Detail Engineering Design

(DED)

JASA KONSULTANSI KONS
UIN SYARIF
TAHU

UKSI PERENC
TULLAH J

DAFTAR GAMBAR

NO.	NAMA GAMBAR	KODE GAMBAR	NO.	NAMA GAMBAR	KODE GAMBAR
01	SITEPLAN	AR-01	32	DENAH PLAFOND LT 3	AR-32
02	BLOK PLAN	AR-02	33	DENAH PLAFOND LT 4	AR-33
03	DENAH LANTAI 1	AR-03	34	DETAIL KUSEN 1	AR-34
04	DENAH LANTAI 2	AR-04	35	DETAIL KUSEN 2	AR-35
05	DENAH LANTAI 3	AR-05	36	DETAIL KUSEN 3	AR-36
06	DENAH LANTAI 4	AR-06	37	DETAIL KUSEN 4	AR-37
07	DENAH LANTAI ATAP	AR-07	38	DETAIL KUSEN 5	AR-38
08	DENAH ATAP	AR-08	39	DETAIL KUSEN 6	AR-39
09	TAMPAK DEPAN	AR-09	40	DETAIL KUSEN 7	AR-40
10	TAMPAK BELAKANG	AR-10	41	DETAIL KUSEN 8	AR-41
11	TAMPAK KANAN	AR-11	42	DETAIL KUSEN 9	AR-42
12	TAMPAK KIRI	AR-12	43	DETAIL KUSEN 10	AR-43
13	POTONGAN A-A	AR-13	44	DETAIL KUSEN 11	AR-44
14	POTONGAN B-B	AR-14	45	DETAIL KUSEN 12	AR-45
15	DENAH POLA LANTAI 1	AR-15	46	DETAIL KUSEN 13	AR-46
16	DENAH POLA LANTAI 2	AR-16	47	DENAH TOPOGRAFI	AR-47
17	DENAH POLA LANTAI 3	AR-17	48	POTONGAN TOPOGRAFI 1	AR-48
18	DENAH POLA LANTAI 4	AR-18	49	POTONGAN TOPOGRAFI 2	AR-49
19	DENAH POLA LANTAI ATAP	AR-19	50	POTONGAN TOPOGRAFI 3	AR-50
20	DENAH FIN DINDING LT 1	AR-20	51	POTONGAN TOPOGRAFI 4	AR-51
21	DENAH FIN DINDING LT 2	AR-21	52	POTONGAN GRADING SECTION A	AR-52
22	DENAH FIN DINDING LT 3	AR-22	53	POTONGAN GRADING SECTION B	AR-53
23	DENAH FIN DINDING LT 4	AR-23	54	DETAIL KACA DAN PLINT	AR-54
24	DENAH FIN DINDING LT ATAP	AR-24	55	DETAIL KANOPI	AR-55
25	DENAH PINTU DAN JENDELA LT 1	AR-25	56	DETAIL TOILET 1	AR-56
26	DENAH PINTU DAN JENDELA LT 2	AR-26	57	DETAIL TOILET 2	AR-57
27	DENAH PINTU DAN JENDELA LT 3	AR-27	58	DETAIL TOILET 3	AR-58
28	DENAH PINTU DAN JENDELA LT 4	AR-28	59	DETAIL LIFT	AR-59
29	DENAH PINTU DAN JENDELA LANTAI ATAP	AR-29	60	DINDING PENAHAN TANAH & PAGAR PRECAST	AR-60
30	DENAH PLAFOND LT 1	AR-30	61	DETAIL SALURAN	AR-61
31	DENAH PLAFOND LT 2	AR-31	62	DENAH PEMAGARAN	AR-62

CATATAN

SEMUA UKURAN YANG TERLAMPIR
DALAMGAMBAR HARUS DIPERIKSA KEMBALI
DI LAPANGAN OLEH KONTRAKTOR
BAIKPERUBAHAN MAUPUN PENYESUAIAN
UKURAN DI LAPANGAN HARUS DI
KOORDINASIKAN TERLEBIH DAHULU
KE PIHAK KONSULTAN/PENGAWAS LAPANGAN

LEGEND

NO	REVISI KE	KETERANGAN

PEMBERI TUGAS

UIN SYARIF HIDAYATULLAH JAKARTA

PROYEK

PERENCANAAN GEDUNG PUSTIPANDA
UIN SYARIF HIDAYATULLAH TAHUN 2024

LOKASI

JL. PURI INTAN 1, PISANGAN, KEC.CIPUTAT TIM,
KOTA TANGERANG SELATAN, BANTEN

DISAHKAN OLEH :

PEJABAT PEMBUAT KOMITMEN

KONSULTAN PERENCANA

TIM PERENCANAAN

ARSITEK

JUDUL GAMBAR	SKALA
DAFTAR GAMBAR	NTS

TANGGAL	LEMBAR KE	KODE.GAMBAR
..../.../24		AR-00

DAFTAR GAMBAR

NO.	NAMA GAMBAR	KODE GAMBAR	NO.	NAMA GAMBAR	KODE GAMBAR
63	DETAIL GERBANG DAN DETAIL PAGAR	AR-63			
64	DENAH TAMPAK POS JAGA	AR-64			
65	POTONGAN POS JAGA	AR-65			
66	DETAIL SKYLIGHT	AR-66			
67	DENAH TANGGA TIPE 1	AR-67			
68	POTONGAN TANGGA TIPE 1	AR-68			
69	DETAIL ACP	AR-69			

CATATAN

SEMUA UKURAN YANG TERLAMPIR
DALAMGAMBAR HARUS DIPERIKSA KEMBALI
DI LAPANGAN OLEH KONTRAKTOR
BAIKPERUBAHAN MAUPUN PENYESUAIAN
UKURAN DI LAPANGAN HARUS DI
KOORDINASIKAN TERLEBIH DAHULU
KE PIHAK KONSULTAN/PENGAWAS LAPANGAN

LEGEND

NO	REVISI KE	KETERANGAN

PEMBERI TUGAS

UIN SYARIF HIDAYATULLAH JAKARTA

PROYEK

PERENCANAAN GEDUNG PUSTIPANDA
UIN SYARIF HIDAYATULLAH TAHUN 2024

LOKASI

JL. PURI INTAN 1, PISANGAN, KEC.CIPUTAT TIM,
KOTA TANGERANG SELATAN, BANTEN

DISAHKAN OLEH :

PEJABAT PEMBUAT KOMITMEN


KONSULTAN PERENCANA

TIM PERENCANAAN

ARSITEK

JUDUL GAMBAR	SKALA
DAFTAR GAMBAR	NTS

TANGGAL	LEMBAR KE	KODE.GAMBAR
..../.../24		AR-00

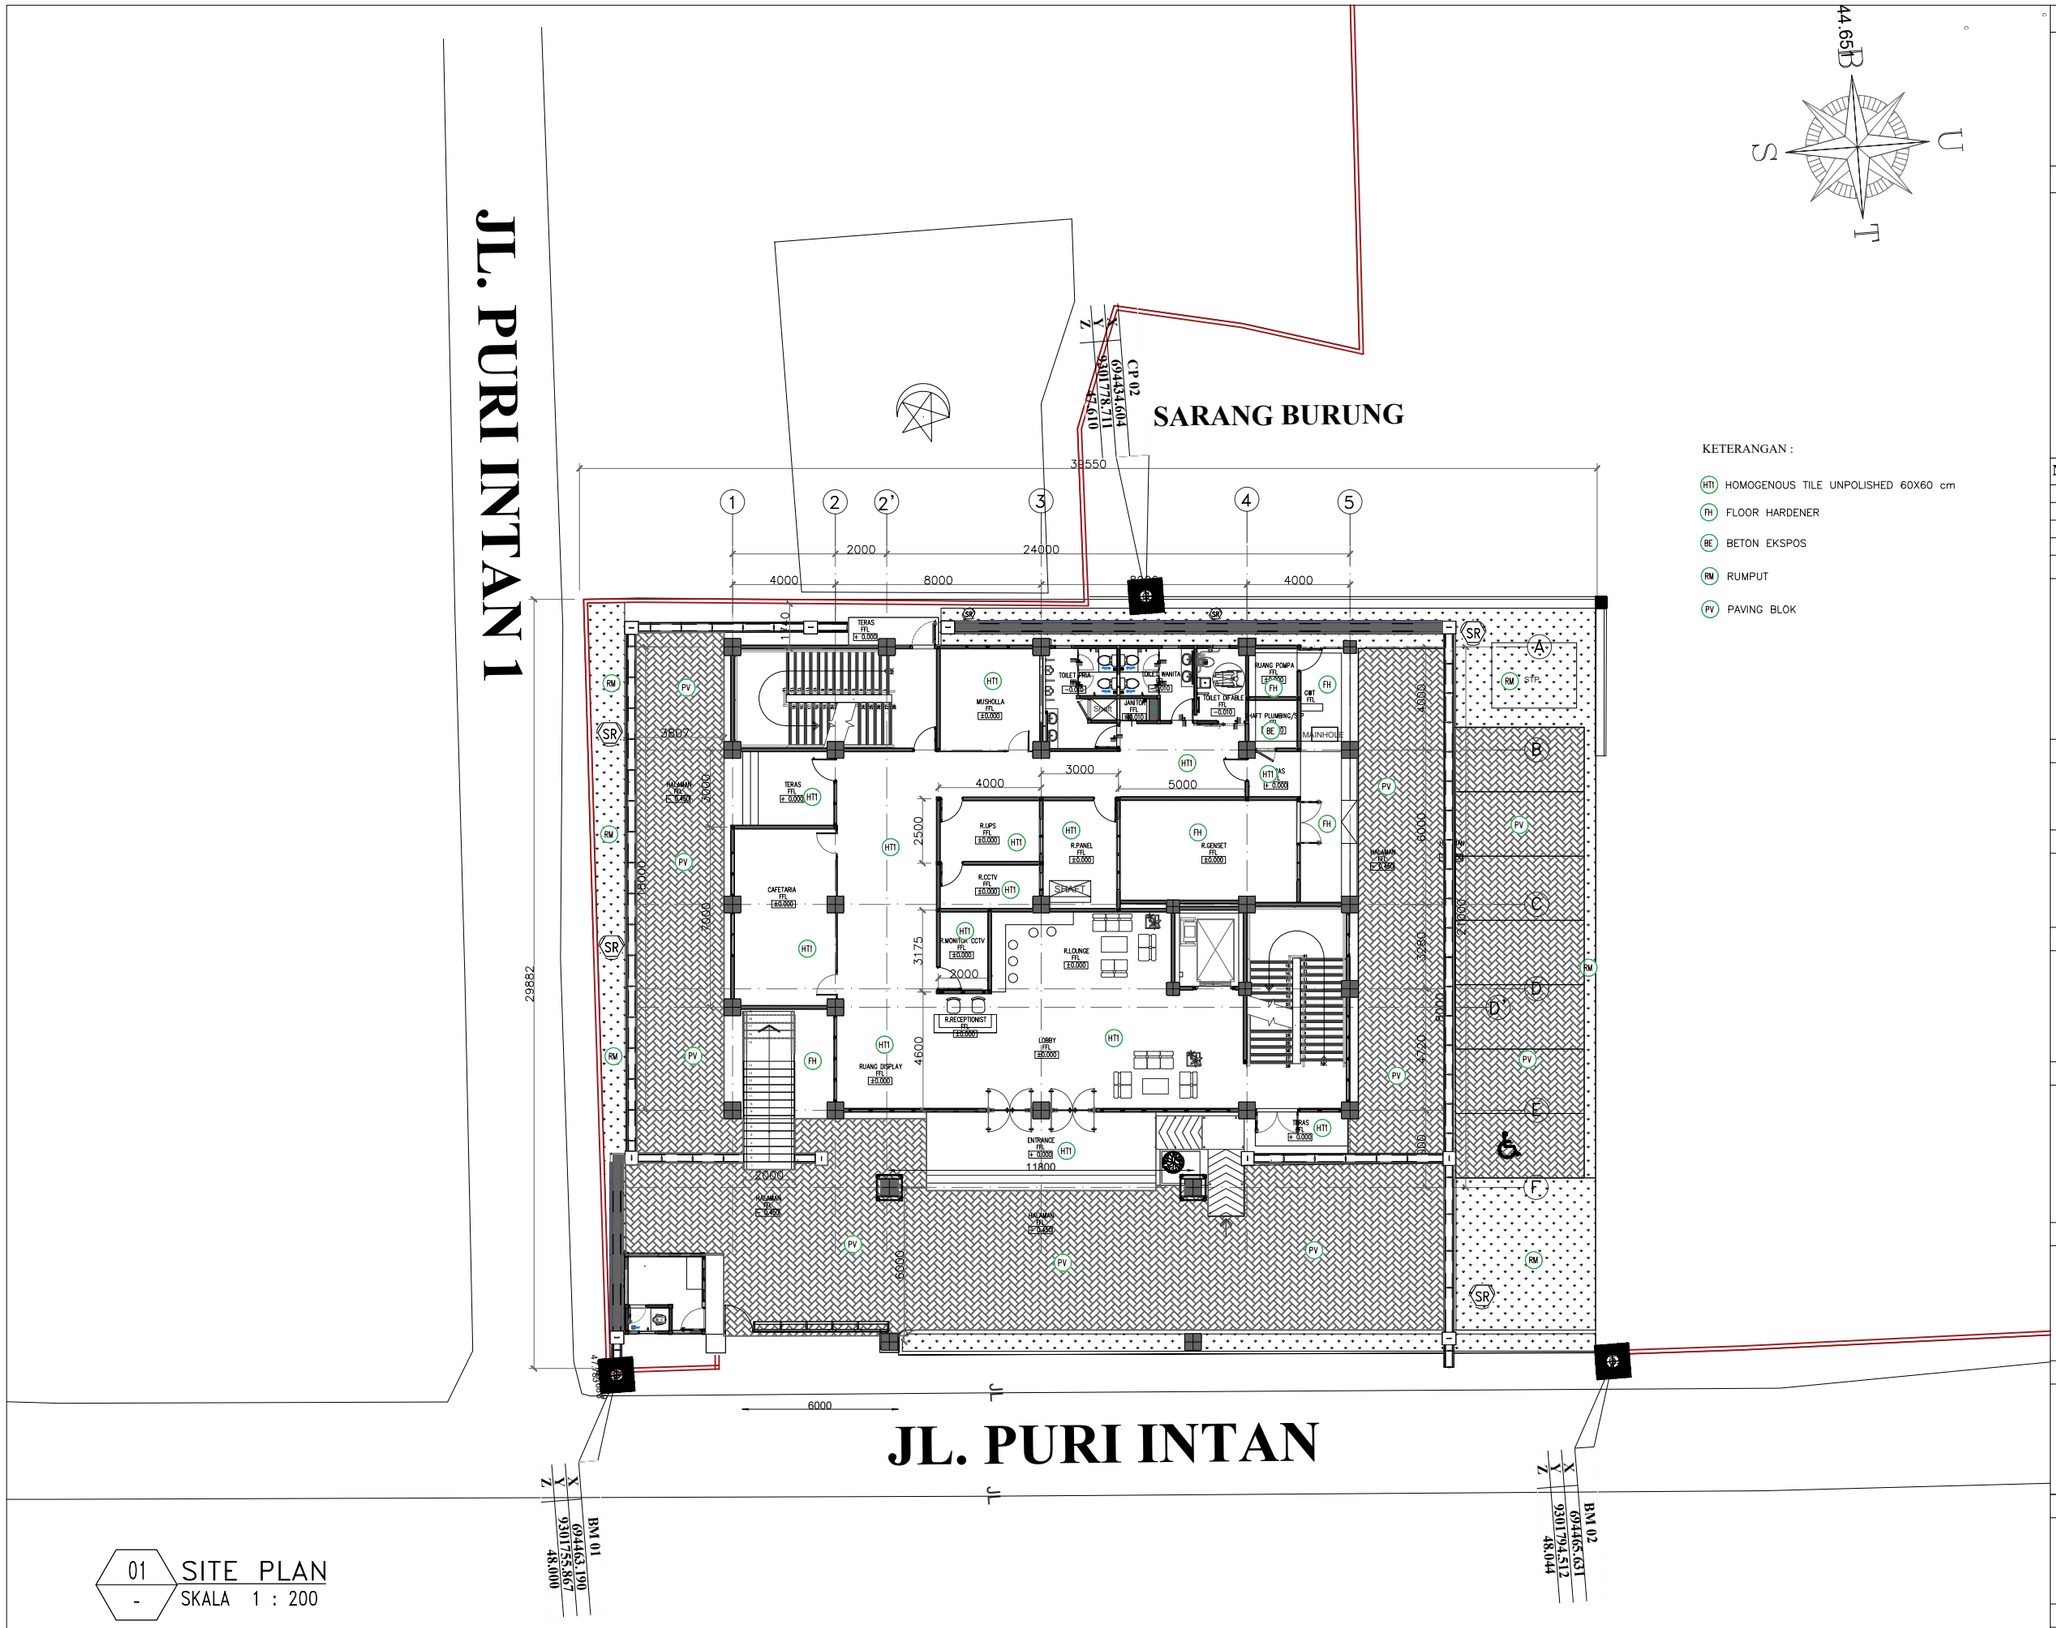

KETERANGAN :

- HT1 HOMOGENOUS TILE UNPOLISHED 60X60 cm
- FH FLOOR HARDENER
- BE BETON EKSPOS
- RM RUMPUT
- PV PAVING BLOK

01 / - SITE PLAN
SKALA 1 : 200

CATATAN

SEMUA UKURAN YANG TERLAMPIR DALAMGAMBAR HARUS DIPERIKSA KEMBALI DI LAPANGAN OLEH KONTRAKTOR BAIKPERUBAHAN MAUPUN PENYESUAIAN UKURAN DI LAPANGAN HARUS DI KOORDINASIKAN TERLEBIH DAHULU KE PIHAK KONSULTAN/PENGAWAS LAPANGAN

LEGEND

NO	REVISI KE	KETERANGAN

PEMBERI TUGAS

UIN SYARIF HIDAYATULLAH JAKARTA

PROYEK

PERENCANAAN GEDUNG PUSTIPANDA
UIN SYARIF HIDAYATULLAH TAHUN 2024

LOKASI

JL. PURI INTAN 1, PISANGAN, KEC.CIPUTAT TIM, KOTA TANGERANG SELATAN, BANTEN

DISAHKAN OLEH :


PEJABAT PEMBUAT KOMITMEN

KONSULTAN PERENCANA

TIM PERENCANAAN

ARSITEK

JUDUL GAMBAR		SKALA
SITEPLAN		1:200
TANGGAL	LEMBAR KE	KODE.GAMBAR
..../.../24		AR-01

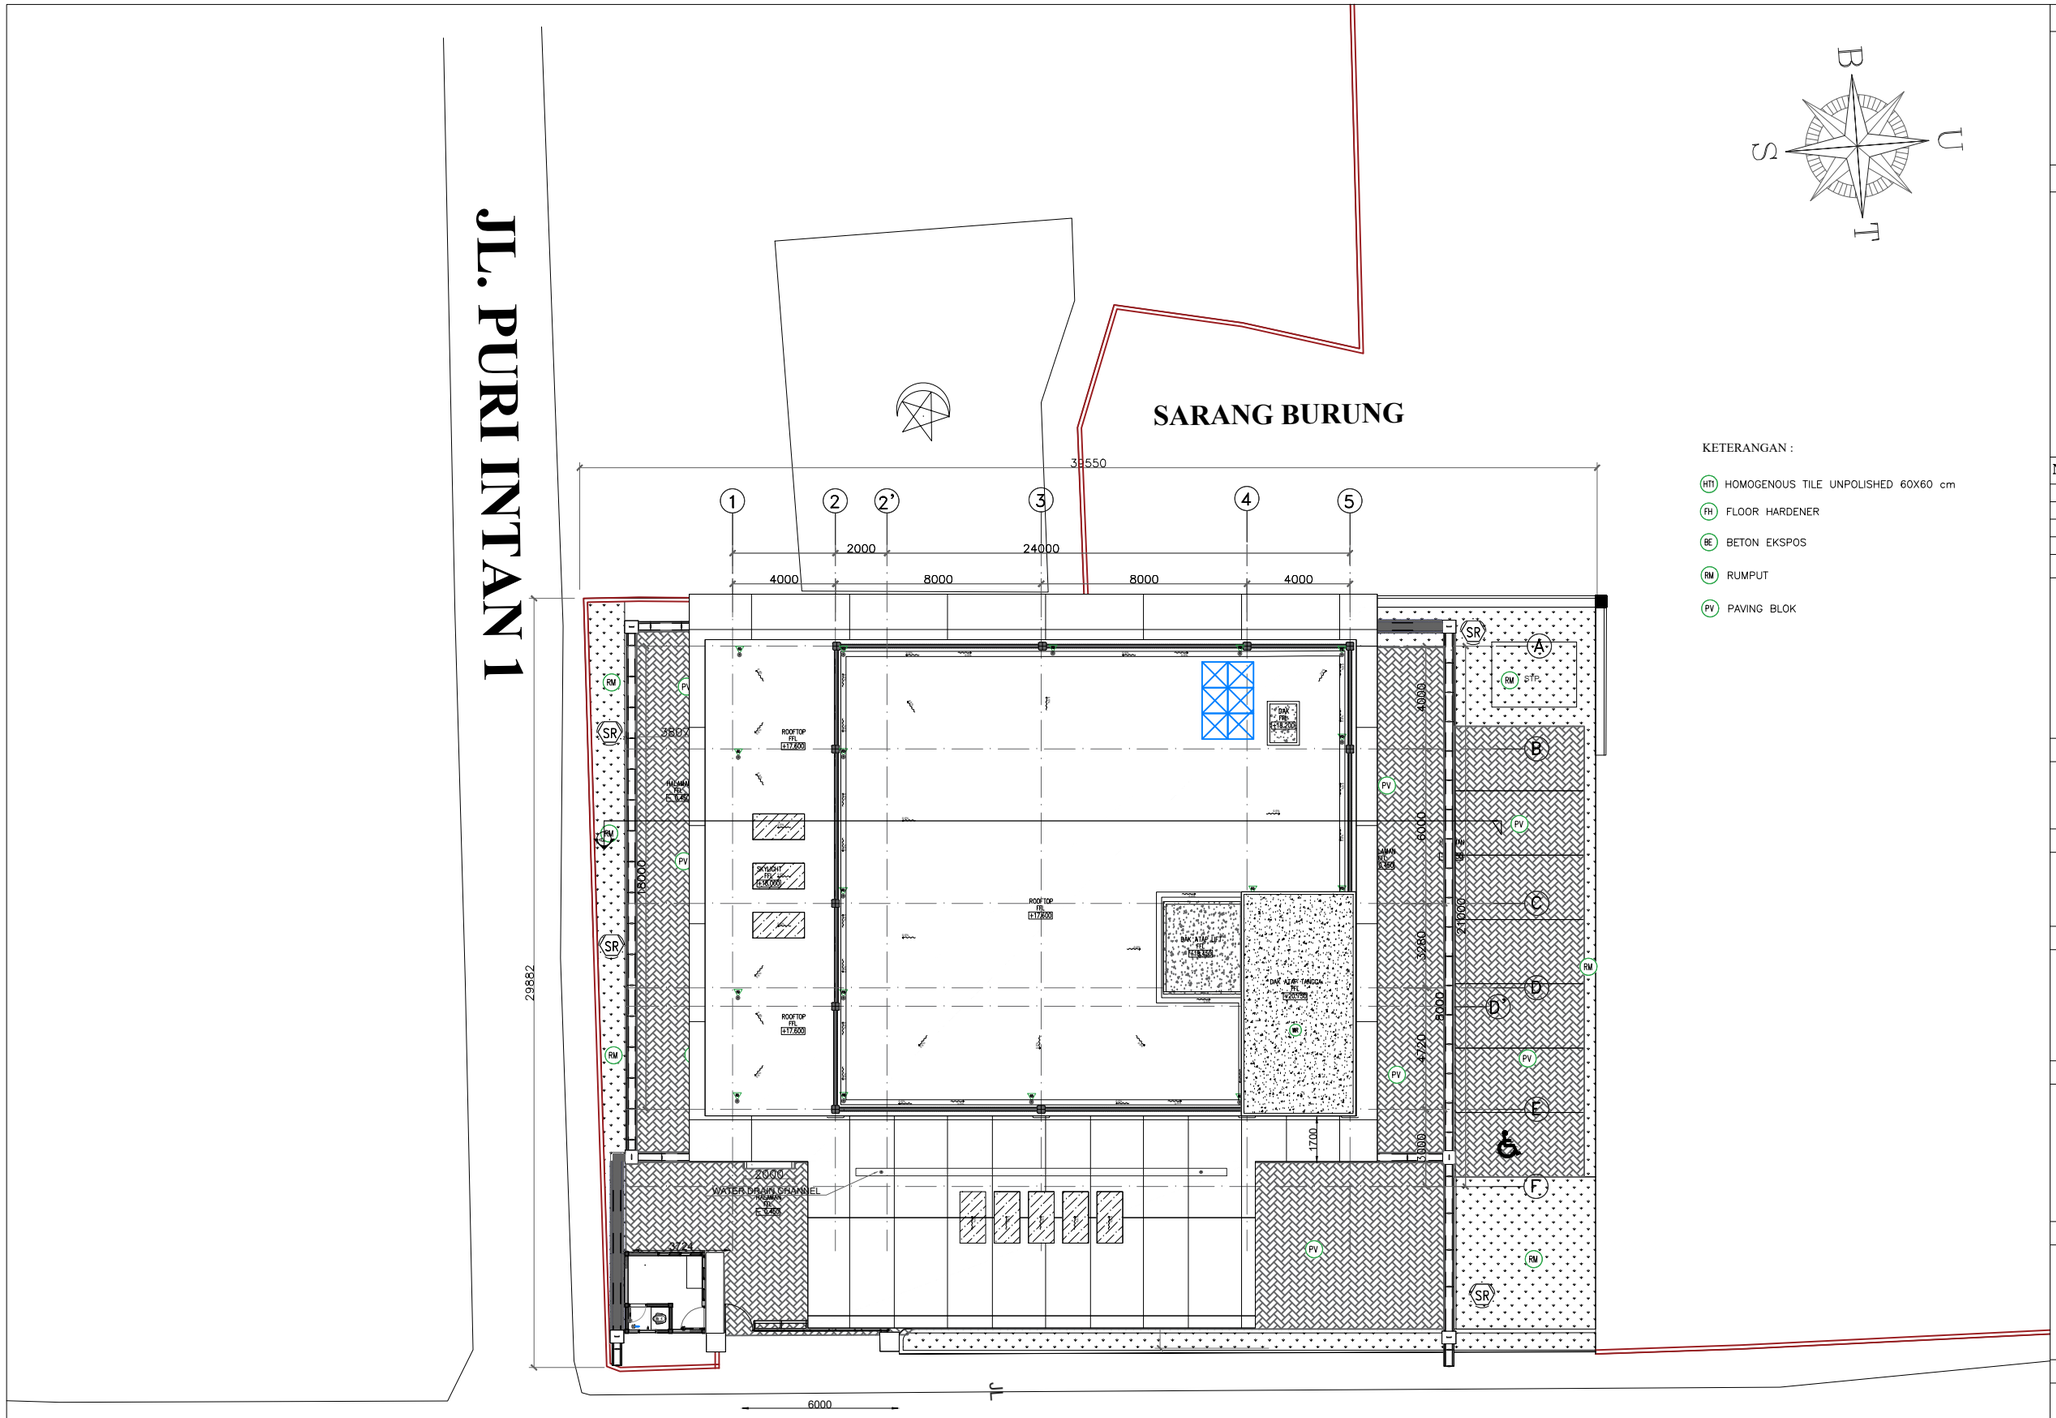

KETERANGAN :

- HT1 HOMOGENOUS TILE UNPOLISHED 60X60 cm
- FH FLOOR HARDENER
- BE BETON EKSPOS
- RM RUMPUT
- PV PAVING BLOK

01 BLOK PLAN
\- SKALA 1 : 200

CATATAN

SEMUA UKURAN YANG TERLAMPIR DALAMGAMBAR HARUS DIPERIKSA KEMBALI DI LAPANGAN OLEH KONTRAKTOR BAIKPERUBAHAN MAUPUN PENYESUAIAN UKURAN DI LAPANGAN HARUS DI KOORDINASIKAN TERLEBIH DAHULU KE PIHAK KONSULTAN/PENGAWAS LAPANGAN

LEGEND

NO	REVISI KE	KETERANGAN

PEMBERI TUGAS

UIN SYARIF HIDAYATULLAH JAKARTA

PROYEK

PERENCANAAN GEDUNG PUSTIPANDA
UIN SYARIF HIDAYATULLAH TAHUN 2024

LOKASI

JL. PURI INTAN 1, PISANGAN, KEC.CIPUTAT TIM, KOTA TANGERANG SELATAN, BANTEN

DISAHKAN OLEH :


PEJABAT PEMBUAT KOMITMEN

KONSULTAN PERENCANA

TIM PERENCANAAN

ARSITEK

JUDUL GAMBAR		SKALA
BLOK PLAN		1:200
TANGGAL	**LEMBAR KE**	**KODE.GAMBAR**
..../.../24		AR-02

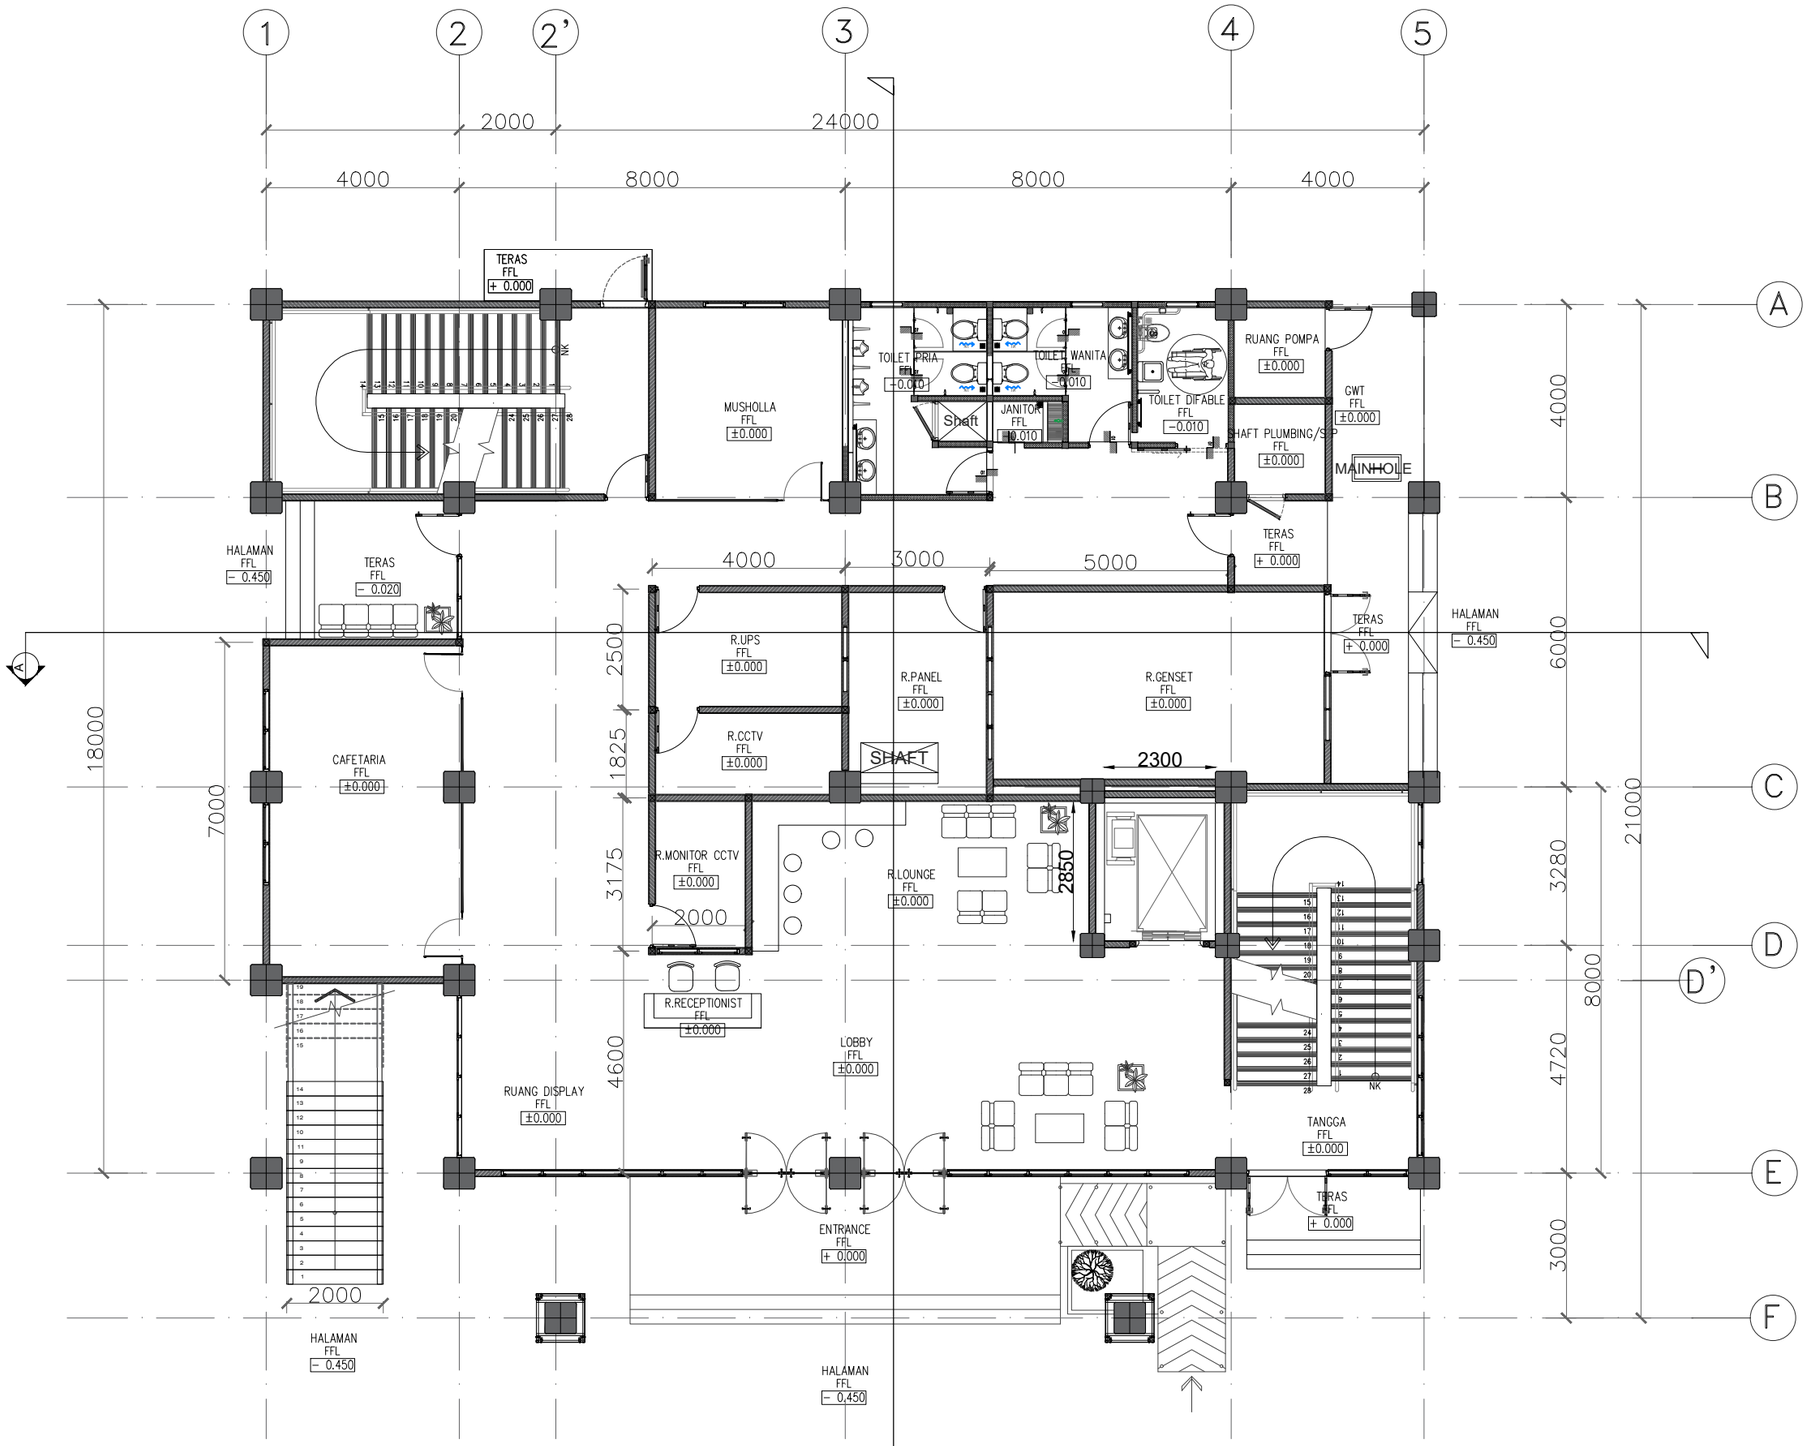

01 / - DENAH LT.1
SKALA 1 : 150

CATATAN

SEMUA UKURAN YANG TERLAMPIR DALAMGAMBAR HARUS DIPERIKSA KEMBALI DI LAPANGAN OLEH KONTRAKTOR BAIKPERUBAHAN MAUPUN PENYESUAIAN UKURAN DI LAPANGAN HARUS DI KOORDINASIKAN TERLEBIH DAHULU KE PIHAK KONSULTAN/PENGAWAS LAPANGAN

LEGEND

NO	REVISI KE	KETERANGAN

PEMBERI TUGAS

UIN SYARIF HIDAYATULLAH JAKARTA

PROYEK

PERENCANAAN GEDUNG PUSTIPANDA
UIN SYARIF HIDAYATULLAH TAHUN 2024

LOKASI

JL. PURI INTAN 1, PISANGAN, KEC.CIPUTAT TIM, KOTA TANGERANG SELATAN, BANTEN

DISAHKAN OLEH :


PEJABAT PEMBUAT KOMITMEN

KONSULTAN PERENCANA

TIM PERENCANAAN

ARSITEK

JUDUL GAMBAR		SKALA
DENAH LT.1		SKALA 1:150
TANGGAL	**LEMBAR KE**	**KODE.GAMBAR**
..../.../24		AR-03

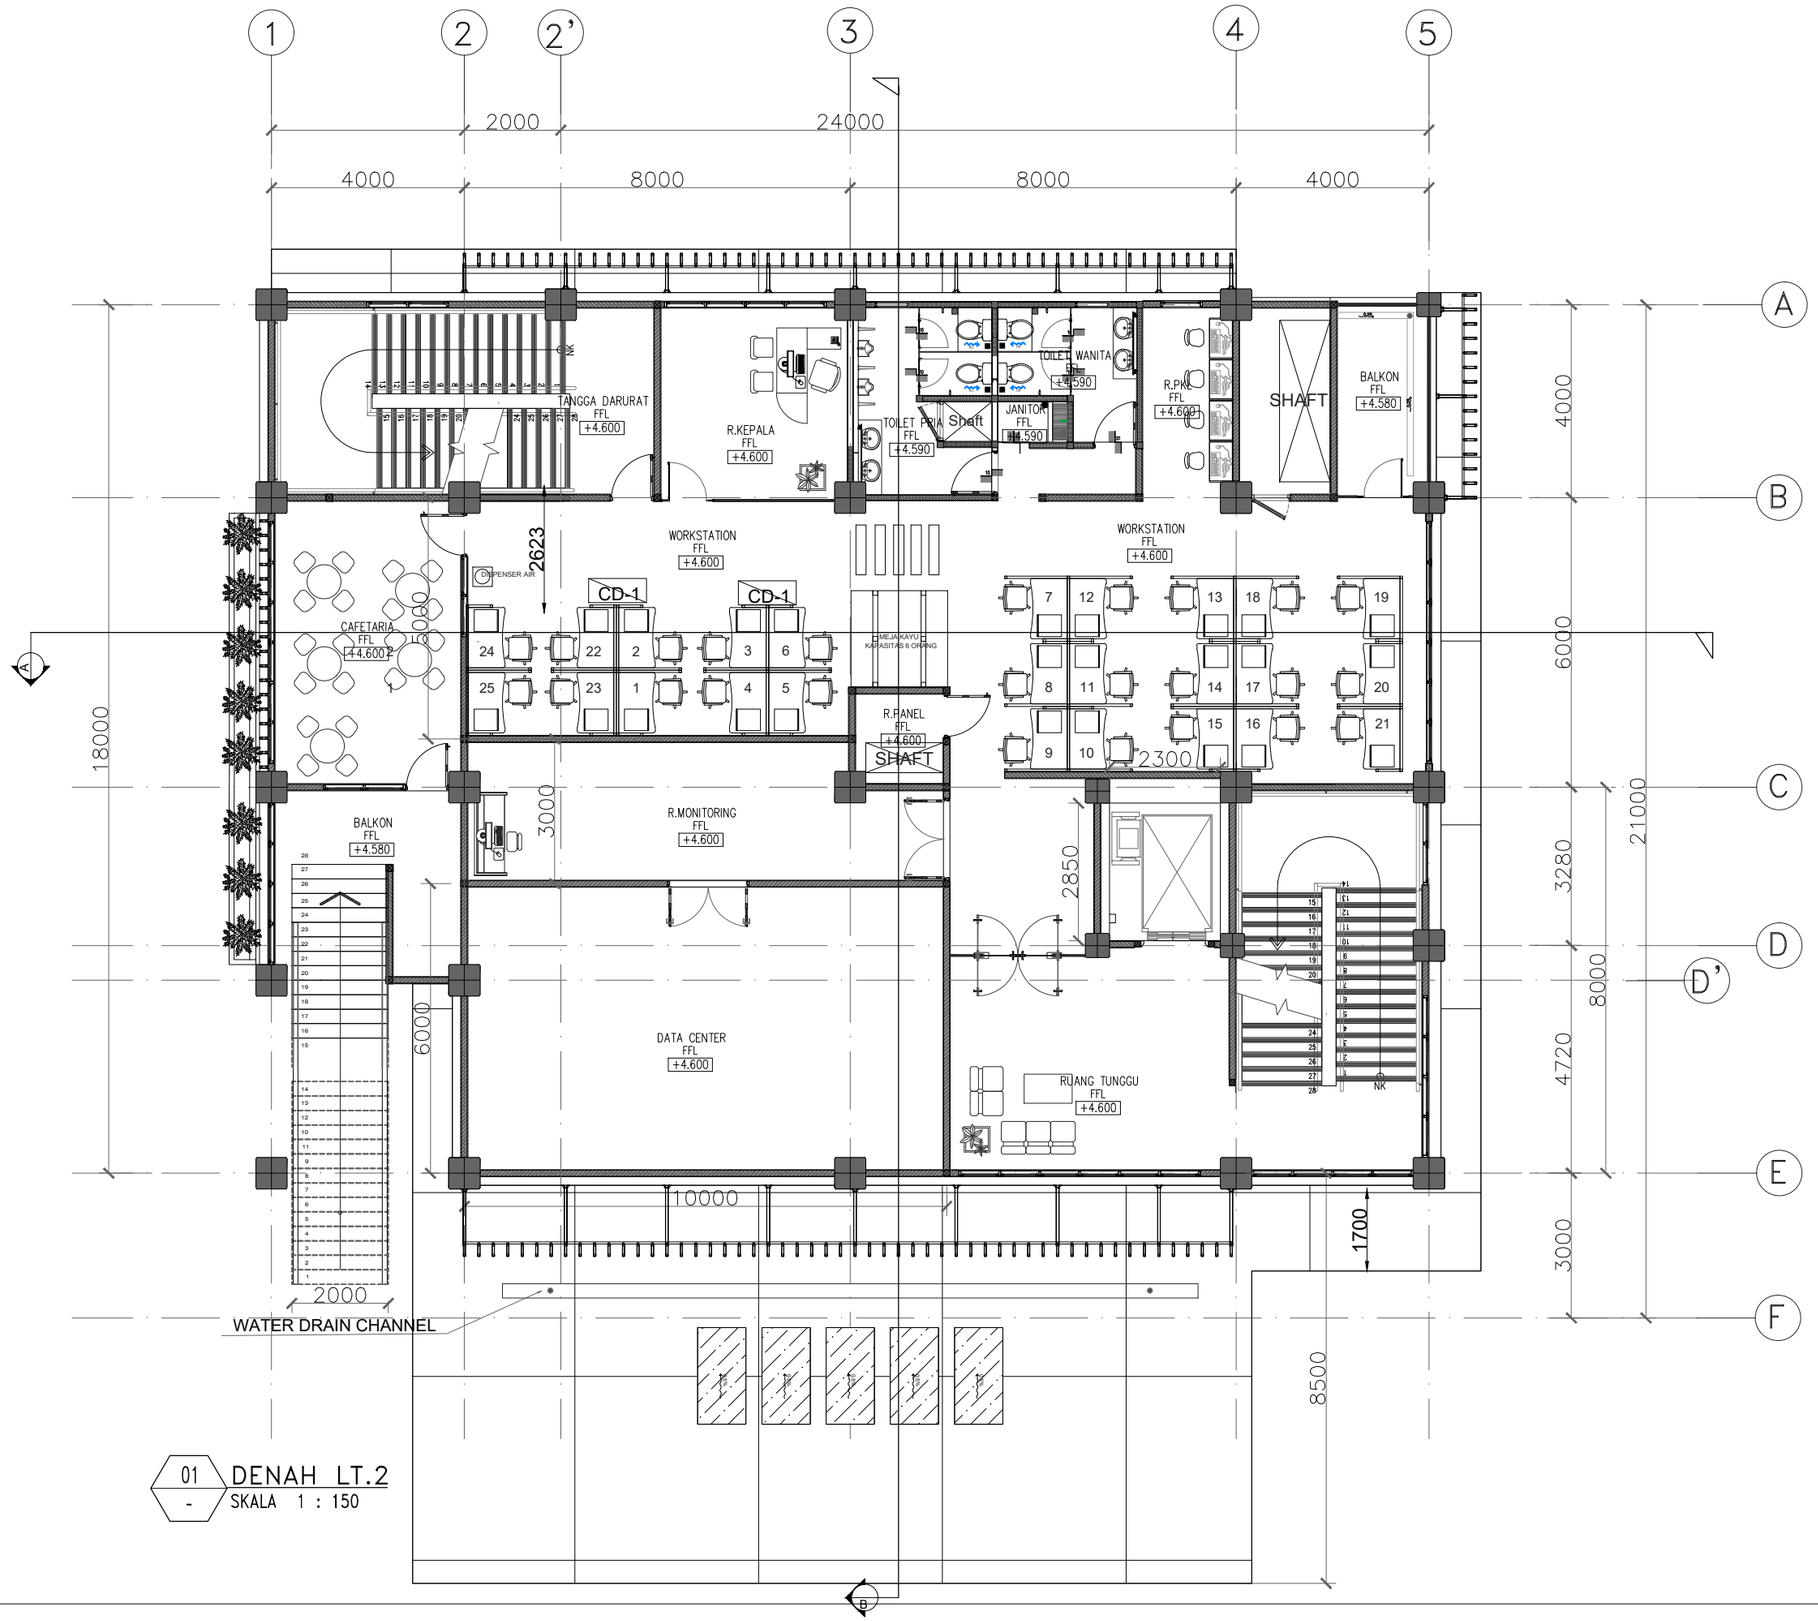

01 DENAH LT.2
\- SKALA 1 : 150

CATATAN

SEMUA UKURAN YANG TERLAMPIR DALAMGAMBAR HARUS DIPERIKSA KEMBALI DI LAPANGAN OLEH KONTRAKTOR BAIKPERUBAHAN MAUPUN PENYESUAIAN UKURAN DI LAPANGAN HARUS DI KOORDINASIKAN TERLEBIH DAHULU KE PIHAK KONSULTAN/PENGAWAS LAPANGAN

LEGEND

NO	REVISI KE	KETERANGAN

PEMBERI TUGAS

UIN SYARIF HIDAYATULLAH JAKARTA

PROYEK

PERENCANAAN GEDUNG PUSTIPANDA
UIN SYARIF HIDAYATULLAH TAHUN 2024

LOKASI

JL. PURI INTAN 1, PISANGAN, KEC.CIPUTAT TIM, KOTA TANGERANG SELATAN, BANTEN

DISAHKAN OLEH :

PEJABAT PEMBUAT KOMITMEN


KONSULTAN PERENCANA

TIM PERENCANAAN

ARSITEK

JUDUL GAMBAR	SKALA
DENAH LT.2	SKALA 1:150

TANGGAL	LEMBAR KE	KODE.GAMBAR
..../.../24		AR-04

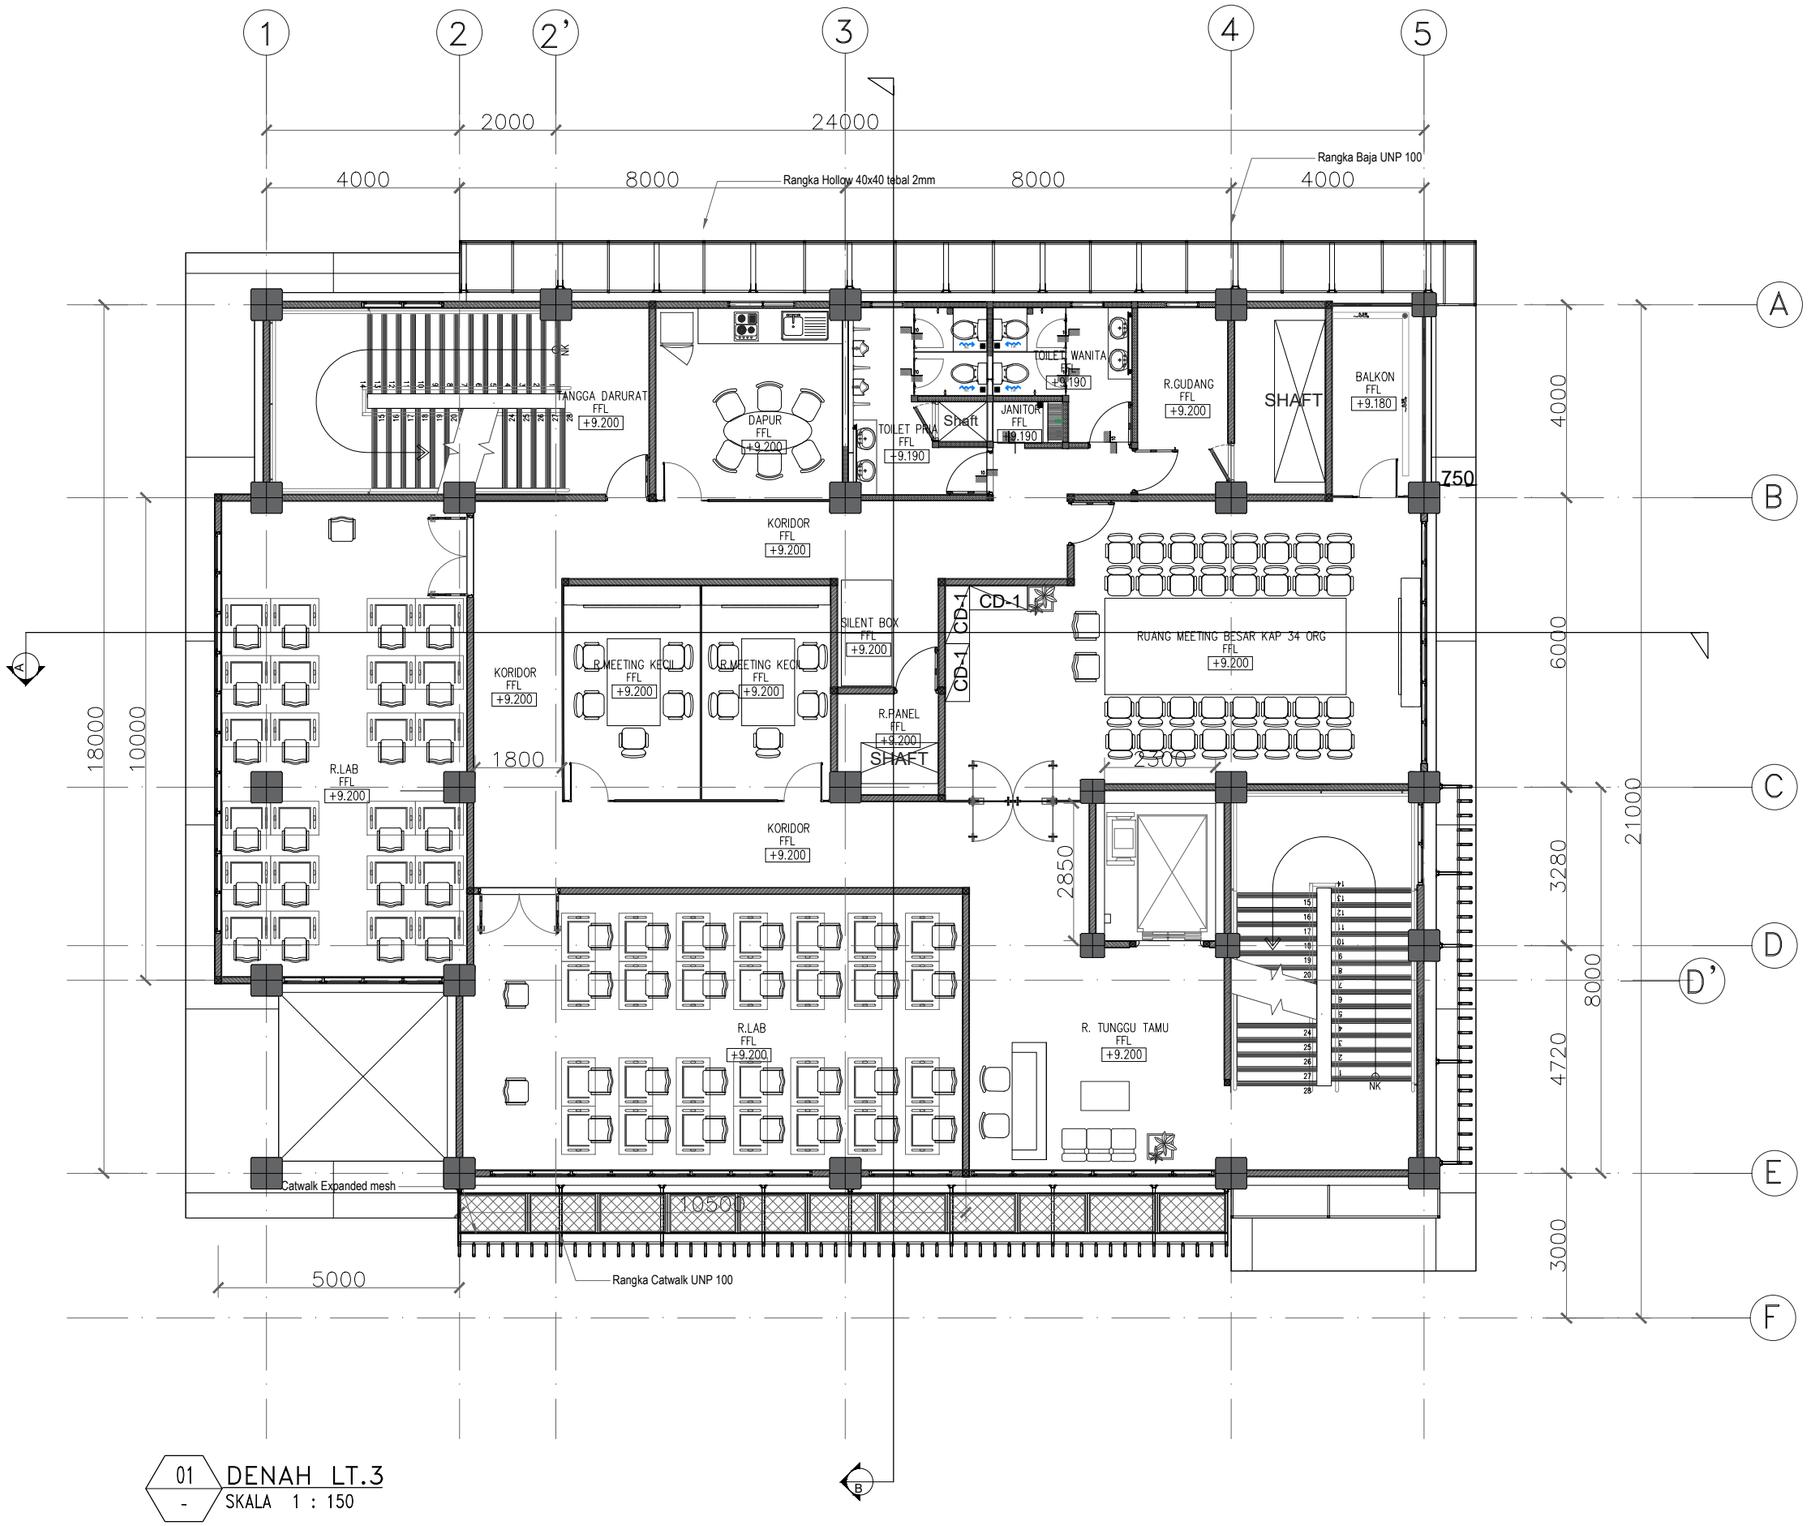

01 DENAH LT.3
SKALA 1 : 150

CATATAN

SEMUA UKURAN YANG TERLAMPIR DALAMGAMBAR HARUS DIPERIKSA KEMBALI DI LAPANGAN OLEH KONTRAKTOR BAIKPERUBAHAN MAUPUN PENYESUAIAN UKURAN DI LAPANGAN HARUS DI KOORDINASIKAN TERLEBIH DAHULU KE PIHAK KONSULTAN/PENGAWAS LAPANGAN

LEGEND

NO	REVISI KE	KETERANGAN

PEMBERI TUGAS

UIN SYARIF HIDAYATULLAH JAKARTA

PROYEK

PERENCANAAN GEDUNG PUSTIPANDA
UIN SYARIF HIDAYATULLAH TAHUN 2024

LOKASI

JL. PURI INTAN 1, PISANGAN, KEC.CIPUTAT TIM, KOTA TANGERANG SELATAN, BANTEN

DISAHKAN OLEH :


PEJABAT PEMBUAT KOMITMEN

KONSULTAN PERENCANA

TIM PERENCANAAN

ARSITEK

JUDUL GAMBAR		SKALA
DENAH LT.3		SKALA 1:150
TANGGAL	**LEMBAR KE**	**KODE.GAMBAR**
..../.../24		AR-05

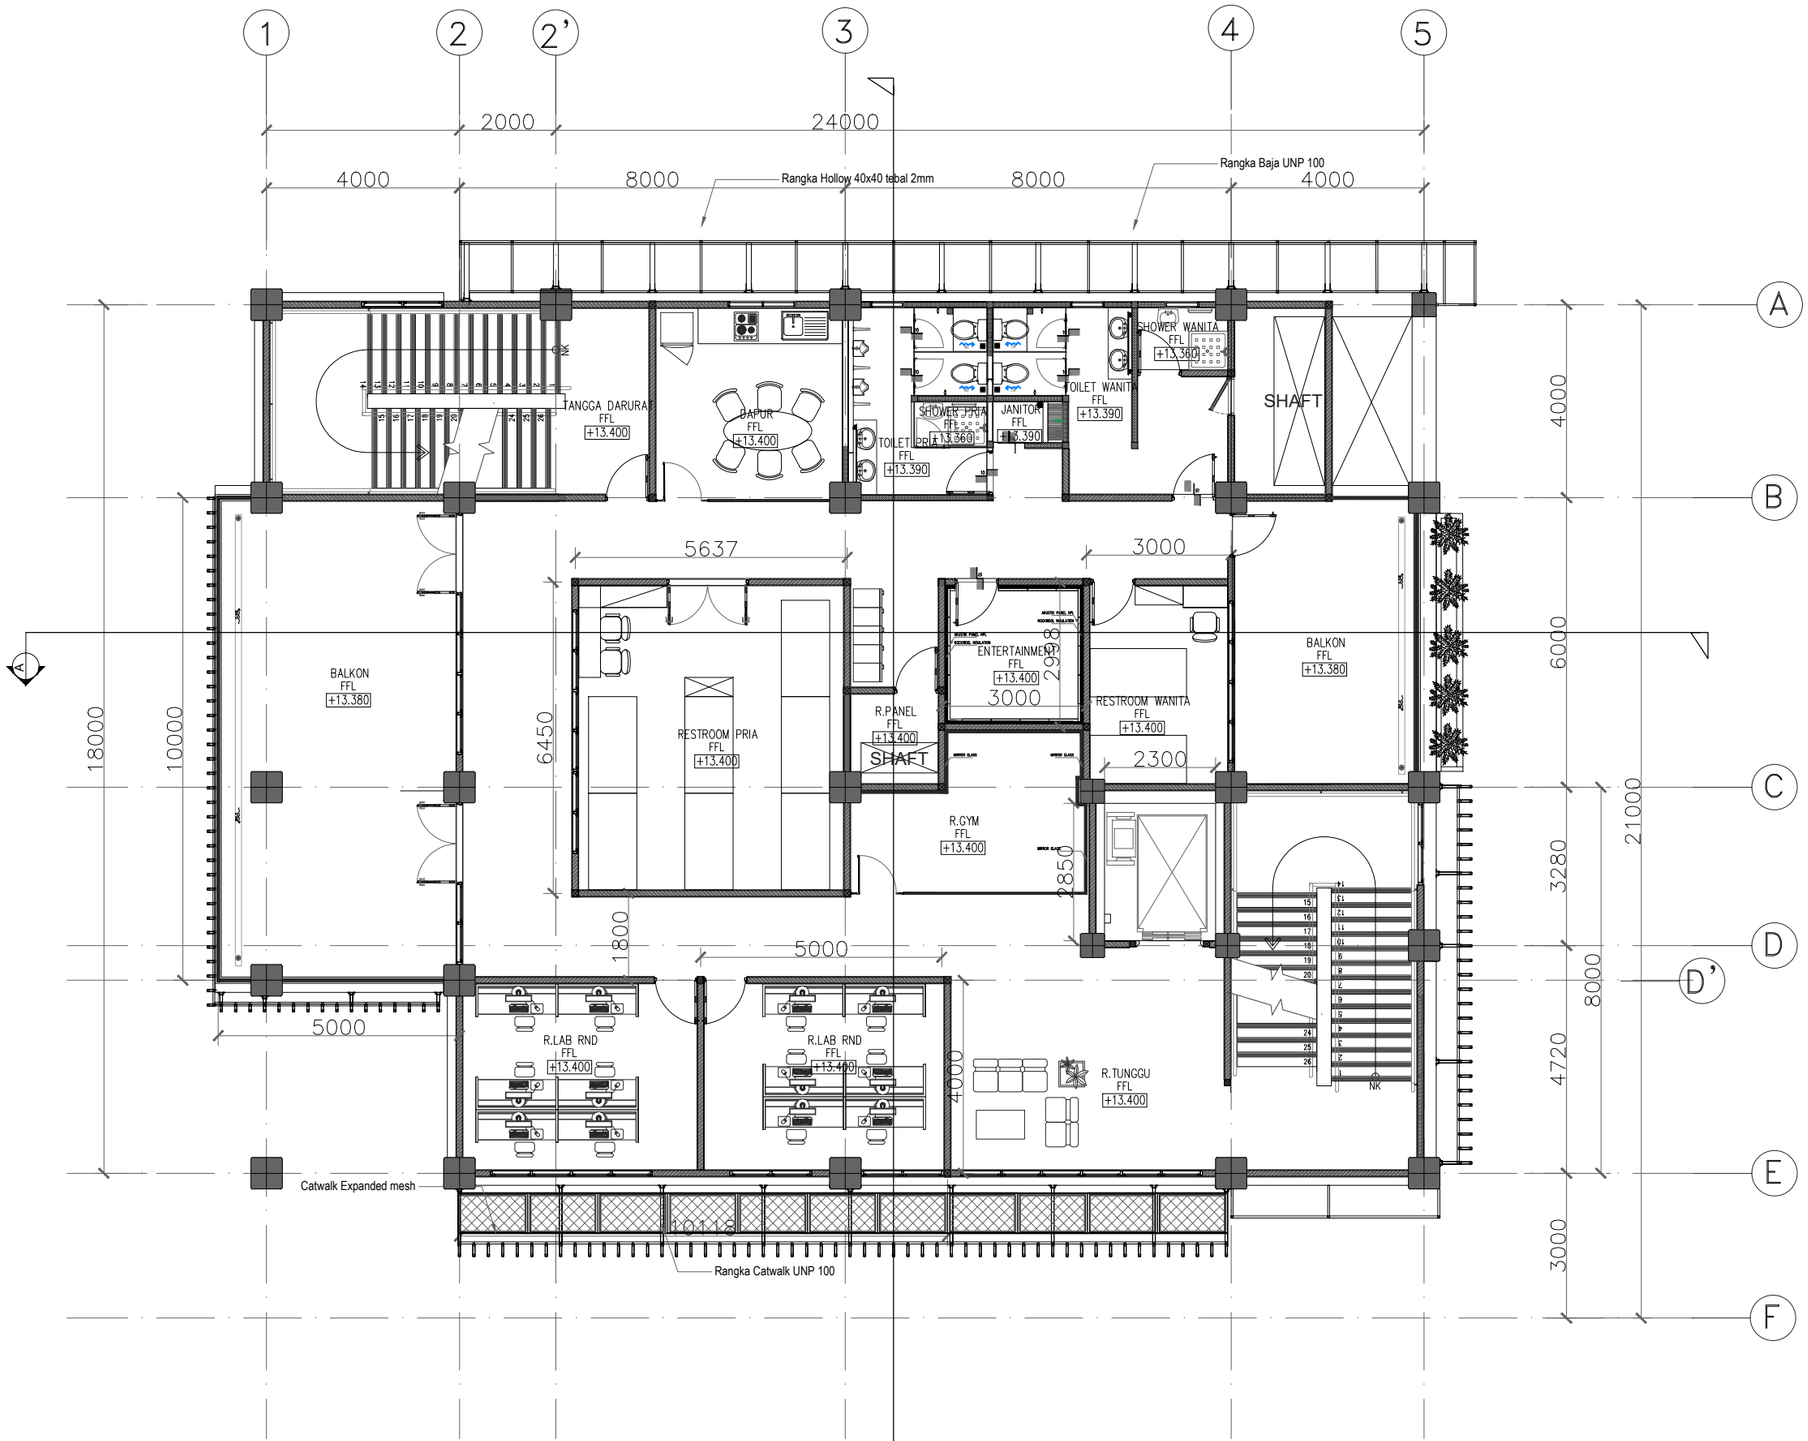

01 / - DENAH LT.4
SKALA 1 : 150

CATATAN

SEMUA UKURAN YANG TERLAMPIR DALAMGAMBAR HARUS DIPERIKSA KEMBALI DI LAPANGAN OLEH KONTRAKTOR BAIKPERUBAHAN MAUPUN PENYESUAIAN UKURAN DI LAPANGAN HARUS DI KOORDINASIKAN TERLEBIH DAHULU KE PIHAK KONSULTAN/PENGAWAS LAPANGAN

LEGEND

NO	REVISI KE	KETERANGAN

PEMBERI TUGAS

UIN SYARIF HIDAYATULLAH JAKARTA

PROYEK

PERENCANAAN GEDUNG PUSTIPANDA
UIN SYARIF HIDAYATULLAH TAHUN 2024

LOKASI

JL. PURI INTAN 1, PISANGAN, KEC.CIPUTAT TIM, KOTA TANGERANG SELATAN, BANTEN

DISAHKAN OLEH :


PEJABAT PEMBUAT KOMITMEN

KONSULTAN PERENCANA

TIM PERENCANAAN

ARSITEK

JUDUL GAMBAR		SKALA
DENAH LT.4		SKALA 1:150
TANGGAL	**LEMBAR KE**	**KODE.GAMBAR**
..../.../24		AR-06

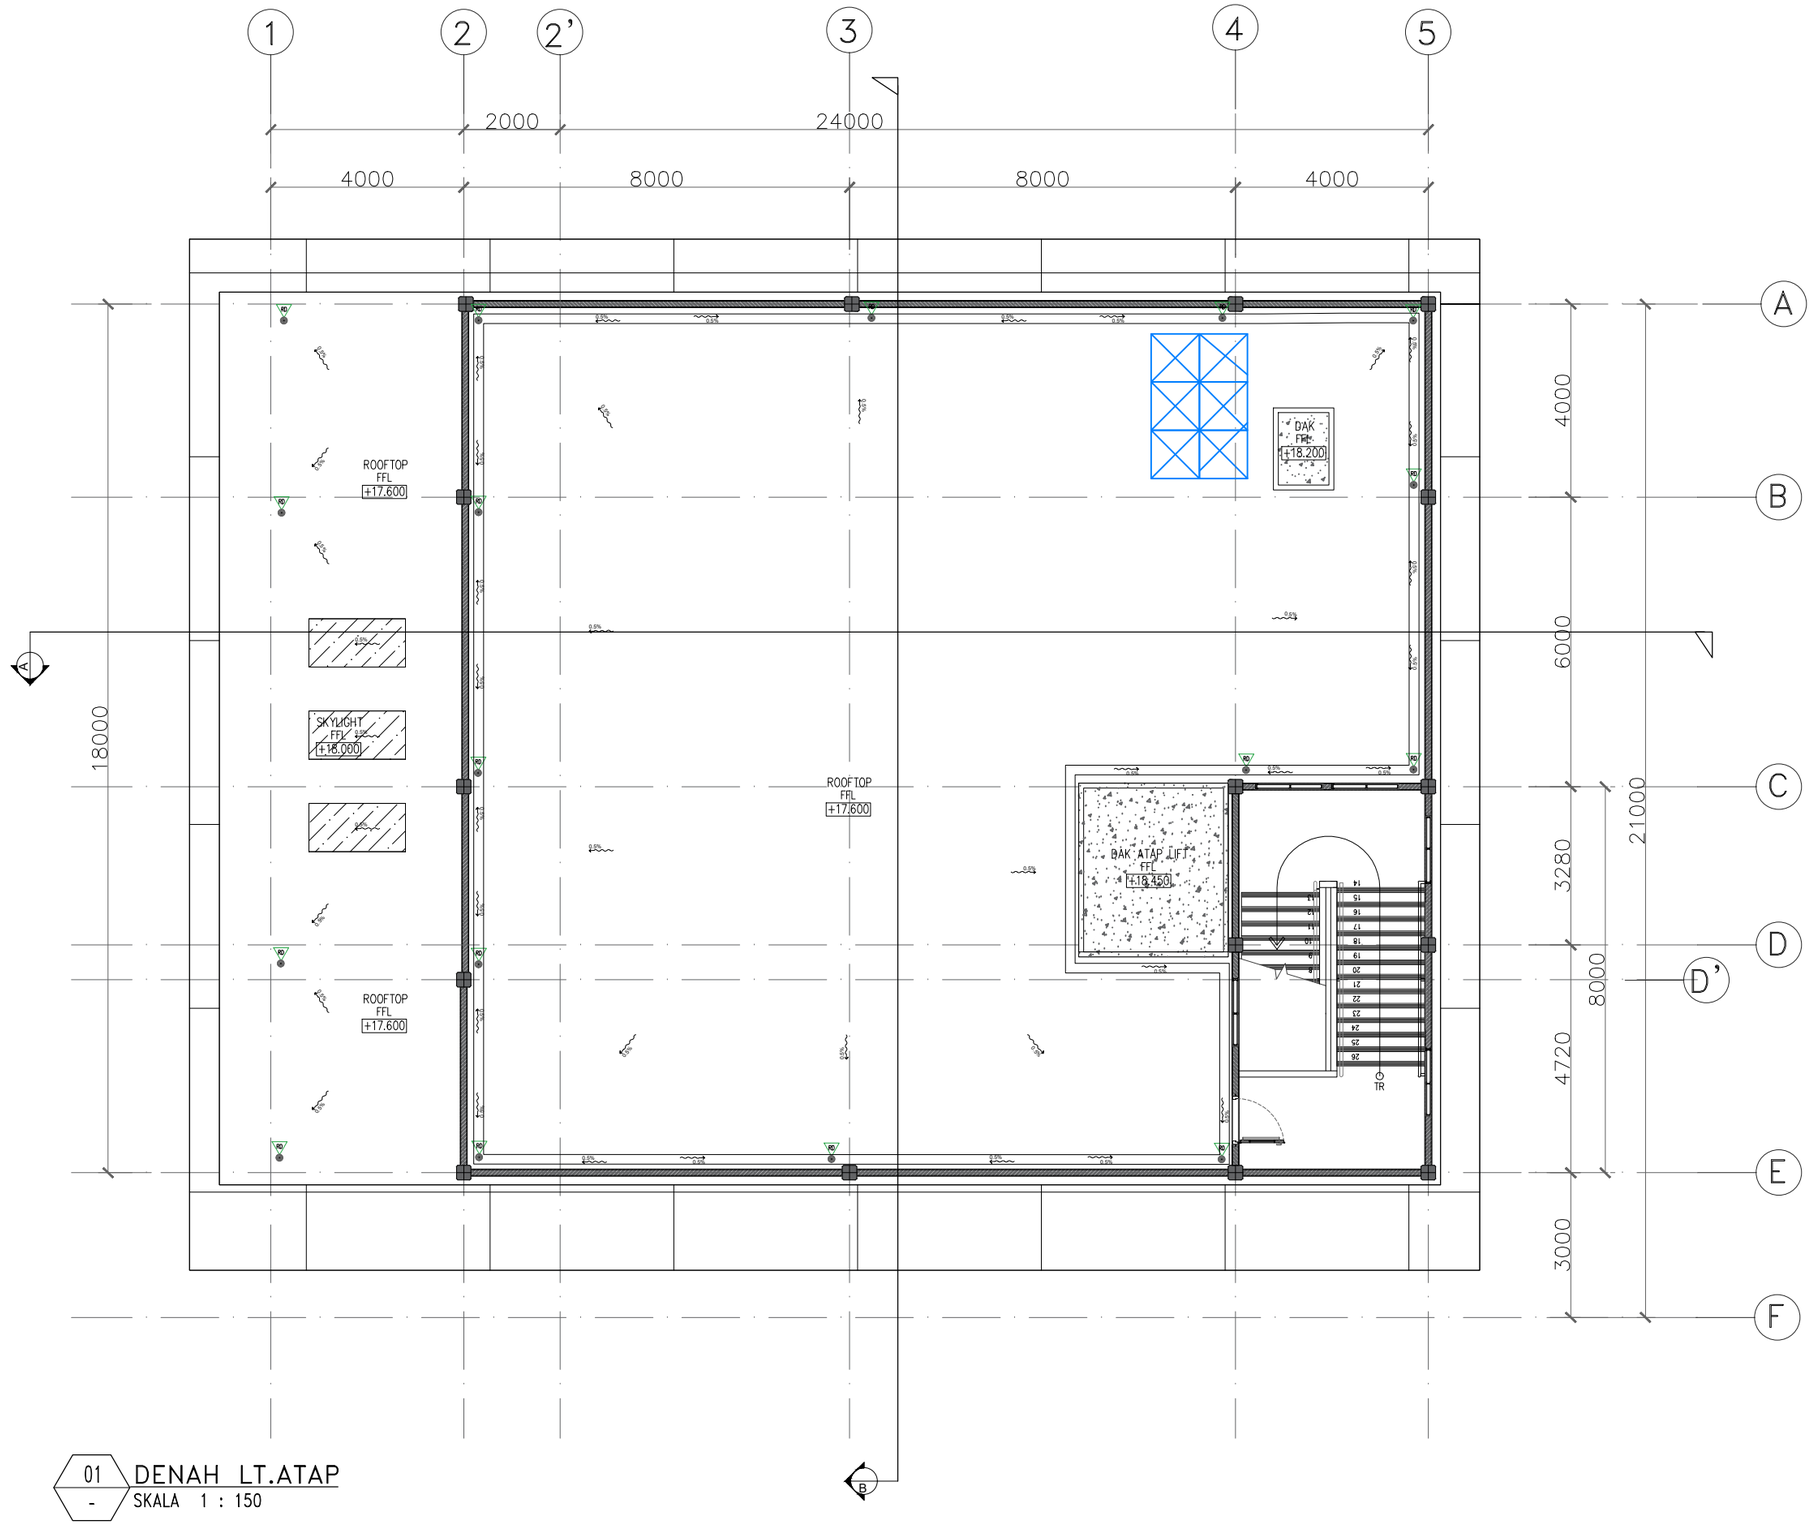

01 / - DENAH LT.ATAP
SKALA 1 : 150

CATATAN

SEMUA UKURAN YANG TERLAMPIR DALAMGAMBAR HARUS DIPERIKSA KEMBALI DI LAPANGAN OLEH KONTRAKTOR BAIKPERUBAHAN MAUPUN PENYESUAIAN UKURAN DI LAPANGAN HARUS DI KOORDINASIKAN TERLEBIH DAHULU KE PIHAK KONSULTAN/PENGAWAS LAPANGAN

LEGEND

NO	REVISI KE	KETERANGAN

PEMBERI TUGAS

UIN SYARIF HIDAYATULLAH JAKARTA

PROYEK

PERENCANAAN GEDUNG PUSTIPANDA
UIN SYARIF HIDAYATULLAH TAHUN 2024

LOKASI

JL. PURI INTAN 1, PISANGAN, KEC.CIPUTAT TIM, KOTA TANGERANG SELATAN, BANTEN

DISAHKAN OLEH :

PEJABAT PEMBUAT KOMITMEN


KONSULTAN PERENCANA

TIM PERENCANAAN

ARSITEK

JUDUL GAMBAR	SKALA
DENAH LT.ATAP	SKALA 1:150

TANGGAL	LEMBAR KE	KODE.GAMBAR
..../.../24		AR-07

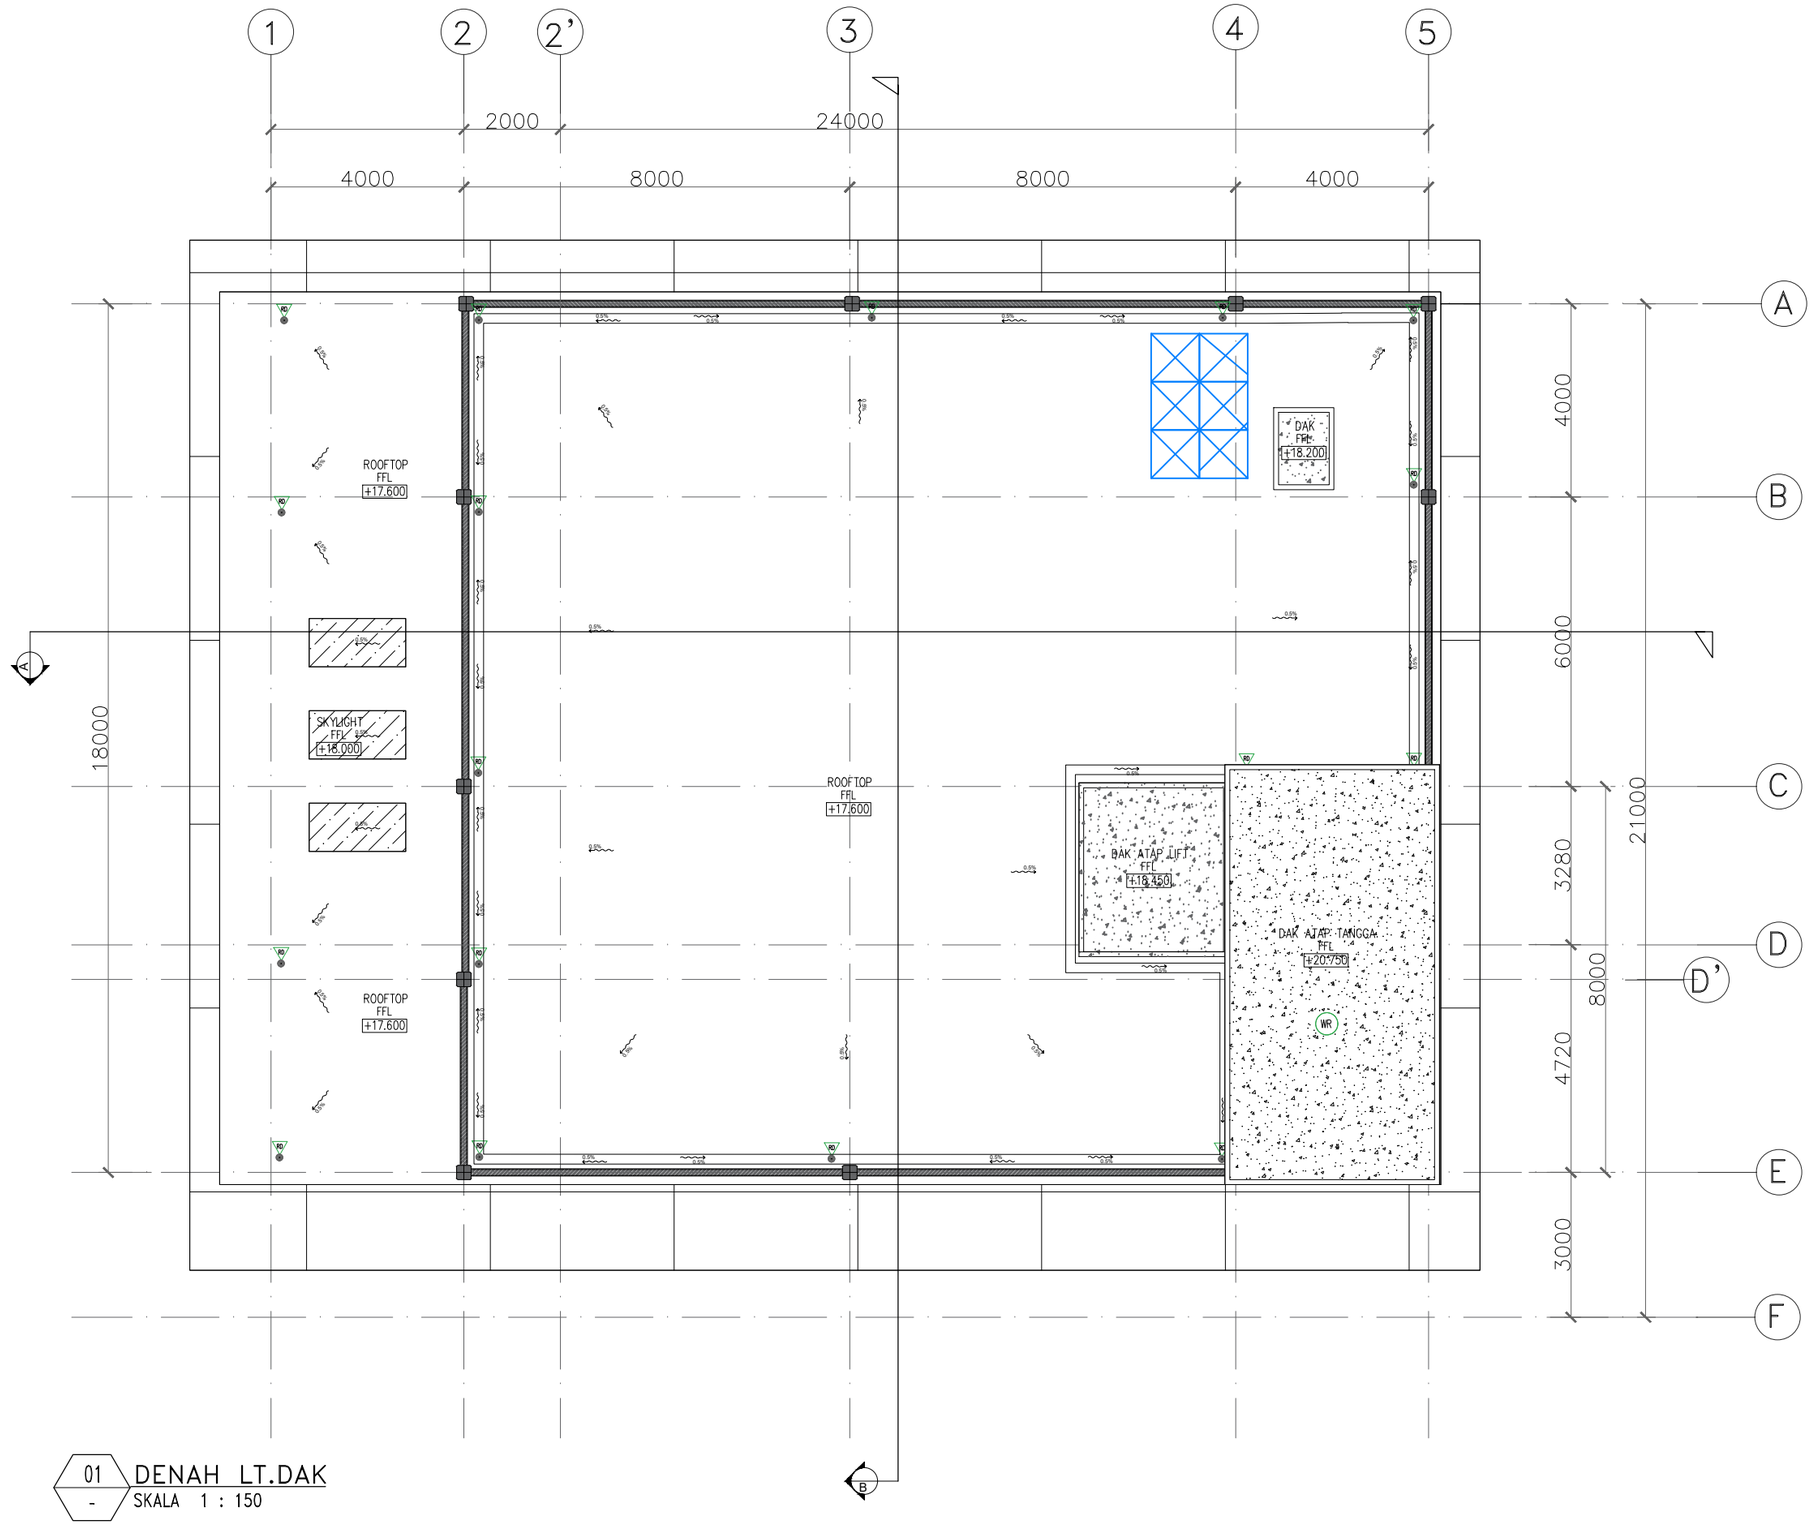

01 DENAH LT.DAK
- SKALA 1 : 150

CATATAN

SEMUA UKURAN YANG TERLAMPIR DALAMGAMBAR HARUS DIPERIKSA KEMBALI DI LAPANGAN OLEH KONTRAKTOR BAIKPERUBAHAN MAUPUN PENYESUAIAN UKURAN DI LAPANGAN HARUS DI KOORDINASIKAN TERLEBIH DAHULU KE PIHAK KONSULTAN/PENGAWAS LAPANGAN

LEGEND

NO	REVISI KE	KETERANGAN

PEMBERI TUGAS

UIN SYARIF HIDAYATULLAH JAKARTA

PROYEK

PERENCANAAN GEDUNG PUSTIPANDA
UIN SYARIF HIDAYATULLAH TAHUN 2024

LOKASI

JL. PURI INTAN 1, PISANGAN, KEC.CIPUTAT TIM, KOTA TANGERANG SELATAN, BANTEN

DISAHKAN OLEH :

PEJABAT PEMBUAT KOMITMEN

KONSULTAN PERENCANA

TIM PERENCANAAN

ARSITEK

JUDUL GAMBAR	SKALA
DENAH LT.DAK	SKALA 1:150

TANGGAL	LEMBAR KE	KODE.GAMBAR
..../.../24		AR-08



01 TAMPAK DEPAN
\- SKALA 1 : 150

KETERANGAN :

- D1 BATA RINGAN FIN. MORTAR ACI+CLEAR COATING DOFF EXTERIOR
- D3 BATA RINGAN FIN. MORTAR ACI+ CLEAR COATING DOFF
- ACP ALUMUNIUM COMPOSIT PANEL PVDF INC FRAME SYSTEM
- SA SIRIP ACP PVDF INC FRAME SYSTEM
- JA CASEMENT FRICTION STAY TEMPERED GLASS 6MM ALUMINIUM POWDER COATING
- KC TEMPERED GLASS 12 MM ALUMINIUM POWDER COATING
- PKO TEMPERED LAMINATED GLASS 6+6 MM, PVB 0.76
- D2 BETON FIN MORTAR SKIMCOAT+CLEAR COATING DOFF

CATATAN

SEMUA UKURAN YANG TERLAMPIR
DALAMGAMBAR HARUS DIPERIKSA KEMBALI
DI LAPANGAN OLEH KONTRAKTOR
BAIKPERUBAHAN MAUPUN PENYESUAIAN
UKURAN DI LAPANGAN HARUS DI
KOORDINASIKAN TERLEBIH DAHULU
KE PIHAK KONSULTAN/PENGAWAS LAPANGAN

LEGEND

NO	REVISI KE	KETERANGAN

PEMBERI TUGAS

UIN SYARIF HIDAYATULLAH JAKARTA

PROYEK

PERENCANAAN GEDUNG PUSTIPANDA
UIN SYARIF HIDAYATULLAH TAHUN 2024

LOKASI

JL. PURI INTAN 1, PISANGAN, KEC.CIPUTAT TIM,
KOTA TANGERANG SELATAN, BANTEN

DISAHKAN OLEH :

PEJABAT PEMBUAT KOMITMEN

KONSULTAN PERENCANA

TIM PERENCANAAN

ARSITEK

JUDUL GAMBAR		SKALA
TAMPAK DEPAN		SKALA 1:150
TANGGAL	**LEMBAR KE**	**KODE.GAMBAR**
..../.../24		AR-09



01 TAMPAK KANAN
SKALA 1 : 150

KETERANGAN :

- D1 BATA RINGAN FIN. MORTAR ACI+CLEAR COATING DOFF EXTERIOR
- D3 BATA RINGAN FIN. MORTAR ACI+ CLEAR COATING DOFF
- ACP ALUMUNIUM COMPOSIT PANEL PVDF INC FRAME SYSTEM
- SA SIRIP ACP PVDF INC FRAME SYSTEM
- JA CASEMENT FRICTION STAY TEMPERED GLASS 6MM ALUMINIUM POWDER COATING
- KC TEMPERED GLASS 12 MM ALUMINIUM POWDER COATING
- PKG TEMPERED LAMINATED GLASS 6+6 MM, PVB 0.76
- D2 BETON FIN MORTAR SKIMCOAT+CLEAR COATING DOFF

CATATAN

SEMUA UKURAN YANG TERLAMPIR DALAMGAMBAR HARUS DIPERIKSA KEMBALI DI LAPANGAN OLEH KONTRAKTOR BAIKPERUBAHAN MAUPUN PENYESUAIAN UKURAN DI LAPANGAN HARUS DI KOORDINASIKAN TERLEBIH DAHULU KE PIHAK KONSULTAN/PENGAWAS LAPANGAN

LEGEND

NO	REVISI KE	KETERANGAN

PEMBERI TUGAS

UIN SYARIF HIDAYATULLAH JAKARTA

PROYEK

PERENCANAAN GEDUNG PUSTIPANDA
UIN SYARIF HIDAYATULLAH TAHUN 2024

LOKASI

JL. PURI INTAN 1, PISANGAN, KEC.CIPUTAT TIM, KOTA TANGERANG SELATAN, BANTEN

DISAHKAN OLEH :

PEJABAT PEMBUAT KOMITMEN

KONSULTAN PERENCANA

TIM PERENCANAAN

ARSITEK

JUDUL GAMBAR		SKALA
TAMPAK SAMPING KANAN		SKALA 1:150
TANGGAL	LEMBAR KE	KODE.GAMBAR
..../.../24		AR-10



01 TAMPAK KIRI
- SKALA 1 : 150

KETERANGAN :

- D1 BATA RINGAN FIN. MORTAR ACI+CLEAR COATING DOFF EXTERIOR
- D3 BATA RINGAN FIN. MORTAR ACI+ CLEAR COATING DOFF
- ACP ALUMUNIUM COMPOSIT PANEL PVDF INC FRAME SYSTEM
- SA SIRIP ACP PVDF INC FRAME SYSTEM
- JA CASEMENT FRICTION STAY TEMPERED GLASS 6MM ALUMINIUM POWDER COATING
- KC TEMPERED GLASS 12 MM ALUMINIUM POWDER COATING
- PKC TEMPERED LAMINATED GLASS 6+6 MM, PVB 0.76
- D2 BETON FIN MORTAR SKIMCOAT+CLEAR COATING DOFF

CATATAN

SEMUA UKURAN YANG TERLAMPIR DALAMGAMBAR HARUS DIPERIKSA KEMBALI DI LAPANGAN OLEH KONTRAKTOR BAIKPERUBAHAN MAUPUN PENYESUAIAN UKURAN DI LAPANGAN HARUS DI KOORDINASIKAN TERLEBIH DAHULU KE PIHAK KONSULTAN/PENGAWAS LAPANGAN

LEGEND

NO	REVISI KE	KETERANGAN

PEMBERI TUGAS

UIN SYARIF HIDAYATULLAH JAKARTA

PROYEK

PERENCANAAN GEDUNG PUSTIPANDA
UIN SYARIF HIDAYATULLAH TAHUN 2024

LOKASI

JL. PURI INTAN 1, PISANGAN, KEC.CIPUTAT TIM, KOTA TANGERANG SELATAN, BANTEN

DISAHKAN OLEH :

PEJABAT PEMBUAT KOMITMEN


KONSULTAN PERENCANA

TIM PERENCANAAN

ARSITEK

JUDUL GAMBAR	SKALA
TAMPAK SAMPING KIRI	SKALA 1:150

TANGGAL	LEMBAR KE	KODE.GAMBAR
..../.../24		AR-11

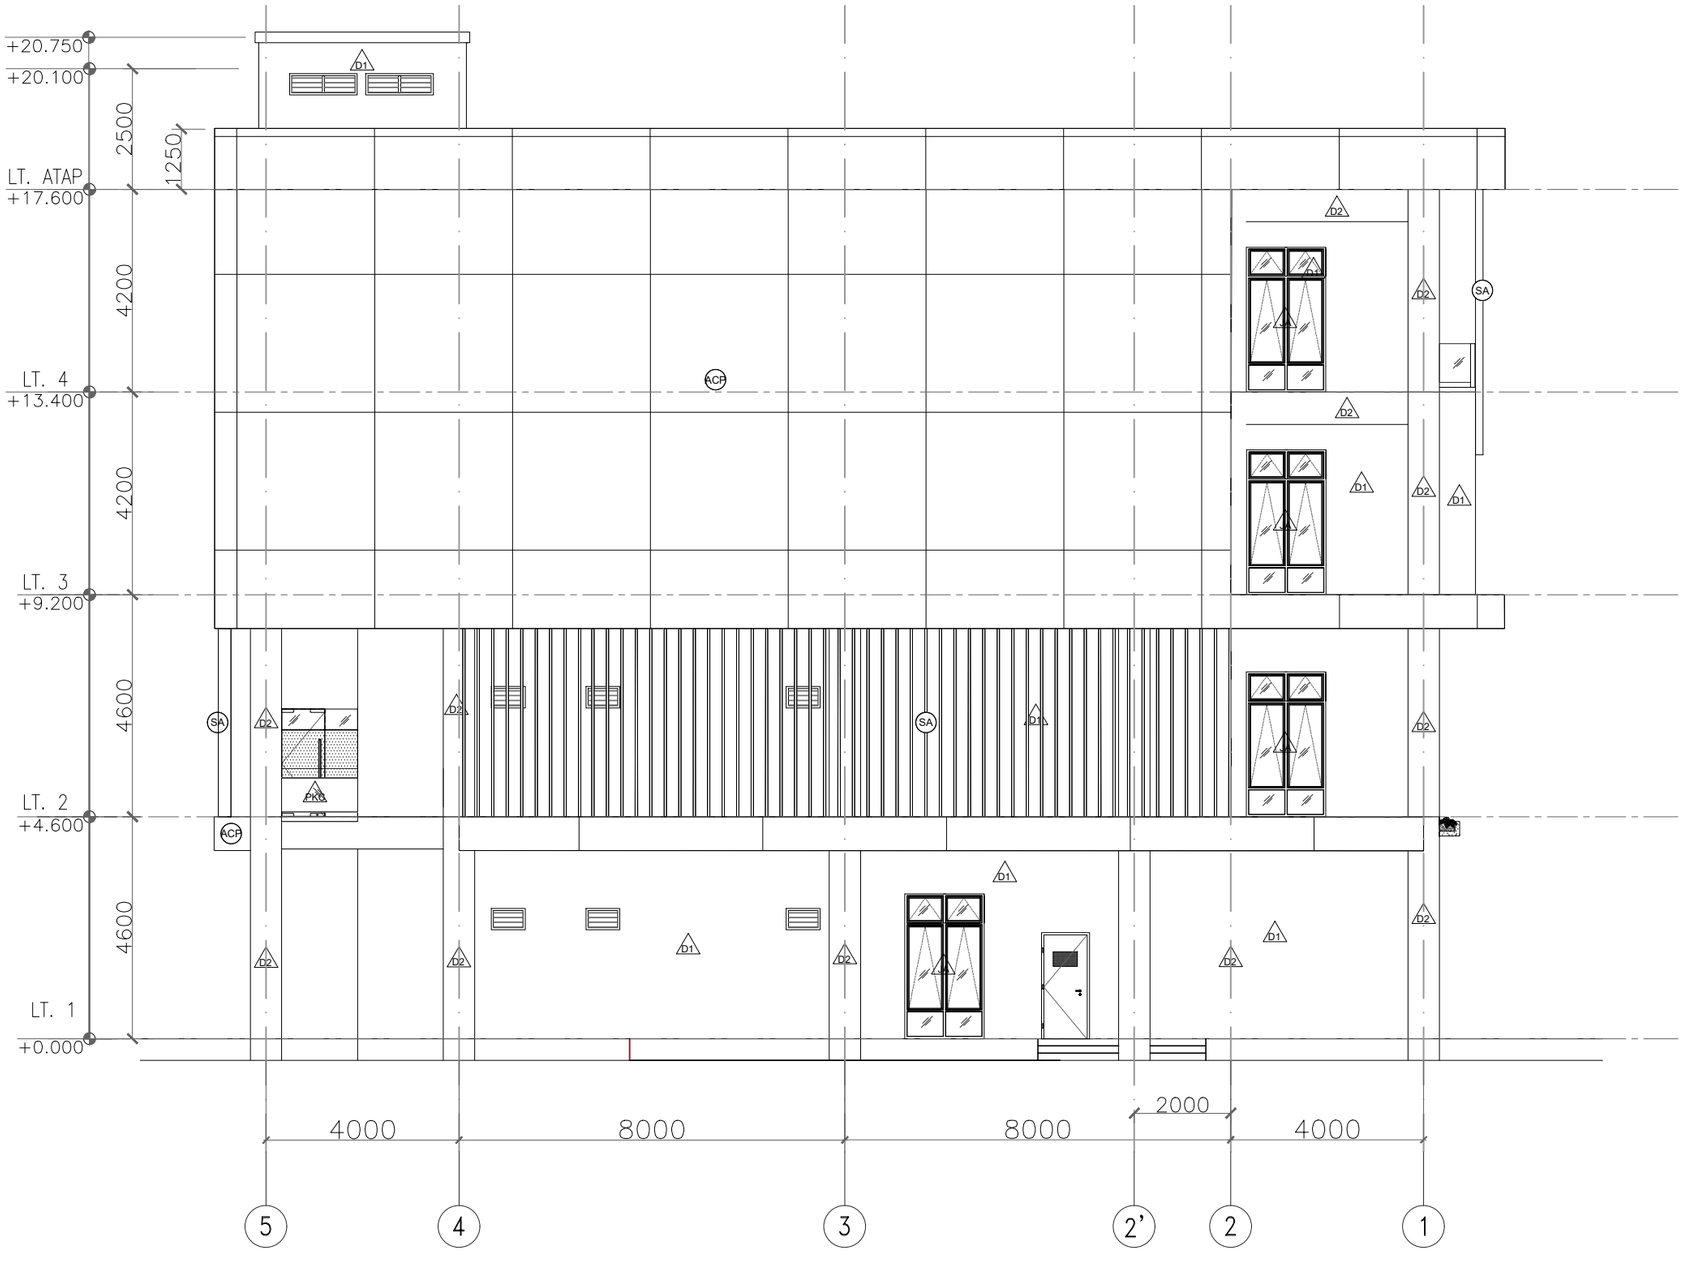

01 / - TAMPAK BELAKANG
SKALA 1 : 150

KETERANGAN :

- D1 BATA RINGAN FIN. MORTAR ACI+CLEAR COATING DOFF EXTERIOR
- D3 BATA RINGAN FIN. MORTAR ACI+ CLEAR COATING DOFF
- ACP ALUMUNIUM COMPOSIT PANEL PVDF INC FRAME SYSTEM
- SA SIRIP ACP PVDF INC FRAME SYSTEM
- JA CASEMENT FRICTION STAY TEMPERED GLASS 6MM ALUMINIUM POWDER COATING
- KC TEMPERED GLASS 12 MM ALUMINIUM POWDER COATING
- PKG TEMPERED LAMINATED GLASS 6+6 MM, PVB 0.76
- D2 BETON FIN MORTAR SKIMCOAT+CLEAR COATING DOFF

CATATAN

SEMUA UKURAN YANG TERLAMPIR DALAMGAMBAR HARUS DIPERIKSA KEMBALI DI LAPANGAN OLEH KONTRAKTOR BAIKPERUBAHAN MAUPUN PENYESUAIAN UKURAN DI LAPANGAN HARUS DI KOORDINASIKAN TERLEBIH DAHULU KE PIHAK KONSULTAN/PENGAWAS LAPANGAN

LEGEND

NO	REVISI KE	KETERANGAN

PEMBERI TUGAS

UIN SYARIF HIDAYATULLAH JAKARTA

PROYEK

PERENCANAAN GEDUNG PUSTIPANDA
UIN SYARIF HIDAYATULLAH TAHUN 2024

LOKASI

JL. PURI INTAN 1, PISANGAN, KEC.CIPUTAT TIM, KOTA TANGERANG SELATAN, BANTEN

DISAHKAN OLEH :


PEJABAT PEMBUAT KOMITMEN

KONSULTAN PERENCANA

TIM PERENCANAAN

ARSITEK

JUDUL GAMBAR		SKALA
TAMPAK BELAKANG		SKALA 1:150
TANGGAL	**LEMBAR KE**	**KODE.GAMBAR**
..../.../24		AR-12

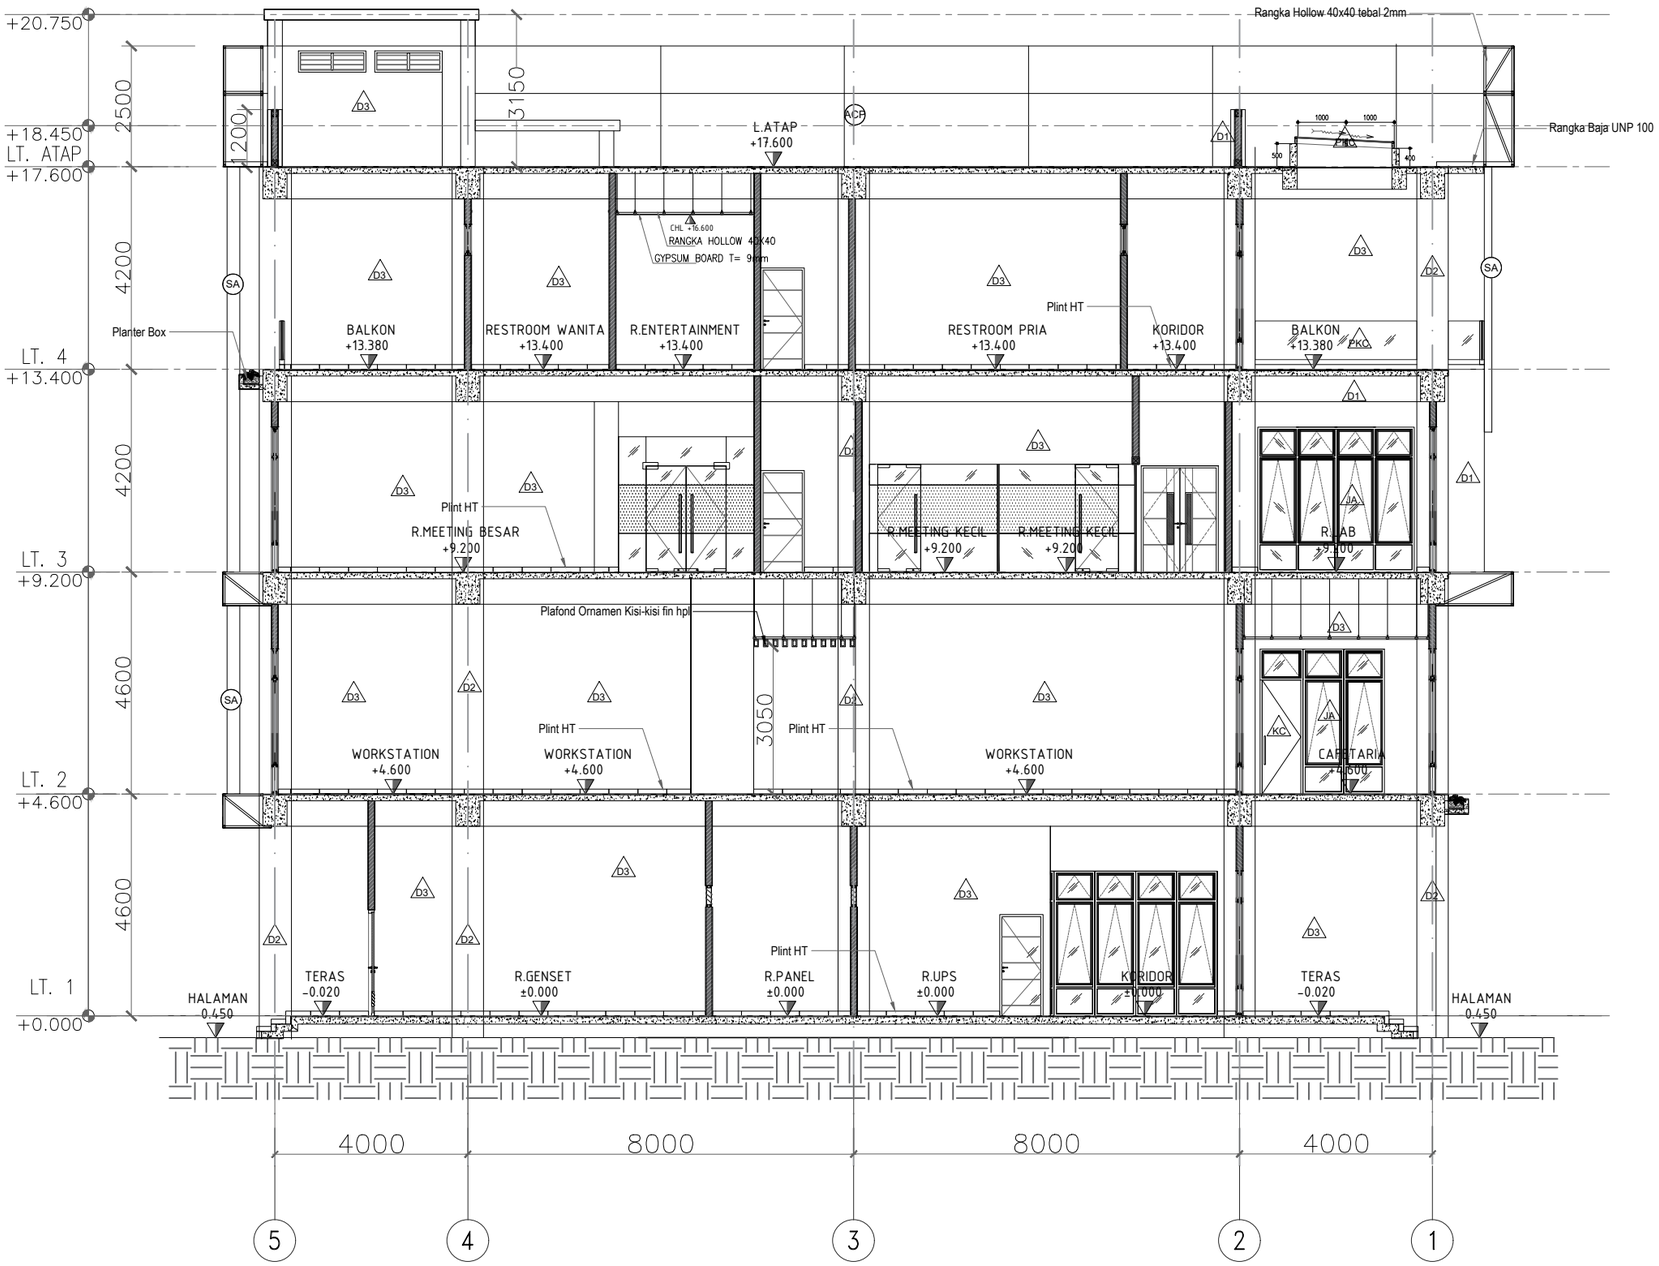

01 - POTONGAN A

SKALA 1 : 150

KETERANGAN :

- D1 — BATA RINGAN FIN. MORTAR ACI+CLEAR COATING DOFF EXTERIOR
- D2 — BETON FIN MORTAR SKIMCOAT+CLEAR COATING DOFF
- D3 — BATA RINGAN FIN. MORTAR ACI+ CLEAR COATING DOFF
- ACP — ALUMUNIUM COMPOSIT PANEL PVDF INC FRAME SYSTEM
- SA — SIRIP ACP PVDF INC FRAME SYSTEM
- JA — CASEMENT FRICTION STAY TEMPERED GLASS 6MM ALUMINIUM POWDER COATING
- KC — TEMPERED GLASS 12 MM ALUMINIUM POWDER COATING
- PKC — TEMPERED LAMINATED GLASS 6+6 MM, PVB 0.76

CATATAN

SEMUA UKURAN YANG TERLAMPIR DALAMGAMBAR HARUS DIPERIKSA KEMBALI DI LAPANGAN OLEH KONTRAKTOR BAIKPERUBAHAN MAUPUN PENYESUAIAN UKURAN DI LAPANGAN HARUS DI KOORDINASIKAN TERLEBIH DAHULU KE PIHAK KONSULTAN/PENGAWAS LAPANGAN

LEGEND

NO	REVISI KE	KETERANGAN

PEMBERI TUGAS

UIN SYARIF HIDAYATULLAH JAKARTA

PROYEK

PERENCANAAN GEDUNG PUSTIPANDA
UIN SYARIF HIDAYATULLAH TAHUN 2024

LOKASI

JL. PURI INTAN 1, PISANGAN, KEC.CIPUTAT TIM, KOTA TANGERANG SELATAN, BANTEN

DISAHKAN OLEH :


PEJABAT PEMBUAT KOMITMEN

KONSULTAN PERENCANA

TIM PERENCANAAN

ARSITEK

JUDUL GAMBAR		SKALA
POTONGAN A-A		SKALA 1:150
TANGGAL	LEMBAR KE	KODE.GAMBAR
..../.../24		AR-13

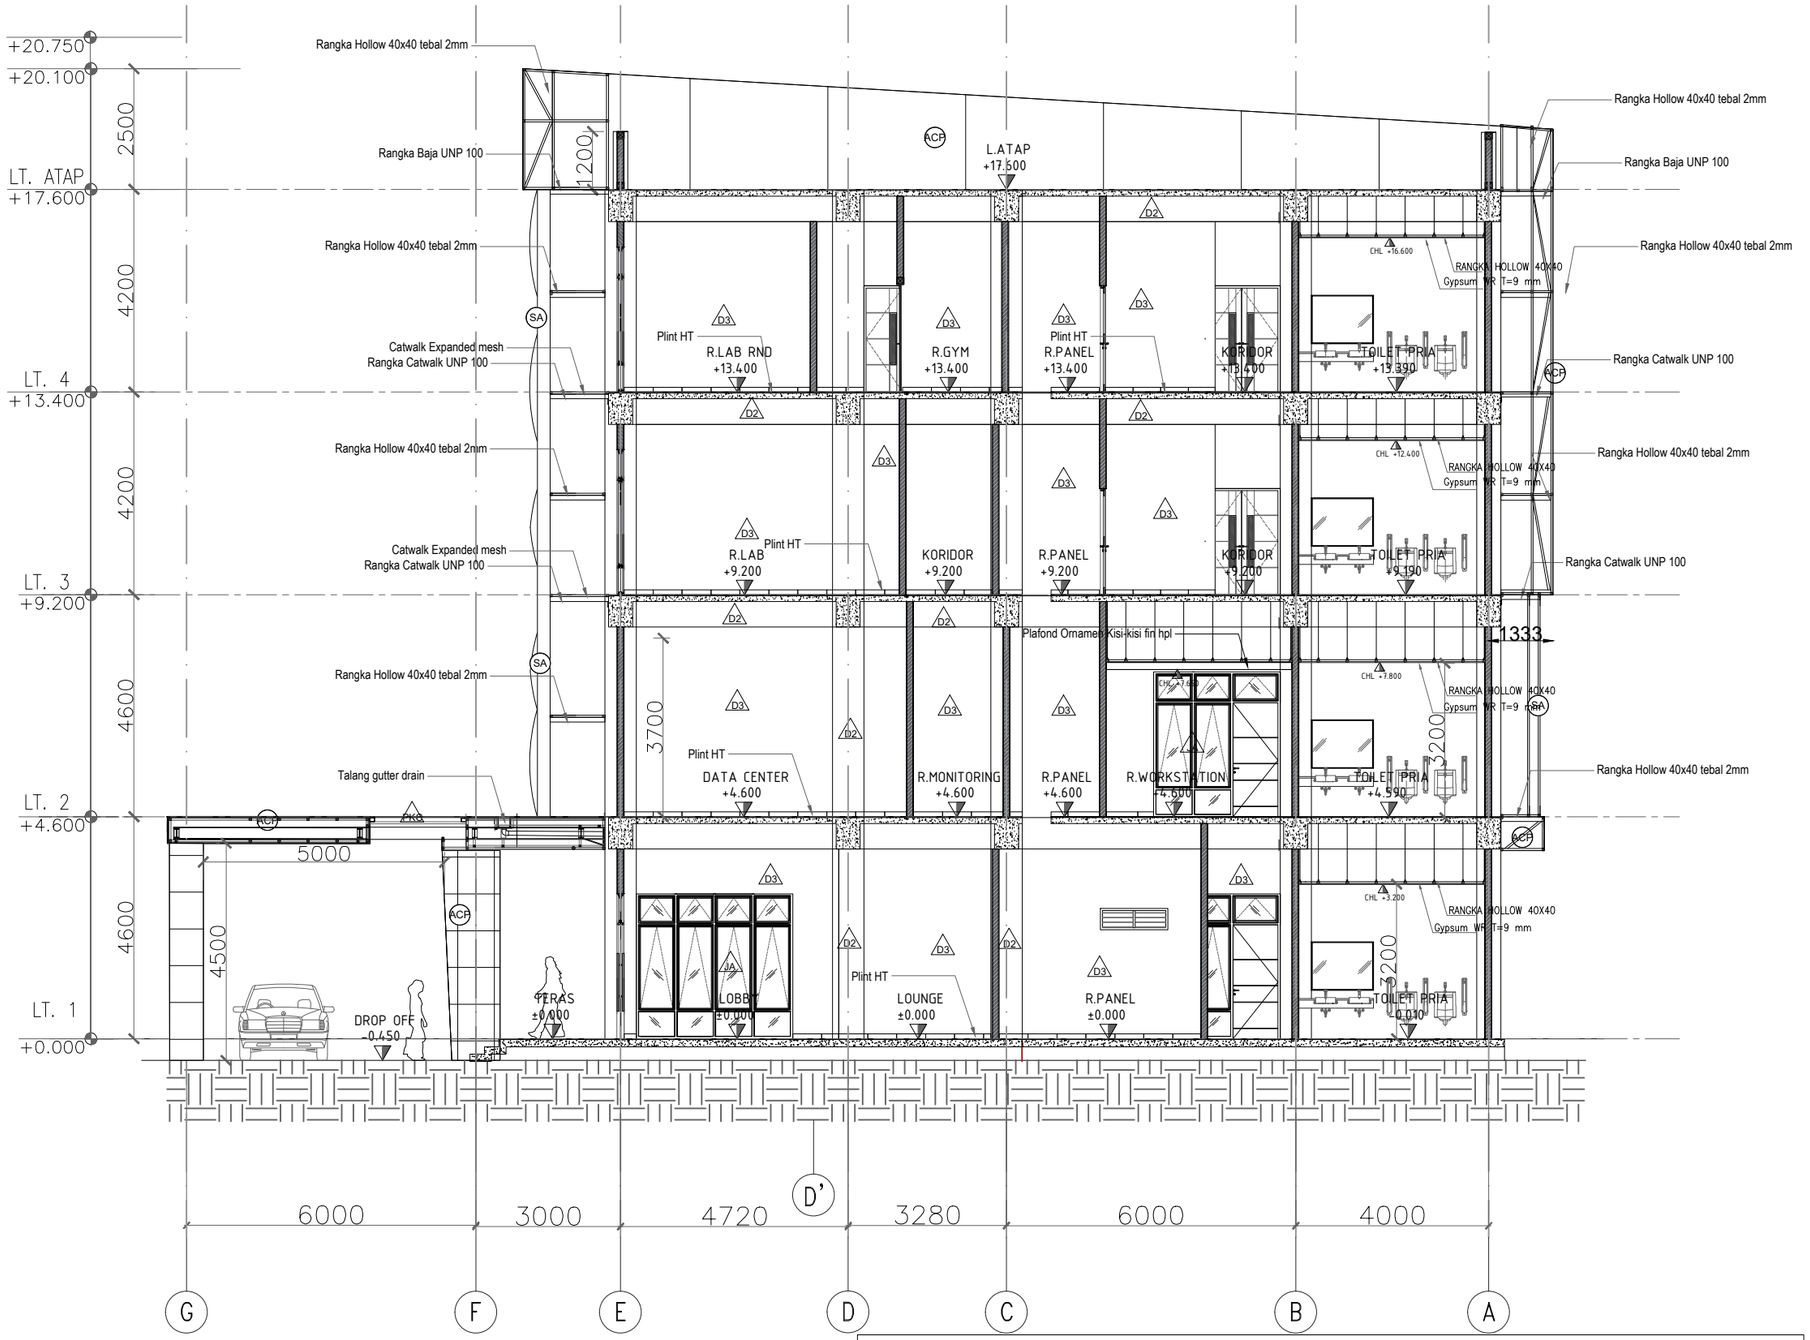

01 - POTONGAN B
SKALA 1 : 150

KETERANGAN :

- D1 — BATA RINGAN FIN. MORTAR ACI+CLEAR COATING DOFF EXTERIOR
- D2 — BETON FIN MORTAR SKIMCOAT+CLEAR COATING DOFF
- D3 — BATA RINGAN FIN. MORTAR ACI+ CLEAR COATING DOFF
- ACP — ALUMUNIUM COMPOSIT PANEL PVDF INC FRAME SYSTEM
- SA — SIRIP ACP PVDF INC FRAME SYSTEM
- JA — CASEMENT FRICTION STAY TEMPERED GLASS 6MM ALUMINIUM POWDER COATING
- KC — TEMPERED GLASS 12 MM ALUMINIUM POWDER COATING
- PKC — TEMPERED LAMINATED GLASS 6+6 MM, PVB 0.76

CATATAN

SEMUA UKURAN YANG TERLAMPIR DALAMGAMBAR HARUS DIPERIKSA KEMBALI DI LAPANGAN OLEH KONTRAKTOR BAIKPERUBAHAN MAUPUN PENYESUAIAN UKURAN DI LAPANGAN HARUS DI KOORDINASIKAN TERLEBIH DAHULU KE PIHAK KONSULTAN/PENGAWAS LAPANGAN

LEGEND

NO	REVISI KE	KETERANGAN

PEMBERI TUGAS

UIN SYARIF HIDAYATULLAH JAKARTA

PROYEK

PERENCANAAN GEDUNG PUSTIPANDA UIN SYARIF HIDAYATULLAH TAHUN 2024

LOKASI

JL. PURI INTAN 1, PISANGAN, KEC.CIPUTAT TIM, KOTA TANGERANG SELATAN, BANTEN

DISAHKAN OLEH :

PEJABAT PEMBUAT KOMITMEN

KONSULTAN PERENCANA

TIM PERENCANAAN

ARSITEK

JUDUL GAMBAR	SKALA
POTONGAN B-B	SKALA 1:150


TANGGAL	LEMBAR KE	KODE.GAMBAR
..../.../24		AR-14

KETERANGAN :

HT1 HOMOGENOUS TILE UNPOLISHED 60X60 cm

FH FLOOR HARDENER

BE BETON EKSPOS

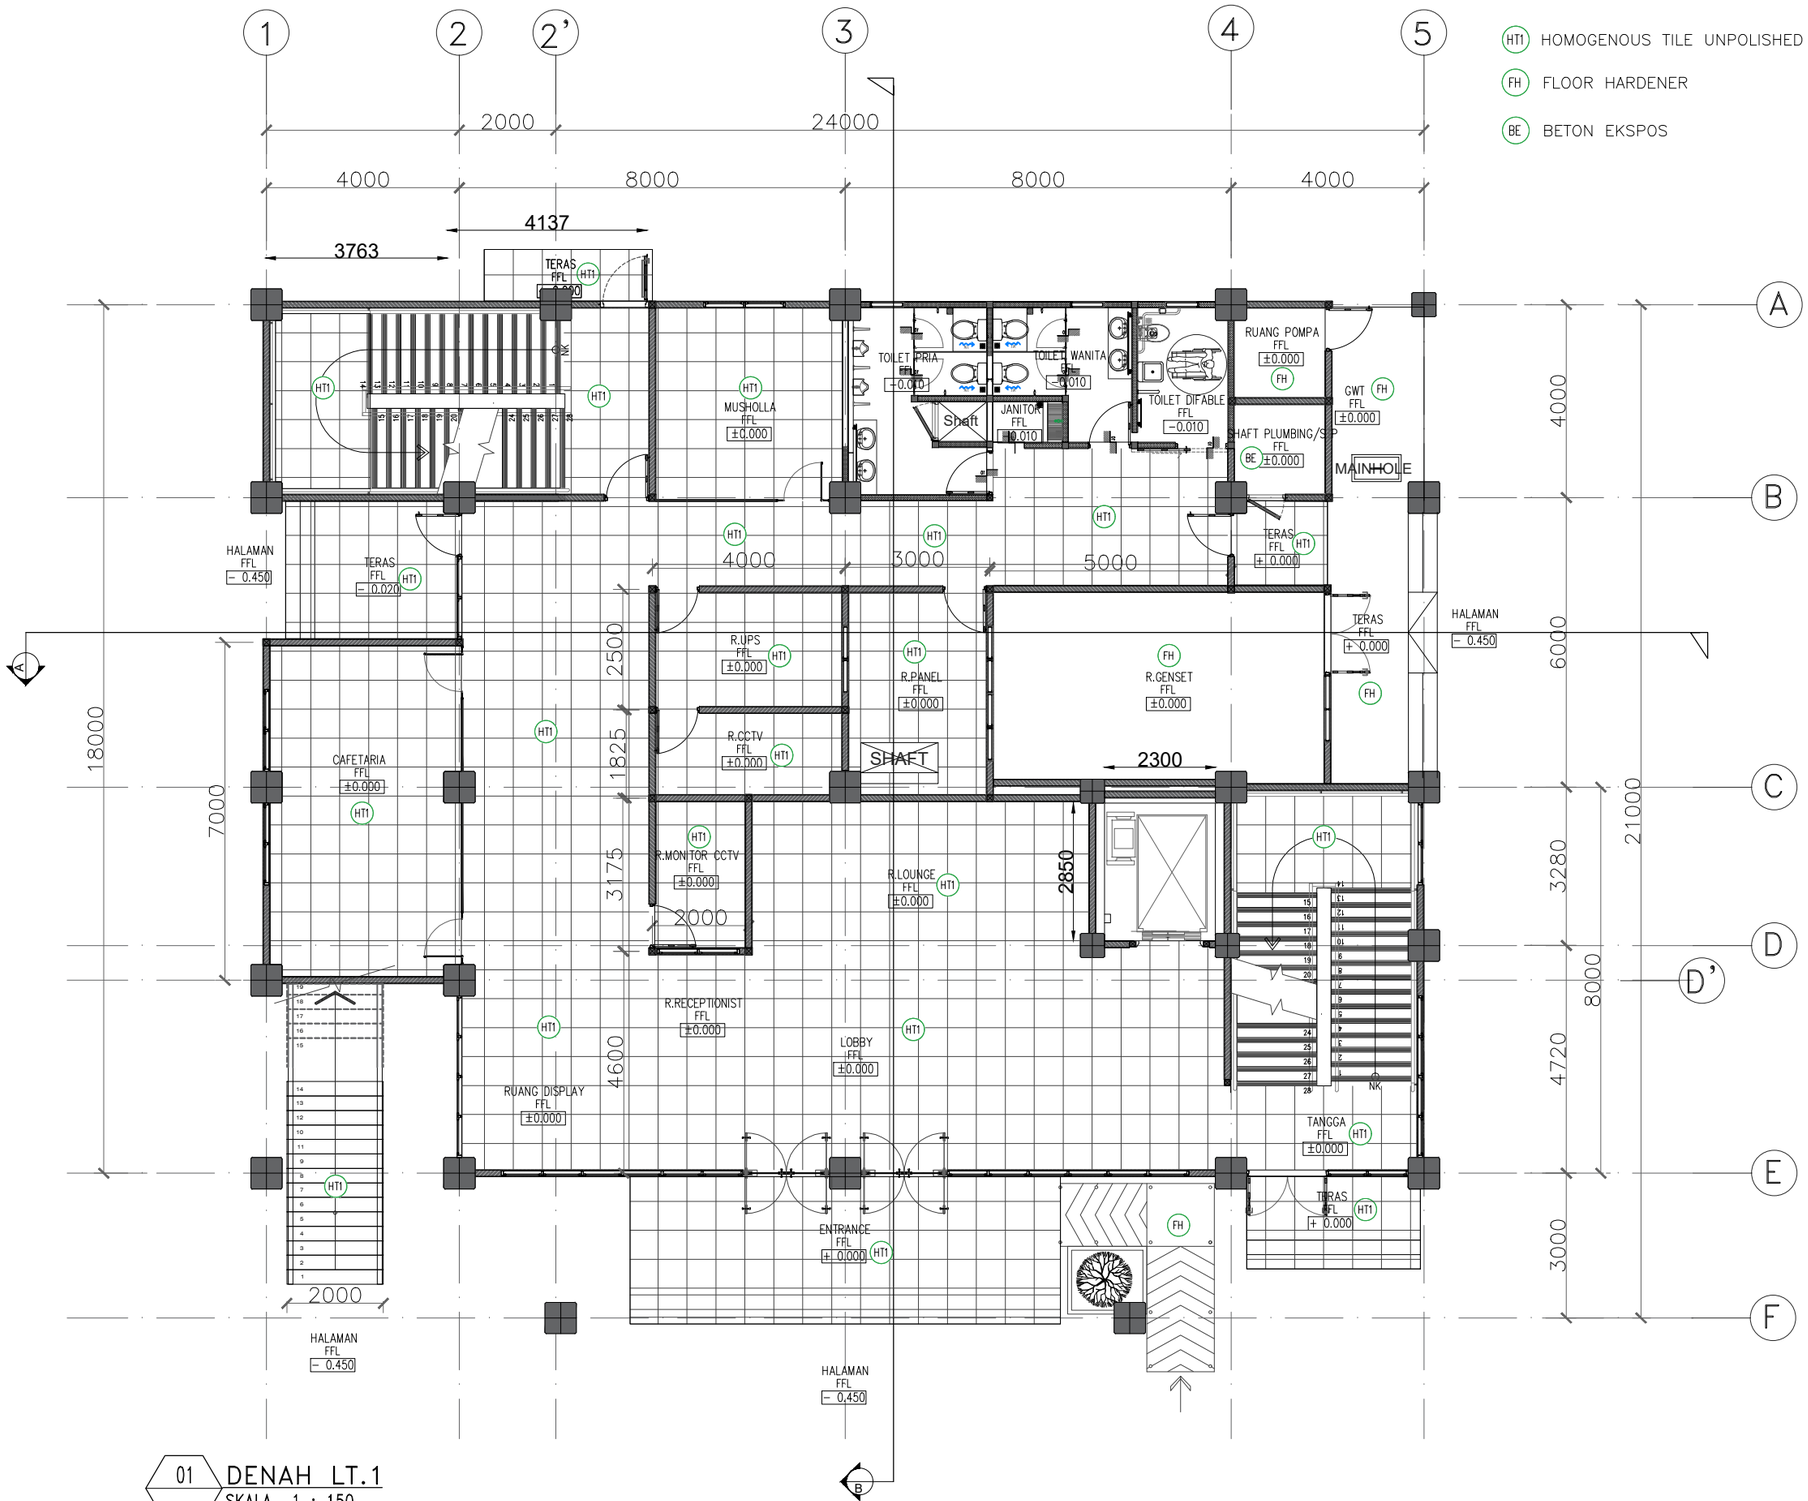

01 / - DENAH LT.1

SKALA 1 : 150

CATATAN

SEMUA UKURAN YANG TERLAMPIR DALAMGAMBAR HARUS DIPERIKSA KEMBALI DI LAPANGAN OLEH KONTRAKTOR BAIKPERUBAHAN MAUPUN PENYESUAIAN UKURAN DI LAPANGAN HARUS DI KOORDINASIKAN TERLEBIH DAHULU KE PIHAK KONSULTAN/PENGAWAS LAPANGAN

LEGEND

NO	REVISI KE	KETERANGAN

PEMBERI TUGAS

UIN SYARIF HIDAYATULLAH JAKARTA

PROYEK

PERENCANAAN GEDUNG PUSTIPANDA
UIN SYARIF HIDAYATULLAH TAHUN 2024

LOKASI

JL. PURI INTAN 1, PISANGAN, KEC.CIPUTAT TIM, KOTA TANGERANG SELATAN, BANTEN

DISAHKAN OLEH :


PEJABAT PEMBUAT KOMITMEN

KONSULTAN PERENCANA

TIM PERENCANAAN

ARSITEK

JUDUL GAMBAR		SKALA
DENAH POLA LANTAI 1		SKALA 1:150
TANGGAL	**LEMBAR KE**	**KODE.GAMBAR**
..../.../24		AR-15

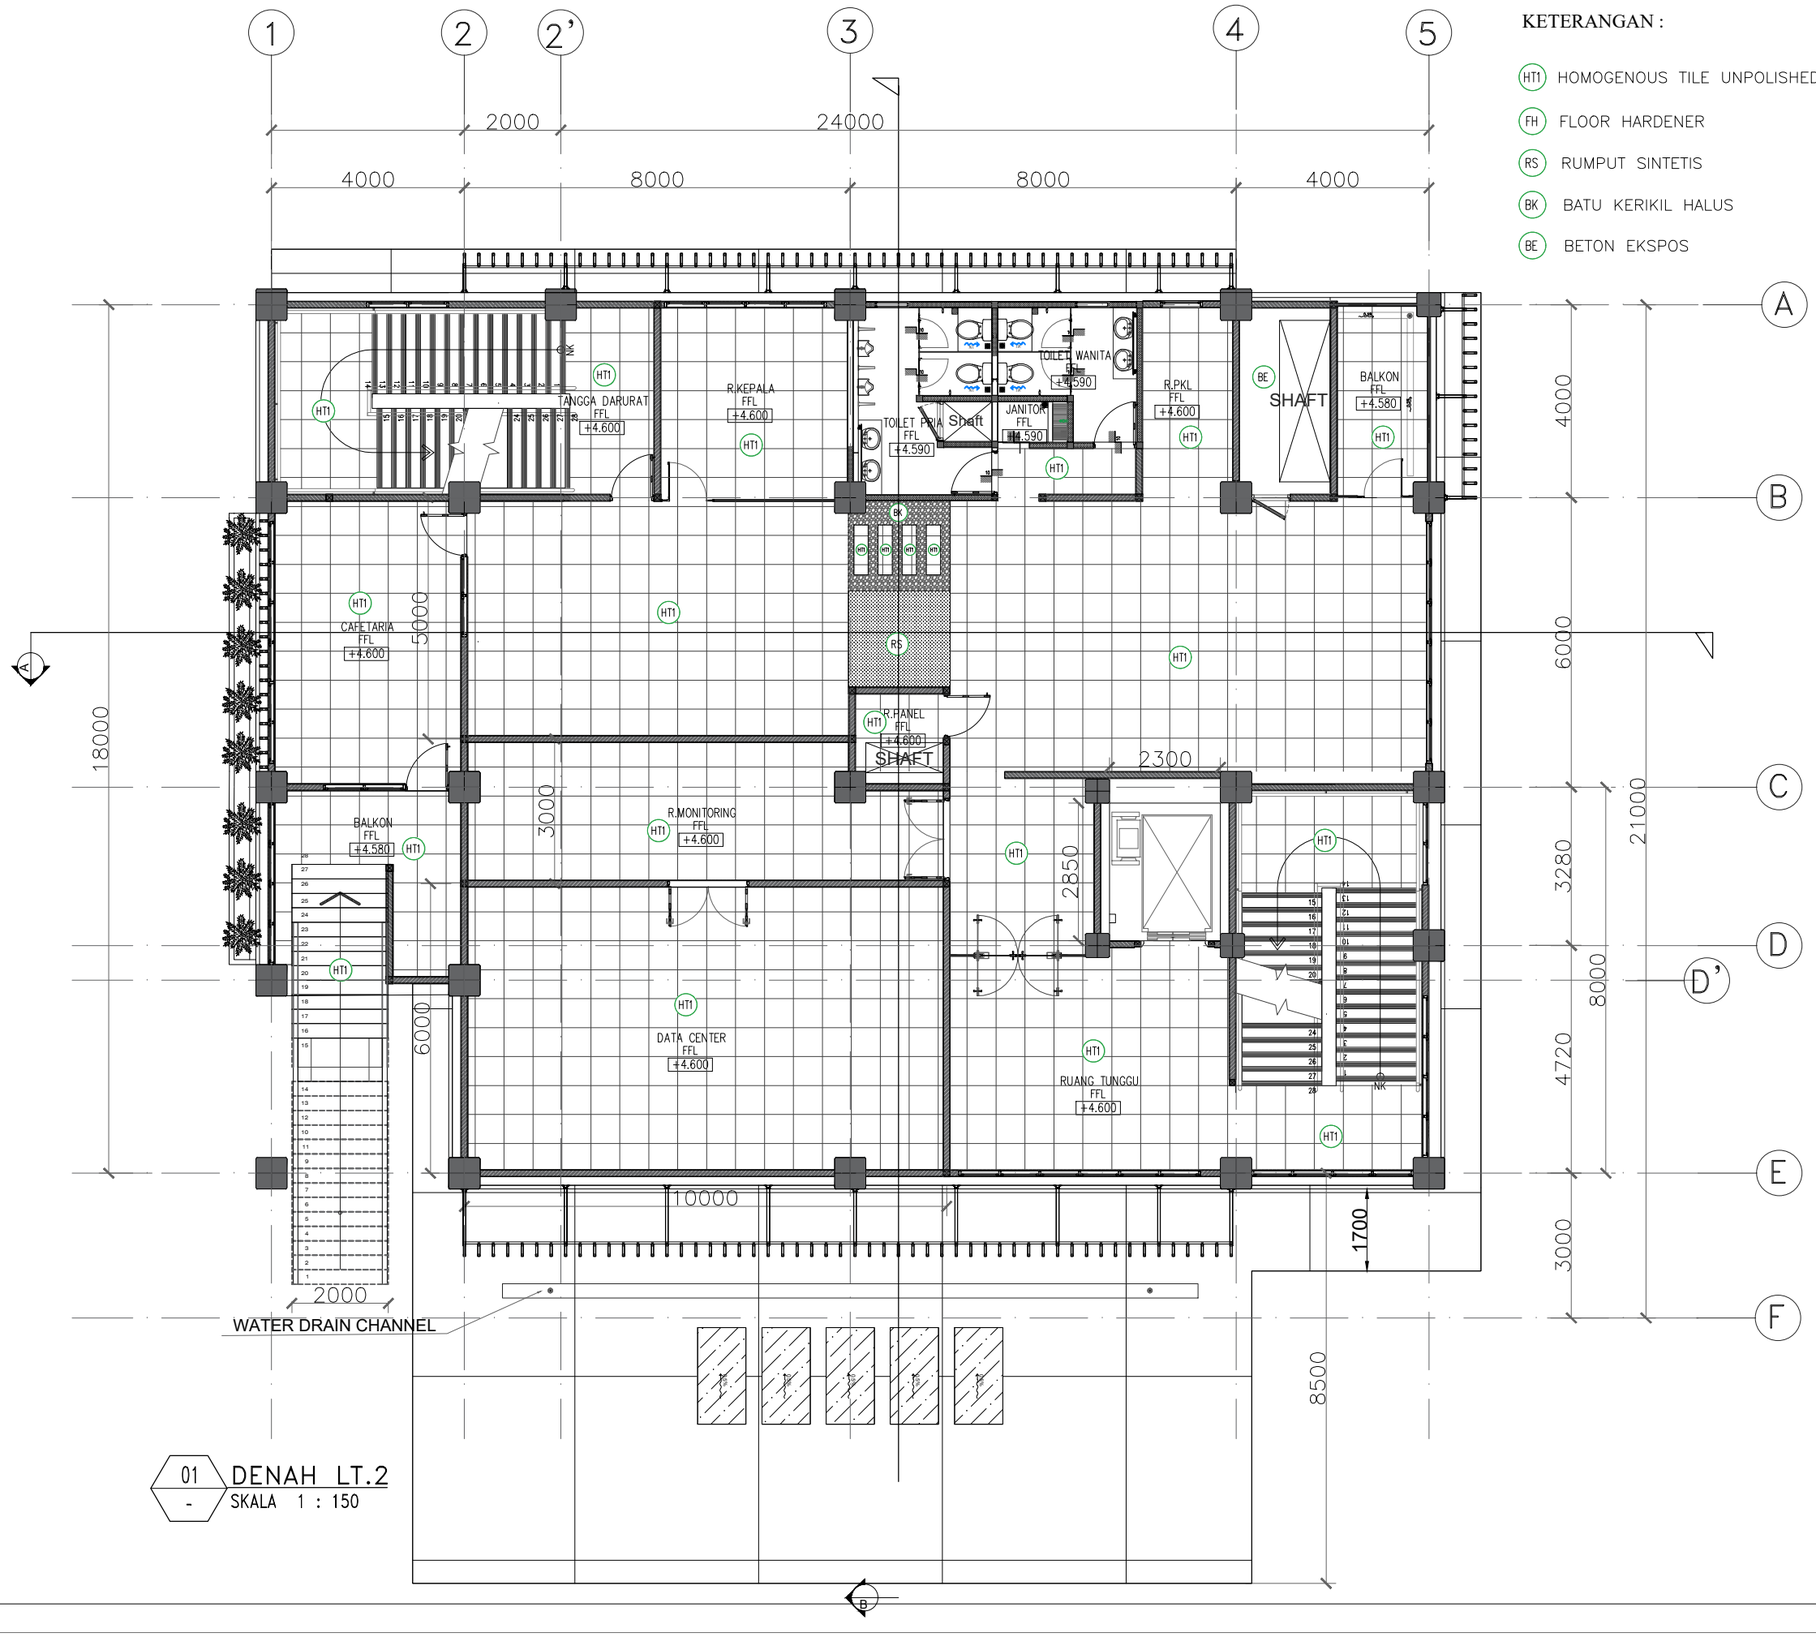

01 DENAH LT.2
- SKALA 1 : 150

KETERANGAN :

- HT1 HOMOGENOUS TILE UNPOLISHED 60X60 cm
- FH FLOOR HARDENER
- RS RUMPUT SINTETIS
- BK BATU KERIKIL HALUS
- BE BETON EKSPOS

CATATAN

SEMUA UKURAN YANG TERLAMPIR DALAMGAMBAR HARUS DIPERIKSA KEMBALI DI LAPANGAN OLEH KONTRAKTOR BAIKPERUBAHAN MAUPUN PENYESUAIAN UKURAN DI LAPANGAN HARUS DI KOORDINASIKAN TERLEBIH DAHULU KE PIHAK KONSULTAN/PENGAWAS LAPANGAN

LEGEND

NO	REVISI KE	KETERANGAN

PEMBERI TUGAS

UIN SYARIF HIDAYATULLAH JAKARTA

PROYEK

PERENCANAAN GEDUNG PUSTIPANDA
UIN SYARIF HIDAYATULLAH TAHUN 2024

LOKASI

JL. PURI INTAN 1, PISANGAN, KEC.CIPUTAT TIM, KOTA TANGERANG SELATAN, BANTEN

DISAHKAN OLEH :

PEJABAT PEMBUAT KOMITMEN

KONSULTAN PERENCANA

TIM PERENCANAAN

ARSITEK


JUDUL GAMBAR		SKALA
DENAH POLA LANTAI 2		SKALA 1:150
TANGGAL	**LEMBAR KE**	**KODE.GAMBAR**
..../.../24		AR-16

KETERANGAN :

HT1 HOMOGENOUS TILE UNPOLISHED 60X60 cm

FH FLOOR HARDENER

BE BETON EKSPOS

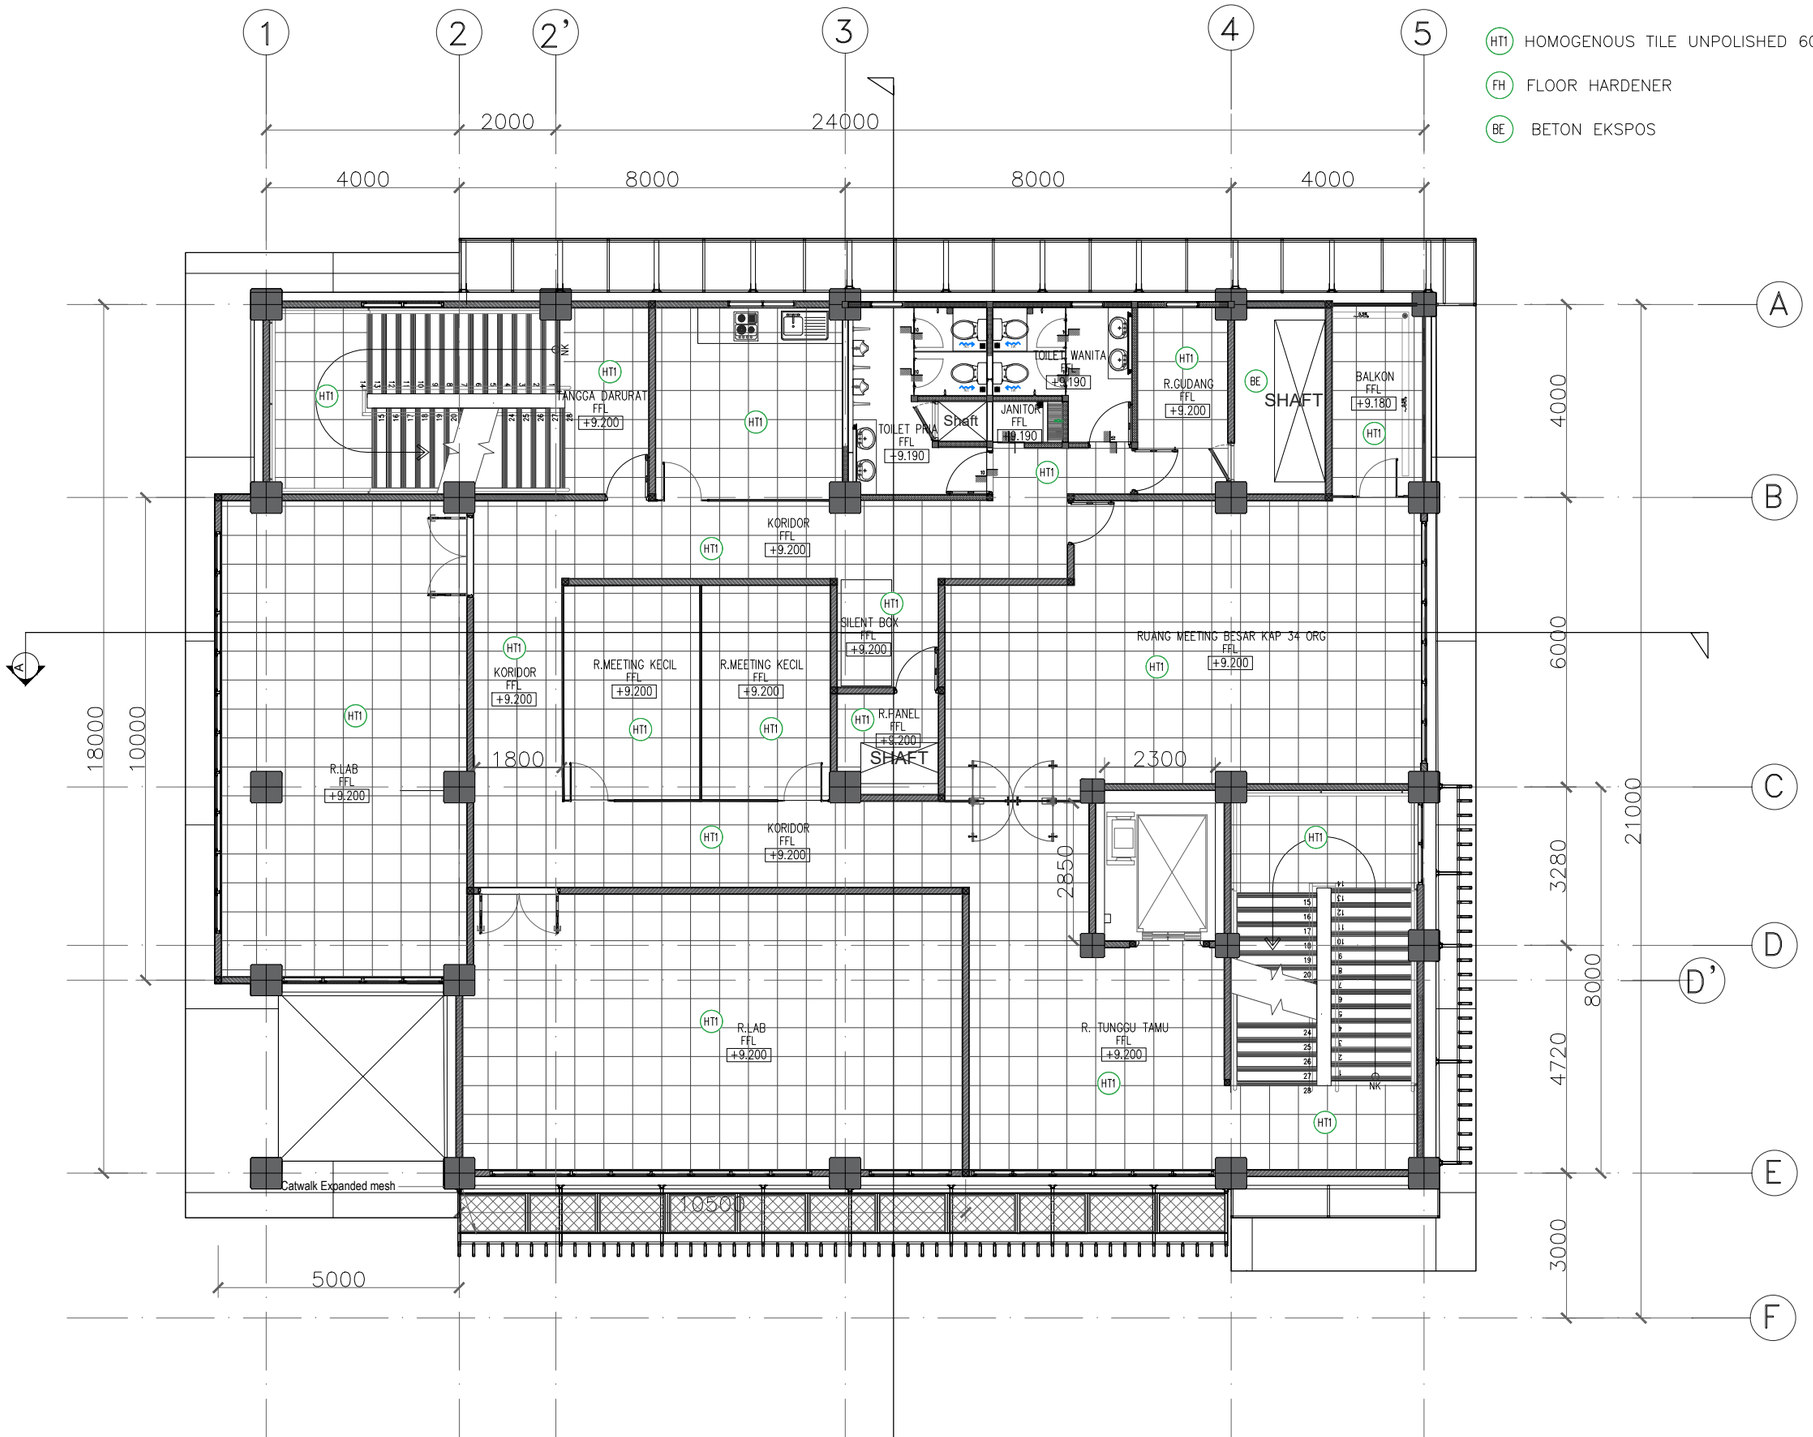

01 DENAH LT.3

SKALA 1 : 150

CATATAN

SEMUA UKURAN YANG TERLAMPIR DALAMGAMBAR HARUS DIPERIKSA KEMBALI DI LAPANGAN OLEH KONTRAKTOR BAIKPERUBAHAN MAUPUN PENYESUAIAN UKURAN DI LAPANGAN HARUS DI KOORDINASIKAN TERLEBIH DAHULU KE PIHAK KONSULTAN/PENGAWAS LAPANGAN

LEGEND

NO	REVISI KE	KETERANGAN

PEMBERI TUGAS

UIN SYARIF HIDAYATULLAH JAKARTA

PROYEK

PERENCANAAN GEDUNG PUSTIPANDA
UIN SYARIF HIDAYATULLAH TAHUN 2024

LOKASI

JL. PURI INTAN 1, PISANGAN, KEC.CIPUTAT TIM, KOTA TANGERANG SELATAN, BANTEN

DISAHKAN OLEH :


PEJABAT PEMBUAT KOMITMEN

KONSULTAN PERENCANA

TIM PERENCANAAN

ARSITEK

JUDUL GAMBAR		SKALA
DENAH POLA LANTAI 3		SKALA 1:150
TANGGAL	LEMBAR KE	KODE.GAMBAR
..../.../24		AR-17

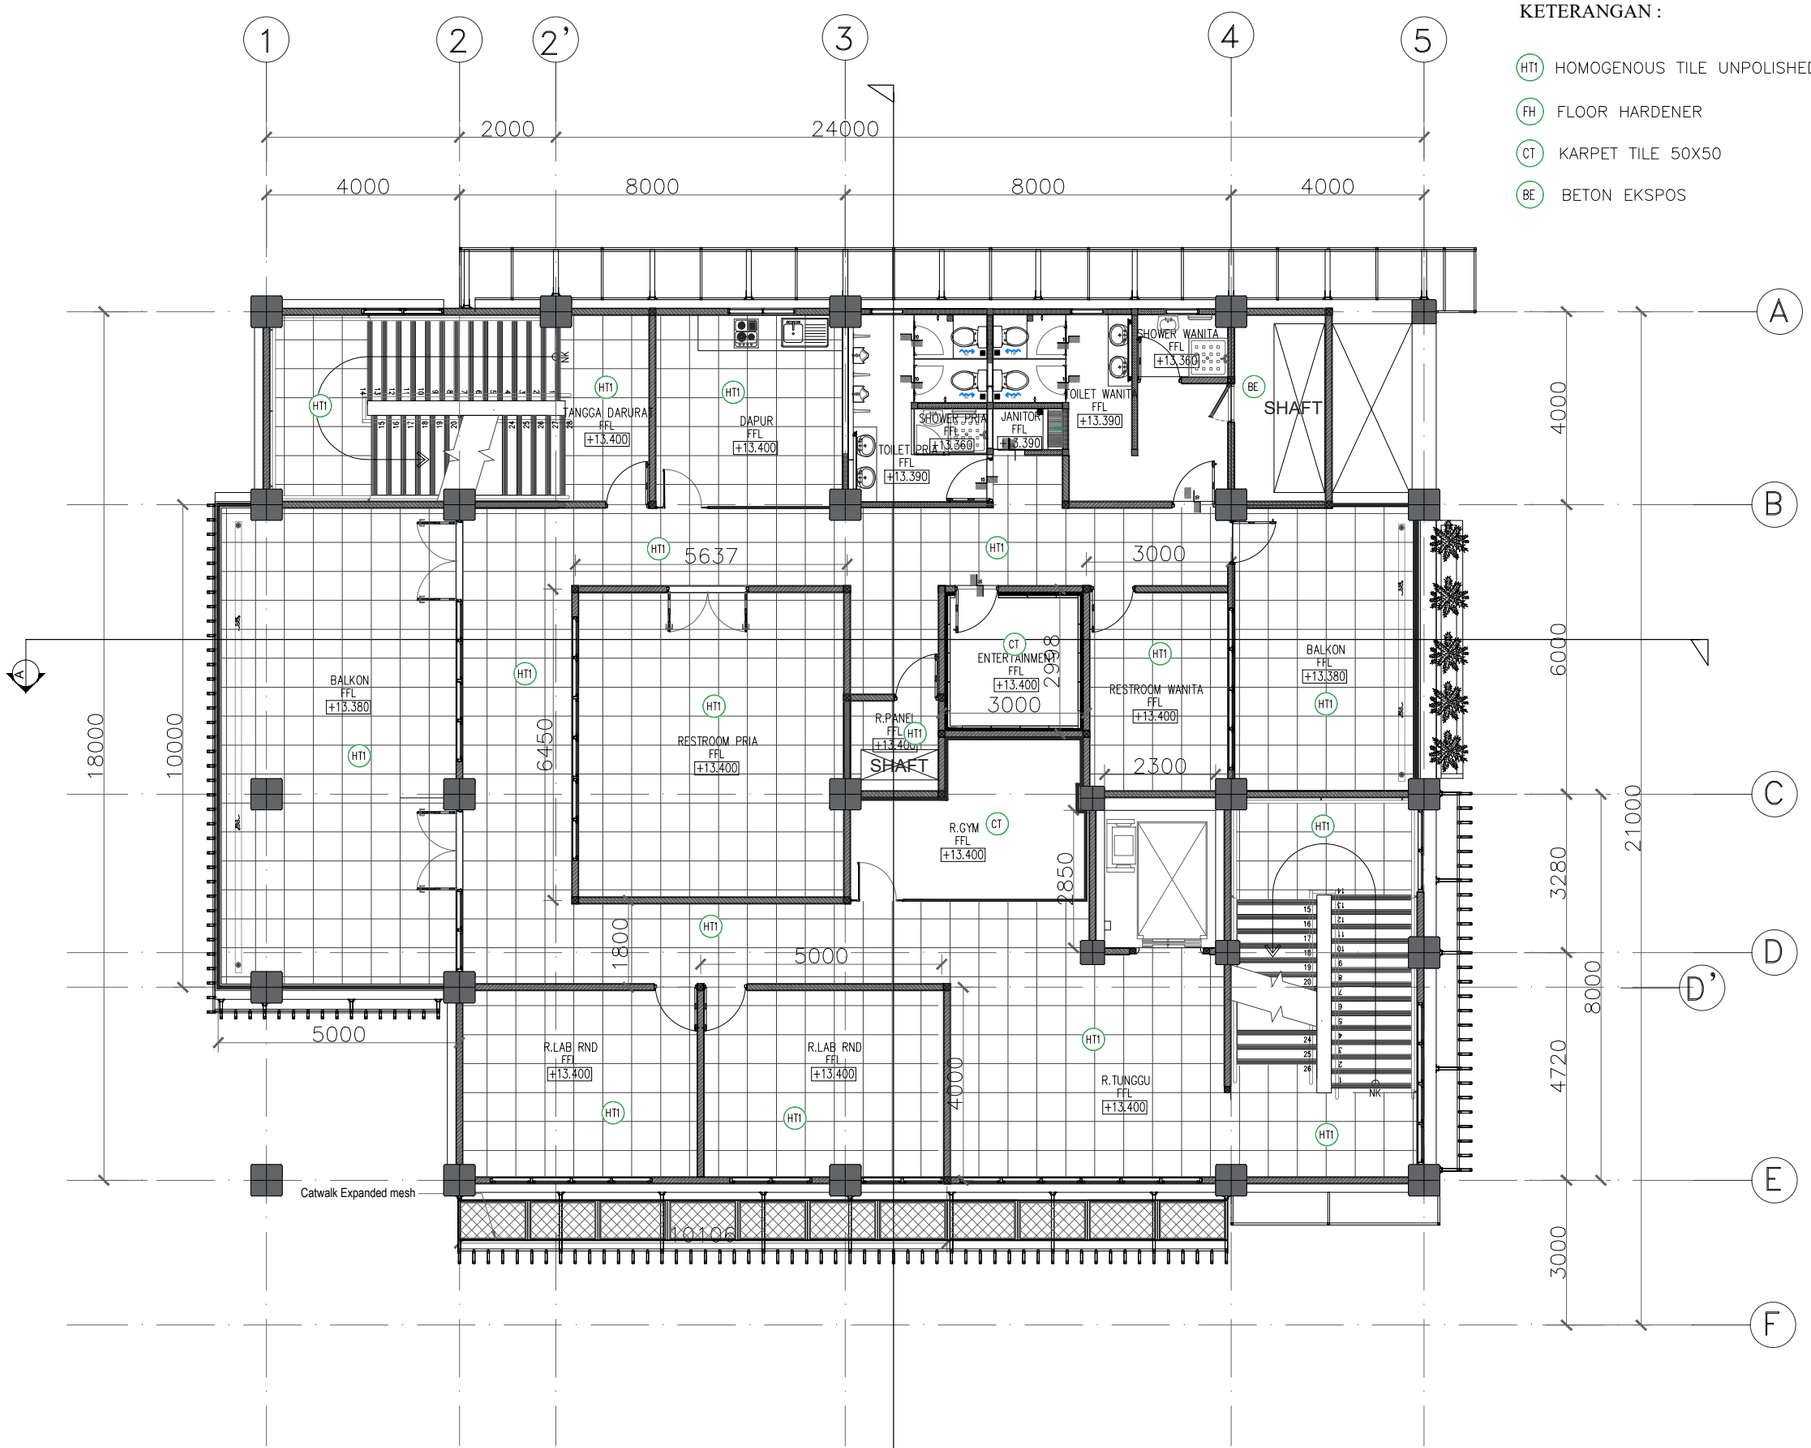

01 / - DENAH LT.4
SKALA 1 : 150

KETERANGAN :

- HT1 HOMOGENOUS TILE UNPOLISHED 60X60 cm
- FH FLOOR HARDENER
- CT KARPET TILE 50X50
- BE BETON EKSPOS

CATATAN

SEMUA UKURAN YANG TERLAMPIR DALAMGAMBAR HARUS DIPERIKSA KEMBALI DI LAPANGAN OLEH KONTRAKTOR
BAIKPERUBAHAN MAUPUN PENYESUAIAN UKURAN DI LAPANGAN HARUS DI KOORDINASIKAN TERLEBIH DAHULU KE PIHAK KONSULTAN/PENGAWAS LAPANGAN

LEGEND

NO	REVISI KE	KETERANGAN

PEMBERI TUGAS

UIN SYARIF HIDAYATULLAH JAKARTA

PROYEK

PERENCANAAN GEDUNG PUSTIPANDA
UIN SYARIF HIDAYATULLAH TAHUN 2024

LOKASI

JL. PURI INTAN 1, PISANGAN, KEC.CIPUTAT TIM, KOTA TANGERANG SELATAN, BANTEN

DISAHKAN OLEH :

PEJABAT PEMBUAT KOMITMEN

KONSULTAN PERENCANA

TIM PERENCANAAN

ARSITEK


JUDUL GAMBAR		SKALA
DENAH POLA LANTAI 4		SKALA 1:150
TANGGAL	LEMBAR KE	KODE.GAMBAR
..../.../24		AR-18

KETERANGAN :

HT1 HOMOGENOUS TILE UNPOLISHED 60X60 cm

FH FLOOR HARDENER

WR WATERPROOFING LIQUID FIN SCREED

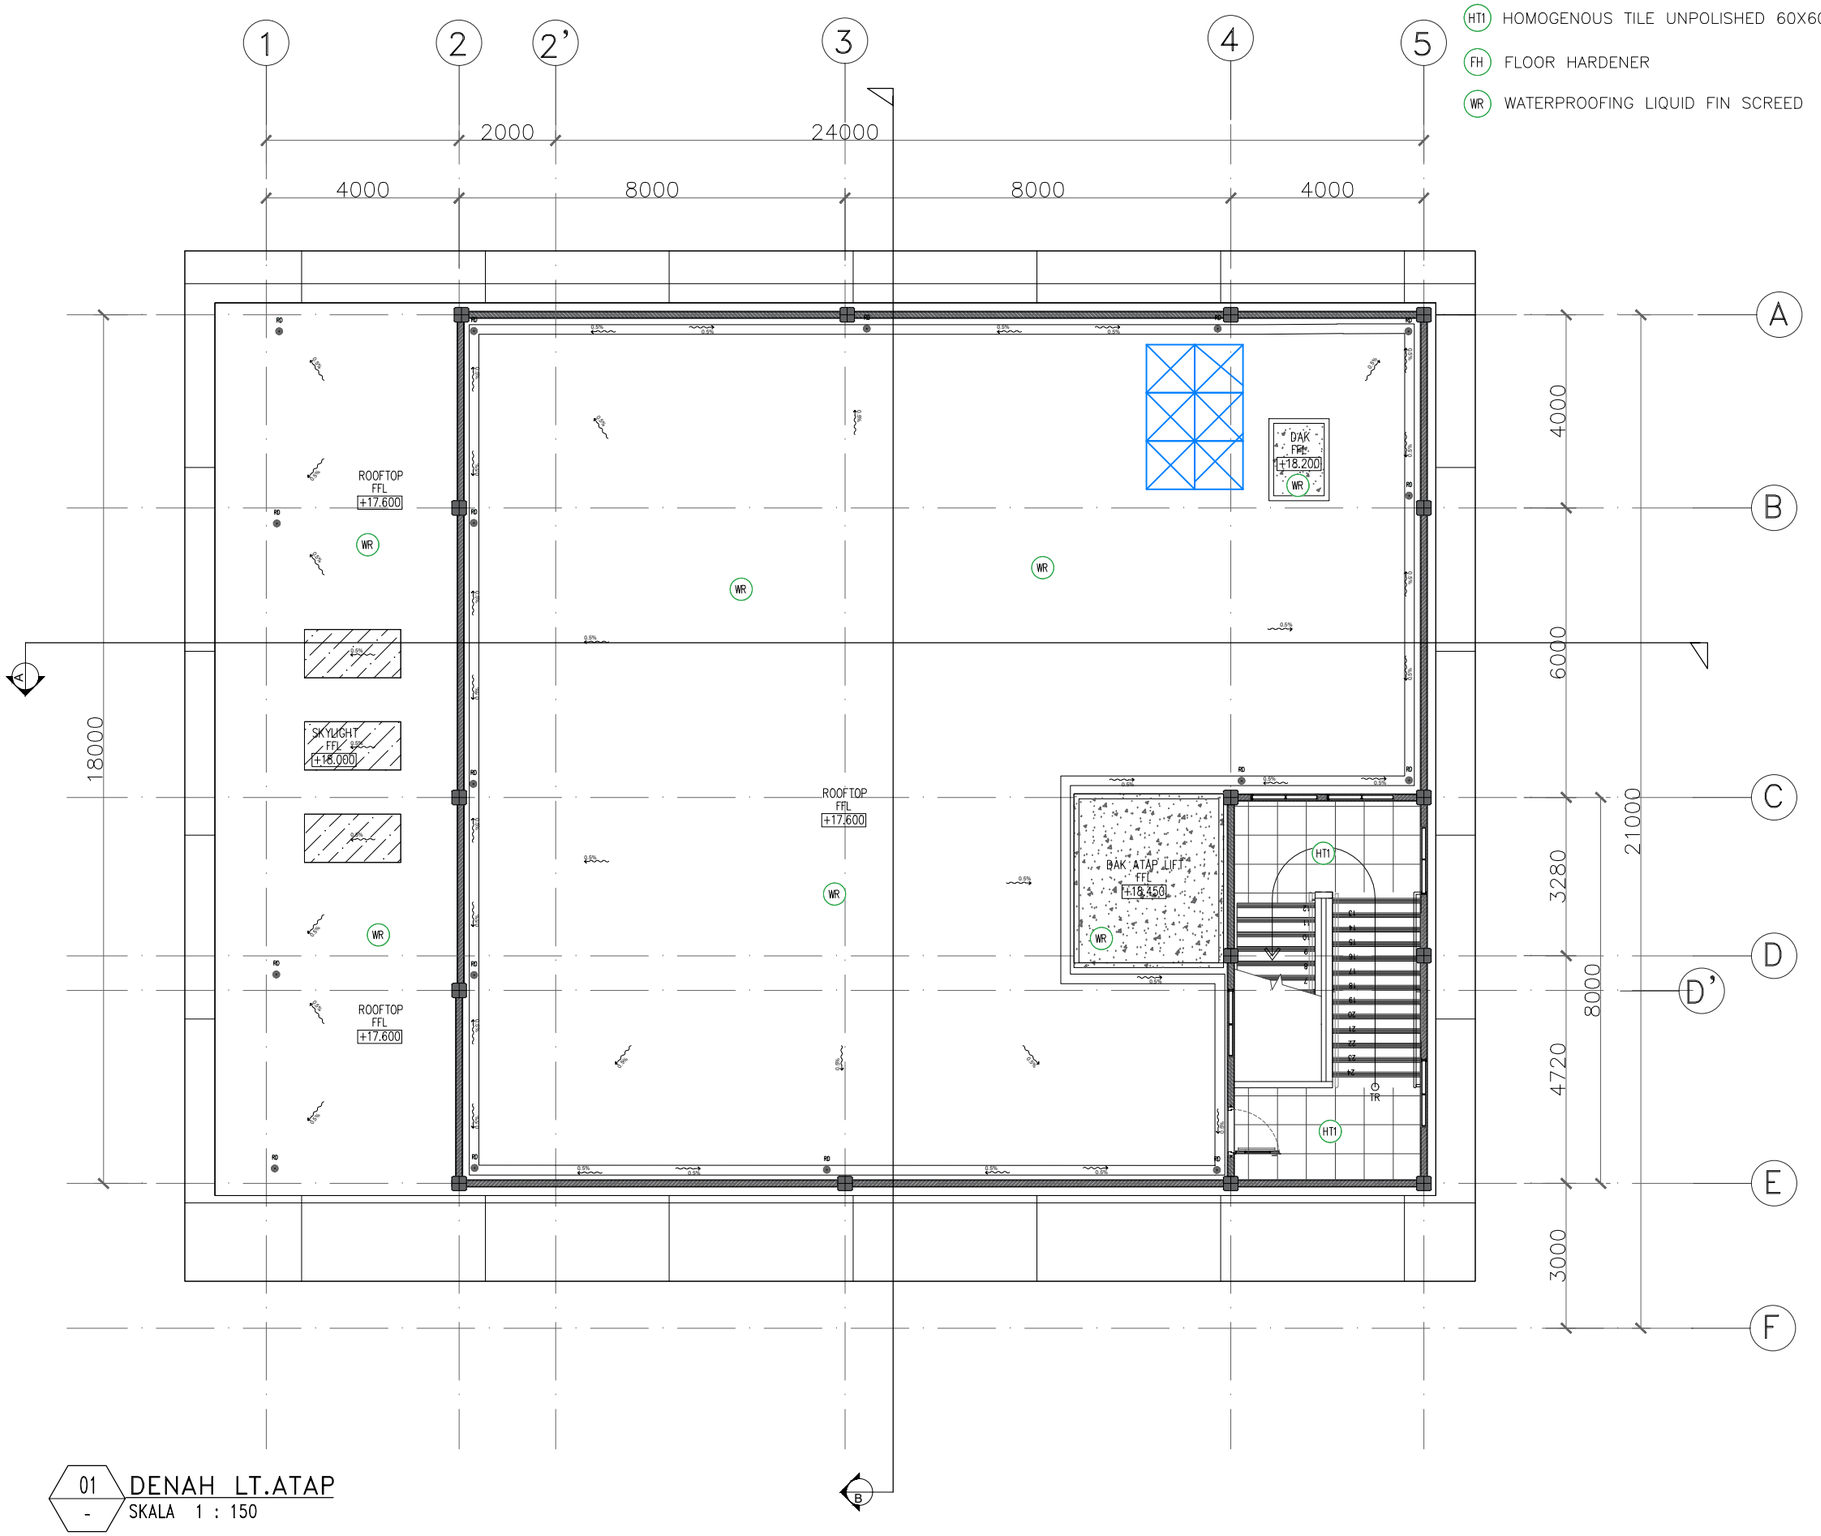

01 DENAH LT.ATAP

\- SKALA 1 : 150

CATATAN

SEMUA UKURAN YANG TERLAMPIR DALAMGAMBAR HARUS DIPERIKSA KEMBALI DI LAPANGAN OLEH KONTRAKTOR BAIKPERUBAHAN MAUPUN PENYESUAIAN UKURAN DI LAPANGAN HARUS DI KOORDINASIKAN TERLEBIH DAHULU KE PIHAK KONSULTAN/PENGAWAS LAPANGAN

LEGEND

NO	REVISI KE	KETERANGAN

PEMBERI TUGAS

UIN SYARIF HIDAYATULLAH JAKARTA

PROYEK

PERENCANAAN GEDUNG PUSTIPANDA
UIN SYARIF HIDAYATULLAH TAHUN 2024

LOKASI

JL. PURI INTAN 1, PISANGAN, KEC.CIPUTAT TIM, KOTA TANGERANG SELATAN, BANTEN

DISAHKAN OLEH :


PEJABAT PEMBUAT KOMITMEN

KONSULTAN PERENCANA

TIM PERENCANAAN

ARSITEK

JUDUL GAMBAR		SKALA
DENAH POLA LANTAI ATAP		SKALA 1:150
TANGGAL	LEMBAR KE	KODE.GAMBAR
..../.../24		AR-19

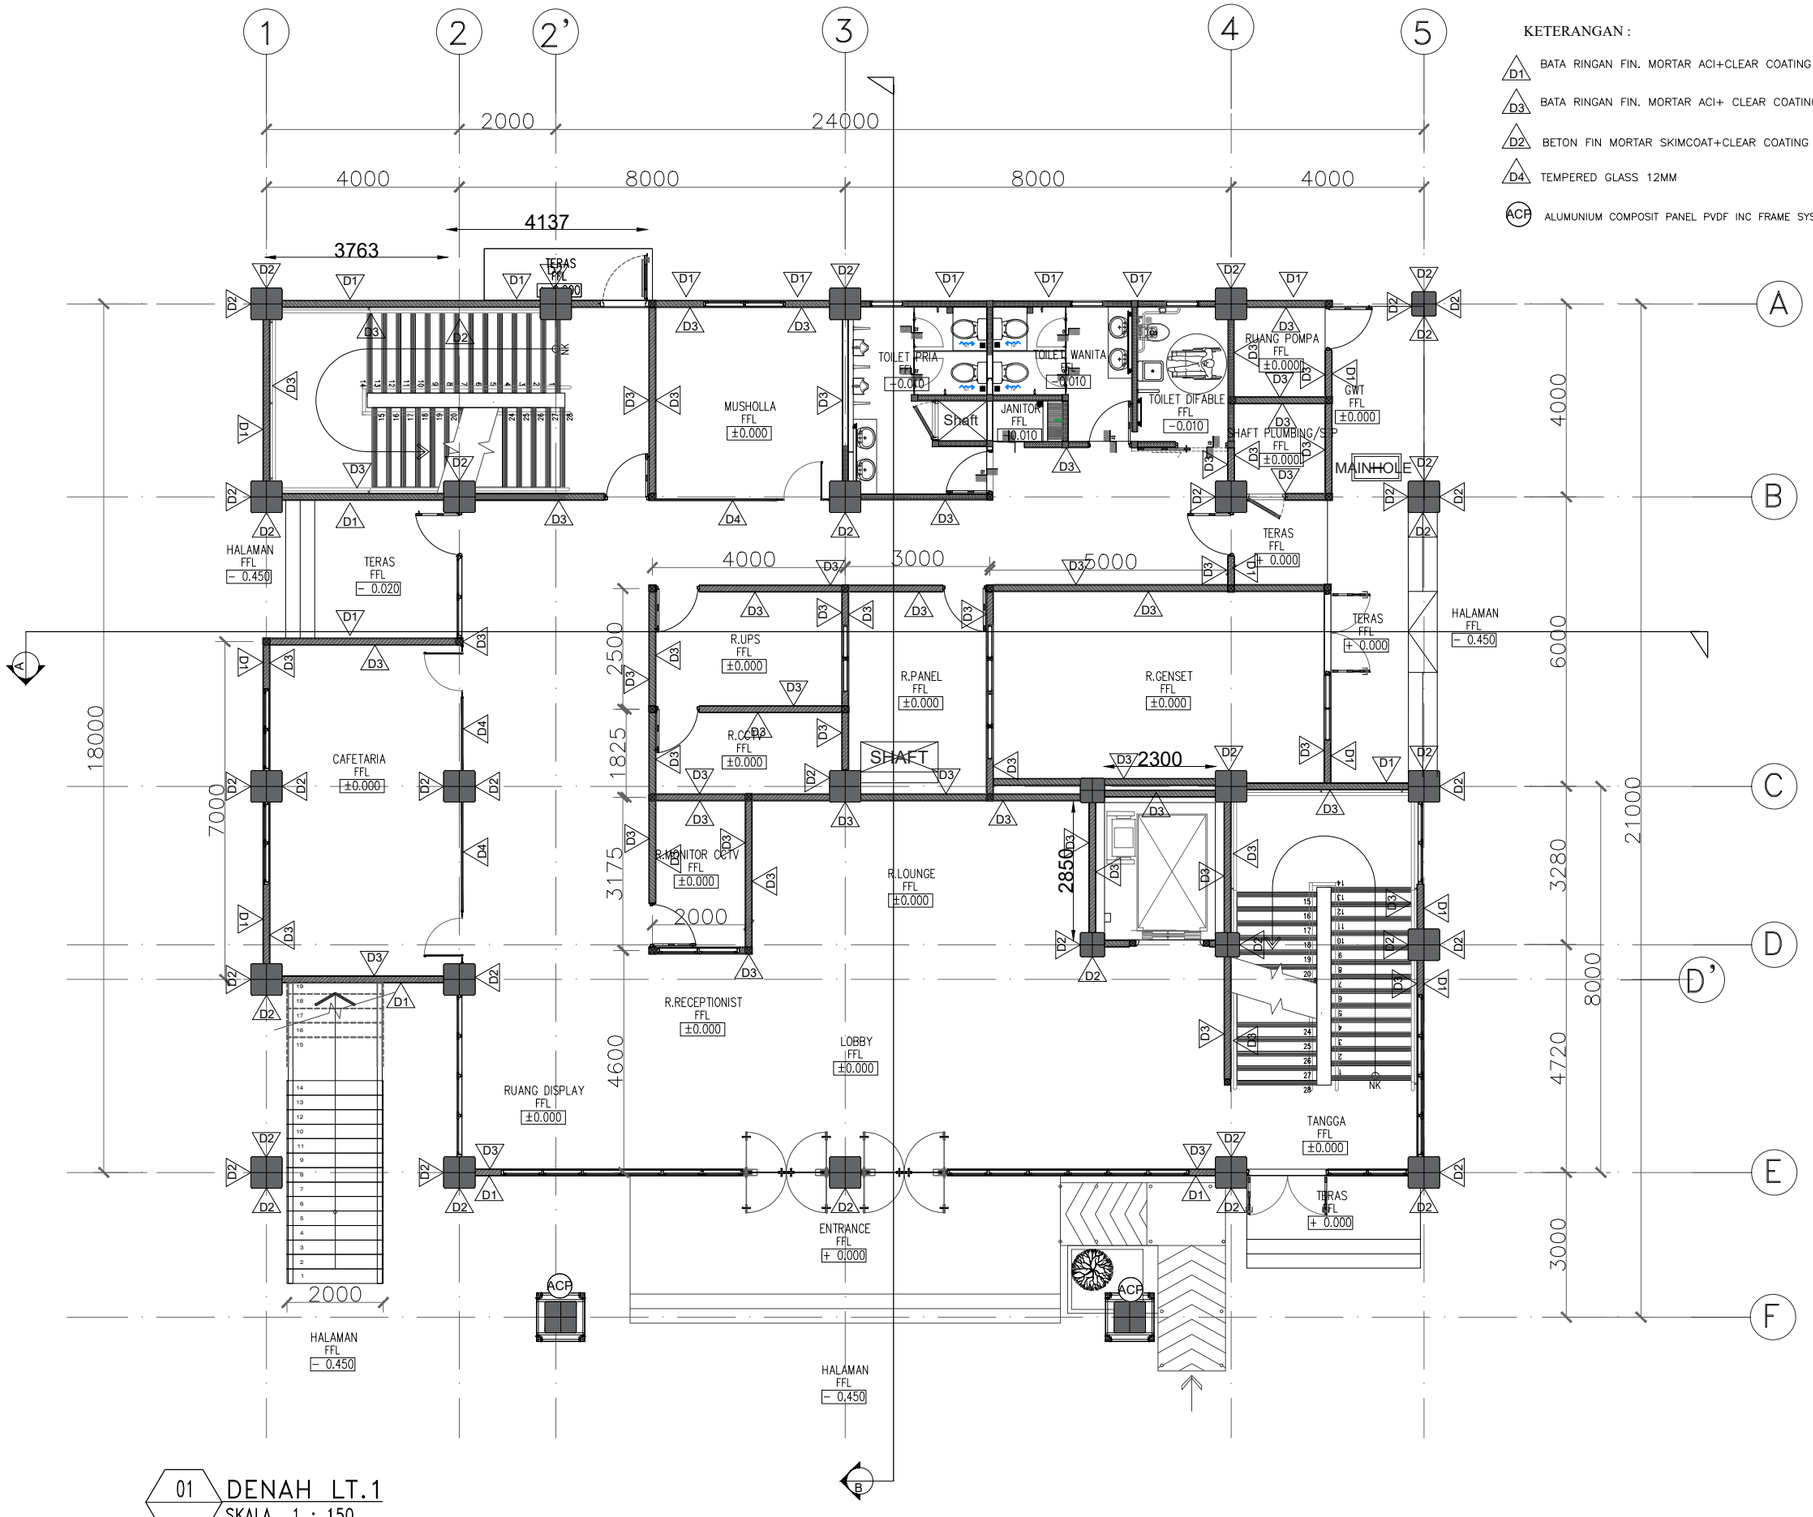

KETERANGAN :

- D1 BATA RINGAN FIN. MORTAR ACI+CLEAR COATING DOFF EXTERIOR
- D3 BATA RINGAN FIN. MORTAR ACI+ CLEAR COATING DOFF
- D2 BETON FIN MORTAR SKIMCOAT+CLEAR COATING DOFF
- D4 TEMPERED GLASS 12MM
- ACP ALUMUNIUM COMPOSIT PANEL PVDF INC FRAME SYSTEM

01 - DENAH LT.1
SKALA 1 : 150

CATATAN

SEMUA UKURAN YANG TERLAMPIR DALAMGAMBAR HARUS DIPERIKSA KEMBALI DI LAPANGAN OLEH KONTRAKTOR BAIKPERUBAHAN MAUPUN PENYESUAIAN UKURAN DI LAPANGAN HARUS DI KOORDINASIKAN TERLEBIH DAHULU KE PIHAK KONSULTAN/PENGAWAS LAPANGAN

LEGEND

NO	REVISI KE	KETERANGAN

PEMBERI TUGAS

UIN SYARIF HIDAYATULLAH JAKARTA

PROYEK

PERENCANAAN GEDUNG PUSTIPANDA
UIN SYARIF HIDAYATULLAH TAHUN 2024

LOKASI

JL. PURI INTAN 1, PISANGAN, KEC.CIPUTAT TIM, KOTA TANGERANG SELATAN, BANTEN

DISAHKAN OLEH :


PEJABAT PEMBUAT KOMITMEN

KONSULTAN PERENCANA

TIM PERENCANAAN

ARSITEK

JUDUL GAMBAR		SKALA
FIN DINDING LT.1		SKALA 1:150
TANGGAL	LEMBAR KE	KODE.GAMBAR
..../.../24		AR-20

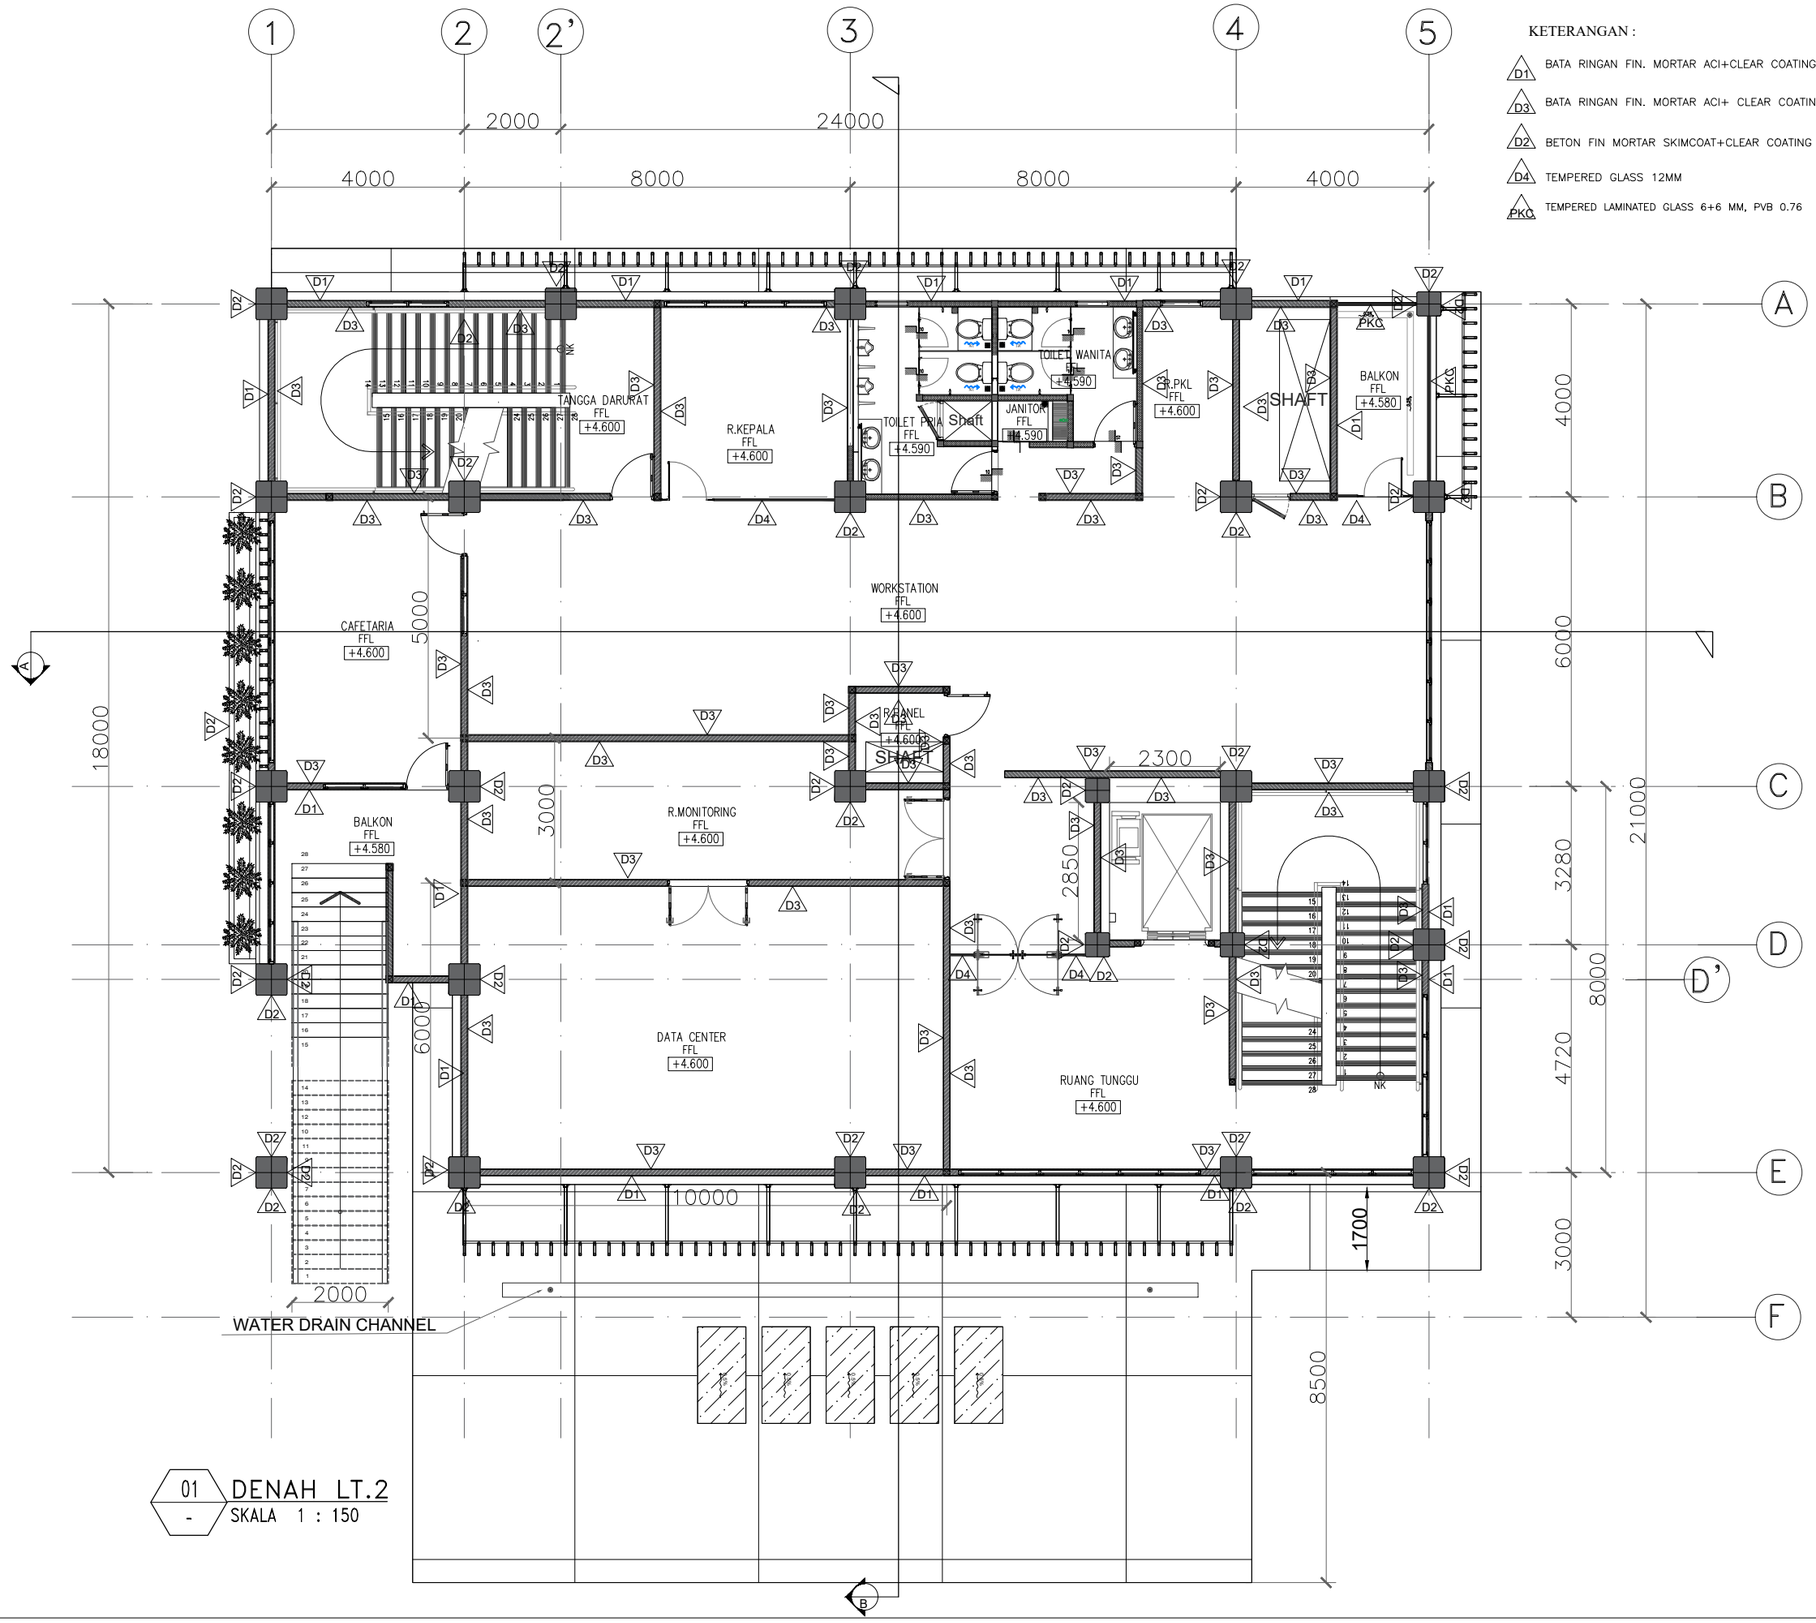

01 DENAH LT.2
- SKALA 1 : 150

CATATAN

SEMUA UKURAN YANG TERLAMPIR DALAMGAMBAR HARUS DIPERIKSA KEMBALI DI LAPANGAN OLEH KONTRAKTOR BAIKPERUBAHAN MAUPUN PENYESUAIAN UKURAN DI LAPANGAN HARUS DI KOORDINASIKAN TERLEBIH DAHULU KE PIHAK KONSULTAN/PENGAWAS LAPANGAN

LEGEND

NO	REVISI KE	KETERANGAN

PEMBERI TUGAS

UIN SYARIF HIDAYATULLAH JAKARTA

PROYEK

PERENCANAAN GEDUNG PUSTIPANDA
UIN SYARIF HIDAYATULLAH TAHUN 2024

LOKASI

JL. PURI INTAN 1, PISANGAN, KEC.CIPUTAT TIM, KOTA TANGERANG SELATAN, BANTEN

DISAHKAN OLEH :


PEJABAT PEMBUAT KOMITMEN

KONSULTAN PERENCANA

TIM PERENCANAAN

ARSITEK

JUDUL GAMBAR		SKALA
FIN DINDING LT.2		SKALA 1:150
TANGGAL	LEMBAR KE	KODE.GAMBAR
..../.../24		AR-21

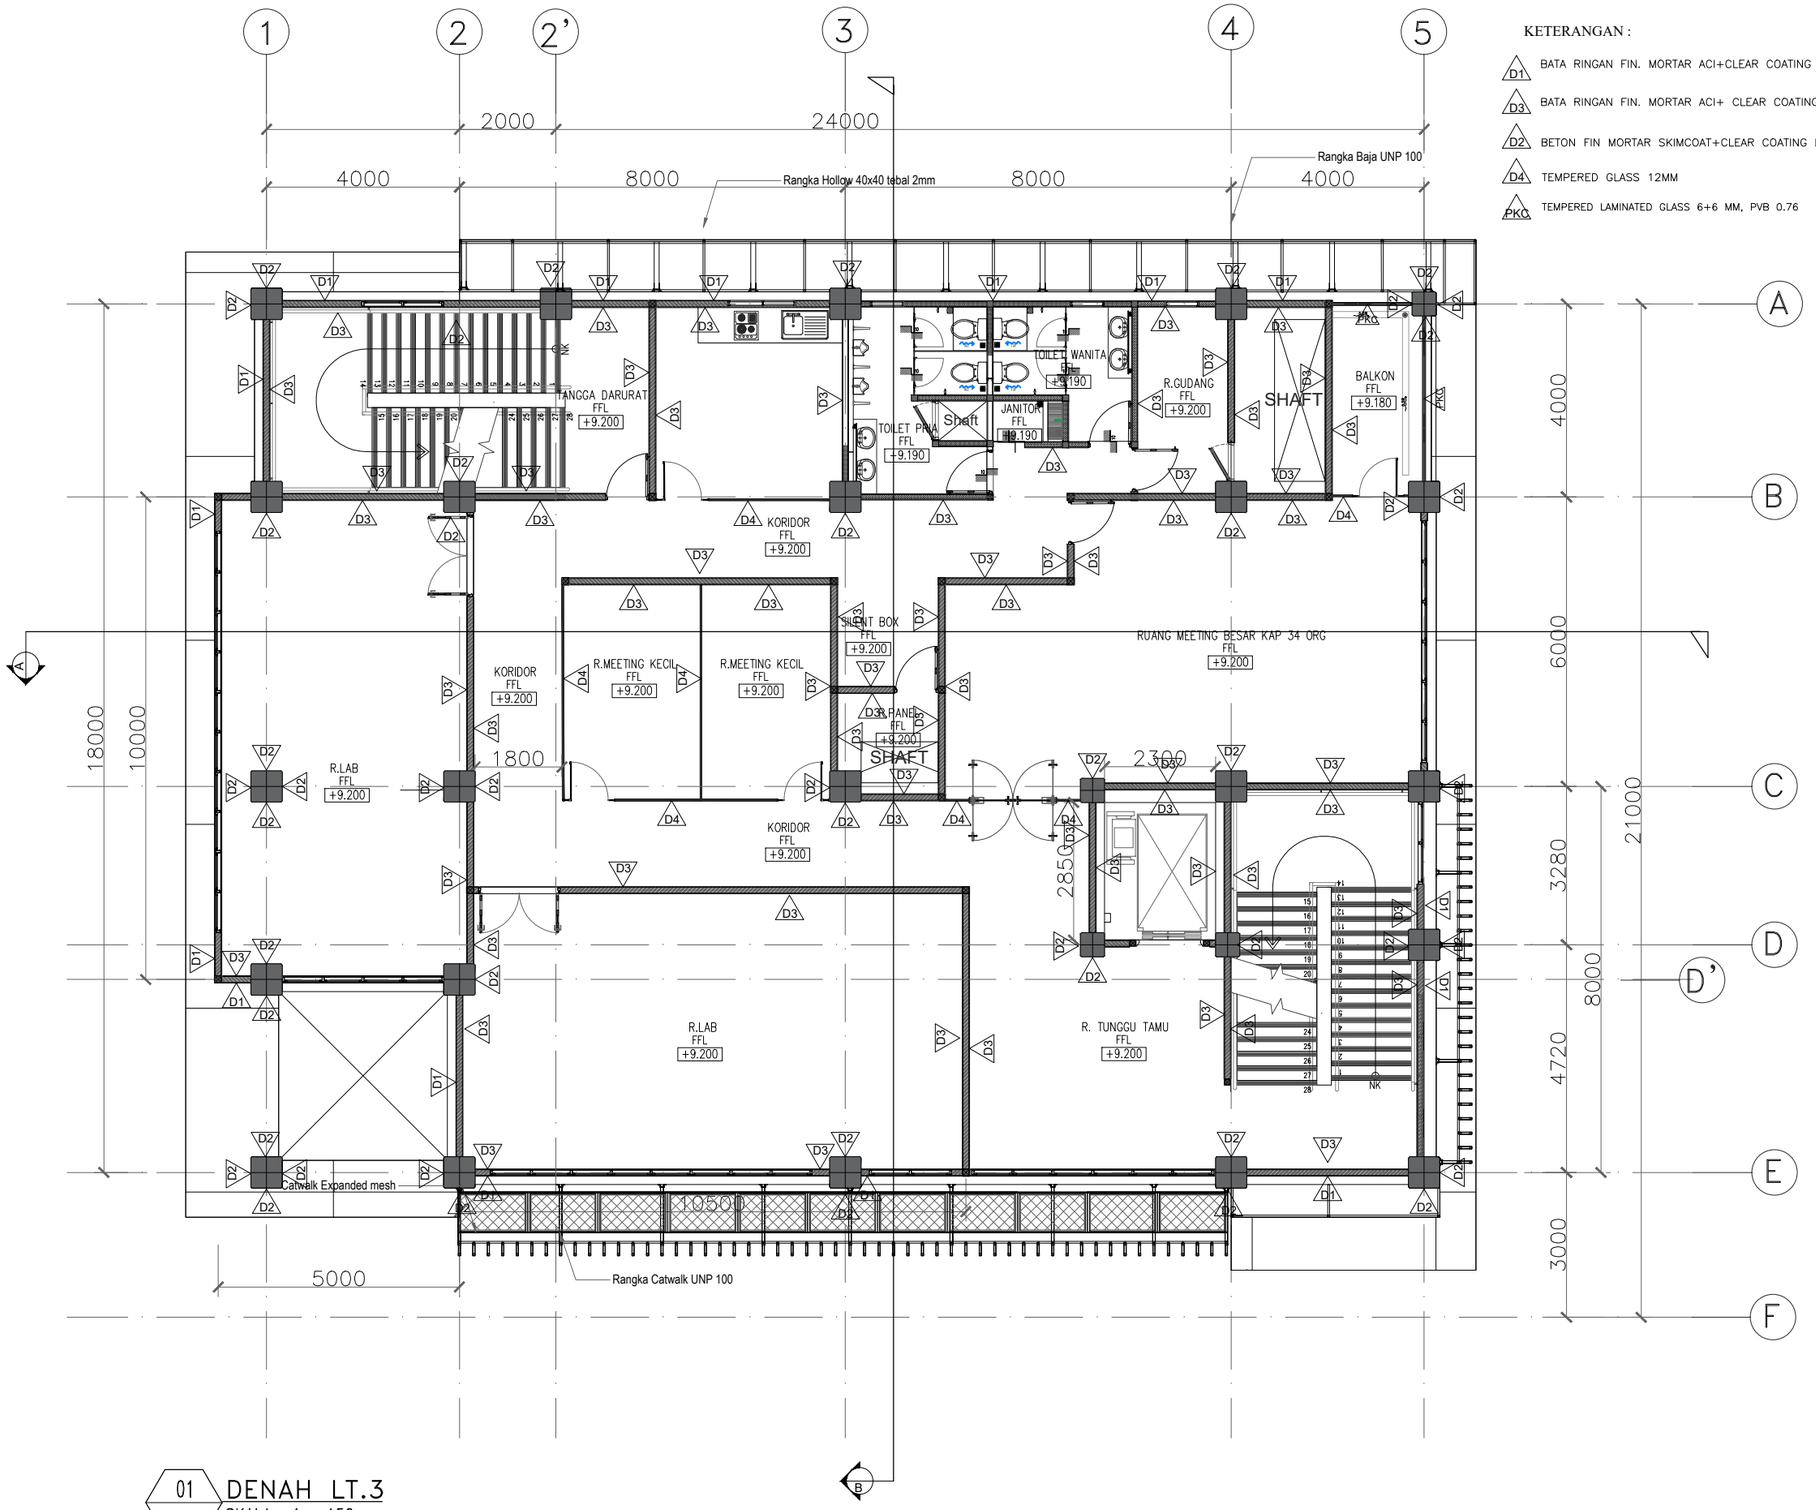

KETERANGAN :

- D1 BATA RINGAN FIN. MORTAR ACI+CLEAR COATING DOFF EXTERIOR
- D3 BATA RINGAN FIN. MORTAR ACI+ CLEAR COATING DOFF
- D2 BETON FIN MORTAR SKIMCOAT+CLEAR COATING DOFF
- D4 TEMPERED GLASS 12MM
- PKG TEMPERED LAMINATED GLASS 6+6 MM, PVB 0.76

01 - DENAH LT.3
SKALA 1 : 150

CATATAN

SEMUA UKURAN YANG TERLAMPIR DALAMGAMBAR HARUS DIPERIKSA KEMBALI DI LAPANGAN OLEH KONTRAKTOR BAIKPERUBAHAN MAUPUN PENYESUAIAN UKURAN DI LAPANGAN HARUS DI KOORDINASIKAN TERLEBIH DAHULU KE PIHAK KONSULTAN/PENGAWAS LAPANGAN

LEGEND

NO	REVISI KE	KETERANGAN

PEMBERI TUGAS

UIN SYARIF HIDAYATULLAH JAKARTA

PROYEK

PERENCANAAN GEDUNG PUSTIPANDA
UIN SYARIF HIDAYATULLAH TAHUN 2024

LOKASI

JL. PURI INTAN 1, PISANGAN, KEC.CIPUTAT TIM, KOTA TANGERANG SELATAN, BANTEN

DISAHKAN OLEH :


PEJABAT PEMBUAT KOMITMEN

KONSULTAN PERENCANA

TIM PERENCANAAN

ARSITEK

JUDUL GAMBAR		SKALA
FIN DINDING LT.3		SKALA 1:150
TANGGAL	**LEMBAR KE**	**KODE.GAMBAR**
..../.../24		AR-22

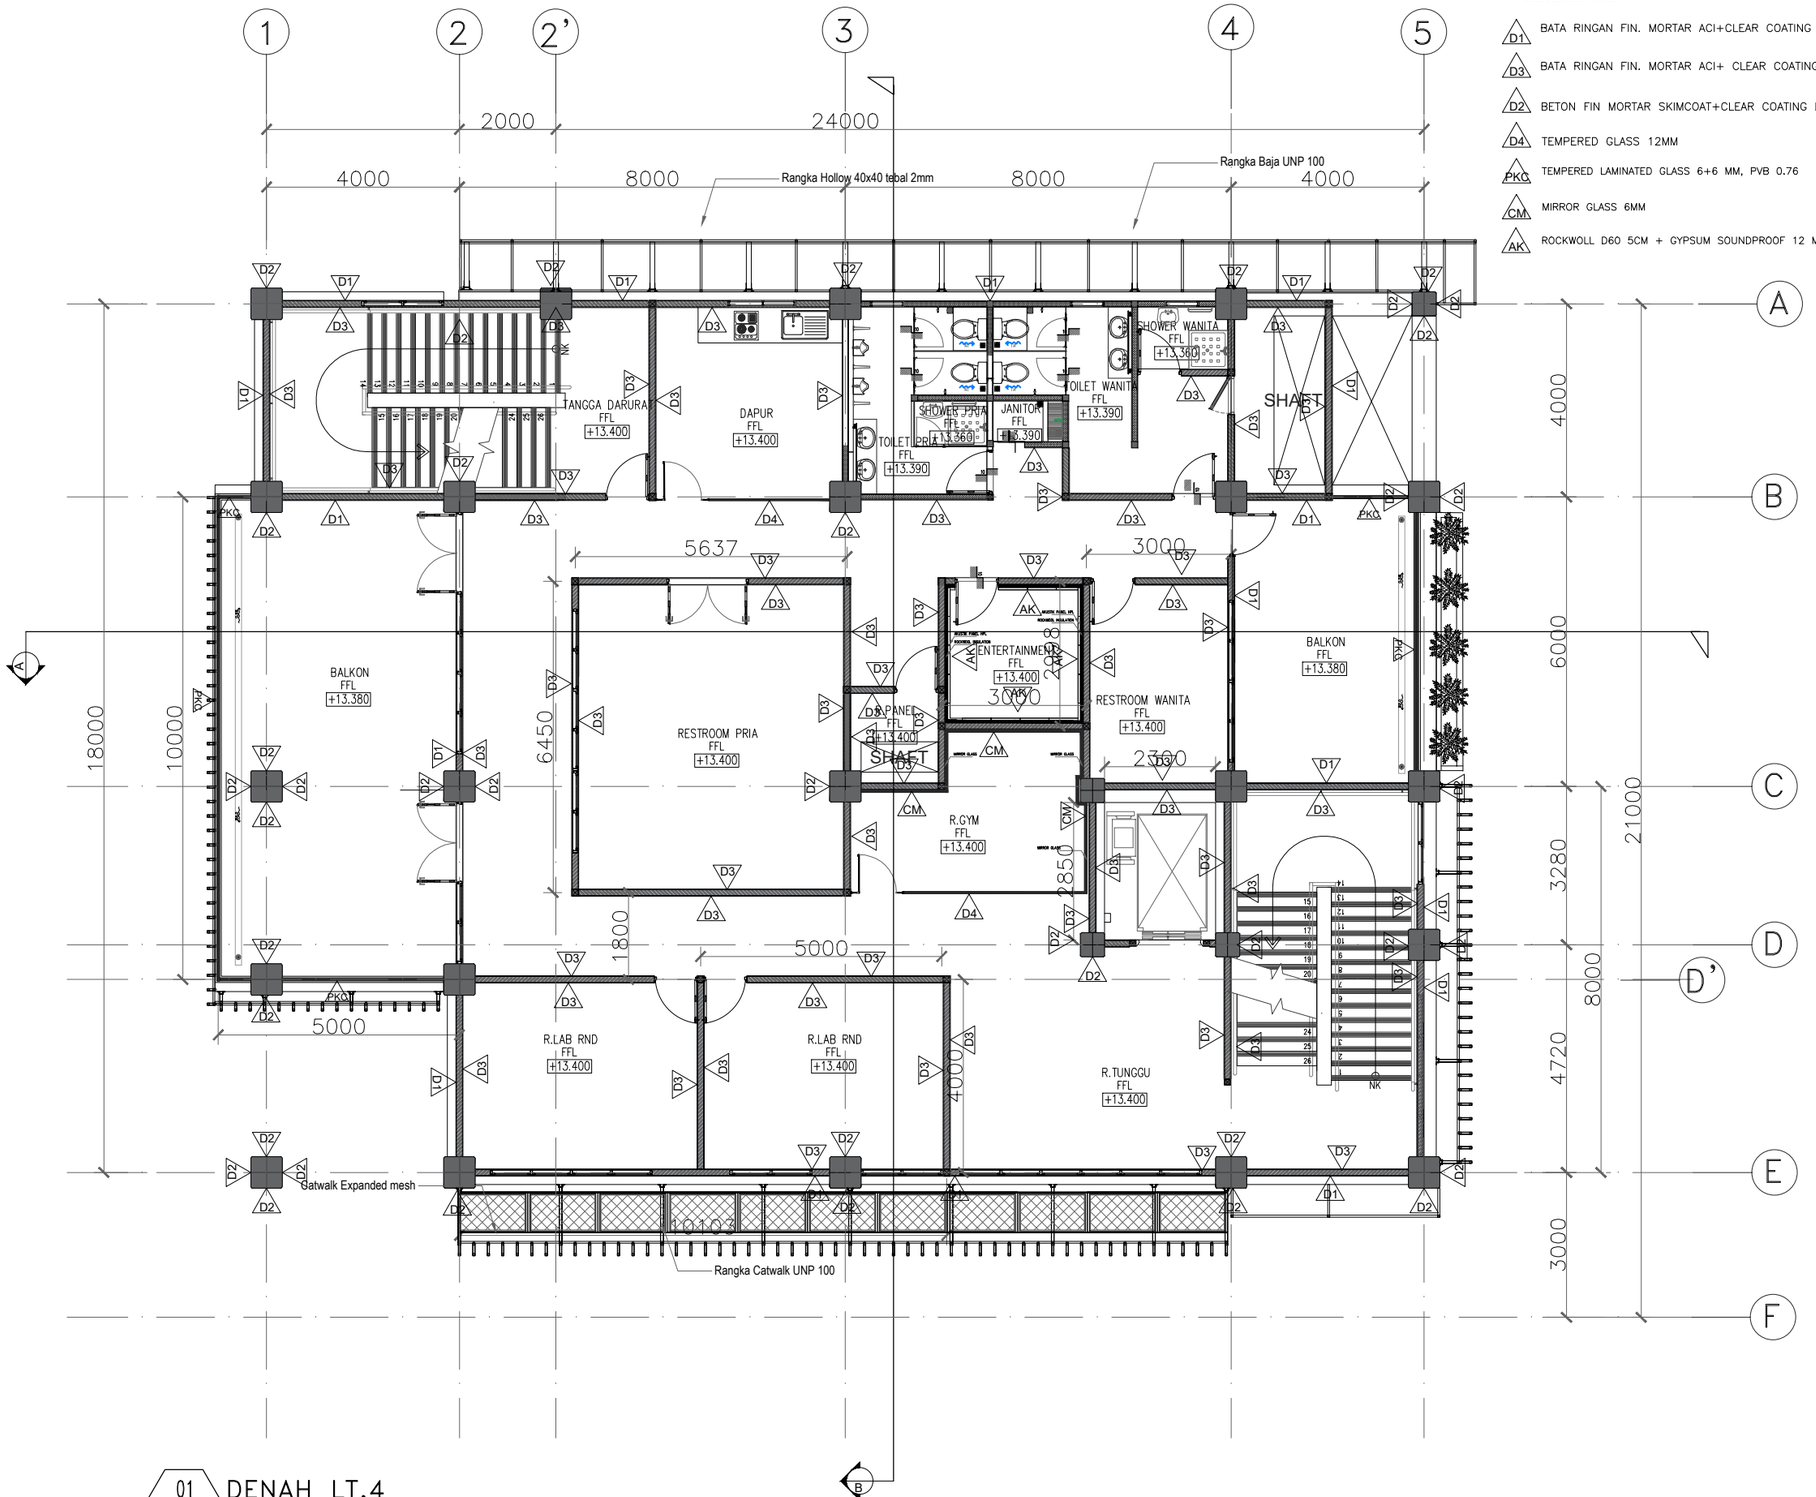

01 / - DENAH LT.4
SKALA 1 : 150

CATATAN

SEMUA UKURAN YANG TERLAMPIR DALAMGAMBAR HARUS DIPERIKSA KEMBALI DI LAPANGAN OLEH KONTRAKTOR BAIKPERUBAHAN MAUPUN PENYESUAIAN UKURAN DI LAPANGAN HARUS DI KOORDINASIKAN TERLEBIH DAHULU KE PIHAK KONSULTAN/PENGAWAS LAPANGAN

LEGEND

NO	REVISI KE	KETERANGAN

PEMBERI TUGAS

UIN SYARIF HIDAYATULLAH JAKARTA

PROYEK

PERENCANAAN GEDUNG PUSTIPANDA
UIN SYARIF HIDAYATULLAH TAHUN 2024

LOKASI

JL. PURI INTAN 1, PISANGAN, KEC.CIPUTAT TIM, KOTA TANGERANG SELATAN, BANTEN

DISAHKAN OLEH :


PEJABAT PEMBUAT KOMITMEN

KONSULTAN PERENCANA

TIM PERENCANAAN

ARSITEK

JUDUL GAMBAR		SKALA
FIN DINDING LT.4		SKALA 1:150
TANGGAL	**LEMBAR KE**	**KODE.GAMBAR**
..../.../24		AR-23

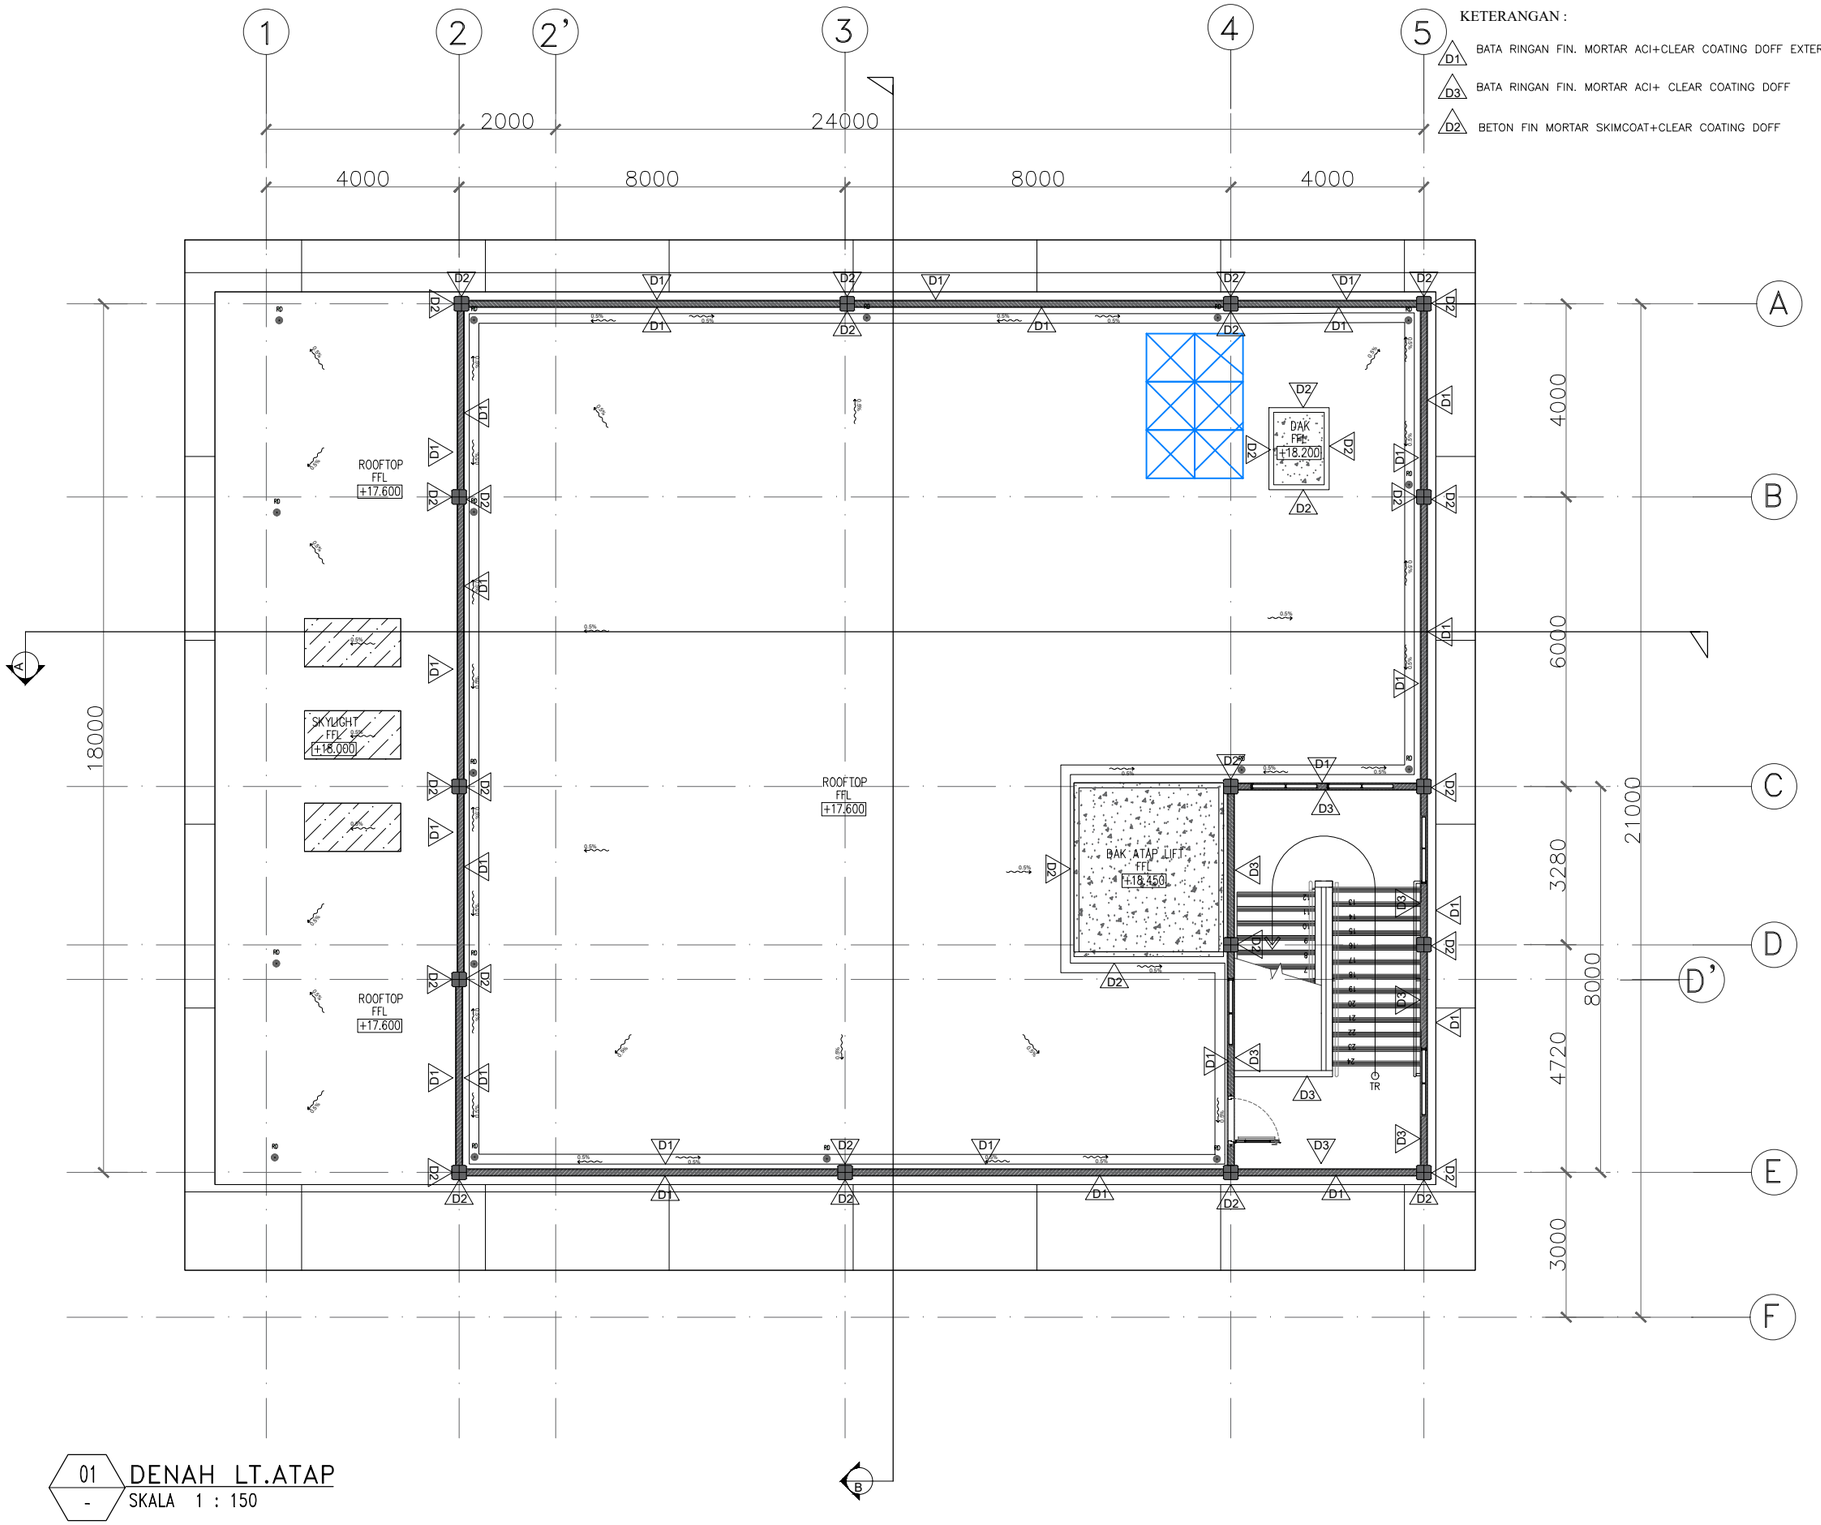

CATATAN

SEMUA UKURAN YANG TERLAMPIR DALAMGAMBAR HARUS DIPERIKSA KEMBALI DI LAPANGAN OLEH KONTRAKTOR BAIKPERUBAHAN MAUPUN PENYESUAIAN UKURAN DI LAPANGAN HARUS DI KOORDINASIKAN TERLEBIH DAHULU KE PIHAK KONSULTAN/PENGAWAS LAPANGAN

LEGEND

NO	REVISI KE	KETERANGAN

PEMBERI TUGAS

UIN SYARIF HIDAYATULLAH JAKARTA

PROYEK

PERENCANAAN GEDUNG PUSTIPANDA
UIN SYARIF HIDAYATULLAH TAHUN 2024

LOKASI

JL. PURI INTAN 1, PISANGAN, KEC.CIPUTAT TIM, KOTA TANGERANG SELATAN, BANTEN

DISAHKAN OLEH :


PEJABAT PEMBUAT KOMITMEN

KONSULTAN PERENCANA

TIM PERENCANAAN

ARSITEK

JUDUL GAMBAR		SKALA
FIN DINDING LT.ATAP		SKALA 1:150
TANGGAL	LEMBAR KE	KODE.GAMBAR
..../.../24		AR-24

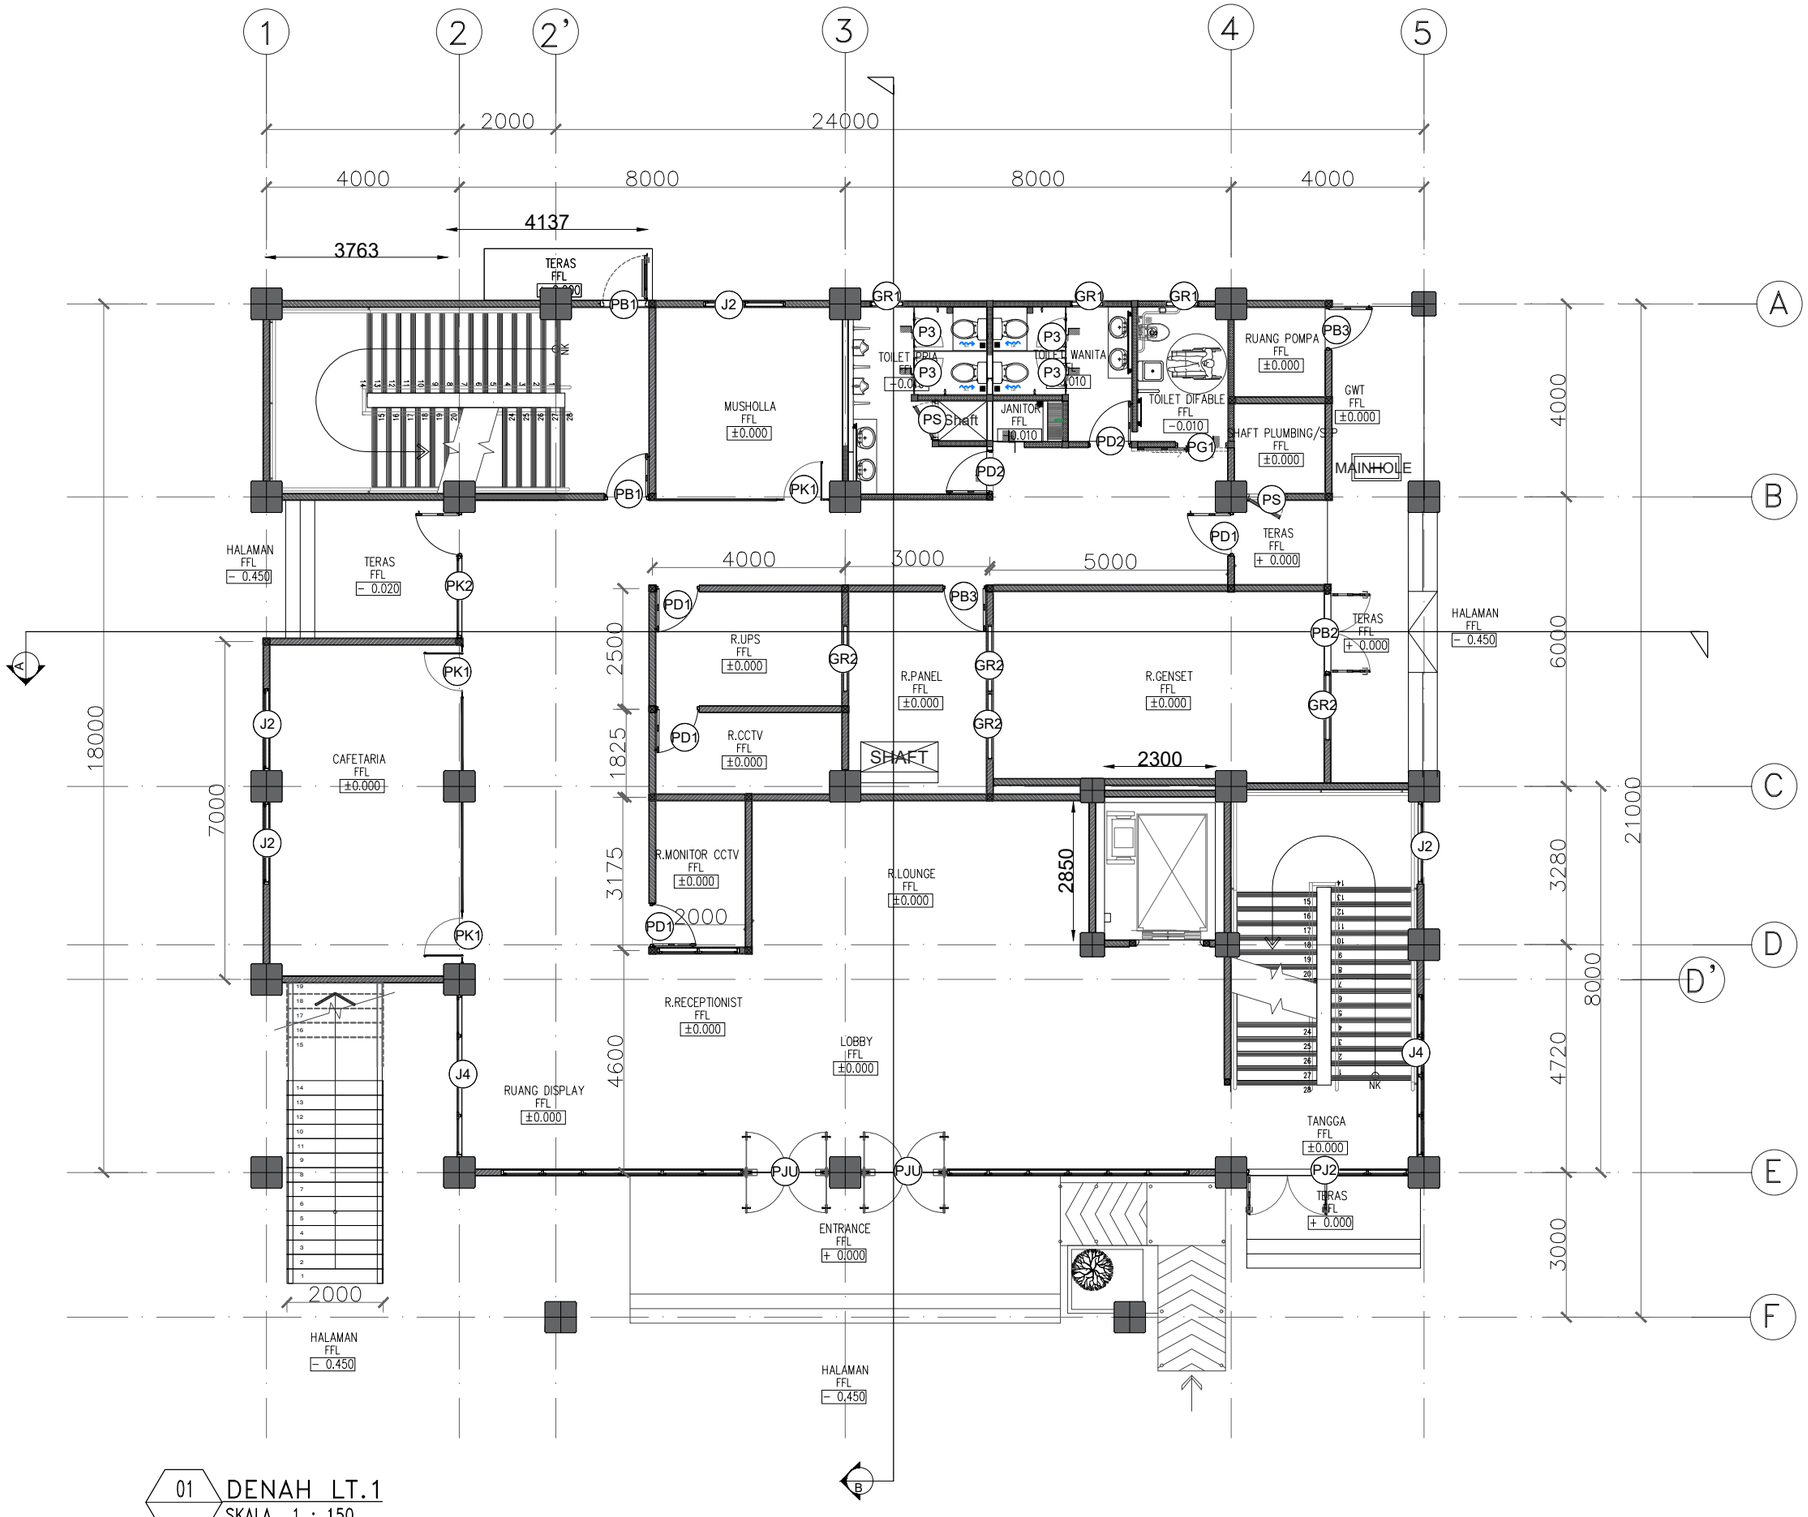

01 / - DENAH LT.1
SKALA 1 : 150

CATATAN

SEMUA UKURAN YANG TERLAMPIR DALAMGAMBAR HARUS DIPERIKSA KEMBALI DI LAPANGAN OLEH KONTRAKTOR BAIKPERUBAHAN MAUPUN PENYESUAIAN UKURAN DI LAPANGAN HARUS DI KOORDINASIKAN TERLEBIH DAHULU KE PIHAK KONSULTAN/PENGAWAS LAPANGAN

LEGEND

NO	REVISI KE	KETERANGAN

PEMBERI TUGAS

UIN SYARIF HIDAYATULLAH JAKARTA

PROYEK

PERENCANAAN GEDUNG PUSTIPANDA
UIN SYARIF HIDAYATULLAH TAHUN 2024

LOKASI

JL. PURI INTAN 1, PISANGAN, KEC.CIPUTAT TIM, KOTA TANGERANG SELATAN, BANTEN

DISAHKAN OLEH :

PEJABAT PEMBUAT KOMITMEN


KONSULTAN PERENCANA

TIM PERENCANAAN

ARSITEK

JUDUL GAMBAR	SKALA
DENAH PINTU JENDELA LT.1	SKALA 1:150

TANGGAL	LEMBAR KE	KODE.GAMBAR
..../.../24		AR-25

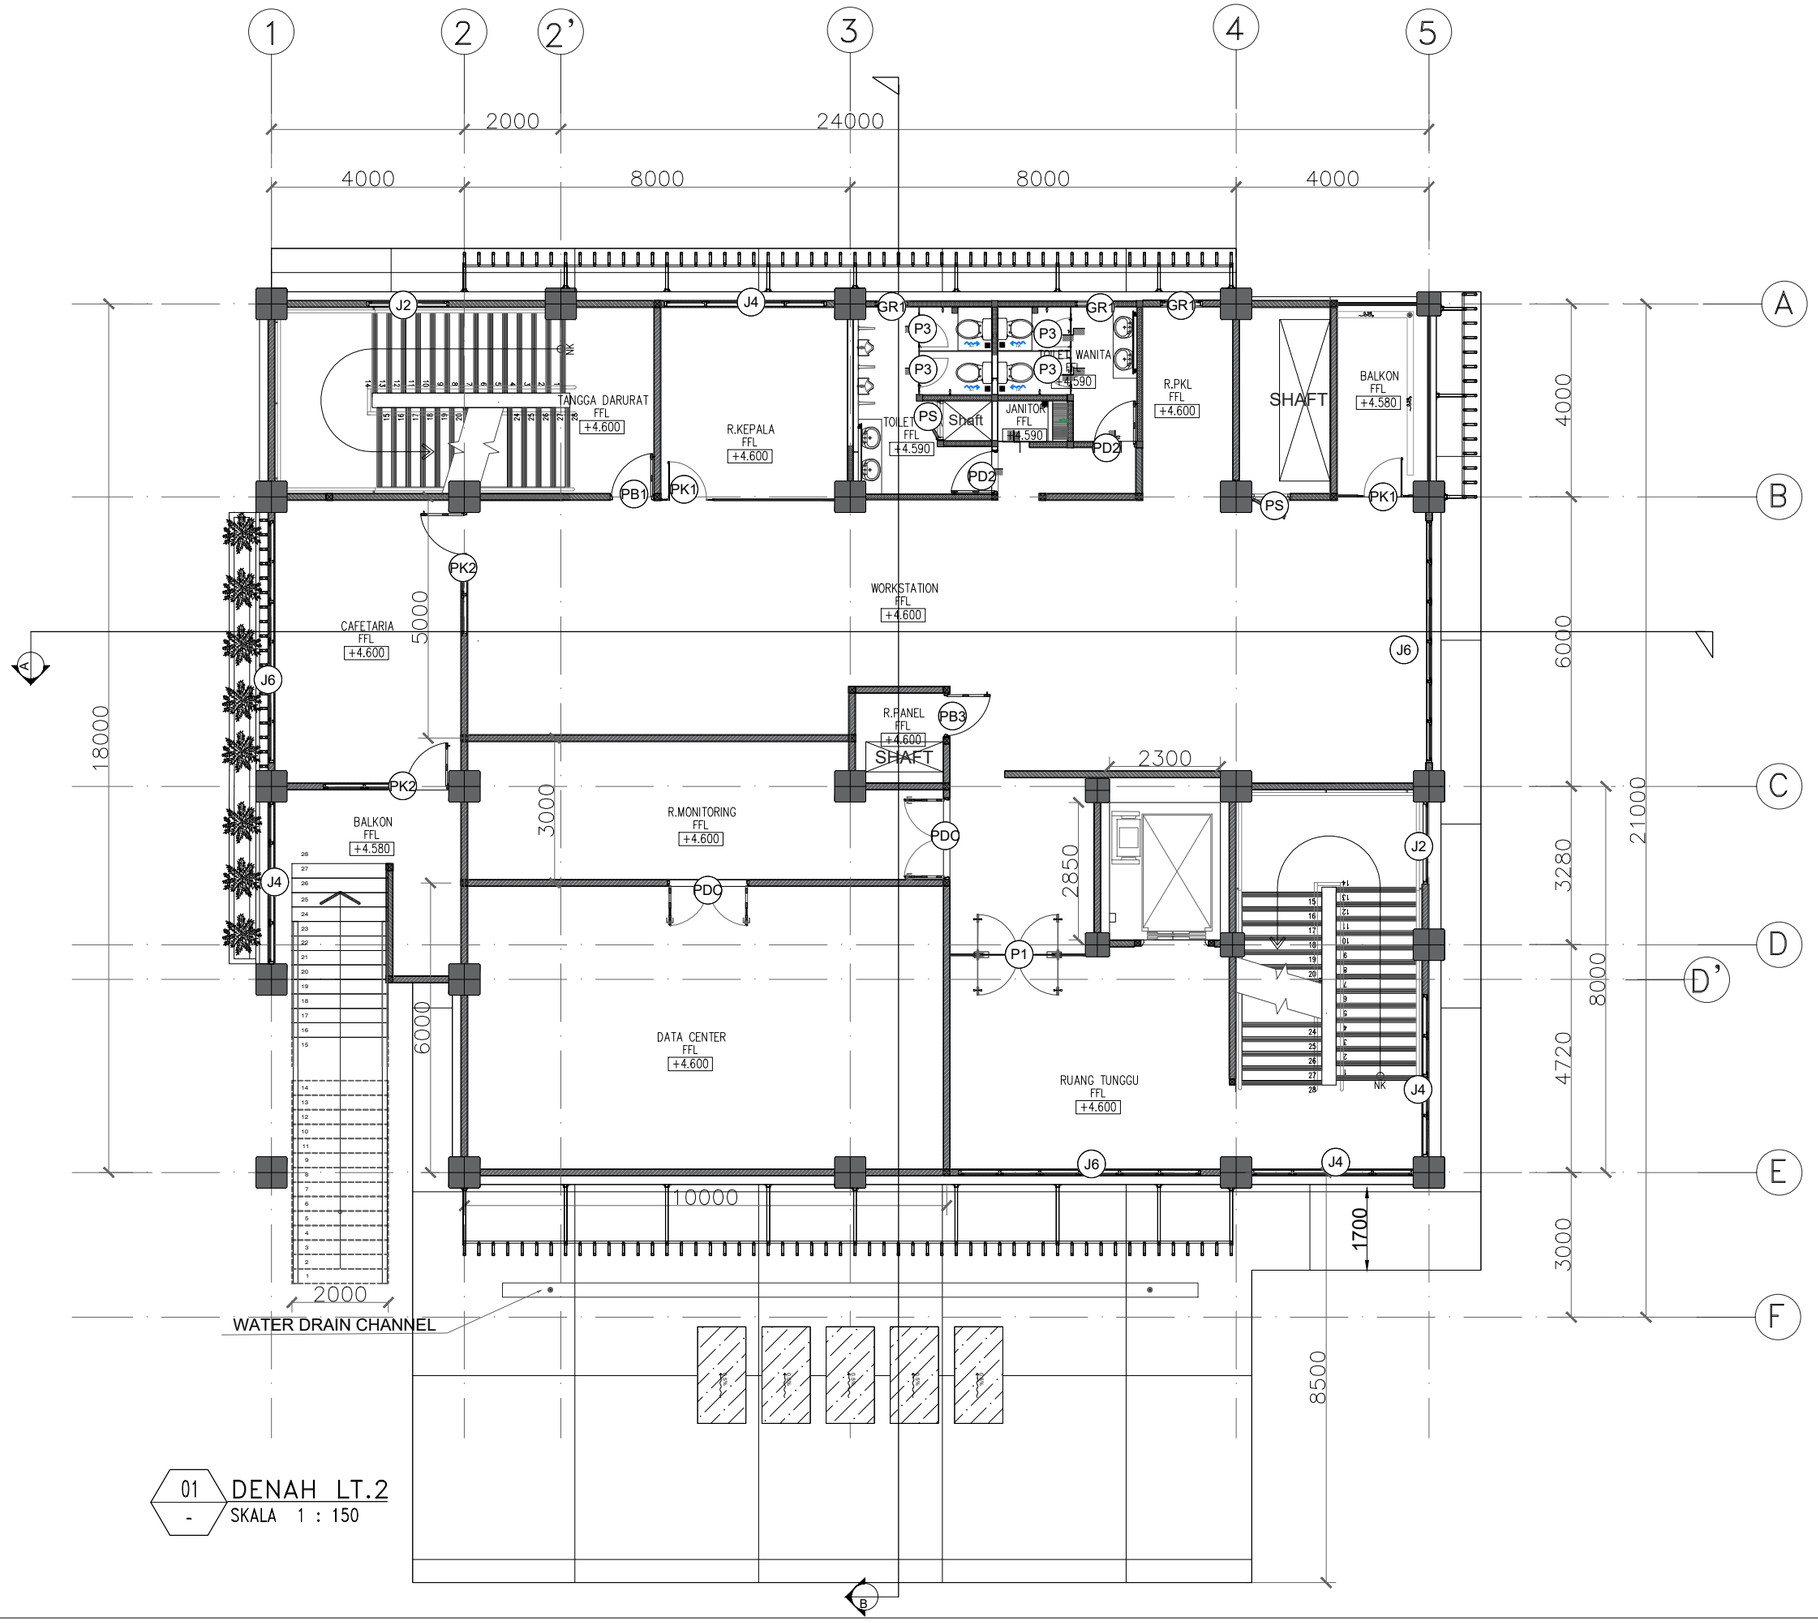

01 DENAH LT.2
- SKALA 1 : 150

CATATAN

SEMUA UKURAN YANG TERLAMPIR DALAMGAMBAR HARUS DIPERIKSA KEMBALI DI LAPANGAN OLEH KONTRAKTOR BAIKPERUBAHAN MAUPUN PENYESUAIAN UKURAN DI LAPANGAN HARUS DI KOORDINASIKAN TERLEBIH DAHULU KE PIHAK KONSULTAN/PENGAWAS LAPANGAN

LEGEND

NO	REVISI KE	KETERANGAN

PEMBERI TUGAS

UIN SYARIF HIDAYATULLAH JAKARTA

PROYEK

PERENCANAAN GEDUNG PUSTIPANDA
UIN SYARIF HIDAYATULLAH TAHUN 2024

LOKASI

JL. PURI INTAN 1, PISANGAN, KEC.CIPUTAT TIM, KOTA TANGERANG SELATAN, BANTEN

DISAHKAN OLEH :


PEJABAT PEMBUAT KOMITMEN

KONSULTAN PERENCANA

TIM PERENCANAAN

ARSITEK

JUDUL GAMBAR		SKALA
DENAH PINTU JENDELA LT.2		
TANGGAL	**LEMBAR KE**	**KODE.GAMBAR**
..../.../24		AR-26

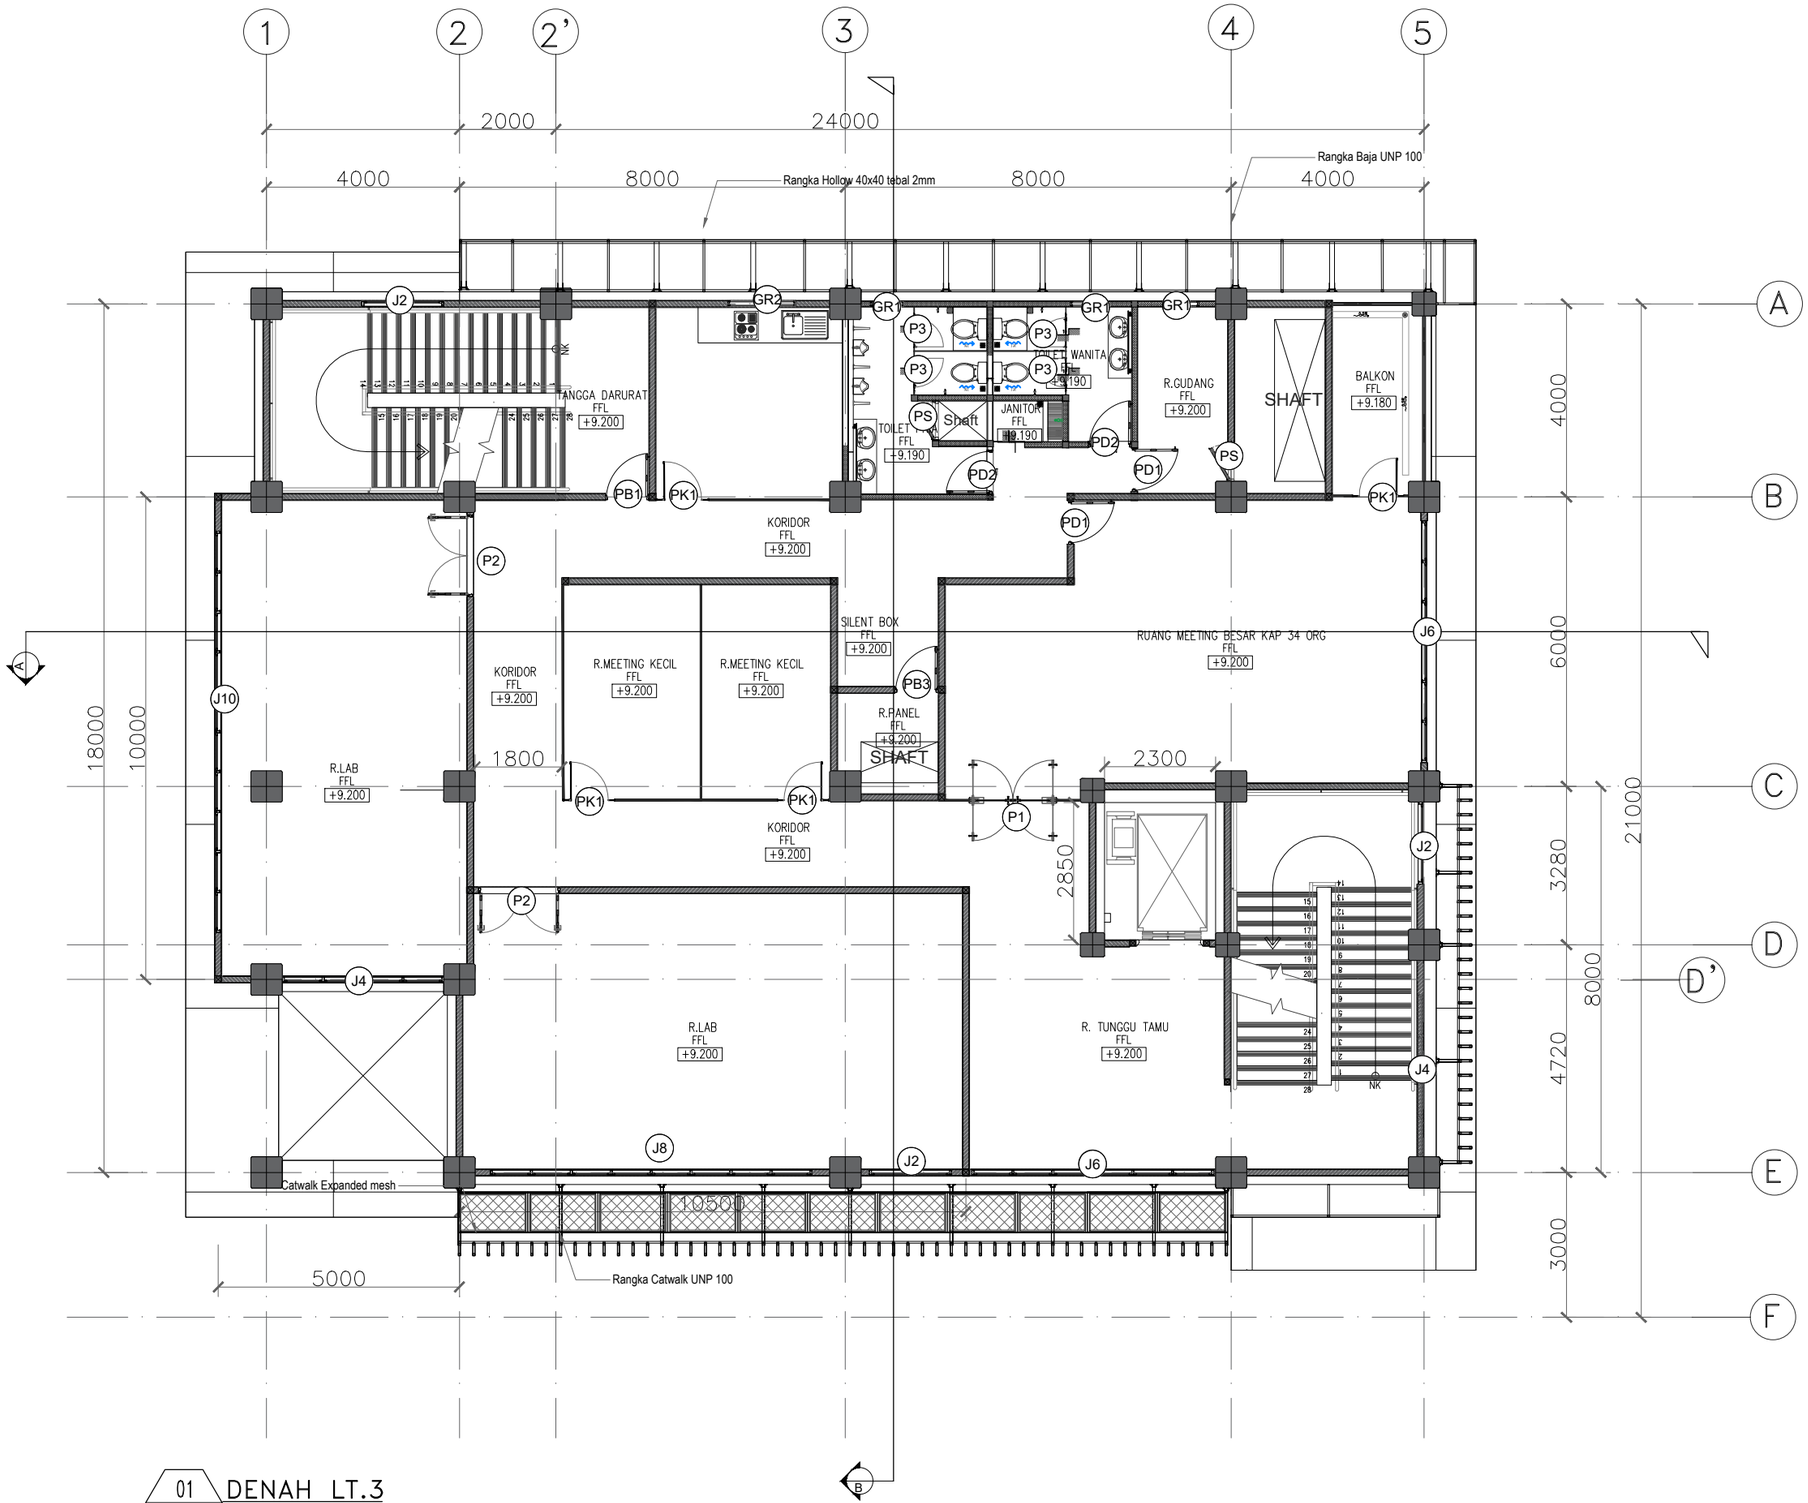

01 DENAH LT.3
- SKALA 1 : 150

CATATAN

SEMUA UKURAN YANG TERLAMPIR DALAMGAMBAR HARUS DIPERIKSA KEMBALI DI LAPANGAN OLEH KONTRAKTOR BAIKPERUBAHAN MAUPUN PENYESUAIAN UKURAN DI LAPANGAN HARUS DI KOORDINASIKAN TERLEBIH DAHULU KE PIHAK KONSULTAN/PENGAWAS LAPANGAN

LEGEND

NO	REVISI KE	KETERANGAN

PEMBERI TUGAS

UIN SYARIF HIDAYATULLAH JAKARTA

PROYEK

PERENCANAAN GEDUNG PUSTIPANDA
UIN SYARIF HIDAYATULLAH TAHUN 2024

LOKASI

JL. PURI INTAN 1, PISANGAN, KEC.CIPUTAT TIM, KOTA TANGERANG SELATAN, BANTEN

DISAHKAN OLEH :

PEJABAT PEMBUAT KOMITMEN


KONSULTAN PERENCANA

TIM PERENCANAAN

ARSITEK

JUDUL GAMBAR	SKALA
DENAH PINTU JENDELA LT.3	SKALA 1:150

TANGGAL	LEMBAR KE	KODE.GAMBAR
..../.../24		AR-27

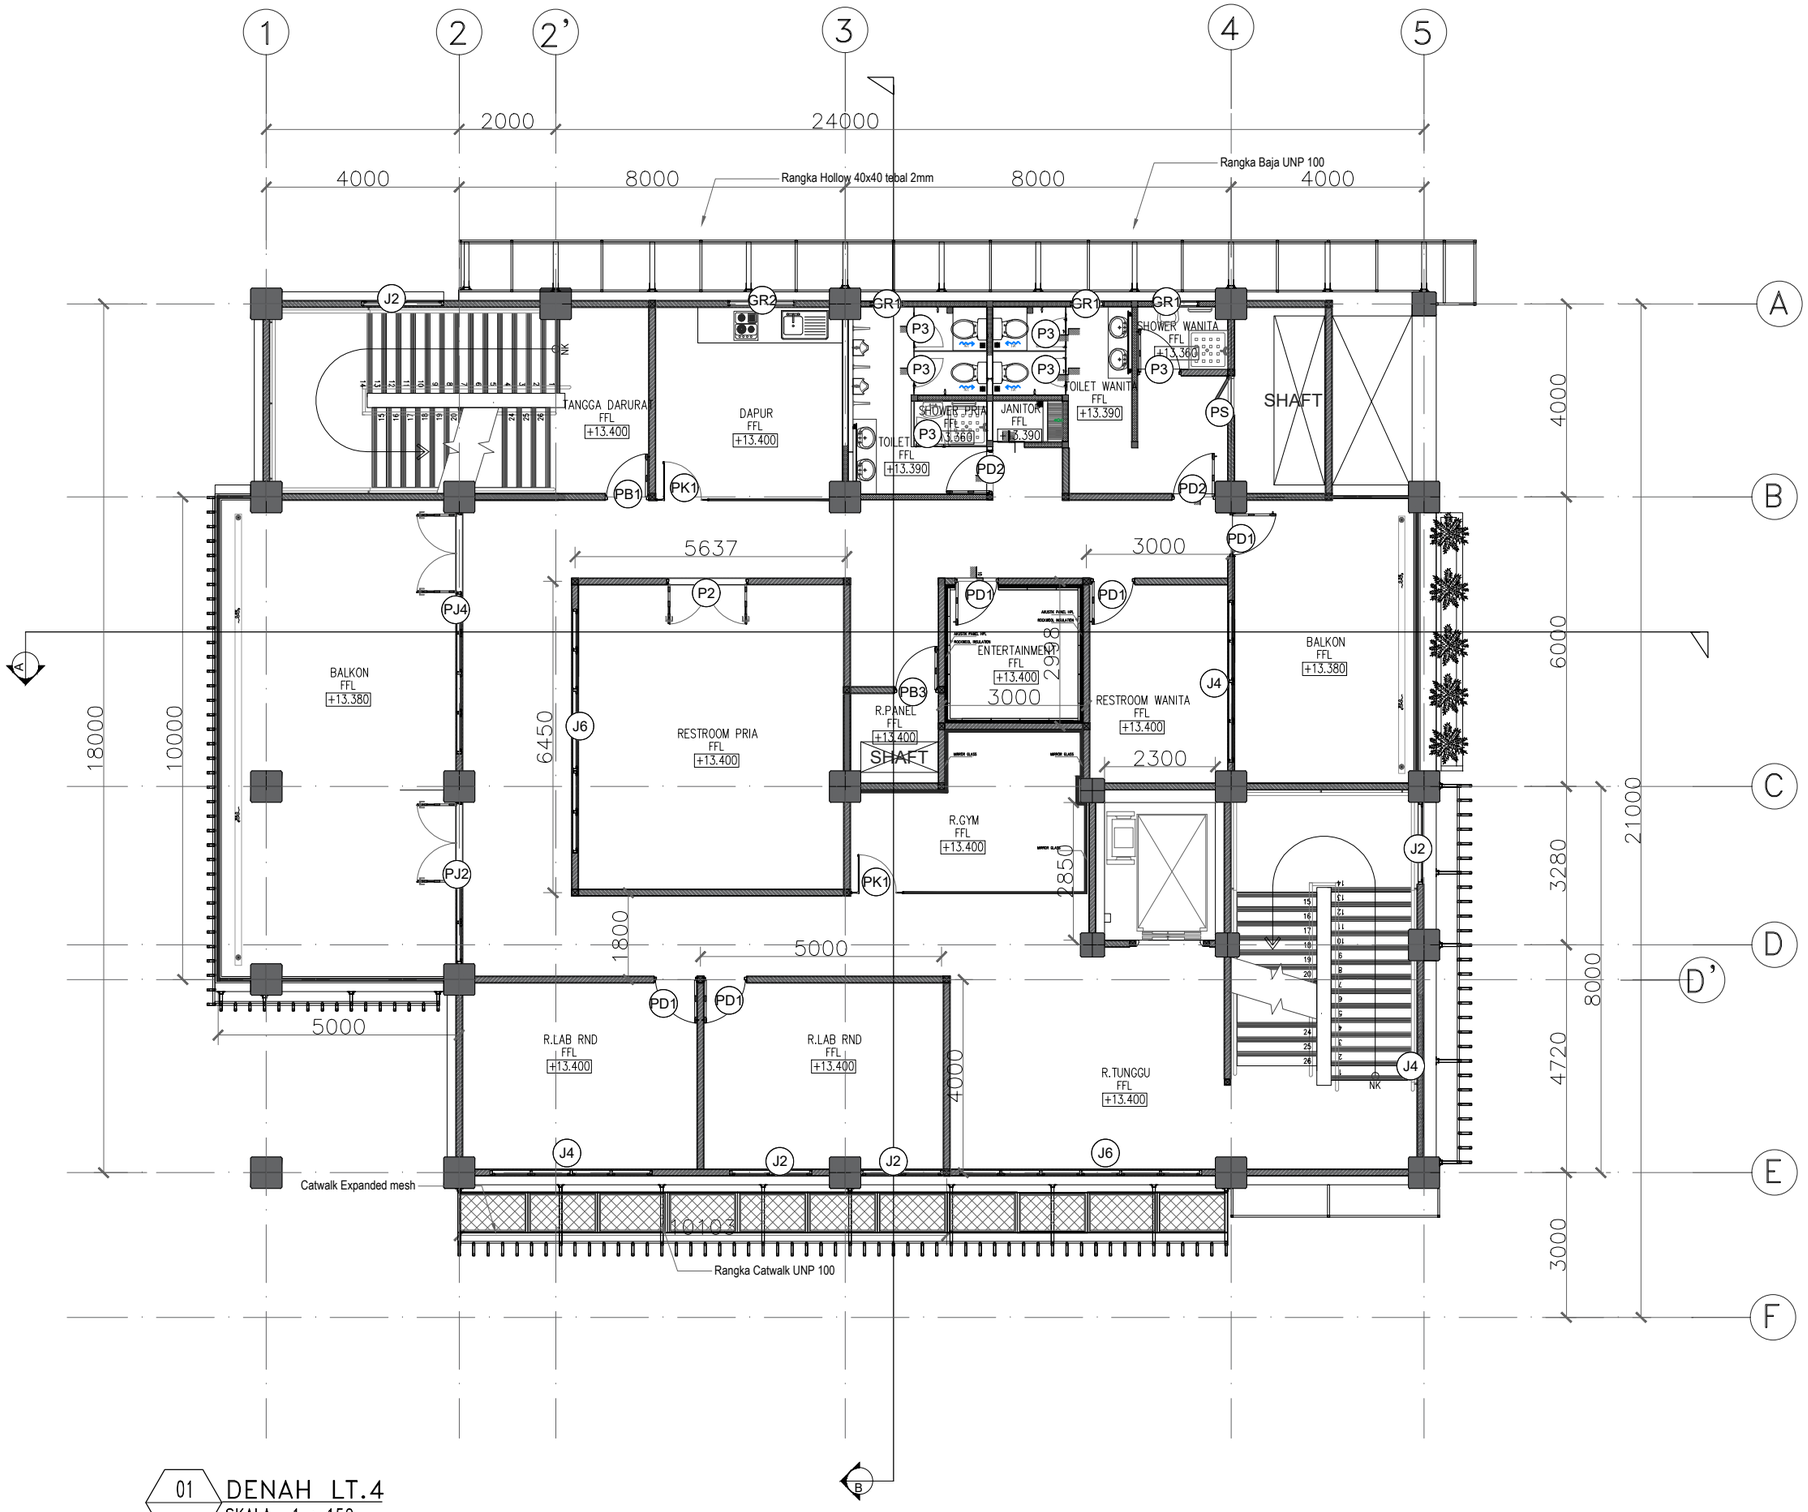

01 DENAH LT.4
- SKALA 1 : 150

CATATAN

SEMUA UKURAN YANG TERLAMPIR DALAMGAMBAR HARUS DIPERIKSA KEMBALI DI LAPANGAN OLEH KONTRAKTOR BAIKPERUBAHAN MAUPUN PENYESUAIAN UKURAN DI LAPANGAN HARUS DI KOORDINASIKAN TERLEBIH DAHULU KE PIHAK KONSULTAN/PENGAWAS LAPANGAN

LEGEND

NO	REVISI KE	KETERANGAN

PEMBERI TUGAS

UIN SYARIF HIDAYATULLAH JAKARTA

PROYEK

PERENCANAAN GEDUNG PUSTIPANDA
UIN SYARIF HIDAYATULLAH TAHUN 2024

LOKASI

JL. PURI INTAN 1, PISANGAN, KEC.CIPUTAT TIM, KOTA TANGERANG SELATAN, BANTEN

DISAHKAN OLEH :

PEJABAT PEMBUAT KOMITMEN


-

KONSULTAN PERENCANA

TIM PERENCANAAN

ARSITEK

JUDUL GAMBAR		SKALA
DENAH PINTU JENDELA LT.4		SKALA 1:150
TANGGAL	**LEMBAR KE**	**KODE.GAMBAR**
..../.../24		AR-28

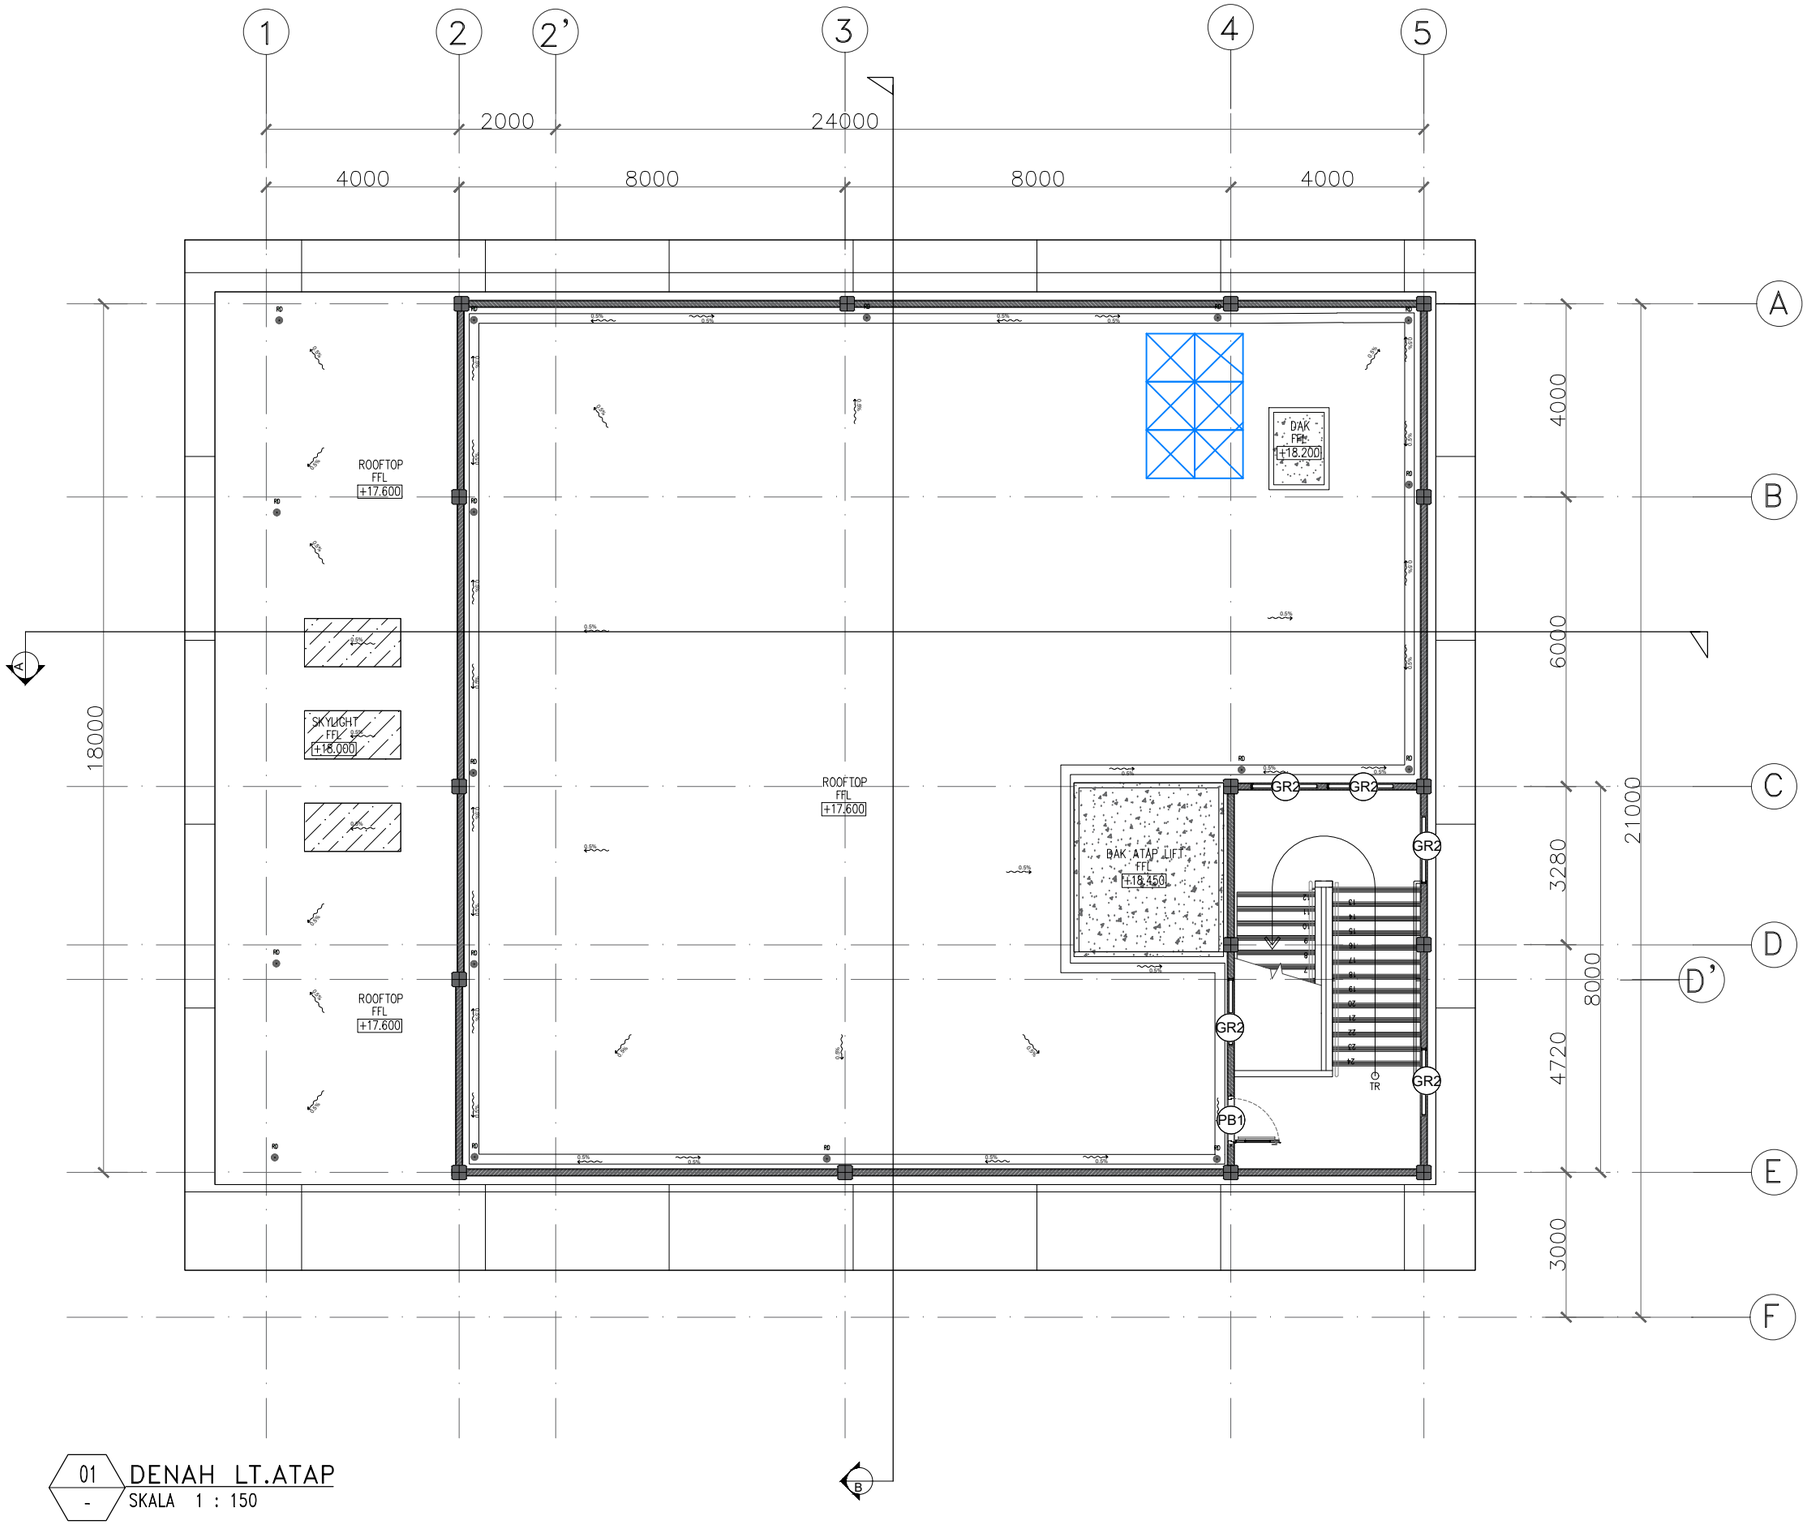

01 DENAH LT.ATAP
\- SKALA 1 : 150

CATATAN

SEMUA UKURAN YANG TERLAMPIR DALAMGAMBAR HARUS DIPERIKSA KEMBALI DI LAPANGAN OLEH KONTRAKTOR BAIKPERUBAHAN MAUPUN PENYESUAIAN UKURAN DI LAPANGAN HARUS DI KOORDINASIKAN TERLEBIH DAHULU KE PIHAK KONSULTAN/PENGAWAS LAPANGAN

LEGEND

NO	REVISI KE	KETERANGAN

PEMBERI TUGAS

UIN SYARIF HIDAYATULLAH JAKARTA

PROYEK

PERENCANAAN GEDUNG PUSTIPANDA
UIN SYARIF HIDAYATULLAH TAHUN 2024

LOKASI

JL. PURI INTAN 1, PISANGAN, KEC.CIPUTAT TIM, KOTA TANGERANG SELATAN, BANTEN

DISAHKAN OLEH :

PEJABAT PEMBUAT KOMITMEN

KONSULTAN PERENCANA

TIM PERENCANAAN


ARSITEK

JUDUL GAMBAR		SKALA
DENAH PINTU JENDELA LT.ATAP		SKALA 1:150
TANGGAL	LEMBAR KE	KODE.GAMBAR
..../.../24		AR-29

KETERANGAN :

EXP BETON FIN SKIMCOAT + CLEAR COATING DOFF

WR GYPSUM WATER RESIST 9 MM

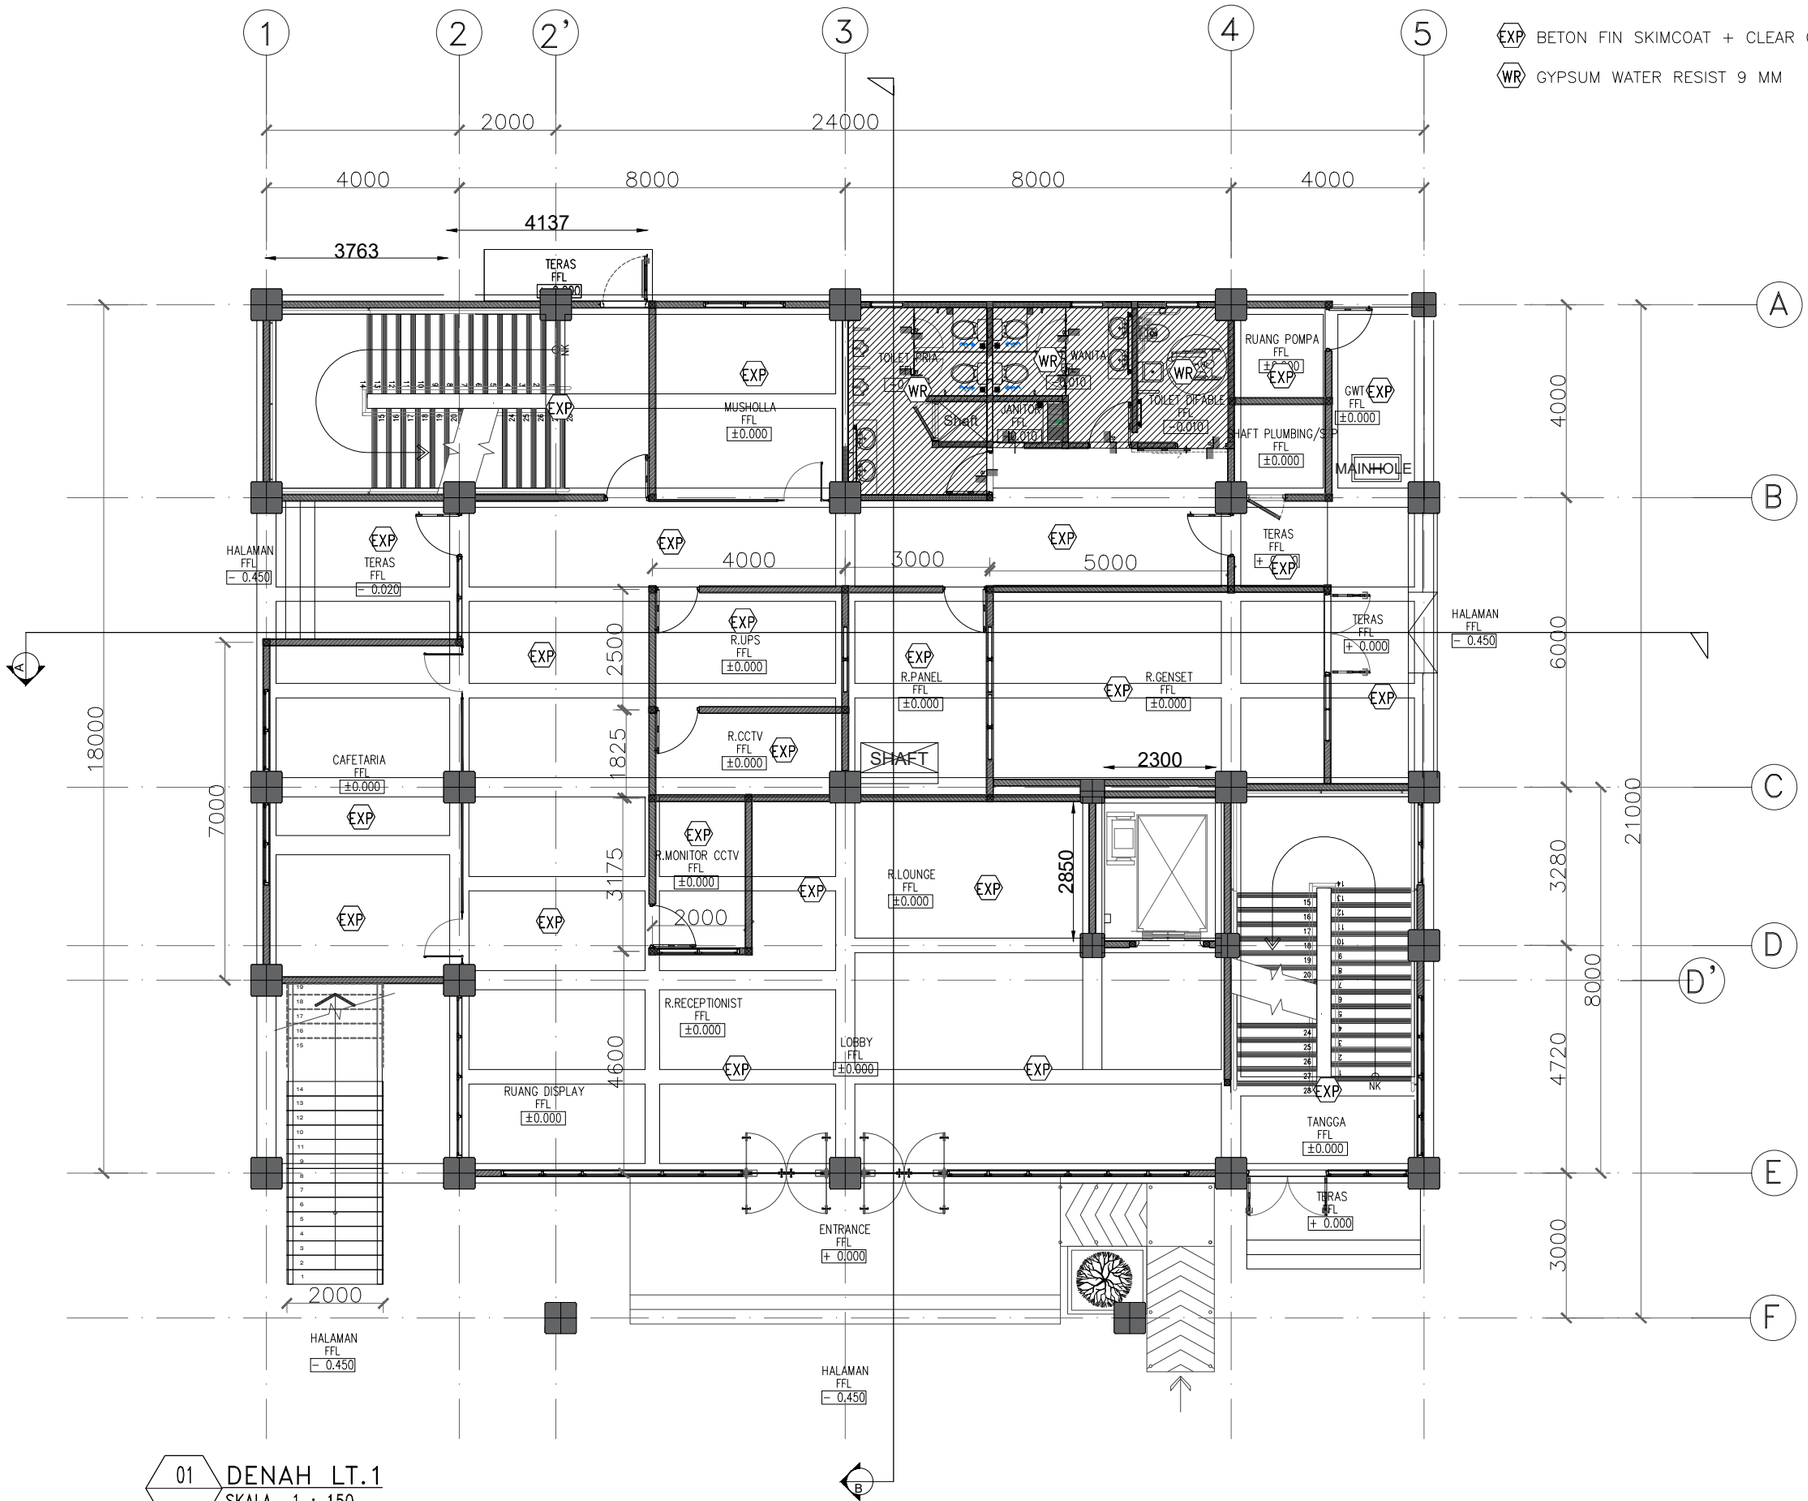

01 / - DENAH LT.1

SKALA 1 : 150

CATATAN

SEMUA UKURAN YANG TERLAMPIR DALAMGAMBAR HARUS DIPERIKSA KEMBALI DI LAPANGAN OLEH KONTRAKTOR BAIKPERUBAHAN MAUPUN PENYESUAIAN UKURAN DI LAPANGAN HARUS DI KOORDINASIKAN TERLEBIH DAHULU KE PIHAK KONSULTAN/PENGAWAS LAPANGAN

LEGEND

NO	REVISI KE	KETERANGAN

PEMBERI TUGAS

UIN SYARIF HIDAYATULLAH JAKARTA

PROYEK

PERENCANAAN GEDUNG PUSTIPANDA UIN SYARIF HIDAYATULLAH TAHUN 2024

LOKASI

JL. PURI INTAN 1, PISANGAN, KEC.CIPUTAT TIM, KOTA TANGERANG SELATAN, BANTEN

DISAHKAN OLEH :

PEJABAT PEMBUAT KOMITMEN

KONSULTAN PERENCANA

TIM PERENCANAAN

ARSITEK


JUDUL GAMBAR		SKALA
DENAH PLAFOND LT.1		SKALA 1:150
TANGGAL	**LEMBAR KE**	**KODE.GAMBAR**
..../.../24		AR-30

KETERANGAN :

EXP BETON FIN SKIMCOAT + CLEAR COATING DOFF

WR GYPSUM WATER RESIST 9 MM

WT SKIMCOAT FIN CAT WATERPROOF

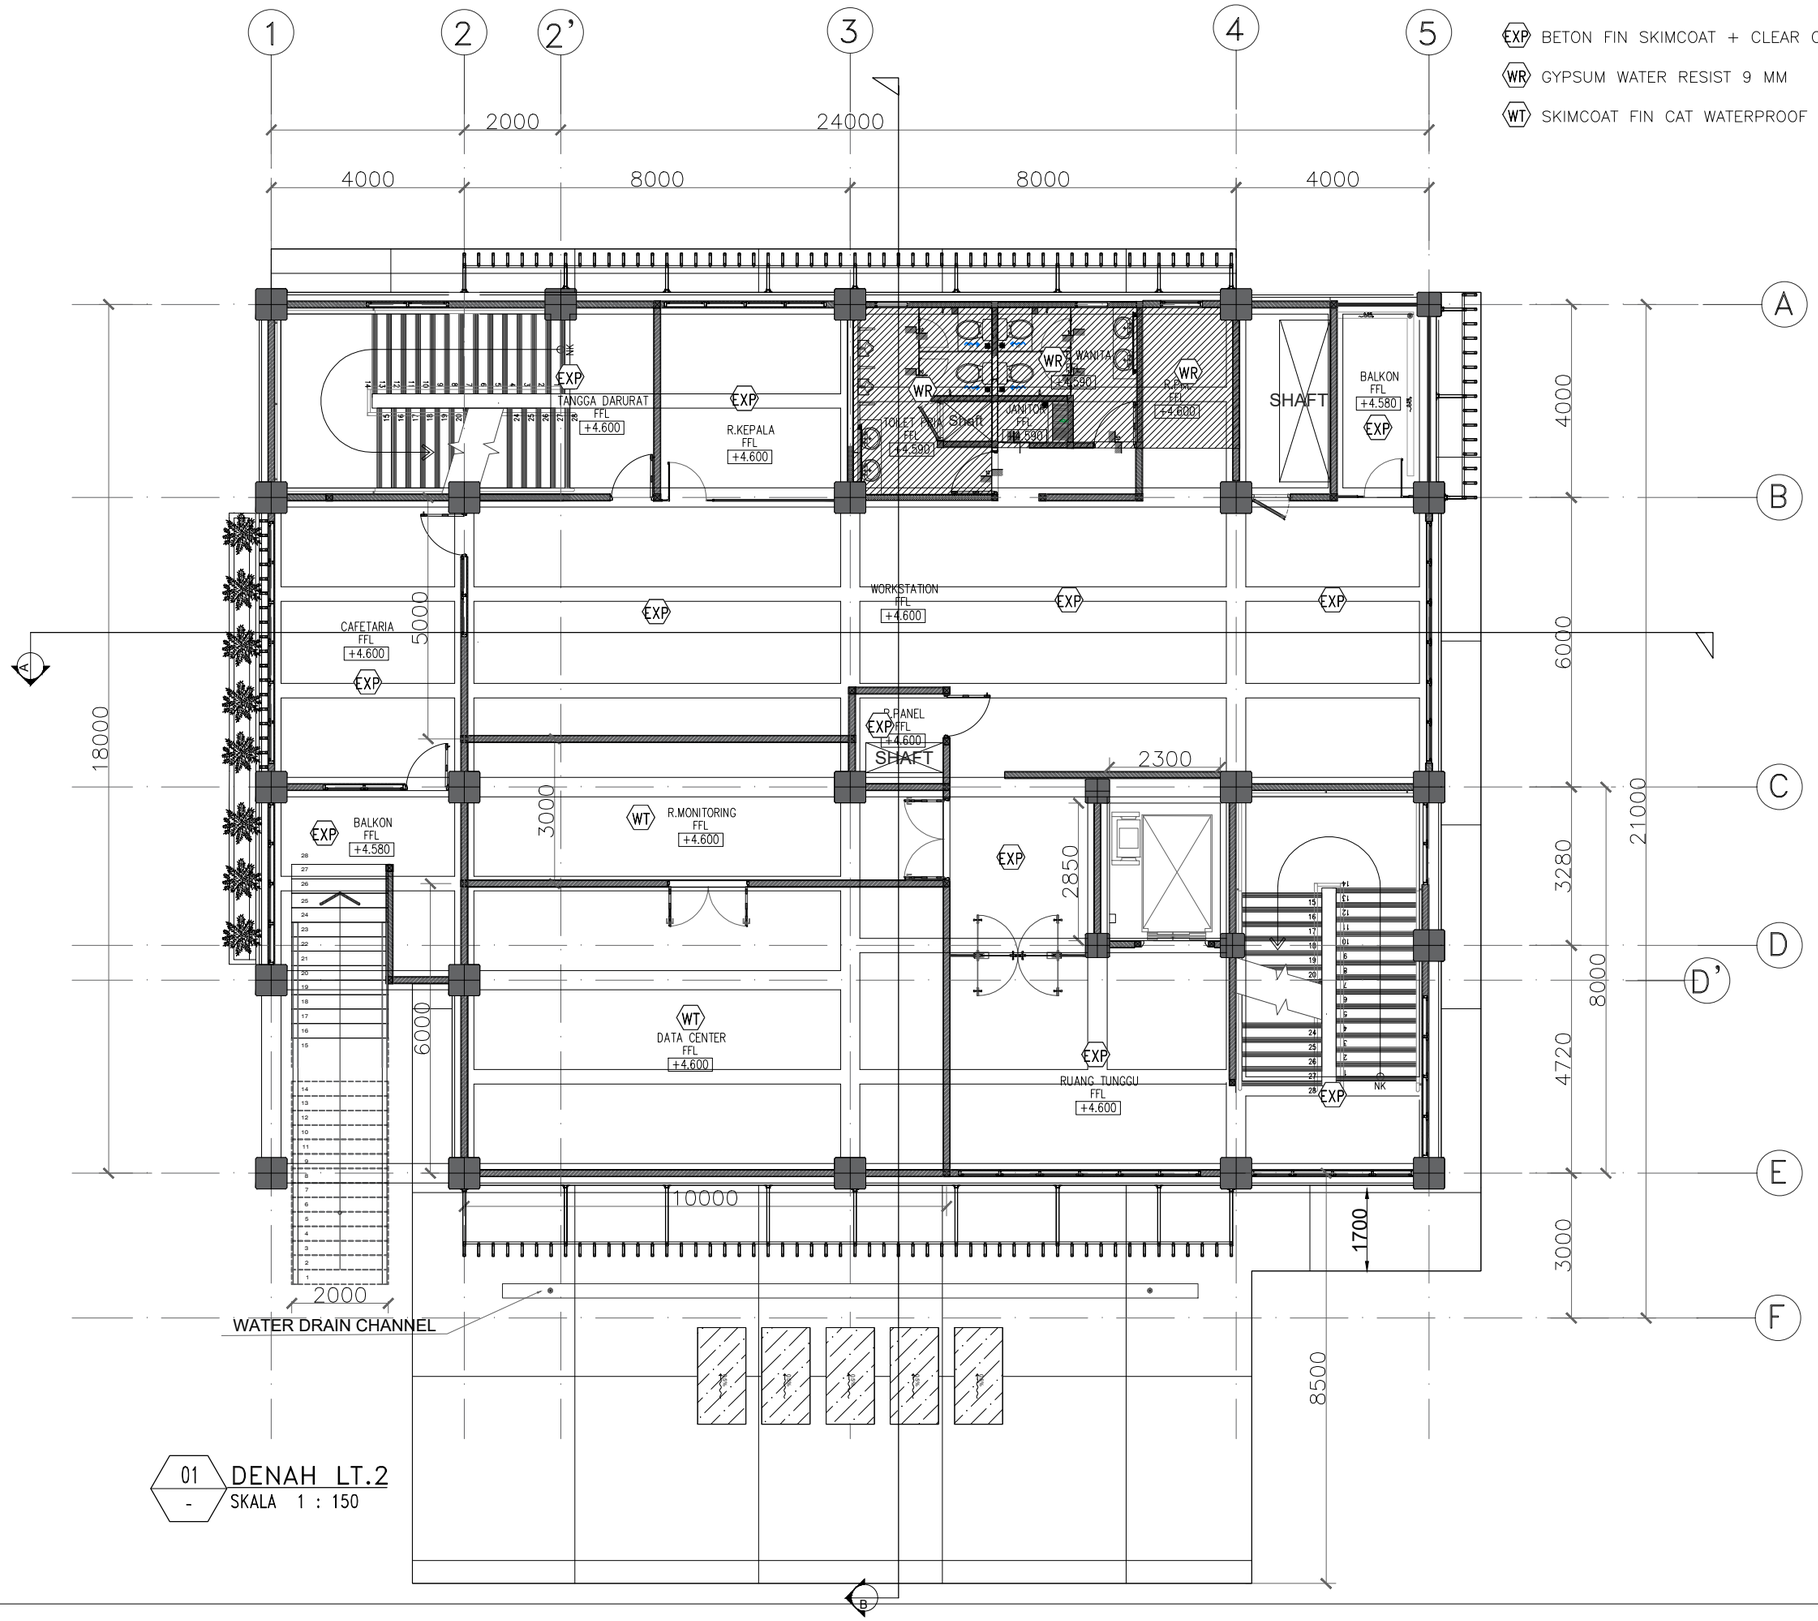

01 DENAH LT.2

\- SKALA 1 : 150

CATATAN

SEMUA UKURAN YANG TERLAMPIR DALAMGAMBAR HARUS DIPERIKSA KEMBALI DI LAPANGAN OLEH KONTRAKTOR BAIKPERUBAHAN MAUPUN PENYESUAIAN UKURAN DI LAPANGAN HARUS DI KOORDINASIKAN TERLEBIH DAHULU KE PIHAK KONSULTAN/PENGAWAS LAPANGAN

LEGEND

NO	REVISI KE	KETERANGAN

PEMBERI TUGAS

UIN SYARIF HIDAYATULLAH JAKARTA

PROYEK

PERENCANAAN GEDUNG PUSTIPANDA UIN SYARIF HIDAYATULLAH TAHUN 2024

LOKASI

JL. PURI INTAN 1, PISANGAN, KEC.CIPUTAT TIM, KOTA TANGERANG SELATAN, BANTEN

DISAHKAN OLEH :

PEJABAT PEMBUAT KOMITMEN

KONSULTAN PERENCANA

TIM PERENCANAAN


ARSITEK

JUDUL GAMBAR		SKALA
DENAH PLAFOND LT.2		SKALA 1:150
TANGGAL	**LEMBAR KE**	**KODE.GAMBAR**
..../.../24		AR-31

KETERANGAN :

EXP BETON FIN SKIMCOAT + CLEAR COATING DOFF

WR GYPSUM WATER RESIST 9 MM

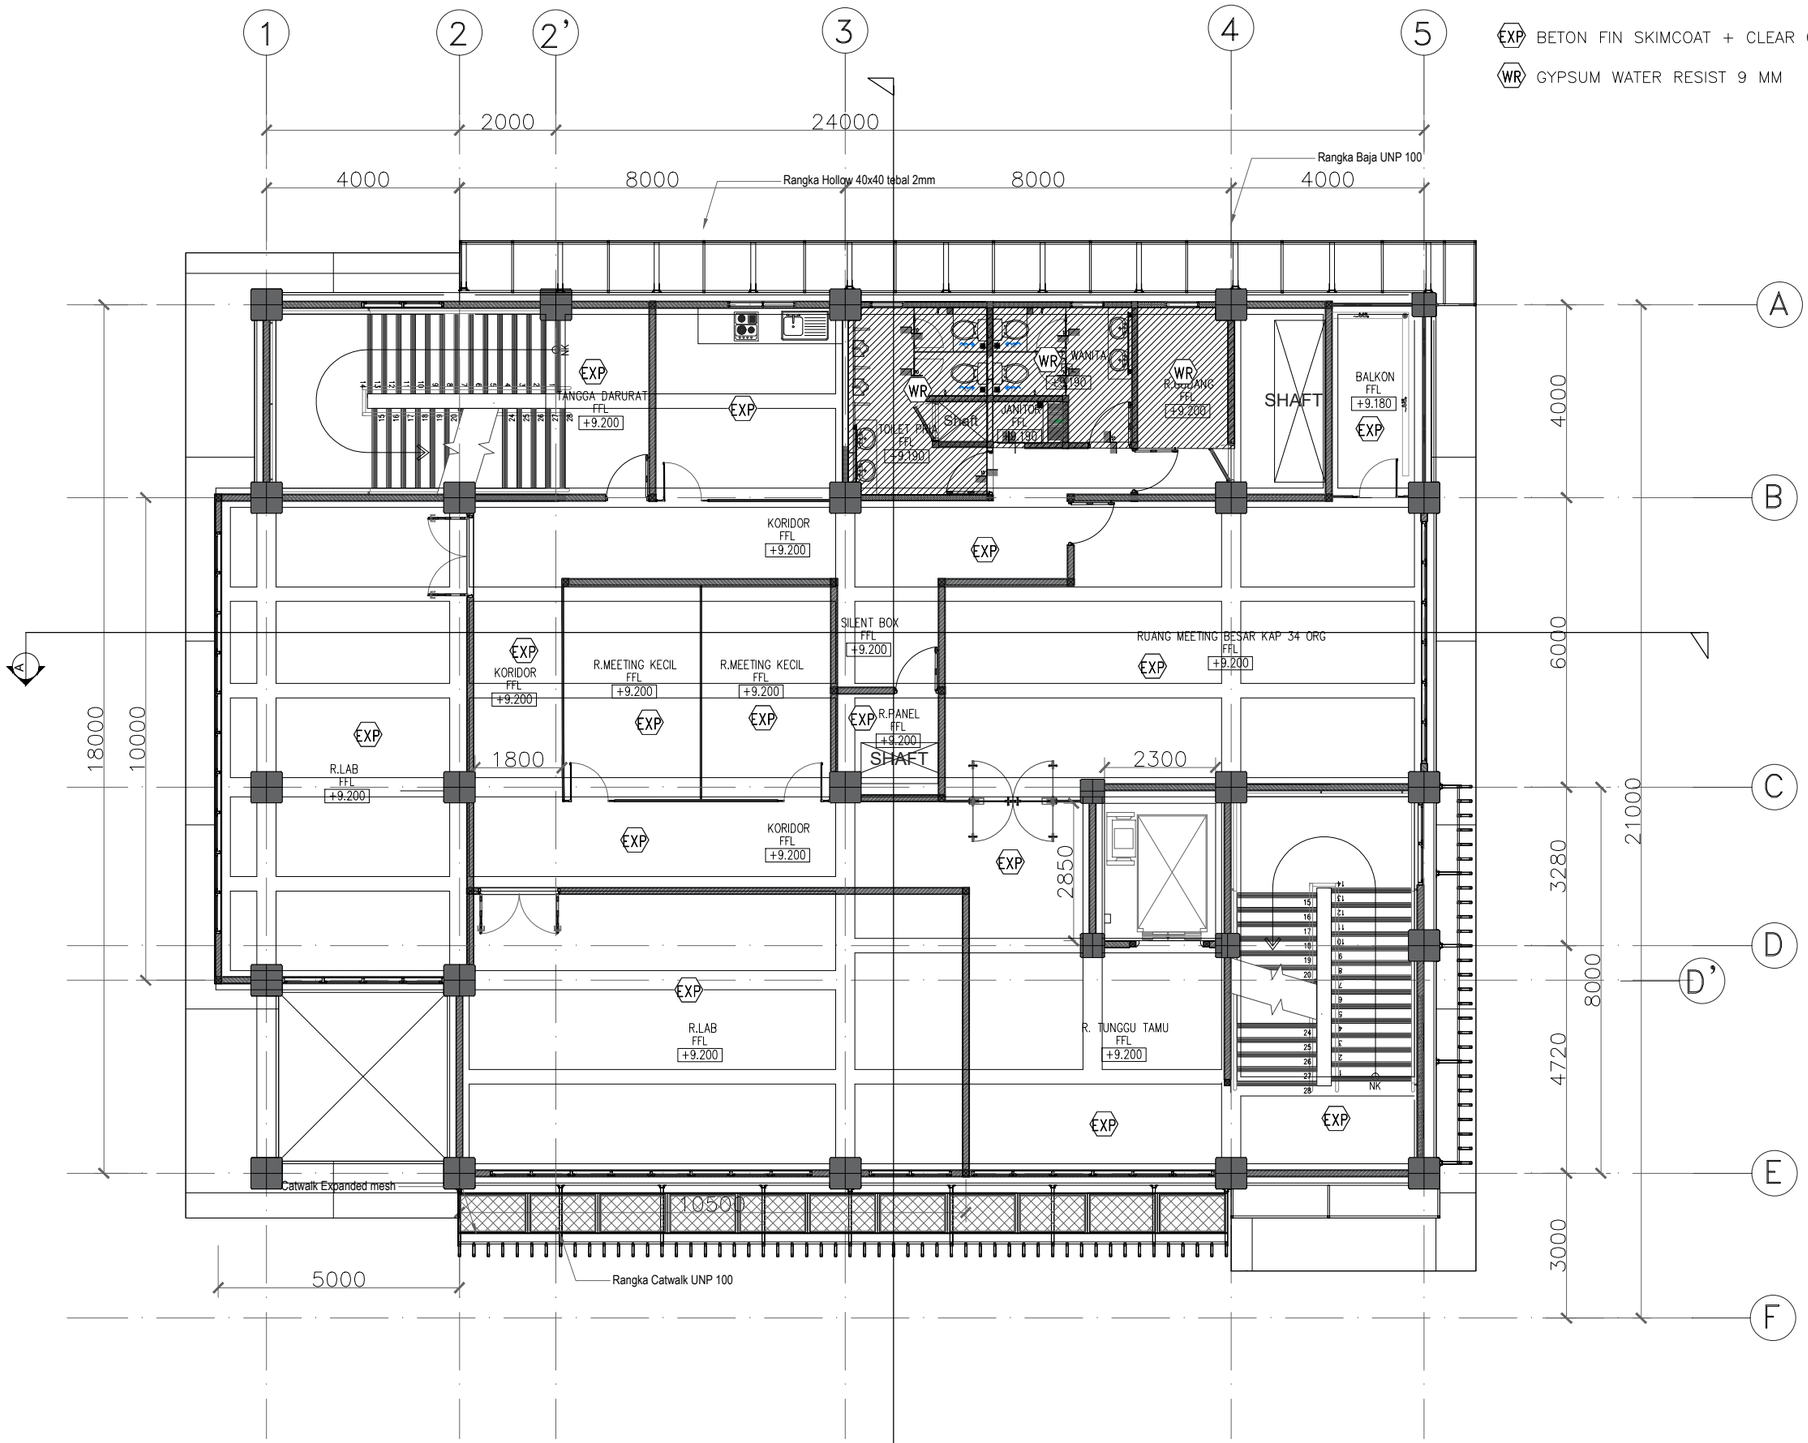

01 / - DENAH LT.3
SKALA 1 : 150

CATATAN

SEMUA UKURAN YANG TERLAMPIR DALAMGAMBAR HARUS DIPERIKSA KEMBALI DI LAPANGAN OLEH KONTRAKTOR
BAIKPERUBAHAN MAUPUN PENYESUAIAN UKURAN DI LAPANGAN HARUS DI KOORDINASIKAN TERLEBIH DAHULU KE PIHAK KONSULTAN/PENGAWAS LAPANGAN

LEGEND

NO	REVISI KE	KETERANGAN

PEMBERI TUGAS

UIN SYARIF HIDAYATULLAH JAKARTA

PROYEK

PERENCANAAN GEDUNG PUSTIPANDA
UIN SYARIF HIDAYATULLAH TAHUN 2024

LOKASI

JL. PURI INTAN 1, PISANGAN, KEC.CIPUTAT TIM, KOTA TANGERANG SELATAN, BANTEN

DISAHKAN OLEH :

PEJABAT PEMBUAT KOMITMEN

KONSULTAN PERENCANA

TIM PERENCANAAN

ARSITEK


JUDUL GAMBAR		SKALA
DENAH PLAFOND LT.3		SKALA 1:150
TANGGAL	**LEMBAR KE**	**KODE.GAMBAR**
..../.../24		AR-32

KETERANGAN :

EXP BETON FIN SKIMCOAT + CLEAR COATING DOFF

WR GYPSUM WATER RESIST 9 MM

GB GYPSUM BOARD 9 MM FIN CAT

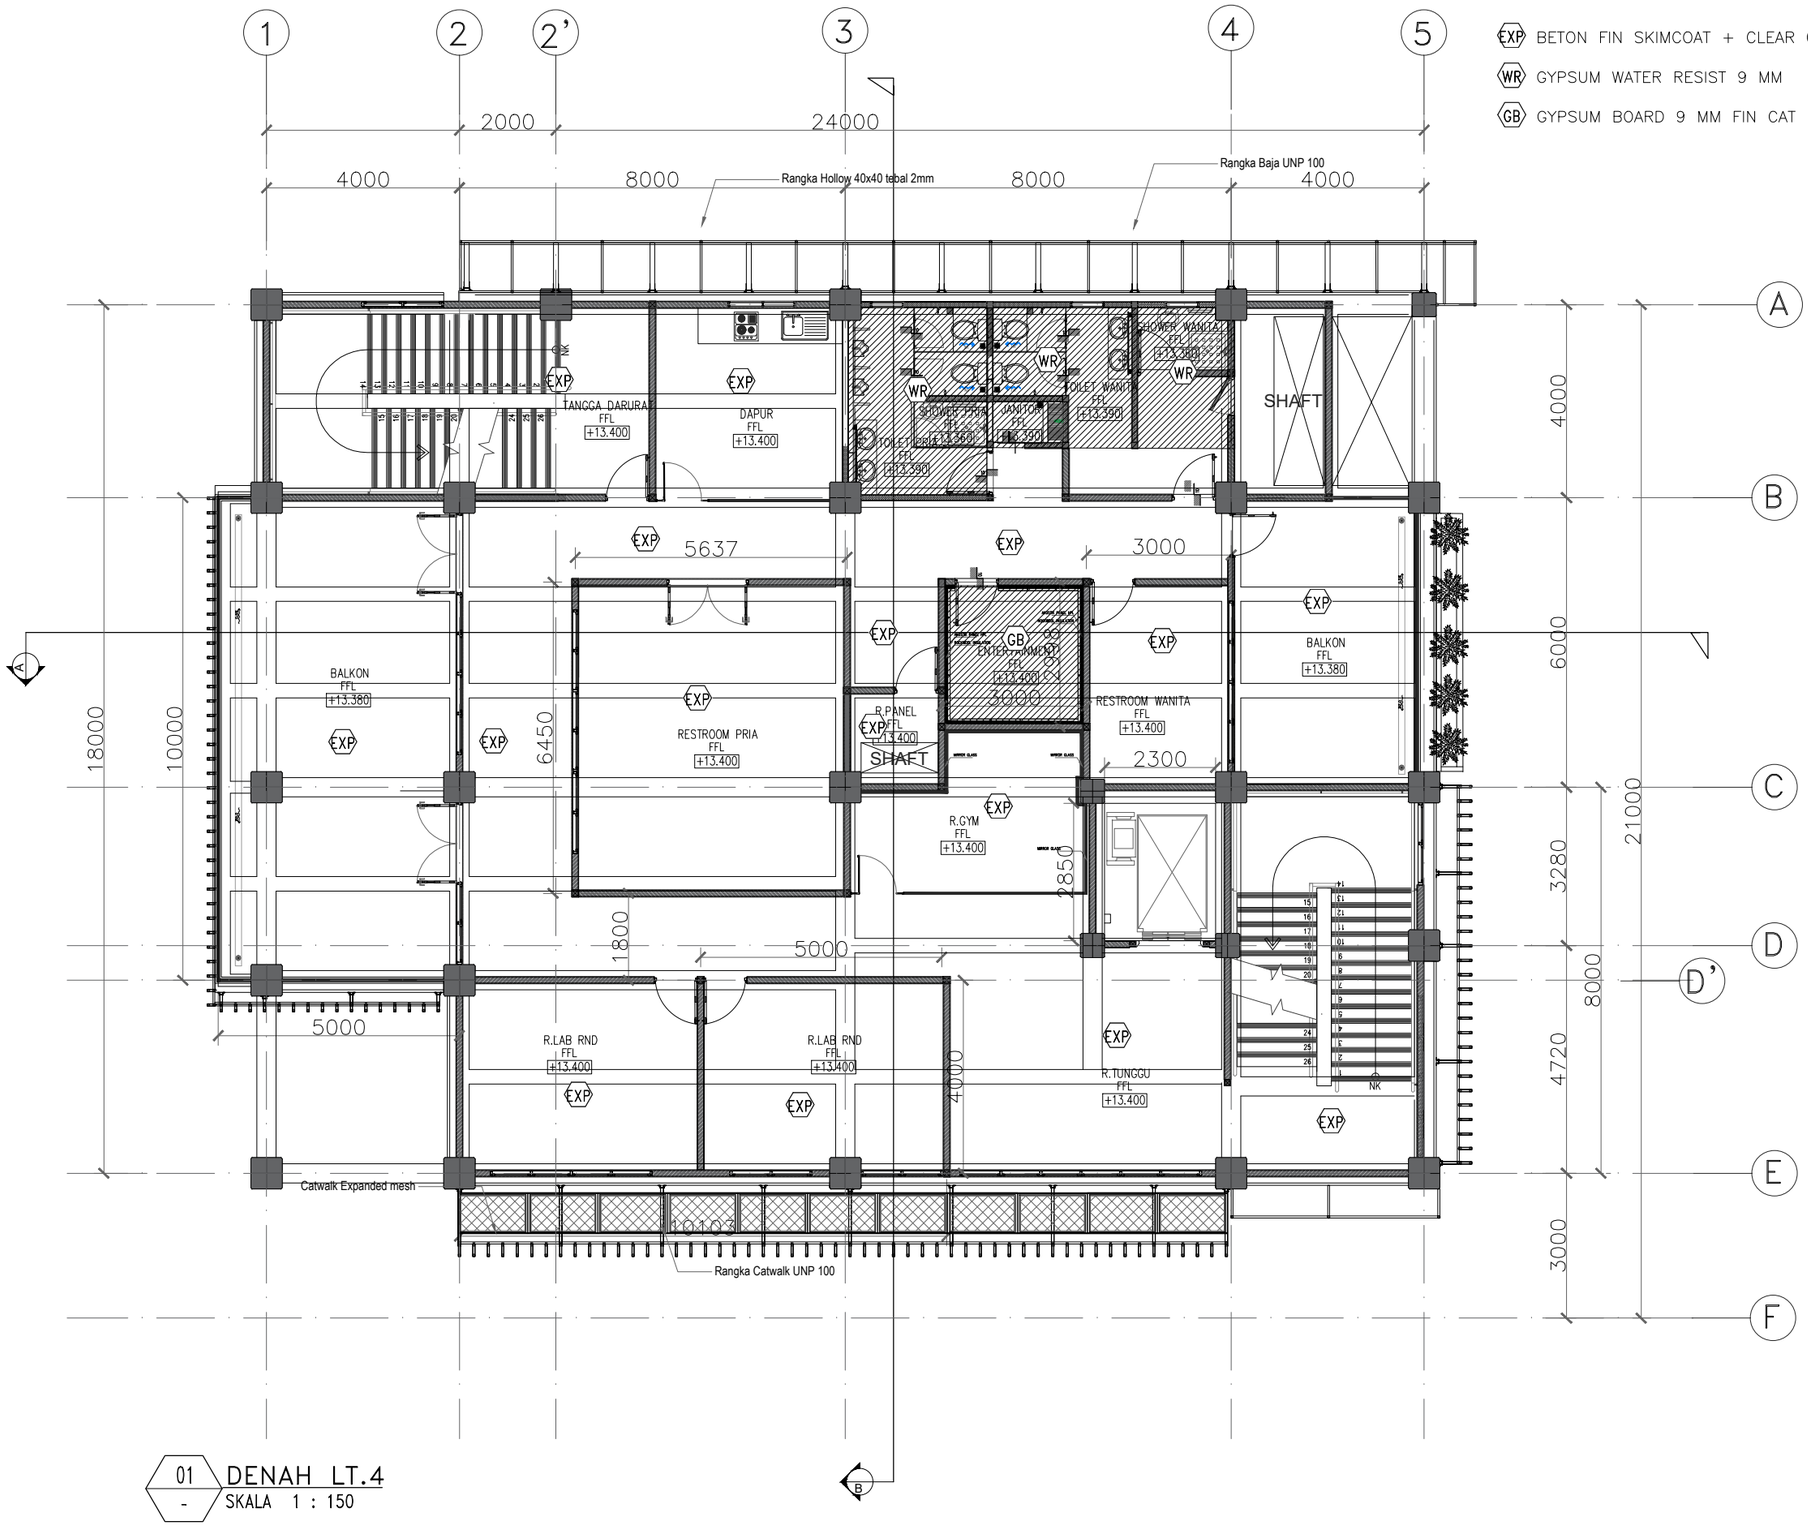

01 DENAH LT.4
- SKALA 1 : 150

CATATAN

SEMUA UKURAN YANG TERLAMPIR DALAMGAMBAR HARUS DIPERIKSA KEMBALI DI LAPANGAN OLEH KONTRAKTOR BAIKPERUBAHAN MAUPUN PENYESUAIAN UKURAN DI LAPANGAN HARUS DI KOORDINASIKAN TERLEBIH DAHULU KE PIHAK KONSULTAN/PENGAWAS LAPANGAN

LEGEND

NO	REVISI KE	KETERANGAN

PEMBERI TUGAS

UIN SYARIF HIDAYATULLAH JAKARTA

PROYEK

PERENCANAAN GEDUNG PUSTIPANDA UIN SYARIF HIDAYATULLAH TAHUN 2024

LOKASI

JL. PURI INTAN 1, PISANGAN, KEC.CIPUTAT TIM, KOTA TANGERANG SELATAN, BANTEN

DISAHKAN OLEH :

PEJABAT PEMBUAT KOMITMEN


KONSULTAN PERENCANA


TIM PERENCANAAN


ARSITEK


JUDUL GAMBAR		SKALA
DENAH PLAFOND LT.4		SKALA 1:150
TANGGAL	**LEMBAR KE**	**KODE.GAMBAR**
..../.../24		AR-33

MODEL

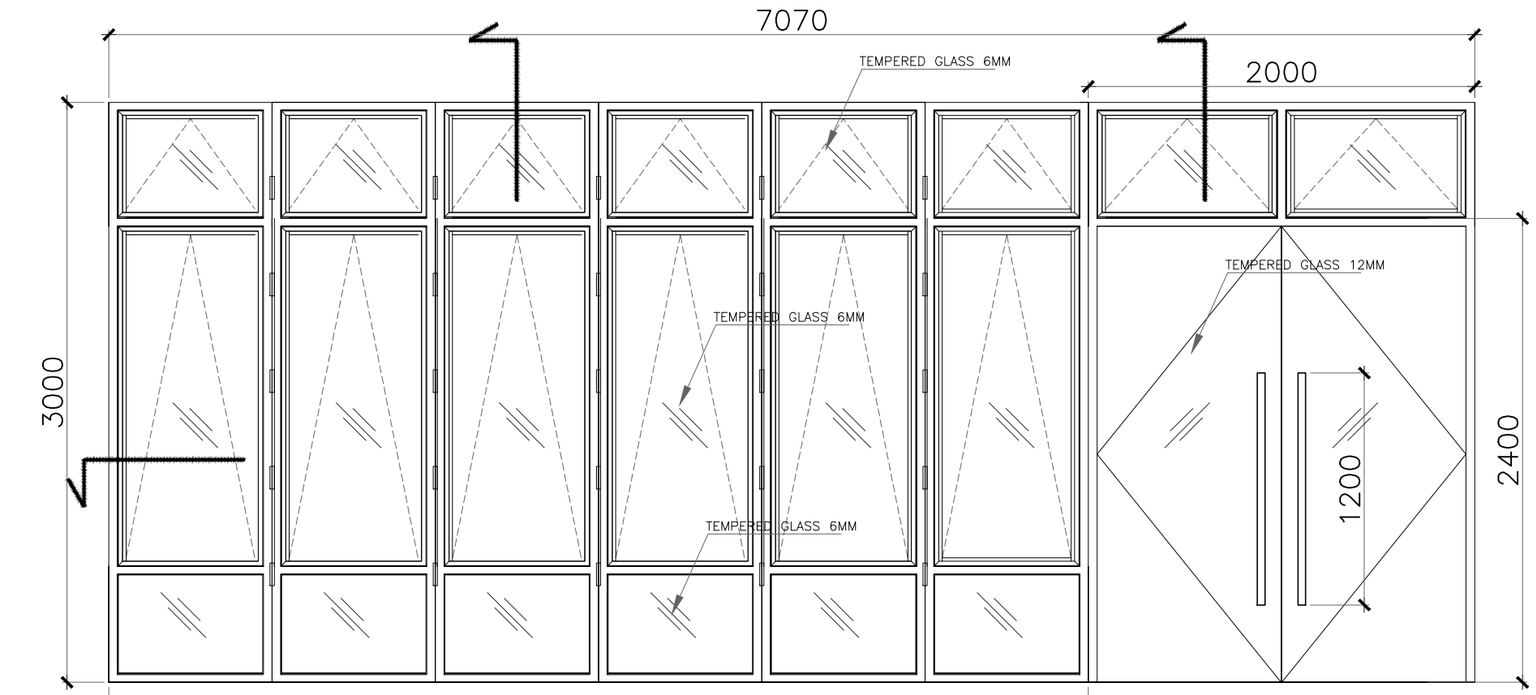

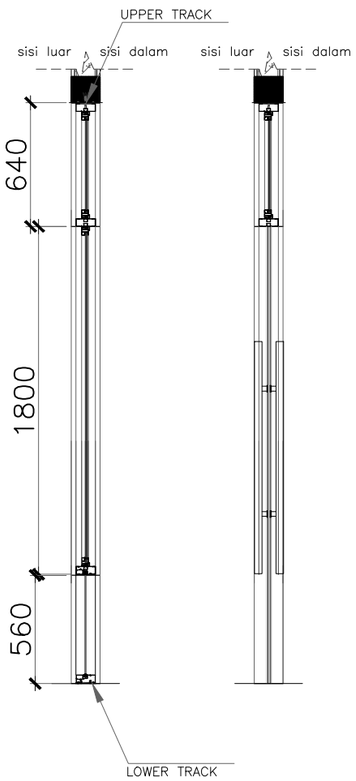

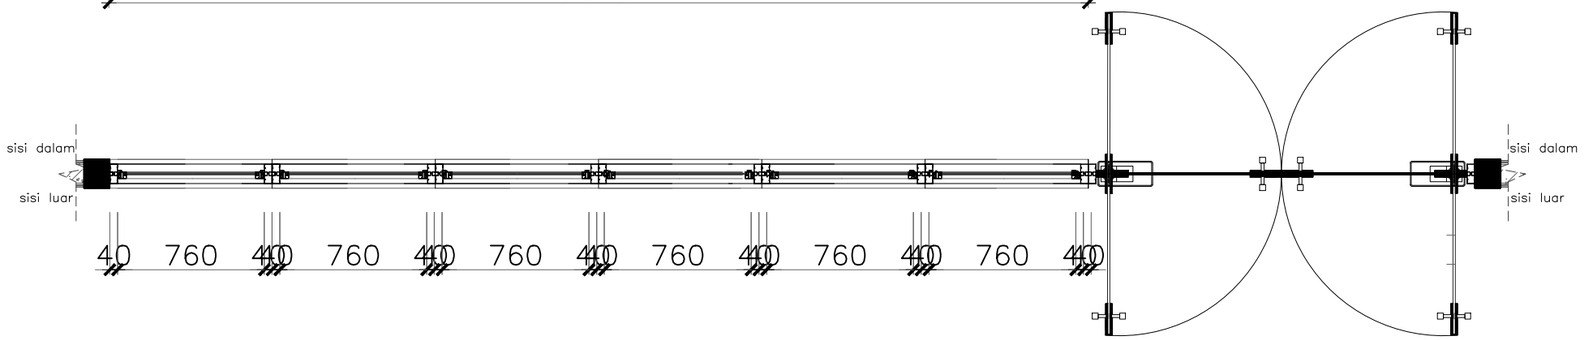

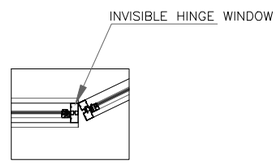

TYPE		PJU
LOKASI		LOBBY
JENIS		CASEMENT FRICTION STAY COMBINATED FOLDING DOOR AND WINDOW
DIMENSI		7070 X 3000
MATERIAL	KUSEN	ALUMINIUM 4 INCH POWDER COATING
	DAUN PINTU/JENDELA	ALUMINIUM FRAME POWDER COATING DAN TEMPERED GLASS 12 MM
	KACA	TEMPERED GLASS 6 mm
BOVENLICTH		-
LOUVRE		
KUNCI		RAMBUNCIS LOCK, PIVOT HINGE, PATCH FITTING CORNER LOCK
ASSESORIES		CASEMENT FRICTION STAY + INVISIBLE HINGE PULL HANDLE SUS 304
JUMLAH		

CATATAN

SEMUA UKURAN YANG TERLAMPIR DALAMGAMBAR HARUS DIPERIKSA KEMBALI DI LAPANGAN OLEH KONTRAKTOR BAIKPERUBAHAN MAUPUN PENYESUAIAN UKURAN DI LAPANGAN HARUS DI KOORDINASIKAN TERLEBIH DAHULU KE PIHAK KONSULTAN/PENGAWAS LAPANGAN

LEGEND

NO	REVISI KE	KETERANGAN

PEMBERI TUGAS

UIN SYARIF HIDAYATULLAH JAKARTA

PROYEK

PERENCANAAN GEDUNG PUSTIPANDA
UIN SYARIF HIDAYATULLAH TAHUN 2024

LOKASI

JL. PURI INTAN 1, PISANGAN, KEC.CIPUTAT TIM, KOTA TANGERANG SELATAN, BANTEN

DISAHKAN OLEH :

PEJABAT PEMBUAT KOMITMEN


KONSULTAN PERENCANA


TIM PERENCANAAN


ARSITEK

JUDUL GAMBAR		SKALA
DETAIL KUSEN 1		SKALA 1:25
TANGGAL	**LEMBAR KE**	**KODE.GAMBAR**
..../.../24		AR-34

MODEL

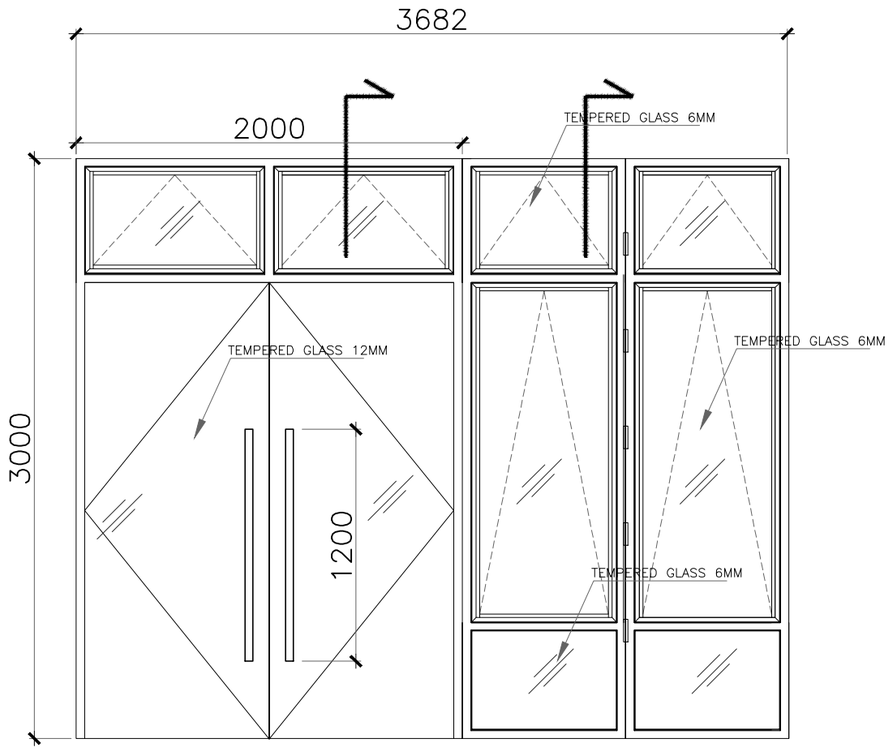

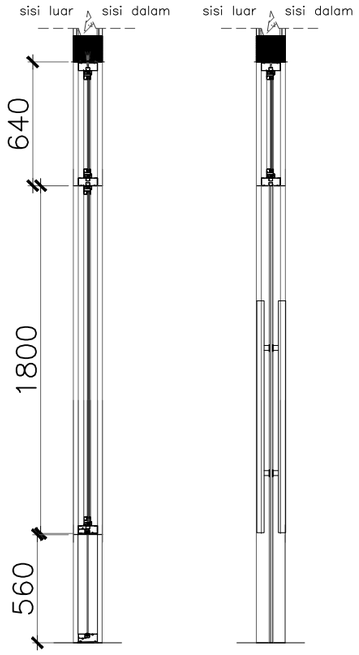

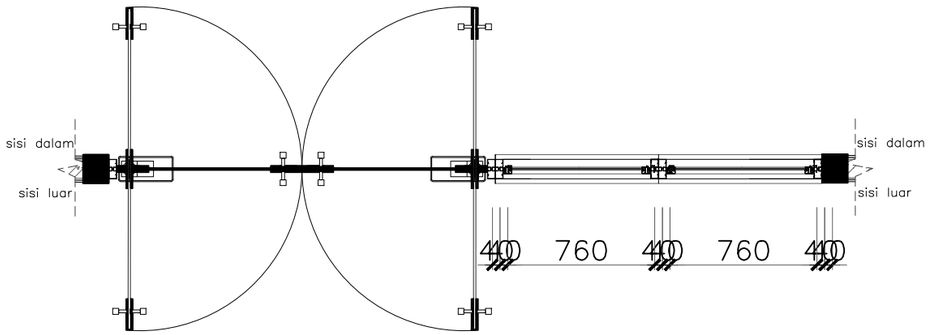

TYPE		PJ2
LOKASI		LOBBY
JENIS		CASEMENT FRICTION STAY COMBINATED SWING DOOR
DIMENSI		3682 X 3000
MATERIAL	KUSEN	ALUMINIUM 4 INCH POWDER COATING
	DAUN PINTU/JENDELA	ALUMINIUM FRAME POWDER COATING TEMPERED GLASS 12 MM PIVOT HINGE
	KACA	TEMPERED GLASS 6 mm
BOVENLICTH		–
LOUVRE		
KUNCI		RAMBUNCIS LOCK PATCH FITTING CORNER LOCK
ASSESORIES		CASEMENT FRICTION STAY + INVISIBLE HINGE FULL HANDLE SUS 304
JUMLAH		

CATATAN

SEMUA UKURAN YANG TERLAMPIR DALAMGAMBAR HARUS DIPERIKSA KEMBALI DI LAPANGAN OLEH KONTRAKTOR BAIKPERUBAHAN MAUPUN PENYESUAIAN UKURAN DI LAPANGAN HARUS DI KOORDINASIKAN TERLEBIH DAHULU KE PIHAK KONSULTAN/PENGAWAS LAPANGAN

LEGEND

NO	REVISI KE	KETERANGAN

PEMBERI TUGAS

UIN SYARIF HIDAYATULLAH JAKARTA

PROYEK

PERENCANAAN GEDUNG PUSTIPANDA
UIN SYARIF HIDAYATULLAH TAHUN 2024

LOKASI

JL. PURI INTAN 1, PISANGAN, KEC.CIPUTAT TIM, KOTA TANGERANG SELATAN, BANTEN

DISAHKAN OLEH :

PEJABAT PEMBUAT KOMITMEN


KONSULTAN PERENCANA

TIM PERENCANAAN

ARSITEK

JUDUL GAMBAR		SKALA
DETAIL KUSEN 2		SKALA 1:25
TANGGAL	**LEMBAR KE**	**KODE.GAMBAR**
..../.../24		AR–35

MODEL

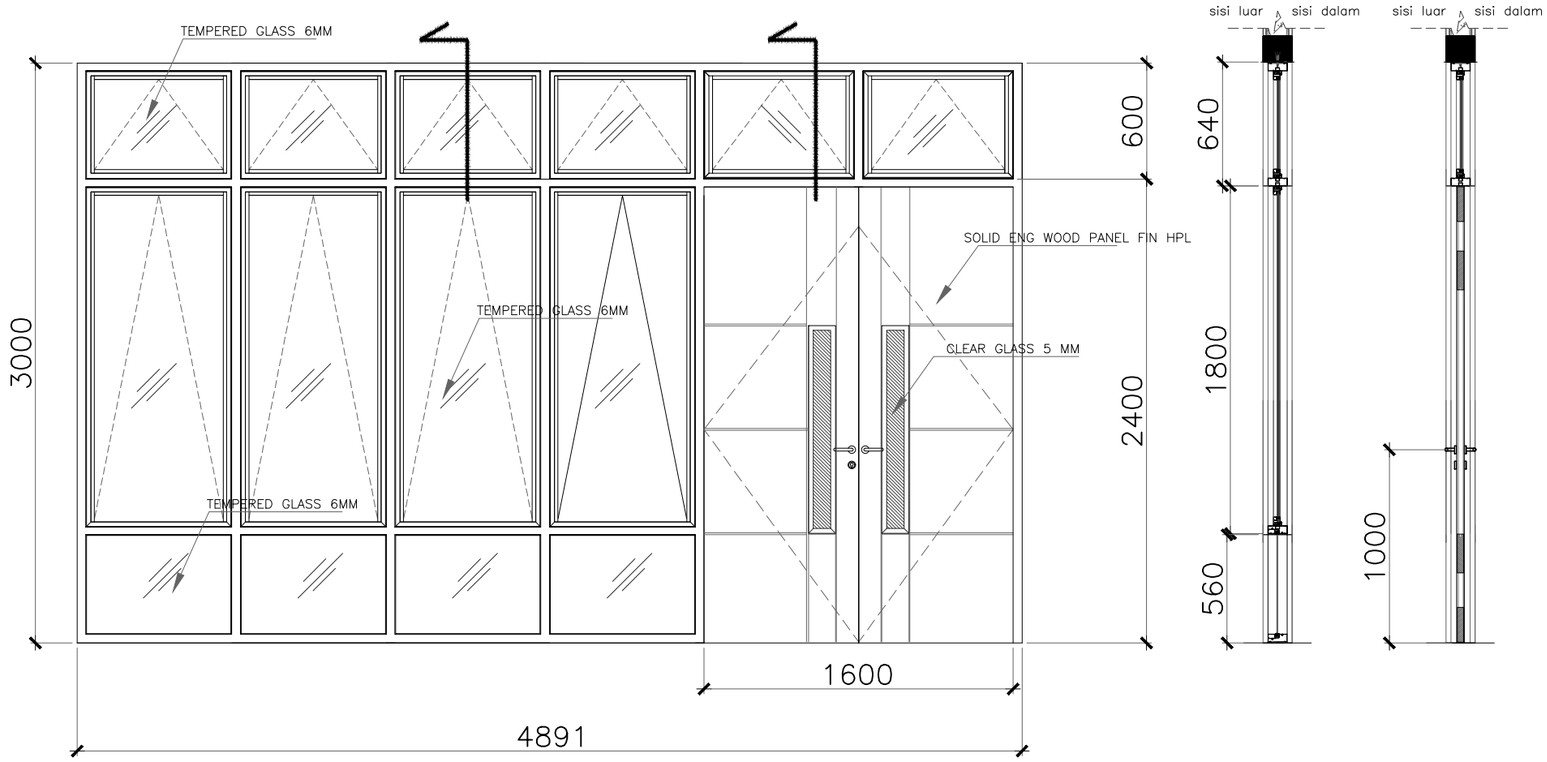

TYPE		PJ4
LOKASI		BALKON
JENIS		CASEMENT FRICTION STAY COMBINATED SWING DOOR
DIMENSI		4891 X 3000
MATERIAL	KUSEN	ALUMINIUM 4 INCH POWDER COATING
	DAUN PINTU/JENDELA	ALUMINIUM FRAME POWDER COATING, ENG WOOD FIN HPL EDGING PVC, CLEAR GLASS 5MM
	KACA	TEMPERED GLASS 6 mm
BOVENLICTH		–
LOUVRE		–
KUNCI		RAMBUNCIS LOCK, CYLINDER LOCKCASE
ASSESORIES		CASEMENT FRICTION STAY + HINGE BUTTERFLY
JUMLAH		

CATATAN

SEMUA UKURAN YANG TERLAMPIR DALAMGAMBAR HARUS DIPERIKSA KEMBALI DI LAPANGAN OLEH KONTRAKTOR BAIKPERUBAHAN MAUPUN PENYESUAIAN UKURAN DI LAPANGAN HARUS DI KOORDINASIKAN TERLEBIH DAHULU KE PIHAK KONSULTAN/PENGAWAS LAPANGAN

LEGEND

NO	REVISI KE	KETERANGAN

PEMBERI TUGAS

UIN SYARIF HIDAYATULLAH JAKARTA

PROYEK

PERENCANAAN GEDUNG PUSTIPANDA
UIN SYARIF HIDAYATULLAH TAHUN 2024

LOKASI

JL. PURI INTAN 1, PISANGAN, KEC.CIPUTAT TIM, KOTA TANGERANG SELATAN, BANTEN

DISAHKAN OLEH :

PEJABAT PEMBUAT KOMITMEN


KONSULTAN PERENCANA


TIM PERENCANAAN

ARSITEK

JUDUL GAMBAR		SKALA
DETAIL KUSEN 3		SKALA 1:25
TANGGAL	**LEMBAR KE**	**KODE.GAMBAR**
..../.../24		AR–36

MODEL

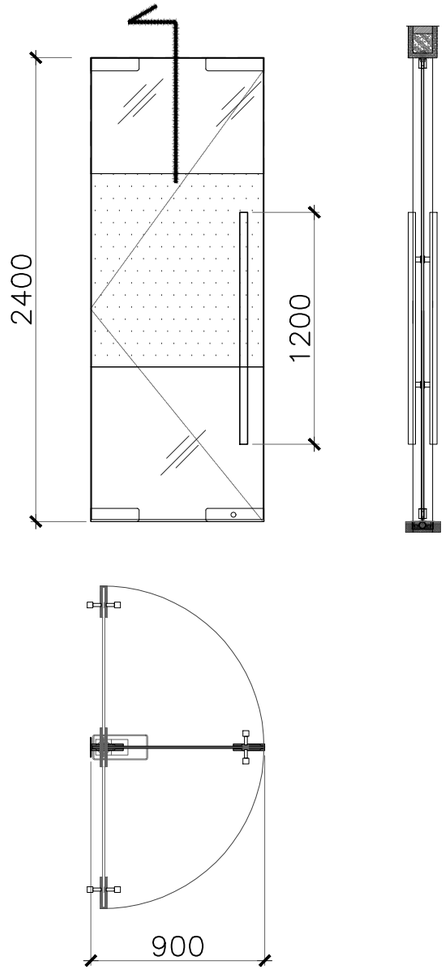

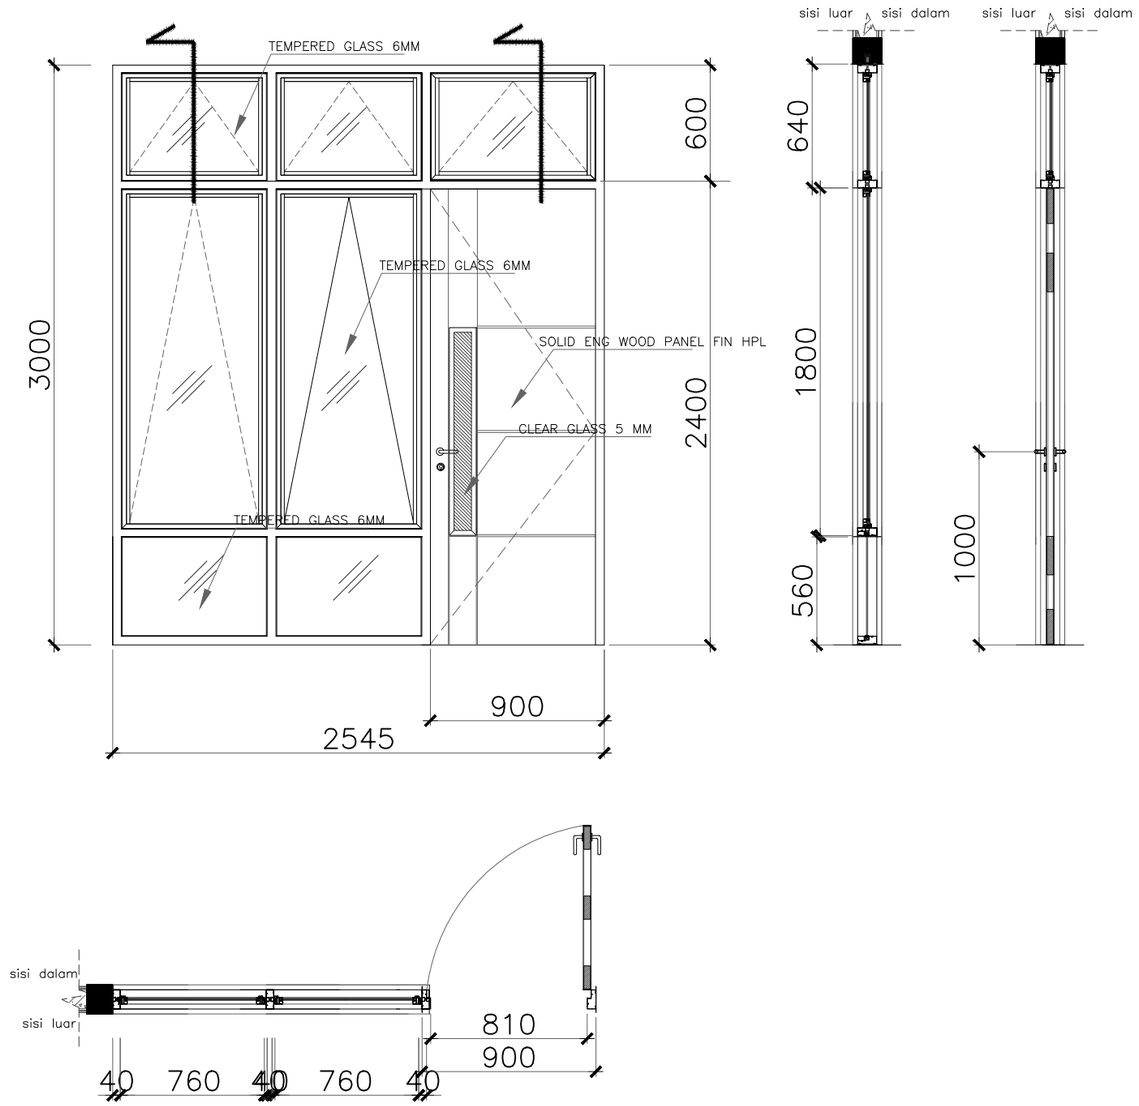

TYPE		PK1	PK2
LOKASI			
JENIS		FRAMELESS DOOR	CASEMENT FRICTION STAY COMBINATED SWING DOOR
DIMENSI		900 X 2400	2545 X 3000
MATERIAL	KUSEN		ALUMINIUM 4 INCH POWDER COATING
	DAUN PINTU/JENDELA	TEMPERED 12 MM	ALUMINIUM FRAME POWDER COATING, ENG WOOD FIN HPL EDGING PVC, CLEAR GLASS 5MM
	KACA		TEMPERED GLASS 6 mm
BOVENLICTH		–	–
LOUVRE			–
KUNCI		PATCH FITTING CORNER LOCK	RAMBUNCIS LOCK, CYLINDER LOCKCASE
ASSESORIES		PIVOT HINGE	CASEMENT FRICTION STAY + HINGE BUTTERFLY
JUMLAH			

CATATAN

SEMUA UKURAN YANG TERLAMPIR DALAMGAMBAR HARUS DIPERIKSA KEMBALI DI LAPANGAN OLEH KONTRAKTOR BAIKPERUBAHAN MAUPUN PENYESUAIAN UKURAN DI LAPANGAN HARUS DI KOORDINASIKAN TERLEBIH DAHULU KE PIHAK KONSULTAN/PENGAWAS LAPANGAN

LEGEND

NO	REVISI KE	KETERANGAN

PEMBERI TUGAS

UIN SYARIF HIDAYATULLAH JAKARTA

PROYEK

PERENCANAAN GEDUNG PUSTIPANDA
UIN SYARIF HIDAYATULLAH TAHUN 2024

LOKASI

JL. PURI INTAN 1, PISANGAN, KEC.CIPUTAT TIM, KOTA TANGERANG SELATAN, BANTEN

DISAHKAN OLEH :

PEJABAT PEMBUAT KOMITMEN


KONSULTAN PERENCANA


TIM PERENCANAAN


ARSITEK

JUDUL GAMBAR		SKALA
DETAIL KUSEN 4		SKALA 1:25
TANGGAL	**LEMBAR KE**	**KODE.GAMBAR**
..../.../24		AR–37

MODEL

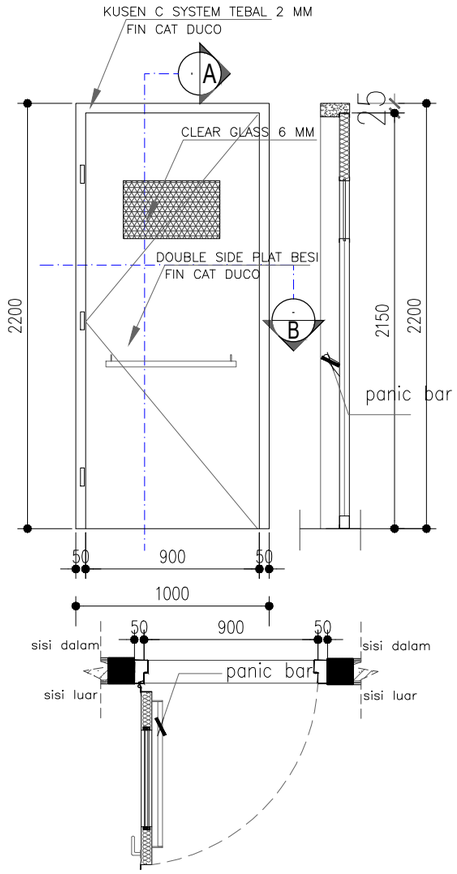

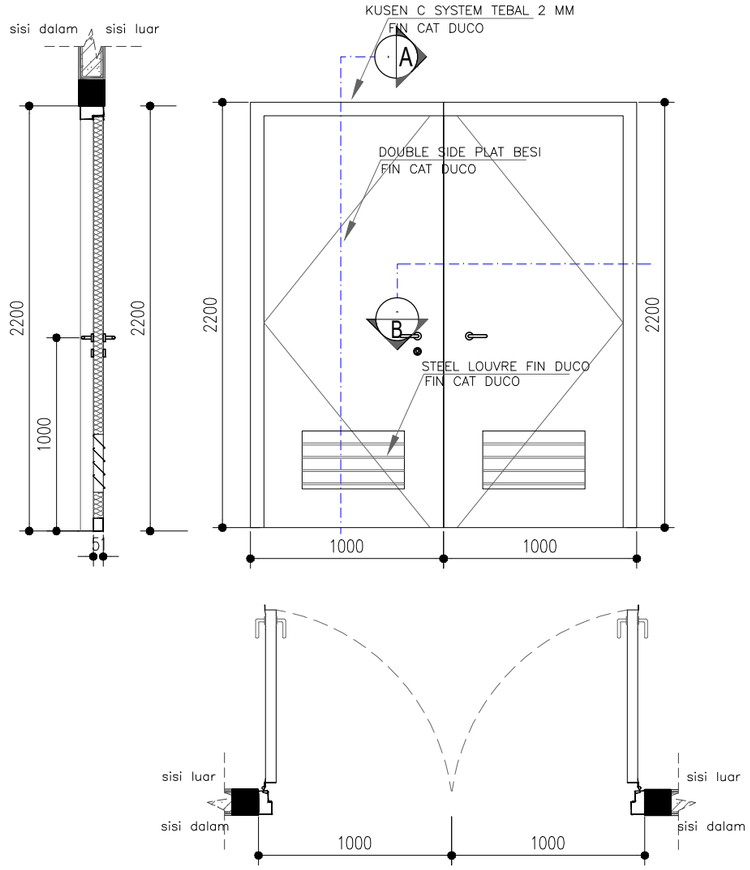

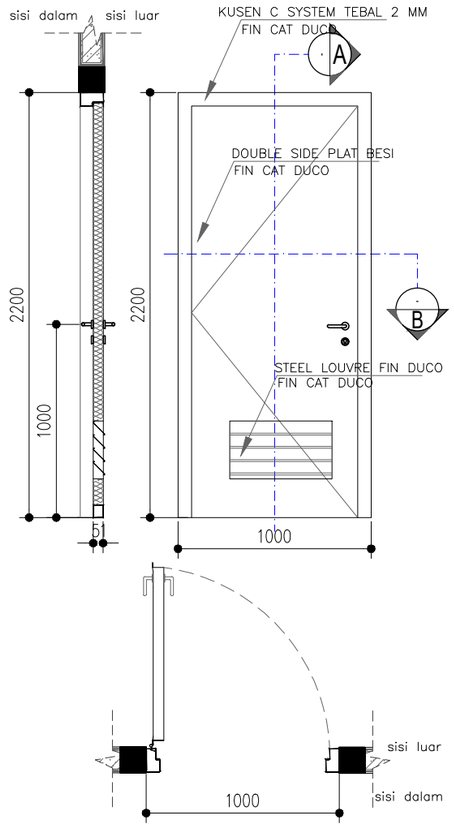

TYPE		PB1	PB2	PB3
LOKASI		PINTU DARURAT DAN PINTU TANGGA		
JENIS		STEEL DOOR FIN. CAT DUCO	STEEL DOOR FIN. CAT DUCO	STEEL DOOR FIN. CAT DUCO
DIMENSI		1000 X 2200	2000 X 2200	1000 X 2200
MATERIAL	KUSEN	STEEL TYPE C FIN. CAT DUCO	STEEL TYPE C FIN. CAT DUCO	STEEL TYPE C FIN. CAT DUCO
	DAUN PINTU/JENDELA	STELL DOOR FIN. CAT DUCO	STELL DOOR DOUBLE SIDE FIN. CAT DUCO	STELL DOOR DOUBLE SIDE FIN. CAT DUCO
	KACA	–	–	–
BOVENLICTH		–	–	–
LOUVRE		–	STELL FIN. CAT DUCO	STELL FIN. CAT DUCO
KUNCI		CYLINDER KEY ACCESORIES	CYLINDER ACCESORIES	CYLINDER ACCESORIES
ASSESORIES		HINGE, PANIC BAR, LEVER HANDLE, DOOR CLOSER	HINGE, HANDLE, DUST STRIKE	HINGE, HANDLE, DUST STRIKE
JUMLAH				

CATATAN

SEMUA UKURAN YANG TERLAMPIR
DALAMGAMBAR HARUS DIPERIKSA KEMBALI
DI LAPANGAN OLEH KONTRAKTOR
BAIKPERUBAHAN MAUPUN PENYESUAIAN
UKURAN DI LAPANGAN HARUS DI
KOORDINASIKAN TERLEBIH DAHULU
KE PIHAK KONSULTAN/PENGAWAS LAPANGAN

LEGEND

NO	REVISI KE	KETERANGAN

PEMBERI TUGAS

UIN SYARIF HIDAYATULLAH JAKARTA

PROYEK

PERENCANAAN GEDUNG PUSTIPANDA
UIN SYARIF HIDAYATULLAH TAHUN 2024

LOKASI

JL. PURI INTAN 1, PISANGAN, KEC.CIPUTAT TIM,
KOTA TANGERANG SELATAN, BANTEN

DISAHKAN OLEH :

PEJABAT PEMBUAT KOMITMEN


KONSULTAN PERENCANA


TIM PERENCANAAN


ARSITEK


JUDUL GAMBAR		SKALA
DETAIL KUSEN 5		SKALA 1:25
TANGGAL	LEMBAR KE	KODE.GAMBAR
..../.../24		AR–38


MODEL

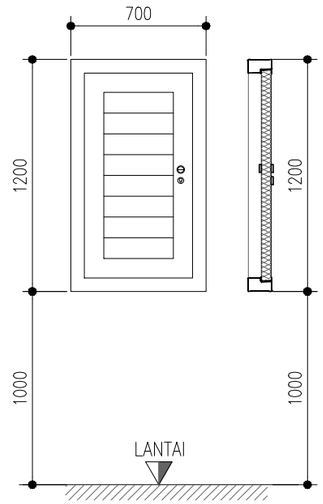


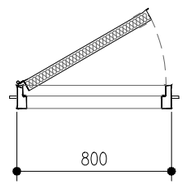

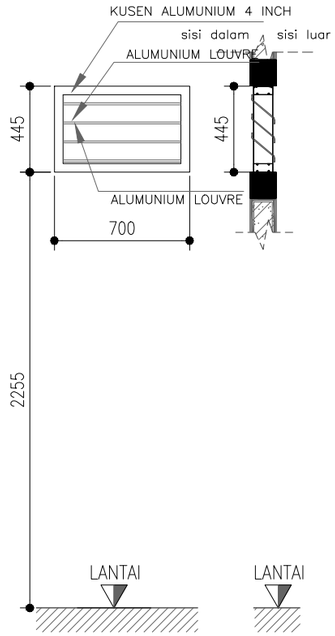

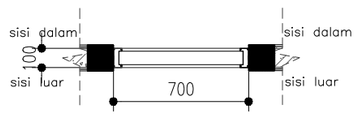

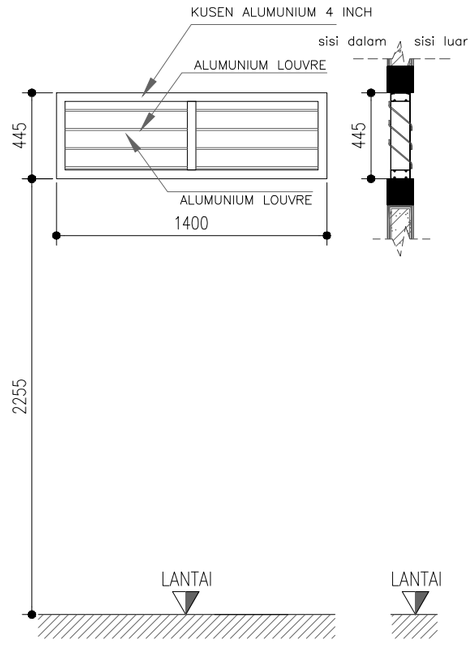

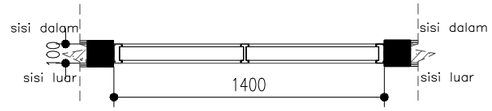

TYPE		PS	GR1	GR2
LOKASI		PINTU SHAFT	TOILET	BOUVENLIGHT
JENIS		STEEL DOOR FIN. CAT DUCO	BOUVENLIGHT	445 X 1400
DIMENSI		800 X 1200	445 X 700	ALUMINIUM 4 INCH POWDER COATING
MATERIAL	KUSEN	STELL DOOR FIN. CAT DUCO	ALUMINIUM 4 INCH POWDER COATING	
	DAUN PINTU/JENDELA	STELL DOOR FIN. CAT DUCO		–
	KACA	–	–	–
BOVENLICTH		–	–	ALUMINIUM POWDER COATING
LOUVRE		–	ALUMINIUM POWDER COATING	–
KUNCI		CYLINDER ACCESORIES	–	
ASSESORIES		HINGE, HANDLE	–	
JUMLAH				

CATATAN

SEMUA UKURAN YANG TERLAMPIR DALAMGAMBAR HARUS DIPERIKSA KEMBALI DI LAPANGAN OLEH KONTRAKTOR BAIKPERUBAHAN MAUPUN PENYESUAIAN UKURAN DI LAPANGAN HARUS DI KOORDINASIKAN TERLEBIH DAHULU KE PIHAK KONSULTAN/PENGAWAS LAPANGAN

LEGEND

NO	REVISI KE	KETERANGAN

PEMBERI TUGAS

UIN SYARIF HIDAYATULLAH JAKARTA

PROYEK

PERENCANAAN GEDUNG PUSTIPANDA UIN SYARIF HIDAYATULLAH TAHUN 2024

LOKASI

JL. PURI INTAN 1, PISANGAN, KEC.CIPUTAT TIM, KOTA TANGERANG SELATAN, BANTEN

DISAHKAN OLEH :

PEJABAT PEMBUAT KOMITMEN


KONSULTAN PERENCANA


TIM PERENCANAAN


ARSITEK


JUDUL GAMBAR		SKALA
DETAIL KUSEN 6		SKALA 1:25
TANGGAL	**LEMBAR KE**	**KODE.GAMBAR**
..../.../24		AR–39

MODEL

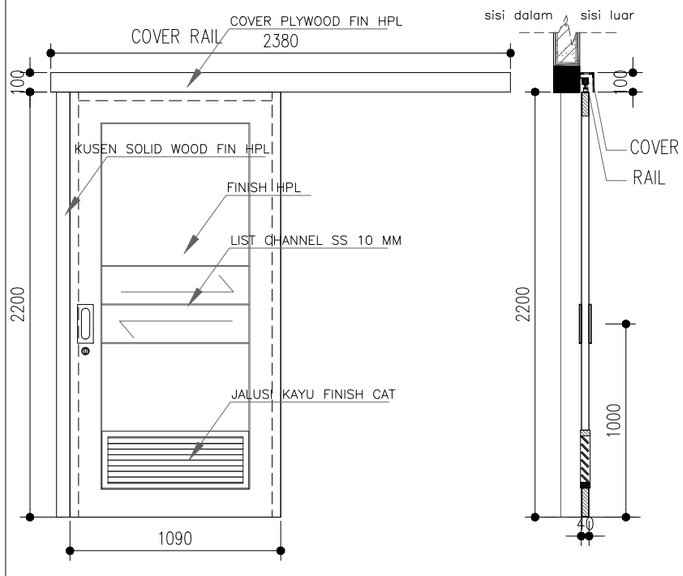

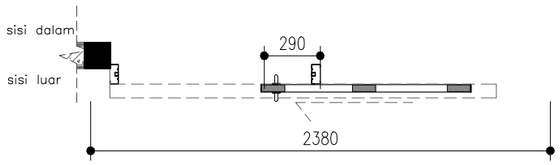

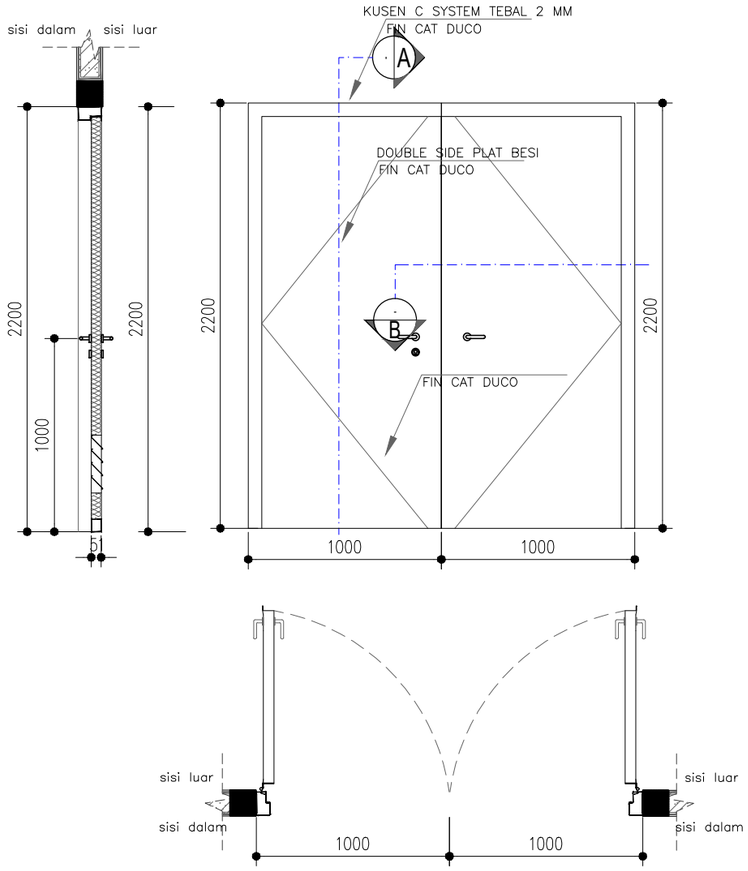

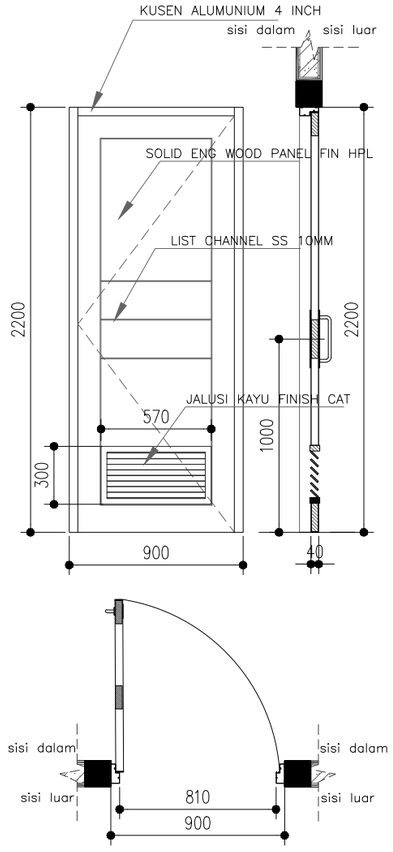

TYPE		PG1	PDC	PD2
LOKASI		TOILET DIFABEL		TOILET UMUM
JENIS		SINGLE SLIDING DOOR (ENGINEERING WOOD)	STEEL DOOR FIN. CAT DUCO	PINTU ENGINEERING WOOD SATU DAUN
DIMENSI		1090 X 2200	2000 X 2200	900 X 2200
MATERIAL	KUSEN	SOLID WOOD FIN VENEER	STEEL TYPE C FIN. CAT DUCO	ALUMINIUM 4 INCH POWDER COATING
	DAUN PINTU/JENDELA	SOLID ENG WOOD TEBAL 45MM FIN HPL	STELL DOOR DOUBLE SIDE FIN. CAT DUCO	SOLID ENG WOOD TEBAL 45MM FIN HP EDGING PVCL
	KACA	–	–	–
BOVENLICTH		–	–	–
LOUVRE		COVER PLYWOOD 12MM FIN HPL	STELL FIN. CAT DUCO	KISI-KISI ENG WOOD FIN CAT
KUNCI		MORTISE LOCK & AKSESORIS	CYLINDER ACCESORIES	LOCK CASE, CYLINDER & ACCESORIES
ASSESORIES		SLIDING RAIL, PULL PLATE	HINGE, HANDLE, DUST STRIKE	HINGES, PULL HANDLE,PULL PLATE, FLUSH BOLT, DOOR CLOSER
JUMLAH				

CATATAN

SEMUA UKURAN YANG TERLAMPIR DALAMGAMBAR HARUS DIPERIKSA KEMBALI DI LAPANGAN OLEH KONTRAKTOR BAIKPERUBAHAN MAUPUN PENYESUAIAN UKURAN DI LAPANGAN HARUS DI KOORDINASIKAN TERLEBIH DAHULU KE PIHAK KONSULTAN/PENGAWAS LAPANGAN

LEGEND

NO	REVISI KE	KETERANGAN

PEMBERI TUGAS

UIN SYARIF HIDAYATULLAH JAKARTA

PROYEK

PERENCANAAN GEDUNG PUSTIPANDA
UIN SYARIF HIDAYATULLAH TAHUN 2024

LOKASI

JL. PURI INTAN 1, PISANGAN, KEC.CIPUTAT TIM, KOTA TANGERANG SELATAN, BANTEN

DISAHKAN OLEH :

PEJABAT PEMBUAT KOMITMEN


KONSULTAN PERENCANA


TIM PERENCANAAN


ARSITEK


JUDUL GAMBAR		SKALA
DETAIL KUSEN 7		SKALA 1:25
TANGGAL	**LEMBAR KE**	**KODE.GAMBAR**
..../.../24		AR-40

MODEL

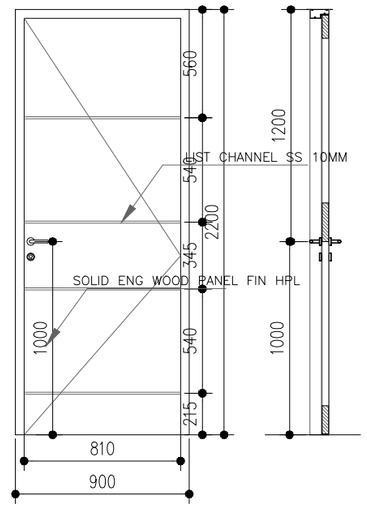

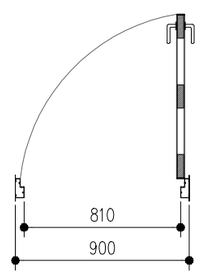

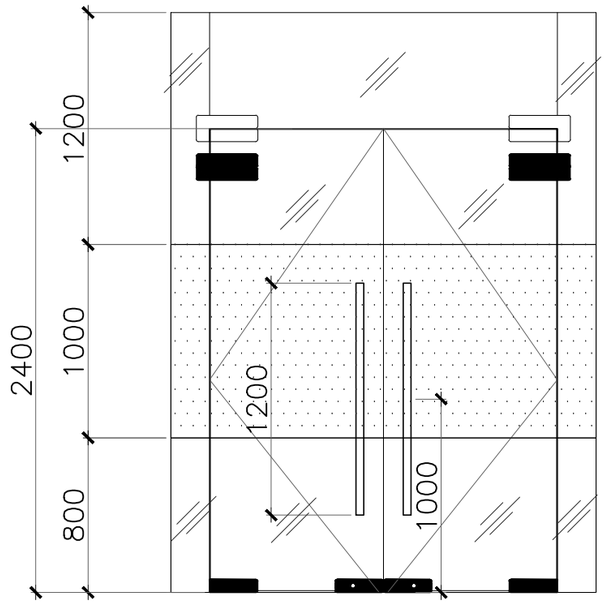

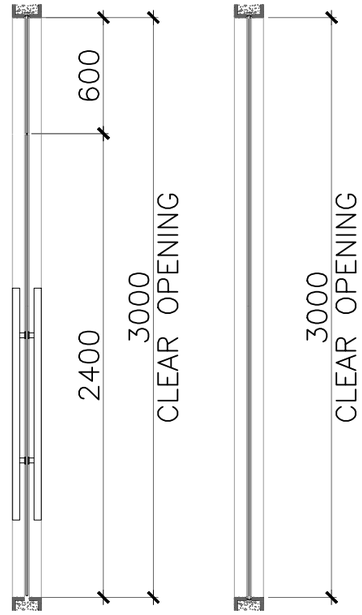

TYPE		PD1	P1
LOKASI			
JENIS		PINTU 1 DAUN	FRAMELESS DOOR
DIMENSI		900 X 2200	1800 X 2400
MATERIAL	KUSEN	ALUMINIUM POWDER COATING	
	DAUN PINTU/JENDELA	SOLID ENG WOOD TEBAL 45MM FIN HPL EDGING PVC	TEMPERED GLASS 12 MM
	KACA	–	
BOVENLICTH		–	–
LOUVRE		ALUMINIUM	
KUNCI		CYLINDER ACCESORIS, CRESSENT LOCK	PATCH FITTING CORNER LOCK
ASSESORIES		HINGE, LEVER HANDLE, DOOR CLOSER	PIVOT HINGE PULL HANDLE
JUMLAH			

CATATAN

SEMUA UKURAN YANG TERLAMPIR
DALAMGAMBAR HARUS DIPERIKSA KEMBALI
DI LAPANGAN OLEH KONTRAKTOR
BAIKPERUBAHAN MAUPUN PENYESUAIAN
UKURAN DI LAPANGAN HARUS DI
KOORDINASIKAN TERLEBIH DAHULU
KE PIHAK KONSULTAN/PENGAWAS LAPANGAN

LEGEND

NO	REVISI KE	KETERANGAN

PEMBERI TUGAS

UIN SYARIF HIDAYATULLAH JAKARTA

PROYEK

PERENCANAAN GEDUNG PUSTIPANDA
UIN SYARIF HIDAYATULLAH TAHUN 2024

LOKASI

JL. PURI INTAN 1, PISANGAN, KEC.CIPUTAT TIM,
KOTA TANGERANG SELATAN, BANTEN

DISAHKAN OLEH :

PEJABAT PEMBUAT KOMITMEN


KONSULTAN PERENCANA


TIM PERENCANAAN


ARSITEK


JUDUL GAMBAR		SKALA
DETAIL KUSEN 8		SKALA 1:25
TANGGAL	**LEMBAR KE**	**KODE.GAMBAR**
..../.../24		AR–41


MODEL

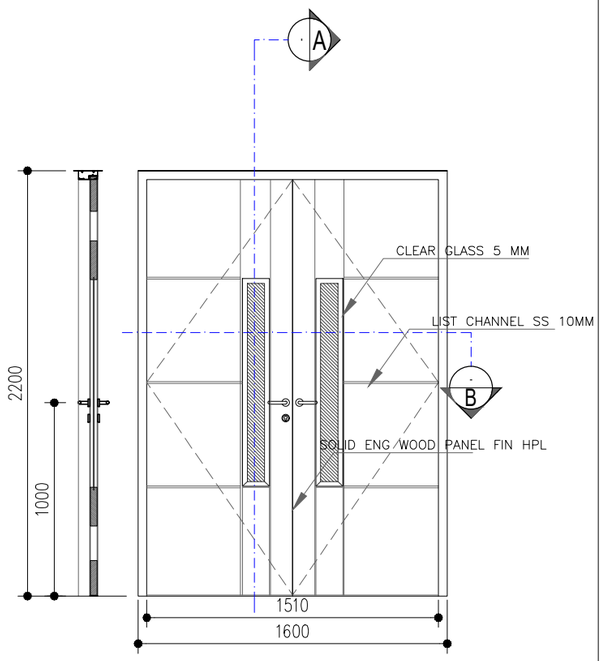

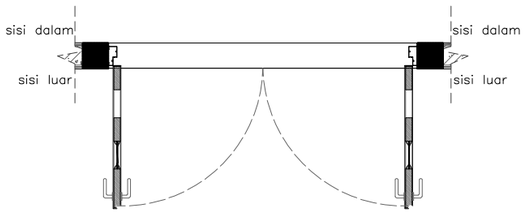

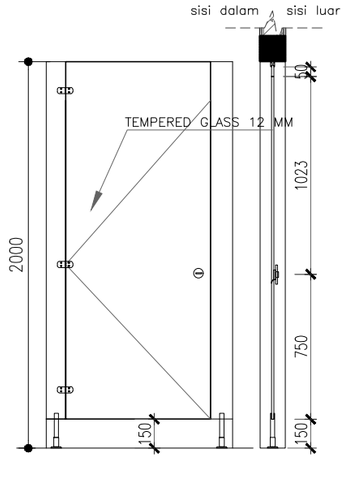

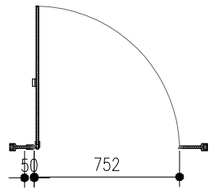

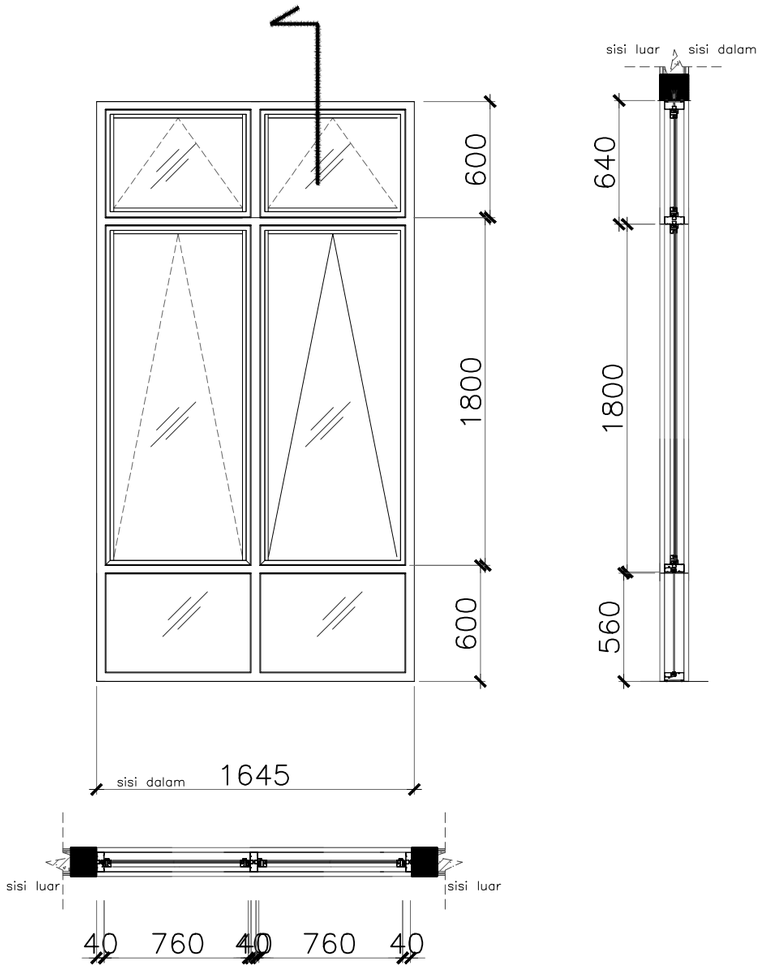

TYPE		P2	P3	J2
LOKASI			PINTU CUBICAL TOILET	
JENIS		PINTU ENGINEERING WOOD DUA DAUN	PINTU 1 DAUN	CASEMENT FRICTION STAY
DIMENSI		1600 X 2200	750 X 200	1645 X 3000
MATERIAL	KUSEN	ALUMINIUM 4 INCH POWDER COATING	PANEL TEMPERED GLASS 12 MM	ALUMINIUM 4 INCH POWDER COATING
	DAUN PINTU/JENDELA	SOLID ENG WOOD TEBAL 45MM FIN HPL EDGING PVC	–	ALUMINIUM POWDER COATING
	KACA	CLEAR GLASS 5 mm	–	TEMPERED GLASS 6 mm
BOVENLICTH		–	–	–
LOUVRE		ALUMINIUM POWDER COATING	–	ALUMINIUM
KUNCI		LOCK CASE, CYLINDER, FLUSH BOLT, & ACCESORIES	LOCKSET	RAMBUNCIS LOCK
ASSESORIES		HINGES SS,LIST CHANNEL SS LEVER HANDLE SS, DOOR STOPPER	HINGE, PEDESTAL, HEADSECTION, MOHAIR LIST, COAT HOOK	CASEMENT FRICTION STAY
JUMLAH				

CATATAN

SEMUA UKURAN YANG TERLAMPIR
DALAMGAMBAR HARUS DIPERIKSA KEMBALI
DI LAPANGAN OLEH KONTRAKTOR
BAIKPERUBAHAN MAUPUN PENYESUAIAN
UKURAN DI LAPANGAN HARUS DI
KOORDINASIKAN TERLEBIH DAHULU
KE PIHAK KONSULTAN/PENGAWAS LAPANGAN

LEGEND

NO	REVISI KE	KETERANGAN

PEMBERI TUGAS

UIN SYARIF HIDAYATULLAH JAKARTA

PROYEK

PERENCANAAN GEDUNG PUSTIPANDA
UIN SYARIF HIDAYATULLAH TAHUN 2024

LOKASI

JL. PURI INTAN 1, PISANGAN, KEC.CIPUTAT TIM,
KOTA TANGERANG SELATAN, BANTEN

DISAHKAN OLEH :

PEJABAT PEMBUAT KOMITMEN


KONSULTAN PERENCANA

TIM PERENCANAAN

ARSITEK

JUDUL GAMBAR		SKALA
DETAIL KUSEN 9		SKALA 1:25
TANGGAL	**LEMBAR KE**	**KODE.GAMBAR**
..../.../24		AR-42

MODEL

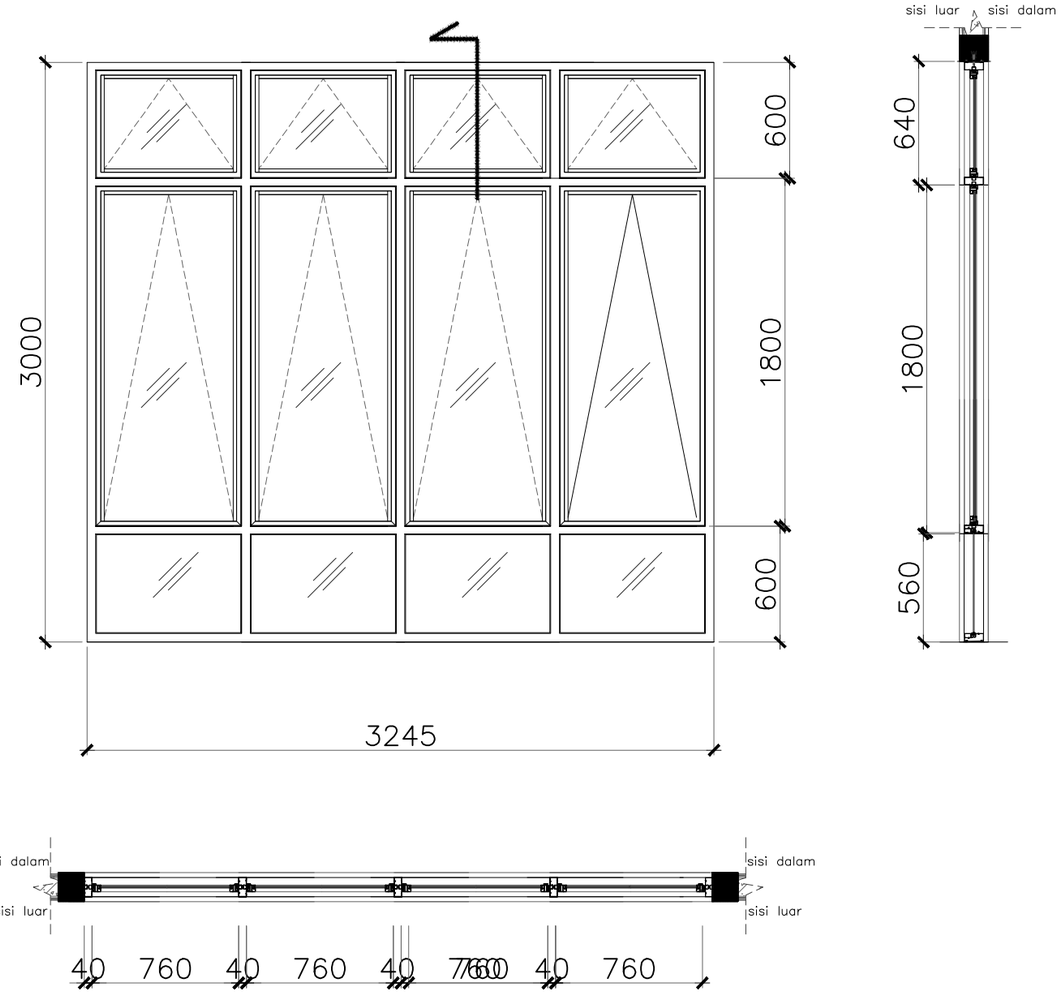

TYPE		J4
LOKASI		
JENIS		CASEMENT FRICTION STAY
DIMENSI		3425 X 3000
MATERIAL	KUSEN	ALUMINIUM 4 INCH POWDER COATING
	DAUN PINTU/JENDELA	ALUMINIUM POWDER COATING
	KACA	TEMPERED GLASS 6 mm
BOVENLICTH		
LOUVRE		ALUMINIUM
KUNCI		RAMBUNCIS LOCK
ASSESORIES		CASEMENT FRICTION STAY
JUMLAH		

CATATAN

SEMUA UKURAN YANG TERLAMPIR DALAMGAMBAR HARUS DIPERIKSA KEMBALI DI LAPANGAN OLEH KONTRAKTOR BAIKPERUBAHAN MAUPUN PENYESUAIAN UKURAN DI LAPANGAN HARUS DI KOORDINASIKAN TERLEBIH DAHULU KE PIHAK KONSULTAN/PENGAWAS LAPANGAN

LEGEND

NO	REVISI KE	KETERANGAN

PEMBERI TUGAS

UIN SYARIF HIDAYATULLAH JAKARTA

PROYEK

PERENCANAAN GEDUNG PUSTIPANDA
UIN SYARIF HIDAYATULLAH TAHUN 2024

LOKASI

JL. PURI INTAN 1, PISANGAN, KEC.CIPUTAT TIM, KOTA TANGERANG SELATAN, BANTEN

DISAHKAN OLEH :

PEJABAT PEMBUAT KOMITMEN

KONSULTAN PERENCANA


TIM PERENCANAAN

ARSITEK

JUDUL GAMBAR	SKALA
DETAIL KUSEN 10	SKALA 1:25

TANGGAL	LEMBAR KE	KODE.GAMBAR
..../.../24		AR-43

MODEL

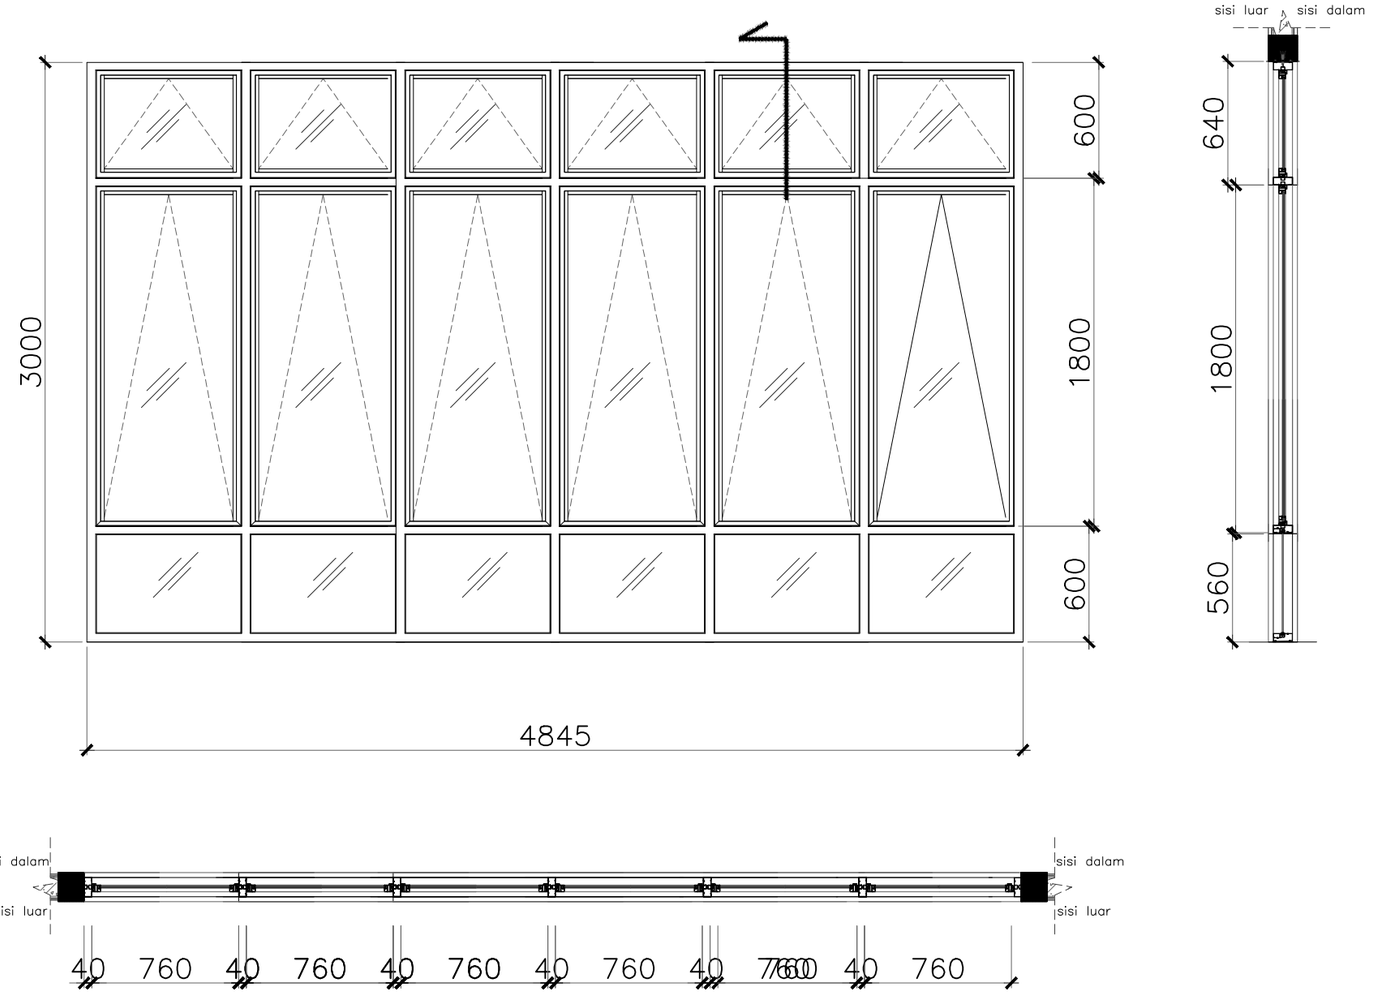

TYPE		J6
LOKASI		
JENIS		CASEMENT FRICTION STAY
DIMENSI		4845 X 3000
MATERIAL	KUSEN	ALUMINIUM 4 INCH POWDER COATING
	DAUN PINTU/JENDELA	ALUMINIUM POWDER COATING
	KACA	TEMPERED GLASS 6 mm
BOVENLICTH		–
LOUVRE		ALUMINIUM
KUNCI		RAMBUNCIS LOCK
ASSESORIES		CASEMENT FRICTION STAY
JUMLAH		

CATATAN

SEMUA UKURAN YANG TERLAMPIR
DALAMGAMBAR HARUS DIPERIKSA KEMBALI
DI LAPANGAN OLEH KONTRAKTOR
BAIKPERUBAHAN MAUPUN PENYESUAIAN
UKURAN DI LAPANGAN HARUS DI
KOORDINASIKAN TERLEBIH DAHULU
KE PIHAK KONSULTAN/PENGAWAS LAPANGAN

LEGEND

NO	REVISI KE	KETERANGAN

PEMBERI TUGAS

UIN SYARIF HIDAYATULLAH JAKARTA

PROYEK

PERENCANAAN GEDUNG PUSTIPANDA
UIN SYARIF HIDAYATULLAH TAHUN 2024

LOKASI

JL. PURI INTAN 1, PISANGAN, KEC.CIPUTAT TIM,
KOTA TANGERANG SELATAN, BANTEN

DISAHKAN OLEH :

PEJABAT PEMBUAT KOMITMEN


KONSULTAN PERENCANA

TIM PERENCANAAN

ARSITEK

JUDUL GAMBAR		SKALA
DETAIL KUSEN 11		SKALA 1:25
TANGGAL	**LEMBAR KE**	**KODE.GAMBAR**
..../.../24		AR–44

MODEL

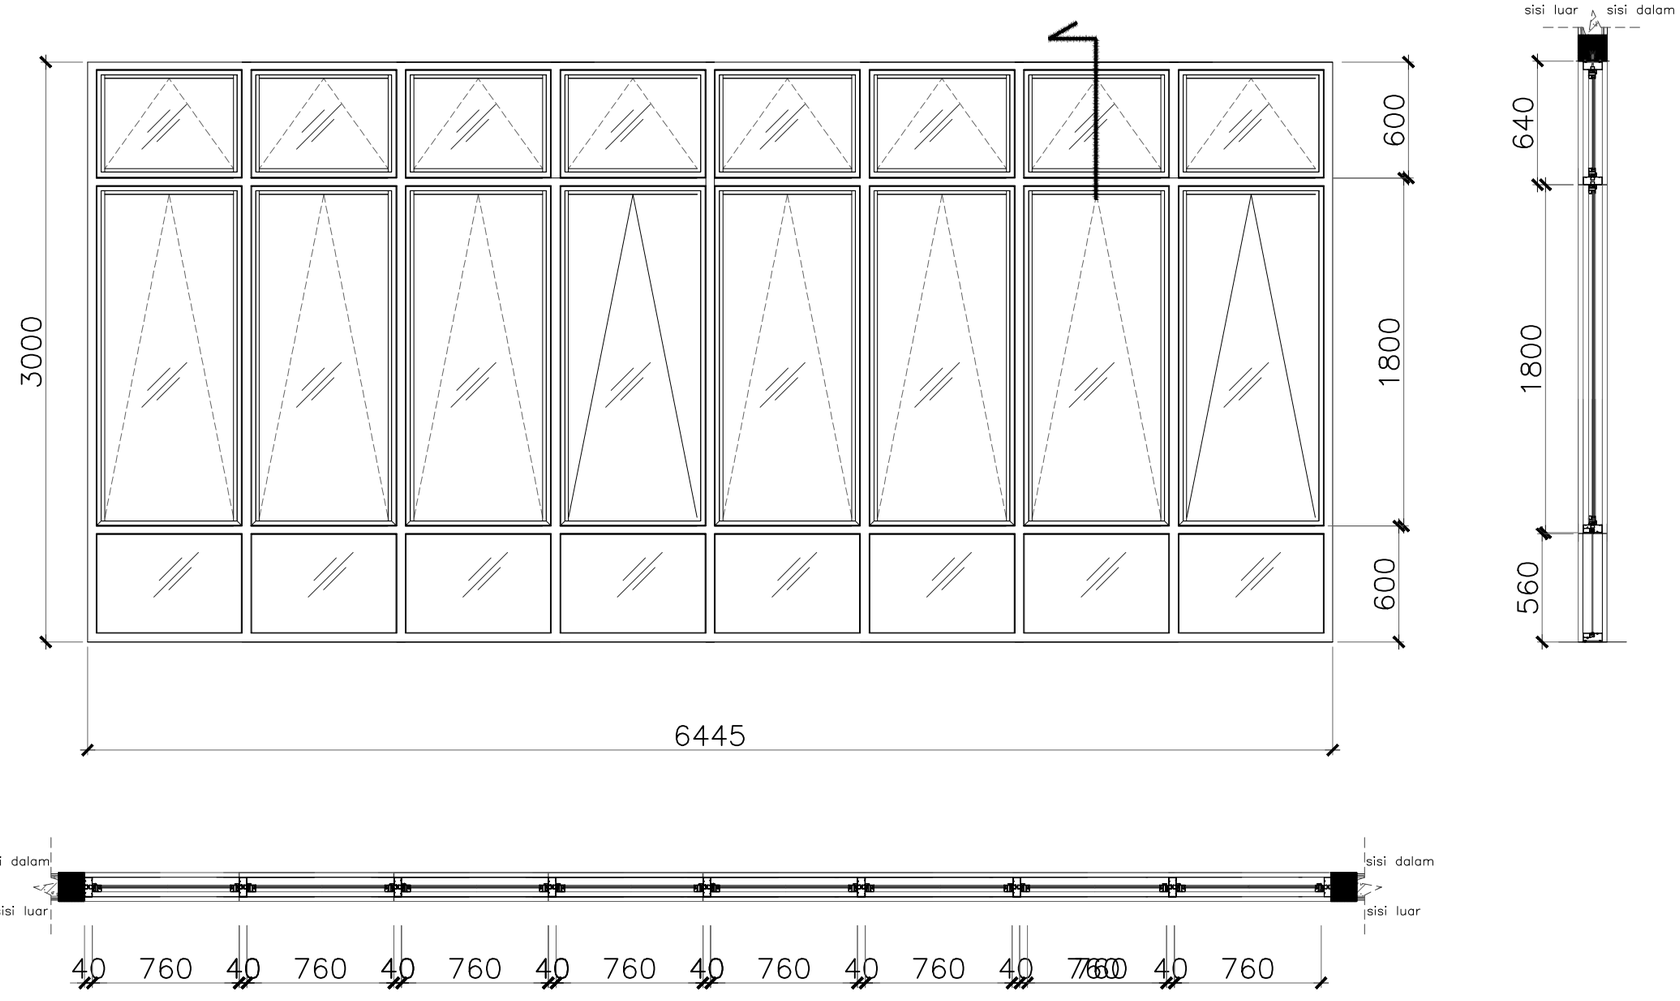

TYPE		J8
LOKASI		
JENIS		CASEMENT FRICTION STAY
DIMENSI		6445 X 3000
MATERIAL	KUSEN	ALUMINIUM 4 INCH POWDER COATING
	DAUN PINTU/JENDELA	ALUMINIUM POWDER COATING
	KACA	TEMPERED GLASS 6 mm
BOVENLICTH		–
LOUVRE		ALUMINIUM
KUNCI		RAMBUNCIS LOCK
ASSESORIES		CASEMENT FRICTION STAY
JUMLAH		

CATATAN

SEMUA UKURAN YANG TERLAMPIR DALAMGAMBAR HARUS DIPERIKSA KEMBALI DI LAPANGAN OLEH KONTRAKTOR BAIKPERUBAHAN MAUPUN PENYESUAIAN UKURAN DI LAPANGAN HARUS DI KOORDINASIKAN TERLEBIH DAHULU KE PIHAK KONSULTAN/PENGAWAS LAPANGAN

LEGEND

NO	REVISI KE	KETERANGAN

PEMBERI TUGAS

UIN SYARIF HIDAYATULLAH JAKARTA

PROYEK

PERENCANAAN GEDUNG PUSTIPANDA
UIN SYARIF HIDAYATULLAH TAHUN 2024

LOKASI

JL. PURI INTAN 1, PISANGAN, KEC.CIPUTAT TIM, KOTA TANGERANG SELATAN, BANTEN

DISAHKAN OLEH :

PEJABAT PEMBUAT KOMITMEN


KONSULTAN PERENCANA

TIM PERENCANAAN

ARSITEK

JUDUL GAMBAR		SKALA
DETAIL KUSEN 12		SKALA 1:25
TANGGAL	LEMBAR KE	KODE.GAMBAR
..../.../24		AR-45

MODEL

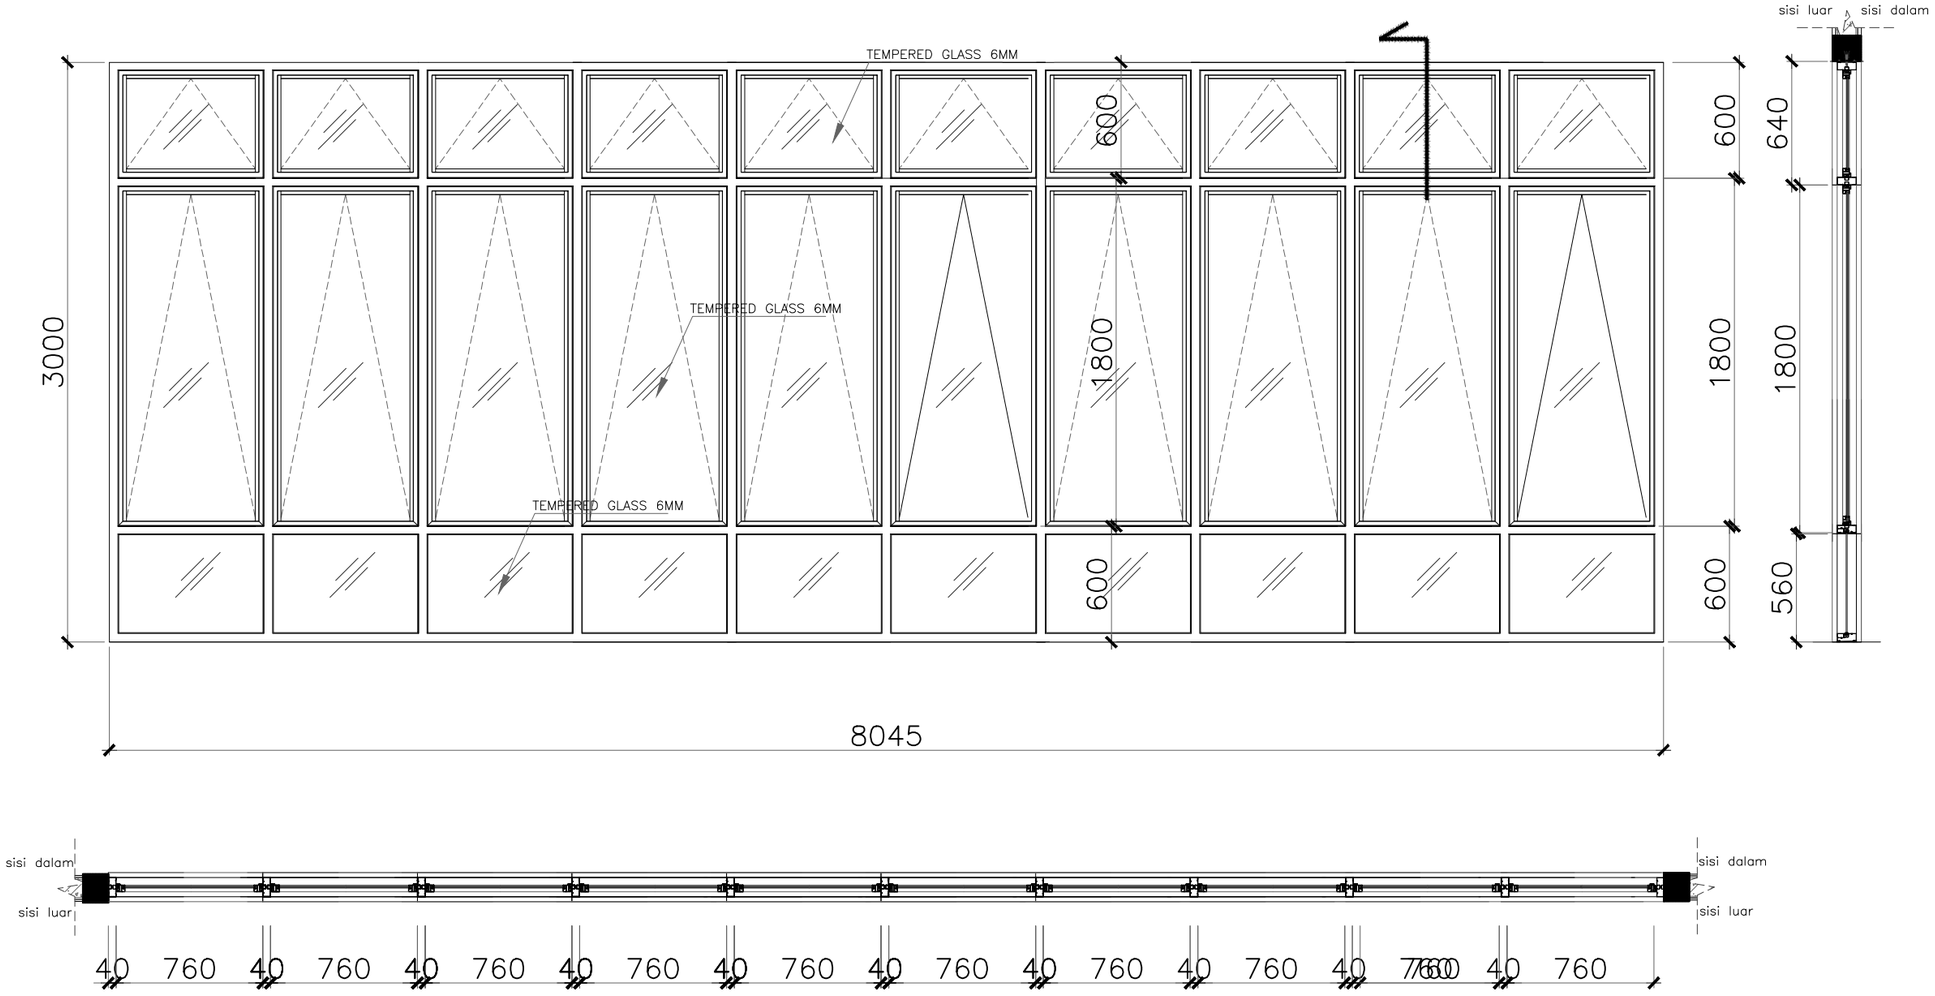

TYPE		J10
LOKASI		
JENIS		CASEMENT FRICTION STAY
DIMENSI		8045 X 3000
MATERIAL	KUSEN	ALUMINIUM 4 INCH POWDER COATING
	DAUN PINTU/JENDELA	ALUMINIUM POWDER COATING
	KACA	TEMPERED GLASS 6 mm
BOVENLICTH		–
LOUVRE		ALUMINIUM
KUNCI		RAMBUNCIS LOCK
ASSESORIES		CASEMENT FRICTION STAY
JUMLAH		

CATATAN

SEMUA UKURAN YANG TERLAMPIR DALAMGAMBAR HARUS DIPERIKSA KEMBALI DI LAPANGAN OLEH KONTRAKTOR BAIKPERUBAHAN MAUPUN PENYESUAIAN UKURAN DI LAPANGAN HARUS DI KOORDINASIKAN TERLEBIH DAHULU KE PIHAK KONSULTAN/PENGAWAS LAPANGAN

LEGEND

NO	REVISI KE	KETERANGAN

PEMBERI TUGAS

UIN SYARIF HIDAYATULLAH JAKARTA

PROYEK

PERENCANAAN GEDUNG PUSTIPANDA
UIN SYARIF HIDAYATULLAH TAHUN 2024

LOKASI

JL. PURI INTAN 1, PISANGAN, KEC.CIPUTAT TIM, KOTA TANGERANG SELATAN, BANTEN

DISAHKAN OLEH :


PEJABAT PEMBUAT KOMITMEN

KONSULTAN PERENCANA

TIM PERENCANAAN

ARSITEK

JUDUL GAMBAR		SKALA
DETAIL KUSEN 13		SKALA 1:25
TANGGAL	**LEMBAR KE**	**KODE.GAMBAR**
..../.../24		AR–46

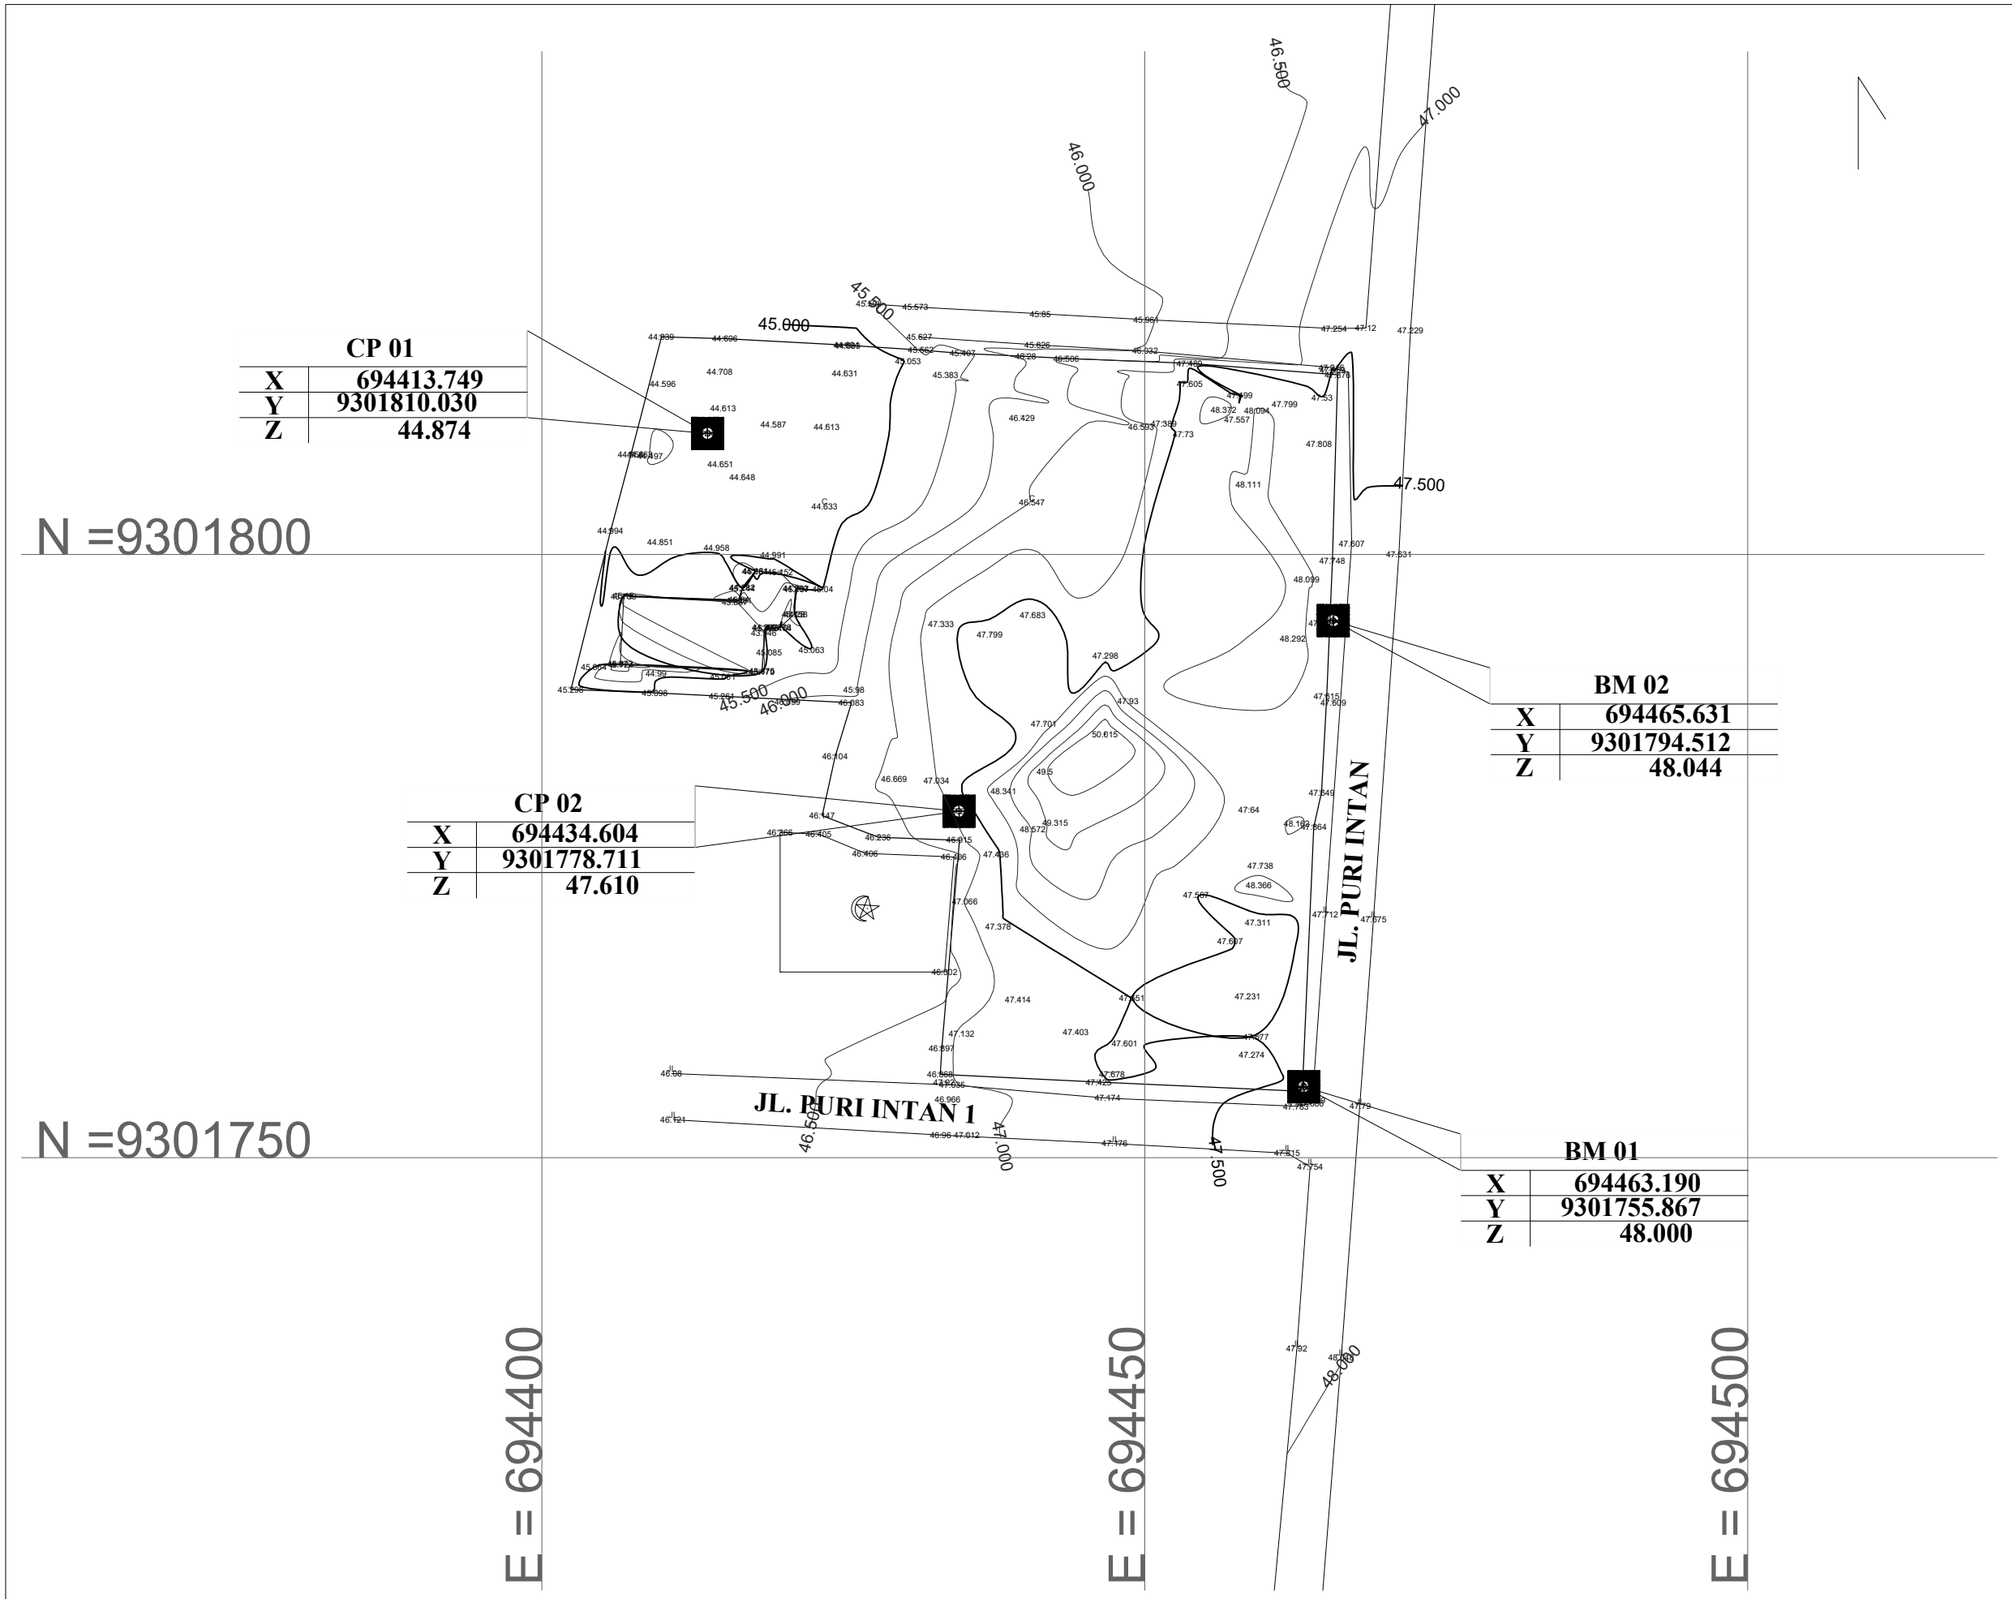

CATATAN

SEMUA UKURAN YANG TERLAMPIR DALAMGAMBAR HARUS DIPERIKSA KEMBALI DI LAPANGAN OLEH KONTRAKTOR BAIKPERUBAHAN MAUPUN PENYESUAIAN UKURAN DI LAPANGAN HARUS DI KOORDINASIKAN TERLEBIH DAHULU KE PIHAK KONSULTAN/PENGAWAS LAPANGAN

LEGEND

- BENCH MARK
- JALAN
- KONTUR
- TITIK REFERENSI ELEVASI
- SALURAN
- POHON BAKAU
- POHON
- BANGUNAN
- PAGAR
- SEMAK BELUKAR
- GENANGA AIR
- TITIK BOR
- TITIK SONDIR

NO	REVISI KE	KETERANGAN

PEMBERI TUGAS

UIN SYARIF HIDAYATULLAH JAKARTA

PROYEK

PERENCANAAN GEDUNG PUSTIPANDA
UIN SYARIF HIDAYATULLAH TAHUN 2024

LOKASI

JL. PURI INTAN 1, PISANGAN, KEC.CIPUTAT TIM, KOTA TANGERANG SELATAN, BANTEN

DISAHKAN OLEH :

PEJABAT PEMBUAT KOMITMEN

KONSULTAN PERENCANA

TIM PERENCANAAN


-

ARSITEK

JUDUL GAMBAR	SKALA
DENAH TOPOGRAFI	1:1000


TANGGAL	LEMBAR KE	KODE.GAMBAR
..../.../24		AR-47

L 01

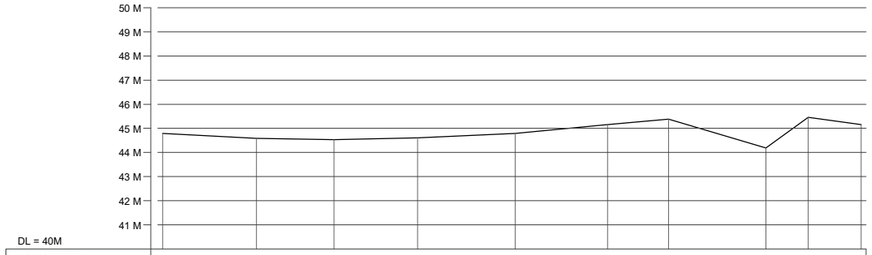


DL = 40M

NOMOR TITIK	L01		L01		L01		L01		L01		KLM		KLM	KLM	BTS
JARAK		3.88		3.22		3.47		4.05		3.83		2.54		4.04		1.75		2.2	
ELEVASI	44.785		44.583		44.534		44.603		44.79		45.156		45.386		44.183		45.482		45.156
JARAK LANGSUNG	0		3.88		7.1		10.57		14.61		18.44		20.98		23.01		26.76		28.96

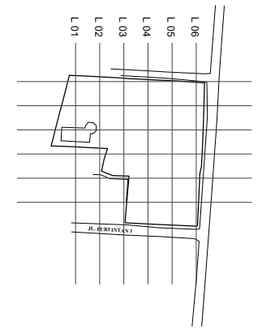


L 02

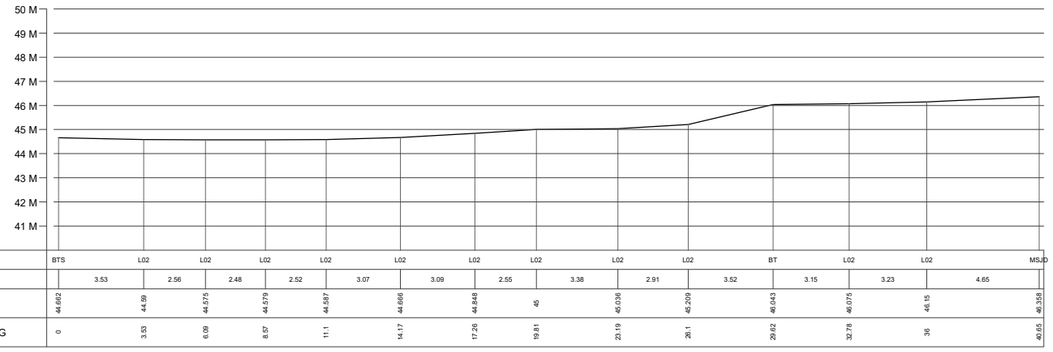

DL = 40M

NOMOR TITIK	BTS		L02		L02		L02		L02		L02		L02		L02		BT		L02		L02		MSJD
JARAK		3.53		2.56		2.48		2.52		3.07		3.09		2.55		3.38		2.91		3.52		3.15		3.23		4.65	
ELEVASI	44.662		44.69		44.575		44.579		44.597		44.666		44.848		45		45.036		45.209		46.043		46.075		46.15		46.358
JARAK LANGSUNG	0		3.53		6.09		8.57		11.1		14.17		17.26		19.81		23.19		26.1		29.62		32.78		36		40.65

L 03

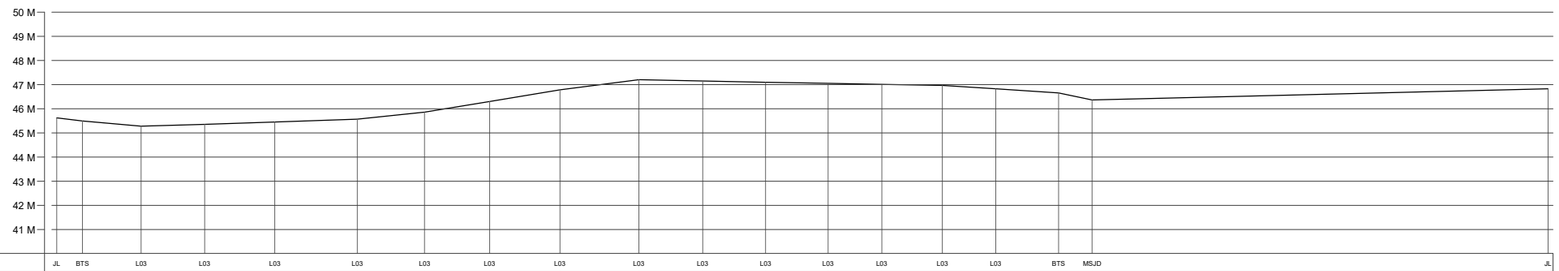

DL = 40M

NOMOR TITIK	JL	BTS		L03		L03		L03		L03		L03		L03		L03		L03		L03		L03		L03		L03	BTS	MSJD		JL
JARAK		1.07	2.43		2.63		2.91		3.42		2.79		2.7		2.92		3.27		2.65		2.61		2.59		2.23		2.52		2.21		2.61		1.39		18.91	
ELEVASI	45.026	45.49		45.28		45.362		46.45		45.966		45.805		46.302		46.786		47.265		47.154		47.103		47.052		47.008		46.971		46.828		46.66		46.364		46.83
JARAK LANGSUNG	0	1.07		3.5		6.14		9.05		12.47		15.25		17.95		20.87		24.14		26.79		29.4		31.98		34.21		36.73		39.34		41.95		42.93		61.84

CATATAN

SEMUA UKURAN YANG TERLAMPIR
DALAMGAMBAR HARUS DIPERIKSA KEMBALI
DI LAPANGAN OLEH KONTRAKTOR
BAIKPERUBAHAN MAUPUN PENYESUAIAN
UKURAN DI LAPANGAN HARUS DI
KOORDINASIKAN TERLEBIH DAHULU
KE PIHAK KONSULTAN/PENGAWAS LAPANGAN

LEGEND

- BENCH MARK
- JALAN
- KONTUR
- TITIK REFERENSI ELEVASI
- SALURAN
- POHON BAKAU
- POHON
- BANGUNAN
- PAGAR
- SEMAK BELUKAR
- GENANGA AIR
- TITIK BOR
- TITIK SONDIR

NO	REVISI KE	KETERANGAN

PEMBERI TUGAS

UIN SYARIF HIDAYATULLAH JAKARTA

PROYEK

PERENCANAAN GEDUNG PUSTIPANDA
UIN SYARIF HIDAYATULLAH TAHUN 2024

LOKASI

JL. PURI INTAN 1, PISANGAN, KEC.CIPUTAT TIM,
KOTA TANGERANG SELATAN, BANTEN

DISAHKAN OLEH :

PEJABAT PEMBUAT KOMITMEN

KONSULTAN PERENCANA

TIM PERENCANAAN

ARSITEK


JUDUL GAMBAR		SKALA
POT TOPOGRAFI 1		1:500
TANGGAL	LEMBAR KE	KODE.GAMBAR
..../.../24		AR-48

L 04




DL = 40M

NOMOR TITIK	JL	BTS	L04	L04	L04	L04	L04	L04	L04	L04	L04	L04	L04	L04	L04	L04	L04	L04	L04	L04	BTS	JL
JARAK		0.99	2.89	2.97	3.31	3.73	3.18	3.82	3.6	2.79	2.52	3.53	2.49	2.61	2.2	2.41	2.44	2.45	1.93	3.52	2.91	4.59	1.14	
ELEVASI	45.835	46.415	46.358	46.461	46.51	46.627	46.782	47.251	47.56	47.584	47.606	48.886	49.499	49.339	49.097	48.683	48.274	47.864	47.542	47.412	47.34	47.259	47.077	
JARAK LANGSUNG	0	0.99	3.87	6.84	10.15	13.88	17.05	20.87	24.47	27.26	29.78	33.3	35.79	38.4	40.6	43.01	45.45	47.9	49.82	53.34	56.25	60.84	61.98	

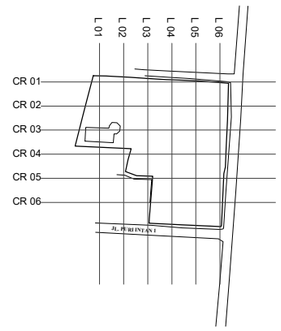


L 05

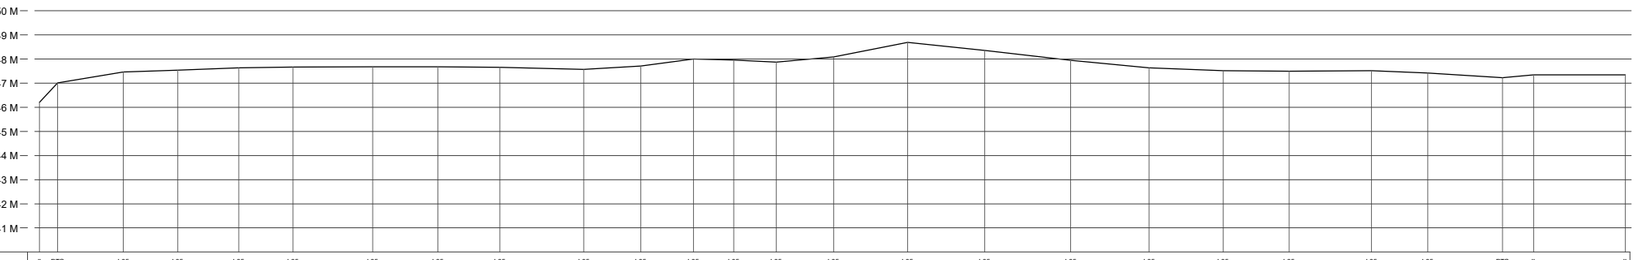

DL = 40M

NOMOR TITIK	JL	BTS	L05	L05	L05	L05	L05	L05	L05	L05	L05	L05	L05	L05	L05	L05	L05	L05	L05	L05	L05	L05	L05	L05	L05	L05	BTS	JL	JL
JARAK		0.75	2.72	2.25	2.53	2.25	3.31	2.7	2.57	3.48	2.36	2.19	1.67	1.76	2.38	3.07	3.2	3.56	3.25	3.07	2.74	3.41	2.33	3.1	1.29	3.8			
ELEVASI	46.204	47.01	47.489	47.535	47.634	47.67	47.874	47.878	47.657	47.571	47.71	47.996	47.995	47.872	48.083	48.686	48.356	47.95	47.629	47.513	47.49	47.517	47.42	47.225	47.343			47.349	
JARAK LANGSUNG	0	0.75	3.48	5.73	8.26	10.51	13.81	16.52	19.09	22.57	24.93	27.11	28.79	30.55	32.93	35.99	39.19	42.76	46.01	49.08	51.82	55.23	57.56	60.66	61.95			65.75	

L 06

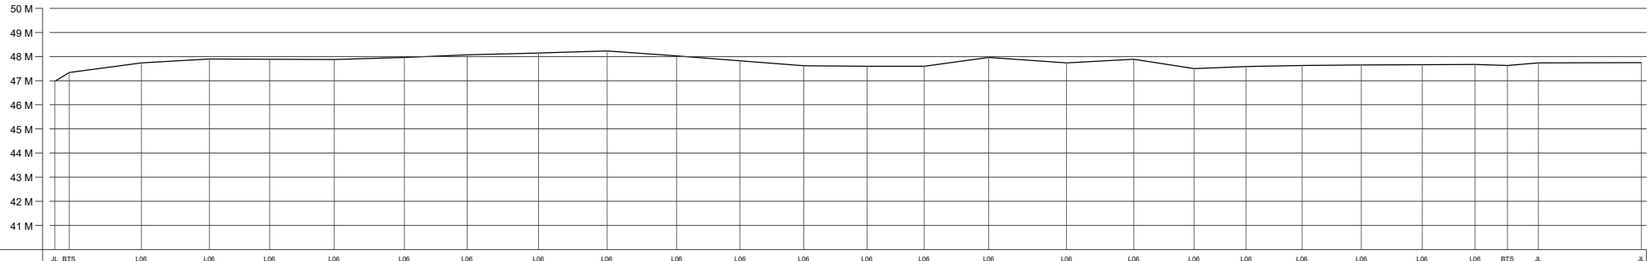

DL = 40M

NOMOR TITIK	JL	BTS	L06	L06	L06	L06	L06	L06	L06	L06	L06	L06	L06	L06	L06	L06	L06	L06	L06	L06	L06	L06	L06	L06	L06	L06	BTS	JL	JL
JARAK		0.6	3	2.82	2.5	2.68	2.9	2.61	2.96	2.84	2.89	2.63	2.64	2.63	2.37	2.67	3.23	2.79	2.5	2.16	2.32	2.46	2.52	2.19	1.34	1.28	4.28		
ELEVASI	46.97	47.336	47.736	47.897	47.886	47.972	47.962	48.066	48.144	48.231	48.026	47.821	47.616	47.502	47.6	47.995	47.736	47.892	47.501	47.553	47.634	47.648	47.653	47.675	47.63	47.732		47.744	
JARAK LANGSUNG	0	0.6	3.6	6.42	8.92	11.59	14.5	17.1	20.06	22.9	25.79	28.42	31.06	33.69	36.06	39.73	41.96	44.75	47.25	49.41	51.73	54.19	56.71	58.9	60.24	61.52		65.79	

CATATAN

SEMUA UKURAN YANG TERLAMPIR DALAMGAMBAR HARUS DIPERIKSA KEMBALI DI LAPANGAN OLEH KONTRAKTOR BAIKPERUBAHAN MAUPUN PENYESUAIAN UKURAN DI LAPANGAN HARUS DI KOORDINASIKAN TERLEBIH DAHULU KE PIHAK KONSULTAN/PENGAWAS LAPANGAN

LEGEND

- BENCH MARK
- JALAN
- KONTUR
- TITIK REFERENSI ELEVASI
- SALURAN
- POHON BAKAU
- POHON
- BANGUNAN
- PAGAR
- SEMAK BELUKAR
- GENANGA AIR
- TITIK BOR
- TITIK SONDIR

NO	REVISI KE	KETERANGAN

PEMBERI TUGAS

UIN SYARIF HIDAYATULLAH JAKARTA

PROYEK

PERENCANAAN GEDUNG PUSTIPANDA UIN SYARIF HIDAYATULLAH TAHUN 2024

LOKASI

JL. PURI INTAN 1, PISANGAN, KEC.CIPUTAT TIM, KOTA TANGERANG SELATAN, BANTEN

DISAHKAN OLEH :

PEJABAT PEMBUAT KOMITMEN

KONSULTAN PERENCANA

TIM PERENCANAAN

ARSITEK

JUDUL GAMBAR	SKALA
POT TOPOGRAFI 2	1:500


TANGGAL	LEMBAR KE	KODE.GAMBAR
..../.../24		AR-49

CR 01




DL = 40M

NOMOR TITIK	BTS		CR01		CR01		CR01		CR01		CR01		CR01		CR01		CR01		CR01		BTS		CR01		JL
JARAK		3.59		3.59		3.78		4.26		4.43		4.1		4.79		4.21		4.1		5.42		7.09		3.91		3.14	
ELEVASI	44.909		44.895		44.629		44.616		44.609		44.918		45.404		45.779		46.23		46.629		46.825		47.397		47.288		47.306
JARAK LANGSUNG	0	3.59		7.18		10.96		15.21		19.64		23.74		28.53		32.73		36.84		42.25		49.34		53.25		56.39	

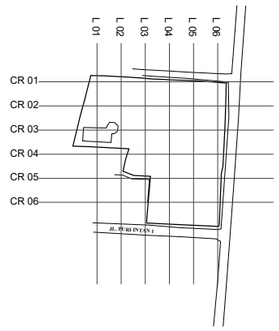


CR 02

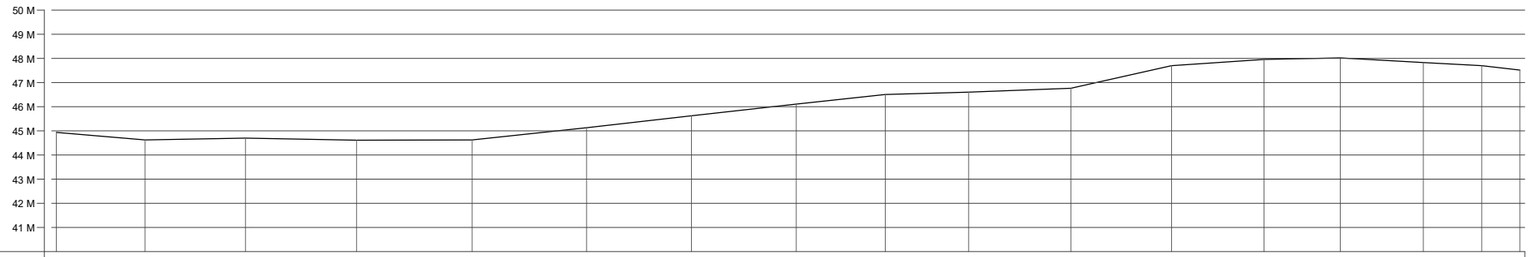

DL = 40M

NOMOR TITIK	BTS		CR02		CR02		CR02		CR02		CR02		CR02		CR02		CR02		CR02		CR02		CR02		CR02		BTS		JL
JARAK		3.68		4.16		4.61		4.79		4.74		4.35		4.34		3.7		3.45		4.24		4.18		3.83		3.16		3.44		2.42		1.58	
ELEVASI	44.609		44.619		44.703		44.616		44.626		45.13		45.619		46.107		46.511		46.608		46.761		47.097		47.963		48.023		47.834		47.703		47.519
JARAK LANGSUNG	0	3.68		7.84		12.45		17.24		21.98		26.33		30.68		34.37		37.82		42.06		46.24		50.08		53.24		56.68		59.1		60.68	

CR 03

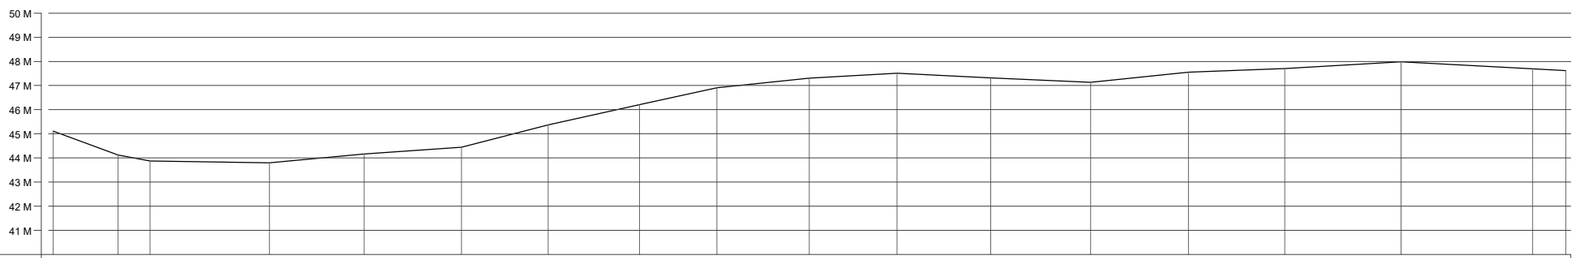

DL = 40M

NOMOR TITIK	BTS		KLM	KLMB		KLMB		KLMB		KLM		CR03		CR03		CR03		CR03		CR03		CR03		CR03		CR03		CR03		BTS		JL
JARAK		2.69	1.33		4.94		3.93		4.04		3.59		3.79		3.21		3.82		3.64		3.88		4.15		4.06		3.98		4.83		5.45		1.38	
ELEVASI	45.113		44.118	43.868		43.799		44.164		44.448		45.365		46.21		46.911		47.304		47.506		47.313		47.134		47.553		47.705		47.982		47.696		47.617
JARAK LANGSUNG	0	2.69	4.01		8.96		12.89		16.93		20.52		24.31		27.52		31.34		34.99		38.87		43.01		47.08		51.06		55.89		61.34		62.72	

CATATAN

SEMUA UKURAN YANG TERLAMPIR DALAMGAMBAR HARUS DIPERIKSA KEMBALI DI LAPANGAN OLEH KONTRAKTOR BAIKPERUBAHAN MAUPUN PENYESUAIAN UKURAN DI LAPANGAN HARUS DI KOORDINASIKAN TERLEBIH DAHULU KE PIHAK KONSULTAN/PENGAWAS LAPANGAN

LEGEND

- BENCH MARK
- JALAN
- KONTUR
- TITIK REFERENSI ELEVASI
- SALURAN
- POHON BAKAU
- POHON
- BANGUNAN
- PAGAR
- SEMAK BELUKAR
- GENANGA AIR
- TITIK BOR
- TITIK SONDIR

NO	REVISI KE	KETERANGAN

PEMBERI TUGAS

UIN SYARIF HIDAYATULLAH JAKARTA

PROYEK

PERENCANAAN GEDUNG PUSTIPANDA UIN SYARIF HIDAYATULLAH TAHUN 2024

LOKASI

JL. PURI INTAN 1, PISANGAN, KEC.CIPUTAT TIM, KOTA TANGERANG SELATAN, BANTEN

DISAHKAN OLEH :

PEJABAT PEMBUAT KOMITMEN

KONSULTAN PERENCANA


TIM PERENCANAAN

ARSITEK

JUDUL GAMBAR	SKALA
POT TOPOGRAFI 3	1:500


TANGGAL	LEMBAR KE	KODE.GAMBAR
..../.../24		AR-50

CR 04

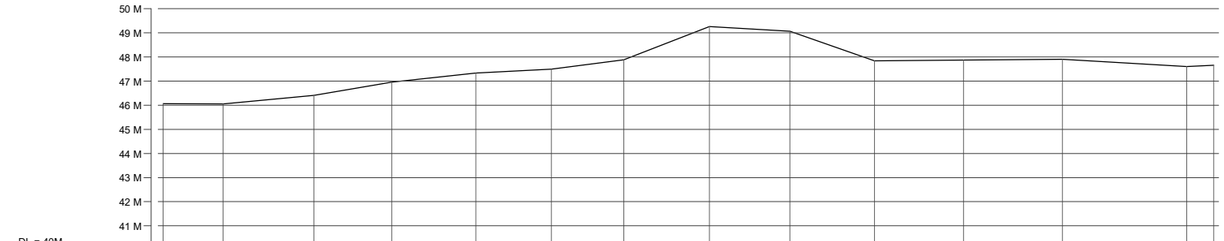


DL = 40M

NOMOR TITIK	CR04	BTS	CR04	CR04	CR04	CR04	CR04	CR04	CR04	CR04	CR04	CR04	BTS	JL
JARAK		2.49	3.76	3.22	3.49	3.13	3.01	3.55	3.33	3.51	3.69	4.1	5.15	1.13
ELEVASI	46.05	46.056	46.407	46.95	47.336	47.497	47.876	49.259	49.051	47.838	47.87	47.900	47.601	47.651
JARAK LANGSUNG	0	2.49	6.25	9.48	12.96	16.1	19.11	22.66	25.99	29.5	33.19	37.29	42.44	43.57

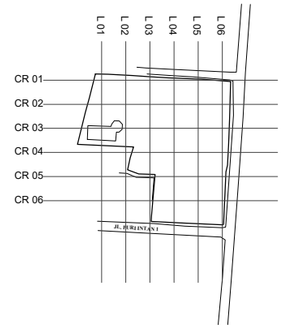


CR 05

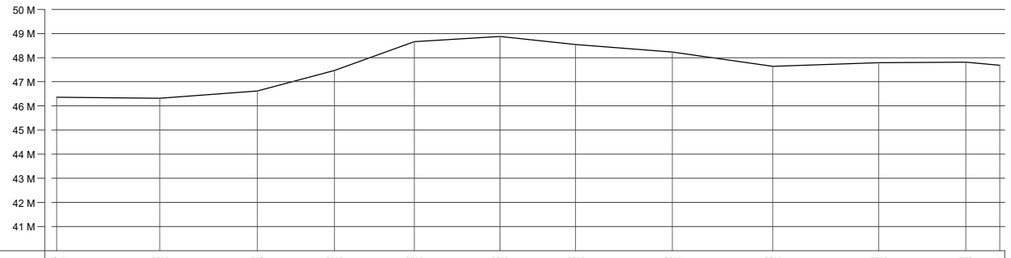

DL = 40M

NOMOR TITIK	MSJD	CR05	BTS	CR05	CR05	CR05	CR05	CR05	CR05	CR05	BTS	JL
JARAK		4.27	4.05	3.19	3.32	3.54	3.14	4.01	4.16	4.39	3.62	1.41
ELEVASI	46.364	46.317	46.619	47.463	48.663	48.874	48.542	48.232	47.641	47.787	47.807	47.685
JARAK LANGSUNG	0	4.27	8.32	11.51	14.83	18.38	21.52	25.53	29.69	34.08	37.7	39.11

CR 06

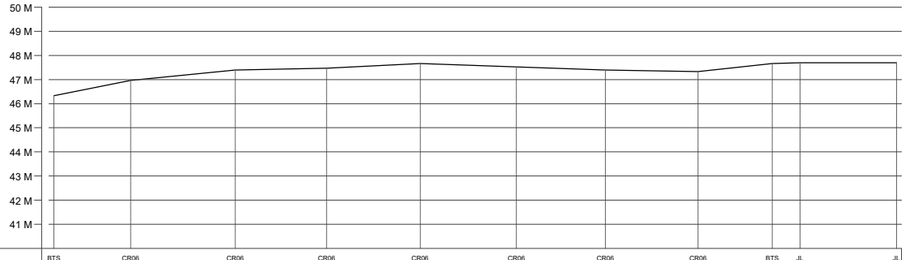

DL = 40M

NOMOR TITIK	BTS	CR06	CR06	CR06	CR06	CR06	CR06	CR06	BTS	JL	JL
JARAK		3.19	4.34	3.79	3.88	3.99	3.69	3.84	3.08	1.15	4
ELEVASI	46325	46966	47391	47469	47668	47522	47391	47328	47668	47695	47698
JARAK LANGSUNG	0	3.19	7.53	11.32	15.19	19.18	22.87	26.71	29.8	30.94	34.95

CATATAN

SEMUA UKURAN YANG TERLAMPIR DALAMGAMBAR HARUS DIPERIKSA KEMBALI DI LAPANGAN OLEH KONTRAKTOR BAIKPERUBAHAN MAUPUN PENYESUAIAN UKURAN DI LAPANGAN HARUS DI KOORDINASIKAN TERLEBIH DAHULU KE PIHAK KONSULTAN/PENGAWAS LAPANGAN

LEGEND

- BENCH MARK
- JALAN
- KONTUR
- TITIK REFERENSI ELEVASI
- SALURAN
- POHON BAKAU
- POHON
- BANGUNAN
- PAGAR
- SEMAK BELUKAR
- GENANGA AIR
- TITIK BOR
- TITIK SONDIR

NO	REVISI KE	KETERANGAN

PEMBERI TUGAS

UIN SYARIF HIDAYATULLAH JAKARTA

PROYEK

PERENCANAAN GEDUNG PUSTIPANDA
UIN SYARIF HIDAYATULLAH TAHUN 2024

LOKASI

JL. PURI INTAN 1, PISANGAN, KEC.CIPUTAT TIM, KOTA TANGERANG SELATAN, BANTEN

DISAHKAN OLEH :


PEJABAT PEMBUAT KOMITMEN


KONSULTAN PERENCANA

TIM PERENCANAAN

ARSITEK

JUDUL GAMBAR		SKALA
POT TOPOGRAFI 4		1:500
TANGGAL	LEMBAR KE	KODE.GAMBAR
..../.../24		AR-51

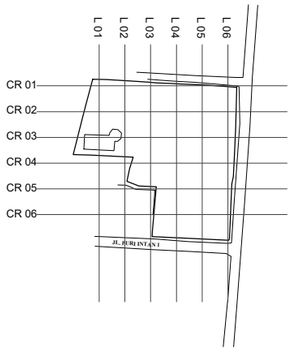

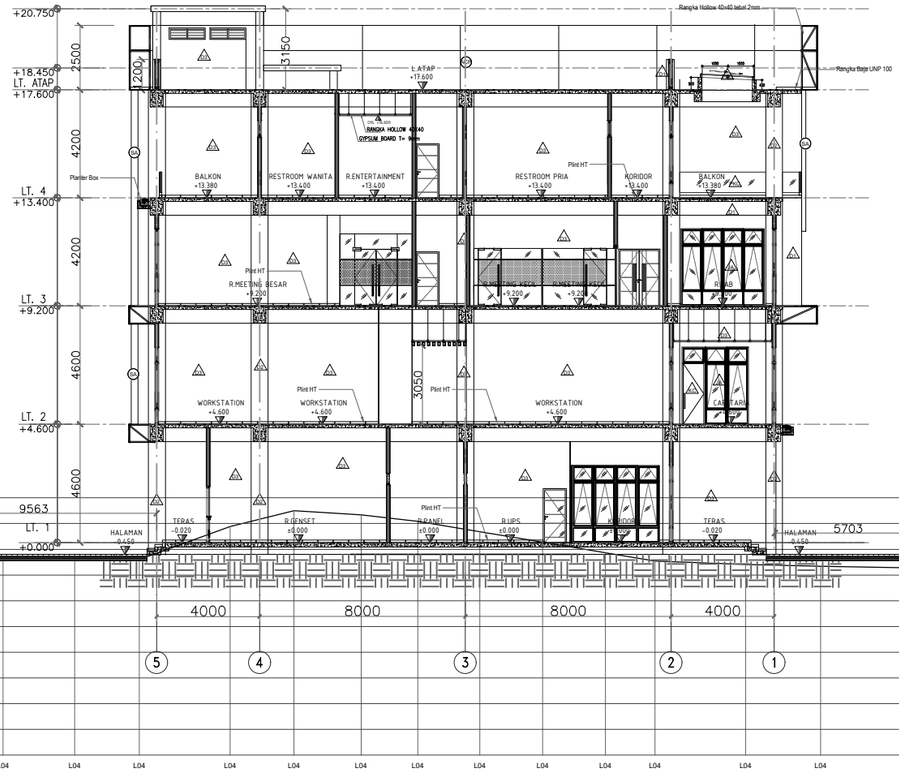

NOMOR TITIK	JL	BTS	L04	L04	L04	L04	L04	L04	L04	L04	L04	L04	L04	L04	L04	L04	L04	L04	L04	L04	BTS	JL
JARAK		0.99	2.89	2.97	3.31	3.73	3.18	3.82	3.6	2.79	2.52	3.53	2.49	2.61	2.2	2.41	2.44	2.45	1.93	3.52	2.91	4.59	1.14	
ELEVASI	45.835	46.415	46.358	46.461	46.51	46.627	46.792	47.251	47.56	47.584	47.606	49.885	49.499	49.339	49.087	48.683	48.274	47.864	47.542	47.412	47.34	47.259	47.077	
JARAK LANGSUNG	0	0.99	3.87	6.84	10.15	13.88	17.05	20.87	24.47	27.26	29.78	33.3	35.79	38.4	40.6	43.01	45.45	47.9	49.82	53.34	56.25	60.84	61.98	

L 04

01 / - POTONGAN GRADING SEC A
SKALA 1 : 300

CATATAN

SEMUA UKURAN YANG TERLAMPIR
DALAMGAMBAR HARUS DIPERIKSA KEMBALI
DI LAPANGAN OLEH KONTRAKTOR
BAIKPERUBAHAN MAUPUN PENYESUAIAN
UKURAN DI LAPANGAN HARUS DI
KOORDINASIKAN TERLEBIH DAHULU
KE PIHAK KONSULTAN/PENGAWAS LAPANGAN

LEGEND

NO	REVISI KE	KETERANGAN

PEMBERI TUGAS

UIN SYARIF HIDAYATULLAH JAKARTA

PROYEK

PERENCANAAN GEDUNG PUSTIPANDA
UIN SYARIF HIDAYATULLAH TAHUN 2024

LOKASI

JL. PURI INTAN 1, PISANGAN, KEC.CIPUTAT TIM,
KOTA TANGERANG SELATAN, BANTEN

DISAHKAN OLEH :

PEJABAT PEMBUAT KOMITMEN


KONSULTAN PERENCANA


TIM PERENCANAAN

ARSITEK

JUDUL GAMBAR	SKALA
POT GRADING SEC A	1:300

TANGGAL	LEMBAR KE	KODE.GAMBAR
..../.../24		AR-52

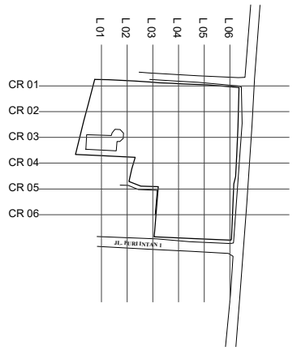

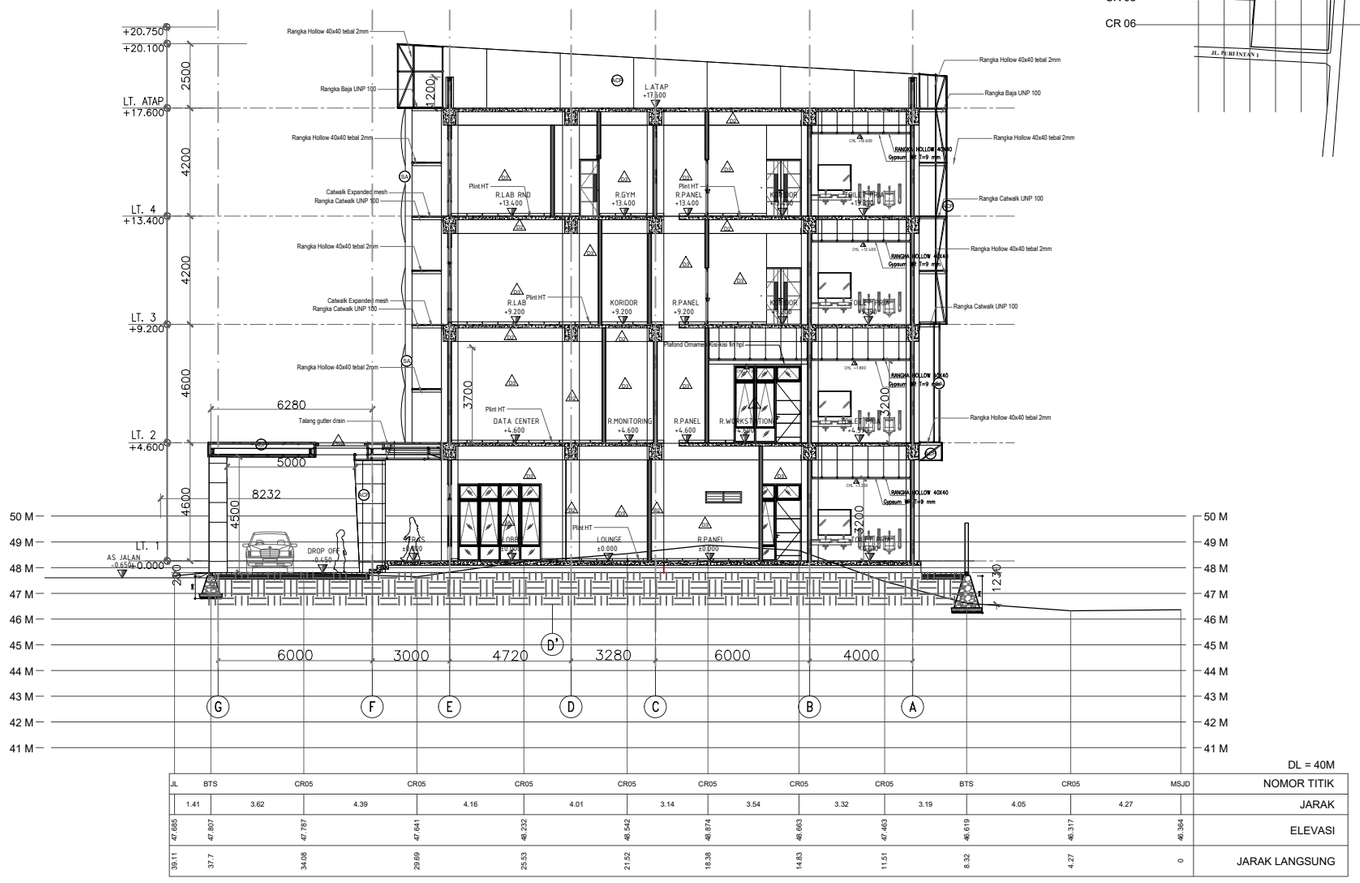

JL	BTS	CR05	CR05	CR05	CR05	CR05	CR05	CR05	BTS	CR05	MSJD	
	1.41	3.62	4.39	4.16	4.01	3.14	3.54	3.32	3.19	4.05	4.27	JARAK
47.685	47.807	47.787	47.641	48.232	48.542	48.874	48.663	47.463	46.619	46.317	46.364	ELEVASI
39.11	37.7	34.08	29.69	25.53	21.52	18.38	14.83	11.51	8.32	4.27	0	JARAK LANGSUNG

CR 05

01 / - POTONGAN GRADING SEC B
SKALA 1 : 300

CATATAN

SEMUA UKURAN YANG TERLAMPIR DALAMGAMBAR HARUS DIPERIKSA KEMBALI DI LAPANGAN OLEH KONTRAKTOR BAIKPERUBAHAN MAUPUN PENYESUAIAN UKURAN DI LAPANGAN HARUS DI KOORDINASIKAN TERLEBIH DAHULU KE PIHAK KONSULTAN/PENGAWAS LAPANGAN

LEGEND

NO	REVISI KE	KETERANGAN

PEMBERI TUGAS

UIN SYARIF HIDAYATULLAH JAKARTA

PROYEK

PERENCANAAN GEDUNG PUSTIPANDA
UIN SYARIF HIDAYATULLAH TAHUN 2024

LOKASI

JL. PURI INTAN 1, PISANGAN, KEC.CIPUTAT TIM, KOTA TANGERANG SELATAN, BANTEN

DISAHKAN OLEH :


PEJABAT PEMBUAT KOMITMEN

KONSULTAN PERENCANA


TIM PERENCANAAN

ARSITEK


JUDUL GAMBAR		SKALA
POT GRADING SEC B		1:300
TANGGAL	LEMBAR KE	KODE.GAMBAR
..../.../24		AR-53

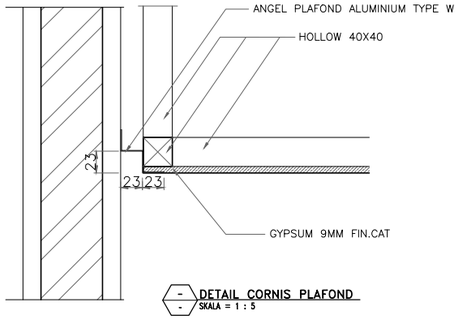


- DETAIL CORNIS PLAFOND
SKALA = 1 : 5

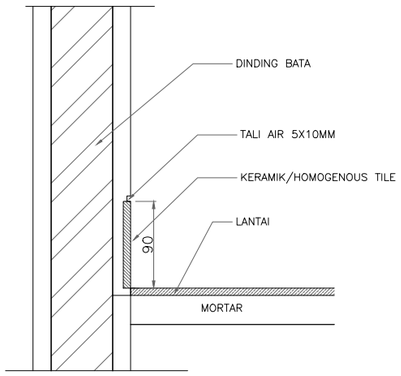

01 - DETAIL PLINT KERAMIK/HT PADA DINDING
SKALA = 1 : 5

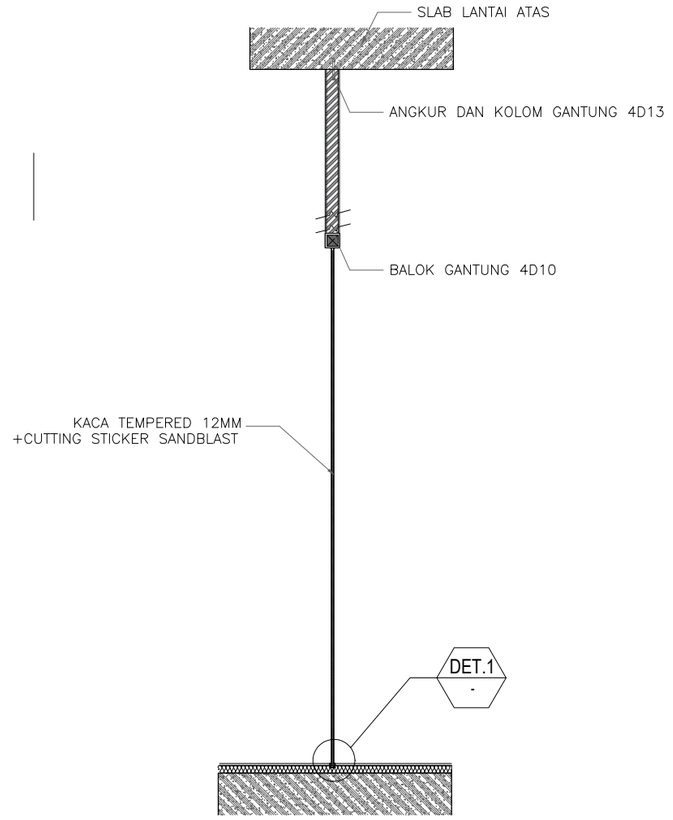


01 - DETAIL POTONGAN PARTISI KACA
SKALA 1 : 25

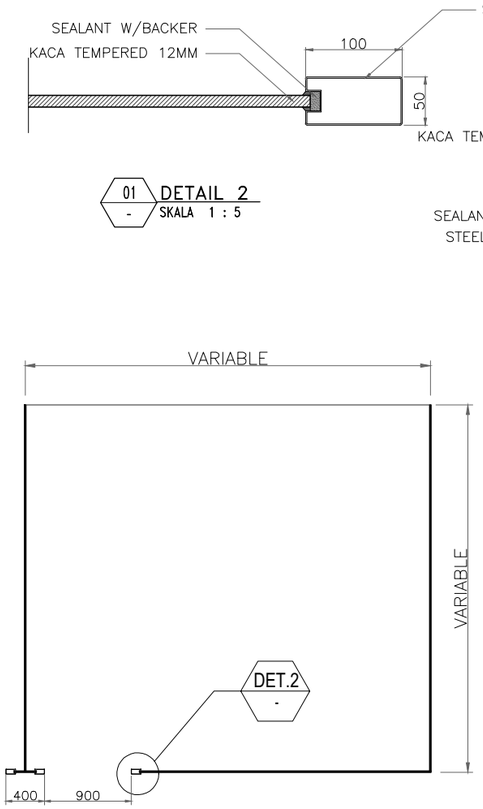

01 - DENAH RUANG KACA
SKALA 1 : 50

01 - DETAIL 2
SKALA 1 : 5

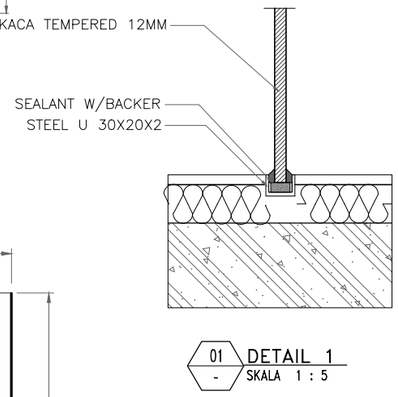

01 - DETAIL 1
SKALA 1 : 5

CATATAN

SEMUA UKURAN YANG TERLAMPIR DALAMGAMBAR HARUS DIPERIKSA KEMBALI DI LAPANGAN OLEH KONTRAKTOR BAIKPERUBAHAN MAUPUN PENYESUAIAN UKURAN DI LAPANGAN HARUS DI KOORDINASIKAN TERLEBIH DAHULU KE PIHAK KONSULTAN/PENGAWAS LAPANGAN

LEGEND

NO	REVISI KE	KETERANGAN

PEMBERI TUGAS

UIN SYARIF HIDAYATULLAH JAKARTA

PROYEK

PERENCANAAN GEDUNG PUSTIPANDA
UIN SYARIF HIDAYATULLAH TAHUN 2024

LOKASI

JL. PURI INTAN 1, PISANGAN, KEC.CIPUTAT TIM, KOTA TANGERANG SELATAN, BANTEN

DISAHKAN OLEH :


PEJABAT PEMBUAT KOMITMEN

KONSULTAN PERENCANA


TIM PERENCANAAN

ARSITEK


JUDUL GAMBAR		SKALA
DETAIL KACA DAN PLINT		SKALA 1:150
TANGGAL	**LEMBAR KE**	**KODE.GAMBAR**
..../.../24		AR-54

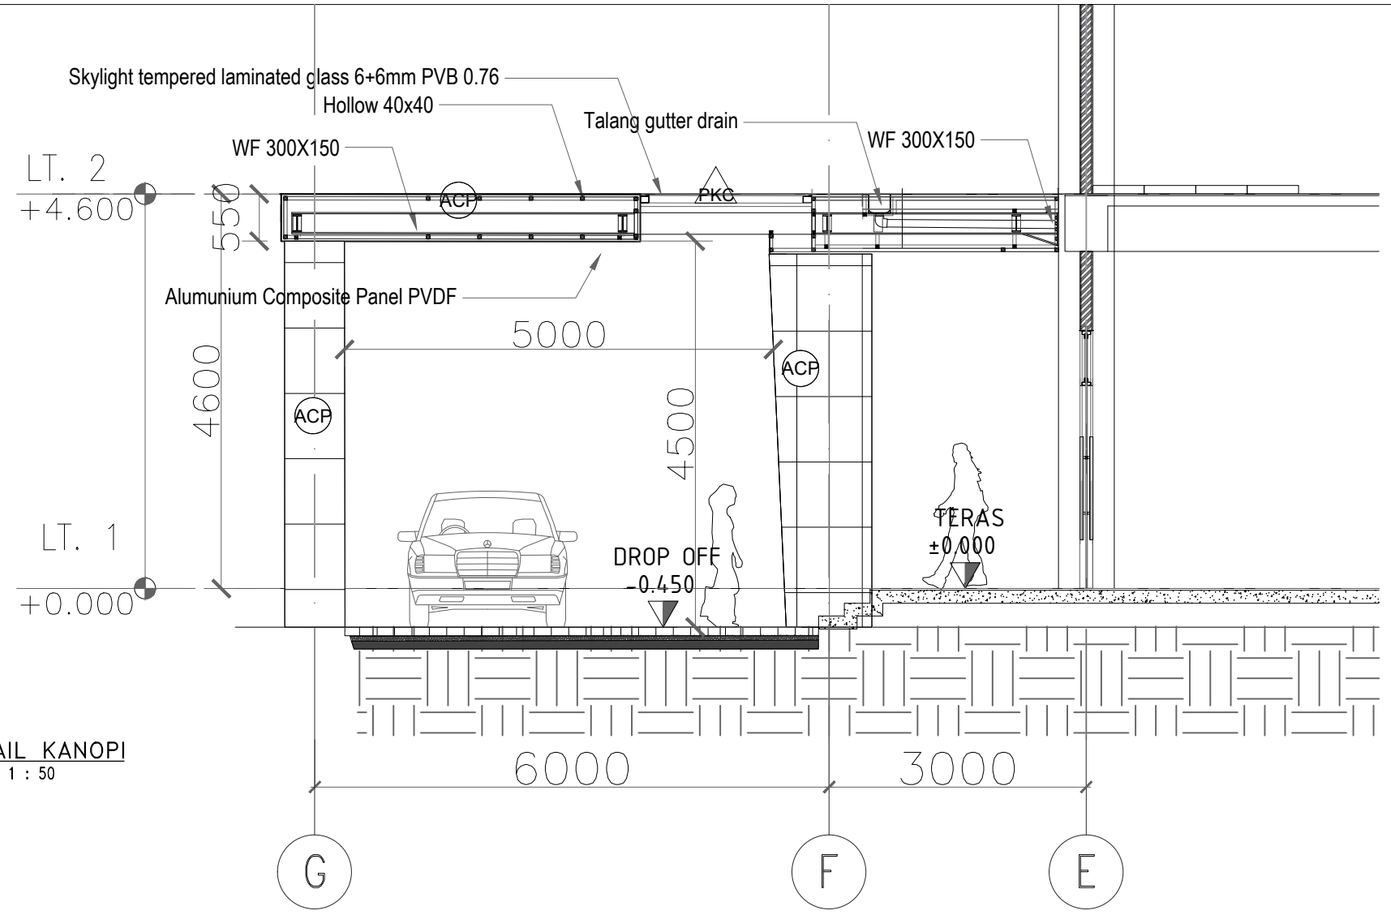

01 - DETAIL KANOPI
SKALA 1 : 50

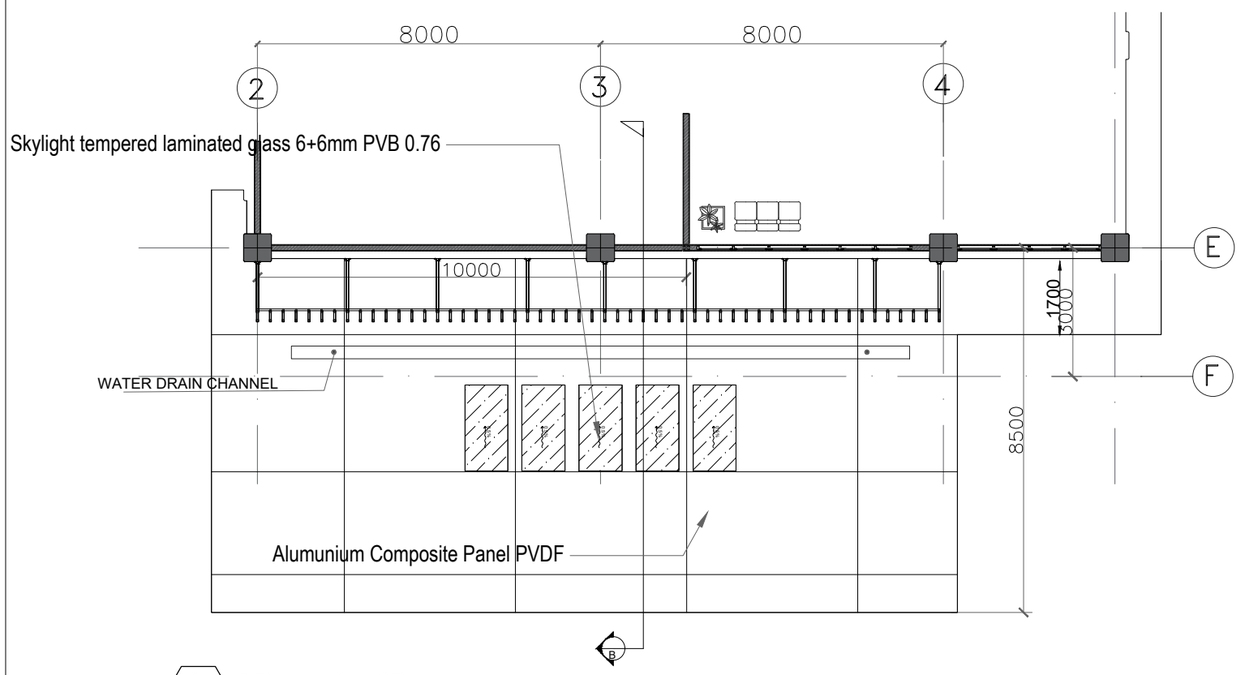

01 - DENAH KANOPI
SKALA 1 : 75

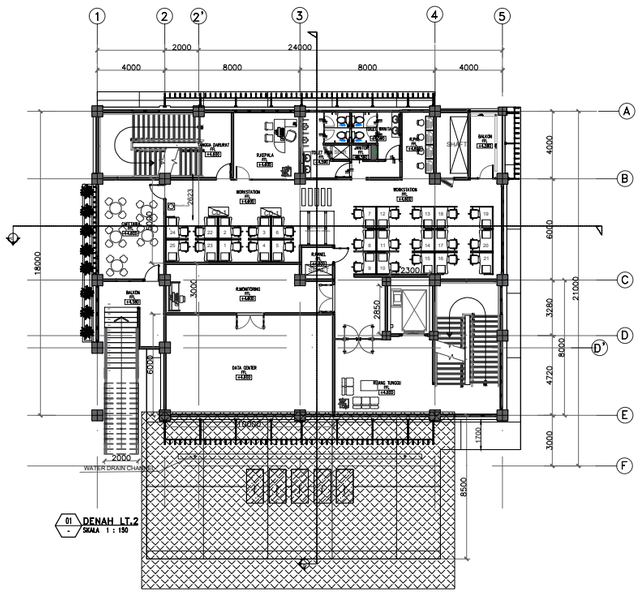

01 - KEYPLAN
SKALA NTS

CATATAN

SEMUA UKURAN YANG TERLAMPIR DALAMGAMBAR HARUS DIPERIKSA KEMBALI DI LAPANGAN OLEH KONTRAKTOR BAIKPERUBAHAN MAUPUN PENYESUAIAN UKURAN DI LAPANGAN HARUS DI KOORDINASIKAN TERLEBIH DAHULU KE PIHAK KONSULTAN/PENGAWAS LAPANGAN

LEGEND

NO	REVISI KE	KETERANGAN

PEMBERI TUGAS

UIN SYARIF HIDAYATULLAH JAKARTA

PROYEK

PERENCANAAN GEDUNG PUSTIPANDA
UIN SYARIF HIDAYATULLAH TAHUN 2024

LOKASI

JL. PURI INTAN 1, PISANGAN, KEC.CIPUTAT TIM, KOTA TANGERANG SELATAN, BANTEN

DISAHKAN OLEH :


PEJABAT PEMBUAT KOMITMEN

KONSULTAN PERENCANA

TIM PERENCANAAN

ARSITEK

JUDUL GAMBAR		SKALA
DETAIL KANOPI		SKALA 1:50
TANGGAL	LEMBAR KE	KODE.GAMBAR
..../.../24		AR-55

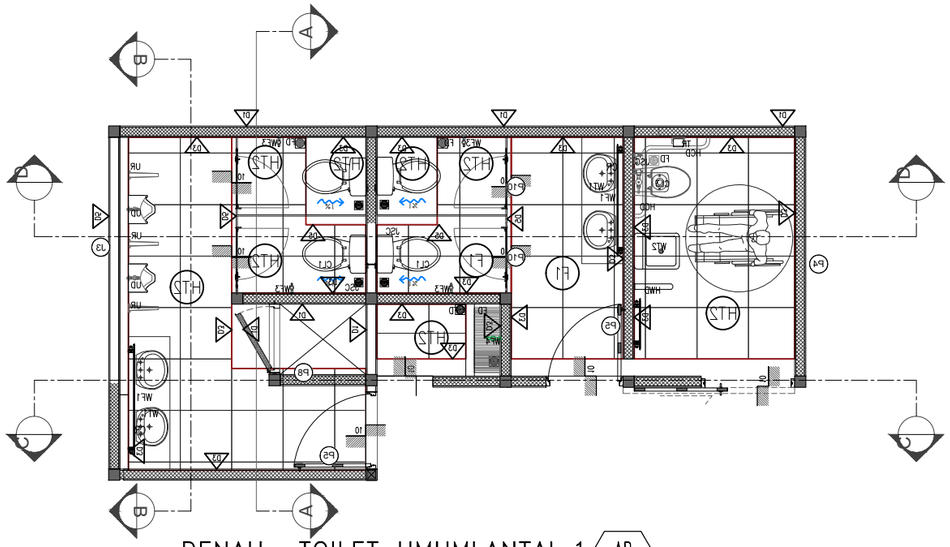

DENAH TOILET UMUMLANTAI 1

AR 11-00

SKALA 1 : 50

TYPE HOMOGENEOUS TILE LANTAI			TYPE HOMOGENOUS TILE DINDING		
AREA	TYPE	UKURAN	AREA	TYPE	UKURAN
LANTAI AREA BASAH	UNPOLISH	600X600 mm	DINDING AREA BASAH	UNPOLISH	300x600 mm
LANTAI AREA KERING	UNPOLISH	600X600 mm	DINDING AREA KERING	UNPOLISH	200x400 mm

KETERANGAN :

FINISHING DINDING


D1 BATA RINGAN 100mm FIN.130mm + PLASTER ACI + FIN. CAT TEMBOK WEATHER SHIELD (EXTERIOR)

D2 BATA RINGAN 100mm FIN.130mm + PLASTER ACI + FIN. CAT TEMBOK ACRYLIC EMULSION (INTERIOR)

D3 BATA RINGAN 100mm FIN.130mm + MOISTPROOFING T=300mm + HOMOGENOUS TILE UNPOLISH 300X600 mm

D5 TEMPERED GLASS PARTITION 12mm

FD : FLOOR DRAIN TX1BV1
CL1 : MOIST CLOSET (Duduk) Cw 860 NJ_SW 861 JP
CL2 : MOIST CLOSET (Jongkok) Ce6
JTS : JET SHOWER
WT1 : WASHTAFEL
WT2 : WASHTAFEL DIFABEL
WF1 : KRAN WASTAFEL (TX101LB)
WF2 : KRAN WASTAFEL DIFABEL
WF3 : KRAN CLOSET (T23B13 V7N NS)
WF4 : KRAN JANITOR (T30AR 13 V7NS)
JS : JET SHOWER
UR : URINOIR U57 M
UD : URINOIR DIVIDER
HCD : HANDRAIL CLOSET DIFABEL
HWD : HANDRAIL WESTAFEL DIFABEL
CR : CERMIN 6 mm L: 600 mm T: 820
TR : TISSUE ROLL

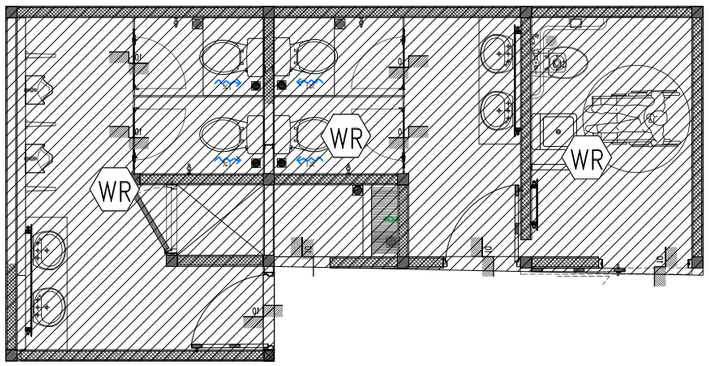

AR 11-00 DETAIL TOILET 1

SKALA 1 : 50

KETERANGAN :

FINISHING LANTAI

HT1 HOMOGENOUS TILE 600x600 mm POLISH

HT2 HOMOGENOUS TILE 600x600 mm UNPOLISH

KETERANGAN :

FINISHING PLAFOND

WR GYPSUM BOARD MOISTRESISTANT 9 mm + RANGKA HOLLOW+ FINISHING CAT

KETERANGAN :

KUSEN PINTU JENDELA VENTILASI

P4 PINTU TOILET DIFABEL SLIDING DOOR ENGINEERING WOOD FIN HPL L: 1090 MM T: 2200MM

P5 PINTU TOILET ENGINEERING WOOD FIN. HPL L: 900 MM T: 2200MM

P10 PINTU CUBICAL PENOLIC PARTITION 12 mm

J3 ALUMINIUM LOVRE L: 1400 MM T: 445 MM

CATATAN

SEMUA UKURAN YANG TERLAMPIR DALAMGAMBAR HARUS DIPERIKSA KEMBALI DI LAPANGAN OLEH KONTRAKTOR BAIKPERUBAHAN MAUPUN PENYESUAIAN UKURAN DI LAPANGAN HARUS DI KOORDINASIKAN TERLEBIH DAHULU KE PIHAK KONSULTAN/PENGAWAS LAPANGAN

LEGEND

NO	REVISI KE	KETERANGAN

PEMBERI TUGAS

UIN SYARIF HIDAYATULLAH JAKARTA

PROYEK

PERENCANAAN GEDUNG PUSTIPANDA UIN SYARIF HIDAYATULLAH TAHUN 2024

LOKASI

JL. PURI INTAN 1, PISANGAN, KEC.CIPUTAT TIM, KOTA TANGERANG SELATAN, BANTEN

DISAHKAN OLEH :


PEJABAT PEMBUAT KOMITMEN

KONSULTAN PERENCANA


TIM PERENCANAAN

ARSITEK

JUDUL GAMBAR		SKALA
DETAIL TOILET 1		SKALA 1:50
TANGGAL	**LEMBAR KE**	**KODE.GAMBAR**
..../.../24		AR-56

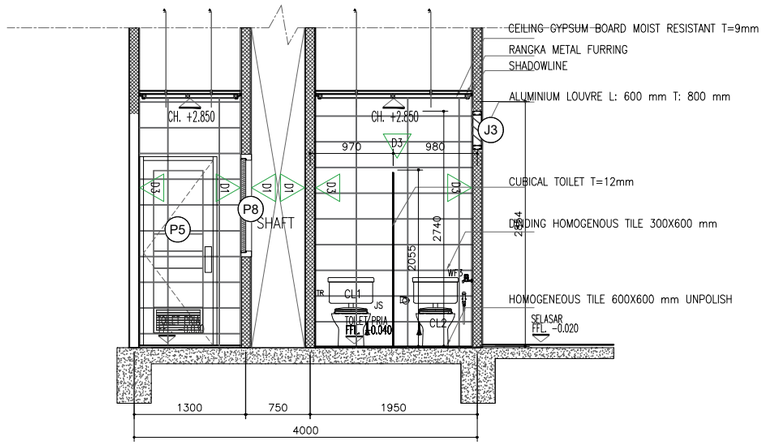

AR 11-01 POTONGAN A.A
SKALA 1 :50

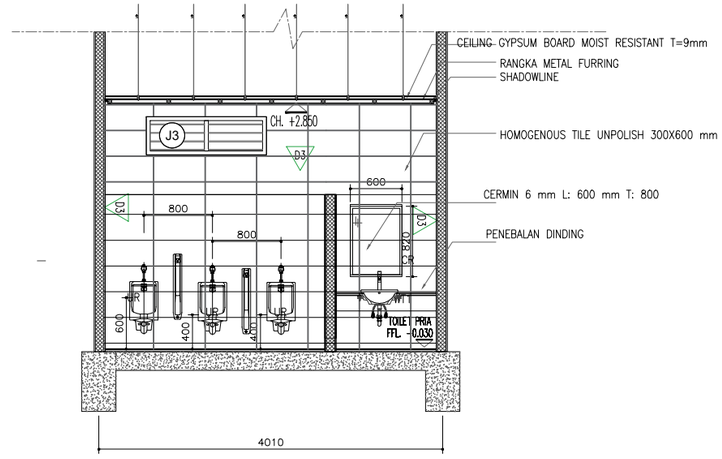

AR 11-01 POTONGAN B.B
SKALA 1 : 50

KETERANGAN :

FINISHING DINDING

- D1 — BATA RINGAN 100mm FIN.130mm + PLASTER ACI + FIN. CAT TEMBOK WEATHER SHIELD (EXTERIOR)
- D2 — BATA RINGAN 100mm FIN.130mm + PLASTER ACI + FIN. CAT TEMBOK ACRYLIC EMULSION (INTERIOR)
- D3 — BATA RINGAN 100mm FIN.130mm + MOISTPROOFING T=300mm + HOMOGENOUS TILE UNPOLISH 300X600 mm
- D5 — TEMPERED GLASS PARTITION 12mm

FD	: FLOOR DRAIN TX1BV1
CL1	: MOIST CLOSET (Duduk) Cw 860 NJ_SW 861 JP
CL2	: MOIST CLOSET (Jongkok) Ce6
JTS	: JET SHOWER
WT1	: WASHTAFEL
WT2	: WASHTAFEL DIFABEL
WF1	: KRAN WASTAFEL (TX101LB)
WF2	: KRAN WASTAFEL DIFABEL
WF3	: KRAN CLOSET (T23B13 V7N NS)
WF4	: KRAN JANITOR (T30AR 13 V7NS)
JS	: JET SHOWER
UR	: URINOIR U57 M
UD	: URINOIR DIVIDER
HCD	: HANDRAIL CLOSET DIFABEL
HWD	: HANDRAIL WESTAFEL DIFABEL
CR	: CERMIN 6 mm L: 600 mm T: 820
TR	: TISSUE ROLL

AR 11-01 POTONGAN C.C
SKALA 1 : 50

AR 11-01 POTONGAN D.D
SKALA 1 : 50

KETERANGAN :

FINISHING LANTAI

- F1 — HOMOGENOUS TILE 600x600 mm UNPOLISH

KETERANGAN :

FINISHING PLAFOND

- C1 — GYPSUM BOARD MOISTRESISTANT 9 mm + RANGKA METAL FURRING + FINISHING CAT

KETERANGAN :

KUSEN PINTU JENDELA VENTILASI

- P4 — PINTU TOILET DIFABEL SLIDING DOOR ENGINEERING WOOD FIN HPL L: 1090 MM T: 2200MM
- P5 — PINTU TOILET ENGINEERING WOOD FIN. HPL L: 900 MM T: 2200MM
- P10 — PINTU CUBICAL PENOLIC PARTITION 12 mm
- J3 — ALUMINIUM LOVRE L: 1400 MM T: 445 MM

01 - DETAIL TOILET 2
SKALA 1 : 50

CATATAN

SEMUA UKURAN YANG TERLAMPIR DALAMGAMBAR HARUS DIPERIKSA KEMBALI DI LAPANGAN OLEH KONTRAKTOR BAIKPERUBAHAN MAUPUN PENYESUAIAN UKURAN DI LAPANGAN HARUS DI KOORDINASIKAN TERLEBIH DAHULU KE PIHAK KONSULTAN/PENGAWAS LAPANGAN

LEGEND

NO	REVISI KE	KETERANGAN

PEMBERI TUGAS

UIN SYARIF HIDAYATULLAH JAKARTA

PROYEK

PERENCANAAN GEDUNG PUSTIPANDA
UIN SYARIF HIDAYATULLAH TAHUN 2024

LOKASI

JL. PURI INTAN 1, PISANGAN, KEC.CIPUTAT TIM, KOTA TANGERANG SELATAN, BANTEN

DISAHKAN OLEH :


PEJABAT PEMBUAT KOMITMEN

KONSULTAN PERENCANA

TIM PERENCANAAN

ARSITEK

JUDUL GAMBAR		SKALA
DETAIL TOILET 2		SKALA 1:50
TANGGAL	LEMBAR KE	KODE.GAMBAR
..../.../24		AR-57

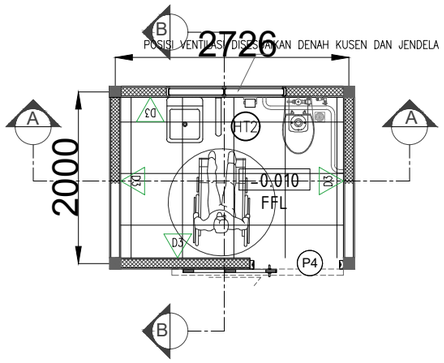


AR 11-N — DENAH TOILET UKS DIFABEL
SKALA 1 : 50

KETERANGAN :

FINISHING LANTAI

HT1 HOMOGENOUS TILE 600x600 mm POLISH

HT2 HOMOGENOUS TILE 600x600 mm UNPOLISH

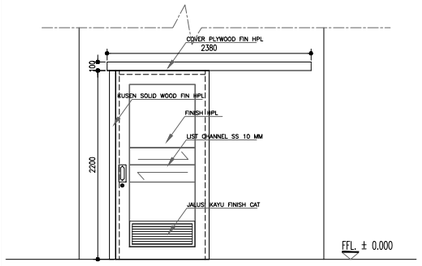


AR 11-IB — TAMPAK TOILET UKS DIFABEL
SKALA 1 : 50

KETERANGAN :

FINISHING DINDING

D2 BATA RINGAN 100mm FIN.130mm
+ PLASTER ACI + FIN. CAT TEMBOK
ACRYLIC EMULSION (INTERIOR)

D3 BATA RINGAN 100mm FIN.130mm
+ MOISTPROOFING T=300mm
+ HOMOGENOUS TILE UNPOLISH 300X600 mm

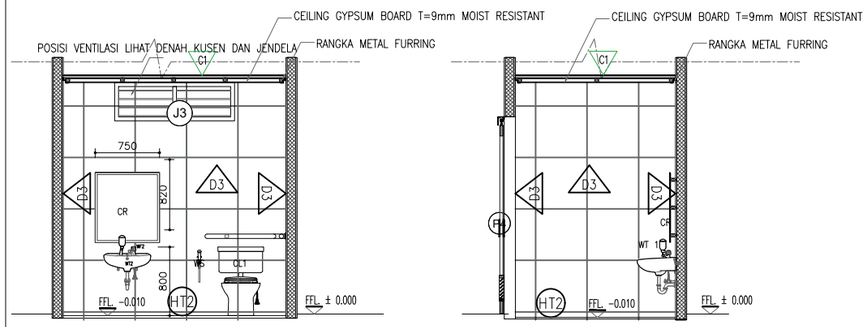

AR 11-M — POTONGAN A.A
SKALA 1 : 50

AR 11-N — POTONGAN A.A
SKALA 1 : 50


KETERANGAN :

KUSEN PINTU JENDELA VENTILASI


P4 PINTU TOILET DIFABEL SLIDING DOOR ENGINEERING WOOD FIN HPL L: 1090 MM T: 2200MM

J3 ALUMINIUM LOVRE L: 1400 MM T: 445 MM

01 — DETAIL TOILET 3
SKALA 1 : 50

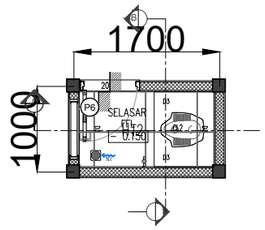

AR 11-P — DENAH TOILET POS JAGA
SKALA 1 : 15

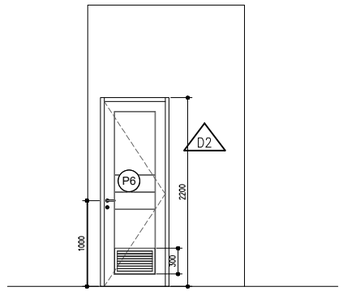

AR 11-P — TAMPAK TOILET POS JAGA
SKALA 1 : 15

KETERANGAN :

FINISHING DINDING

D2 BATA RINGAN 100mm FIN.130mm
+ PLASTER ACI + FIN. CAT TEMBOK
ACRYLIC EMULSION (INTERIOR)


D3 BATA RINGAN 100mm FIN.130mm
+ MOISTPROOFING T=300mm
+ HOMOGENOUS TILE UNPOLISH 300X600 mm

KETERANGAN :


FINISHING LANTAI

HT1 HOMOGENOUS TILE 600x600 mm POLISH

HT2 HOMOGENOUS TILE 600x600 mm UNPOLISH

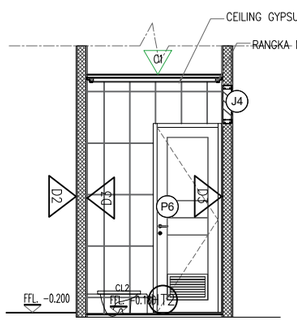

AR 11-P — POTONGAN A.A
SKALA 1 : 15

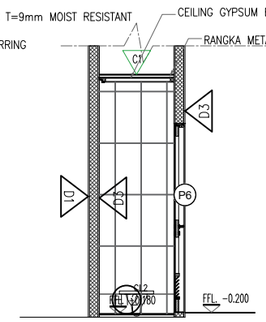

AR 11-P — POTONGAN B.B
SKALA 1 : 15

KETERANGAN :

KUSEN PINTU JENDELA VENTILASI

P6 PINTU TOILET ENGINEERING WOOD FIN. HPL L: 800MM T: 2200MM

J4 ALUMINIUM LOVRE L: 700 MM T: 445 MM

CATATAN

SEMUA UKURAN YANG TERLAMPIR
DALAMGAMBAR HARUS DIPERIKSA KEMBALI
DI LAPANGAN OLEH KONTRAKTOR
BAIKPERUBAHAN MAUPUN PENYESUAIAN
UKURAN DI LAPANGAN HARUS DI
KOORDINASIKAN TERLEBIH DAHULU
KE PIHAK KONSULTAN/PENGAWAS LAPANGAN

LEGEND

NO	REVISI KE	KETERANGAN

PEMBERI TUGAS

UIN SYARIF HIDAYATULLAH JAKARTA

PROYEK

PERENCANAAN GEDUNG PUSTIPANDA
UIN SYARIF HIDAYATULLAH TAHUN 2024

LOKASI

JL. PURI INTAN 1, PISANGAN, KEC.CIPUTAT TIM,
KOTA TANGERANG SELATAN, BANTEN

DISAHKAN OLEH :


PEJABAT PEMBUAT KOMITMEN

KONSULTAN PERENCANA

TIM PERENCANAAN


ARSITEK

JUDUL GAMBAR		SKALA
DETAIL TOILET 3		SKALA 1:50
TANGGAL	LEMBAR KE	KODE.GAMBAR
..../.../24		AR-58

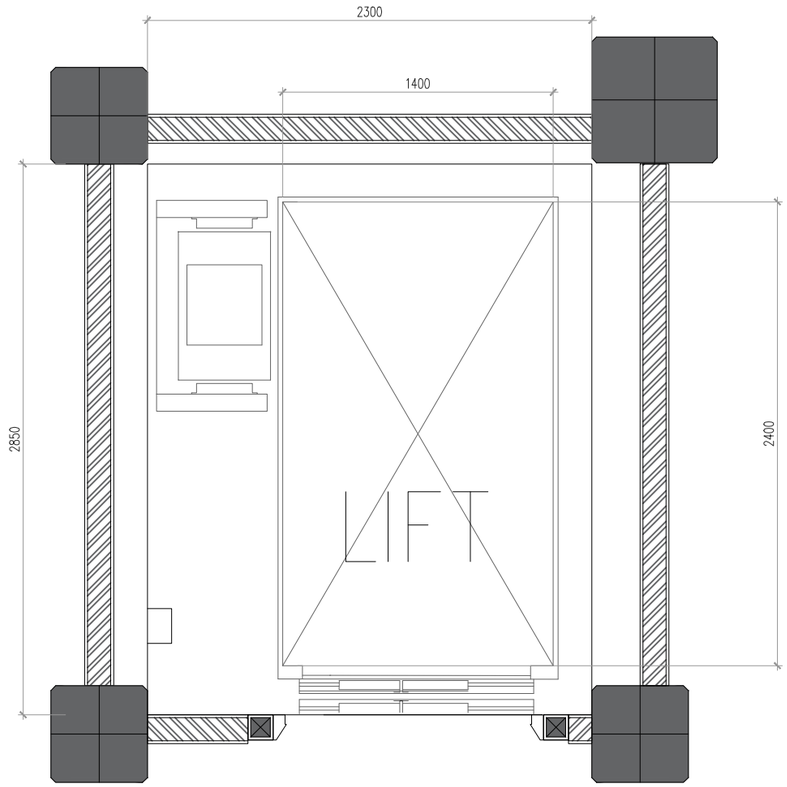


AR 10-03 DENAH LIFT

SKALA 1 : 25

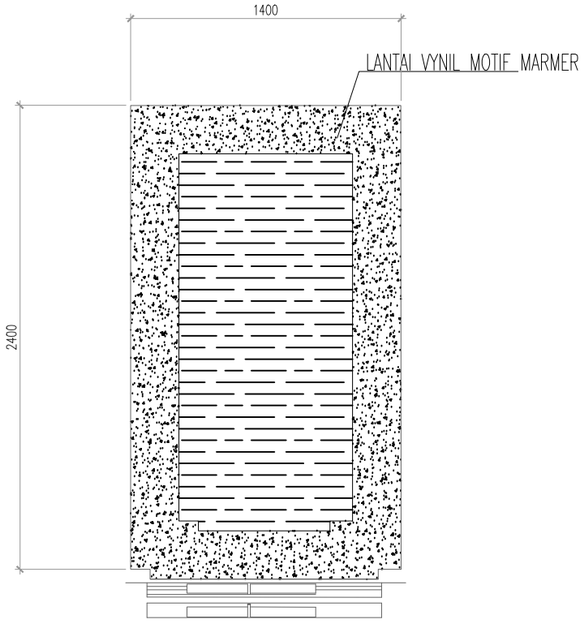

AR 10-03 DENAH LANTAI

SKALA 1 : 25

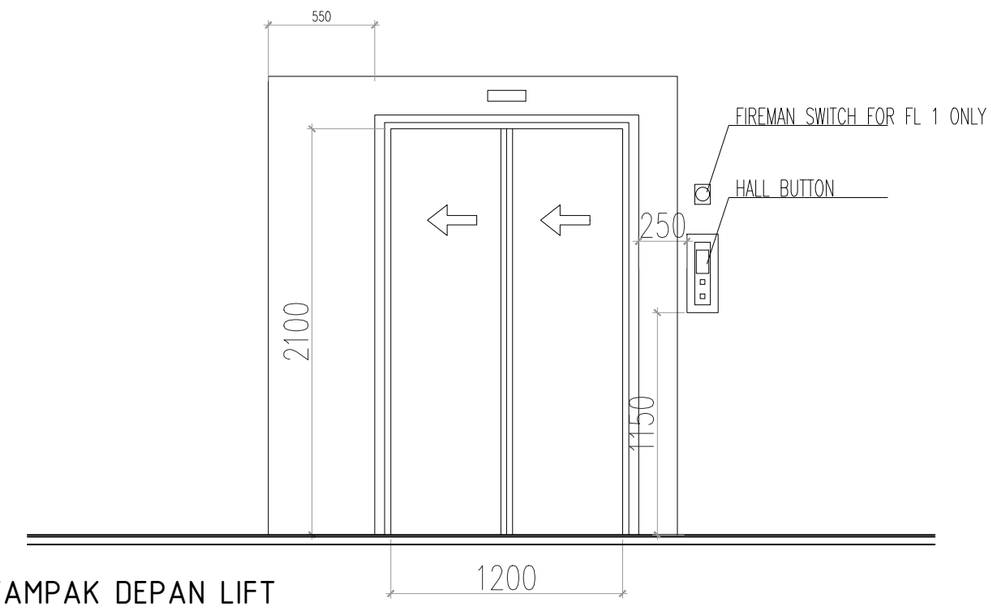

AR 10-03 TAMPAK DEPAN LIFT

SKALA 1 : 25

CATATAN

SEMUA UKURAN YANG TERLAMPIR DALAMGAMBAR HARUS DIPERIKSA KEMBALI DI LAPANGAN OLEH KONTRAKTOR BAIKPERUBAHAN MAUPUN PENYESUAIAN UKURAN DI LAPANGAN HARUS DI KOORDINASIKAN TERLEBIH DAHULU KE PIHAK KONSULTAN/PENGAWAS LAPANGAN

LEGEND

NO	REVISI KE	KETERANGAN

PEMBERI TUGAS

UIN SYARIF HIDAYATULLAH JAKARTA

PROYEK

PERENCANAAN GEDUNG PUSTIPANDA UIN SYARIF HIDAYATULLAH TAHUN 2024

LOKASI

JL. PURI INTAN 1, PISANGAN, KEC.CIPUTAT TIM, KOTA TANGERANG SELATAN, BANTEN

DISAHKAN OLEH :


PEJABAT PEMBUAT KOMITMEN

KONSULTAN PERENCANA

TIM PERENCANAAN


ARSITEK

JUDUL GAMBAR		SKALA
DETAIL LIFT		SKALA 1:25
TANGGAL	**LEMBAR KE**	**KODE.GAMBAR**
..../.../24		AR–59

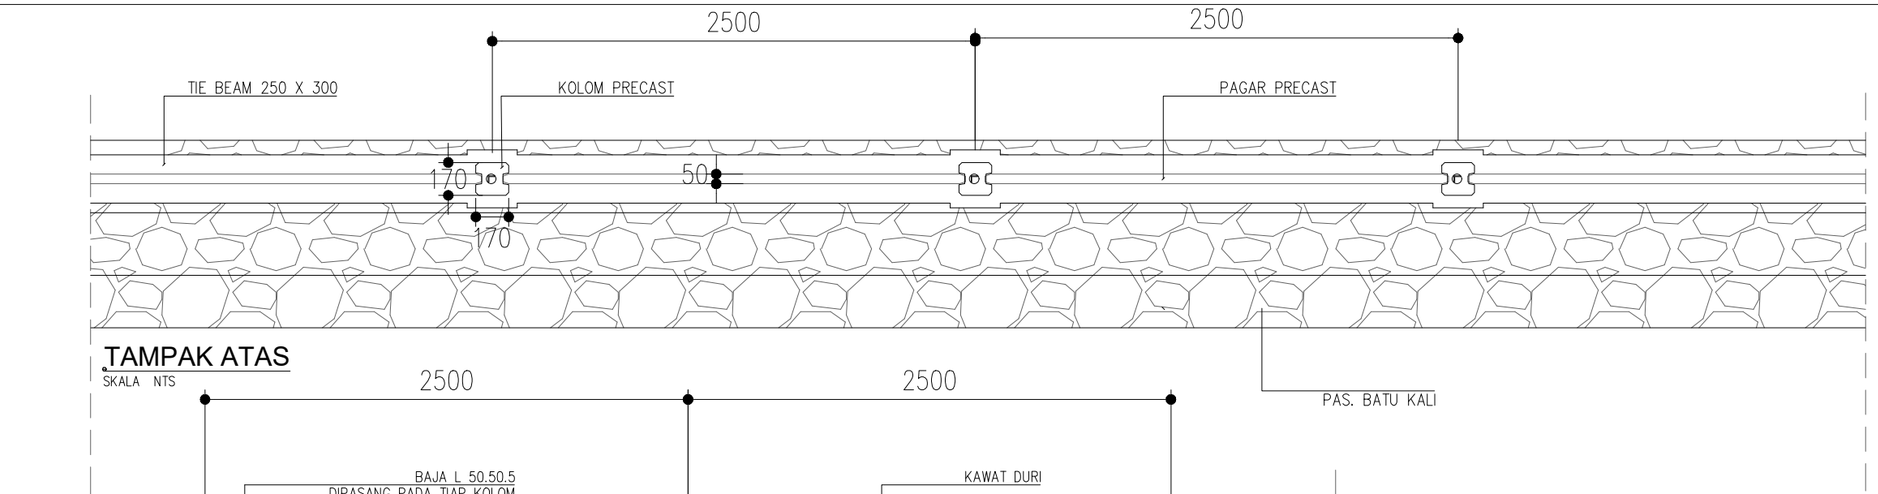

TAMPAK ATAS

SKALA NTS

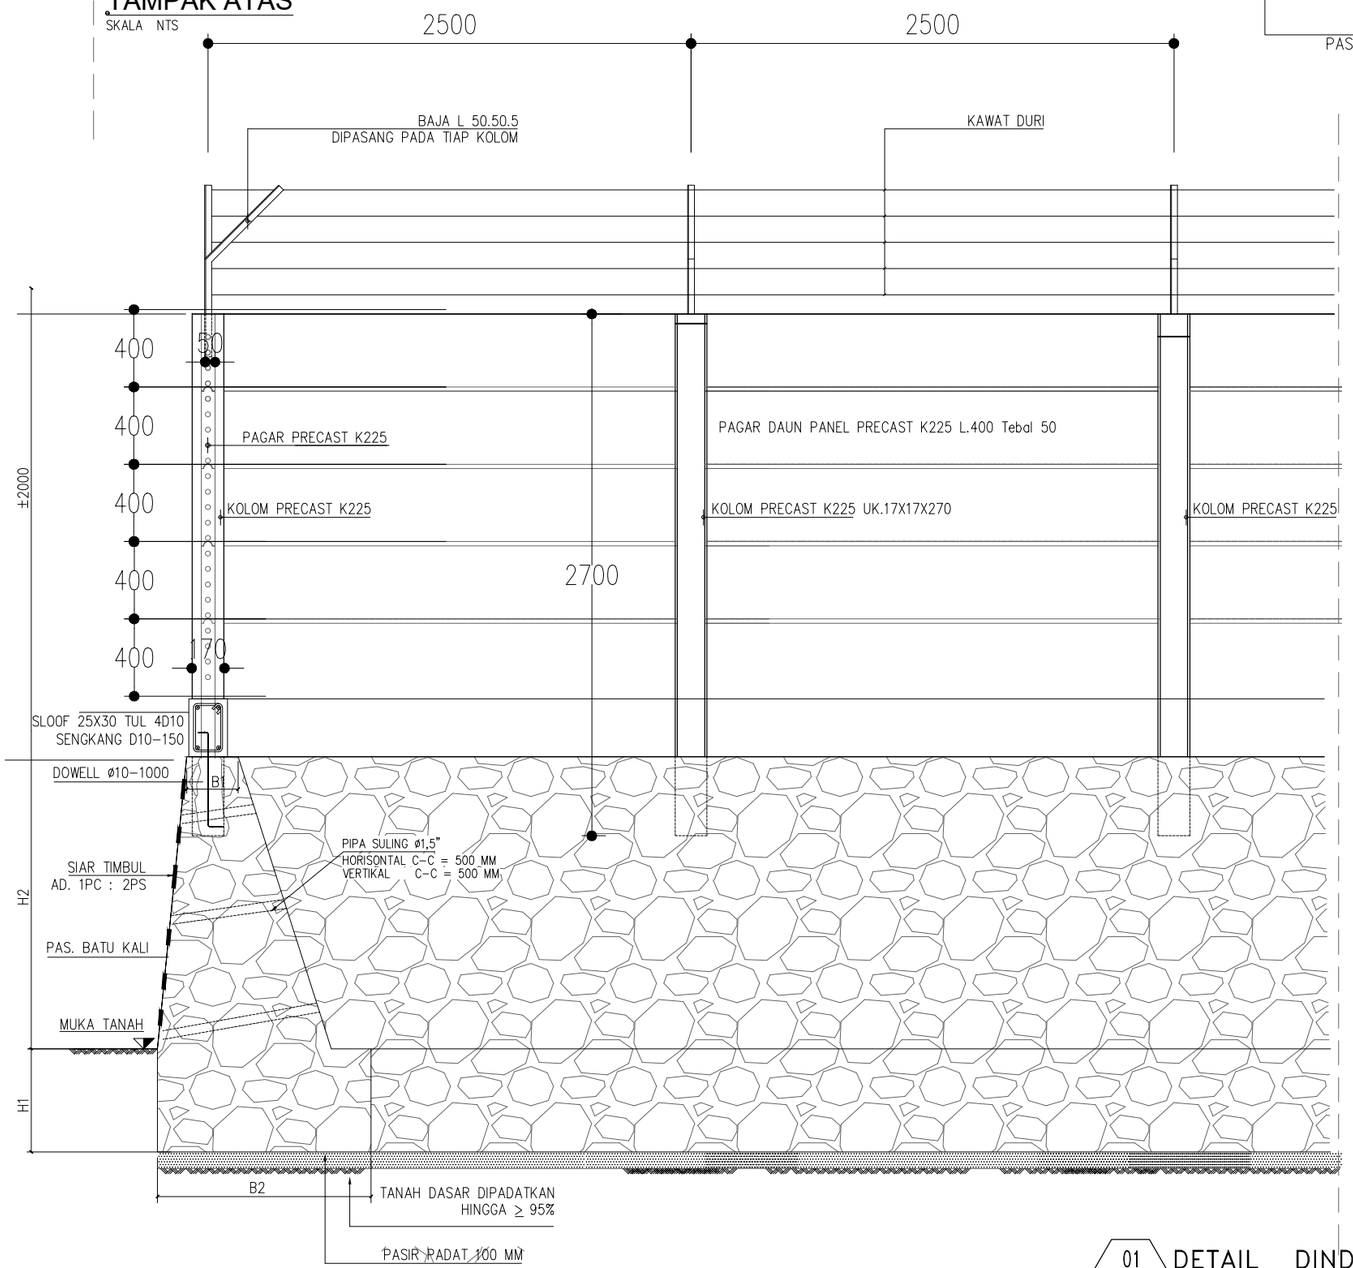

01 DETAIL DINDING PENAHAN TANAH DAN PANEL PRECAST


SKALA NTS

TABEL PONDASI SISI KANAN

TYPE	B1	B2	H1	H2
A	300	800	500	< 1000
B	300	1000	1000	1000~2500
C	300	1500	1500	2500~3500

01 KEYPLAN DENAH PONDASI BATU KALI

SKALA NTS

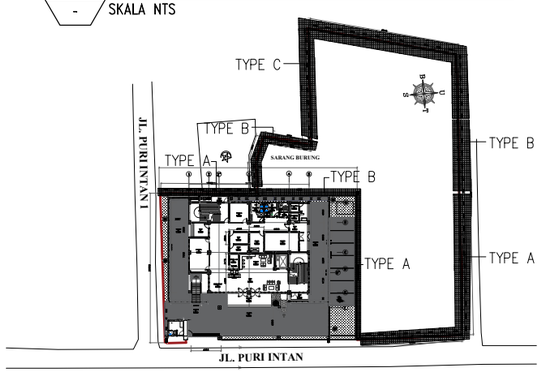

CATATAN

SEMUA UKURAN YANG TERLAMPIR DALAMGAMBAR HARUS DIPERIKSA KEMBALI DI LAPANGAN OLEH KONTRAKTOR BAIKPERUBAHAN MAUPUN PENYESUAIAN UKURAN DI LAPANGAN HARUS DI KOORDINASIKAN TERLEBIH DAHULU KE PIHAK KONSULTAN/PENGAWAS LAPANGAN

LEGEND

NO	REVISI KE	KETERANGAN

PEMBERI TUGAS

UIN SYARIF HIDAYATULLAH JAKARTA

PROYEK

PERENCANAAN GEDUNG PUSTIPANDA UIN SYARIF HIDAYATULLAH TAHUN 2024

LOKASI

JL. PURI INTAN 1, PISANGAN, KEC.CIPUTAT TIM, KOTA TANGERANG SELATAN, BANTEN

DISAHKAN OLEH :

PEJABAT PEMBUAT KOMITMEN


KONSULTAN PERENCANA


TIM PERENCANAAN


ARSITEK

JUDUL GAMBAR	SKALA
DETAIL DPT DETAIL PAGAR PRECAST	NTS

TANGGAL	LEMBAR KE	KODE.GAMBAR
..../.../24		AR-60

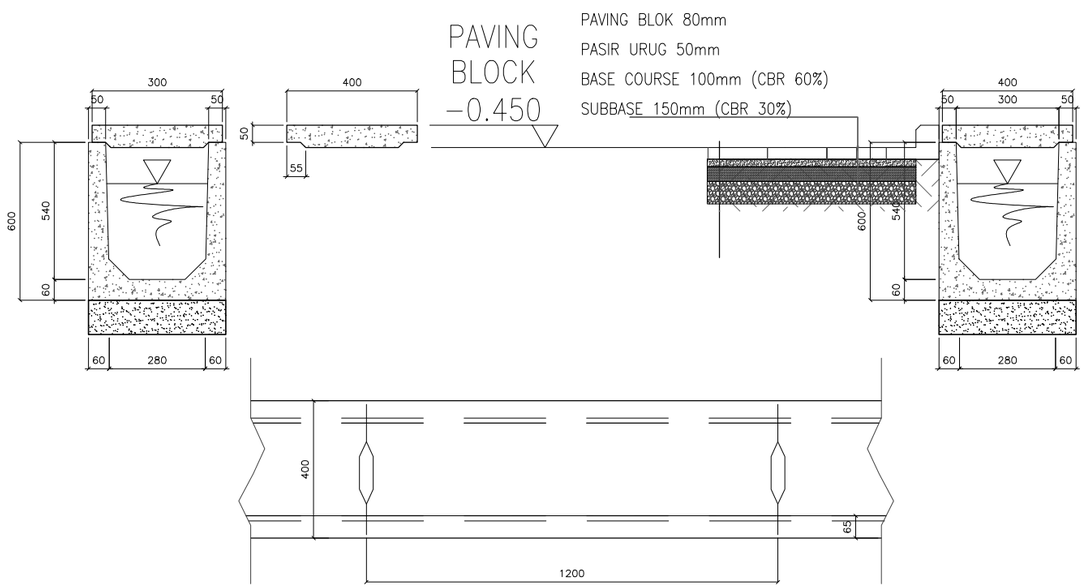

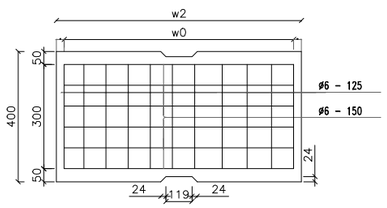


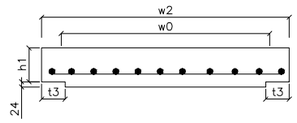


KUALITAS MATERIAL :

BETON	:	K – 250
BAJA TULANGAN	:	U – 24
DIAMETER TULANGAN	:	ø6


AR 14-00 DETAIL SALURAN TERTUTUP BETON
SKALA1 : 25

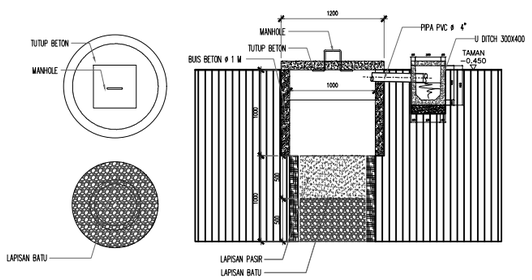

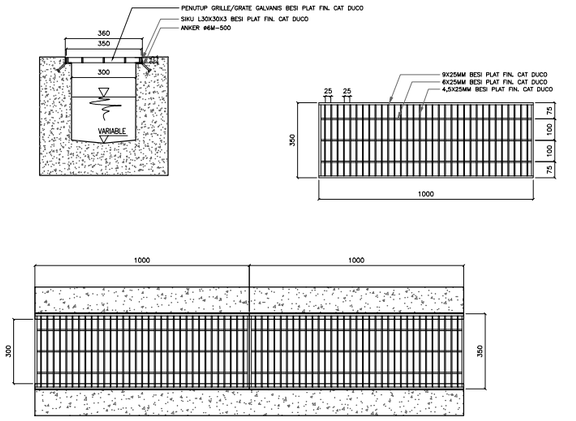

AR 14-00 DETAIL SALURAN GRILL
SKALA 1 : 50

01 KEYPLAN
SKALA NTS

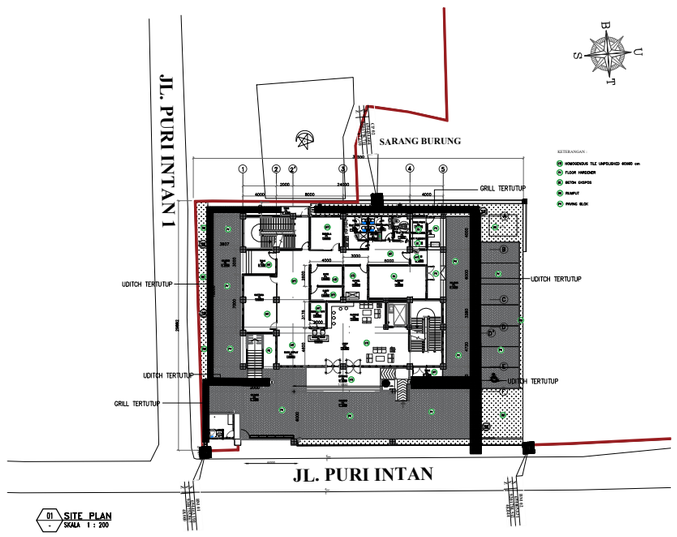

01 SITE PLAN
SKALA 1 : 200

CATATAN

SEMUA UKURAN YANG TERLAMPIR DALAMGAMBAR HARUS DIPERIKSA KEMBALI DI LAPANGAN OLEH KONTRAKTOR BAIKPERUBAHAN MAUPUN PENYESUAIAN UKURAN DI LAPANGAN HARUS DI KOORDINASIKAN TERLEBIH DAHULU KE PIHAK KONSULTAN/PENGAWAS LAPANGAN

LEGEND

NO	REVISI KE	KETERANGAN

PEMBERI TUGAS

UIN SYARIF HIDAYATULLAH JAKARTA

PROYEK

PERENCANAAN GEDUNG PUSTIPANDA
UIN SYARIF HIDAYATULLAH TAHUN 2024

LOKASI

JL. PURI INTAN 1, PISANGAN, KEC.CIPUTAT TIM, KOTA TANGERANG SELATAN, BANTEN

DISAHKAN OLEH :


PEJABAT PEMBUAT KOMITMEN

KONSULTAN PERENCANA

TIM PERENCANAAN

ARSITEK

JUDUL GAMBAR		SKALA
DETAIL SALURAN		SKALA 1:50
TANGGAL	**LEMBAR KE**	**KODE.GAMBAR**
..../.../24		AR−61

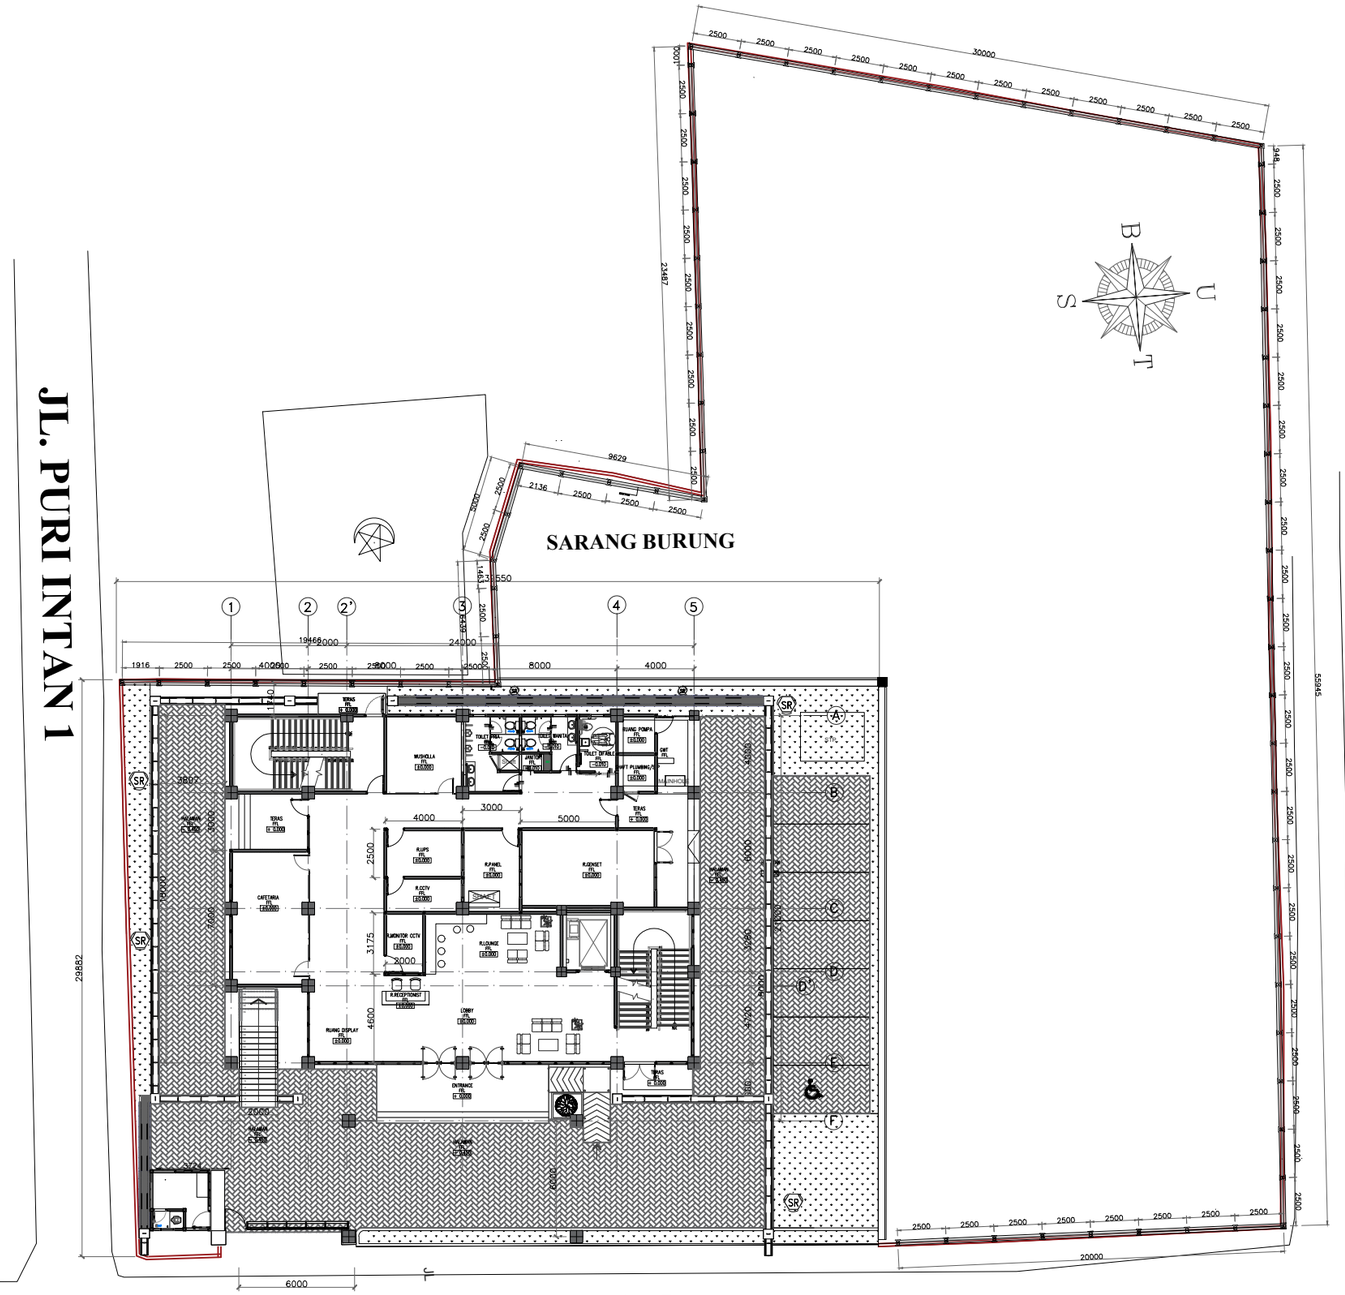

01 SITE PLAN
- SKALA 1 : 300

CATATAN

SEMUA UKURAN YANG TERLAMPIR DALAMGAMBAR HARUS DIPERIKSA KEMBALI DI LAPANGAN OLEH KONTRAKTOR BAIKPERUBAHAN MAUPUN PENYESUAIAN UKURAN DI LAPANGAN HARUS DI KOORDINASIKAN TERLEBIH DAHULU KE PIHAK KONSULTAN/PENGAWAS LAPANGAN

LEGEND

- BENCH MARK
- JALAN
- KONTUR
- TITIK REFERENSI ELEVASI
- SALURAN
- POHON BAKAU
- POHON
- BANGUNAN
- PAGAR
- SEMAK BELUKAR
- GENANGA AIR
- TITIK BOR
- TITIK SONDIR

NO	REVISI KE	KETERANGAN

PEMBERI TUGAS

UIN SYARIF HIDAYATULLAH JAKARTA

PROYEK

PERENCANAAN GEDUNG PUSTIPANDA
UIN SYARIF HIDAYATULLAH TAHUN 2024

LOKASI

JL. PURI INTAN 1, PISANGAN, KEC.CIPUTAT TIM, KOTA TANGERANG SELATAN, BANTEN

DISAHKAN OLEH :


PEJABAT PEMBUAT KOMITMEN


KONSULTAN PERENCANA


TIM PERENCANAAN


ARSITEK


JUDUL GAMBAR		SKALA
DENAH PEMAGARAN		1:300
TANGGAL	LEMBAR KE	KODE.GAMBAR
..../.../24		AR-62

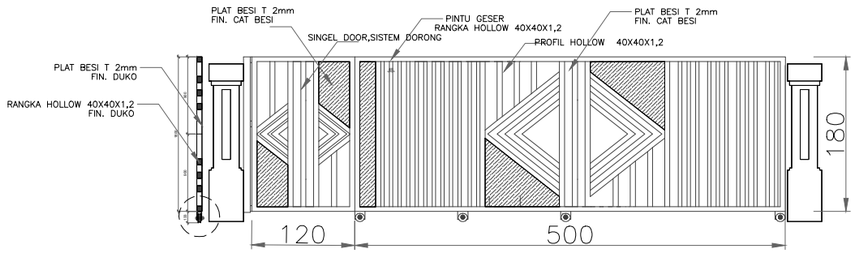

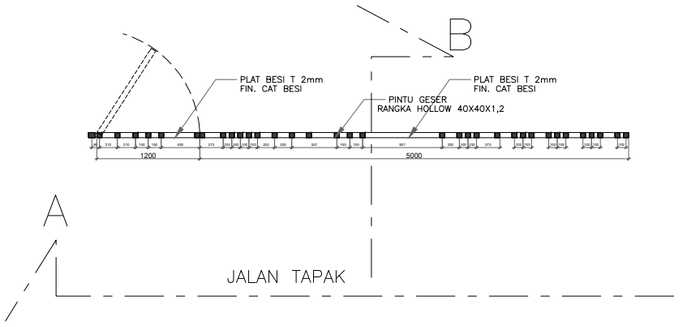


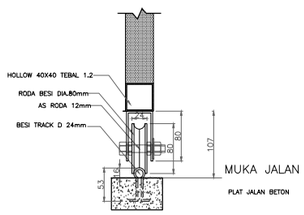


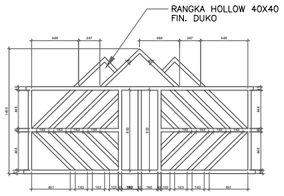

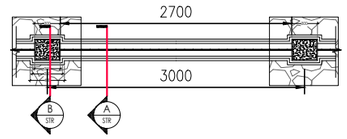



DENAH PAGAR TIPE 1

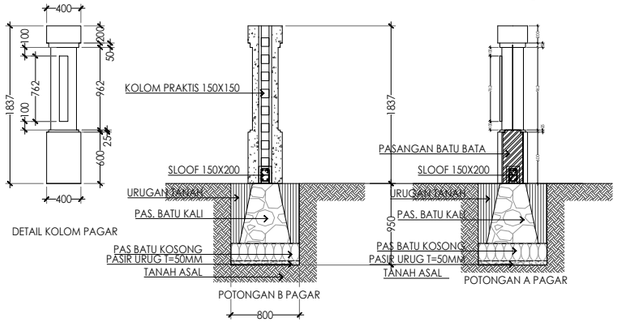


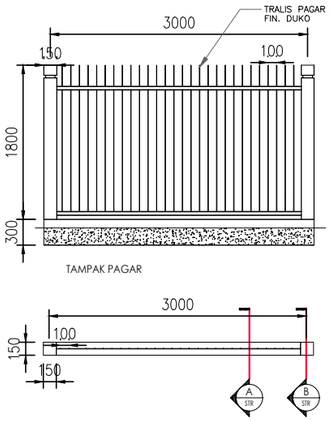

DENAH PAGAR TIPE 2

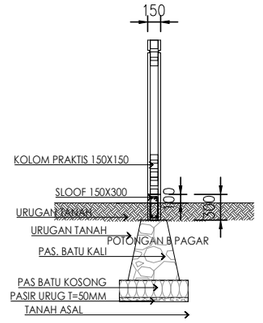

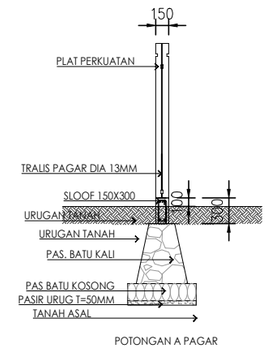

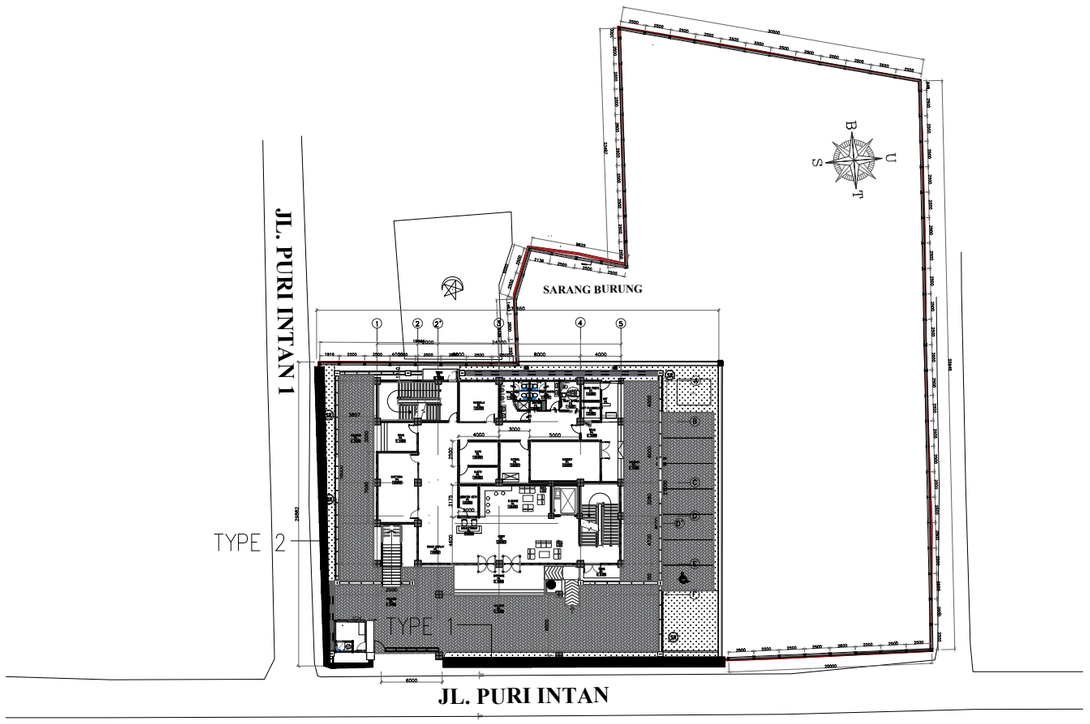

01 - SITE PLAN
SKALA 1 : 300

01 - KEYPLAN DENAH PAGAR GEDUNG
SKALA NTS

CATATAN

SEMUA UKURAN YANG TERLAMPIR DALAMGAMBAR HARUS DIPERIKSA KEMBALI DI LAPANGAN OLEH KONTRAKTOR BAIKPERUBAHAN MAUPUN PENYESUAIAN UKURAN DI LAPANGAN HARUS DI KOORDINASIKAN TERLEBIH DAHULU KE PIHAK KONSULTAN/PENGAWAS LAPANGAN

LEGEND

NO	REVISI KE	KETERANGAN

PEMBERI TUGAS

UIN SYARIF HIDAYATULLAH JAKARTA

PROYEK

PERENCANAAN GEDUNG PUSTIPANDA
UIN SYARIF HIDAYATULLAH TAHUN 2024

LOKASI

JL. PURI INTAN 1, PISANGAN, KEC.CIPUTAT TIM, KOTA TANGERANG SELATAN, BANTEN

DISAHKAN OLEH :

PEJABAT PEMBUAT KOMITMEN

KONSULTAN PERENCANA

TIM PERENCANAAN

ARSITEK


JUDUL GAMBAR		SKALA
DETAIL GERBANG DETAIL PAGAR		SKALA 1:50
TANGGAL	**LEMBAR KE**	**KODE.GAMBAR**
..../.../24		AR-63

KETERANGAN :

HT1 HOMOGENOUS TILE UNPOLISHED 60X60 cm


FH FLOOR HARDENER

BE BETON EKSPOS

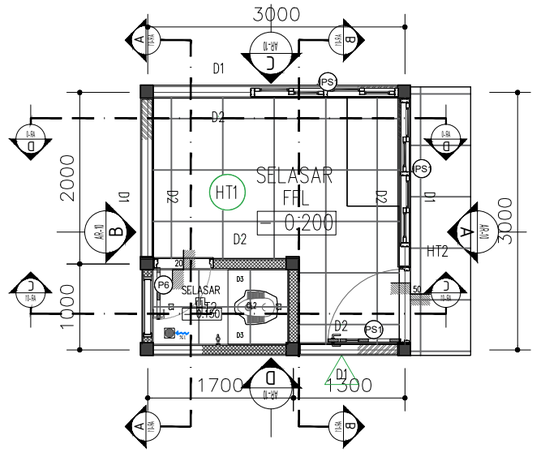


AR 13-00 DENAH POS JAGA

SKALA = 1 : 50

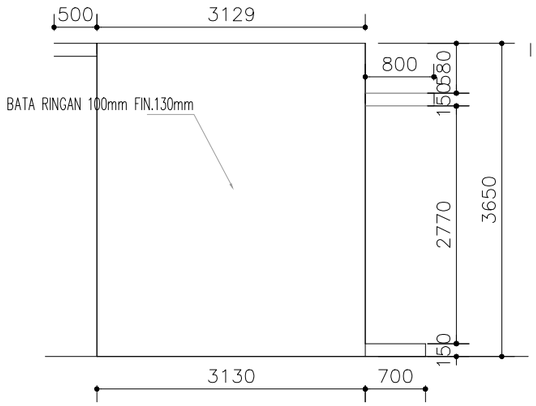


AR 13-00 TAMPAK D

SKALA 1 : 45

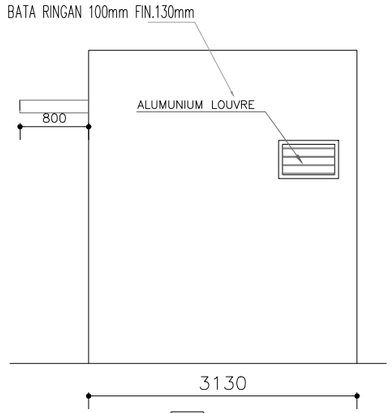


AR 13-00 TAMPAK B

SKALA 1 : 50

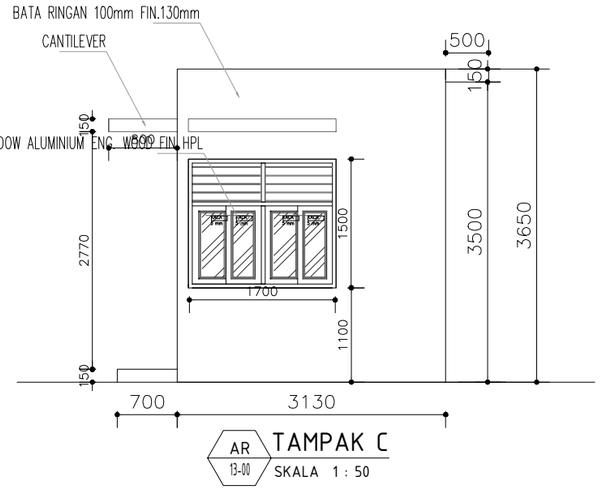

AR 13-00 TAMPAK C

SKALA 1 : 50

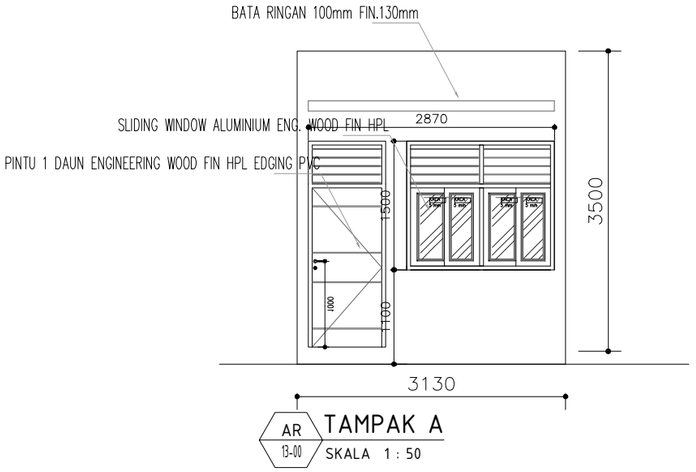

AR 13-00 TAMPAK A

SKALA 1 : 50

01 DENAH DAN TAMPAK POS JAGA

\- SKALA 1 : 50

CATATAN

SEMUA UKURAN YANG TERLAMPIR DALAMGAMBAR HARUS DIPERIKSA KEMBALI DI LAPANGAN OLEH KONTRAKTOR BAIKPERUBAHAN MAUPUN PENYESUAIAN UKURAN DI LAPANGAN HARUS DI KOORDINASIKAN TERLEBIH DAHULU KE PIHAK KONSULTAN/PENGAWAS LAPANGAN

LEGEND

NO	REVISI KE	KETERANGAN

PEMBERI TUGAS

UIN SYARIF HIDAYATULLAH JAKARTA

PROYEK

PERENCANAAN GEDUNG PUSTIPANDA
UIN SYARIF HIDAYATULLAH TAHUN 2024

LOKASI

JL. PURI INTAN 1, PISANGAN, KEC.CIPUTAT TIM, KOTA TANGERANG SELATAN, BANTEN

DISAHKAN OLEH :


PEJABAT PEMBUAT KOMITMEN

KONSULTAN PERENCANA

TIM PERENCANAAN


ARSITEK

JUDUL GAMBAR		SKALA
DENAH DAN TAMPAK POS JAGA		SKALA 1:50
TANGGAL	**LEMBAR KE**	**KODE.GAMBAR**
..../.../24		AR-64

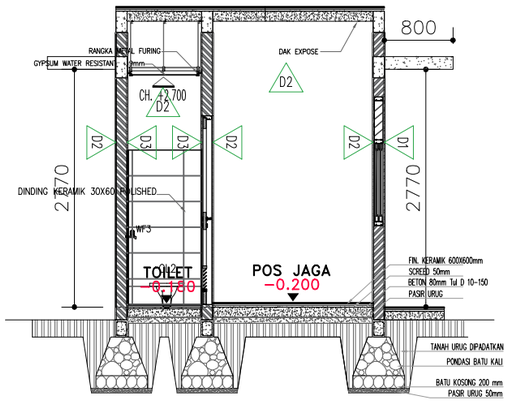

AR 13-01 POTONGAN A-A

SKALA 1 : 50

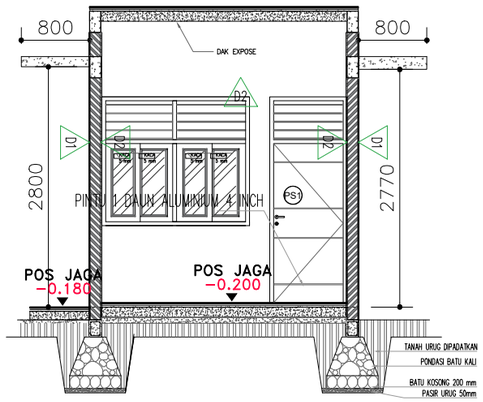

AR 13-01 POTONGAN B-B

SKALA 1 : 50

KETERANGAN :

FINISHING DINDING

D1 BATA RINGAN 100mm FIN.130mm
+ PLASTER ACI + FIN. CAT TEMBOK
WEATHER SHIELD (EXTERIOR)

D2 BATA RINGAN 100mm FIN.130mm
+ PLASTER ACI + FIN. CAT TEMBOK
ACRYLIC EMULSION (INTERIOR)

D3 BATA RINGAN 100mm FIN.130mm
+ WATERPROOFING T=300mm
+ HOMOGENOUS TILE UNPOLISH 300X600 mm


KETERANGAN :

KUSEN PINTU JENDELA VENTILASI

PS1 PINTU 1 DAUN (900 X 1900) ALUMINIUM 4 INCH POWDER COATING


PS SLIDING WINDOW (2 X 500 X 1700)

J4 BOUVENLIGHT ALUMINIUM 4 INCH
POWDER COATING

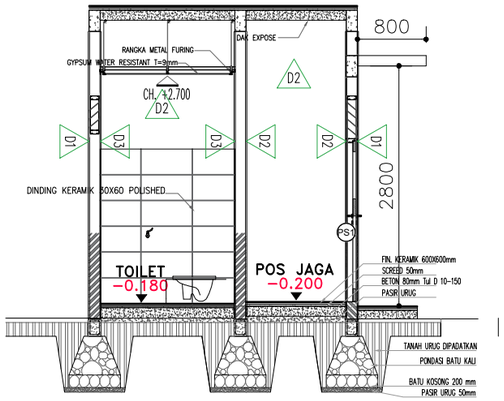

AR 13-01 POTONGAN C-C

SKALA 1 : 50

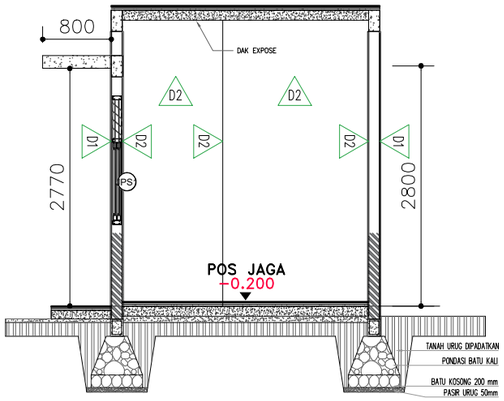

AR 13-01 POTONGAN D-D

SKALA 1 : 50

01 - POTONGAN POS JAGA

SKALA 1 : 50

CATATAN

SEMUA UKURAN YANG TERLAMPIR
DALAMGAMBAR HARUS DIPERIKSA KEMBALI
DI LAPANGAN OLEH KONTRAKTOR
BAIKPERUBAHAN MAUPUN PENYESUAIAN
UKURAN DI LAPANGAN HARUS DI
KOORDINASIKAN TERLEBIH DAHULU
KE PIHAK KONSULTAN/PENGAWAS LAPANGAN

LEGEND

NO	REVISI KE	KETERANGAN

PEMBERI TUGAS

UIN SYARIF HIDAYATULLAH JAKARTA

PROYEK

PERENCANAAN GEDUNG PUSTIPANDA
UIN SYARIF HIDAYATULLAH TAHUN 2024

LOKASI

JL. PURI INTAN 1, PISANGAN, KEC.CIPUTAT TIM,
KOTA TANGERANG SELATAN, BANTEN

DISAHKAN OLEH :


PEJABAT PEMBUAT KOMITMEN

KONSULTAN PERENCANA

TIM PERENCANAAN

ARSITEK


JUDUL GAMBAR		SKALA
POTONGAN POS JAGA		SKALA 1:50
TANGGAL	LEMBAR KE	KODE.GAMBAR
..../.../24		AR-65

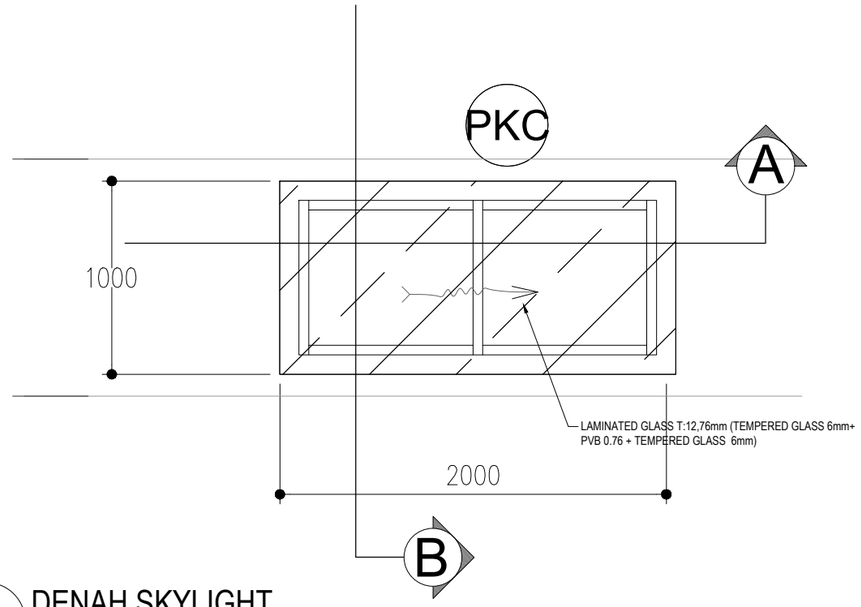

A
ARA-1005

DENAH SKYLIGHT


1:25

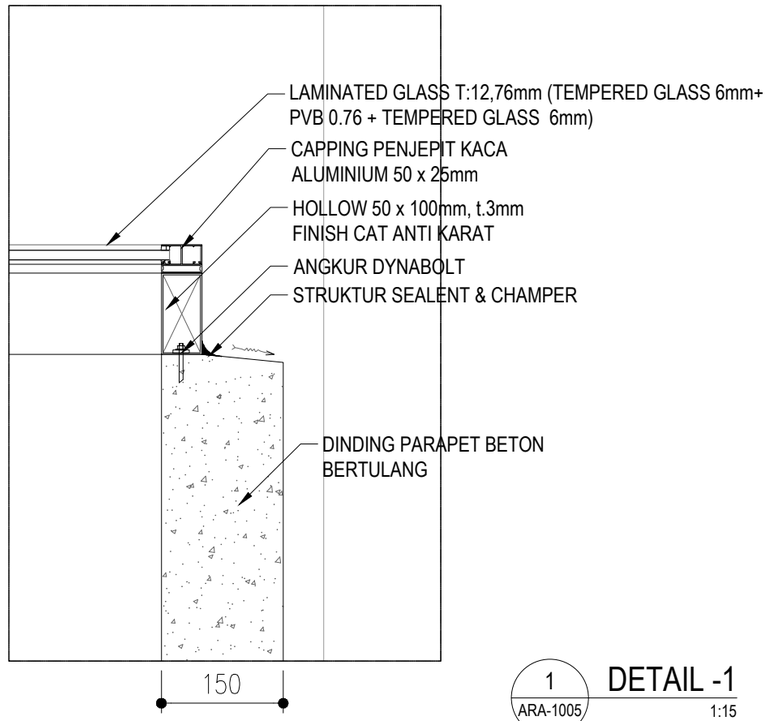

1
ARA-1005

DETAIL -1


1:15

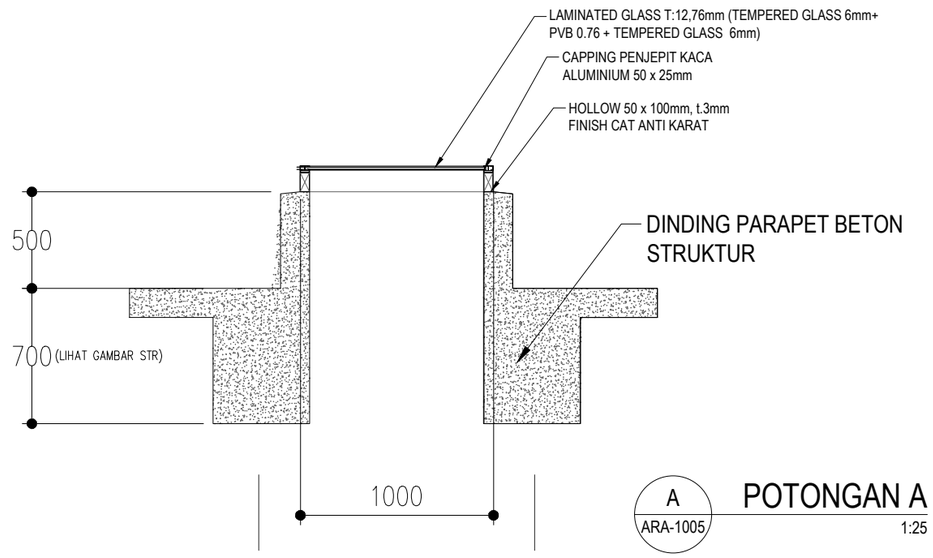

A
ARA-1005

POTONGAN A

1:25

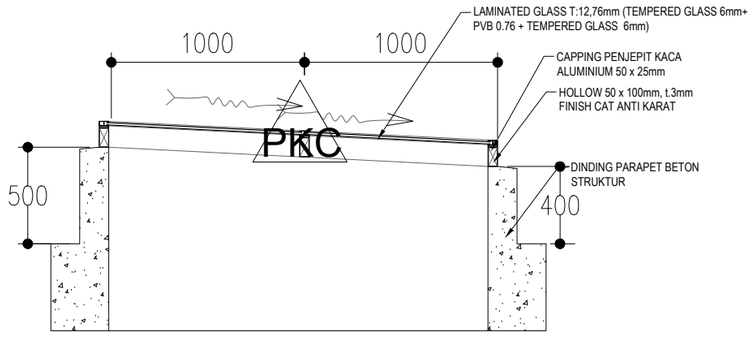

B
ARA-1005

POTONGAN B

1:25

CATATAN

SEMUA UKURAN YANG TERLAMPIR
DALAMGAMBAR HARUS DIPERIKSA KEMBALI
DI LAPANGAN OLEH KONTRAKTOR
BAIKPERUBAHAN MAUPUN PENYESUAIAN
UKURAN DI LAPANGAN HARUS DI
KOORDINASIKAN TERLEBIH DAHULU
KE PIHAK KONSULTAN/PENGAWAS LAPANGAN

LEGEND

NO	REVISI KE	KETERANGAN

PEMBERI TUGAS

UIN SYARIF HIDAYATULLAH JAKARTA

PROYEK

PERENCANAAN GEDUNG PUSTIPANDA
UIN SYARIF HIDAYATULLAH TAHUN 2024

LOKASI

JL. PURI INTAN 1, PISANGAN, KEC.CIPUTAT TIM,
KOTA TANGERANG SELATAN, BANTEN

DISAHKAN OLEH :

PEJABAT PEMBUAT KOMITMEN

KONSULTAN PERENCANA

TIM PERENCANAAN


ARSITEK

JUDUL GAMBAR		SKALA
DETAIL SKYLIGHT		1:25
TANGGAL	**LEMBAR KE**	**KODE.GAMBAR**
..../.../24		AR-66


D1 BATA RINGAN FIN. MORTAR ACI+CLEAR COATING DOFF EXTERIOR

D3 BATA RINGAN FIN. MORTAR ACI+ CLEAR COATING DOFF


D2 BETON FIN MORTAR SKIMCOAT+CLEAR COATING DOFF

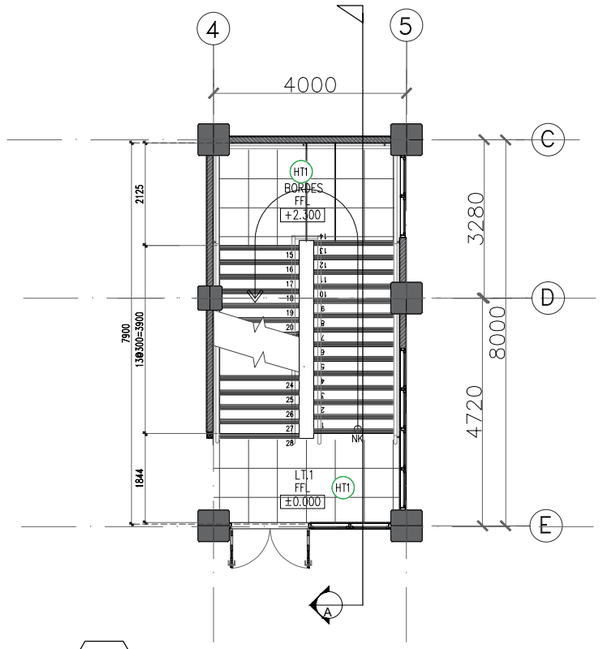



01 - DENAH LT.1
SKALA 1 : 150

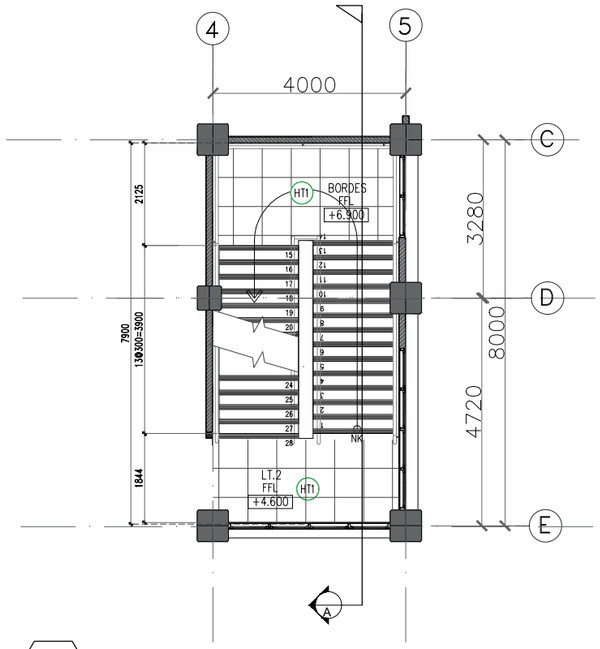


01 - DENAH LT.2
SKALA 1 : 150

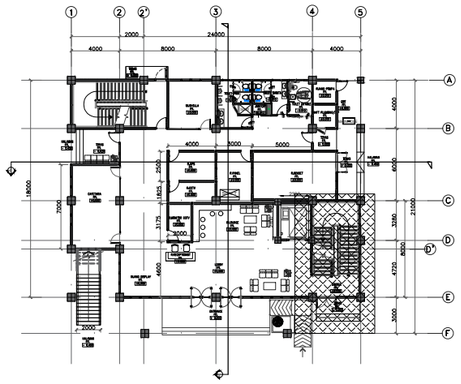

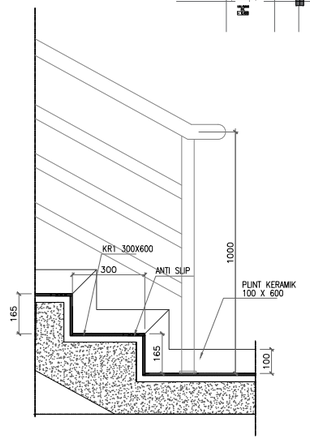


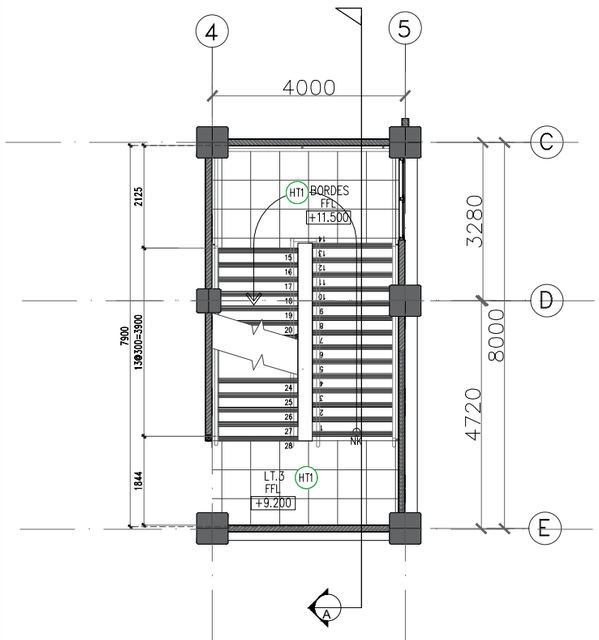

01 - DENAH LT.3
SKALA 1 : 150

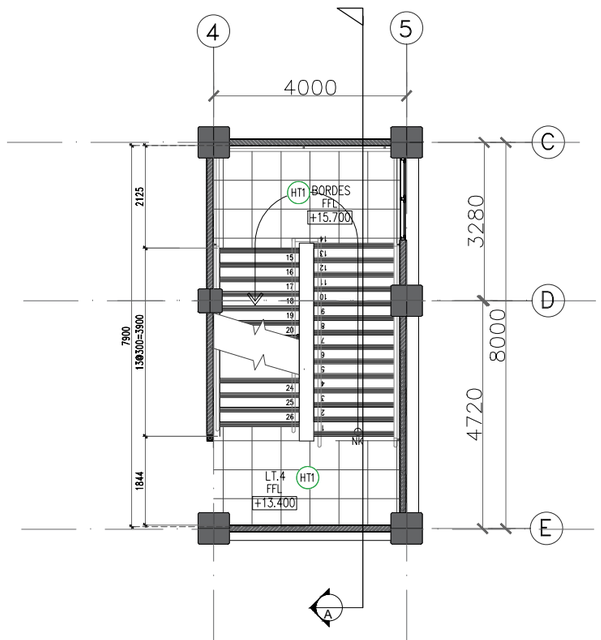

01 - DENAH LT.4
SKALA 1 : 150

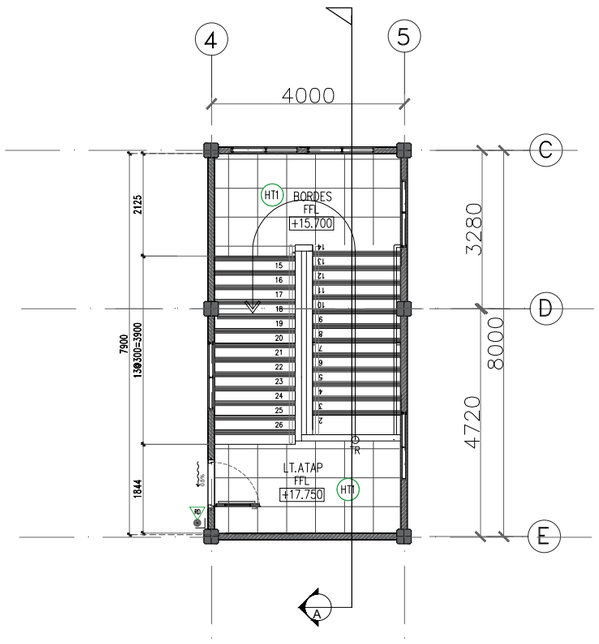

01 - DENAH LT.ATAP
SKALA 1 : 150

CATATAN

SEMUA UKURAN YANG TERLAMPIR DALAMGAMBAR HARUS DIPERIKSA KEMBALI DI LAPANGAN OLEH KONTRAKTOR BAIKPERUBAHAN MAUPUN PENYESUAIAN UKURAN DI LAPANGAN HARUS DI KOORDINASIKAN TERLEBIH DAHULU KE PIHAK KONSULTAN/PENGAWAS LAPANGAN

LEGEND

NO	REVISI KE	KETERANGAN

PEMBERI TUGAS

UIN SYARIF HIDAYATULLAH JAKARTA

PROYEK

PERENCANAAN GEDUNG PUSTIPANDA
UIN SYARIF HIDAYATULLAH TAHUN 2024

LOKASI

JL. PURI INTAN 1, PISANGAN, KEC.CIPUTAT TIM, KOTA TANGERANG SELATAN, BANTEN

DISAHKAN OLEH :


PEJABAT PEMBUAT KOMITMEN


KONSULTAN PERENCANA

A1

ARSITEK

JUDUL GAMBAR		SKALA
DENAH TANGGA TIPE 1		SKALA 1:150
TANGGAL	**LEMBAR KE**	**KODE.GAMBAR**
..../.../24		AR-67

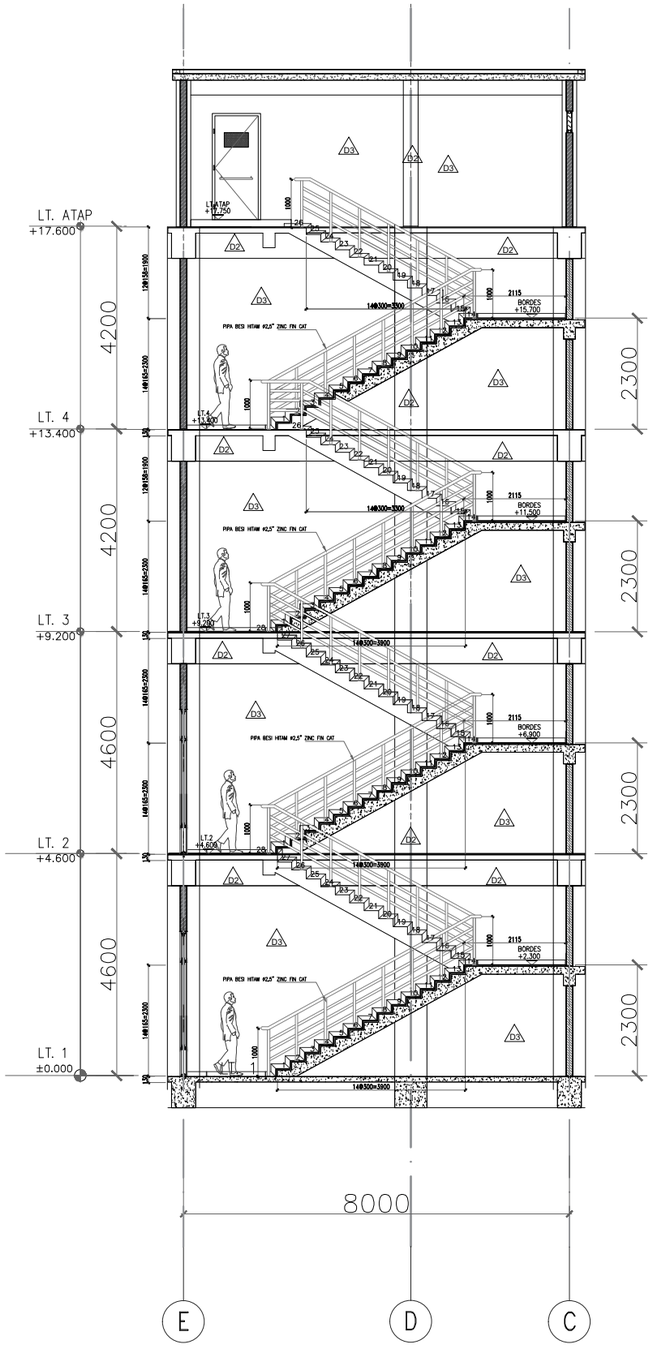

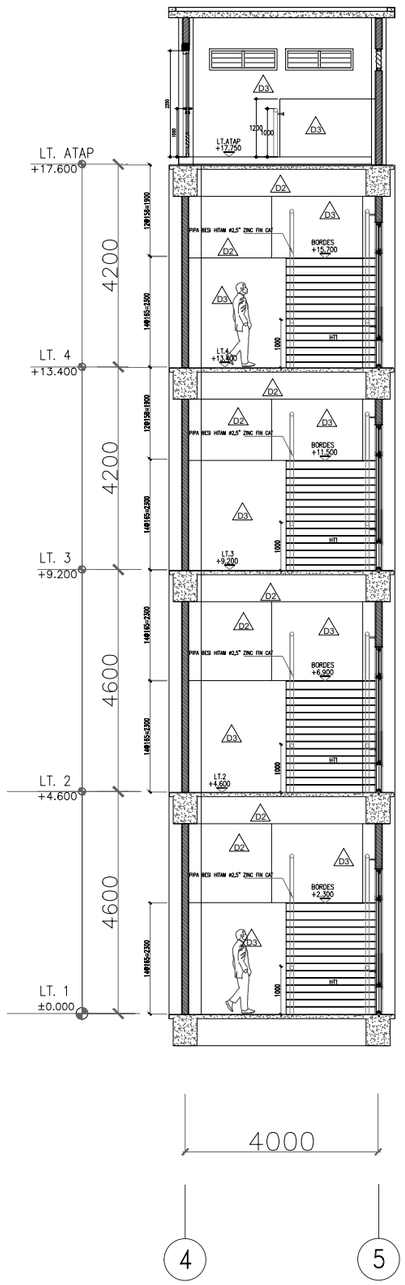

D1 BATA RINGAN FIN. MORTAR ACI+CLEAR COATING DOFF EXTERIOR

D3 BATA RINGAN FIN. MORTAR ACI+ CLEAR COATING DOFF

D2 BETON FIN MORTAR SKIMCOAT+CLEAR COATING DOFF

CATATAN

SEMUA UKURAN YANG TERLAMPIR DALAMGAMBAR HARUS DIPERIKSA KEMBALI DI LAPANGAN OLEH KONTRAKTOR BAIKPERUBAHAN MAUPUN PENYESUAIAN UKURAN DI LAPANGAN HARUS DI KOORDINASIKAN TERLEBIH DAHULU KE PIHAK KONSULTAN/PENGAWAS LAPANGAN

LEGEND

NO	REVISI KE	KETERANGAN

PEMBERI TUGAS

UIN SYARIF HIDAYATULLAH JAKARTA

PROYEK

PERENCANAAN GEDUNG PUSTIPANDA UIN SYARIF HIDAYATULLAH TAHUN 2024

LOKASI

JL. PURI INTAN 1, PISANGAN, KEC.CIPUTAT TIM, KOTA TANGERANG SELATAN, BANTEN

DISAHKAN OLEH :

PEJABAT PEMBUAT KOMITMEN


KONSULTAN PERENCANA


AR

ARSITEK

JUDUL GAMBAR		SKALA
POTONGAN TANGGA TIPE 1		SKALA 1:150
TANGGAL	**LEMBAR KE**	**KODE.GAMBAR**
..../.../24		AR-68

DETAIL ACP

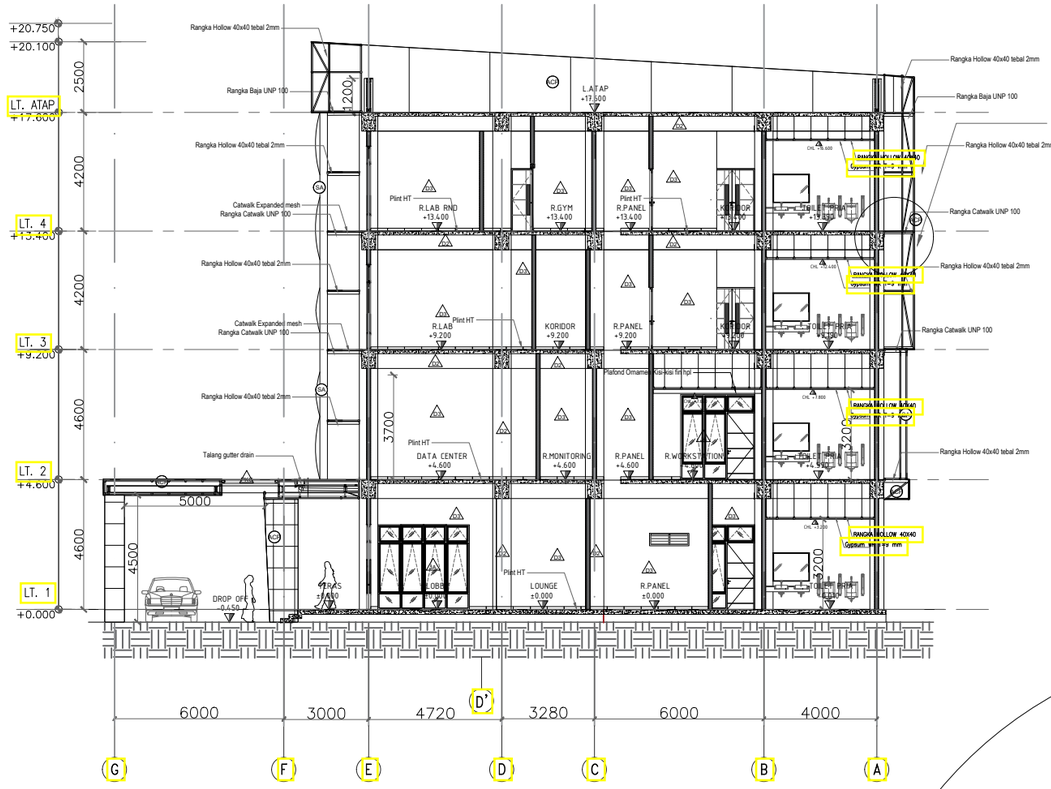

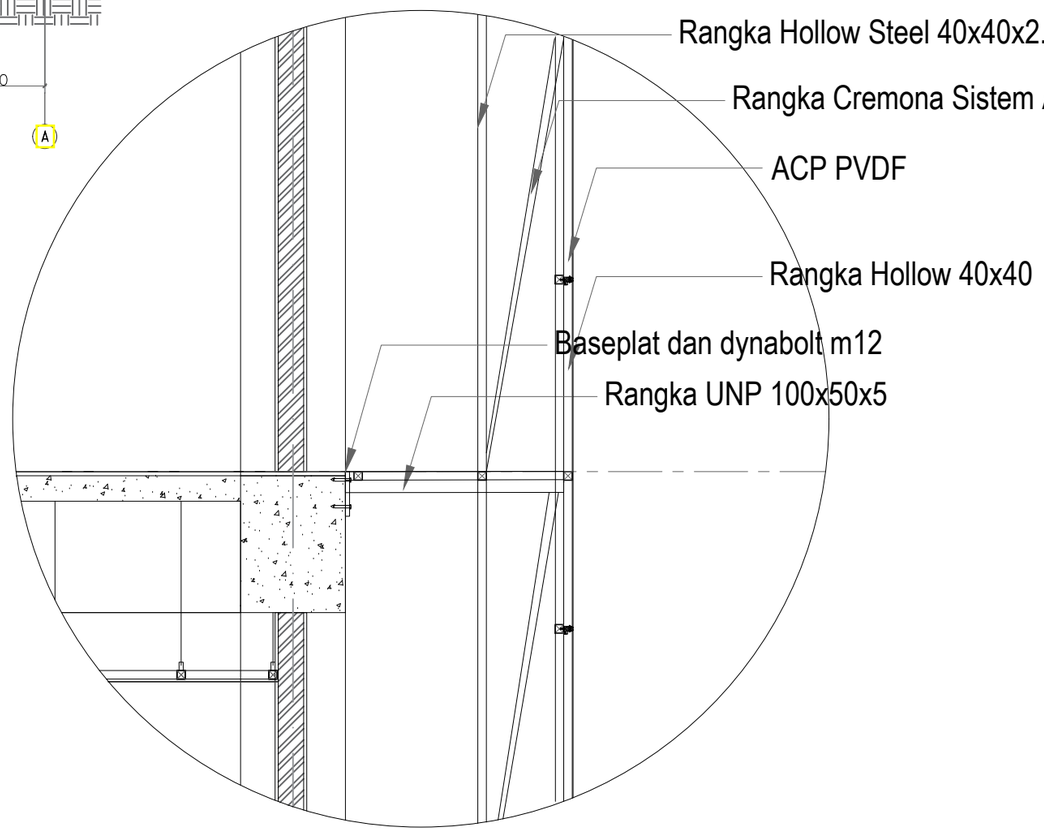

CATATAN

SEMUA UKURAN YANG TERLAMPIR
DALAMGAMBAR HARUS DIPERIKSA KEMBALI
DI LAPANGAN OLEH KONTRAKTOR
BAIKPERUBAHAN MAUPUN PENYESUAIAN
UKURAN DI LAPANGAN HARUS DI
KOORDINASIKAN TERLEBIH DAHULU
KE PIHAK KONSULTAN/PENGAWAS LAPANGAN

LEGEND

NO	REVISI KE	KETERANGAN

PEMBERI TUGAS

UIN SYARIF HIDAYATULLAH JAKARTA

PROYEK

PERENCANAAN GEDUNG PUSTIPANDA
UIN SYARIF HIDAYATULLAH TAHUN 2024

LOKASI

JL. PURI INTAN 1, PISANGAN, KEC.CIPUTAT TIM,
KOTA TANGERANG SELATAN, BANTEN

DISAHKAN OLEH :

PEJABAT PEMBUAT KOMITMEN

KONSULTAN PERENCANA

TIM PERENCANAAN

ARSITEK

JUDUL GAMBAR	SKALA
DETAIL ACP	SKALA 1:50

TANGGAL	LEMBAR KE	KODE.GAMBAR
..../.../24		AR-69

DAFTAR GAMBAR STRUKTUR

PROYEK : PERENCANAAN GEDUNG PUSTIPANDA UIN SYARIF HIDAYATULLAH TAHUN 2024
LOKASI : JL. PURI INTAN 1, PISANGAN, KEC. CIPUTAT TIM, KOTA TANGERANG SELATAN, BANTEN

NO.	NAMA GAMBAR	NOMOR GAMBAR	NO.	NAMA GAMBAR	NOMOR GAMBAR
01	STANDAR STRUKTUR 1	00-01	25	DETAIL PENULANGAN TIE BEAM	03-07
02	STANDAR STRUKTUR 2	00-02	26	DETAIL PENULANGAN BALOK	03-08
03	STANDAR STRUKTUR 3	00-03	27	DENAH PLAT LANTAI LANTAI 1	04-01
04	STANDAR STRUKTUR 4	00-04	28	DENAH PLAT LANTAI LANTAI 2	04-02
05	STANDAR STRUKTUR 5	00-05	29	DENAH PLAT LANTAI LANTAI 3	04-03
06	STANDAR STRUKTUR 6	00-06	30	DENAH PLAT LANTAI LANTAI 4	04-04
07	DENAH PONDASI	01-01	31	DENAH PLAT LANTAI LANTAI ATAP	04-05
08	DETAIL DAN POTONGAN PILECAP 3&4	01-02	32	DENAH PLAT LANTAI LANTAI ATAP TANGGA DAN LIFT	04-06
09	DETAIL DAN POTONGAN PILECAP 5	01-03	33	DETAIL PENULANGAN PLAT LANTAI (130mm & 150mm)	04-07
10	POTONGAN PONDASI F.1 & F.2	01-04	34	DENAH, POTONGAN LIFT DAN DETAIL SEPARATOR BEAM DAN HOSTING HOOK	05-01
11	DETAIL DAN POTONGAN TIANG PANCANG (BY VENDOR)	01-05	35	DENAH DAN POTONGAN PIT LIFT	05-02
12	DENAH KOLOM LANTAI 1	02-01	36	DENAH, DETAIL DAN POTONGAN TANGGA 1	05-03
13	DENAH KOLOM LANTAI 2	02-02	37	DENAH DAN POTONGAN TANGGA 2	05-04
14	DENAH KOLOM LANTAI 3	02-03	38	DENAH DAN POTONGAN PLANTER BOX	05-05
15	DENAH KOLOM LANTAI 4	02-04	39	DETAIL DAN POTONGAN STRUKTUR KANOPI	05-06
16	DENAH KOLOM LANTAI ATAP	02-05	40	POTONGAN A-A	06-01
17	DENAH KOLOM LANTAI ATAP TANGGA DAN LIFT	02-06	41	POTONGAN B-B	06-02
18	DETAIL PENULANGAN KOLOM	02-07			
19	DENAH TIEBEAM	03-01			
20	DENAH BALOK LANTAI 2	03-02			
21	DENAH BALOK LANTAI 3	03-03			
22	DENAH BALOK LANTAI 4	03-04			
23	DENAH BALOK LANTAI ATAP	03-05			
24	DENAH BALOK LANTAI ATAP LIFT DAN ATAP TANGGA	03-06			

CATATAN

SEMUA UKURAN YANG TERLAMPIR DALAMGAMBAR HARUS DIPERIKSA KEMBALI DI LAPANGAN OLEH KONTRAKTOR BAIKPERUBAHAN MAUPUN PENYESUAIAN UKURAN DI LAPANGAN HARUS DI KOORDINASIKAN TERLEBIH DAHULU KE PIHAK KONSULTAN/PENGAWAS LAPANGAN

LEGEND

NO	REVISI KE	KETERANGAN

PEMBERI TUGAS

UIN SYARIF HIDAYATULLAH JAKARTA

PROYEK

PERENCANAAN GEDUNG PUSTIPANDA UIN SYARIF HIDAYATULLAH TAHUN 2024

LOKASI

JL. PURI INTAN 1, PISANGAN, KEC.CIPUTAT TIM, KOTA TANGERANG SELATAN, BANTEN

DISAHKAN OLEH :

PEJABAT PEMBUAT KOMITMEN

KONSULTAN PERENCANA

TIM PERENCANAAN

STRUKTUR

JUDUL GAMBAR	SKALA
STANDAR STRUKTUR 2	NST

TANGGAL	LEMBAR KE	KODE.GAMBAR
..../.../24		ST-00-01

STANDARD OF STEEL STRUCTURE

1. GENERAL

1.1 ALL STEEL WORKS SHALL CEFER TO :

- TATA CARA PERENCANAAN BANGUNAN BAJA UNTUK GEDUNG (SNI.1729.2019)
- STANDAR INDUSTRI INDONESIA (SII)
- ASTM STANDARDS IN BUIILDING CODES (ASTM)
- JAPANESE ARCHITECTURAL STANDARD SPECIVICATION,STEEL STRUCTURE WORK (JASS 6)
- JAPANESE STANDARD ASSOCIATION (JIIS)

1.2 MATERIAL

1) STEEL PLATE & PROFILE	: TCPBB St 37 : ASTM A36/A36 M, : A570/A570M : JIS G3101 SS400
2) LIGHT GAUGE STEEL	: TCPBB St 37 : ASTM A 611 : JIS G3350 SSC400
3) STEEL PIPE	: TCPBB St 37 : ASTM A500,A501 : JIS G3444 STK400
4) STEEL SGUARE SECTION	: TCPBB St 37 : ASTM A500,A501 : JIS G3466 STKR400
5) NUT AND BOLT	: TCPBB St 37 : ASTM A307,A325 : JIS B.1180,B.1181 B.1251,B.1256
6) HIGH TENSILE BOLT	: ASTM A490 : JIS B.1186 F10T A
7) ANCHOR	: TCPBB St 37 : ASTM A36/A36M : JIS G311 SS400
8) LAS	: E 70 XX


2. BOLT JOINT

2.1 GOLT INDICATION


1) ORDINARY BOLT	
DIAMETER	: M12,M16
INDIKASI	: BOLT n–MD n : NO OF BOLT D : DIAMETER OF BOLT
2) HIGH TENSILE BOLT	
USING DIAMETER	: M16,M20,M22,M24
NOTE	: HTB n–MD n : NO OF BOLT D : DIAMETER OF BOLT

2.2 INSTALLAION OF BOLT


1) ORDINARY BOLT

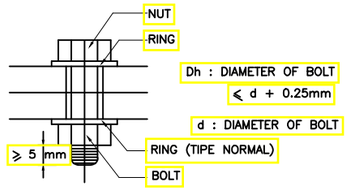

2) HIGHH TENSILE BOLT

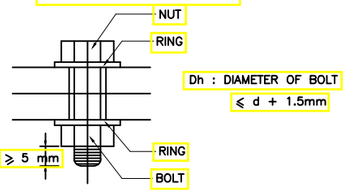


2.3 DISTANCE OF HOLES

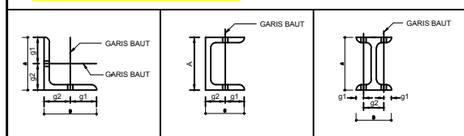


50	20	30	50	20	30	100	20	60
60	25	35	55	25	30	125	25	75
65	30	35	60	25	35	150	35	80
70	30	40	65	30	35	175	40	95
75	35	40	70	30	40	200	45	110
80	35	45	75	35				
90	40	50						
100	45	55						

2.4 END DISTANCE AND BOLT PITCH

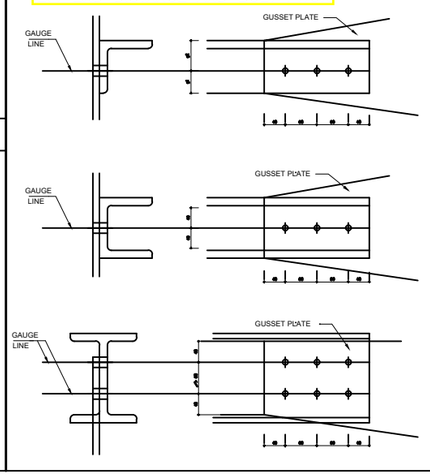


3. DETAIL OF WELD

3.1 FILLET WELDING

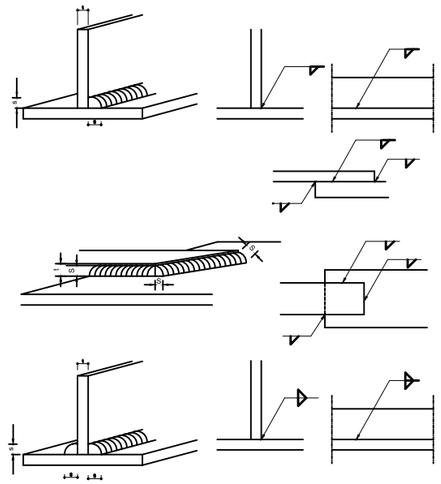


TEBAL PLATE t mm	
LEG LENGTH s mm	


3.2 GROOVE WELDING

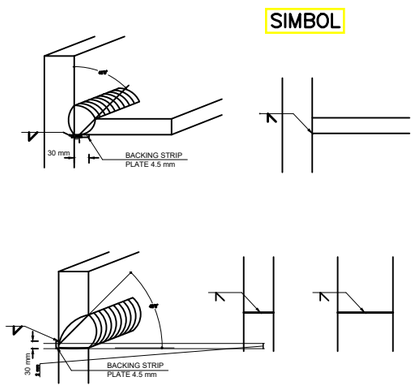


3.3 BUTT WELDING

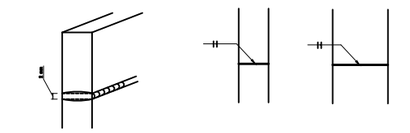

3.4 FLARE WELDING

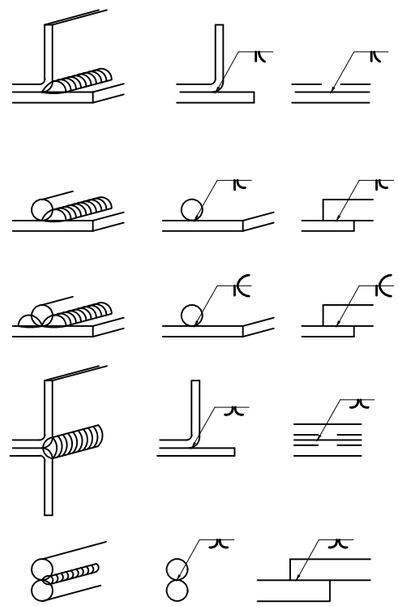

4. BOLT ANCHOR

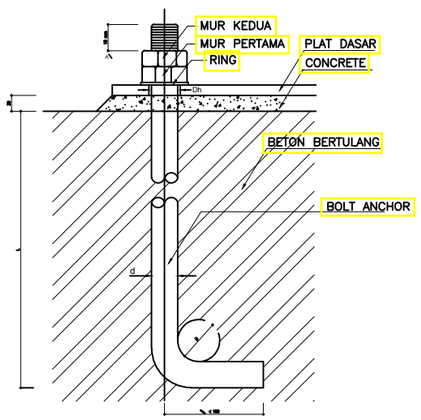

d : DIAMETER BAUT ANGKUR (mm)
Dh: DIAMETER LOBANG BAUT ANGKUR < d+2 mm
D : DIAMETER BENGKOKKAN > 3d (mm)
L : PANJANG BAUT ANGKUR > 35d (mm)

01 STANDAR STRUKTUR 1
SKALA : NTS

CATATAN

SEMUA UKURAN YANG TERLAMPIR DALAMGAMBAR HARUS DIPERIKSA KEMBALI DI LAPANGAN OLEH KONTRAKTOR BAIKPERUBAHAN MAUPUN PENYESUAIAN UKURAN DI LAPANGAN HARUS DI KOORDINASIKAN TERLEBIH DAHULU KE PIHAK KONSULTAN/PENGAWAS LAPANGAN

LEGEND

NO	REVISI KE	KETERANGAN

PEMBERI TUGAS

UIN SYARIF HIDAYATULLAH JAKARTA

PROYEK

PERENCANAAN GEDUNG PUSTIPANDA
UIN SYARIF HIDAYATULLAH TAHUN 2024

LOKASI

JL. PURI INTAN 1, PISANGAN, KEC.CIPUTAT TIM, KOTA TANGERANG SELATAN, BANTEN

DISAHKAN OLEH :

PEJABAT PEMBUAT KOMITMEN

KONSULTAN PERENCANA

TIM PERENCANAAN

STRUKTUR

JUDUL GAMBAR	SKALA
STANDAR STRUKTUR 1	NST

TANGGAL	LEMBAR KE	KODE.GAMBAR
..../.../24		ST-00-01

DETAIL STANDAR UNTUK PEKERJAAN STRUKTUR

I. PENULANGAN UMUM

LINGKUP DOKUMEN

1. Dokumen ini harus dipergunakan sebagai standar untuk pabrikasi dan pemasangan tulangan dari pekerjaan struktur beton bertulang.
2. Tujuan dari dokumen ini adalah memberi petunjuk atau instruksi untuk pekerjaan yang bersifat umum, dimana pekerjaan-pekerjaan yang menyangkut perhitungan tersendiri dalam struktur harus di sesuaikan dengan gambar-gambar rencana dan/atau petunjuk yang diberikan oleh konsultan perencana.
3. Bila tidak ada kesesuaian antara detail standar ini dengan gambar rencana, maka gambar rencana harus dipakai sebagai pedoman.


Bahan-bahan

JENIS	MUTU	TEGANGAN
Beton :	K-275	Fcu = 24.0 MPa
Besi Beton :		
< ø10	BJTP-24	Fy = 2400 kg/cm2
≥ ø10	BJTD-40	Fy = 4000 kg/cm2

PELINDUNG BETON UNTUK TULANGAN


ELEMEN STRUKTUR	KONDISI	TEBAL SELIMUT BETON (mm)
PELAT dan DINDING	TIDAK BERHUBUNGAN DENGAN UDARA LUAR	20
	BERHUBUNGAN DENGAN UDARA LUAR	40
BALOK dan KOLOM	TIDAK BERHUBUNGAN DENGAN UDARA LUAR	40
	BERHUBUNGAN DENGAN UDARA LUAR	50
BETON BERHUBUNGAN DENGAN TANAH	DICOR TIDAK LANGSUNG DI ATAS TANAH	50
	DICOR LANGSUNG DI ATAS TANAH	70

PENUMPU TULANGAN

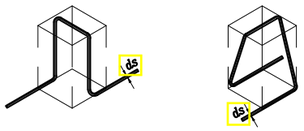


TULANGAN YANG DITUMPU	DIAMETER PENUMPU (ds)	JARAK PENUMPU (mm)
< ø10 atau D10	ø6	600
< ø10 atau D10	ø6	700
	ø10 atau D10	800
< ø12 atau D12	ø10 atau D10	750
	ø12 atau D12	900
D13	ø10 atau D10	800
	D13	1000
D16	D13	1250
	D16	1500
D19	D16	1500
	D19	1750
D22	D19	1750
	D22	2000
D25	D25	2000
D32	D32	2000

PANJANG PENYALURAN MINIMUM TULANGAN

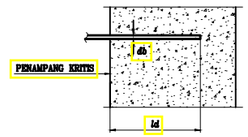


MUTU TULANGAN	db (mm)	PANJANG PENYALURAN - ld (mm) MUTU BETON K-225	K-250	K-275	K-300	K-350	K-400
BJTP-24	8	600	600	600	600	600	600
	10	600	600	600	600	600	600
	12	600	600	600	600	600	600
BJTD-40	8	300	300	300	300	300	300
	10	340	340	340	340	340	340
	12	410	410	410	410	410	410
	13	440	440	440	440	440	440
	16	540	540	540	540	540	540
	19	760	710	680	650	640	640
	22	1010	950	910	880	790	750
	25	1300	1230	1170	1110	1020	960
	29	1750	1660	1570	1500	1370	1290
	32	2130	2010	1910	1820	1670	1570
	36	2700	2550	2420	2310	2120	1990

PANJANG PENJANGKARAN MINIMUM TUL. DGN KAIT STANDAR

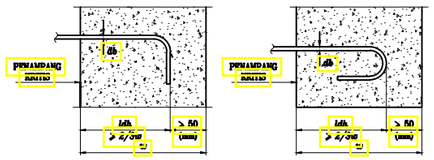


MUTU TULANGAN	db (mm)	PANJANG KAIT - ldh (mm) MUTU BETON K-225	K-250	K-275	K-300	K-350	K-400
BJTP-24	8	300	300	300	300	300	300
	10	300	300	300	300	300	300
	12	300	300	300	300	300	300
BJTD-40	8	150	150	150	150	150	150
	10	170	160	150	150	150	150
	12	200	190	180	170	160	150
	13	220	210	200	190	170	160
	16	270	250	240	230	210	200
	19	320	300	290	270	250	240
	22	370	350	330	310	290	270
	25	420	390	380	360	330	310
	29	480	460	430	410	380	360
	32	530	500	480	460	420	390
	36	600	570	540	510	470	440

PANJANG PENYALURAN MINIMUM WIREMESH

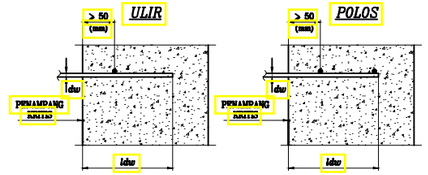

MUTU WIREMESH	dw (mm)	PANJANG KAIT - ldw (mm) MUTU BETON K-225	K-250	K-275	K-300	K-350	K-400
BJTP-50	4	200	200	200	200	200	200
	5	200	200	200	200	200	200
	6	200	200	200	200	200	200
	7	200	200	200	200	200	200
	8	200	200	200	200	200	200
	9	200	200	200	200	200	200
	10	245	230	220	210	200	200
BJTD-50	4	200	200	200	200	200	200
	5	200	200	200	200	200	200
	6	200	200	200	200	200	200
	7	200	200	200	200	200	200
	8	200	200	200	200	200	200
	9	200	200	200	200	200	200
	10	200	200	200	200	200	200

SAMBUNGAN LEWATAN TULANGAN UTAMA



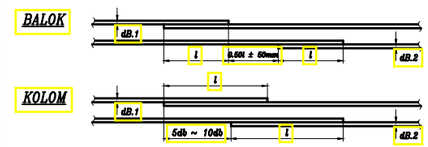


MUTU TULANGAN	db (mm)	PANJANG LEWATAN - l (mm) MUTU BETON K-225	K-250	K-275	K-300	K-350	K-400
BJTP-24	8	760	760	760	760	760	760
	10	760	760	760	760	760	760
	12	760	760	760	760	760	760
BJTD-40	8	390	390	390	390	390	390
	10	440	440	440	440	440	440
	12	530	530	530	530	530	530
	13	570	570	570	570	570	570
	16	700	700	700	700	700	700
	19	980	930	880	840	830	830
	22	1310	1240	1180	1120	1030	970
	25	1690	1600	1520	1450	1330	1250
	29	2280	2150	2040	1940	1790	1680
	32	2770	2620	2480	2360	2170	2040
	36	3510	3320	3150	3000	2750	2590



CATATAN :

1. *Jumlah tulangan yang disambung pada suatu tempat tidak boleh melebihi 50% dari jumlah tulangan total.*
2. *panjang sambungan lewatan pada tabel di atas harus ditambah 20% untuk suatu berkas 3 tulang dan ditambah 50% untuk suatu berkas 4 tulang.*
3. *Sambungan tulangan dengan diameter > 36 mm, harus diatasan dengan sambungan mekanis atau sambungan las.*
4. *Jika (dn.1 ≠ dn.2), maka panjang (l) minimum ditetapkan berdasarkan diameter terbesar.*


KAIT STANDAR UNTUK TULANGAN UTAMA BALOK

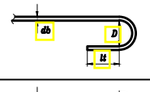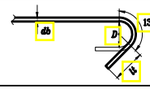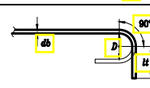KAIT	ILUSTRASI	DIAMETER TULANGAN (dn) mm	DIAMETER PENGIKATAN MINIMUM (D)	lt MINIMUM
180°		10 ~ 25	6 db	yang terbesar antara 4 db atau 60 mm
		29 ~ 36	8 db	
		40 ~ 55	10 db	
135°		10 ~ 25	6 db	yang terbesar antara 6 db atau 75 mm
		29 ~ 36	8 db	
		40 ~ 55	10 db	
90°		10 ~ 25	6 db	12 db
		29 ~ 36	8 db	
		40 ~ 55	10 db	

KAIT STANDAR UNTUK SENGKANG & PELAT

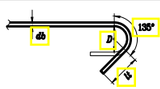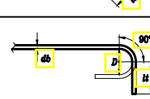KAIT	ILUSTRASI	DIAMETER TULANGAN (dn) mm	DIAMETER PENGIKATAN MINIMUM (D)	lt MINIMUM
135°		8 ~ 16	4 ds	yang terbesar antara 6 ds atau 75 mm
		19 ~ 25	6 ds	
90°		8 ~ 16	4 ds	8 ds atau 75 mm
		19 ~ 25	6 ds	12 ds

SAMBUNGAN LEWATAN WIREMESH

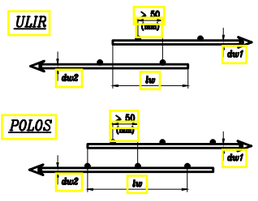

MUTU WIREMESH	dw (mm)	PANJANG SAMBUNGAN LEWATAN - lw (mm) MUTU BETON K-225	K-250	K-275	K-300	K-350	K-400
BJTP-50	4	200	200	200	200	200	200
	5	200	200	200	200	200	200
	6	200	200	200	200	200	200
	7	200	200	200	200	200	200
	8	235	220	210	200	200	200
	9	300	280	265	250	230	215
	10	365	345	325	310	295	265
BJTD-50	4	200	200	200	200	200	200
	5	200	200	200	200	200	200
	6	200	200	200	200	200	200
	7	200	200	200	200	200	200
	8	200	200	200	200	200	200
	9	280	240	230	215	200	200
	10	315	300	280	270	250	230

01 STANDAR STRUKTUR 2
SKALA : NTS

CATATAN

SEMUA UKURAN YANG TERLAMPIR DALAMGAMBAR HARUS DIPERIKSA KEMBALI DI LAPANGAN OLEH KONTRAKTOR BAIKPERUBAHAN MAUPUN PENYESUAIAN UKURAN DI LAPANGAN HARUS DI KOORDINASIKAN TERLEBIH DAHULU KE PIHAK KONSULTAN/PENGAWAS LAPANGAN

LEGEND

NO	REVISI KE	KETERANGAN

PEMBERI TUGAS

UIN SYARIF HIDAYATULLAH JAKARTA

PROYEK

PERENCANAAN GEDUNG PUSTIPANDA UIN SYARIF HIDAYATULLAH TAHUN 2024

LOKASI

JL. PURI INTAN 1, PISANGAN, KEC.CIPUTAT TIM, KOTA TANGERANG SELATAN, BANTEN

DISAHKAN OLEH :

PEJABAT PEMBUAT KOMITMEN

KONSULTAN PERENCANA

TIM PERENCANAAN

STRUKTUR

JUDUL GAMBAR	SKALA
STANDAR STRUKTUR 2	NST


TANGGAL	LEMBAR KE	KODE.GAMBAR
..../.../24		ST-00-02

DETAIL STANDAR UNTUK PEKERJAAN STRUKTUR


II. TULANGAN TAMBAHAN

TULANGAN TAMBAHAN UNTUK BUKAAN

BUKAAN TIPIKAL PADA DINDING

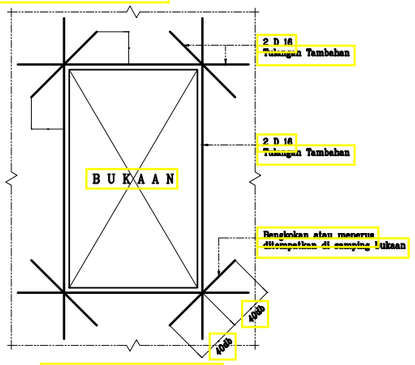


BUKAAN KECIL ⩽ 600 MM

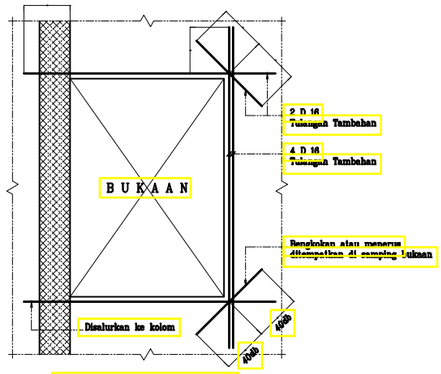


BUKAAN BESAR > 600 MM

BUKAAN TIPIKAL PADA PELAT

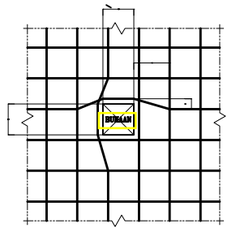


BUKAAN KECIL ⩽ 300 MM

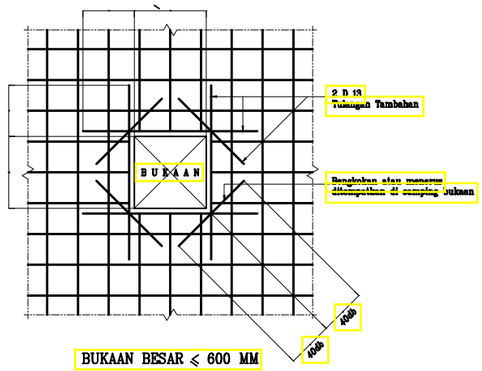


BUKAAN BESAR ⩽ 600 MM


PENULANGAN TIPIKAL LINTEL DAN KOLOM PRAKTIS PADA DINDING BATA

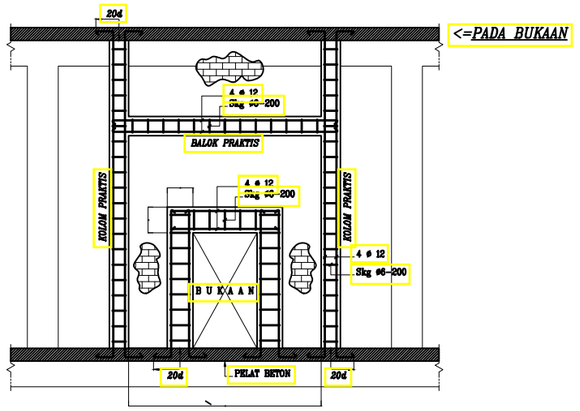



Balok & Kolom Praktis
Pada Dinding Bata 1/2 Batu

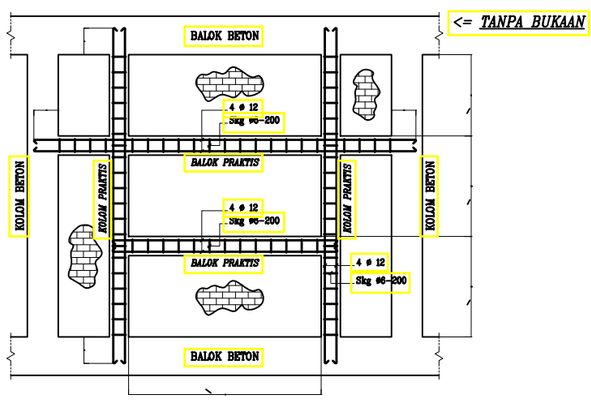

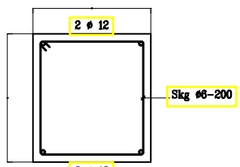


Balok & Kolom Praktis
Pada Dinding Bata 1 Batu

Atau Dimensi Keduanya
Lihat Spesifikasi Struktur

BETON TAMBAHAN PADA KOLOM DAN BALOK


KOLOM

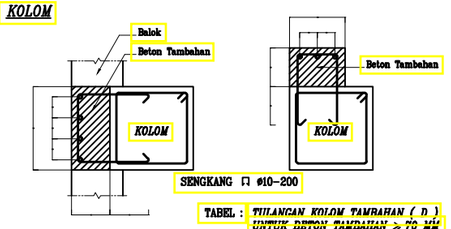

TABEL : TULANGAN KOLOM TAMBAHAN (D)
UNTUK BETON TAMBAHAN ⩾ 70 MM

D (mm)	S (mm)	DIAMETER ø (mm)
70 ~ 100	⩽ 250	D 13
> 100 ~ 200	⩽ 250	D 16
> 200	⩽ 250	D 19


BALOK

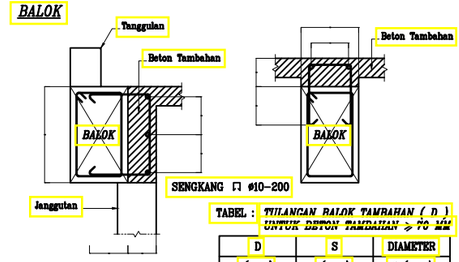

TABEL : TULANGAN BALOK TAMBAHAN (D)
UNTUK BETON TAMBAHAN ⩾ 70 MM

D (mm)	S (mm)	DIAMETER ø (mm)
70 ~ 100	⩽ 250	D 13
> 100 ~ 200	⩽ 250	D 16
> 200	⩽ 250	D 19

BETON TAMBAHAN PADA BALOK DIMANA H ⩾ 200 MM

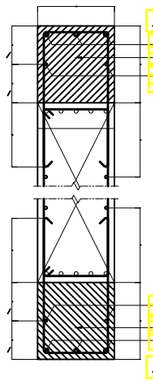

TABEL DI ATAS


B (mm)	TUL . ATAS	SENGKANG
B < 300	2 D 16	D10-250
300 ⩽ B < 500	3 D 16	D10-250
500 ⩽ B	4 D 16	D10-250

TABEL DI BAWAH

B (mm)	TUL . BAWAH	SENGKANG
B < 300	2 D 19	D13-200
300 ⩽ B < 500	3 D 19	D13-200
500 ⩽ B	4 D 19	D13-200

TULANGAN TAMBAHAN PADA BUKAAN BALOK

DIAMETER LUBANG ATAU PIPA YANG MELALUI BALOK

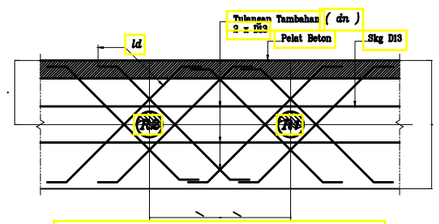

01 STANDAR STRUKTUR 3
- SKALA : NTS

CATATAN

SEMUA UKURAN YANG TERLAMPIR DALAMGAMBAR HARUS DIPERIKSA KEMBALI DI LAPANGAN OLEH KONTRAKTOR BAIKPERUBAHAN MAUPUN PENYESUAIAN UKURAN DI LAPANGAN HARUS DI KOORDINASIKAN TERLEBIH DAHULU KE PIHAK KONSULTAN/PENGAWAS LAPANGAN

LEGEND

NO	REVISI KE	KETERANGAN

PEMBERI TUGAS

UIN SYARIF HIDAYATULLAH JAKARTA

PROYEK

PERENCANAAN GEDUNG PUSTIPANDA UIN SYARIF HIDAYATULLAH TAHUN 2024

LOKASI

JL. PURI INTAN 1, PISANGAN, KEC.CIPUTAT TIM, KOTA TANGERANG SELATAN, BANTEN

DISAHKAN OLEH :

PEJABAT PEMBUAT KOMITMEN

KONSULTAN PERENCANA

TIM PERENCANAAN

STRUKTUR


JUDUL GAMBAR	SKALA
STANDAR STRUKTUR 3	NST

TANGGAL	LEMBAR KE	KODE.GAMBAR
..../.../24		ST-00-03


DETAIL STANDAR UNTUK PEKERJAAN STRUKTUR

III. PELAT


PENULANGAN PELAT DENGAN TULANGAN BIASA

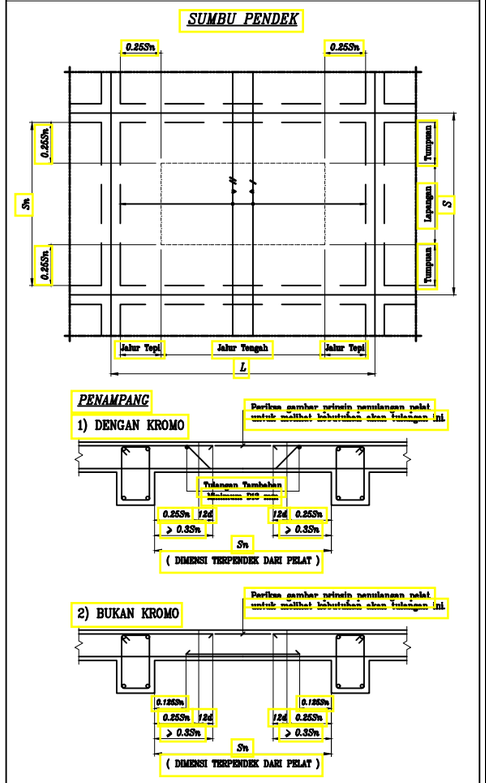


PENULANGAN PELAT DENGAN TULANGAN BIASA

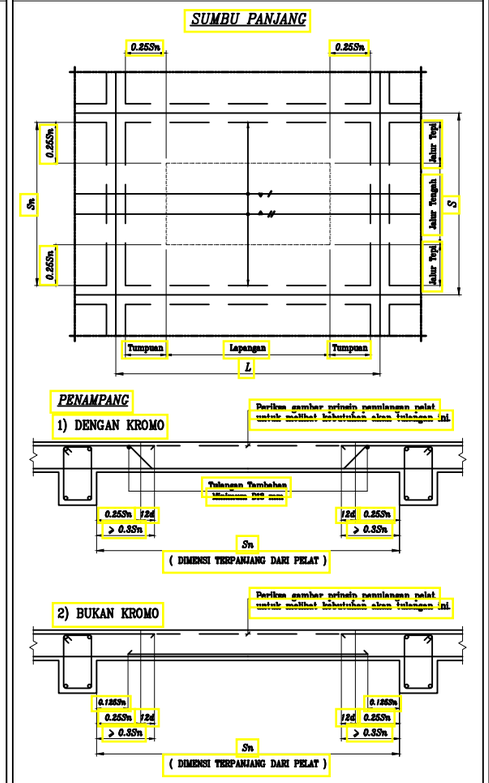


PENULANGAN PELAT DENGAN WIREMESH

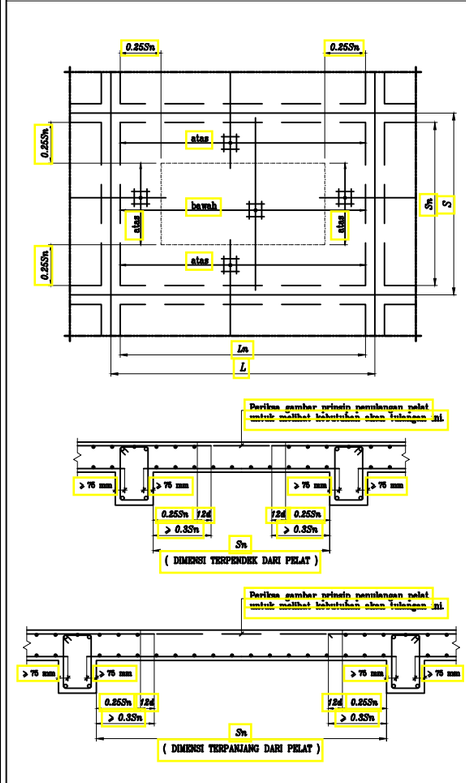

PENULANGAN PELAT DENGAN ELEVASI BERBEDA

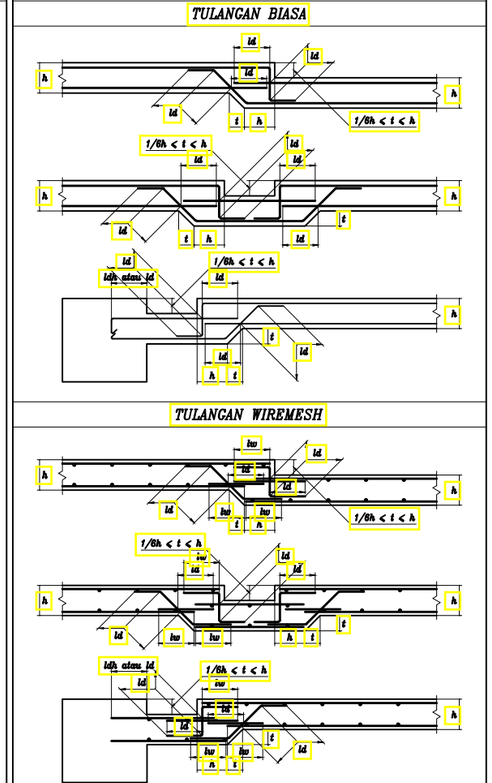

PANJANG PENGAKHIRAN PENULANGAN PELAT

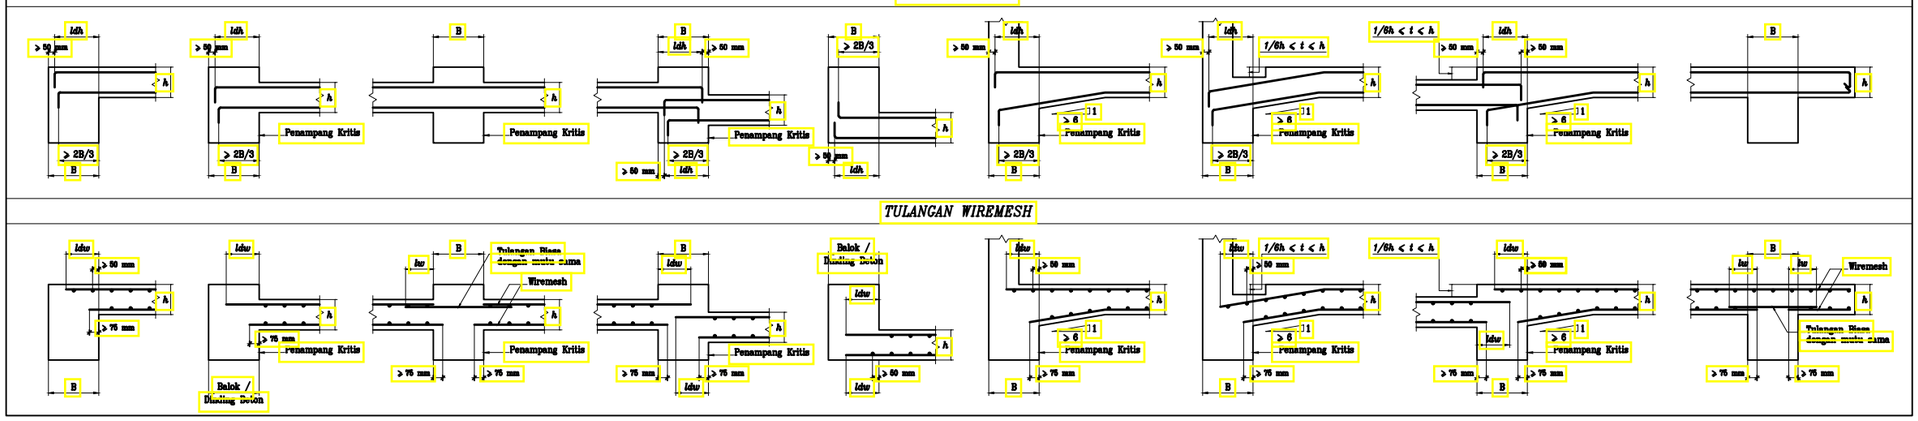

01 STANDAR STRUKTUR 4
SKALA : NTS

CATATAN

SEMUA UKURAN YANG TERLAMPIR DALAMGAMBAR HARUS DIPERIKSA KEMBALI DI LAPANGAN OLEH KONTRAKTOR BAIKPERUBAHAN MAUPUN PENYESUAIAN UKURAN DI LAPANGAN HARUS DI KOORDINASIKAN TERLEBIH DAHULU KE PIHAK KONSULTAN/PENGAWAS LAPANGAN

LEGEND

NO	REVISI KE	KETERANGAN

PEMBERI TUGAS

UIN SYARIF HIDAYATULLAH JAKARTA

PROYEK

PERENCANAAN GEDUNG PUSTIPANDA
UIN SYARIF HIDAYATULLAH TAHUN 2024

LOKASI

JL. PURI INTAN 1, PISANGAN, KEC.CIPUTAT TIM, KOTA TANGERANG SELATAN, BANTEN

DISAHKAN OLEH :

PEJABAT PEMBUAT KOMITMEN

KONSULTAN PERENCANA

TIM PERENCANAAN

STRUKTUR


JUDUL GAMBAR	SKALA
STANDAR STRUKTUR 4	NST

TANGGAL	LEMBAR KE	KODE.GAMBAR
..../.../24		ST-00-04


DETAIL STANDAR UNTUK PEKERJAAN STRUKTUR

IV. BALOK


PEMUTUSAN TUL. UNTUK BALOK INDUK & BALOK ANAK

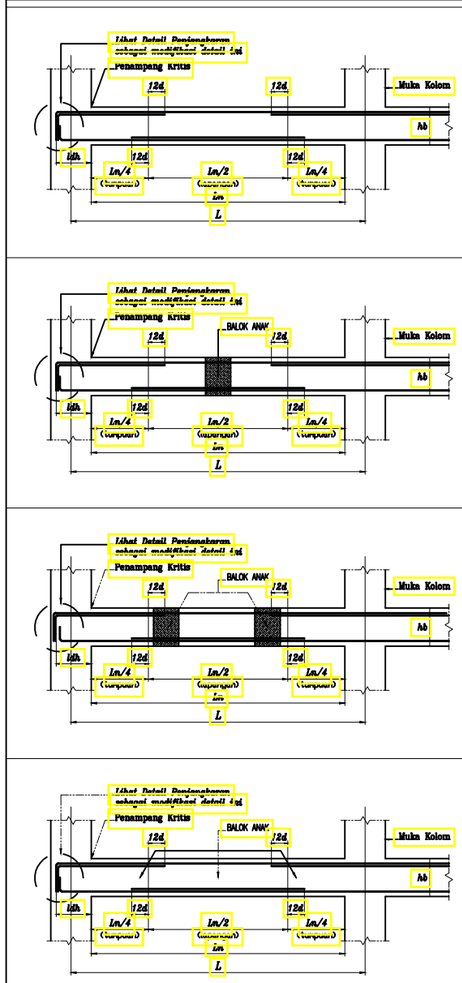


PEMUTUSAN TULANGAN UNTUK BALOK KANTILEVER

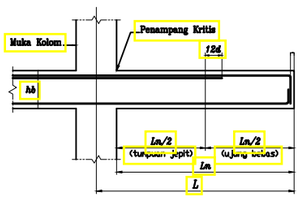


PEMUTUSAN TUL. UNTUK TIE BEAM / BALOK PONDASI

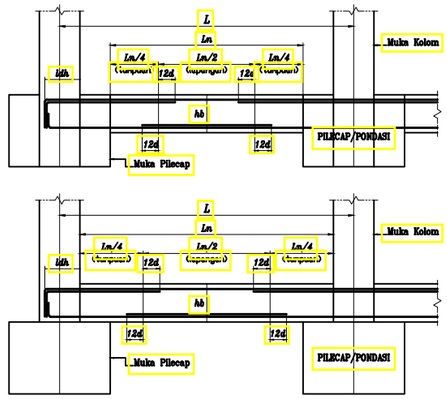


LETAK SAMBUNGAN LEWATAN UNTUK TULANGAN BALOK

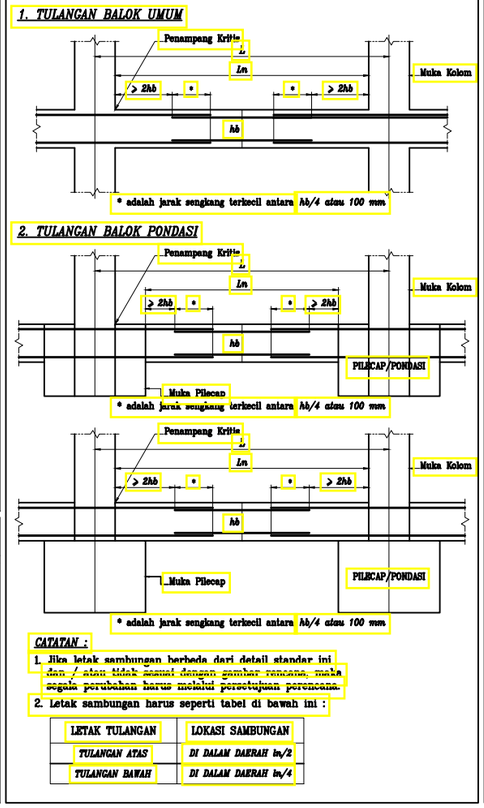


SAMBUNGAN LEWATAN UNTUK TULANGAN BALOK VOUTE

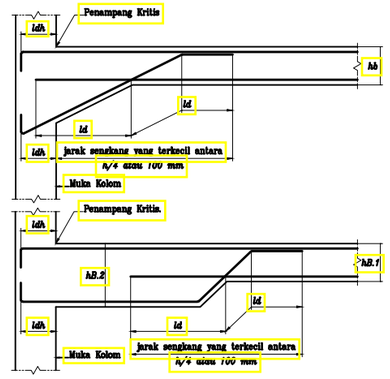


BALOK DENGAN ELEVASI ATAU SUMBU YANG BERBEDA

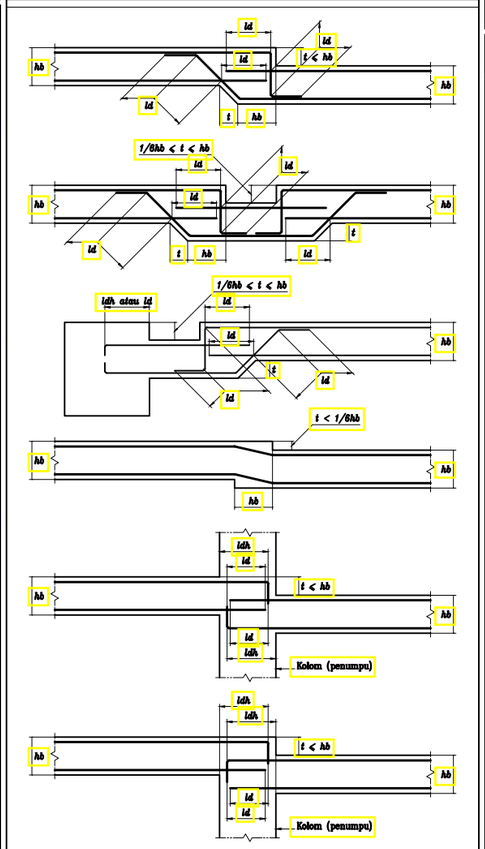

JARAK TULANGAN UTAMA

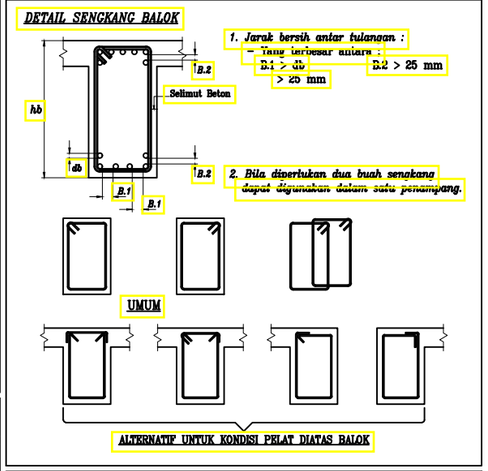

PENGATURAN SENGKANG UNTUK BALOK

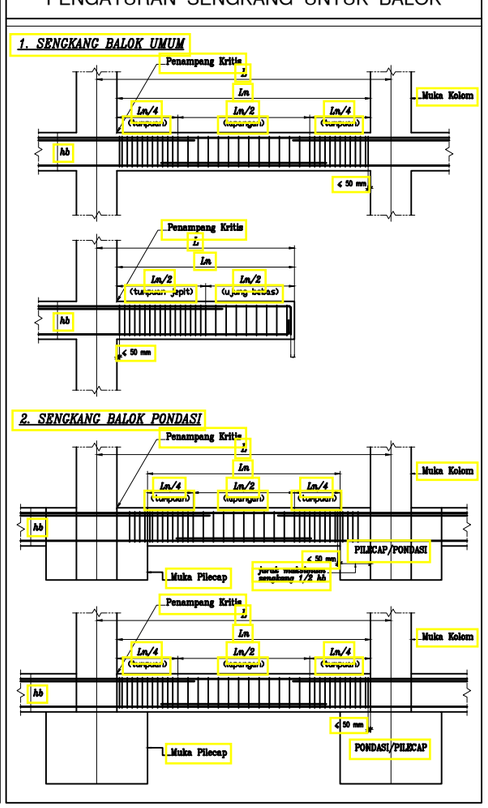

01 STANDAR STRUKTUR 5
SKALA : NTS

CATATAN

SEMUA UKURAN YANG TERLAMPIR DALAMGAMBAR HARUS DIPERIKSA KEMBALI DI LAPANGAN OLEH KONTRAKTOR BAIKPERUBAHAN MAUPUN PENYESUAIAN UKURAN DI LAPANGAN HARUS DI KOORDINASIKAN TERLEBIH DAHULU KE PIHAK KONSULTAN/PENGAWAS LAPANGAN

LEGEND

NO	REVISI KE	KETERANGAN

PEMBERI TUGAS

UIN SYARIF HIDAYATULLAH JAKARTA

PROYEK

PERENCANAAN GEDUNG PUSTIPANDA
UIN SYARIF HIDAYATULLAH TAHUN 2024

LOKASI

JL. PURI INTAN 1, PISANGAN, KEC.CIPUTAT TIM, KOTA TANGERANG SELATAN, BANTEN

DISAHKAN OLEH :

PEJABAT PEMBUAT KOMITMEN

KONSULTAN PERENCANA

TIM PERENCANAAN

STRUKTUR


JUDUL GAMBAR	SKALA
STANDAR STRUKTUR 5	NST

TANGGAL	LEMBAR KE	KODE.GAMBAR
..../.../24		ST-00-05


DETAIL STANDARD PEKERJAAN STRUKTUR

V. KOLOM


LETAK SAMBUNGAN LEWATAN UNTUK TULANGAN KOLOM

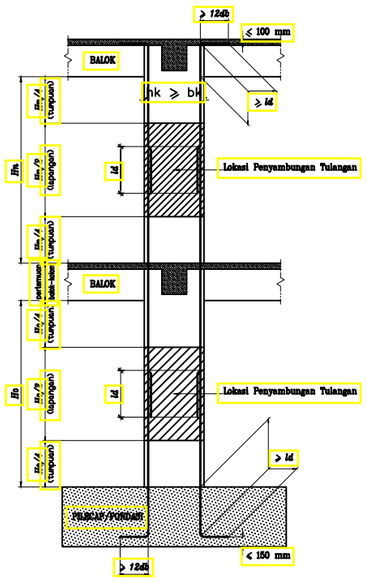


PENGATURAN SENGKANG UNTUK KOLOM

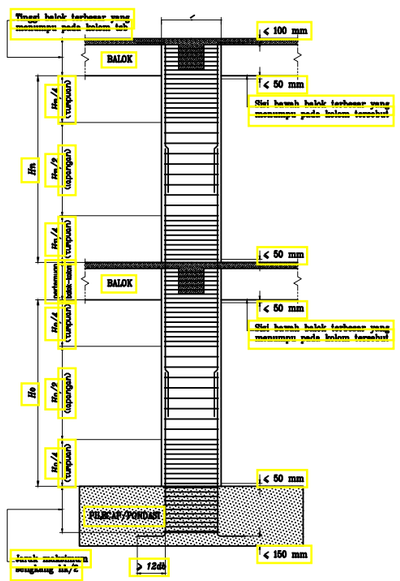


KOLOM DENGAN DIMENSI ATAU SUMBU YANG BERBEDA

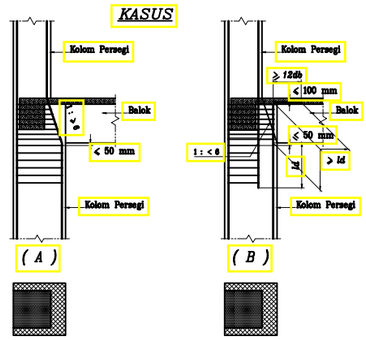


PENJANGKARAN TULANGAN KOLOM (1)

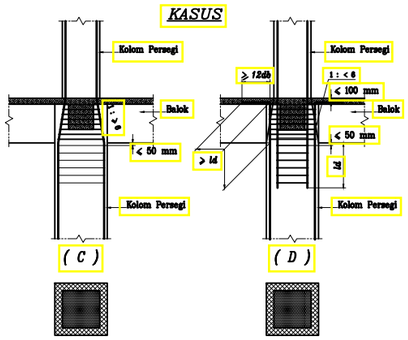


PENJANGKARAN TULANGAN KOLOM (2)

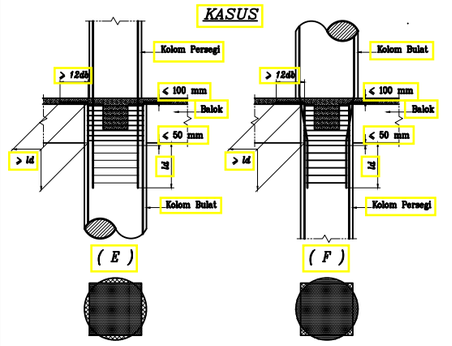


PENJANGKARAN TULANGAN KOLOM (3)

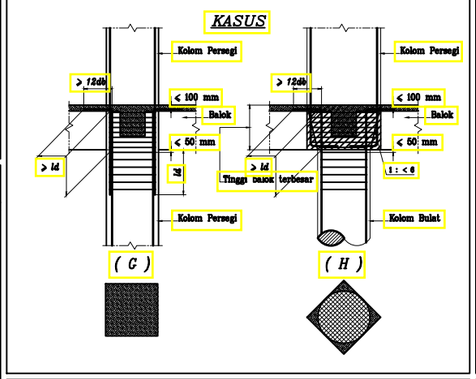

PENJANGKARAN TULANGAN KOLOM (4)

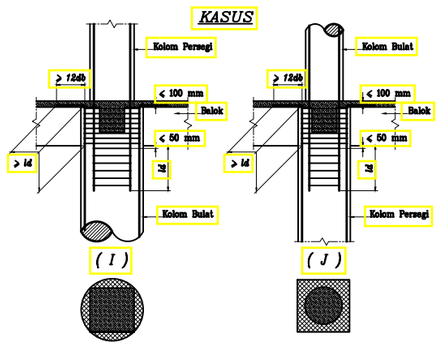


PENULANGAN BALOK TEPI DENGAN KOLOM SETEMPAT

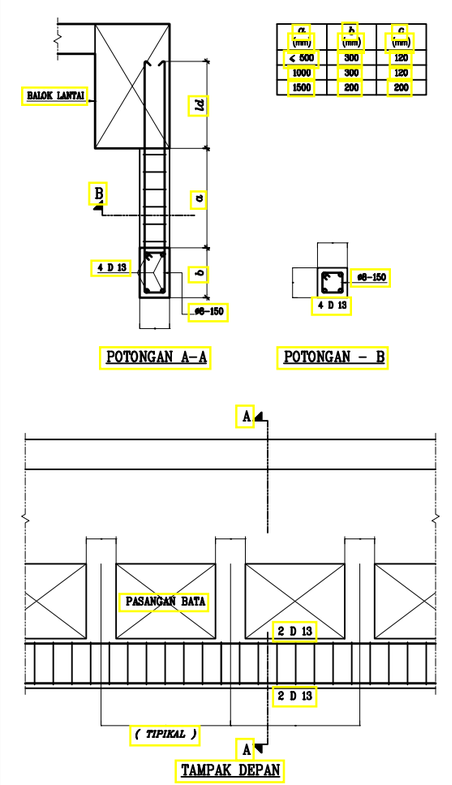


h (mm)	b (mm)	c (mm)
≤ 500	300	120
1000	300	120
1500	200	200

PENJANGKARAN TULANGAN KOLOM (5)

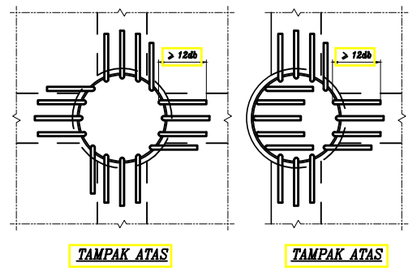

ALTERNATIF SENGKANG DAN PENGEKANG

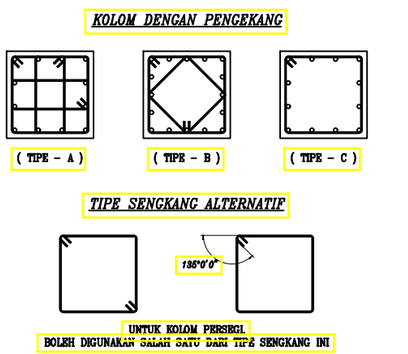

01 STANDAR STRUKTUR 6

\- SKALA : NTS

CATATAN

SEMUA UKURAN YANG TERLAMPIR DALAMGAMBAR HARUS DIPERIKSA KEMBALI DI LAPANGAN OLEH KONTRAKTOR BAIKPERUBAHAN MAUPUN PENYESUAIAN UKURAN DI LAPANGAN HARUS DI KOORDINASIKAN TERLEBIH DAHULU KE PIHAK KONSULTAN/PENGAWAS LAPANGAN

LEGEND

NO	REVISI KE	KETERANGAN

PEMBERI TUGAS

UIN SYARIF HIDAYATULLAH JAKARTA

PROYEK

PERENCANAAN GEDUNG PUSTIPANDA UIN SYARIF HIDAYATULLAH TAHUN 2024

LOKASI

JL. PURI INTAN 1, PISANGAN, KEC.CIPUTAT TIM, KOTA TANGERANG SELATAN, BANTEN

DISAHKAN OLEH :

PEJABAT PEMBUAT KOMITMEN


KONSULTAN PERENCANA

TIM PERENCANAAN

STRUKTUR

JUDUL GAMBAR	SKALA
STANDAR STRUKTUR 6	NST

TANGGAL	LEMBAR KE	KODE.GAMBAR
..../.../24		ST-00-06

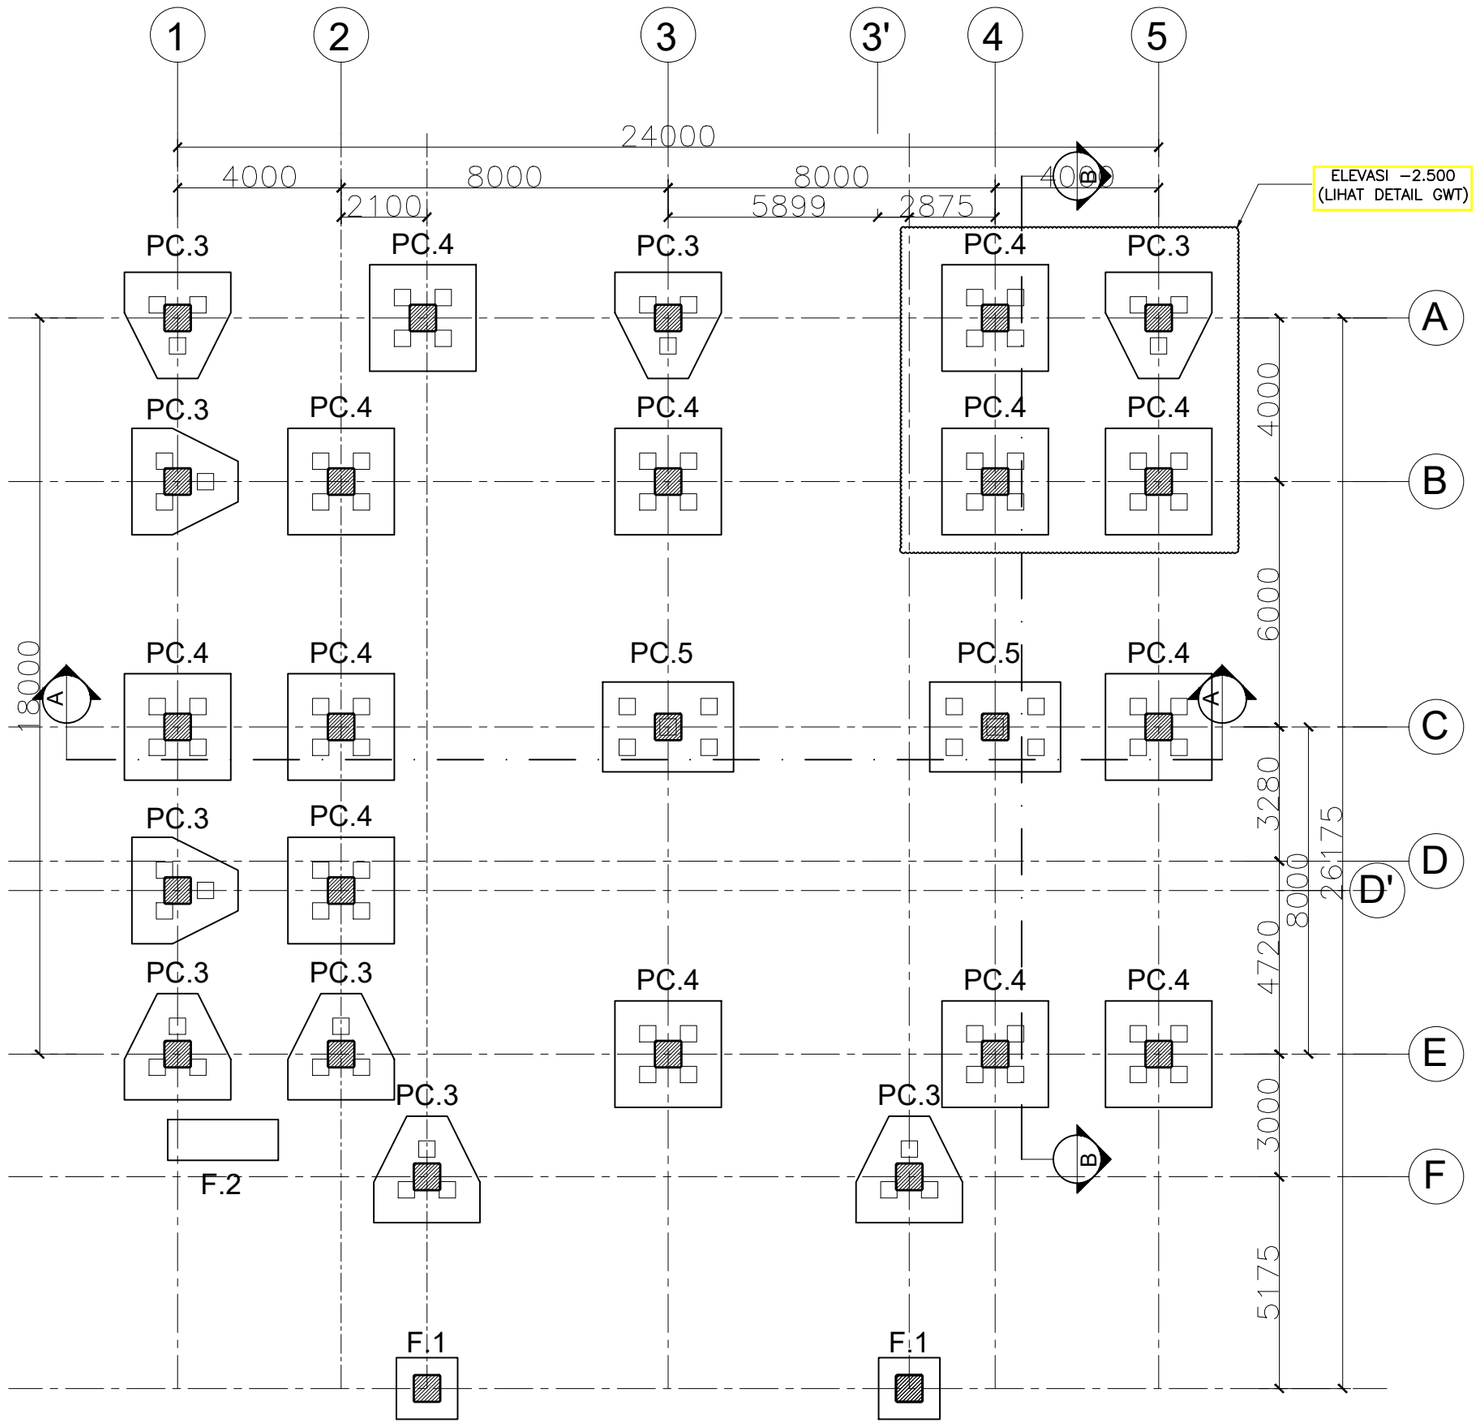

01 DENAH PONDASI
SKALA : 150

CATATAN

SEMUA UKURAN YANG TERLAMPIR DALAMGAMBAR HARUS DIPERIKSA KEMBALI DI LAPANGAN OLEH KONTRAKTOR BAIKPERUBAHAN MAUPUN PENYESUAIAN UKURAN DI LAPANGAN HARUS DI KOORDINASIKAN TERLEBIH DAHULU KE PIHAK KONSULTAN/PENGAWAS LAPANGAN

LEGEND

NO	REVISI KE	KETERANGAN

PEMBERI TUGAS

UIN SYARIF HIDAYATULLAH JAKARTA

PROYEK

PERENCANAAN GEDUNG PUSTIPANDA
UIN SYARIF HIDAYATULLAH TAHUN 2024

LOKASI

JL. PURI INTAN 1, PISANGAN, KEC.CIPUTAT TIM, KOTA TANGERANG SELATAN, BANTEN

DISAHKAN OLEH :

PEJABAT PEMBUAT KOMITMEN


KONSULTAN PERENCANA

TIM PERENCANAAN

STRUKTUR


JUDUL GAMBAR	SKALA
DENAH PONDASI	1:150

TANGGAL	LEMBAR KE	KODE.GAMBAR
..../.../24		ST-01-01

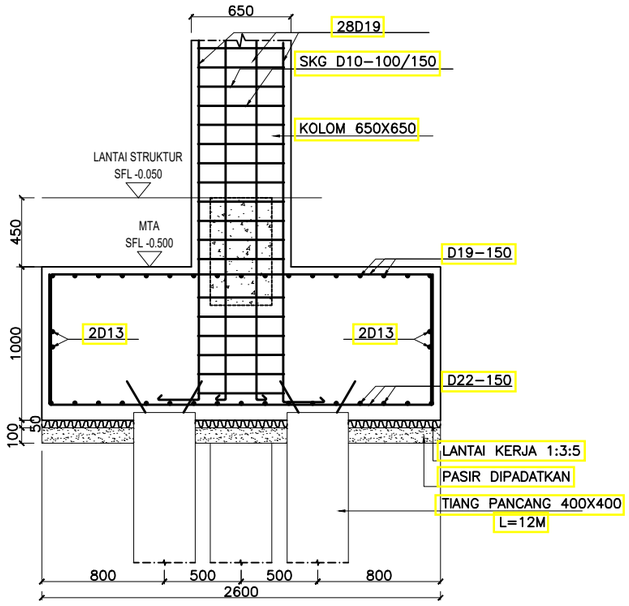


02 POTONGAN PC.3

SKALA : 40

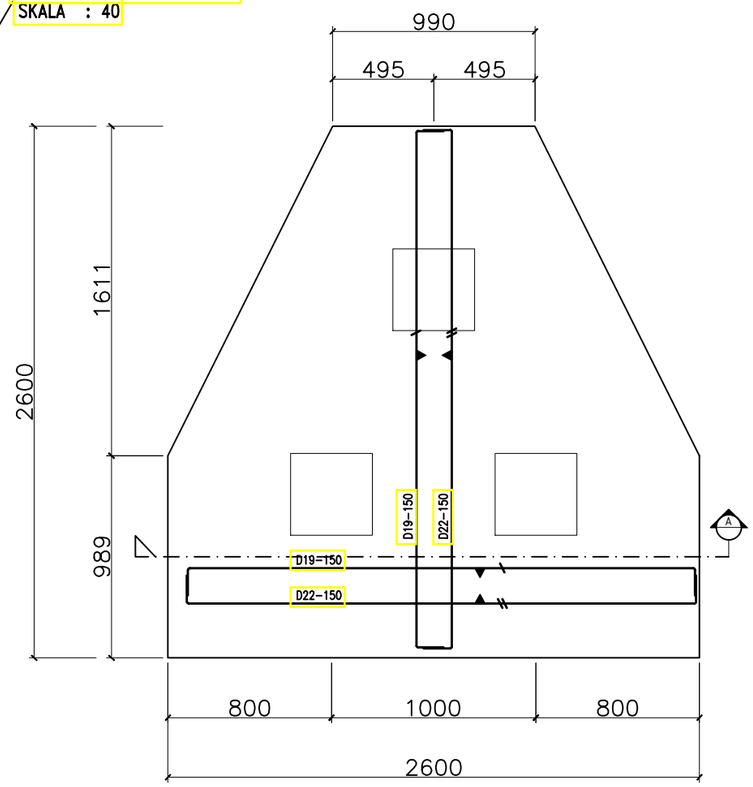


01 DETAIL PC.3

SKALA : 30

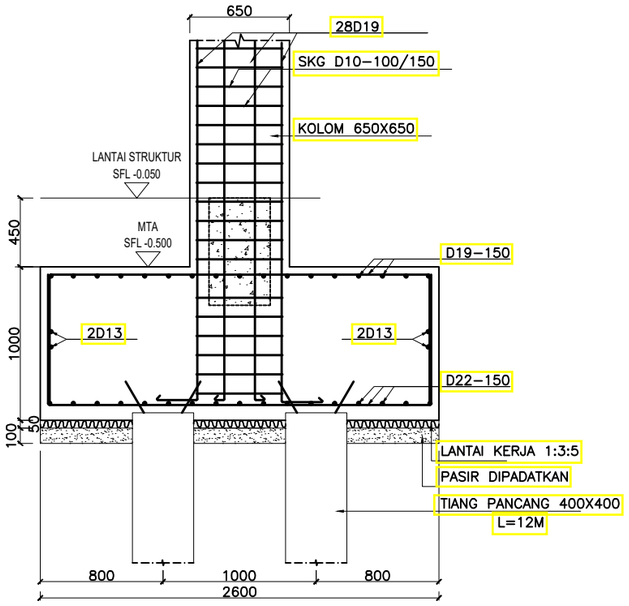

04 PTONGAN PC.4

SKALA : 40

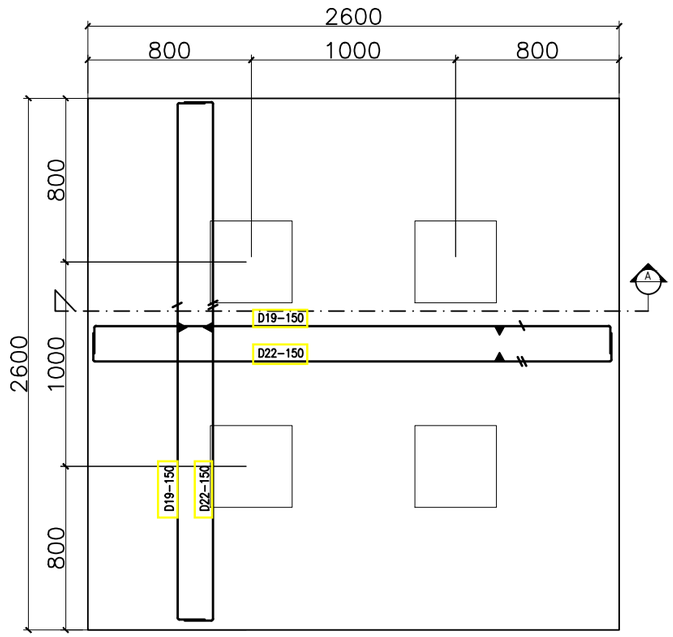

03 DETAIL PC.4

SKALA : 30

CATATAN

SEMUA UKURAN YANG TERLAMPIR DALAMGAMBAR HARUS DIPERIKSA KEMBALI DI LAPANGAN OLEH KONTRAKTOR BAIKPERUBAHAN MAUPUN PENYESUAIAN UKURAN DI LAPANGAN HARUS DI KOORDINASIKAN TERLEBIH DAHULU KE PIHAK KONSULTAN/PENGAWAS LAPANGAN

LEGEND

NO	REVISI KE	KETERANGAN

PEMBERI TUGAS

UIN SYARIF HIDAYATULLAH JAKARTA

PROYEK

PERENCANAAN GEDUNG PUSTIPANDA UIN SYARIF HIDAYATULLAH TAHUN 2024

LOKASI

JL. PURI INTAN 1, PISANGAN, KEC.CIPUTAT TIM, KOTA TANGERANG SELATAN, BANTEN

DISAHKAN OLEH :

PEJABAT PEMBUAT KOMITMEN


KONSULTAN PERENCANA

TIM PERENCANAAN

STRUKTUR


JUDUL GAMBAR	SKALA
DETAIL DAN POTONGAN PC.3 DAN PC4	1:40 ; 1:30

TANGGAL	LEMBAR KE	KODE.GAMBAR
..../.../24		ST-01-02

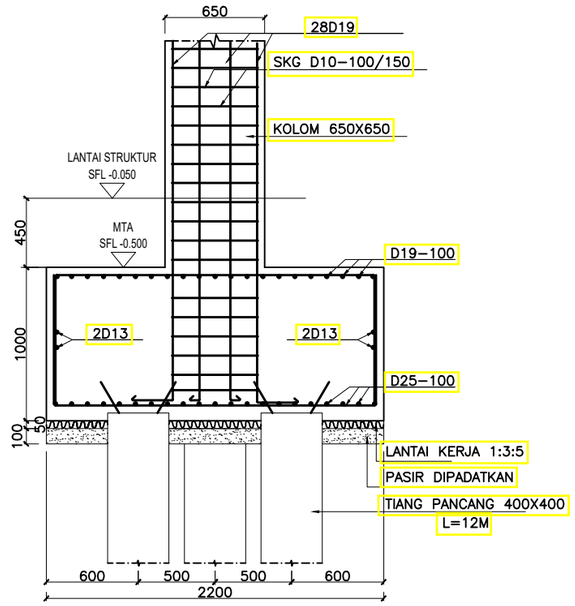

04 PTONGAN PC.5

SKALA : 40

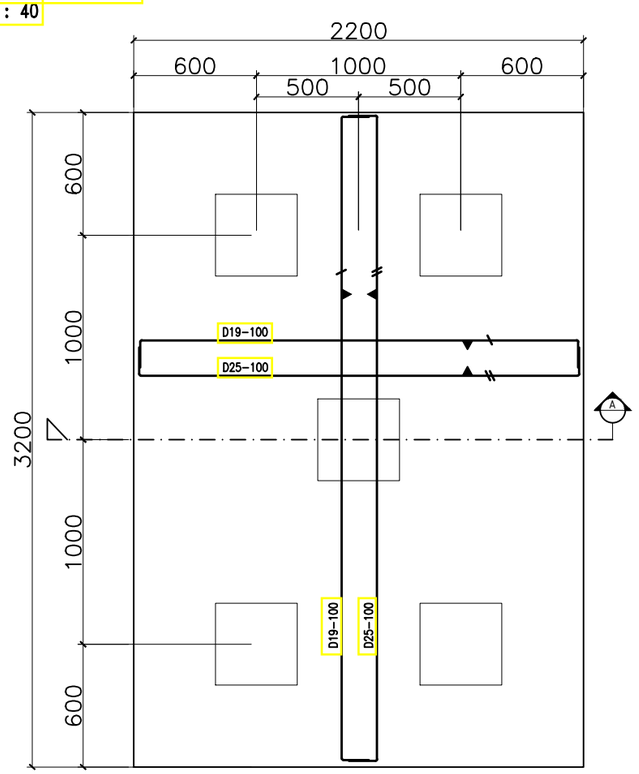

03 DETAIL PC.5

SKALA : 30

CATATAN

SEMUA UKURAN YANG TERLAMPIR DALAMGAMBAR HARUS DIPERIKSA KEMBALI DI LAPANGAN OLEH KONTRAKTOR BAIKPERUBAHAN MAUPUN PENYESUAIAN UKURAN DI LAPANGAN HARUS DI KOORDINASIKAN TERLEBIH DAHULU KE PIHAK KONSULTAN/PENGAWAS LAPANGAN

LEGEND

NO	REVISI KE	KETERANGAN

PEMBERI TUGAS

UIN SYARIF HIDAYATULLAH JAKARTA

PROYEK

PERENCANAAN GEDUNG PUSTIPANDA UIN SYARIF HIDAYATULLAH TAHUN 2024

LOKASI

JL. PURI INTAN 1, PISANGAN, KEC.CIPUTAT TIM, KOTA TANGERANG SELATAN, BANTEN

DISAHKAN OLEH :

PEJABAT PEMBUAT KOMITMEN


KONSULTAN PERENCANA

TIM PERENCANAAN


STRUKTUR

JUDUL GAMBAR	SKALA
DETAIL DAN POTONGAN PC.5	1:40 ; 1:30

TANGGAL	LEMBAR KE	KODE.GAMBAR
..../.../24		ST-01-03

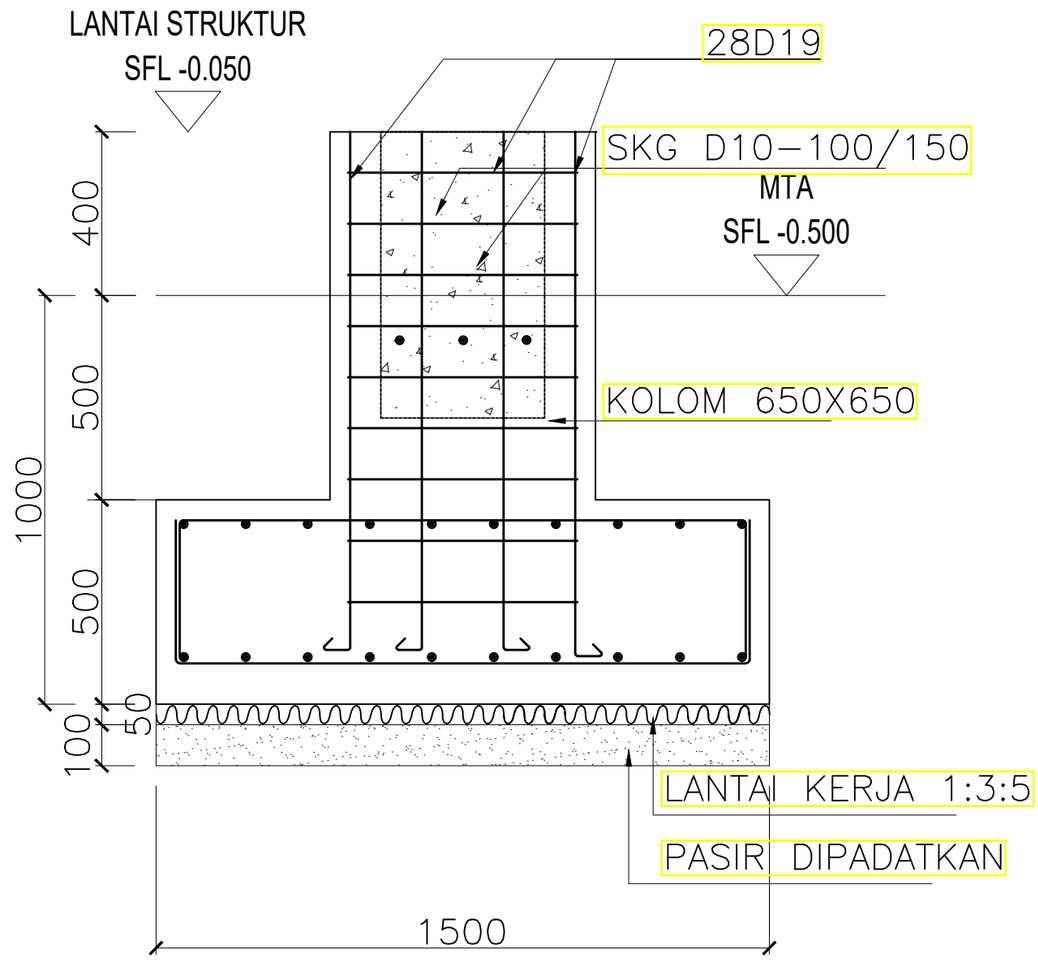

01 POTONGAN F.1
SKALA : 15

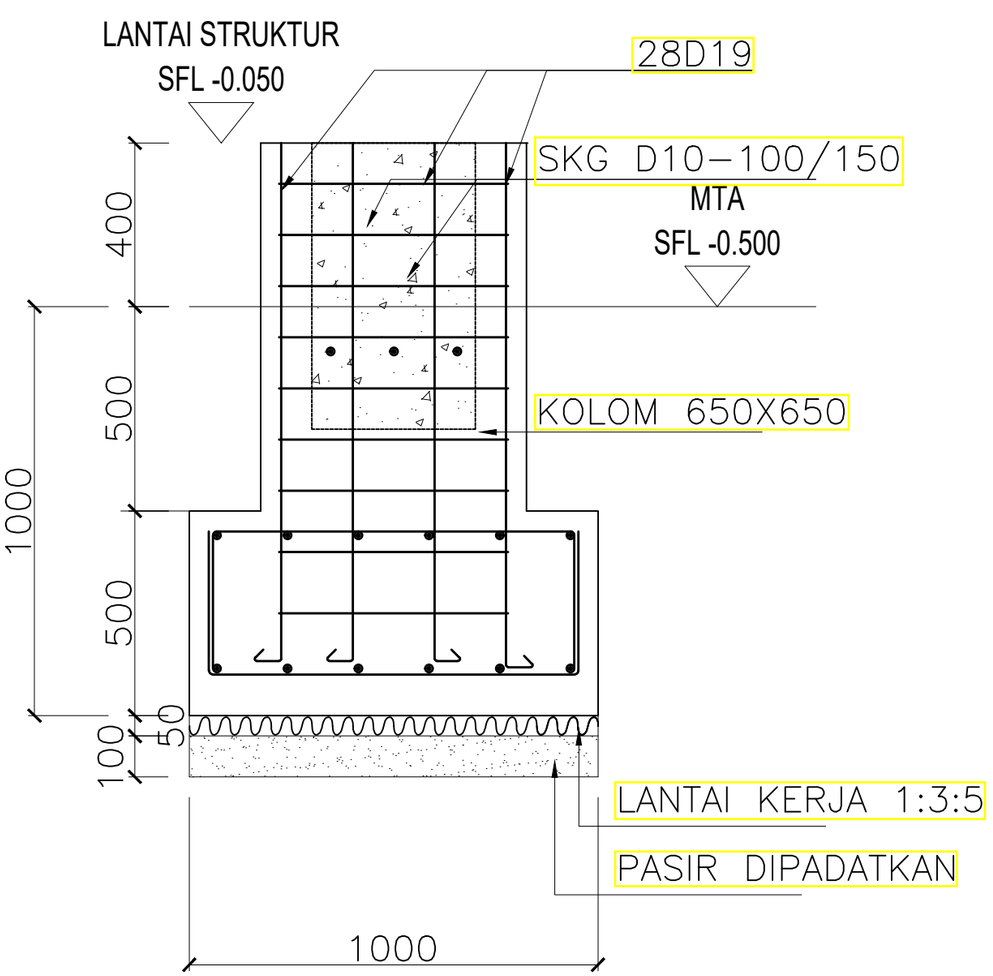

02 POTONGAN F.2
SKALA : 15

CATATAN

SEMUA UKURAN YANG TERLAMPIR DALAMGAMBAR HARUS DIPERIKSA KEMBALI DI LAPANGAN OLEH KONTRAKTOR BAIKPERUBAHAN MAUPUN PENYESUAIAN UKURAN DI LAPANGAN HARUS DI KOORDINASIKAN TERLEBIH DAHULU KE PIHAK KONSULTAN/PENGAWAS LAPANGAN

LEGEND

NO	REVISI KE	KETERANGAN

PEMBERI TUGAS

UIN SYARIF HIDAYATULLAH JAKARTA

PROYEK

PERENCANAAN GEDUNG PUSTIPANDA UIN SYARIF HIDAYATULLAH TAHUN 2024

LOKASI

JL. PURI INTAN 1, PISANGAN, KEC.CIPUTAT TIM, KOTA TANGERANG SELATAN, BANTEN

DISAHKAN OLEH :

PEJABAT PEMBUAT KOMITMEN


KONSULTAN PERENCANA

TIM PERENCANAAN

STRUKTUR

JUDUL GAMBAR	SKALA
POTONGAN F.1 DAN F.2	1:15

TANGGAL	LEMBAR KE	KODE.GAMBAR
..../.../24		ST-01-04

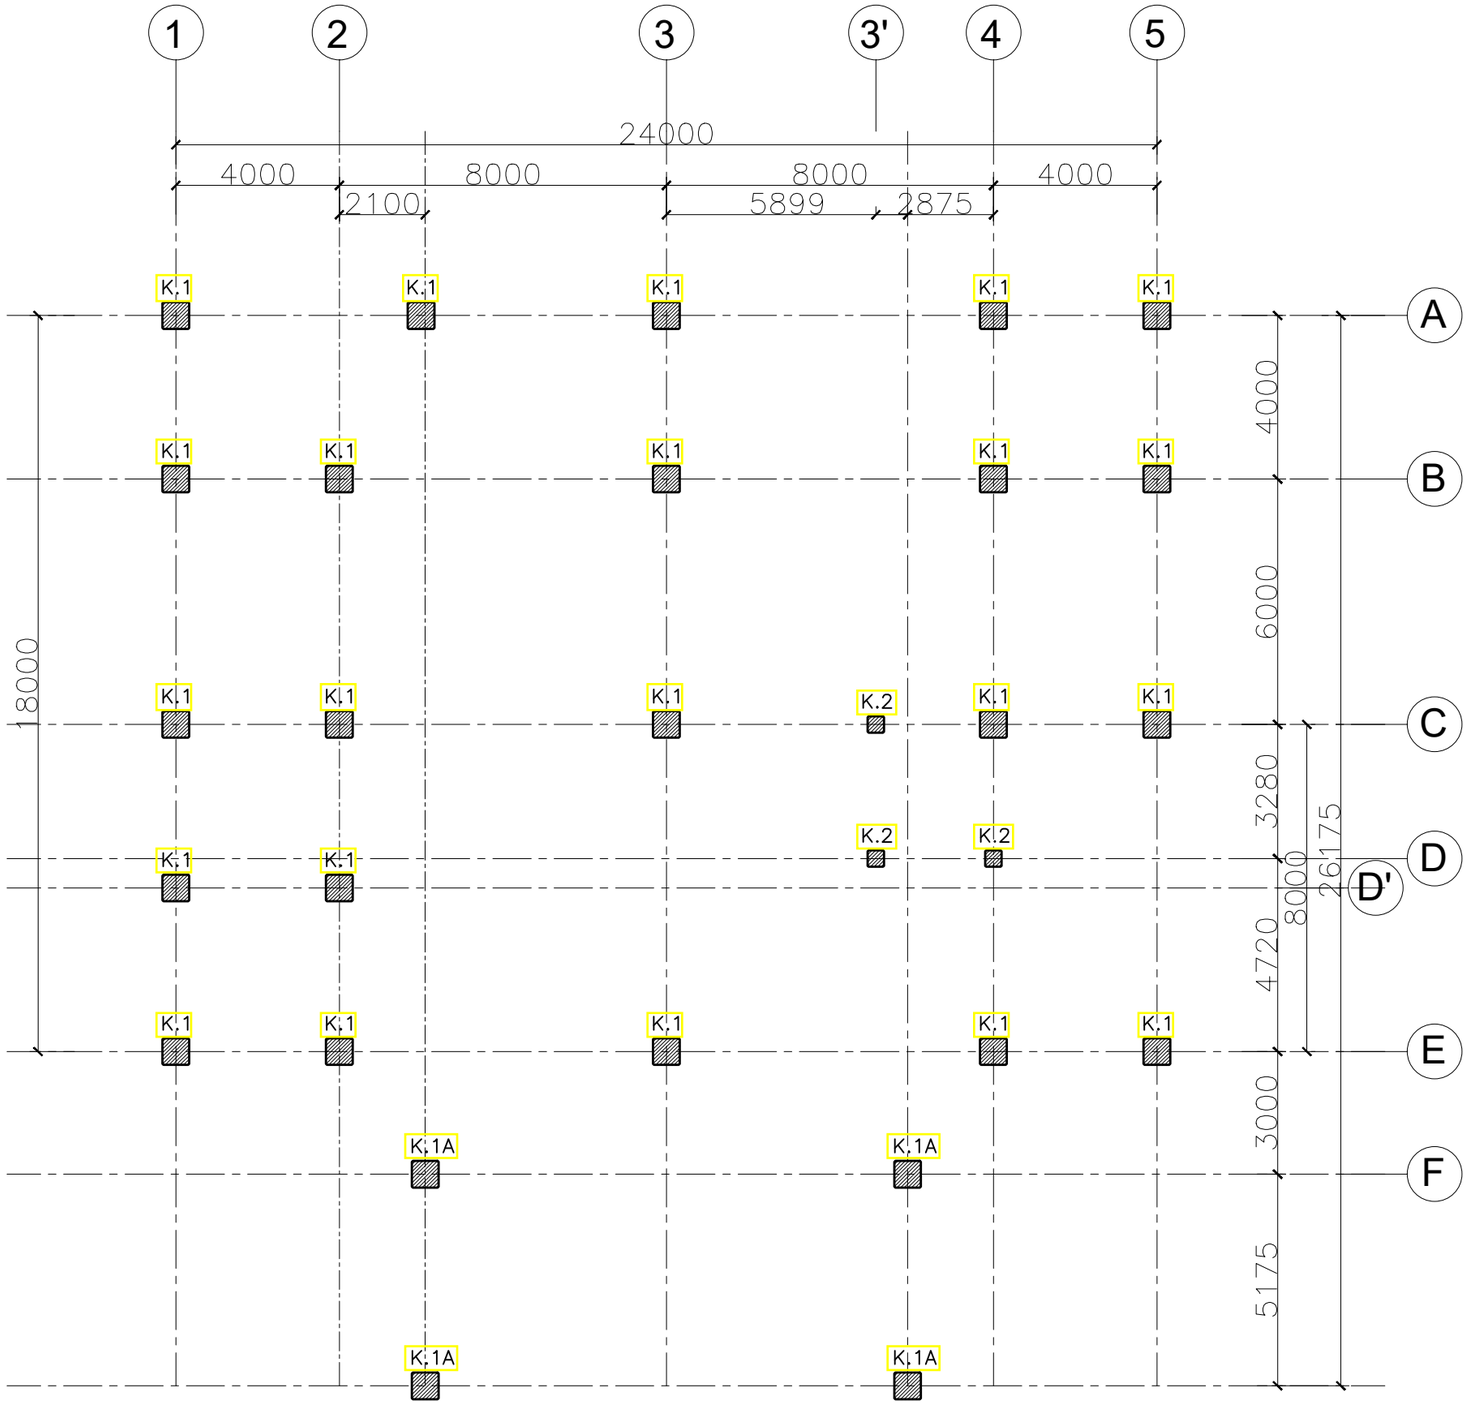

01 DENAH KOLOM LANTAI 1 ELV −0.050/+3.950

SKALA : 150

CATATAN

SEMUA UKURAN YANG TERLAMPIR DALAMGAMBAR HARUS DIPERIKSA KEMBALI DI LAPANGAN OLEH KONTRAKTOR BAIKPERUBAHAN MAUPUN PENYESUAIAN UKURAN DI LAPANGAN HARUS DI KOORDINASIKAN TERLEBIH DAHULU KE PIHAK KONSULTAN/PENGAWAS LAPANGAN

LEGEND

NO	REVISI KE	KETERANGAN

PEMBERI TUGAS

UIN SYARIF HIDAYATULLAH JAKARTA

PROYEK

PERENCANAAN GEDUNG PUSTIPANDA
UIN SYARIF HIDAYATULLAH TAHUN 2024

LOKASI

JL. PURI INTAN 1, PISANGAN, KEC.CIPUTAT TIM, KOTA TANGERANG SELATAN, BANTEN

DISAHKAN OLEH :

PEJABAT PEMBUAT KOMITMEN


KONSULTAN PERENCANA

TIM PERENCANAAN

STRUKTUR

JUDUL GAMBAR	SKALA
DENAH KOLOM LANTAI 1	1:150

TANGGAL	LEMBAR KE	KODE.GAMBAR
..../.../24		ST-02-01

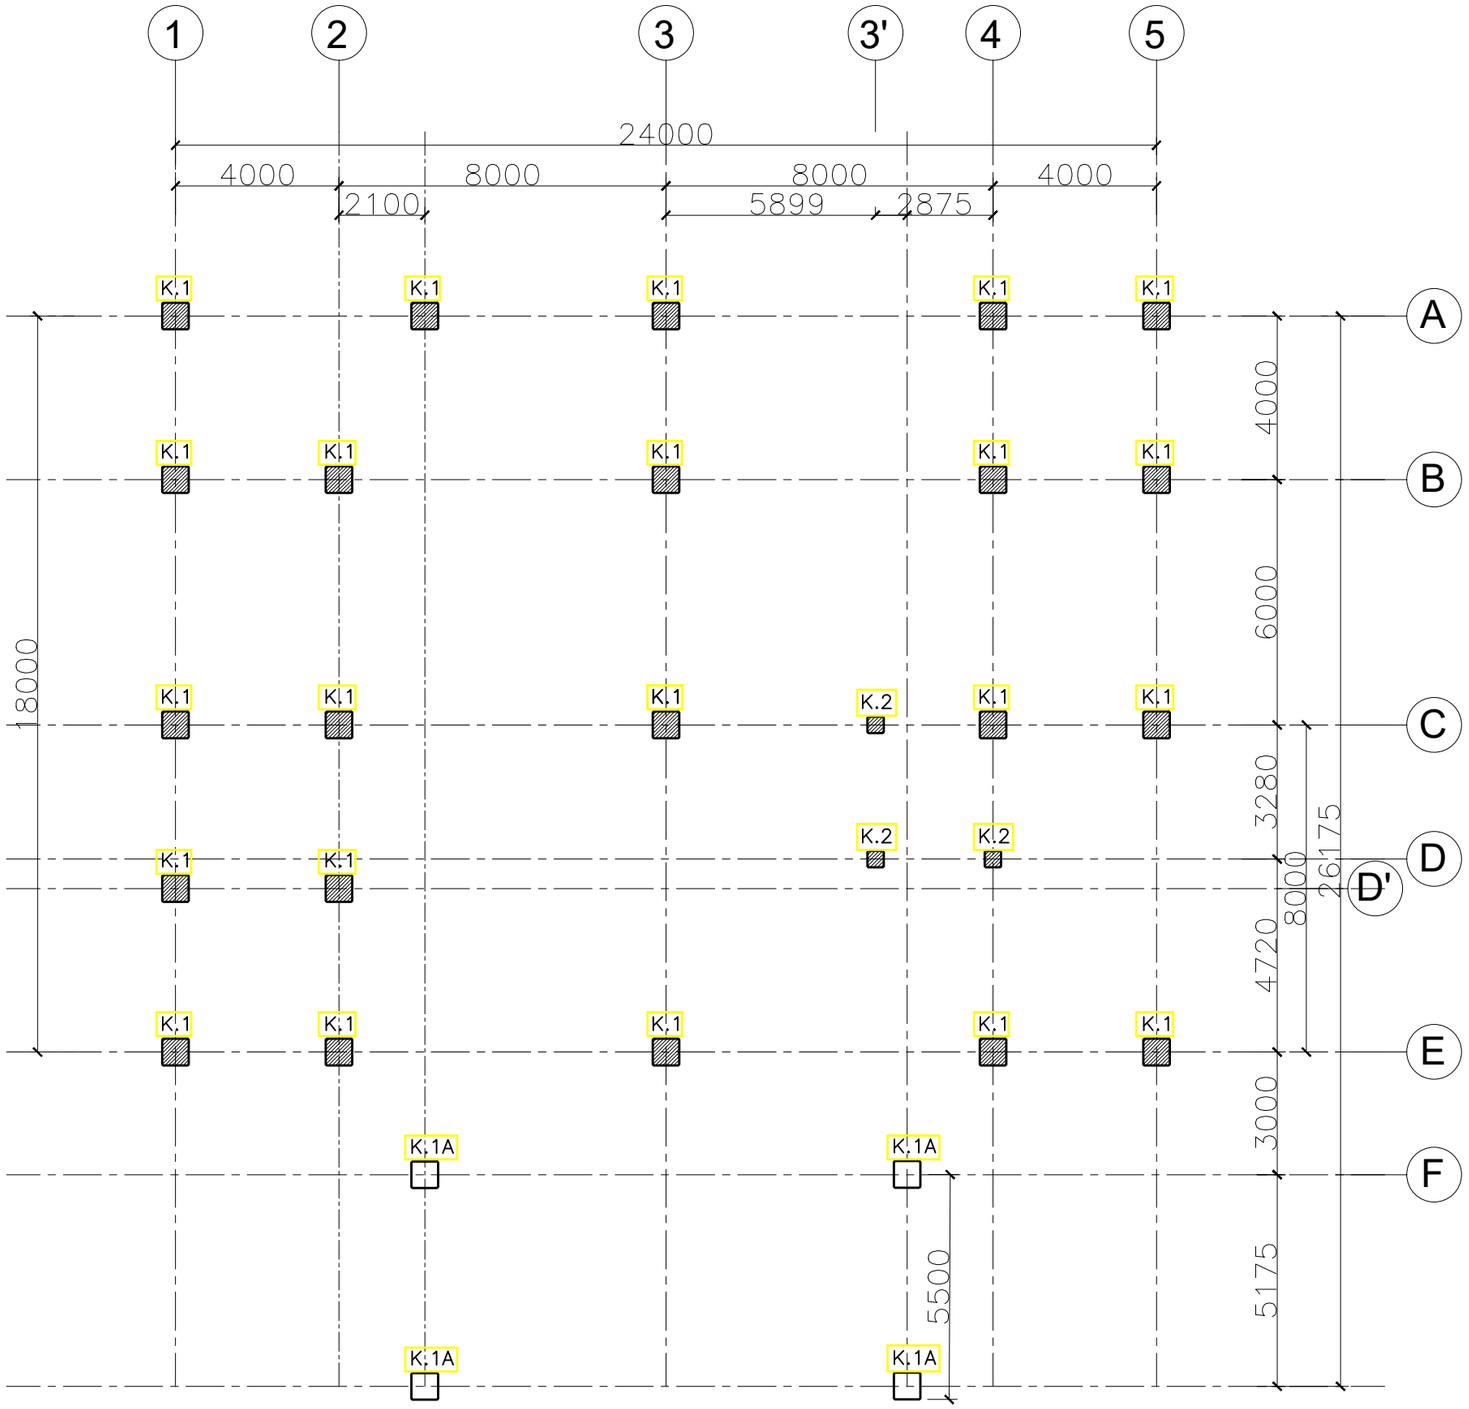

01 DENAH KOLOM LANTAI 2 ELV +3.950/+7.950

SKALA : 150

CATATAN

SEMUA UKURAN YANG TERLAMPIR DALAMGAMBAR HARUS DIPERIKSA KEMBALI DI LAPANGAN OLEH KONTRAKTOR BAIKPERUBAHAN MAUPUN PENYESUAIAN UKURAN DI LAPANGAN HARUS DI KOORDINASIKAN TERLEBIH DAHULU KE PIHAK KONSULTAN/PENGAWAS LAPANGAN

LEGEND

NO	REVISI KE	KETERANGAN

PEMBERI TUGAS

UIN SYARIF HIDAYATULLAH JAKARTA

PROYEK

PERENCANAAN GEDUNG PUSTIPANDA
UIN SYARIF HIDAYATULLAH TAHUN 2024

LOKASI

JL. PURI INTAN 1, PISANGAN, KEC.CIPUTAT TIM, KOTA TANGERANG SELATAN, BANTEN

DISAHKAN OLEH :

PEJABAT PEMBUAT KOMITMEN


KONSULTAN PERENCANA

TIM PERENCANAAN

STRUKTUR

JUDUL GAMBAR	SKALA
DENAH KOLOM LANTAI 2	1:150

TANGGAL	LEMBAR KE	KODE.GAMBAR
..../.../24		ST-02-02

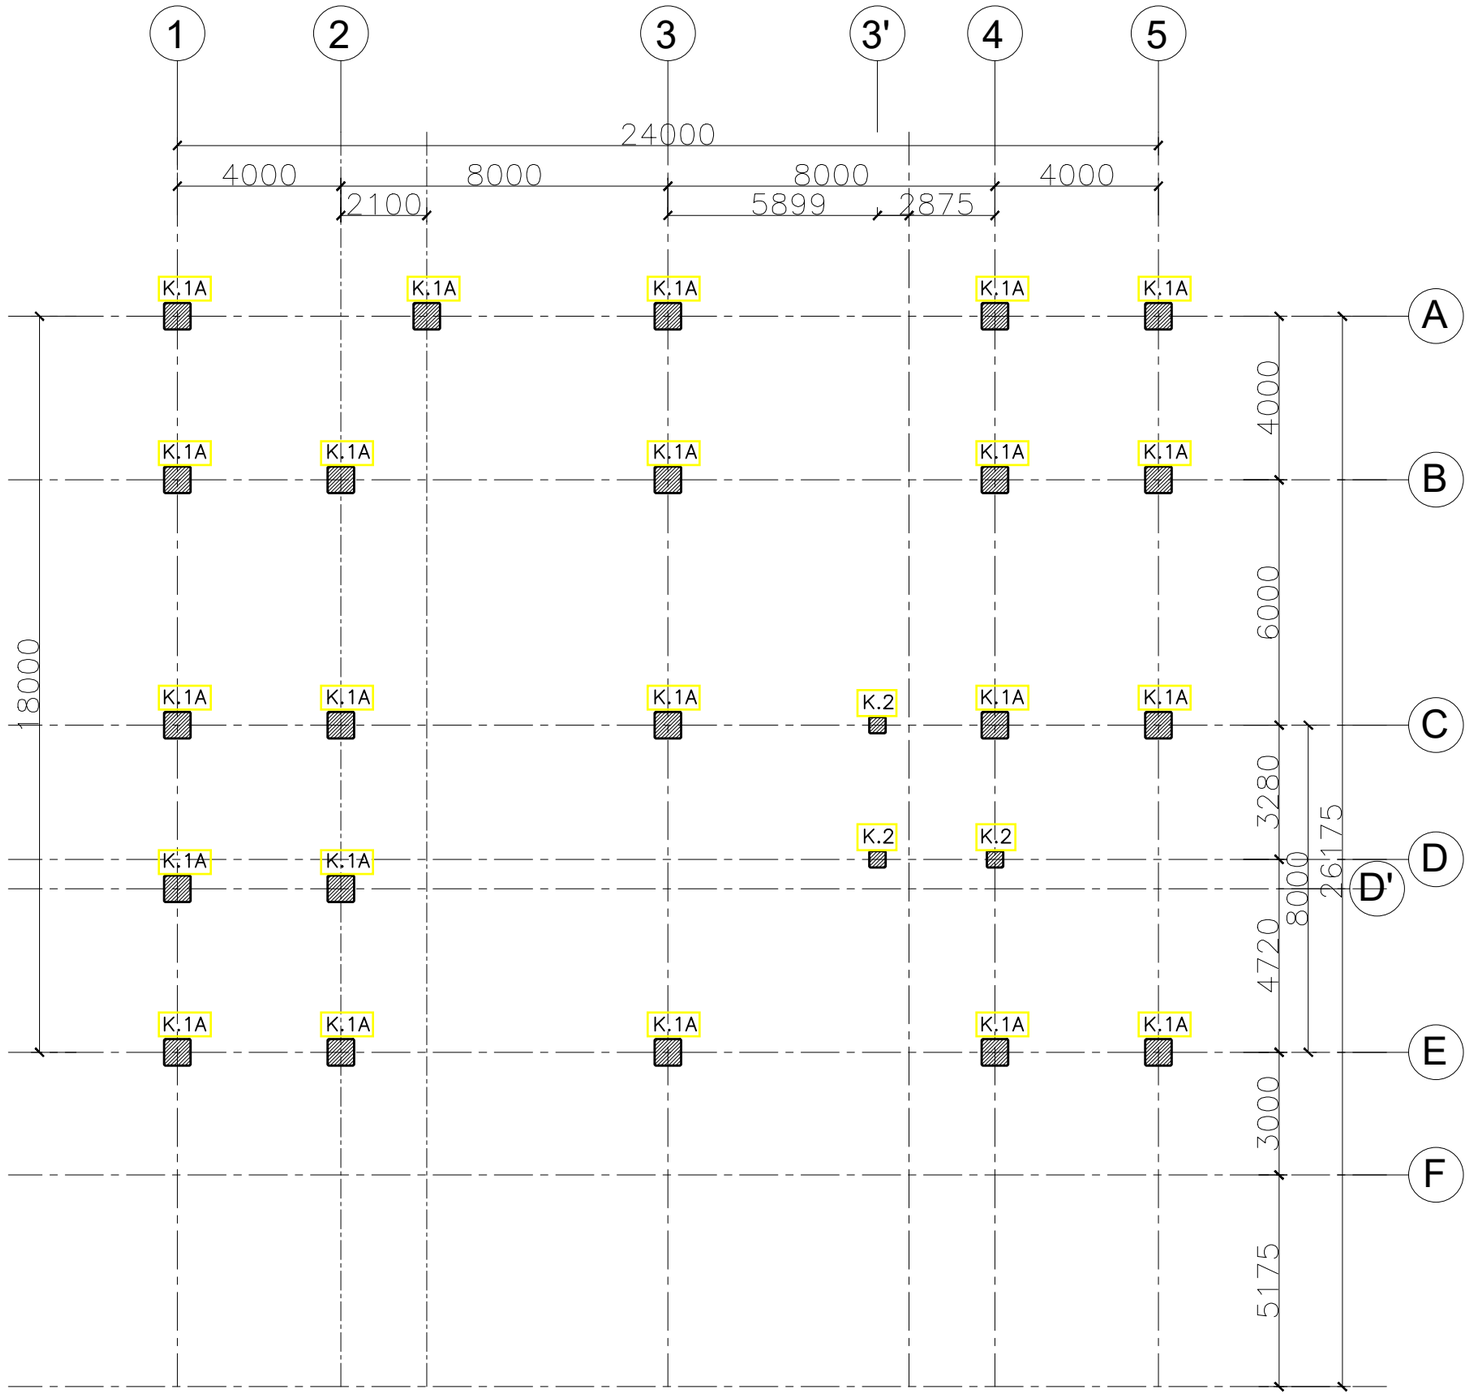

01 DENAH KOLOM LANTAI 3 ELV +7.950/+12.950

- SKALA : 150

CATATAN

SEMUA UKURAN YANG TERLAMPIR DALAMGAMBAR HARUS DIPERIKSA KEMBALI DI LAPANGAN OLEH KONTRAKTOR BAIKPERUBAHAN MAUPUN PENYESUAIAN UKURAN DI LAPANGAN HARUS DI KOORDINASIKAN TERLEBIH DAHULU KE PIHAK KONSULTAN/PENGAWAS LAPANGAN

LEGEND

NO	REVISI KE	KETERANGAN

PEMBERI TUGAS

UIN SYARIF HIDAYATULLAH JAKARTA

PROYEK

PERENCANAAN GEDUNG PUSTIPANDA UIN SYARIF HIDAYATULLAH TAHUN 2024

LOKASI

JL. PURI INTAN 1, PISANGAN, KEC.CIPUTAT TIM, KOTA TANGERANG SELATAN, BANTEN

DISAHKAN OLEH :

PEJABAT PEMBUAT KOMITMEN


KONSULTAN PERENCANA

TIM PERENCANAAN

STRUKTUR

JUDUL GAMBAR	SKALA
DENAH KOLOM LANTAI 3	1:150

TANGGAL	LEMBAR KE	KODE.GAMBAR
..../.../24		ST-02-03

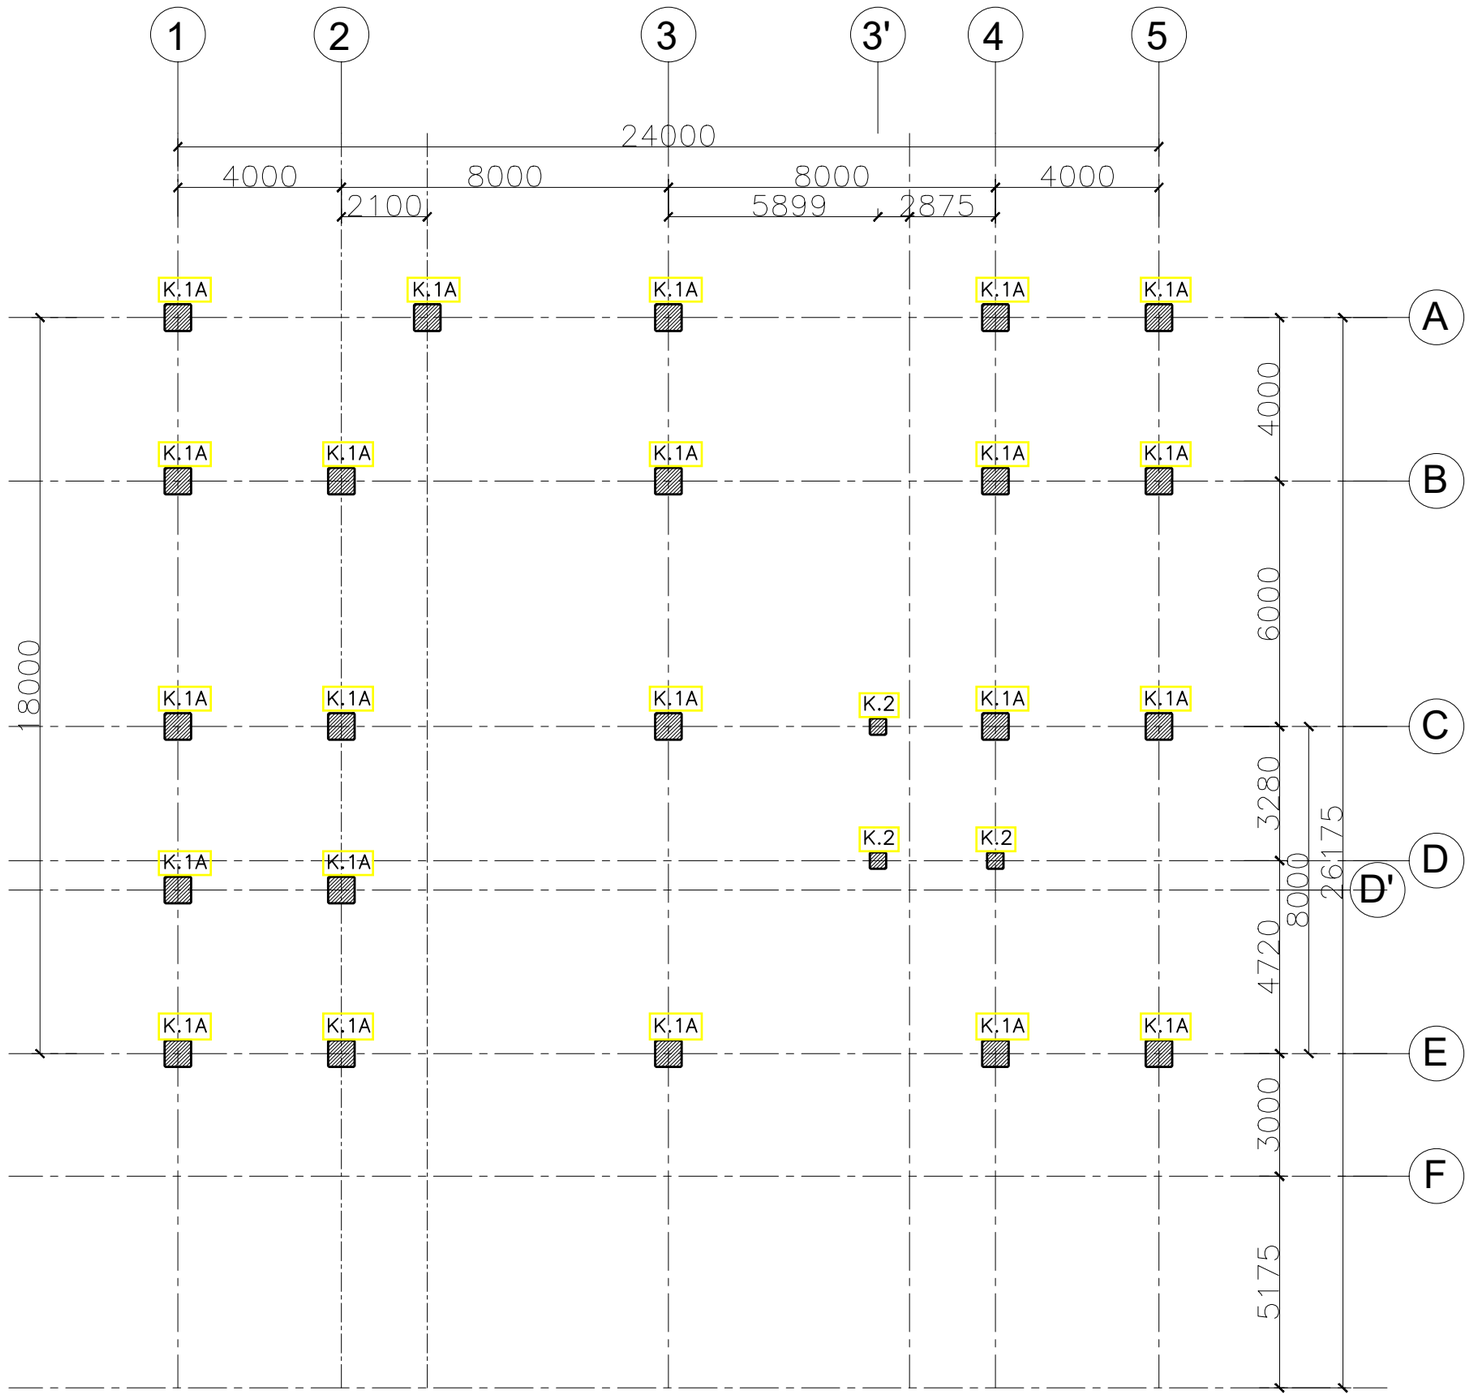

01 DENAH KOLOM LANTAI 4 ELV +12.950/+16.950

\- SKALA : 150

CATATAN

SEMUA UKURAN YANG TERLAMPIR DALAMGAMBAR HARUS DIPERIKSA KEMBALI DI LAPANGAN OLEH KONTRAKTOR BAIKPERUBAHAN MAUPUN PENYESUAIAN UKURAN DI LAPANGAN HARUS DI KOORDINASIKAN TERLEBIH DAHULU KE PIHAK KONSULTAN/PENGAWAS LAPANGAN

LEGEND

NO	REVISI KE	KETERANGAN

PEMBERI TUGAS

UIN SYARIF HIDAYATULLAH JAKARTA

PROYEK

PERENCANAAN GEDUNG PUSTIPANDA UIN SYARIF HIDAYATULLAH TAHUN 2024

LOKASI

JL. PURI INTAN 1, PISANGAN, KEC.CIPUTAT TIM, KOTA TANGERANG SELATAN, BANTEN

DISAHKAN OLEH :

PEJABAT PEMBUAT KOMITMEN


KONSULTAN PERENCANA

TIM PERENCANAAN

STRUKTUR

JUDUL GAMBAR	SKALA
DENAH KOLOM LANTAI 4	1:150

TANGGAL	LEMBAR KE	KODE.GAMBAR
..../.../24		ST-02-04

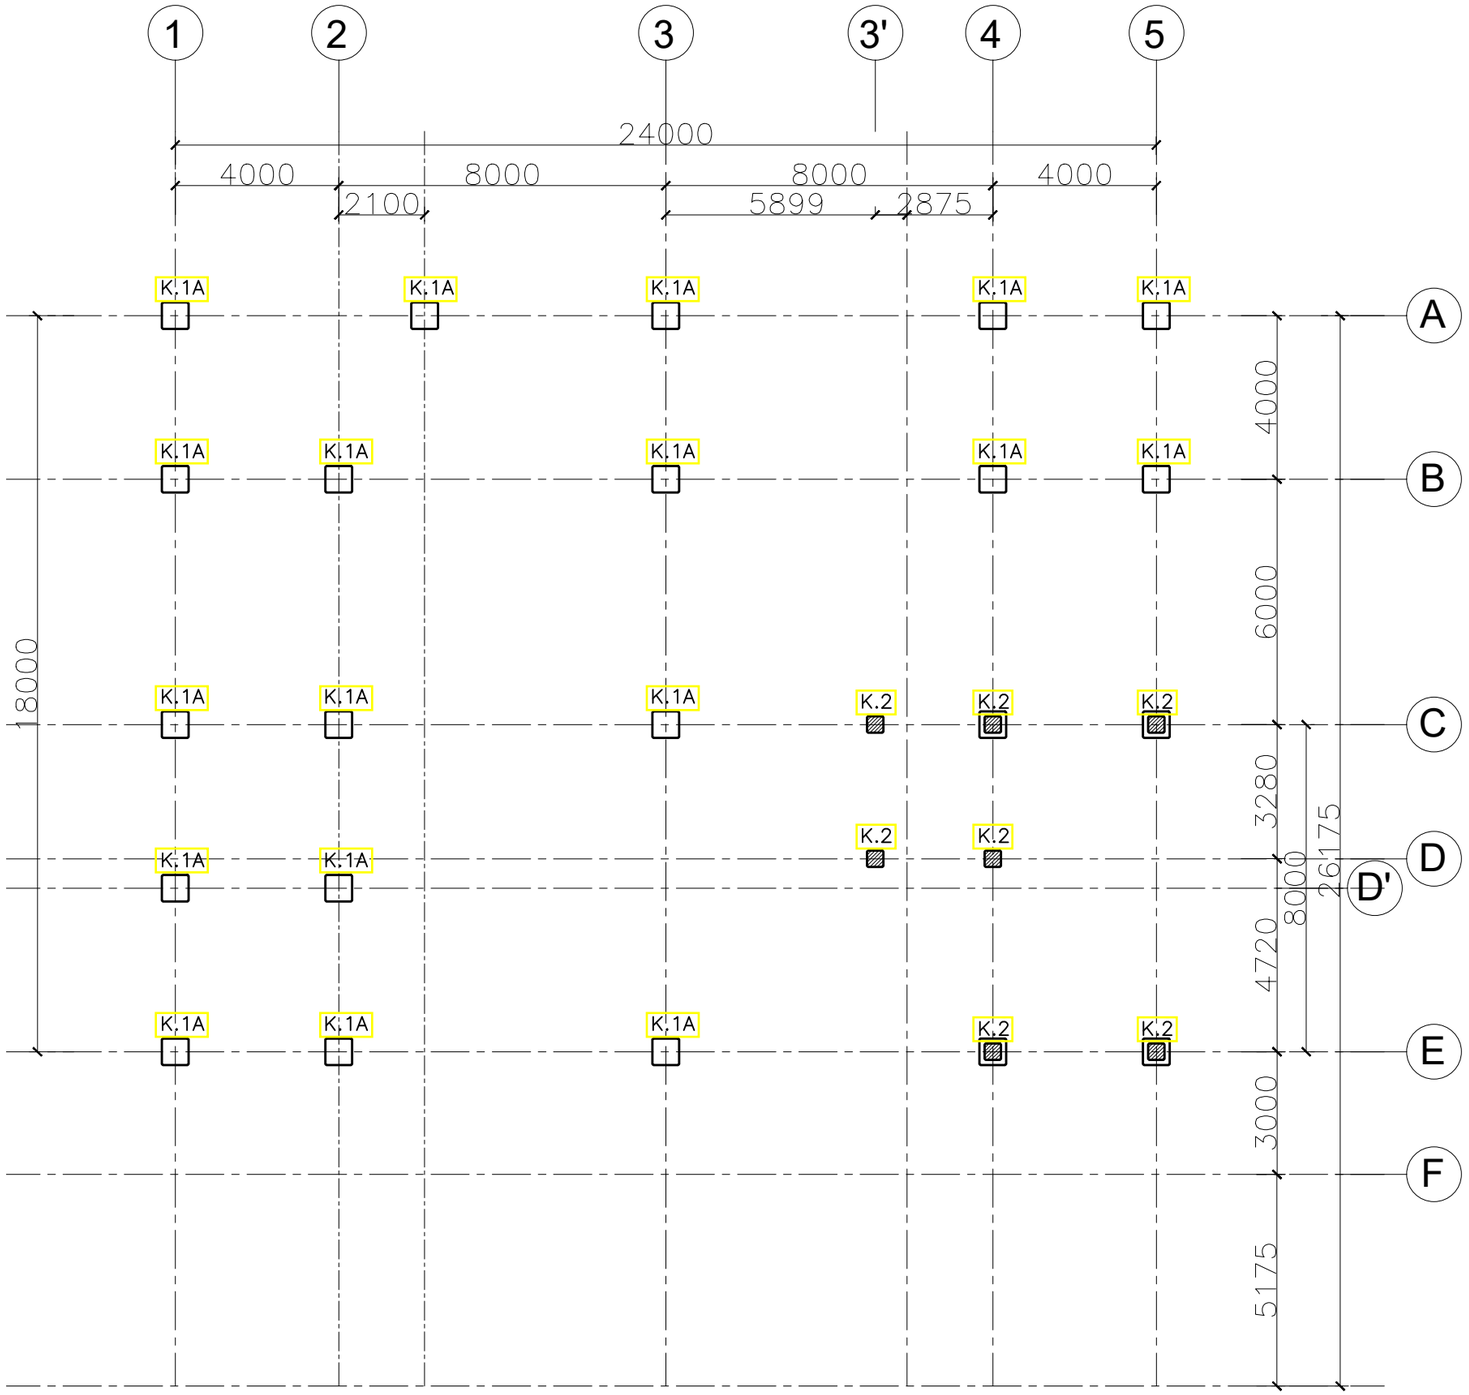

01 DENAH KOLOM LANTAI ATAP
SKALA : 150

CATATAN

SEMUA UKURAN YANG TERLAMPIR DALAMGAMBAR HARUS DIPERIKSA KEMBALI DI LAPANGAN OLEH KONTRAKTOR BAIKPERUBAHAN MAUPUN PENYESUAIAN UKURAN DI LAPANGAN HARUS DI KOORDINASIKAN TERLEBIH DAHULU KE PIHAK KONSULTAN/PENGAWAS LAPANGAN

LEGEND

NO	REVISI KE	KETERANGAN

PEMBERI TUGAS

UIN SYARIF HIDAYATULLAH JAKARTA

PROYEK

PERENCANAAN GEDUNG PUSTIPANDA
UIN SYARIF HIDAYATULLAH TAHUN 2024

LOKASI

JL. PURI INTAN 1, PISANGAN, KEC.CIPUTAT TIM, KOTA TANGERANG SELATAN, BANTEN

DISAHKAN OLEH :

PEJABAT PEMBUAT KOMITMEN


KONSULTAN PERENCANA

TIM PERENCANAAN

STRUKTUR

JUDUL GAMBAR	SKALA
DENAH KOLOM LANTAI ATAP	1:150

TANGGAL	LEMBAR KE	KODE.GAMBAR
..../.../24		ST-02-05

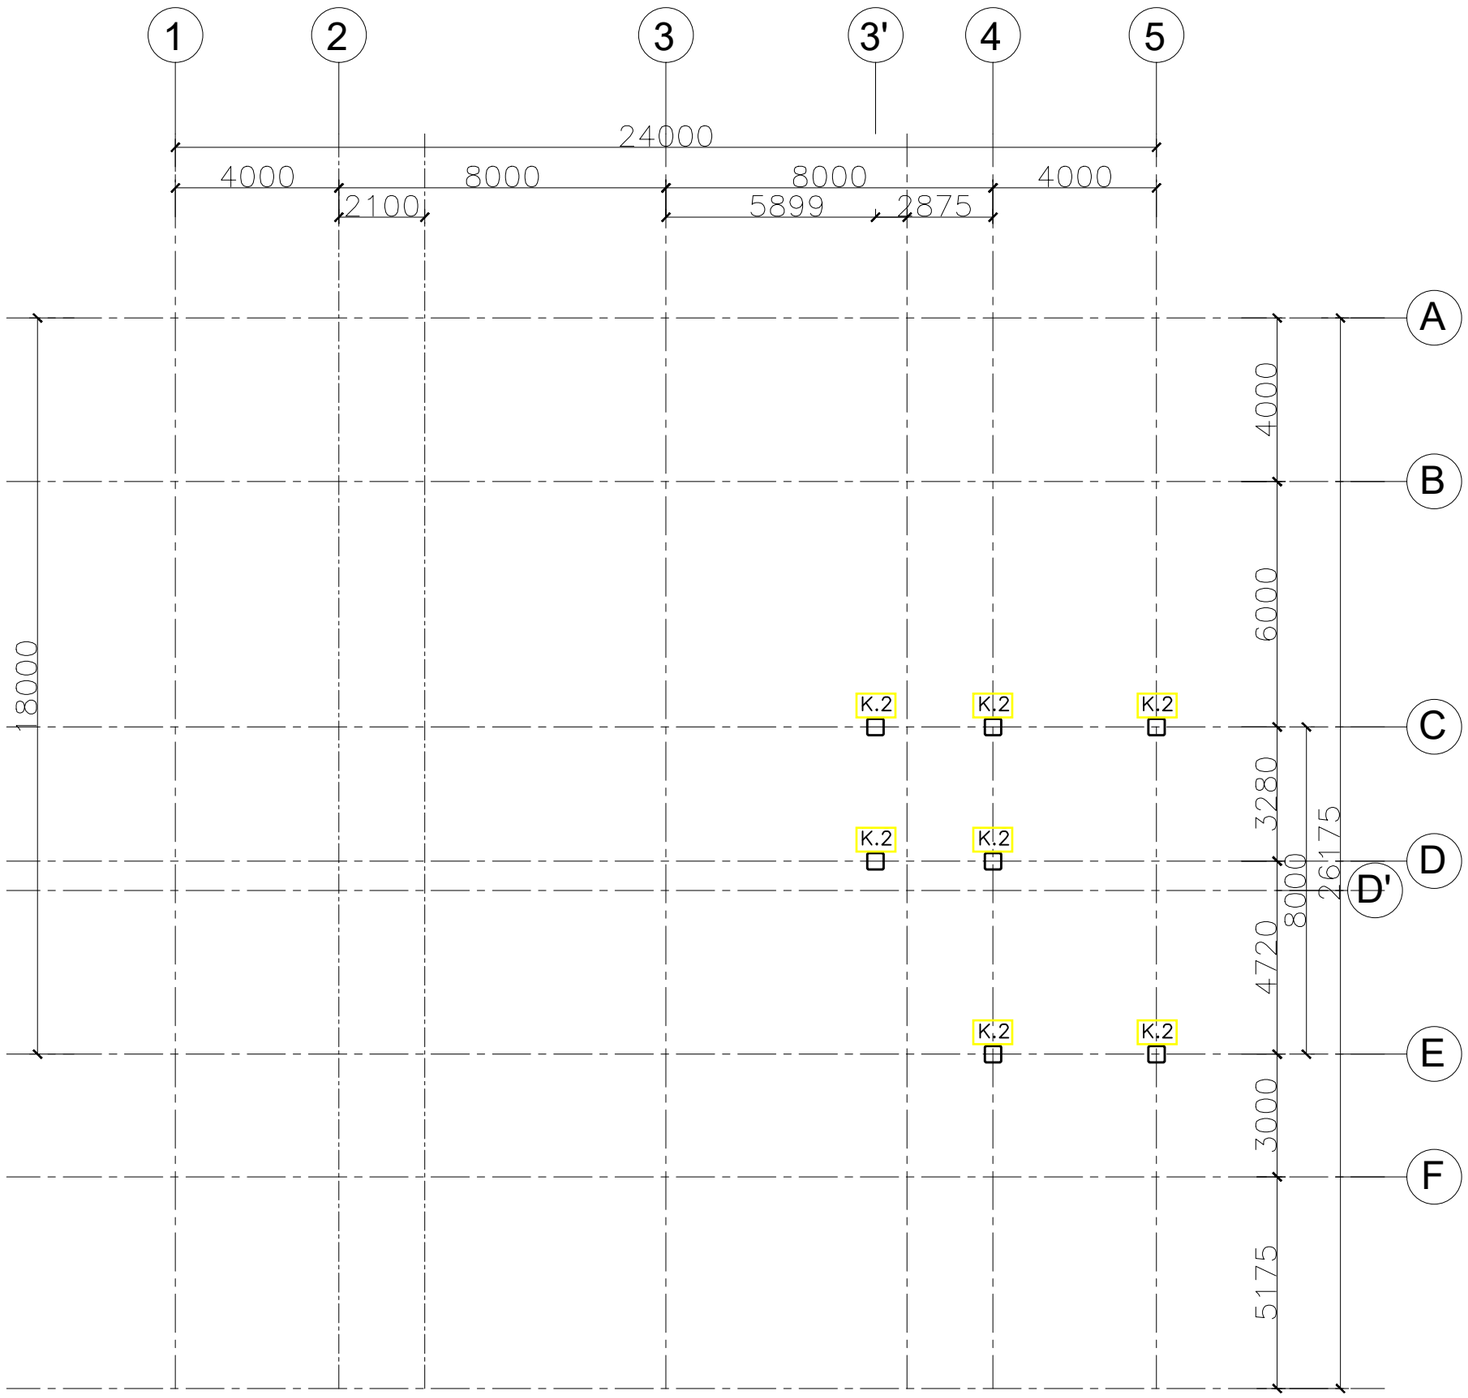

01 DENAH KOLOM ATAP LIFT DAN TANGGA

SKALA : 150

CATATAN

SEMUA UKURAN YANG TERLAMPIR DALAMGAMBAR HARUS DIPERIKSA KEMBALI DI LAPANGAN OLEH KONTRAKTOR BAIKPERUBAHAN MAUPUN PENYESUAIAN UKURAN DI LAPANGAN HARUS DI KOORDINASIKAN TERLEBIH DAHULU KE PIHAK KONSULTAN/PENGAWAS LAPANGAN

LEGEND

NO	REVISI KE	KETERANGAN

PEMBERI TUGAS

UIN SYARIF HIDAYATULLAH JAKARTA

PROYEK

PERENCANAAN GEDUNG PUSTIPANDA UIN SYARIF HIDAYATULLAH TAHUN 2024

LOKASI

JL. PURI INTAN 1, PISANGAN, KEC.CIPUTAT TIM, KOTA TANGERANG SELATAN, BANTEN

DISAHKAN OLEH :

PEJABAT PEMBUAT KOMITMEN



KONSULTAN PERENCANA



TIM PERENCANAAN



STRUKTUR

JUDUL GAMBAR	SKALA
DENAH KOLOM ATAP LIFT DAN ATAP TANGGA	1:150

TANGGAL	LEMBAR KE	KODE.GAMBAR
..../.../24		ST-02-06

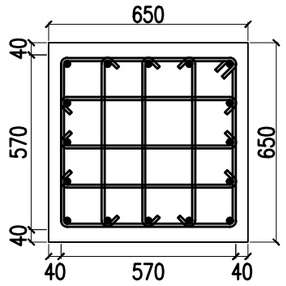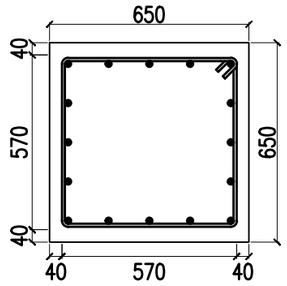TYPE KOLOM	650X650 (K.1)	
PENAMPANG KOLOM		
TULANGAN	16D22	16D22
SENGKANG	D13–120	D13–120
TULANGAN KAIT	6D13–120	—
POSISI BALOK	TUMPUAN	LAPANGAN

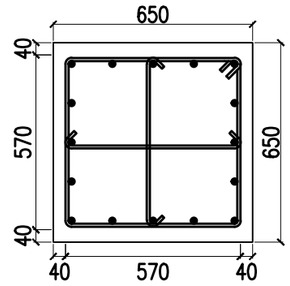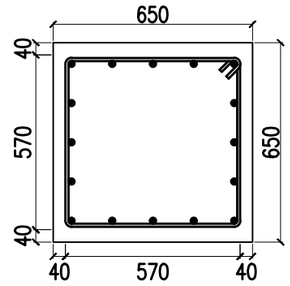TYPE KOLOM	650X650 (K.1A)	
PENAMPANG KOLOM		
TULANGAN	16D19	16D19
SENGKANG	D13–100	D13–100
TULANGAN KAIT	2D13–100	—
POSISI BALOK	TUMPUAN	LAPANGAN

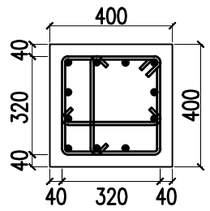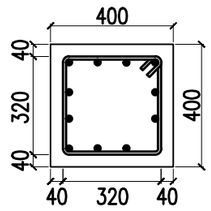TYPE KOLOM	400X400 (K.2)	
PENAMPANG KOLOM		
TULANGAN	12D22	12D22
SENGKANG	D13–100	D13–120
TULANGAN KAIT	2D13–100	—
POSISI BALOK	TUMPUAN	LAPANGAN

01 DETAIL PENULANGAN KOLOM

\- SKALA : 20

CATATAN

SEMUA UKURAN YANG TERLAMPIR DALAMGAMBAR HARUS DIPERIKSA KEMBALI DI LAPANGAN OLEH KONTRAKTOR BAIKPERUBAHAN MAUPUN PENYESUAIAN UKURAN DI LAPANGAN HARUS DI KOORDINASIKAN TERLEBIH DAHULU KE PIHAK KONSULTAN/PENGAWAS LAPANGAN

LEGEND

NO	REVISI KE	KETERANGAN

PEMBERI TUGAS

UIN SYARIF HIDAYATULLAH JAKARTA

PROYEK

PERENCANAAN GEDUNG PUSTIPANDA UIN SYARIF HIDAYATULLAH TAHUN 2024

LOKASI

JL. PURI INTAN 1, PISANGAN, KEC.CIPUTAT TIM, KOTA TANGERANG SELATAN, BANTEN

DISAHKAN OLEH :

PEJABAT PEMBUAT KOMITMEN


KONSULTAN PERENCANA

TIM PERENCANAAN

STRUKTUR

JUDUL GAMBAR	SKALA
DETAIL PENULANGAN KOLOM	1:20

TANGGAL	LEMBAR KE	KODE.GAMBAR
..../.../24		ST-02-07

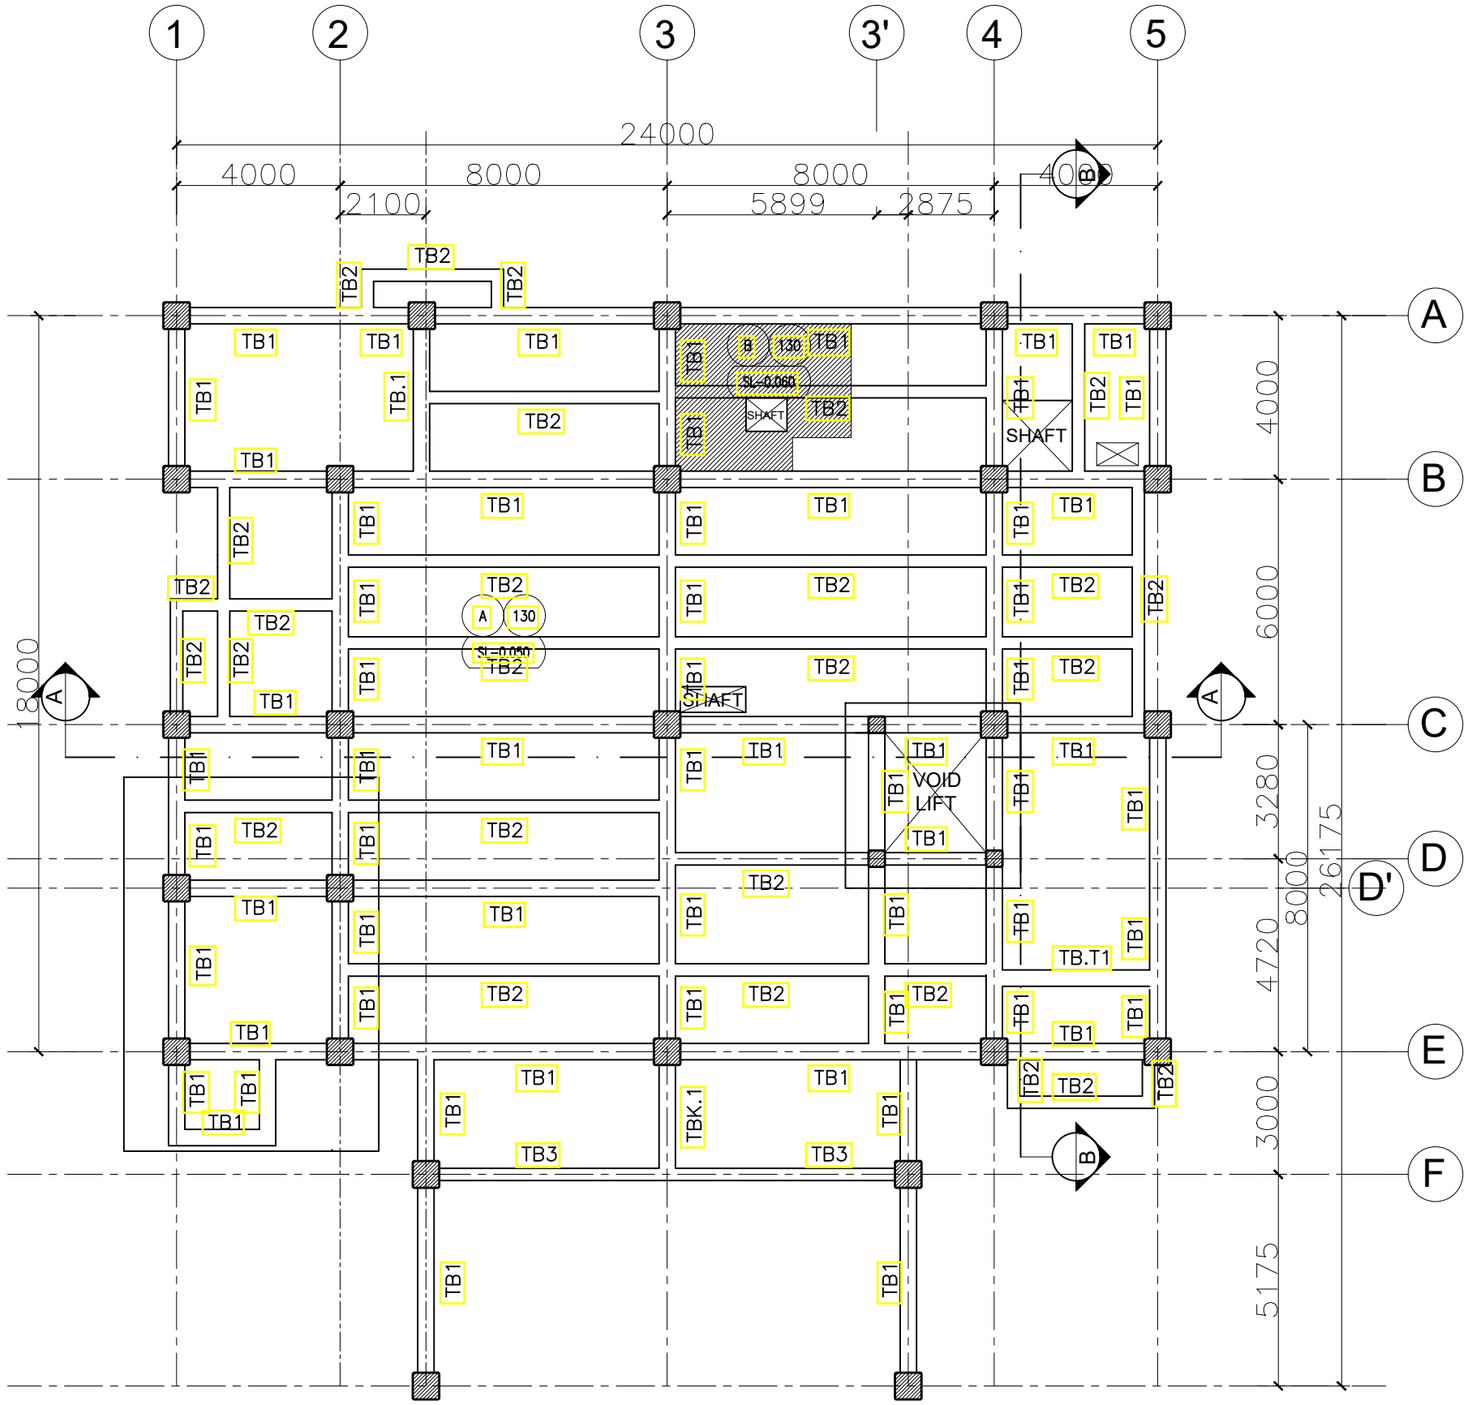

01 DENAH TIE BEAM
SKALA : 150

CATATAN

SEMUA UKURAN YANG TERLAMPIR DALAMGAMBAR HARUS DIPERIKSA KEMBALI DI LAPANGAN OLEH KONTRAKTOR BAIKPERUBAHAN MAUPUN PENYESUAIAN UKURAN DI LAPANGAN HARUS DI KOORDINASIKAN TERLEBIH DAHULU KE PIHAK KONSULTAN/PENGAWAS LAPANGAN

LEGEND

NO	REVISI KE	KETERANGAN

PEMBERI TUGAS

UIN SYARIF HIDAYATULLAH JAKARTA

PROYEK

PERENCANAAN GEDUNG PUSTIPANDA UIN SYARIF HIDAYATULLAH TAHUN 2024

LOKASI

JL. PURI INTAN 1, PISANGAN, KEC.CIPUTAT TIM, KOTA TANGERANG SELATAN, BANTEN

DISAHKAN OLEH :

PEJABAT PEMBUAT KOMITMEN

KONSULTAN PERENCANA


TIM PERENCANAAN

STRUKTUR

JUDUL GAMBAR	SKALA
DENAH TIE BEAM	1:150

TANGGAL	LEMBAR KE	KODE.GAMBAR
..../.../24		ST-03-01

J1 = WF 400x200x8x13

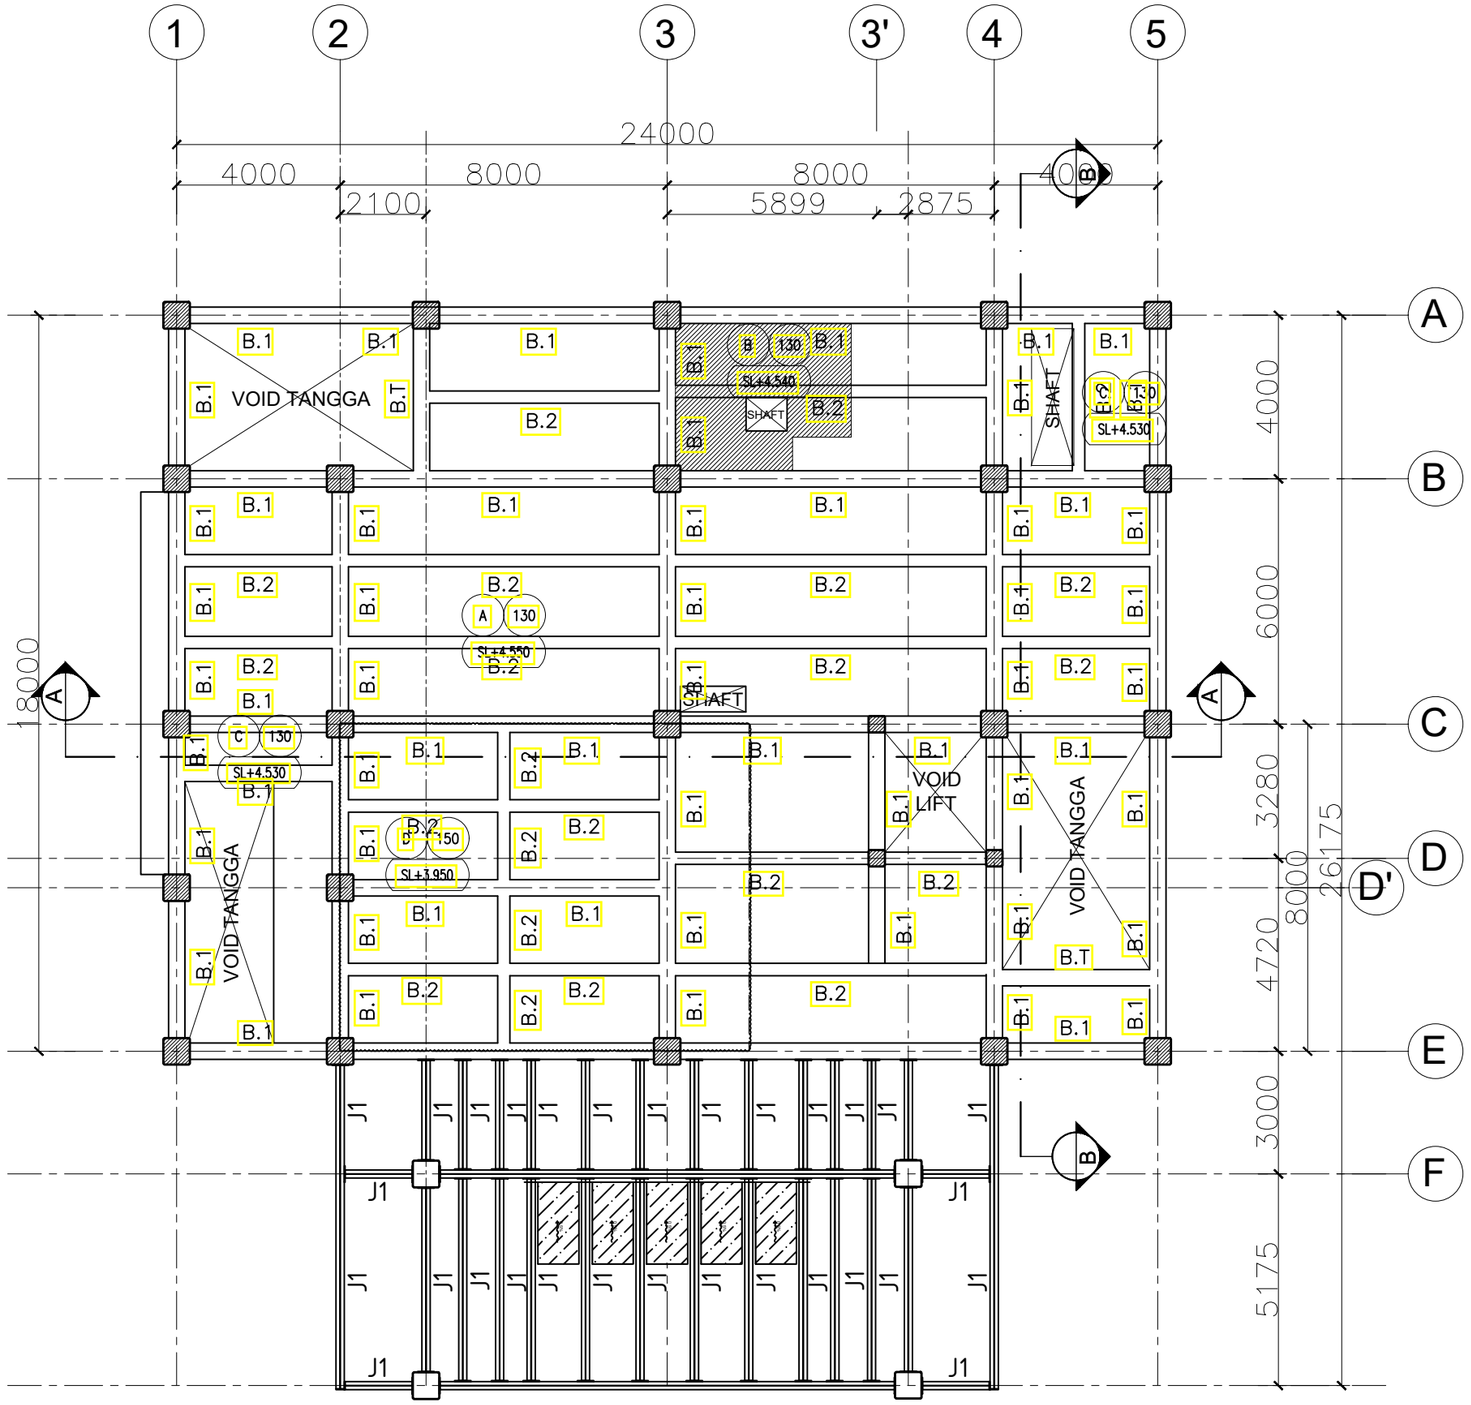

01 DENAH BALOK LANTAI 2
- SKALA : 150

CATATAN

SEMUA UKURAN YANG TERLAMPIR DALAMGAMBAR HARUS DIPERIKSA KEMBALI DI LAPANGAN OLEH KONTRAKTOR BAIKPERUBAHAN MAUPUN PENYESUAIAN UKURAN DI LAPANGAN HARUS DI KOORDINASIKAN TERLEBIH DAHULU KE PIHAK KONSULTAN/PENGAWAS LAPANGAN

LEGEND

NO	REVISI KE	KETERANGAN

PEMBERI TUGAS

UIN SYARIF HIDAYATULLAH JAKARTA

PROYEK

PERENCANAAN GEDUNG PUSTIPANDA
UIN SYARIF HIDAYATULLAH TAHUN 2024

LOKASI

JL. PURI INTAN 1, PISANGAN, KEC.CIPUTAT TIM, KOTA TANGERANG SELATAN, BANTEN

DISAHKAN OLEH :

PEJABAT PEMBUAT KOMITMEN


KONSULTAN PERENCANA

TIM PERENCANAAN

STRUKTUR

JUDUL GAMBAR	SKALA
DENAH BALOK LANTAI 2	1:150

TANGGAL	LEMBAR KE	KODE.GAMBAR
..../.../24		ST-03-02

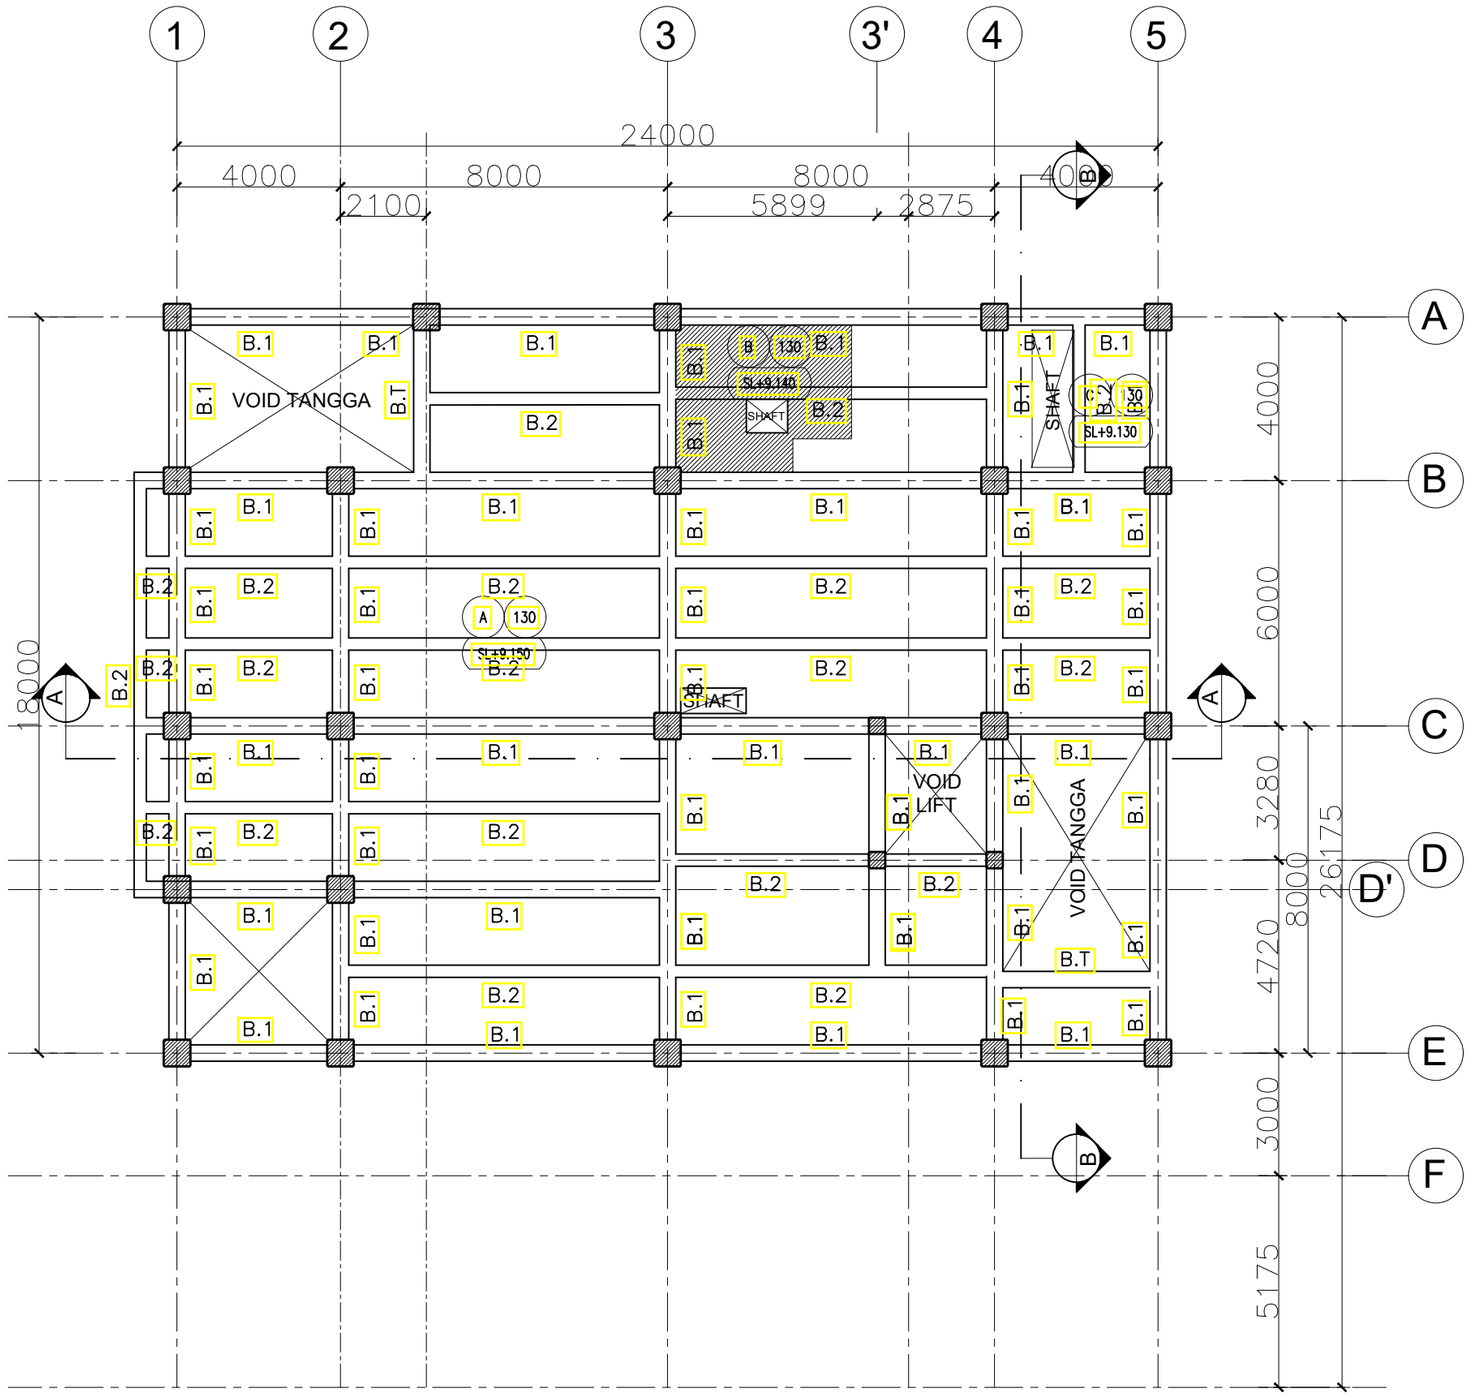

01 DENAH BALOK LANTAI 3
SKALA : 150

CATATAN

SEMUA UKURAN YANG TERLAMPIR DALAMGAMBAR HARUS DIPERIKSA KEMBALI DI LAPANGAN OLEH KONTRAKTOR BAIKPERUBAHAN MAUPUN PENYESUAIAN UKURAN DI LAPANGAN HARUS DI KOORDINASIKAN TERLEBIH DAHULU KE PIHAK KONSULTAN/PENGAWAS LAPANGAN

LEGEND

NO	REVISI KE	KETERANGAN

PEMBERI TUGAS

UIN SYARIF HIDAYATULLAH JAKARTA

PROYEK

PERENCANAAN GEDUNG PUSTIPANDA
UIN SYARIF HIDAYATULLAH TAHUN 2024

LOKASI

JL. PURI INTAN 1, PISANGAN, KEC.CIPUTAT TIM, KOTA TANGERANG SELATAN, BANTEN

DISAHKAN OLEH :

PEJABAT PEMBUAT KOMITMEN


KONSULTAN PERENCANA

TIM PERENCANAAN

STRUKTUR

JUDUL GAMBAR	SKALA
DENAH BALOK LANTAI 3	1:150

TANGGAL	LEMBAR KE	KODE.GAMBAR
..../.../24		ST-03-03

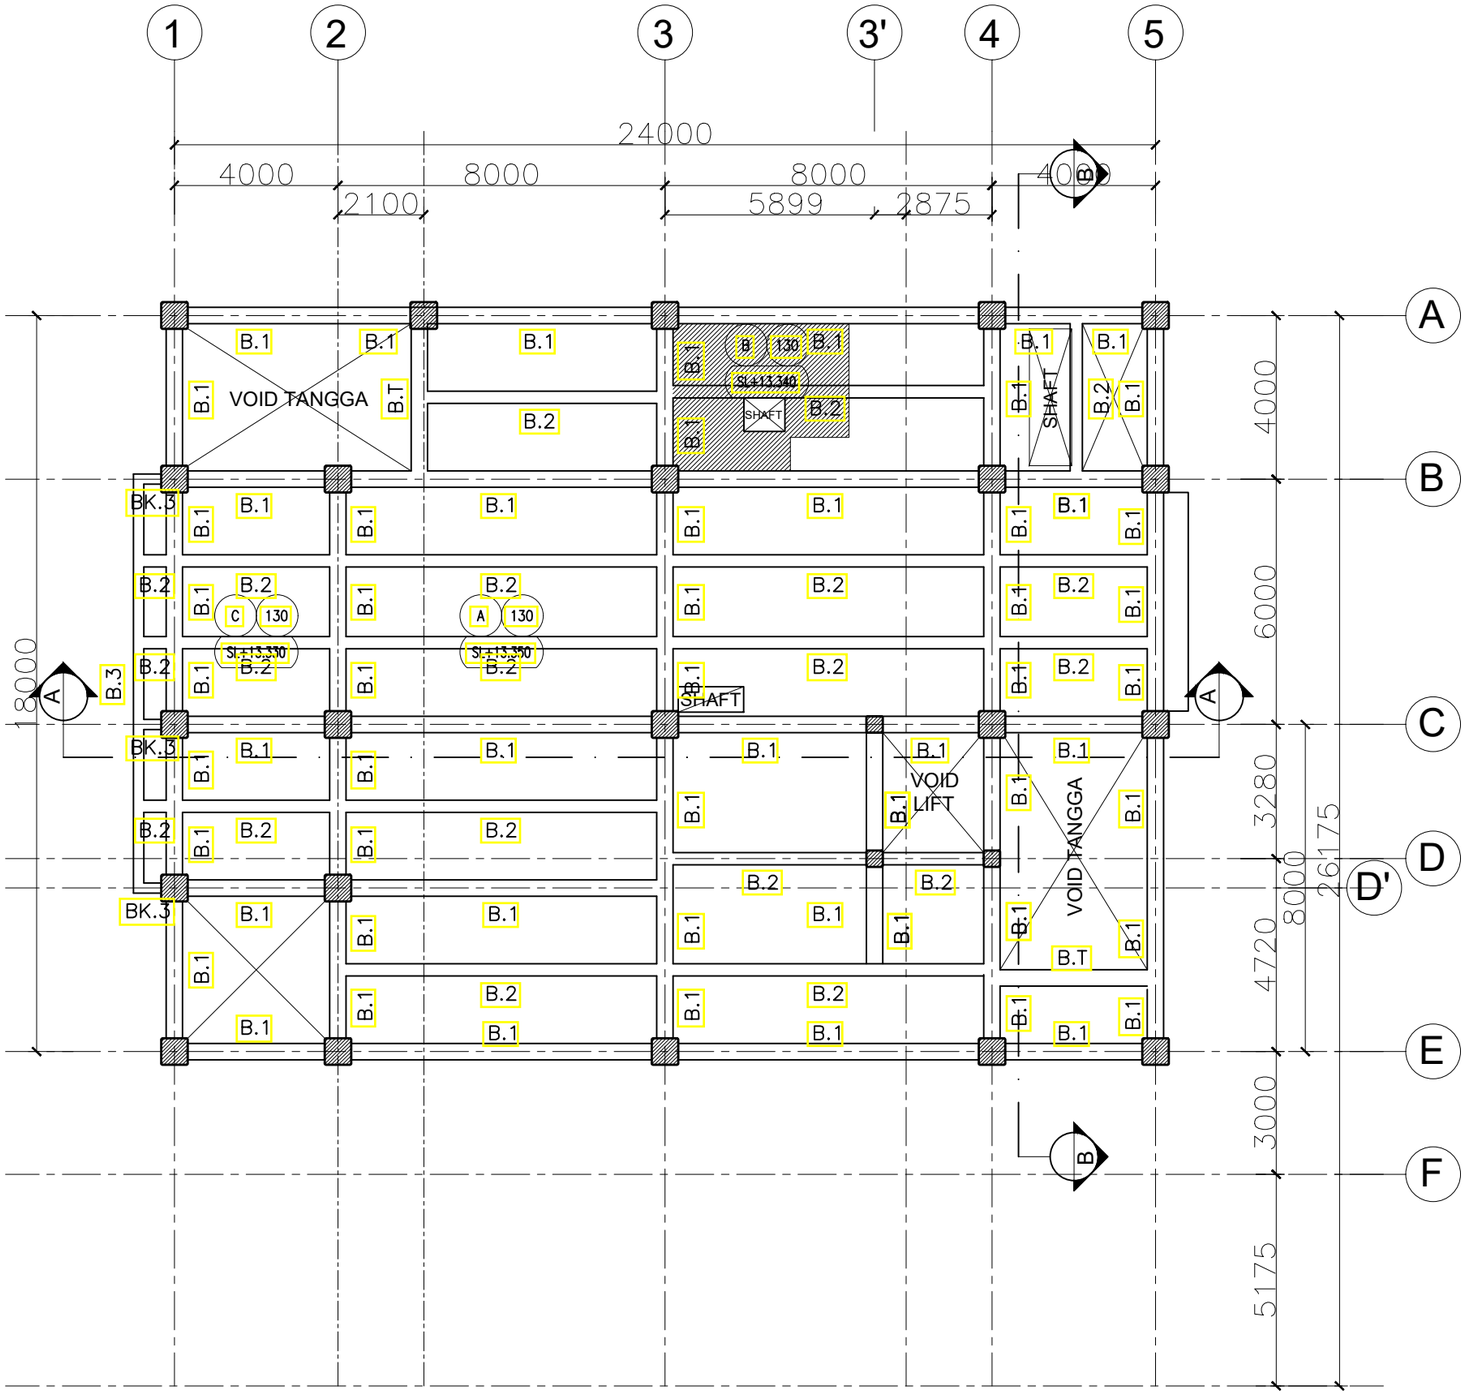

01 DENAH BALOK LANTAI 4

SKALA : 150

CATATAN

SEMUA UKURAN YANG TERLAMPIR DALAMGAMBAR HARUS DIPERIKSA KEMBALI DI LAPANGAN OLEH KONTRAKTOR BAIKPERUBAHAN MAUPUN PENYESUAIAN UKURAN DI LAPANGAN HARUS DI KOORDINASIKAN TERLEBIH DAHULU KE PIHAK KONSULTAN/PENGAWAS LAPANGAN

LEGEND

NO	REVISI KE	KETERANGAN

PEMBERI TUGAS

UIN SYARIF HIDAYATULLAH JAKARTA

PROYEK

PERENCANAAN GEDUNG PUSTIPANDA UIN SYARIF HIDAYATULLAH TAHUN 2024

LOKASI

JL. PURI INTAN 1, PISANGAN, KEC.CIPUTAT TIM, KOTA TANGERANG SELATAN, BANTEN

DISAHKAN OLEH :

PEJABAT PEMBUAT KOMITMEN


KONSULTAN PERENCANA

TIM PERENCANAAN

STRUKTUR

JUDUL GAMBAR	SKALA
DENAH BALOK LANTAI 4	1:150

TANGGAL	LEMBAR KE	KODE.GAMBAR
..../.../24		ST-03-04

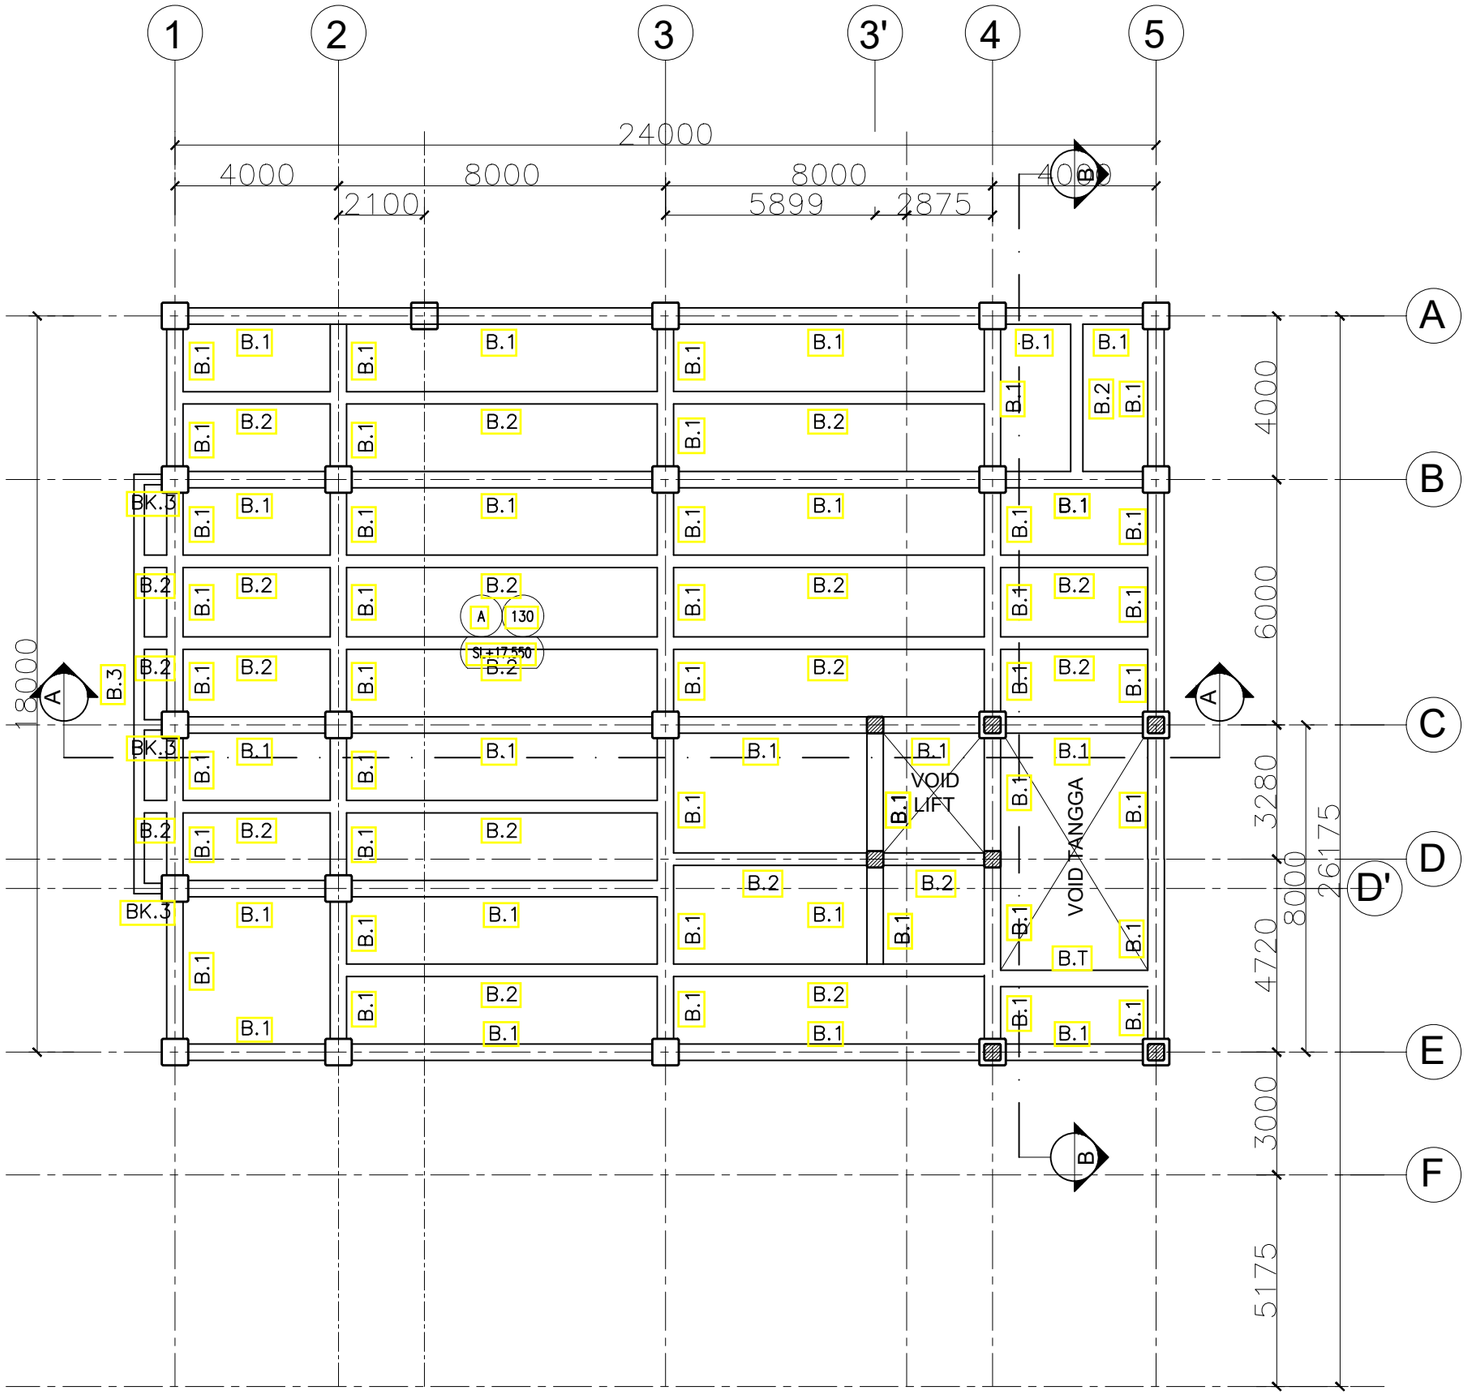

01 DENAH BALOK LANTAI ATAP

\- SKALA : 150

CATATAN

SEMUA UKURAN YANG TERLAMPIR DALAMGAMBAR HARUS DIPERIKSA KEMBALI DI LAPANGAN OLEH KONTRAKTOR BAIKPERUBAHAN MAUPUN PENYESUAIAN UKURAN DI LAPANGAN HARUS DI KOORDINASIKAN TERLEBIH DAHULU KE PIHAK KONSULTAN/PENGAWAS LAPANGAN

LEGEND

NO	REVISI KE	KETERANGAN

PEMBERI TUGAS

UIN SYARIF HIDAYATULLAH JAKARTA

PROYEK

PERENCANAAN GEDUNG PUSTIPANDA UIN SYARIF HIDAYATULLAH TAHUN 2024

LOKASI

JL. PURI INTAN 1, PISANGAN, KEC.CIPUTAT TIM, KOTA TANGERANG SELATAN, BANTEN

DISAHKAN OLEH :

PEJABAT PEMBUAT KOMITMEN


KONSULTAN PERENCANA

TIM PERENCANAAN

STRUKTUR

JUDUL GAMBAR	SKALA
DENAH BALOK LANTAI ATAP	1:150

TANGGAL	LEMBAR KE	KODE.GAMBAR
..../.../24		ST-03-05

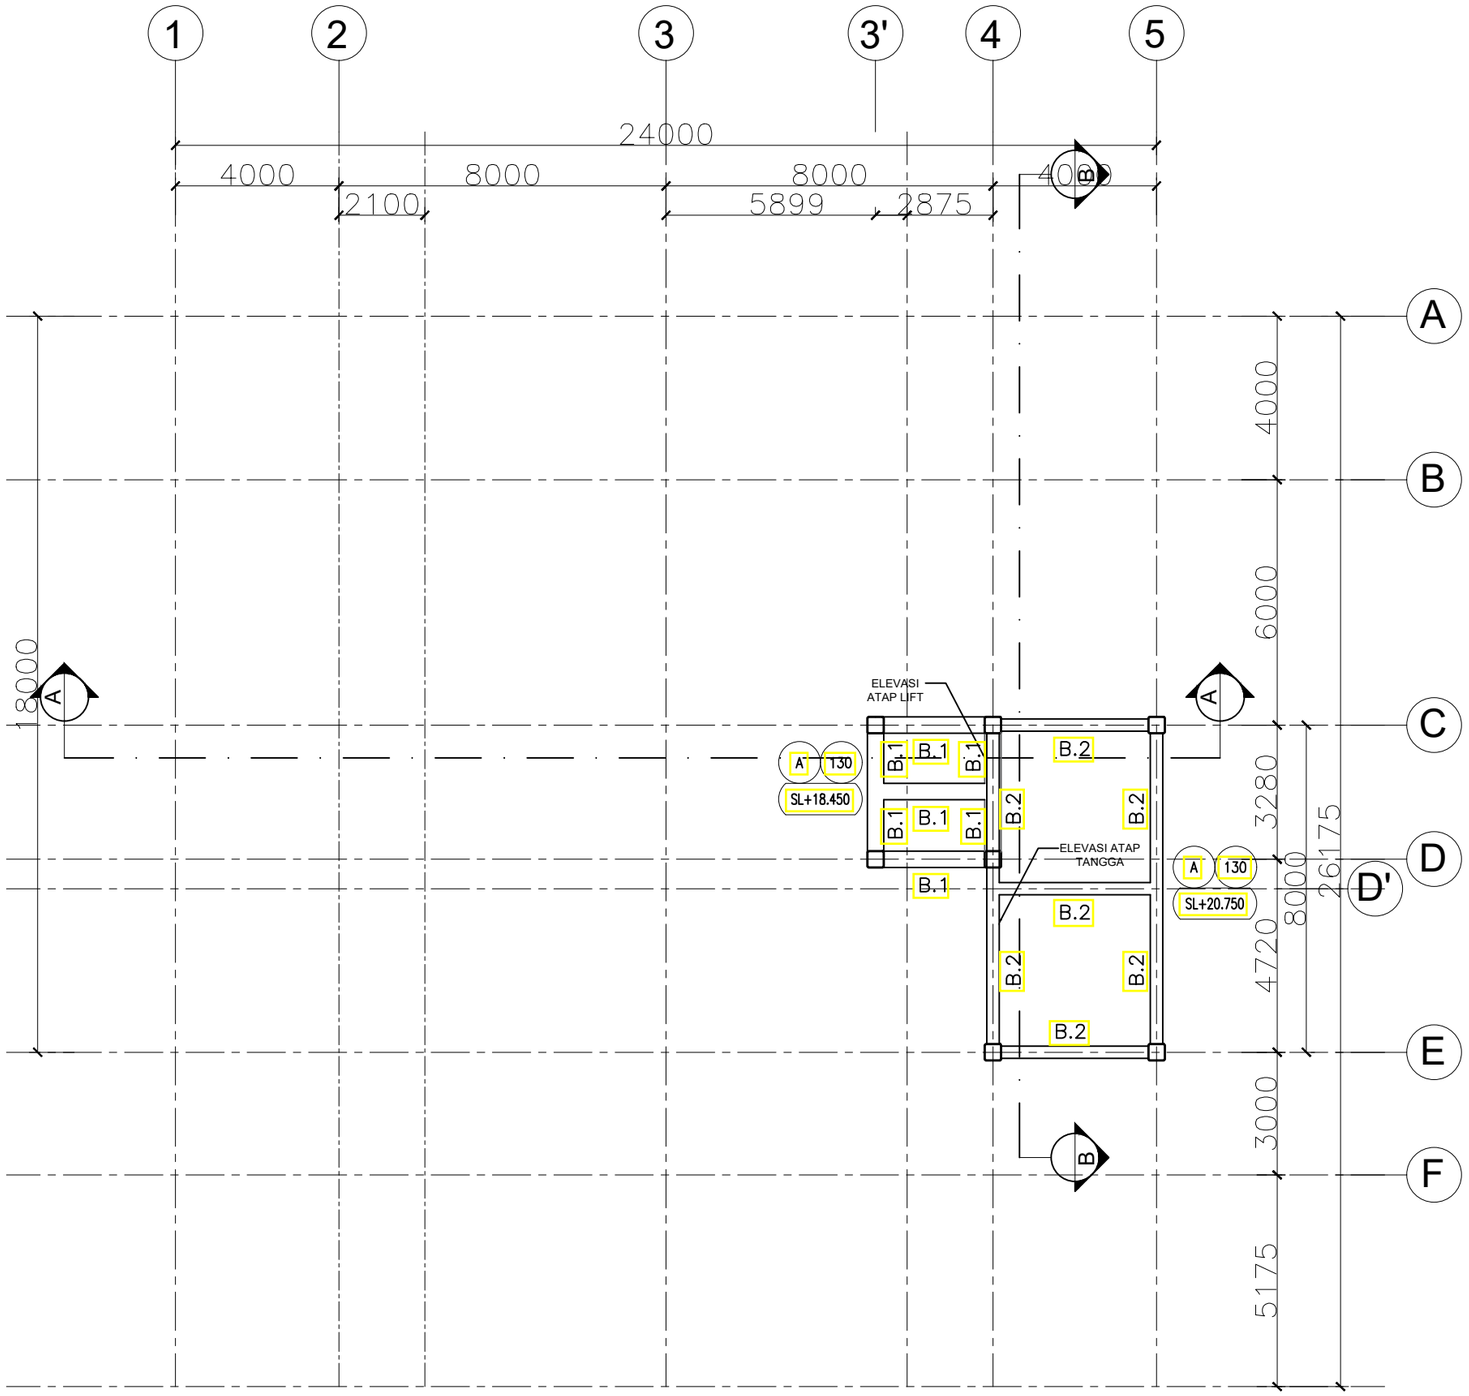

01 DENAH BALOK ATAP LIFT DAN TANGGA

SKALA : 150

CATATAN

SEMUA UKURAN YANG TERLAMPIR DALAMGAMBAR HARUS DIPERIKSA KEMBALI DI LAPANGAN OLEH KONTRAKTOR BAIKPERUBAHAN MAUPUN PENYESUAIAN UKURAN DI LAPANGAN HARUS DI KOORDINASIKAN TERLEBIH DAHULU KE PIHAK KONSULTAN/PENGAWAS LAPANGAN

LEGEND

NO	REVISI KE	KETERANGAN

PEMBERI TUGAS

UIN SYARIF HIDAYATULLAH JAKARTA

PROYEK

PERENCANAAN GEDUNG PUSTIPANDA UIN SYARIF HIDAYATULLAH TAHUN 2024

LOKASI

JL. PURI INTAN 1, PISANGAN, KEC.CIPUTAT TIM, KOTA TANGERANG SELATAN, BANTEN

DISAHKAN OLEH :

PEJABAT PEMBUAT KOMITMEN



KONSULTAN PERENCANA



TIM PERENCANAAN



STRUKTUR



JUDUL GAMBAR	SKALA
DENAH BALOK ATAP LIFT DAN ATAP TANGGA	1:150



TANGGAL	LEMBAR KE	KODE.GAMBAR
..../.../24		ST-03-06

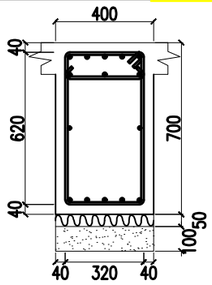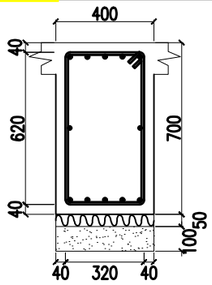TYPE BALOK	400X700 (TB1)	
PENAMPANG BALOK		
TUL. ATAS	8D22	5D22
TUL. SUSUT	2D13	2D13
TUL. BAWAH	5D22	5D25
SENGKANG	D13–100	D13–175
POSISI BALOK	TUMPUAN	LAPANGAN

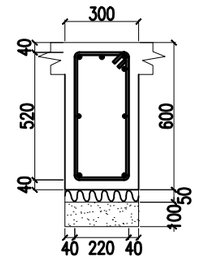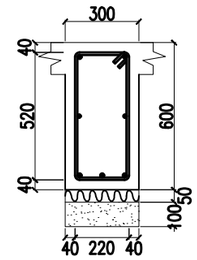TYPE BALOK	300X600 (TB2)	
PENAMPANG BALOK		
TUL. ATAS	4D22	2D22
TUL. SUSUT	2D10	2D10
TUL. BAWAH	2D22	3D22
SENGKANG	D10–120	D10–250
POSISI BALOK	TUMPUAN	LAPANGAN

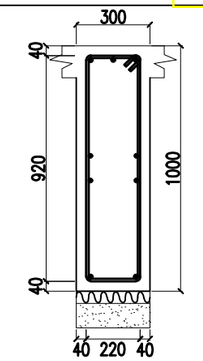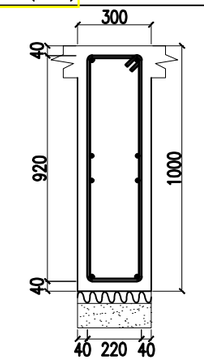TYPE BALOK	300X1000(TB3)	
PENAMPANG BALOK		
TUL. ATAS	3D22	2D22
TUL. SUSUT	4D10	4D10
TUL. BAWAH	3D22	2D22
SENGKANG	D10–120	D10–250
POSISI BALOK	TUMPUAN	LAPANGAN

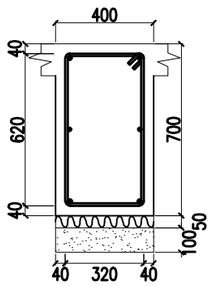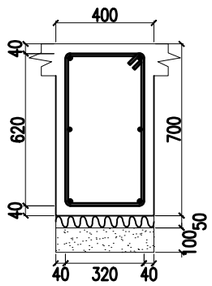TYPE BALOK	400X700 (TBK.1)	
PENAMPANG BALOK		
TUL. ATAS	3D22	3D22
TUL. SUSUT	2D10	2D10
TUL. BAWAH	3D22	3D22
SENGKANG	D10–120	D10–250
POSISI BALOK	TUMPUAN	LAPANGAN

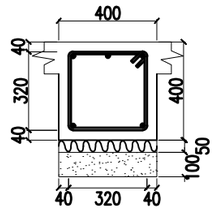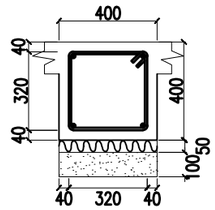TYPE BALOK	400XX400 (TB.T1)	
PENAMPANG BALOK		
TUL. ATAS	3D22	2D22
TUL. SUSUT	–	–
TUL. BAWAH	2D22	2D22
SENGKANG	D10–80	D10–150
POSISI BALOK	LAPANGAN	LAPANGAN

01 DETAIL PENULANGAN TIE BEAM

SKALA : 25

CATATAN

SEMUA UKURAN YANG TERLAMPIR DALAMGAMBAR HARUS DIPERIKSA KEMBALI DI LAPANGAN OLEH KONTRAKTOR BAIKPERUBAHAN MAUPUN PENYESUAIAN UKURAN DI LAPANGAN HARUS DI KOORDINASIKAN TERLEBIH DAHULU KE PIHAK KONSULTAN/PENGAWAS LAPANGAN

LEGEND

NO	REVISI KE	KETERANGAN

PEMBERI TUGAS

UIN SYARIF HIDAYATULLAH JAKARTA

PROYEK

PERENCANAAN GEDUNG PUSTIPANDA UIN SYARIF HIDAYATULLAH TAHUN 2024

LOKASI

JL. PURI INTAN 1, PISANGAN, KEC.CIPUTAT TIM, KOTA TANGERANG SELATAN, BANTEN

DISAHKAN OLEH :

PEJABAT PEMBUAT KOMITMEN



KONSULTAN PERENCANA



TIM PERENCANAAN



STRUKTUR

JUDUL GAMBAR	SKALA
DETAIL PENULANGAN TIE BEAM	1:25

TANGGAL	LEMBAR KE	KODE.GAMBAR
..../.../24		ST-03-07

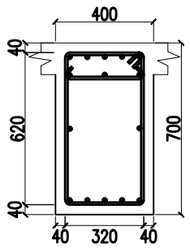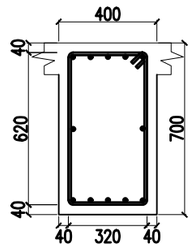TYPE BALOK	400X700 (B.1)	
PENAMPANG BALOK		
TUL. ATAS	8D22	5D22
TUL. SUSUT	2D13	2D13
TUL. BAWAH	5D22	5D25
SENGKANG	D13–100	D13–175
POSISI BALOK	TUMPUAN	LAPANGAN

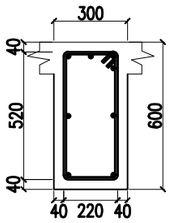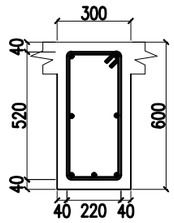TYPE BALOK	300X600 (B.2)	
PENAMPANG BALOK		
TUL. ATAS	4D22	2D22
TUL. SUSUT	2D10	2D10
TUL. BAWAH	2D22	3D22
SENGKANG	D10–120	D10–250
POSISI BALOK	TUMPUAN	LAPANGAN

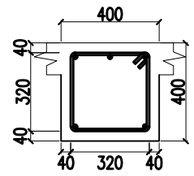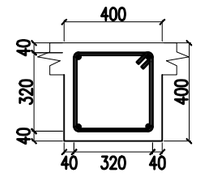TYPE BALOK	400XX400 (B.T)	
PENAMPANG BALOK		
TUL. ATAS	3D22	2D22
TUL. SUSUT	—	—
TUL. BAWAH	2D22	2D22
SENGKANG	D10–80	D10–150
POSISI BALOK	LAPANGAN	LAPANGAN

01 DETAIL PENULANGAN BALOK

SKALA : 25

CATATAN

SEMUA UKURAN YANG TERLAMPIR DALAMGAMBAR HARUS DIPERIKSA KEMBALI DI LAPANGAN OLEH KONTRAKTOR BAIKPERUBAHAN MAUPUN PENYESUAIAN UKURAN DI LAPANGAN HARUS DI KOORDINASIKAN TERLEBIH DAHULU KE PIHAK KONSULTAN/PENGAWAS LAPANGAN

LEGEND

NO	REVISI KE	KETERANGAN

PEMBERI TUGAS

UIN SYARIF HIDAYATULLAH JAKARTA

PROYEK

PERENCANAAN GEDUNG PUSTIPANDA
UIN SYARIF HIDAYATULLAH TAHUN 2024

LOKASI

JL. PURI INTAN 1, PISANGAN, KEC.CIPUTAT TIM, KOTA TANGERANG SELATAN, BANTEN

DISAHKAN OLEH :

PEJABAT PEMBUAT KOMITMEN


KONSULTAN PERENCANA

TIM PERENCANAAN

STRUKTUR

JUDUL GAMBAR	SKALA
DETAIL PENULANGAN BALOK	1:25

TANGGAL	LEMBAR KE	KODE.GAMBAR
..../.../24		ST-03-07

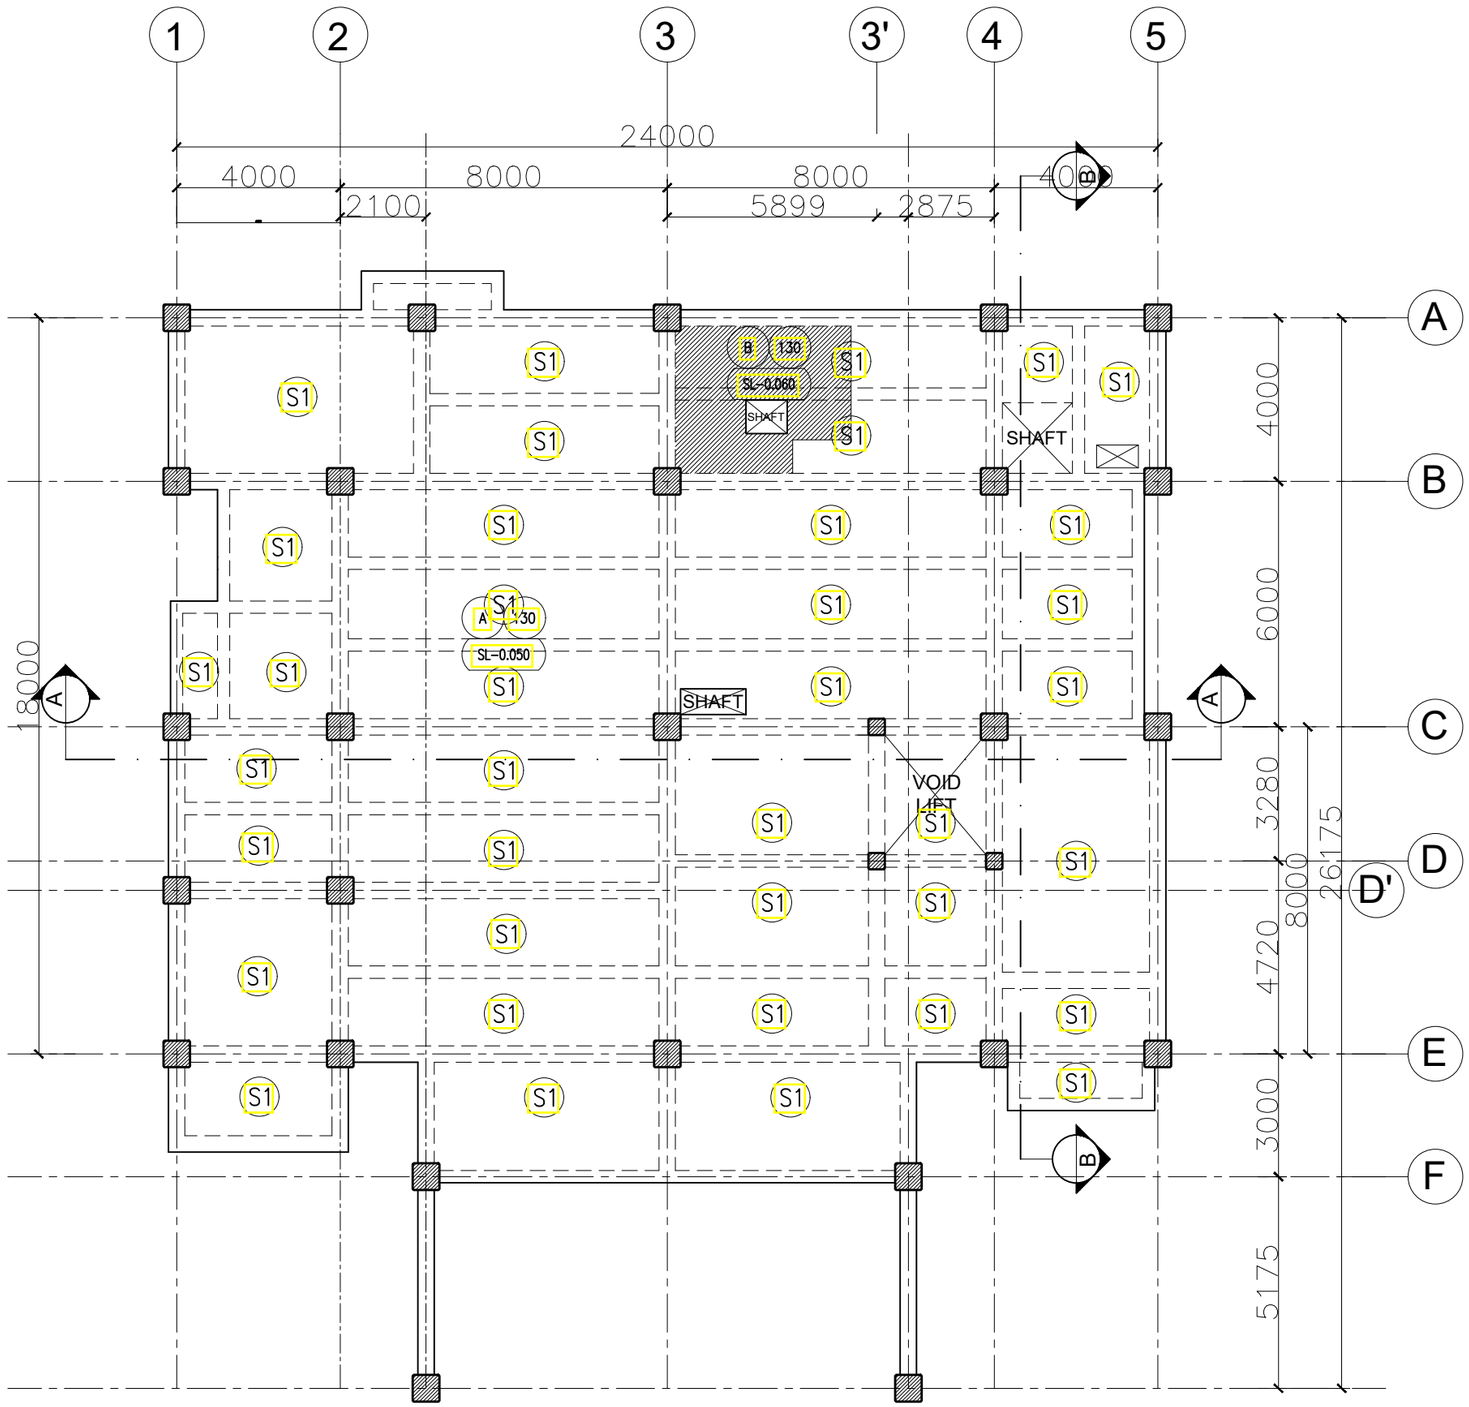

01 DENAH PLAT LANTAI 1
- SKALA : 150

CATATAN

SEMUA UKURAN YANG TERLAMPIR DALAMGAMBAR HARUS DIPERIKSA KEMBALI DI LAPANGAN OLEH KONTRAKTOR BAIKPERUBAHAN MAUPUN PENYESUAIAN UKURAN DI LAPANGAN HARUS DI KOORDINASIKAN TERLEBIH DAHULU KE PIHAK KONSULTAN/PENGAWAS LAPANGAN

LEGEND

NO	REVISI KE	KETERANGAN

PEMBERI TUGAS

UIN SYARIF HIDAYATULLAH JAKARTA

PROYEK

PERENCANAAN GEDUNG PUSTIPANDA
UIN SYARIF HIDAYATULLAH TAHUN 2024

LOKASI

JL. PURI INTAN 1, PISANGAN, KEC.CIPUTAT TIM, KOTA TANGERANG SELATAN, BANTEN

DISAHKAN OLEH :

PEJABAT PEMBUAT KOMITMEN


KONSULTAN PERENCANA

TIM PERENCANAAN

STRUKTUR

JUDUL GAMBAR	SKALA
DENAH PLAT LANTAI 1	1:150

TANGGAL	LEMBAR KE	KODE.GAMBAR
..../.../24		ST-04-01

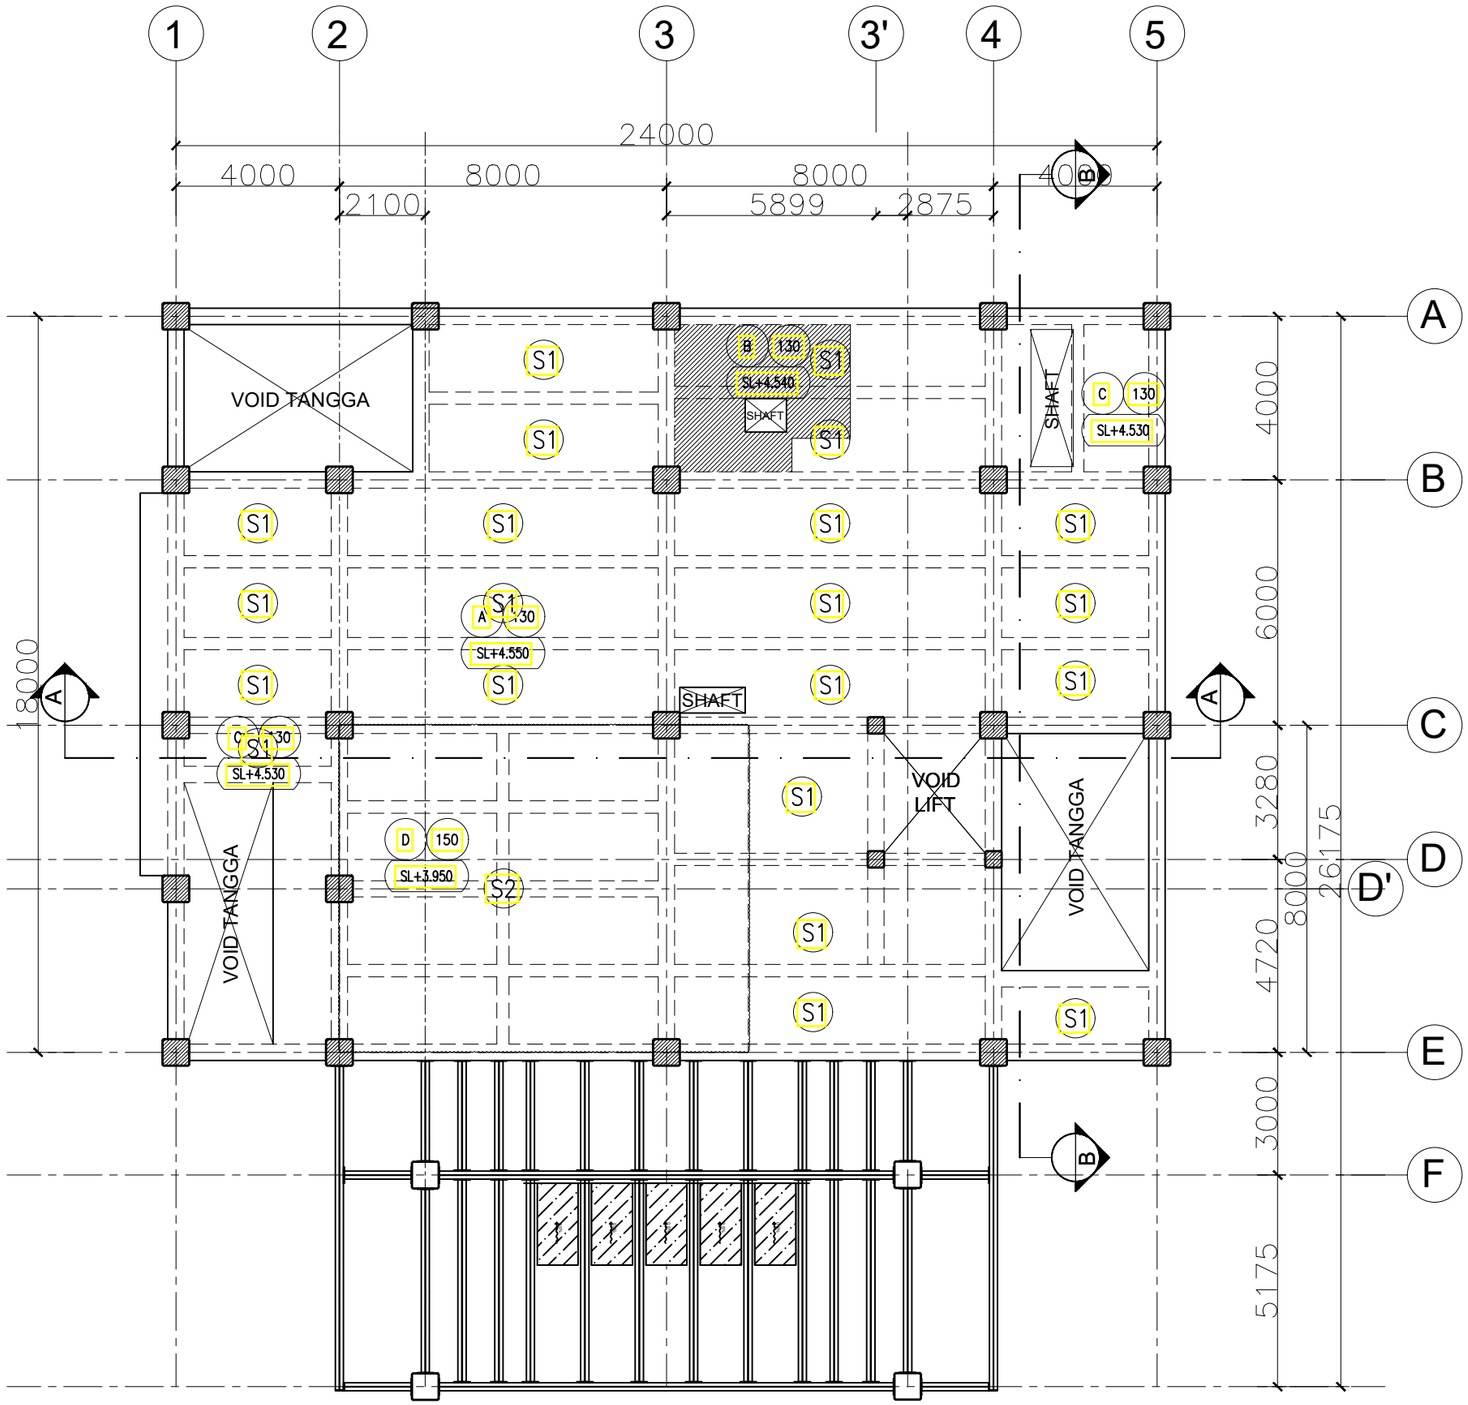

01 DENAH PLAT LANTAI 2
SKALA : 150

CATATAN

SEMUA UKURAN YANG TERLAMPIR DALAMGAMBAR HARUS DIPERIKSA KEMBALI DI LAPANGAN OLEH KONTRAKTOR BAIKPERUBAHAN MAUPUN PENYESUAIAN UKURAN DI LAPANGAN HARUS DI KOORDINASIKAN TERLEBIH DAHULU KE PIHAK KONSULTAN/PENGAWAS LAPANGAN

LEGEND

NO	REVISI KE	KETERANGAN

PEMBERI TUGAS

UIN SYARIF HIDAYATULLAH JAKARTA

PROYEK

PERENCANAAN GEDUNG PUSTIPANDA UIN SYARIF HIDAYATULLAH TAHUN 2024

LOKASI

JL. PURI INTAN 1, PISANGAN, KEC.CIPUTAT TIM, KOTA TANGERANG SELATAN, BANTEN

DISAHKAN OLEH :

PEJABAT PEMBUAT KOMITMEN


KONSULTAN PERENCANA

TIM PERENCANAAN

STRUKTUR

JUDUL GAMBAR	SKALA
DENAH PLAT LANTAI 2	1:150

TANGGAL	LEMBAR KE	KODE.GAMBAR
..../.../24		ST-04-02

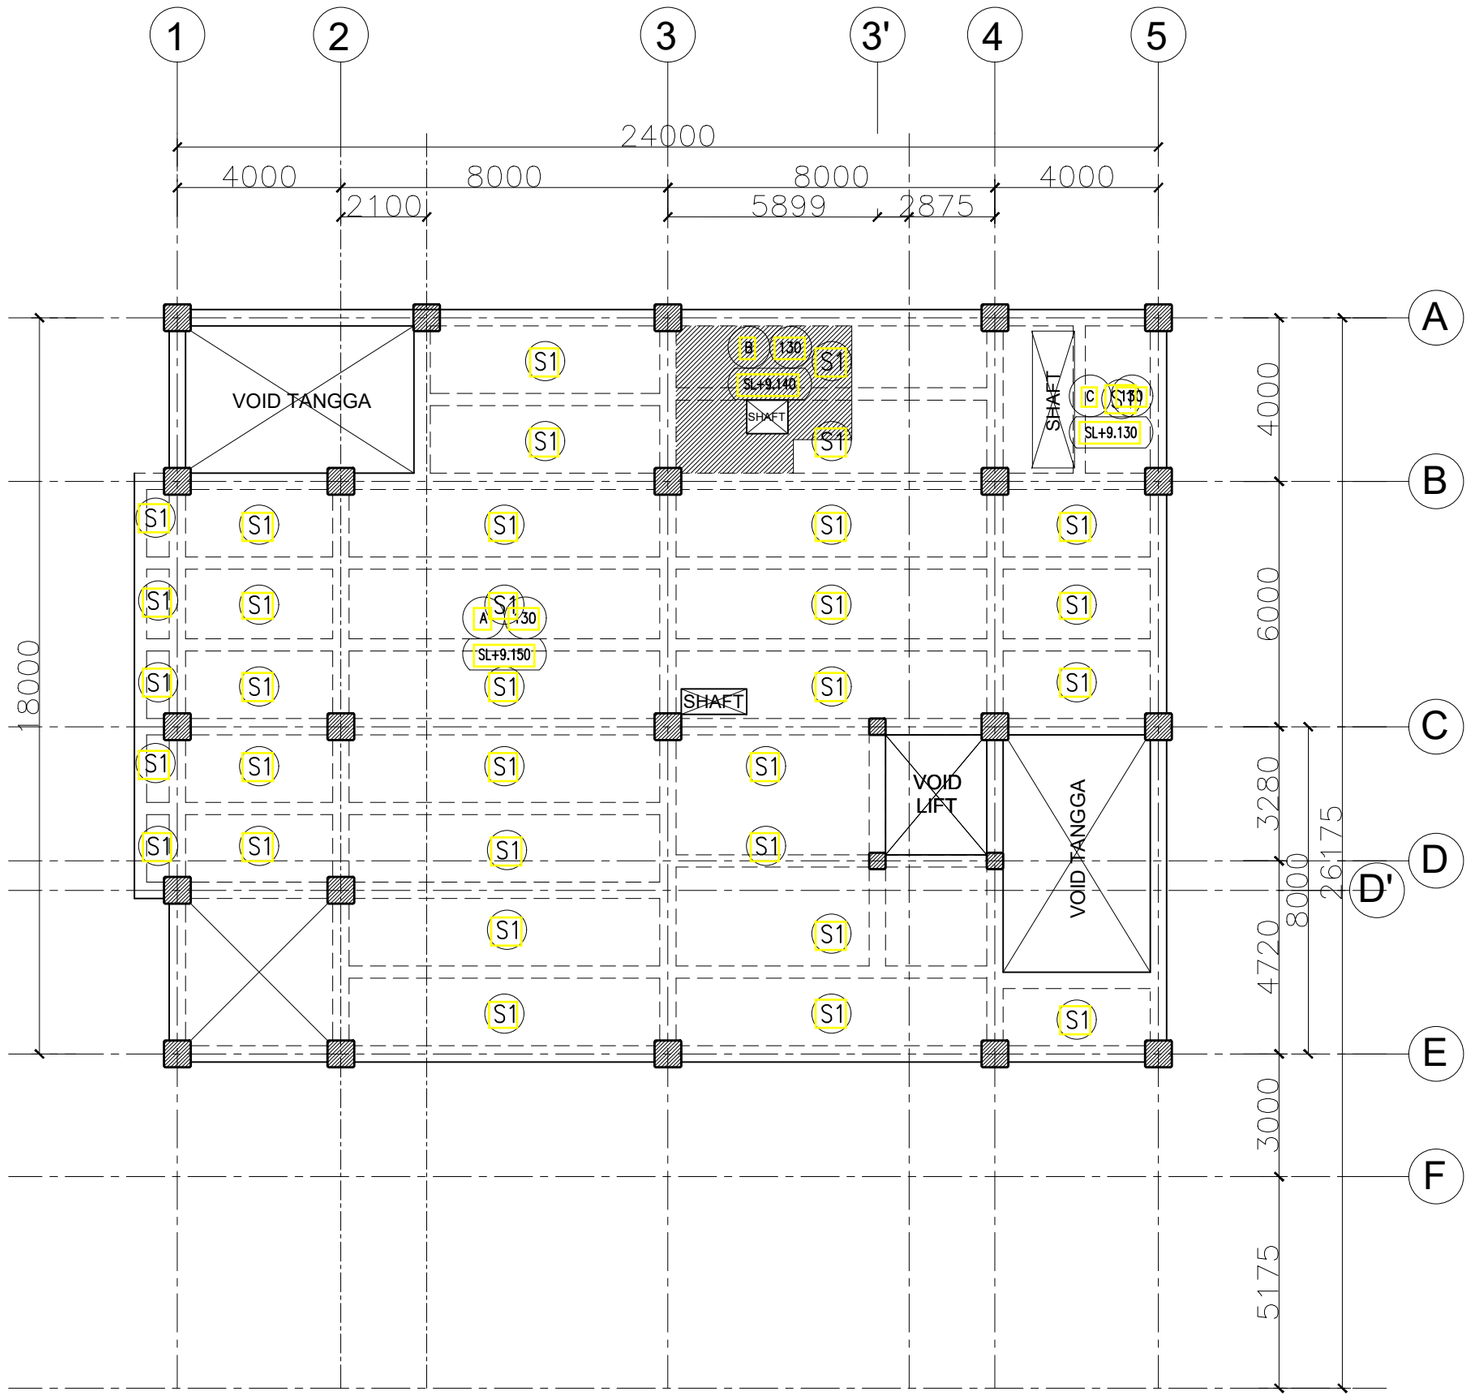

01 DENAH PLAT LANTAI 3
- SKALA : 150

CATATAN

SEMUA UKURAN YANG TERLAMPIR DALAMGAMBAR HARUS DIPERIKSA KEMBALI DI LAPANGAN OLEH KONTRAKTOR BAIKPERUBAHAN MAUPUN PENYESUAIAN UKURAN DI LAPANGAN HARUS DI KOORDINASIKAN TERLEBIH DAHULU KE PIHAK KONSULTAN/PENGAWAS LAPANGAN

LEGEND

NO	REVISI KE	KETERANGAN

PEMBERI TUGAS

UIN SYARIF HIDAYATULLAH JAKARTA

PROYEK

PERENCANAAN GEDUNG PUSTIPANDA
UIN SYARIF HIDAYATULLAH TAHUN 2024

LOKASI

JL. PURI INTAN 1, PISANGAN, KEC.CIPUTAT TIM, KOTA TANGERANG SELATAN, BANTEN

DISAHKAN OLEH :

PEJABAT PEMBUAT KOMITMEN


KONSULTAN PERENCANA

TIM PERENCANAAN

STRUKTUR

JUDUL GAMBAR	SKALA
DENAH PLAT LANTAI 3	1:150

TANGGAL	LEMBAR KE	KODE.GAMBAR
..../.../24		ST-04-03

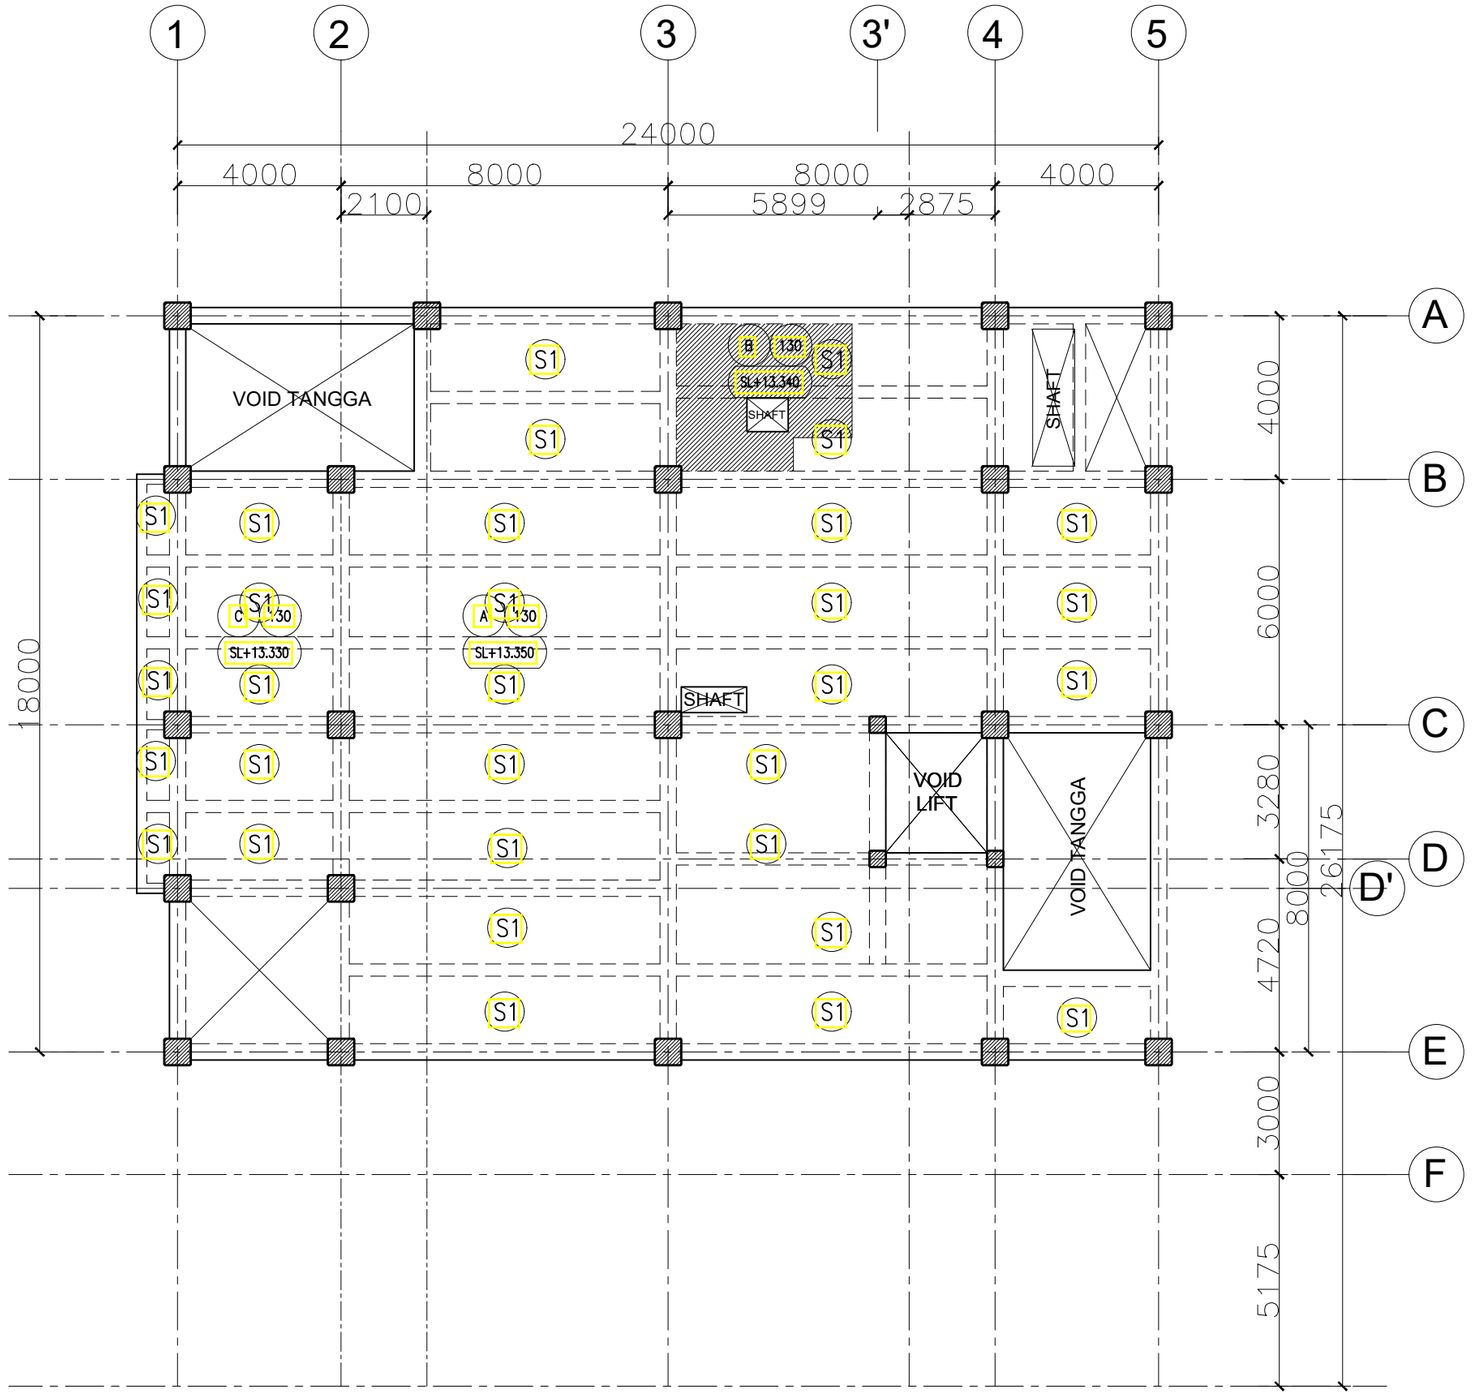

01 DENAH PLAT LANTAI 4

SKALA : 150

CATATAN

SEMUA UKURAN YANG TERLAMPIR DALAMGAMBAR HARUS DIPERIKSA KEMBALI DI LAPANGAN OLEH KONTRAKTOR BAIKPERUBAHAN MAUPUN PENYESUAIAN UKURAN DI LAPANGAN HARUS DI KOORDINASIKAN TERLEBIH DAHULU KE PIHAK KONSULTAN/PENGAWAS LAPANGAN

LEGEND

NO	REVISI KE	KETERANGAN

PEMBERI TUGAS

UIN SYARIF HIDAYATULLAH JAKARTA

PROYEK

PERENCANAAN GEDUNG PUSTIPANDA
UIN SYARIF HIDAYATULLAH TAHUN 2024

LOKASI

JL. PURI INTAN 1, PISANGAN, KEC.CIPUTAT TIM, KOTA TANGERANG SELATAN, BANTEN

DISAHKAN OLEH :

PEJABAT PEMBUAT KOMITMEN


KONSULTAN PERENCANA

TIM PERENCANAAN

STRUKTUR

JUDUL GAMBAR	SKALA
DENAH PLAT LANTAI 4	1:150

TANGGAL	LEMBAR KE	KODE.GAMBAR
..../.../24		ST-04-04

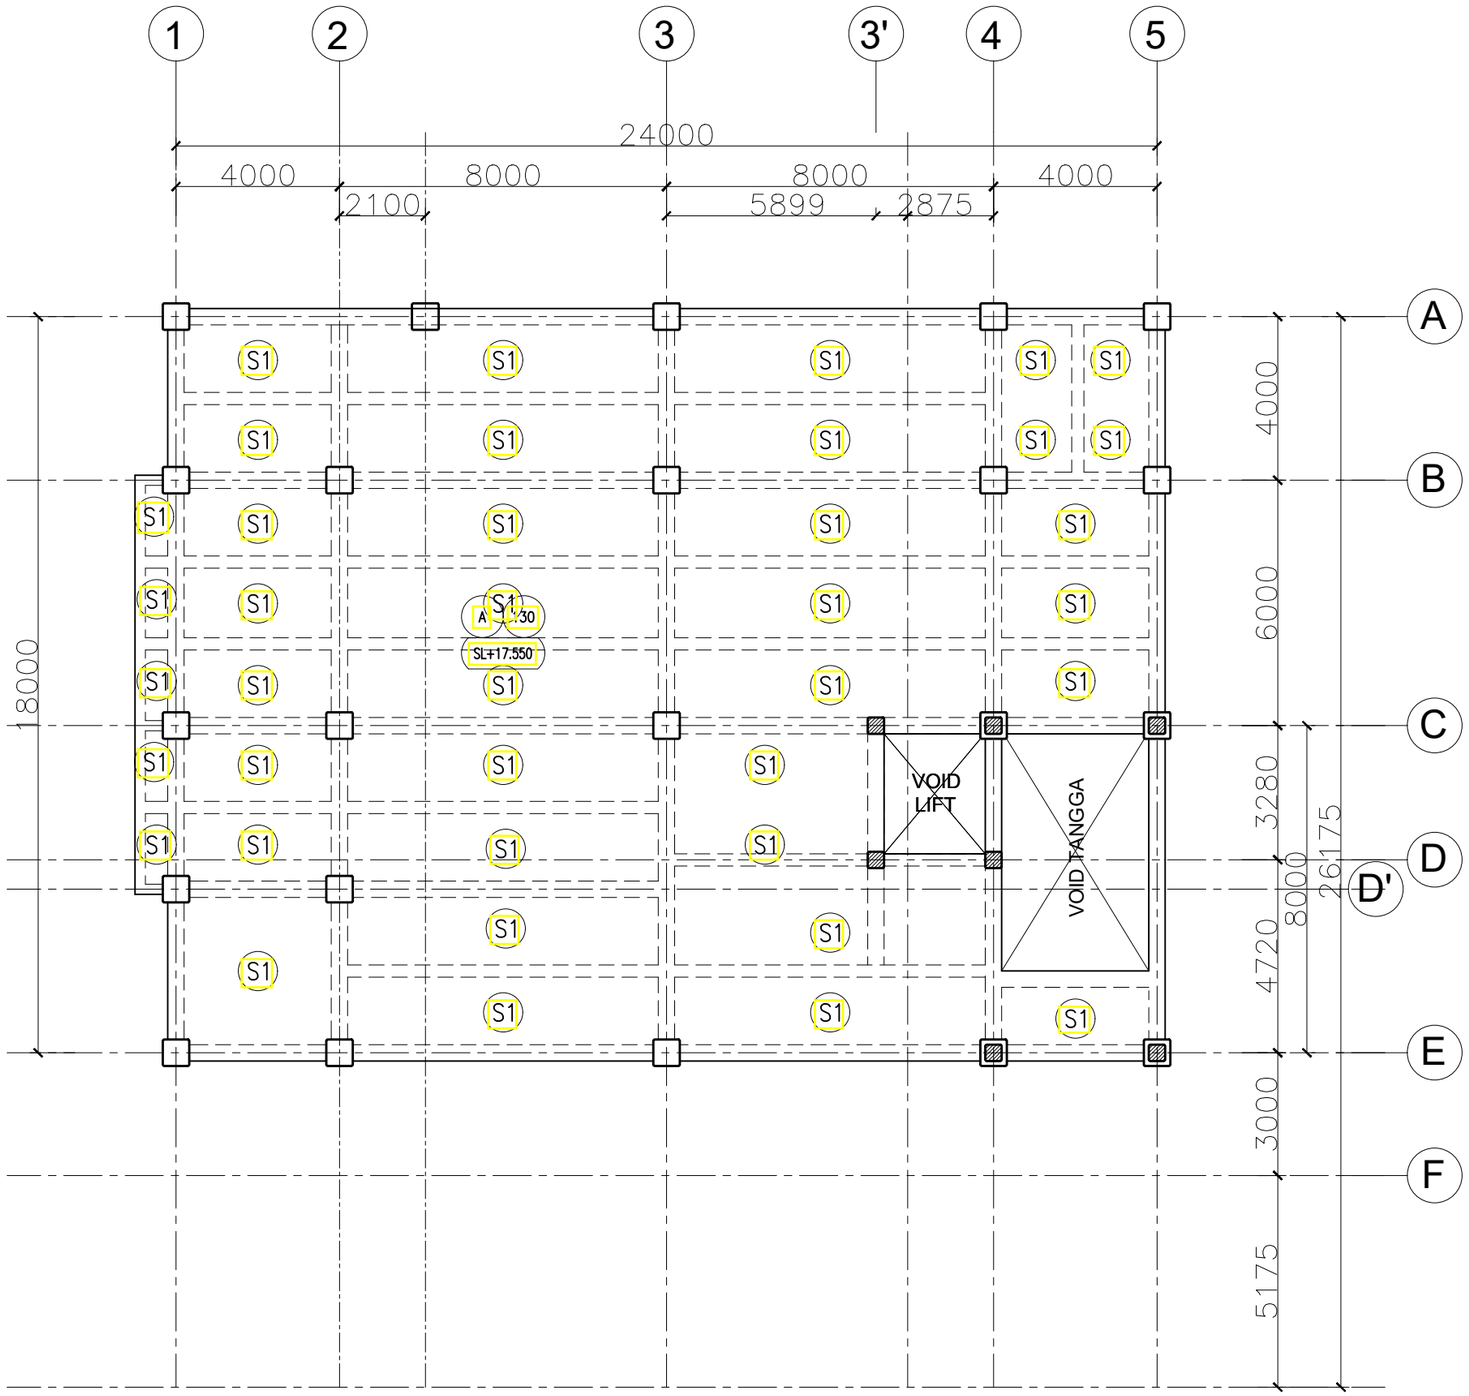

01 DENAH PLAT LANTAI ATAP

- SKALA : 150

CATATAN

SEMUA UKURAN YANG TERLAMPIR DALAMGAMBAR HARUS DIPERIKSA KEMBALI DI LAPANGAN OLEH KONTRAKTOR BAIKPERUBAHAN MAUPUN PENYESUAIAN UKURAN DI LAPANGAN HARUS DI KOORDINASIKAN TERLEBIH DAHULU KE PIHAK KONSULTAN/PENGAWAS LAPANGAN

LEGEND

NO	REVISI KE	KETERANGAN

PEMBERI TUGAS

UIN SYARIF HIDAYATULLAH JAKARTA

PROYEK

PERENCANAAN GEDUNG PUSTIPANDA UIN SYARIF HIDAYATULLAH TAHUN 2024

LOKASI

JL. PURI INTAN 1, PISANGAN, KEC.CIPUTAT TIM, KOTA TANGERANG SELATAN, BANTEN

DISAHKAN OLEH :

PEJABAT PEMBUAT KOMITMEN


KONSULTAN PERENCANA

TIM PERENCANAAN

STRUKTUR

JUDUL GAMBAR	SKALA
DENAH PLAT LANTAI ATAP	1:150

TANGGAL	LEMBAR KE	KODE.GAMBAR
..../.../24		ST-04-05

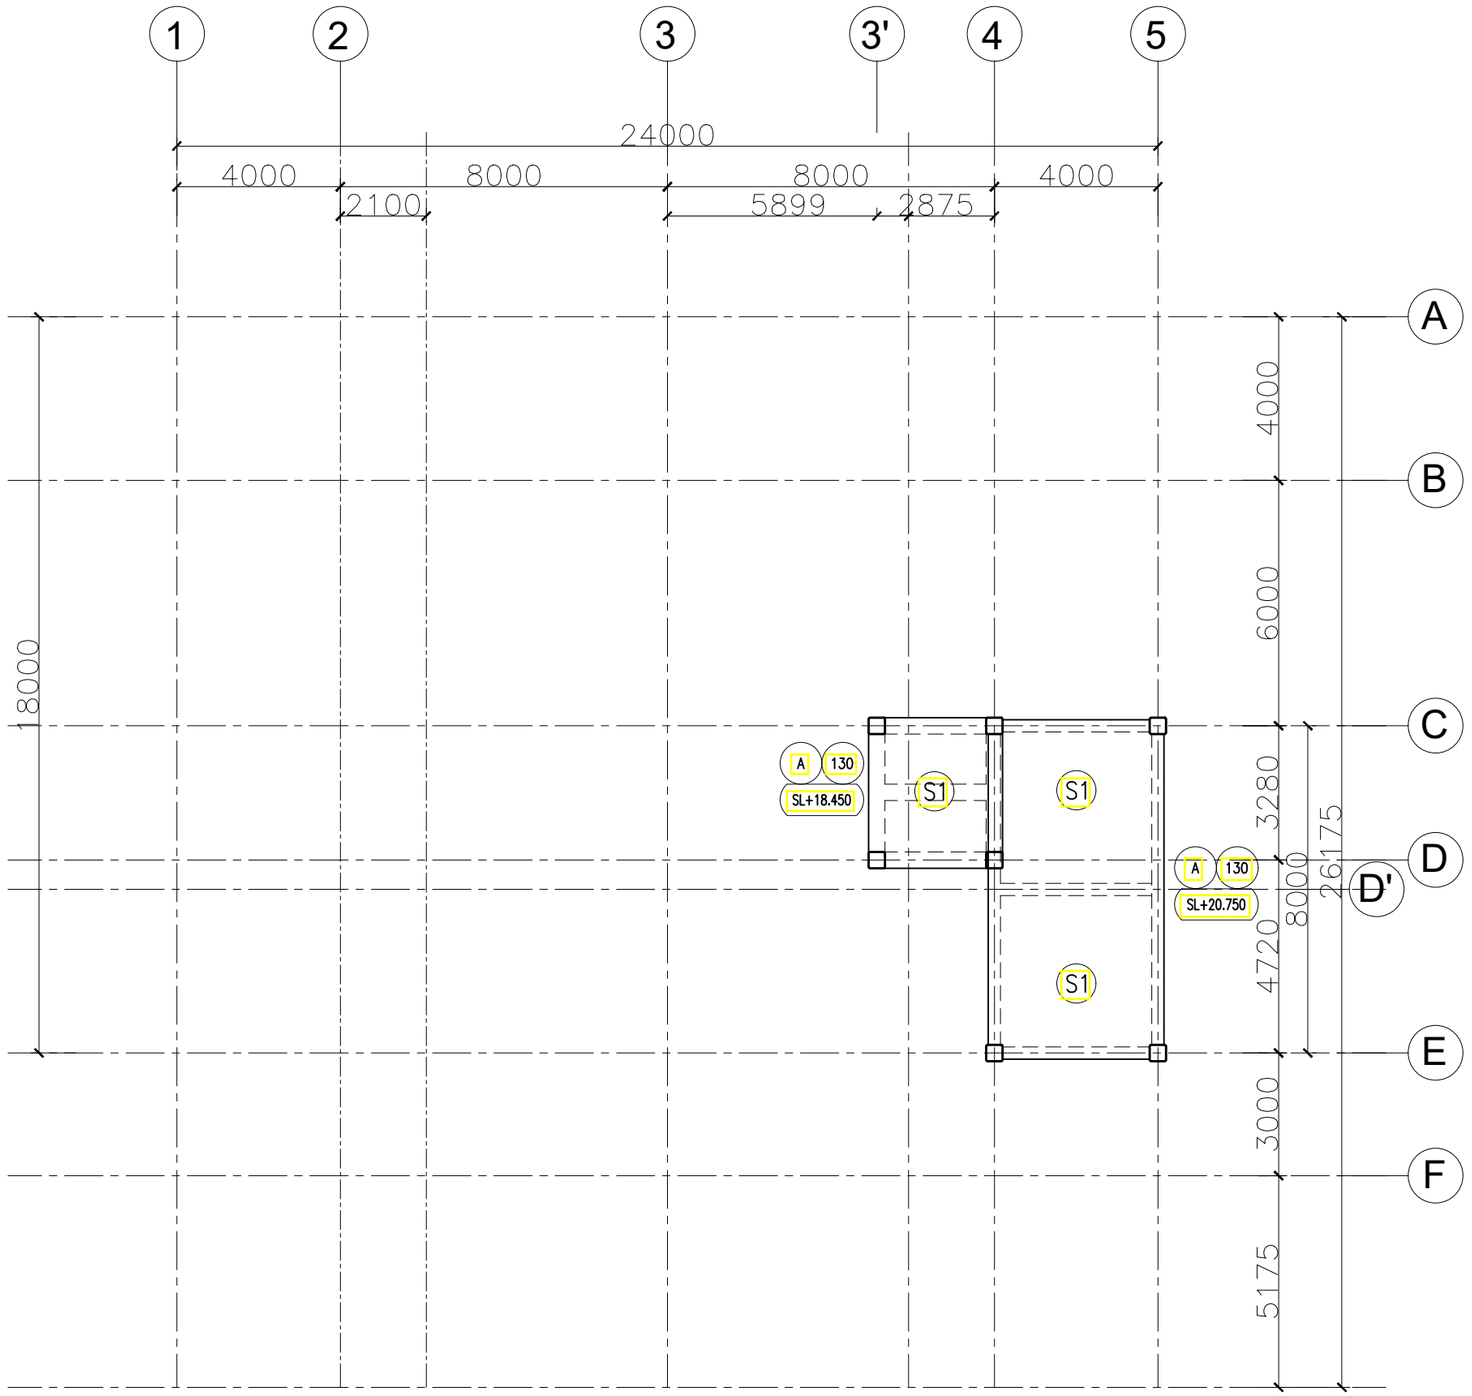

01 DENAH PLAT ATAP LIFT DAN TANGGA

SKALA : 150

CATATAN

SEMUA UKURAN YANG TERLAMPIR DALAMGAMBAR HARUS DIPERIKSA KEMBALI DI LAPANGAN OLEH KONTRAKTOR BAIKPERUBAHAN MAUPUN PENYESUAIAN UKURAN DI LAPANGAN HARUS DI KOORDINASIKAN TERLEBIH DAHULU KE PIHAK KONSULTAN/PENGAWAS LAPANGAN

LEGEND

NO	REVISI KE	KETERANGAN

PEMBERI TUGAS

UIN SYARIF HIDAYATULLAH JAKARTA

PROYEK

PERENCANAAN GEDUNG PUSTIPANDA UIN SYARIF HIDAYATULLAH TAHUN 2024

LOKASI

JL. PURI INTAN 1, PISANGAN, KEC.CIPUTAT TIM, KOTA TANGERANG SELATAN, BANTEN

DISAHKAN OLEH :

PEJABAT PEMBUAT KOMITMEN

KONSULTAN PERENCANA


TIM PERENCANAAN


STRUKTUR

JUDUL GAMBAR	SKALA
DENAH PLAT LANTAI ATAP LIFT DAN ATAP TANGGA	1:150


TANGGAL	LEMBAR KE	KODE.GAMBAR
..../.../24		ST-04-06


DETAIL POTONGAN PELAT LANTAI S1 (130)

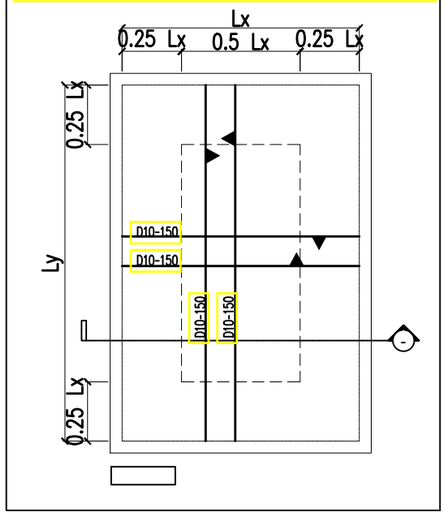

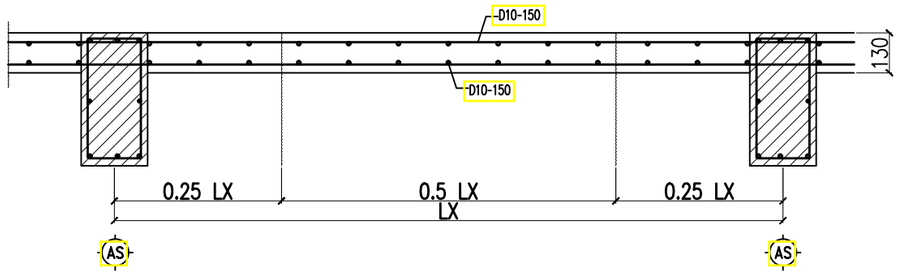

DETAIL POTONGAN PELAT LANTAI S2 (150)

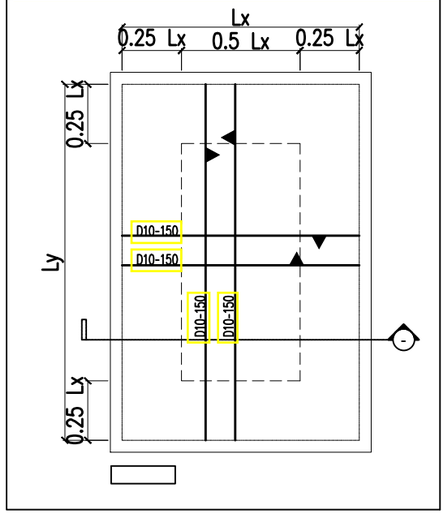

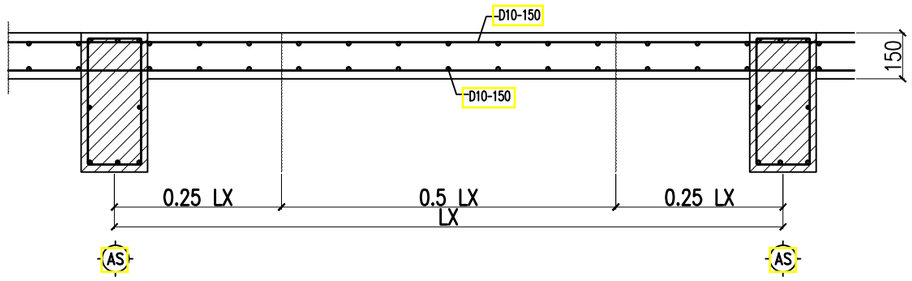

01 DETAIL PLAT LANTAI
SKALA : 20

CATATAN

SEMUA UKURAN YANG TERLAMPIR DALAMGAMBAR HARUS DIPERIKSA KEMBALI DI LAPANGAN OLEH KONTRAKTOR BAIKPERUBAHAN MAUPUN PENYESUAIAN UKURAN DI LAPANGAN HARUS DI KOORDINASIKAN TERLEBIH DAHULU KE PIHAK KONSULTAN/PENGAWAS LAPANGAN

LEGEND

NO	REVISI KE	KETERANGAN

PEMBERI TUGAS

UIN SYARIF HIDAYATULLAH JAKARTA

PROYEK

PERENCANAAN GEDUNG PUSTIPANDA
UIN SYARIF HIDAYATULLAH TAHUN 2024

LOKASI

JL. PURI INTAN 1, PISANGAN, KEC.CIPUTAT TIM, KOTA TANGERANG SELATAN, BANTEN

DISAHKAN OLEH :

PEJABAT PEMBUAT KOMITMEN


KONSULTAN PERENCANA

TIM PERENCANAAN


STRUKTUR

JUDUL GAMBAR	SKALA
DETAIL DAN POTONGAN PENULANGAN PLAT LANTAI	1:20


TANGGAL	LEMBAR KE	KODE.GAMBAR
..../.../24		ST-04-07

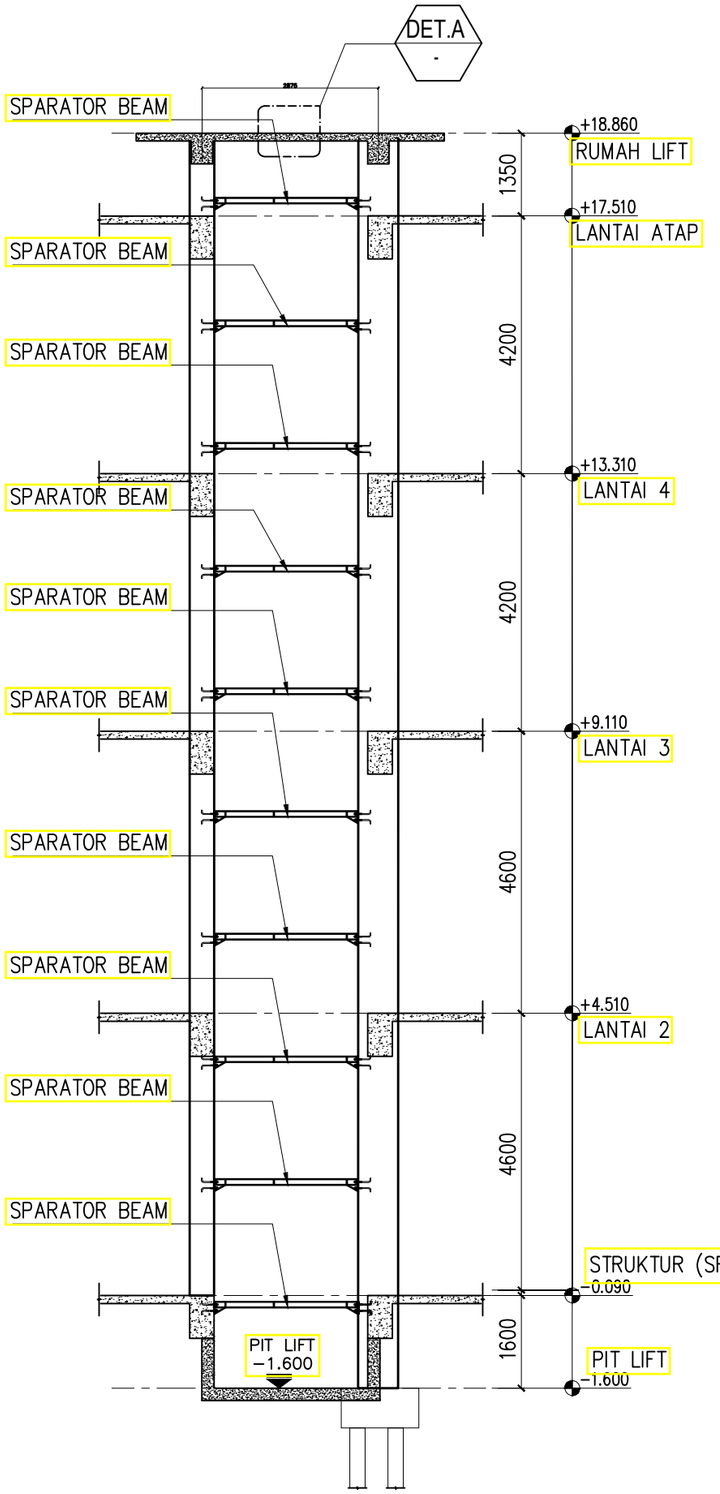


01 POTONGAN LIFT
- SKALA : 100

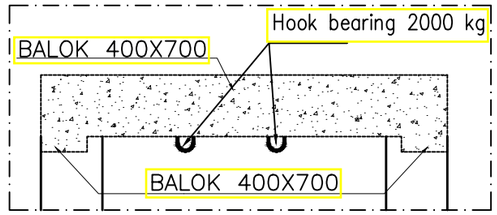

03 DETAIL A
- SKALA : 40

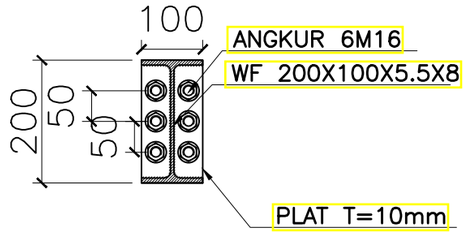

04 POTONGAN SEPARATOR BEAM
- SKALA : 10

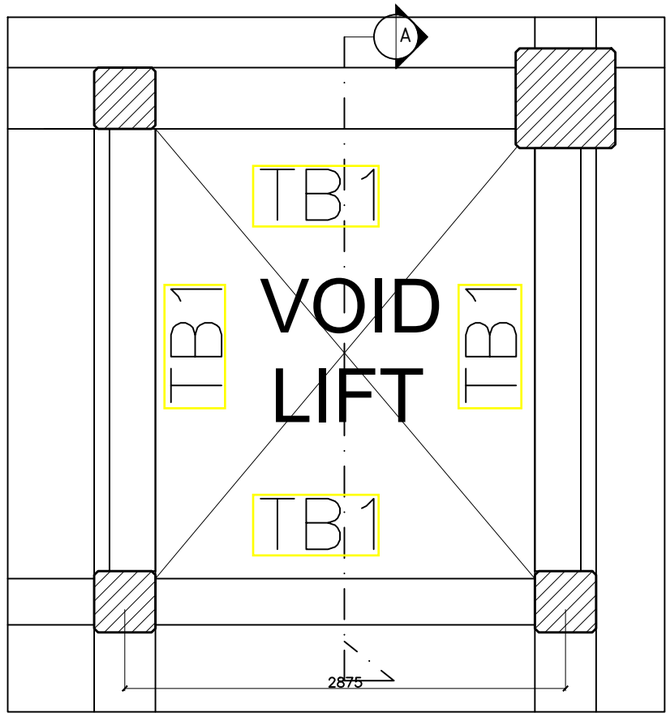

02 DENAH LIFT
- SKALA : 40

CATATAN

SEMUA UKURAN YANG TERLAMPIR DALAMGAMBAR HARUS DIPERIKSA KEMBALI DI LAPANGAN OLEH KONTRAKTOR BAIKPERUBAHAN MAUPUN PENYESUAIAN UKURAN DI LAPANGAN HARUS DI KOORDINASIKAN TERLEBIH DAHULU KE PIHAK KONSULTAN/PENGAWAS LAPANGAN

LEGEND

NO	REVISI KE	KETERANGAN

PEMBERI TUGAS

UIN SYARIF HIDAYATULLAH JAKARTA

PROYEK

PERENCANAAN GEDUNG PUSTIPANDA
UIN SYARIF HIDAYATULLAH TAHUN 2024

LOKASI

JL. PURI INTAN 1, PISANGAN, KEC.CIPUTAT TIM, KOTA TANGERANG SELATAN, BANTEN

DISAHKAN OLEH :

PEJABAT PEMBUAT KOMITMEN

KONSULTAN PERENCANA


TIM PERENCANAAN

STRUKTUR


Antariksa Artidi, ST
Tenaga Ahli

JUDUL GAMBAR	SKALA
DENAH DAN POTONGAN LIFT	1:100 ; 1:40 ; 1:10

TANGGAL	LEMBAR KE	KODE.GAMBAR
..../.../24		ST-05-01

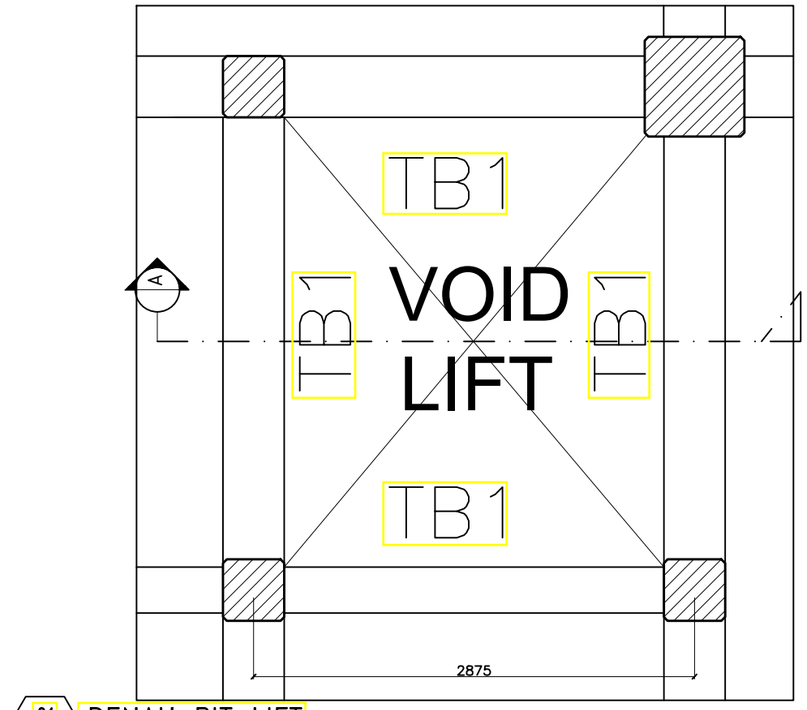

01 DENAH PIT LIFT
SKALA : 40

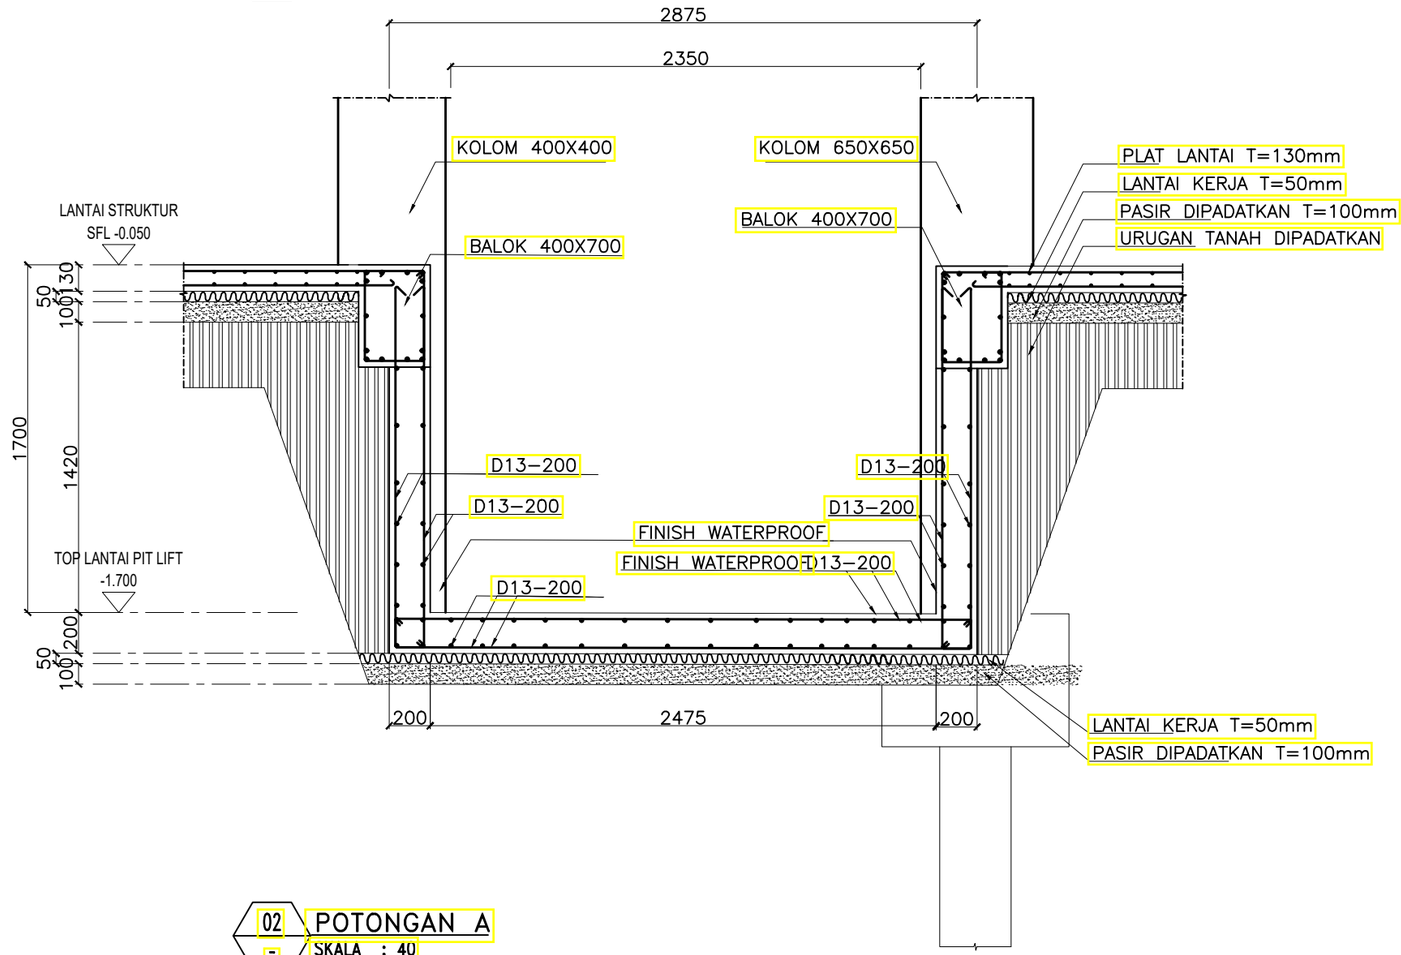

02 POTONGAN A
SKALA : 40

CATATAN

SEMUA UKURAN YANG TERLAMPIR DALAMGAMBAR HARUS DIPERIKSA KEMBALI DI LAPANGAN OLEH KONTRAKTOR BAIKPERUBAHAN MAUPUN PENYESUAIAN UKURAN DI LAPANGAN HARUS DI KOORDINASIKAN TERLEBIH DAHULU KE PIHAK KONSULTAN/PENGAWAS LAPANGAN

LEGEND

NO	REVISI KE	KETERANGAN

PEMBERI TUGAS

UIN SYARIF HIDAYATULLAH JAKARTA

PROYEK

PERENCANAAN GEDUNG PUSTIPANDA
UIN SYARIF HIDAYATULLAH TAHUN 2024

LOKASI

JL. PURI INTAN 1, PISANGAN, KEC.CIPUTAT TIM, KOTA TANGERANG SELATAN, BANTEN

DISAHKAN OLEH :

PEJABAT PEMBUAT KOMITMEN


KONSULTAN PERENCANA

TIM PERENCANAAN


STRUKTUR

JUDUL GAMBAR	SKALA
DENAH DAN POTONGAN PIT LIFT	1:40


TANGGAL	LEMBAR KE	KODE.GAMBAR
..../.../24		ST-05-02

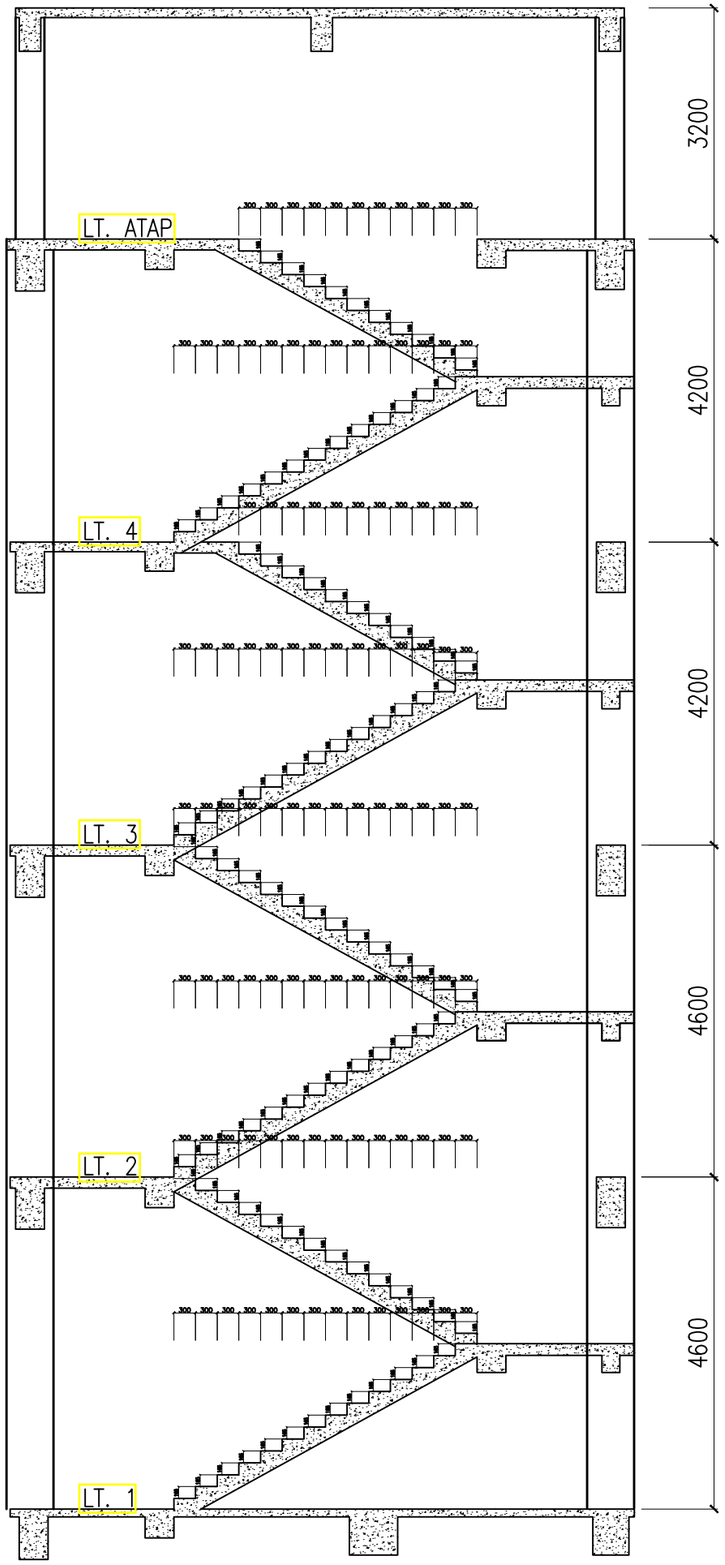

01 POTONGAN TANGGA 1
- SKALA : 85

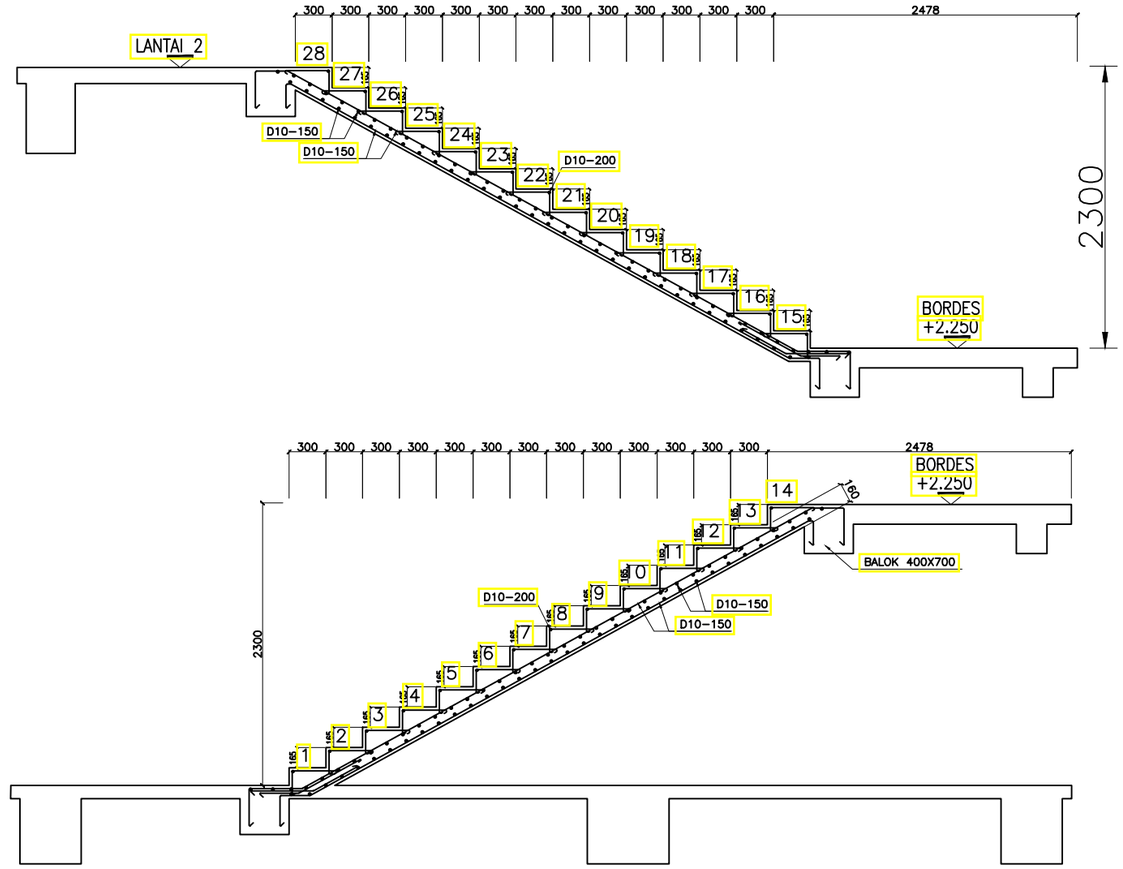

03 DETAIL TANGGA 1
- SKALA : 50

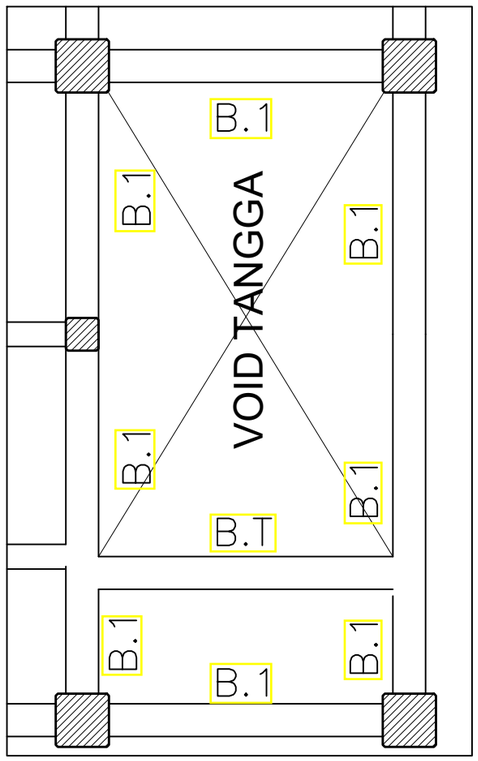

02 DENAH TANGGA 1
- SKALA : 75

CATATAN

SEMUA UKURAN YANG TERLAMPIR DALAMGAMBAR HARUS DIPERIKSA KEMBALI DI LAPANGAN OLEH KONTRAKTOR BAIKPERUBAHAN MAUPUN PENYESUAIAN UKURAN DI LAPANGAN HARUS DI KOORDINASIKAN TERLEBIH DAHULU KE PIHAK KONSULTAN/PENGAWAS LAPANGAN

LEGEND

NO	REVISI KE	KETERANGAN

PEMBERI TUGAS

UIN SYARIF HIDAYATULLAH JAKARTA

PROYEK

PERENCANAAN GEDUNG PUSTIPANDA
UIN SYARIF HIDAYATULLAH TAHUN 2024

LOKASI

JL. PURI INTAN 1, PISANGAN, KEC.CIPUTAT TIM, KOTA TANGERANG SELATAN, BANTEN

DISAHKAN OLEH :

PEJABAT PEMBUAT KOMITMEN


KONSULTAN PERENCANA

TIM PERENCANAAN

STRUKTUR

JUDUL GAMBAR	SKALA
DENAH, POTONGAN DAN DETAIL TANGGA 1	1:85 ; 1:75 ; 1:50

TANGGAL	LEMBAR KE	KODE.GAMBAR
..../.../24		ST-05-03

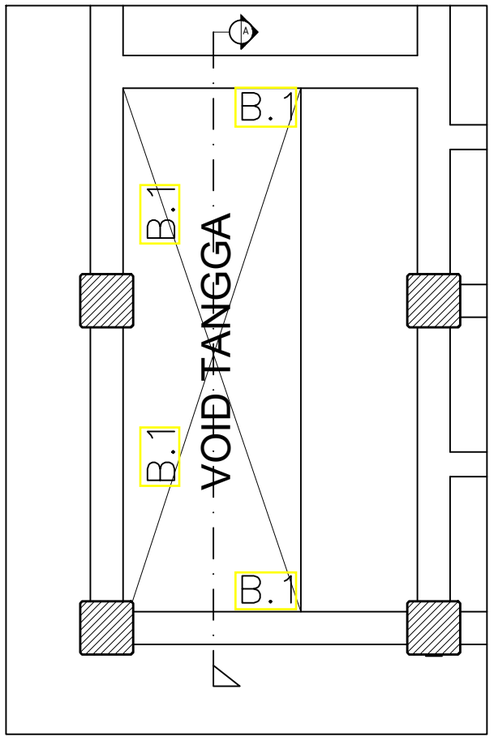

01 DENAH TANGGA 2

SKALA : 75

02 DETAIL TANGGA 2

SKALA : 40

CATATAN

SEMUA UKURAN YANG TERLAMPIR DALAMGAMBAR HARUS DIPERIKSA KEMBALI DI LAPANGAN OLEH KONTRAKTOR BAIKPERUBAHAN MAUPUN PENYESUAIAN UKURAN DI LAPANGAN HARUS DI KOORDINASIKAN TERLEBIH DAHULU KE PIHAK KONSULTAN/PENGAWAS LAPANGAN

LEGEND

NO	REVISI KE	KETERANGAN

PEMBERI TUGAS

UIN SYARIF HIDAYATULLAH JAKARTA

PROYEK

PERENCANAAN GEDUNG PUSTIPANDA
UIN SYARIF HIDAYATULLAH TAHUN 2024

LOKASI

JL. PURI INTAN 1, PISANGAN, KEC.CIPUTAT TIM, KOTA TANGERANG SELATAN, BANTEN

DISAHKAN OLEH :

PEJABAT PEMBUAT KOMITMEN


KONSULTAN PERENCANA

TIM PERENCANAAN


STRUKTUR

JUDUL GAMBAR	SKALA
POTONGAN DAN DETAIL TANGGA 2	1:75 ; 1:40

TANGGAL	LEMBAR KE	KODE.GAMBAR
..../.../24		ST-05-04

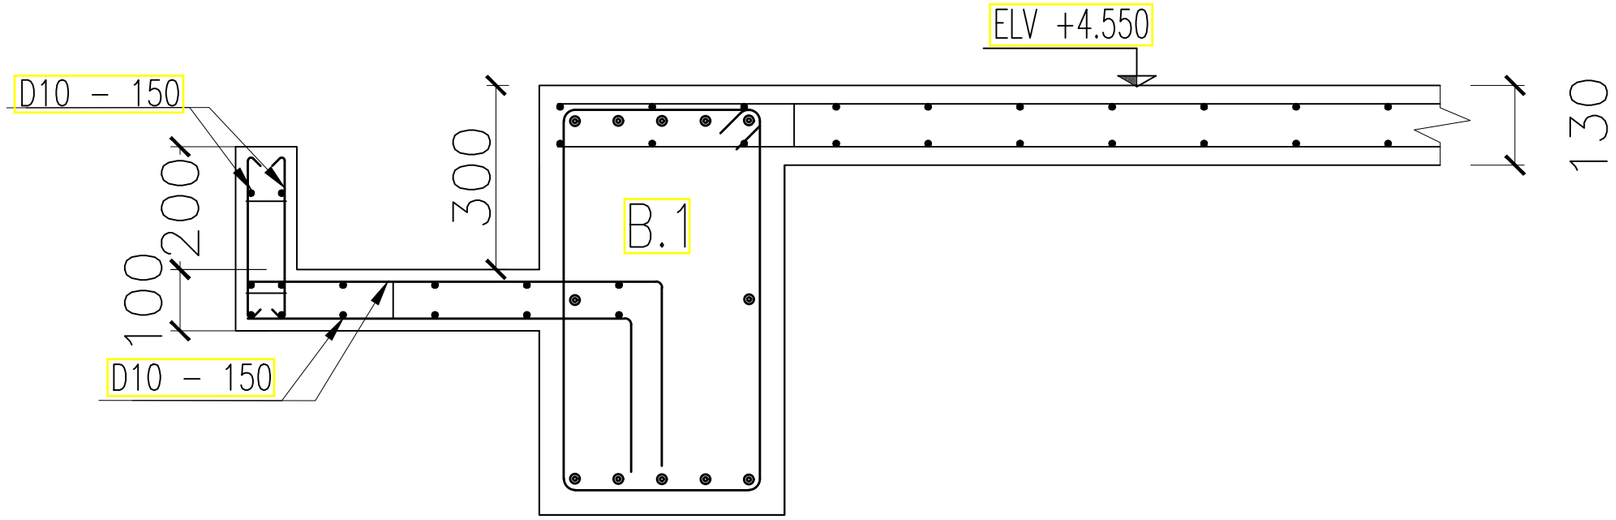

02 POTONGAN 1 PLANTER BOX
SKALA : 10

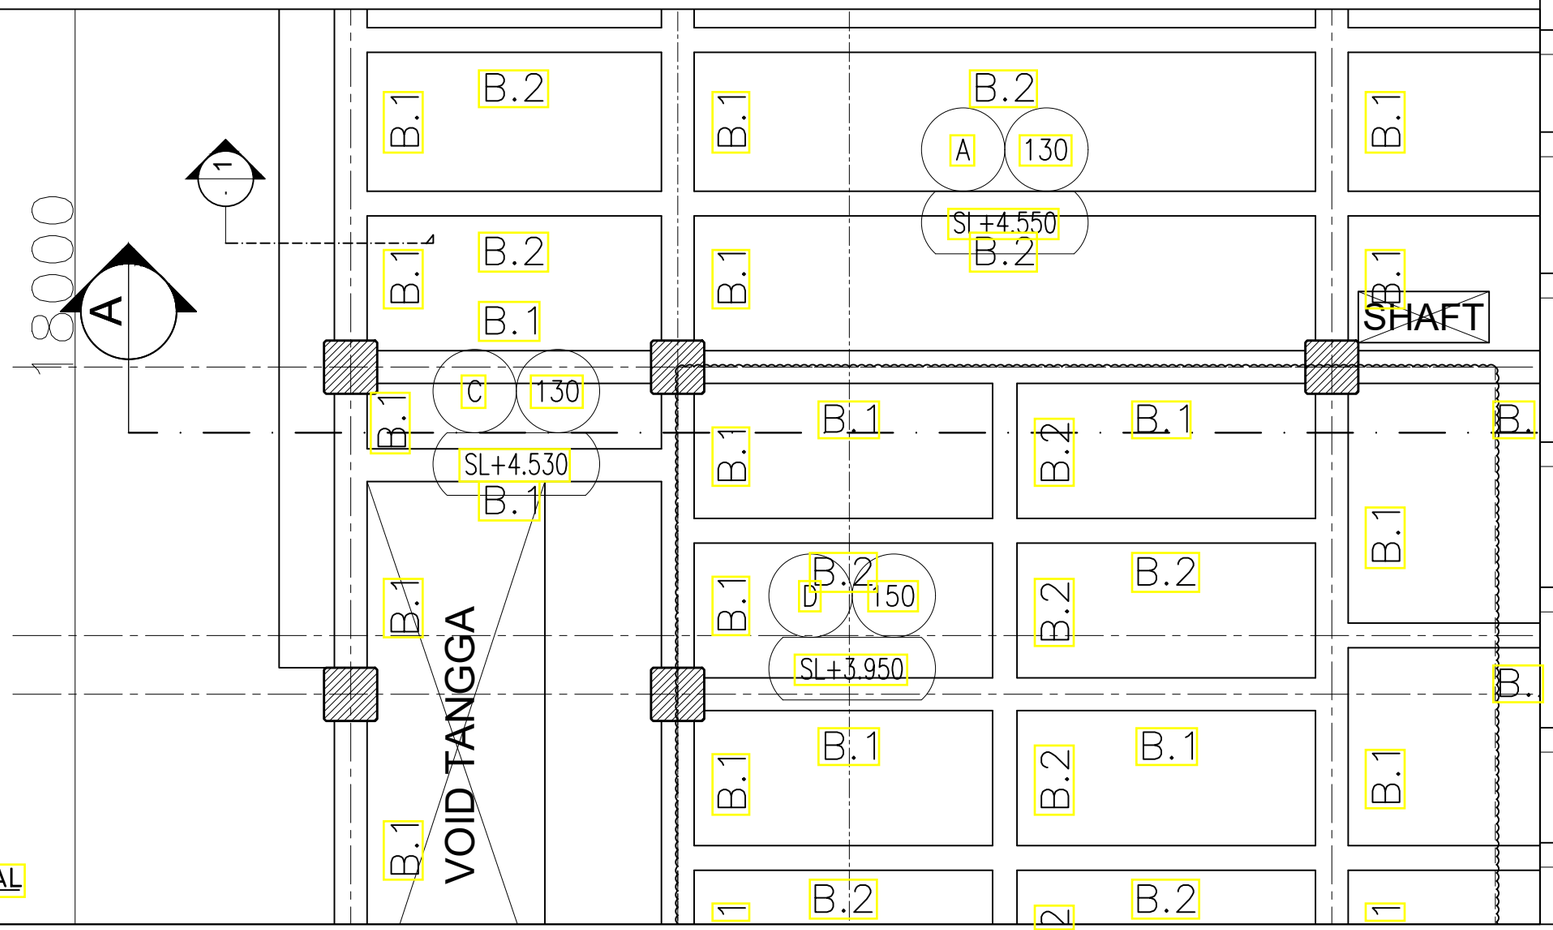

01 DENAH PLANTER BOX TIPIKAL
SKALA : 75

CATATAN

SEMUA UKURAN YANG TERLAMPIR DALAMGAMBAR HARUS DIPERIKSA KEMBALI DI LAPANGAN OLEH KONTRAKTOR BAIKPERUBAHAN MAUPUN PENYESUAIAN UKURAN DI LAPANGAN HARUS DI KOORDINASIKAN TERLEBIH DAHULU KE PIHAK KONSULTAN/PENGAWAS LAPANGAN

LEGEND

NO	REVISI KE	KETERANGAN

PEMBERI TUGAS

UIN SYARIF HIDAYATULLAH JAKARTA

PROYEK

PERENCANAAN GEDUNG PUSTIPANDA
UIN SYARIF HIDAYATULLAH TAHUN 2024

LOKASI

JL. PURI INTAN 1, PISANGAN, KEC.CIPUTAT TIM, KOTA TANGERANG SELATAN, BANTEN

DISAHKAN OLEH :

PEJABAT PEMBUAT KOMITMEN


KONSULTAN PERENCANA

TIM PERENCANAAN


STRUKTUR

JUDUL GAMBAR	SKALA
DENAH DAN POTONGAN PLANTER BOX	1:75 ; 1:40


TANGGAL	LEMBAR KE	KODE.GAMBAR
..../.../24		ST-05-05

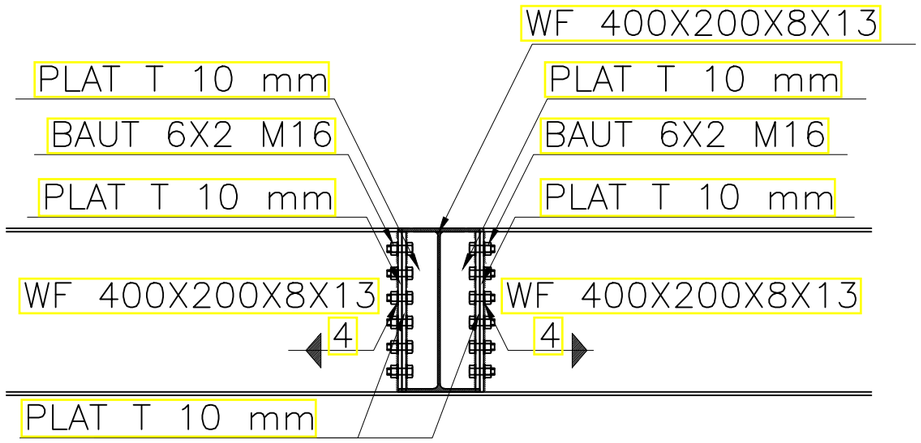

02 POTONGAN A KANOPI
SKALA : 10

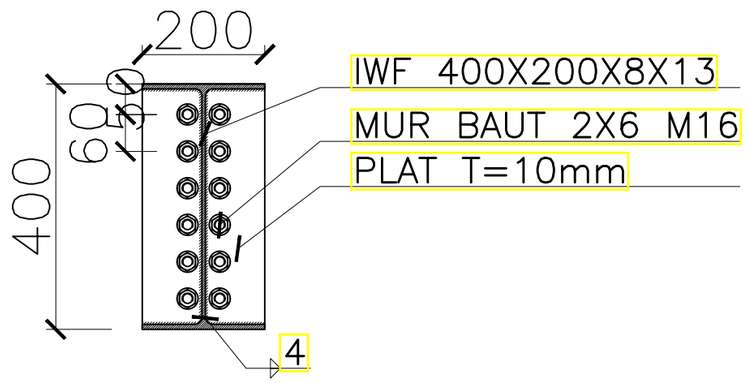

03 DETAIL KANOPI
SKALA : 10

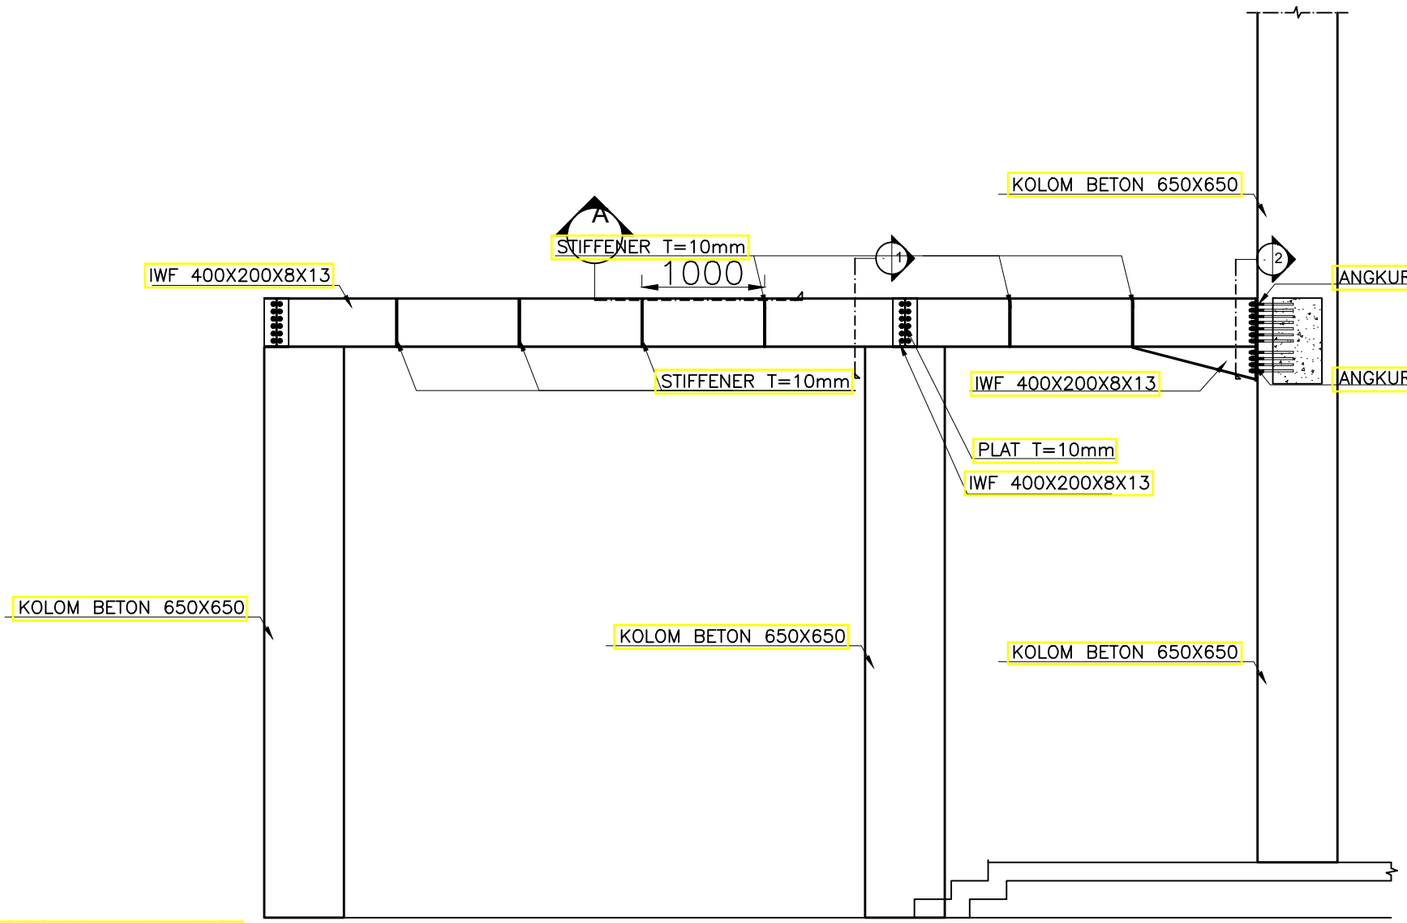

01 POTONGAN KANOPI
SKALA : 75

CATATAN

SEMUA UKURAN YANG TERLAMPIR DALAMGAMBAR HARUS DIPERIKSA KEMBALI DI LAPANGAN OLEH KONTRAKTOR BAIKPERUBAHAN MAUPUN PENYESUAIAN UKURAN DI LAPANGAN HARUS DI KOORDINASIKAN TERLEBIH DAHULU KE PIHAK KONSULTAN/PENGAWAS LAPANGAN

LEGEND

NO	REVISI KE	KETERANGAN

PEMBERI TUGAS

UIN SYARIF HIDAYATULLAH JAKARTA

PROYEK

PERENCANAAN GEDUNG PUSTIPANDA
UIN SYARIF HIDAYATULLAH TAHUN 2024

LOKASI

JL. PURI INTAN 1, PISANGAN, KEC.CIPUTAT TIM, KOTA TANGERANG SELATAN, BANTEN

DISAHKAN OLEH :

PEJABAT PEMBUAT KOMITMEN


KONSULTAN PERENCANA

TIM PERENCANAAN

STRUKTUR

JUDUL GAMBAR	SKALA
POTONGAN DAN DETAIL STRUKTUR KANOPI	1:75 ; 1:10

TANGGAL	LEMBAR KE	KODE.GAMBAR
..../.../24		ST-05-05

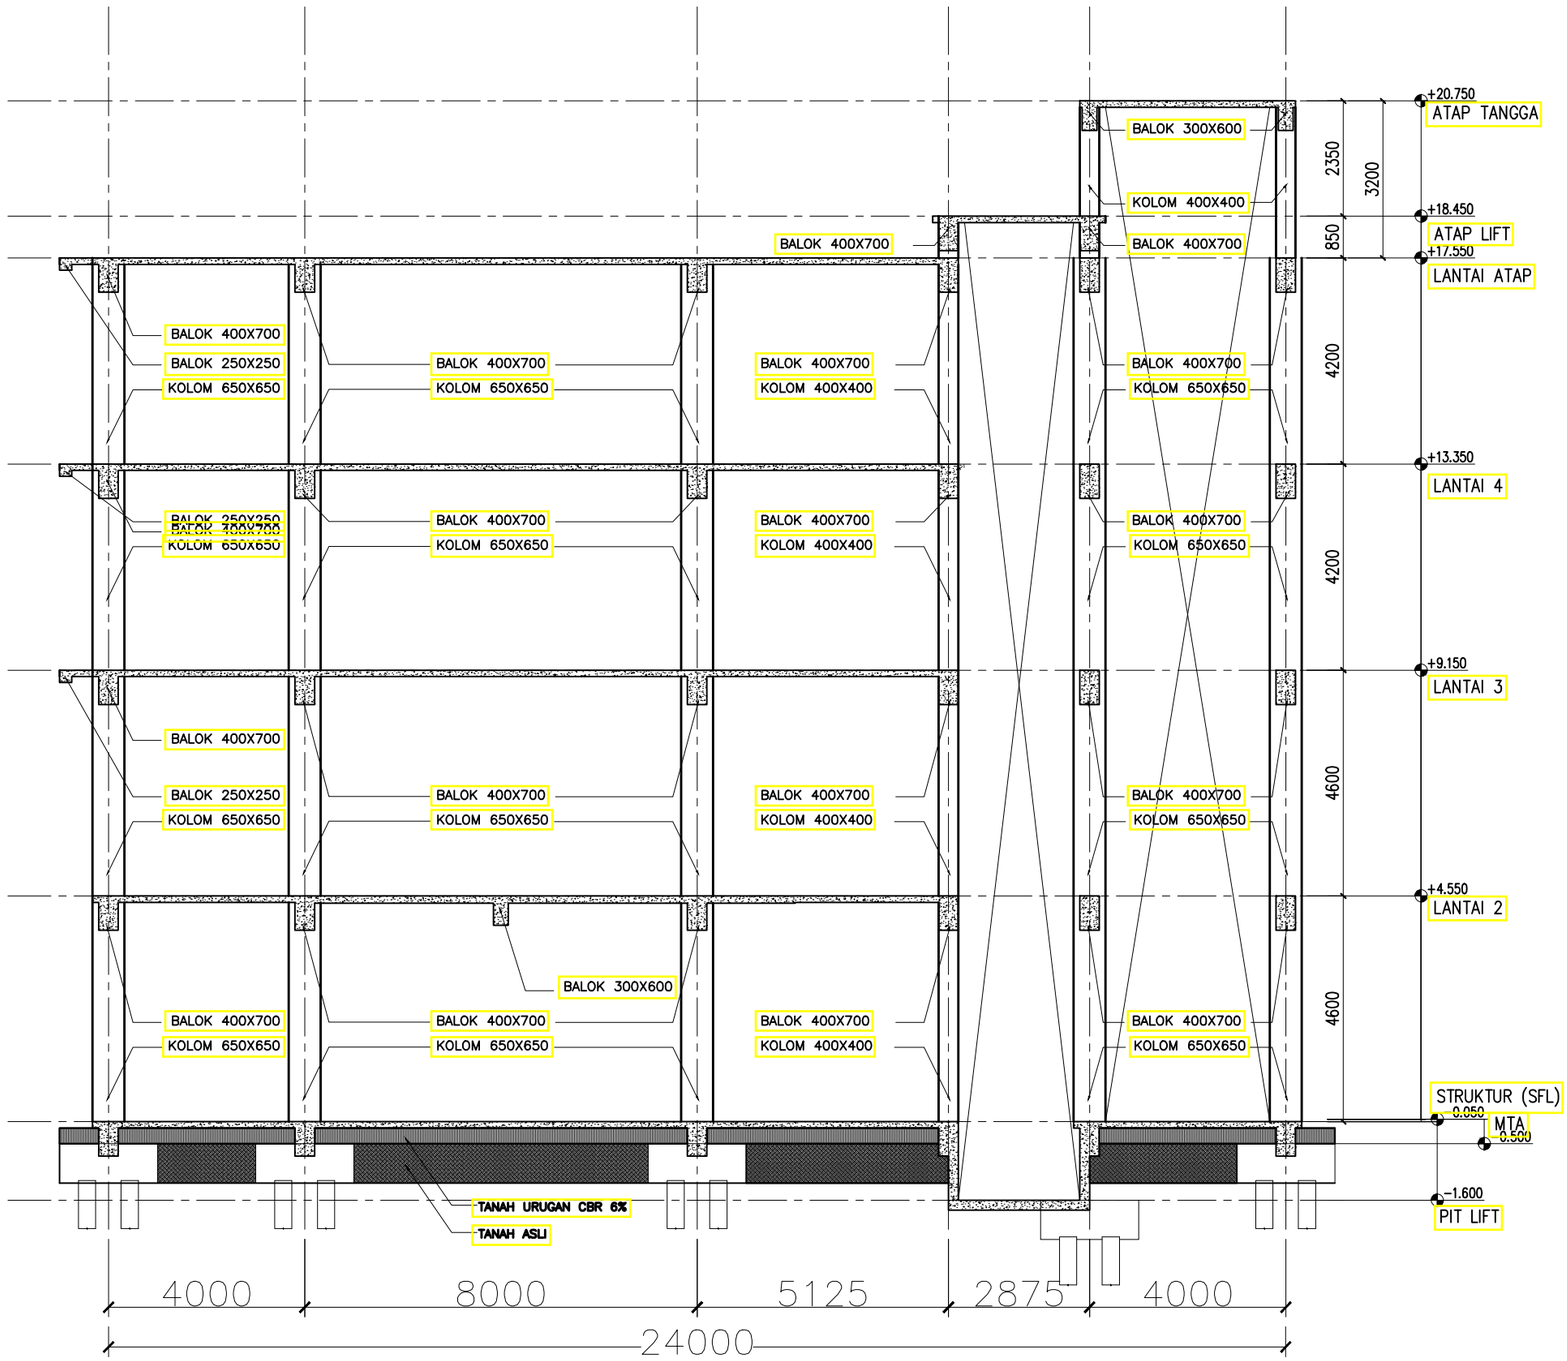

01 POTONGAN A–A
SKALA : 125

CATATAN

SEMUA UKURAN YANG TERLAMPIR DALAMGAMBAR HARUS DIPERIKSA KEMBALI DI LAPANGAN OLEH KONTRAKTOR BAIKPERUBAHAN MAUPUN PENYESUAIAN UKURAN DI LAPANGAN HARUS DI KOORDINASIKAN TERLEBIH DAHULU KE PIHAK KONSULTAN/PENGAWAS LAPANGAN

LEGEND

NO	REVISI KE	KETERANGAN

PEMBERI TUGAS

UIN SYARIF HIDAYATULLAH JAKARTA

PROYEK

PERENCANAAN GEDUNG PUSTIPANDA UIN SYARIF HIDAYATULLAH TAHUN 2024

LOKASI

JL. PURI INTAN 1, PISANGAN, KEC.CIPUTAT TIM, KOTA TANGERANG SELATAN, BANTEN

DISAHKAN OLEH :

PEJABAT PEMBUAT KOMITMEN


KONSULTAN PERENCANA

TIM PERENCANAAN

STRUKTUR

JUDUL GAMBAR	SKALA
POTONGAN A-A	1:125

TANGGAL	LEMBAR KE	KODE.GAMBAR
..../.../24		ST-06-01

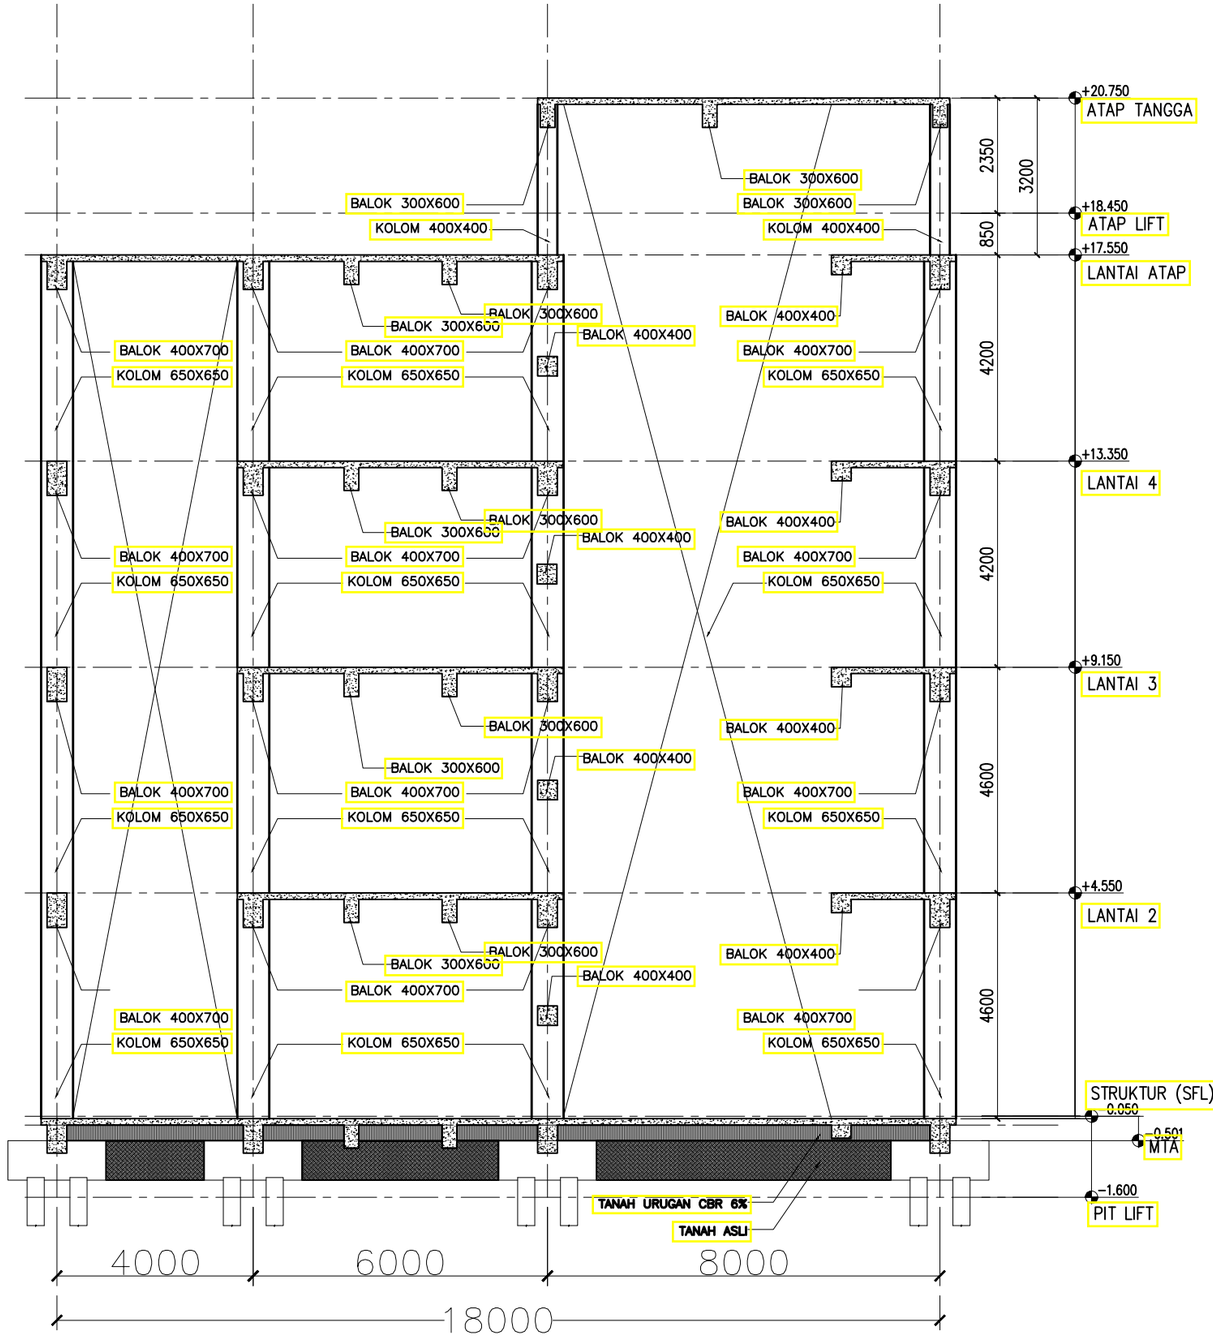

01 POTONGAN B–B

- SKALA :125

CATATAN

SEMUA UKURAN YANG TERLAMPIR DALAMGAMBAR HARUS DIPERIKSA KEMBALI DI LAPANGAN OLEH KONTRAKTOR BAIKPERUBAHAN MAUPUN PENYESUAIAN UKURAN DI LAPANGAN HARUS DI KOORDINASIKAN TERLEBIH DAHULU KE PIHAK KONSULTAN/PENGAWAS LAPANGAN

LEGEND

NO	REVISI KE	KETERANGAN

PEMBERI TUGAS

UIN SYARIF HIDAYATULLAH JAKARTA

PROYEK

PERENCANAAN GEDUNG PUSTIPANDA
UIN SYARIF HIDAYATULLAH TAHUN 2024

LOKASI

JL. PURI INTAN 1, PISANGAN, KEC.CIPUTAT TIM, KOTA TANGERANG SELATAN, BANTEN

DISAHKAN OLEH :

PEJABAT PEMBUAT KOMITMEN

KONSULTAN PERENCANA

TIM PERENCANAAN

STRUKTUR

JUDUL GAMBAR	SKALA
POTONGAN B-B	1:125

TANGGAL	LEMBAR KE	KODE.GAMBAR
..../.../24		ST-06-02

DAFTAR GAMBAR PLUMBING

NO	KODE GAMBAR	JUDUL GAMBAR	SKALA	KETERANGAN
		DIAGRAM SKEMATIK PLUMBING		
1	PL-101	DIAGRAM SKEMATIK SISTEM AIR BERSIH (CW)	N.T.S	
2	PL-102	DIAGRAM SKEMATIK SISTEM AIR KOTOR (SW), AIR BEKAS (WW) DAN VENT (VT)	N.T.S	
3	PL-103	DIAGRAM SKEMATIK SISTEM AIR HUJAN (RW)	N.T.S	
		INSTALASI PLUMBING AIR BERSIH (CW)		
4	PL-104	INSTALASI AIR BERSIH (CW) SITEPLAN	1:200	
5	PL-105	INSTALASI AIR BERSIH (CW) LANTAI 1	1:100	
6	PL-106	INSTALASI AIR BERSIH (CW) LANTAI 2	1:100	
7	PL-107	INSTALASI AIR BERSIH (CW) LANTAI 3	1:100	
8	PL-108	INSTALASI AIR BERSIH (CW) LANTAI 4	1:100	
9	PL-109	INSTALASI AIR BERSIH (CW) LANTAI DAK ATAP	1:100	
10	PL-110	DETAIL INSTALASI AIR BERSIH (CW) TOILET TYPICAL LANTAI 1 S.D LANTAI 4	1:50	
11	PL-111	DETAIL GWT KAPASITAS 15 M^3	1:50	
		INSTALASI PLUMBING AIR KOTOR (SW), AIR BEKAS (WW) DAN VENT (VT)		
12	PL-112	INSTALASI AIR KOTOR (SW), AIR BEKAS (WW) DAN VENT (VT) SITEPLAN	1:200	
13	PL-113	INSTALASI AIR KOTOR (SW), AIR BEKAS (WW) DAN VENT (VT) LANTAI 1	1:100	
14	PL-114	INSTALASI AIR KOTOR (SW), AIR BEKAS (WW) DAN VENT (VT) LANTAI 2	1:100	
15	PL-115	INSTALASI AIR KOTOR (SW), AIR BEKAS (WW) DAN VENT (VT) LANTAI 3	1:100	
16	PL-116	INSTALASI AIR KOTOR (SW), AIR BEKAS (WW) DAN VENT (VT) LANTAI 4	1:100	
17	PL-117	DETAIL INSTALASI AIR KOTOR (SW), AIR BEKAS (WW) DAN VENT (VT) TOILET TYPICAL LANTAI 1 S.D 4	N.T.S	
18	PL-118	DETAIL STP	N.T.S	
		INSTALASI PLUMBING AIR HUJAN (RW)		
19	PL-119	INSTALASI AIR HUJAN (RW) SITEPLAN	1:200	
20	PL-120	INSTALASI AIR HUJAN (RW) LANTAI 1	1:100	
21	PL-121	INSTALASI AIR HUJAN (RW) LANTAI 2	1:100	
22	PL-122	INSTALASI AIR HUJAN (RW) LANTAI 3	1:100	
23	PL-123	INSTALASI AIR HUJAN (RW) LANTAI 4	1:100	
24	PL-124	INSTALASI AIR HUJAN (RW) LANTAI DAK ATAP	1:100	
		DETAIL PLUMBING		
25	PL-125	STANDAR PLUMBING 1	N.T.S	
26	PL-126	STANDAR PLUMBING 2	N.T.S	

CATATAN

SEMUA UKURAN YANG TERLAMPIR DALAMGAMBAR HARUS DIPERIKSA KEMBALI DI LAPANGAN OLEH KONTRAKTOR BAIKPERUBAHAN MAUPUN PENYESUAIAN UKURAN DI LAPANGAN HARUS DI KOORDINASIKAN TERLEBIH DAHULU KE PIHAK KONSULTAN/PENGAWAS LAPANGAN

LEGEND

NO	REVISI KE	KETERANGAN

PEMBERI TUGAS

UIN SYARIF HIDAYATULLAH JAKARTA

PROYEK

PERENCANAAN GEDUNG PUSTIPANDA
UIN SYARIF HIDAYATULLAH TAHUN 2024

LOKASI

JL. PURI INTAN 1, PISANGAN, KEC.CIPUTAT TIM, KOTA TANGERANG SELATAN, BANTEN

DISAHKAN OLEH :

PEJABAT PEMBUAT KOMITMEN


KONSULTAN PERENCANA

TIM PERENCANAAN

MEKANIKAL

JUDUL GAMBAR	SKALA
DAFTAR GAMBAR	N.T.S

TANGGAL	LEMBAR KE	KODE.GAMBAR
	00	FF-000

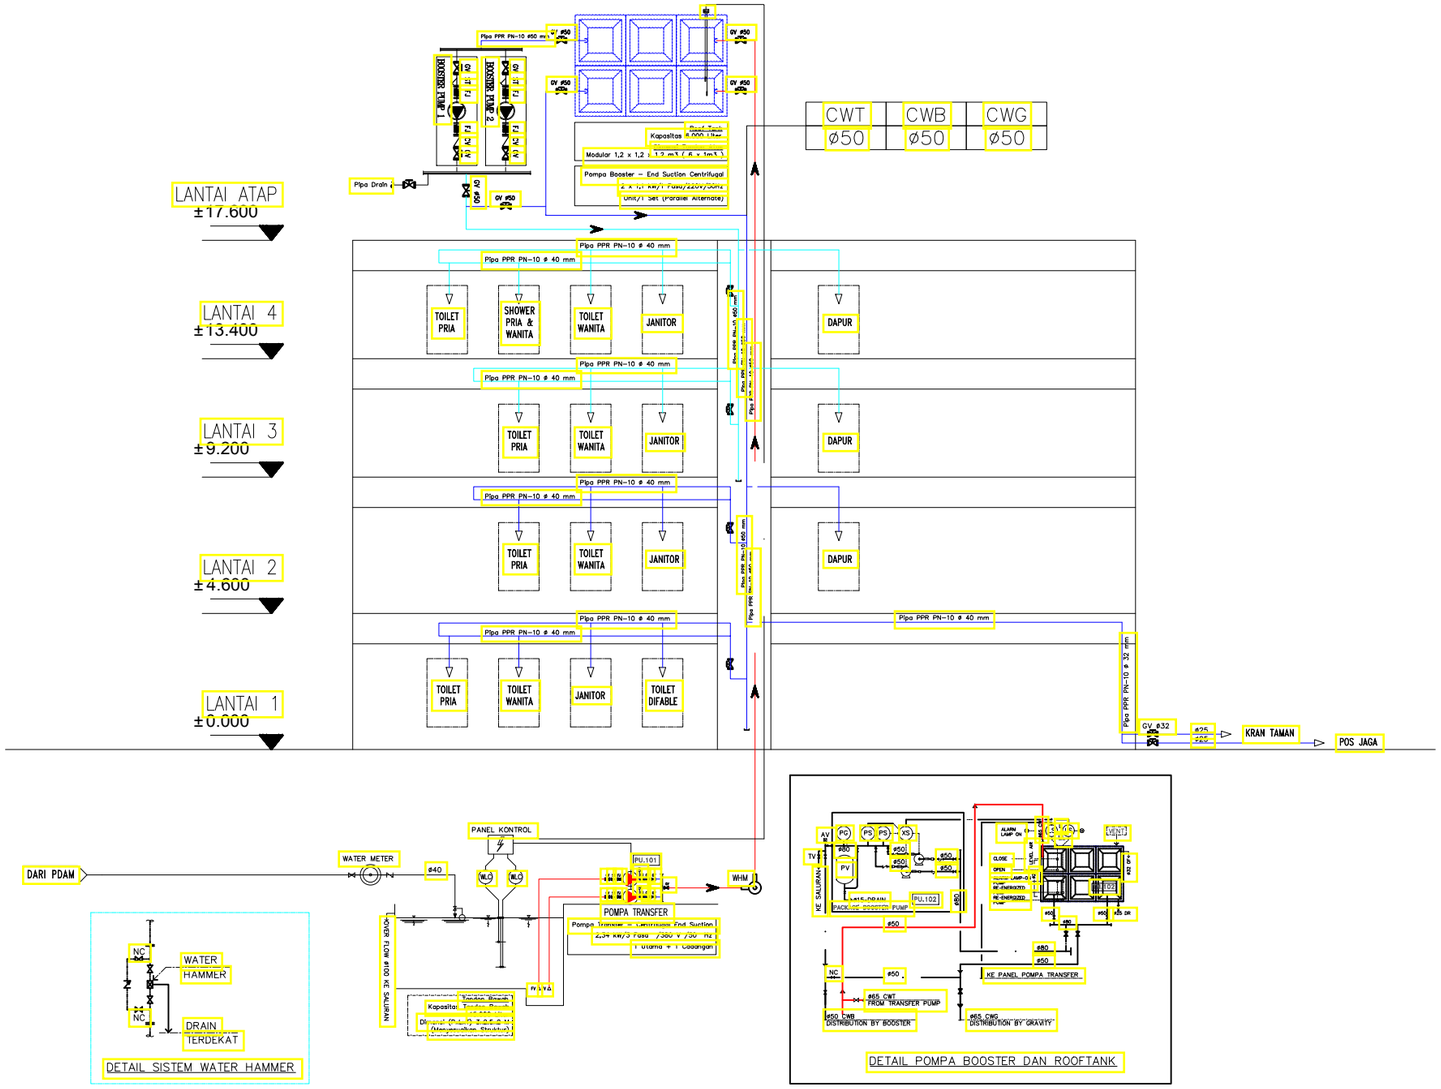

CODE	TN.101	TN.102	PU.101	PU.102
NAME	GROUND WATER TANK	ROOF TANK	TRANSFER PUMP	DISTRIBUSI PUMP VARIABLE SPEED CONSTANT PREASSURE
TYPE	CONCRETE WATERPROOF	PRF - PANEL	END SUCTION CENTRIFUGAL	BOOSTER PUMP - END SUCTION CENTRIFUGAL
CAPACITY	15 m³ EFFECTIVE	6 m³	2 x 250 Lpm : 30 meter	2 x 250 Lpm : 20 meter
POWER	-	-	2 x 1.75 kW	2 x 1.1 kW
OPERATION	-	-	1 DUTY / 1 STAND BY	1 DUTY / 1 STAND BY

TV	: TEST VALVE	CWT	: CLEAN WATER TANK		: ELECTRIC SIGNAL		: STRAINER	SS	: SELECTOR SWITCH
NMV	: NON MODULATING VALVE	CWG	: CLEAN WATER GRAVITY		: GATE VALVE		: CONCENTRIC REDUCER	MS	: MANUAL SWITCH
WH	: WATER HAMMER	CWB	: CLEAN WATER BOOSTER		: BUTERFLY VALVE		: FLOATER VALVE	XS	: AUTOMATIC SWITCH
JN	: JANITOR	FPG	: FLOAT PILOT CONTROL		: BALL VALVE		: FOOT VALVE	PG	: PRESSURE SWITCH
QM	: QUANTITY METER				: NO RETURN VALVE	M	: MOTORIZED VALVE	SCO	: SQUENT CONTROL ON-OFF
PRV	: PRESSURE REDUCING VALVE				: FLEXIBLE JOINT	QM	: QUANTITY METER	WLC	: WATER LEVEL CONTROL

CATATAN

SEMUA UKURAN YANG TERLAMPIR DALAMGAMBAR HARUS DIPERIKSA KEMBALI DI LAPANGAN OLEH KONTRAKTOR BAIKPERUBAHAN MAUPUN PENYESUAIAN UKURAN DI LAPANGAN HARUS DI KOORDINASIKAN TERLEBIH DAHULU KE PIHAK KONSULTAN/PENGAWAS LAPANGAN

LEGEND

NO	REVISI KE	KETERANGAN

PEMBERI TUGAS

UIN SYARIF HIDAYATULLAH JAKARTA

PROYEK

PERENCANAAN GEDUNG PUSTIPANDA
UIN SYARIF HIDAYATULLAH TAHUN 2024

LOKASI

JL. PURI INTAN 1, PISANGAN, KEC.CIPUTAT TIM, KOTA TANGERANG SELATAN, BANTEN

DISAHKAN OLEH :

PEJABAT PEMBUAT KOMITMEN

KONSULTAN PERENCANA

TIM PERENCANAAN

MEKANIKAL


JUDUL GAMBAR	SKALA
DIAGRAM SKEMATIK SISTEM AIR BERSIH	N.T.S

TANGGAL	LEMBAR KE	KODE.GAMBAR
	01	PL- 101

KETERANGAN:

X Y / Z	X	: RISER NUMBER
	Y	: RISER NAME
	X	: RISER NOMINAL
SW	—	AIR KOTOR
WW	—	AIR BEKAS
VT	—	VENTING PIPE
JN	—	JANITOR
CO	—	CLEAN OUT
FCO	—	FLOOR CLEAN OUT

WW	VT
ø100	ø50
SW	
ø150	

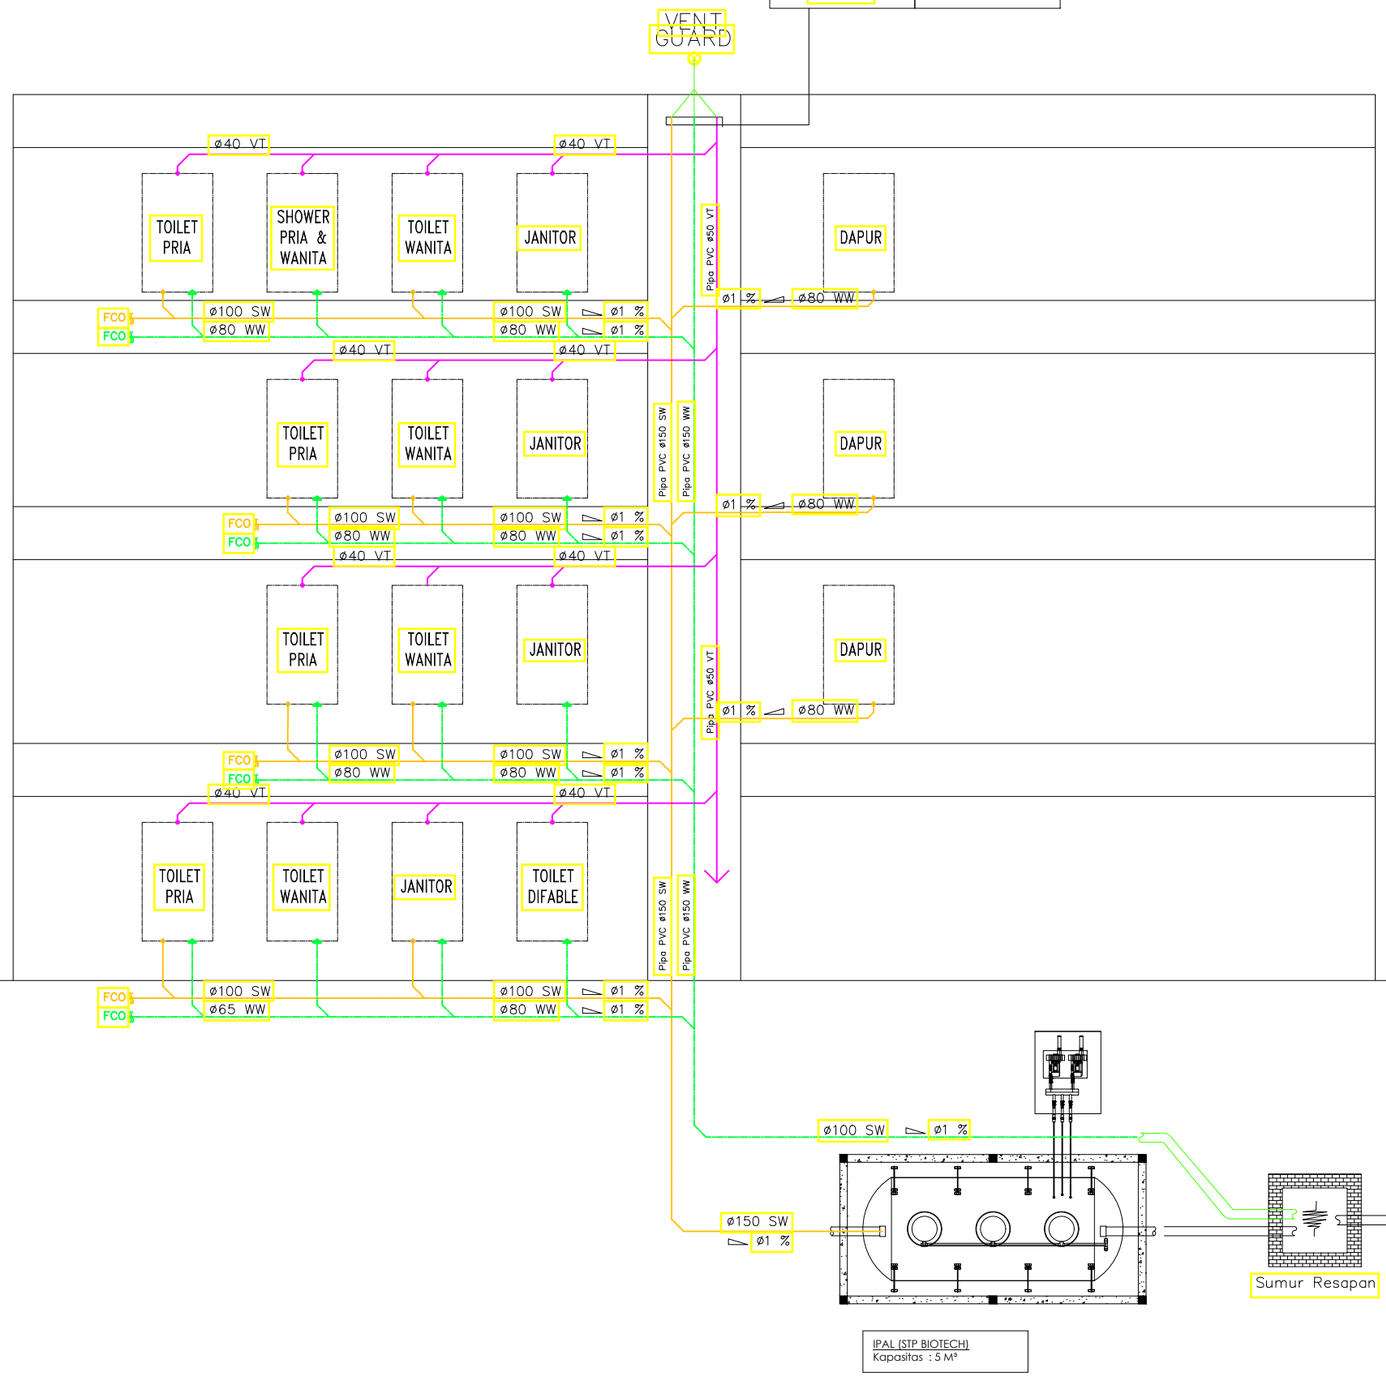

CATATAN

SEMUA UKURAN YANG TERLAMPIR DALAMGAMBAR HARUS DIPERIKSA KEMBALI DI LAPANGAN OLEH KONTRAKTOR BAIKPERUBAHAN MAUPUN PENYESUAIAN UKURAN DI LAPANGAN HARUS DI KOORDINASIKAN TERLEBIH DAHULU KE PIHAK KONSULTAN/PENGAWAS LAPANGAN

LEGEND

NO	REVISI KE	KETERANGAN

PEMBERI TUGAS

UIN SYARIF HIDAYATULLAH JAKARTA

PROYEK

PERENCANAAN GEDUNG PUSTIPANDA
UIN SYARIF HIDAYATULLAH TAHUN 2024

LOKASI

JL. PURI INTAN 1, PISANGAN, KEC.CIPUTAT TIM, KOTA TANGERANG SELATAN, BANTEN

DISAHKAN OLEH :

PEJABAT PEMBUAT KOMITMEN

KONSULTAN PERENCANA

TIM PERENCANAAN

MEKANIKAL


JUDUL GAMBAR	SKALA
DIAGRAM SKEMATIK SISTEM AIR KOTOR, AIR BEKAS DAN VENT	N.T.S

TANGGAL	LEMBAR KE	KODE.GAMBAR
	02	PL–102


KETERANGAN:

X Y / Z	X	: RISER NUMBER
	Y	: RISER NAME
	X	: RISER NOMINAL

RW	–	AIR HUJAN
RD	–	ROOF DRAIN
SR	–	SUMUR RESAPAN
VT	–	VENTING PIPE
BK	–	BAK KONTROL

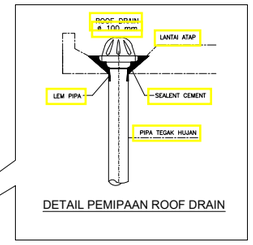

DETAIL PEMIPAAN ROOF DRAIN

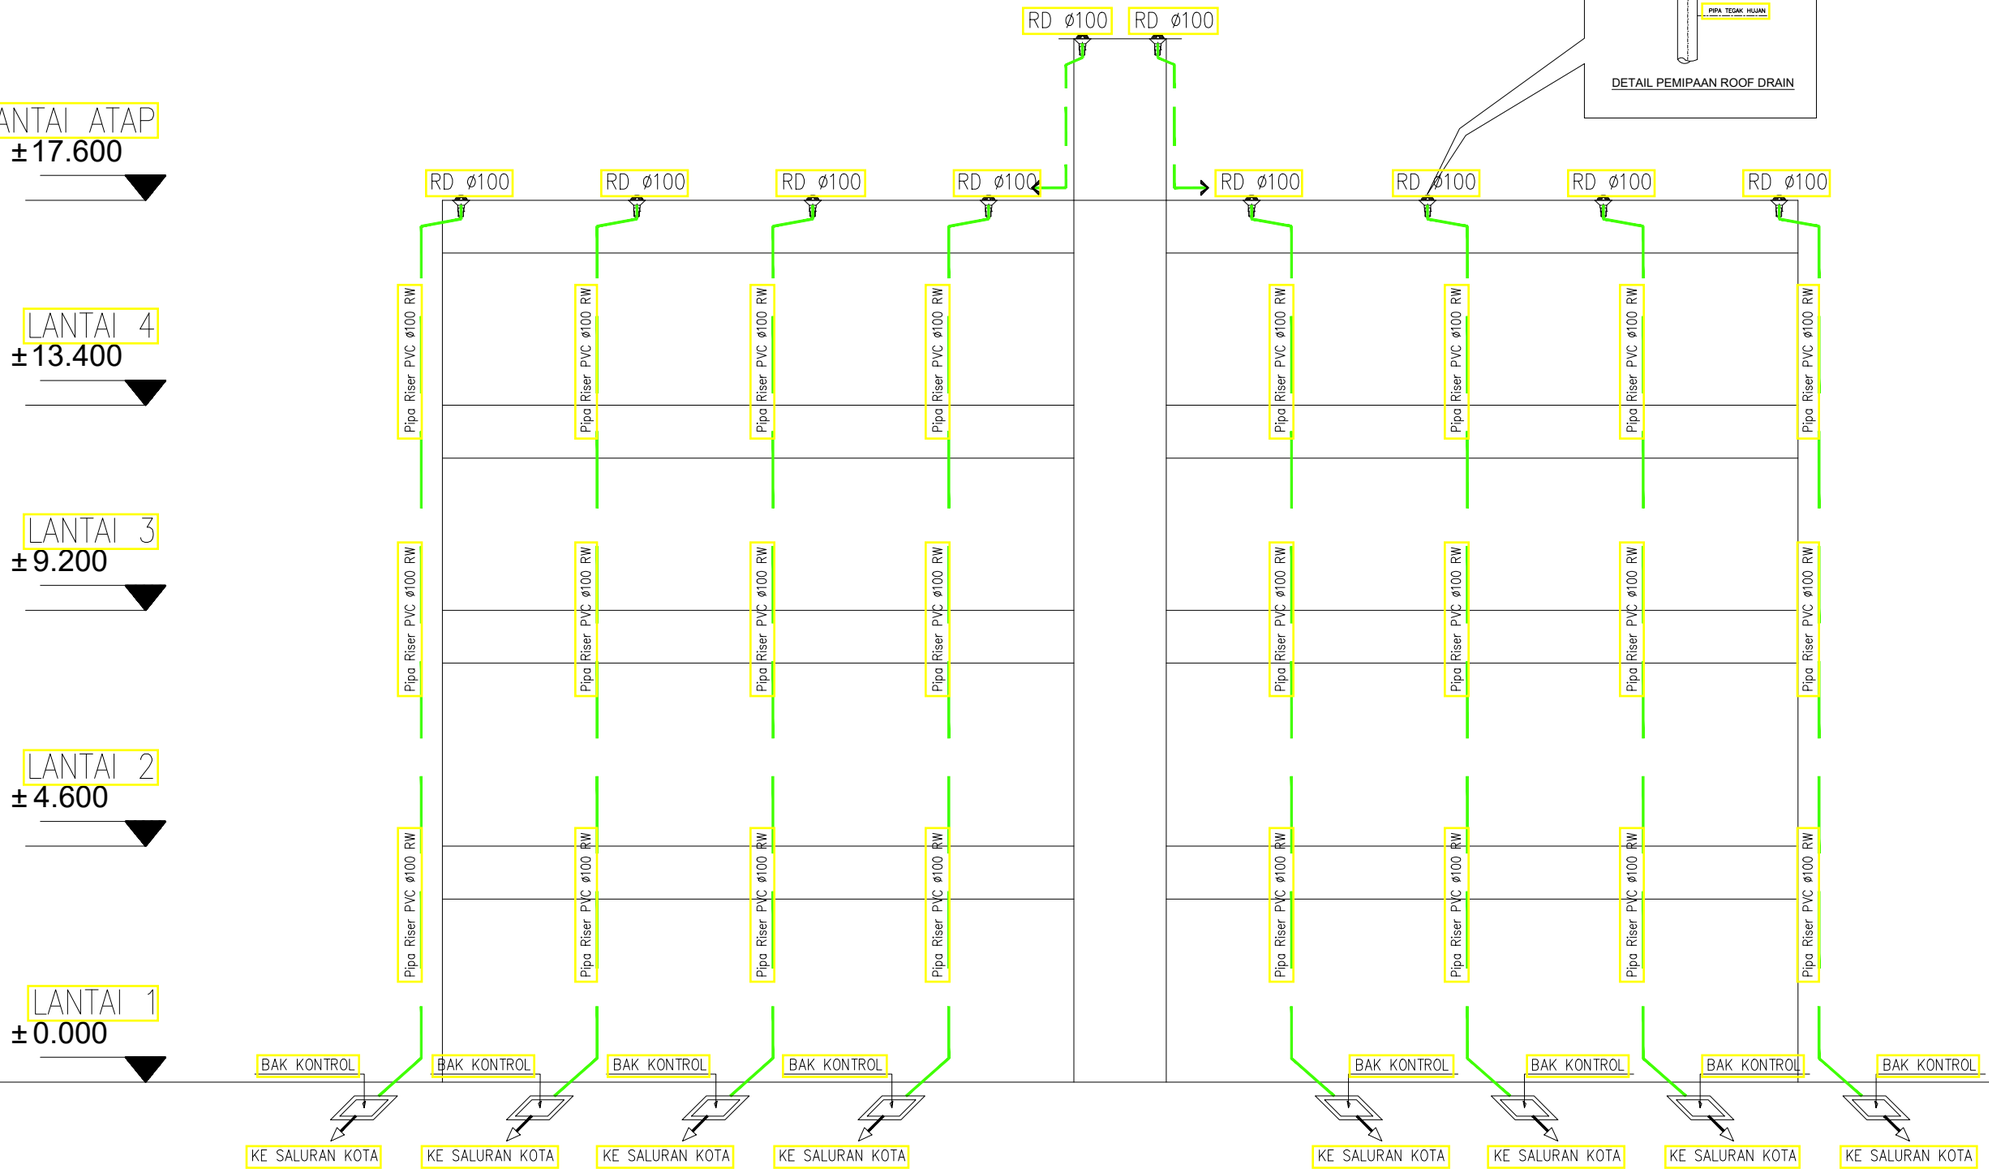

CATATAN

SEMUA UKURAN YANG TERLAMPIR DALAMGAMBAR HARUS DIPERIKSA KEMBALI DI LAPANGAN OLEH KONTRAKTOR BAIKPERUBAHAN MAUPUN PENYESUAIAN UKURAN DI LAPANGAN HARUS DI KOORDINASIKAN TERLEBIH DAHULU KE PIHAK KONSULTAN/PENGAWAS LAPANGAN

LEGEND

NO	REVISI KE	KETERANGAN

PEMBERI TUGAS

UIN SYARIF HIDAYATULLAH JAKARTA

PROYEK

PERENCANAAN GEDUNG PUSTIPANDA
UIN SYARIF HIDAYATULLAH TAHUN 2024

LOKASI

JL. PURI INTAN 1, PISANGAN, KEC.CIPUTAT TIM, KOTA TANGERANG SELATAN, BANTEN

DISAHKAN OLEH :

PEJABAT PEMBUAT KOMITMEN

KONSULTAN PERENCANA

TIM PERENCANAAN

MEKANIKAL


JUDUL GAMBAR	SKALA
DIAGRAM SKEMATIK SISTEM AIR HUJAN	N.T.S


TANGGAL	LEMBAR KE	KODE.GAMBAR
	03	PL-103

LEGEND

CW	:	CLEAN WATER (AIR BERSIH)
CWT	:	CLEAN WATER W/ TRANSFER
CWG	:	CLEAN WATER GRAVITASI
CWB	:	CLEAN WATER BOOSTER
GV	:	GATE VALVE
CV	:	CHECK VALVE
FJ	:	FLEXSIBEL JOINT
ST	:	STRAINER
GWT	:	GROUND WATER TANK
——	:	AIR BERSIH (CW)

JL. PURI INTAN 1

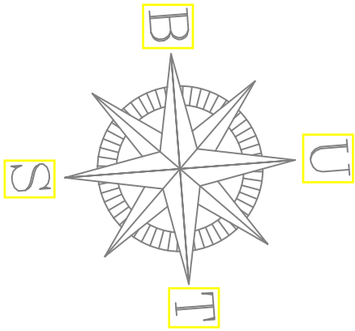

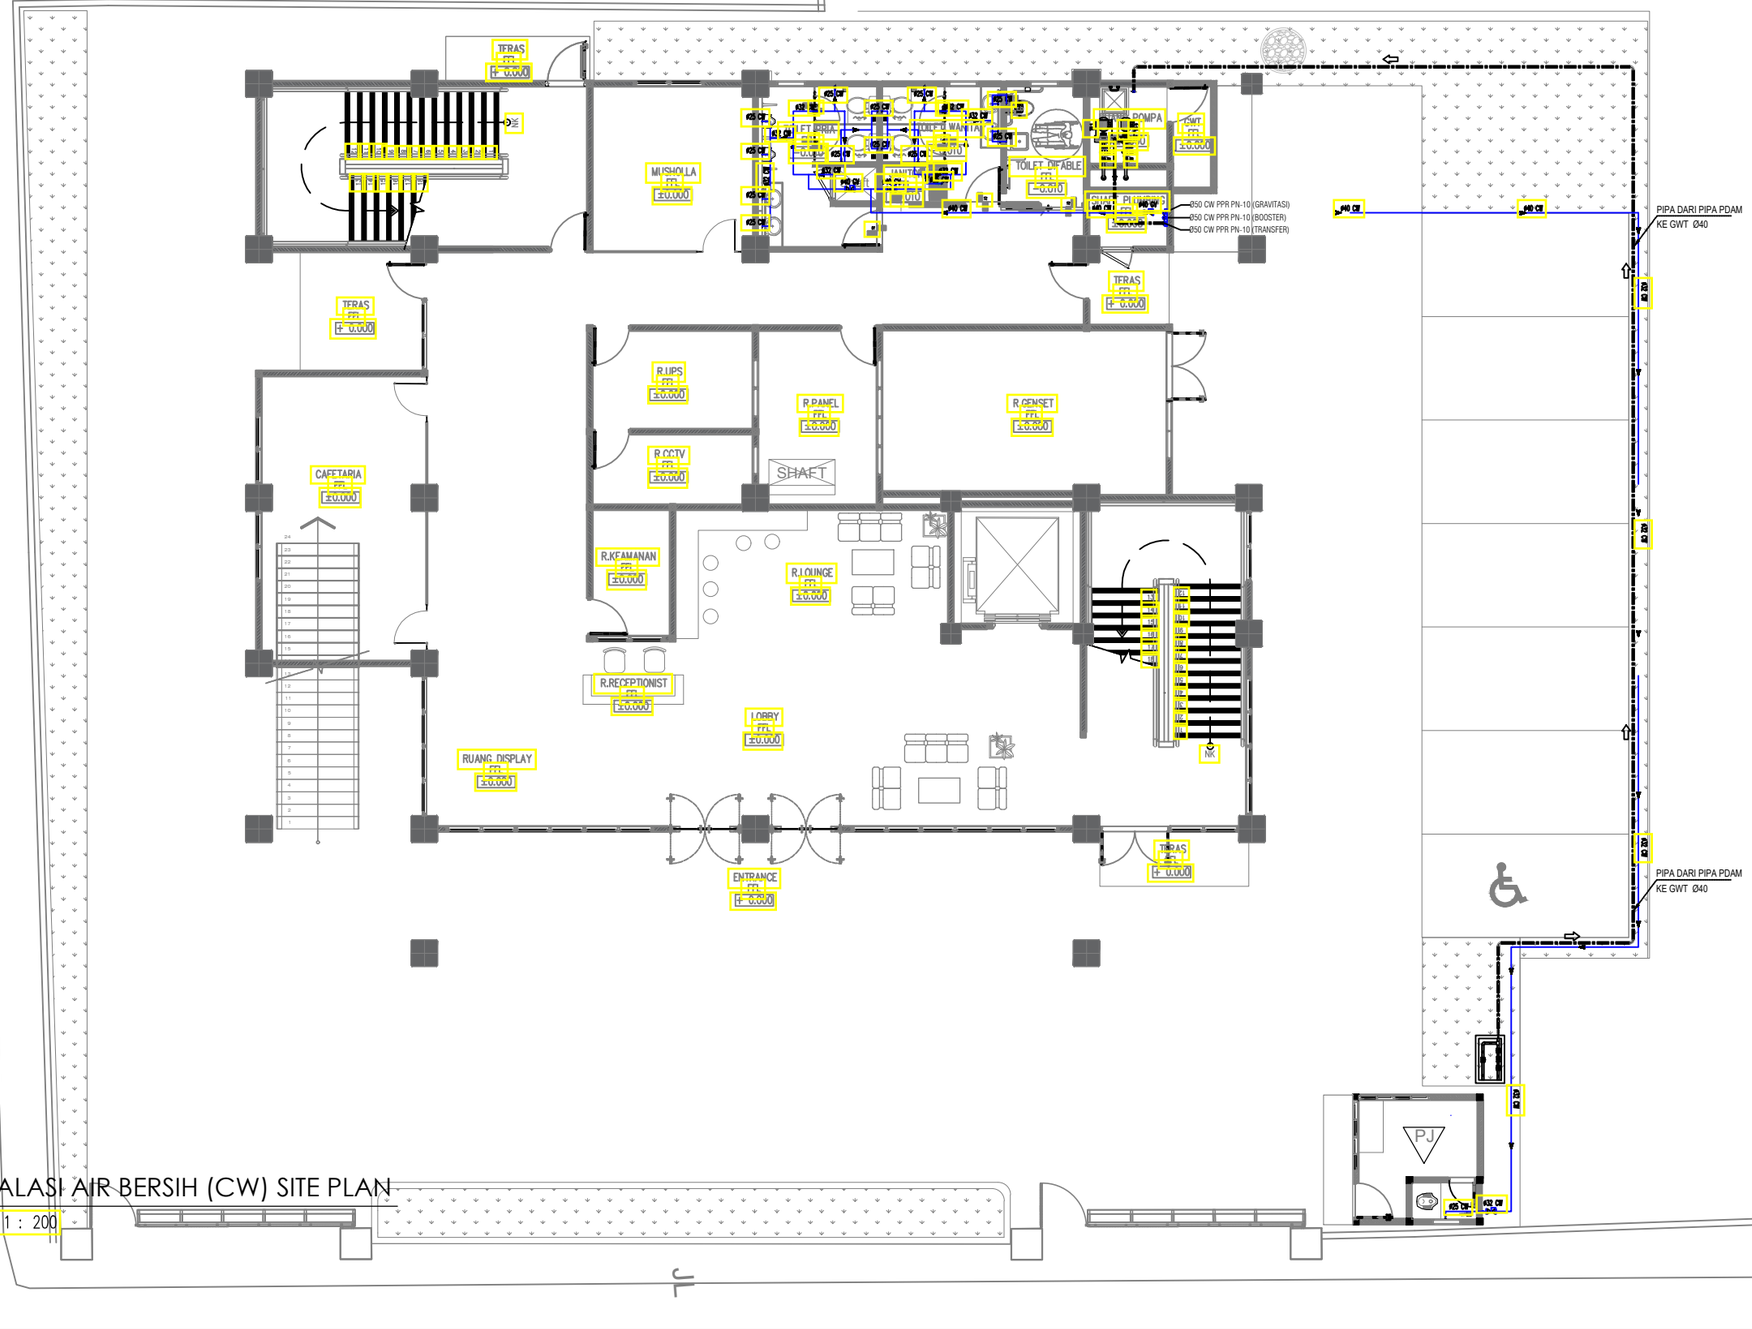

PL — INSTALASI AIR BERSIH (CW) SITE PLAN

SKALA 1 : 200

CATATAN

SEMUA UKURAN YANG TERLAMPIR DALAMGAMBAR HARUS DIPERIKSA KEMBALI DI LAPANGAN OLEH KONTRAKTOR BAIKPERUBAHAN MAUPUN PENYESUAIAN UKURAN DI LAPANGAN HARUS DI KOORDINASIKAN TERLEBIH DAHULU KE PIHAK KONSULTAN/PENGAWAS LAPANGAN

LEGEND

NO	REVISI KE	KETERANGAN

PEMBERI TUGAS

UIN SYARIF HIDAYATULLAH JAKARTA

PROYEK

PERENCANAAN GEDUNG PUSTIPANDA
UIN SYARIF HIDAYATULLAH TAHUN 2024

LOKASI

JL. PURI INTAN 1, PISANGAN, KEC.CIPUTAT TIM, KOTA TANGERANG SELATAN, BANTEN

DISAHKAN OLEH :

PEJABAT PEMBUAT KOMITMEN

KONSULTAN PERENCANA

TIM PERENCANAAN


MEKANIKAL

JUDUL GAMBAR	SKALA
INSTALASI AIR BERSIH (CW) SITEPLAN	1:200

TANGGAL	LEMBAR KE	KODE.GAMBAR
	04	PL-104

LEGEND

CW	:	CLEAN WATER (AIR BERSIH)
CWT	:	CLEAN WATER W/ TRANSFER
CWG	:	CLEAN WATER W/ GARVITASI
CWB	:	CLEAN WATER W/ BOOSTER
GV	:	GATE VALVE
CV	:	CHECK VALVE
FJ	:	FLEXSIBEL JOINT
ST	:	STRAINER
GWT	:	GROUND WATER TANK
——	:	AIR BERSIH (CW)

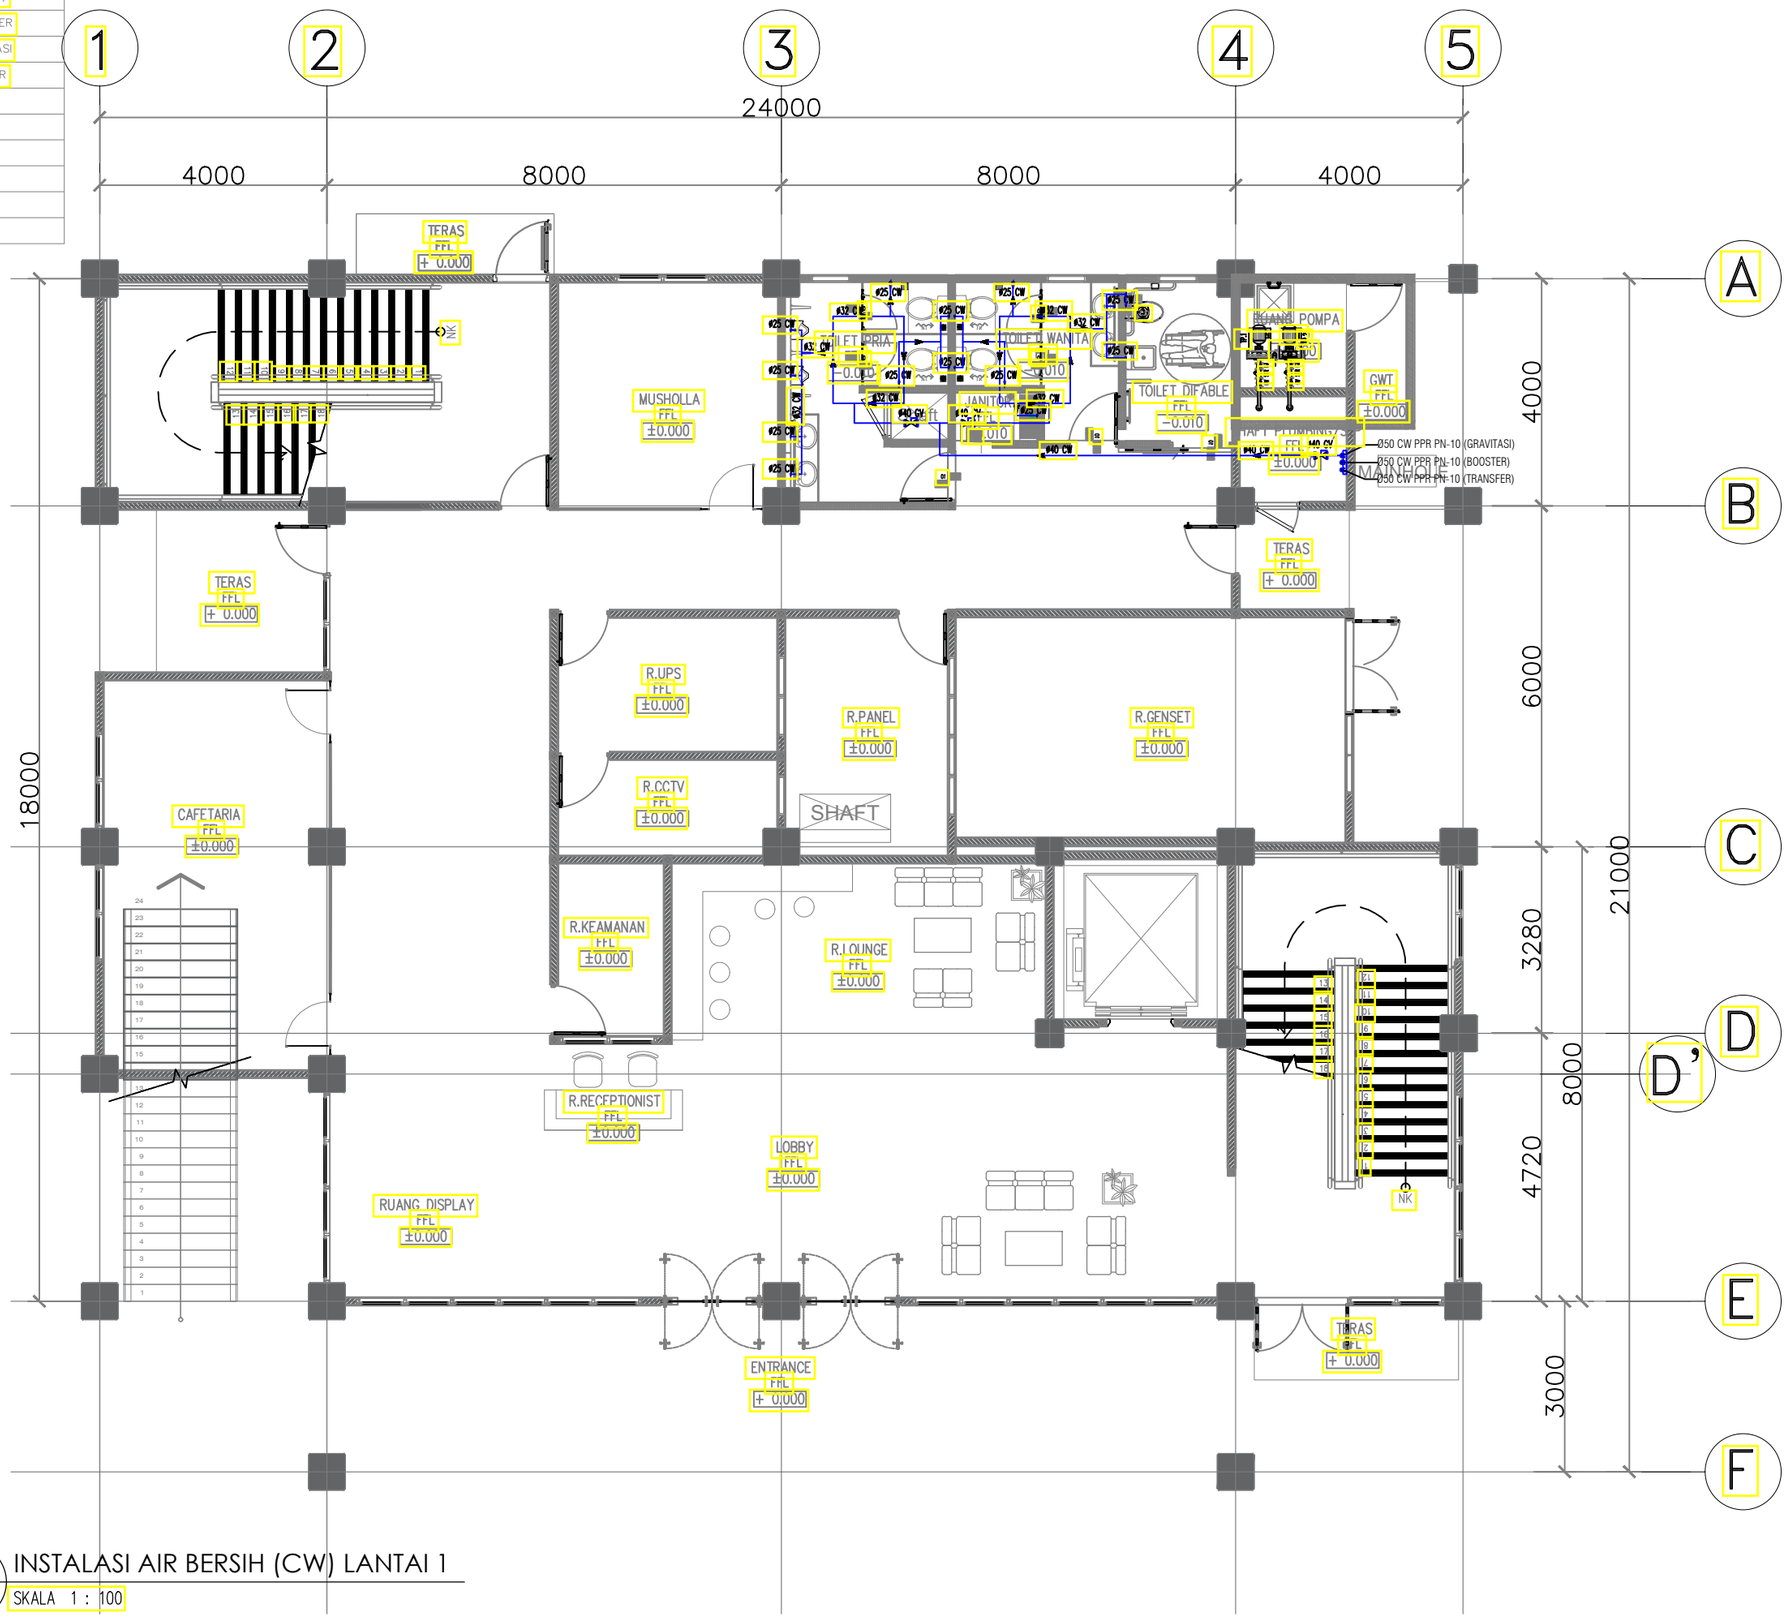

PL

INSTALASI AIR BERSIH (CW) LANTAI 1

SKALA 1 : 100

CATATAN

SEMUA UKURAN YANG TERLAMPIR DALAMGAMBAR HARUS DIPERIKSA KEMBALI DI LAPANGAN OLEH KONTRAKTOR BAIKPERUBAHAN MAUPUN PENYESUAIAN UKURAN DI LAPANGAN HARUS DI KOORDINASIKAN TERLEBIH DAHULU KE PIHAK KONSULTAN/PENGAWAS LAPANGAN

LEGEND

NO	REVISI KE	KETERANGAN

PEMBERI TUGAS

UIN SYARIF HIDAYATULLAH JAKARTA

PROYEK

PERENCANAAN GEDUNG PUSTIPANDA
UIN SYARIF HIDAYATULLAH TAHUN 2024

LOKASI

JL. PURI INTAN 1, PISANGAN, KEC.CIPUTAT TIM, KOTA TANGERANG SELATAN, BANTEN

DISAHKAN OLEH :

PEJABAT PEMBUAT KOMITMEN

KONSULTAN PERENCANA

TIM PERENCANAAN


MEKANIKAL

JUDUL GAMBAR	SKALA
INSTALASI AIR BERSIH (CW) LANTAI 1	1:100

TANGGAL	LEMBAR KE	KODE.GAMBAR
	05	PL-105

LEGEND

CW	:	CLEAN WATER (AIR BERSIH)
CWT	:	CLEAN WATER W/ TRANSFER
CWG	:	CLEAN WATER W/ GARVITASI
CWB	:	CLEAN WATER W/ BOOSTER
GV	:	GATE VALVE
CV	:	CHECK VALVE
FJ	:	FLEXSIBEL JOINT
ST	:	STRAINER
GWT	:	GROUND WATER TANK
——	:	AIR BERSIH (CW)

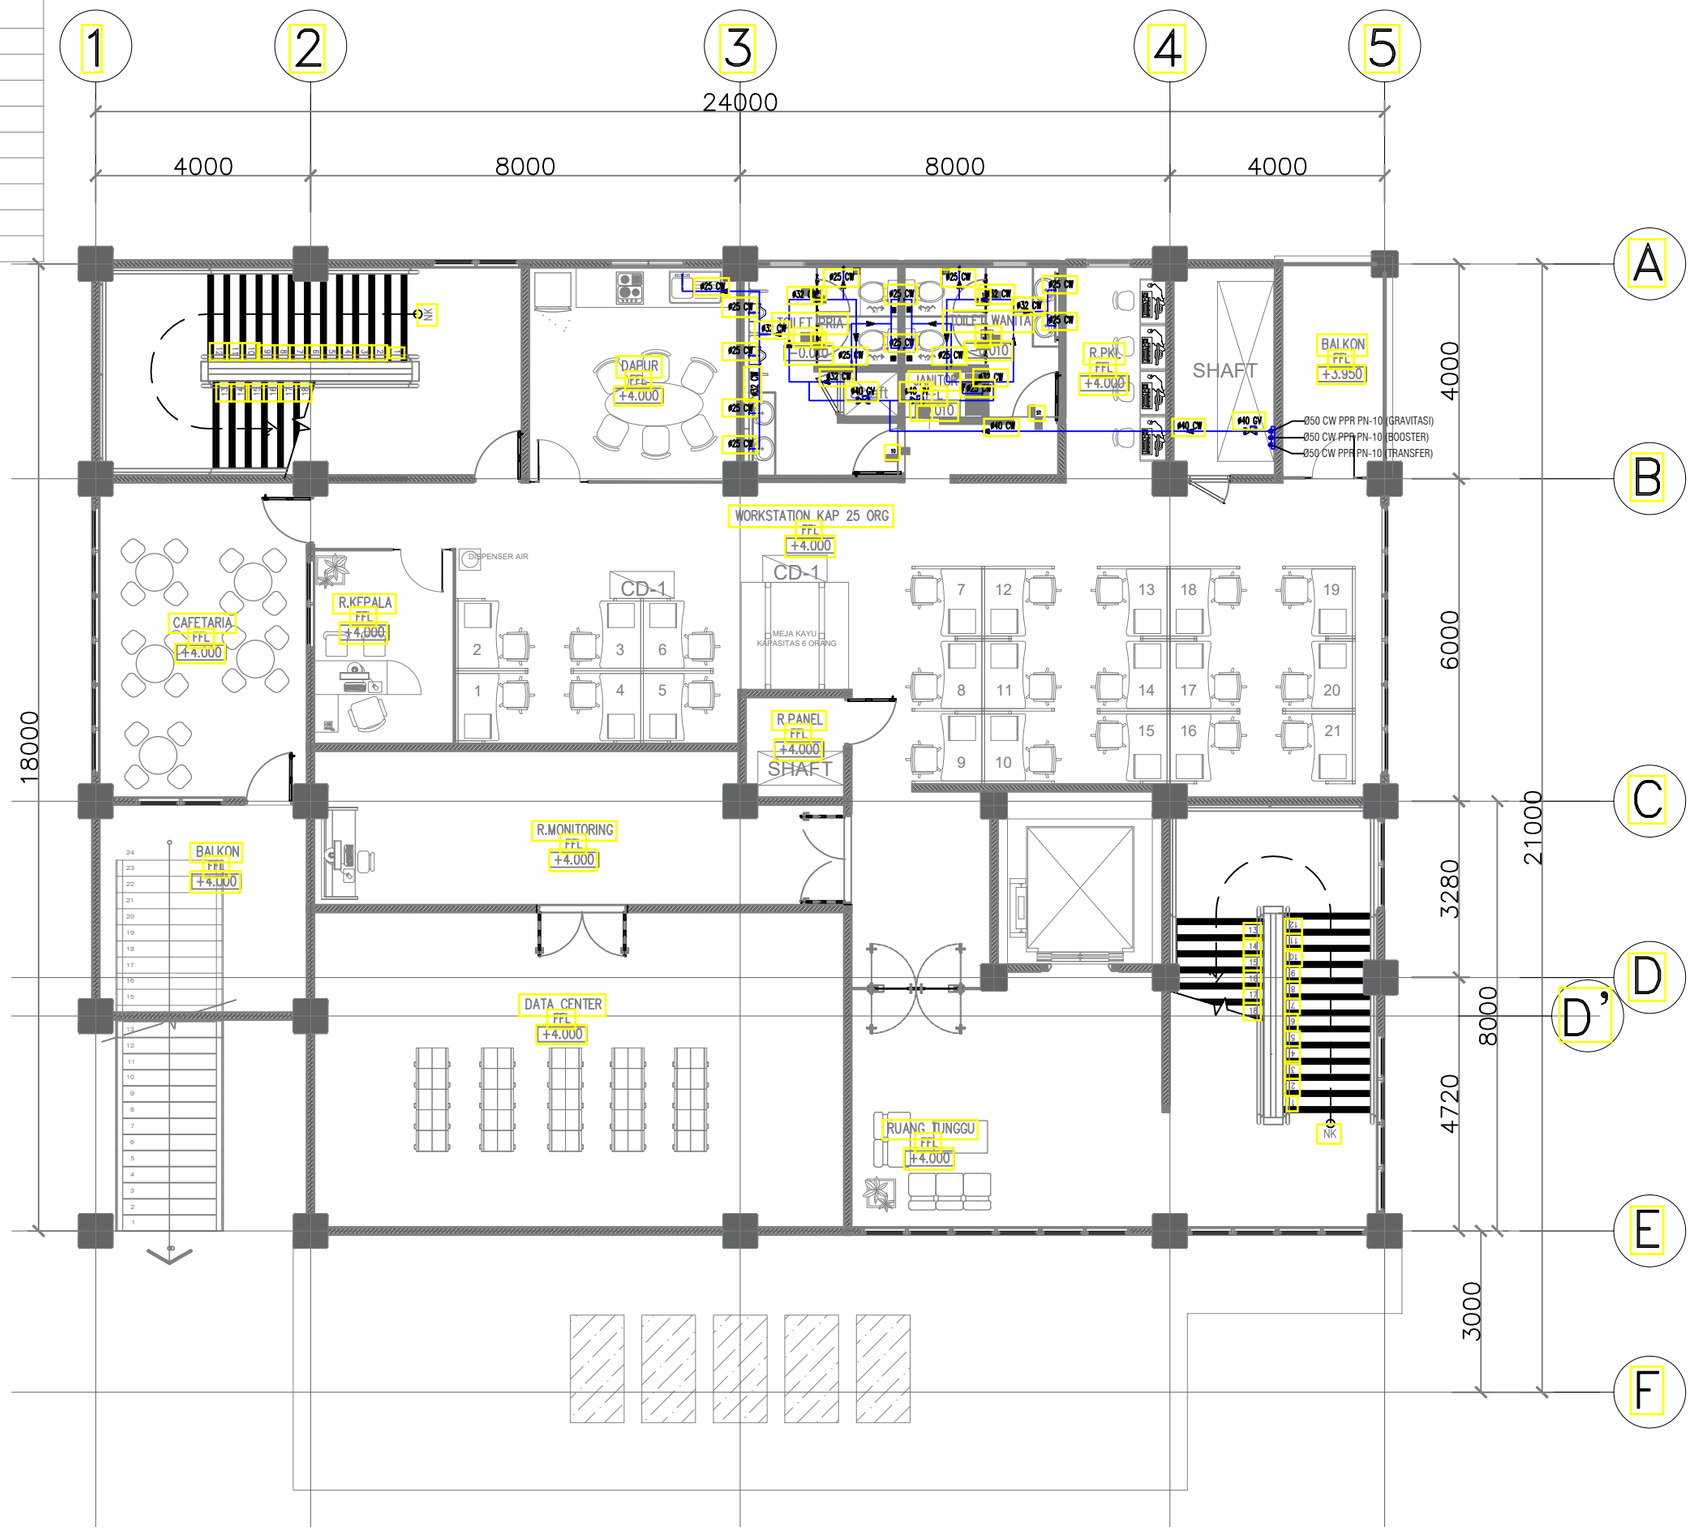

PL — INSTALASI AIR BERSIH (CW) LANTAI 2

SKALA 1 : 100

CATATAN

SEMUA UKURAN YANG TERLAMPIR DALAMGAMBAR HARUS DIPERIKSA KEMBALI DI LAPANGAN OLEH KONTRAKTOR BAIKPERUBAHAN MAUPUN PENYESUAIAN UKURAN DI LAPANGAN HARUS DI KOORDINASIKAN TERLEBIH DAHULU KE PIHAK KONSULTAN/PENGAWAS LAPANGAN

LEGEND

NO	REVISI KE	KETERANGAN

PEMBERI TUGAS

UIN SYARIF HIDAYATULLAH JAKARTA

PROYEK

PERENCANAAN GEDUNG PUSTIPANDA
UIN SYARIF HIDAYATULLAH TAHUN 2024

LOKASI

JL. PURI INTAN 1, PISANGAN, KEC.CIPUTAT TIM, KOTA TANGERANG SELATAN, BANTEN

DISAHKAN OLEH :

PEJABAT PEMBUAT KOMITMEN

KONSULTAN PERENCANA

TIM PERENCANAAN


MEKANIKAL

JUDUL GAMBAR	SKALA
INSTALASI AIR BERSIH (CW) LANTAI 2	1:100

TANGGAL	LEMBAR KE	KODE.GAMBAR
	06	PL-106

LEGEND

CW	:	CLEAN WATER (AIR BERSIH)
CWT	:	CLEAN WATER W/ TRANSFER
CWG	:	CLEAN WATER W/ GARVITASI
CWB	:	CLEAN WATER W/ BOOSTER
GV	:	GATE VALVE
CV	:	CHECK VALVE
FJ	:	FLEXSIBEL JOINT
ST	:	STRAINER
GWT	:	GROUND WATER TANK
——	:	AIR BERSIH (CW)

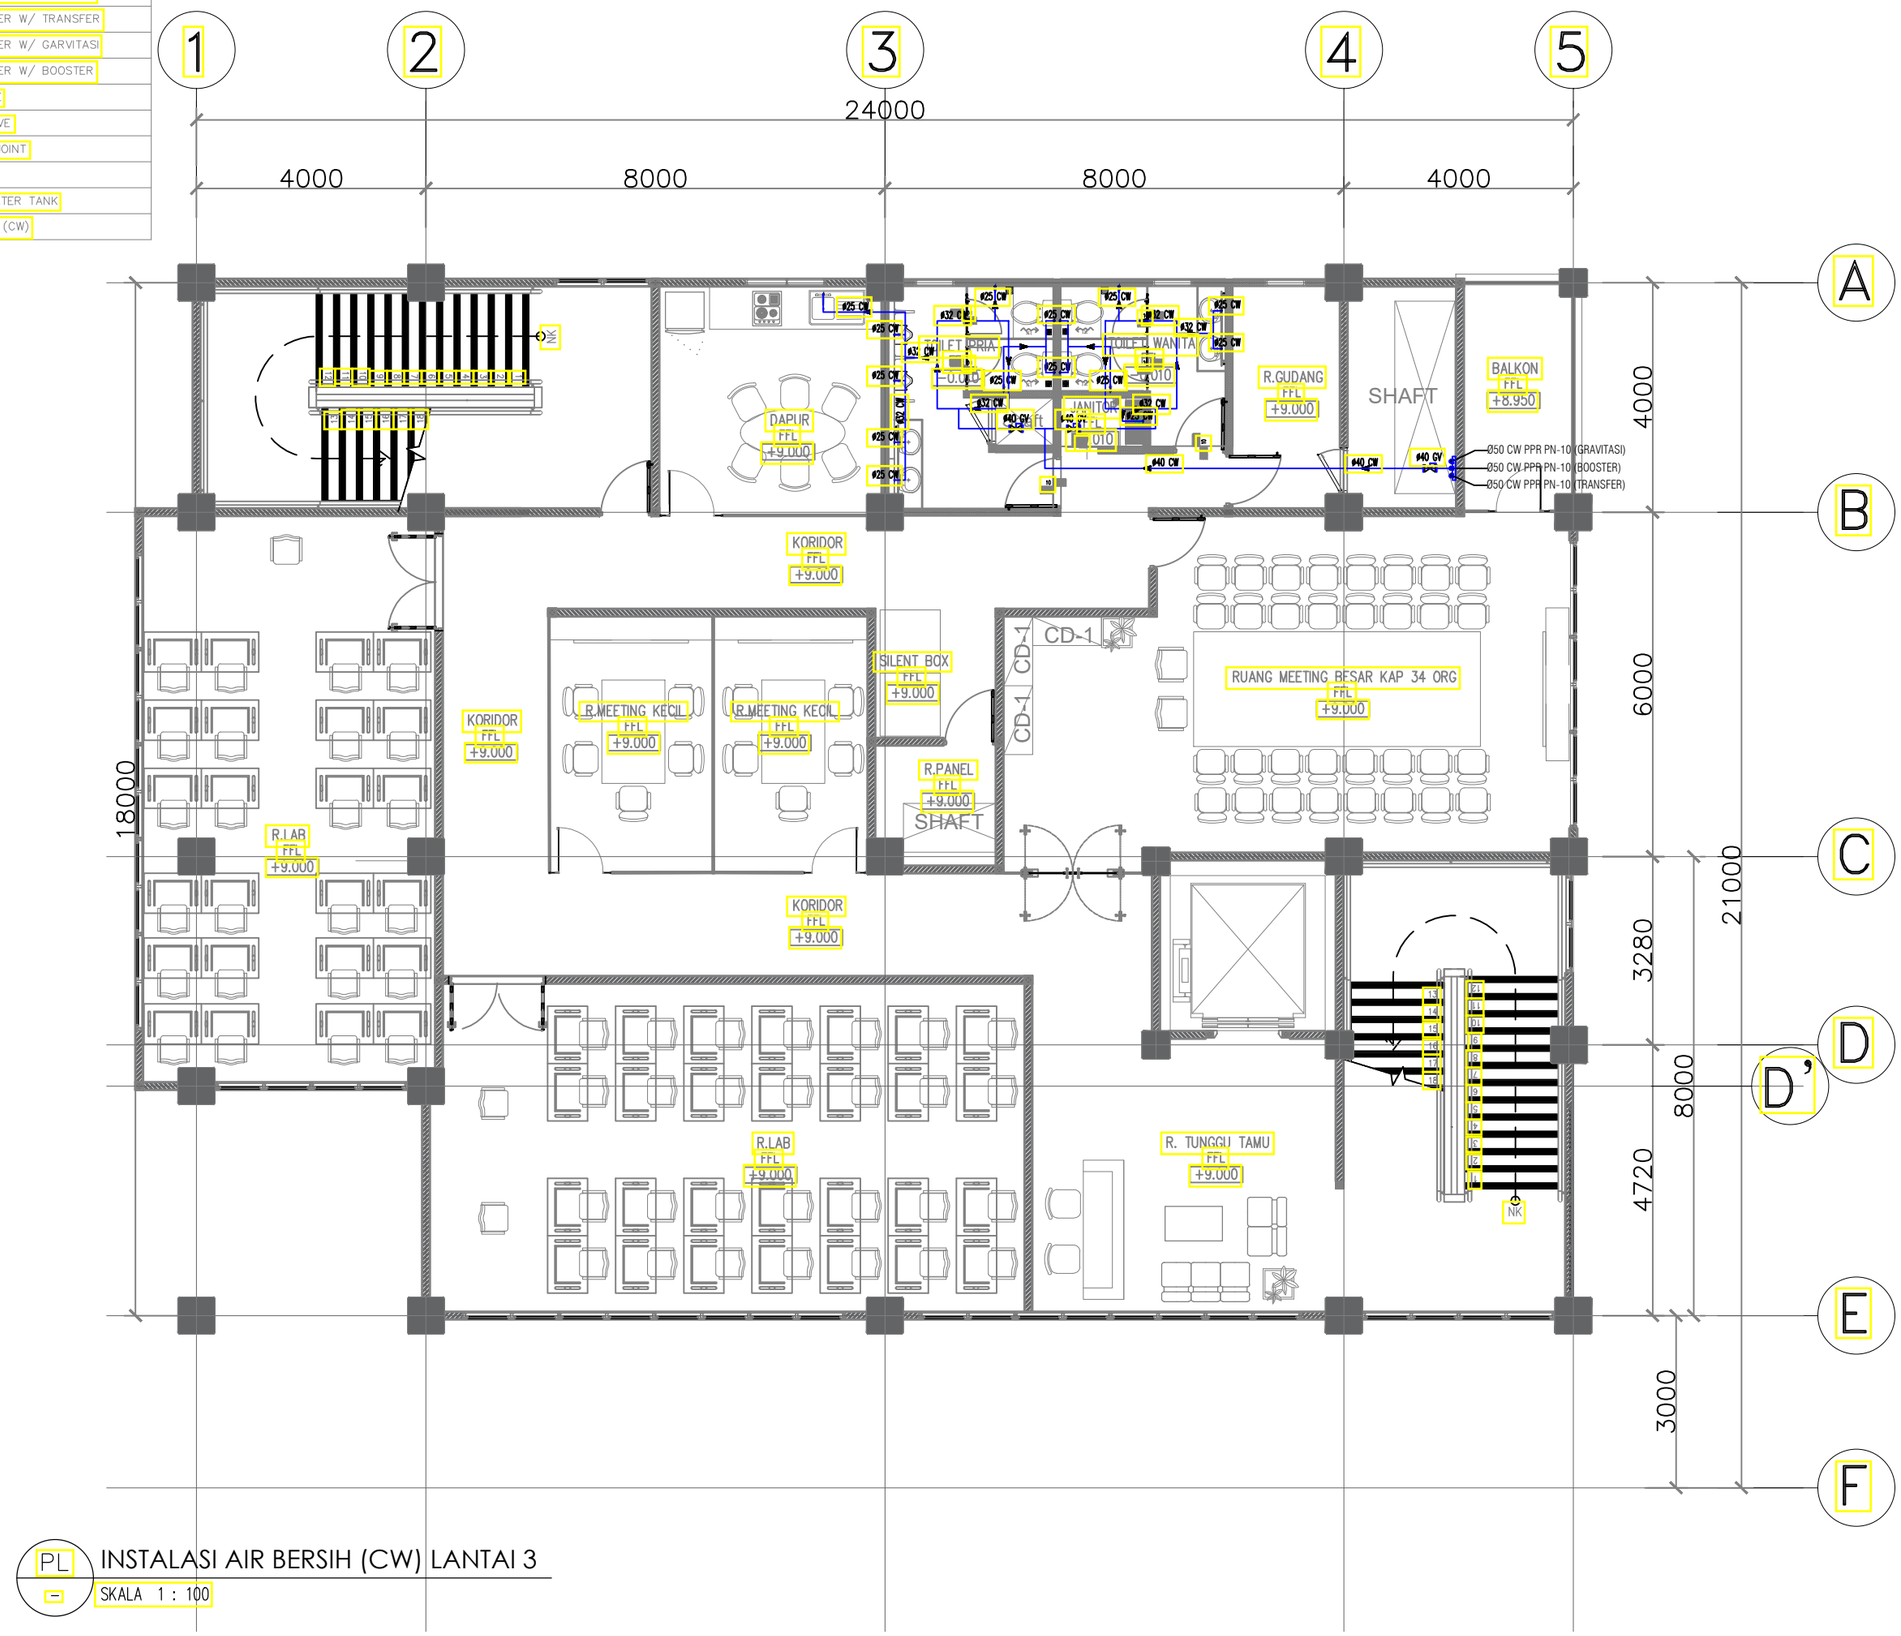

PL
–
INSTALASI AIR BERSIH (CW) LANTAI 3
SKALA 1 : 100

CATATAN

SEMUA UKURAN YANG TERLAMPIR DALAMGAMBAR HARUS DIPERIKSA KEMBALI DI LAPANGAN OLEH KONTRAKTOR BAIKPERUBAHAN MAUPUN PENYESUAIAN UKURAN DI LAPANGAN HARUS DI KOORDINASIKAN TERLEBIH DAHULU KE PIHAK KONSULTAN/PENGAWAS LAPANGAN

LEGEND

NO	REVISI KE	KETERANGAN

PEMBERI TUGAS

UIN SYARIF HIDAYATULLAH JAKARTA

PROYEK

PERENCANAAN GEDUNG PUSTIPANDA
UIN SYARIF HIDAYATULLAH TAHUN 2024

LOKASI

JL. PURI INTAN 1, PISANGAN, KEC.CIPUTAT TIM, KOTA TANGERANG SELATAN, BANTEN

DISAHKAN OLEH :

PEJABAT PEMBUAT KOMITMEN

KONSULTAN PERENCANA

TIM PERENCANAAN


MEKANIKAL

JUDUL GAMBAR	SKALA
INSTALASI AIR BERSIH (CW) LANTAI 3	1:100

TANGGAL	LEMBAR KE	KODE.GAMBAR
	07	PL-107

LEGEND

CW	:	CLEAN WATER (AIR BERSIH)
CWT	:	CLEAN WATER W/ TRANSFER
CWG	:	CLEAN WATER W/ GARVITASI
CWB	:	CLEAN WATER W/ BOOSTER
GV	:	GATE VALVE
CV	:	CHECK VALVE
FJ	:	FLEXSIBEL JOINT
ST	:	STRAINER
GWT	:	GROUND WATER TANK
——	:	AIR BERSIH (CW)

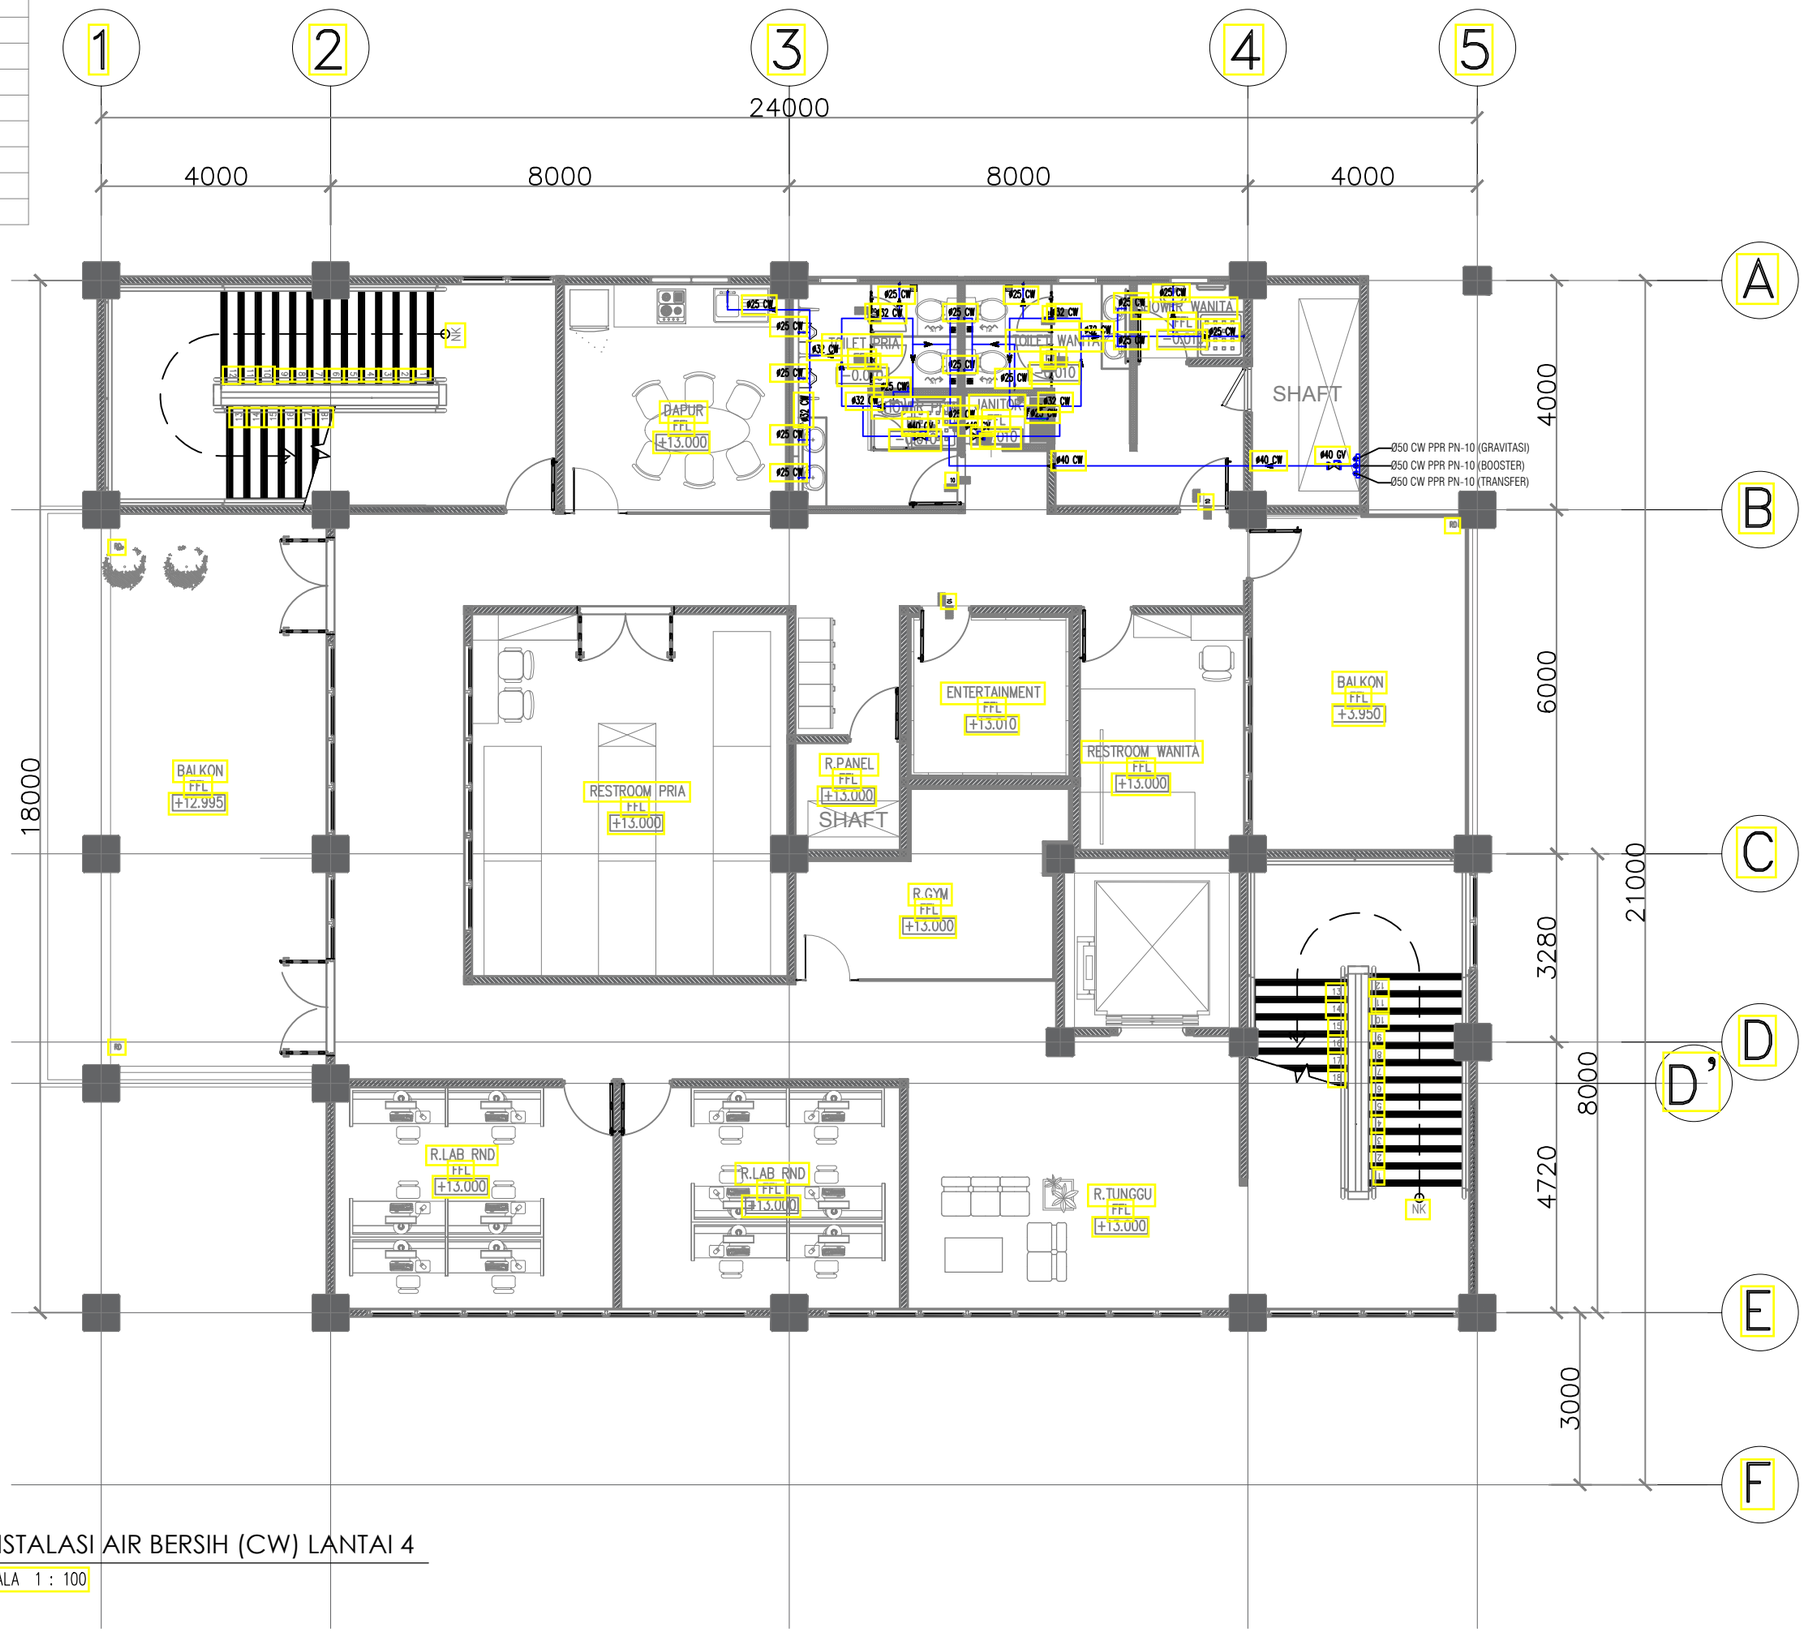

PL — INSTALASI AIR BERSIH (CW) LANTAI 4

SKALA 1 : 100

CATATAN

SEMUA UKURAN YANG TERLAMPIR DALAMGAMBAR HARUS DIPERIKSA KEMBALI DI LAPANGAN OLEH KONTRAKTOR BAIKPERUBAHAN MAUPUN PENYESUAIAN UKURAN DI LAPANGAN HARUS DI KOORDINASIKAN TERLEBIH DAHULU KE PIHAK KONSULTAN/PENGAWAS LAPANGAN

LEGEND

NO	REVISI KE	KETERANGAN

PEMBERI TUGAS

UIN SYARIF HIDAYATULLAH JAKARTA

PROYEK

PERENCANAAN GEDUNG PUSTIPANDA
UIN SYARIF HIDAYATULLAH TAHUN 2024

LOKASI

JL. PURI INTAN 1, PISANGAN, KEC.CIPUTAT TIM, KOTA TANGERANG SELATAN, BANTEN

DISAHKAN OLEH :

PEJABAT PEMBUAT KOMITMEN

KONSULTAN PERENCANA

TIM PERENCANAAN


MEKANIKAL

JUDUL GAMBAR	SKALA
INSTALASI AIR BERSIH (CW) LANTAI 4	1:100

TANGGAL	LEMBAR KE	KODE.GAMBAR
	08	PL-108

LEGEND

CW	:	CLEAN WATER (AIR BERSIH)
CWT	:	CLEAN WATER W/ TRANSFER
CWG	:	CLEAN WATER W/ GARVITASI
CWB	:	CLEAN WATER W/ BOOSTER
GV	:	GATE VALVE
CV	:	CHECK VALVE
FJ	:	FLEXSIBEL JOINT
ST	:	STRAINER
GWT	:	GROUND WATER TANK
——	:	AIR BERSIH (CW)

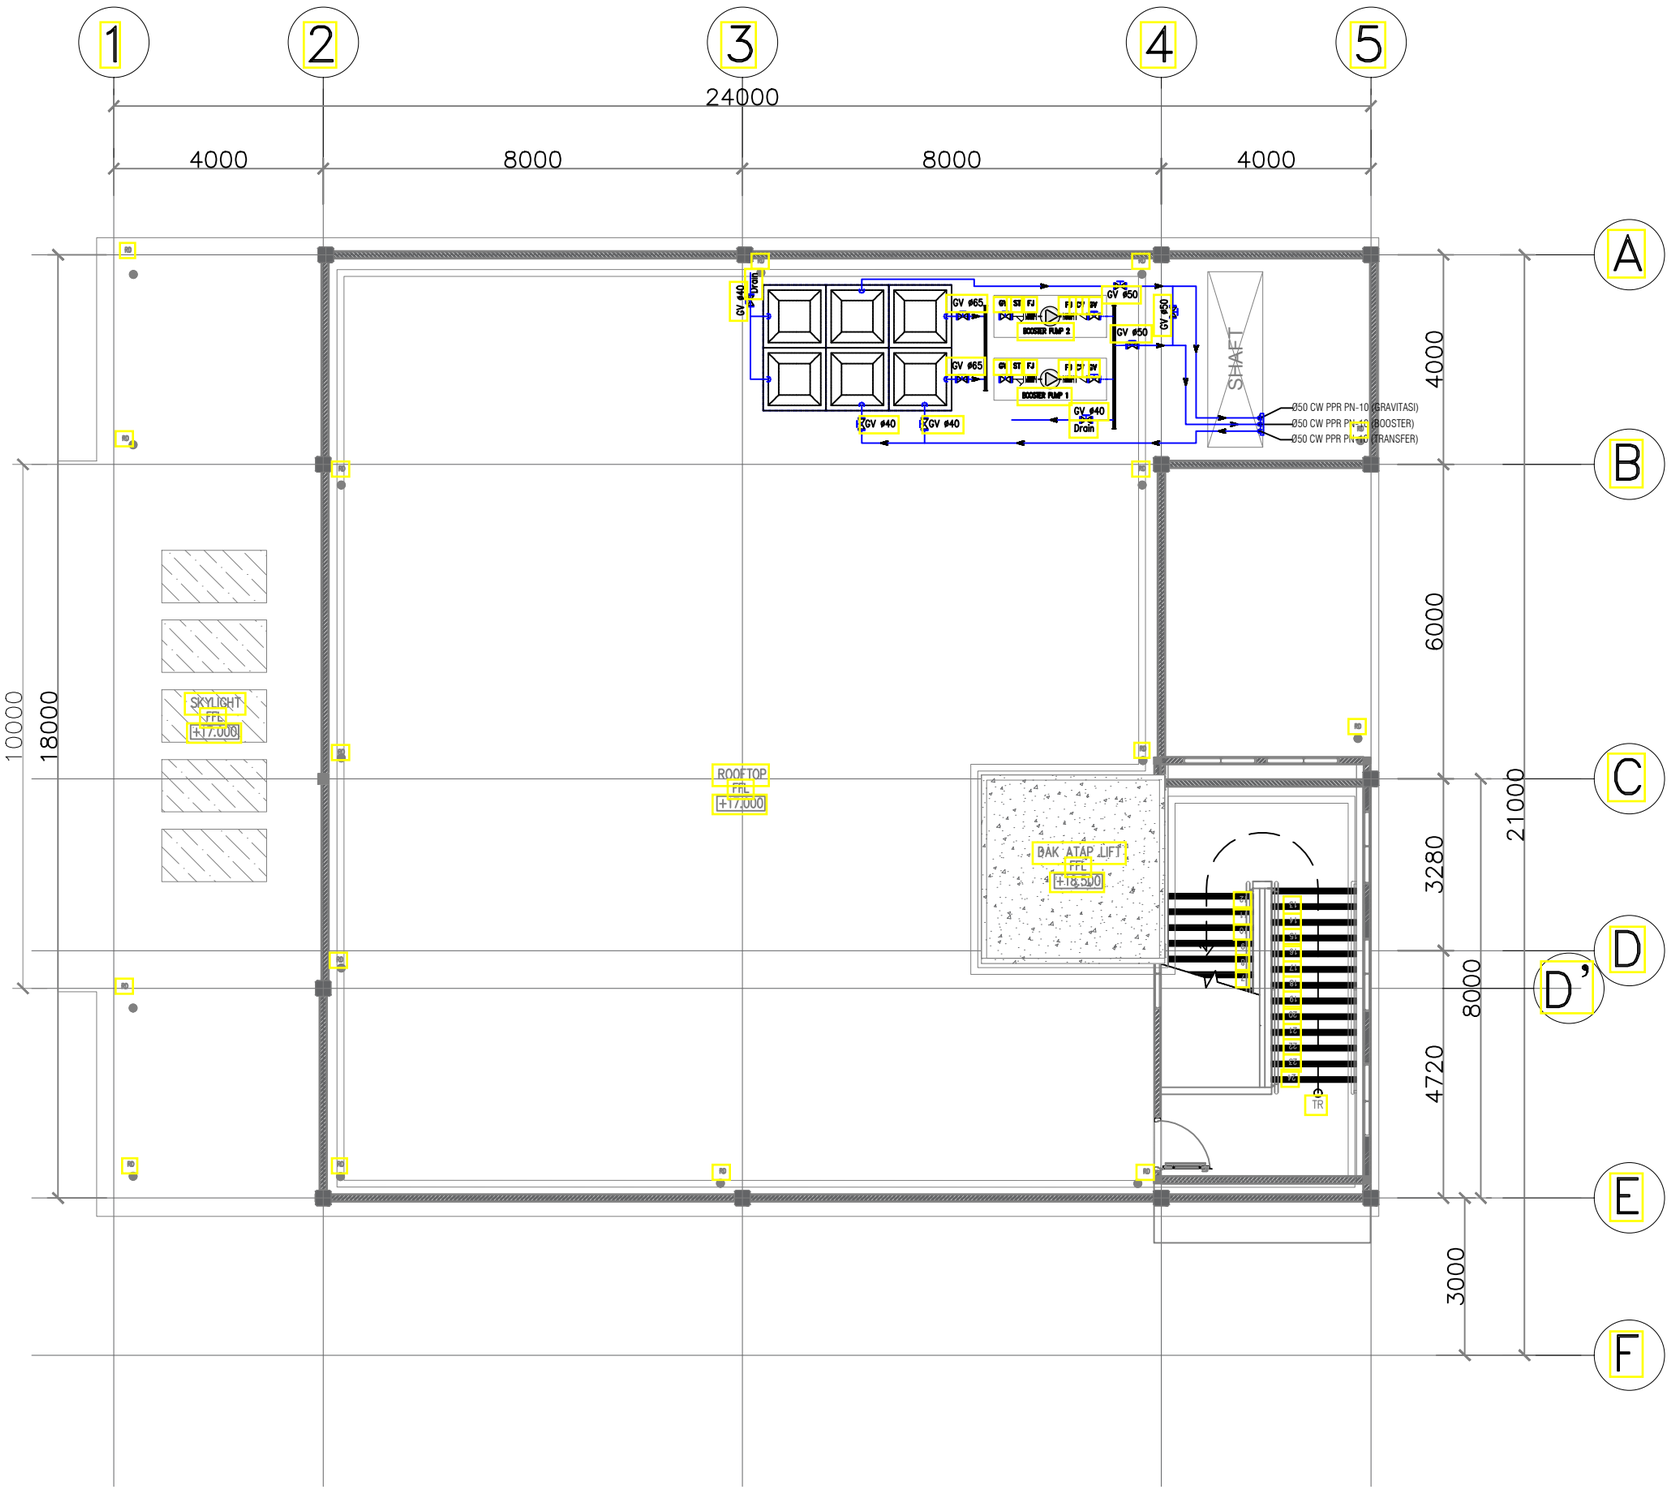

PL
–
INSTALASI AIR BERSIH (CW) LANTAI DAK ATAP
SKALA 1 : 100

CATATAN

SEMUA UKURAN YANG TERLAMPIR DALAMGAMBAR HARUS DIPERIKSA KEMBALI DI LAPANGAN OLEH KONTRAKTOR BAIKPERUBAHAN MAUPUN PENYESUAIAN UKURAN DI LAPANGAN HARUS DI KOORDINASIKAN TERLEBIH DAHULU KE PIHAK KONSULTAN/PENGAWAS LAPANGAN

LEGEND

NO	REVISI KE	KETERANGAN

PEMBERI TUGAS

UIN SYARIF HIDAYATULLAH JAKARTA

PROYEK

PERENCANAAN GEDUNG PUSTIPANDA
UIN SYARIF HIDAYATULLAH TAHUN 2024

LOKASI

JL. PURI INTAN 1, PISANGAN, KEC.CIPUTAT TIM, KOTA TANGERANG SELATAN, BANTEN

DISAHKAN OLEH :

PEJABAT PEMBUAT KOMITMEN

KONSULTAN PERENCANA


TIM PERENCANAAN

MEKANIKAL

JUDUL GAMBAR	SKALA
INSTALASI AIR BERSIH (CW) LANTAI DAK ATAP	1:100


TANGGAL	LEMBAR KE	KODE.GAMBAR
	09	PL-109

LEGEND		
CW	:	CLEAN WATER (AIR BERSIH)
CWT	:	CLEAN WATER W/ TRANSFER
CWG	:	CLEAN WATER W/ GARVITASI
CWB	:	CLEAN WATER W/ BOOSTER
GV	:	GATE VALVE
CV	:	CHECK VALVE
FJ	:	FLEXSIBEL JOINT
ST	:	STRAINER
GWT	:	GROUND WATER TANK
———	:	AIR BERSIH (CW)

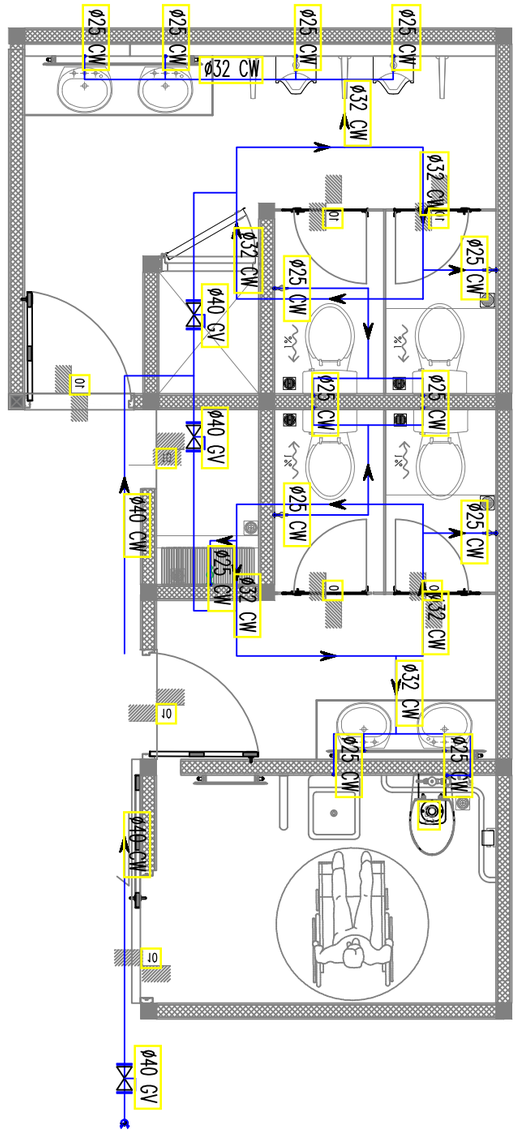

PL — DETAIL INSTALASI AIR BERSIH (CW) TOILET

SKALA 1 : 50

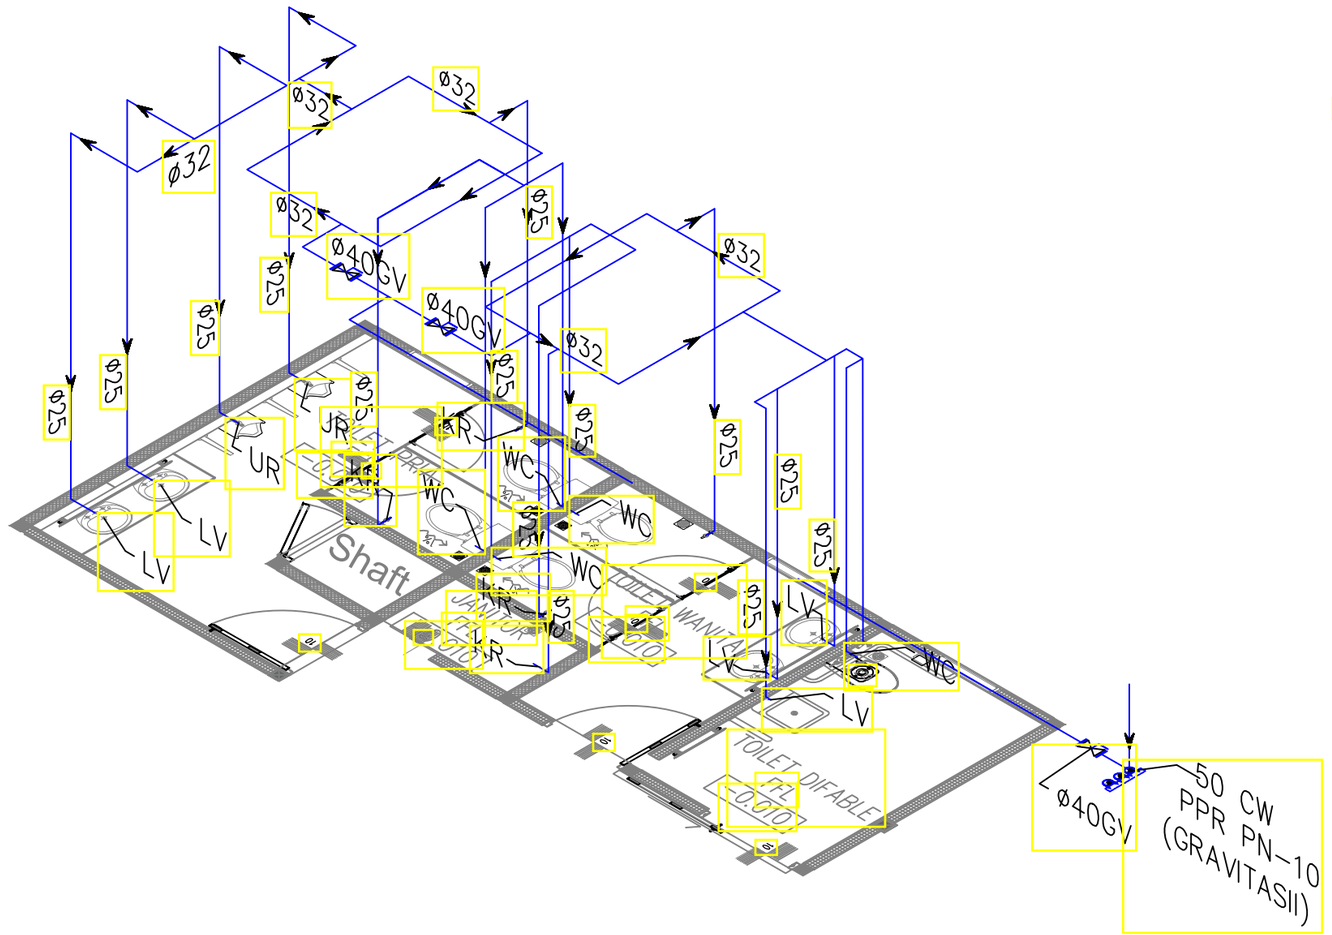

PL — DETAIL ISOMETRIK INSTALASI AIR BERSIH (CW) TOILET

SKALA 1 : 50

CATATAN

SEMUA UKURAN YANG TERLAMPIR DALAMGAMBAR HARUS DIPERIKSA KEMBALI DI LAPANGAN OLEH KONTRAKTOR BAIKPERUBAHAN MAUPUN PENYESUAIAN UKURAN DI LAPANGAN HARUS DI KOORDINASIKAN TERLEBIH DAHULU KE PIHAK KONSULTAN/PENGAWAS LAPANGAN

LEGEND

NO	REVISI KE	KETERANGAN

PEMBERI TUGAS

UIN SYARIF HIDAYATULLAH JAKARTA

PROYEK

PERENCANAAN GEDUNG PUSTIPANDA
UIN SYARIF HIDAYATULLAH TAHUN 2024

LOKASI

JL. PURI INTAN 1, PISANGAN, KEC.CIPUTAT TIM, KOTA TANGERANG SELATAN, BANTEN

DISAHKAN OLEH :

PEJABAT PEMBUAT KOMITMEN

KONSULTAN PERENCANA

TIM PERENCANAAN


MEKANIKAL


JUDUL GAMBAR	SKALA
DETAIL INSTALASI AIR BERSIH (CW) TOILET TYPICAL LANTAI 1 S/D 4	1:50

TANGGAL	LEMBAR KE	KODE.GAMBAR
	10	PL-110

LEGEND

CW	:	CLEAN WATER (AIR BERSIH)
CWT	:	CLEAN WATER W/ TRANSFER
CWG	:	CLEAN WATER W/ GARVITASI
CWB	:	CLEAN WATER W/ BOOSTER
GV	:	GATE VALVE
CV	:	CHECK VALVE
FJ	:	FLEXSIBEL JOINT
ST	:	STRAINER
GWT	:	GROUND WATER TANK
——	:	AIR BERSIH (CW)

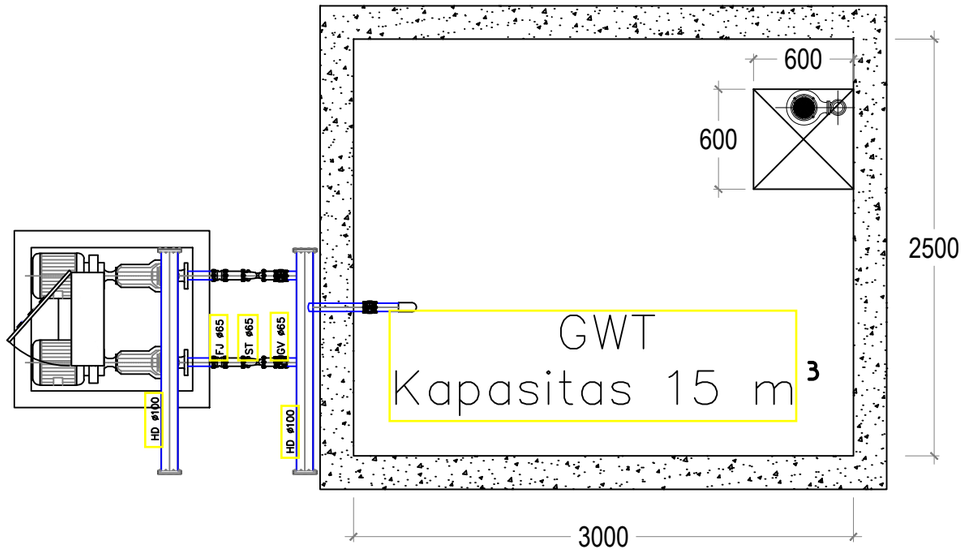

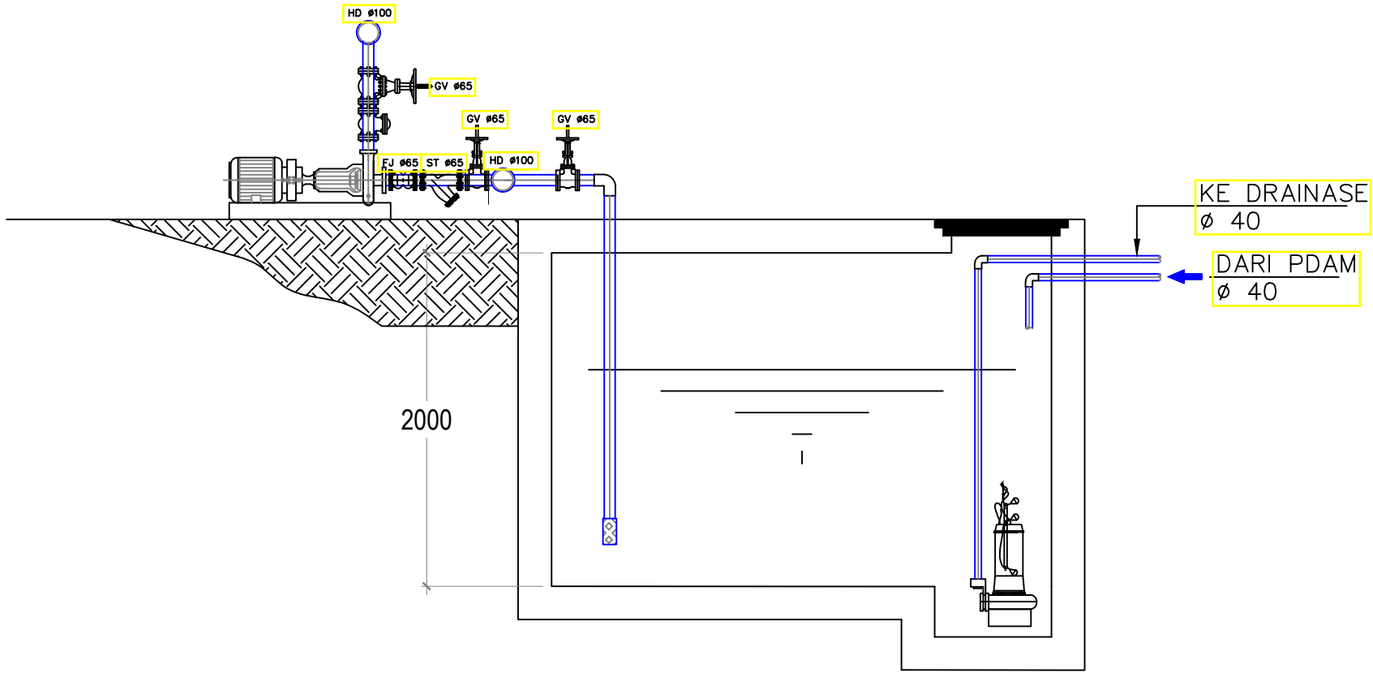

PL — DETAIL RUANG POMPA

SKALA 1 : 50

CATATAN

SEMUA UKURAN YANG TERLAMPIR DALAMGAMBAR HARUS DIPERIKSA KEMBALI DI LAPANGAN OLEH KONTRAKTOR BAIKPERUBAHAN MAUPUN PENYESUAIAN UKURAN DI LAPANGAN HARUS DI KOORDINASIKAN TERLEBIH DAHULU KE PIHAK KONSULTAN/PENGAWAS LAPANGAN

LEGEND

NO	REVISI KE	KETERANGAN

PEMBERI TUGAS

UIN SYARIF HIDAYATULLAH JAKARTA

PROYEK

PERENCANAAN GEDUNG PUSTIPANDA
UIN SYARIF HIDAYATULLAH TAHUN 2024

LOKASI

JL. PURI INTAN 1, PISANGAN, KEC.CIPUTAT TIM, KOTA TANGERANG SELATAN, BANTEN

DISAHKAN OLEH :

PEJABAT PEMBUAT KOMITMEN

KONSULTAN PERENCANA

TIM PERENCANAAN

MEKANIKAL


JUDUL GAMBAR	SKALA
DETAIL GWT KAPASITAS 15 M3	1:50

TANGGAL	LEMBAR KE	KODE.GAMBAR
	11	PL-111

LEGEND

SW	:	SEWAGE WATER (AIR KOTOR)
WW	:	WASTE WATER (AIR BEKAS)
VT	:	VENT
CCO	:	CEILING CLEAN OUT
FCO	:	FLOOR CLEAN OUT
FD	:	FLOOR DRAIN
– – – – –	:	SEWAGE WATER (AIR KOTOR)
– · – · –	:	WASTE WATER (AIR BEKAS)
———	:	VENT

JL. PURI INTAN 1

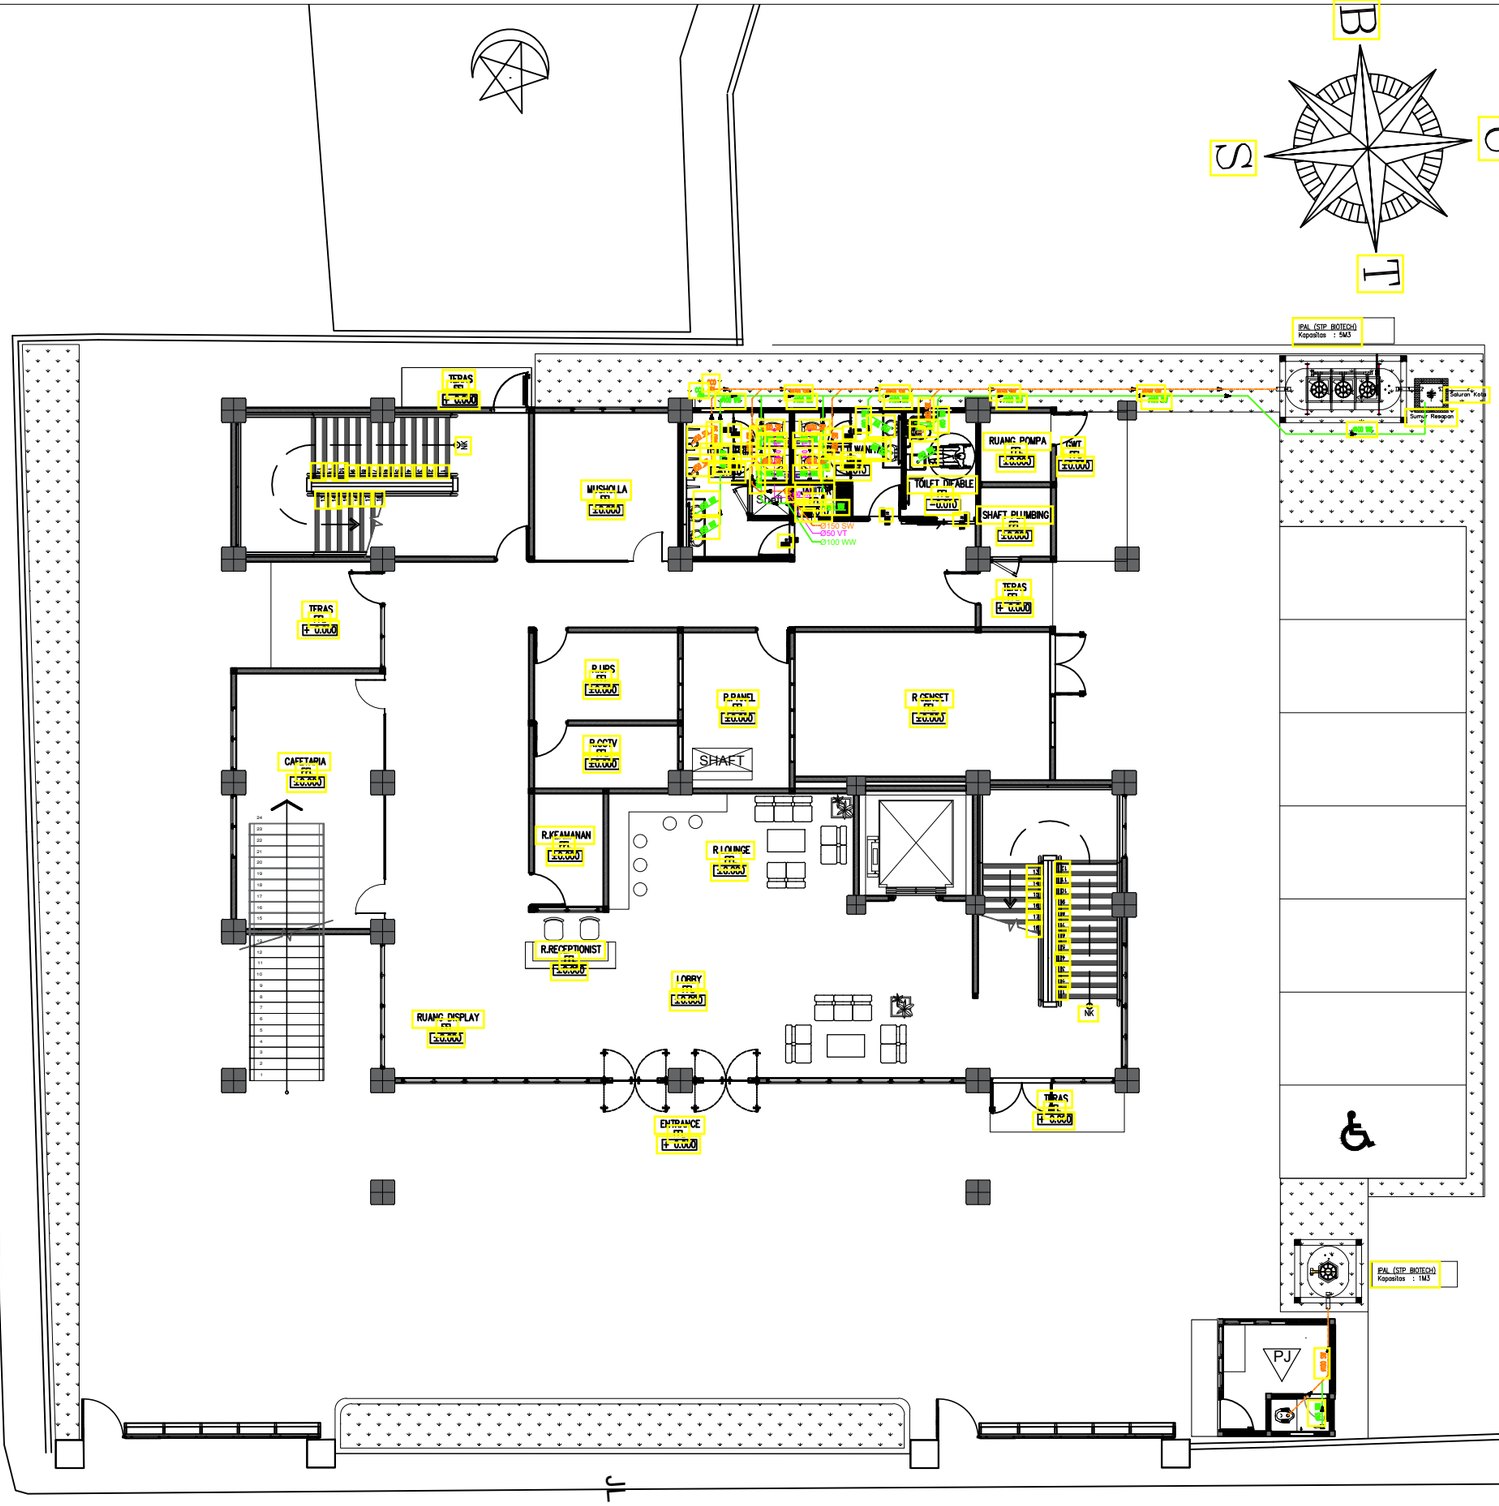

JL. PURI INTAN

PL — INSTALASI AIR KOTOR (SW), AIR BEKAS (WW) DAN VENT (VT) SITEPLAN

SKALA 1 : 200

CATATAN

SEMUA UKURAN YANG TERLAMPIR DALAMGAMBAR HARUS DIPERIKSA KEMBALI DI LAPANGAN OLEH KONTRAKTOR BAIKPERUBAHAN MAUPUN PENYESUAIAN UKURAN DI LAPANGAN HARUS DI KOORDINASIKAN TERLEBIH DAHULU KE PIHAK KONSULTAN/PENGAWAS LAPANGAN

LEGEND

NO	REVISI KE	KETERANGAN

PEMBERI TUGAS

UIN SYARIF HIDAYATULLAH JAKARTA

PROYEK

PERENCANAAN GEDUNG PUSTIPANDA
UIN SYARIF HIDAYATULLAH TAHUN 2024

LOKASI

JL. PURI INTAN 1, PISANGAN, KEC.CIPUTAT TIM, KOTA TANGERANG SELATAN, BANTEN

DISAHKAN OLEH :

PEJABAT PEMBUAT KOMITMEN

KONSULTAN PERENCANA


TIM PERENCANAAN

MEKANIKAL

JUDUL GAMBAR	SKALA
INSTALASI AIR KOTOR (SW), AIR BEKAS (WW) DAN VENT (VT) SITEPLAN	1 : 200

TANGGAL	LEMBAR KE	KODE.GAMBAR
	12	PL–112

LEGEND		
SW	:	SEWAGE WATER (AIR KOTOR)
WW	:	WASTE WATER (AIR BEKAS)
VT	:	VENT
CCO	:	CEILING CLEAN OUT
FCO	:	FLOOR CLEAN OUT
FD	:	FLOOR DRAIN
– – – – –	:	SEWAGE WATER (AIR KOTOR)
– · – · –	:	WASTE WATER (AIR BEKAS)
———	:	VENT

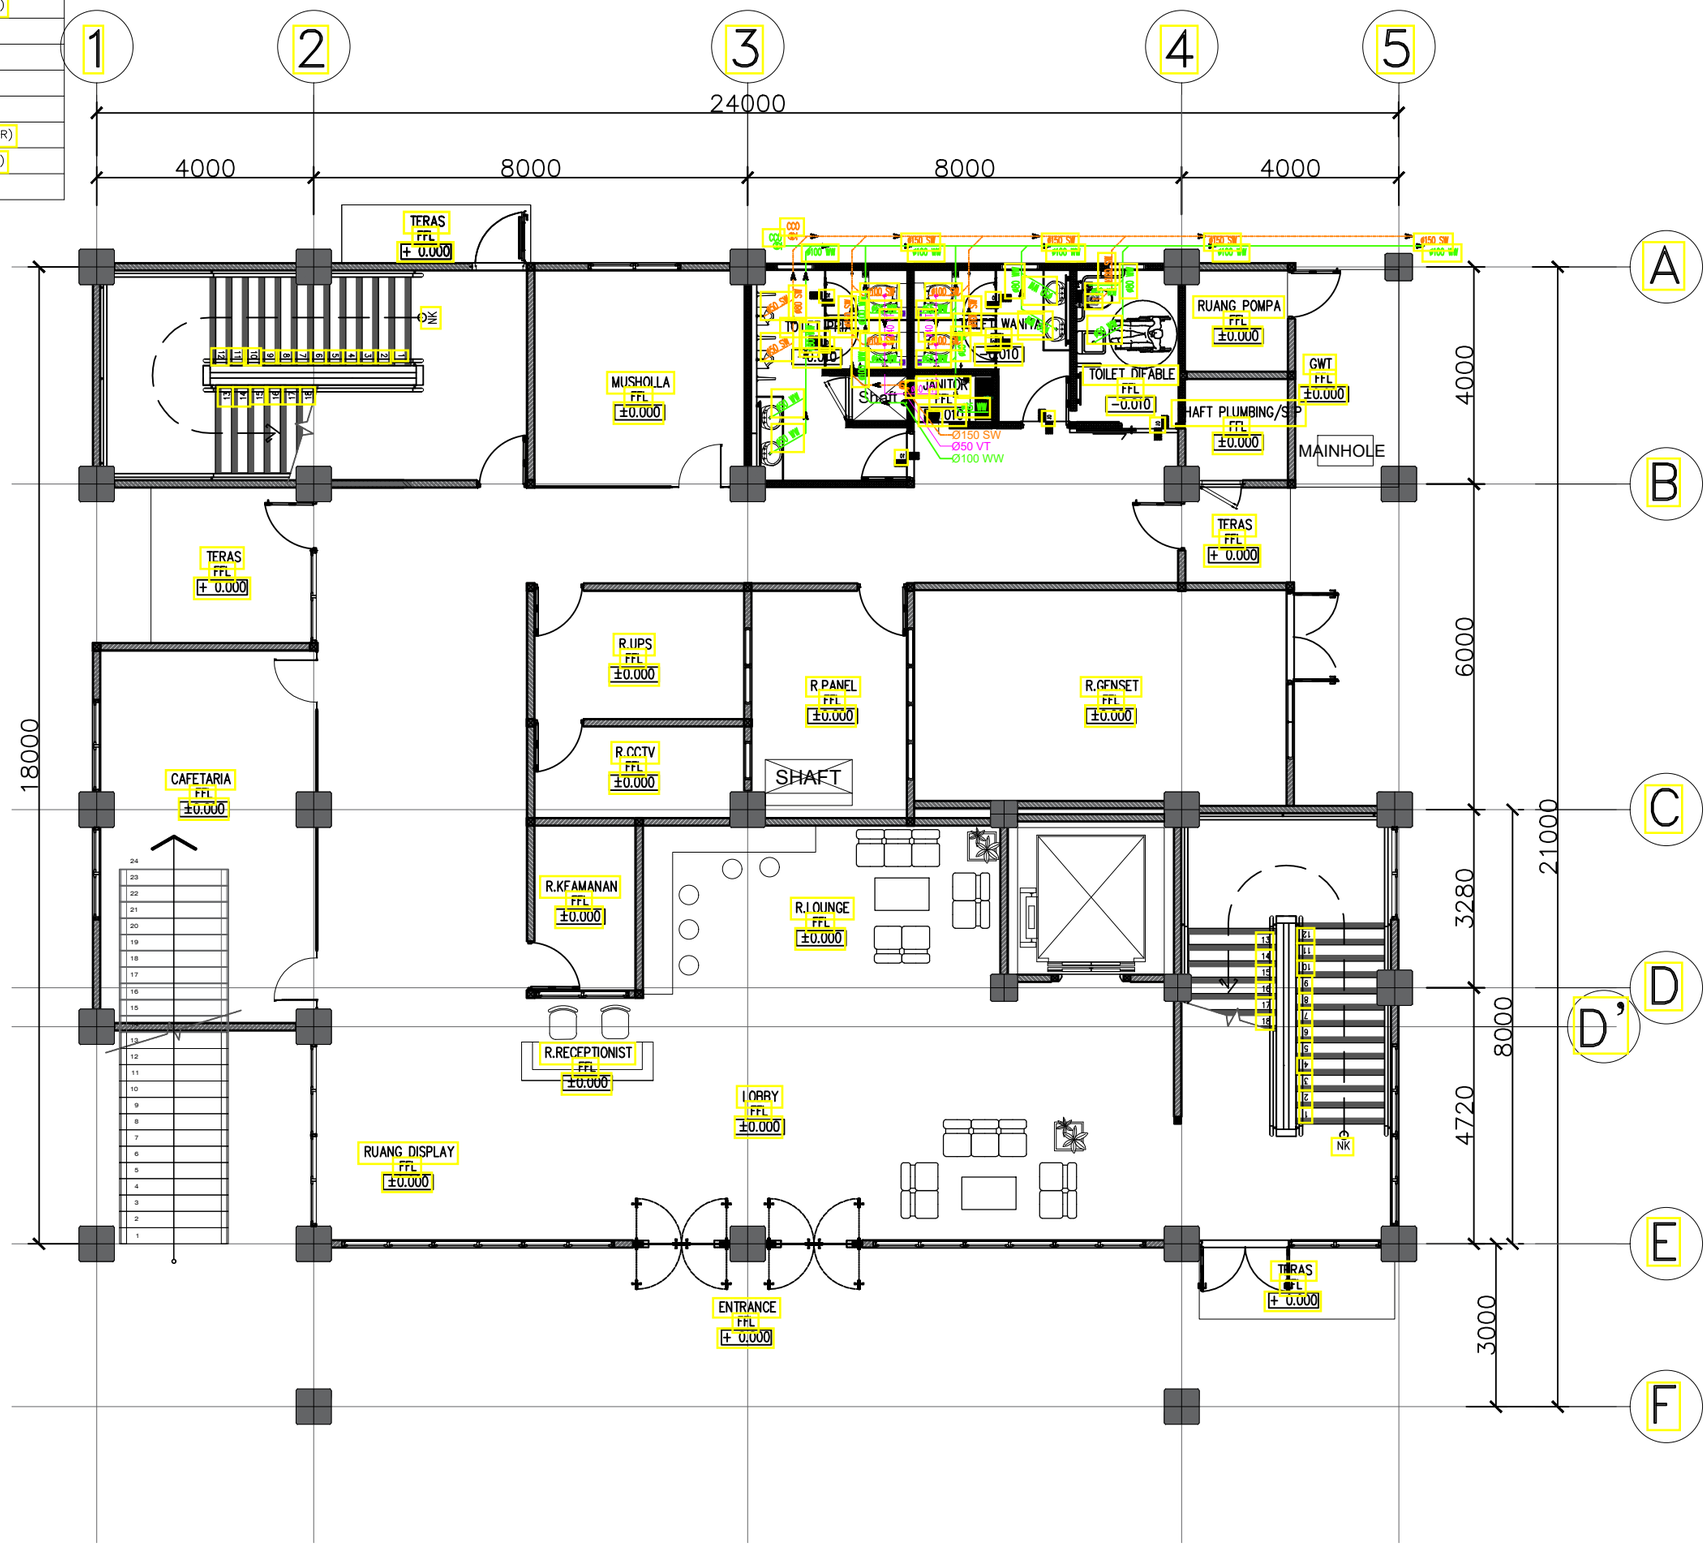

PL – INSTALASI AIR KOTOR (SW), AIR BEKAS (WW) DAN VENT (VT) LANTAI 1

SKALA 1 : 100

CATATAN

SEMUA UKURAN YANG TERLAMPIR DALAMGAMBAR HARUS DIPERIKSA KEMBALI DI LAPANGAN OLEH KONTRAKTOR BAIKPERUBAHAN MAUPUN PENYESUAIAN UKURAN DI LAPANGAN HARUS DI KOORDINASIKAN TERLEBIH DAHULU KE PIHAK KONSULTAN/PENGAWAS LAPANGAN

LEGEND

NO	REVISI KE	KETERANGAN

PEMBERI TUGAS

UIN SYARIF HIDAYATULLAH JAKARTA

PROYEK

PERENCANAAN GEDUNG PUSTIPANDA
UIN SYARIF HIDAYATULLAH TAHUN 2024

LOKASI

JL. PURI INTAN 1, PISANGAN, KEC.CIPUTAT TIM, KOTA TANGERANG SELATAN, BANTEN

DISAHKAN OLEH :

PEJABAT PEMBUAT KOMITMEN

KONSULTAN PERENCANA


TIM PERENCANAAN

MEKANIKAL

JUDUL GAMBAR	SKALA
INSTALASI AIR KOTOR (SW), AIR BEKAS (WW) DAN VENT (VT) LANTAI 1	1 : 100

TANGGAL	LEMBAR KE	KODE.GAMBAR
	13	PL–113

LEGEND		
SW	:	SEWAGE WATER (AIR KOTOR)
WW	:	WASTE WATER (AIR BEKAS)
VT	:	VENT
CCO	:	CEILING CLEAN OUT
FCO	:	FLOOR CLEAN OUT
FD	:	FLOOR DRAIN
– – – – –	:	SEWAGE WATER (AIR KOTOR)
– · – · –	:	WASTE WATER (AIR BEKAS)
———	:	VENT

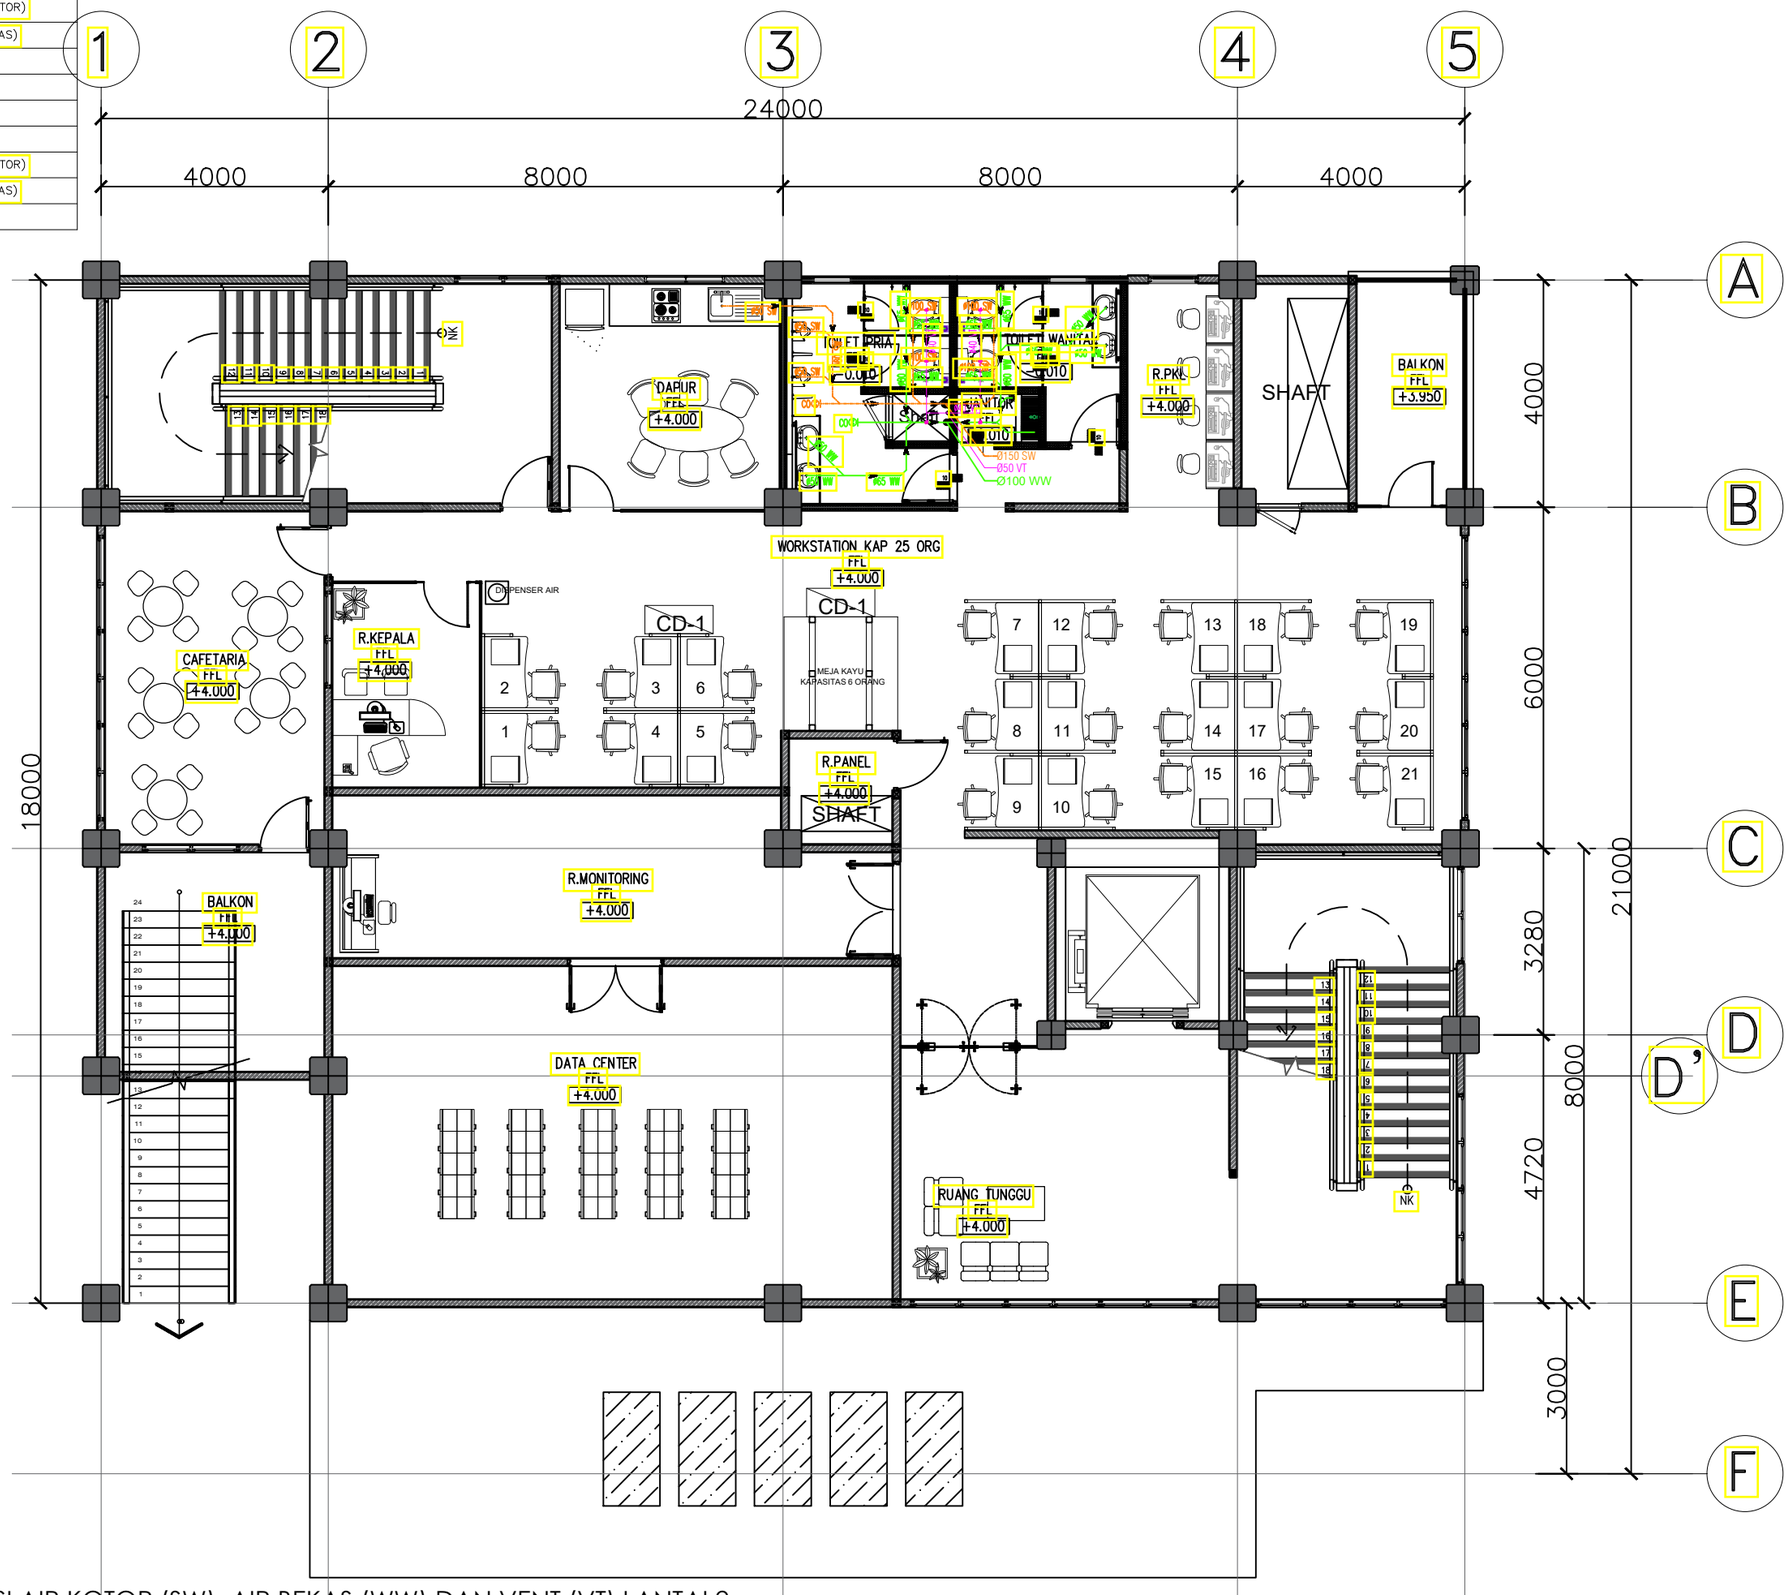

PL – INSTALASI AIR KOTOR (SW), AIR BEKAS (WW) DAN VENT (VT) LANTAI 2

SKALA 1 : 100

CATATAN

SEMUA UKURAN YANG TERLAMPIR DALAMGAMBAR HARUS DIPERIKSA KEMBALI DI LAPANGAN OLEH KONTRAKTOR BAIKPERUBAHAN MAUPUN PENYESUAIAN UKURAN DI LAPANGAN HARUS DI KOORDINASIKAN TERLEBIH DAHULU KE PIHAK KONSULTAN/PENGAWAS LAPANGAN

LEGEND

NO	REVISI KE	KETERANGAN

PEMBERI TUGAS

UIN SYARIF HIDAYATULLAH JAKARTA

PROYEK

PERENCANAAN GEDUNG PUSTIPANDA
UIN SYARIF HIDAYATULLAH TAHUN 2024

LOKASI

JL. PURI INTAN 1, PISANGAN, KEC.CIPUTAT TIM, KOTA TANGERANG SELATAN, BANTEN

DISAHKAN OLEH :

PEJABAT PEMBUAT KOMITMEN

KONSULTAN PERENCANA


TIM PERENCANAAN

MEKANIKAL

JUDUL GAMBAR	SKALA
INSTALASI AIR KOTOR (SW), AIR BEKAS (WW) DAN VENT (VT) LANTAI 2	1 : 100

TANGGAL	LEMBAR KE	KODE.GAMBAR
	14	PL–114

LEGEND		
SW	:	SEWAGE WATER (AIR KOTOR)
WW	:	WASTE WATER (AIR BEKAS)
VT	:	VENT
CCO	:	CEILING CLEAN OUT
FCO	:	FLOOR CLEAN OUT
FD	:	FLOOR DRAIN
– – – – –	:	SEWAGE WATER (AIR KOTOR)
– · – · –	:	WASTE WATER (AIR BEKAS)
———	:	VENT

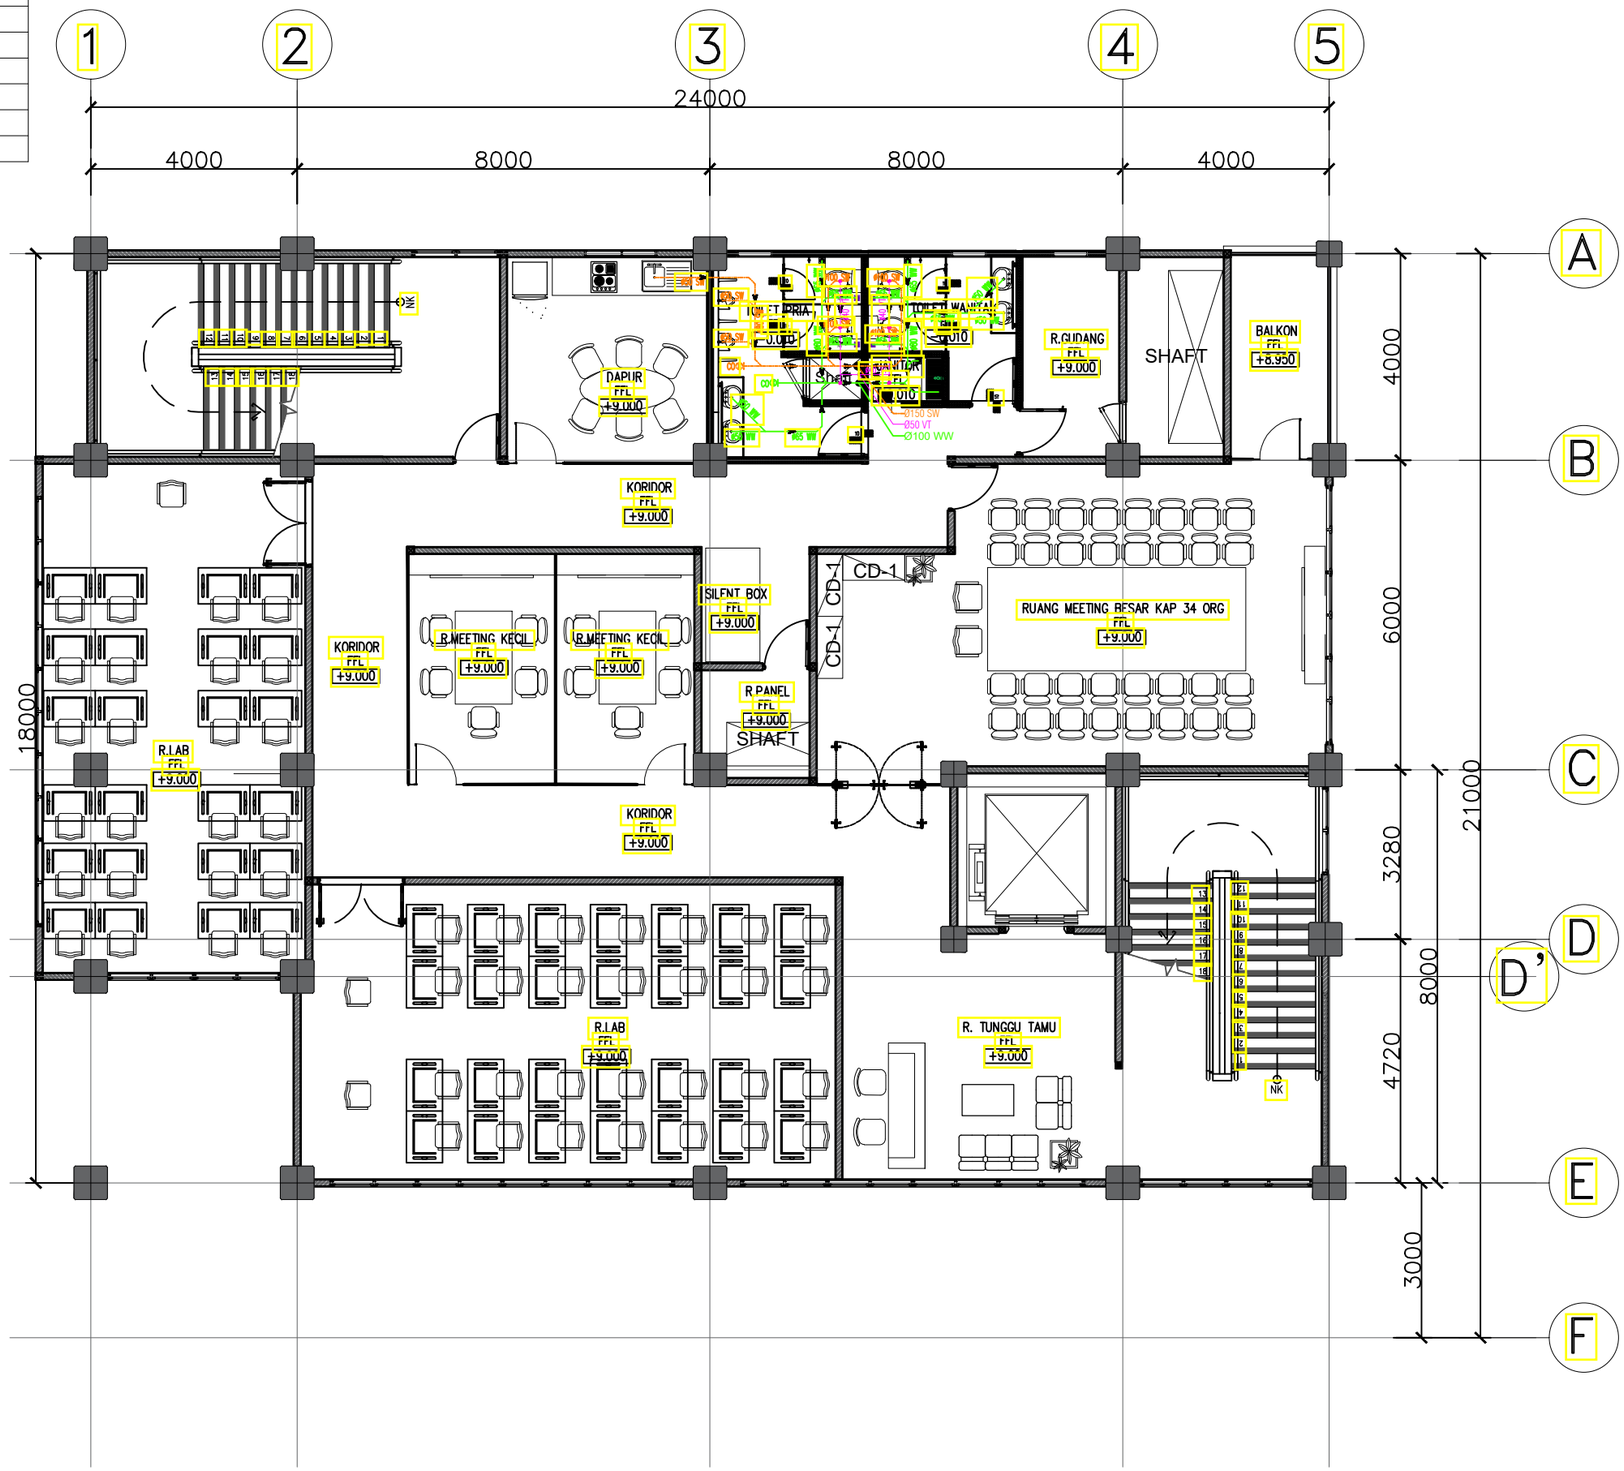

PL

INSTALASI AIR KOTOR (SW), AIR BEKAS (WW) DAN VENT (VT) LANTAI 3

SKALA 1 : 100

CATATAN

SEMUA UKURAN YANG TERLAMPIR DALAMGAMBAR HARUS DIPERIKSA KEMBALI DI LAPANGAN OLEH KONTRAKTOR BAIKPERUBAHAN MAUPUN PENYESUAIAN UKURAN DI LAPANGAN HARUS DI KOORDINASIKAN TERLEBIH DAHULU KE PIHAK KONSULTAN/PENGAWAS LAPANGAN

LEGEND

NO	REVISI KE	KETERANGAN

PEMBERI TUGAS

UIN SYARIF HIDAYATULLAH JAKARTA

PROYEK

PERENCANAAN GEDUNG PUSTIPANDA
UIN SYARIF HIDAYATULLAH TAHUN 2024

LOKASI

JL. PURI INTAN 1, PISANGAN, KEC.CIPUTAT TIM, KOTA TANGERANG SELATAN, BANTEN

DISAHKAN OLEH :

PEJABAT PEMBUAT KOMITMEN

KONSULTAN PERENCANA


TIM PERENCANAAN

MEKANIKAL

JUDUL GAMBAR	SKALA
INSTALASI AIR KOTOR (SW), AIR BEKAS (WW) DAN VENT (VT) LANTAI 3	1 : 100

TANGGAL	LEMBAR KE	KODE.GAMBAR
	15	PL–115

LEGEND		
SW	:	SEWAGE WATER (AIR KOTOR)
WW	:	WASTE WATER (AIR BEKAS)
VT	:	VENT
CCO	:	CEILING CLEAN OUT
FCO	:	FLOOR CLEAN OUT
FD	:	FLOOR DRAIN
– – – – –	:	SEWAGE WATER (AIR KOTOR)
– · – · –	:	WASTE WATER (AIR BEKAS)
———	:	VENT

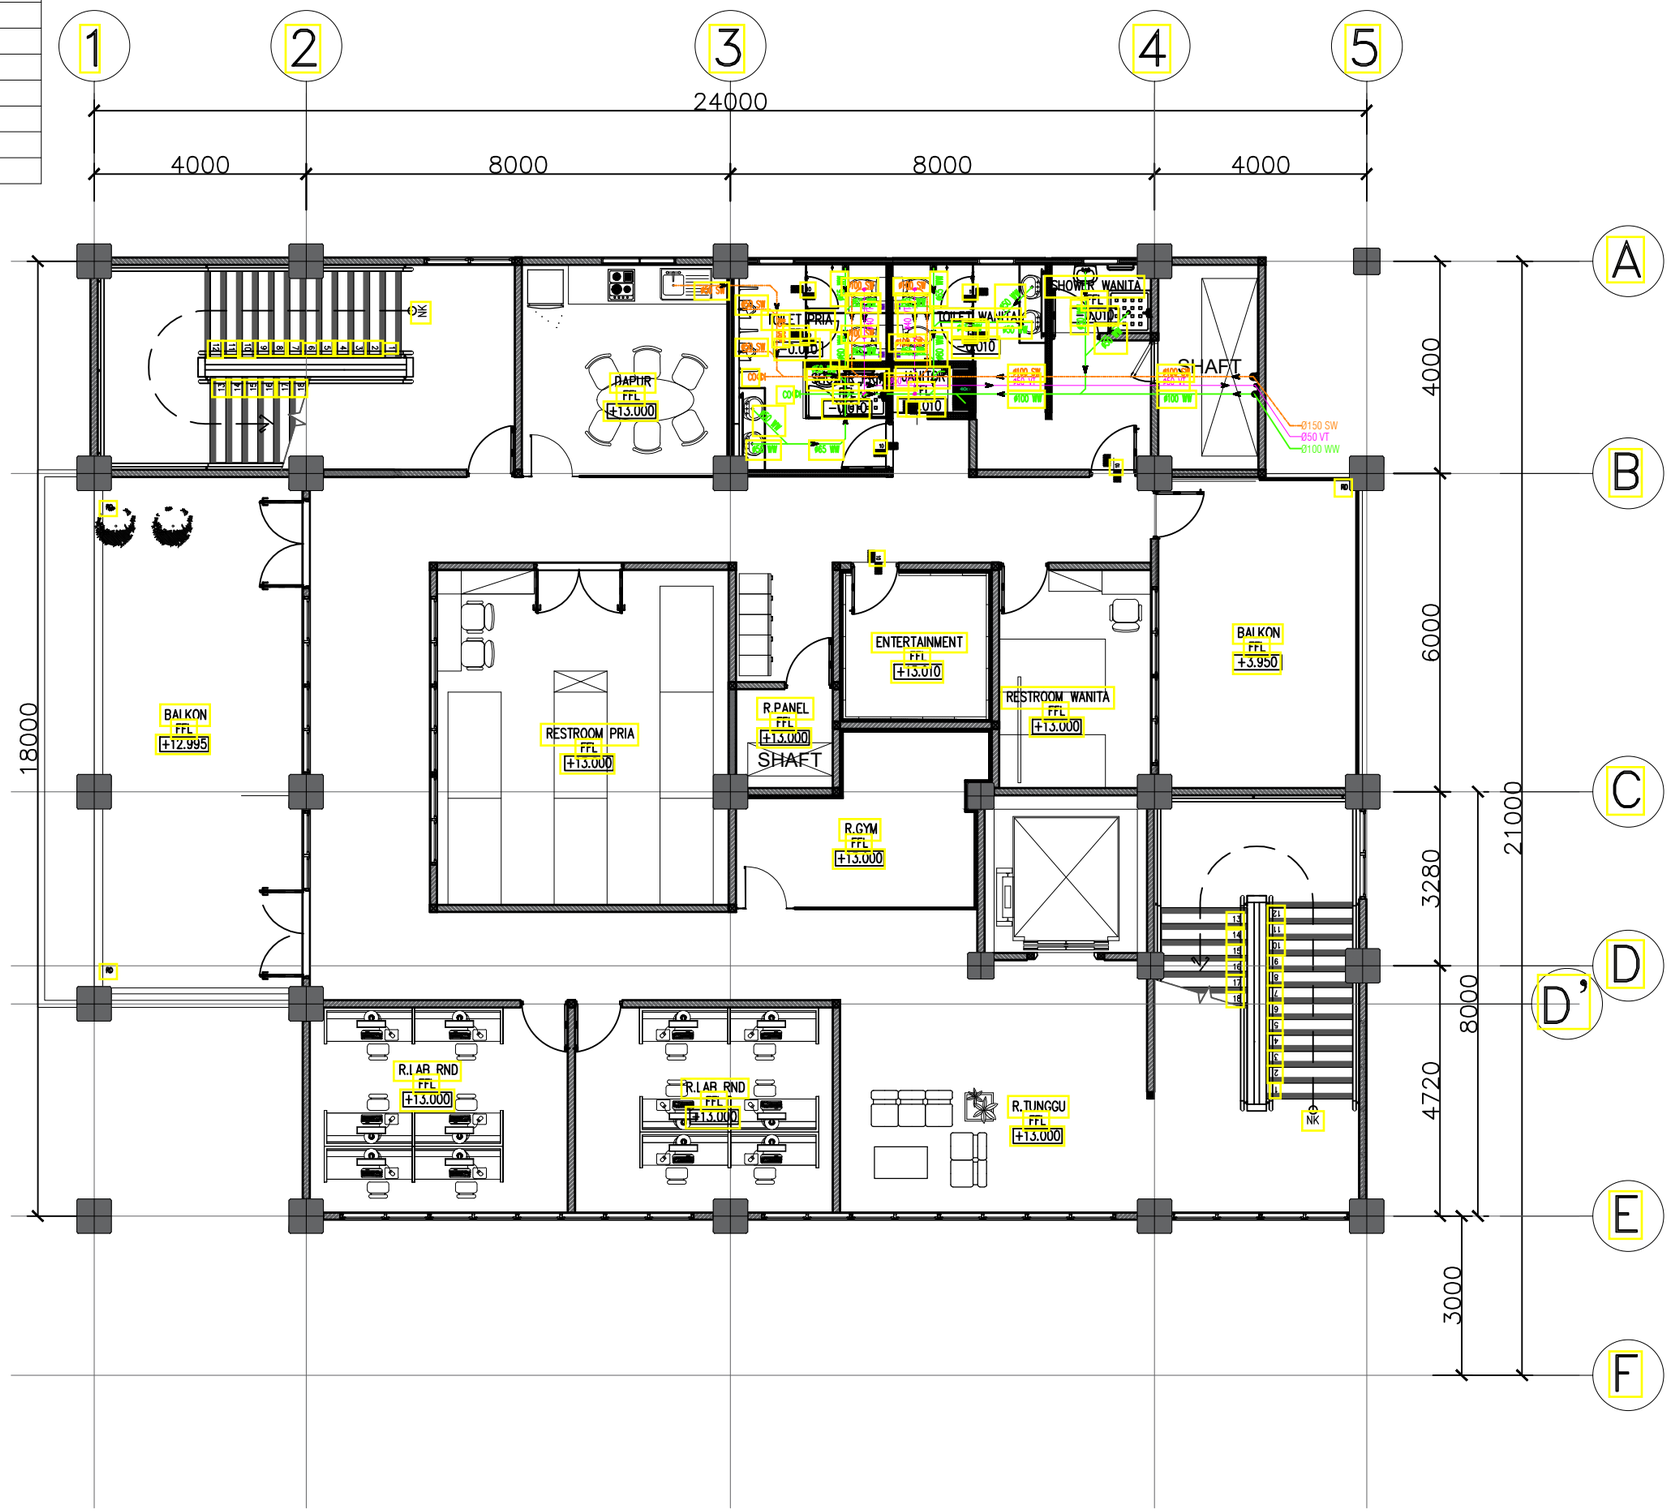

PL – INSTALASI AIR KOTOR (SW), AIR BEKAS (WW) DAN VENT (VT) LANTAI 4

SKALA 1 : 100

CATATAN

SEMUA UKURAN YANG TERLAMPIR DALAMGAMBAR HARUS DIPERIKSA KEMBALI DI LAPANGAN OLEH KONTRAKTOR BAIKPERUBAHAN MAUPUN PENYESUAIAN UKURAN DI LAPANGAN HARUS DI KOORDINASIKAN TERLEBIH DAHULU KE PIHAK KONSULTAN/PENGAWAS LAPANGAN

LEGEND

NO	REVISI KE	KETERANGAN

PEMBERI TUGAS

UIN SYARIF HIDAYATULLAH JAKARTA

PROYEK

PERENCANAAN GEDUNG PUSTIPANDA
UIN SYARIF HIDAYATULLAH TAHUN 2024

LOKASI

JL. PURI INTAN 1, PISANGAN, KEC.CIPUTAT TIM, KOTA TANGERANG SELATAN, BANTEN

DISAHKAN OLEH :

PEJABAT PEMBUAT KOMITMEN

KONSULTAN PERENCANA


TIM PERENCANAAN

MEKANIKAL

JUDUL GAMBAR	SKALA
INSTALASI AIR KOTOR (SW), AIR BEKAS (WW) DAN VENT (VT) LANTAI 4	1 : 100


TANGGAL	LEMBAR KE	KODE.GAMBAR
	16	PL–116

LEGEND		
SW	:	SEWAGE WATER (AIR KOTOR)
WW	:	WASTE WATER (AIR BEKAS)
VT	:	VENT
CCO	:	CEILING CLEAN OUT
FCO	:	FLOOR CLEAN OUT
FD	:	FLOOR DRAIN
- - - - -	:	SEWAGE WATER (AIR KOTOR)
-·-·-·-	:	WASTE WATER (AIR BEKAS)
———	:	VENT

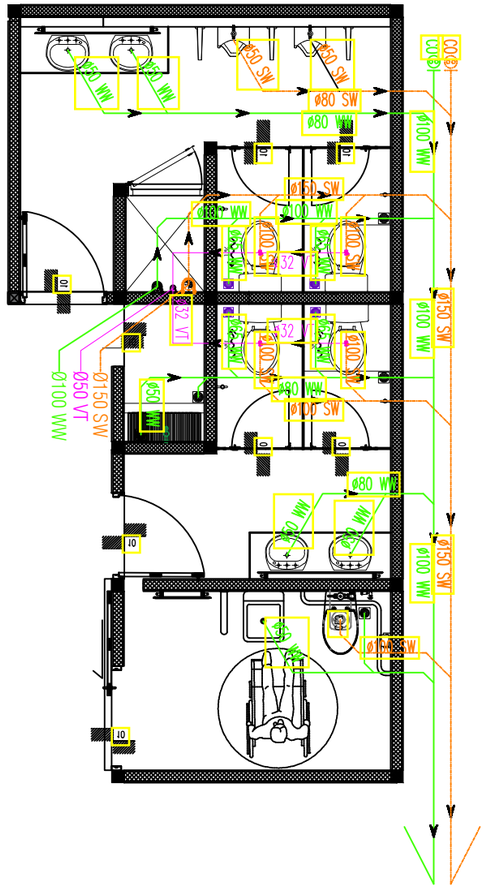

DET PL-001 DETAIL INSTALASI AIR KOTOR (SW), AIR BEKAS (WW) DAN VENT (VT) TOILET

N.T.S

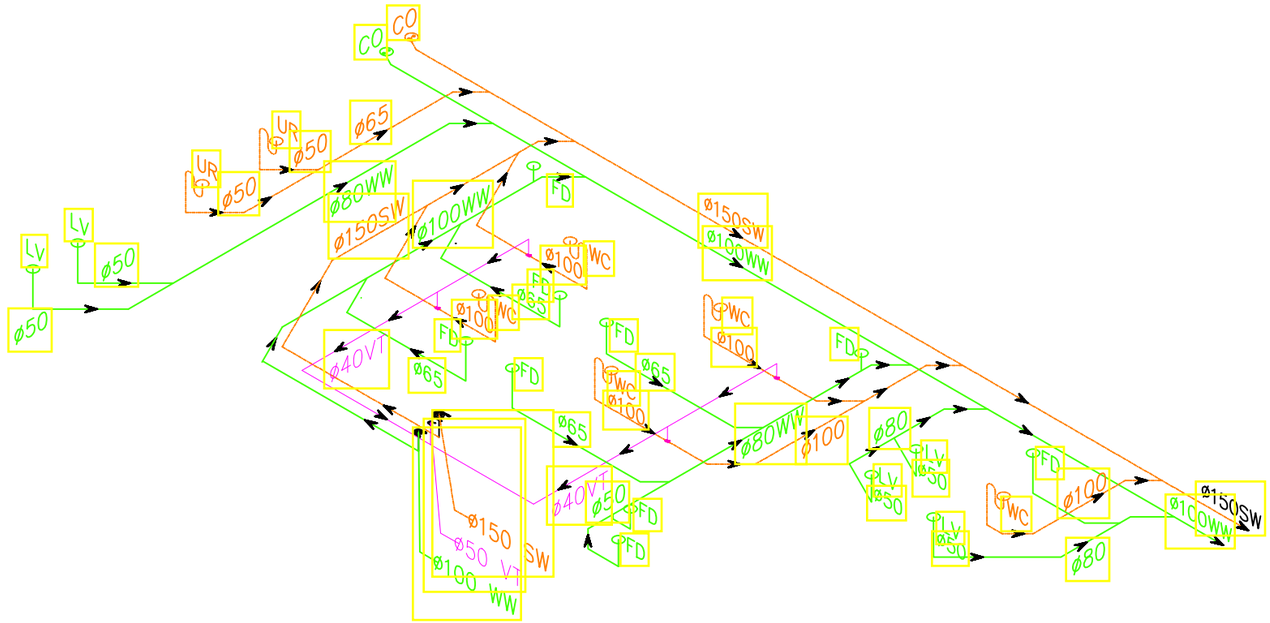

DET PL-001 DETAIL ISOMETRIK AIR KOTOR (SW), AIR BEKAS (WW) DAN VENT (VT) TOILET

N.T.S

CATATAN

SEMUA UKURAN YANG TERLAMPIR DALAMGAMBAR HARUS DIPERIKSA KEMBALI DI LAPANGAN OLEH KONTRAKTOR BAIKPERUBAHAN MAUPUN PENYESUAIAN UKURAN DI LAPANGAN HARUS DI KOORDINASIKAN TERLEBIH DAHULU KE PIHAK KONSULTAN/PENGAWAS LAPANGAN

LEGEND

NO	REVISI KE	KETERANGAN

PEMBERI TUGAS

UIN SYARIF HIDAYATULLAH JAKARTA

PROYEK

PERENCANAAN GEDUNG PUSTIPANDA
UIN SYARIF HIDAYATULLAH TAHUN 2024

LOKASI

JL. PURI INTAN 1, PISANGAN, KEC.CIPUTAT TIM, KOTA TANGERANG SELATAN, BANTEN

DISAHKAN OLEH :

PEJABAT PEMBUAT KOMITMEN

KONSULTAN PERENCANA


TIM PERENCANAAN


MEKANIKAL


JUDUL GAMBAR	SKALA
DETAIL INSTALASI AIR KOTOR (SW), AIR BEKAS (WW) DAN VENT (VT)	N.T.S

TANGGAL	LEMBAR KE	KODE.GAMBAR
	17	PL-117

LEGEND		
SW	:	SEWAGE WATER (AIR KOTOR)
WW	:	WASTE WATER (AIR BEKAS)
VT	:	VENT
CCO	:	CEILING CLEAN OUT
FCO	:	FLOOR CLEAN OUT
FD	:	FLOOR DRAIN
- - - - -	:	SEWAGE WATER (AIR KOTOR)
-·-·-·-	:	WASTE WATER (AIR BEKAS)
———	:	VENT

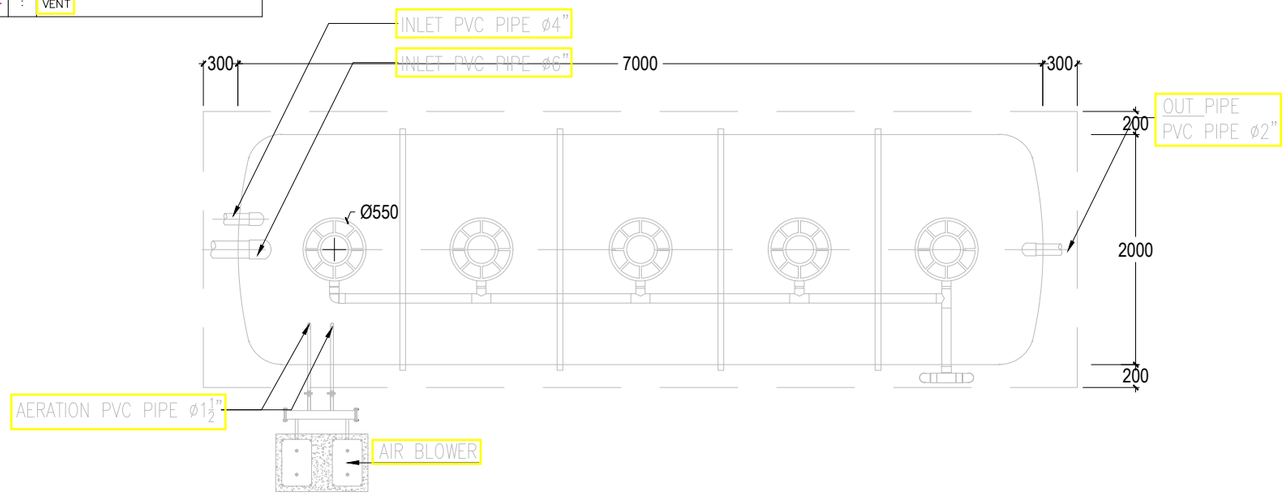

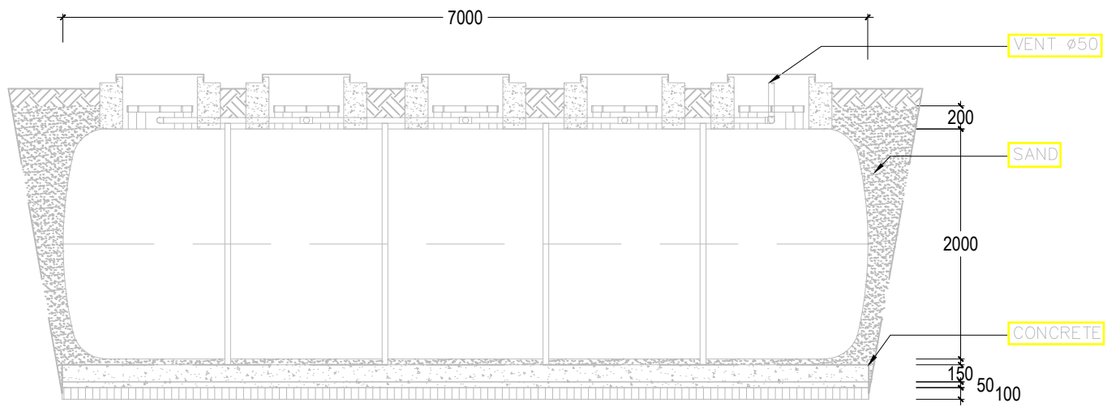

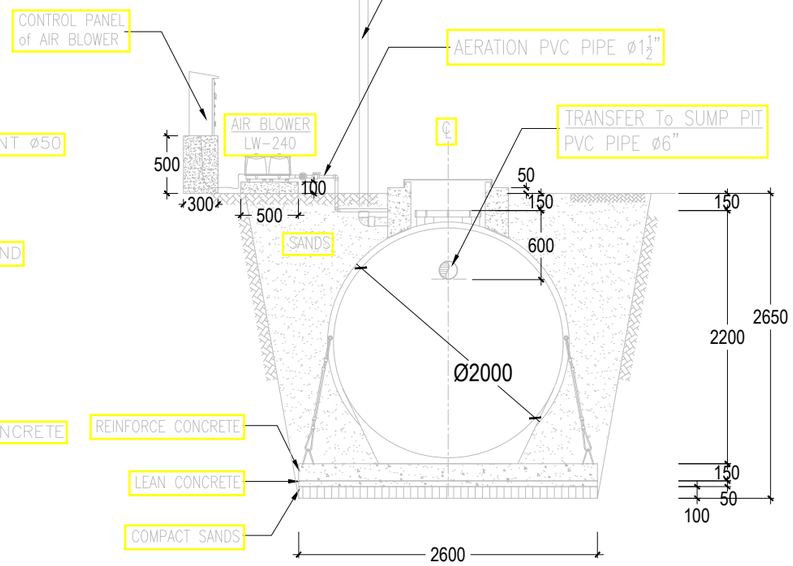

CATATAN

SEMUA UKURAN YANG TERLAMPIR DALAMGAMBAR HARUS DIPERIKSA KEMBALI DI LAPANGAN OLEH KONTRAKTOR BAIKPERUBAHAN MAUPUN PENYESUAIAN UKURAN DI LAPANGAN HARUS DI KOORDINASIKAN TERLEBIH DAHULU KE PIHAK KONSULTAN/PENGAWAS LAPANGAN

LEGEND

NO	REVISI KE	KETERANGAN

PEMBERI TUGAS

UIN SYARIF HIDAYATULLAH JAKARTA

PROYEK

PERENCANAAN GEDUNG PUSTIPANDA
UIN SYARIF HIDAYATULLAH TAHUN 2024

LOKASI

JL. PURI INTAN 1, PISANGAN, KEC.CIPUTAT TIM, KOTA TANGERANG SELATAN, BANTEN

DISAHKAN OLEH :

PEJABAT PEMBUAT KOMITMEN

KONSULTAN PERENCANA

TIM PERENCANAAN

MEKANIKAL


JUDUL GAMBAR	SKALA
DETAIL STP BIOTECH	N.T.S

TANGGAL	LEMBAR KE	KODE.GAMBAR
	18	PL-118

LEGEND

RW	:	RAIN WATER (AIR HUJAN)
BD	:	BALCONY DRAIN (BALKON DRAIN)
RD	:	ROOF DRAIN
	:	ROOF DRAIN
	:	BALCONY DRAIN
	:	RAIN WATER (RW)

RI INTAN 1

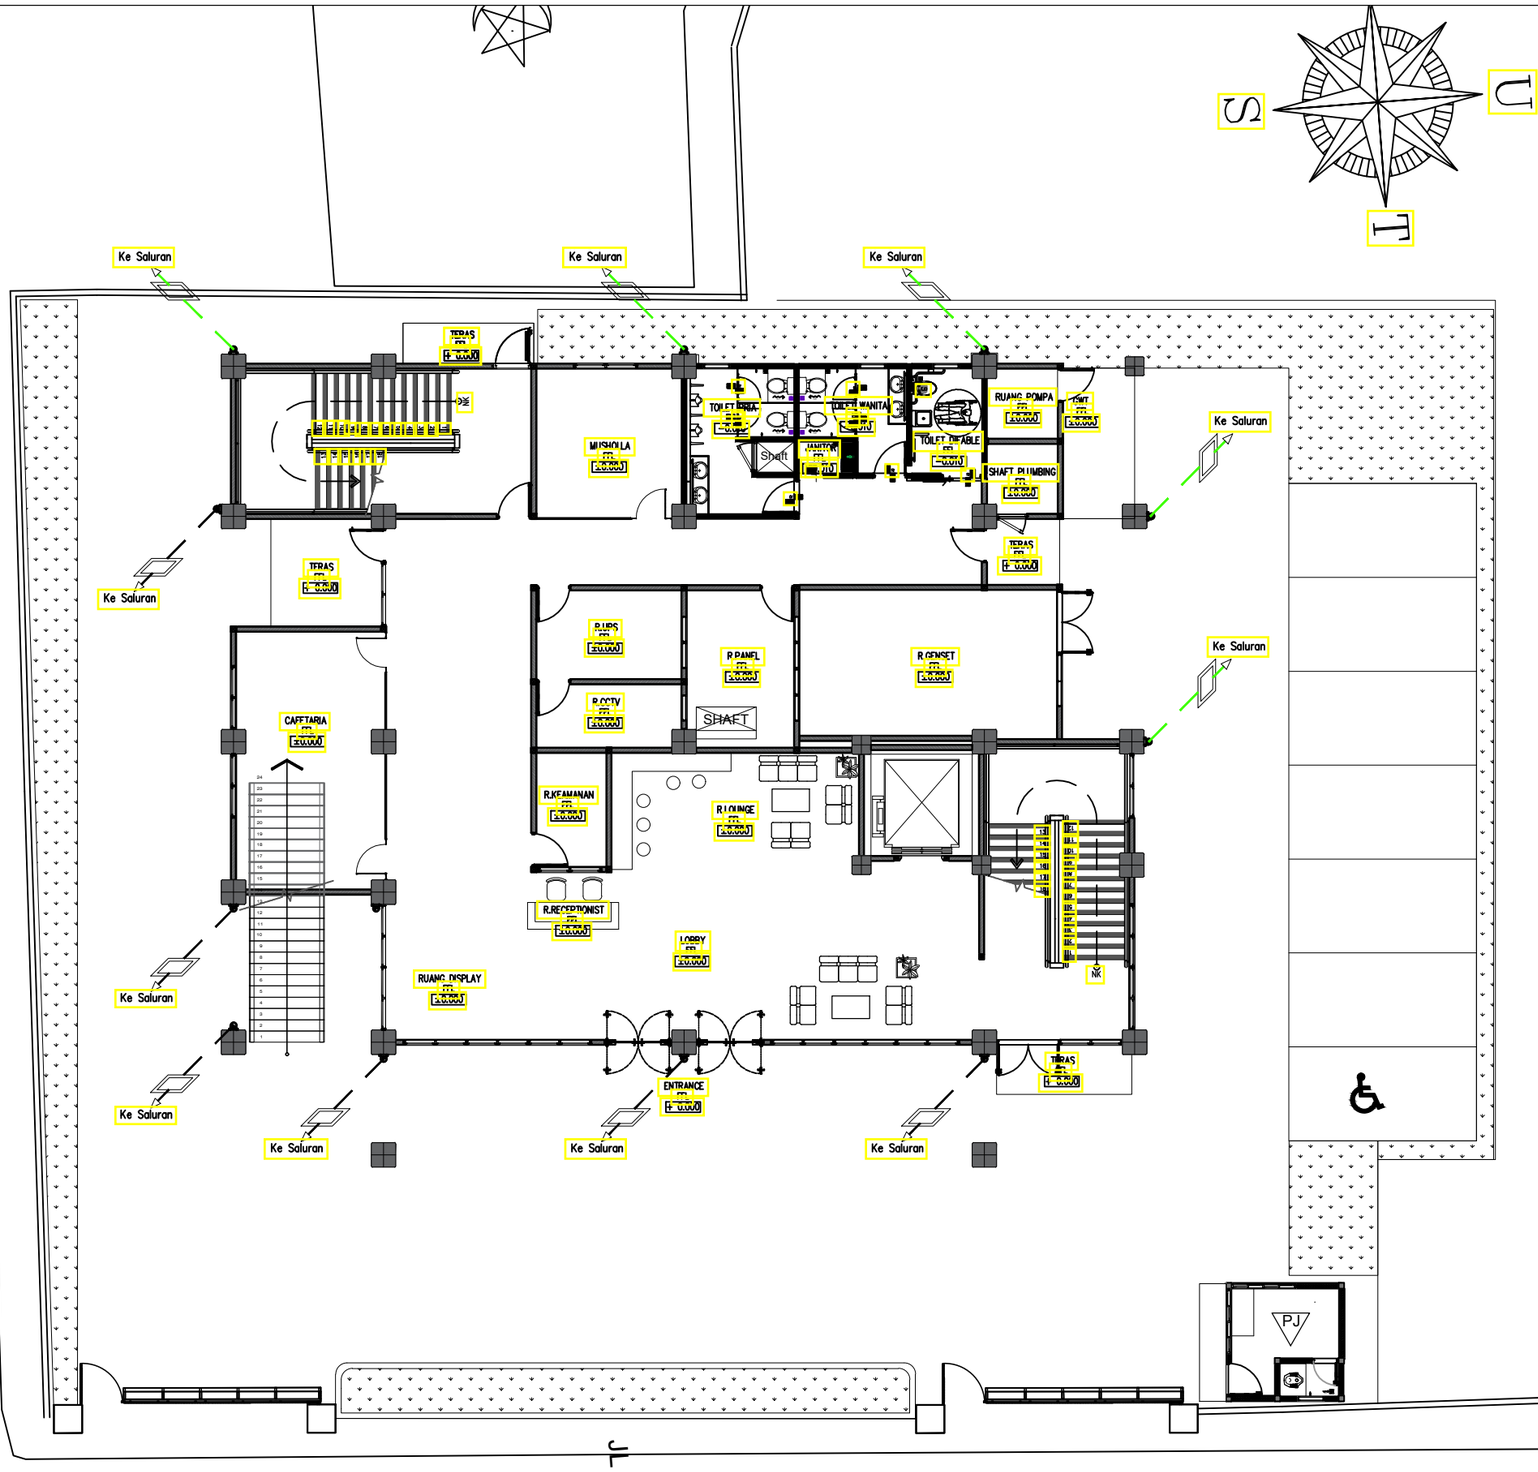

JL. PURI INTAN

PL — INSTALASI AIR HUJAN (RW) LANTAI 1

SKALA 1 : 200

CATATAN

SEMUA UKURAN YANG TERLAMPIR DALAMGAMBAR HARUS DIPERIKSA KEMBALI DI LAPANGAN OLEH KONTRAKTOR BAIKPERUBAHAN MAUPUN PENYESUAIAN UKURAN DI LAPANGAN HARUS DI KOORDINASIKAN TERLEBIH DAHULU KE PIHAK KONSULTAN/PENGAWAS LAPANGAN

LEGEND

NO	REVISI KE	KETERANGAN

PEMBERI TUGAS

UIN SYARIF HIDAYATULLAH JAKARTA

PROYEK

PERENCANAAN GEDUNG PUSTIPANDA
UIN SYARIF HIDAYATULLAH TAHUN 2024

LOKASI

JL. PURI INTAN 1, PISANGAN, KEC.CIPUTAT TIM, KOTA TANGERANG SELATAN, BANTEN

DISAHKAN OLEH :

PEJABAT PEMBUAT KOMITMEN

KONSULTAN PERENCANA

TIM PERENCANAAN


MEKANIKAL

JUDUL GAMBAR	SKALA
INSTALASI AIR HUJAN (RW) LANTAI 1	1 : 200

TANGGAL	LEMBAR KE	KODE.GAMBAR
	19	PL-119

LEGEND

RW	:	RAIN WATER (AIR HUJAN)
BD	:	BALCONY DRAIN (BALKON DRAIN)
RD	:	ROOF DRAIN
	:	ROOF DRAIN
	:	BALCONY DRAIN
	:	RAIN WATER (RW)

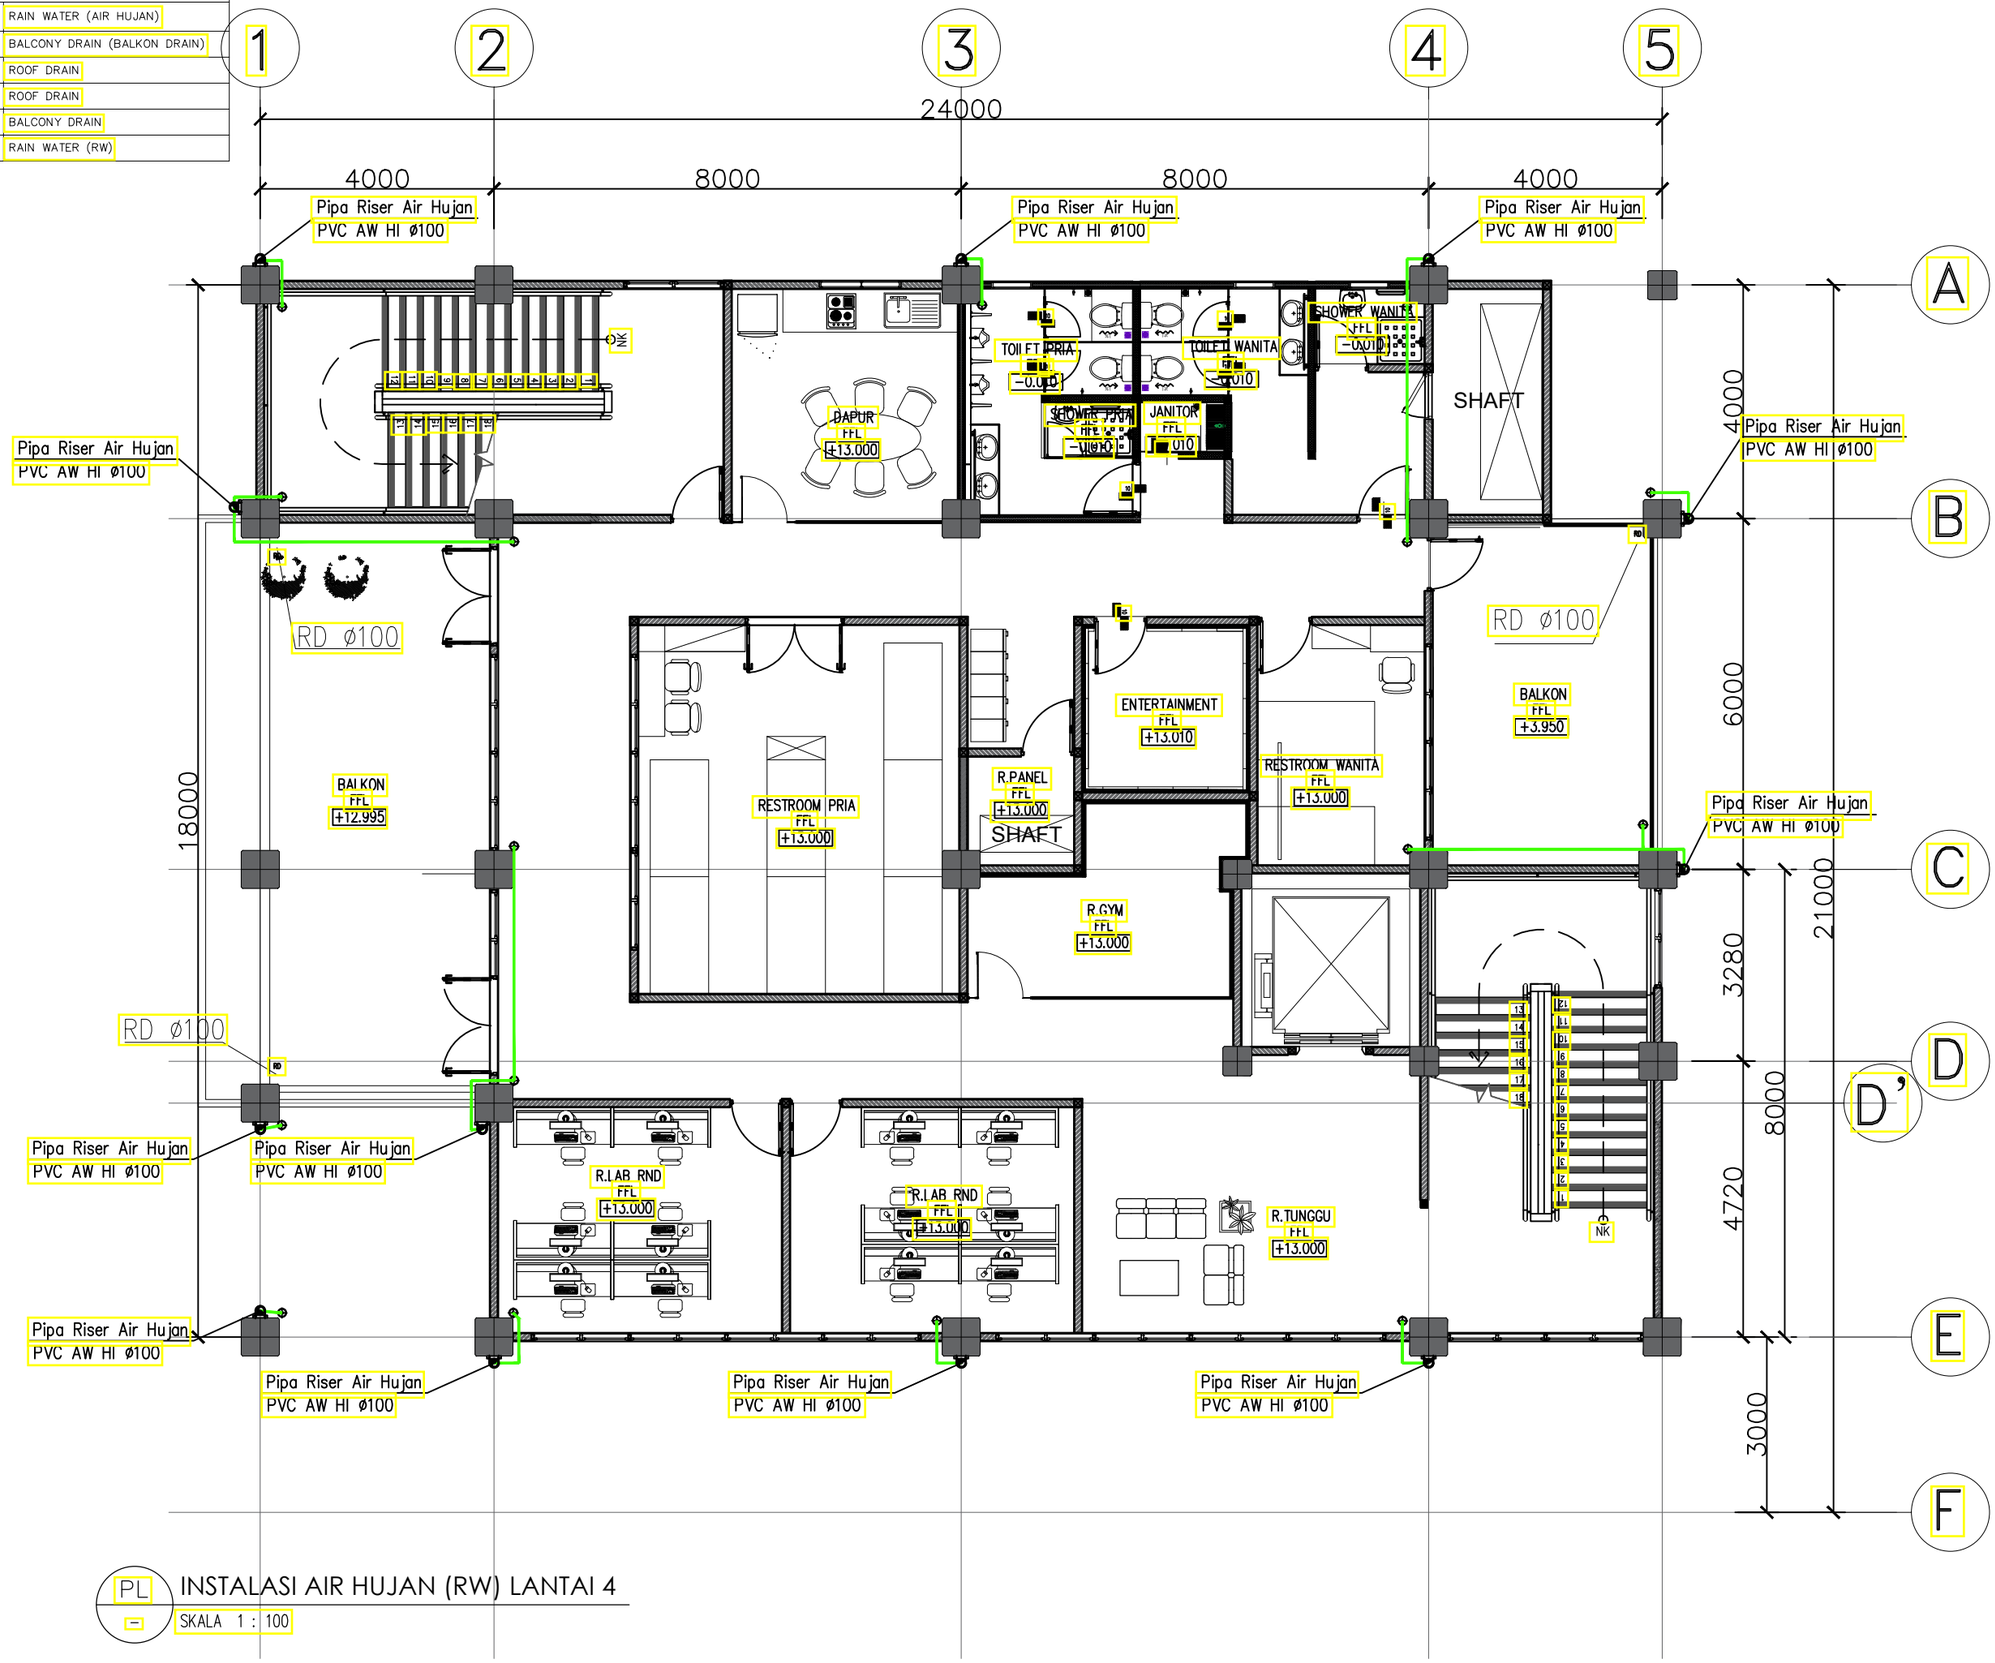

PL — INSTALASI AIR HUJAN (RW) LANTAI 4

SKALA 1 : 100

CATATAN

SEMUA UKURAN YANG TERLAMPIR DALAMGAMBAR HARUS DIPERIKSA KEMBALI DI LAPANGAN OLEH KONTRAKTOR BAIKPERUBAHAN MAUPUN PENYESUAIAN UKURAN DI LAPANGAN HARUS DI KOORDINASIKAN TERLEBIH DAHULU KE PIHAK KONSULTAN/PENGAWAS LAPANGAN

LEGEND

NO	REVISI KE	KETERANGAN

PEMBERI TUGAS

UIN SYARIF HIDAYATULLAH JAKARTA

PROYEK

PERENCANAAN GEDUNG PUSTIPANDA
UIN SYARIF HIDAYATULLAH TAHUN 2024

LOKASI

JL. PURI INTAN 1, PISANGAN, KEC.CIPUTAT TIM, KOTA TANGERANG SELATAN, BANTEN

DISAHKAN OLEH :

PEJABAT PEMBUAT KOMITMEN

KONSULTAN PERENCANA


TIM PERENCANAAN

MEKANIKAL

JUDUL GAMBAR	SKALA
INSTALASI AIR HUJAN (RW) LANTAI 4	1 : 100

TANGGAL	LEMBAR KE	KODE.GAMBAR
	20	PL-120

LEGEND		
RW	:	RAIN WATER (AIR HUJAN)
BD	:	BALCONY DRAIN (BALKON DRAIN)
RD	:	ROOF DRAIN
	:	ROOF DRAIN
	:	BALCONY DRAIN
	:	RAIN WATER (RW)

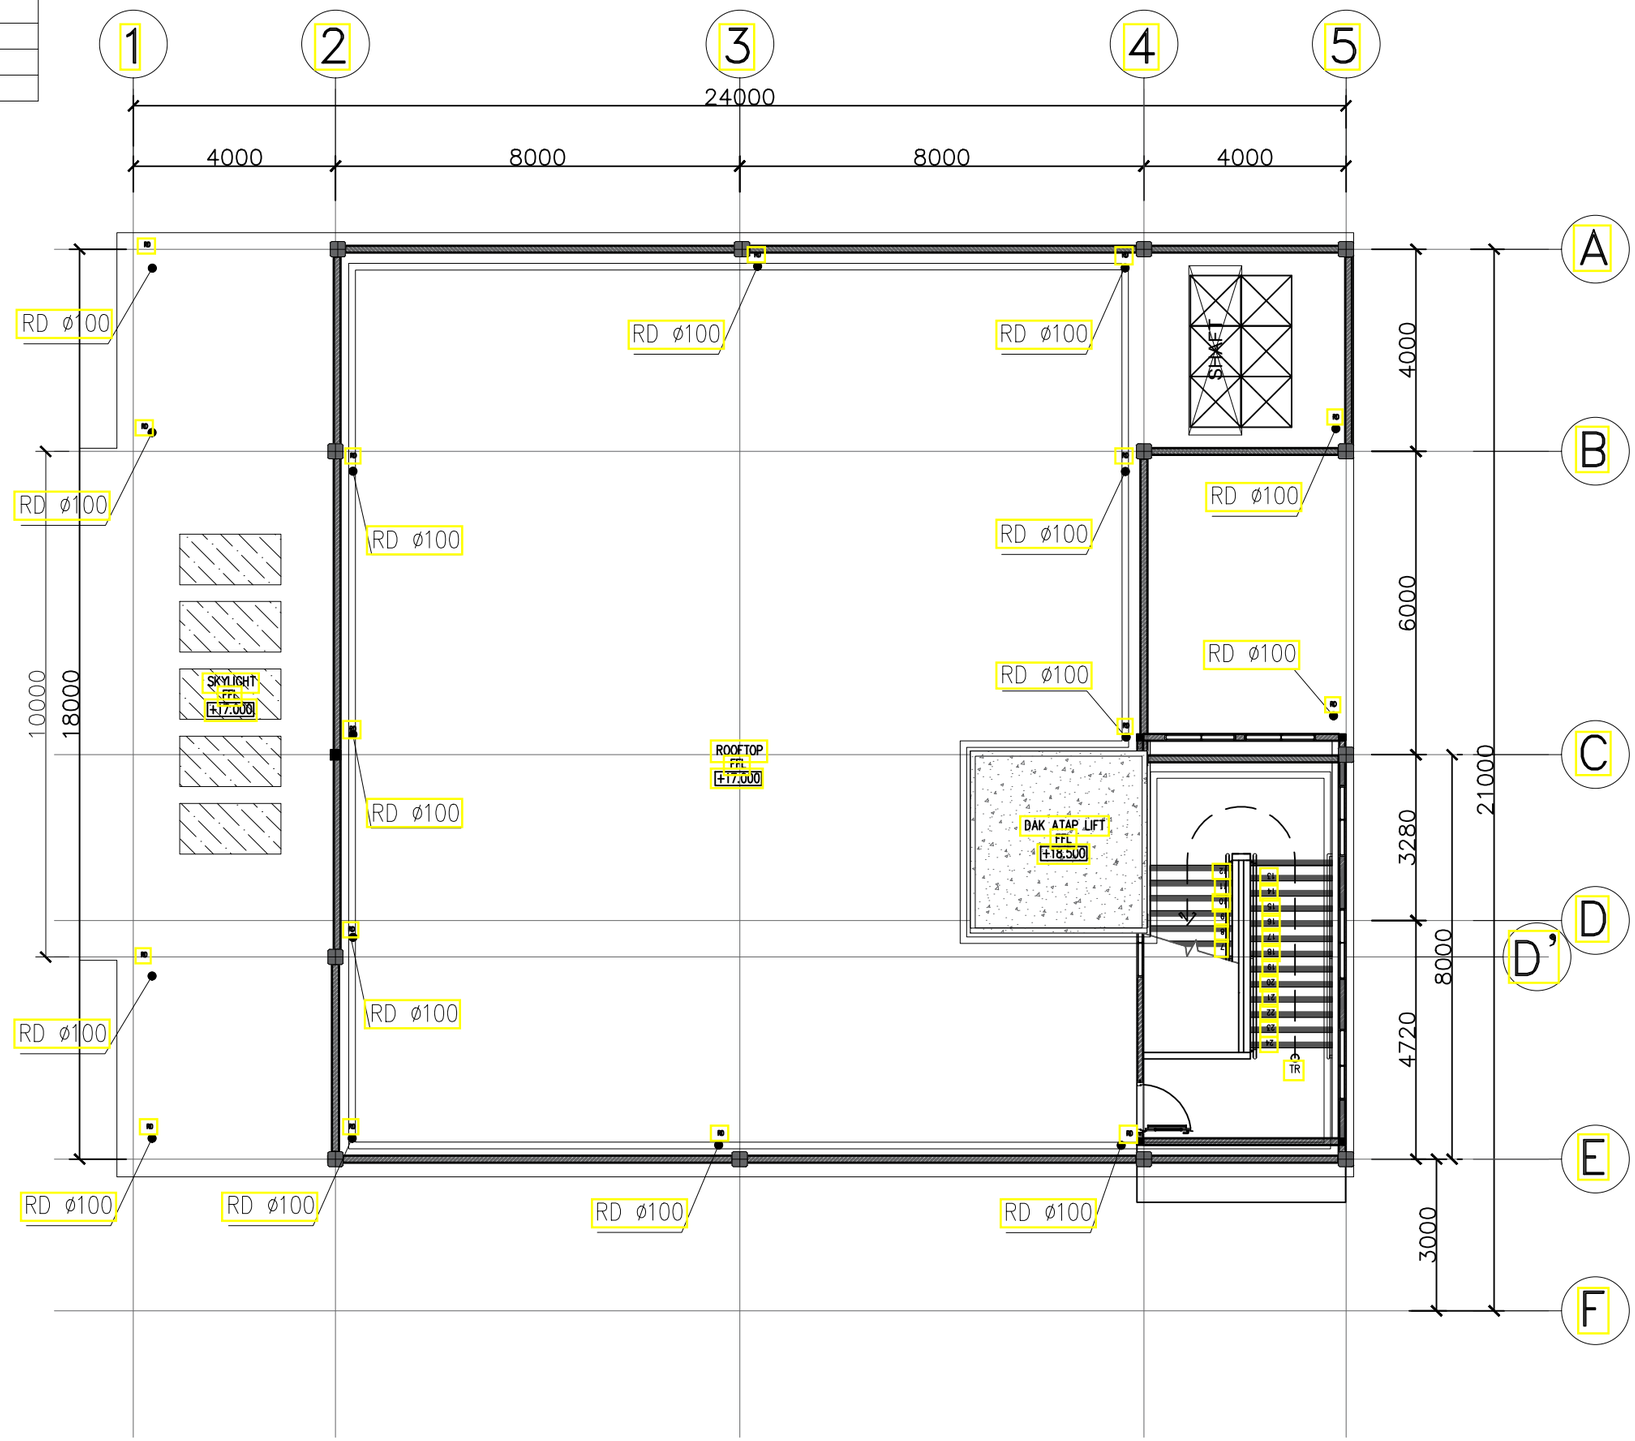

PL — INSTALASI AIR HUJAN (RW) LANTAI DAK ATAP

SKALA 1 : 100

CATATAN

SEMUA UKURAN YANG TERLAMPIR DALAMGAMBAR HARUS DIPERIKSA KEMBALI DI LAPANGAN OLEH KONTRAKTOR BAIKPERUBAHAN MAUPUN PENYESUAIAN UKURAN DI LAPANGAN HARUS DI KOORDINASIKAN TERLEBIH DAHULU KE PIHAK KONSULTAN/PENGAWAS LAPANGAN

LEGEND

NO	REVISI KE	KETERANGAN

PEMBERI TUGAS

UIN SYARIF HIDAYATULLAH JAKARTA

PROYEK

PERENCANAAN GEDUNG PUSTIPANDA UIN SYARIF HIDAYATULLAH TAHUN 2024

LOKASI

JL. PURI INTAN 1, PISANGAN, KEC.CIPUTAT TIM, KOTA TANGERANG SELATAN, BANTEN

DISAHKAN OLEH :

PEJABAT PEMBUAT KOMITMEN


KONSULTAN PERENCANA

TIM PERENCANAAN

MEKANIKAL


JUDUL GAMBAR	SKALA
INSTALASI AIR HUJAN (RW) LANTAI DAK ATAP	1 : 100

TANGGAL	LEMBAR KE	KODE.GAMBAR
	21	PL-121

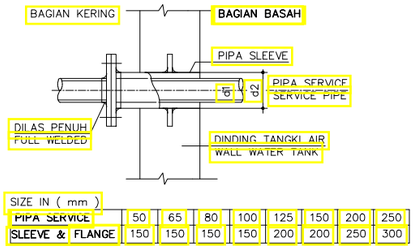


SIZE IN (mm)								
PIPA SERVICE	50	65	80	100	125	150	200	250
SLEEVE & FLANGE	150	150	150	150	200	200	250	300


SLEEVE TAHAN AIR
WATER TIGHT SLEEVE

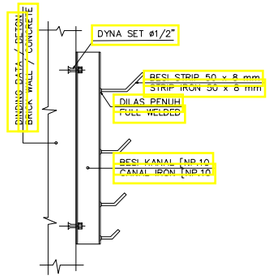


PENUMPU PIPA DATAR
HORIZONTAL PIPE SUPPORT
SCALE 1 : 10

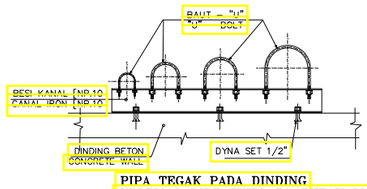


PIPA TEGAK PADA DINDING
VERTICAL PIPE FIXED TO THE WALL
SCALE 1 : 10

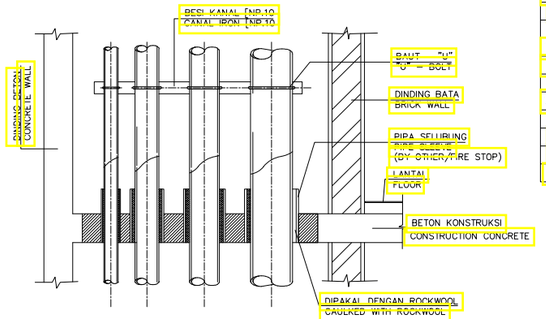


TAMPAK DEPAN / FRONT VIEW

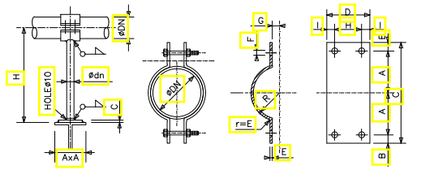


øDN	A	B	C	D x E	F	G	H	I	R	BOLTS	
										2 inch	L mm
1/2" / 15											
3/4"/20											
1 / 25											
1 1/4"/32											
1 1/2"/40											
2 / 50	55	15	140	100X5	16	7	70	15	31	1/2	45
2 1/2"/65	65	15	150	100X5	16	7	70	15	37	1/2	45
3 / 80	70	15	170	100X5	16	7	70	15	45	1/2	45
4 / 100	85	15	200	100X5	16	7	70	15	58	1/2	45
5 / 125	100	15	230	100X5	16	7	70	15	72	1/2	45
6 / 150	120	15	280	100x6	16	7	120	20	85	1/2	50

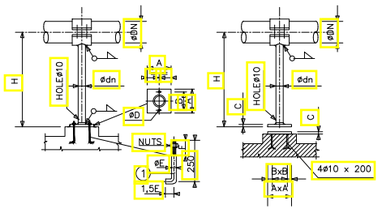

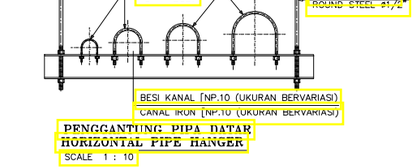


PENGGANTUNG PIPA DATAR
HORIZONTAL PIPE HANGER
SCALE 1 : 10

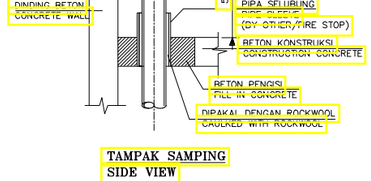


TAMPAK SAMPING
SIDE VIEW

PIPA DALAM SHAFT
PIPING IN THE SHAFT

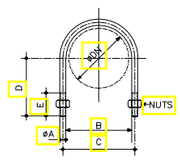


øDN	øA	B	C	D	E
1/2"/15	1/4"	24	30	31	60
3/4"/20	1/4"	30	36	34	65
1"/25	1/4"	36	42	37	65
1 1/4"/32	3/8"	45	55	51	65
1 1/2"/40	3/8"	51	61	54	65
2"/50	3/8"	63	73	60	65
2 1/2"/65	1/2"	77	89	73	75
3"/80	1/2"	93	105	81	75
4"/100	1/2"	118	130	93	75
5"/125	1/2"	145	157	117	75
6"/150	5/6"	172	188	129	95

VERTICAL SUPPORT FOR
SINGLE HORIZONTAL PIPE
NOT TO SCALE

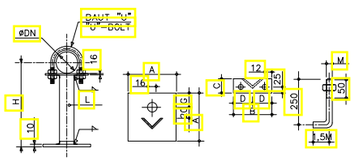


VERTICAL SUPPORT FOR
SINGLE VERTICAL PIPE
N.T.S.

øDN	DIMENSIONS						
	L	A	B	C	D	M	G
1/2"/15	30x30x3	90	80	60	17	1/2"	25
3/4"/20	30x30x3	90	80	60	19	1/2"	25
1"/25	30x30x3	90	90	60	22	1/2"	25
1 1/4"/32	30x30x3	90	100	60	27	1/2"	25
1 1/2"/40	30x30x3	90	110	60	31	1/2"	25

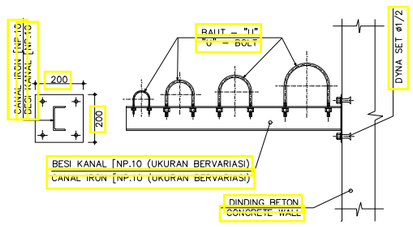

PENUMPU PIPA DATAR
HORIZONTAL PIPE SUPPORT
SCALE 1 : 10

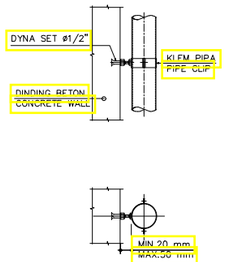

PIPA TUNGGAL PADA DINDING
SINGLE PIPE FIXED TO THE WALL
SCALE 1 : 10

CATATAN

SEMUA UKURAN YANG TERLAMPIR DALAMGAMBAR HARUS DIPERIKSA KEMBALI DI LAPANGAN OLEH KONTRAKTOR BAIKPERUBAHAN MAUPUN PENYESUAIAN UKURAN DI LAPANGAN HARUS DI KOORDINASIKAN TERLEBIH DAHULU KE PIHAK KONSULTAN/PENGAWAS LAPANGAN

LEGEND

NO	REVISI KE	KETERANGAN

PEMBERI TUGAS

UIN SYARIF HIDAYATULLAH JAKARTA

PROYEK

PERENCANAAN GEDUNG PUSTIPANDA
UIN SYARIF HIDAYATULLAH TAHUN 2024

LOKASI

JL. PURI INTAN 1, PISANGAN, KEC.CIPUTAT TIM, KOTA TANGERANG SELATAN, BANTEN

DISAHKAN OLEH :

PEJABAT PEMBUAT KOMITMEN


KONSULTAN PERENCANA

TIM PERENCANAAN


MEKANIKAL

JUDUL GAMBAR	SKALA
STANDART DETAIL 1	N.T.S

TANGGAL	LEMBAR KE	KODE.GAMBAR
	22	PL-122

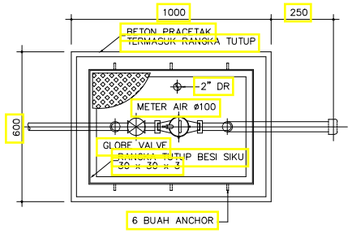


TAMPAK ATAS

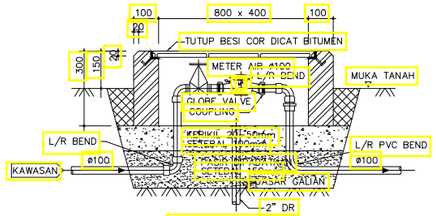

TAMPAK SAMPING

DETAIL BAK METER AIR

SKALA 1 : 10

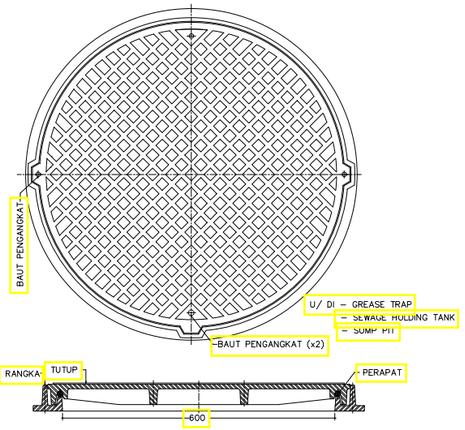

DETAIL TUTUP MANHOLE
MANHOLE COVER DETAIL


LOKASI : SUMP PIT AREA BASEMENT.

NOTE :

- DROP CONNECTION DIBUAT UNTUK PIPA CABANG 300mm ATAU LEBIH DIATAS PIPA UTAMA
- RANGKA DAN TUTUP MANHOLE DIBUAT DARI CAST IRON 18 Kg/mm2 MODEL DOUBLE SEAL DENGAN RING KARET SINTETIS DAN WATER TRAP 20 mm DILAPAT BITUMEN DILENGKAPI BAUT PENGIKAT STAINLESS STEEL DAN PENGANGKAT

BEBAN SBB :


JENIS	BEBAN RODA	UJI PECAH
JALAN UMUM	5.000 Kg	15.000 Kg
JALAN KAKI	2.500 Kg	7.500 Kg

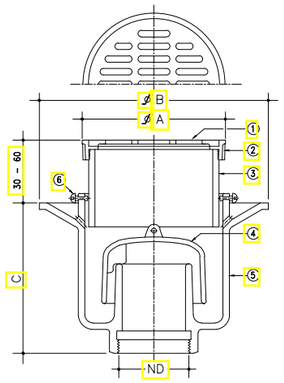

DIMENSI					
ND		A	B	C	D
Inch	mm	(mm)	(mm)	(mm)	(mm)
2	50	125	240	110	300
3	80	175	290	190	350
4	100	230	340	190	400


KETERANGAN		
NO.	NAMA	BAHAN
1	TUTUP	CHROMIUM PLATED BRONZE
2	RING	CHROMIUM PLATED BRONZE
3	LEHER	PVC KLAS AZ
4	MANGKOK	COATED CAST IRON
5	BADAN	COATED CAST IRON
6	BAUT	BAJA GALVANIS

- FDA INI DIRANCANG UNTUK DAPAT DIPASANG PADA LANTAI KEDAP AIR
- KEDALAMAN AIR PERANGKAP 50 mm
- TUTUP DILENGKAPI KAITAN
- FDA INI JUGA DAPAT BERFUNGSI SEBAGAI CLEAN OUT

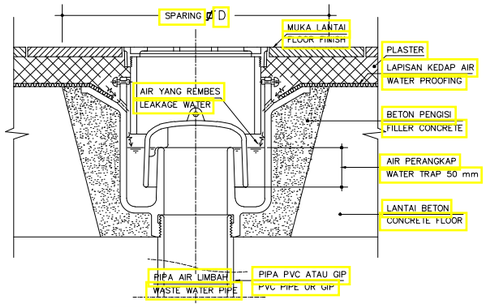

FLOOR DRAIN
LUBANG BUANGAN LANTAI

SKALA/SCALE 1 : 25

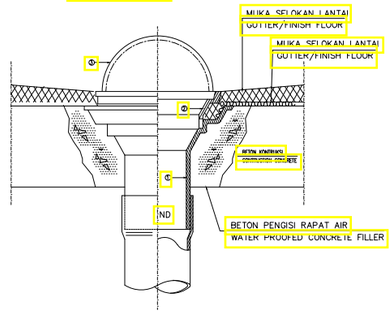


SPESIFIKASI/SPECIFICATION		
KODE/CODE	NAMA/NAME	BAHAN/MATERIAL
1	BADAN/BODY	CAST IRON COATED *
2	LEHER/NECK	CAST IRON COATED *
3	SARINGAN/STAINER	CAST IRON COATED

* HANYA BAGIAN BASAH / WET PART ONLY

UKURAN / DIMENSION (mm)							
ND	A	B	C	D	E	F	
50 & 65	190	146	62	15–30	180	200	
80 & 100	260	220	97	25–40	224	300	
125 & 150	360	320	147	25–40	275	400	
200 & 250							

ROOF DRAIN
LUBANG BUANGAN ATAP

SKALA/SCALE 1 : 25

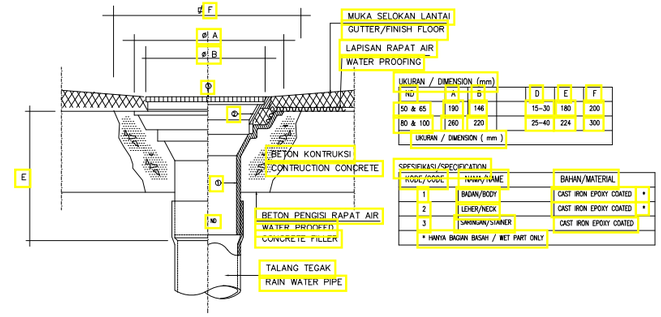


UKURAN / DIMENSION (mm)						
ND	A	B	D	E	F	
50 & 65	190	146	15–30	180	200	
80 & 100	260	220	25–40	224	300	
UKURAN / DIMENSION (mm)						


SPESIFIKASI/SPECIFICATION		
KODE/CODE	NAMA/NAME	BAHAN/MATERIAL
1	BADAN/BODY	CAST IRON EPOXY COATED *
2	LEHER/NECK	CAST IRON EPOXY COATED *
3	SARINGAN/STAINER	CAST IRON EPOXY COATED

* HANYA BAGIAN BASAH / WET PART ONLY

BALCONY DRAIN
LUBANG BUANGAN KANOPI

SKALA/SCALE 1 : 25

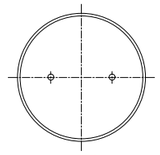


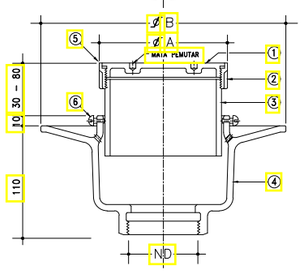

DIMENSI				
ND		A	B	C
Inch	mm	(mm)	(mm)	(mm)
2	50	128	240	300
3	80	128	240	300
4	100	128	240	300

KETERANGAN		
NO.	NAMA	BAHAN
1	TUTUP	CHROMIUM PLATED BRONZE
2	RING	CHROMIUM PLATED BRONZE
3	LEHER	PVC KLAS AZ
4	BADAN	COATED CAST IRON
5	PERAPAT	KARET
6	BAUT	BAJA GALVANIS

FDA INI DIRANCANG UNTUK DAPAT DIPASANG PADA LANTAI RAPAT AIR

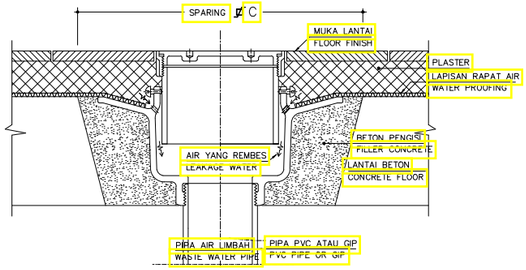

CLEAN OUT
LUBANG PEMBERSIH

SKALA/SCALE 1 : 25

CATATAN

SEMUA UKURAN YANG TERLAMPIR DALAMGAMBAR HARUS DIPERIKSA KEMBALI DI LAPANGAN OLEH KONTRAKTOR BAIKPERUBAHAN MAUPUN PENYESUAIAN UKURAN DI LAPANGAN HARUS DI KOORDINASIKAN TERLEBIH DAHULU KE PIHAK KONSULTAN/PENGAWAS LAPANGAN

LEGEND

NO	REVISI KE	KETERANGAN

PEMBERI TUGAS

UIN SYARIF HIDAYATULLAH JAKARTA

PROYEK

PERENCANAAN GEDUNG PUSTIPANDA
UIN SYARIF HIDAYATULLAH TAHUN 2024

LOKASI

JL. PURI INTAN 1, PISANGAN, KEC.CIPUTAT TIM, KOTA TANGERANG SELATAN, BANTEN

DISAHKAN OLEH :

PEJABAT PEMBUAT KOMITMEN

KONSULTAN PERENCANA

TIM PERENCANAAN

MEKANIKAL

JUDUL GAMBAR	SKALA
STANDART DETAIL 2	N.T.S

TANGGAL	LEMBAR KE	KODE.GAMBAR
	23	PL-123

GAMBAR MEKANIKAL

PEMADAM KEBAKARAN DAN FIRE EXTINGUISHER (APAR)

DAFTAR GAMBAR PEMADAM KEBAKARAN DAN FIRE EXTINGUISHER

		DIAGRAM PEMADAM KEBAKARAN DAN FIRE EXTINGUISHER		
	FF-101	DIAGRAM SKEMATIK PEMADAM KEBAKARAN DAN FIRE EXTINGUISHER	N.T.S	
	FF-102	DETAIL STANDART PEMADAM KEBAKARAN DAN FIRE EXTINGUISHER	N.T.S	
		PENEMPATAN PEMADAM KEBAKARAN DAN FIRE EXTINGUISHER		
	FF-103	INSTALASI PEMADAM KEBAKARAN SITEPLAN	1:100	
	FF-104	INSTALASI PEMADAM KEBAKARAN DAN FIRE EXTINGUISHER LANTAI 1	1:100	
	FF-105	INSTALASI PEMADAM KEBAKARAN DAN FIRE EXTINGUISHER LANTAI 2	1:100	
	FF-106	INSTALASI PEMADAM KEBAKARAN DAN FIRE EXTINGUISHER LANTAI 3	1:100	
	FF-107	INSTALASI PEMADAM KEBAKARAN DAN FIRE EXTINGUISHER LANTAI 4	1:100	

CATATAN

SEMUA UKURAN YANG TERLAMPIR
DALAMGAMBAR HARUS DIPERIKSA KEMBALI
DI LAPANGAN OLEH KONTRAKTOR
BAIKPERUBAHAN MAUPUN PENYESUAIAN
UKURAN DI LAPANGAN HARUS DI
KOORDINASIKAN TERLEBIH DAHULU
KE PIHAK KONSULTAN/PENGAWAS LAPANGAN

LEGEND

NO	REVISI KE	KETERANGAN

PEMBERI TUGAS

UIN SYARIF HIDAYATULLAH JAKARTA

PROYEK

PERENCANAAN GEDUNG PUSTIPANDA
UIN SYARIF HIDAYATULLAH TAHUN 2024

LOKASI

JL. PURI INTAN 1, PISANGAN, KEC.CIPUTAT TIM,
KOTA TANGERANG SELATAN, BANTEN

DISAHKAN OLEH :

PEJABAT PEMBUAT KOMITMEN

KONSULTAN PERENCANA


TIM PERENCANAAN

MEKANIKAL


JUDUL GAMBAR	SKALA
DAFTAR GAMBAR	N.T.S

TANGGAL	LEMBAR KE	KODE.GAMBAR
	00	FF-000

LEGEND		
▼	:	FE (FIRE EXTINGUISHER) 3 KG
	:	LANDING VALVE ø65
PH	:	PILLAR HYDRANT
SC	:	SIAMESE CONNECTION

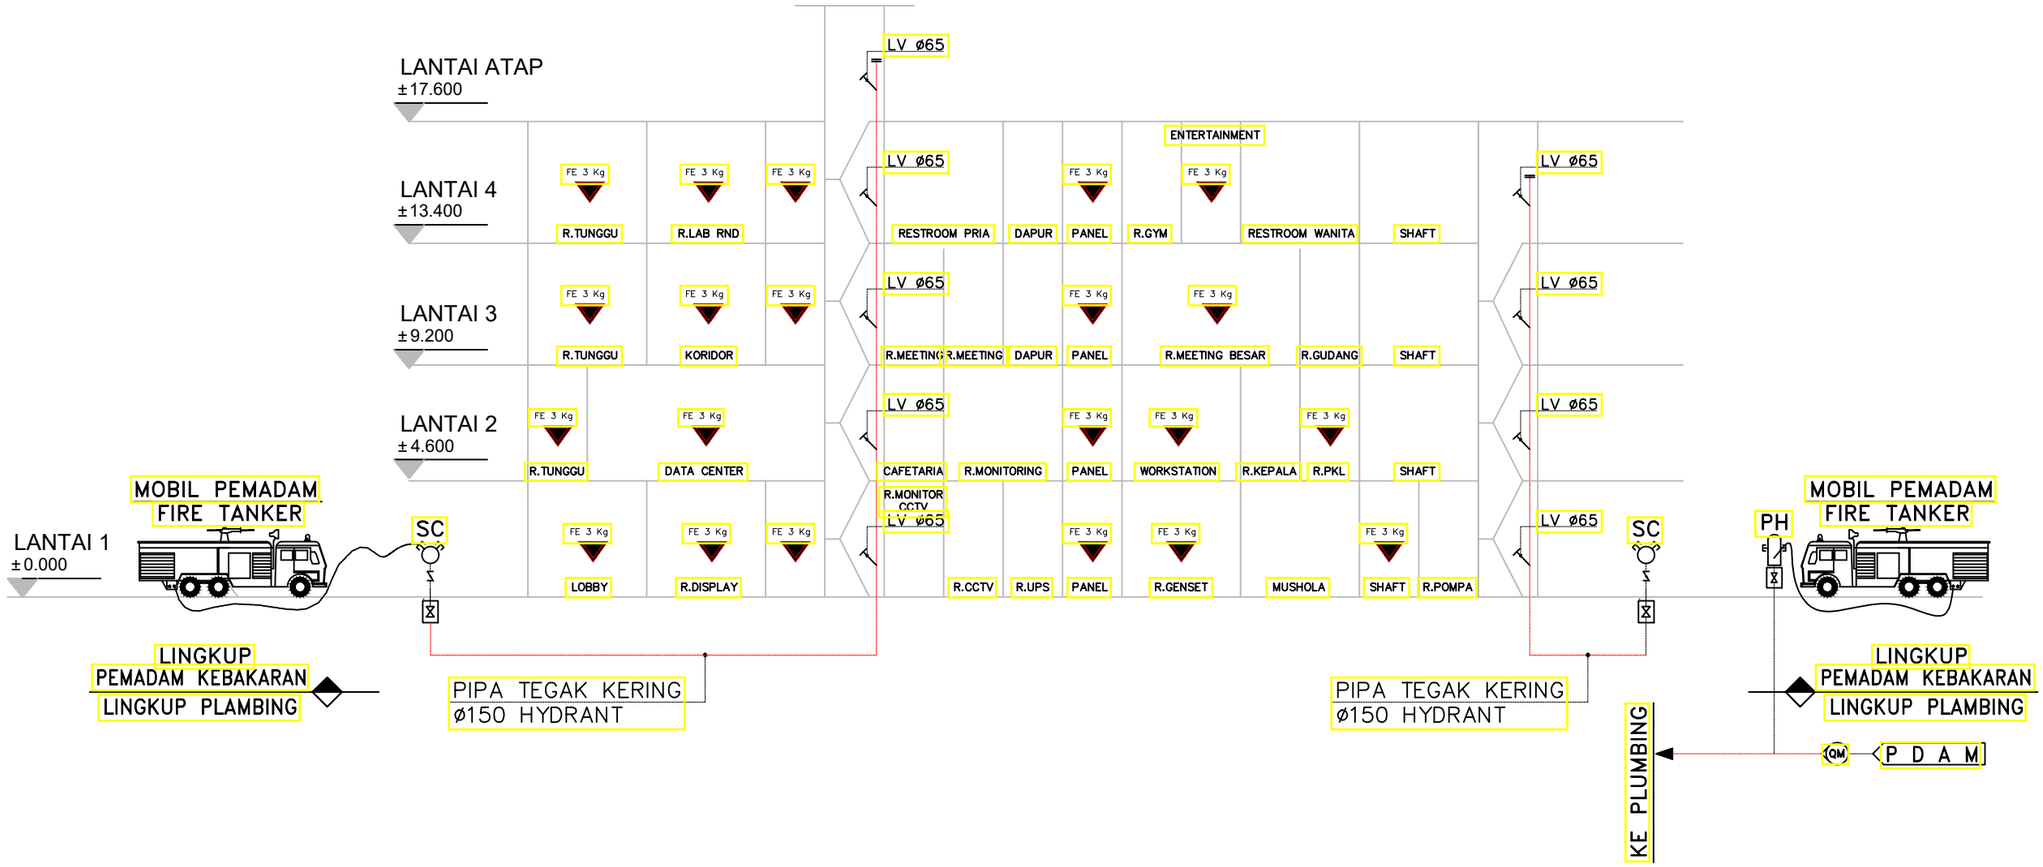

KEY PLAN

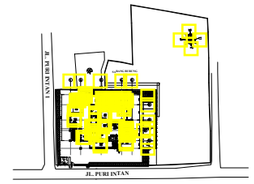

CATATAN

SEMUA UKURAN YANG TERLAMPIR DALAMGAMBAR HARUS DIPERIKSA KEMBALI DI LAPANGAN OLEH KONTRAKTOR BAIKPERUBAHAN MAUPUN PENYESUAIAN UKURAN DI LAPANGAN HARUS DI KOORDINASIKAN TERLEBIH DAHULU KE PIHAK KONSULTAN/PENGAWAS LAPANGAN

LEGEND

NO	REVISI KE	KETERANGAN

PEMBERI TUGAS

UIN SYARIF HIDAYATULLAH JAKARTA

PROYEK

PERENCANAAN GEDUNG PUSTIPANDA
UIN SYARIF HIDAYATULLAH TAHUN 2024

LOKASI

JL. PURI INTAN 1, PISANGAN, KEC.CIPUTAT TIM, KOTA TANGERANG SELATAN, BANTEN

DISAHKAN OLEH :

PEJABAT PEMBUAT KOMITMEN

KONSULTAN PERENCANA


TIM PERENCANAAN

MEKANIKAL


JUDUL GAMBAR	SKALA
DIAGRAM SKEMATIK PEMADAM KEBAKARAN DAN FIRE EXTINGUISHER	N.T.S

TANGGAL	LEMBAR KE	KODE.GAMBAR
	01	FF-101


LEGEND		
▼	:	FE (FIRE EXTINGUISHER) 3 KG
	:	LANDING VALVE ø65
PH	:	PILLAR HYDRANT
SC	:	SIAMESE CONNECTION

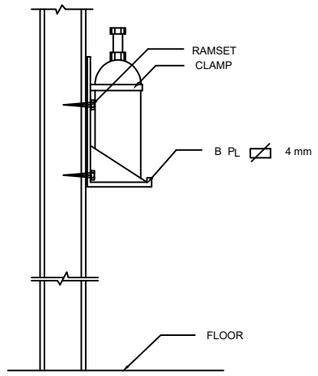


DETAIL PENEMPATAN
PORTABLE FIRE EXTINGUISHER
(AREA UTILITAS M/E)

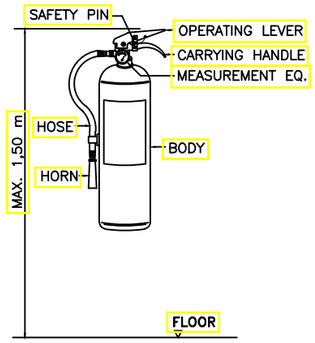


PORTABLE FIRE EXTINGUISHER
(AREA UTILITAS M/E)

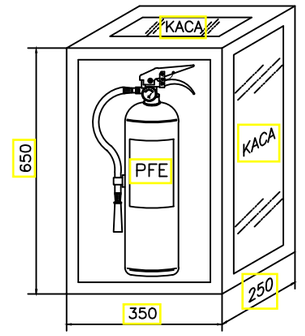


BOX PORTABLE FIRE EXTINGUISHER
(AREA PARKIR)

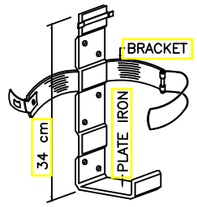

PFE HANGER

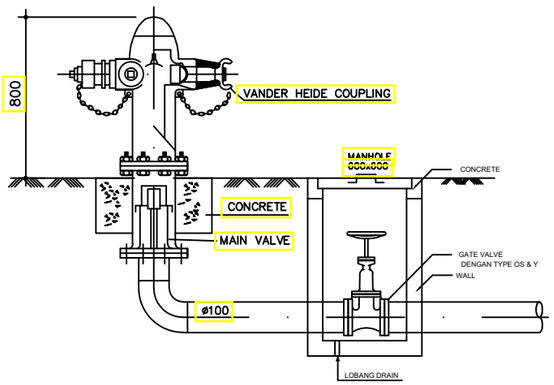

PILLAR HYDRANT

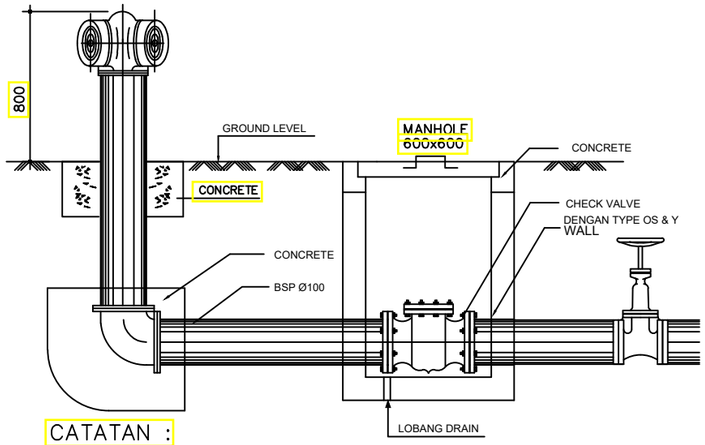

CATATAN :
SEAMESSE CONNECTION HARUS DI LENGKAPI CHECK VALVE

DETAIL SIAMESSE CONNECTION

KEY PLAN



CATATAN

SEMUA UKURAN YANG TERLAMPIR DALAMGAMBAR HARUS DIPERIKSA KEMBALI DI LAPANGAN OLEH KONTRAKTOR BAIKPERUBAHAN MAUPUN PENYESUAIAN UKURAN DI LAPANGAN HARUS DI KOORDINASIKAN TERLEBIH DAHULU KE PIHAK KONSULTAN/PENGAWAS LAPANGAN

LEGEND

NO	REVISI KE	KETERANGAN

PEMBERI TUGAS

UIN SYARIF HIDAYATULLAH JAKARTA

PROYEK

PERENCANAAN GEDUNG PUSTIPANDA
UIN SYARIF HIDAYATULLAH TAHUN 2024

LOKASI

JL. PURI INTAN 1, PISANGAN, KEC.CIPUTAT TIM, KOTA TANGERANG SELATAN, BANTEN

DISAHKAN OLEH :

PEJABAT PEMBUAT KOMITMEN

KONSULTAN PERENCANA

TIM PERENCANAAN

MEKANIKAL

JUDUL GAMBAR	SKALA
DETAIL STANDART PEMADAM KEBAKARAN DAN FIRE EXTINGUISHER	N.T.S


TANGGAL	LEMBAR KE	KODE.GAMBAR
	02	FF-102

LEGEND

▼ : FE (FIRE EXTINGUISHER) 3 KG

JL. PURI INTAN 1

SARANG BURUNG

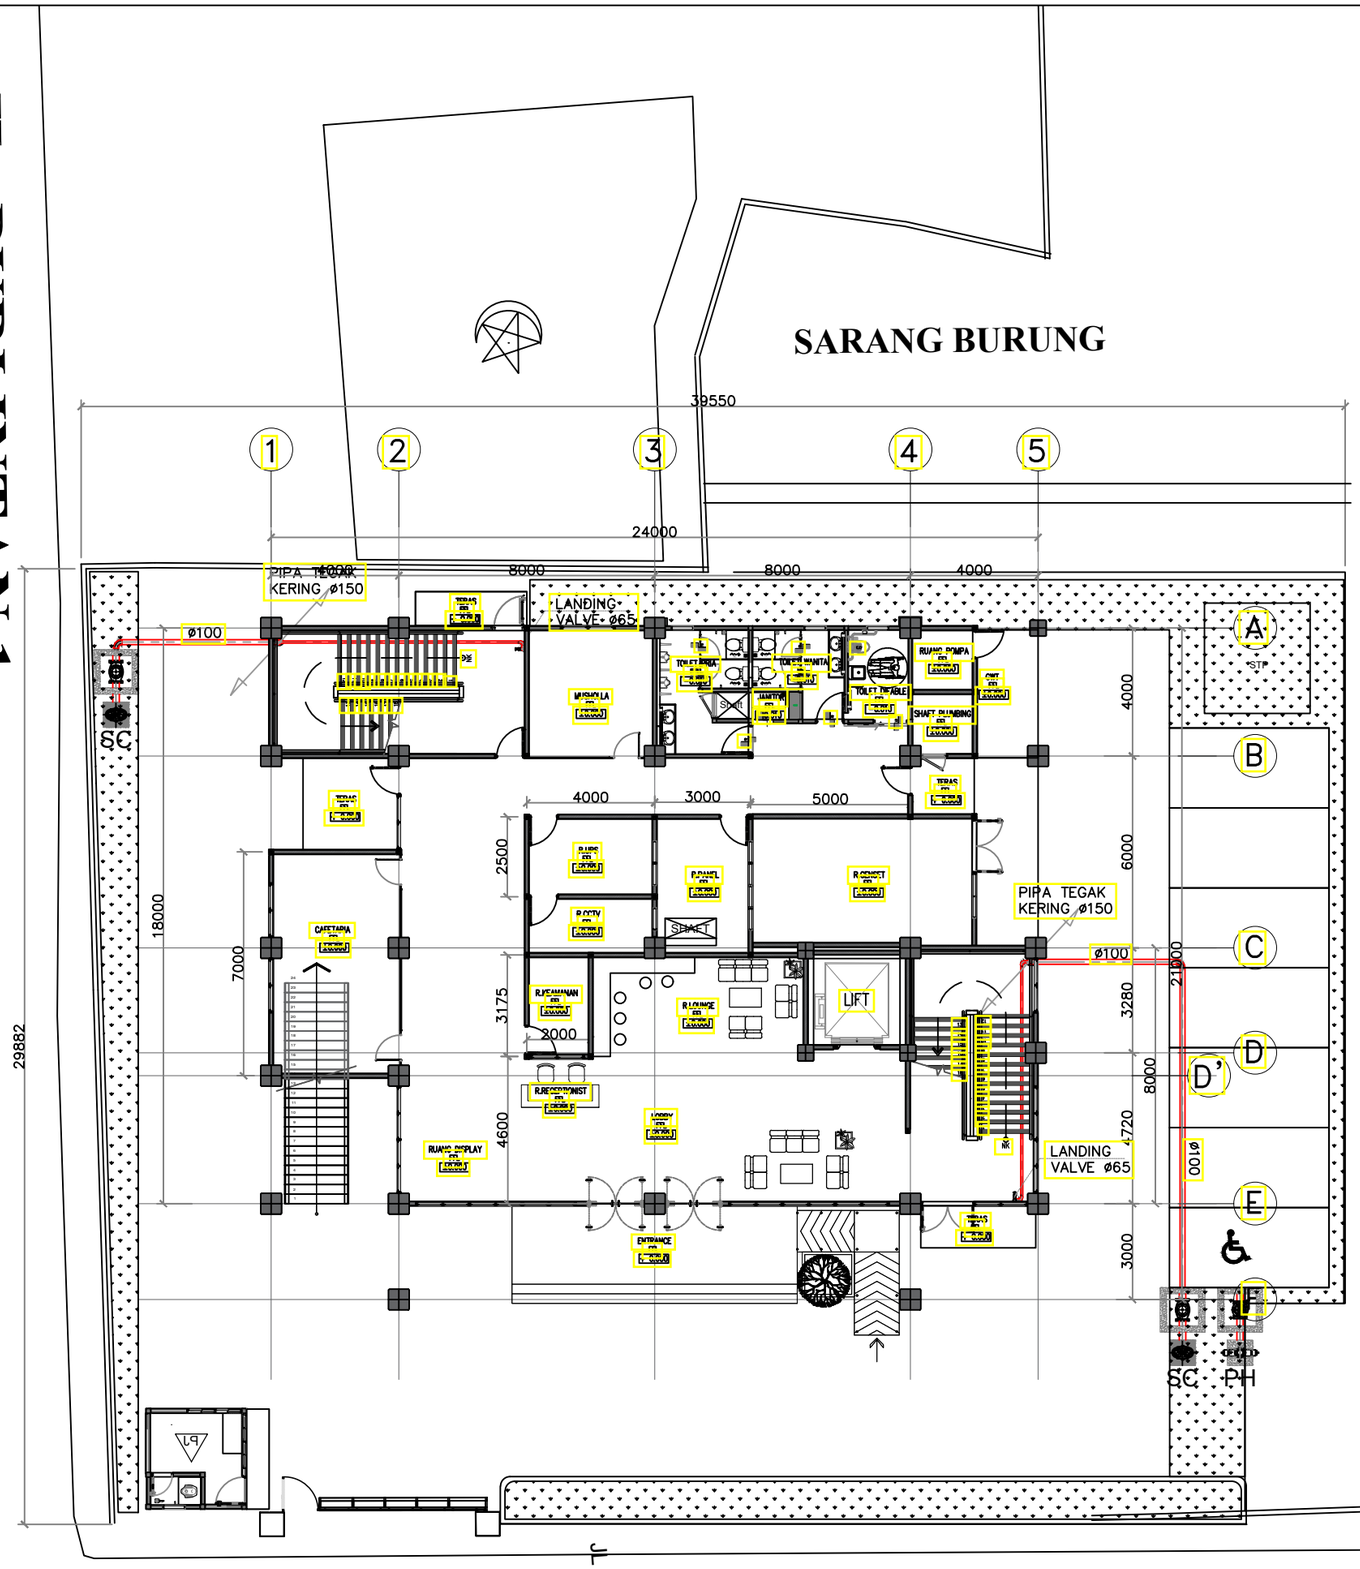


JL. PURI INTAN

FF — INSTALASI PEMADAM KEBAKARAN SITEPLAN

SKALA 1 : 100

KEY PLAN

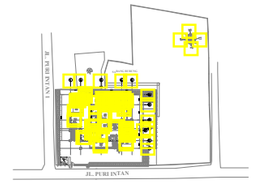

CATATAN

SEMUA UKURAN YANG TERLAMPIR DALAMGAMBAR HARUS DIPERIKSA KEMBALI DI LAPANGAN OLEH KONTRAKTOR BAIKPERUBAHAN MAUPUN PENYESUAIAN UKURAN DI LAPANGAN HARUS DI KOORDINASIKAN TERLEBIH DAHULU KE PIHAK KONSULTAN/PENGAWAS LAPANGAN

LEGEND

NO	REVISI KE	KETERANGAN

PEMBERI TUGAS

UIN SYARIF HIDAYATULLAH JAKARTA

PROYEK

PERENCANAAN GEDUNG PUSTIPANDA UIN SYARIF HIDAYATULLAH TAHUN 2024

LOKASI

JL. PURI INTAN 1, PISANGAN, KEC.CIPUTAT TIM, KOTA TANGERANG SELATAN, BANTEN

DISAHKAN OLEH :

PEJABAT PEMBUAT KOMITMEN

KONSULTAN PERENCANA

TIM PERENCANAAN


MEKANIKAL

JUDUL GAMBAR	SKALA
INSTALASI PEMADAM KEBAKARAN SITEPLAN	1 : 100

TANGGAL	LEMBAR KE	KODE.GAMBAR
	03	FF-103

LEGEND

▼ : FE (FIRE EXTINGUISHER) 3 KG

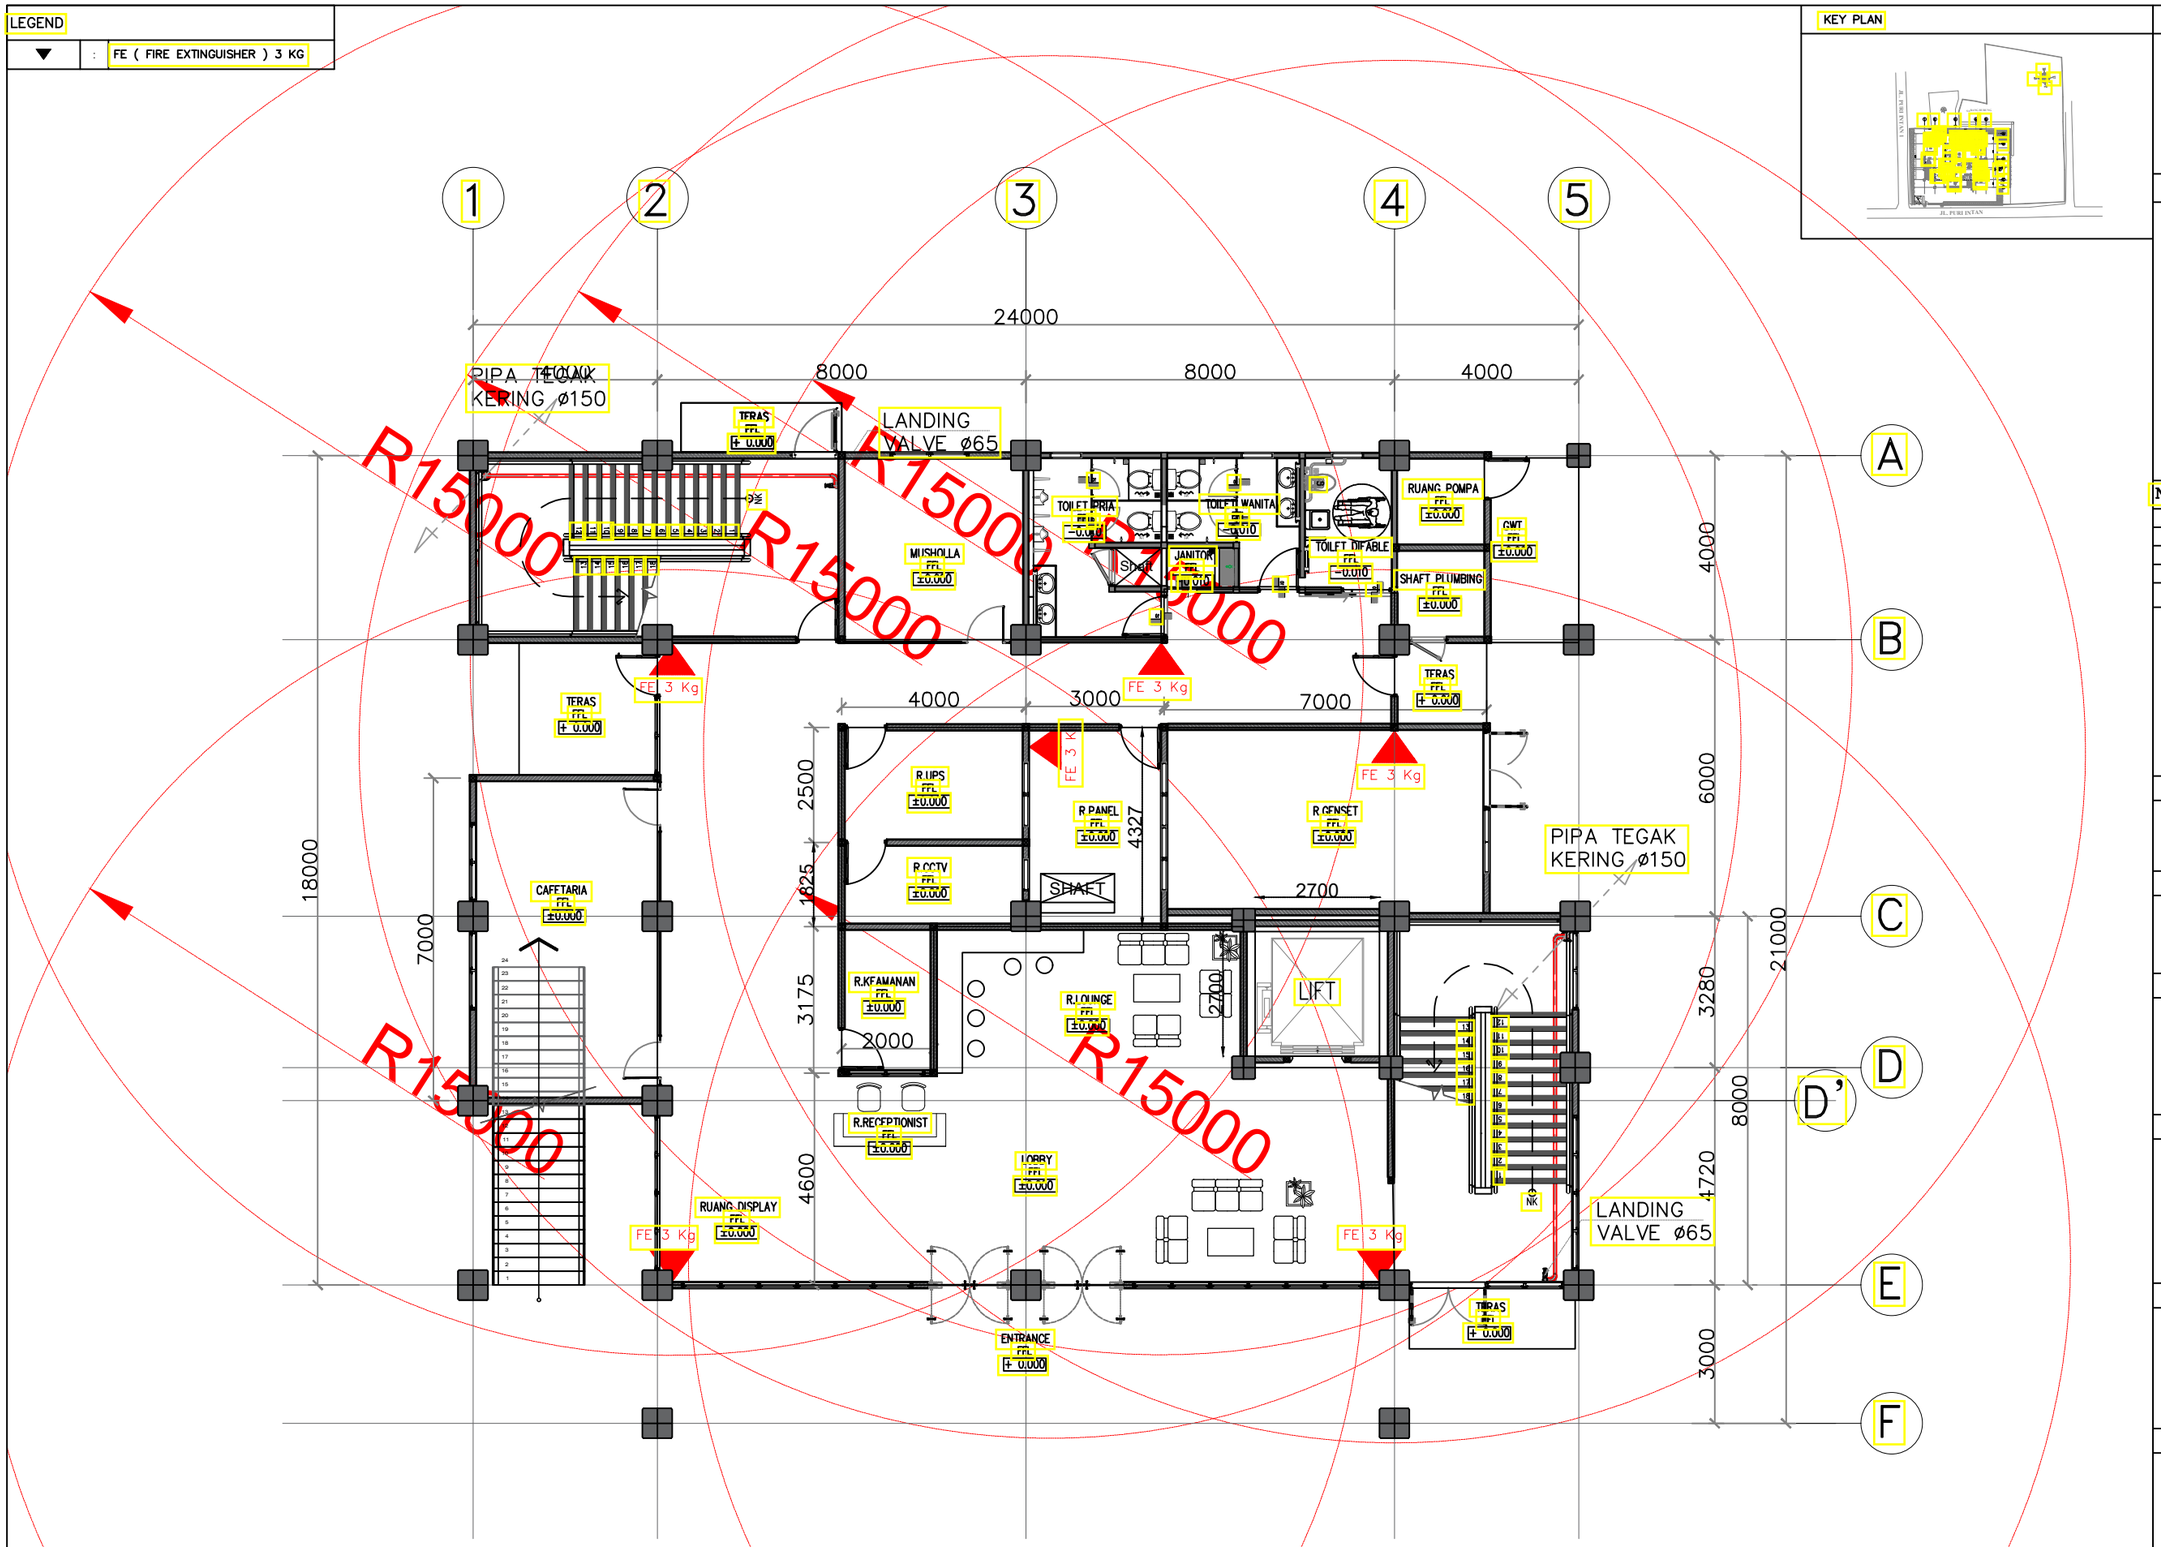

01 - DENAH LT.1
SKALA 1 : 100

FF - INSTALASI PEMADAM KEBAKARAN DAN FIRE EXTINGUISHER LT.1
SKALA 1 : 100

KEY PLAN

CATATAN

SEMUA UKURAN YANG TERLAMPIR DALAMGAMBAR HARUS DIPERIKSA KEMBALI DI LAPANGAN OLEH KONTRAKTOR BAIKPERUBAHAN MAUPUN PENYESUAIAN UKURAN DI LAPANGAN HARUS DI KOORDINASIKAN TERLEBIH DAHULU KE PIHAK KONSULTAN/PENGAWAS LAPANGAN

LEGEND

NO	REVISI KE	KETERANGAN

PEMBERI TUGAS

UIN SYARIF HIDAYATULLAH JAKARTA

PROYEK

PERENCANAAN GEDUNG PUSTIPANDA UIN SYARIF HIDAYATULLAH TAHUN 2024

LOKASI

JL. PURI INTAN 1, PISANGAN, KEC.CIPUTAT TIM, KOTA TANGERANG SELATAN, BANTEN

DISAHKAN OLEH :

PEJABAT PEMBUAT KOMITMEN

KONSULTAN PERENCANA

TIM PERENCANAAN


MEKANIKAL

JUDUL GAMBAR	SKALA
INSTALASI PENEMPATAN APAR FE 3 KG LANTAI 1	1 : 100

TANGGAL	LEMBAR KE	KODE.GAMBAR
	04	FF-104

LEGEND

▼ : FE (FIRE EXTINGUISHER) 3 KG

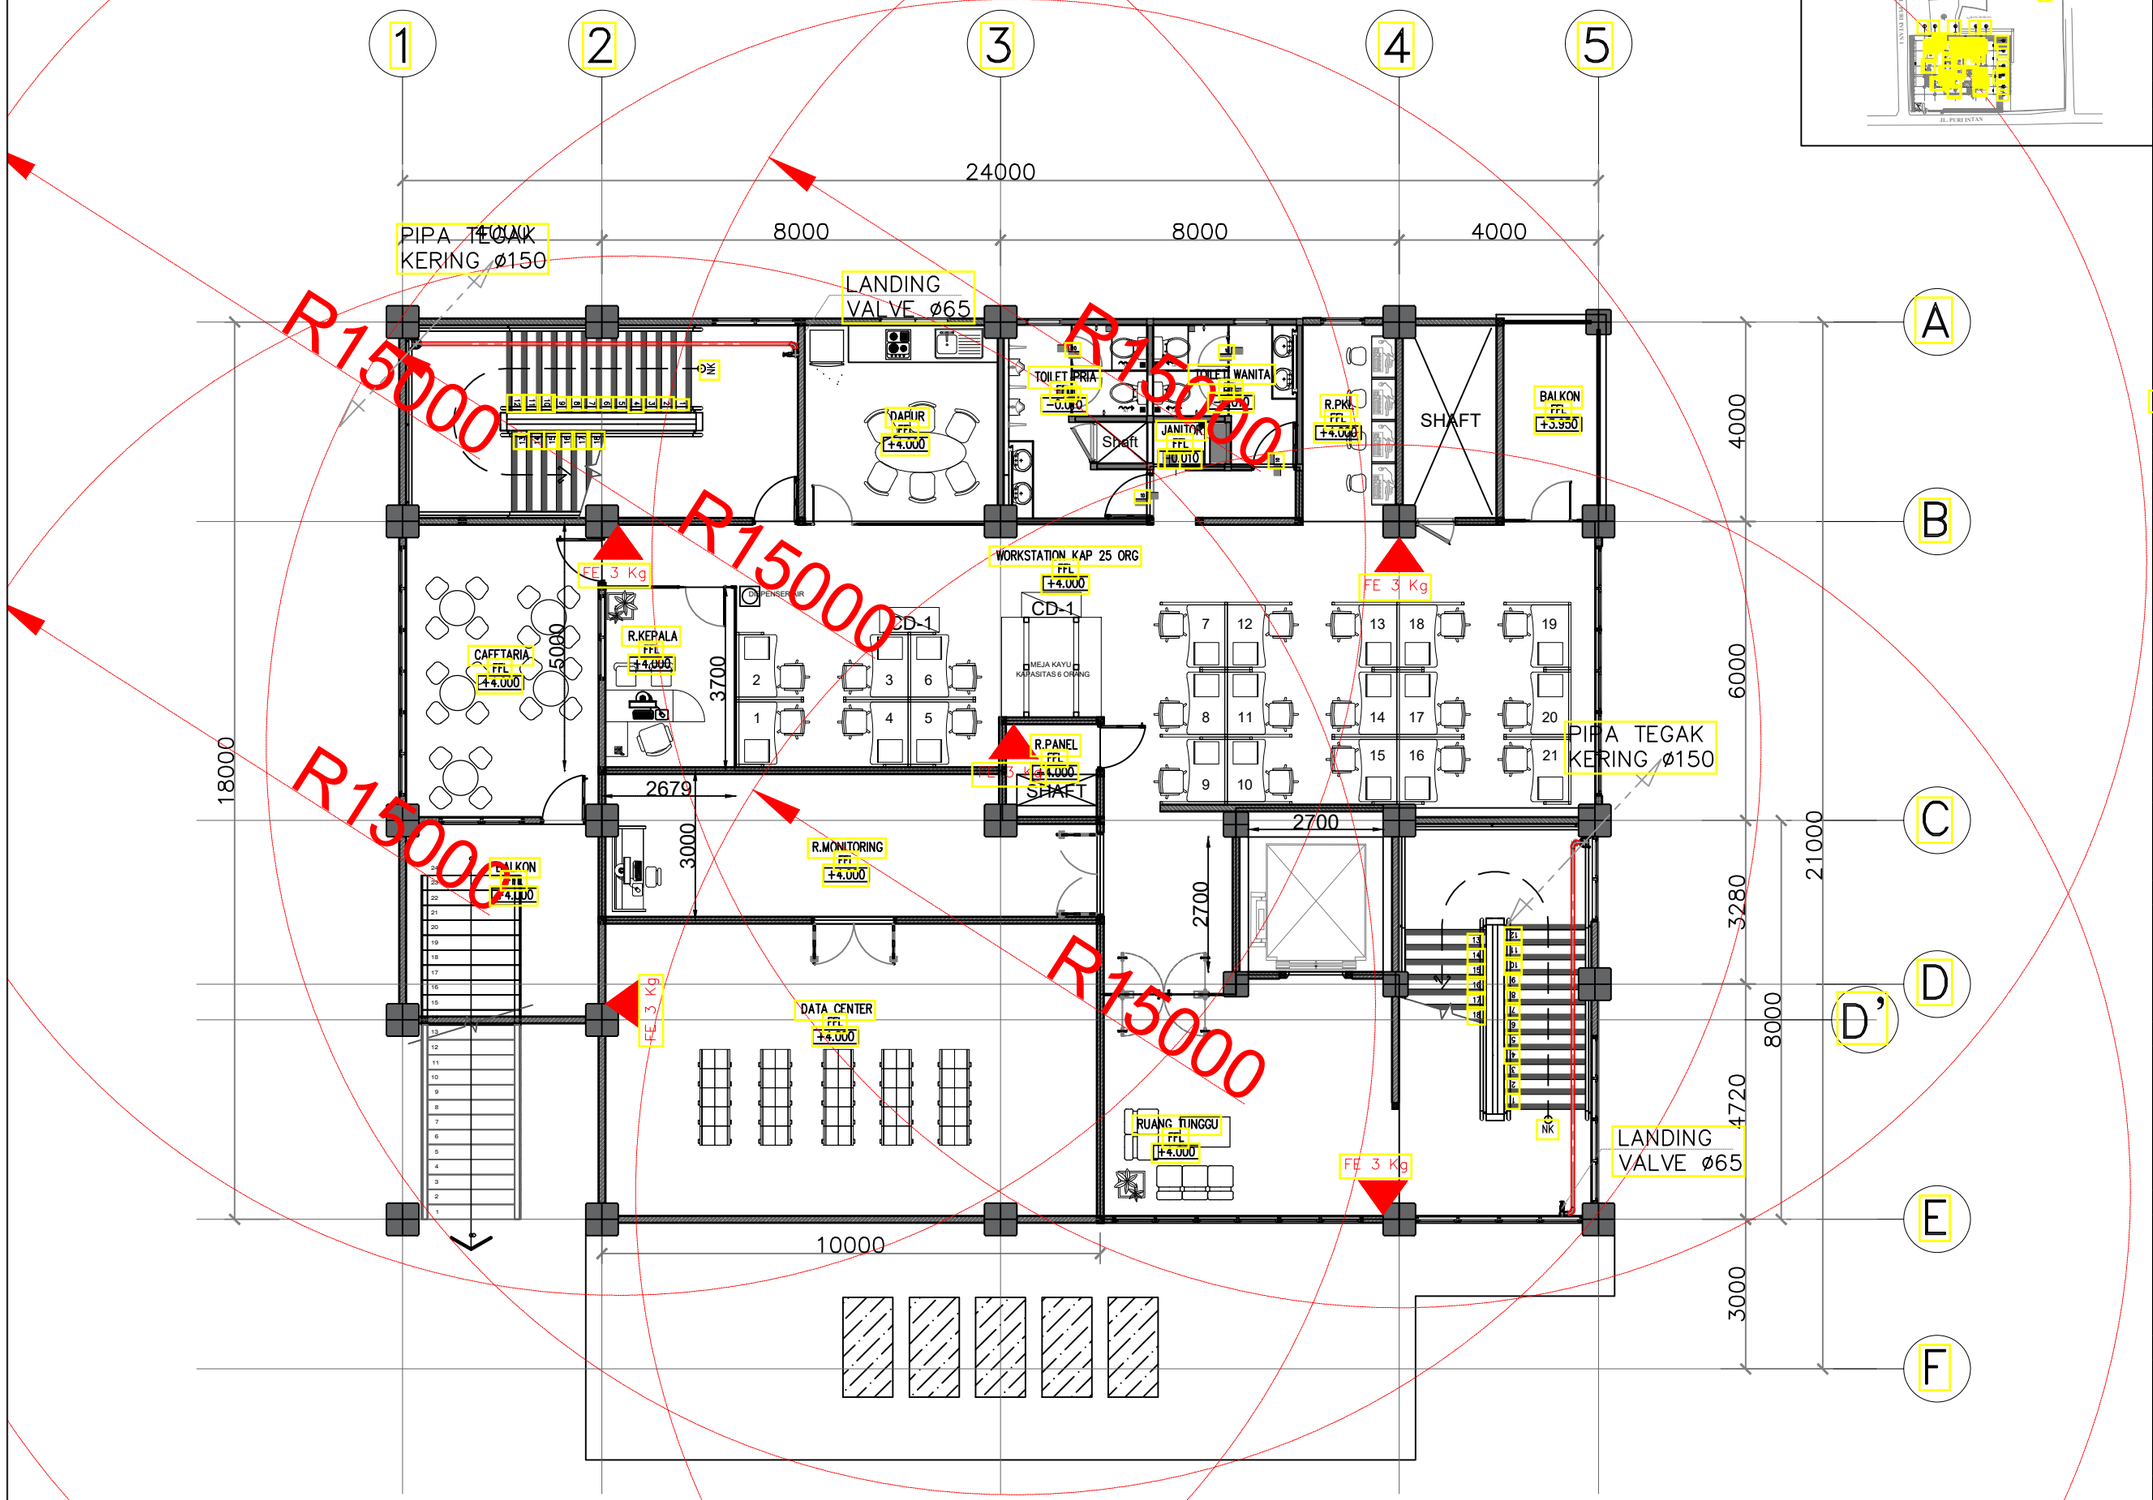

01 DENAH LT.2
SKALA 1 : 100

FF INSTALASI PEMADAM KEBAKARAN DAN FIRE EXTINGUISHER LT.2
SKALA 1 : 100

KEY PLAN

CATATAN

SEMUA UKURAN YANG TERLAMPIR DALAMGAMBAR HARUS DIPERIKSA KEMBALI DI LAPANGAN OLEH KONTRAKTOR BAIKPERUBAHAN MAUPUN PENYESUAIAN UKURAN DI LAPANGAN HARUS DI KOORDINASIKAN TERLEBIH DAHULU KE PIHAK KONSULTAN/PENGAWAS LAPANGAN

LEGEND

NO	REVISI KE	KETERANGAN

PEMBERI TUGAS

UIN SYARIF HIDAYATULLAH JAKARTA

PROYEK

PERENCANAAN GEDUNG PUSTIPANDA UIN SYARIF HIDAYATULLAH TAHUN 2024

LOKASI

JL. PURI INTAN 1, PISANGAN, KEC.CIPUTAT TIM, KOTA TANGERANG SELATAN, BANTEN

DISAHKAN OLEH :

PEJABAT PEMBUAT KOMITMEN

KONSULTAN PERENCANA

TIM PERENCANAAN


MEKANIKAL

JUDUL GAMBAR	SKALA
INSTALASI PENEMPATAN APAR FE 3 KG LANTAI 2	1 : 100

TANGGAL	LEMBAR KE	KODE.GAMBAR
	05	FF-105

LEGEND

▼ : FE (FIRE EXTINGUISHER) 3 KG

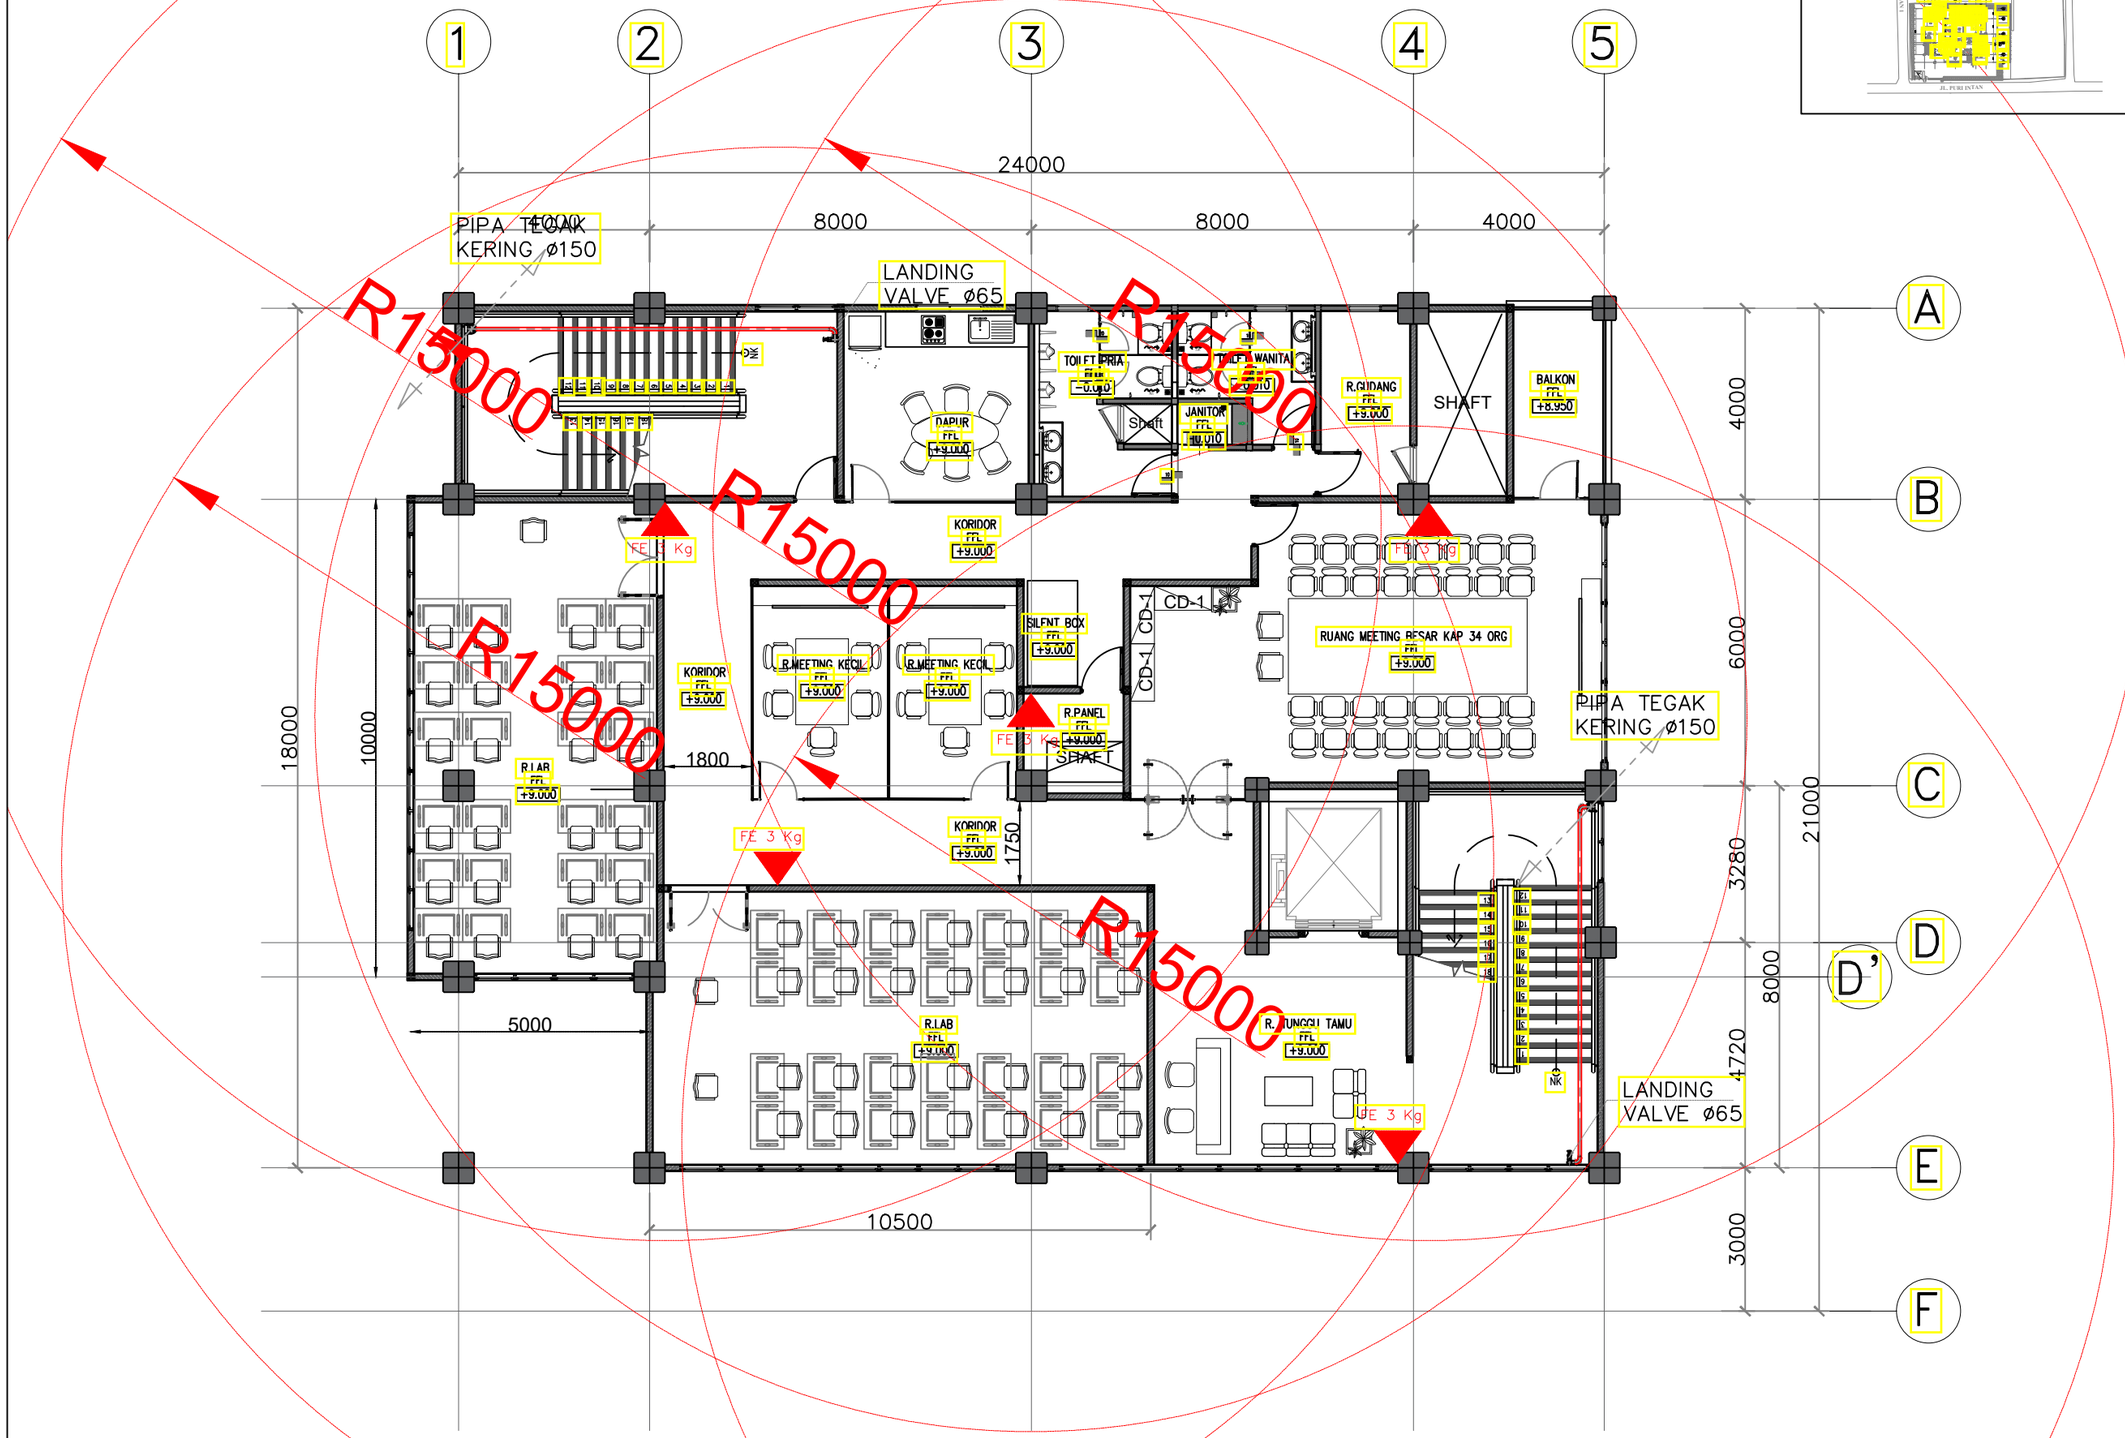

01 DENAH LT.3
SKALA 1 : 100

FF INSTALASI PEMADAM KEBAKARAN DAN FIRE EXTINGUISHER LT.3
SKALA 1 : 100

KEY PLAN

CATATAN

SEMUA UKURAN YANG TERLAMPIR DALAMGAMBAR HARUS DIPERIKSA KEMBALI DI LAPANGAN OLEH KONTRAKTOR BAIKPERUBAHAN MAUPUN PENYESUAIAN UKURAN DI LAPANGAN HARUS DI KOORDINASIKAN TERLEBIH DAHULU KE PIHAK KONSULTAN/PENGAWAS LAPANGAN

LEGEND

NO	REVISI KE	KETERANGAN

PEMBERI TUGAS

UIN SYARIF HIDAYATULLAH JAKARTA

PROYEK

PERENCANAAN GEDUNG PUSTIPANDA
UIN SYARIF HIDAYATULLAH TAHUN 2024

LOKASI

JL. PURI INTAN 1, PISANGAN, KEC.CIPUTAT TIM, KOTA TANGERANG SELATAN, BANTEN

DISAHKAN OLEH :

PEJABAT PEMBUAT KOMITMEN

KONSULTAN PERENCANA

TIM PERENCANAAN


MEKANIKAL

JUDUL GAMBAR	SKALA
INSTALASI PENEMPATAN APAR FE 3 KG LANTAI 3	1 : 100

TANGGAL	LEMBAR KE	KODE.GAMBAR
	06	FF-106

LEGEND

▼ : FE (FIRE EXTINGUISHER) 3 KG

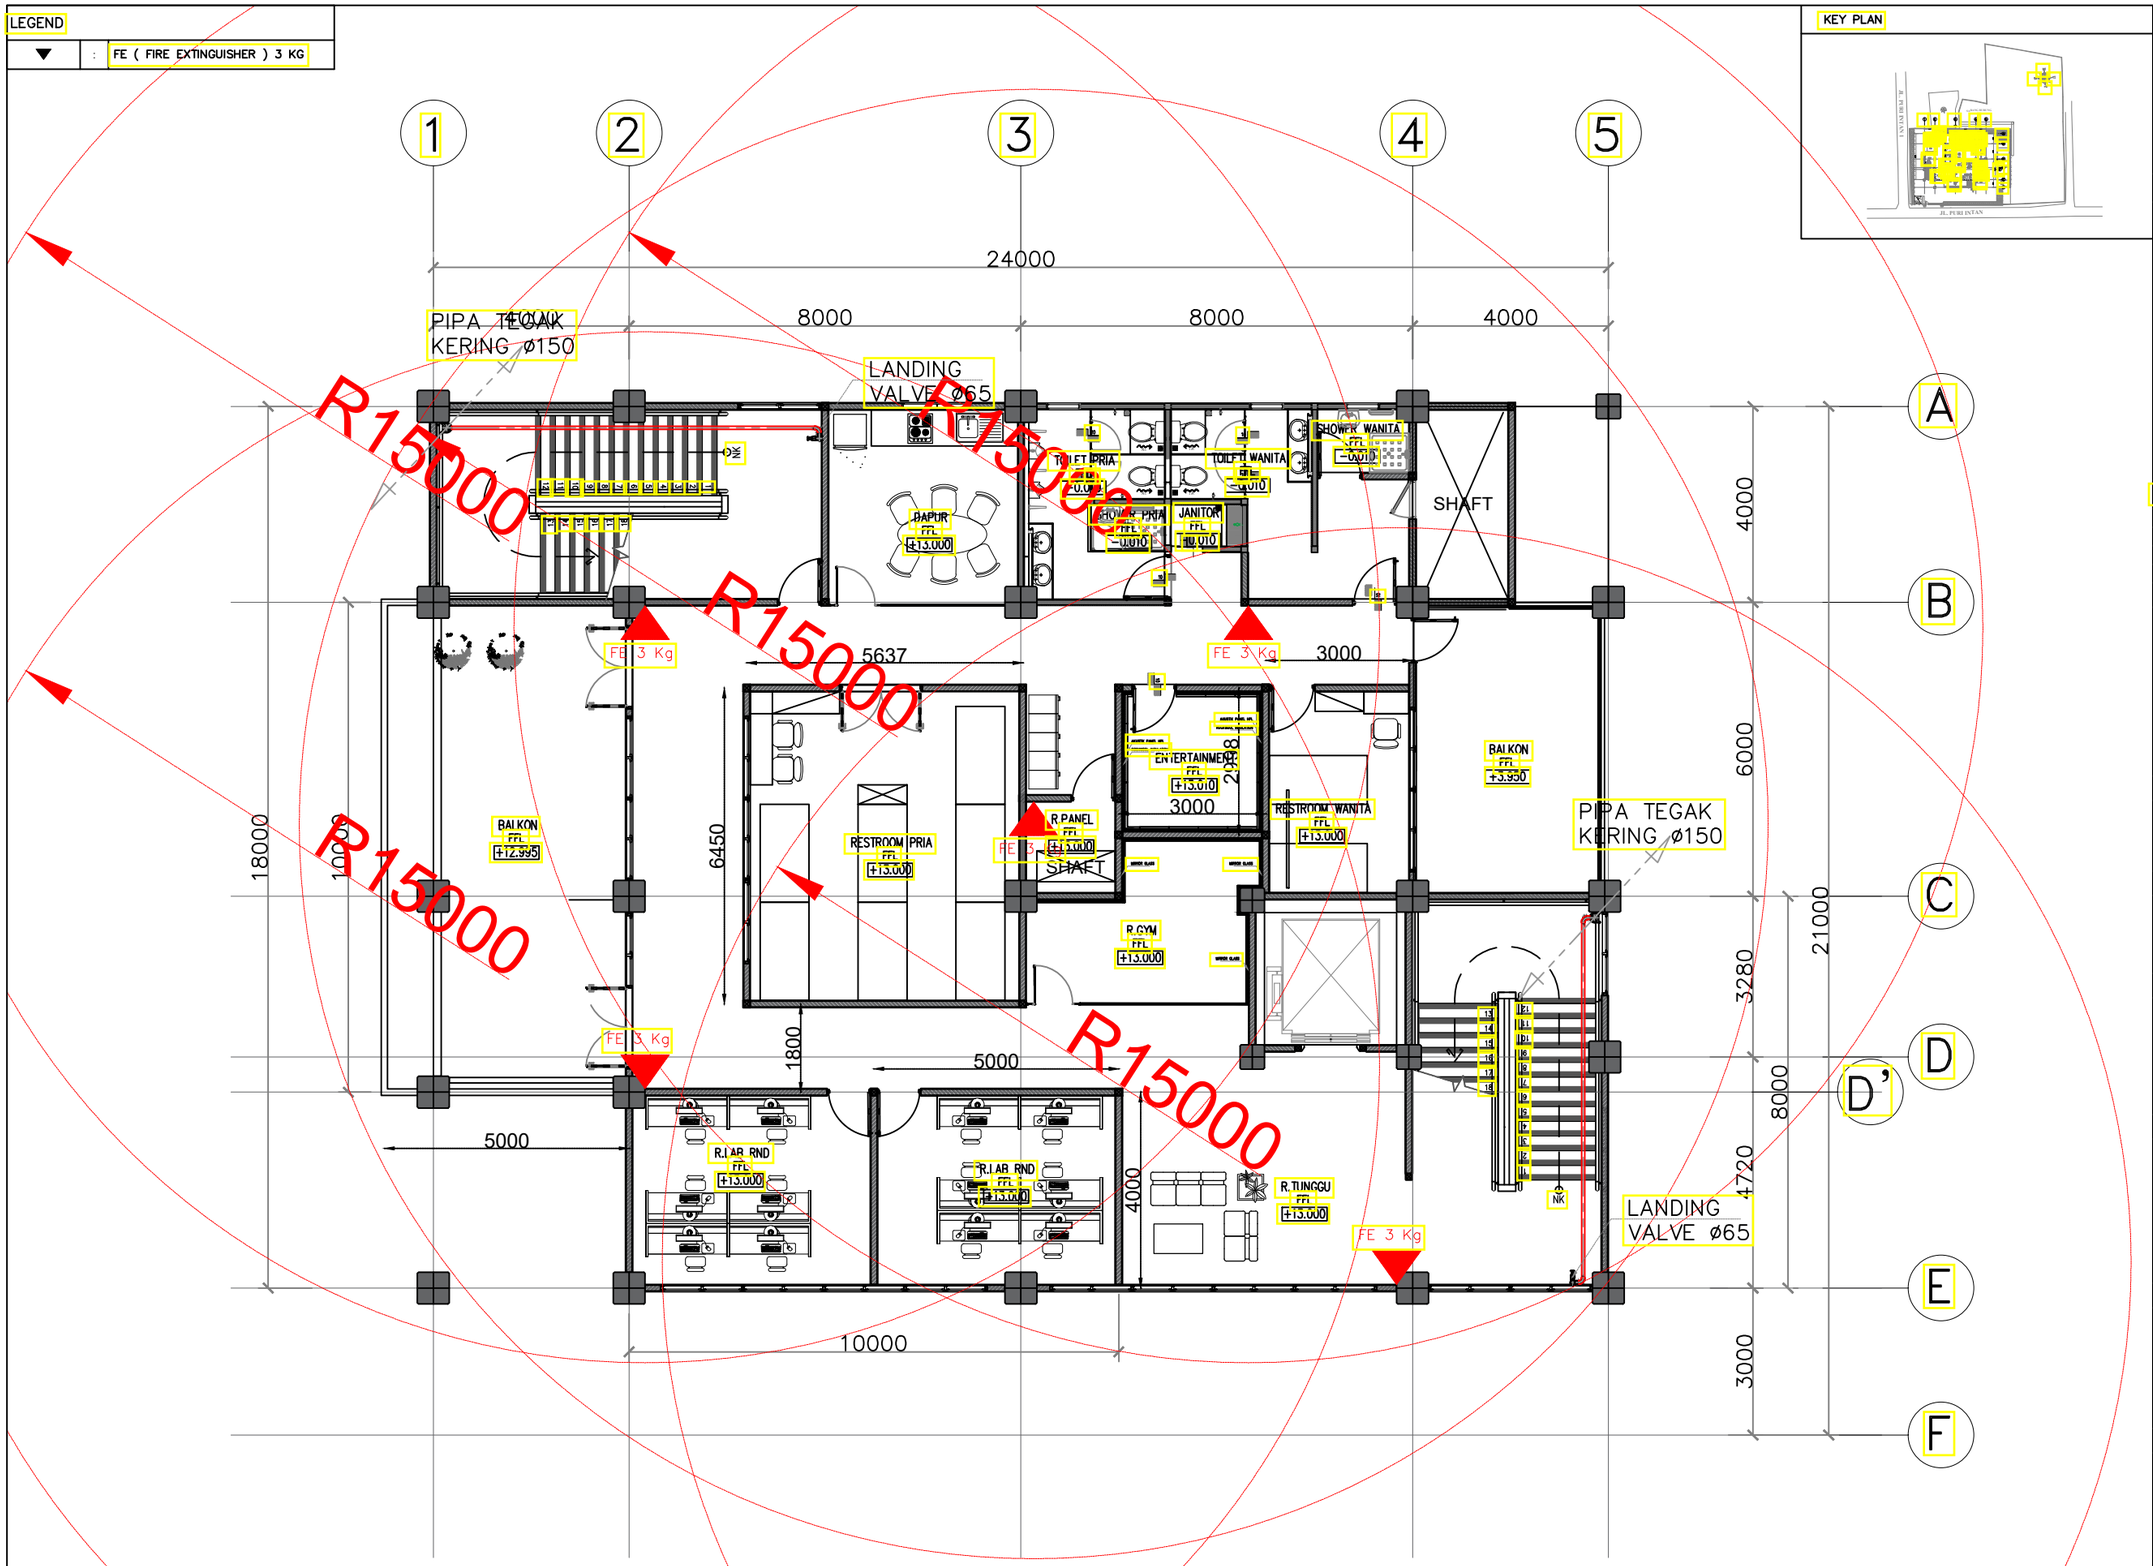

01 DENAH LT.4

SKALA 1 : 100

FF INSTALASI PEMADAM KEBAKARAN DAN FIRE EXTINGUISHER LT.4

SKALA 1 : 100

KEY PLAN

CATATAN

SEMUA UKURAN YANG TERLAMPIR DALAMGAMBAR HARUS DIPERIKSA KEMBALI DI LAPANGAN OLEH KONTRAKTOR BAIKPERUBAHAN MAUPUN PENYESUAIAN UKURAN DI LAPANGAN HARUS DI KOORDINASIKAN TERLEBIH DAHULU KE PIHAK KONSULTAN/PENGAWAS LAPANGAN

LEGEND

NO	REVISI KE	KETERANGAN

PEMBERI TUGAS

UIN SYARIF HIDAYATULLAH JAKARTA

PROYEK

PERENCANAAN GEDUNG PUSTIPANDA UIN SYARIF HIDAYATULLAH TAHUN 2024

LOKASI

JL. PURI INTAN 1, PISANGAN, KEC.CIPUTAT TIM, KOTA TANGERANG SELATAN, BANTEN

DISAHKAN OLEH :

PEJABAT PEMBUAT KOMITMEN

KONSULTAN PERENCANA

TIM PERENCANAAN

MEKANIKAL

JUDUL GAMBAR	SKALA
INSTALASI PENEMPATAN APAR FE 3 KG LANTAI 4	1 : 100

TANGGAL	LEMBAR KE	KODE.GAMBAR
	07	FF-107

TATA UDARA DAN VENTILASI MEKANIK

AC (AIR CONDITIONING)

DAFTAR GAMBAR VENTILASI MEKANIK DAN AC

		DIAGRAM SKEMATIK VENTILASI MEKANIK DAN AC		
	VAC-101	DIAGRAM SKEMATIK SISTEM VENTILASI MEKANIK DAN AC	N.T.S	
	VAC-102	SKEDUL SISTEM VENTILASI MEKANIK DAN AC	N.T.S	
	VAC-103	DETAIL STANDART VENTILASI MEKANIK DAN AC	N.T.S	
		INSTALASI VENTILASI MEKANIK DAN AC		
	VAC-104	INSTALASI VENTILASI MEKANIK DAN AC LANTAI 1	1:100	
	VAC-105	INSTALASI VENTILASI MEKANIK DAN AC LANTAI 2	1:100	
	VAC-106	INSTALASI VENTILASI MEKANIK DAN AC LANTAI 3	1:100	
	VAC-107	INSTALASI VENTILASI MEKANIK DAN AC LANTAI 4	1:100	
	VAC-108	INSTALASI VENTILASI MEKANIK DAN AC LANTAI DAK ATAP	1:100	

CATATAN

SEMUA UKURAN YANG TERLAMPIR DALAMGAMBAR HARUS DIPERIKSA KEMBALI DI LAPANGAN OLEH KONTRAKTOR BAIKPERUBAHAN MAUPUN PENYESUAIAN UKURAN DI LAPANGAN HARUS DI KOORDINASIKAN TERLEBIH DAHULU KE PIHAK KONSULTAN/PENGAWAS LAPANGAN

LEGEND

NO	REVISI KE	KETERANGAN

PEMBERI TUGAS

UIN SYARIF HIDAYATULLAH JAKARTA

PROYEK

PERENCANAAN GEDUNG PUSTIPANDA
UIN SYARIF HIDAYATULLAH TAHUN 2024

LOKASI

JL. PURI INTAN 1, PISANGAN, KEC.CIPUTAT TIM, KOTA TANGERANG SELATAN, BANTEN

DISAHKAN OLEH :

PEJABAT PEMBUAT KOMITMEN

KONSULTAN PERENCANA

TIM PERENCANAAN

MEKANIKAL


JUDUL GAMBAR	SKALA
DAFTAR GAMBAR	N.T.S

TANGGAL	LEMBAR KE	KODE.GAMBAR
	00	TDG-000

LEGEND		
EAF	:	EXHAUST AIR FAN
EAG	:	EXHAUST AIR GRILLE
IU	:	INDOOR UNIT
OU	:	OUTDOOR UNIT
DR	:	DRAIN
L/G	:	LIQUID/GAS
	:	EXHAUST AIR FAN TYPE CEILLING
	:	EXHAUST AIR FAN TYPE WALL
	:	AC TYPE WALL MOUNTER
	:	AC TYPE CASSETTE
IU/OU	:	OUTDOOR UNIT

KEY PLAN



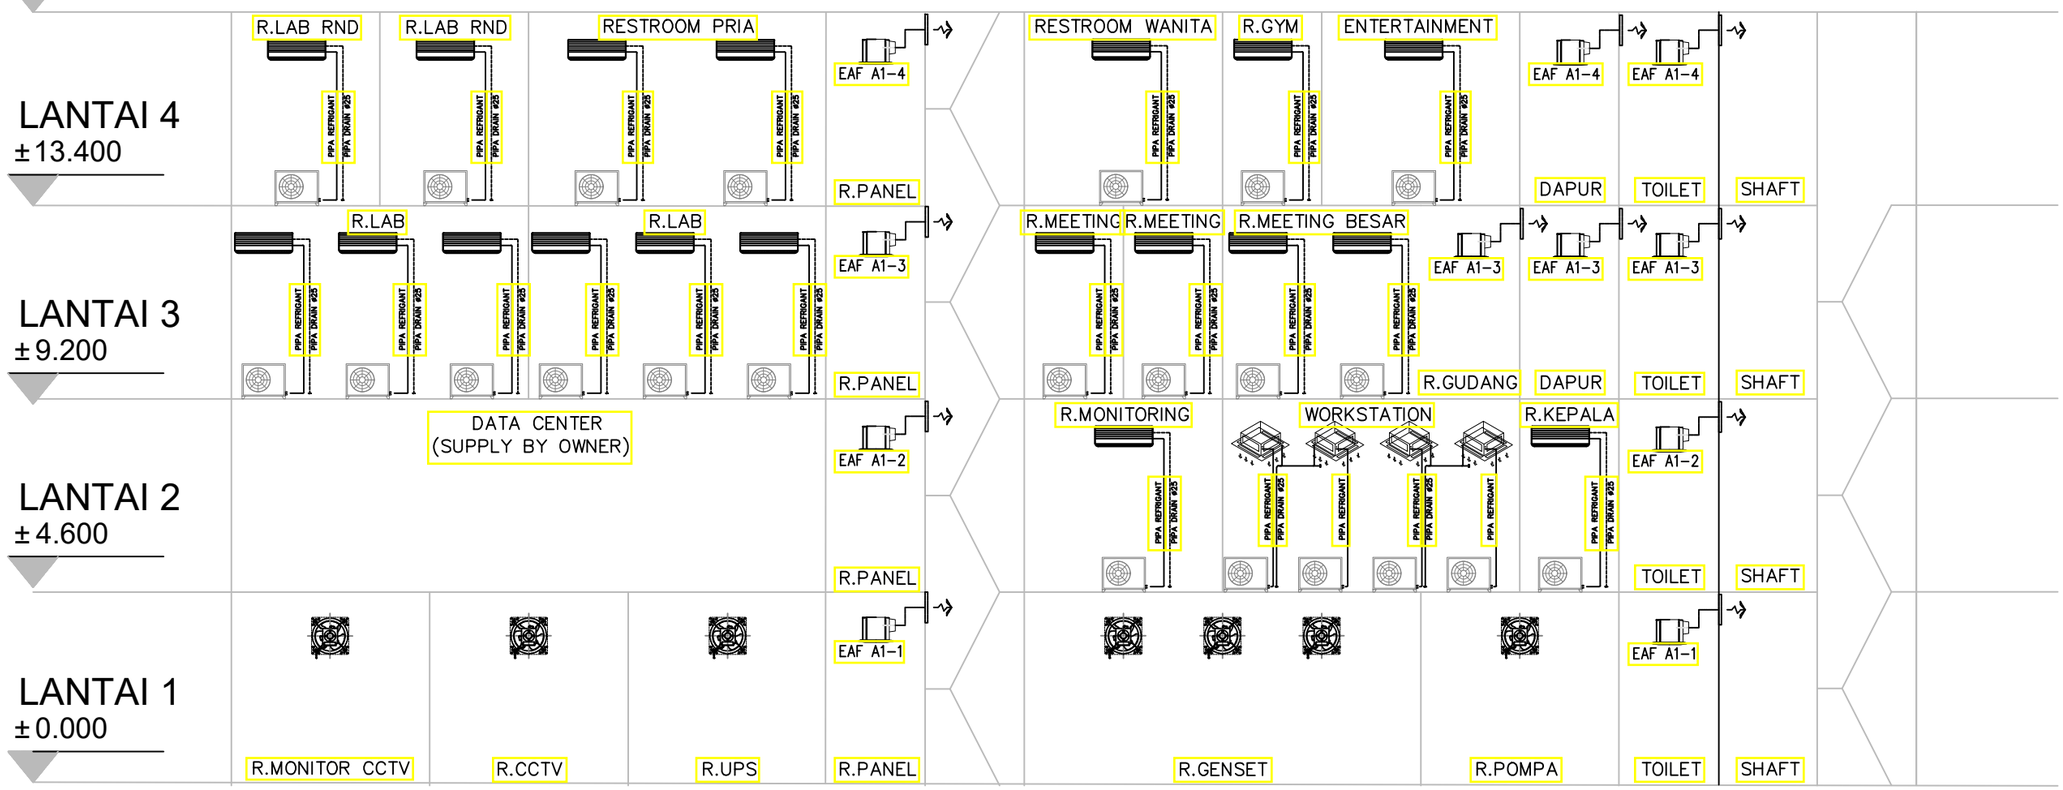

CATATAN

SEMUA UKURAN YANG TERLAMPIR
DALAMGAMBAR HARUS DIPERIKSA KEMBALI
DI LAPANGAN OLEH KONTRAKTOR
BAIKPERUBAHAN MAUPUN PENYESUAIAN
UKURAN DI LAPANGAN HARUS DI
KOORDINASIKAN TERLEBIH DAHULU
KE PIHAK KONSULTAN/PENGAWAS LAPANGAN

LEGEND

NO	REVISI KE	KETERANGAN

PEMBERI TUGAS

UIN SYARIF HIDAYATULLAH JAKARTA

PROYEK

PERENCANAAN GEDUNG PUSTIPANDA
UIN SYARIF HIDAYATULLAH TAHUN 2024

LOKASI

JL. PURI INTAN 1, PISANGAN, KEC.CIPUTAT TIM,
KOTA TANGERANG SELATAN, BANTEN

DISAHKAN OLEH :

PEJABAT PEMBUAT KOMITMEN

KONSULTAN PERENCANA

TIM PERENCANAAN


MEKANIKAL

JUDUL GAMBAR	SKALA
DIAGRAM SKEMATIK SISTEM VENTILASI MEKANIK DAN AC	N.T.S

TANGGAL	LEMBAR KE	KODE.GAMBAR
	01	VAC-101

LEGEND		
EAF	:	EXHAUST AIR FAN
EAG	:	EXHAUST AIR GRILLE
IU	:	INDOOR UNIT
OU	:	OUTDOOR UNIT
DR	:	DRAIN
L/G	:	LIQUID/GAS
	:	EXHAUST AIR FAN TYPE CEILLING
	:	EXHAUST AIR FAN TYPE WALL
	:	AC TYPE WALL MOUNTER
	:	AC TYPE CASSETTE
IU/OU	:	OUTDOOR UNIT

KEY PLAN

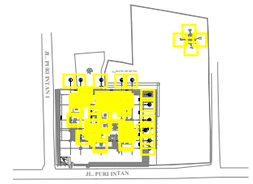

DATA PERALATAN EXHAUST FAN

No	LOKASI/RUANG YANG DILAYANI	KODE UNIT	FUNGSI	JUMLAH UNIT	KAP. UDARA (CFM)	TOT. STATIC PRESS. EST. (inch WG)	EFF. (%)	SOUND PRESSURE LEVEL (dBA)	KEBUTUHAN DAYA LISTRIK (kW)	PUTARAN MOTOR FAN (RPM)	DATA LISTRIK (V/Ph/Hz)	TIPE FAN	KETERANGAN
01	SITEPLAN												
	– TOILET	EAF.A1–1	EXHAUST	1	100	0,20	65	39	0,03		220/1/50	CEILING FAN	
02	LANTAI 1												
	– TOILET	EAF.A1–1 s.d EAF.A1–6	EXHAUST	6	100	0,20	65	39	0,03		220/1/50	CEILING FAN	
	– R. PANEL	EAF.A1–7	EXHAUST	1	100	0,20	65	39	0,03		220/1/50	CEILING FAN	
	– R. POMPA, R. UPS DAN R. CCTV	EAF.B1–1 s.d EAF.B1–3	EXHAUST	3	400	0,20	65	39	0,1		220/1/50	WALL FAN	
	– R. MONITOR CCTV DAN R. GENSET	EAF.B1–4 s.d EAF.B1–7	EXHAUST	4	400	0,20	65	39	0,1		220/1/50	WALL FAN	
03	LANTAI 2												
	– TOILET DAN R. PANEL	EAF.A1–1 s.d EAF.A1–6	EXHAUST	6	100	0,20	65	39	0,03	900–1450	220/1/50	CEILING FAN	
04	LANTAI 3												
	– TOILET, DAPUR, R. PANEL DAN GUDANG	EAF.A1–1 s.d EAF.A1–8	EXHAUST	8	100	0,20	65	39	0,03		220/1/50	CEILING FAN	
05	LANTAI 4												
	– TOILET, DAPUR, R. PANEL DAN SHOWER	EAF.A1–1 s.d EAF.A1–9	EXHAUST	9	100	0,20	65	39	0,03		220/1/50	CEILING FAN	

DATA TEKNIS AIR COOLED

No.	LOKASI / RUANG YANG DILAYANI	JML. UNIT		KODE UNIT		VOLUME UDARA		KAPASITAS PENDINGIN	DIAMETER PIPA			DAYA LISTRIK		TINGKAT KEBISINGAN	TIPE UNIT	KETERANGAN
		OU	IU	OUTDOOR	INDOOR	FRESH AIR (CFM)	SUPPLY (CFM)	TOTAL (BTU/H)	LIQUID (inch)	GAS (inch)	DRAIN (inch)	(WATT)	(V/Ph/Hz)	(dB)		
01	LANTAI 2															
	– R. KEPALA	1	1	OU–A2.1	IU–A2.1	––	450	9.000	1/4	3/8	1	900	220/1/50	50	SPLIT WALL	
	– R. MONITORING	1	1	OU–A2.2	IU–A2.2	––	450	18.000	1/4	5/8	1	1.500	220/1/50	50	SPLIT WALL	
	– WORKSTATION	4	4	OU–B2.1 s.d OU–B2.4	IU–B2.1 s.d IU–B2.4	––	450	18.000	1/4	5/8	1	1.500	220/1/50	50	CASSETTE	
02	LANTAI 3															
	– R. MEETING BESAR	2	2	OU–A3.1 s.d OU–A3.2	IU–A3.1 s.d IU–A3.2	––	450	18.000	1/4	5/8	1	1.500	220/1/50	50	SPLIT WALL	
	– R. MEETING KECIL 1 DAN 2	2	2	OU–A3.3 s.d OU–A3.4	IU–A3.3 s.d IU–A3.4	––	450	7.000	1/4	3/8	1	600	220/1/50	50	SPLIT WALL	
	– R. LAB 1 DAN 2	6	6	OU–A3.5 s.d OU–A3.10	IU–A3.5 s.d IU–A3.10	––	450	18.000	1/4	5/8	1	1.500	220/1/50	50	SPLIT WALL	
03	LANTAI 4															
	– R. LAB RND 1 DAN 2	2	2	OU–A4.1 s.d OU–A4.2	IU–A4.1 s.d IU–A4.2	––	450	12.000	1/4	5/8	1	1.200	220/1/50	50	SPLIT WALL	
	– R. RESTROOM PRIA, R. GYM DAN R. RESTROOM WANITA	4	4	OU–A4.3 s.d OU–A4.6	IU–A4.3 s.d IU–A4.6	––	450	9.000	1/4	3/8	1	900	220/1/50	50	SPLIT WALL	
	– ENTERTAINMENT	1	1	OU–A4.7	IU–A4.7	––	450	5.000	1/4	3/8	1	400	220/1/50	50	SPLIT WALL	

CATATAN

SEMUA UKURAN YANG TERLAMPIR DALAMGAMBAR HARUS DIPERIKSA KEMBALI DI LAPANGAN OLEH KONTRAKTOR BAIKPERUBAHAN MAUPUN PENYESUAIAN UKURAN DI LAPANGAN HARUS DI KOORDINASIKAN TERLEBIH DAHULU KE PIHAK KONSULTAN/PENGAWAS LAPANGAN

LEGEND

NO	REVISI KE	KETERANGAN

PEMBERI TUGAS

UIN SYARIF HIDAYATULLAH JAKARTA

PROYEK

PERENCANAAN GEDUNG PUSTIPANDA
UIN SYARIF HIDAYATULLAH TAHUN 2024

LOKASI

JL. PURI INTAN 1, PISANGAN, KEC.CIPUTAT TIM, KOTA TANGERANG SELATAN, BANTEN

DISAHKAN OLEH :

PEJABAT PEMBUAT KOMITMEN


KONSULTAN PERENCANA

TIM PERENCANAAN

MEKANIKAL


JUDUL GAMBAR	SKALA
SKEDUL SISTEM VENTILASI MEKANIK DAN AC	N.T.S

TANGGAL	LEMBAR KE	KODE.GAMBAR
	02	VAC-102

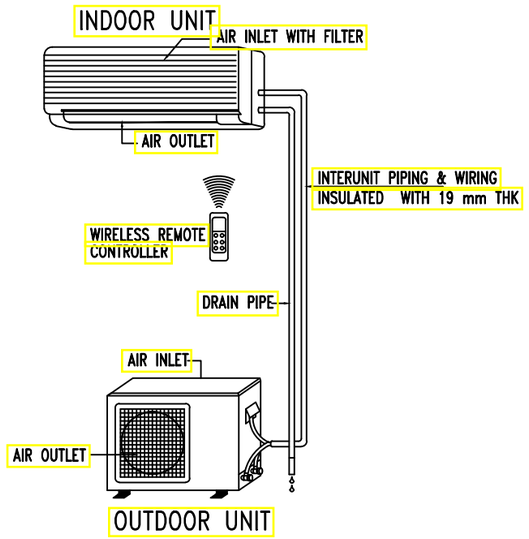


DETAIL AIR COOLED SPLIT WALL MOUNTED TYPE

N T S

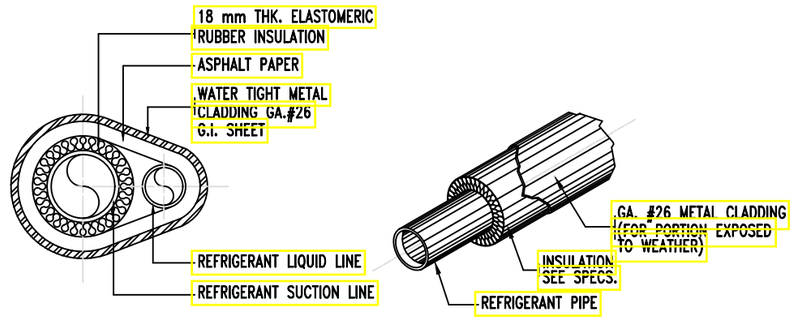


DETAIL PIPA REFRIGERANT

N T S

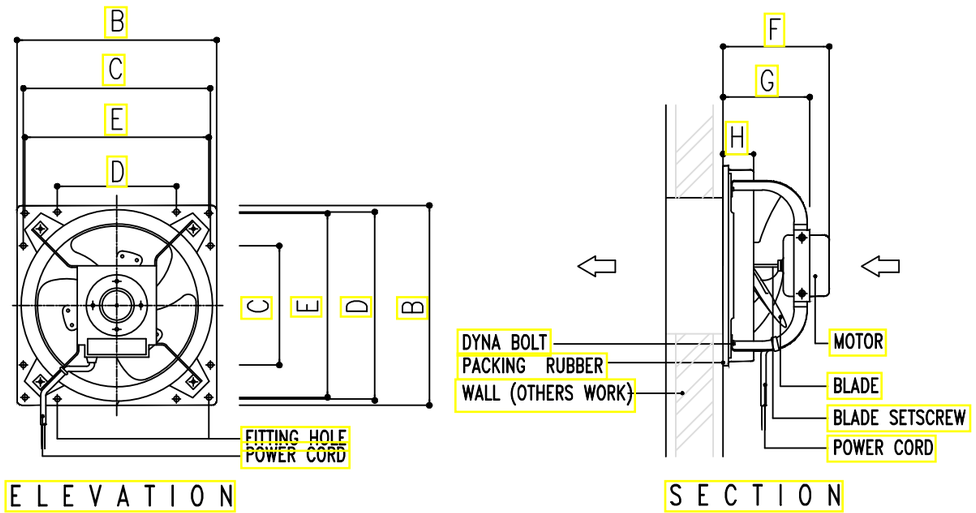

DETAIL WALL MOUNTED FAN

N T S

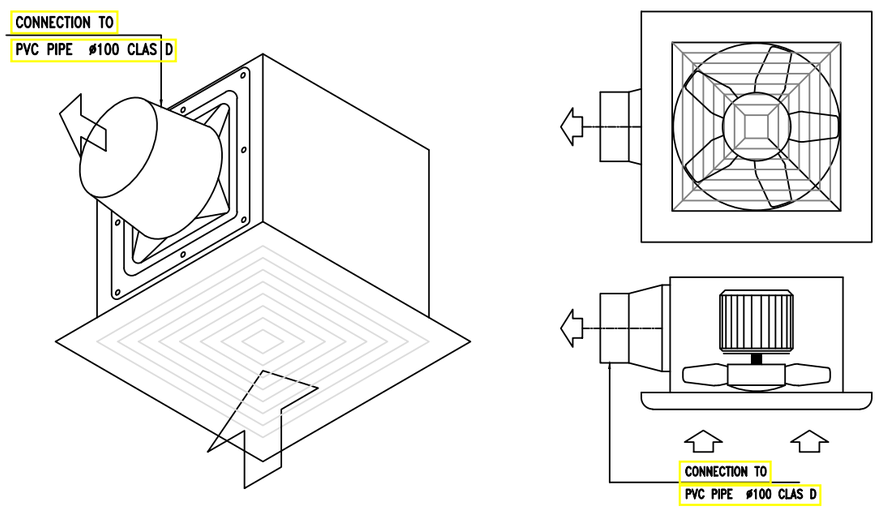

DETAIL CEILING MOUNTED FAN

N T S

CATATAN

SEMUA UKURAN YANG TERLAMPIR DALAMGAMBAR HARUS DIPERIKSA KEMBALI DI LAPANGAN OLEH KONTRAKTOR BAIKPERUBAHAN MAUPUN PENYESUAIAN UKURAN DI LAPANGAN HARUS DI KOORDINASIKAN TERLEBIH DAHULU KE PIHAK KONSULTAN/PENGAWAS LAPANGAN

LEGEND

NO	REVISI KE	KETERANGAN

PEMBERI TUGAS

UIN SYARIF HIDAYATULLAH JAKARTA

PROYEK

PERENCANAAN GEDUNG PUSTIPANDA
UIN SYARIF HIDAYATULLAH TAHUN 2024

LOKASI

JL. PURI INTAN 1, PISANGAN, KEC.CIPUTAT TIM, KOTA TANGERANG SELATAN, BANTEN

DISAHKAN OLEH :

PEJABAT PEMBUAT KOMITMEN

KONSULTAN PERENCANA


TIM PERENCANAAN

MEKANIKAL

JUDUL GAMBAR	SKALA
DETAIL STANDART VENTILASI MEKANIK DAN AC	N.T.S

TANGGAL	LEMBAR KE	KODE.GAMBAR
	03	VAC-103

LEGEND		
EAF	:	EXHAUST AIR FAN
EAG	:	EXHAUST AIR GRILLE
IU	:	INDOOR UNIT
OU	:	OUTDOOR UNIT
DR	:	DRAIN
L/G	:	LIQUID/GAS
	:	EXHAUST AIR FAN TYPE CEILLING
	:	EXHAUST AIR FAN TYPE WALL
	:	AC TYPE WALL MOUNTER
	:	AC TYPE CASSETTE
IU/OU	:	OUTDOOR UNIT

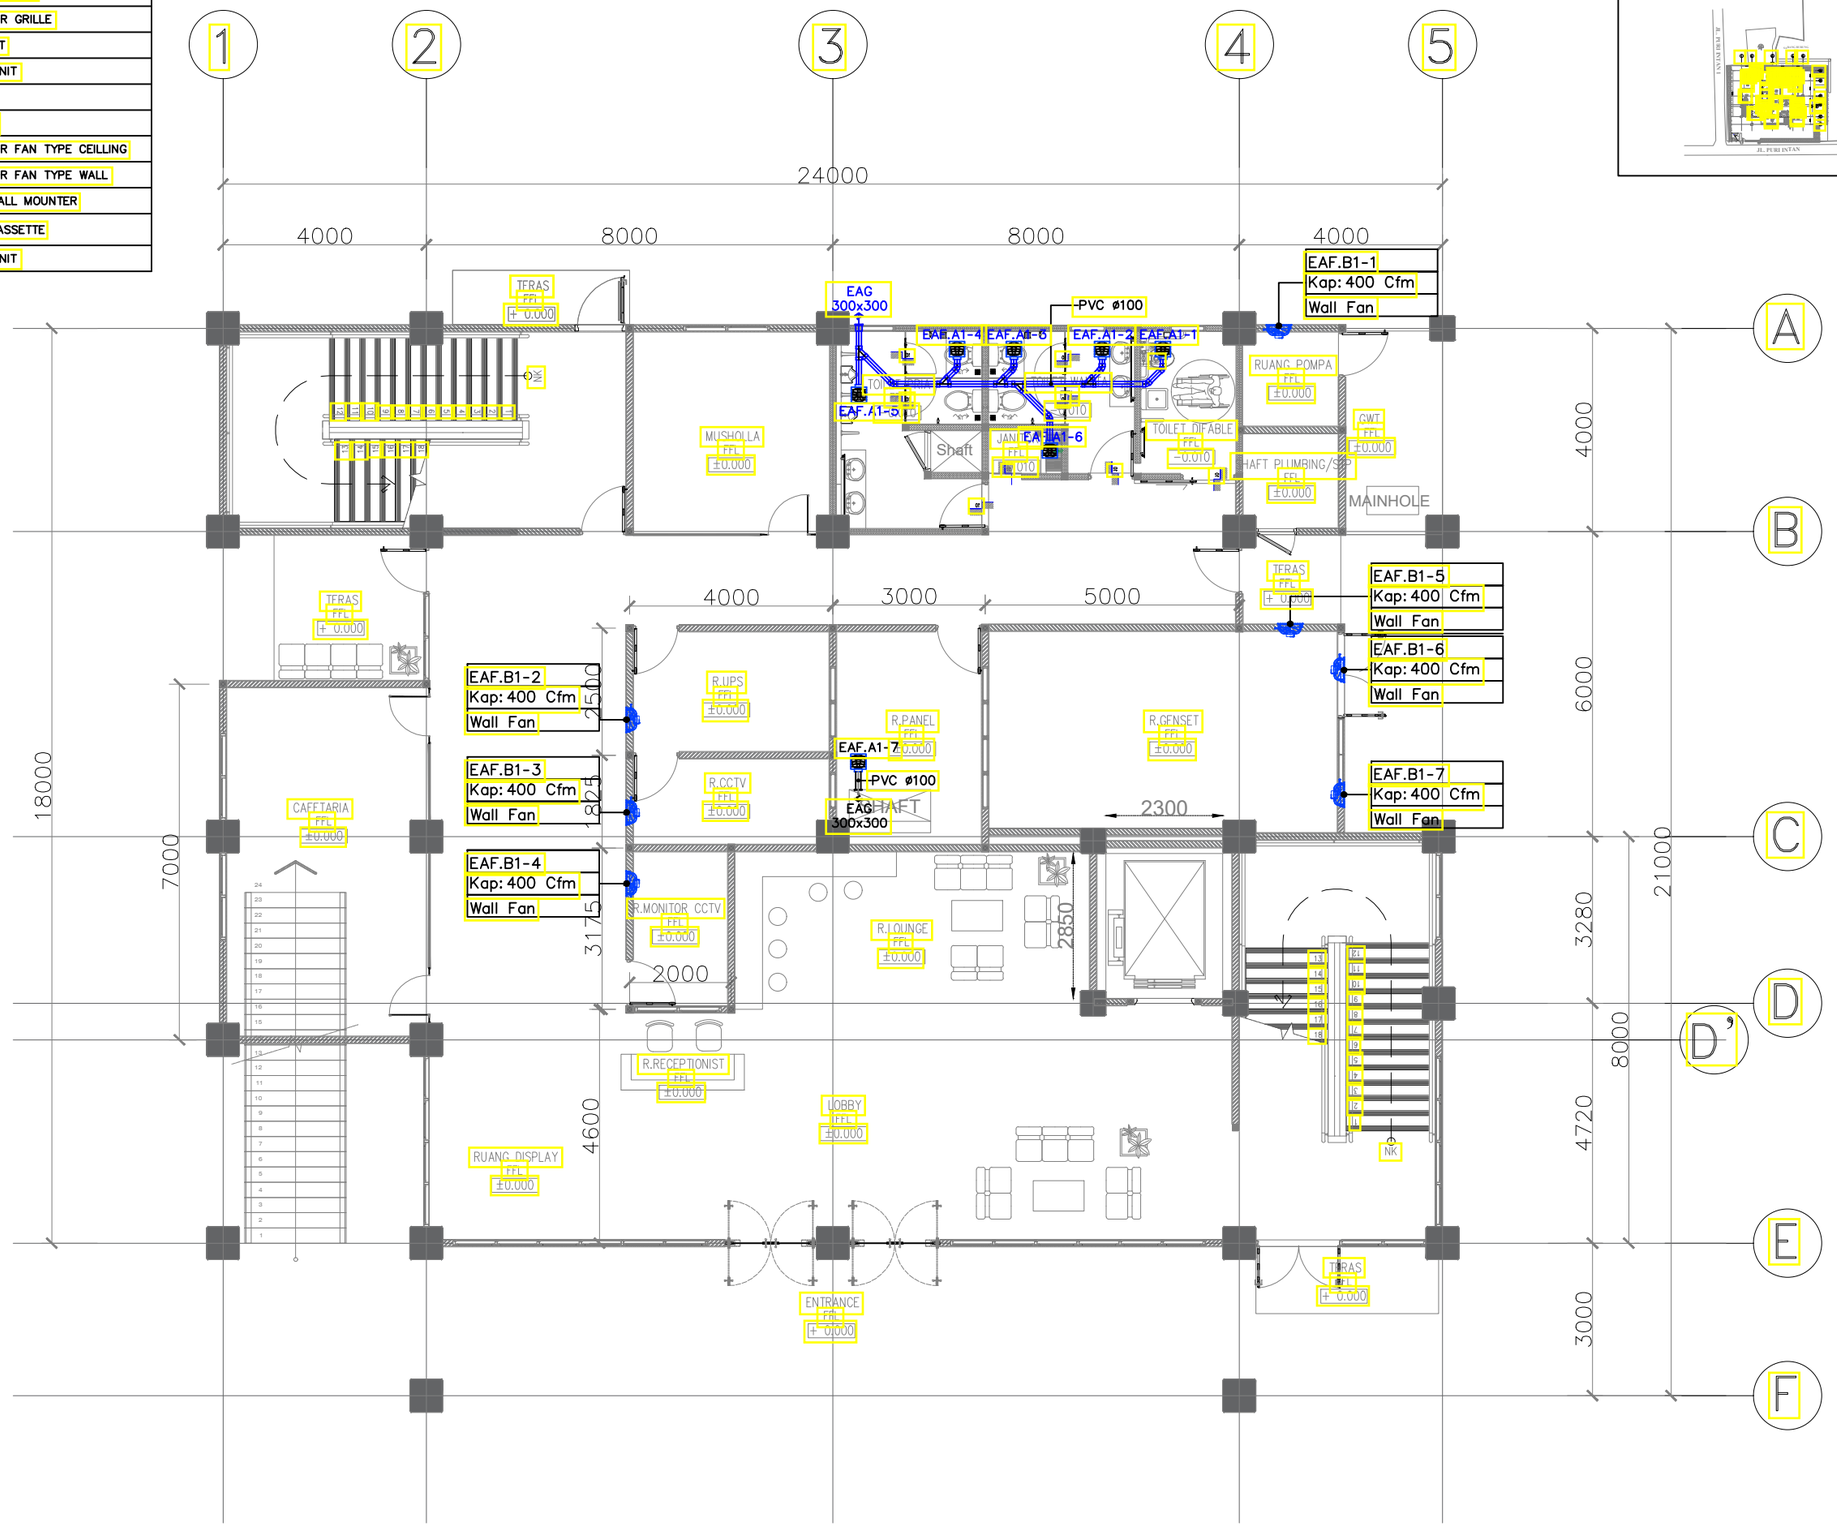

KEY PLAN

VAC — INSTALASI VENTILASI MEKANIK DAN AC LANTAI 1

SKALA 1 : 100

CATATAN

SEMUA UKURAN YANG TERLAMPIR DALAMGAMBAR HARUS DIPERIKSA KEMBALI DI LAPANGAN OLEH KONTRAKTOR BAIKPERUBAHAN MAUPUN PENYESUAIAN UKURAN DI LAPANGAN HARUS DI KOORDINASIKAN TERLEBIH DAHULU KE PIHAK KONSULTAN/PENGAWAS LAPANGAN

LEGEND

NO	REVISI KE	KETERANGAN

PEMBERI TUGAS

UIN SYARIF HIDAYATULLAH JAKARTA

PROYEK

PERENCANAAN GEDUNG PUSTIPANDA UIN SYARIF HIDAYATULLAH TAHUN 2024

LOKASI

JL. PURI INTAN 1, PISANGAN, KEC.CIPUTAT TIM, KOTA TANGERANG SELATAN, BANTEN

DISAHKAN OLEH :

PEJABAT PEMBUAT KOMITMEN

KONSULTAN PERENCANA


TIM PERENCANAAN

MEKANIKAL

JUDUL GAMBAR	SKALA
INSTALASI VENTILASI MEKANIK DAN AC LANTAI 1	1:100

TANGGAL	LEMBAR KE	KODE.GAMBAR
	01	VAC-104

LEGEND		
EAF	:	EXHAUST AIR FAN
EAG	:	EXHAUST AIR GRILLE
IU	:	INDOOR UNIT
OU	:	OUTDOOR UNIT
DR	:	DRAIN
L/G	:	LIQUID/GAS
	:	EXHAUST AIR FAN TYPE CEILLING
	:	EXHAUST AIR FAN TYPE WALL
	:	AC TYPE WALL MOUNTER
	:	AC TYPE CASSETTE
IU/OU	:	OUTDOOR UNIT

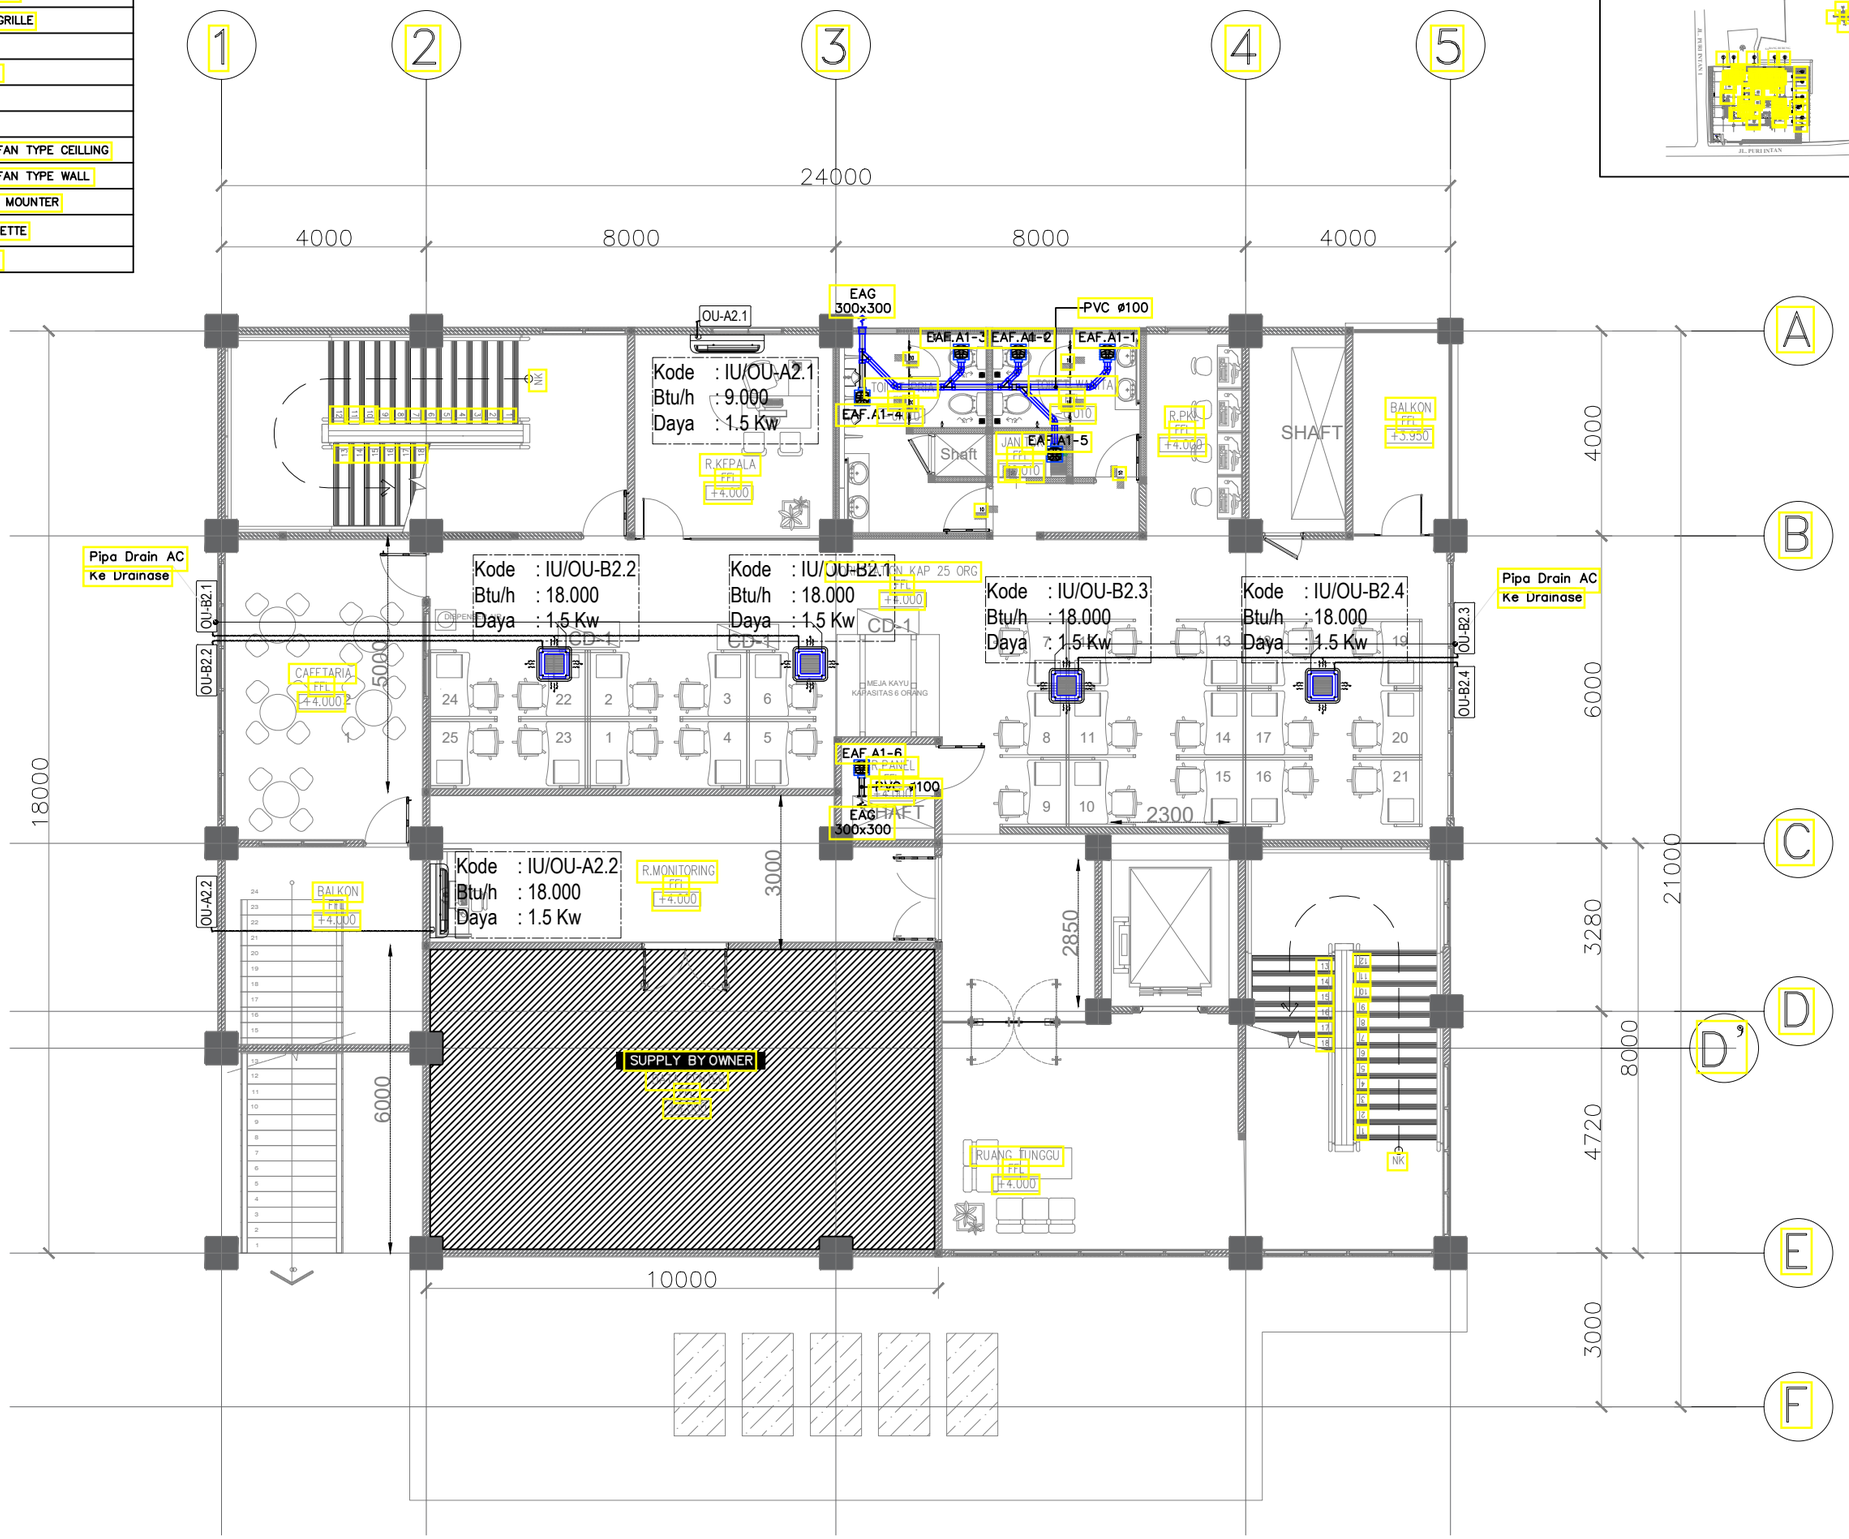

VAC — INSTALASI VENTILASI MEKANIK DAN AC LANTAI 2

SKALA 1 : 100

CATATAN

SEMUA UKURAN YANG TERLAMPIR DALAMGAMBAR HARUS DIPERIKSA KEMBALI DI LAPANGAN OLEH KONTRAKTOR BAIKPERUBAHAN MAUPUN PENYESUAIAN UKURAN DI LAPANGAN HARUS DI KOORDINASIKAN TERLEBIH DAHULU KE PIHAK KONSULTAN/PENGAWAS LAPANGAN

LEGEND

NO	REVISI KE	KETERANGAN

PEMBERI TUGAS

UIN SYARIF HIDAYATULLAH JAKARTA

PROYEK

PERENCANAAN GEDUNG PUSTIPANDA UIN SYARIF HIDAYATULLAH TAHUN 2024

LOKASI

JL. PURI INTAN 1, PISANGAN, KEC.CIPUTAT TIM, KOTA TANGERANG SELATAN, BANTEN

DISAHKAN OLEH :

PEJABAT PEMBUAT KOMITMEN

KONSULTAN PERENCANA


TIM PERENCANAAN

MEKANIKAL

JUDUL GAMBAR	SKALA
INSTALASI VENTILASI MEKANIK DAN AC LANTAI 2	1:100

TANGGAL	LEMBAR KE	KODE.GAMBAR
	02	VAC-105

LEGEND		
EAF	:	EXHAUST AIR FAN
EAG	:	EXHAUST AIR GRILLE
IU	:	INDOOR UNIT
OU	:	OUTDOOR UNIT
DR	:	DRAIN
L/G	:	LIQUID/GAS
	:	EXHAUST AIR FAN TYPE CEILLING
	:	EXHAUST AIR FAN TYPE WALL
	:	AC TYPE WALL MOUNTER
	:	AC TYPE CASSETTE
IU/OU	:	OUTDOOR UNIT

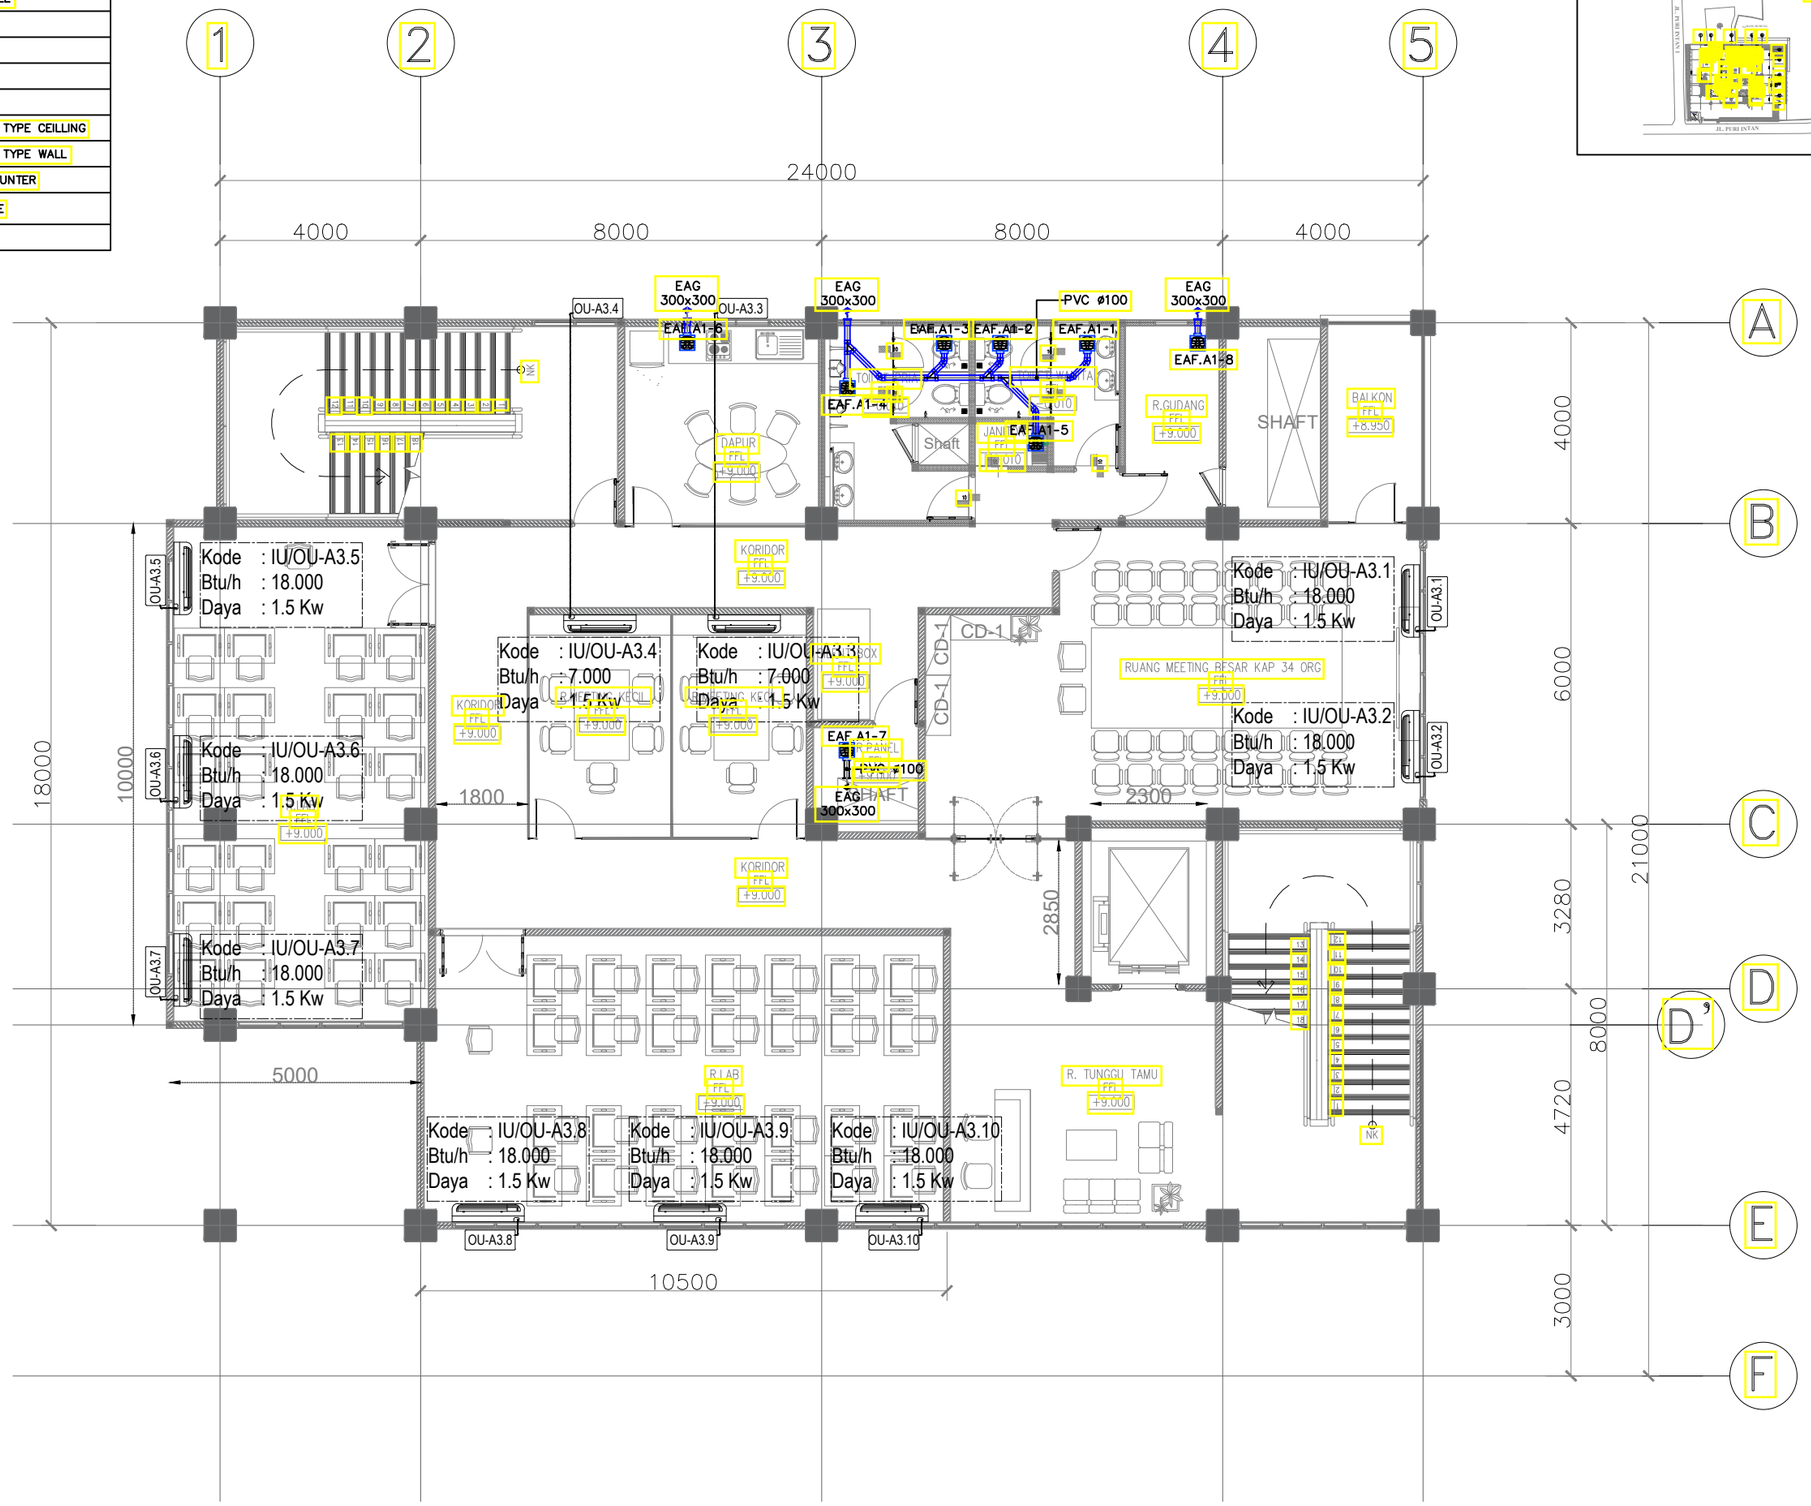

VAC — INSTALASI VENTILASI MEKANIK DAN AC LANTAI 3

SKALA 1 : 100

KEY PLAN

CATATAN

SEMUA UKURAN YANG TERLAMPIR DALAMGAMBAR HARUS DIPERIKSA KEMBALI DI LAPANGAN OLEH KONTRAKTOR BAIKPERUBAHAN MAUPUN PENYESUAIAN UKURAN DI LAPANGAN HARUS DI KOORDINASIKAN TERLEBIH DAHULU KE PIHAK KONSULTAN/PENGAWAS LAPANGAN

LEGEND

NO	REVISI KE	KETERANGAN

PEMBERI TUGAS

UIN SYARIF HIDAYATULLAH JAKARTA

PROYEK

PERENCANAAN GEDUNG PUSTIPANDA UIN SYARIF HIDAYATULLAH TAHUN 2024

LOKASI

JL. PURI INTAN 1, PISANGAN, KEC.CIPUTAT TIM, KOTA TANGERANG SELATAN, BANTEN

DISAHKAN OLEH :

PEJABAT PEMBUAT KOMITMEN

KONSULTAN PERENCANA


TIM PERENCANAAN

MEKANIKAL

JUDUL GAMBAR	SKALA
INSTALASI VENTILASI MEKANIK DAN AC LANTAI 3	1:100

TANGGAL	LEMBAR KE	KODE.GAMBAR
	03	VAC-106

LEGEND		
EAF	:	EXHAUST AIR FAN
EAG	:	EXHAUST AIR GRILLE
IU	:	INDOOR UNIT
OU	:	OUTDOOR UNIT
DR	:	DRAIN
L/G	:	LIQUID/GAS
	:	EXHAUST AIR FAN TYPE CEILLING
	:	EXHAUST AIR FAN TYPE WALL
	:	AC TYPE WALL MOUNTER
	:	AC TYPE CASSETTE
IU/OU	:	OUTDOOR UNIT

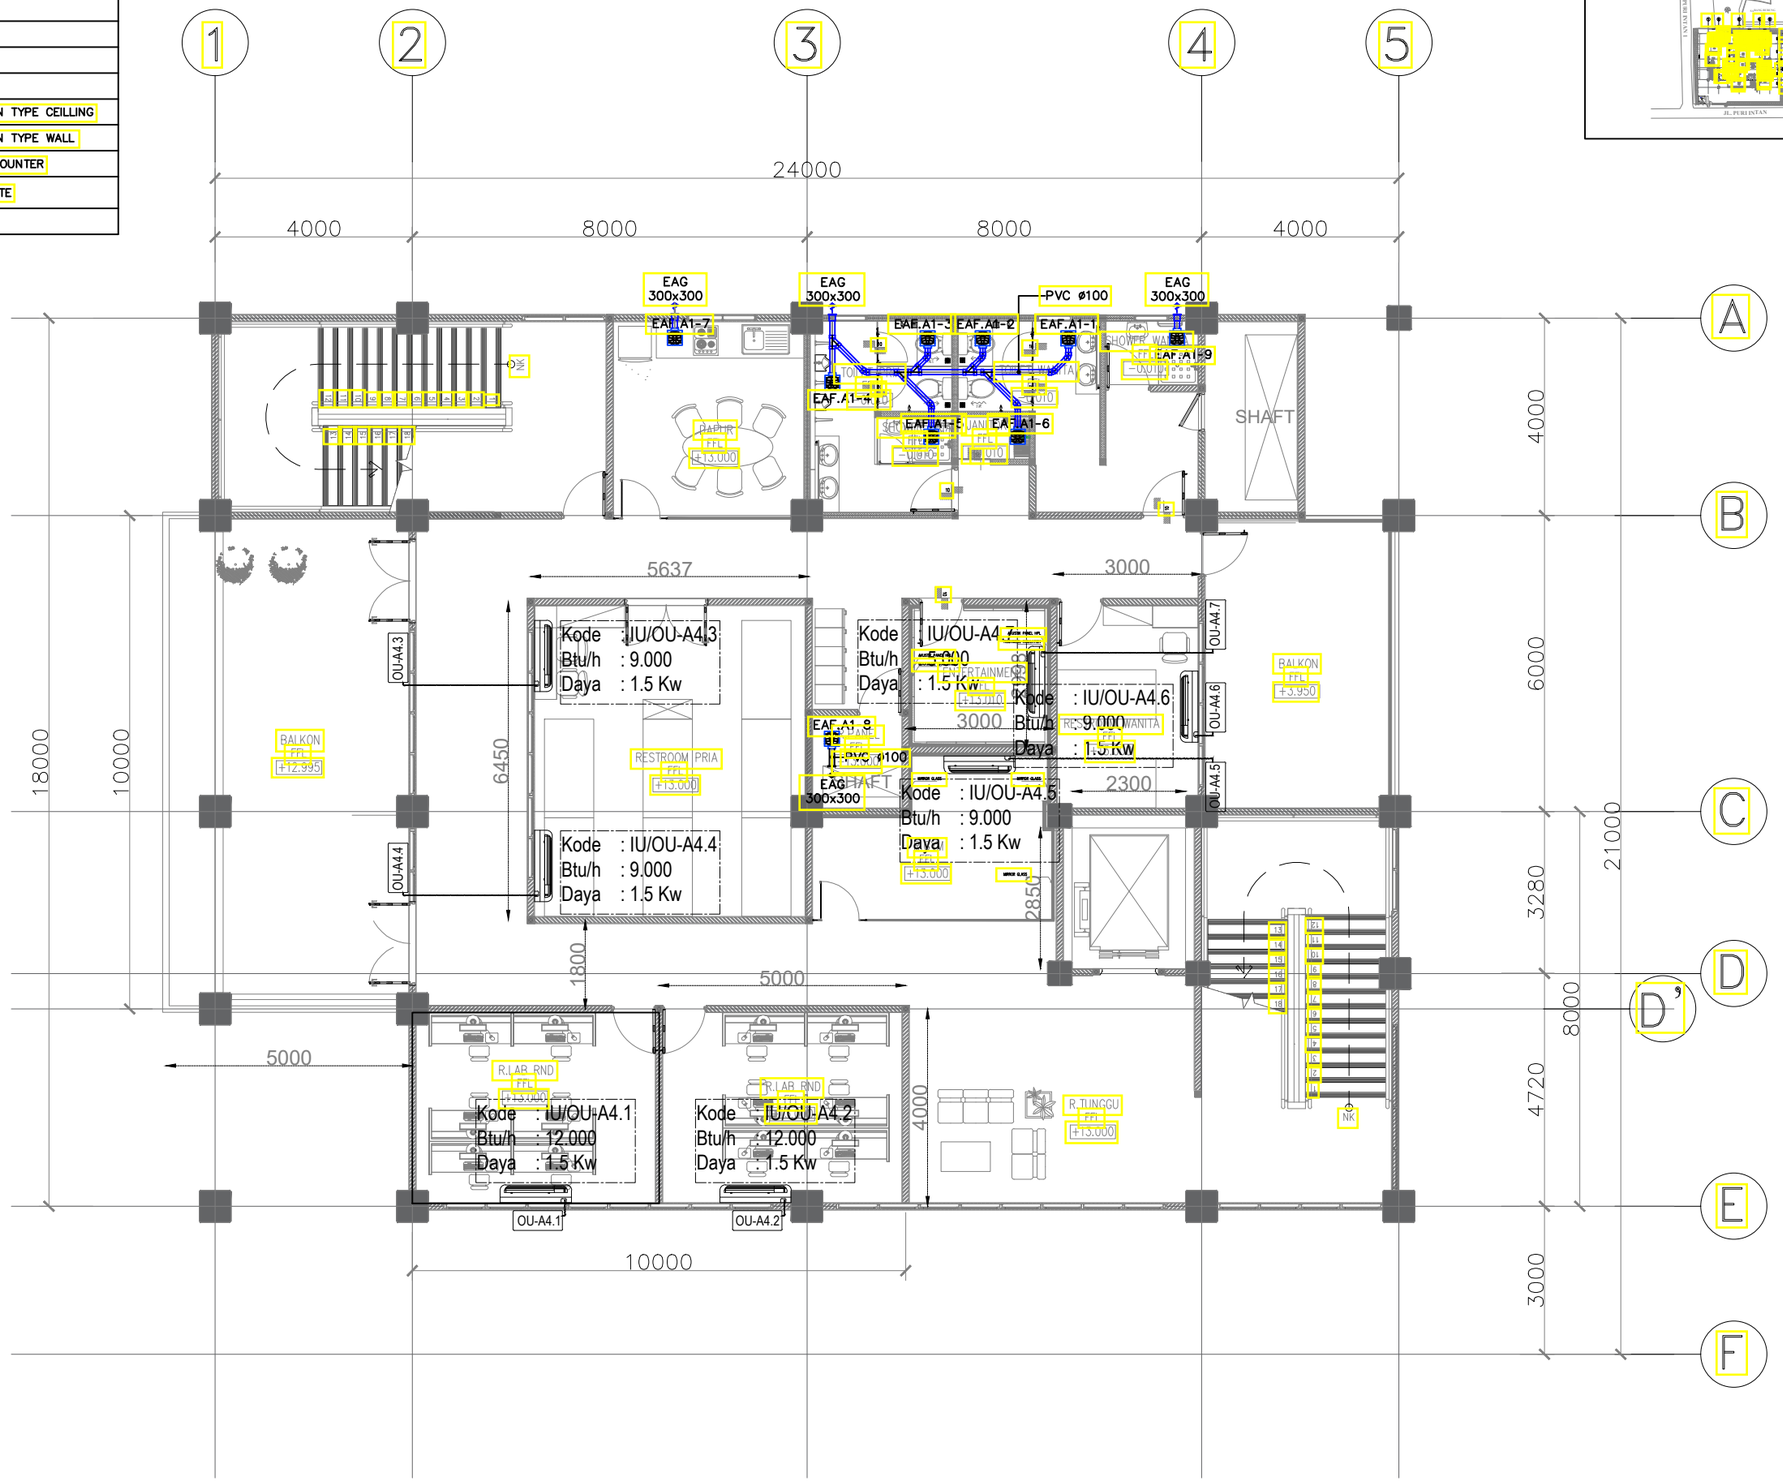

VAC INSTALASI VENTILASI MEKANIK DAN AC LANTAI 4

SKALA 1 : 100

KEY PLAN



CATATAN

SEMUA UKURAN YANG TERLAMPIR DALAMGAMBAR HARUS DIPERIKSA KEMBALI DI LAPANGAN OLEH KONTRAKTOR BAIKPERUBAHAN MAUPUN PENYESUAIAN UKURAN DI LAPANGAN HARUS DI KOORDINASIKAN TERLEBIH DAHULU KE PIHAK KONSULTAN/PENGAWAS LAPANGAN

LEGEND

NO	REVISI KE	KETERANGAN

PEMBERI TUGAS

UIN SYARIF HIDAYATULLAH JAKARTA

PROYEK

PERENCANAAN GEDUNG PUSTIPANDA UIN SYARIF HIDAYATULLAH TAHUN 2024

LOKASI

JL. PURI INTAN 1, PISANGAN, KEC.CIPUTAT TIM, KOTA TANGERANG SELATAN, BANTEN

DISAHKAN OLEH :

PEJABAT PEMBUAT KOMITMEN

KONSULTAN PERENCANA

TIM PERENCANAAN

MEKANIKAL

JUDUL GAMBAR	SKALA
INSTALASI VENTILASI MEKANIK DAN AC LANTAI 4	1:100

TANGGAL	LEMBAR KE	KODE.GAMBAR
	04	VAC-107

TRANSPOTASI DALAM GEDUNG

(LIFT)

DAFTAR GAMBAR TRANSPOTASI DALAM GEDUNG

		DIAGRAM TRANSPORTASI DALAM GEDUNG		
	TDG-101	DIAGRAM SKEMATIK TRANSPOTRASI DALAM GEDUNG (LIFT)	N.T.S	
		DETAIL DAN LOKASI PENEMPATAN LIFT		
	TDG-102	INSTALASI LIFT LANTAI 1 s.d 4 TYPICAL	1:100	
	TDG-103	DENAH LOKASI HOISTWAY LIFT	1:100	
	TDG-104	DETAIL HOISTWAY 1	N.T.S	
	TDG-105	DETAIL HOISTWAY 2	N.T.S	

CATATAN

SEMUA UKURAN YANG TERLAMPIR DALAMGAMBAR HARUS DIPERIKSA KEMBALI DI LAPANGAN OLEH KONTRAKTOR BAIKPERUBAHAN MAUPUN PENYESUAIAN UKURAN DI LAPANGAN HARUS DI KOORDINASIKAN TERLEBIH DAHULU KE PIHAK KONSULTAN/PENGAWAS LAPANGAN

LEGEND

NO	REVISI KE	KETERANGAN

PEMBERI TUGAS

UIN SYARIF HIDAYATULLAH JAKARTA

PROYEK

PERENCANAAN GEDUNG PUSTIPANDA
UIN SYARIF HIDAYATULLAH TAHUN 2024

LOKASI

JL. PURI INTAN 1, PISANGAN, KEC.CIPUTAT TIM, KOTA TANGERANG SELATAN, BANTEN

DISAHKAN OLEH :

PEJABAT PEMBUAT KOMITMEN

KONSULTAN PERENCANA


TIM PERENCANAAN

MEKANIKAL


JUDUL GAMBAR	SKALA
DAFTAR GAMBAR	N.T.S

TANGGAL	LEMBAR KE	KODE.GAMBAR
	00	TDG-000

LEGEND		
RL	:	ROOMLESS
LP	:	LIFT PASSENGER
OH	:	OVERHEAD
☒	:	CAR LIFT

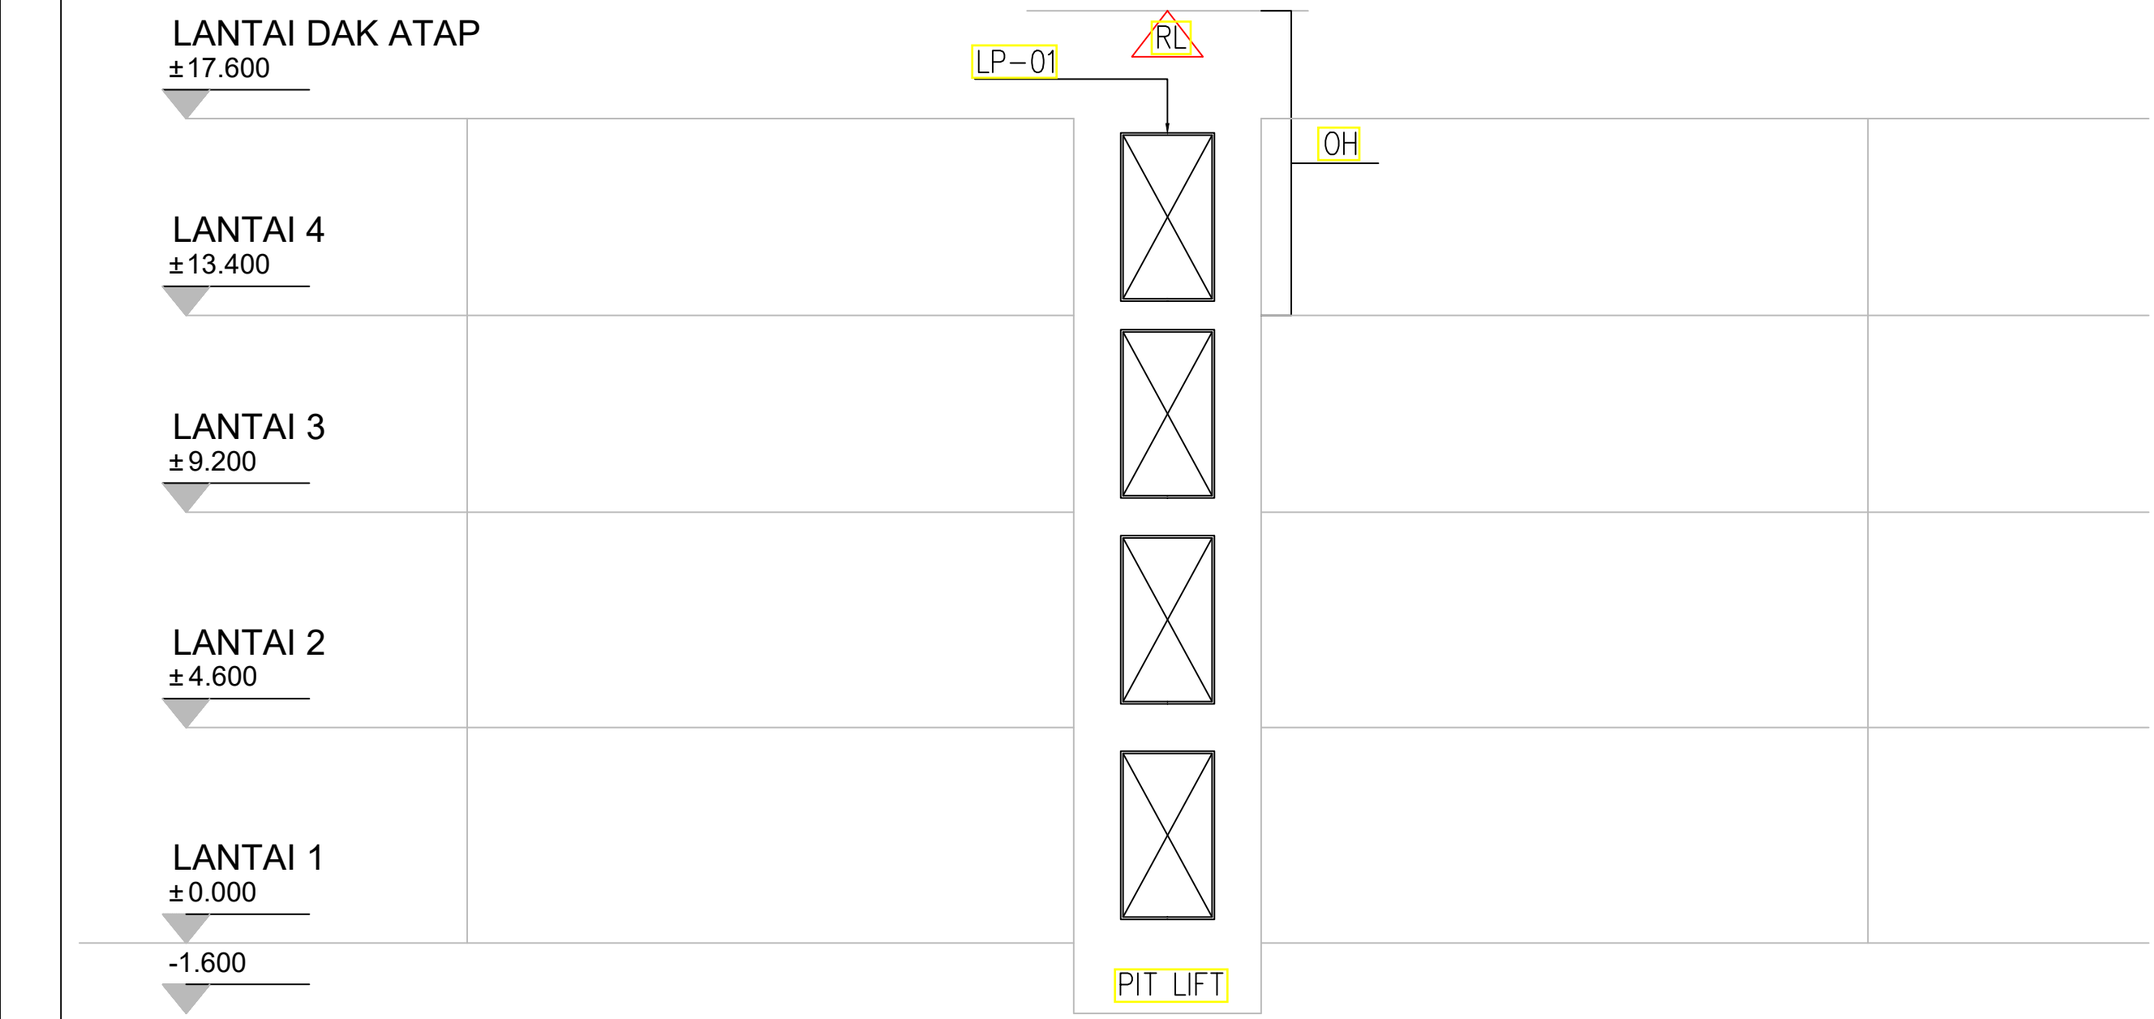

KEY PLAN

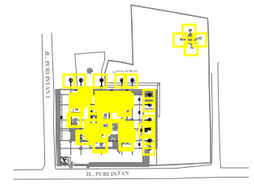

CATATAN

SEMUA UKURAN YANG TERLAMPIR DALAMGAMBAR HARUS DIPERIKSA KEMBALI DI LAPANGAN OLEH KONTRAKTOR BAIKPERUBAHAN MAUPUN PENYESUAIAN UKURAN DI LAPANGAN HARUS DI KOORDINASIKAN TERLEBIH DAHULU KE PIHAK KONSULTAN/PENGAWAS LAPANGAN

LEGEND

NO	REVISI KE	KETERANGAN

PEMBERI TUGAS

UIN SYARIF HIDAYATULLAH JAKARTA

PROYEK

PERENCANAAN GEDUNG PUSTIPANDA
UIN SYARIF HIDAYATULLAH TAHUN 2024

LOKASI

JL. PURI INTAN 1, PISANGAN, KEC.CIPUTAT TIM, KOTA TANGERANG SELATAN, BANTEN

DISAHKAN OLEH :

PEJABAT PEMBUAT KOMITMEN


KONSULTAN PERENCANA

TIM PERENCANAAN

MEKANIKAL

JUDUL GAMBAR	SKALA
DIAGRAM SKEMATIK LIFT	N.T.S

TANGGAL	LEMBAR KE	KODE.GAMBAR
	01	TDG-101

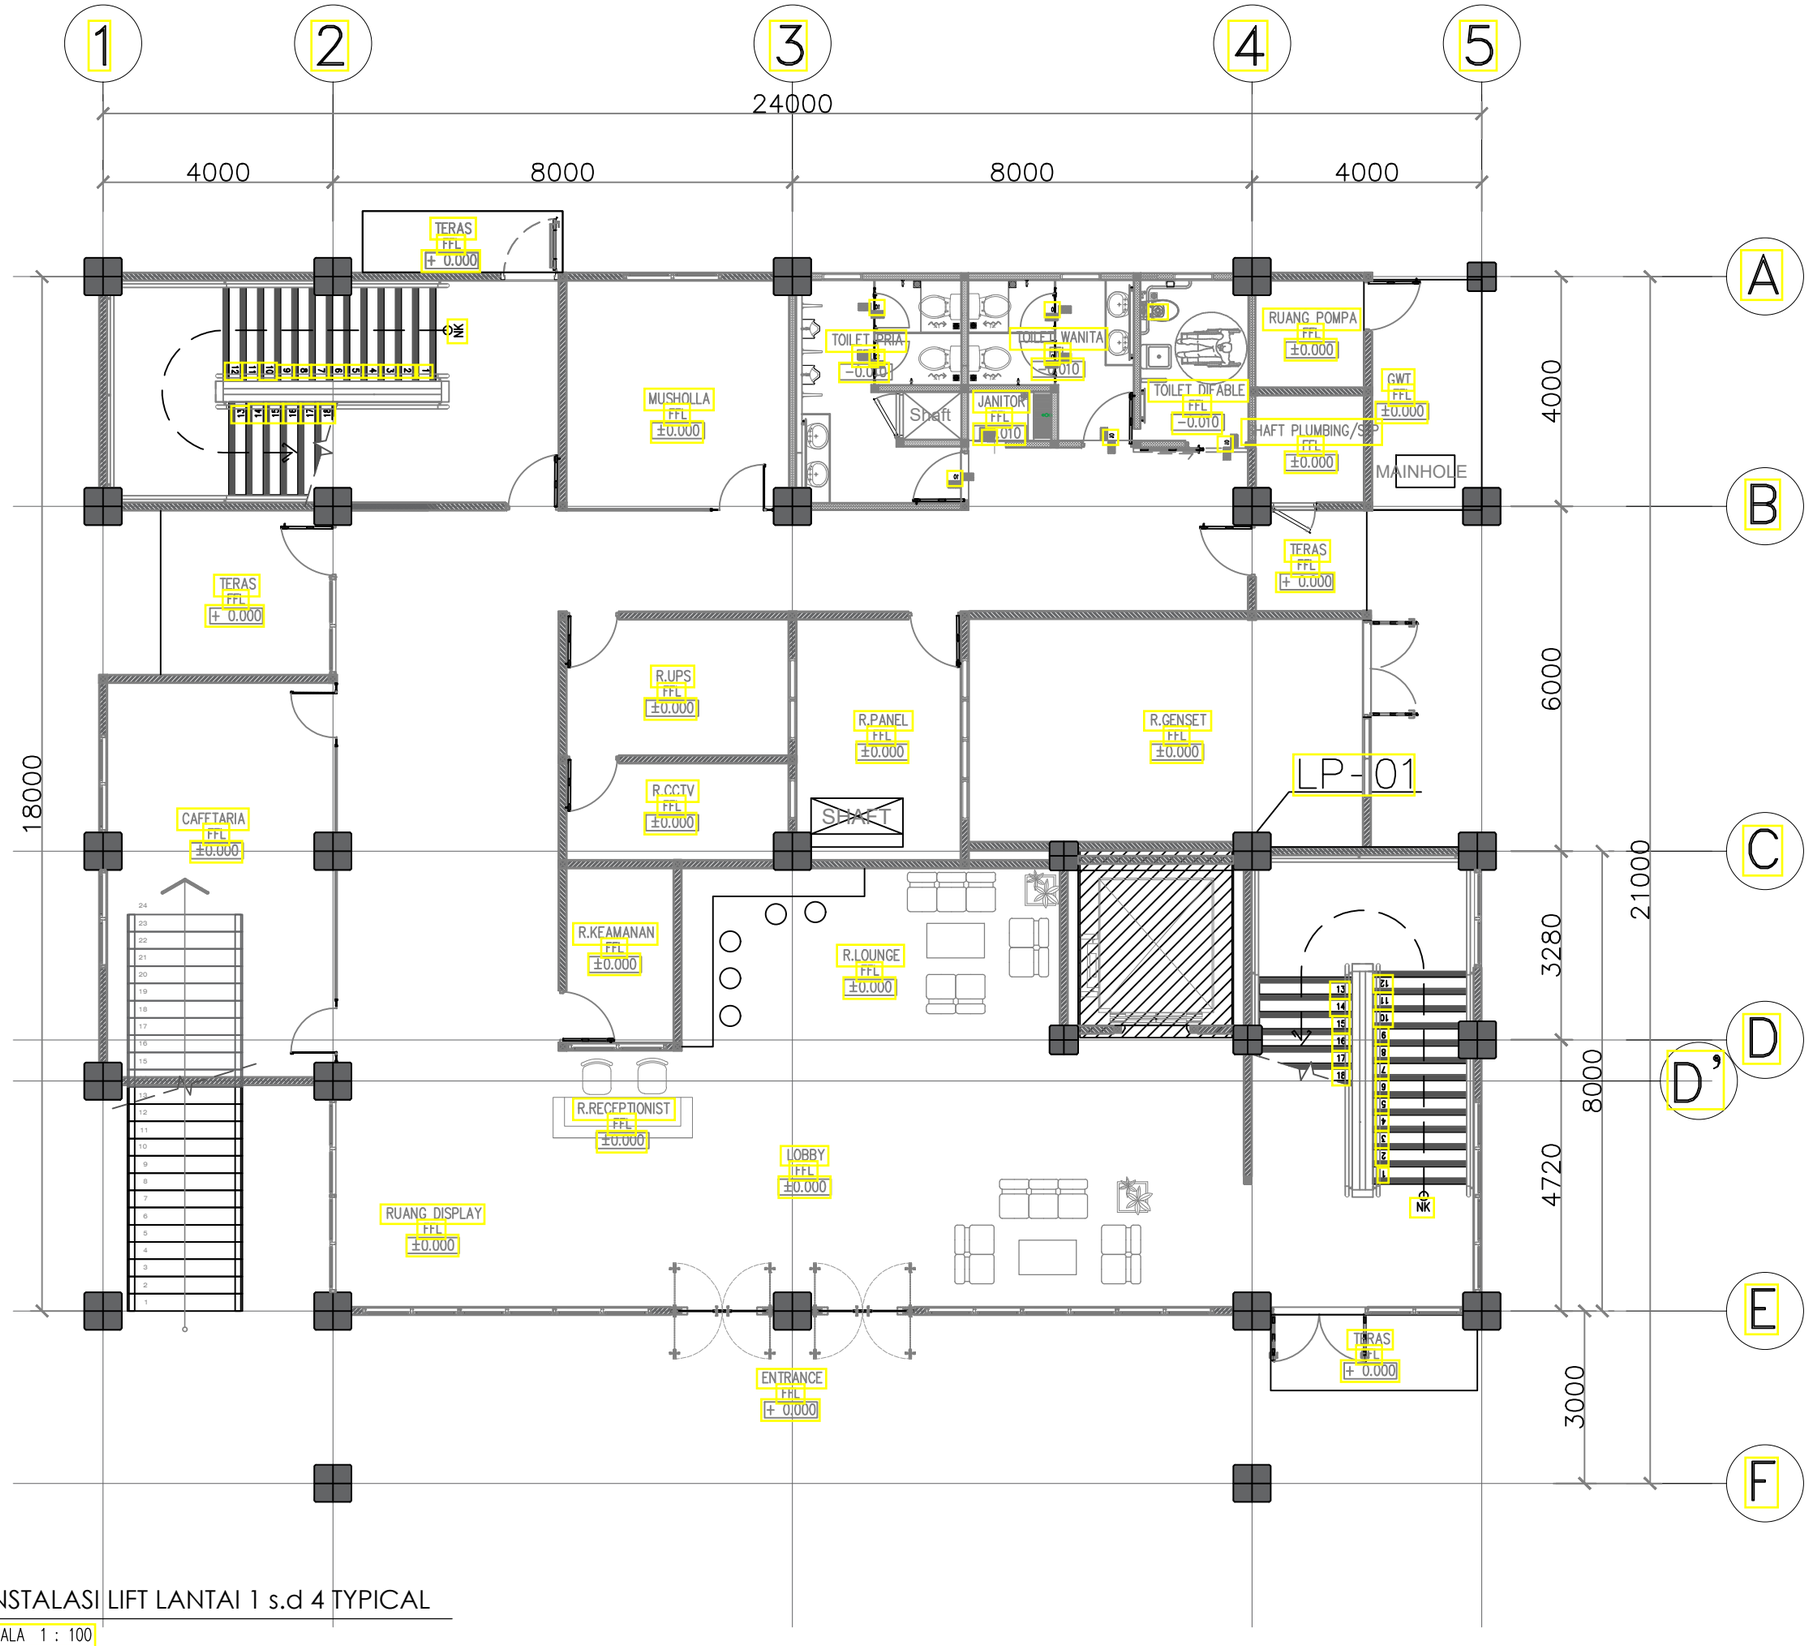

TDG 102 INSTALASI LIFT LANTAI 1 s.d 4 TYPICAL

SKALA 1 : 100

CATATAN

SEMUA UKURAN YANG TERLAMPIR DALAMGAMBAR HARUS DIPERIKSA KEMBALI DI LAPANGAN OLEH KONTRAKTOR BAIKPERUBAHAN MAUPUN PENYESUAIAN UKURAN DI LAPANGAN HARUS DI KOORDINASIKAN TERLEBIH DAHULU KE PIHAK KONSULTAN/PENGAWAS LAPANGAN

LEGEND

NO	REVISI KE	KETERANGAN

PEMBERI TUGAS

UIN SYARIF HIDAYATULLAH JAKARTA

PROYEK

PERENCANAAN GEDUNG PUSTIPANDA
UIN SYARIF HIDAYATULLAH TAHUN 2024

LOKASI

JL. PURI INTAN 1, PISANGAN, KEC.CIPUTAT TIM, KOTA TANGERANG SELATAN, BANTEN

DISAHKAN OLEH :

PEJABAT PEMBUAT KOMITMEN


KONSULTAN PERENCANA

TIM PERENCANAAN

MEKANIKAL

JUDUL GAMBAR	SKALA
DENAH INSTALASI LIFT LANTAI 1 s.d 4 TYPICAL	1:100

TANGGAL	LEMBAR KE	KODE.GAMBAR
	02	TDG-102

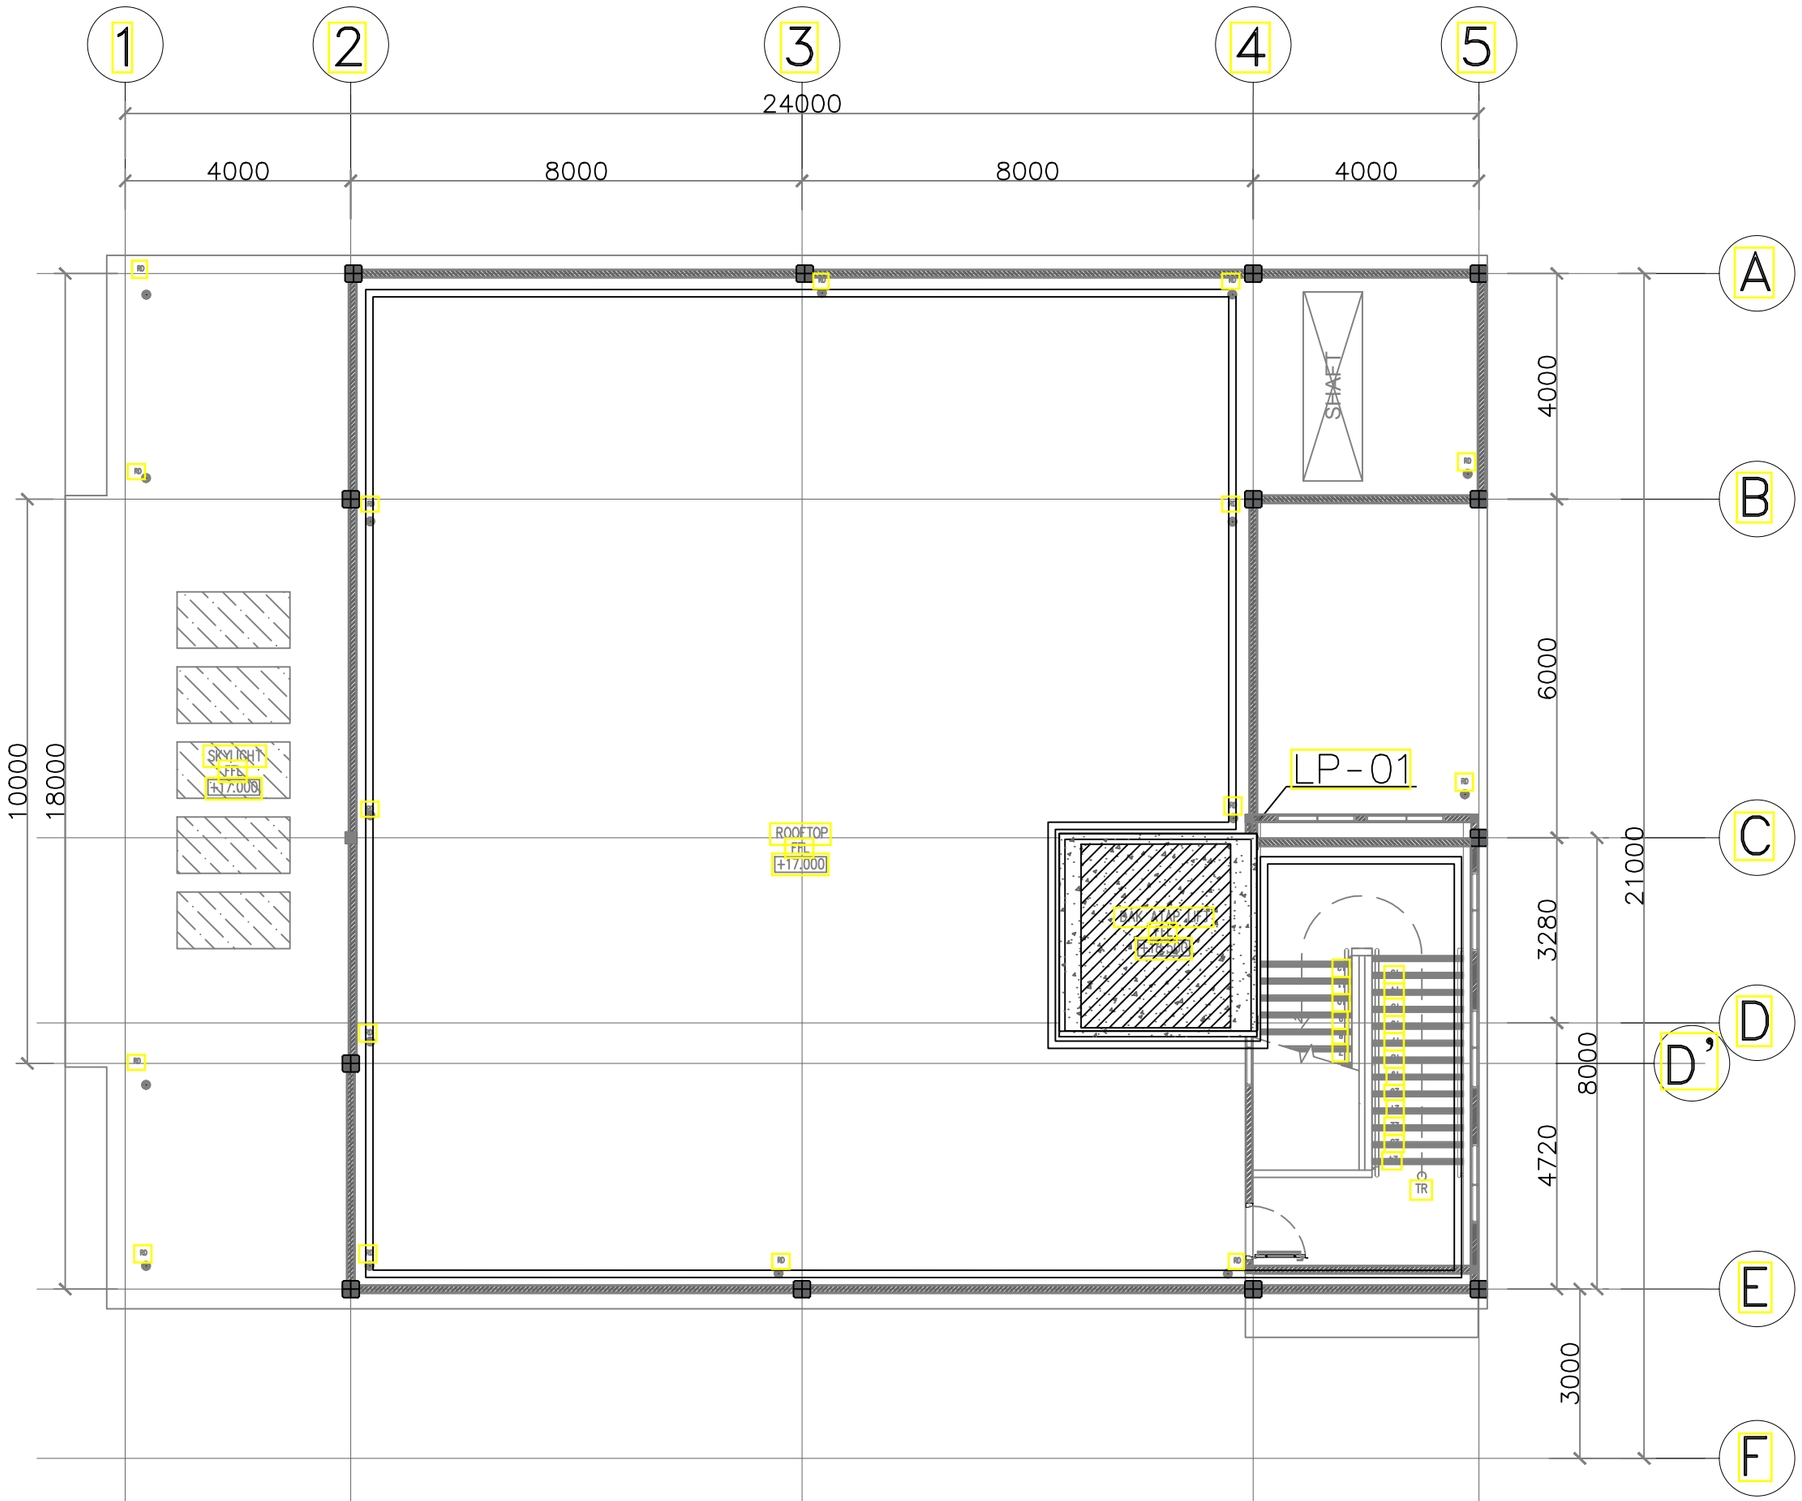

TDG 104 DETAIL HOIST WAY 1 NTS

CATATAN

SEMUA UKURAN YANG TERLAMPIR DALAMGAMBAR HARUS DIPERIKSA KEMBALI DI LAPANGAN OLEH KONTRAKTOR BAIKPERUBAHAN MAUPUN PENYESUAIAN UKURAN DI LAPANGAN HARUS DI KOORDINASIKAN TERLEBIH DAHULU KE PIHAK KONSULTAN/PENGAWAS LAPANGAN

LEGEND

NO	REVISI KE	KETERANGAN

PEMBERI TUGAS

UIN SYARIF HIDAYATULLAH JAKARTA

PROYEK

PERENCANAAN GEDUNG PUSTIPANDA
UIN SYARIF HIDAYATULLAH TAHUN 2024

LOKASI

JL. PURI INTAN 1, PISANGAN, KEC.CIPUTAT TIM, KOTA TANGERANG SELATAN, BANTEN

DISAHKAN OLEH :

PEJABAT PEMBUAT KOMITMEN


KONSULTAN PERENCANA

TIM PERENCANAAN

MEKANIKAL


JUDUL GAMBAR	SKALA
DENAH LOKASI HOISTWAY	1 : 100

TANGGAL	LEMBAR KE	KODE.GAMBAR
	03	TDG-103

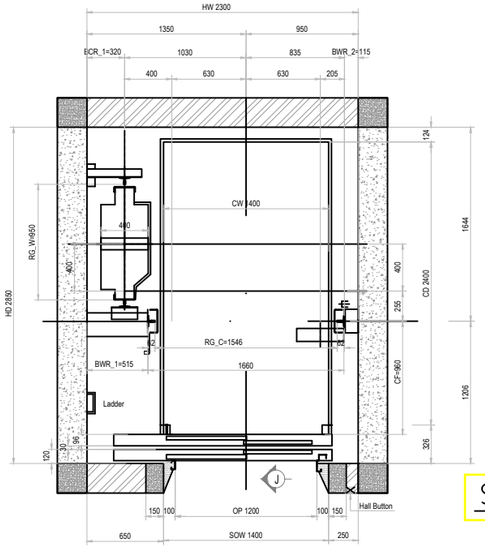


Shaft Plan View

ELEVATOR SPECIFICATION	
ELEVATOR NO	#P01
TYPE	VBW1600-1.0-VVVF (ROOMLESS)
CAPACITY	1600 KG
SPEED	1.0 MPS
CONTROL TYPE	VVVF
OPERATION	SIMPLEX
FLOOR / STOP/DOOR	4 FL / 4 STP/ 4 DOOR
TRAVEL	---- mm
CAR INTERNAL	1400 (W) x2400 (D) x 2500 (H)
ENTERANCE DESIGN	1200 (W) x 2100 (H)
DOOR OPERATION	2 PANEL SIDE OPENING
MAIN ROPE	2:1 ROPING
FLOORING	POLYVINYL TILE
BUFFER	RUBBER BUFFER
CONTROLLER POWER	11 kW / UNIT
POWER SUPPLY	MAIN : 3PH ; 380v ; 50Hz
	LIGHT : 1PH ; 220v ; 50Hz

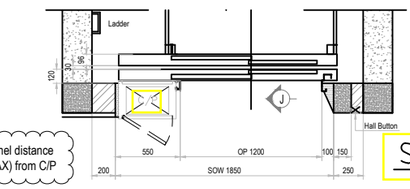


SDP panel distance
5M (MAX) from C/P


Shaft Plan View Top Floor

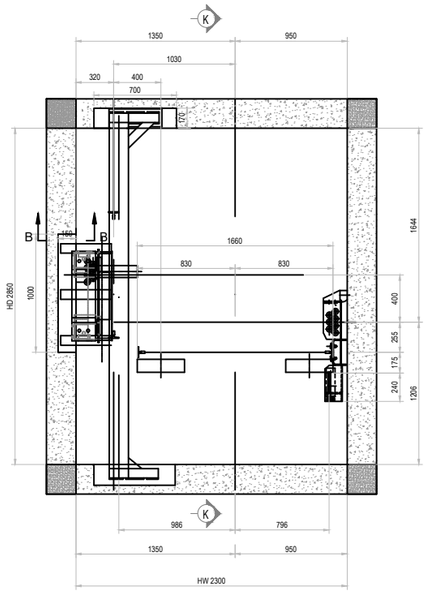


Top F Plain View

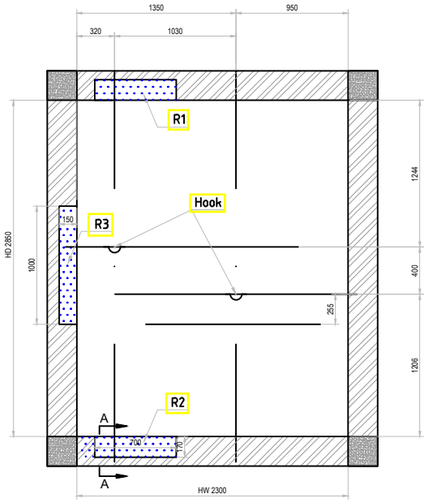

Shaft Plan View Top Floor

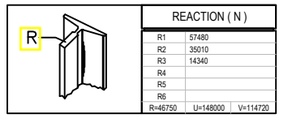

REACTION (N)		
R1	57480	
R2	35010	
R3	14340	
R4		
R5		
R6		
R=46750	U=148000	V=114720

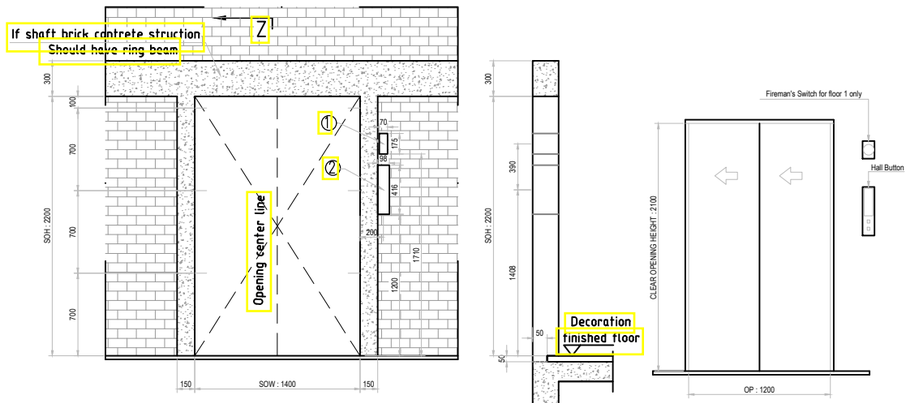


Landing Door Hole View


Z-Z

Hall Entrance
Other Floor

①: Fire hole, only base station floor, other floor do not need this hole.
②: if it's barrier-free elevator, button and display hole height is 1100, other conditions is 1400.
(Suggest use 40mm PVC tube reserved call line hole)

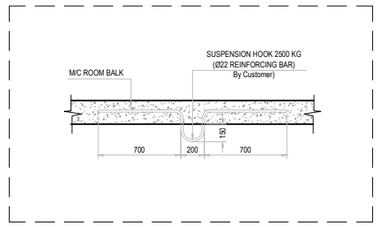


Detail Hook

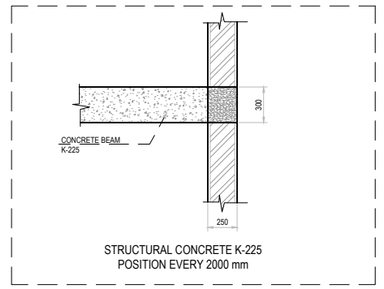


STRUCTURAL CONCRETE K-225
POSITION EVERY 2000 mm

Detail C

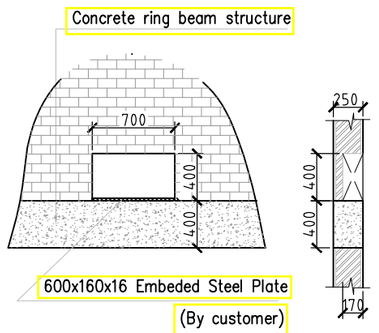

Detail A

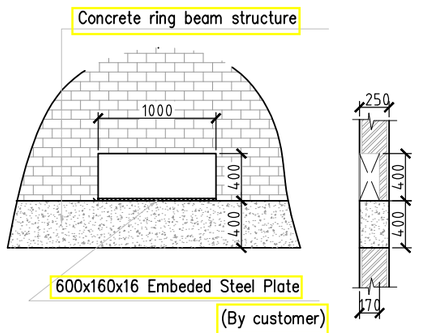

Detail B

TDG 104 DETAIL HOIST WAY 1 NTS

CATATAN

SEMUA UKURAN YANG TERLAMPIR DALAMGAMBAR HARUS DIPERIKSA KEMBALI DI LAPANGAN OLEH KONTRAKTOR BAIKPERUBAHAN MAUPUN PENYESUAIAN UKURAN DI LAPANGAN HARUS DI KOORDINASIKAN TERLEBIH DAHULU KE PIHAK KONSULTAN/PENGAWAS LAPANGAN

LEGEND

NO	REVISI KE	KETERANGAN

PEMBERI TUGAS

UIN SYARIF HIDAYATULLAH JAKARTA

PROYEK

PERENCANAAN GEDUNG PUSTIPANDA
UIN SYARIF HIDAYATULLAH TAHUN 2024

LOKASI

JL. PURI INTAN 1, PISANGAN, KEC.CIPUTAT TIM, KOTA TANGERANG SELATAN, BANTEN

DISAHKAN OLEH :

PEJABAT PEMBUAT KOMITMEN


KONSULTAN PERENCANA

TIM PERENCANAAN


MEKANIKAL

JUDUL GAMBAR	SKALA
DETAIL HOISTWAY 1	N.T.S


TANGGAL	LEMBAR KE	KODE.GAMBAR
	04	TDG-104

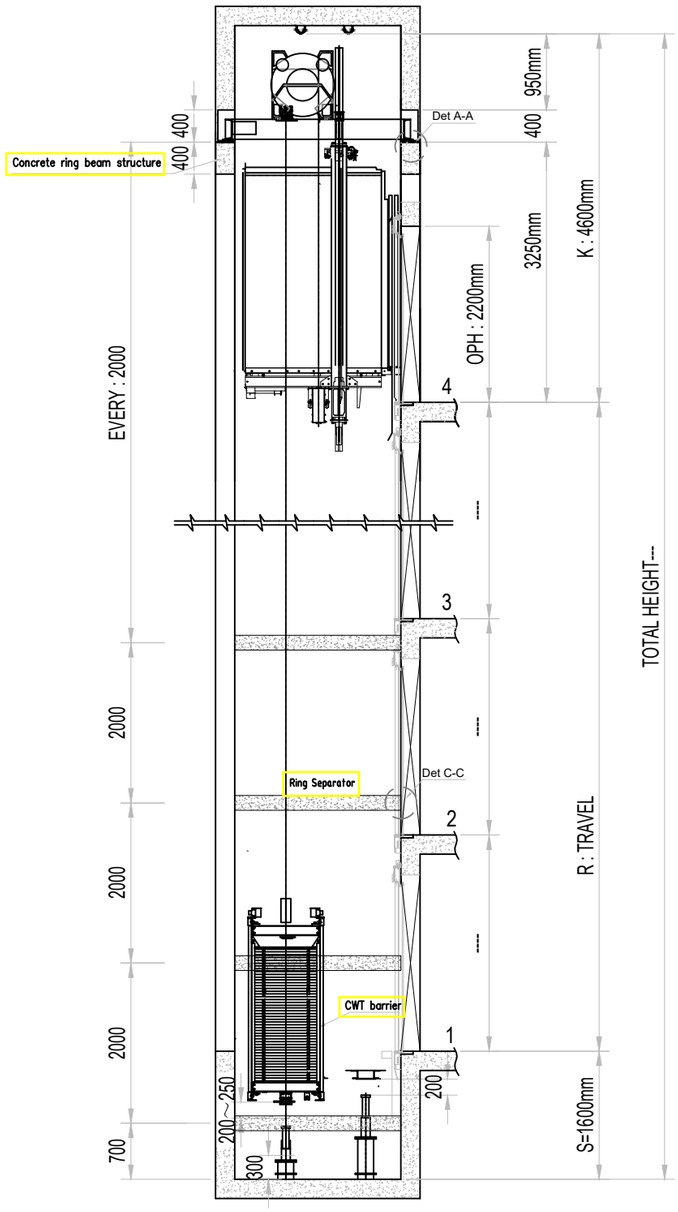


Shaft Vertical View
J–J

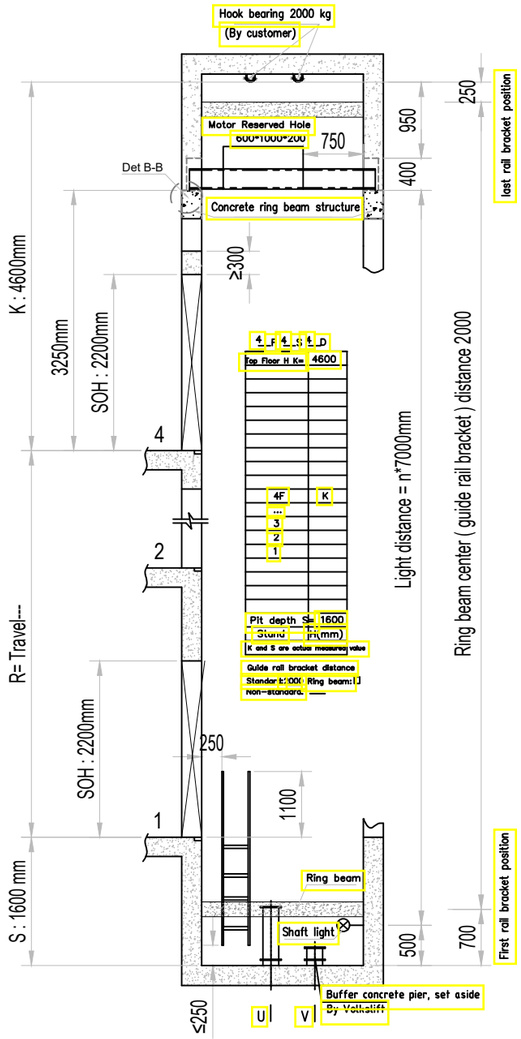

Shaft Vertical View
J'–J'

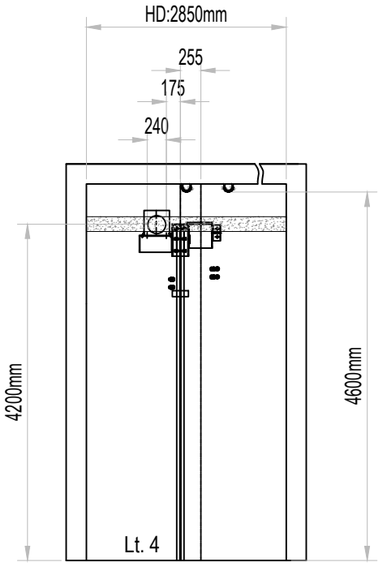

Top Floor Guide Rail View K–K

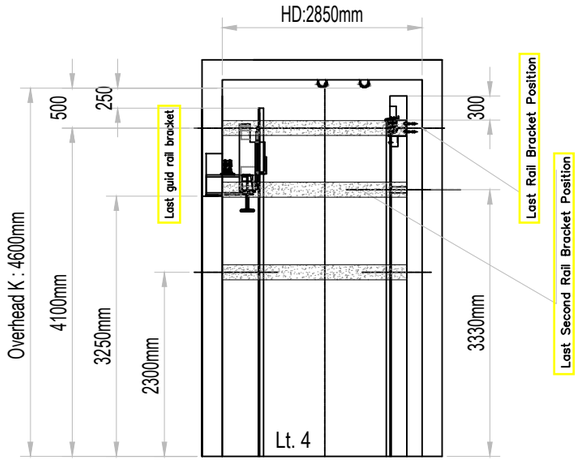

Top Floor Guide Rail View J–J

TDG 105 DETAIL HOIST WAY 2 NTS

CATATAN

SEMUA UKURAN YANG TERLAMPIR DALAMGAMBAR HARUS DIPERIKSA KEMBALI DI LAPANGAN OLEH KONTRAKTOR BAIKPERUBAHAN MAUPUN PENYESUAIAN UKURAN DI LAPANGAN HARUS DI KOORDINASIKAN TERLEBIH DAHULU KE PIHAK KONSULTAN/PENGAWAS LAPANGAN

LEGEND

NO	REVISI KE	KETERANGAN

PEMBERI TUGAS

UIN SYARIF HIDAYATULLAH JAKARTA

PROYEK

PERENCANAAN GEDUNG PUSTIPANDA
UIN SYARIF HIDAYATULLAH TAHUN 2024

LOKASI

JL. PURI INTAN 1, PISANGAN, KEC.CIPUTAT TIM, KOTA TANGERANG SELATAN, BANTEN

DISAHKAN OLEH :

PEJABAT PEMBUAT KOMITMEN

KONSULTAN PERENCANA

TIM PERENCANAAN

MEKANIKAL

JUDUL GAMBAR	SKALA
DETAIL HOISTWAY 2	N.T.S

TANGGAL	LEMBAR KE	KODE.GAMBAR
13/11/24	05	TDG-105

DAFTAR GAMBAR ELEKTRIKAL

NO.	NOMOR GAMBAR	JUDUL GAMBAR	SKALA
01	EL-01-01	DAFTAR GAMBAR ELEKTRIKAL	NTS
02	EL-02-01	INSTALASI PENERANGAN LANTAI - 1	1 : 100
03	EL-02-02	INSTALASI PENERANGAN LANTAI - 2	1 : 100
04	EL-02-03	INSTALASI PENERANGAN LANTAI - 3	1 : 100
05	EL-02-04	INSTALASI PENERANGAN LANTAI - 4	1 : 100
06	EL-02-05	INSTALASI PENERANGAN LANTAI - ATAP	1 : 100
07	EL-02-06	INSTALASI PENERANGAN TAMAN	1 : 300
08	EL-03-01	INSTALASI STOP KONTAK LANTAI - 1	1 : 100
09	EL-03-03	INSTALASI STOP KONTAK LANTAI - 2	1 : 100
10	EL-03-03	INSTALASI STOP KONTAK LANTAI - 3	1 : 100
11	EL-03-04	INSTALASI STOP KONTAK LANTAI - 4	1 : 100
12	EL-04-01	SINGLE LINE DIAGRAM ELEKTRIKAL	NTS
13	EL-04-04	WIRING DIAGRAM SDP - LANTAI - 1	NTS
14	EL-04-03	WIRING DIAGRAM SDP - LANTAI - 2	NTS
15	EL-04-04	WIRING DIAGRAM SDP - LANTAI - 3	NTS
16	EL-04-05	WIRING DIAGRAM SDP - LANTAI - 4	NTS
17	EL-04-06	WIRING DIAGRAM SDP - LANTAI - ATAP DAN P-STK-UPS-1	NTS
18	EL-04-07	WIRING DIAGRAM P-STK-UPS-2, DAN P-STK-UPS-3	NTS
19	EL-04-08	WIRING DIAGRAM P-STK-UPS-4	NTS
20	EL-04-09	WIRING DIAGRAM PP-POMPA & STP, P-LIFT	NTS
21	EL-04-10	WIRING DIAGRAM P-AC PRESISI DAN P-DATA CENTER	NTS
22	EL-05-01	INSTALASI PROTEKSI PETIR LANTAI ATAP	1 : 100
23	EL-06-01	JARINGAN LISTRIK	1 : 100

CATATAN

SEMUA UKURAN YANG TERLAMPIR DALAMGAMBAR HARUS DIPERIKSA KEMBALI DI LAPANGAN OLEH KONTRAKTOR BAIKPERUBAHAN MAUPUN PENYESUAIAN UKURAN DI LAPANGAN HARUS DI KOORDINASIKAN TERLEBIH DAHULU KE PIHAK KONSULTAN/PENGAWAS LAPANGAN

LEGEND

NO	REVISI KE	KETERANGAN

PEMBERI TUGAS

UIN SYARIF HIDAYATULLAH JAKARTA

PROYEK

PERENCANAAN GEDUNG PUSTIPANDA
UIN SYARIF HIDAYATULLAH TAHUN 2024

LOKASI

JL. PURI INTAN 1, PISANGAN, KEC.CIPUTAT TIM, KOTA TANGERANG SELATAN, BANTEN

DISAHKAN OLEH :

PEJABAT PEMBUAT KOMITMEN


KONSULTAN PERENCANA

TIM PERENCANAAN

ELEKTRIKAL

JUDUL GAMBAR	SKALA
DAFTAR GAMBAR ELEKTRIKAL	SKALA 1:100

TANGGAL	LEMBAR KE	KODE.GAMBAR
..../.../24		EL-01-01

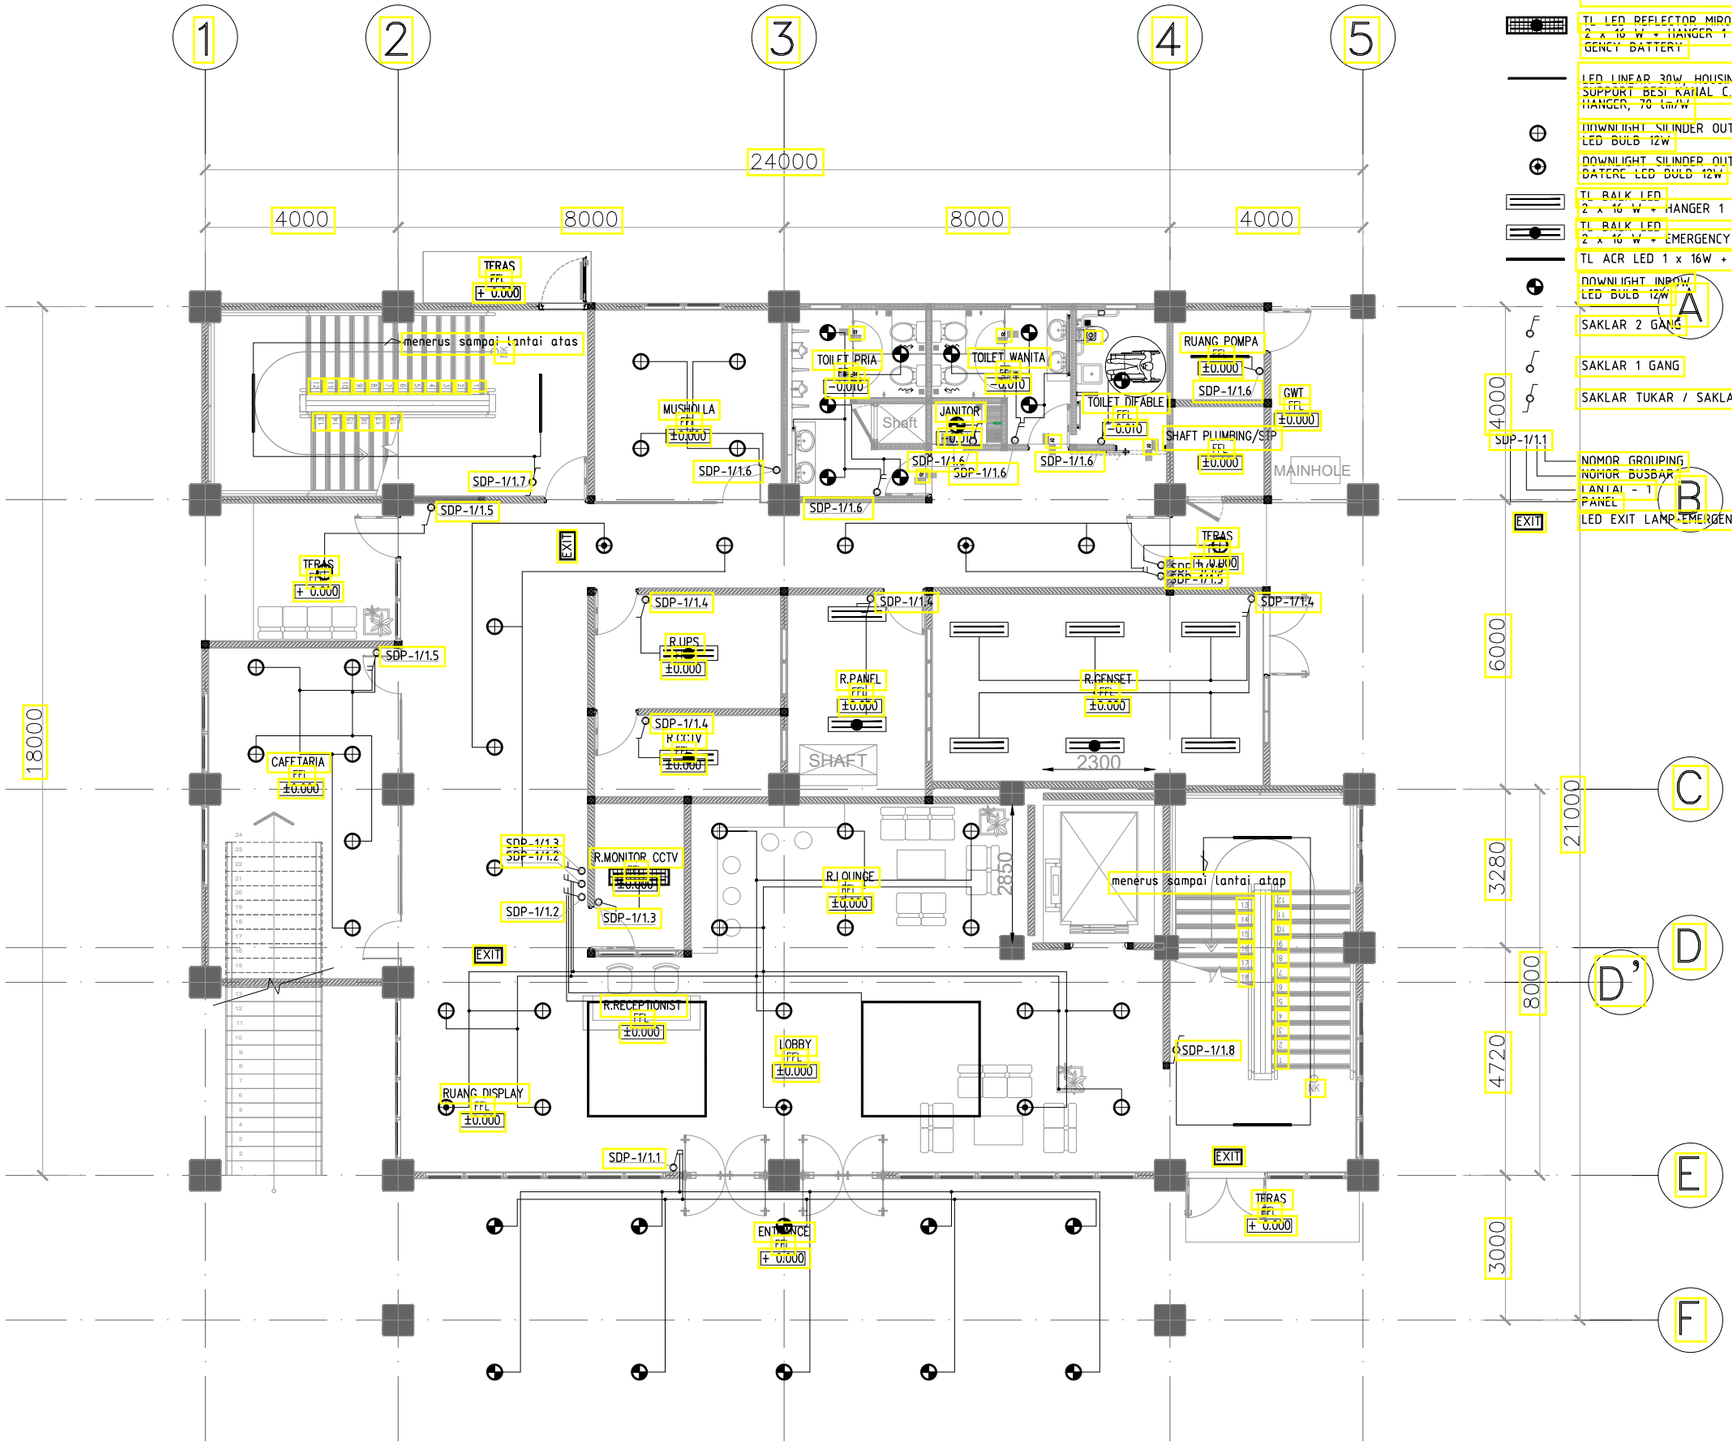

LEGEND :

- TL LED REFLECTOR MIROR 2 x 16 W + HANGER 1 m
- TL LED REFLECTOR MIROR 2 x 16 W + HANGER 1 m + EMERGENCY BATTERY
- LED LINEAR 30W, HOUSING ACR PUTIH, SUPPORT BESI KANAL C, ASESORIS HANGER, 70 cm/W
- DOWNLIGHT SILINDER OUTBOW LED BULB 12W
- DOWNLIGHT SILINDER OUTBOW + EMERGENCY BATERE LED BULB 12W
- TL BALK LED 2 x 16 W + HANGER 1 m
- TL BALK LED 2 x 16 W + EMERGENCY BATTERY HANGER 1 m
- TL ACR LED 1 x 16W + EMERGENCY BATTERY
- DOWNLIGHT INBOW LED BULB 12W
- SAKLAR 2 GANG
- SAKLAR 1 GANG
- SAKLAR TUKAR / SAKLAR HOTEL
- NOMOR GROUPING / NOMOR BUSBAR / LANTAI - 1 / PANEL
- EXIT — LED EXIT LAMP-EMERGENCY BATERE

01 INSTALASI PENERANGAN LT.1

SKALA 1 : 100

CATATAN

SEMUA UKURAN YANG TERLAMPIR DALAMGAMBAR HARUS DIPERIKSA KEMBALI DI LAPANGAN OLEH KONTRAKTOR
BAIKPERUBAHAN MAUPUN PENYESUAIAN UKURAN DI LAPANGAN HARUS DI KOORDINASIKAN TERLEBIH DAHULU KE PIHAK KONSULTAN/PENGAWAS LAPANGAN

LEGEND

NO	REVISI KE	KETERANGAN

PEMBERI TUGAS

UIN SYARIF HIDAYATULLAH JAKARTA

PROYEK

PERENCANAAN GEDUNG PUSTIPANDA
UIN SYARIF HIDAYATULLAH TAHUN 2024

LOKASI

JL. PURI INTAN 1, PISANGAN, KEC.CIPUTAT TIM, KOTA TANGERANG SELATAN, BANTEN

DISAHKAN OLEH :

PEJABAT PEMBUAT KOMITMEN


KONSULTAN PERENCANA

TIM PERENCANAAN

ELEKTRIKAL

JUDUL GAMBAR	SKALA
INSTALASI PENERANGAN LANTAI - 1	SKALA 1:100

TANGGAL	LEMBAR KE	KODE.GAMBAR
..../.../24		EL-02-01

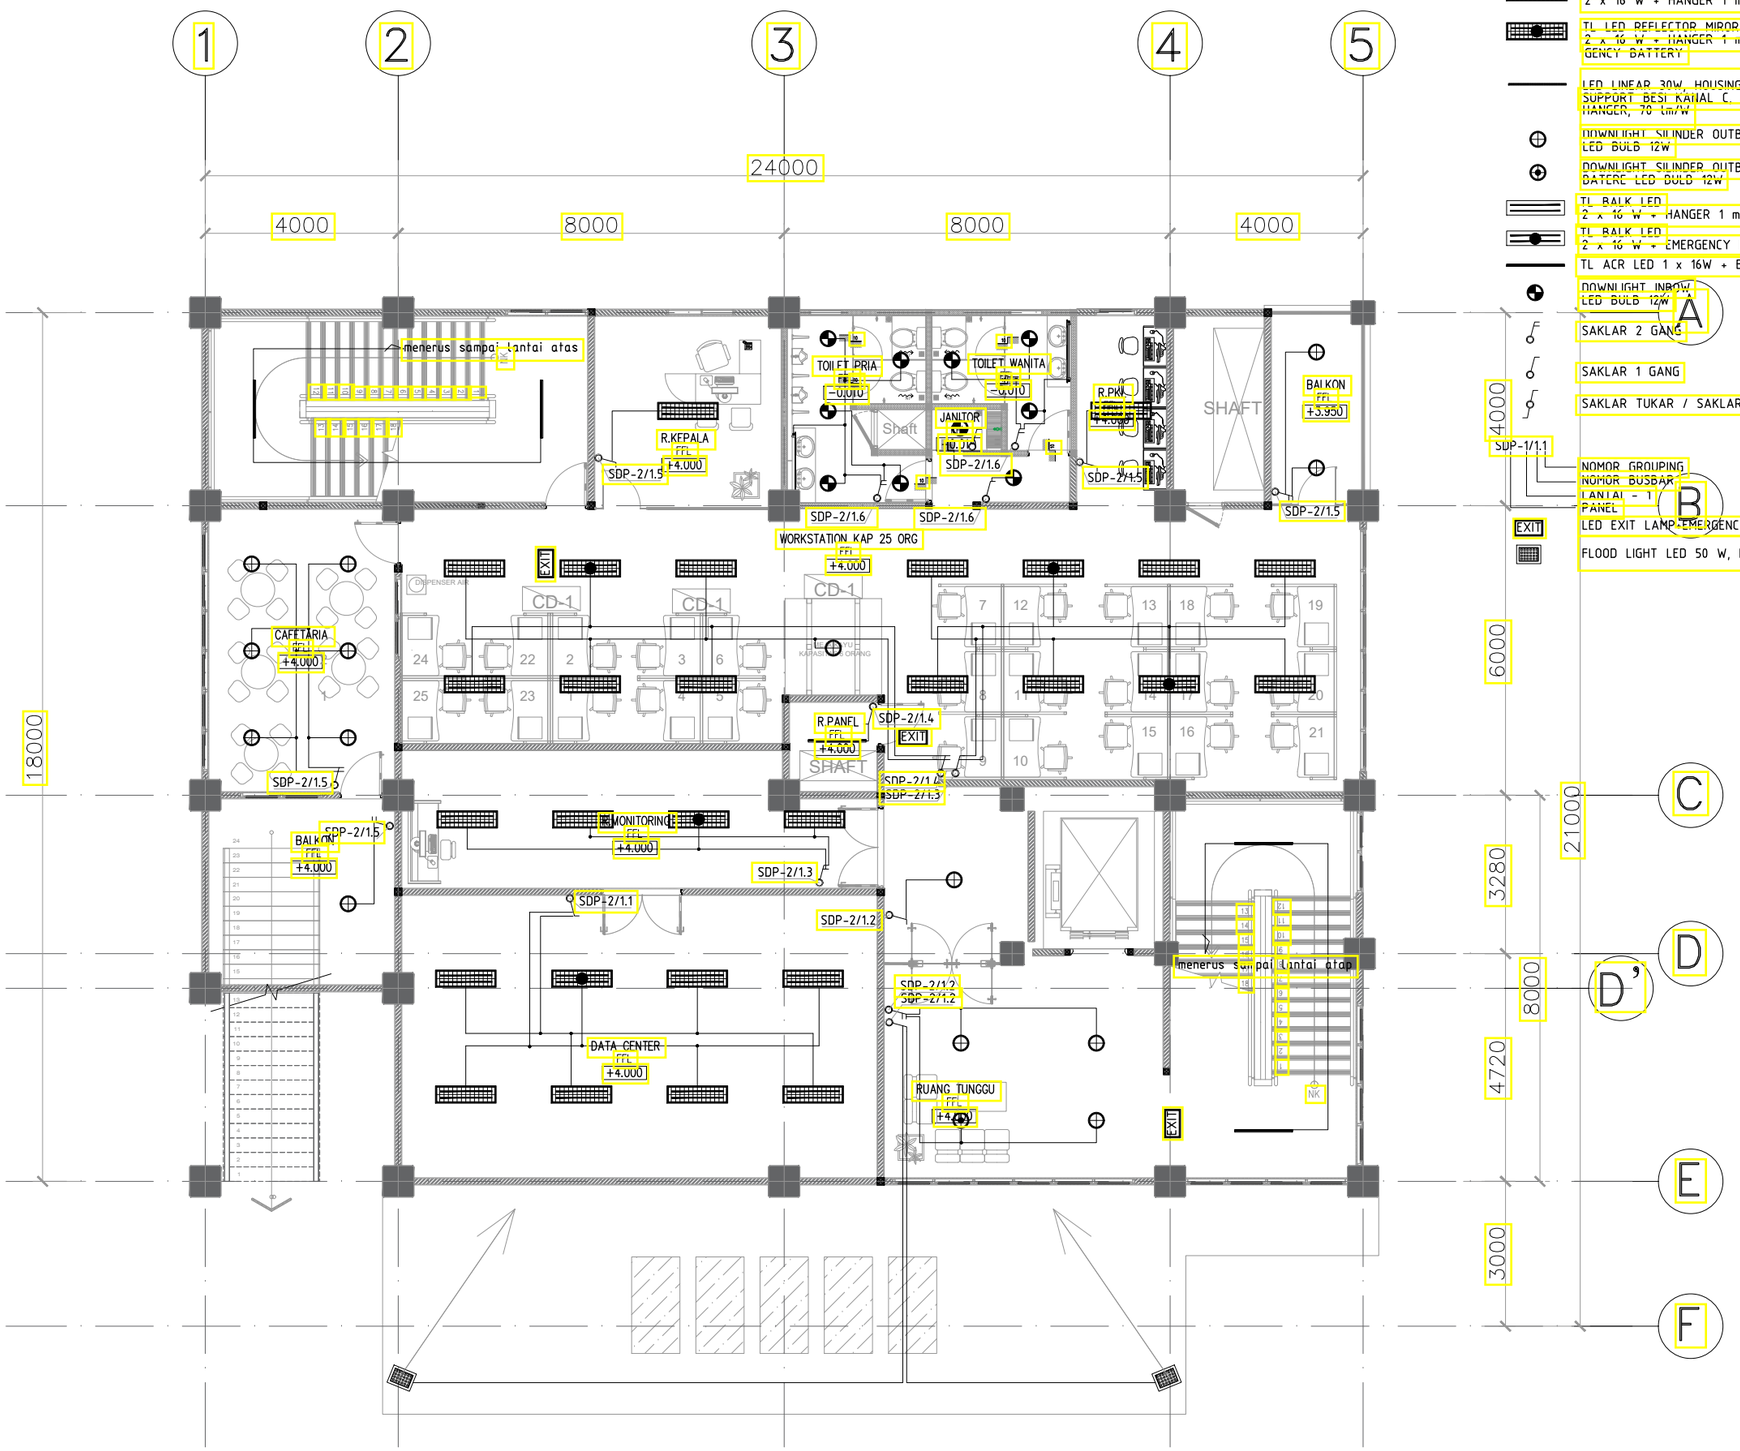

LEGEND :

- TL LED REFLECTOR MIROR 2 x 16 W + HANGER 1 m
- TL LED REFLECTOR MIROR 2 x 16 W + HANGER 1 m + EMERGENCY BATTERY
- LED LINEAR 30W, HOUSING ACR PUTIH, SUPPORT BESI KANAL C, ASESORIS HANGER, 70 cm/W
- DOWNLIGHT SILINDER OUTBOW LED BULB 12W
- DOWNLIGHT SILINDER OUTBOW + EMERGENCY BATERE LED BULB 12W
- TL BALK LED 2 x 16 W + HANGER 1 m
- TL BALK LED 2 x 16 W + EMERGENCY BATTERY HANGER 1 m
- TL ACR LED 1 x 16W + EMERGENCY BATTERY
- DOWNLIGHT INBOW LED BULB 12W
- SAKLAR 2 GANG
- SAKLAR 1 GANG
- SAKLAR TUKAR / SAKLAR HOTEL
- NOMOR GROUPING
- NOMOR BUSBAR
- LANTAI - 1
- PANEL
- EXIT LED EXIT LAMP-EMERGENCY BATERE
- FLOOD LIGHT LED 50 W, IP65

01 INSTALASI PENERANGAN LT.2

- SKALA 1 : 100

CATATAN

SEMUA UKURAN YANG TERLAMPIR DALAMGAMBAR HARUS DIPERIKSA KEMBALI DI LAPANGAN OLEH KONTRAKTOR BAIKPERUBAHAN MAUPUN PENYESUAIAN UKURAN DI LAPANGAN HARUS DI KOORDINASIKAN TERLEBIH DAHULU KE PIHAK KONSULTAN/PENGAWAS LAPANGAN

LEGEND

NO	REVISI KE	KETERANGAN

PEMBERI TUGAS

UIN SYARIF HIDAYATULLAH JAKARTA

PROYEK

PERENCANAAN GEDUNG PUSTIPANDA
UIN SYARIF HIDAYATULLAH TAHUN 2024

LOKASI

JL. PURI INTAN 1, PISANGAN, KEC.CIPUTAT TIM, KOTA TANGERANG SELATAN, BANTEN

DISAHKAN OLEH :

PEJABAT PEMBUAT KOMITMEN


KONSULTAN PERENCANA

TIM PERENCANAAN

ELEKTRIKAL

JUDUL GAMBAR	SKALA
INSTALASI PENERANGAN LANTAI – 2	SKALA 1:100

TANGGAL	LEMBAR KE	KODE.GAMBAR
..../.../24		EL-02-02

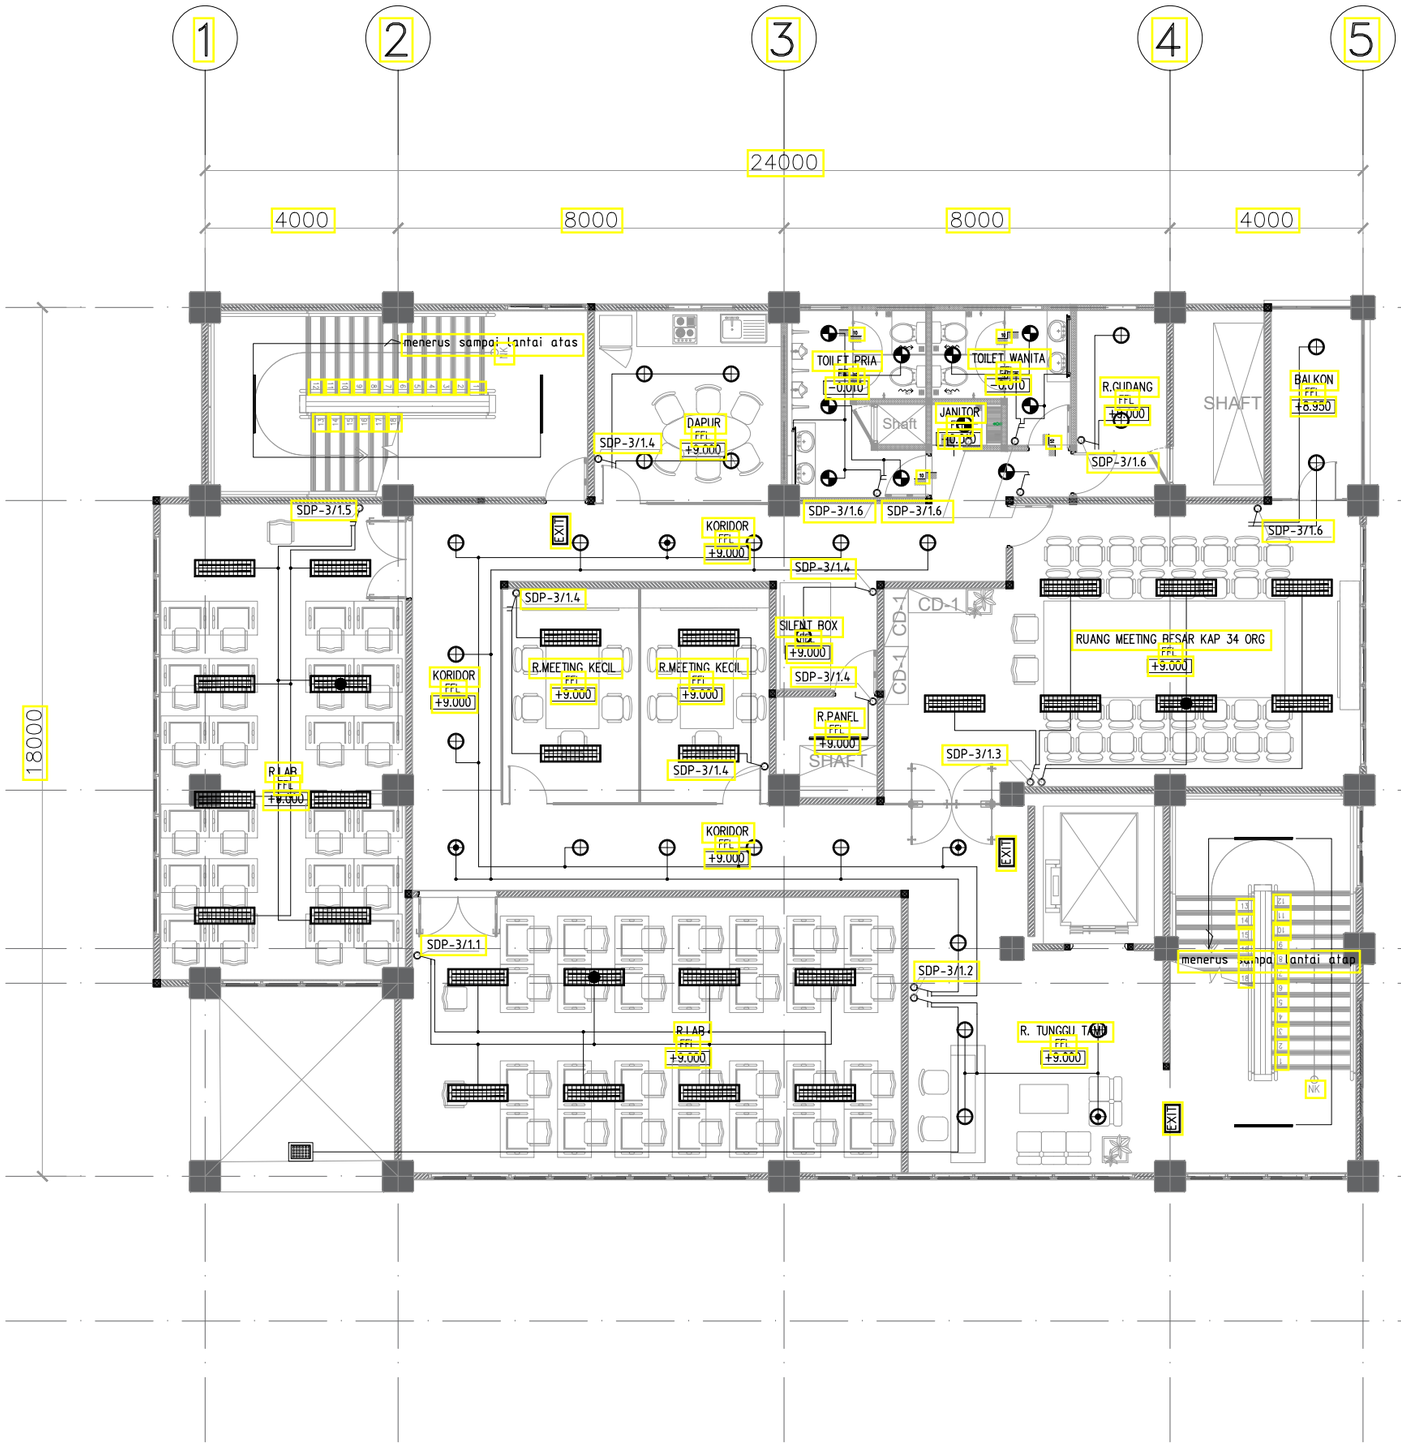

LEGEND :

- TL LED REFLECTOR MIROR 2 x 16 W + HANGER 1 m
- TL LED REFLECTOR MIROR 2 x 16 W + HANGER 1 m + EMERGENCY BATTERY
- LED LINEAR 30W, HOUSING ACR PUTIH, SUPPORT BESI KANAL C, ASESORIS HANGER, 70 cm/W
- DOWNLIGHT SILINDER OUTBOW LED BULB 12W
- DOWNLIGHT SILINDER OUTBOW + EMERGENCY BATERE LED BULB 12W
- TL BALK LED 2 x 16 W + HANGER 1 m
- TL BALK LED 2 x 16 W + EMERGENCY BATTERY HANGER 1 m
- TL ACR LED 1 x 16W + EMERGENCY BATTERY
- DOWNLIGHT INBOW LED BULB 12W
- SAKLAR 2 GANG
- SAKLAR 1 GANG
- SAKLAR TUKAR / SAKLAR HOTEL
- SDP-1/1.1 — NOMOR GROUPING / NOMOR BUSBAR / LANTAI - 1 / PANEL
- EXIT — LED EXIT LAMP-EMERGENCY BATERE
- FLOOD LIGHT LED 50 W, IP65

01 INSTALASI PENERANGAN LT.3

SKALA 1 : 100

CATATAN

SEMUA UKURAN YANG TERLAMPIR DALAMGAMBAR HARUS DIPERIKSA KEMBALI DI LAPANGAN OLEH KONTRAKTOR BAIKPERUBAHAN MAUPUN PENYESUAIAN UKURAN DI LAPANGAN HARUS DI KOORDINASIKAN TERLEBIH DAHULU KE PIHAK KONSULTAN/PENGAWAS LAPANGAN

LEGEND

NO	REVISI KE	KETERANGAN

PEMBERI TUGAS

UIN SYARIF HIDAYATULLAH JAKARTA

PROYEK

PERENCANAAN GEDUNG PUSTIPANDA UIN SYARIF HIDAYATULLAH TAHUN 2024

LOKASI

JL. PURI INTAN 1, PISANGAN, KEC.CIPUTAT TIM, KOTA TANGERANG SELATAN, BANTEN

DISAHKAN OLEH :

PEJABAT PEMBUAT KOMITMEN


KONSULTAN PERENCANA

TIM PERENCANAAN

ELEKTRIKAL

JUDUL GAMBAR	SKALA
INSTALASI PENERANGAN LANTAI – 3	SKALA 1:100

TANGGAL	LEMBAR KE	KODE.GAMBAR
..../.../24		EL-02-03

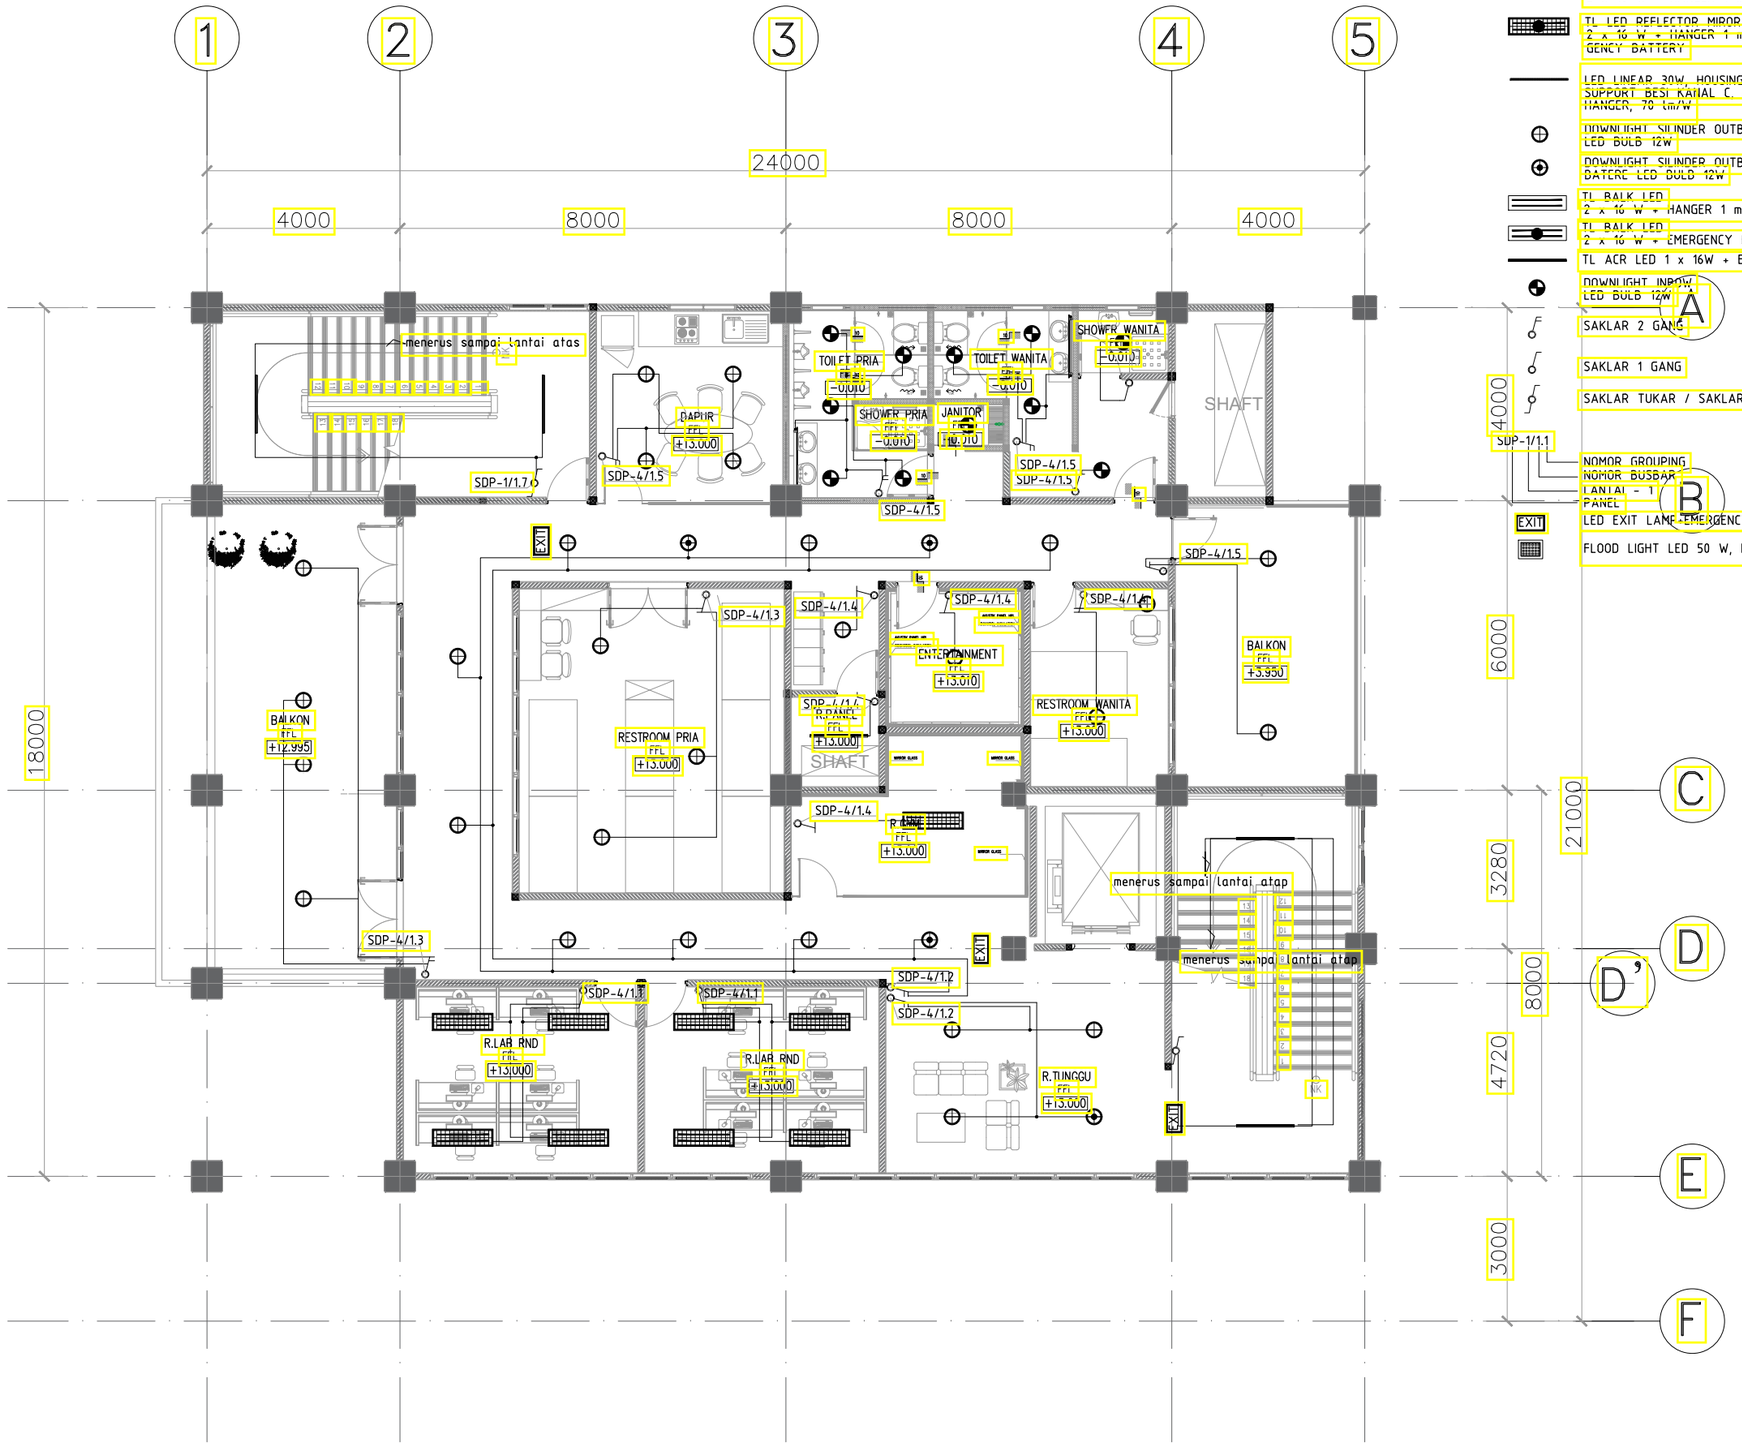

01 INSTALASI PENERANGAN LT.4

SKALA 1 : 100

CATATAN

SEMUA UKURAN YANG TERLAMPIR DALAMGAMBAR HARUS DIPERIKSA KEMBALI DI LAPANGAN OLEH KONTRAKTOR BAIKPERUBAHAN MAUPUN PENYESUAIAN UKURAN DI LAPANGAN HARUS DI KOORDINASIKAN TERLEBIH DAHULU KE PIHAK KONSULTAN/PENGAWAS LAPANGAN

LEGEND

NO	REVISI KE	KETERANGAN

PEMBERI TUGAS

UIN SYARIF HIDAYATULLAH JAKARTA

PROYEK

PERENCANAAN GEDUNG PUSTIPANDA UIN SYARIF HIDAYATULLAH TAHUN 2024

LOKASI

JL. PURI INTAN 1, PISANGAN, KEC.CIPUTAT TIM, KOTA TANGERANG SELATAN, BANTEN

DISAHKAN OLEH :

PEJABAT PEMBUAT KOMITMEN


KONSULTAN PERENCANA

TIM PERENCANAAN

ELEKTRIKAL

JUDUL GAMBAR	SKALA
INSTALASI PENERANGAN LANTAI – 4	SKALA 1:100

TANGGAL	LEMBAR KE	KODE.GAMBAR
..../.../24		EL-02-04

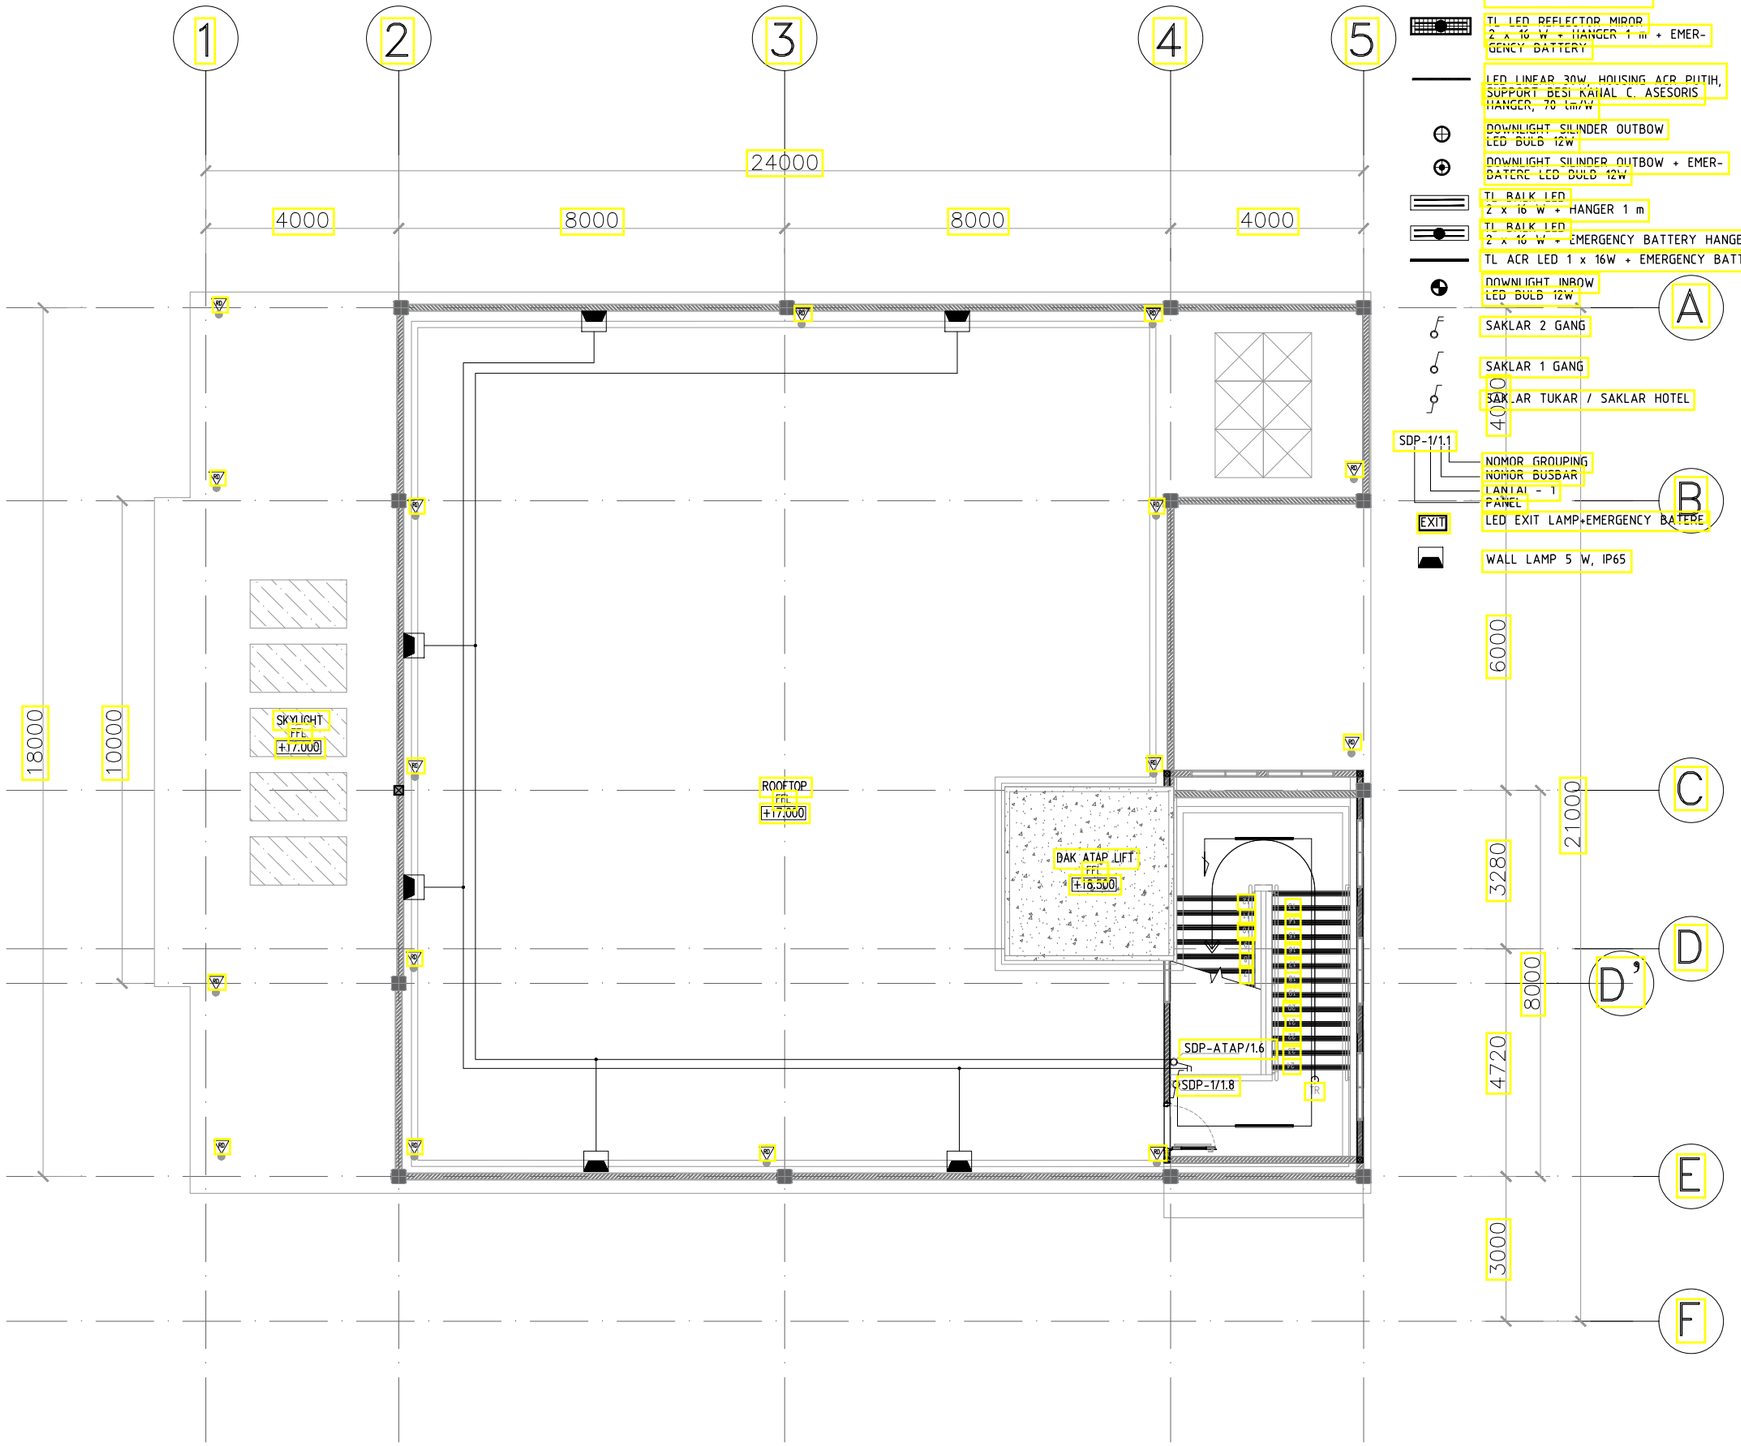

01 INSTALASI PENERANGAN LT.ATAP

SKALA 1 : 100

CATATAN

SEMUA UKURAN YANG TERLAMPIR DALAMGAMBAR HARUS DIPERIKSA KEMBALI DI LAPANGAN OLEH KONTRAKTOR BAIKPERUBAHAN MAUPUN PENYESUAIAN UKURAN DI LAPANGAN HARUS DI KOORDINASIKAN TERLEBIH DAHULU KE PIHAK KONSULTAN/PENGAWAS LAPANGAN

LEGEND

NO	REVISI KE	KETERANGAN

PEMBERI TUGAS

UIN SYARIF HIDAYATULLAH JAKARTA

PROYEK

PERENCANAAN GEDUNG PUSTIPANDA UIN SYARIF HIDAYATULLAH TAHUN 2024

LOKASI

JL. PURI INTAN 1, PISANGAN, KEC.CIPUTAT TIM, KOTA TANGERANG SELATAN, BANTEN

DISAHKAN OLEH :

PEJABAT PEMBUAT KOMITMEN


KONSULTAN PERENCANA

TIM PERENCANAAN

ELEKTRIKAL

JUDUL GAMBAR	SKALA
INSTALASI PENERANGAN LANTAI - ATAP	SKALA 1:100

TANGGAL	LEMBAR KE	KODE.GAMBAR
..../.../24		EL-02-05

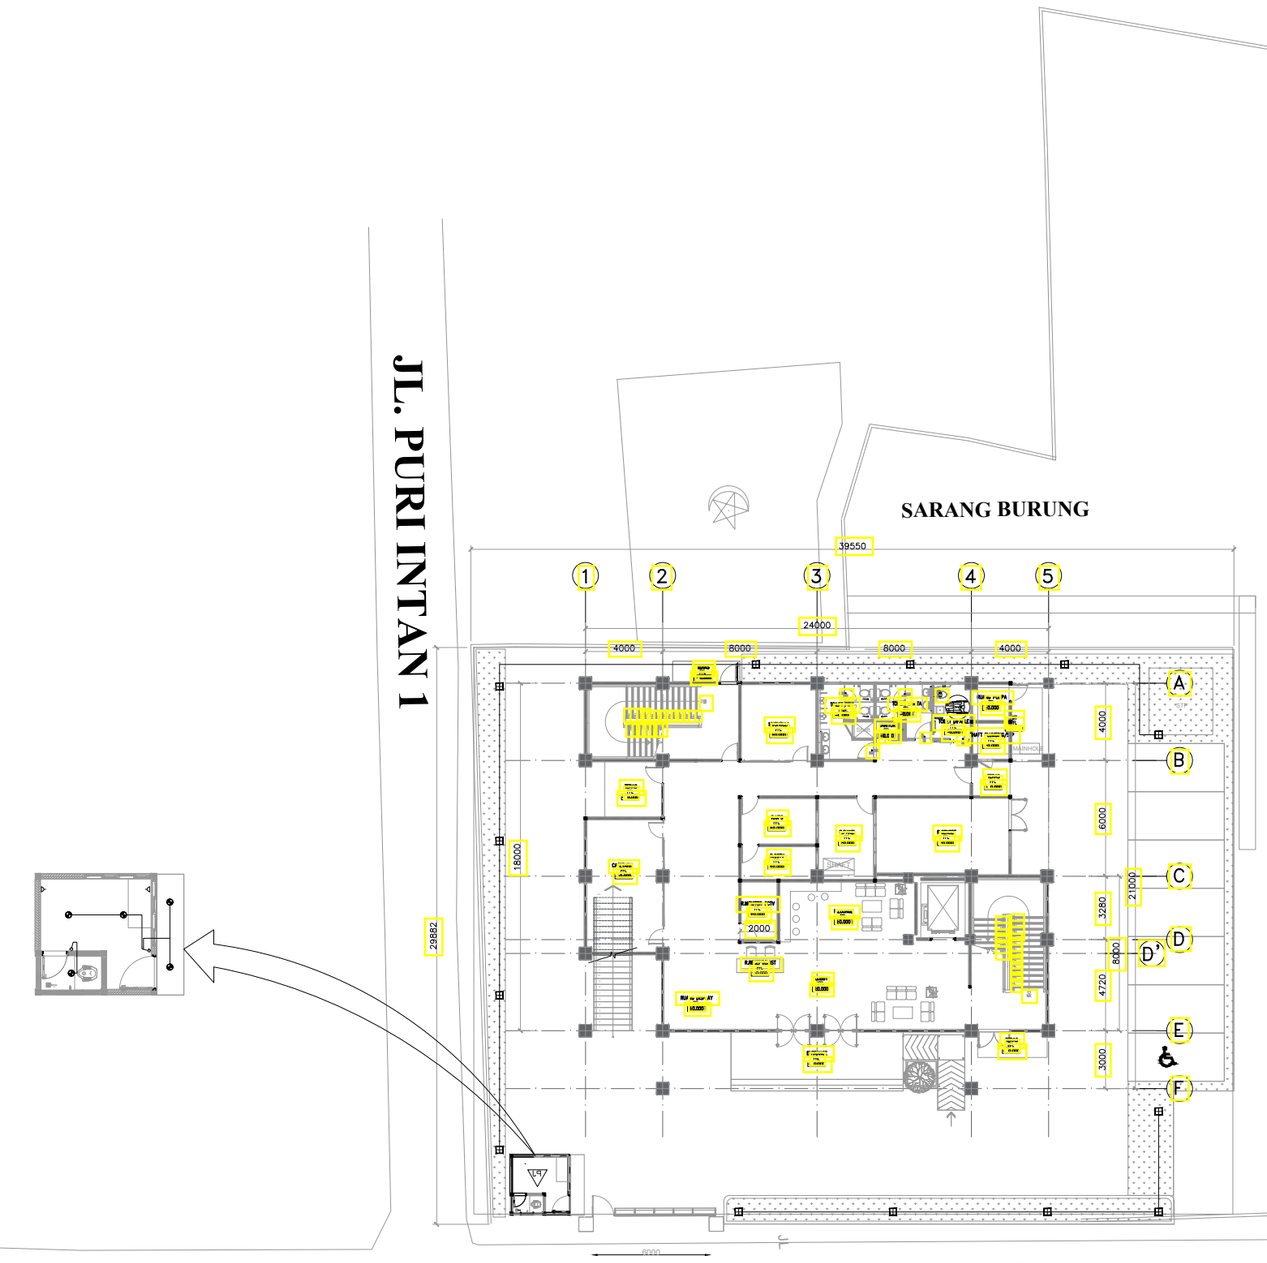

LEGEND :

- BOLLARD LAMP 7 W TINGGI 90 CM + PONDASI
- DOWNLIGHT INBOW LED BULB 12W
- SAKLAR 2 GANG
- SAKLAR 1 GANG
- SAKLAR TUKAR / SAKLAR HOTEL

P-1/1.1

- NOMOR GROUPING
- NUMUR BUSBAR
- LANTAI - 1
- PANEL

LEGEND :

- STOP KONTAK DINDING 1 PHASE 13 A

01 INSTALASI PENERANGAN TAMAN

SKALA 1 : 100

CATATAN

SEMUA UKURAN YANG TERLAMPIR DALAMGAMBAR HARUS DIPERIKSA KEMBALI DI LAPANGAN OLEH KONTRAKTOR BAIKPERUBAHAN MAUPUN PENYESUAIAN UKURAN DI LAPANGAN HARUS DI KOORDINASIKAN TERLEBIH DAHULU KE PIHAK KONSULTAN/PENGAWAS LAPANGAN

LEGEND

NO	REVISI KE	KETERANGAN

PEMBERI TUGAS

UIN SYARIF HIDAYATULLAH JAKARTA

PROYEK

PERENCANAAN GEDUNG PUSTIPANDA
UIN SYARIF HIDAYATULLAH TAHUN 2024

LOKASI

JL. PURI INTAN 1, PISANGAN, KEC.CIPUTAT TIM, KOTA TANGERANG SELATAN, BANTEN

DISAHKAN OLEH :

PEJABAT PEMBUAT KOMITMEN


KONSULTAN PERENCANA

TIM PERENCANAAN

ELEKTRIKAL

JUDUL GAMBAR	SKALA
INSTALASI PENERANGAN TAMAN DAN PENERANGAN POS SECURITY	1:300

TANGGAL	LEMBAR KE	KODE.GAMBAR
..../.../24		EL-02- 06

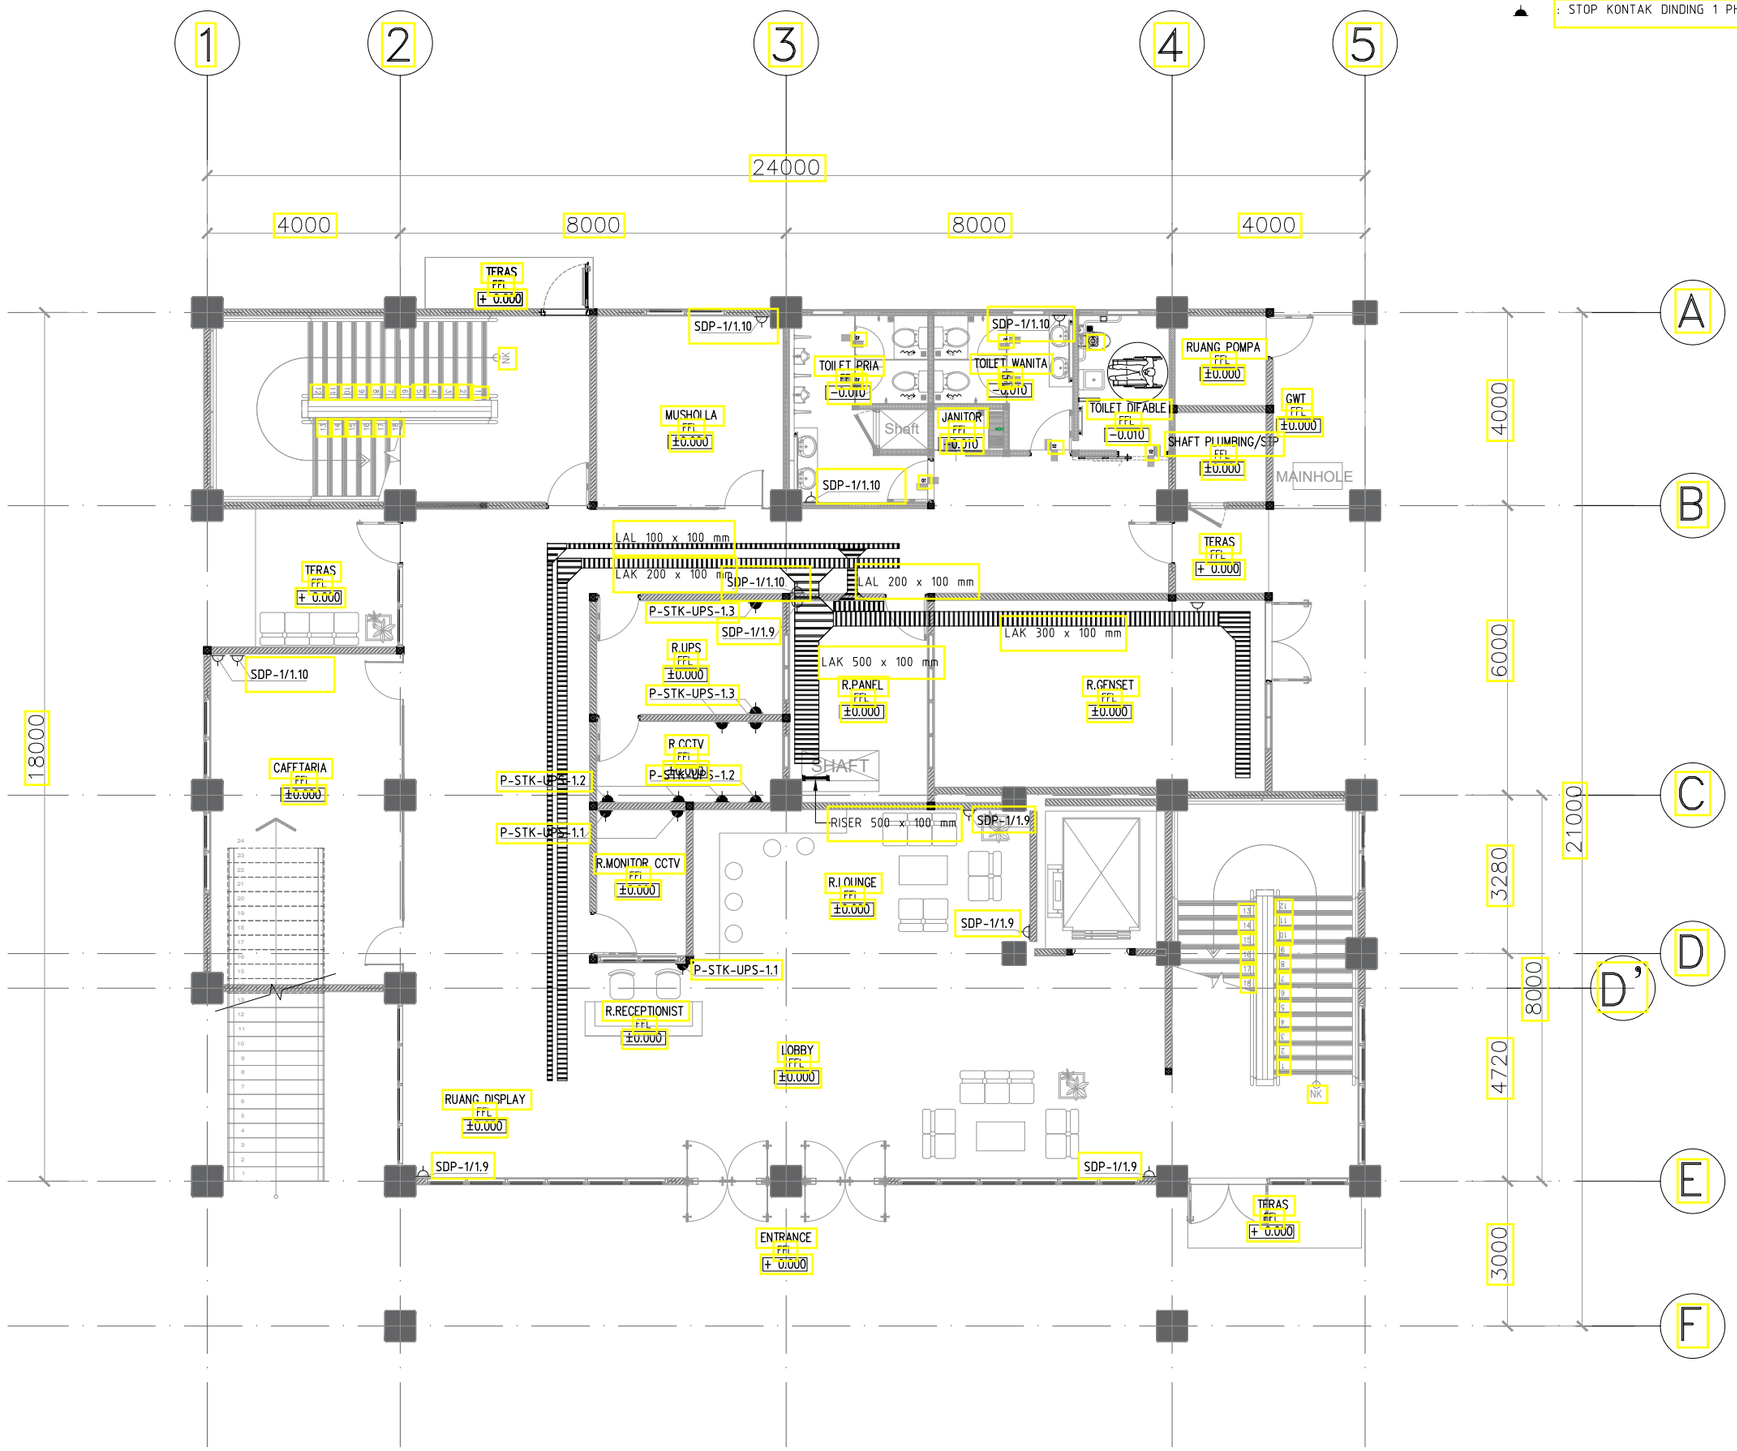

01 INSTALASI STOP KONTAK LT.1
SKALA 1 : 100

CATATAN

SEMUA UKURAN YANG TERLAMPIR DALAMGAMBAR HARUS DIPERIKSA KEMBALI DI LAPANGAN OLEH KONTRAKTOR BAIKPERUBAHAN MAUPUN PENYESUAIAN UKURAN DI LAPANGAN HARUS DI KOORDINASIKAN TERLEBIH DAHULU KE PIHAK KONSULTAN/PENGAWAS LAPANGAN

LEGEND

NO	REVISI KE	KETERANGAN

PEMBERI TUGAS

UIN SYARIF HIDAYATULLAH JAKARTA

PROYEK

PERENCANAAN GEDUNG PUSTIPANDA
UIN SYARIF HIDAYATULLAH TAHUN 2024

LOKASI

JL. PURI INTAN 1, PISANGAN, KEC.CIPUTAT TIM, KOTA TANGERANG SELATAN, BANTEN

DISAHKAN OLEH :

PEJABAT PEMBUAT KOMITMEN

KONSULTAN PERENCANA

TIM PERENCANAAN

ELEKTRIKAL


JUDUL GAMBAR	SKALA
INSTALASI STOP KONTAK LANTAI – 1	SKALA 1:100

TANGGAL	LEMBAR KE	KODE.GAMBAR
..../.../24		EL-03-01

LEGEND :

: STOP KONTAK DINDING 1 PHASE 13 A

: STOP KONTAK DINDING 1 PHASE 13 A UPS

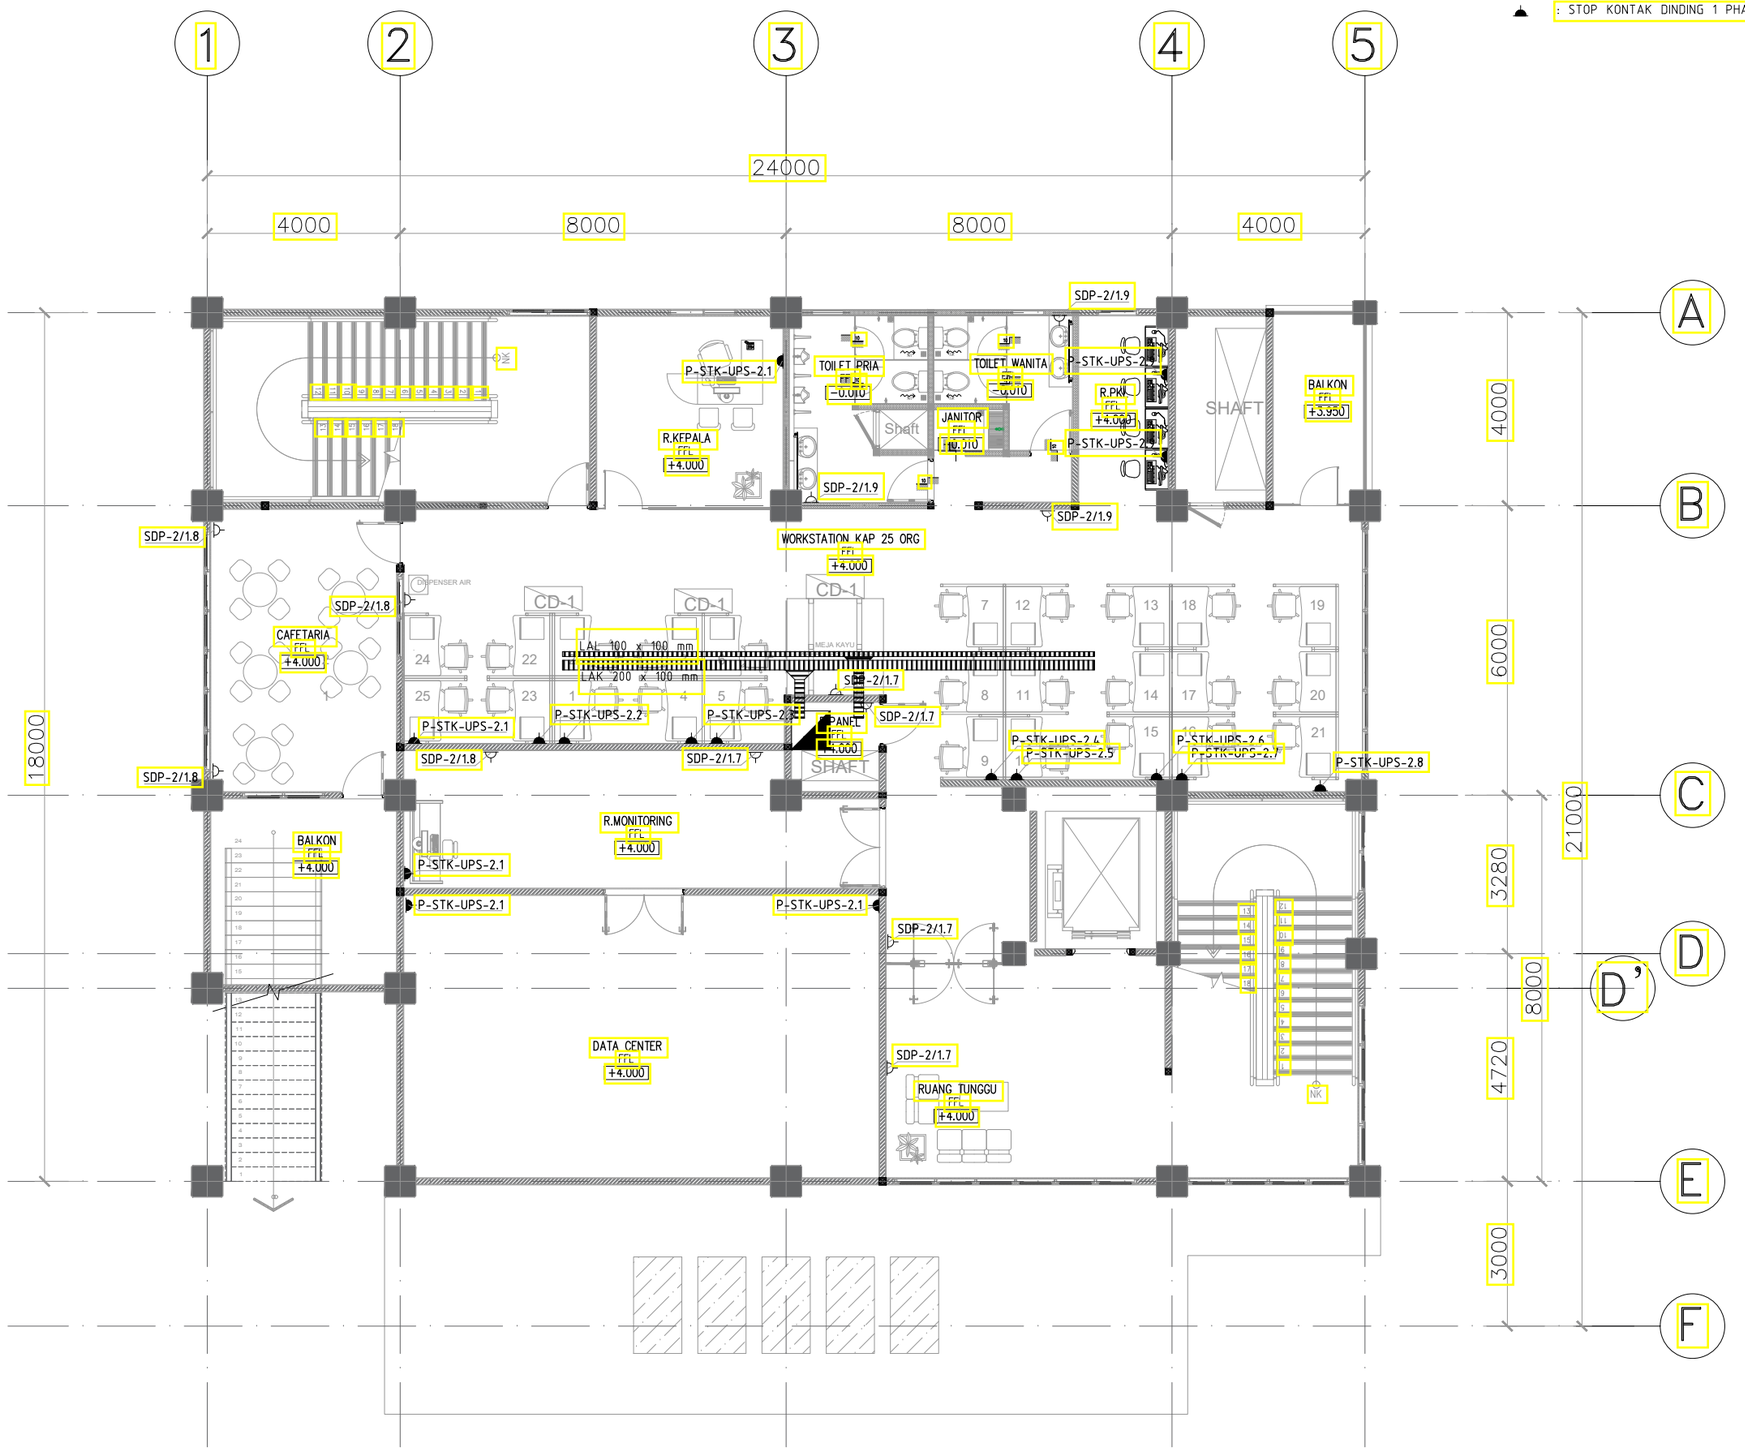

01 INSTALASI STOP KONTAK LT.2

\- SKALA 1 : 100

CATATAN

SEMUA UKURAN YANG TERLAMPIR DALAMGAMBAR HARUS DIPERIKSA KEMBALI DI LAPANGAN OLEH KONTRAKTOR BAIKPERUBAHAN MAUPUN PENYESUAIAN UKURAN DI LAPANGAN HARUS DI KOORDINASIKAN TERLEBIH DAHULU KE PIHAK KONSULTAN/PENGAWAS LAPANGAN

LEGEND

NO	REVISI KE	KETERANGAN

PEMBERI TUGAS

UIN SYARIF HIDAYATULLAH JAKARTA

PROYEK

PERENCANAAN GEDUNG PUSTIPANDA
UIN SYARIF HIDAYATULLAH TAHUN 2024

LOKASI

JL. PURI INTAN 1, PISANGAN, KEC.CIPUTAT TIM, KOTA TANGERANG SELATAN, BANTEN

DISAHKAN OLEH :

PEJABAT PEMBUAT KOMITMEN

KONSULTAN PERENCANA

TIM PERENCANAAN

ELEKTRIKAL


JUDUL GAMBAR	SKALA
INSTALASI STOP KONTAK LANTAI – 2	SKALA 1:100

TANGGAL	LEMBAR KE	KODE.GAMBAR
..../.../24		EL-03-02

LEGEND :

: STOP KONTAK DINDING 1 PHASE 10 A

: STOP KONTAK DINDING 1 PHASE 10 A UPS

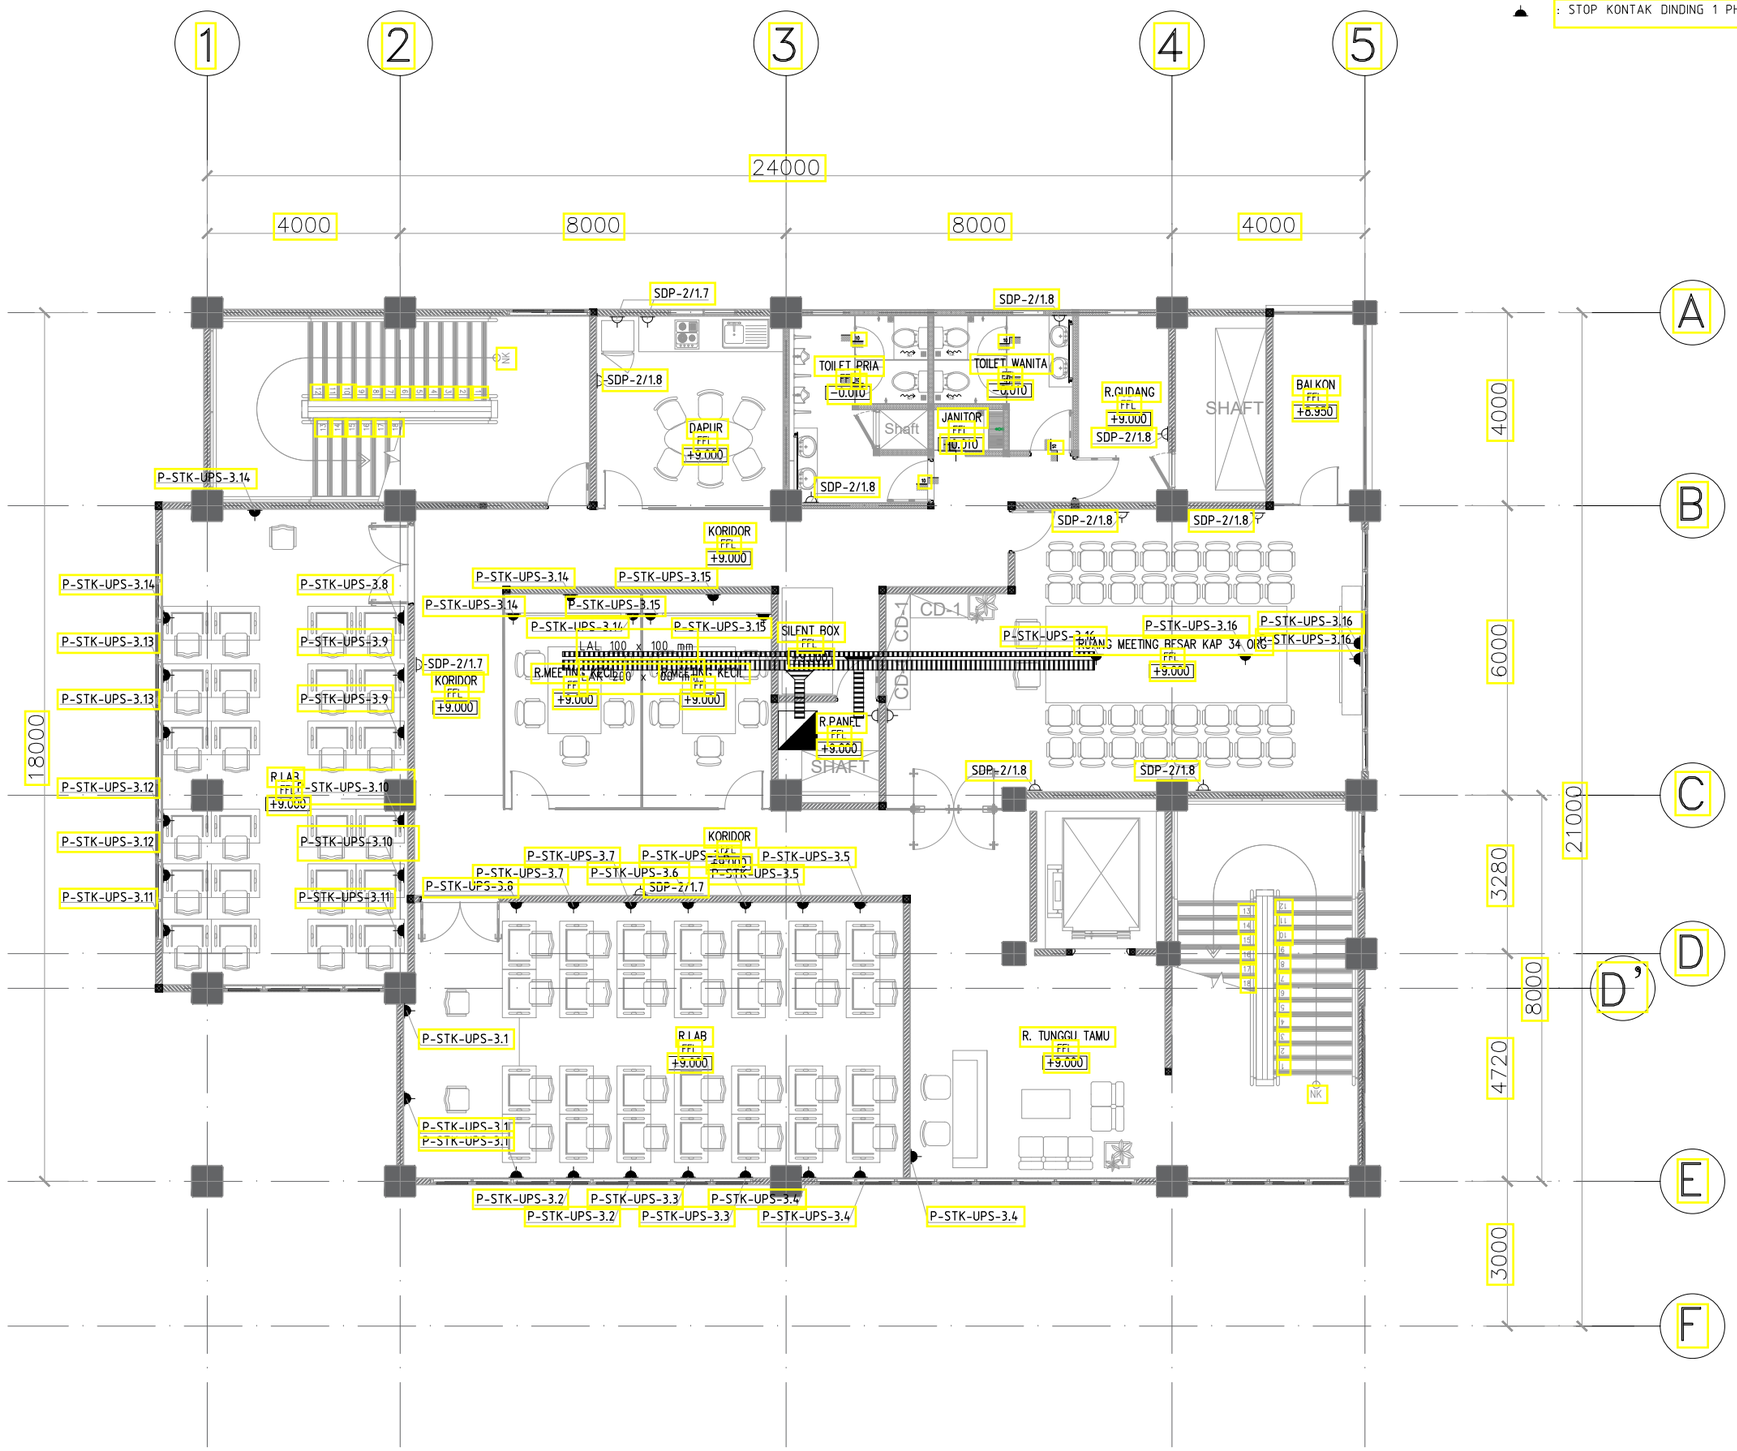

01 INSTALASI STOP KONTAK LT.3

SKALA 1 : 100

CATATAN

SEMUA UKURAN YANG TERLAMPIR DALAMGAMBAR HARUS DIPERIKSA KEMBALI DI LAPANGAN OLEH KONTRAKTOR BAIKPERUBAHAN MAUPUN PENYESUAIAN UKURAN DI LAPANGAN HARUS DI KOORDINASIKAN TERLEBIH DAHULU KE PIHAK KONSULTAN/PENGAWAS LAPANGAN

LEGEND

NO	REVISI KE	KETERANGAN

PEMBERI TUGAS

UIN SYARIF HIDAYATULLAH JAKARTA

PROYEK

PERENCANAAN GEDUNG PUSTIPANDA
UIN SYARIF HIDAYATULLAH TAHUN 2024

LOKASI

JL. PURI INTAN 1, PISANGAN, KEC.CIPUTAT TIM, KOTA TANGERANG SELATAN, BANTEN

DISAHKAN OLEH :

PEJABAT PEMBUAT KOMITMEN

KONSULTAN PERENCANA


TIM PERENCANAAN

ELEKTRIKAL

JUDUL GAMBAR	SKALA
INSTALASI STOP KONTAK LANTAI – 3	SKALA 1:100

TANGGAL	LEMBAR KE	KODE.GAMBAR
..../.../24		EL-03-03

LEGEND :
: STOP KONTAK DINDING 1 PHASE 10 A
: STOP KONTAK DINDING 1 PHASE 10 A UPS

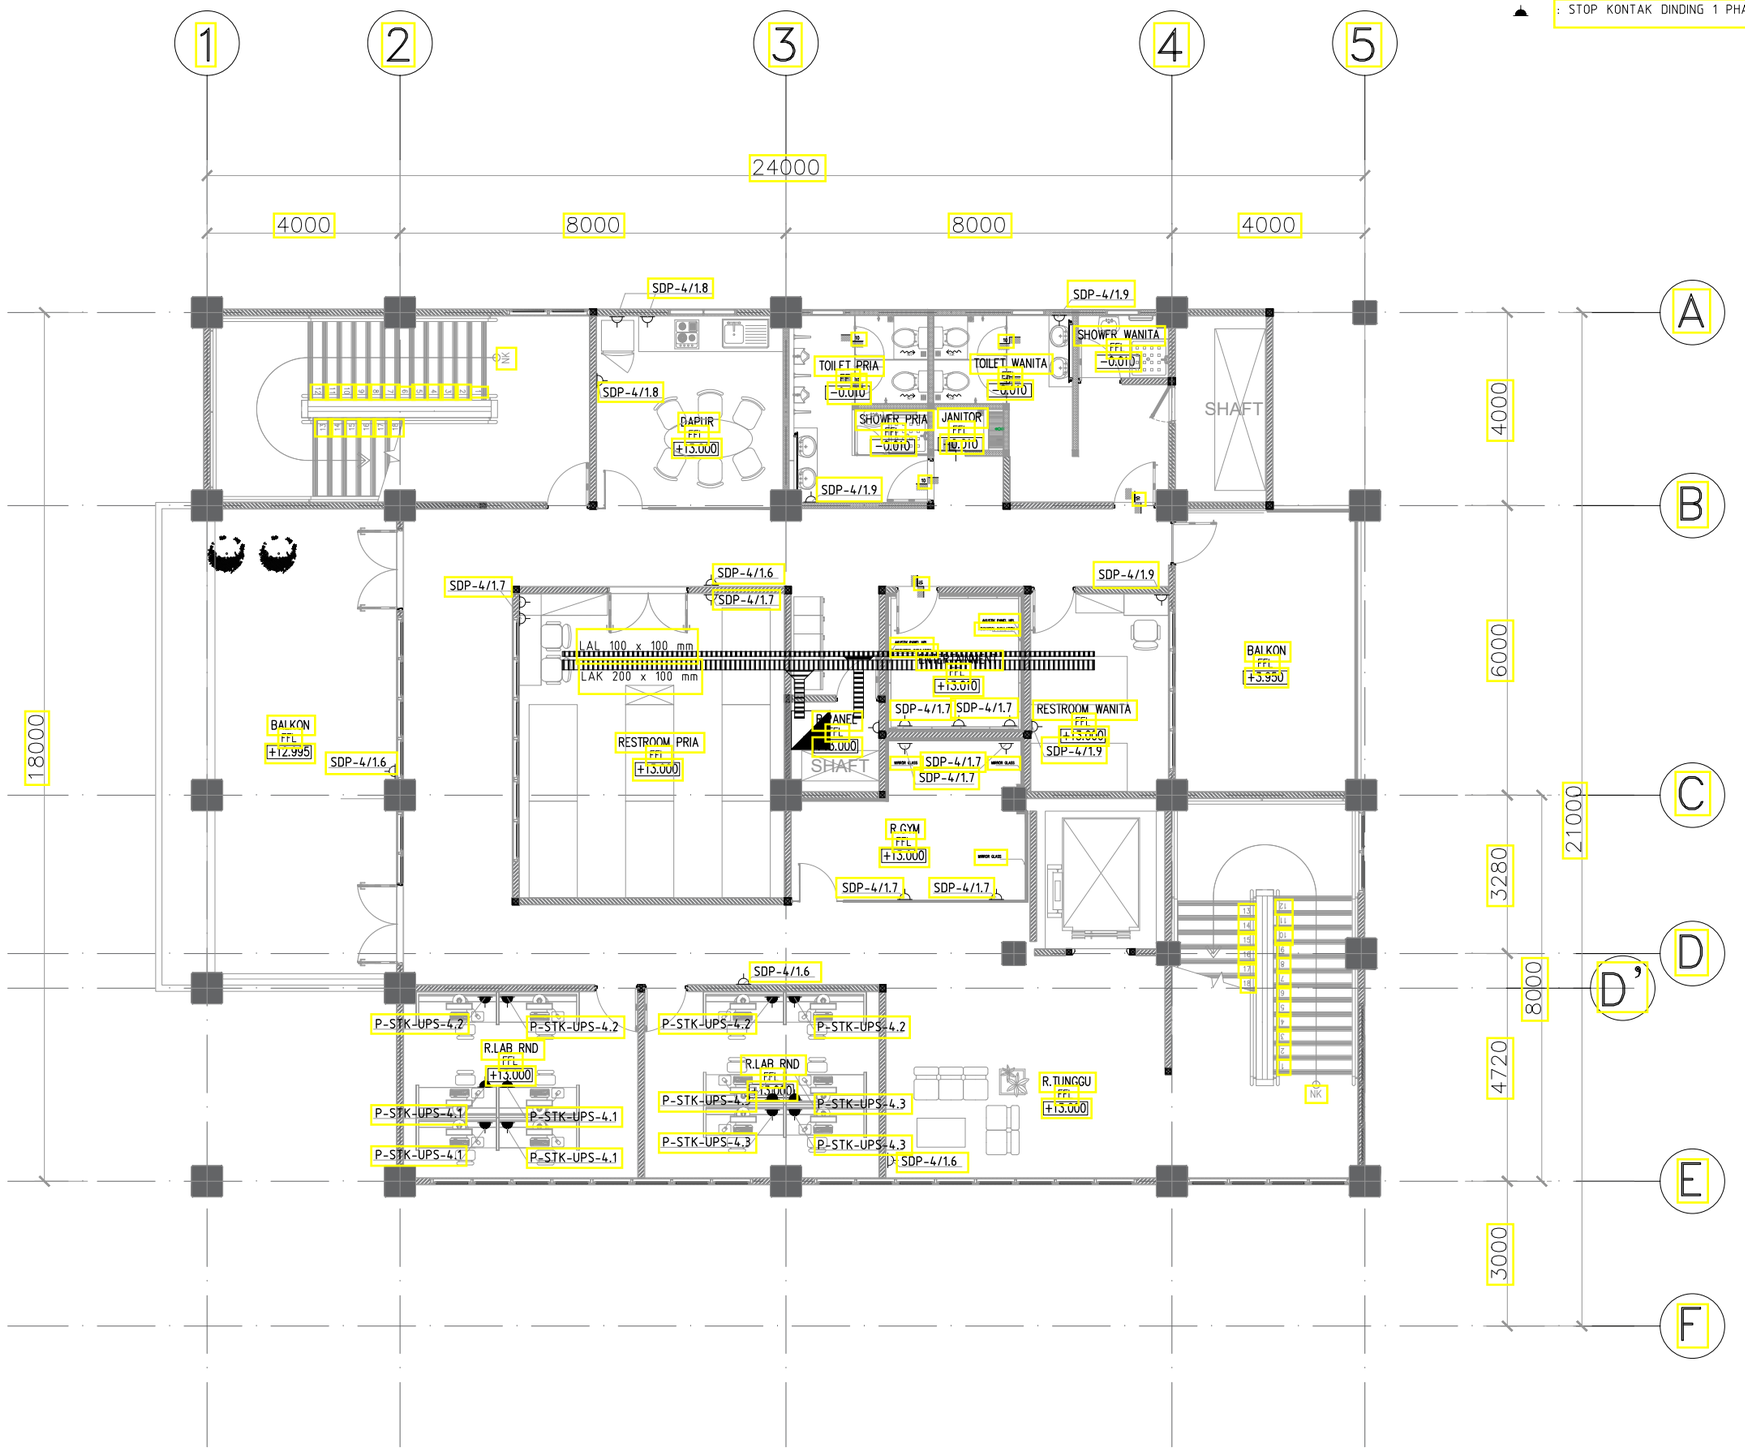

01 INSTALASI STOP KONTAK LT.4
SKALA 1 : 100

CATATAN

SEMUA UKURAN YANG TERLAMPIR DALAMGAMBAR HARUS DIPERIKSA KEMBALI DI LAPANGAN OLEH KONTRAKTOR BAIKPERUBAHAN MAUPUN PENYESUAIAN UKURAN DI LAPANGAN HARUS DI KOORDINASIKAN TERLEBIH DAHULU KE PIHAK KONSULTAN/PENGAWAS LAPANGAN

LEGEND

NO	REVISI KE	KETERANGAN

PEMBERI TUGAS

UIN SYARIF HIDAYATULLAH JAKARTA

PROYEK

PERENCANAAN GEDUNG PUSTIPANDA
UIN SYARIF HIDAYATULLAH TAHUN 2024

LOKASI

JL. PURI INTAN 1, PISANGAN, KEC.CIPUTAT TIM, KOTA TANGERANG SELATAN, BANTEN

DISAHKAN OLEH :

PEJABAT PEMBUAT KOMITMEN

KONSULTAN PERENCANA

TIM PERENCANAAN


ELEKTRIKAL

JUDUL GAMBAR	SKALA
INSTALASI STOP KONTAK LANTAI - 4	SKALA 1:100

TANGGAL	LEMBAR KE	KODE.GAMBAR
..../.../24		EL-03-04

ANALISA KEBUTUHAN DAYA LISTRIK :

SDP-LT-1	:	5.879	VA
SDP-LT-2	:	14.366	VA
SDP-LT-3	:	20.199	VA
SDP-LT-4	:	13.808	VA
SDP-LT-ATAP	:	2.352	VA
PP-POMPA & STP	:	8.000	VA
P-STK-UPS-LT-1	:	30.000	VA
P-LIFT	:	8.000	VA
P-DATA CENTER	:	150.000	VA
P-AC PRESISI	:	12.000	VA +
TOTAL BEBAN TERHUBUNG	:	264.604	VA
LANGGANAN DATA PLN	:	275.000	VA
TRAFO DISTRIBUSI (TIANG)	:	315.000	VA
GENSET SILENT TYPE	:	250.000	VA
ACTIVE HARMONICS FILTER	:	150	AMPERE

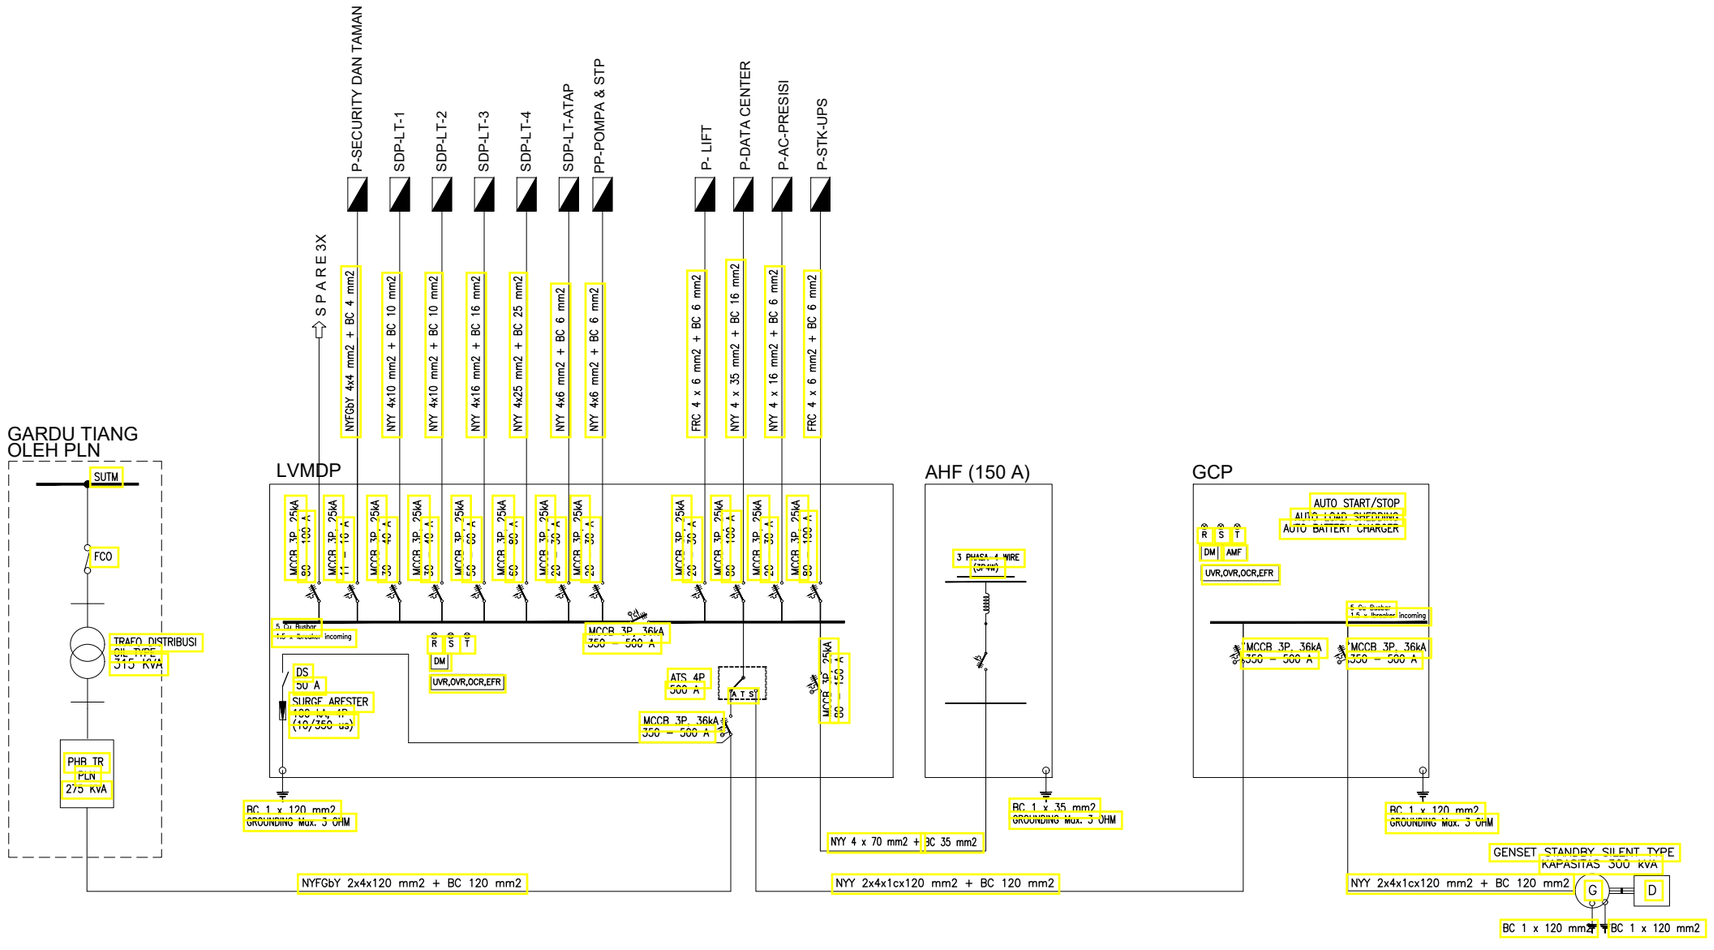

01 – SINGLE LINE DIAGRAM ELECTRICAL
SKALA NTS

CATATAN

SEMUA UKURAN YANG TERLAMPIR DALAMGAMBAR HARUS DIPERIKSA KEMBALI DI LAPANGAN OLEH KONTRAKTOR BAIKPERUBAHAN MAUPUN PENYESUAIAN UKURAN DI LAPANGAN HARUS DI KOORDINASIKAN TERLEBIH DAHULU KE PIHAK KONSULTAN/PENGAWAS LAPANGAN

LEGEND

NO	REVISI KE	KETERANGAN

PEMBERI TUGAS

UIN SYARIF HIDAYATULLAH JAKARTA

PROYEK

PERENCANAAN GEDUNG PUSTIPANDA
UIN SYARIF HIDAYATULLAH TAHUN 2024

LOKASI

JL. PURI INTAN 1, PISANGAN, KEC.CIPUTAT TIM, KOTA TANGERANG SELATAN, BANTEN

DISAHKAN OLEH :

PEJABAT PEMBUAT KOMITMEN


KONSULTAN PERENCANA

TIM PERENCANAAN

ELEKTRIKAL

JUDUL GAMBAR	SKALA
SINGLE LINE DIAGRAM ELECTRICAL	NTS

TANGGAL	LEMBAR KE	KODE.GAMBAR
..../.../24		EL-04-01

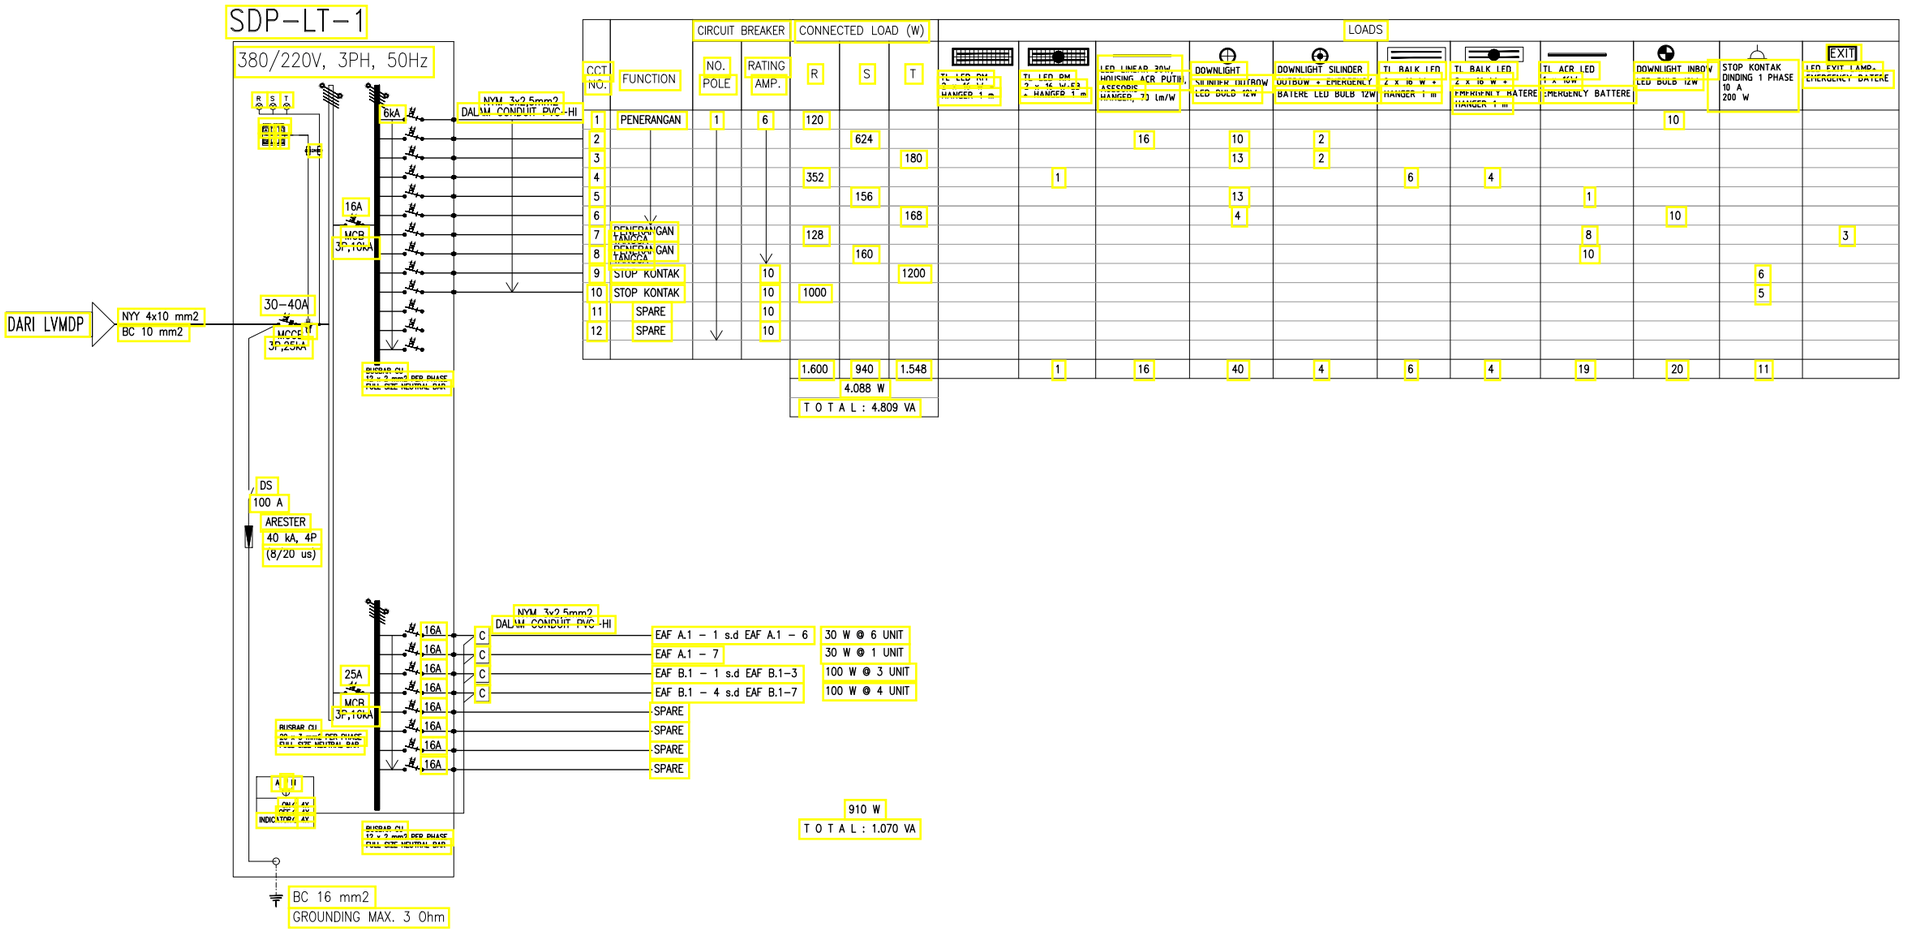

CCT NO.	FUNCTION	CIRCUIT BREAKER NO. POLE	CIRCUIT BREAKER RATING AMP.	CONNECTED LOAD (W) R	S	T	LOADS: TL LED 8M 2 X 16 W/ EB HANGER 1 m	TL LED 8M 2 X 16 W/ EB + HANGER 1 m	LED LINEAR 20W HOUSING ACR PUTIH ASESORIS HANGER, 70 lm/W	DOWNLIGHT SLIMFIER OUTDOW LED BULB 12W	DOWNLIGHT SILINDER OUTDOW + EMERGENLY BATERE LED BULB 12W	TL BALK LED 2 X 16 W + HANGER 1 m	TL BALK LED 2 X 16 W + EMERGENLY BATERE HANGER 1 m	TL ACR LED 1 X 10W EMERGENLY BATTERE	DOWNLIGHT INBOW LED BULB 12W	STOP KONTAK DINDING 1 PHASE 10 A 200 W	EXIT LED EXIT LAMP. EMERGENCY BATERE
1	PENERANGAN	1	6	120											10		
2					624				16	10	2						
3						180				13	2						
4				352				1				6	4				
5					156					13				1			
6						168				4					10		
7	PENERANGAN TANGGA			128										8			3
8	PENERANGAN TANGGA				160									10			
9	STOP KONTAK		10			1200										6	
10	STOP KONTAK		10	1000												5	
11	SPARE		10														
12	SPARE		10														
				1.600	940	1.548	1		16	40	4	6	4	19	20	11	
				4.088 W													
				T O T A L : 4.809 VA													

01 WIRING DIAGRAM SDP-LT-1
- SKALA NTS

CATATAN

SEMUA UKURAN YANG TERLAMPIR DALAMGAMBAR HARUS DIPERIKSA KEMBALI DI LAPANGAN OLEH KONTRAKTOR BAIKPERUBAHAN MAUPUN PENYESUAIAN UKURAN DI LAPANGAN HARUS DI KOORDINASIKAN TERLEBIH DAHULU KE PIHAK KONSULTAN/PENGAWAS LAPANGAN

LEGEND

NO	REVISI KE	KETERANGAN

PEMBERI TUGAS

UIN SYARIF HIDAYATULLAH JAKARTA

PROYEK

PERENCANAAN GEDUNG PUSTIPANDA
UIN SYARIF HIDAYATULLAH TAHUN 2024

LOKASI

JL. PURI INTAN 1, PISANGAN, KEC.CIPUTAT TIM, KOTA TANGERANG SELATAN, BANTEN

DISAHKAN OLEH :

PEJABAT PEMBUAT KOMITMEN


KONSULTAN PERENCANA

TIM PERENCANAAN

ELEKTRIKAL

JUDUL GAMBAR	SKALA
WIRING DIAGRAM PANEL SDP-LT-1	NTS

TANGGAL	LEMBAR KE	KODE.GAMBAR
..../.../24		EL-04-02

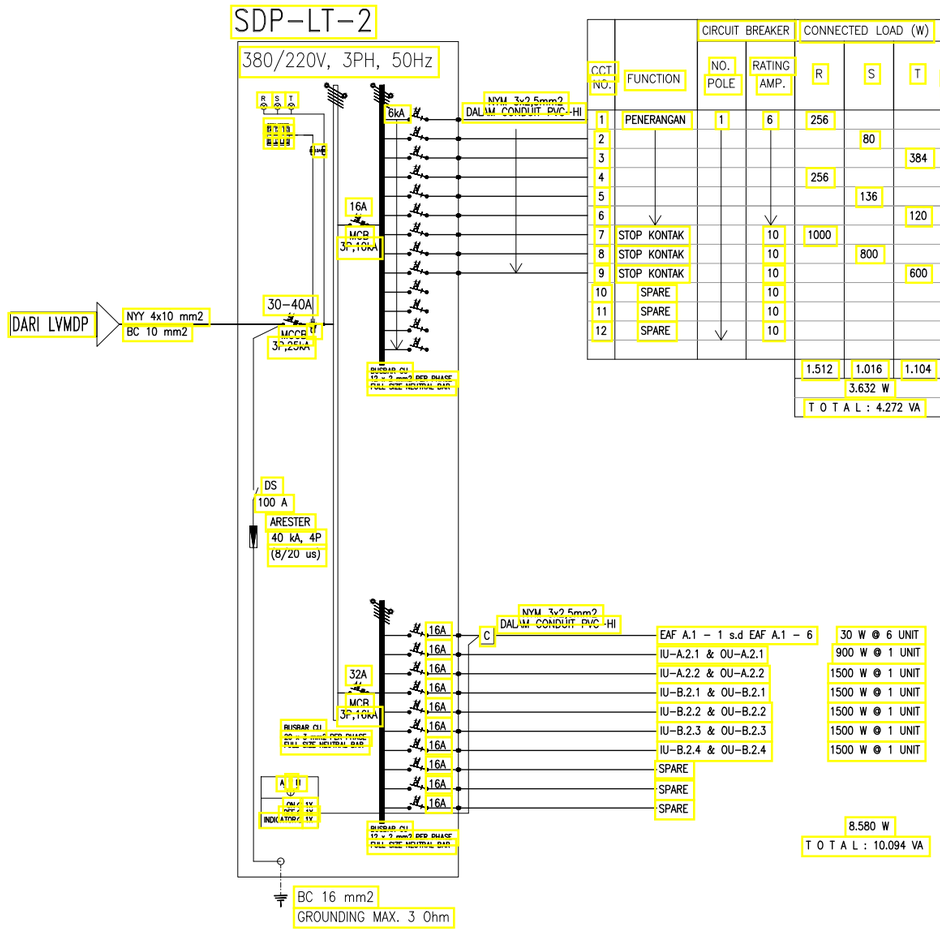

CCT NO.	FUNCTION	CIRCUIT BREAKER NO. POLE	CIRCUIT BREAKER RATING AMP.	CONNECTED LOAD (W) R	S	T	LOADS TL LED 8W HANGED 1 m	TL LED 8W + HANGER 1 m	LED LINEAR 20W HOUSING ACR PUTIH ASESORIS HANGER, 73 lm/W	DOWNLIGHT SILINDER INTROW LED BULB 12W	DOWNLIGHT SILINDER OUTDOW + EMERGENCY BATERE LED BULB 12W	TL BALK LED 2 X 10 W + HANGER 1 m	TL BALK LED 2 X 10 W + EMERGENCY BATERE HANGER 1 m	TL ACR LED 1 X 10W EMERGENCY BATTERE	DOWNLIGHT INBOW LED BULB 12W	STOP KONTAK DINDING 1 PHASE 10 A 200 W	EXIT LED EXIT LAMP, EMERGENCY BATERE
1	PENERANGAN	1	6	256			7	1									
2					80					4	1						3
3						384	9	3									
4				256			7	1						1			
5					136					10				1			
6						120	1								10		
7	STOP KONTAK		10	1000												5	
8	STOP KONTAK		10		800											4	
9	STOP KONTAK		10			600										3	
10	SPARE		10														
11	SPARE		10														
12	SPARE		10														
				1.512	1.016	1.104	24	5		14	1			2	10	12	3
				3.632 W													
				T O T A L : 4.272 VA													

01 WIRING DIAGRAM SDP-LT-2
- SKALA NTS

CATATAN

SEMUA UKURAN YANG TERLAMPIR DALAMGAMBAR HARUS DIPERIKSA KEMBALI DI LAPANGAN OLEH KONTRAKTOR BAIKPERUBAHAN MAUPUN PENYESUAIAN UKURAN DI LAPANGAN HARUS DI KOORDINASIKAN TERLEBIH DAHULU KE PIHAK KONSULTAN/PENGAWAS LAPANGAN

LEGEND

NO	REVISI KE	KETERANGAN

PEMBERI TUGAS

UIN SYARIF HIDAYATULLAH JAKARTA

PROYEK

PERENCANAAN GEDUNG PUSTIPANDA
UIN SYARIF HIDAYATULLAH TAHUN 2024

LOKASI

JL. PURI INTAN 1, PISANGAN, KEC.CIPUTAT TIM, KOTA TANGERANG SELATAN, BANTEN

DISAHKAN OLEH :

PEJABAT PEMBUAT KOMITMEN

-

KONSULTAN PERENCANA


TIM PERENCANAAN

ELEKTRIKAL

-

JUDUL GAMBAR	SKALA
WIRING DIAGRAM PANEL SDP-LT-2	NTS

TANGGAL	LEMBAR KE	KODE.GAMBAR
..../.../24		EL-04-03

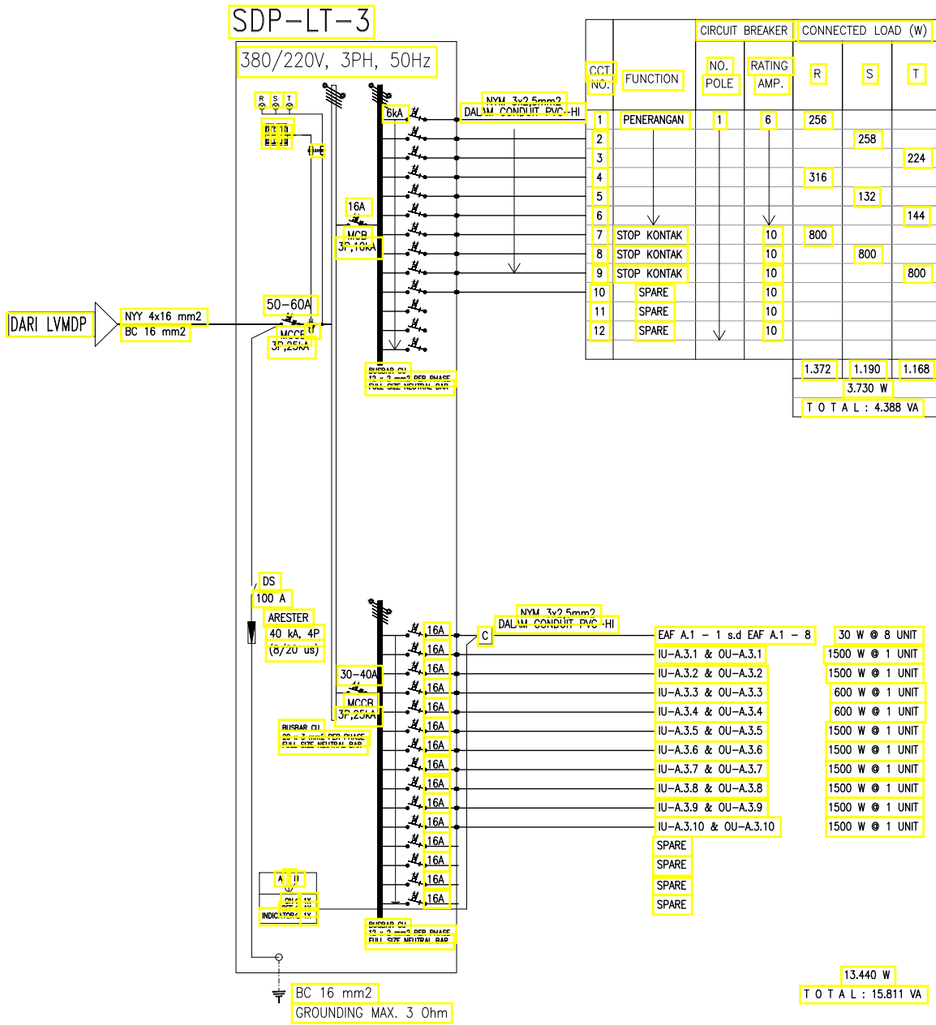

CCT NO.	FUNCTION	CIRCUIT BREAKER NO. POLE	CIRCUIT BREAKER RATING AMP.	CONNECTED LOAD (W) R	S	T	LOADS: TL LED 8W HANGED 1 m	TL LED 8W + HANGER 1 m	LED LINEAR 20W HOUSING ACR PUTIH, ACCESORIS HANGER, 70 lm/W	DOWNLIGHT SILINDER OUTDOW LED BULB 12W	DOWNLIGHT SILINDER OUTDOW + EMERGENCY BATERE LED BULB 12W	TL BALK LED 2 X 16 W + HANGER 1 m	TL BALK LED 2 X 16 W + EMERGENCY BATERE HANGER 1 m	TL ACR LED 1 X 10W EMERGENCY BATTERE	DOWNLIGHT INBOW LED BULB 12W	STOP KONTAK DINDING 1 PHASE 10 A 200 W	EXIT LED EXIT LAMP+ EMERGENCY BATERE
1	PENERANGAN	1	6	256			7	1									
2					258					15	4						3
3						224	6	1									
4				316			4			5				1			
5					132		7	1									
6						144				4					9		
7	STOP KONTAK		10	800												4	
8	STOP KONTAK		10		800											4	
9	STOP KONTAK		10			800										4	
10	SPARE		10														
11	SPARE		10														
12	SPARE		10														
				1.372	1.190	1.168	24	3		24	4			1	9	12	3
				3.730 W													
				T O T A L : 4.388 VA													

EAF A.1 – 1 s.d EAF A.1 – 8	30 W @ 8 UNIT
IU-A.3.1 & OU-A.3.1	1500 W @ 1 UNIT
IU-A.3.2 & OU-A.3.2	1500 W @ 1 UNIT
IU-A.3.3 & OU-A.3.3	600 W @ 1 UNIT
IU-A.3.4 & OU-A.3.4	600 W @ 1 UNIT
IU-A.3.5 & OU-A.3.5	1500 W @ 1 UNIT
IU-A.3.6 & OU-A.3.6	1500 W @ 1 UNIT
IU-A.3.7 & OU-A.3.7	1500 W @ 1 UNIT
IU-A.3.8 & OU-A.3.8	1500 W @ 1 UNIT
IU-A.3.9 & OU-A.3.9	1500 W @ 1 UNIT
IU-A.3.10 & OU-A.3.10	1500 W @ 1 UNIT
SPARE	
SPARE	
SPARE	
SPARE	
13.440 W	
T O T A L : 15.811 VA	

01 WIRING DIAGRAM SDP-LT-3
\- SKALA NTS

CATATAN

SEMUA UKURAN YANG TERLAMPIR DALAMGAMBAR HARUS DIPERIKSA KEMBALI DI LAPANGAN OLEH KONTRAKTOR BAIKPERUBAHAN MAUPUN PENYESUAIAN UKURAN DI LAPANGAN HARUS DI KOORDINASIKAN TERLEBIH DAHULU KE PIHAK KONSULTAN/PENGAWAS LAPANGAN

LEGEND

NO	REVISI KE	KETERANGAN

PEMBERI TUGAS

UIN SYARIF HIDAYATULLAH JAKARTA

PROYEK

PERENCANAAN GEDUNG PUSTIPANDA UIN SYARIF HIDAYATULLAH TAHUN 2024

LOKASI

JL. PURI INTAN 1, PISANGAN, KEC.CIPUTAT TIM, KOTA TANGERANG SELATAN, BANTEN

DISAHKAN OLEH :

PEJABAT PEMBUAT KOMITMEN


KONSULTAN PERENCANA

TIM PERENCANAAN

ELEKTRIKAL

JUDUL GAMBAR	SKALA
WIRING DIAGRAM PANEL SDP-LT-3	NTS

TANGGAL	LEMBAR KE	KODE.GAMBAR
..../.../24		EL-04-04

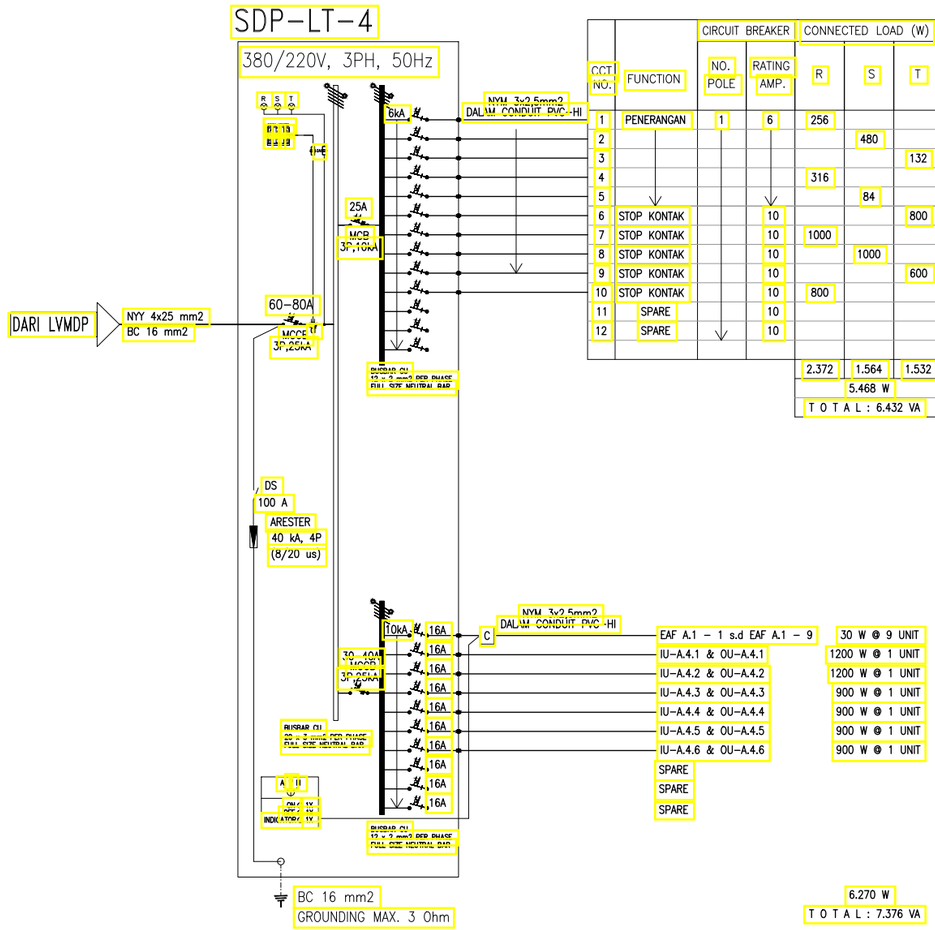

CCT NO.	FUNCTION	CIRCUIT BREAKER NO. POLE	CIRCUIT BREAKER RATING AMP.	CONNECTED LOAD (W) R	S	T	LOADS: TL LED 8W 2 x 16 W 2 HANGED 1 m	TL LED 8W 2 x 16 W 2 HANGED 1 m	LED LINEAR 30W HANGING ACR PUTIH ASSTRON HANGED, 70 lm/W	DOWNLIGHT SILINDER OUTDOW LED BULB 12W	DOWNLIGHT SILINDER OUTDOW + EMERGENLY BATERE LED BULB 12W	TL BALK LED 2 X 16 W + HANGER 1 m	TL BALK LED 2 X 16 W + EMERGENLY BATERE HANGER 1 m	TL ACR LED 1 x 10W EMERGENLY BATTERE	DOWNLIGHT INBOW LED BULB 12W	STOP KONTAK DINDING 1 PHASE 10 A 200 W	EXIT LED EXIT LAMP. EMERGENCY BATERE
1	PENERANGAN	1	6	256			8										
2					480				8	16	4						2
3						132				11							
4				316			2			6				1			
5					84					7							
6	STOP KONTAK		10			800									11	4	
7	STOP KONTAK		10	1000												5	
8	STOP KONTAK		10		1000											5	
9	STOP KONTAK		10			600										3	
10	STOP KONTAK		10	800												4	
11	SPARE		10														
12	SPARE		10														
				2.372	1.564	1.532	24	3		24	4			1	9	12	3
				5.468 W													
				T O T A L : 6.432 VA													

01 WIRING DIAGRAM SDP-LT-4
- SKALA NTS

CATATAN

SEMUA UKURAN YANG TERLAMPIR DALAMGAMBAR HARUS DIPERIKSA KEMBALI DI LAPANGAN OLEH KONTRAKTOR BAIKPERUBAHAN MAUPUN PENYESUAIAN UKURAN DI LAPANGAN HARUS DI KOORDINASIKAN TERLEBIH DAHULU KE PIHAK KONSULTAN/PENGAWAS LAPANGAN

LEGEND

NO	REVISI KE	KETERANGAN

PEMBERI TUGAS

UIN SYARIF HIDAYATULLAH JAKARTA

PROYEK

PERENCANAAN GEDUNG PUSTIPANDA
UIN SYARIF HIDAYATULLAH TAHUN 2024

LOKASI

JL. PURI INTAN 1, PISANGAN, KEC.CIPUTAT TIM, KOTA TANGERANG SELATAN, BANTEN

DISAHKAN OLEH :

PEJABAT PEMBUAT KOMITMEN


KONSULTAN PERENCANA


TIM PERENCANAAN

ELEKTRIKAL

JUDUL GAMBAR	SKALA
WIRING DIAGRAM PANEL SDP-LT-4	NTS

TANGGAL	LEMBAR KE	KODE.GAMBAR
..../.../24		EL-04-05

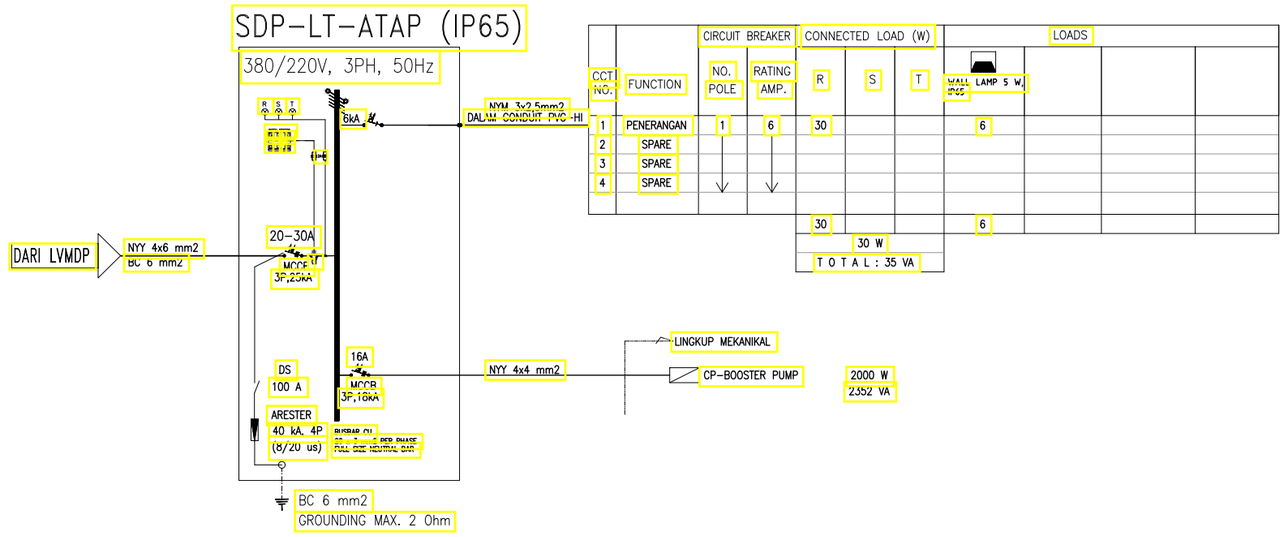

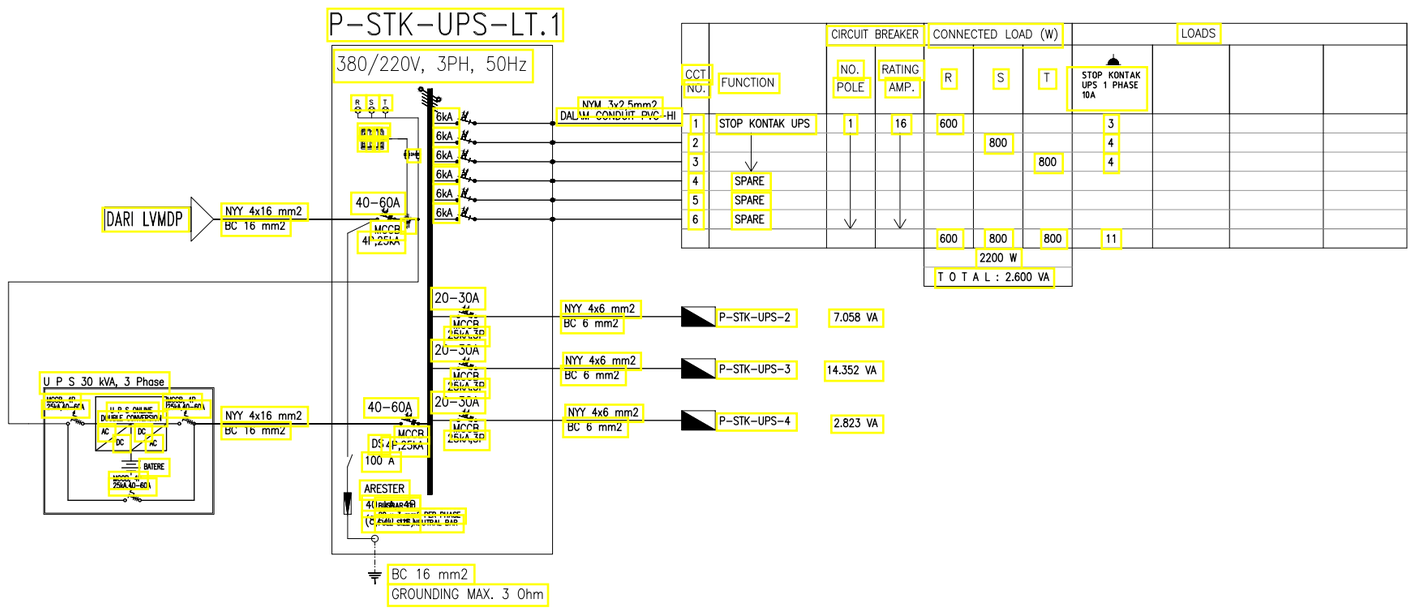

01 WIRING DIAGRAM SDP-LT-ATAP & P-STK-UPS-1

\- SKALA NTS

CATATAN

SEMUA UKURAN YANG TERLAMPIR DALAMGAMBAR HARUS DIPERIKSA KEMBALI DI LAPANGAN OLEH KONTRAKTOR BAIKPERUBAHAN MAUPUN PENYESUAIAN UKURAN DI LAPANGAN HARUS DI KOORDINASIKAN TERLEBIH DAHULU KE PIHAK KONSULTAN/PENGAWAS LAPANGAN

LEGEND

NO	REVISI KE	KETERANGAN

PEMBERI TUGAS

UIN SYARIF HIDAYATULLAH JAKARTA

PROYEK

PERENCANAAN GEDUNG PUSTIPANDA UIN SYARIF HIDAYATULLAH TAHUN 2024

LOKASI

JL. PURI INTAN 1, PISANGAN, KEC.CIPUTAT TIM, KOTA TANGERANG SELATAN, BANTEN

DISAHKAN OLEH :

PEJABAT PEMBUAT KOMITMEN

KONSULTAN PERENCANA


TIM PERENCANAAN

ELEKTRIKAL

JUDUL GAMBAR	SKALA
WIRING DIAGRAM PANEL SDP-LT-ATAP DAN P-STK-UPS-1	NTS


TANGGAL	LEMBAR KE	KODE.GAMBAR
..../.../24		EL-04-06

P-STK-UPS-LT.2

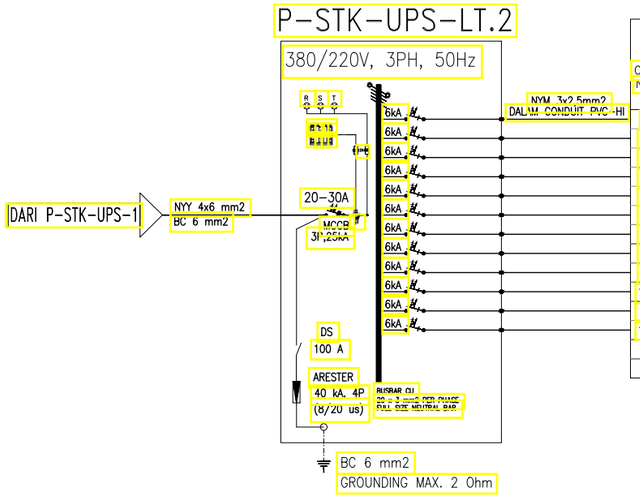

CCT NO.	FUNCTION	CIRCUIT BREAKER NO. POLE	CIRCUIT BREAKER RATING AMP.	CONNECTED LOAD (W) R	CONNECTED LOAD (W) S	CONNECTED LOAD (W) T	LOADS STOP KONTAK UPS 1 PHASE 10A	LOADS SUPPLY UNTUK
1	STOP KONTAK UPS	1	16	600			2	3 MEJA
2					800		2	4 MEJA
3						800	2	4 MEJA
4				600			1	3 MEJA
5					600		1	3 MEJA
6						600	1	3 MEJA
7				600			1	3 MEJA
8					600		1	3 MEJA
9						800	2	4 MEJA
10	SPARE							
11	SPARE							
12	SPARE							
				1800	2000	2200	13	
					6000 W			
				T O T A L : 7.058 VA				

P-STK-UPS-LT.3

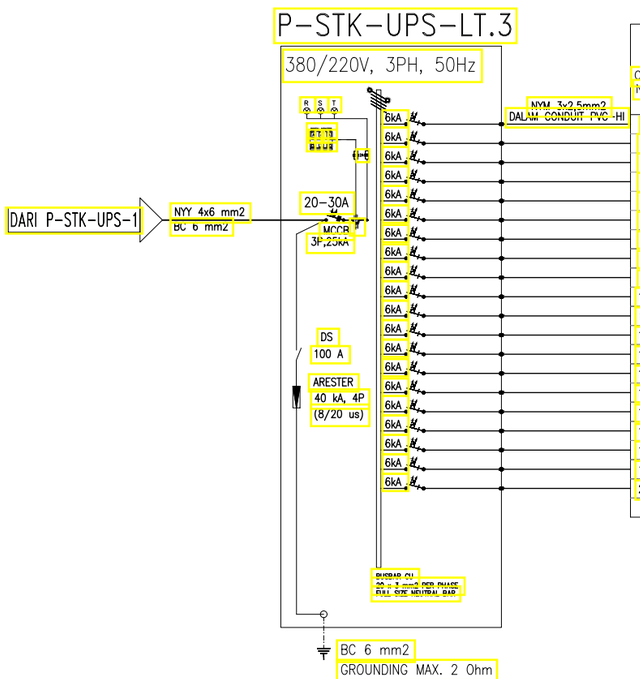

CCT NO.	FUNCTION	CIRCUIT BREAKER NO. POLE	CIRCUIT BREAKER RATING AMP.	CONNECTED LOAD (W) R	CONNECTED LOAD (W) S	CONNECTED LOAD (W) T	LOADS STOP KONTAK UPS 1 PHASE 10A	LOADS SUPPLY UNTUK
1	STOP KONTAK UPS	1	16	800			3	4 MEJA
2					800		2	4 MEJA
3						800	2	4 MEJA
4				800			2	4 MEJA
5					800		2	4 MEJA
6						800	2	4 MEJA
7				800			2	4 MEJA
8					800		2	4 MEJA
9						800	2	4 MEJA
10				800			2	4 MEJA
11					800		2	4 MEJA
12						800	2	4 MEJA
13				800			2	4 MEJA
14					600		5	
15						600	3	4 MEJA
16				600			4	RUANG RAPAT
17								
18	SPARE							
19	SPARE							
20	SPARE							
				4600	3800	3800	34	
					12.200 W			
				T O T A L : 14.352 VA				

01 WIRING DIAGRAM P-STK-UPS-2 DAN 3

\- SKALA NTS

CATATAN

SEMUA UKURAN YANG TERLAMPIR DALAMGAMBAR HARUS DIPERIKSA KEMBALI DI LAPANGAN OLEH KONTRAKTOR BAIKPERUBAHAN MAUPUN PENYESUAIAN UKURAN DI LAPANGAN HARUS DI KOORDINASIKAN TERLEBIH DAHULU KE PIHAK KONSULTAN/PENGAWAS LAPANGAN

LEGEND

NO	REVISI KE	KETERANGAN

PEMBERI TUGAS

UIN SYARIF HIDAYATULLAH JAKARTA

PROYEK

PERENCANAAN GEDUNG PUSTIPANDA
UIN SYARIF HIDAYATULLAH TAHUN 2024

LOKASI

JL. PURI INTAN 1, PISANGAN, KEC.CIPUTAT TIM, KOTA TANGERANG SELATAN, BANTEN

DISAHKAN OLEH :

PEJABAT PEMBUAT KOMITMEN

KONSULTAN PERENCANA

TIM PERENCANAAN


ELEKTRIKAL

JUDUL GAMBAR	SKALA
WIRING DIAGRAM PANEL SDP-LT-ATAP	NTS

TANGGAL	LEMBAR KE	KODE.GAMBAR
..../.../24		EL-04-07

P-STK-UPS-LT.4


380/220V, 3PH, 50Hz

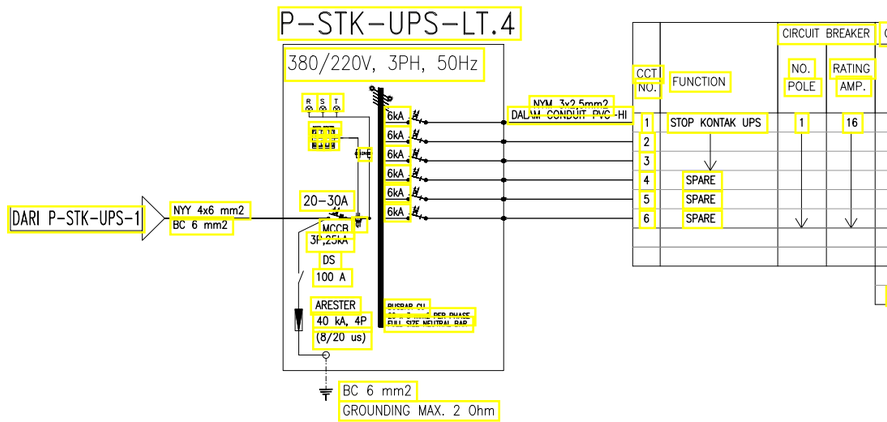

CCT NO.	FUNCTION	CIRCUIT BREAKER NO. POLE	CIRCUIT BREAKER RATING AMP.	CONNECTED LOAD (W) R	S	T	LOADS STOP KONTAK UPS 1 PHASE 10A	LOADS SUPPLY UNTUK
1	STOP KONTAK UPS	1	16	800			4	4 MEJA
2					800		4	4 MEJA
3						800	4	4 MEJA
4	SPARE							
5	SPARE							
6	SPARE							
				800	800	800	34	
				2400 W				
				T O T A L : 2.823 VA				

P-SECURITY POST DAN TAMAN

380/220V, 3PH, 50Hz

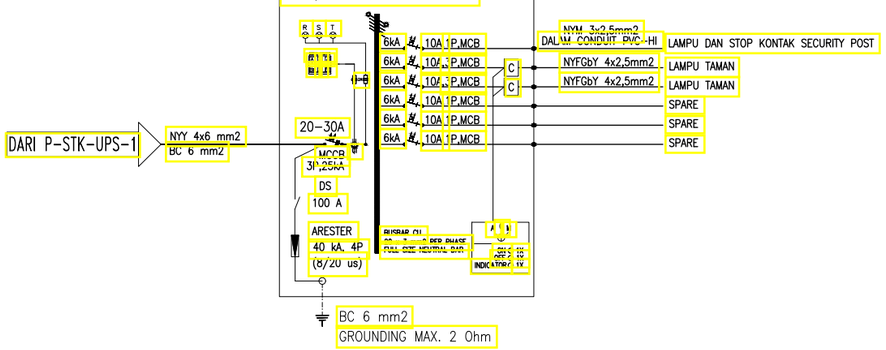

01 WIRING DIAGRAM P-STK-UPS-4

SKALA NTS

CATATAN

SEMUA UKURAN YANG TERLAMPIR DALAMGAMBAR HARUS DIPERIKSA KEMBALI DI LAPANGAN OLEH KONTRAKTOR BAIKPERUBAHAN MAUPUN PENYESUAIAN UKURAN DI LAPANGAN HARUS DI KOORDINASIKAN TERLEBIH DAHULU KE PIHAK KONSULTAN/PENGAWAS LAPANGAN

LEGEND

NO	REVISI KE	KETERANGAN

PEMBERI TUGAS

UIN SYARIF HIDAYATULLAH JAKARTA

PROYEK

PERENCANAAN GEDUNG PUSTIPANDA
UIN SYARIF HIDAYATULLAH TAHUN 2024

LOKASI

JL. PURI INTAN 1, PISANGAN, KEC.CIPUTAT TIM, KOTA TANGERANG SELATAN, BANTEN

DISAHKAN OLEH :

PEJABAT PEMBUAT KOMITMEN

KONSULTAN PERENCANA


TIM PERENCANAAN

ELEKTRIKAL


JUDUL GAMBAR	SKALA
WIRING DIAGRAM PANEL P-STK-UPS-4	NTS

TANGGAL	LEMBAR KE	KODE.GAMBAR
..../.../24		EL-04-08

PP–POMPA & STP

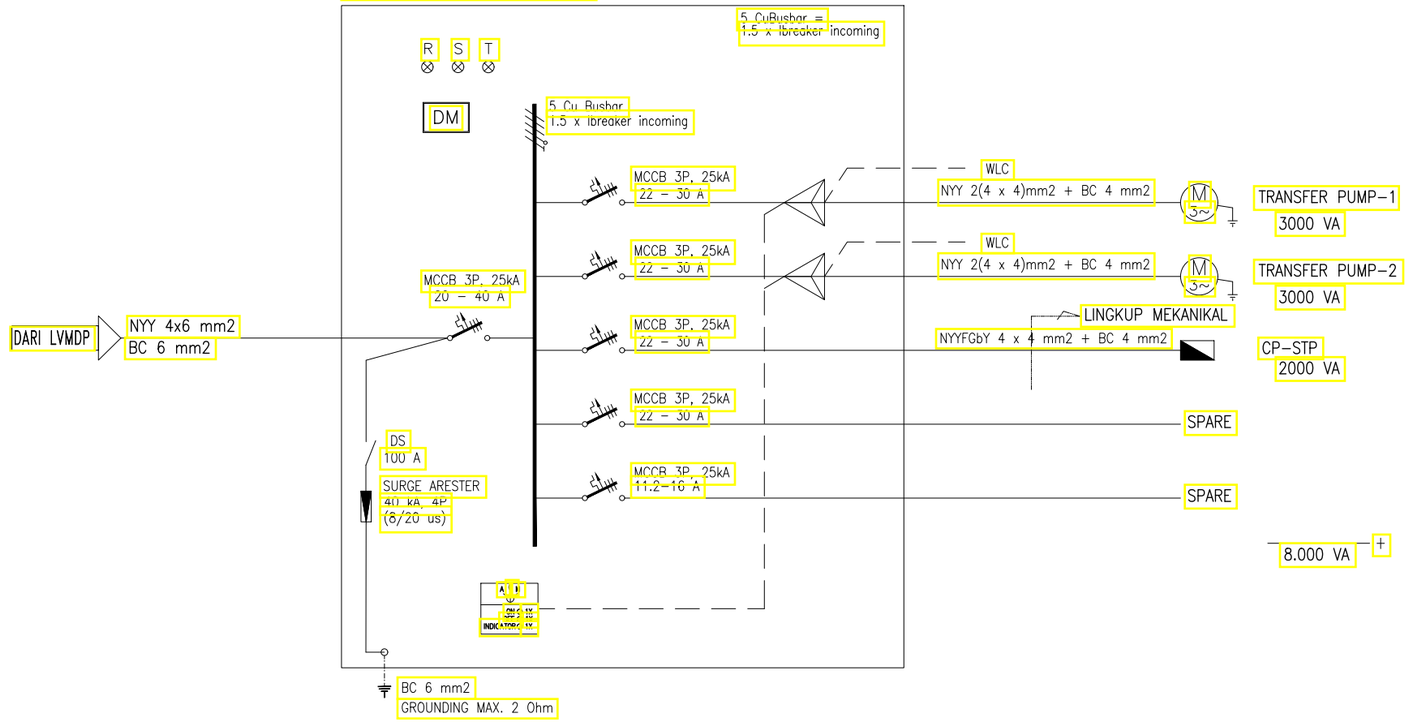

P–LIFT

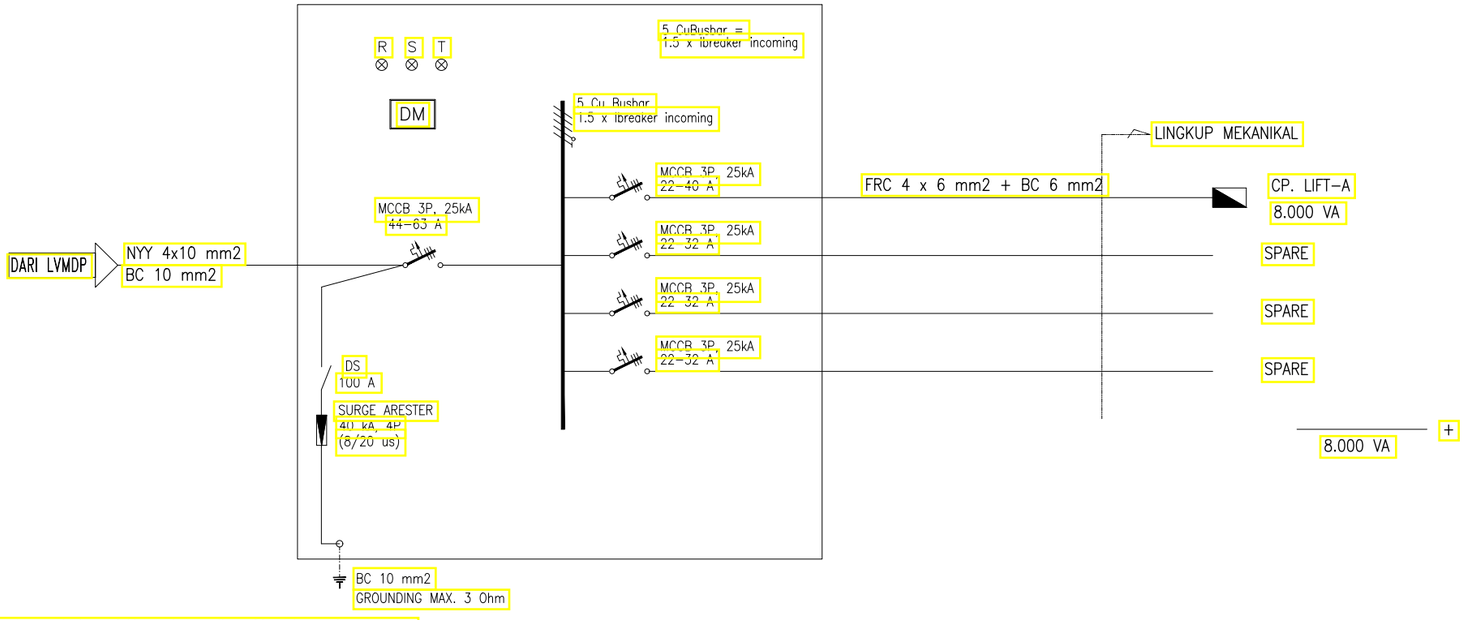

01 WIRING DIAGRAM PP–POMPA & STP, P–LIFT

\- SKALA NTS

CATATAN

SEMUA UKURAN YANG TERLAMPIR DALAMGAMBAR HARUS DIPERIKSA KEMBALI DI LAPANGAN OLEH KONTRAKTOR BAIKPERUBAHAN MAUPUN PENYESUAIAN UKURAN DI LAPANGAN HARUS DI KOORDINASIKAN TERLEBIH DAHULU KE PIHAK KONSULTAN/PENGAWAS LAPANGAN

LEGEND

NO	REVISI KE	KETERANGAN

PEMBERI TUGAS

UIN SYARIF HIDAYATULLAH JAKARTA

PROYEK

PERENCANAAN GEDUNG PUSTIPANDA
UIN SYARIF HIDAYATULLAH TAHUN 2024

LOKASI

JL. PURI INTAN 1, PISANGAN, KEC.CIPUTAT TIM, KOTA TANGERANG SELATAN, BANTEN

DISAHKAN OLEH :

PEJABAT PEMBUAT KOMITMEN


KONSULTAN PERENCANA


TIM PERENCANAAN

ELEKTRIKAL

JUDUL GAMBAR	SKALA
WIRING DIAGRAM PANEL PP–POMPA & STP, P–LIFT	NTS

TANGGAL	LEMBAR KE	KODE.GAMBAR
..../.../24		EL–04–09

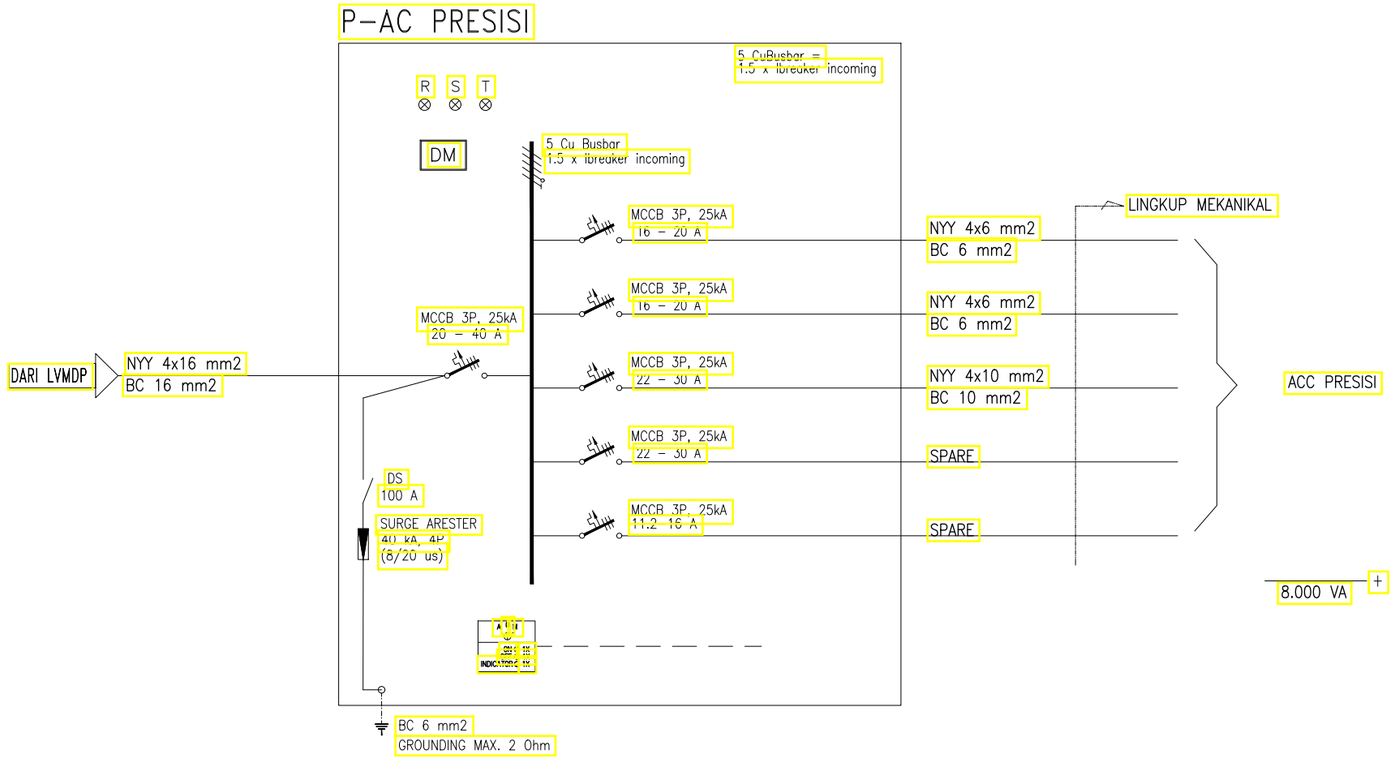

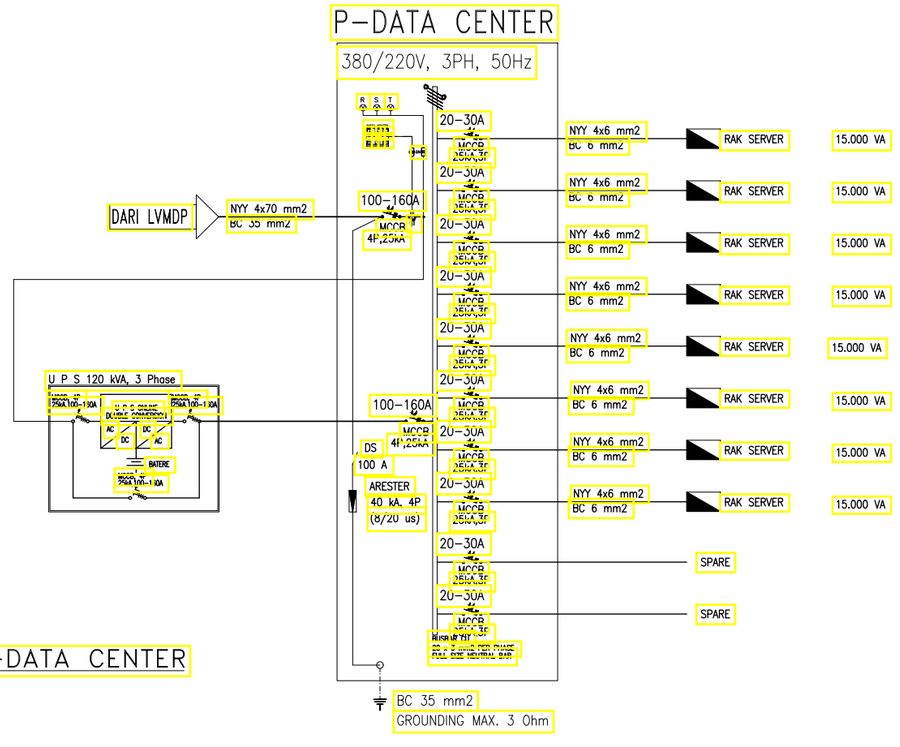

01 - WIRING DIAGRAM P-AC-PRESISI & P-DATA CENTER

SKALA NTS

CATATAN

SEMUA UKURAN YANG TERLAMPIR DALAMGAMBAR HARUS DIPERIKSA KEMBALI DI LAPANGAN OLEH KONTRAKTOR BAIKPERUBAHAN MAUPUN PENYESUAIAN UKURAN DI LAPANGAN HARUS DI KOORDINASIKAN TERLEBIH DAHULU KE PIHAK KONSULTAN/PENGAWAS LAPANGAN

LEGEND

NO	REVISI KE	KETERANGAN

PEMBERI TUGAS

UIN SYARIF HIDAYATULLAH JAKARTA

PROYEK

PERENCANAAN GEDUNG PUSTIPANDA
UIN SYARIF HIDAYATULLAH TAHUN 2024

LOKASI

JL. PURI INTAN 1, PISANGAN, KEC.CIPUTAT TIM, KOTA TANGERANG SELATAN, BANTEN

DISAHKAN OLEH :

PEJABAT PEMBUAT KOMITMEN


KONSULTAN PERENCANA

TIM PERENCANAAN

ELEKTRIKAL

JUDUL GAMBAR	SKALA
WIRING DIAGRAM PANEL PP-POMPA & STP, P-LIFT	NTS

TANGGAL	LEMBAR KE	KODE.GAMBAR
..../.../24		EL-04-10

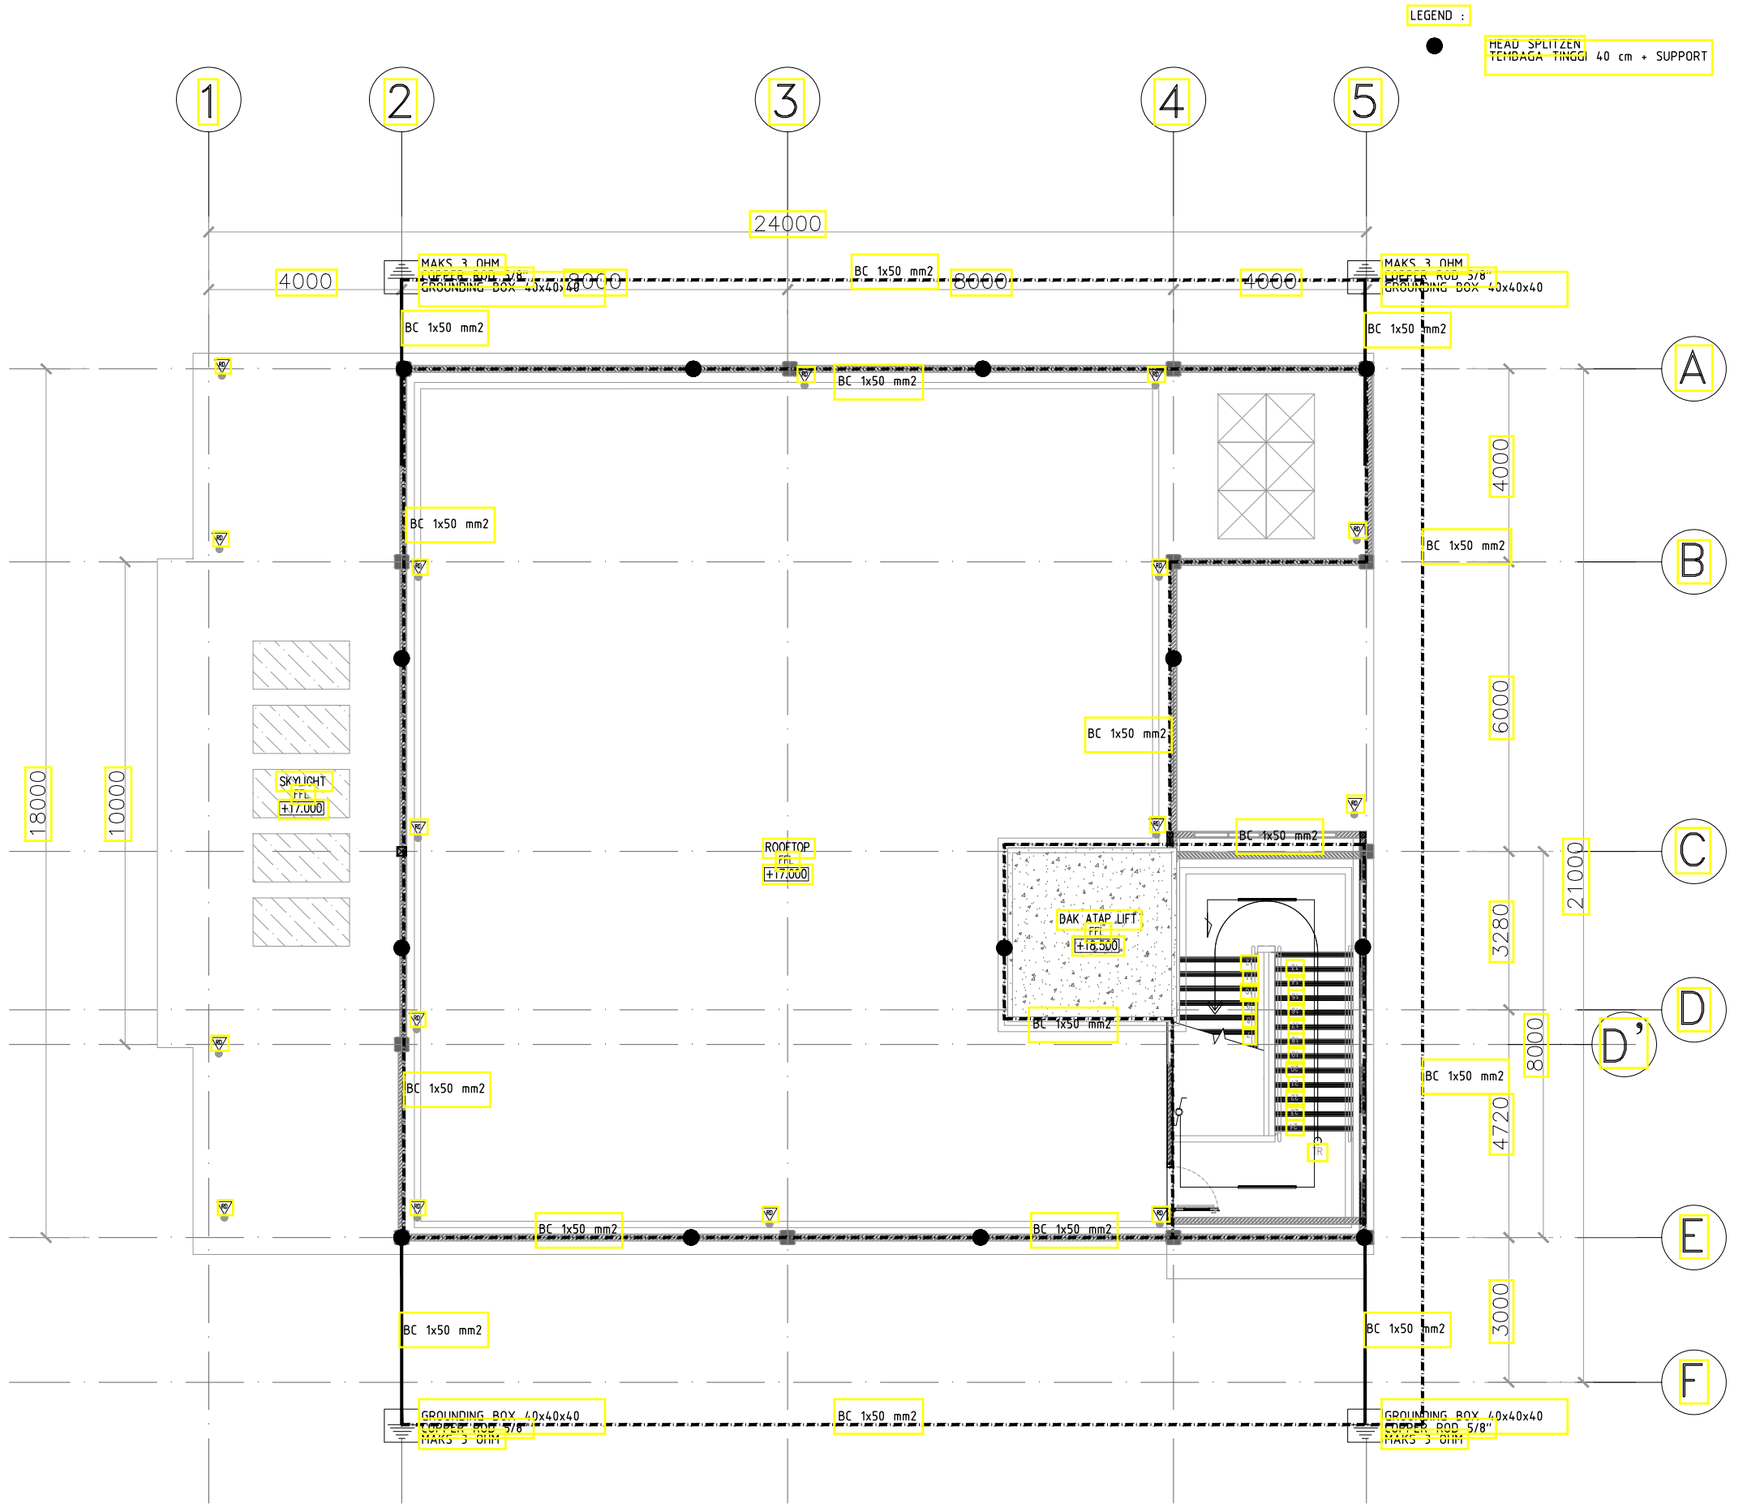

01 INSTALASI PROTEKSI PETIR LT.ATAP

SKALA 1 : 100

CATATAN

SEMUA UKURAN YANG TERLAMPIR DALAMGAMBAR HARUS DIPERIKSA KEMBALI DI LAPANGAN OLEH KONTRAKTOR BAIKPERUBAHAN MAUPUN PENYESUAIAN UKURAN DI LAPANGAN HARUS DI KOORDINASIKAN TERLEBIH DAHULU KE PIHAK KONSULTAN/PENGAWAS LAPANGAN

LEGEND

NO	REVISI KE	KETERANGAN

PEMBERI TUGAS

UIN SYARIF HIDAYATULLAH JAKARTA

PROYEK

PERENCANAAN GEDUNG PUSTIPANDA UIN SYARIF HIDAYATULLAH TAHUN 2024

LOKASI

JL. PURI INTAN 1, PISANGAN, KEC.CIPUTAT TIM, KOTA TANGERANG SELATAN, BANTEN

DISAHKAN OLEH :

PEJABAT PEMBUAT KOMITMEN


KONSULTAN PERENCANA

TIM PERENCANAAN

ELEKTRIKAL

JUDUL GAMBAR	SKALA
INSTALASI PROTEKSI PETIR LANTAI – ATAP	SKALA 1:100

TANGGAL	LEMBAR KE	KODE.GAMBAR
..../.../24		EL-05-01

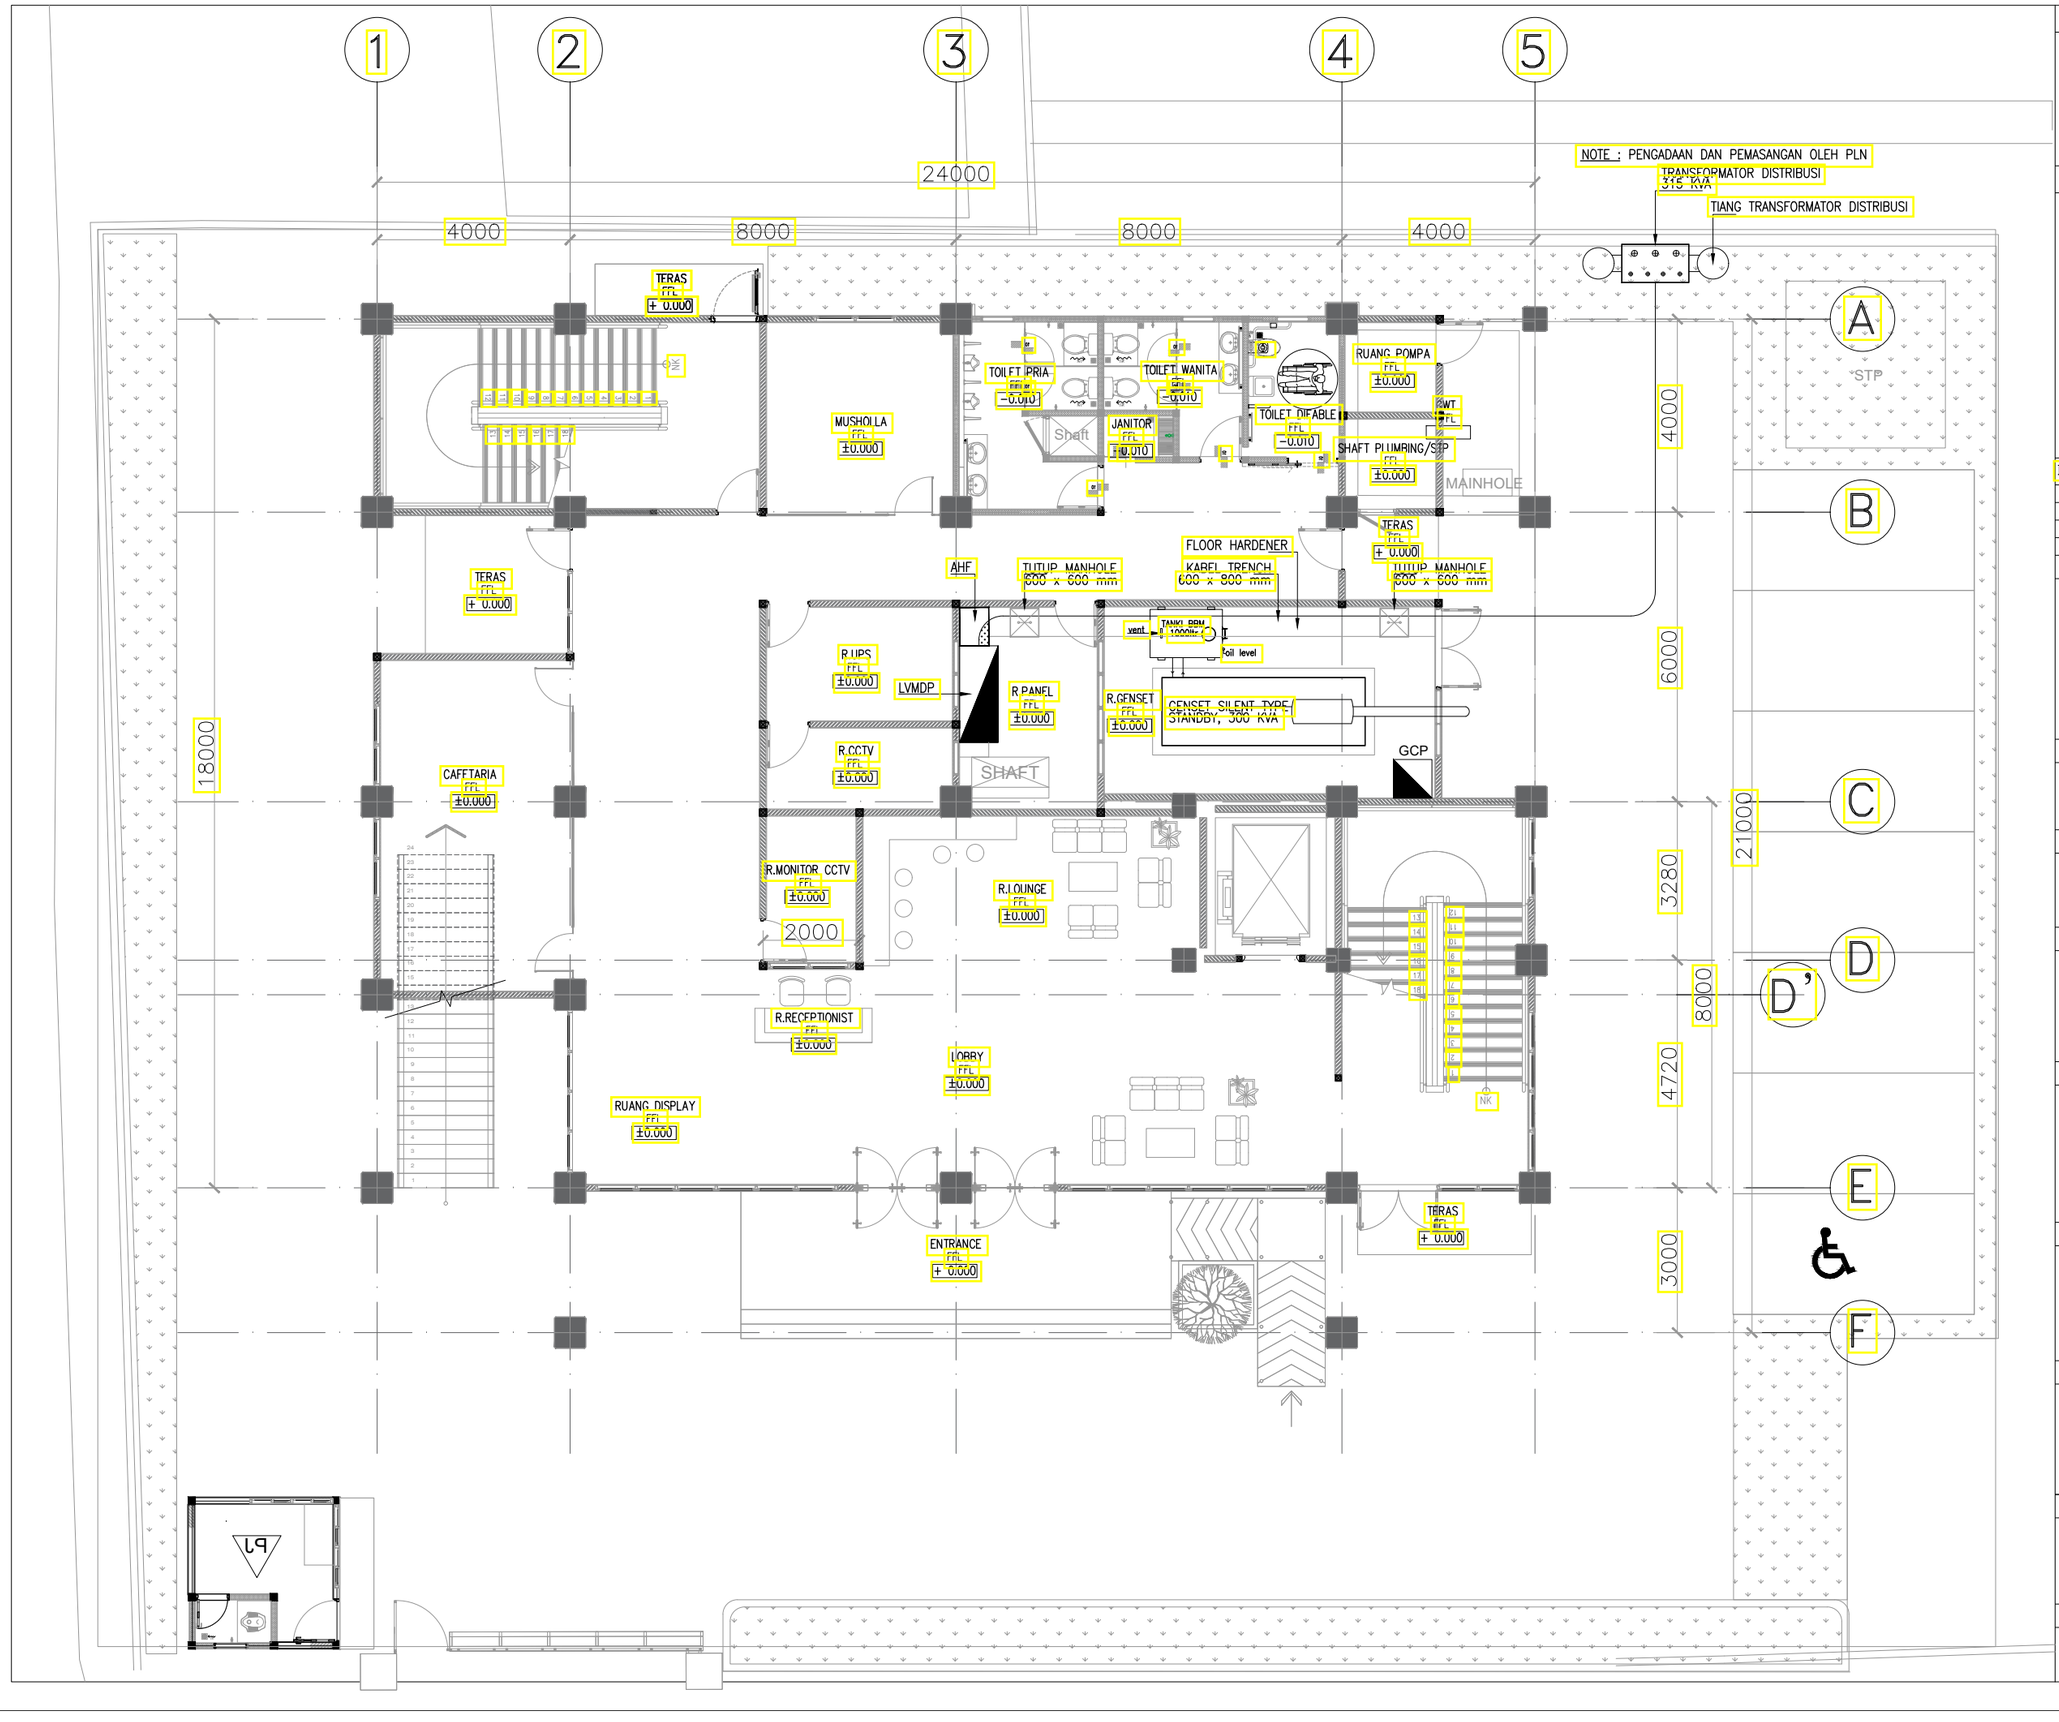

CATATAN

SEMUA UKURAN YANG TERLAMPIR DALAMGAMBAR HARUS DIPERIKSA KEMBALI DI LAPANGAN OLEH KONTRAKTOR BAIKPERUBAHAN MAUPUN PENYESUAIAN UKURAN DI LAPANGAN HARUS DI KOORDINASIKAN TERLEBIH DAHULU KE PIHAK KONSULTAN/PENGAWAS LAPANGAN

LEGEND

NO	REVISI KE	KETERANGAN

PEMBERI TUGAS

UIN SYARIF HIDAYATULLAH JAKARTA

PROYEK

PERENCANAAN GEDUNG PUSTIPANDA
UIN SYARIF HIDAYATULLAH TAHUN 2024

LOKASI

JL. PURI INTAN 1, PISANGAN, KEC.CIPUTAT TIM, KOTA TANGERANG SELATAN, BANTEN

DISAHKAN OLEH :

PEJABAT PEMBUAT KOMITMEN

KONSULTAN PERENCANA

TIM PERENCANAAN

ELEKTRIKAL

JUDUL GAMBAR	SKALA
JARINGAN LISTRIK	NTS

TANGGAL	LEMBAR KE	KODE.GAMBAR
..../.../24		EL-06-01

DAFTAR GAMBAR ELEKTRONIKA

NO.	NOMOR GAMBAR	JUDUL GAMBAR	SKALA
01	ELC-01-01	DAFTAR GAMBAR ELEKTRONIKA	NTS
02	ELC-02-01	SINGLE LINE DIAGRAM TATA SUARA	NTS
03	ELC-02-02	INSTALASI TATA SUARA LANTAI - 1	1 : 100
04	ELC-02-03	INSTALASI TATA SUARA LANTAI - 2	1 : 100
05	ELC-02-04	INSTALASI TATA SUARA LANTAI - 3	1 : 100
06	ELC-02-05	INSTALASI TATA SUARA LANTAI - 4	1 : 100
07	ELC-02-06	INSTALASI TATA SUARA LANTAI - ATAP	1 : 100
08	ELC-03-01	SINGLE LINE DIAGRAM FIRE ALARM	NTS
09	ELC-03-03	INSTALASI FIRE ALARM LANTAI - 1	1 : 100
10	ELC-03-03	INSTALASI FIRE ALARM LANTAI - 2	1 : 100
11	ELC-03-04	INSTALASI FIRE ALARM LANTAI - 3	1 : 100
12	ELC-03-05	INSTALASI FIRE ALARM LANTAI - 4	1 : 100
13	ELC-03-06	INSTALASI FIRE ALARM LANTAI - ATAP	1 : 100
14	ELC-04-01	SINGLE LINE DIAGRAM IP PHONE DAN DATA	NTS
15	ELC-04-04	INSTALASI IP PHONE DAN DATA LANTAI - 1	1 : 100
16	ELC-04-04	INSTALASI IP PHONE DAN DATA LANTAI - 2	1 : 100
17	ELC-04-04	INSTALASI IP PHONE DAN DATA LANTAI - 3	1 : 100
18	ELC-04-05	INSTALASI IP PHONE DAN DATA LANTAI - 4	1 : 100
			1 : 100
19	ELC-05-01	SINGLE LINE DIAGRAM IP CCTV DAN DOOR ACCESS	NTS
20	ELC-05-05	INSTALASI IP CCTV DAN DOOR ACCESS LANTAI - 1	1 : 100
21	ELC-05-05	INSTALASI IP CCTV DAN DOOR ACCESS LANTAI - 2	1 : 100
22	ELC-05-05	INSTALASI IP CCTV DAN DOOR ACCESS LANTAI - 3	1 : 100
23	ELC-05-05	INSTALASI IP CCTV DAN DOOR ACCESS LANTAI - 4	1 : 100
			1 : 100

CATATAN

SEMUA UKURAN YANG TERLAMPIR DALAMGAMBAR HARUS DIPERIKSA KEMBALI DI LAPANGAN OLEH KONTRAKTOR BAIKPERUBAHAN MAUPUN PENYESUAIAN UKURAN DI LAPANGAN HARUS DI KOORDINASIKAN TERLEBIH DAHULU KE PIHAK KONSULTAN/PENGAWAS LAPANGAN

LEGEND

NO	REVISI KE	KETERANGAN

PEMBERI TUGAS

UIN SYARIF HIDAYATULLAH JAKARTA

PROYEK

PERENCANAAN GEDUNG PUSTIPANDA
UIN SYARIF HIDAYATULLAH TAHUN 2024

LOKASI

JL. PURI INTAN 1, PISANGAN, KEC.CIPUTAT TIM, KOTA TANGERANG SELATAN, BANTEN

DISAHKAN OLEH :

PEJABAT PEMBUAT KOMITMEN


KONSULTAN PERENCANA

TIM PERENCANAAN

ELEKTRIKAL

JUDUL GAMBAR	SKALA
DAFTAR GAMBAR ELEKTRIKAL	SKALA 1:100

TANGGAL	LEMBAR KE	KODE.GAMBAR
..../.../24		ELC-01-01

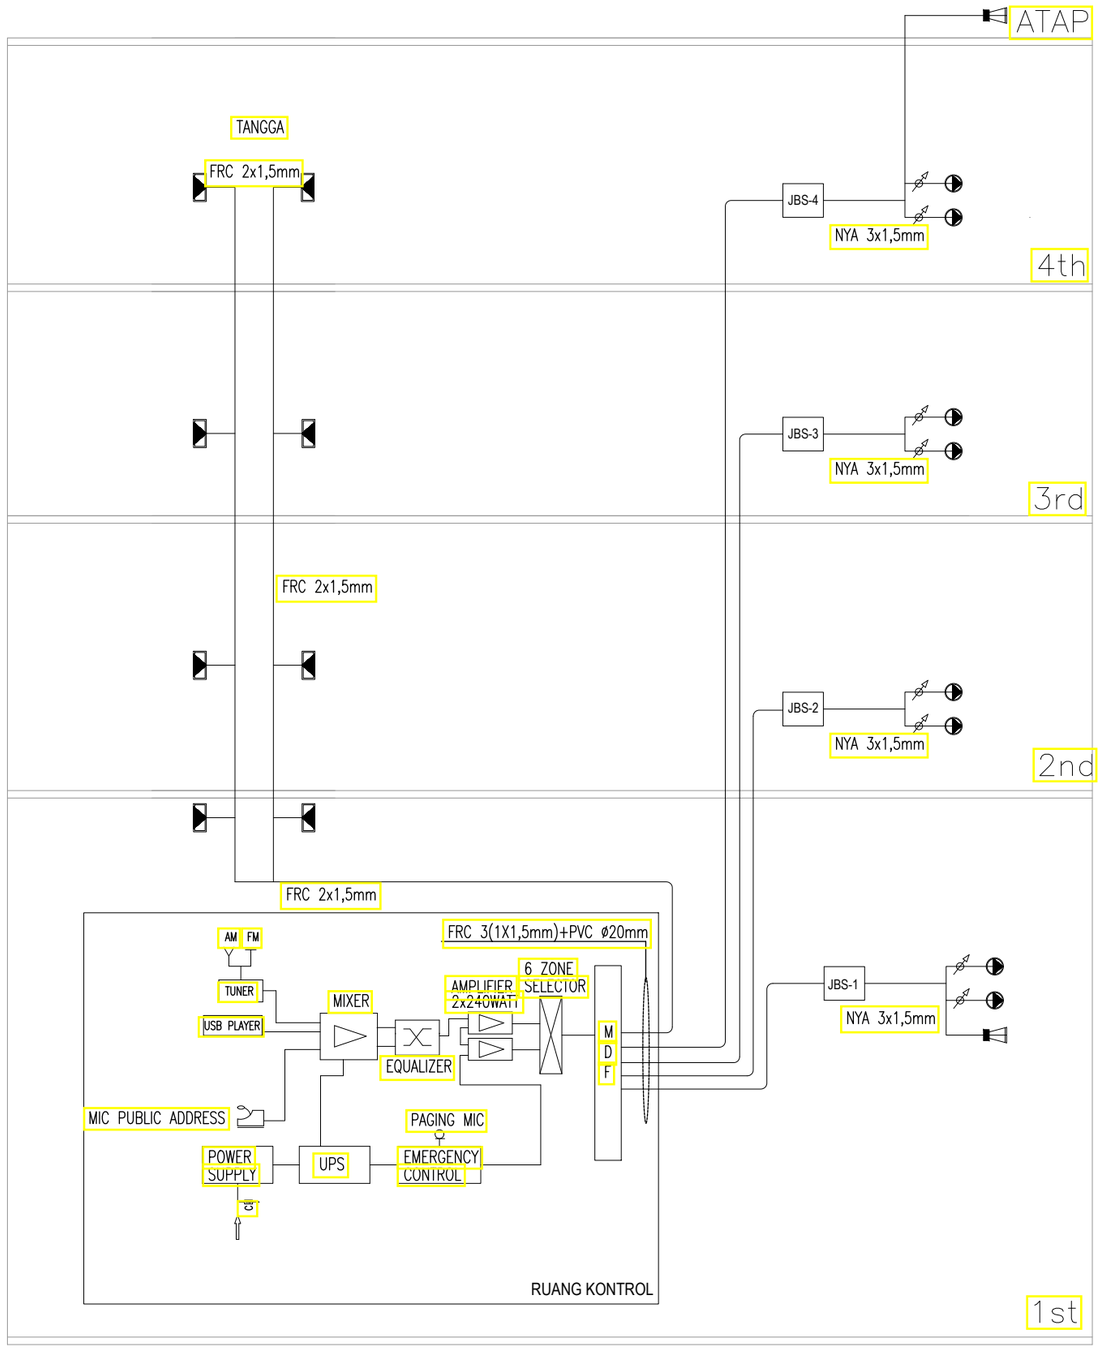

01 SINGLE LINE DIAGRAM TATA SUARA

\- SKALA 1 : 100

CATATAN

SEMUA UKURAN YANG TERLAMPIR DALAMGAMBAR HARUS DIPERIKSA KEMBALI DI LAPANGAN OLEH KONTRAKTOR BAIKPERUBAHAN MAUPUN PENYESUAIAN UKURAN DI LAPANGAN HARUS DI KOORDINASIKAN TERLEBIH DAHULU KE PIHAK KONSULTAN/PENGAWAS LAPANGAN

LEGEND

NO	REVISI KE	KETERANGAN

PEMBERI TUGAS

UIN SYARIF HIDAYATULLAH JAKARTA

PROYEK

PERENCANAAN GEDUNG PUSTIPANDA
UIN SYARIF HIDAYATULLAH TAHUN 2024

LOKASI

JL. PURI INTAN 1, PISANGAN, KEC.CIPUTAT TIM, KOTA TANGERANG SELATAN, BANTEN

DISAHKAN OLEH :

PEJABAT PEMBUAT KOMITMEN


KONSULTAN PERENCANA

TIM PERENCANAAN

ELEKTRIKAL

JUDUL GAMBAR	SKALA
SINGLE LINE DIAGRAM TATA SUARA	SKALA 1:100

TANGGAL	LEMBAR KE	KODE.GAMBAR
..../.../24		ELC-02-01

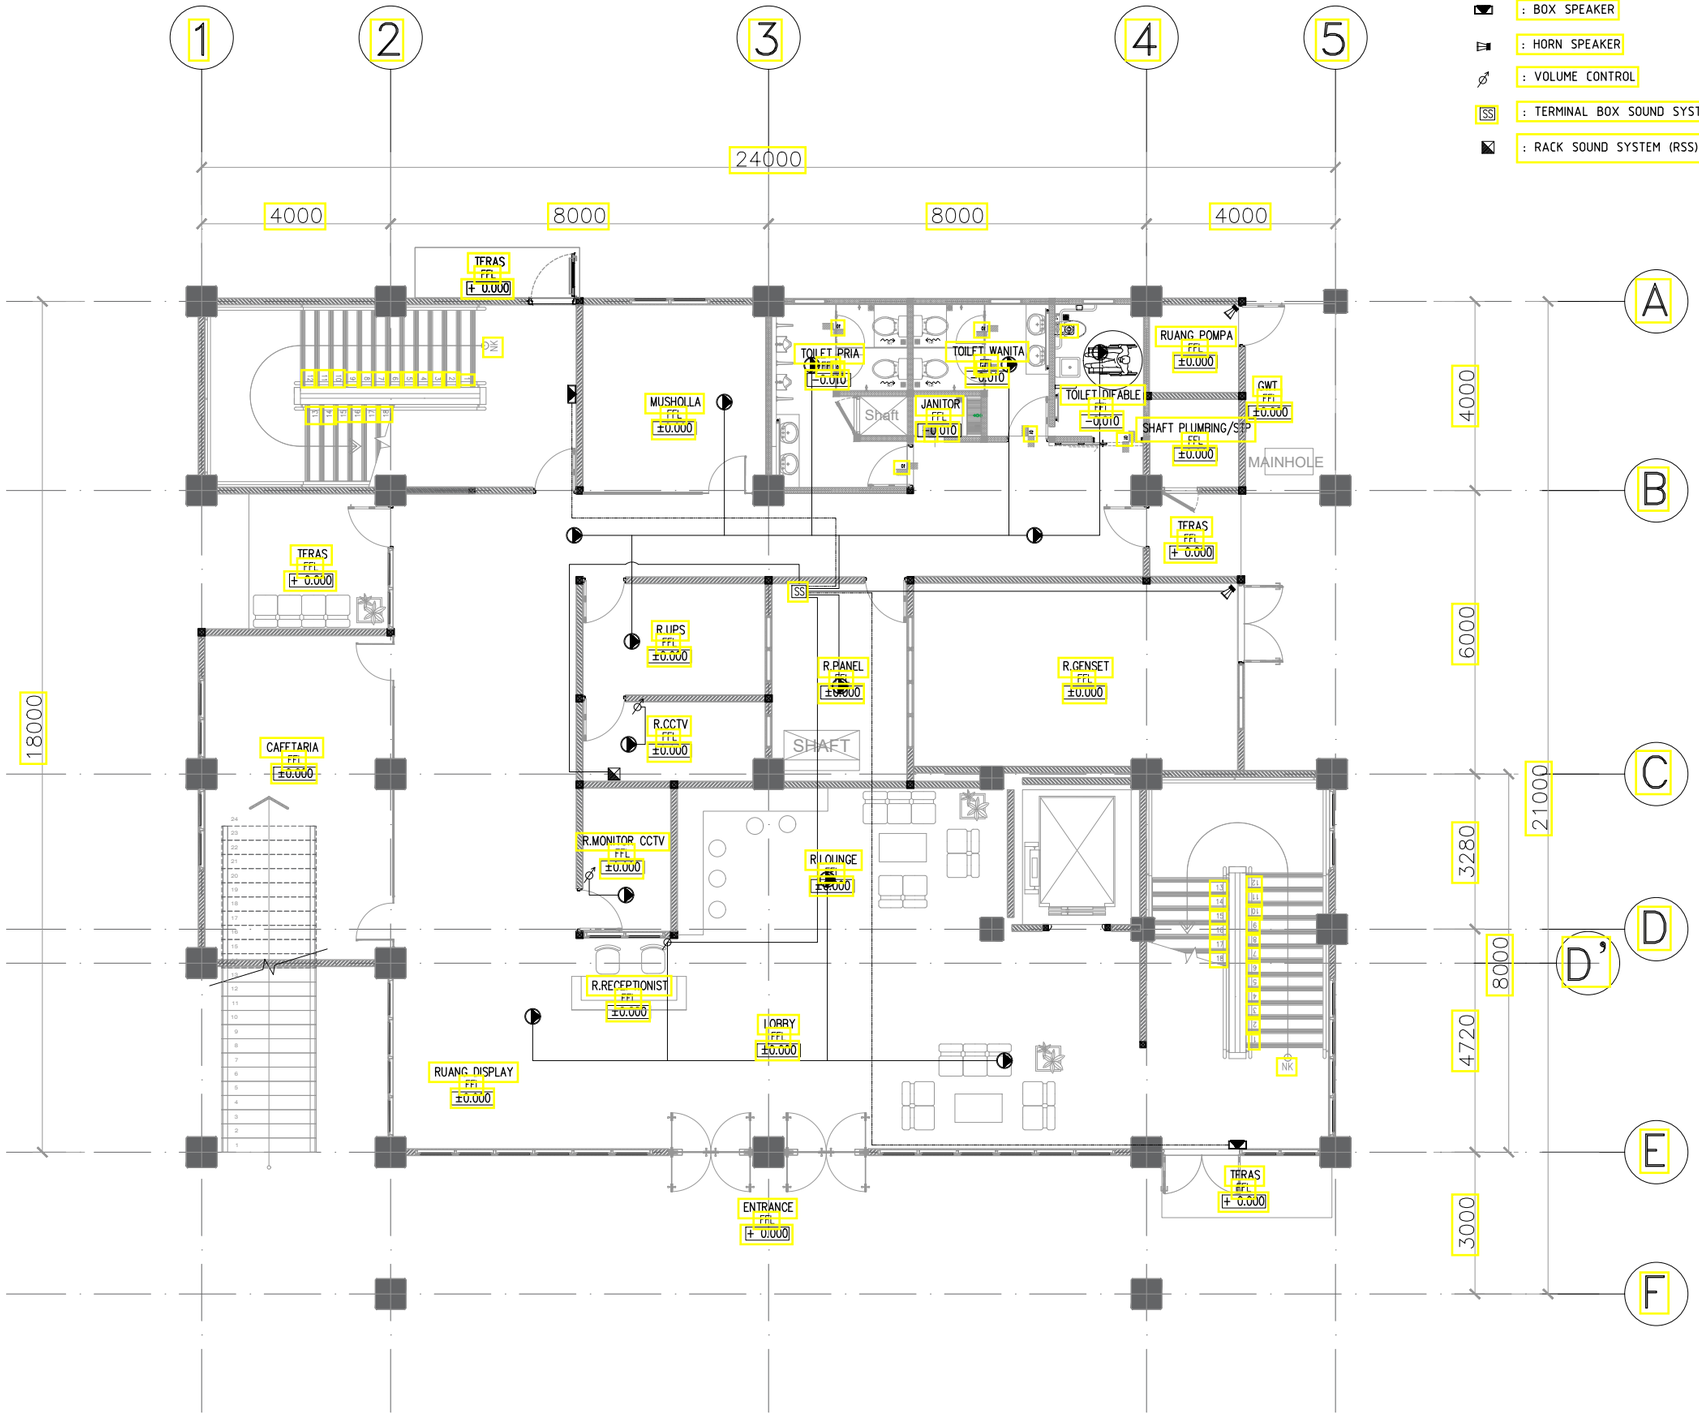

01 INSTALASI TATA SUARA LT.1

\- SKALA 1 : 100

LEGEND :

- : CEILING SPEAKER 3W
- : BOX SPEAKER
- : HORN SPEAKER
- : VOLUME CONTROL
- SS : TERMINAL BOX SOUND SYSTEM
- : RACK SOUND SYSTEM (RSS)

CATATAN

SEMUA UKURAN YANG TERLAMPIR DALAMGAMBAR HARUS DIPERIKSA KEMBALI DI LAPANGAN OLEH KONTRAKTOR BAIKPERUBAHAN MAUPUN PENYESUAIAN UKURAN DI LAPANGAN HARUS DI KOORDINASIKAN TERLEBIH DAHULU KE PIHAK KONSULTAN/PENGAWAS LAPANGAN

LEGEND

NO	REVISI KE	KETERANGAN

PEMBERI TUGAS

UIN SYARIF HIDAYATULLAH JAKARTA

PROYEK

PERENCANAAN GEDUNG PUSTIPANDA
UIN SYARIF HIDAYATULLAH TAHUN 2024

LOKASI

JL. PURI INTAN 1, PISANGAN, KEC.CIPUTAT TIM, KOTA TANGERANG SELATAN, BANTEN

DISAHKAN OLEH :

PEJABAT PEMBUAT KOMITMEN


KONSULTAN PERENCANA

TIM PERENCANAAN

ELEKTRIKAL

JUDUL GAMBAR	SKALA
INSTALASI TATA SUARA LANTAI – 1	SKALA 1:100

TANGGAL	LEMBAR KE	KODE.GAMBAR
...../.../24		ELC-02-02

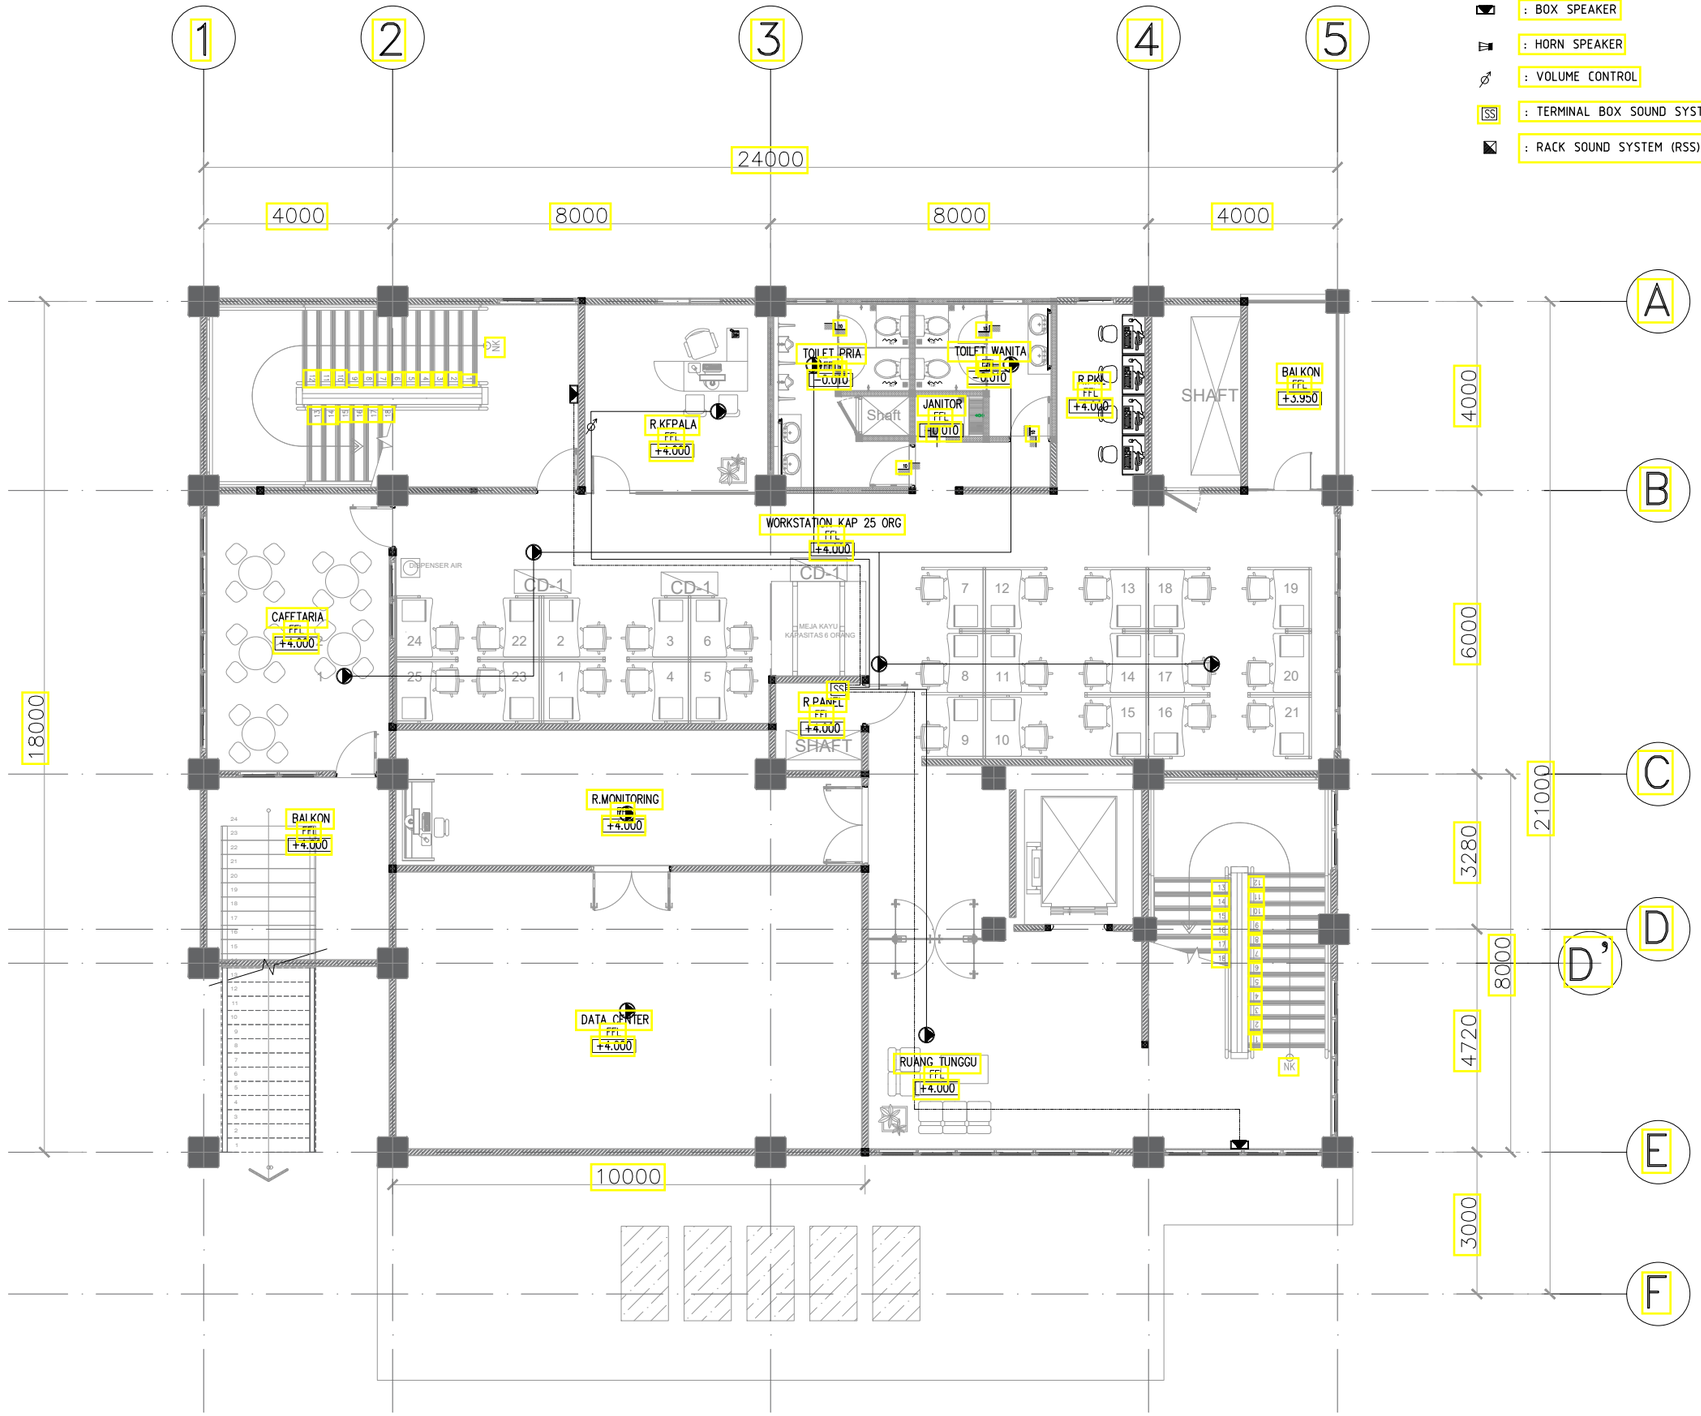

01 INSTALASI TATA SUARA LT.2

\- SKALA 1 : 100

CATATAN

SEMUA UKURAN YANG TERLAMPIR DALAMGAMBAR HARUS DIPERIKSA KEMBALI DI LAPANGAN OLEH KONTRAKTOR BAIKPERUBAHAN MAUPUN PENYESUAIAN UKURAN DI LAPANGAN HARUS DI KOORDINASIKAN TERLEBIH DAHULU KE PIHAK KONSULTAN/PENGAWAS LAPANGAN

LEGEND

NO	REVISI KE	KETERANGAN

PEMBERI TUGAS

UIN SYARIF HIDAYATULLAH JAKARTA

PROYEK

PERENCANAAN GEDUNG PUSTIPANDA
UIN SYARIF HIDAYATULLAH TAHUN 2024

LOKASI

JL. PURI INTAN 1, PISANGAN, KEC.CIPUTAT TIM, KOTA TANGERANG SELATAN, BANTEN

DISAHKAN OLEH :

PEJABAT PEMBUAT KOMITMEN


KONSULTAN PERENCANA

TIM PERENCANAAN

ELEKTRIKAL

JUDUL GAMBAR	SKALA
INSTALASI TATA SUARA LANTAI – 2	SKALA 1:100

TANGGAL	LEMBAR KE	KODE.GAMBAR
..../.../24		ELC-02-03

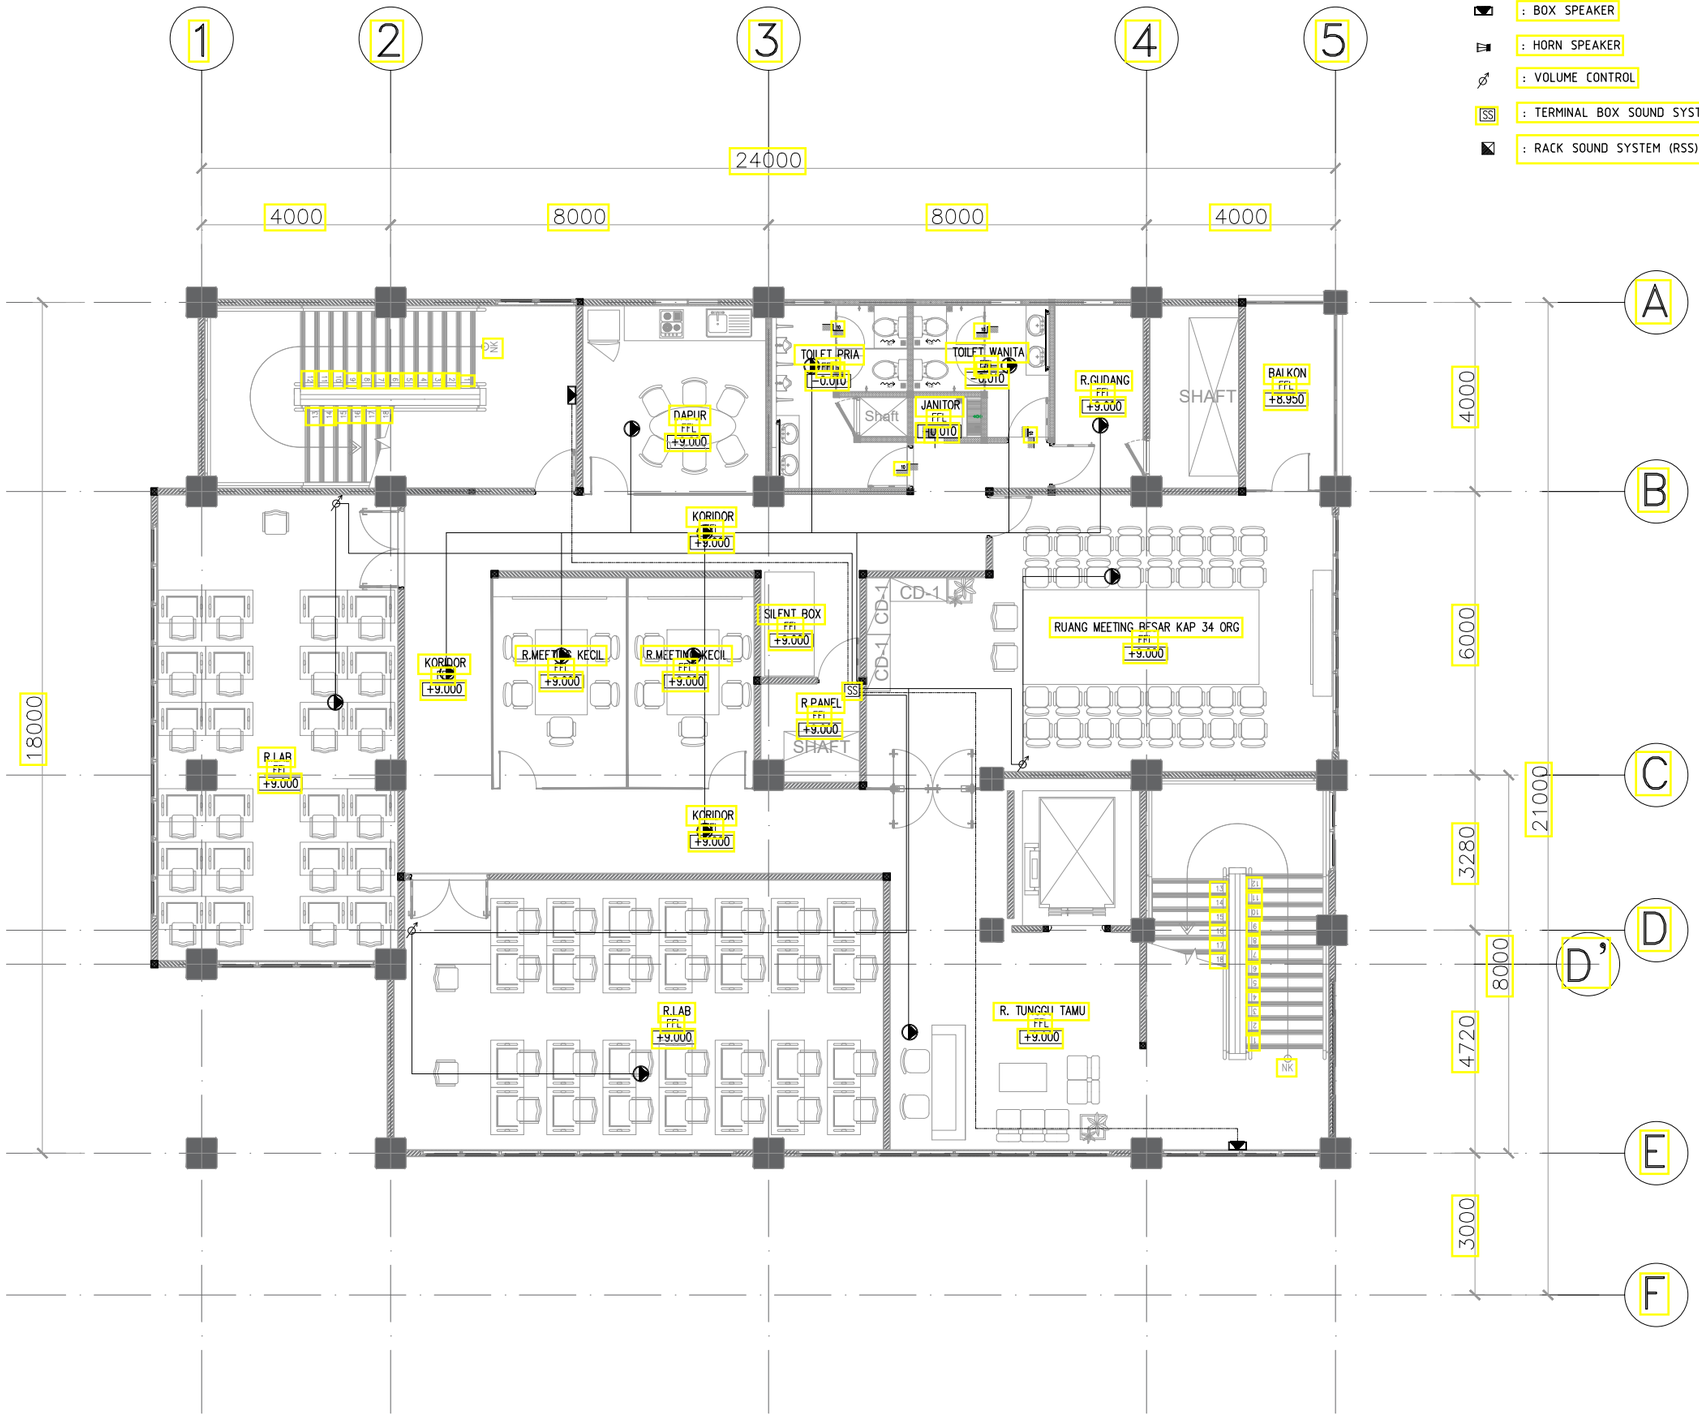

LEGEND :

- : CEILING SPEAKER 3W
- : BOX SPEAKER
- : HORN SPEAKER
- : VOLUME CONTROL
- SS : TERMINAL BOX SOUND SYSTEM
- : RACK SOUND SYSTEM (RSS)

01 INSTALASI TATA SUARA LT.3

\- SKALA 1 : 100

CATATAN

SEMUA UKURAN YANG TERLAMPIR DALAMGAMBAR HARUS DIPERIKSA KEMBALI DI LAPANGAN OLEH KONTRAKTOR BAIKPERUBAHAN MAUPUN PENYESUAIAN UKURAN DI LAPANGAN HARUS DI KOORDINASIKAN TERLEBIH DAHULU KE PIHAK KONSULTAN/PENGAWAS LAPANGAN

LEGEND

NO	REVISI KE	KETERANGAN

PEMBERI TUGAS

UIN SYARIF HIDAYATULLAH JAKARTA

PROYEK

PERENCANAAN GEDUNG PUSTIPANDA
UIN SYARIF HIDAYATULLAH TAHUN 2024

LOKASI

JL. PURI INTAN 1, PISANGAN, KEC.CIPUTAT TIM, KOTA TANGERANG SELATAN, BANTEN

DISAHKAN OLEH :

PEJABAT PEMBUAT KOMITMEN


KONSULTAN PERENCANA

TIM PERENCANAAN

ELEKTRIKAL

JUDUL GAMBAR	SKALA
INSTALASI TATA SUARA LANTAI – 3	SKALA 1:100

TANGGAL	LEMBAR KE	KODE.GAMBAR
..../.../24		ELC-02-04

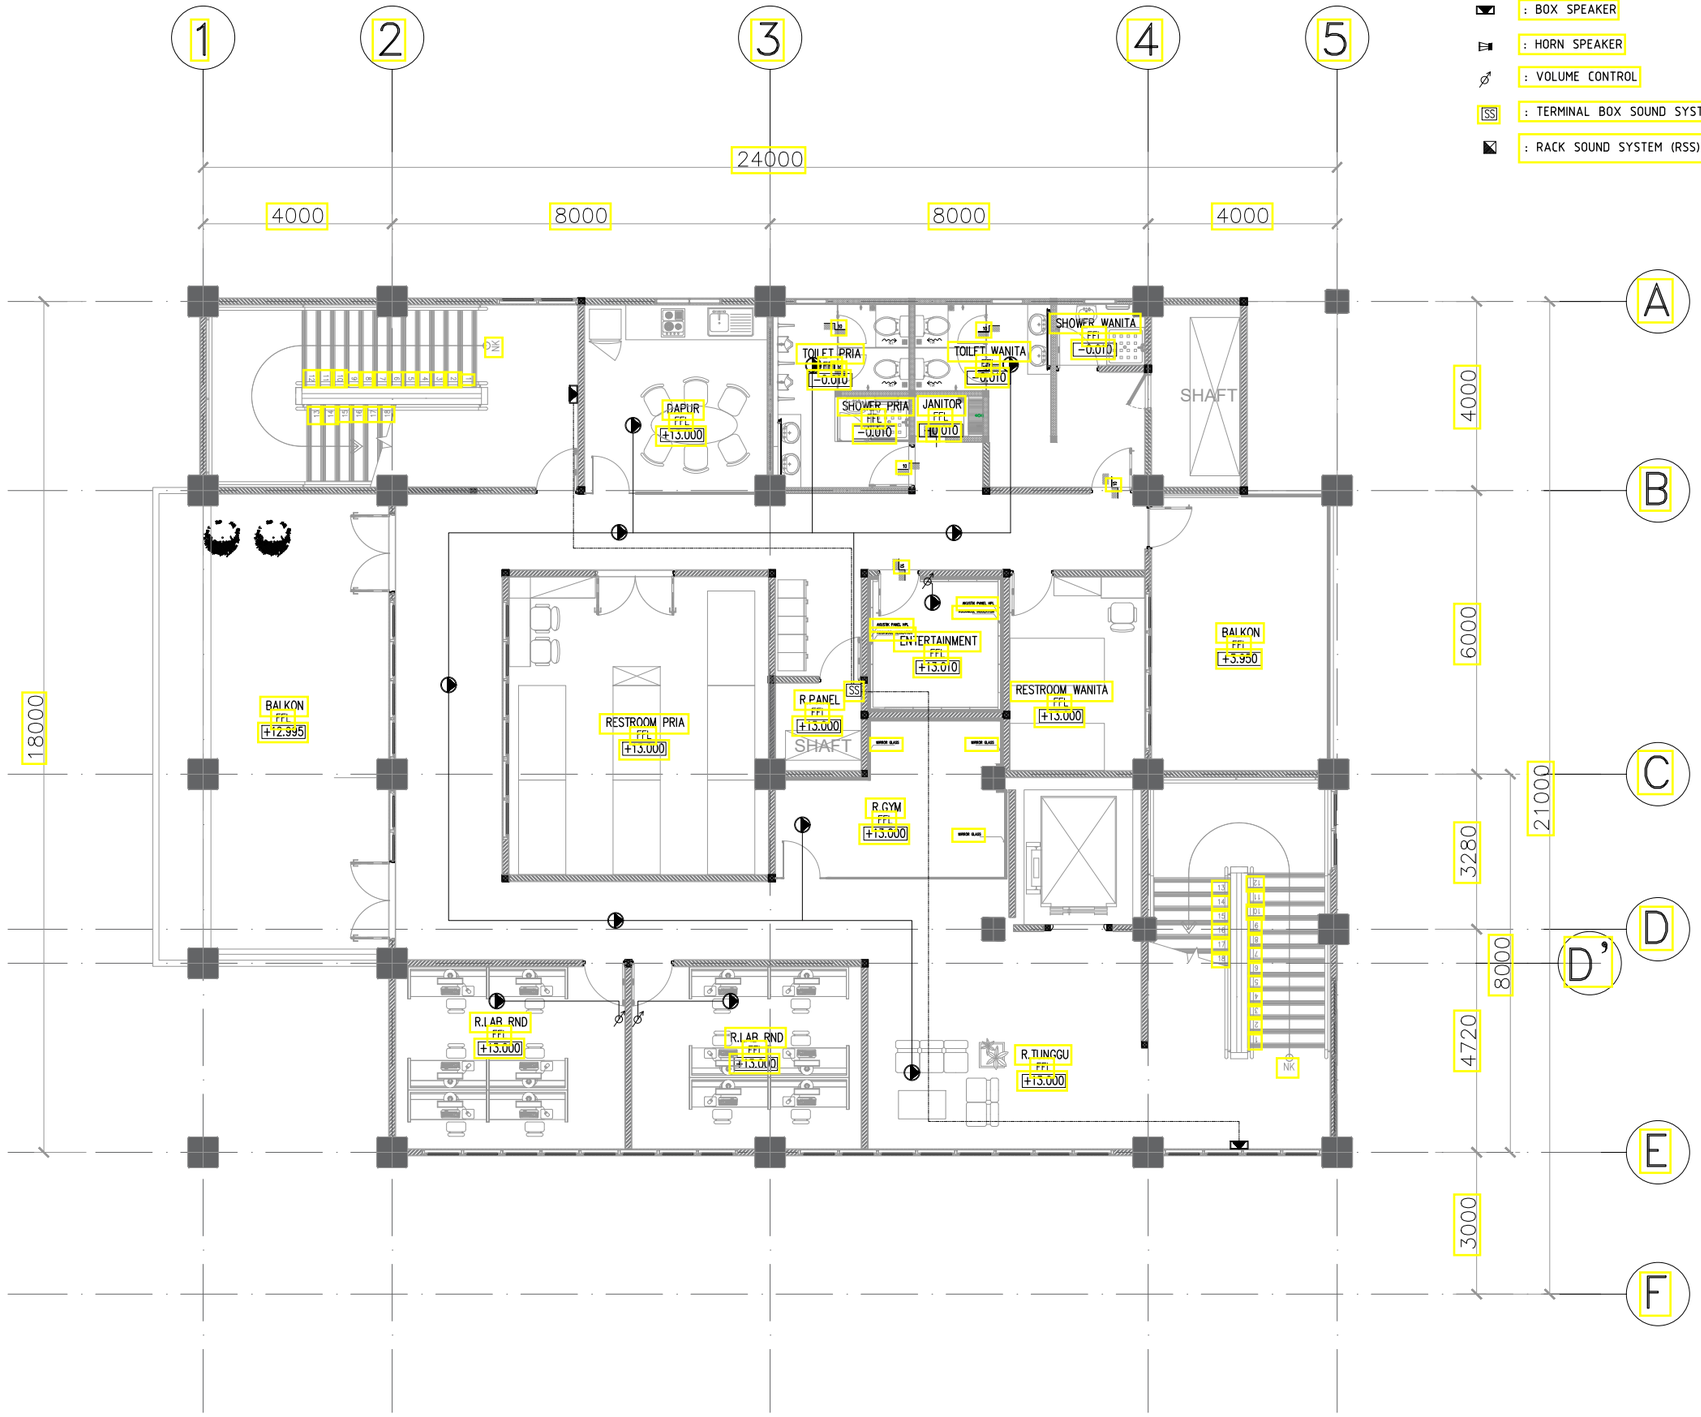

01 INSTALASI TATA SUARA LT.4

\- SKALA 1 : 100

CATATAN

SEMUA UKURAN YANG TERLAMPIR DALAMGAMBAR HARUS DIPERIKSA KEMBALI DI LAPANGAN OLEH KONTRAKTOR BAIKPERUBAHAN MAUPUN PENYESUAIAN UKURAN DI LAPANGAN HARUS DI KOORDINASIKAN TERLEBIH DAHULU KE PIHAK KONSULTAN/PENGAWAS LAPANGAN

LEGEND

NO	REVISI KE	KETERANGAN

PEMBERI TUGAS

UIN SYARIF HIDAYATULLAH JAKARTA

PROYEK

PERENCANAAN GEDUNG PUSTIPANDA
UIN SYARIF HIDAYATULLAH TAHUN 2024

LOKASI

JL. PURI INTAN 1, PISANGAN, KEC.CIPUTAT TIM, KOTA TANGERANG SELATAN, BANTEN

DISAHKAN OLEH :

PEJABAT PEMBUAT KOMITMEN


KONSULTAN PERENCANA

TIM PERENCANAAN

ELEKTRIKAL

JUDUL GAMBAR	SKALA
INSTALASI TATA SUARA LANTAI – 4	SKALA 1:100

TANGGAL	LEMBAR KE	KODE.GAMBAR
..../.../24		ELC-02-05

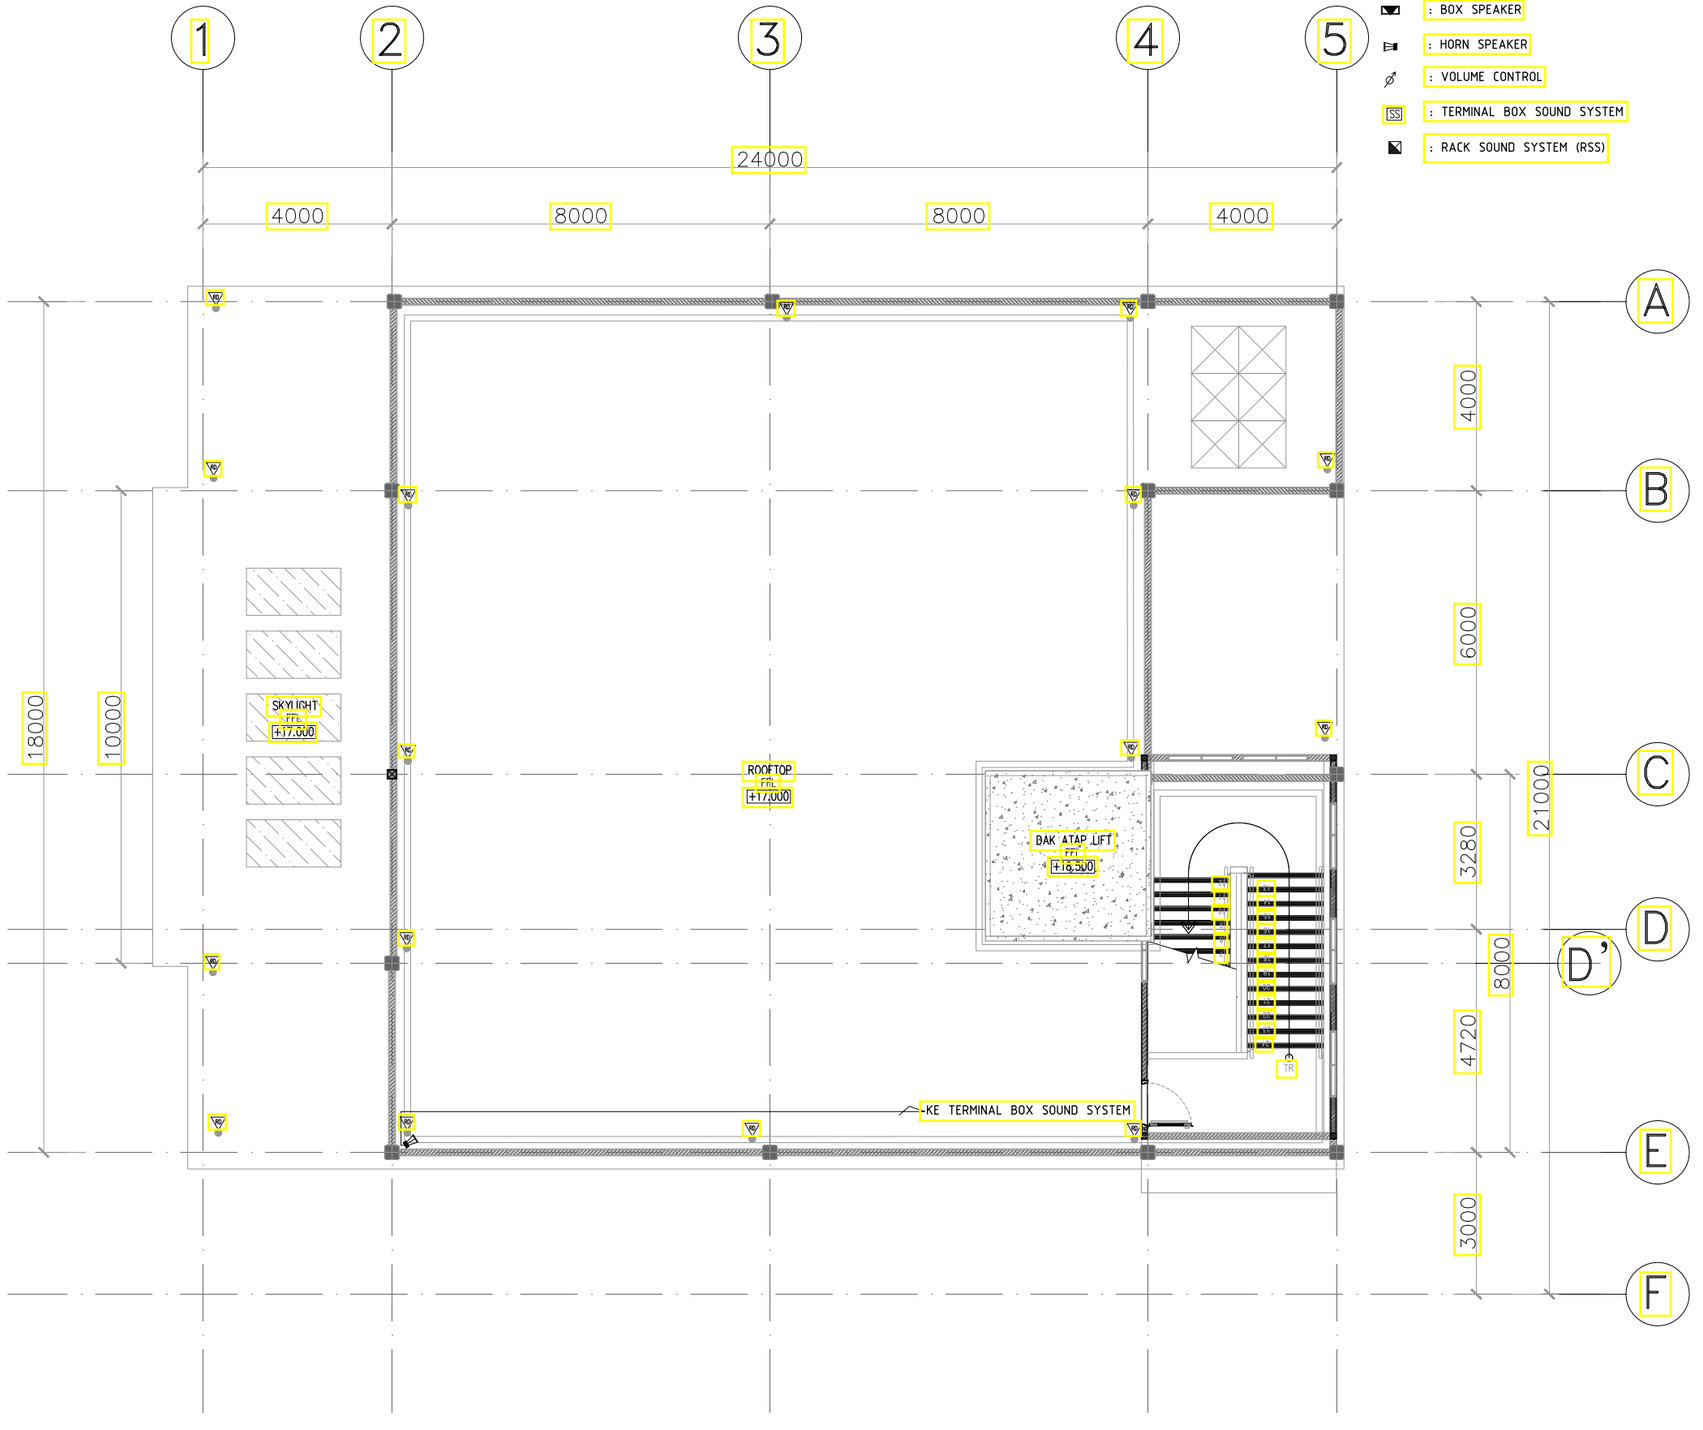

LEGEND :

- : CEILING SPEAKER 3W
- : BOX SPEAKER
- : HORN SPEAKER
- : VOLUME CONTROL
- : TERMINAL BOX SOUND SYSTEM
- : RACK SOUND SYSTEM (RSS)

CATATAN

SEMUA UKURAN YANG TERLAMPIR DALAMGAMBAR HARUS DIPERIKSA KEMBALI DI LAPANGAN OLEH KONTRAKTOR BAIKPERUBAHAN MAUPUN PENYESUAIAN UKURAN DI LAPANGAN HARUS DI KOORDINASIKAN TERLEBIH DAHULU KE PIHAK KONSULTAN/PENGAWAS LAPANGAN

LEGEND

NO	REVISI KE	KETERANGAN

PEMBERI TUGAS

UIN SYARIF HIDAYATULLAH JAKARTA

PROYEK

PERENCANAAN GEDUNG PUSTIPANDA
UIN SYARIF HIDAYATULLAH TAHUN 2024

LOKASI

JL. PURI INTAN 1, PISANGAN, KEC.CIPUTAT TIM, KOTA TANGERANG SELATAN, BANTEN

DISAHKAN OLEH :

PEJABAT PEMBUAT KOMITMEN


KONSULTAN PERENCANA

TIM PERENCANAAN

ELEKTRIKAL

JUDUL GAMBAR	SKALA
INSTALASI TATA SUARA LANTAI – ATAP	SKALA 1:100

TANGGAL	LEMBAR KE	KODE.GAMBAR
..../.../24		ELC-02-06

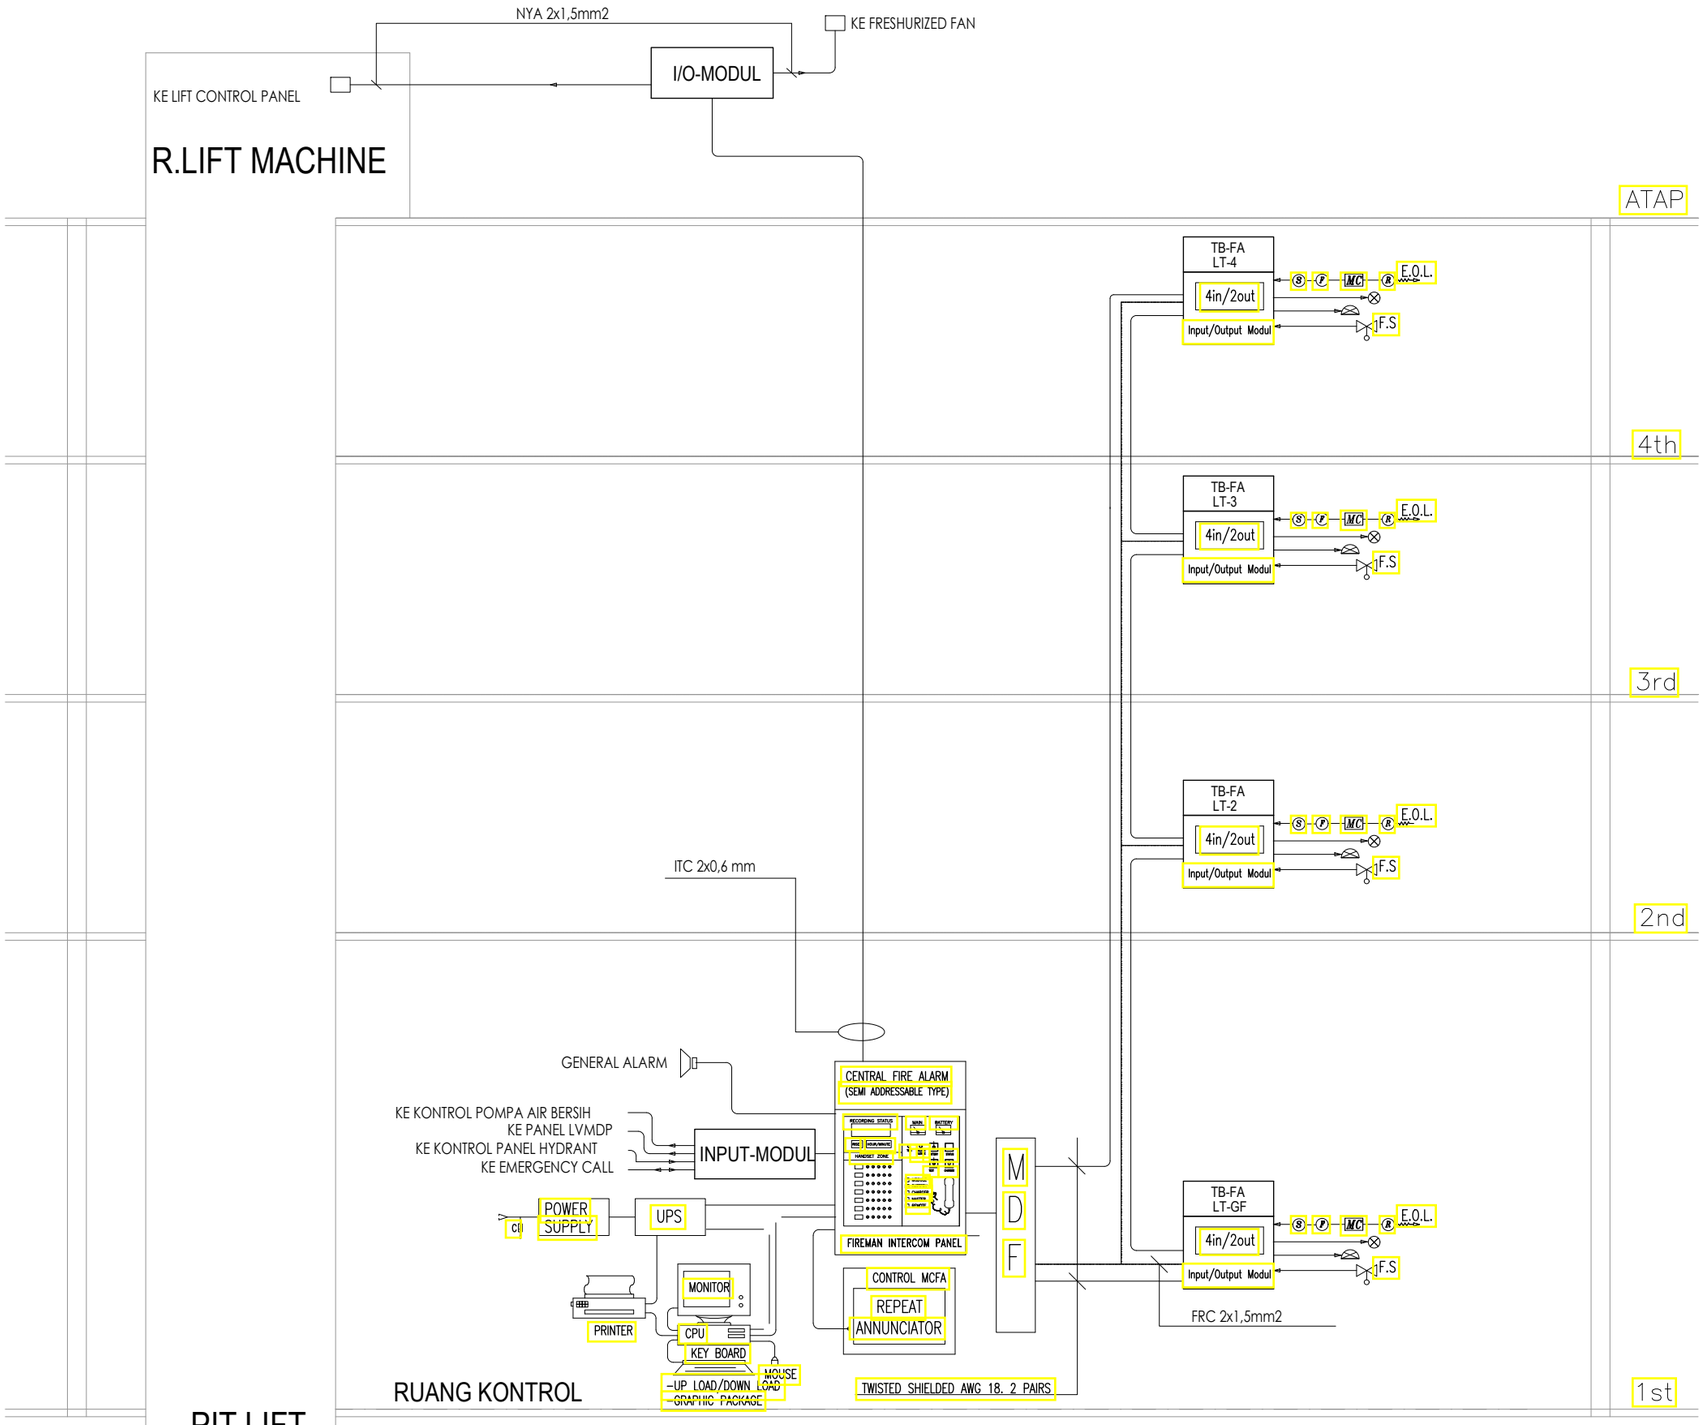

01 SINGLE LINE DIAGRAM FIRE ALARM

SKALA 1 : 100

CATATAN

SEMUA UKURAN YANG TERLAMPIR DALAMGAMBAR HARUS DIPERIKSA KEMBALI DI LAPANGAN OLEH KONTRAKTOR
BAIKPERUBAHAN MAUPUN PENYESUAIAN UKURAN DI LAPANGAN HARUS DI KOORDINASIKAN TERLEBIH DAHULU KE PIHAK KONSULTAN/PENGAWAS LAPANGAN

LEGEND

NO	REVISI KE	KETERANGAN

PEMBERI TUGAS

UIN SYARIF HIDAYATULLAH JAKARTA

PROYEK

PERENCANAAN GEDUNG PUSTIPANDA
UIN SYARIF HIDAYATULLAH TAHUN 2024

LOKASI

JL. PURI INTAN 1, PISANGAN, KEC.CIPUTAT TIM, KOTA TANGERANG SELATAN, BANTEN

DISAHKAN OLEH :

PEJABAT PEMBUAT KOMITMEN


KONSULTAN PERENCANA

TIM PERENCANAAN

ELEKTRIKAL

JUDUL GAMBAR	SKALA
SINGLE LINE DIAGRAM FIRE ALARM	SKALA 1:100

TANGGAL	LEMBAR KE	KODE.GAMBAR
..../.../24		ELC-03-01

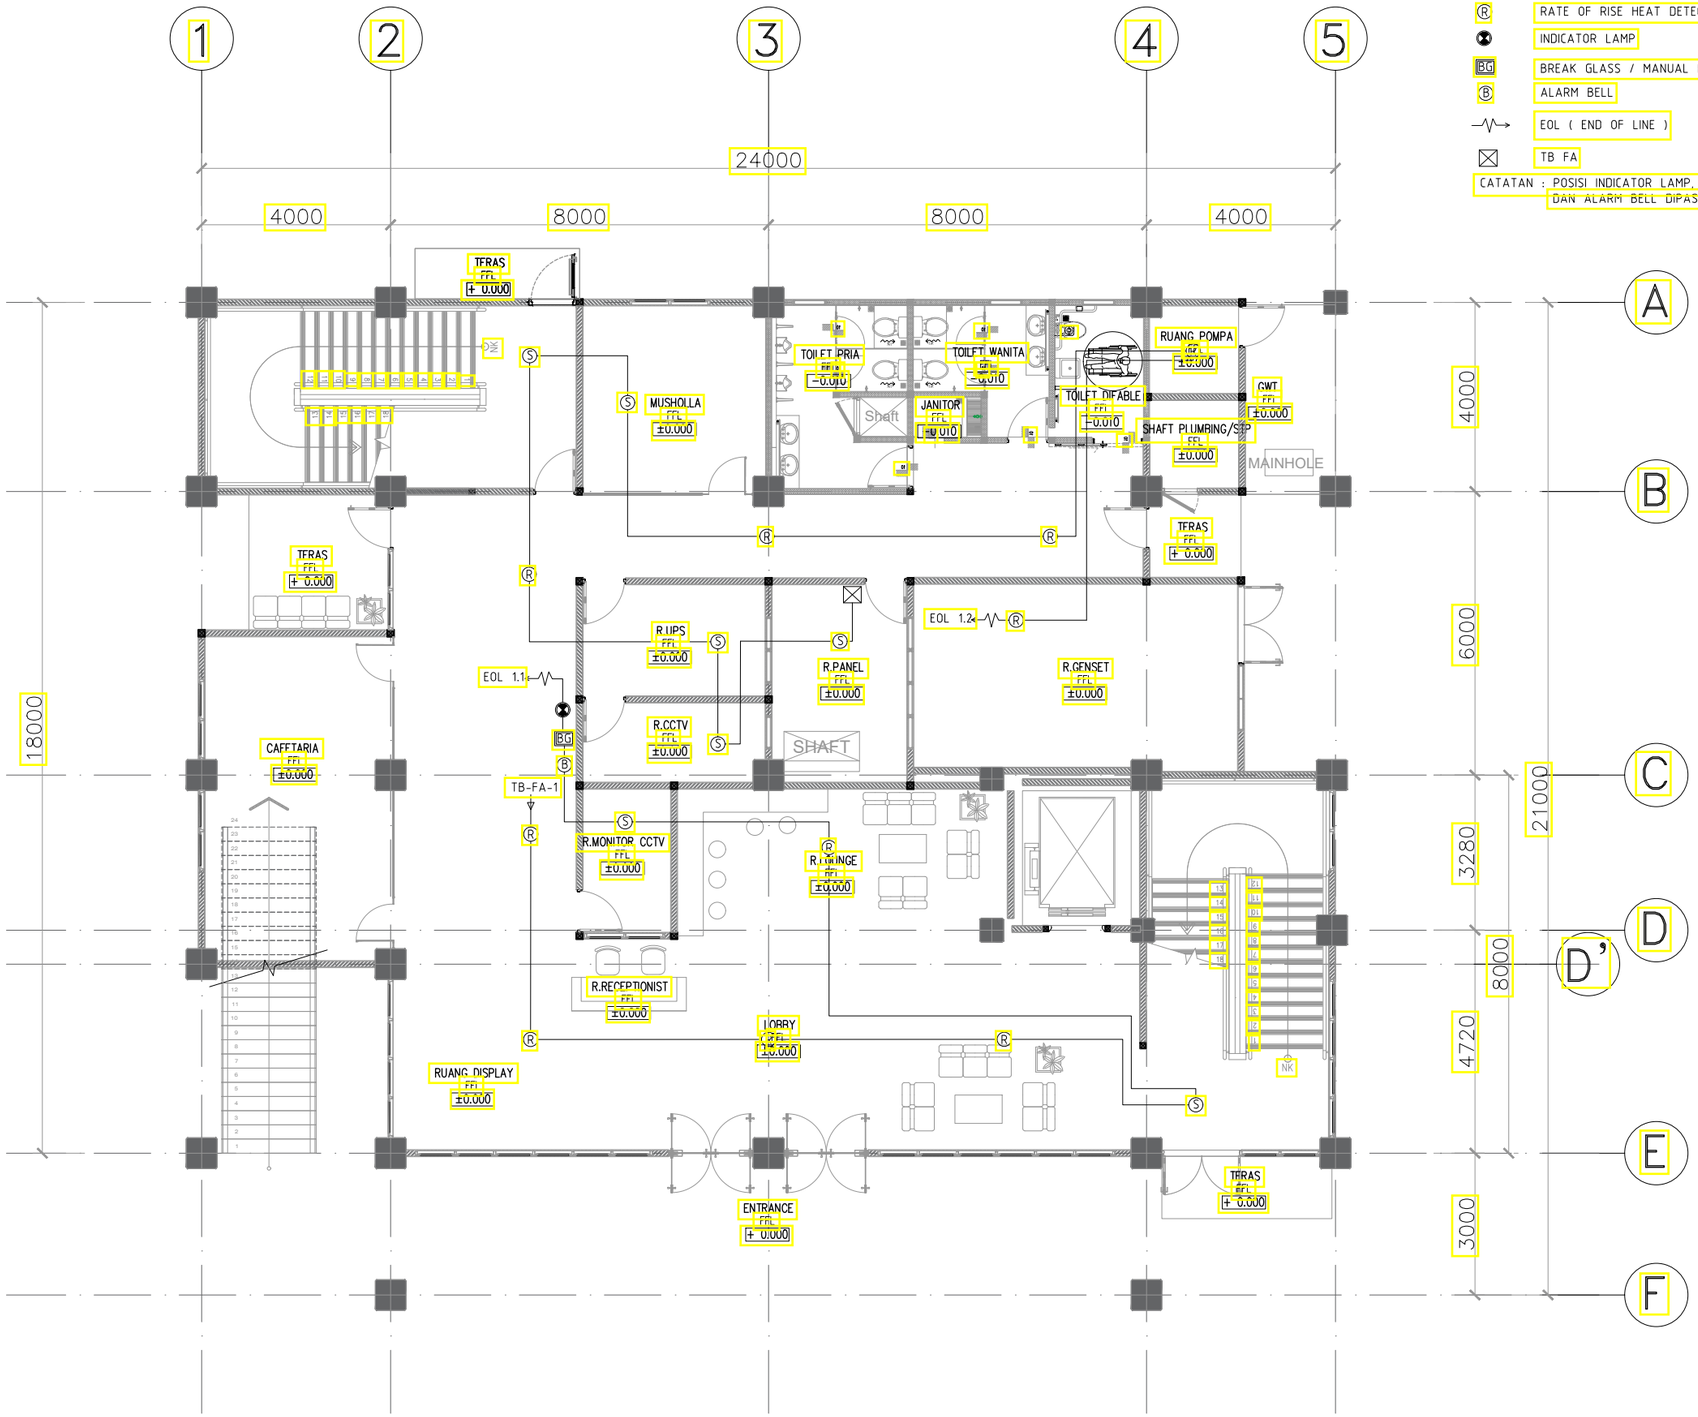

01 INSTALASI FIRE ALARM LT.1
- SKALA 1 : 100

LEGEND :

S	PHOTO ELECTRIC SMOKE DETECTOR
R	RATE OF RISE HEAT DETECTOR
	INDICATOR LAMP
BG	BREAK GLASS / MANUAL PUSH BUTTON
B	ALARM BELL
	EOL (END OF LINE)
	TB FA

CATATAN : POSISI INDICATOR LAMP, BREAK GLASS DAN ALARM BELL DIPASANG DI HYDRAN BOX

CATATAN

SEMUA UKURAN YANG TERLAMPIR DALAMGAMBAR HARUS DIPERIKSA KEMBALI DI LAPANGAN OLEH KONTRAKTOR BAIKPERUBAHAN MAUPUN PENYESUAIAN UKURAN DI LAPANGAN HARUS DI KOORDINASIKAN TERLEBIH DAHULU KE PIHAK KONSULTAN/PENGAWAS LAPANGAN

LEGEND

NO	REVISI KE	KETERANGAN

PEMBERI TUGAS

UIN SYARIF HIDAYATULLAH JAKARTA

PROYEK

PERENCANAAN GEDUNG PUSTIPANDA
UIN SYARIF HIDAYATULLAH TAHUN 2024

LOKASI

JL. PURI INTAN 1, PISANGAN, KEC.CIPUTAT TIM, KOTA TANGERANG SELATAN, BANTEN

DISAHKAN OLEH :

PEJABAT PEMBUAT KOMITMEN


KONSULTAN PERENCANA

TIM PERENCANAAN

ELEKTRIKAL

JUDUL GAMBAR	SKALA
INSTALASI FIRE ALARM LANTAI – 1	SKALA 1:100

TANGGAL	LEMBAR KE	KODE.GAMBAR
..../.../24		ELC-03-01

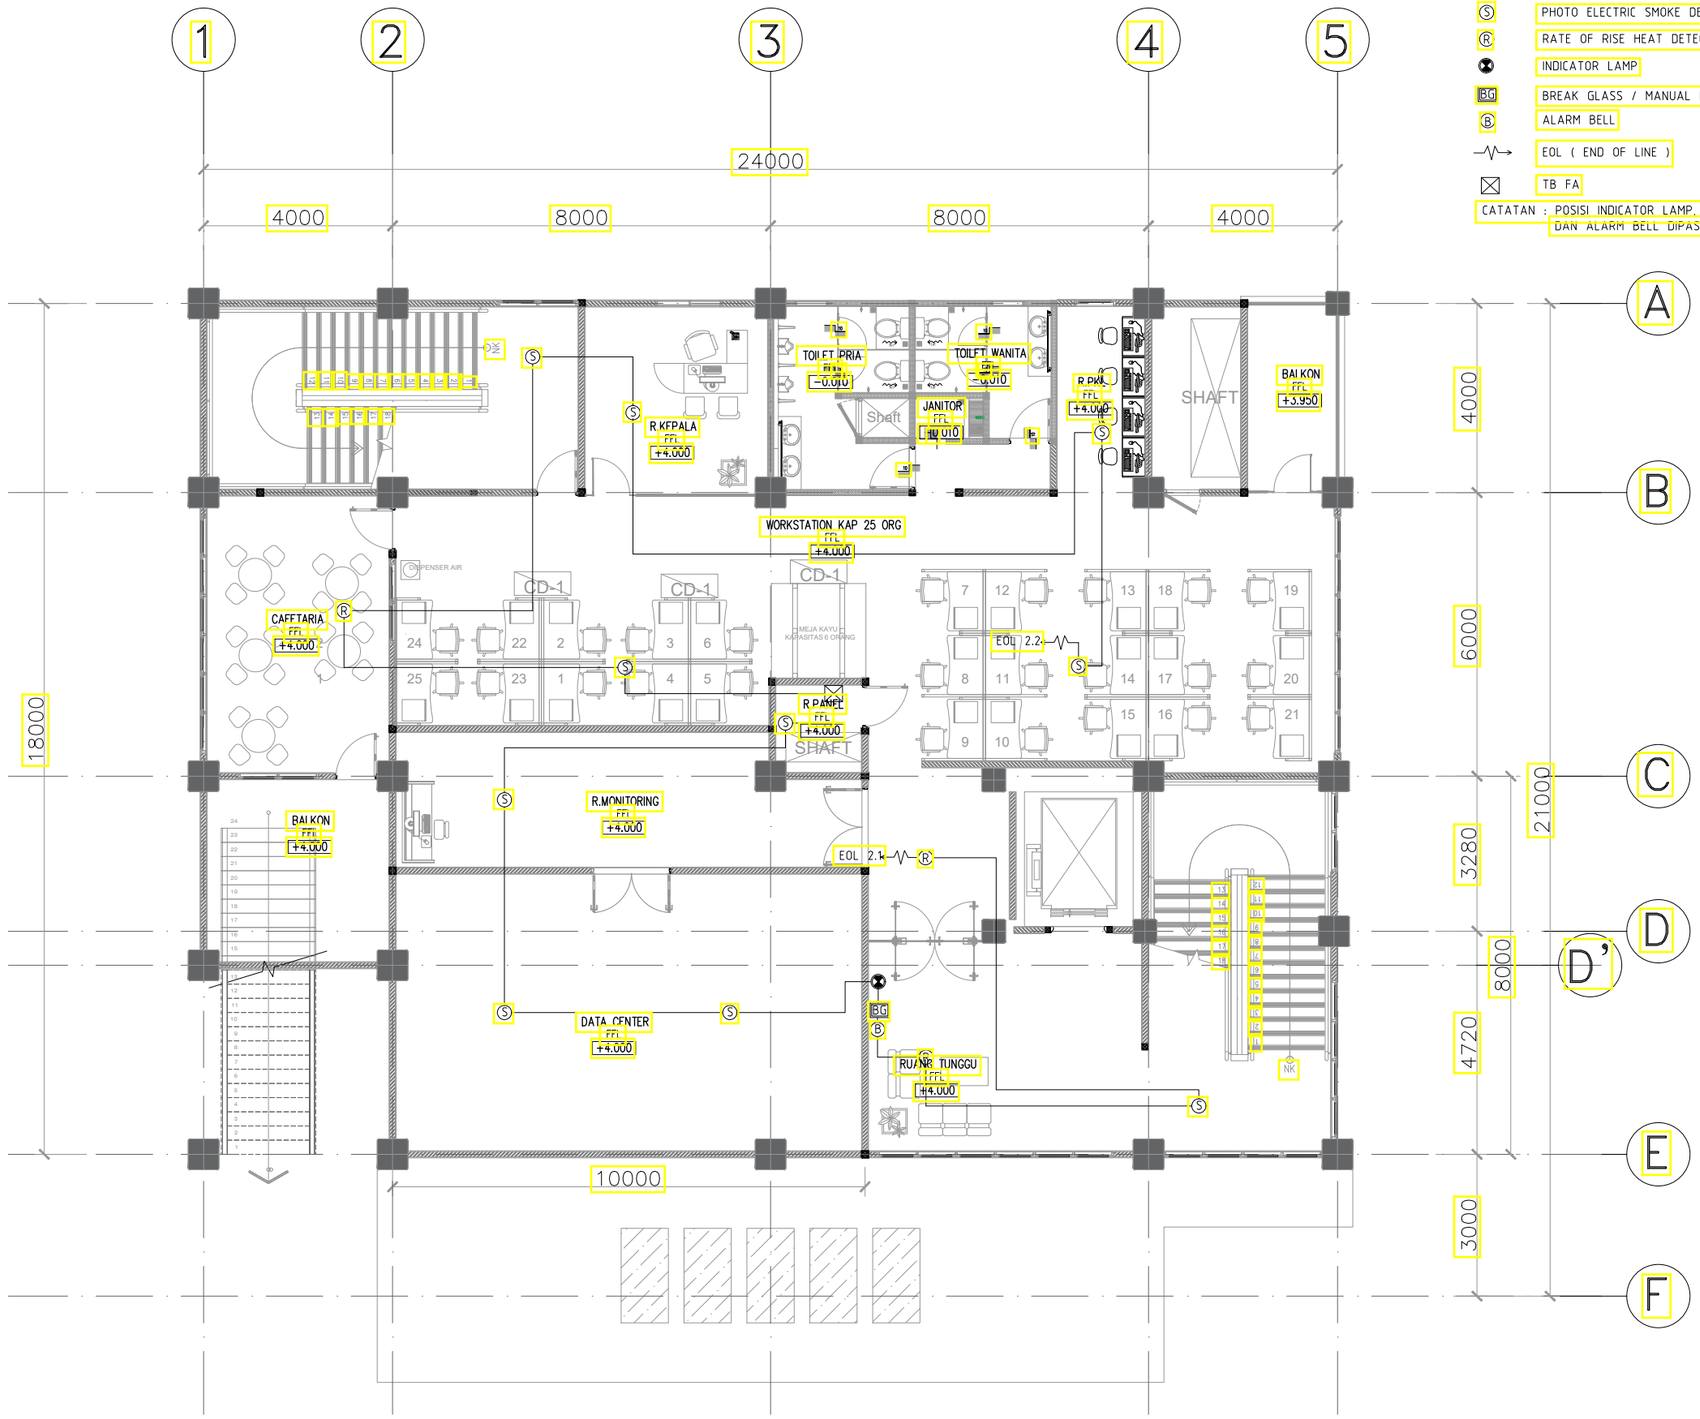

01 INSTALASI FIRE ALARM LT.2

\- SKALA 1 : 100

CATATAN

SEMUA UKURAN YANG TERLAMPIR DALAMGAMBAR HARUS DIPERIKSA KEMBALI DI LAPANGAN OLEH KONTRAKTOR BAIKPERUBAHAN MAUPUN PENYESUAIAN UKURAN DI LAPANGAN HARUS DI KOORDINASIKAN TERLEBIH DAHULU KE PIHAK KONSULTAN/PENGAWAS LAPANGAN

LEGEND

NO	REVISI KE	KETERANGAN

PEMBERI TUGAS

UIN SYARIF HIDAYATULLAH JAKARTA

PROYEK

PERENCANAAN GEDUNG PUSTIPANDA
UIN SYARIF HIDAYATULLAH TAHUN 2024

LOKASI

JL. PURI INTAN 1, PISANGAN, KEC.CIPUTAT TIM, KOTA TANGERANG SELATAN, BANTEN

DISAHKAN OLEH :

PEJABAT PEMBUAT KOMITMEN

KONSULTAN PERENCANA

TIM PERENCANAAN

ELEKTRIKAL

JUDUL GAMBAR	SKALA
INSTALASI FIRE ALARM LANTAI – 2	SKALA 1:100

TANGGAL	LEMBAR KE	KODE.GAMBAR
..../.../24		ELC-03-01



LEGEND :

- PHOTO ELECTRIC SMOKE DETECTOR
- RATE OF RISE HEAT DETECTOR
- INDICATOR LAMP
- BREAK GLASS / MANUAL PUSH BUTTON
- ALARM BELL
- FIXED DETECTOR
- EOL (END OF LINE)
- TB FA

CATATAN : POSISI INDICATOR LAMP, BREAK GLASS DAN ALARM BELL DIPASANG DI HYDRAN BOX

01 INSTALASI FIRE ALARM LT.3

SKALA 1 : 100

CATATAN

SEMUA UKURAN YANG TERLAMPIR DALAMGAMBAR HARUS DIPERIKSA KEMBALI DI LAPANGAN OLEH KONTRAKTOR BAIKPERUBAHAN MAUPUN PENYESUAIAN UKURAN DI LAPANGAN HARUS DI KOORDINASIKAN TERLEBIH DAHULU KE PIHAK KONSULTAN/PENGAWAS LAPANGAN

LEGEND

NO	REVISI KE	KETERANGAN

PEMBERI TUGAS

UIN SYARIF HIDAYATULLAH JAKARTA

PROYEK

PERENCANAAN GEDUNG PUSTIPANDA
UIN SYARIF HIDAYATULLAH TAHUN 2024

LOKASI

JL. PURI INTAN 1, PISANGAN, KEC.CIPUTAT TIM, KOTA TANGERANG SELATAN, BANTEN

DISAHKAN OLEH :

PEJABAT PEMBUAT KOMITMEN


KONSULTAN PERENCANA

TIM PERENCANAAN

ELEKTRIKAL

JUDUL GAMBAR	SKALA
INSTALASI FIRE ALARM LANTAI – 3	SKALA 1:100

TANGGAL	LEMBAR KE	KODE.GAMBAR
..../.../24		ELC-03-01

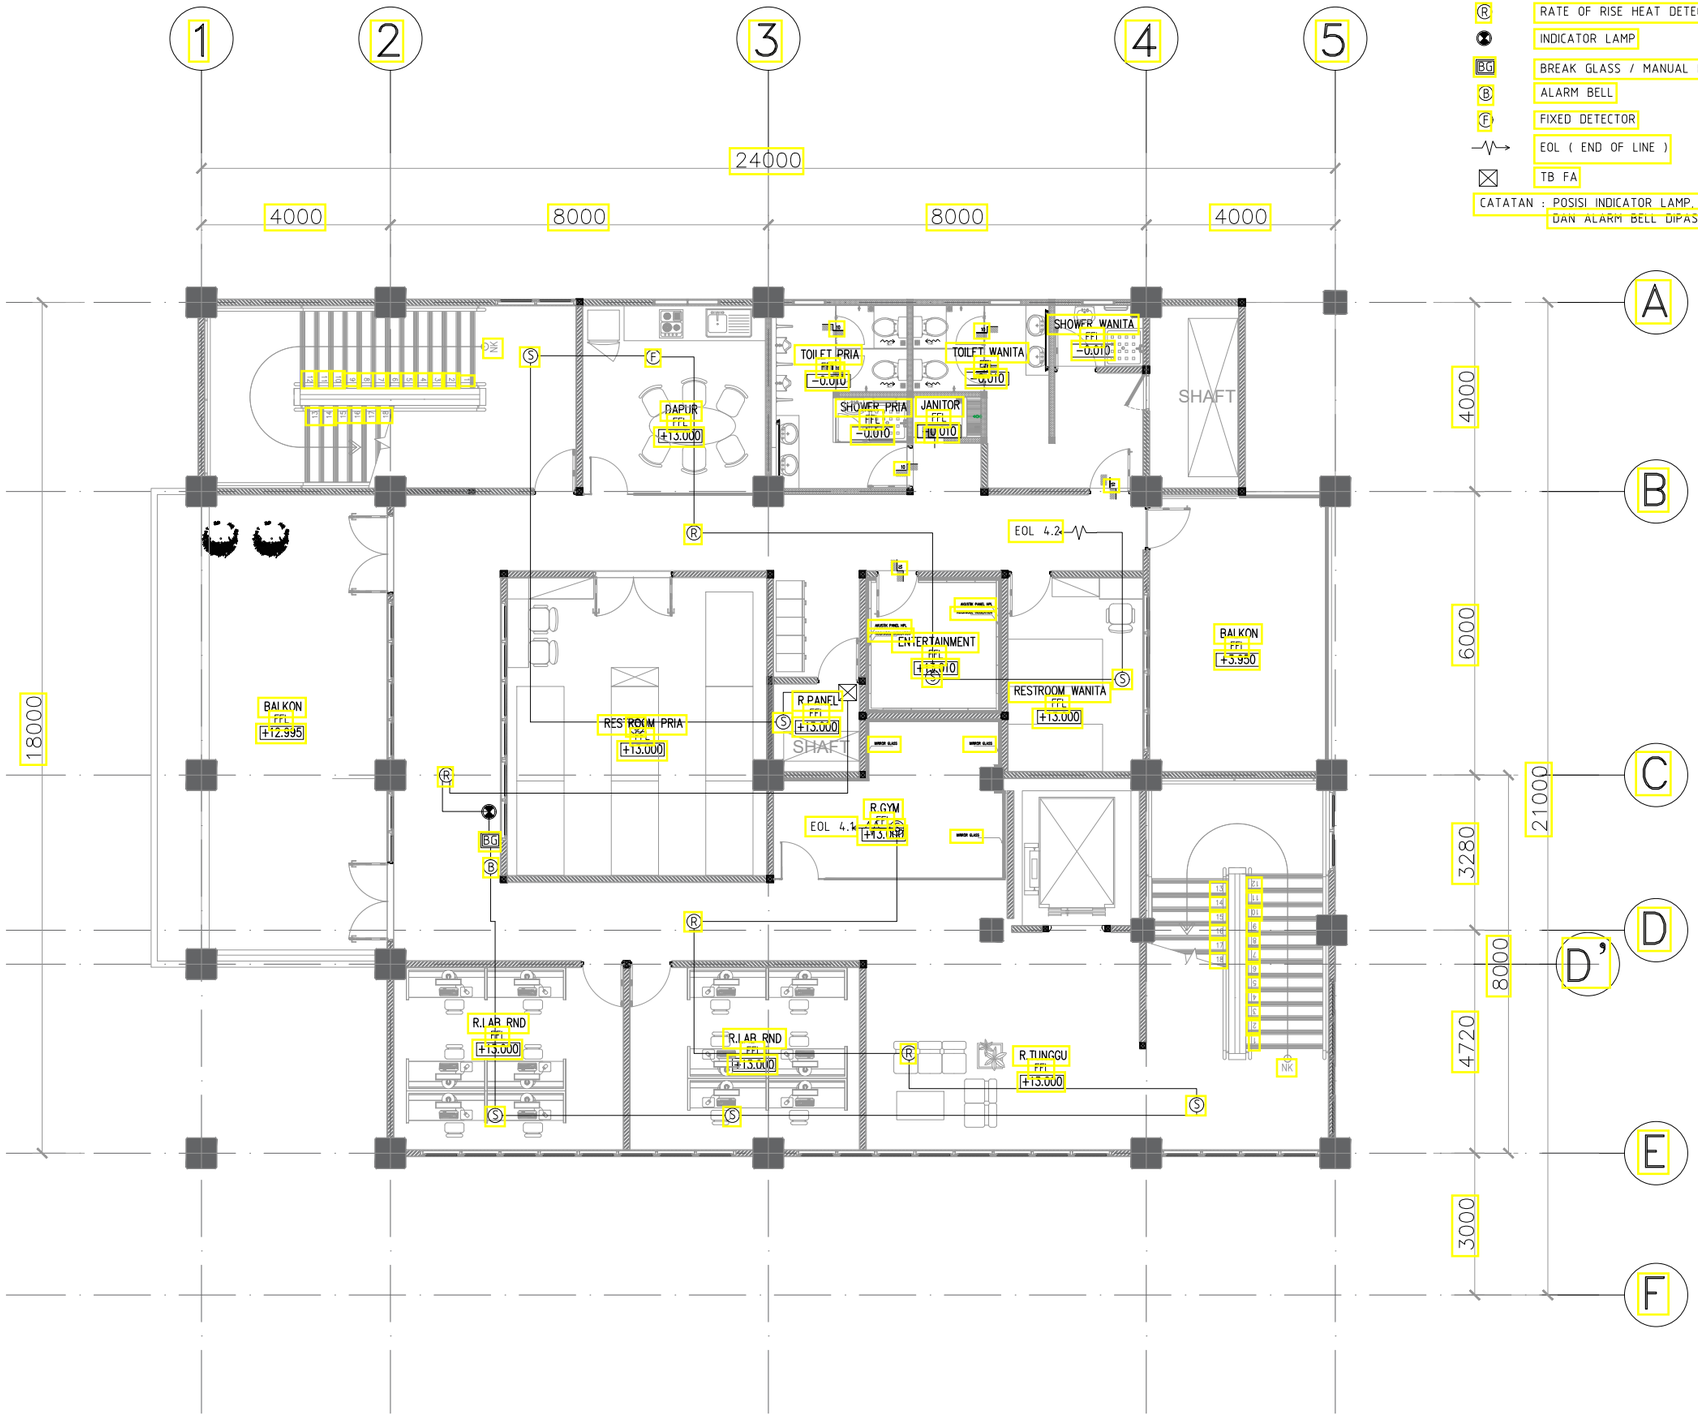

LEGEND :

- PHOTO ELECTRIC SMOKE DETECTOR
- RATE OF RISE HEAT DETECTOR
- INDICATOR LAMP
- BREAK GLASS / MANUAL PUSH BUTTON
- ALARM BELL
- FIXED DETECTOR
- EOL (END OF LINE)
- TB FA

CATATAN : POSISI INDICATOR LAMP, BREAK GLASS DAN ALARM BELL DIPASANG DI HYDRAN BOX

01 INSTALASI FIRE ALARM LT.4

SKALA 1 : 100

CATATAN

SEMUA UKURAN YANG TERLAMPIR DALAMGAMBAR HARUS DIPERIKSA KEMBALI DI LAPANGAN OLEH KONTRAKTOR BAIKPERUBAHAN MAUPUN PENYESUAIAN UKURAN DI LAPANGAN HARUS DI KOORDINASIKAN TERLEBIH DAHULU KE PIHAK KONSULTAN/PENGAWAS LAPANGAN

LEGEND

NO	REVISI KE	KETERANGAN

PEMBERI TUGAS

UIN SYARIF HIDAYATULLAH JAKARTA

PROYEK

PERENCANAAN GEDUNG PUSTIPANDA
UIN SYARIF HIDAYATULLAH TAHUN 2024

LOKASI

JL. PURI INTAN 1, PISANGAN, KEC.CIPUTAT TIM, KOTA TANGERANG SELATAN, BANTEN

DISAHKAN OLEH :

PEJABAT PEMBUAT KOMITMEN


KONSULTAN PERENCANA

TIM PERENCANAAN

ELEKTRIKAL

JUDUL GAMBAR	SKALA
INSTALASI FIRE ALARM LANTAI – 4	SKALA 1:100

TANGGAL	LEMBAR KE	KODE.GAMBAR
...../.../24		ELC-03-01

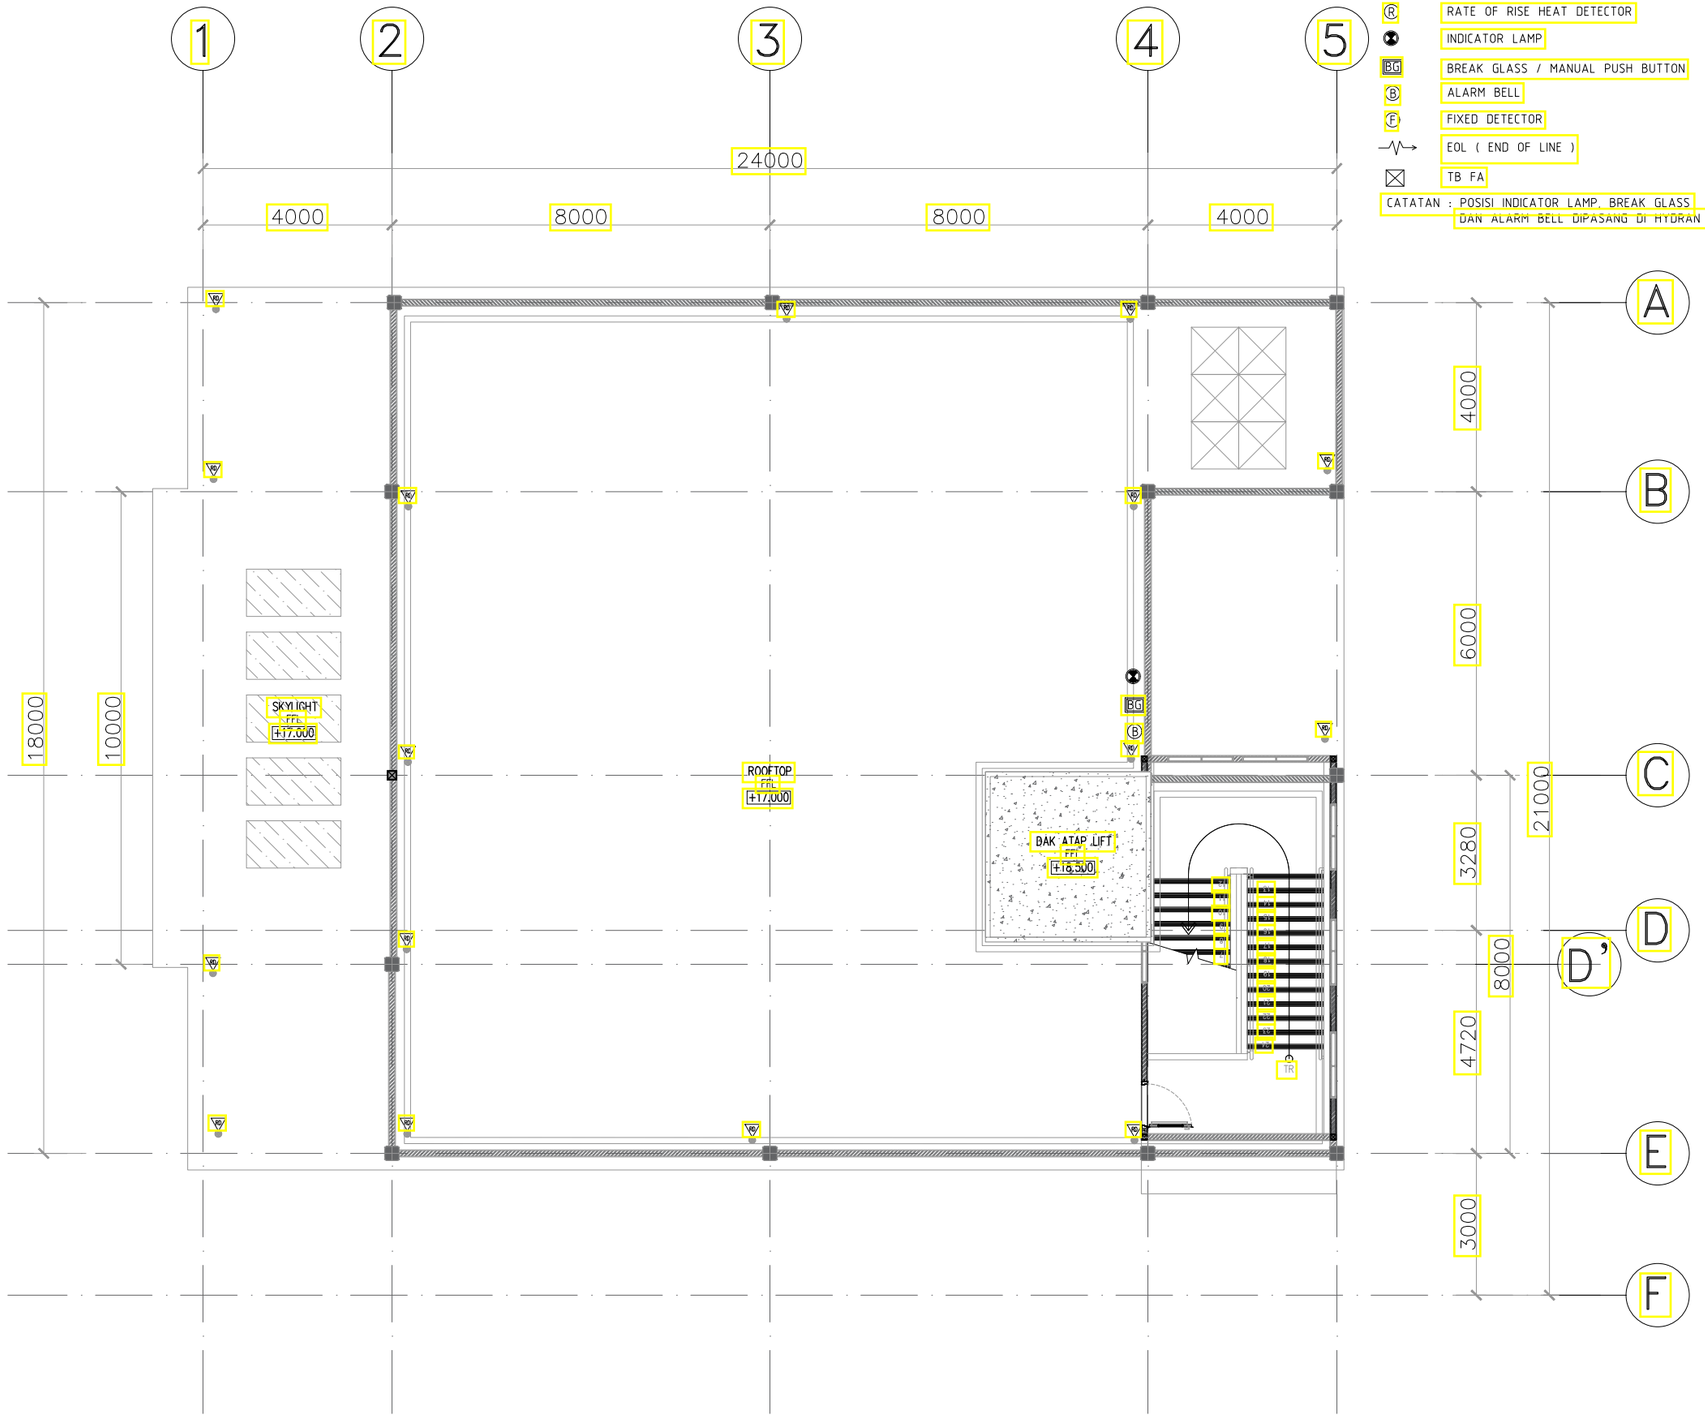

LEGEND :

- PHOTO ELECTRIC SMOKE DETECTOR
- RATE OF RISE HEAT DETECTOR
- INDICATOR LAMP
- BREAK GLASS / MANUAL PUSH BUTTON
- ALARM BELL
- FIXED DETECTOR
- EOL (END OF LINE)
- TB FA

CATATAN : POSISI INDICATOR LAMP, BREAK GLASS DAN ALARM BELL DIPASANG DI HYDRAN BOX

01 INSTALASI FIRE ALARM LT.ATAP
- SKALA 1 : 100

CATATAN

SEMUA UKURAN YANG TERLAMPIR DALAMGAMBAR HARUS DIPERIKSA KEMBALI DI LAPANGAN OLEH KONTRAKTOR BAIKPERUBAHAN MAUPUN PENYESUAIAN UKURAN DI LAPANGAN HARUS DI KOORDINASIKAN TERLEBIH DAHULU KE PIHAK KONSULTAN/PENGAWAS LAPANGAN

LEGEND

NO	REVISI KE	KETERANGAN

PEMBERI TUGAS

UIN SYARIF HIDAYATULLAH JAKARTA

PROYEK

PERENCANAAN GEDUNG PUSTIPANDA
UIN SYARIF HIDAYATULLAH TAHUN 2024

LOKASI

JL. PURI INTAN 1, PISANGAN, KEC.CIPUTAT TIM, KOTA TANGERANG SELATAN, BANTEN

DISAHKAN OLEH :

PEJABAT PEMBUAT KOMITMEN


KONSULTAN PERENCANA

TIM PERENCANAAN

ELEKTRIKAL

JUDUL GAMBAR	SKALA
INSTALASI FIRE ALARM LANTAI – ATAP	SKALA 1:100

TANGGAL	LEMBAR KE	KODE.GAMBAR
..../.../24		ELC-03-01

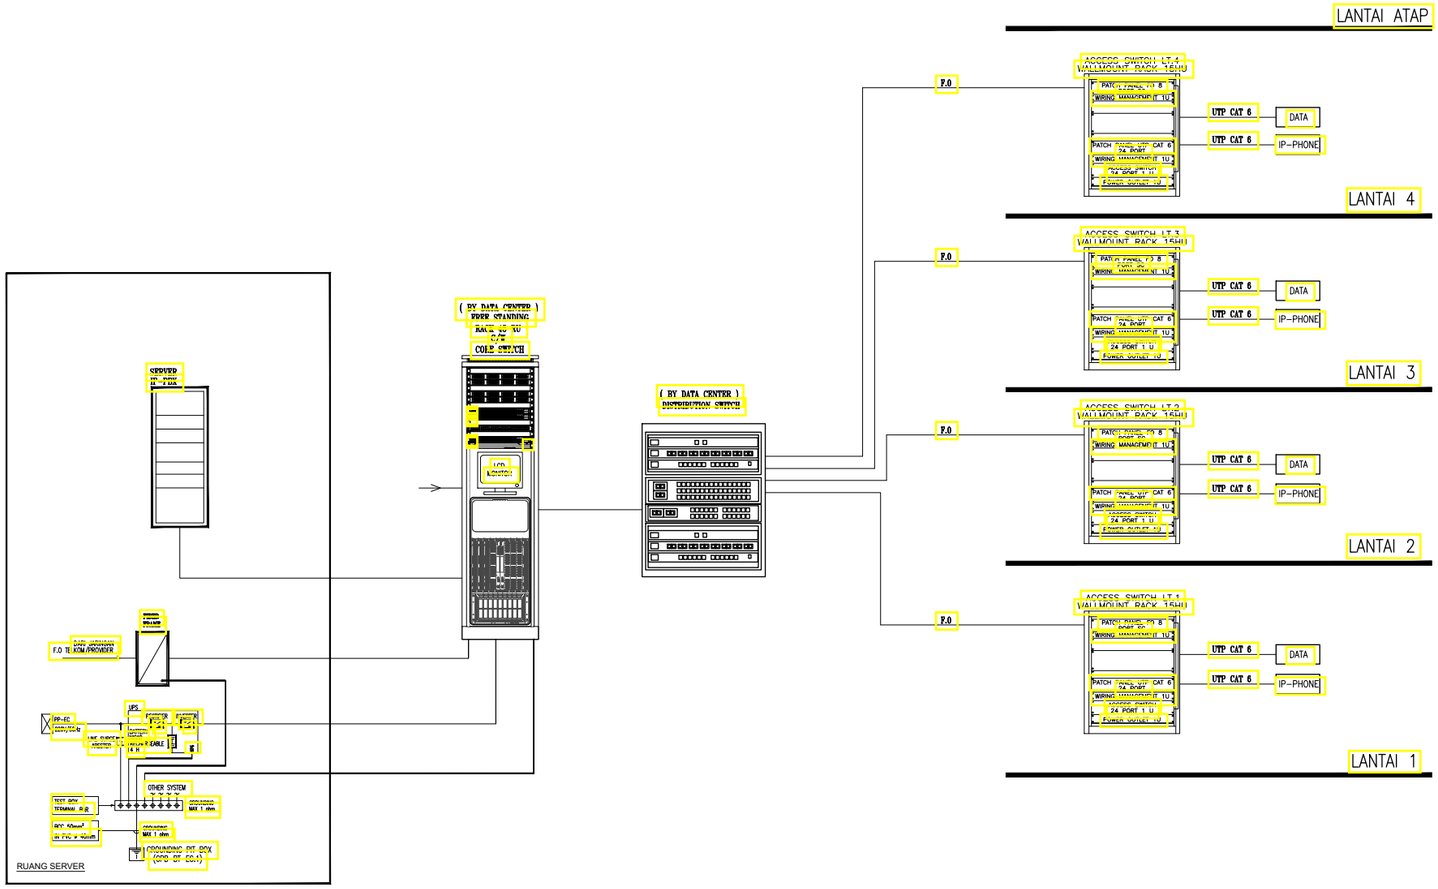

01 SINGLE LINE DIAGRAM DATA DAN IP-PHONE

SKALA 1 : 100

CATATAN

SEMUA UKURAN YANG TERLAMPIR DALAMGAMBAR HARUS DIPERIKSA KEMBALI DI LAPANGAN OLEH KONTRAKTOR BAIKPERUBAHAN MAUPUN PENYESUAIAN UKURAN DI LAPANGAN HARUS DI KOORDINASIKAN TERLEBIH DAHULU KE PIHAK KONSULTAN/PENGAWAS LAPANGAN

LEGEND

NO	REVISI KE	KETERANGAN

PEMBERI TUGAS

UIN SYARIF HIDAYATULLAH JAKARTA

PROYEK

PERENCANAAN GEDUNG PUSTIPANDA
UIN SYARIF HIDAYATULLAH TAHUN 2024

LOKASI

JL. PURI INTAN 1, PISANGAN, KEC.CIPUTAT TIM, KOTA TANGERANG SELATAN, BANTEN

DISAHKAN OLEH :

PEJABAT PEMBUAT KOMITMEN


KONSULTAN PERENCANA

TIM PERENCANAAN

ELEKTRIKAL

JUDUL GAMBAR	SKALA
SINGLE LINE DIAGRAM DATA DAN IP-PHONE	SKALA 1:100

TANGGAL	LEMBAR KE	KODE.GAMBAR
..../.../24		ELC-04-01

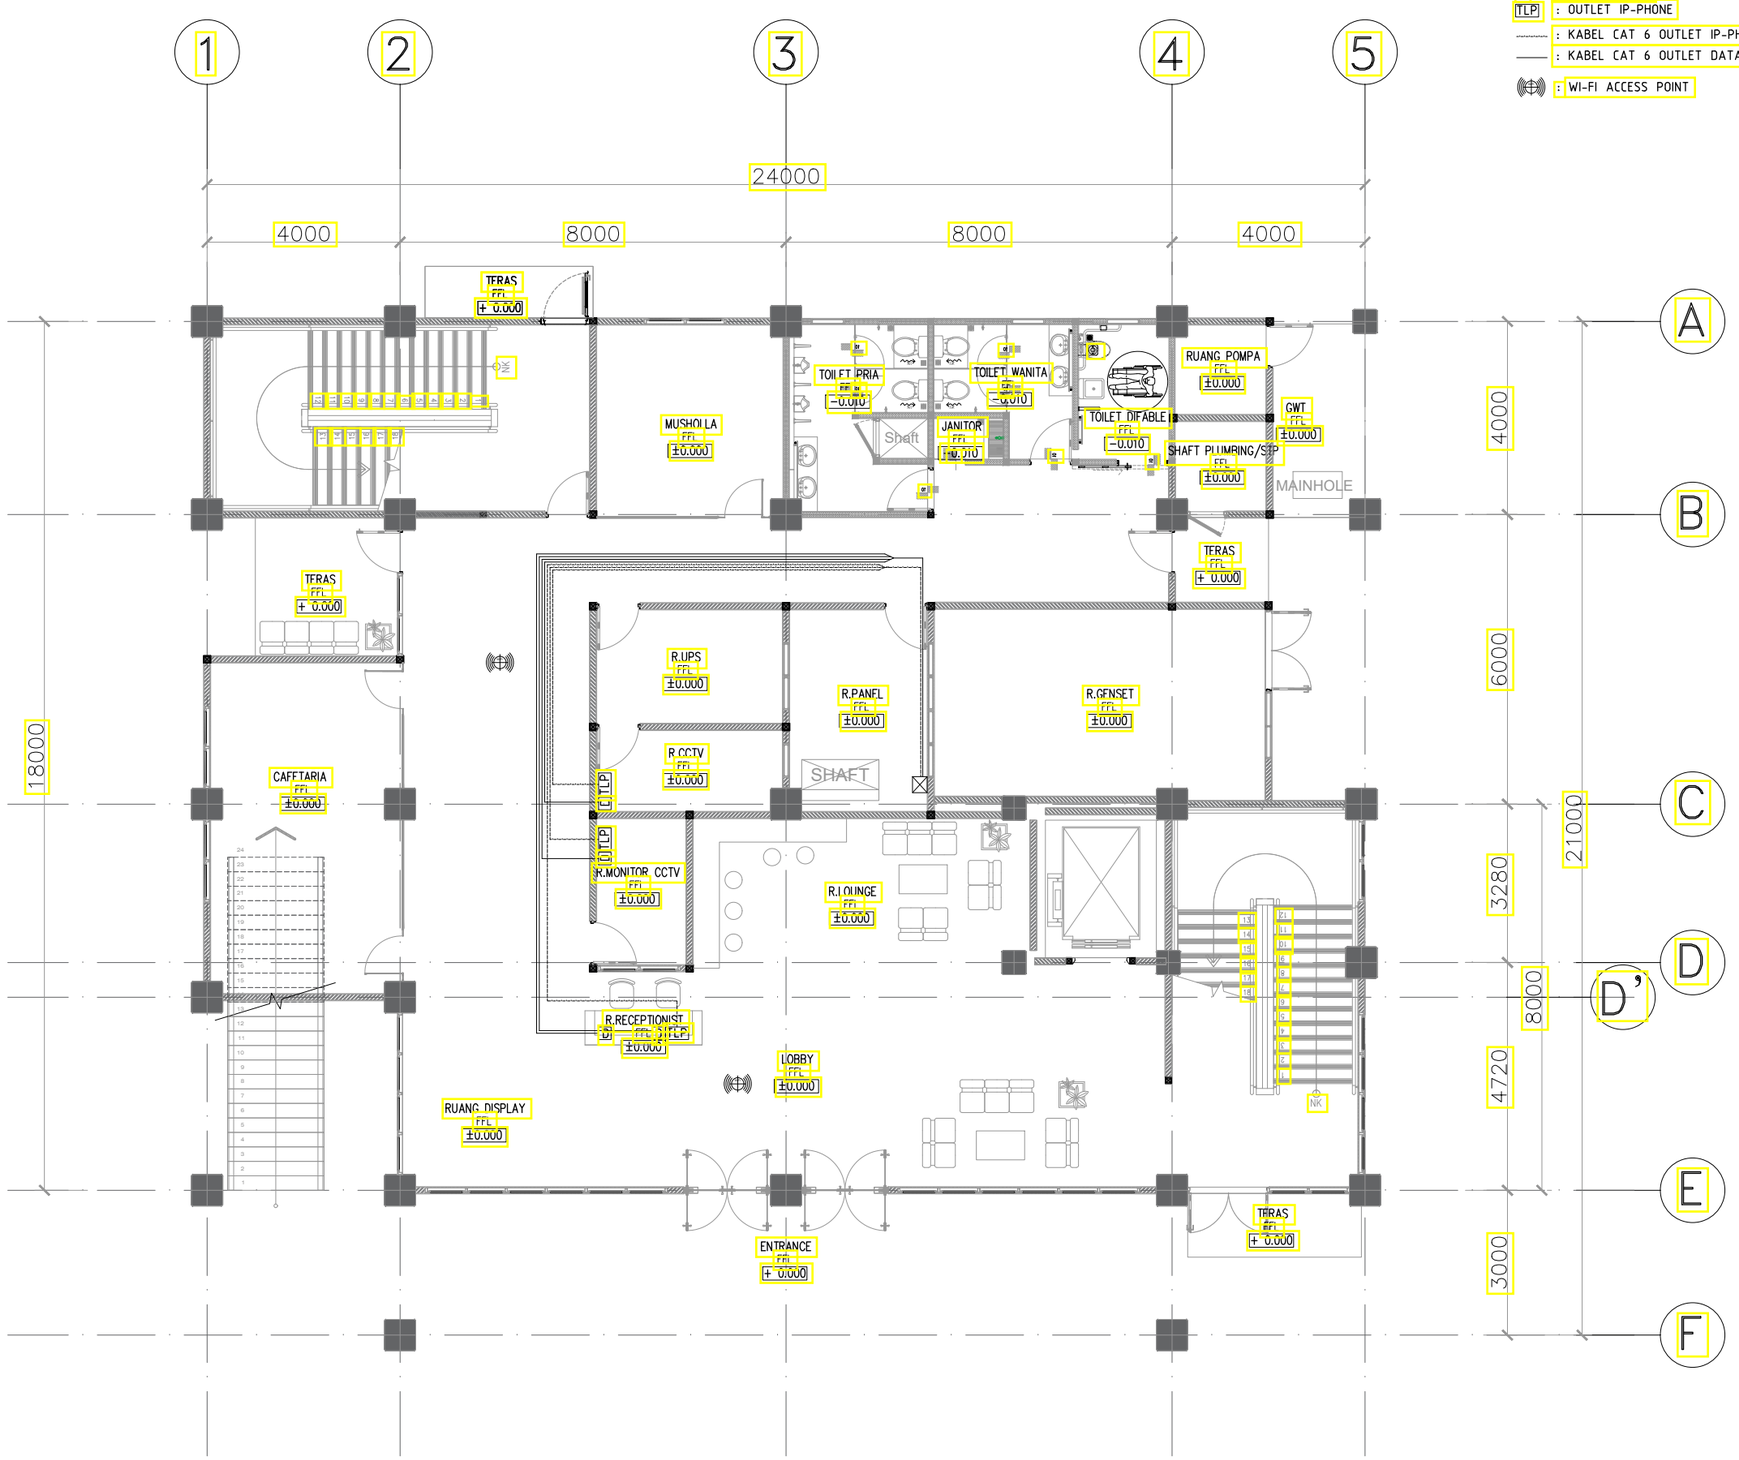

01 INSTALASI DATA DAN IP-PHONE LT.1

\- SKALA 1 : 100

CATATAN

SEMUA UKURAN YANG TERLAMPIR DALAMGAMBAR HARUS DIPERIKSA KEMBALI DI LAPANGAN OLEH KONTRAKTOR BAIKPERUBAHAN MAUPUN PENYESUAIAN UKURAN DI LAPANGAN HARUS DI KOORDINASIKAN TERLEBIH DAHULU KE PIHAK KONSULTAN/PENGAWAS LAPANGAN

LEGEND

NO	REVISI KE	KETERANGAN

PEMBERI TUGAS

UIN SYARIF HIDAYATULLAH JAKARTA

PROYEK

PERENCANAAN GEDUNG PUSTIPANDA
UIN SYARIF HIDAYATULLAH TAHUN 2024

LOKASI

JL. PURI INTAN 1, PISANGAN, KEC.CIPUTAT TIM, KOTA TANGERANG SELATAN, BANTEN

DISAHKAN OLEH :

PEJABAT PEMBUAT KOMITMEN


KONSULTAN PERENCANA

TIM PERENCANAAN

ELEKTRIKAL

JUDUL GAMBAR	SKALA
INSTALASI DATA DAN INSTALASI IP-PHONE LANTAI-1	SKALA 1:100

TANGGAL	LEMBAR KE	KODE.GAMBAR
..../.../24		ELC-04-02

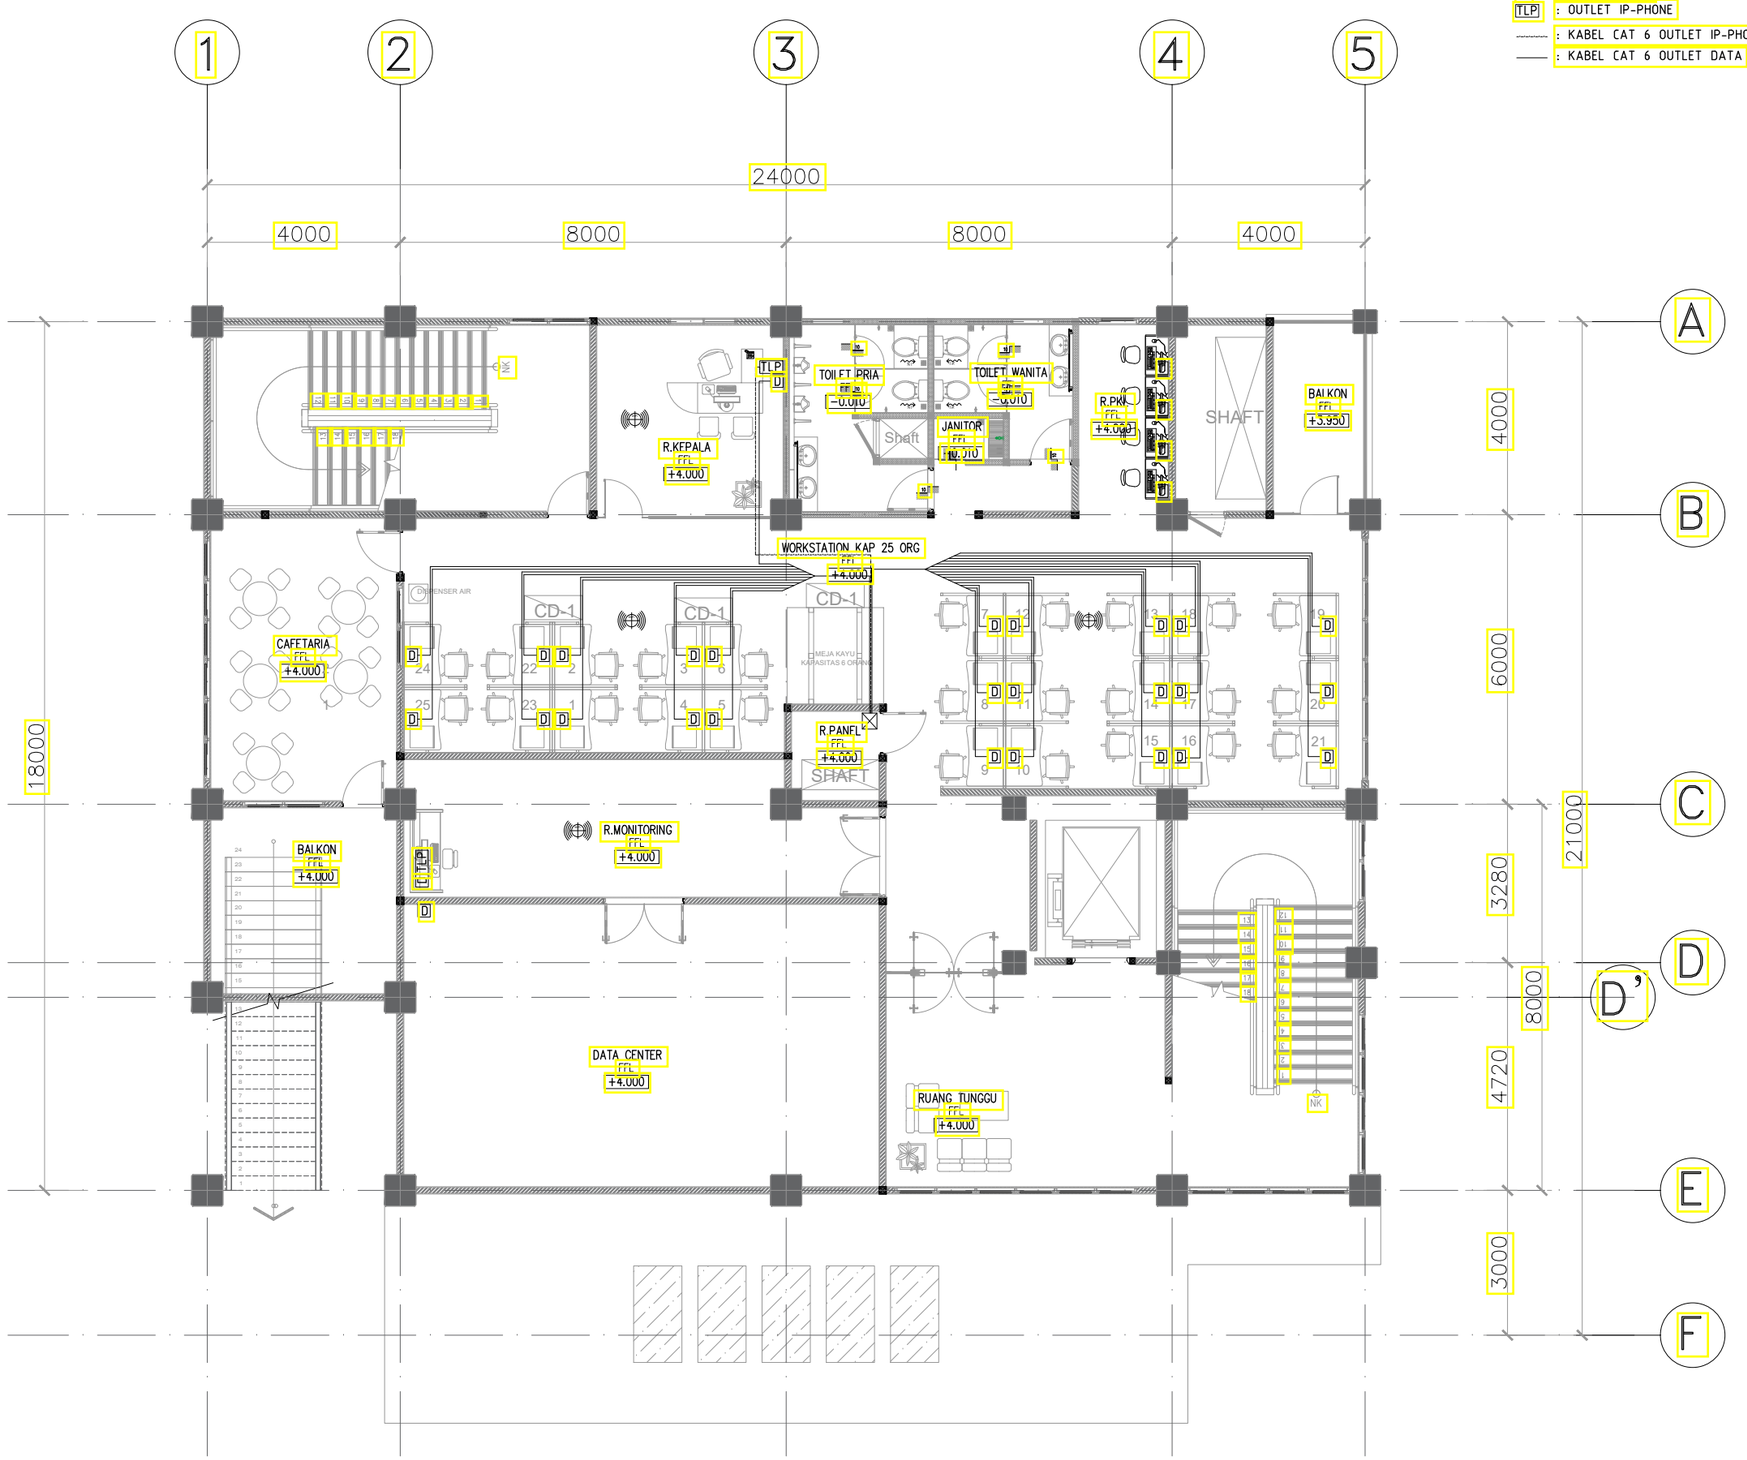

LEGEND :

D : OUTLET DATA

TLP : OUTLET IP-PHONE

: KABEL CAT 6 OUTLET IP-PHONE

: KABEL CAT 6 OUTLET DATA

01 INSTALASI DATA DAN IP-PHONE LT.2

- SKALA 1 : 100

CATATAN

SEMUA UKURAN YANG TERLAMPIR DALAMGAMBAR HARUS DIPERIKSA KEMBALI DI LAPANGAN OLEH KONTRAKTOR BAIKPERUBAHAN MAUPUN PENYESUAIAN UKURAN DI LAPANGAN HARUS DI KOORDINASIKAN TERLEBIH DAHULU KE PIHAK KONSULTAN/PENGAWAS LAPANGAN

LEGEND

NO	REVISI KE	KETERANGAN

PEMBERI TUGAS

UIN SYARIF HIDAYATULLAH JAKARTA

PROYEK

PERENCANAAN GEDUNG PUSTIPANDA
UIN SYARIF HIDAYATULLAH TAHUN 2024

LOKASI

JL. PURI INTAN 1, PISANGAN, KEC.CIPUTAT TIM, KOTA TANGERANG SELATAN, BANTEN

DISAHKAN OLEH :

PEJABAT PEMBUAT KOMITMEN


KONSULTAN PERENCANA

TIM PERENCANAAN

ELEKTRIKAL

JUDUL GAMBAR	SKALA
INSTALASI DATA DAN INSTALASI IP-PHONE LANTAI-2	SKALA 1:100

TANGGAL	LEMBAR KE	KODE.GAMBAR
..../.../24		ELC-04-03

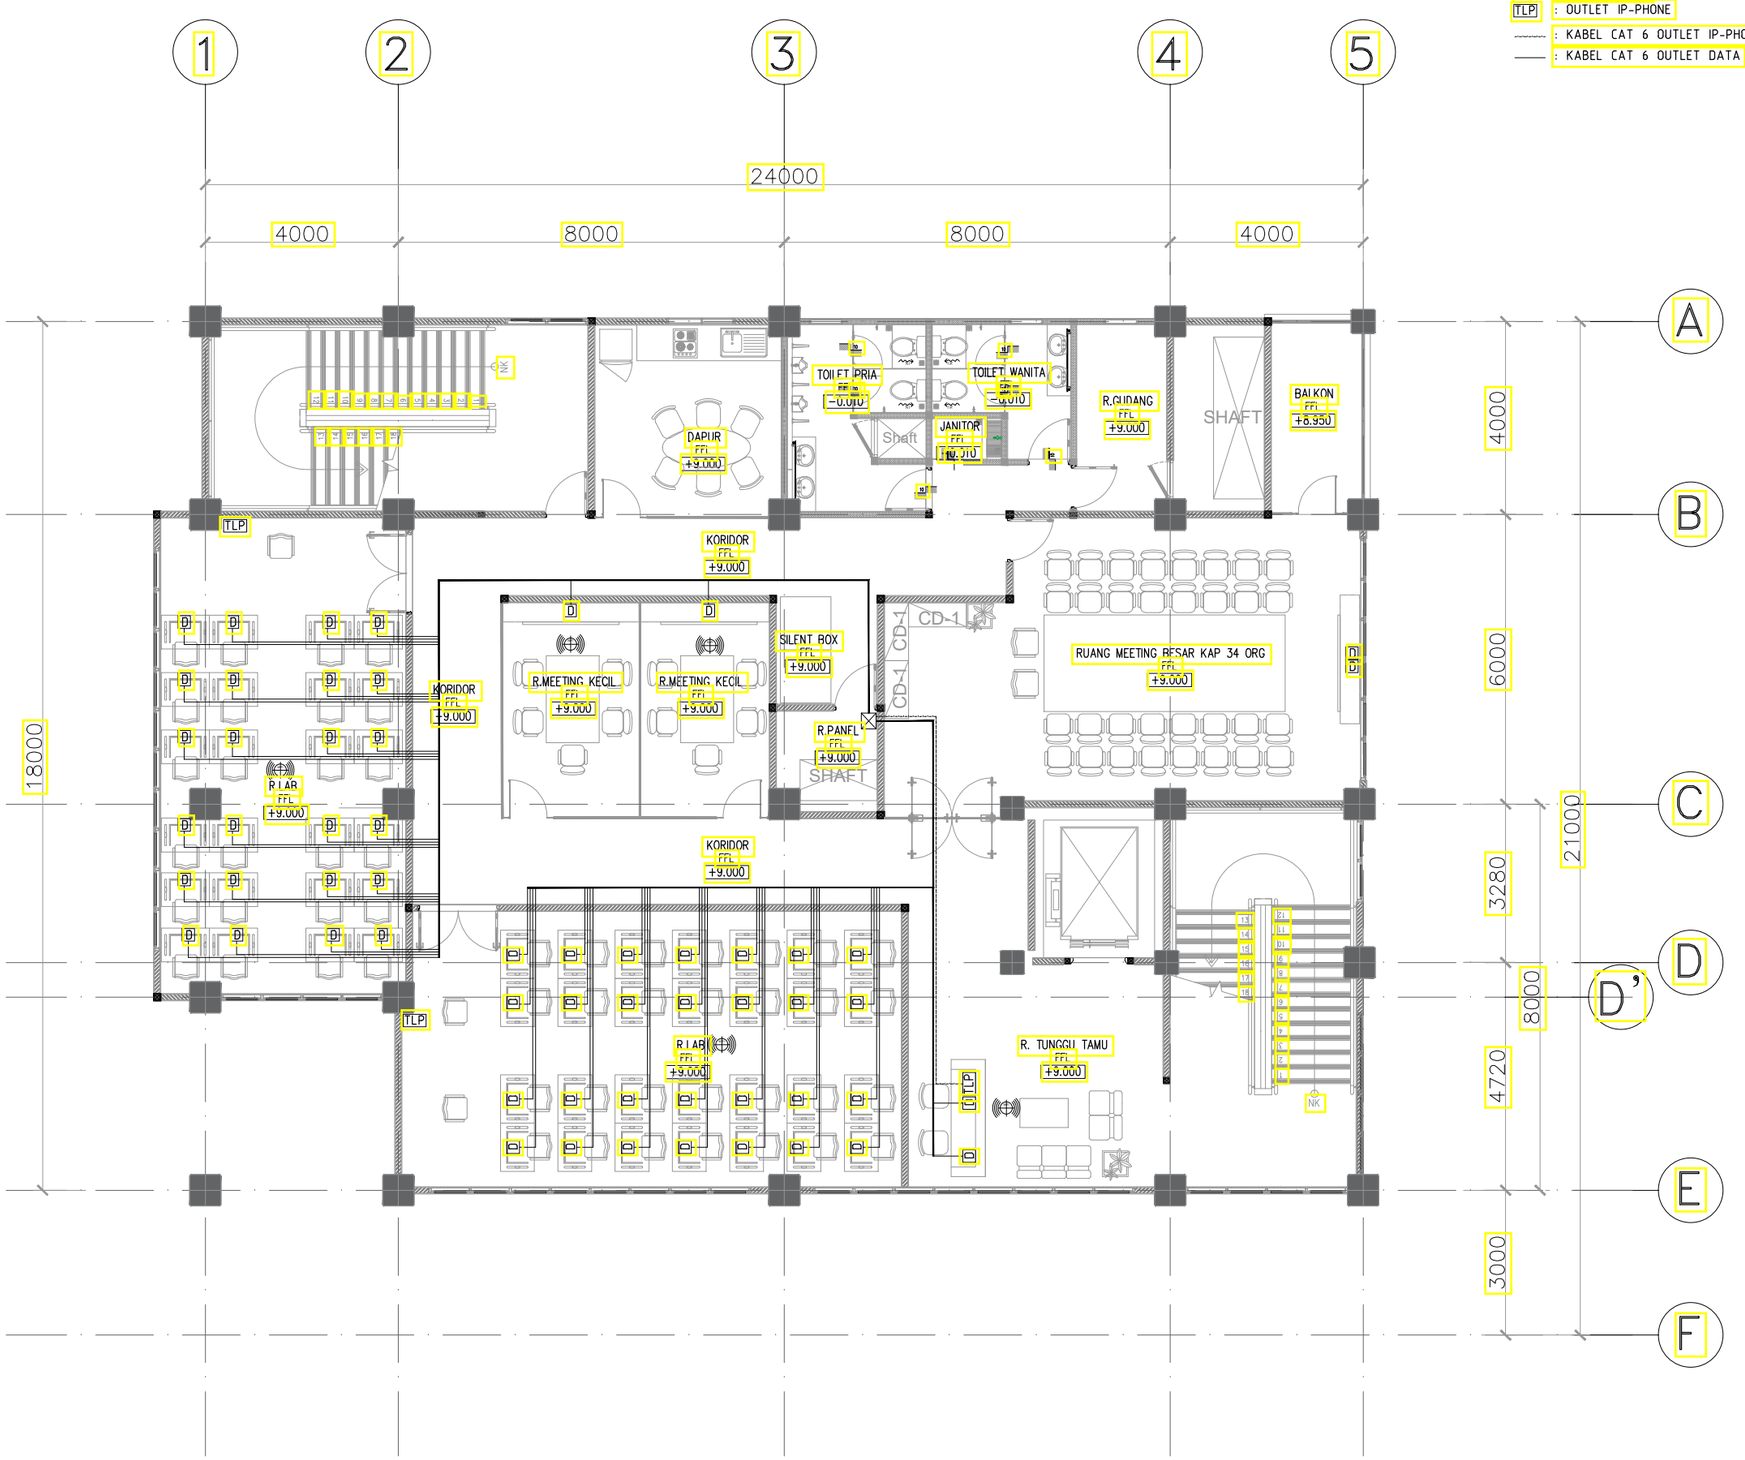

01 INSTALASI DATA DAN IP-PHONE LT.3

\- SKALA 1 : 100

CATATAN

SEMUA UKURAN YANG TERLAMPIR DALAMGAMBAR HARUS DIPERIKSA KEMBALI DI LAPANGAN OLEH KONTRAKTOR BAIKPERUBAHAN MAUPUN PENYESUAIAN UKURAN DI LAPANGAN HARUS DI KOORDINASIKAN TERLEBIH DAHULU KE PIHAK KONSULTAN/PENGAWAS LAPANGAN

LEGEND

NO	REVISI KE	KETERANGAN

PEMBERI TUGAS

UIN SYARIF HIDAYATULLAH JAKARTA

PROYEK

PERENCANAAN GEDUNG PUSTIPANDA UIN SYARIF HIDAYATULLAH TAHUN 2024

LOKASI

JL. PURI INTAN 1, PISANGAN, KEC.CIPUTAT TIM, KOTA TANGERANG SELATAN, BANTEN

DISAHKAN OLEH :

PEJABAT PEMBUAT KOMITMEN


KONSULTAN PERENCANA

TIM PERENCANAAN

ELEKTRIKAL

JUDUL GAMBAR	SKALA
INSTALASI DATA DAN INSTALASI IP-PHONE LANTAI-3	SKALA 1:100

TANGGAL	LEMBAR KE	KODE.GAMBAR
..../.../24		ELC-04-04

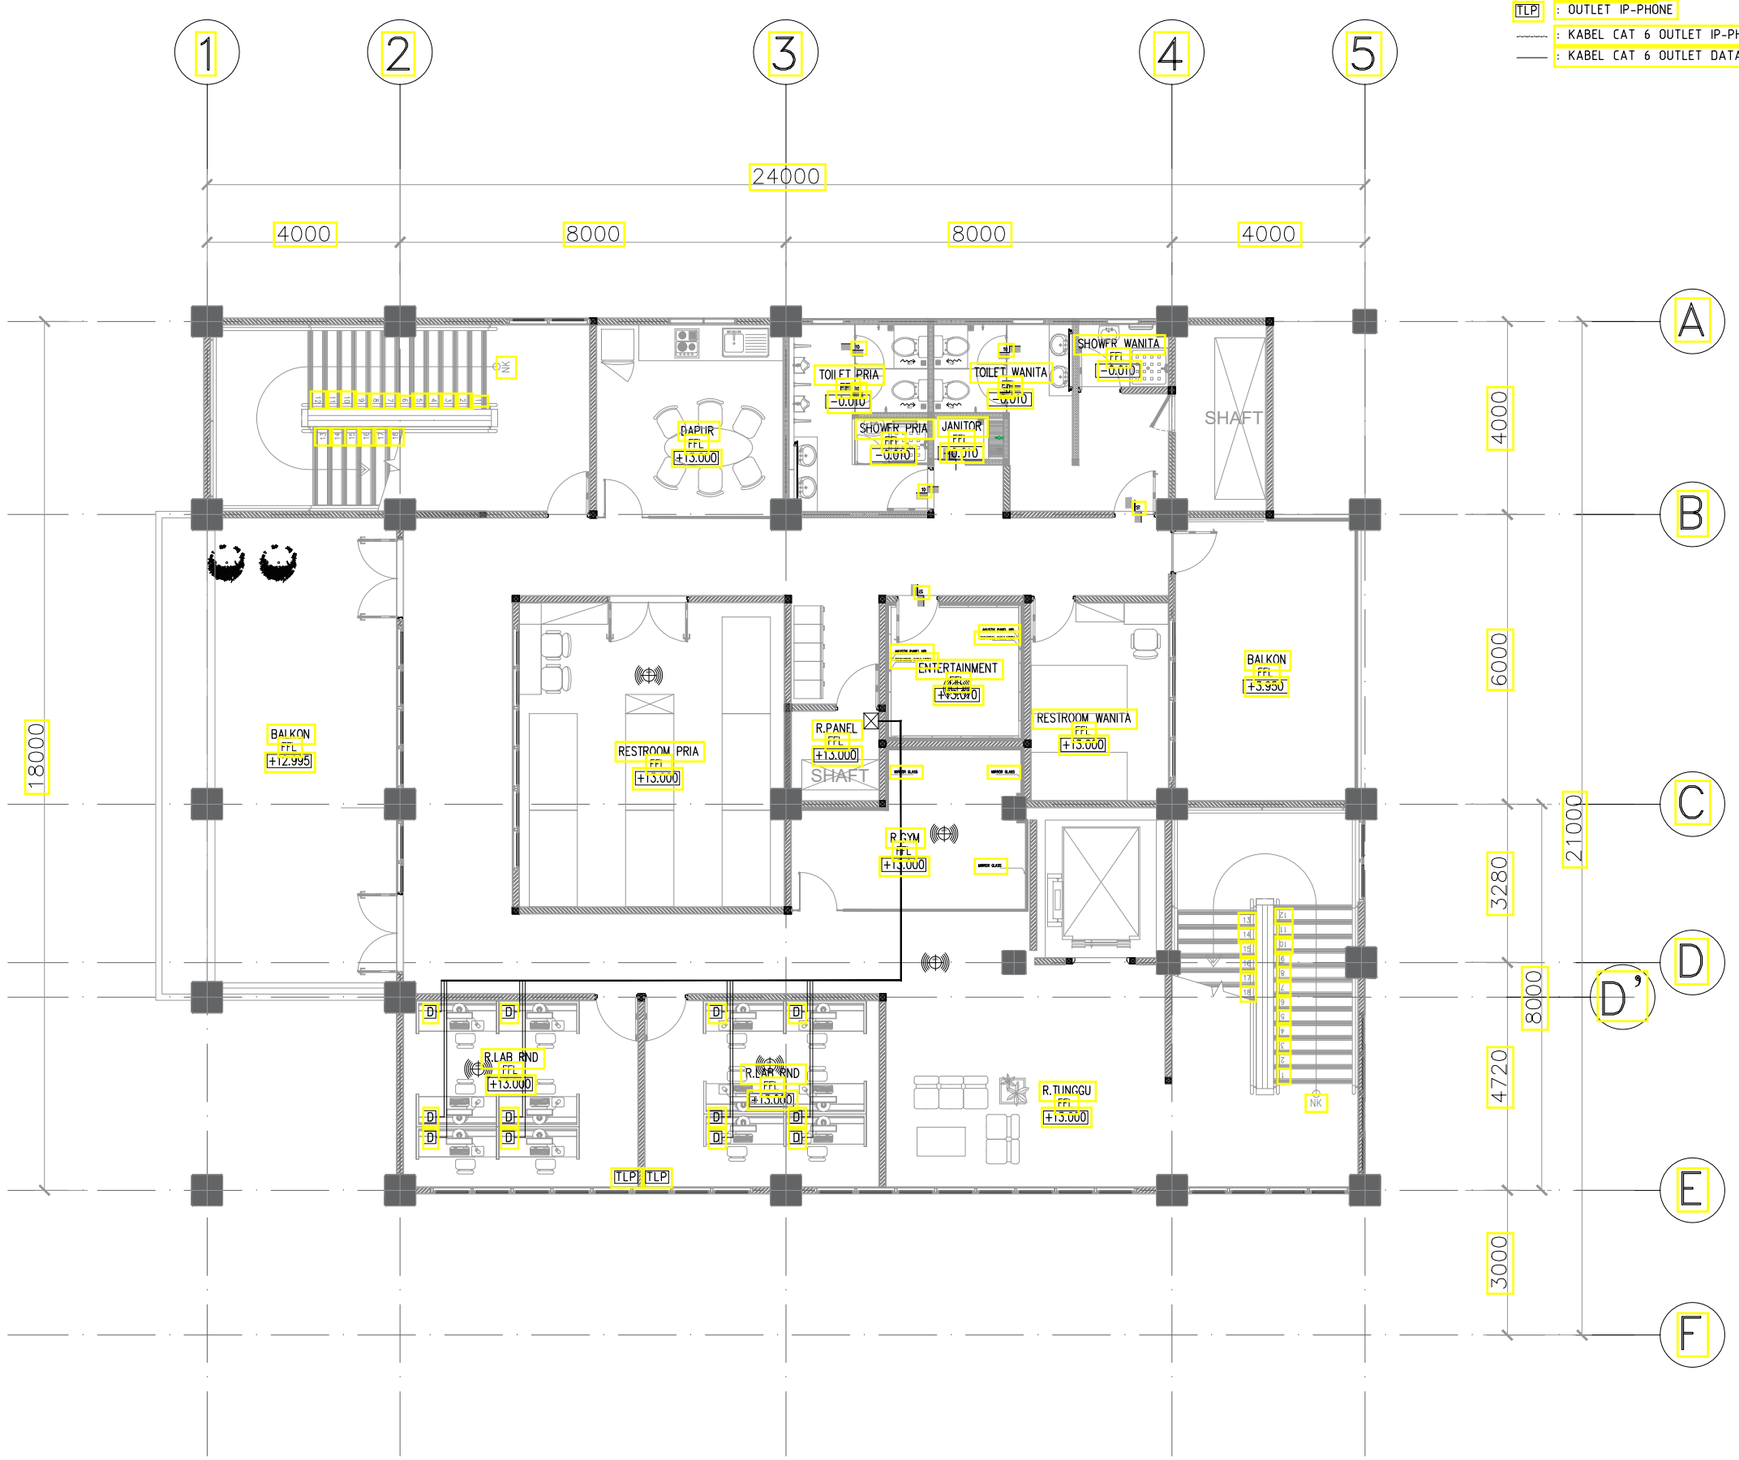

01 INSTALASI DATA DAN IP-PHONE LT.4

\- SKALA 1 : 100

CATATAN

SEMUA UKURAN YANG TERLAMPIR DALAMGAMBAR HARUS DIPERIKSA KEMBALI DI LAPANGAN OLEH KONTRAKTOR BAIKPERUBAHAN MAUPUN PENYESUAIAN UKURAN DI LAPANGAN HARUS DI KOORDINASIKAN TERLEBIH DAHULU KE PIHAK KONSULTAN/PENGAWAS LAPANGAN

LEGEND

NO	REVISI KE	KETERANGAN

PEMBERI TUGAS

UIN SYARIF HIDAYATULLAH JAKARTA

PROYEK

PERENCANAAN GEDUNG PUSTIPANDA
UIN SYARIF HIDAYATULLAH TAHUN 2024

LOKASI

JL. PURI INTAN 1, PISANGAN, KEC.CIPUTAT TIM, KOTA TANGERANG SELATAN, BANTEN

DISAHKAN OLEH :

PEJABAT PEMBUAT KOMITMEN


KONSULTAN PERENCANA

TIM PERENCANAAN

ELEKTRIKAL

JUDUL GAMBAR	SKALA
INSTALASI DATA DAN INSTALASI IP-PHONE LANTAI-4	SKALA 1:100

TANGGAL	LEMBAR KE	KODE.GAMBAR
..../.../24		ELC-04-05

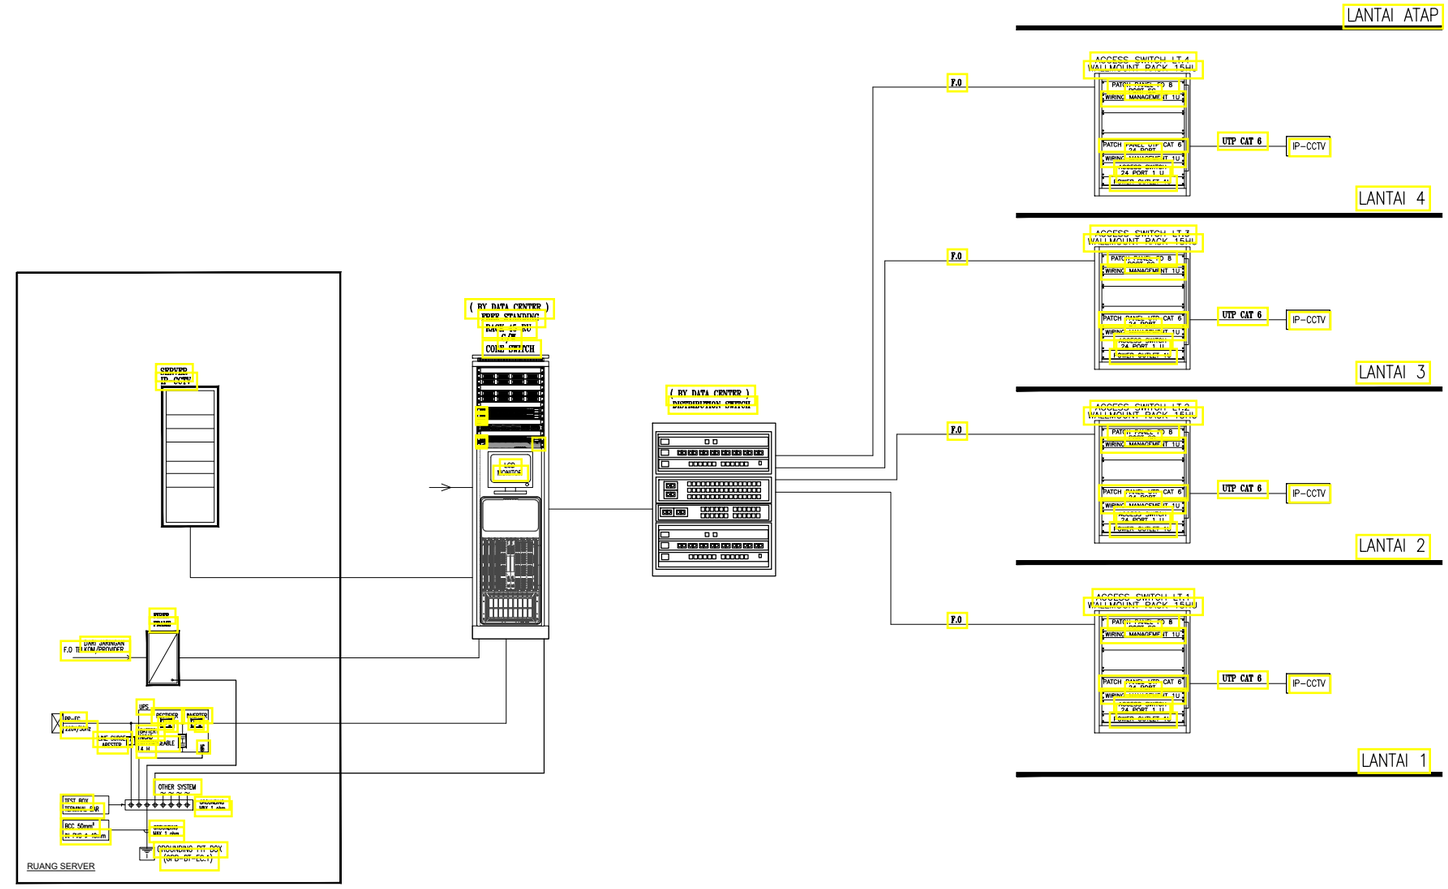

01 SINGLE LINE DIAGRAM IP CCTV

SKALA 1 : 100

CATATAN

SEMUA UKURAN YANG TERLAMPIR DALAMGAMBAR HARUS DIPERIKSA KEMBALI DI LAPANGAN OLEH KONTRAKTOR BAIKPERUBAHAN MAUPUN PENYESUAIAN UKURAN DI LAPANGAN HARUS DI KOORDINASIKAN TERLEBIH DAHULU KE PIHAK KONSULTAN/PENGAWAS LAPANGAN

LEGEND

NO	REVISI KE	KETERANGAN

PEMBERI TUGAS

UIN SYARIF HIDAYATULLAH JAKARTA

PROYEK

PERENCANAAN GEDUNG PUSTIPANDA UIN SYARIF HIDAYATULLAH TAHUN 2024

LOKASI

JL. PURI INTAN 1, PISANGAN, KEC.CIPUTAT TIM, KOTA TANGERANG SELATAN, BANTEN

DISAHKAN OLEH :

PEJABAT PEMBUAT KOMITMEN


KONSULTAN PERENCANA

TIM PERENCANAAN

ELEKTRIKAL

JUDUL GAMBAR	SKALA
SINGLE LINE DIAGRAM IP CCTV	SKALA 1:100

TANGGAL	LEMBAR KE	KODE.GAMBAR
..../.../24		ELC-05-01

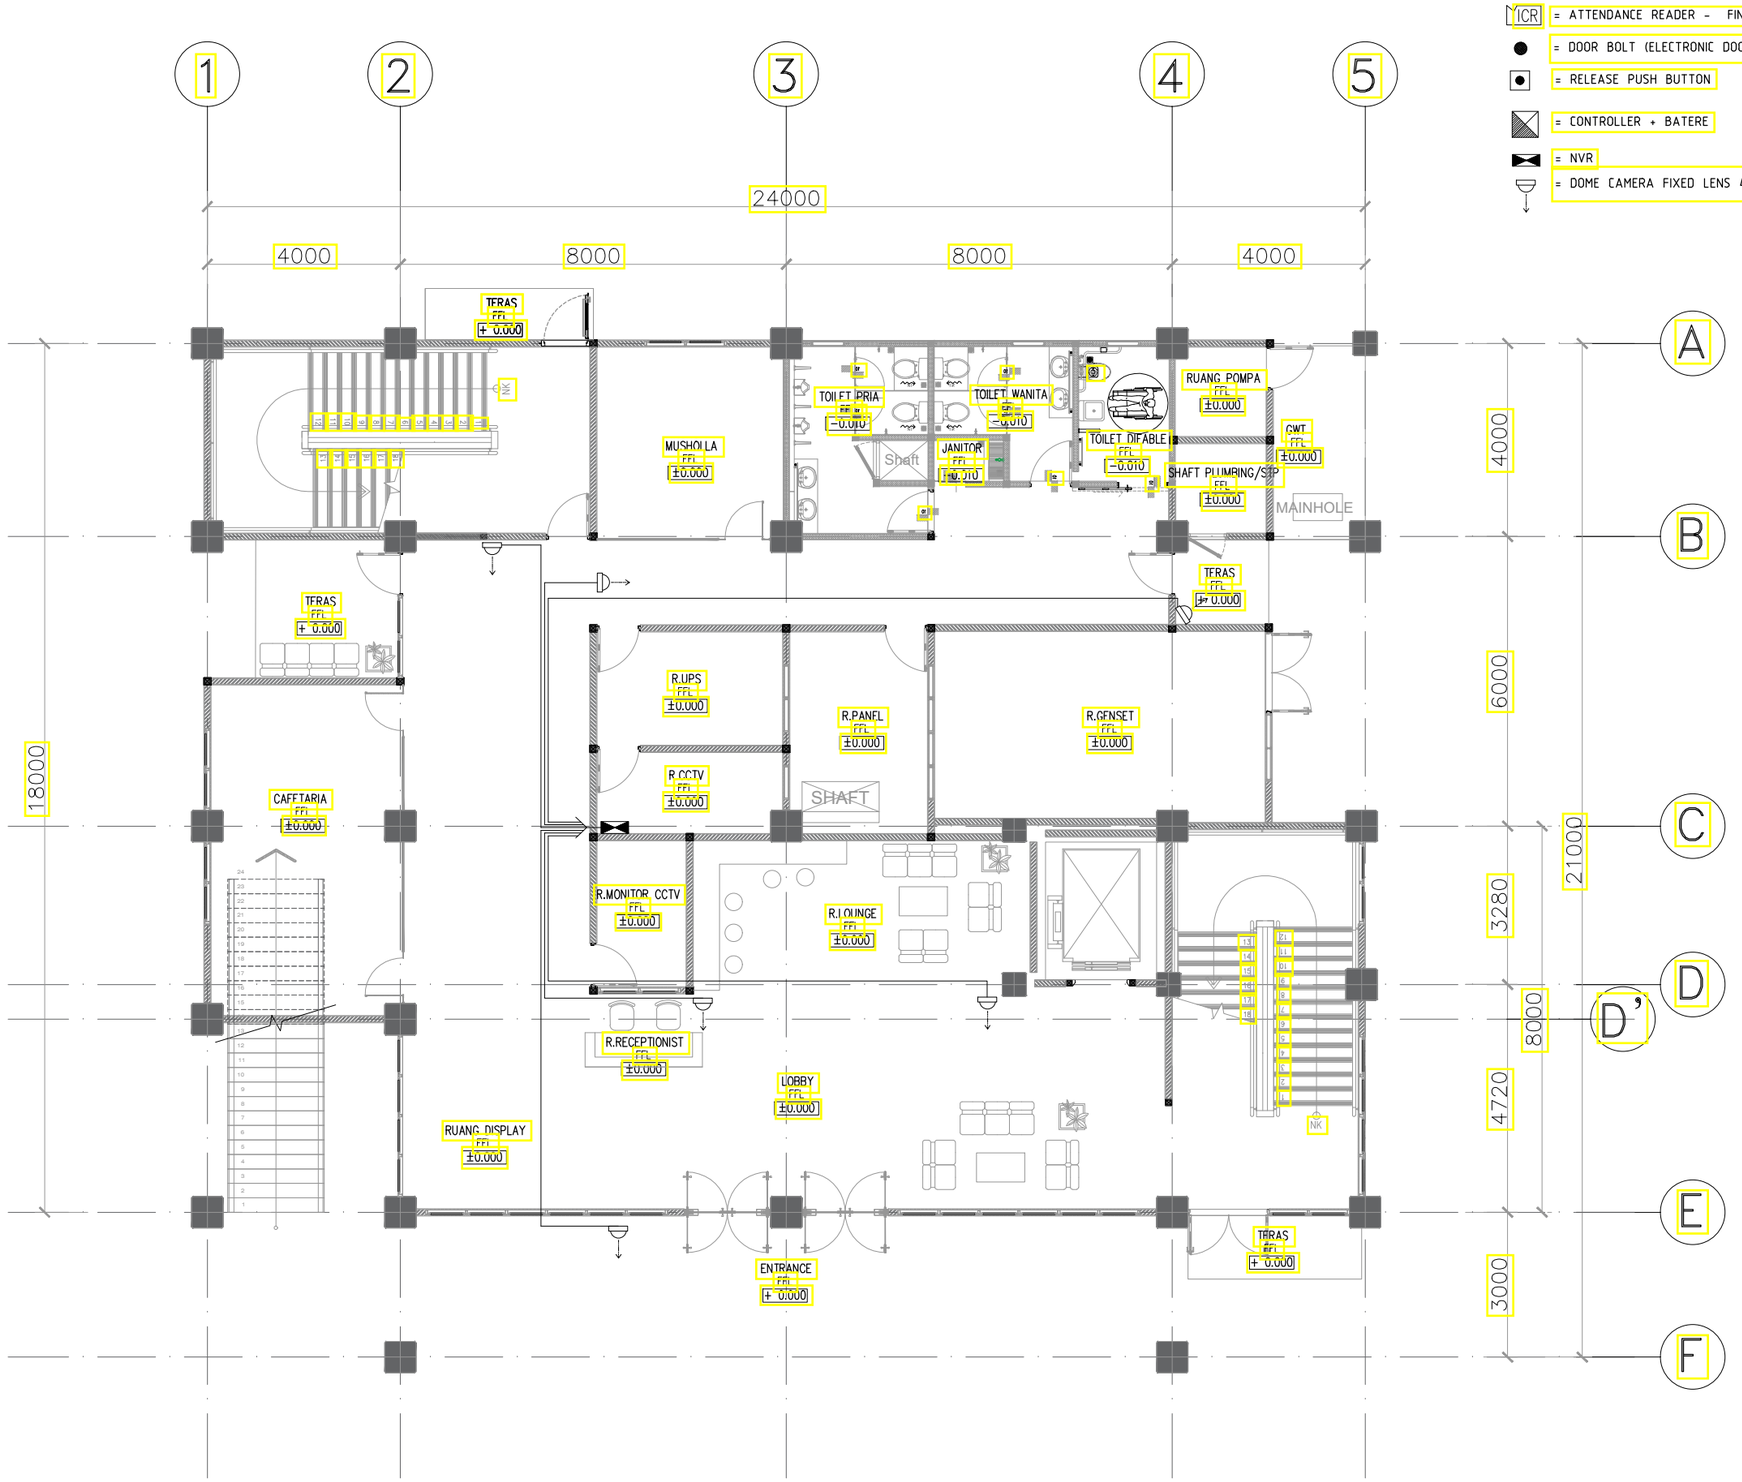

ICR = ATTENDANCE READER - FINGER PRINT

= DOOR BOLT (ELECTRONIC DOOR LOCK)

= RELEASE PUSH BUTTON

= CONTROLLER + BATERE

= NVR

= DOME CAMERA FIXED LENS 4 mm, 1920 x 1080

01 DINSTALASI IP CCTV DAN DOOR ACCESS CONTROL LT-1

SKALA 1 : 100

CATATAN

SEMUA UKURAN YANG TERLAMPIR DALAMGAMBAR HARUS DIPERIKSA KEMBALI DI LAPANGAN OLEH KONTRAKTOR BAIKPERUBAHAN MAUPUN PENYESUAIAN UKURAN DI LAPANGAN HARUS DI KOORDINASIKAN TERLEBIH DAHULU KE PIHAK KONSULTAN/PENGAWAS LAPANGAN

LEGEND

NO	REVISI KE	KETERANGAN

PEMBERI TUGAS

UIN SYARIF HIDAYATULLAH JAKARTA

PROYEK

PERENCANAAN GEDUNG PUSTIPANDA UIN SYARIF HIDAYATULLAH TAHUN 2024

LOKASI

JL. PURI INTAN 1, PISANGAN, KEC.CIPUTAT TIM, KOTA TANGERANG SELATAN, BANTEN

DISAHKAN OLEH :

PEJABAT PEMBUAT KOMITMEN


KONSULTAN PERENCANA

TIM PERENCANAAN

ELEKTRIKAL

JUDUL GAMBAR	SKALA
INSTALASI IP CCTV DAN INSTALASI DOOR ACCESS CONTROL LANTAI – 1	SKALA 1:100

TANGGAL	LEMBAR KE	KODE.GAMBAR
..../.../24		ELC-05-02

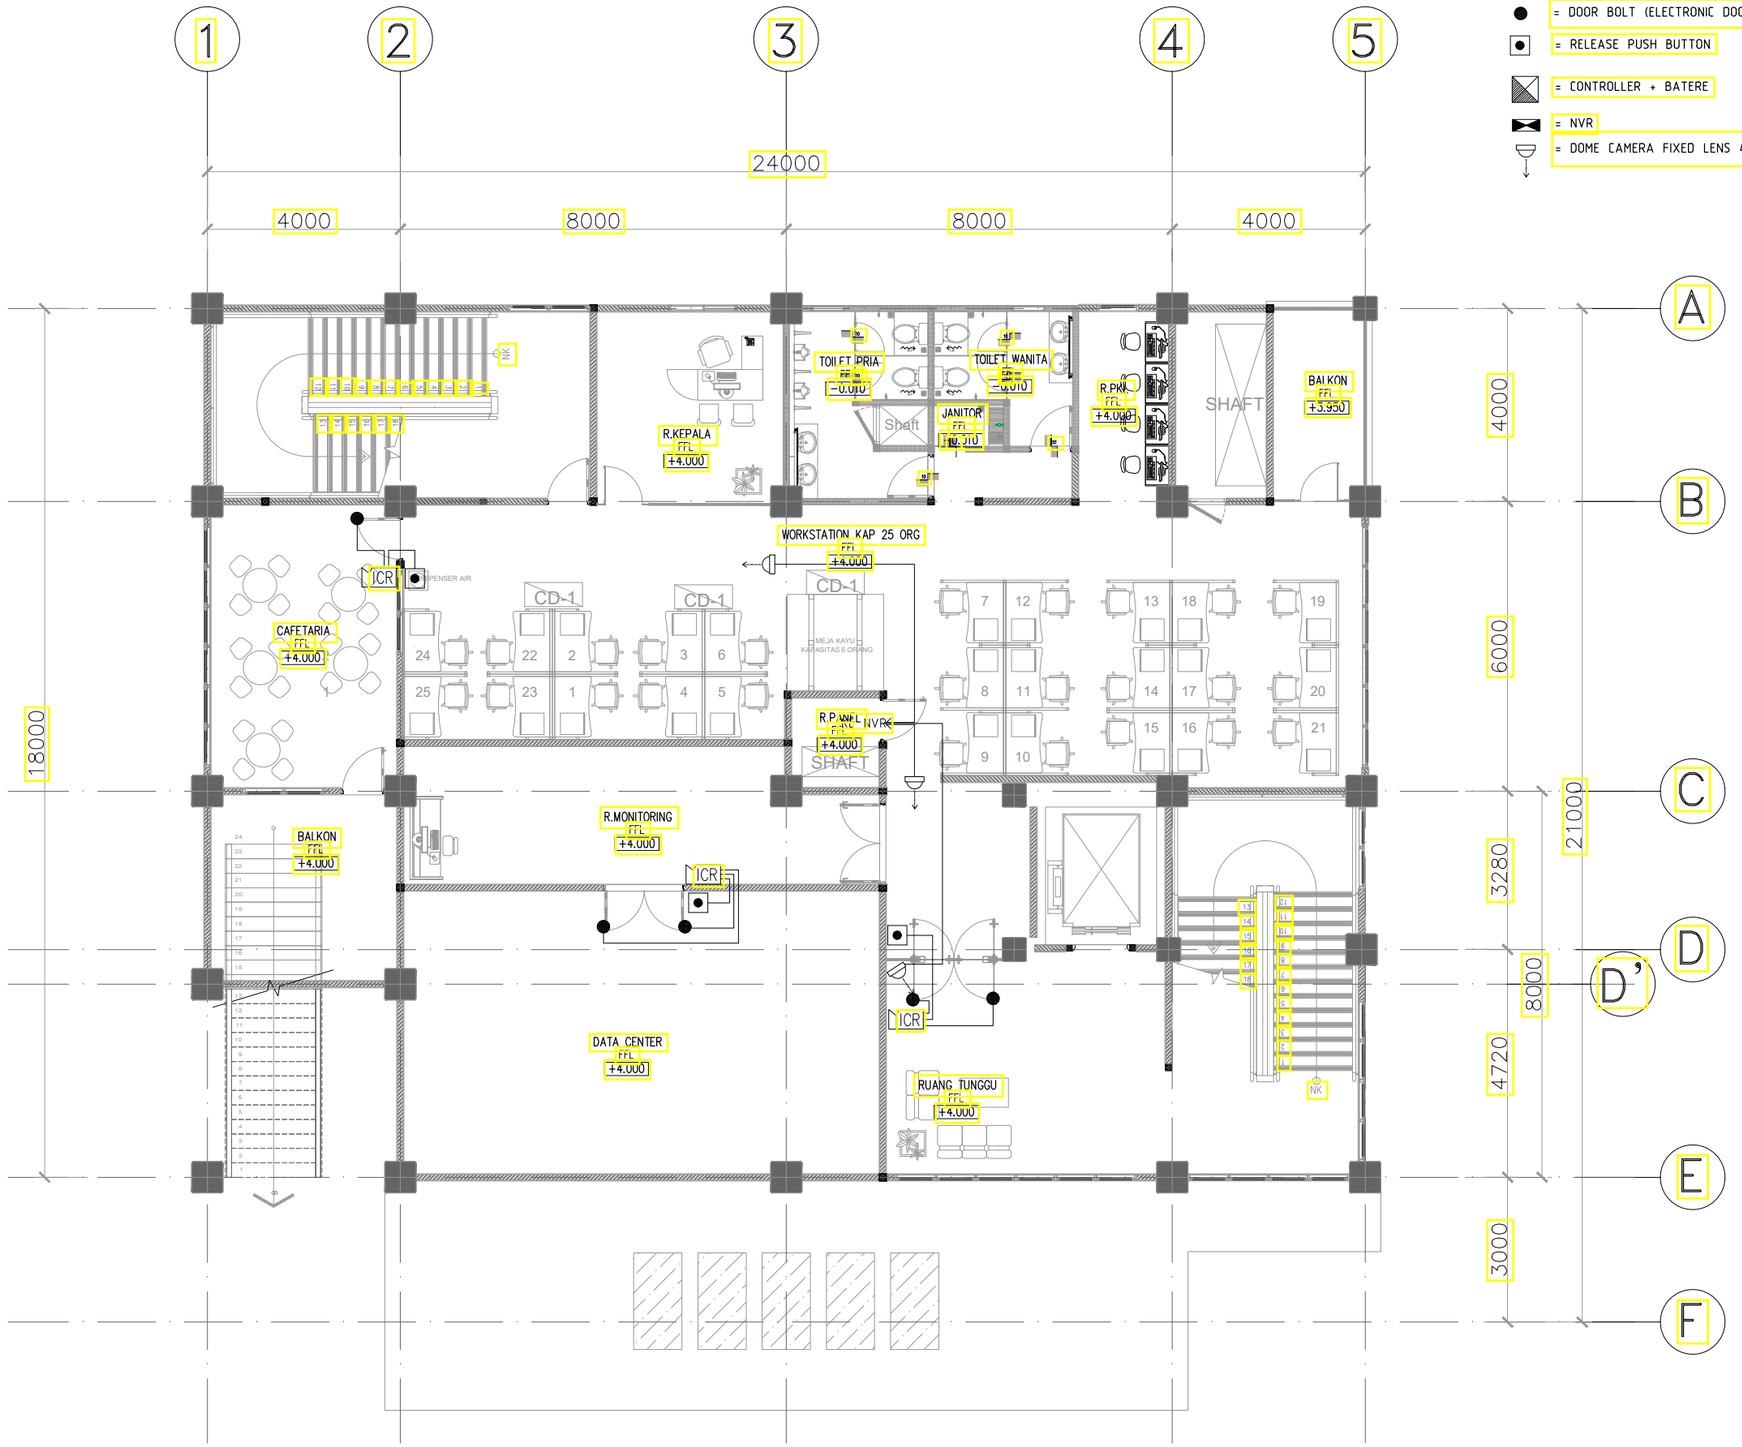

01 DINSTALASI IP CCTV DAN DOOR ACCESS CONTROL LT-2

\- SKALA 1 : 100

CATATAN

SEMUA UKURAN YANG TERLAMPIR DALAMGAMBAR HARUS DIPERIKSA KEMBALI DI LAPANGAN OLEH KONTRAKTOR BAIKPERUBAHAN MAUPUN PENYESUAIAN UKURAN DI LAPANGAN HARUS DI KOORDINASIKAN TERLEBIH DAHULU KE PIHAK KONSULTAN/PENGAWAS LAPANGAN

LEGEND

NO	REVISI KE	KETERANGAN

PEMBERI TUGAS

UIN SYARIF HIDAYATULLAH JAKARTA

PROYEK

PERENCANAAN GEDUNG PUSTIPANDA
UIN SYARIF HIDAYATULLAH TAHUN 2024

LOKASI

JL. PURI INTAN 1, PISANGAN, KEC.CIPUTAT TIM, KOTA TANGERANG SELATAN, BANTEN

DISAHKAN OLEH :

PEJABAT PEMBUAT KOMITMEN


KONSULTAN PERENCANA

TIM PERENCANAAN

ELEKTRIKAL

JUDUL GAMBAR	SKALA
INSTALASI IP CCTV DAN INSTALASI DOOR ACCESS CONTROL LANTAI - 2	SKALA 1:100

TANGGAL	LEMBAR KE	KODE.GAMBAR
..../.../24		ELC-05-03

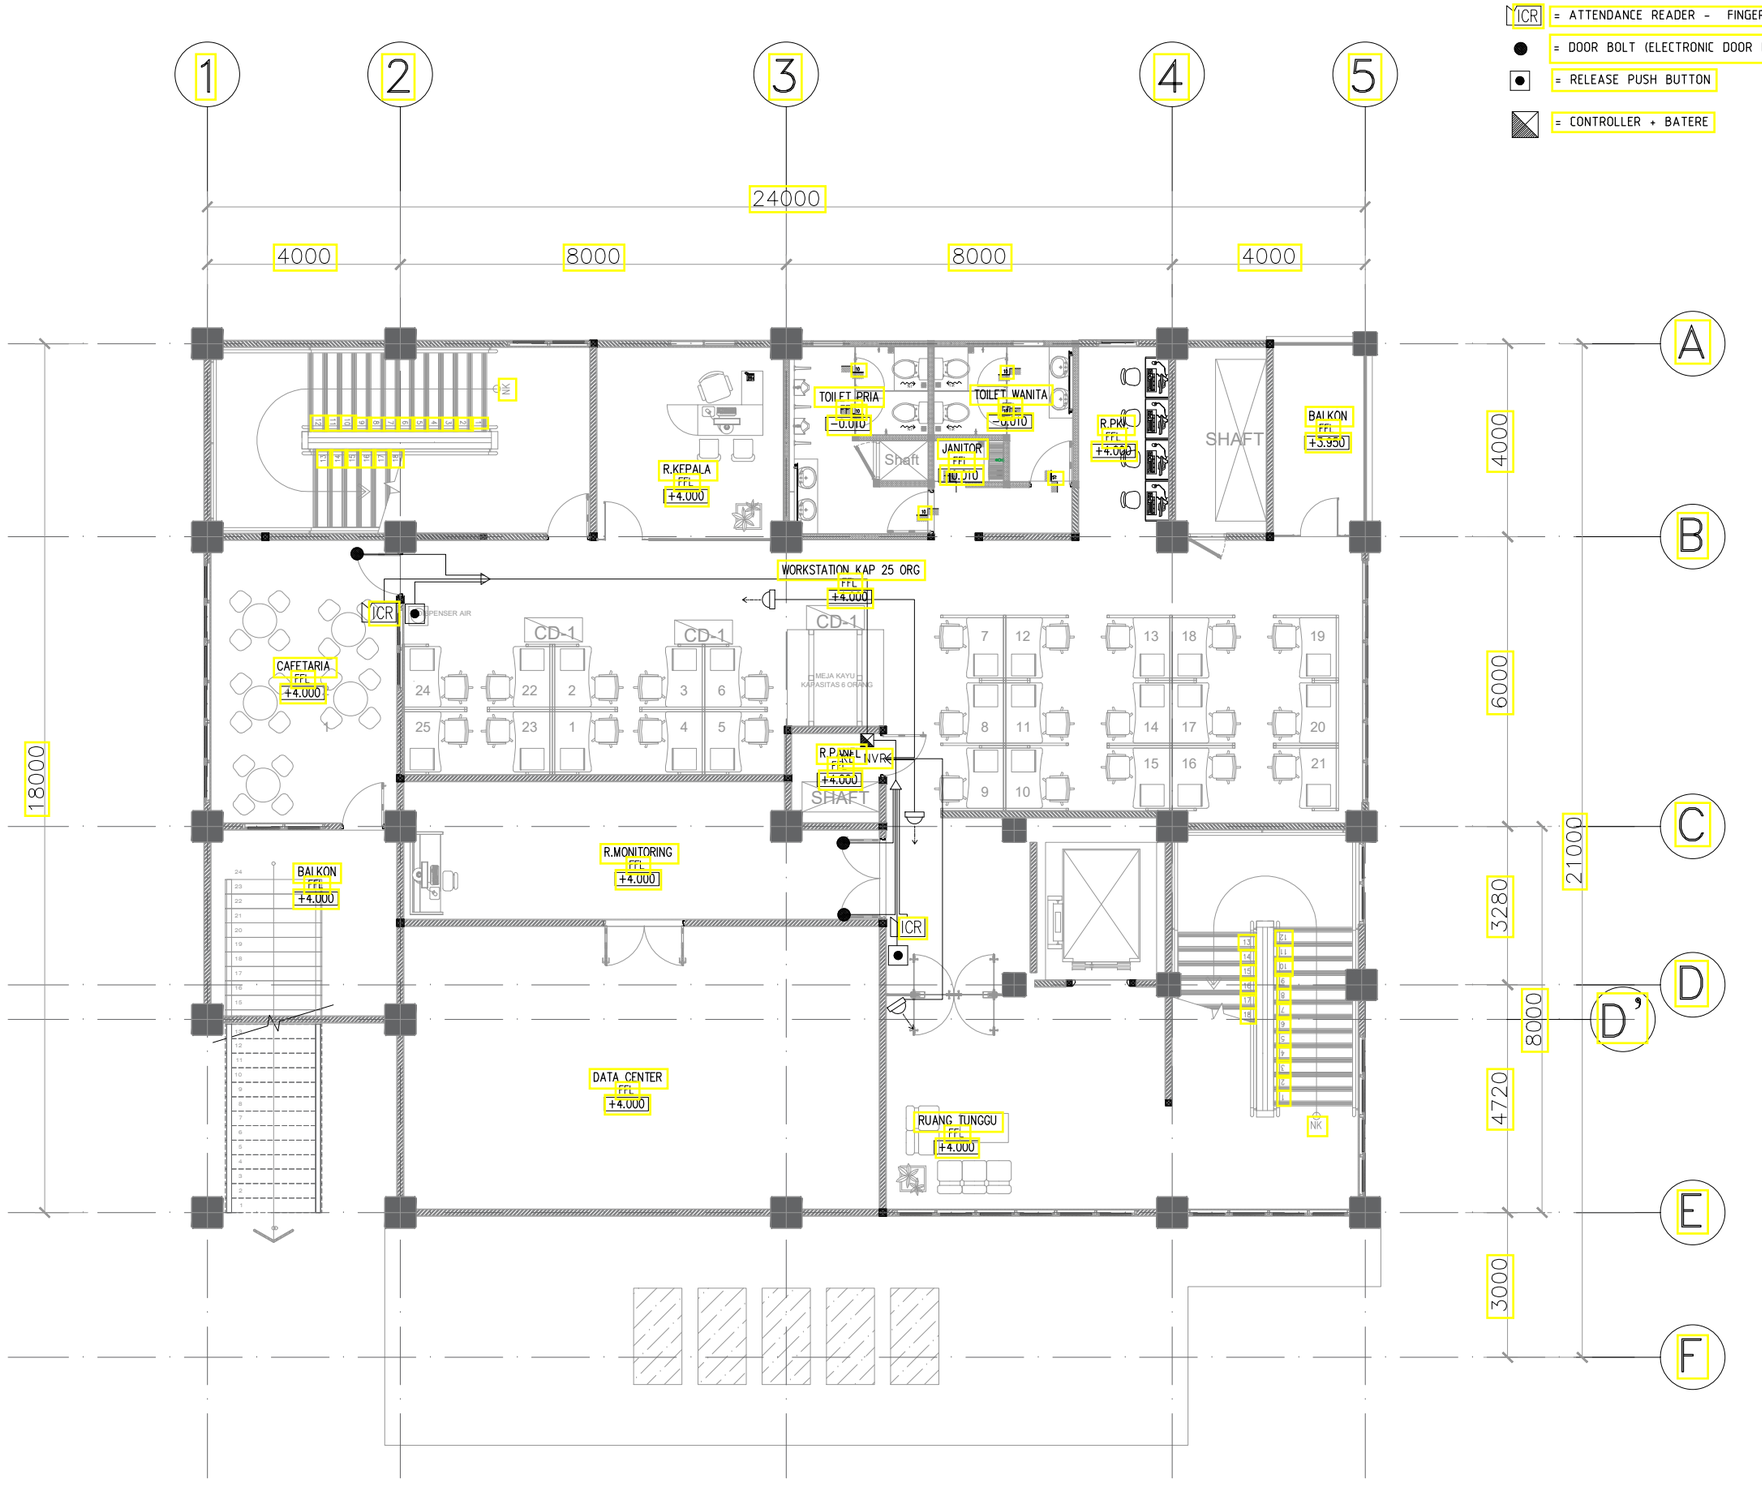

01 DINSTALASI IP CCTV DAN DOOR ACCESS CONTROL LT-2

\- SKALA 1 : 100

CATATAN

SEMUA UKURAN YANG TERLAMPIR DALAMGAMBAR HARUS DIPERIKSA KEMBALI DI LAPANGAN OLEH KONTRAKTOR BAIKPERUBAHAN MAUPUN PENYESUAIAN UKURAN DI LAPANGAN HARUS DI KOORDINASIKAN TERLEBIH DAHULU KE PIHAK KONSULTAN/PENGAWAS LAPANGAN

LEGEND

NO	REVISI KE	KETERANGAN

PEMBERI TUGAS

UIN SYARIF HIDAYATULLAH JAKARTA

PROYEK

PERENCANAAN GEDUNG PUSTIPANDA
UIN SYARIF HIDAYATULLAH TAHUN 2024

LOKASI

JL. PURI INTAN 1, PISANGAN, KEC.CIPUTAT TIM, KOTA TANGERANG SELATAN, BANTEN

DISAHKAN OLEH :

PEJABAT PEMBUAT KOMITMEN

KONSULTAN PERENCANA


TIM PERENCANAAN

ELEKTRIKAL

Riski Tri Adrianto, ST
Tenaga Ahli

JUDUL GAMBAR	SKALA
INSTALASI IP CCTV DAN INSTALASI DOOR ACCESS CONTROL LANTAI - 2	SKALA 1:100

TANGGAL	LEMBAR KE	KODE.GAMBAR
..../.../24		ELC-05-03

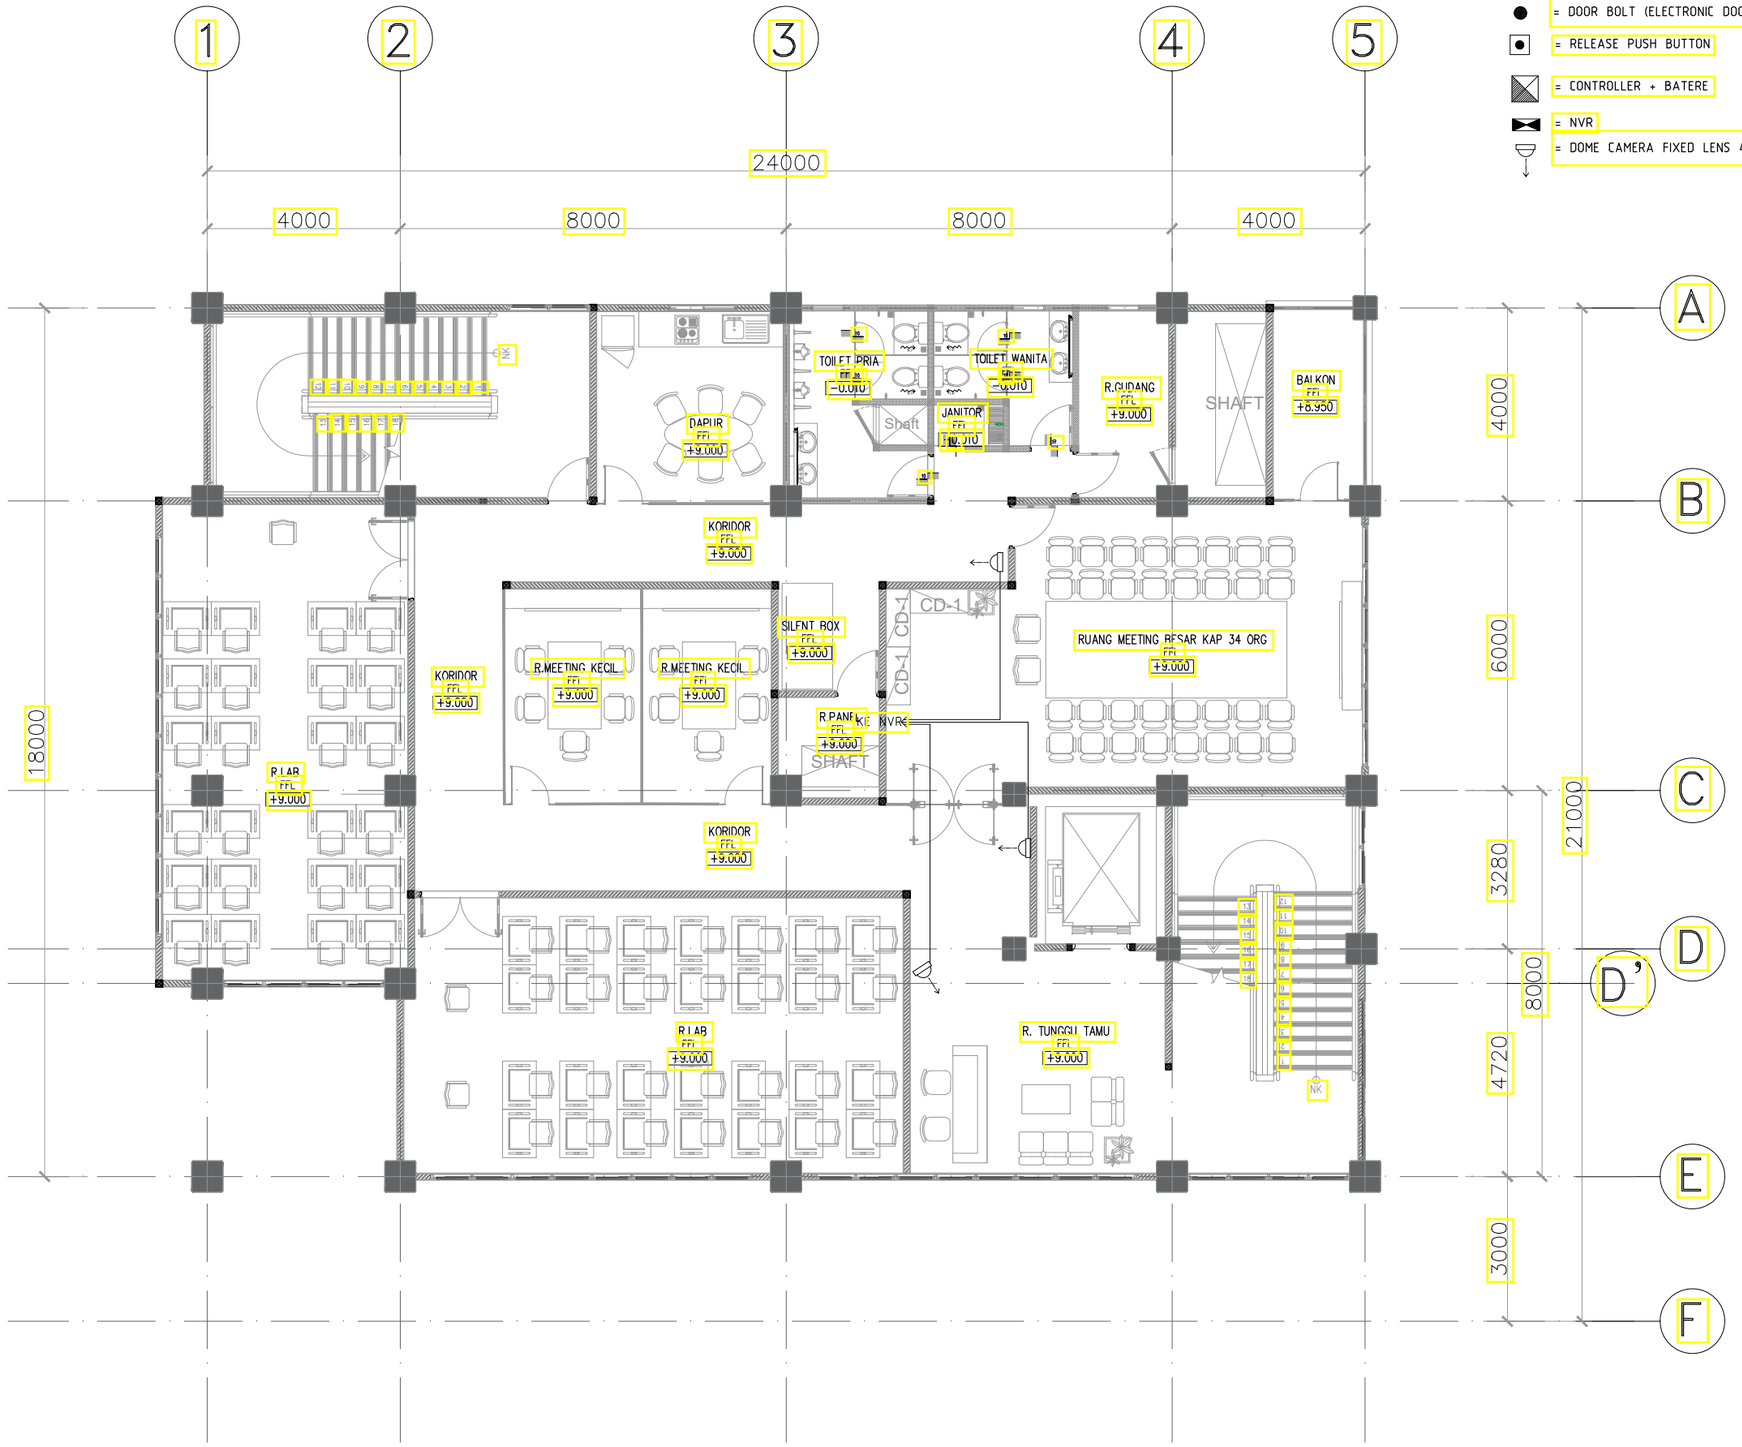

01 DINSTALASI IP CCTV DAN DOOR ACCESS CONTROL LT-3

\- SKALA 1 : 100

CATATAN

SEMUA UKURAN YANG TERLAMPIR DALAMGAMBAR HARUS DIPERIKSA KEMBALI DI LAPANGAN OLEH KONTRAKTOR BAIKPERUBAHAN MAUPUN PENYESUAIAN UKURAN DI LAPANGAN HARUS DI KOORDINASIKAN TERLEBIH DAHULU KE PIHAK KONSULTAN/PENGAWAS LAPANGAN

LEGEND

NO	REVISI KE	KETERANGAN

PEMBERI TUGAS

UIN SYARIF HIDAYATULLAH JAKARTA

PROYEK

PERENCANAAN GEDUNG PUSTIPANDA
UIN SYARIF HIDAYATULLAH TAHUN 2024

LOKASI

JL. PURI INTAN 1, PISANGAN, KEC.CIPUTAT TIM, KOTA TANGERANG SELATAN, BANTEN

DISAHKAN OLEH :

PEJABAT PEMBUAT KOMITMEN


KONSULTAN PERENCANA

TIM PERENCANAAN

ELEKTRIKAL

JUDUL GAMBAR	SKALA
INSTALASI IP CCTV DAN INSTALASI DOOR ACCESS CONTROL LANTAI – 3	SKALA 1:100

TANGGAL	LEMBAR KE	KODE.GAMBAR
..../.../24		ELC-05-04

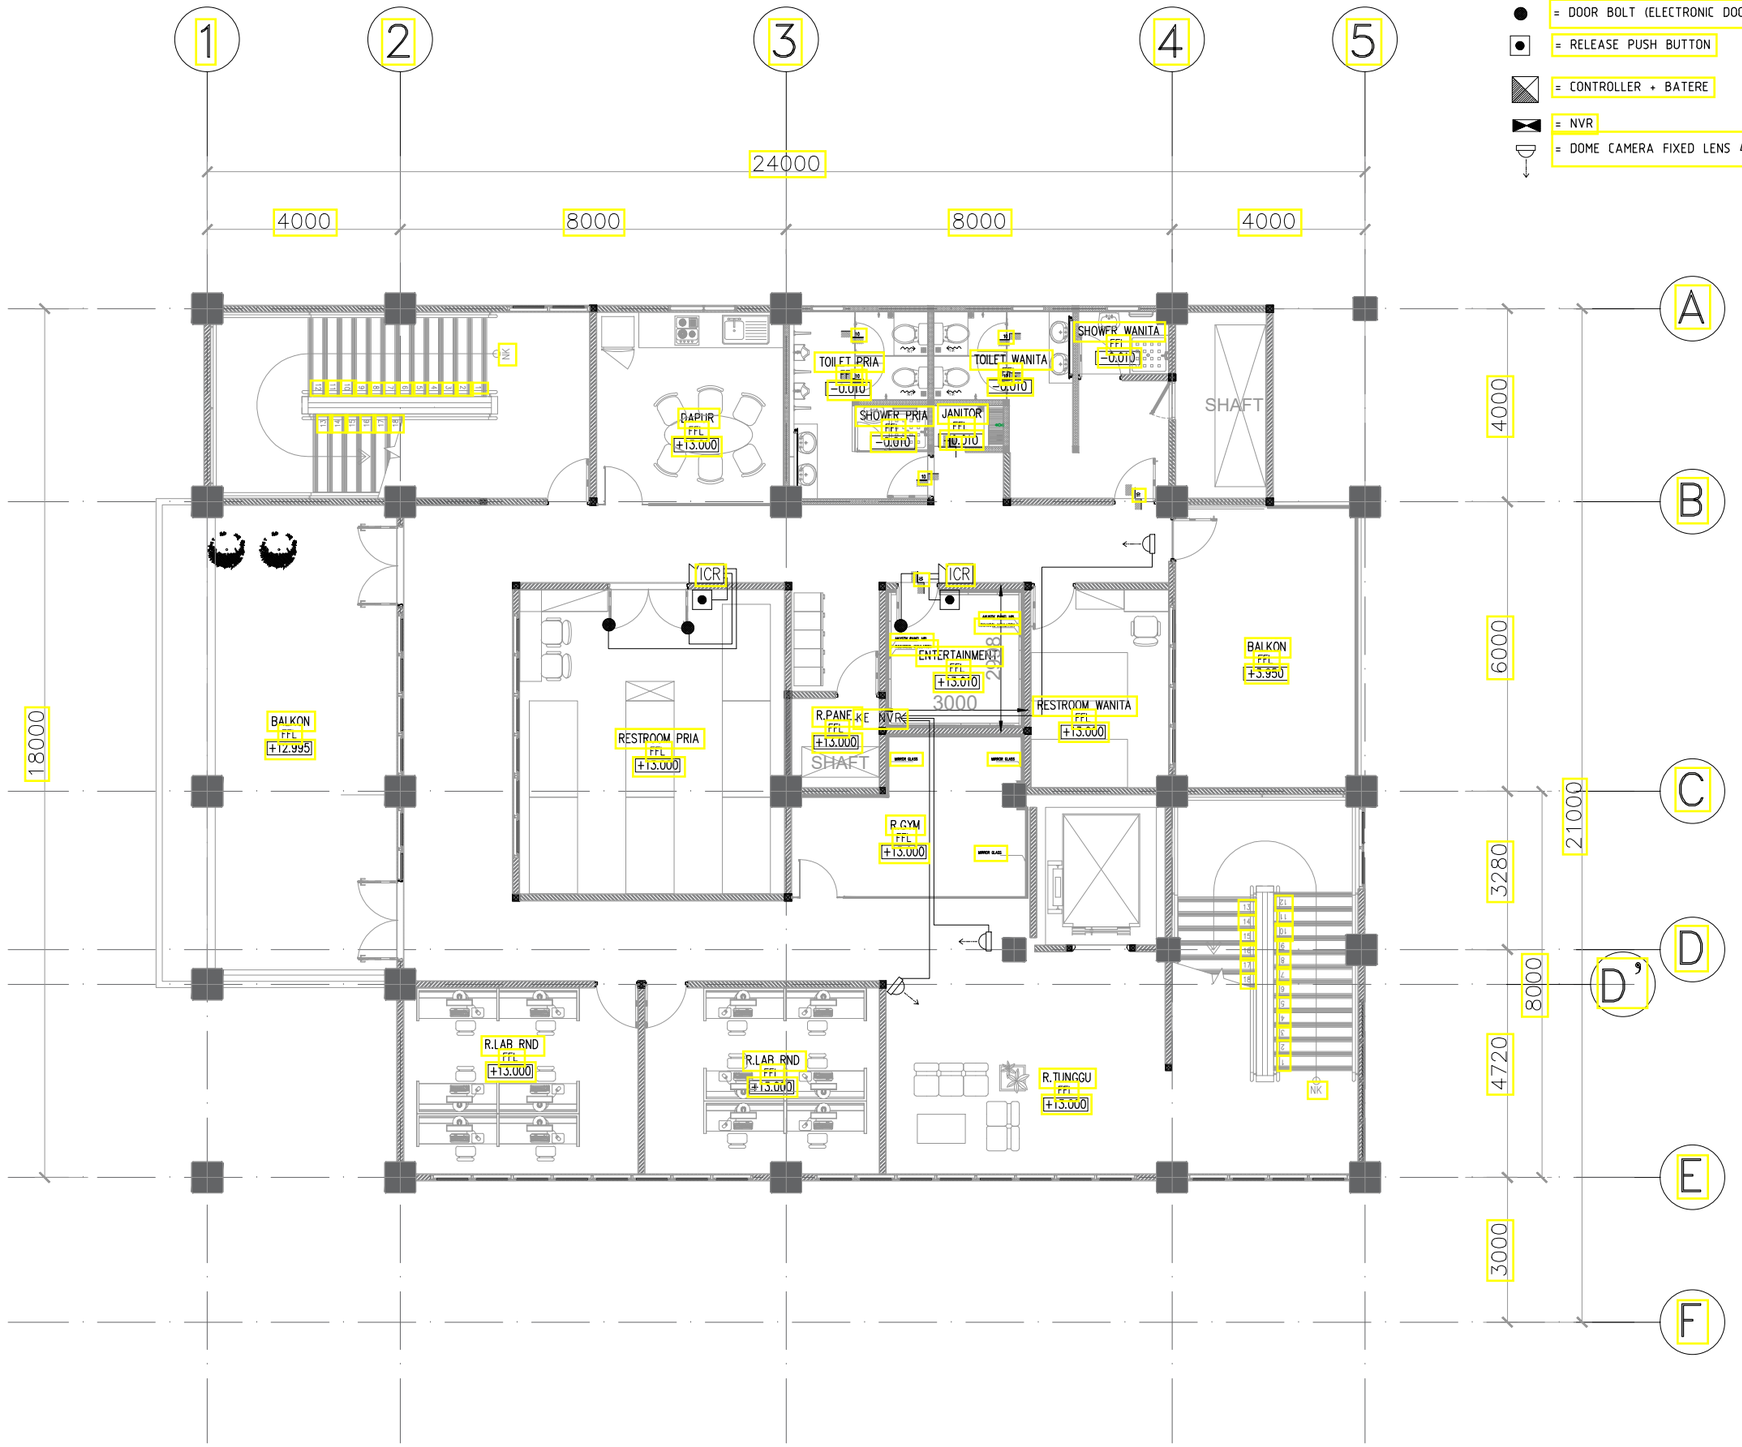

01 DINSTALASI IP CCTV DAN DOOR ACCESS CONTROL LT-4

SKALA 1 : 100

CATATAN

SEMUA UKURAN YANG TERLAMPIR DALAMGAMBAR HARUS DIPERIKSA KEMBALI DI LAPANGAN OLEH KONTRAKTOR BAIKPERUBAHAN MAUPUN PENYESUAIAN UKURAN DI LAPANGAN HARUS DI KOORDINASIKAN TERLEBIH DAHULU KE PIHAK KONSULTAN/PENGAWAS LAPANGAN

LEGEND

NO	REVISI KE	KETERANGAN

PEMBERI TUGAS

UIN SYARIF HIDAYATULLAH JAKARTA

PROYEK

PERENCANAAN GEDUNG PUSTIPANDA
UIN SYARIF HIDAYATULLAH TAHUN 2024

LOKASI

JL. PURI INTAN 1, PISANGAN, KEC.CIPUTAT TIM, KOTA TANGERANG SELATAN, BANTEN

DISAHKAN OLEH :

PEJABAT PEMBUAT KOMITMEN

KONSULTAN PERENCANA

TIM PERENCANAAN

ELEKTRIKAL

JUDUL GAMBAR	SKALA
INSTALASI IP CCTV DAN INSTALASI DOOR ACCESS CONTROL. LANTAI - 4	SKALA 1:100

TANGGAL	LEMBAR KE	KODE.GAMBAR
..../.../24		ELC-05-05