UNIVERSITAS ISLAM NEGERI (UIN)
SYARIF HIDAYATULLAH JAKARTA

Jl. Ir. H. Juanda No.95 Ciputat Tangerang Selatan



GAMBAR RENCANA

PEMBANGUNAN GEDUNG USHULUDDIN UNIVERSITAS ISLAM NEGERI (UIN) SYARIF HIDAYATULLAH JAKARTA

GAMBAR VISUALISASI



GAMBAR VISUALISASI

Skala NTS

INSTANSI

KEMENTERIAN AGAMA REPUBLIK INDONESIA
UNIVERSITAS ISLAM NEGERI (UIN)
SYARIF HIDAYATULLAH JAKARTA

Catatan :

Nama Pekerjaan :

PENGADAAN JASA KONSULTASI
PEMBANGUNAN GEDUNG USHULUDDIN
UNIVERSITAS ISLAM NEGERI (UIN)
SYARIF HIDAYATULLAH JAKARTA

Lokasi :

JALAN MALOKO JL. Ir. H. JUANDA NO. 95
CIPUTAT TANGERANG SELATAN, BANTEN
TANGERANG SELATAN (KOTA)

Nama Gambar :

SKALA

NO	TANGGAL	REVISI	DIPERIKSA	DISETUJUI
01				
02				
03				
04				

DIRENCANA	TEAM	
DI GAMBAR	TEAM	
DI PERIKSA	TEAM	

UKURAN KERTAS	NO. GAMBAR	TAHUN
A3		2025



GAMBAR VISUALISASI

Skala NTS

INSTANSI

KEMENTERIAN AGAMA REPUBLIK INDONESIA
UNIVERSITAS ISLAM NEGERI (UIN)
SYARIF HIDAYATULLAH JAKARTA

Catatan :

Nama Pekerjaan :

PENGADAAN JASA KONSULTASI
PEMBANGUNAN GEDUNG USHULUDDIN
UNIVERSITAS ISLAM NEGERI (UIN)
SYARIF HIDAYATULLAH JAKARTA

Lokasi :

JALAN MALOKO JL. Ir. H. JUANDA NO. 95
CIPUTAT TANGERANG SELATAN, BANTEN
TANGERANG SELATAN (KOTA)

Nama Gambar :

SKALA

NO	TANGGAL	REVISI	DIPERIKSA	DISETUJUI
01				
02				
03				
04				

DIRENCANA	TEAM	
DI GAMBAR	TEAM	
DI PERIKSA	TEAM	

UKURAN KERTAS	NO. GAMBAR	TAHUN
A3		2025



GAMBAR VISUALISASI

Skala NTS

INSTANSI

KEMENTERIAN AGAMA REPUBLIK INDONESIA
UNIVERSITAS ISLAM NEGERI (UIN)
SYARIF HIDAYATULLAH JAKARTA

Catatan :

Nama Pekerjaan :

PENGADAAN JASA KONSULTASI
PEMBANGUNAN GEDUNG USHULUDDIN
UNIVERSITAS ISLAM NEGERI (UIN)
SYARIF HIDAYATULLAH JAKARTA

Lokasi :

JALAN MALOKO JL. Ir. H. JUANDA NO. 95
CIPUTAT TANGERANG SELATAN, BANTEN
TANGERANG SELATAN (KOTA)

Nama Gambar :

SKALA

NO	TANGGAL	REVISI	DIPERIKSA	DISETUJUI
01				
02				
03				
04				

DIRENCANA	TEAM	
DI GAMBAR	TEAM	
DI PERIKSA	TEAM	

UKURAN KERTAS	NO. GAMBAR	TAHUN
A3		2025



GAMBAR VISUALISASI

Skala NTS

INSTANSI

KEMENTERIAN AGAMA REPUBLIK INDONESIA
UNIVERSITAS ISLAM NEGERI (UIN)
SYARIF HIDAYATULLAH JAKARTA

Catatan :

Nama Pekerjaan :

PENGADAAN JASA KONSULTASI
PEMBANGUNAN GEDUNG USHULUDDIN
UNIVERSITAS ISLAM NEGERI (UIN)
SYARIF HIDAYATULLAH JAKARTA

Lokasi :

JALAN MALOKO JL. Ir. H. JUANDA NO. 95
CIPUTAT TANGERANG SELATAN, BANTEN
TANGERANG SELATAN (KOTA)

Nama Gambar :

SKALA

NO	TANGGAL	REVISI	DIPERIKSA	DISETUJUI
01				
02				
03				
04				

DIRENCANA	TEAM	
DI GAMBAR	TEAM	
DI PERIKSA	TEAM	

UKURAN KERTAS	NO. GAMBAR	TAHUN
A3		2025



GAMBAR VISUALISASI

Skala NTS

INSTANSI

KEMENTERIAN AGAMA REPUBLIK INDONESIA
UNIVERSITAS ISLAM NEGERI (UIN)
SYARIF HIDAYATULLAH JAKARTA

Catatan :

Nama Pekerjaan :

PENGADAAN JASA KONSULTASI
PEMBANGUNAN GEDUNG USHULUDDIN
UNIVERSITAS ISLAM NEGERI (UIN)
SYARIF HIDAYATULLAH JAKARTA

Lokasi :

JALAN MALOKO JL. Ir. H. JUANDA NO. 95
CIPUTAT TANGERANG SELATAN, BANTEN
TANGERANG SELATAN (KOTA)

Nama Gambar :

SKALA

NO	TANGGAL	REVISI	DIPERIKSA	DISETUJUI
01				
02				
03				
04				

DIRENCANA	TEAM	
DI GAMBAR	TEAM	
DI PERIKSA	TEAM	
UKURAN KERTAS	NO. GAMBAR	TAHUN
A3		2025



GAMBAR VISUALISASI

Skala NTS

INSTANSI

KEMENTERIAN AGAMA REPUBLIK INDONESIA
UNIVERSITAS ISLAM NEGERI (UIN)
SYARIF HIDAYATULLAH JAKARTA

Catatan :

Nama Pekerjaan :

PENGADAAN JASA KONSULTASI
PEMBANGUNAN GEDUNG USHULUDDIN
UNIVERSITAS ISLAM NEGERI (UIN)
SYARIF HIDAYATULLAH JAKARTA

Lokasi :

JALAN MALOKO JL. Ir. H. JUANDA NO. 95
CIPUTAT TANGERANG SELATAN, BANTEN
TANGERANG SELATAN (KOTA)

Nama Gambar :

SKALA

NO	TANGGAL	REVISI	DIPERIKSA	DISETUJUI
01				
02				
03				
04				

DIRENCANA	TEAM	
DI GAMBAR	TEAM	
DI PERIKSA	TEAM	

UKURAN KERTAS	NO. GAMBAR	TAHUN
A3		2025

HAK CIPTA :
DILARANG MENIRU ATAU MEMPRODUKSI GAMBAR INI BAIK DALAM BENTUK APAPUN KECUALI DENGAN PERSETUJUAN TERTULIS DARI UIN SYARIF HIDAYATULLAH JAKARTA DAN PT. BENNATIN SURYA CIPTA



GAMBAR VISUALISASI

Skala NTS

INSTANSI

KEMENTERIAN AGAMA REPUBLIK INDONESIA
UNIVERSITAS ISLAM NEGERI (UIN)
SYARIF HIDAYATULLAH JAKARTA

Catatan :

Nama Pekerjaan :

PENGADAAN JASA KONSULTASI
PEMBANGUNAN GEDUNG USHULUDDIN
UNIVERSITAS ISLAM NEGERI (UIN)
SYARIF HIDAYATULLAH JAKARTA

Lokasi :

JALAN MALOKO JL. Ir. H. JUANDA NO. 95
CIPUTAT TANGERANG SELATAN, BANTEN
TANGERANG SELATAN (KOTA)

Nama Gambar :

SKALA

NO	TANGGAL	REVISI	DIPERIKSA	DISETUJUI
01				
02				
03				
04				

DIRENCANA	TEAM	
DI GAMBAR	TEAM	
DI PERIKSA	TEAM	

UKURAN KERTAS	NO. GAMBAR	TAHUN
A3		2025



GAMBAR VISUALISASI

Skala NTS

INSTANSI

KEMENTERIAN AGAMA REPUBLIK INDONESIA
UNIVERSITAS ISLAM NEGERI (UIN)
SYARIF HIDAYATULLAH JAKARTA

Catatan :

Nama Pekerjaan :

PENGADAAN JASA KONSULTASI
PEMBANGUNAN GEDUNG USHULUDDIN
UNIVERSITAS ISLAM NEGERI (UIN)
SYARIF HIDAYATULLAH JAKARTA

Lokasi :

JALAN MALOKO JL. Ir. H. JUANDA NO. 95
CIPUTAT TANGERANG SELATAN, BANTEN
TANGERANG SELATAN (KOTA)

Nama Gambar :

SKALA

NO	TANGGAL	REVISI	DIPERIKSA	DISETUJUI
01				
02				
03				
04				

DIRENCANA	TEAM	
DI GAMBAR	TEAM	
DI PERIKSA	TEAM	

UKURAN KERTAS	NO. GAMBAR	TAHUN
A3		2025



GAMBAR VISUALISASI

Skala NTS

INSTANSI

KEMENTERIAN AGAMA REPUBLIK INDONESIA
UNIVERSITAS ISLAM NEGERI (UIN)
SYARIF HIDAYATULLAH JAKARTA

Catatan :

Nama Pekerjaan :

PENGADAAN JASA KONSULTASI
PEMBANGUNAN GEDUNG USHULUDDIN
UNIVERSITAS ISLAM NEGERI (UIN)
SYARIF HIDAYATULLAH JAKARTA

Lokasi :

JALAN MALOKO JL. Ir. H. JUANDA NO. 95
CIPUTAT TANGERANG SELATAN, BANTEN
TANGERANG SELATAN (KOTA)

Nama Gambar :

SKALA

NO	TANGGAL	REVISI	DIPERIKSA	DISETUJUI
01				
02				
03				
04				

DIRENCANA	TEAM	
DI GAMBAR	TEAM	
DI PERIKSA	TEAM	

UKURAN KERTAS	NO. GAMBAR	TAHUN
A3		2025



GAMBAR VISUALISASI

Skala NTS

INSTANSI

KEMENTERIAN AGAMA REPUBLIK INDONESIA
UNIVERSITAS ISLAM NEGERI (UIN)
SYARIF HIDAYATULLAH JAKARTA

Catatan :

Nama Pekerjaan :

PENGADAAN JASA KONSULTASI
PEMBANGUNAN GEDUNG USHULUDDIN
UNIVERSITAS ISLAM NEGERI (UIN)
SYARIF HIDAYATULLAH JAKARTA

Lokasi :

JALAN MALOKO JL. Ir. H. JUANDA NO. 95
CIPUTAT TANGERANG SELATAN, BANTEN
TANGERANG SELATAN (KOTA)

Nama Gambar :

SKALA

NO	TANGGAL	REVISI	DIPERIKSA	DISETUJUI
01				
02				
03				
04				

DIRENCANA	TEAM	
DI GAMBAR	TEAM	
DI PERIKSA	TEAM	

UKURAN KERTAS	NO. GAMBAR	TAHUN
A3		2025



GAMBAR VISUALISASI

Skala NTS

INSTANSI

KEMENTERIAN AGAMA REPUBLIK INDONESIA
UNIVERSITAS ISLAM NEGERI (UIN)
SYARIF HIDAYATULLAH JAKARTA

Catatan :

Nama Pekerjaan :

PENGADAAN JASA KONSULTASI
PEMBANGUNAN GEDUNG USHULUDDIN
UNIVERSITAS ISLAM NEGERI (UIN)
SYARIF HIDAYATULLAH JAKARTA

Lokasi :

JALAN MALOKO JL. Ir. H. JUANDA NO. 95
CIPUTAT TANGERANG SELATAN, BANTEN
TANGERANG SELATAN (KOTA)

Nama Gambar :

SKALA

NO	TANGGAL	REVISI	DIPERIKSA	DISETUJUI
01				
02				
03				
04				

DIRENCANA	TEAM	
DI GAMBAR	TEAM	
DI PERIKSA	TEAM	
UKURAN KERTAS	NO. GAMBAR	TAHUN
A3		2025



GAMBAR VISUALISASI

Skala NTS

INSTANSI

KEMENTERIAN AGAMA REPUBLIK INDONESIA
UNIVERSITAS ISLAM NEGERI (UIN)
SYARIF HIDAYATULLAH JAKARTA

Catatan :

Nama Pekerjaan :

PENGADAAN JASA KONSULTASI
PEMBANGUNAN GEDUNG USHULUDDIN
UNIVERSITAS ISLAM NEGERI (UIN)
SYARIF HIDAYATULLAH JAKARTA

Lokasi :

JALAN MALOKO JL. Ir. H. JUANDA NO. 95
CIPUTAT TANGERANG SELATAN, BANTEN
TANGERANG SELATAN (KOTA)

Nama Gambar :

SKALA

NO	TANGGAL	REVISI	DIPERIKSA	DISETUJUI
01				
02				
03				
04				

DIRENCANA	TEAM	
DI GAMBAR	TEAM	
DI PERIKSA	TEAM	

UKURAN KERTAS	NO. GAMBAR	TAHUN
A3		2025



GAMBAR VISUALISASI

Skala NTS

INSTANSI

KEMENTERIAN AGAMA REPUBLIK INDONESIA
UNIVERSITAS ISLAM NEGERI (UIN)
SYARIF HIDAYATULLAH JAKARTA

Catatan :

Nama Pekerjaan :

PENGADAAN JASA KONSULTASI
PEMBANGUNAN GEDUNG USHULUDDIN
UNIVERSITAS ISLAM NEGERI (UIN)
SYARIF HIDAYATULLAH JAKARTA

Lokasi :

JALAN MALOKO JL. Ir. H. JUANDA NO. 95
CIPUTAT TANGERANG SELATAN, BANTEN
TANGERANG SELATAN (KOTA)

Nama Gambar :

SKALA

NO	TANGGAL	REVISI	DIPERIKSA	DISETUJUI
01				
02				
03				
04				

DIRENCANA	TEAM	
DI GAMBAR	TEAM	
DI PERIKSA	TEAM	

UKURAN KERTAS	NO. GAMBAR	TAHUN
A3		2025



GAMBAR VISUALISASI

Skala NTS

INSTANSI

KEMENTERIAN AGAMA REPUBLIK INDONESIA
UNIVERSITAS ISLAM NEGERI (UIN)
SYARIF HIDAYATULLAH JAKARTA

Catatan :

Nama Pekerjaan :

PENGADAAN JASA KONSULTASI
PEMBANGUNAN GEDUNG USHULUDDIN
UNIVERSITAS ISLAM NEGERI (UIN)
SYARIF HIDAYATULLAH JAKARTA

Lokasi :

JALAN MALOKO JL. Ir. H. JUANDA NO. 95
CIPUTAT TANGERANG SELATAN, BANTEN
TANGERANG SELATAN (KOTA)

Nama Gambar :

SKALA

NO	TANGGAL	REVISI	DIPERIKSA	DISETUJUI
01				
02				
03				
04				

DIRENCANA	TEAM	
DI GAMBAR	TEAM	
DI PERIKSA	TEAM	
UKURAN KERTAS	NO. GAMBAR	TAHUN
A3		2025



GAMBAR VISUALISASI

Skala NTS

INSTANSI

KEMENTERIAN AGAMA REPUBLIK INDONESIA
UNIVERSITAS ISLAM NEGERI (UIN)
SYARIF HIDAYATULLAH JAKARTA

Catatan :

Nama Pekerjaan :

PENGADAAN JASA KONSULTASI
PEMBANGUNAN GEDUNG USHULUDDIN
UNIVERSITAS ISLAM NEGERI (UIN)
SYARIF HIDAYATULLAH JAKARTA

Lokasi :

JALAN MALOKO JL. Ir. H. JUANDA NO. 95
CIPUTAT TANGERANG SELATAN, BANTEN
TANGERANG SELATAN (KOTA)

Nama Gambar :

SKALA

NO	TANGGAL	REVISI	DIPERIKSA	DISETUJUI
01				
02				
03				
04				

DIRENCANA	TEAM	
DI GAMBAR	TEAM	
DI PERIKSA	TEAM	

UKURAN KERTAS	NO. GAMBAR	TAHUN
A3		2025



GAMBAR VISUALISASI

Skala NTS

INSTANSI

KEMENTERIAN AGAMA REPUBLIK INDONESIA
UNIVERSITAS ISLAM NEGERI (UIN)
SYARIF HIDAYATULLAH JAKARTA

Catatan :

Nama Pekerjaan :

PENGADAAN JASA KONSULTASI
PEMBANGUNAN GEDUNG USHULUDDIN
UNIVERSITAS ISLAM NEGERI (UIN)
SYARIF HIDAYATULLAH JAKARTA

Lokasi :

JALAN MALOKO JL. Ir. H. JUANDA NO. 95
CIPUTAT TANGERANG SELATAN, BANTEN
TANGERANG SELATAN (KOTA)

Nama Gambar :

SKALA

NO	TANGGAL	REVISI	DIPERIKSA	DISETUJUI
01				
02				
03				
04				

DIRENCANA	TEAM	
DI GAMBAR	TEAM	
DI PERIKSA	TEAM	

UKURAN KERTAS	NO. GAMBAR	TAHUN
A3		2025



GAMBAR VISUALISASI

Skala NTS

INSTANSI

KEMENTERIAN AGAMA REPUBLIK INDONESIA
UNIVERSITAS ISLAM NEGERI (UIN)
SYARIF HIDAYATULLAH JAKARTA

Catatan :

Nama Pekerjaan :

PENGADAAN JASA KONSULTASI
PEMBANGUNAN GEDUNG USHULUDDIN
UNIVERSITAS ISLAM NEGERI (UIN)
SYARIF HIDAYATULLAH JAKARTA

Lokasi :

JALAN MALOKO JL. Ir. H. JUANDA NO. 95
CIPUTAT TANGERANG SELATAN, BANTEN
TANGERANG SELATAN (KOTA)

Nama Gambar :

SKALA

NO	TANGGAL	REVISI	DIPERIKSA	DISETUJUI
01				
02				
03				
04				

DIRENCANA	TEAM	
DI GAMBAR	TEAM	
DI PERIKSA	TEAM	
UKURAN KERTAS	NO. GAMBAR	TAHUN
A3		2025



GAMBAR VISUALISASI

Skala NTS

INSTANSI

KEMENTERIAN AGAMA REPUBLIK INDONESIA
UNIVERSITAS ISLAM NEGERI (UIN)
SYARIF HIDAYATULLAH JAKARTA

Catatan :

Nama Pekerjaan :

PENGADAAN JASA KONSULTASI
PEMBANGUNAN GEDUNG USHULUDDIN
UNIVERSITAS ISLAM NEGERI (UIN)
SYARIF HIDAYATULLAH JAKARTA

Lokasi :

JALAN MALOKO JL. Ir. H. JUANDA NO. 95
CIPUTAT TANGERANG SELATAN, BANTEN
TANGERANG SELATAN (KOTA)

Nama Gambar :

SKALA

NO	TANGGAL	REVISI	DIPERIKSA	DISETUJUI
01				
02				
03				
04				

DIRENCANA	TEAM	
DI GAMBAR	TEAM	
DI PERIKSA	TEAM	

UKURAN KERTAS	NO. GAMBAR	TAHUN
A3		2025



GAMBAR VISUALISASI

Skala NTS

INSTANSI

KEMENTERIAN AGAMA REPUBLIK INDONESIA
UNIVERSITAS ISLAM NEGERI (UIN)
SYARIF HIDAYATULLAH JAKARTA

Catatan :

Nama Pekerjaan :

PENGADAAN JASA KONSULTASI
PEMBANGUNAN GEDUNG USHULUDDIN
UNIVERSITAS ISLAM NEGERI (UIN)
SYARIF HIDAYATULLAH JAKARTA

Lokasi :

JALAN MALOKO JL. Ir. H. JUANDA NO. 95
CIPUTAT TANGERANG SELATAN, BANTEN
TANGERANG SELATAN (KOTA)

Nama Gambar :

SKALA

NO	TANGGAL	REVISI	DIPERIKSA	DISETUJUI
01				
02				
03				
04				

DIRENCANA	TEAM	
DI GAMBAR	TEAM	
DI PERIKSA	TEAM	

UKURAN KERTAS	NO. GAMBAR	TAHUN
A3		2025



GAMBAR VISUALISASI

Skala NTS

INSTANSI

KEMENTERIAN AGAMA REPUBLIK INDONESIA
UNIVERSITAS ISLAM NEGERI (UIN)
SYARIF HIDAYATULLAH JAKARTA

Catatan :

Nama Pekerjaan :

PENGADAAN JASA KONSULTASI
PEMBANGUNAN GEDUNG USHULUDDIN
UNIVERSITAS ISLAM NEGERI (UIN)
SYARIF HIDAYATULLAH JAKARTA

Lokasi :

JALAN MALOKO JL. Ir. H. JUANDA NO. 95
CIPUTAT TANGERANG SELATAN, BANTEN
TANGERANG SELATAN (KOTA)

Nama Gambar :

SKALA

NO	TANGGAL	REVISI	DIPERIKSA	DISETUJUI
01				
02				
03				
04				

DIRENCANA	TEAM	
DI GAMBAR	TEAM	
DI PERIKSA	TEAM	

UKURAN KERTAS	NO. GAMBAR	TAHUN
A3		2025



GAMBAR VISUALISASI

Skala NTS

INSTANSI

KEMENTERIAN AGAMA REPUBLIK INDONESIA
UNIVERSITAS ISLAM NEGERI (UIN)
SYARIF HIDAYATULLAH JAKARTA

Catatan :

Nama Pekerjaan :

PENGADAAN JASA KONSULTASI
PEMBANGUNAN GEDUNG USHULUDDIN
UNIVERSITAS ISLAM NEGERI (UIN)
SYARIF HIDAYATULLAH JAKARTA

Lokasi :

JALAN MALOKO JL. Ir. H. JUANDA NO. 95
CIPUTAT TANGERANG SELATAN, BANTEN
TANGERANG SELATAN (KOTA)

Nama Gambar :

SKALA

NO	TANGGAL	REVISI	DIPERIKSA	DISETUJUI
01				
02				
03				
04				

DIRENCANA	TEAM	
DI GAMBAR	TEAM	
DI PERIKSA	TEAM	

UKURAN KERTAS	NO. GAMBAR	TAHUN
A3		2025



GAMBAR VISUALISASI

Skala NTS

INSTANSI

KEMENTERIAN AGAMA REPUBLIK INDONESIA
UNIVERSITAS ISLAM NEGERI (UIN)
SYARIF HIDAYATULLAH JAKARTA

Catatan :

Nama Pekerjaan :

PENGADAAN JASA KONSULTASI
PEMBANGUNAN GEDUNG USHULUDDIN
UNIVERSITAS ISLAM NEGERI (UIN)
SYARIF HIDAYATULLAH JAKARTA

Lokasi :

JALAN MALOKO JL. Ir. H. JUANDA NO. 95
CIPUTAT TANGERANG SELATAN, BANTEN
TANGERANG SELATAN (KOTA)

Nama Gambar :

SKALA

NO	TANGGAL	REVISI	DIPERIKSA	DISETUJUI
01				
02				
03				
04				

DIRENCANA	TEAM	
DI GAMBAR	TEAM	
DI PERIKSA	TEAM	

UKURAN KERTAS	NO. GAMBAR	TAHUN
A3		2025



GAMBAR VISUALISASI

Skala NTS

INSTANSI

KEMENTERIAN AGAMA REPUBLIK INDONESIA
UNIVERSITAS ISLAM NEGERI (UIN)
SYARIF HIDAYATULLAH JAKARTA

Catatan :

Nama Pekerjaan :

PENGADAAN JASA KONSULTASI
PEMBANGUNAN GEDUNG USHULUDDIN
UNIVERSITAS ISLAM NEGERI (UIN)
SYARIF HIDAYATULLAH JAKARTA

Lokasi :

JALAN MALOKO JL. Ir. H. JUANDA NO. 95
CIPUTAT TANGERANG SELATAN, BANTEN
TANGERANG SELATAN (KOTA)

Nama Gambar :

SKALA

NO	TANGGAL	REVISI	DIPERIKSA	DISETUJUI
01				
02				
03				
04				

DIRENCANA	TEAM	
DI GAMBAR	TEAM	
DI PERIKSA	TEAM	

UKURAN KERTAS	NO. GAMBAR	TAHUN
A3		2025



GAMBAR VISUALISASI

Skala NTS

INSTANSI

KEMENTERIAN AGAMA REPUBLIK INDONESIA
UNIVERSITAS ISLAM NEGERI (UIN)
SYARIF HIDAYATULLAH JAKARTA

Catatan :

Nama Pekerjaan :

PENGADAAN JASA KONSULTASI
PEMBANGUNAN GEDUNG USHULUDDIN
UNIVERSITAS ISLAM NEGERI (UIN)
SYARIF HIDAYATULLAH JAKARTA

Lokasi :

JALAN MALOKO JL. Ir. H. JUANDA NO. 95
CIPUTAT TANGERANG SELATAN, BANTEN
TANGERANG SELATAN (KOTA)

Nama Gambar :

SKALA

NO	TANGGAL	REVISI	DIPERIKSA	DISETUJUI
01				
02				
03				
04				

DIRENCANA	TEAM	
DI GAMBAR	TEAM	
DI PERIKSA	TEAM	

UKURAN KERTAS	NO. GAMBAR	TAHUN
A3		2025



GAMBAR VISUALISASI

Skala NTS

INSTANSI

KEMENTERIAN AGAMA REPUBLIK INDONESIA
UNIVERSITAS ISLAM NEGERI (UIN)
SYARIF HIDAYATULLAH JAKARTA

Catatan :

Nama Pekerjaan :

PENGADAAN JASA KONSULTASI
PEMBANGUNAN GEDUNG USHULUDDIN
UNIVERSITAS ISLAM NEGERI (UIN)
SYARIF HIDAYATULLAH JAKARTA

Lokasi :

JALAN MALOKO JL. Ir. H. JUANDA NO. 95
CIPUTAT TANGERANG SELATAN, BANTEN
TANGERANG SELATAN (KOTA)

Nama Gambar :

SKALA

NO	TANGGAL	REVISI	DIPERIKSA	DISETUJUI
01				
02				
03				
04				

DIRENCANA	TEAM	
DI GAMBAR	TEAM	
DI PERIKSA	TEAM	

UKURAN KERTAS	NO. GAMBAR	TAHUN
A3		2025



GAMBAR VISUALISASI

Skala NTS

INSTANSI

KEMENTERIAN AGAMA REPUBLIK INDONESIA
UNIVERSITAS ISLAM NEGERI (UIN)
SYARIF HIDAYATULLAH JAKARTA

Catatan :

Nama Pekerjaan :

PENGADAAN JASA KONSULTASI
PEMBANGUNAN GEDUNG USHULUDDIN
UNIVERSITAS ISLAM NEGERI (UIN)
SYARIF HIDAYATULLAH JAKARTA

Lokasi :

JALAN MALOKO JL. Ir. H. JUANDA NO. 95
CIPUTAT TANGERANG SELATAN, BANTEN
TANGERANG SELATAN (KOTA)

Nama Gambar :

SKALA

NO	TANGGAL	REVISI	DIPERIKSA	DISETUJUI
01				
02				
03				
04				

DIRENCANA	TEAM	
DI GAMBAR	TEAM	
DI PERIKSA	TEAM	

UKURAN KERTAS	NO. GAMBAR	TAHUN
A3		2025



GAMBAR VISUALISASI

Skala NTS

INSTANSI

KEMENTERIAN AGAMA REPUBLIK INDONESIA
UNIVERSITAS ISLAM NEGERI (UIN)
SYARIF HIDAYATULLAH JAKARTA

Catatan :

Nama Pekerjaan :

PENGADAAN JASA KONSULTASI
PEMBANGUNAN GEDUNG USHULUDDIN
UNIVERSITAS ISLAM NEGERI (UIN)
SYARIF HIDAYATULLAH JAKARTA

Lokasi :

JALAN MALOKO JL. Ir. H. JUANDA NO. 95
CIPUTAT TANGERANG SELATAN, BANTEN
TANGERANG SELATAN (KOTA)

Nama Gambar :

SKALA

NO	TANGGAL	REVISI	DIPERIKSA	DISETUJUI
01				
02				
03				
04				

DIRENCANA	TEAM	
DI GAMBAR	TEAM	
DI PERIKSA	TEAM	

UKURAN KERTAS	NO. GAMBAR	TAHUN
A3		2025



GAMBAR VISUALISASI

Skala NTS

INSTANSI

KEMENTERIAN AGAMA REPUBLIK INDONESIA
UNIVERSITAS ISLAM NEGERI (UIN)
SYARIF HIDAYATULLAH JAKARTA

Catatan :

Nama Pekerjaan :

PENGADAAN JASA KONSULTASI
PEMBANGUNAN GEDUNG USHULUDDIN
UNIVERSITAS ISLAM NEGERI (UIN)
SYARIF HIDAYATULLAH JAKARTA

Lokasi :

JALAN MALOKO JL. Ir. H. JUANDA NO. 95
CIPUTAT TANGERANG SELATAN, BANTEN
TANGERANG SELATAN (KOTA)

Nama Gambar :

SKALA

NO	TANGGAL	REVISI	DIPERIKSA	DISETUJUI
01				
02				
03				
04				

DIRENCANA	TEAM	
DI GAMBAR	TEAM	
DI PERIKSA	TEAM	

UKURAN KERTAS	NO. GAMBAR	TAHUN
A3		2025



GAMBAR VISUALISASI

Skala NTS

INSTANSI

KEMENTERIAN AGAMA REPUBLIK INDONESIA
UNIVERSITAS ISLAM NEGERI (UIN)
SYARIF HIDAYATULLAH JAKARTA

Catatan :

Nama Pekerjaan :

PENGADAAN JASA KONSULTASI
PEMBANGUNAN GEDUNG USHULUDDIN
UNIVERSITAS ISLAM NEGERI (UIN)
SYARIF HIDAYATULLAH JAKARTA

Lokasi :

JALAN MALOKO JL. Ir. H. JUANDA NO. 95
CIPUTAT TANGERANG SELATAN, BANTEN
TANGERANG SELATAN (KOTA)

Nama Gambar :

SKALA

NO	TANGGAL	REVISI	DIPERIKSA	DISETUJUI
01				
02				
03				
04				

DIRENCANA	TEAM	
DI GAMBAR	TEAM	
DI PERIKSA	TEAM	
UKURAN KERTAS	NO. GAMBAR	TAHUN
A3		2025



GAMBAR VISUALISASI

Skala NTS

INSTANSI

KEMENTERIAN AGAMA REPUBLIK INDONESIA
UNIVERSITAS ISLAM NEGERI (UIN)
SYARIF HIDAYATULLAH JAKARTA

Catatan :

Nama Pekerjaan :

PENGADAAN JASA KONSULTASI
PEMBANGUNAN GEDUNG USHULUDDIN
UNIVERSITAS ISLAM NEGERI (UIN)
SYARIF HIDAYATULLAH JAKARTA

Lokasi :

JALAN MALOKO JL. Ir. H. JUANDA NO. 95
CIPUTAT TANGERANG SELATAN, BANTEN
TANGERANG SELATAN (KOTA)


Nama Gambar :

SKALA

NO	TANGGAL	REVISI	DIPERIKSA	DISETUJUI
01				
02				
03				
04				

DIRENCANA	TEAM	
DI GAMBAR	TEAM	
DI PERIKSA	TEAM	

UKURAN KERTAS	NO. GAMBAR	TAHUN
A3		2025

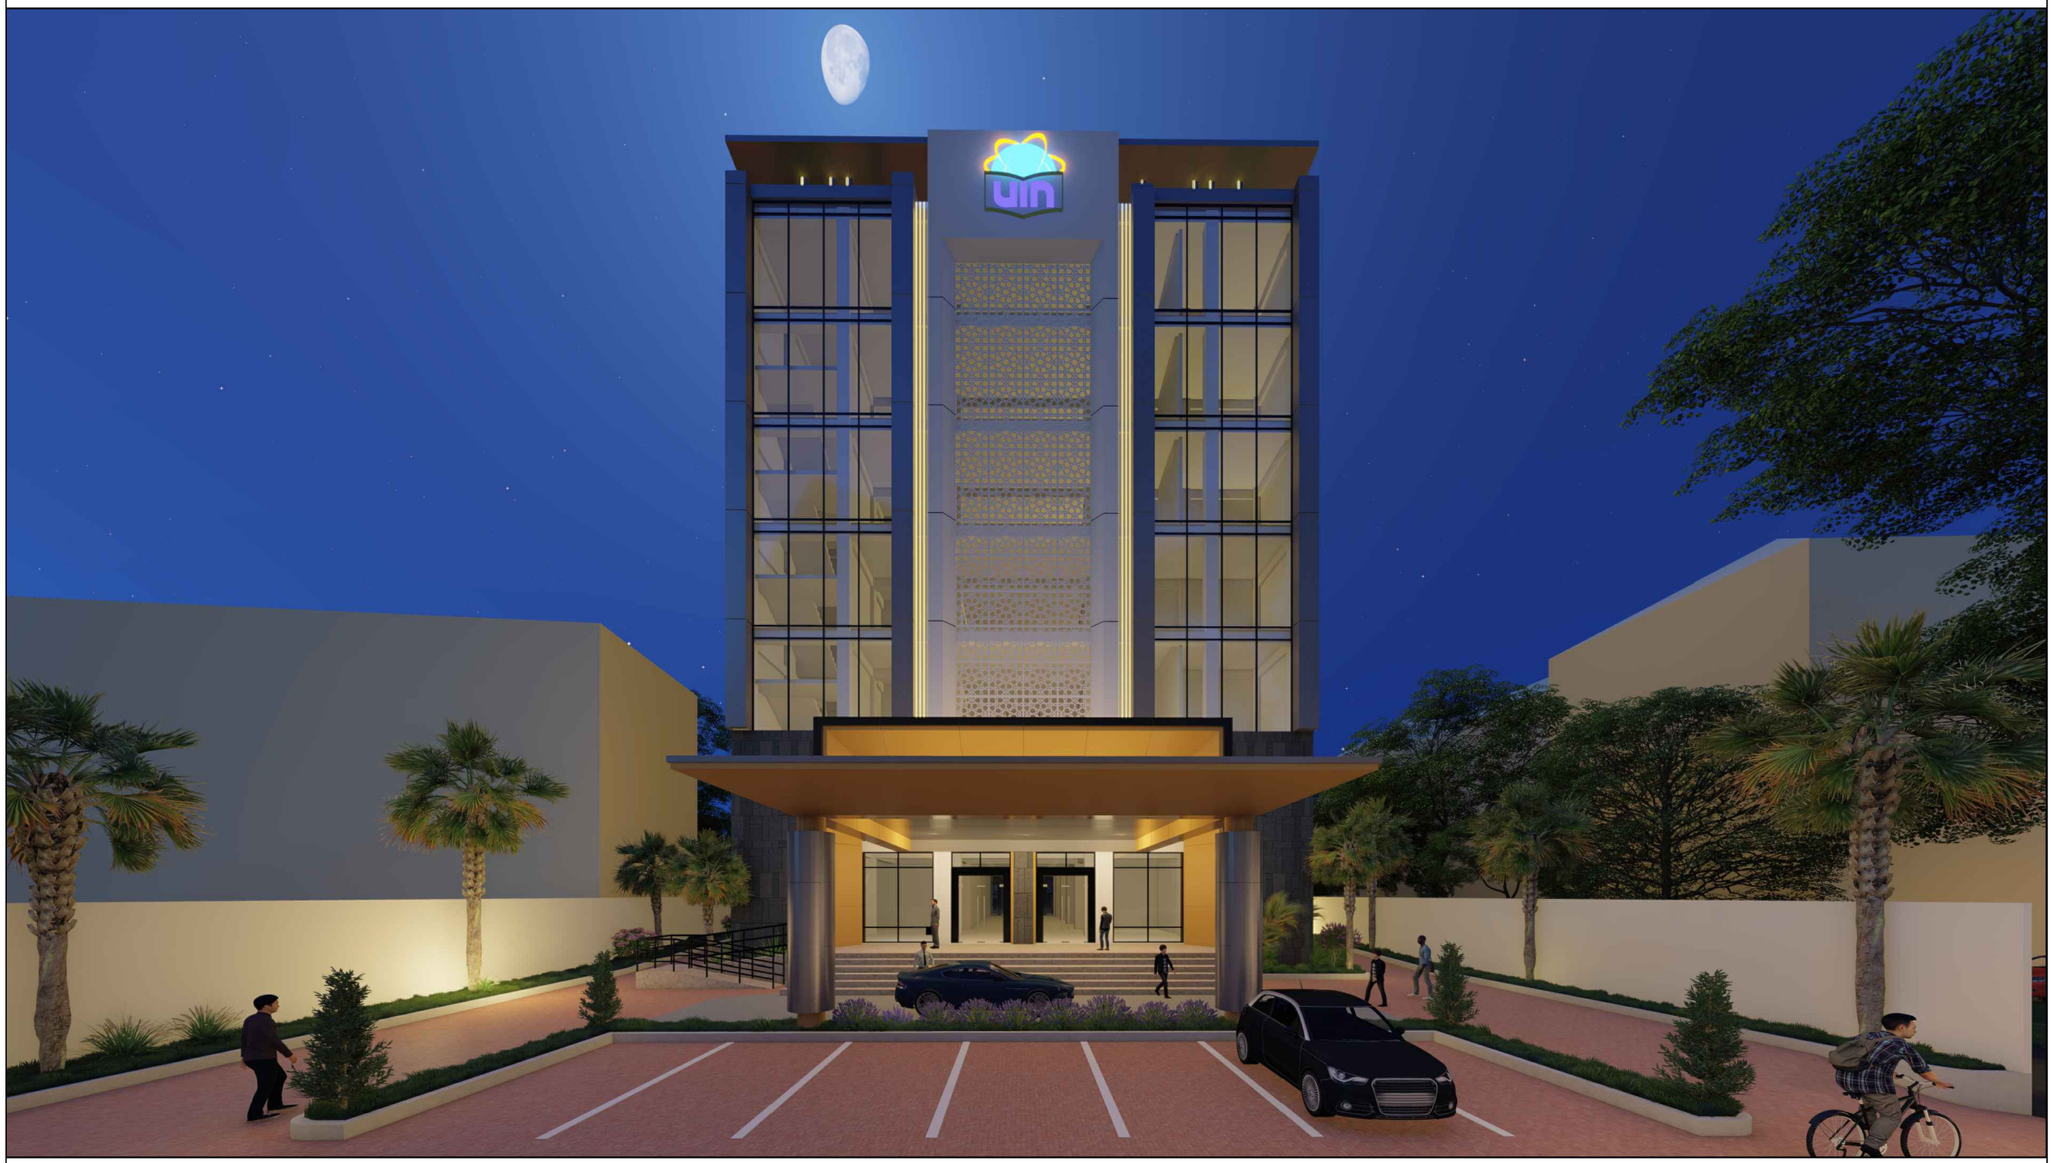

GAMBAR VISUALISASI

Skala NTS

INSTANSI

KEMENTERIAN AGAMA REPUBLIK INDONESIA
UNIVERSITAS ISLAM NEGERI (UIN)
SYARIF HIDAYATULLAH JAKARTA

Catatan :

Nama Pekerjaan :

PENGADAAN JASA KONSULTASI
PEMBANGUNAN GEDUNG USHULUDDIN
UNIVERSITAS ISLAM NEGERI (UIN)
SYARIF HIDAYATULLAH JAKARTA

Lokasi :

JALAN MALOKO JL. Ir. H. JUANDA NO. 95
CIPUTAT TANGERANG SELATAN, BANTEN
TANGERANG SELATAN (KOTA)

Nama Gambar :

SKALA

NO	TANGGAL	REVISI	DIPERIKSA	DISETUJUI
01				
02				
03				
04				

DIRENCANA	TEAM	
DI GAMBAR	TEAM	
DI PERIKSA	TEAM	

UKURAN KERTAS	NO. GAMBAR	TAHUN
A3		2025



GAMBAR VISUALISASI

Skala NTS

INSTANSI

KEMENTERIAN AGAMA REPUBLIK INDONESIA
UNIVERSITAS ISLAM NEGERI (UIN)
SYARIF HIDAYATULLAH JAKARTA

Catatan :

Nama Pekerjaan :

PENGADAAN JASA KONSULTASI
PEMBANGUNAN GEDUNG USHULUDDIN
UNIVERSITAS ISLAM NEGERI (UIN)
SYARIF HIDAYATULLAH JAKARTA

Lokasi :

JALAN MALOKO JL. Ir. H. JUANDA NO. 95
CIPUTAT TANGERANG SELATAN, BANTEN
TANGERANG SELATAN (KOTA)

Nama Gambar :

SKALA

NO	TANGGAL	REVISI	DIPERIKSA	DISETUJUI
01				
02				
03				
04				

DIRENCANA	TEAM	
DI GAMBAR	TEAM	
DI PERIKSA	TEAM	

UKURAN KERTAS	NO. GAMBAR	TAHUN
A3		2025



GAMBAR VISUALISASI

Skala NTS

INSTANSI

KEMENTERIAN AGAMA REPUBLIK INDONESIA
UNIVERSITAS ISLAM NEGERI (UIN)
SYARIF HIDAYATULLAH JAKARTA

Catatan :

Nama Pekerjaan :

PENGADAAN JASA KONSULTASI
PEMBANGUNAN GEDUNG USHULUDDIN
UNIVERSITAS ISLAM NEGERI (UIN)
SYARIF HIDAYATULLAH JAKARTA

Lokasi :


JALAN MALOKO JL. Ir. H. JUANDA NO. 95
CIPUTAT TANGERANG SELATAN, BANTEN
TANGERANG SELATAN (KOTA)

Nama Gambar :

SKALA

NO	TANGGAL	REVISI	DIPERIKSA	DISETUJUI
01				
02				
03				
04				

DIRENCANA	TEAM	
DI GAMBAR	TEAM	
DI PERIKSA	TEAM	
UKURAN KERTAS	NO. GAMBAR	TAHUN
A3		2025

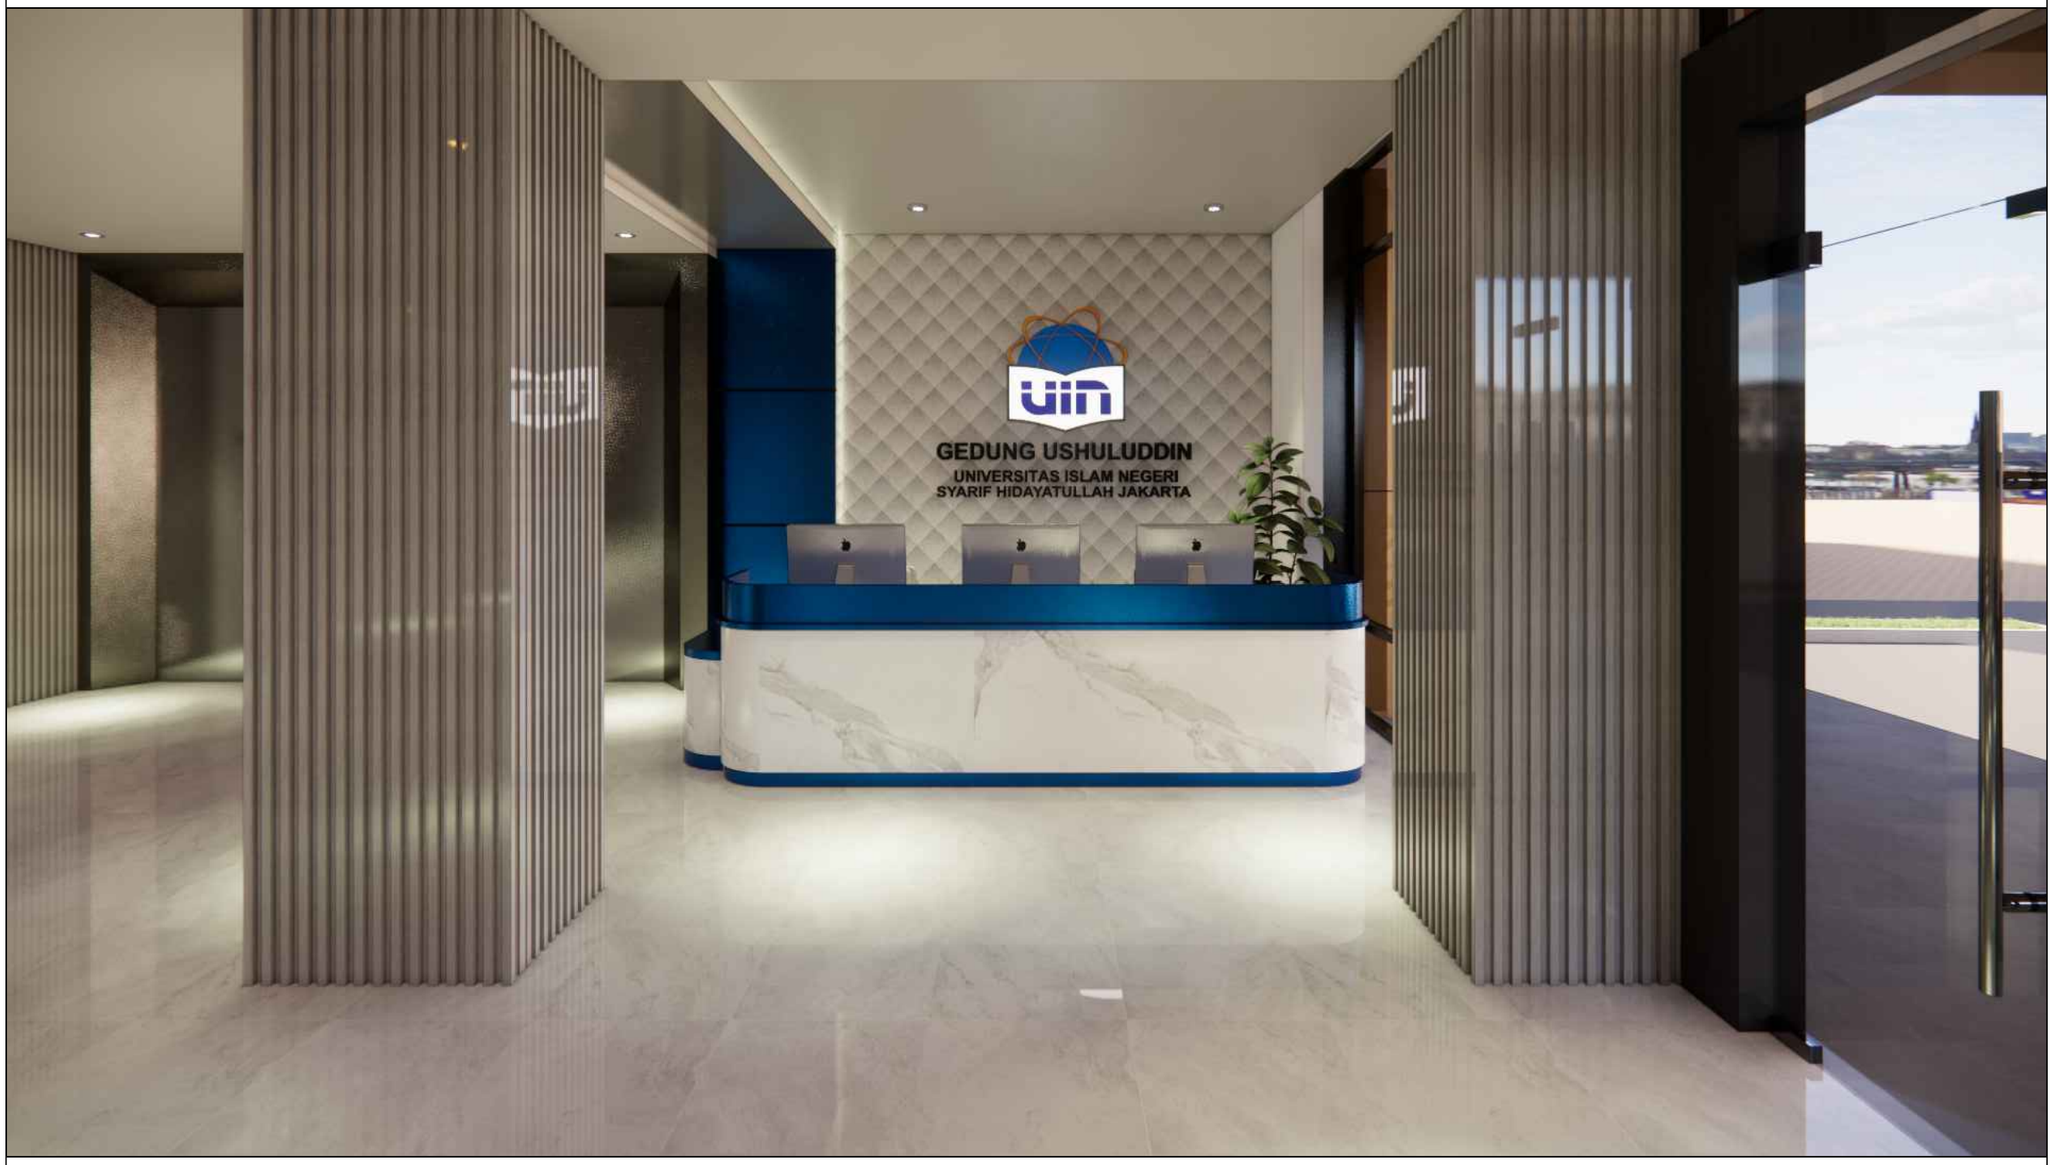

GAMBAR VISUALISASI

Skala NTS

INSTANSI

KEMENTERIAN AGAMA REPUBLIK INDONESIA
UNIVERSITAS ISLAM NEGERI (UIN)
SYARIF HIDAYATULLAH JAKARTA

Catatan :

Nama Pekerjaan :

PENGADAAN JASA KONSULTASI
PEMBANGUNAN GEDUNG USHULUDDIN
UNIVERSITAS ISLAM NEGERI (UIN)
SYARIF HIDAYATULLAH JAKARTA

Lokasi :

JALAN MALOKO JL. Ir. H. JUANDA NO. 95
CIPUTAT TANGERANG SELATAN, BANTEN
TANGERANG SELATAN (KOTA)


Nama Gambar :

SKALA

NO	TANGGAL	REVISI	DIPERIKSA	DISETUJUI
01				
02				
03				
04				

DIRENCANA	TEAM	
DI GAMBAR	TEAM	
DI PERIKSA	TEAM	

UKURAN KERTAS	NO. GAMBAR	TAHUN
A3		2025

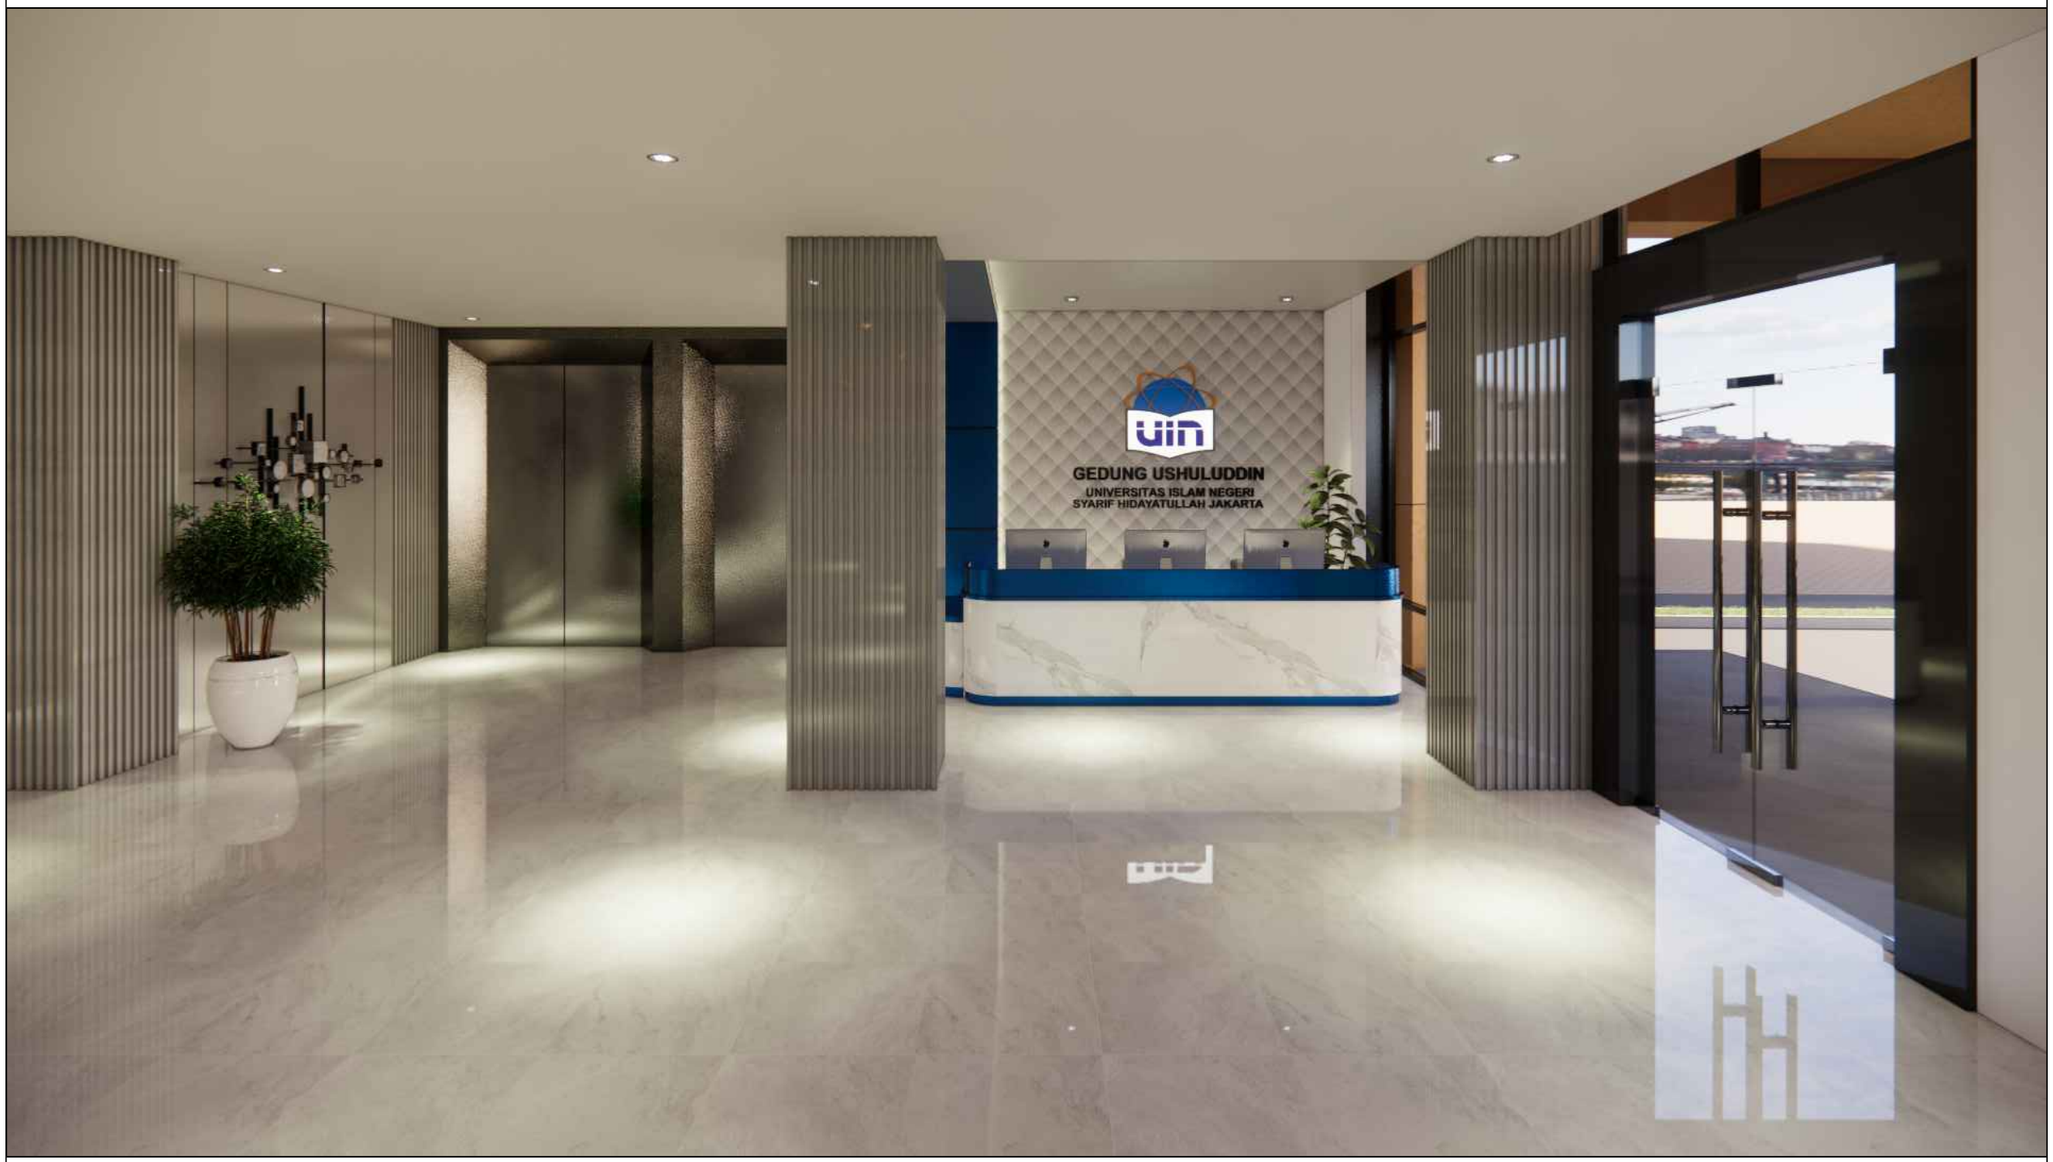

GAMBAR VISUALISASI

Skala NTS

INSTANSI

KEMENTERIAN AGAMA REPUBLIK INDONESIA
UNIVERSITAS ISLAM NEGERI (UIN)
SYARIF HIDAYATULLAH JAKARTA

Catatan :

Nama Pekerjaan :

PENGADAAN JASA KONSULTASI
PEMBANGUNAN GEDUNG USHULUDDIN
UNIVERSITAS ISLAM NEGERI (UIN)
SYARIF HIDAYATULLAH JAKARTA

Lokasi :

JALAN MALOKO JL. Ir. H. JUANDA NO. 95
CIPUTAT TANGERANG SELATAN, BANTEN
TANGERANG SELATAN (KOTA)


Nama Gambar :

SKALA

NO	TANGGAL	REVISI	DIPERIKSA	DISETUJUI
01				
02				
03				
04				

DIRENCANA	TEAM	
DI GAMBAR	TEAM	
DI PERIKSA	TEAM	

UKURAN KERTAS	NO. GAMBAR	TAHUN
A3		2025

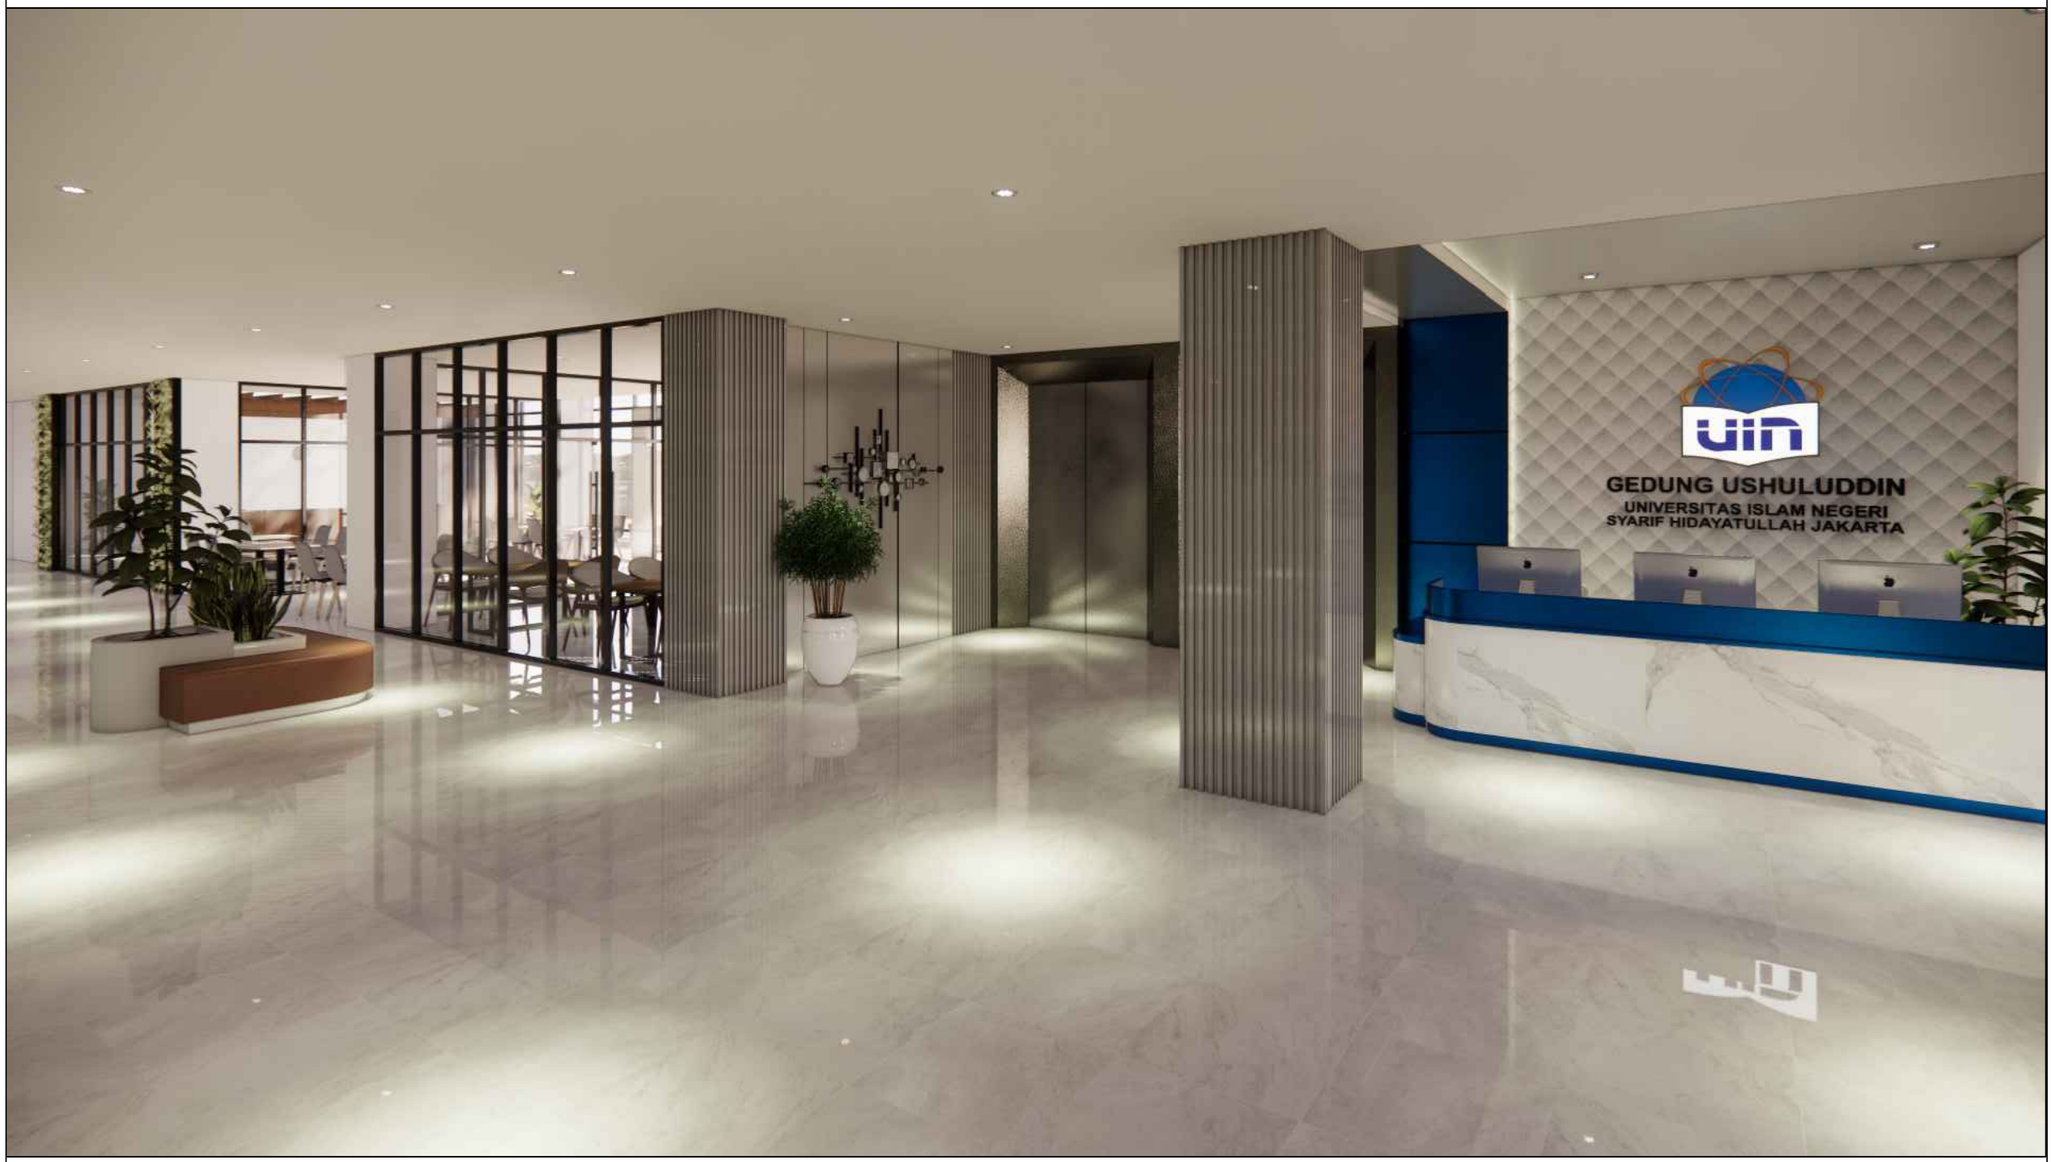

GAMBAR VISUALISASI

Skala NTS

INSTANSI

KEMENTERIAN AGAMA REPUBLIK INDONESIA
UNIVERSITAS ISLAM NEGERI (UIN)
SYARIF HIDAYATULLAH JAKARTA

Catatan :

Nama Pekerjaan :

PENGADAAN JASA KONSULTASI
PEMBANGUNAN GEDUNG USHULUDDIN
UNIVERSITAS ISLAM NEGERI (UIN)
SYARIF HIDAYATULLAH JAKARTA

Lokasi :

JALAN MALOKO JL. Ir. H. JUANDA NO. 95
CIPUTAT TANGERANG SELATAN, BANTEN
TANGERANG SELATAN (KOTA)

Nama Gambar :

SKALA

NO	TANGGAL	REVISI	DIPERIKSA	DISETUJUI
01				
02				
03				
04				

DIRENCANA	TEAM	
DI GAMBAR	TEAM	
DI PERIKSA	TEAM	

UKURAN KERTAS	NO. GAMBAR	TAHUN
A3		2025



GAMBAR VISUALISASI

Skala NTS

INSTANSI

KEMENTERIAN AGAMA REPUBLIK INDONESIA
UNIVERSITAS ISLAM NEGERI (UIN)
SYARIF HIDAYATULLAH JAKARTA

Catatan :

Nama Pekerjaan :

PENGADAAN JASA KONSULTASI
PEMBANGUNAN GEDUNG USHULUDDIN
UNIVERSITAS ISLAM NEGERI (UIN)
SYARIF HIDAYATULLAH JAKARTA

Lokasi :

JALAN MALOKO JL. Ir. H. JUANDA NO. 95
CIPUTAT TANGERANG SELATAN, BANTEN
TANGERANG SELATAN (KOTA)

Nama Gambar :

SKALA

NO	TANGGAL	REVISI	DIPERIKSA	DISETUJUI
01				
02				
03				
04				

DIRENCANA	TEAM	
DI GAMBAR	TEAM	
DI PERIKSA	TEAM	

UKURAN KERTAS	NO. GAMBAR	TAHUN
A3		2025



GAMBAR VISUALISASI

Skala NTS

INSTANSI

KEMENTERIAN AGAMA REPUBLIK INDONESIA
UNIVERSITAS ISLAM NEGERI (UIN)
SYARIF HIDAYATULLAH JAKARTA

Catatan :

Nama Pekerjaan :

PENGADAAN JASA KONSULTASI
PEMBANGUNAN GEDUNG USHULUDDIN
UNIVERSITAS ISLAM NEGERI (UIN)
SYARIF HIDAYATULLAH JAKARTA

Lokasi :

JALAN MALOKO JL. Ir. H. JUANDA NO. 95
CIPUTAT TANGERANG SELATAN, BANTEN
TANGERANG SELATAN (KOTA)

Nama Gambar :

SKALA

NO	TANGGAL	REVISI	DIPERIKSA	DISETUJUI
01				
02				
03				
04				

DIRENCANA	TEAM	
DI GAMBAR	TEAM	
DI PERIKSA	TEAM	

UKURAN KERTAS	NO. GAMBAR	TAHUN
A3		2025



GAMBAR VISUALISASI

Skala NTS

INSTANSI

KEMENTERIAN AGAMA REPUBLIK INDONESIA
UNIVERSITAS ISLAM NEGERI (UIN)
SYARIF HIDAYATULLAH JAKARTA

Catatan :

Nama Pekerjaan :

PENGADAAN JASA KONSULTASI
PEMBANGUNAN GEDUNG USHULUDDIN
UNIVERSITAS ISLAM NEGERI (UIN)
SYARIF HIDAYATULLAH JAKARTA

Lokasi :

JALAN MALOKO JL. Ir. H. JUANDA NO. 95
CIPUTAT TANGERANG SELATAN, BANTEN
TANGERANG SELATAN (KOTA)


Nama Gambar :

SKALA

NO	TANGGAL	REVISI	DIPERIKSA	DISETUJUI
01				
02				
03				
04				

DIRENCANA	TEAM	
DI GAMBAR	TEAM	
DI PERIKSA	TEAM	

UKURAN KERTAS	NO. GAMBAR	TAHUN
A3		2025

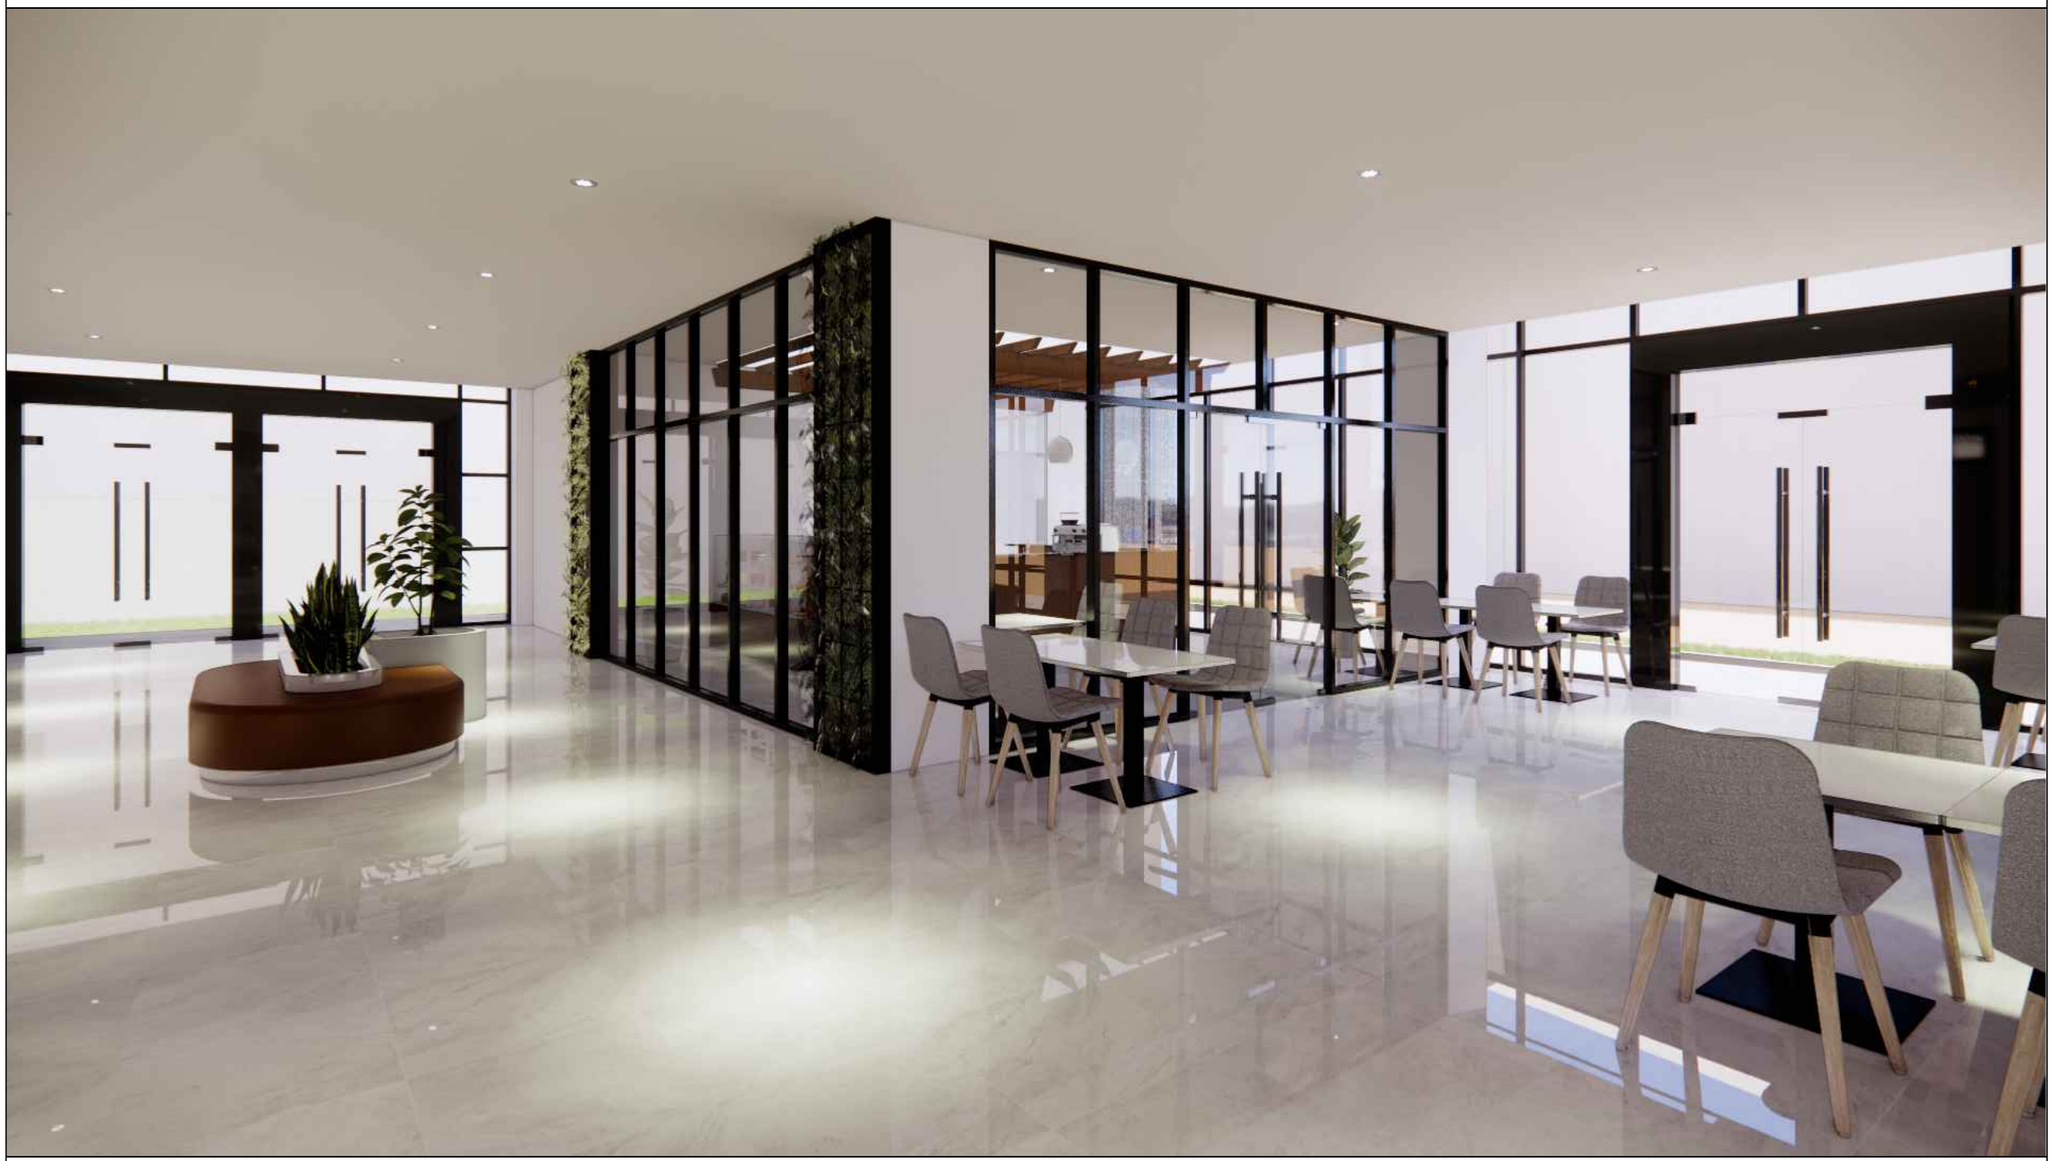

GAMBAR VISUALISASI

Skala NTS

INSTANSI

KEMENTERIAN AGAMA REPUBLIK INDONESIA
UNIVERSITAS ISLAM NEGERI (UIN)
SYARIF HIDAYATULLAH JAKARTA

Catatan :

Nama Pekerjaan :

PENGADAAN JASA KONSULTASI
PEMBANGUNAN GEDUNG USHULUDDIN
UNIVERSITAS ISLAM NEGERI (UIN)
SYARIF HIDAYATULLAH JAKARTA

Lokasi :

JALAN MALOKO JL. Ir. H. JUANDA NO. 95
CIPUTAT TANGERANG SELATAN, BANTEN
TANGERANG SELATAN (KOTA)

Nama Gambar :

SKALA

NO	TANGGAL	REVISI	DIPERIKSA	DISETUJUI
01				
02				
03				
04				

DIRENCANA	TEAM	
DI GAMBAR	TEAM	
DI PERIKSA	TEAM	

UKURAN KERTAS	NO. GAMBAR	TAHUN
A3		2025



GAMBAR VISUALISASI

Skala NTS

INSTANSI

KEMENTERIAN AGAMA REPUBLIK INDONESIA
UNIVERSITAS ISLAM NEGERI (UIN)
SYARIF HIDAYATULLAH JAKARTA

Catatan :

Nama Pekerjaan :

PENGADAAN JASA KONSULTASI
PEMBANGUNAN GEDUNG USHULUDDIN
UNIVERSITAS ISLAM NEGERI (UIN)
SYARIF HIDAYATULLAH JAKARTA

Lokasi :

JALAN MALOKO JL. Ir. H. JUANDA NO. 95
CIPUTAT TANGERANG SELATAN, BANTEN
TANGERANG SELATAN (KOTA)

Nama Gambar :

SKALA

NO	TANGGAL	REVISI	DIPERIKSA	DISETUJUI
01				
02				
03				
04				

DIRENCANA	TEAM	
DI GAMBAR	TEAM	
DI PERIKSA	TEAM	

UKURAN KERTAS	NO. GAMBAR	TAHUN
A3		2025



GAMBAR VISUALISASI

Skala NTS

INSTANSI

KEMENTERIAN AGAMA REPUBLIK INDONESIA
UNIVERSITAS ISLAM NEGERI (UIN)
SYARIF HIDAYATULLAH JAKARTA

Catatan :

Nama Pekerjaan :

PENGADAAN JASA KONSULTASI
PEMBANGUNAN GEDUNG USHULUDDIN
UNIVERSITAS ISLAM NEGERI (UIN)
SYARIF HIDAYATULLAH JAKARTA

Lokasi :


JALAN MALOKO JL. Ir. H. JUANDA NO. 95
CIPUTAT TANGERANG SELATAN, BANTEN
TANGERANG SELATAN (KOTA)

Nama Gambar :

SKALA

NO	TANGGAL	REVISI	DIPERIKSA	DISETUJUI
01				
02				
03				
04				

DIRENCANA	TEAM	
DI GAMBAR	TEAM	
DI PERIKSA	TEAM	
UKURAN KERTAS	NO. GAMBAR	TAHUN
A3		2025

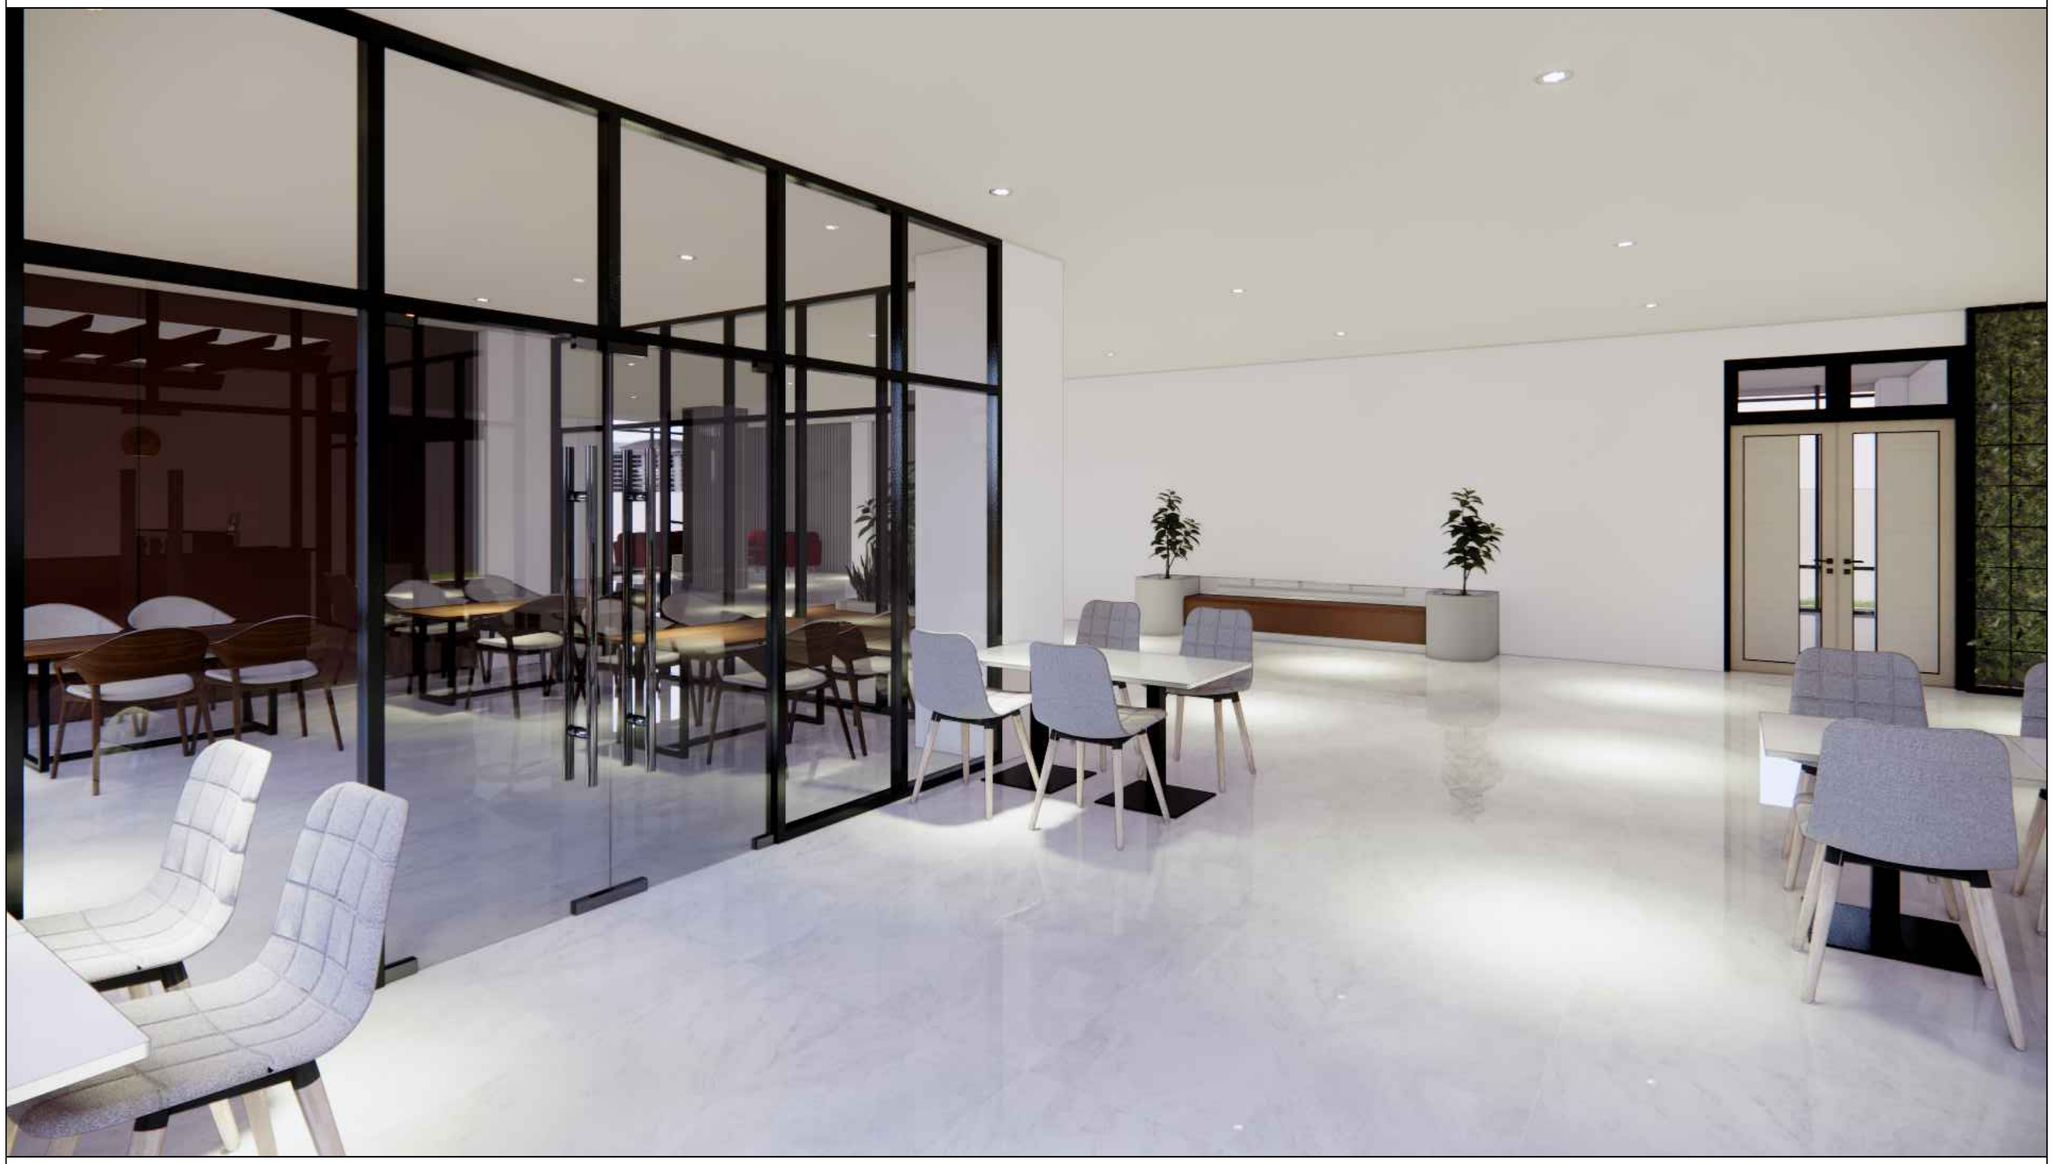

GAMBAR VISUALISASI

Skala NTS

INSTANSI

KEMENTERIAN AGAMA REPUBLIK INDONESIA
UNIVERSITAS ISLAM NEGERI (UIN)
SYARIF HIDAYATULLAH JAKARTA

Catatan :

Nama Pekerjaan :

PENGADAAN JASA KONSULTASI
PEMBANGUNAN GEDUNG USHULUDDIN
UNIVERSITAS ISLAM NEGERI (UIN)
SYARIF HIDAYATULLAH JAKARTA

Lokasi :

JALAN MALOKO JL. Ir. H. JUANDA NO. 95
CIPUTAT TANGERANG SELATAN, BANTEN
TANGERANG SELATAN (KOTA)


Nama Gambar :

SKALA

NO	TANGGAL	REVISI	DIPERIKSA	DISETUJUI
01				
02				
03				
04				

DIRENCANA	TEAM	
DI GAMBAR	TEAM	
DI PERIKSA	TEAM	

UKURAN KERTAS	NO. GAMBAR	TAHUN
A3		2025

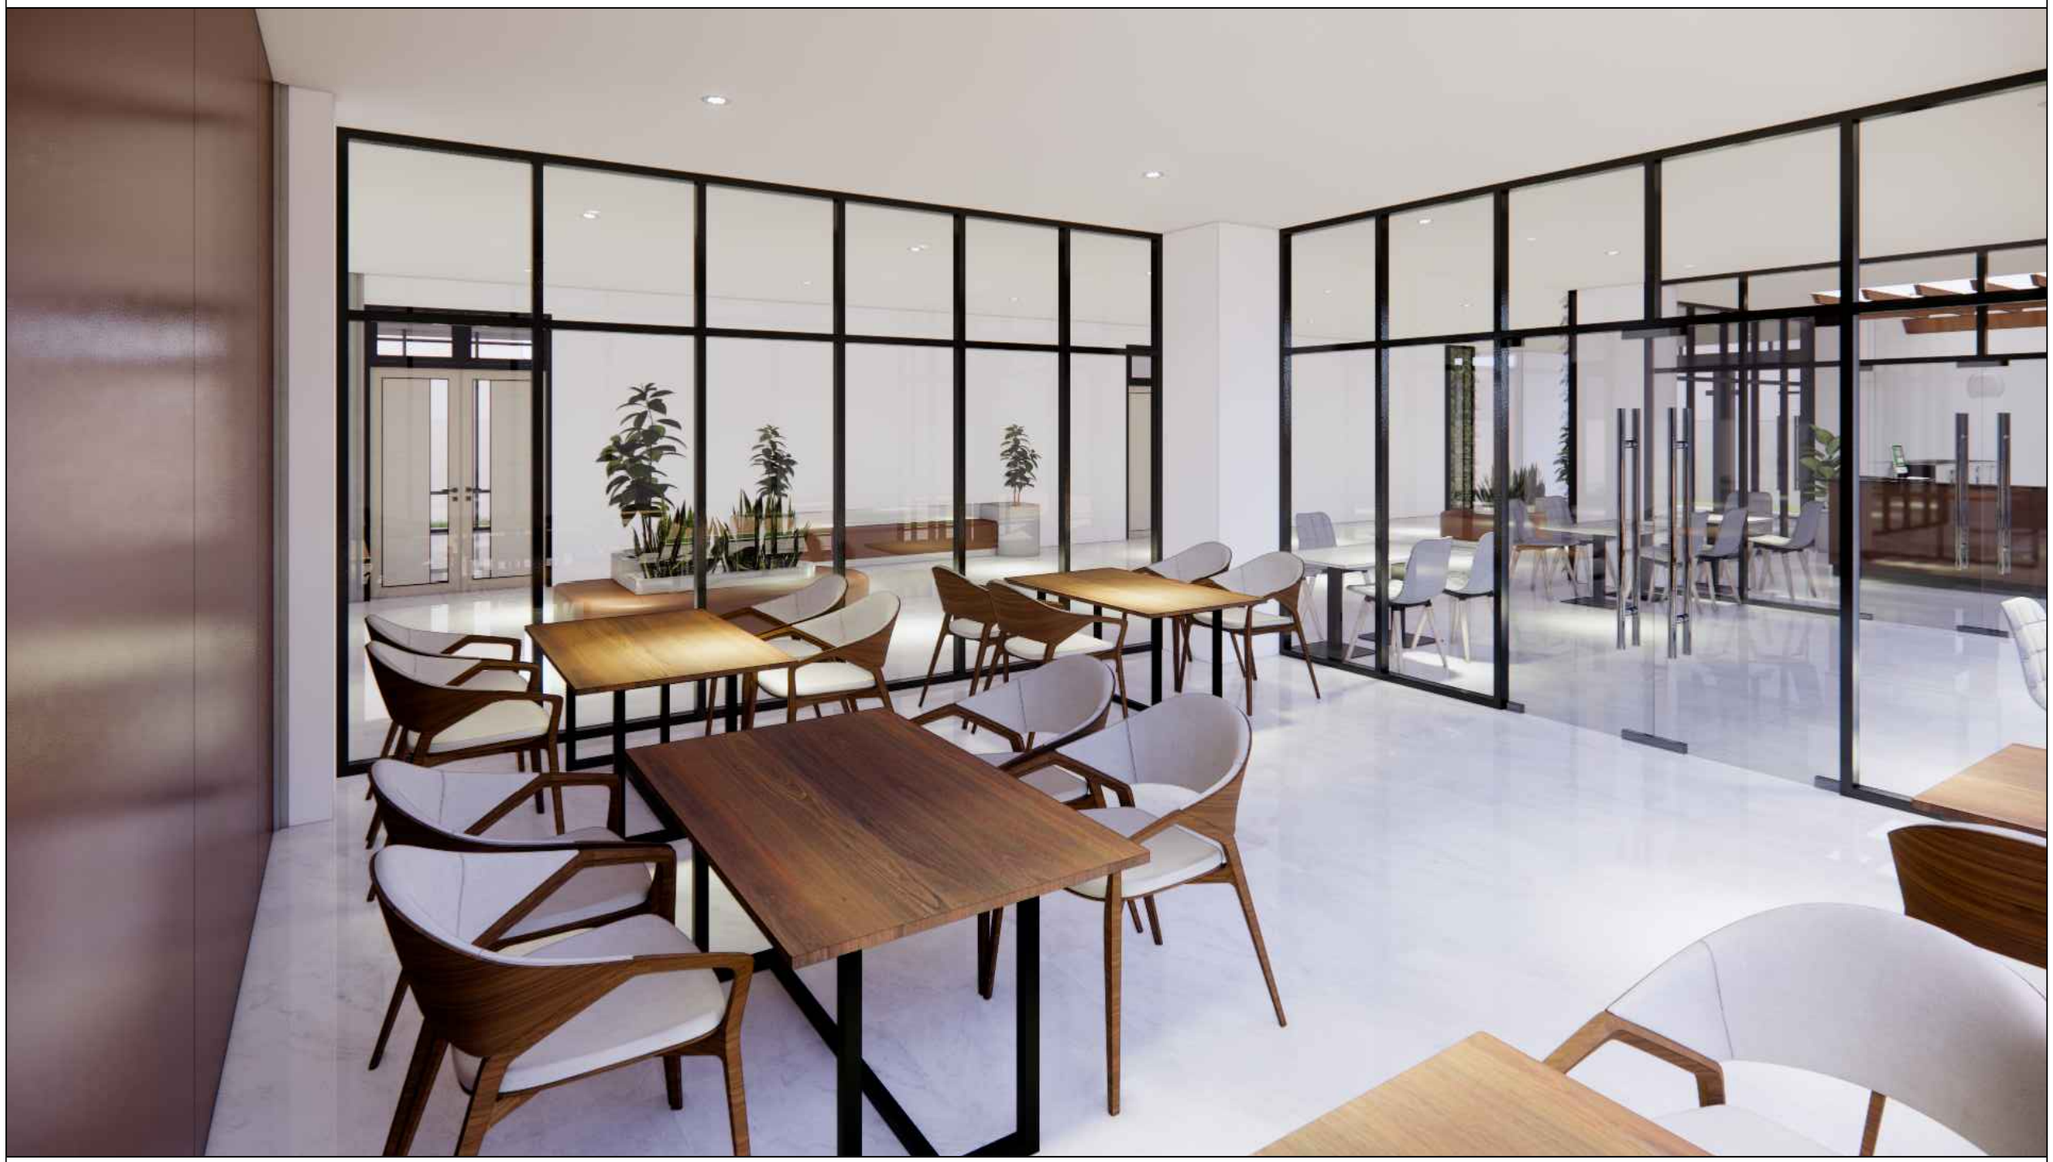

GAMBAR VISUALISASI

Skala NTS

INSTANSI

KEMENTERIAN AGAMA REPUBLIK INDONESIA
UNIVERSITAS ISLAM NEGERI (UIN)
SYARIF HIDAYATULLAH JAKARTA

Catatan :

Nama Pekerjaan :

PENGADAAN JASA KONSULTASI
PEMBANGUNAN GEDUNG USHULUDDIN
UNIVERSITAS ISLAM NEGERI (UIN)
SYARIF HIDAYATULLAH JAKARTA

Lokasi :

JALAN MALOKO JL. Ir. H. JUANDA NO. 95
CIPUTAT TANGERANG SELATAN, BANTEN
TANGERANG SELATAN (KOTA)


Nama Gambar :

SKALA

NO	TANGGAL	REVISI	DIPERIKSA	DISETUJUI
01				
02				
03				
04				

DIRENCANA	TEAM	
DI GAMBAR	TEAM	
DI PERIKSA	TEAM	

UKURAN KERTAS	NO. GAMBAR	TAHUN
A3		2025

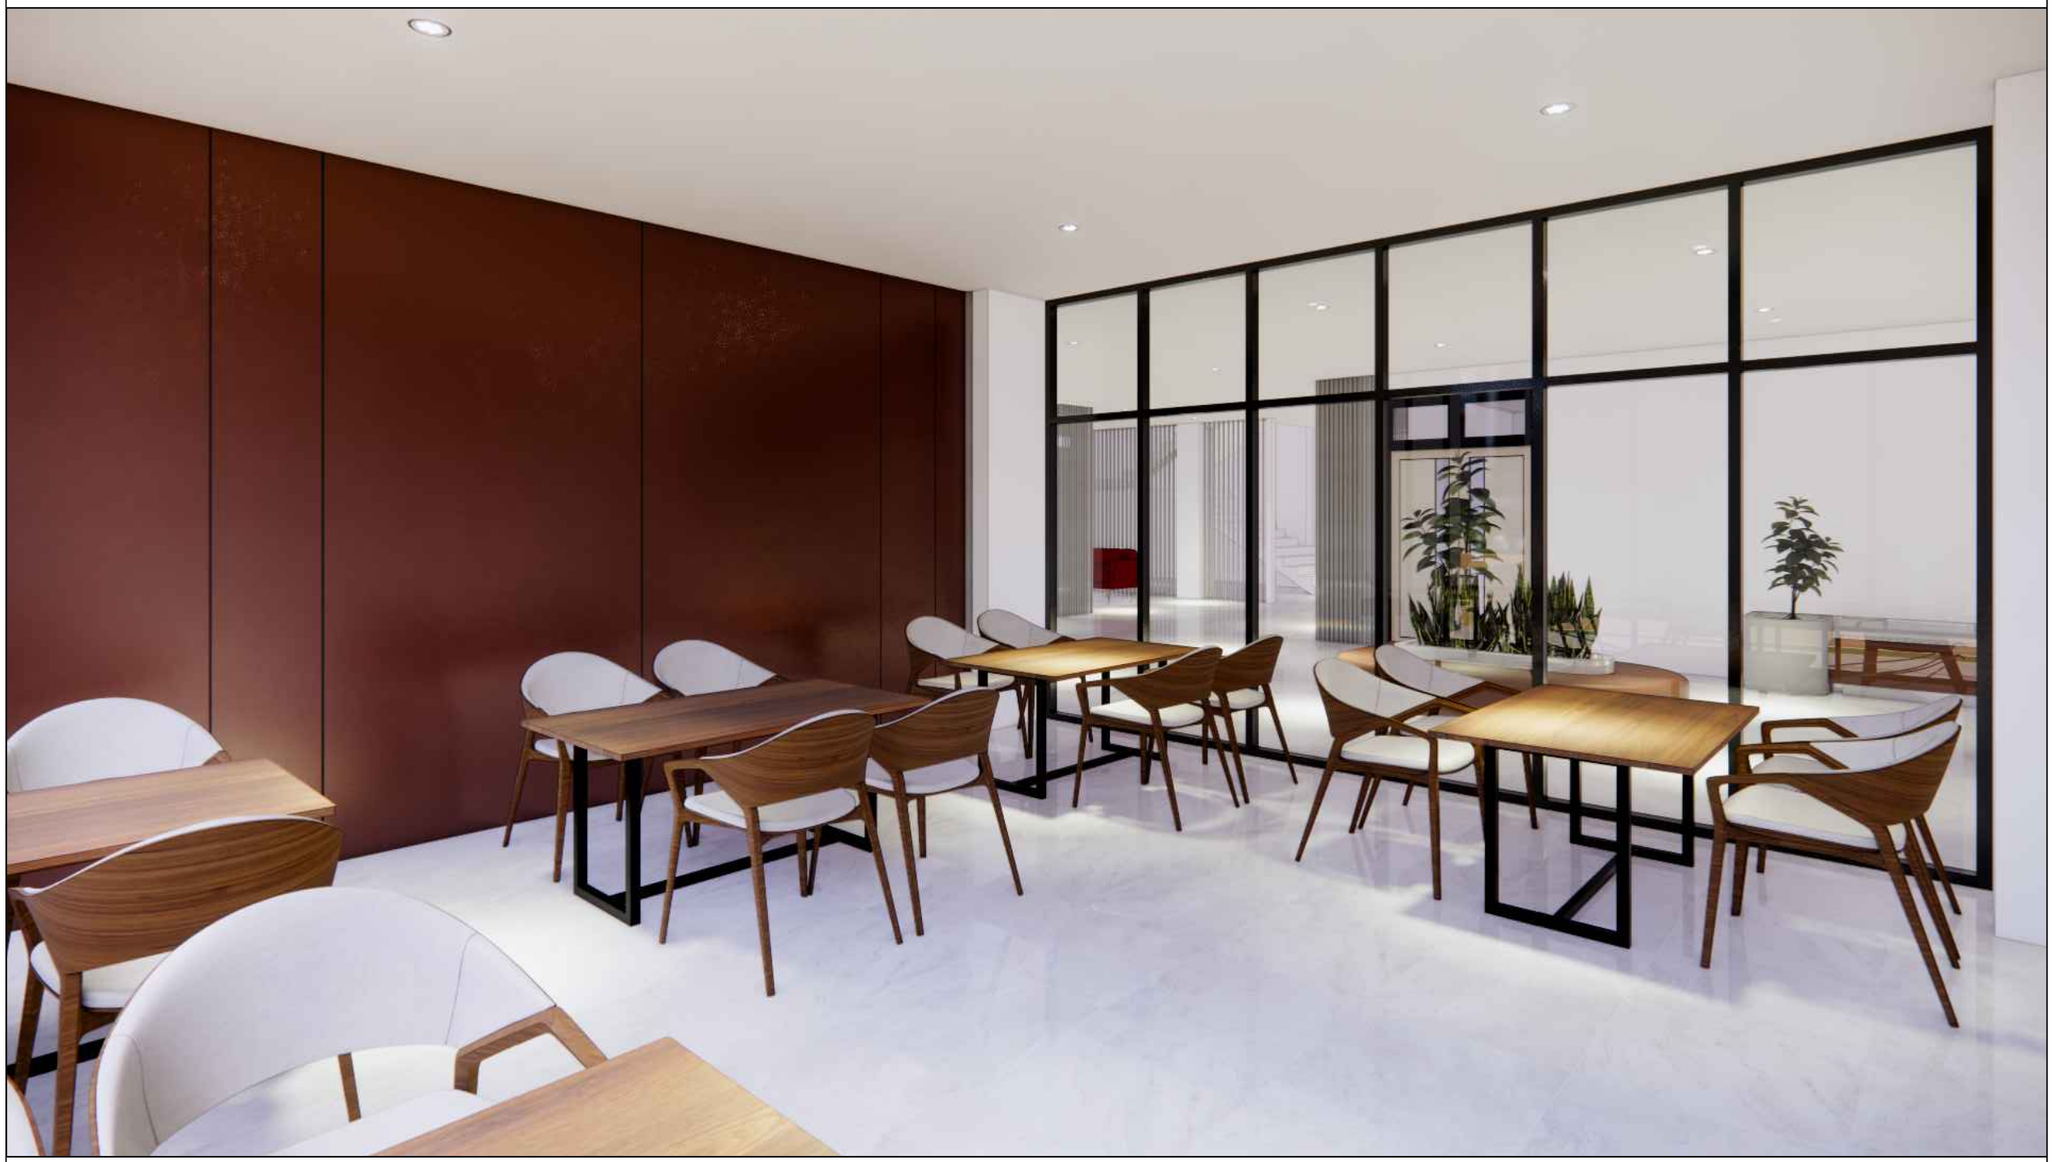

GAMBAR VISUALISASI

Skala NTS

INSTANSI

KEMENTERIAN AGAMA REPUBLIK INDONESIA
UNIVERSITAS ISLAM NEGERI (UIN)
SYARIF HIDAYATULLAH JAKARTA

Catatan :

Nama Pekerjaan :

PENGADAAN JASA KONSULTASI
PEMBANGUNAN GEDUNG USHULUDDIN
UNIVERSITAS ISLAM NEGERI (UIN)
SYARIF HIDAYATULLAH JAKARTA

Lokasi :

JALAN MALOKO JL. Ir. H. JUANDA NO. 95
CIPUTAT TANGERANG SELATAN, BANTEN
TANGERANG SELATAN (KOTA)

Nama Gambar :

SKALA

NO	TANGGAL	REVISI	DIPERIKSA	DISETUJUI
01				
02				
03				
04				

DIRENCANA	TEAM	
DI GAMBAR	TEAM	
DI PERIKSA	TEAM	

UKURAN KERTAS	NO. GAMBAR	TAHUN
A3		2025



GAMBAR VISUALISASI

Skala NTS

INSTANSI

KEMENTERIAN AGAMA REPUBLIK INDONESIA
UNIVERSITAS ISLAM NEGERI (UIN)
SYARIF HIDAYATULLAH JAKARTA

Catatan :

Nama Pekerjaan :

PENGADAAN JASA KONSULTASI
PEMBANGUNAN GEDUNG USHULUDDIN
UNIVERSITAS ISLAM NEGERI (UIN)
SYARIF HIDAYATULLAH JAKARTA

Lokasi :

JALAN MALOKO JL. Ir. H. JUANDA NO. 95
CIPUTAT TANGERANG SELATAN, BANTEN
TANGERANG SELATAN (KOTA)


Nama Gambar :

SKALA

NO	TANGGAL	REVISI	DIPERIKSA	DISETUJUI
01				
02				
03				
04				

DIRENCANA	TEAM	
DI GAMBAR	TEAM	
DI PERIKSA	TEAM	

UKURAN KERTAS	NO. GAMBAR	TAHUN
A3		2025

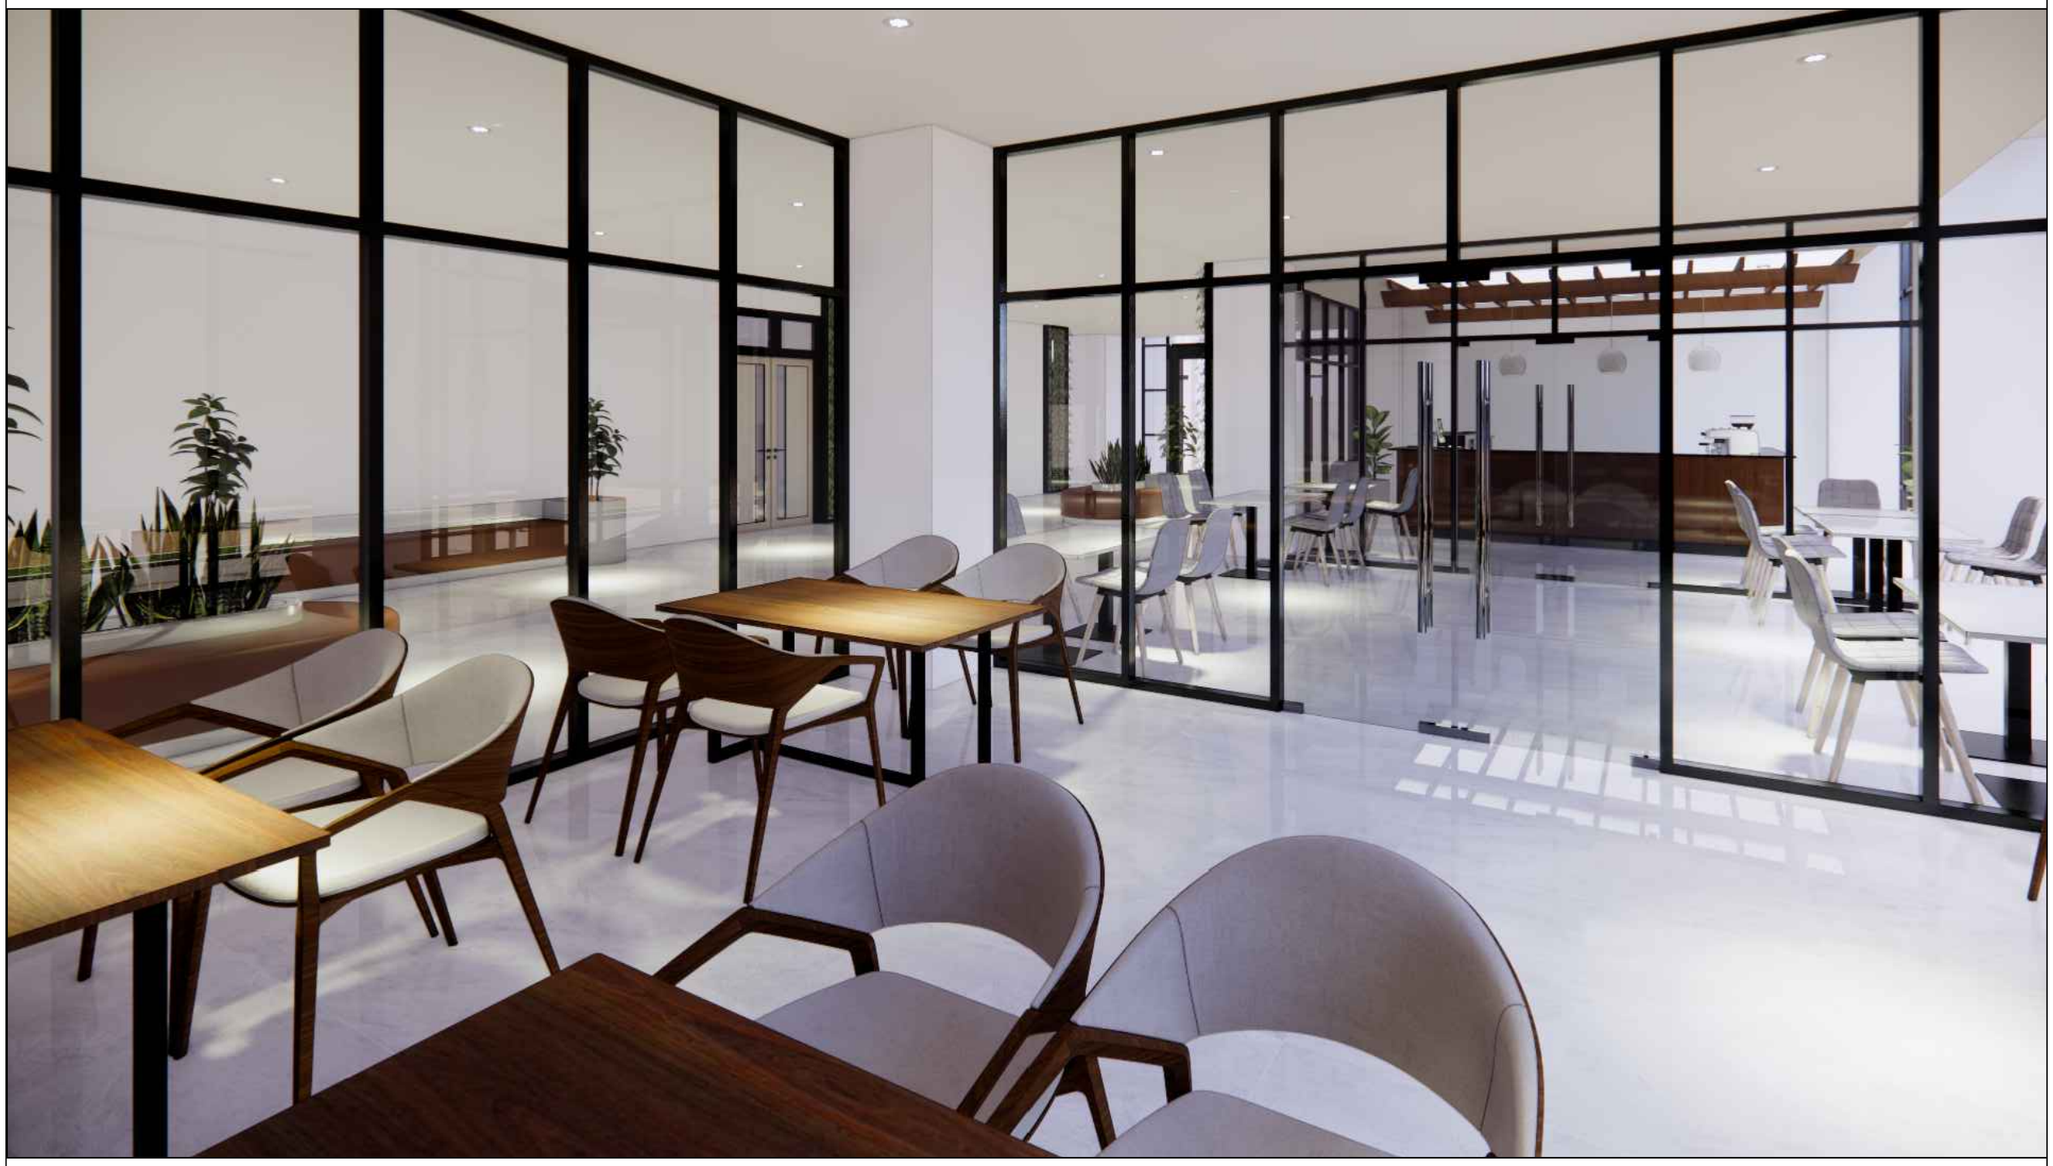

GAMBAR VISUALISASI

Skala NTS

INSTANSI

KEMENTERIAN AGAMA REPUBLIK INDONESIA
UNIVERSITAS ISLAM NEGERI (UIN)
SYARIF HIDAYATULLAH JAKARTA

Catatan :

Nama Pekerjaan :

PENGADAAN JASA KONSULTASI
PEMBANGUNAN GEDUNG USHULUDDIN
UNIVERSITAS ISLAM NEGERI (UIN)
SYARIF HIDAYATULLAH JAKARTA

Lokasi :

JALAN MALOKO JL. Ir. H. JUANDA NO. 95
CIPUTAT TANGERANG SELATAN, BANTEN
TANGERANG SELATAN (KOTA)


Nama Gambar :

SKALA

NO	TANGGAL	REVISI	DIPERIKSA	DISETUJUI
01				
02				
03				
04				

DIRENCANA	TEAM	
DI GAMBAR	TEAM	
DI PERIKSA	TEAM	

UKURAN KERTAS	NO. GAMBAR	TAHUN
A3		2025

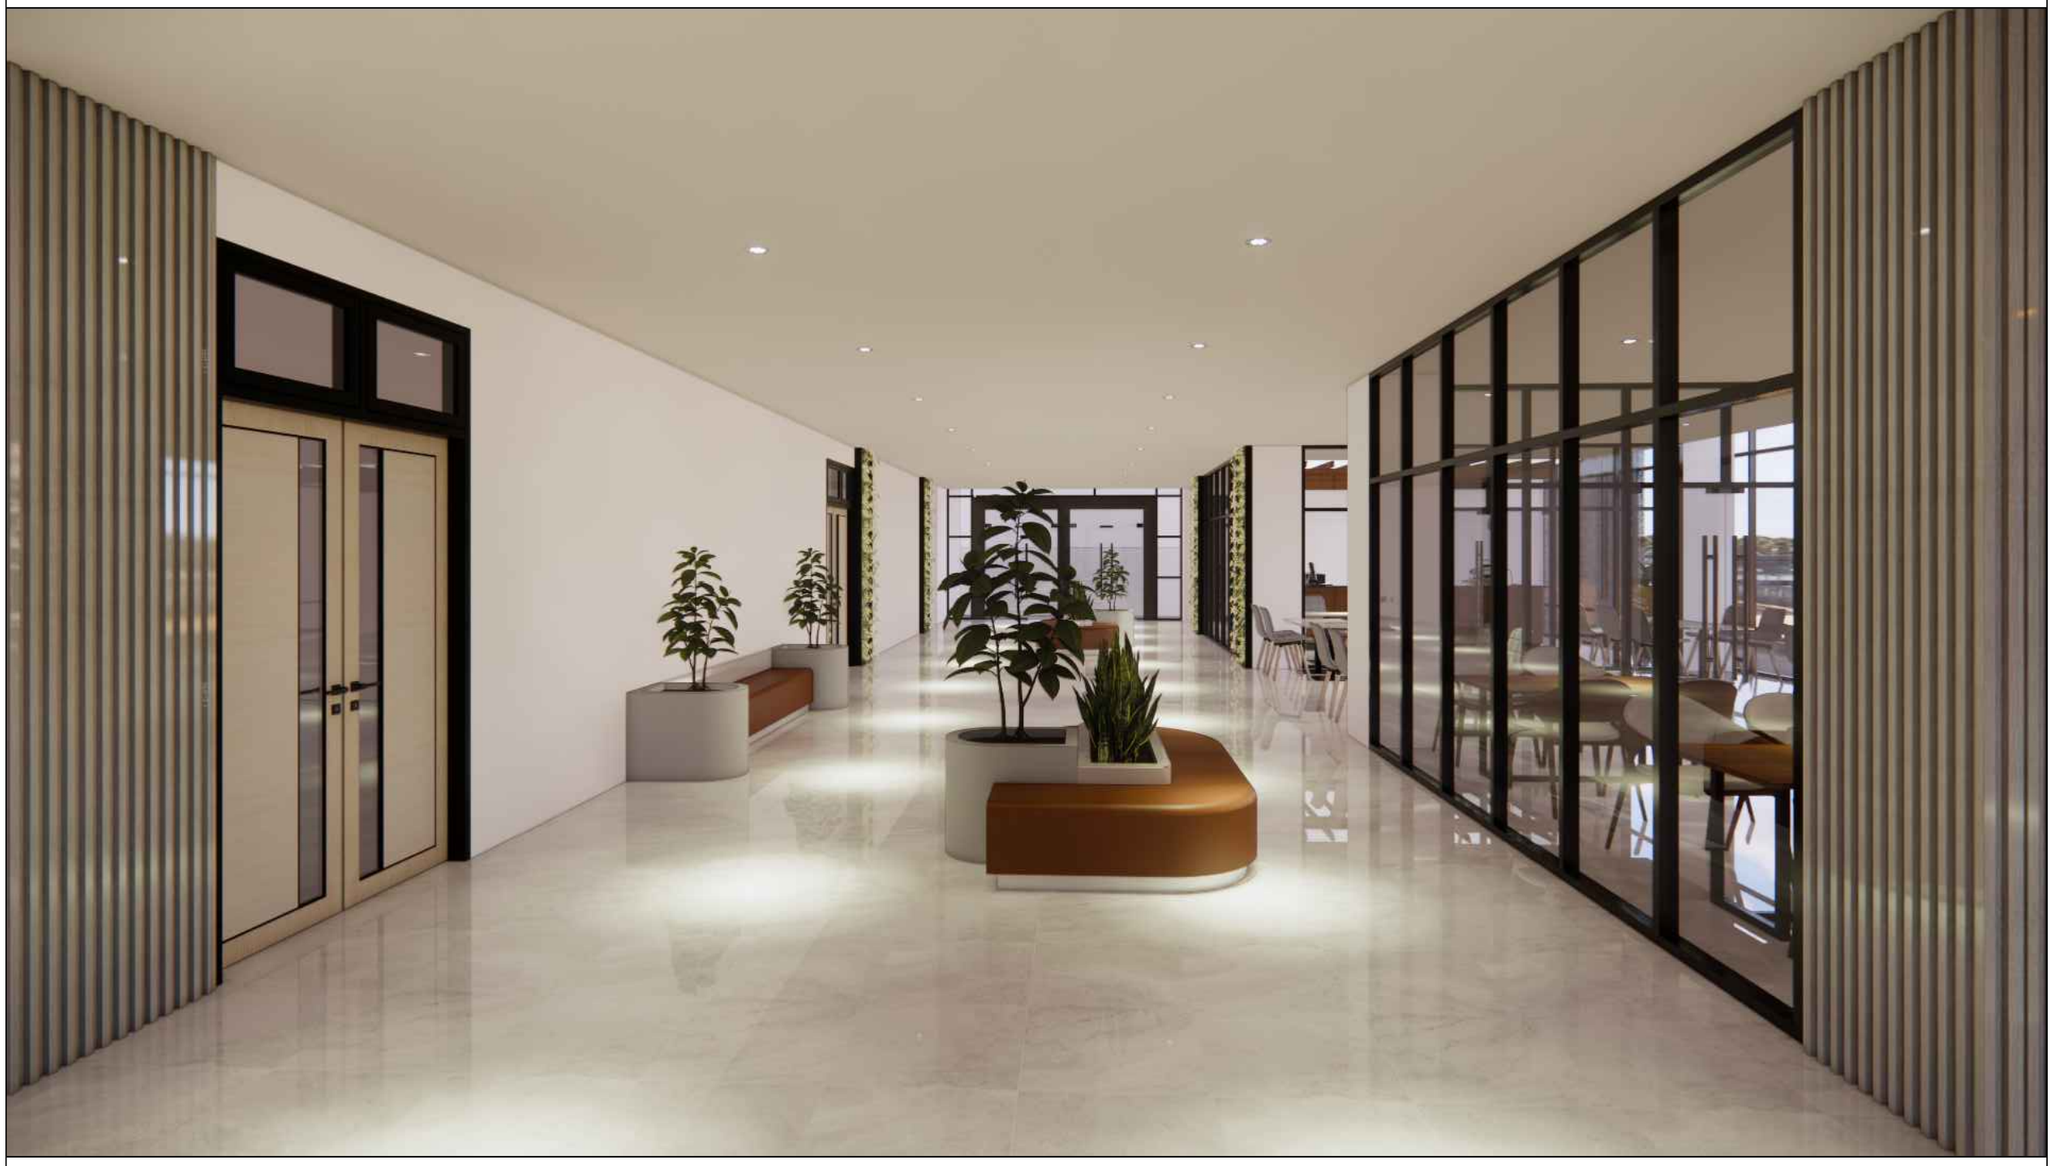

GAMBAR VISUALISASI

Skala NTS

INSTANSI

KEMENTERIAN AGAMA REPUBLIK INDONESIA
UNIVERSITAS ISLAM NEGERI (UIN)
SYARIF HIDAYATULLAH JAKARTA

Catatan :

Nama Pekerjaan :

PENGADAAN JASA KONSULTASI
PEMBANGUNAN GEDUNG USHULUDDIN
UNIVERSITAS ISLAM NEGERI (UIN)
SYARIF HIDAYATULLAH JAKARTA

Lokasi :

JALAN MALOKO JL. Ir. H. JUANDA NO. 95
CIPUTAT TANGERANG SELATAN, BANTEN
TANGERANG SELATAN (KOTA)

Nama Gambar :

SKALA

NO	TANGGAL	REVISI	DIPERIKSA	DISETUJUI
01				
02				
03				
04				

DIRENCANA	TEAM	
DI GAMBAR	TEAM	
DI PERIKSA	TEAM	

UKURAN KERTAS	NO. GAMBAR	TAHUN
A3		2025



GAMBAR VISUALISASI

Skala NTS

INSTANSI

KEMENTERIAN AGAMA REPUBLIK INDONESIA
UNIVERSITAS ISLAM NEGERI (UIN)
SYARIF HIDAYATULLAH JAKARTA

Catatan :

Nama Pekerjaan :

PENGADAAN JASA KONSULTASI
PEMBANGUNAN GEDUNG USHULUDDIN
UNIVERSITAS ISLAM NEGERI (UIN)
SYARIF HIDAYATULLAH JAKARTA

Lokasi :

JALAN MALOKO JL. Ir. H. JUANDA NO. 95
CIPUTAT TANGERANG SELATAN, BANTEN
TANGERANG SELATAN (KOTA)


Nama Gambar :

SKALA

NO	TANGGAL	REVISI	DIPERIKSA	DISETUJUI
01				
02				
03				
04				

DIRENCANA	TEAM	
DI GAMBAR	TEAM	
DI PERIKSA	TEAM	

UKURAN KERTAS	NO. GAMBAR	TAHUN
A3		2025

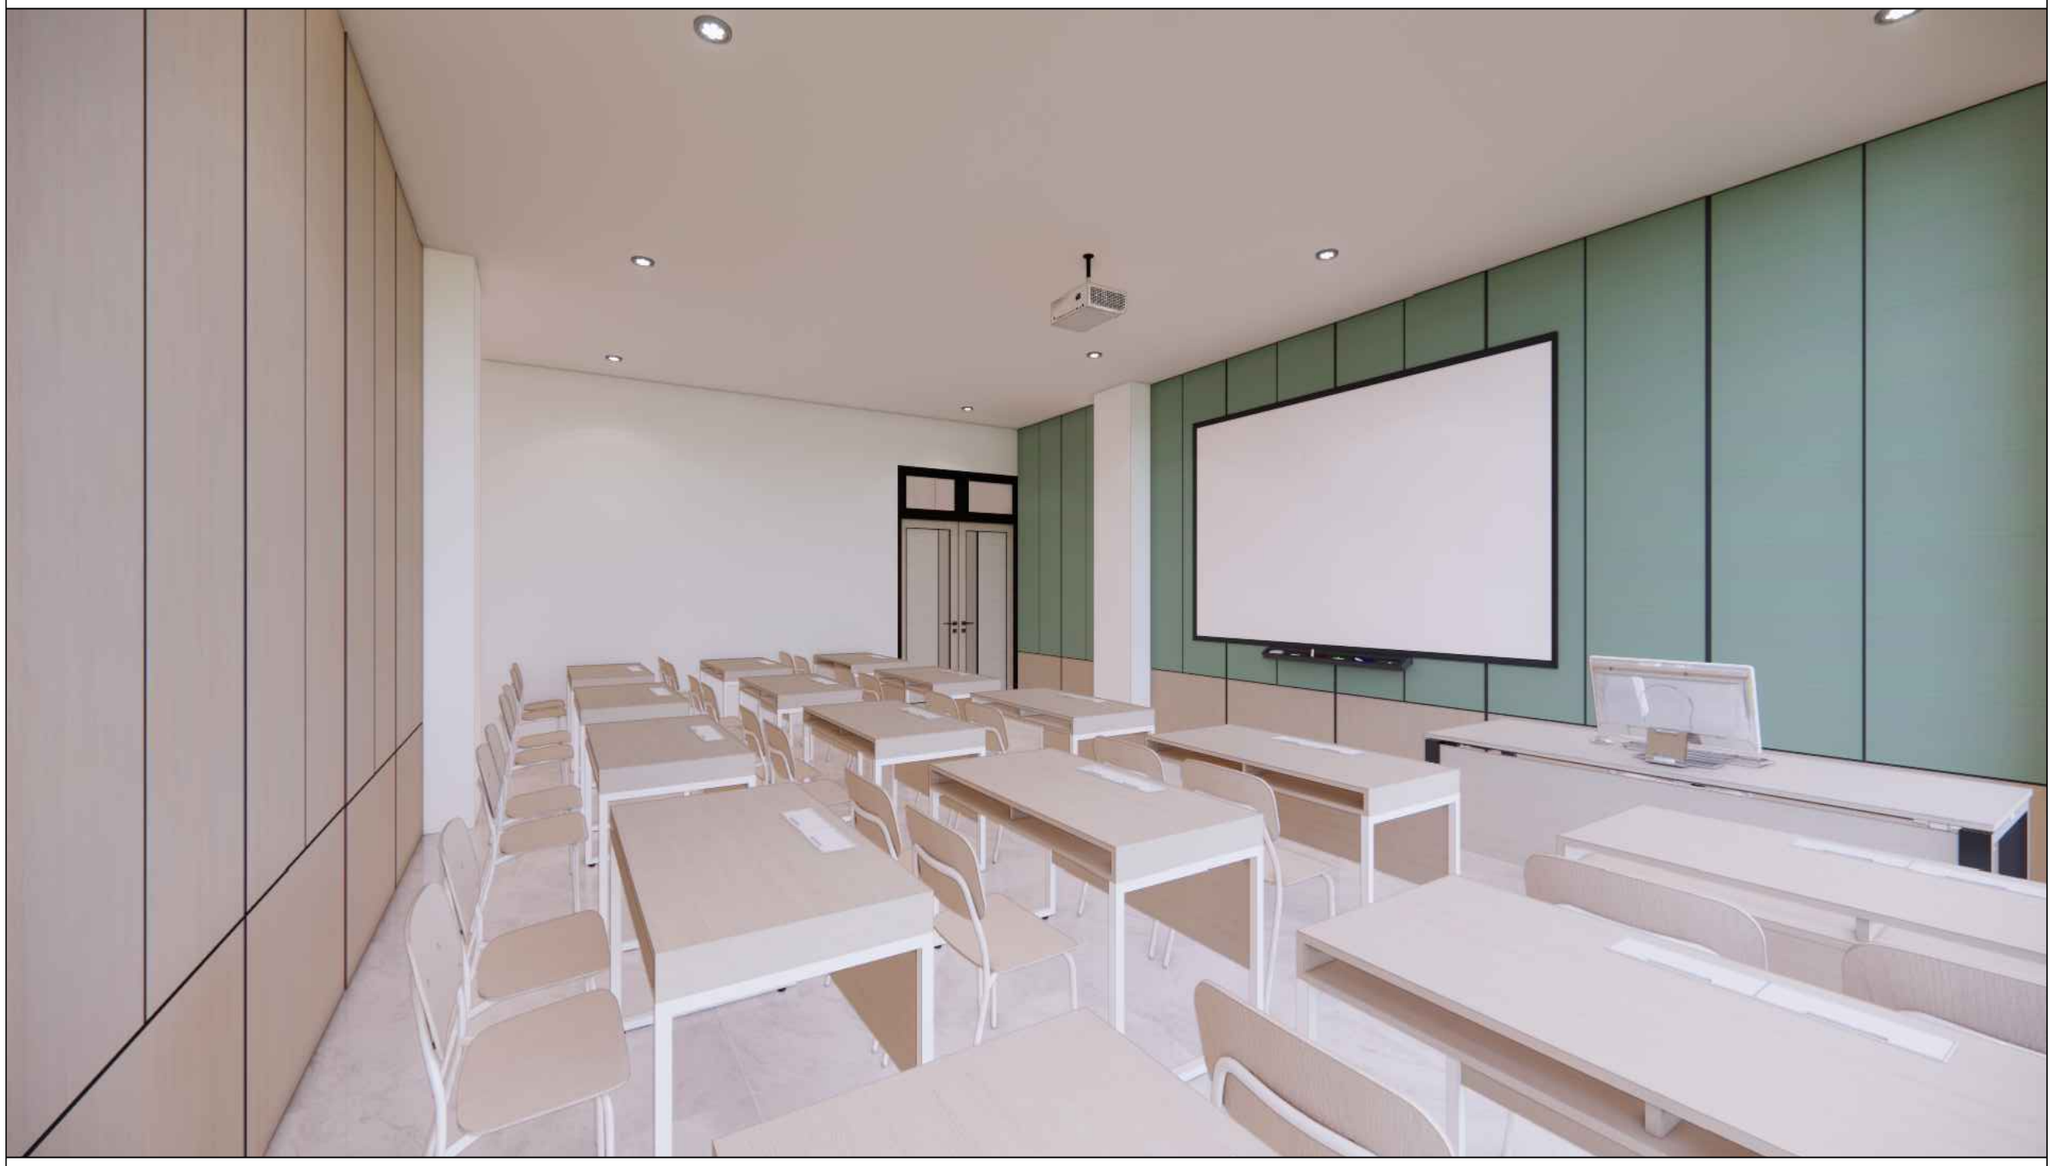

GAMBAR VISUALISASI

Skala NTS

INSTANSI

KEMENTERIAN AGAMA REPUBLIK INDONESIA
UNIVERSITAS ISLAM NEGERI (UIN)
SYARIF HIDAYATULLAH JAKARTA

Catatan :

Nama Pekerjaan :

PENGADAAN JASA KONSULTASI
PEMBANGUNAN GEDUNG USHULUDDIN
UNIVERSITAS ISLAM NEGERI (UIN)
SYARIF HIDAYATULLAH JAKARTA

Lokasi :

JALAN MALOKO JL. Ir. H. JUANDA NO. 95
CIPUTAT TANGERANG SELATAN, BANTEN
TANGERANG SELATAN (KOTA)


Nama Gambar :

SKALA

NO	TANGGAL	REVISI	DIPERIKSA	DISETUJUI
01				
02				
03				
04				

DIRENCANA	TEAM	
DI GAMBAR	TEAM	
DI PERIKSA	TEAM	

UKURAN KERTAS	NO. GAMBAR	TAHUN
A3		2025

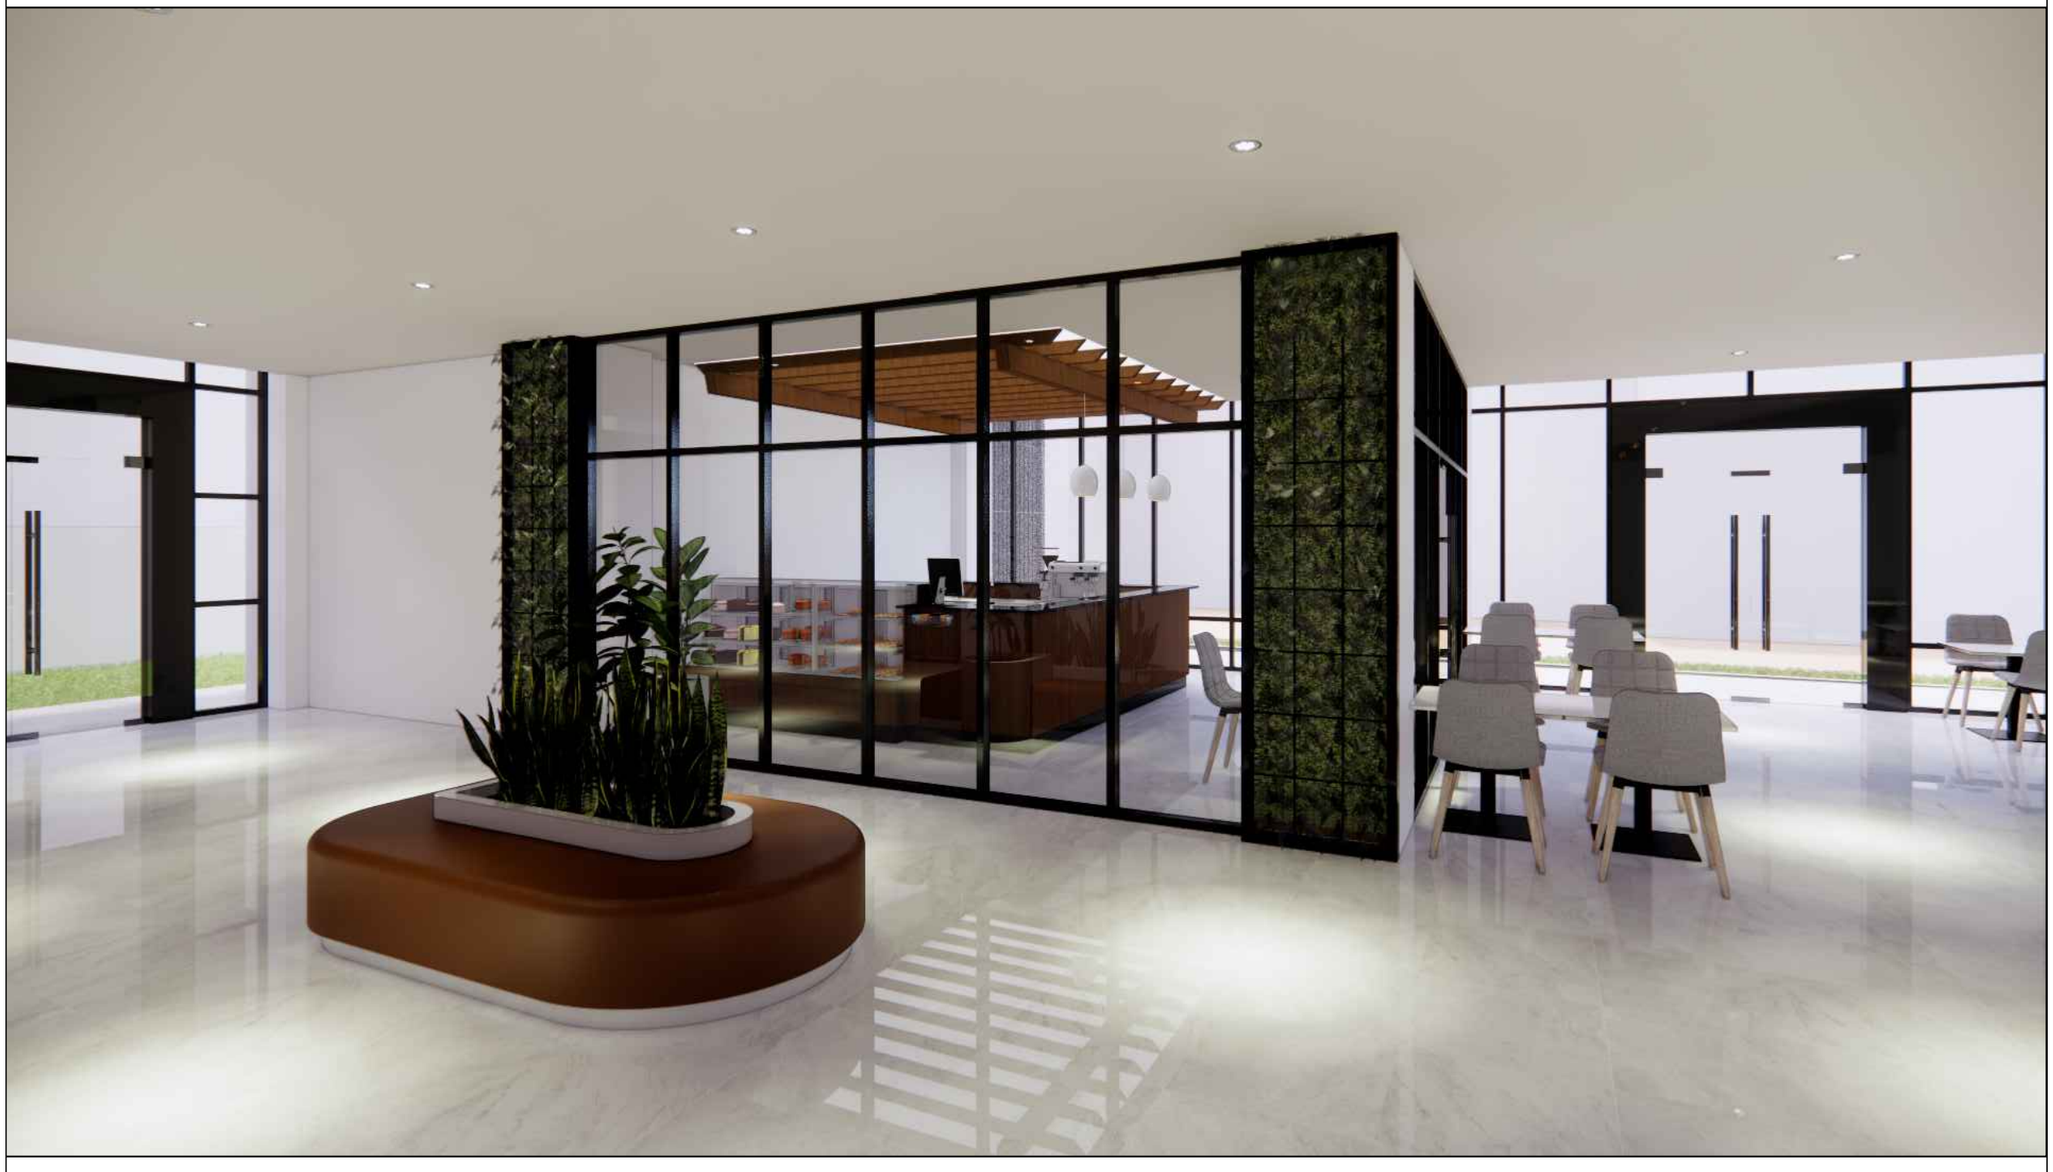

GAMBAR VISUALISASI

Skala NTS

INSTANSI

KEMENTERIAN AGAMA REPUBLIK INDONESIA
UNIVERSITAS ISLAM NEGERI (UIN)
SYARIF HIDAYATULLAH JAKARTA

Catatan :

Nama Pekerjaan :

PENGADAAN JASA KONSULTASI
PEMBANGUNAN GEDUNG USHULUDDIN
UNIVERSITAS ISLAM NEGERI (UIN)
SYARIF HIDAYATULLAH JAKARTA

Lokasi :

JALAN MALOKO JL. Ir. H. JUANDA NO. 95
CIPUTAT TANGERANG SELATAN, BANTEN
TANGERANG SELATAN (KOTA)

Nama Gambar :

SKALA

NO	TANGGAL	REVISI	DIPERIKSA	DISETUJUI
01				
02				
03				
04				

DIRENCANA	TEAM	
DI GAMBAR	TEAM	
DI PERIKSA	TEAM	

UKURAN KERTAS	NO. GAMBAR	TAHUN
A3		2025



GAMBAR VISUALISASI

Skala NTS

INSTANSI

KEMENTERIAN AGAMA REPUBLIK INDONESIA
UNIVERSITAS ISLAM NEGERI (UIN)
SYARIF HIDAYATULLAH JAKARTA

Catatan :

Nama Pekerjaan :

PENGADAAN JASA KONSULTASI
PEMBANGUNAN GEDUNG USHULUDDIN
UNIVERSITAS ISLAM NEGERI (UIN)
SYARIF HIDAYATULLAH JAKARTA

Lokasi :

JALAN MALOKO JL. Ir. H. JUANDA NO. 95
CIPUTAT TANGERANG SELATAN, BANTEN
TANGERANG SELATAN (KOTA)


Nama Gambar :

SKALA

NO	TANGGAL	REVISI	DIPERIKSA	DISETUJUI
01				
02				
03				
04				

DIRENCANA	TEAM	
DI GAMBAR	TEAM	
DI PERIKSA	TEAM	

UKURAN KERTAS	NO. GAMBAR	TAHUN
A3		2025

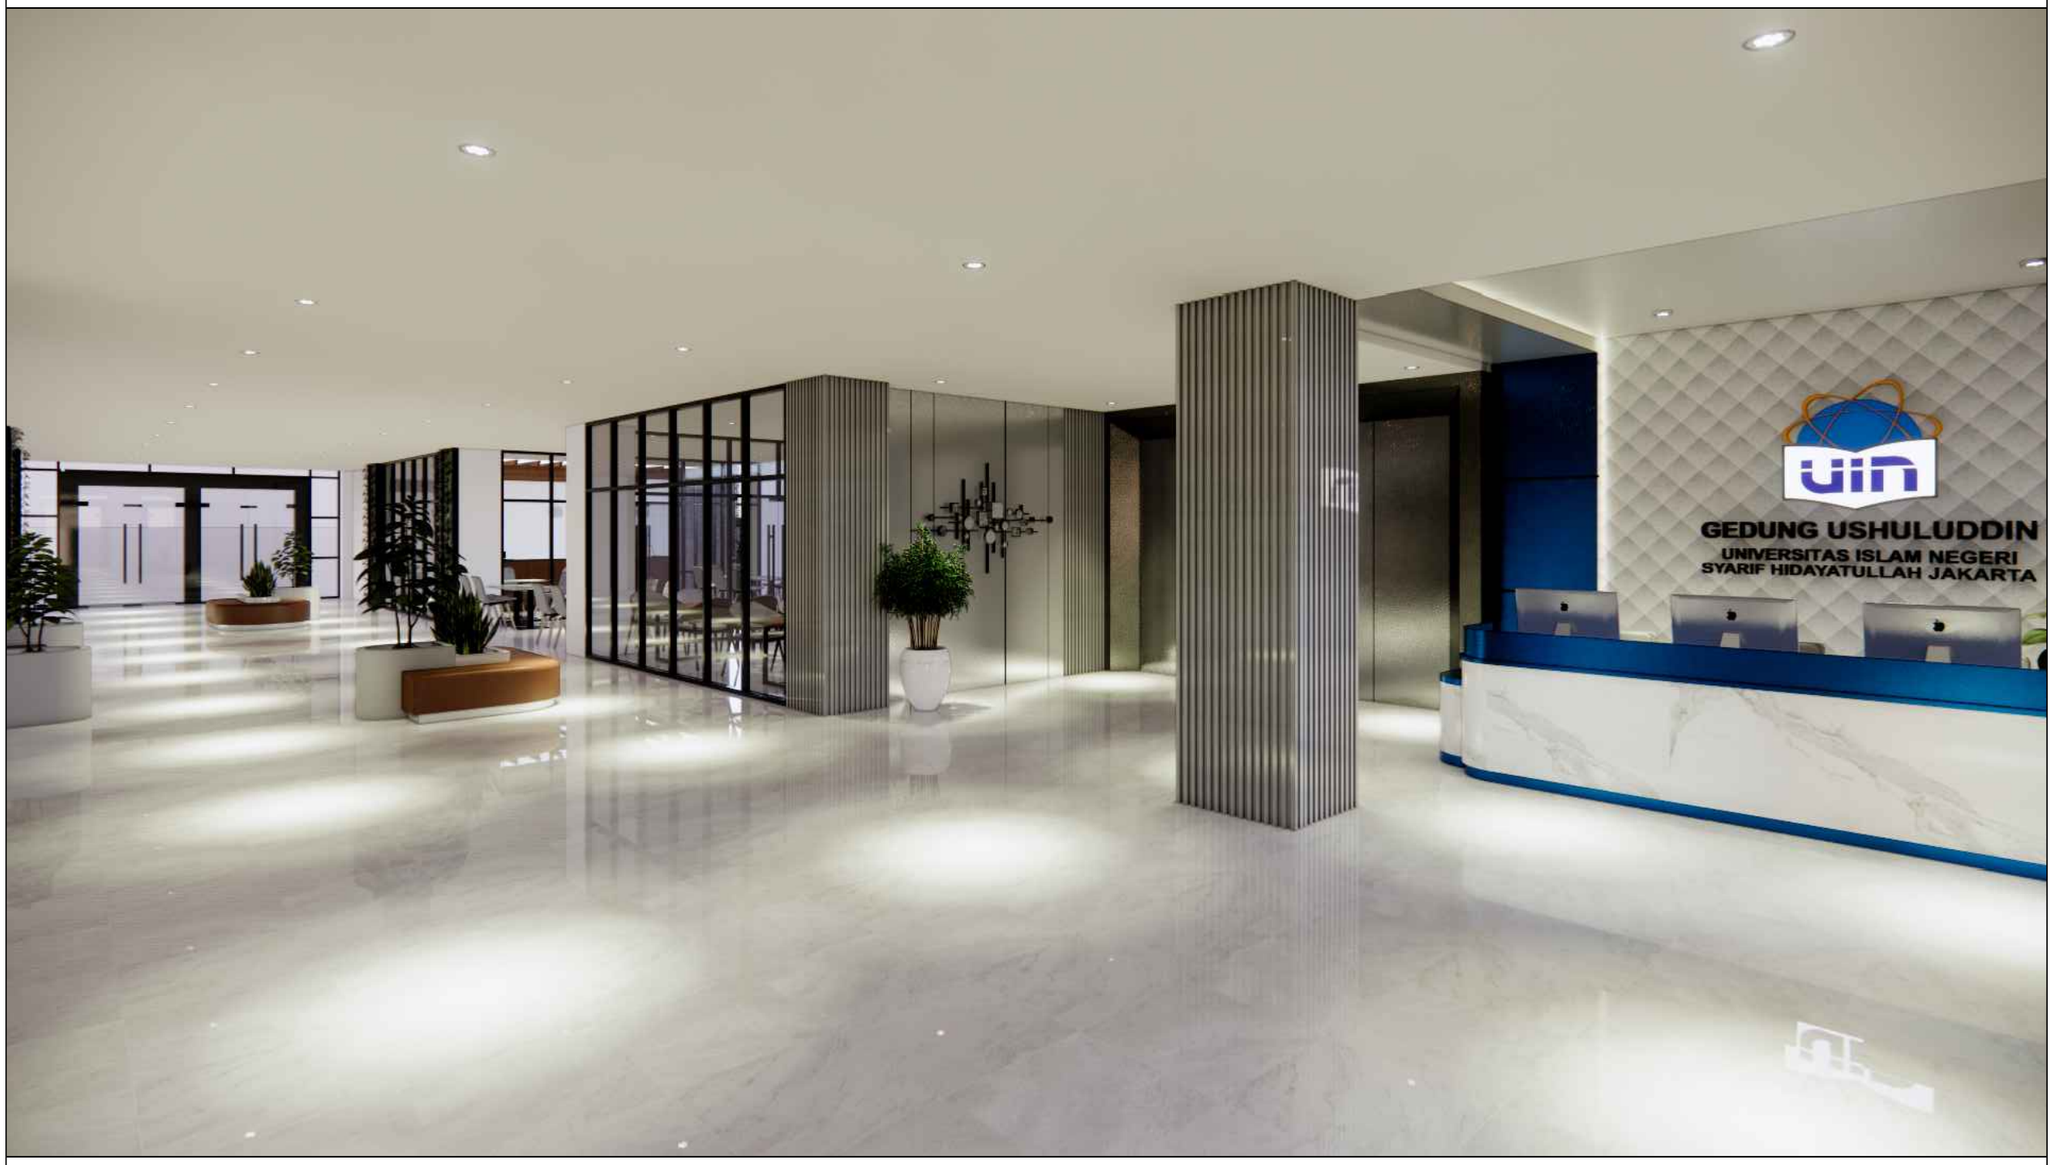

GAMBAR VISUALISASI

Skala NTS

INSTANSI

KEMENTERIAN AGAMA REPUBLIK INDONESIA
UNIVERSITAS ISLAM NEGERI (UIN)
SYARIF HIDAYATULLAH JAKARTA

Catatan :

Nama Pekerjaan :

PENGADAAN JASA KONSULTASI
PEMBANGUNAN GEDUNG USHULUDDIN
UNIVERSITAS ISLAM NEGERI (UIN)
SYARIF HIDAYATULLAH JAKARTA

Lokasi :

JALAN MALOKO JL. Ir. H. JUANDA NO. 95
CIPUTAT TANGERANG SELATAN, BANTEN
TANGERANG SELATAN (KOTA)

Nama Gambar :

SKALA

NO	TANGGAL	REVISI	DIPERIKSA	DISETUJUI
01				
02				
03				
04				

DIRENCANA	TEAM	
DI GAMBAR	TEAM	
DI PERIKSA	TEAM	
UKURAN KERTAS	NO. GAMBAR	TAHUN
A3		2025



GAMBAR VISUALISASI

Skala NTS

INSTANSI

KEMENTERIAN AGAMA REPUBLIK INDONESIA
UNIVERSITAS ISLAM NEGERI (UIN)
SYARIF HIDAYATULLAH JAKARTA

Catatan :

Nama Pekerjaan :

PENGADAAN JASA KONSULTASI
PEMBANGUNAN GEDUNG USHULUDDIN
UNIVERSITAS ISLAM NEGERI (UIN)
SYARIF HIDAYATULLAH JAKARTA

Lokasi :

JALAN MALOKO JL. Ir. H. JUANDA NO. 95
CIPUTAT TANGERANG SELATAN, BANTEN
TANGERANG SELATAN (KOTA)


Nama Gambar :

SKALA

NO	TANGGAL	REVISI	DIPERIKSA	DISETUJUI
01				
02				
03				
04				

DIRENCANA	TEAM	
DI GAMBAR	TEAM	
DI PERIKSA	TEAM	

UKURAN KERTAS	NO. GAMBAR	TAHUN
A3		2025

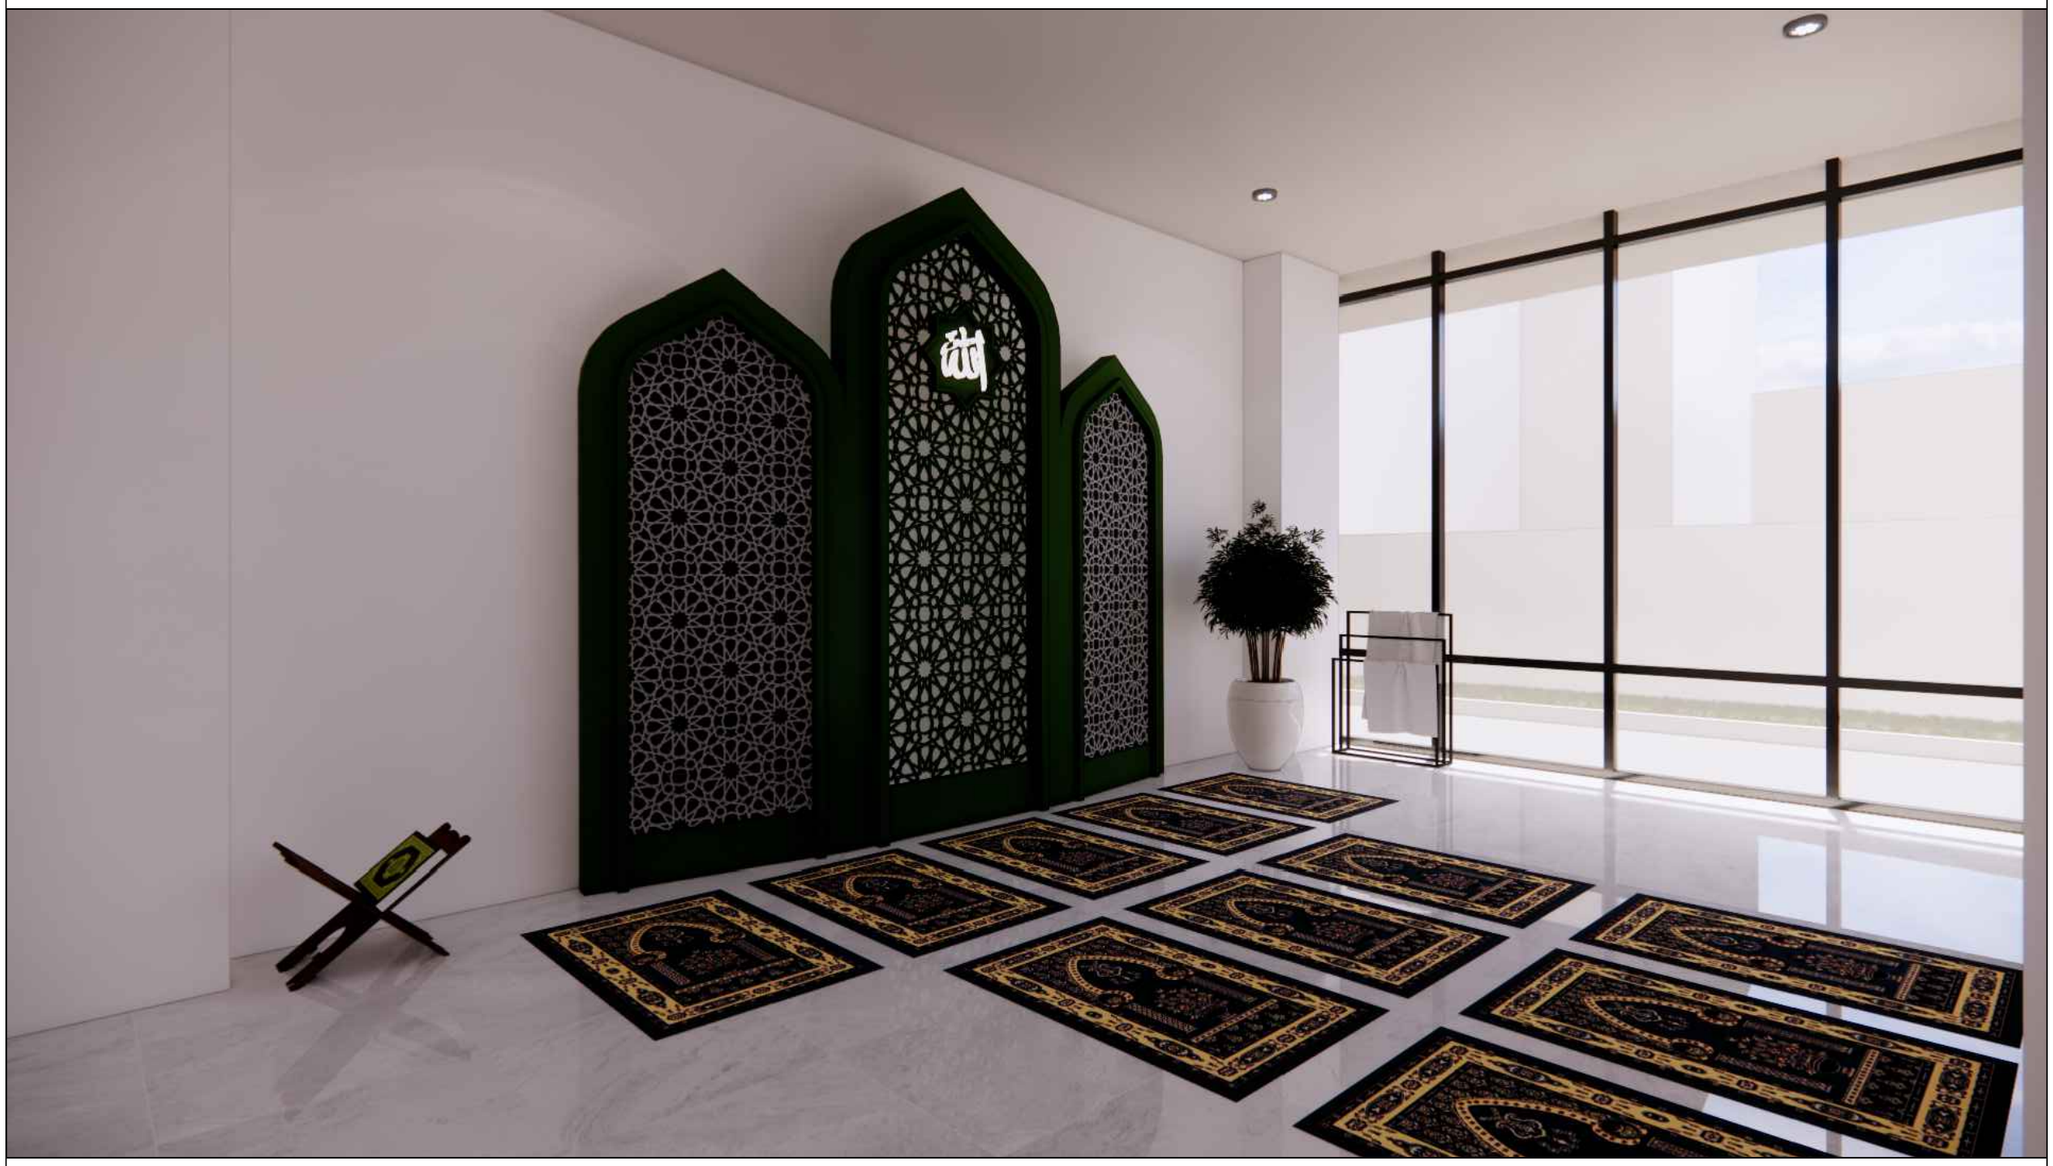

GAMBAR VISUALISASI

Skala NTS

INSTANSI

KEMENTERIAN AGAMA REPUBLIK INDONESIA
UNIVERSITAS ISLAM NEGERI (UIN)
SYARIF HIDAYATULLAH JAKARTA

Catatan :

Nama Pekerjaan :

PENGADAAN JASA KONSULTASI
PEMBANGUNAN GEDUNG USHULUDDIN
UNIVERSITAS ISLAM NEGERI (UIN)
SYARIF HIDAYATULLAH JAKARTA

Lokasi :

JALAN MALOKO JL. Ir. H. JUANDA NO. 95
CIPUTAT TANGERANG SELATAN, BANTEN
TANGERANG SELATAN (KOTA)


Nama Gambar :

SKALA

NO	TANGGAL	REVISI	DIPERIKSA	DISETUJUI
01				
02				
03				
04				

DIRENCANA	TEAM	
DI GAMBAR	TEAM	
DI PERIKSA	TEAM	

UKURAN KERTAS	NO. GAMBAR	TAHUN
A3		2025

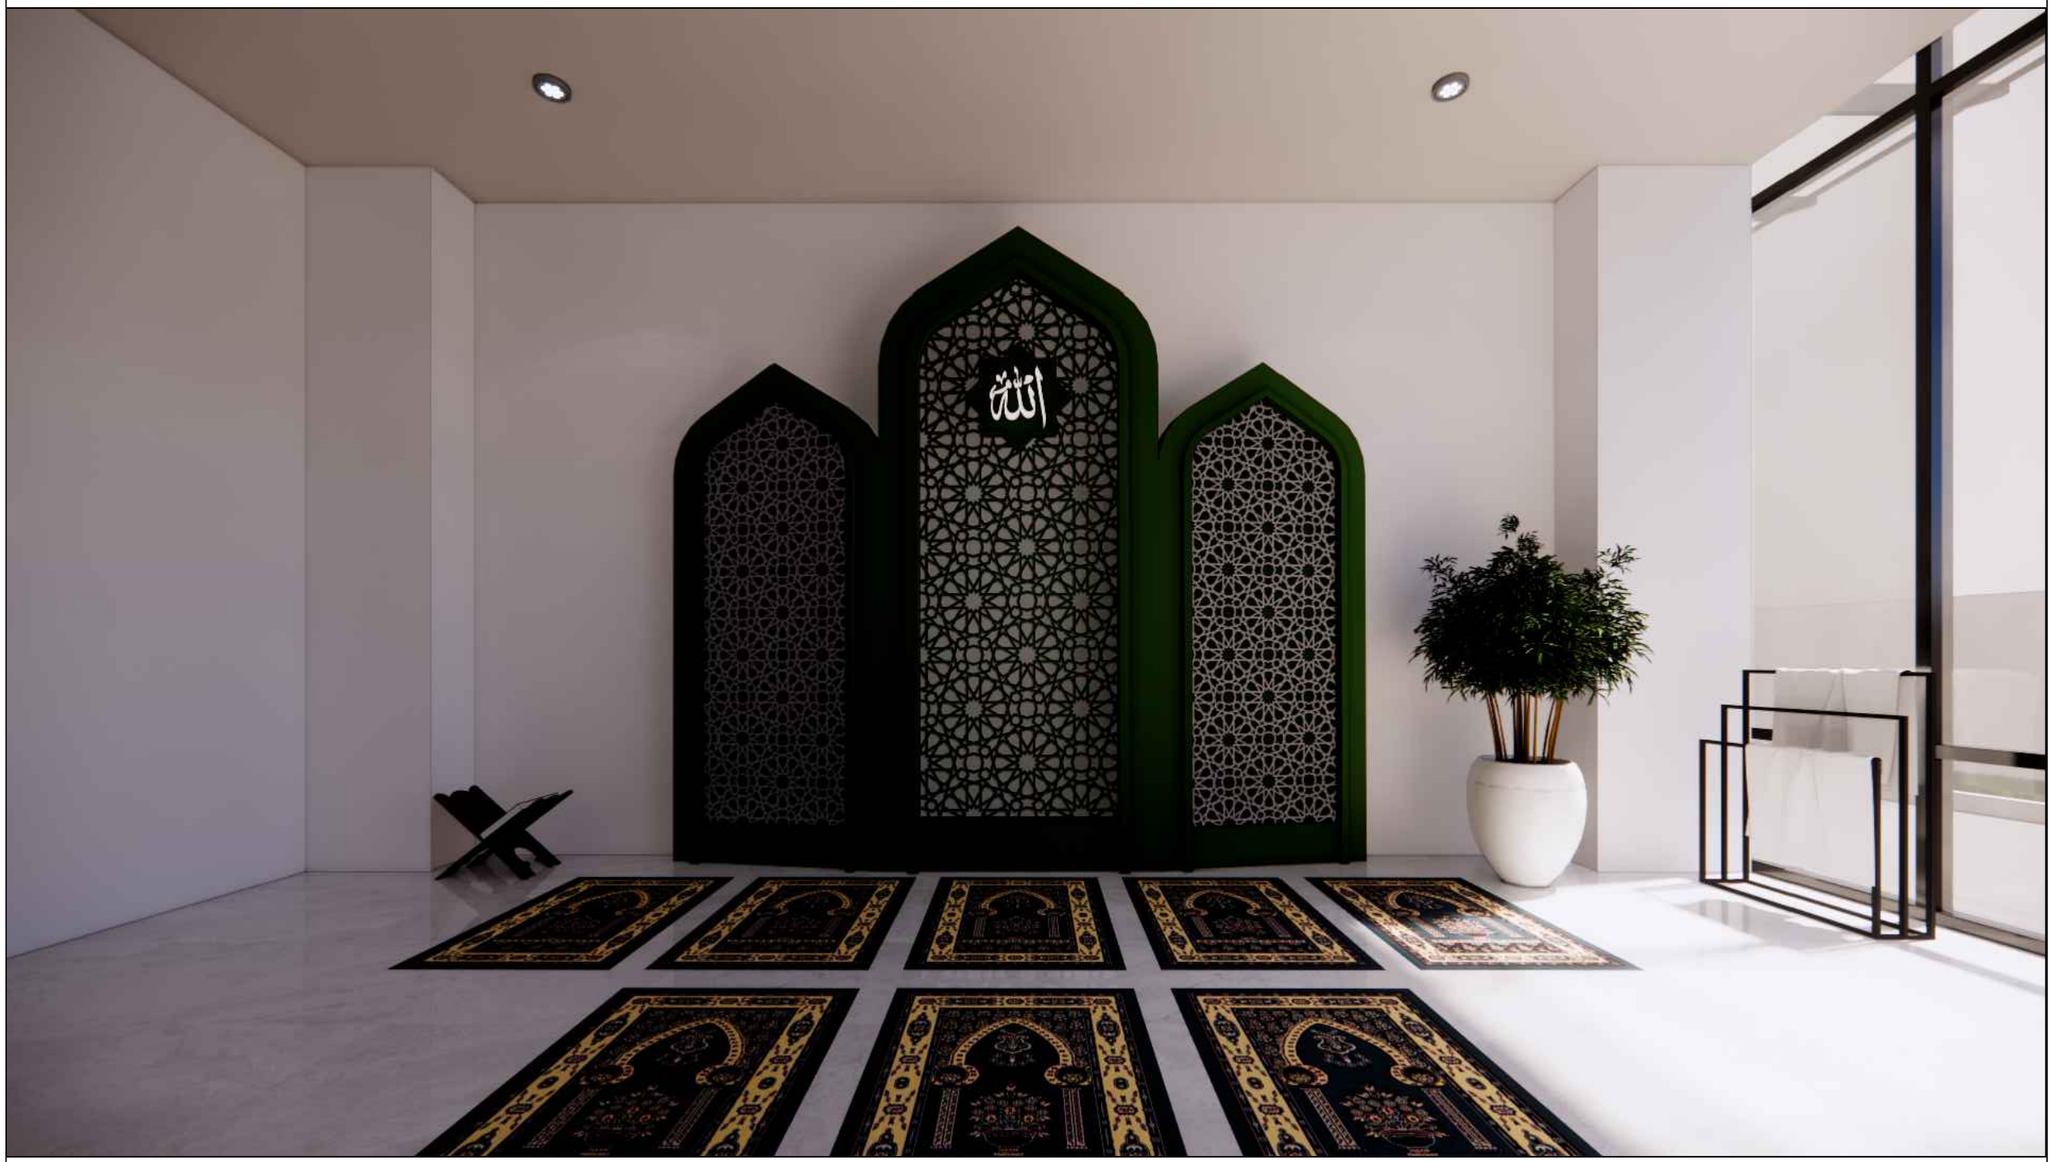

GAMBAR VISUALISASI

Skala NTS

INSTANSI

KEMENTERIAN AGAMA REPUBLIK INDONESIA
UNIVERSITAS ISLAM NEGERI (UIN)
SYARIF HIDAYATULLAH JAKARTA

Catatan :

Nama Pekerjaan :

PENGADAAN JASA KONSULTASI
PEMBANGUNAN GEDUNG USHULUDDIN
UNIVERSITAS ISLAM NEGERI (UIN)
SYARIF HIDAYATULLAH JAKARTA

Lokasi :

JALAN MALOKO JL. Ir. H. JUANDA NO. 95
CIPUTAT TANGERANG SELATAN, BANTEN
TANGERANG SELATAN (KOTA)


Nama Gambar :

SKALA

NO	TANGGAL	REVISI	DIPERIKSA	DISETUJUI
01				
02				
03				
04				

DIRENCANA	TEAM	
DI GAMBAR	TEAM	
DI PERIKSA	TEAM	

UKURAN KERTAS	NO. GAMBAR	TAHUN
A3		2025

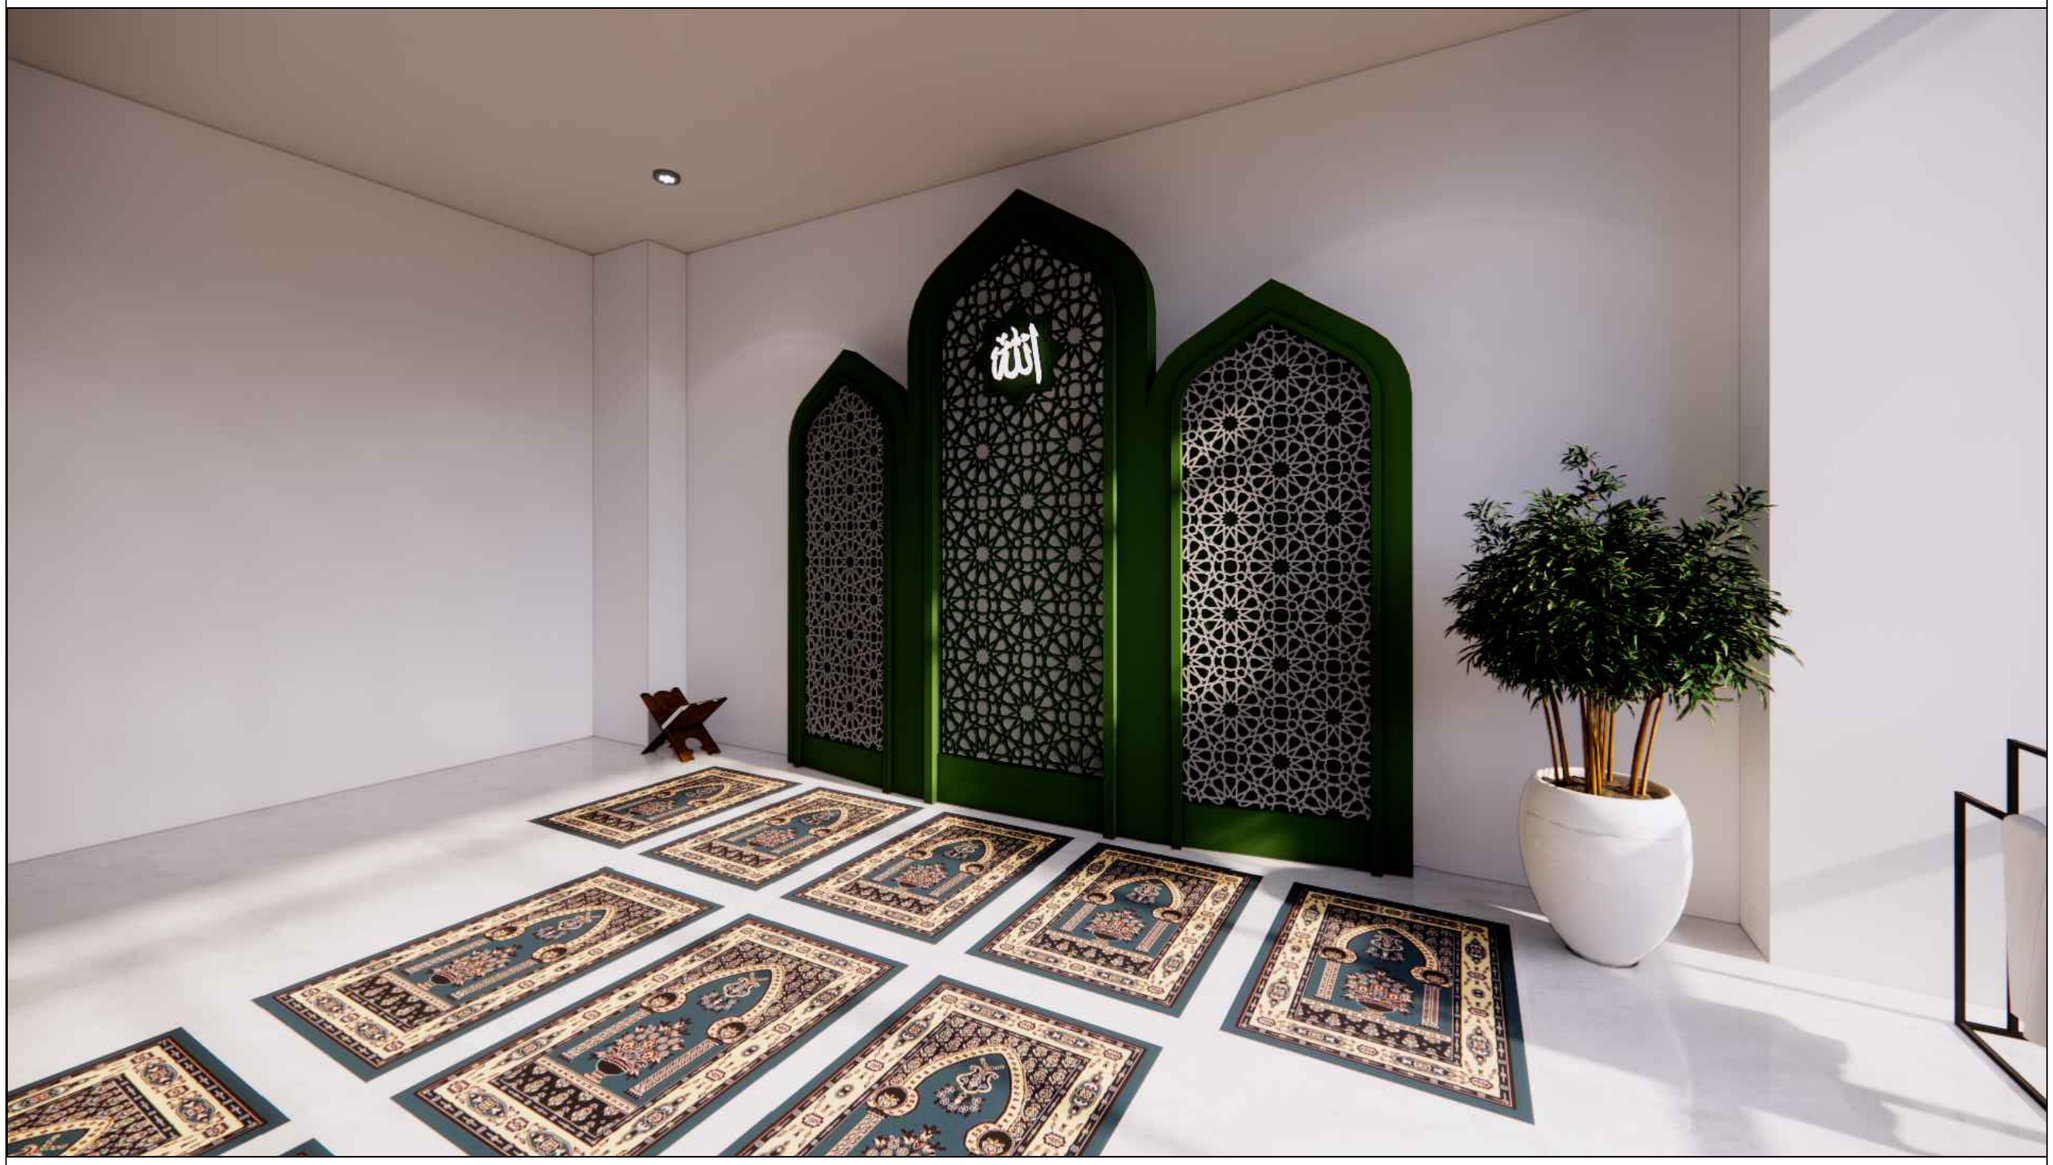

GAMBAR VISUALISASI

Skala NTS

INSTANSI

KEMENTERIAN AGAMA REPUBLIK INDONESIA
UNIVERSITAS ISLAM NEGERI (UIN)
SYARIF HIDAYATULLAH JAKARTA

Catatan :

Nama Pekerjaan :

PENGADAAN JASA KONSULTASI
PEMBANGUNAN GEDUNG USHULUDDIN
UNIVERSITAS ISLAM NEGERI (UIN)
SYARIF HIDAYATULLAH JAKARTA

Lokasi :

JALAN MALOKO JL. Ir. H. JUANDA NO. 95
CIPUTAT TANGERANG SELATAN, BANTEN
TANGERANG SELATAN (KOTA)

Nama Gambar :

SKALA

NO	TANGGAL	REVISI	DIPERIKSA	DISETUJUI
01				
02				
03				
04				

DIRENCANA	TEAM	
DI GAMBAR	TEAM	
DI PERIKSA	TEAM	

UKURAN KERTAS	NO. GAMBAR	TAHUN
A3		2025



GAMBAR VISUALISASI

Skala NTS

INSTANSI

KEMENTERIAN AGAMA REPUBLIK INDONESIA
UNIVERSITAS ISLAM NEGERI (UIN)
SYARIF HIDAYATULLAH JAKARTA

Catatan :

Nama Pekerjaan :

PENGADAAN JASA KONSULTASI
PEMBANGUNAN GEDUNG USHULUDDIN
UNIVERSITAS ISLAM NEGERI (UIN)
SYARIF HIDAYATULLAH JAKARTA

Lokasi :

JALAN MALOKO JL. Ir. H. JUANDA NO. 95
CIPUTAT TANGERANG SELATAN, BANTEN
TANGERANG SELATAN (KOTA)

Nama Gambar :

SKALA

NO	TANGGAL	REVISI	DIPERIKSA	DISETUJUI
01				
02				
03				
04				

DIRENCANA	TEAM	
DI GAMBAR	TEAM	
DI PERIKSA	TEAM	

UKURAN KERTAS	NO. GAMBAR	TAHUN
A3		2025



GAMBAR VISUALISASI

Skala NTS

INSTANSI

KEMENTERIAN AGAMA REPUBLIK INDONESIA
UNIVERSITAS ISLAM NEGERI (UIN)
SYARIF HIDAYATULLAH JAKARTA

Catatan :

Nama Pekerjaan :

PENGADAAN JASA KONSULTASI
PEMBANGUNAN GEDUNG USHULUDDIN
UNIVERSITAS ISLAM NEGERI (UIN)
SYARIF HIDAYATULLAH JAKARTA

Lokasi :

JALAN MALOKO JL. Ir. H. JUANDA NO. 95
CIPUTAT TANGERANG SELATAN, BANTEN
TANGERANG SELATAN (KOTA)

Nama Gambar :

SKALA

NO	TANGGAL	REVISI	DIPERIKSA	DISETUJUI
01				
02				
03				
04				

DIRENCANA	TEAM	
DI GAMBAR	TEAM	
DI PERIKSA	TEAM	

UKURAN KERTAS	NO. GAMBAR	TAHUN
A3		2025



GAMBAR VISUALISASI

Skala NTS

INSTANSI

KEMENTERIAN AGAMA REPUBLIK INDONESIA
UNIVERSITAS ISLAM NEGERI (UIN)
SYARIF HIDAYATULLAH JAKARTA

Catatan :

Nama Pekerjaan :

PENGADAAN JASA KONSULTASI
PEMBANGUNAN GEDUNG USHULUDDIN
UNIVERSITAS ISLAM NEGERI (UIN)
SYARIF HIDAYATULLAH JAKARTA

Lokasi :

JALAN MALOKO JL. Ir. H. JUANDA NO. 95
CIPUTAT TANGERANG SELATAN, BANTEN
TANGERANG SELATAN (KOTA)


Nama Gambar :

SKALA

NO	TANGGAL	REVISI	DIPERIKSA	DISETUJUI
01				
02				
03				
04				

DIRENCANA	TEAM	
DI GAMBAR	TEAM	
DI PERIKSA	TEAM	

UKURAN KERTAS	NO. GAMBAR	TAHUN
A3		2025

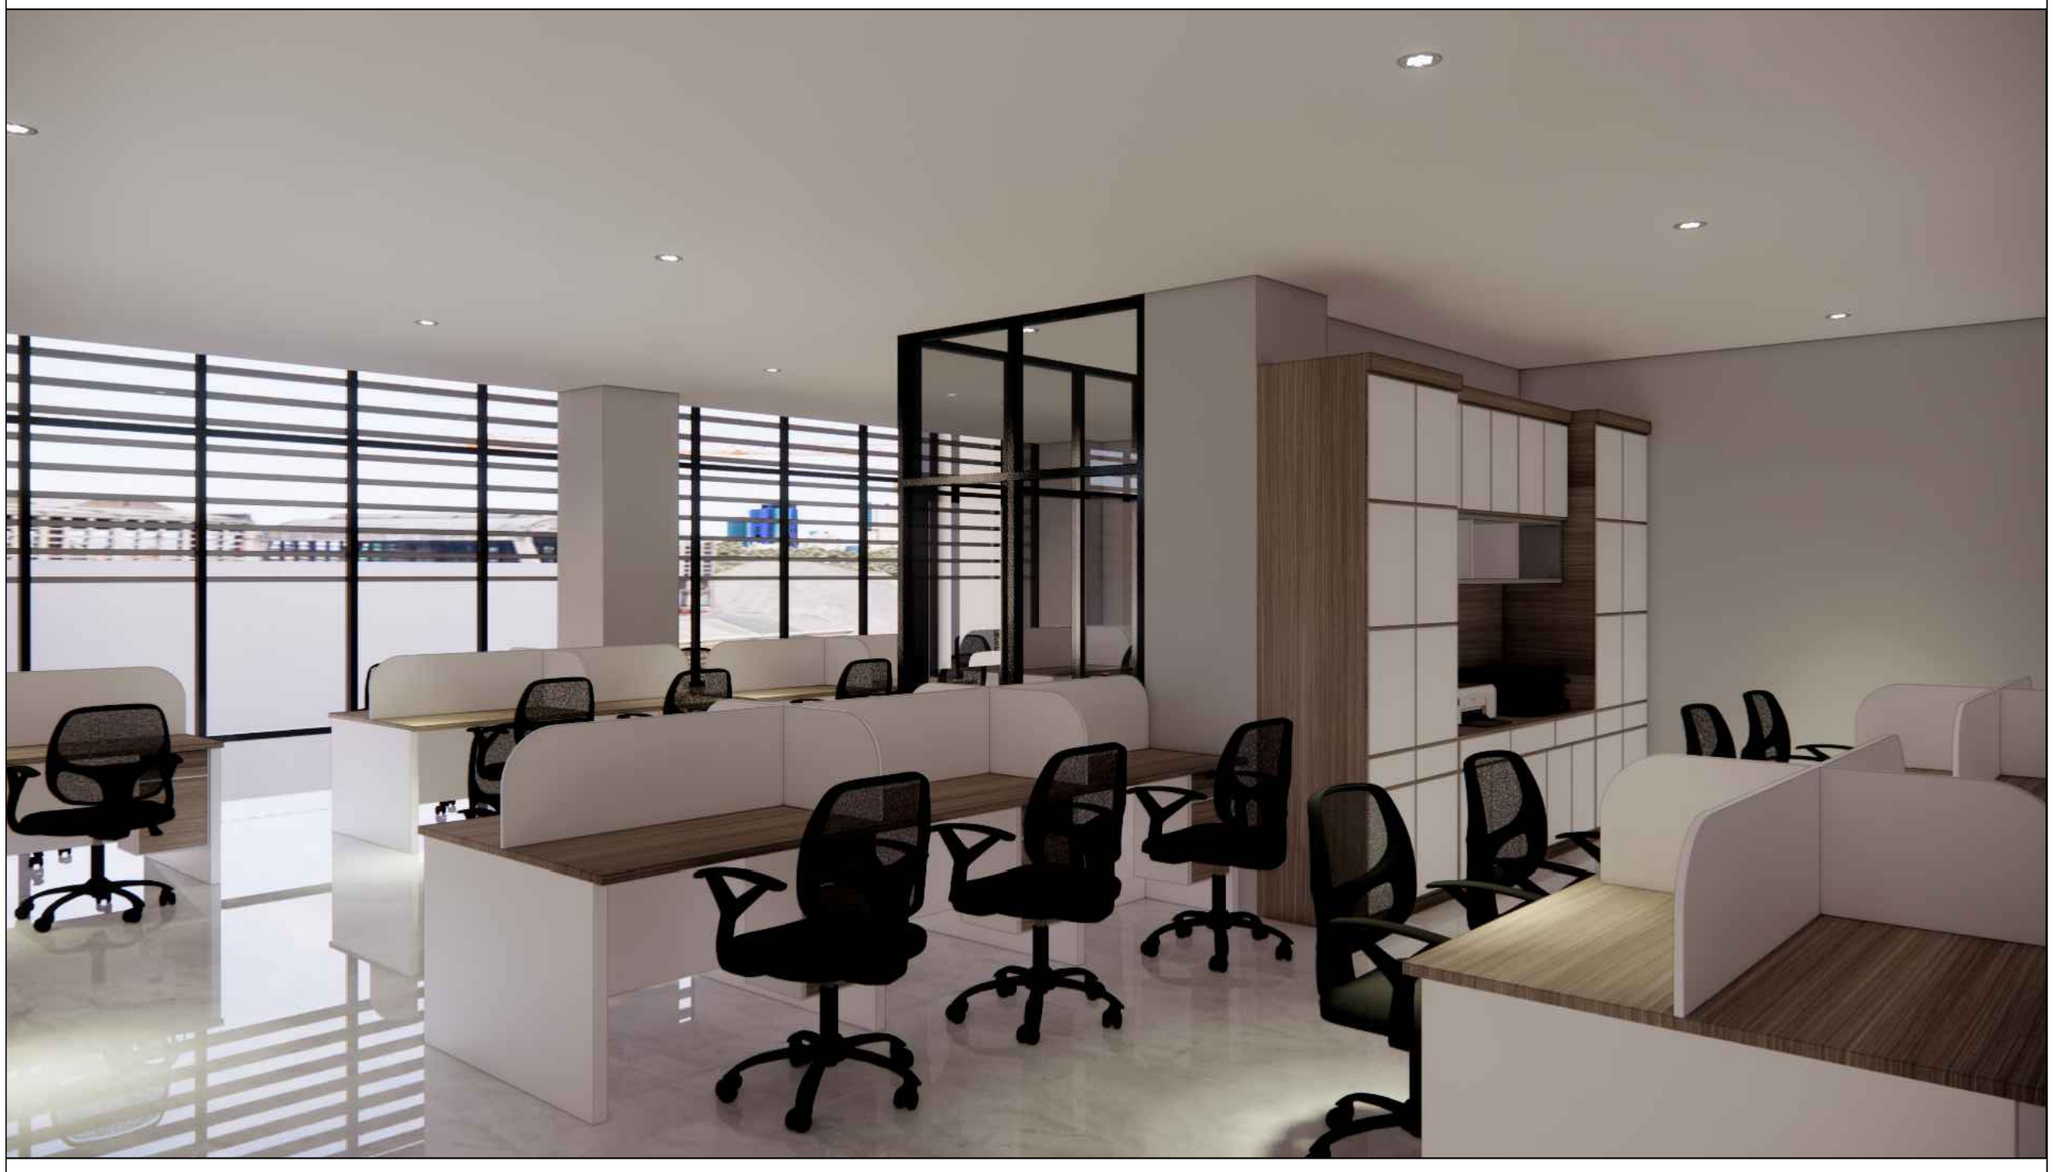

GAMBAR VISUALISASI

Skala NTS

INSTANSI

KEMENTERIAN AGAMA REPUBLIK INDONESIA
UNIVERSITAS ISLAM NEGERI (UIN)
SYARIF HIDAYATULLAH JAKARTA

Catatan :

Nama Pekerjaan :

PENGADAAN JASA KONSULTASI
PEMBANGUNAN GEDUNG USHULUDDIN
UNIVERSITAS ISLAM NEGERI (UIN)
SYARIF HIDAYATULLAH JAKARTA

Lokasi :

JALAN MALOKO JL. Ir. H. JUANDA NO. 95
CIPUTAT TANGERANG SELATAN, BANTEN
TANGERANG SELATAN (KOTA)


Nama Gambar :

SKALA

NO	TANGGAL	REVISI	DIPERIKSA	DISETUJUI
01				
02				
03				
04				

DIRENCANA	TEAM	
DI GAMBAR	TEAM	
DI PERIKSA	TEAM	

UKURAN KERTAS	NO. GAMBAR	TAHUN
A3		2025

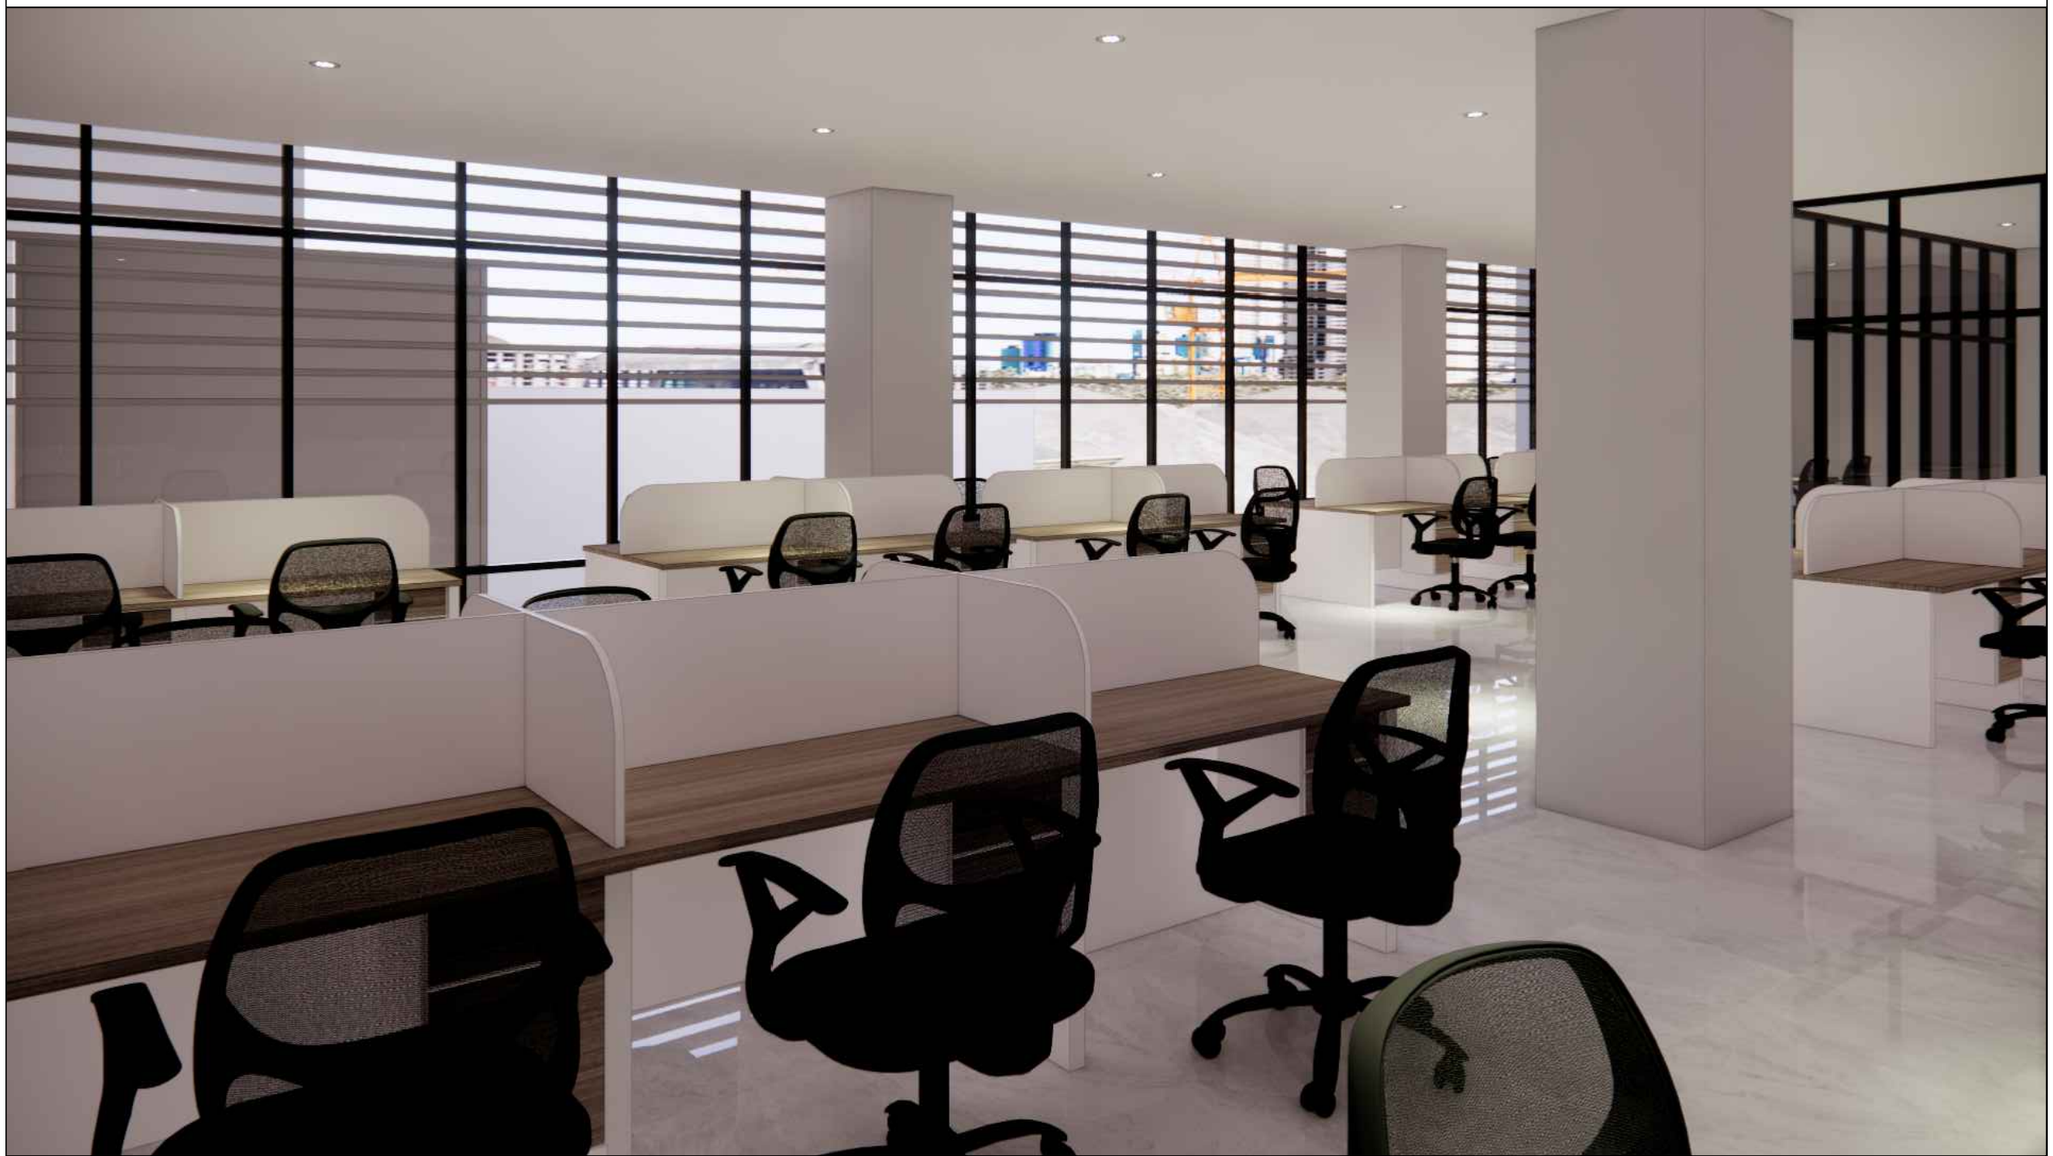

GAMBAR VISUALISASI

Skala NTS

INSTANSI

KEMENTERIAN AGAMA REPUBLIK INDONESIA
UNIVERSITAS ISLAM NEGERI (UIN)
SYARIF HIDAYATULLAH JAKARTA

Catatan :

Nama Pekerjaan :

PENGADAAN JASA KONSULTASI
PEMBANGUNAN GEDUNG USHULUDDIN
UNIVERSITAS ISLAM NEGERI (UIN)
SYARIF HIDAYATULLAH JAKARTA

Lokasi :

JALAN MALOKO JL. Ir. H. JUANDA NO. 95
CIPUTAT TANGERANG SELATAN, BANTEN
TANGERANG SELATAN (KOTA)

Nama Gambar : SKALA

NO	TANGGAL	REVISI	DIPERIKSA	DISETUJUI
01				
02				
03				
04				

DIRENCANA	TEAM	
DI GAMBAR	TEAM	
DI PERIKSA	TEAM	

UKURAN KERTAS	NO. GAMBAR	TAHUN
A3		2025



GAMBAR VISUALISASI

Skala NTS

INSTANSI

KEMENTERIAN AGAMA REPUBLIK INDONESIA
UNIVERSITAS ISLAM NEGERI (UIN)
SYARIF HIDAYATULLAH JAKARTA

Catatan :

Nama Pekerjaan :

PENGADAAN JASA KONSULTASI
PEMBANGUNAN GEDUNG USHULUDDIN
UNIVERSITAS ISLAM NEGERI (UIN)
SYARIF HIDAYATULLAH JAKARTA

Lokasi :

JALAN MALOKO JL. Ir. H. JUANDA NO. 95
CIPUTAT TANGERANG SELATAN, BANTEN
TANGERANG SELATAN (KOTA)

Nama Gambar : SKALA

NO	TANGGAL	REVISI	DIPERIKSA	DISETUJUI
01				
02				
03				
04				

DIRENCANA	TEAM	
DI GAMBAR	TEAM	
DI PERIKSA	TEAM	

UKURAN KERTAS	NO. GAMBAR	TAHUN
A3		2025



GAMBAR VISUALISASI

Skala NTS

INSTANSI

KEMENTERIAN AGAMA REPUBLIK INDONESIA
UNIVERSITAS ISLAM NEGERI (UIN)
SYARIF HIDAYATULLAH JAKARTA

Catatan :

Nama Pekerjaan :

PENGADAAN JASA KONSULTASI
PEMBANGUNAN GEDUNG USHULUDDIN
UNIVERSITAS ISLAM NEGERI (UIN)
SYARIF HIDAYATULLAH JAKARTA

Lokasi :

JALAN MALOKO JL. Ir. H. JUANDA NO. 95
CIPUTAT TANGERANG SELATAN, BANTEN
TANGERANG SELATAN (KOTA)

Nama Gambar :

SKALA

NO	TANGGAL	REVISI	DIPERIKSA	DISETUJUI
01				
02				
03				
04				

DIRENCANA	TEAM	
DI GAMBAR	TEAM	
DI PERIKSA	TEAM	

UKURAN KERTAS	NO. GAMBAR	TAHUN
A3		2025



GAMBAR VISUALISASI

Skala NTS

INSTANSI

KEMENTERIAN AGAMA REPUBLIK INDONESIA
UNIVERSITAS ISLAM NEGERI (UIN)
SYARIF HIDAYATULLAH JAKARTA

Catatan :

Nama Pekerjaan :

PENGADAAN JASA KONSULTASI
PEMBANGUNAN GEDUNG USHULUDDIN
UNIVERSITAS ISLAM NEGERI (UIN)
SYARIF HIDAYATULLAH JAKARTA

Lokasi :

JALAN MALOKO JL. Ir. H. JUANDA NO. 95
CIPUTAT TANGERANG SELATAN, BANTEN
TANGERANG SELATAN (KOTA)

Nama Gambar :

SKALA

NO	TANGGAL	REVISI	DIPERIKSA	DISETUJUI
01				
02				
03				
04				

DIRENCANA	TEAM	
DI GAMBAR	TEAM	
DI PERIKSA	TEAM	

UKURAN KERTAS	NO. GAMBAR	TAHUN
A3		2025



GAMBAR VISUALISASI

Skala NTS

INSTANSI

KEMENTERIAN AGAMA REPUBLIK INDONESIA
UNIVERSITAS ISLAM NEGERI (UIN)
SYARIF HIDAYATULLAH JAKARTA

Catatan :

Nama Pekerjaan :

PENGADAAN JASA KONSULTASI
PEMBANGUNAN GEDUNG USHULUDDIN
UNIVERSITAS ISLAM NEGERI (UIN)
SYARIF HIDAYATULLAH JAKARTA

Lokasi :

JALAN MALOKO JL. Ir. H. JUANDA NO. 95
CIPUTAT TANGERANG SELATAN, BANTEN
TANGERANG SELATAN (KOTA)

Nama Gambar :

SKALA

NO	TANGGAL	REVISI	DIPERIKSA	DISETUJUI
01				
02				
03				
04				

DIRENCANA	TEAM	
DI GAMBAR	TEAM	
DI PERIKSA	TEAM	

UKURAN KERTAS	NO. GAMBAR	TAHUN
A3		2025



GAMBAR VISUALISASI

Skala NTS

INSTANSI

KEMENTERIAN AGAMA REPUBLIK INDONESIA
UNIVERSITAS ISLAM NEGERI (UIN)
SYARIF HIDAYATULLAH JAKARTA

Catatan :

Nama Pekerjaan :

PENGADAAN JASA KONSULTASI
PEMBANGUNAN GEDUNG USHULUDDIN
UNIVERSITAS ISLAM NEGERI (UIN)
SYARIF HIDAYATULLAH JAKARTA

Lokasi :

JALAN MALOKO JL. Ir. H. JUANDA NO. 95
CIPUTAT TANGERANG SELATAN, BANTEN
TANGERANG SELATAN (KOTA)

Nama Gambar :

SKALA

NO	TANGGAL	REVISI	DIPERIKSA	DISETUJUI
01				
02				
03				
04				

DIRENCANA	TEAM	
DI GAMBAR	TEAM	
DI PERIKSA	TEAM	

UKURAN KERTAS	NO. GAMBAR	TAHUN
A3		2025



GAMBAR VISUALISASI

Skala NTS

INSTANSI

KEMENTERIAN AGAMA REPUBLIK INDONESIA
UNIVERSITAS ISLAM NEGERI (UIN)
SYARIF HIDAYATULLAH JAKARTA

Catatan :

Nama Pekerjaan :

PENGADAAN JASA KONSULTASI
PEMBANGUNAN GEDUNG USHULUDDIN
UNIVERSITAS ISLAM NEGERI (UIN)
SYARIF HIDAYATULLAH JAKARTA

Lokasi :

JALAN MALOKO JL. Ir. H. JUANDA NO. 95
CIPUTAT TANGERANG SELATAN, BANTEN
TANGERANG SELATAN (KOTA)


Nama Gambar :

SKALA

NO	TANGGAL	REVISI	DIPERIKSA	DISETUJUI
01				
02				
03				
04				

DIRENCANA	TEAM	
DI GAMBAR	TEAM	
DI PERIKSA	TEAM	

UKURAN KERTAS	NO. GAMBAR	TAHUN
A3		2025

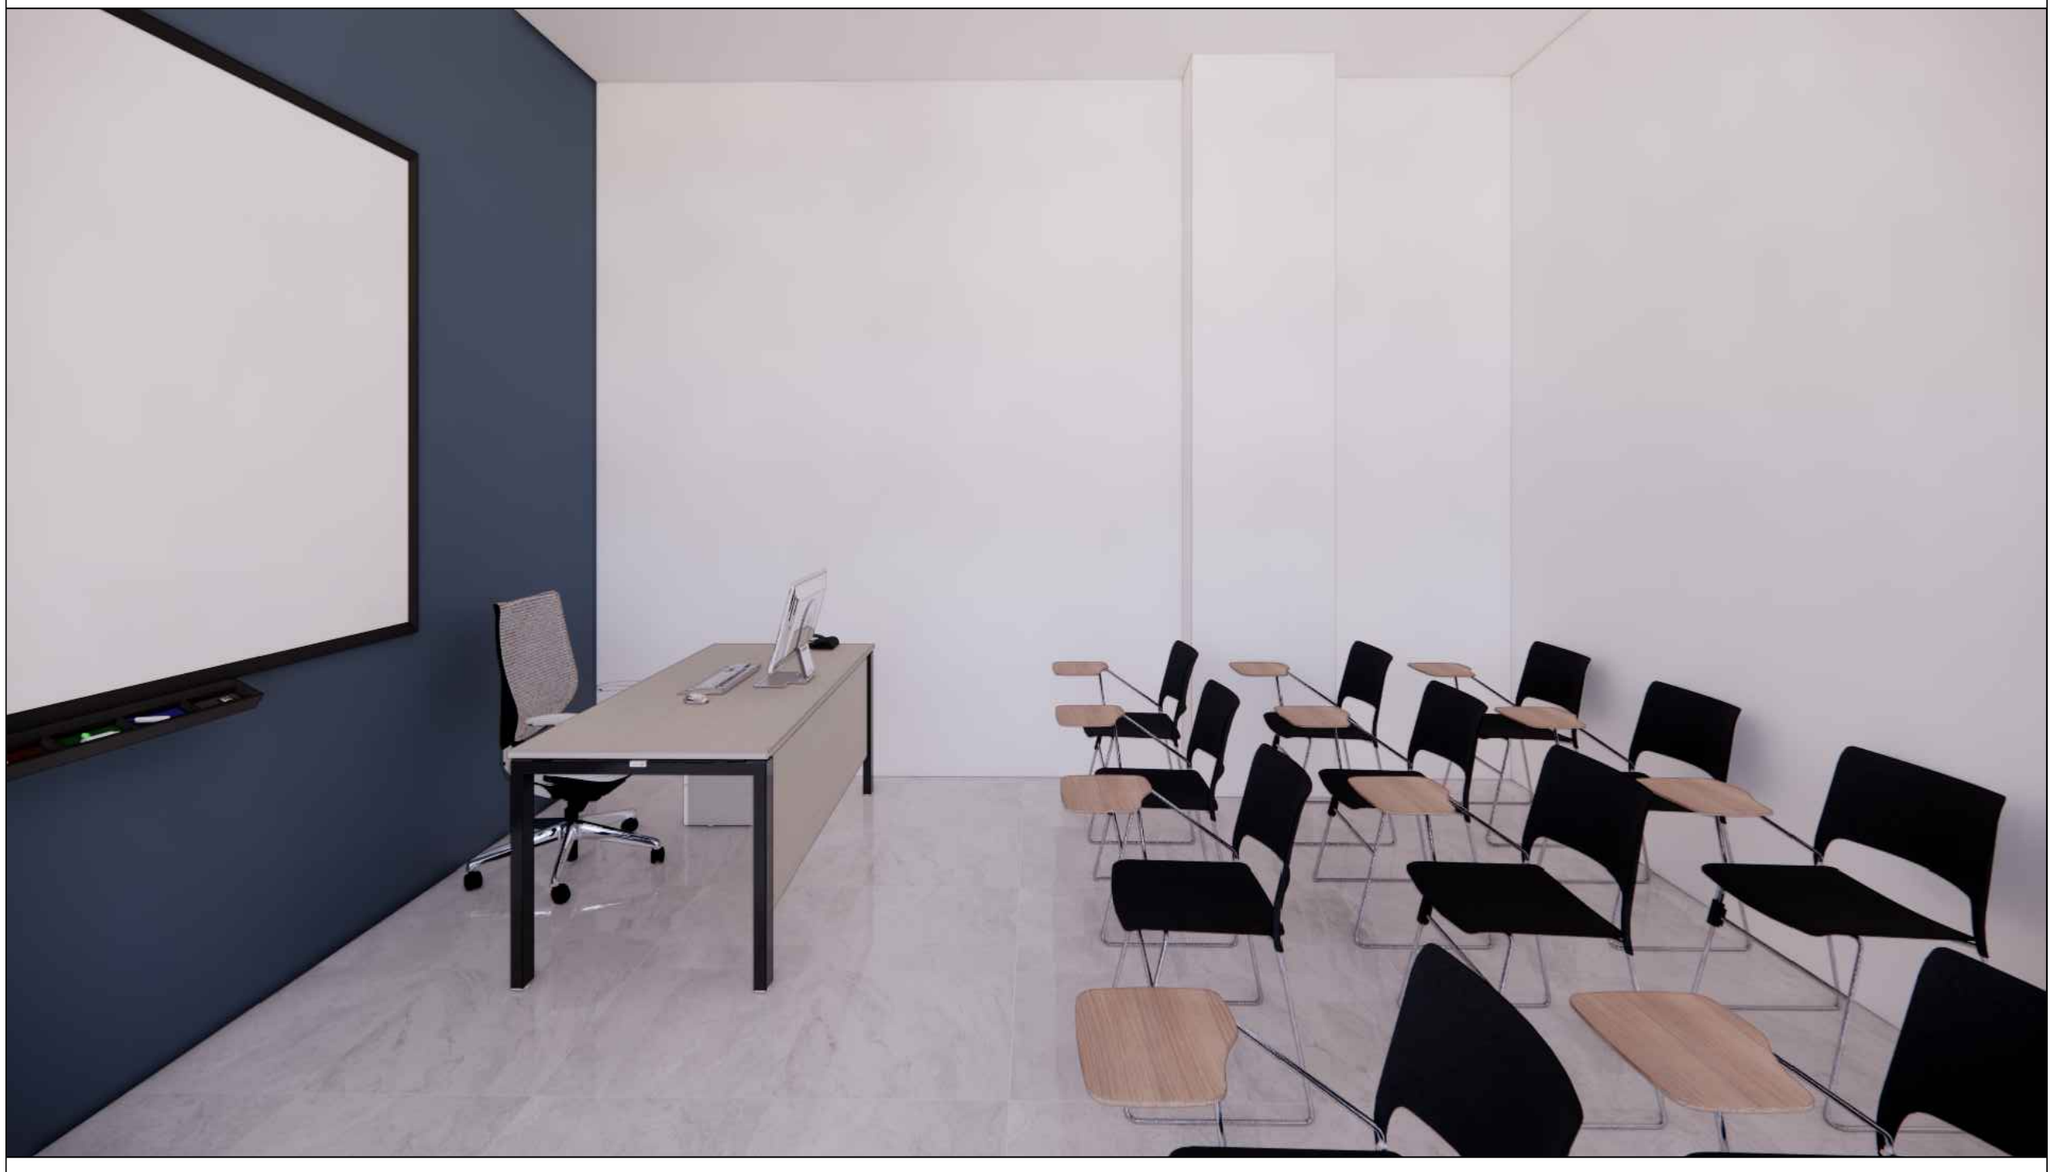

GAMBAR VISUALISASI

Skala NTS

INSTANSI

KEMENTERIAN AGAMA REPUBLIK INDONESIA
UNIVERSITAS ISLAM NEGERI (UIN)
SYARIF HIDAYATULLAH JAKARTA

Catatan :

Nama Pekerjaan :

PENGADAAN JASA KONSULTASI
PEMBANGUNAN GEDUNG USHULUDDIN
UNIVERSITAS ISLAM NEGERI (UIN)
SYARIF HIDAYATULLAH JAKARTA

Lokasi :

JALAN MALOKO JL. Ir. H. JUANDA NO. 95
CIPUTAT TANGERANG SELATAN, BANTEN
TANGERANG SELATAN (KOTA)

Nama Gambar :


SKALA

NO	TANGGAL	REVISI	DIPERIKSA	DISETUJUI
01				
02				
03				
04				

DIRENCANA	TEAM	
DI GAMBAR	TEAM	
DI PERIKSA	TEAM	

UKURAN KERTAS	NO. GAMBAR	TAHUN
A3		2025

GAMBAR TOPOGRAFI

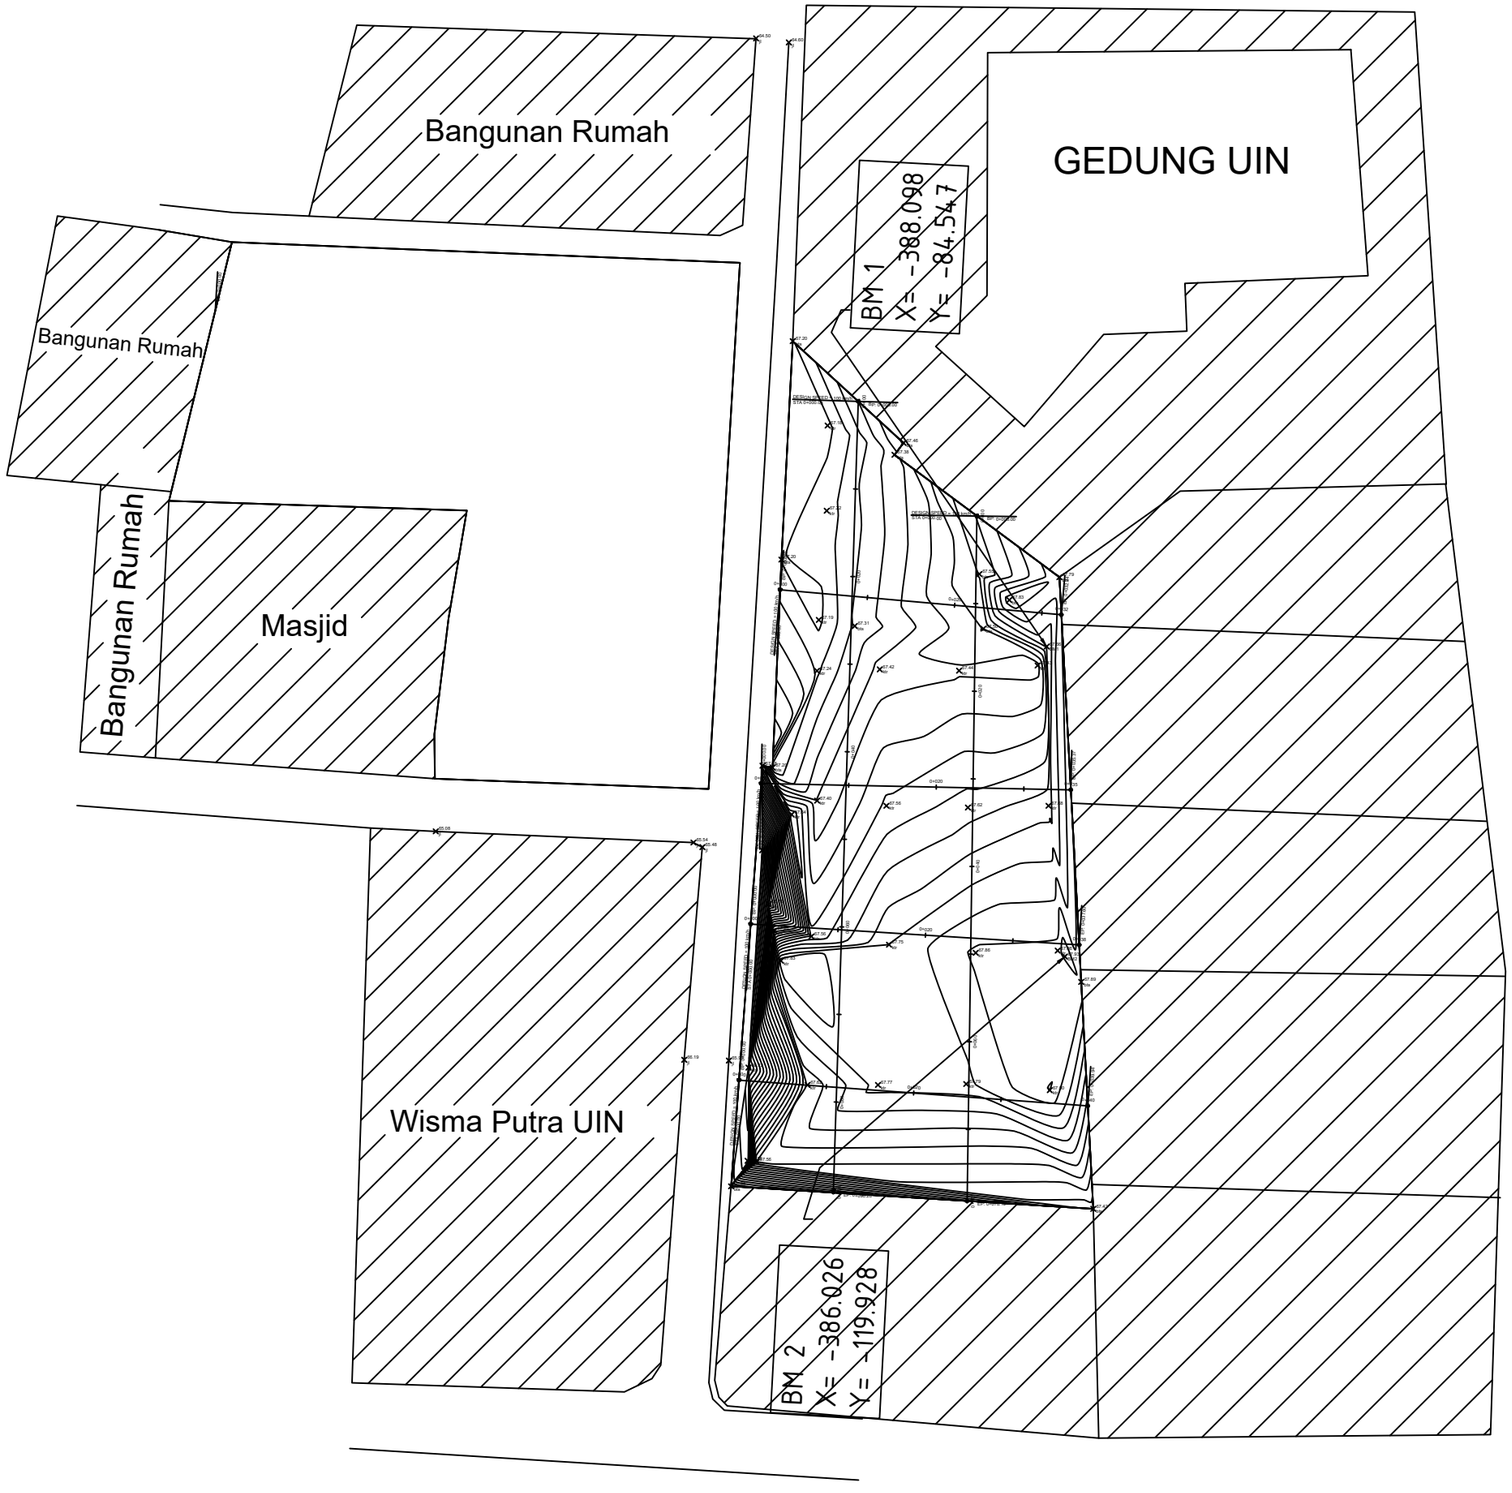

INSTANSI

KEMENTERIAN AGAMA REPUBLIK INDONESIA
UNIVERSITAS ISLAM NEGERI (UIN)
SYARIF HIDAYATULLAH JAKARTA

Catatan :

Nama Pekerjaan :

PENGADAAN JASA KONSULTASI
PEMBANGUNAN GEDUNG USHULUDDIN
UNIVERSITAS ISLAM NEGERI (UIN)
SYARIF HIDAYATULLAH JAKARTA

Lokasi :

JALAN MALOKO JL. Ir. H. JUANDA NO. 95
CIPUTAT TANGERANG SELATAN, BANTEN
TANGERANG SELATAN (KOTA)

Nama Gambar :


SKALA

NO	TANGGAL	REVISI	DIPERIKSA	DISETUJUI
01				
02				
03				
04				


DIRENCANA	TEAM	
DI GAMBAR	TEAM	
DI PERIKSA	TEAM	

UKURAN KERTAS	NO. GAMBAR	TAHUN
A3		2025

CROSS 1 UIN PROFILE

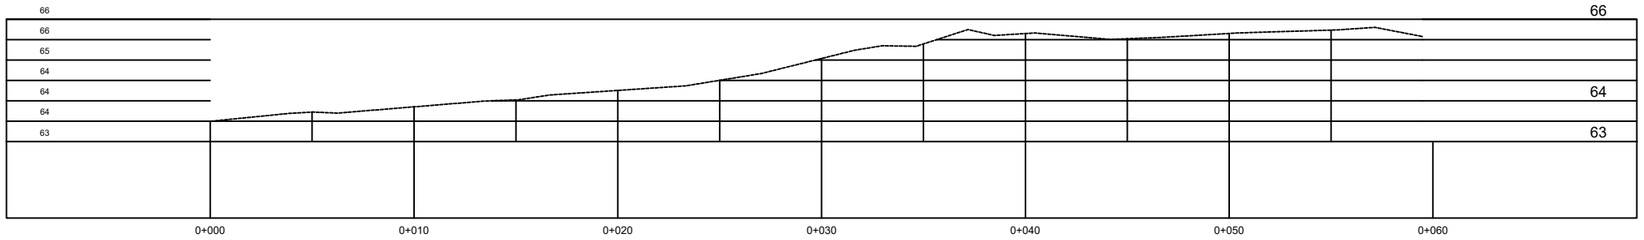

CROSS 2 UIN PROFILE

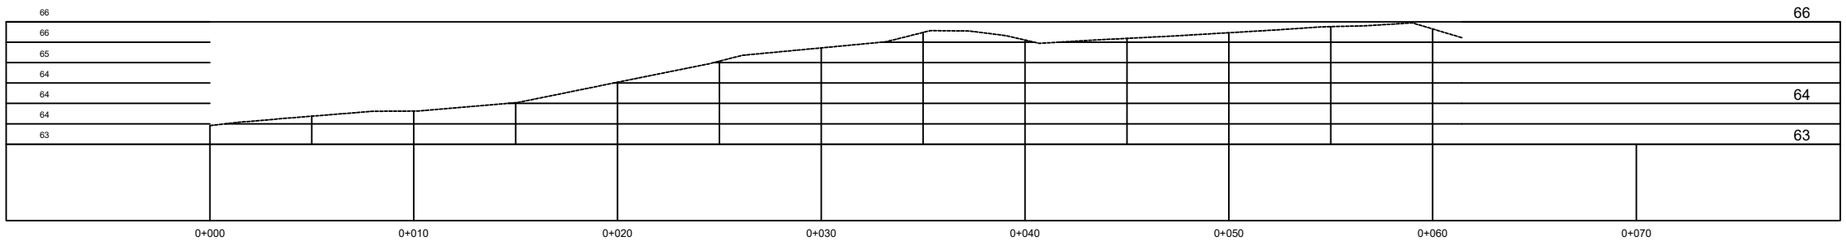

INSTANSI

KEMENTERIAN AGAMA REPUBLIK INDONESIA
UNIVERSITAS ISLAM NEGERI (UIN)
SYARIF HIDAYATULLAH JAKARTA

Catatan :

Nama Pekerjaan :

PENGADAAN JASA KONSULTASI
PEMBANGUNAN GEDUNG USHULUDDIN
UNIVERSITAS ISLAM NEGERI (UIN)
SYARIF HIDAYATULLAH JAKARTA

Lokasi :

JALAN MALOKO JL. Ir. H. JUANDA NO. 95
CIPUTAT TANGERANG SELATAN, BANTEN
TANGERANG SELATAN (KOTA)

Nama Gambar :


SKALA

NO	TANGGAL	REVISI	DIPERIKSA	DISETUJUI
01				
02				
03				
04				


DIRENCANA	TEAM	
DI GAMBAR	TEAM	
DI PERIKSA	TEAM	

UKURAN KERTAS	NO. GAMBAR	TAHUN
A3		2025

CROSS 3 UIN PROFILE

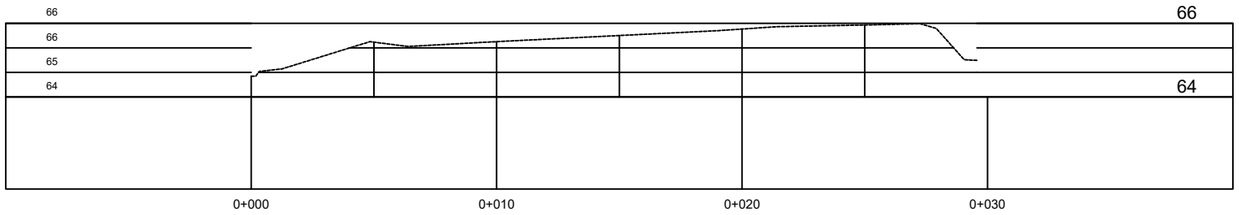

CROSS 4 UIN PROFILE

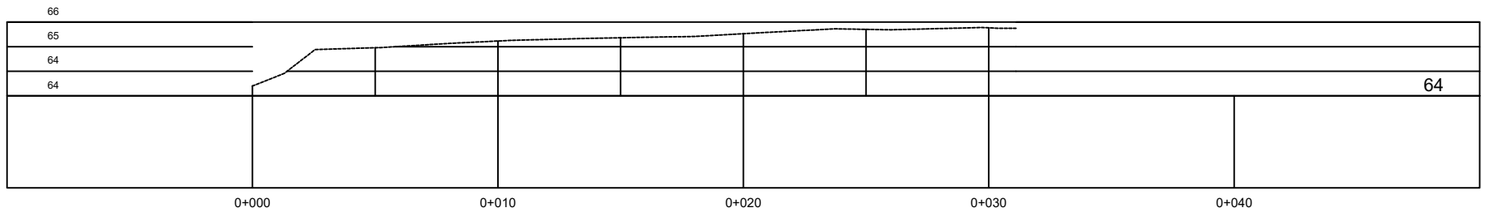

INSTANSI

KEMENTERIAN AGAMA REPUBLIK INDONESIA
UNIVERSITAS ISLAM NEGERI (UIN)
SYARIF HIDAYATULLAH JAKARTA

Catatan :

Nama Pekerjaan :

PENGADAAN JASA KONSULTASI
PEMBANGUNAN GEDUNG USHULUDDIN
UNIVERSITAS ISLAM NEGERI (UIN)
SYARIF HIDAYATULLAH JAKARTA

Lokasi :

JALAN MALOKO JL. Ir. H. JUANDA NO. 95
CIPUTAT TANGERANG SELATAN, BANTEN
TANGERANG SELATAN (KOTA)

Nama Gambar :


SKALA

NO	TANGGAL	REVISI	DIPERIKSA	DISETUJUI
01				
02				
03				
04				


DIRENCANA	TEAM	
DI GAMBAR	TEAM	
DI PERIKSA	TEAM	

UKURAN KERTAS	NO. GAMBAR	TAHUN
A3		2025

CROSS 5 UIN PROFILE

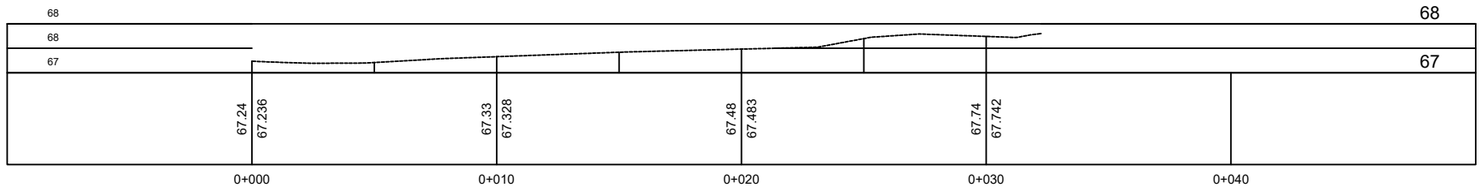

CROSS 6 UIN PROFILE

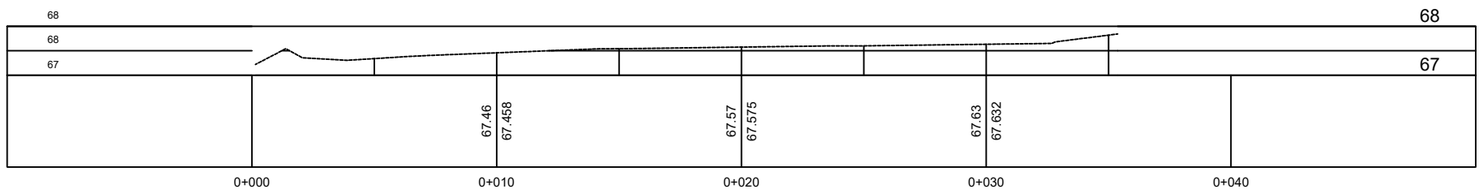

INSTANSI

KEMENTERIAN AGAMA REPUBLIK INDONESIA
UNIVERSITAS ISLAM NEGERI (UIN)
SYARIF HIDAYATULLAH JAKARTA

Catatan :

Nama Pekerjaan :

PENGADAAN JASA KONSULTASI
PEMBANGUNAN GEDUNG USHULUDDIN
UNIVERSITAS ISLAM NEGERI (UIN)
SYARIF HIDAYATULLAH JAKARTA

Lokasi :

JALAN MALOKO JL. Ir. H. JUANDA NO. 95
CIPUTAT TANGERANG SELATAN, BANTEN
TANGERANG SELATAN (KOTA)


Nama Gambar : SKALA

NO	TANGGAL	REVISI	DIPERIKSA	DISETUJUI
01				
02				
03				
04				


DIRENCANA	TEAM	
DI GAMBAR	TEAM	
DI PERIKSA	TEAM	

UKURAN KERTAS	NO. GAMBAR	TAHUN
A3		2025

CROSS 7 UIN PROFILE

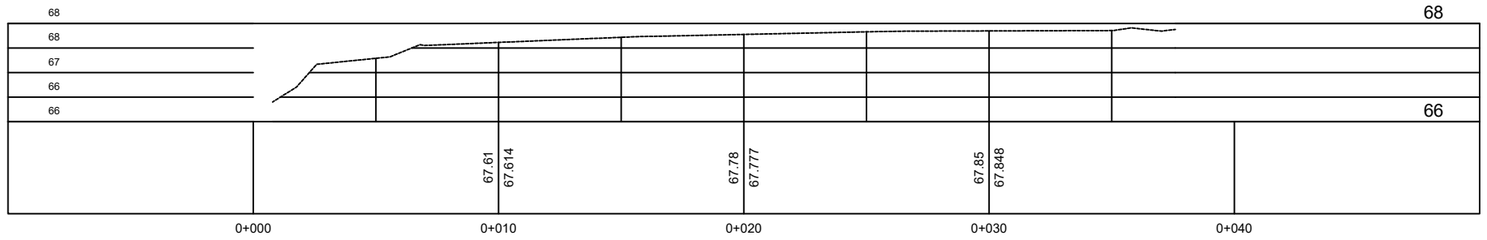

CROSS 8 UIN PROFILE

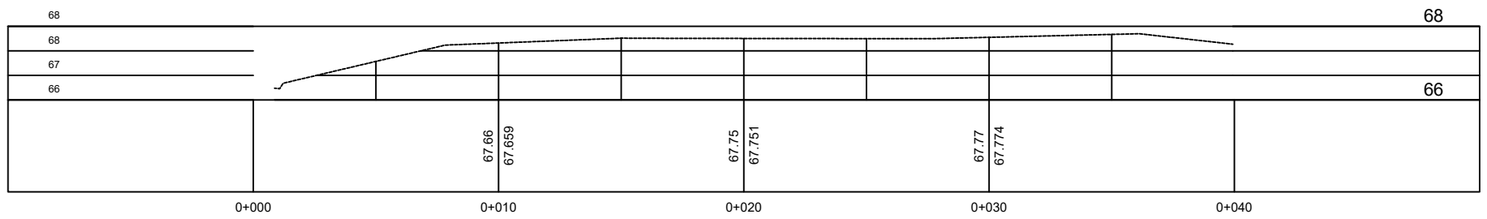

INSTANSI

KEMENTERIAN AGAMA REPUBLIK INDONESIA
UNIVERSITAS ISLAM NEGERI (UIN)
SYARIF HIDAYATULLAH JAKARTA

Catatan :

Nama Pekerjaan :

PENGADAAN JASA KONSULTASI
PEMBANGUNAN GEDUNG USHULUDDIN
UNIVERSITAS ISLAM NEGERI (UIN)
SYARIF HIDAYATULLAH JAKARTA

Lokasi :

JALAN MALOKO JL. Ir. H. JUANDA NO. 95
CIPUTAT TANGERANG SELATAN, BANTEN
TANGERANG SELATAN (KOTA)


Nama Gambar : SKALA

NO	TANGGAL	REVISI	DIPERIKSA	DISETUJUI
01				
02				
03				
04				


DIRENCANA	TEAM	
DI GAMBAR	TEAM	
DI PERIKSA	TEAM	

UKURAN KERTAS	NO. GAMBAR	TAHUN
A3		2025

LONG 1 UIN PROFILE

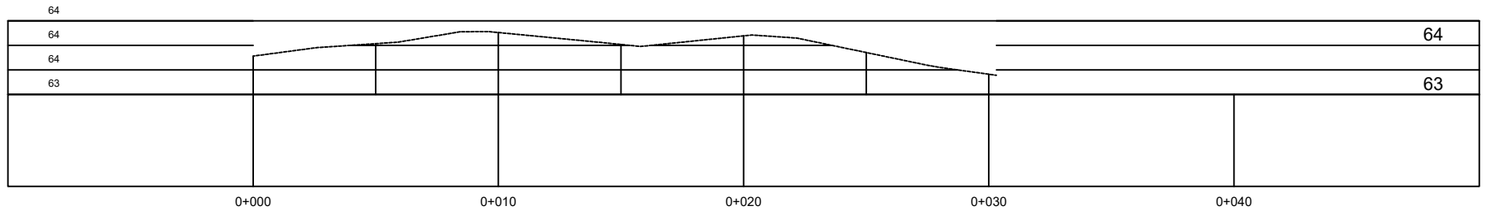

LONG 2 UIN PROFILE

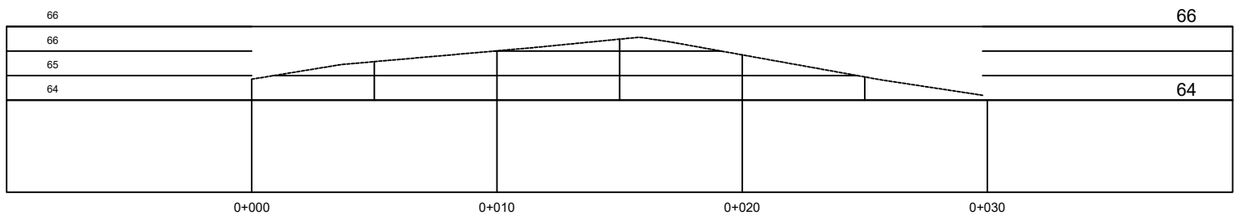

INSTANSI

KEMENTERIAN AGAMA REPUBLIK INDONESIA
UNIVERSITAS ISLAM NEGERI (UIN)
SYARIF HIDAYATULLAH JAKARTA

Catatan :

Nama Pekerjaan :

PENGADAAN JASA KONSULTASI
PEMBANGUNAN GEDUNG USHULUDDIN
UNIVERSITAS ISLAM NEGERI (UIN)
SYARIF HIDAYATULLAH JAKARTA

Lokasi :

JALAN MALOKO JL. Ir. H. JUANDA NO. 95
CIPUTAT TANGERANG SELATAN, BANTEN
TANGERANG SELATAN (KOTA)

Nama Gambar :


SKALA

NO	TANGGAL	REVISI	DIPERIKSA	DISETUJUI
01				
02				
03				
04				

DIRENCANA	TEAM	
DI GAMBAR	TEAM	
DI PERIKSA	TEAM	

UKURAN KERTAS	NO. GAMBAR	TAHUN
A3		2025

LONG 3 UIN PROFILE

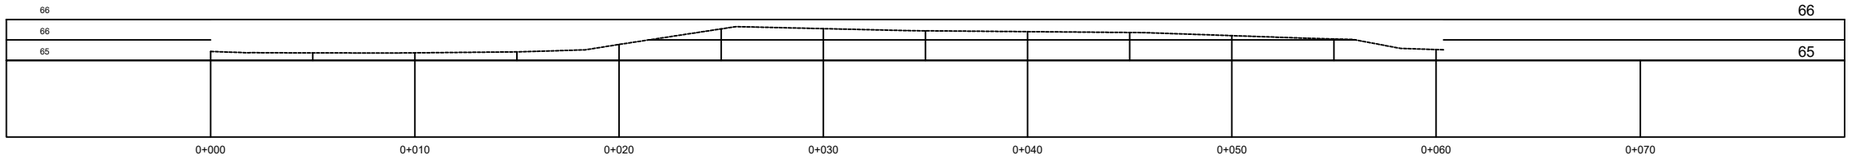

INSTANSI

KEMENTERIAN AGAMA REPUBLIK INDONESIA
UNIVERSITAS ISLAM NEGERI (UIN)
SYARIF HIDAYATULLAH JAKARTA

Catatan :

Nama Pekerjaan :

PENGADAAN JASA KONSULTASI
PEMBANGUNAN GEDUNG USHULUDDIN
UNIVERSITAS ISLAM NEGERI (UIN)
SYARIF HIDAYATULLAH JAKARTA

Lokasi :

JALAN MALOKO JL. Ir. H. JUANDA NO. 95
CIPUTAT TANGERANG SELATAN, BANTEN
TANGERANG SELATAN (KOTA)

Nama Gambar :


SKALA

NO	TANGGAL	REVISI	DIPERIKSA	DISETUJUI
01				
02				
03				
04				


DIRENCANA	TEAM	
DI GAMBAR	TEAM	
DI PERIKSA	TEAM	

UKURAN KERTAS	NO. GAMBAR	TAHUN
A3		2025

LONG 4 UIN PROFILE

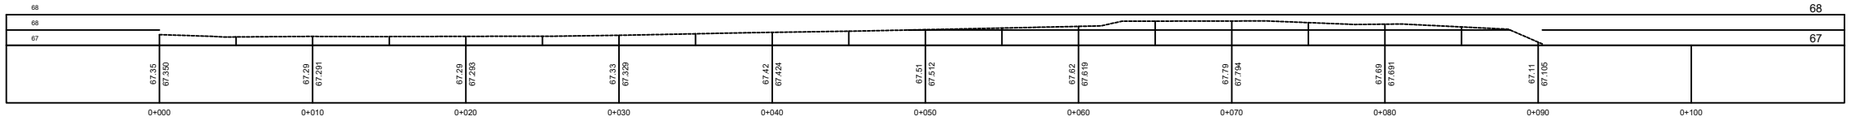

LONG 5 UIN PROFILE

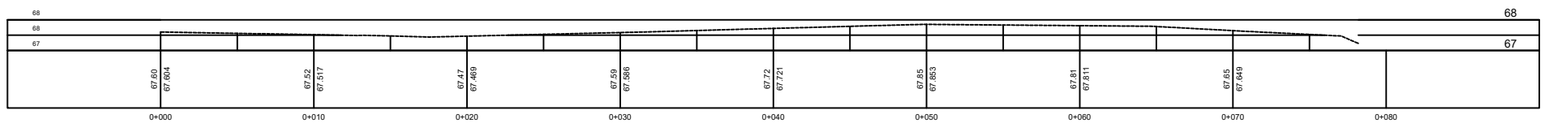

DENAH RENCANA LANTAI 2

Skala 1 : 100

INSTANSI

KEMENTERIAN AGAMA REPUBLIK INDONESIA
UNIVERSITAS ISLAM NEGERI (UIN)
SYARIF HIDAYATULLAH JAKARTA

Catatan :

Nama Pekerjaan :

PENGADAAN JASA KONSULTASI
PEMBANGUNAN GEDUNG USHULUDDIN
UNIVERSITAS ISLAM NEGERI (UIN)
SYARIF HIDAYATULLAH JAKARTA

Lokasi :

JALAN MALOKO JL. Ir. H. JUANDA NO. 95
CIPUTAT TANGERANG SELATAN, BANTEN
TANGERANG SELATAN (KOTA)

Nama Gambar : | SKALA

NO	TANGGAL	REVISI	DIPERIKSA	DISETUJUI
01				
02				
03				
04				

DIRENCANA	TEAM	
DI GAMBAR	TEAM	
DI PERIKSA	TEAM	

UKURAN KERTAS	NO. GAMBAR	TAHUN
A3		2025

GAMBAR ARSITEKTURAL

DAFTAR GAMBAR

NO.	NAMA GAMBAR	SKALA
A. GAMBAR ARSITEKTURAL		
1	SITEPLAN	1 : 500
2	LAYOUT PLAN	1 : 500
3	DENAH RENCANA LANTAI 1	1 : 175
4	DENAH RENCANA LANTAI 2	1 : 150
5	DENAH RENCANA LANTAI 3	1 : 150
6	DENAH RENCANA LANTAI 4	1 : 150
7	DENAH RENCANA LANTAI 5	1 : 150
8	DENAH RENCANA LANTAI 6	1 : 150
9	DENAH RENCANA LANTAI 7	1 : 150
10	DENAH RENCANA LANTAI ATAP	1 : 150
11	TAMPAK A	1 : 150
12	TAMPAK B	1 : 150
13	TAMPAK C	1 : 150
14	TAMPAK D	1 : 150
15	DENAH ATAP	1 : 150
16	POTONGAN A - A	1 : 200
17	POTONGAN B - B	1 : 200
18	POTONGAN C - C	1 : 200
19	POTONGAN D - D	1 : 200
20	DENAH KANSTIN LANSKAP	1 : 350
21	DETAIL KANSTIN LANSKAP	1 : 20
22	DENAH LANSKAP	1 : 350
23	DETAIL LANSKAP	1 : 80
24	DETAIL LANSKAP	1 : 80
25	DETAIL LANSKAP	1 : 80
26	DENAH PLAFON LANTAI 1	1 : 175
27	DENAH PLAFON LANTAI 2	1 : 150
28	DENAH PLAFON LANTAI 3	1 : 150
29	DENAH PLAFON LANTAI 4	1 : 150
30	DENAH PLAFON LANTAI 5	1 : 150
31	DENAH PLAFON LANTAI 6	1 : 150
32	DENAH PLAFON LANTAI 7	1 : 150
33	DENAH PLAFON LANTAI ATAP	1 : 150
34	DETAIL PLAFON A	1 : 50
35	POTONGAN A (DETAIL A)	1 : 50
36	DENAH POLA LANTAI LANTAI 1	1 : 175
37	DENAH POLA LANTAI LANTAI 2	1 : 150
38	DENAH POLA LANTAI LANTAI 3	1 : 150
39	DENAH POLA LANTAI LANTAI 4	1 : 150
40	DENAH POLA LANTAI LANTAI 5	1 : 150
41	DENAH POLA LANTAI LANTAI 6	1 : 150
42	DENAH POLA LANTAI LANTAI 7	1 : 150
43	DENAH POLA LANTAI LT. ATAP	1 : 150
44	DENAH KUSEN LANTAI 1	1 : 175

INSTANSI

KEMENTERIAN AGAMA REPUBLIK INDONESIA
UNIVERSITAS ISLAM NEGERI (UIN)
SYARIF HIDAYATULLAH JAKARTA

Catatan :

Nama Pekerjaan :

PENGADAAN JASA KONSULTASI
PEMBANGUNAN GEDUNG USHULUDDIN
UNIVERSITAS ISLAM NEGERI (UIN)
SYARIF HIDAYATULLAH JAKARTA

Lokasi :

JALAN MALOKO JL. Ir. H. JUANDA NO. 95
CIPUTAT TANGERANG SELATAN, BANTEN
TANGERANG SELATAN (KOTA)

Nama Gambar :

SKALA

NO	TANGGAL	REVISI	DIPERIKSA	DISETUJUI
01				
02				
03				
04				

DIRENCANA	TEAM	
DI GAMBAR	TEAM	
DI PERIKSA	TEAM	

UKURAN KERTAS	NO. GAMBAR	TAHUN
A3		2025

DAFTAR GAMBAR

45	DENAH KUSEN LANTAI 2	1 : 150
46	DENAH KUSEN LANTAI 3	1 : 150
47	DENAH KUSEN LANTAI 4	1 : 150
48	DENAH KUSEN LANTAI 5	1 : 150
49	DENAH KUSEN LANTAI 6	1 : 150
50	DENAH KUSEN LANTAI 7	1 : 150
51	DENAH KUSEN LANTAI ATAP	1 : 150
52	DETAIL KUSEN PJ - 1	1 : 40
53	DETAIL KUSEN PJ - 2	1 : 40
54	DETAIL KUSEN PJ - 3	1 : 40
55	DETAIL KUSEN PJ - 4	1 : 40
56	DETAIL KUSEN PJ - 5	1 : 40
57	DETAIL KUSEN PJ - 6	1 : 40
58	DETAIL KUSEN PJ - 7	1 : 40
59	DETAIL KUSEN PJ - 8	1 : 40
60	DETAIL KUSEN PJ - 9	1 : 40
61	DETAIL KUSEN PJ - 10	1 : 40
62	DETAIL KUSEN PJ - 11	1 : 40
63	DETAIL KUSEN CW - 1	1 : 80
64	DETAIL KUSEN CW - 2	1 : 80
65	DETAIL KUSEN CW - 3	1 : 100
66	DETAIL KUSEN CW - 4	1 : 100
67	DETAIL KUSEN P - 1	1 : 25
68	DETAIL KUSEN P - 2	1 : 25
69	DETAIL KUSEN P - 3	1 : 25
70	DETAIL KUSEN P - 4	1 : 25
71	DETAIL KUSEN P - 5	1 : 25
72	DETAIL KUSEN P - 6	1 : 25
73	DETAIL KUSEN P - 7	1 : 25
74	DETAIL KUSEN P - 8	1 : 25
75	DETAIL KUSEN J - 1	1 : 25
76	DETAIL KUSEN J - 2	1 : 25
77	DETAIL KUSEN J - 3	1 : 25
78	DETAIL KUSEN J - 4	1 : 50
79	DETAIL KUSEN J - 5	1 : 25
80	DETAIL KUSEN J - 6	1 : 25
81	DETAIL KUSEN J - 7	1 : 25
82	DETAIL KUSEN J - 8	1 : 25
83	DETAIL KUSEN V - 1	1 : 25
84	DETAIL KUSEN V - 2	1 : 25
85	DENAH PELETAKAN TOILET LANTAI 1	1 : 175
86	DENAH PELETAKAN TOILET LANTAI 2	1 : 150
87	DENAH PELETAKAN TOILET LANTAI 3	1 : 150
88	DENAH PELETAKAN TOILET LANTAI 4	1 : 150
89	DENAH PELETAKAN TOILET LANTAI 5	1 : 150
90	DENAH PELETAKAN TOILET LANTAI 6	1 : 150

INSTANSI

KEMENTERIAN AGAMA REPUBLIK INDONESIA
UNIVERSITAS ISLAM NEGERI (UIN)
SYARIF HIDAYATULLAH JAKARTA

Catatan :

Nama Pekerjaan :

PENGADAAN JASA KONSULTASI
PEMBANGUNAN GEDUNG USHULUDDIN
UNIVERSITAS ISLAM NEGERI (UIN)
SYARIF HIDAYATULLAH JAKARTA

Lokasi :

JALAN MALOKO JL. Ir. H. JUANDA NO. 95
CIPUTAT TANGERANG SELATAN, BANTEN
TANGERANG SELATAN (KOTA)

Nama Gambar :

SKALA

NO	TANGGAL	REVISI	DIPERIKSA	DISETUJUI
01				
02				
03				
04				

DIRENCANA	TEAM	
DI GAMBAR	TEAM	
DI PERIKSA	TEAM	

UKURAN KERTAS	NO. GAMBAR	TAHUN
A3		2025

DAFTAR GAMBAR

91	DENAH PELETAKAN TOILET LANTAI 7	1 : 150
92	DETAIL TOILET LANTAI 1	1 : 50
93	POTONGAN A (DETAIL TOILET)	1 : 50
94	POTONGAN B (DETAIL TOILET)	1 : 50
95	POTONGAN C (DETAIL TOILET)	1 : 50
96	POTONGAN D (DETAIL TOILET)	1 : 50
97	DETAIL TOILET WANITA LANTAI 1	1 : 25
98	DETAIL TOILET PRIA LANTAI 1	1 : 25
99	DETAIL TOILET DIFABLE LANTAI 1	1 : 25
100	DETAIL TOILET LANTAI 2	1 : 50
101	POTONGAN A (DETAIL TOILET)	1 : 50
102	POTONGAN B (DETAIL TOILET)	1 : 50
103	POTONGAN C (DETAIL TOILET)	1 : 50
104	POTONGAN D (DETAIL TOILET)	1 : 50
105	DETAIL TOILET WANITA LANTAI 2	1 : 25
106	DETAIL TOILET PRIA LANTAI 2	1 : 25
107	DETAIL TOILET DIFABLE LANTAI 2	1 : 25
108	DETAIL TOILET LANTAI 3	1 : 50
109	POTONGAN A (DETAIL TOILET)	1 : 50
110	POTONGAN B (DETAIL TOILET)	1 : 50
111	POTONGAN C (DETAIL TOILET)	1 : 50
112	POTONGAN D (DETAIL TOILET)	1 : 50
113	DETAIL TOILET WANITA LANTAI 3	1 : 25
114	DETAIL TOILET PRIA LANTAI 3	1 : 25
115	DETAIL TOILET DIFABLE LANTAI 3	1 : 25
116	DETAIL TOILET LANTAI 4	1 : 50
117	POTONGAN A (DETAIL TOILET)	1 : 50
118	POTONGAN B (DETAIL TOILET)	1 : 50
119	POTONGAN C (DETAIL TOILET)	1 : 50
120	POTONGAN D (DETAIL TOILET)	1 : 50
121	DETAIL TOILET WANITA LANTAI 4	1 : 25
122	DETAIL TOILET PRIA LANTAI 4	1 : 25
123	DETAIL TOILET DIFABLE LANTAI 4	1 : 25
124	DETAIL TOILET LANTAI 5	1 : 50
125	POTONGAN A (DETAIL TOILET)	1 : 50
126	POTONGAN B (DETAIL TOILET)	1 : 50
127	POTONGAN C (DETAIL TOILET)	1 : 50
128	POTONGAN D (DETAIL TOILET)	1 : 50
129	DETAIL TOILET WANITA LANTAI 5	1 : 25
130	DETAIL TOILET PRIA LANTAI 5	1 : 25
131	DETAIL TOILET DIFABLE LANTAI 5	1 : 25
132	DETAIL TOILET LANTAI 6	1 : 50
133	POTONGAN A (DETAIL TOILET)	1 : 50
134	POTONGAN B (DETAIL TOILET)	1 : 50
135	POTONGAN C (DETAIL TOILET)	1 : 50
136	POTONGAN D (DETAIL TOILET)	1 : 50

INSTANSI

KEMENTERIAN AGAMA REPUBLIK INDONESIA
UNIVERSITAS ISLAM NEGERI (UIN)
SYARIF HIDAYATULLAH JAKARTA

Catatan :

Nama Pekerjaan :

PENGADAAN JASA KONSULTASI
PEMBANGUNAN GEDUNG USHULUDDIN
UNIVERSITAS ISLAM NEGERI (UIN)
SYARIF HIDAYATULLAH JAKARTA

Lokasi :

JALAN MALOKO JL. Ir. H. JUANDA NO. 95
CIPUTAT TANGERANG SELATAN, BANTEN
TANGERANG SELATAN (KOTA)

Nama Gambar : SKALA

NO	TANGGAL	REVISI	DIPERIKSA	DISETUJUI
01				
02				
03				
04				

DIRENCANA	TEAM	
DI GAMBAR	TEAM	
DI PERIKSA	TEAM	

UKURAN KERTAS	NO. GAMBAR	TAHUN
A3		2025

DAFTAR GAMBAR

137	DETAIL TOILET WANITA LANTAI 6	1 : 25
138	DETAIL TOILET PRIA LANTAI 6	1 : 25
139	DETAIL TOILET DIFABLE LANTAI 6	1 : 25
140	DETAIL TOILET LANTAI 7	1 : 50
141	POTONGAN A (DETAIL TOILET)	1 : 50
142	POTONGAN B (DETAIL TOILET)	1 : 50
143	POTONGAN C (DETAIL TOILET)	1 : 50
144	POTONGAN D (DETAIL TOILET)	1 : 50
145	DETAIL TOILET WANITA LANTAI 7	1 : 25
146	DETAIL TOILET PRIA LANTAI 7	1 : 25
147	DETAIL TOILET DIFABLE LANTAI 7	1 : 25
148	DENAH PELETAKAN RAILING LANTAI 1	1 : 175
149	DENAH PELETAKAN RAILING LANTAI 2	1 : 150
150	DENAH PELETAKAN RAILING LANTAI 3	1 : 150
151	DENAH PELETAKAN RAILING LANTAI 4	1 : 150
152	DENAH PELETAKAN RAILING LANTAI 5	1 : 150
153	DENAH PELETAKAN RAILING LANTAI 6	1 : 150
154	DENAH PELETAKAN RAILING LANTAI 7	1 : 150
155	DENAH PELETAKAN RAILING LT. ATAP	1 : 150
156	DETAIL RAILING A	1 : 50
157	POTONGAN - A (DETAIL RAILING A)	1 : 25
158	DETAIL RAILING B	1 : 50
159	POTONGAN - A (DETAIL RAILING B)	1 : 25

159	DETAIL RAILING C	1 : 25
160	POTONGAN - A (DETAIL RAILING C)	1 : 25
161	DETAIL RAILING D	1 : 25
162	POTONGAN - A (DETAIL RAILING D)	1 : 25
163	DETAIL RAILING E	1 : 25
164	POTONGAN - A (DETAIL RAILING E)	1 : 25
165	DETAIL RAILING F	1 : 25
166	POTONGAN - A (DETAIL RAILING F)	1 : 25
167	KEYPLAN MUSHOLA	1 : 175
168	DETAIL MUSHOLA	1 : 50
169	POTONGAN A - A	1 : 50
170	POTONGAN B - B	1 : 50
171	DENAH PERLETAKAN FASAD LANTAI 1	1 : 175
172	DENAH PERLETAKAN FASAD LANTAI 2	1 : 150
173	DENAH PERLETAKAN FASAD LANTAI 3	1 : 150
174	DENAH PERLETAKAN FASAD LANTAI 4	1 : 150
175	DENAH PERLETAKAN FASAD LANTAI 5	1 : 150
176	DENAH PERLETAKAN FASAD LANTAI 6	1 : 150
177	DENAH PERLETAKAN FASAD LANTAI 7	1 : 150
178	DENAH PERLETAKAN FASAD LANTAI 8	1 : 150
179	DETAIL FASAD	1 : 200
180	DETAIL FASAD	1 : 150
181	DETAIL FASAD	1 : 150

INSTANSI

KEMENTERIAN AGAMA REPUBLIK INDONESIA
UNIVERSITAS ISLAM NEGERI (UIN)
SYARIF HIDAYATULLAH JAKARTA

Catatan :

Nama Pekerjaan :

PENGADAAN JASA KONSULTASI
PEMBANGUNAN GEDUNG USHULUDDIN
UNIVERSITAS ISLAM NEGERI (UIN)
SYARIF HIDAYATULLAH JAKARTA

Lokasi :

JALAN MALOKO JL. Ir. H. JUANDA NO. 95
CIPUTAT TANGERANG SELATAN, BANTEN
TANGERANG SELATAN (KOTA)


Nama Gambar :

SKALA

NO	TANGGAL	REVISI	DIPERIKSA	DISETUJUI
01				
02				
03				
04				

DIRENCANA	TEAM	
DI GAMBAR	TEAM	
DI PERIKSA	TEAM	

UKURAN KERTAS	NO. GAMBAR	TAHUN
A3		2025

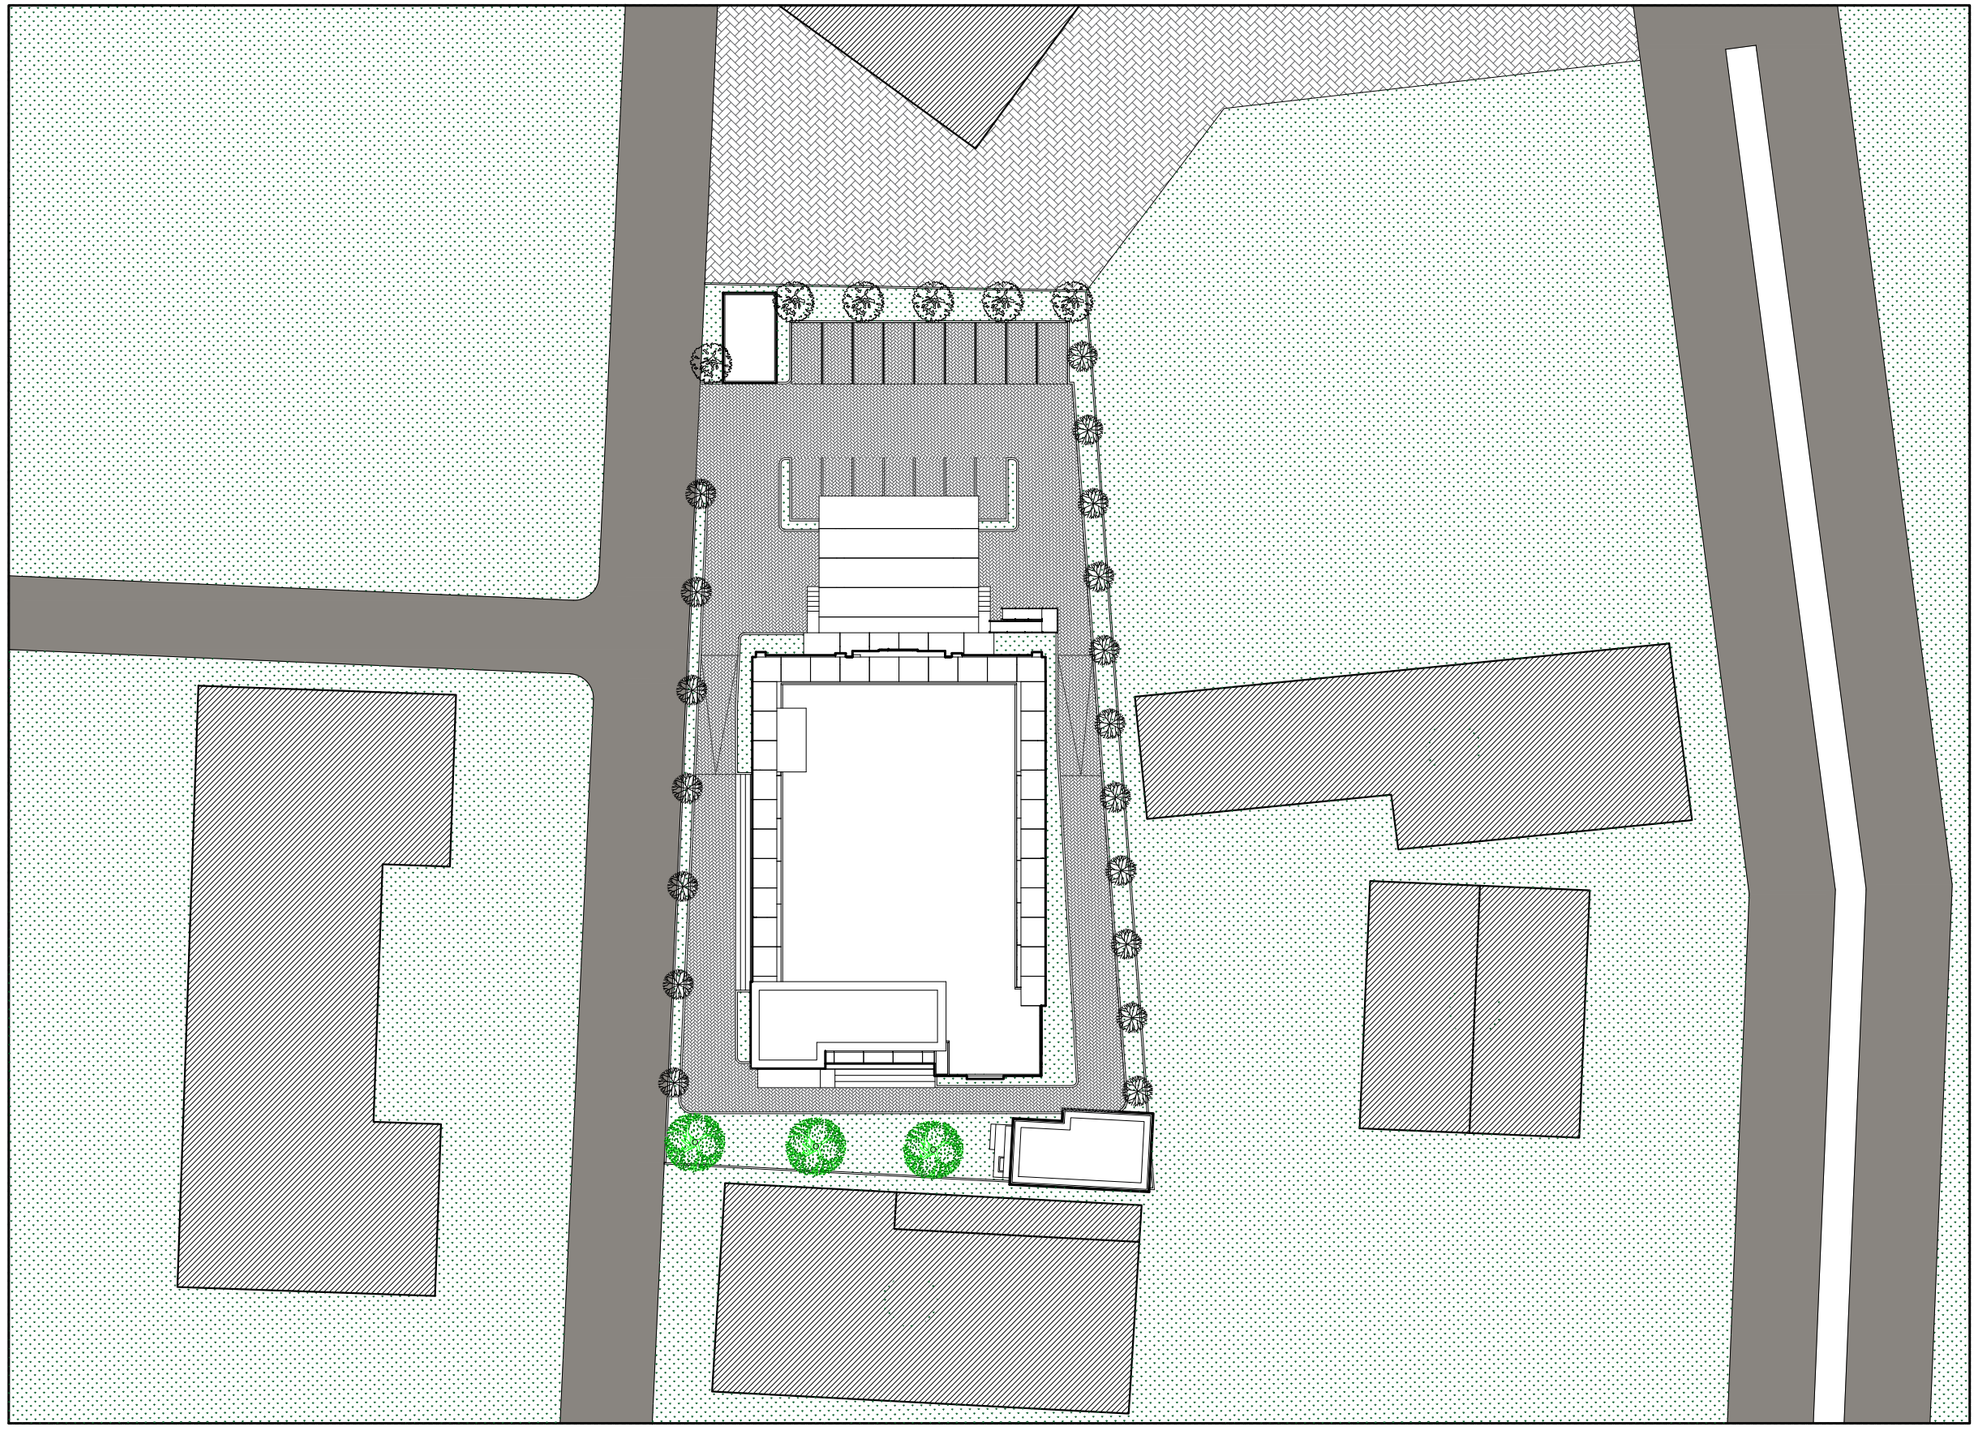

SITE PLAN

Skala 1 : 500

INSTANSI

KEMENTERIAN AGAMA REPUBLIK INDONESIA
UNIVERSITAS ISLAM NEGERI (UIN)
SYARIF HIDAYATULLAH JAKARTA

Catatan :

Nama Pekerjaan :

PENGADAAN JASA KONSULTASI
PEMBANGUNAN GEDUNG USHULUDDIN
UNIVERSITAS ISLAM NEGERI (UIN)
SYARIF HIDAYATULLAH JAKARTA

Lokasi :

JALAN MALOKO JL. Ir. H. JUANDA NO. 95
CIPUTAT TANGERANG SELATAN, BANTEN
TANGERANG SELATAN (KOTA)


Nama Gambar :

SKALA

NO	TANGGAL	REVISI	DIPERIKSA	DISETUJUI
01				
02				
03				
04				

DIRENCANA	TEAM	
DI GAMBAR	TEAM	
DI PERIKSA	TEAM	

UKURAN KERTAS	NO. GAMBAR	TAHUN
A3		2025

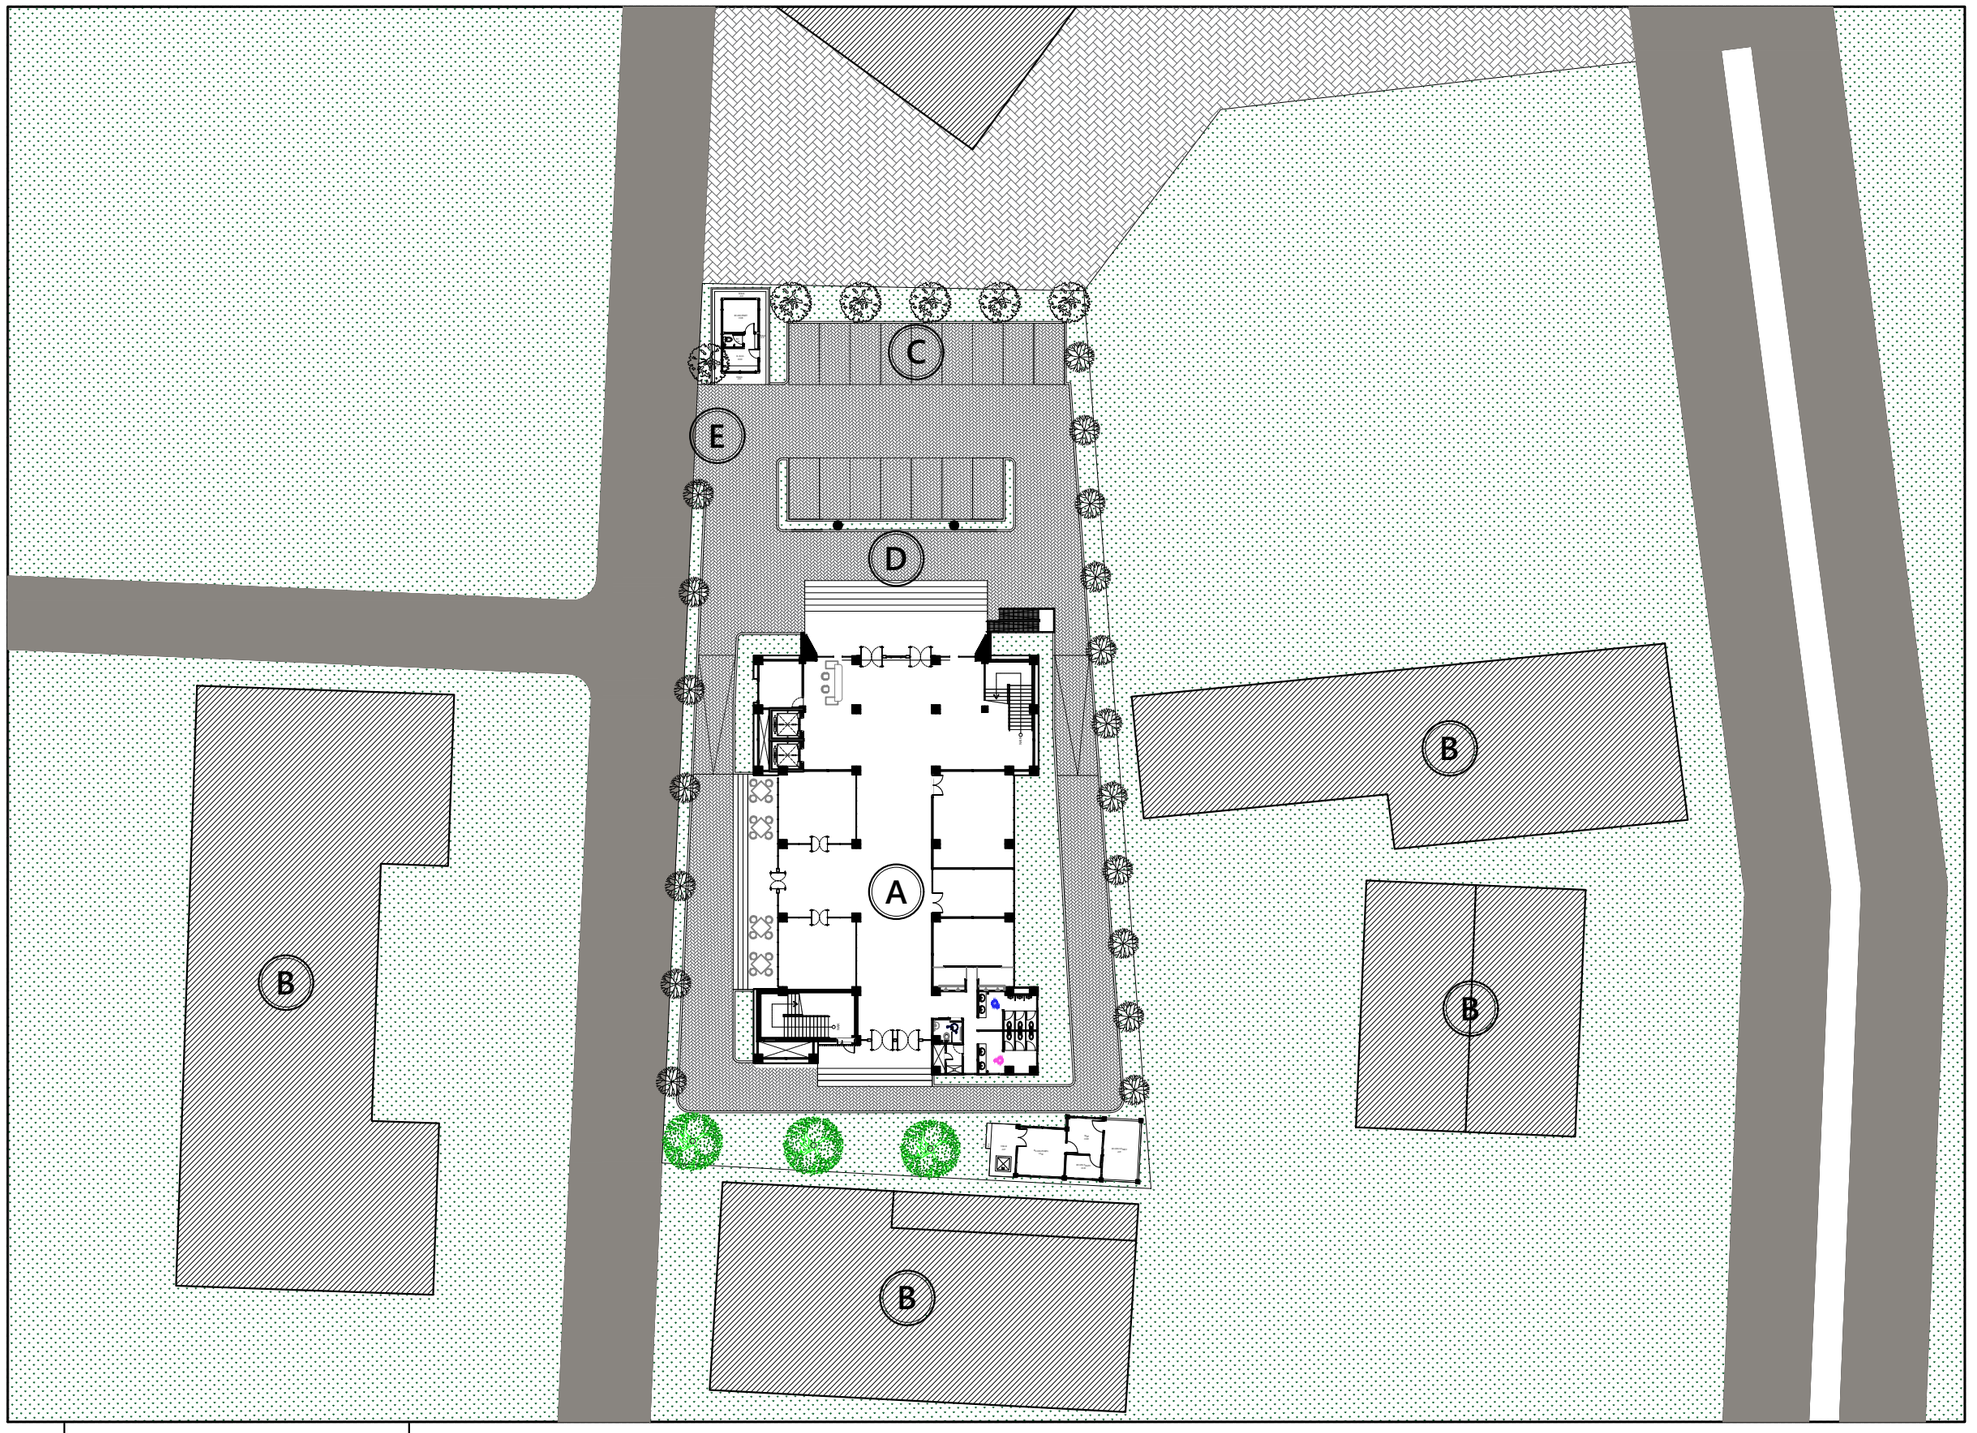

KETERANGAN	
A	BANGUNAN UTAMA (Yang Direncanakan)
B	BANGUNAN EXISTING
C	AREA PARKIR
D	*MAIN ENTRANCE*
E	*SITE ENTRANCE*

LAYOUT PLAN

Skala 1 : 500

INSTANSI

KEMENTERIAN AGAMA REPUBLIK INDONESIA
UNIVERSITAS ISLAM NEGERI (UIN)
SYARIF HIDAYATULLAH JAKARTA

Catatan :

Nama Pekerjaan :

PENGADAAN JASA KONSULTASI
PEMBANGUNAN GEDUNG USHULUDDIN
UNIVERSITAS ISLAM NEGERI (UIN)
SYARIF HIDAYATULLAH JAKARTA

Lokasi :


JALAN MALOKO JL. Ir. H. JUANDA NO. 95
CIPUTAT TANGERANG SELATAN, BANTEN
TANGERANG SELATAN (KOTA)

Nama Gambar : SKALA

NO	TANGGAL	REVISI	DIPERIKSA	DISETUJUI
01				
02				
03				
04				

DIRENCANA	TEAM	
DI GAMBAR	TEAM	
DI PERIKSA	TEAM	

UKURAN KERTAS	NO. GAMBAR	TAHUN
A3		2025

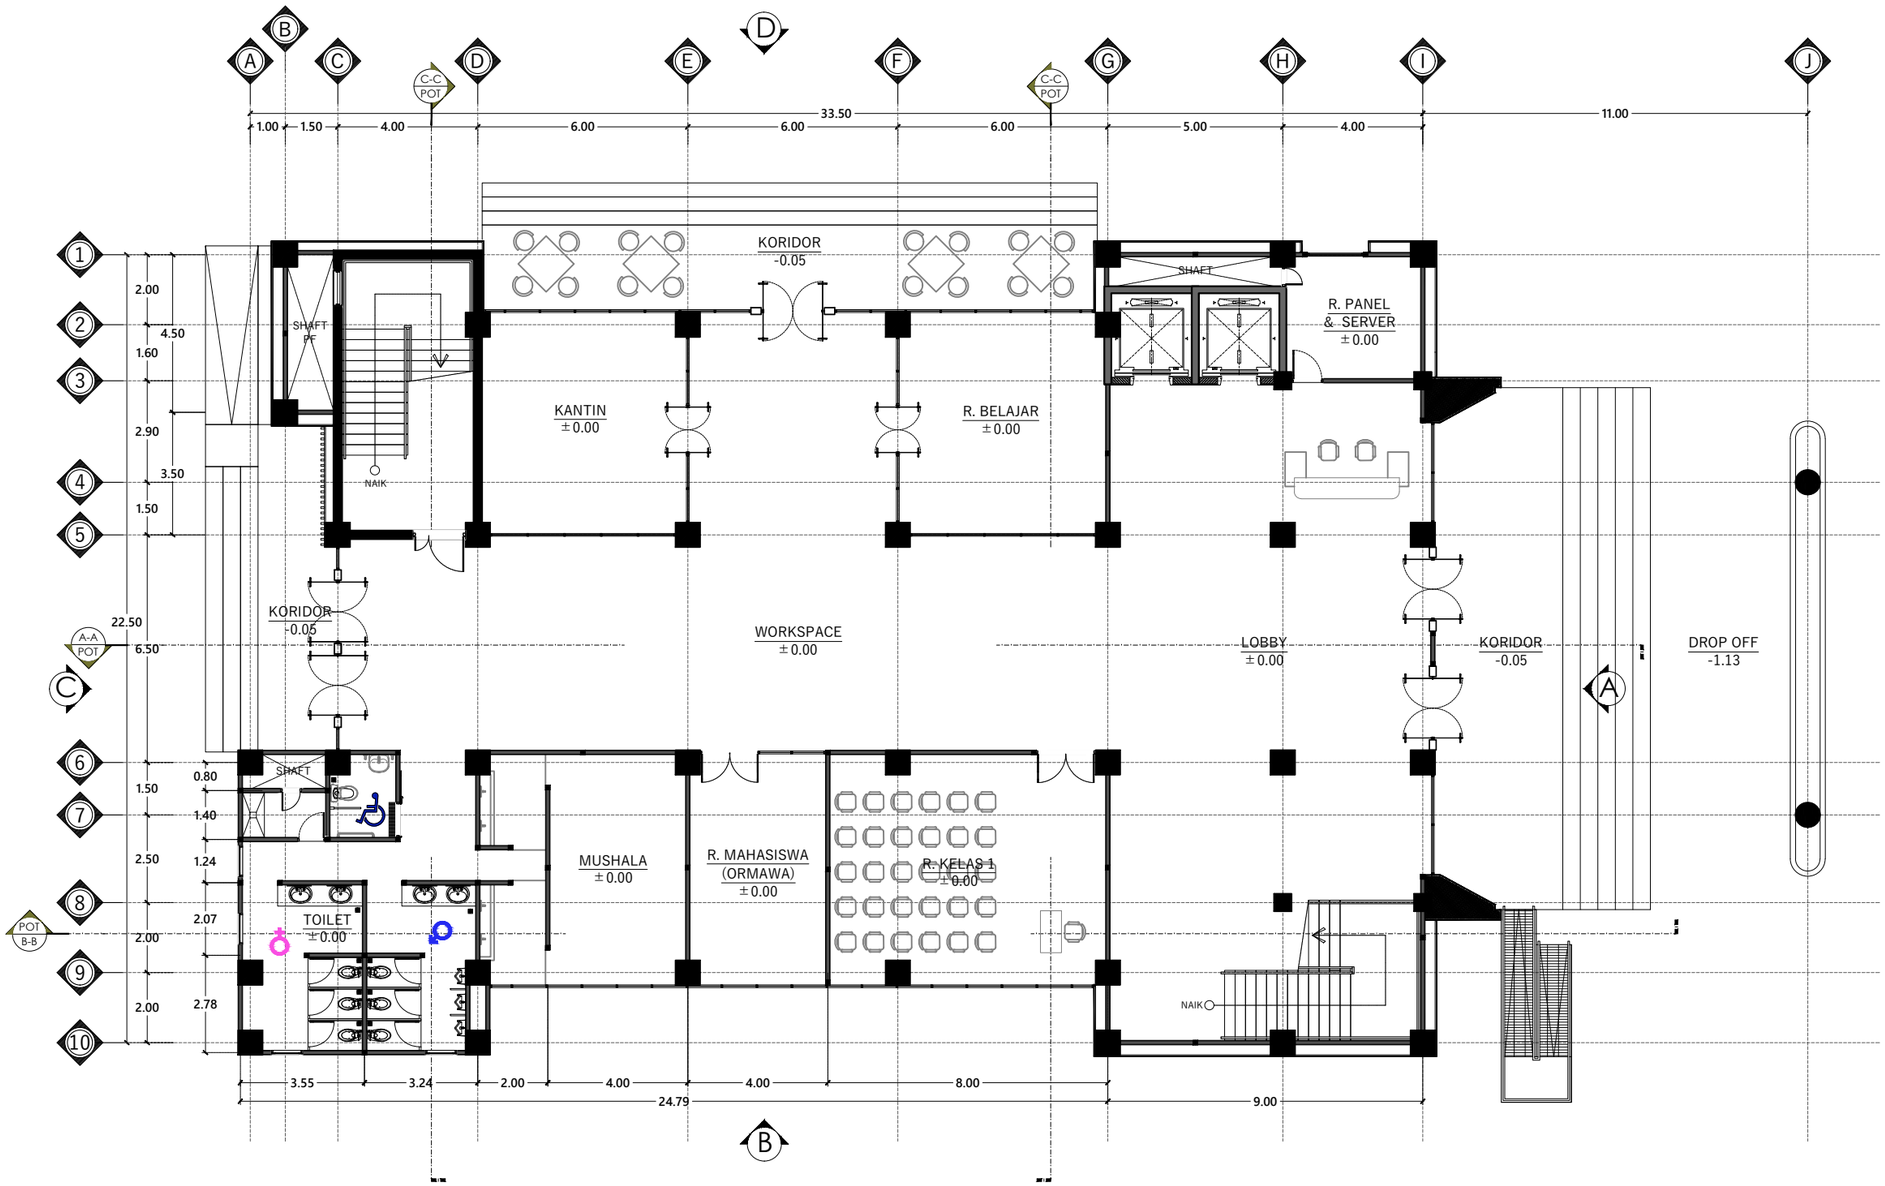

DENAH RENCANA LANTAI 1

Skala 1 : 175

INSTANSI

KEMENTERIAN AGAMA REPUBLIK INDONESIA
UNIVERSITAS ISLAM NEGERI (UIN)
SYARIF HIDAYATULLAH JAKARTA

Catatan :

Nama Pekerjaan :

PENGADAAN JASA KONSULTASI
PEMBANGUNAN GEDUNG USHULUDDIN
UNIVERSITAS ISLAM NEGERI (UIN)
SYARIF HIDAYATULLAH JAKARTA

Lokasi :

JALAN MALOKO JL. Ir. H. JUANDA NO. 95
CIPUTAT TANGERANG SELATAN, BANTEN
TANGERANG SELATAN (KOTA)

Nama Gambar : SKALA

NO	TANGGAL	REVISI	DIPERIKSA	DISETUJUI
01				
02				
03				
04				

DIRENCANA	TEAM	
DI GAMBAR	TEAM	
DI PERIKSA	TEAM	
UKURAN KERTAS	NO. GAMBAR	TAHUN
A3		2025



DENAH RENCANA LANTAI 2

Skala 1 : 150

INSTANSI

KEMENTERIAN AGAMA REPUBLIK INDONESIA
UNIVERSITAS ISLAM NEGERI (UIN)
SYARIF HIDAYATULLAH JAKARTA

Catatan :

Nama Pekerjaan :

PENGADAAN JASA KONSULTASI
PEMBANGUNAN GEDUNG USHULUDDIN
UNIVERSITAS ISLAM NEGERI (UIN)
SYARIF HIDAYATULLAH JAKARTA


Lokasi :

JALAN MALOKO JL. Ir. H. JUANDA NO. 95
CIPUTAT TANGERANG SELATAN, BANTEN
TANGERANG SELATAN (KOTA)

Nama Gambar : SKALA

NO	TANGGAL	REVISI	DIPERIKSA	DISETUJUI
01				
02				
03				
04				

DIRENCANA	TEAM	
DI GAMBAR	TEAM	
DI PERIKSA	TEAM	
UKURAN KERTAS	NO. GAMBAR	TAHUN
A3		2025

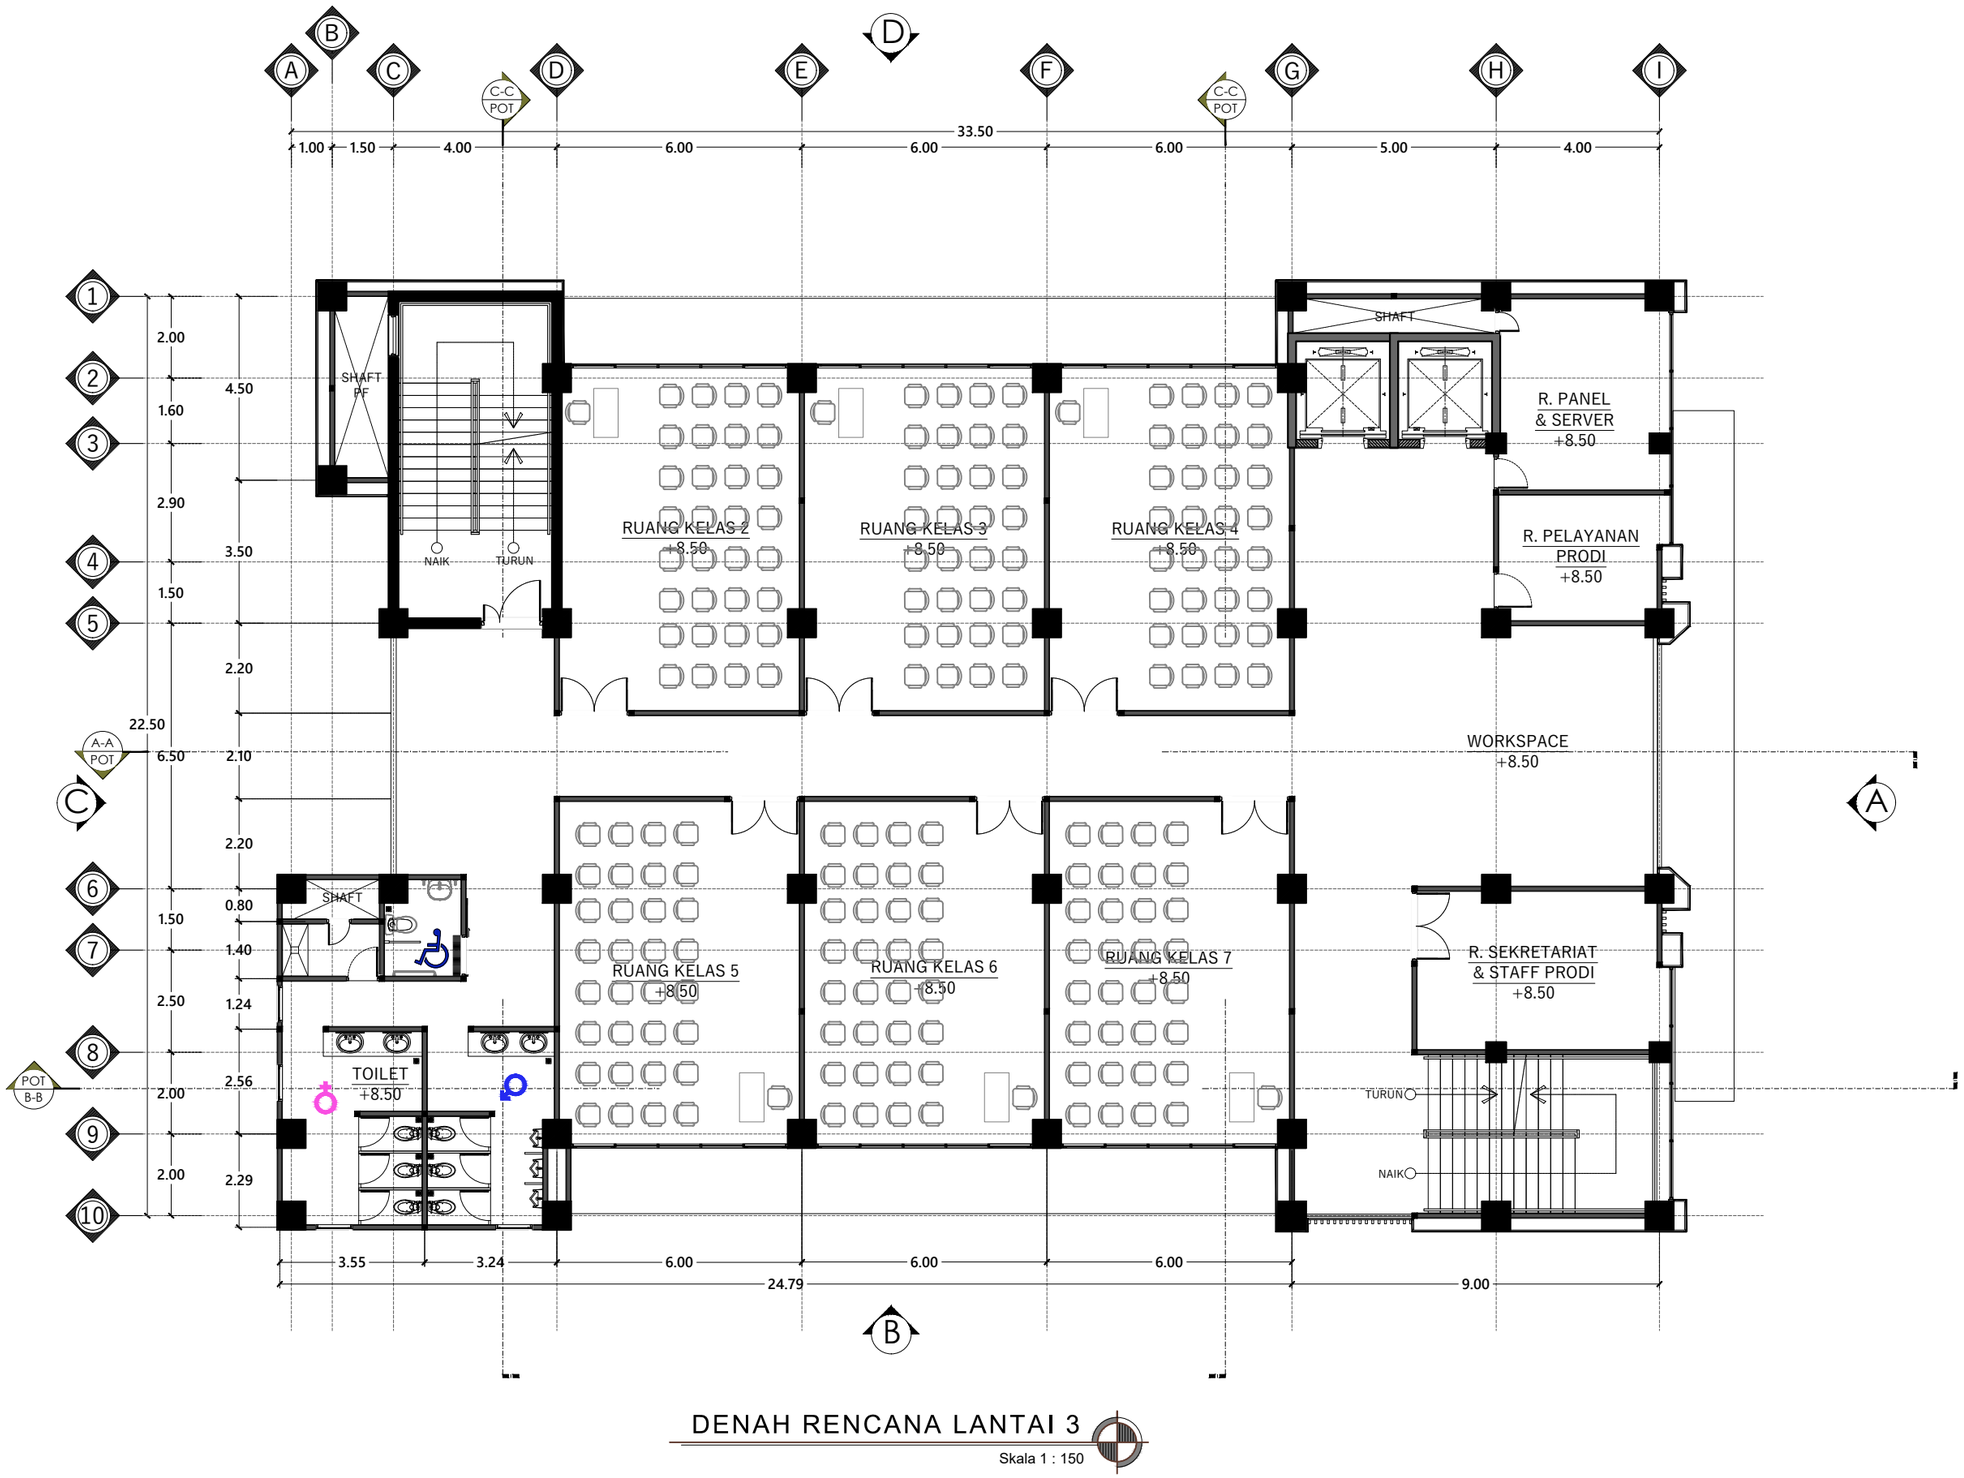

DENAH RENCANA LANTAI 3

Skala 1 : 150

INSTANSI

KEMENTERIAN AGAMA REPUBLIK INDONESIA
UNIVERSITAS ISLAM NEGERI (UIN)
SYARIF HIDAYATULLAH JAKARTA

Catatan :

Nama Pekerjaan :

PENGADAAN JASA KONSULTASI
PEMBANGUNAN GEDUNG USHULUDDIN
UNIVERSITAS ISLAM NEGERI (UIN)
SYARIF HIDAYATULLAH JAKARTA

Lokasi :

JALAN MALOKO JL. Ir. H. JUANDA NO. 95
CIPUTAT TANGERANG SELATAN, BANTEN
TANGERANG SELATAN (KOTA)

Tenaga Ahli :

Team Leader : Ir. Lela Kesuma, S.T., M.T	
Ahli Madya Teknik Bangunan Gedung Affif Herman, S.T., M.T	
Ahli Madya Arsitek Armia, S.T. IAI	
Nama Gambar :	SKALA

NO	TANGGAL	REVISI	DIPERIKSA	DISETUJUI
01				
02				
03				
04				

DIRENCANA	TEAM	
DI GAMBAR	TEAM	
DI PERIKSA	TEAM	
UKURAN KERTAS	NO. GAMBAR	TAHUN
A3		2025



DENAH RENCANA LANTAI 4

Skala 1 : 150

INSTANSI

KEMENTERIAN AGAMA REPUBLIK INDONESIA
UNIVERSITAS ISLAM NEGERI (UIN)
SYARIF HIDAYATULLAH JAKARTA

Catatan :

Nama Pekerjaan :

PENGADAAN JASA KONSULTASI
PEMBANGUNAN GEDUNG USHULUDDIN
UNIVERSITAS ISLAM NEGERI (UIN)
SYARIF HIDAYATULLAH JAKARTA


Lokasi :

JALAN MALOKO JL. Ir. H. JUANDA NO. 95
CIPUTAT TANGERANG SELATAN, BANTEN
TANGERANG SELATAN (KOTA)

Nama Gambar : SKALA

NO	TANGGAL	REVISI	DIPERIKSA	DISETUJUI
01				
02				
03				
04				

DIRENCANA	TEAM	
DI GAMBAR	TEAM	
DI PERIKSA	TEAM	
UKURAN KERTAS	NO. GAMBAR	TAHUN
A3		2025

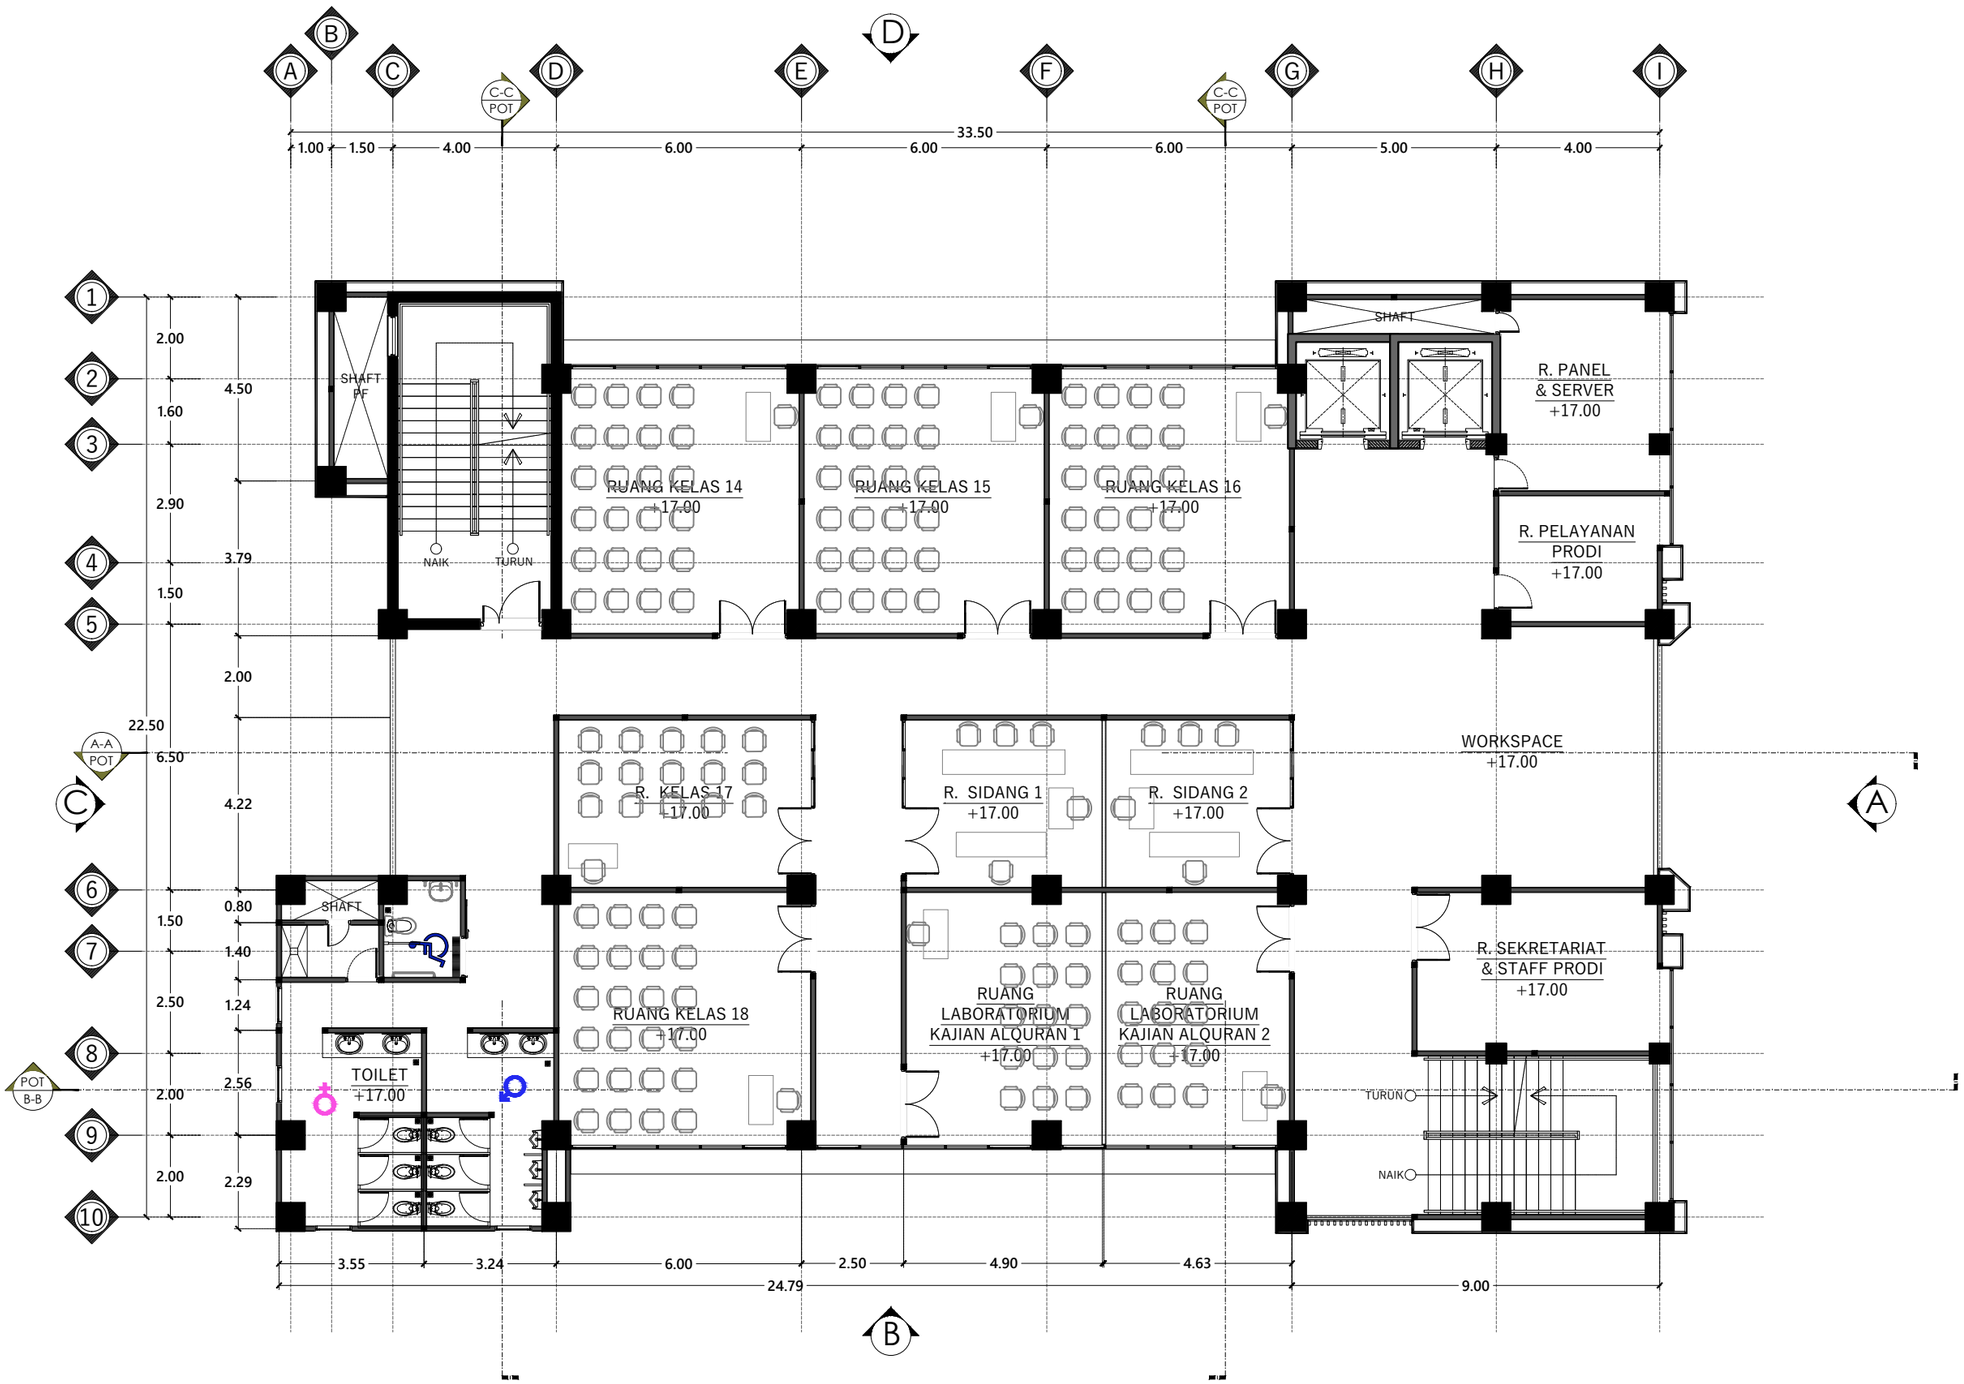

DENAH RENCANA LANTAI 5

Skala 1 : 150

INSTANSI

KEMENTERIAN AGAMA REPUBLIK INDONESIA
UNIVERSITAS ISLAM NEGERI (UIN)
SYARIF HIDAYATULLAH JAKARTA

Catatan :

Nama Pekerjaan :

PENGADAAN JASA KONSULTASI
PEMBANGUNAN GEDUNG USHULUDDIN
UNIVERSITAS ISLAM NEGERI (UIN)
SYARIF HIDAYATULLAH JAKARTA

Lokasi :

JALAN MALOKO JL. Ir. H. JUANDA NO. 95
CIPUTAT TANGERANG SELATAN, BANTEN
TANGERANG SELATAN (KOTA)

Nama Gambar : SKALA

NO	TANGGAL	REVISI	DIPERIKSA	DISETUJUI
01				
02				
03				
04				

DIRENCANA	TEAM	
DI GAMBAR	TEAM	
DI PERIKSA	TEAM	
UKURAN KERTAS	NO. GAMBAR	TAHUN
A3		2025



DENAH RENCANA LANTAI 6

Skala 1 : 150

INSTANSI

KEMENTERIAN AGAMA REPUBLIK INDONESIA
UNIVERSITAS ISLAM NEGERI (UIN)
SYARIF HIDAYATULLAH JAKARTA

Catatan :

Nama Pekerjaan :

PENGADAAN JASA KONSULTASI
PEMBANGUNAN GEDUNG USHULUDDIN
UNIVERSITAS ISLAM NEGERI (UIN)
SYARIF HIDAYATULLAH JAKARTA

Lokasi :


JALAN MALOKO JL. Ir. H. JUANDA NO. 95
CIPUTAT TANGERANG SELATAN, BANTEN
TANGERANG SELATAN (KOTA)

Nama Gambar : SKALA

NO	TANGGAL	REVISI	DIPERIKSA	DISETUJUI
01				
02				
03				
04				

DIRENCANA	TEAM	
DI GAMBAR	TEAM	
DI PERIKSA	TEAM	

UKURAN KERTAS	NO. GAMBAR	TAHUN
A3		2025

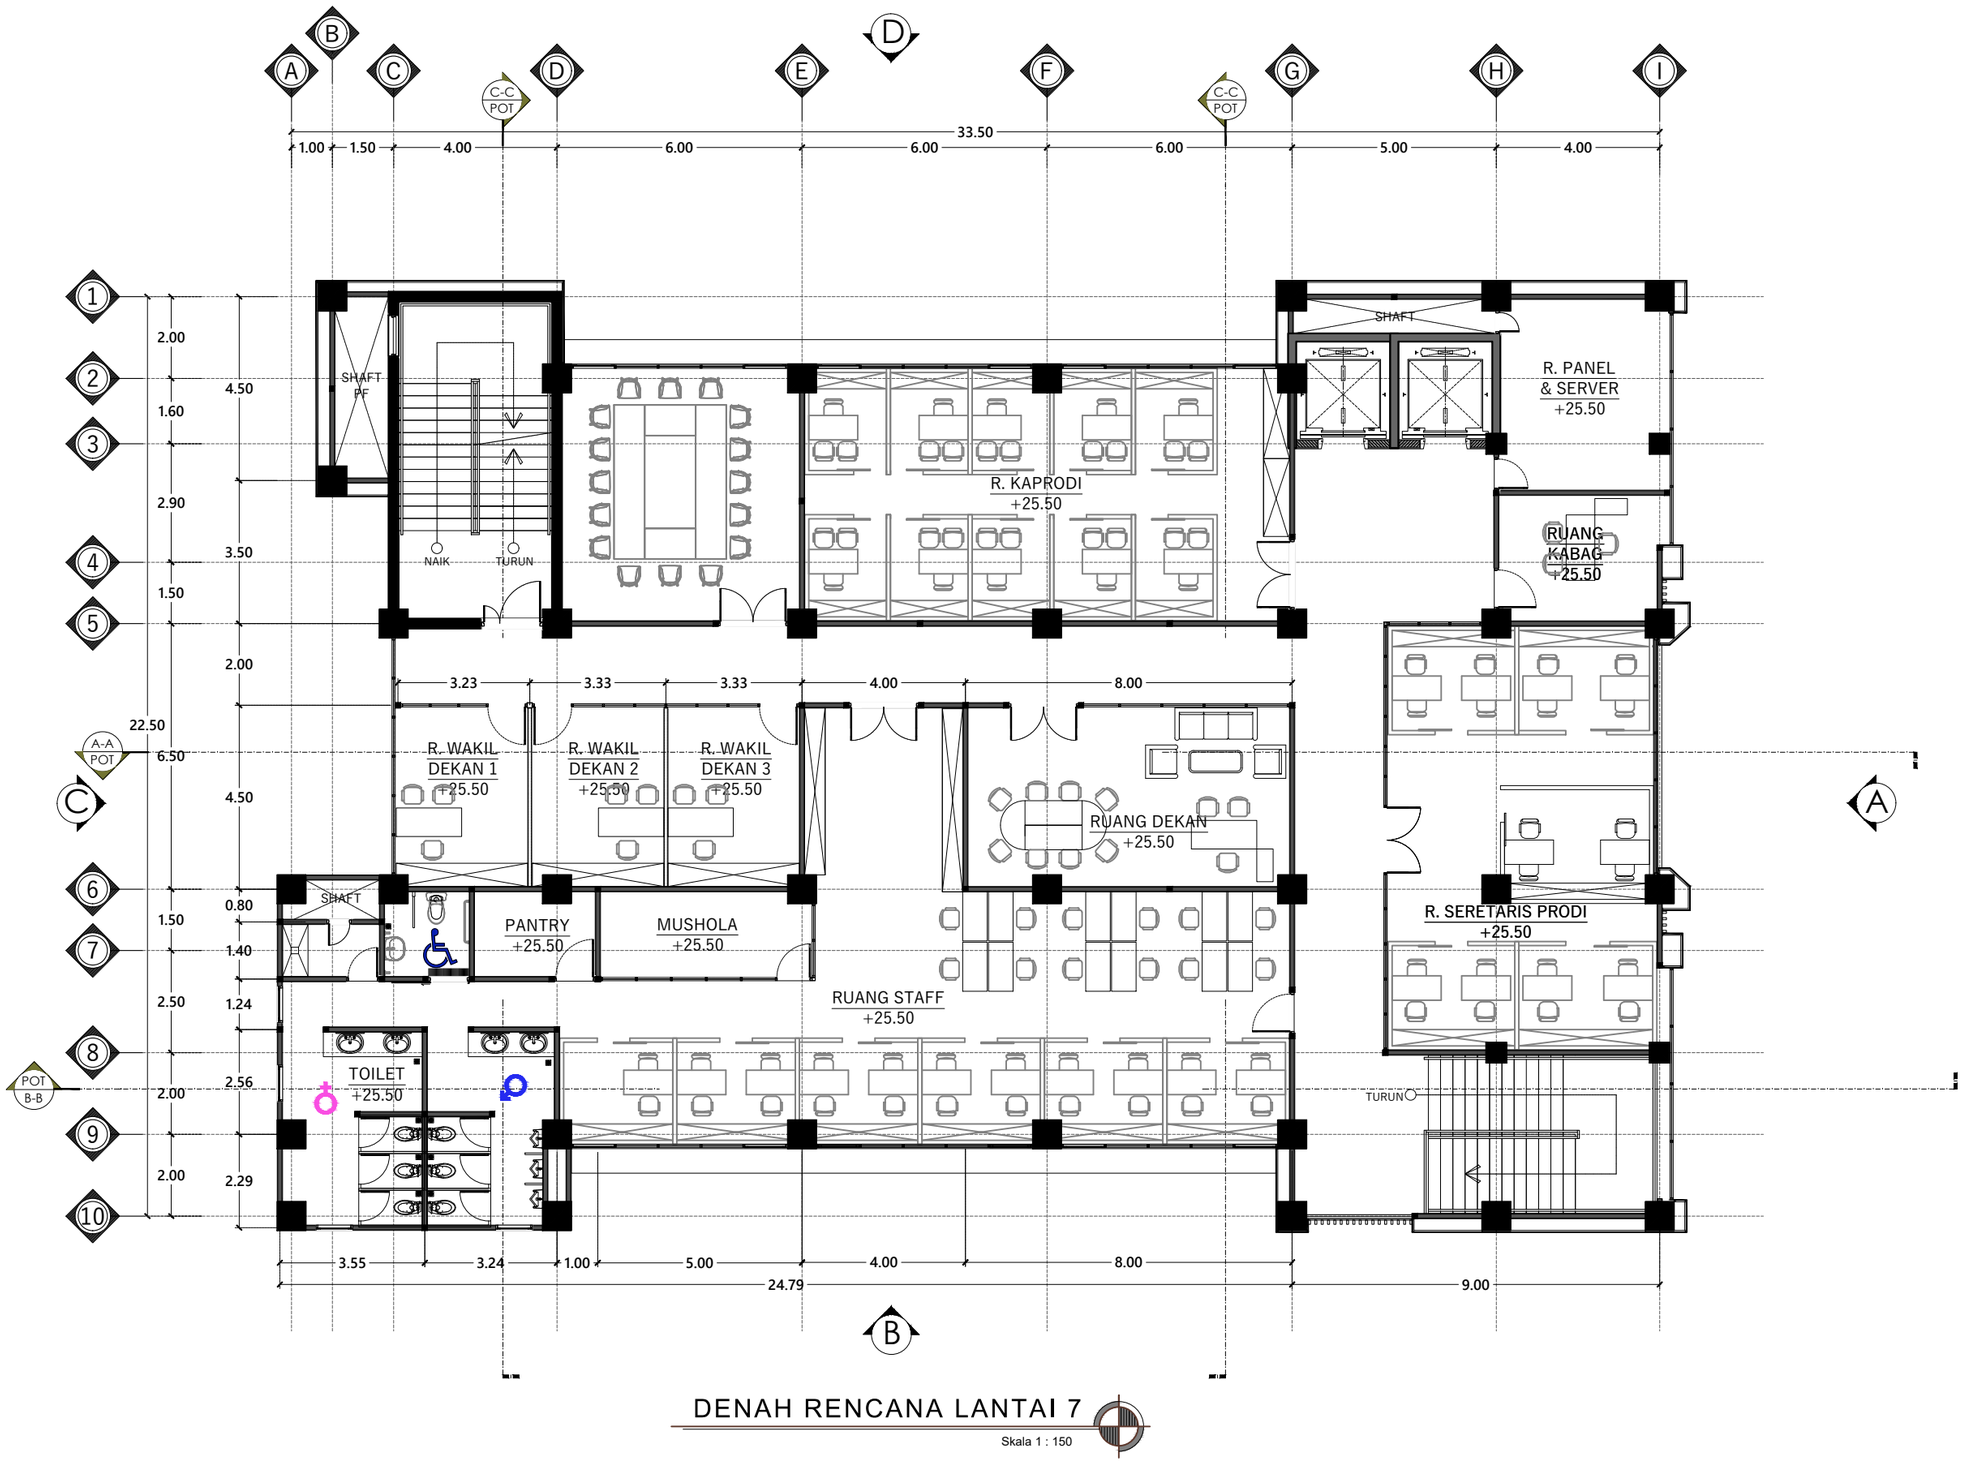

DENAH RENCANA LANTAI 7

Skala 1 : 150

INSTANSI

KEMENTERIAN AGAMA REPUBLIK INDONESIA
UNIVERSITAS ISLAM NEGERI (UIN)
SYARIF HIDAYATULLAH JAKARTA

Catatan :

Nama Pekerjaan :

PENGADAAN JASA KONSULTASI
PEMBANGUNAN GEDUNG USHULUDDIN
UNIVERSITAS ISLAM NEGERI (UIN)
SYARIF HIDAYATULLAH JAKARTA

Lokasi :

JALAN MALOKO JL. Ir. H. JUANDA NO. 95
CIPUTAT TANGERANG SELATAN, BANTEN
TANGERANG SELATAN (KOTA)


Nama Gambar :

SKALA

NO	TANGGAL	REVISI	DIPERIKSA	DISETUJUI
01				
02				
03				
04				

DIRENCANA	TEAM	
DI GAMBAR	TEAM	
DI PERIKSA	TEAM	

UKURAN KERTAS	NO. GAMBAR	TAHUN
A3		2025

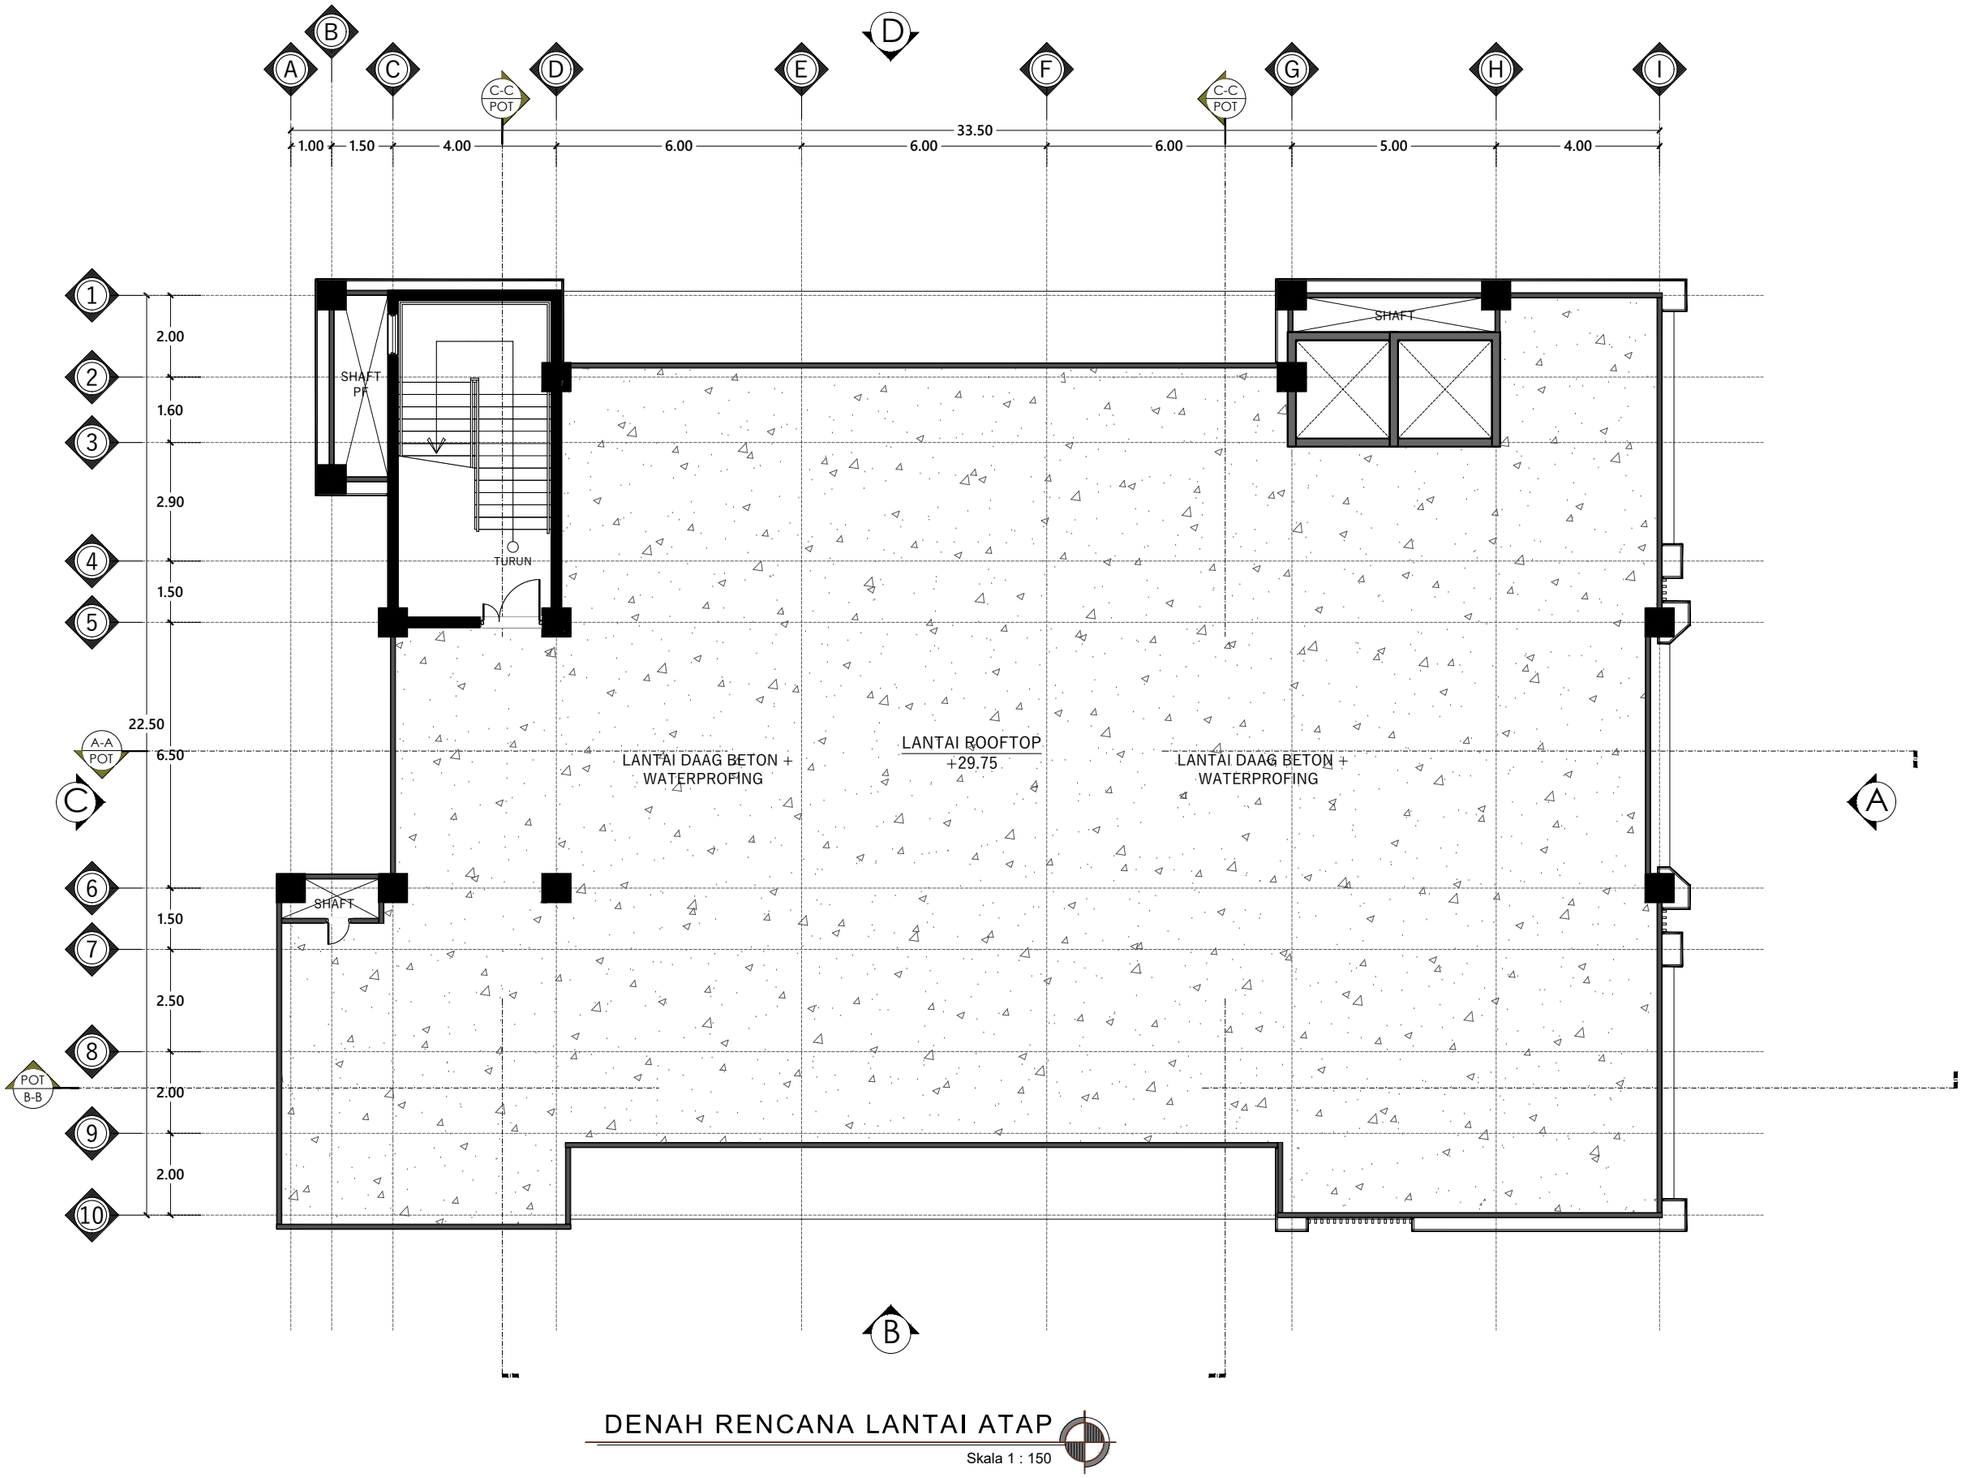

DENAH RENCANA LANTAI ATAP

Skala 1 : 150

INSTANSI

KEMENTERIAN AGAMA REPUBLIK INDONESIA
UNIVERSITAS ISLAM NEGERI (UIN)
SYARIF HIDAYATULLAH JAKARTA

Catatan :

Nama Pekerjaan :

PENGADAAN JASA KONSULTASI
PEMBANGUNAN GEDUNG USHULUDDIN
UNIVERSITAS ISLAM NEGERI (UIN)
SYARIF HIDAYATULLAH JAKARTA


Lokasi :

JALAN MALOKO JL. Ir. H. JUANDA NO. 95
CIPUTAT TANGERANG SELATAN, BANTEN
TANGERANG SELATAN (KOTA)

Nama Gambar : | SKALA

NO	TANGGAL	REVISI	DIPERIKSA	DISETUJUI
01				
02				
03				
04				

DIRENCANA	TEAM	
DI GAMBAR	TEAM	
DI PERIKSA	TEAM	
UKURAN KERTAS	NO. GAMBAR	TAHUN
A3		2025

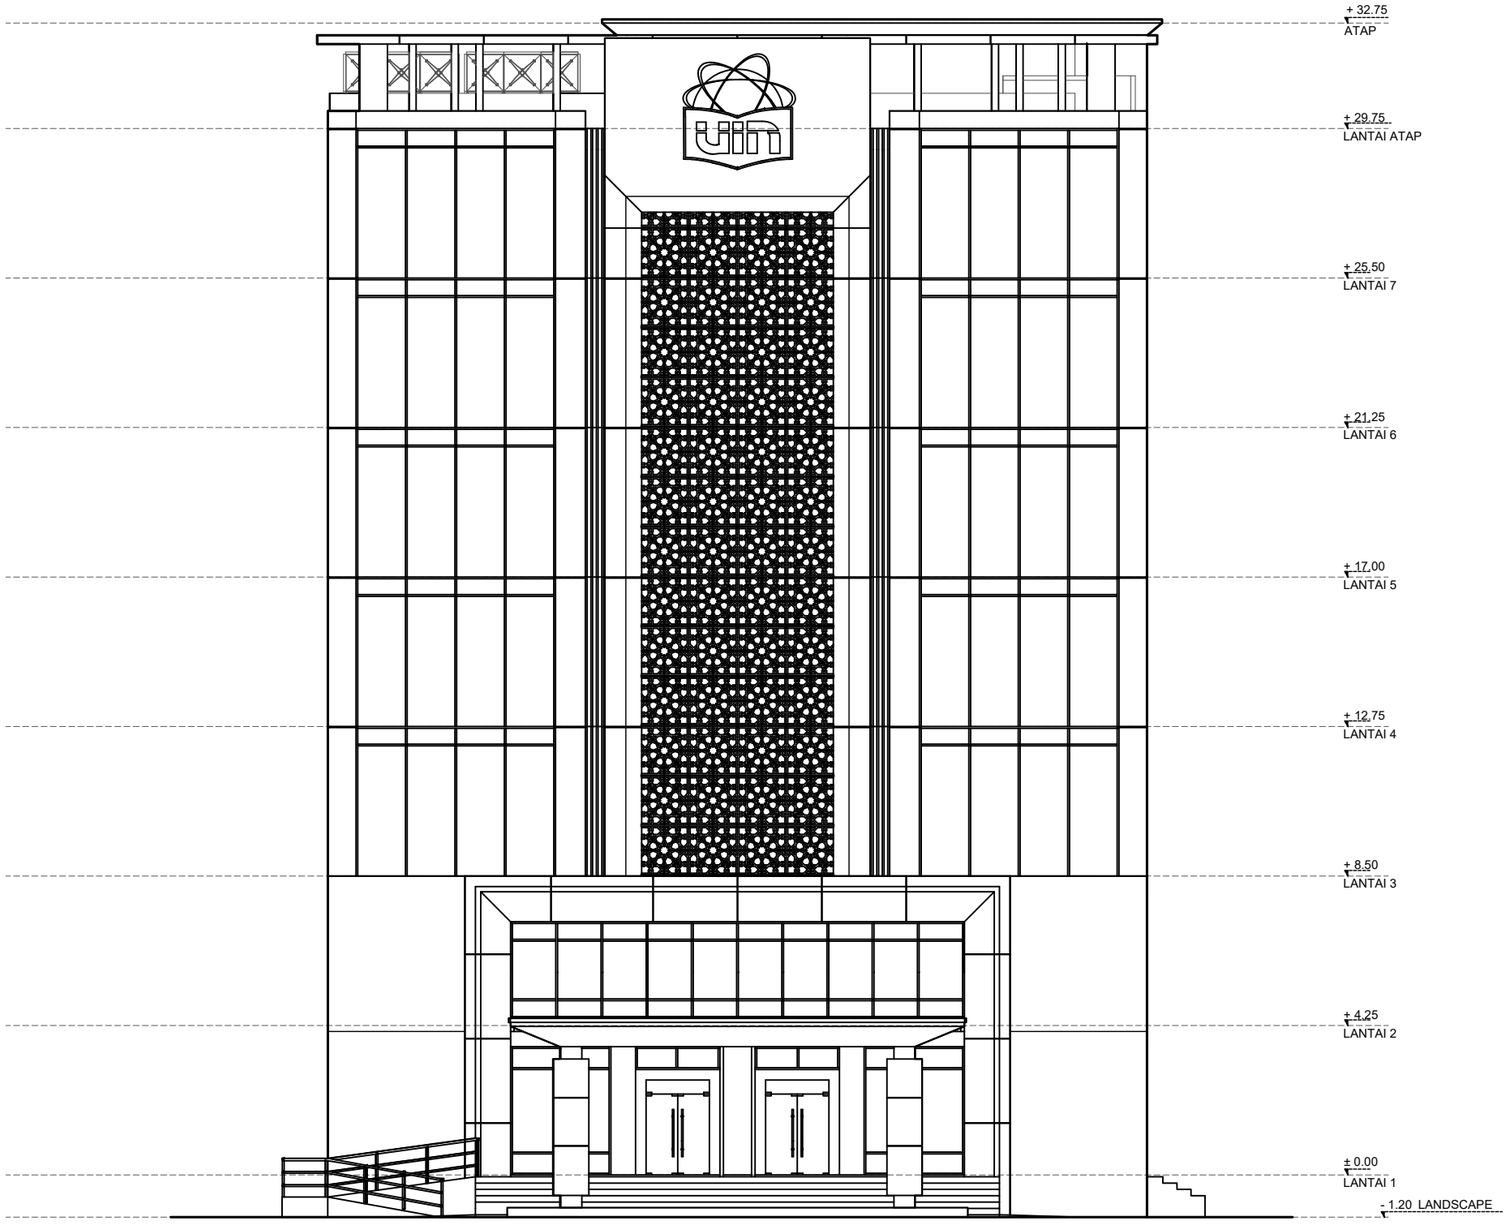

TAMPAK A (DEPAN)

Skala 1 : 175

INSTANSI

KEMENTERIAN AGAMA REPUBLIK INDONESIA
UNIVERSITAS ISLAM NEGERI (UIN)
SYARIF HIDAYATULLAH JAKARTA

Catatan :

Nama Pekerjaan :

PENGADAAN JASA KONSULTASI
PEMBANGUNAN GEDUNG USHULUDDIN
UNIVERSITAS ISLAM NEGERI (UIN)
SYARIF HIDAYATULLAH JAKARTA

Lokasi :


JALAN MALOKO JL. Ir. H. JUANDA NO. 95
CIPUTAT TANGERANG SELATAN, BANTEN
TANGERANG SELATAN (KOTA)

Nama Gambar :

SKALA

NO	TANGGAL	REVISI	DIPERIKSA	DISETUJUI
01				
02				
03				
04				

DIRENCANA	TEAM	
DI GAMBAR	TEAM	
DI PERIKSA	TEAM	
UKURAN KERTAS	NO. GAMBAR	TAHUN
A3		2025

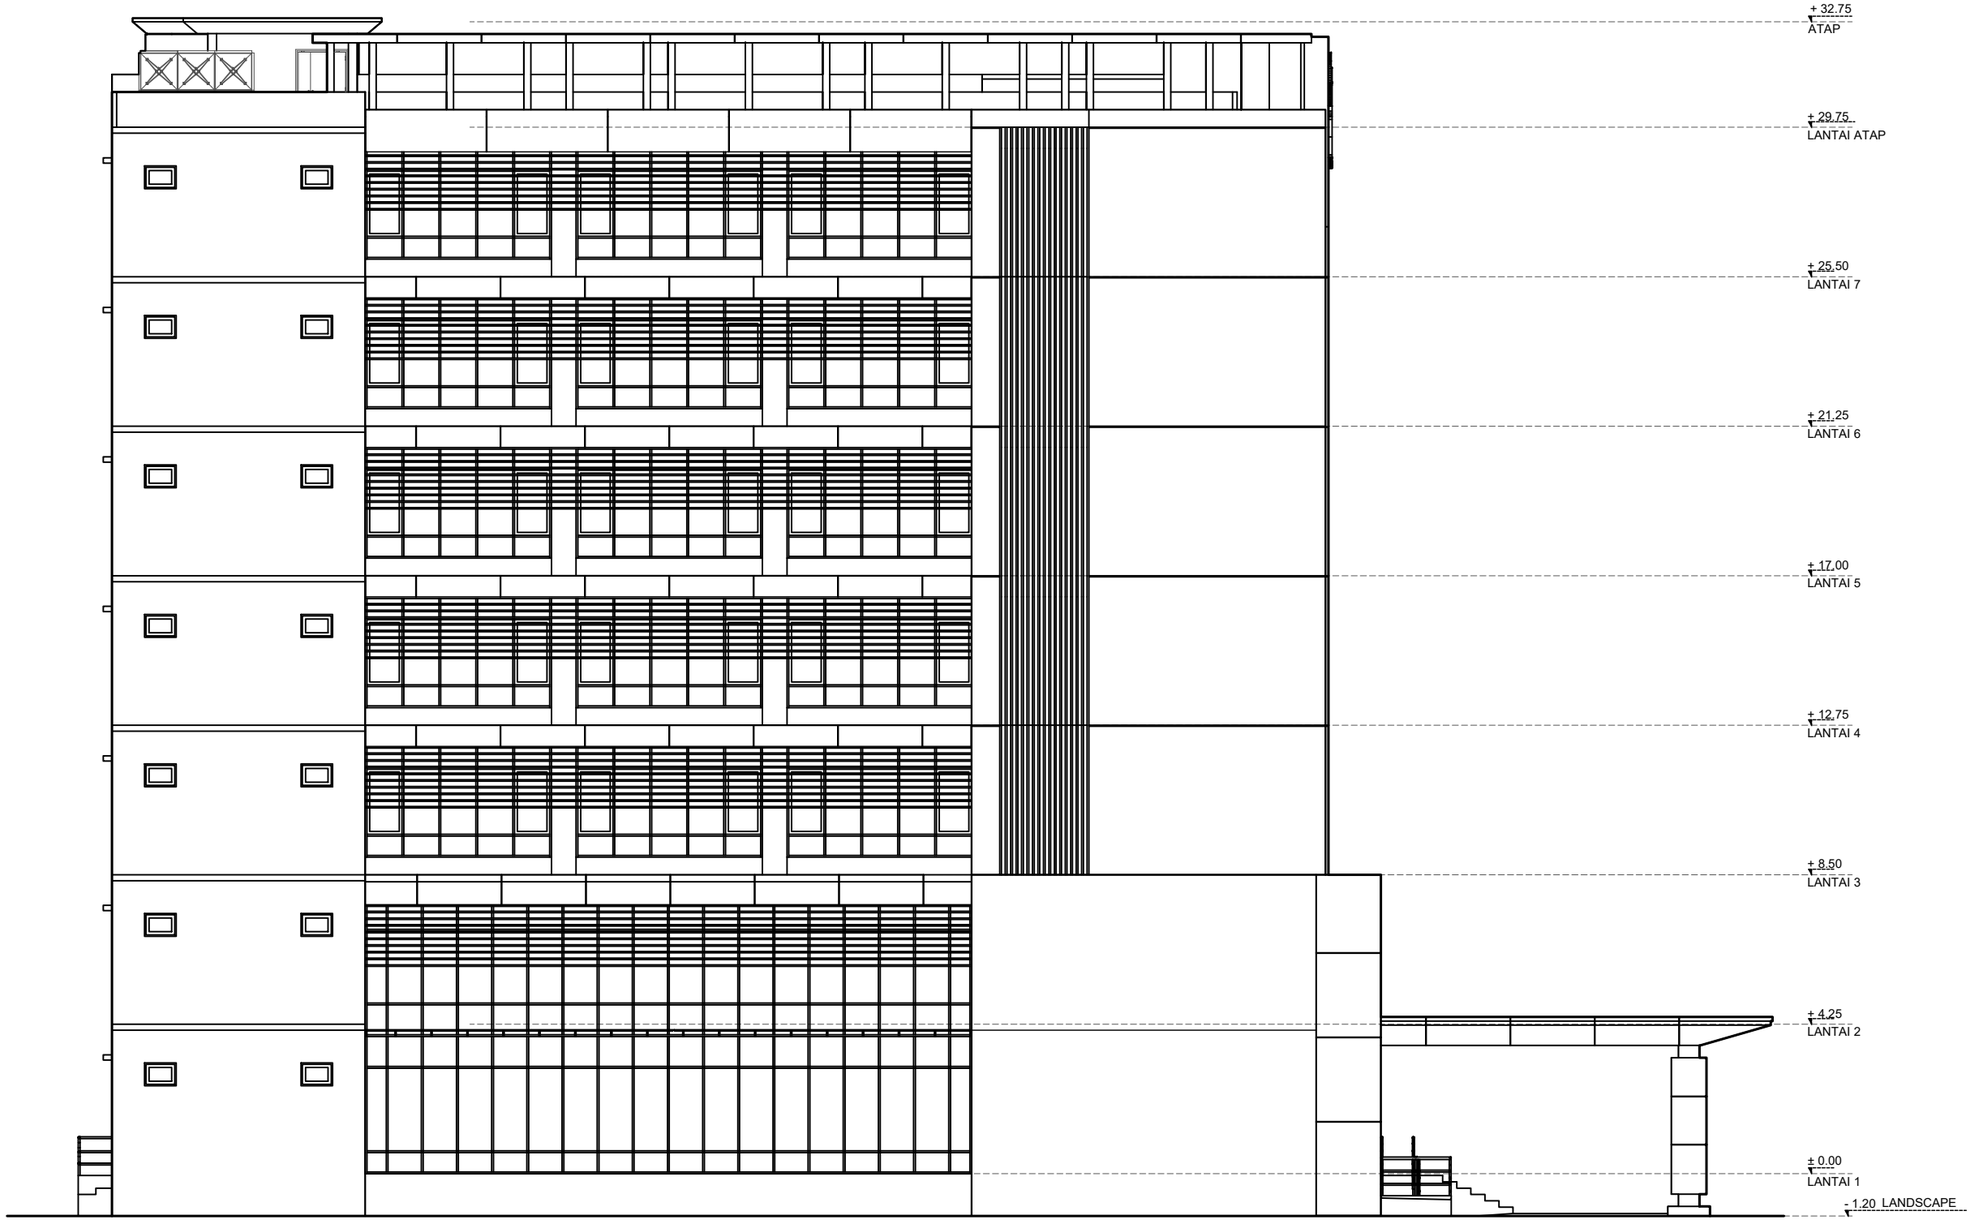

TAMPAK B (SAMPING KIRI)

Skala 1 : 175

INSTANSI

KEMENTERIAN AGAMA REPUBLIK INDONESIA
UNIVERSITAS ISLAM NEGERI (UIN)
SYARIF HIDAYATULLAH JAKARTA

Catatan :

Nama Pekerjaan :

PENGADAAN JASA KONSULTASI
PEMBANGUNAN GEDUNG USHULUDDIN
UNIVERSITAS ISLAM NEGERI (UIN)
SYARIF HIDAYATULLAH JAKARTA


Lokasi :

JALAN MALOKO JL. Ir. H. JUANDA NO. 95
CIPUTAT TANGERANG SELATAN, BANTEN
TANGERANG SELATAN (KOTA)

Nama Gambar : SKALA

NO	TANGGAL	REVISI	DIPERIKSA	DISETUJUI
01				
02				
03				
04				

DIRENCANA	TEAM	
DI GAMBAR	TEAM	
DI PERIKSA	TEAM	
UKURAN KERTAS	NO. GAMBAR	TAHUN
A3		2025

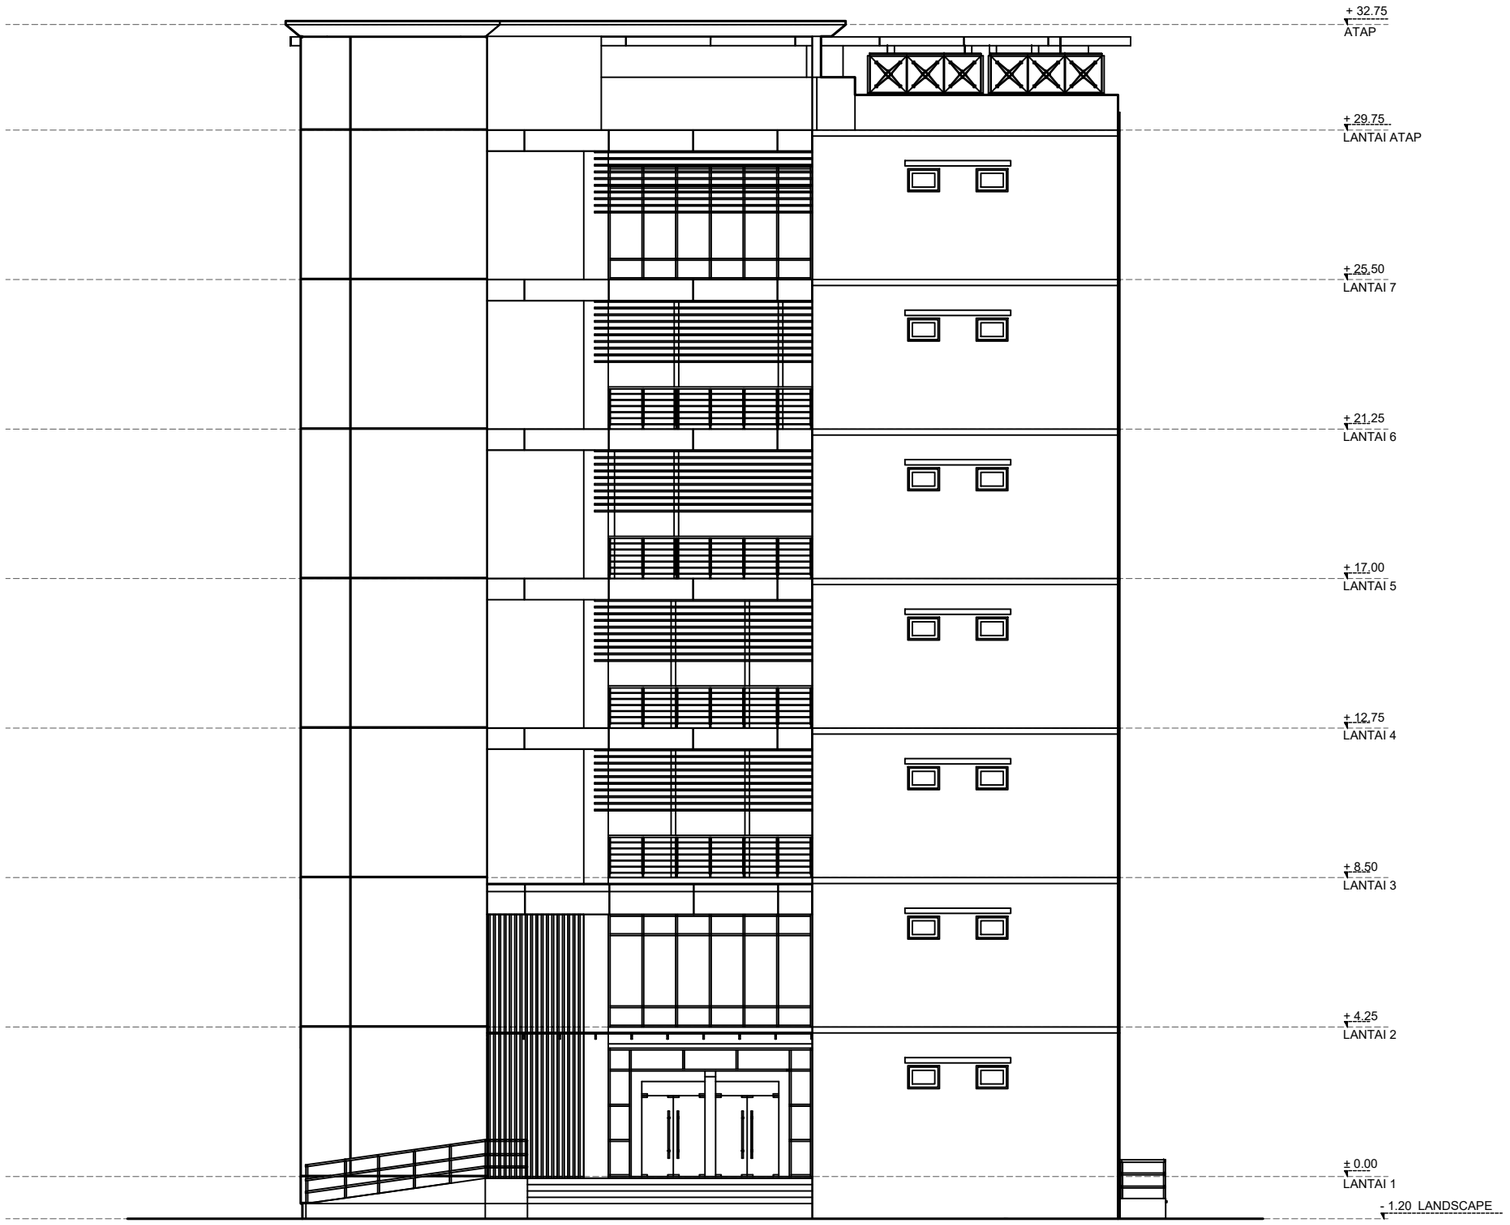

TAMPAK C (BELAKANG)

Skala 1 : 175

INSTANSI

KEMENTERIAN AGAMA REPUBLIK INDONESIA
UNIVERSITAS ISLAM NEGERI (UIN)
SYARIF HIDAYATULLAH JAKARTA

Catatan :

Nama Pekerjaan :

PENGADAAN JASA KONSULTASI
PEMBANGUNAN GEDUNG USHULUDDIN
UNIVERSITAS ISLAM NEGERI (UIN)
SYARIF HIDAYATULLAH JAKARTA

Lokasi :

JALAN MALOKO JL. Ir. H. JUANDA NO. 95
CIPUTAT TANGERANG SELATAN, BANTEN
TANGERANG SELATAN (KOTA)

Nama Gambar : SKALA

NO	TANGGAL	REVISI	DIPERIKSA	DISETUJUI
01				
02				
03				
04				

DIRENCANA	TEAM	
DI GAMBAR	TEAM	
DI PERIKSA	TEAM	
UKURAN KERTAS	NO. GAMBAR	TAHUN
A3		2025



TAMPAK D (SAMPING KANAN)

Skala 1 : 175

INSTANSI

KEMENTERIAN AGAMA REPUBLIK INDONESIA
UNIVERSITAS ISLAM NEGERI (UIN)
SYARIF HIDAYATULLAH JAKARTA

Catatan :

Nama Pekerjaan :

PENGADAAN JASA KONSULTASI
PEMBANGUNAN GEDUNG USHULUDDIN
UNIVERSITAS ISLAM NEGERI (UIN)
SYARIF HIDAYATULLAH JAKARTA

Lokasi :

JALAN MALOKO JL. Ir. H. JUANDA NO. 95
CIPUTAT TANGERANG SELATAN, BANTEN
TANGERANG SELATAN (KOTA)


Nama Gambar :

SKALA

NO	TANGGAL	REVISI	DIPERIKSA	DISETUJUI
01				
02				
03				
04				

DIRENCANA	TEAM	
DI GAMBAR	TEAM	
DI PERIKSA	TEAM	

UKURAN KERTAS	NO. GAMBAR	TAHUN
A3		2025

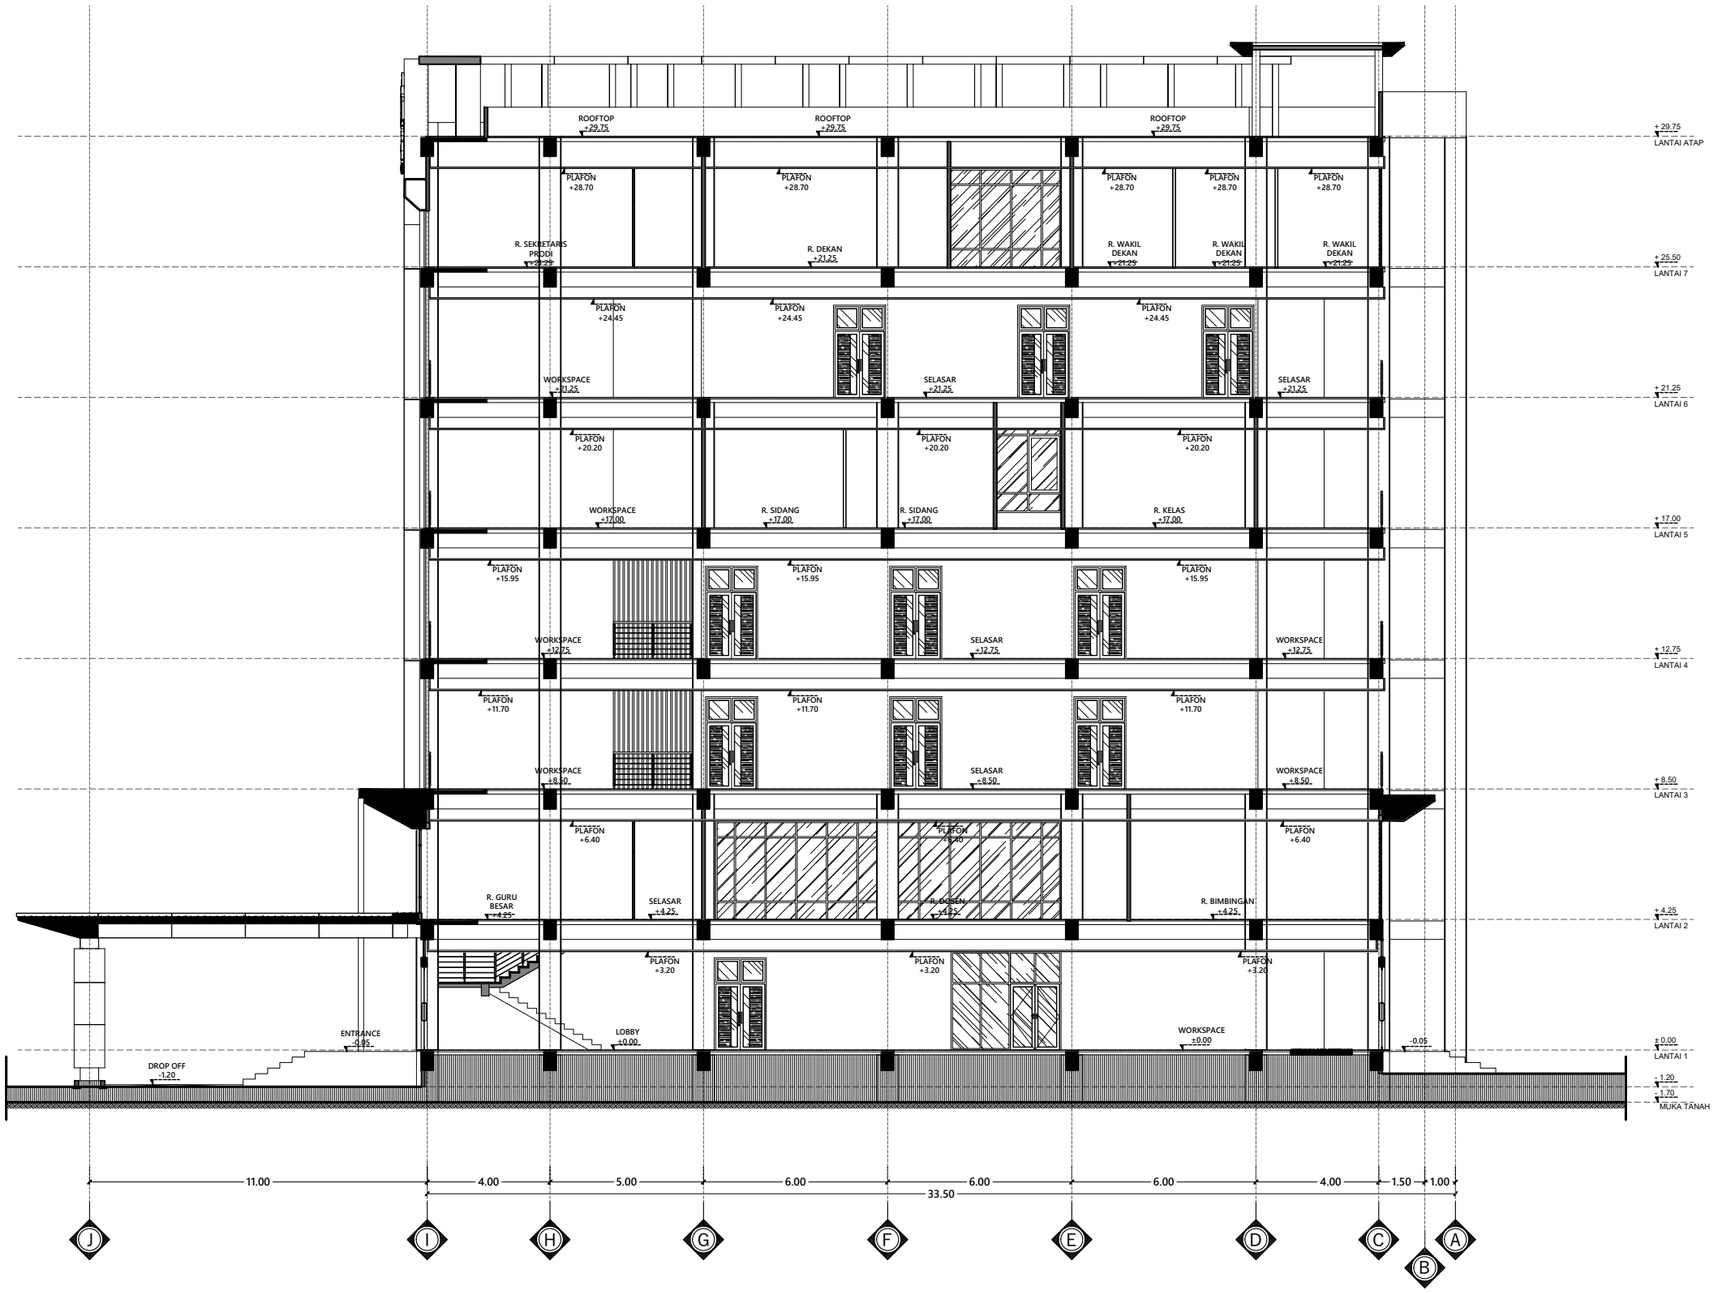

POTONGAN A-A

Skala 1 : 200

INSTANSI

KEMENTERIAN AGAMA REPUBLIK INDONESIA
UNIVERSITAS ISLAM NEGERI (UIN)
SYARIF HIDAYATULLAH JAKARTA

Catatan :

Nama Pekerjaan :

PENGADAAN JASA KONSULTASI
PEMBANGUNAN GEDUNG USHULUDDIN
UNIVERSITAS ISLAM NEGERI (UIN)
SYARIF HIDAYATULLAH JAKARTA

Lokasi :


JALAN MALOKO JL. Ir. H. JUANDA NO. 95
CIPUTAT TANGERANG SELATAN, BANTEN
TANGERANG SELATAN (KOTA)

Nama Gambar :

SKALA

NO	TANGGAL	REVISI	DIPERIKSA	DISETUJUI
01				
02				
03				
04				

DIRENCANA	TEAM	
DI GAMBAR	TEAM	
DI PERIKSA	TEAM	
UKURAN KERTAS	NO. GAMBAR	TAHUN
A3		2025

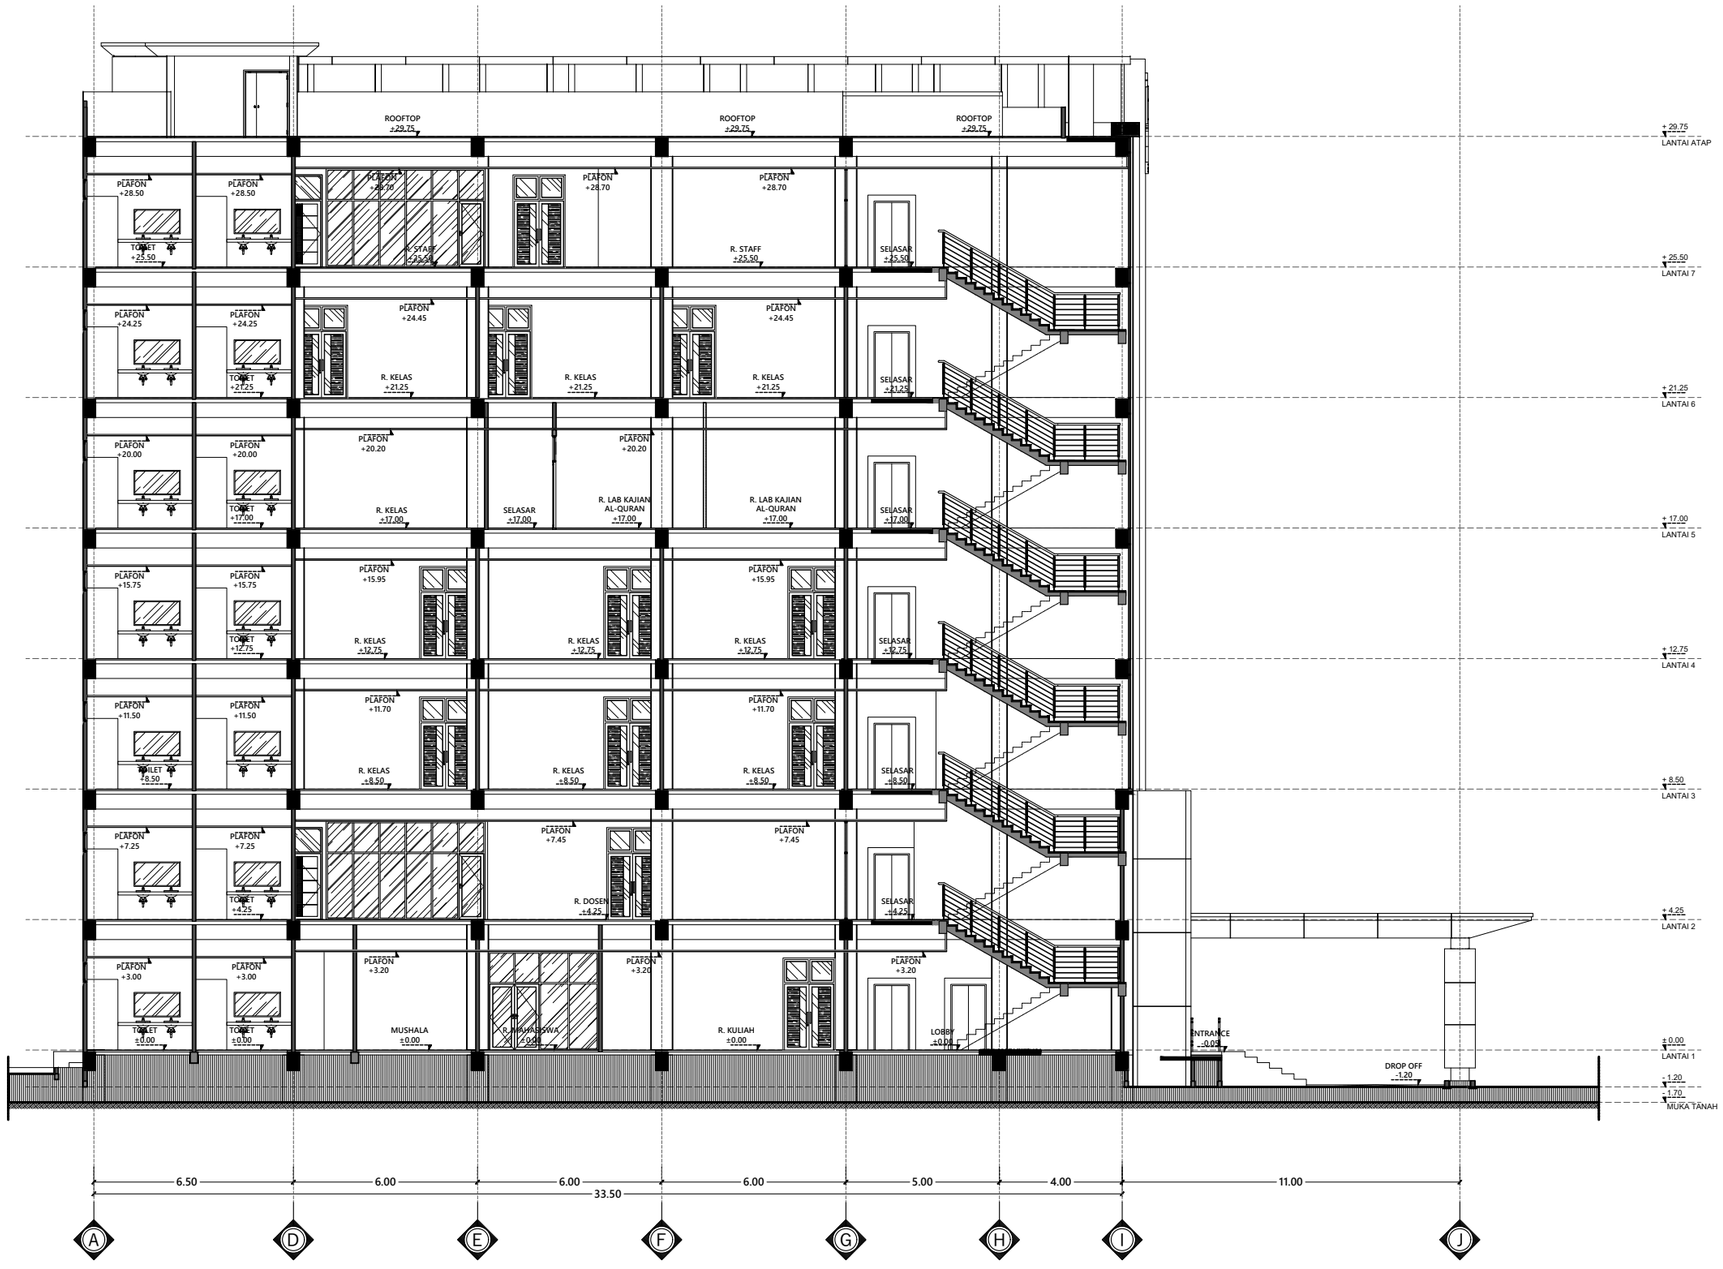

POTONGAN B-B

Skala 1 : 200

INSTANSI

KEMENTERIAN AGAMA REPUBLIK INDONESIA
UNIVERSITAS ISLAM NEGERI (UIN)
SYARIF HIDAYATULLAH JAKARTA

Catatan :

Nama Pekerjaan :

PENGADAAN JASA KONSULTASI
PEMBANGUNAN GEDUNG USHULUDDIN
UNIVERSITAS ISLAM NEGERI (UIN)
SYARIF HIDAYATULLAH JAKARTA


Lokasi :

JALAN MALOKO JL. Ir. H. JUANDA NO. 95
CIPUTAT TANGERANG SELATAN, BANTEN
TANGERANG SELATAN (KOTA)

Nama Gambar : SKALA

NO	TANGGAL	REVISI	DIPERIKSA	DISETUJUI
01				
02				
03				
04				

DIRENCANA	TEAM	
DI GAMBAR	TEAM	
DI PERIKSA	TEAM	
UKURAN KERTAS	NO. GAMBAR	TAHUN
A3		2025

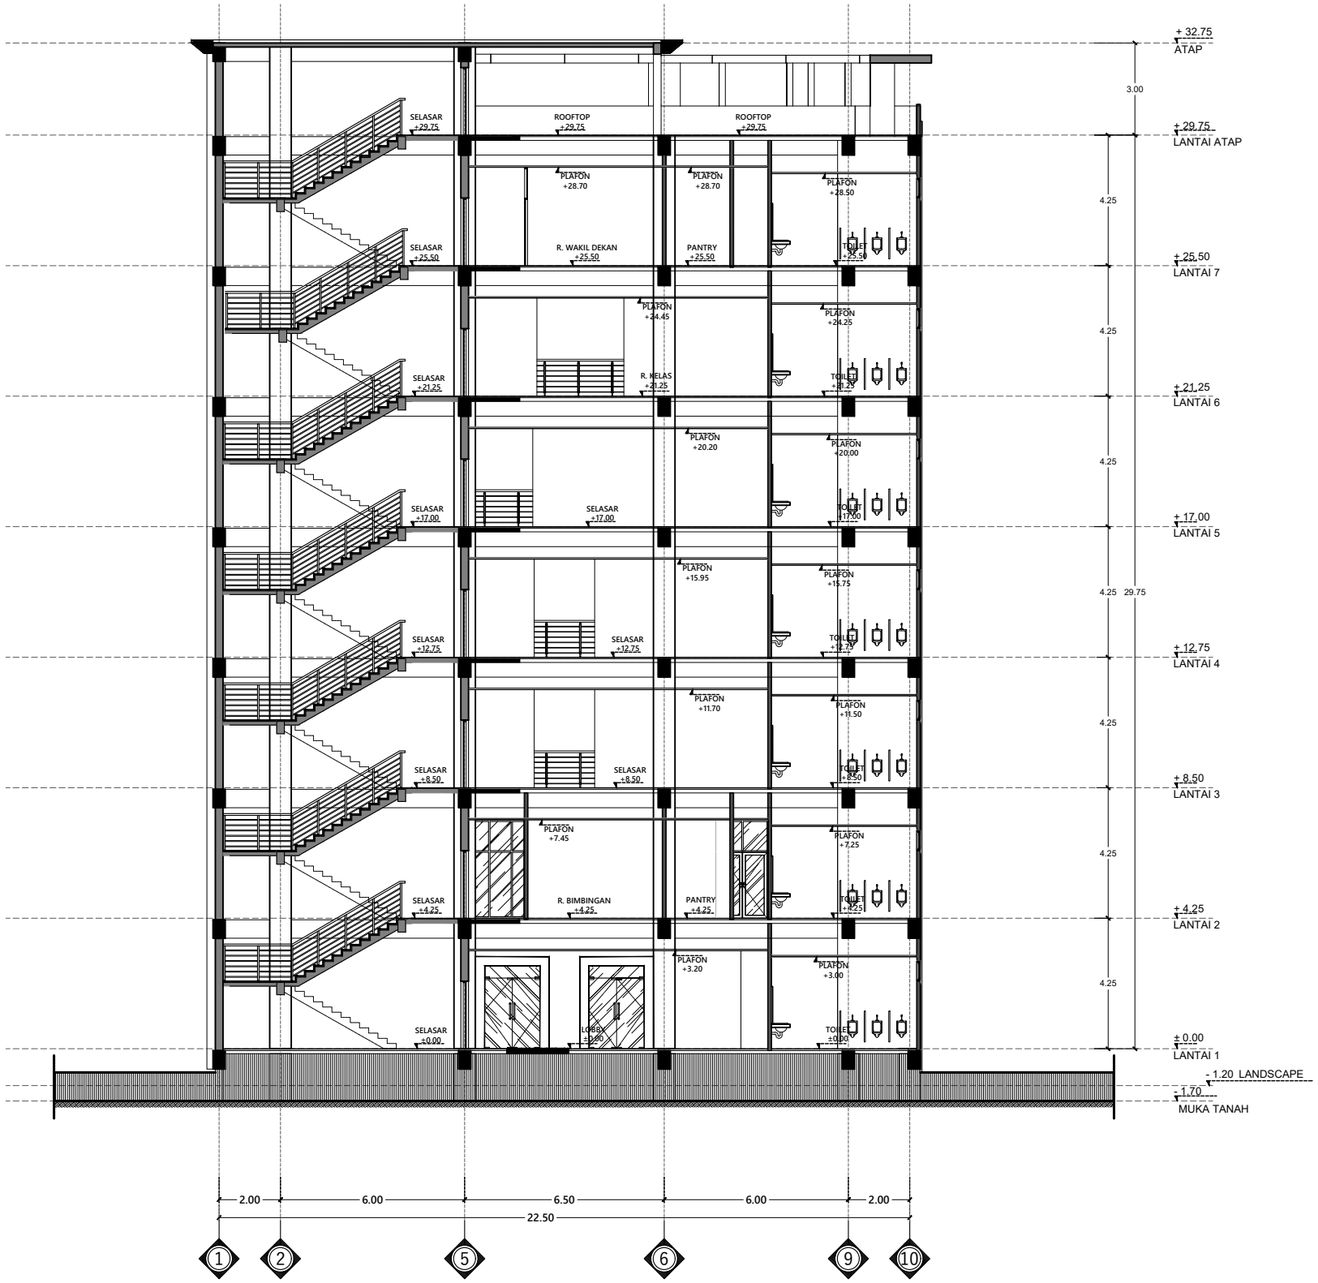

POTONGAN C-C

Skala 1 : 200

INSTANSI

KEMENTERIAN AGAMA REPUBLIK INDONESIA
UNIVERSITAS ISLAM NEGERI (UIN)
SYARIF HIDAYATULLAH JAKARTA

Catatan :

Nama Pekerjaan :

PENGADAAN JASA KONSULTASI
PEMBANGUNAN GEDUNG USHULUDDIN
UNIVERSITAS ISLAM NEGERI (UIN)
SYARIF HIDAYATULLAH JAKARTA

Lokasi :

JALAN MALOKO JL. Ir. H. JUANDA NO. 95
CIPUTAT TANGERANG SELATAN, BANTEN
TANGERANG SELATAN (KOTA)


Nama Gambar :

SKALA

NO	TANGGAL	REVISI	DIPERIKSA	DISETUJUI
01				
02				
03				
04				

DIRENCANA	TEAM	
DI GAMBAR	TEAM	
DI PERIKSA	TEAM	

UKURAN KERTAS	NO. GAMBAR	TAHUN
A3		2025

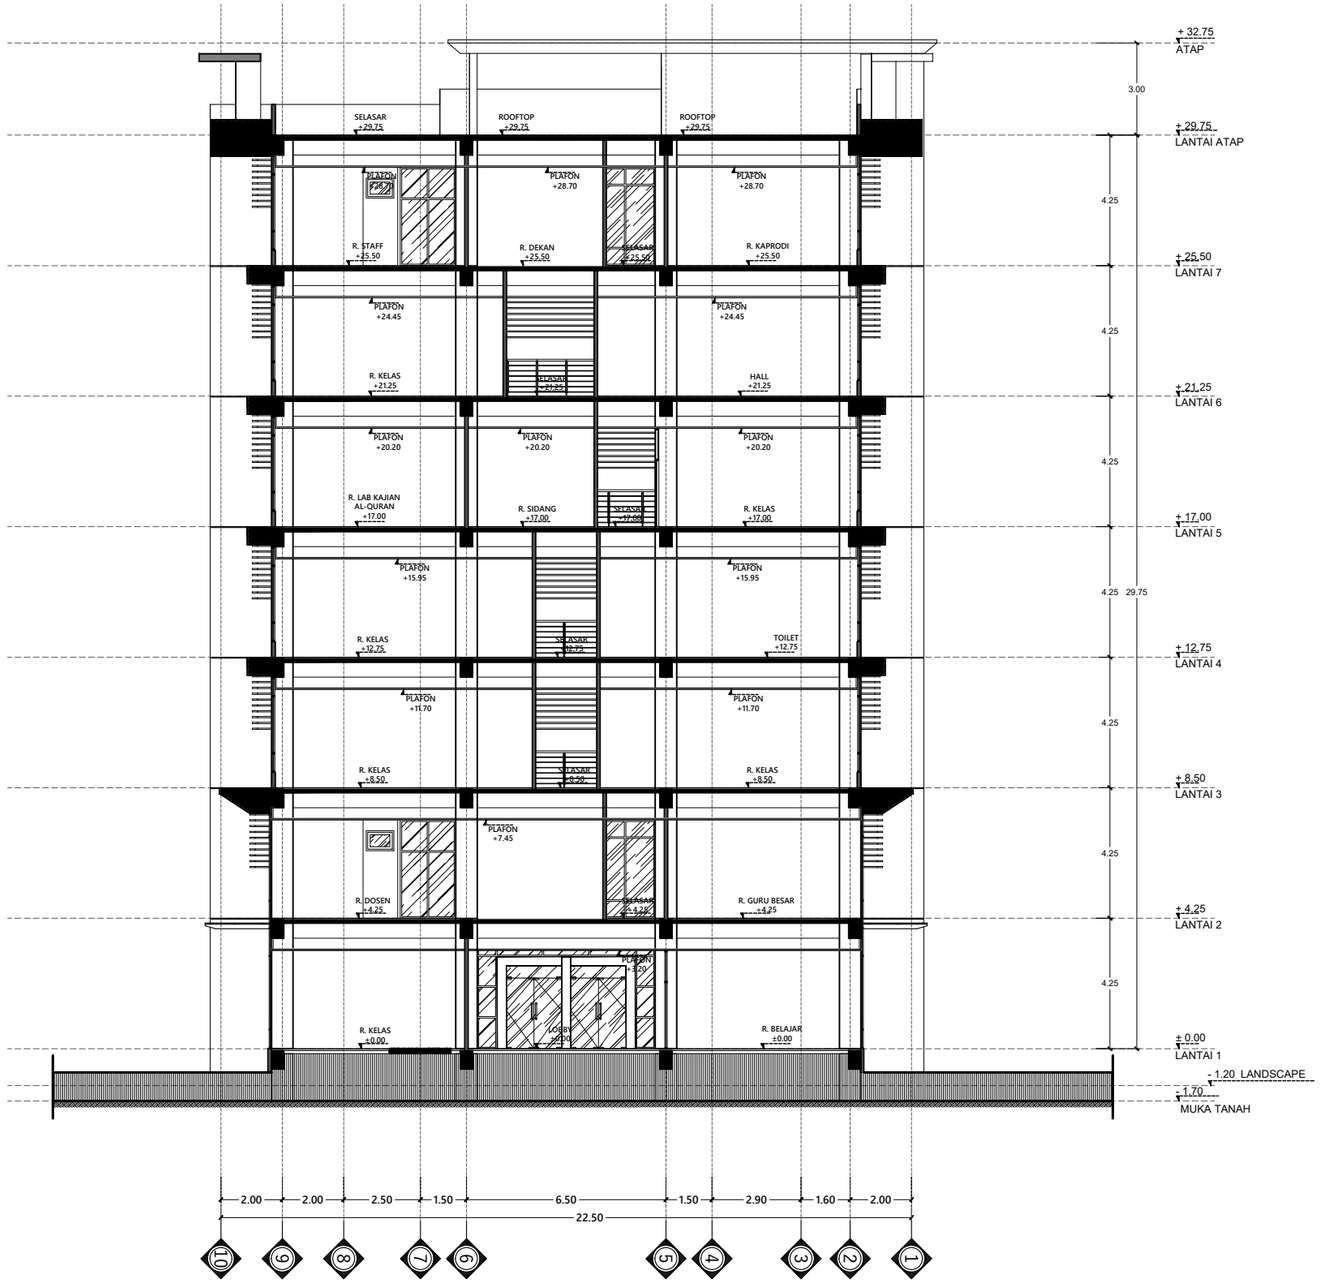

POTONGAN D-D

Skala 1 : 200

INSTANSI

KEMENTERIAN AGAMA REPUBLIK INDONESIA
UNIVERSITAS ISLAM NEGERI (UIN)
SYARIF HIDAYATULLAH JAKARTA

Catatan :

Nama Pekerjaan :

PENGADAAN JASA KONSULTASI
PEMBANGUNAN GEDUNG USHULUDDIN
UNIVERSITAS ISLAM NEGERI (UIN)
SYARIF HIDAYATULLAH JAKARTA

Lokasi :

JALAN MALOKO JL. Ir. H. JUANDA NO. 95
CIPUTAT TANGERANG SELATAN, BANTEN
TANGERANG SELATAN (KOTA)


Nama Gambar :

SKALA

NO	TANGGAL	REVISI	DIPERIKSA	DISETUJUI
01				
02				
03				
04				

DIRENCANA	TEAM	
DI GAMBAR	TEAM	
DI PERIKSA	TEAM	

UKURAN KERTAS	NO. GAMBAR	TAHUN
A3		2025

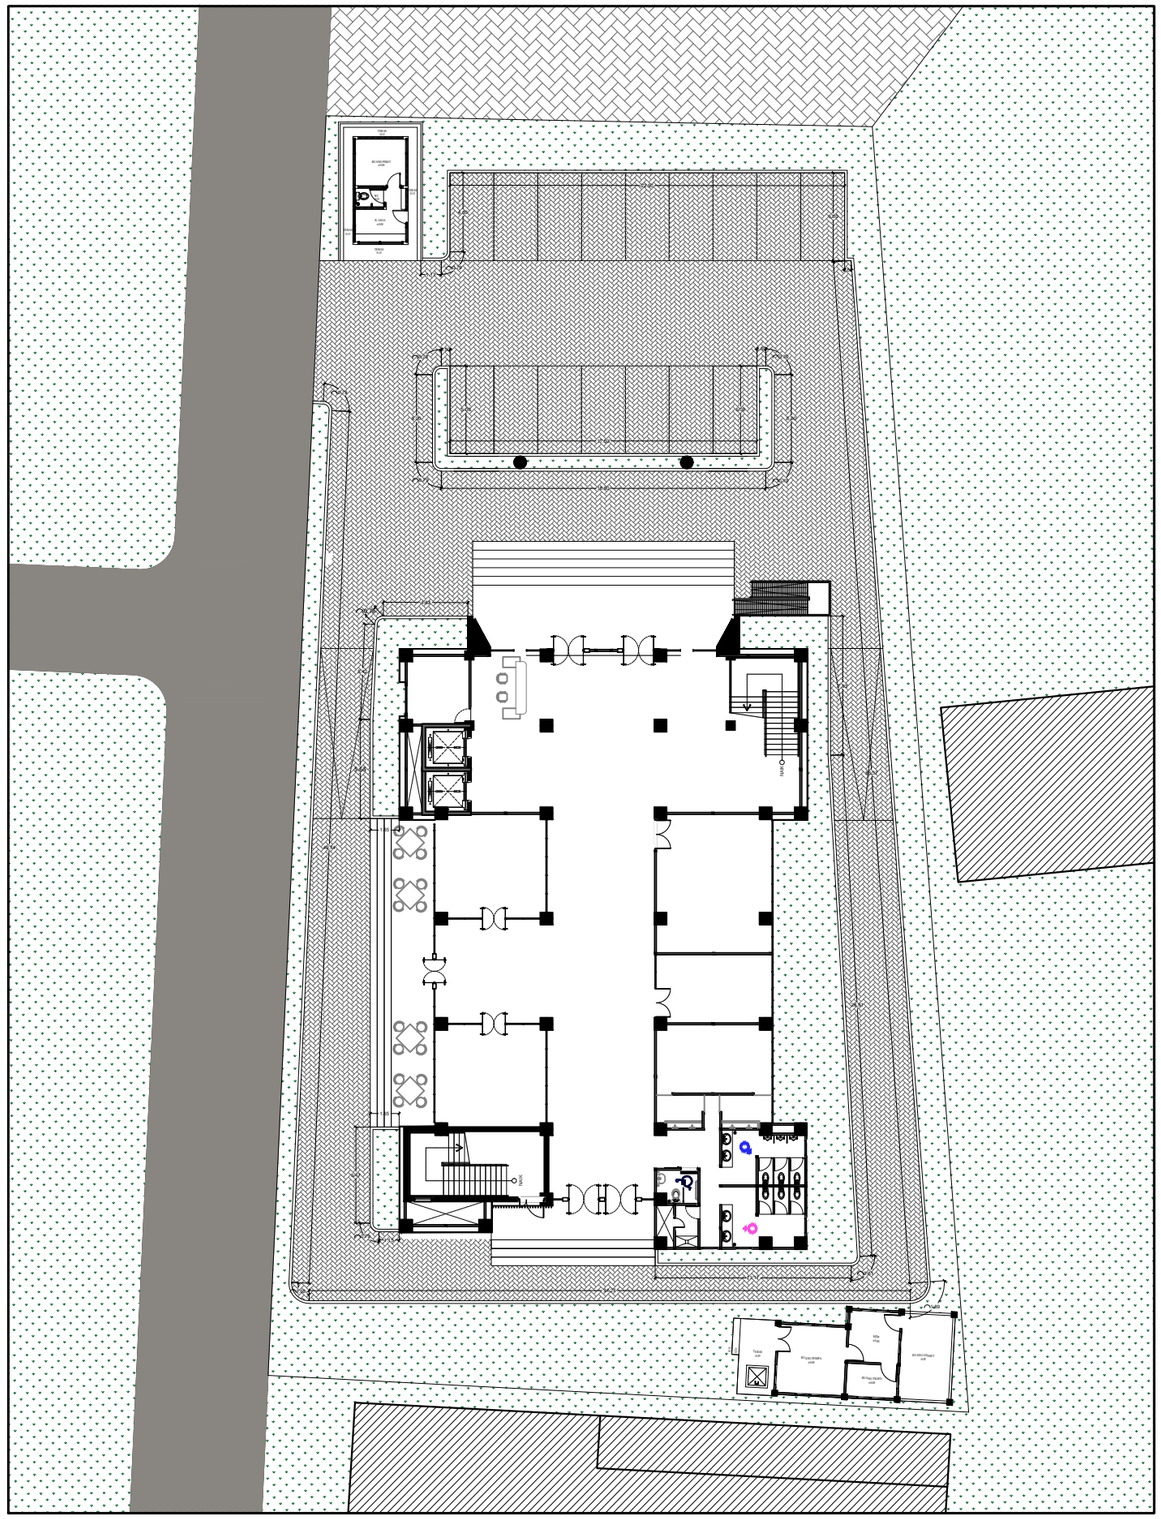

DENAH KANSTIN LANSKAP

Skala 1 : 350

INSTANSI

KEMENTERIAN AGAMA REPUBLIK INDONESIA
UNIVERSITAS ISLAM NEGERI (UIN)
SYARIF HIDAYATULLAH JAKARTA

Catatan :

Nama Pekerjaan :

PENGADAAN JASA KONSULTASI
PEMBANGUNAN GEDUNG USHULUDDIN
UNIVERSITAS ISLAM NEGERI (UIN)
SYARIF HIDAYATULLAH JAKARTA

Lokasi :

JALAN MALOKO JL. Ir. H. JUANDA NO. 95
CIPUTAT TANGERANG SELATAN, BANTEN
TANGERANG SELATAN (KOTA)


Nama Gambar :


SKALA


NO	TANGGAL	REVISI	DIPERIKSA	DISETUJUI
01				
02				
03				
04				


DIRENCANA	TEAM	
DI GAMBAR	TEAM	
DI PERIKSA	TEAM	


UKURAN KERTAS	NO. GAMBAR	TAHUN
A3		2025

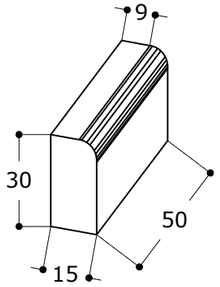

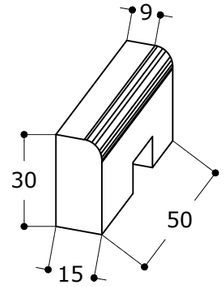

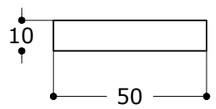

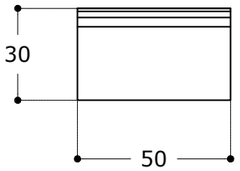

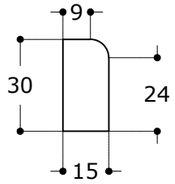

DETAIL KANSTIN

Skala 1 : 20

INSTANSI

KEMENTERIAN AGAMA REPUBLIK INDONESIA
UNIVERSITAS ISLAM NEGERI (UIN)
SYARIF HIDAYATULLAH JAKARTA

Catatan :

Nama Pekerjaan :

PENGADAAN JASA KONSULTASI
PEMBANGUNAN GEDUNG USHULUDDIN
UNIVERSITAS ISLAM NEGERI (UIN)
SYARIF HIDAYATULLAH JAKARTA

Lokasi :

JALAN MALOKO JL. Ir. H. JUANDA NO. 95
CIPUTAT TANGERANG SELATAN, BANTEN
TANGERANG SELATAN (KOTA)


Nama Gambar :

SKALA

NO	TANGGAL	REVISI	DIPERIKSA	DISETUJUI
01				
02				
03				
04				

DIRENCANA	TEAM	
DI GAMBAR	TEAM	
DI PERIKSA	TEAM	

UKURAN KERTAS	NO. GAMBAR	TAHUN
A3		2025

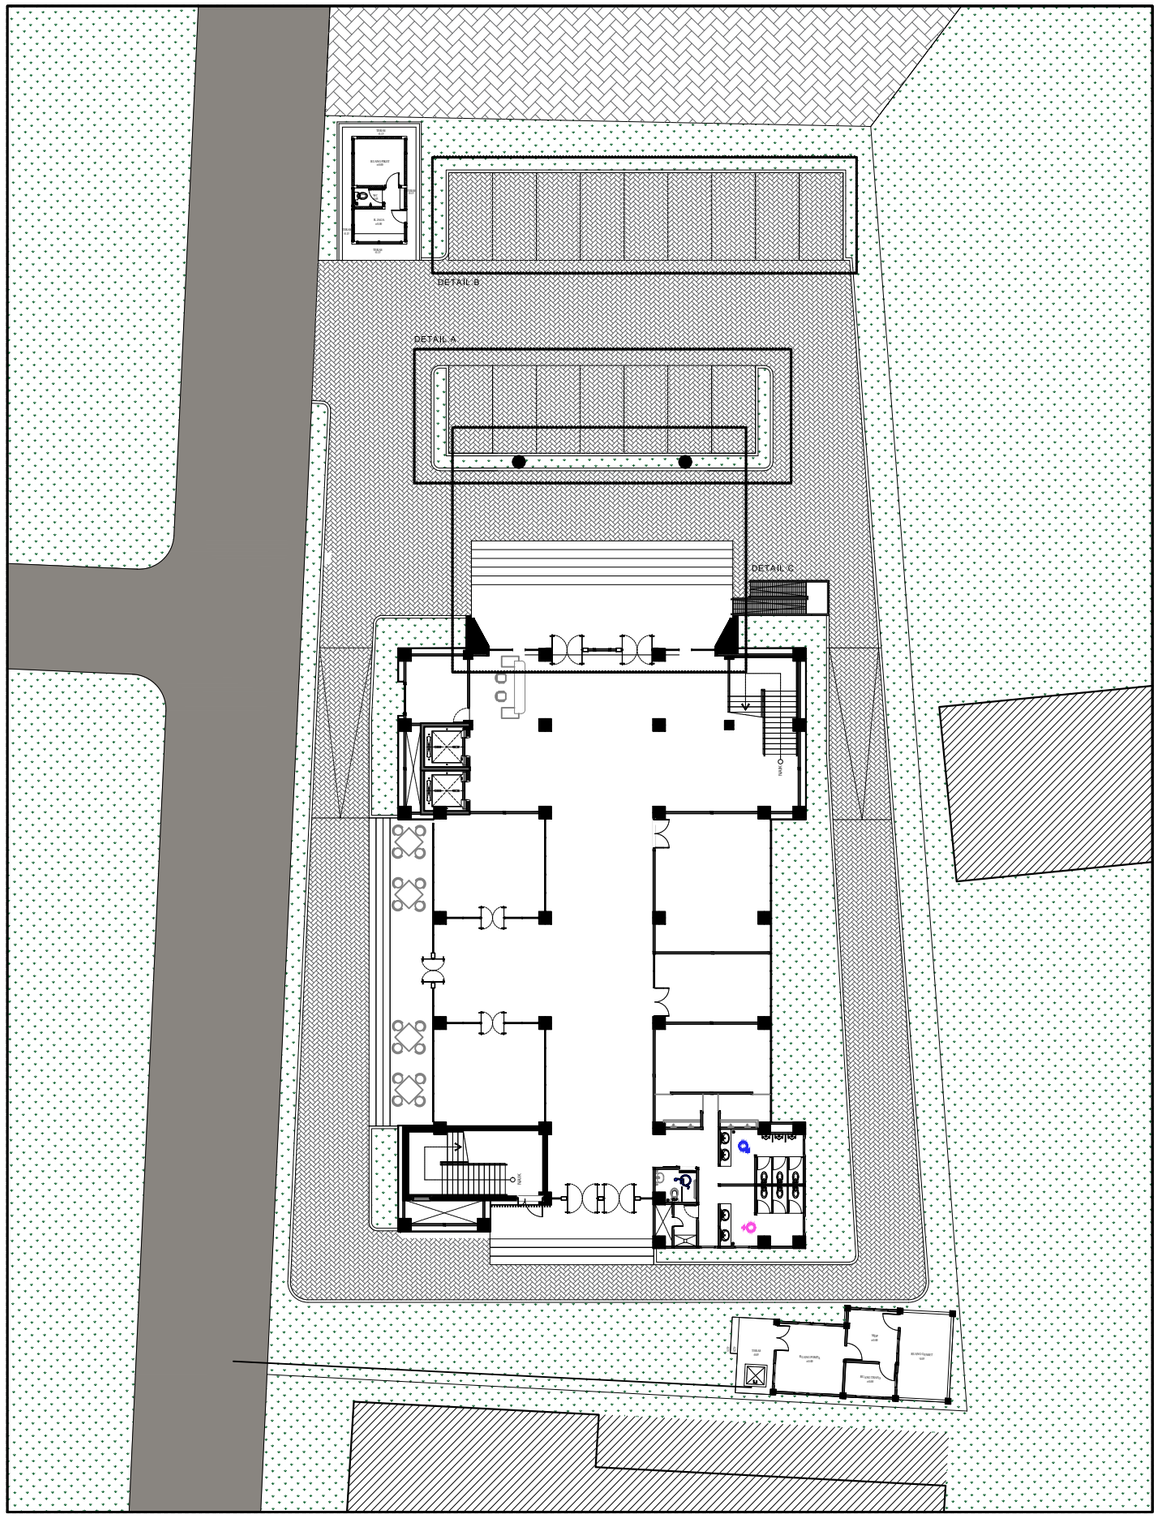

DENAH LANSKAP

Skala 1 : 350

INSTANSI

KEMENTERIAN AGAMA REPUBLIK INDONESIA
UNIVERSITAS ISLAM NEGERI (UIN)
SYARIF HIDAYATULLAH JAKARTA

Catatan :

Nama Pekerjaan :

PENGADAAN JASA KONSULTASI
PEMBANGUNAN GEDUNG USHULUDDIN
UNIVERSITAS ISLAM NEGERI (UIN)
SYARIF HIDAYATULLAH JAKARTA

Lokasi :


JALAN MALOKO JL. Ir. H. JUANDA NO. 95
CIPUTAT TANGERANG SELATAN, BANTEN
TANGERANG SELATAN (KOTA)

Nama Gambar : | SKALA

NO	TANGGAL	REVISI	DIPERIKSA	DISETUJUI
01				
02				
03				
04				

DIRENCANA	TEAM	
DI GAMBAR	TEAM	
DI PERIKSA	TEAM	

UKURAN KERTAS	NO. GAMBAR	TAHUN
A3		2025

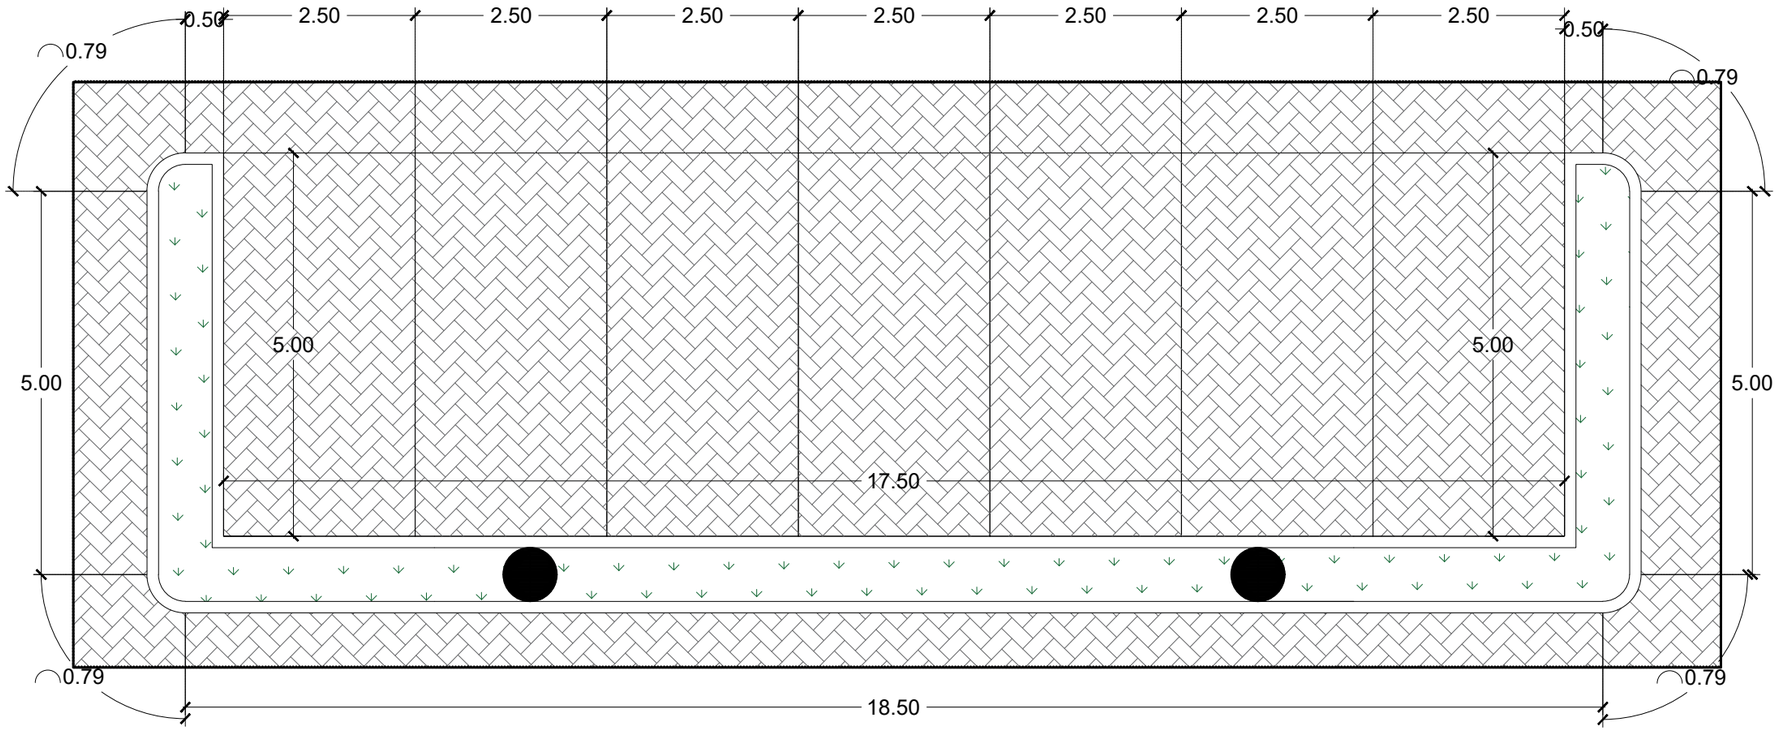

DETAIL A

Skala 1 : 80

INSTANSI

KEMENTERIAN AGAMA REPUBLIK INDONESIA
UNIVERSITAS ISLAM NEGERI (UIN)
SYARIF HIDAYATULLAH JAKARTA

Catatan :

Nama Pekerjaan :

PENGADAAN JASA KONSULTASI
PEMBANGUNAN GEDUNG USHULUDDIN
UNIVERSITAS ISLAM NEGERI (UIN)
SYARIF HIDAYATULLAH JAKARTA

Lokasi :


JALAN MALOKO JL. Ir. H. JUANDA NO. 95
CIPUTAT TANGERANG SELATAN, BANTEN
TANGERANG SELATAN (KOTA)

Nama Gambar : | SKALA

NO	TANGGAL	REVISI	DIPERIKSA	DISETUJUI
01				
02				
03				
04				

DIRENCANA	TEAM	
DI GAMBAR	TEAM	
DI PERIKSA	TEAM	

UKURAN KERTAS	NO. GAMBAR	TAHUN
A3		2025

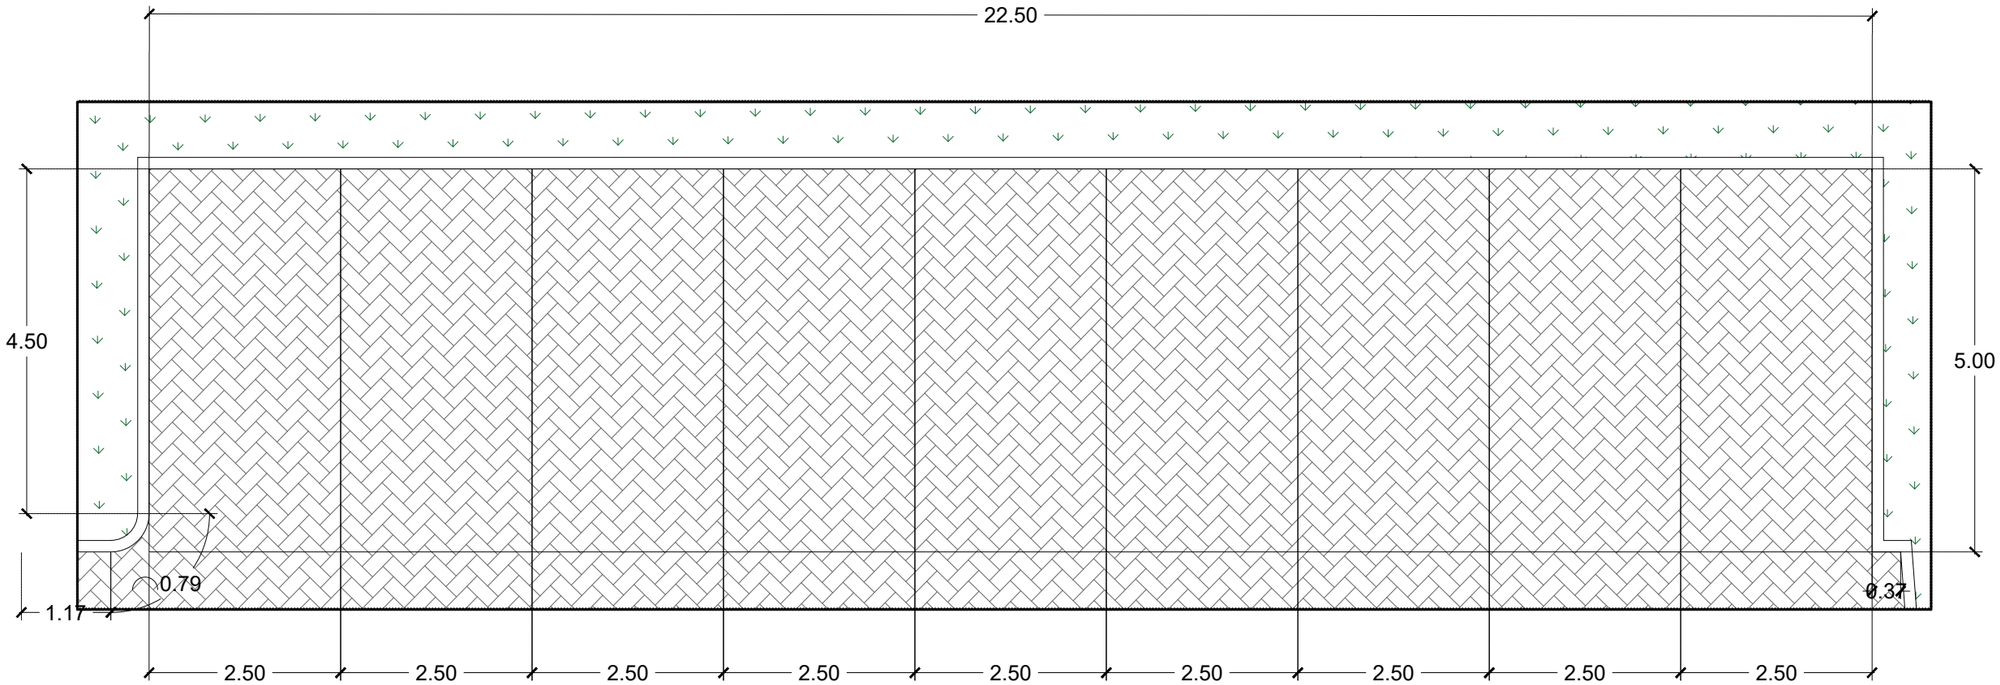

DETAIL B

Skala 1 : 80

INSTANSI

KEMENTERIAN AGAMA REPUBLIK INDONESIA
UNIVERSITAS ISLAM NEGERI (UIN)
SYARIF HIDAYATULLAH JAKARTA

Catatan :

Nama Pekerjaan :

PENGADAAN JASA KONSULTASI
PEMBANGUNAN GEDUNG USHULUDDIN
UNIVERSITAS ISLAM NEGERI (UIN)
SYARIF HIDAYATULLAH JAKARTA

Lokasi :


JALAN MALOKO JL. Ir. H. JUANDA NO. 95
CIPUTAT TANGERANG SELATAN, BANTEN
TANGERANG SELATAN (KOTA)

Nama Gambar : SKALA

NO	TANGGAL	REVISI	DIPERIKSA	DISETUJUI
01				
02				
03				
04				

DIRENCANA	TEAM	
DI GAMBAR	TEAM	
DI PERIKSA	TEAM	

UKURAN KERTAS	NO. GAMBAR	TAHUN
A3		2025

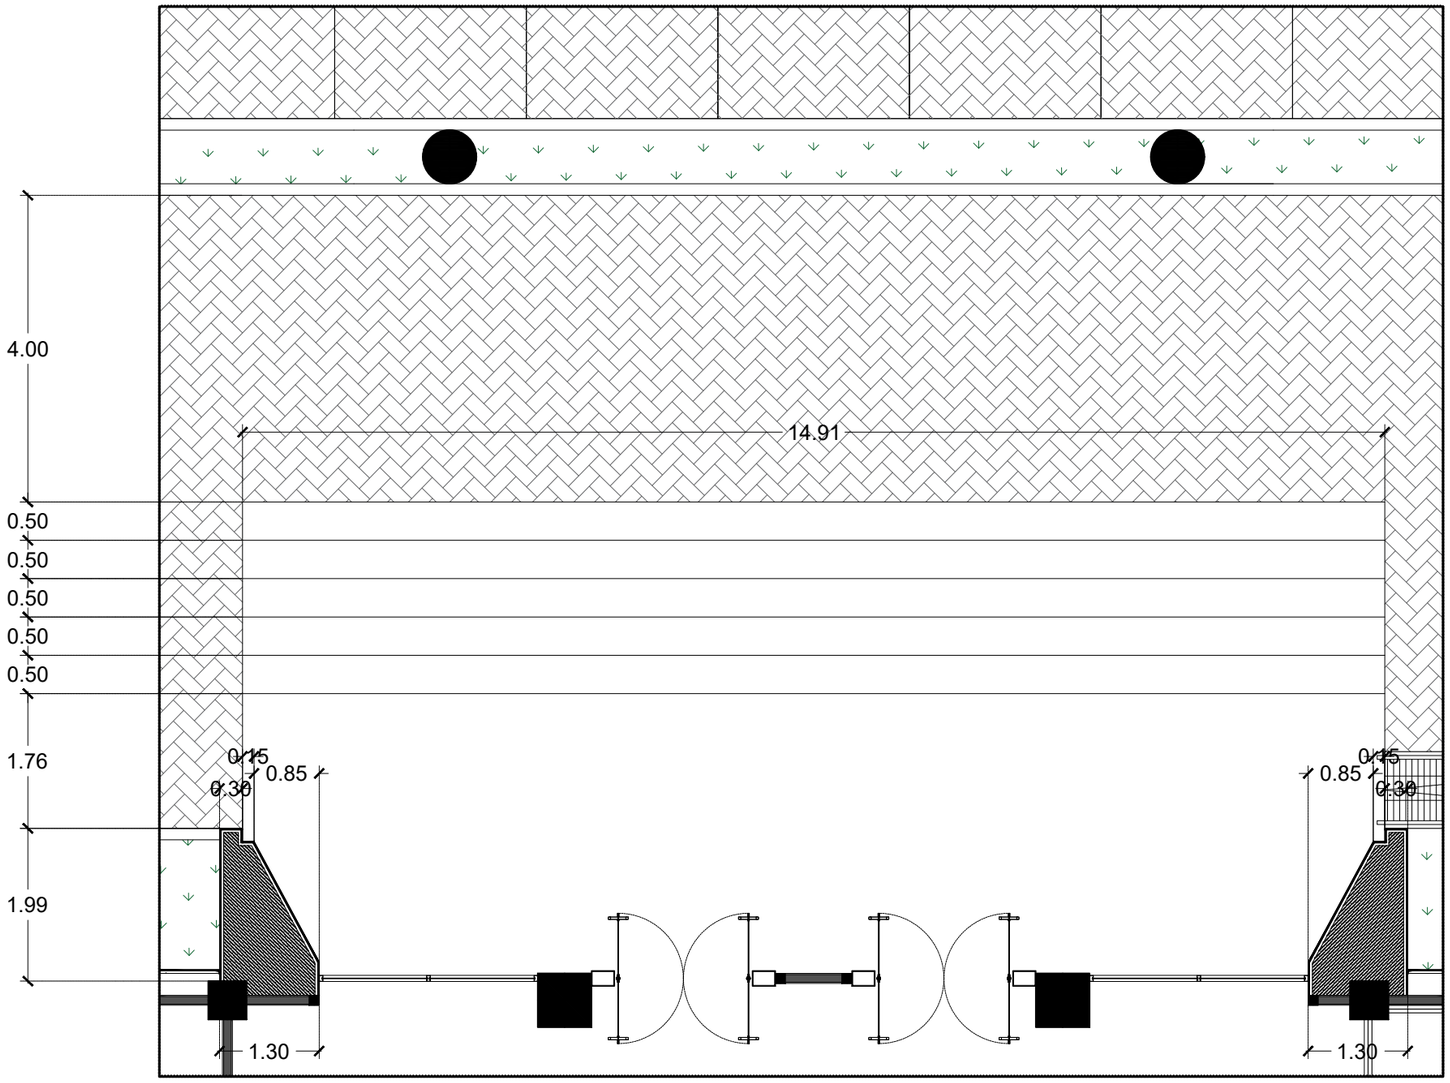

DETAIL C

Skala 1 : 80

INSTANSI

KEMENTERIAN AGAMA REPUBLIK INDONESIA
UNIVERSITAS ISLAM NEGERI (UIN)
SYARIF HIDAYATULLAH JAKARTA

Catatan :

Nama Pekerjaan :

PENGADAAN JASA KONSULTASI
PEMBANGUNAN GEDUNG USHULUDDIN
UNIVERSITAS ISLAM NEGERI (UIN)
SYARIF HIDAYATULLAH JAKARTA

Lokasi :

JALAN MALOKO JL. Ir. H. JUANDA NO. 95
CIPUTAT TANGERANG SELATAN, BANTEN
TANGERANG SELATAN (KOTA)


Nama Gambar :

SKALA

NO	TANGGAL	REVISI	DIPERIKSA	DISETUJUI
01				
02				
03				
04				

DIRENCANA	TEAM	
DI GAMBAR	TEAM	
DI PERIKSA	TEAM	

UKURAN KERTAS	NO. GAMBAR	TAHUN
A3		2025

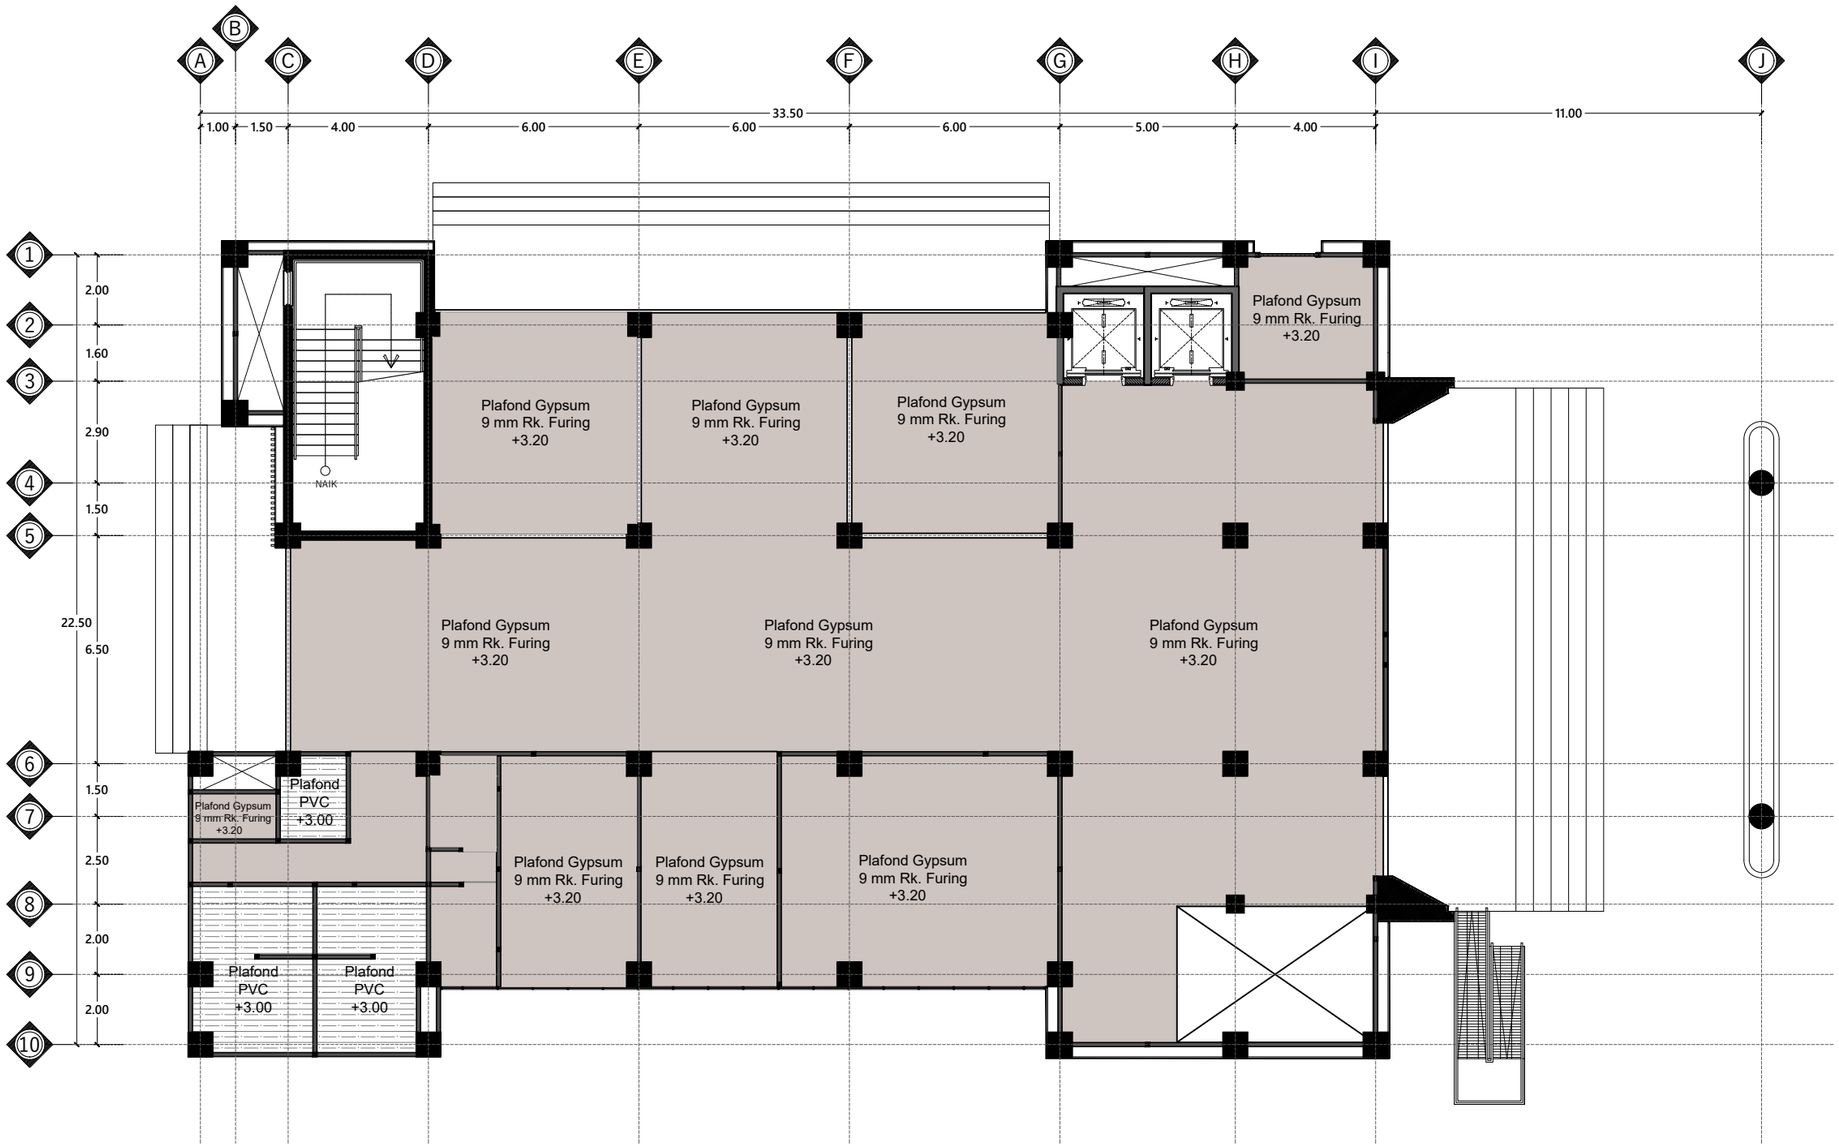

DENAH PLAFON LANTAI 1

Skala 1 : 175

INSTANSI

KEMENTERIAN AGAMA REPUBLIK INDONESIA
UNIVERSITAS ISLAM NEGERI (UIN)
SYARIF HIDAYATULLAH JAKARTA

Catatan :

Nama Pekerjaan :

PENGADAAN JASA KONSULTASI
PEMBANGUNAN GEDUNG USHULUDDIN
UNIVERSITAS ISLAM NEGERI (UIN)
SYARIF HIDAYATULLAH JAKARTA

Lokasi :

JALAN MALOKO JL. Ir. H. JUANDA NO. 95
CIPUTAT TANGERANG SELATAN, BANTEN
TANGERANG SELATAN (KOTA)


Nama Gambar :

SKALA

NO	TANGGAL	REVISI	DIPERIKSA	DISETUJUI
01				
02				
03				
04				

DIRENCANA	TEAM	
DI GAMBAR	TEAM	
DI PERIKSA	TEAM	

UKURAN KERTAS	NO. GAMBAR	TAHUN
A3		2025

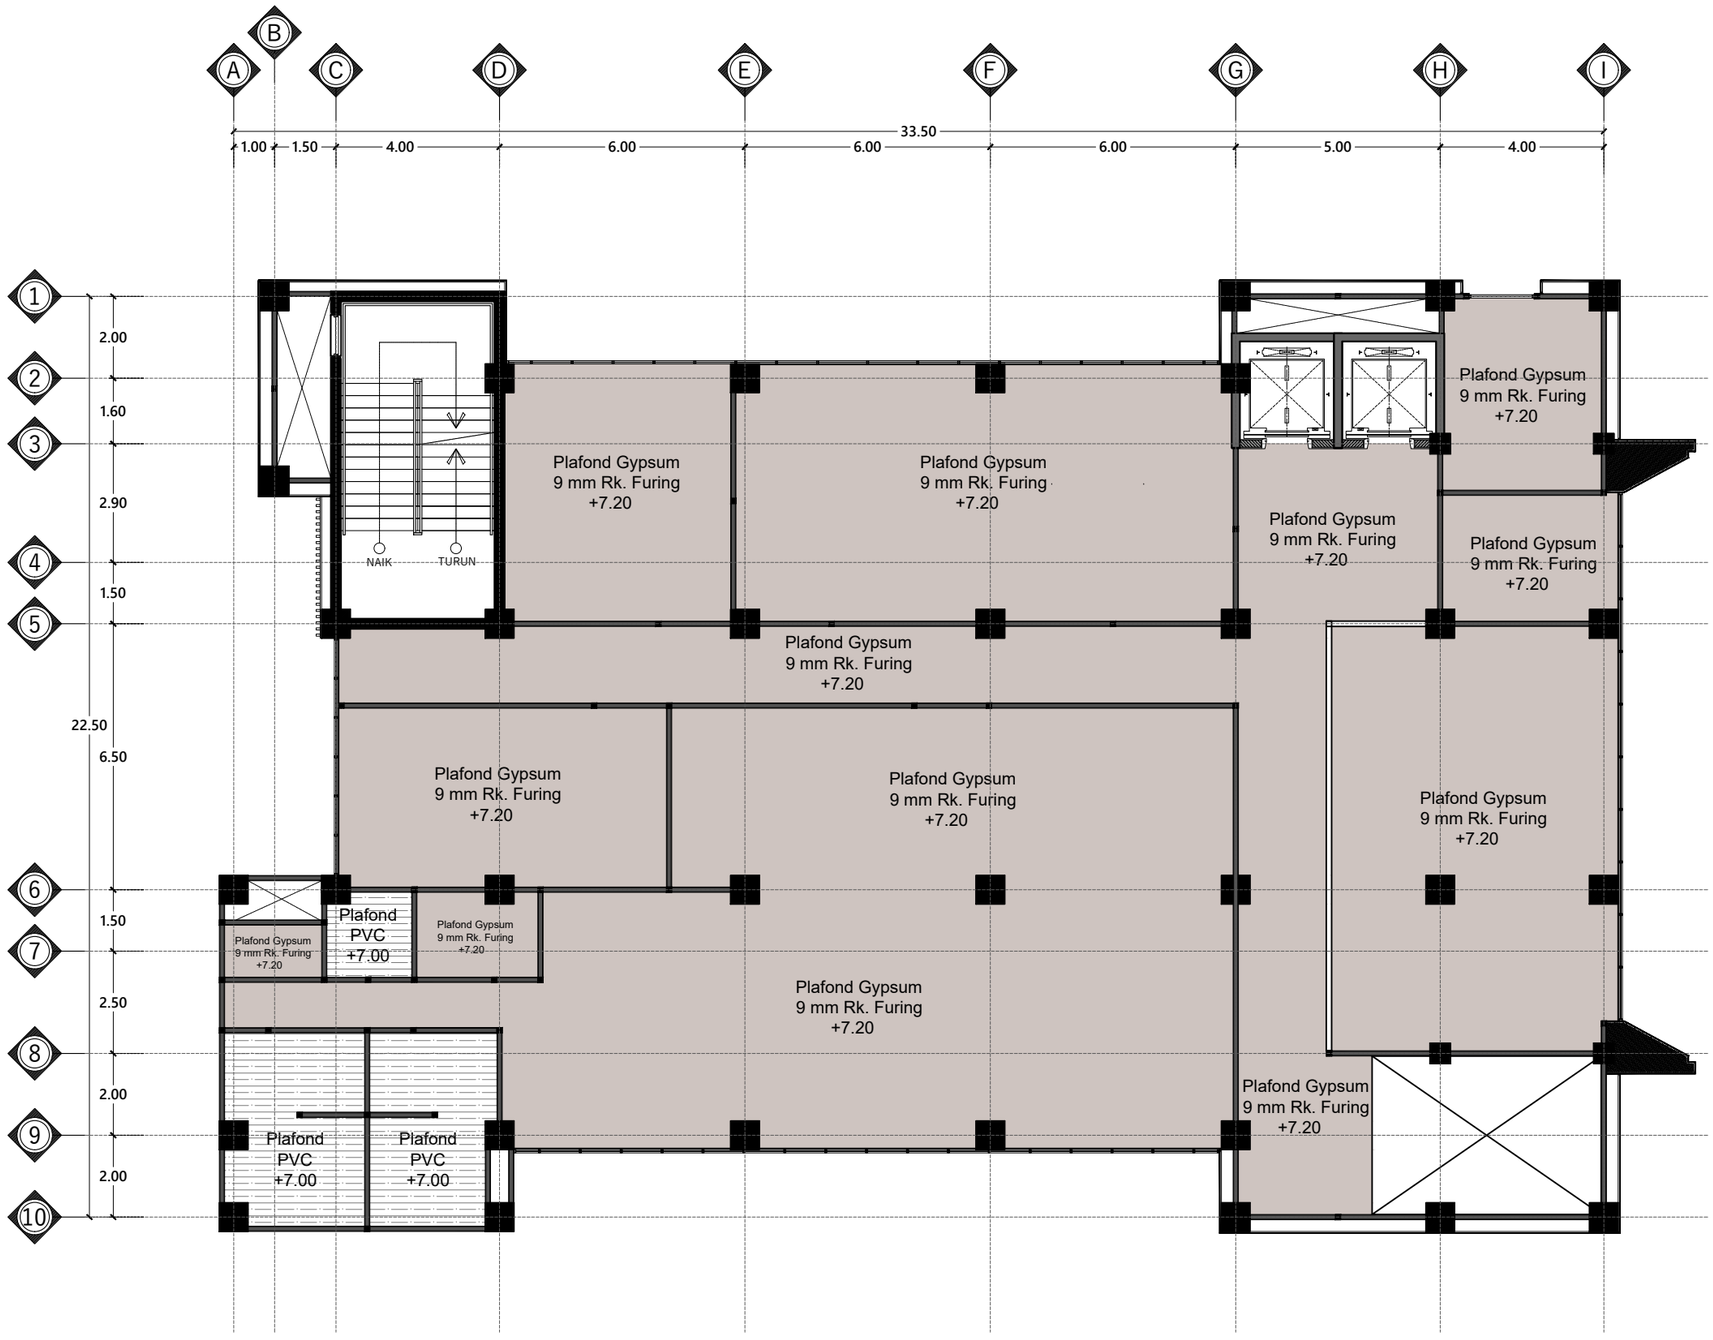

DENAH PLAFON LANTAI 2

Skala 1 : 150

INSTANSI

KEMENTERIAN AGAMA REPUBLIK INDONESIA
UNIVERSITAS ISLAM NEGERI (UIN)
SYARIF HIDAYATULLAH JAKARTA

Catatan :

Nama Pekerjaan :

PENGADAAN JASA KONSULTASI
PEMBANGUNAN GEDUNG USHULUDDIN
UNIVERSITAS ISLAM NEGERI (UIN)
SYARIF HIDAYATULLAH JAKARTA

Lokasi :

JALAN MALOKO JL. Ir. H. JUANDA NO. 95
CIPUTAT TANGERANG SELATAN, BANTEN
TANGERANG SELATAN (KOTA)


Nama Gambar :

SKALA

NO	TANGGAL	REVISI	DIPERIKSA	DISETUJUI
01				
02				
03				
04				

DIRENCANA	TEAM	
DI GAMBAR	TEAM	
DI PERIKSA	TEAM	

UKURAN KERTAS	NO. GAMBAR	TAHUN
A3		2025

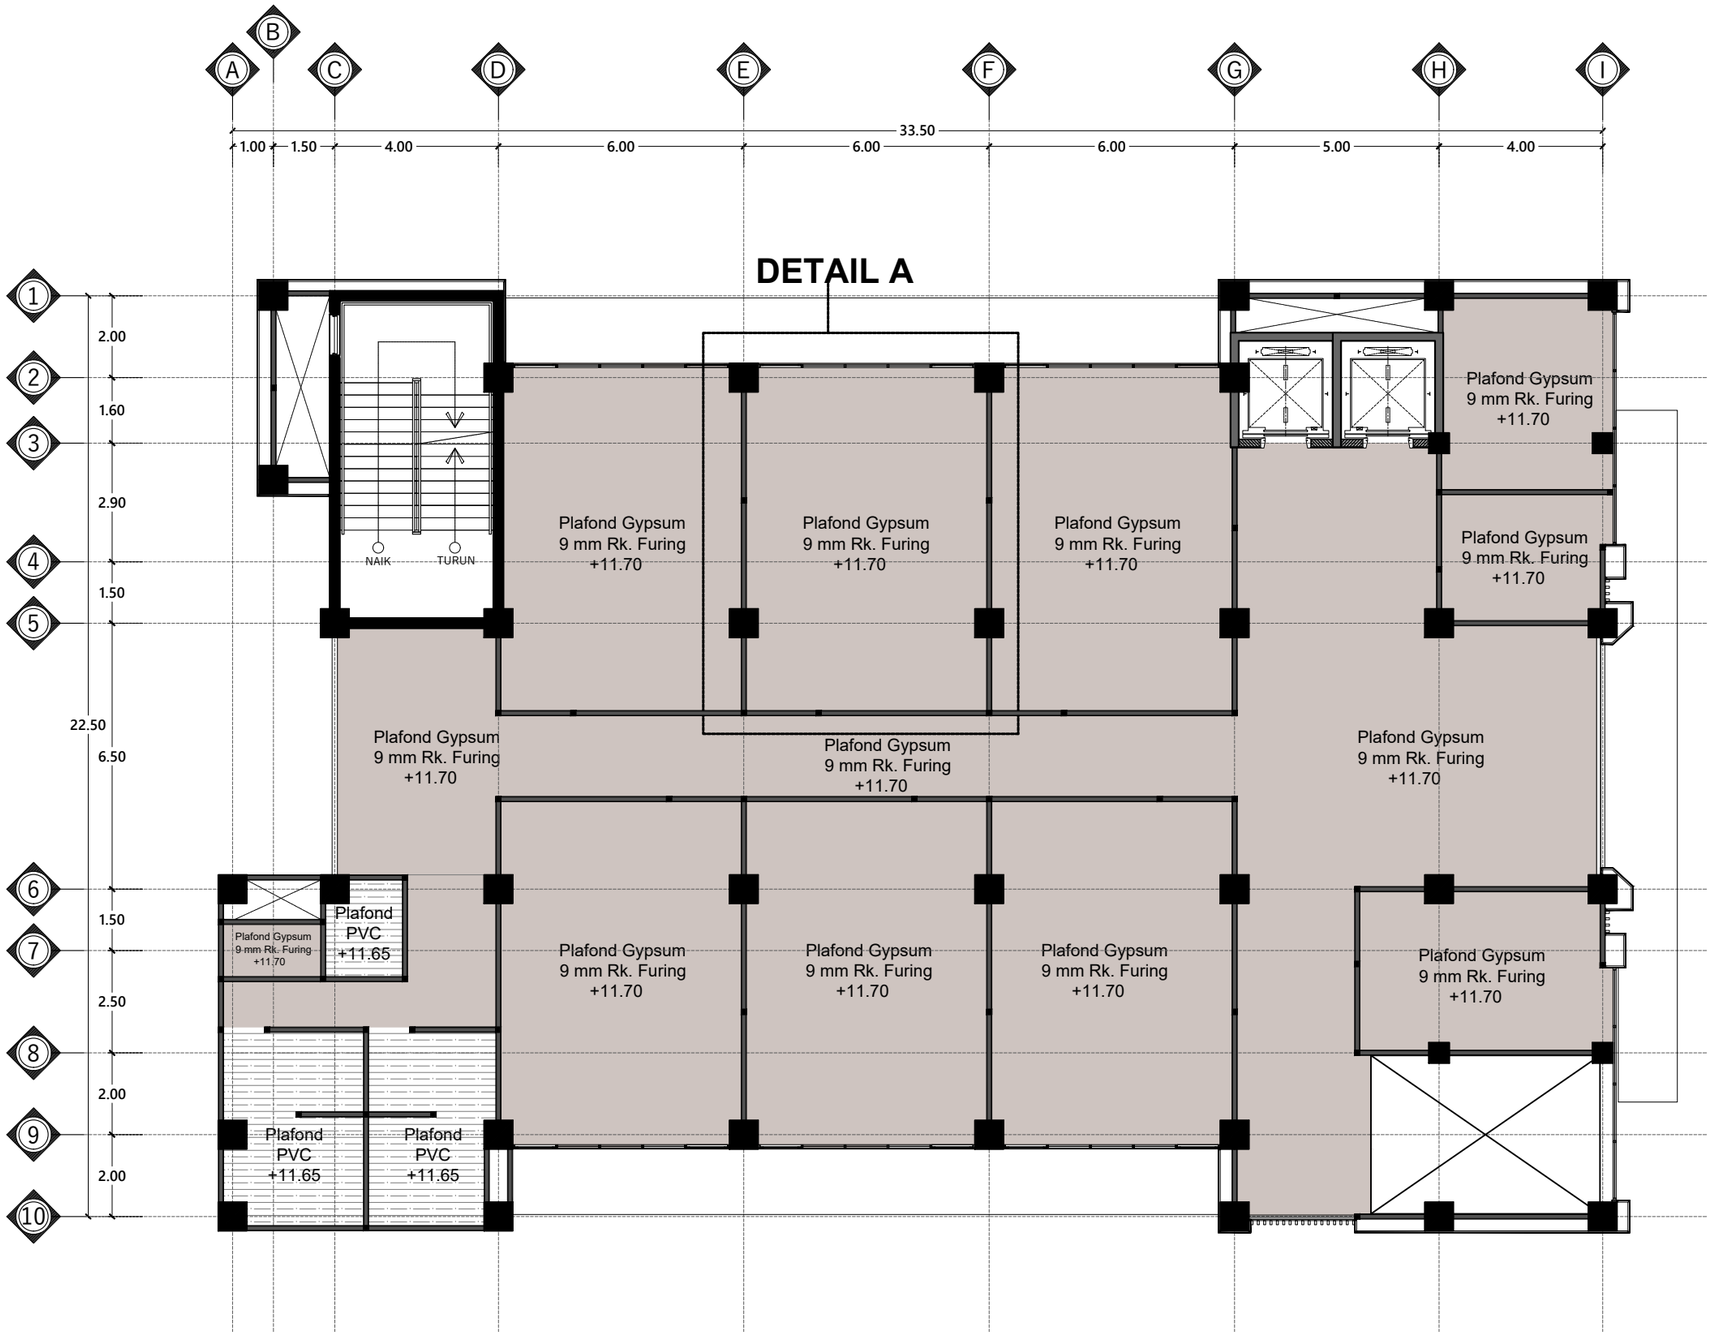

DENAH PLAFON LANTAI 3

Skala 1 : 150

INSTANSI

KEMENTERIAN AGAMA REPUBLIK INDONESIA
UNIVERSITAS ISLAM NEGERI (UIN)
SYARIF HIDAYATULLAH JAKARTA

Catatan :

Nama Pekerjaan :

PENGADAAN JASA KONSULTASI
PEMBANGUNAN GEDUNG USHULUDDIN
UNIVERSITAS ISLAM NEGERI (UIN)
SYARIF HIDAYATULLAH JAKARTA

Lokasi :


JALAN MALOKO JL. Ir. H. JUANDA NO. 95
CIPUTAT TANGERANG SELATAN, BANTEN
TANGERANG SELATAN (KOTA)

Nama Gambar : SKALA

NO	TANGGAL	REVISI	DIPERIKSA	DISETUJUI
01				
02				
03				
04				

DIRENCANA	TEAM	
DI GAMBAR	TEAM	
DI PERIKSA	TEAM	

UKURAN KERTAS	NO. GAMBAR	TAHUN
A3		2025

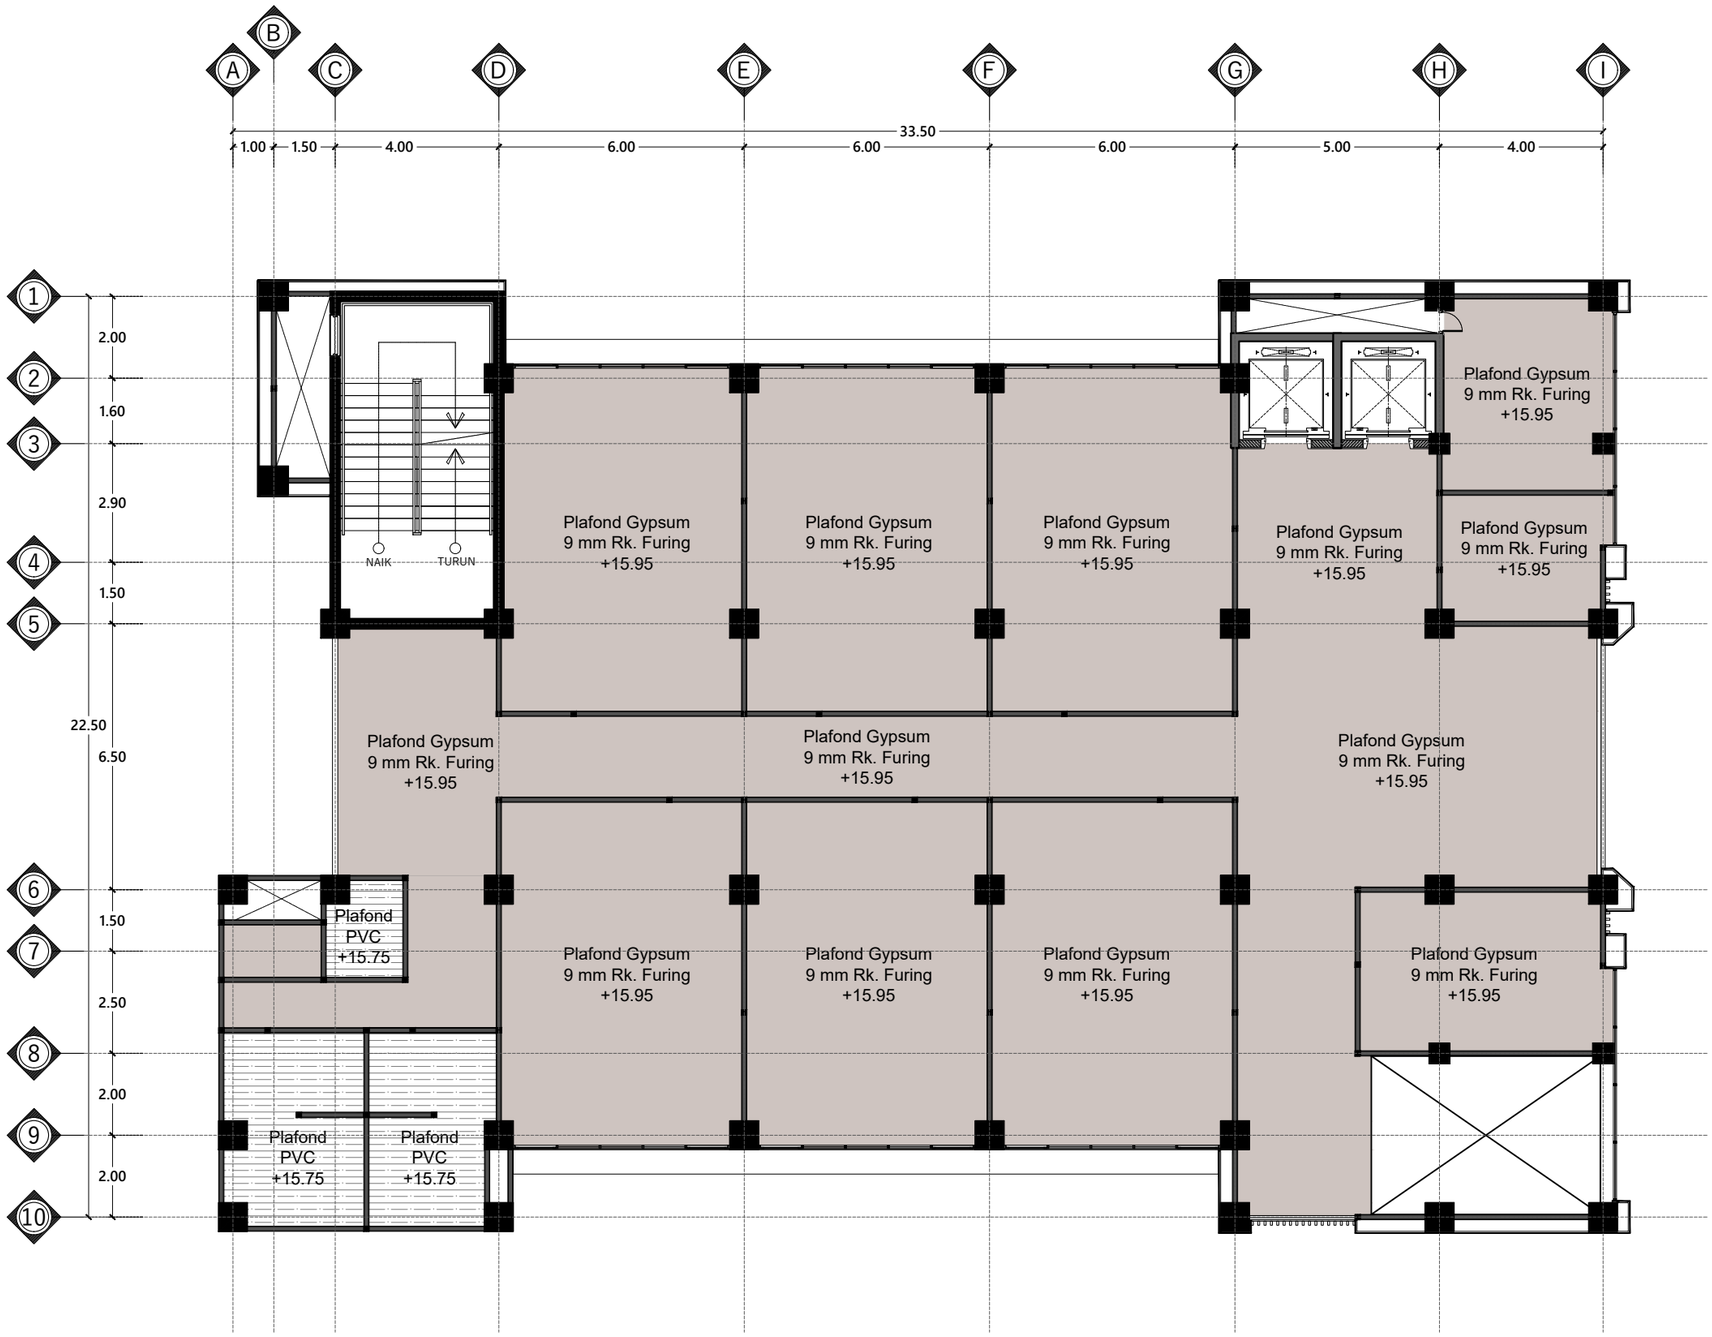

DENAH PLAFON LANTAI 4

Skala 1 : 150

INSTANSI

KEMENTERIAN AGAMA REPUBLIK INDONESIA
UNIVERSITAS ISLAM NEGERI (UIN)
SYARIF HIDAYATULLAH JAKARTA

Catatan :

Nama Pekerjaan :

PENGADAAN JASA KONSULTASI
PEMBANGUNAN GEDUNG USHULUDDIN
UNIVERSITAS ISLAM NEGERI (UIN)
SYARIF HIDAYATULLAH JAKARTA

Lokasi :


JALAN MALOKO JL. Ir. H. JUANDA NO. 95
CIPUTAT TANGERANG SELATAN, BANTEN
TANGERANG SELATAN (KOTA)

Nama Gambar : SKALA

NO	TANGGAL	REVISI	DIPERIKSA	DISETUJUI
01				
02				
03				
04				

DIRENCANA	TEAM	
DI GAMBAR	TEAM	
DI PERIKSA	TEAM	

UKURAN KERTAS	NO. GAMBAR	TAHUN
A3		2025

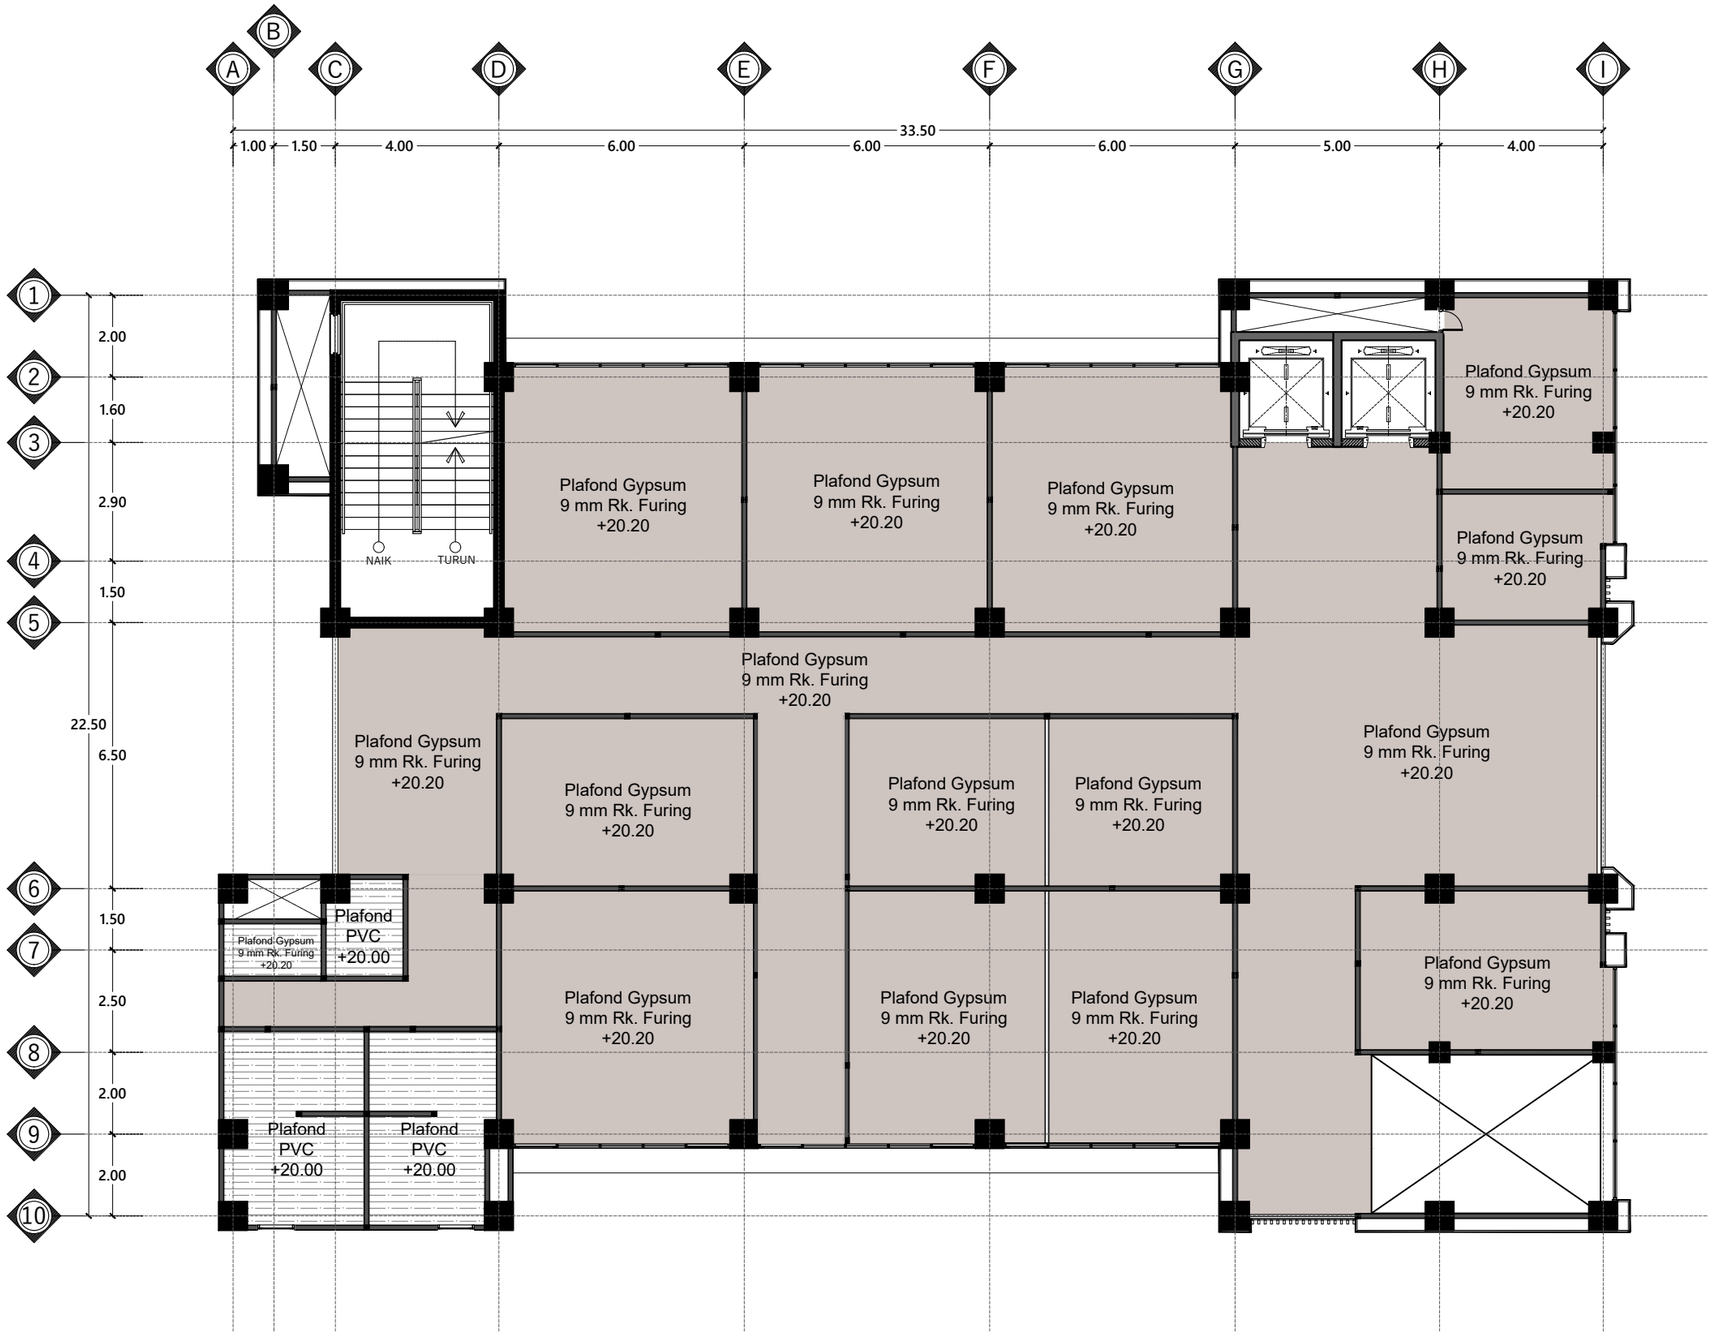

DENAH PLAFON LANTAI 5

Skala 1 : 150

INSTANSI

KEMENTERIAN AGAMA REPUBLIK INDONESIA
UNIVERSITAS ISLAM NEGERI (UIN)
SYARIF HIDAYATULLAH JAKARTA

Catatan :

Nama Pekerjaan :

PENGADAAN JASA KONSULTASI
PEMBANGUNAN GEDUNG USHULUDDIN
UNIVERSITAS ISLAM NEGERI (UIN)
SYARIF HIDAYATULLAH JAKARTA

Lokasi :


JALAN MALOKO JL. Ir. H. JUANDA NO. 95
CIPUTAT TANGERANG SELATAN, BANTEN
TANGERANG SELATAN (KOTA)

Nama Gambar :

SKALA

NO	TANGGAL	REVISI	DIPERIKSA	DISETUJUI
01				
02				
03				
04				

DIRENCANA	TEAM	
DI GAMBAR	TEAM	
DI PERIKSA	TEAM	
UKURAN KERTAS	NO. GAMBAR	TAHUN
A3		2025

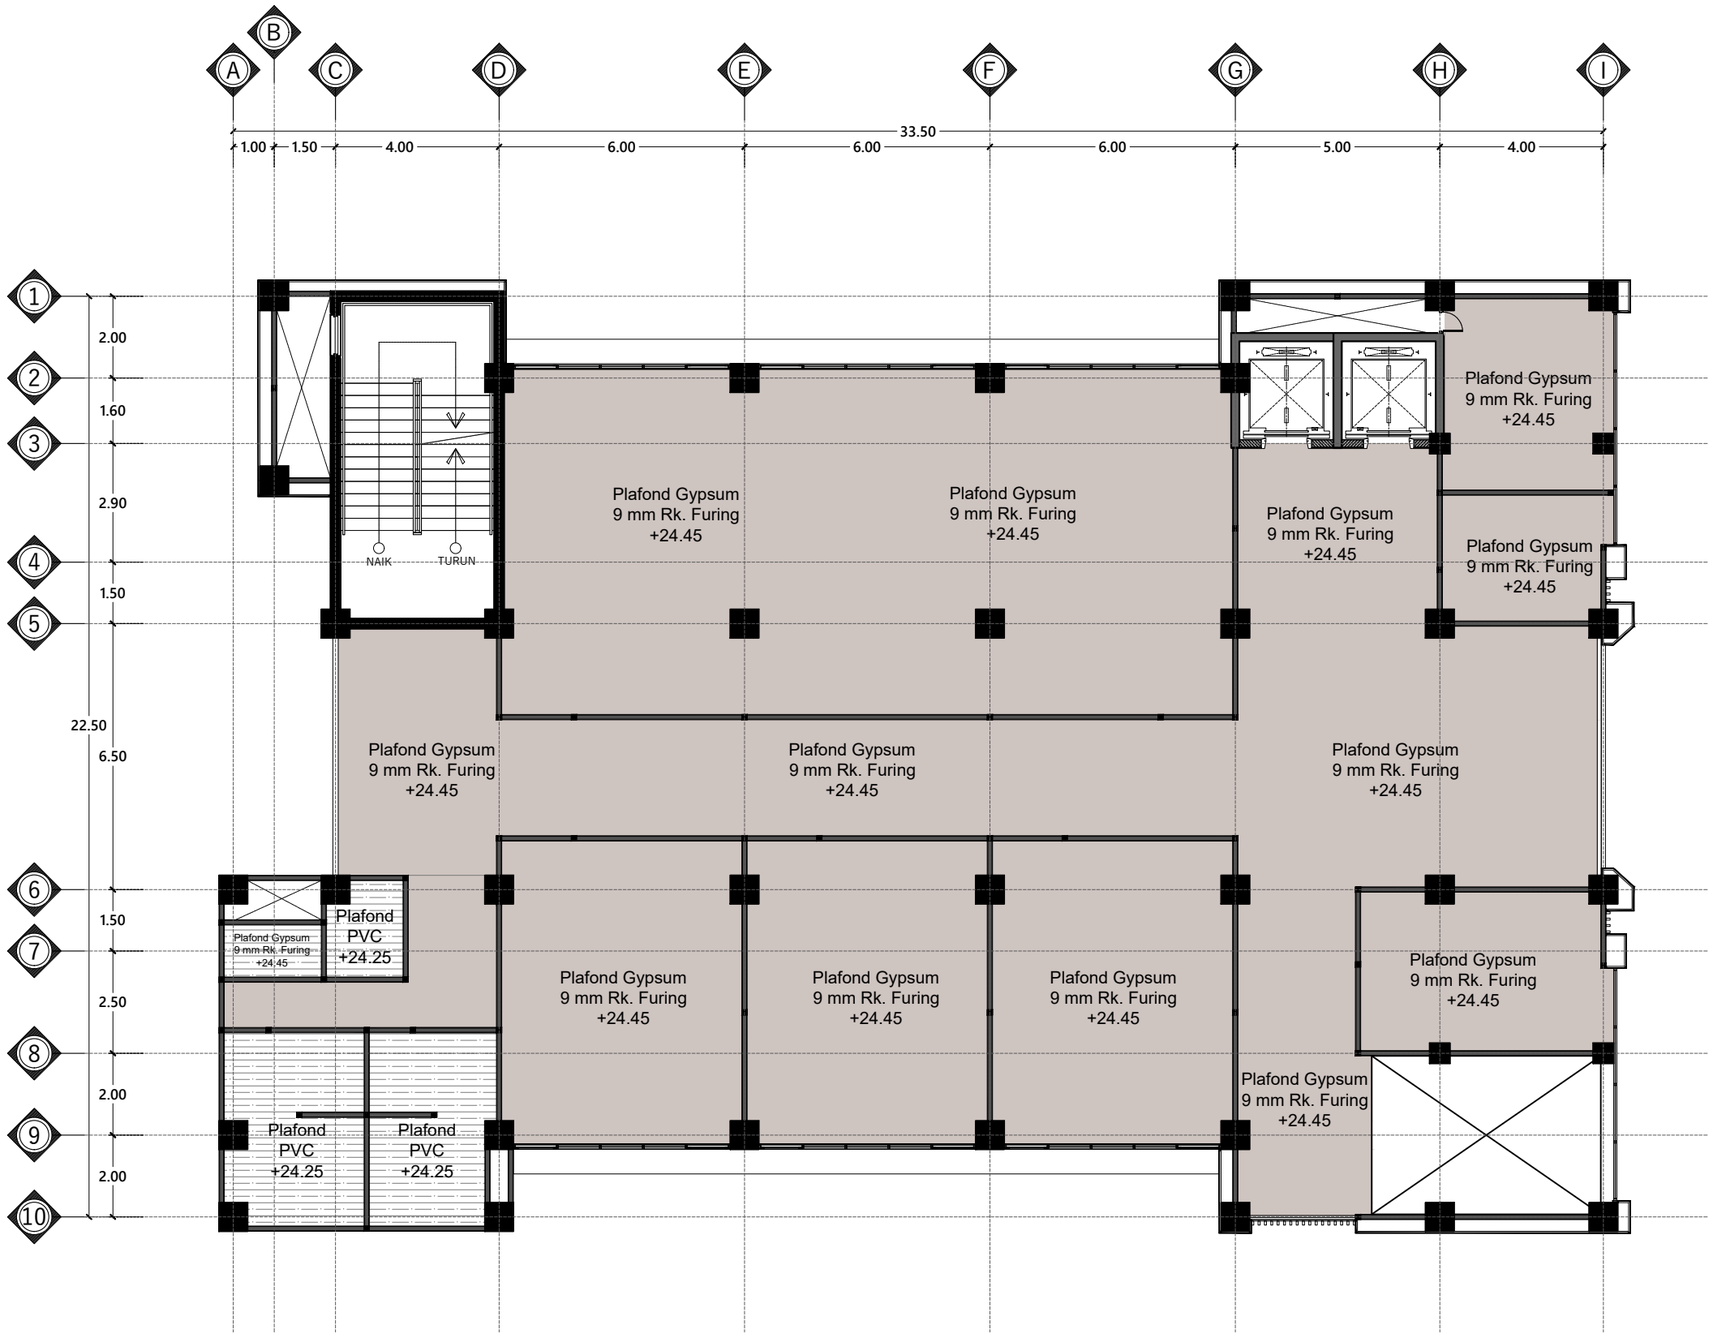

DENAH PLAFON LANTAI 6

Skala 1 : 150

INSTANSI

KEMENTERIAN AGAMA REPUBLIK INDONESIA
UNIVERSITAS ISLAM NEGERI (UIN)
SYARIF HIDAYATULLAH JAKARTA

Catatan :

Nama Pekerjaan :

PENGADAAN JASA KONSULTASI
PEMBANGUNAN GEDUNG USHULUDDIN
UNIVERSITAS ISLAM NEGERI (UIN)
SYARIF HIDAYATULLAH JAKARTA


Lokasi :

JALAN MALOKO JL. Ir. H. JUANDA NO. 95
CIPUTAT TANGERANG SELATAN, BANTEN
TANGERANG SELATAN (KOTA)

Nama Gambar : SKALA

NO	TANGGAL	REVISI	DIPERIKSA	DISETUJUI
01				
02				
03				
04				

DIRENCANA	TEAM	
DI GAMBAR	TEAM	
DI PERIKSA	TEAM	
UKURAN KERTAS	NO. GAMBAR	TAHUN
A3		2025

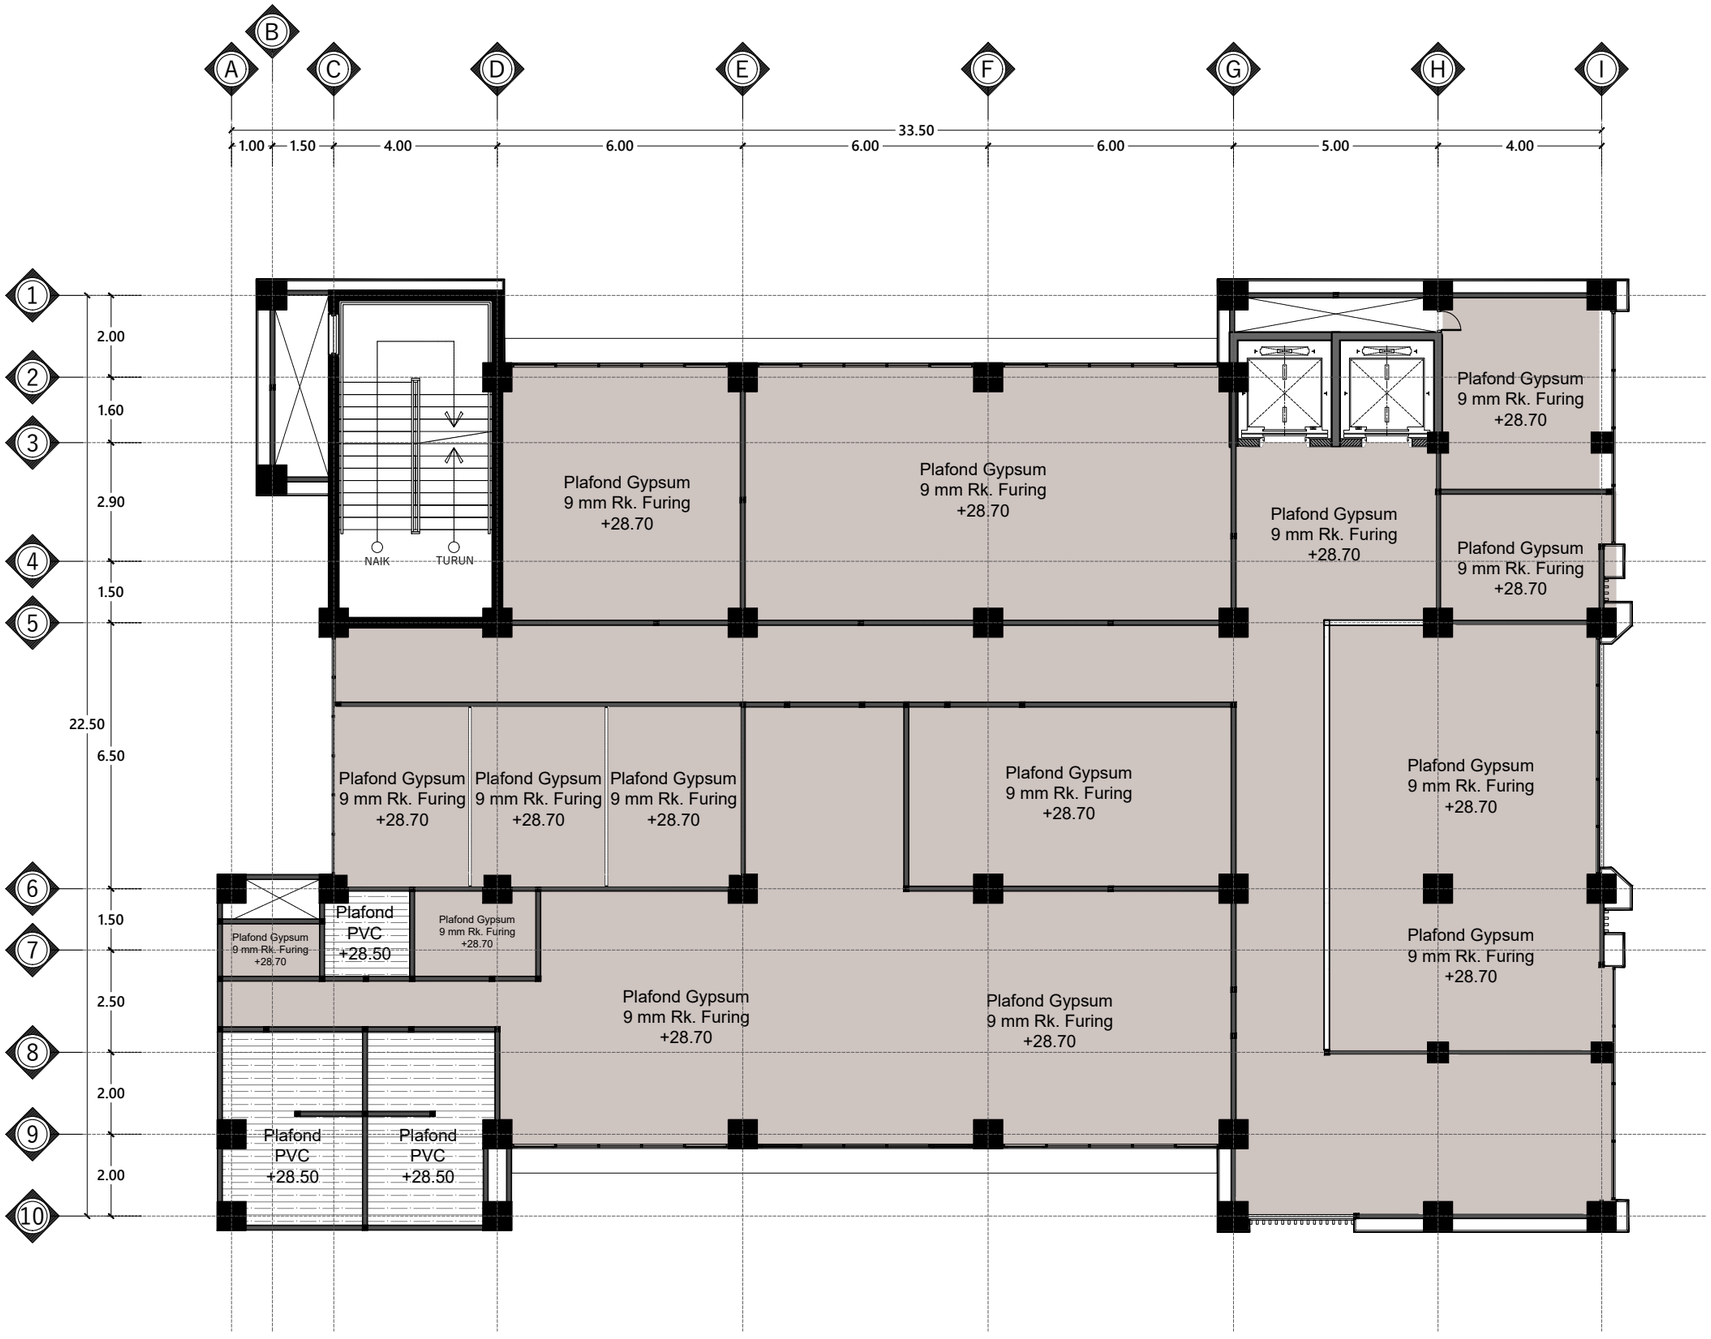

DENAH PLAFON LANTAI 7

Skala 1 : 150

INSTANSI

KEMENTERIAN AGAMA REPUBLIK INDONESIA
UNIVERSITAS ISLAM NEGERI (UIN)
SYARIF HIDAYATULLAH JAKARTA

Catatan :

Nama Pekerjaan :

PENGADAAN JASA KONSULTASI
PEMBANGUNAN GEDUNG USHULUDDIN
UNIVERSITAS ISLAM NEGERI (UIN)
SYARIF HIDAYATULLAH JAKARTA

Lokasi :

JALAN MALOKO JL. Ir. H. JUANDA NO. 95
CIPUTAT TANGERANG SELATAN, BANTEN
TANGERANG SELATAN (KOTA)


Nama Gambar :

SKALA

NO	TANGGAL	REVISI	DIPERIKSA	DISETUJUI
01				
02				
03				
04				

DIRENCANA	TEAM	
DI GAMBAR	TEAM	
DI PERIKSA	TEAM	

UKURAN KERTAS	NO. GAMBAR	TAHUN
A3		2025

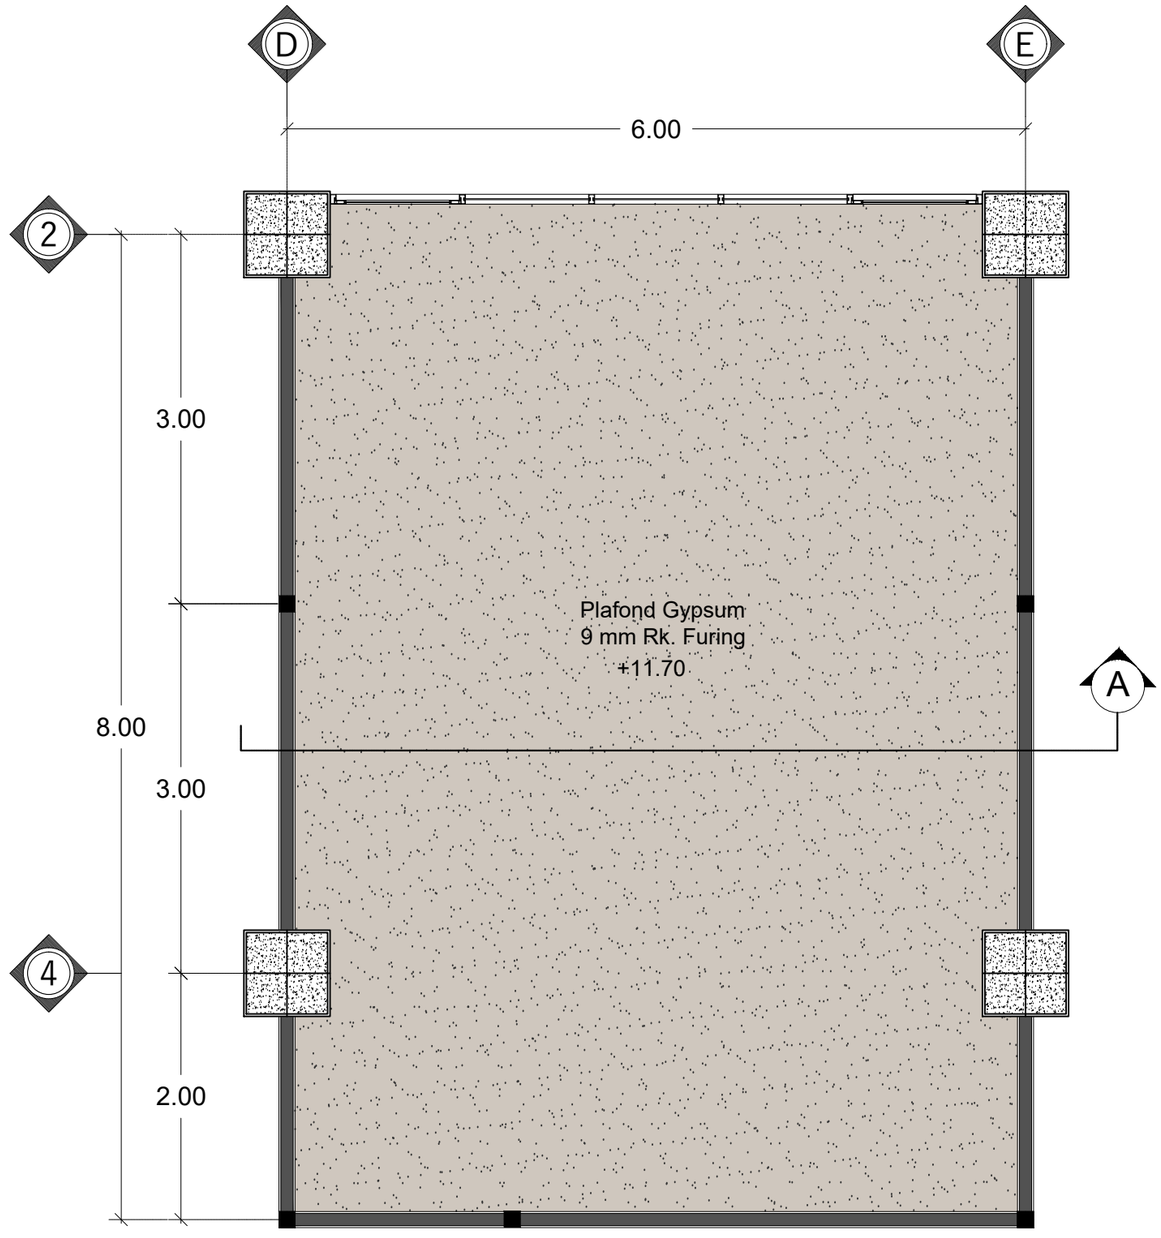

DETAIL PLAFON A

Skala 1 : 50

INSTANSI

KEMENTERIAN AGAMA REPUBLIK INDONESIA
UNIVERSITAS ISLAM NEGERI (UIN)
SYARIF HIDAYATULLAH JAKARTA

Catatan :

Nama Pekerjaan :

PENGADAAN JASA KONSULTASI
PEMBANGUNAN GEDUNG USHULUDDIN
UNIVERSITAS ISLAM NEGERI (UIN)
SYARIF HIDAYATULLAH JAKARTA

Lokasi :


JALAN MALOKO JL. Ir. H. JUANDA NO. 95
CIPUTAT TANGERANG SELATAN, BANTEN
TANGERANG SELATAN (KOTA)

Nama Gambar : | SKALA

NO	TANGGAL	REVISI	DIPERIKSA	DISETUJUI
01				
02				
03				
04				

DIRENCANA	TEAM	
DI GAMBAR	TEAM	
DI PERIKSA	TEAM	

UKURAN KERTAS	NO. GAMBAR	TAHUN
A3		2025

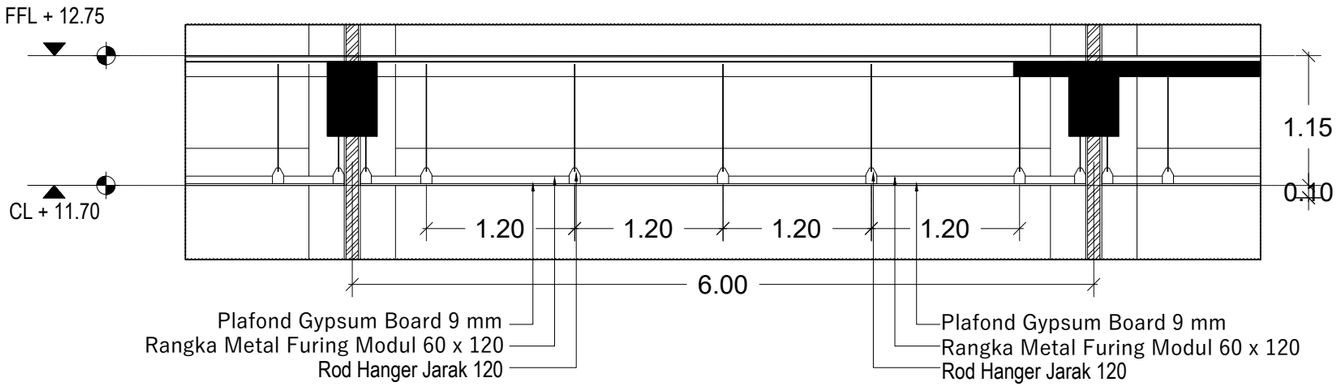

POTONGAN A (DETAIL A)

Skala 1 : 50

INSTANSI

KEMENTERIAN AGAMA REPUBLIK INDONESIA
UNIVERSITAS ISLAM NEGERI (UIN)
SYARIF HIDAYATULLAH JAKARTA

Catatan :

Nama Pekerjaan :

PENGADAAN JASA KONSULTASI
PEMBANGUNAN GEDUNG USHULUDDIN
UNIVERSITAS ISLAM NEGERI (UIN)
SYARIF HIDAYATULLAH JAKARTA

Lokasi :

JALAN MALOKO JL. Ir. H. JUANDA NO. 95
CIPUTAT TANGERANG SELATAN, BANTEN
TANGERANG SELATAN (KOTA)


Nama Gambar :

SKALA

NO	TANGGAL	REVISI	DIPERIKSA	DISETUJUI
01				
02				
03				
04				

DIRENCANA	TEAM	
DI GAMBAR	TEAM	
DI PERIKSA	TEAM	

UKURAN KERTAS	NO. GAMBAR	TAHUN
A3		2025

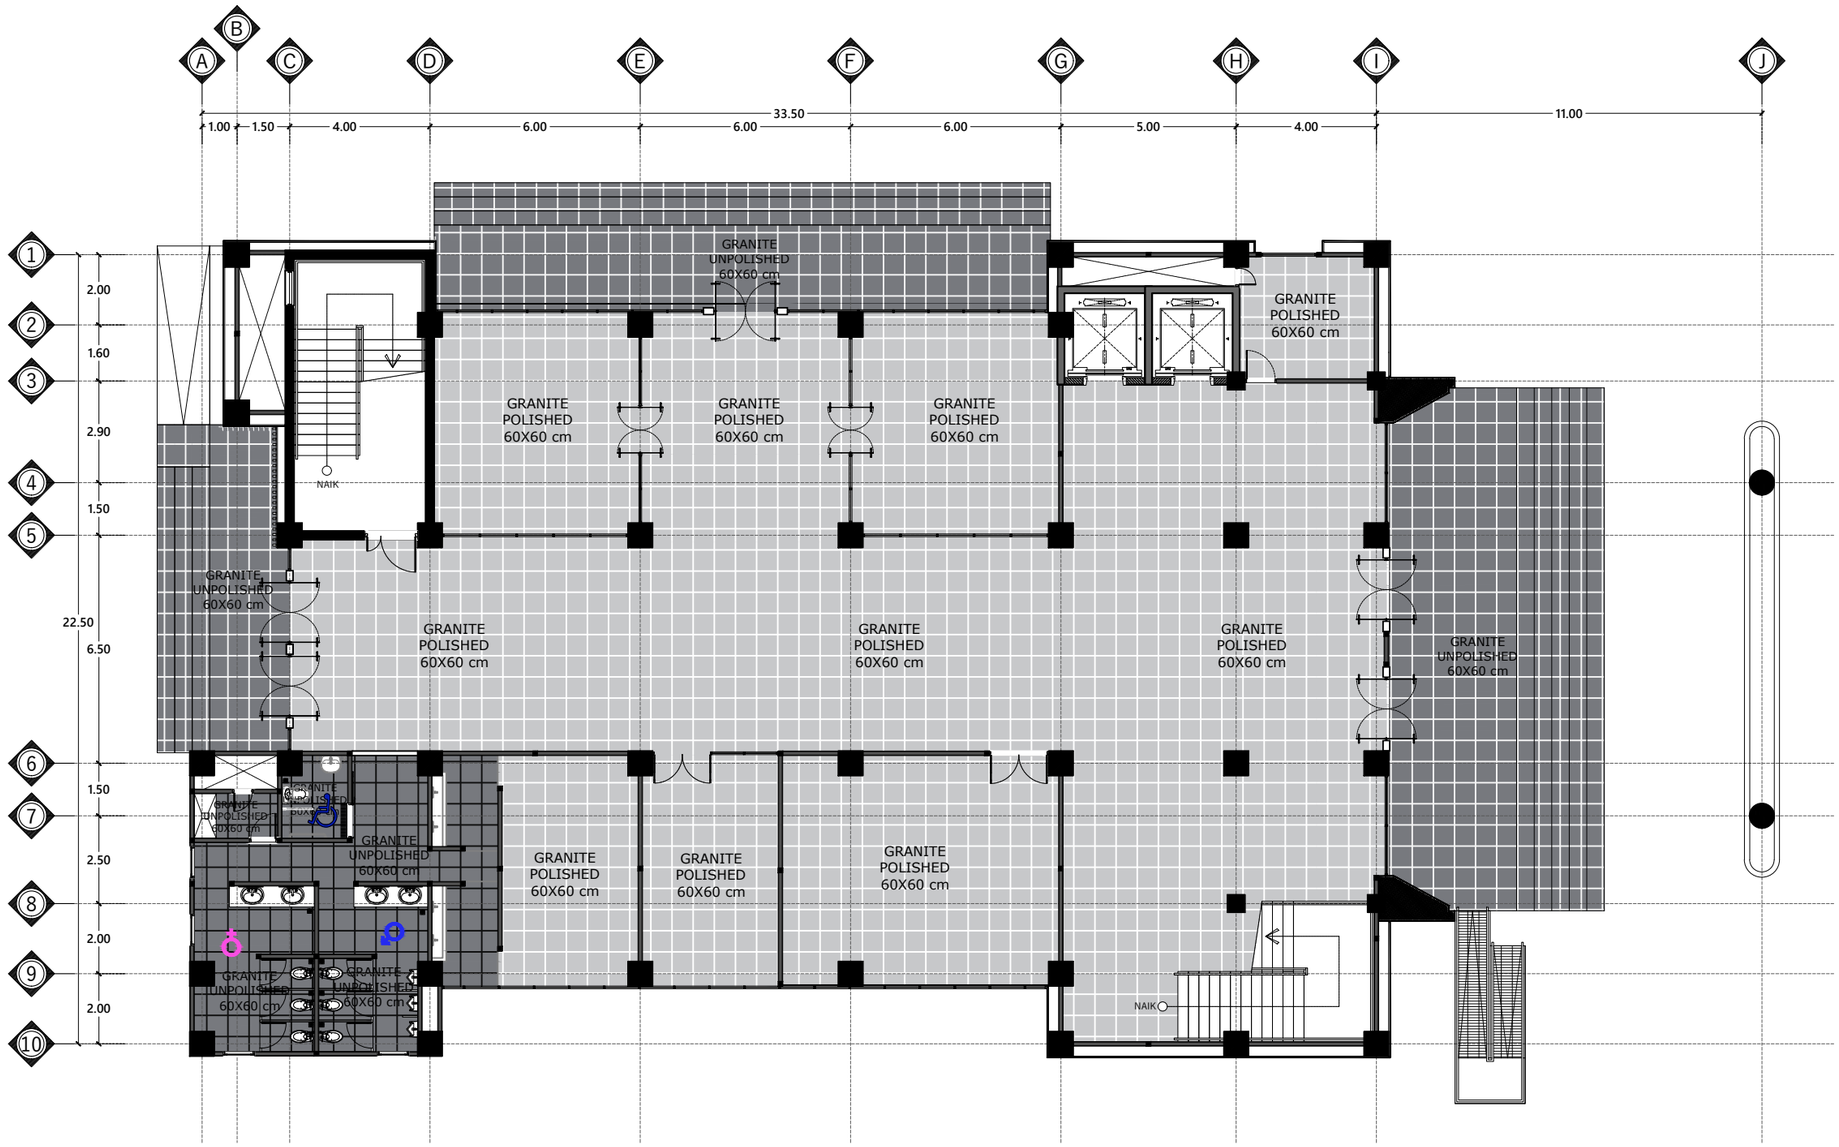

DENAH POLA LANTAI LT 1

Skala 1 : 175

INSTANSI

KEMENTERIAN AGAMA REPUBLIK INDONESIA
UNIVERSITAS ISLAM NEGERI (UIN)
SYARIF HIDAYATULLAH JAKARTA

Catatan :

Nama Pekerjaan :

PENGADAAN JASA KONSULTASI
PEMBANGUNAN GEDUNG USHULUDDIN
UNIVERSITAS ISLAM NEGERI (UIN)
SYARIF HIDAYATULLAH JAKARTA

Lokasi :


JALAN MALOKO JL. Ir. H. JUANDA NO. 95
CIPUTAT TANGERANG SELATAN, BANTEN
TANGERANG SELATAN (KOTA)

Nama Gambar : | SKALA

NO	TANGGAL	REVISI	DIPERIKSA	DISETUJUI
01				
02				
03				
04				

DIRENCANA	TEAM	
DI GAMBAR	TEAM	
DI PERIKSA	TEAM	

UKURAN KERTAS	NO. GAMBAR	TAHUN
A3		2025

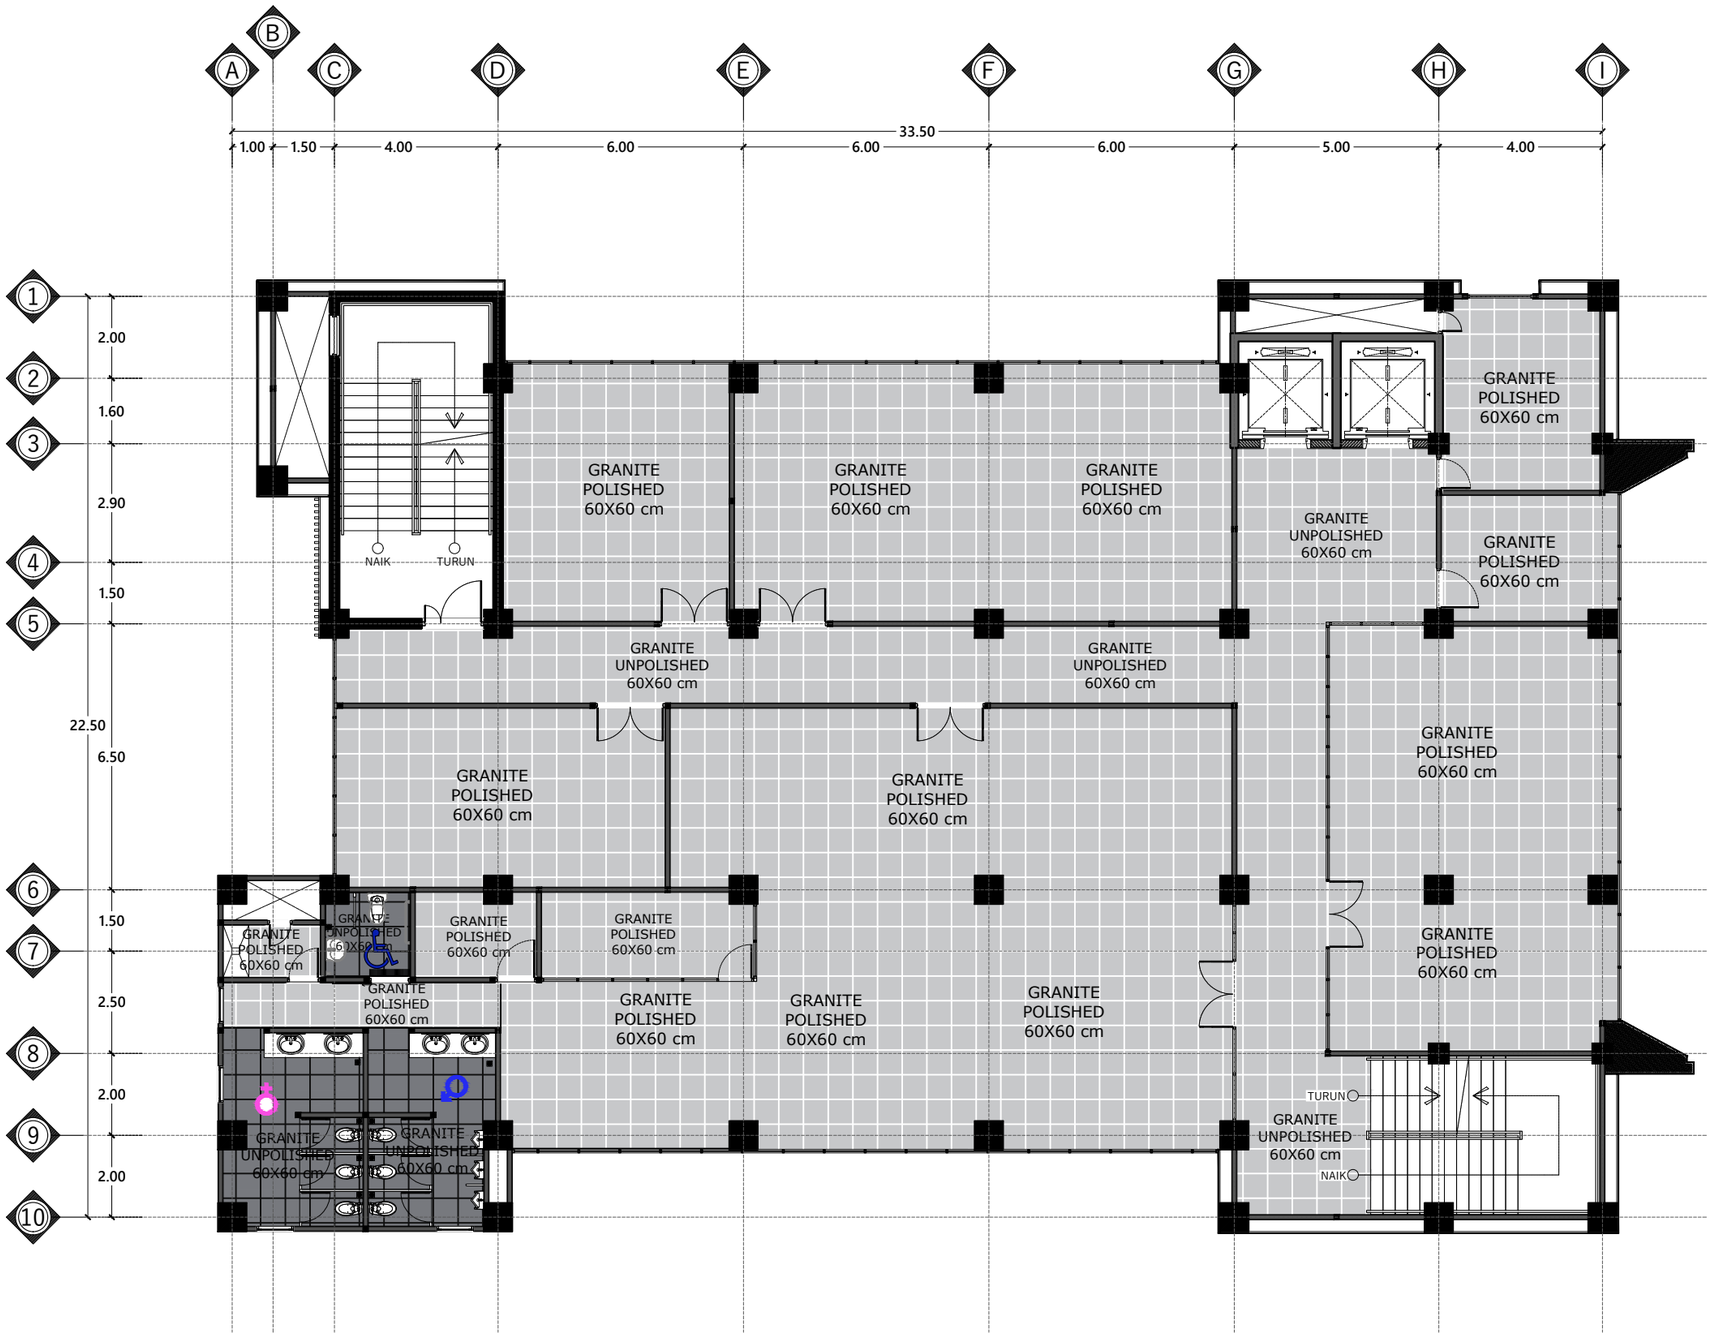

DENAH POLA LANTAI LT 2

Skala 1 : 150

INSTANSI

KEMENTERIAN AGAMA REPUBLIK INDONESIA
UNIVERSITAS ISLAM NEGERI (UIN)
SYARIF HIDAYATULLAH JAKARTA

Catatan :

Nama Pekerjaan :

PENGADAAN JASA KONSULTASI
PEMBANGUNAN GEDUNG USHULUDDIN
UNIVERSITAS ISLAM NEGERI (UIN)
SYARIF HIDAYATULLAH JAKARTA

Lokasi :


JALAN MALOKO JL. Ir. H. JUANDA NO. 95
CIPUTAT TANGERANG SELATAN, BANTEN
TANGERANG SELATAN (KOTA)

Team Leader : Ir. Lela Kesuma, S.T., M.T	
Ahli Madya Teknik Bangunan Gedung Affif Herman, S.T., M.T	
Ahli Madya Arsitek Armia, S.T. IAI	
Nama Gambar :	SKALA

NO	TANGGAL	REVISI	DIPERIKSA	DISETUJUI
01				
02				
03				
04				

DIRENCANA	TEAM	
DI GAMBAR	TEAM	
DI PERIKSA	TEAM	

UKURAN KERTAS	NO. GAMBAR	TAHUN
A3		2025

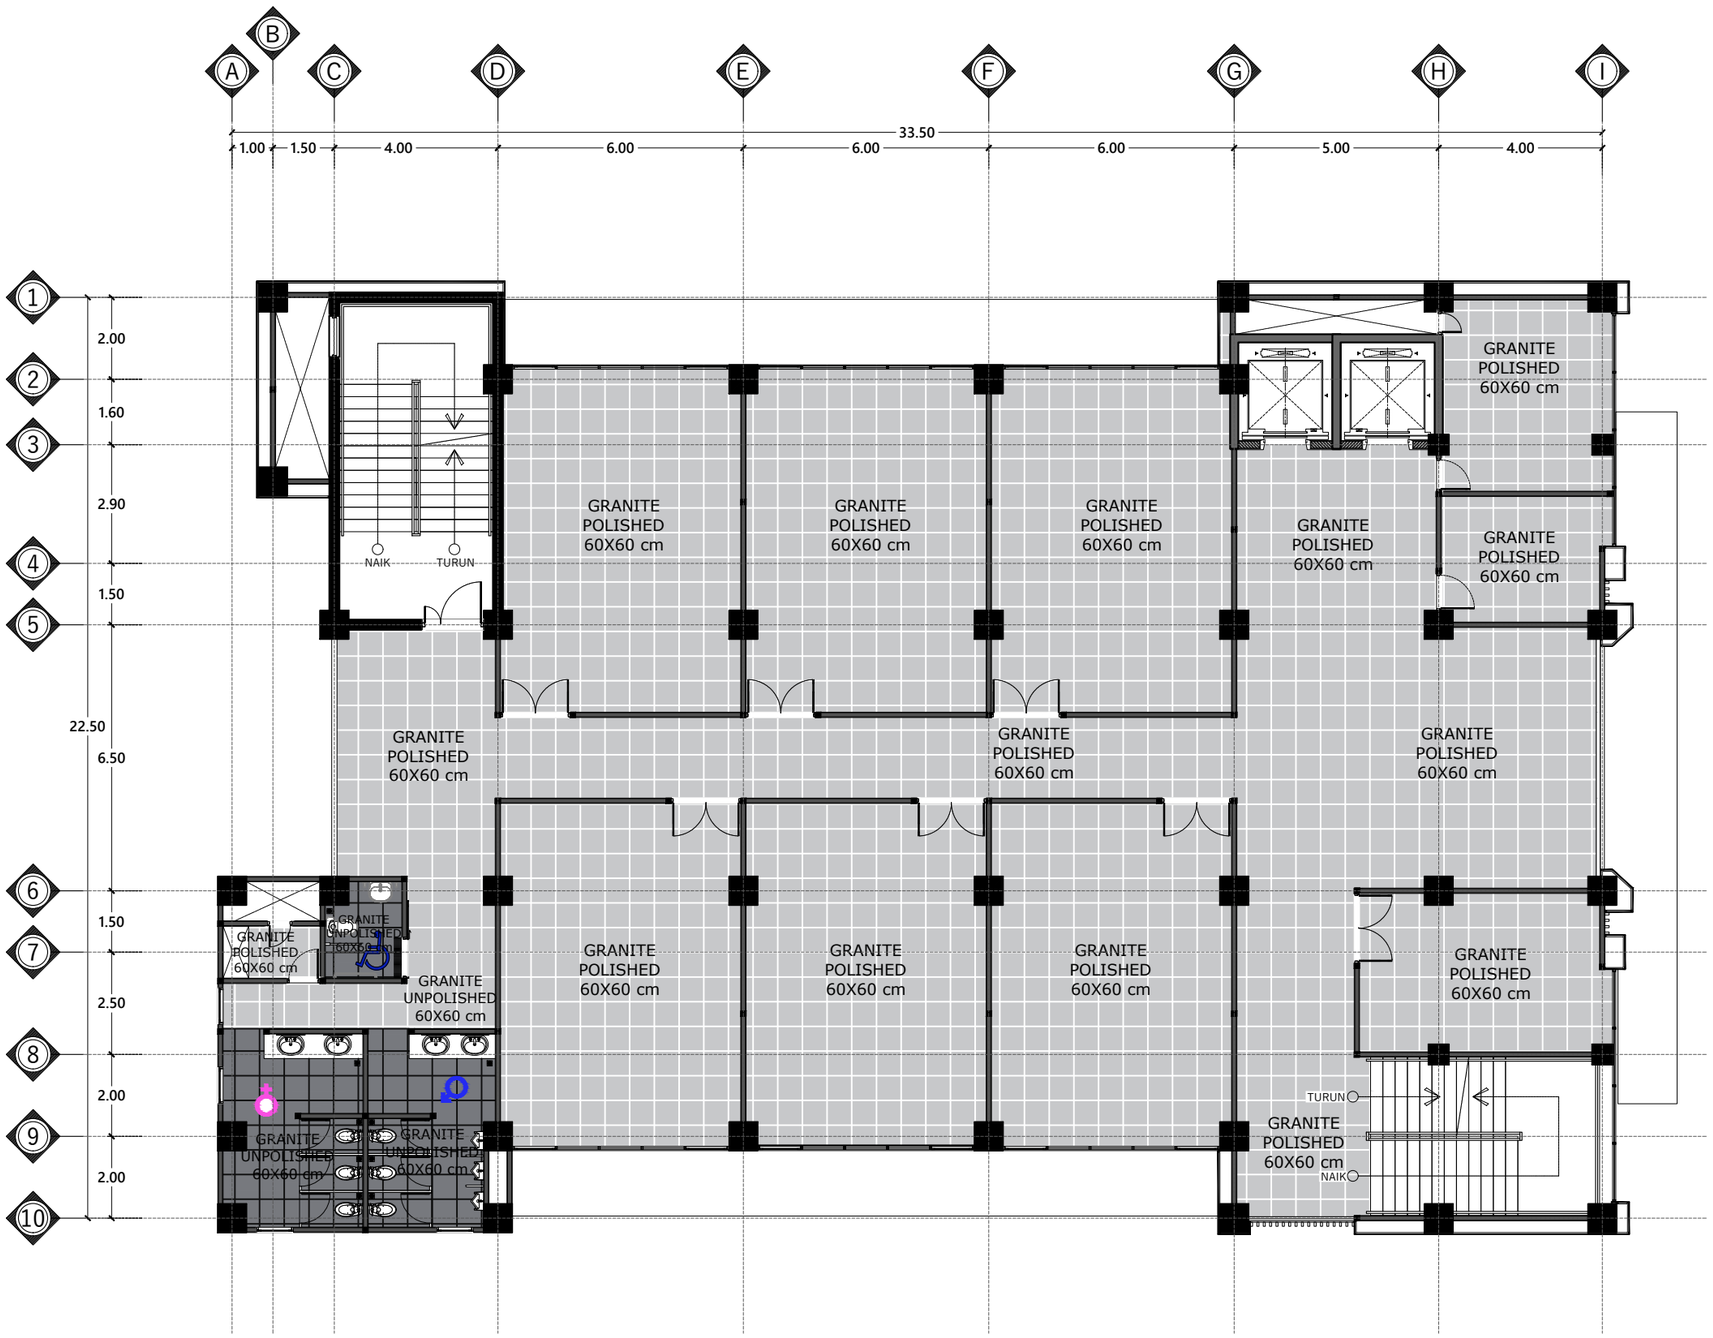

DENAH POLA LANTAI LT 3

Skala 1 : 150

INSTANSI

KEMENTERIAN AGAMA REPUBLIK INDONESIA
UNIVERSITAS ISLAM NEGERI (UIN)
SYARIF HIDAYATULLAH JAKARTA

Catatan :

Nama Pekerjaan :

PENGADAAN JASA KONSULTASI
PEMBANGUNAN GEDUNG USHULUDDIN
UNIVERSITAS ISLAM NEGERI (UIN)
SYARIF HIDAYATULLAH JAKARTA

Lokasi :


JALAN MALOKO JL. Ir. H. JUANDA NO. 95
CIPUTAT TANGERANG SELATAN, BANTEN
TANGERANG SELATAN (KOTA)

Nama Gambar : SKALA

NO	TANGGAL	REVISI	DIPERIKSA	DISETUJUI
01				
02				
03				
04				

DIRENCANA	TEAM	
DI GAMBAR	TEAM	
DI PERIKSA	TEAM	

UKURAN KERTAS	NO. GAMBAR	TAHUN
A3		2025

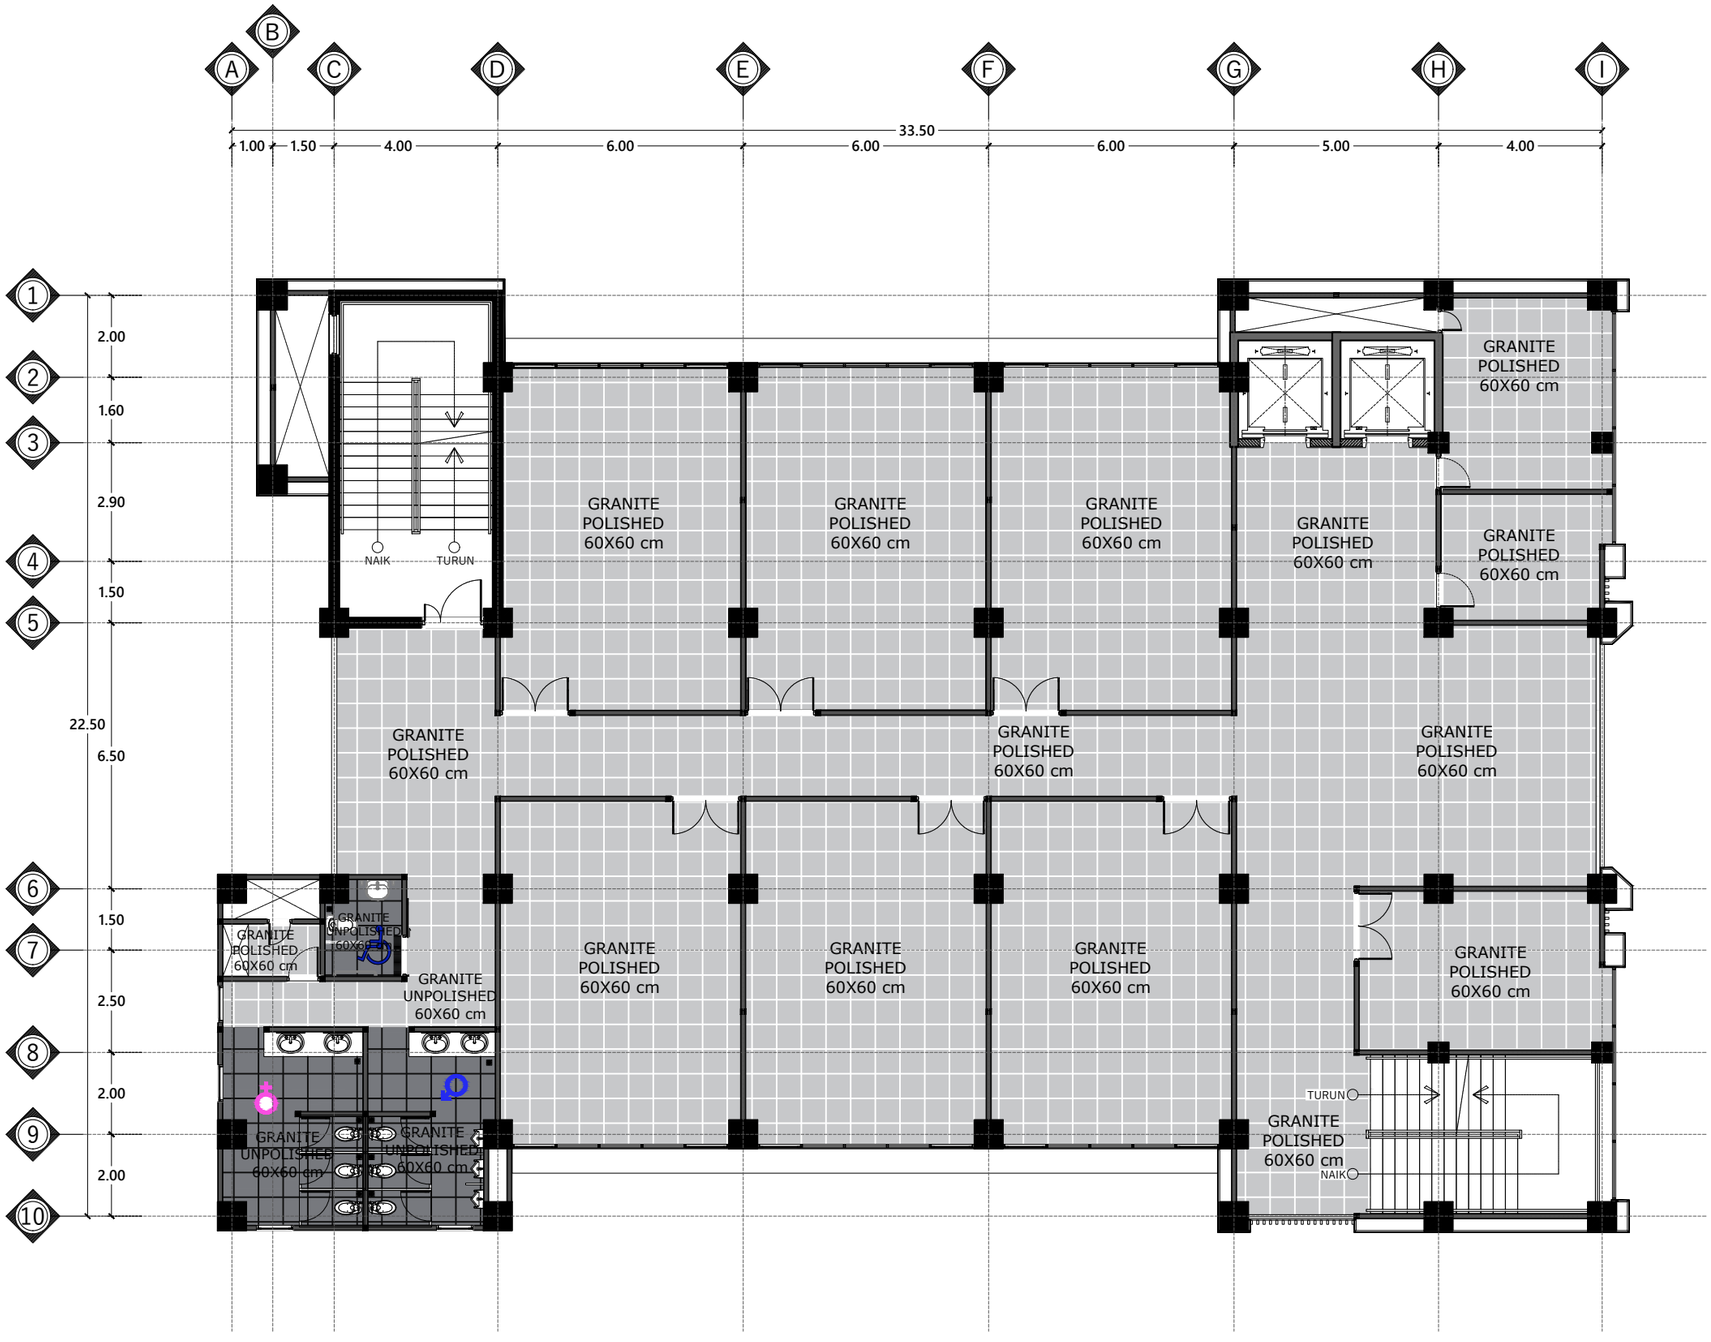

DENAH POLA LANTAI LT 4

Skala 1 : 150

INSTANSI

KEMENTERIAN AGAMA REPUBLIK INDONESIA
UNIVERSITAS ISLAM NEGERI (UIN)
SYARIF HIDAYATULLAH JAKARTA

Catatan :

Nama Pekerjaan :

PENGADAAN JASA KONSULTASI
PEMBANGUNAN GEDUNG USHULUDDIN
UNIVERSITAS ISLAM NEGERI (UIN)
SYARIF HIDAYATULLAH JAKARTA

Lokasi :


JALAN MALOKO JL. Ir. H. JUANDA NO. 95
CIPUTAT TANGERANG SELATAN, BANTEN
TANGERANG SELATAN (KOTA)

Nama Gambar : SKALA

NO	TANGGAL	REVISI	DIPERIKSA	DISETUJUI
01				
02				
03				
04				

DIRENCANA	TEAM	
DI GAMBAR	TEAM	
DI PERIKSA	TEAM	

UKURAN KERTAS	NO. GAMBAR	TAHUN
A3		2025

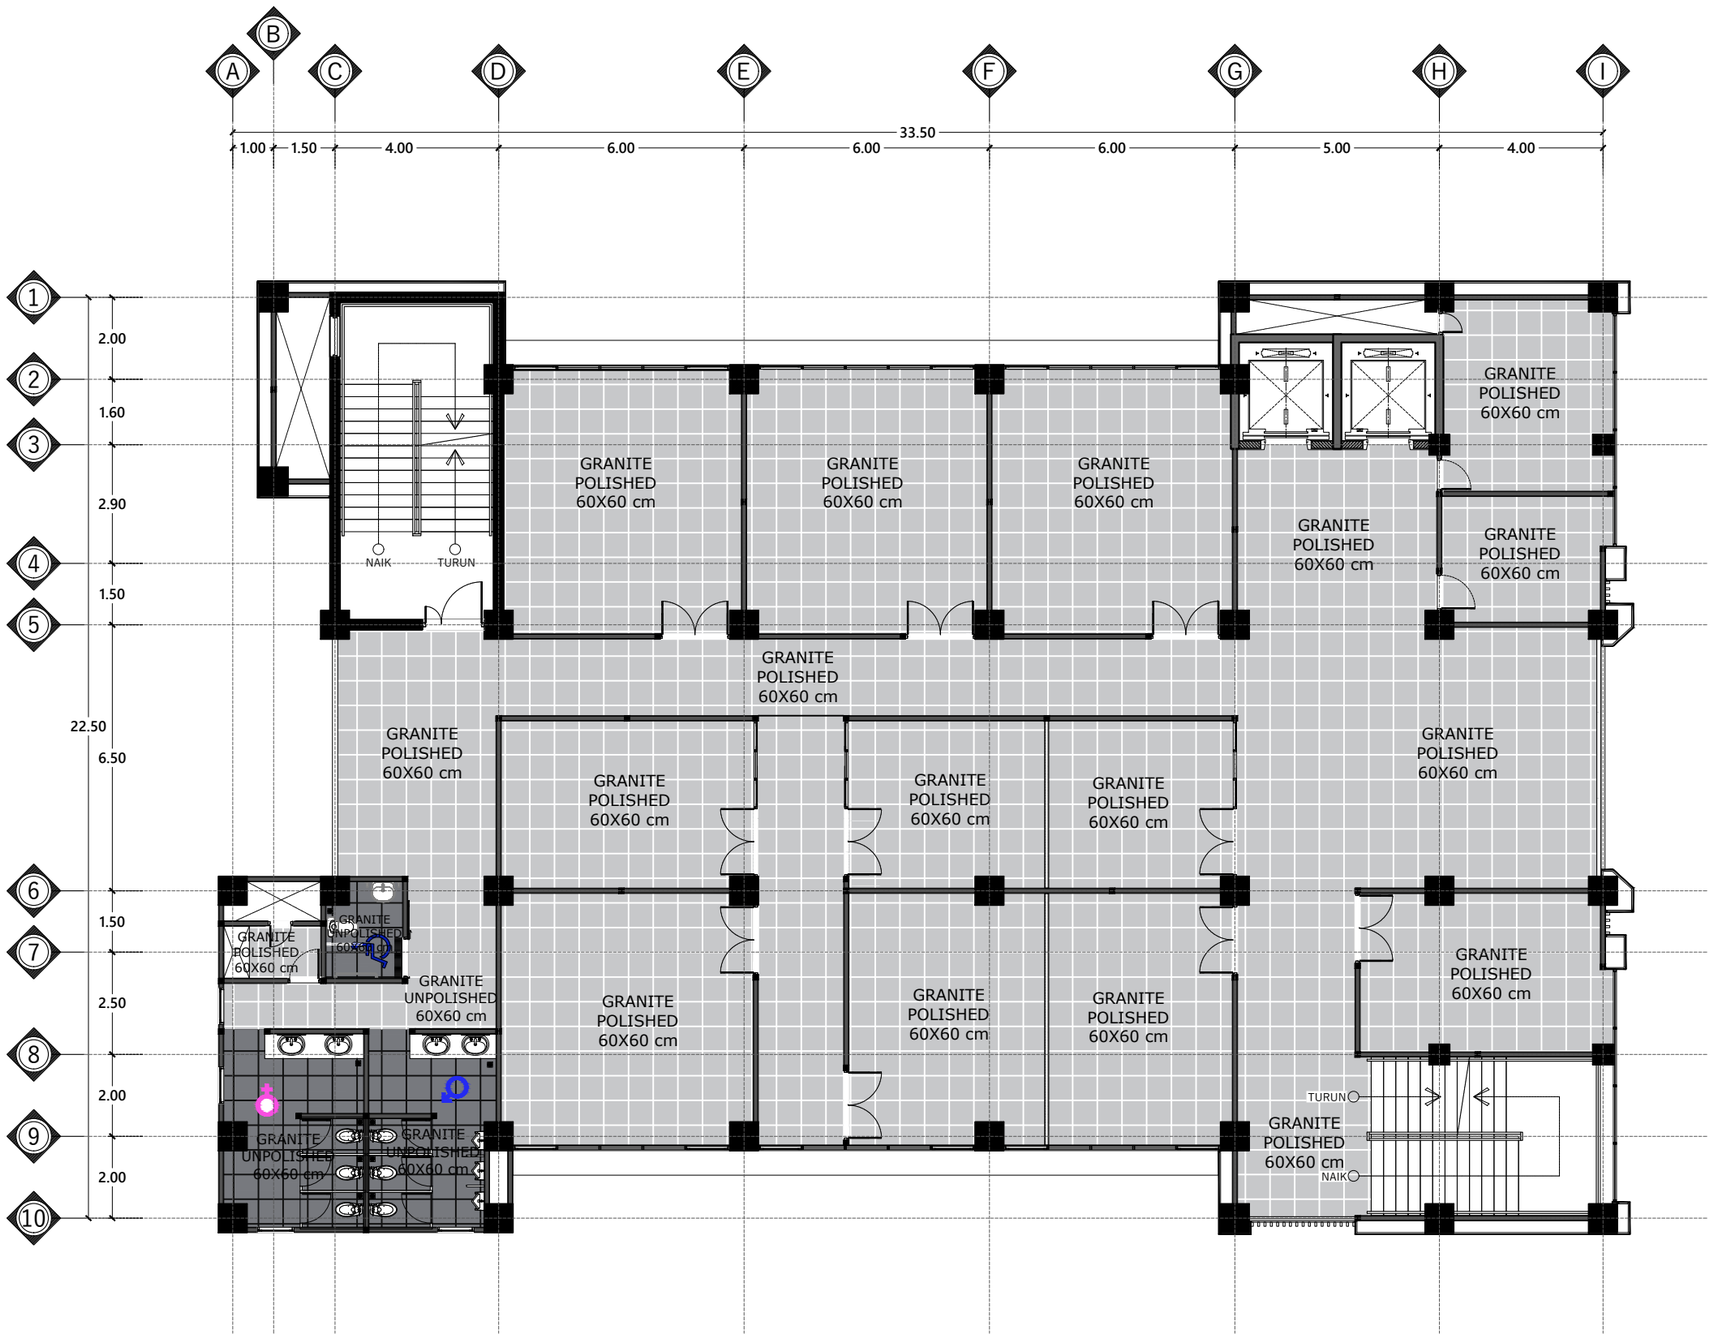

DENAH POLA LANTAI LT 5

Skala 1 : 150

INSTANSI

KEMENTERIAN AGAMA REPUBLIK INDONESIA
UNIVERSITAS ISLAM NEGERI (UIN)
SYARIF HIDAYATULLAH JAKARTA

Catatan :

Nama Pekerjaan :

PENGADAAN JASA KONSULTASI
PEMBANGUNAN GEDUNG USHULUDDIN
UNIVERSITAS ISLAM NEGERI (UIN)
SYARIF HIDAYATULLAH JAKARTA


Lokasi :

JALAN MALOKO JL. Ir. H. JUANDA NO. 95
CIPUTAT TANGERANG SELATAN, BANTEN
TANGERANG SELATAN (KOTA)

Nama Gambar : SKALA

NO	TANGGAL	REVISI	DIPERIKSA	DISETUJUI
01				
02				
03				
04				

DIRENCANA	TEAM	
DI GAMBAR	TEAM	
DI PERIKSA	TEAM	
UKURAN KERTAS	NO. GAMBAR	TAHUN
A3		2025

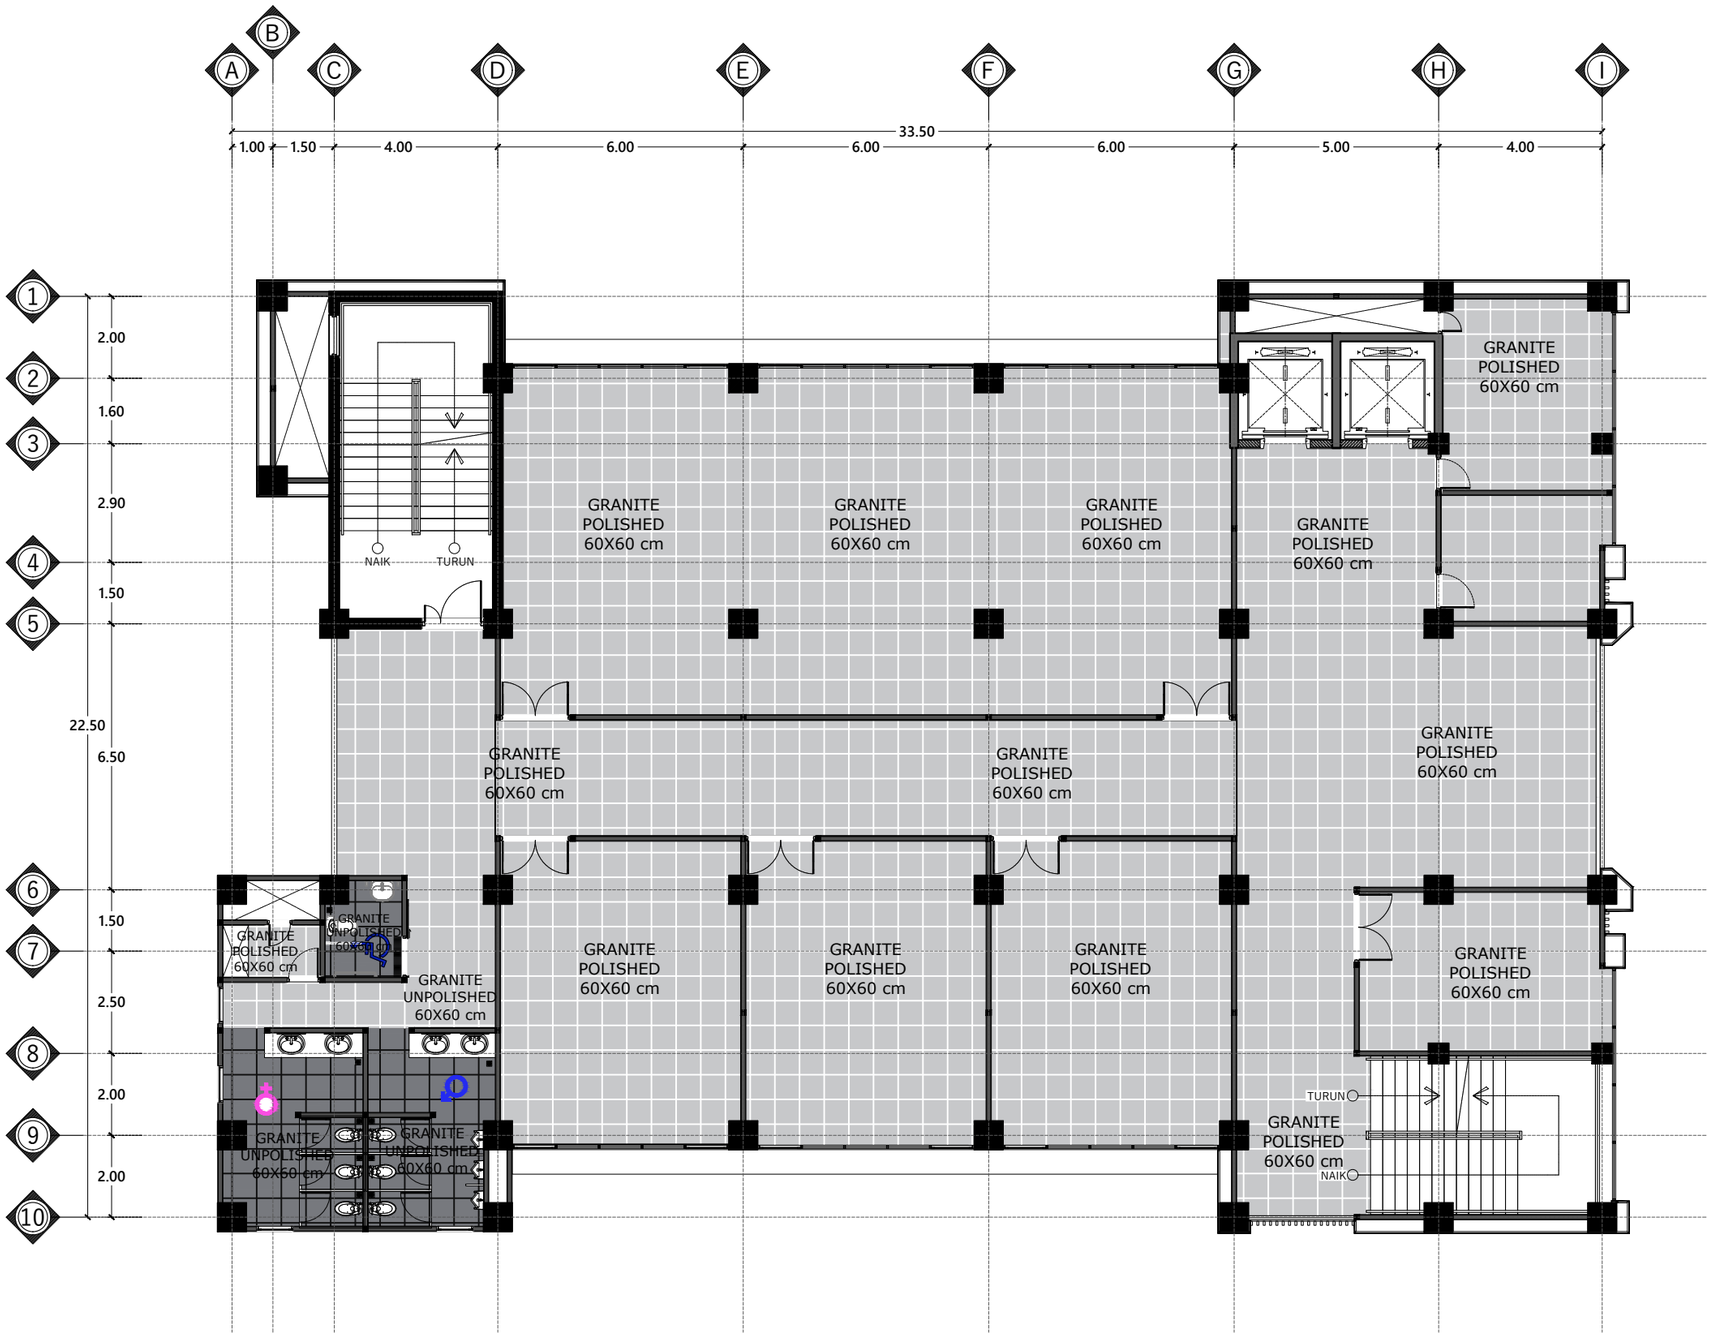

DENAH POLA LANTAI LT 6

Skala 1 : 150

INSTANSI

KEMENTERIAN AGAMA REPUBLIK INDONESIA
UNIVERSITAS ISLAM NEGERI (UIN)
SYARIF HIDAYATULLAH JAKARTA

Catatan :

Nama Pekerjaan :

PENGADAAN JASA KONSULTASI
PEMBANGUNAN GEDUNG USHULUDDIN
UNIVERSITAS ISLAM NEGERI (UIN)
SYARIF HIDAYATULLAH JAKARTA

Lokasi :


JALAN MALOKO JL. Ir. H. JUANDA NO. 95
CIPUTAT TANGERANG SELATAN, BANTEN
TANGERANG SELATAN (KOTA)

Nama Gambar : SKALA

NO	TANGGAL	REVISI	DIPERIKSA	DISETUJUI
01				
02				
03				
04				

DIRENCANA	TEAM	
DI GAMBAR	TEAM	
DI PERIKSA	TEAM	

UKURAN KERTAS	NO. GAMBAR	TAHUN
A3		2025

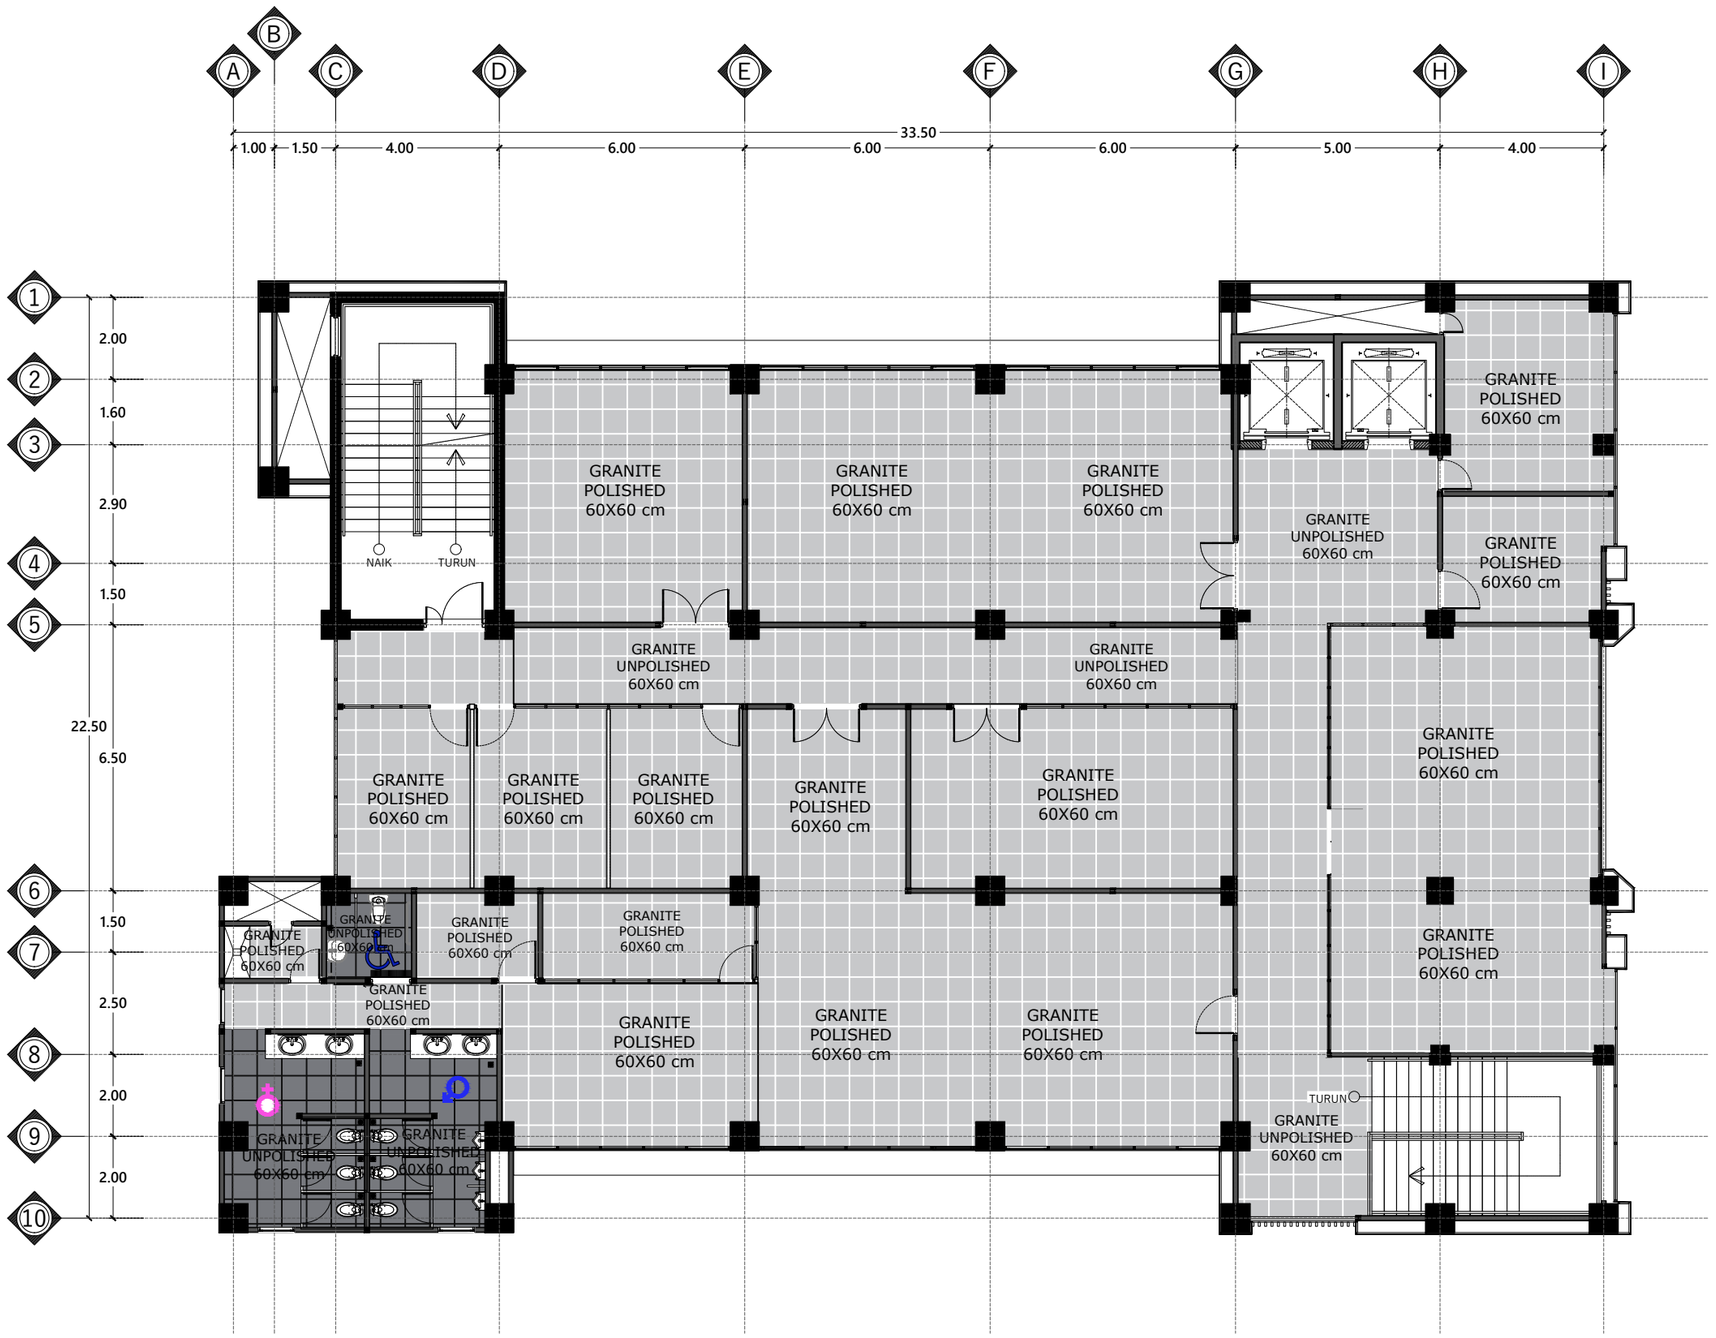

DENAH POLA LANTAI LT 7

Skala 1 : 150

INSTANSI

KEMENTERIAN AGAMA REPUBLIK INDONESIA
UNIVERSITAS ISLAM NEGERI (UIN)
SYARIF HIDAYATULLAH JAKARTA

Catatan :

Nama Pekerjaan :

PENGADAAN JASA KONSULTASI
PEMBANGUNAN GEDUNG USHULUDDIN
UNIVERSITAS ISLAM NEGERI (UIN)
SYARIF HIDAYATULLAH JAKARTA

Lokasi :


JALAN MALOKO JL. Ir. H. JUANDA NO. 95
CIPUTAT TANGERANG SELATAN, BANTEN
TANGERANG SELATAN (KOTA)

Nama Gambar : SKALA

NO	TANGGAL	REVISI	DIPERIKSA	DISETUJUI
01				
02				
03				
04				

DIRENCANA	TEAM	
DI GAMBAR	TEAM	
DI PERIKSA	TEAM	

UKURAN KERTAS	NO. GAMBAR	TAHUN
A3		2025

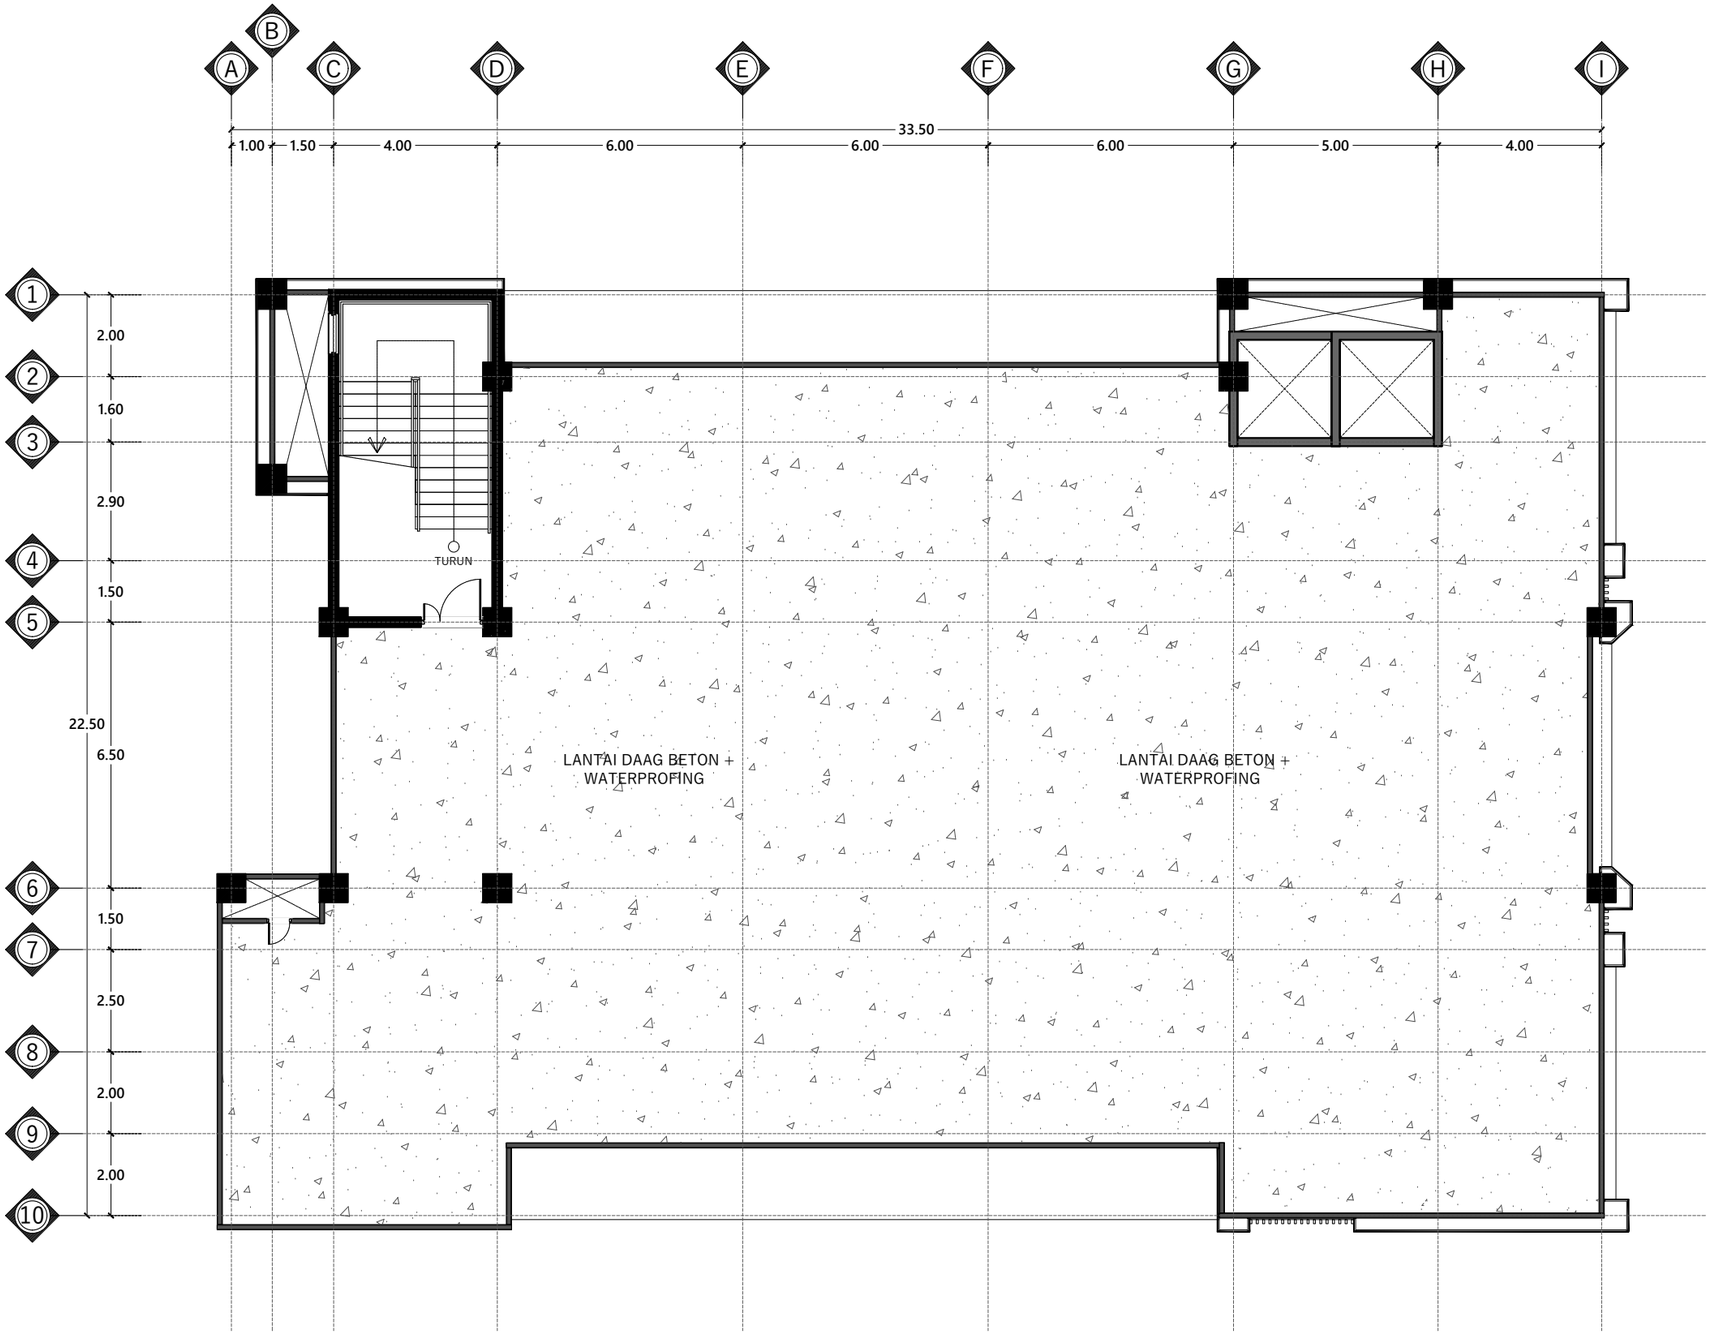

DENAH POLA LANTAI LT ATAP

Skala 1 : 150

INSTANSI

KEMENTERIAN AGAMA REPUBLIK INDONESIA
UNIVERSITAS ISLAM NEGERI (UIN)
SYARIF HIDAYATULLAH JAKARTA

Catatan :

Nama Pekerjaan :

PENGADAAN JASA KONSULTASI
PEMBANGUNAN GEDUNG USHULUDDIN
UNIVERSITAS ISLAM NEGERI (UIN)
SYARIF HIDAYATULLAH JAKARTA

Lokasi :


JALAN MALOKO JL. Ir. H. JUANDA NO. 95
CIPUTAT TANGERANG SELATAN, BANTEN
TANGERANG SELATAN (KOTA)

Nama Gambar :

SKALA

NO	TANGGAL	REVISI	DIPERIKSA	DISETUJUI
01				
02				
03				
04				

DIRENCANA	TEAM	
DI GAMBAR	TEAM	
DI PERIKSA	TEAM	
UKURAN KERTAS	NO. GAMBAR	TAHUN
A3		2025

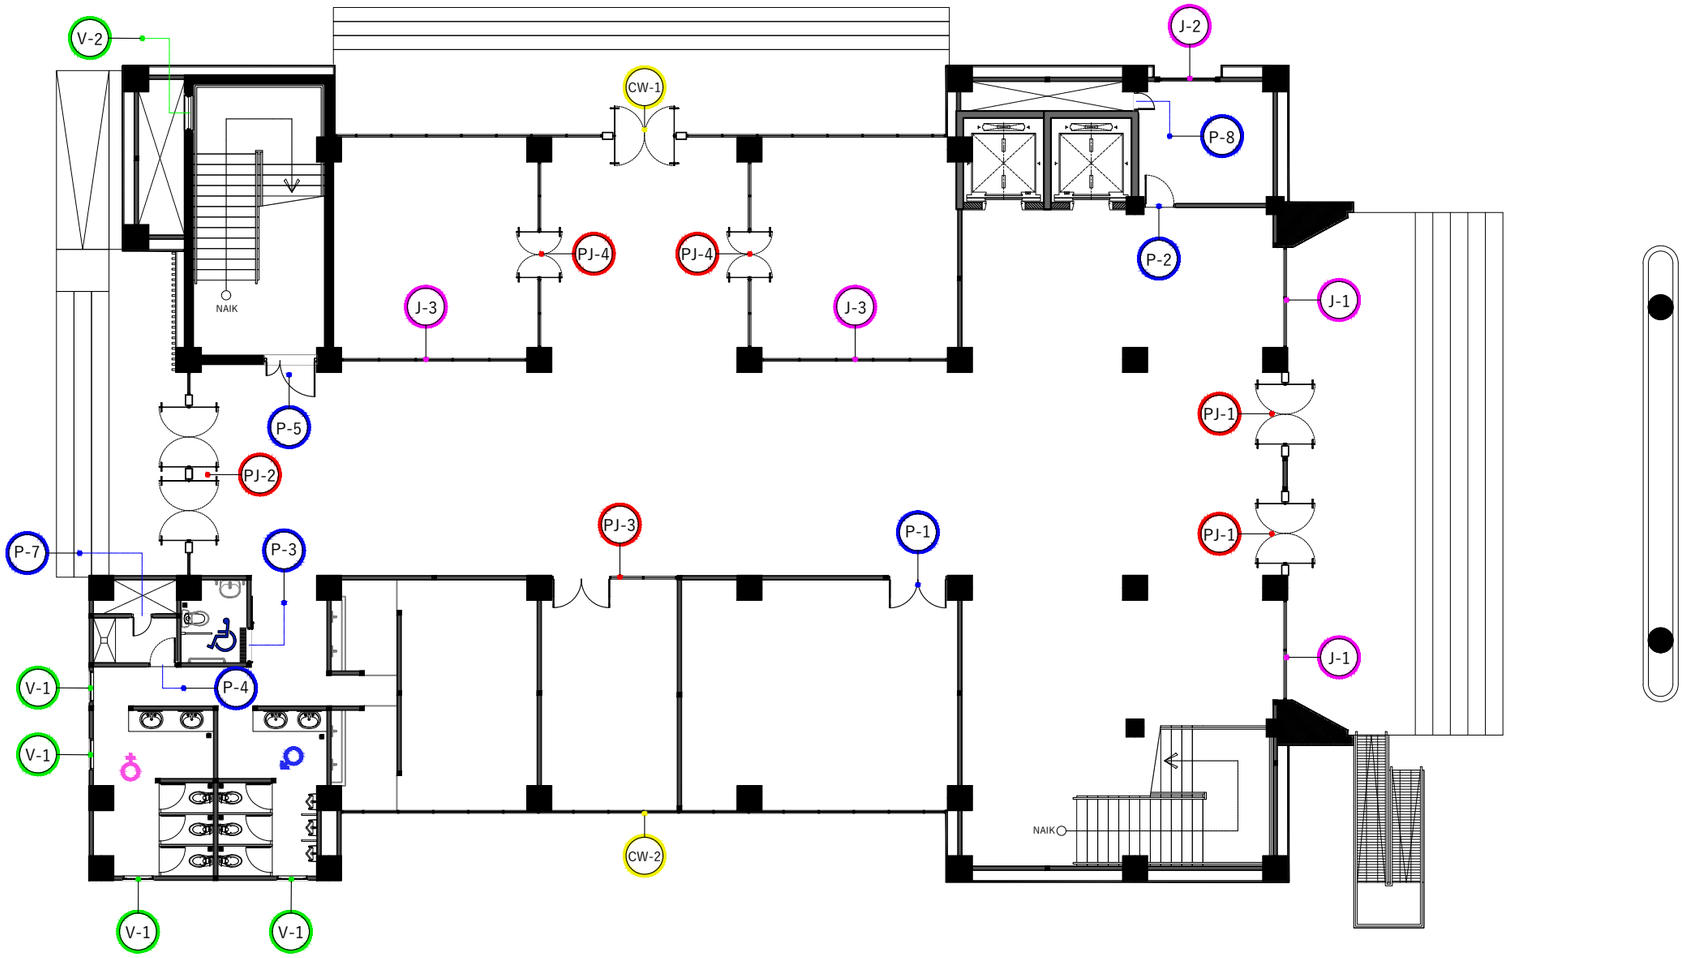

DENAH KUSEN LT 1

Skala 1 : 175

INSTANSI

KEMENTERIAN AGAMA REPUBLIK INDONESIA
UNIVERSITAS ISLAM NEGERI (UIN)
SYARIF HIDAYATULLAH JAKARTA

Catatan :

Nama Pekerjaan :

PENGADAAN JASA KONSULTASI
PEMBANGUNAN GEDUNG USHULUDDIN
UNIVERSITAS ISLAM NEGERI (UIN)
SYARIF HIDAYATULLAH JAKARTA

Lokasi :

JALAN MALOKO JL. Ir. H. JUANDA NO. 95
CIPUTAT TANGERANG SELATAN, BANTEN
TANGERANG SELATAN (KOTA)


Tenaga Ahli :

Team Leader : Ir. Lela Kesuma, S.T., M.T	
Ahli Madya Teknik Bangunan Gedung Affif Herman, S.T., M.T	
Ahli Madya Arsitek Armia, S.T. IAI	
Nama Gambar :	SKALA

NO	TANGGAL	REVISI	DIPERIKSA	DISETUJUI
01				
02				
03				
04				

DIRENCANA	TEAM	
DI GAMBAR	TEAM	
DI PERIKSA	TEAM	
UKURAN KERTAS	NO. GAMBAR	TAHUN
A3		2025

HAK CIPTA :
DILARANG MENIRU ATAU MEMPRODUKSI GAMBAR INI BAIK DALAM BENTUK APAUN KECUALI DENGAN PERSETUJUAN TERTULIS DARI UIN SYARIF HIDAYATULLAH JAKARTA DAN PT. BENNATIN SURYA CIPTA

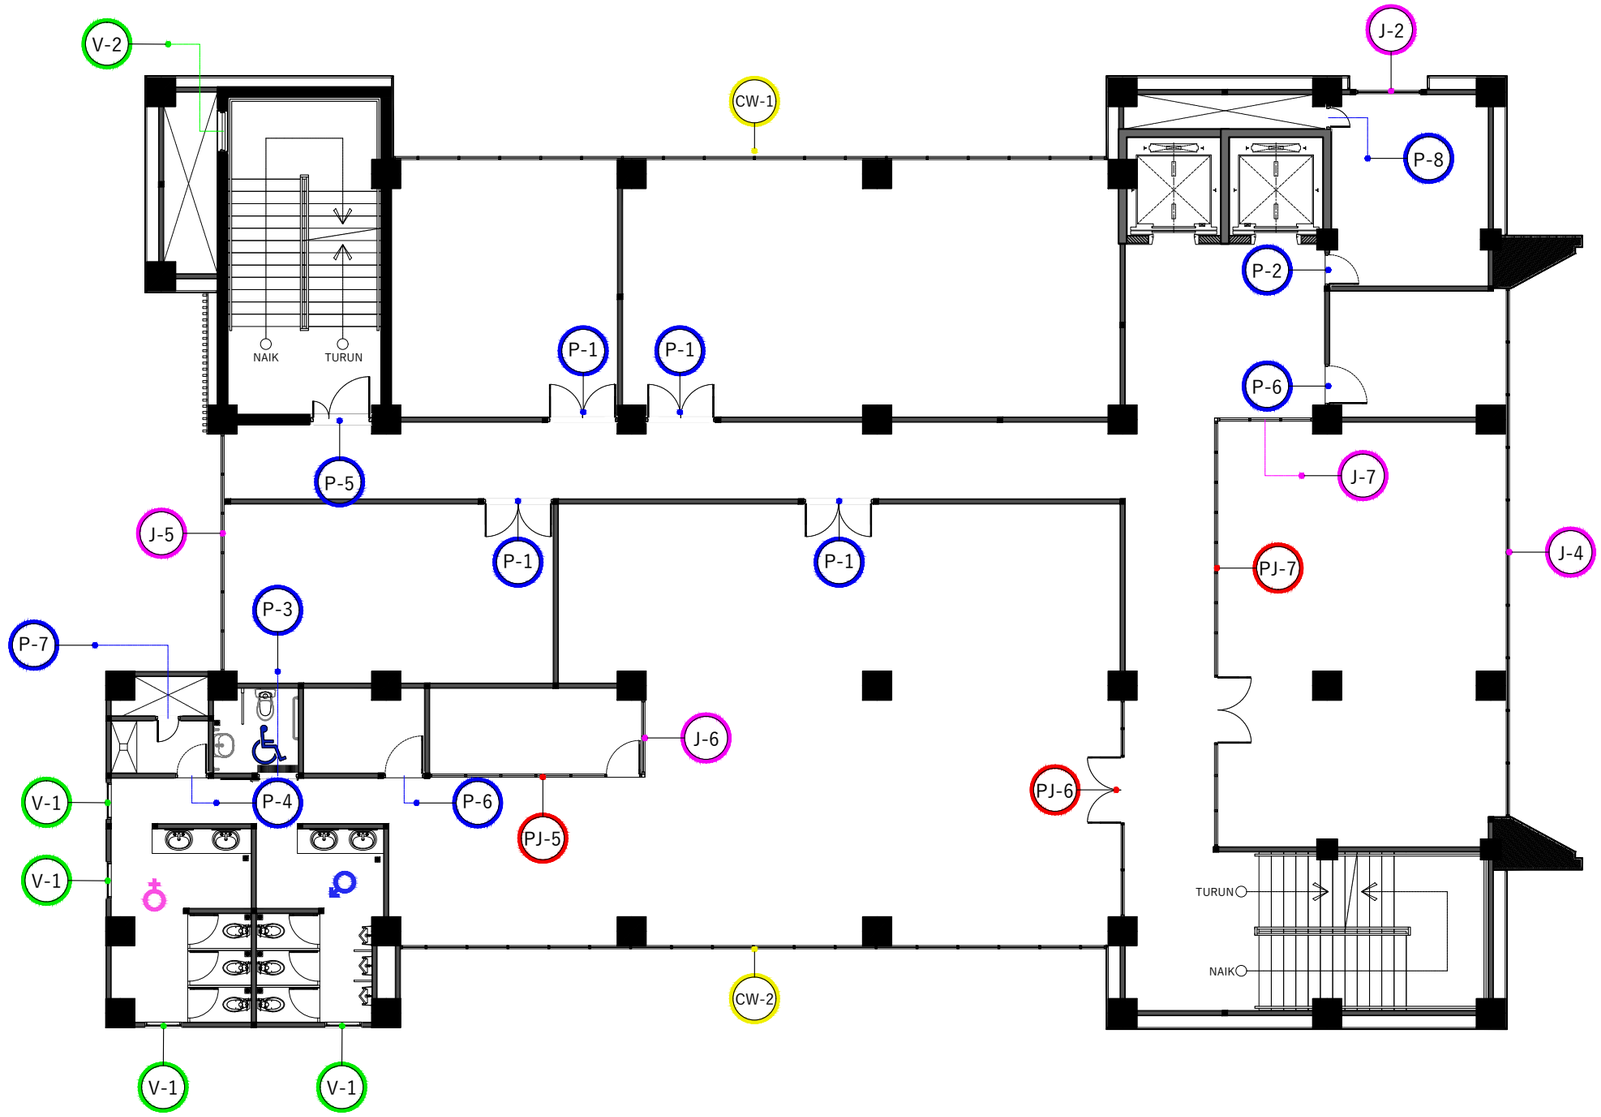

DENAH KUSEN LT 2

Skala 1 : 150

INSTANSI

KEMENTERIAN AGAMA REPUBLIK INDONESIA
UNIVERSITAS ISLAM NEGERI (UIN)
SYARIF HIDAYATULLAH JAKARTA

Catatan :

Nama Pekerjaan :

PENGADAAN JASA KONSULTASI
PEMBANGUNAN GEDUNG USHULUDDIN
UNIVERSITAS ISLAM NEGERI (UIN)
SYARIF HIDAYATULLAH JAKARTA

Lokasi :


JALAN MALOKO JL. Ir. H. JUANDA NO. 95
CIPUTAT TANGERANG SELATAN, BANTEN
TANGERANG SELATAN (KOTA)

Nama Gambar : SKALA

NO	TANGGAL	REVISI	DIPERIKSA	DISETUJUI
01				
02				
03				
04				

DIRENCANA	TEAM	
DI GAMBAR	TEAM	
DI PERIKSA	TEAM	

UKURAN KERTAS	NO. GAMBAR	TAHUN
A3		2025

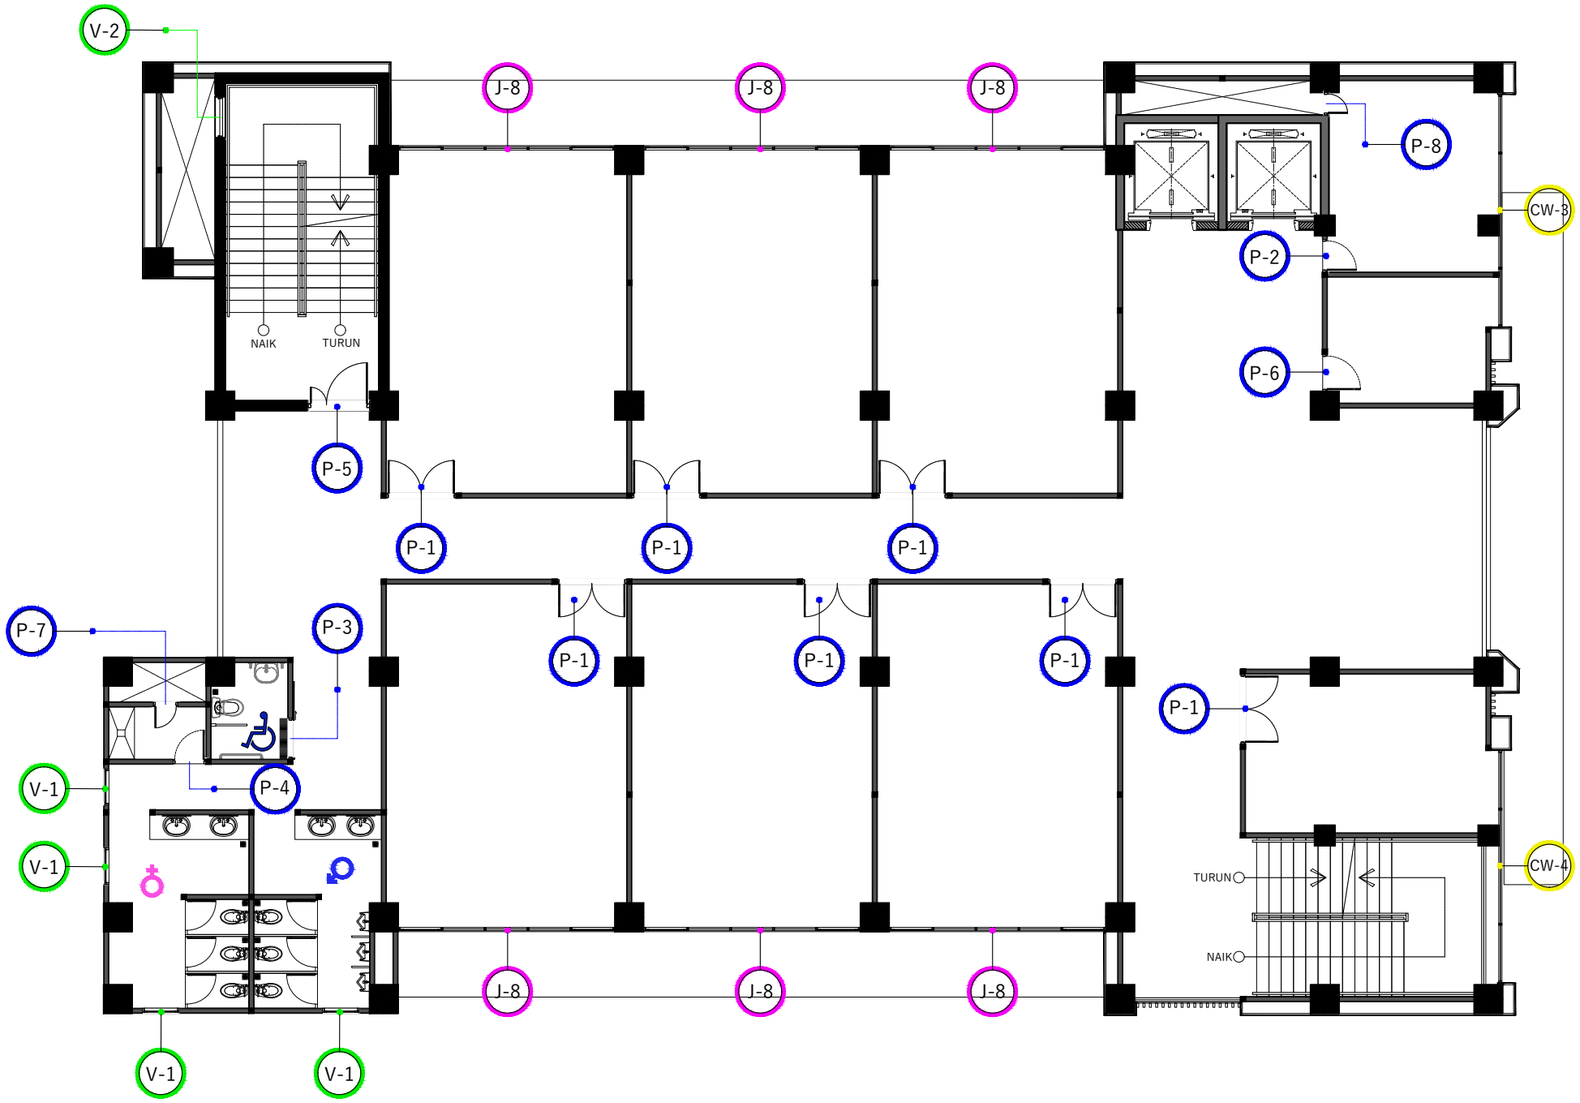

DENAH KUSEN LT 3

Skala 1 : 150

INSTANSI

KEMENTERIAN AGAMA REPUBLIK INDONESIA
UNIVERSITAS ISLAM NEGERI (UIN)
SYARIF HIDAYATULLAH JAKARTA

Catatan :

Nama Pekerjaan :

PENGADAAN JASA KONSULTASI
PEMBANGUNAN GEDUNG USHULUDDIN
UNIVERSITAS ISLAM NEGERI (UIN)
SYARIF HIDAYATULLAH JAKARTA

Lokasi :


JALAN MALOKO JL. Ir. H. JUANDA NO. 95
CIPUTAT TANGERANG SELATAN, BANTEN
TANGERANG SELATAN (KOTA)

Nama Gambar : SKALA

NO	TANGGAL	REVISI	DIPERIKSA	DISETUJUI
01				
02				
03				
04				

DIRENCANA	TEAM	
DI GAMBAR	TEAM	
DI PERIKSA	TEAM	

UKURAN KERTAS	NO. GAMBAR	TAHUN
A3		2025

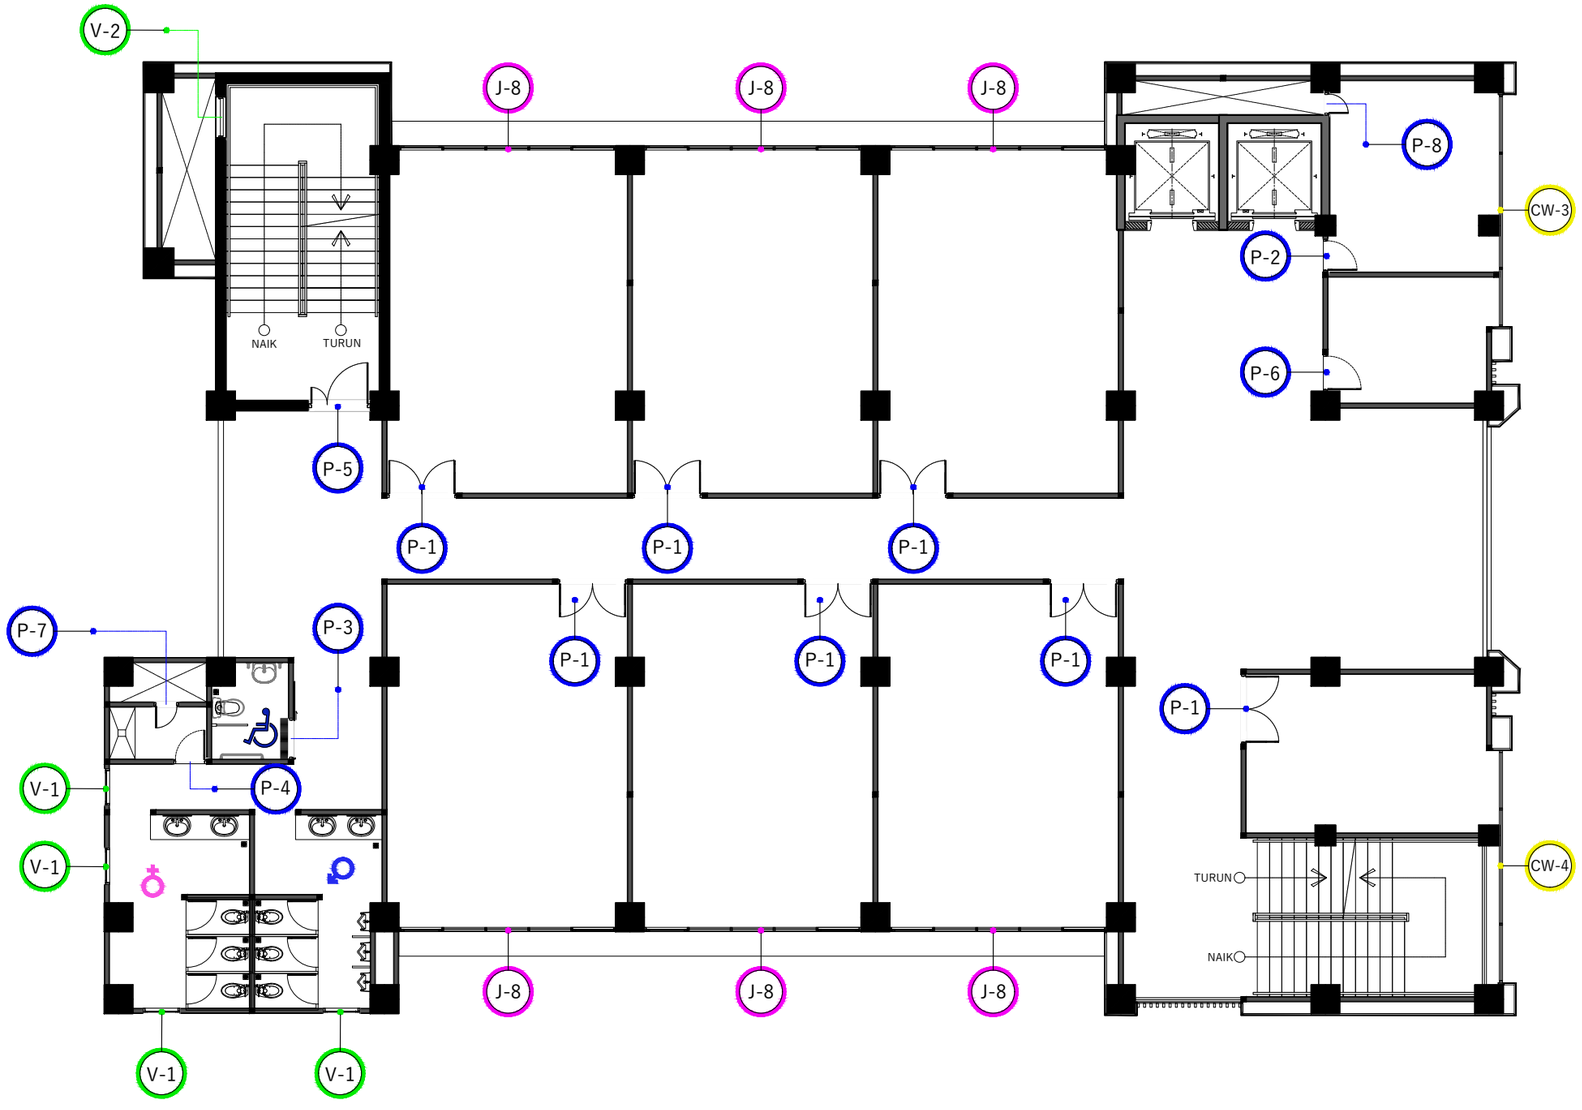

DENAH KUSEN LT 4

Skala 1 : 150

INSTANSI

KEMENTERIAN AGAMA REPUBLIK INDONESIA
UNIVERSITAS ISLAM NEGERI (UIN)
SYARIF HIDAYATULLAH JAKARTA

Catatan :

Nama Pekerjaan :

PENGADAAN JASA KONSULTASI
PEMBANGUNAN GEDUNG USHULUDDIN
UNIVERSITAS ISLAM NEGERI (UIN)
SYARIF HIDAYATULLAH JAKARTA


Lokasi :

JALAN MALOKO JL. Ir. H. JUANDA NO. 95
CIPUTAT TANGERANG SELATAN, BANTEN
TANGERANG SELATAN (KOTA)

Nama Gambar : SKALA

NO	TANGGAL	REVISI	DIPERIKSA	DISETUJUI
01				
02				
03				
04				

DIRENCANA	TEAM	
DI GAMBAR	TEAM	
DI PERIKSA	TEAM	
UKURAN KERTAS	NO. GAMBAR	TAHUN
A3		2025

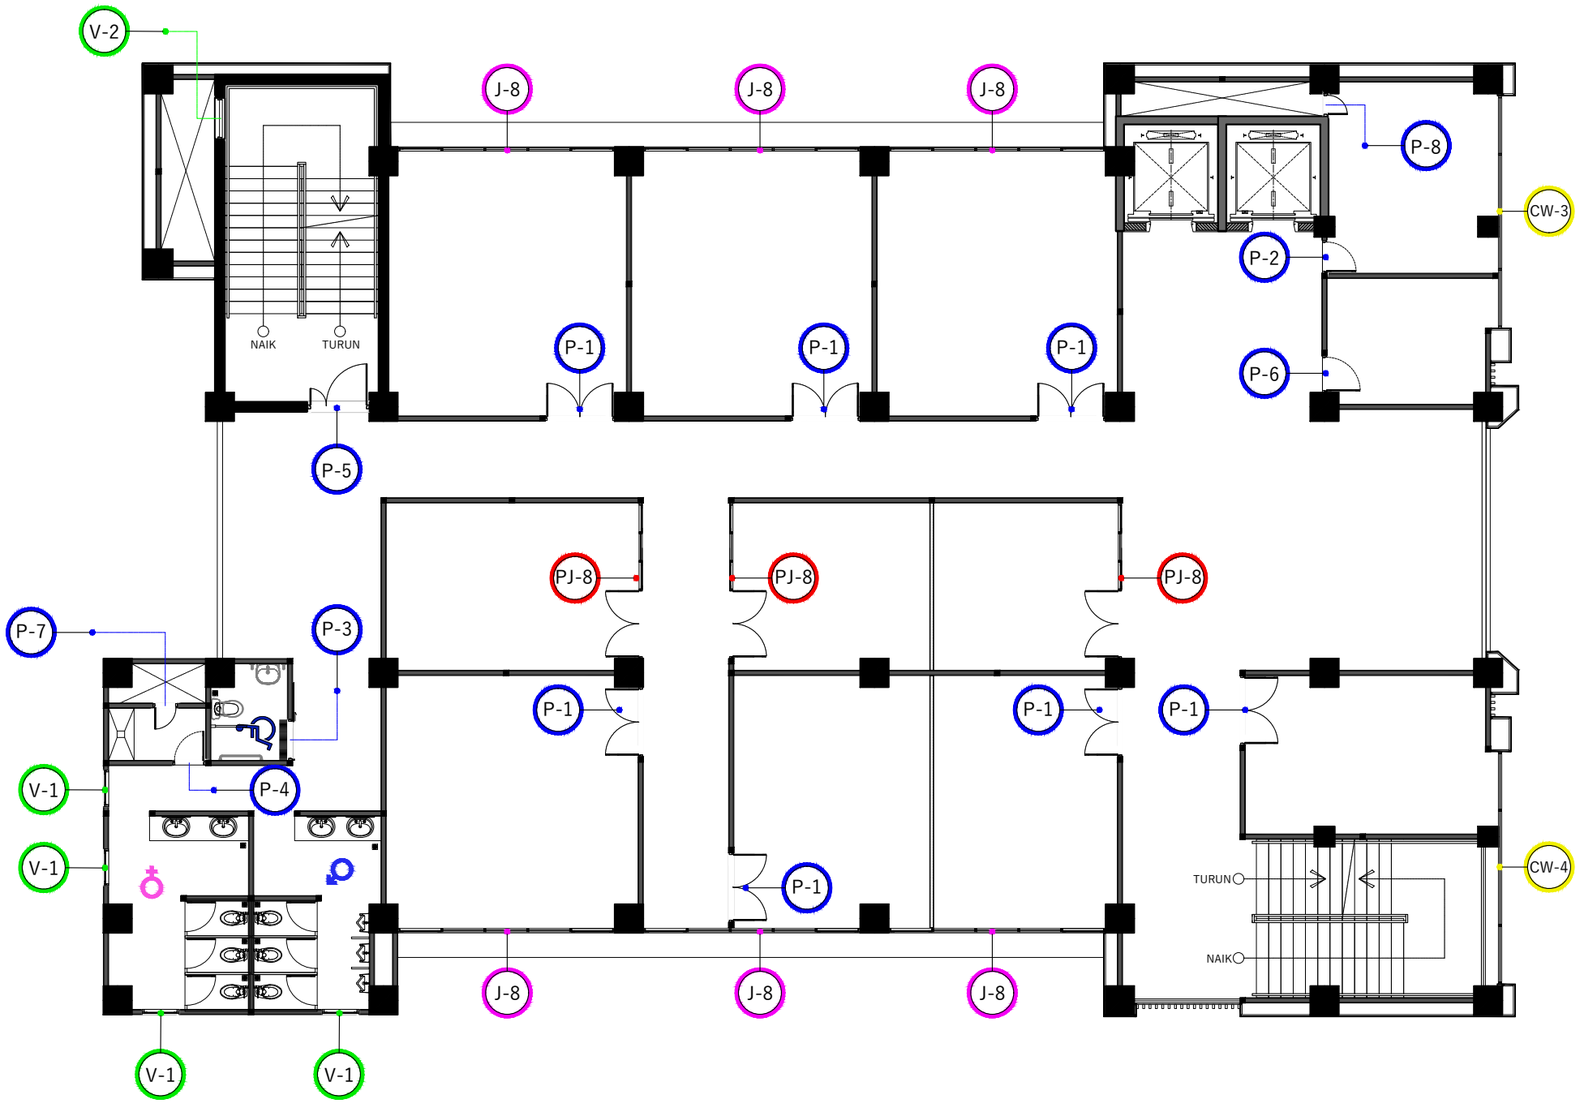

DENAH KUSEN LT 5

Skala 1 : 150

INSTANSI

KEMENTERIAN AGAMA REPUBLIK INDONESIA
UNIVERSITAS ISLAM NEGERI (UIN)
SYARIF HIDAYATULLAH JAKARTA

Catatan :

Nama Pekerjaan :

PENGADAAN JASA KONSULTASI
PEMBANGUNAN GEDUNG USHULUDDIN
UNIVERSITAS ISLAM NEGERI (UIN)
SYARIF HIDAYATULLAH JAKARTA


Lokasi :

JALAN MALOKO JL. Ir. H. JUANDA NO. 95
CIPUTAT TANGERANG SELATAN, BANTEN
TANGERANG SELATAN (KOTA)

Nama Gambar : SKALA

NO	TANGGAL	REVISI	DIPERIKSA	DISETUJUI
01				
02				
03				
04				

DIRENCANA	TEAM	
DI GAMBAR	TEAM	
DI PERIKSA	TEAM	
UKURAN KERTAS	NO. GAMBAR	TAHUN
A3		2025

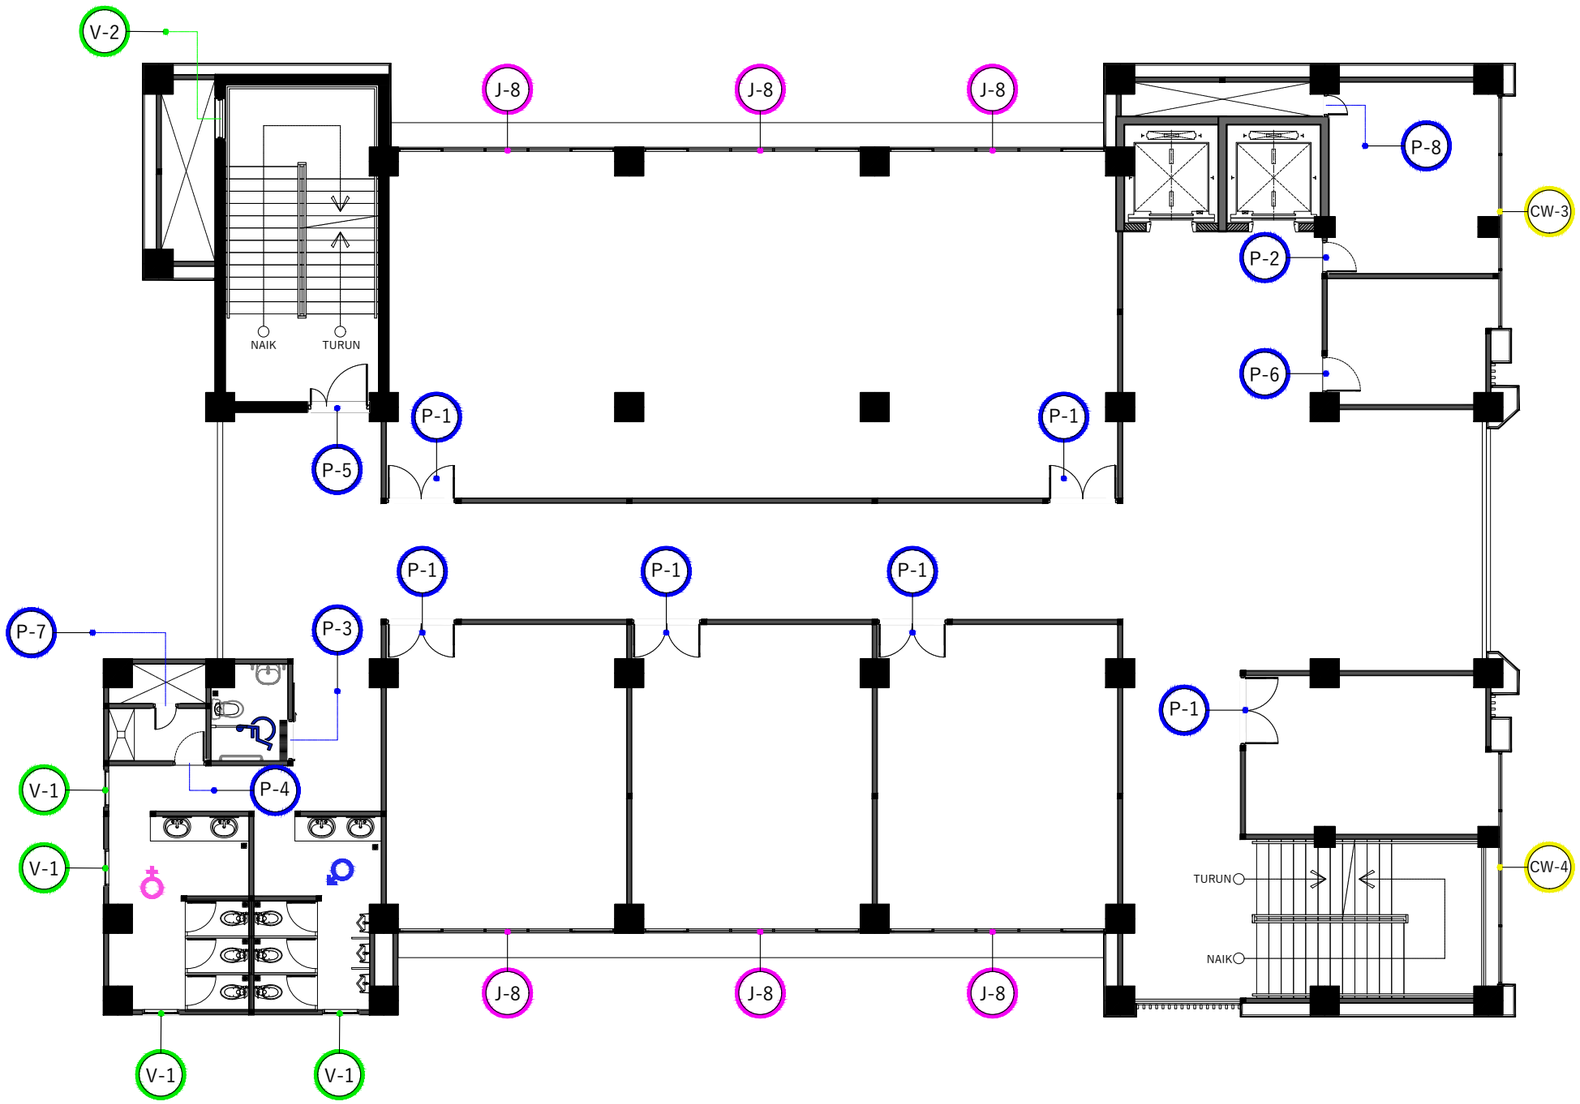

DENAH KUSEN LT 6

Skala 1 : 150

INSTANSI

KEMENTERIAN AGAMA REPUBLIK INDONESIA
UNIVERSITAS ISLAM NEGERI (UIN)
SYARIF HIDAYATULLAH JAKARTA

Catatan :

Nama Pekerjaan :

PENGADAAN JASA KONSULTASI
PEMBANGUNAN GEDUNG USHULUDDIN
UNIVERSITAS ISLAM NEGERI (UIN)
SYARIF HIDAYATULLAH JAKARTA

Lokasi :


JALAN MALOKO JL. Ir. H. JUANDA NO. 95
CIPUTAT TANGERANG SELATAN, BANTEN
TANGERANG SELATAN (KOTA)

Nama Gambar : SKALA

NO	TANGGAL	REVISI	DIPERIKSA	DISETUJUI
01				
02				
03				
04				

DIRENCANA	TEAM	
DI GAMBAR	TEAM	
DI PERIKSA	TEAM	

UKURAN KERTAS	NO. GAMBAR	TAHUN
A3		2025

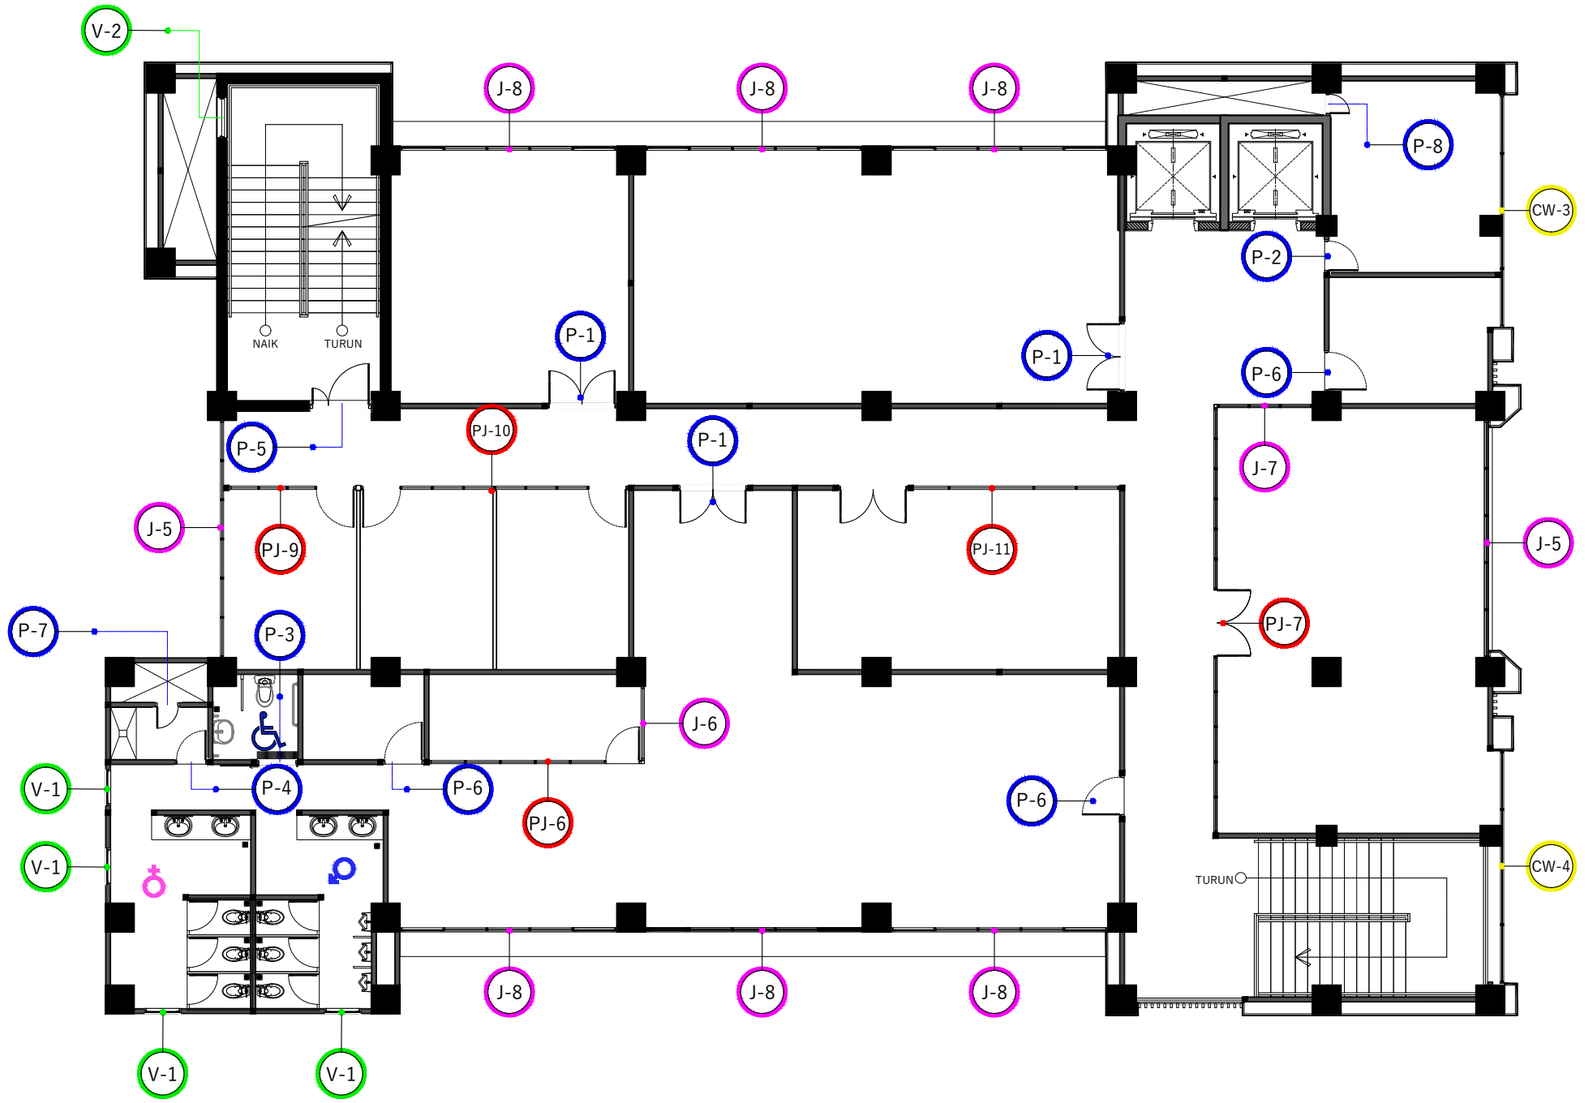

DENAH KUSEN LT 7

Skala 1 : 150

INSTANSI

KEMENTERIAN AGAMA REPUBLIK INDONESIA
UNIVERSITAS ISLAM NEGERI (UIN)
SYARIF HIDAYATULLAH JAKARTA

Catatan :

Nama Pekerjaan :

PENGADAAN JASA KONSULTASI
PEMBANGUNAN GEDUNG USHULUDDIN
UNIVERSITAS ISLAM NEGERI (UIN)
SYARIF HIDAYATULLAH JAKARTA

Lokasi :

JALAN MALOKO JL. Ir. H. JUANDA NO. 95
CIPUTAT TANGERANG SELATAN, BANTEN
TANGERANG SELATAN (KOTA)


Nama Gambar :

SKALA

NO	TANGGAL	REVISI	DIPERIKSA	DISETUJUI
01				
02				
03				
04				

DIRENCANA	TEAM	
DI GAMBAR	TEAM	
DI PERIKSA	TEAM	

UKURAN KERTAS	NO. GAMBAR	TAHUN
A3		2025

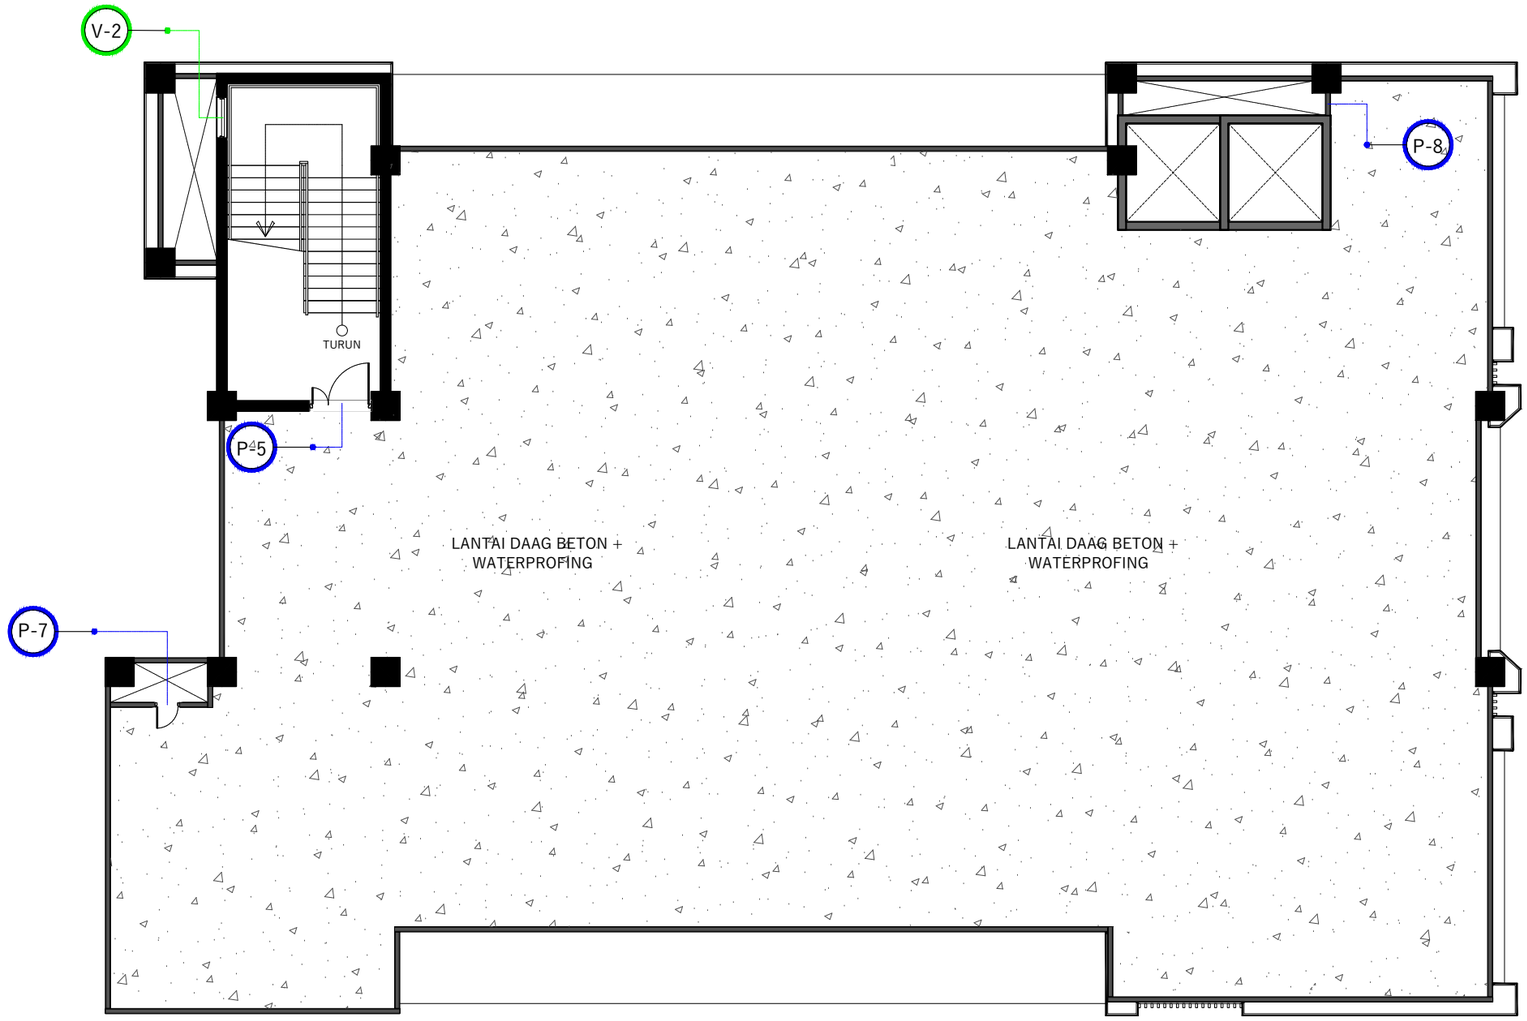

DENAH KUSEN LT ATAP

Skala 1 : 150

INSTANSI

KEMENTERIAN AGAMA REPUBLIK INDONESIA
UNIVERSITAS ISLAM NEGERI (UIN)
SYARIF HIDAYATULLAH JAKARTA

Catatan :

Nama Pekerjaan :

PENGADAAN JASA KONSULTASI
PEMBANGUNAN GEDUNG USHULUDDIN
UNIVERSITAS ISLAM NEGERI (UIN)
SYARIF HIDAYATULLAH JAKARTA

Lokasi :


JALAN MALOKO JL. Ir. H. JUANDA NO. 95
CIPUTAT TANGERANG SELATAN, BANTEN
TANGERANG SELATAN (KOTA)


Nama Gambar : | SKALA

NO	TANGGAL	REVISI	DIPERIKSA	DISETUJUI
01				
02				
03				
04				

DIRENCANA	TEAM	
DI GAMBAR	TEAM	
DI PERIKSA	TEAM	

UKURAN KERTAS	NO. GAMBAR	TAHUN
A3		2025

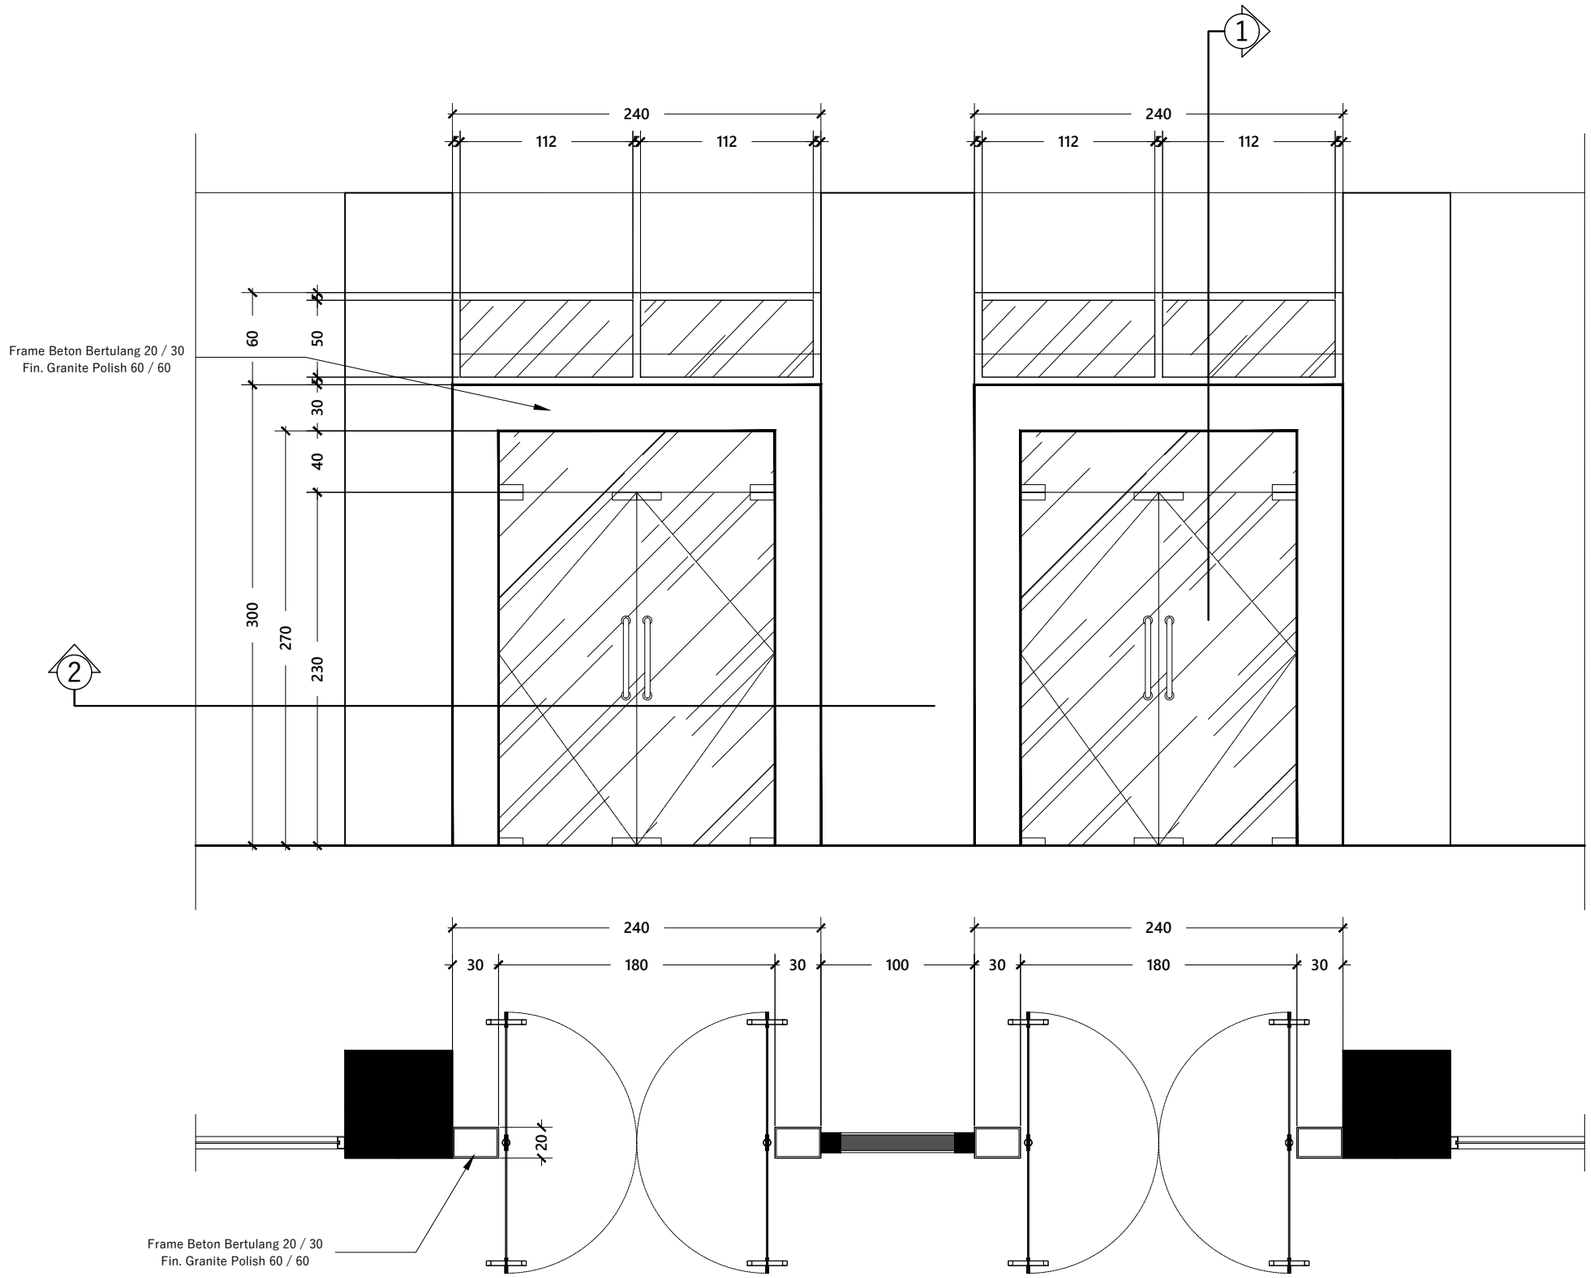

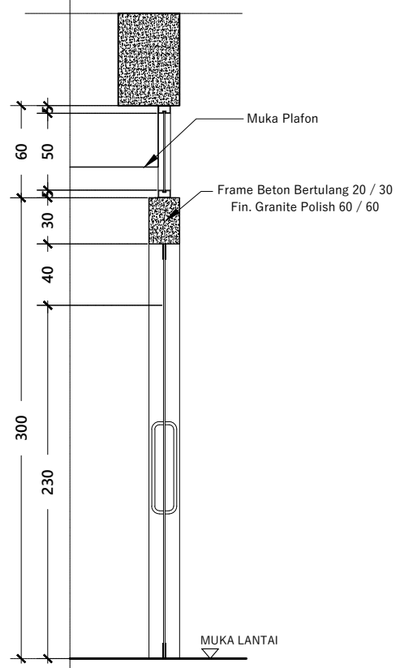

POT-1

POT-2

TYPE KUSEN	PJ-1							
SPESIFIKASI KUSEN								
LANTAI	LT-1	LT-2	LT-3	LT-4	LT-5	LT-6	LT-7	*ROOF TOP*
JUMLAH	2 Unit	---	---	---	---	---	---	---
MATERIAL KUSEN	Kusen Alumunium YKK Powder Coating							
MATERIAL DAUN PINTU	Kaca Tempered 12 mm, Fin. Stiker Sunblast							
MATERIAL DAUN JENDELA	Kaca Clear Glass 5 mm							
MATERIAL VENTILASI	---							
AKSESORIES	Engsel, Kunci dan Handle, Door Closer, Sealant							

DETAIL KUSEN PJ - 1

Skala 1 : 40

INSTANSI

KEMENTERIAN AGAMA REPUBLIK INDONESIA
UNIVERSITAS ISLAM NEGERI (UIN)
SYARIF HIDAYATULLAH JAKARTA

Catatan :

Nama Pekerjaan :

PENGADAAN JASA KONSULTASI
PEMBANGUNAN GEDUNG USHULUDDIN
UNIVERSITAS ISLAM NEGERI (UIN)
SYARIF HIDAYATULLAH JAKARTA

Lokasi :


JALAN MALOKO JL. Ir. H. JUANDA NO. 95
CIPUTAT TANGERANG SELATAN, BANTEN
TANGERANG SELATAN (KOTA)

Nama Gambar :


SKALA

NO	TANGGAL	REVISI	DIPERIKSA	DISETUJUI
01				
02				
03				
04				

DIRENCANA	TEAM	
DI GAMBAR	TEAM	
DI PERIKSA	TEAM	
UKURAN KERTAS	NO. GAMBAR	TAHUN
A3		2025

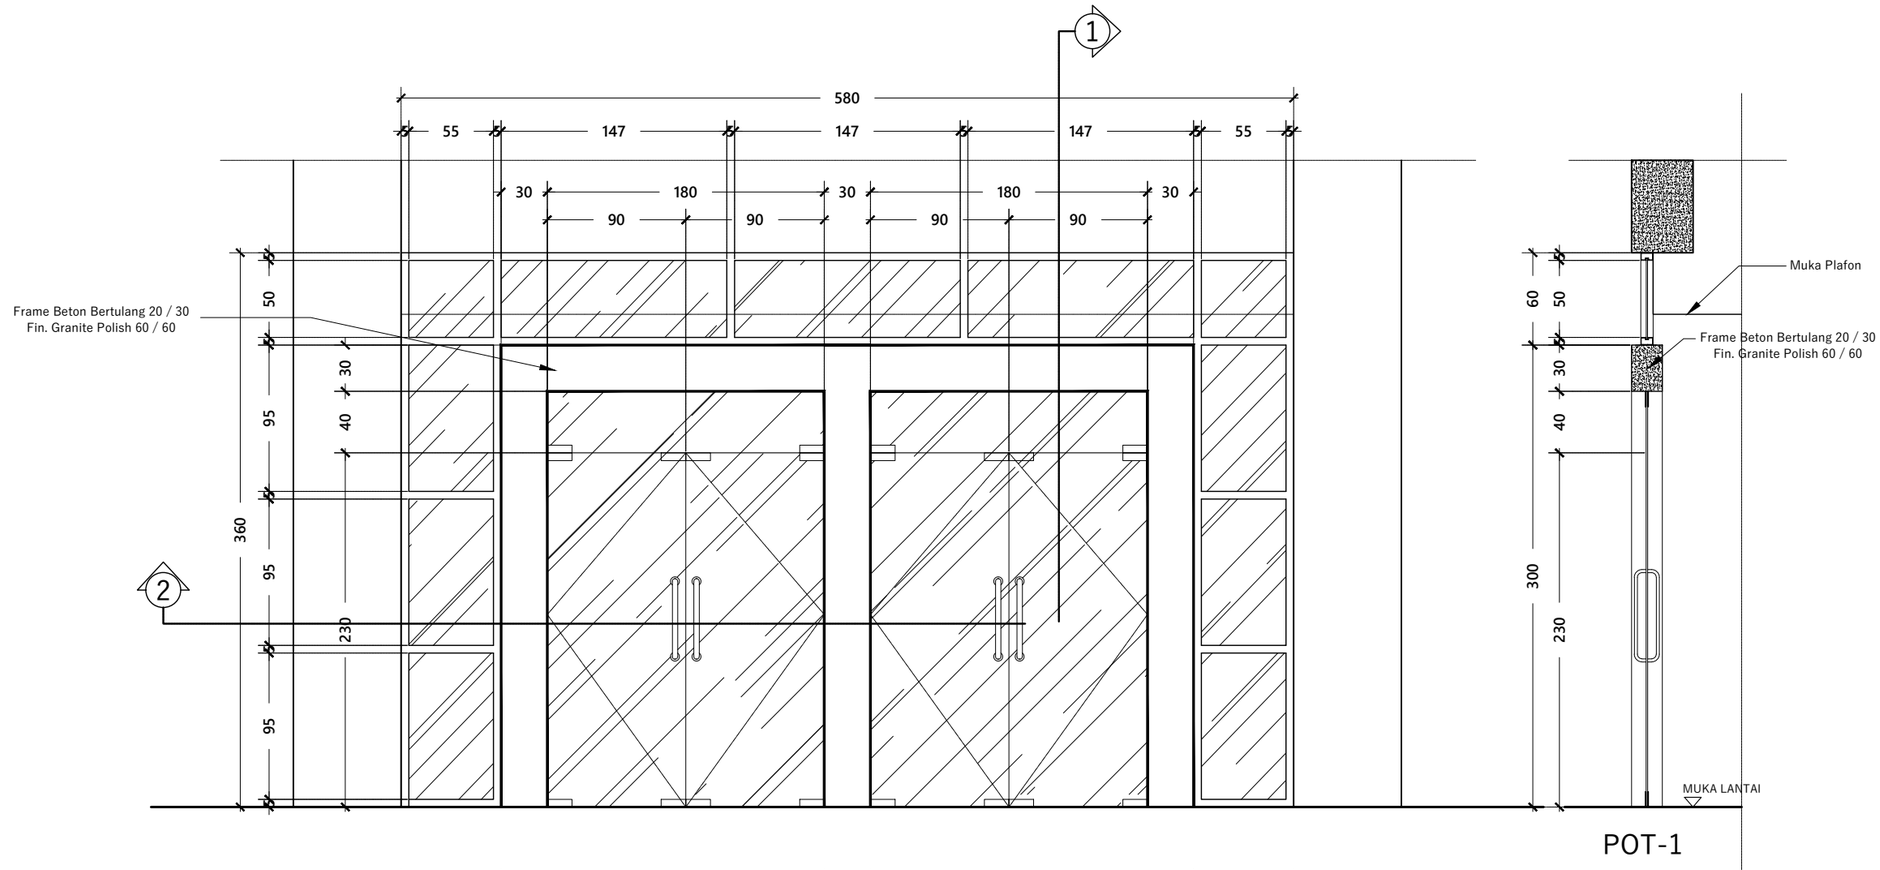

POT-1

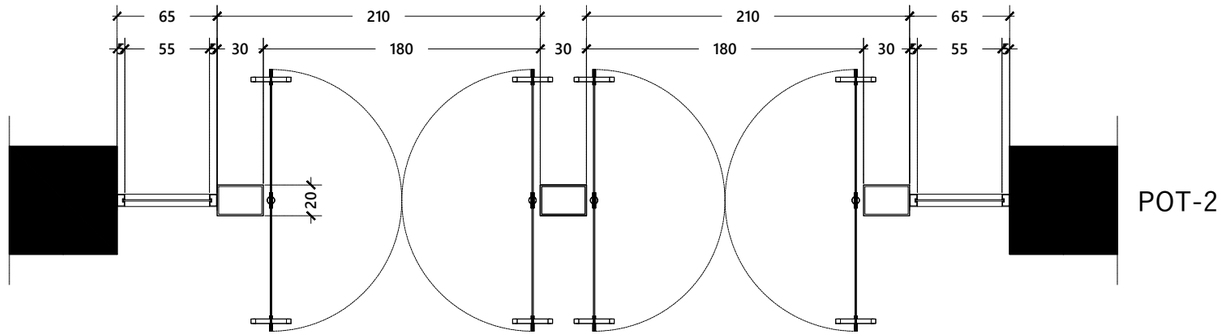

POT-2

TYPE KUSEN			PJ-2					
SPESIFIKASI KUSEN								
LANTAI	LT-1	LT-2	LT-3	LT-4	LT-5	LT-6	LT-7	*ROOF TOP*
JUMLAH	1 Unit	- - -	- - -	- - -	- - -	- - -	- - -	- - -
MATERIAL KUSEN	Kusen Alumunium YKK Powder Coating							
MATERIAL DAUN PINTU	Kaca Tempered 12 mm, Fin. Stiker Sunblast							
MATERIAL DAUN JENDELA	Kaca Clear Glass 5 mm							
MATERIAL VENTILASI	- - -							
AKSESORIES	Engsel, Kunci dan Handle, Door Closer, Sealant							

DETAIL KUSEN PJ - 2

Skala 1 : 40

INSTANSI

KEMENTERIAN AGAMA REPUBLIK INDONESIA
UNIVERSITAS ISLAM NEGERI (UIN)
SYARIF HIDAYATULLAH JAKARTA

Catatan :

Nama Pekerjaan :

PENGADAAN JASA KONSULTASI
PEMBANGUNAN GEDUNG USHULUDDIN
UNIVERSITAS ISLAM NEGERI (UIN)
SYARIF HIDAYATULLAH JAKARTA


Lokasi :


JALAN MALOKO JL. Ir. H. JUANDA NO. 95
CIPUTAT TANGERANG SELATAN, BANTEN
TANGERANG SELATAN (KOTA)

Nama Gambar : | SKALA


NO	TANGGAL	REVISI	DIPERIKSA	DISETUJUI
01				
02				
03				
04				

DIRENCANA	TEAM	
DI GAMBAR	TEAM	
DI PERIKSA	TEAM	
UKURAN KERTAS	NO. GAMBAR	TAHUN
A3		2025

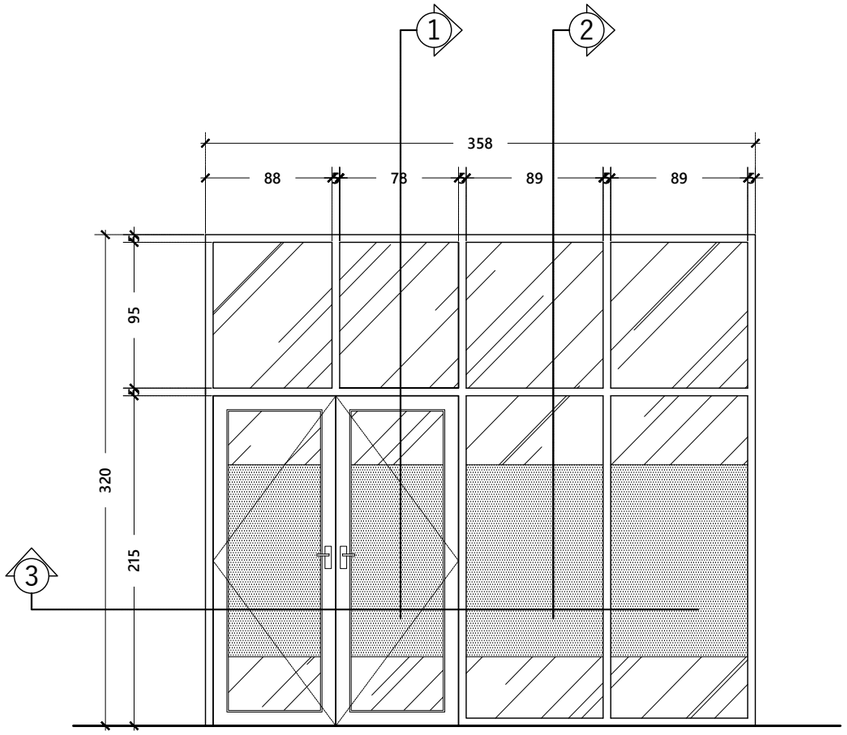


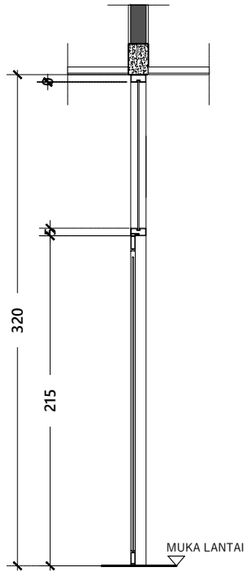

POT-1

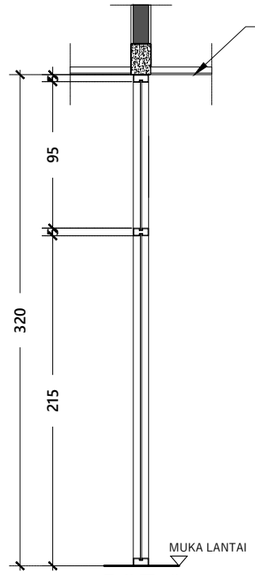

POT-2

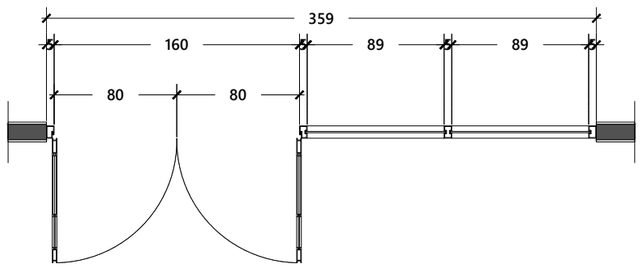

POT-3

TYPE KUSEN	PJ-3							
SPESIFIKASI KUSEN								
LANTAI	LT-1	LT-2	LT-3	LT-4	LT-5	LT-6	LT-7	*ROOF TOP*
JUMLAH	1 Unit	- - -	- - -	- - -	- - -	- - -	- - -	- - -
MATERIAL KUSEN	Kusen Alumunium YKK Powder Coating							
MATERIAL DAUN PINTU	Frame Alumunium + Kaca Clear 5 mm + Stiker Sunblast							
MATERIAL DAUN JENDELA	Kaca Clear Glass 5 mm							
MATERIAL VENTILASI	- - -							
AKSESORIES	Engsel, Kunci dan Handle, Door Closer, Sealant							

DETAIL KUSEN PJ - 3

Skala 1 : 40

INSTANSI

KEMENTERIAN AGAMA REPUBLIK INDONESIA
UNIVERSITAS ISLAM NEGERI (UIN)
SYARIF HIDAYATULLAH JAKARTA

Catatan :

Nama Pekerjaan :

PENGADAAN JASA KONSULTASI
PEMBANGUNAN GEDUNG USHULUDDIN
UNIVERSITAS ISLAM NEGERI (UIN)
SYARIF HIDAYATULLAH JAKARTA

Lokasi :


JALAN MALOKO JL. Ir. H. JUANDA NO. 95
CIPUTAT TANGERANG SELATAN, BANTEN
TANGERANG SELATAN (KOTA)


Nama Gambar :

SKALA

NO	TANGGAL	REVISI	DIPERIKSA	DISETUJUI
01				
02				
03				
04				

DIRENCANA	TEAM	
DI GAMBAR	TEAM	
DI PERIKSA	TEAM	
UKURAN KERTAS	NO. GAMBAR	TAHUN
A3		2025

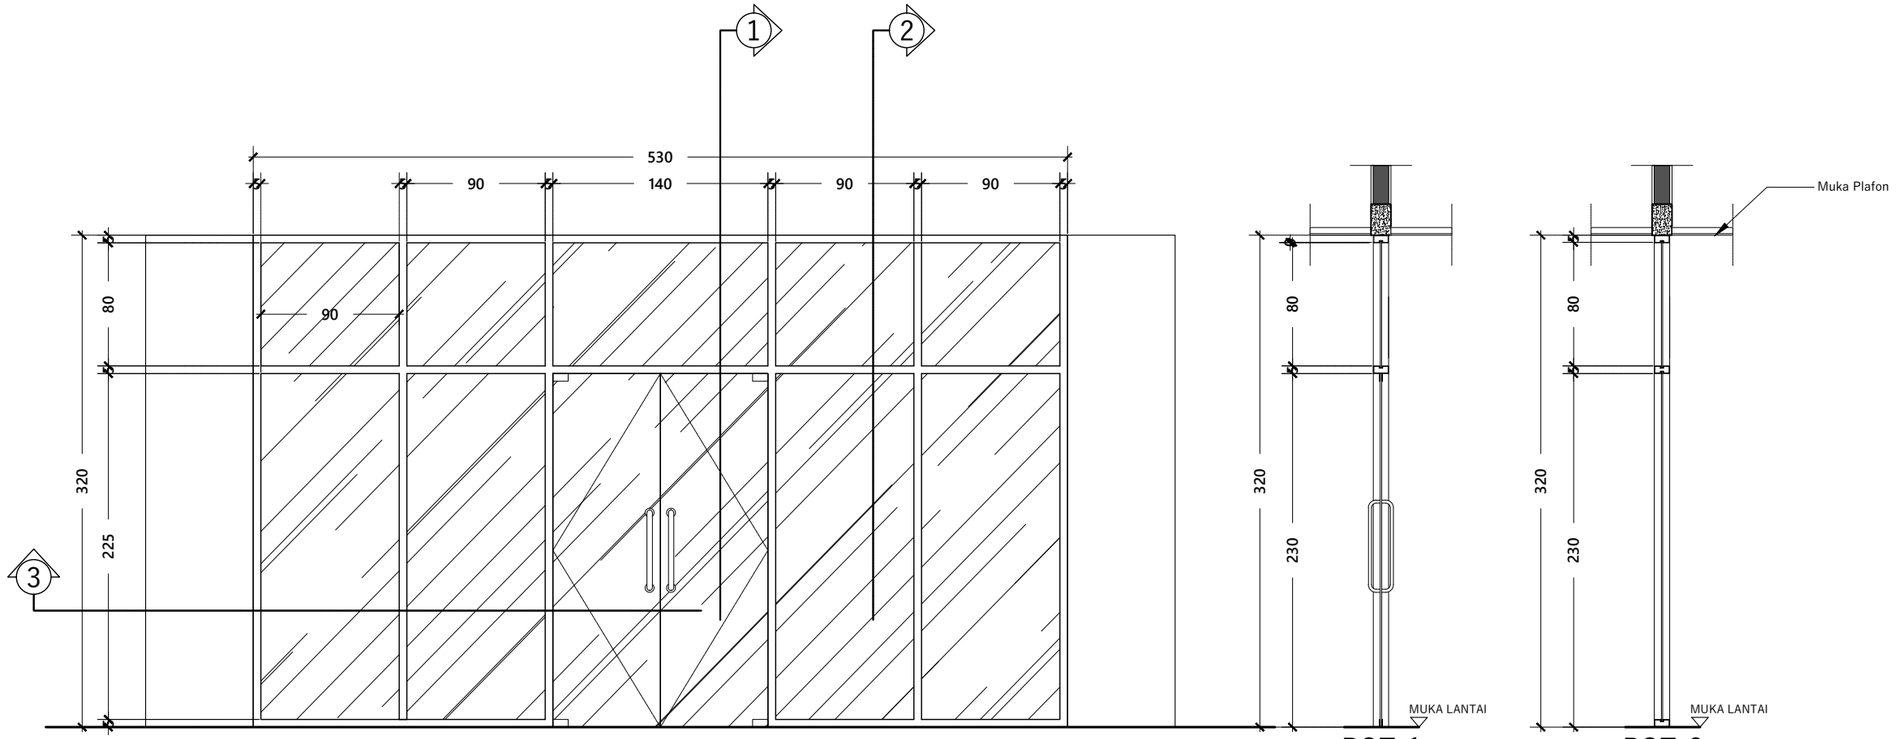

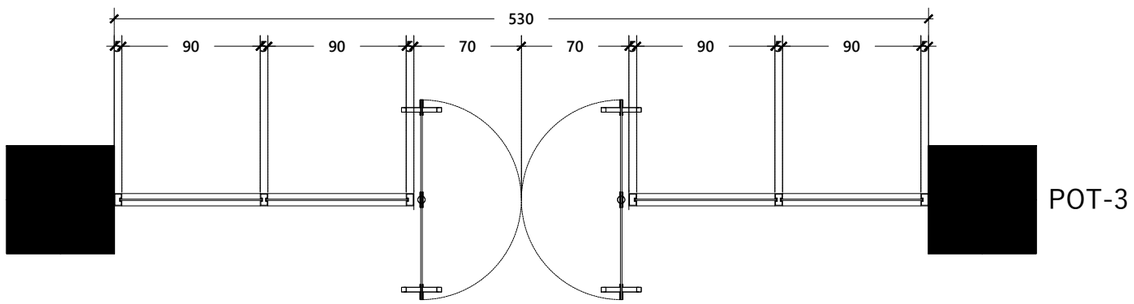

TYPE KUSEN	PJ-4							
SPESIFIKASI KUSEN								
LANTAI	LT-1	LT-2	LT-3	LT-4	LT-5	LT-6	LT-7	*ROOF TOP*
JUMLAH	2 Unit	- - -	- - -	- - -	- - -	- - -	- - -	- - -
MATERIAL KUSEN	Kusen Alumunium YKK Powder Coating							
MATERIAL DAUN PINTU	Frame Alumunium + Kaca Clear 5 mm							
MATERIAL DAUN JENDELA	Kaca Clear Glass 5 mm							
MATERIAL VENTILASI	- - -							
AKSESORIES	Engsel, Kunci dan Handle, Door Closer, Sealant							

DETAIL KUSEN PJ - 4

Skala 1 : 40

INSTANSI

KEMENTERIAN AGAMA REPUBLIK INDONESIA
UNIVERSITAS ISLAM NEGERI (UIN)
SYARIF HIDAYATULLAH JAKARTA

Catatan :

Nama Pekerjaan :

PENGADAAN JASA KONSULTASI
PEMBANGUNAN GEDUNG USHULUDDIN
UNIVERSITAS ISLAM NEGERI (UIN)
SYARIF HIDAYATULLAH JAKARTA

Lokasi :


JALAN MALOKO JL. Ir. H. JUANDA NO. 95
CIPUTAT TANGERANG SELATAN, BANTEN
TANGERANG SELATAN (KOTA)


Nama Gambar :

SKALA


NO	TANGGAL	REVISI	DIPERIKSA	DISETUJUI
01				
02				
03				
04				

DIRENCANA	TEAM	
DI GAMBAR	TEAM	
DI PERIKSA	TEAM	
UKURAN KERTAS	NO. GAMBAR	TAHUN
A3		2025

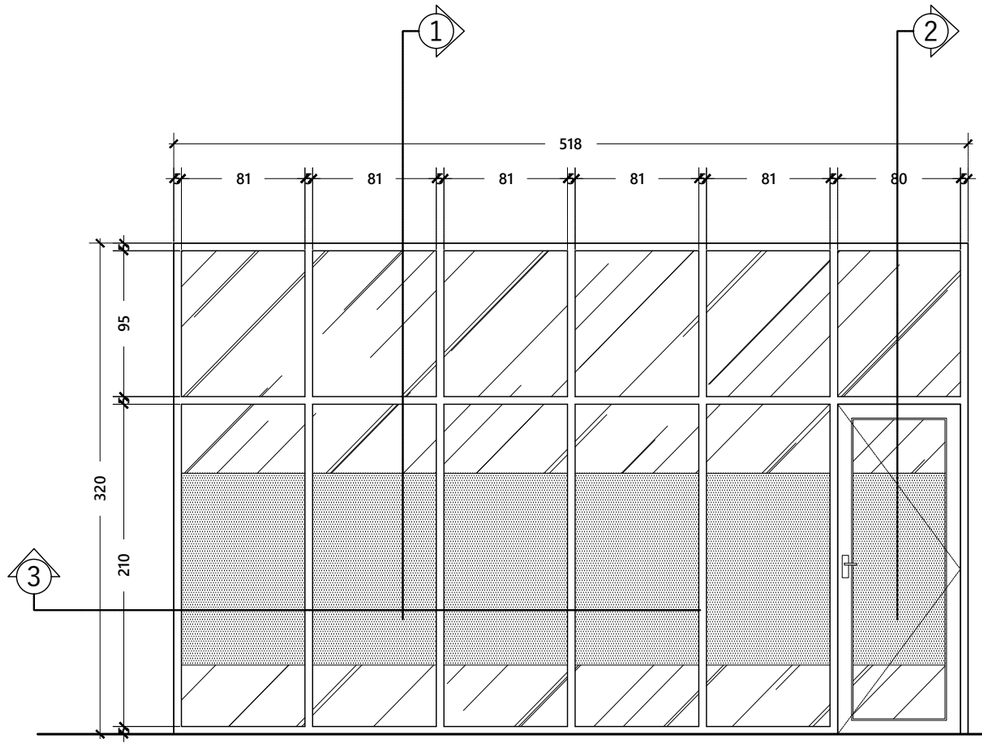


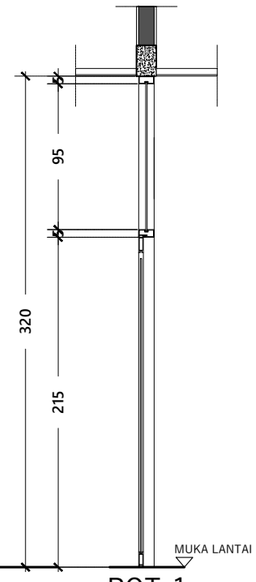

POT-1

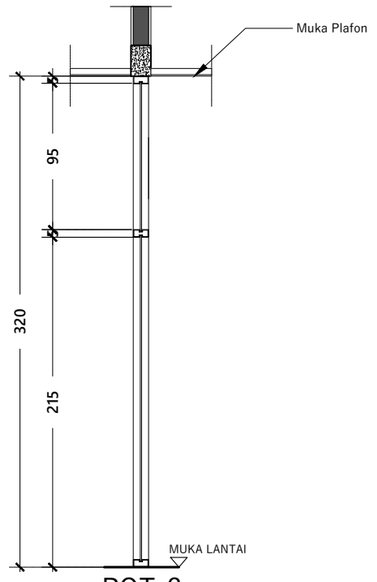

POT-2

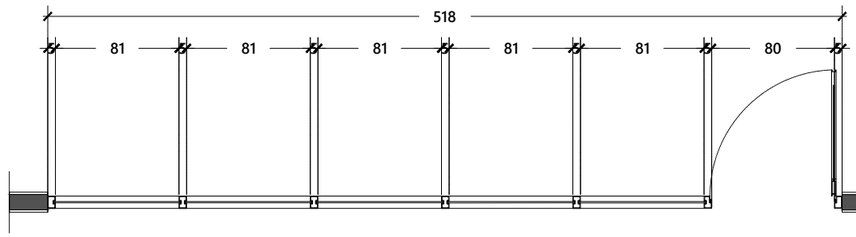

POT-3

TYPE KUSEN	PJ-5							
SPESIFIKASI KUSEN								
LANTAI	LT-1	LT-2	LT-3	LT-4	LT-5	LT-6	LT-7	*ROOF TOP*
JUMLAH	- - -	1 Unit	- - -	- - -	- - -	- - -	- - -	- - -
MATERIAL KUSEN	Kusen Alumunium YKK Powder Coating							
MATERIAL DAUN PINTU	Frame Alumunium + Kaca Clear 5 mm + Stiker Sunblast							
MATERIAL DAUN JENDELA	Kaca Clear Glass 5 mm							
MATERIAL VENTILASI	- - -							
AKSESORIES	Engsel, Kunci dan Handle, Door Closer, Sealant							

DETAIL KUSEN PJ - 5

Skala 1 : 40

INSTANSI

KEMENTERIAN AGAMA REPUBLIK INDONESIA
UNIVERSITAS ISLAM NEGERI (UIN)
SYARIF HIDAYATULLAH JAKARTA

Catatan :

Nama Pekerjaan :

PENGADAAN JASA KONSULTASI
PEMBANGUNAN GEDUNG USHULUDDIN
UNIVERSITAS ISLAM NEGERI (UIN)
SYARIF HIDAYATULLAH JAKARTA

Lokasi :


JALAN MALOKO JL. Ir. H. JUANDA NO. 95
CIPUTAT TANGERANG SELATAN, BANTEN
TANGERANG SELATAN (KOTA)


Nama Gambar :

SKALA


NO	TANGGAL	REVISI	DIPERIKSA	DISETUJUI
01				
02				
03				
04				

DIRENCANA	TEAM	
DI GAMBAR	TEAM	
DI PERIKSA	TEAM	
UKURAN KERTAS	NO. GAMBAR	TAHUN
A3		2025

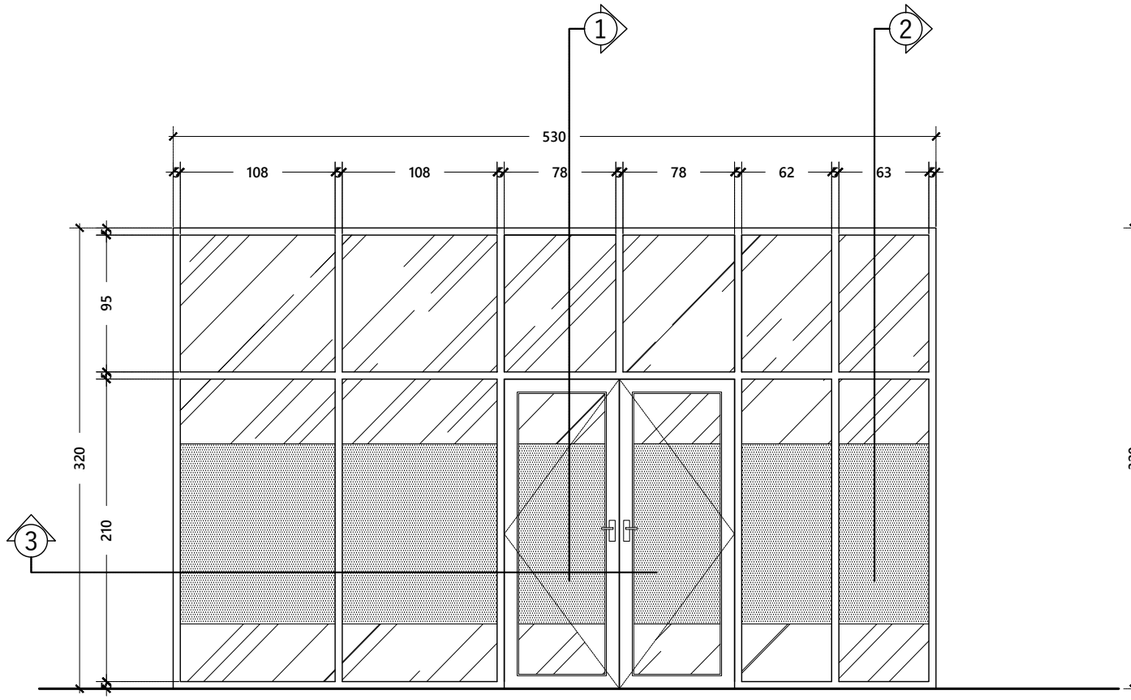


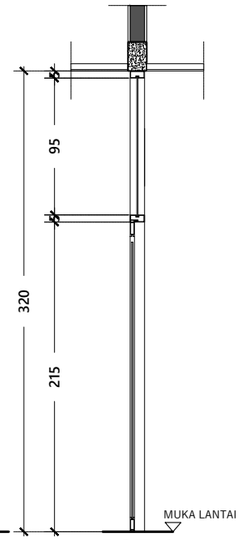

POT-1

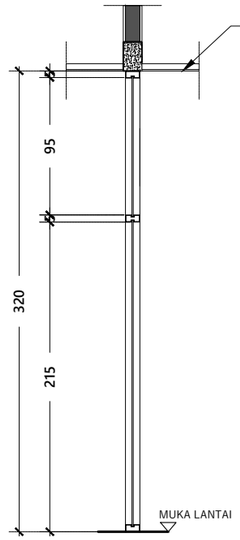

POT-2

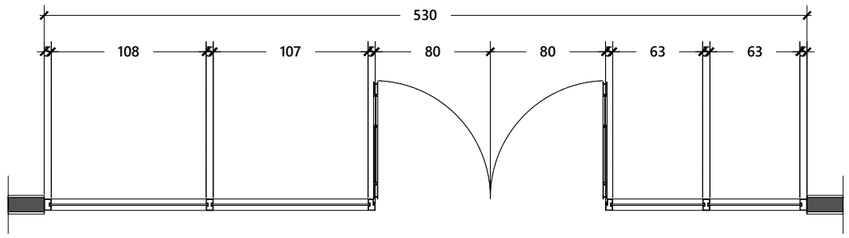

POT-3

TYPE KUSEN	PJ-6							
SPESIFIKASI KUSEN								
LANTAI	LT-1	LT-2	LT-3	LT-4	LT-5	LT-6	LT-7	*ROOF TOP*
JUMLAH	- - -	1 Unit	- - -	- - -	- - -	- - -	- - -	- - -
MATERIAL KUSEN	Kusen Alumunium YKK Powder Coating							
MATERIAL DAUN PINTU	Frame Alumunium + Kaca Clear 5 mm + Stiker Sunblast							
MATERIAL DAUN JENDELA	Kaca Clear Glass 5 mm							
MATERIAL VENTILASI	- - -							
AKSESORIES	Engsel, Kunci dan Handle, Door Closer, Sealant							

DETAIL KUSEN PJ - 6

Skala 1 : 40

INSTANSI

KEMENTERIAN AGAMA REPUBLIK INDONESIA
UNIVERSITAS ISLAM NEGERI (UIN)
SYARIF HIDAYATULLAH JAKARTA

Catatan :

Nama Pekerjaan :

PENGADAAN JASA KONSULTASI
PEMBANGUNAN GEDUNG USHULUDDIN
UNIVERSITAS ISLAM NEGERI (UIN)
SYARIF HIDAYATULLAH JAKARTA


Lokasi :

JALAN MALOKO JL. Ir. H. JUANDA NO. 95
CIPUTAT TANGERANG SELATAN, BANTEN
TANGERANG SELATAN (KOTA)


Nama Gambar : SKALA

NO	TANGGAL	REVISI	DIPERIKSA	DISETUJUI
01				
02				
03				
04				

DIRENCANA	TEAM	
DI GAMBAR	TEAM	
DI PERIKSA	TEAM	
UKURAN KERTAS	NO. GAMBAR	TAHUN
A3		2025

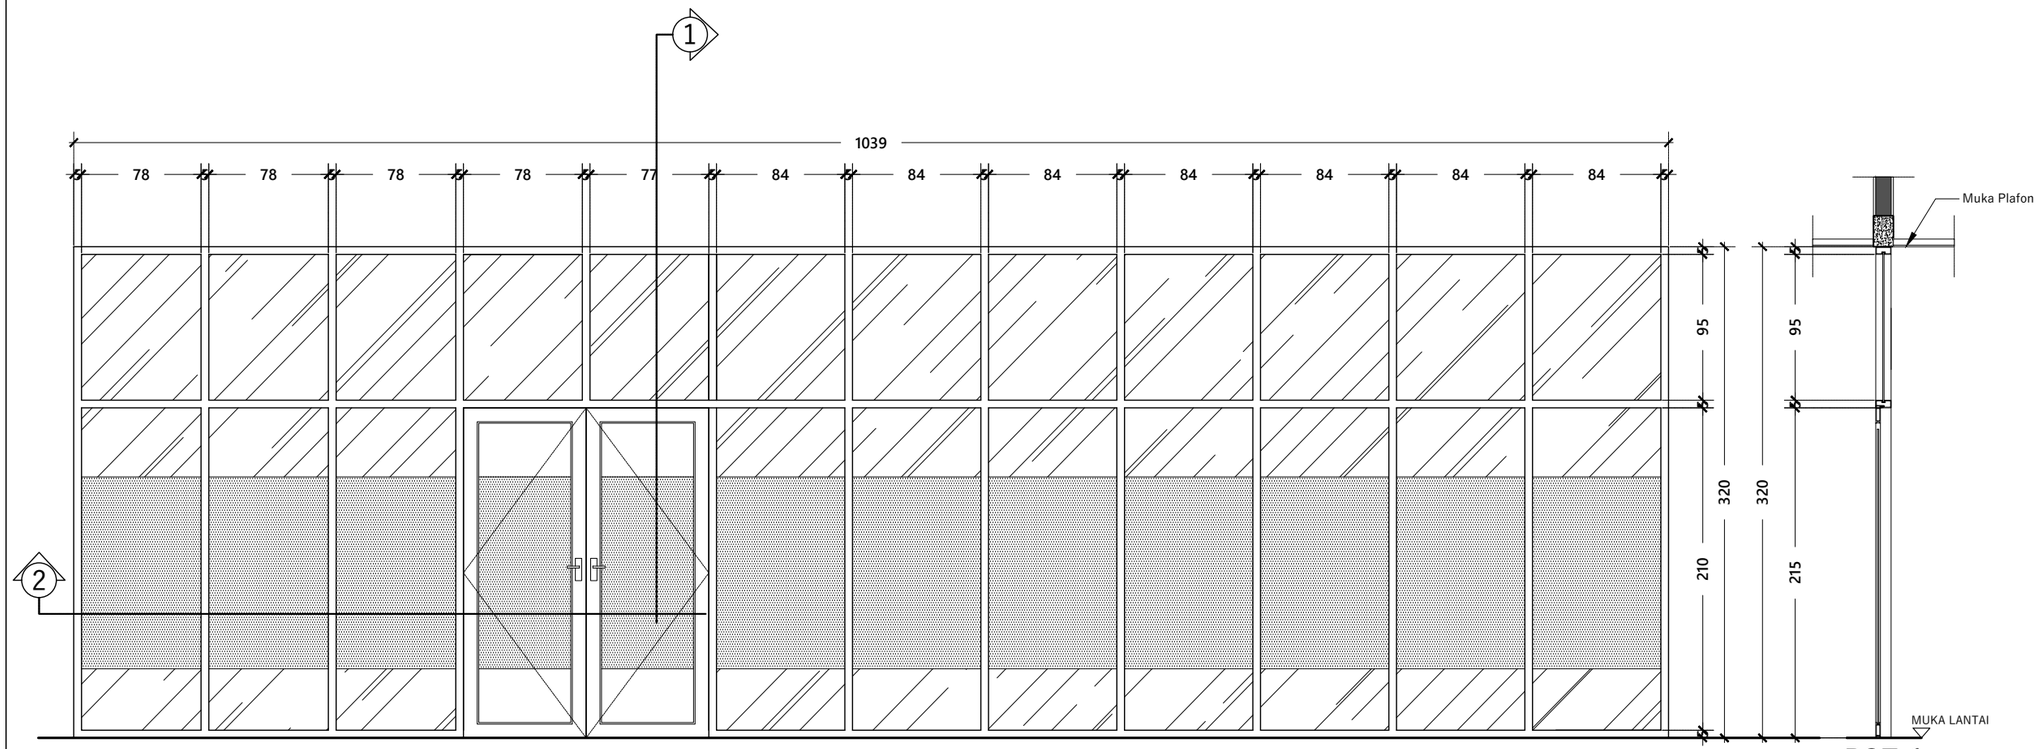

POT-1

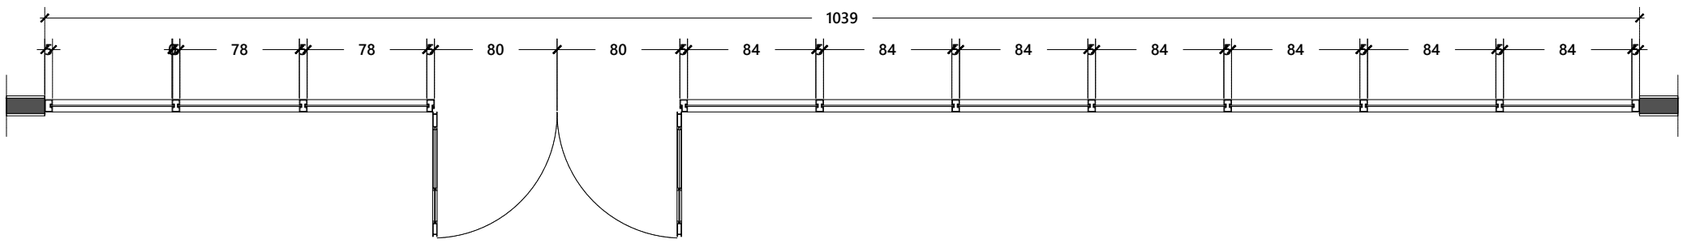

TYPE KUSEN	PJ-7							
SPESIFIKASI KUSEN								
LANTAI	LT-1	LT-2	LT-3	LT-4	LT-5	LT-6	LT-7	*ROOF TOP*
JUMLAH	- - -	1 Unit	- - -	- - -	- - -	- - -	1 Unit	- - -
MATERIAL KUSEN	Kusen Alumunium YKK Powder Coating							
MATERIAL DAUN PINTU	Frame Alumunium + Kaca Clear 5 mm + Stiker Sunblast							
MATERIAL DAUN JENDELA	Kaca Clear Glass 5 mm							
MATERIAL VENTILASI	- - -							
AKSESORIES	Engsel, Kunci dan Handle, Door Closer, Sealant							

DETAIL KUSEN PJ - 7

Skala 1 : 40

INSTANSI

KEMENTERIAN AGAMA REPUBLIK INDONESIA
UNIVERSITAS ISLAM NEGERI (UIN)
SYARIF HIDAYATULLAH JAKARTA

Catatan :

Nama Pekerjaan :

PENGADAAN JASA KONSULTASI
PEMBANGUNAN GEDUNG USHULUDDIN
UNIVERSITAS ISLAM NEGERI (UIN)
SYARIF HIDAYATULLAH JAKARTA

Lokasi :


JALAN MALOKO JL. Ir. H. JUANDA NO. 95
CIPUTAT TANGERANG SELATAN, BANTEN
TANGERANG SELATAN (KOTA)


Nama Gambar :

SKALA


NO	TANGGAL	REVISI	DIPERIKSA	DISETUJUI
01				
02				
03				
04				

DIRENCANA	TEAM	
DI GAMBAR	TEAM	
DI PERIKSA	TEAM	
UKURAN KERTAS	NO. GAMBAR	TAHUN
A3		2025

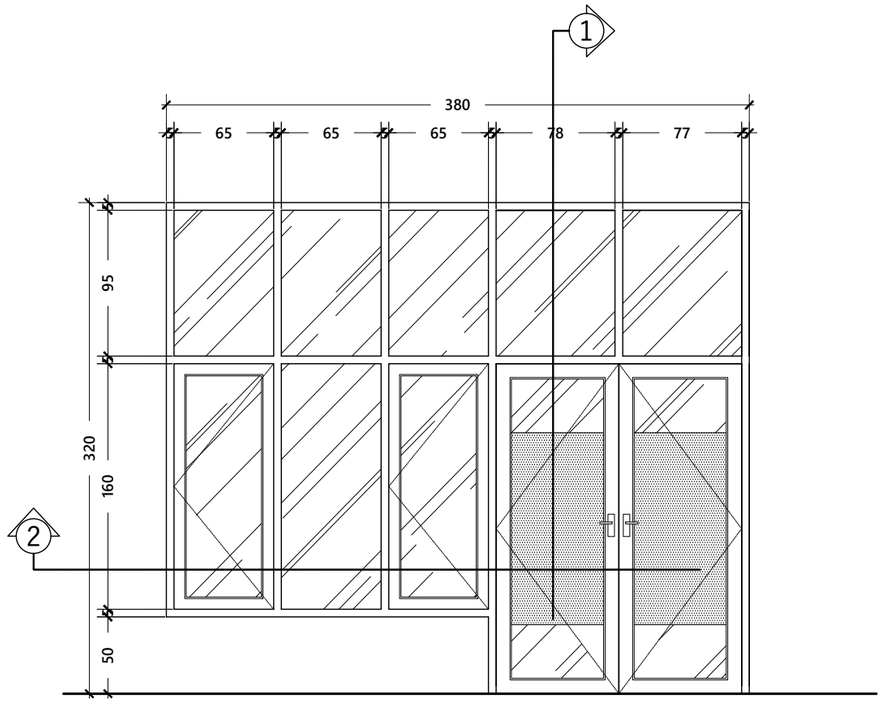

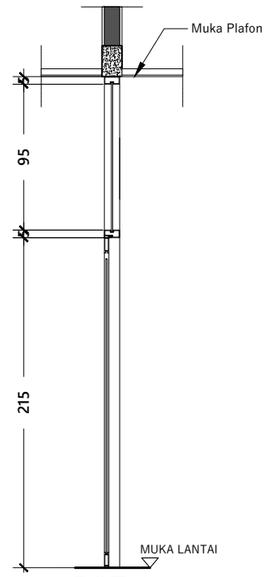

POT-1

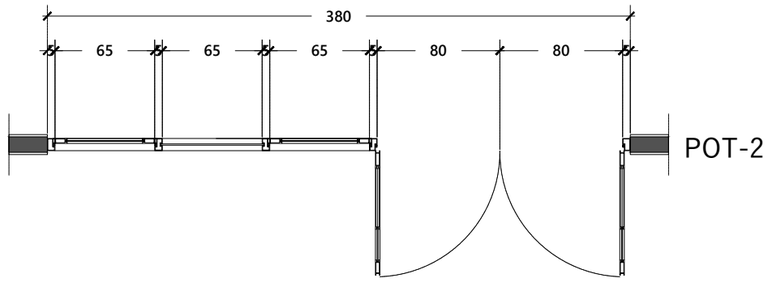

POT-2

TYPE KUSEN	PJ-8							
SPESIFIKASI KUSEN								
LANTAI	LT-1	LT-2	LT-3	LT-4	LT-5	LT-6	LT-7	*ROOF TOP*
JUMLAH	- - -	- - -	- - -	- - -	3 Unit	- - -	- - -	- - -
MATERIAL KUSEN	Kusen Alumunium YKK Powder Coating							
MATERIAL DAUN PINTU	Frame Alumunium + Kaca Clear 5 mm + Stiker Sunblast							
MATERIAL DAUN JENDELA	Kaca Clear Glass 5 mm							
MATERIAL VENTILASI	- - -							
AKSESORIES	Engsel, Kunci dan Handle, Door Closer, Sealant							

DETAIL KUSEN PJ - 8

Skala 1 : 40

INSTANSI

KEMENTERIAN AGAMA REPUBLIK INDONESIA
UNIVERSITAS ISLAM NEGERI (UIN)
SYARIF HIDAYATULLAH JAKARTA

Catatan :

Nama Pekerjaan :

PENGADAAN JASA KONSULTASI
PEMBANGUNAN GEDUNG USHULUDDIN
UNIVERSITAS ISLAM NEGERI (UIN)
SYARIF HIDAYATULLAH JAKARTA

Lokasi :


JALAN MALOKO JL. Ir. H. JUANDA NO. 95
CIPUTAT TANGERANG SELATAN, BANTEN
TANGERANG SELATAN (KOTA)

Nama Gambar :


SKALA

NO	TANGGAL	REVISI	DIPERIKSA	DISETUJUI
01				
02				
03				
04				

DIRENCANA	TEAM	
DI GAMBAR	TEAM	
DI PERIKSA	TEAM	
UKURAN KERTAS	NO. GAMBAR	TAHUN
A3		2025

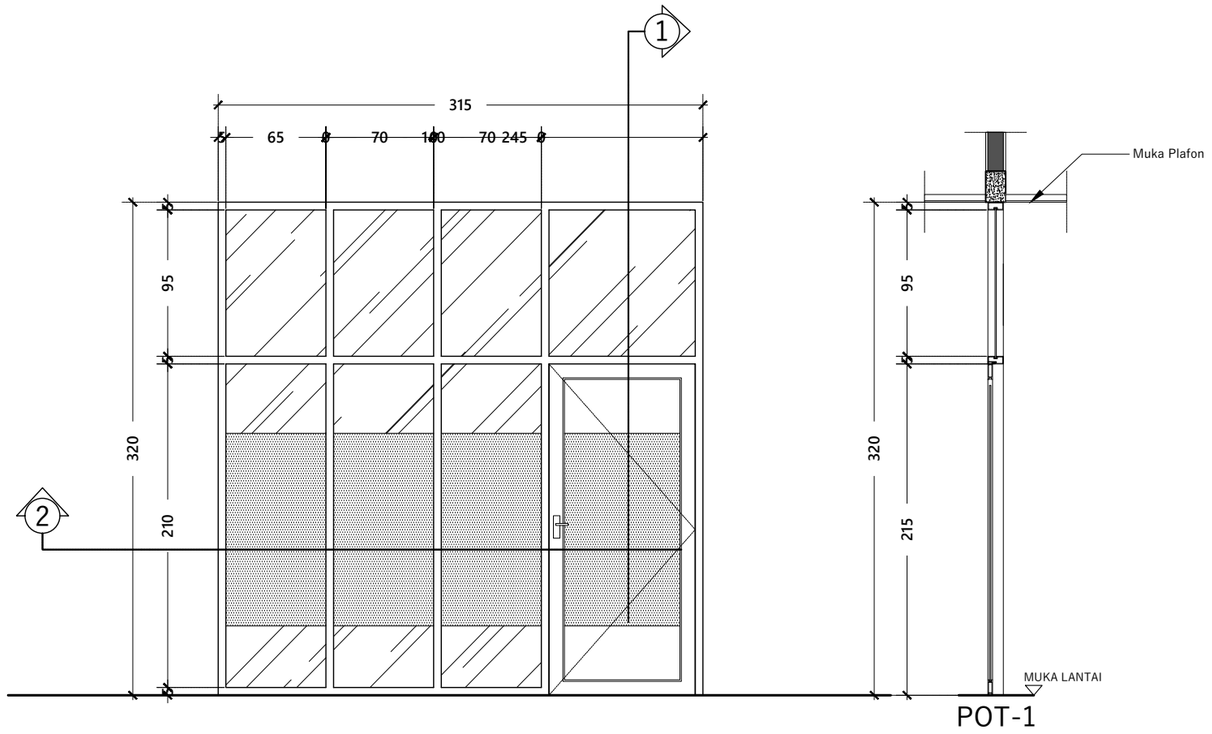

POT-1

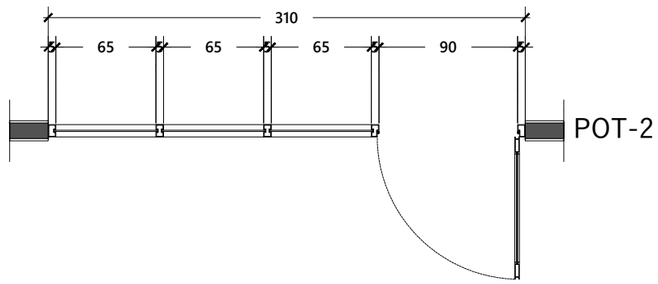

POT-2

TYPE KUSEN	PJ-9							
SPESIFIKASI KUSEN								
LANTAI	LT-1	LT-2	LT-3	LT-4	LT-5	LT-6	LT-7	*ROOF TOP*
JUMLAH	- - -	- - -	- - -	- - -	- - -	- - -	1 Unit	- - -
MATERIAL KUSEN	Kusen Alumunium YKK Powder Coating							
MATERIAL DAUN PINTU	Frame Alumunium + Kaca Clear 5 mm + Stiker Sunblast							
MATERIAL DAUN JENDELA	Kaca Clear Glass 5 mm							
MATERIAL VENTILASI	- - -							
AKSESORIES	Engsel, Kunci dan Handle, Door Closer, Sealant							

DETAIL KUSEN PJ - 9

Skala 1 : 40

INSTANSI

KEMENTERIAN AGAMA REPUBLIK INDONESIA
UNIVERSITAS ISLAM NEGERI (UIN)
SYARIF HIDAYATULLAH JAKARTA

Catatan :

Nama Pekerjaan :

PENGADAAN JASA KONSULTASI
PEMBANGUNAN GEDUNG USHULUDDIN
UNIVERSITAS ISLAM NEGERI (UIN)
SYARIF HIDAYATULLAH JAKARTA

Lokasi :


JALAN MALOKO JL. Ir. H. JUANDA NO. 95
CIPUTAT TANGERANG SELATAN, BANTEN
TANGERANG SELATAN (KOTA)

Nama Gambar :


SKALA

NO	TANGGAL	REVISI	DIPERIKSA	DISETUJUI
01				
02				
03				
04				

DIRENCANA	TEAM	
DI GAMBAR	TEAM	
DI PERIKSA	TEAM	
UKURAN KERTAS	NO. GAMBAR	TAHUN
A3		2025

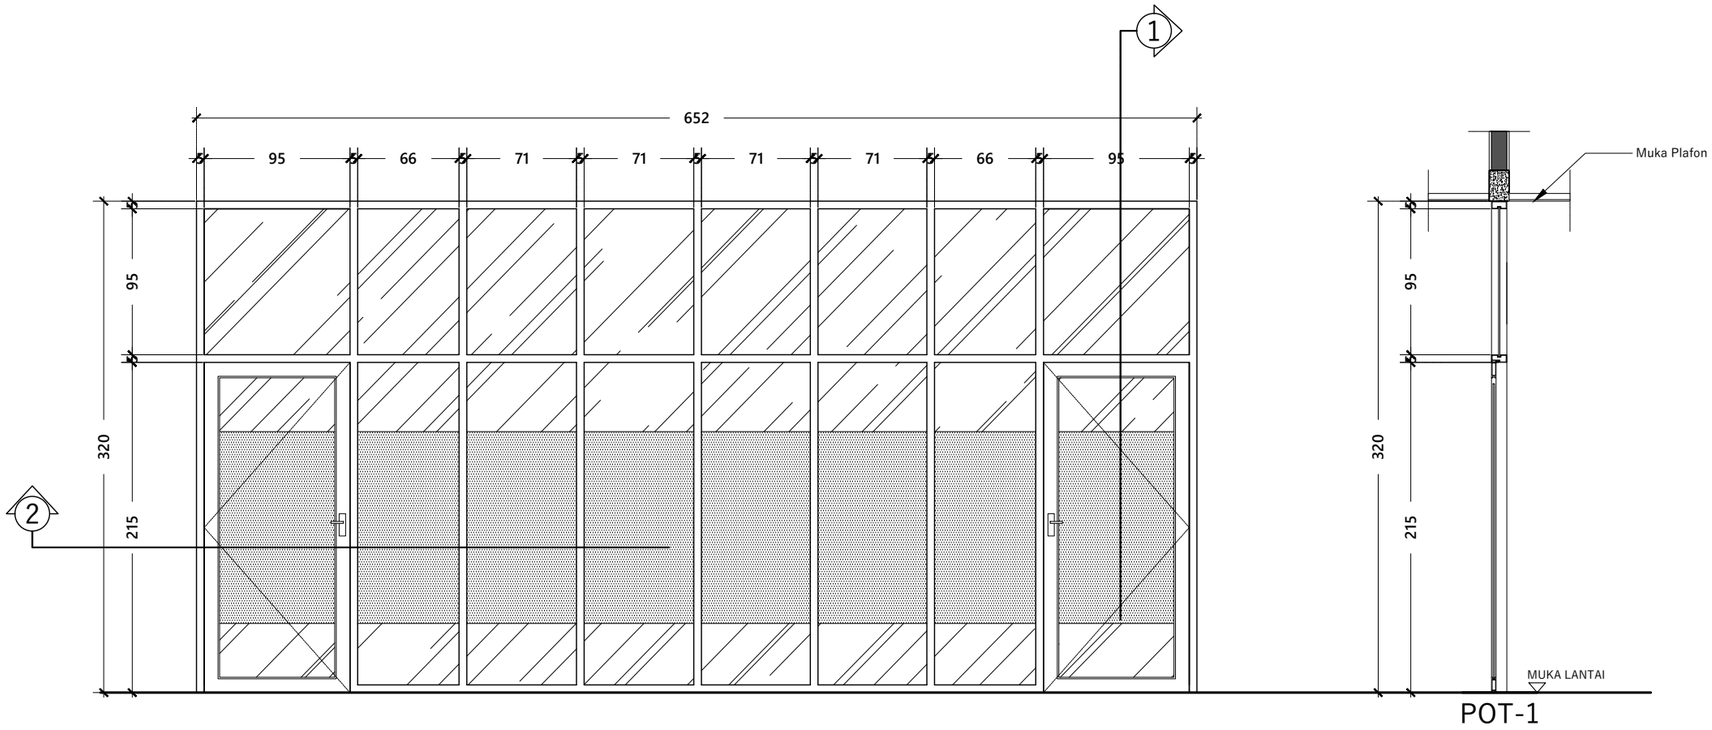

POT-1

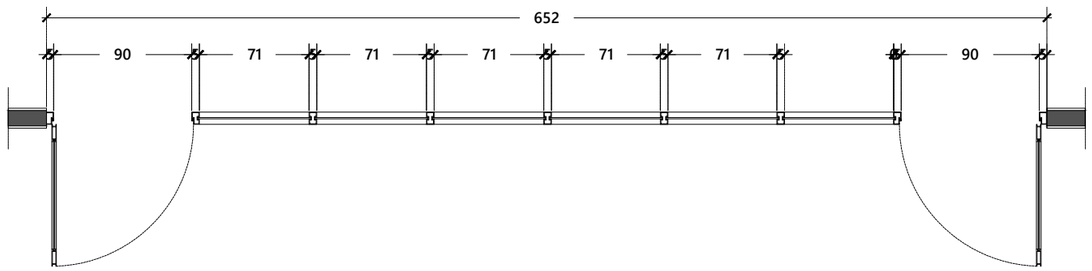

POT-2

TYPE KUSEN	PJ-10							
SPESIFIKASI KUSEN								
LANTAI	LT-1	LT-2	LT-3	LT-4	LT-5	LT-6	LT-7	*ROOF TOP*
JUMLAH	- - -	- - -	- - -	- - -	- - -	- - -	1 Unit	- - -
MATERIAL KUSEN	Kusen Alumunium YKK Powder Coating							
MATERIAL DAUN PINTU	Frame Alumunium + Kaca Clear 5 mm + Stiker Sunblast							
MATERIAL DAUN JENDELA	Kaca Clear Glass 5 mm							
MATERIAL VENTILASI	- - -							
AKSESORIES	Engsel, Kunci dan Handle, Door Closer, Sealant							

DETAIL KUSEN PJ - 10

Skala 1 : 40

INSTANSI

KEMENTERIAN AGAMA REPUBLIK INDONESIA
UNIVERSITAS ISLAM NEGERI (UIN)
SYARIF HIDAYATULLAH JAKARTA

Catatan :

Nama Pekerjaan :

PENGADAAN JASA KONSULTASI
PEMBANGUNAN GEDUNG USHULUDDIN
UNIVERSITAS ISLAM NEGERI (UIN)
SYARIF HIDAYATULLAH JAKARTA

Lokasi :


JALAN MALOKO JL. Ir. H. JUANDA NO. 95
CIPUTAT TANGERANG SELATAN, BANTEN
TANGERANG SELATAN (KOTA)

Nama Gambar :


SKALA

NO	TANGGAL	REVISI	DIPERIKSA	DISETUJUI
01				
02				
03				
04				

DIRENCANA	TEAM	
DI GAMBAR	TEAM	
DI PERIKSA	TEAM	
UKURAN KERTAS	NO. GAMBAR	TAHUN
A3		2025

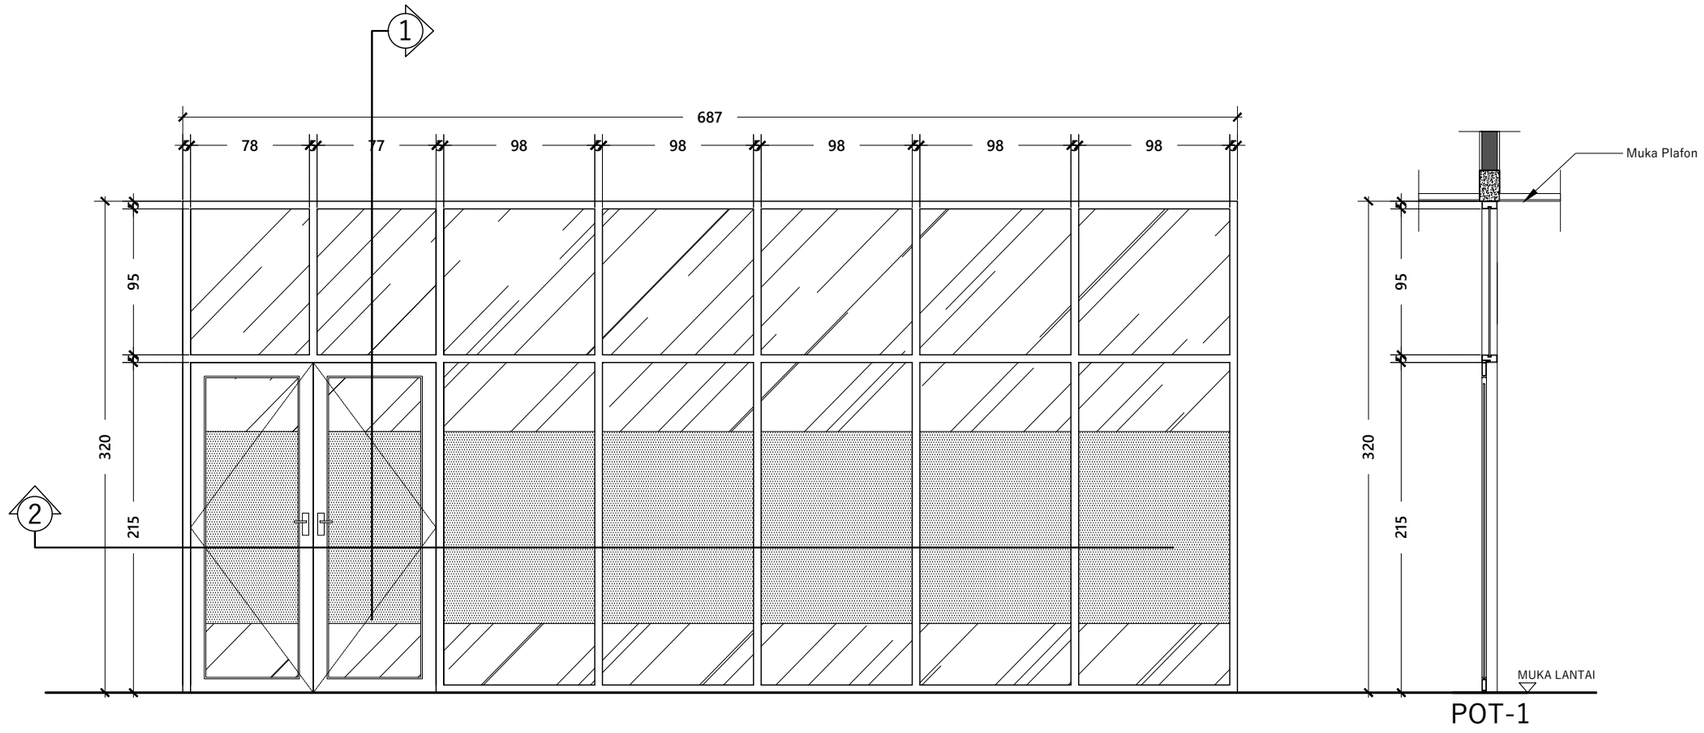

POT-1

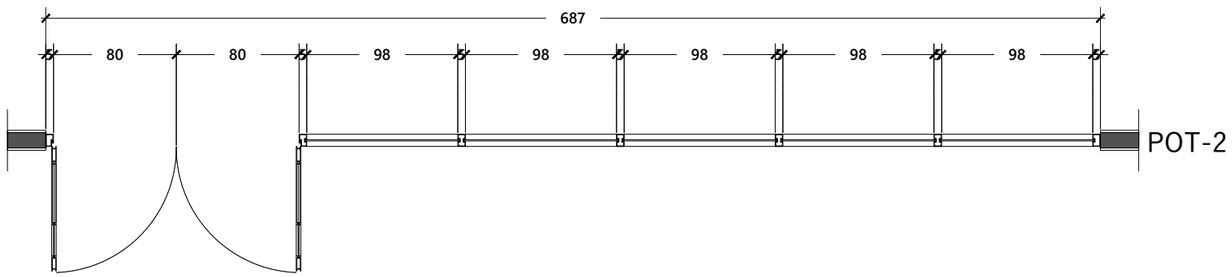

POT-2

TYPE KUSEN	PJ-11							
SPESIFIKASI KUSEN								
LANTAI	LT-1	LT-2	LT-3	LT-4	LT-5	LT-6	LT-7	*ROOF TOP*
JUMLAH	- - -	- - -	- - -	- - -	- - -	- - -	1 Unit	- - -
MATERIAL KUSEN	Kusen Alumunium YKK Powder Coating							
MATERIAL DAUN PINTU	Frame Alumunium + Kaca Clear 5 mm + Stiker Sunblast							
MATERIAL DAUN JENDELA	Kaca Clear Glass 5 mm							
MATERIAL VENTILASI	- - -							
AKSESORIES	Engsel, Kunci dan Handle, Door Closer, Sealant							

DETAIL KUSEN PJ - 11

Skala 1 : 40

INSTANSI

KEMENTERIAN AGAMA REPUBLIK INDONESIA
UNIVERSITAS ISLAM NEGERI (UIN)
SYARIF HIDAYATULLAH JAKARTA

Catatan :

Nama Pekerjaan :

PENGADAAN JASA KONSULTASI
PEMBANGUNAN GEDUNG USHULUDDIN
UNIVERSITAS ISLAM NEGERI (UIN)
SYARIF HIDAYATULLAH JAKARTA

Lokasi :


JALAN MALOKO JL. Ir. H. JUANDA NO. 95
CIPUTAT TANGERANG SELATAN, BANTEN
TANGERANG SELATAN (KOTA)


Nama Gambar :

SKALA

NO	TANGGAL	REVISI	DIPERIKSA	DISETUJUI
01				
02				
03				
04				

DIRENCANA	TEAM	
DI GAMBAR	TEAM	
DI PERIKSA	TEAM	
UKURAN KERTAS	NO. GAMBAR	TAHUN
A3		2025

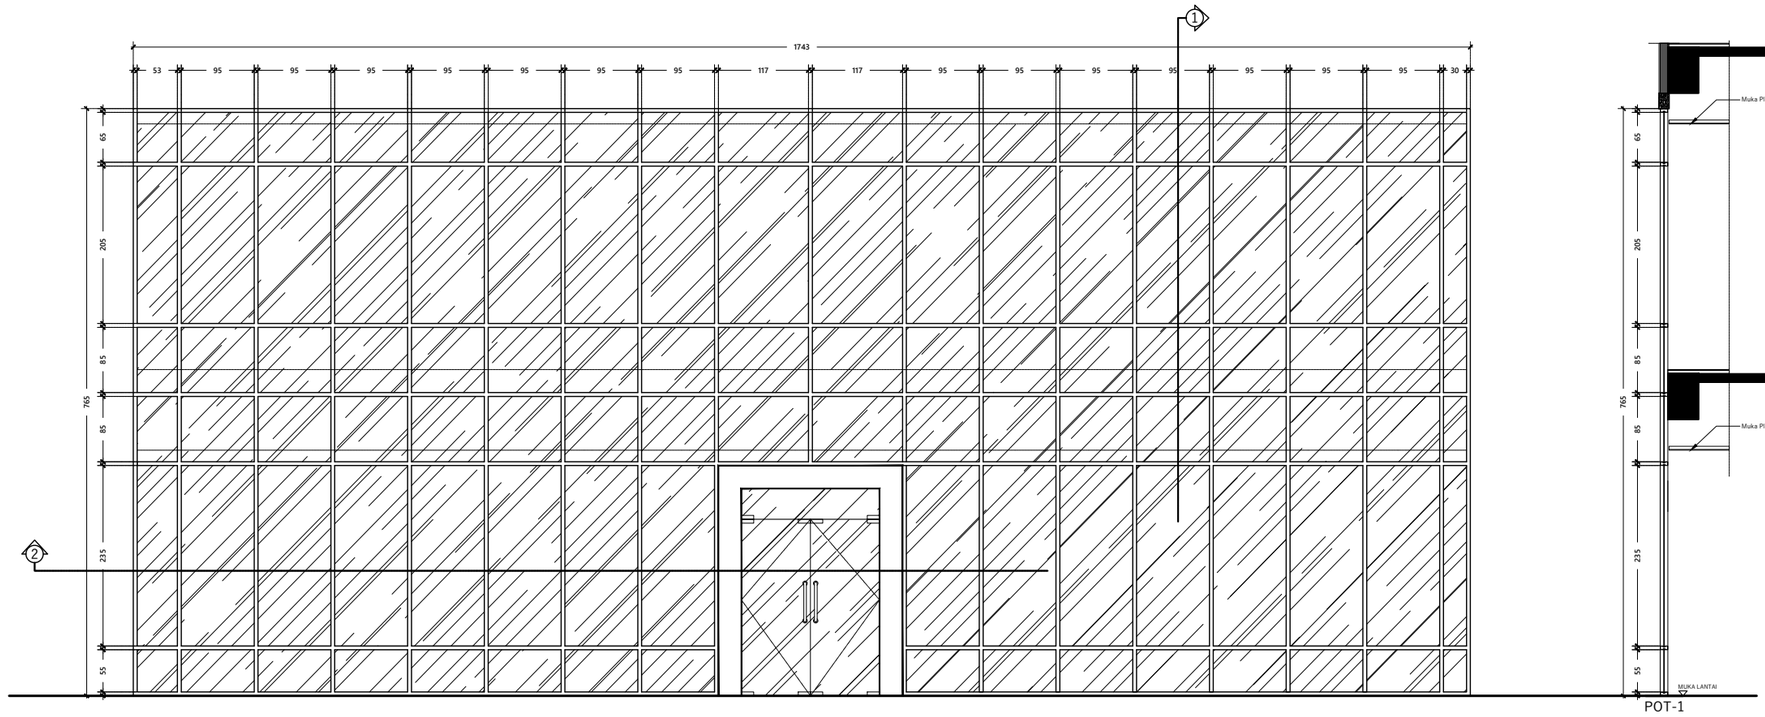

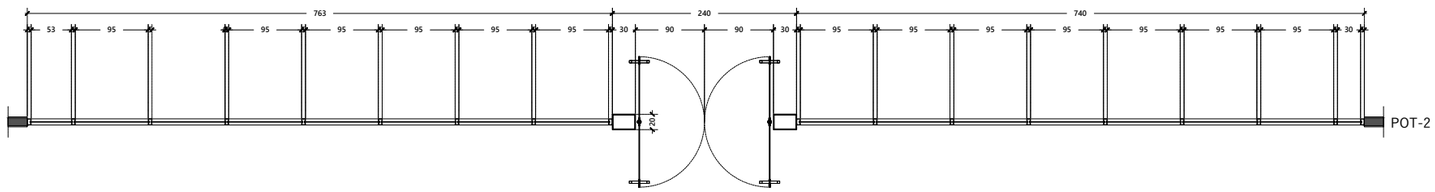

TYPE KUSEN	CW-1							
SPESIFIKASI KUSEN								
LANTAI	LT-1	LT-2	LT-3	LT-4	LT-5	LT-6	LT-7	*ROOF TOP*
JUMLAH	1 Unit		---	---	---	---	---	---
MATERIAL KUSEN	Kusen Alumunium YKK Powder Coating							
MATERIAL DAUN PINTU	Kaca Tempered 12 mm, Fin. Stiker Sunblast							
MATERIAL DAUN JENDELA	Kaca Clear Glass 8 mm							
MATERIAL VENTILASI	---							
AKSESORIES	Engsel, Kunci dan Handle, Door Closer, Sealant							

DETAIL KUSEN CW - 1

Skala 1 : 80

INSTANSI

KEMENTERIAN AGAMA REPUBLIK INDONESIA
UNIVERSITAS ISLAM NEGERI (UIN)
SYARIF HIDAYATULLAH JAKARTA

Catatan :

Nama Pekerjaan :

PENGADAAN JASA KONSULTASI
PEMBANGUNAN GEDUNG USHULUDDIN
UNIVERSITAS ISLAM NEGERI (UIN)
SYARIF HIDAYATULLAH JAKARTA

Lokasi :


JALAN MALOKO JL. Ir. H. JUANDA NO. 95
CIPUTAT TANGERANG SELATAN, BANTEN
TANGERANG SELATAN (KOTA)


Nama Gambar :

SKALA

NO	TANGGAL	REVISI	DIPERIKSA	DISETUJUI
01				
02				
03				
04				

DIRENCANA	TEAM	
DI GAMBAR	TEAM	
DI PERIKSA	TEAM	
UKURAN KERTAS	NO. GAMBAR	TAHUN
A3		2025

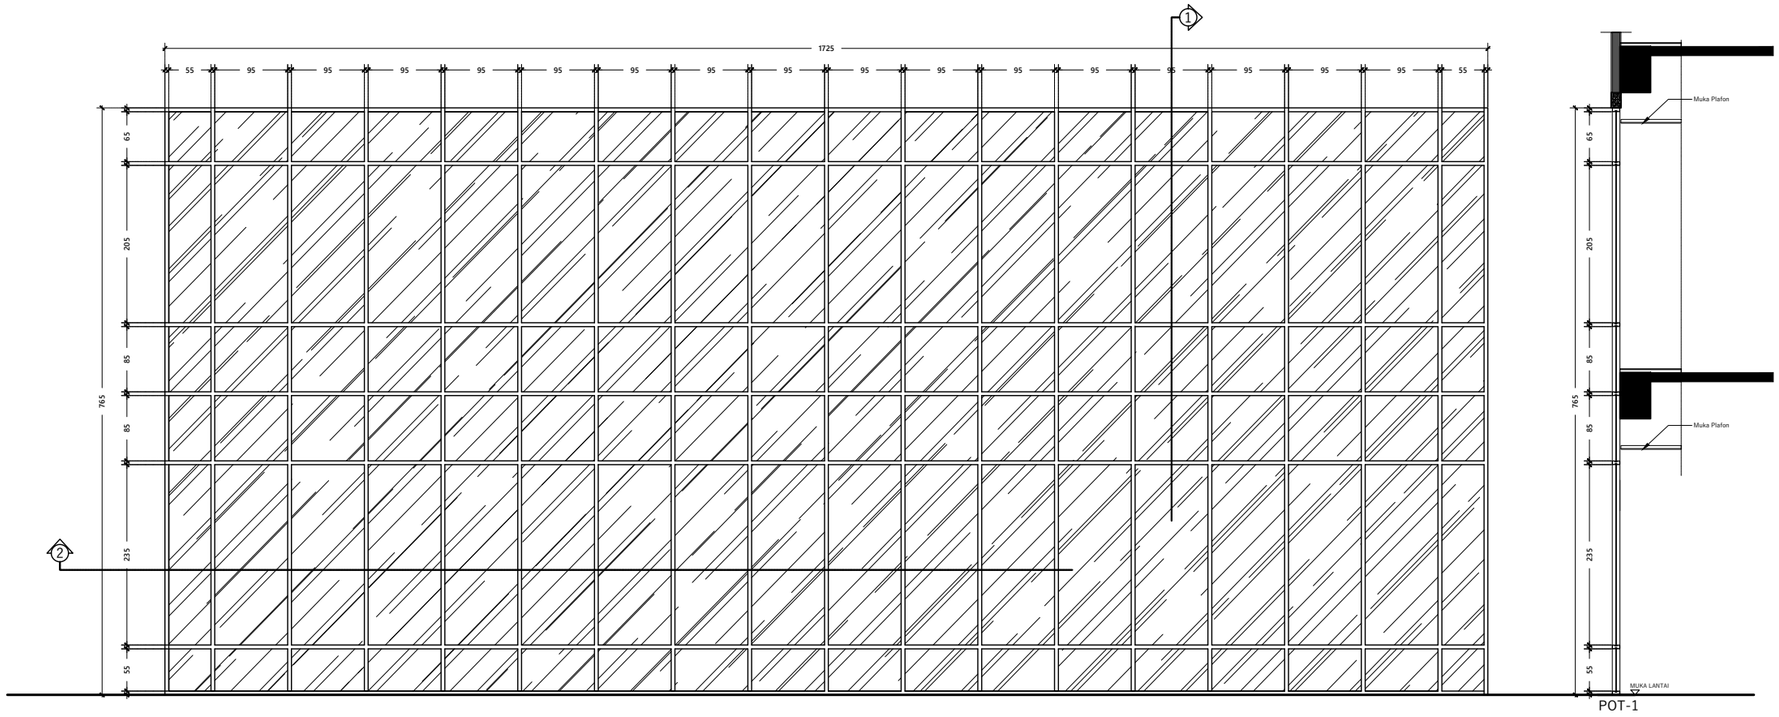

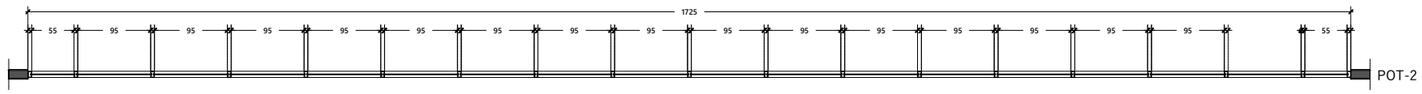

TYPE KUSEN	CW-2							
SPESIFIKASI KUSEN								
LANTAI	LT-1	LT-2	LT-3	LT-4	LT-5	LT-6	LT-7	*ROOF TOP*
JUMLAH	- - -	- - -	- - -	- - -	- - -	- - -	1 Unit	- - -
MATERIAL KUSEN	Kusen Alumunium YKK Powder Coating							
MATERIAL DAUN PINTU	- - -							
MATERIAL DAUN JENDELA	Kaca Clear Glass 8 mm							
MATERIAL VENTILASI	- - -							
AKSESORIES	Engsel, Kunci dan Handle, Door Closer, Sealant							

DETAIL KUSEN CW - 2

Skala 1 : 80

INSTANSI

KEMENTERIAN AGAMA REPUBLIK INDONESIA
UNIVERSITAS ISLAM NEGERI (UIN)
SYARIF HIDAYATULLAH JAKARTA

Catatan :

Nama Pekerjaan :

PENGADAAN JASA KONSULTASI
PEMBANGUNAN GEDUNG USHULUDDIN
UNIVERSITAS ISLAM NEGERI (UIN)
SYARIF HIDAYATULLAH JAKARTA

Lokasi :


JALAN MALOKO JL. Ir. H. JUANDA NO. 95
CIPUTAT TANGERANG SELATAN, BANTEN
TANGERANG SELATAN (KOTA)


Nama Gambar :

SKALA

NO	TANGGAL	REVISI	DIPERIKSA	DISETUJUI
01				
02				
03				
04				

DIRENCANA	TEAM	
DI GAMBAR	TEAM	
DI PERIKSA	TEAM	
UKURAN KERTAS	NO. GAMBAR	TAHUN
A3		2025

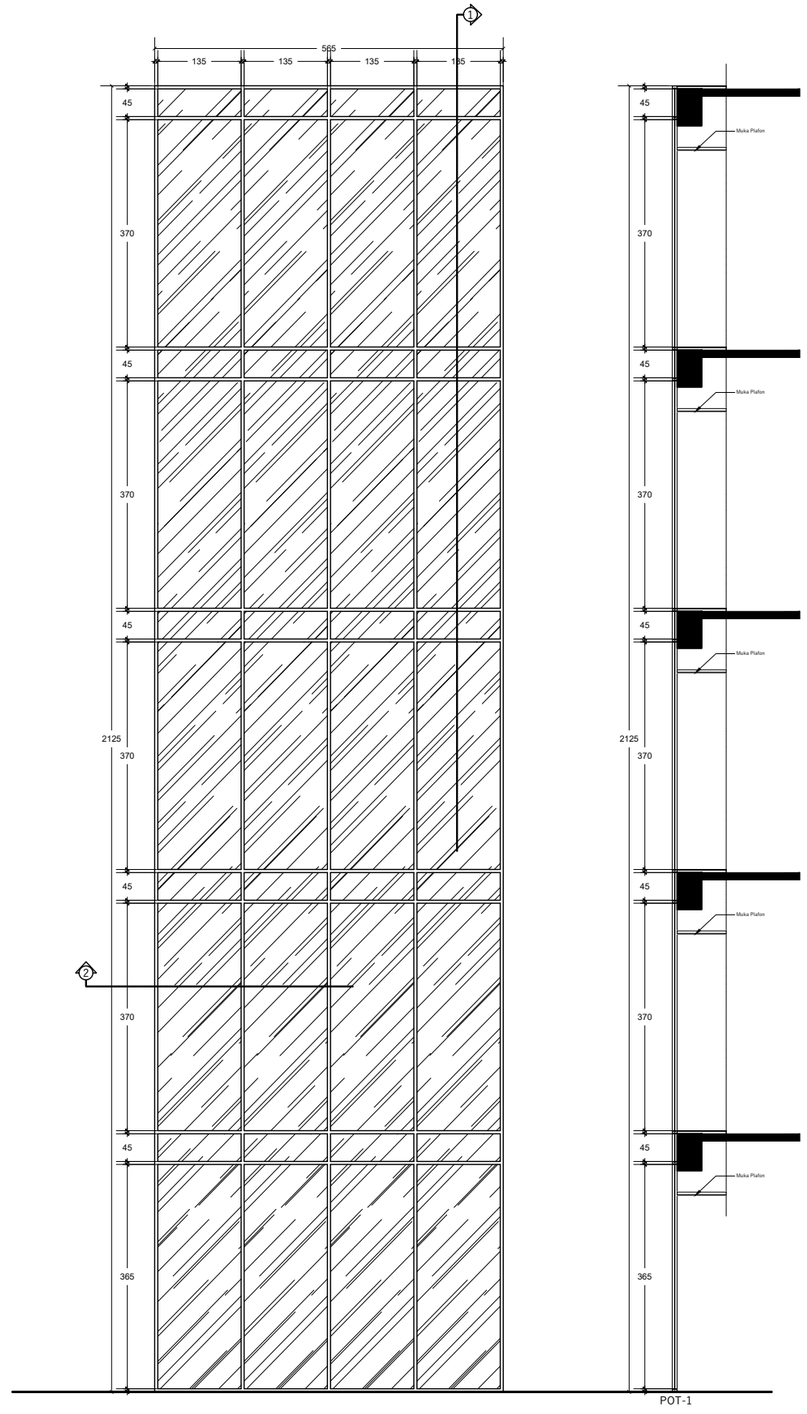

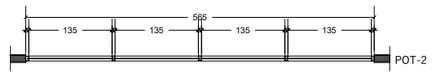

TYPE KUSEN	CW-3							
SPESIFIKASI KUSEN								
LANTAI	LT-1	LT-2	LT-3	LT-4	LT-5	LT-6	LT-7	*ROOF TOP*
JUMLAH	---	---	1 Unit					---
MATERIAL KUSEN	Kusen Alumunium YKK Powder Coating							
MATERIAL DAUN PINTU	---							
MATERIAL DAUN JENDELA	Kaca Clear Glass 8 mm							
MATERIAL VENTILASI	---							
AKSESORIES	Engsel, Kunci dan Handle, Door Closer, Sealant							

DETAIL KUSEN CW - 3

Skala 1 : 100

INSTANSI

KEMENTERIAN AGAMA REPUBLIK INDONESIA
UNIVERSITAS ISLAM NEGERI (UIN)
SYARIF HIDAYATULLAH JAKARTA

Catatan :

Nama Pekerjaan :

PENGADAAN JASA KONSULTASI
PEMBANGUNAN GEDUNG USHULUDDIN
UNIVERSITAS ISLAM NEGERI (UIN)
SYARIF HIDAYATULLAH JAKARTA

Lokasi :


JALAN MALOKO JL. Ir. H. JUANDA NO. 95
CIPUTAT TANGERANG SELATAN, BANTEN
TANGERANG SELATAN (KOTA)


Nama Gambar :

SKALA

NO	TANGGAL	REVISI	DIPERIKSA	DISETUJUI
01				
02				
03				
04				

DIRENCANA	TEAM	
DI GAMBAR	TEAM	
DI PERIKSA	TEAM	
UKURAN KERTAS	NO. GAMBAR	TAHUN
A3		2025

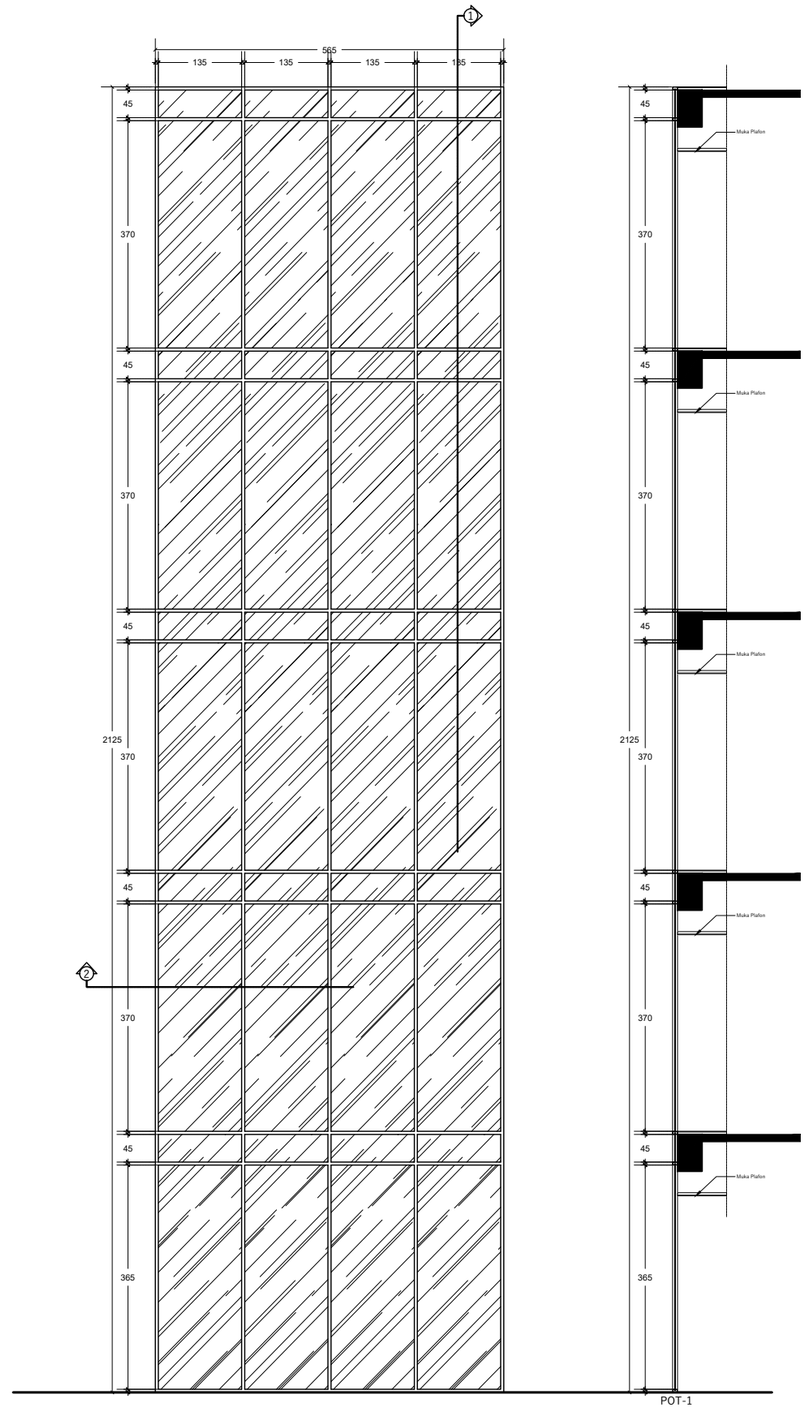

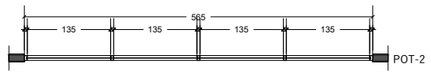

TYPE KUSEN	CW-4							
SPESIFIKASI KUSEN								
LANTAI	LT-1	LT-2	LT-3	LT-4	LT-5	LT-6	LT-7	*ROOF TOP*
JUMLAH	---	---	1 Unit					---
MATERIAL KUSEN	Kusen Alumunium YKK Powder Coating							
MATERIAL DAUN PINTU	---							
MATERIAL DAUN JENDELA	Kaca Clear Glass 8 mm							
MATERIAL VENTILASI	---							
AKSESORIES	Engsel, Kunci dan Handle, Door Closer, Sealant							

DETAIL KUSEN CW - 4

Skala 1 : 100

INSTANSI

KEMENTERIAN AGAMA REPUBLIK INDONESIA
UNIVERSITAS ISLAM NEGERI (UIN)
SYARIF HIDAYATULLAH JAKARTA

Catatan :

Nama Pekerjaan :

PENGADAAN JASA KONSULTASI
PEMBANGUNAN GEDUNG USHULUDDIN
UNIVERSITAS ISLAM NEGERI (UIN)
SYARIF HIDAYATULLAH JAKARTA

Lokasi :


JALAN MALOKO JL. Ir. H. JUANDA NO. 95
CIPUTAT TANGERANG SELATAN, BANTEN
TANGERANG SELATAN (KOTA)


Nama Gambar :

SKALA

NO	TANGGAL	REVISI	DIPERIKSA	DISETUJUI
01				
02				
03				
04				

DIRENCANA	TEAM	
DI GAMBAR	TEAM	
DI PERIKSA	TEAM	
UKURAN KERTAS	NO. GAMBAR	TAHUN
A3		2025

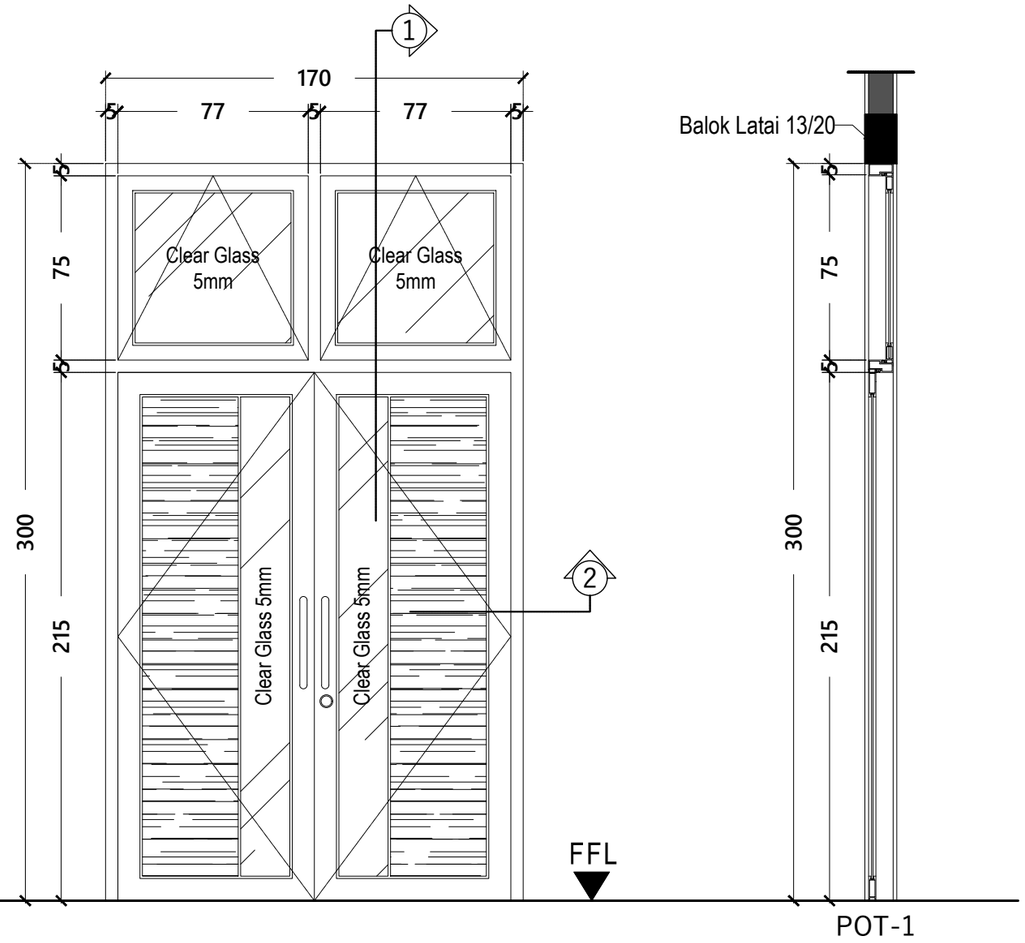

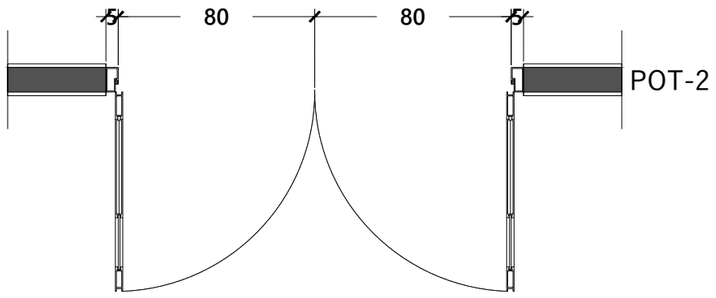

TYPE KUSEN	P-1							
SPESIFIKASI KUSEN								
LANTAI	LT-1	LT-2	LT-3	LT-4	LT-5	LT-6	LT-7	*ROOF TOP*
JUMLAH	1 Unit	4 Unit	7 Unit	7 Unit	7 Unit	6 Unit	3 Unit	- - -
MATERIAL KUSEN	Kusen Alumunium YKK Powder Coating							
MATERIAL DAUN PINTU	Frame Alumunium + Kaca Clear 5 mm							
MATERIAL DAUN JENDELA	Kaca Clear Glass 5 mm							
MATERIAL VENTILASI	- - -							
AKSESORIES	Engsel, Kunci dan Handle, Door Closer, Sealant							

DETAIL KUSEN P - 1

Skala 1 : 25

INSTANSI

KEMENTERIAN AGAMA REPUBLIK INDONESIA
UNIVERSITAS ISLAM NEGERI (UIN)
SYARIF HIDAYATULLAH JAKARTA

Catatan :

Nama Pekerjaan :

PENGADAAN JASA KONSULTASI
PEMBANGUNAN GEDUNG USHULUDDIN
UNIVERSITAS ISLAM NEGERI (UIN)
SYARIF HIDAYATULLAH JAKARTA

Lokasi :


JALAN MALOKO JL. Ir. H. JUANDA NO. 95
CIPUTAT TANGERANG SELATAN, BANTEN
TANGERANG SELATAN (KOTA)

Nama Gambar :


SKALA

NO	TANGGAL	REVISI	DIPERIKSA	DISETUJUI
01				
02				
03				
04				

DIRENCANA	TEAM	
DI GAMBAR	TEAM	
DI PERIKSA	TEAM	
UKURAN KERTAS	NO. GAMBAR	TAHUN
A3		2025

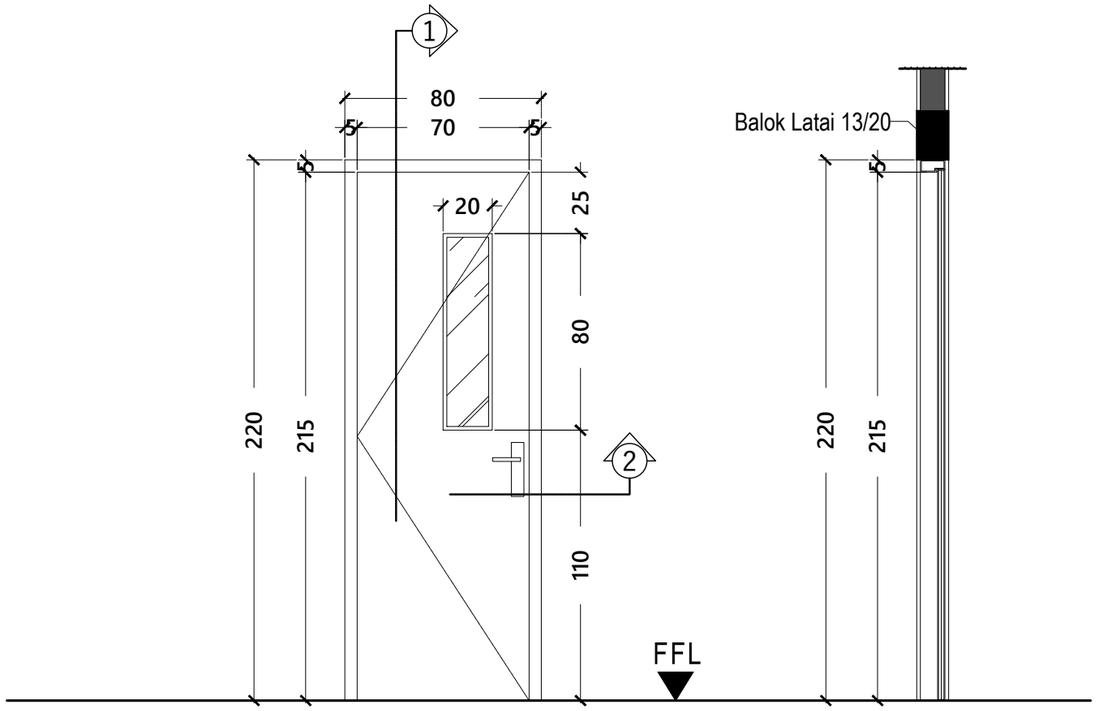

POT-1

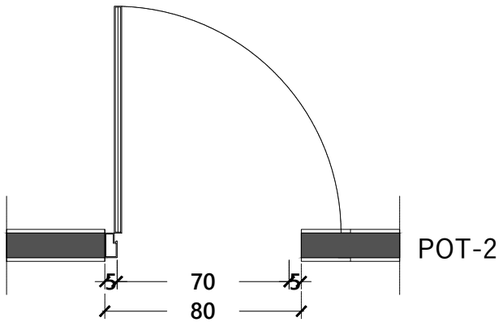

POT-2

TYPE KUSEN	P-2							
SPESIFIKASI KUSEN								
LANTAI	LT-1	LT-2	LT-3	LT-4	LT-5	LT-6	LT-7	*ROOF TOP*
JUMLAH	1 Unit	1 Unit	1 Unit	1 Unit	1 Unit	1 Unit	1 Unit	- - -
MATERIAL KUSEN	Kusen Plat Baja							
MATERIAL DAUN PINTU	Plat Baja 1,5 mm, Fin. Cat Dasar dan Powder Coating							
MATERIAL DAUN JENDELA	Kaca Clear Glass 5 mm							
MATERIAL VENTILASI	- - -							
AKSESORIES	Engsel, Kunci dan Handle, Door Closer, Sealant							

DETAIL KUSEN P - 2

Skala 1 : 25

INSTANSI

KEMENTERIAN AGAMA REPUBLIK INDONESIA
UNIVERSITAS ISLAM NEGERI (UIN)
SYARIF HIDAYATULLAH JAKARTA

Catatan :

Nama Pekerjaan :

PENGADAAN JASA KONSULTASI
PEMBANGUNAN GEDUNG USHULUDDIN
UNIVERSITAS ISLAM NEGERI (UIN)
SYARIF HIDAYATULLAH JAKARTA

Lokasi :


JALAN MALOKO JL. Ir. H. JUANDA NO. 95
CIPUTAT TANGERANG SELATAN, BANTEN
TANGERANG SELATAN (KOTA)

Nama Gambar :


SKALA

NO	TANGGAL	REVISI	DIPERIKSA	DISETUJUI
01				
02				
03				
04				

DIRENCANA	TEAM	
DI GAMBAR	TEAM	
DI PERIKSA	TEAM	
UKURAN KERTAS	NO. GAMBAR	TAHUN
A3		2025

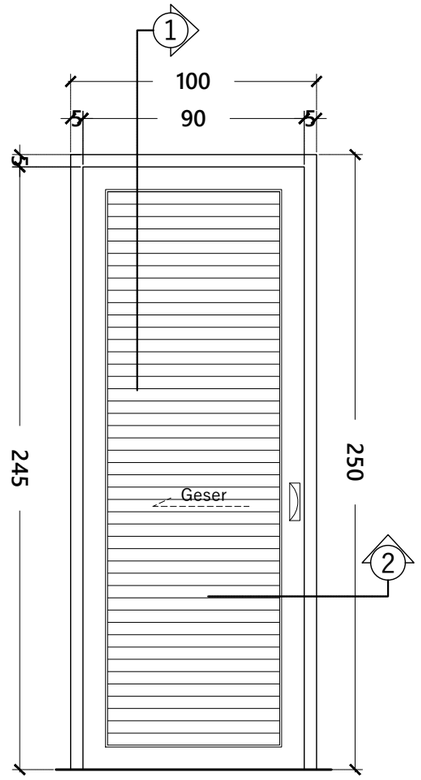

PINTU HANDICAP
(Pintu Toilet Disabilitas)

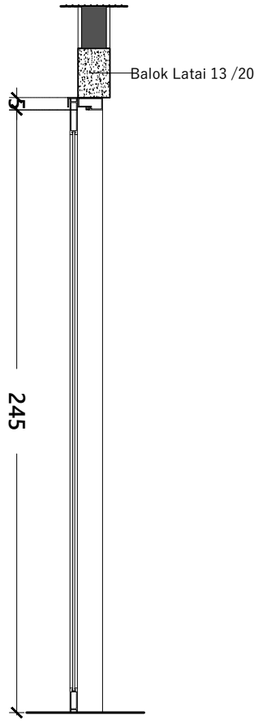

POT-1



POT-2

TYPE KUSEN	P-3							
SPESIFIKASI KUSEN								
LANTAI	LT-1	LT-2	LT-3	LT-4	LT-5	LT-6	LT-7	*ROOF TOP*
JUMLAH	1 Unit	1 Unit	1 Unit	1 Unit	1 Unit	1 Unit	1 Unit	- - -
MATERIAL KUSEN	Kusen Alumunium YKK Powder Coating							
MATERIAL DAUN PINTU	Daun Pintu Alumunium							
MATERIAL DAUN JENDELA	Kaca Clear Glass 5 mm							
MATERIAL VENTILASI	- - -							
AKSESORIES	Engsel, Kunci dan Handle, Door Closer, Sealant							

DETAIL KUSEN P - 3

Skala 1 : 25

INSTANSI

KEMENTERIAN AGAMA REPUBLIK INDONESIA
UNIVERSITAS ISLAM NEGERI (UIN)
SYARIF HIDAYATULLAH JAKARTA

Catatan :

Nama Pekerjaan :

PENGADAAN JASA KONSULTASI
PEMBANGUNAN GEDUNG USHULUDDIN
UNIVERSITAS ISLAM NEGERI (UIN)
SYARIF HIDAYATULLAH JAKARTA

Lokasi :


JALAN MALOKO JL. Ir. H. JUANDA NO. 95
CIPUTAT TANGERANG SELATAN, BANTEN
TANGERANG SELATAN (KOTA)

Nama Gambar :


SKALA

NO	TANGGAL	REVISI	DIPERIKSA	DISETUJUI
01				
02				
03				
04				

DIRENCANA	TEAM	
DI GAMBAR	TEAM	
DI PERIKSA	TEAM	
UKURAN KERTAS	NO. GAMBAR	TAHUN
A3		2025

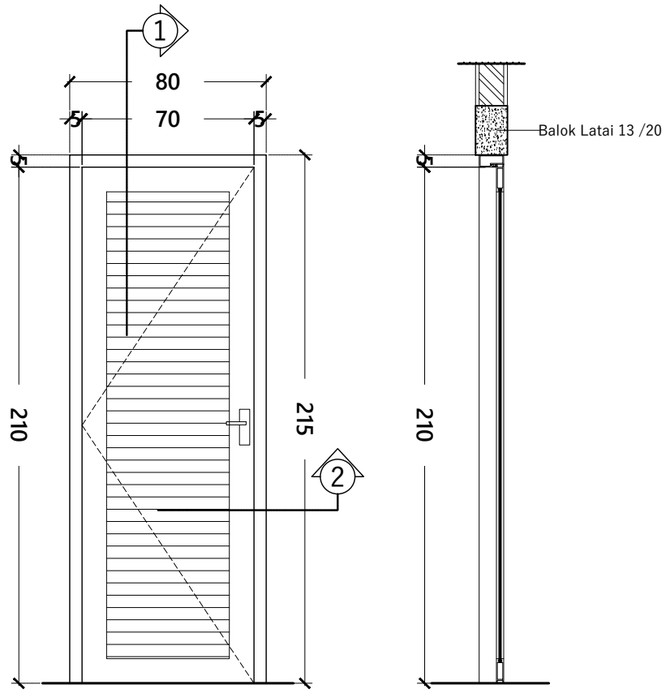

POT-1

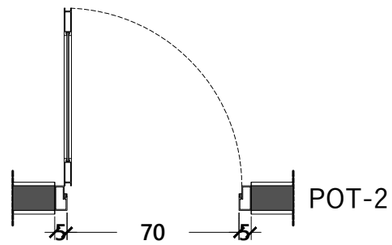

POT-2

TYPE KUSEN			P-4					
SPESIFIKASI KUSEN								
LANTAI	LT-1	LT-2	LT-3	LT-4	LT-5	LT-6	LT-7	*ROOF TOP*
JUMLAH	1 Unit	1 Unit	1 Unit	1 Unit	1 Unit	1 Unit	1 Unit	- - -
MATERIAL KUSEN	Kusen Alumunium YKK Powder Coating							
MATERIAL DAUN PINTU	Daun Pintu Alumunium							
MATERIAL DAUN JENDELA	Kaca Clear Glass 5 mm							
MATERIAL VENTILASI	- - -							
AKSESORIES	Engsel, Kunci dan Handle, Door Closer, Sealant							

DETAIL KUSEN P - 4

Skala 1 : 25

INSTANSI

KEMENTERIAN AGAMA REPUBLIK INDONESIA
UNIVERSITAS ISLAM NEGERI (UIN)
SYARIF HIDAYATULLAH JAKARTA

Catatan :

Nama Pekerjaan :

PENGADAAN JASA KONSULTASI
PEMBANGUNAN GEDUNG USHULUDDIN
UNIVERSITAS ISLAM NEGERI (UIN)
SYARIF HIDAYATULLAH JAKARTA

Lokasi :


JALAN MALOKO JL. Ir. H. JUANDA NO. 95
CIPUTAT TANGERANG SELATAN, BANTEN
TANGERANG SELATAN (KOTA)

Nama Gambar :


SKALA

NO	TANGGAL	REVISI	DIPERIKSA	DISETUJUI
01				
02				
03				
04				

DIRENCANA	TEAM	
DI GAMBAR	TEAM	
DI PERIKSA	TEAM	
UKURAN KERTAS	NO. GAMBAR	TAHUN
A3		2025

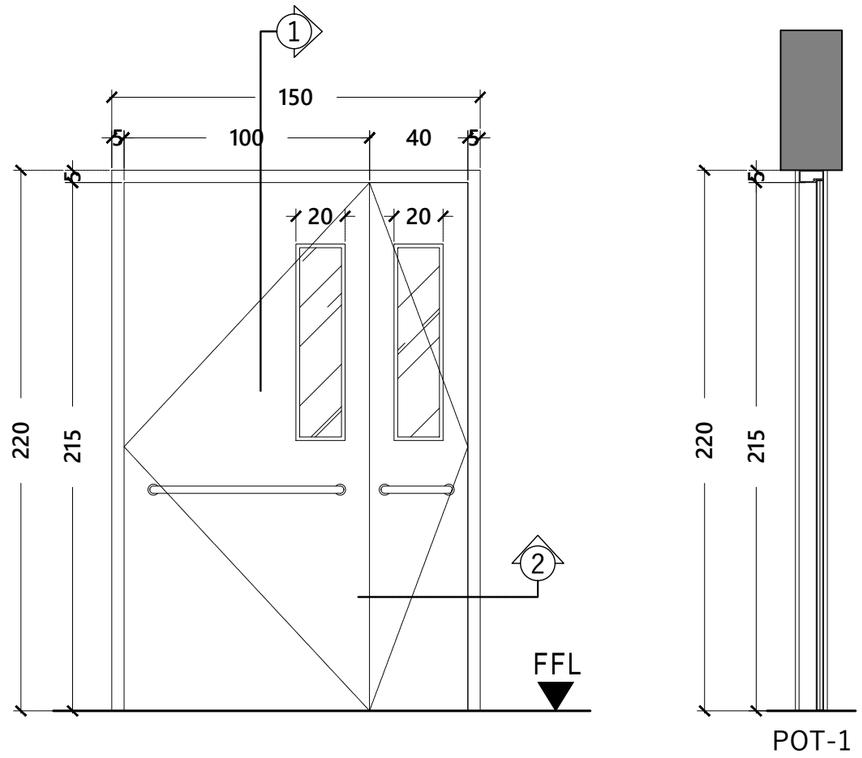

POT-1

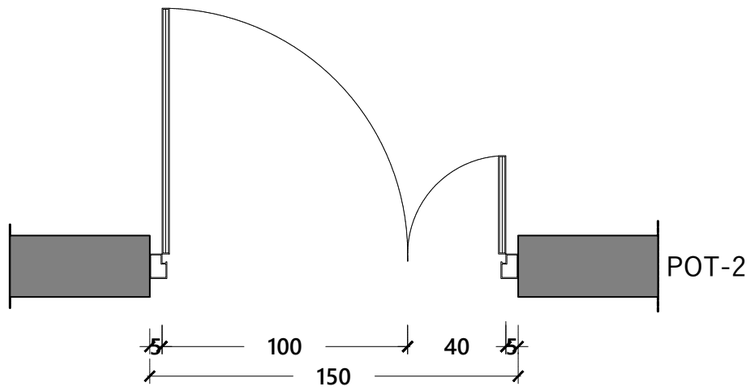

POT-2

TYPE KUSEN	P-5							
SPESIFIKASI KUSEN								
LANTAI	LT-1	LT-2	LT-3	LT-4	LT-5	LT-6	LT-7	*ROOF TOP*
JUMLAH	1 Unit	1 Unit	1 Unit	1 Unit	1 Unit	1 Unit	1 Unit	1 Unit
MATERIAL KUSEN	Canal C-150 + Fin. Cat Tahan Panas							
MATERIAL DAUN PINTU	Steel Cold Roll t = 2mm + Rock Wool + Fin. Cat Tahan Panas							
FIRE RATING	2 Jam							
MATERIAL VENTILASI	Kaca Tahan Api 5mm							
AKSESORIES	Engsel Mild Steel Cold Roll + Handle + Door Closer + Mortise Lock + Panic Bar							

DETAIL KUSEN P - 5

Skala 1 : 25

INSTANSI

KEMENTERIAN AGAMA REPUBLIK INDONESIA
UNIVERSITAS ISLAM NEGERI (UIN)
SYARIF HIDAYATULLAH JAKARTA

Catatan :

Nama Pekerjaan :

PENGADAAN JASA KONSULTASI
PEMBANGUNAN GEDUNG USHULUDDIN
UNIVERSITAS ISLAM NEGERI (UIN)
SYARIF HIDAYATULLAH JAKARTA


Lokasi :


JALAN MALOKO JL. Ir. H. JUANDA NO. 95
CIPUTAT TANGERANG SELATAN, BANTEN
TANGERANG SELATAN (KOTA)

Nama Gambar : SKALA

NO	TANGGAL	REVISI	DIPERIKSA	DISETUJUI
01				
02				
03				
04				

DIRENCANA	TEAM	
DI GAMBAR	TEAM	
DI PERIKSA	TEAM	
UKURAN KERTAS	NO. GAMBAR	TAHUN
A3		2025

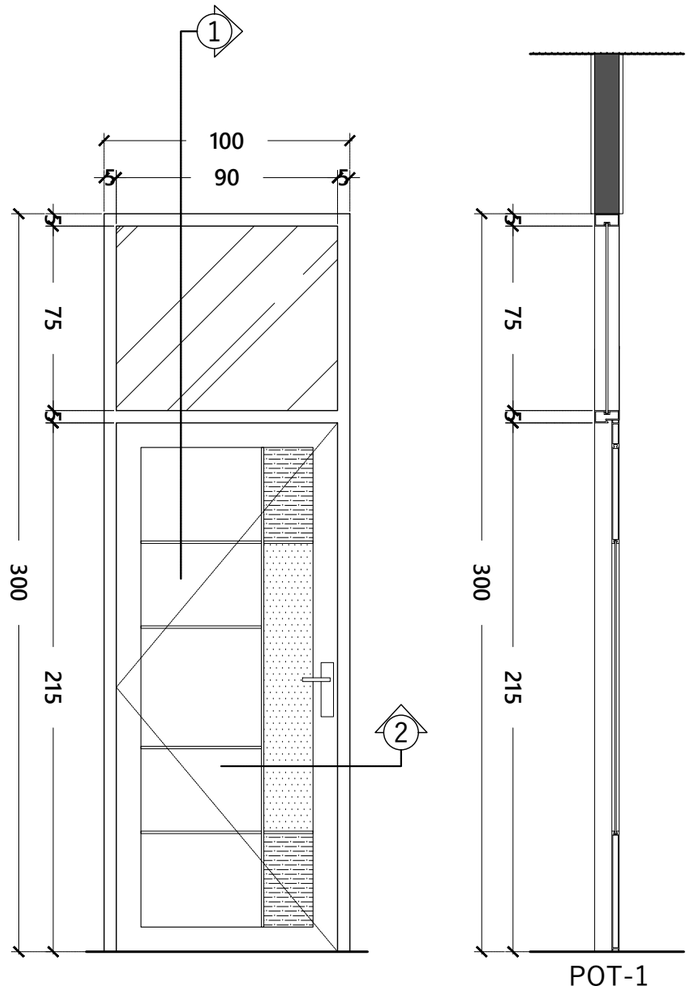

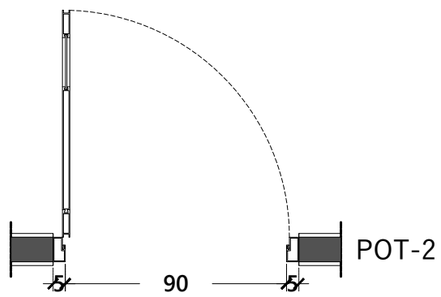

TYPE KUSEN				P-6				
SPESIFIKASI KUSEN								
LANTAI	LT-1	LT-2	LT-3	LT-4	LT-5	LT-6	LT-7	*ROOF TOP*
JUMLAH	- - -	2 Unit	1 Unit	1 Unit	1 Unit	1 Unit	3 Unit	- - -
MATERIAL KUSEN	Kusen Alumunium YKK Powder Coating							
MATERIAL DAUN PINTU	Daun Pintu Alumunium + Blockboard 18 mm + Multyplek 9 mm, Fin. HPL							
MATERIAL DAUN JENDELA	Kaca Clear Glass 5 mm							
MATERIAL VENTILASI	- - -							
AKSESORIES	Engsel, Kunci dan Handle, Door Closer, Sealant							

DETAIL KUSEN P - 6

Skala 1 : 25

INSTANSI

KEMENTERIAN AGAMA REPUBLIK INDONESIA
UNIVERSITAS ISLAM NEGERI (UIN)
SYARIF HIDAYATULLAH JAKARTA

Catatan :

Nama Pekerjaan :

PENGADAAN JASA KONSULTASI
PEMBANGUNAN GEDUNG USHULUDDIN
UNIVERSITAS ISLAM NEGERI (UIN)
SYARIF HIDAYATULLAH JAKARTA

Lokasi :


JALAN MALOKO JL. Ir. H. JUANDA NO. 95
CIPUTAT TANGERANG SELATAN, BANTEN
TANGERANG SELATAN (KOTA)

Nama Gambar :


SKALA

NO	TANGGAL	REVISI	DIPERIKSA	DISETUJUI
01				
02				
03				
04				

DIRENCANA	TEAM	
DI GAMBAR	TEAM	
DI PERIKSA	TEAM	
UKURAN KERTAS	NO. GAMBAR	TAHUN
A3		2025

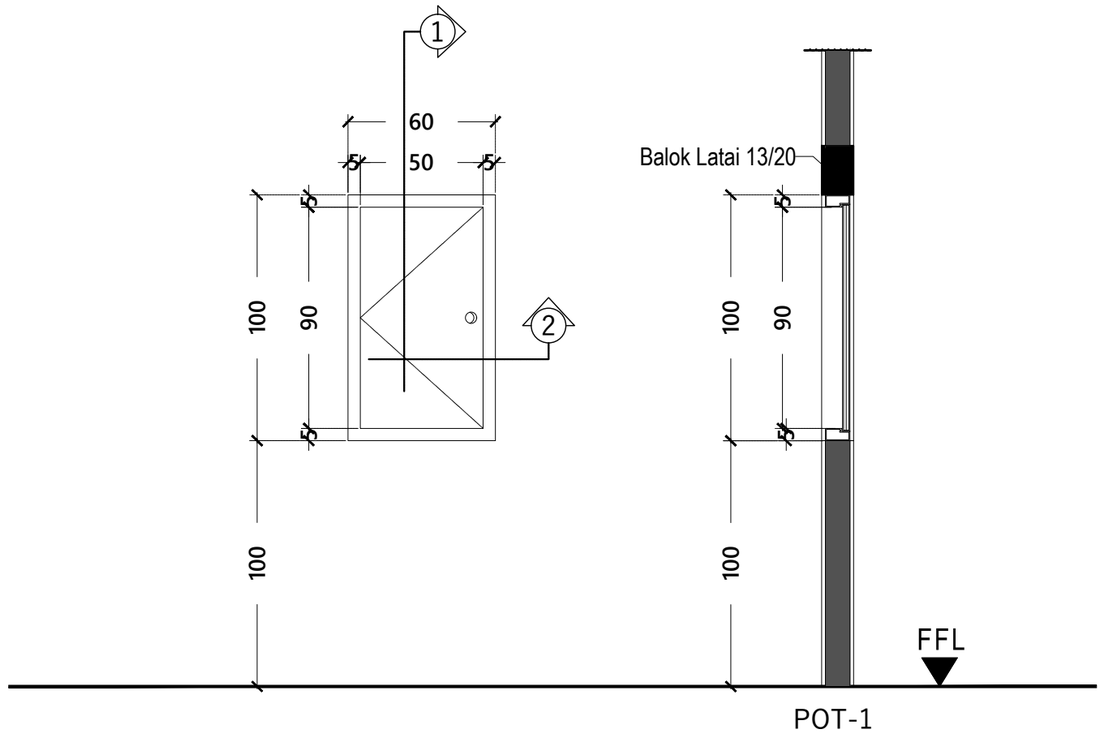

POT-1

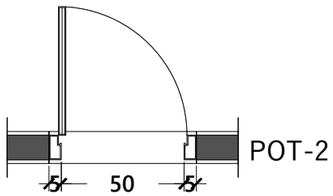

POT-2

TYPE KUSEN	P-7							
SPESIFIKASI KUSEN								
LANTAI	LT-1	LT-2	LT-3	LT-4	LT-5	LT-6	LT-7	*ROOF TOP*
JUMLAH	1 Unit	1 Unit	1 Unit	1 Unit	1 Unit	1 Unit	1 Unit	1 Unit
MATERIAL KUSEN	Canal C-150 + Fin. Cat Tahan Panas							
MATERIAL DAUN PINTU	Steel Cold Roll t = 2mm + Rock Wool + Fin. Cat Tahan Panas							
FIRE RATING	2 Jam							
MATERIAL VENTILASI	- - -							
AKSESORIES	Engsel + Handle + Mortise Lock							

DETAIL KUSEN P - 7

Skala 1 : 25

INSTANSI

KEMENTERIAN AGAMA REPUBLIK INDONESIA
UNIVERSITAS ISLAM NEGERI (UIN)
SYARIF HIDAYATULLAH JAKARTA

Catatan :

Nama Pekerjaan :

PENGADAAN JASA KONSULTASI
PEMBANGUNAN GEDUNG USHULUDDIN
UNIVERSITAS ISLAM NEGERI (UIN)
SYARIF HIDAYATULLAH JAKARTA


Lokasi :


JALAN MALOKO JL. Ir. H. JUANDA NO. 95
CIPUTAT TANGERANG SELATAN, BANTEN
TANGERANG SELATAN (KOTA)

Nama Gambar : SKALA

NO	TANGGAL	REVISI	DIPERIKSA	DISETUJUI
01				
02				
03				
04				

DIRENCANA	TEAM	
DI GAMBAR	TEAM	
DI PERIKSA	TEAM	
UKURAN KERTAS	NO. GAMBAR	TAHUN
A3		2025

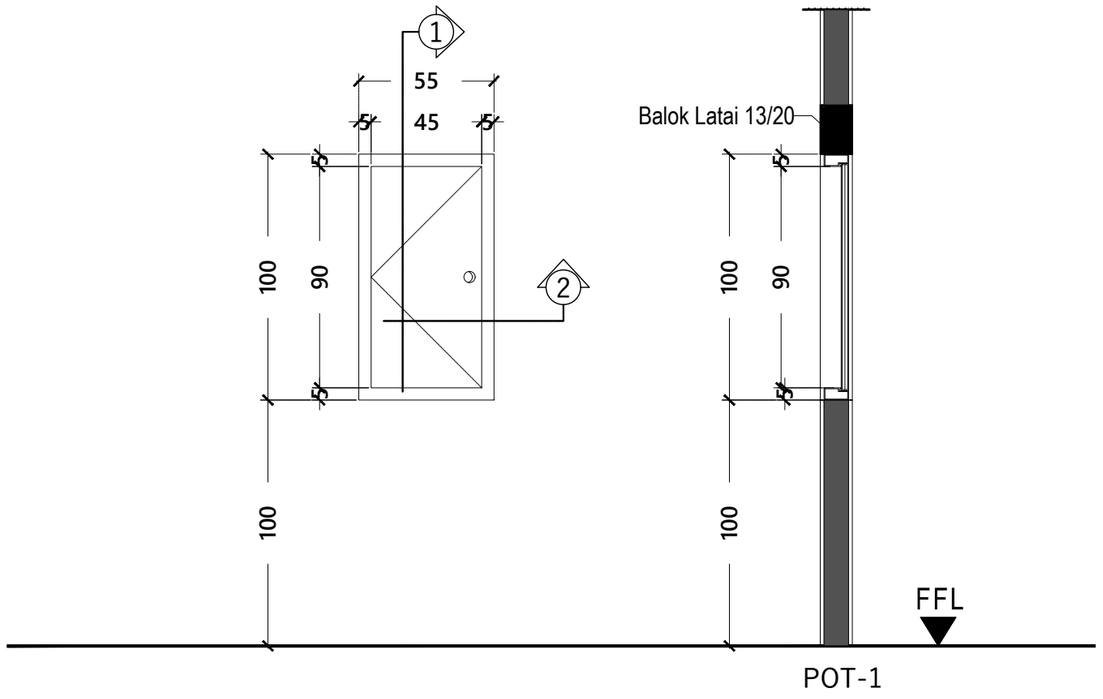

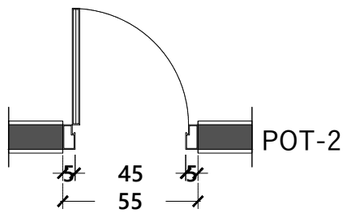

TYPE KUSEN	P-8							
SPESIFIKASI KUSEN								
LANTAI	LT-1	LT-2	LT-3	LT-4	LT-5	LT-6	LT-7	*ROOF TOP*
JUMLAH	1 Unit	1 Unit	1 Unit	1 Unit	1 Unit	1 Unit	1 Unit	1 Unit
MATERIAL KUSEN	Canal C-150 + Fin. Cat Tahan Panas							
MATERIAL DAUN PINTU	Steel Cold Roll t = 2mm + Rock Wool + Fin. Cat Tahan Panas							
FIRE RATING	2 Jam							
MATERIAL VENTILASI	- - -							
AKSESORIES	Engsel + Handle + Mortise Lock							

DETAIL KUSEN P - 8

Skala 1 : 25

INSTANSI

KEMENTERIAN AGAMA REPUBLIK INDONESIA
UNIVERSITAS ISLAM NEGERI (UIN)
SYARIF HIDAYATULLAH JAKARTA

Catatan :

Nama Pekerjaan :

PENGADAAN JASA KONSULTASI
PEMBANGUNAN GEDUNG USHULUDDIN
UNIVERSITAS ISLAM NEGERI (UIN)
SYARIF HIDAYATULLAH JAKARTA


Lokasi :


JALAN MALOKO JL. Ir. H. JUANDA NO. 95
CIPUTAT TANGERANG SELATAN, BANTEN
TANGERANG SELATAN (KOTA)

Nama Gambar : SKALA

NO	TANGGAL	REVISI	DIPERIKSA	DISETUJUI
01				
02				
03				
04				

DIRENCANA	TEAM	
DI GAMBAR	TEAM	
DI PERIKSA	TEAM	
UKURAN KERTAS	NO. GAMBAR	TAHUN
A3		2025

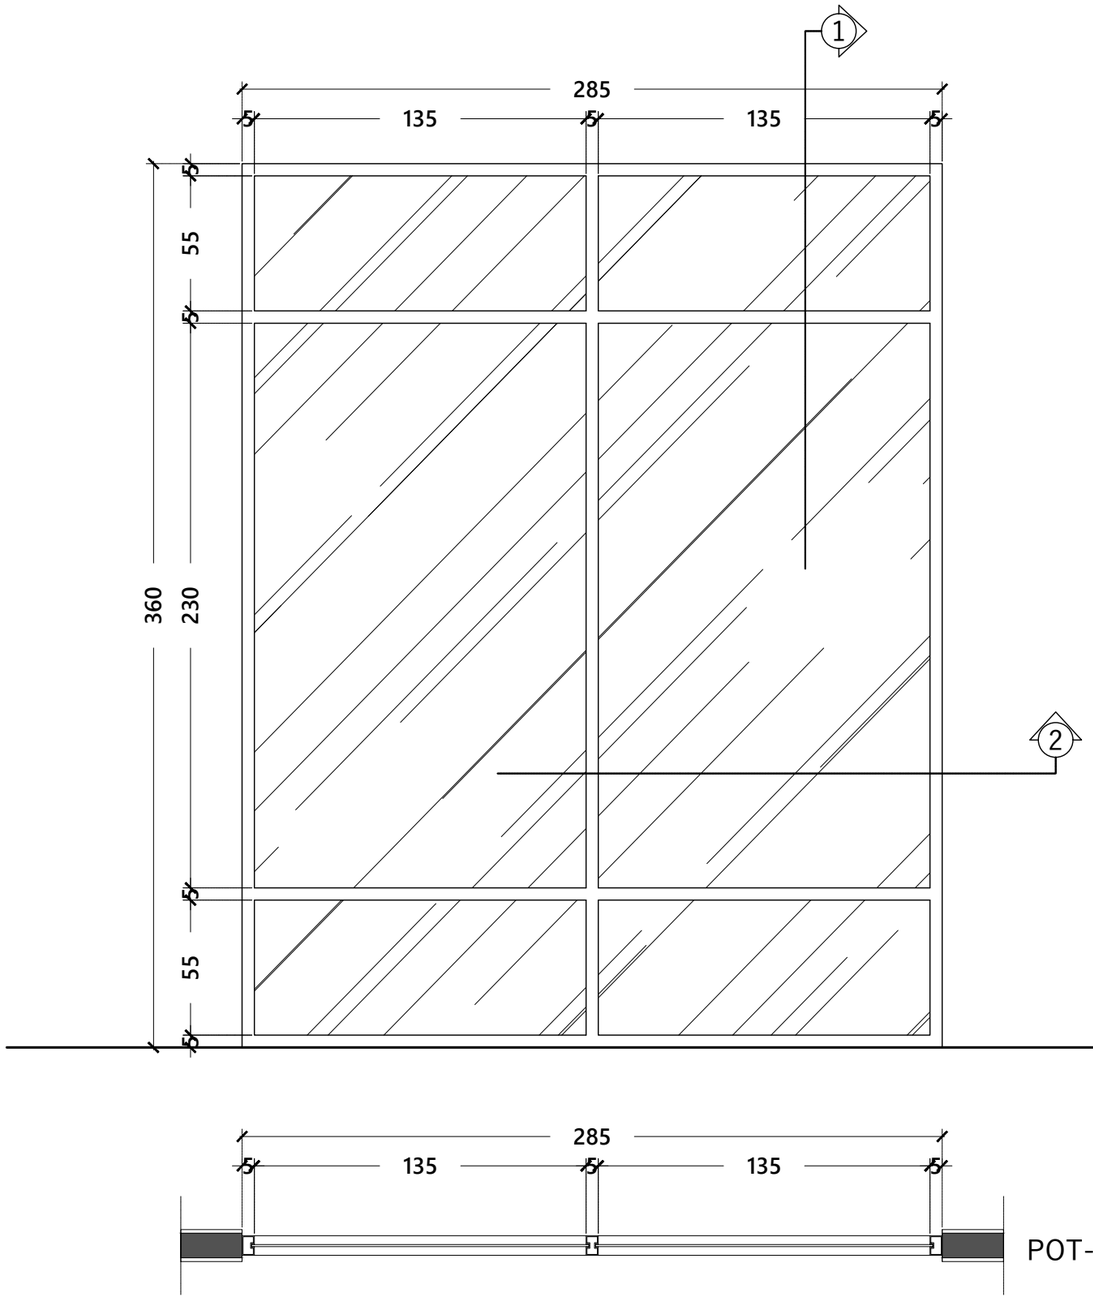

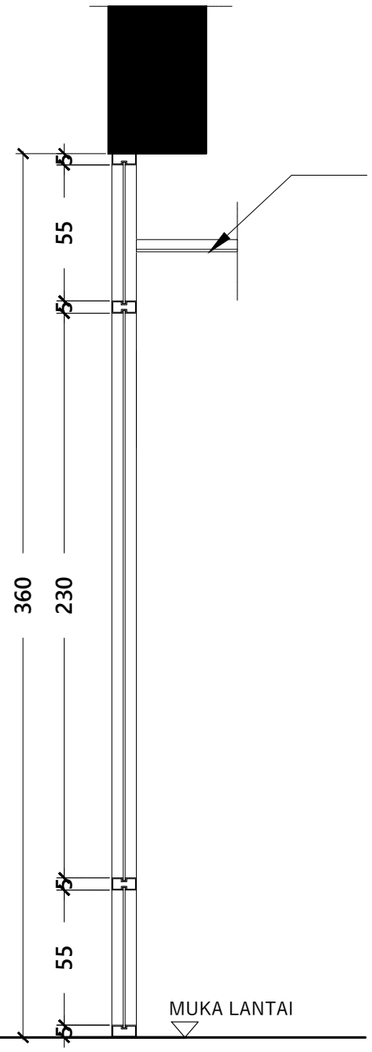

POT-1

POT-2

TYPE KUSEN	J-1							
SPESIFIKASI KUSEN								
LANTAI	LT-1	LT-2	LT-3	LT-4	LT-5	LT-6	LT-7	*ROOF TOP*
JUMLAH	2 Unit	- - -	- - -	- - -	- - -	- - -	- - -	- - -
MATERIAL KUSEN	Kusen Alumunium YKK Powder Coating							
MATERIAL DAUN PINTU	- - -							
MATERIAL DAUN JENDELA	Kaca Clear Glass 5 mm							
MATERIAL VENTILASI	- - -							
AKSESORIES	Engsel, Kunci dan Handle, Door Closer, Sealant							

DETAIL KUSEN J - 1

Skala 1 : 25

INSTANSI

KEMENTERIAN AGAMA REPUBLIK INDONESIA
UNIVERSITAS ISLAM NEGERI (UIN)
SYARIF HIDAYATULLAH JAKARTA

Catatan :

Nama Pekerjaan :

PENGADAAN JASA KONSULTASI
PEMBANGUNAN GEDUNG USHULUDDIN
UNIVERSITAS ISLAM NEGERI (UIN)
SYARIF HIDAYATULLAH JAKARTA


Lokasi :

JALAN MALOKO JL. Ir. H. JUANDA NO. 95
CIPUTAT TANGERANG SELATAN, BANTEN
TANGERANG SELATAN (KOTA)


Nama Gambar : SKALA

NO	TANGGAL	REVISI	DIPERIKSA	DISETUJUI
01				
02				
03				
04				

DIRENCANA	TEAM	
DI GAMBAR	TEAM	
DI PERIKSA	TEAM	
UKURAN KERTAS	NO. GAMBAR	TAHUN
A3		2025

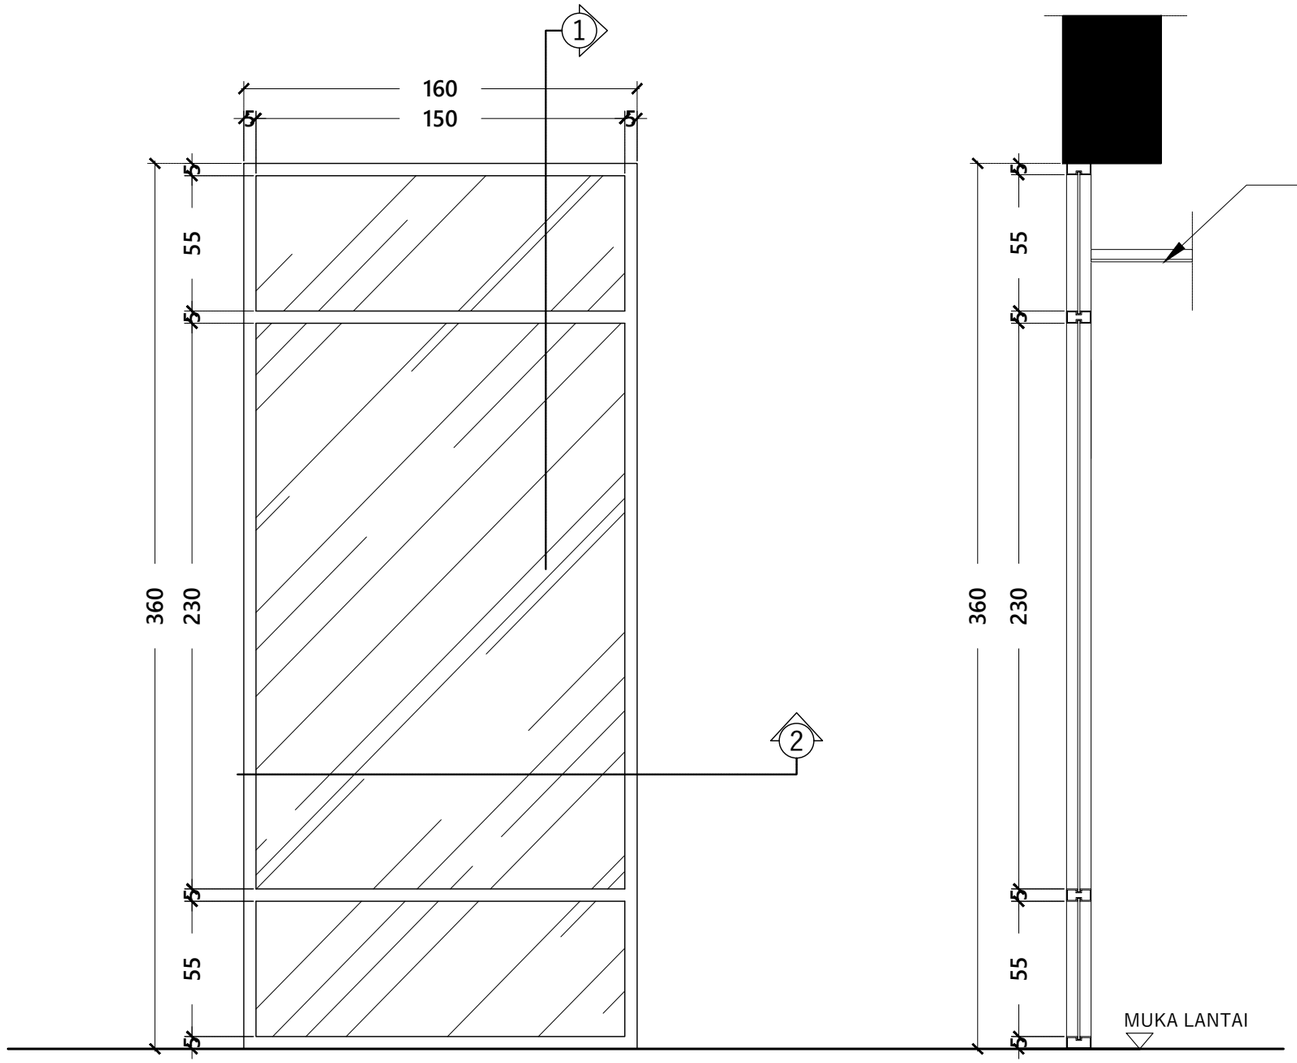

POT-1

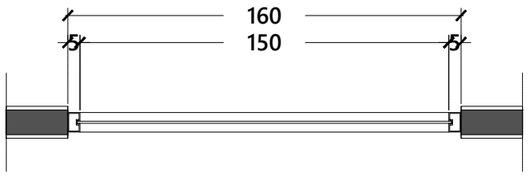

POT-2

TYPE KUSEN	J-2							
SPESIFIKASI KUSEN								
LANTAI	LT-1	LT-2	LT-3	LT-4	LT-5	LT-6	LT-7	*ROOF TOP*
JUMLAH	1 Unit	1 Unit	---	---	---	---	---	---
MATERIAL KUSEN	Kusen Alumunium YKK Powder Coating							
MATERIAL DAUN PINTU	---							
MATERIAL DAUN JENDELA	Kaca Clear Glass 5 mm							
MATERIAL VENTILASI	---							
AKSESORIES	Engsel, Kunci dan Handle, Door Closer, Sealant							

DETAIL KUSEN J - 2

Skala 1 : 25

INSTANSI

KEMENTERIAN AGAMA REPUBLIK INDONESIA
UNIVERSITAS ISLAM NEGERI (UIN)
SYARIF HIDAYATULLAH JAKARTA

Catatan :

Nama Pekerjaan :

PENGADAAN JASA KONSULTASI
PEMBANGUNAN GEDUNG USHULUDDIN
UNIVERSITAS ISLAM NEGERI (UIN)
SYARIF HIDAYATULLAH JAKARTA

Lokasi :

JALAN MALOKO JL. Ir. H. JUANDA NO. 95
CIPUTAT TANGERANG SELATAN, BANTEN
TANGERANG SELATAN (KOTA)


Nama Gambar :

SKALA


NO	TANGGAL	REVISI	DIPERIKSA	DISETUJUI
01				
02				
03				
04				

DIRENCANA	TEAM	
DI GAMBAR	TEAM	
DI PERIKSA	TEAM	


UKURAN KERTAS	NO. GAMBAR	TAHUN
A3		2025

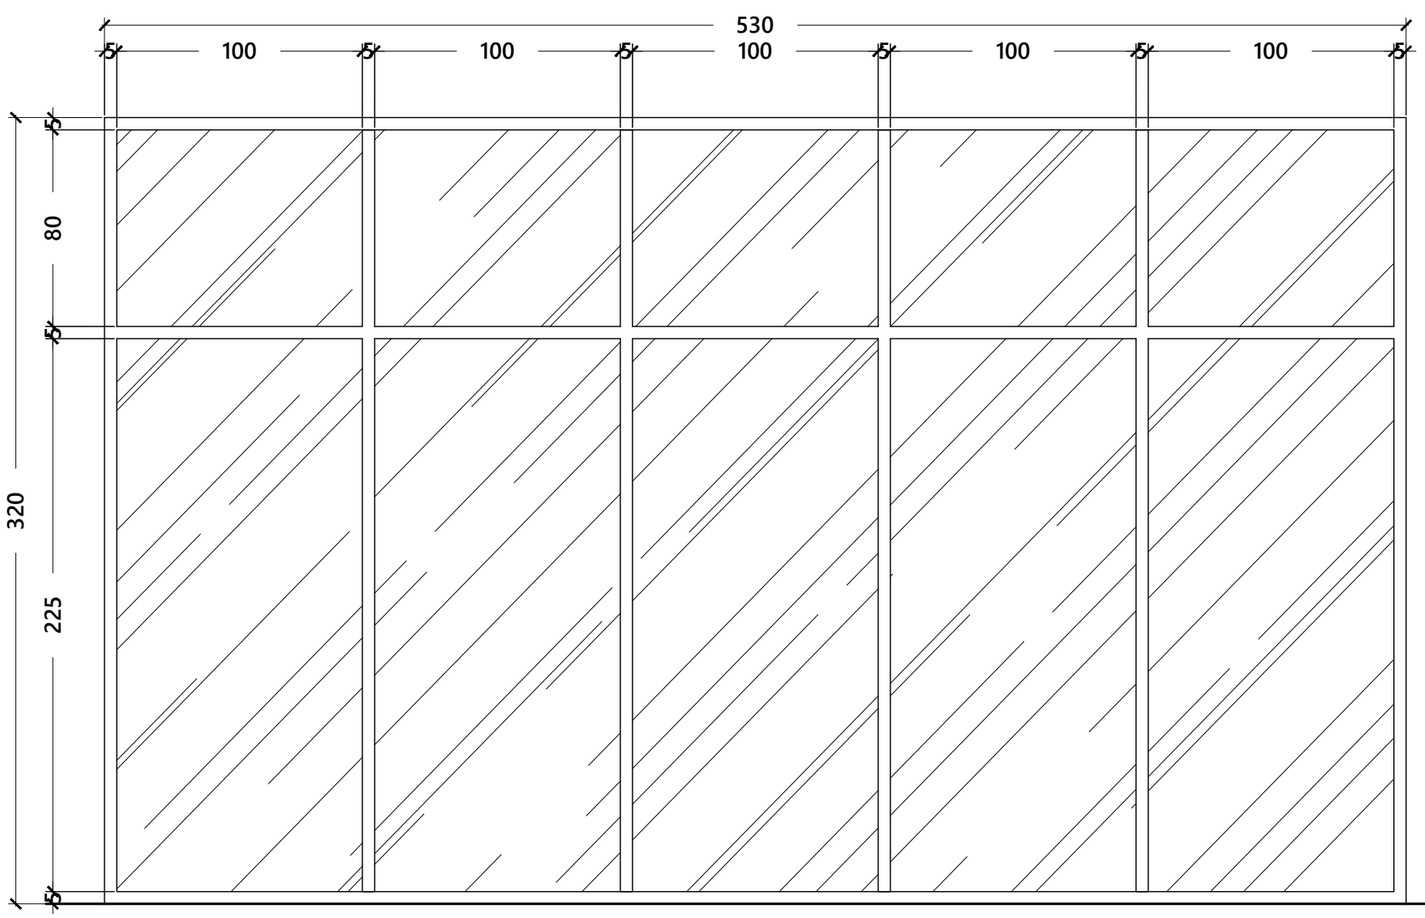

POT-1

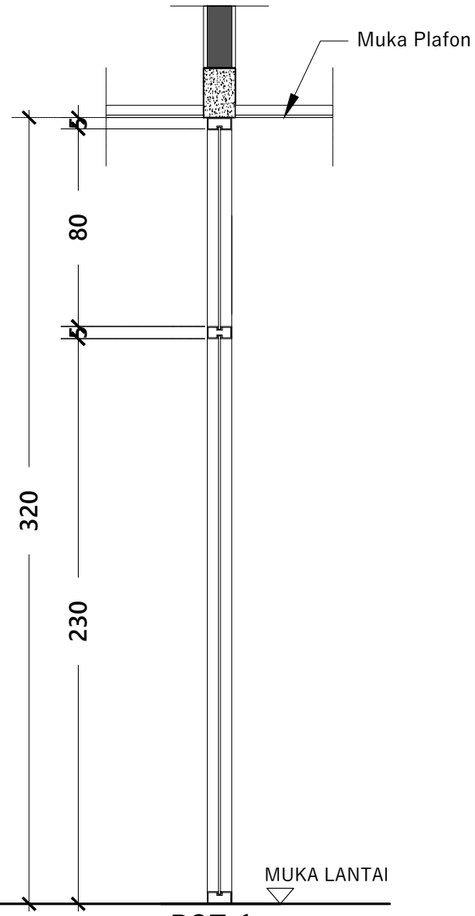

POT-1

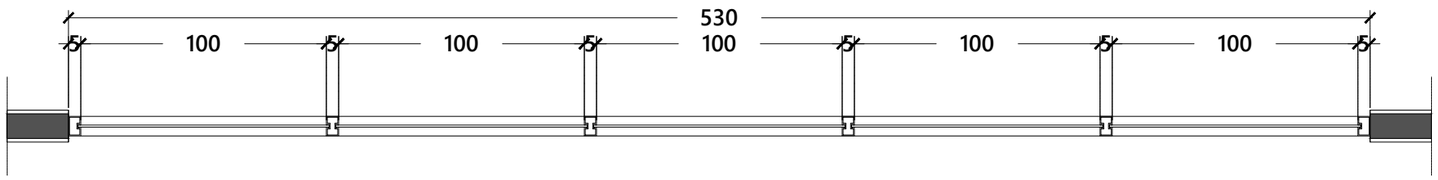

POT-2

TYPE KUSEN	J-3							
SPESIFIKASI KUSEN								
LANTAI	LT-1	LT-2	LT-3	LT-4	LT-5	LT-6	LT-7	*ROOF TOP*
JUMLAH	2 Unit	---	---	---	---	---	---	---
MATERIAL KUSEN	Kusen Alumunium YKK Powder Coating							
MATERIAL DAUN PINTU	---							
MATERIAL DAUN JENDELA	Kaca Clear Glass 5 mm							
MATERIAL VENTILASI	---							
AKSESORIES	Engsel, Kunci dan Handle, Door Closer, Sealant							

DETAIL KUSEN J - 3

Skala 1 : 25

INSTANSI

KEMENTERIAN AGAMA REPUBLIK INDONESIA
UNIVERSITAS ISLAM NEGERI (UIN)
SYARIF HIDAYATULLAH JAKARTA

Catatan :

Nama Pekerjaan :

PENGADAAN JASA KONSULTASI
PEMBANGUNAN GEDUNG USHULUDDIN
UNIVERSITAS ISLAM NEGERI (UIN)
SYARIF HIDAYATULLAH JAKARTA


Lokasi :

JALAN MALOKO JL. Ir. H. JUANDA NO. 95
CIPUTAT TANGERANG SELATAN, BANTEN
TANGERANG SELATAN (KOTA)


Nama Gambar : SKALA

NO	TANGGAL	REVISI	DIPERIKSA	DISETUJUI
01				
02				
03				
04				

DIRENCANA	TEAM	
DI GAMBAR	TEAM	
DI PERIKSA	TEAM	
UKURAN KERTAS	NO. GAMBAR	TAHUN
A3		2025

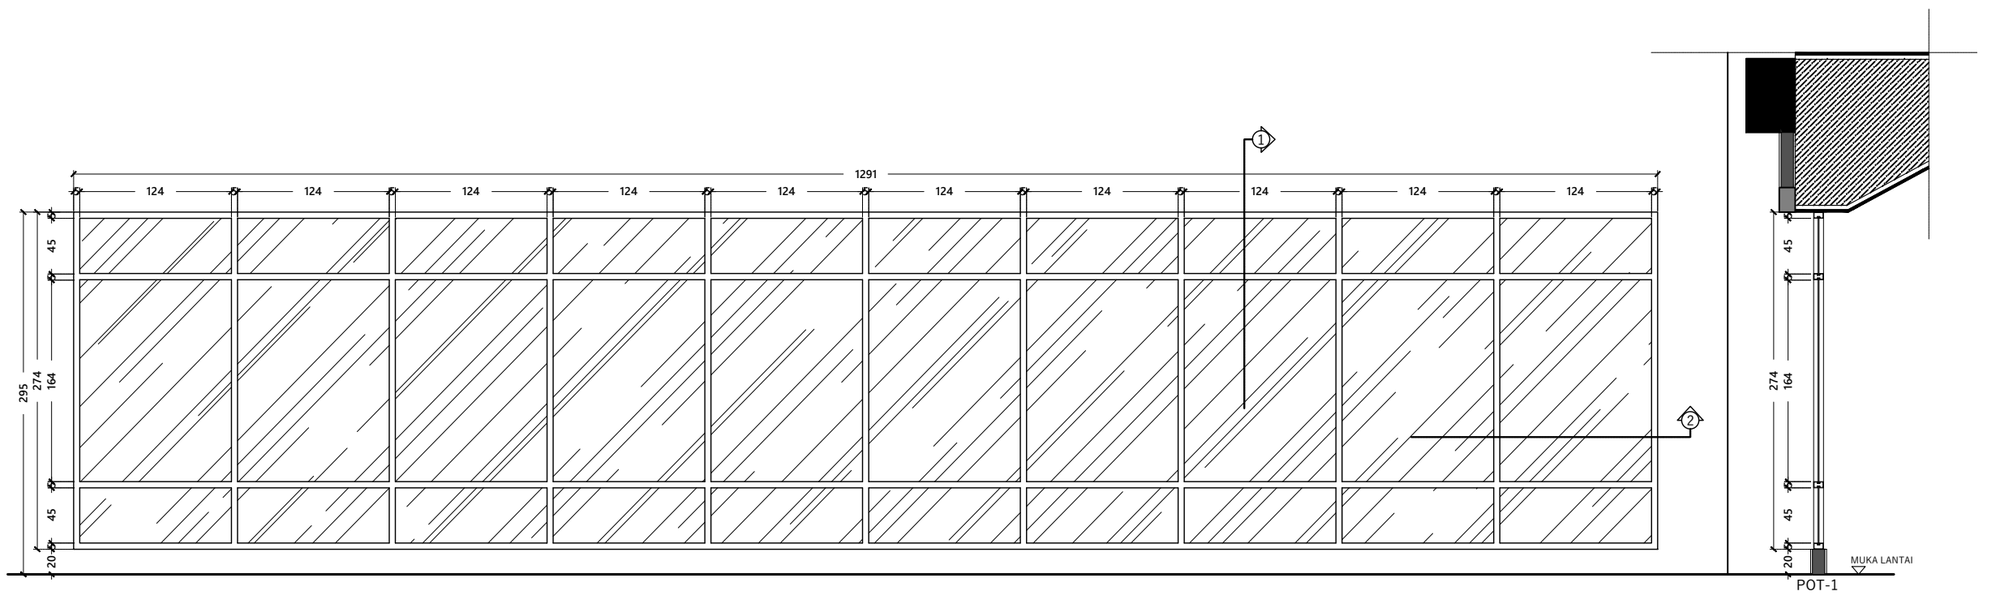

POT-1

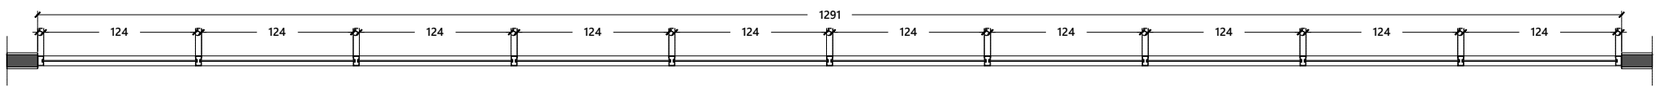

POT-2

TYPE KUSEN	J-4							
SPESIFIKASI KUSEN								
LANTAI	LT-1	LT-2	LT-3	LT-4	LT-5	LT-6	LT-7	*ROOF TOP*
JUMLAH	- - -	1 Unit	- - -	- - -	- - -	- - -	- - -	- - -
MATERIAL KUSEN	Kusen Alumunium YKK Powder Coating							
MATERIAL DAUN PINTU	- - -							
MATERIAL DAUN JENDELA	Kaca Clear Glass 5 mm							
MATERIAL VENTILASI	- - -							
AKSESORIES	Engsel, Kunci dan Handle, Door Closer, Sealant							

DETAIL KUSEN J - 4

Skala 1 : 50

INSTANSI

KEMENTERIAN AGAMA REPUBLIK INDONESIA
UNIVERSITAS ISLAM NEGERI (UIN)
SYARIF HIDAYATULLAH JAKARTA

Catatan :

Nama Pekerjaan :

PENGADAAN JASA KONSULTASI
PEMBANGUNAN GEDUNG USHULUDDIN
UNIVERSITAS ISLAM NEGERI (UIN)
SYARIF HIDAYATULLAH JAKARTA

Lokasi :

JALAN MALOKO JL. Ir. H. JUANDA NO. 95
CIPUTAT TANGERANG SELATAN, BANTEN
TANGERANG SELATAN (KOTA)


Nama Gambar :


SKALA

NO	TANGGAL	REVISI	DIPERIKSA	DISETUJUI
01				
02				
03				
04				

DIRENCANA	TEAM	
DI GAMBAR	TEAM	
DI PERIKSA	TEAM	

UKURAN KERTAS	NO. GAMBAR	TAHUN
A3		2025

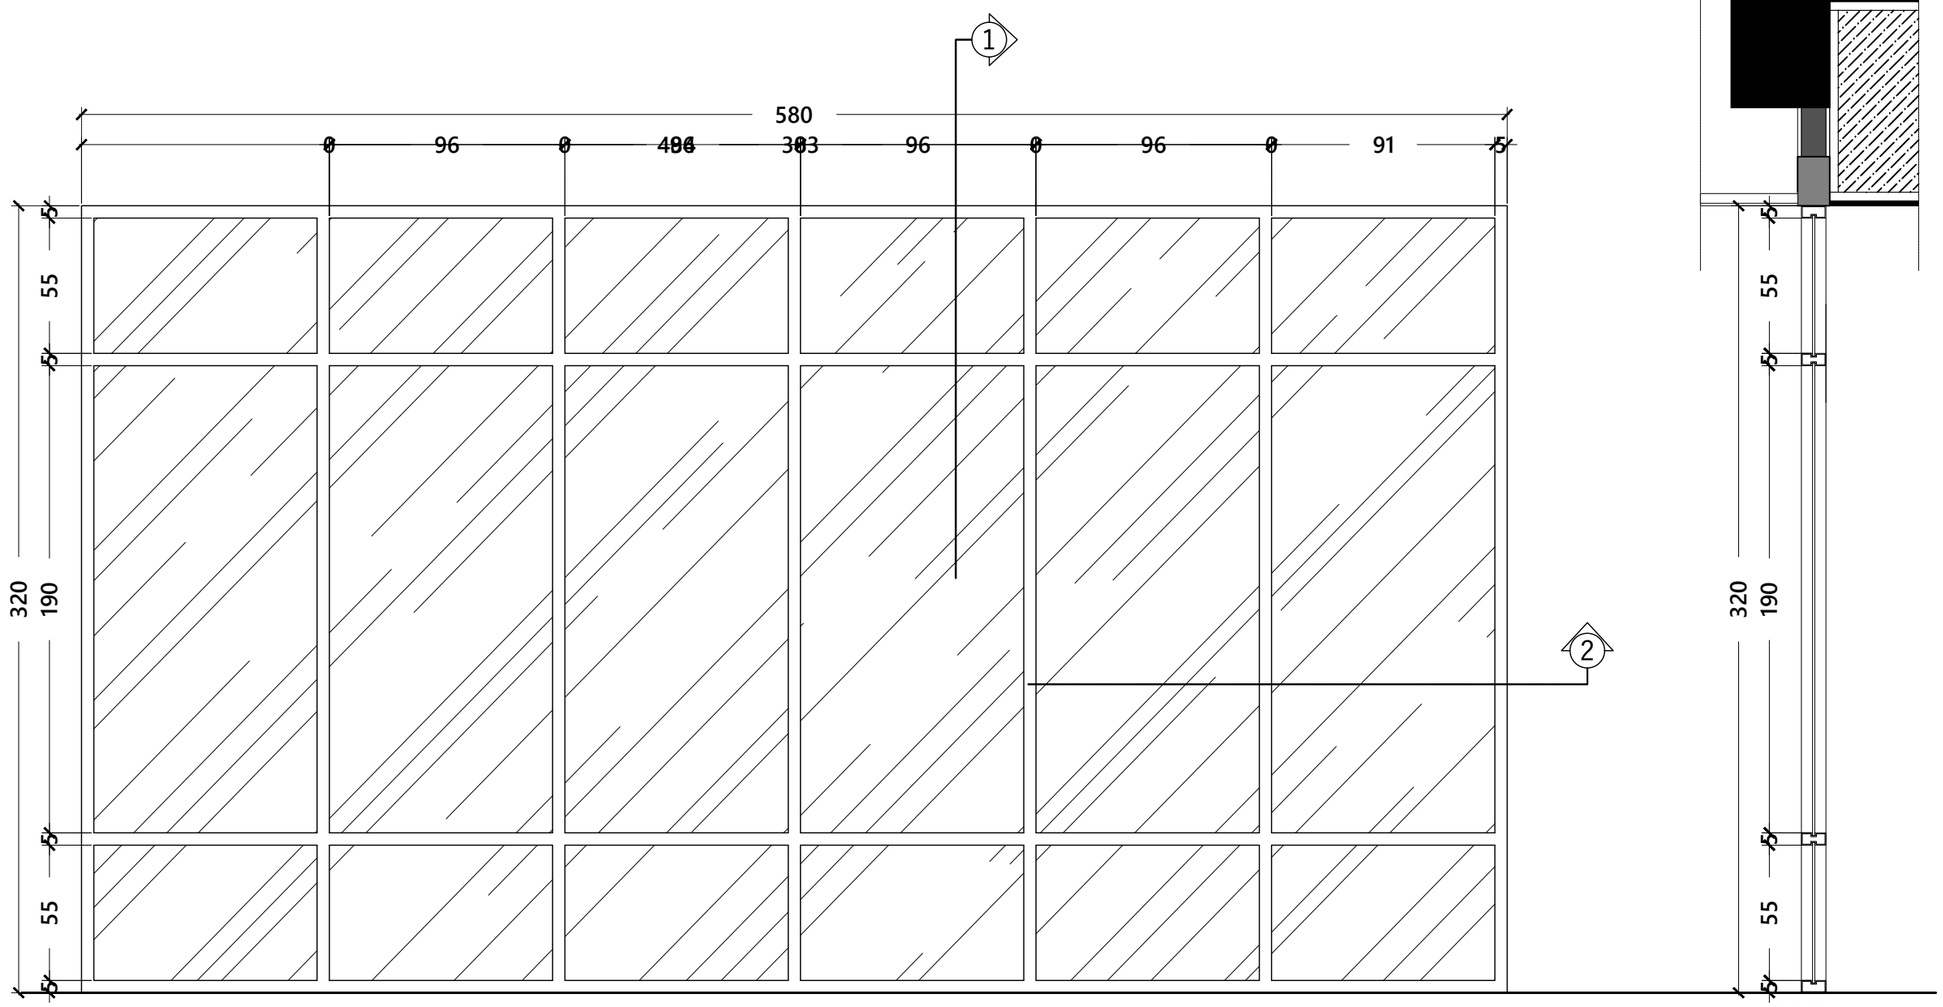

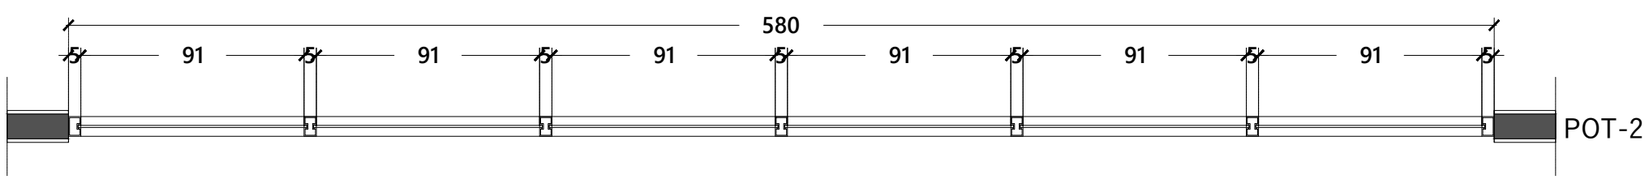

TYPE KUSEN	J-5							
SPESIFIKASI KUSEN								
LANTAI	LT-1	LT-2	LT-3	LT-4	LT-5	LT-6	LT-7	*ROOF TOP*
JUMLAH	- - -	1 Unit	- - -	- - -	- - -	- - -	2 Unit	- - -
MATERIAL KUSEN	Kusen Alumunium YKK Powder Coating							
MATERIAL DAUN PINTU	- - -							
MATERIAL DAUN JENDELA	Kaca Clear Glass 5 mm							
MATERIAL VENTILASI	- - -							
AKSESORIES	Engsel, Kunci dan Handle, Door Closer, Sealant							

DETAIL KUSEN J - 5

Skala 1 : 25

INSTANSI

KEMENTERIAN AGAMA REPUBLIK INDONESIA
UNIVERSITAS ISLAM NEGERI (UIN)
SYARIF HIDAYATULLAH JAKARTA

Catatan :

Nama Pekerjaan :

PENGADAAN JASA KONSULTASI
PEMBANGUNAN GEDUNG USHULUDDIN
UNIVERSITAS ISLAM NEGERI (UIN)
SYARIF HIDAYATULLAH JAKARTA


Lokasi :


JALAN MALOKO JL. Ir. H. JUANDA NO. 95
CIPUTAT TANGERANG SELATAN, BANTEN
TANGERANG SELATAN (KOTA)

Nama Gambar : SKALA


NO	TANGGAL	REVISI	DIPERIKSA	DISETUJUI
01				
02				
03				
04				

DIRENCANA	TEAM	
DI GAMBAR	TEAM	
DI PERIKSA	TEAM	
UKURAN KERTAS	NO. GAMBAR	TAHUN
A3		2025

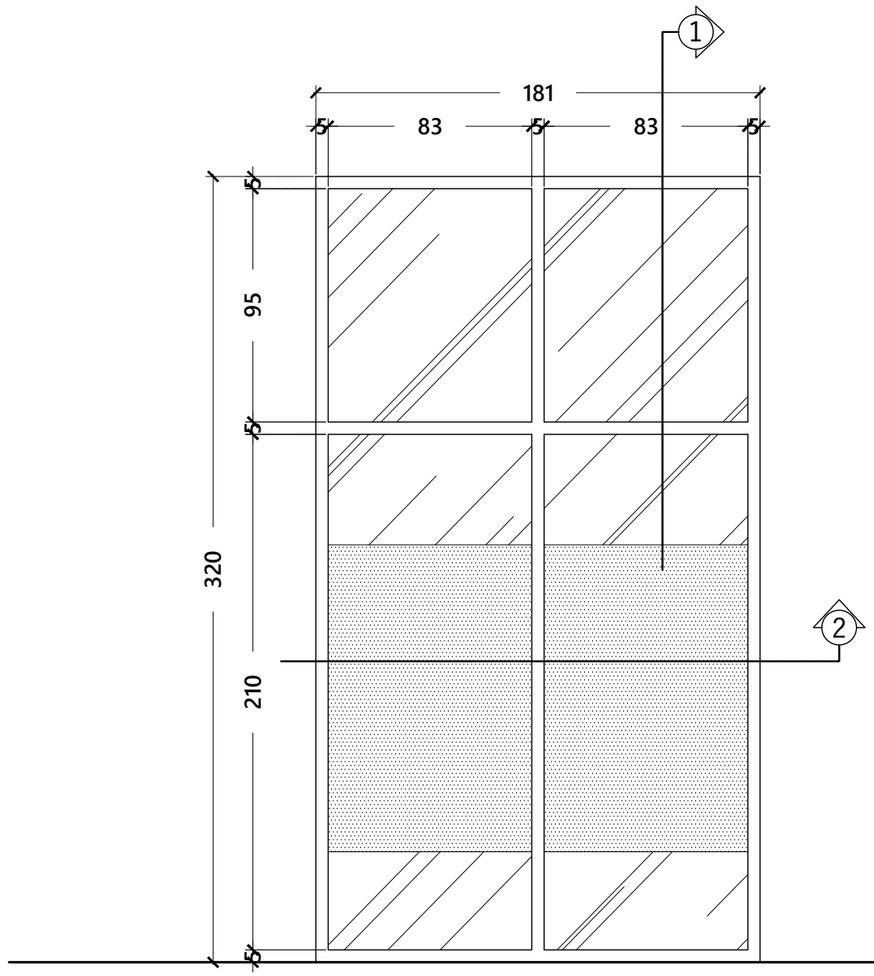

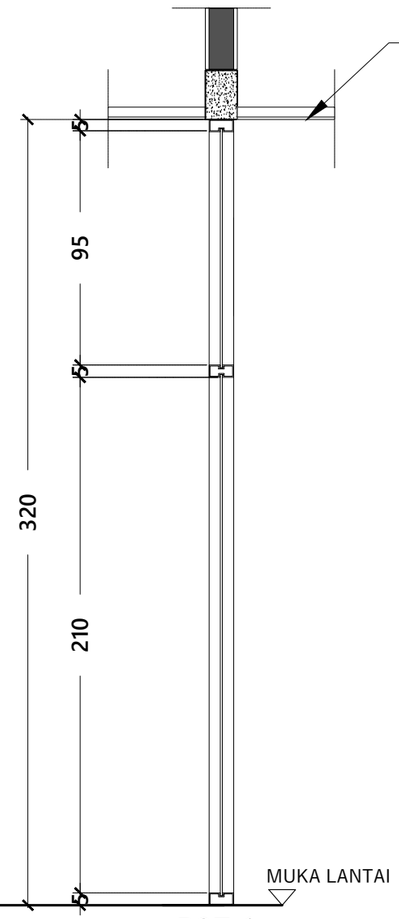

POT-1

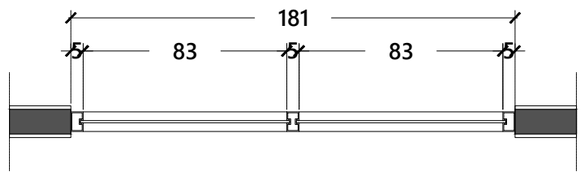

POT-2

TYPE KUSEN	J-6							
SPESIFIKASI KUSEN								
LANTAI	LT-1	LT-2	LT-3	LT-4	LT-5	LT-6	LT-7	*ROOF TOP*
JUMLAH	- - -	1 Unit	- - -	- - -	- - -	- - -	1 Unit	- - -
MATERIAL KUSEN	Kusen Alumunium YKK Powder Coating							
MATERIAL DAUN PINTU	- - -							
MATERIAL DAUN JENDELA	Kaca Clear Glass 5 mm + Stiker Sunblast							
MATERIAL VENTILASI	- - -							
AKSESORIES	Engsel, Kunci dan Handle, Door Closer, Sealant							

DETAIL KUSEN J - 6

Skala 1 : 25

INSTANSI

KEMENTERIAN AGAMA REPUBLIK INDONESIA
UNIVERSITAS ISLAM NEGERI (UIN)
SYARIF HIDAYATULLAH JAKARTA

Catatan :

Nama Pekerjaan :

PENGADAAN JASA KONSULTASI
PEMBANGUNAN GEDUNG USHULUDDIN
UNIVERSITAS ISLAM NEGERI (UIN)
SYARIF HIDAYATULLAH JAKARTA

Lokasi :


JALAN MALOKO JL. Ir. H. JUANDA NO. 95
CIPUTAT TANGERANG SELATAN, BANTEN
TANGERANG SELATAN (KOTA)

Nama Gambar :

SKALA

NO	TANGGAL	REVISI	DIPERIKSA	DISETUJUI
01				
02				
03				
04				

DIRENCANA	TEAM	
DI GAMBAR	TEAM	
DI PERIKSA	TEAM	
UKURAN KERTAS	NO. GAMBAR	TAHUN
A3		2025

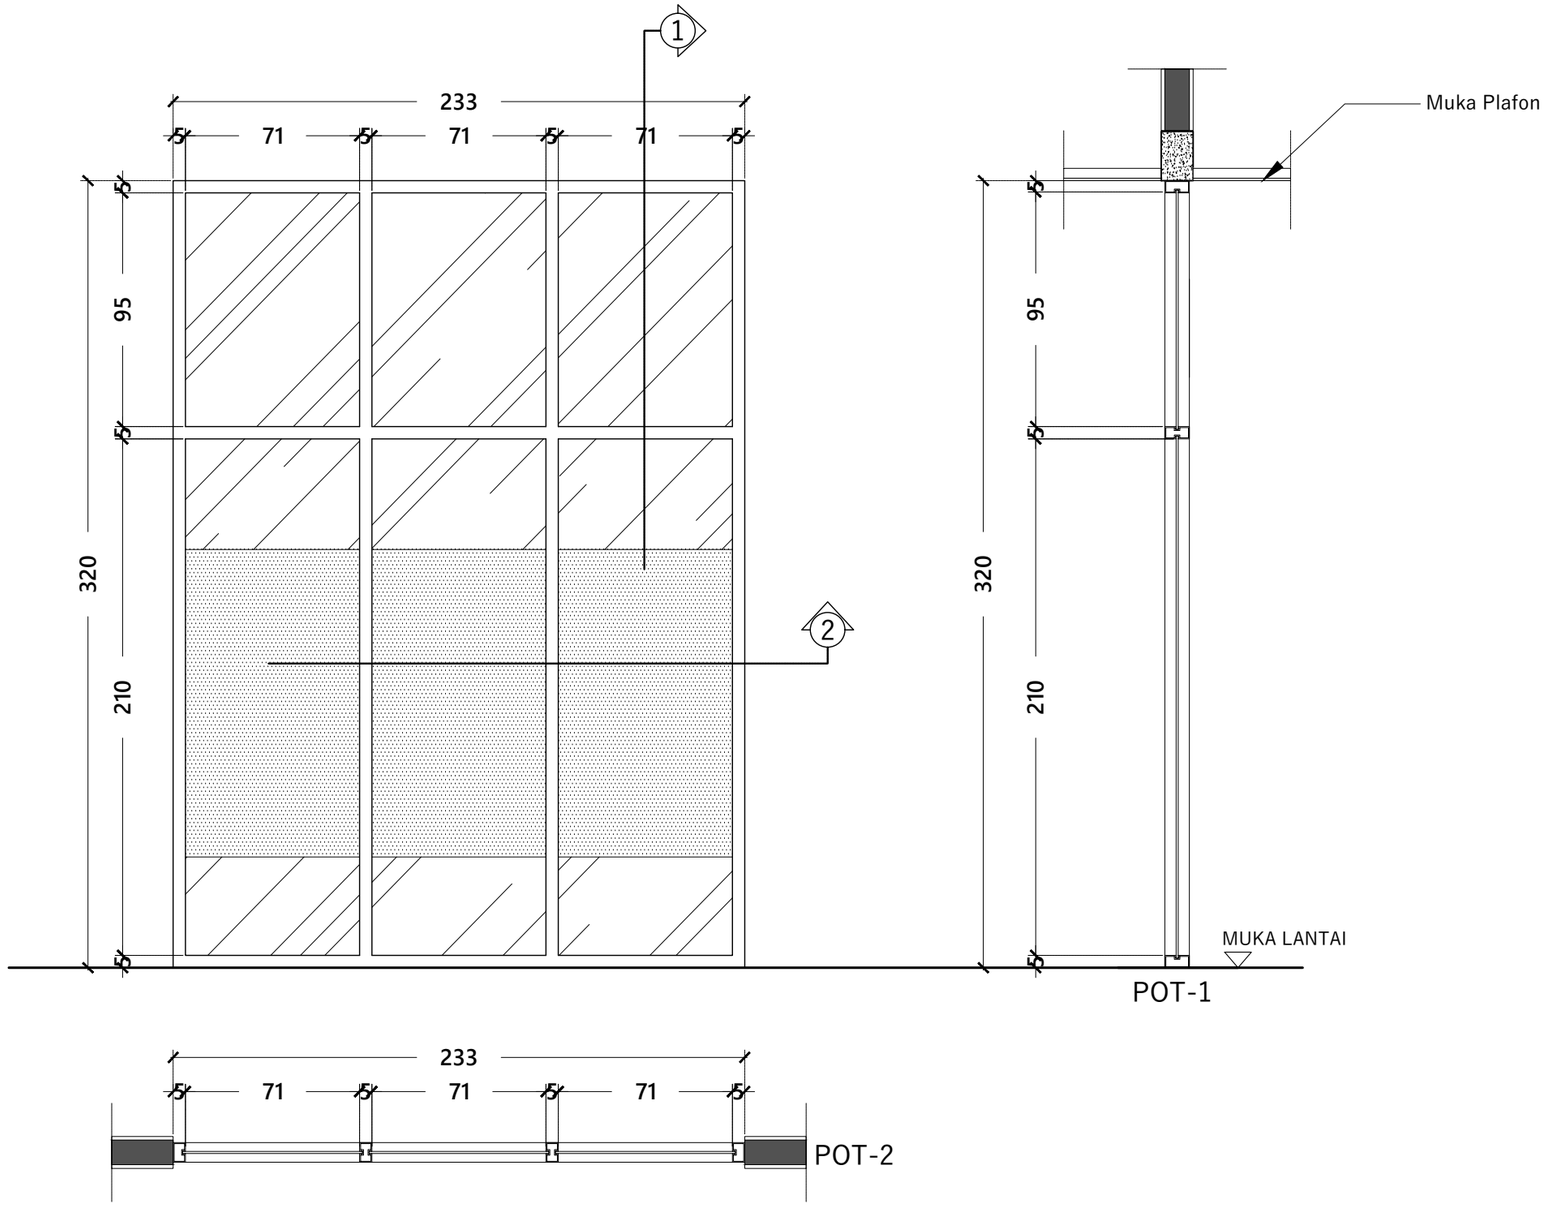

TYPE KUSEN	J-7							
SPESIFIKASI KUSEN								
LANTAI	LT-1	LT-2	LT-3	LT-4	LT-5	LT-6	LT-7	*ROOF TOP*
JUMLAH	- - -	1 Unit	- - -	- - -	- - -	- - -	1 Unit	- - -
MATERIAL KUSEN	Kusen Alumunium YKK Powder Coating							
MATERIAL DAUN PINTU	- - -							
MATERIAL DAUN JENDELA	Kaca Clear Glass 5 mm + Stiker Sunblast							
MATERIAL VENTILASI	- - -							
AKSESORIES	Engsel, Kunci dan Handle, Door Closer, Sealant							

DETAIL KUSEN J - 7

Skala 1 : 25

INSTANSI

KEMENTERIAN AGAMA REPUBLIK INDONESIA
UNIVERSITAS ISLAM NEGERI (UIN)
SYARIF HIDAYATULLAH JAKARTA

Catatan :

Nama Pekerjaan :

PENGADAAN JASA KONSULTASI
PEMBANGUNAN GEDUNG USHULUDDIN
UNIVERSITAS ISLAM NEGERI (UIN)
SYARIF HIDAYATULLAH JAKARTA

Lokasi :

JALAN MALOKO JL. Ir. H. JUANDA NO. 95
CIPUTAT TANGERANG SELATAN, BANTEN
TANGERANG SELATAN (KOTA)


Nama Gambar :


SKALA

NO	TANGGAL	REVISI	DIPERIKSA	DISETUJUI
01				
02				
03				
04				

DIRENCANA	TEAM	
DI GAMBAR	TEAM	
DI PERIKSA	TEAM	

UKURAN KERTAS	NO. GAMBAR	TAHUN
A3		2025

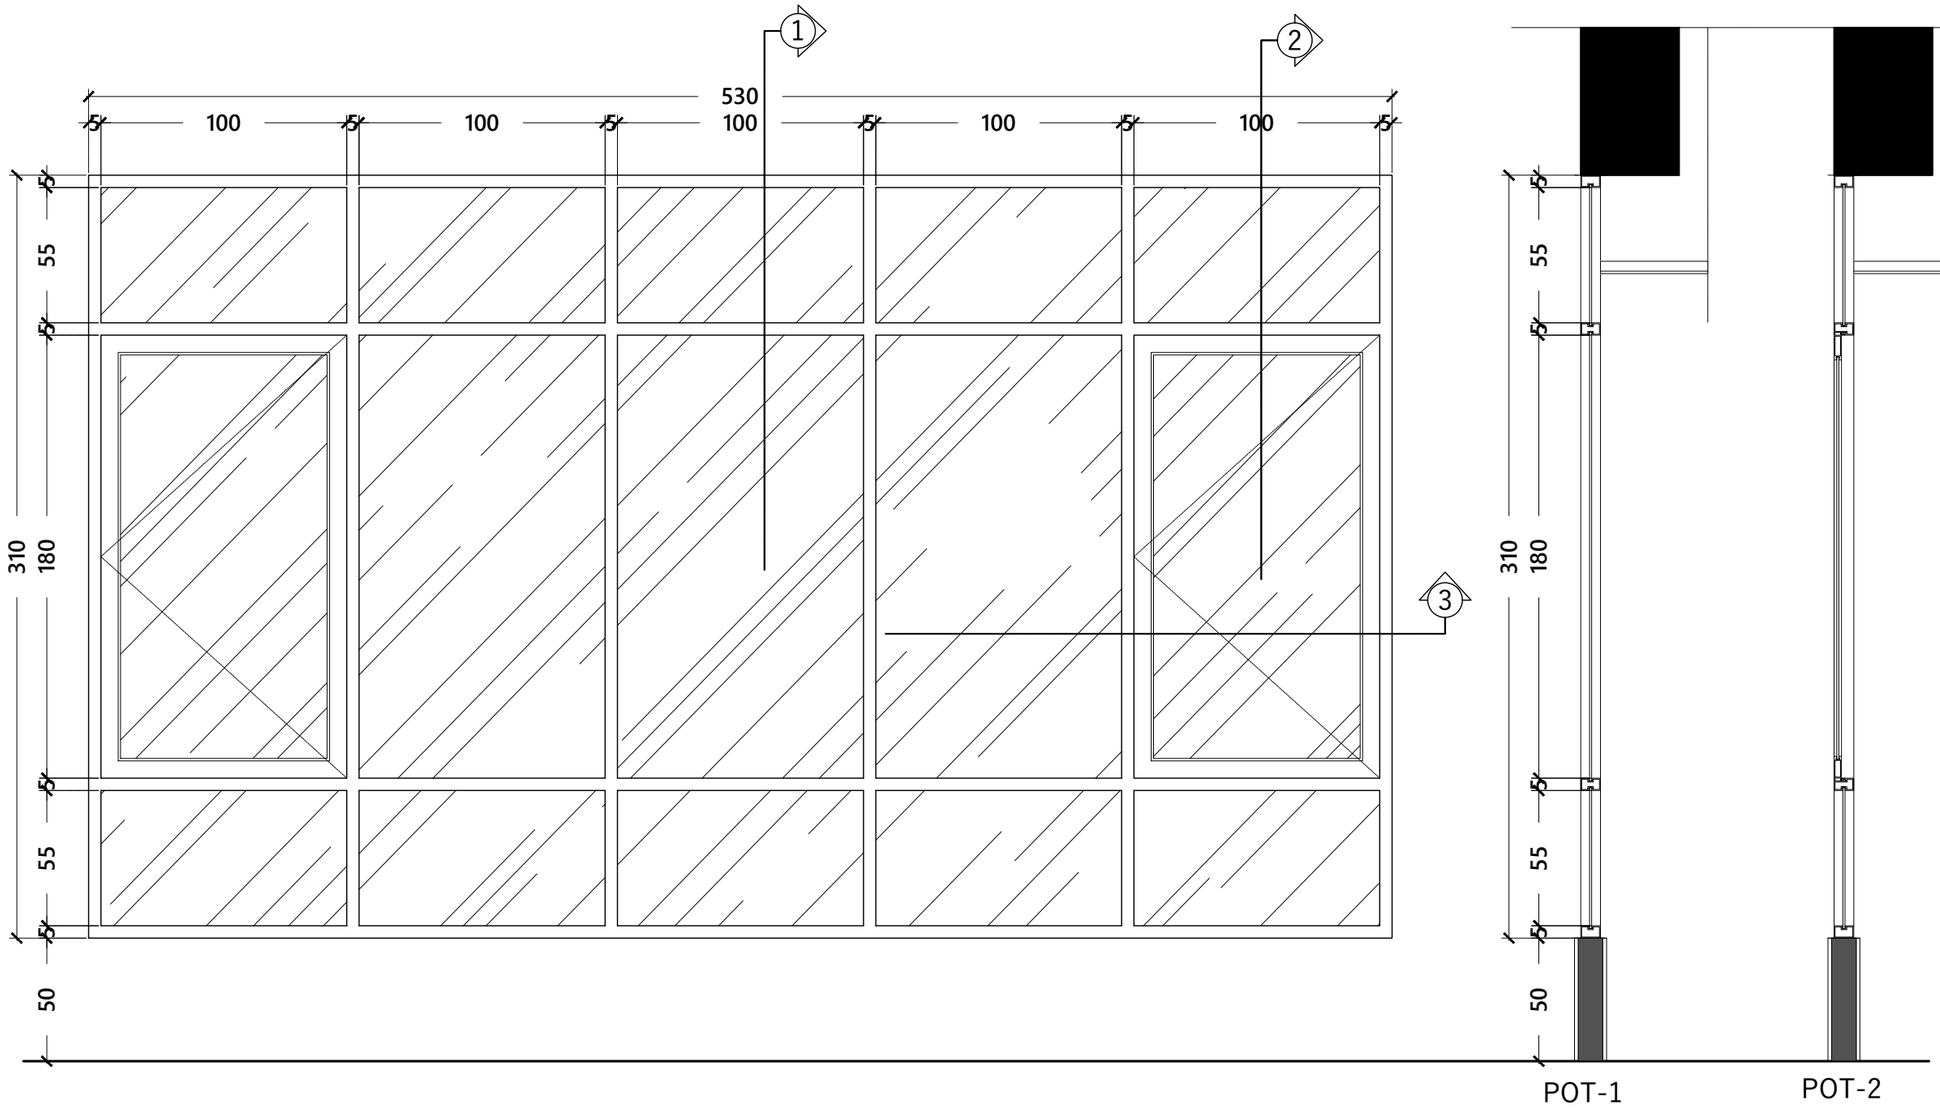

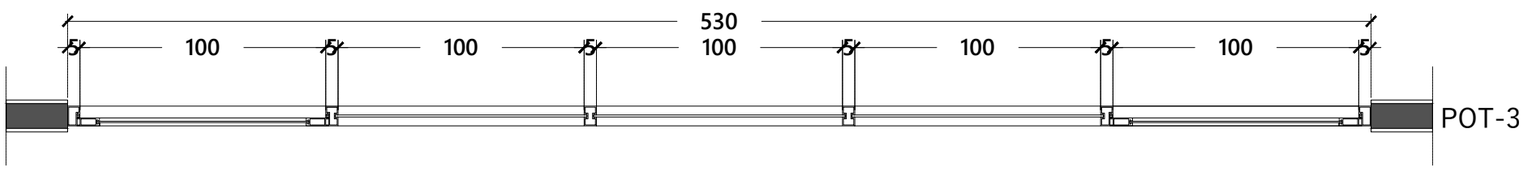

TYPE KUSEN	J-8							
SPESIFIKASI KUSEN								
LANTAI	LT-1	LT-2	LT-3	LT-4	LT-5	LT-6	LT-7	*ROOF TOP*
JUMLAH	- - -	- - -	6 Unit	6 Unit	6 Unit	6 Unit	6 Unit	- - -
MATERIAL KUSEN	Kusen Alumunium YKK Powder Coating							
MATERIAL DAUN PINTU	- - -							
MATERIAL DAUN JENDELA	Kaca Clear Glass 5 mm + Stiker Sunblast							
MATERIAL VENTILASI	- - -							
AKSESORIES	Engsel, Kunci dan Handle, Door Closer, Sealant							

DETAIL KUSEN J - 8

Skala 1 : 25

INSTANSI

KEMENTERIAN AGAMA REPUBLIK INDONESIA
UNIVERSITAS ISLAM NEGERI (UIN)
SYARIF HIDAYATULLAH JAKARTA

Catatan :

Nama Pekerjaan :

PENGADAAN JASA KONSULTASI
PEMBANGUNAN GEDUNG USHULUDDIN
UNIVERSITAS ISLAM NEGERI (UIN)
SYARIF HIDAYATULLAH JAKARTA


Lokasi :

JALAN MALOKO JL. Ir. H. JUANDA NO. 95
CIPUTAT TANGERANG SELATAN, BANTEN
TANGERANG SELATAN (KOTA)


Nama Gambar : SKALA

NO	TANGGAL	REVISI	DIPERIKSA	DISETUJUI
01				
02				
03				
04				

DIRENCANA	TEAM	
DI GAMBAR	TEAM	
DI PERIKSA	TEAM	
UKURAN KERTAS	NO. GAMBAR	TAHUN
A3		2025

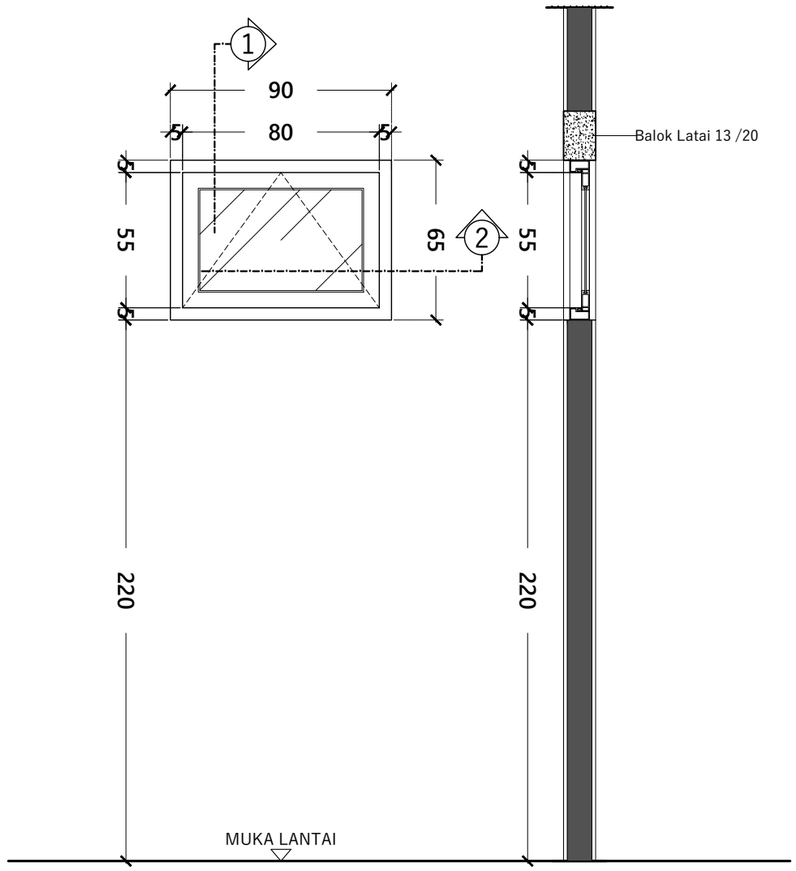

POT-1

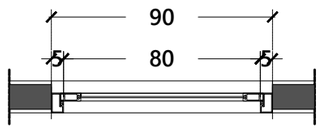

POT-2

TYPE KUSEN	V-1							
SPESIFIKASI KUSEN								
LANTAI	LT-1	LT-2	LT-3	LT-4	LT-5	LT-6	LT-7	*ROOF TOP*
JUMLAH	4 Unit	4 Unit	4 Unit	4 Unit	4 Unit	4 Unit	4 Unit	- - -
MATERIAL KUSEN	Kusen Alumunium YKK Powder Coating							
MATERIAL DAUN PINTU	- - -							
MATERIAL DAUN JENDELA	Kaca Clear Glass 5 mm							
MATERIAL VENTILASI	- - -							
AKSESORIES	Engsel, Kunci dan Handle, Door Closer, Sealant							

DETAIL KUSEN V - 1

Skala 1 : 25

INSTANSI

KEMENTERIAN AGAMA REPUBLIK INDONESIA
UNIVERSITAS ISLAM NEGERI (UIN)
SYARIF HIDAYATULLAH JAKARTA

Catatan :

Nama Pekerjaan :

PENGADAAN JASA KONSULTASI
PEMBANGUNAN GEDUNG USHULUDDIN
UNIVERSITAS ISLAM NEGERI (UIN)
SYARIF HIDAYATULLAH JAKARTA

Lokasi :


JALAN MALOKO JL. Ir. H. JUANDA NO. 95
CIPUTAT TANGERANG SELATAN, BANTEN
TANGERANG SELATAN (KOTA)


Nama Gambar :


SKALA

NO	TANGGAL	REVISI	DIPERIKSA	DISETUJUI
01				
02				
03				
04				

DIRENCANA	TEAM	
DI GAMBAR	TEAM	
DI PERIKSA	TEAM	
UKURAN KERTAS	NO. GAMBAR	TAHUN
A3		2025

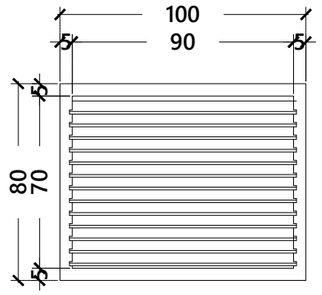

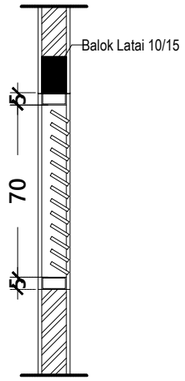

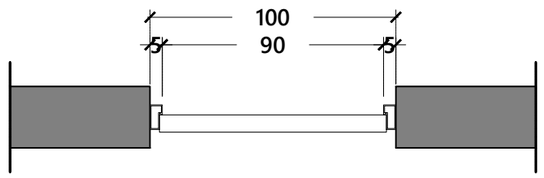

TYPE KUSEN	V-2							
SPESIFIKASI KUSEN								
LANTAI	LT-1	LT-2	LT-3	LT-4	LT-5	LT-6	LT-7	*ROOF TOP*
JUMLAH	1 Unit	1 Unit	1 Unit	1 Unit	1 Unit	1 Unit	1 Unit	1 Unit
MATERIAL KUSEN	Kusen Alumunium YKK Powder Coating							
MATERIAL DAUN PINTU	- - -							
MATERIAL DAUN JENDELA	- - -							
MATERIAL VENTILASI	- - -							
AKSESORIES	- - -							

DETAIL KUSEN V - 2

Skala 1 : 25

INSTANSI

KEMENTERIAN AGAMA REPUBLIK INDONESIA
UNIVERSITAS ISLAM NEGERI (UIN)
SYARIF HIDAYATULLAH JAKARTA

Catatan :

Nama Pekerjaan :

PENGADAAN JASA KONSULTASI
PEMBANGUNAN GEDUNG USHULUDDIN
UNIVERSITAS ISLAM NEGERI (UIN)
SYARIF HIDAYATULLAH JAKARTA

Lokasi :

JALAN MALOKO JL. Ir. H. JUANDA NO. 95
CIPUTAT TANGERANG SELATAN, BANTEN
TANGERANG SELATAN (KOTA)


Nama Gambar :

SKALA

NO	TANGGAL	REVISI	DIPERIKSA	DISETUJUI
01				
02				
03				
04				

DIRENCANA	TEAM	
DI GAMBAR	TEAM	
DI PERIKSA	TEAM	

UKURAN KERTAS	NO. GAMBAR	TAHUN
A3		2025

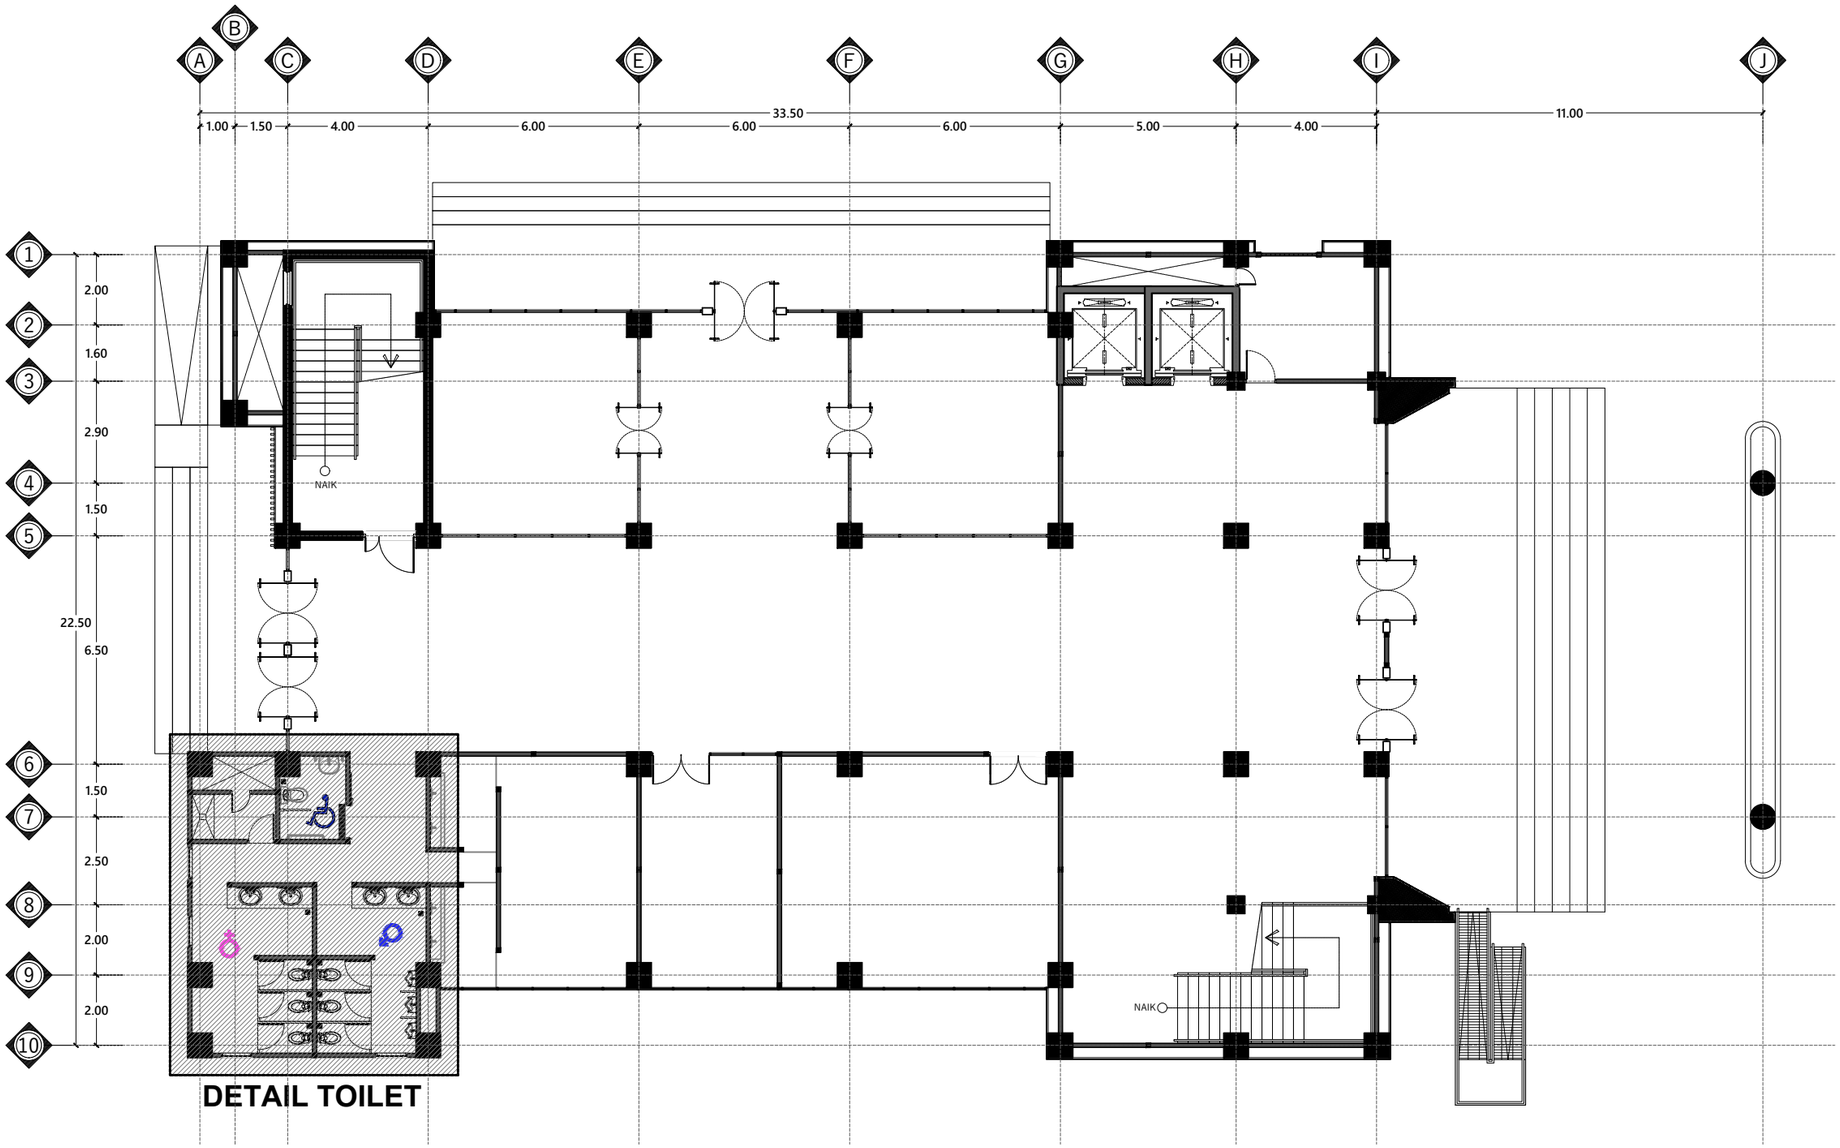

DETAIL TOILET

DENAH PERLETAKAN TOILET LT 1

Skala 1 : 175

INSTANSI

KEMENTERIAN AGAMA REPUBLIK INDONESIA
UNIVERSITAS ISLAM NEGERI (UIN)
SYARIF HIDAYATULLAH JAKARTA

Catatan :

Nama Pekerjaan :

PENGADAAN JASA KONSULTASI
PEMBANGUNAN GEDUNG USHULUDDIN
UNIVERSITAS ISLAM NEGERI (UIN)
SYARIF HIDAYATULLAH JAKARTA

Lokasi :


JALAN MALOKO JL. Ir. H. JUANDA NO. 95
CIPUTAT TANGERANG SELATAN, BANTEN
TANGERANG SELATAN (KOTA)

Nama Gambar : SKALA

NO	TANGGAL	REVISI	DIPERIKSA	DISETUJUI
01				
02				
03				
04				

DIRENCANA	TEAM	
DI GAMBAR	TEAM	
DI PERIKSA	TEAM	

UKURAN KERTAS	NO. GAMBAR	TAHUN
A3		2025

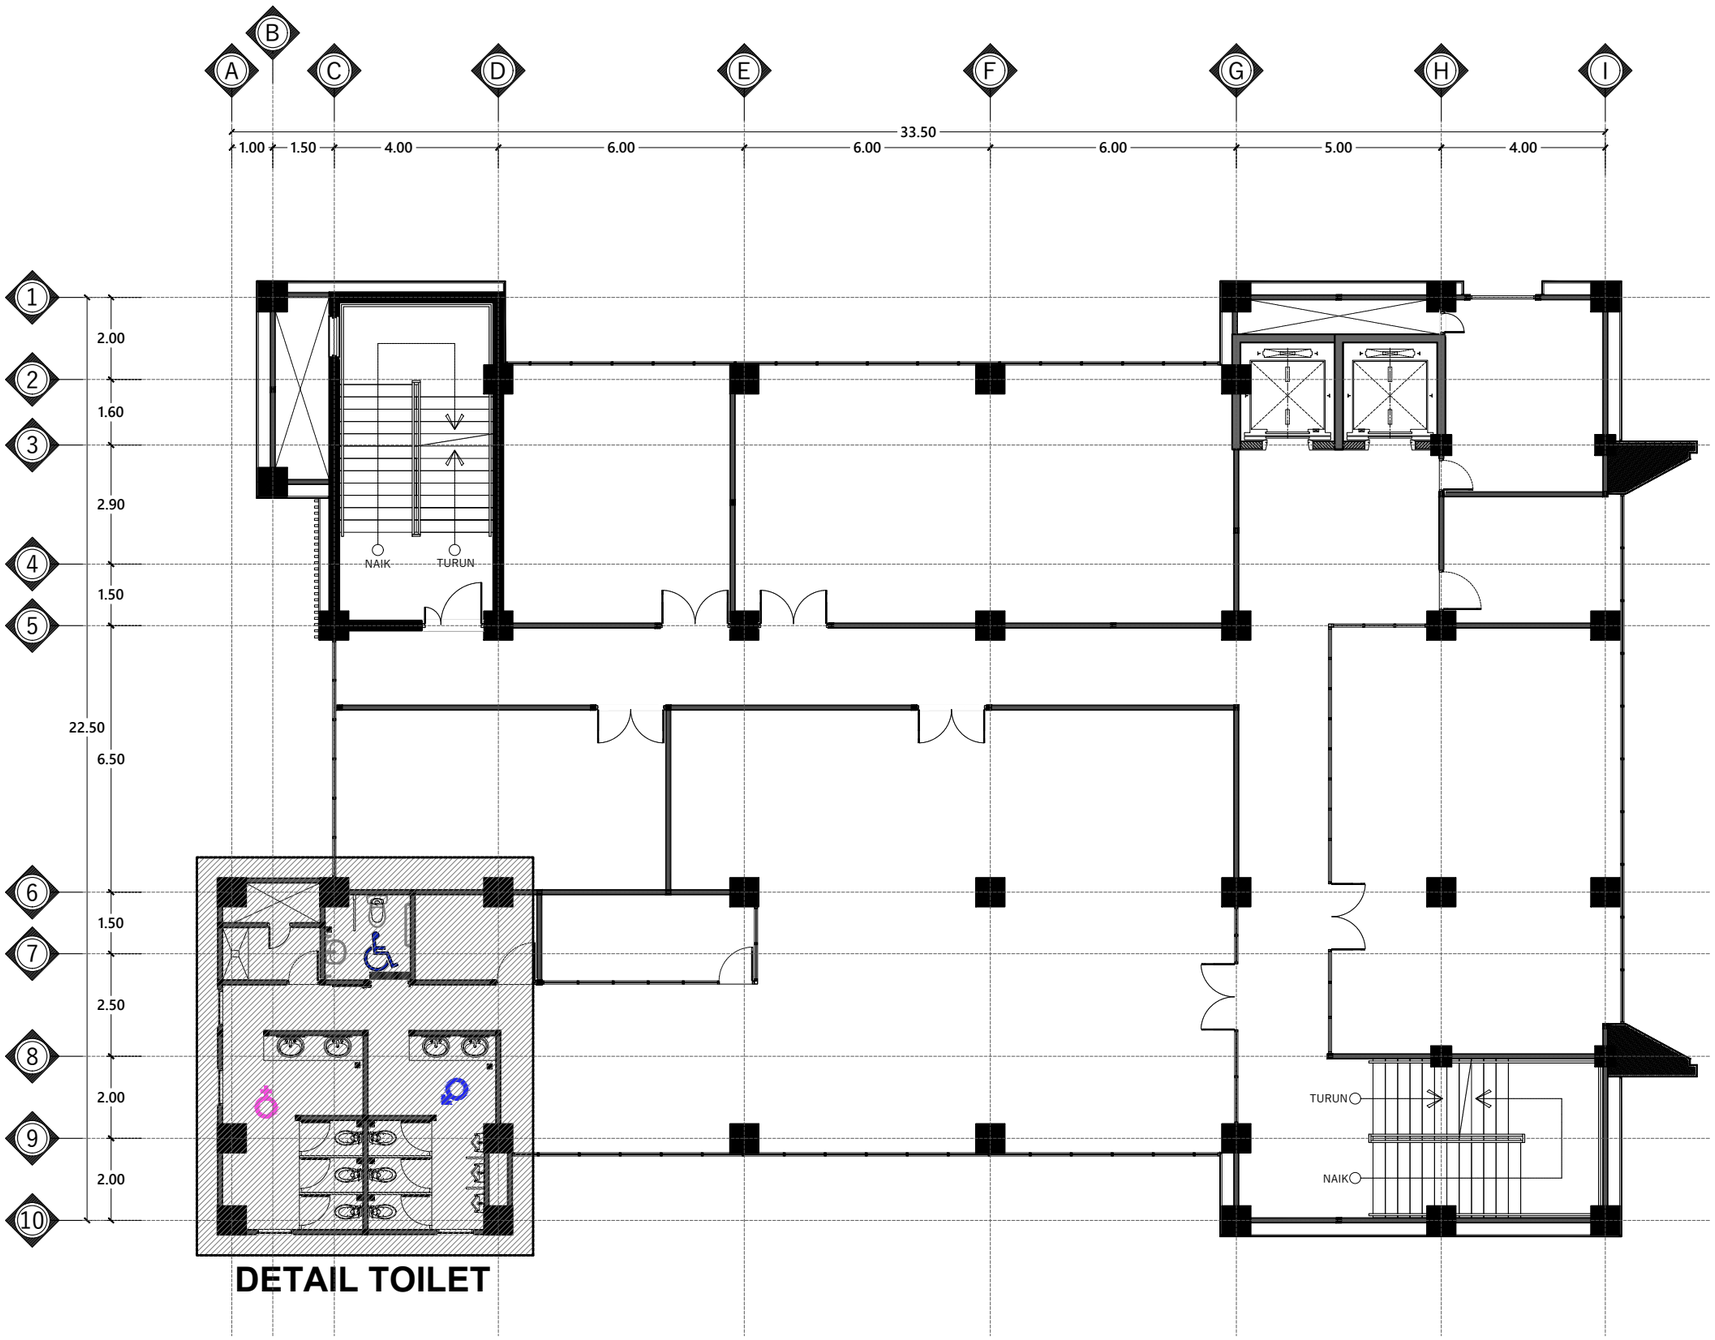

DETAIL TOILET

DENAH PERLETAKAN TOILET LT 2

Skala 1 : 150

INSTANSI

KEMENTERIAN AGAMA REPUBLIK INDONESIA
UNIVERSITAS ISLAM NEGERI (UIN)
SYARIF HIDAYATULLAH JAKARTA

Catatan :

Nama Pekerjaan :

PENGADAAN JASA KONSULTASI
PEMBANGUNAN GEDUNG USHULUDDIN
UNIVERSITAS ISLAM NEGERI (UIN)
SYARIF HIDAYATULLAH JAKARTA

Lokasi :


JALAN MALOKO JL. Ir. H. JUANDA NO. 95
CIPUTAT TANGERANG SELATAN, BANTEN
TANGERANG SELATAN (KOTA)

Nama Gambar : SKALA

NO	TANGGAL	REVISI	DIPERIKSA	DISETUJUI
01				
02				
03				
04				

DIRENCANA	TEAM	
DI GAMBAR	TEAM	
DI PERIKSA	TEAM	

UKURAN KERTAS	NO. GAMBAR	TAHUN
A3		2025

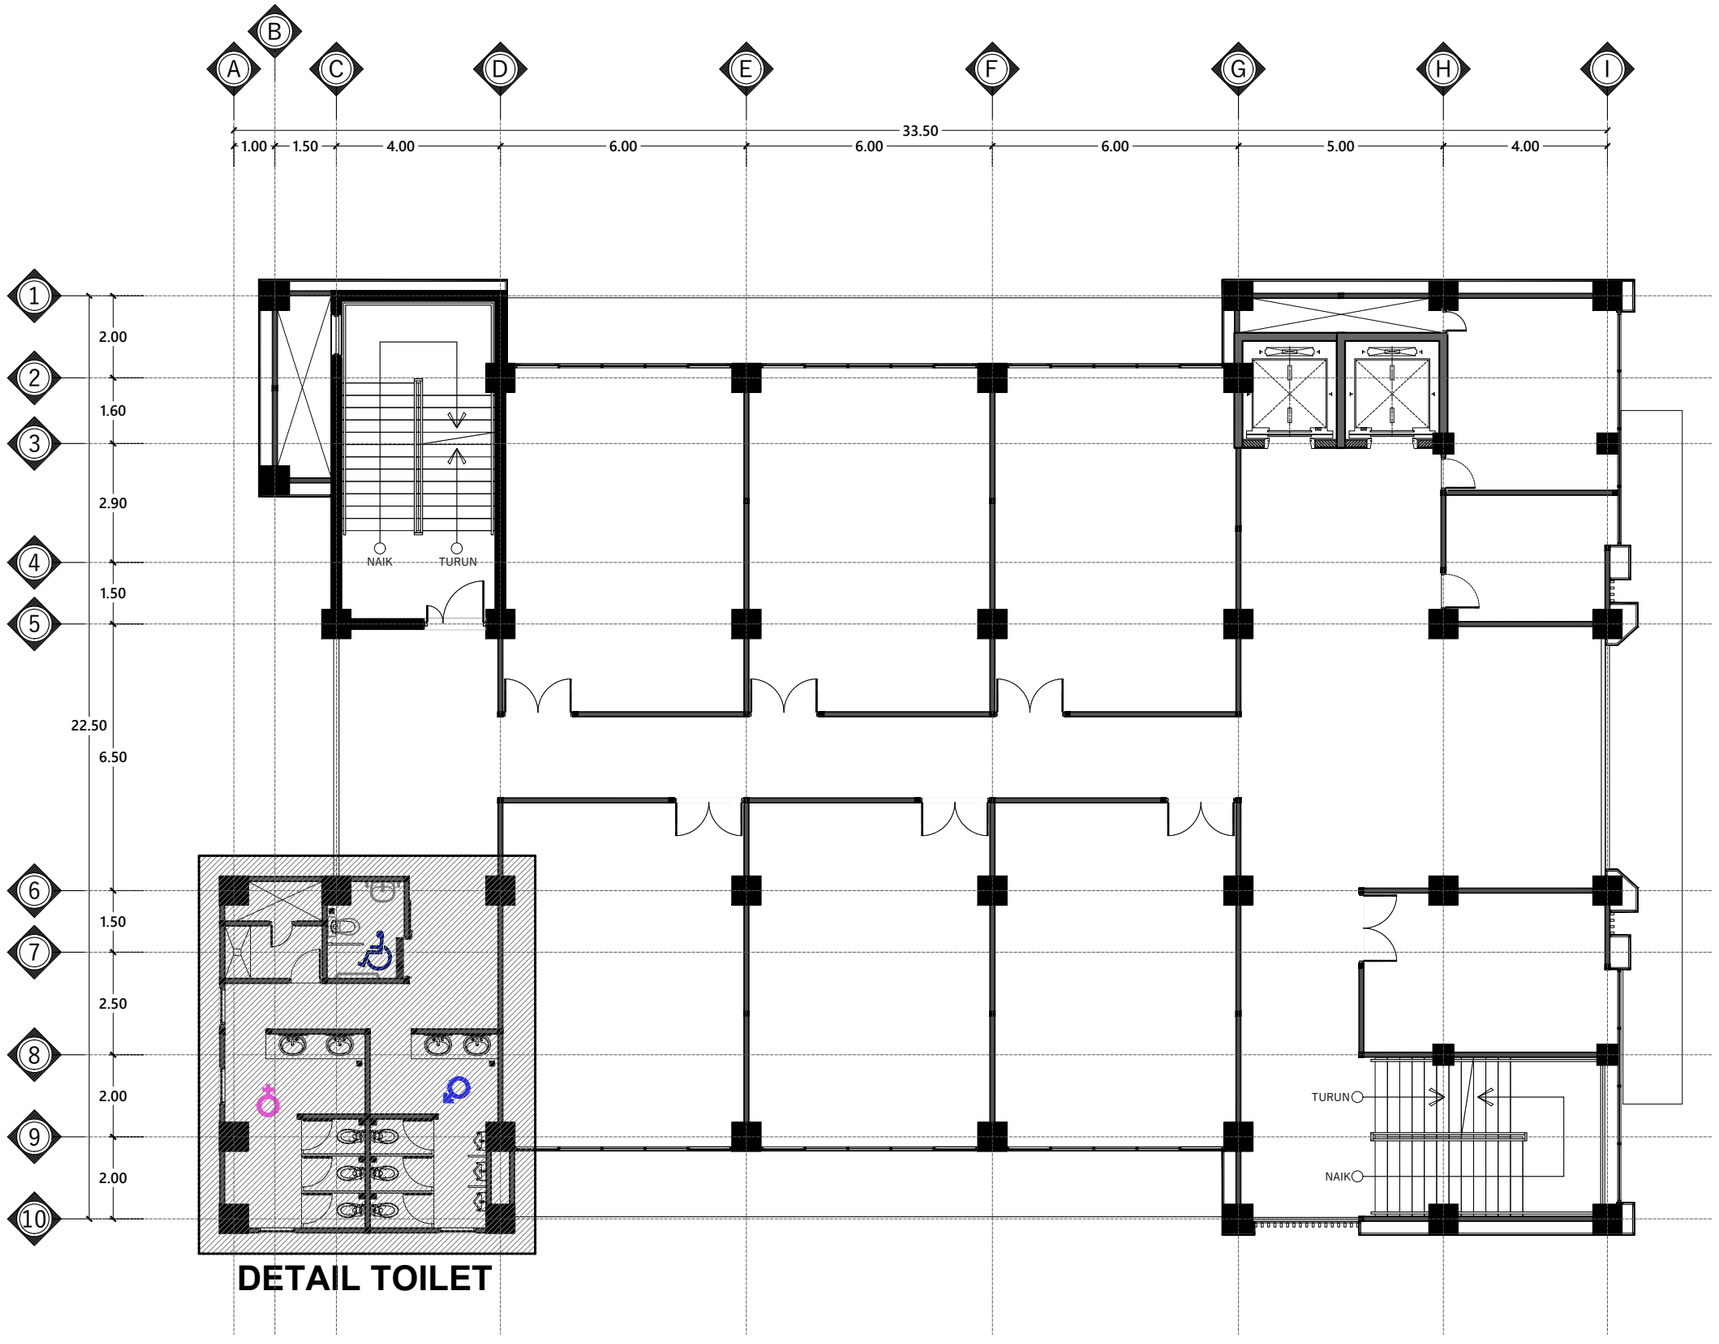

DETAIL TOILET

DENAH PERLETAKAN TOILET LT 3

Skala 1 : 150

INSTANSI

KEMENTERIAN AGAMA REPUBLIK INDONESIA
UNIVERSITAS ISLAM NEGERI (UIN)
SYARIF HIDAYATULLAH JAKARTA

Catatan :

Nama Pekerjaan :

PENGADAAN JASA KONSULTASI
PEMBANGUNAN GEDUNG USHULUDDIN
UNIVERSITAS ISLAM NEGERI (UIN)
SYARIF HIDAYATULLAH JAKARTA

Lokasi :


JALAN MALOKO JL. Ir. H. JUANDA NO. 95
CIPUTAT TANGERANG SELATAN, BANTEN
TANGERANG SELATAN (KOTA)

Nama Gambar : SKALA

NO	TANGGAL	REVISI	DIPERIKSA	DISETUJUI
01				
02				
03				
04				

DIRENCANA	TEAM	
DI GAMBAR	TEAM	
DI PERIKSA	TEAM	

UKURAN KERTAS	NO. GAMBAR	TAHUN
A3		2025

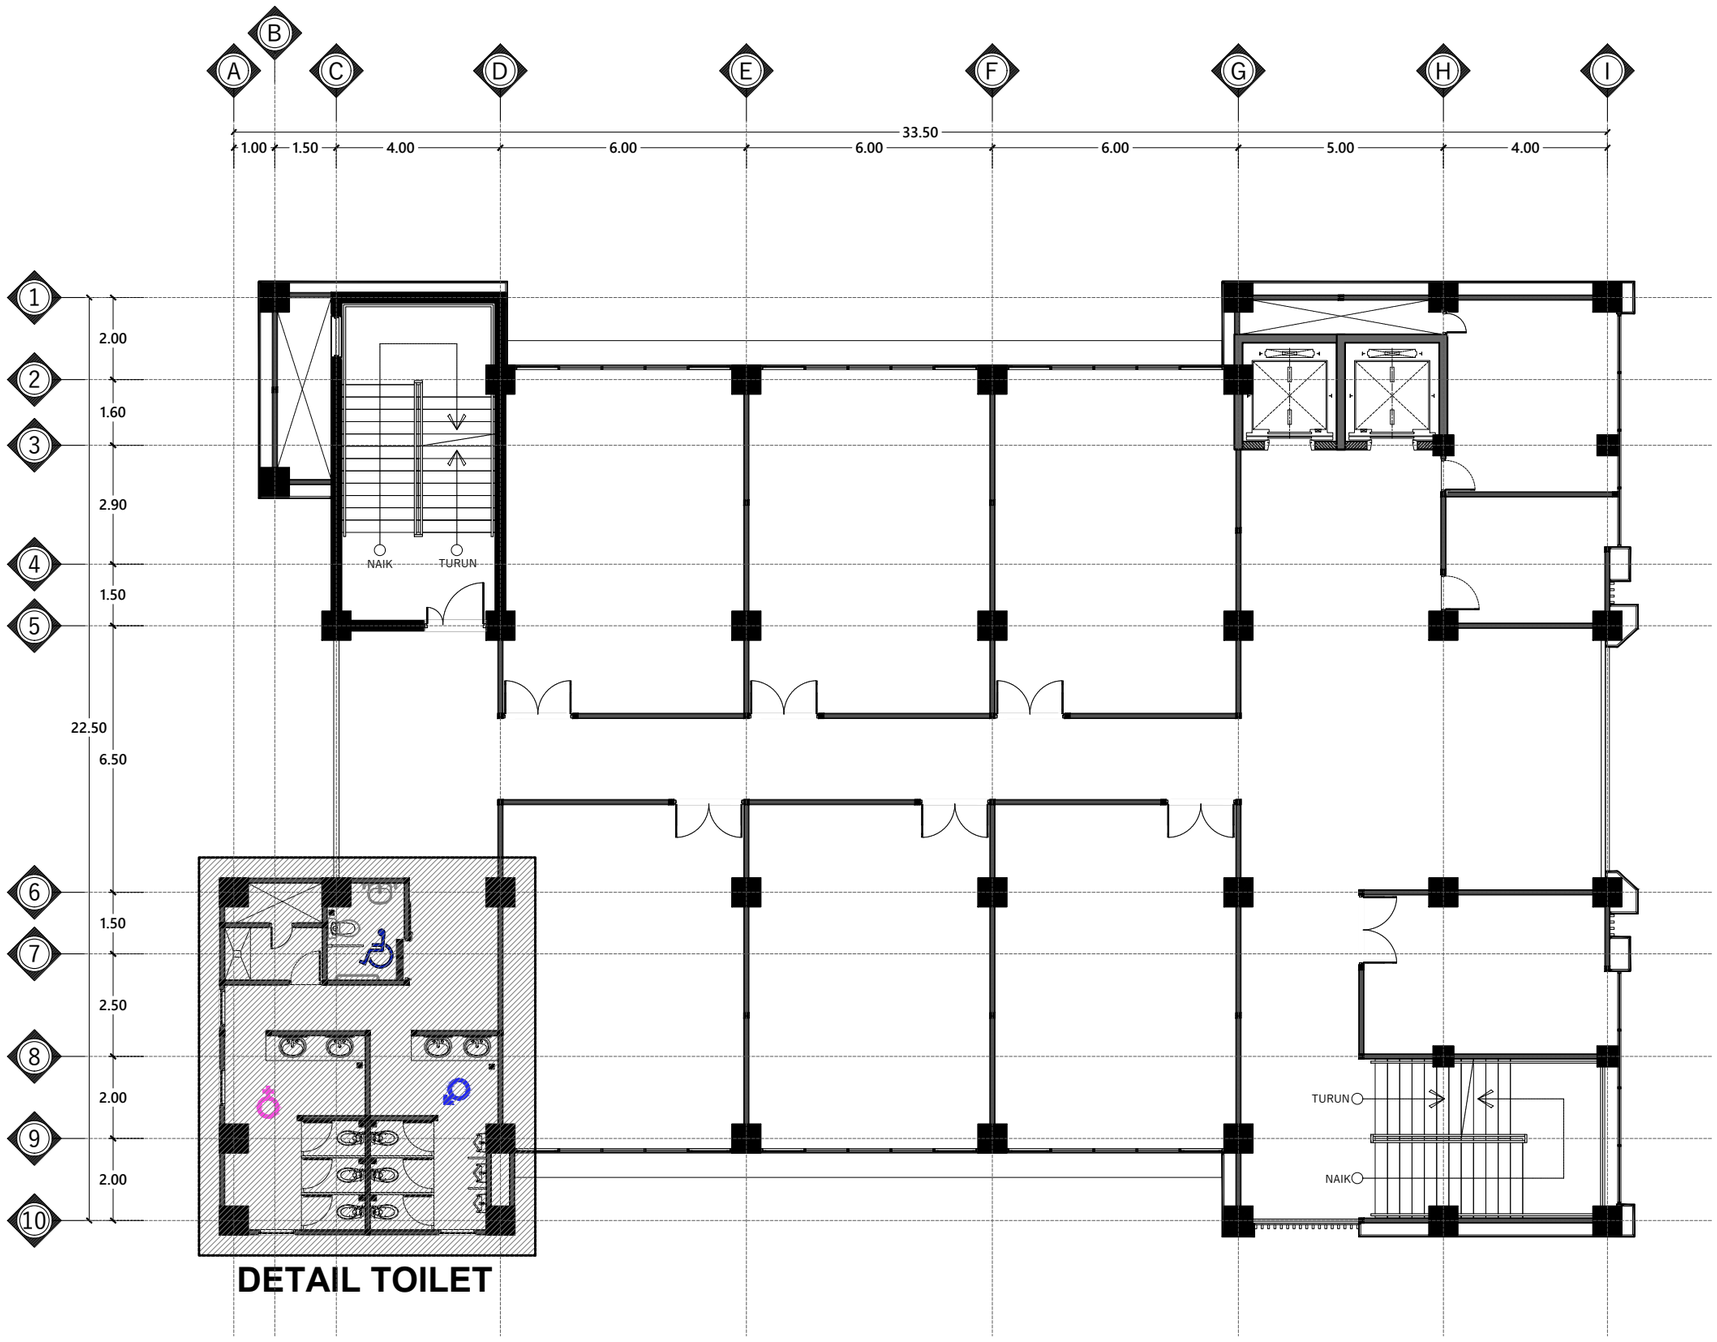

DETAIL TOILET

DENAH PERLETAKAN TOILET LT 4

Skala 1 : 150

INSTANSI

KEMENTERIAN AGAMA REPUBLIK INDONESIA
UNIVERSITAS ISLAM NEGERI (UIN)
SYARIF HIDAYATULLAH JAKARTA

Catatan :

Nama Pekerjaan :

PENGADAAN JASA KONSULTASI
PEMBANGUNAN GEDUNG USHULUDDIN
UNIVERSITAS ISLAM NEGERI (UIN)
SYARIF HIDAYATULLAH JAKARTA

Lokasi :


JALAN MALOKO JL. Ir. H. JUANDA NO. 95
CIPUTAT TANGERANG SELATAN, BANTEN
TANGERANG SELATAN (KOTA)

Nama Gambar : SKALA

NO	TANGGAL	REVISI	DIPERIKSA	DISETUJUI
01				
02				
03				
04				

DIRENCANA	TEAM	
DI GAMBAR	TEAM	
DI PERIKSA	TEAM	

UKURAN KERTAS	NO. GAMBAR	TAHUN
A3		2025

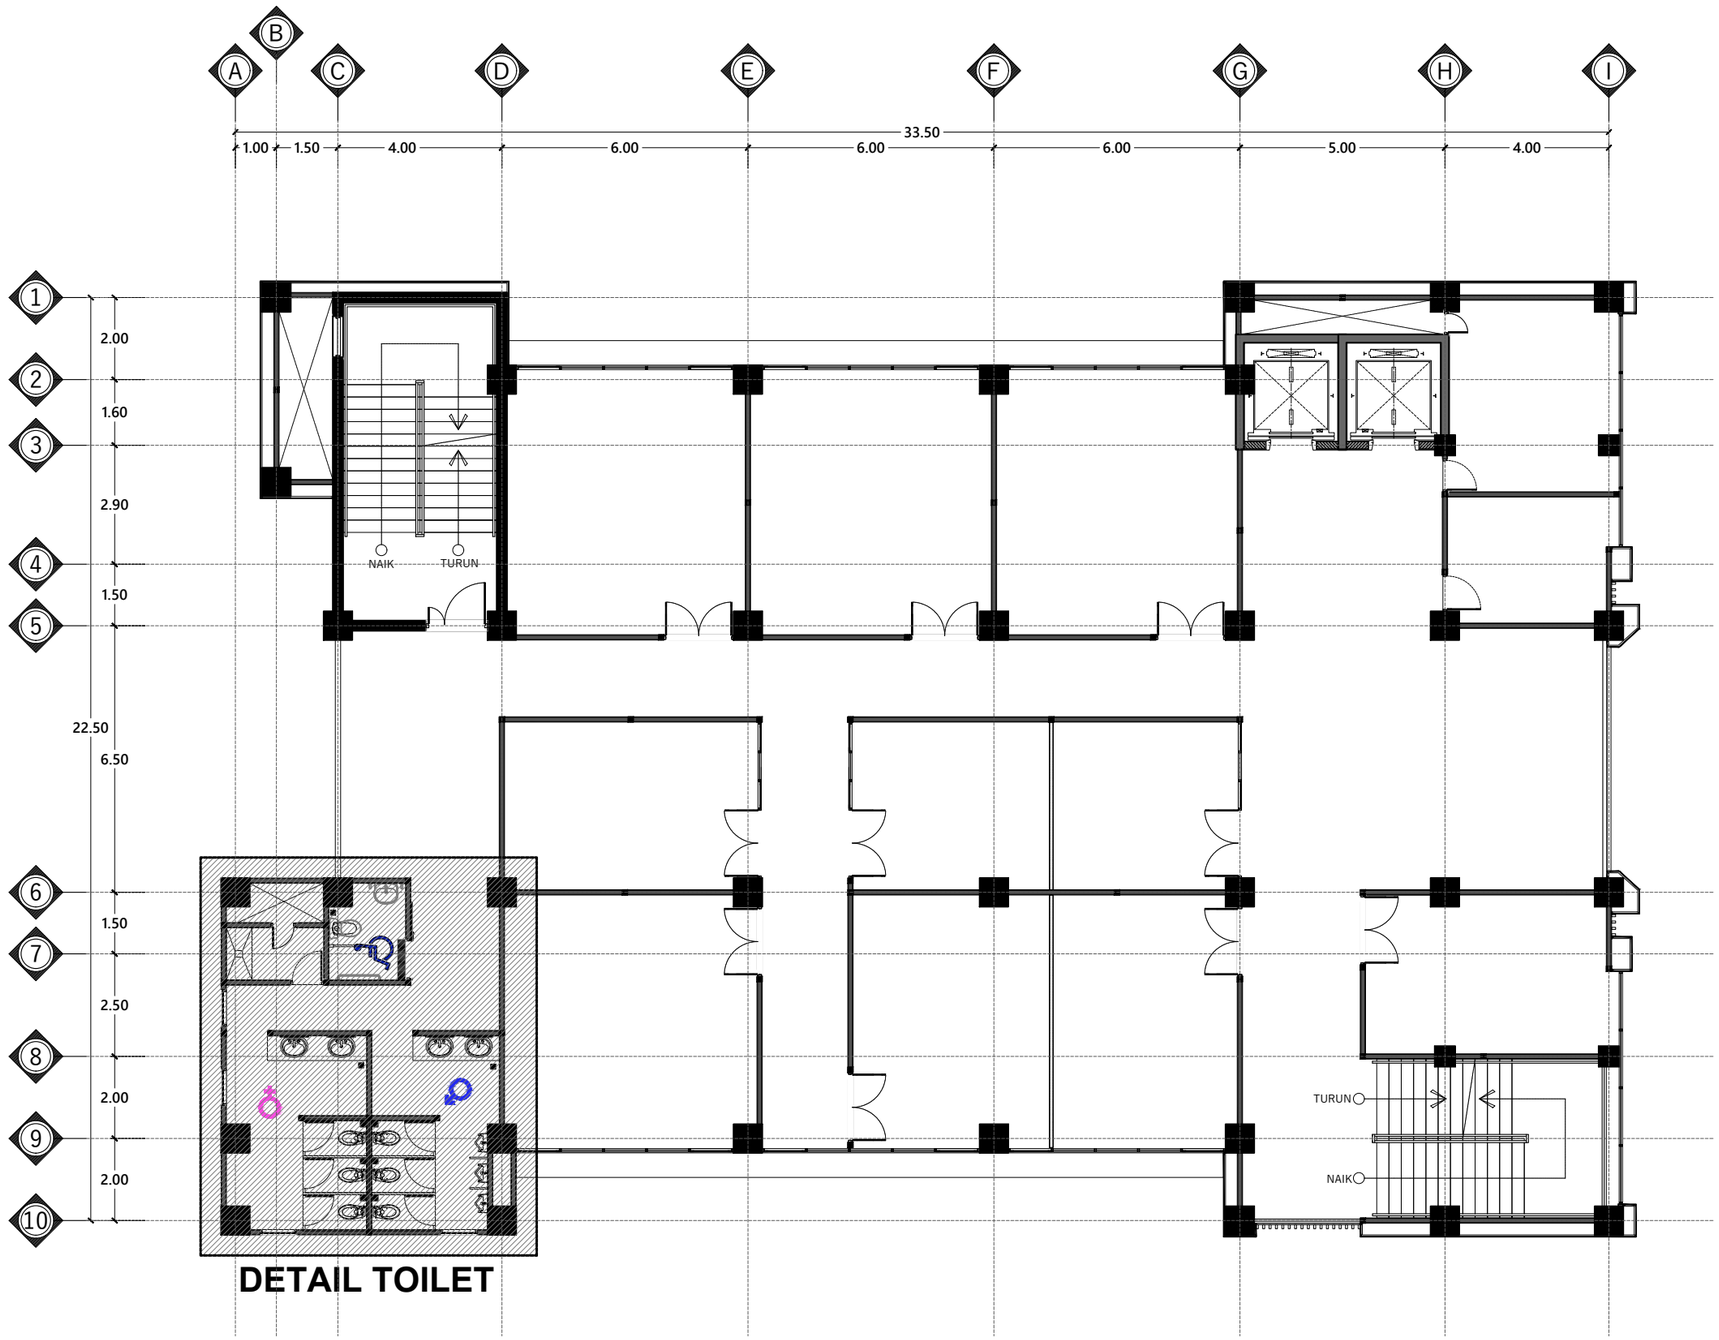

DENAH PERLETAKAN TOILET LT 5

Skala 1 : 150

INSTANSI

KEMENTERIAN AGAMA REPUBLIK INDONESIA
UNIVERSITAS ISLAM NEGERI (UIN)
SYARIF HIDAYATULLAH JAKARTA

Catatan :

Nama Pekerjaan :

PENGADAAN JASA KONSULTASI
PEMBANGUNAN GEDUNG USHULUDDIN
UNIVERSITAS ISLAM NEGERI (UIN)
SYARIF HIDAYATULLAH JAKARTA


Lokasi :

JALAN MALOKO JL. Ir. H. JUANDA NO. 95
CIPUTAT TANGERANG SELATAN, BANTEN
TANGERANG SELATAN (KOTA)

Nama Gambar : SKALA

NO	TANGGAL	REVISI	DIPERIKSA	DISETUJUI
01				
02				
03				
04				

DIRENCANA	TEAM	
DI GAMBAR	TEAM	
DI PERIKSA	TEAM	
UKURAN KERTAS	NO. GAMBAR	TAHUN
A3		2025

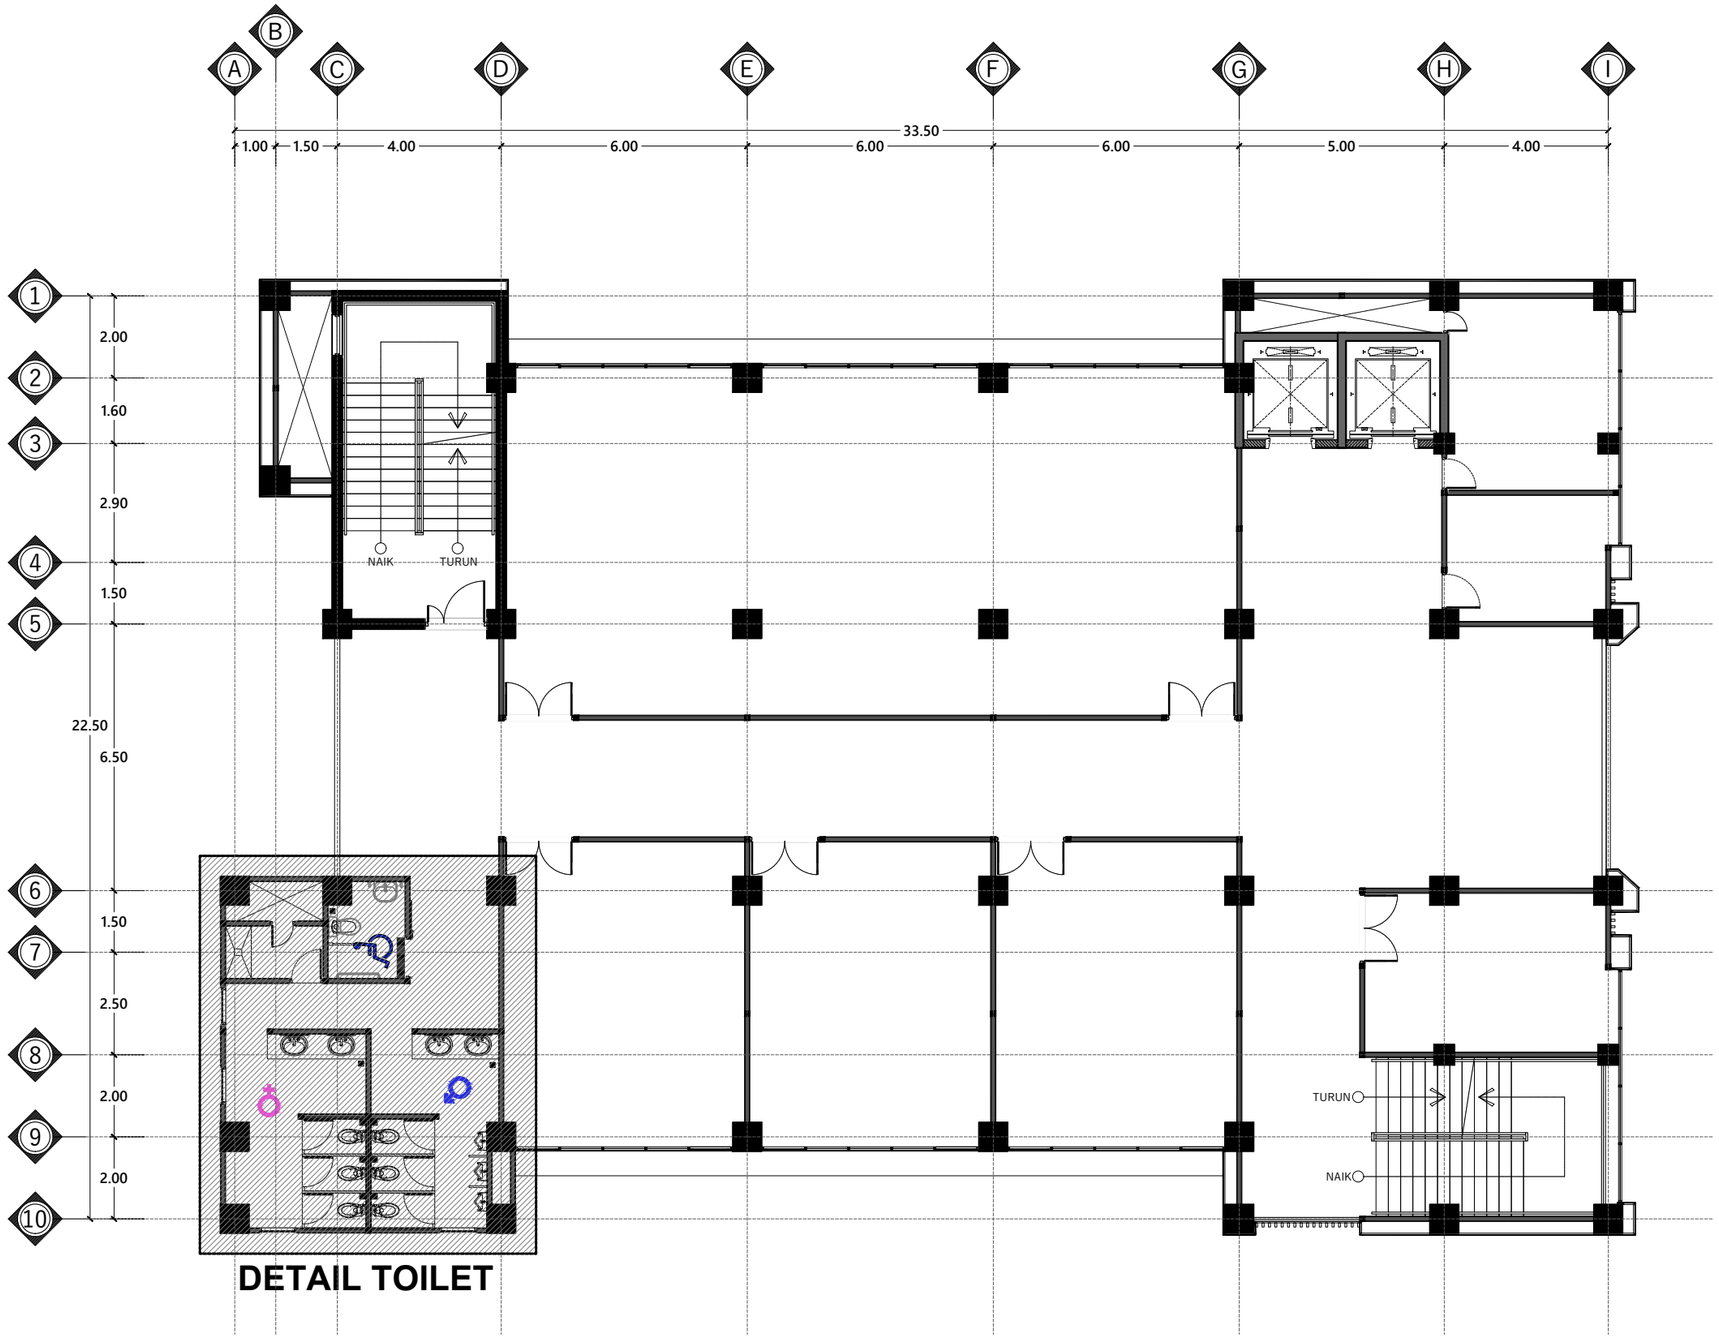

DETAIL TOILET

DENAH PERLETAKAN TOILET LT 6

Skala 1 : 150

INSTANSI

KEMENTERIAN AGAMA REPUBLIK INDONESIA
UNIVERSITAS ISLAM NEGERI (UIN)
SYARIF HIDAYATULLAH JAKARTA

Catatan :

Nama Pekerjaan :

PENGADAAN JASA KONSULTASI
PEMBANGUNAN GEDUNG USHULUDDIN
UNIVERSITAS ISLAM NEGERI (UIN)
SYARIF HIDAYATULLAH JAKARTA

Lokasi :


JALAN MALOKO JL. Ir. H. JUANDA NO. 95
CIPUTAT TANGERANG SELATAN, BANTEN
TANGERANG SELATAN (KOTA)

Nama Gambar : SKALA

NO	TANGGAL	REVISI	DIPERIKSA	DISETUJUI
01				
02				
03				
04				

DIRENCANA	TEAM	
DI GAMBAR	TEAM	
DI PERIKSA	TEAM	

UKURAN KERTAS	NO. GAMBAR	TAHUN
A3		2025

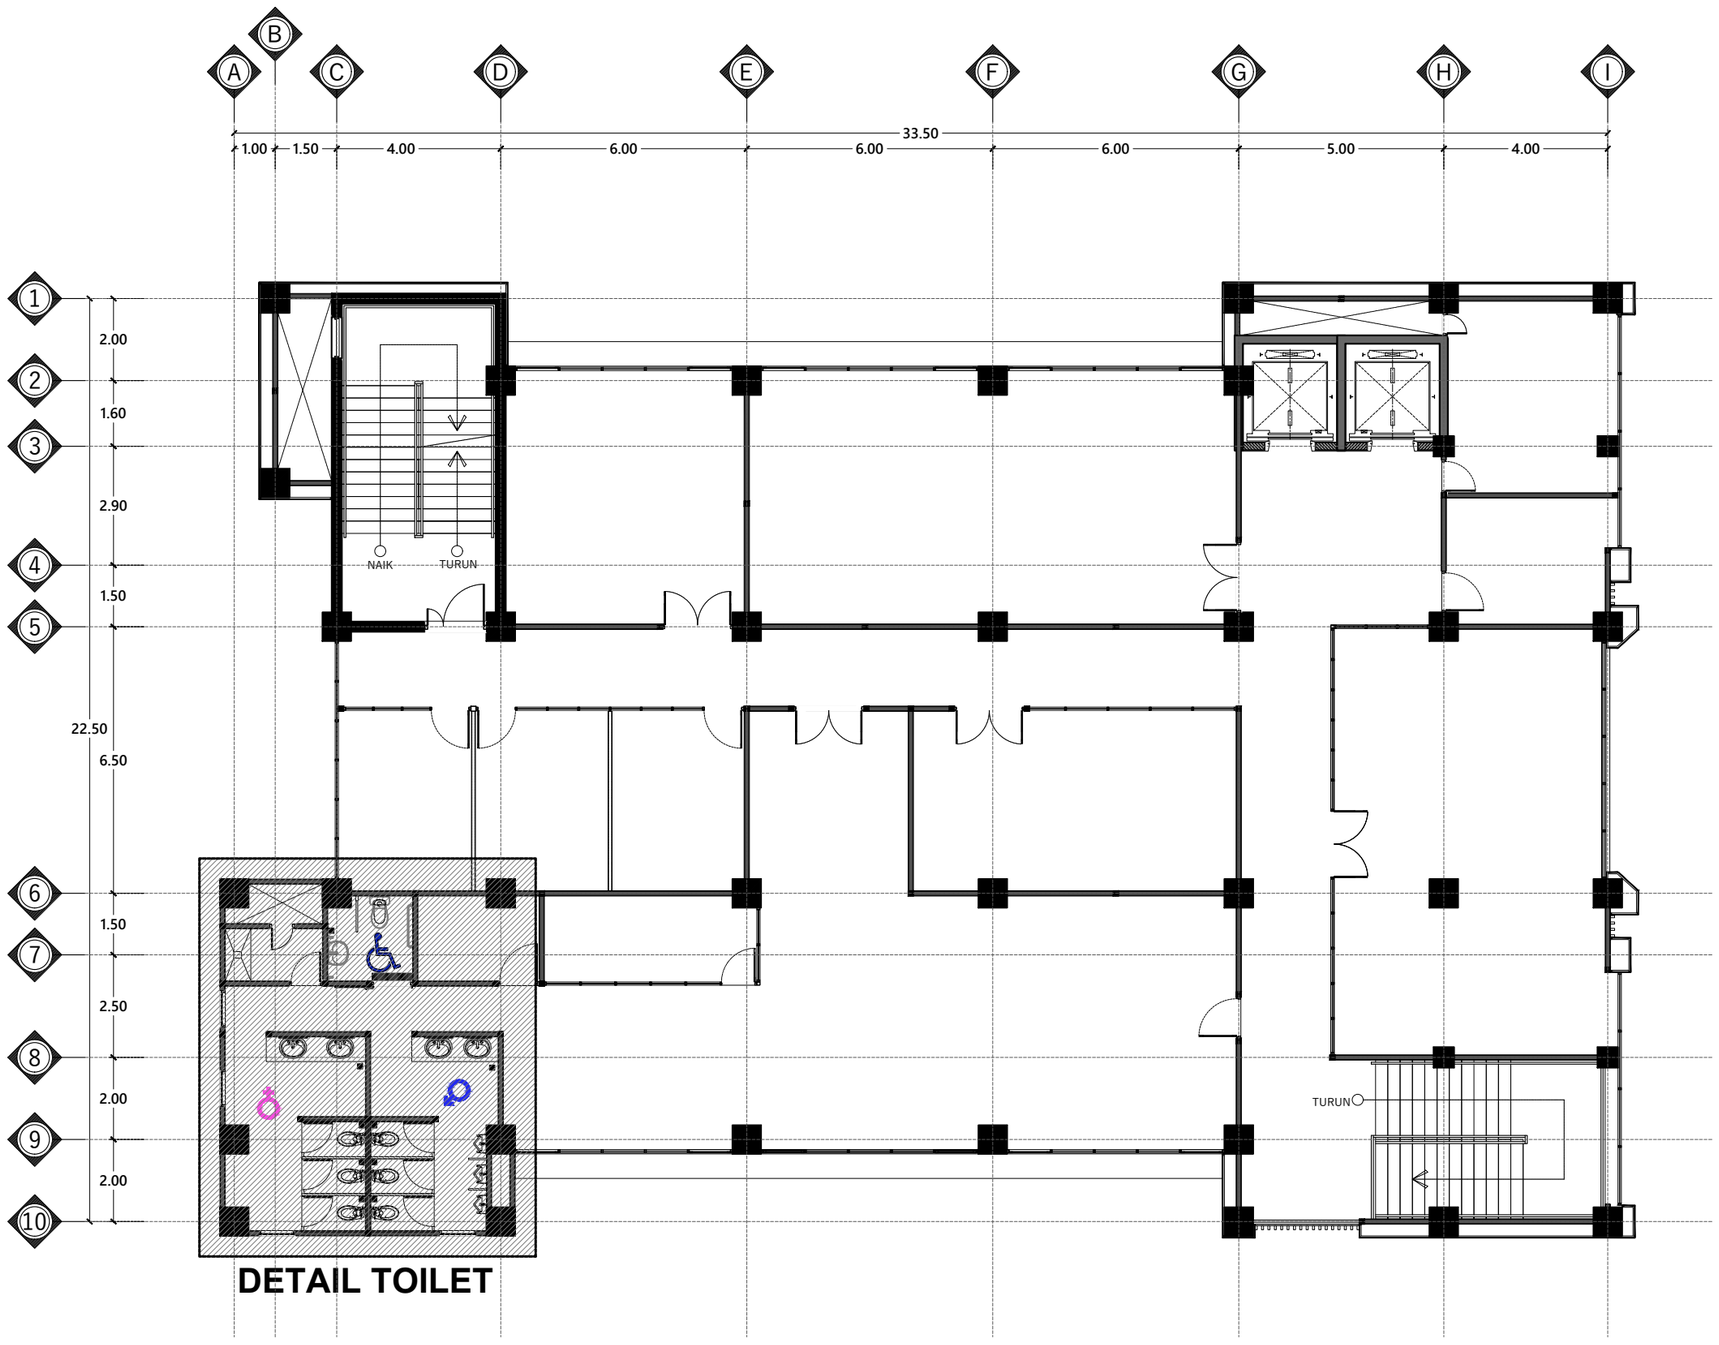

DETAIL TOILET

DENAH PERLETAKAN TOILET LT 7

Skala 1 : 150

INSTANSI

KEMENTERIAN AGAMA REPUBLIK INDONESIA
UNIVERSITAS ISLAM NEGERI (UIN)
SYARIF HIDAYATULLAH JAKARTA

Catatan :

Nama Pekerjaan :

PENGADAAN JASA KONSULTASI
PEMBANGUNAN GEDUNG USHULUDDIN
UNIVERSITAS ISLAM NEGERI (UIN)
SYARIF HIDAYATULLAH JAKARTA

Lokasi :


JALAN MALOKO JL. Ir. H. JUANDA NO. 95
CIPUTAT TANGERANG SELATAN, BANTEN
TANGERANG SELATAN (KOTA)

Nama Gambar : SKALA

NO	TANGGAL	REVISI	DIPERIKSA	DISETUJUI
01				
02				
03				
04				

DIRENCANA	TEAM	
DI GAMBAR	TEAM	
DI PERIKSA	TEAM	

UKURAN KERTAS	NO. GAMBAR	TAHUN
A3		2025

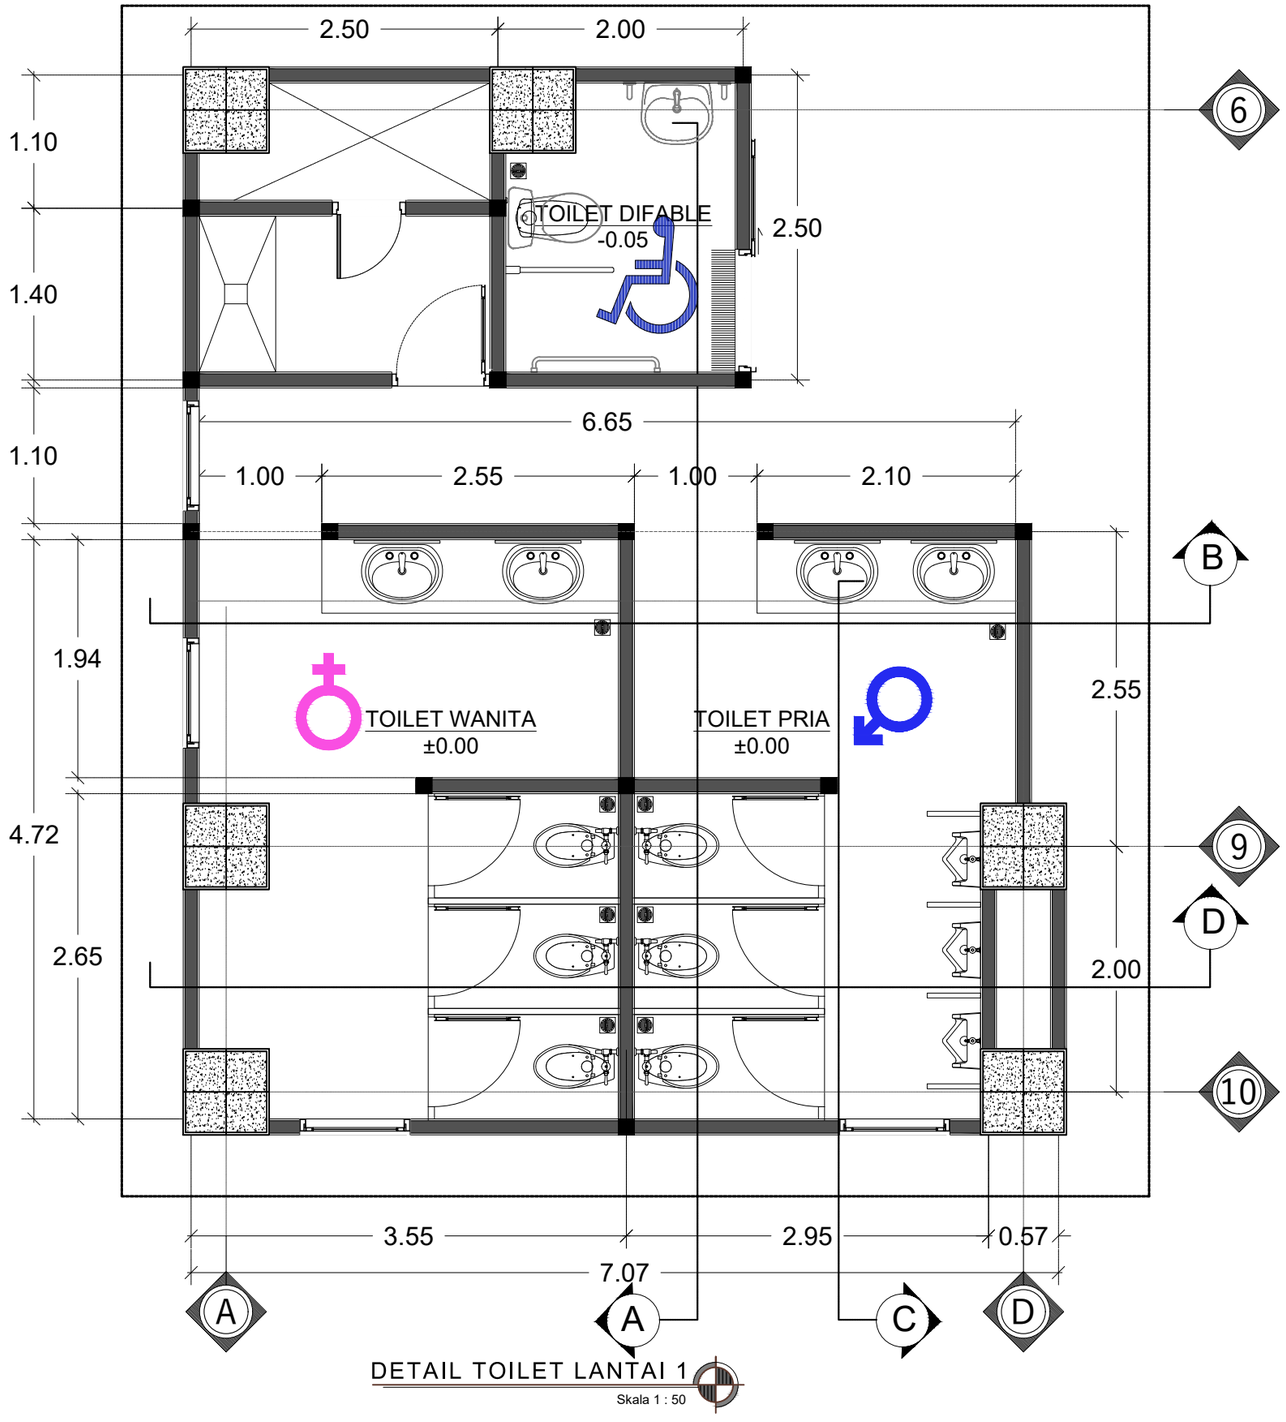

DETAIL TOILET LANTAI 1

Skala 1 : 50

INSTANSI

KEMENTERIAN AGAMA REPUBLIK INDONESIA
UNIVERSITAS ISLAM NEGERI (UIN)
SYARIF HIDAYATULLAH JAKARTA

Catatan :

Nama Pekerjaan :

PENGADAAN JASA KONSULTASI
PEMBANGUNAN GEDUNG USHULUDDIN
UNIVERSITAS ISLAM NEGERI (UIN)
SYARIF HIDAYATULLAH JAKARTA

Lokasi :

JALAN MALOKO JL. Ir. H. JUANDA NO. 95
CIPUTAT TANGERANG SELATAN, BANTEN
TANGERANG SELATAN (KOTA)


Nama Gambar :

SKALA

NO	TANGGAL	REVISI	DIPERIKSA	DISETUJUI
01				
02				
03				
04				

DIRENCANA	TEAM	
DI GAMBAR	TEAM	
DI PERIKSA	TEAM	

UKURAN KERTAS	NO. GAMBAR	TAHUN
A3		2025

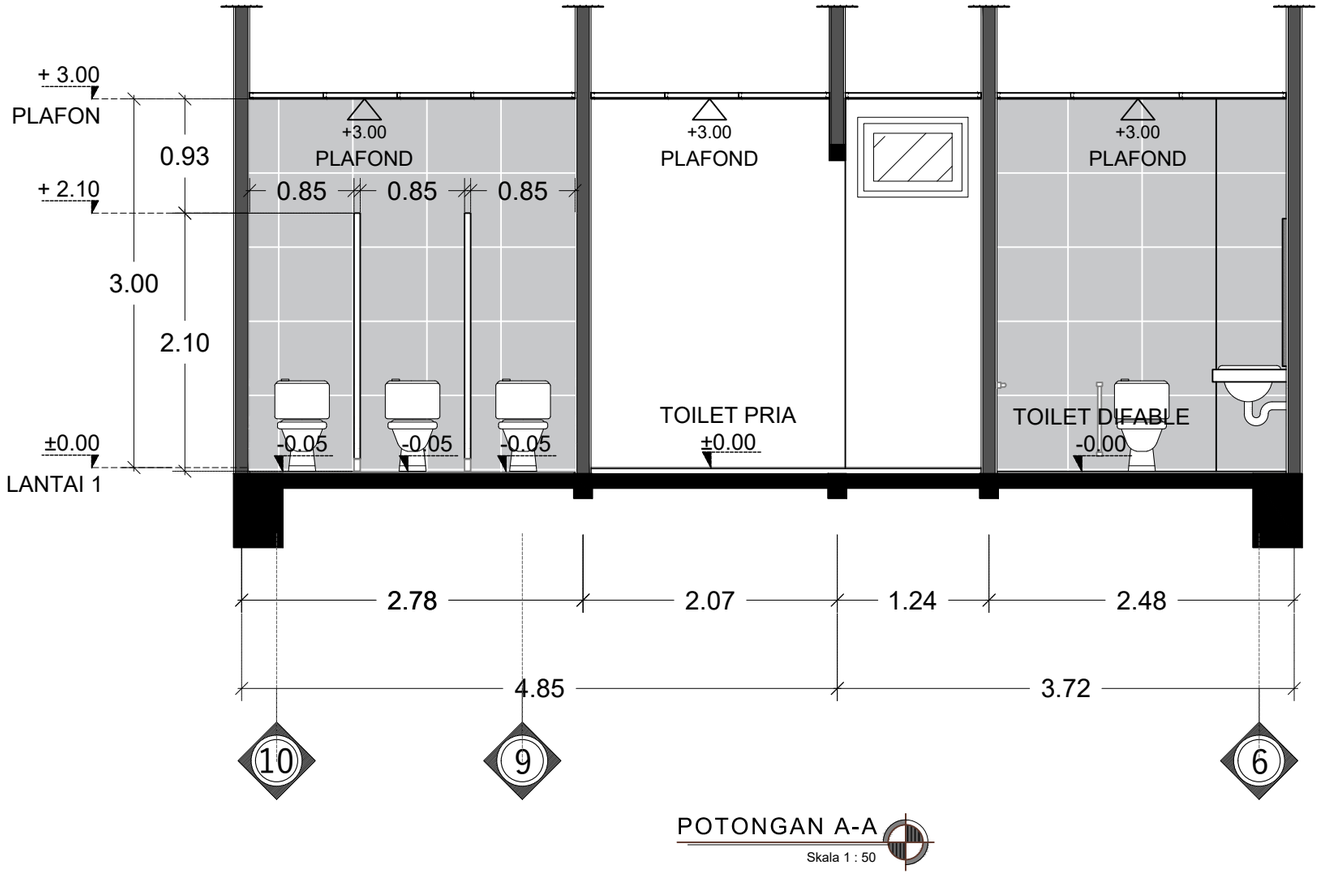

POTONGAN A-A

Skala 1 : 50

INSTANSI

KEMENTERIAN AGAMA REPUBLIK INDONESIA
UNIVERSITAS ISLAM NEGERI (UIN)
SYARIF HIDAYATULLAH JAKARTA

Catatan :

Nama Pekerjaan :

PENGADAAN JASA KONSULTASI
PEMBANGUNAN GEDUNG USHULUDDIN
UNIVERSITAS ISLAM NEGERI (UIN)
SYARIF HIDAYATULLAH JAKARTA

Lokasi :


JALAN MALOKO JL. Ir. H. JUANDA NO. 95
CIPUTAT TANGERANG SELATAN, BANTEN
TANGERANG SELATAN (KOTA)

Nama Gambar : | SKALA

NO	TANGGAL	REVISI	DIPERIKSA	DISETUJUI
01				
02				
03				
04				

DIRENCANA	TEAM	
DI GAMBAR	TEAM	
DI PERIKSA	TEAM	

UKURAN KERTAS	NO. GAMBAR	TAHUN
A3		2025

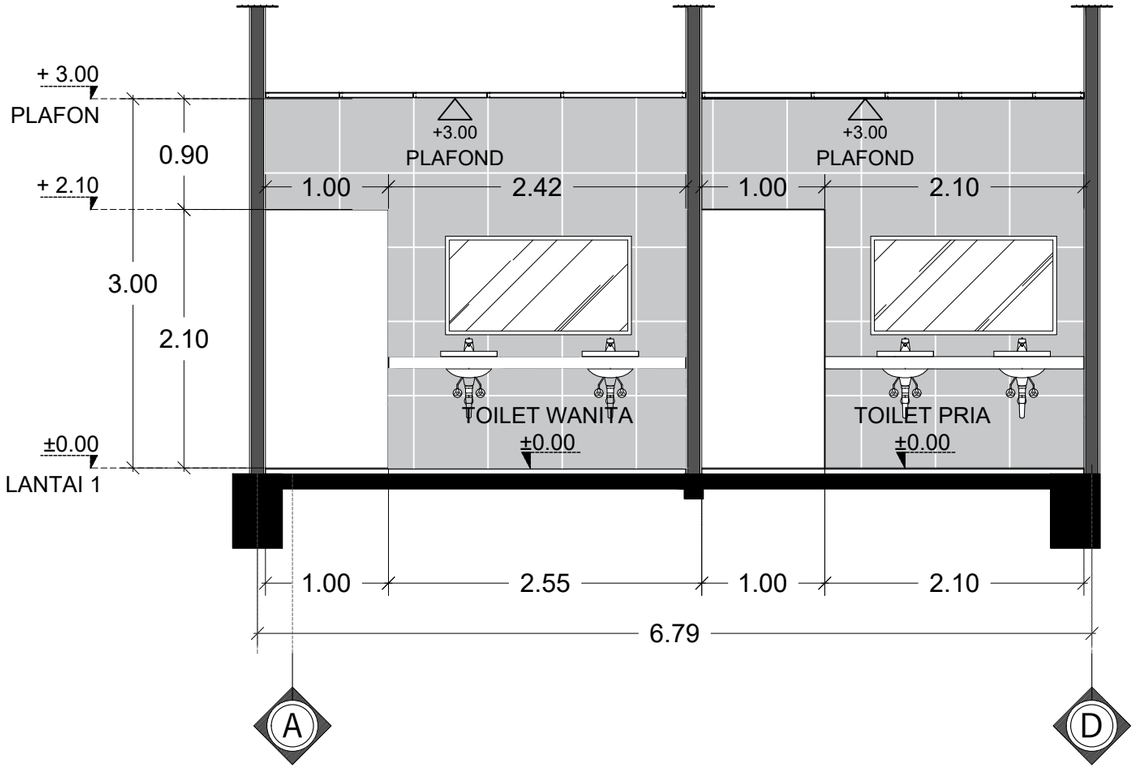

POTONGAN B-B

Skala 1 : 50

INSTANSI

KEMENTERIAN AGAMA REPUBLIK INDONESIA
UNIVERSITAS ISLAM NEGERI (UIN)
SYARIF HIDAYATULLAH JAKARTA

Catatan :

Nama Pekerjaan :

PENGADAAN JASA KONSULTASI
PEMBANGUNAN GEDUNG USHULUDDIN
UNIVERSITAS ISLAM NEGERI (UIN)
SYARIF HIDAYATULLAH JAKARTA

Lokasi :


JALAN MALOKO JL. Ir. H. JUANDA NO. 95
CIPUTAT TANGERANG SELATAN, BANTEN
TANGERANG SELATAN (KOTA)

Nama Gambar : | SKALA

NO	TANGGAL	REVISI	DIPERIKSA	DISETUJUI
01				
02				
03				
04				

DIRENCANA	TEAM	
DI GAMBAR	TEAM	
DI PERIKSA	TEAM	

UKURAN KERTAS	NO. GAMBAR	TAHUN
A3		2025

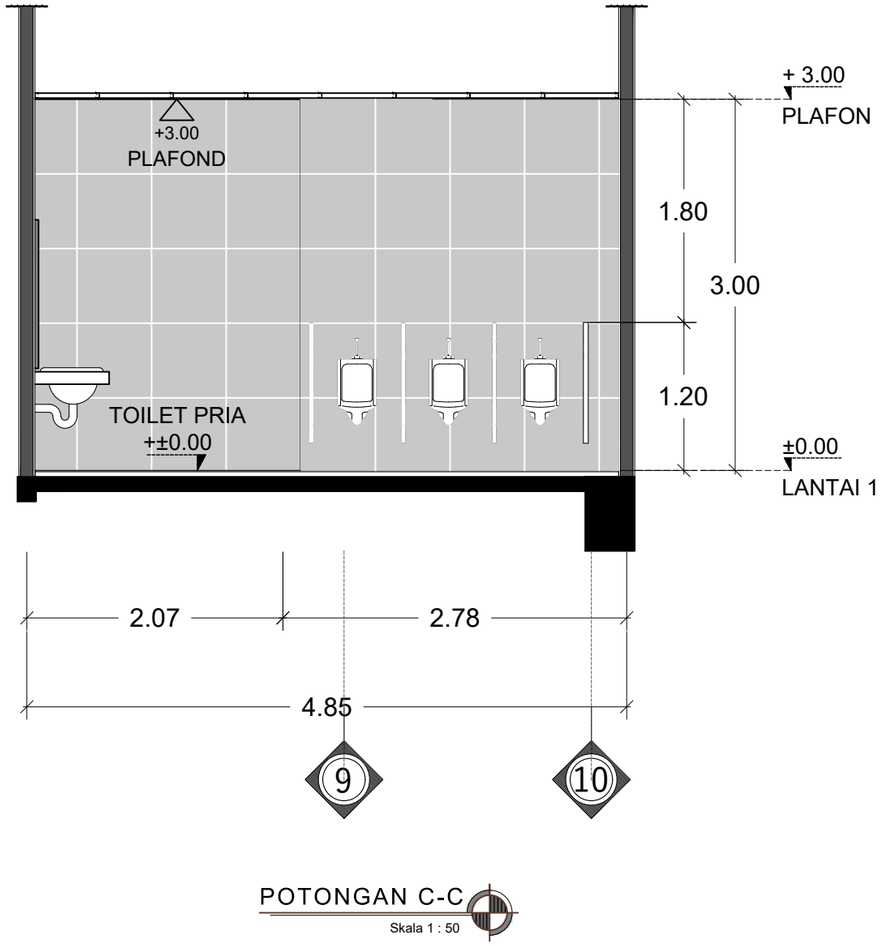

POTONGAN C-C

Skala 1 : 50

INSTANSI

KEMENTERIAN AGAMA REPUBLIK INDONESIA
UNIVERSITAS ISLAM NEGERI (UIN)
SYARIF HIDAYATULLAH JAKARTA

Catatan :

Nama Pekerjaan :

PENGADAAN JASA KONSULTASI
PEMBANGUNAN GEDUNG USHULUDDIN
UNIVERSITAS ISLAM NEGERI (UIN)
SYARIF HIDAYATULLAH JAKARTA


Lokasi :

JALAN MALOKO JL. Ir. H. JUANDA NO. 95
CIPUTAT TANGERANG SELATAN, BANTEN
TANGERANG SELATAN (KOTA)

Nama Gambar : | SKALA

NO	TANGGAL	REVISI	DIPERIKSA	DISETUJUI
01				
02				
03				
04				

DIRENCANA	TEAM	
DI GAMBAR	TEAM	
DI PERIKSA	TEAM	
UKURAN KERTAS	NO. GAMBAR	TAHUN
A3		2025

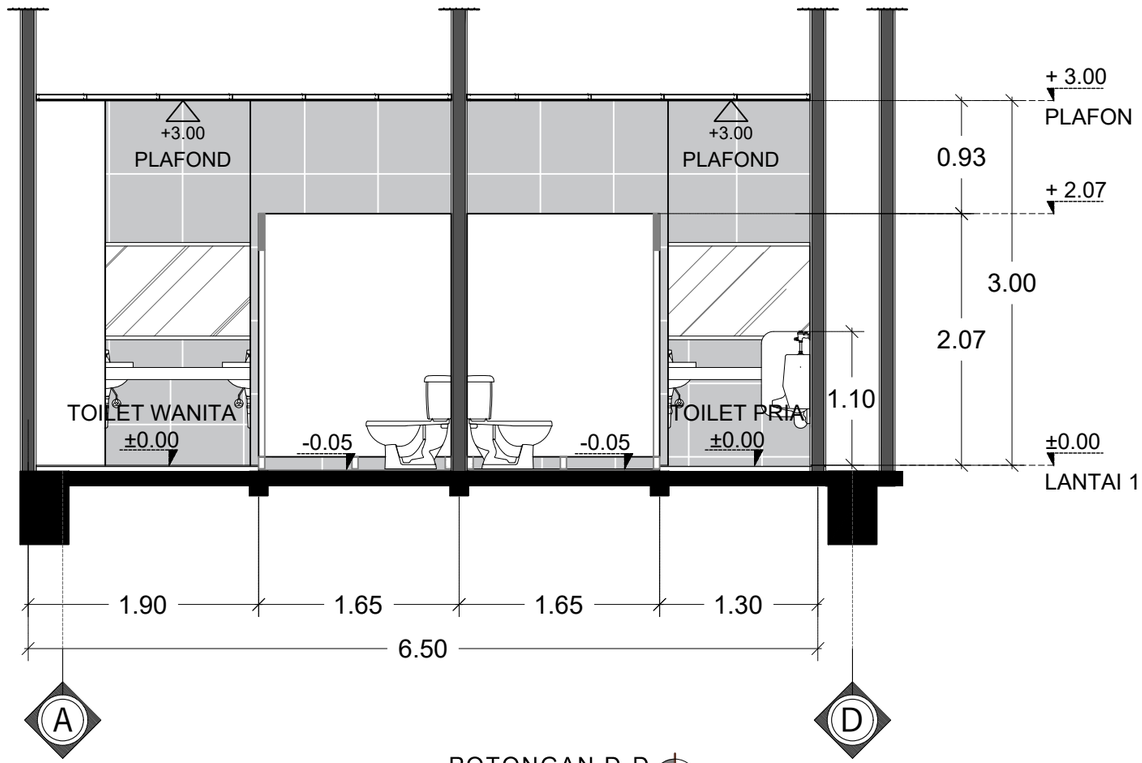

POTONGAN D-D

Skala 1 : 50

INSTANSI

KEMENTERIAN AGAMA REPUBLIK INDONESIA
UNIVERSITAS ISLAM NEGERI (UIN)
SYARIF HIDAYATULLAH JAKARTA

Catatan :

Nama Pekerjaan :

PENGADAAN JASA KONSULTASI
PEMBANGUNAN GEDUNG USHULUDDIN
UNIVERSITAS ISLAM NEGERI (UIN)
SYARIF HIDAYATULLAH JAKARTA

Lokasi :

JALAN MALOKO JL. Ir. H. JUANDA NO. 95
CIPUTAT TANGERANG SELATAN, BANTEN
TANGERANG SELATAN (KOTA)


Nama Gambar :

SKALA

NO	TANGGAL	REVISI	DIPERIKSA	DISETUJUI
01				
02				
03				
04				

DIRENCANA	TEAM	
DI GAMBAR	TEAM	
DI PERIKSA	TEAM	

UKURAN KERTAS	NO. GAMBAR	TAHUN
A3		2025

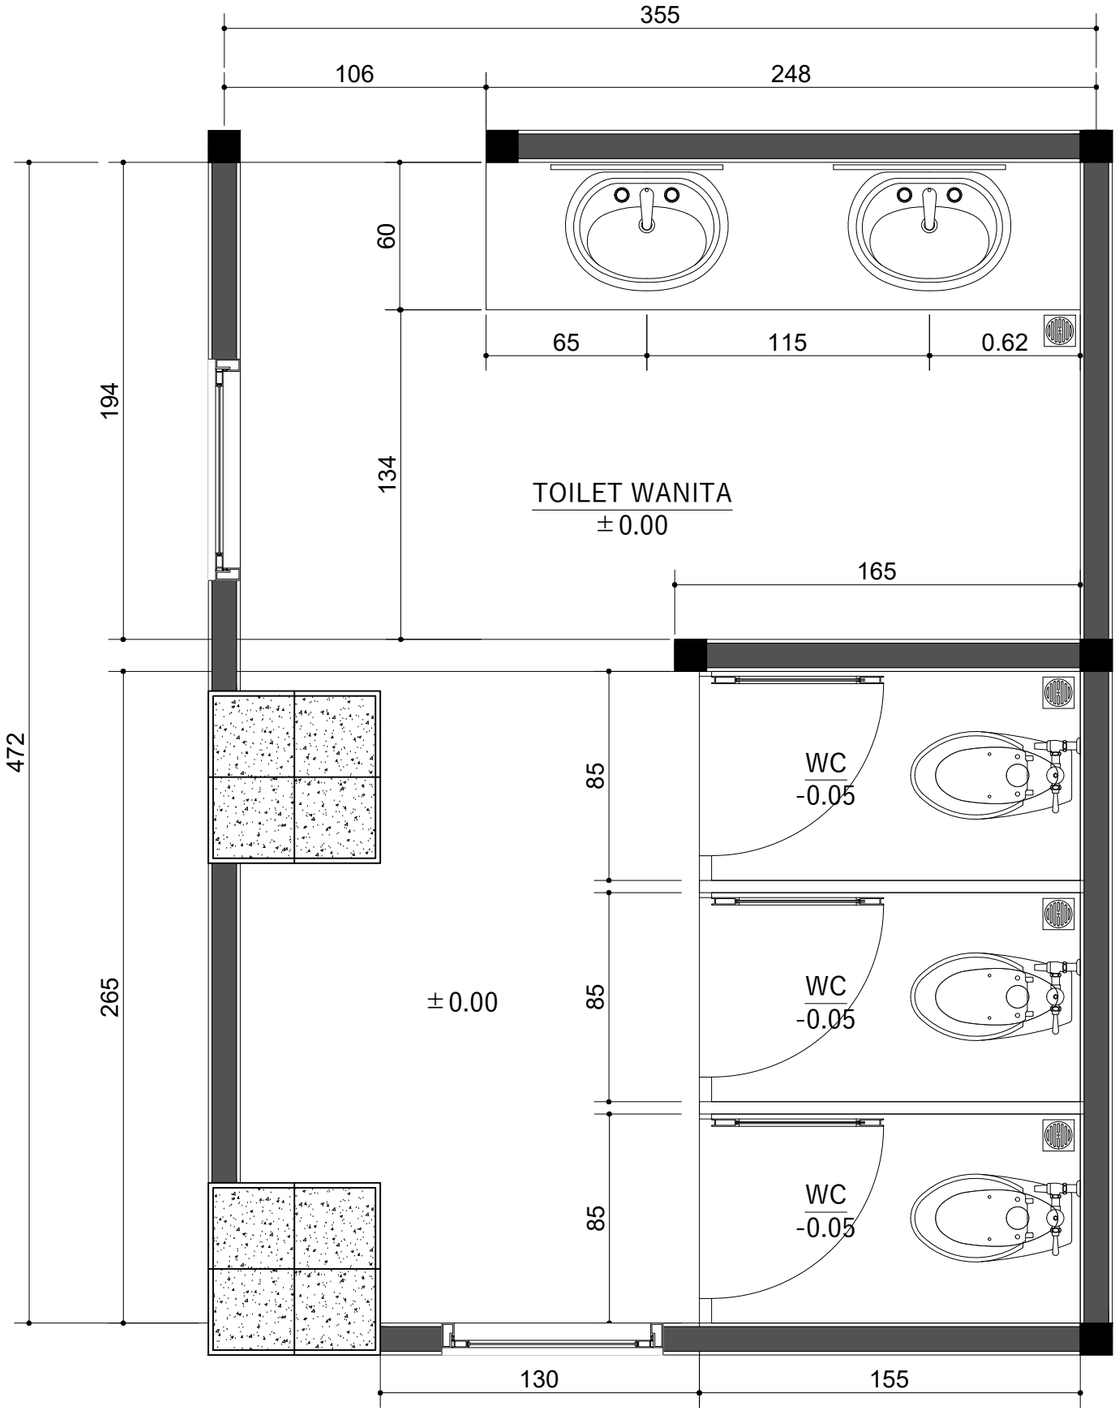

DETAIL TOILET WANITA

Skala 1 : 25

INSTANSI

KEMENTERIAN AGAMA REPUBLIK INDONESIA
UNIVERSITAS ISLAM NEGERI (UIN)
SYARIF HIDAYATULLAH JAKARTA

Catatan :

Nama Pekerjaan :

PENGADAAN JASA KONSULTASI
PEMBANGUNAN GEDUNG USHULUDDIN
UNIVERSITAS ISLAM NEGERI (UIN)
SYARIF HIDAYATULLAH JAKARTA

Lokasi :


JALAN MALOKO JL. Ir. H. JUANDA NO. 95
CIPUTAT TANGERANG SELATAN, BANTEN
TANGERANG SELATAN (KOTA)

Nama Gambar : SKALA

NO	TANGGAL	REVISI	DIPERIKSA	DISETUJUI
01				
02				
03				
04				

DIRENCANA	TEAM	
DI GAMBAR	TEAM	
DI PERIKSA	TEAM	

UKURAN KERTAS	NO. GAMBAR	TAHUN
A3		2025

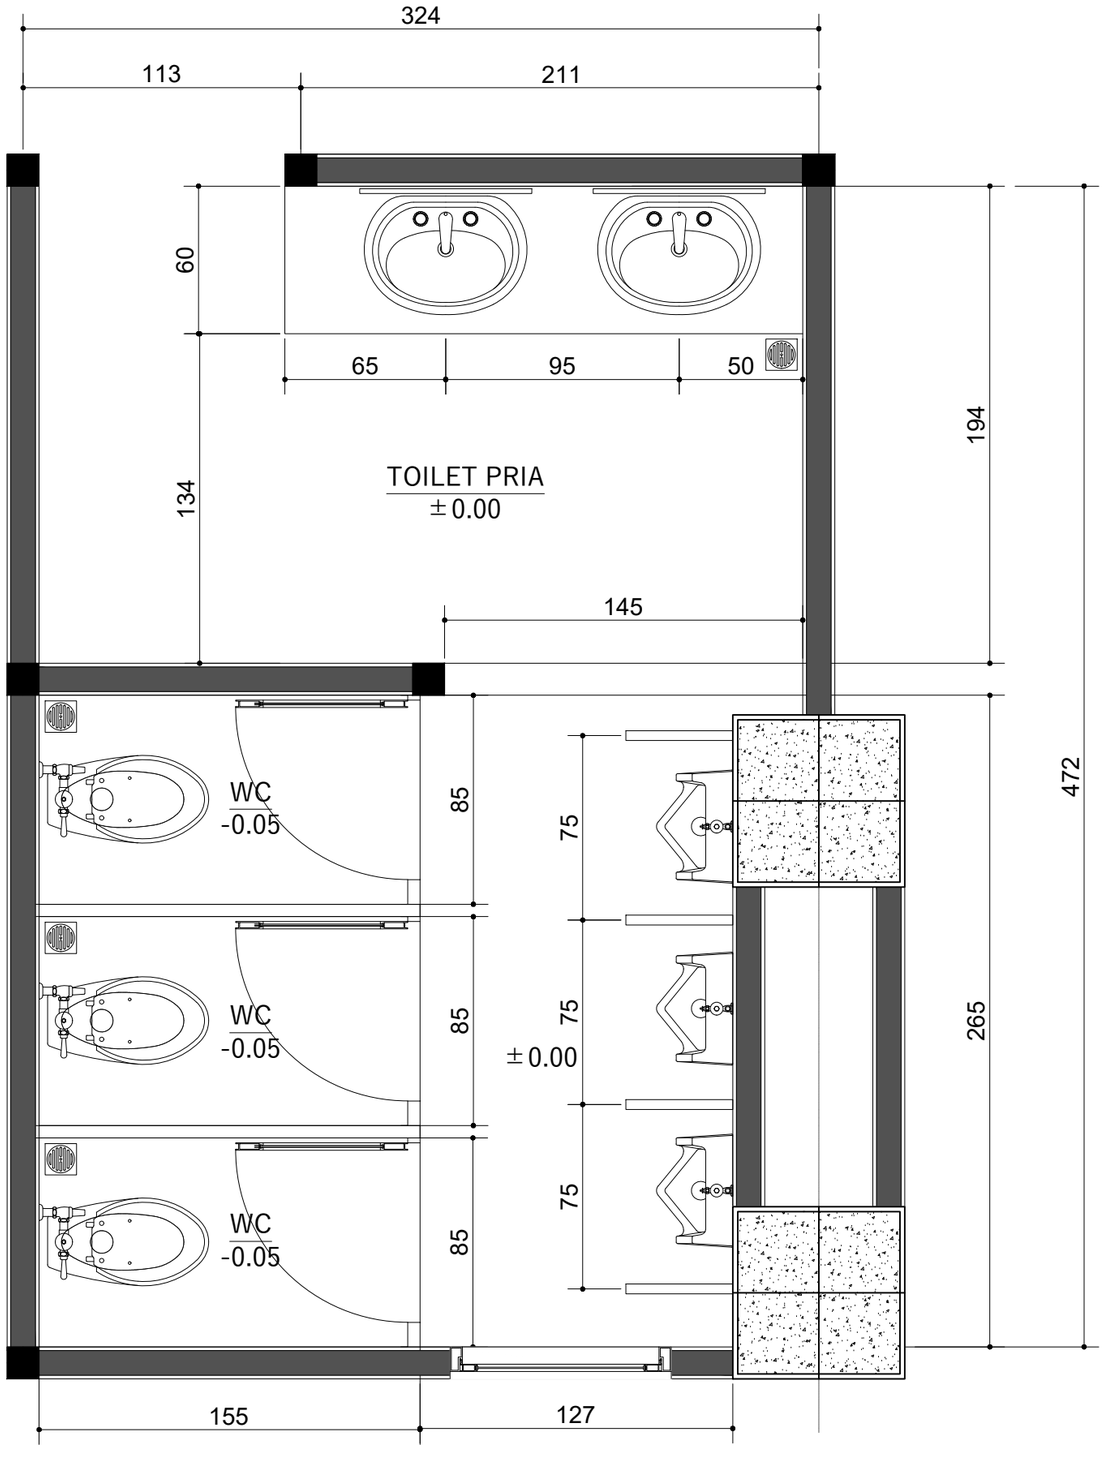

DETAIL TOILET PRIA

Skala 1 : 25

INSTANSI

KEMENTERIAN AGAMA REPUBLIK INDONESIA
UNIVERSITAS ISLAM NEGERI (UIN)
SYARIF HIDAYATULLAH JAKARTA

Catatan :

Nama Pekerjaan :

PENGADAAN JASA KONSULTASI
PEMBANGUNAN GEDUNG USHULUDDIN
UNIVERSITAS ISLAM NEGERI (UIN)
SYARIF HIDAYATULLAH JAKARTA

Lokasi :


JALAN MALOKO JL. Ir. H. JUANDA NO. 95
CIPUTAT TANGERANG SELATAN, BANTEN
TANGERANG SELATAN (KOTA)

Nama Gambar : SKALA

NO	TANGGAL	REVISI	DIPERIKSA	DISETUJUI
01				
02				
03				
04				

DIRENCANA	TEAM	
DI GAMBAR	TEAM	
DI PERIKSA	TEAM	

UKURAN KERTAS	NO. GAMBAR	TAHUN
A3		2025

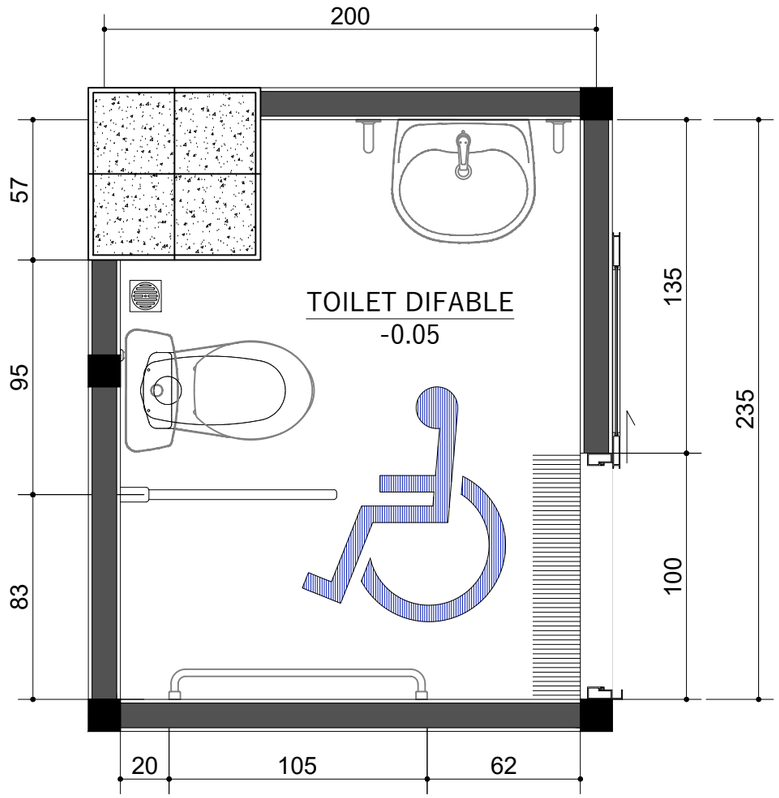

DETAIL TOILET DIFABLE

Skala 1 : 25

INSTANSI

KEMENTERIAN AGAMA REPUBLIK INDONESIA
UNIVERSITAS ISLAM NEGERI (UIN)
SYARIF HIDAYATULLAH JAKARTA

Catatan :

Nama Pekerjaan :

PENGADAAN JASA KONSULTASI
PEMBANGUNAN GEDUNG USHULUDDIN
UNIVERSITAS ISLAM NEGERI (UIN)
SYARIF HIDAYATULLAH JAKARTA


Lokasi :

JALAN MALOKO JL. Ir. H. JUANDA NO. 95
CIPUTAT TANGERANG SELATAN, BANTEN
TANGERANG SELATAN (KOTA)

Nama Gambar : SKALA

NO	TANGGAL	REVISI	DIPERIKSA	DISETUJUI
01				
02				
03				
04				

DIRENCANA	TEAM	
DI GAMBAR	TEAM	
DI PERIKSA	TEAM	
UKURAN KERTAS	NO. GAMBAR	TAHUN
A3		2025

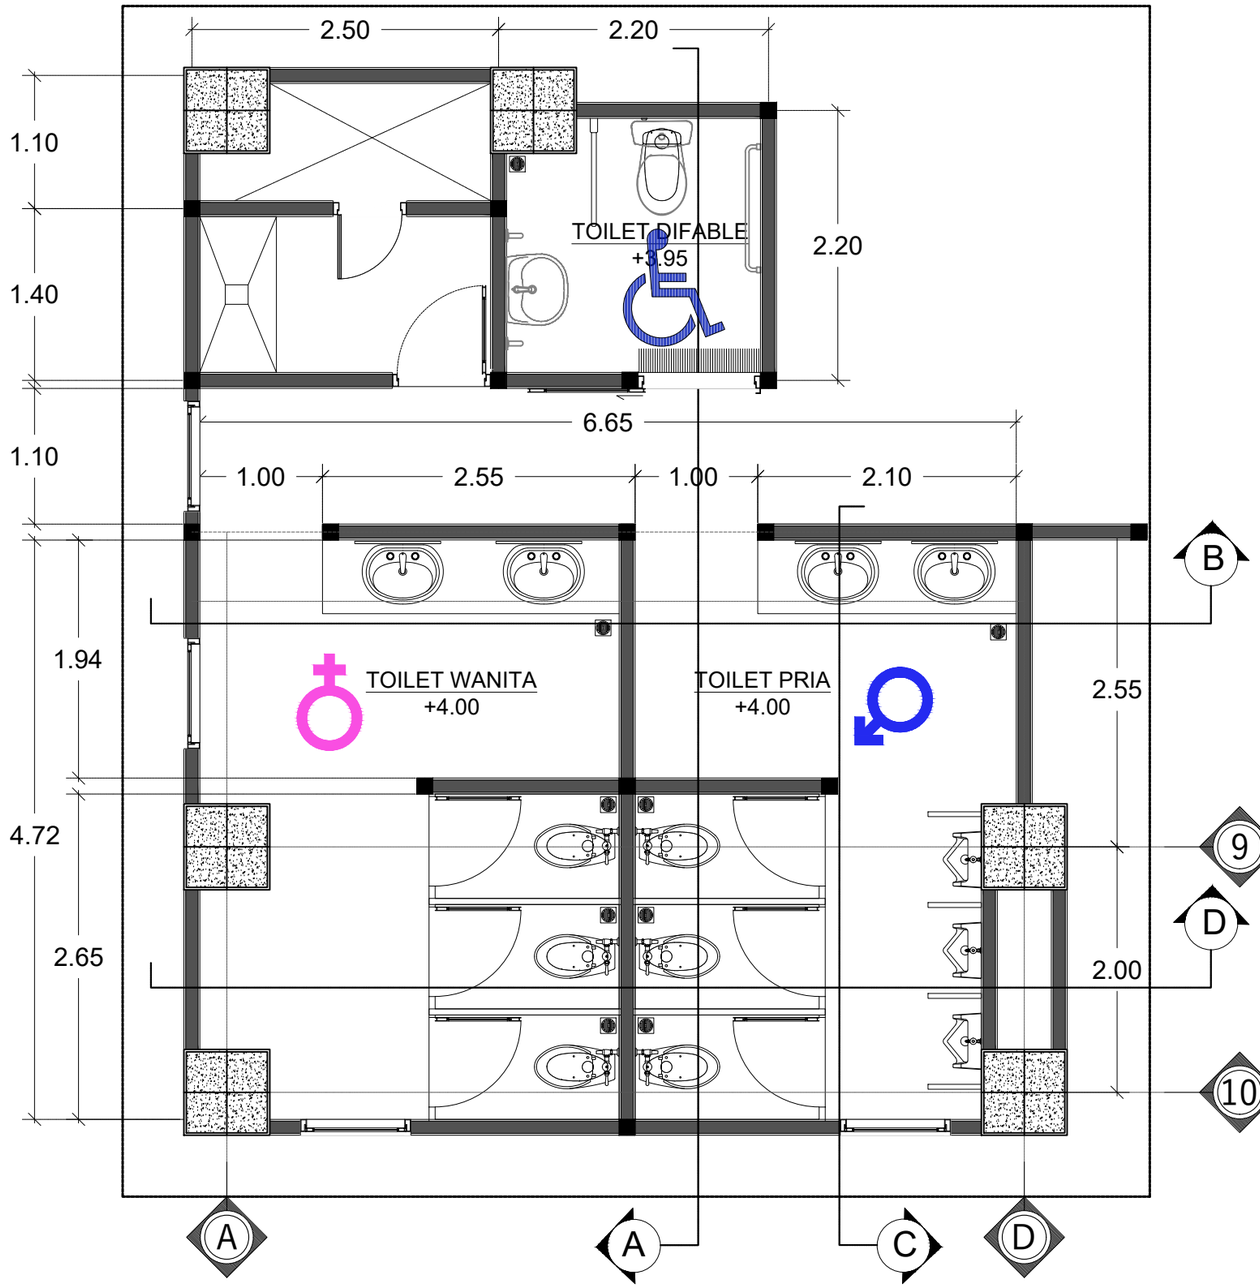

DETAIL TOILET LANTAI 2

Skala 1 : 50

INSTANSI

KEMENTERIAN AGAMA REPUBLIK INDONESIA
UNIVERSITAS ISLAM NEGERI (UIN)
SYARIF HIDAYATULLAH JAKARTA

Catatan :

Nama Pekerjaan :

PENGADAAN JASA KONSULTASI
PEMBANGUNAN GEDUNG USHULUDDIN
UNIVERSITAS ISLAM NEGERI (UIN)
SYARIF HIDAYATULLAH JAKARTA

Lokasi :


JALAN MALOKO JL. Ir. H. JUANDA NO. 95
CIPUTAT TANGERANG SELATAN, BANTEN
TANGERANG SELATAN (KOTA)

Nama Gambar : | SKALA

NO	TANGGAL	REVISI	DIPERIKSA	DISETUJUI
01				
02				
03				
04				

DIRENCANA	TEAM	
DI GAMBAR	TEAM	
DI PERIKSA	TEAM	

UKURAN KERTAS	NO. GAMBAR	TAHUN
A3		2025

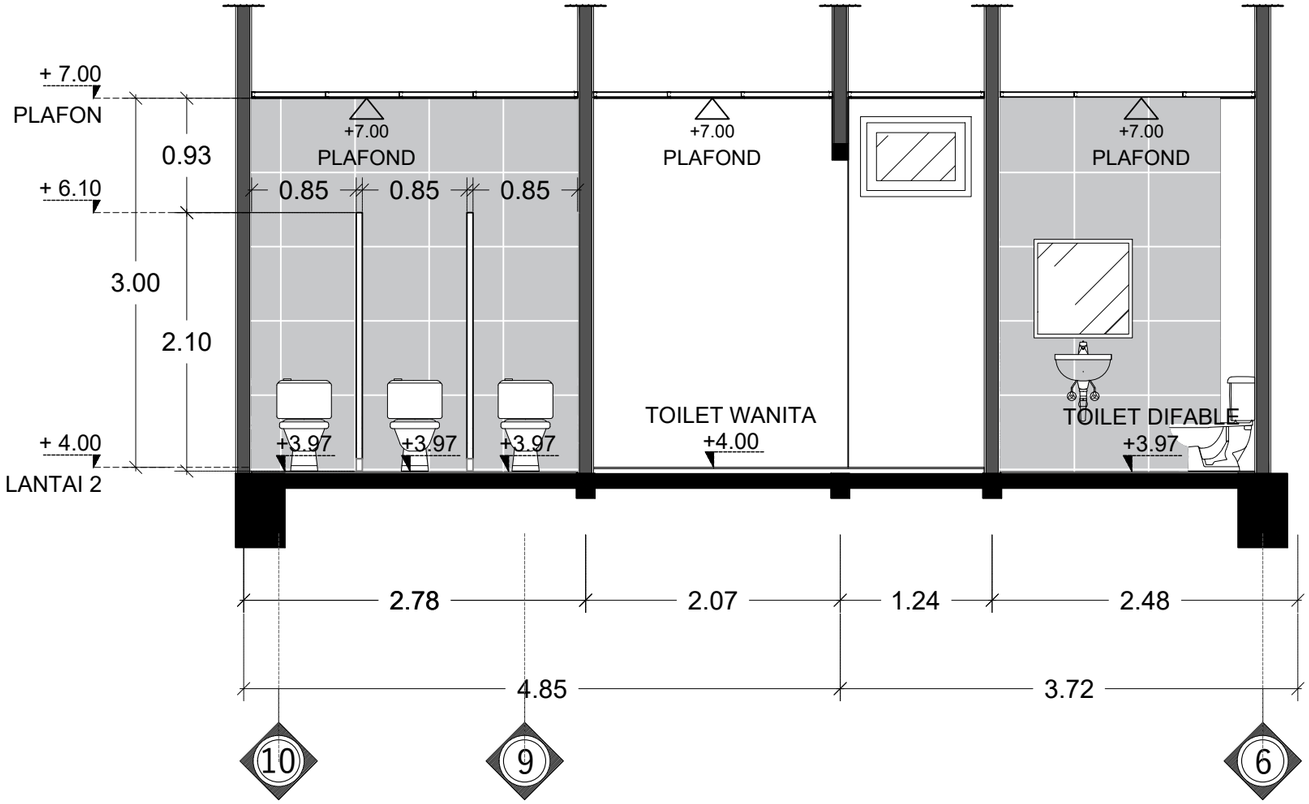

POTONGAN A-A

Skala 1 : 50

INSTANSI

KEMENTERIAN AGAMA REPUBLIK INDONESIA
UNIVERSITAS ISLAM NEGERI (UIN)
SYARIF HIDAYATULLAH JAKARTA

Catatan :

Nama Pekerjaan :

PENGADAAN JASA KONSULTASI
PEMBANGUNAN GEDUNG USHULUDDIN
UNIVERSITAS ISLAM NEGERI (UIN)
SYARIF HIDAYATULLAH JAKARTA

Lokasi :


JALAN MALOKO JL. Ir. H. JUANDA NO. 95
CIPUTAT TANGERANG SELATAN, BANTEN
TANGERANG SELATAN (KOTA)

Nama Gambar : SKALA

NO	TANGGAL	REVISI	DIPERIKSA	DISETUJUI
01				
02				
03				
04				

DIRENCANA	TEAM	
DI GAMBAR	TEAM	
DI PERIKSA	TEAM	

UKURAN KERTAS	NO. GAMBAR	TAHUN
A3		2025

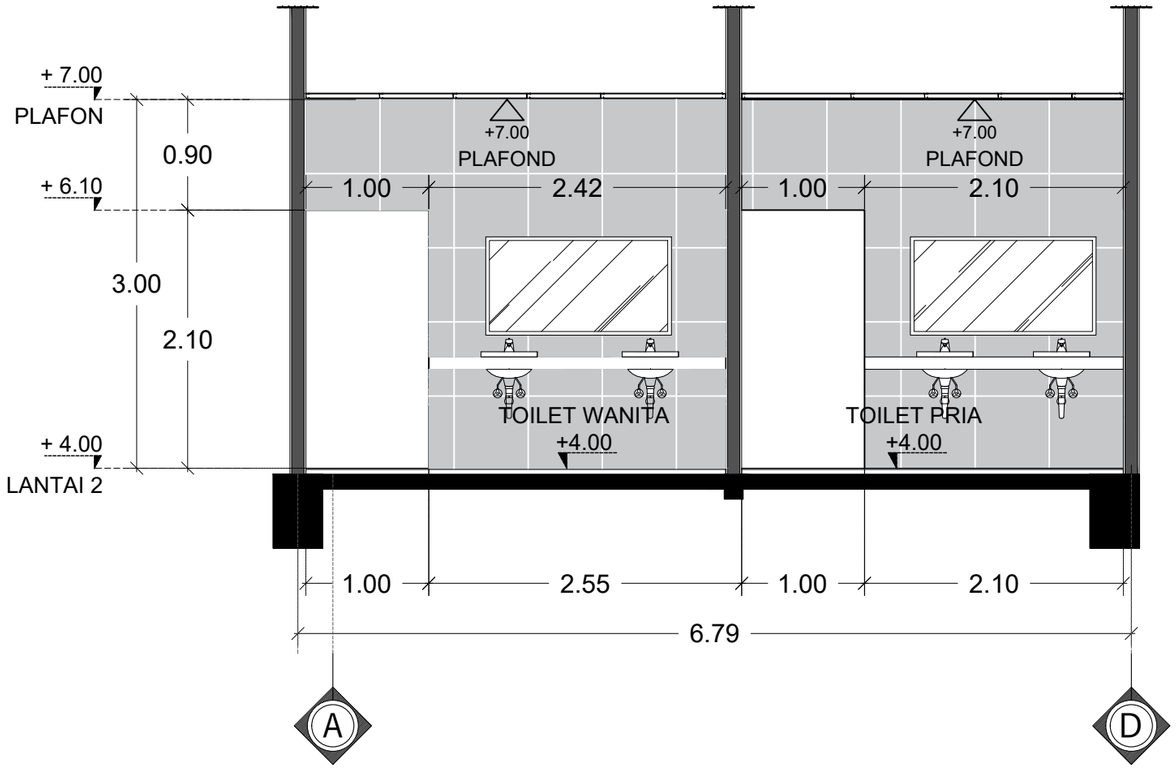

POTONGAN B-B

Skala 1 : 50

INSTANSI

KEMENTERIAN AGAMA REPUBLIK INDONESIA
UNIVERSITAS ISLAM NEGERI (UIN)
SYARIF HIDAYATULLAH JAKARTA

Catatan :

Nama Pekerjaan :

PENGADAAN JASA KONSULTASI
PEMBANGUNAN GEDUNG USHULUDDIN
UNIVERSITAS ISLAM NEGERI (UIN)
SYARIF HIDAYATULLAH JAKARTA

Lokasi :


JALAN MALOKO JL. Ir. H. JUANDA NO. 95
CIPUTAT TANGERANG SELATAN, BANTEN
TANGERANG SELATAN (KOTA)

Nama Gambar :

SKALA

NO	TANGGAL	REVISI	DIPERIKSA	DISETUJUI
01				
02				
03				
04				

DIRENCANA	TEAM	
DI GAMBAR	TEAM	
DI PERIKSA	TEAM	
UKURAN KERTAS	NO. GAMBAR	TAHUN
A3		2025

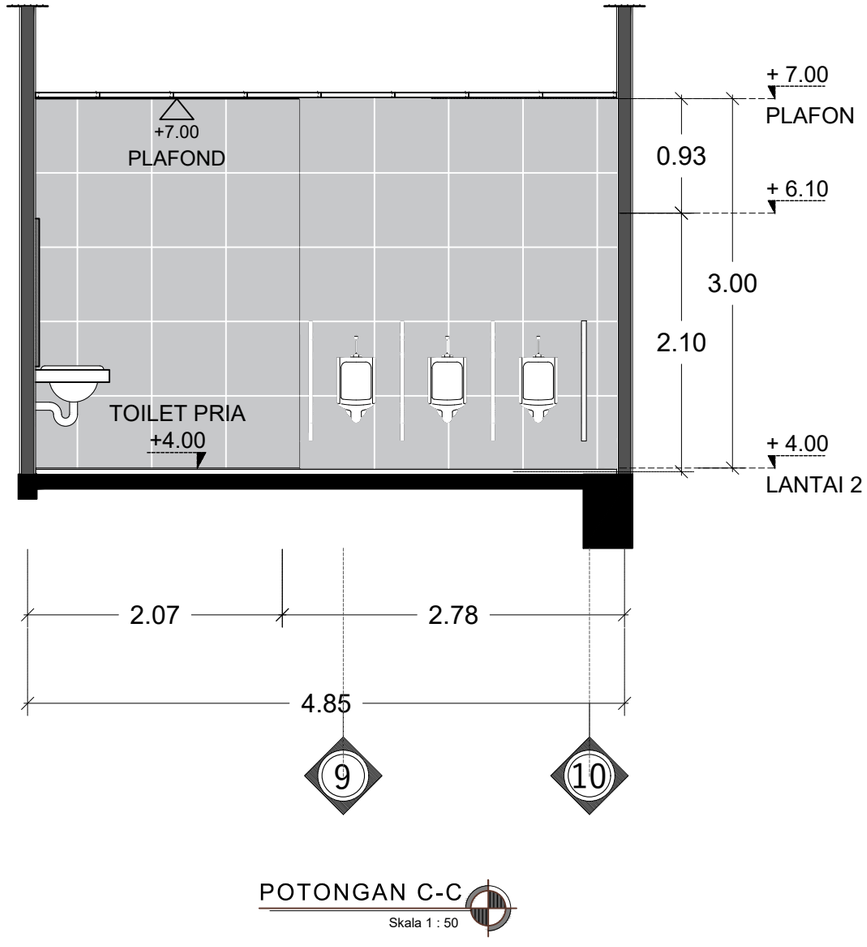

POTONGAN C-C

Skala 1 : 50

INSTANSI

KEMENTERIAN AGAMA REPUBLIK INDONESIA
UNIVERSITAS ISLAM NEGERI (UIN)
SYARIF HIDAYATULLAH JAKARTA

Catatan :

Nama Pekerjaan :

PENGADAAN JASA KONSULTASI
PEMBANGUNAN GEDUNG USHULUDDIN
UNIVERSITAS ISLAM NEGERI (UIN)
SYARIF HIDAYATULLAH JAKARTA

Lokasi :

JALAN MALOKO JL. Ir. H. JUANDA NO. 95
CIPUTAT TANGERANG SELATAN, BANTEN
TANGERANG SELATAN (KOTA)


Nama Gambar :

SKALA

NO	TANGGAL	REVISI	DIPERIKSA	DISETUJUI
01				
02				
03				
04				

DIRENCANA	TEAM	
DI GAMBAR	TEAM	
DI PERIKSA	TEAM	

UKURAN KERTAS	NO. GAMBAR	TAHUN
A3		2025

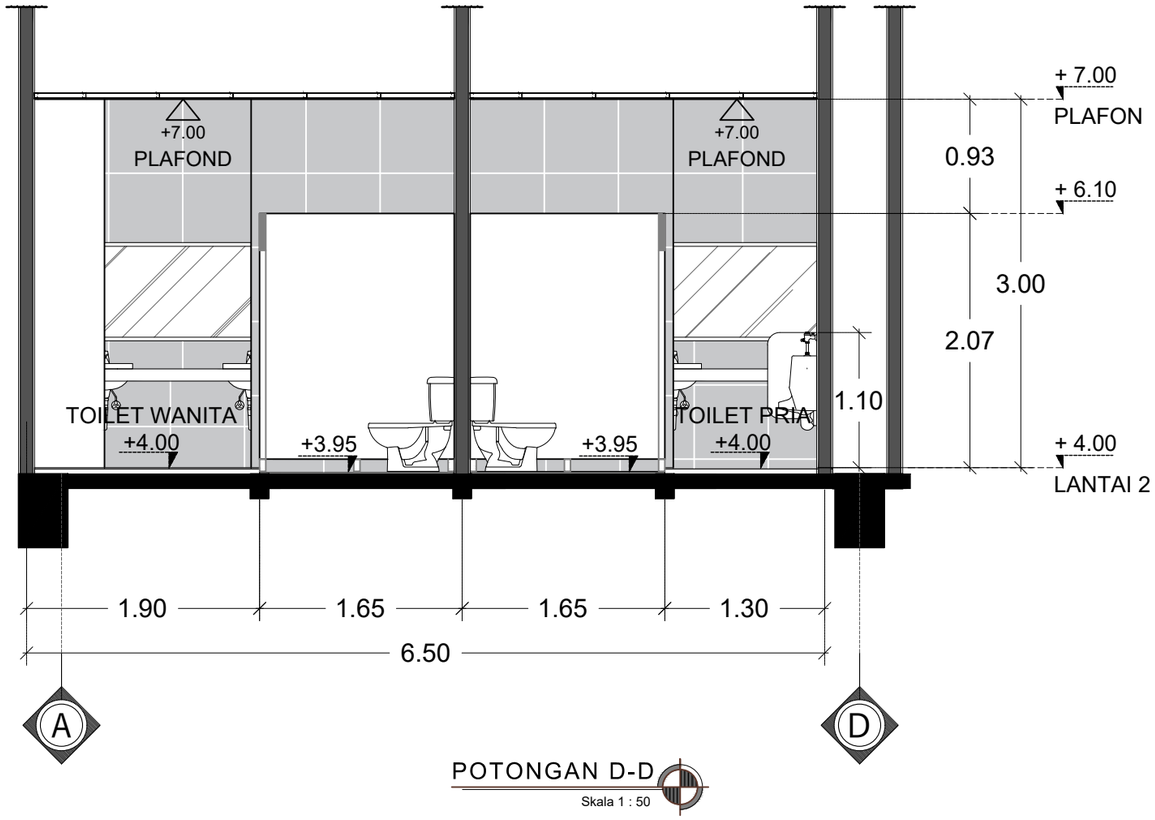

POTONGAN D-D

Skala 1 : 50

INSTANSI

KEMENTERIAN AGAMA REPUBLIK INDONESIA
UNIVERSITAS ISLAM NEGERI (UIN)
SYARIF HIDAYATULLAH JAKARTA

Catatan :

Nama Pekerjaan :

PENGADAAN JASA KONSULTASI
PEMBANGUNAN GEDUNG USHULUDDIN
UNIVERSITAS ISLAM NEGERI (UIN)
SYARIF HIDAYATULLAH JAKARTA

Lokasi :

JALAN MALOKO JL. Ir. H. JUANDA NO. 95
CIPUTAT TANGERANG SELATAN, BANTEN
TANGERANG SELATAN (KOTA)


Nama Gambar :

SKALA

NO	TANGGAL	REVISI	DIPERIKSA	DISETUJUI
01				
02				
03				
04				

DIRENCANA	TEAM	
DI GAMBAR	TEAM	
DI PERIKSA	TEAM	

UKURAN KERTAS	NO. GAMBAR	TAHUN
A3		2025

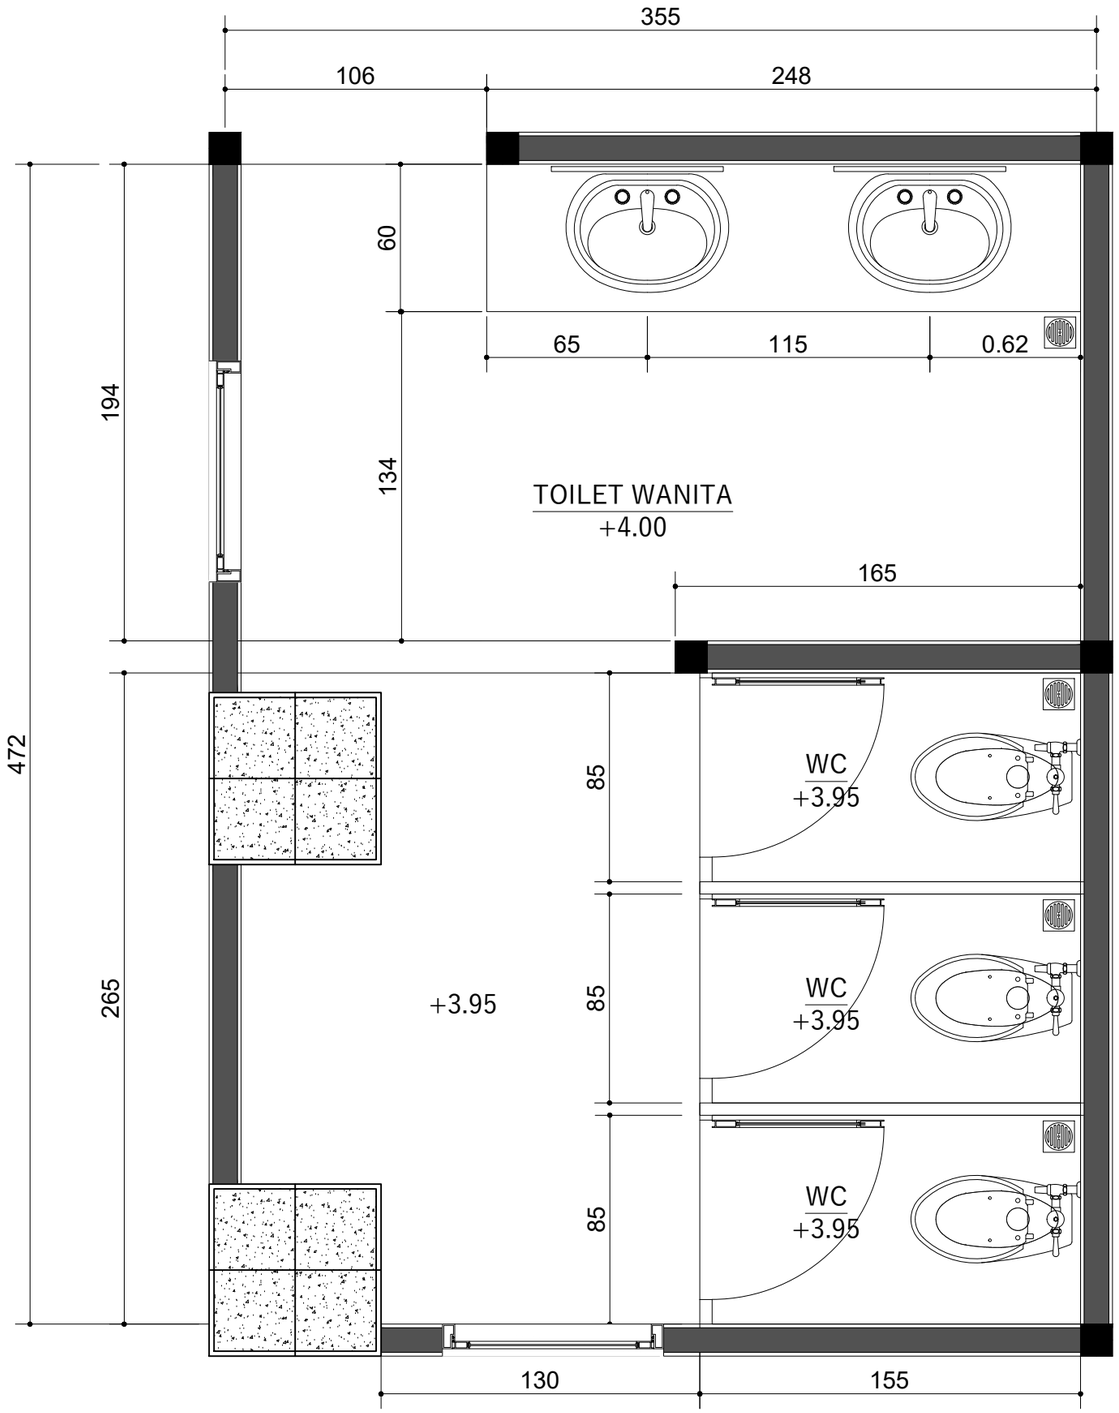

DETAIL TOILET WANITA

Skala 1 : 25

INSTANSI

KEMENTERIAN AGAMA REPUBLIK INDONESIA
UNIVERSITAS ISLAM NEGERI (UIN)
SYARIF HIDAYATULLAH JAKARTA

Catatan :

Nama Pekerjaan :

PENGADAAN JASA KONSULTASI
PEMBANGUNAN GEDUNG USHULUDDIN
UNIVERSITAS ISLAM NEGERI (UIN)
SYARIF HIDAYATULLAH JAKARTA


Lokasi :

JALAN MALOKO JL. Ir. H. JUANDA NO. 95
CIPUTAT TANGERANG SELATAN, BANTEN
TANGERANG SELATAN (KOTA)

Nama Gambar : SKALA

NO	TANGGAL	REVISI	DIPERIKSA	DISETUJUI
01				
02				
03				
04				

DIRENCANA	TEAM	
DI GAMBAR	TEAM	
DI PERIKSA	TEAM	
UKURAN KERTAS	NO. GAMBAR	TAHUN
A3		2025

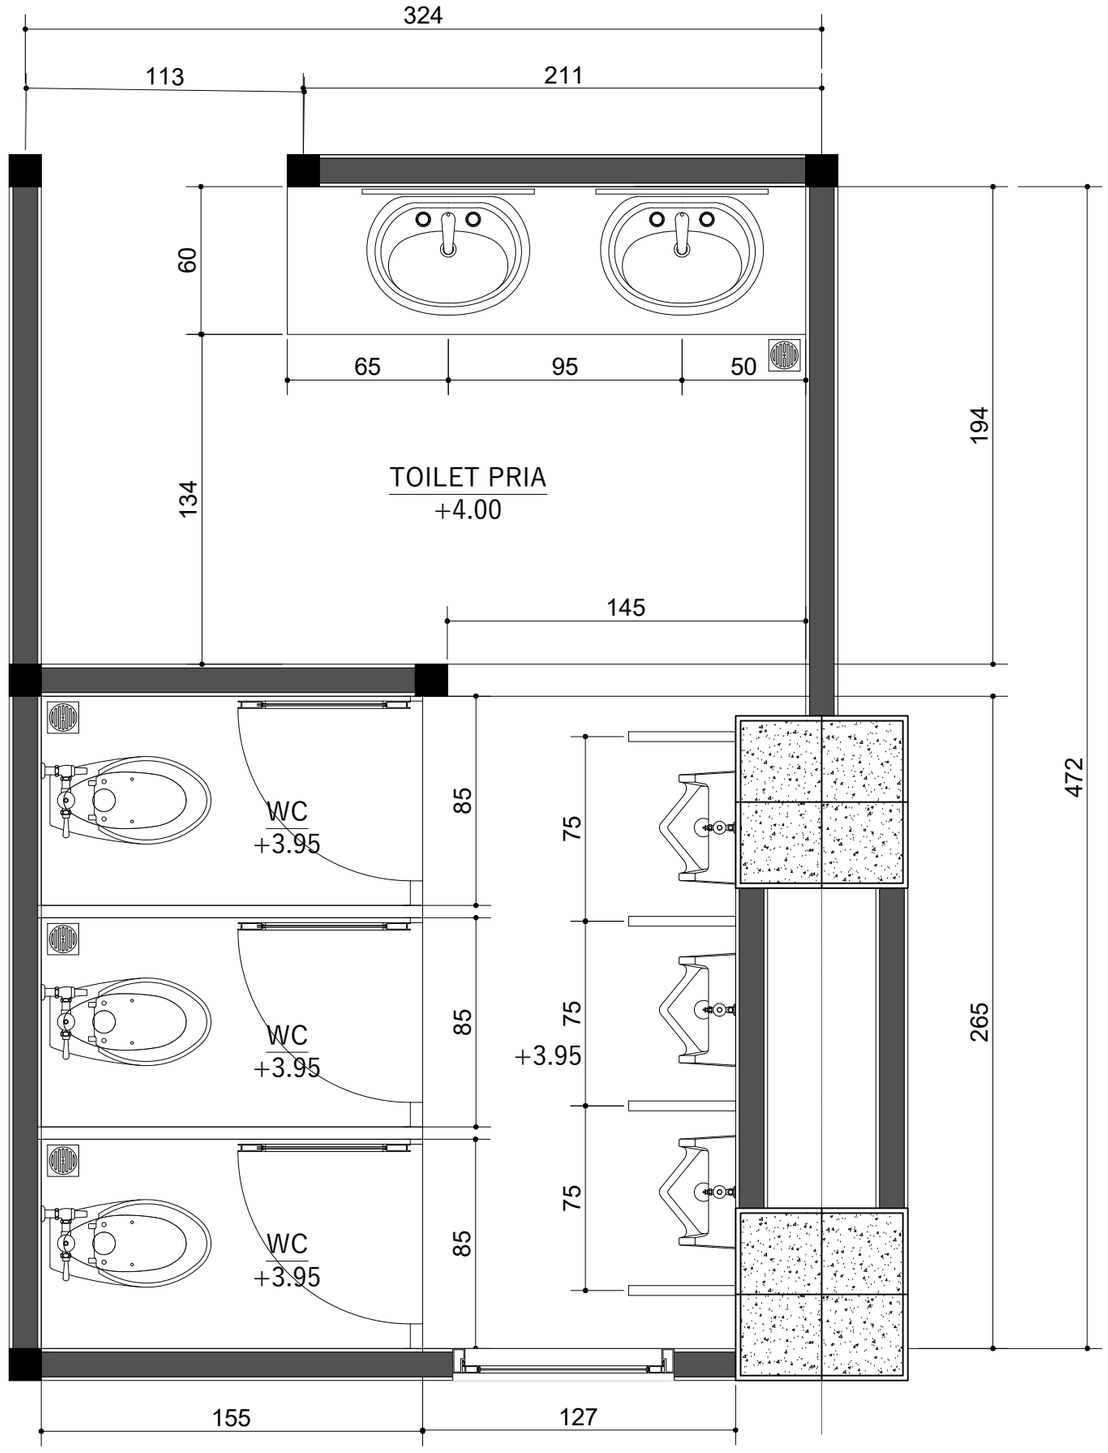

DETAIL TOILET PRIA

Skala 1 : 25

INSTANSI

KEMENTERIAN AGAMA REPUBLIK INDONESIA
UNIVERSITAS ISLAM NEGERI (UIN)
SYARIF HIDAYATULLAH JAKARTA

Catatan :

Nama Pekerjaan :

PENGADAAN JASA KONSULTASI
PEMBANGUNAN GEDUNG USHULUDDIN
UNIVERSITAS ISLAM NEGERI (UIN)
SYARIF HIDAYATULLAH JAKARTA

Lokasi :


JALAN MALOKO JL. Ir. H. JUANDA NO. 95
CIPUTAT TANGERANG SELATAN, BANTEN
TANGERANG SELATAN (KOTA)

Nama Gambar : SKALA

NO	TANGGAL	REVISI	DIPERIKSA	DISETUJUI
01				
02				
03				
04				

DIRENCANA	TEAM	
DI GAMBAR	TEAM	
DI PERIKSA	TEAM	

UKURAN KERTAS	NO. GAMBAR	TAHUN
A3		2025

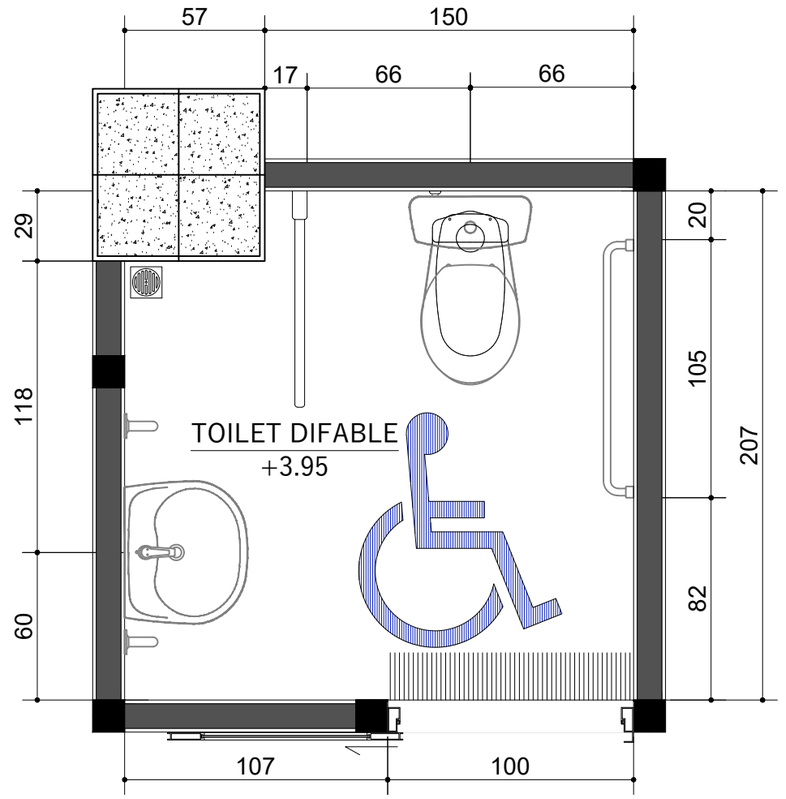

DETAIL TOILET DIFABLE

Skala 1 : 25

INSTANSI

KEMENTERIAN AGAMA REPUBLIK INDONESIA
UNIVERSITAS ISLAM NEGERI (UIN)
SYARIF HIDAYATULLAH JAKARTA

Catatan :

Nama Pekerjaan :

PENGADAAN JASA KONSULTASI
PEMBANGUNAN GEDUNG USHULUDDIN
UNIVERSITAS ISLAM NEGERI (UIN)
SYARIF HIDAYATULLAH JAKARTA

Lokasi :


JALAN MALOKO JL. Ir. H. JUANDA NO. 95
CIPUTAT TANGERANG SELATAN, BANTEN
TANGERANG SELATAN (KOTA)

Nama Gambar : SKALA

NO	TANGGAL	REVISI	DIPERIKSA	DISETUJUI
01				
02				
03				
04				

DIRENCANA	TEAM	
DI GAMBAR	TEAM	
DI PERIKSA	TEAM	

UKURAN KERTAS	NO. GAMBAR	TAHUN
A3		2025

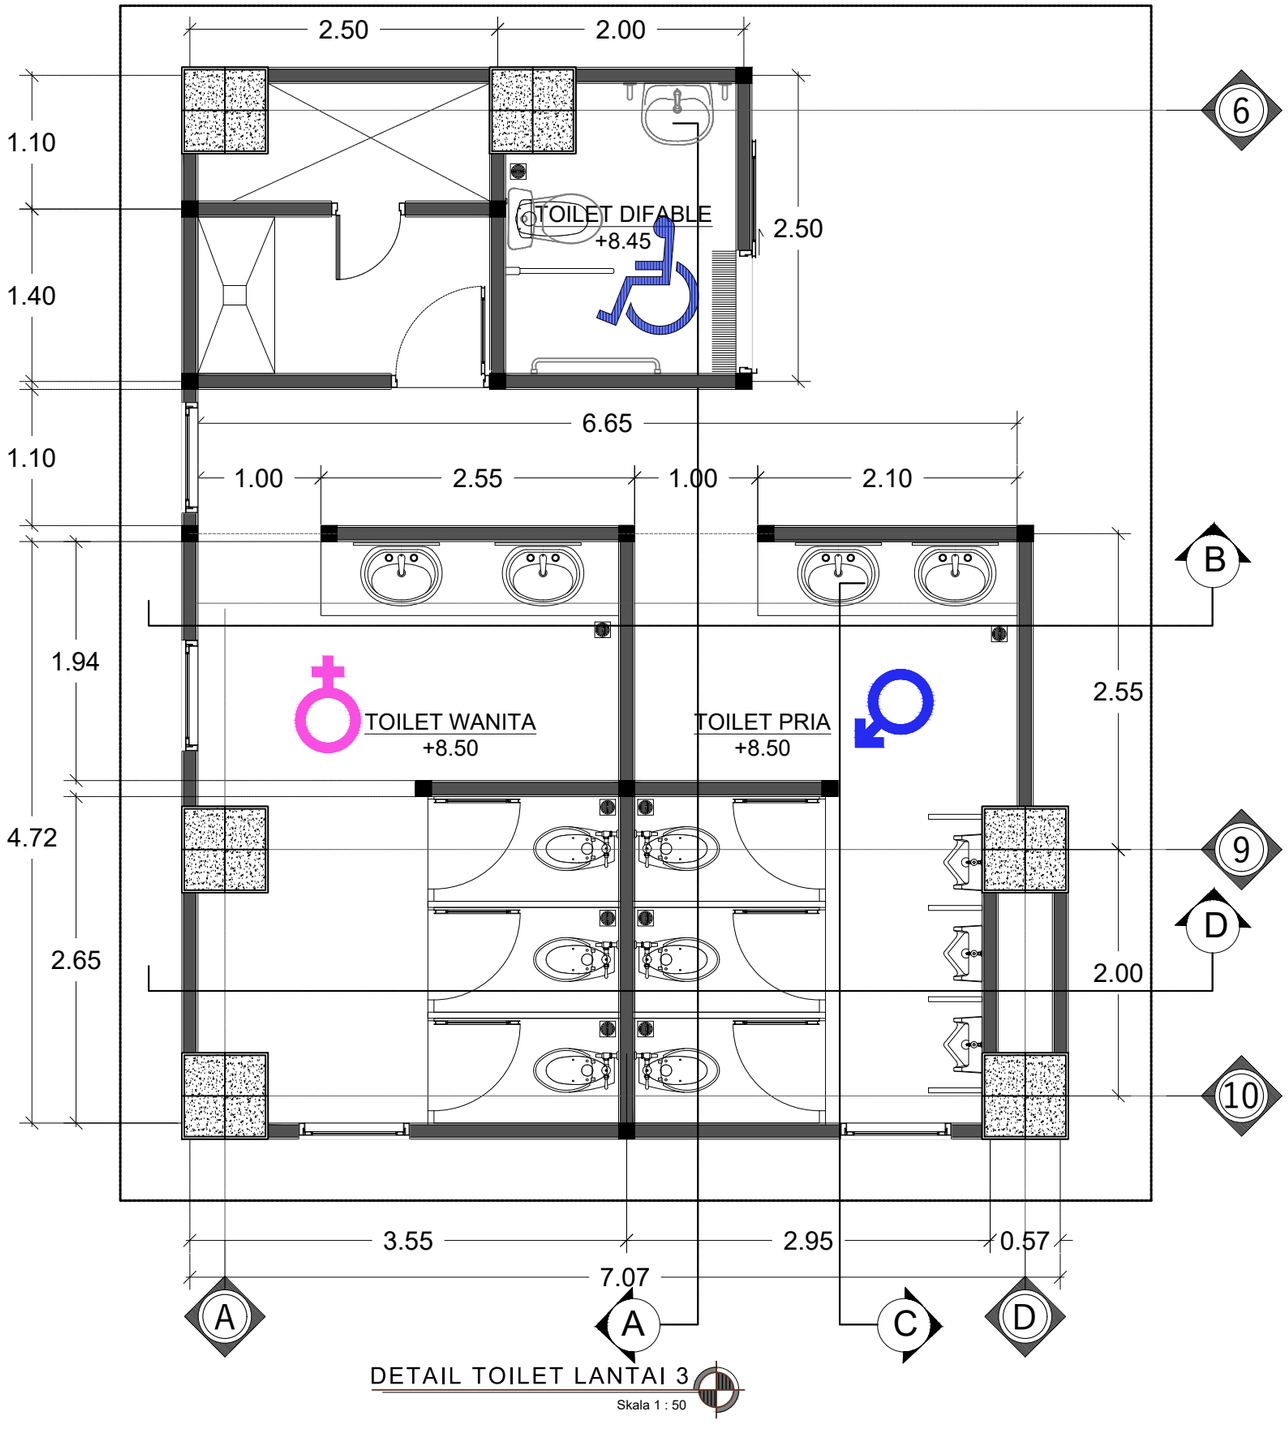

DETAIL TOILET LANTAI 3

Skala 1 : 50

INSTANSI

KEMENTERIAN AGAMA REPUBLIK INDONESIA
UNIVERSITAS ISLAM NEGERI (UIN)
SYARIF HIDAYATULLAH JAKARTA

Catatan :

Nama Pekerjaan :

PENGADAAN JASA KONSULTASI
PEMBANGUNAN GEDUNG USHULUDDIN
UNIVERSITAS ISLAM NEGERI (UIN)
SYARIF HIDAYATULLAH JAKARTA

Lokasi :

JALAN MALOKO JL. Ir. H. JUANDA NO. 95
CIPUTAT TANGERANG SELATAN, BANTEN
TANGERANG SELATAN (KOTA)


Nama Gambar :

SKALA

NO	TANGGAL	REVISI	DIPERIKSA	DISETUJUI
01				
02				
03				
04				

DIRENCANA	TEAM	
DI GAMBAR	TEAM	
DI PERIKSA	TEAM	

UKURAN KERTAS	NO. GAMBAR	TAHUN
A3		2025

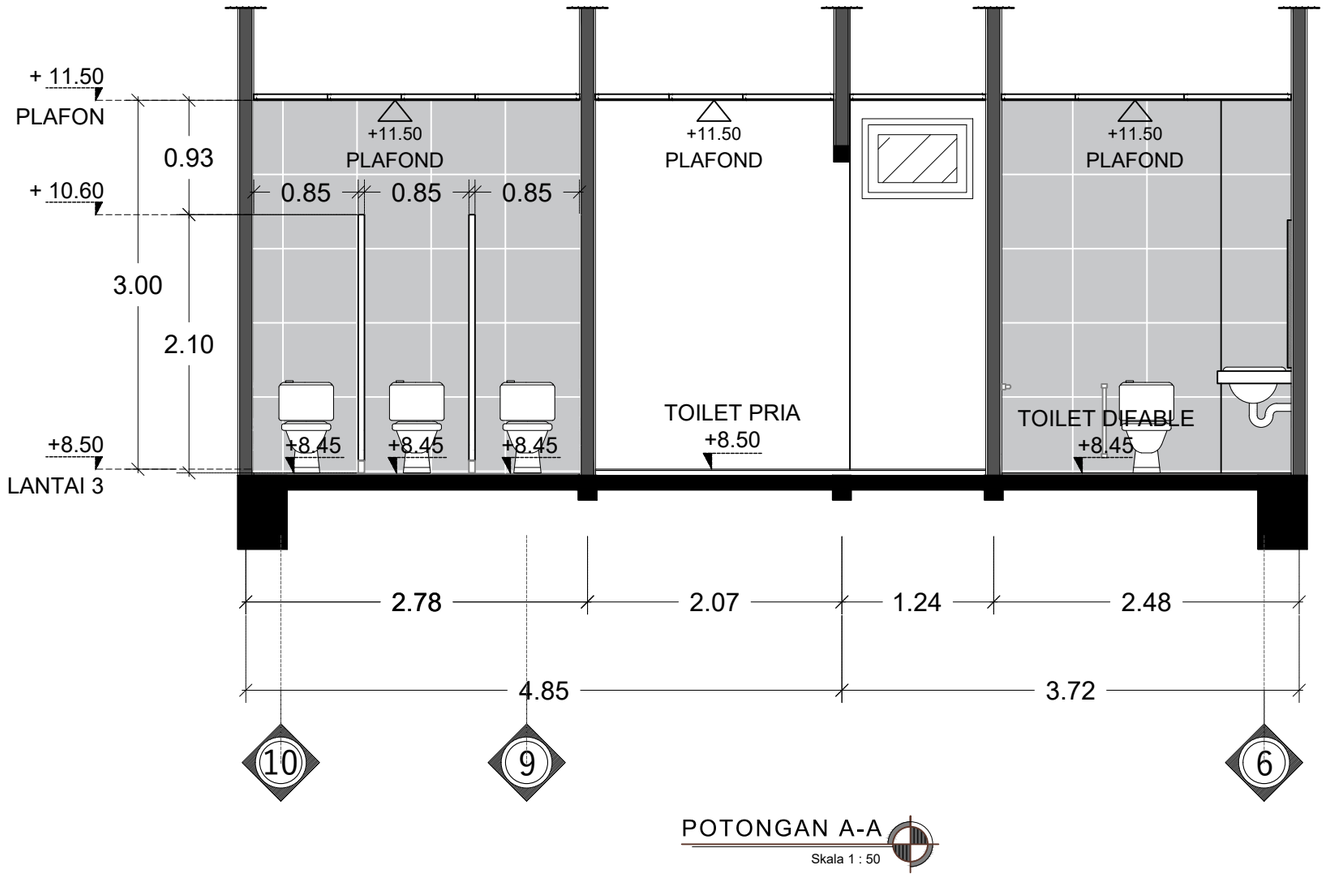

POTONGAN A-A

Skala 1 : 50

INSTANSI

KEMENTERIAN AGAMA REPUBLIK INDONESIA
UNIVERSITAS ISLAM NEGERI (UIN)
SYARIF HIDAYATULLAH JAKARTA

Catatan :

Nama Pekerjaan :

PENGADAAN JASA KONSULTASI
PEMBANGUNAN GEDUNG USHULUDDIN
UNIVERSITAS ISLAM NEGERI (UIN)
SYARIF HIDAYATULLAH JAKARTA


Lokasi :

JALAN MALOKO JL. Ir. H. JUANDA NO. 95
CIPUTAT TANGERANG SELATAN, BANTEN
TANGERANG SELATAN (KOTA)

Nama Gambar : | SKALA

NO	TANGGAL	REVISI	DIPERIKSA	DISETUJUI
01				
02				
03				
04				

DIRENCANA	TEAM	
DI GAMBAR	TEAM	
DI PERIKSA	TEAM	
UKURAN KERTAS	NO. GAMBAR	TAHUN
A3		2025

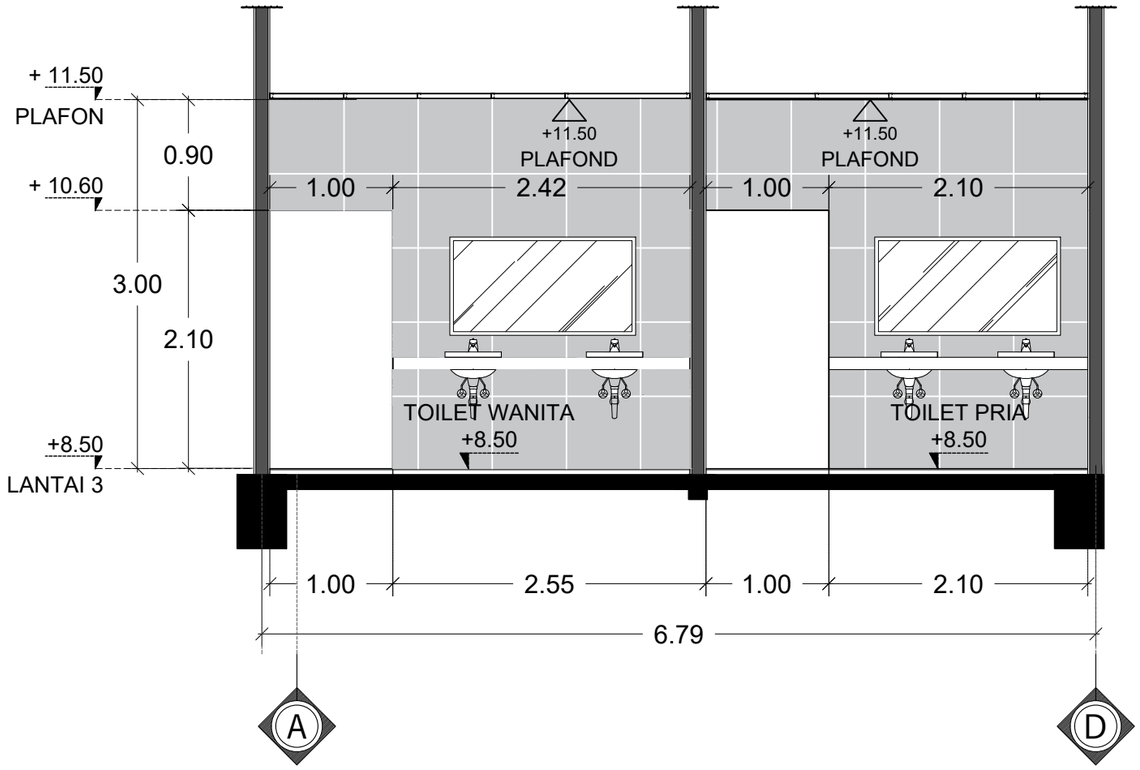

POTONGAN B-B

Skala 1 : 50

INSTANSI

KEMENTERIAN AGAMA REPUBLIK INDONESIA
UNIVERSITAS ISLAM NEGERI (UIN)
SYARIF HIDAYATULLAH JAKARTA

Catatan :

Nama Pekerjaan :

PENGADAAN JASA KONSULTASI
PEMBANGUNAN GEDUNG USHULUDDIN
UNIVERSITAS ISLAM NEGERI (UIN)
SYARIF HIDAYATULLAH JAKARTA

Lokasi :


JALAN MALOKO JL. Ir. H. JUANDA NO. 95
CIPUTAT TANGERANG SELATAN, BANTEN
TANGERANG SELATAN (KOTA)

Nama Gambar : | SKALA

NO	TANGGAL	REVISI	DIPERIKSA	DISETUJUI
01				
02				
03				
04				

DIRENCANA	TEAM	
DI GAMBAR	TEAM	
DI PERIKSA	TEAM	

UKURAN KERTAS	NO. GAMBAR	TAHUN
A3		2025

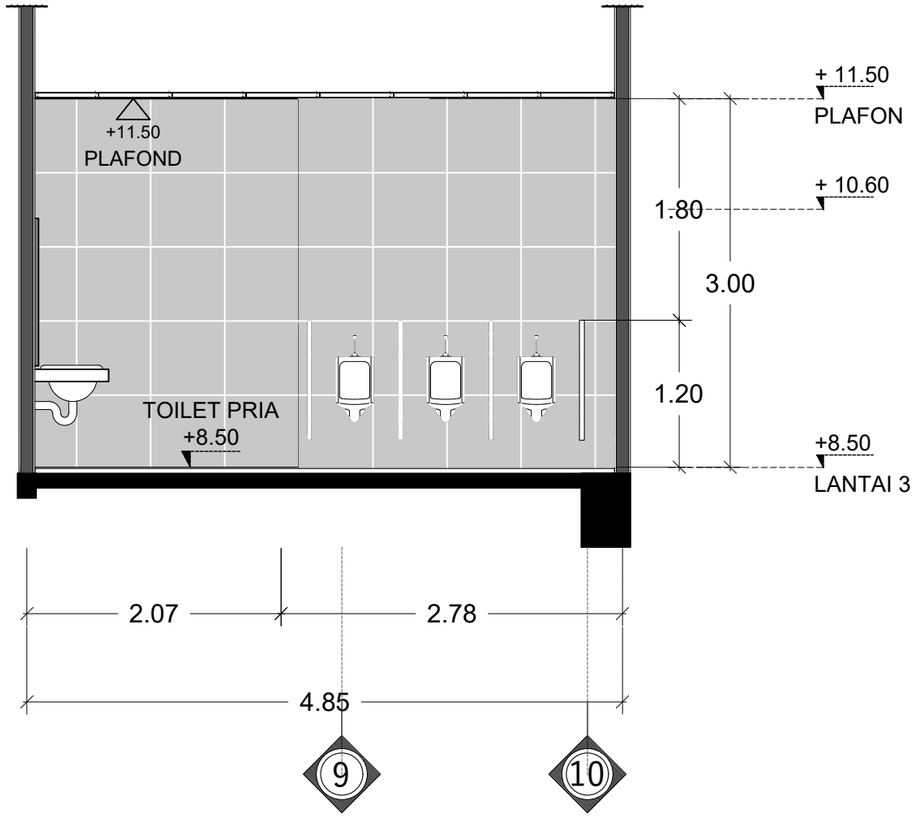

POTONGAN C-C

Skala 1 : 50

INSTANSI

KEMENTERIAN AGAMA REPUBLIK INDONESIA
UNIVERSITAS ISLAM NEGERI (UIN)
SYARIF HIDAYATULLAH JAKARTA

Catatan :

Nama Pekerjaan :

PENGADAAN JASA KONSULTASI
PEMBANGUNAN GEDUNG USHULUDDIN
UNIVERSITAS ISLAM NEGERI (UIN)
SYARIF HIDAYATULLAH JAKARTA

Lokasi :

JALAN MALOKO JL. Ir. H. JUANDA NO. 95
CIPUTAT TANGERANG SELATAN, BANTEN
TANGERANG SELATAN (KOTA)


Nama Gambar :

SKALA

NO	TANGGAL	REVISI	DIPERIKSA	DISETUJUI
01				
02				
03				
04				

DIRENCANA	TEAM	
DI GAMBAR	TEAM	
DI PERIKSA	TEAM	

UKURAN KERTAS	NO. GAMBAR	TAHUN
A3		2025

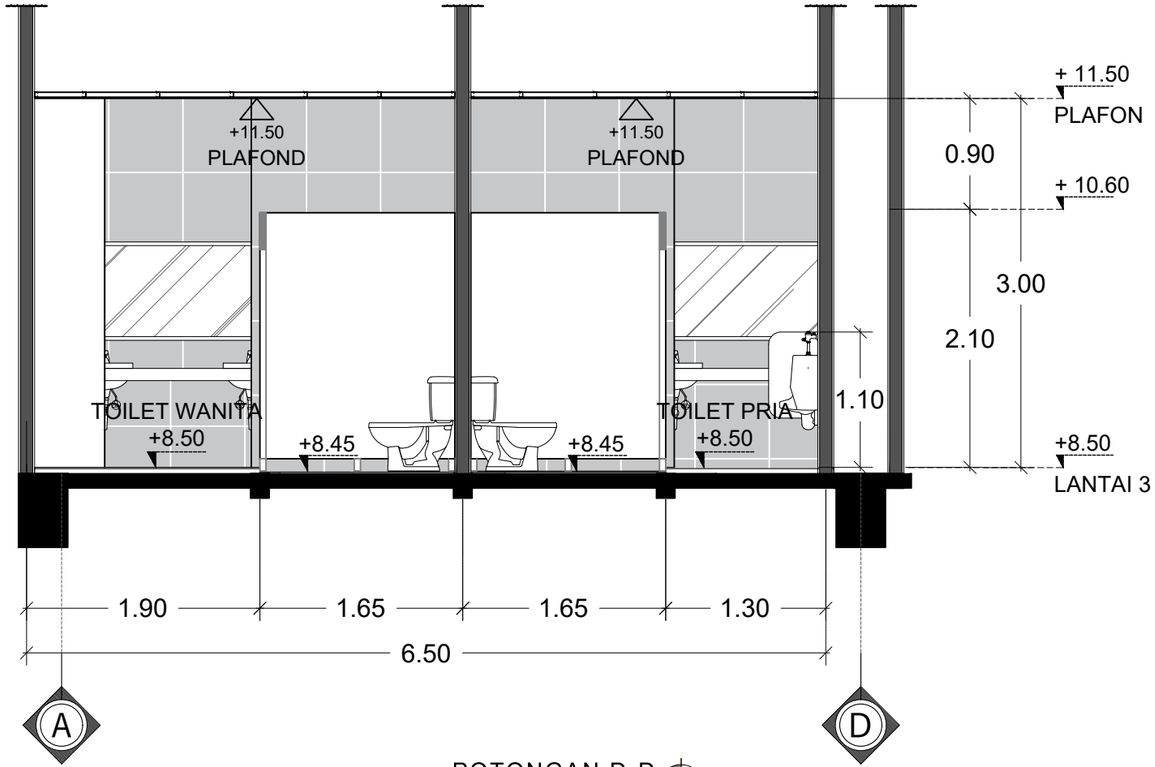

POTONGAN D-D

Skala 1 : 50

INSTANSI

KEMENTERIAN AGAMA REPUBLIK INDONESIA
UNIVERSITAS ISLAM NEGERI (UIN)
SYARIF HIDAYATULLAH JAKARTA

Catatan :

Nama Pekerjaan :

PENGADAAN JASA KONSULTASI
PEMBANGUNAN GEDUNG USHULUDDIN
UNIVERSITAS ISLAM NEGERI (UIN)
SYARIF HIDAYATULLAH JAKARTA

Lokasi :


JALAN MALOKO JL. Ir. H. JUANDA NO. 95
CIPUTAT TANGERANG SELATAN, BANTEN
TANGERANG SELATAN (KOTA)

Nama Gambar :

SKALA

NO	TANGGAL	REVISI	DIPERIKSA	DISETUJUI
01				
02				
03				
04				

DIRENCANA	TEAM	
DI GAMBAR	TEAM	
DI PERIKSA	TEAM	
UKURAN KERTAS	NO. GAMBAR	TAHUN
A3		2025

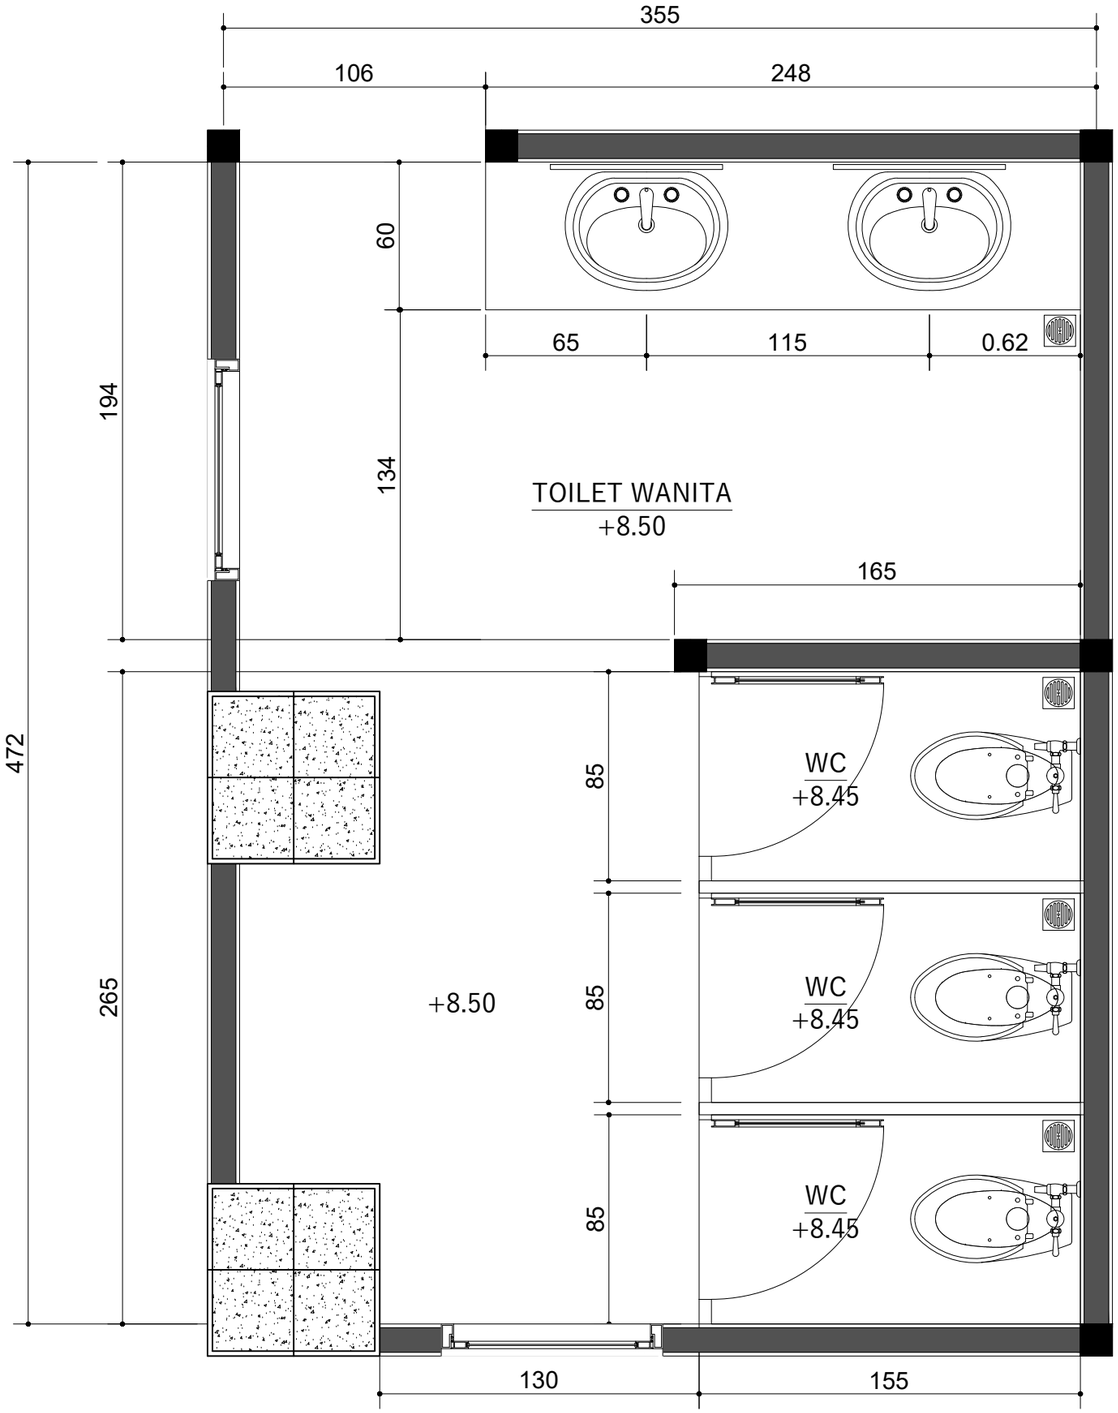

DETAIL TOILET WANITA

Skala 1 : 25

INSTANSI

KEMENTERIAN AGAMA REPUBLIK INDONESIA
UNIVERSITAS ISLAM NEGERI (UIN)
SYARIF HIDAYATULLAH JAKARTA

Catatan :

Nama Pekerjaan :

PENGADAAN JASA KONSULTASI
PEMBANGUNAN GEDUNG USHULUDDIN
UNIVERSITAS ISLAM NEGERI (UIN)
SYARIF HIDAYATULLAH JAKARTA


Lokasi :

JALAN MALOKO JL. Ir. H. JUANDA NO. 95
CIPUTAT TANGERANG SELATAN, BANTEN
TANGERANG SELATAN (KOTA)

Nama Gambar : SKALA

NO	TANGGAL	REVISI	DIPERIKSA	DISETUJUI
01				
02				
03				
04				

DIRENCANA	TEAM	
DI GAMBAR	TEAM	
DI PERIKSA	TEAM	
UKURAN KERTAS	NO. GAMBAR	TAHUN
A3		2025

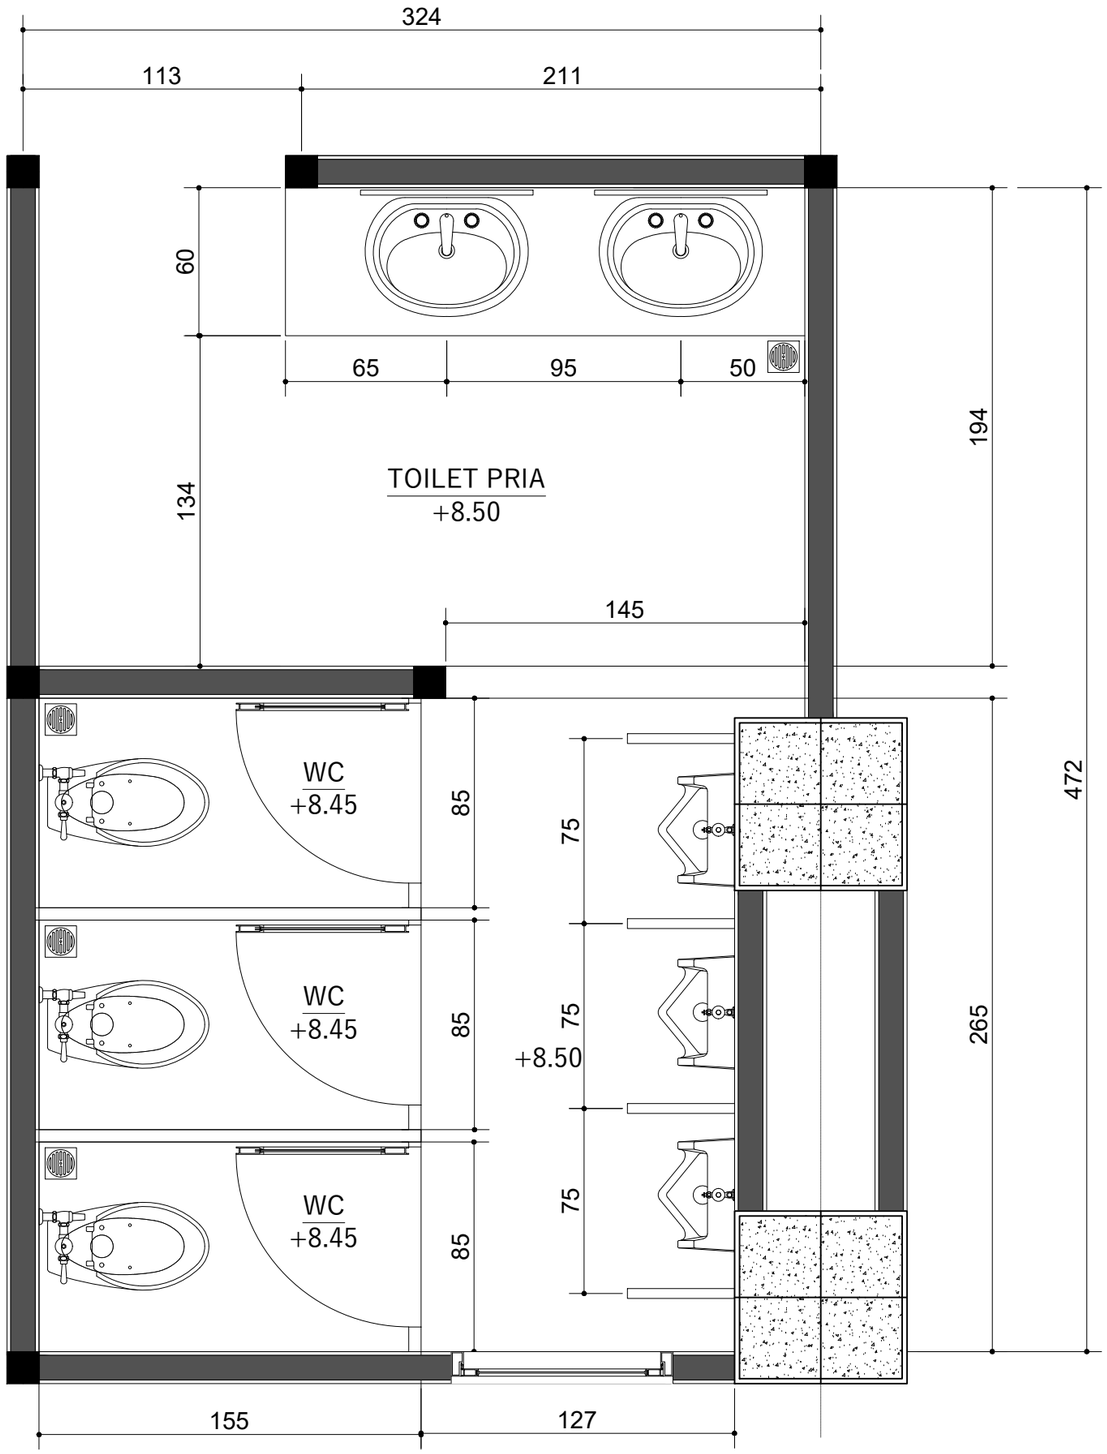

DETAIL TOILET PRIA

Skala 1 : 25

INSTANSI

KEMENTERIAN AGAMA REPUBLIK INDONESIA
UNIVERSITAS ISLAM NEGERI (UIN)
SYARIF HIDAYATULLAH JAKARTA

Catatan :

Nama Pekerjaan :

PENGADAAN JASA KONSULTASI
PEMBANGUNAN GEDUNG USHULUDDIN
UNIVERSITAS ISLAM NEGERI (UIN)
SYARIF HIDAYATULLAH JAKARTA


Lokasi :

JALAN MALOKO JL. Ir. H. JUANDA NO. 95
CIPUTAT TANGERANG SELATAN, BANTEN
TANGERANG SELATAN (KOTA)

Nama Gambar : SKALA

NO	TANGGAL	REVISI	DIPERIKSA	DISETUJUI
01				
02				
03				
04				

DIRENCANA	TEAM	
DI GAMBAR	TEAM	
DI PERIKSA	TEAM	
UKURAN KERTAS	NO. GAMBAR	TAHUN
A3		2025

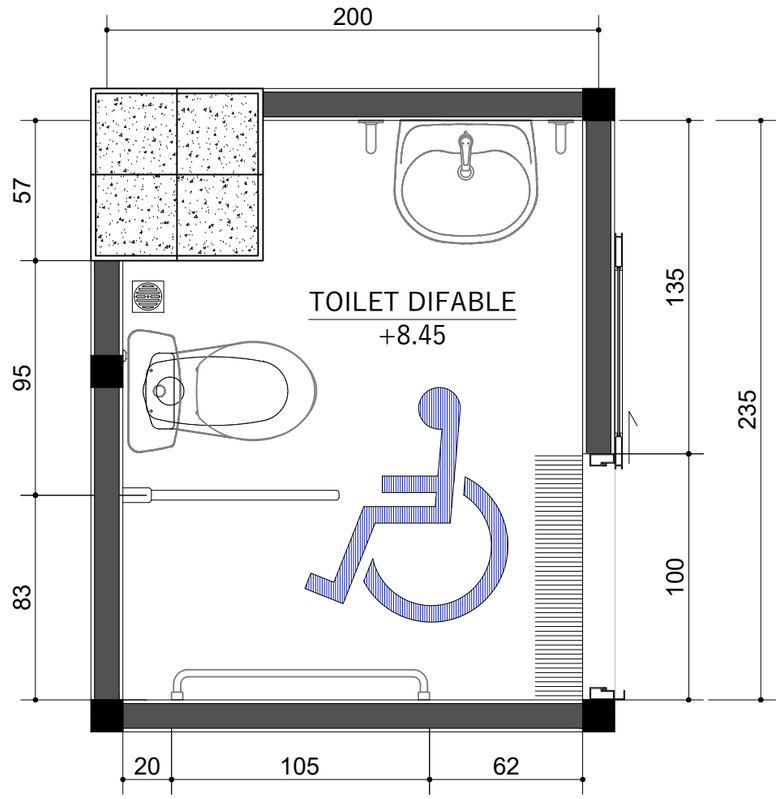

DETAIL TOILET DIFABLE

Skala 1 : 25

INSTANSI

KEMENTERIAN AGAMA REPUBLIK INDONESIA
UNIVERSITAS ISLAM NEGERI (UIN)
SYARIF HIDAYATULLAH JAKARTA

Catatan :

Nama Pekerjaan :

PENGADAAN JASA KONSULTASI
PEMBANGUNAN GEDUNG USHULUDDIN
UNIVERSITAS ISLAM NEGERI (UIN)
SYARIF HIDAYATULLAH JAKARTA

Lokasi :

JALAN MALOKO JL. Ir. H. JUANDA NO. 95
CIPUTAT TANGERANG SELATAN, BANTEN
TANGERANG SELATAN (KOTA)


Nama Gambar :

SKALA

NO	TANGGAL	REVISI	DIPERIKSA	DISETUJUI
01				
02				
03				
04				

DIRENCANA	TEAM	
DI GAMBAR	TEAM	
DI PERIKSA	TEAM	

UKURAN KERTAS	NO. GAMBAR	TAHUN
A3		2025

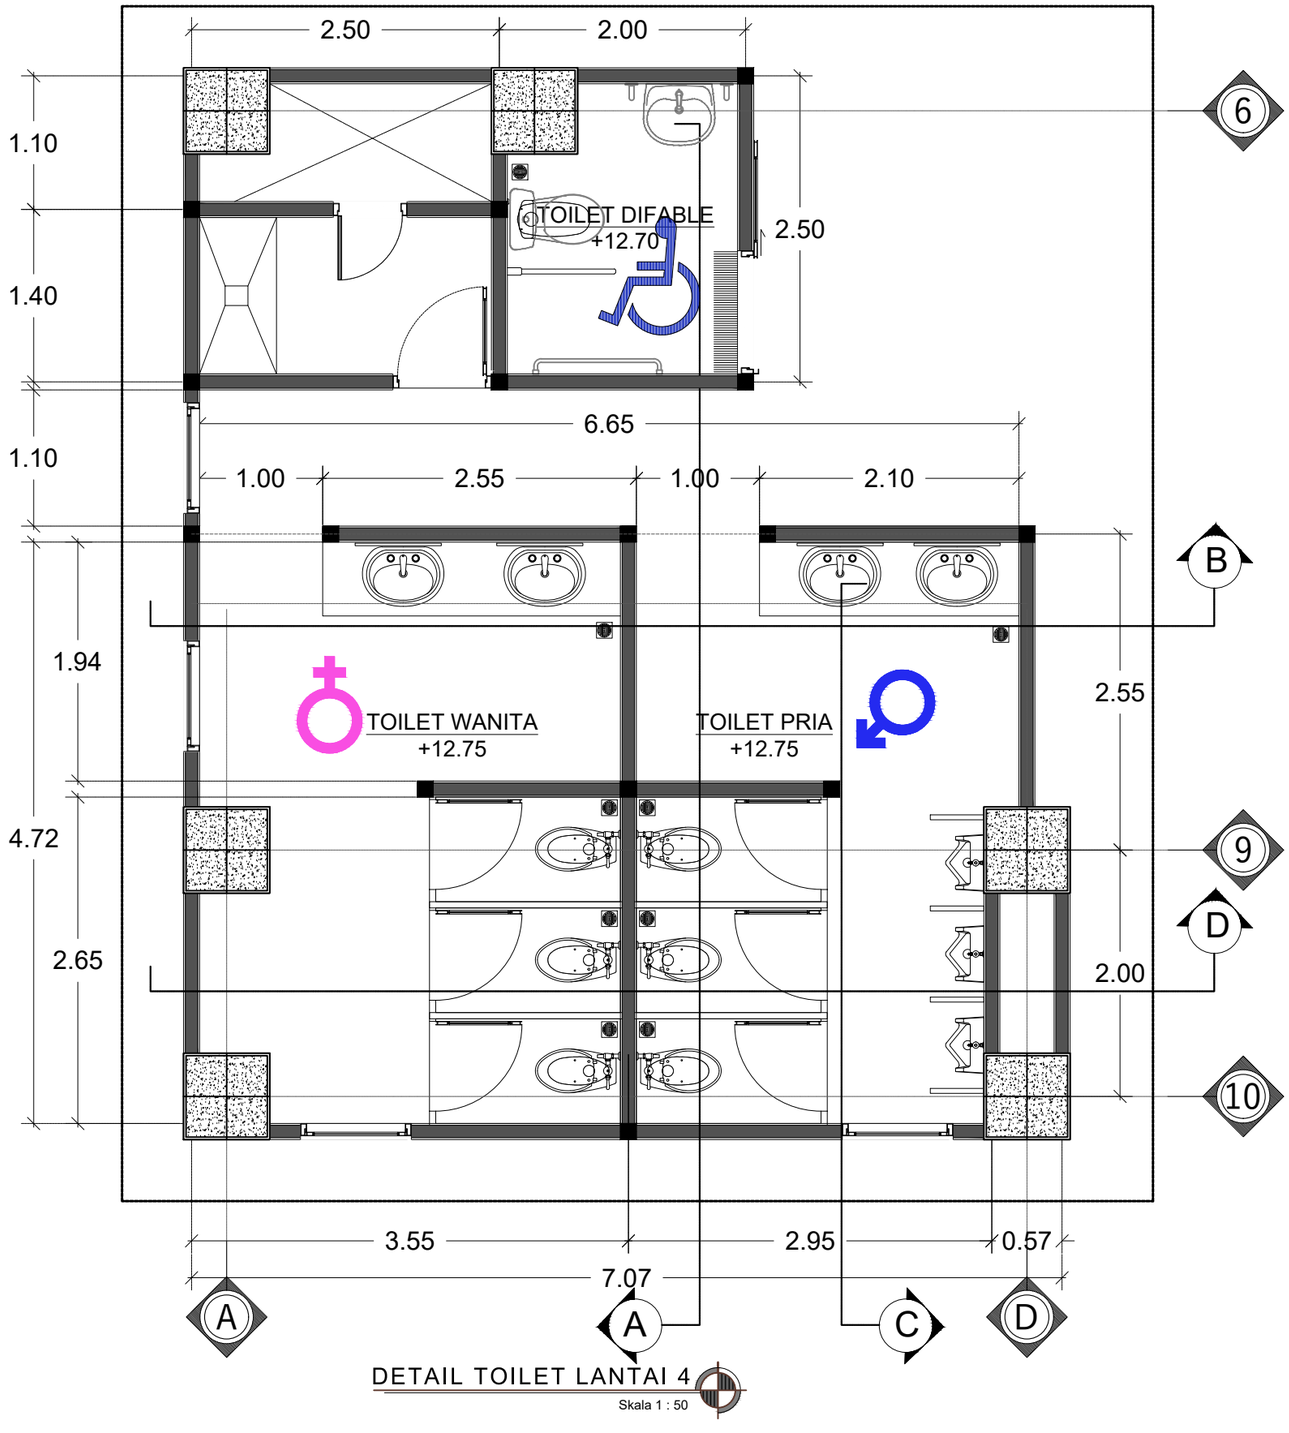

DETAIL TOILET LANTAI 4

Skala 1 : 50

INSTANSI

KEMENTERIAN AGAMA REPUBLIK INDONESIA
UNIVERSITAS ISLAM NEGERI (UIN)
SYARIF HIDAYATULLAH JAKARTA

Catatan :

Nama Pekerjaan :

PENGADAAN JASA KONSULTASI
PEMBANGUNAN GEDUNG USHULUDDIN
UNIVERSITAS ISLAM NEGERI (UIN)
SYARIF HIDAYATULLAH JAKARTA

Lokasi :

JALAN MALOKO JL. Ir. H. JUANDA NO. 95
CIPUTAT TANGERANG SELATAN, BANTEN
TANGERANG SELATAN (KOTA)


Nama Gambar :

SKALA

NO	TANGGAL	REVISI	DIPERIKSA	DISETUJUI
01				
02				
03				
04				

DIRENCANA	TEAM	
DI GAMBAR	TEAM	
DI PERIKSA	TEAM	

UKURAN KERTAS	NO. GAMBAR	TAHUN
A3		2025

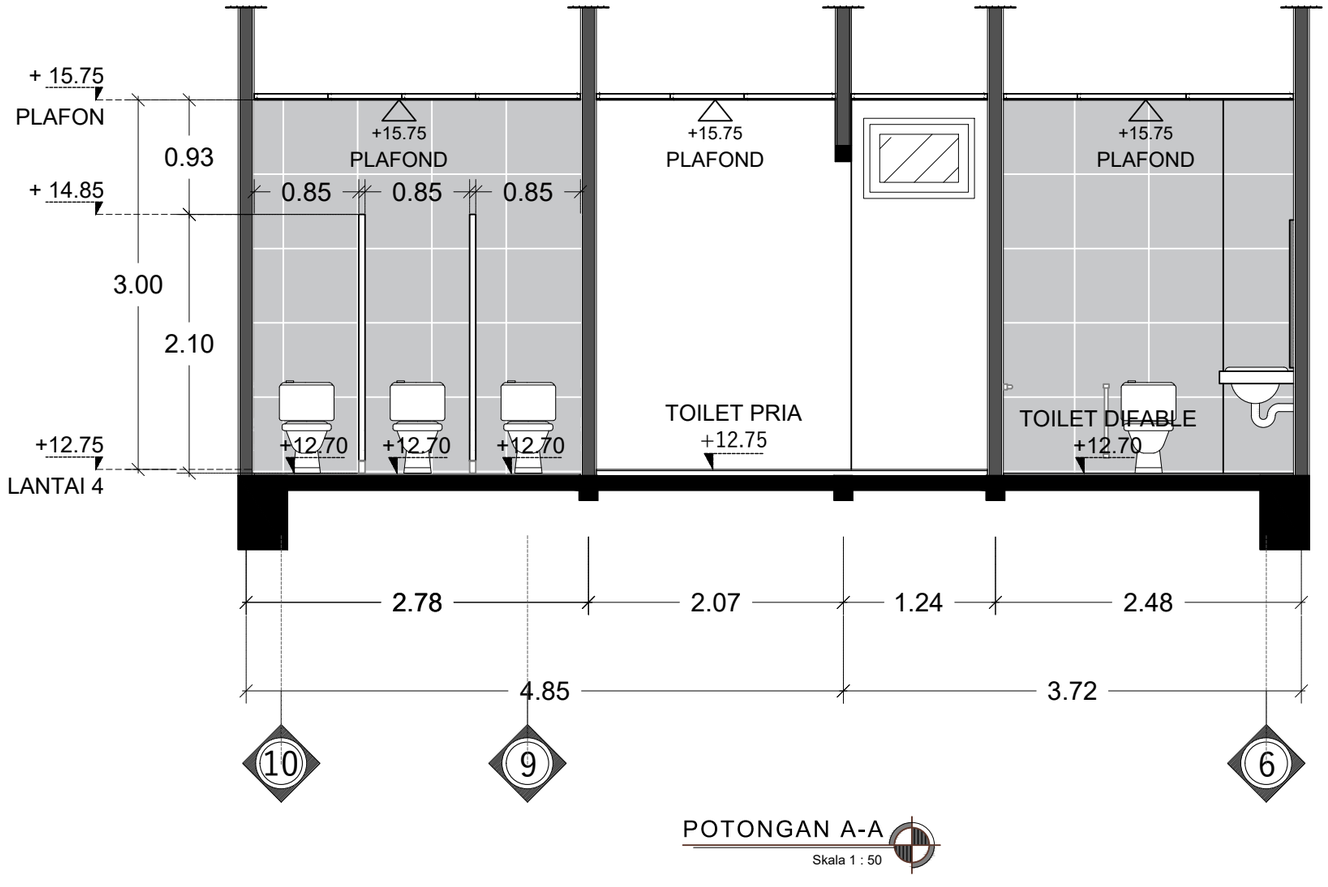

POTONGAN A-A

Skala 1 : 50

INSTANSI

KEMENTERIAN AGAMA REPUBLIK INDONESIA
UNIVERSITAS ISLAM NEGERI (UIN)
SYARIF HIDAYATULLAH JAKARTA

Catatan :

Nama Pekerjaan :

PENGADAAN JASA KONSULTASI
PEMBANGUNAN GEDUNG USHULUDDIN
UNIVERSITAS ISLAM NEGERI (UIN)
SYARIF HIDAYATULLAH JAKARTA

Lokasi :

JALAN MALOKO JL. Ir. H. JUANDA NO. 95
CIPUTAT TANGERANG SELATAN, BANTEN
TANGERANG SELATAN (KOTA)


Nama Gambar :

SKALA

NO	TANGGAL	REVISI	DIPERIKSA	DISETUJUI
01				
02				
03				
04				

DIRENCANA	TEAM	
DI GAMBAR	TEAM	
DI PERIKSA	TEAM	

UKURAN KERTAS	NO. GAMBAR	TAHUN
A3		2025

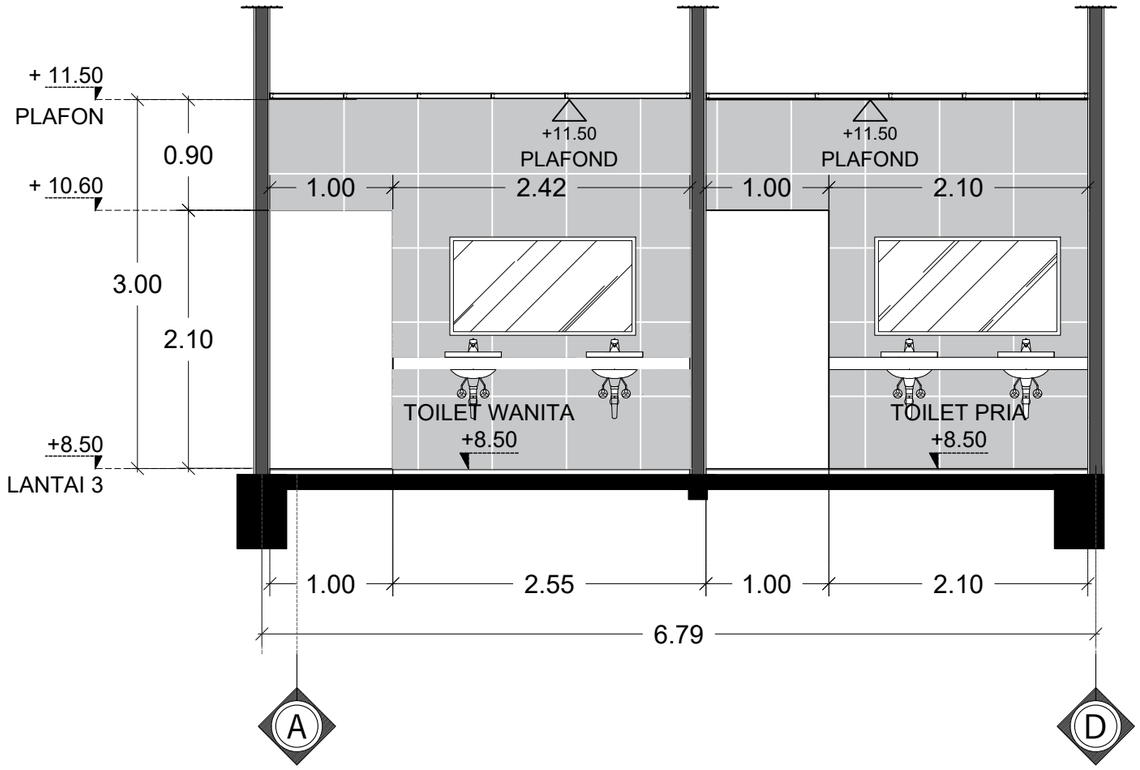

POTONGAN B-B

Skala 1 : 50

INSTANSI

KEMENTERIAN AGAMA REPUBLIK INDONESIA
UNIVERSITAS ISLAM NEGERI (UIN)
SYARIF HIDAYATULLAH JAKARTA

Catatan :

Nama Pekerjaan :

PENGADAAN JASA KONSULTASI
PEMBANGUNAN GEDUNG USHULUDDIN
UNIVERSITAS ISLAM NEGERI (UIN)
SYARIF HIDAYATULLAH JAKARTA

Lokasi :


JALAN MALOKO JL. Ir. H. JUANDA NO. 95
CIPUTAT TANGERANG SELATAN, BANTEN
TANGERANG SELATAN (KOTA)

Nama Gambar : | SKALA

NO	TANGGAL	REVISI	DIPERIKSA	DISETUJUI
01				
02				
03				
04				

DIRENCANA	TEAM	
DI GAMBAR	TEAM	
DI PERIKSA	TEAM	

UKURAN KERTAS	NO. GAMBAR	TAHUN
A3		2025

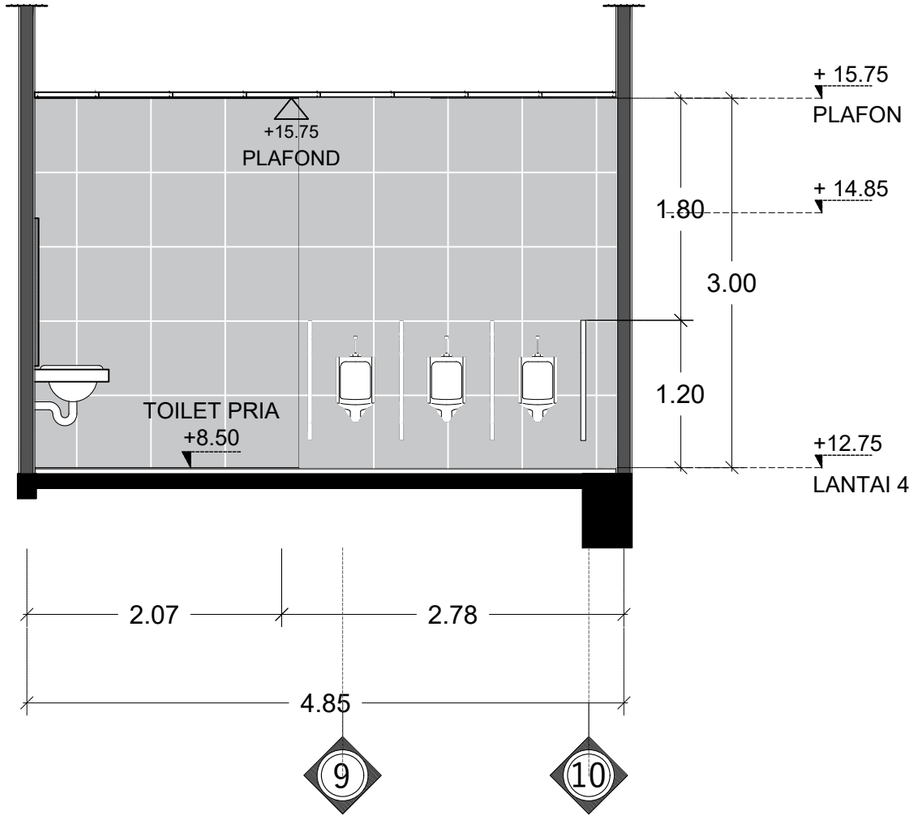

POTONGAN C-C

Skala 1 : 50

INSTANSI

KEMENTERIAN AGAMA REPUBLIK INDONESIA
UNIVERSITAS ISLAM NEGERI (UIN)
SYARIF HIDAYATULLAH JAKARTA

Catatan :

Nama Pekerjaan :

PENGADAAN JASA KONSULTASI
PEMBANGUNAN GEDUNG USHULUDDIN
UNIVERSITAS ISLAM NEGERI (UIN)
SYARIF HIDAYATULLAH JAKARTA

Lokasi :

JALAN MALOKO JL. Ir. H. JUANDA NO. 95
CIPUTAT TANGERANG SELATAN, BANTEN
TANGERANG SELATAN (KOTA)


Nama Gambar :

SKALA

NO	TANGGAL	REVISI	DIPERIKSA	DISETUJUI
01				
02				
03				
04				

DIRENCANA	TEAM	
DI GAMBAR	TEAM	
DI PERIKSA	TEAM	

UKURAN KERTAS	NO. GAMBAR	TAHUN
A3		2025

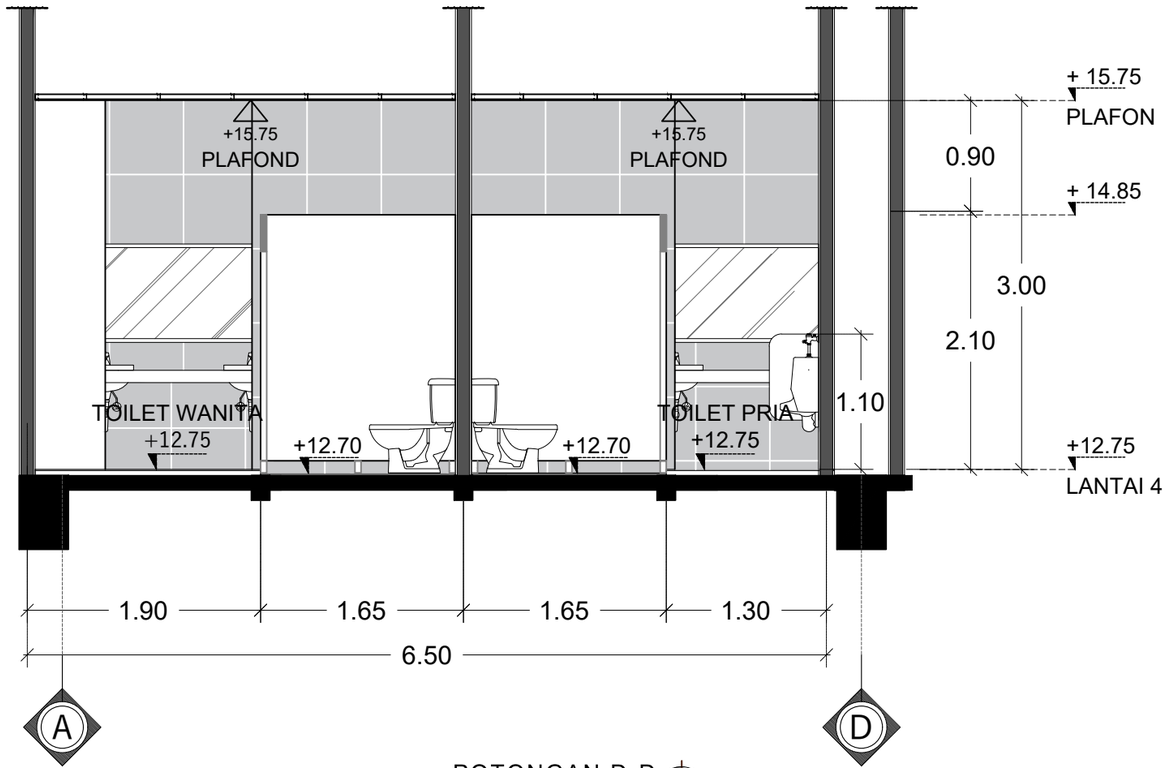

POTONGAN D-D

Skala 1 : 50

INSTANSI

KEMENTERIAN AGAMA REPUBLIK INDONESIA
UNIVERSITAS ISLAM NEGERI (UIN)
SYARIF HIDAYATULLAH JAKARTA

Catatan :

Nama Pekerjaan :

PENGADAAN JASA KONSULTASI
PEMBANGUNAN GEDUNG USHULUDDIN
UNIVERSITAS ISLAM NEGERI (UIN)
SYARIF HIDAYATULLAH JAKARTA

Lokasi :


JALAN MALOKO JL. Ir. H. JUANDA NO. 95
CIPUTAT TANGERANG SELATAN, BANTEN
TANGERANG SELATAN (KOTA)

Nama Gambar :

SKALA

NO	TANGGAL	REVISI	DIPERIKSA	DISETUJUI
01				
02				
03				
04				

DIRENCANA	TEAM	
DI GAMBAR	TEAM	
DI PERIKSA	TEAM	
UKURAN KERTAS	NO. GAMBAR	TAHUN
A3		2025

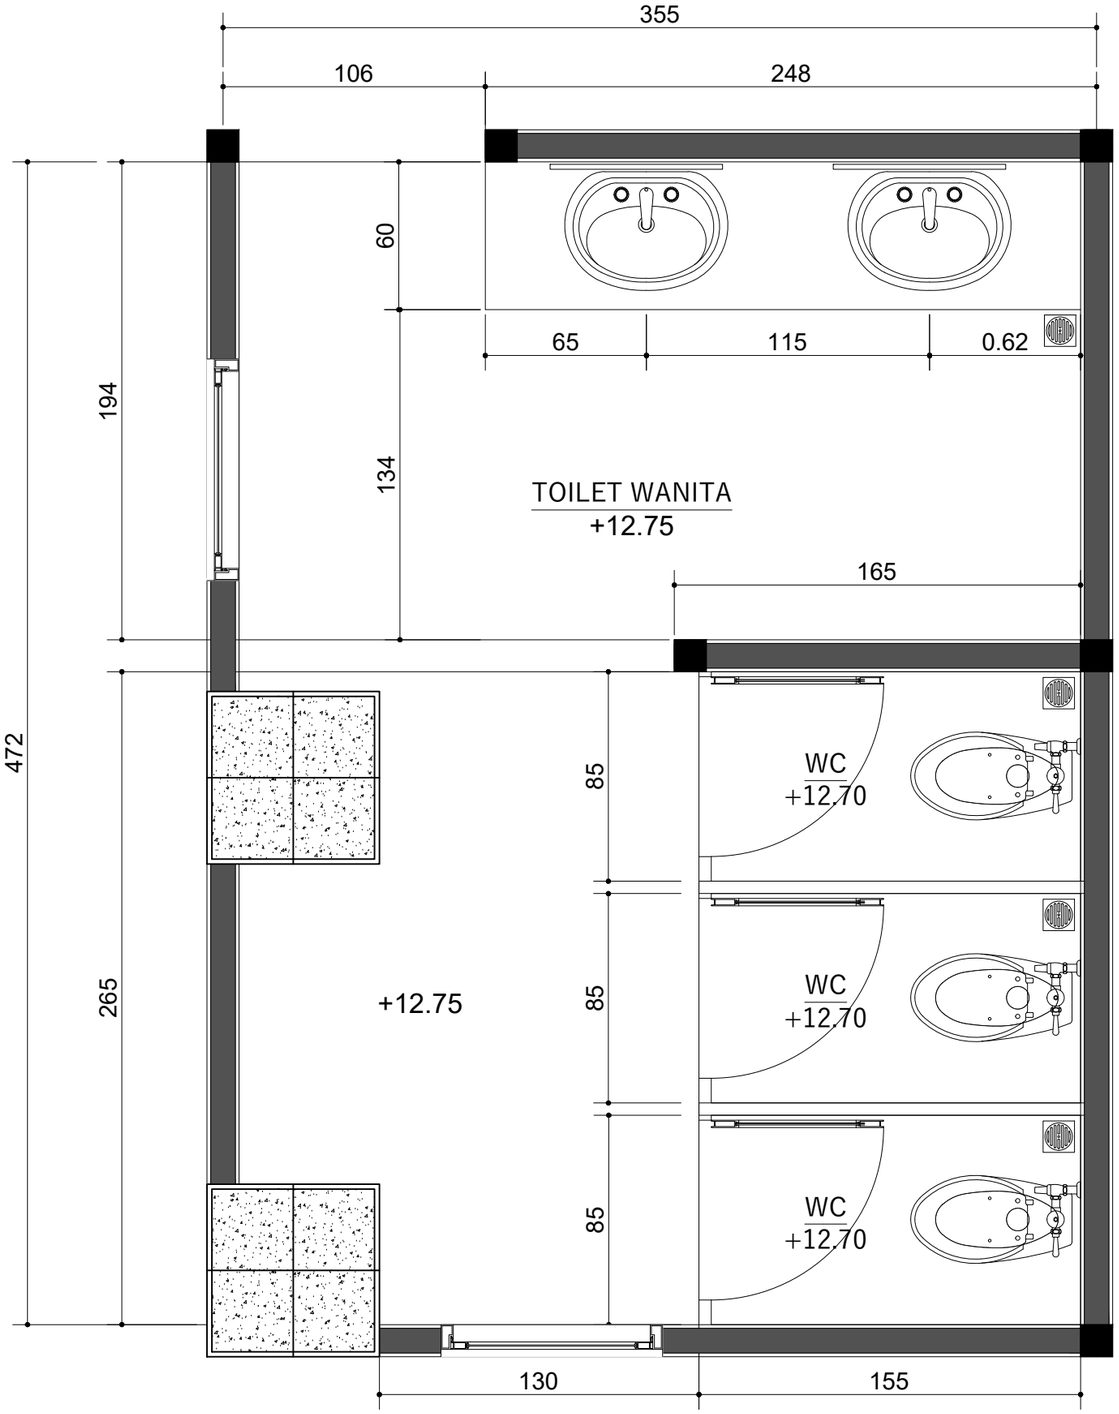

DETAIL TOILET WANITA

Skala 1 : 25

INSTANSI

KEMENTERIAN AGAMA REPUBLIK INDONESIA
UNIVERSITAS ISLAM NEGERI (UIN)
SYARIF HIDAYATULLAH JAKARTA

Catatan :

Nama Pekerjaan :

PENGADAAN JASA KONSULTASI
PEMBANGUNAN GEDUNG USHULUDDIN
UNIVERSITAS ISLAM NEGERI (UIN)
SYARIF HIDAYATULLAH JAKARTA

Lokasi :


JALAN MALOKO JL. Ir. H. JUANDA NO. 95
CIPUTAT TANGERANG SELATAN, BANTEN
TANGERANG SELATAN (KOTA)

Nama Gambar : SKALA

NO	TANGGAL	REVISI	DIPERIKSA	DISETUJUI
01				
02				
03				
04				

DIRENCANA	TEAM	
DI GAMBAR	TEAM	
DI PERIKSA	TEAM	

UKURAN KERTAS	NO. GAMBAR	TAHUN
A3		2025

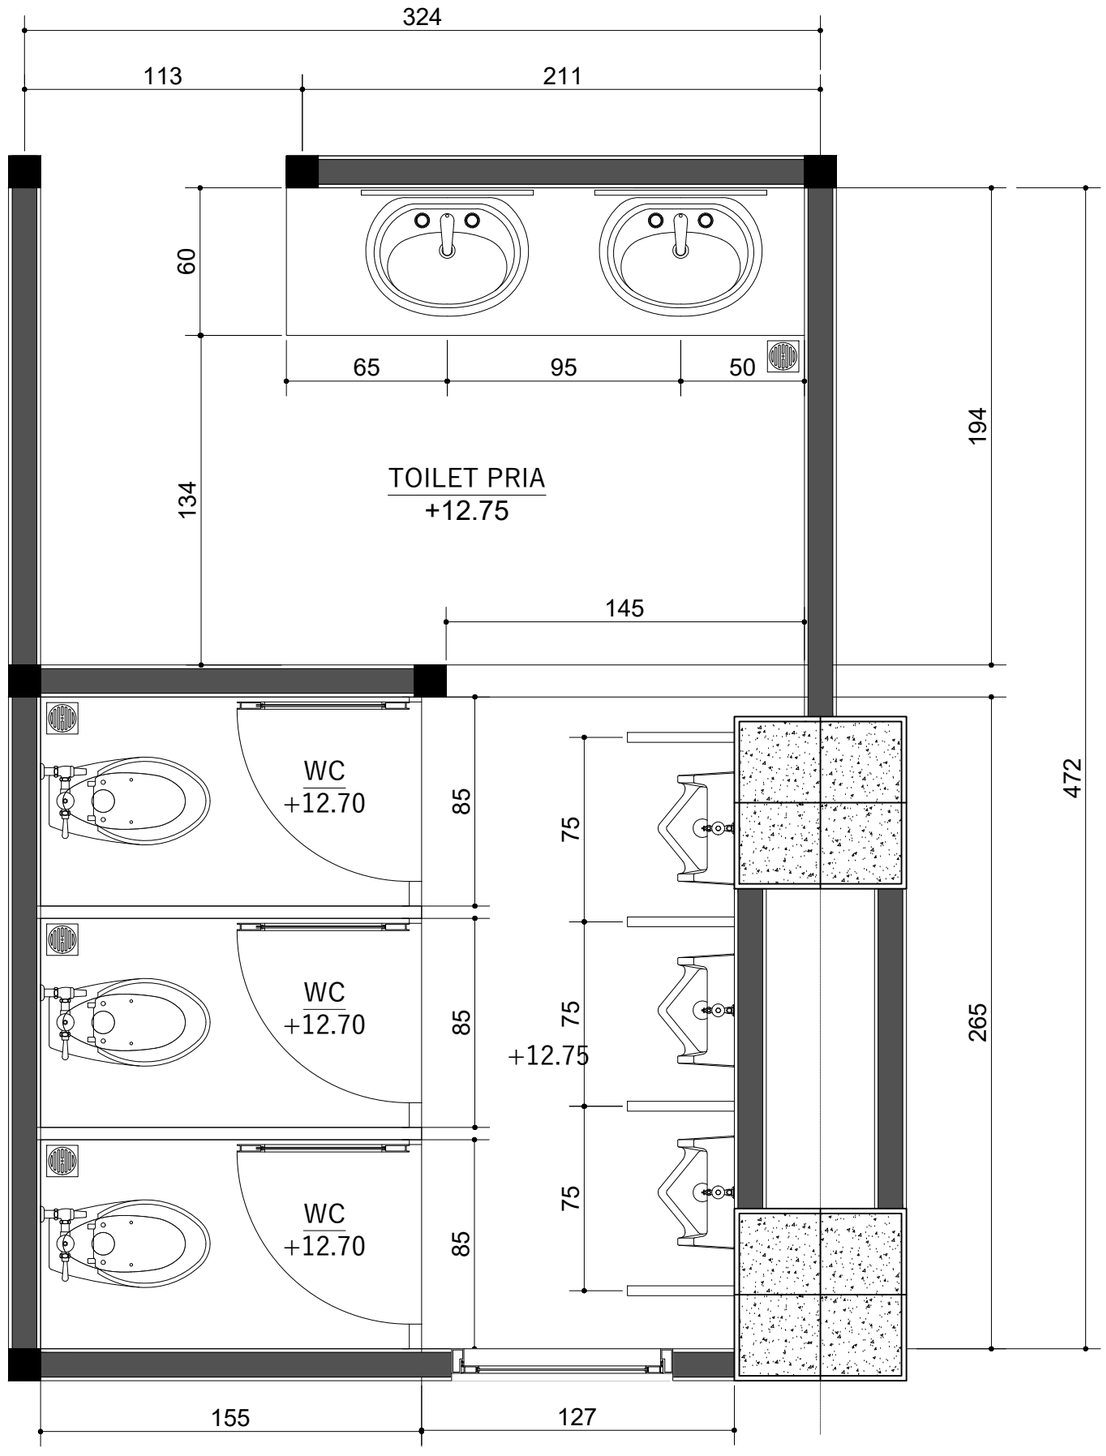

DETAIL TOILET PRIA

Skala 1 : 25

INSTANSI

KEMENTERIAN AGAMA REPUBLIK INDONESIA
UNIVERSITAS ISLAM NEGERI (UIN)
SYARIF HIDAYATULLAH JAKARTA

Catatan :

Nama Pekerjaan :

PENGADAAN JASA KONSULTASI
PEMBANGUNAN GEDUNG USHULUDDIN
UNIVERSITAS ISLAM NEGERI (UIN)
SYARIF HIDAYATULLAH JAKARTA

Lokasi :


JALAN MALOKO JL. Ir. H. JUANDA NO. 95
CIPUTAT TANGERANG SELATAN, BANTEN
TANGERANG SELATAN (KOTA)

Nama Gambar : SKALA

NO	TANGGAL	REVISI	DIPERIKSA	DISETUJUI
01				
02				
03				
04				

DIRENCANA	TEAM	
DI GAMBAR	TEAM	
DI PERIKSA	TEAM	

UKURAN KERTAS	NO. GAMBAR	TAHUN
A3		2025

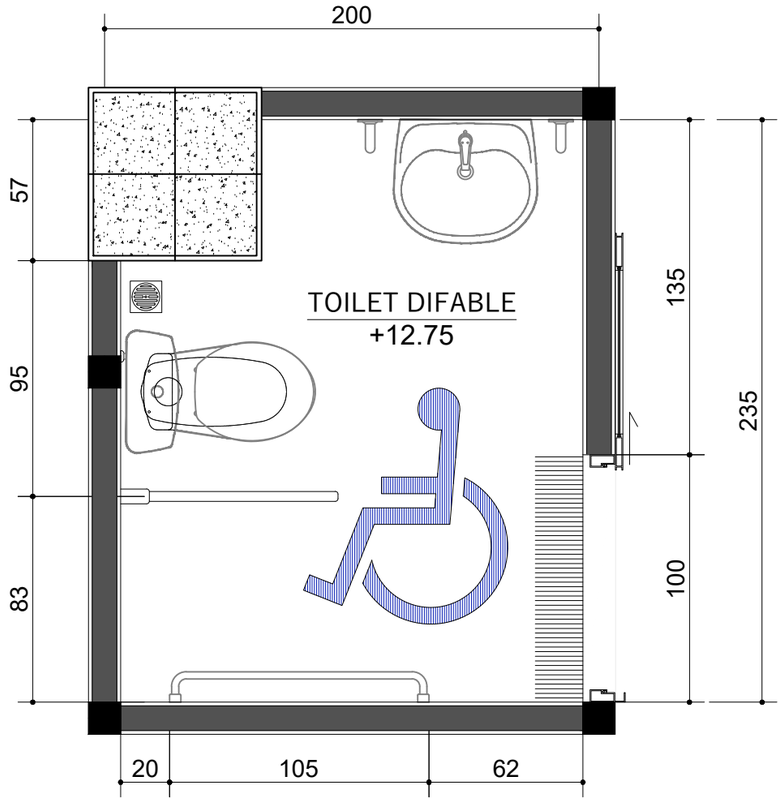

DETAIL TOILET DIFABLE

Skala 1 : 25

INSTANSI

KEMENTERIAN AGAMA REPUBLIK INDONESIA
UNIVERSITAS ISLAM NEGERI (UIN)
SYARIF HIDAYATULLAH JAKARTA

Catatan :

Nama Pekerjaan :

PENGADAAN JASA KONSULTASI
PEMBANGUNAN GEDUNG USHULUDDIN
UNIVERSITAS ISLAM NEGERI (UIN)
SYARIF HIDAYATULLAH JAKARTA

Lokasi :

JALAN MALOKO JL. Ir. H. JUANDA NO. 95
CIPUTAT TANGERANG SELATAN, BANTEN
TANGERANG SELATAN (KOTA)


Nama Gambar :

SKALA

NO	TANGGAL	REVISI	DIPERIKSA	DISETUJUI
01				
02				
03				
04				

DIRENCANA	TEAM	
DI GAMBAR	TEAM	
DI PERIKSA	TEAM	

UKURAN KERTAS	NO. GAMBAR	TAHUN
A3		2025

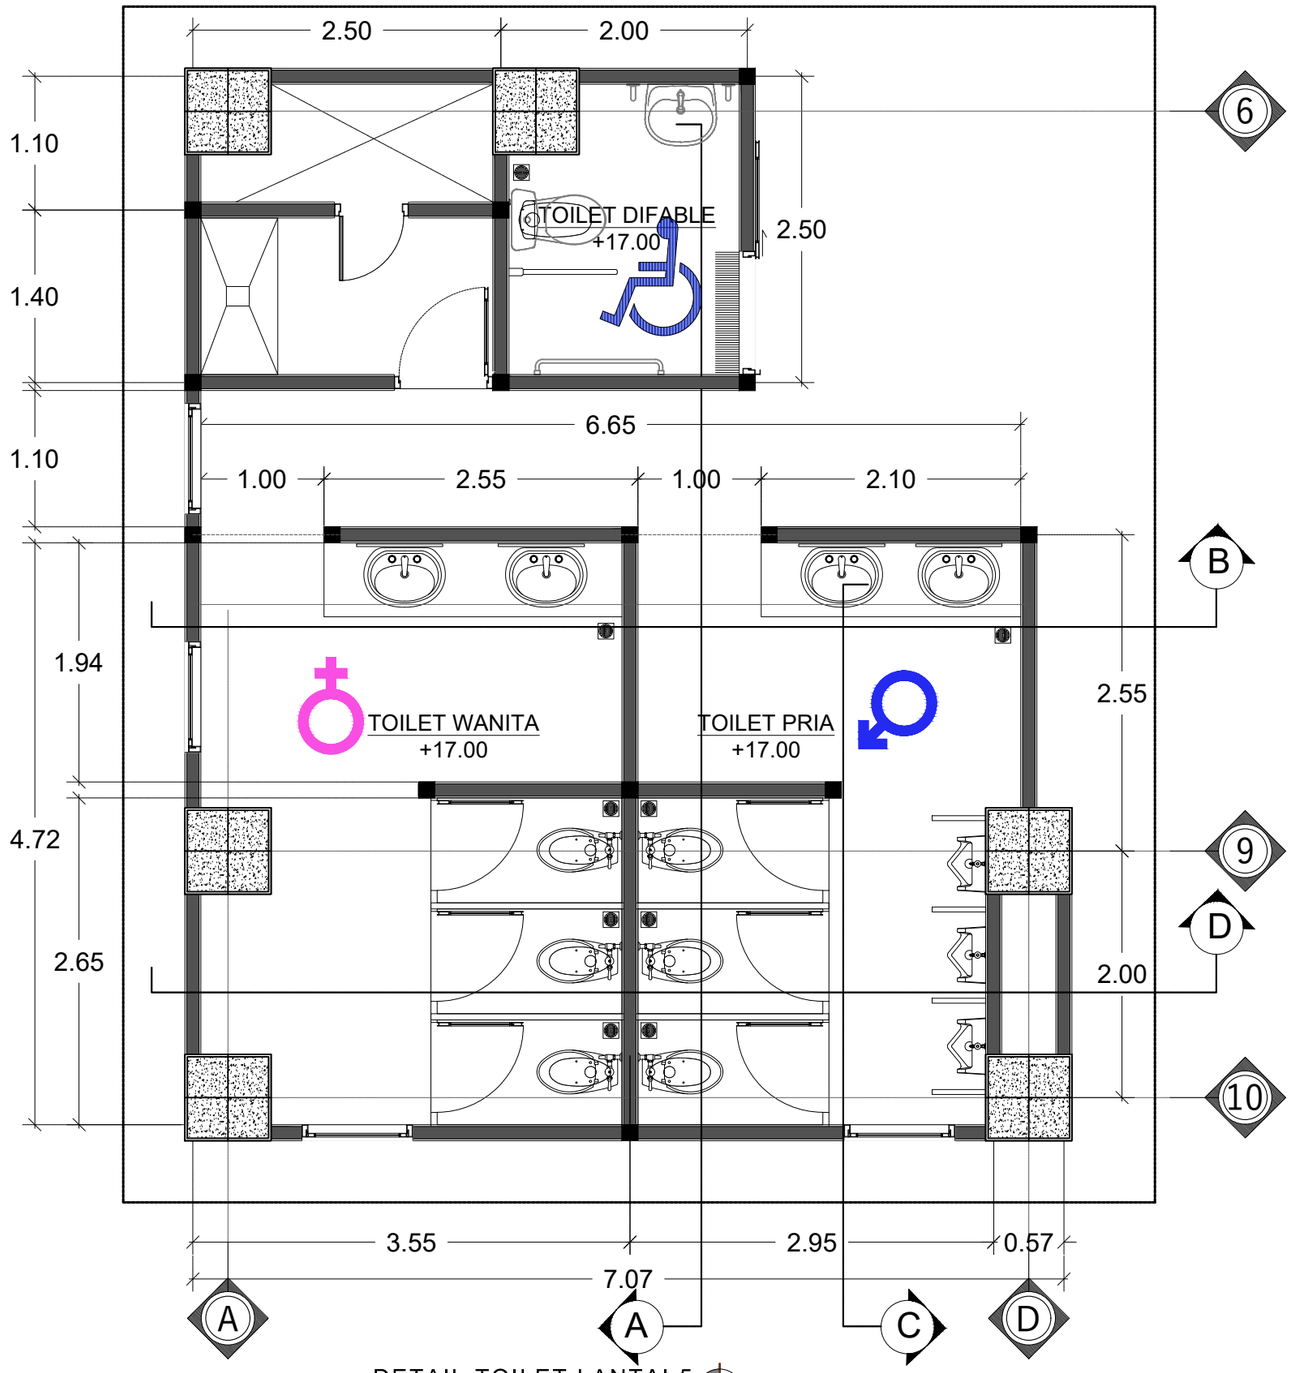

DETAIL TOILET LANTAI 5

Skala 1 : 50

INSTANSI

KEMENTERIAN AGAMA REPUBLIK INDONESIA
UNIVERSITAS ISLAM NEGERI (UIN)
SYARIF HIDAYATULLAH JAKARTA

Catatan :

Nama Pekerjaan :

PENGADAAN JASA KONSULTASI
PEMBANGUNAN GEDUNG USHULUDDIN
UNIVERSITAS ISLAM NEGERI (UIN)
SYARIF HIDAYATULLAH JAKARTA

Lokasi :

JALAN MALOKO JL. Ir. H. JUANDA NO. 95
CIPUTAT TANGERANG SELATAN, BANTEN
TANGERANG SELATAN (KOTA)


Konsultan Perencana:

Nama Gambar : SKALA

NO	TANGGAL	REVISI	DIPERIKSA	DISETUJUI
01				
02				
03				
04				

DIRENCANA	TEAM	
DI GAMBAR	TEAM	
DI PERIKSA	TEAM	

UKURAN KERTAS	NO. GAMBAR	TAHUN
A3		2025

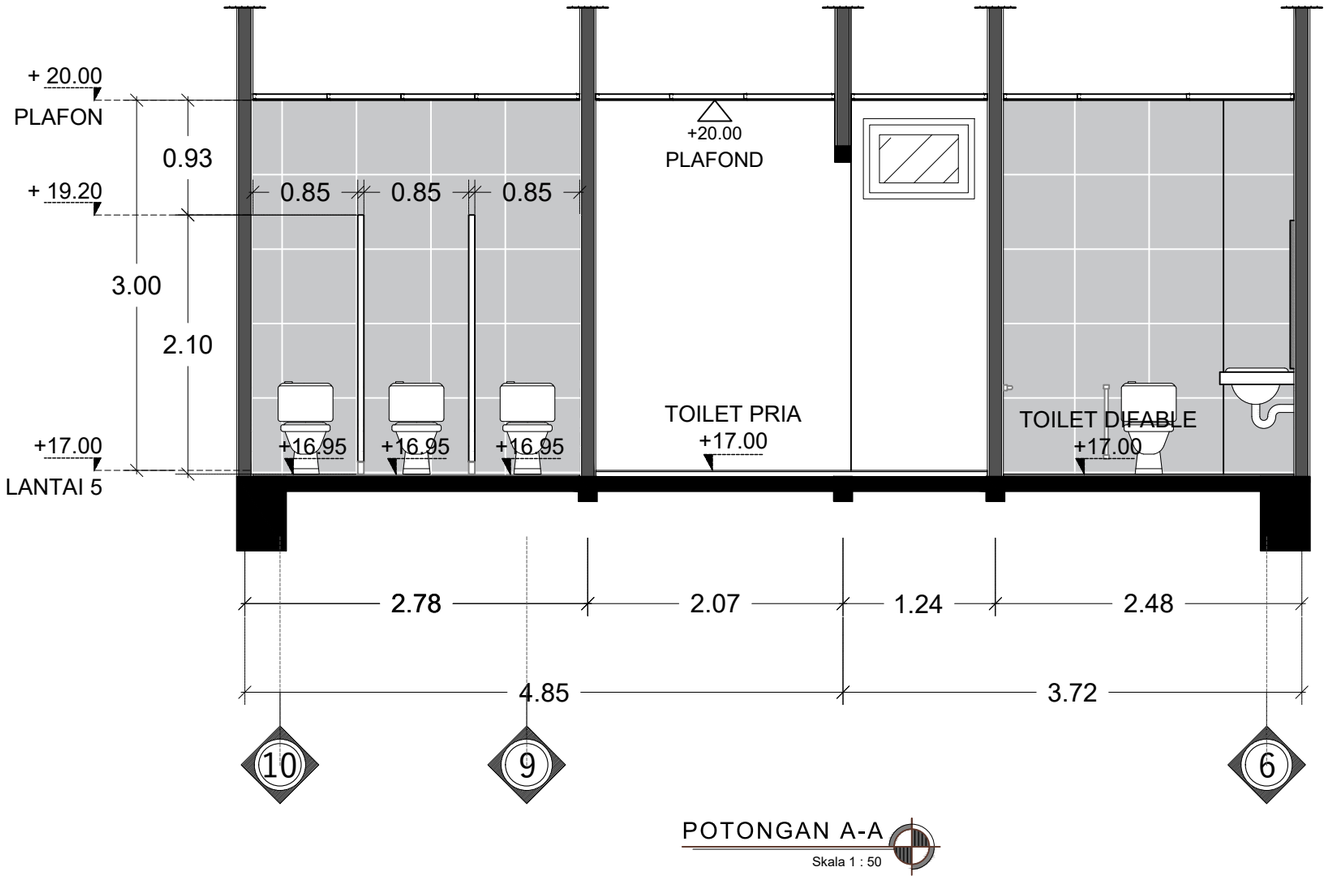

POTONGAN A-A

Skala 1 : 50

INSTANSI

KEMENTERIAN AGAMA REPUBLIK INDONESIA
UNIVERSITAS ISLAM NEGERI (UIN)
SYARIF HIDAYATULLAH JAKARTA

Catatan :

Nama Pekerjaan :

PENGADAAN JASA KONSULTASI
PEMBANGUNAN GEDUNG USHULUDDIN
UNIVERSITAS ISLAM NEGERI (UIN)
SYARIF HIDAYATULLAH JAKARTA

Lokasi :

JALAN MALOKO JL. Ir. H. JUANDA NO. 95
CIPUTAT TANGERANG SELATAN, BANTEN
TANGERANG SELATAN (KOTA)


Nama Gambar :

SKALA

NO	TANGGAL	REVISI	DIPERIKSA	DISETUJUI
01				
02				
03				
04				

DIRENCANA	TEAM	
DI GAMBAR	TEAM	
DI PERIKSA	TEAM	

UKURAN KERTAS	NO. GAMBAR	TAHUN
A3		2025

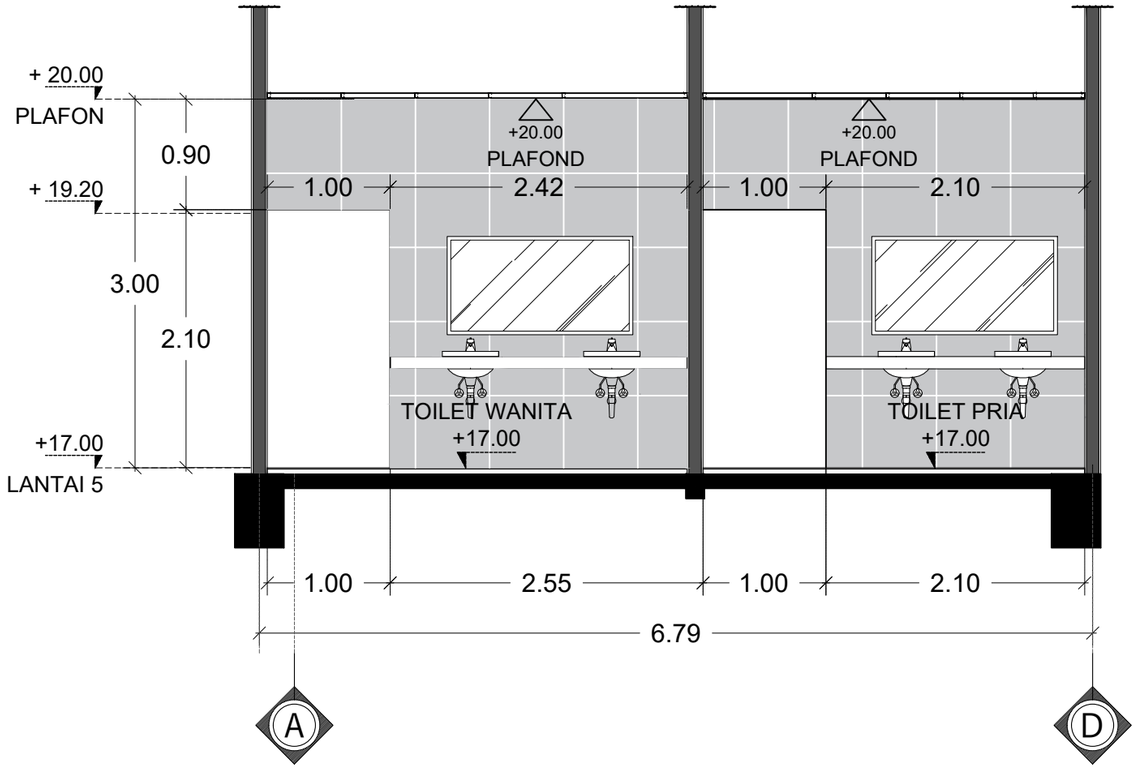

POTONGAN B-B

Skala 1 : 50

INSTANSI

KEMENTERIAN AGAMA REPUBLIK INDONESIA
UNIVERSITAS ISLAM NEGERI (UIN)
SYARIF HIDAYATULLAH JAKARTA

Catatan :

Nama Pekerjaan :

PENGADAAN JASA KONSULTASI
PEMBANGUNAN GEDUNG USHULUDDIN
UNIVERSITAS ISLAM NEGERI (UIN)
SYARIF HIDAYATULLAH JAKARTA

Lokasi :

JALAN MALOKO JL. Ir. H. JUANDA NO. 95
CIPUTAT TANGERANG SELATAN, BANTEN
TANGERANG SELATAN (KOTA)


Nama Gambar :

SKALA

NO	TANGGAL	REVISI	DIPERIKSA	DISETUJUI
01				
02				
03				
04				

DIRENCANA	TEAM	
DI GAMBAR	TEAM	
DI PERIKSA	TEAM	

UKURAN KERTAS	NO. GAMBAR	TAHUN
A3		2025

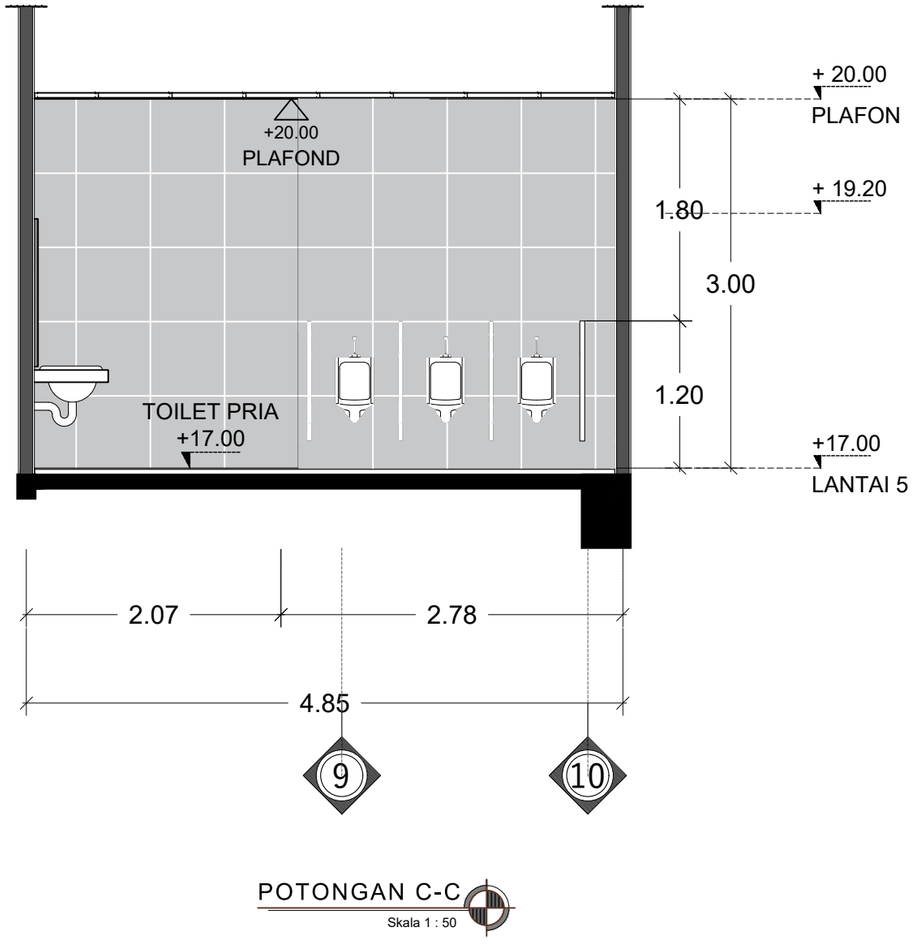

POTONGAN C-C

Skala 1 : 50

INSTANSI

KEMENTERIAN AGAMA REPUBLIK INDONESIA
UNIVERSITAS ISLAM NEGERI (UIN)
SYARIF HIDAYATULLAH JAKARTA

Catatan :

Nama Pekerjaan :

PENGADAAN JASA KONSULTASI
PEMBANGUNAN GEDUNG USHULUDDIN
UNIVERSITAS ISLAM NEGERI (UIN)
SYARIF HIDAYATULLAH JAKARTA

Lokasi :

JALAN MALOKO JL. Ir. H. JUANDA NO. 95
CIPUTAT TANGERANG SELATAN, BANTEN
TANGERANG SELATAN (KOTA)


Nama Gambar :

SKALA

NO	TANGGAL	REVISI	DIPERIKSA	DISETUJUI
01				
02				
03				
04				

DIRENCANA	TEAM	
DI GAMBAR	TEAM	
DI PERIKSA	TEAM	

UKURAN KERTAS	NO. GAMBAR	TAHUN
A3		2025

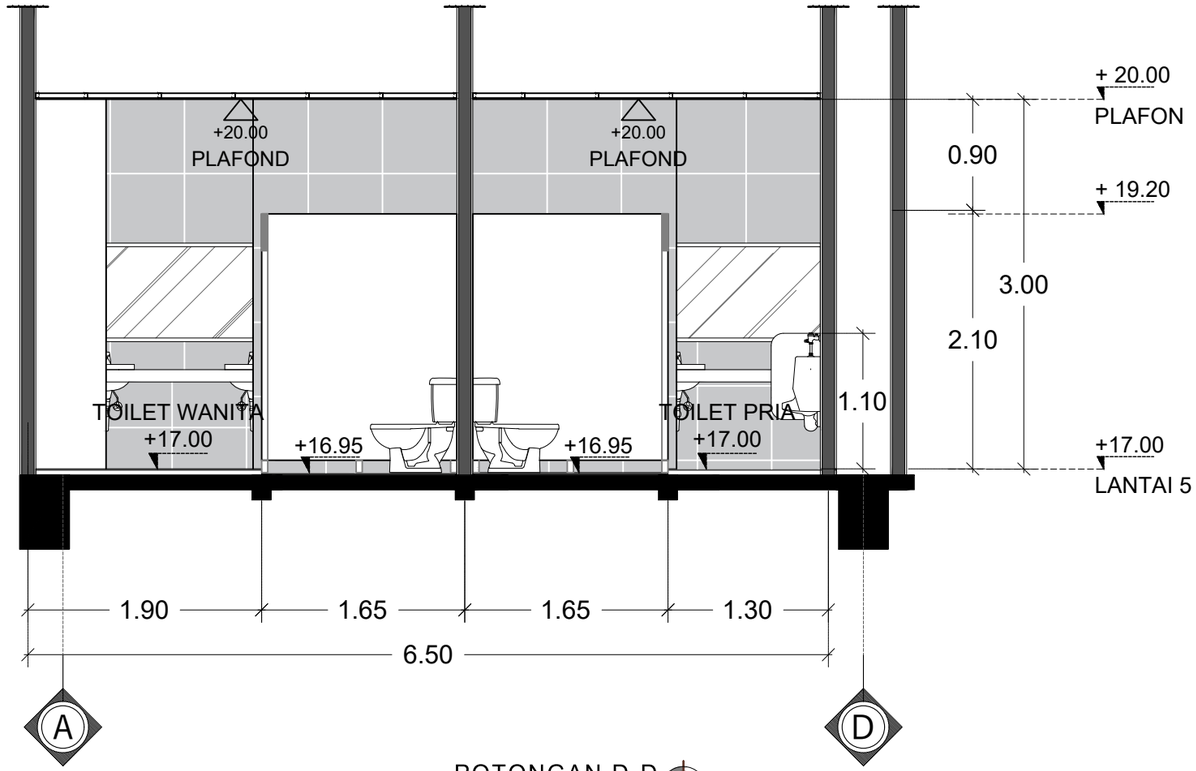

POTONGAN D-D

Skala 1 : 50

INSTANSI

KEMENTERIAN AGAMA REPUBLIK INDONESIA
UNIVERSITAS ISLAM NEGERI (UIN)
SYARIF HIDAYATULLAH JAKARTA

Catatan :

Nama Pekerjaan :

PENGADAAN JASA KONSULTASI
PEMBANGUNAN GEDUNG USHULUDDIN
UNIVERSITAS ISLAM NEGERI (UIN)
SYARIF HIDAYATULLAH JAKARTA

Lokasi :

JALAN MALOKO JL. Ir. H. JUANDA NO. 95
CIPUTAT TANGERANG SELATAN, BANTEN
TANGERANG SELATAN (KOTA)


Nama Gambar :

SKALA

NO	TANGGAL	REVISI	DIPERIKSA	DISETUJUI
01				
02				
03				
04				

DIRENCANA	TEAM	
DI GAMBAR	TEAM	
DI PERIKSA	TEAM	

UKURAN KERTAS	NO. GAMBAR	TAHUN
A3		2025

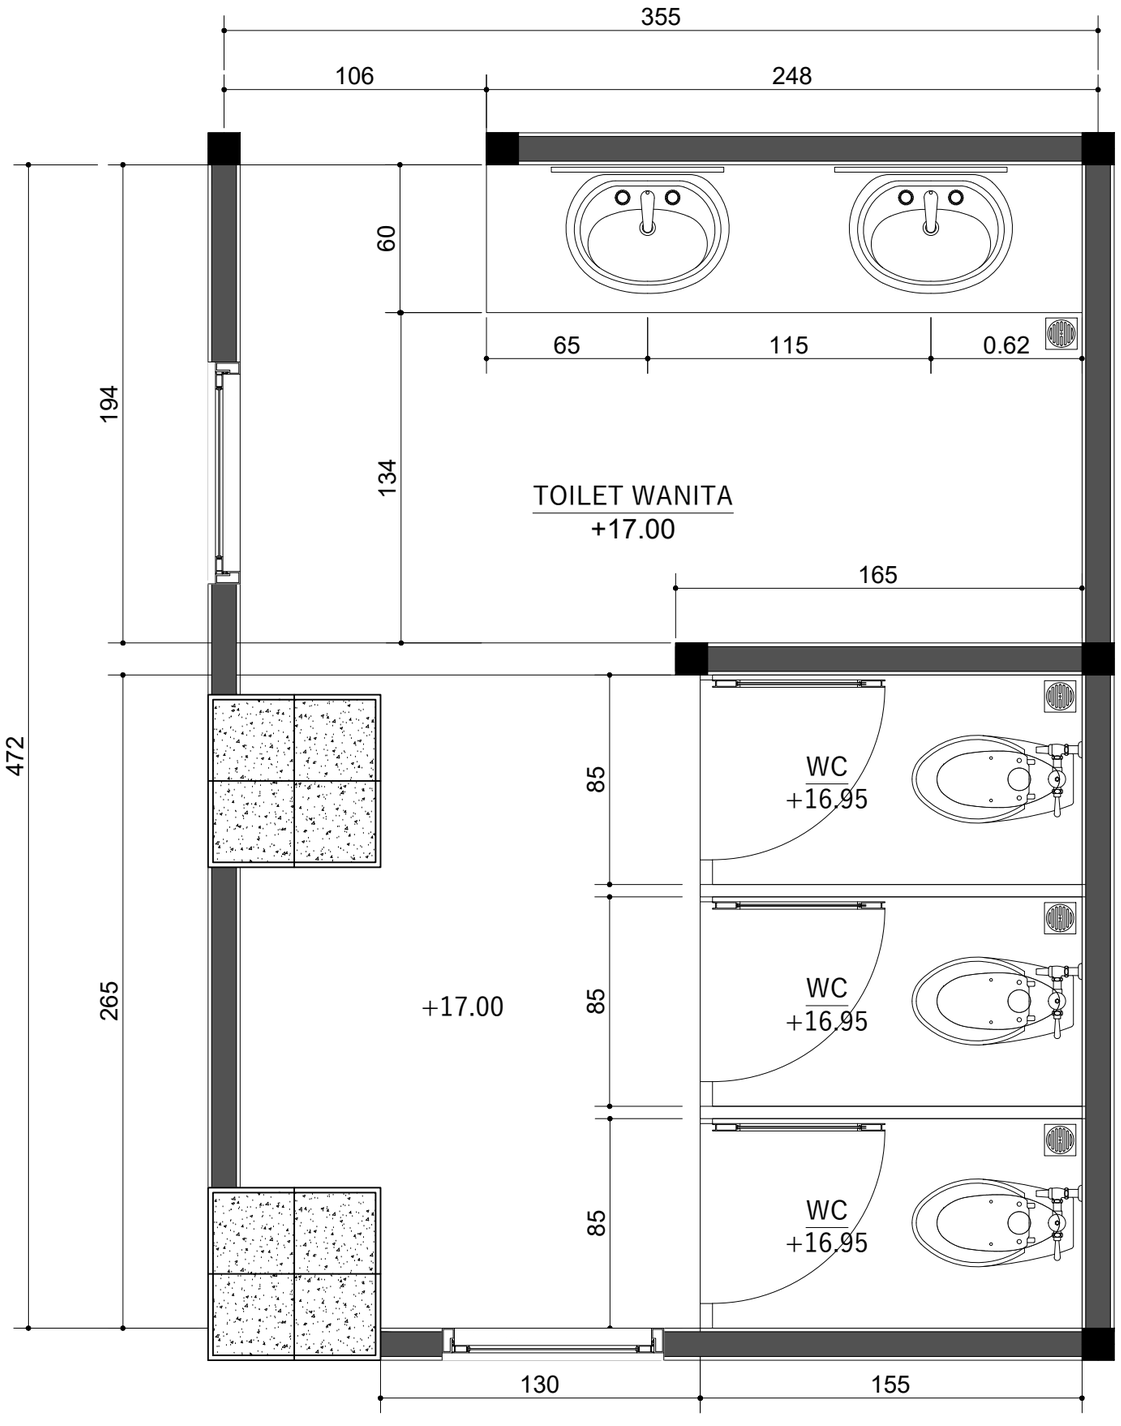

DETAIL TOILET WANITA

Skala 1 : 25

INSTANSI

KEMENTERIAN AGAMA REPUBLIK INDONESIA
UNIVERSITAS ISLAM NEGERI (UIN)
SYARIF HIDAYATULLAH JAKARTA

Catatan :

Nama Pekerjaan :

PENGADAAN JASA KONSULTASI
PEMBANGUNAN GEDUNG USHULUDDIN
UNIVERSITAS ISLAM NEGERI (UIN)
SYARIF HIDAYATULLAH JAKARTA

Lokasi :

JALAN MALOKO JL. Ir. H. JUANDA NO. 95
CIPUTAT TANGERANG SELATAN, BANTEN
TANGERANG SELATAN (KOTA)


Nama Gambar :

SKALA

NO	TANGGAL	REVISI	DIPERIKSA	DISETUJUI
01				
02				
03				
04				

DIRENCANA	TEAM	
DI GAMBAR	TEAM	
DI PERIKSA	TEAM	

UKURAN KERTAS	NO. GAMBAR	TAHUN
A3		2025

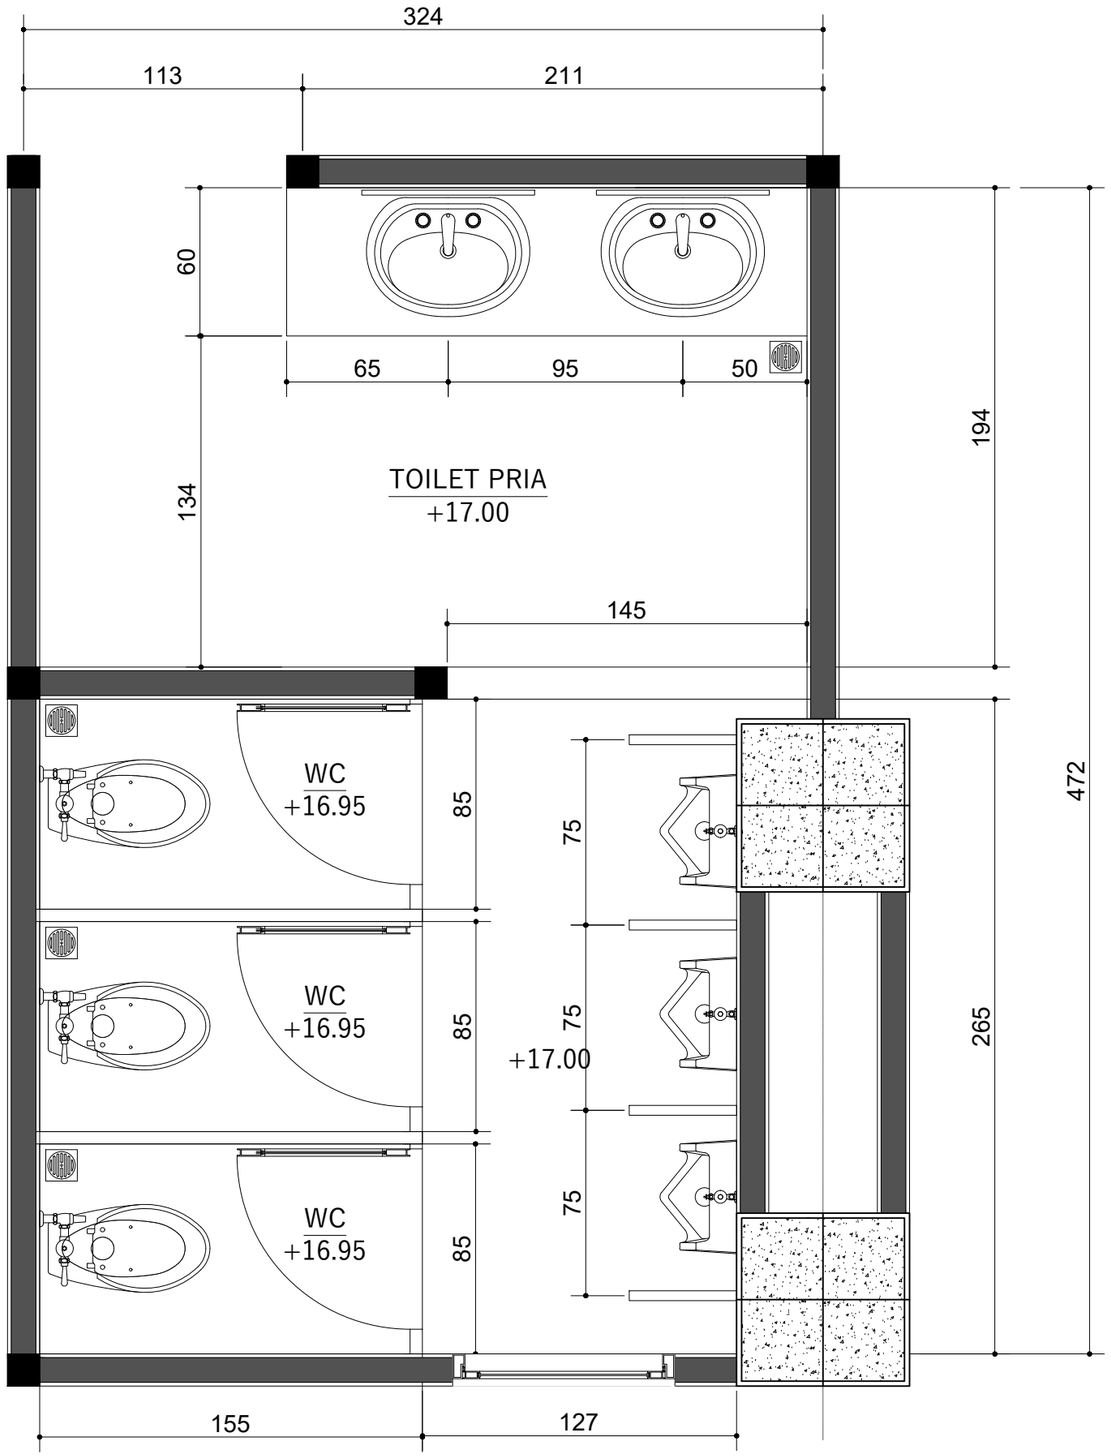

DETAIL TOILET PRIA

Skala 1 : 25

INSTANSI

KEMENTERIAN AGAMA REPUBLIK INDONESIA
UNIVERSITAS ISLAM NEGERI (UIN)
SYARIF HIDAYATULLAH JAKARTA

Catatan :

Nama Pekerjaan :

PENGADAAN JASA KONSULTASI
PEMBANGUNAN GEDUNG USHULUDDIN
UNIVERSITAS ISLAM NEGERI (UIN)
SYARIF HIDAYATULLAH JAKARTA


Lokasi :

JALAN MALOKO JL. Ir. H. JUANDA NO. 95
CIPUTAT TANGERANG SELATAN, BANTEN
TANGERANG SELATAN (KOTA)

Nama Gambar : SKALA

NO	TANGGAL	REVISI	DIPERIKSA	DISETUJUI
01				
02				
03				
04				

DIRENCANA	TEAM	
DI GAMBAR	TEAM	
DI PERIKSA	TEAM	
UKURAN KERTAS	NO. GAMBAR	TAHUN
A3		2025

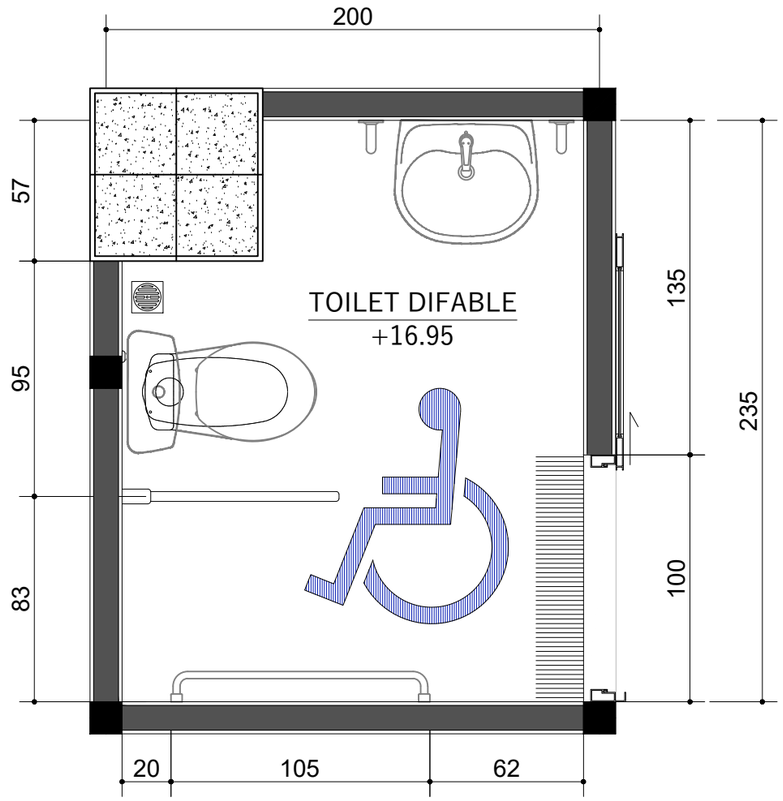

DETAIL TOILET DIFABLE

Skala 1 : 25

INSTANSI

KEMENTERIAN AGAMA REPUBLIK INDONESIA
UNIVERSITAS ISLAM NEGERI (UIN)
SYARIF HIDAYATULLAH JAKARTA

Catatan :

Nama Pekerjaan :

PENGADAAN JASA KONSULTASI
PEMBANGUNAN GEDUNG USHULUDDIN
UNIVERSITAS ISLAM NEGERI (UIN)
SYARIF HIDAYATULLAH JAKARTA

Lokasi :


JALAN MALOKO JL. Ir. H. JUANDA NO. 95
CIPUTAT TANGERANG SELATAN, BANTEN
TANGERANG SELATAN (KOTA)

Nama Gambar : | SKALA

NO	TANGGAL	REVISI	DIPERIKSA	DISETUJUI
01				
02				
03				
04				

DIRENCANA	TEAM	
DI GAMBAR	TEAM	
DI PERIKSA	TEAM	

UKURAN KERTAS	NO. GAMBAR	TAHUN
A3		2025

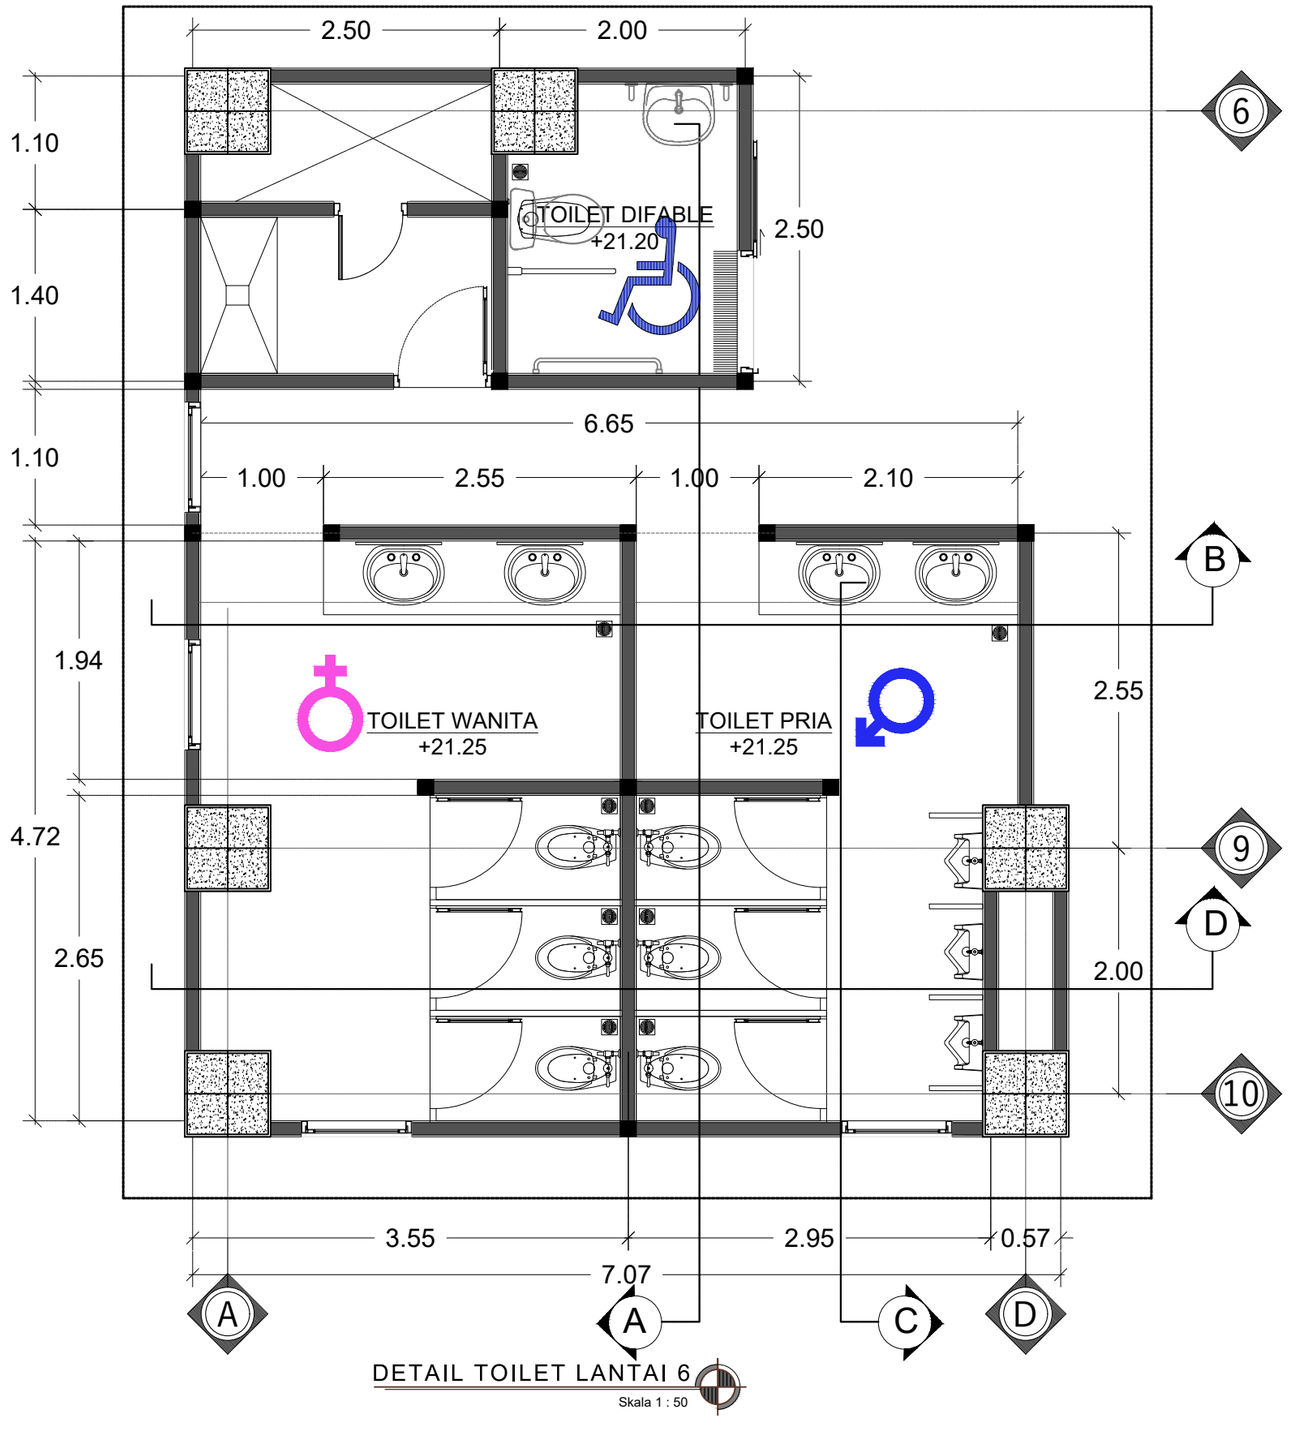

DETAIL TOILET LANTAI 6

Skala 1 : 50

INSTANSI

KEMENTERIAN AGAMA REPUBLIK INDONESIA
UNIVERSITAS ISLAM NEGERI (UIN)
SYARIF HIDAYATULLAH JAKARTA

Catatan :

Nama Pekerjaan :

PENGADAAN JASA KONSULTASI
PEMBANGUNAN GEDUNG USHULUDDIN
UNIVERSITAS ISLAM NEGERI (UIN)
SYARIF HIDAYATULLAH JAKARTA

Lokasi :


JALAN MALOKO JL. Ir. H. JUANDA NO. 95
CIPUTAT TANGERANG SELATAN, BANTEN
TANGERANG SELATAN (KOTA)

Nama Gambar :

SKALA

NO	TANGGAL	REVISI	DIPERIKSA	DISETUJUI
01				
02				
03				
04				

DIRENCANA	TEAM	
DI GAMBAR	TEAM	
DI PERIKSA	TEAM	
UKURAN KERTAS	NO. GAMBAR	TAHUN
A3		2025

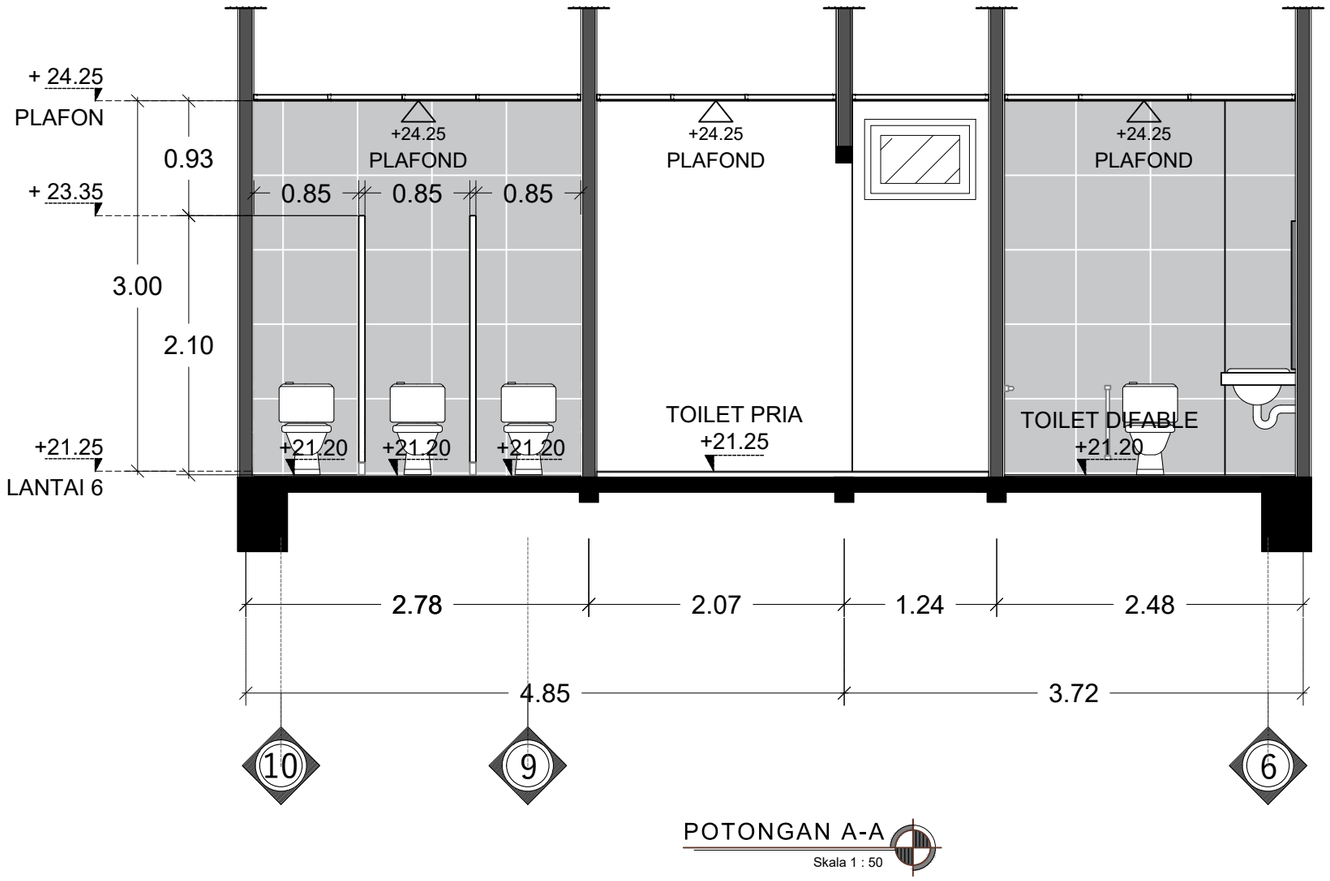

POTONGAN A-A

Skala 1 : 50

INSTANSI

KEMENTERIAN AGAMA REPUBLIK INDONESIA
UNIVERSITAS ISLAM NEGERI (UIN)
SYARIF HIDAYATULLAH JAKARTA

Catatan :

Nama Pekerjaan :

PENGADAAN JASA KONSULTASI
PEMBANGUNAN GEDUNG USHULUDDIN
UNIVERSITAS ISLAM NEGERI (UIN)
SYARIF HIDAYATULLAH JAKARTA

Lokasi :


JALAN MALOKO JL. Ir. H. JUANDA NO. 95
CIPUTAT TANGERANG SELATAN, BANTEN
TANGERANG SELATAN (KOTA)

Nama Gambar : | SKALA

NO	TANGGAL	REVISI	DIPERIKSA	DISETUJUI
01				
02				
03				
04				

DIRENCANA	TEAM	
DI GAMBAR	TEAM	
DI PERIKSA	TEAM	

UKURAN KERTAS	NO. GAMBAR	TAHUN
A3		2025

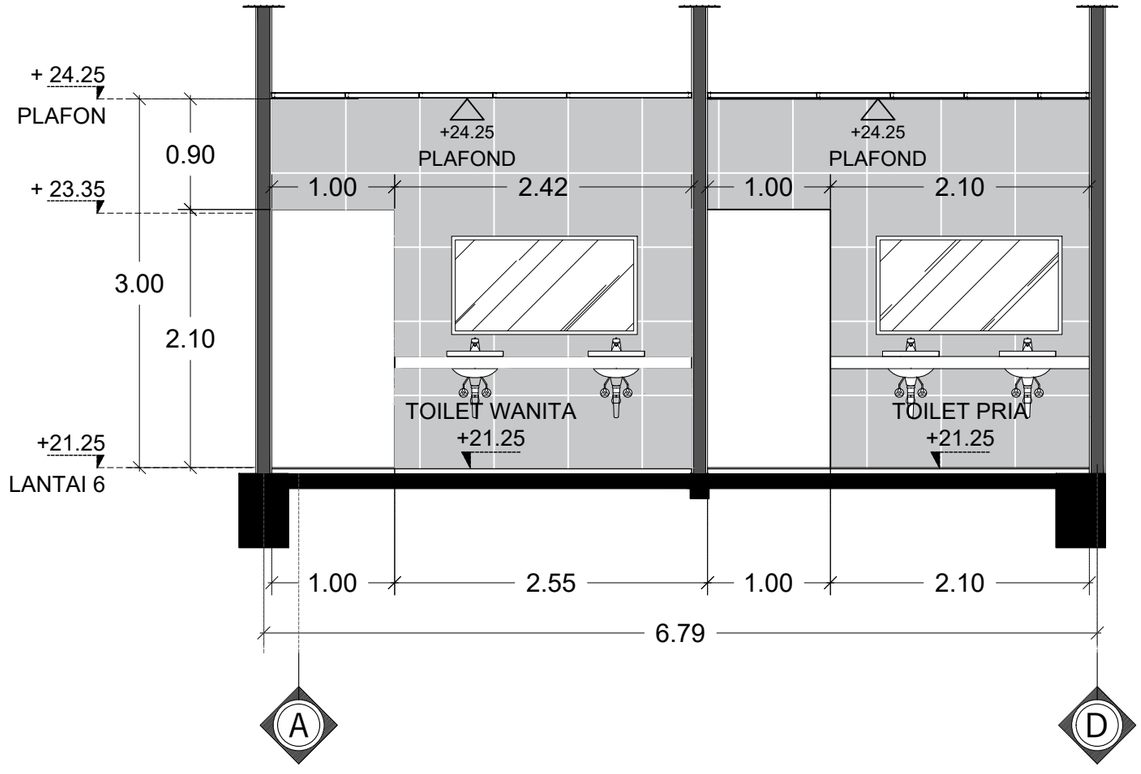

POTONGAN B-B

Skala 1 : 50

INSTANSI

KEMENTERIAN AGAMA REPUBLIK INDONESIA
UNIVERSITAS ISLAM NEGERI (UIN)
SYARIF HIDAYATULLAH JAKARTA

Catatan :

Nama Pekerjaan :

PENGADAAN JASA KONSULTASI
PEMBANGUNAN GEDUNG USHULUDDIN
UNIVERSITAS ISLAM NEGERI (UIN)
SYARIF HIDAYATULLAH JAKARTA

Lokasi :


JALAN MALOKO JL. Ir. H. JUANDA NO. 95
CIPUTAT TANGERANG SELATAN, BANTEN
TANGERANG SELATAN (KOTA)

Nama Gambar : | SKALA

NO	TANGGAL	REVISI	DIPERIKSA	DISETUJUI
01				
02				
03				
04				

DIRENCANA	TEAM	
DI GAMBAR	TEAM	
DI PERIKSA	TEAM	

UKURAN KERTAS	NO. GAMBAR	TAHUN
A3		2025

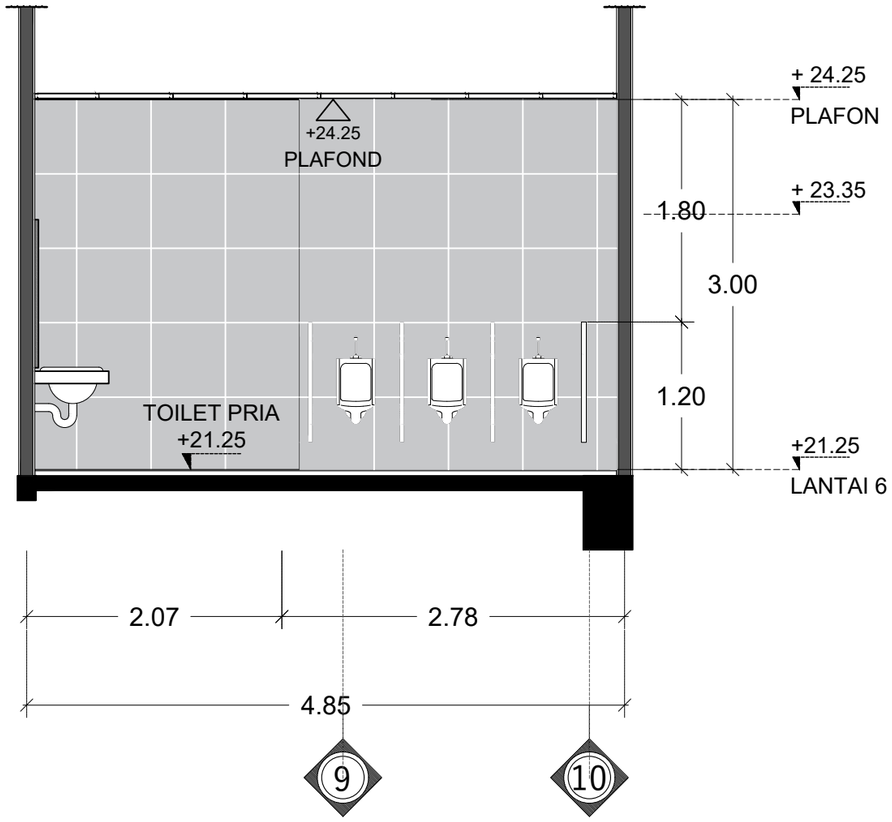

POTONGAN C-C

Skala 1 : 50

INSTANSI

KEMENTERIAN AGAMA REPUBLIK INDONESIA
UNIVERSITAS ISLAM NEGERI (UIN)
SYARIF HIDAYATULLAH JAKARTA

Catatan :

Nama Pekerjaan :

PENGADAAN JASA KONSULTASI
PEMBANGUNAN GEDUNG USHULUDDIN
UNIVERSITAS ISLAM NEGERI (UIN)
SYARIF HIDAYATULLAH JAKARTA

Lokasi :

JALAN MALOKO JL. Ir. H. JUANDA NO. 95
CIPUTAT TANGERANG SELATAN, BANTEN
TANGERANG SELATAN (KOTA)


Nama Gambar :

SKALA

NO	TANGGAL	REVISI	DIPERIKSA	DISETUJUI
01				
02				
03				
04				

DIRENCANA	TEAM	
DI GAMBAR	TEAM	
DI PERIKSA	TEAM	

UKURAN KERTAS	NO. GAMBAR	TAHUN
A3		2025

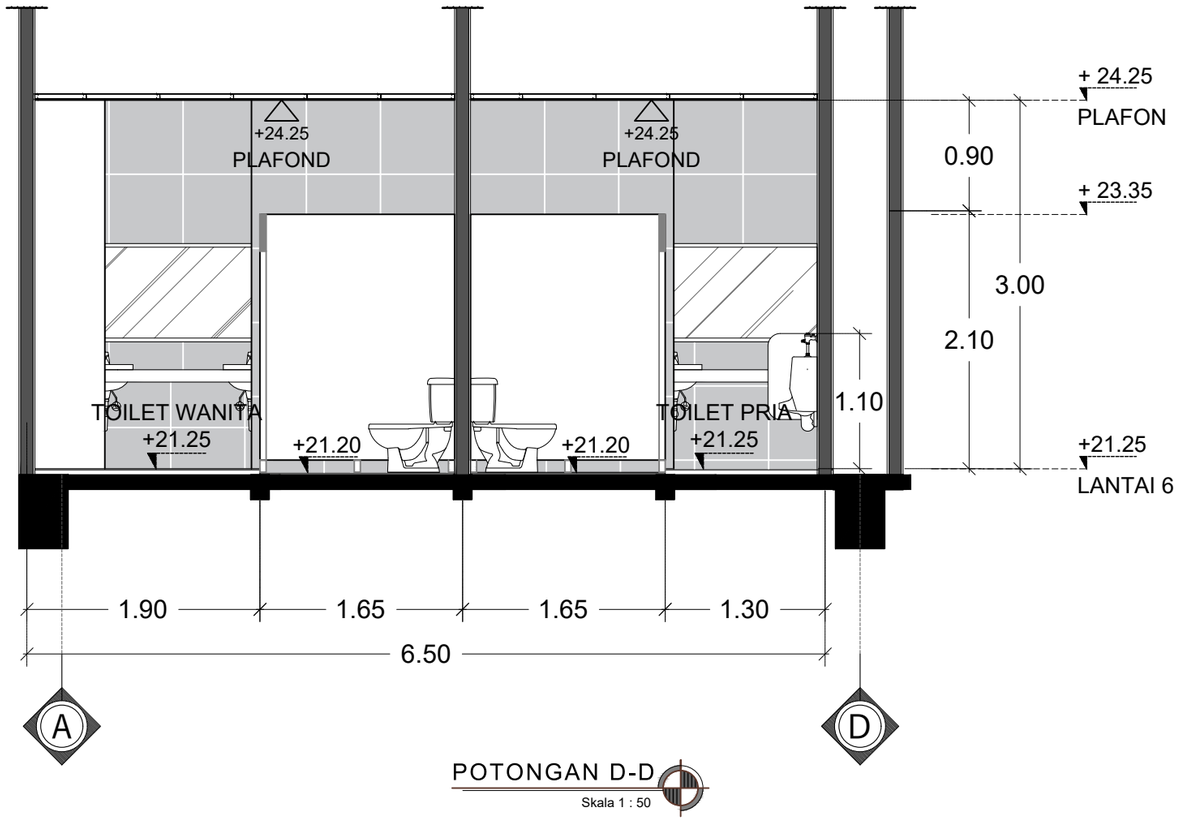

POTONGAN D-D

Skala 1 : 50

INSTANSI

KEMENTERIAN AGAMA REPUBLIK INDONESIA
UNIVERSITAS ISLAM NEGERI (UIN)
SYARIF HIDAYATULLAH JAKARTA

Catatan :

Nama Pekerjaan :

PENGADAAN JASA KONSULTASI
PEMBANGUNAN GEDUNG USHULUDDIN
UNIVERSITAS ISLAM NEGERI (UIN)
SYARIF HIDAYATULLAH JAKARTA

Lokasi :

JALAN MALOKO JL. Ir. H. JUANDA NO. 95
CIPUTAT TANGERANG SELATAN, BANTEN
TANGERANG SELATAN (KOTA)


Nama Gambar :

SKALA

NO	TANGGAL	REVISI	DIPERIKSA	DISETUJUI
01				
02				
03				
04				

DIRENCANA	TEAM	
DI GAMBAR	TEAM	
DI PERIKSA	TEAM	

UKURAN KERTAS	NO. GAMBAR	TAHUN
A3		2025

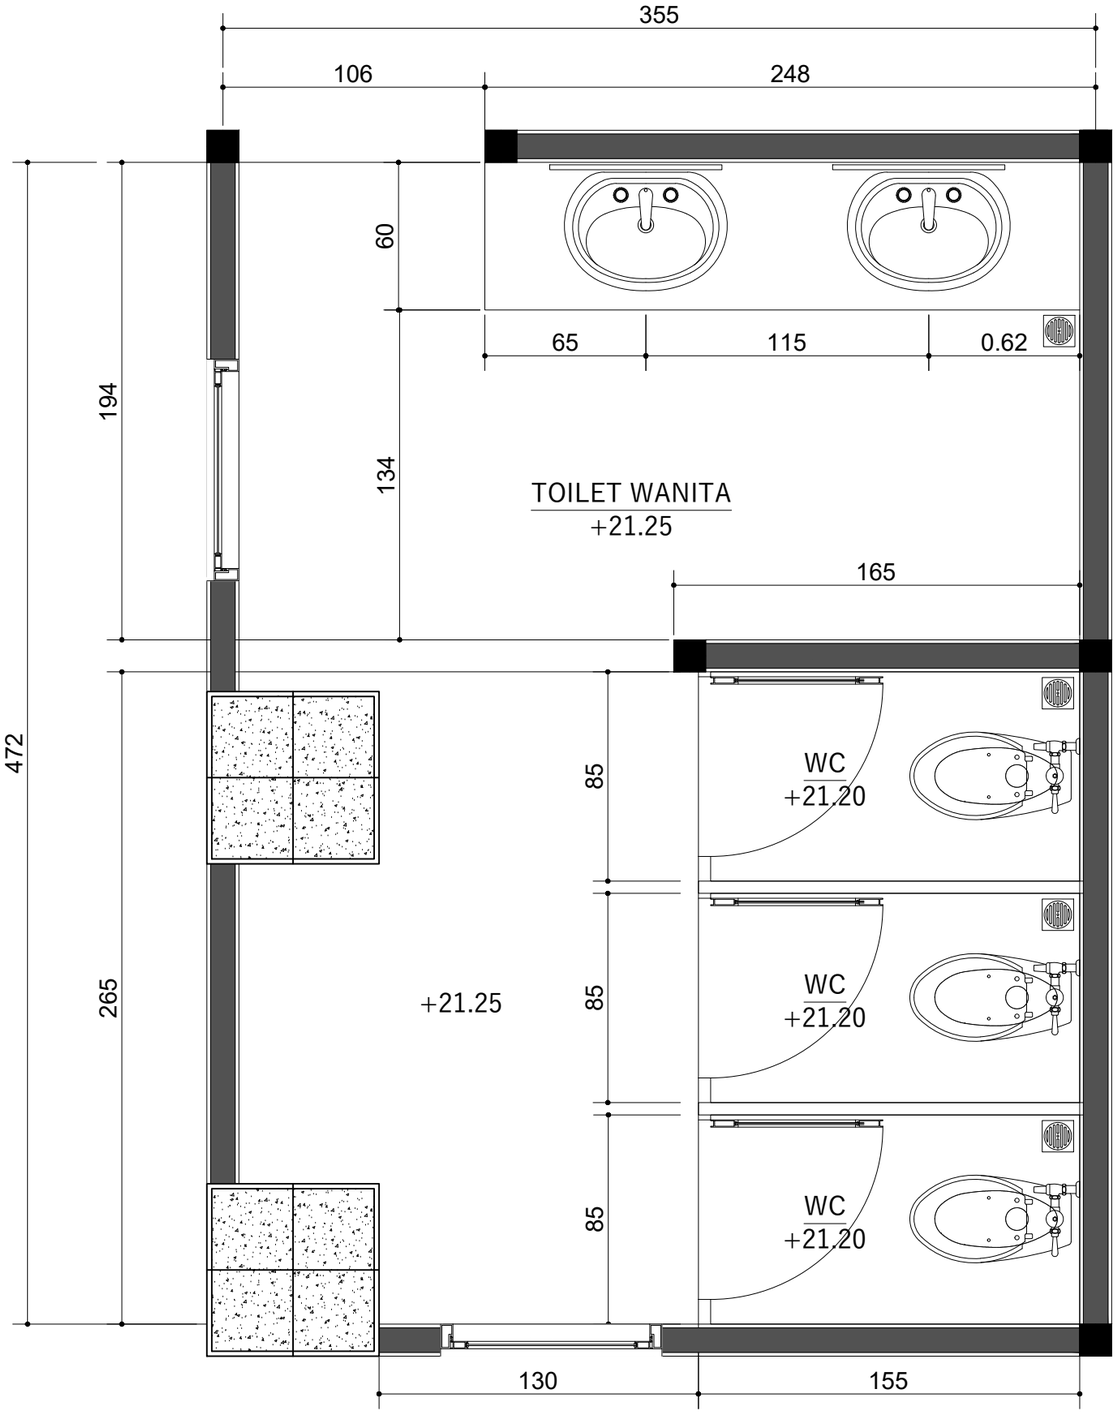

DETAIL TOILET WANITA

Skala 1 : 25

INSTANSI

KEMENTERIAN AGAMA REPUBLIK INDONESIA
UNIVERSITAS ISLAM NEGERI (UIN)
SYARIF HIDAYATULLAH JAKARTA

Catatan :

Nama Pekerjaan :

PENGADAAN JASA KONSULTASI
PEMBANGUNAN GEDUNG USHULUDDIN
UNIVERSITAS ISLAM NEGERI (UIN)
SYARIF HIDAYATULLAH JAKARTA

Lokasi :


JALAN MALOKO JL. Ir. H. JUANDA NO. 95
CIPUTAT TANGERANG SELATAN, BANTEN
TANGERANG SELATAN (KOTA)

Nama Gambar : SKALA

NO	TANGGAL	REVISI	DIPERIKSA	DISETUJUI
01				
02				
03				
04				

DIRENCANA	TEAM	
DI GAMBAR	TEAM	
DI PERIKSA	TEAM	

UKURAN KERTAS	NO. GAMBAR	TAHUN
A3		2025

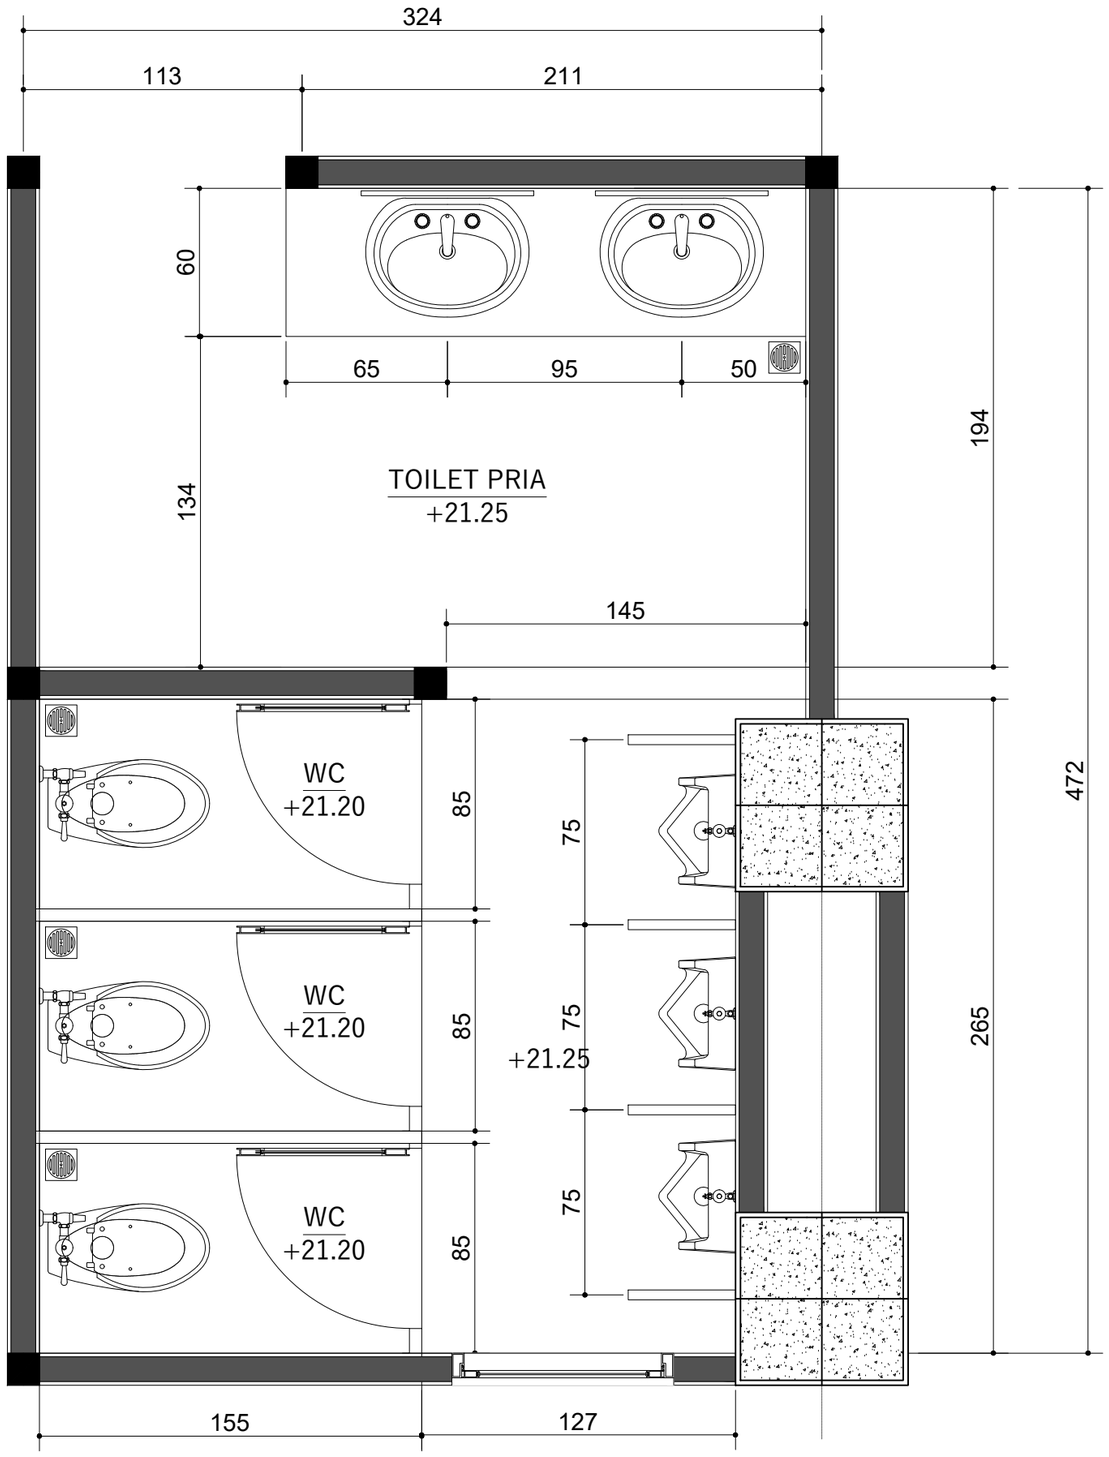

DETAIL TOILET PRIA

Skala 1 : 25

INSTANSI

KEMENTERIAN AGAMA REPUBLIK INDONESIA
UNIVERSITAS ISLAM NEGERI (UIN)
SYARIF HIDAYATULLAH JAKARTA

Catatan :

Nama Pekerjaan :

PENGADAAN JASA KONSULTASI
PEMBANGUNAN GEDUNG USHULUDDIN
UNIVERSITAS ISLAM NEGERI (UIN)
SYARIF HIDAYATULLAH JAKARTA


Lokasi :

JALAN MALOKO JL. Ir. H. JUANDA NO. 95
CIPUTAT TANGERANG SELATAN, BANTEN
TANGERANG SELATAN (KOTA)

Nama Gambar : SKALA

NO	TANGGAL	REVISI	DIPERIKSA	DISETUJUI
01				
02				
03				
04				

DIRENCANA	TEAM	
DI GAMBAR	TEAM	
DI PERIKSA	TEAM	
UKURAN KERTAS	NO. GAMBAR	TAHUN
A3		2025

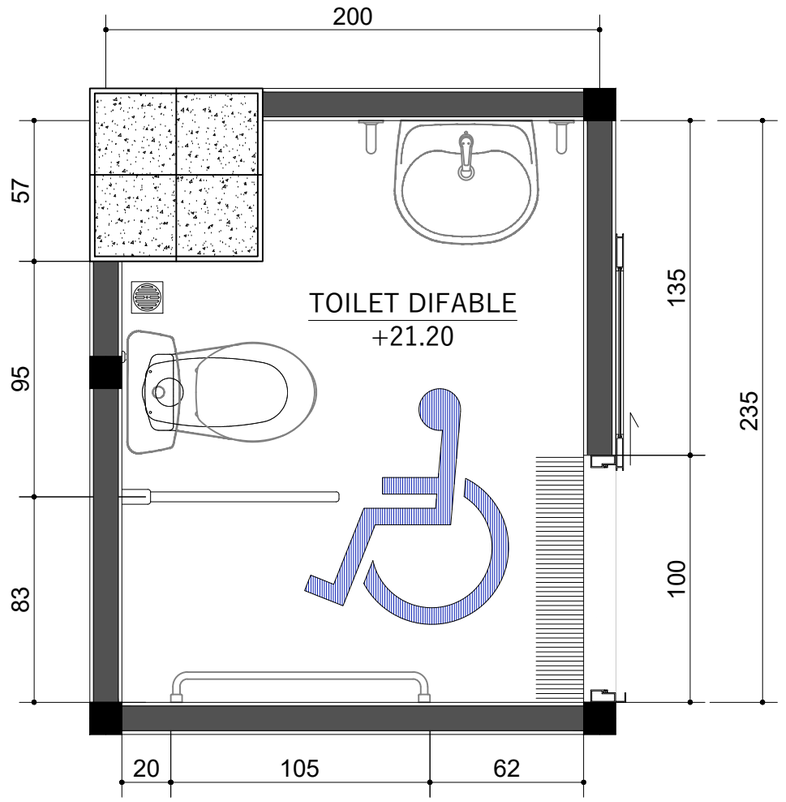

DETAIL TOILET DIFABLE

Skala 1 : 25

INSTANSI

KEMENTERIAN AGAMA REPUBLIK INDONESIA
UNIVERSITAS ISLAM NEGERI (UIN)
SYARIF HIDAYATULLAH JAKARTA

Catatan :

Nama Pekerjaan :

PENGADAAN JASA KONSULTASI
PEMBANGUNAN GEDUNG USHULUDDIN
UNIVERSITAS ISLAM NEGERI (UIN)
SYARIF HIDAYATULLAH JAKARTA

Lokasi :

JALAN MALOKO JL. Ir. H. JUANDA NO. 95
CIPUTAT TANGERANG SELATAN, BANTEN
TANGERANG SELATAN (KOTA)


Nama Gambar :

SKALA

NO	TANGGAL	REVISI	DIPERIKSA	DISETUJUI
01				
02				
03				
04				

DIRENCANA	TEAM	
DI GAMBAR	TEAM	
DI PERIKSA	TEAM	

UKURAN KERTAS	NO. GAMBAR	TAHUN
A3		2025

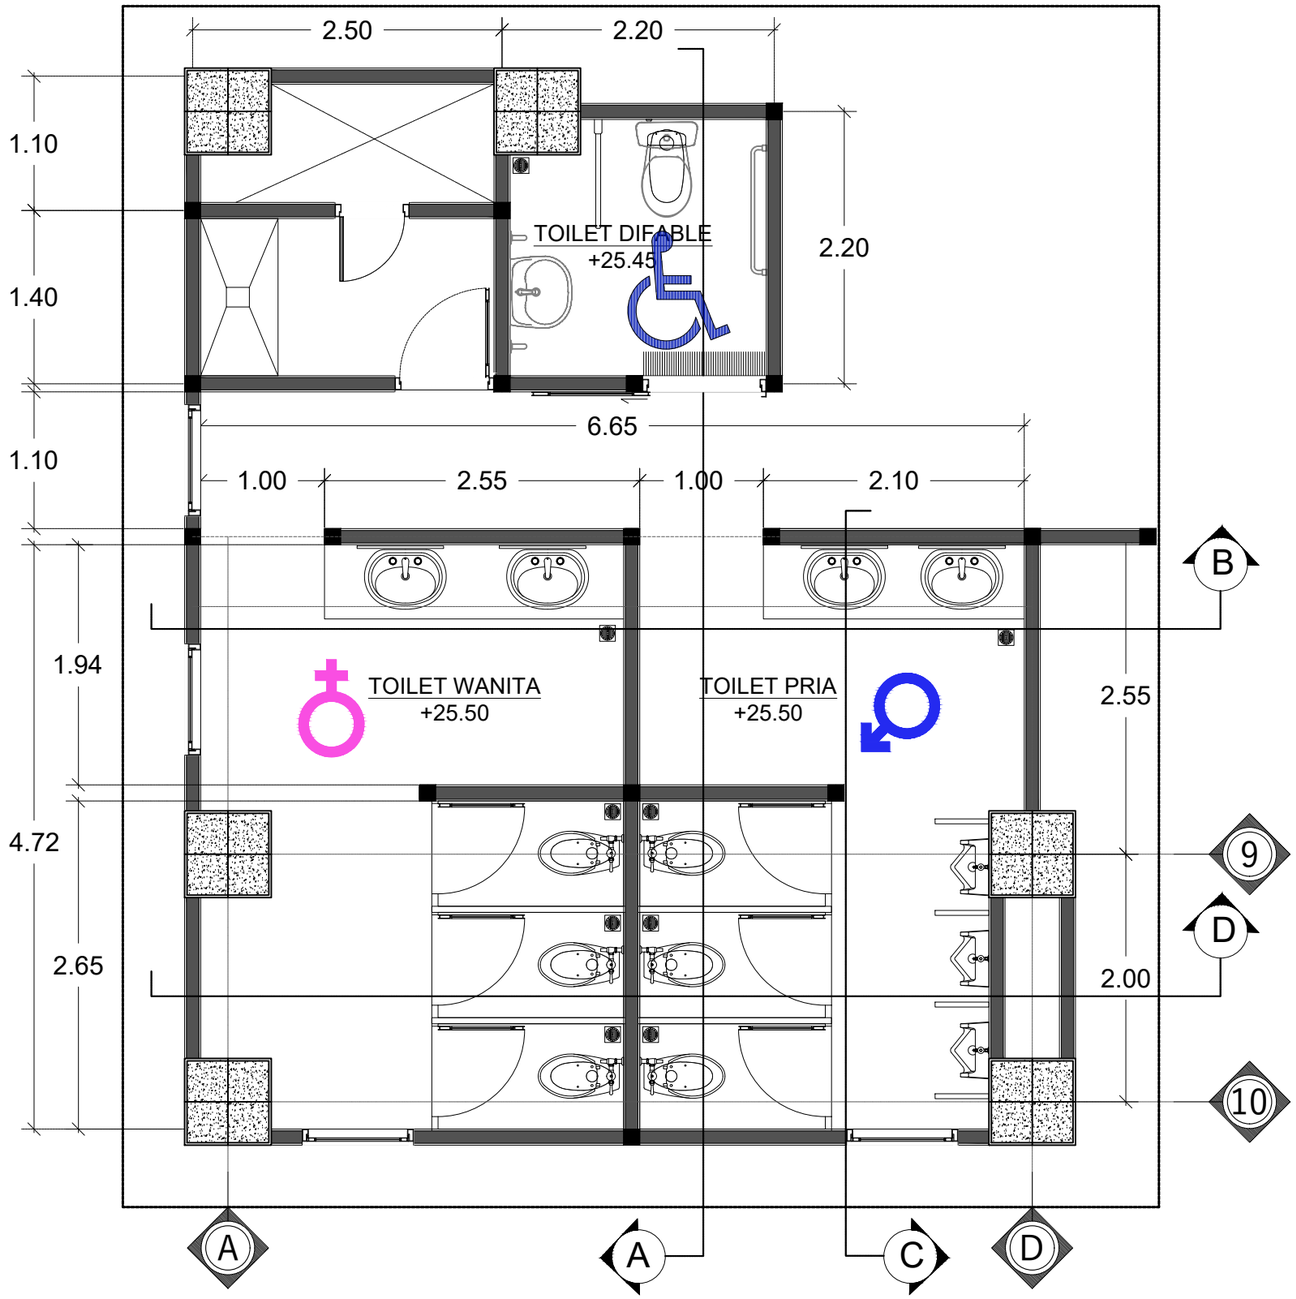

DETAIL TOILET LANTAI 7

Skala 1 : 50

INSTANSI

KEMENTERIAN AGAMA REPUBLIK INDONESIA
UNIVERSITAS ISLAM NEGERI (UIN)
SYARIF HIDAYATULLAH JAKARTA

Catatan :

Nama Pekerjaan :

PENGADAAN JASA KONSULTASI
PEMBANGUNAN GEDUNG USHULUDDIN
UNIVERSITAS ISLAM NEGERI (UIN)
SYARIF HIDAYATULLAH JAKARTA


Lokasi :

JALAN MALOKO JL. Ir. H. JUANDA NO. 95
CIPUTAT TANGERANG SELATAN, BANTEN
TANGERANG SELATAN (KOTA)

Nama Gambar : SKALA

NO	TANGGAL	REVISI	DIPERIKSA	DISETUJUI
01				
02				
03				
04				

DIRENCANA	TEAM	
DI GAMBAR	TEAM	
DI PERIKSA	TEAM	
UKURAN KERTAS	NO. GAMBAR	TAHUN
A3		2025

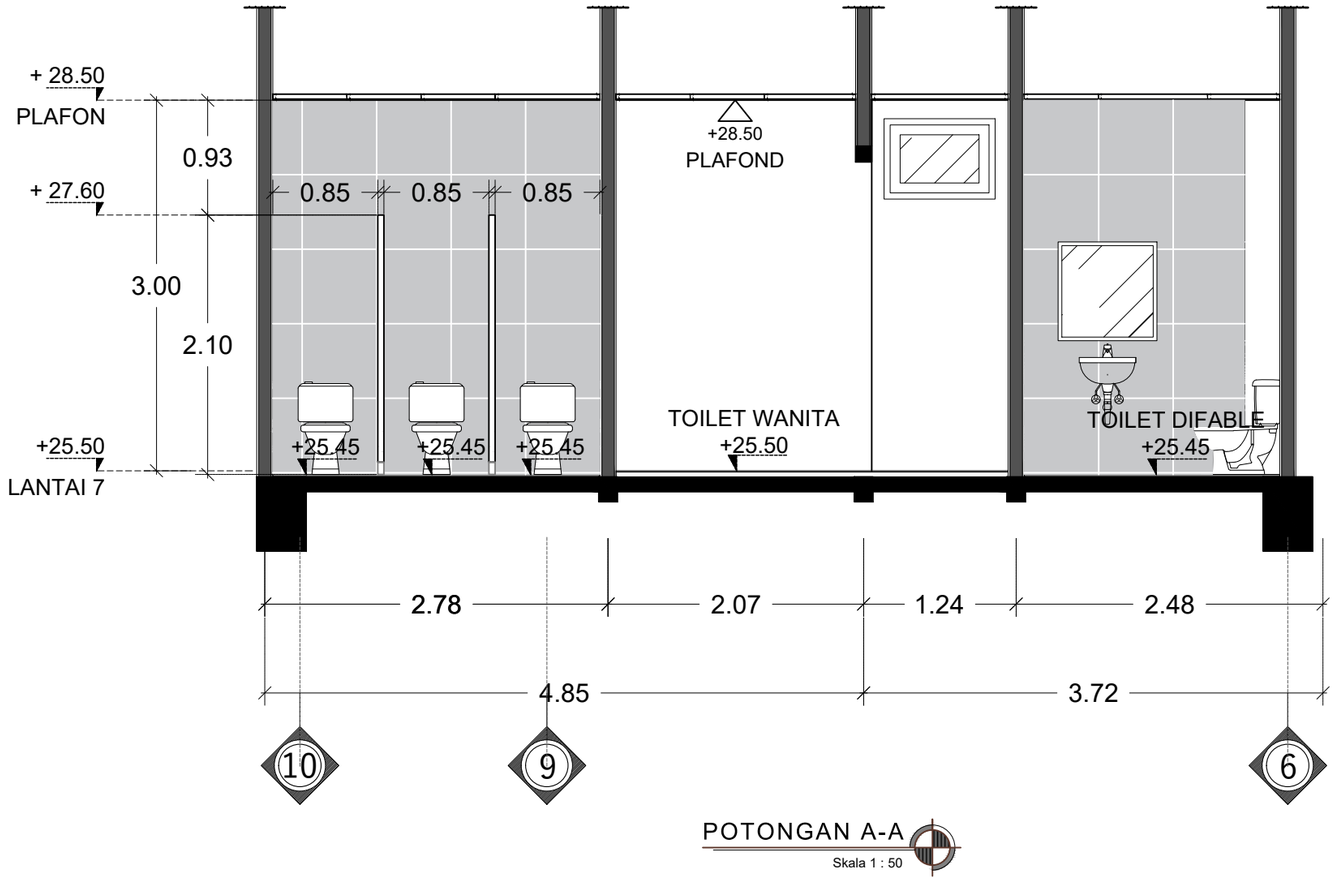

POTONGAN A-A

Skala 1 : 50

INSTANSI

KEMENTERIAN AGAMA REPUBLIK INDONESIA
UNIVERSITAS ISLAM NEGERI (UIN)
SYARIF HIDAYATULLAH JAKARTA

Catatan :

Nama Pekerjaan :

PENGADAAN JASA KONSULTASI
PEMBANGUNAN GEDUNG USHULUDDIN
UNIVERSITAS ISLAM NEGERI (UIN)
SYARIF HIDAYATULLAH JAKARTA

Lokasi :


JALAN MALOKO JL. Ir. H. JUANDA NO. 95
CIPUTAT TANGERANG SELATAN, BANTEN
TANGERANG SELATAN (KOTA)

Nama Gambar : | SKALA

NO	TANGGAL	REVISI	DIPERIKSA	DISETUJUI
01				
02				
03				
04				

DIRENCANA	TEAM	
DI GAMBAR	TEAM	
DI PERIKSA	TEAM	

UKURAN KERTAS	NO. GAMBAR	TAHUN
A3		2025

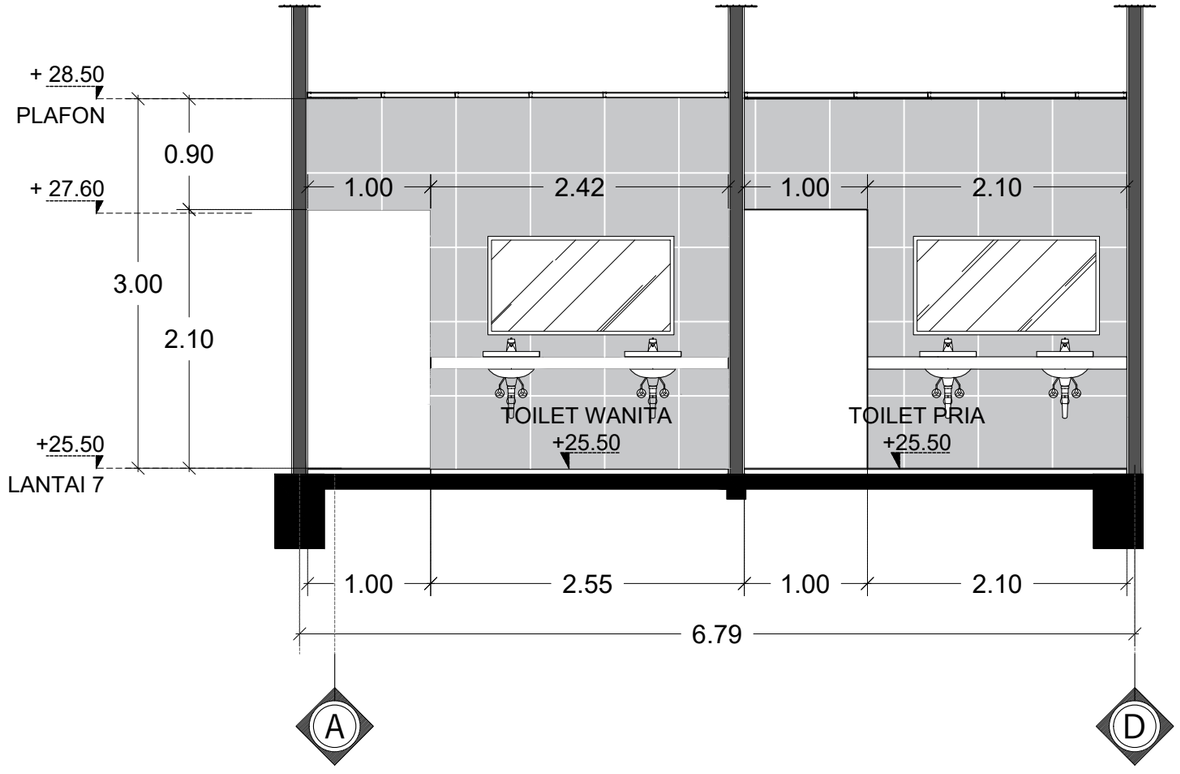

POTONGAN B-B

Skala 1 : 50

INSTANSI

KEMENTERIAN AGAMA REPUBLIK INDONESIA
UNIVERSITAS ISLAM NEGERI (UIN)
SYARIF HIDAYATULLAH JAKARTA

Catatan :

Nama Pekerjaan :

PENGADAAN JASA KONSULTASI
PEMBANGUNAN GEDUNG USHULUDDIN
UNIVERSITAS ISLAM NEGERI (UIN)
SYARIF HIDAYATULLAH JAKARTA

Lokasi :

JALAN MALOKO JL. Ir. H. JUANDA NO. 95
CIPUTAT TANGERANG SELATAN, BANTEN
TANGERANG SELATAN (KOTA)


Nama Gambar :

SKALA

NO	TANGGAL	REVISI	DIPERIKSA	DISETUJUI
01				
02				
03				
04				

DIRENCANA	TEAM	
DI GAMBAR	TEAM	
DI PERIKSA	TEAM	

UKURAN KERTAS	NO. GAMBAR	TAHUN
A3		2025

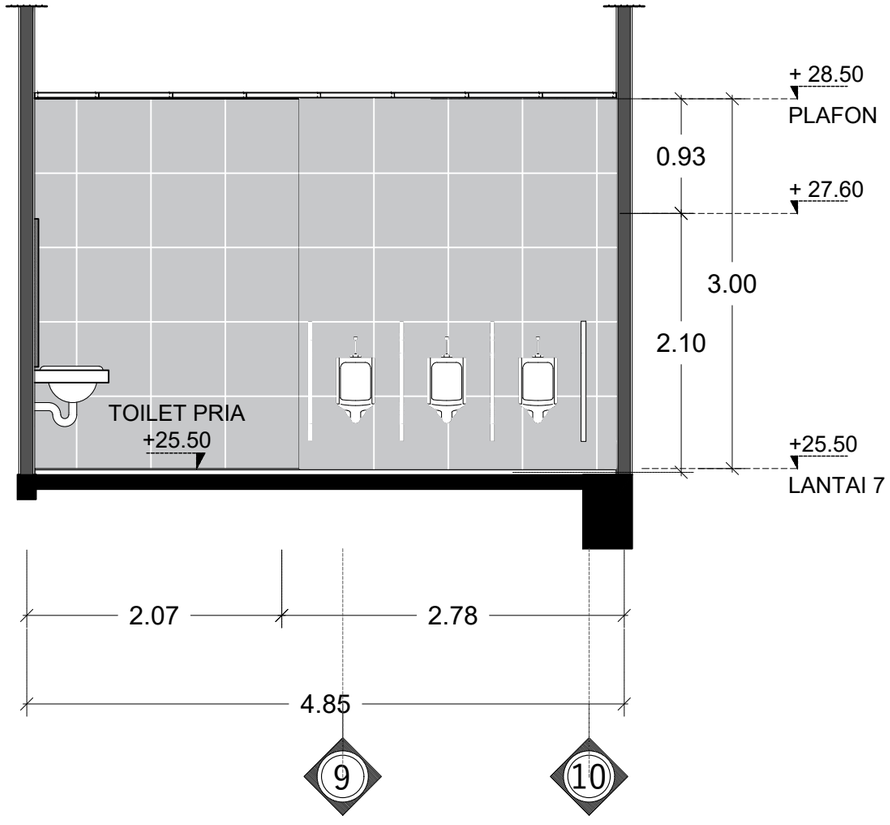

POTONGAN C-C

Skala 1 : 50

INSTANSI

KEMENTERIAN AGAMA REPUBLIK INDONESIA
UNIVERSITAS ISLAM NEGERI (UIN)
SYARIF HIDAYATULLAH JAKARTA

Catatan :

Nama Pekerjaan :

PENGADAAN JASA KONSULTASI
PEMBANGUNAN GEDUNG USHULUDDIN
UNIVERSITAS ISLAM NEGERI (UIN)
SYARIF HIDAYATULLAH JAKARTA

Lokasi :

JALAN MALOKO JL. Ir. H. JUANDA NO. 95
CIPUTAT TANGERANG SELATAN, BANTEN
TANGERANG SELATAN (KOTA)


Nama Gambar :

SKALA

NO	TANGGAL	REVISI	DIPERIKSA	DISETUJUI
01				
02				
03				
04				

DIRENCANA	TEAM	
DI GAMBAR	TEAM	
DI PERIKSA	TEAM	

UKURAN KERTAS	NO. GAMBAR	TAHUN
A3		2025

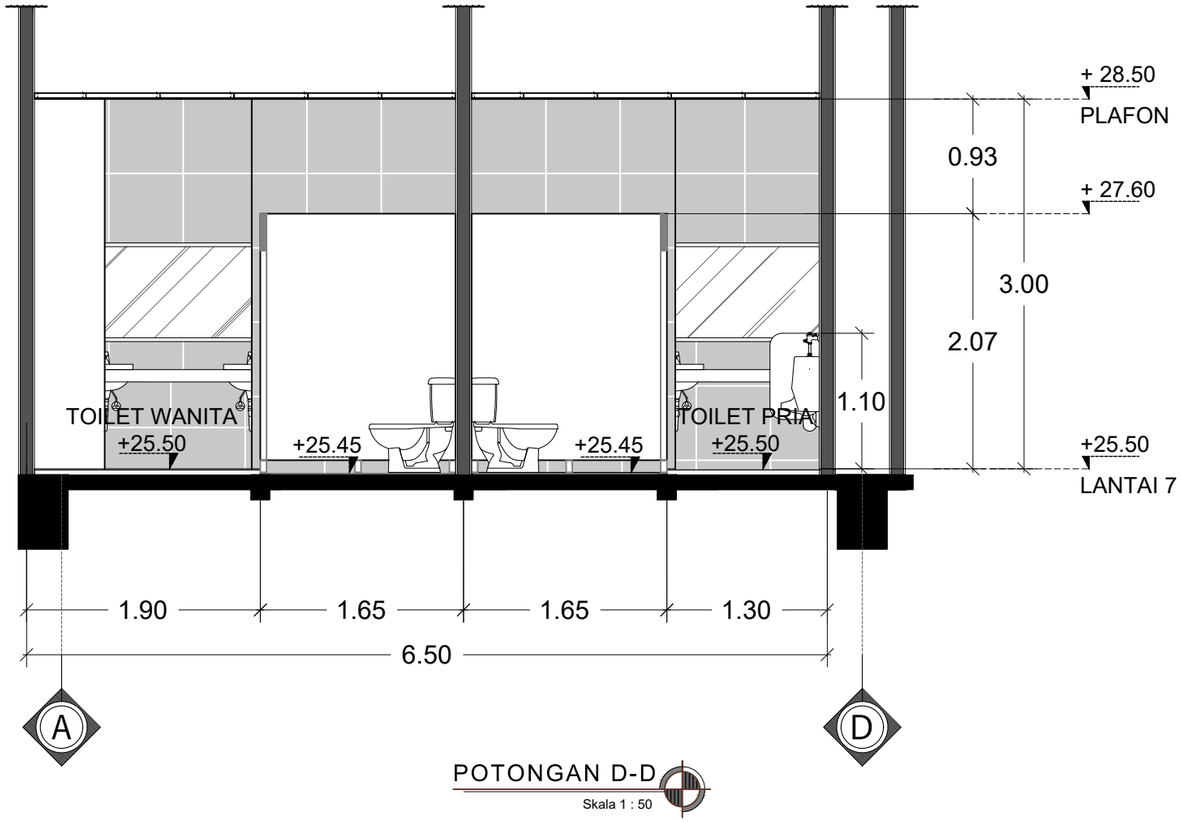

POTONGAN D-D

Skala 1 : 50

INSTANSI

KEMENTERIAN AGAMA REPUBLIK INDONESIA
UNIVERSITAS ISLAM NEGERI (UIN)
SYARIF HIDAYATULLAH JAKARTA

Catatan :

Nama Pekerjaan :

PENGADAAN JASA KONSULTASI
PEMBANGUNAN GEDUNG USHULUDDIN
UNIVERSITAS ISLAM NEGERI (UIN)
SYARIF HIDAYATULLAH JAKARTA

Lokasi :

JALAN MALOKO JL. Ir. H. JUANDA NO. 95
CIPUTAT TANGERANG SELATAN, BANTEN
TANGERANG SELATAN (KOTA)


Nama Gambar :

SKALA

NO	TANGGAL	REVISI	DIPERIKSA	DISETUJUI
01				
02				
03				
04				

DIRENCANA	TEAM	
DI GAMBAR	TEAM	
DI PERIKSA	TEAM	

UKURAN KERTAS	NO. GAMBAR	TAHUN
A3		2025

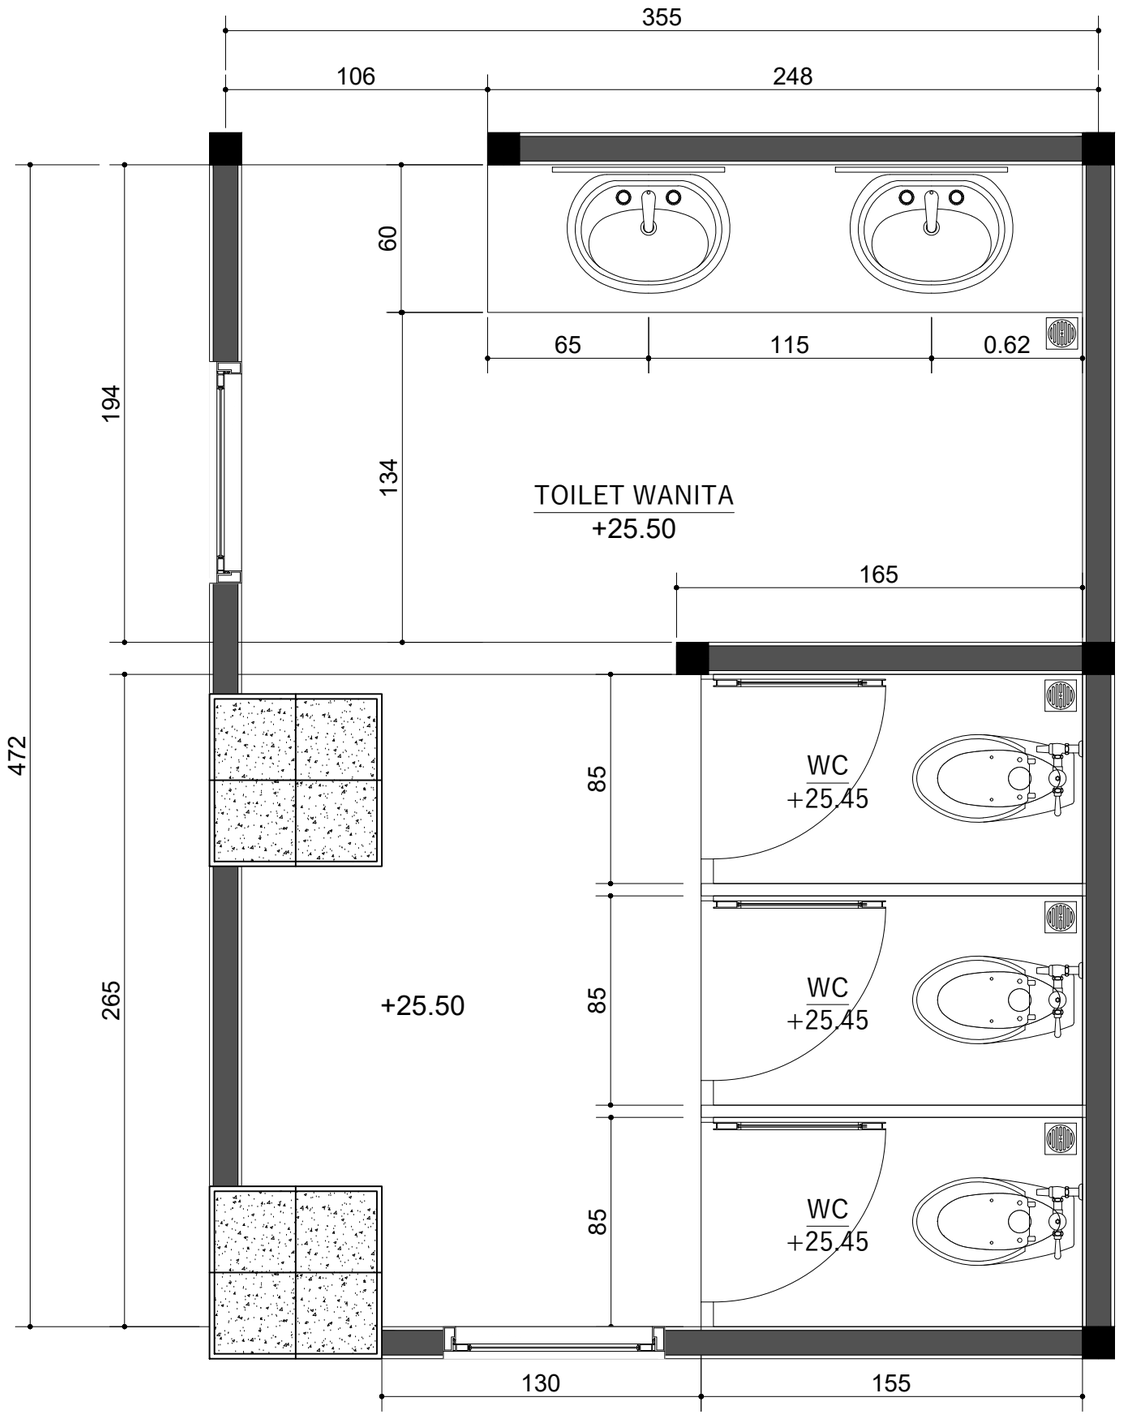

DETAIL TOILET WANITA

Skala 1 : 25

INSTANSI

KEMENTERIAN AGAMA REPUBLIK INDONESIA
UNIVERSITAS ISLAM NEGERI (UIN)
SYARIF HIDAYATULLAH JAKARTA

Catatan :

Nama Pekerjaan :

PENGADAAN JASA KONSULTASI
PEMBANGUNAN GEDUNG USHULUDDIN
UNIVERSITAS ISLAM NEGERI (UIN)
SYARIF HIDAYATULLAH JAKARTA

Lokasi :


JALAN MALOKO JL. Ir. H. JUANDA NO. 95
CIPUTAT TANGERANG SELATAN, BANTEN
TANGERANG SELATAN (KOTA)

Nama Gambar : SKALA

NO	TANGGAL	REVISI	DIPERIKSA	DISETUJUI
01				
02				
03				
04				

DIRENCANA	TEAM	
DI GAMBAR	TEAM	
DI PERIKSA	TEAM	

UKURAN KERTAS	NO. GAMBAR	TAHUN
A3		2025

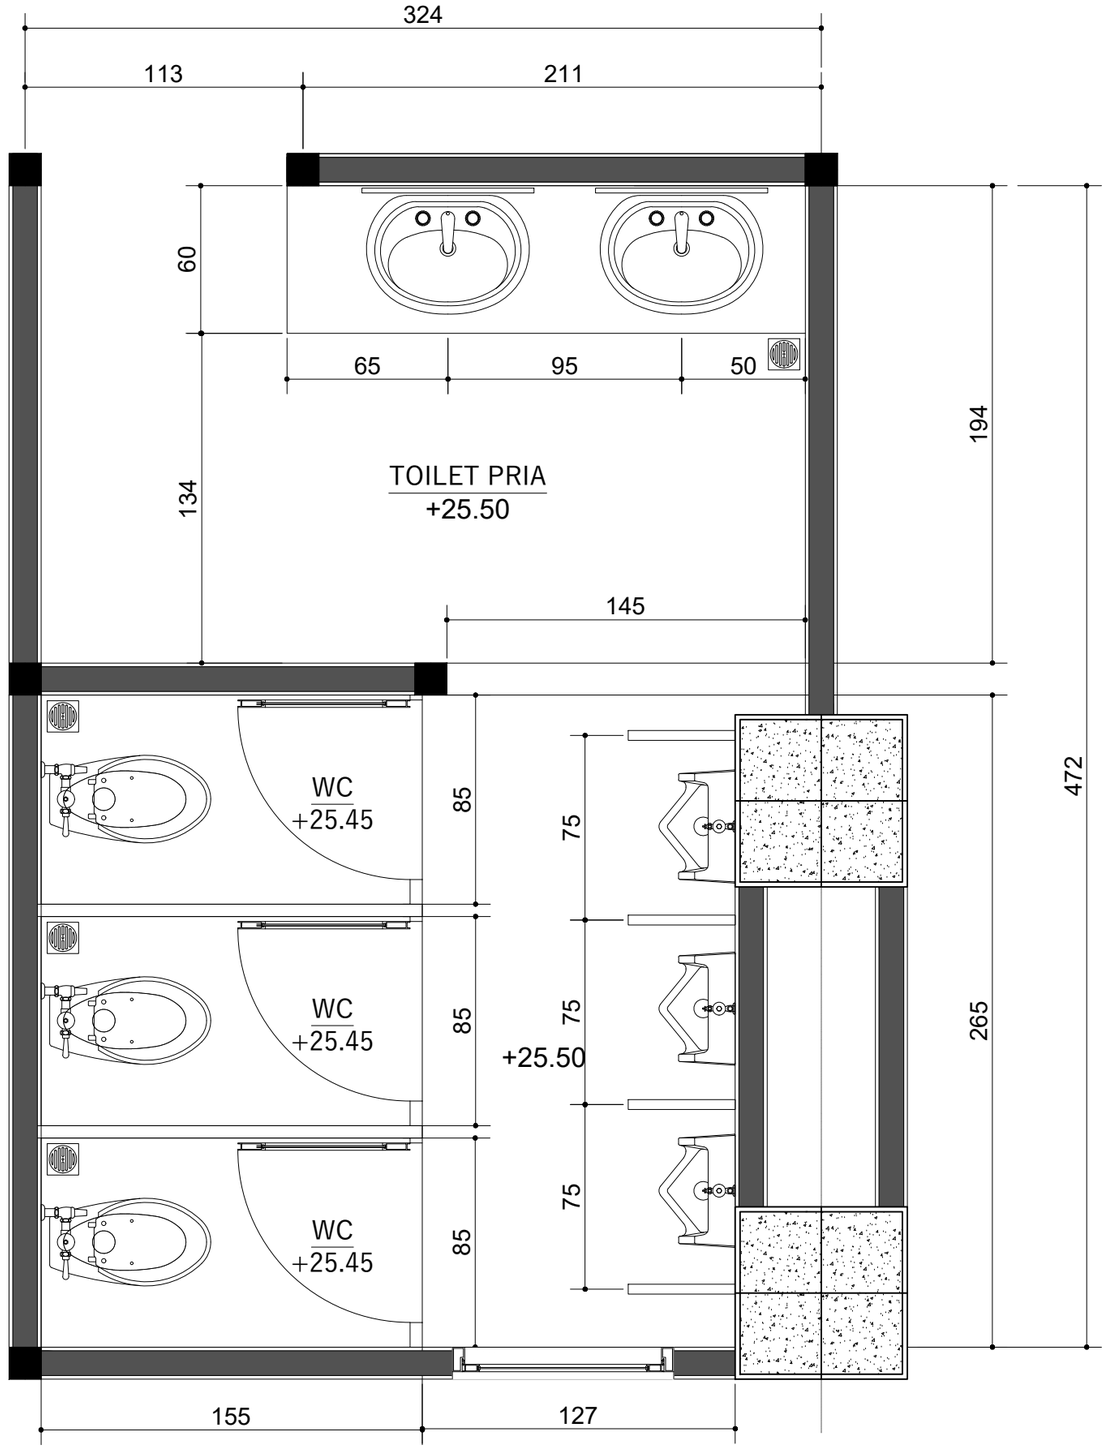

DETAIL TOILET PRIA

Skala 1 : 25

INSTANSI

KEMENTERIAN AGAMA REPUBLIK INDONESIA
UNIVERSITAS ISLAM NEGERI (UIN)
SYARIF HIDAYATULLAH JAKARTA

Catatan :

Nama Pekerjaan :

PENGADAAN JASA KONSULTASI
PEMBANGUNAN GEDUNG USHULUDDIN
UNIVERSITAS ISLAM NEGERI (UIN)
SYARIF HIDAYATULLAH JAKARTA


Lokasi :

JALAN MALOKO JL. Ir. H. JUANDA NO. 95
CIPUTAT TANGERANG SELATAN, BANTEN
TANGERANG SELATAN (KOTA)

Nama Gambar : SKALA

NO	TANGGAL	REVISI	DIPERIKSA	DISETUJUI
01				
02				
03				
04				

DIRENCANA	TEAM	
DI GAMBAR	TEAM	
DI PERIKSA	TEAM	
UKURAN KERTAS	NO. GAMBAR	TAHUN
A3		2025

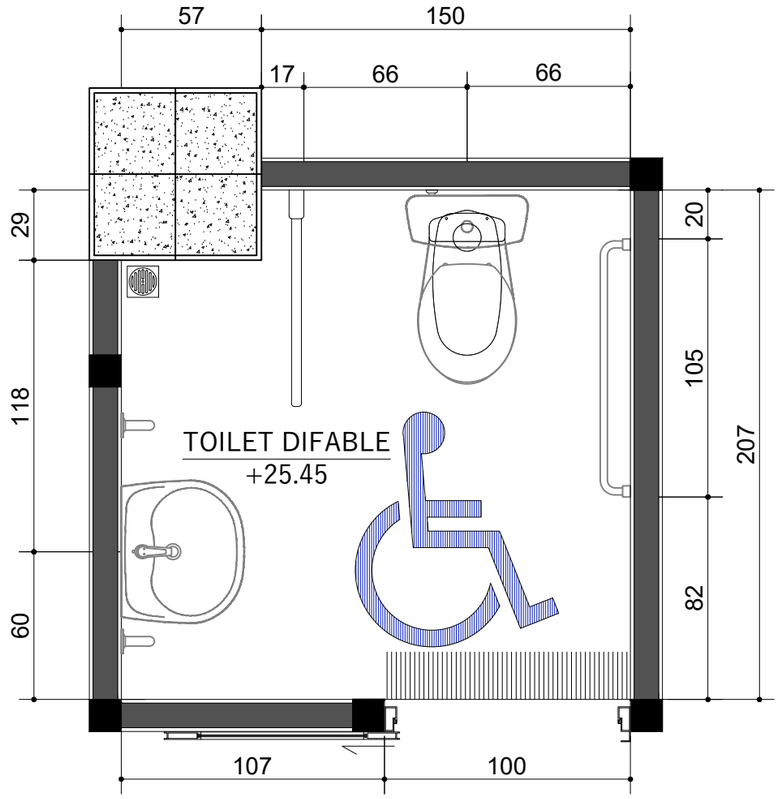

DETAIL TOILET DIFABLE

Skala 1 : 25

INSTANSI

KEMENTERIAN AGAMA REPUBLIK INDONESIA
UNIVERSITAS ISLAM NEGERI (UIN)
SYARIF HIDAYATULLAH JAKARTA

Catatan :

Nama Pekerjaan :

PENGADAAN JASA KONSULTASI
PEMBANGUNAN GEDUNG USHULUDDIN
UNIVERSITAS ISLAM NEGERI (UIN)
SYARIF HIDAYATULLAH JAKARTA

Lokasi :


JALAN MALOKO JL. Ir. H. JUANDA NO. 95
CIPUTAT TANGERANG SELATAN, BANTEN
TANGERANG SELATAN (KOTA)

Nama Gambar : SKALA

NO	TANGGAL	REVISI	DIPERIKSA	DISETUJUI
01				
02				
03				
04				

DIRENCANA	TEAM	
DI GAMBAR	TEAM	
DI PERIKSA	TEAM	

UKURAN KERTAS	NO. GAMBAR	TAHUN
A3		2025

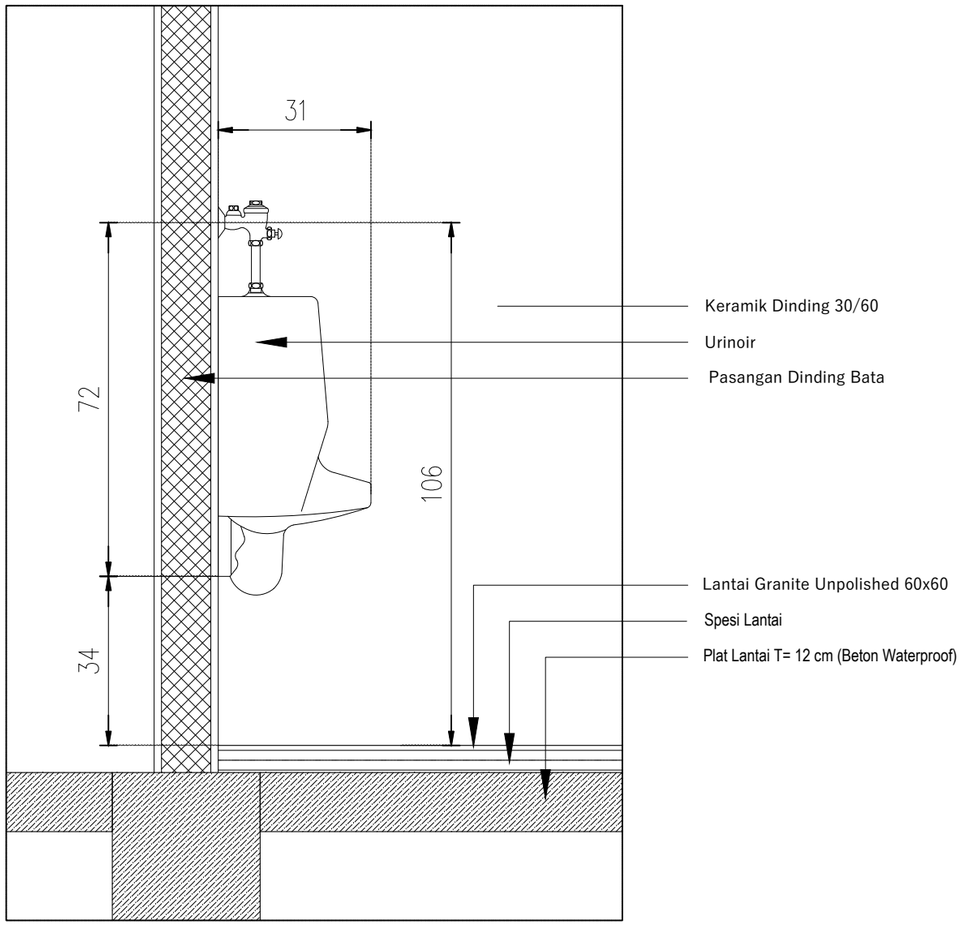

DETAIL URINOIR

Skala 1 : 50

INSTANSI

KEMENTERIAN AGAMA REPUBLIK INDONESIA
UNIVERSITAS ISLAM NEGERI (UIN)
SYARIF HIDAYATULLAH JAKARTA

Catatan :

Nama Pekerjaan :

PENGADAAN JASA KONSULTASI
PEMBANGUNAN GEDUNG USHULUDDIN
UNIVERSITAS ISLAM NEGERI (UIN)
SYARIF HIDAYATULLAH JAKARTA


Lokasi :

JALAN MALOKO JL. Ir. H. JUANDA NO. 95
CIPUTAT TANGERANG SELATAN, BANTEN
TANGERANG SELATAN (KOTA)

Nama Gambar : | SKALA

NO	TANGGAL	REVISI	DIPERIKSA	DISETUJUI
01				
02				
03				
04				

DIRENCANA	TEAM	
DI GAMBAR	TEAM	
DI PERIKSA	TEAM	
UKURAN KERTAS	NO. GAMBAR	TAHUN
A3		2025

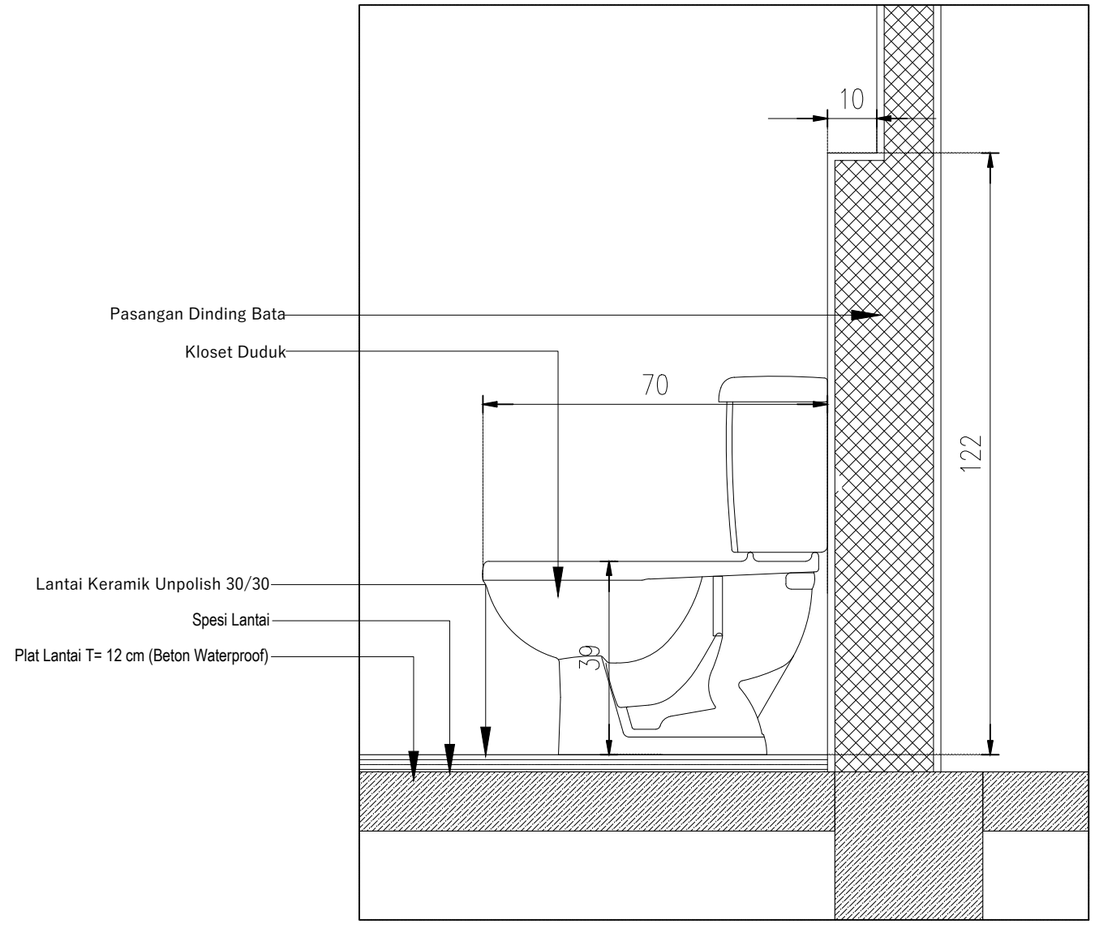

DETAIL CLOSET DUDUK

Skala 1 : 50

INSTANSI

KEMENTERIAN AGAMA REPUBLIK INDONESIA
UNIVERSITAS ISLAM NEGERI (UIN)
SYARIF HIDAYATULLAH JAKARTA

Catatan :

Nama Pekerjaan :

PENGADAAN JASA KONSULTASI
PEMBANGUNAN GEDUNG USHULUDDIN
UNIVERSITAS ISLAM NEGERI (UIN)
SYARIF HIDAYATULLAH JAKARTA


Lokasi :

JALAN MALOKO JL. Ir. H. JUANDA NO. 95
CIPUTAT TANGERANG SELATAN, BANTEN
TANGERANG SELATAN (KOTA)

Nama Gambar : | SKALA

NO	TANGGAL	REVISI	DIPERIKSA	DISETUJUI
01				
02				
03				
04				

DIRENCANA	TEAM	
DI GAMBAR	TEAM	
DI PERIKSA	TEAM	
UKURAN KERTAS	NO. GAMBAR	TAHUN
A3		2025

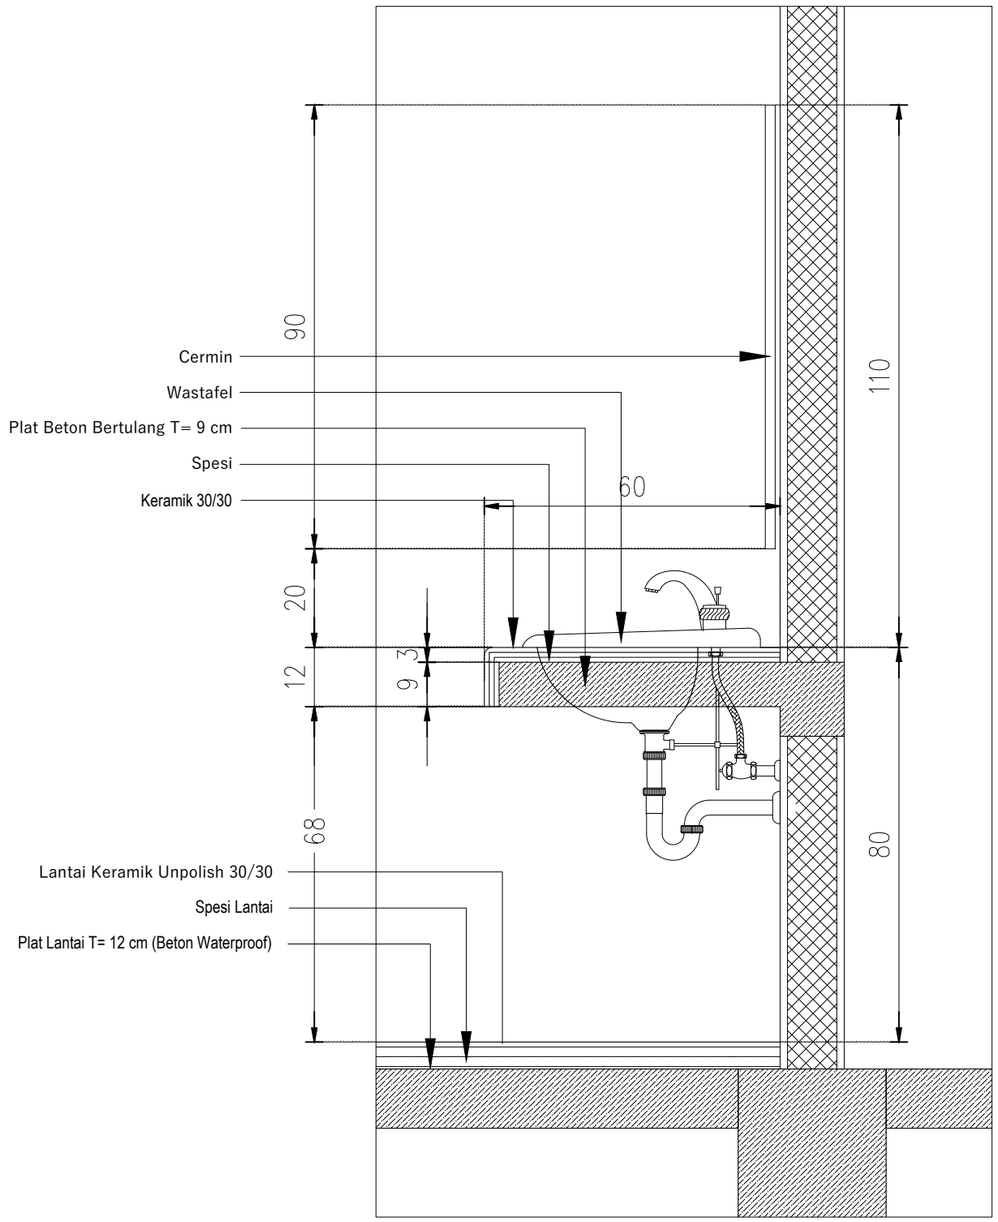

DETAIL WASTAFEL

Skala 1 : 50

INSTANSI

KEMENTERIAN AGAMA REPUBLIK INDONESIA
UNIVERSITAS ISLAM NEGERI (UIN)
SYARIF HIDAYATULLAH JAKARTA

Catatan :

Nama Pekerjaan :

PENGADAAN JASA KONSULTASI
PEMBANGUNAN GEDUNG USHULUDDIN
UNIVERSITAS ISLAM NEGERI (UIN)
SYARIF HIDAYATULLAH JAKARTA

Lokasi :


JALAN MALOKO JL. Ir. H. JUANDA NO. 95
CIPUTAT TANGERANG SELATAN, BANTEN
TANGERANG SELATAN (KOTA)

Nama Gambar : SKALA

NO	TANGGAL	REVISI	DIPERIKSA	DISETUJUI
01				
02				
03				
04				

DIRENCANA	TEAM	
DI GAMBAR	TEAM	
DI PERIKSA	TEAM	

UKURAN KERTAS	NO. GAMBAR	TAHUN
A3		2025

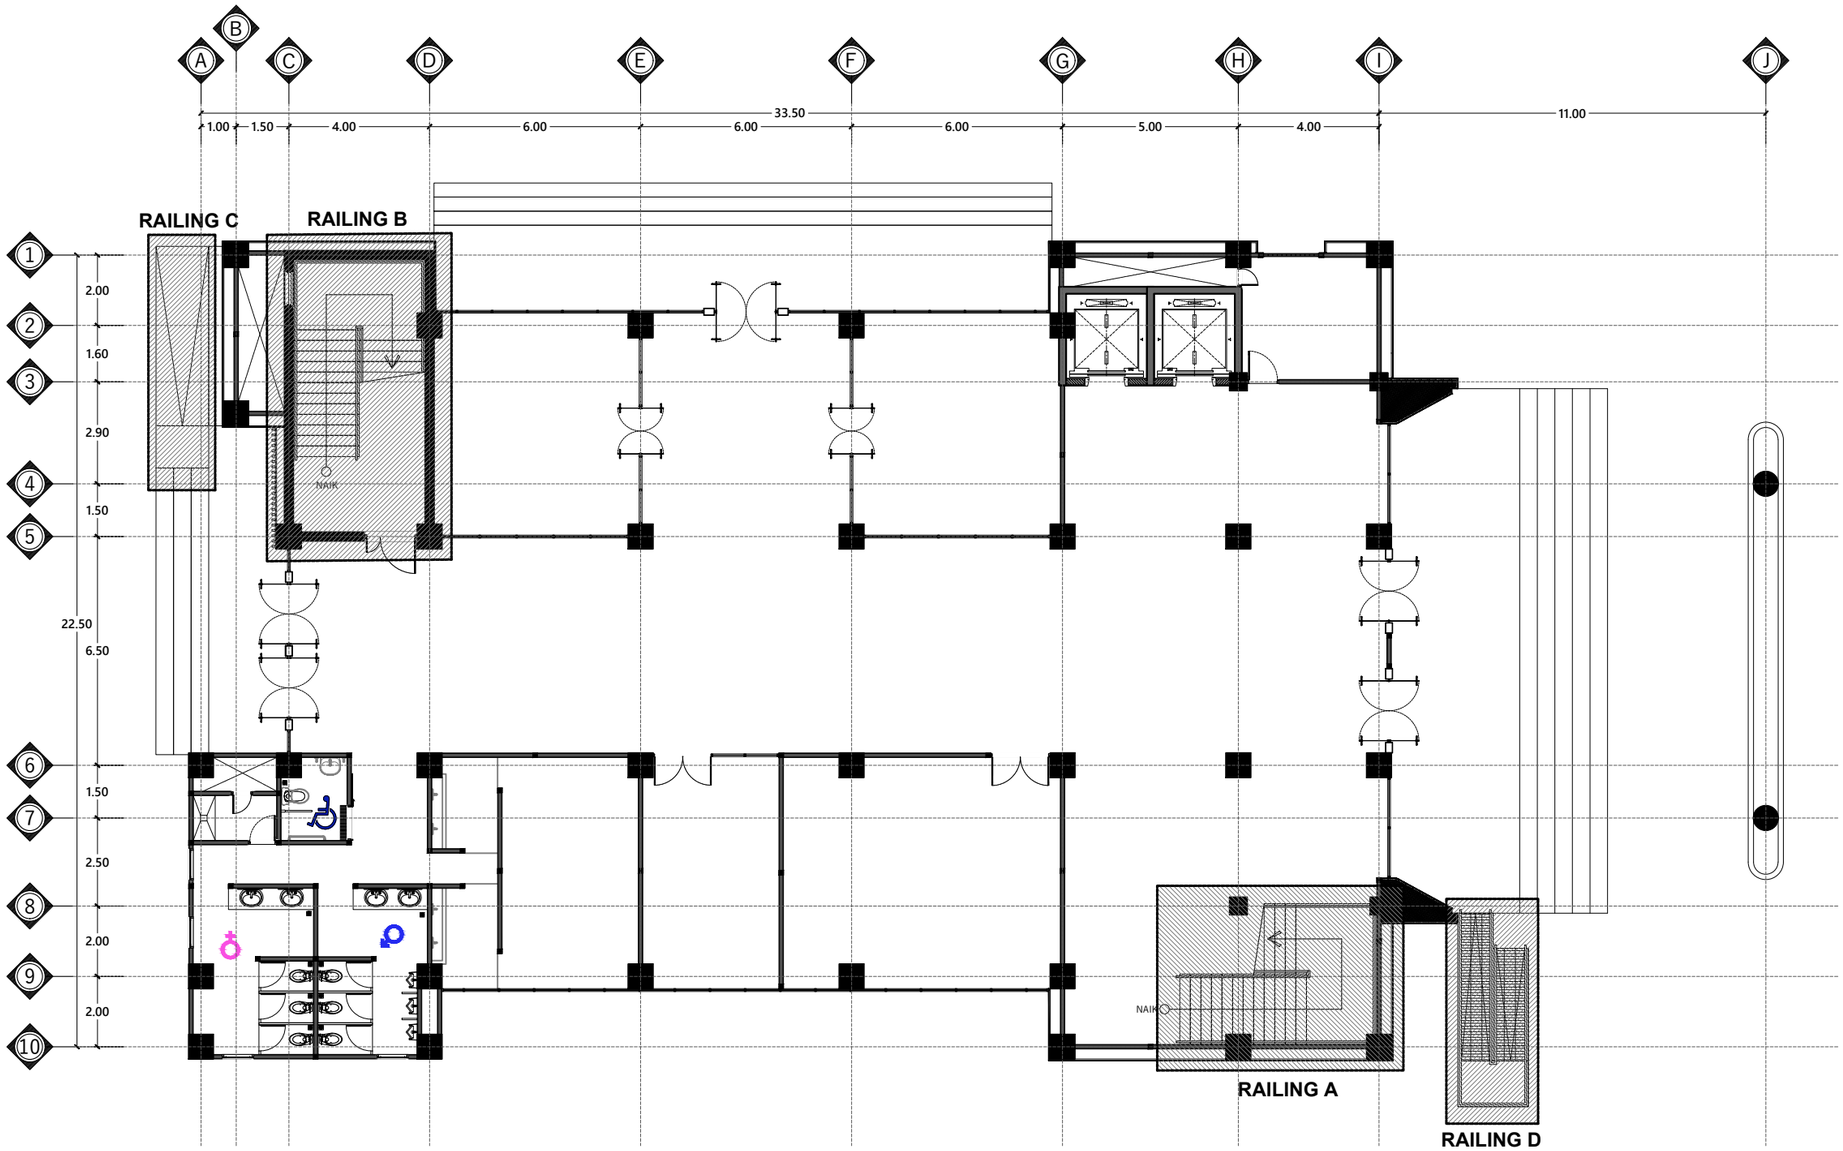

DENAH PERLETAKAN RAILING LT 1

Skala 1 : 175

INSTANSI

KEMENTERIAN AGAMA REPUBLIK INDONESIA
UNIVERSITAS ISLAM NEGERI (UIN)
SYARIF HIDAYATULLAH JAKARTA

Catatan :

Nama Pekerjaan :

PENGADAAN JASA KONSULTASI
PEMBANGUNAN GEDUNG USHULUDDIN
UNIVERSITAS ISLAM NEGERI (UIN)
SYARIF HIDAYATULLAH JAKARTA


Lokasi :

JALAN MALOKO JL. Ir. H. JUANDA NO. 95
CIPUTAT TANGERANG SELATAN, BANTEN
TANGERANG SELATAN (KOTA)

Nama Gambar : SKALA

NO	TANGGAL	REVISI	DIPERIKSA	DISETUJUI
01				
02				
03				
04				

DIRENCANA	TEAM	
DI GAMBAR	TEAM	
DI PERIKSA	TEAM	
UKURAN KERTAS	NO. GAMBAR	TAHUN
A3		2025

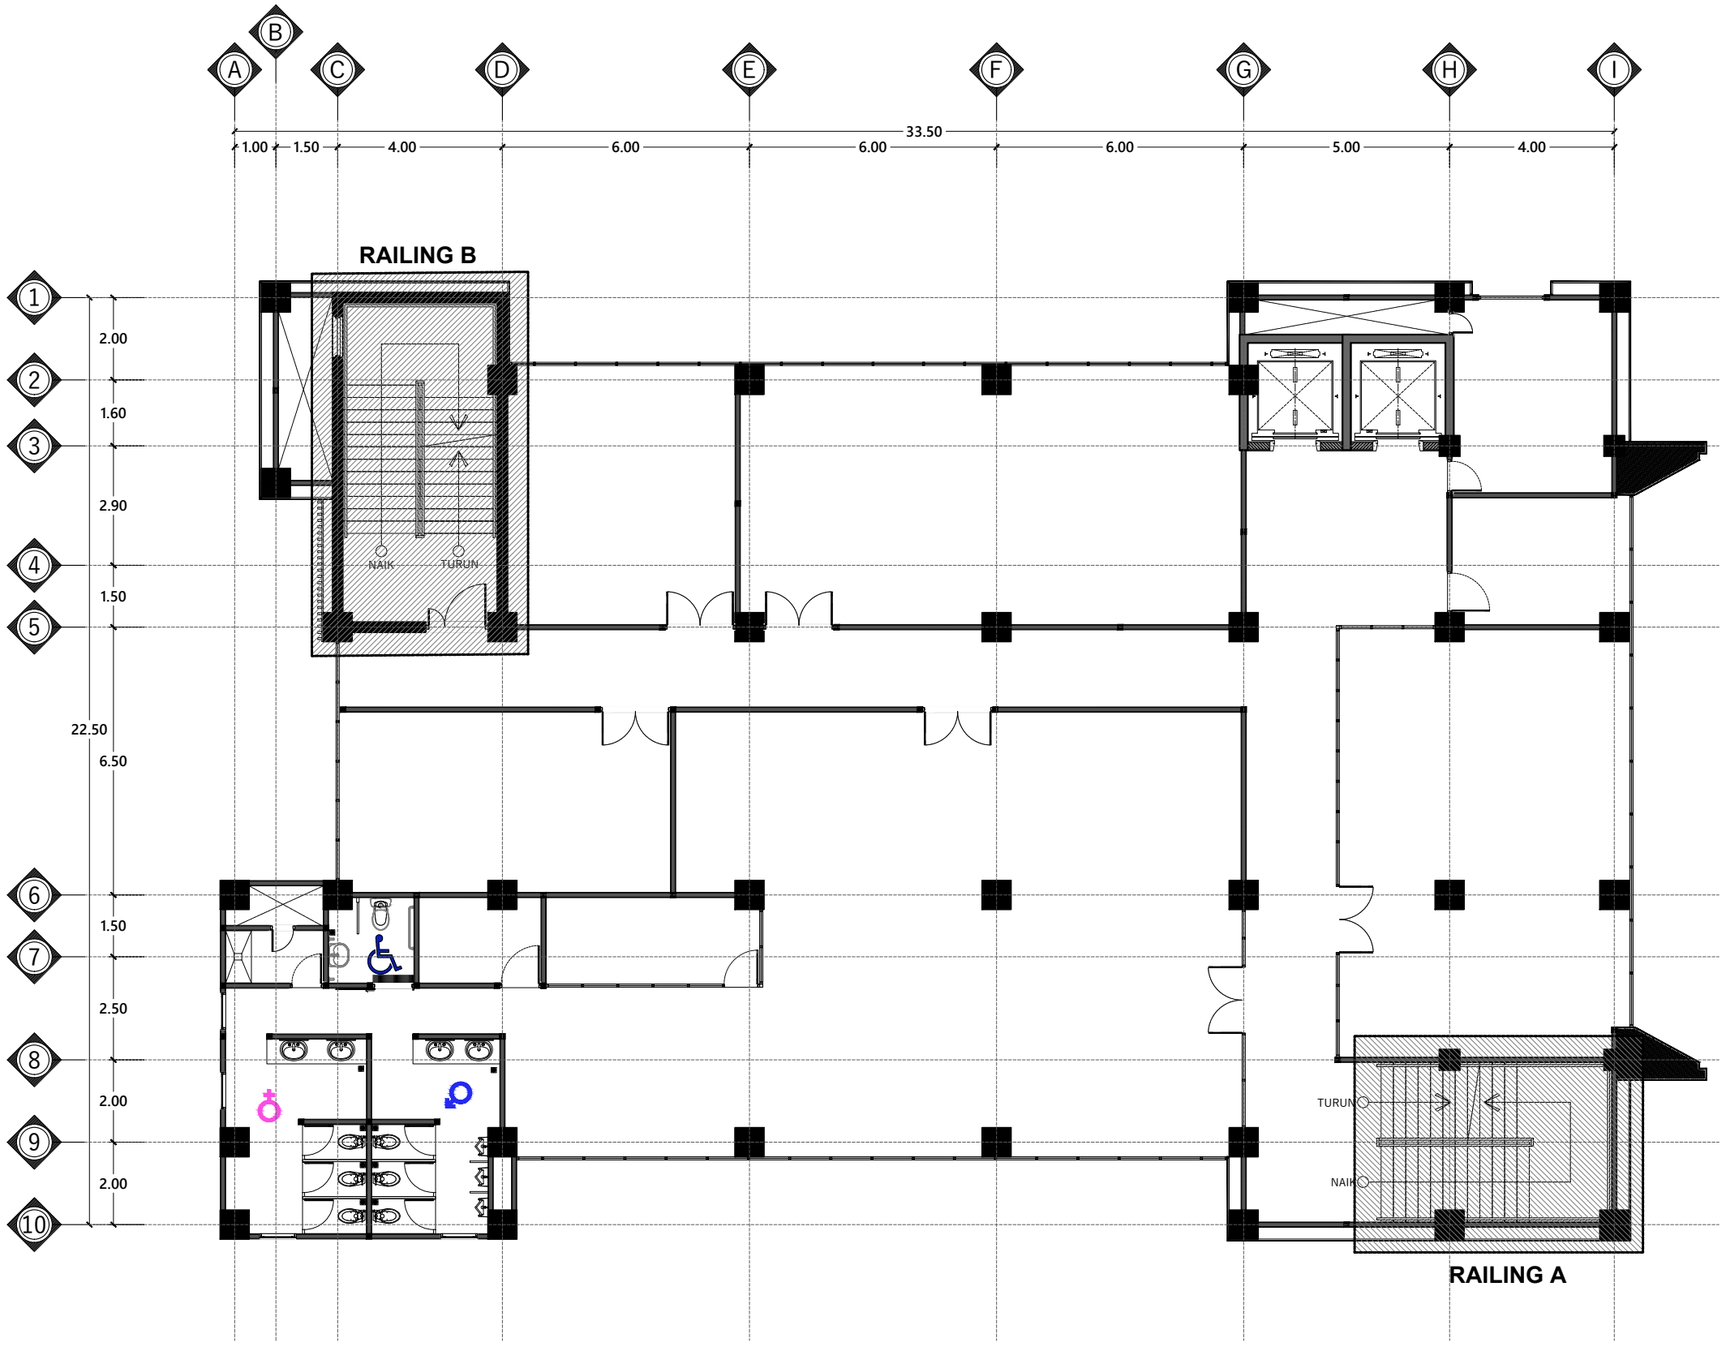

DENAH PERLETAKAN RAILING LT 2

Skala 1 : 150

INSTANSI

KEMENTERIAN AGAMA REPUBLIK INDONESIA
UNIVERSITAS ISLAM NEGERI (UIN)
SYARIF HIDAYATULLAH JAKARTA

Catatan :

Nama Pekerjaan :

PENGADAAN JASA KONSULTASI
PEMBANGUNAN GEDUNG USHULUDDIN
UNIVERSITAS ISLAM NEGERI (UIN)
SYARIF HIDAYATULLAH JAKARTA

Lokasi :


JALAN MALOKO JL. Ir. H. JUANDA NO. 95
CIPUTAT TANGERANG SELATAN, BANTEN
TANGERANG SELATAN (KOTA)

Nama Gambar : SKALA

NO	TANGGAL	REVISI	DIPERIKSA	DISETUJUI
01				
02				
03				
04				

DIRENCANA	TEAM	
DI GAMBAR	TEAM	
DI PERIKSA	TEAM	

UKURAN KERTAS	NO. GAMBAR	TAHUN
A3		2025

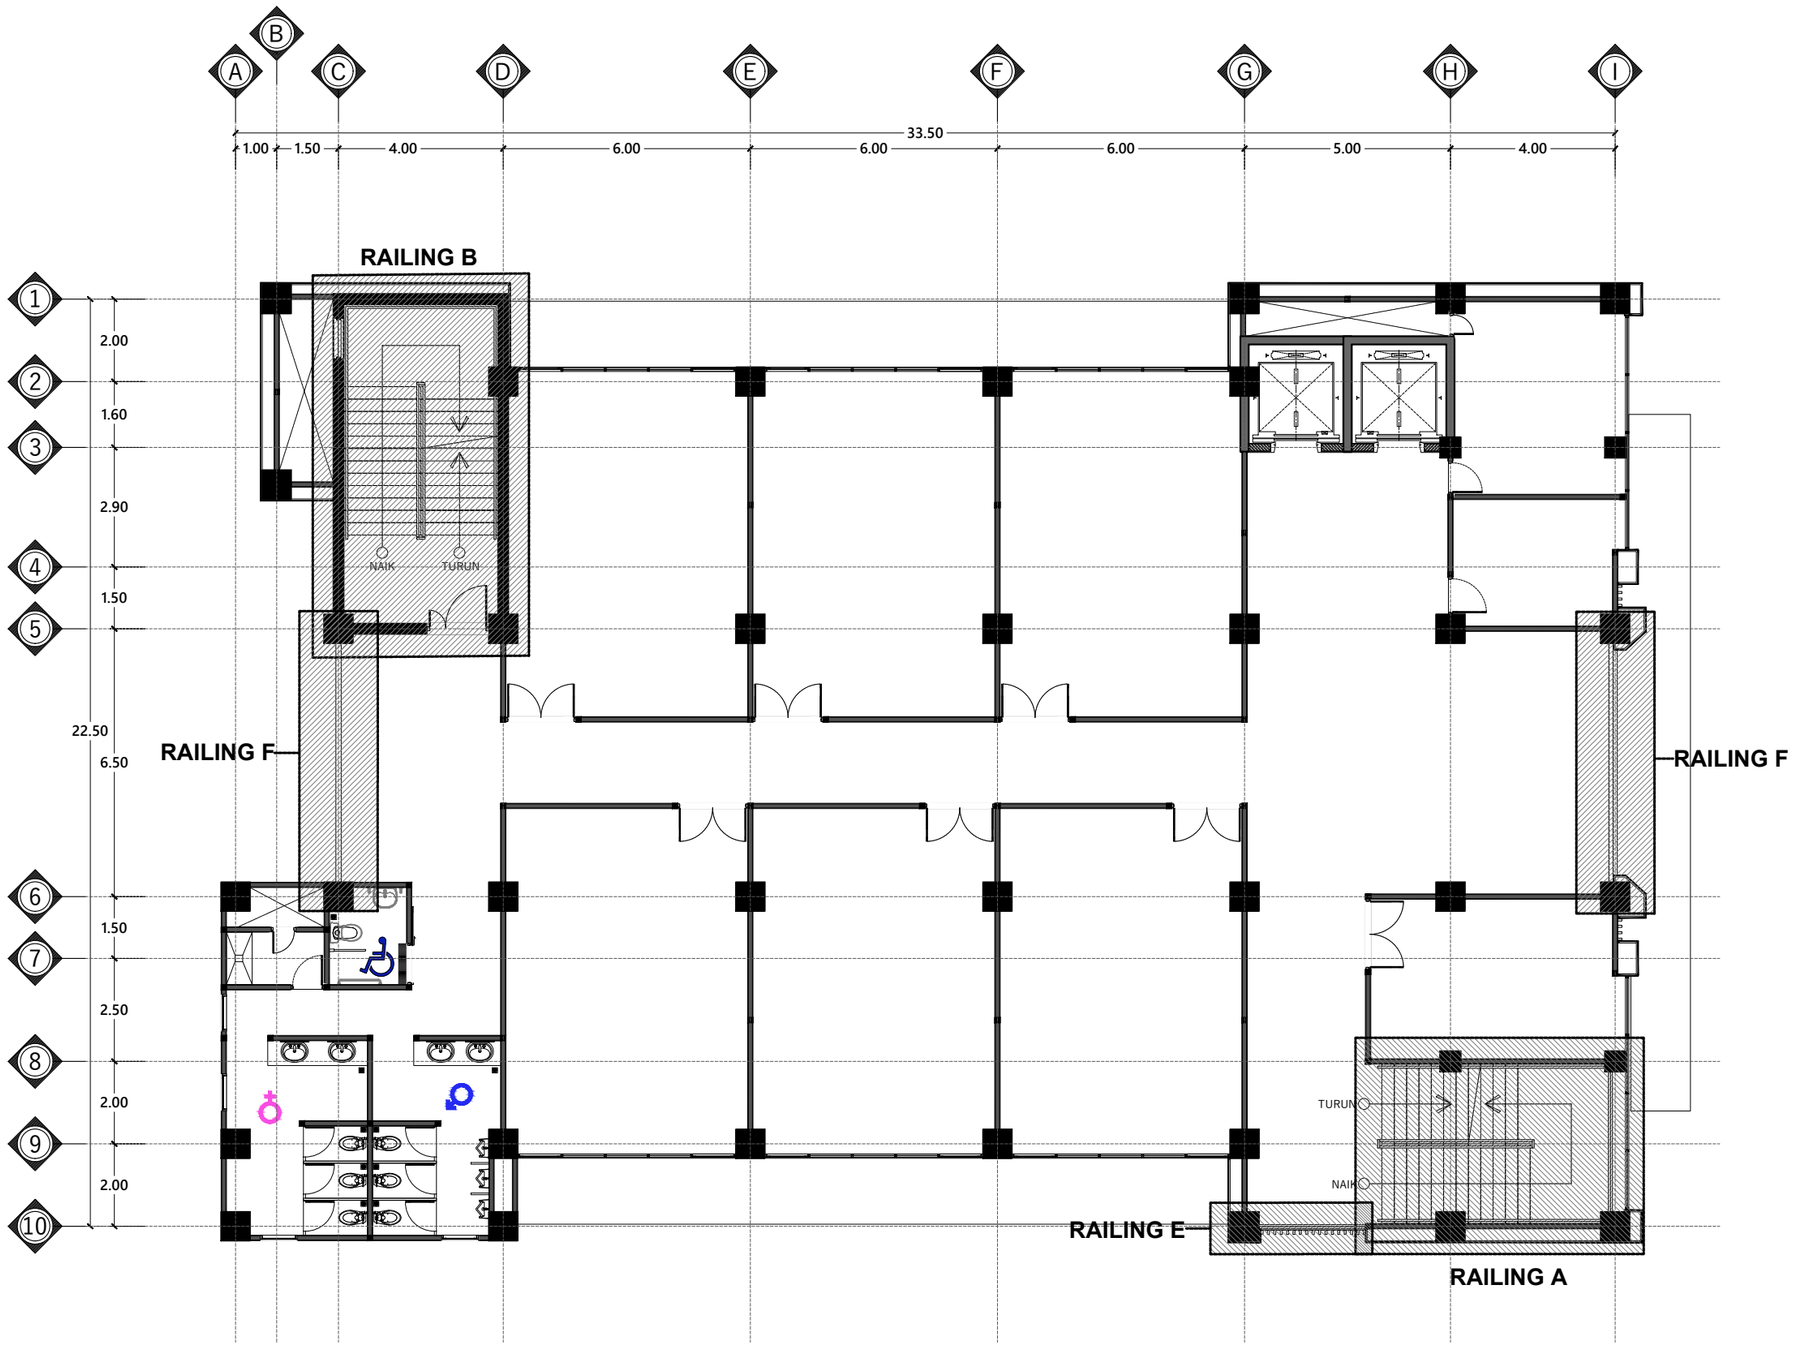

DENAH PERLETAKAN RAILING LT 3

Skala 1 : 150

INSTANSI

KEMENTERIAN AGAMA REPUBLIK INDONESIA
UNIVERSITAS ISLAM NEGERI (UIN)
SYARIF HIDAYATULLAH JAKARTA

Catatan :

Nama Pekerjaan :

PENGADAAN JASA KONSULTASI
PEMBANGUNAN GEDUNG USHULUDDIN
UNIVERSITAS ISLAM NEGERI (UIN)
SYARIF HIDAYATULLAH JAKARTA

Lokasi :

JALAN MALOKO JL. Ir. H. JUANDA NO. 95
CIPUTAT TANGERANG SELATAN, BANTEN
TANGERANG SELATAN (KOTA)


Nama Gambar :

SKALA

NO	TANGGAL	REVISI	DIPERIKSA	DISETUJUI
01				
02				
03				
04				

DIRENCANA	TEAM	
DI GAMBAR	TEAM	
DI PERIKSA	TEAM	

UKURAN KERTAS	NO. GAMBAR	TAHUN
A3		2025

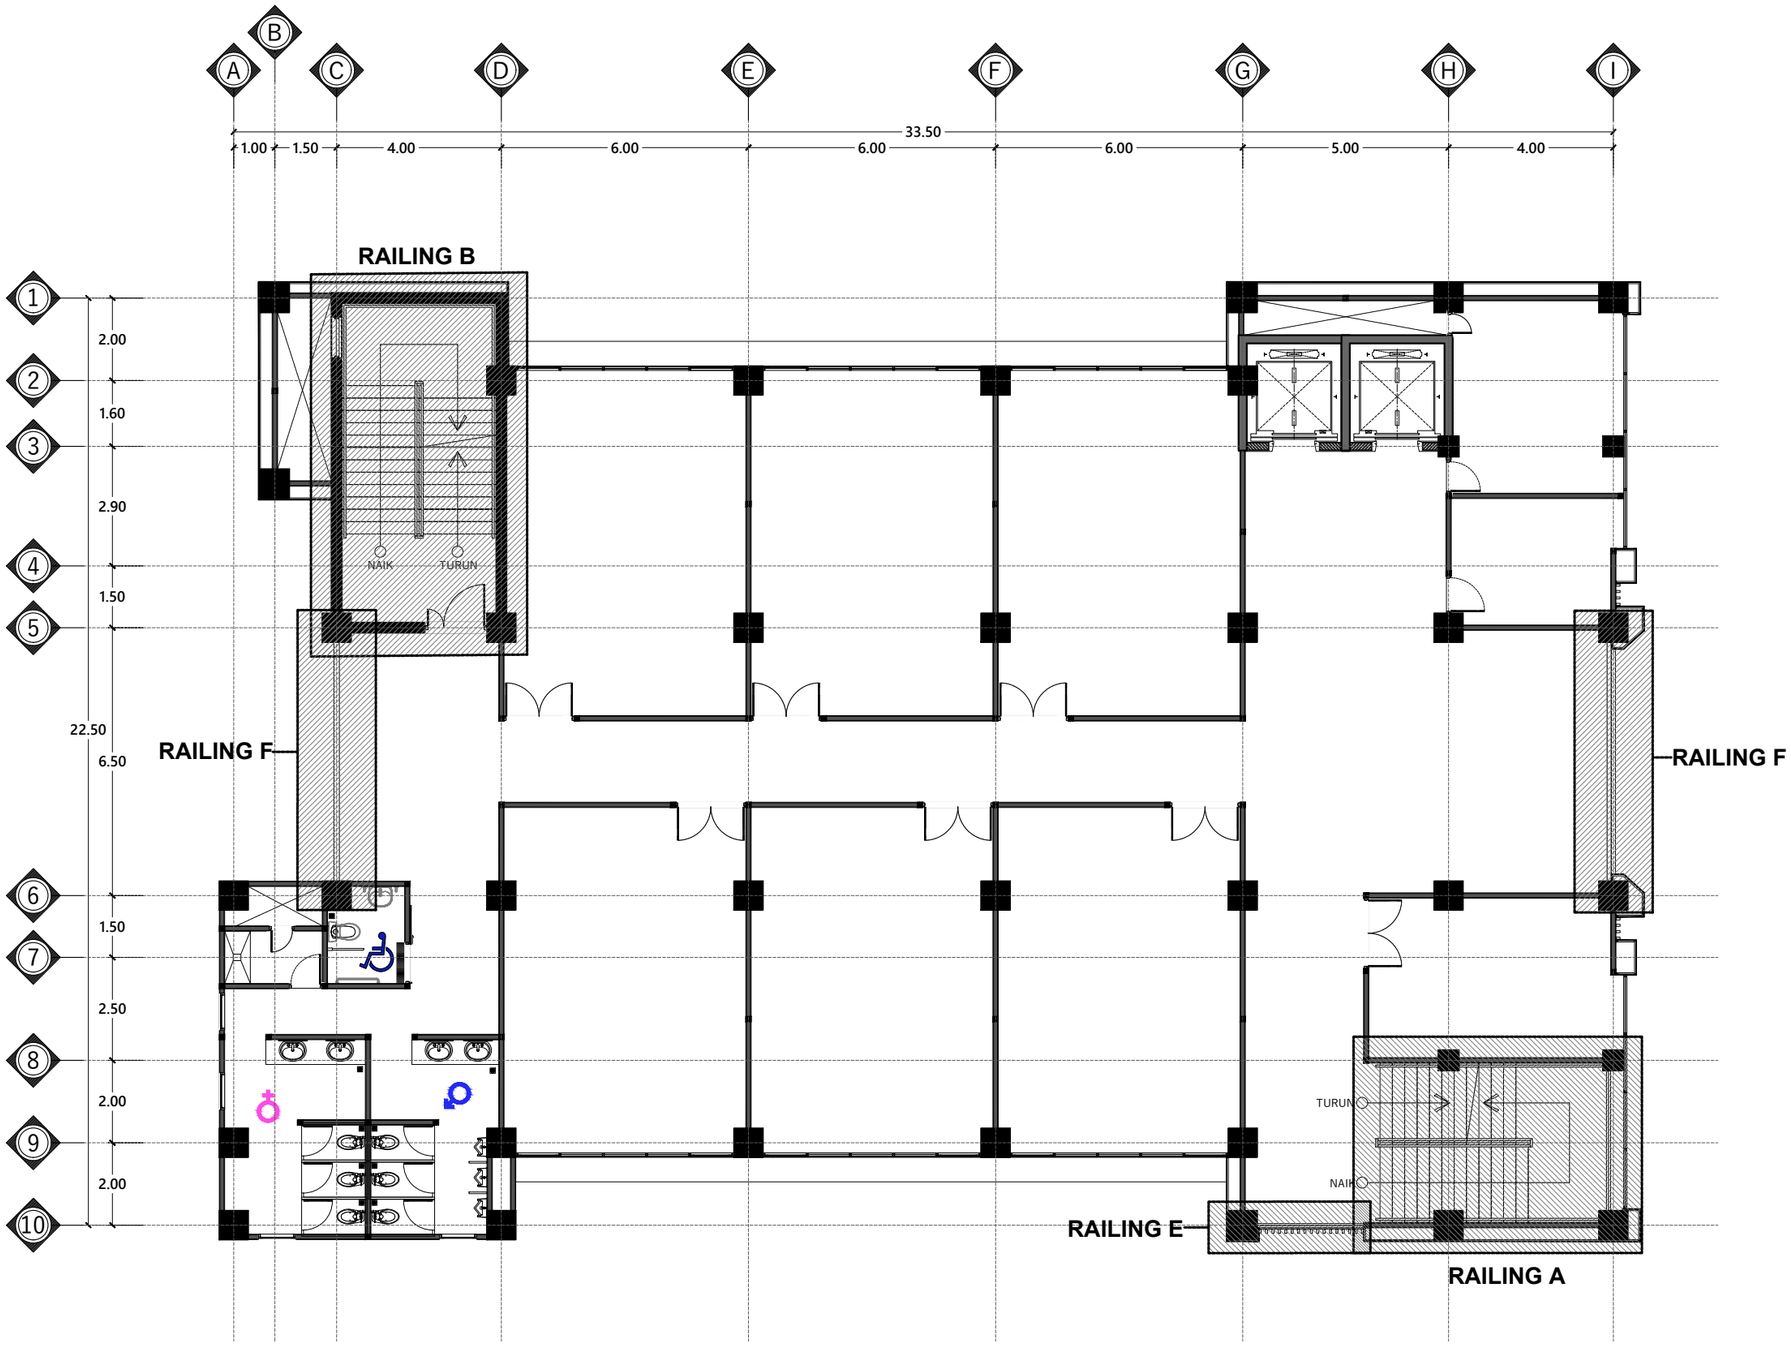

DENAH PERLETAKAN RAILING LT 4

Skala 1 : 150

INSTANSI

KEMENTERIAN AGAMA REPUBLIK INDONESIA
UNIVERSITAS ISLAM NEGERI (UIN)
SYARIF HIDAYATULLAH JAKARTA

Catatan :

Nama Pekerjaan :

PENGADAAN JASA KONSULTASI
PEMBANGUNAN GEDUNG USHULUDDIN
UNIVERSITAS ISLAM NEGERI (UIN)
SYARIF HIDAYATULLAH JAKARTA

Lokasi :

JALAN MALOKO JL. Ir. H. JUANDA NO. 95
CIPUTAT TANGERANG SELATAN, BANTEN
TANGERANG SELATAN (KOTA)


Nama Gambar :

SKALA

NO	TANGGAL	REVISI	DIPERIKSA	DISETUJUI
01				
02				
03				
04				

DIRENCANA	TEAM	
DI GAMBAR	TEAM	
DI PERIKSA	TEAM	

UKURAN KERTAS	NO. GAMBAR	TAHUN
A3		2025

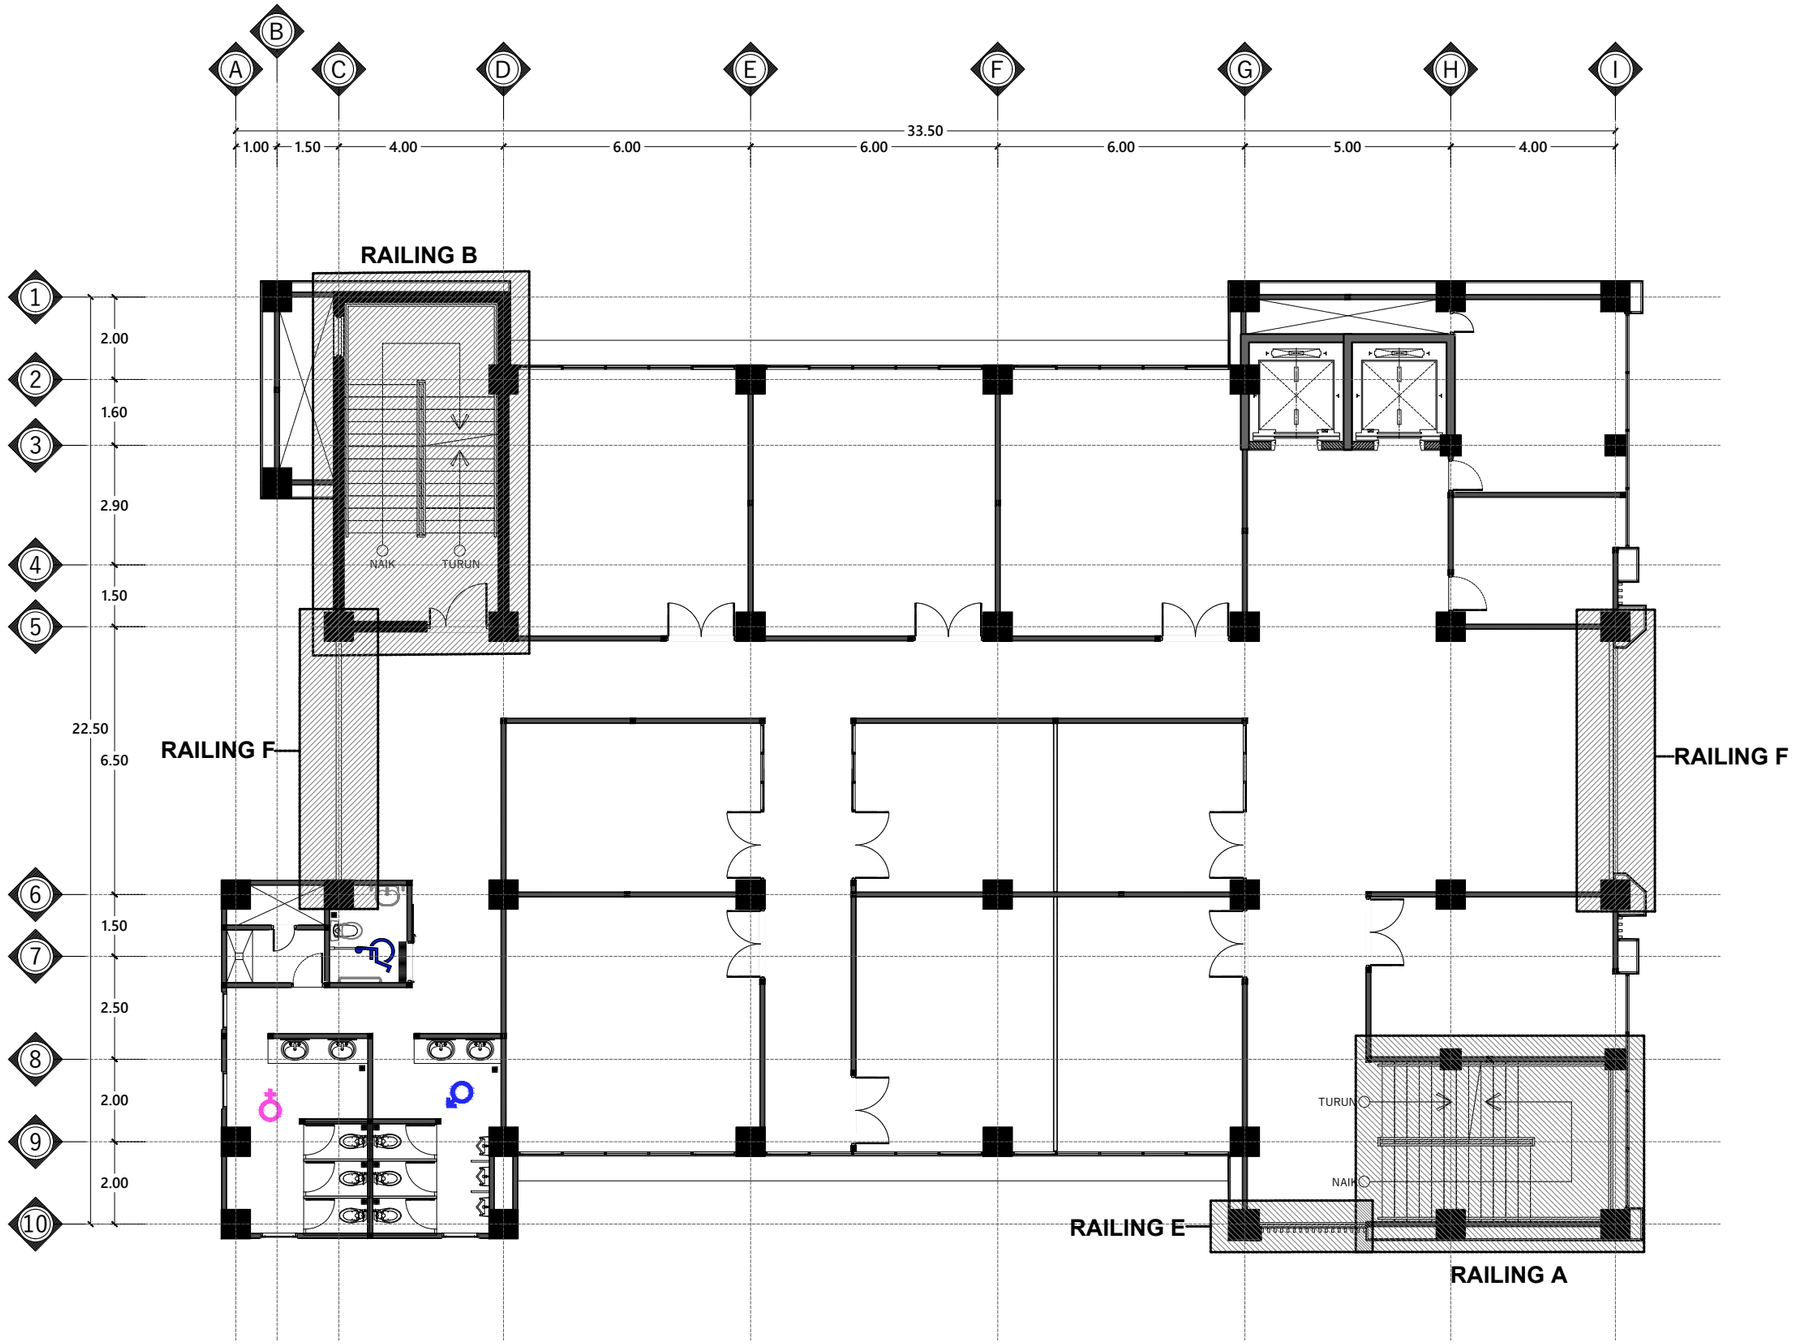

DENAH PERLETAKAN RAILING LT 5

Skala 1 : 150

INSTANSI

KEMENTERIAN AGAMA REPUBLIK INDONESIA
UNIVERSITAS ISLAM NEGERI (UIN)
SYARIF HIDAYATULLAH JAKARTA

Catatan :

Nama Pekerjaan :

PENGADAAN JASA KONSULTASI
PEMBANGUNAN GEDUNG USHULUDDIN
UNIVERSITAS ISLAM NEGERI (UIN)
SYARIF HIDAYATULLAH JAKARTA


Lokasi :

JALAN MALOKO JL. Ir. H. JUANDA NO. 95
CIPUTAT TANGERANG SELATAN, BANTEN
TANGERANG SELATAN (KOTA)

Nama Gambar : SKALA

NO	TANGGAL	REVISI	DIPERIKSA	DISETUJUI
01				
02				
03				
04				

DIRENCANA	TEAM	
DI GAMBAR	TEAM	
DI PERIKSA	TEAM	
UKURAN KERTAS	NO. GAMBAR	TAHUN
A3		2025

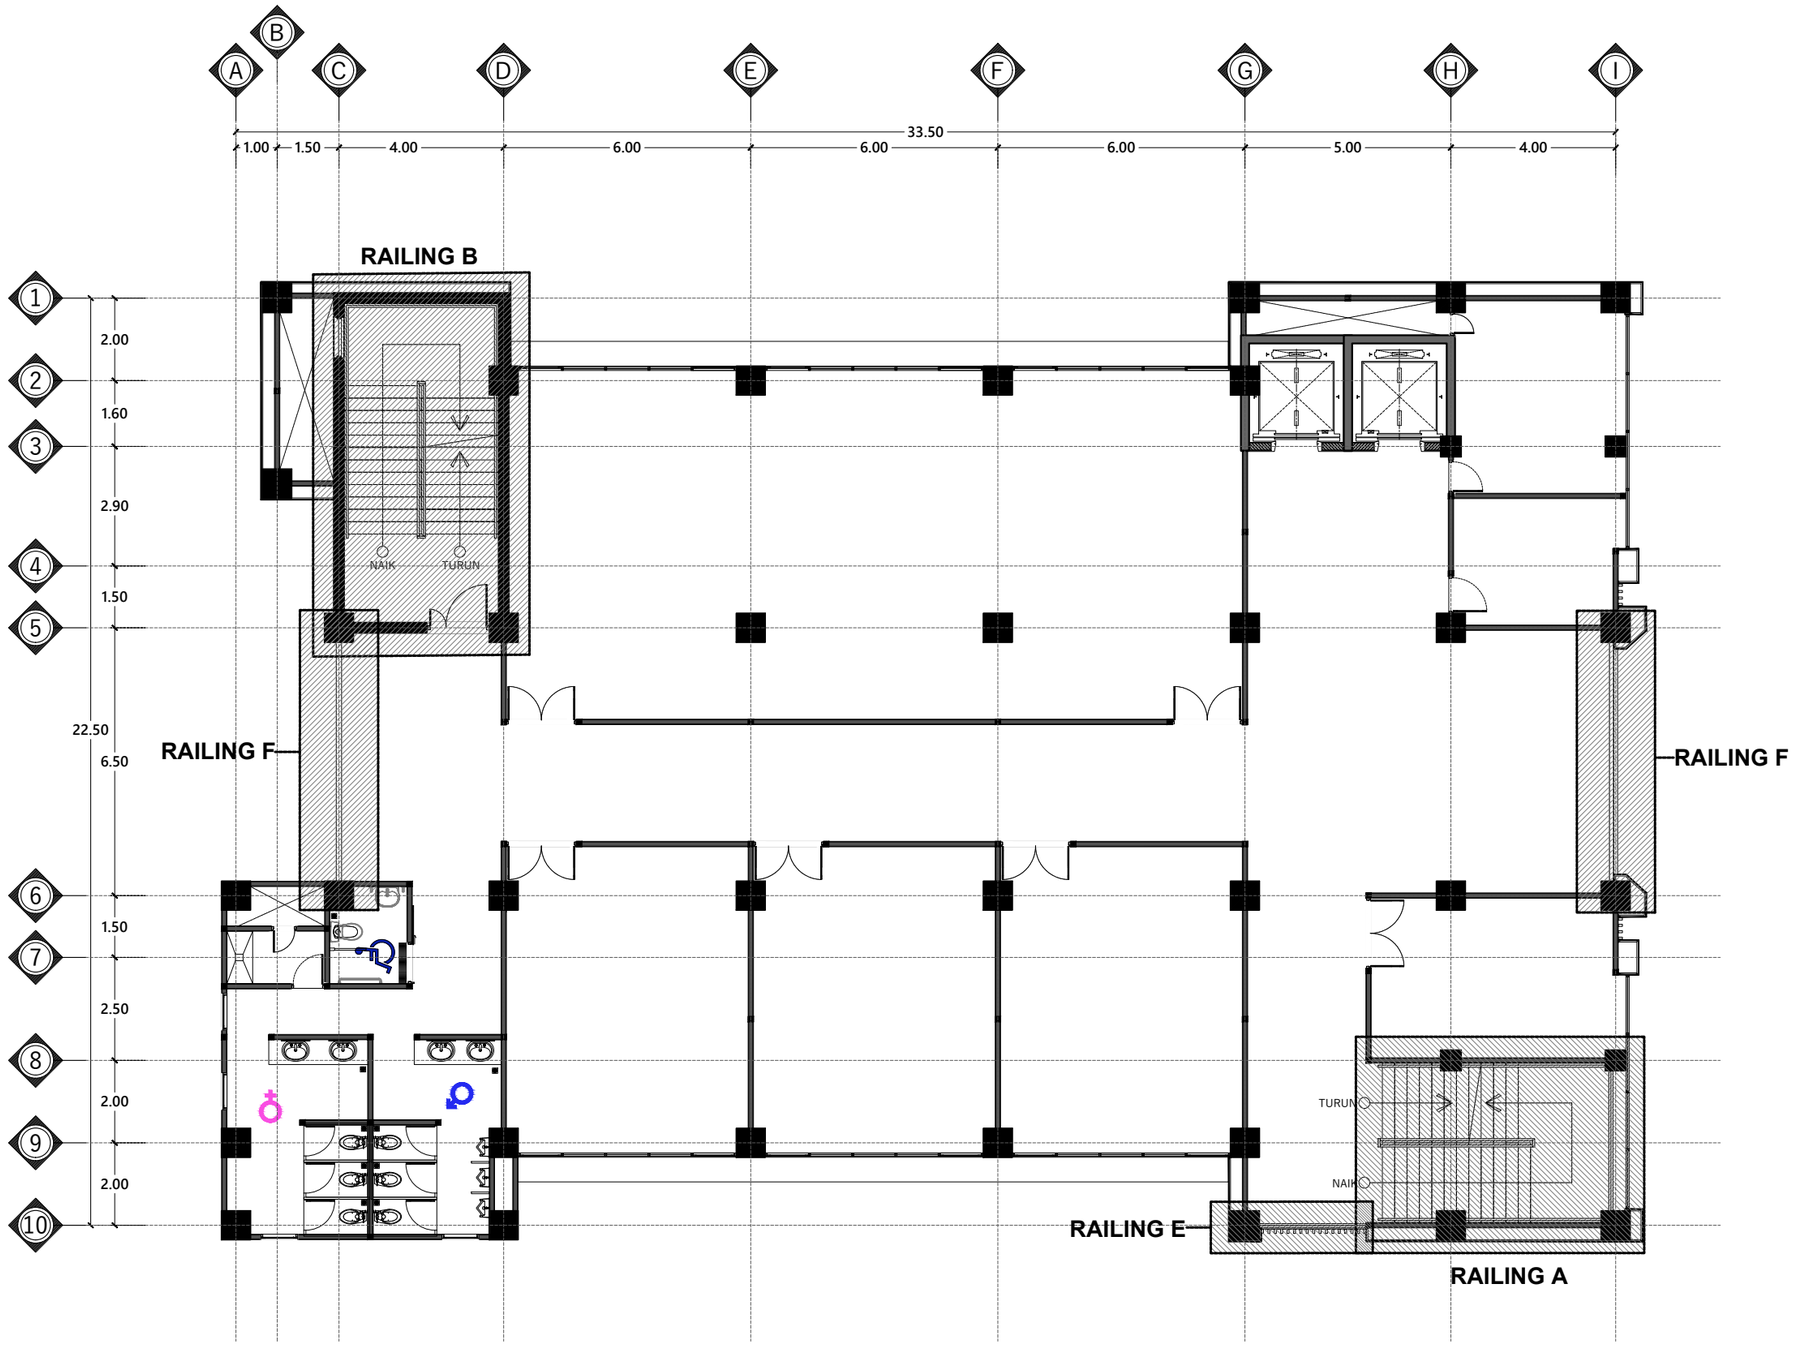

DENAH PERLETAKAN RAILING LT 6

Skala 1 : 150

INSTANSI

KEMENTERIAN AGAMA REPUBLIK INDONESIA
UNIVERSITAS ISLAM NEGERI (UIN)
SYARIF HIDAYATULLAH JAKARTA

Catatan :

Nama Pekerjaan :

PENGADAAN JASA KONSULTASI
PEMBANGUNAN GEDUNG USHULUDDIN
UNIVERSITAS ISLAM NEGERI (UIN)
SYARIF HIDAYATULLAH JAKARTA


Lokasi :

JALAN MALOKO JL. Ir. H. JUANDA NO. 95
CIPUTAT TANGERANG SELATAN, BANTEN
TANGERANG SELATAN (KOTA)

Nama Gambar : SKALA

NO	TANGGAL	REVISI	DIPERIKSA	DISETUJUI
01				
02				
03				
04				

DIRENCANA	TEAM	
DI GAMBAR	TEAM	
DI PERIKSA	TEAM	
UKURAN KERTAS	NO. GAMBAR	TAHUN
A3		2025

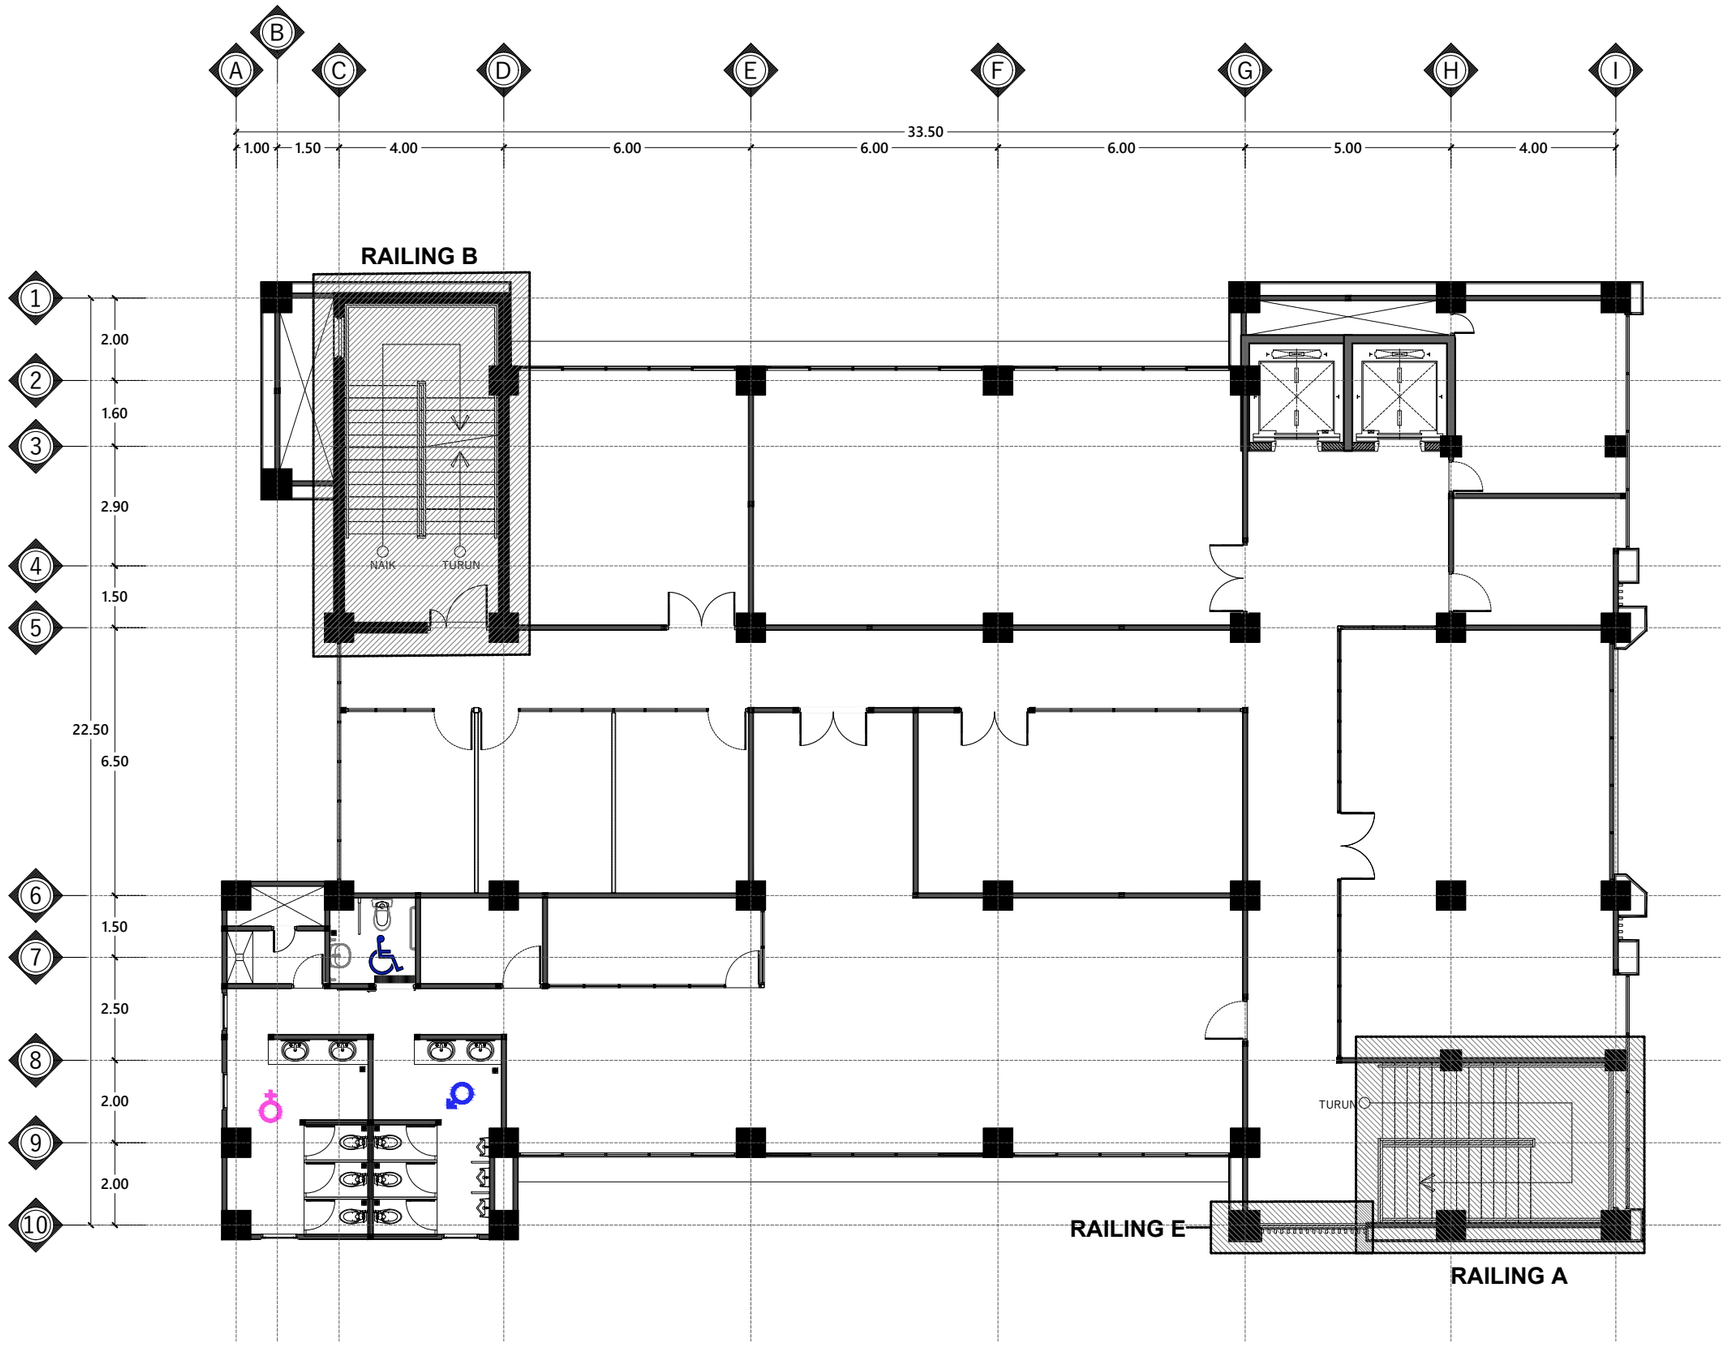

DENAH PERLETAKAN RAILING LT 7

Skala 1 : 150

INSTANSI

KEMENTERIAN AGAMA REPUBLIK INDONESIA
UNIVERSITAS ISLAM NEGERI (UIN)
SYARIF HIDAYATULLAH JAKARTA

Catatan :

Nama Pekerjaan :

PENGADAAN JASA KONSULTASI
PEMBANGUNAN GEDUNG USHULUDDIN
UNIVERSITAS ISLAM NEGERI (UIN)
SYARIF HIDAYATULLAH JAKARTA

Lokasi :


JALAN MALOKO JL. Ir. H. JUANDA NO. 95
CIPUTAT TANGERANG SELATAN, BANTEN
TANGERANG SELATAN (KOTA)

Nama Gambar : SKALA

NO	TANGGAL	REVISI	DIPERIKSA	DISETUJUI
01				
02				
03				
04				

DIRENCANA	TEAM	
DI GAMBAR	TEAM	
DI PERIKSA	TEAM	

UKURAN KERTAS	NO. GAMBAR	TAHUN
A3		2025

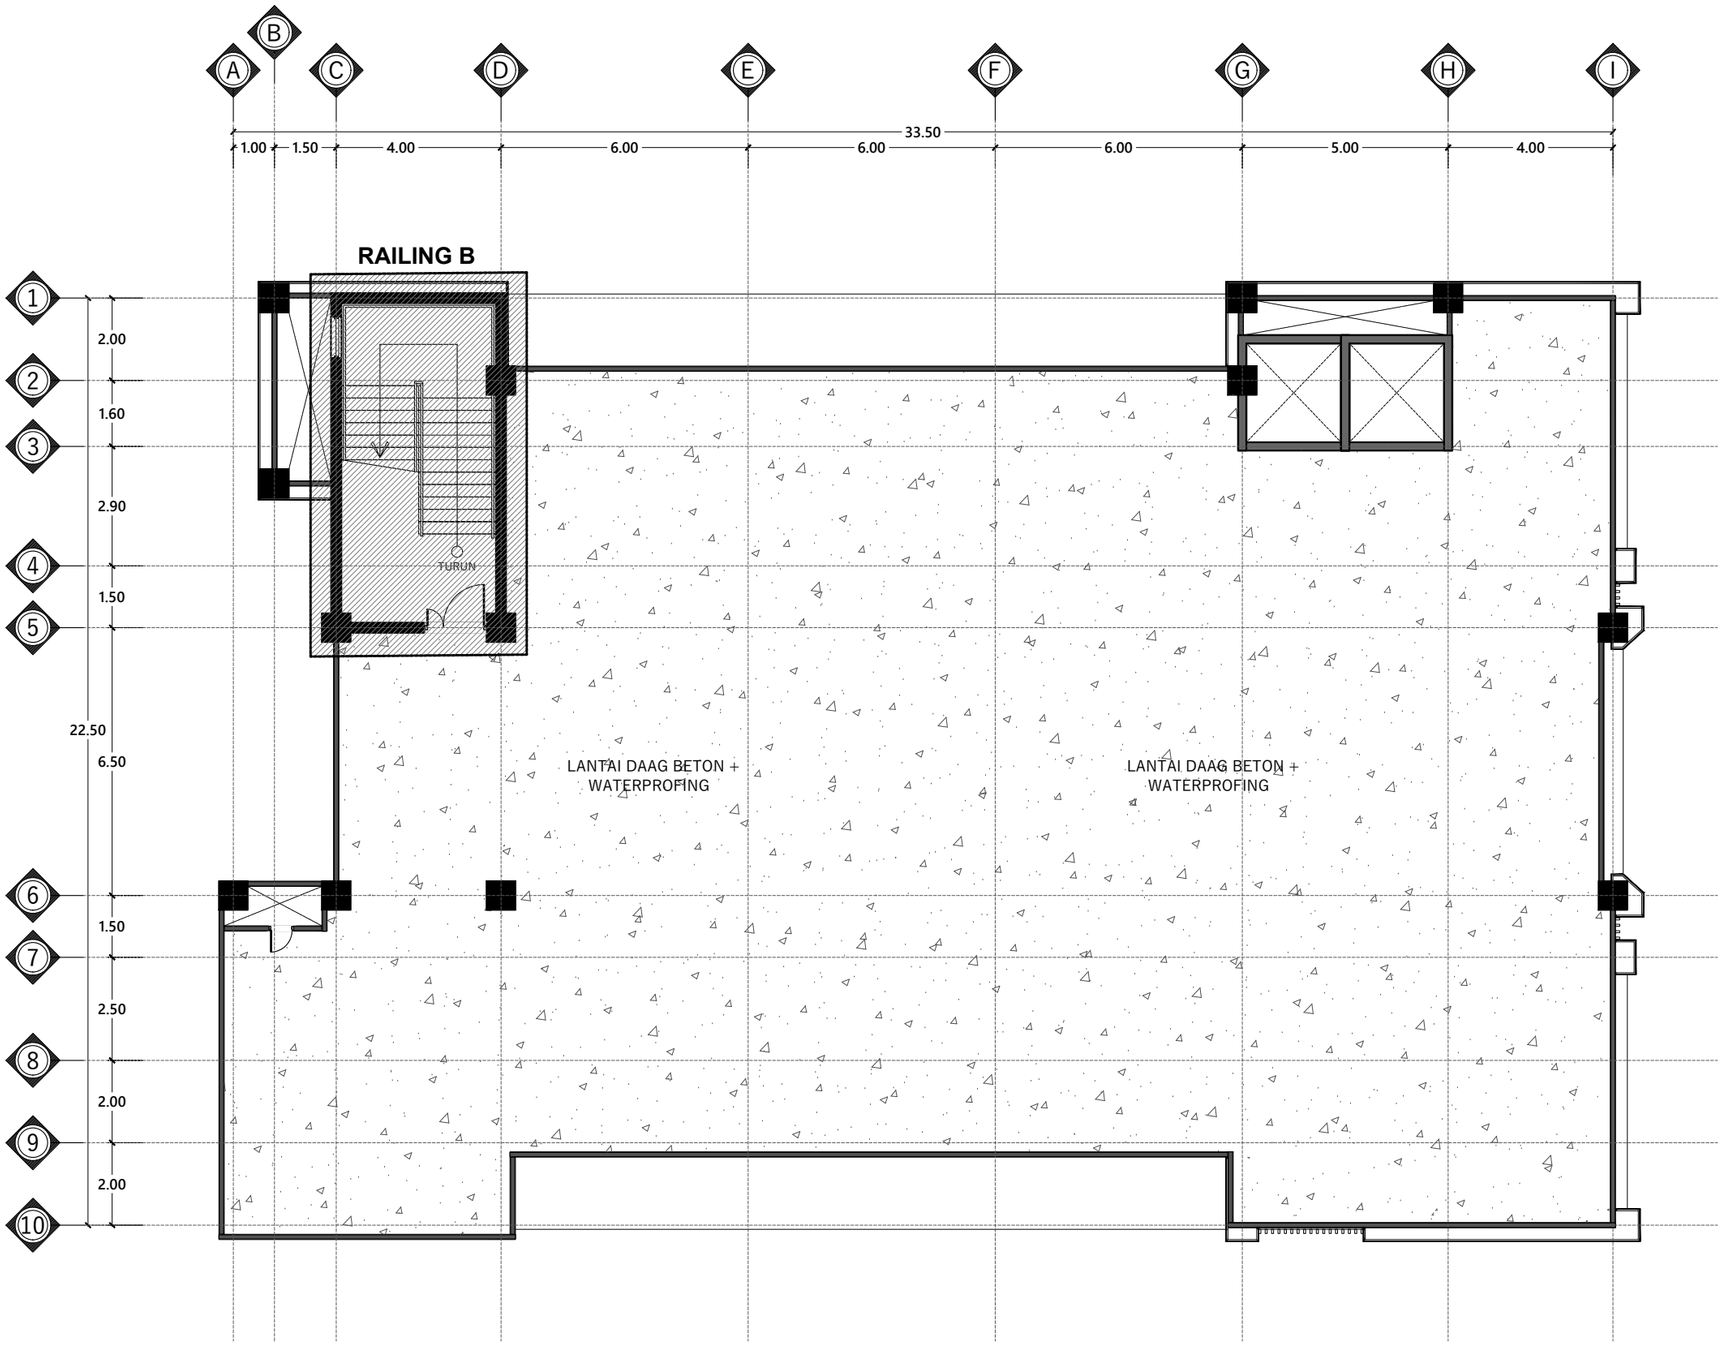

DENAH PERLETAKAN RAILING LT ATAP

Skala 1 : 150

INSTANSI

KEMENTERIAN AGAMA REPUBLIK INDONESIA
UNIVERSITAS ISLAM NEGERI (UIN)
SYARIF HIDAYATULLAH JAKARTA

Catatan :

Nama Pekerjaan :

PENGADAAN JASA KONSULTASI
PEMBANGUNAN GEDUNG USHULUDDIN
UNIVERSITAS ISLAM NEGERI (UIN)
SYARIF HIDAYATULLAH JAKARTA

Lokasi :


JALAN MALOKO JL. Ir. H. JUANDA NO. 95
CIPUTAT TANGERANG SELATAN, BANTEN
TANGERANG SELATAN (KOTA)

Nama Gambar :

SKALA

NO	TANGGAL	REVISI	DIPERIKSA	DISETUJUI
01				
02				
03				
04				

DIRENCANA	TEAM	
DI GAMBAR	TEAM	
DI PERIKSA	TEAM	
UKURAN KERTAS	NO. GAMBAR	TAHUN
A3		2025

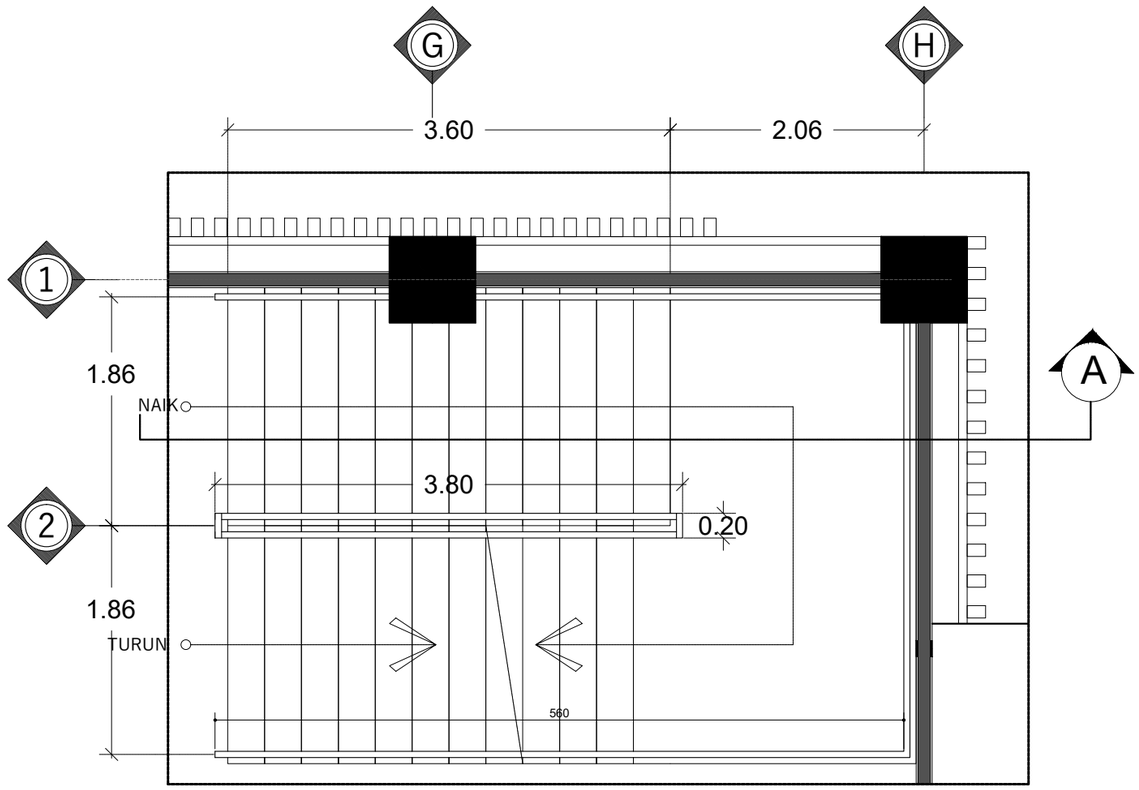

DETAIL RAILING A

Skala 1 : 50

INSTANSI

KEMENTERIAN AGAMA REPUBLIK INDONESIA
UNIVERSITAS ISLAM NEGERI (UIN)
SYARIF HIDAYATULLAH JAKARTA

Catatan :

Nama Pekerjaan :

PENGADAAN JASA KONSULTASI
PEMBANGUNAN GEDUNG USHULUDDIN
UNIVERSITAS ISLAM NEGERI (UIN)
SYARIF HIDAYATULLAH JAKARTA

Lokasi :

JALAN MALOKO JL. Ir. H. JUANDA NO. 95
CIPUTAT TANGERANG SELATAN, BANTEN
TANGERANG SELATAN (KOTA)


Nama Gambar :

SKALA

NO	TANGGAL	REVISI	DIPERIKSA	DISETUJUI
01				
02				
03				
04				

DIRENCANA	TEAM	
DI GAMBAR	TEAM	
DI PERIKSA	TEAM	

UKURAN KERTAS	NO. GAMBAR	TAHUN
A3		2025

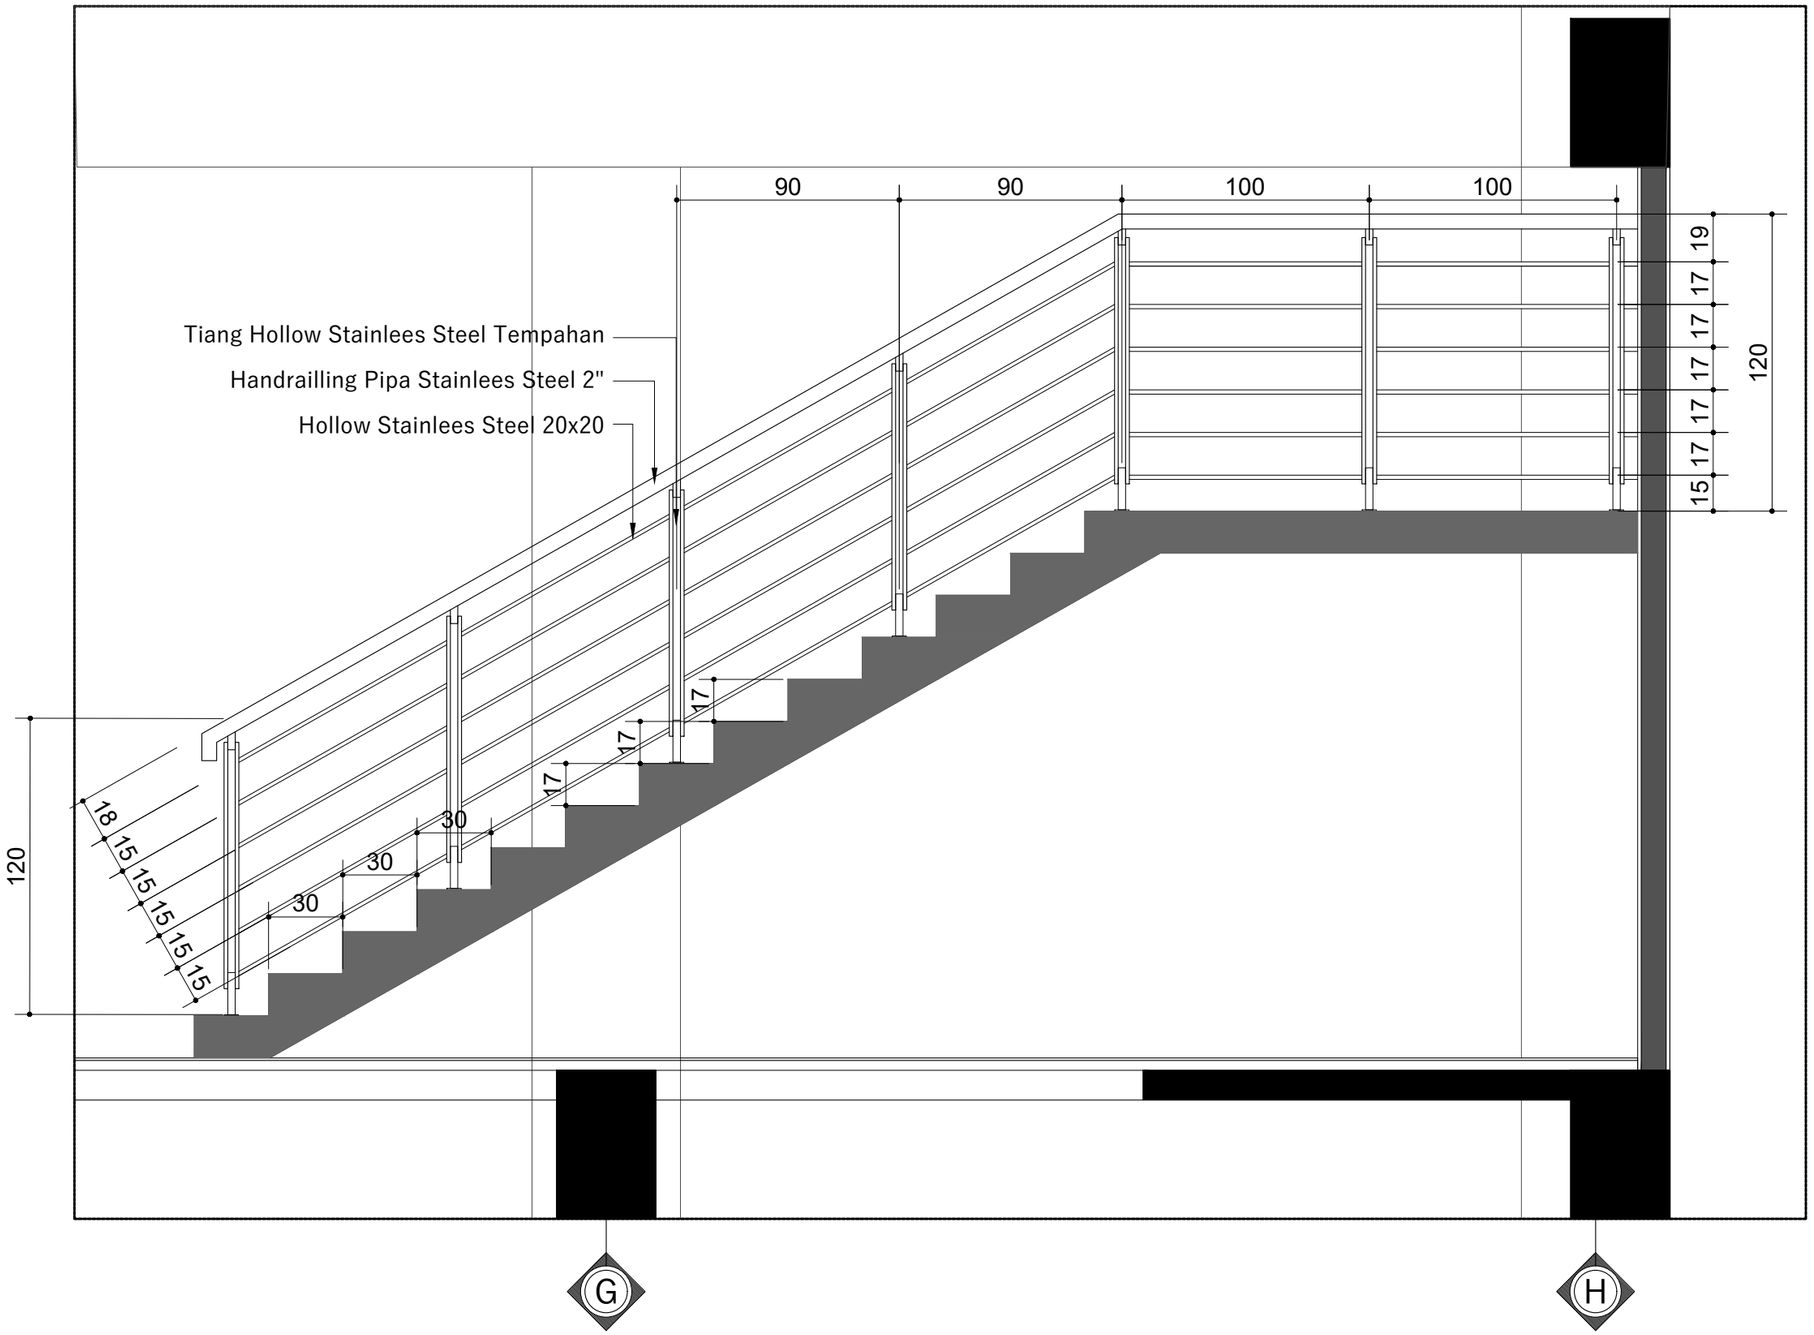

POTONGAN-A (DETAIL RAILING A)

Skala 1 : 25

INSTANSI

KEMENTERIAN AGAMA REPUBLIK INDONESIA
UNIVERSITAS ISLAM NEGERI (UIN)
SYARIF HIDAYATULLAH JAKARTA

Catatan :

Nama Pekerjaan :

PENGADAAN JASA KONSULTASI
PEMBANGUNAN GEDUNG USHULUDDIN
UNIVERSITAS ISLAM NEGERI (UIN)
SYARIF HIDAYATULLAH JAKARTA


Lokasi :

JALAN MALOKO JL. Ir. H. JUANDA NO. 95
CIPUTAT TANGERANG SELATAN, BANTEN
TANGERANG SELATAN (KOTA)

Nama Gambar : SKALA

NO	TANGGAL	REVISI	DIPERIKSA	DISETUJUI
01				
02				
03				
04				

DIRENCANA	TEAM	
DI GAMBAR	TEAM	
DI PERIKSA	TEAM	
UKURAN KERTAS	NO. GAMBAR	TAHUN
A3		2025

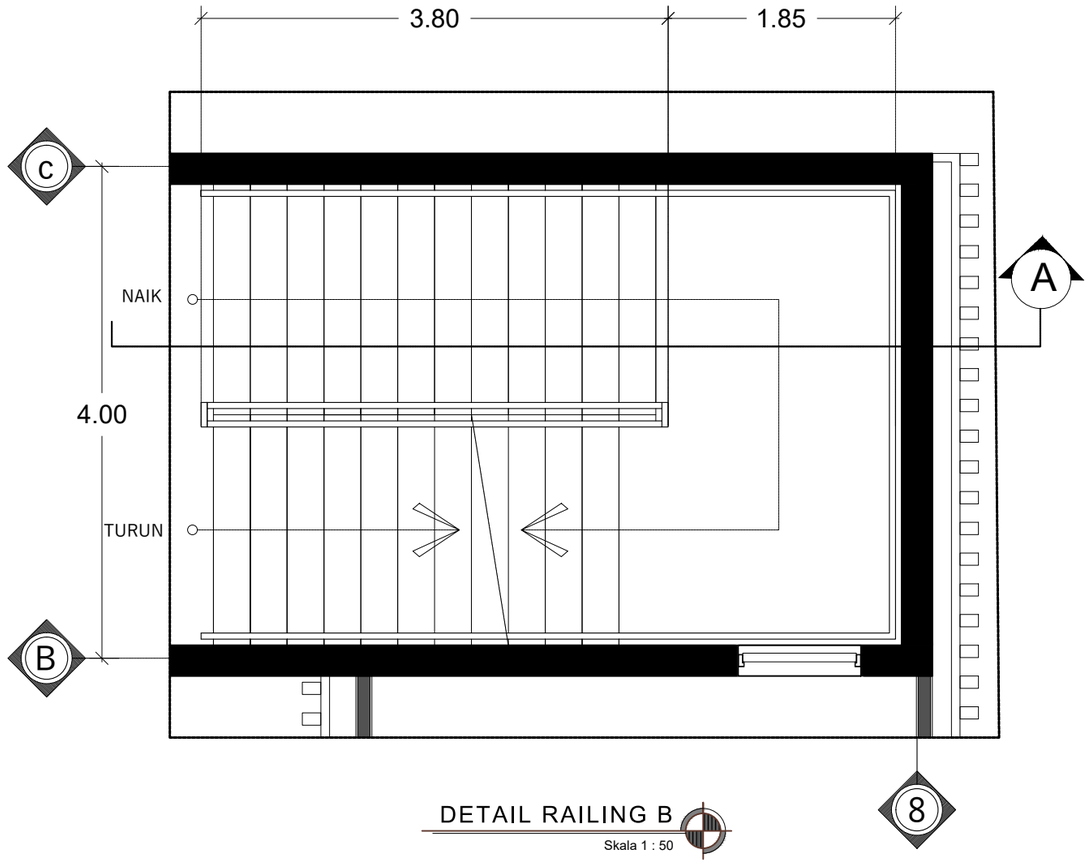

DETAIL RAILING B

Skala 1 : 50

INSTANSI

KEMENTERIAN AGAMA REPUBLIK INDONESIA
UNIVERSITAS ISLAM NEGERI (UIN)
SYARIF HIDAYATULLAH JAKARTA

Catatan :

Nama Pekerjaan :

PENGADAAN JASA KONSULTASI
PEMBANGUNAN GEDUNG USHULUDDIN
UNIVERSITAS ISLAM NEGERI (UIN)
SYARIF HIDAYATULLAH JAKARTA

Lokasi :

JALAN MALOKO JL. Ir. H. JUANDA NO. 95
CIPUTAT TANGERANG SELATAN, BANTEN
TANGERANG SELATAN (KOTA)


Nama Gambar :

SKALA

NO	TANGGAL	REVISI	DIPERIKSA	DISETUJUI
01				
02				
03				
04				

DIRENCANA	TEAM	
DI GAMBAR	TEAM	
DI PERIKSA	TEAM	

UKURAN KERTAS	NO. GAMBAR	TAHUN
A3		2025

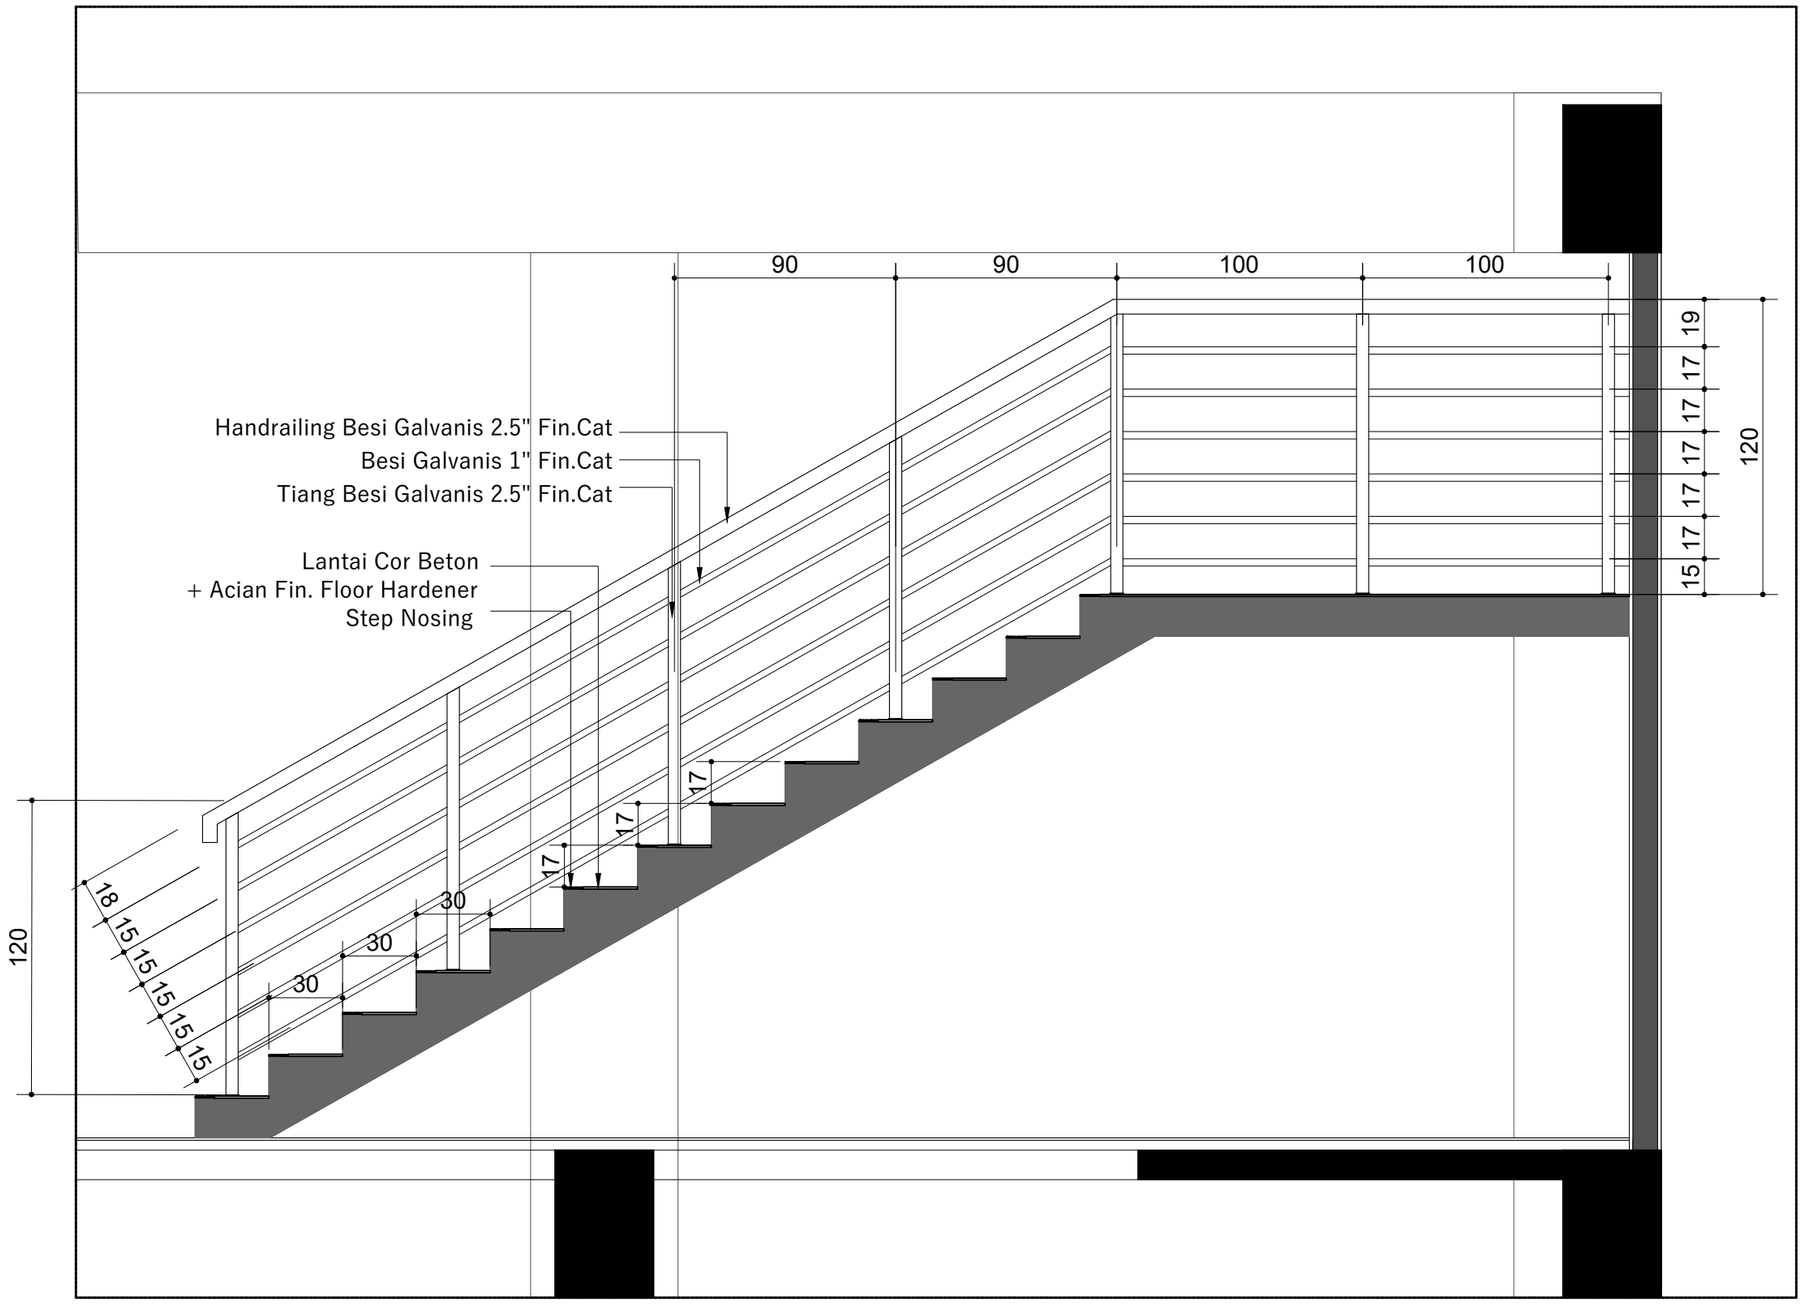

POTONGAN-A (DETAIL RAILING B)

Skala 1 : 25

INSTANSI

KEMENTERIAN AGAMA REPUBLIK INDONESIA
UNIVERSITAS ISLAM NEGERI (UIN)
SYARIF HIDAYATULLAH JAKARTA

Catatan :

Nama Pekerjaan :

PENGADAAN JASA KONSULTASI
PEMBANGUNAN GEDUNG USHULUDDIN
UNIVERSITAS ISLAM NEGERI (UIN)
SYARIF HIDAYATULLAH JAKARTA

Lokasi :

JALAN MALOKO JL. Ir. H. JUANDA NO. 95
CIPUTAT TANGERANG SELATAN, BANTEN
TANGERANG SELATAN (KOTA)


Nama Gambar :

SKALA

NO	TANGGAL	REVISI	DIPERIKSA	DISETUJUI
01				
02				
03				
04				

DIRENCANA	TEAM	
DI GAMBAR	TEAM	
DI PERIKSA	TEAM	

UKURAN KERTAS	NO. GAMBAR	TAHUN
A3		2025

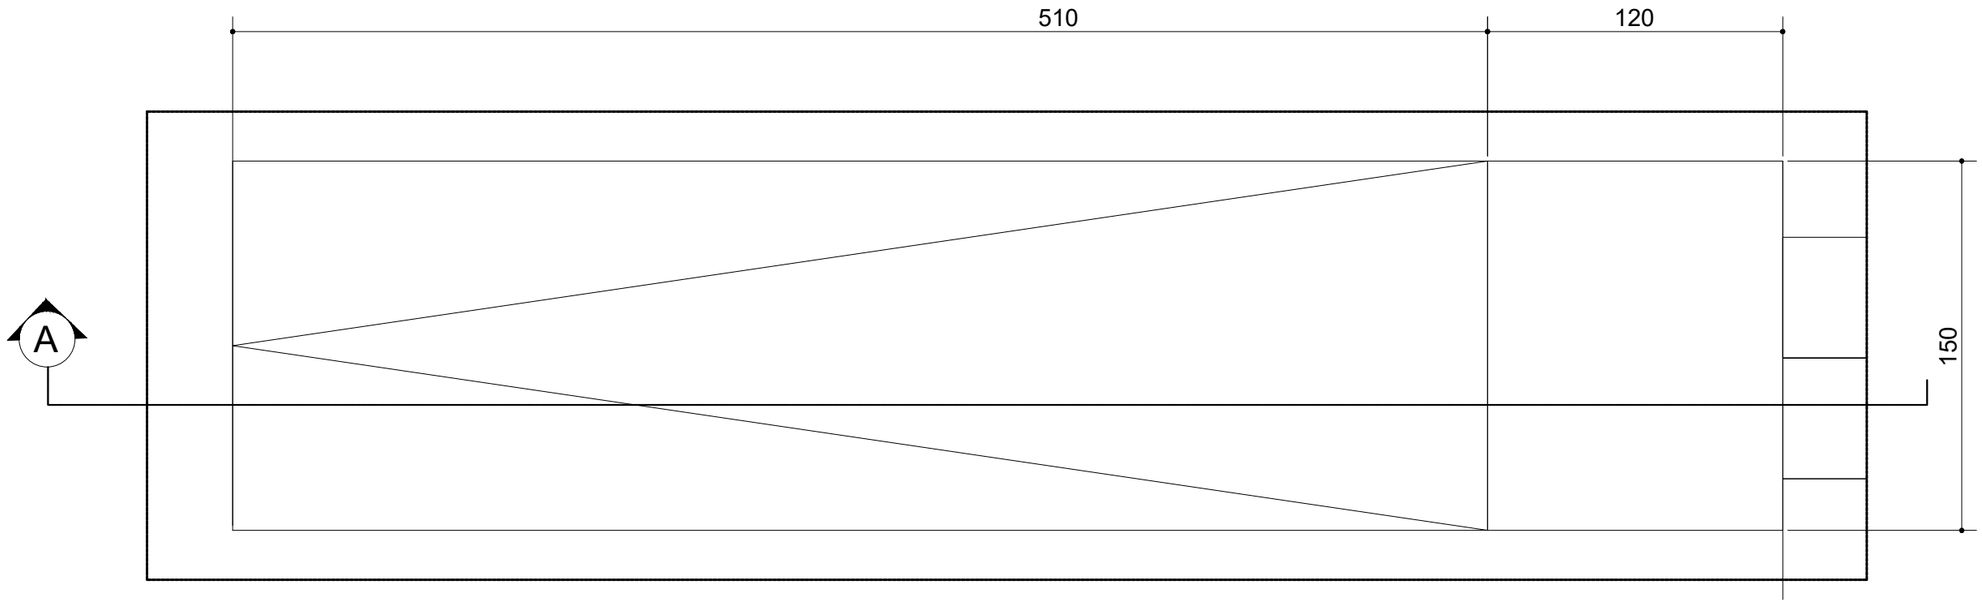

DETAIL RAILING C

Skala 1 : 25

INSTANSI

KEMENTERIAN AGAMA REPUBLIK INDONESIA
UNIVERSITAS ISLAM NEGERI (UIN)
SYARIF HIDAYATULLAH JAKARTA

Catatan :

Nama Pekerjaan :

PENGADAAN JASA KONSULTASI
PEMBANGUNAN GEDUNG USHULUDDIN
UNIVERSITAS ISLAM NEGERI (UIN)
SYARIF HIDAYATULLAH JAKARTA

Lokasi :

JALAN MALOKO JL. Ir. H. JUANDA NO. 95
CIPUTAT TANGERANG SELATAN, BANTEN
TANGERANG SELATAN (KOTA)


Nama Gambar :

SKALA

NO	TANGGAL	REVISI	DIPERIKSA	DISETUJUI
01				
02				
03				
04				

DIRENCANA	TEAM	
DI GAMBAR	TEAM	
DI PERIKSA	TEAM	

UKURAN KERTAS	NO. GAMBAR	TAHUN
A3		2025

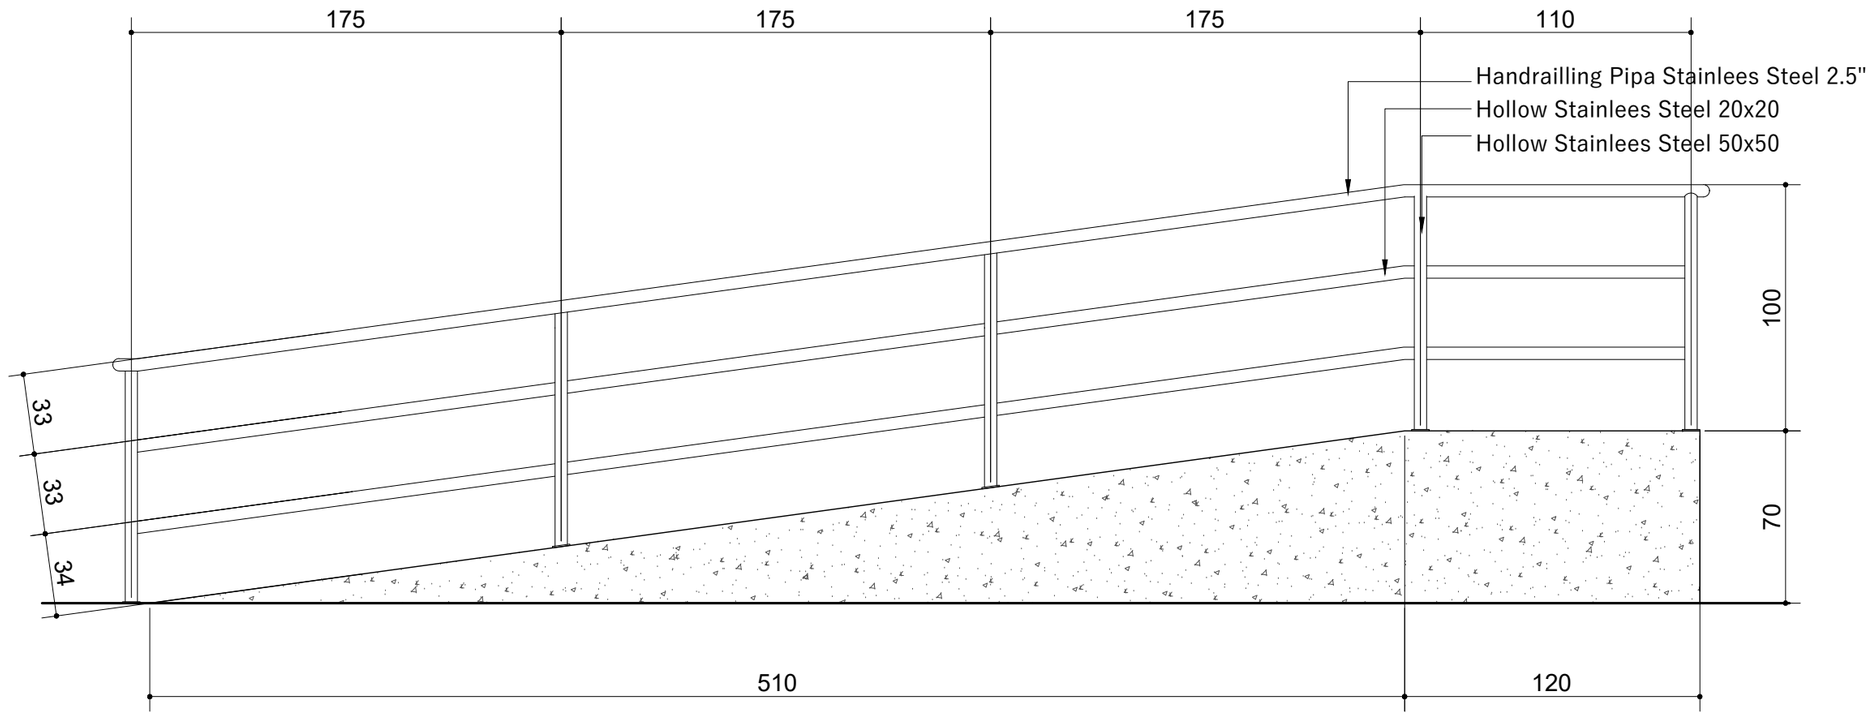

POTONGAN-A (DETAIL RAILING C)

Skala 1 : 25

INSTANSI

KEMENTERIAN AGAMA REPUBLIK INDONESIA
UNIVERSITAS ISLAM NEGERI (UIN)
SYARIF HIDAYATULLAH JAKARTA

Catatan :

Nama Pekerjaan :

PENGADAAN JASA KONSULTASI
PEMBANGUNAN GEDUNG USHULUDDIN
UNIVERSITAS ISLAM NEGERI (UIN)
SYARIF HIDAYATULLAH JAKARTA

Lokasi :


JALAN MALOKO JL. Ir. H. JUANDA NO. 95
CIPUTAT TANGERANG SELATAN, BANTEN
TANGERANG SELATAN (KOTA)

Nama Gambar : | SKALA

NO	TANGGAL	REVISI	DIPERIKSA	DISETUJUI
01				
02				
03				
04				

DIRENCANA	TEAM	
DI GAMBAR	TEAM	
DI PERIKSA	TEAM	

UKURAN KERTAS	NO. GAMBAR	TAHUN
A3		2025

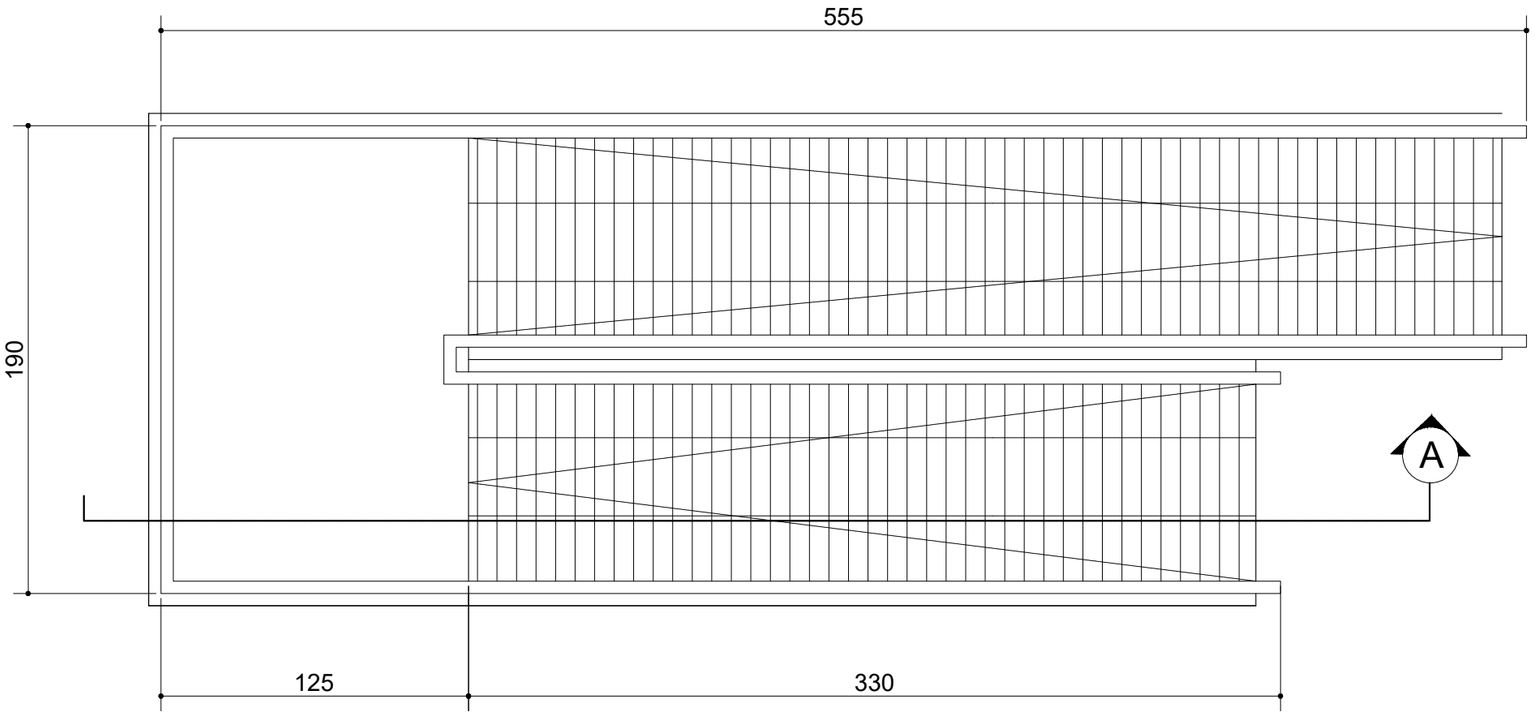

DETAIL RAILING D

Skala 1 : 25

INSTANSI

KEMENTERIAN AGAMA REPUBLIK INDONESIA
UNIVERSITAS ISLAM NEGERI (UIN)
SYARIF HIDAYATULLAH JAKARTA

Catatan :

Nama Pekerjaan :

PENGADAAN JASA KONSULTASI
PEMBANGUNAN GEDUNG USHULUDDIN
UNIVERSITAS ISLAM NEGERI (UIN)
SYARIF HIDAYATULLAH JAKARTA

Lokasi :

JALAN MALOKO JL. Ir. H. JUANDA NO. 95
CIPUTAT TANGERANG SELATAN, BANTEN
TANGERANG SELATAN (KOTA)


Nama Gambar :

SKALA

NO	TANGGAL	REVISI	DIPERIKSA	DISETUJUI
01				
02				
03				
04				

DIRENCANA	TEAM	
DI GAMBAR	TEAM	
DI PERIKSA	TEAM	

UKURAN KERTAS	NO. GAMBAR	TAHUN
A3		2025

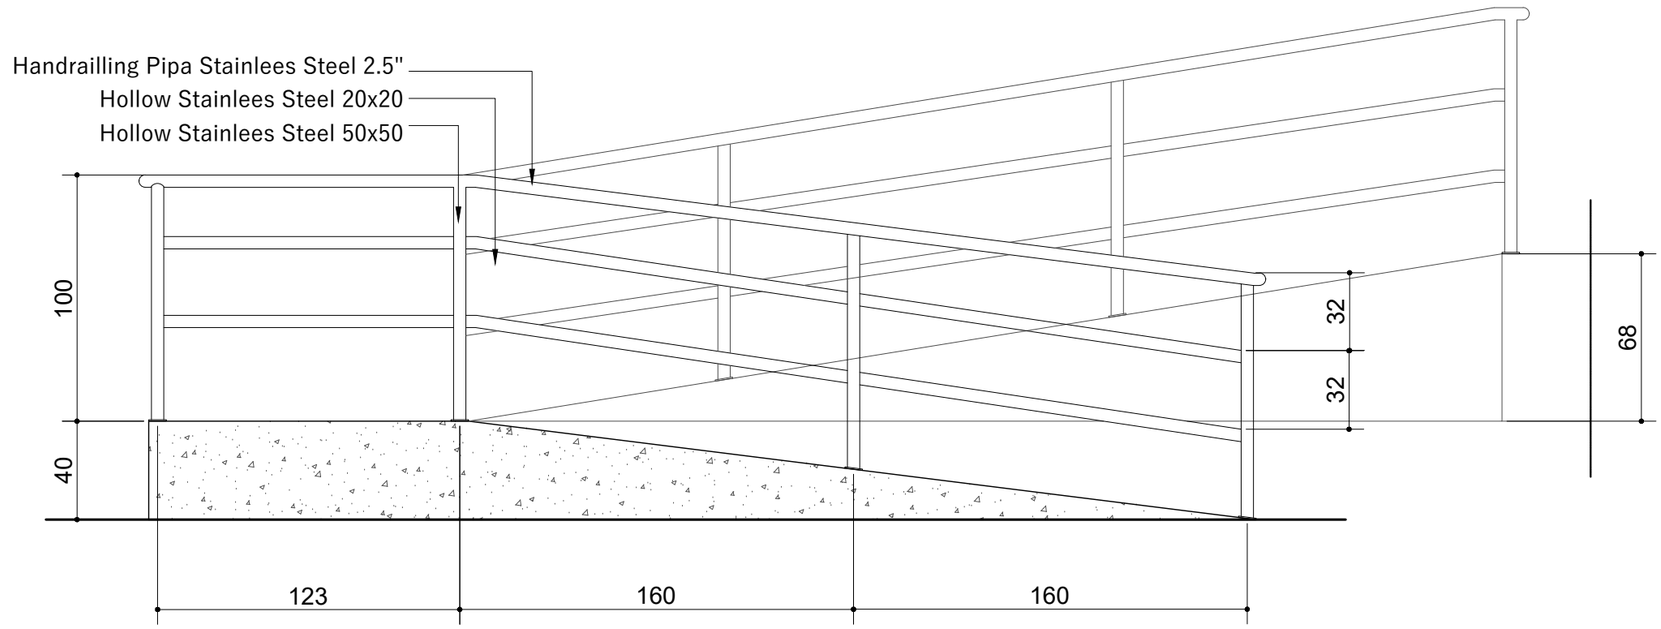

POTONGAN-A (DETAIL RAILING D)

Skala 1 : 25

INSTANSI

KEMENTERIAN AGAMA REPUBLIK INDONESIA
UNIVERSITAS ISLAM NEGERI (UIN)
SYARIF HIDAYATULLAH JAKARTA

Catatan :

Nama Pekerjaan :

PENGADAAN JASA KONSULTASI
PEMBANGUNAN GEDUNG USHULUDDIN
UNIVERSITAS ISLAM NEGERI (UIN)
SYARIF HIDAYATULLAH JAKARTA

Lokasi :


JALAN MALOKO JL. Ir. H. JUANDA NO. 95
CIPUTAT TANGERANG SELATAN, BANTEN
TANGERANG SELATAN (KOTA)

Nama Gambar : | SKALA

NO	TANGGAL	REVISI	DIPERIKSA	DISETUJUI
01				
02				
03				
04				

DIRENCANA	TEAM	
DI GAMBAR	TEAM	
DI PERIKSA	TEAM	

UKURAN KERTAS	NO. GAMBAR	TAHUN
A3		2025

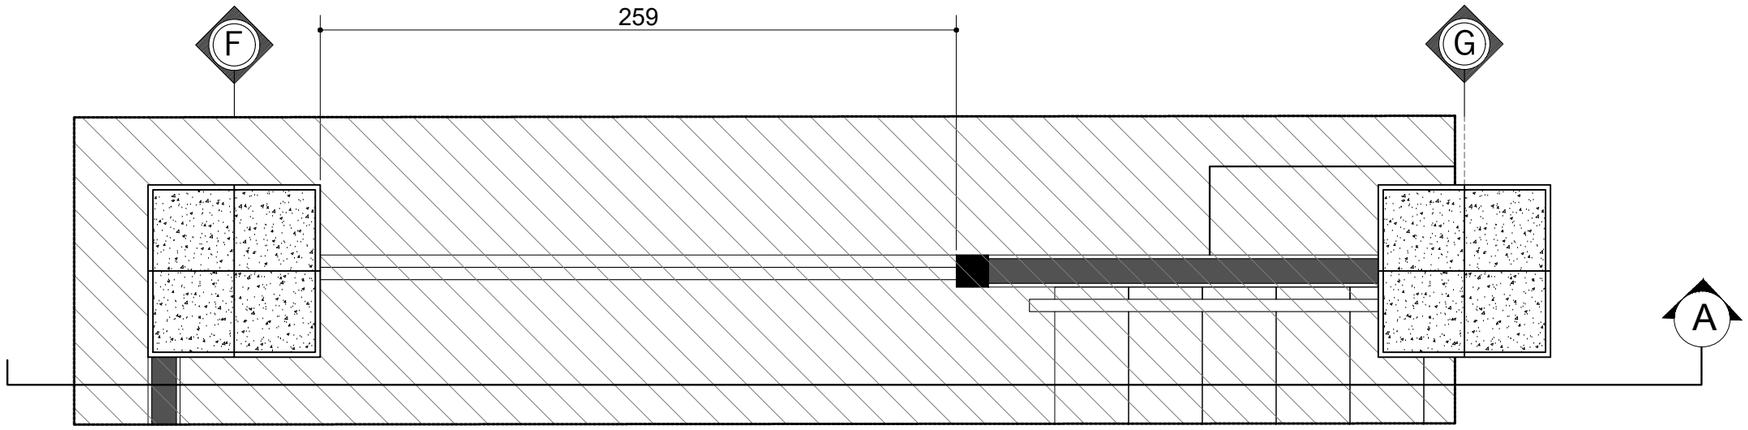

DETAIL RAILING E

Skala 1 : 25

INSTANSI

KEMENTERIAN AGAMA REPUBLIK INDONESIA
UNIVERSITAS ISLAM NEGERI (UIN)
SYARIF HIDAYATULLAH JAKARTA

Catatan :

Nama Pekerjaan :

PENGADAAN JASA KONSULTASI
PEMBANGUNAN GEDUNG USHULUDDIN
UNIVERSITAS ISLAM NEGERI (UIN)
SYARIF HIDAYATULLAH JAKARTA

Lokasi :

JALAN MALOKO JL. Ir. H. JUANDA NO. 95
CIPUTAT TANGERANG SELATAN, BANTEN
TANGERANG SELATAN (KOTA)


Nama Gambar :

SKALA

NO	TANGGAL	REVISI	DIPERIKSA	DISETUJUI
01				
02				
03				
04				

DIRENCANA	TEAM	
DI GAMBAR	TEAM	
DI PERIKSA	TEAM	

UKURAN KERTAS	NO. GAMBAR	TAHUN
A3		2025

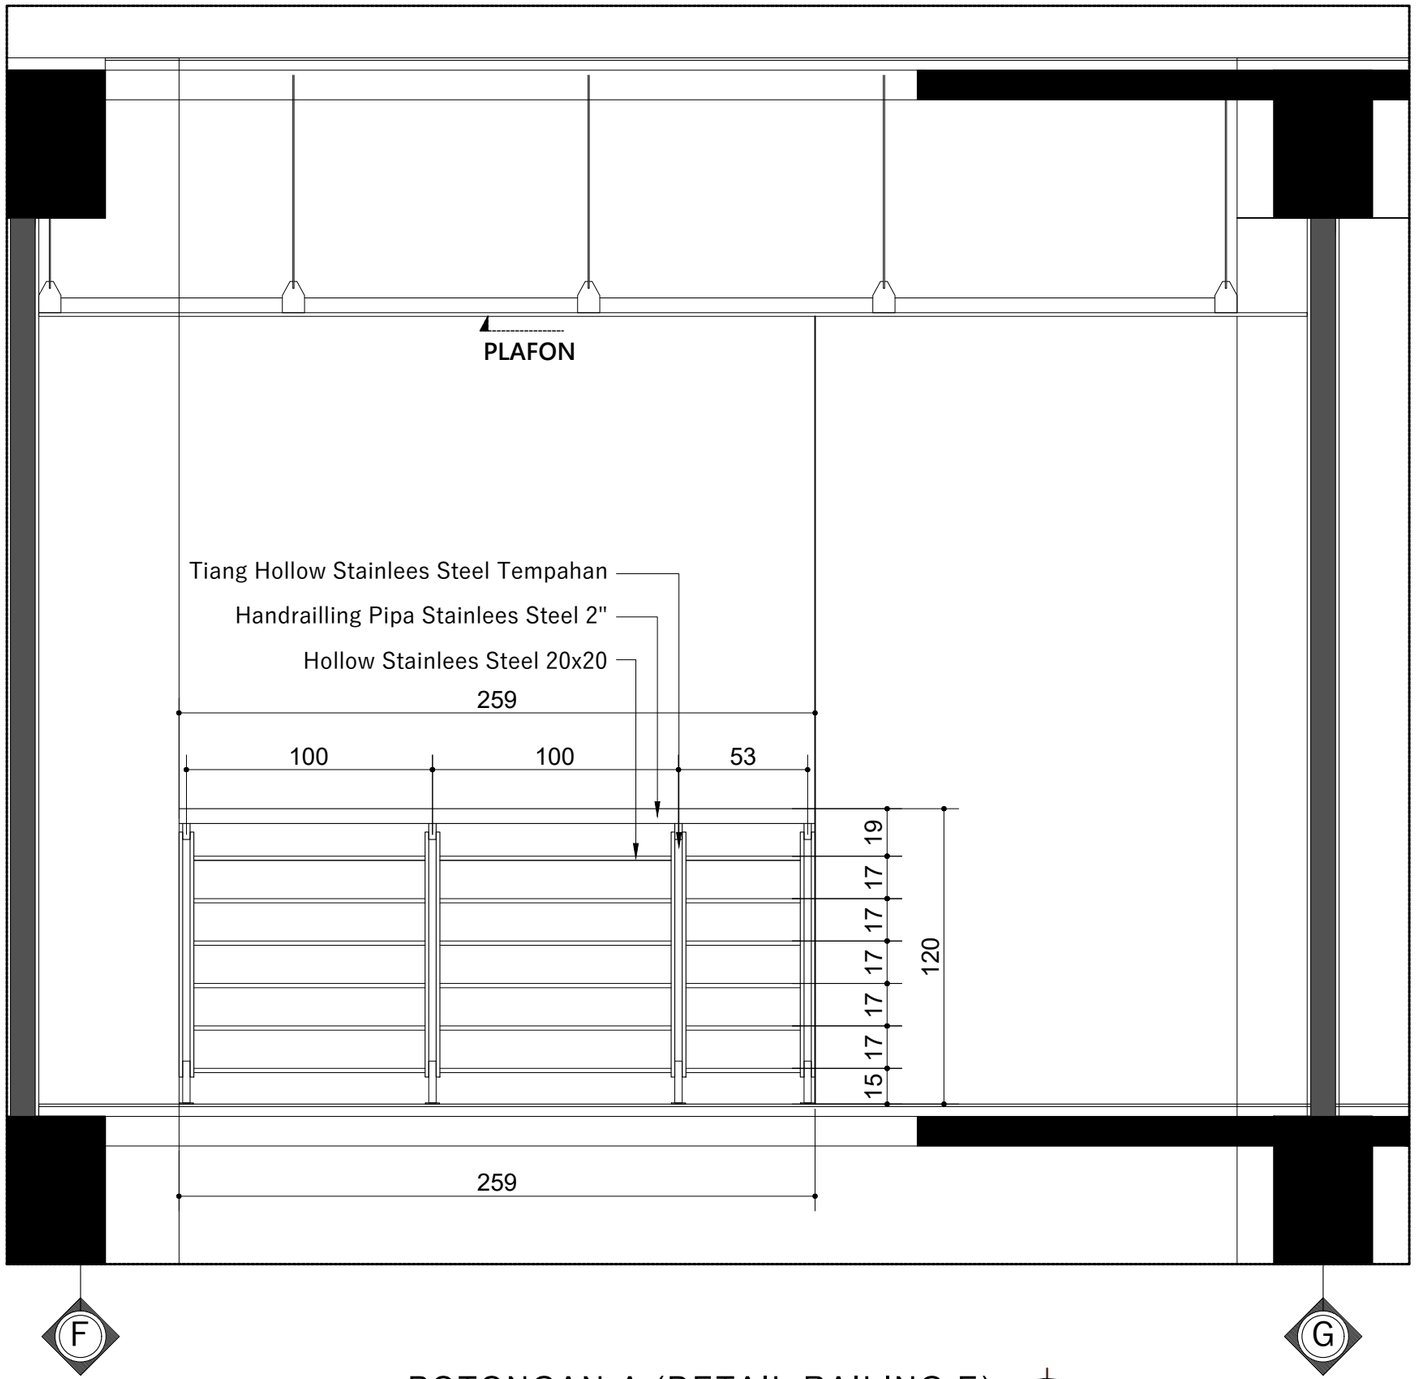

POTONGAN-A (DETAIL RAILING E)

Skala 1 : 25

INSTANSI

KEMENTERIAN AGAMA REPUBLIK INDONESIA
UNIVERSITAS ISLAM NEGERI (UIN)
SYARIF HIDAYATULLAH JAKARTA

Catatan :

Nama Pekerjaan :

PENGADAAN JASA KONSULTASI
PEMBANGUNAN GEDUNG USHULUDDIN
UNIVERSITAS ISLAM NEGERI (UIN)
SYARIF HIDAYATULLAH JAKARTA


Lokasi :

JALAN MALOKO JL. Ir. H. JUANDA NO. 95
CIPUTAT TANGERANG SELATAN, BANTEN
TANGERANG SELATAN (KOTA)

Nama Gambar : SKALA

NO	TANGGAL	REVISI	DIPERIKSA	DISETUJUI
01				
02				
03				
04				

DIRENCANA	TEAM	
DI GAMBAR	TEAM	
DI PERIKSA	TEAM	
UKURAN KERTAS	NO. GAMBAR	TAHUN
A3		2025

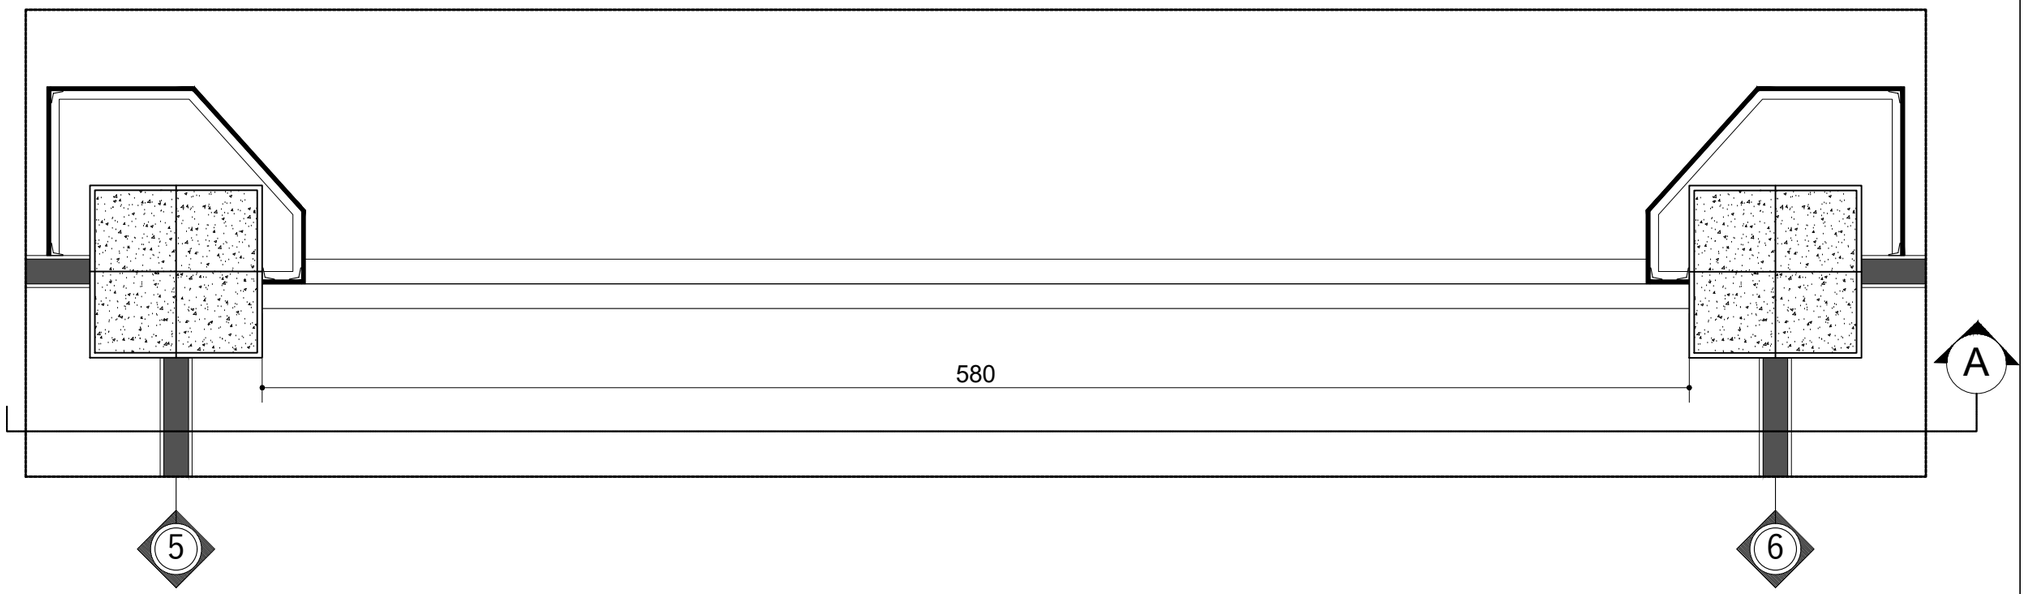

DETAIL RAILING F

Skala 1 : 25

INSTANSI

KEMENTERIAN AGAMA REPUBLIK INDONESIA
UNIVERSITAS ISLAM NEGERI (UIN)
SYARIF HIDAYATULLAH JAKARTA

Catatan :

Nama Pekerjaan :

PENGADAAN JASA KONSULTASI
PEMBANGUNAN GEDUNG USHULUDDIN
UNIVERSITAS ISLAM NEGERI (UIN)
SYARIF HIDAYATULLAH JAKARTA

Lokasi :


JALAN MALOKO JL. Ir. H. JUANDA NO. 95
CIPUTAT TANGERANG SELATAN, BANTEN
TANGERANG SELATAN (KOTA)

Nama Gambar : | SKALA

NO	TANGGAL	REVISI	DIPERIKSA	DISETUJUI
01				
02				
03				
04				

DIRENCANA	TEAM	
DI GAMBAR	TEAM	
DI PERIKSA	TEAM	

UKURAN KERTAS	NO. GAMBAR	TAHUN
A3		2025

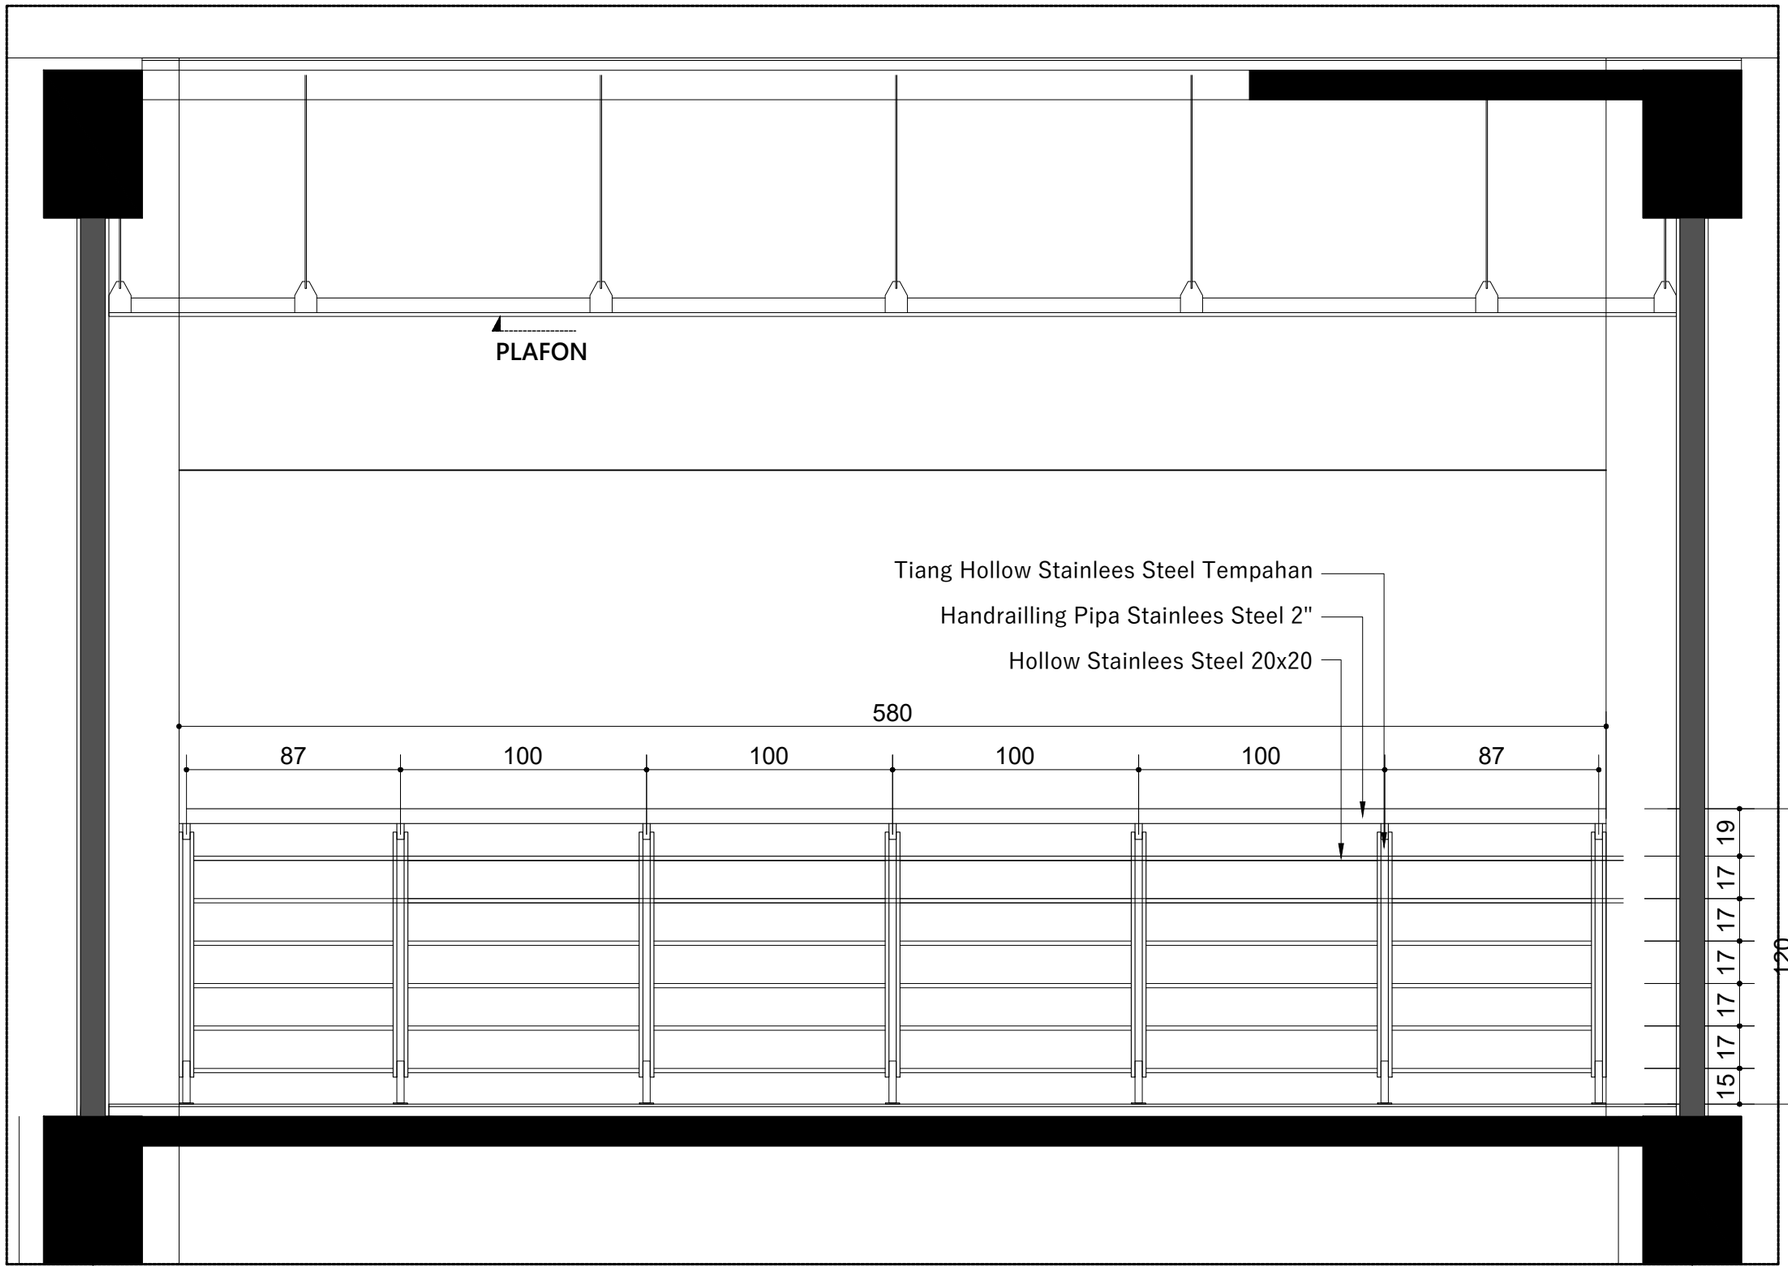

POTONGAN-A (DETAIL RAILING F)

Skala 1 : 25

INSTANSI

KEMENTERIAN AGAMA REPUBLIK INDONESIA
UNIVERSITAS ISLAM NEGERI (UIN)
SYARIF HIDAYATULLAH JAKARTA

Catatan :

Nama Pekerjaan :

PENGADAAN JASA KONSULTASI
PEMBANGUNAN GEDUNG USHULUDDIN
UNIVERSITAS ISLAM NEGERI (UIN)
SYARIF HIDAYATULLAH JAKARTA

Lokasi :


JALAN MALOKO JL. Ir. H. JUANDA NO. 95
CIPUTAT TANGERANG SELATAN, BANTEN
TANGERANG SELATAN (KOTA)

Nama Gambar : SKALA

NO	TANGGAL	REVISI	DIPERIKSA	DISETUJUI
01				
02				
03				
04				

DIRENCANA	TEAM	
DI GAMBAR	TEAM	
DI PERIKSA	TEAM	

UKURAN KERTAS	NO. GAMBAR	TAHUN
A3		2025

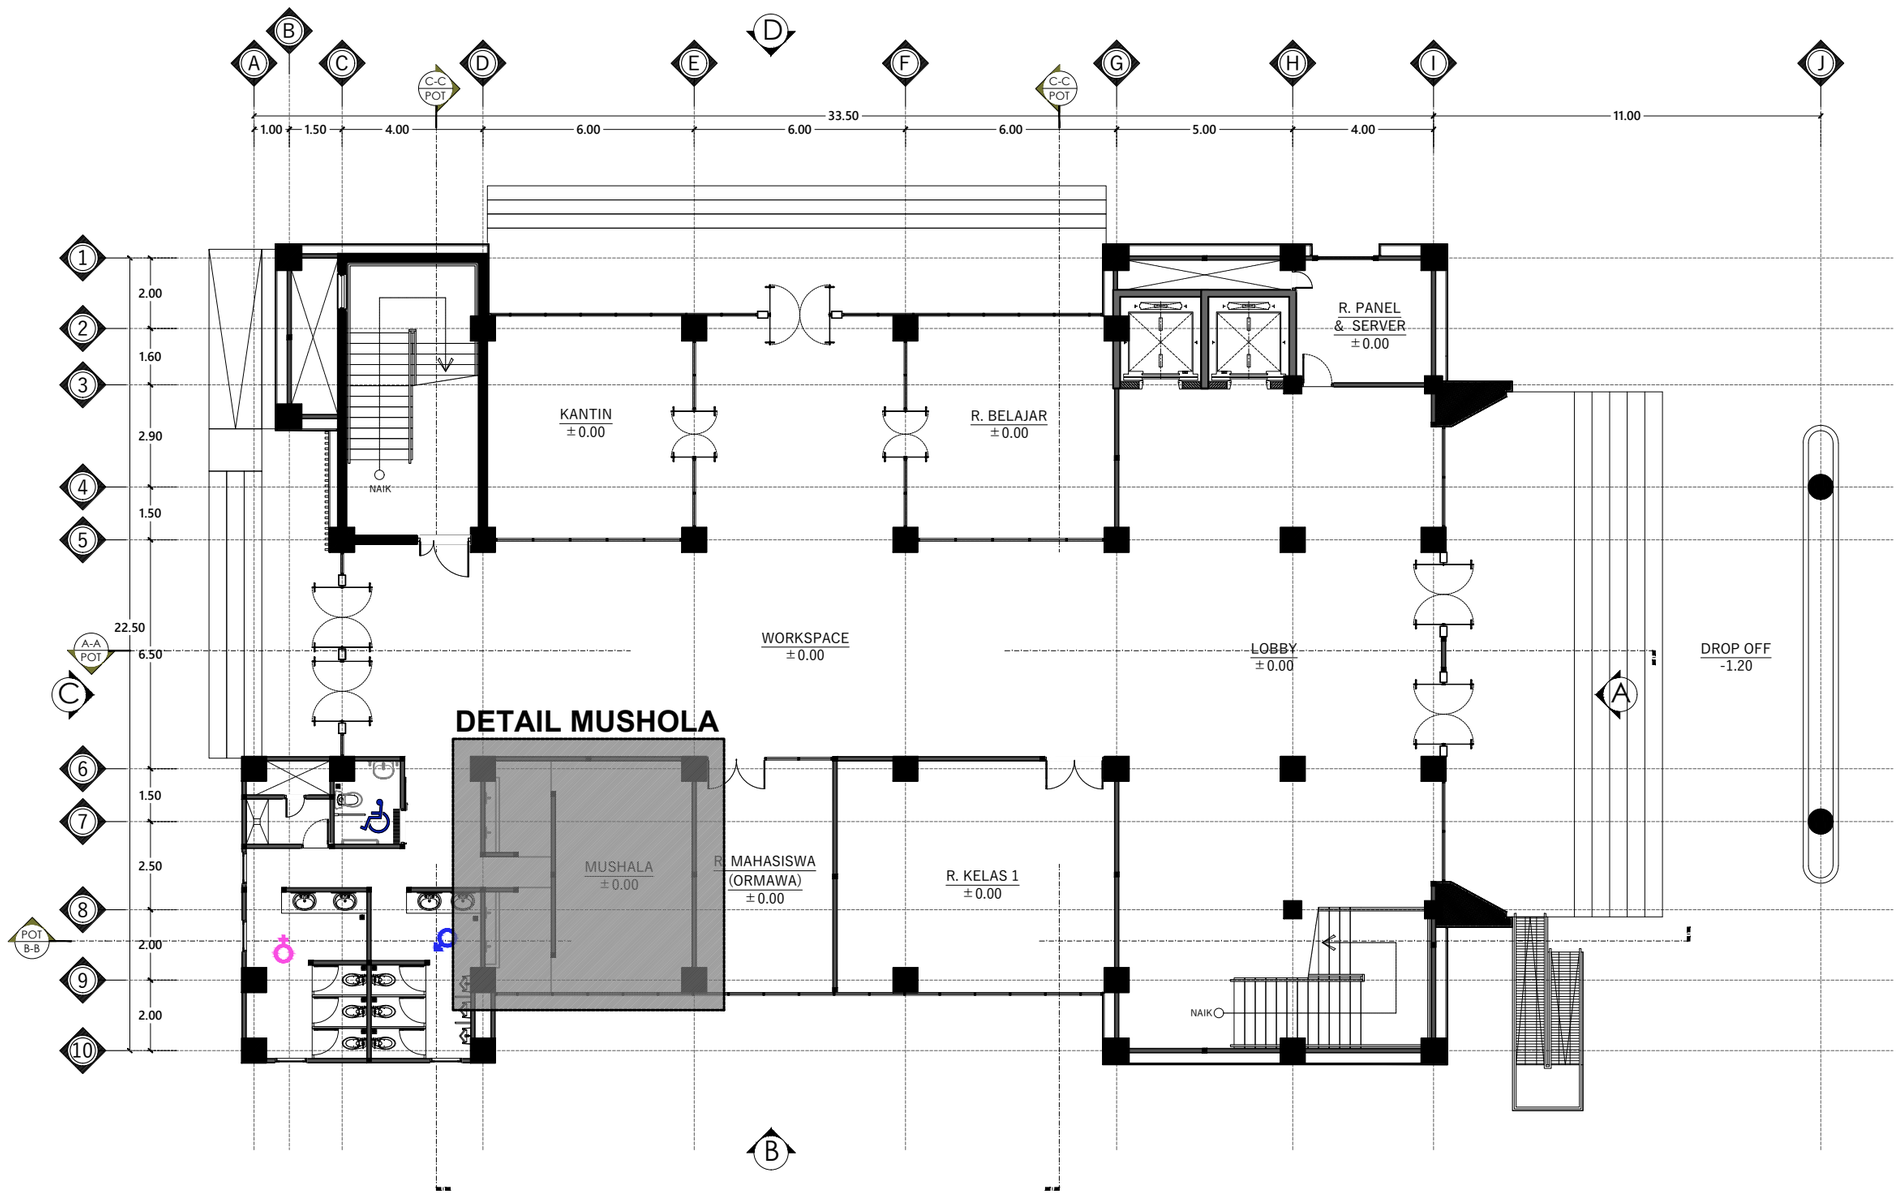

DENAH RENCANA LANTAI 1

Skala 1 : 150

INSTANSI

KEMENTERIAN AGAMA REPUBLIK INDONESIA
UNIVERSITAS ISLAM NEGERI (UIN)
SYARIF HIDAYATULLAH JAKARTA

Catatan :

Nama Pekerjaan :

PENGADAAN JASA KONSULTASI
PEMBANGUNAN GEDUNG USHULUDDIN
UNIVERSITAS ISLAM NEGERI (UIN)
SYARIF HIDAYATULLAH JAKARTA


Lokasi :

JALAN MALOKO JL. Ir. H. JUANDA NO. 95
CIPUTAT TANGERANG SELATAN, BANTEN
TANGERANG SELATAN (KOTA)

Nama Gambar : SKALA

NO	TANGGAL	REVISI	DIPERIKSA	DISETUJUI
01				
02				
03				
04				

DIRENCANA	TEAM	
DI GAMBAR	TEAM	
DI PERIKSA	TEAM	
UKURAN KERTAS	NO. GAMBAR	TAHUN
A3		2025

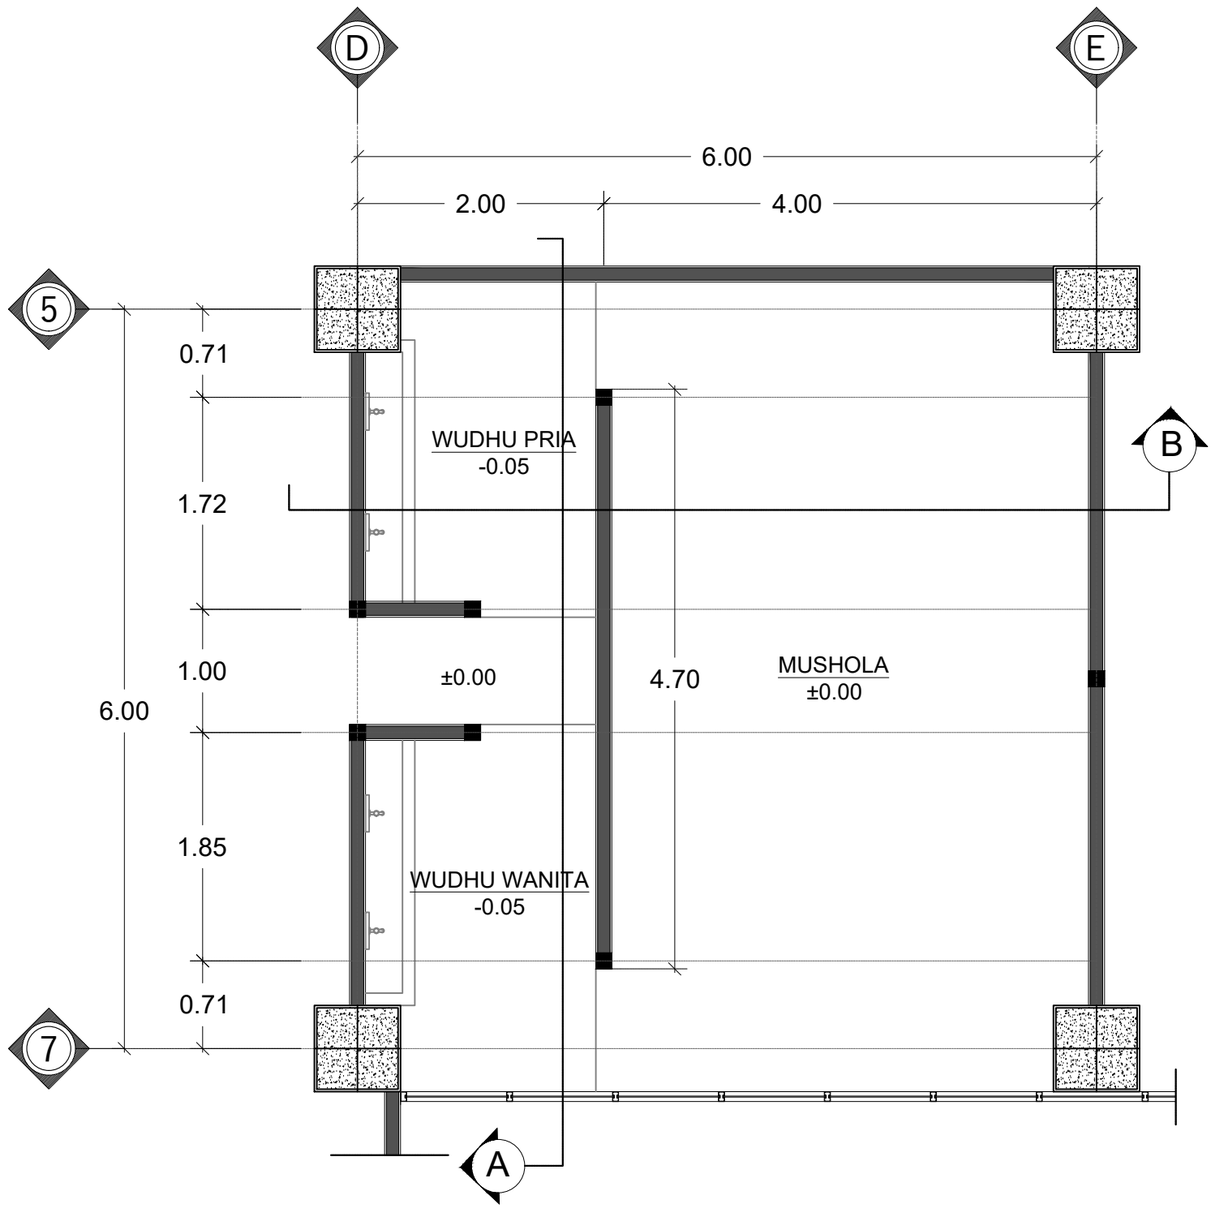

DETAIL MUSHOLA

Skala 1 : 50

INSTANSI

KEMENTERIAN AGAMA REPUBLIK INDONESIA
UNIVERSITAS ISLAM NEGERI (UIN)
SYARIF HIDAYATULLAH JAKARTA

Catatan :

Nama Pekerjaan :

PENGADAAN JASA KONSULTASI
PEMBANGUNAN GEDUNG USHULUDDIN
UNIVERSITAS ISLAM NEGERI (UIN)
SYARIF HIDAYATULLAH JAKARTA

Lokasi :


JALAN MALOKO JL. Ir. H. JUANDA NO. 95
CIPUTAT TANGERANG SELATAN, BANTEN
TANGERANG SELATAN (KOTA)

Nama Gambar : | SKALA

NO	TANGGAL	REVISI	DIPERIKSA	DISETUJUI
01				
02				
03				
04				

DIRENCANA	TEAM	
DI GAMBAR	TEAM	
DI PERIKSA	TEAM	

UKURAN KERTAS	NO. GAMBAR	TAHUN
A3		2025

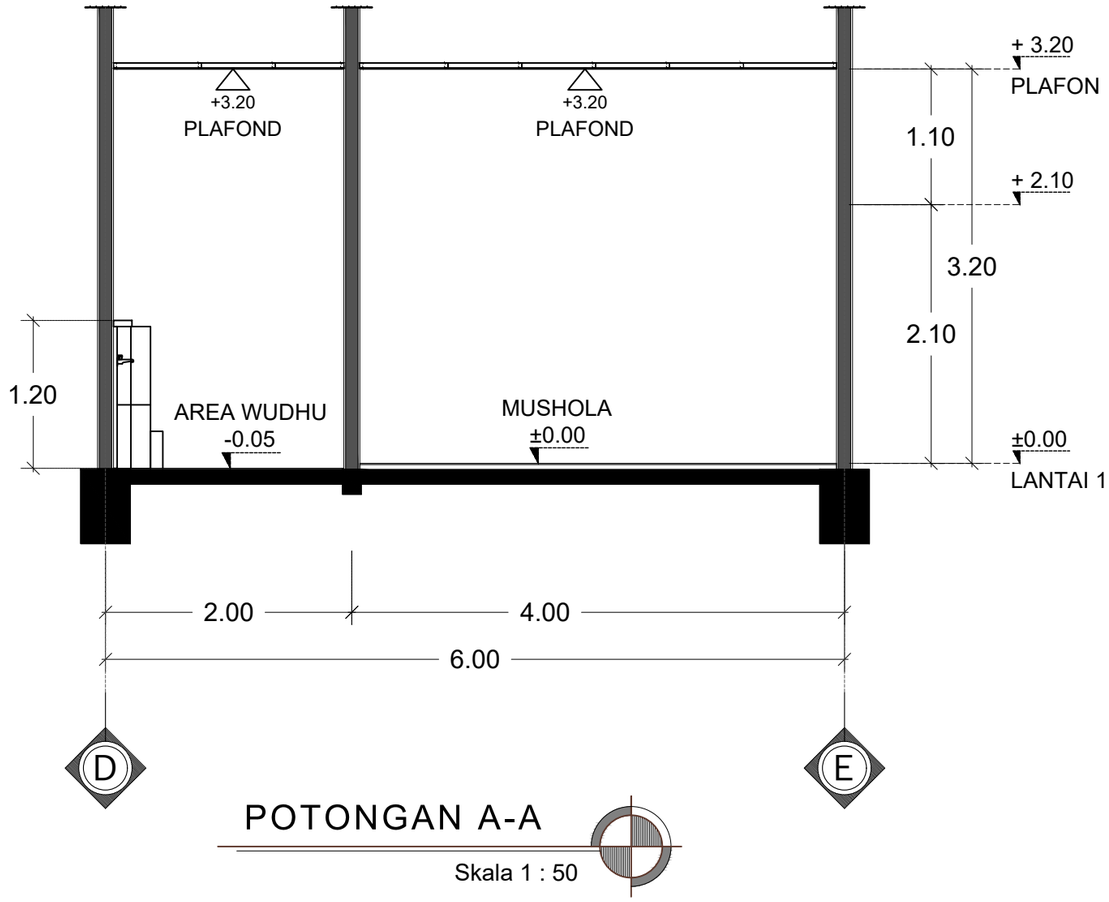

POTONGAN A-A

Skala 1 : 50

INSTANSI

KEMENTERIAN AGAMA REPUBLIK INDONESIA
UNIVERSITAS ISLAM NEGERI (UIN)
SYARIF HIDAYATULLAH JAKARTA

Catatan :

Nama Pekerjaan :

PENGADAAN JASA KONSULTASI
PEMBANGUNAN GEDUNG USHULUDDIN
UNIVERSITAS ISLAM NEGERI (UIN)
SYARIF HIDAYATULLAH JAKARTA

Lokasi :


JALAN MALOKO JL. Ir. H. JUANDA NO. 95
CIPUTAT TANGERANG SELATAN, BANTEN
TANGERANG SELATAN (KOTA)

Nama Gambar : | SKALA

NO	TANGGAL	REVISI	DIPERIKSA	DISETUJUI
01				
02				
03				
04				

DIRENCANA	TEAM	
DI GAMBAR	TEAM	
DI PERIKSA	TEAM	

UKURAN KERTAS	NO. GAMBAR	TAHUN
A3		2025

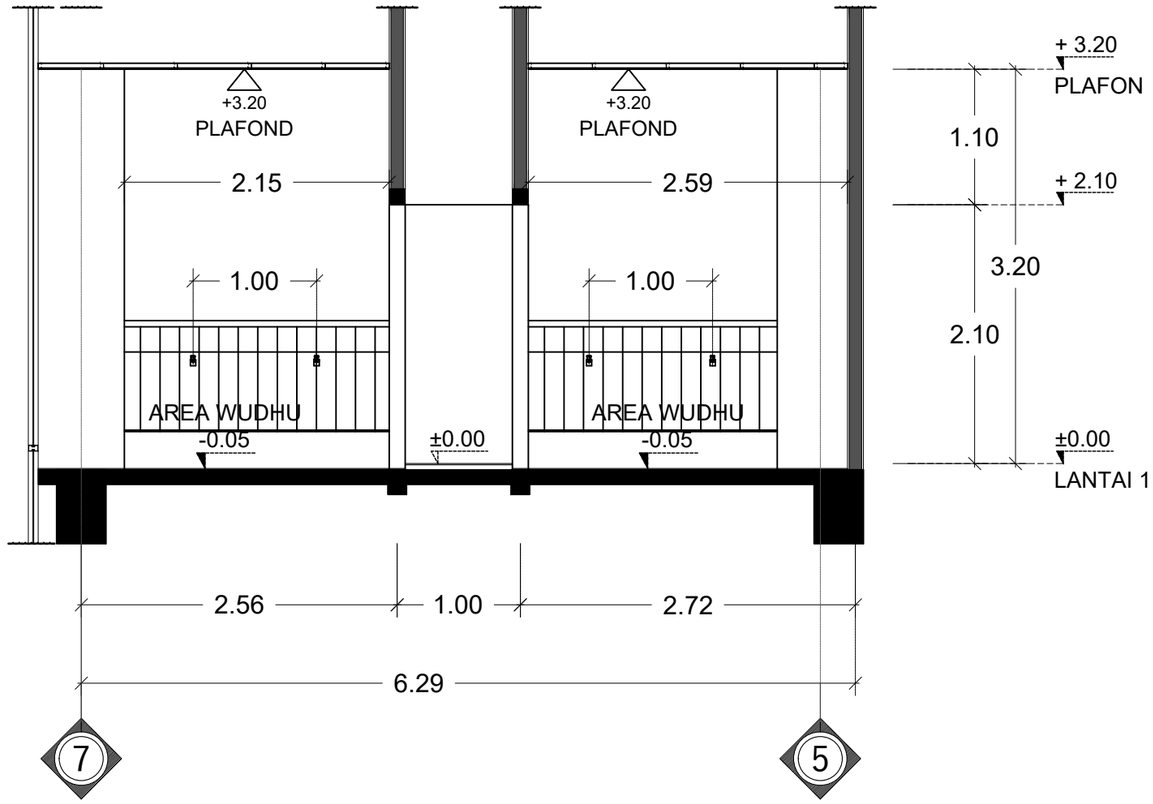

POTONGAN B-B

Skala 1 : 50

INSTANSI

KEMENTERIAN AGAMA REPUBLIK INDONESIA
UNIVERSITAS ISLAM NEGERI (UIN)
SYARIF HIDAYATULLAH JAKARTA

Catatan :

Nama Pekerjaan :

PENGADAAN JASA KONSULTASI
PEMBANGUNAN GEDUNG USHULUDDIN
UNIVERSITAS ISLAM NEGERI (UIN)
SYARIF HIDAYATULLAH JAKARTA

Lokasi :

JALAN MALOKO JL. Ir. H. JUANDA NO. 95
CIPUTAT TANGERANG SELATAN, BANTEN
TANGERANG SELATAN (KOTA)


Nama Gambar :

SKALA

NO	TANGGAL	REVISI	DIPERIKSA	DISETUJUI
01				
02				
03				
04				

DIRENCANA	TEAM	
DI GAMBAR	TEAM	
DI PERIKSA	TEAM	

UKURAN KERTAS	NO. GAMBAR	TAHUN
A3		2025

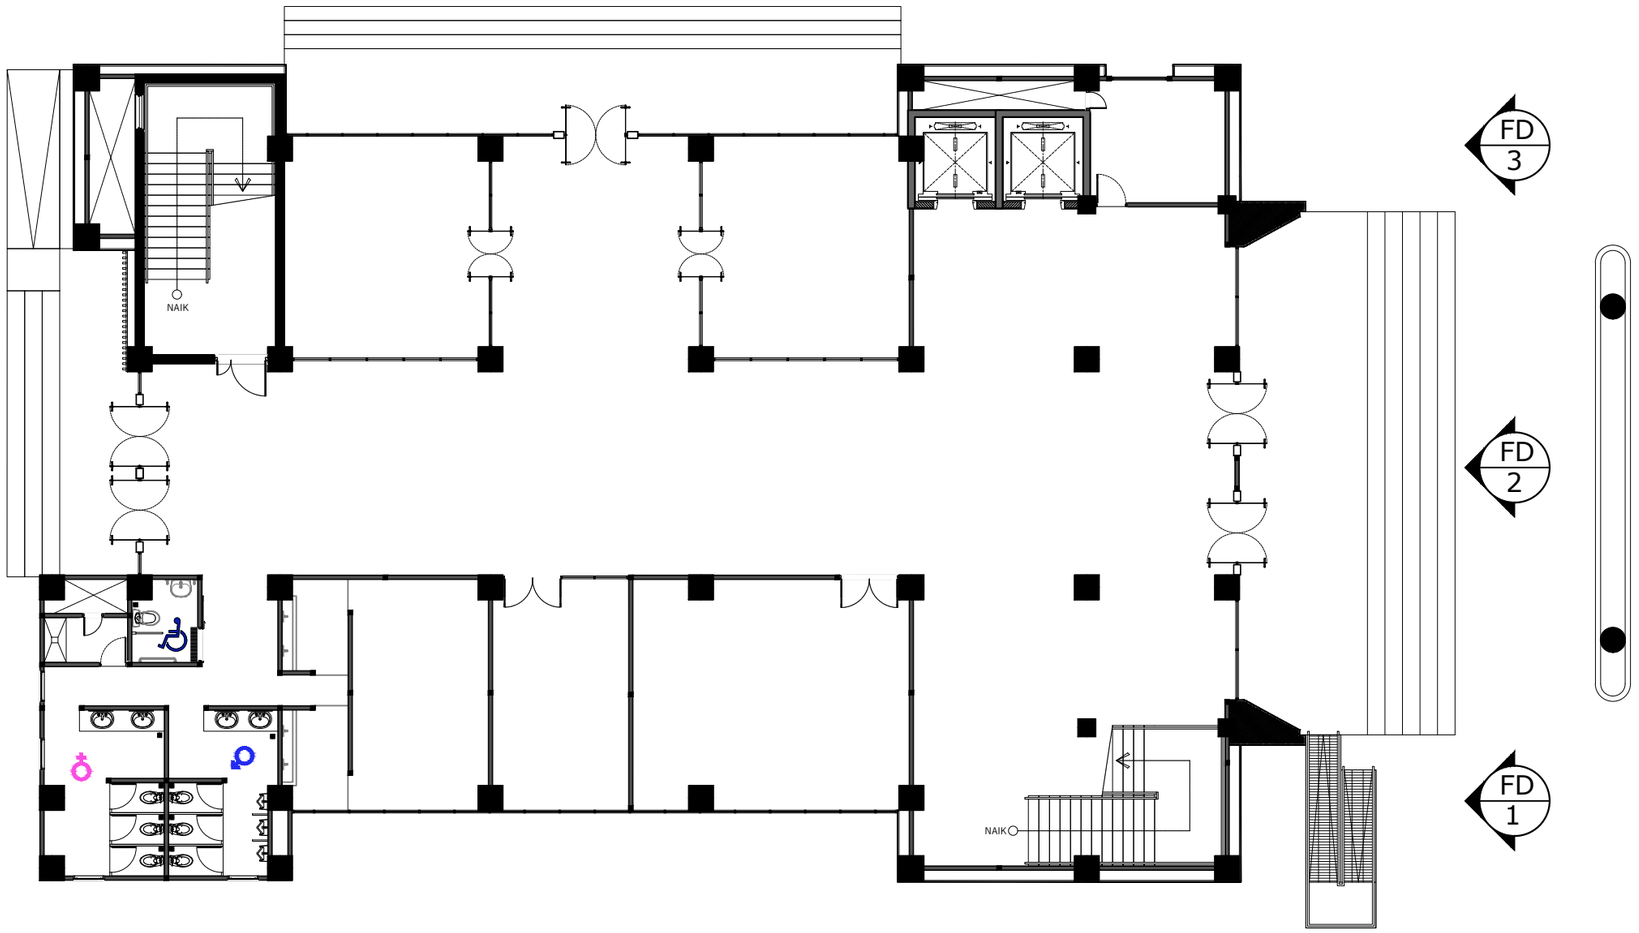

DENAH PERLETAKAN FASAD LT 1

Skala 1 : 175

INSTANSI

KEMENTERIAN AGAMA REPUBLIK INDONESIA
UNIVERSITAS ISLAM NEGERI (UIN)
SYARIF HIDAYATULLAH JAKARTA

Catatan :

Nama Pekerjaan :

PENGADAAN JASA KONSULTASI
PEMBANGUNAN GEDUNG USHULUDDIN
UNIVERSITAS ISLAM NEGERI (UIN)
SYARIF HIDAYATULLAH JAKARTA


Lokasi :

JALAN MALOKO JL. Ir. H. JUANDA NO. 95
CIPUTAT TANGERANG SELATAN, BANTEN
TANGERANG SELATAN (KOTA)

Nama Gambar : SKALA

NO	TANGGAL	REVISI	DIPERIKSA	DISETUJUI
01				
02				
03				
04				

DIRENCANA	TEAM	
DI GAMBAR	TEAM	
DI PERIKSA	TEAM	
UKURAN KERTAS	NO. GAMBAR	TAHUN
A3		2025

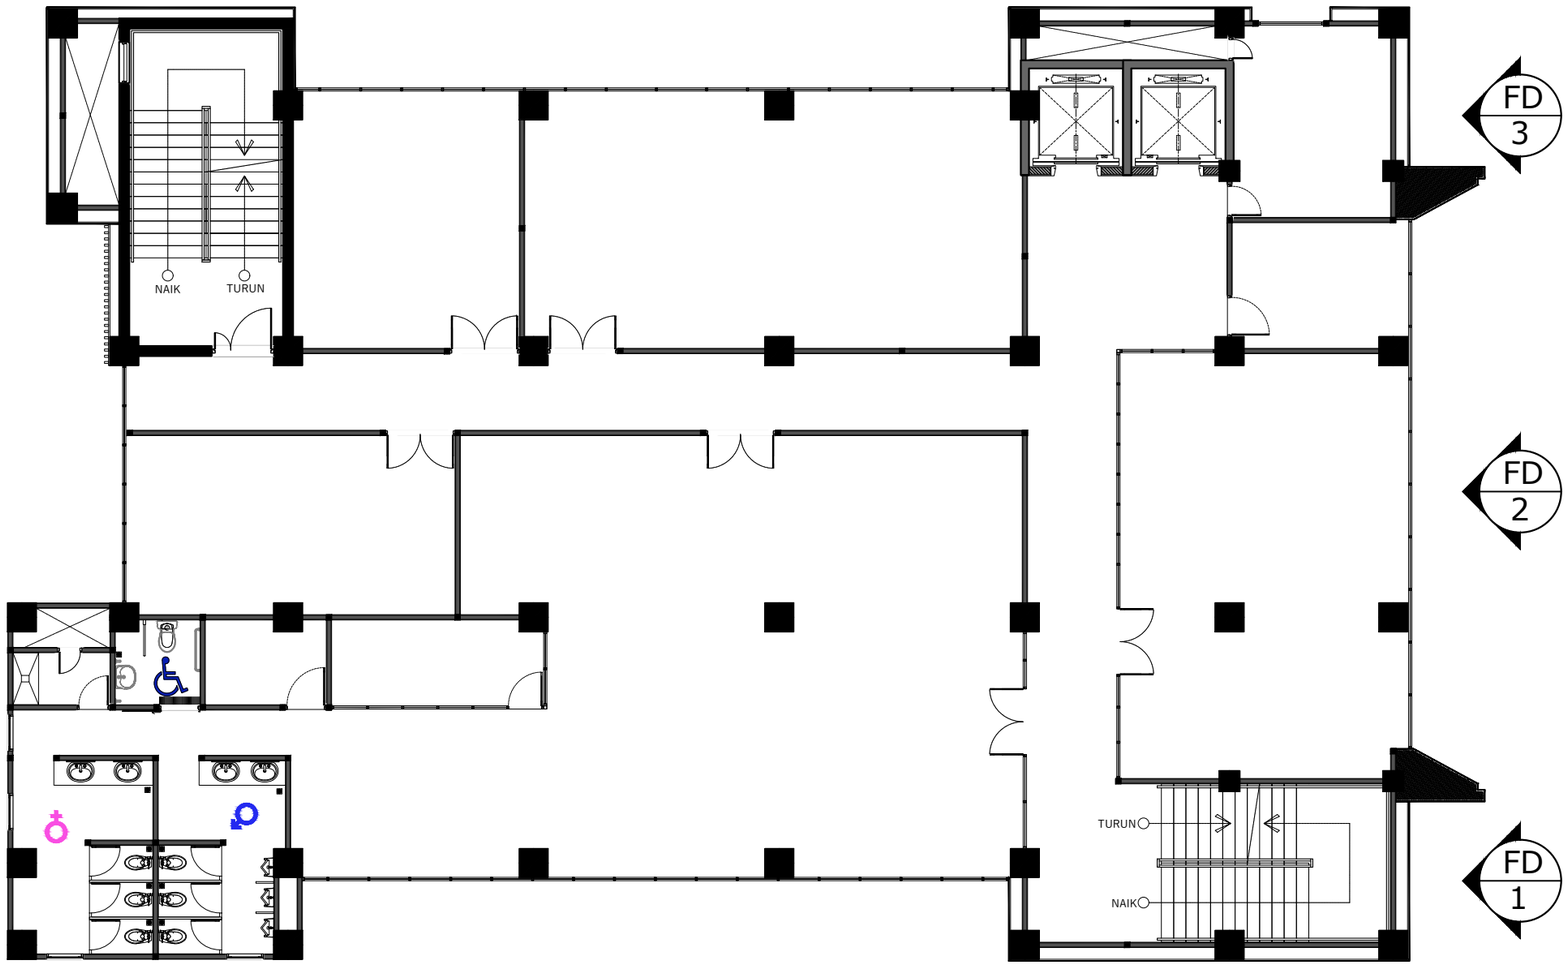

DENAH PERLETAKAN FASAD LT 2

Skala 1 : 150

INSTANSI

KEMENTERIAN AGAMA REPUBLIK INDONESIA
UNIVERSITAS ISLAM NEGERI (UIN)
SYARIF HIDAYATULLAH JAKARTA

Catatan :

Nama Pekerjaan :

PENGADAAN JASA KONSULTASI
PEMBANGUNAN GEDUNG USHULUDDIN
UNIVERSITAS ISLAM NEGERI (UIN)
SYARIF HIDAYATULLAH JAKARTA


Lokasi :

JALAN MALOKO JL. Ir. H. JUANDA NO. 95
CIPUTAT TANGERANG SELATAN, BANTEN
TANGERANG SELATAN (KOTA)

Nama Gambar : SKALA

NO	TANGGAL	REVISI	DIPERIKSA	DISETUJUI
01				
02				
03				
04				

DIRENCANA	TEAM	
DI GAMBAR	TEAM	
DI PERIKSA	TEAM	
UKURAN KERTAS	NO. GAMBAR	TAHUN
A3		2025

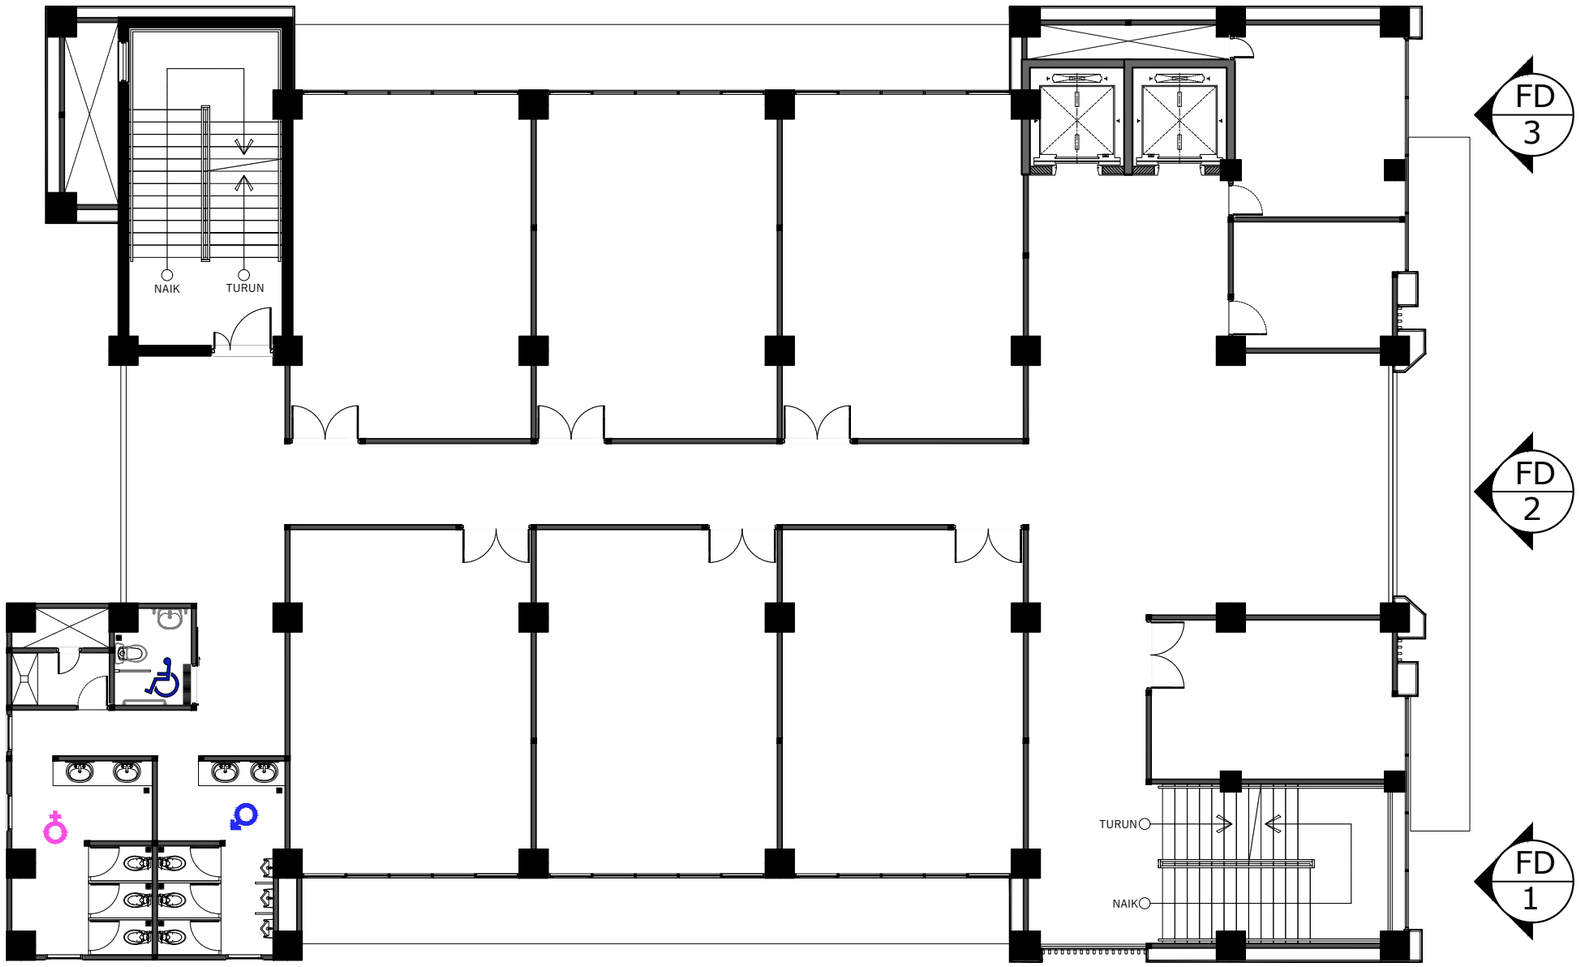

DENAH PERLETAKAN FASAD LT 3

Skala 1 : 150

INSTANSI

KEMENTERIAN AGAMA REPUBLIK INDONESIA
UNIVERSITAS ISLAM NEGERI (UIN)
SYARIF HIDAYATULLAH JAKARTA

Catatan :

Nama Pekerjaan :

PENGADAAN JASA KONSULTASI
PEMBANGUNAN GEDUNG USHULUDDIN
UNIVERSITAS ISLAM NEGERI (UIN)
SYARIF HIDAYATULLAH JAKARTA

Lokasi :


JALAN MALOKO JL. Ir. H. JUANDA NO. 95
CIPUTAT TANGERANG SELATAN, BANTEN
TANGERANG SELATAN (KOTA)

Nama Gambar : SKALA

NO	TANGGAL	REVISI	DIPERIKSA	DISETUJUI
01				
02				
03				
04				

DIRENCANA	TEAM	
DI GAMBAR	TEAM	
DI PERIKSA	TEAM	

UKURAN KERTAS	NO. GAMBAR	TAHUN
A3		2025

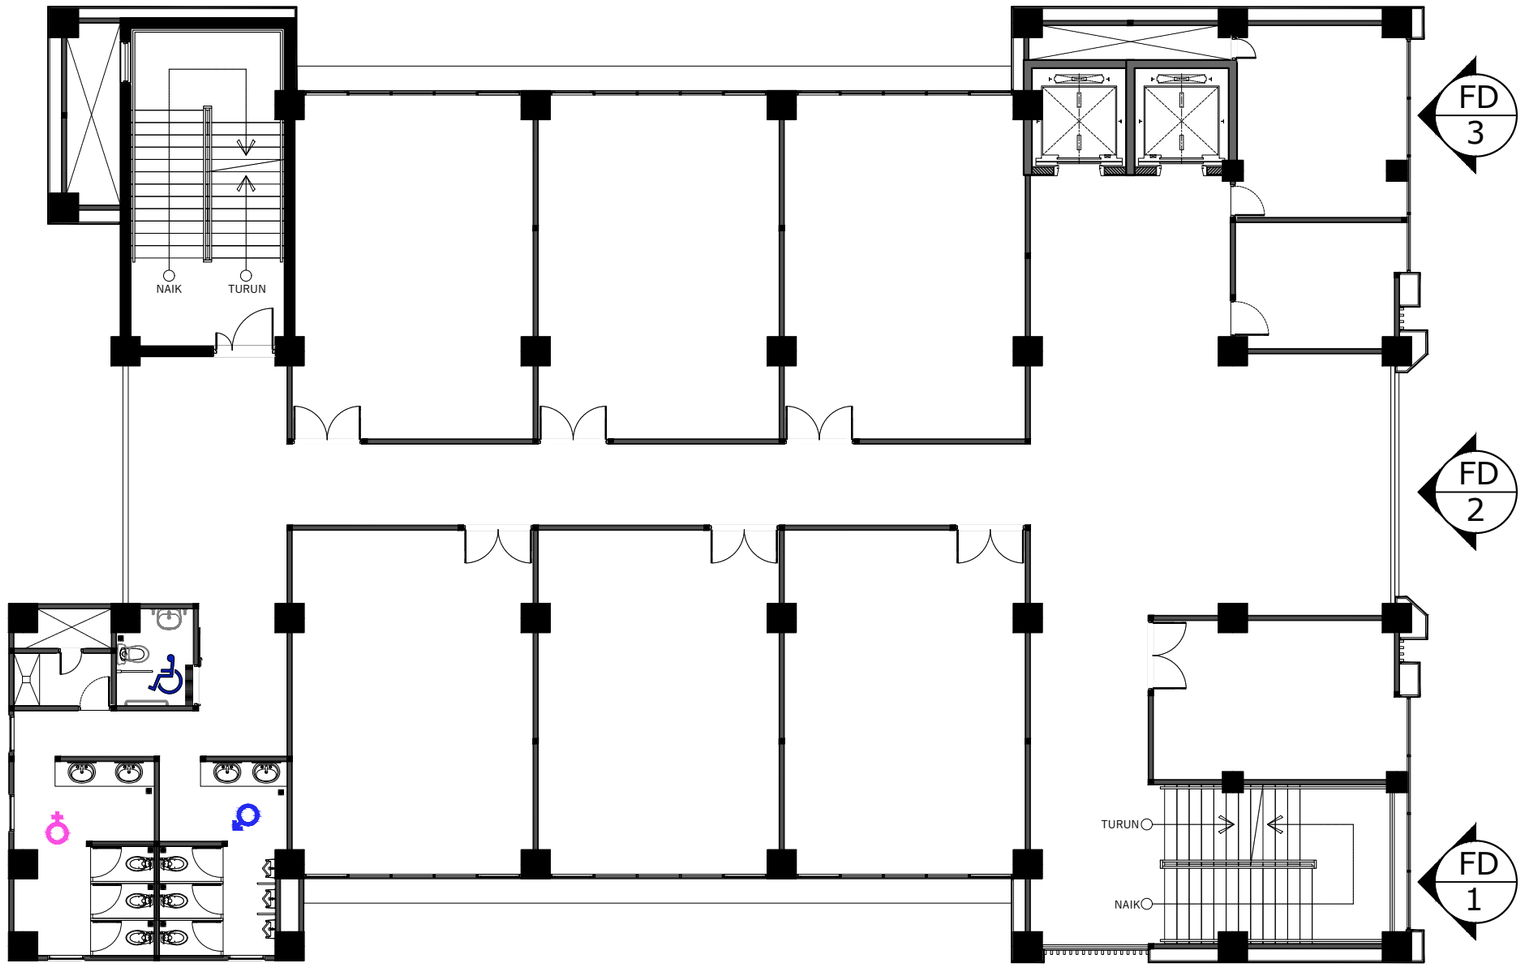

DENAH PERLETAKAN FASAD LT 4

Skala 1 : 150

INSTANSI

KEMENTERIAN AGAMA REPUBLIK INDONESIA
UNIVERSITAS ISLAM NEGERI (UIN)
SYARIF HIDAYATULLAH JAKARTA

Catatan :

Nama Pekerjaan :

PENGADAAN JASA KONSULTASI
PEMBANGUNAN GEDUNG USHULUDDIN
UNIVERSITAS ISLAM NEGERI (UIN)
SYARIF HIDAYATULLAH JAKARTA

Lokasi :

JALAN MALOKO JL. Ir. H. JUANDA NO. 95
CIPUTAT TANGERANG SELATAN, BANTEN
TANGERANG SELATAN (KOTA)


Nama Gambar :

SKALA

NO	TANGGAL	REVISI	DIPERIKSA	DISETUJUI
01				
02				
03				
04				

DIRENCANA	TEAM	
DI GAMBAR	TEAM	
DI PERIKSA	TEAM	

UKURAN KERTAS	NO. GAMBAR	TAHUN
A3		2025

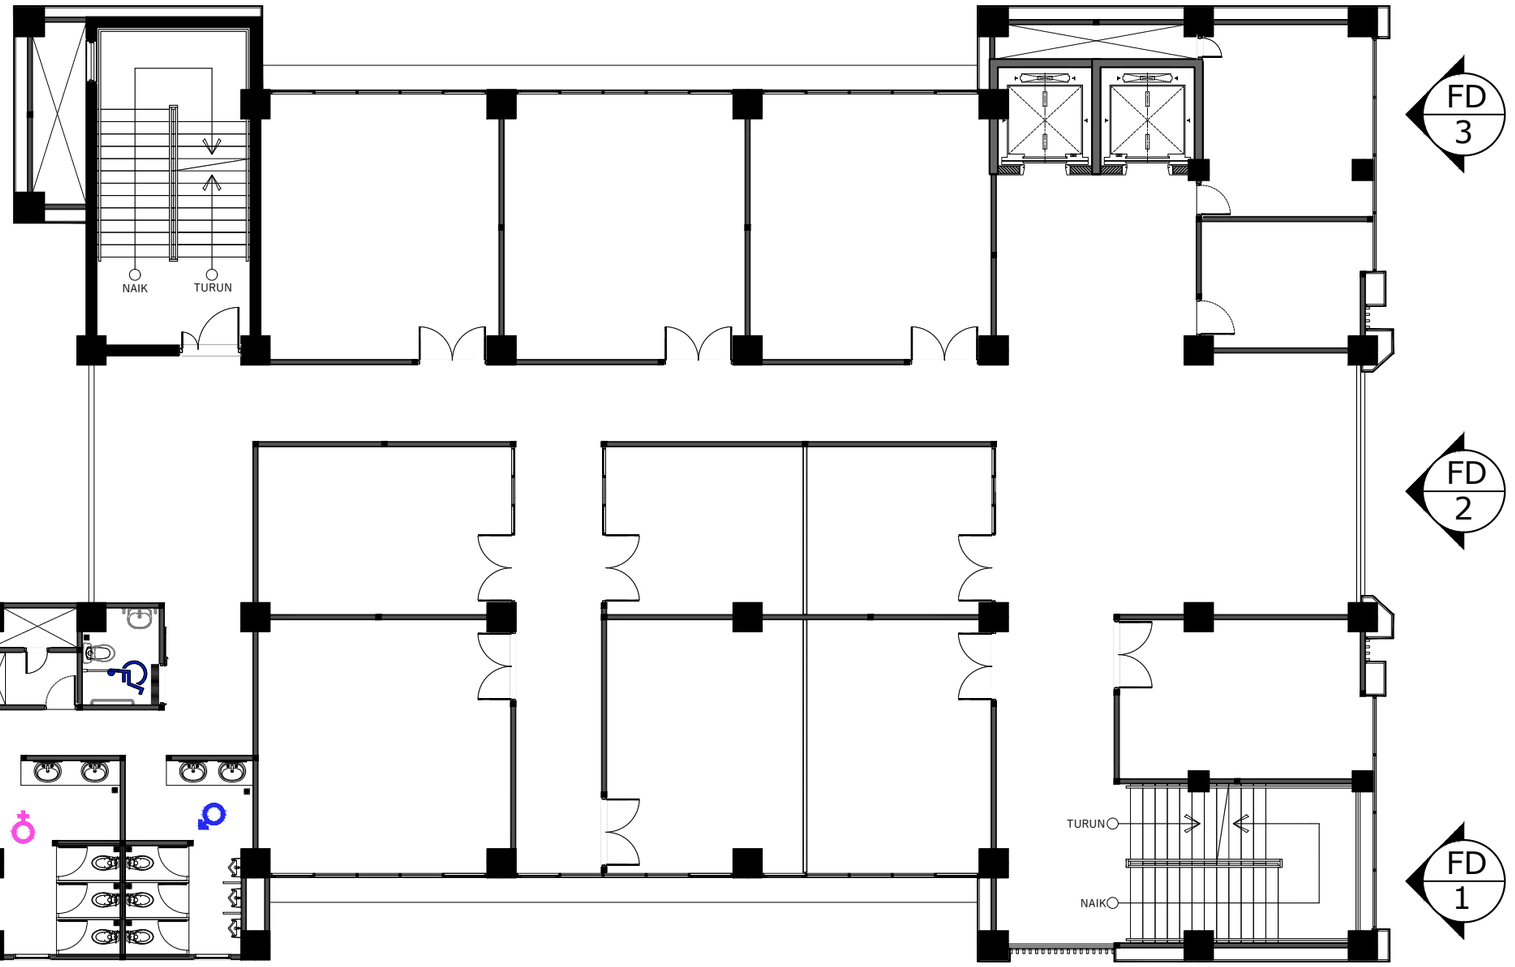

DENAH PERLETAKAN FASAD LT 5

Skala 1 : 150

INSTANSI

KEMENTERIAN AGAMA REPUBLIK INDONESIA
UNIVERSITAS ISLAM NEGERI (UIN)
SYARIF HIDAYATULLAH JAKARTA

Catatan :

Nama Pekerjaan :

PENGADAAN JASA KONSULTASI
PEMBANGUNAN GEDUNG USHULUDDIN
UNIVERSITAS ISLAM NEGERI (UIN)
SYARIF HIDAYATULLAH JAKARTA


Lokasi :

JALAN MALOKO JL. Ir. H. JUANDA NO. 95
CIPUTAT TANGERANG SELATAN, BANTEN
TANGERANG SELATAN (KOTA)

Nama Gambar : SKALA

NO	TANGGAL	REVISI	DIPERIKSA	DISETUJUI
01				
02				
03				
04				

DIRENCANA	TEAM	
DI GAMBAR	TEAM	
DI PERIKSA	TEAM	
UKURAN KERTAS	NO. GAMBAR	TAHUN
A3		2025

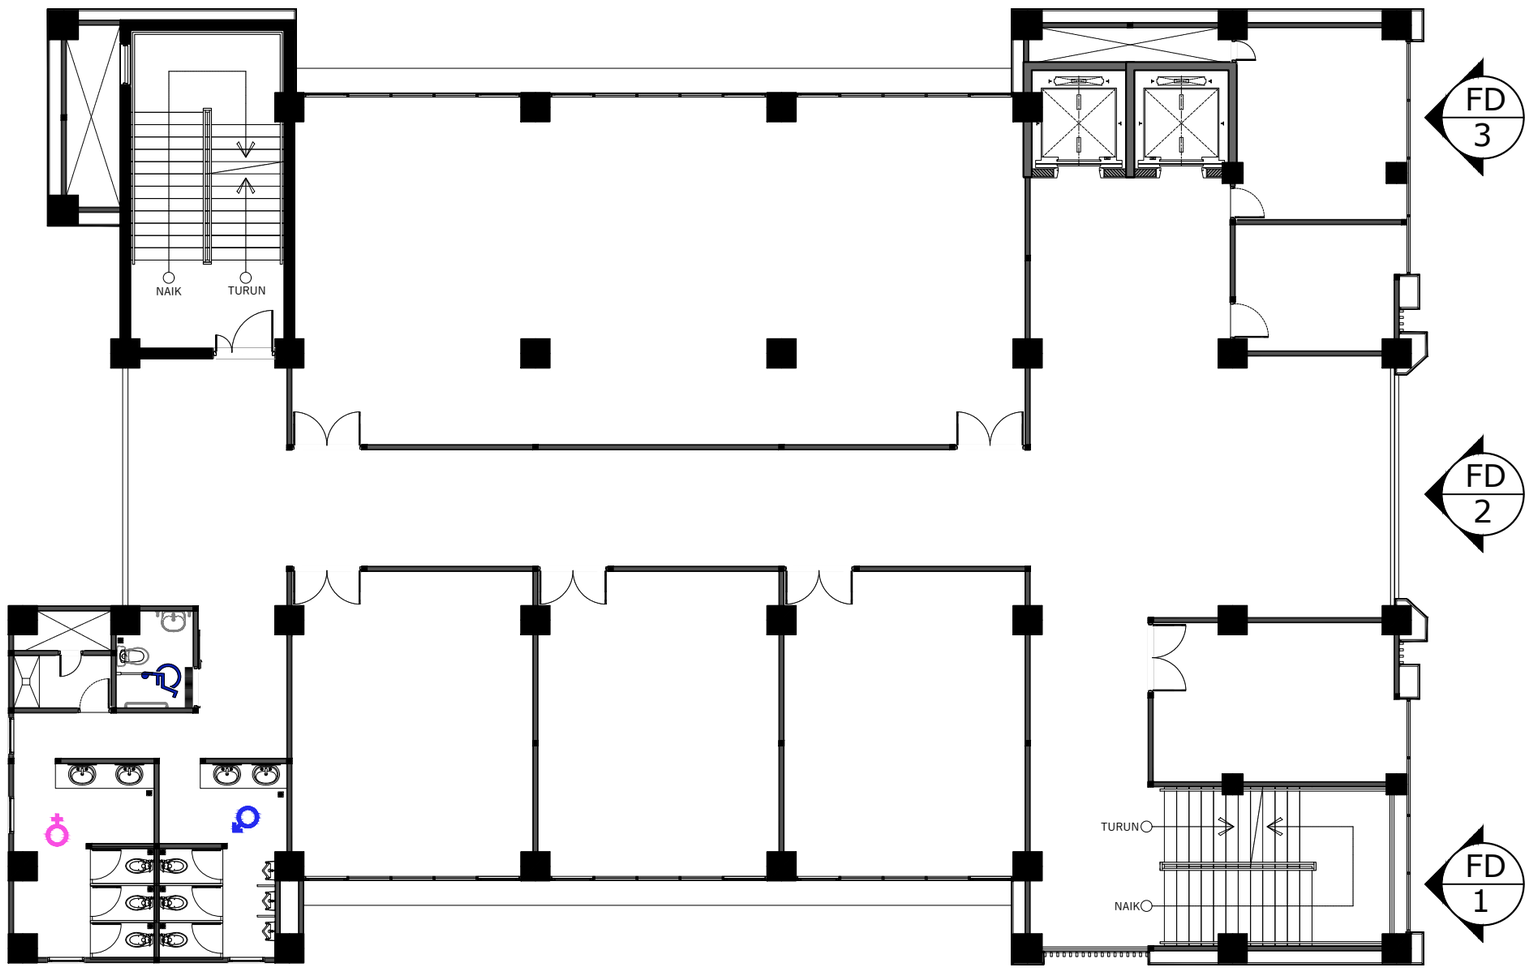

DENAH PERLETAKAN FASAD LT 6

Skala 1 : 150

INSTANSI

KEMENTERIAN AGAMA REPUBLIK INDONESIA
UNIVERSITAS ISLAM NEGERI (UIN)
SYARIF HIDAYATULLAH JAKARTA

Catatan :

Nama Pekerjaan :

PENGADAAN JASA KONSULTASI
PEMBANGUNAN GEDUNG USHULUDDIN
UNIVERSITAS ISLAM NEGERI (UIN)
SYARIF HIDAYATULLAH JAKARTA

Lokasi :


JALAN MALOKO JL. Ir. H. JUANDA NO. 95
CIPUTAT TANGERANG SELATAN, BANTEN
TANGERANG SELATAN (KOTA)

Nama Gambar : | SKALA

NO	TANGGAL	REVISI	DIPERIKSA	DISETUJUI
01				
02				
03				
04				

DIRENCANA	TEAM	
DI GAMBAR	TEAM	
DI PERIKSA	TEAM	

UKURAN KERTAS	NO. GAMBAR	TAHUN
A3		2025

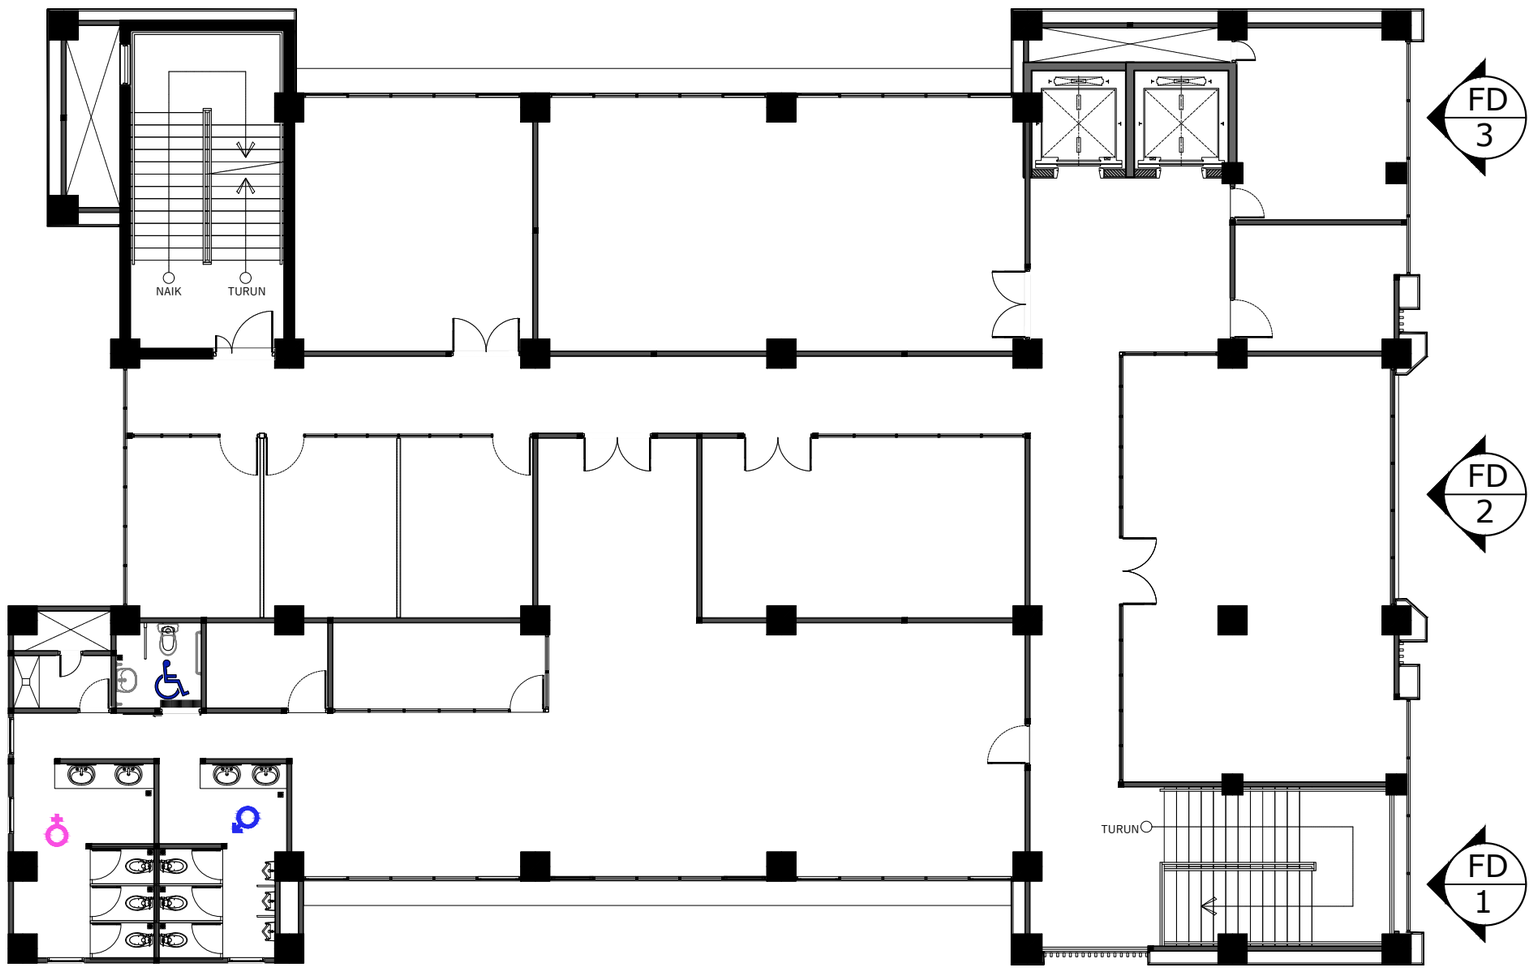

DENAH PERLETAKAN FASAD LT 7

Skala 1 : 150

INSTANSI

KEMENTERIAN AGAMA REPUBLIK INDONESIA
UNIVERSITAS ISLAM NEGERI (UIN)
SYARIF HIDAYATULLAH JAKARTA

Catatan :

Nama Pekerjaan :

PENGADAAN JASA KONSULTASI
PEMBANGUNAN GEDUNG USHULUDDIN
UNIVERSITAS ISLAM NEGERI (UIN)
SYARIF HIDAYATULLAH JAKARTA

Lokasi :


JALAN MALOKO JL. Ir. H. JUANDA NO. 95
CIPUTAT TANGERANG SELATAN, BANTEN
TANGERANG SELATAN (KOTA)

Nama Gambar : SKALA

NO	TANGGAL	REVISI	DIPERIKSA	DISETUJUI
01				
02				
03				
04				

DIRENCANA	TEAM	
DI GAMBAR	TEAM	
DI PERIKSA	TEAM	

UKURAN KERTAS	NO. GAMBAR	TAHUN
A3		2025

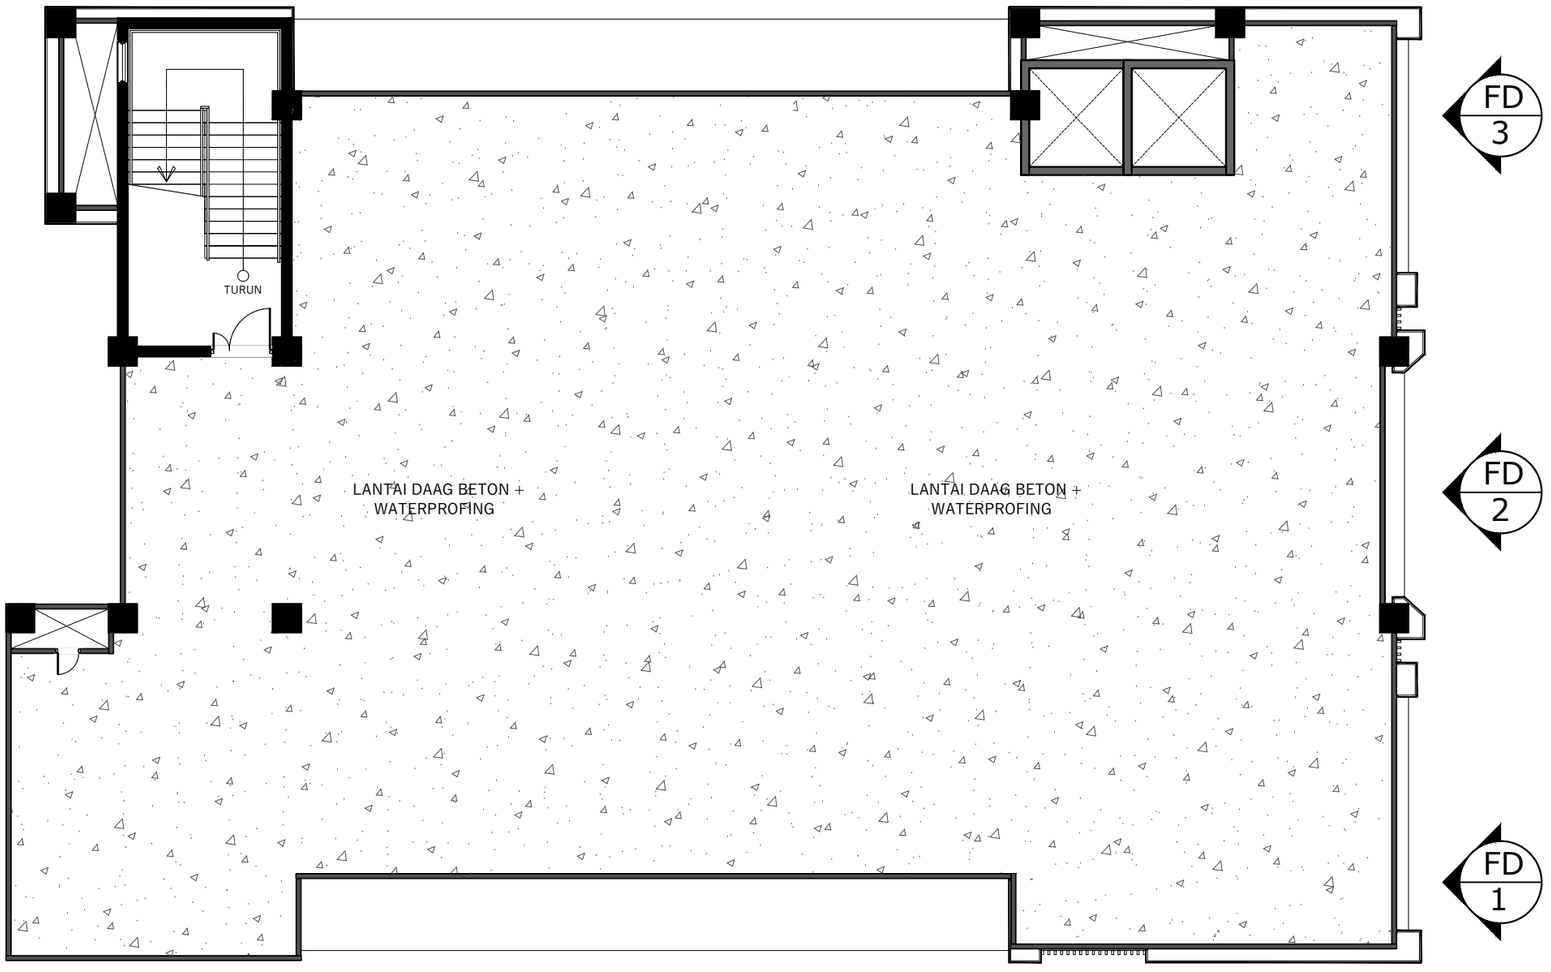

DENAH PERLETAKAN RAILING LT ATAP

Skala 1 : 150

INSTANSI

KEMENTERIAN AGAMA REPUBLIK INDONESIA
UNIVERSITAS ISLAM NEGERI (UIN)
SYARIF HIDAYATULLAH JAKARTA

Catatan :

Nama Pekerjaan :

PENGADAAN JASA KONSULTASI
PEMBANGUNAN GEDUNG USHULUDDIN
UNIVERSITAS ISLAM NEGERI (UIN)
SYARIF HIDAYATULLAH JAKARTA

Lokasi :

JALAN MALOKO JL. Ir. H. JUANDA NO. 95
CIPUTAT TANGERANG SELATAN, BANTEN
TANGERANG SELATAN (KOTA)


Nama Gambar :

SKALA

NO	TANGGAL	REVISI	DIPERIKSA	DISETUJUI
01				
02				
03				
04				


DIRENCANA	TEAM	
DI GAMBAR	TEAM	
DI PERIKSA	TEAM	

UKURAN KERTAS	NO. GAMBAR	TAHUN
A3		2025

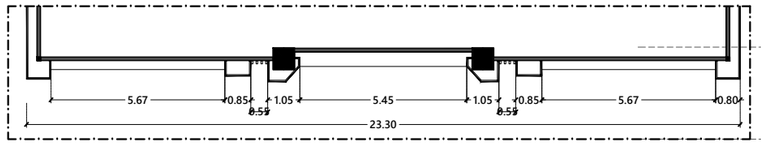


DETAIL FASAD LT. ATAP

Skala 1 : 200

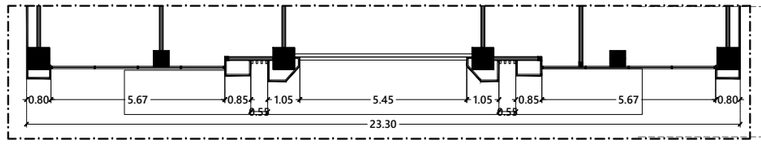


DETAIL FASAD LT. 3-7

Skala 1 : 200

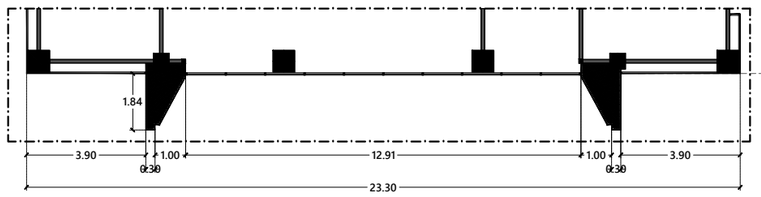

DETAIL FASAD LT. 1 & 2

Skala 1 : 200

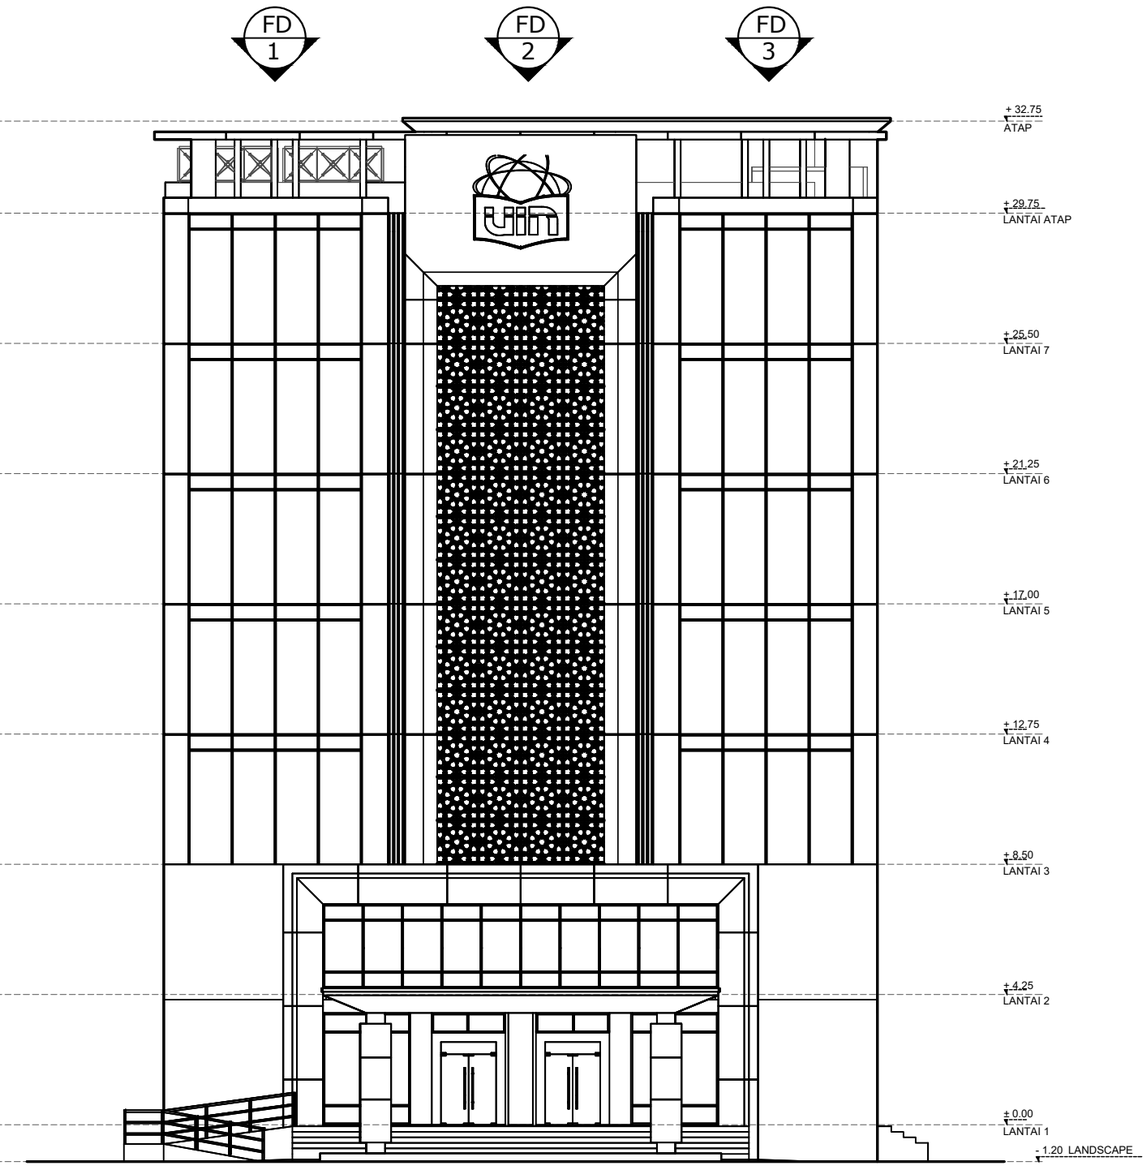

DETAIL FASAD

Skala 1 : 200

INSTANSI

KEMENTERIAN AGAMA REPUBLIK INDONESIA
UNIVERSITAS ISLAM NEGERI (UIN)
SYARIF HIDAYATULLAH JAKARTA

Catatan :

Nama Pekerjaan :

PENGADAAN JASA KONSULTASI
PEMBANGUNAN GEDUNG USHULUDDIN
UNIVERSITAS ISLAM NEGERI (UIN)
SYARIF HIDAYATULLAH JAKARTA


Lokasi :

JALAN MALOKO JL. Ir. H. JUANDA NO. 95
CIPUTAT TANGERANG SELATAN, BANTEN
TANGERANG SELATAN (KOTA)

Nama Gambar : SKALA

NO	TANGGAL	REVISI	DIPERIKSA	DISETUJUI
01				
02				
03				
04				

DIRENCANA	TEAM	
DI GAMBAR	TEAM	
DI PERIKSA	TEAM	
UKURAN KERTAS	NO. GAMBAR	TAHUN
A3		2025

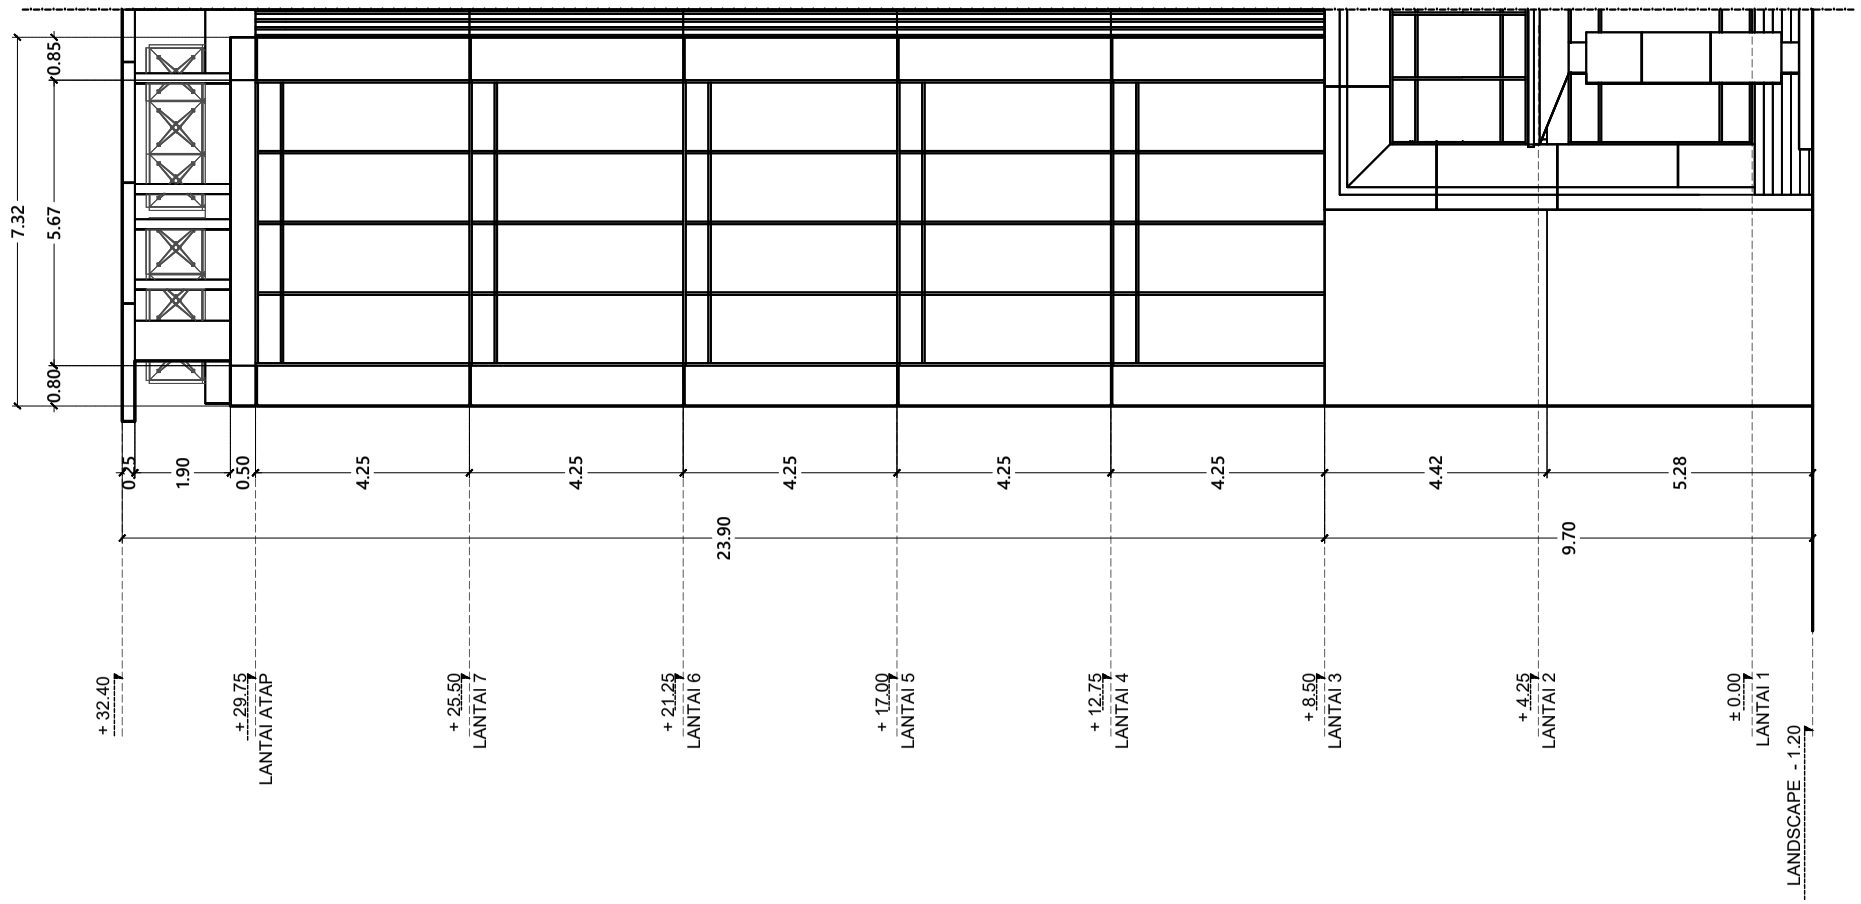

DETAIL FASAD 1

Skala 1 : 150

INSTANSI

KEMENTERIAN AGAMA REPUBLIK INDONESIA
UNIVERSITAS ISLAM NEGERI (UIN)
SYARIF HIDAYATULLAH JAKARTA

Catatan :

Nama Pekerjaan :

PENGADAAN JASA KONSULTASI
PEMBANGUNAN GEDUNG USHULUDDIN
UNIVERSITAS ISLAM NEGERI (UIN)
SYARIF HIDAYATULLAH JAKARTA

Lokasi :


JALAN MALOKO JL. Ir. H. JUANDA NO. 95
CIPUTAT TANGERANG SELATAN, BANTEN
TANGERANG SELATAN (KOTA)

Nama Gambar : SKALA

NO	TANGGAL	REVISI	DIPERIKSA	DISETUJUI
01				
02				
03				
04				

DIRENCANA	TEAM	
DI GAMBAR	TEAM	
DI PERIKSA	TEAM	

UKURAN KERTAS	NO. GAMBAR	TAHUN
A3		2025

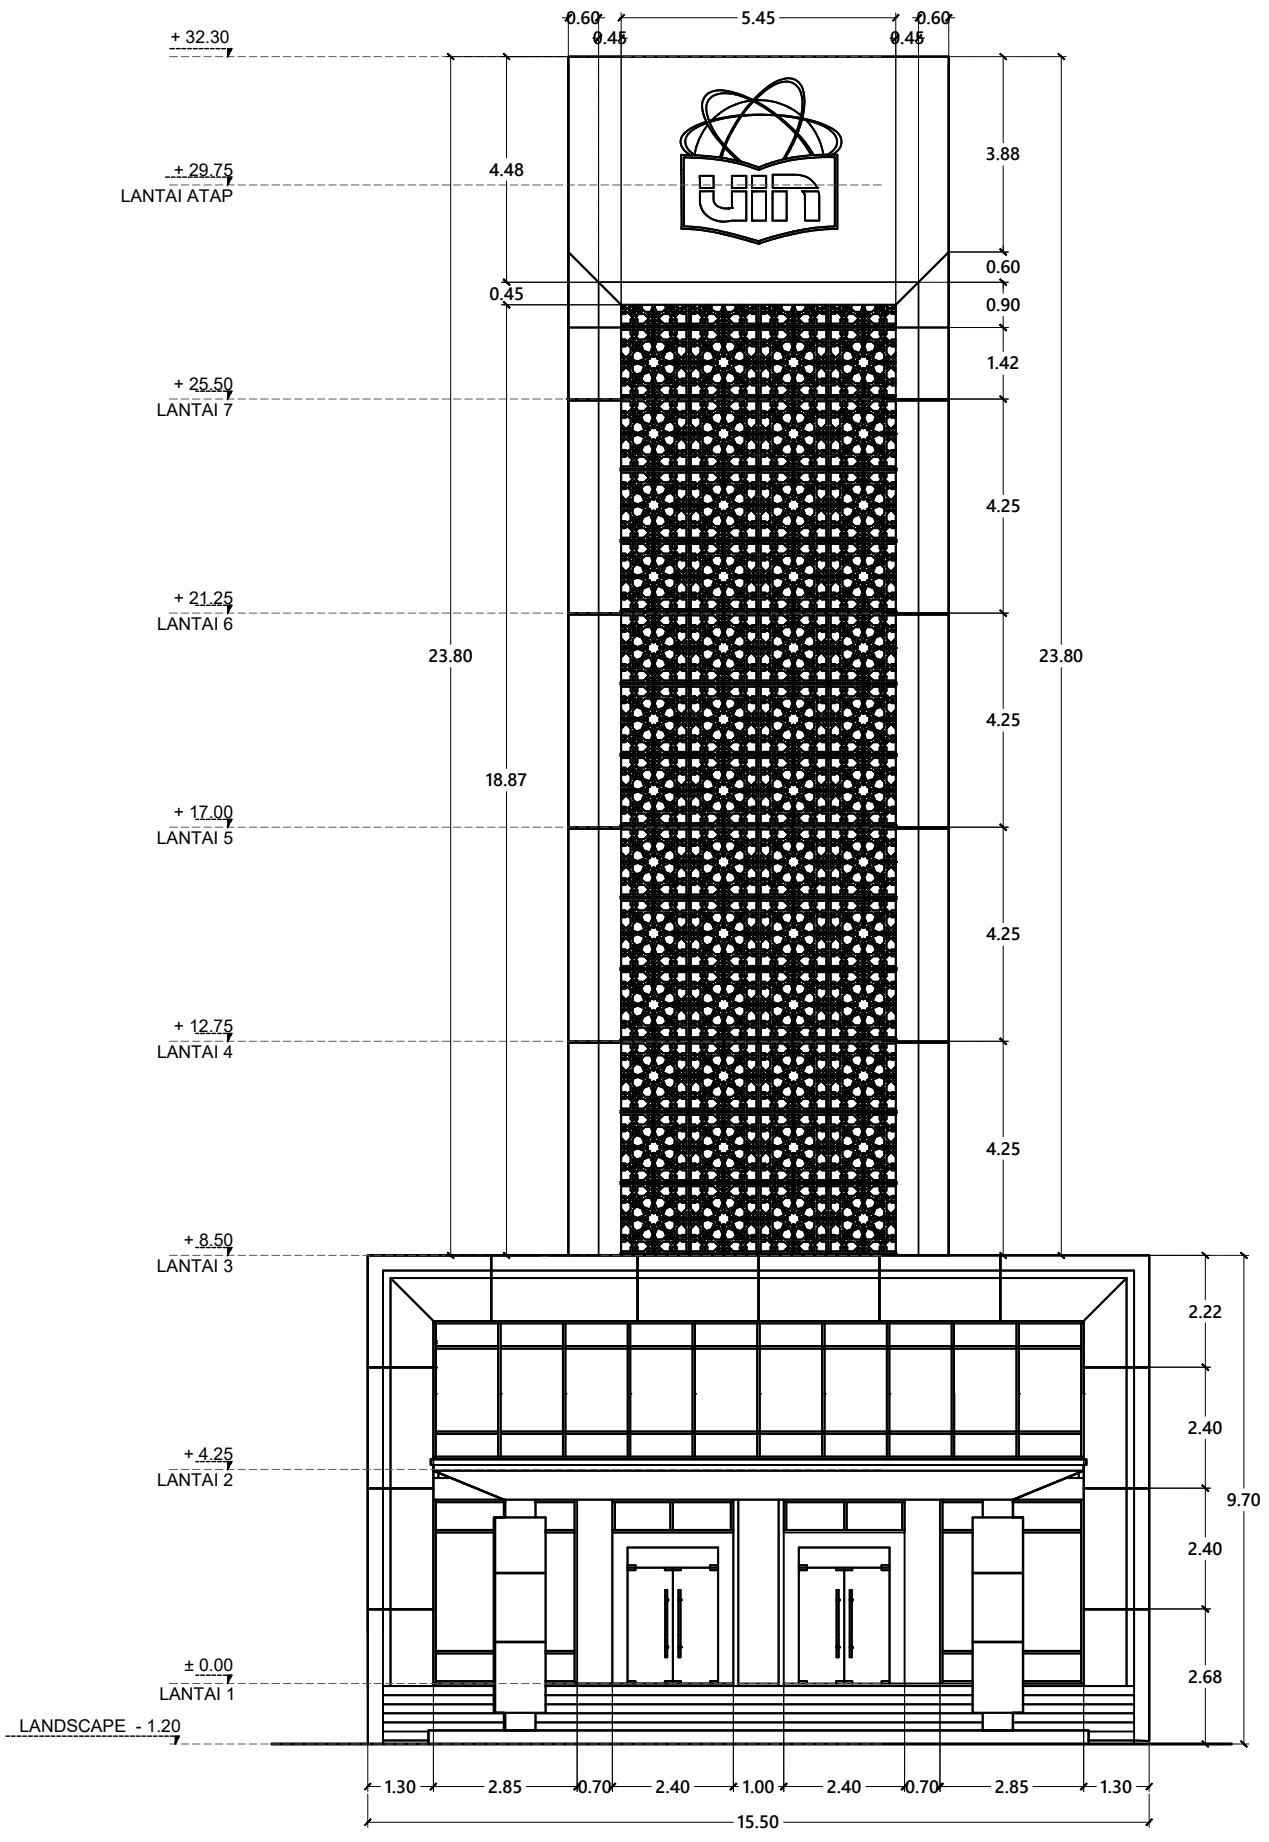

DETAIL FASAD 2

Skala 1 : 150

INSTANSI

KEMENTERIAN AGAMA REPUBLIK INDONESIA
UNIVERSITAS ISLAM NEGERI (UIN)
SYARIF HIDAYATULLAH JAKARTA

Catatan :

Lokasi :
JALAN MALOKO JL. Ir. H. JUANDA NO. 95
CIPUTAT TANGERANG SELATAN, BANTEN
TANGERANG SELATAN (KOTA)

Nama Pekerjaan :
PENGADAAN JASA KONSULTASI
PEMBANGUNAN GEDUNG USHULUDDIN
UNIVERSITAS ISLAM NEGERI (UIN)
SYARIF HIDAYATULLAH JAKARTA


Nama Gambar :

SKALA

NO	TANGGAL	REVISI	DIPERIKSA	DISETUJUI
01				
02				
03				
04				

DIRENCANA TEAM
DI GAMBAR TEAM
DI PERIKSA TEAM

UKURAN KERTAS A3
NO. GAMBAR
TAHUN 2025

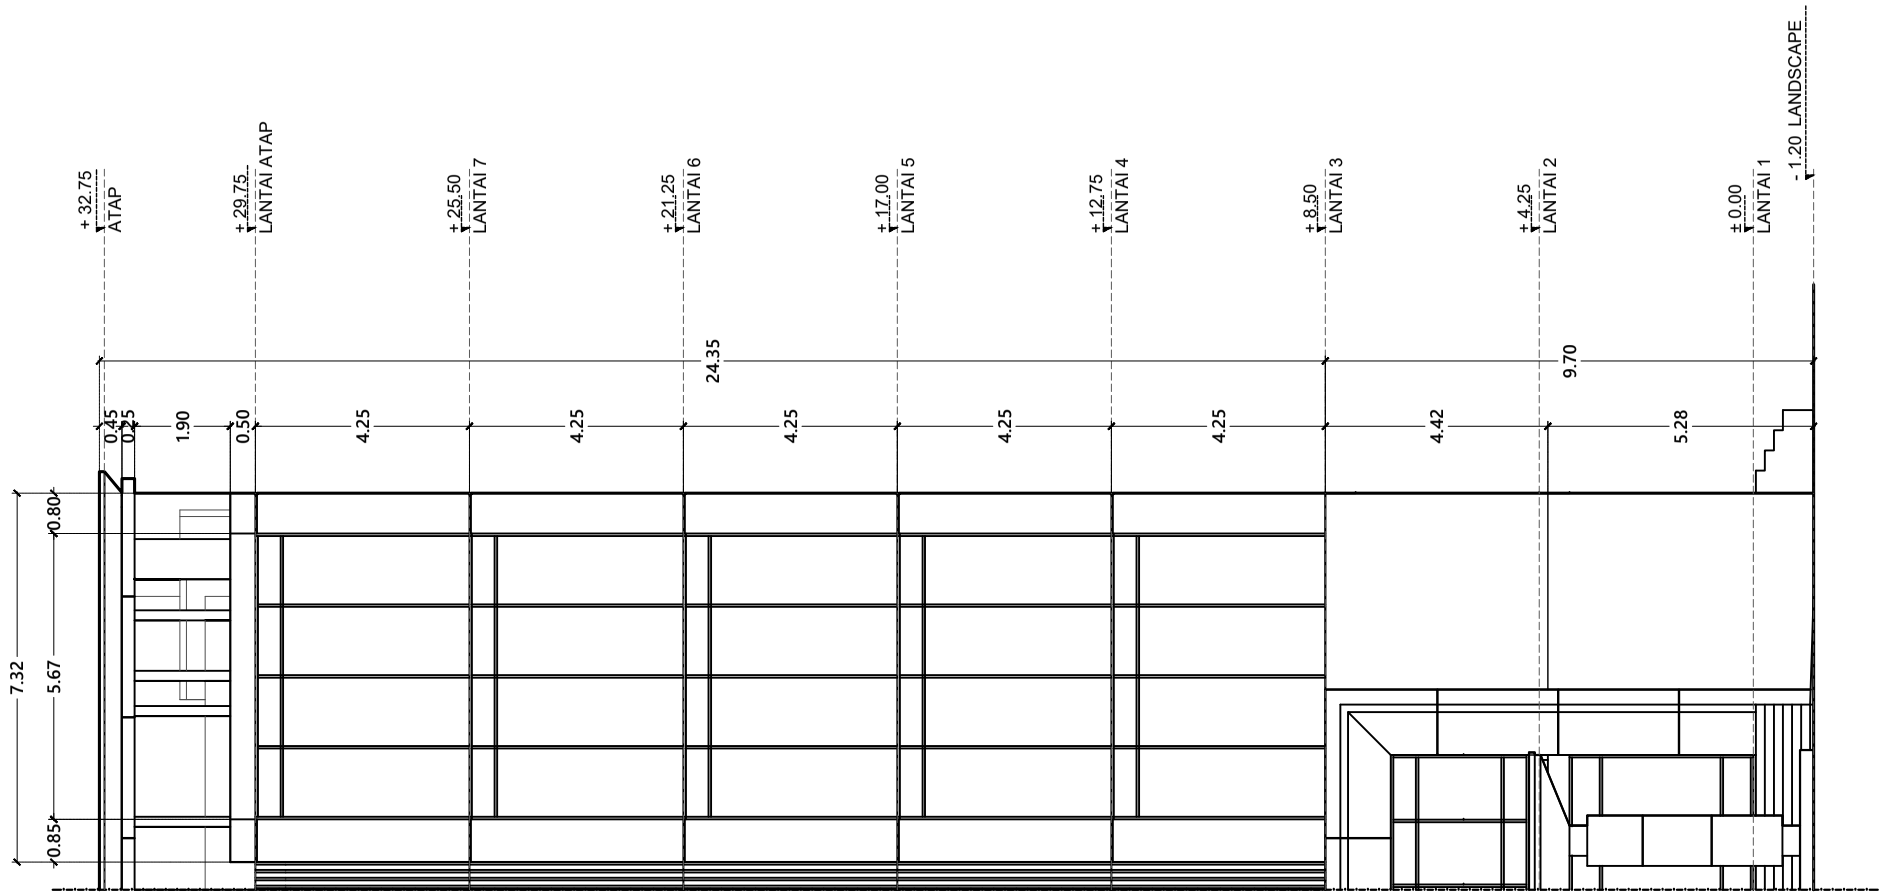

DETAIL FASAD 3

Skala 1 : 150

INSTANSI

KEMENTERIAN AGAMA REPUBLIK INDONESIA
UNIVERSITAS ISLAM NEGERI (UIN)
SYARIF HIDAYATULLAH JAKARTA

Catatan :

Nama Pekerjaan :

PENGADAAN JASA KONSULTASI
PEMBANGUNAN GEDUNG USHULUDDIN
UNIVERSITAS ISLAM NEGERI (UIN)
SYARIF HIDAYATULLAH JAKARTA

Lokasi :


JALAN MALOKO JL. Ir. H. JUANDA NO. 95
CIPUTAT TANGERANG SELATAN, BANTEN
TANGERANG SELATAN (KOTA)

Nama Gambar : | SKALA

NO	TANGGAL	REVISI	DIPERIKSA	DISETUJUI
01				
02				
03				
04				

DIRENCANA	TEAM	
DI GAMBAR	TEAM	
DI PERIKSA	TEAM	

UKURAN KERTAS	NO. GAMBAR	TAHUN
A3		2025

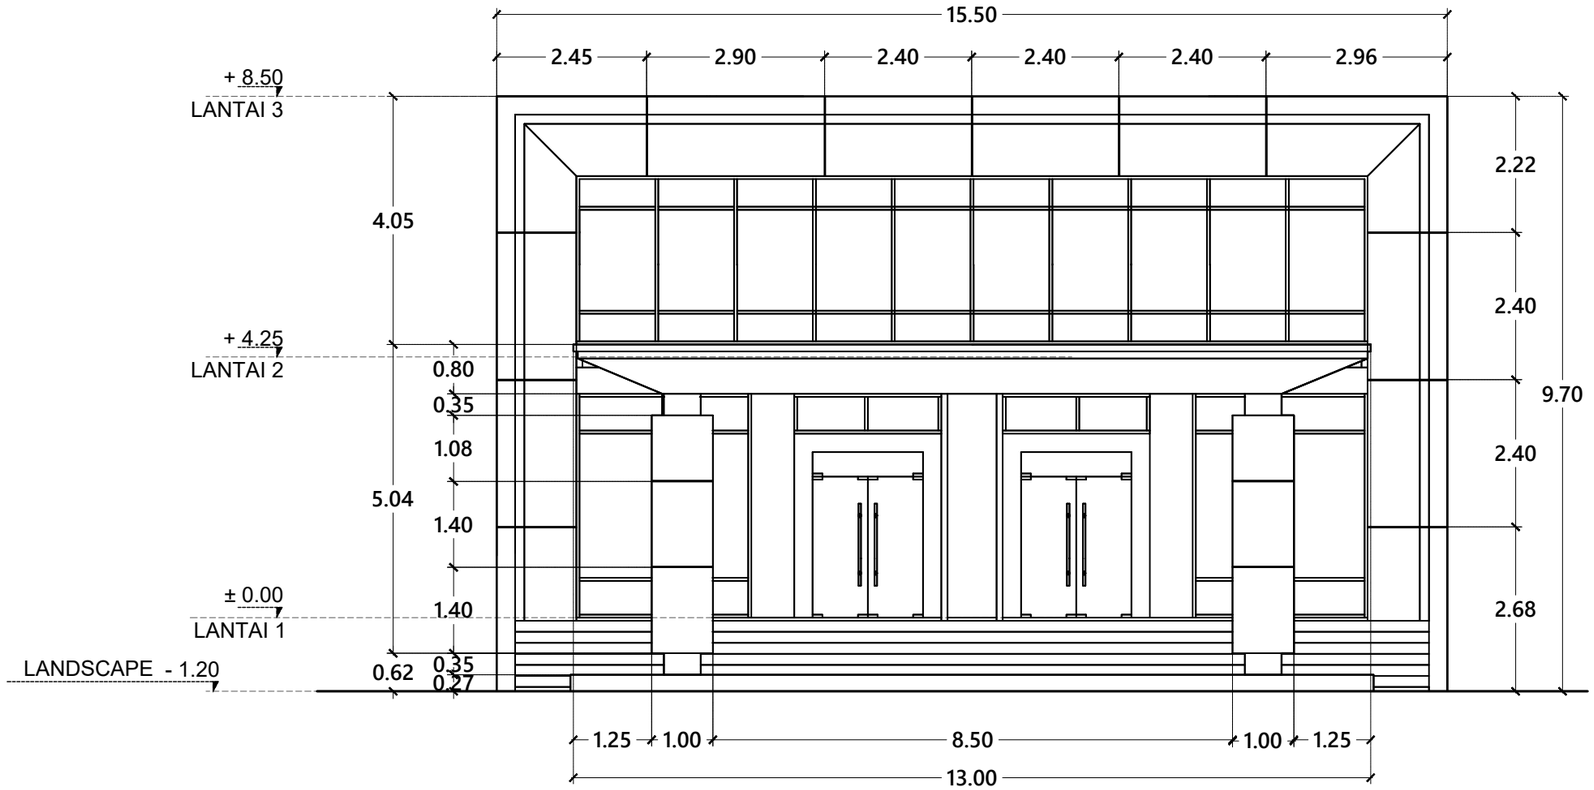

DETAIL FASAD ENTRANCE

Skala 1 : 100

INSTANSI

KEMENTERIAN AGAMA REPUBLIK INDONESIA
UNIVERSITAS ISLAM NEGERI (UIN)
SYARIF HIDAYATULLAH JAKARTA

Catatan :

Nama Pekerjaan :

PENGADAAN JASA KONSULTASI
PEMBANGUNAN GEDUNG USHULUDDIN
UNIVERSITAS ISLAM NEGERI (UIN)
SYARIF HIDAYATULLAH JAKARTA

Lokasi :

JALAN MALOKO JL. Ir. H. JUANDA NO. 95
CIPUTAT TANGERANG SELATAN, BANTEN
TANGERANG SELATAN (KOTA)

Nama Gambar : | SKALA

NO	TANGGAL	REVISI	DIPERIKSA	DISETUJUI
01				
02				
03				
04				

DIRENCANA	TEAM	
DI GAMBAR	TEAM	
DI PERIKSA	TEAM	
UKURAN KERTAS	NO. GAMBAR	TAHUN
A3		2025

GAMBAR BANGUNAN PENDUKUNG

POWER HOUSE

DAFTAR GAMBAR

NO.	NAMA GAMBAR	SKALA
B. GAMBAR BANGUNAN PENDUKUNG		
POWER HOUSE		
1	DENAH POWER HOUSE	1 : 50
2	TAMPAK DEPAN	1 : 50
3	TAMPAK SAMPING KANAN	1 : 50
4	TAMPAK BELAKANG	1 : 50
5	TAMPAK SAMPING KIRI	1 : 50
6	POTONGAN A-A	1 : 50
7	DENAH POLA LANTAI	1 : 50
8	DENAH RENCANA PLAFON	1 : 50
9	DENAH RENCANA KUSEN	1 : 50
10	DETAIL KUSEN P1	1 : 25
11	DETAIL KUSEN P2	1 : 25
12	DETAIL KUSEN J1	1 : 25
13	DETAIL KUSEN V1	1 : 25
14	DETAIL KUSEN V2	1 : 25
15	DENAH PONDASI TAPAK SLF	1 : 50
16	DENAH PONDASI TAPAK SLF	1 : 50
17	DENAH PONDASI BATU GUNUNG	1 : 50
18	DENAH PONDASI TAPAK SLOOF	1 : 50
19	DENAH KOLOM PEDESTAL	1 : 50
20	DENAH KOLOM POWER HOUSE	1 : 50

INSTANSI

KEMENTERIAN AGAMA REPUBLIK INDONESIA
UNIVERSITAS ISLAM NEGERI (UIN)
SYARIF HIDAYATULLAH JAKARTA

Catatan :

Nama Pekerjaan :

PENGADAAN JASA KONSULTASI
PEMBANGUNAN GEDUNG USHULUDDIN
UNIVERSITAS ISLAM NEGERI (UIN)
SYARIF HIDAYATULLAH JAKARTA

Lokasi :


JALAN MALOKO JL. Ir. H. JUANDA NO. 95
CIPUTAT TANGERANG SELATAN, BANTEN
TANGERANG SELATAN (KOTA)

Nama Gambar : | SKALA

NO	TANGGAL	REVISI	DIPERIKSA	DISETUJUI
01				
02				
03				
04				

DIRENCANA	TEAM	
DI GAMBAR	TEAM	
DI PERIKSA	TEAM	

UKURAN KERTAS	NO. GAMBAR	TAHUN
A3		2025

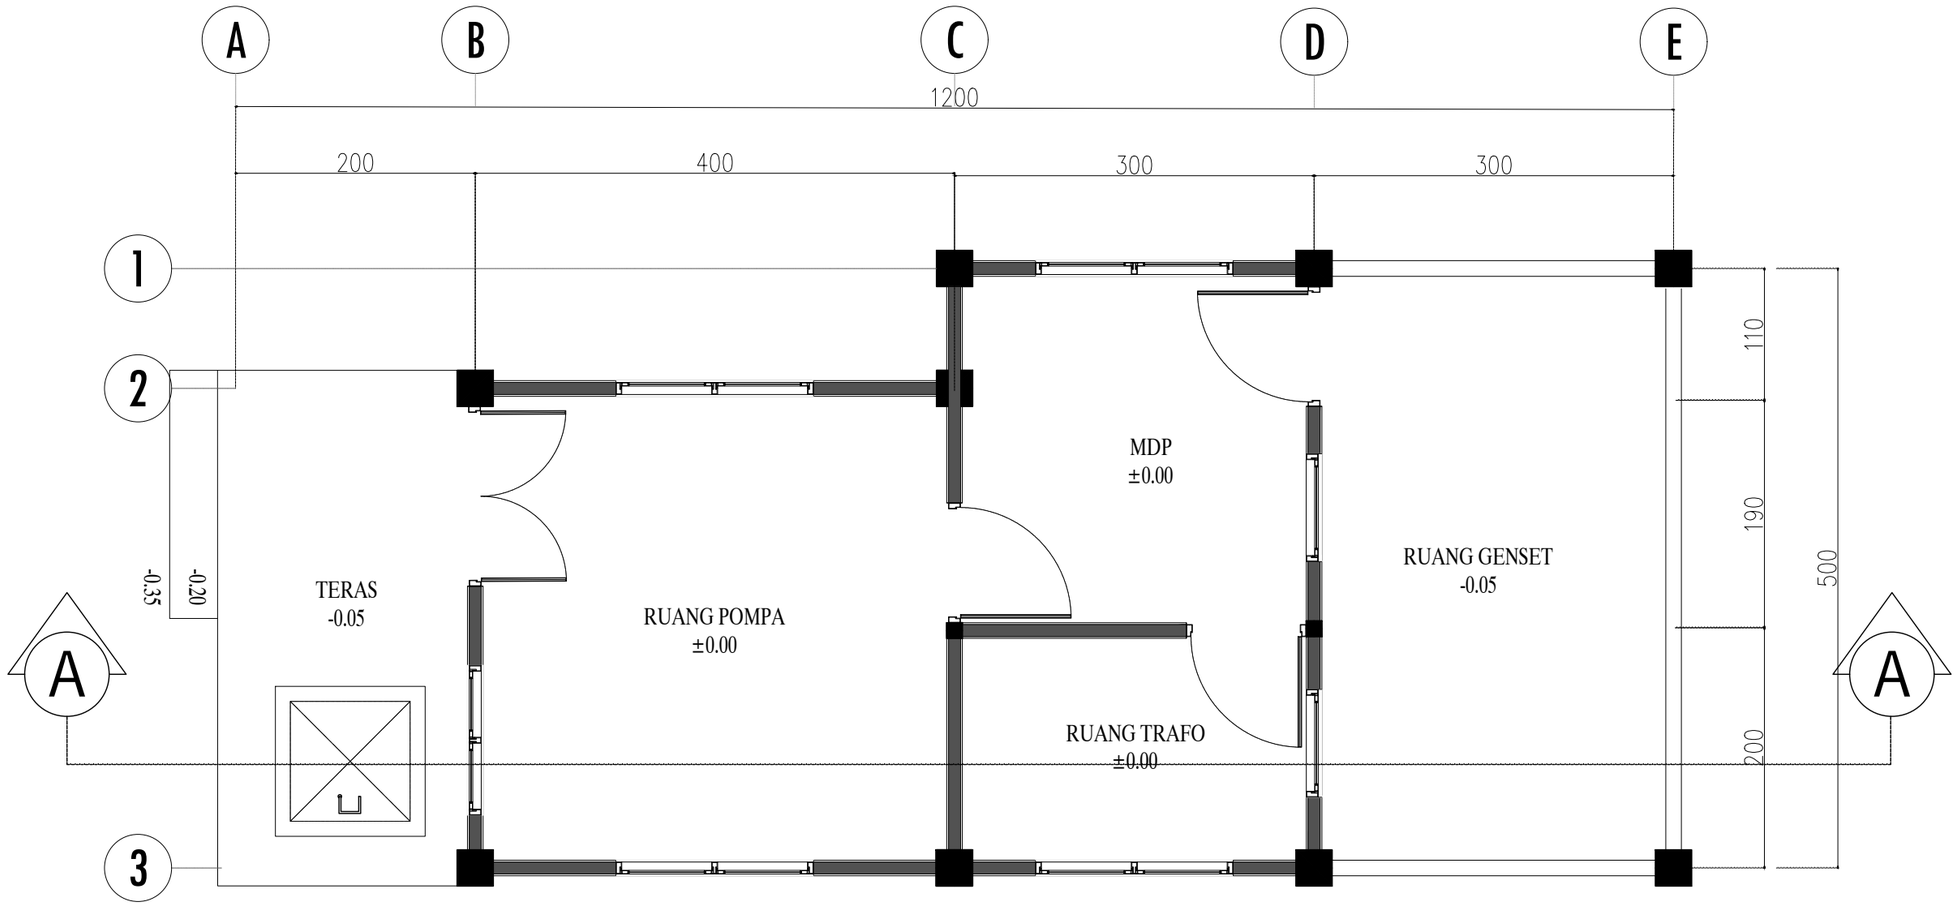

DENAH POWER HOUSE

Skala 1 : 50

INSTANSI

KEMENTERIAN AGAMA REPUBLIK INDONESIA
UNIVERSITAS ISLAM NEGERI (UIN)
SYARIF HIDAYATULLAH JAKARTA

Catatan :

Nama Pekerjaan :

PENGADAAN JASA KONSULTASI
PEMBANGUNAN GEDUNG USHULUDDIN
UNIVERSITAS ISLAM NEGERI (UIN)
SYARIF HIDAYATULLAH JAKARTA

Lokasi :


JALAN MALOKO JL. Ir. H. JUANDA NO. 95
CIPUTAT TANGERANG SELATAN, BANTEN
TANGERANG SELATAN (KOTA)

Nama Gambar : | SKALA

NO	TANGGAL	REVISI	DIPERIKSA	DISETUJUI
01				
02				
03				
04				

DIRENCANA	TEAM	
DI GAMBAR	TEAM	
DI PERIKSA	TEAM	

UKURAN KERTAS	NO. GAMBAR	TAHUN
A3		2025

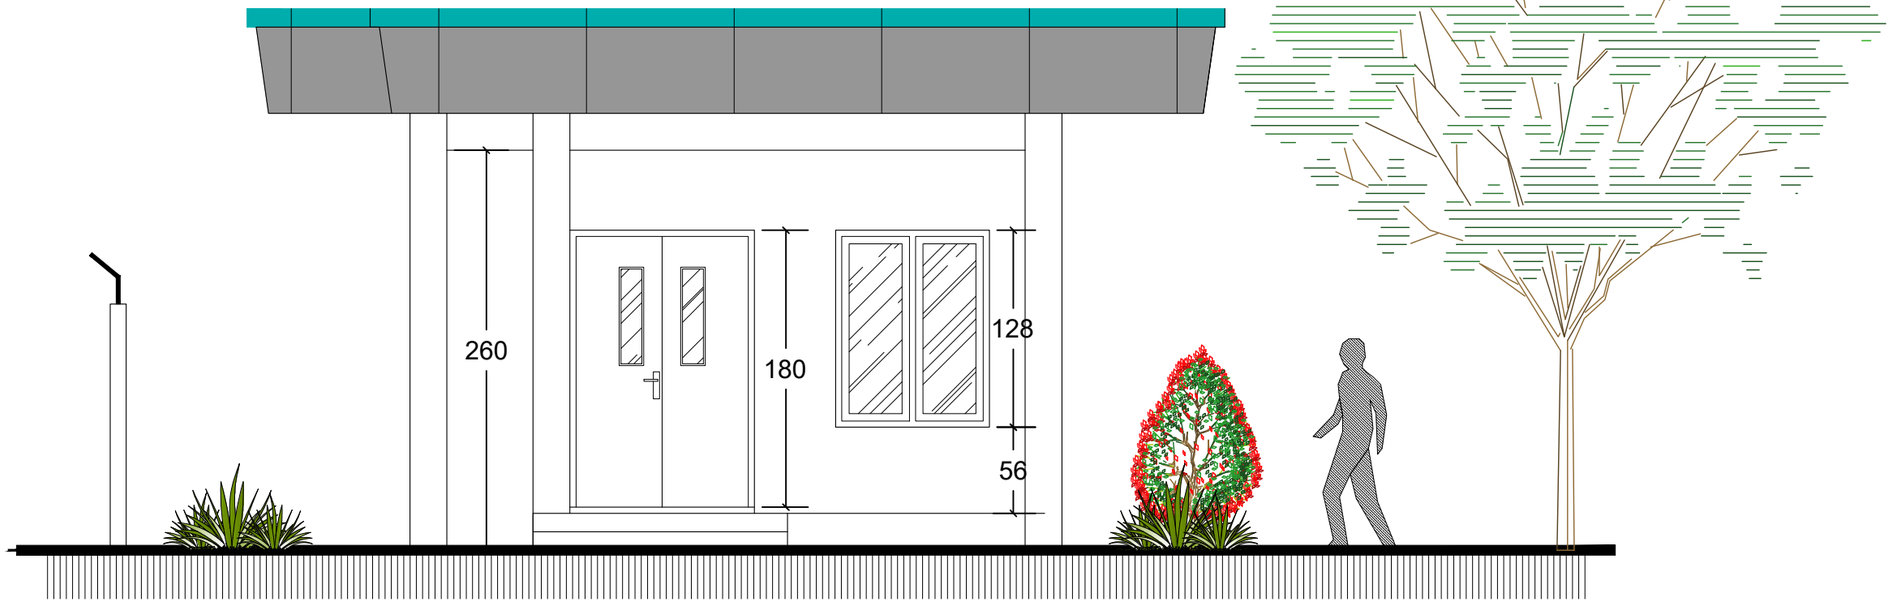

TAMPAK DEPAN

Skala 1 : 50

INSTANSI

KEMENTERIAN AGAMA REPUBLIK INDONESIA
UNIVERSITAS ISLAM NEGERI (UIN)
SYARIF HIDAYATULLAH JAKARTA

Catatan :

Nama Pekerjaan :

PENGADAAN JASA KONSULTASI
PEMBANGUNAN GEDUNG USHULUDDIN
UNIVERSITAS ISLAM NEGERI (UIN)
SYARIF HIDAYATULLAH JAKARTA

Lokasi :


JALAN MALOKO JL. Ir. H. JUANDA NO. 95
CIPUTAT TANGERANG SELATAN, BANTEN
TANGERANG SELATAN (KOTA)

Nama Gambar :

SKALA

NO	TANGGAL	REVISI	DIPERIKSA	DISETUJUI
01				
02				
03				
04				

DIRENCANA	TEAM	
DI GAMBAR	TEAM	
DI PERIKSA	TEAM	
UKURAN KERTAS	NO. GAMBAR	TAHUN
A3		2025

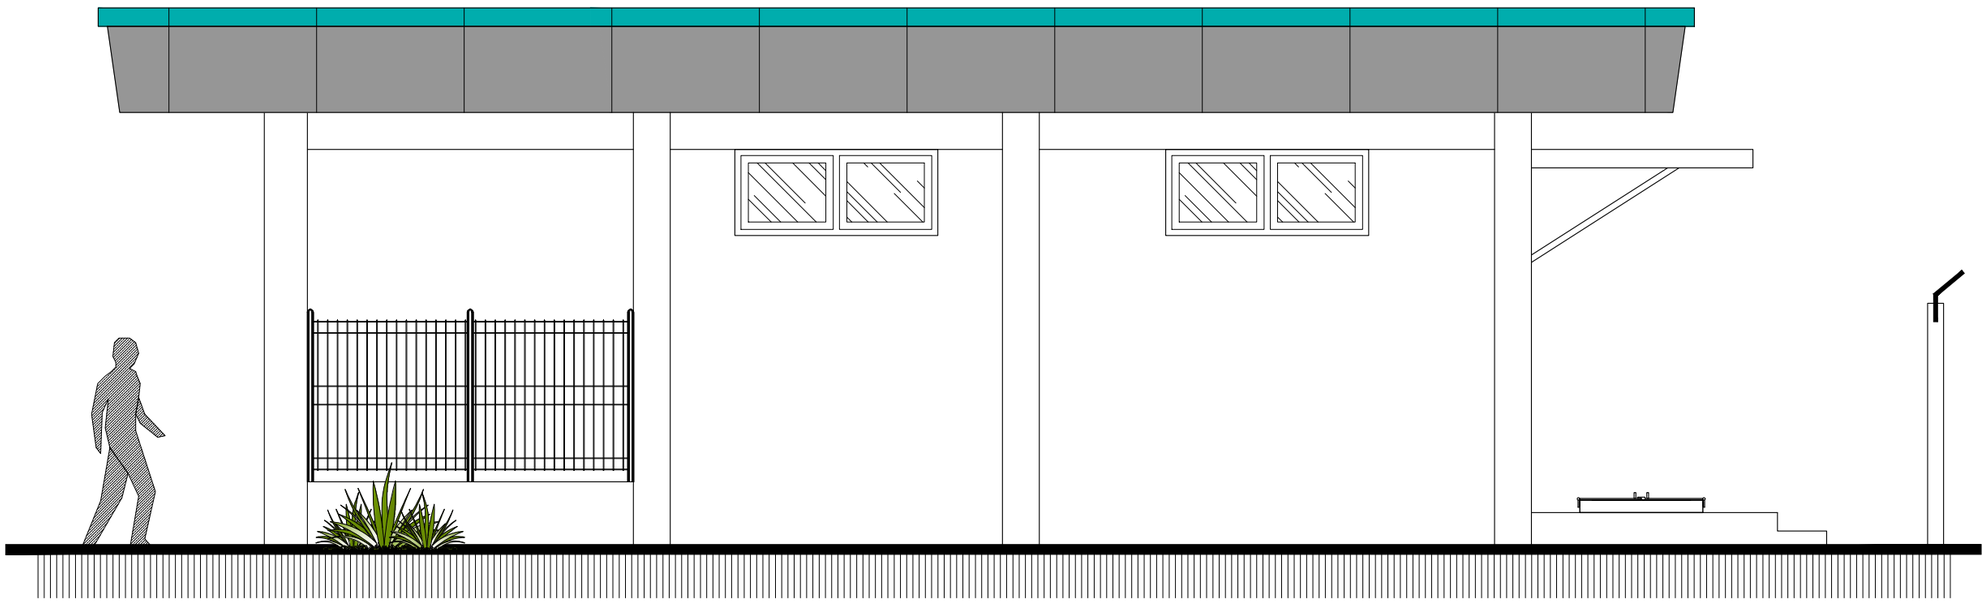

TAMPAK SAMPING KANAN

Skala 1 : 50

INSTANSI

KEMENTERIAN AGAMA REPUBLIK INDONESIA
UNIVERSITAS ISLAM NEGERI (UIN)
SYARIF HIDAYATULLAH JAKARTA

Catatan :

Nama Pekerjaan :

PENGADAAN JASA KONSULTASI
PEMBANGUNAN GEDUNG USHULUDDIN
UNIVERSITAS ISLAM NEGERI (UIN)
SYARIF HIDAYATULLAH JAKARTA

Lokasi :

JALAN MALOKO JL. Ir. H. JUANDA NO. 95
CIPUTAT TANGERANG SELATAN, BANTEN
TANGERANG SELATAN (KOTA)


Nama Gambar :

SKALA

NO	TANGGAL	REVISI	DIPERIKSA	DISETUJUI
01				
02				
03				
04				

DIRENCANA	TEAM	
DI GAMBAR	TEAM	
DI PERIKSA	TEAM	

UKURAN KERTAS	NO. GAMBAR	TAHUN
A3		2025

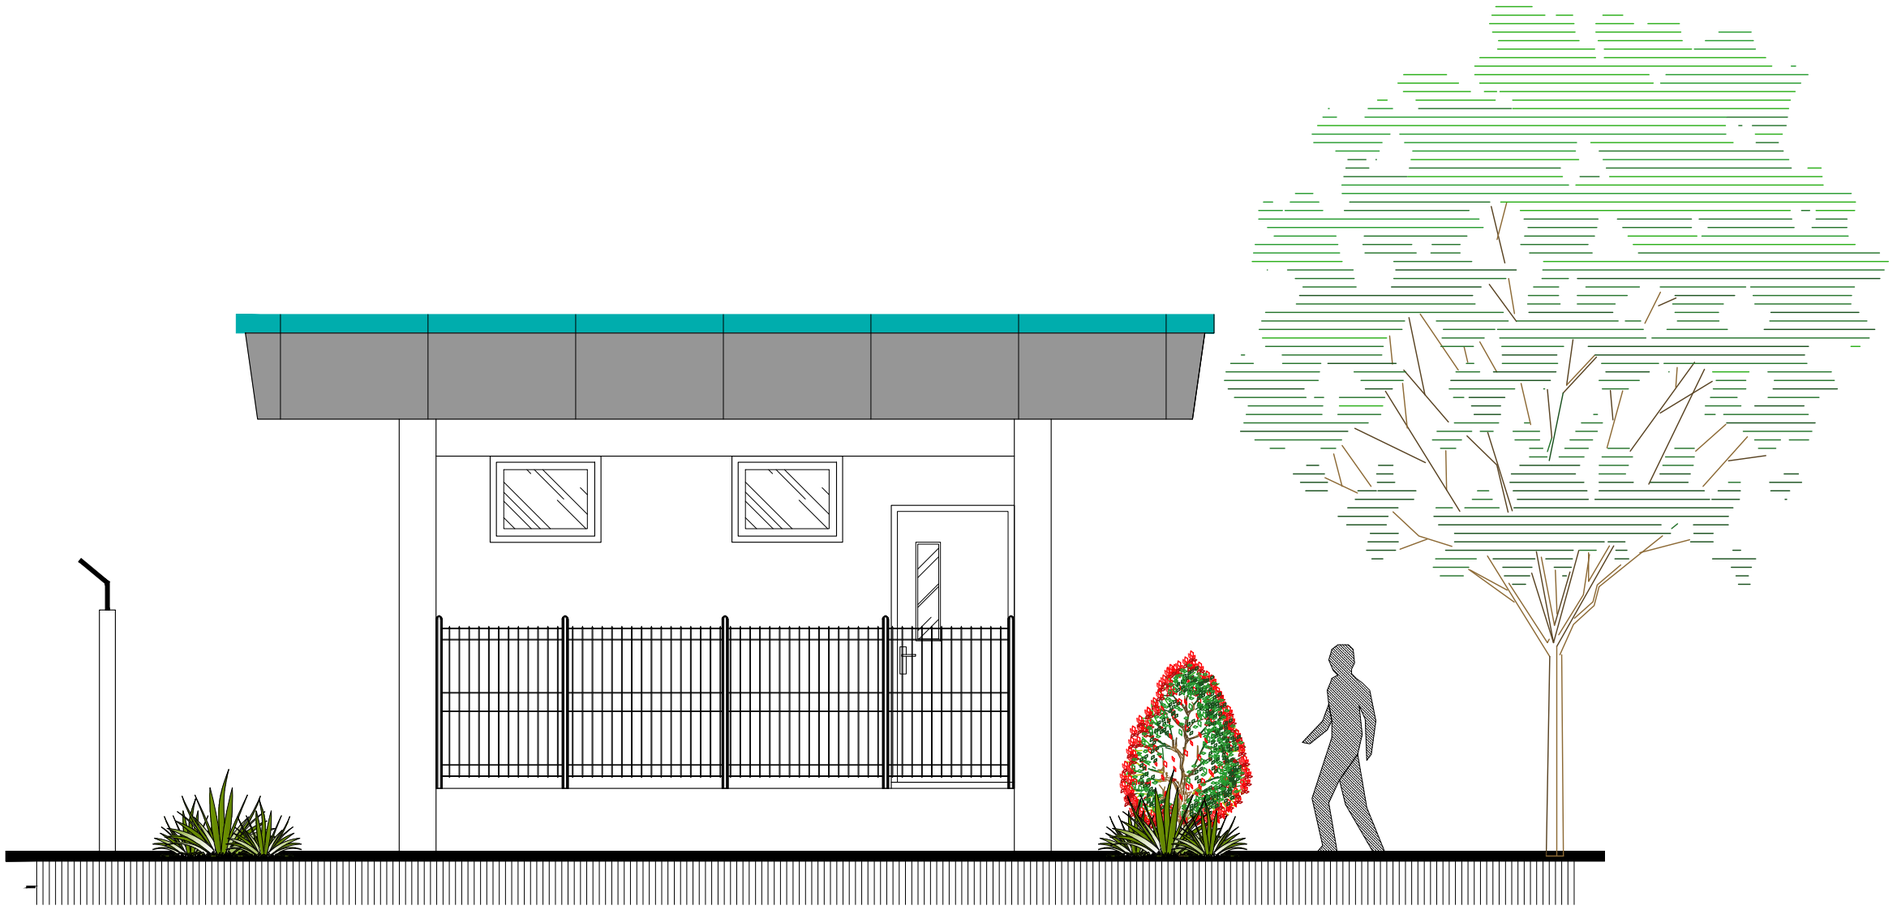

TAMPAK BELAKANG

Skala 1 : 50

INSTANSI

KEMENTERIAN AGAMA REPUBLIK INDONESIA
UNIVERSITAS ISLAM NEGERI (UIN)
SYARIF HIDAYATULLAH JAKARTA

Catatan :

Nama Pekerjaan :

PENGADAAN JASA KONSULTASI
PEMBANGUNAN GEDUNG USHULUDDIN
UNIVERSITAS ISLAM NEGERI (UIN)
SYARIF HIDAYATULLAH JAKARTA

Lokasi :

JALAN MALOKO JL. Ir. H. JUANDA NO. 95
CIPUTAT TANGERANG SELATAN, BANTEN
TANGERANG SELATAN (KOTA)


Nama Gambar :

SKALA

NO	TANGGAL	REVISI	DIPERIKSA	DISETUJUI
01				
02				
03				
04				

DIRENCANA	TEAM	
DI GAMBAR	TEAM	
DI PERIKSA	TEAM	

UKURAN KERTAS	NO. GAMBAR	TAHUN
A3		2025

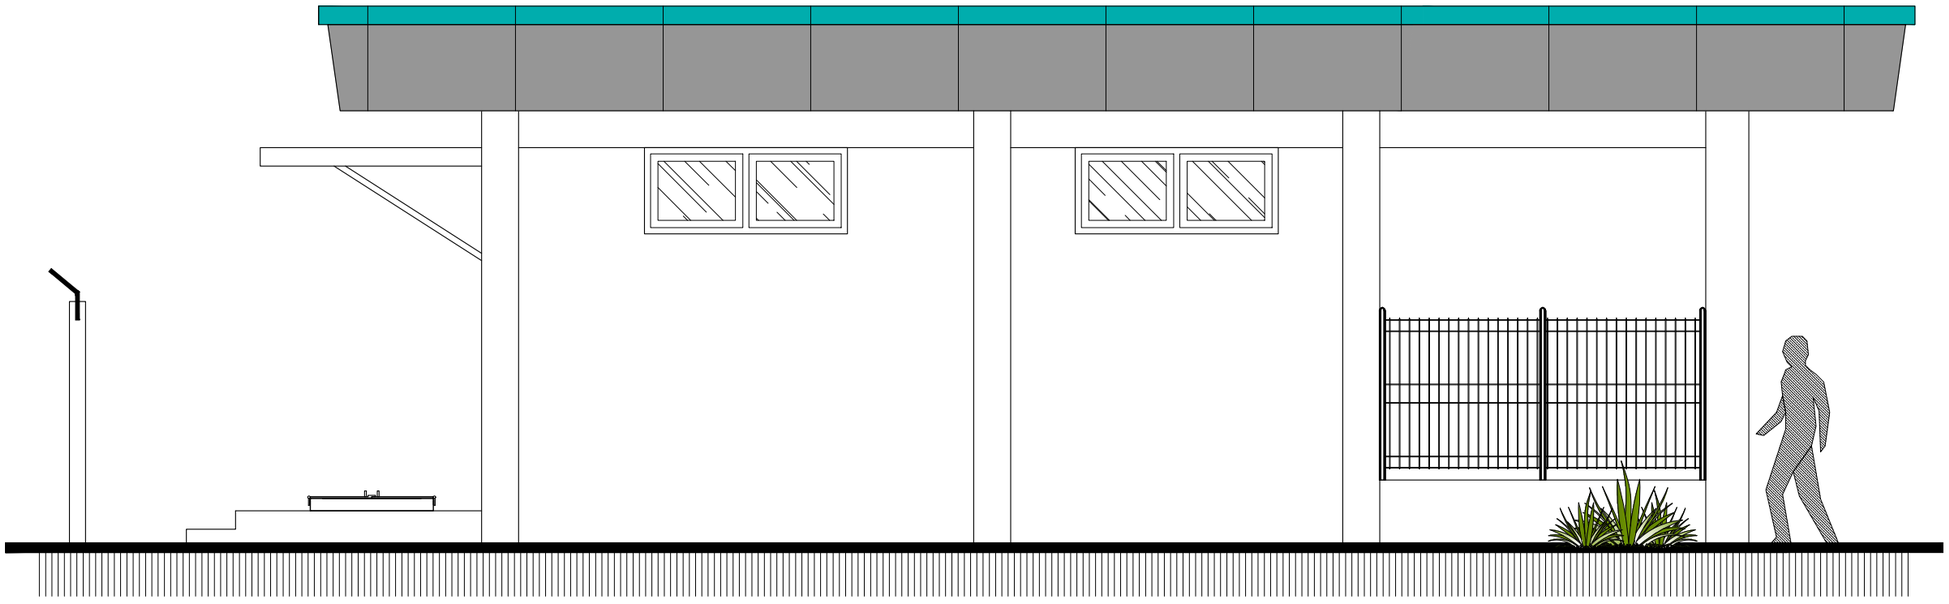

TAMPAK SAMPING KIRI

Skala 1 : 50

INSTANSI

KEMENTERIAN AGAMA REPUBLIK INDONESIA
UNIVERSITAS ISLAM NEGERI (UIN)
SYARIF HIDAYATULLAH JAKARTA

Catatan :

Nama Pekerjaan :

PENGADAAN JASA KONSULTASI
PEMBANGUNAN GEDUNG USHULUDDIN
UNIVERSITAS ISLAM NEGERI (UIN)
SYARIF HIDAYATULLAH JAKARTA

Lokasi :

JALAN MALOKO JL. Ir. H. JUANDA NO. 95
CIPUTAT TANGERANG SELATAN, BANTEN
TANGERANG SELATAN (KOTA)


Nama Gambar :

SKALA

NO	TANGGAL	REVISI	DIPERIKSA	DISETUJUI
01				
02				
03				
04				

DIRENCANA	TEAM	
DI GAMBAR	TEAM	
DI PERIKSA	TEAM	

UKURAN KERTAS	NO. GAMBAR	TAHUN
A3		2025

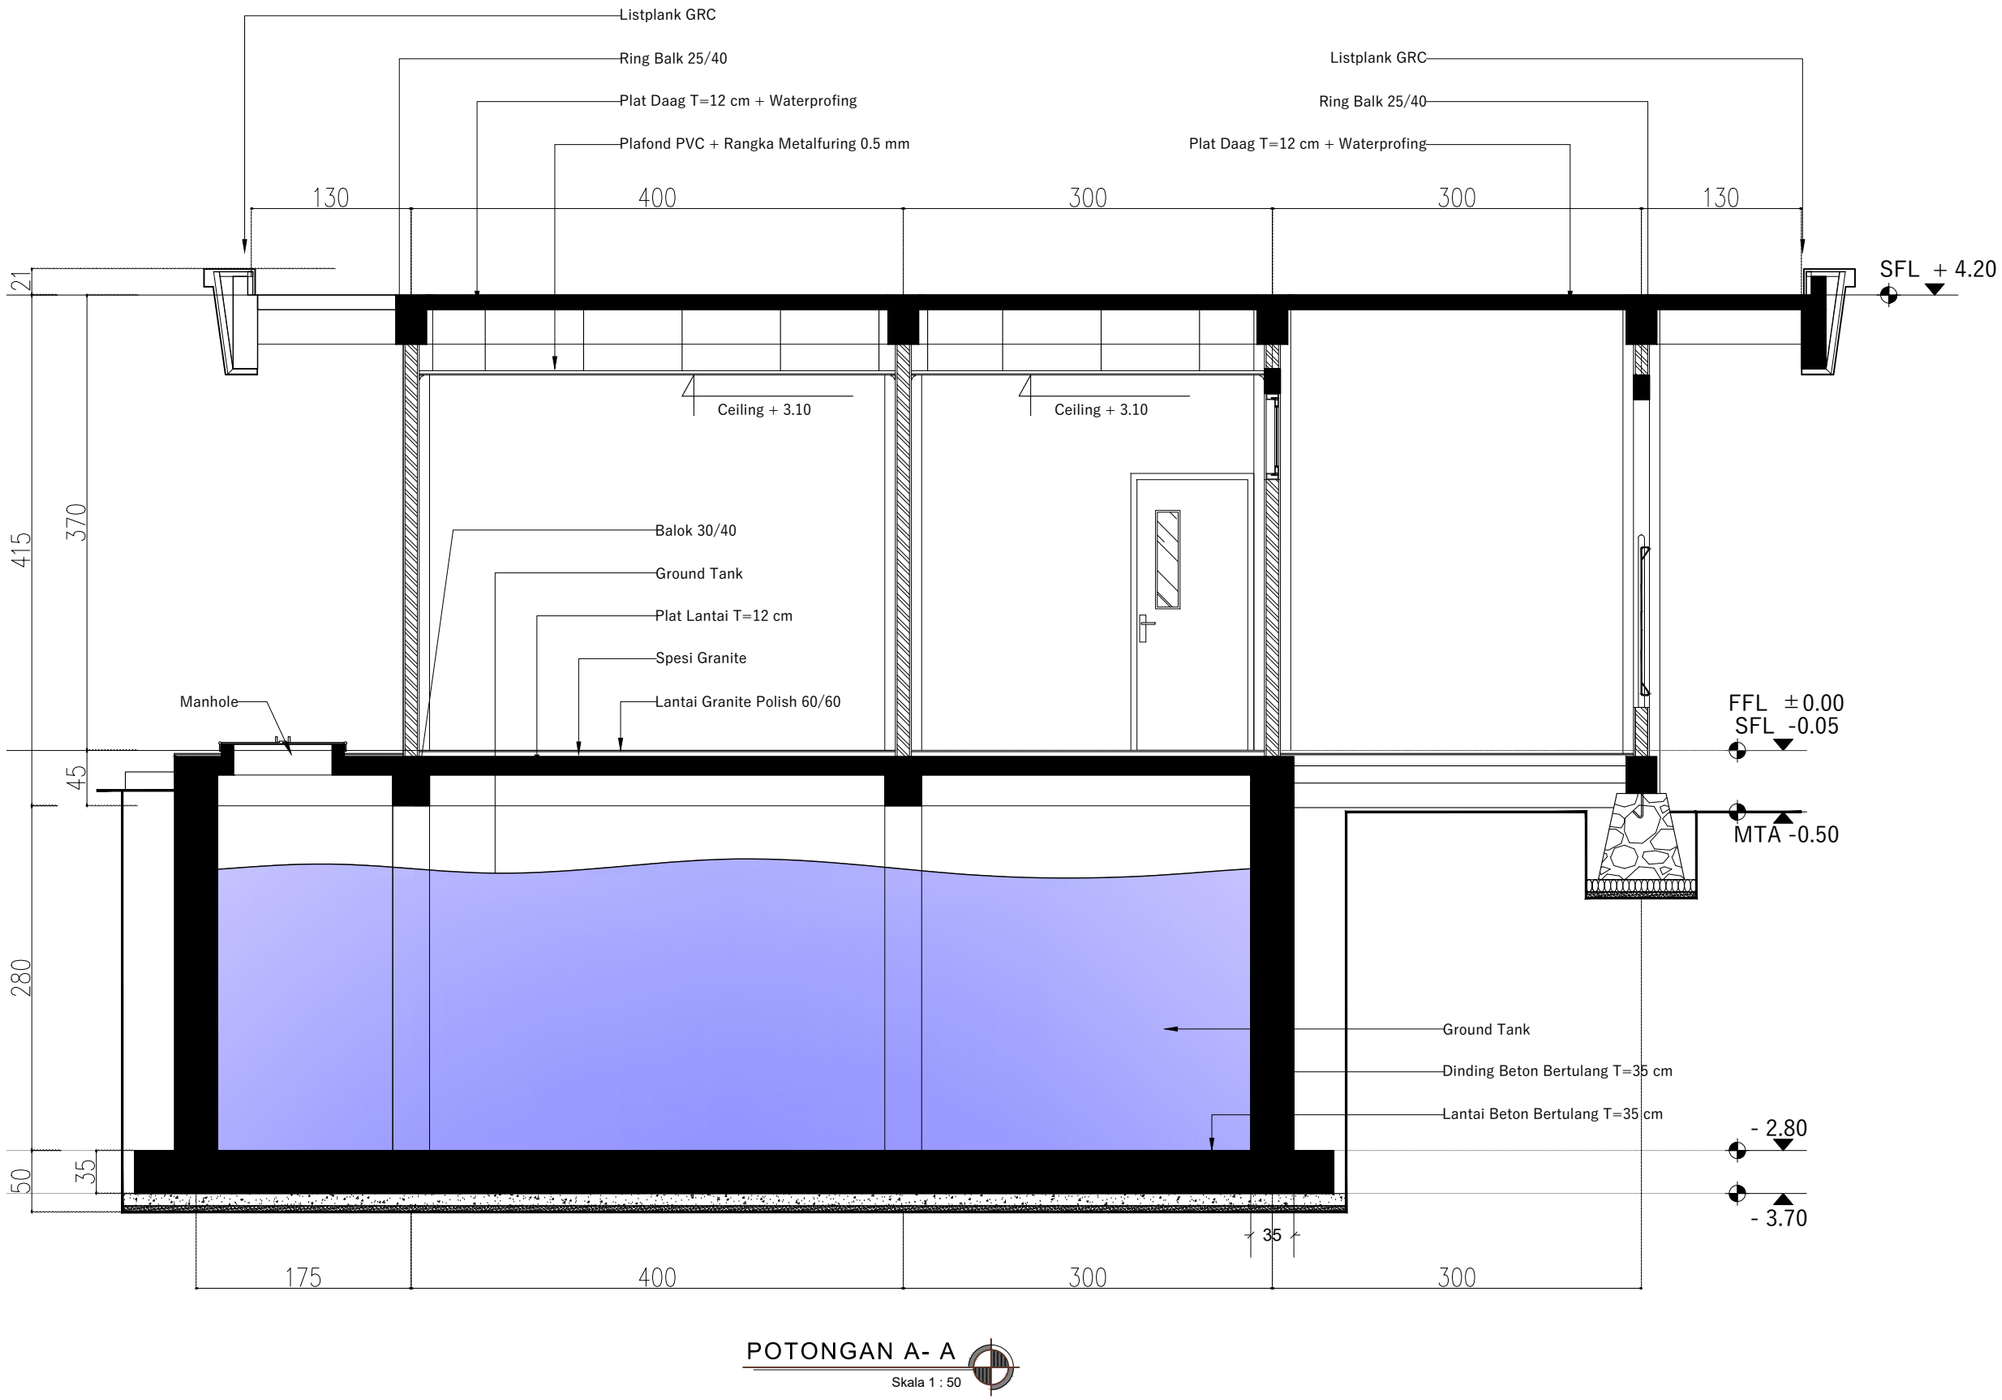

POTONGAN A- A

Skala 1 : 50

INSTANSI

KEMENTERIAN AGAMA REPUBLIK INDONESIA
UNIVERSITAS ISLAM NEGERI (UIN)
SYARIF HIDAYATULLAH JAKARTA

Catatan :

Nama Pekerjaan :

PENGADAAN JASA KONSULTASI
PEMBANGUNAN GEDUNG USHULUDDIN
UNIVERSITAS ISLAM NEGERI (UIN)
SYARIF HIDAYATULLAH JAKARTA

Lokasi :

JALAN MALOKO JL. Ir. H. JUANDA NO. 95
CIPUTAT TANGERANG SELATAN, BANTEN
TANGERANG SELATAN (KOTA)

Nama Gambar : | SKALA


NO	TANGGAL	REVISI	DIPERIKSA	DISETUJUI
01				
02				
03				
04				

DIRENCANA	TEAM	
DI GAMBAR	TEAM	
DI PERIKSA	TEAM	
UKURAN KERTAS	NO. GAMBAR	TAHUN
A3		2025

KETERANGAN :

L1 GRANITE POLISHED 60x60CM

L2 GRANITE UNPOLISHED 60x60CM

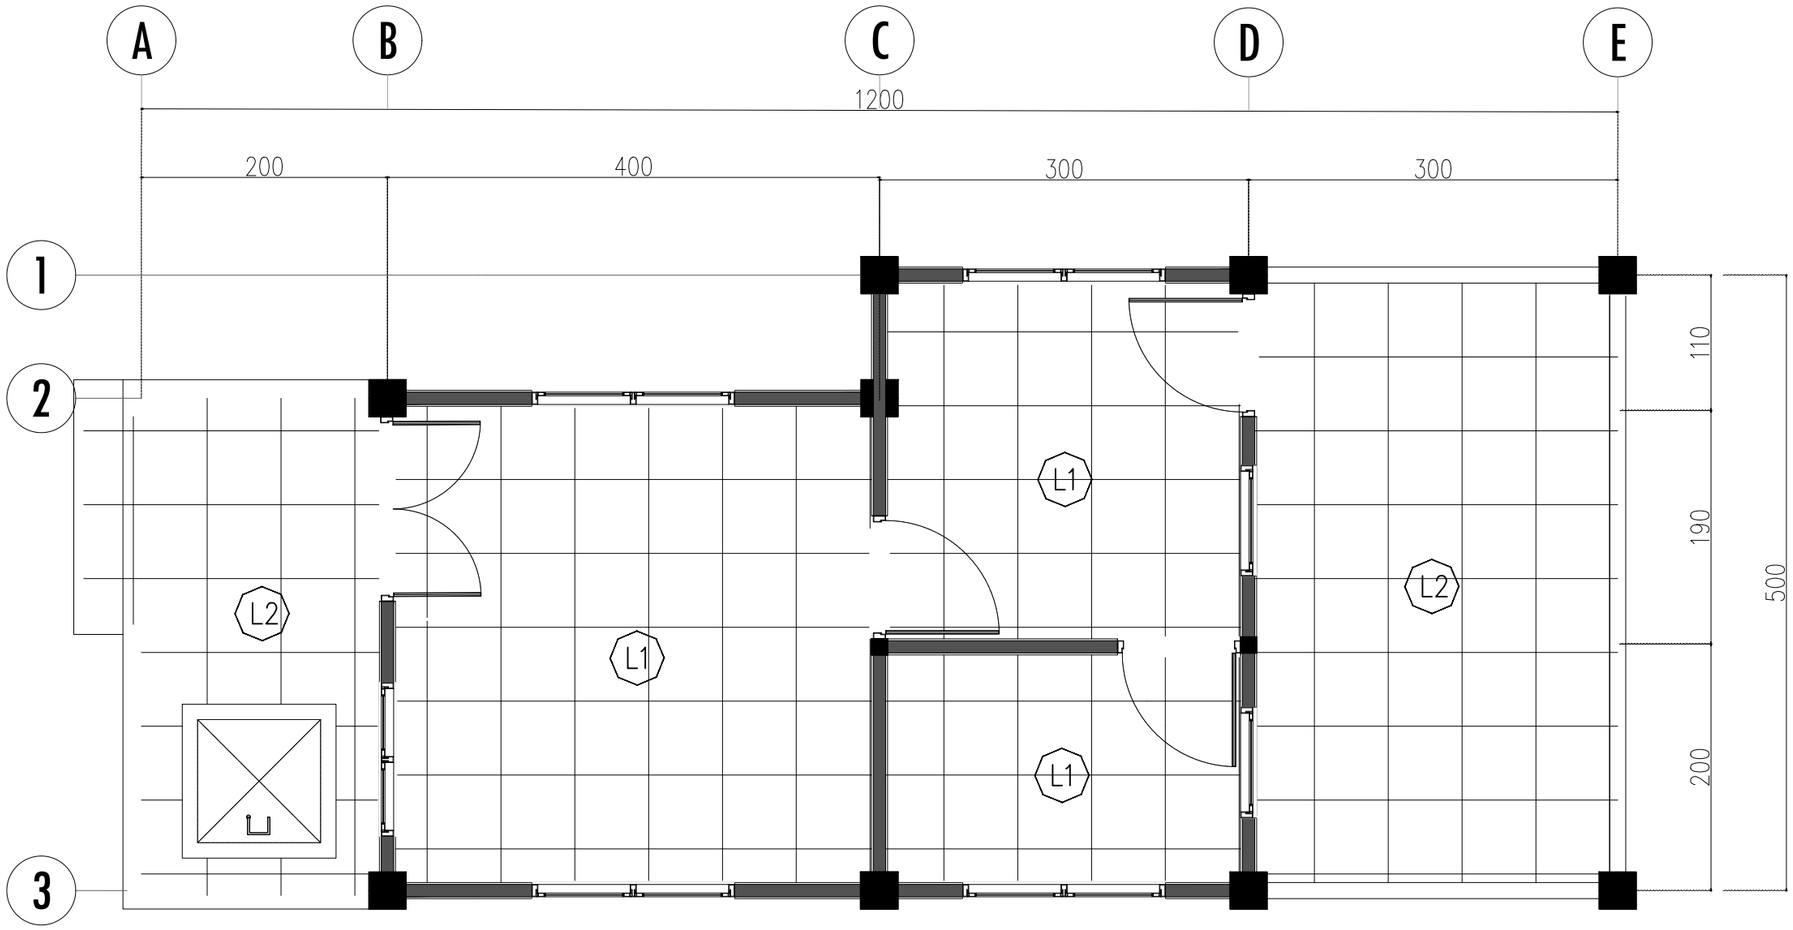

DENAH POLA LANTAI

Skala 1 : 50

INSTANSI

KEMENTERIAN AGAMA REPUBLIK INDONESIA
UNIVERSITAS ISLAM NEGERI (UIN)
SYARIF HIDAYATULLAH JAKARTA

Catatan :

Nama Pekerjaan :

PENGADAAN JASA KONSULTASI
PEMBANGUNAN GEDUNG USHULUDDIN
UNIVERSITAS ISLAM NEGERI (UIN)
SYARIF HIDAYATULLAH JAKARTA

Lokasi :


JALAN MALOKO JL. Ir. H. JUANDA NO. 95
CIPUTAT TANGERANG SELATAN, BANTEN
TANGERANG SELATAN (KOTA)

Nama Gambar : | SKALA

NO	TANGGAL	REVISI	DIPERIKSA	DISETUJUI
01				
02				
03				
04				

DIRENCANA	TEAM	
DI GAMBAR	TEAM	
DI PERIKSA	TEAM	

UKURAN KERTAS	NO. GAMBAR	TAHUN
A3		2025

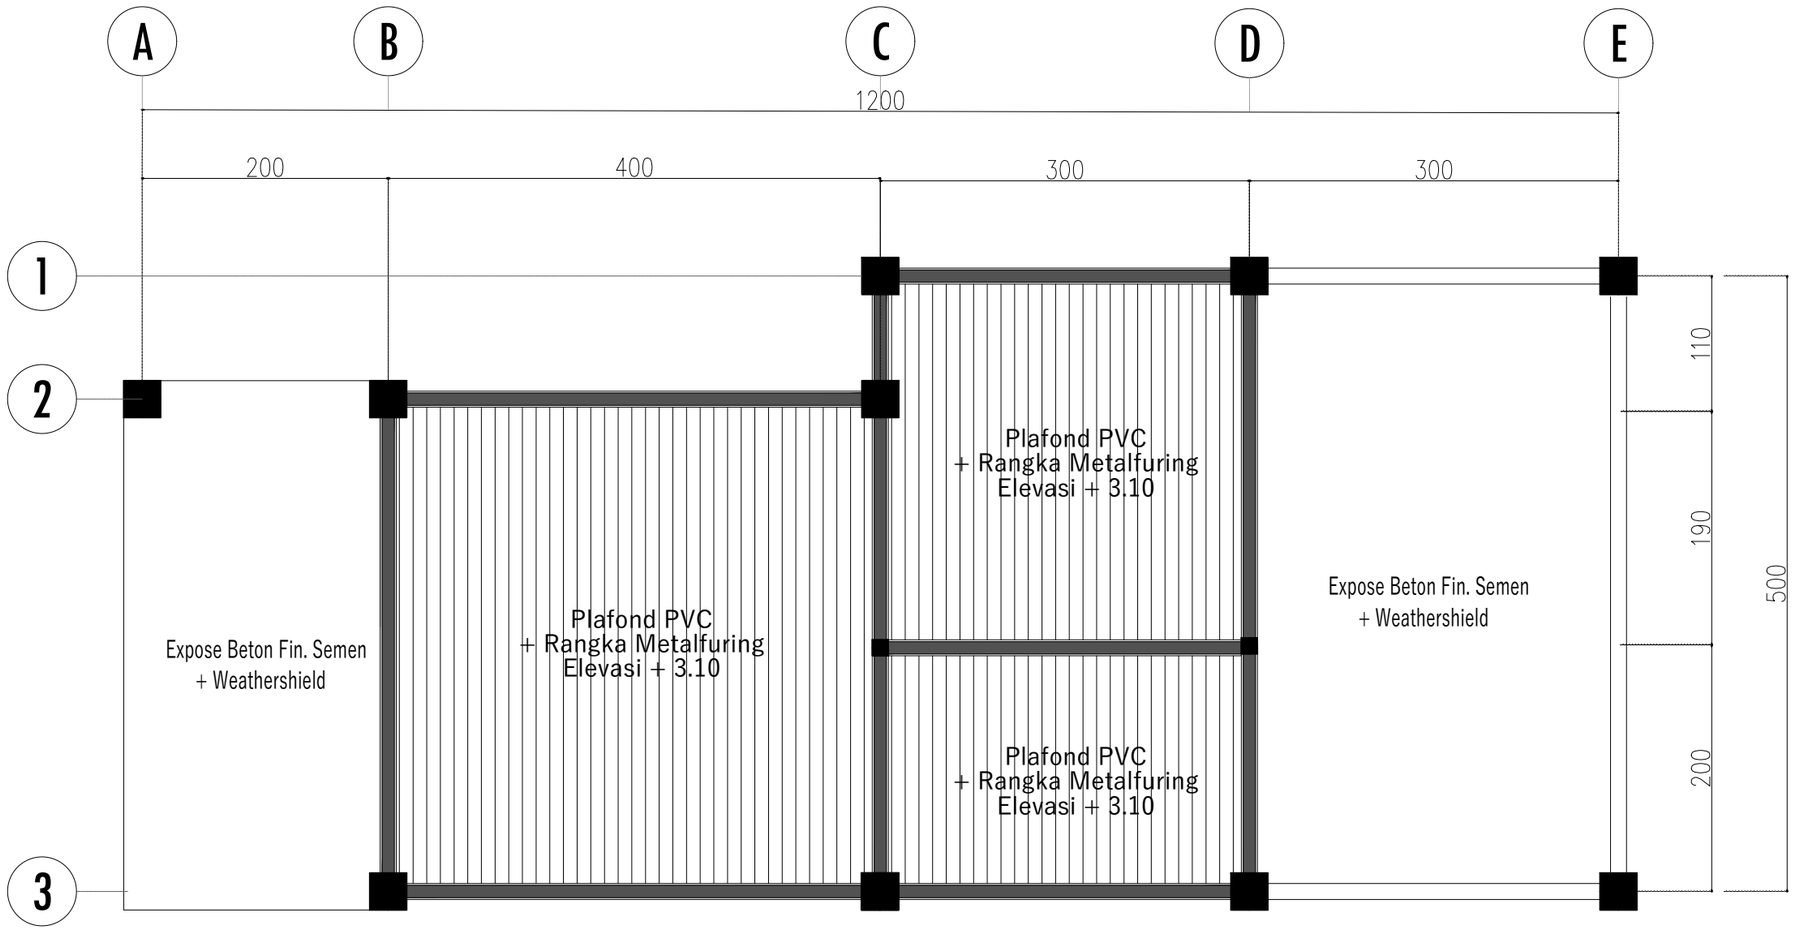

DENAH RENCANA PLAFON

Skala 1 : 50

INSTANSI

KEMENTERIAN AGAMA REPUBLIK INDONESIA
UNIVERSITAS ISLAM NEGERI (UIN)
SYARIF HIDAYATULLAH JAKARTA

Catatan :

Nama Pekerjaan :

PENGADAAN JASA KONSULTASI
PEMBANGUNAN GEDUNG USHULUDDIN
UNIVERSITAS ISLAM NEGERI (UIN)
SYARIF HIDAYATULLAH JAKARTA

Lokasi :

JALAN MALOKO JL. Ir. H. JUANDA NO. 95
CIPUTAT TANGERANG SELATAN, BANTEN
TANGERANG SELATAN (KOTA)


Nama Gambar :

SKALA

NO	TANGGAL	REVISI	DIPERIKSA	DISETUJUI
01				
02				
03				
04				

DIRENCANA	TEAM	
DI GAMBAR	TEAM	
DI PERIKSA	TEAM	

UKURAN KERTAS	NO. GAMBAR	TAHUN
A3		2025

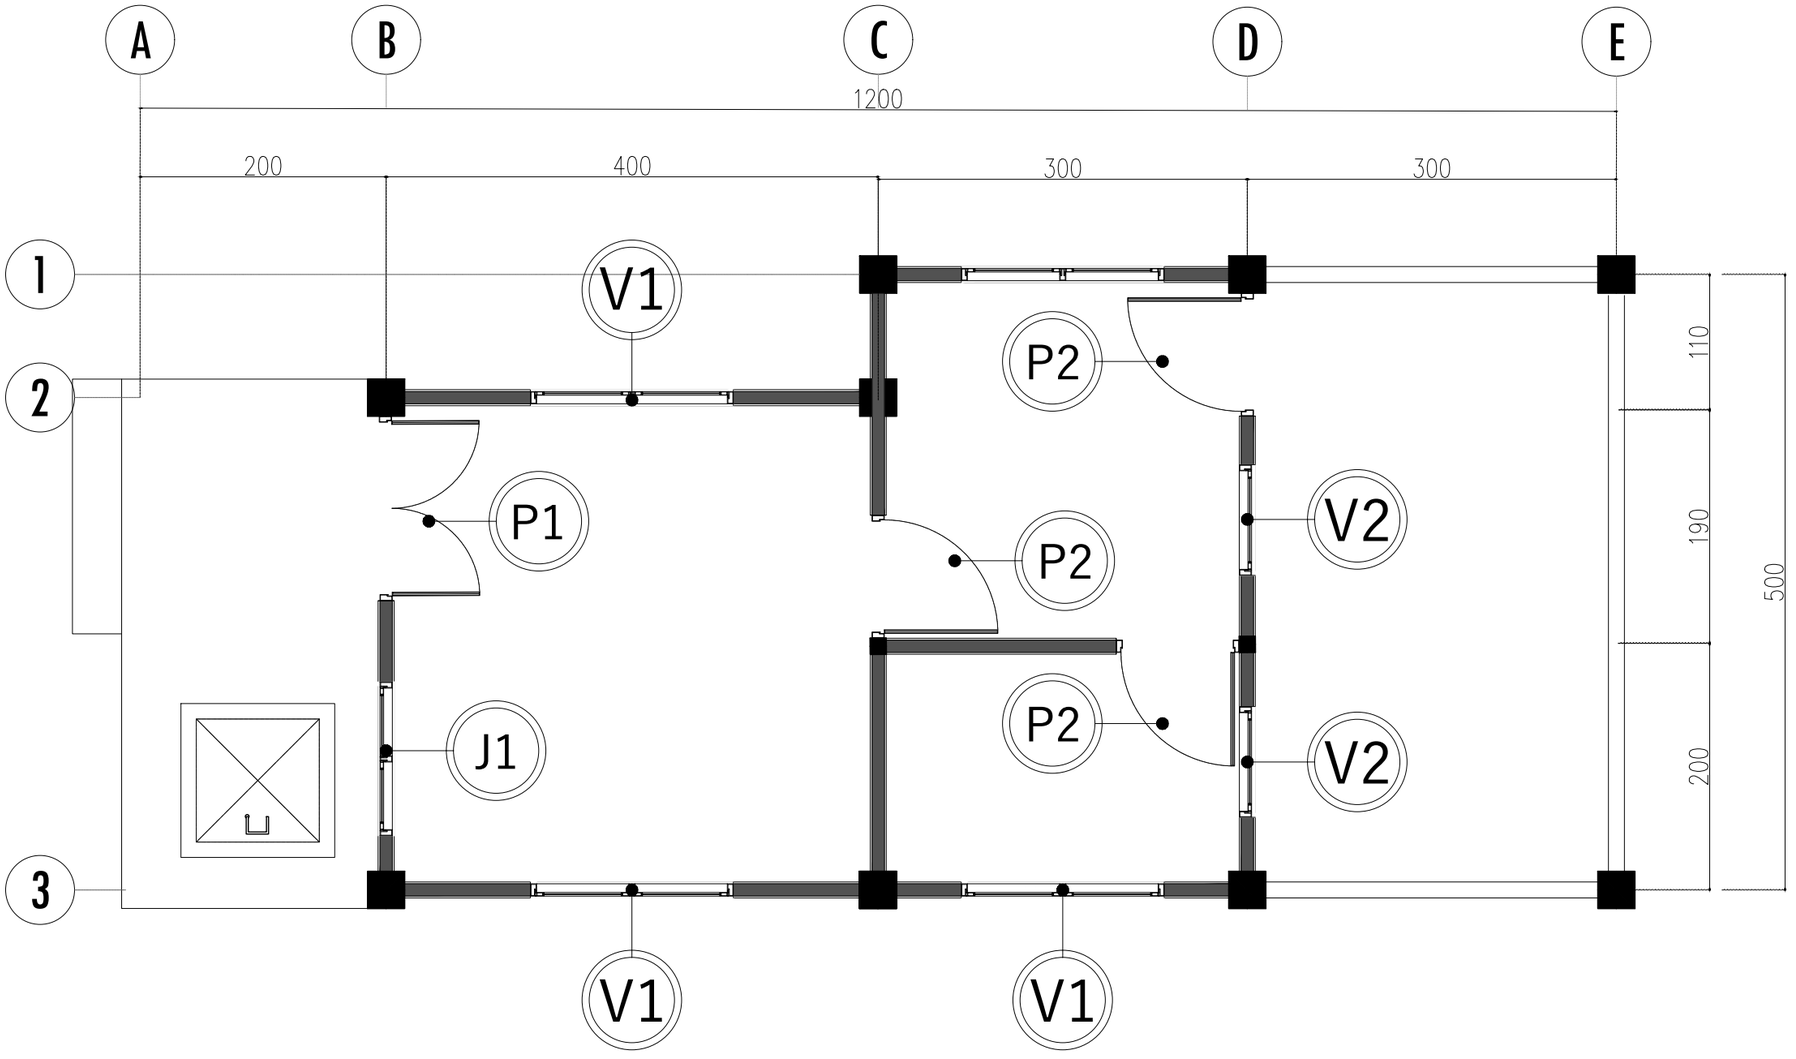

DENAH RENCANA KUSEN

Skala 1 : 50

INSTANSI

KEMENTERIAN AGAMA REPUBLIK INDONESIA
UNIVERSITAS ISLAM NEGERI (UIN)
SYARIF HIDAYATULLAH JAKARTA

Catatan :

Nama Pekerjaan :

PENGADAAN JASA KONSULTASI
PEMBANGUNAN GEDUNG USHULUDDIN
UNIVERSITAS ISLAM NEGERI (UIN)
SYARIF HIDAYATULLAH JAKARTA

Lokasi :

JALAN MALOKO JL. Ir. H. JUANDA NO. 95
CIPUTAT TANGERANG SELATAN, BANTEN
TANGERANG SELATAN (KOTA)


Nama Gambar :


SKALA


NO	TANGGAL	REVISI	DIPERIKSA	DISETUJUI
01				
02				
03				
04				

DIRENCANA	TEAM	
DI GAMBAR	TEAM	
DI PERIKSA	TEAM	

UKURAN KERTAS	NO. GAMBAR	TAHUN
A3		2025

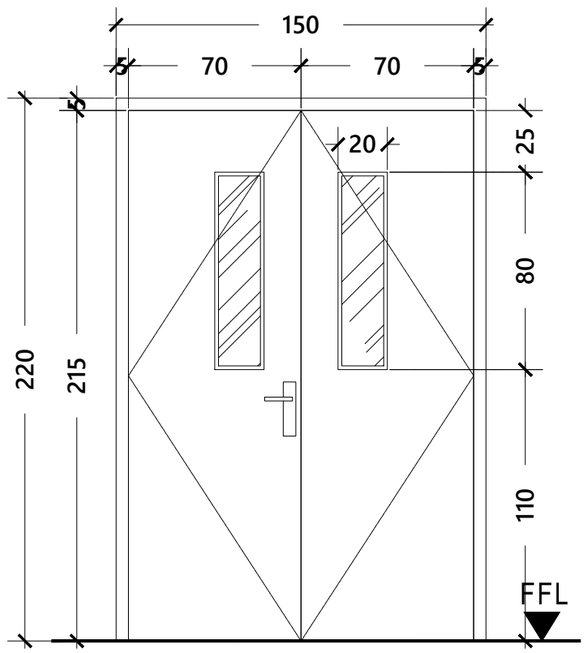

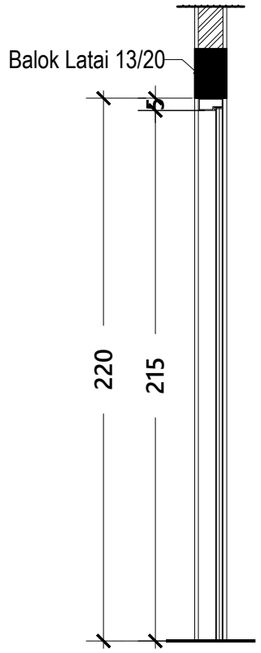

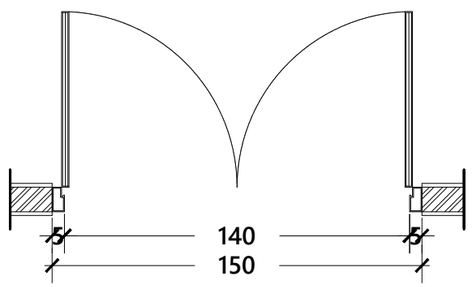

TYPE KUSEN	P-1
SPESIFIKASI KUSEN	
JUMLAH	1 Unit
MATERIAL KUSEN	Canal C-150 + Fin. Cat Tahan Panas
MATERIAL DAUN PINTU	Steel Cold Roll t = 2mm + Fin. Cat Tahan Panas
FIRE RATING	2 Jam
MATERIAL VENTILASI	Kaca Tahan Api 5mm
AKSESORIES	Engsel Mild Steel Cold Roll + Handle + Door Closer + Mortise Lock

INSTANSI

KEMENTERIAN AGAMA REPUBLIK INDONESIA
UNIVERSITAS ISLAM NEGERI (UIN)
SYARIF HIDAYATULLAH JAKARTA

Catatan :

Nama Pekerjaan :

PENGADAAN JASA KONSULTASI
PEMBANGUNAN GEDUNG USHULUDDIN
UNIVERSITAS ISLAM NEGERI (UIN)
SYARIF HIDAYATULLAH JAKARTA

Lokasi :


JALAN MALOKO JL. Ir. H. JUANDA NO. 95
CIPUTAT TANGERANG SELATAN, BANTEN
TANGERANG SELATAN (KOTA)


Nama Gambar : SKALA

NO	TANGGAL	REVISI	DIPERIKSA	DISETUJUI
01				
02				
03				
04				

DIRENCANA	TEAM	
DI GAMBAR	TEAM	
DI PERIKSA	TEAM	

UKURAN KERTAS	NO. GAMBAR	TAHUN
A3		2025

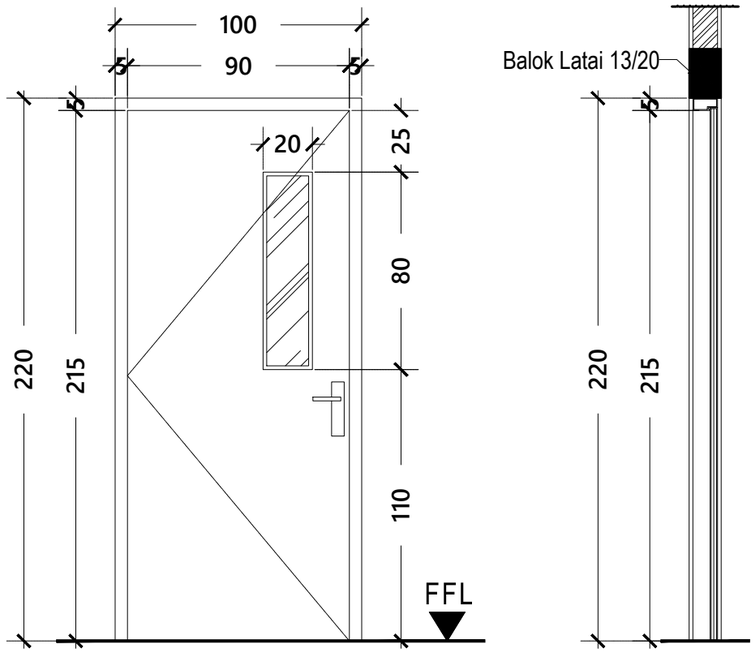

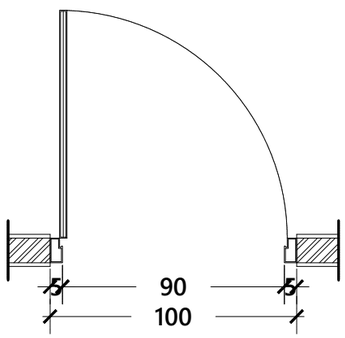

TYPE KUSEN	P-2
SPESIFIKASI KUSEN	
JUMLAH	3 Unit
MATERIAL KUSEN	Canal C-150 + Fin. Cat Tahan Panas
MATERIAL DAUN PINTU	Steel Cold Roll t = 2mm + Fin. Cat Tahan Panas
FIRE RATING	2 Jam
MATERIAL VENTILASI	Kaca Tahan Api 5mm
AKSESORIES	Engsel Mild Steel Cold Roll + Handle + Door Closer + Mortise Lock

INSTANSI

KEMENTERIAN AGAMA REPUBLIK INDONESIA
UNIVERSITAS ISLAM NEGERI (UIN)
SYARIF HIDAYATULLAH JAKARTA

Catatan :

Nama Pekerjaan :

PENGADAAN JASA KONSULTASI
PEMBANGUNAN GEDUNG USHULUDDIN
UNIVERSITAS ISLAM NEGERI (UIN)
SYARIF HIDAYATULLAH JAKARTA

Lokasi :


JALAN MALOKO JL. Ir. H. JUANDA NO. 95
CIPUTAT TANGERANG SELATAN, BANTEN
TANGERANG SELATAN (KOTA)


Nama Gambar : SKALA

NO	TANGGAL	REVISI	DIPERIKSA	DISETUJUI
01				
02				
03				
04				

DIRENCANA	TEAM	
DI GAMBAR	TEAM	
DI PERIKSA	TEAM	

UKURAN KERTAS	NO. GAMBAR	TAHUN
A3		2025

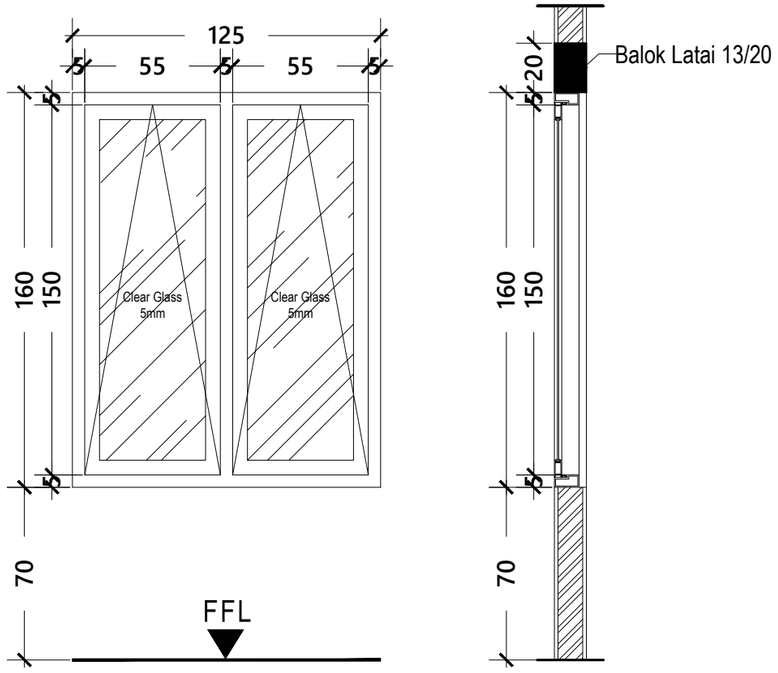

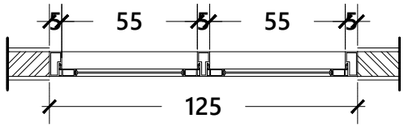

TYPE KUSEN	J-1

SPESIFIKASI KUSEN

JUMLAH	1 Unit
MATERIAL KUSEN	Kusen UPVC (Warna Putih)
MATERIAL DAUN PINTU	- - -
MATERIAL DAUN JENDELA	Kaca Clear Glass 5 mm,
MATERIAL VENTILASI	- - -
AKSESORIES	Engsel Casement, Kunci dan Handle

INSTANSI

KEMENTERIAN AGAMA REPUBLIK INDONESIA
UNIVERSITAS ISLAM NEGERI (UIN)
SYARIF HIDAYATULLAH JAKARTA

Catatan :

Nama Pekerjaan :

PENGADAAN JASA KONSULTASI
PEMBANGUNAN GEDUNG USHULUDDIN
UNIVERSITAS ISLAM NEGERI (UIN)
SYARIF HIDAYATULLAH JAKARTA

Lokasi :


JALAN MALOKO JL. Ir. H. JUANDA NO. 95
CIPUTAT TANGERANG SELATAN, BANTEN
TANGERANG SELATAN (KOTA)


Nama Gambar : SKALA

NO	TANGGAL	REVISI	DIPERIKSA	DISETUJUI
01				
02				
03				
04				

DIRENCANA	TEAM	
DI GAMBAR	TEAM	
DI PERIKSA	TEAM	

UKURAN KERTAS	NO. GAMBAR	TAHUN
A3		2025

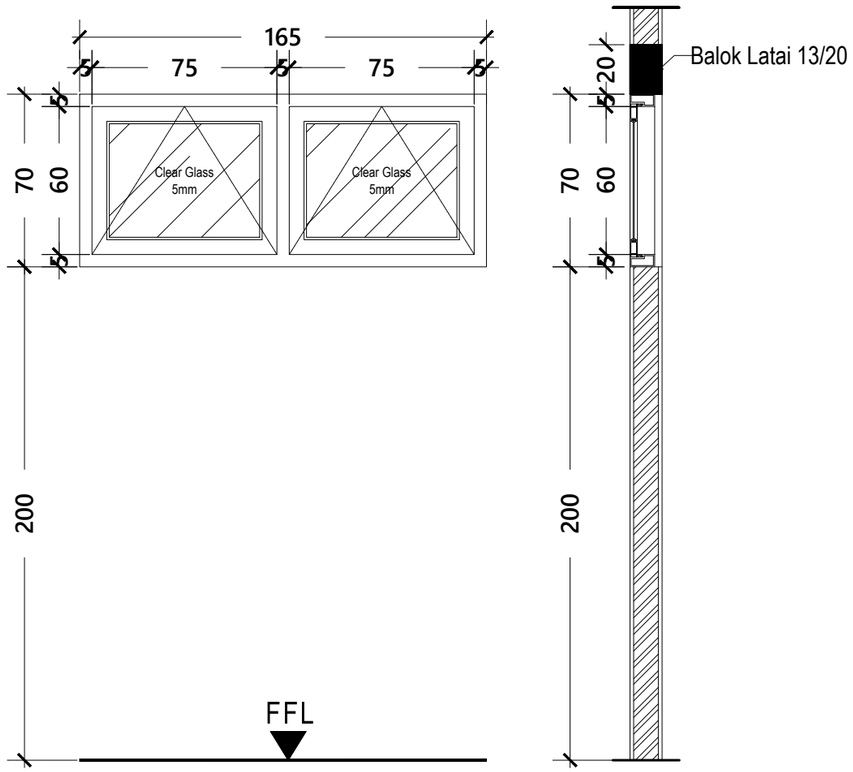

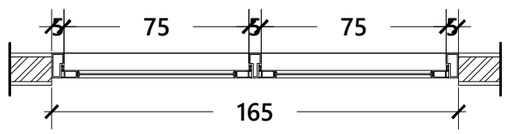

TYPE KUSEN	V-1

SPESIFIKASI KUSEN

JUMLAH	3 Unit
MATERIAL KUSEN	Kusen UPVC (Warna Putih)
MATERIAL DAUN PINTU	- - -
MATERIAL DAUN JENDELA	Kaca Clear Glass 5 mm,
MATERIAL VENTILASI	- - -
AKSESORIES	Engsel Casement, Kunci dan Handle

INSTANSI

KEMENTERIAN AGAMA REPUBLIK INDONESIA
UNIVERSITAS ISLAM NEGERI (UIN)
SYARIF HIDAYATULLAH JAKARTA

Catatan :

Nama Pekerjaan :

PENGADAAN JASA KONSULTASI
PEMBANGUNAN GEDUNG USHULUDDIN
UNIVERSITAS ISLAM NEGERI (UIN)
SYARIF HIDAYATULLAH JAKARTA

Lokasi :

JALAN MALOKO JL. Ir. H. JUANDA NO. 95
CIPUTAT TANGERANG SELATAN, BANTEN
TANGERANG SELATAN (KOTA)


Nama Gambar :


SKALA


NO	TANGGAL	REVISI	DIPERIKSA	DISETUJUI
01				
02				
03				
04				

DIRENCANA	TEAM	
DI GAMBAR	TEAM	
DI PERIKSA	TEAM	

UKURAN KERTAS	NO. GAMBAR	TAHUN
A3		2025

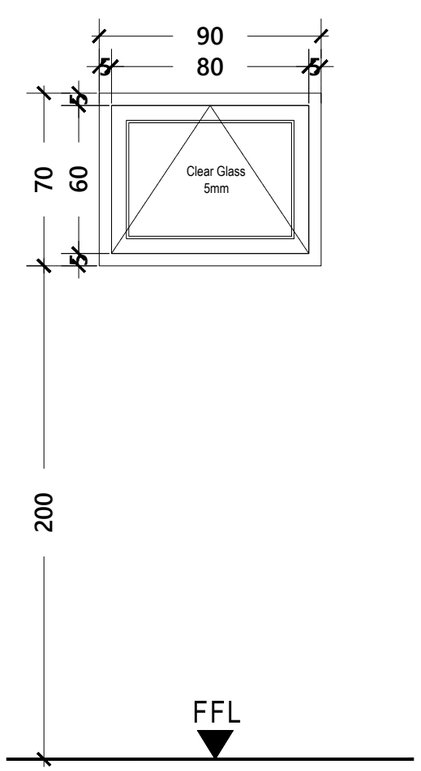

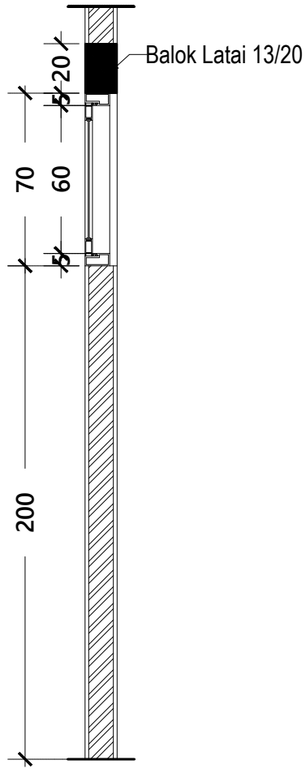

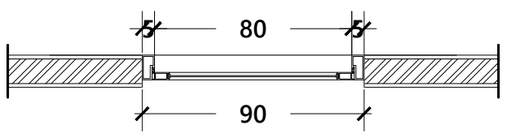

TYPE KUSEN V-2

SPESIFIKASI KUSEN

JUMLAH	2 Unit
MATERIAL KUSEN	Kusen UPVC (Warna Putih)
MATERIAL DAUN PINTU	- - -
MATERIAL DAUN JENDELA	Kaca Clear Glass 5 mm,
MATERIAL VENTILASI	- - -
AKSESORIES	Engsel Casement, Kunci dan Handle

INSTANSI

KEMENTERIAN AGAMA REPUBLIK INDONESIA
UNIVERSITAS ISLAM NEGERI (UIN)
SYARIF HIDAYATULLAH JAKARTA

Catatan :

Nama Pekerjaan :

PENGADAAN JASA KONSULTASI
PEMBANGUNAN GEDUNG USHULUDDIN
UNIVERSITAS ISLAM NEGERI (UIN)
SYARIF HIDAYATULLAH JAKARTA

Lokasi :


JALAN MALOKO JL. Ir. H. JUANDA NO. 95
CIPUTAT TANGERANG SELATAN, BANTEN
TANGERANG SELATAN (KOTA)

Nama Gambar : SKALA

NO	TANGGAL	REVISI	DIPERIKSA	DISETUJUI
01				
02				
03				
04				

DIRENCANA	TEAM	
DI GAMBAR	TEAM	
DI PERIKSA	TEAM	

UKURAN KERTAS	NO. GAMBAR	TAHUN
A3		2025

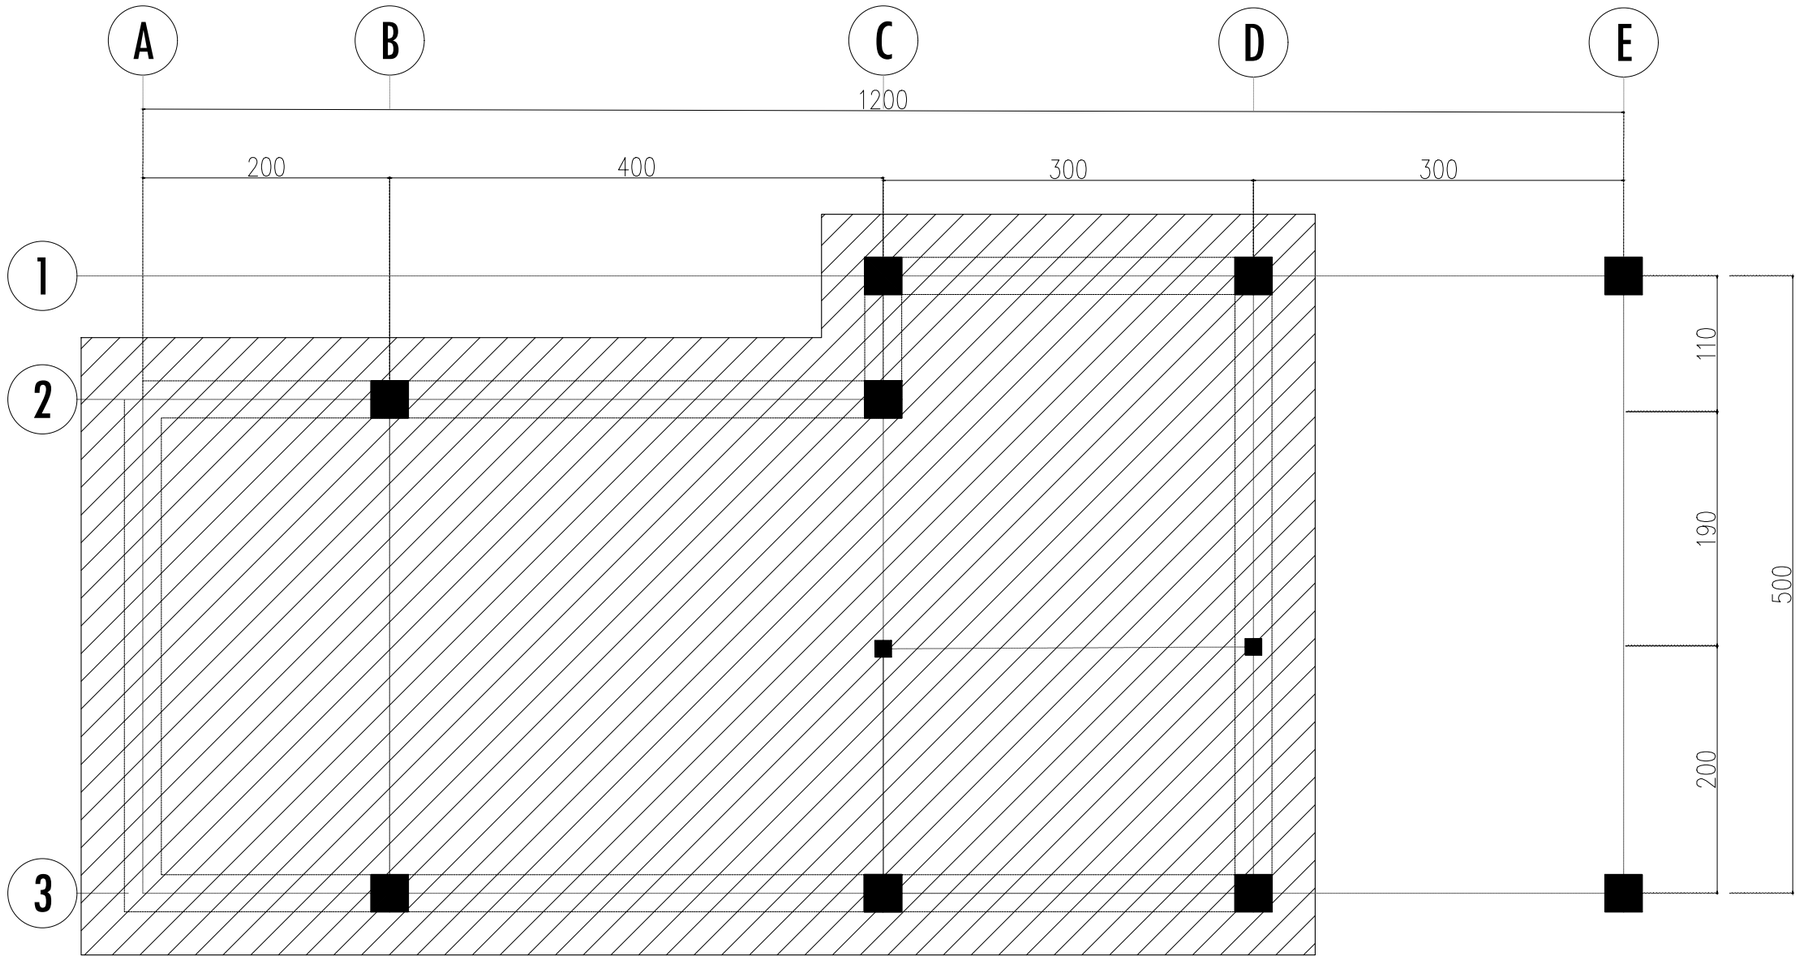

DENAH PONDASI TAPAK SLF. -3.70

Skala 1 : 50

INSTANSI

KEMENTERIAN AGAMA REPUBLIK INDONESIA
UNIVERSITAS ISLAM NEGERI (UIN)
SYARIF HIDAYATULLAH JAKARTA

Catatan :

Nama Pekerjaan :

PENGADAAN JASA KONSULTASI
PEMBANGUNAN GEDUNG USHULUDDIN
UNIVERSITAS ISLAM NEGERI (UIN)
SYARIF HIDAYATULLAH JAKARTA

Lokasi :


JALAN MALOKO JL. Ir. H. JUANDA NO. 95
CIPUTAT TANGERANG SELATAN, BANTEN
TANGERANG SELATAN (KOTA)

Nama Gambar : SKALA

NO	TANGGAL	REVISI	DIPERIKSA	DISETUJUI
01				
02				
03				
04				

DIRENCANA	TEAM	
DI GAMBAR	TEAM	
DI PERIKSA	TEAM	

UKURAN KERTAS	NO. GAMBAR	TAHUN
A3		2025

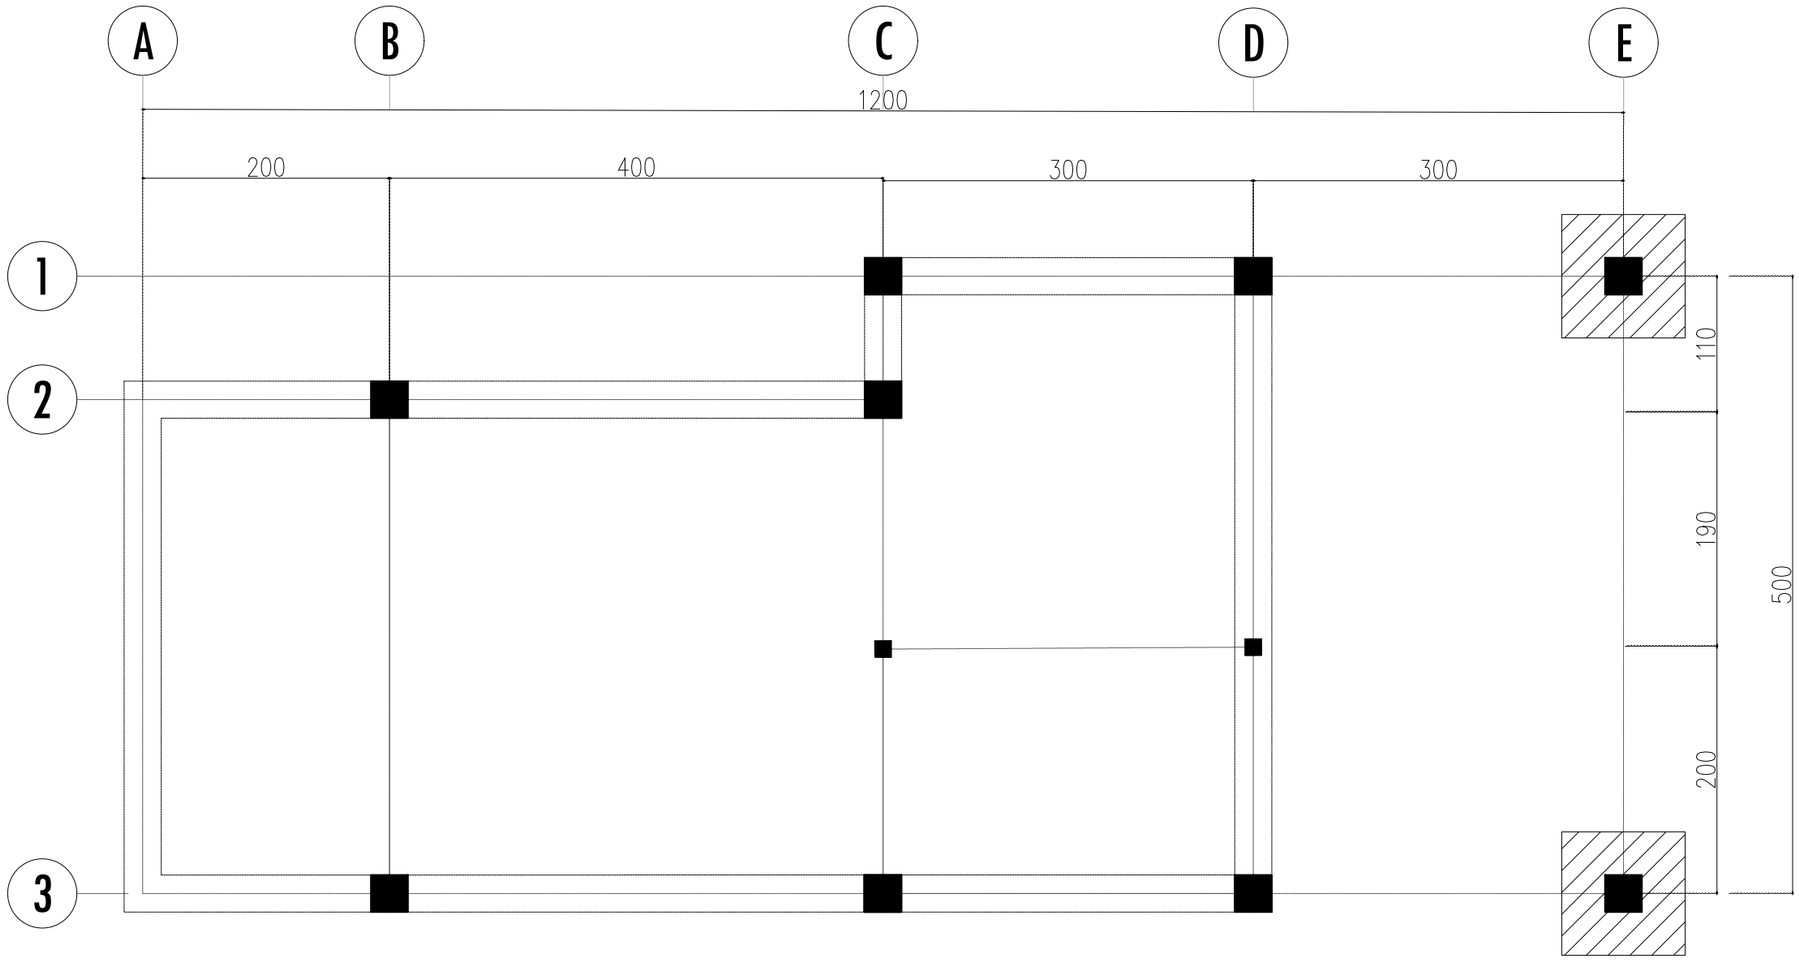

DENAH PONDASI TAPAK SLF. -1.90

Skala 1 : 50

INSTANSI

KEMENTERIAN AGAMA REPUBLIK INDONESIA
UNIVERSITAS ISLAM NEGERI (UIN)
SYARIF HIDAYATULLAH JAKARTA

Catatan :

Nama Pekerjaan :

PENGADAAN JASA KONSULTASI
PEMBANGUNAN GEDUNG USHULUDDIN
UNIVERSITAS ISLAM NEGERI (UIN)
SYARIF HIDAYATULLAH JAKARTA

Lokasi :

JALAN MALOKO JL. Ir. H. JUANDA NO. 95
CIPUTAT TANGERANG SELATAN, BANTEN
TANGERANG SELATAN (KOTA)


Nama Gambar :

SKALA

NO	TANGGAL	REVISI	DIPERIKSA	DISETUJUI
01				
02				
03				
04				

DIRENCANA	TEAM	
DI GAMBAR	TEAM	
DI PERIKSA	TEAM	

UKURAN KERTAS	NO. GAMBAR	TAHUN
A3		2025

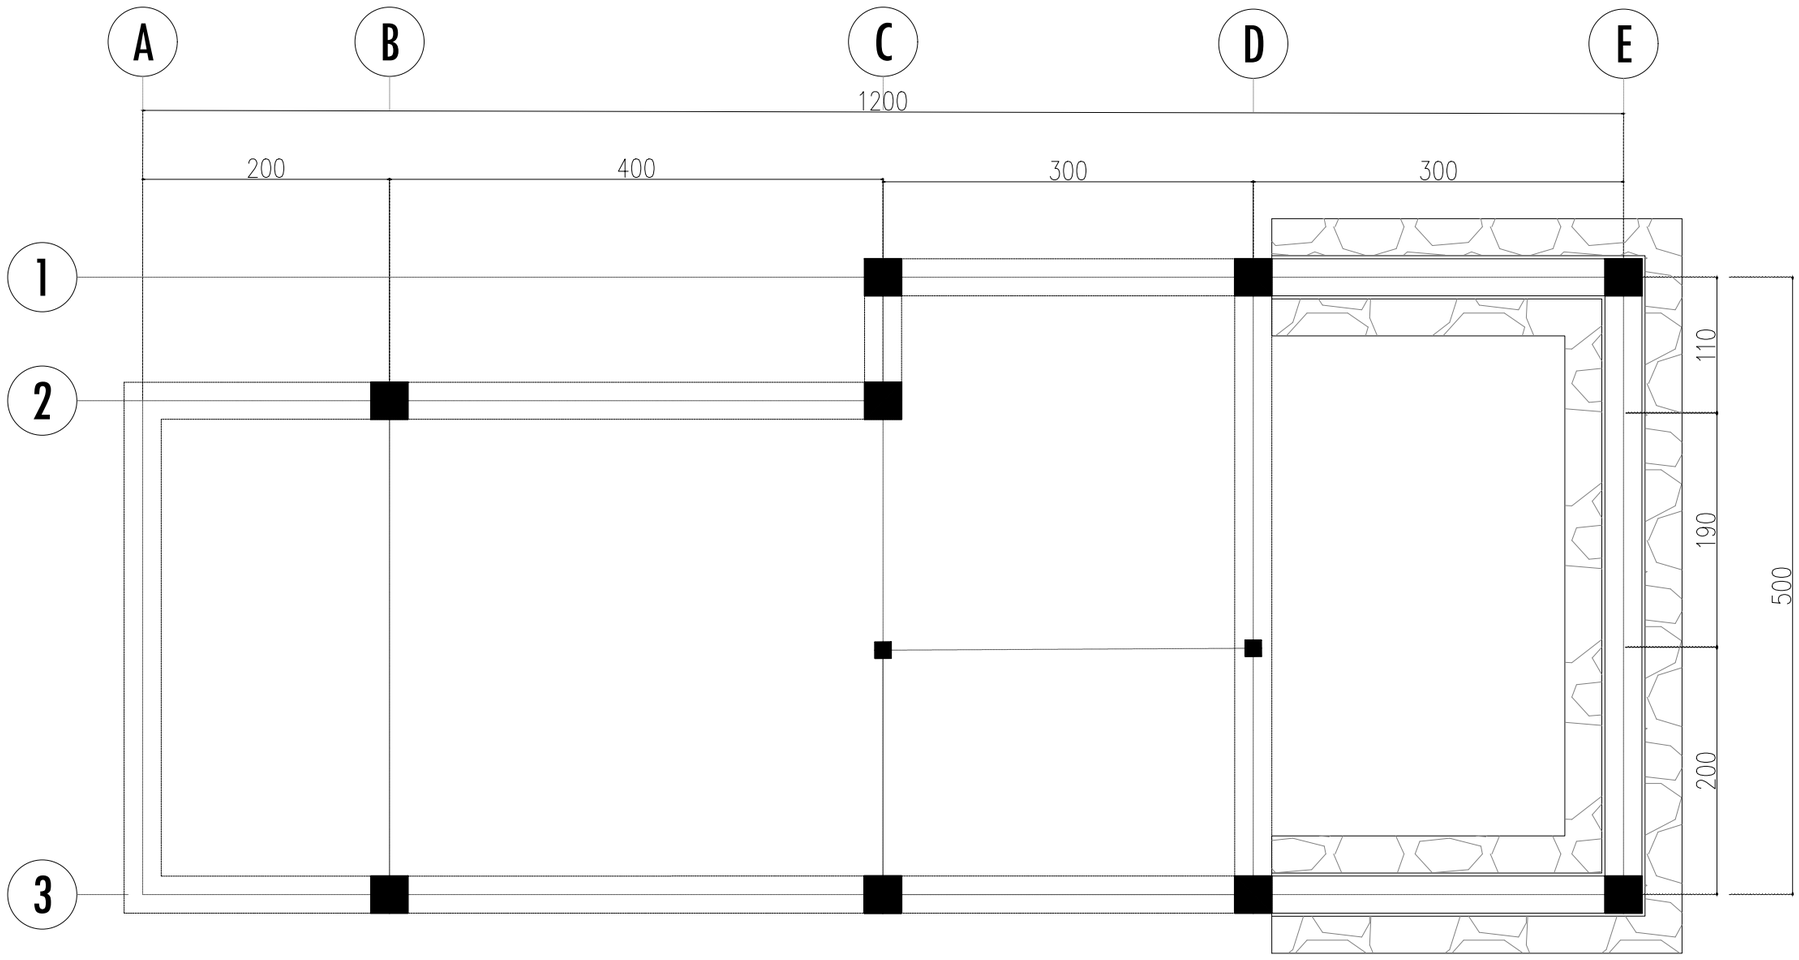

DENAH PONDASI BATU GUNUNG

Skala 1 : 50

INSTANSI

KEMENTERIAN AGAMA REPUBLIK INDONESIA
UNIVERSITAS ISLAM NEGERI (UIN)
SYARIF HIDAYATULLAH JAKARTA

Catatan :

Nama Pekerjaan :

PENGADAAN JASA KONSULTASI
PEMBANGUNAN GEDUNG USHULUDDIN
UNIVERSITAS ISLAM NEGERI (UIN)
SYARIF HIDAYATULLAH JAKARTA

Lokasi :


JALAN MALOKO JL. Ir. H. JUANDA NO. 95
CIPUTAT TANGERANG SELATAN, BANTEN
TANGERANG SELATAN (KOTA)

Nama Gambar : SKALA

NO	TANGGAL	REVISI	DIPERIKSA	DISETUJUI
01				
02				
03				
04				

DIRENCANA	TEAM	
DI GAMBAR	TEAM	
DI PERIKSA	TEAM	

UKURAN KERTAS	NO. GAMBAR	TAHUN
A3		2025

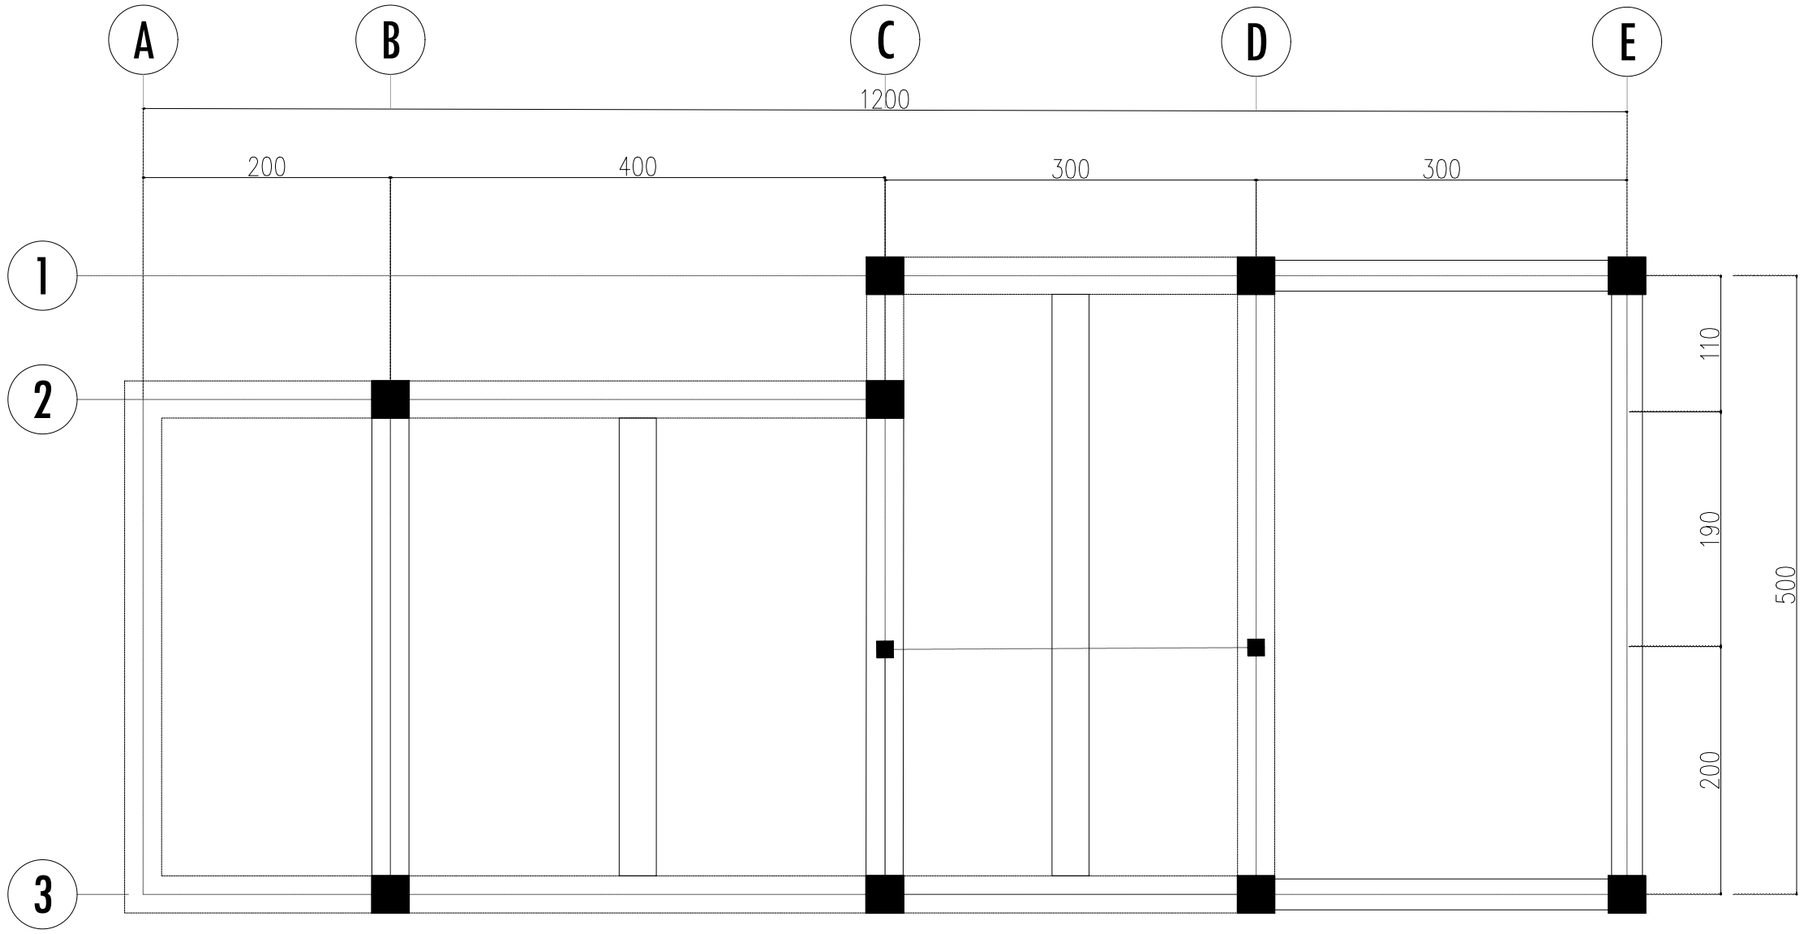

DENAH PONDASI TAPAK SLOOF

Skala 1 : 50

INSTANSI

KEMENTERIAN AGAMA REPUBLIK INDONESIA
UNIVERSITAS ISLAM NEGERI (UIN)
SYARIF HIDAYATULLAH JAKARTA

Catatan :

Nama Pekerjaan :

PENGADAAN JASA KONSULTASI
PEMBANGUNAN GEDUNG USHULUDDIN
UNIVERSITAS ISLAM NEGERI (UIN)
SYARIF HIDAYATULLAH JAKARTA

Lokasi :

JALAN MALOKO JL. Ir. H. JUANDA NO. 95
CIPUTAT TANGERANG SELATAN, BANTEN
TANGERANG SELATAN (KOTA)


Nama Gambar :

SKALA

NO	TANGGAL	REVISI	DIPERIKSA	DISETUJUI
01				
02				
03				
04				

DIRENCANA	TEAM	
DI GAMBAR	TEAM	
DI PERIKSA	TEAM	

UKURAN KERTAS	NO. GAMBAR	TAHUN
A3		2025

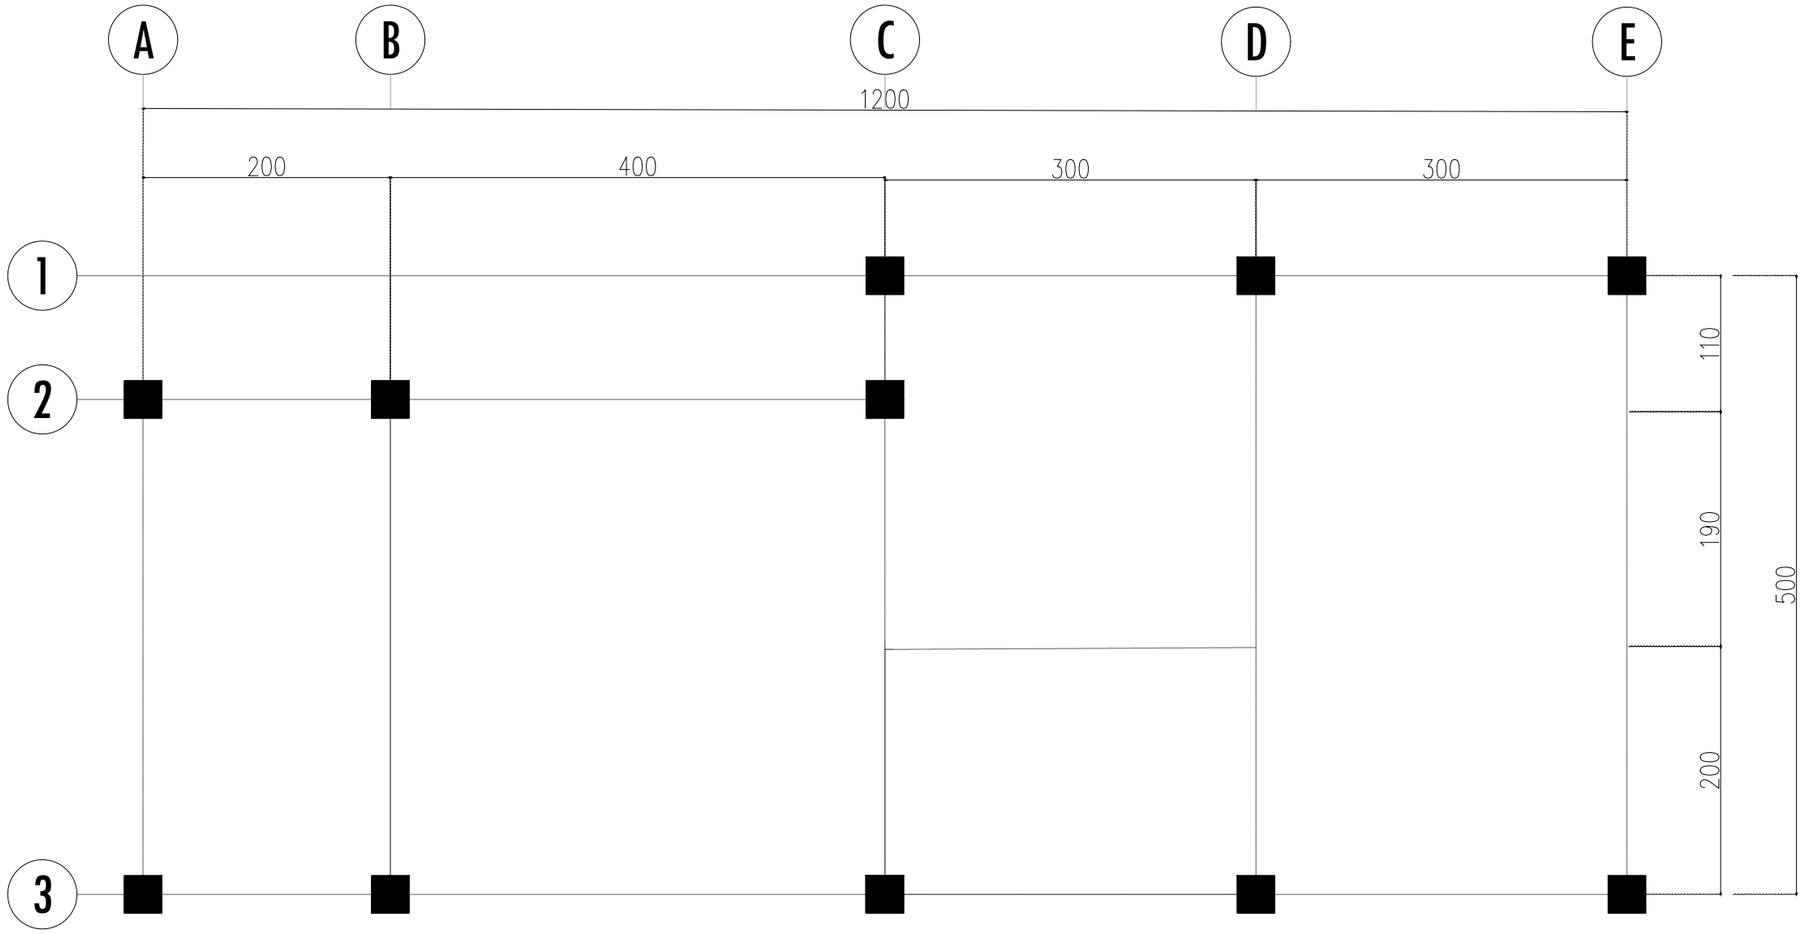

DENAH KOLOM PEDESTAL

Skala 1 : 50

INSTANSI

KEMENTERIAN AGAMA REPUBLIK INDONESIA
UNIVERSITAS ISLAM NEGERI (UIN)
SYARIF HIDAYATULLAH JAKARTA

Catatan :

Nama Pekerjaan :

PENGADAAN JASA KONSULTASI
PEMBANGUNAN GEDUNG USHULUDDIN
UNIVERSITAS ISLAM NEGERI (UIN)
SYARIF HIDAYATULLAH JAKARTA

Lokasi :

JALAN MALOKO JL. Ir. H. JUANDA NO. 95
CIPUTAT TANGERANG SELATAN, BANTEN
TANGERANG SELATAN (KOTA)


Nama Gambar :

SKALA

NO	TANGGAL	REVISI	DIPERIKSA	DISETUJUI
01				
02				
03				
04				

DIRENCANA	TEAM	
DI GAMBAR	TEAM	
DI PERIKSA	TEAM	

UKURAN KERTAS	NO. GAMBAR	TAHUN
A3		2025

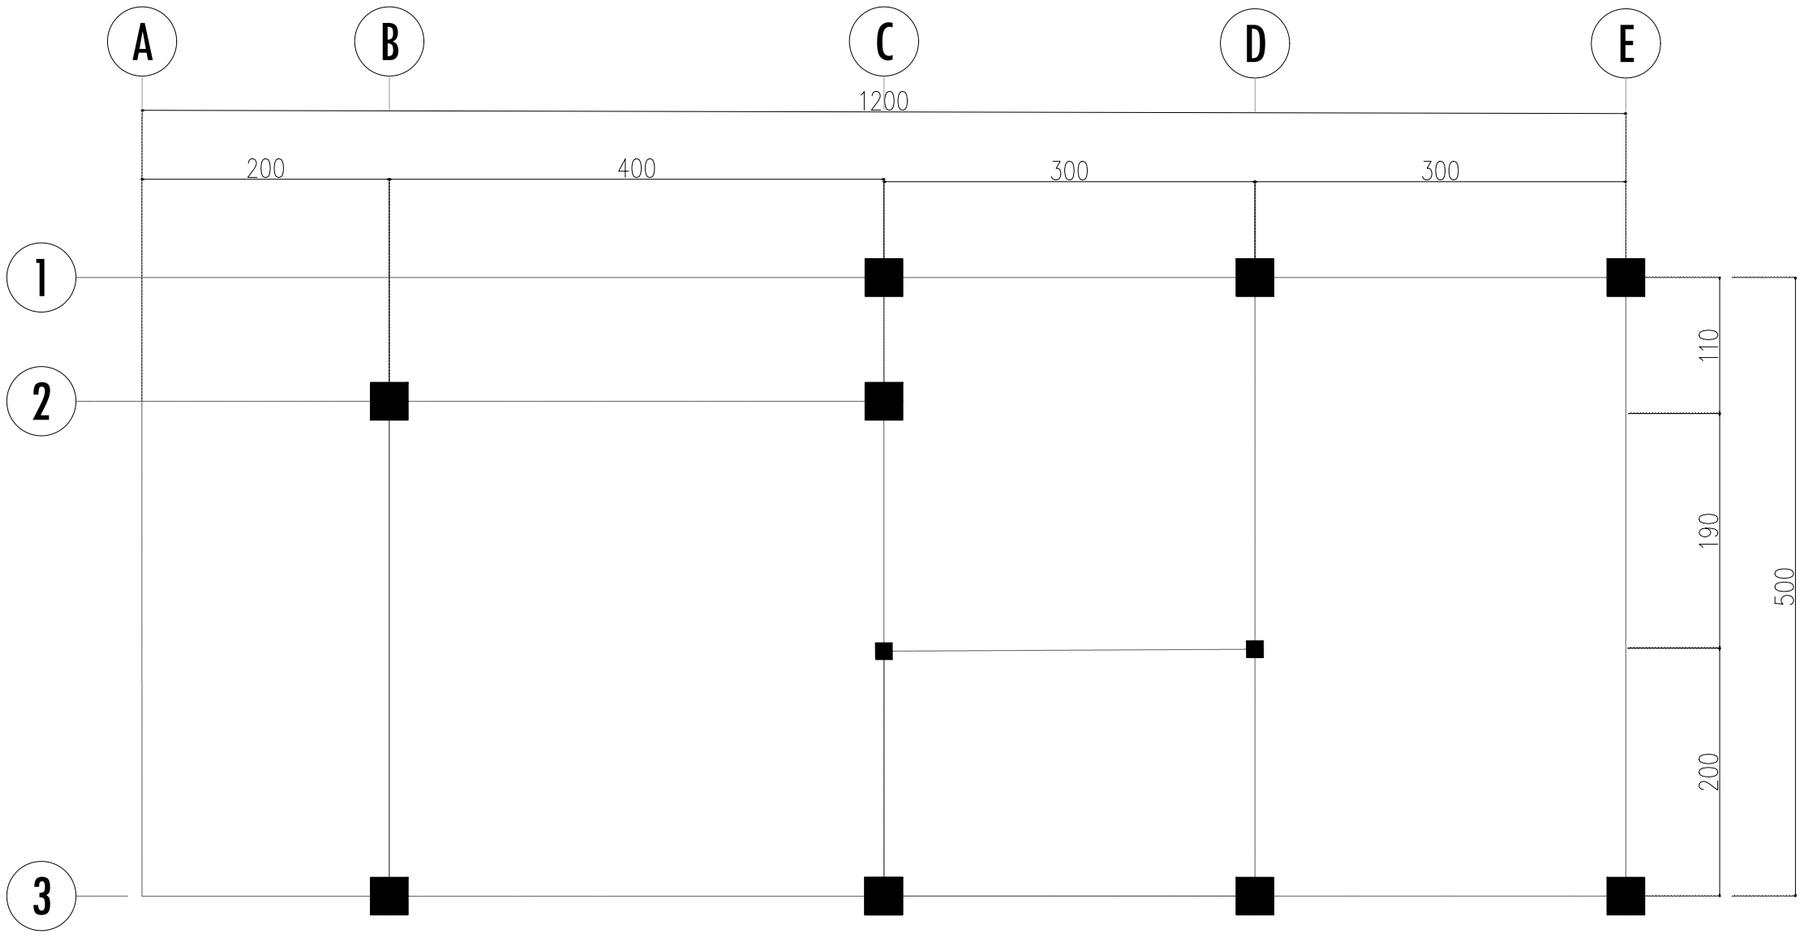

DENAH KOLOM POWER HOUSE

Skala 1 : 50

INSTANSI

KEMENTERIAN AGAMA REPUBLIK INDONESIA
UNIVERSITAS ISLAM NEGERI (UIN)
SYARIF HIDAYATULLAH JAKARTA

Catatan :

Nama Pekerjaan :

PENGADAAN JASA KONSULTASI
PEMBANGUNAN GEDUNG USHULUDDIN
UNIVERSITAS ISLAM NEGERI (UIN)
SYARIF HIDAYATULLAH JAKARTA

Lokasi :

JALAN MALOKO JL. Ir. H. JUANDA NO. 95
CIPUTAT TANGERANG SELATAN, BANTEN
TANGERANG SELATAN (KOTA)

Nama Gambar :

SKALA

NO	TANGGAL	REVISI	DIPERIKSA	DISETUJUI
01				
02				
03				
04				

DIRENCANA	TEAM	
DI GAMBAR	TEAM	
DI PERIKSA	TEAM	

UKURAN KERTAS	NO. GAMBAR	TAHUN
A3		2025

POS JAGA

D A F T A R G A M B A R

NO.	NAMA GAMBAR	SKALA
B. GAMBAR BANGUNAN PENDUKUNG		
POS JAGA		
1	DENAH RENCANA POS JAGA	1 : 50
2	POTONGAN A-A	1 : 50
3	POTONGAN B-B	1 : 50
4	TAMPAK DEPAN & BELAKANG	1 : 50
5	TAMPAK SAMPING KANAN & KIRI	1 : 50
6	DENAH RENCANA ATAP DAK	1 : 50
7	DENAH RENCANA LANTAI	1 : 50
8	DENAH RENCANA KUSEN	1 : 50
9	DETAIL KUSEN	1 : 25
10	DETAIL KUSEN	1 : 25
11	DETAIL KUSEN	1 : 25
12	DETAIL KUSEN	1 : 25
13	DENAH PONDASI POS JAGA	1 : 50
14	DENAH TIE BEAM POS JAGA	1 : 50
15	DENAH KOLOM POS JAGA	1 : 50
16	DENAH BALOK POS JAGA	1 : 50
17	DENAH PLAT DAK ATAP POS JAGA	1 : 50
18	TABEL PEMBESIAN	1 : 10
19	DETAIL PONDASI	1 : 25
20	DENAH RENCANA INSTALASI TITIK LAMPU	1 : 50
21	DENAH RENCANA INSTALASI STOP KONTAK	1 : 50
22	DENAH RENCANA INSTALASI TATA UDARA/AC	1 : 50
23	DENAH RENCANA AIR BERSIH	1 : 50
24	DENAH RENCANA AIR KOTOR	1 : 50

INSTANSI

KEMENTERIAN AGAMA REPUBLIK INDONESIA
UNIVERSITAS ISLAM NEGERI (UIN)
SYARIF HIDAYATULLAH JAKARTA

Catatan :

Nama Pekerjaan :

PENGADAAN JASA KONSULTASI
PEMBANGUNAN GEDUNG USHULUDDIN
UNIVERSITAS ISLAM NEGERI (UIN)
SYARIF HIDAYATULLAH JAKARTA

Lokasi :

JALAN MALOKO JL. Ir. H. JUANDA NO. 95
CIPUTAT TANGERANG SELATAN, BANTEN
TANGERANG SELATAN (KOTA)


Nama Gambar :

SKALA

NO	TANGGAL	REVISI	DIPERIKSA	DISETUJUI
01				
02				
03				
04				

DIRENCANA	TEAM	
DI GAMBAR	TEAM	
DI PERIKSA	TEAM	

UKURAN KERTAS	NO. GAMBAR	TAHUN
A3		2025

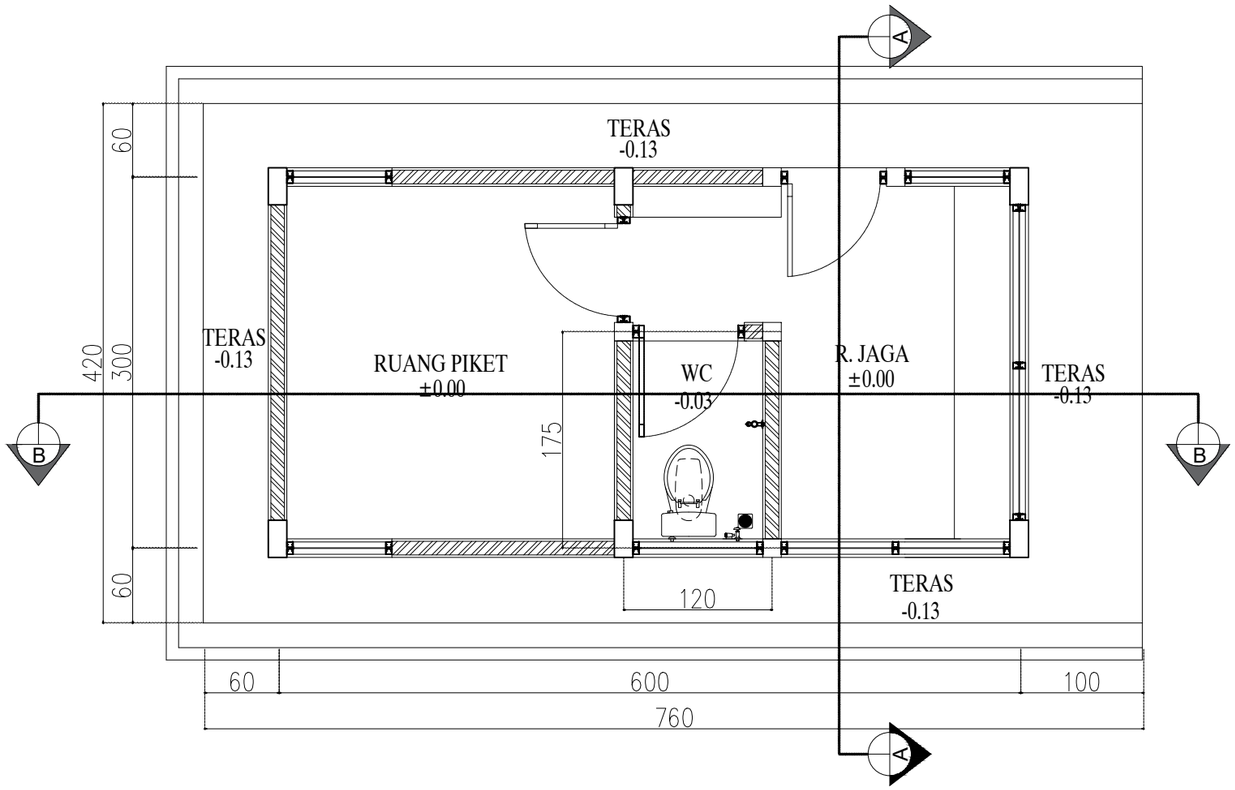

DENAH RENCANA POS JAGA TYPE 1

SKALA 1:50

INSTANSI

KEMENTERIAN AGAMA REPUBLIK INDONESIA
UNIVERSITAS ISLAM NEGERI (UIN)
SYARIF HIDAYATULLAH JAKARTA

Catatan :

Nama Pekerjaan :

PENGADAAN JASA KONSULTASI
PEMBANGUNAN GEDUNG USHULUDDIN
UNIVERSITAS ISLAM NEGERI (UIN)
SYARIF HIDAYATULLAH JAKARTA


Lokasi :

JALAN MALOKO JL. Ir. H. JUANDA NO. 95
CIPUTAT TANGERANG SELATAN, BANTEN
TANGERANG SELATAN (KOTA)

Nama Gambar : SKALA

NO	TANGGAL	REVISI	DIPERIKSA	DISETUJUI
01				
02				
03				
04				

DIRENCANA	TEAM	
DI GAMBAR	TEAM	
DI PERIKSA	TEAM	
UKURAN KERTAS	NO. GAMBAR	TAHUN
A3		2025

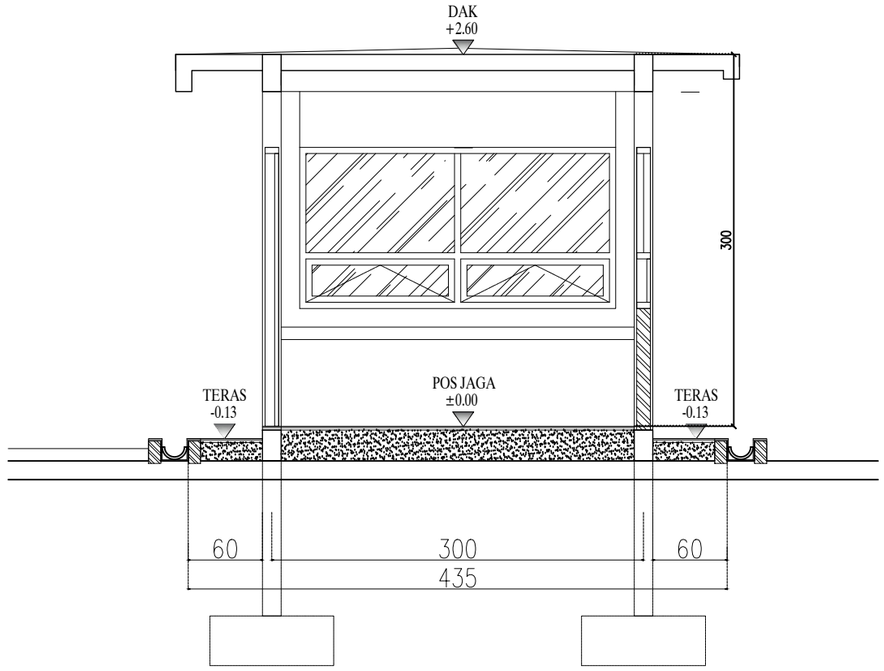

POTONGAN A–A

SKALA 1:50

INSTANSI

KEMENTERIAN AGAMA REPUBLIK INDONESIA
UNIVERSITAS ISLAM NEGERI (UIN)
SYARIF HIDAYATULLAH JAKARTA

Catatan :

Nama Pekerjaan :

PENGADAAN JASA KONSULTASI
PEMBANGUNAN GEDUNG USHULUDDIN
UNIVERSITAS ISLAM NEGERI (UIN)
SYARIF HIDAYATULLAH JAKARTA

Lokasi :

JALAN MALOKO JL. Ir. H. JUANDA NO. 95
CIPUTAT TANGERANG SELATAN, BANTEN
TANGERANG SELATAN (KOTA)


Nama Gambar :

SKALA

NO	TANGGAL	REVISI	DIPERIKSA	DISETUJUI
01				
02				
03				
04				

DIRENCANA	TEAM	
DI GAMBAR	TEAM	
DI PERIKSA	TEAM	

UKURAN KERTAS	NO. GAMBAR	TAHUN
A3		2025

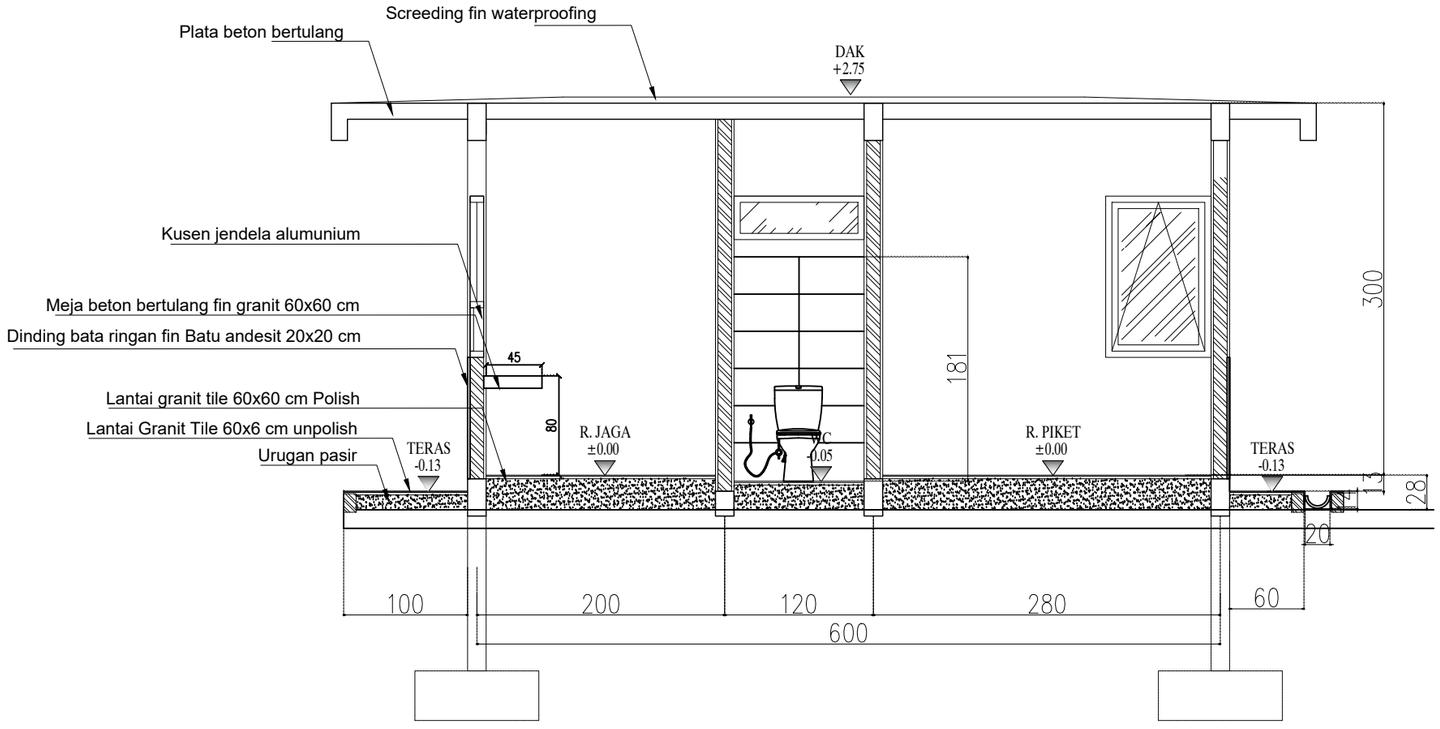

POTONGAN B–B

SKALA 1:50

INSTANSI

KEMENTERIAN AGAMA REPUBLIK INDONESIA
UNIVERSITAS ISLAM NEGERI (UIN)
SYARIF HIDAYATULLAH JAKARTA

Catatan :

Nama Pekerjaan :

PENGADAAN JASA KONSULTASI
PEMBANGUNAN GEDUNG USHULUDDIN
UNIVERSITAS ISLAM NEGERI (UIN)
SYARIF HIDAYATULLAH JAKARTA

Lokasi :

JALAN MALOKO JL. Ir. H. JUANDA NO. 95
CIPUTAT TANGERANG SELATAN, BANTEN
TANGERANG SELATAN (KOTA)


Nama Gambar :

SKALA

NO	TANGGAL	REVISI	DIPERIKSA	DISETUJUI
01				
02				
03				
04				


DIRENCANA	TEAM	
DI GAMBAR	TEAM	
DI PERIKSA	TEAM	

UKURAN KERTAS	NO. GAMBAR	TAHUN
A3		2025

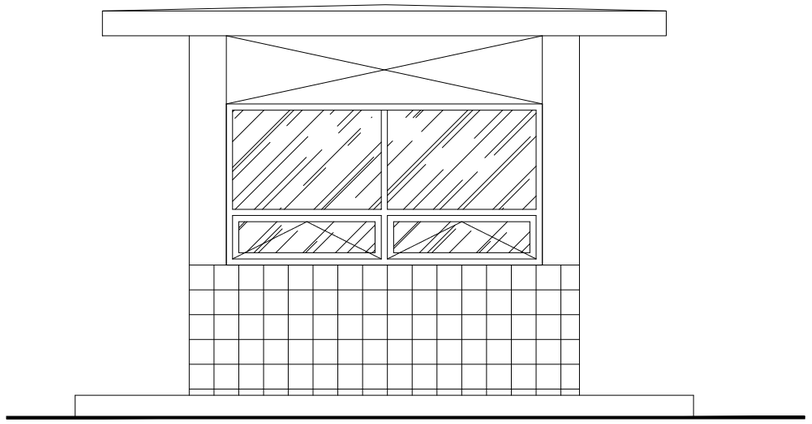

TAMPAK DEPAN

SKALA 1:50

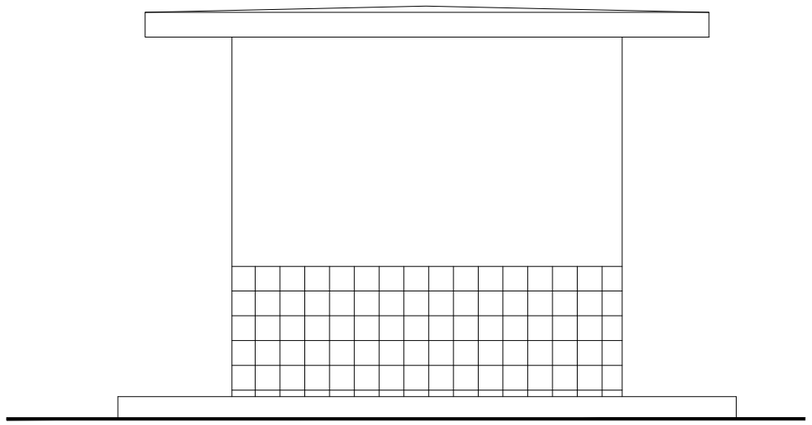

TAMPAK BELAKANG

SKALA 1:50

INSTANSI

KEMENTERIAN AGAMA REPUBLIK INDONESIA
UNIVERSITAS ISLAM NEGERI (UIN)
SYARIF HIDAYATULLAH JAKARTA

Catatan :

Nama Pekerjaan :

PENGADAAN JASA KONSULTASI
PEMBANGUNAN GEDUNG USHULUDDIN
UNIVERSITAS ISLAM NEGERI (UIN)
SYARIF HIDAYATULLAH JAKARTA

Lokasi :


JALAN MALOKO JL. Ir. H. JUANDA NO. 95
CIPUTAT TANGERANG SELATAN, BANTEN
TANGERANG SELATAN (KOTA)

Nama Gambar : SKALA

NO	TANGGAL	REVISI	DIPERIKSA	DISETUJUI
01				
02				
03				
04				


DIRENCANA	TEAM	
DI GAMBAR	TEAM	
DI PERIKSA	TEAM	

UKURAN KERTAS	NO. GAMBAR	TAHUN
A3		2025

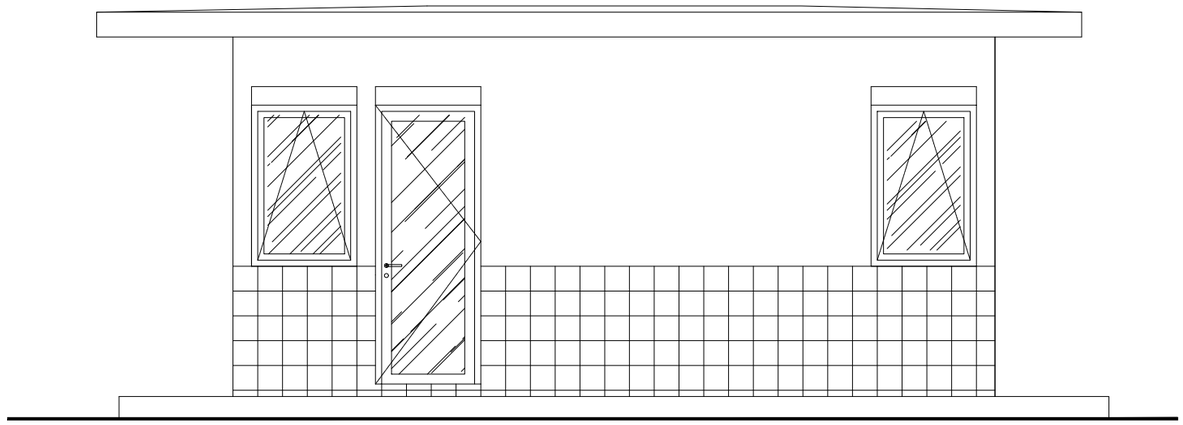

TAMPAK SAMPING KANAN

SKALA 1:50

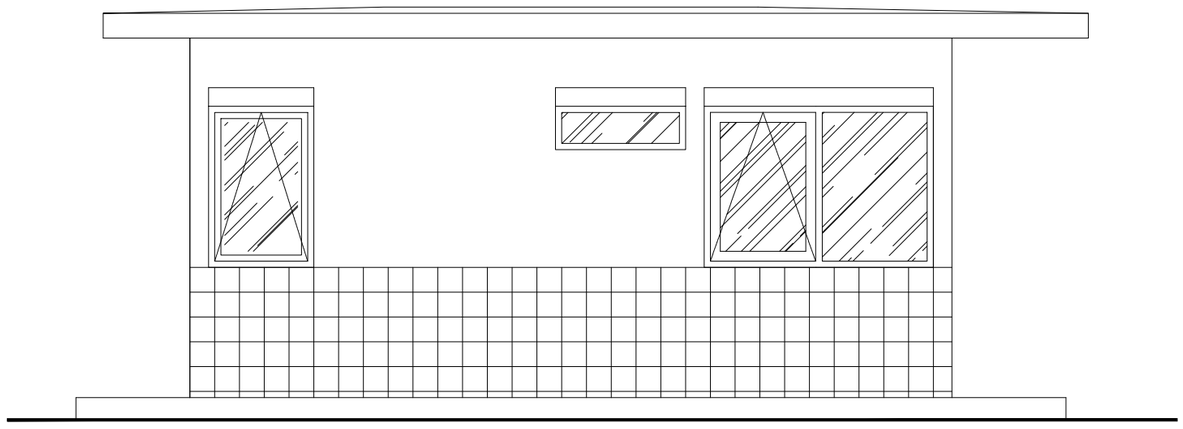

TAMPAK SAMPING KIRI

SKALA 1:50

INSTANSI

KEMENTERIAN AGAMA REPUBLIK INDONESIA
UNIVERSITAS ISLAM NEGERI (UIN)
SYARIF HIDAYATULLAH JAKARTA

Catatan :

Nama Pekerjaan :

PENGADAAN JASA KONSULTASI
PEMBANGUNAN GEDUNG USHULUDDIN
UNIVERSITAS ISLAM NEGERI (UIN)
SYARIF HIDAYATULLAH JAKARTA

Lokasi :


JALAN MALOKO JL. Ir. H. JUANDA NO. 95
CIPUTAT TANGERANG SELATAN, BANTEN
TANGERANG SELATAN (KOTA)

Nama Gambar : SKALA

NO	TANGGAL	REVISI	DIPERIKSA	DISETUJUI
01				
02				
03				
04				

DIRENCANA	TEAM	
DI GAMBAR	TEAM	
DI PERIKSA	TEAM	

UKURAN KERTAS	NO. GAMBAR	TAHUN
A3		2025

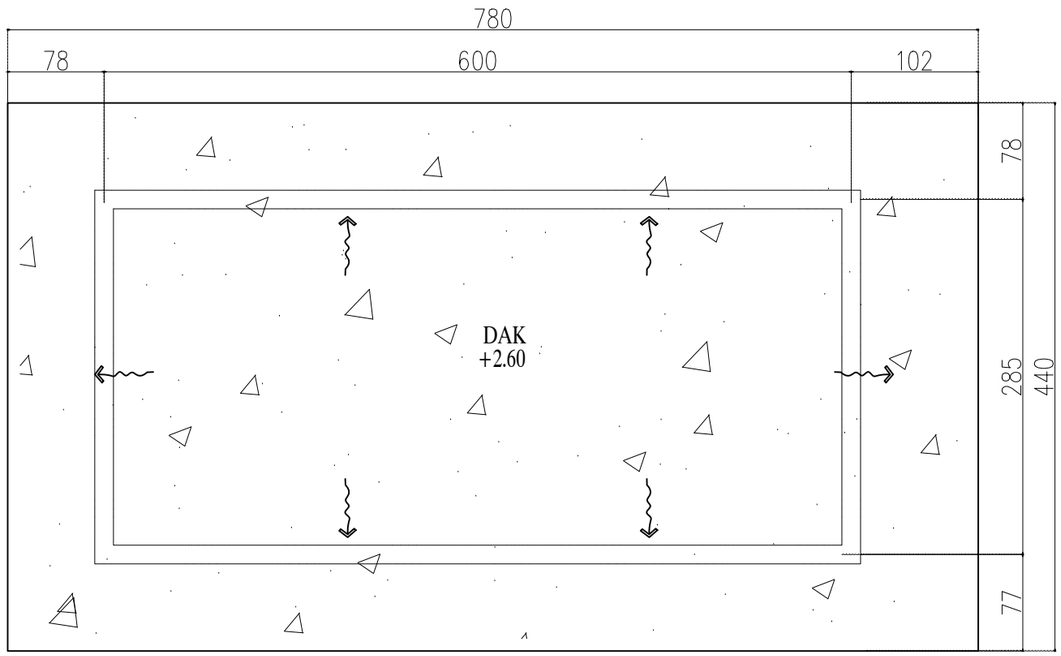

DENAH RENCANA ATAP DAK POS JAGA TYPE 1

SKALA 1:50

INSTANSI

KEMENTERIAN AGAMA REPUBLIK INDONESIA
UNIVERSITAS ISLAM NEGERI (UIN)
SYARIF HIDAYATULLAH JAKARTA

Catatan :

Nama Pekerjaan :

PENGADAAN JASA KONSULTASI
PEMBANGUNAN GEDUNG USHULUDDIN
UNIVERSITAS ISLAM NEGERI (UIN)
SYARIF HIDAYATULLAH JAKARTA

Lokasi :

JALAN MALOKO JL. Ir. H. JUANDA NO. 95
CIPUTAT TANGERANG SELATAN, BANTEN
TANGERANG SELATAN (KOTA)

Konsultan Perencana:

Nama Gambar :

SKALA

NO	TANGGAL	REVISI	DIPERIKSA	DISETUJUI
01				
02				
03				
04				

DIRENCANA	TEAM	
DI GAMBAR	TEAM	
DI PERIKSA	TEAM	


UKURAN KERTAS	NO. GAMBAR	TAHUN
A3		2025

KETERANGAN :

L1 GRANITE POLISHED 60x60CM

L2 GRANITE UNPOLISHED 60x60CM

L3 GRANITE POLISHED 30x60CM DINDING TOILET

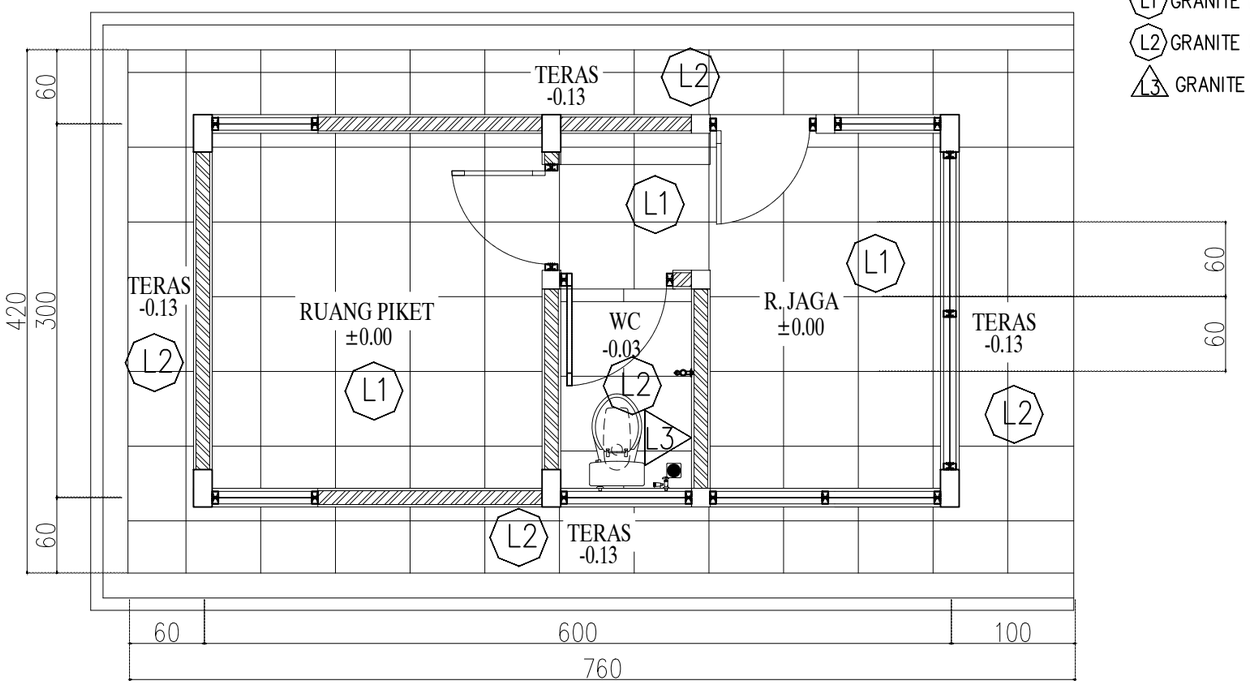

DENAH RENCANA LANTAI POS JAGA

SKALA 1:50

INSTANSI

KEMENTERIAN AGAMA REPUBLIK INDONESIA
UNIVERSITAS ISLAM NEGERI (UIN)
SYARIF HIDAYATULLAH JAKARTA

Catatan :

Nama Pekerjaan :

PENGADAAN JASA KONSULTASI
PEMBANGUNAN GEDUNG USHULUDDIN
UNIVERSITAS ISLAM NEGERI (UIN)
SYARIF HIDAYATULLAH JAKARTA

Lokasi :

JALAN MALOKO JL. Ir. H. JUANDA NO. 95
CIPUTAT TANGERANG SELATAN, BANTEN
TANGERANG SELATAN (KOTA)


Nama Gambar :

SKALA

NO	TANGGAL	REVISI	DIPERIKSA	DISETUJUI
01				
02				
03				
04				

DIRENCANA	TEAM	
DI GAMBAR	TEAM	
DI PERIKSA	TEAM	

UKURAN KERTAS	NO. GAMBAR	TAHUN
A3		2025

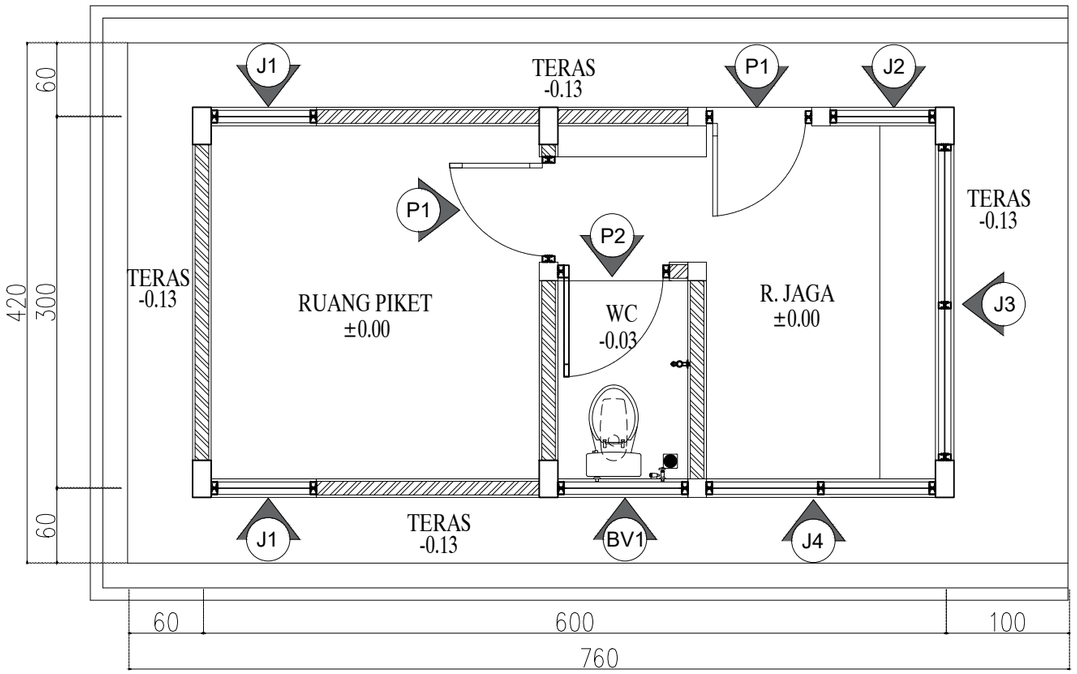

DENAH RENCANA KUSEN POS JAGA

SKALA 1:50

INSTANSI

KEMENTERIAN AGAMA REPUBLIK INDONESIA
UNIVERSITAS ISLAM NEGERI (UIN)
SYARIF HIDAYATULLAH JAKARTA

Catatan :

Nama Pekerjaan :

PENGADAAN JASA KONSULTASI
PEMBANGUNAN GEDUNG USHULUDDIN
UNIVERSITAS ISLAM NEGERI (UIN)
SYARIF HIDAYATULLAH JAKARTA

Lokasi :


JALAN MALOKO JL. Ir. H. JUANDA NO. 95
CIPUTAT TANGERANG SELATAN, BANTEN
TANGERANG SELATAN (KOTA)


Nama Gambar : SKALA

NO	TANGGAL	REVISI	DIPERIKSA	DISETUJUI
01				
02				
03				
04				

DIRENCANA	TEAM	
DI GAMBAR	TEAM	
DI PERIKSA	TEAM	

UKURAN KERTAS	NO. GAMBAR	TAHUN
A3		2025

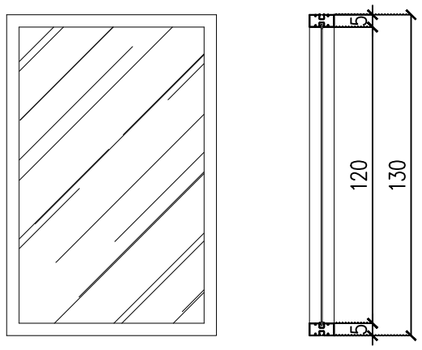

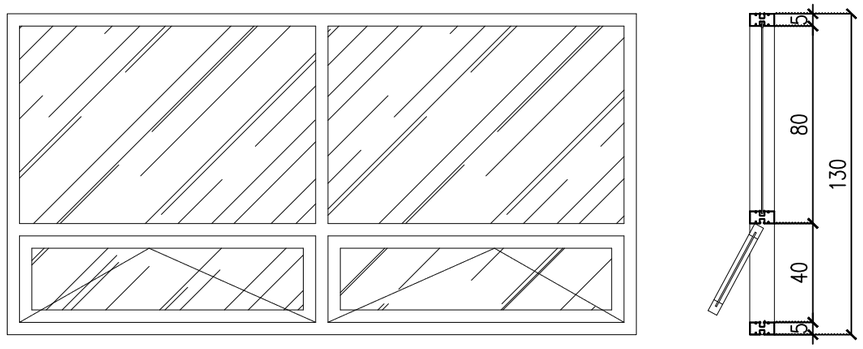

TYPE KUSEN	J2	TYPE KUSEN	J3
BINGKAI KUSEN	ALUMINIUM 4" EX ALEXINDO POWDER COATING WARNA PUTIH	BINGKAI KUSEN	ALUMINIUM 4" EX ALEXINDO POWDER COATING WARNA PUTIH
DAUN JENDELA	-	DAUN JENDELA	ALUMINIUM 4" EX ALEXINDO + KACA POLOS 5MM
KACA JL/BV	KACA POLOS 5MM	KACA JL/BV	KACA POLOS 5MM
JUMLAH		JUMLAH	

INSTANSI

KEMENTERIAN AGAMA REPUBLIK INDONESIA
UNIVERSITAS ISLAM NEGERI (UIN)
SYARIF HIDAYATULLAH JAKARTA

Catatan :

Nama Pekerjaan :

PENGADAAN JASA KONSULTASI
PEMBANGUNAN GEDUNG USHULUDDIN
UNIVERSITAS ISLAM NEGERI (UIN)
SYARIF HIDAYATULLAH JAKARTA

Lokasi :


JALAN MALOKO JL. Ir. H. JUANDA NO. 95
CIPUTAT TANGERANG SELATAN, BANTEN
TANGERANG SELATAN (KOTA)

Nama Gambar :

SKALA

NO	TANGGAL	REVISI	DIPERIKSA	DISETUJUI
01				
02				
03				
04				

DIRENCANA	TEAM	
DI GAMBAR	TEAM	
DI PERIKSA	TEAM	
UKURAN KERTAS	NO. GAMBAR	TAHUN
A3		2025

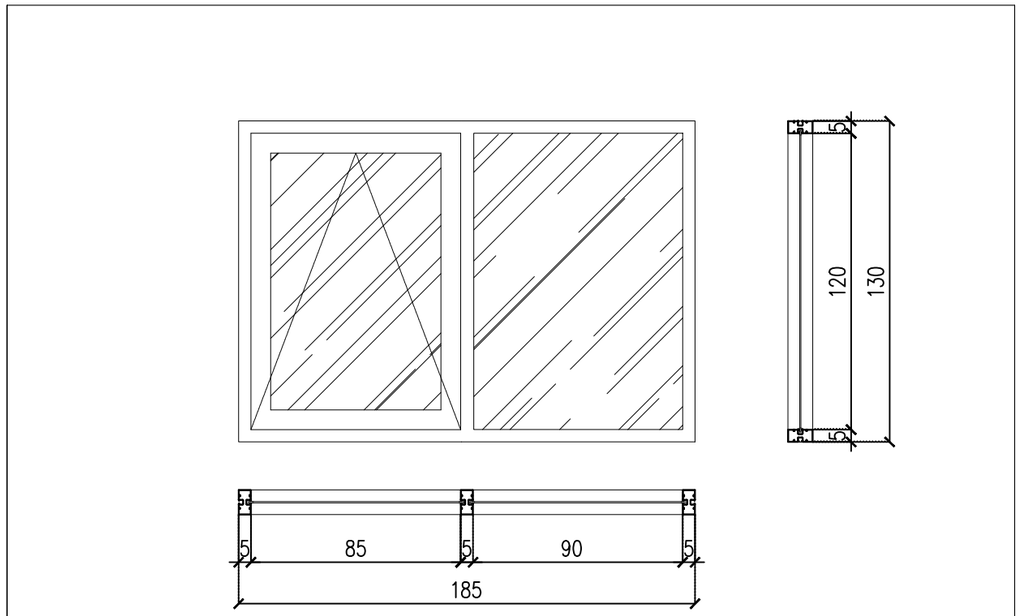

TYPE KUSEN	J4
BINGKAI KUSEN	ALUMINIUM 4" EX ALEXINDO POWDER COATING WARNA PUTIH
DAUN JENDELA	ALUMINIUM 4" EX ALEXINDO + KACA POLOS 5MM
KACA JL/BV	KACA POLOS 5MM
JUMLAH	

INSTANSI

KEMENTERIAN AGAMA REPUBLIK INDONESIA
UNIVERSITAS ISLAM NEGERI (UIN)
SYARIF HIDAYATULLAH JAKARTA

Catatan :

Nama Pekerjaan :

PENGADAAN JASA KONSULTASI
PEMBANGUNAN GEDUNG USHULUDDIN
UNIVERSITAS ISLAM NEGERI (UIN)
SYARIF HIDAYATULLAH JAKARTA

Lokasi :


JALAN MALOKO JL. Ir. H. JUANDA NO. 95
CIPUTAT TANGERANG SELATAN, BANTEN
TANGERANG SELATAN (KOTA)


Nama Gambar :


SKALA

NO	TANGGAL	REVISI	DIPERIKSA	DISETUJUI
01				
02				
03				
04				

DIRENCANA	TEAM	
DI GAMBAR	TEAM	
DI PERIKSA	TEAM	
UKURAN KERTAS	NO. GAMBAR	TAHUN
A3		2025

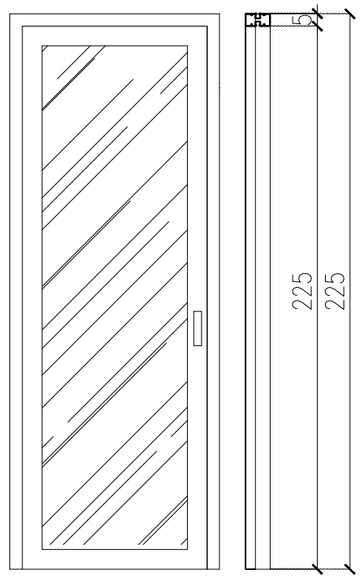

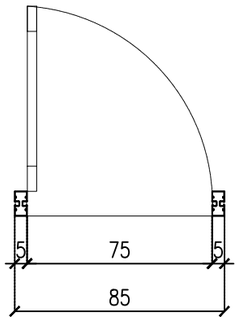

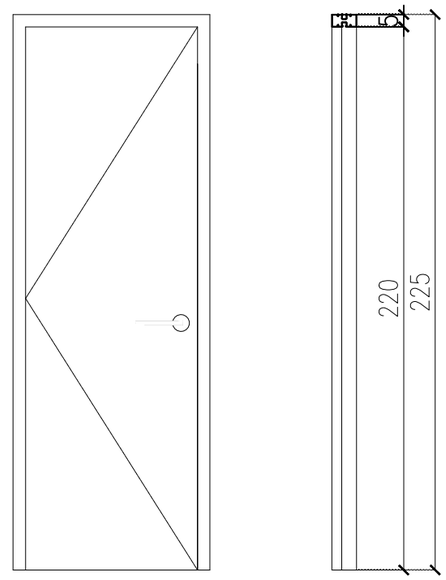

TYPE KUSEN	P1	TYPE KUSEN	P2
BINGKAI KUSEN	ALUMINIUM 4" EX ALEXINDO POWDER COATING WARNA PUTIH	BINGKAI KUSEN	ALUMINIUM 4" EX ALEXINDO POWDER COATING WARNA PUTIH PANEL WPC
DAUN JENDELA	ALUMUNIUM + KACA POLOS 5MM	DAUN PINTU	KACA POLOS 5MM
KACA JL/BV		KACA JL/BV	KACA POLOS 5MM
JUMLAH		JUMLAH	

INSTANSI

KEMENTERIAN AGAMA REPUBLIK INDONESIA
UNIVERSITAS ISLAM NEGERI (UIN)
SYARIF HIDAYATULLAH JAKARTA

Catatan :

Nama Pekerjaan :

PENGADAAN JASA KONSULTASI
PEMBANGUNAN GEDUNG USHULUDDIN
UNIVERSITAS ISLAM NEGERI (UIN)
SYARIF HIDAYATULLAH JAKARTA

Lokasi :

JALAN MALOKO JL. Ir. H. JUANDA NO. 95
CIPUTAT TANGERANG SELATAN, BANTEN
TANGERANG SELATAN (KOTA)


Nama Gambar :


SKALA

NO	TANGGAL	REVISI	DIPERIKSA	DISETUJUI
01				
02				
03				
04				

DIRENCANA	TEAM	
DI GAMBAR	TEAM	
DI PERIKSA	TEAM	

UKURAN KERTAS	NO. GAMBAR	TAHUN
A3		2025

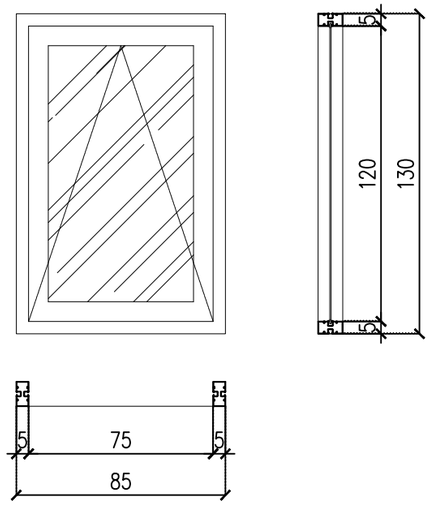

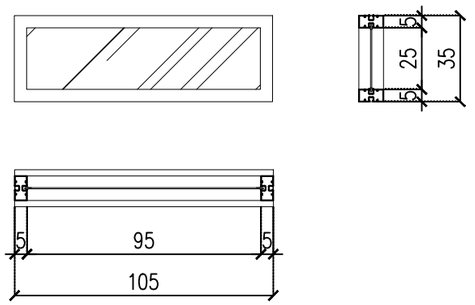

TYPE KUSEN	J1	TYPE KUSEN	BV1
BINGKAI KUSEN	ALUMINIUM 4" EX ALEXINDO POWDER COATING WARNA PUTIH	BINGKAI KUSEN	ALUMINIUM 4" EX ALEXINDO POWDER COATING WARNA PUTIH
DAUN JENDELA	ALUMINIUM 4" EX ALEXINDO + KACA POLOS 5MM	DAUN JENDELA	KACA POLOS 5MM
KACA JL/BV		KACA JL/BV	
JUMLAH		JUMLAH	

INSTANSI

KEMENTERIAN AGAMA REPUBLIK INDONESIA
UNIVERSITAS ISLAM NEGERI (UIN)
SYARIF HIDAYATULLAH JAKARTA

Catatan :

Nama Pekerjaan :

PENGADAAN JASA KONSULTASI
PEMBANGUNAN GEDUNG USHULUDDIN
UNIVERSITAS ISLAM NEGERI (UIN)
SYARIF HIDAYATULLAH JAKARTA

Lokasi :

JALAN MALOKO JL. Ir. H. JUANDA NO. 95
CIPUTAT TANGERANG SELATAN, BANTEN
TANGERANG SELATAN (KOTA)


Nama Gambar :

SKALA

NO	TANGGAL	REVISI	DIPERIKSA	DISETUJUI
01				
02				
03				
04				

DIRENCANA	TEAM	
DI GAMBAR	TEAM	
DI PERIKSA	TEAM	

UKURAN KERTAS	NO. GAMBAR	TAHUN
A3		2025

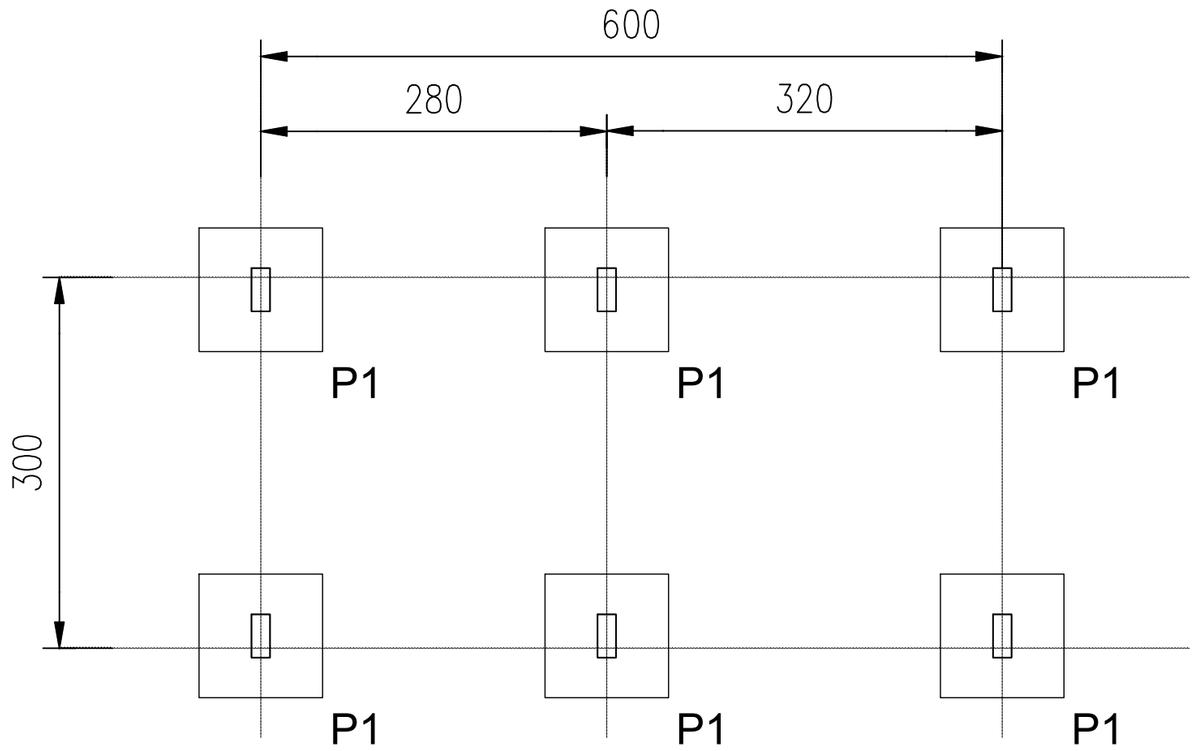

1 A-DN 0000 DENAH PONDASI POS JAGA TYPE 1

SKALA 1 : 50

INSTANSI

KEMENTERIAN AGAMA REPUBLIK INDONESIA
UNIVERSITAS ISLAM NEGERI (UIN)
SYARIF HIDAYATULLAH JAKARTA

Catatan :

Nama Pekerjaan :

PENGADAAN JASA KONSULTASI
PEMBANGUNAN GEDUNG USHULUDDIN
UNIVERSITAS ISLAM NEGERI (UIN)
SYARIF HIDAYATULLAH JAKARTA

Lokasi :


JALAN MALOKO JL. Ir. H. JUANDA NO. 95
CIPUTAT TANGERANG SELATAN, BANTEN
TANGERANG SELATAN (KOTA)

Nama Gambar : SKALA

NO	TANGGAL	REVISI	DIPERIKSA	DISETUJUI
01				
02				
03				
04				

DIRENCANA	TEAM	
DI GAMBAR	TEAM	
DI PERIKSA	TEAM	

UKURAN KERTAS	NO. GAMBAR	TAHUN
A3		2025

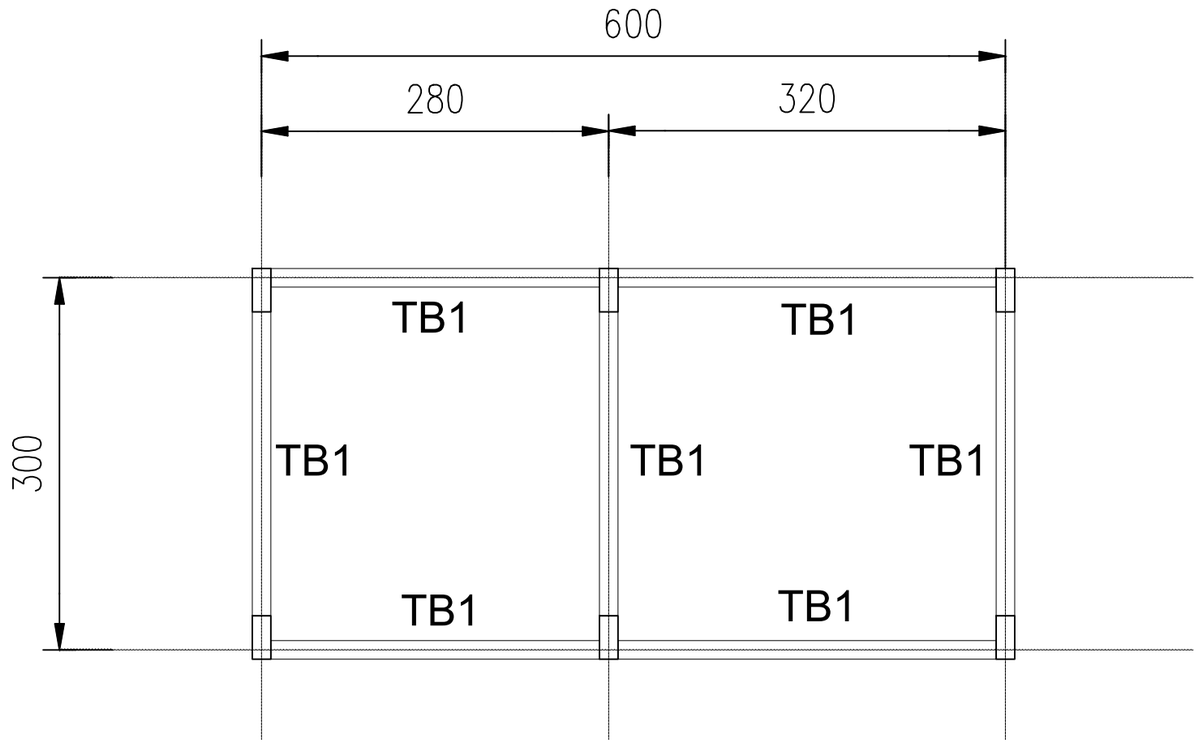

1 A-DN 0000 DENAH TIE BEAM POS JAGA TYPE 1

SKALA 1 : 50

INSTANSI

KEMENTERIAN AGAMA REPUBLIK INDONESIA
UNIVERSITAS ISLAM NEGERI (UIN)
SYARIF HIDAYATULLAH JAKARTA

Catatan :

Nama Pekerjaan :

PENGADAAN JASA KONSULTASI
PEMBANGUNAN GEDUNG USHULUDDIN
UNIVERSITAS ISLAM NEGERI (UIN)
SYARIF HIDAYATULLAH JAKARTA

Lokasi :


JALAN MALOKO JL. Ir. H. JUANDA NO. 95
CIPUTAT TANGERANG SELATAN, BANTEN
TANGERANG SELATAN (KOTA)

Nama Gambar : | SKALA

NO	TANGGAL	REVISI	DIPERIKSA	DISETUJUI
01				
02				
03				
04				

DIRENCANA	TEAM	
DI GAMBAR	TEAM	
DI PERIKSA	TEAM	

UKURAN KERTAS	NO. GAMBAR	TAHUN
A3		2025

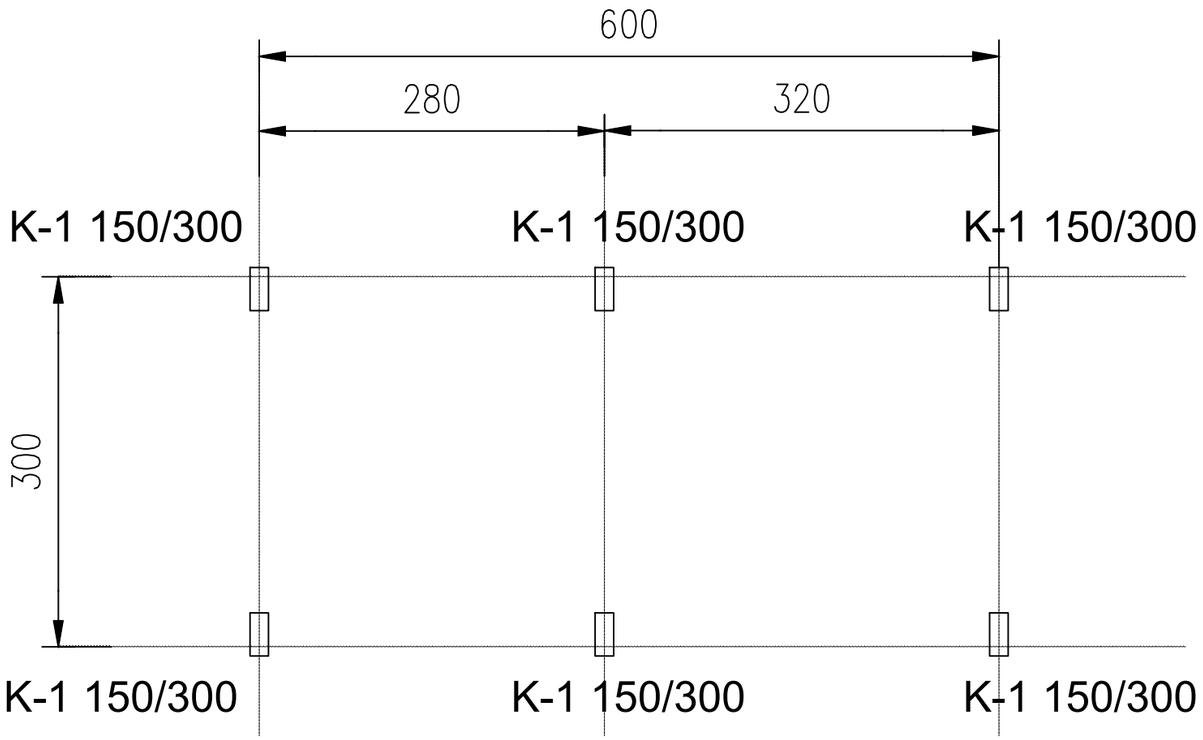

1
A-DN
0000

DENAH KOLOM POS JAGA TYPE 1

SKALA 1 : 50

INSTANSI

KEMENTERIAN AGAMA REPUBLIK INDONESIA
UNIVERSITAS ISLAM NEGERI (UIN)
SYARIF HIDAYATULLAH JAKARTA

Catatan :

Nama Pekerjaan :

PENGADAAN JASA KONSULTASI
PEMBANGUNAN GEDUNG USHULUDDIN
UNIVERSITAS ISLAM NEGERI (UIN)
SYARIF HIDAYATULLAH JAKARTA

Lokasi :

JALAN MALOKO JL. Ir. H. JUANDA NO. 95
CIPUTAT TANGERANG SELATAN, BANTEN
TANGERANG SELATAN (KOTA)


Nama Gambar :

SKALA

NO	TANGGAL	REVISI	DIPERIKSA	DISETUJUI
01				
02				
03				
04				

DIRENCANA	TEAM	
DI GAMBAR	TEAM	
DI PERIKSA	TEAM	

UKURAN KERTAS	NO. GAMBAR	TAHUN
A3		2025

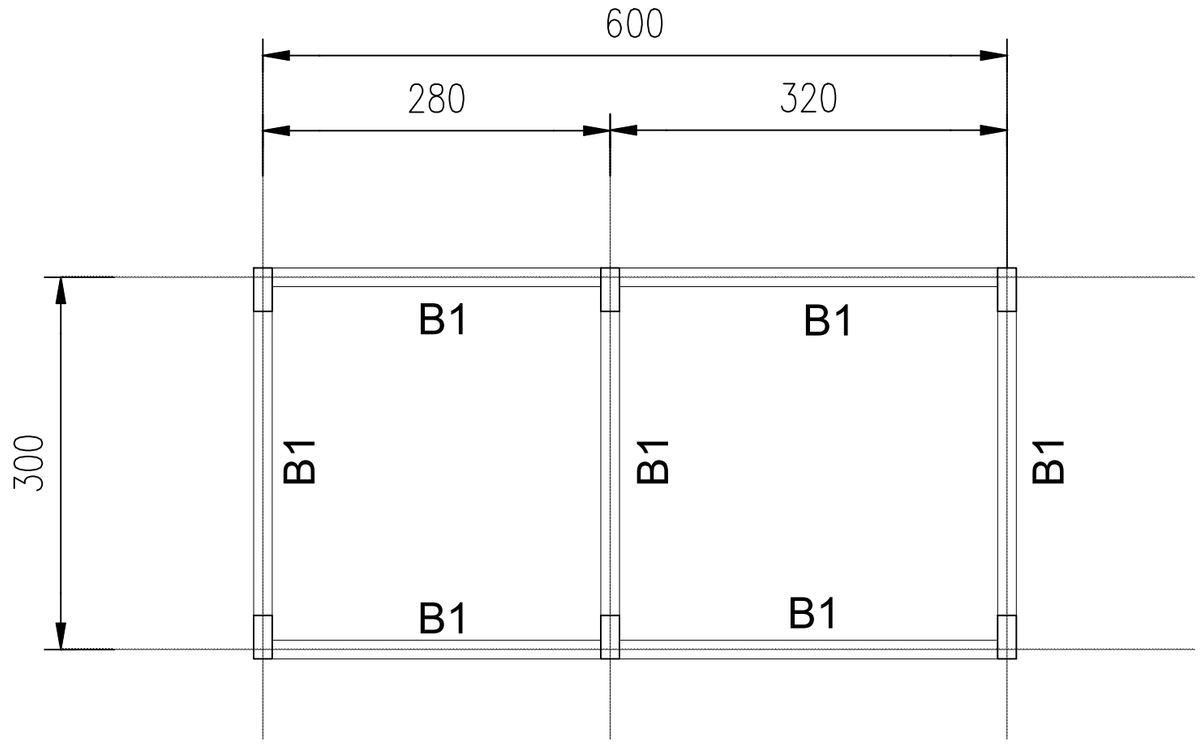

1 A-DN 0000 DENAH BALOK POS JAGA TYPE 1

SKALA 1 : 50

INSTANSI

KEMENTERIAN AGAMA REPUBLIK INDONESIA
UNIVERSITAS ISLAM NEGERI (UIN)
SYARIF HIDAYATULLAH JAKARTA

Catatan :

Nama Pekerjaan :

PENGADAAN JASA KONSULTASI
PEMBANGUNAN GEDUNG USHULUDDIN
UNIVERSITAS ISLAM NEGERI (UIN)
SYARIF HIDAYATULLAH JAKARTA

Lokasi :


JALAN MALOKO JL. Ir. H. JUANDA NO. 95
CIPUTAT TANGERANG SELATAN, BANTEN
TANGERANG SELATAN (KOTA)

Nama Gambar : SKALA

NO	TANGGAL	REVISI	DIPERIKSA	DISETUJUI
01				
02				
03				
04				

DIRENCANA	TEAM	
DI GAMBAR	TEAM	
DI PERIKSA	TEAM	

UKURAN KERTAS	NO. GAMBAR	TAHUN
A3		2025

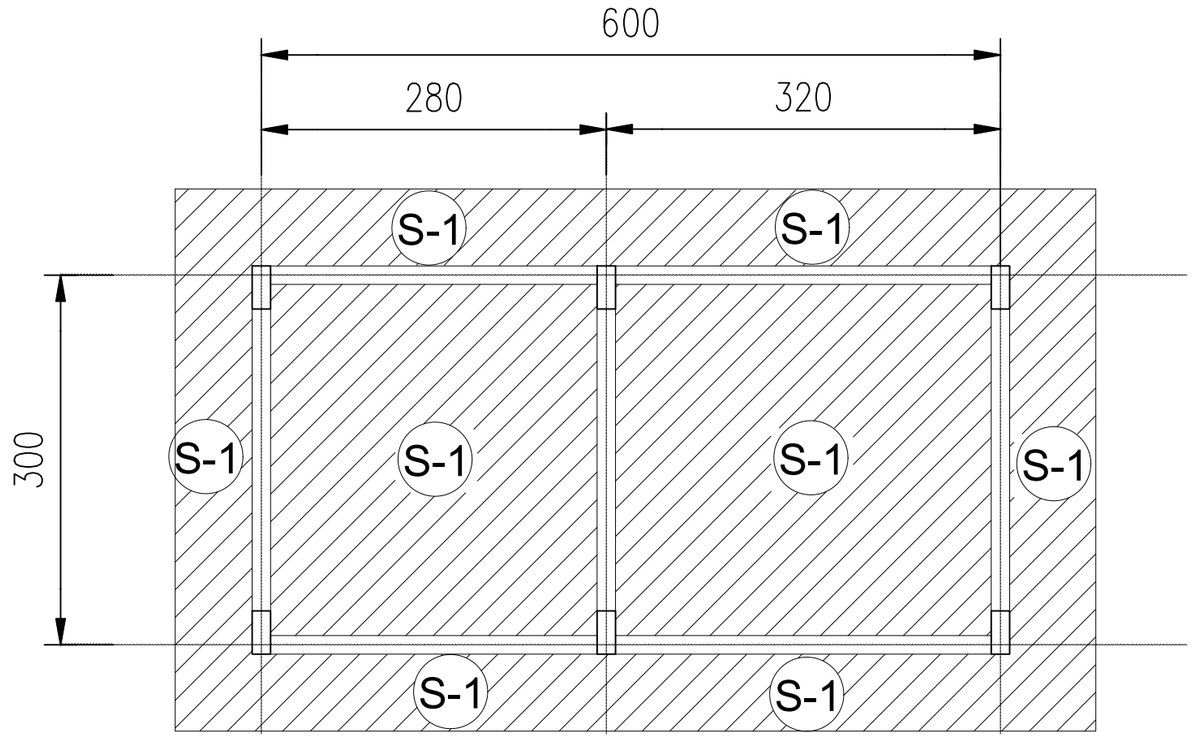

1 / A-DN 0000 DENAH PLAT DAK ATAP POS JAGA TYPE 1

SKALA 1 : 50

SKEDUL PELAT BETON			
NO.	KODE	UKURAN	KETERANGAN
1	S1	t = 130mm	WIREMESH M-8 (DOUBLE LAYER)

INSTANSI

KEMENTERIAN AGAMA REPUBLIK INDONESIA
UNIVERSITAS ISLAM NEGERI (UIN)
SYARIF HIDAYATULLAH JAKARTA

Catatan :

Nama Pekerjaan :

PENGADAAN JASA KONSULTASI
PEMBANGUNAN GEDUNG USHULUDDIN
UNIVERSITAS ISLAM NEGERI (UIN)
SYARIF HIDAYATULLAH JAKARTA

Lokasi :



JALAN MALOKO JL. Ir. H. JUANDA NO. 95
CIPUTAT TANGERANG SELATAN, BANTEN
TANGERANG SELATAN (KOTA)

Nama Gambar : | SKALA




NO	TANGGAL	REVISI	DIPERIKSA	DISETUJUI
01				
02				
03				
04				

DIRENCANA	TEAM	
DI GAMBAR	TEAM	
DI PERIKSA	TEAM	
UKURAN KERTAS	NO. GAMBAR	TAHUN
A3		2025




TABEL KOLOM

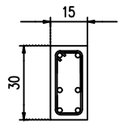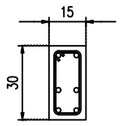KOLOM TIPE K-1	
1/4 TUMPUAN ATAS/BAWAH	1/2 LAPANGAN
	
6 D13	6 D13
D 10 - 150	D 10 - 200
150 x 300	

TABEL BALOK

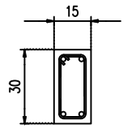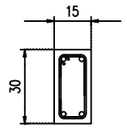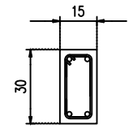B-1		
1/4 L TUMPUAN	1/2 L LAPANGAN	1/4 L TUMPUAN
		
150 x 300		
2 D 13	2 D 13	2 D 13
-	-	-
2 D 13	2 D 13	2 D 13
D 10 - 150	D 10 - 200	D 10 - 150

TABEL TIE BEAM

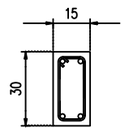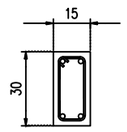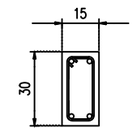TIPE	TB-1		
POTONGAN	1/4 L TUMPUAN	1/2 L LAPANGAN	1/4 L TUMPUAN
			
DIMENSI	150 x 300		
TULANGAN ATAS	2 D 13	2 D 13	2 D 13
TULANGAN TENGAH	-	-	-
TULANGAN BAWAH	2 D 13	2 D 13	2 D 13
SENGKANG	D 10 - 150	D 10 - 200	D 10 - 150

INSTANSI

KEMENTERIAN AGAMA REPUBLIK INDONESIA
UNIVERSITAS ISLAM NEGERI (UIN)
SYARIF HIDAYATULLAH JAKARTA

Catatan :

Nama Pekerjaan :

PENGADAAN JASA KONSULTASI
PEMBANGUNAN GEDUNG USHULUDDIN
UNIVERSITAS ISLAM NEGERI (UIN)
SYARIF HIDAYATULLAH JAKARTA


Lokasi :

JALAN MALOKO JL. Ir. H. JUANDA NO. 95
CIPUTAT TANGERANG SELATAN, BANTEN
TANGERANG SELATAN (KOTA)

Nama Gambar : SKALA

NO	TANGGAL	REVISI	DIPERIKSA	DISETUJUI
01				
02				
03				
04				


DIRENCANA	TEAM	
DI GAMBAR	TEAM	
DI PERIKSA	TEAM	
UKURAN KERTAS	NO. GAMBAR	TAHUN
A3		2025

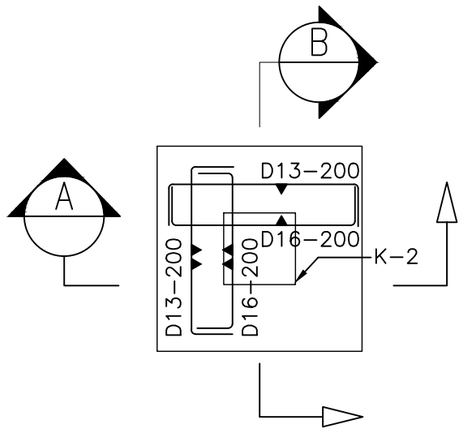

3
STR 101

DETIL PONDASI TIPE P1


SKALA 1 : 25

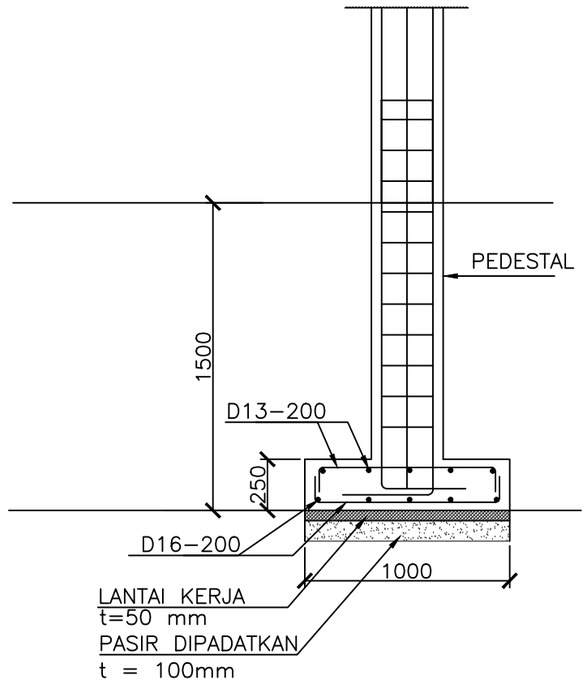

A

POTONGAN

SKALA 1 : 25

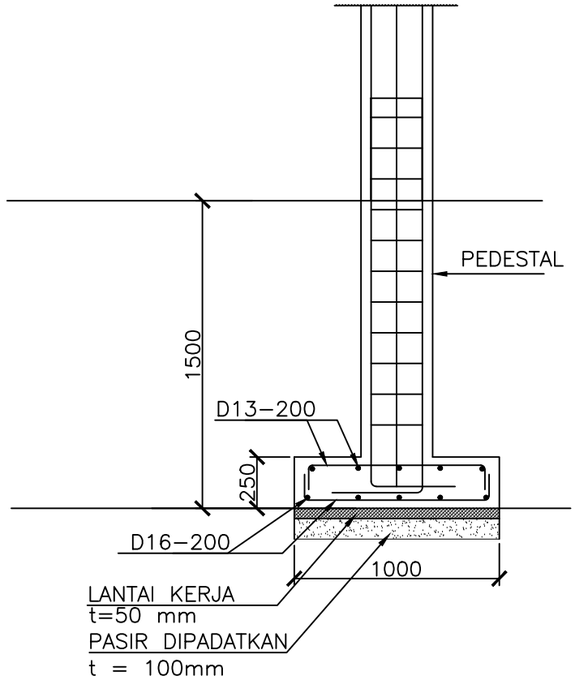

B

POTONGAN

SKALA 1 : 25

INSTANSI

KEMENTERIAN AGAMA REPUBLIK INDONESIA
UNIVERSITAS ISLAM NEGERI (UIN)
SYARIF HIDAYATULLAH JAKARTA

Catatan :

Nama Pekerjaan :

PENGADAAN JASA KONSULTASI
PEMBANGUNAN GEDUNG USHULUDDIN
UNIVERSITAS ISLAM NEGERI (UIN)
SYARIF HIDAYATULLAH JAKARTA

Lokasi :


JALAN MALOKO JL. Ir. H. JUANDA NO. 95
CIPUTAT TANGERANG SELATAN, BANTEN
TANGERANG SELATAN (KOTA)

Nama Gambar : | SKALA

NO	TANGGAL	REVISI	DIPERIKSA	DISETUJUI
01				
02				
03				
04				

DIRENCANA	TEAM	
DI GAMBAR	TEAM	
DI PERIKSA	TEAM	

UKURAN KERTAS	NO. GAMBAR	TAHUN
A3		2025

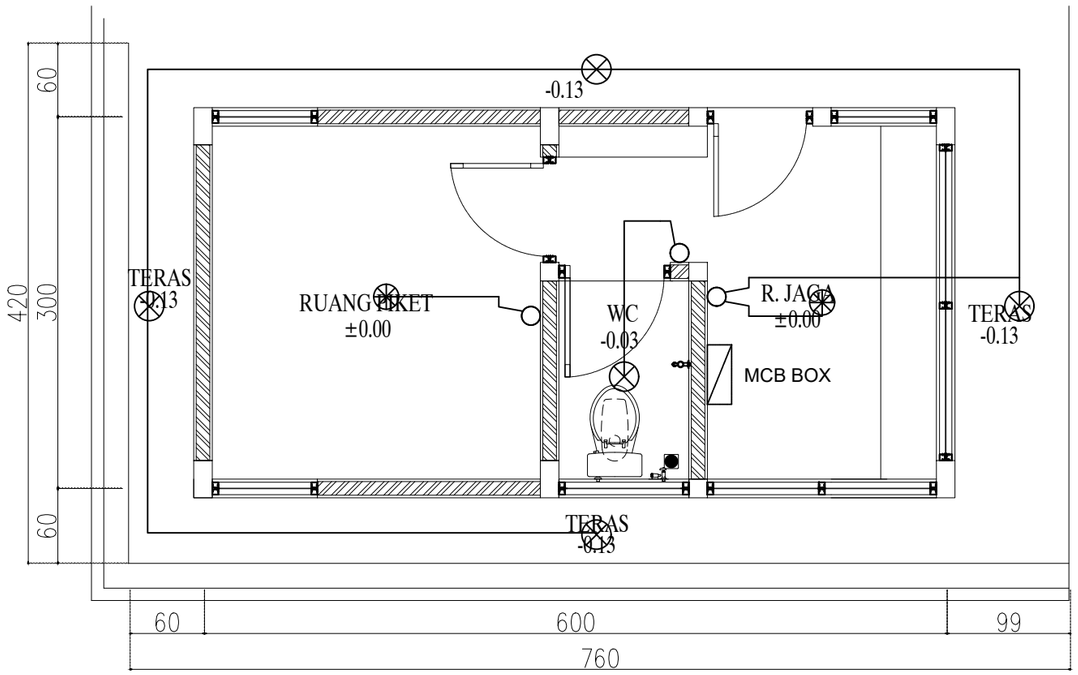

DENAH RENCANA INSTALASI TITIK LAMPU

SKALA 1 : 100

INSTANSI

KEMENTERIAN AGAMA REPUBLIK INDONESIA
UNIVERSITAS ISLAM NEGERI (UIN)
SYARIF HIDAYATULLAH JAKARTA

Catatan :

Nama Pekerjaan :

PENGADAAN JASA KONSULTASI
PEMBANGUNAN GEDUNG USHULUDDIN
UNIVERSITAS ISLAM NEGERI (UIN)
SYARIF HIDAYATULLAH JAKARTA

Lokasi :

JALAN MALOKO JL. Ir. H. JUANDA NO. 95
CIPUTAT TANGERANG SELATAN, BANTEN
TANGERANG SELATAN (KOTA)

Nama Gambar : SKALA

NO	TANGGAL	REVISI	DIPERIKSA	DISETUJUI
01				
02				
03				
04				

DIRENCANA	TEAM	
DI GAMBAR	TEAM	
DI PERIKSA	TEAM	

UKURAN KERTAS	NO. GAMBAR	TAHUN
A3		2025

⊗ LAMPU DOWNLIGHT LED SLIM 7 WATT


⊛ LAMPU DOWNLIGHT LED SLIM 14 WATT

SAKLAR SINGLE

SAKLAR DOUBLE

POWER OUTLET/STOPKONTAK DINDING 220V,200W

POWER OUTLET/STOPKONTAK AC

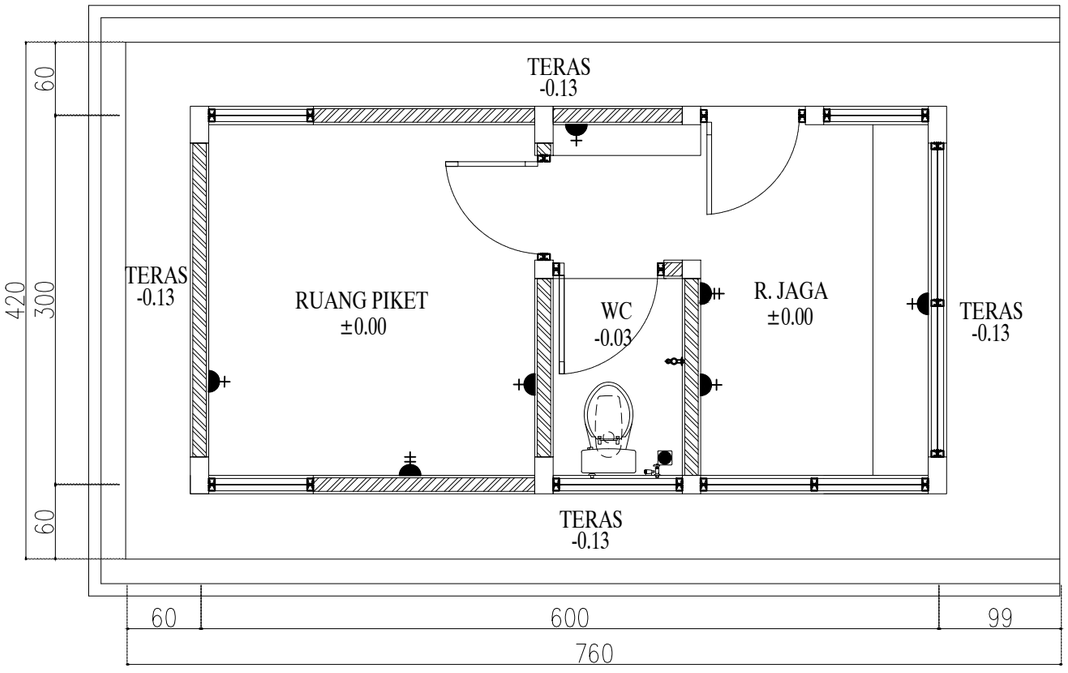

DENAH RENCANA INSTALASI DAYA/STOP KONTAK

SKALA 1 : 100

INSTANSI

KEMENTERIAN AGAMA REPUBLIK INDONESIA
UNIVERSITAS ISLAM NEGERI (UIN)
SYARIF HIDAYATULLAH JAKARTA

Catatan :

Nama Pekerjaan :

PENGADAAN JASA KONSULTASI
PEMBANGUNAN GEDUNG USHULUDDIN
UNIVERSITAS ISLAM NEGERI (UIN)
SYARIF HIDAYATULLAH JAKARTA

Lokasi :


JALAN MALOKO JL. Ir. H. JUANDA NO. 95
CIPUTAT TANGERANG SELATAN, BANTEN
TANGERANG SELATAN (KOTA)

Nama Gambar : | SKALA

NO	TANGGAL	REVISI	DIPERIKSA	DISETUJUI
01				
02				
03				
04				

DIRENCANA	TEAM	
DI GAMBAR	TEAM	
DI PERIKSA	TEAM	

UKURAN KERTAS	NO. GAMBAR	TAHUN
A3		2025

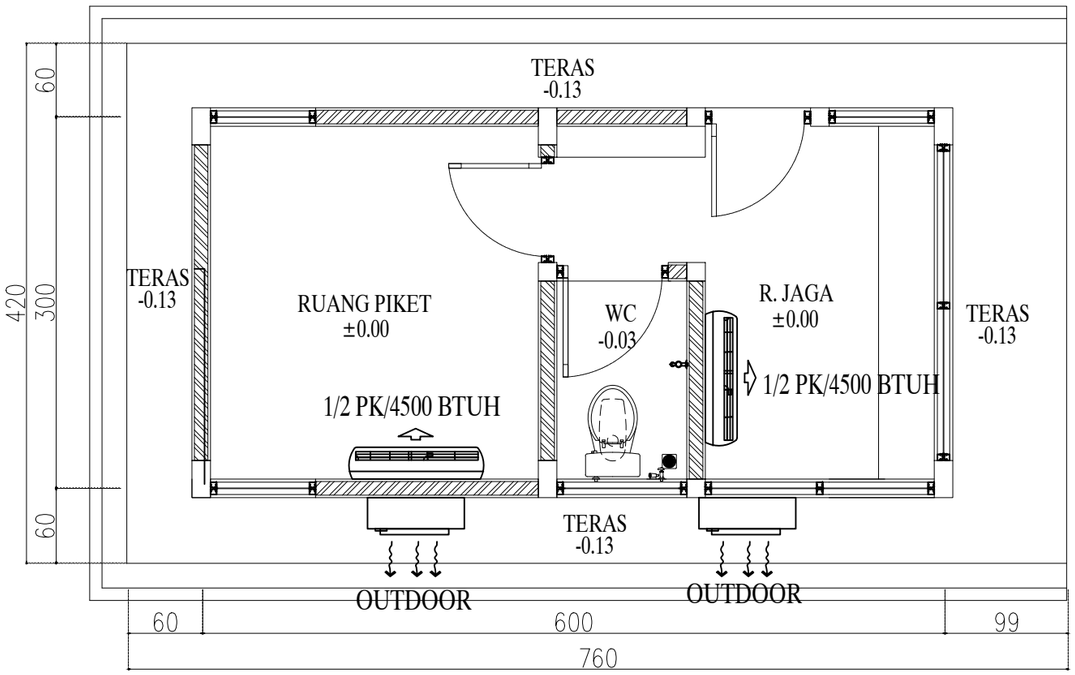

DENAH RENCANA TATA UDARA / AC

SKALA 1 : 100

INSTANSI

KEMENTERIAN AGAMA REPUBLIK INDONESIA
UNIVERSITAS ISLAM NEGERI (UIN)
SYARIF HIDAYATULLAH JAKARTA

Catatan :

Nama Pekerjaan :

PENGADAAN JASA KONSULTASI
PEMBANGUNAN GEDUNG USHULUDDIN
UNIVERSITAS ISLAM NEGERI (UIN)
SYARIF HIDAYATULLAH JAKARTA

Lokasi :


JALAN MALOKO JL. Ir. H. JUANDA NO. 95
CIPUTAT TANGERANG SELATAN, BANTEN
TANGERANG SELATAN (KOTA)

Nama Gambar : | SKALA

NO	TANGGAL	REVISI	DIPERIKSA	DISETUJUI
01				
02				
03				
04				

DIRENCANA	TEAM	
DI GAMBAR	TEAM	
DI PERIKSA	TEAM	

UKURAN KERTAS	NO. GAMBAR	TAHUN
A3		2025

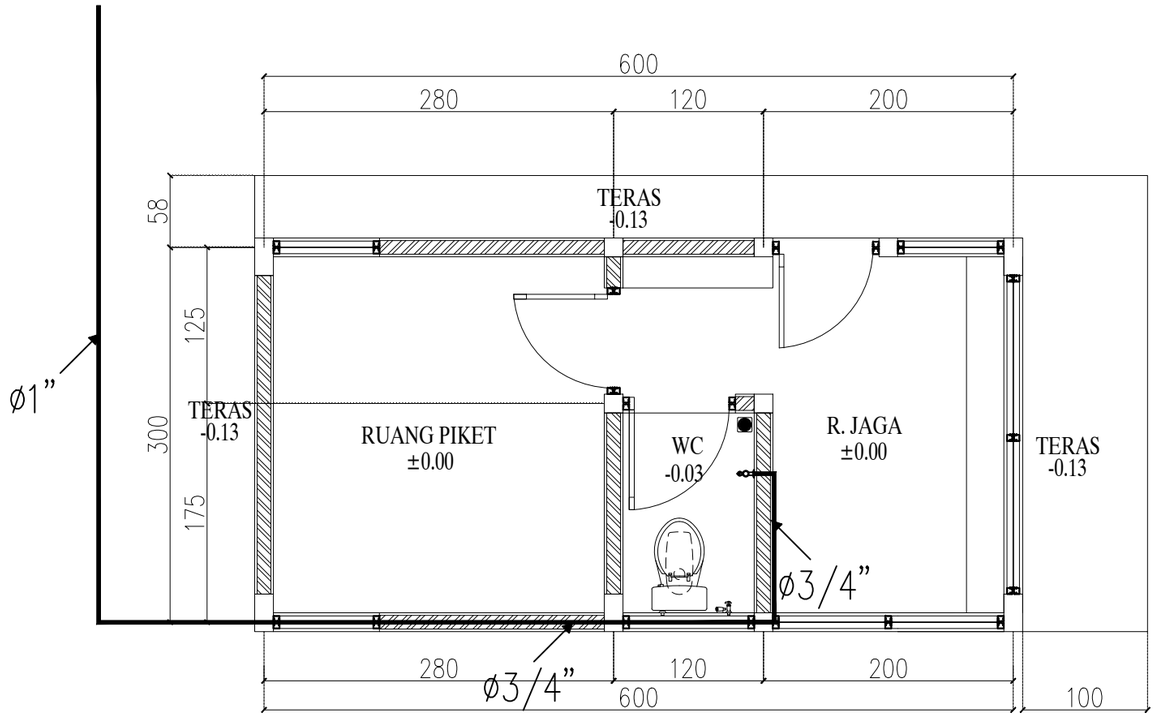

DENAH RENCANA AIR BERSIH POS JAGA

SKALA 1:50

INSTANSI

KEMENTERIAN AGAMA REPUBLIK INDONESIA
UNIVERSITAS ISLAM NEGERI (UIN)
SYARIF HIDAYATULLAH JAKARTA

Catatan :

Nama Pekerjaan :

PENGADAAN JASA KONSULTASI
PEMBANGUNAN GEDUNG USHULUDDIN
UNIVERSITAS ISLAM NEGERI (UIN)
SYARIF HIDAYATULLAH JAKARTA

Lokasi :


JALAN MALOKO JL. Ir. H. JUANDA NO. 95
CIPUTAT TANGERANG SELATAN, BANTEN
TANGERANG SELATAN (KOTA)

Nama Gambar : | SKALA

NO	TANGGAL	REVISI	DIPERIKSA	DISETUJUI
01				
02				
03				
04				

DIRENCANA	TEAM	
DI GAMBAR	TEAM	
DI PERIKSA	TEAM	

UKURAN KERTAS	NO. GAMBAR	TAHUN
A3		2025

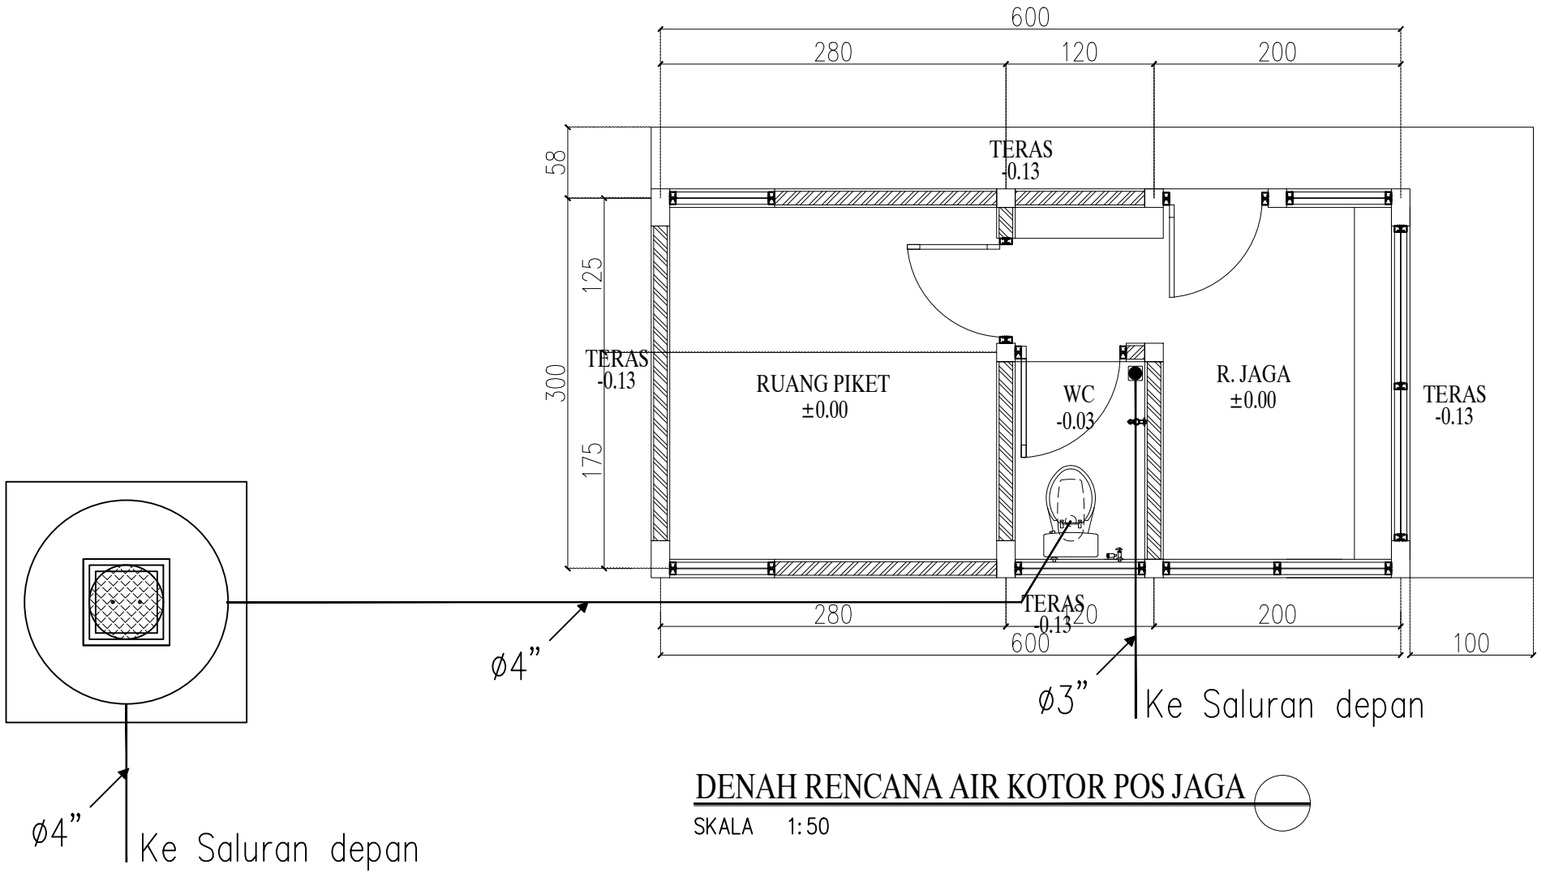

DENAH RENCANA AIR KOTOR POS JAGA

SKALA 1:50

INSTANSI

KEMENTERIAN AGAMA REPUBLIK INDONESIA
UNIVERSITAS ISLAM NEGERI (UIN)
SYARIF HIDAYATULLAH JAKARTA

Catatan :

Nama Pekerjaan :

PENGADAAN JASA KONSULTASI
PEMBANGUNAN GEDUNG USHULUDDIN
UNIVERSITAS ISLAM NEGERI (UIN)
SYARIF HIDAYATULLAH JAKARTA

Lokasi :

JALAN MALOKO JL. Ir. H. JUANDA NO. 95
CIPUTAT TANGERANG SELATAN, BANTEN
TANGERANG SELATAN (KOTA)

Nama Gambar : SKALA

NO	TANGGAL	REVISI	DIPERIKSA	DISETUJUI
01				
02				
03				
04				

DIRENCANA	TEAM	
DI GAMBAR	TEAM	
DI PERIKSA	TEAM	
UKURAN KERTAS	NO. GAMBAR	TAHUN
A3		2025

GAMBAR STRUKTUR

DAFTAR GAMBAR

NO.	NAMA GAMBAR	SKALA
B. GAMBAR STRUKTURAL		
1	DENAH KOLOM LANTAI 1	1 : 175
2	DENAH KOLOM LANTAI 2	1 : 150
3	DENAH KOLOM LANTAI 3	1 : 150
4	DENAH KOLOM LANTAI 4	1 : 150
5	DENAH KOLOM LANTAI 5	1 : 150
6	DENAH KOLOM LANTAI 6	1 : 150
7	DENAH KOLOM LANTAI 7	1 : 150
8	DENAH KOLOM LANTAI ATAP	1 : 150
9	DENAH SLOOF	1 : 150
10	DENAH BALOK LANTAI 2	1 : 150
11	DENAH BALOK LANTAI 3	1 : 150
12	DENAH BALOK LANTAI 4	1 : 150
13	DENAH BALOK LANTAI 5	1 : 150
14	DENAH BALOK LANTAI 6	1 : 150
15	DENAH BALOK LANTAI 7	1 : 150
16	DENAH RING BALOK ATAP	1 : 150
17	DENAH PONDASI KSLL	1 : 200
18	POTONGAN PONDASI KSLL	1 : 200
19	DENAH PONDASI KSLL	1 : 200
20	DETAIL PRINSIP PONDASI KSLL	1 :10
21	DETAIL PRINSIP PONDASI KSLL	1 :10
22	DETAIL PRINSIP PONDASI KSLL	1 :10
23	DETAIL PRINSIP PONDASI KSLL	1 :10
24	DETAIL PRINSIP PONDASI KSLL	1 :10
25	DETAIL PRINSIP PONDASI KSLL	1 :10
26	DETAIL PRINSIP PONDASI KSLL	1 :10
27	DETAIL PRINSIP PONDASI KSLL	1 :10
28	DETAIL PRINSIP PONDASI KSLL	1 :10
29	DETAIL PRINSIP PONDASI KSLL	1 :10
30	DETAIL PRINSIP PONDASI KSLL	1 :10
31	DETAIL PRINSIP PONDASI KSLL	1 :10
32	DETAIL PRINSIP PONDASI KSLL	1 :10
33	DETAIL PRINSIP PONDASI KSLL	1 :10
34	DETAIL PRINSIP PONDASI KSLL	1 :10
35	DETAIL PRINSIP PONDASI KSLL	NTS
36	DENAH PEMBESIAN PLAT LANTAI 1	1 : 150
37	DENAH PEMBESIAN PLAT LANTAI 2	1 : 150
38	DENAH PEMBESIAN PLAT LANTAI 3	1 : 150
39	DENAH PEMBESIAN PLAT LANTAI 4	1 : 150
40	DENAH PEMBESIAN PLAT LANTAI 5	1 : 150
41	DENAH PEMBESIAN PLAT LANTAI 6	1 : 150
42	DENAH PEMBESIAN PLAT LANTAI 7	1 : 150
43	DENAH PEMBESIAN PLAT ATAP DAK	1 : 150
44	DETAIL PEMBESIAN	1 : 10

INSTANSI

KEMENTERIAN AGAMA REPUBLIK INDONESIA
UNIVERSITAS ISLAM NEGERI (UIN)
SYARIF HIDAYATULLAH JAKARTA

Catatan :

Nama Pekerjaan :

PENGADAAN JASA KONSULTASI
PEMBANGUNAN GEDUNG USHULUDDIN
UNIVERSITAS ISLAM NEGERI (UIN)
SYARIF HIDAYATULLAH JAKARTA

Lokasi :

JALAN MALOKO JL. Ir. H. JUANDA NO. 95
CIPUTAT TANGERANG SELATAN, BANTEN
TANGERANG SELATAN (KOTA)

Nama Gambar : SKALA

NO	TANGGAL	REVISI	DIPERIKSA	DISETUJUI
01				
02				
03				
04				

DIRENCANA	TEAM	
DI GAMBAR	TEAM	
DI PERIKSA	TEAM	

UKURAN KERTAS	NO. GAMBAR	TAHUN
A3		2025

DAFTAR GAMBAR

NO.	NAMA GAMBAR	SKALA
45	DETAIL PEMBESIAN	1 : 10
46	DETAIL PEMBESIAN	1 : 10
47	DETAIL PEMBESIAN	1 : 10
48	DETAIL PEMBESIAN	1 : 10
49	DETAIL PEMBESIAN	1 : 10
50	DETAIL PEMBESIAN	1 : 10
51	DETAIL PEMBESIAN	1 : 10
52	DETAIL PEMBESIAN	1 : 10
53	DETAIL PEMBESIAN	1 : 10
54	DETAIL PEMBESIAN	1 : 10
55	DETAIL PEMBESIAN	1 : 10
56	DETAIL PEMBESIAN	1 : 10
57	DETAIL PEMBESIAN	1 : 10
58	DETAIL PEMBESIAN	1 : 10
59	DETAIL PANJANG BESI JOIN	1 : 25
60	PORTAL AS - A & B	1 : 150
61	PORTAL AS - C	1 : 150
62	PORTAL AS - D	1 : 150
63	PORTAL AS - E	1 : 150
64	PORTAL AS - F	1 : 150
65	PORTAL AS - G	1 : 150
66	PORTAL AS - H	1 : 150
67	PORTAL AS - I	1 : 150
68	DETAIL PEMBESIAN SHEAR WALL CW1	1 : 25
69	DETAIL PEMBESIAN SHEAR WALL CW2	1 : 50
70	DENAH PEMBESIAN TANGGA	1 : 50
71	POTONGAN A-A	1 : 50
72	DENAH STRUKTUR DROP OFF	1 : 80
73	POTONGAN A-A	1 : 80
74	POTONGAN B-B	1 : 50
75		
76		
77		
78		
79		
80		
81		
82		
83		
84		
85		
86		
87		
88		
89		

INSTANSI

KEMENTERIAN AGAMA REPUBLIK INDONESIA
UNIVERSITAS ISLAM NEGERI (UIN)
SYARIF HIDAYATULLAH JAKARTA

Catatan :

Nama Pekerjaan :

PENGADAAN JASA KONSULTASI
PEMBANGUNAN GEDUNG USHULUDDIN
UNIVERSITAS ISLAM NEGERI (UIN)
SYARIF HIDAYATULLAH JAKARTA

Lokasi :

JALAN MALOKO JL. Ir. H. JUANDA NO. 95
CIPUTAT TANGERANG SELATAN, BANTEN
TANGERANG SELATAN (KOTA)


Nama Gambar :

SKALA

NO	TANGGAL	REVISI	DIPERIKSA	DISETUJUI
01				
02				
03				
04				

DIRENCANA	TEAM	
DI GAMBAR	TEAM	
DI PERIKSA	TEAM	

UKURAN KERTAS	NO. GAMBAR	TAHUN
A3		2025

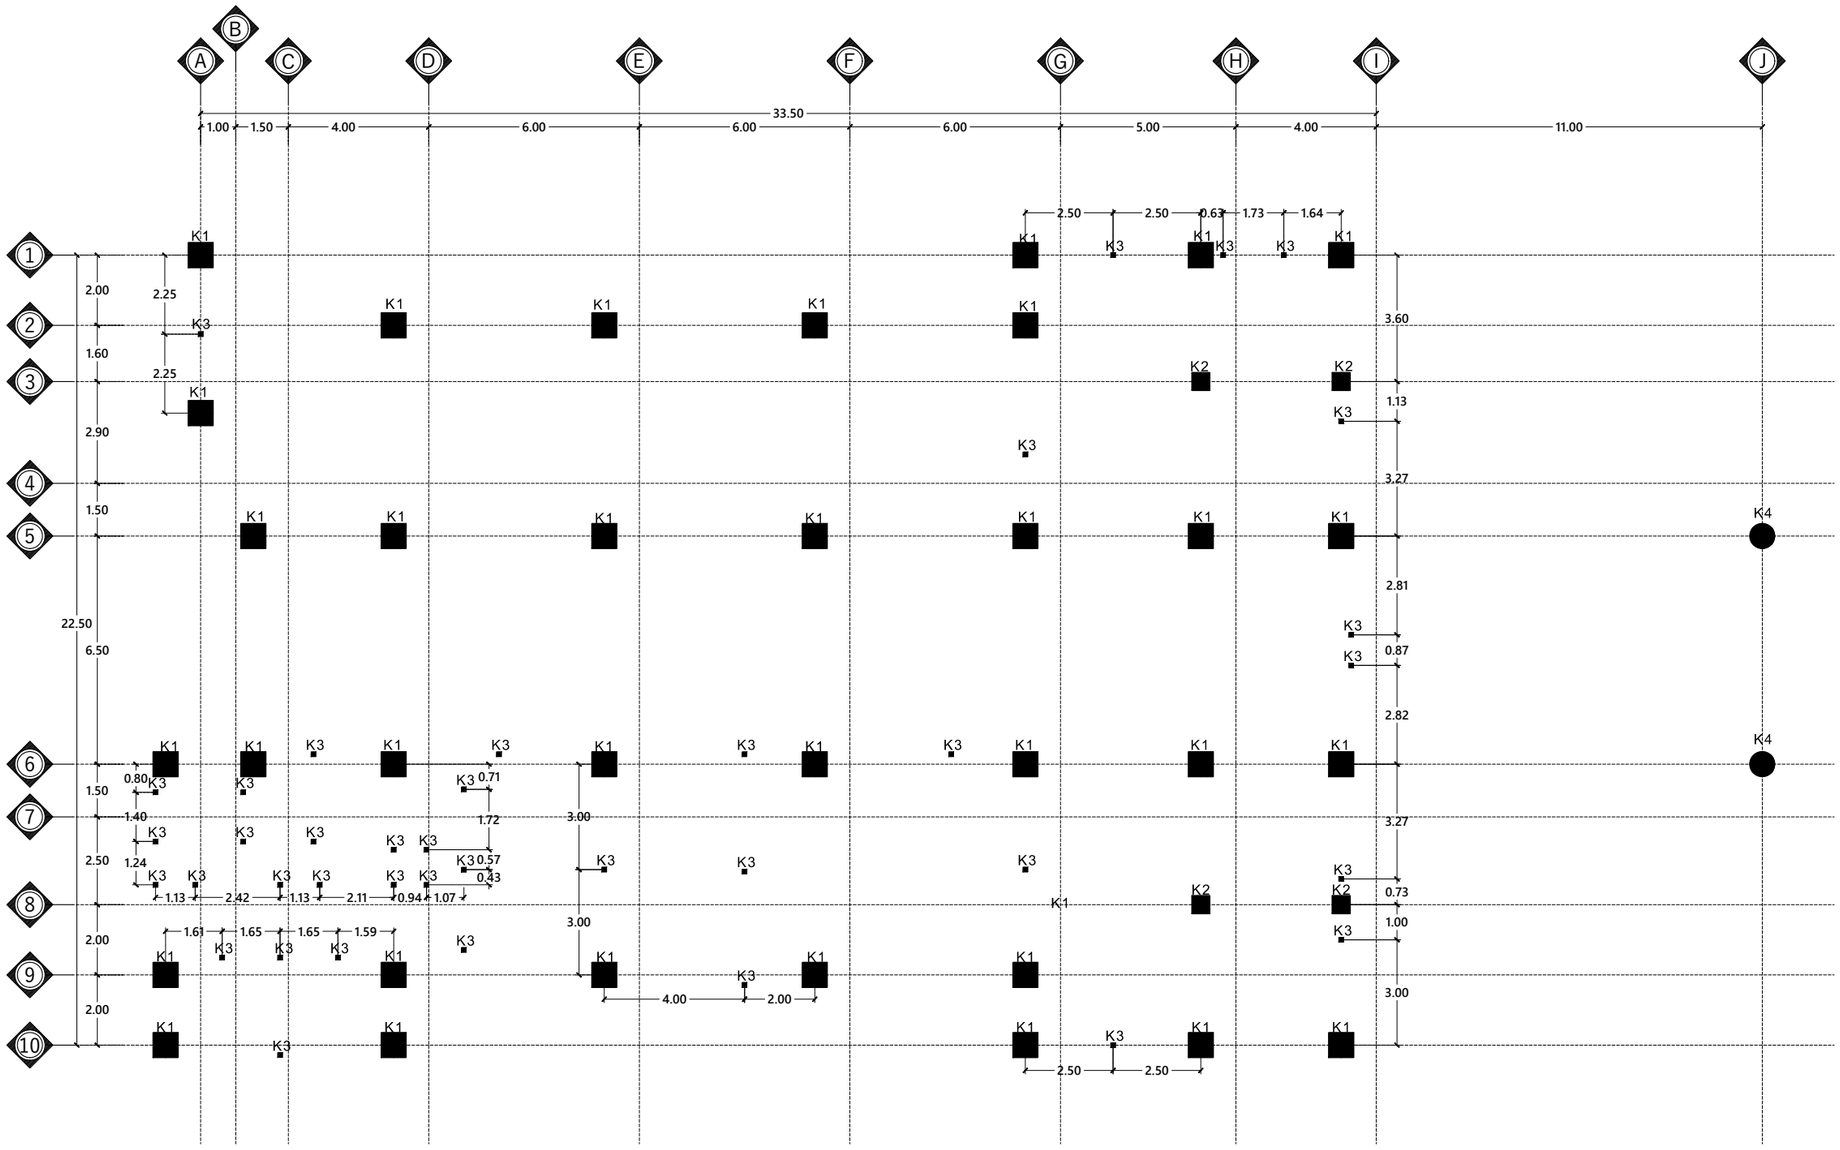

KET.

- K1 - Kolom 70 x 70 cm
- K2 - Kolom 50 x 50 cm
- K3 - Kolom Praktis
- K4 - Kolom Ø70 cm

DENAH KOLOM LANTAI 1

Skala 1 : 175

INSTANSI

KEMENTERIAN AGAMA REPUBLIK INDONESIA
UNIVERSITAS ISLAM NEGERI (UIN)
SYARIF HIDAYATULLAH JAKARTA

Catatan :

Nama Pekerjaan :

PENGADAAN JASA KONSULTASI
PEMBANGUNAN GEDUNG USHULUDDIN
UNIVERSITAS ISLAM NEGERI (UIN)
SYARIF HIDAYATULLAH JAKARTA

Lokasi :


JALAN MALOKO JL. Ir. H. JUANDA NO. 95
CIPUTAT TANGERANG SELATAN, BANTEN
TANGERANG SELATAN (KOTA)

Nama Gambar : SKALA

NO	TANGGAL	REVISI	DIPERIKSA	DISETUJUI
01				
02				
03				
04				

DIRENCANA	TEAM	
DI GAMBAR	TEAM	
DI PERIKSA	TEAM	

UKURAN KERTAS	NO. GAMBAR	TAHUN
A3		2025

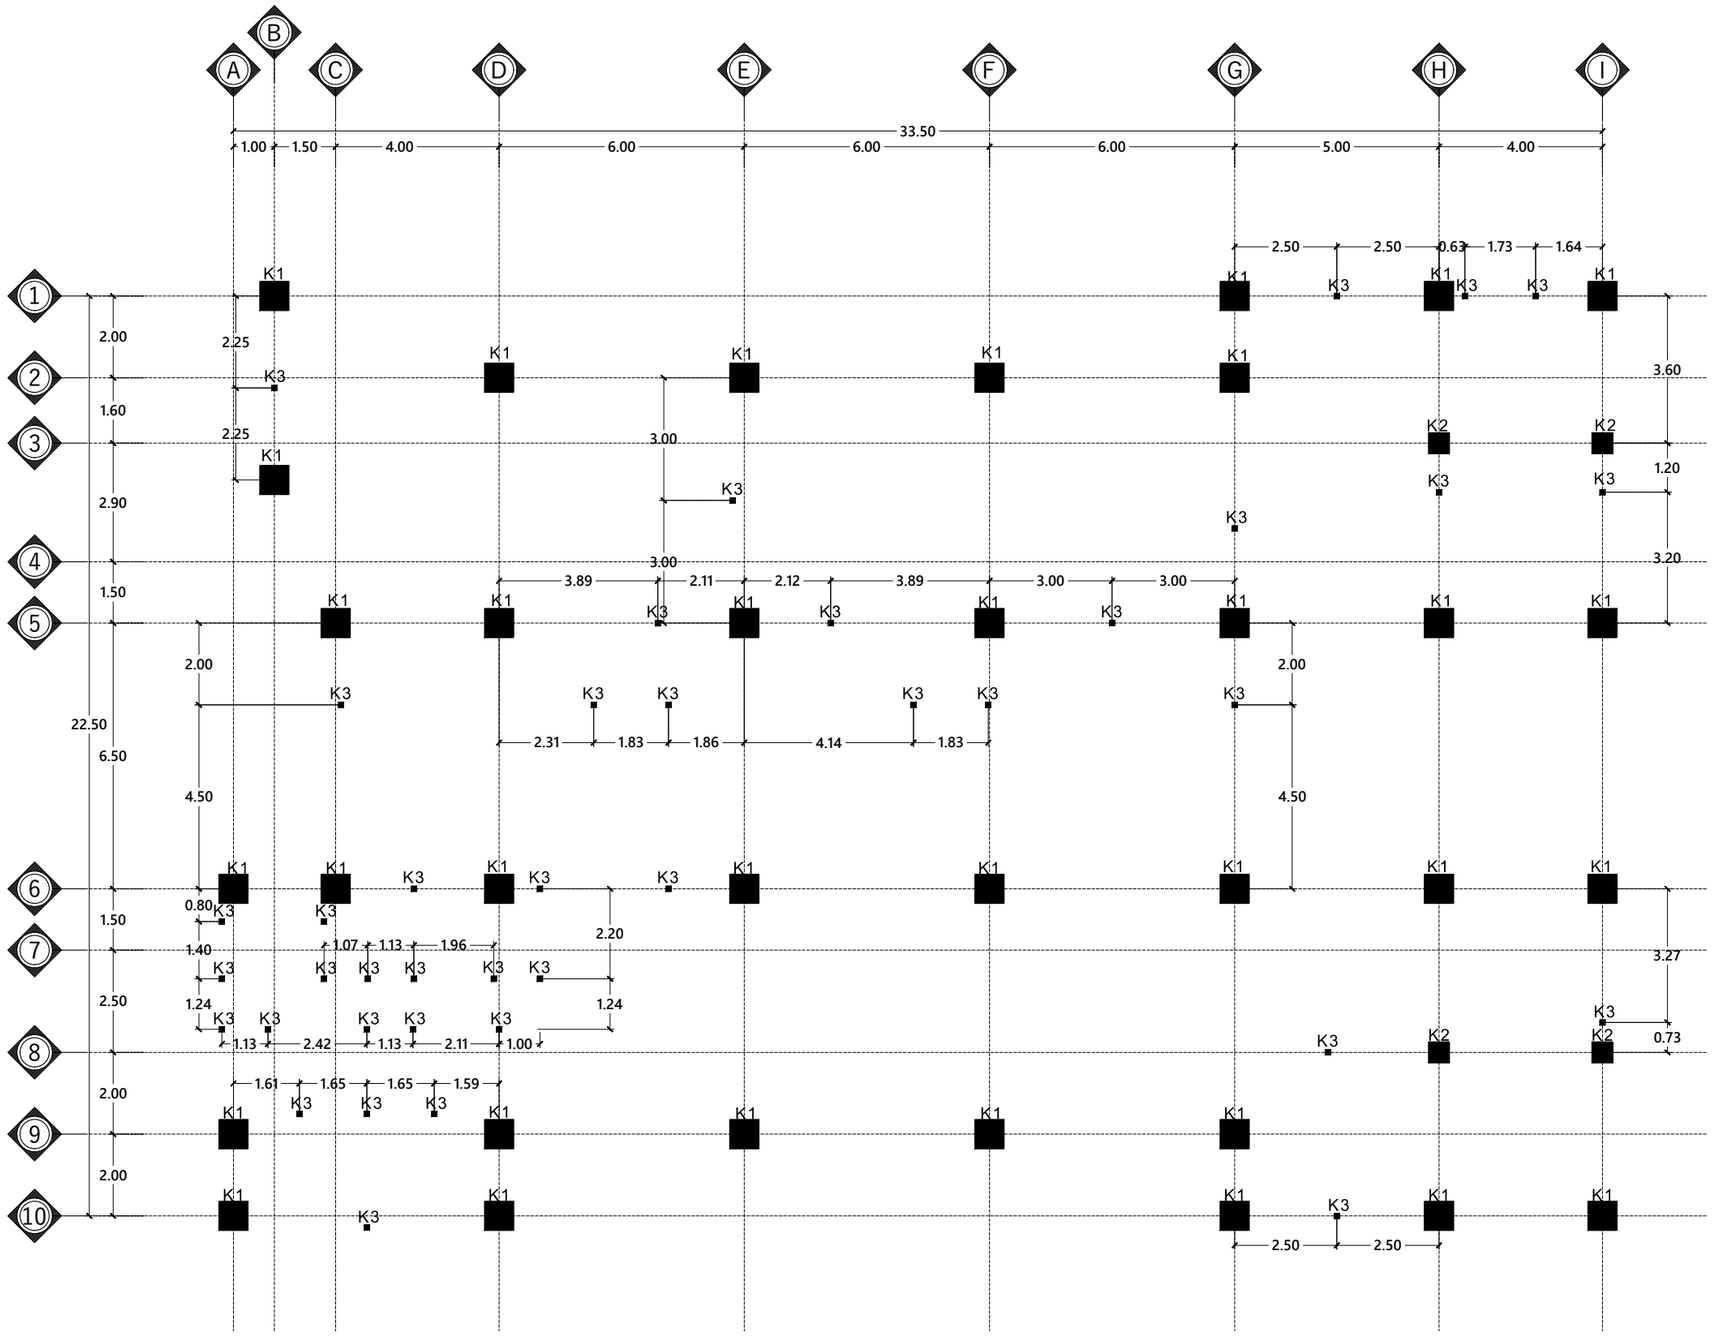

KET.

- K1 - Kolom 70 x 70 cm
- K2 - Kolom 50 x 50 cm
- K3 - Kolom Praktis
- K4 - Kolom Ø70 cm

DENAH KOLOM LANTAI 2

Skala 1 : 150

INSTANSI

KEMENTERIAN AGAMA REPUBLIK INDONESIA
UNIVERSITAS ISLAM NEGERI (UIN)
SYARIF HIDAYATULLAH JAKARTA

Catatan :

Nama Pekerjaan :

PENGADAAN JASA KONSULTASI
PEMBANGUNAN GEDUNG USHULUDDIN
UNIVERSITAS ISLAM NEGERI (UIN)
SYARIF HIDAYATULLAH JAKARTA

Lokasi :

JALAN MALOKO JL. Ir. H. JUANDA NO. 95
CIPUTAT TANGERANG SELATAN, BANTEN
TANGERANG SELATAN (KOTA)


Nama Gambar :

SKALA

NO	TANGGAL	REVISI	DIPERIKSA	DISETUJUI
01				
02				
03				
04				

DIRENCANA	TEAM	
DI GAMBAR	TEAM	
DI PERIKSA	TEAM	

UKURAN KERTAS	NO. GAMBAR	TAHUN
A3		2025

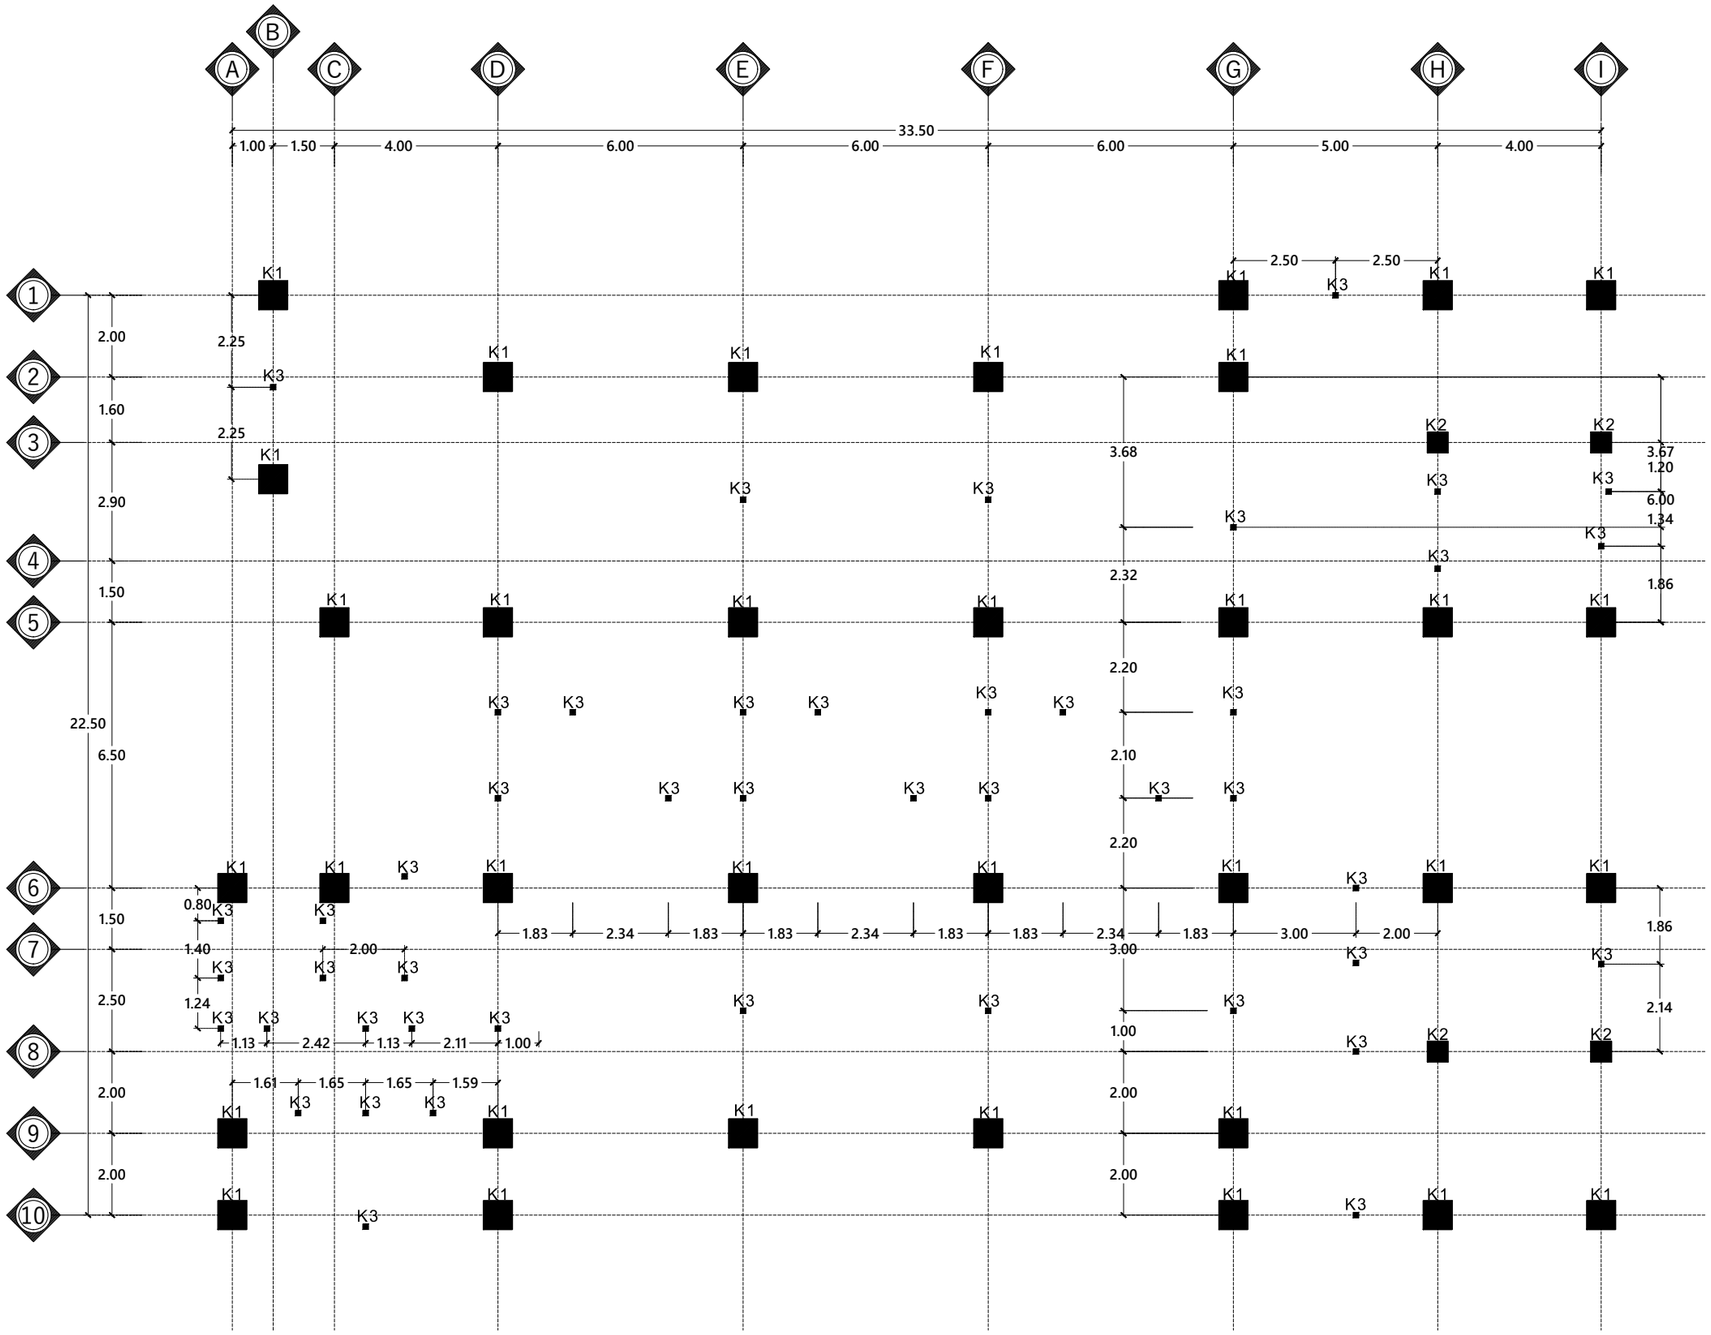

KET.

- K1 - Kolom 70 x 70 cm
- K2 - Kolom 50 x 50 cm
- K3 - Kolom Praktis
- K4 - Kolom Ø70 cm

DENAH KOLOM LANTAI 3

Skala 1 : 150

INSTANSI

KEMENTERIAN AGAMA REPUBLIK INDONESIA
UNIVERSITAS ISLAM NEGERI (UIN)
SYARIF HIDAYATULLAH JAKARTA

Catatan :

Nama Pekerjaan :

PENGADAAN JASA KONSULTASI
PEMBANGUNAN GEDUNG USHULUDDIN
UNIVERSITAS ISLAM NEGERI (UIN)
SYARIF HIDAYATULLAH JAKARTA

Lokasi :


JALAN MALOKO JL. Ir. H. JUANDA NO. 95
CIPUTAT TANGERANG SELATAN, BANTEN
TANGERANG SELATAN (KOTA)

Nama Gambar : | SKALA

NO	TANGGAL	REVISI	DIPERIKSA	DISETUJUI
01				
02				
03				
04				

DIRENCANA	TEAM	
DI GAMBAR	TEAM	
DI PERIKSA	TEAM	

UKURAN KERTAS	NO. GAMBAR	TAHUN
A3		2025

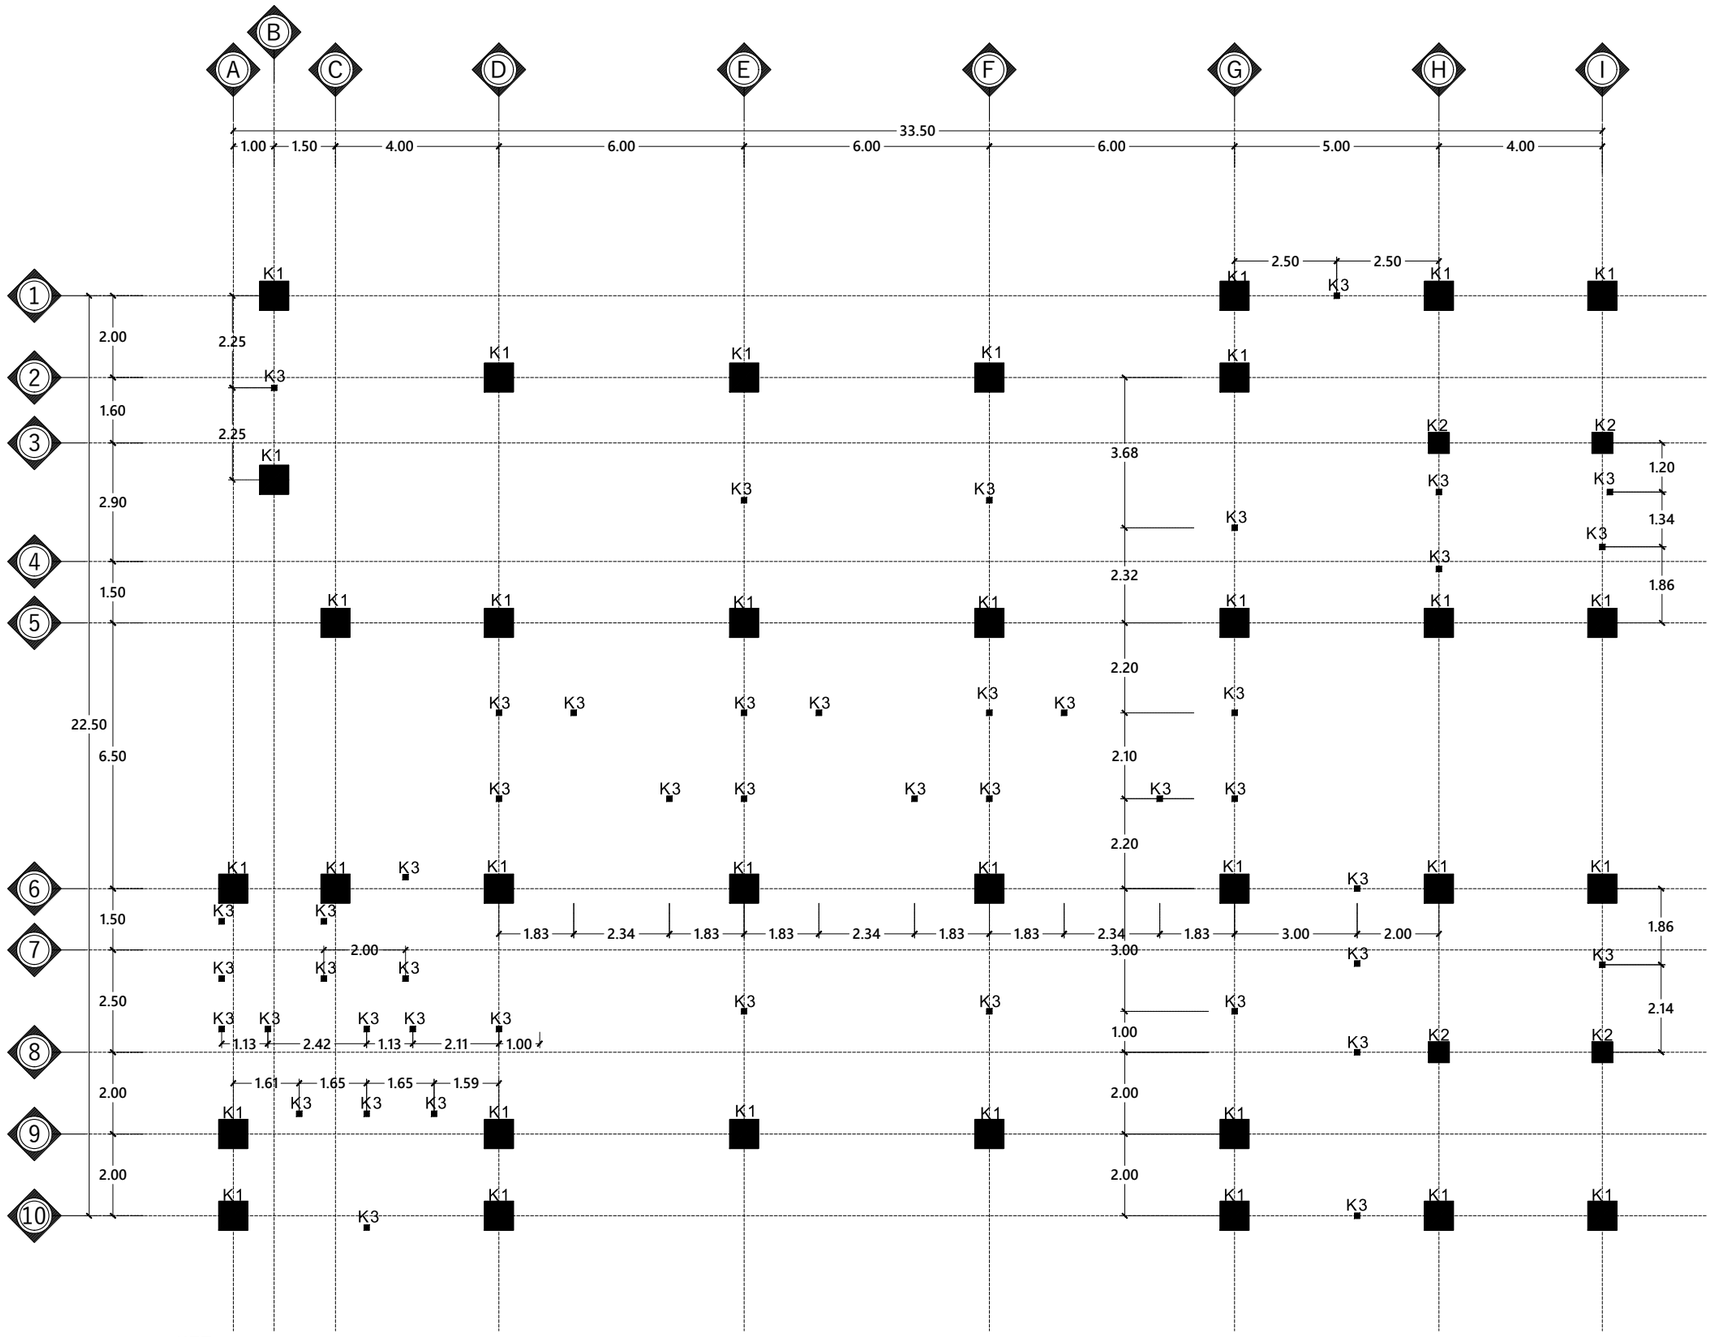

KET.

- K1 - Kolom 70 x 70 cm
- K2 - Kolom 50 x 50 cm
- K3 - Kolom Praktis
- K4 - Kolom Ø70 cm

DENAH KOLOM LANTAI 4

Skala 1 : 150

INSTANSI

KEMENTERIAN AGAMA REPUBLIK INDONESIA
UNIVERSITAS ISLAM NEGERI (UIN)
SYARIF HIDAYATULLAH JAKARTA

Catatan :

Nama Pekerjaan :

PENGADAAN JASA KONSULTASI
PEMBANGUNAN GEDUNG USHULUDDIN
UNIVERSITAS ISLAM NEGERI (UIN)
SYARIF HIDAYATULLAH JAKARTA

Lokasi :


JALAN MALOKO JL. Ir. H. JUANDA NO. 95
CIPUTAT TANGERANG SELATAN, BANTEN
TANGERANG SELATAN (KOTA)

Nama Gambar : SKALA

NO	TANGGAL	REVISI	DIPERIKSA	DISETUJUI
01				
02				
03				
04				

DIRENCANA	TEAM	
DI GAMBAR	TEAM	
DI PERIKSA	TEAM	

UKURAN KERTAS	NO. GAMBAR	TAHUN
A3		2025

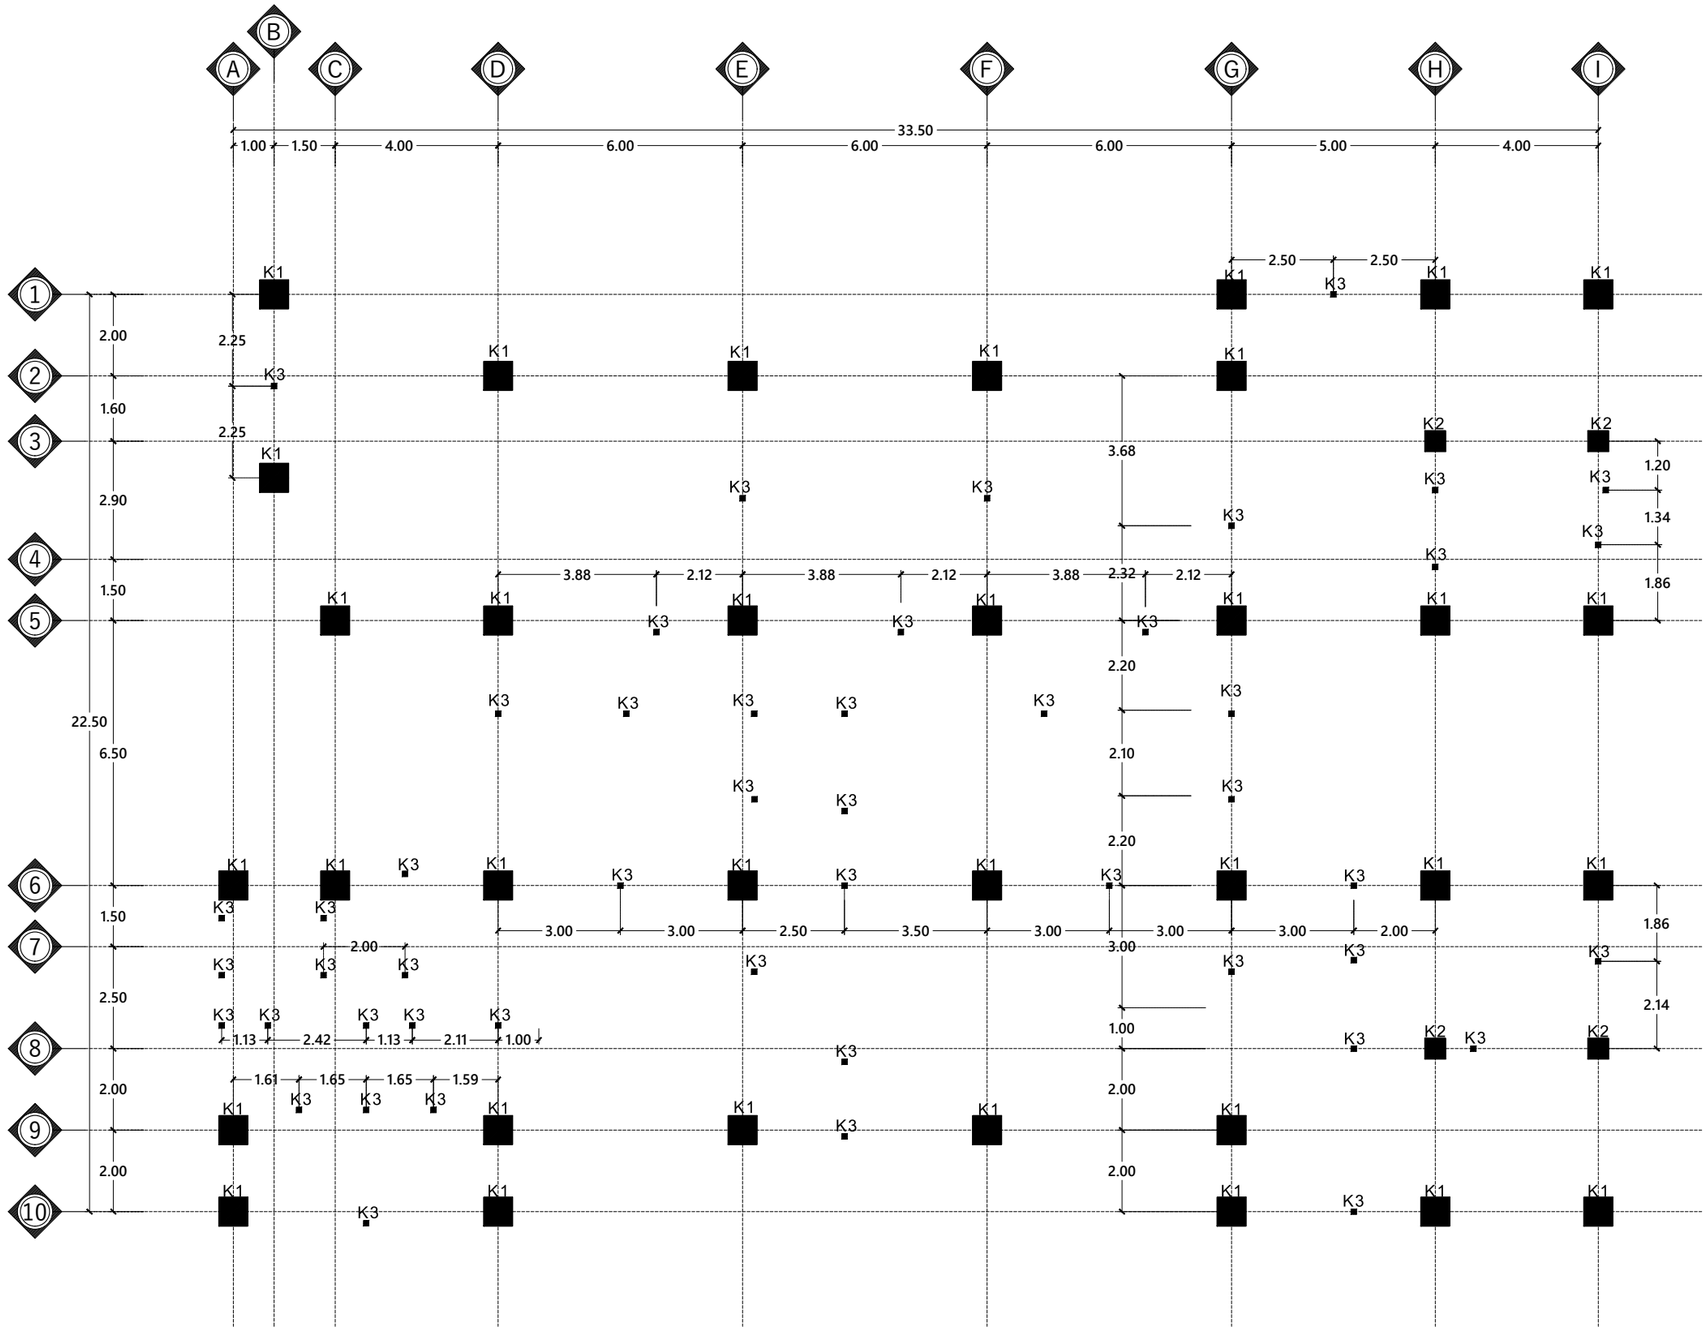

KET.

- K1 - Kolom 70 x 70 cm
- K2 - Kolom 50 x 50 cm
- K3 - Kolom Praktis
- K4 - Kolom Ø70 cm

DENAH KOLOM LANTAI 5

Skala 1 : 150

INSTANSI

KEMENTERIAN AGAMA REPUBLIK INDONESIA
UNIVERSITAS ISLAM NEGERI (UIN)
SYARIF HIDAYATULLAH JAKARTA

Catatan :

Nama Pekerjaan :

PENGADAAN JASA KONSULTASI
PEMBANGUNAN GEDUNG USHULUDDIN
UNIVERSITAS ISLAM NEGERI (UIN)
SYARIF HIDAYATULLAH JAKARTA


Lokasi :

JALAN MALOKO JL. Ir. H. JUANDA NO. 95
CIPUTAT TANGERANG SELATAN, BANTEN
TANGERANG SELATAN (KOTA)

Nama Gambar : SKALA

NO	TANGGAL	REVISI	DIPERIKSA	DISETUJUI
01				
02				
03				
04				

DIRENCANA	TEAM	
DI GAMBAR	TEAM	
DI PERIKSA	TEAM	
UKURAN KERTAS	NO. GAMBAR	TAHUN
A3		2025

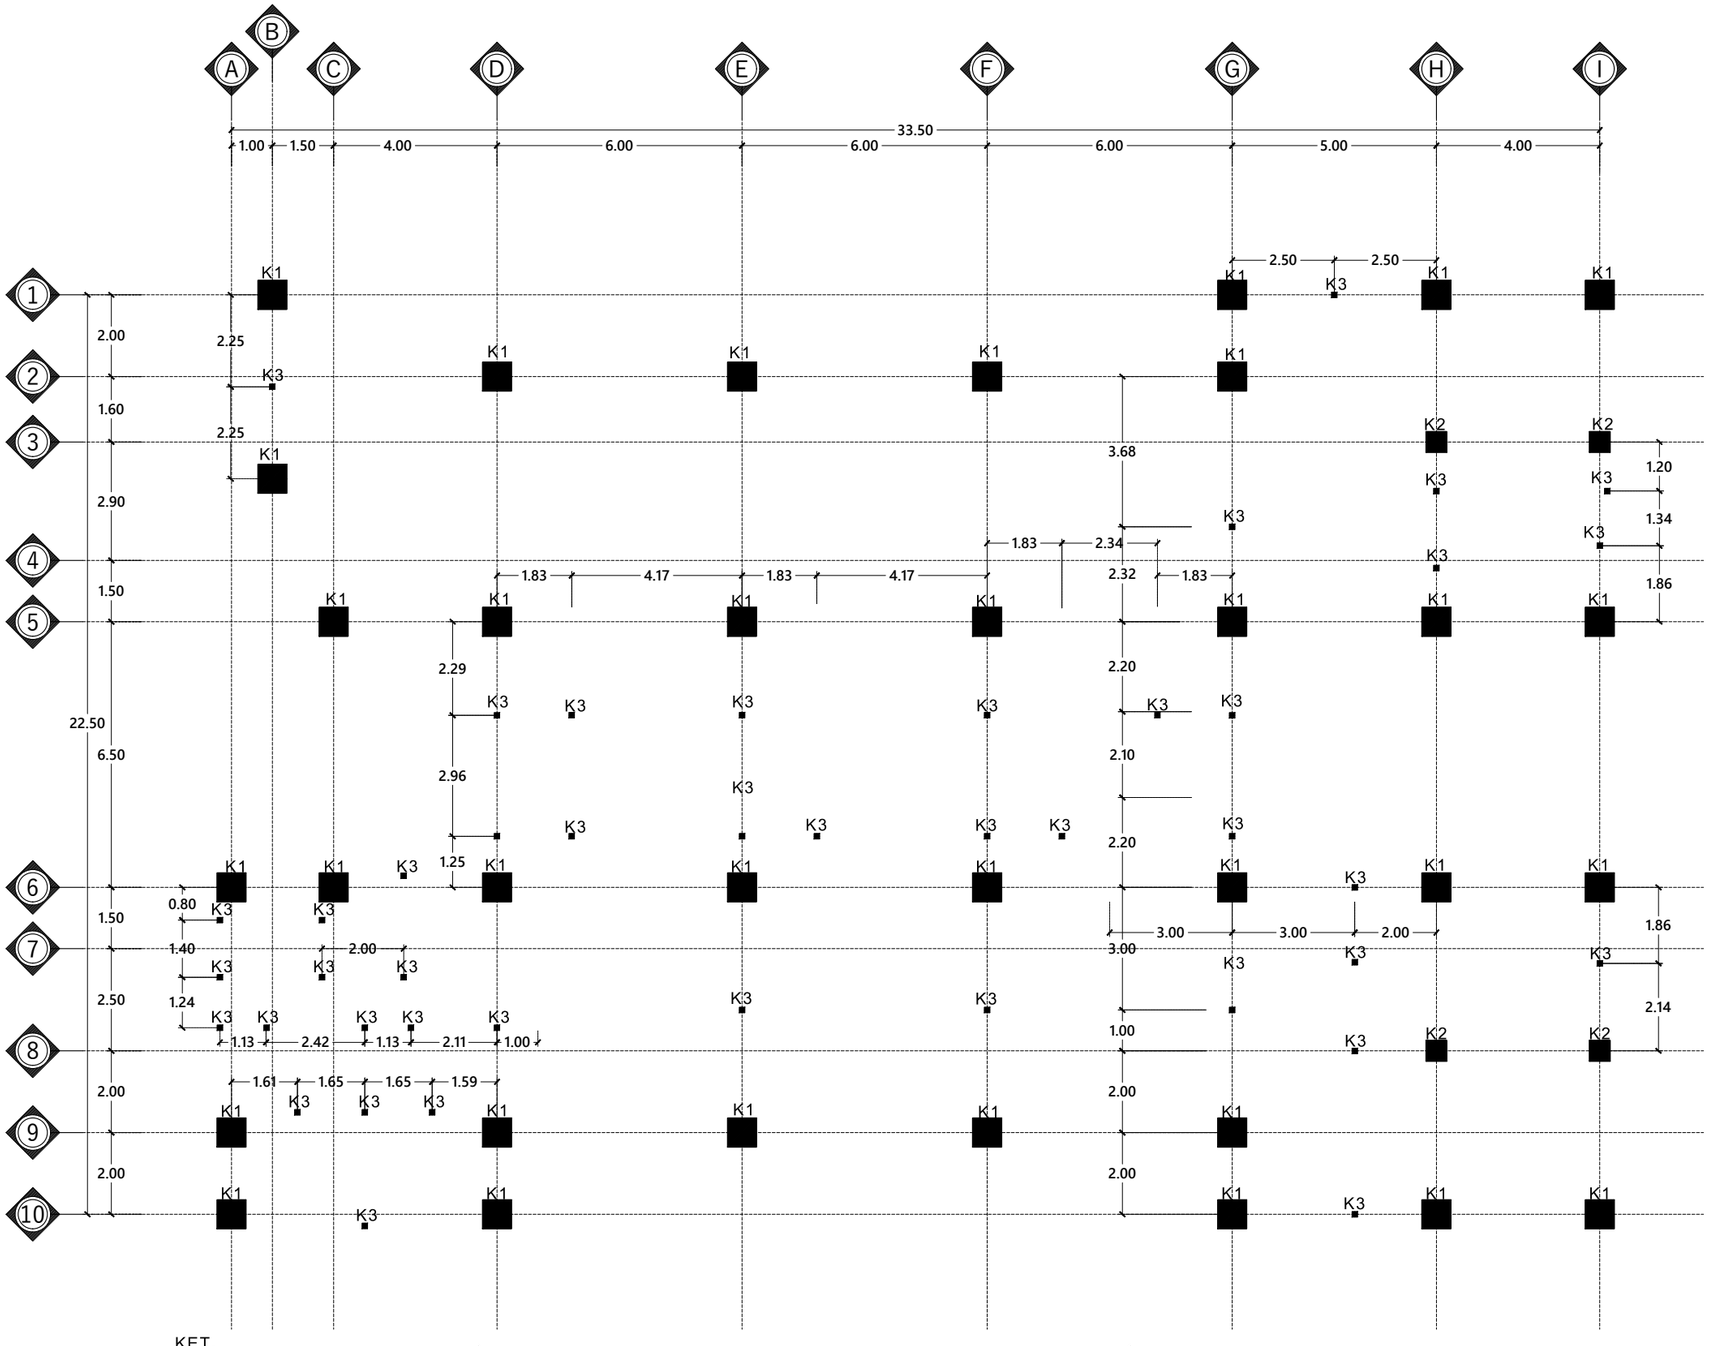

KET.

- K1 - Kolom 70 x 70 cm
- K2 - Kolom 50 x 50 cm
- K3 - Kolom Praktis
- K4 - Kolom Ø70 cm

DENAH KOLOM LANTAI 6

Skala 1 : 150

INSTANSI

KEMENTERIAN AGAMA REPUBLIK INDONESIA
UNIVERSITAS ISLAM NEGERI (UIN)
SYARIF HIDAYATULLAH JAKARTA

Catatan :

Nama Pekerjaan :

PENGADAAN JASA KONSULTASI
PEMBANGUNAN GEDUNG USHULUDDIN
UNIVERSITAS ISLAM NEGERI (UIN)
SYARIF HIDAYATULLAH JAKARTA

Lokasi :


JALAN MALOKO JL. Ir. H. JUANDA NO. 95
CIPUTAT TANGERANG SELATAN, BANTEN
TANGERANG SELATAN (KOTA)

Nama Gambar : | SKALA

NO	TANGGAL	REVISI	DIPERIKSA	DISETUJUI
01				
02				
03				
04				

DIRENCANA	TEAM	
DI GAMBAR	TEAM	
DI PERIKSA	TEAM	

UKURAN KERTAS	NO. GAMBAR	TAHUN
A3		2025

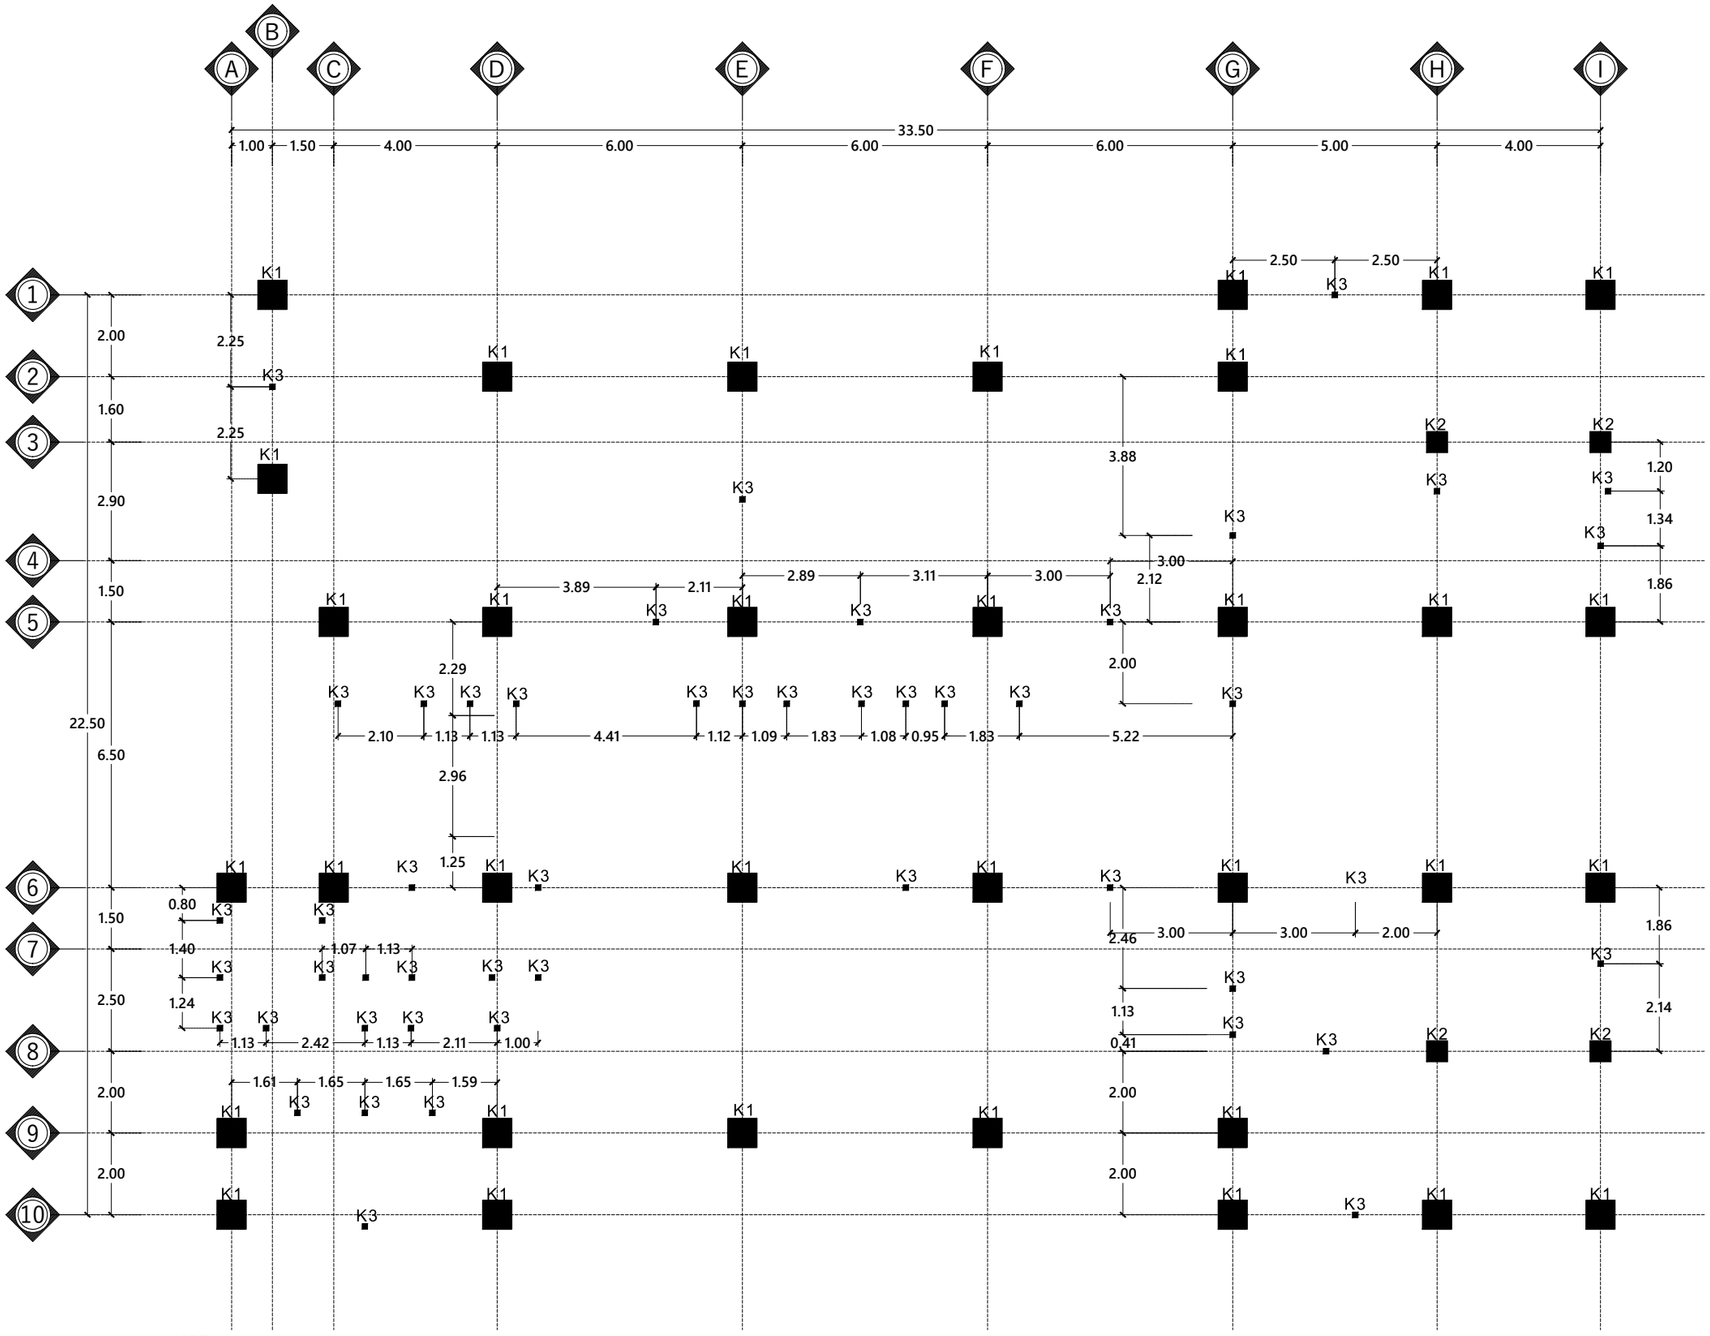

KET.

- K1 - Kolom 70 x 70 cm
- K2 - Kolom 50 x 50 cm
- K3 - Kolom Praktis
- K4 - Kolom Ø70 cm

DENAH KOLOM LANTAI 7

Skala 1 : 150

INSTANSI

KEMENTERIAN AGAMA REPUBLIK INDONESIA
UNIVERSITAS ISLAM NEGERI (UIN)
SYARIF HIDAYATULLAH JAKARTA

Catatan :

Nama Pekerjaan :

PENGADAAN JASA KONSULTASI
PEMBANGUNAN GEDUNG USHULUDDIN
UNIVERSITAS ISLAM NEGERI (UIN)
SYARIF HIDAYATULLAH JAKARTA

Lokasi :


JALAN MALOKO JL. Ir. H. JUANDA NO. 95
CIPUTAT TANGERANG SELATAN, BANTEN
TANGERANG SELATAN (KOTA)

Nama Gambar : | SKALA

NO	TANGGAL	REVISI	DIPERIKSA	DISETUJUI
01				
02				
03				
04				

DIRENCANA	TEAM	
DI GAMBAR	TEAM	
DI PERIKSA	TEAM	

UKURAN KERTAS	NO. GAMBAR	TAHUN
A3		2025

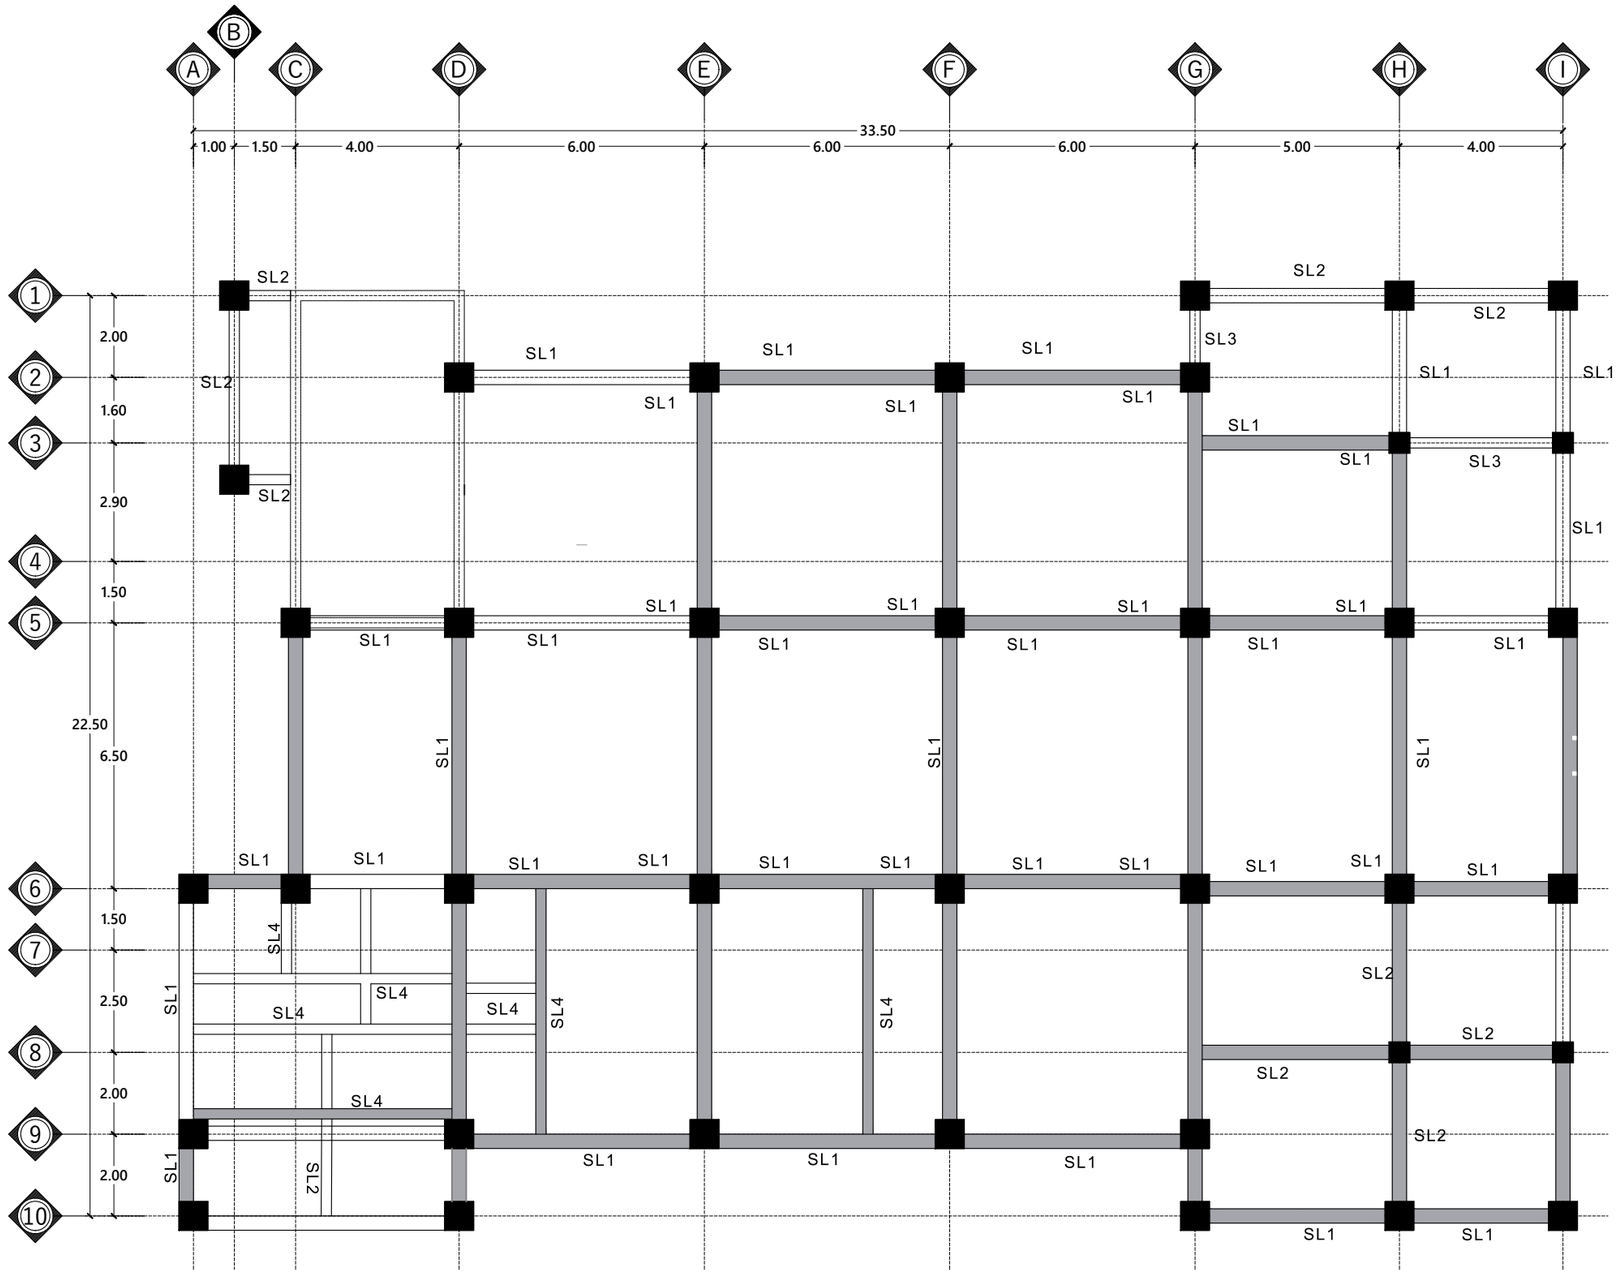

KET.

SL1 - SLoof 350 x 650 mm

SL2 - SLoof 250 x 350 mm

SL3 - SLoof 350 x 550 mm

SL2 - SLoof 350 x 550 mm

DENAH SLOOF

Skala 1 : 150

INSTANSI

KEMENTERIAN AGAMA REPUBLIK INDONESIA
UNIVERSITAS ISLAM NEGERI (UIN)
SYARIF HIDAYATULLAH JAKARTA

Catatan :

Nama Pekerjaan :

PENGADAAN JASA KONSULTASI
PEMBANGUNAN GEDUNG USHULUDDIN
UNIVERSITAS ISLAM NEGERI (UIN)
SYARIF HIDAYATULLAH JAKARTA

Lokasi :

JALAN MALOKO JL. Ir. H. JUANDA NO. 95
CIPUTAT TANGERANG SELATAN, BANTEN
TANGERANG SELATAN (KOTA)


Nama Gambar :

SKALA

NO	TANGGAL	REVISI	DIPERIKSA	DISETUJUI
01				
02				
03				
04				

DIRENCANA	TEAM	
DI GAMBAR	TEAM	
DI PERIKSA	TEAM	

UKURAN KERTAS	NO. GAMBAR	TAHUN
		2025

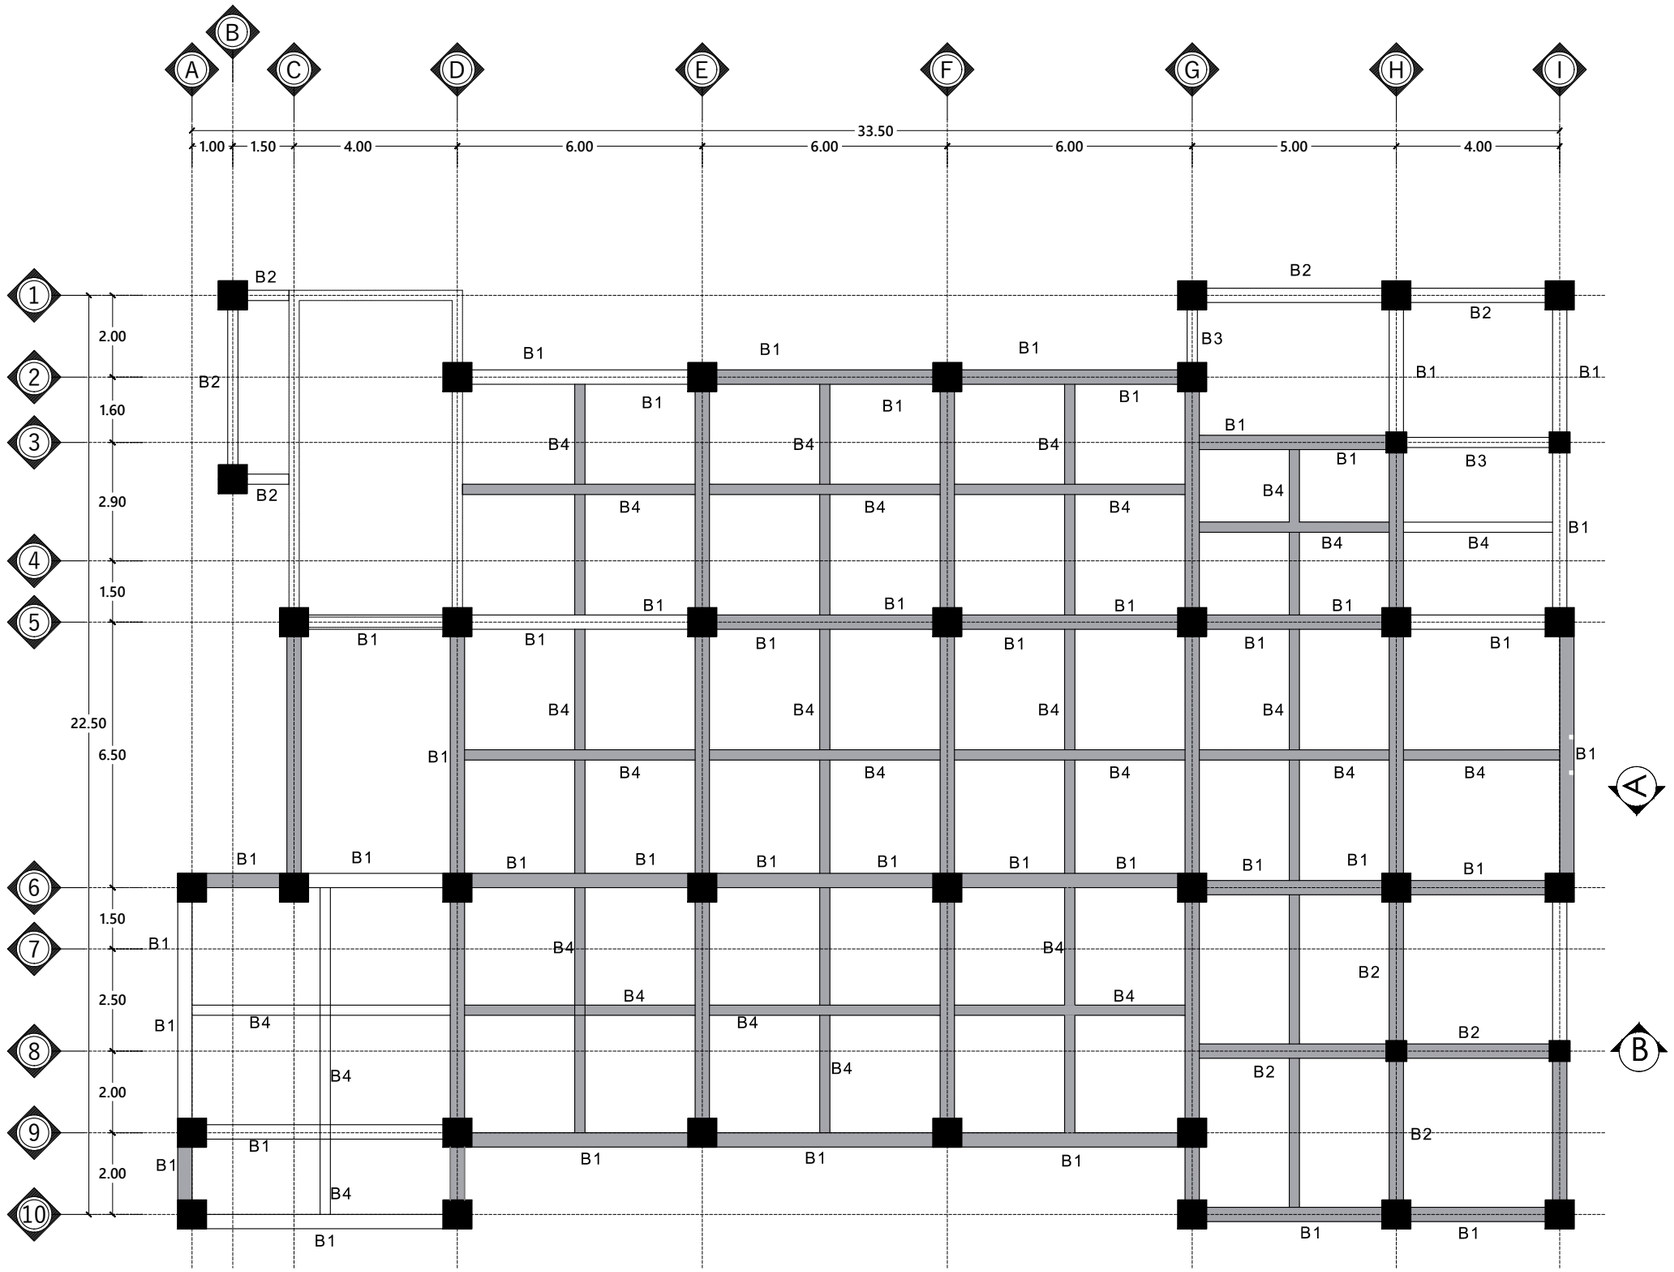

KET.

B1 - Balok 350 x 650 mm

B2 - Balok 350 x 550 mm

B3 - Balok 350 x 550 mm

B4 - Balok 250 x 350 mm

DENAH BALOK LANTAI 2

Skala 1 : 150

INSTANSI

KEMENTERIAN AGAMA REPUBLIK INDONESIA
UNIVERSITAS ISLAM NEGERI (UIN)
SYARIF HIDAYATULLAH JAKARTA

Catatan :

Nama Pekerjaan :

PENGADAAN JASA KONSULTASI
PEMBANGUNAN GEDUNG USHULUDDIN
UNIVERSITAS ISLAM NEGERI (UIN)
SYARIF HIDAYATULLAH JAKARTA


Lokasi :

JALAN MALOKO JL. Ir. H. JUANDA NO. 95
CIPUTAT TANGERANG SELATAN, BANTEN
TANGERANG SELATAN (KOTA)

Nama Gambar : SKALA

NO	TANGGAL	REVISI	DIPERIKSA	DISETUJUI
01				
02				
03				
04				

DIRENCANA	TEAM	
DI GAMBAR	TEAM	
DI PERIKSA	TEAM	
UKURAN KERTAS	NO. GAMBAR	TAHUN
		2025

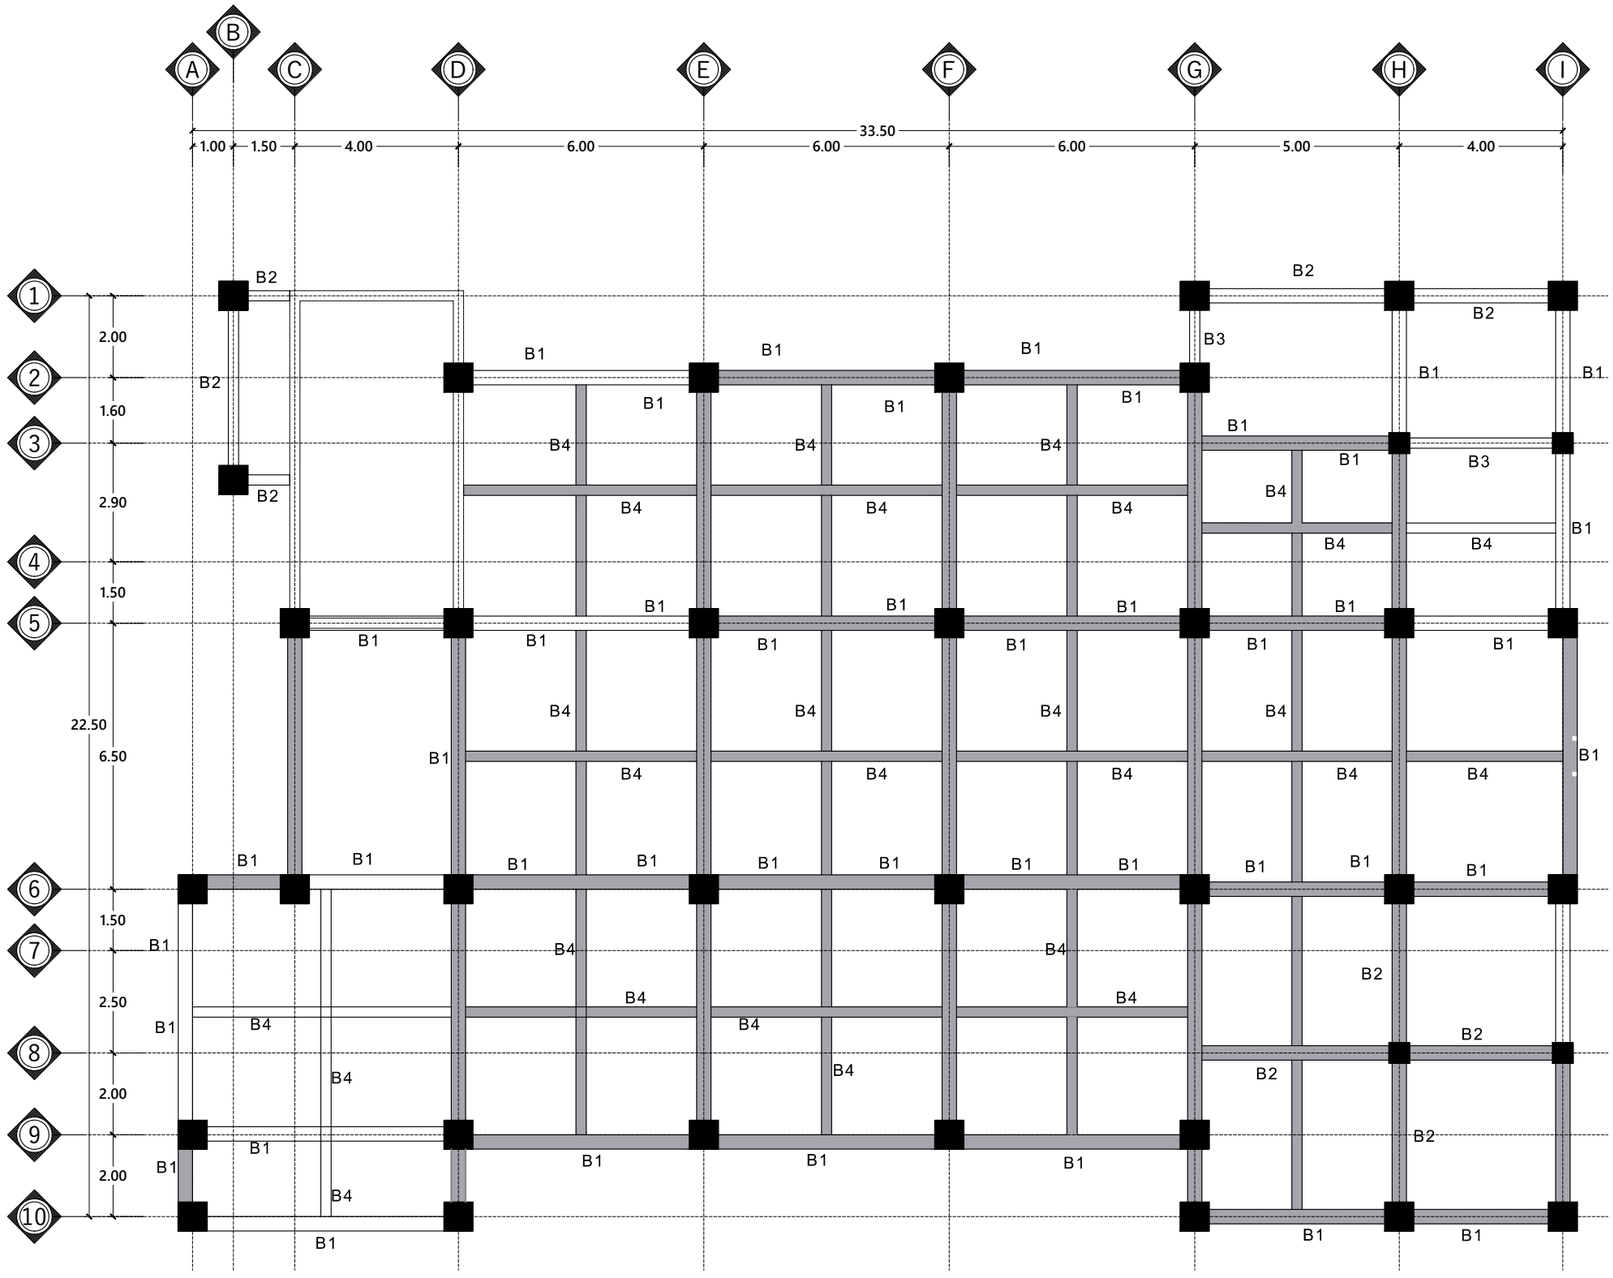

KET.

B1 - Balok 350 x 650 mm

B2 - Balok 350 x 550 mm

B3 - Balok 350 x 550 mm

B4 - Balok 250 x 350 mm

DENAH BALOK LANTAI 3

Skala 1 : 150

INSTANSI

KEMENTERIAN AGAMA REPUBLIK INDONESIA
UNIVERSITAS ISLAM NEGERI (UIN)
SYARIF HIDAYATULLAH JAKARTA

Catatan :

Nama Pekerjaan :

PENGADAAN JASA KONSULTASI
PEMBANGUNAN GEDUNG USHULUDDIN
UNIVERSITAS ISLAM NEGERI (UIN)
SYARIF HIDAYATULLAH JAKARTA

Lokasi :


JALAN MALOKO JL. Ir. H. JUANDA NO. 95
CIPUTAT TANGERANG SELATAN, BANTEN
TANGERANG SELATAN (KOTA)

Nama Gambar : SKALA

NO	TANGGAL	REVISI	DIPERIKSA	DISETUJUI
01				
02				
03				
04				

DIRENCANA	TEAM	
DI GAMBAR	TEAM	
DI PERIKSA	TEAM	

UKURAN KERTAS	NO. GAMBAR	TAHUN
A3		2025

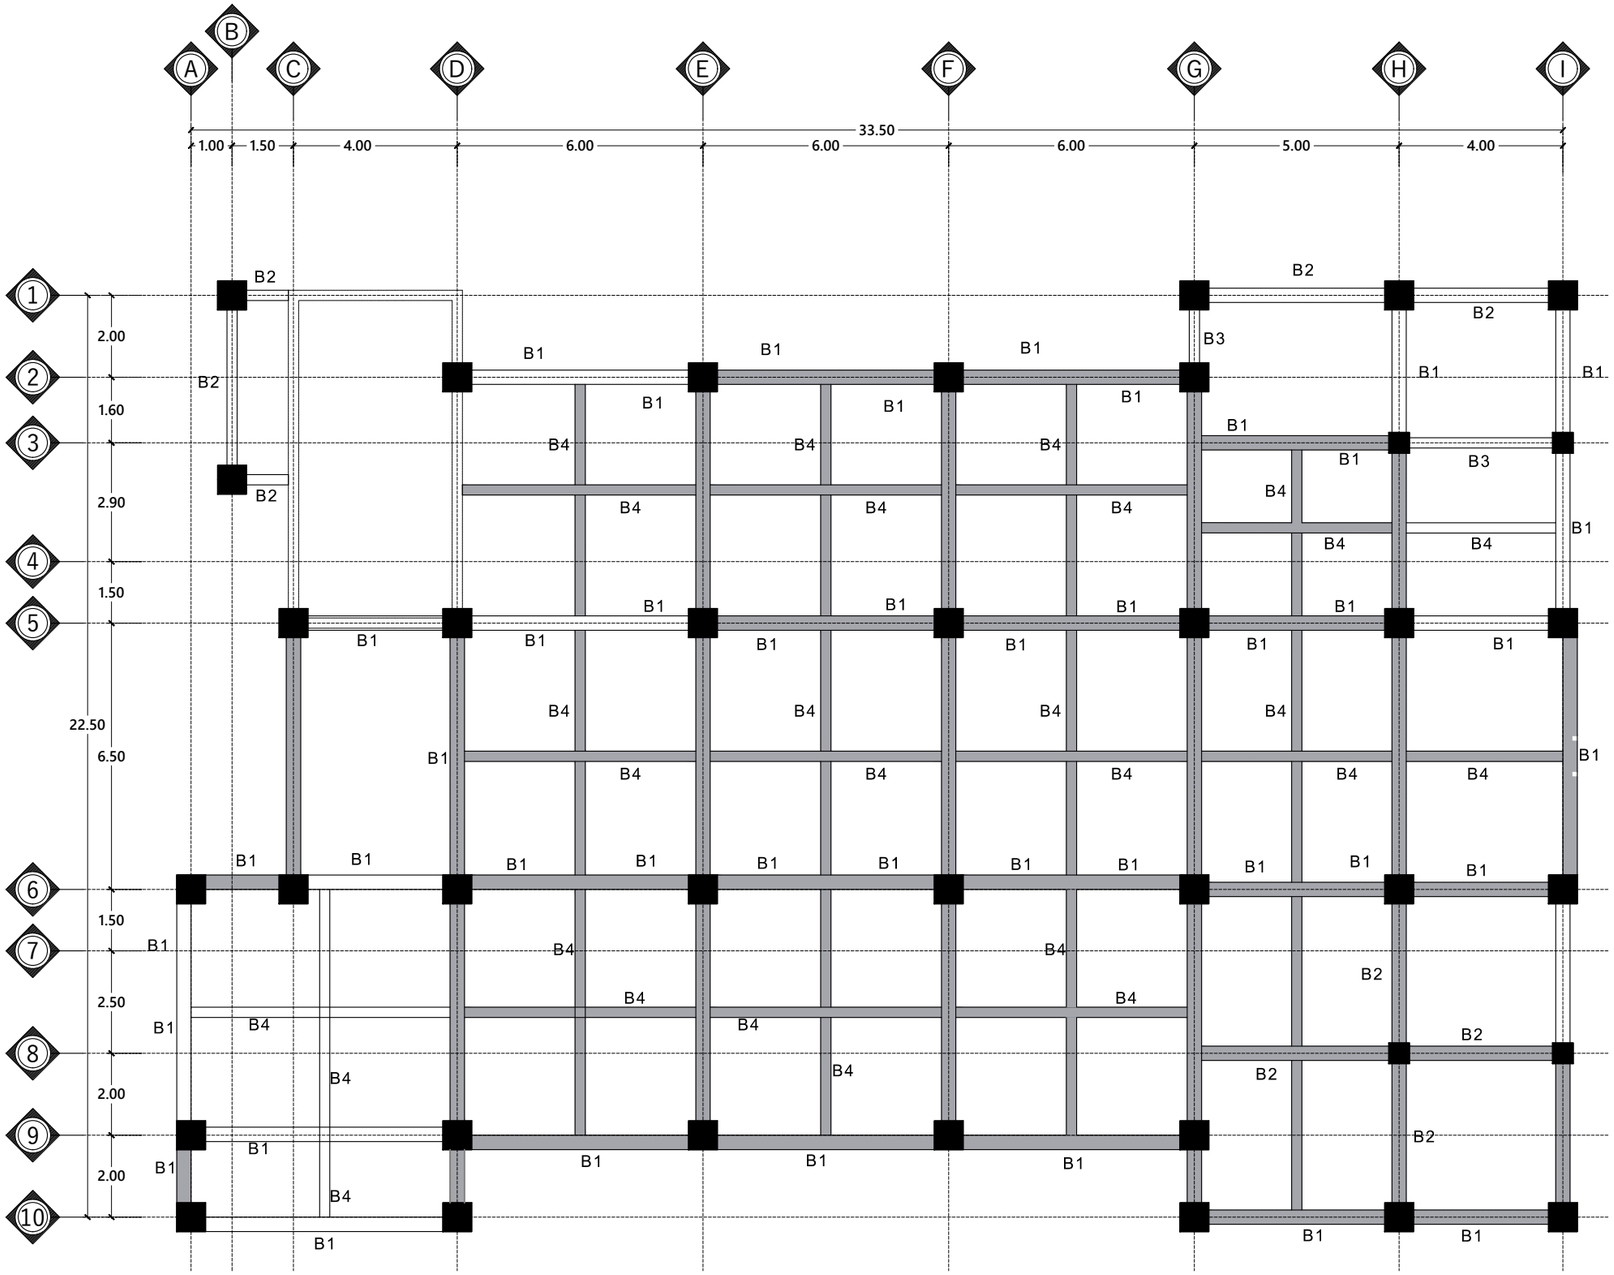

KET.

B1 - Balok 350 x 650 mm

B2 - Balok 350 x 550 mm

B3 - Balok 350 x 550 mm

B4 - Balok 250 x 350 mm

DENAH BALOK LANTAI 4

Skala 1 : 150

INSTANSI

KEMENTERIAN AGAMA REPUBLIK INDONESIA
UNIVERSITAS ISLAM NEGERI (UIN)
SYARIF HIDAYATULLAH JAKARTA

Catatan :

Nama Pekerjaan :

PENGADAAN JASA KONSULTASI
PEMBANGUNAN GEDUNG USHULUDDIN
UNIVERSITAS ISLAM NEGERI (UIN)
SYARIF HIDAYATULLAH JAKARTA

Lokasi :

JALAN MALOKO JL. Ir. H. JUANDA NO. 95
CIPUTAT TANGERANG SELATAN, BANTEN
TANGERANG SELATAN (KOTA)


Nama Gambar :

SKALA

NO	TANGGAL	REVISI	DIPERIKSA	DISETUJUI
01				
02				
03				
04				

DIRENCANA	TEAM	
DI GAMBAR	TEAM	
DI PERIKSA	TEAM	

UKURAN KERTAS	NO. GAMBAR	TAHUN
A3		2025

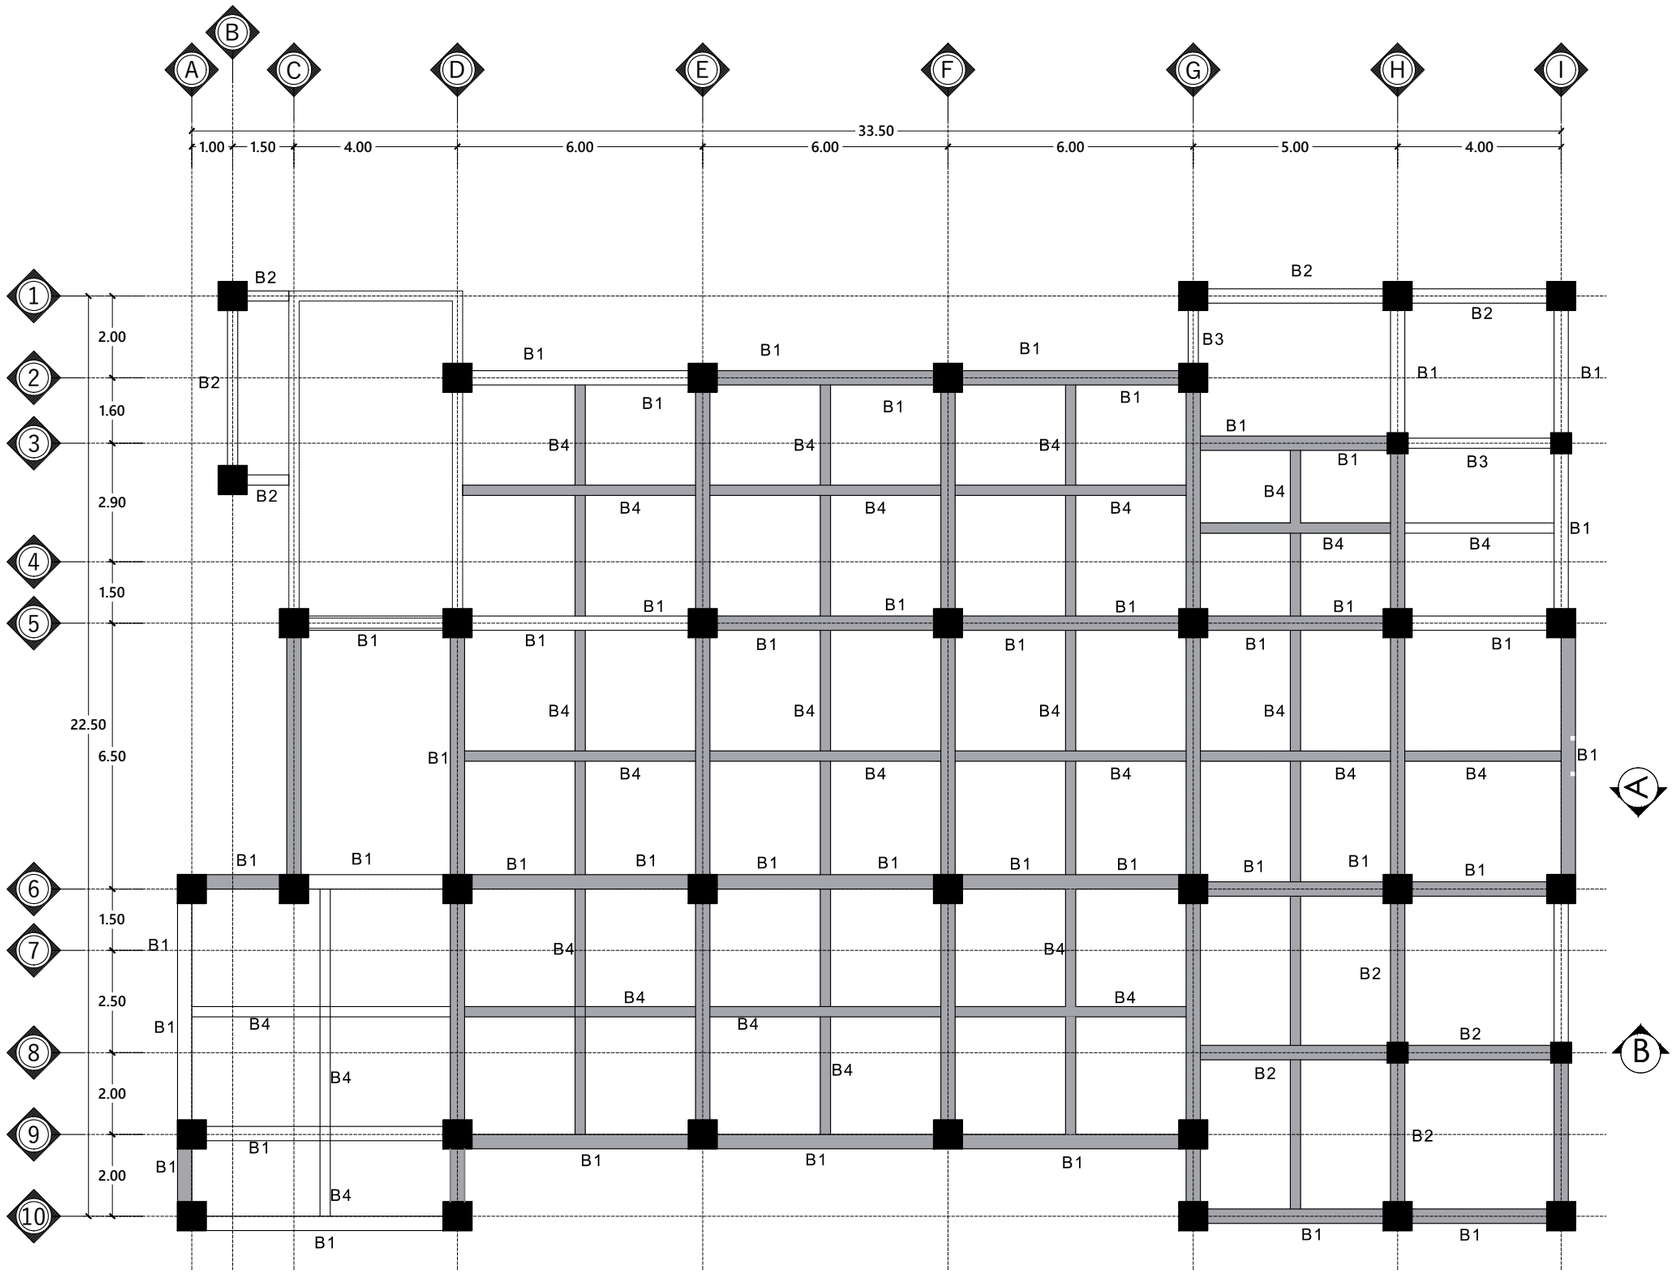

KET.

B1 - Balok 350 x 650 mm

B2 - Balok 350 x 550 mm

B3 - Balok 350 x 550 mm

B4 - Balok 250 x 350 mm

DENAH BALOK LANTAI 5

Skala 1 : 150

INSTANSI

KEMENTERIAN AGAMA REPUBLIK INDONESIA
UNIVERSITAS ISLAM NEGERI (UIN)
SYARIF HIDAYATULLAH JAKARTA

Catatan :

Nama Pekerjaan :

PENGADAAN JASA KONSULTASI
PEMBANGUNAN GEDUNG USHULUDDIN
UNIVERSITAS ISLAM NEGERI (UIN)
SYARIF HIDAYATULLAH JAKARTA


Lokasi :

JALAN MALOKO JL. Ir. H. JUANDA NO. 95
CIPUTAT TANGERANG SELATAN, BANTEN
TANGERANG SELATAN (KOTA)

Nama Gambar : SKALA

NO	TANGGAL	REVISI	DIPERIKSA	DISETUJUI
01				
02				
03				
04				

DIRENCANA	TEAM	
DI GAMBAR	TEAM	
DI PERIKSA	TEAM	
UKURAN KERTAS	NO. GAMBAR	TAHUN
		2025

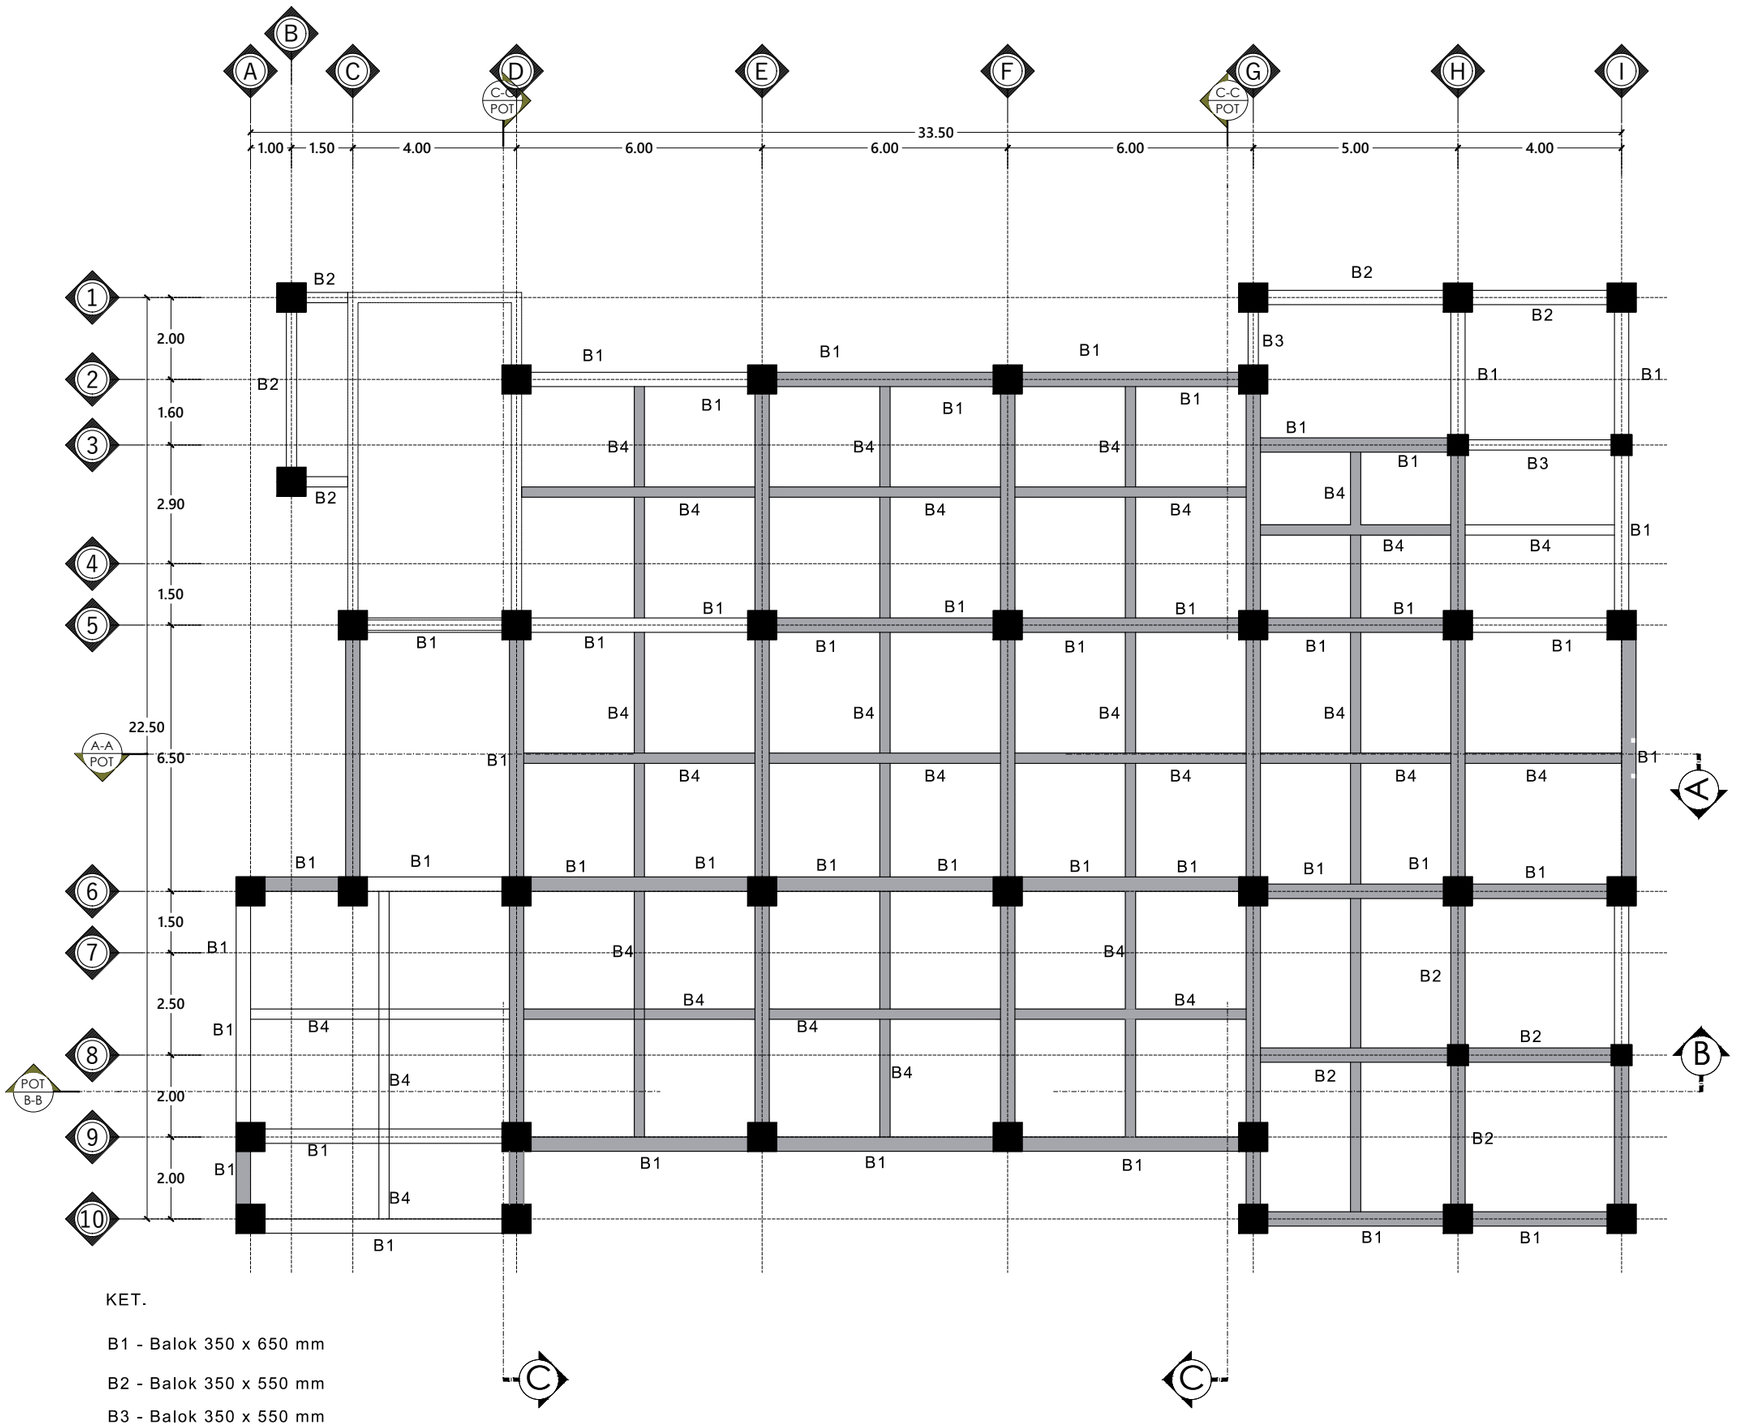

KET.

B1 - Balok 350 x 650 mm

B2 - Balok 350 x 550 mm

B3 - Balok 350 x 550 mm

B4 - Balok 250 x 350 mm

DENAH BALOK LANTAI 6

Skala 1 : 150

INSTANSI

KEMENTERIAN AGAMA REPUBLIK INDONESIA
UNIVERSITAS ISLAM NEGERI (UIN)
SYARIF HIDAYATULLAH JAKARTA

Catatan :

Nama Pekerjaan :

PENGADAAN JASA KONSULTASI
PEMBANGUNAN GEDUNG USHULUDDIN
UNIVERSITAS ISLAM NEGERI (UIN)
SYARIF HIDAYATULLAH JAKARTA

Lokasi :


JALAN MALOKO JL. Ir. H. JUANDA NO. 95
CIPUTAT TANGERANG SELATAN, BANTEN
TANGERANG SELATAN (KOTA)

Nama Gambar : SKALA

NO	TANGGAL	REVISI	DIPERIKSA	DISETUJUI
01				
02				
03				
04				

DIRENCANA	TEAM	
DI GAMBAR	TEAM	
DI PERIKSA	TEAM	

UKURAN KERTAS	NO. GAMBAR	TAHUN
A3		2025

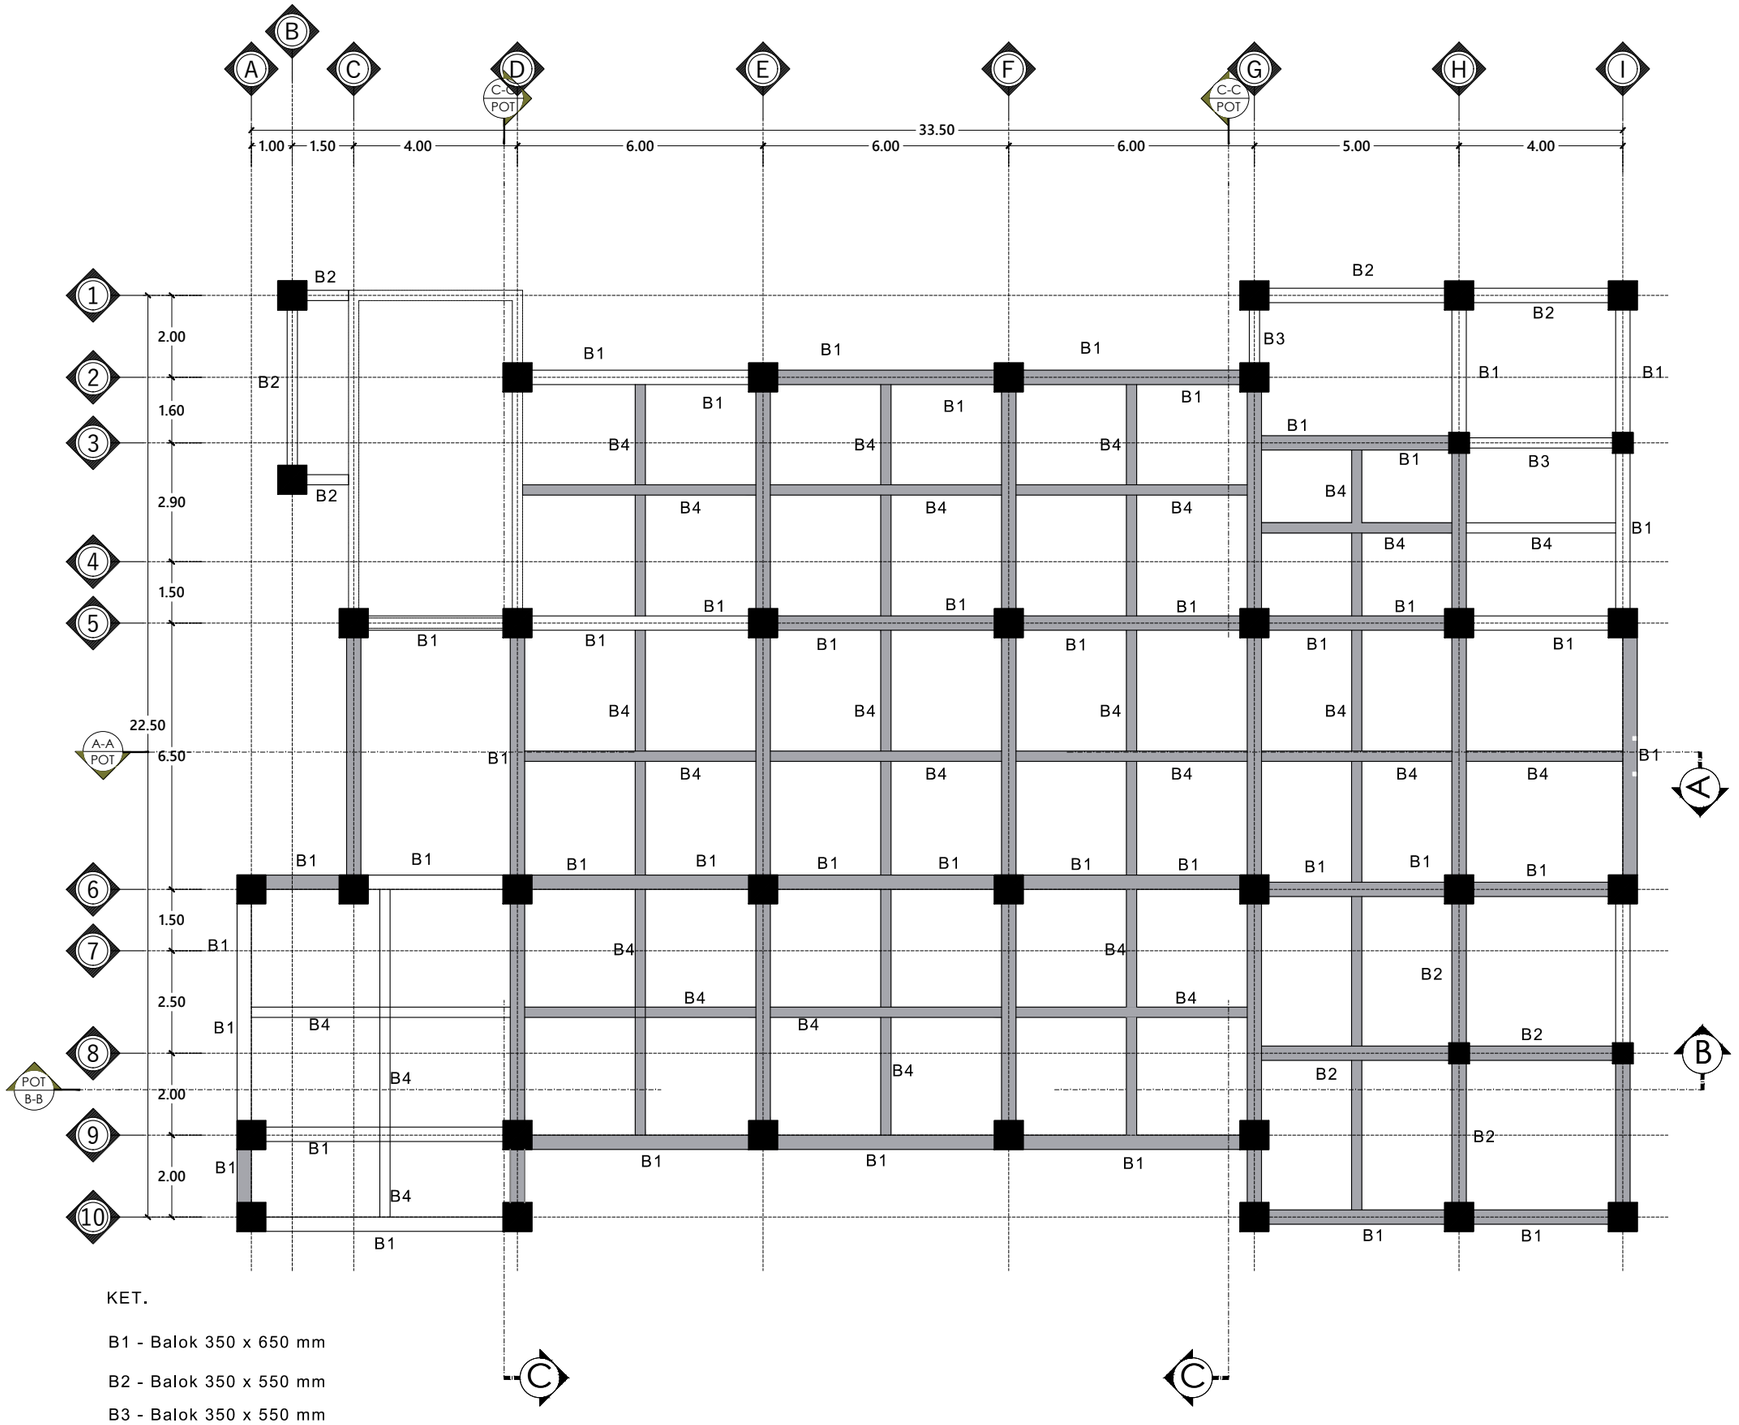

KET.

B1 - Balok 350 x 650 mm

B2 - Balok 350 x 550 mm

B3 - Balok 350 x 550 mm

B4 - Balok 250 x 350 mm

DENAH BALOK LANTAI 7

Skala 1 : 150

INSTANSI

KEMENTERIAN AGAMA REPUBLIK INDONESIA
UNIVERSITAS ISLAM NEGERI (UIN)
SYARIF HIDAYATULLAH JAKARTA

Catatan :

Nama Pekerjaan :

PENGADAAN JASA KONSULTASI
PEMBANGUNAN GEDUNG USHULUDDIN
UNIVERSITAS ISLAM NEGERI (UIN)
SYARIF HIDAYATULLAH JAKARTA

Lokasi :

JALAN MALOKO JL. Ir. H. JUANDA NO. 95
CIPUTAT TANGERANG SELATAN, BANTEN
TANGERANG SELATAN (KOTA)


Nama Gambar :

SKALA

NO	TANGGAL	REVISI	DIPERIKSA	DISETUJUI
01				
02				
03				
04				

DIRENCANA	TEAM	
DI GAMBAR	TEAM	
DI PERIKSA	TEAM	

UKURAN KERTAS	NO. GAMBAR	TAHUN
A3		2025

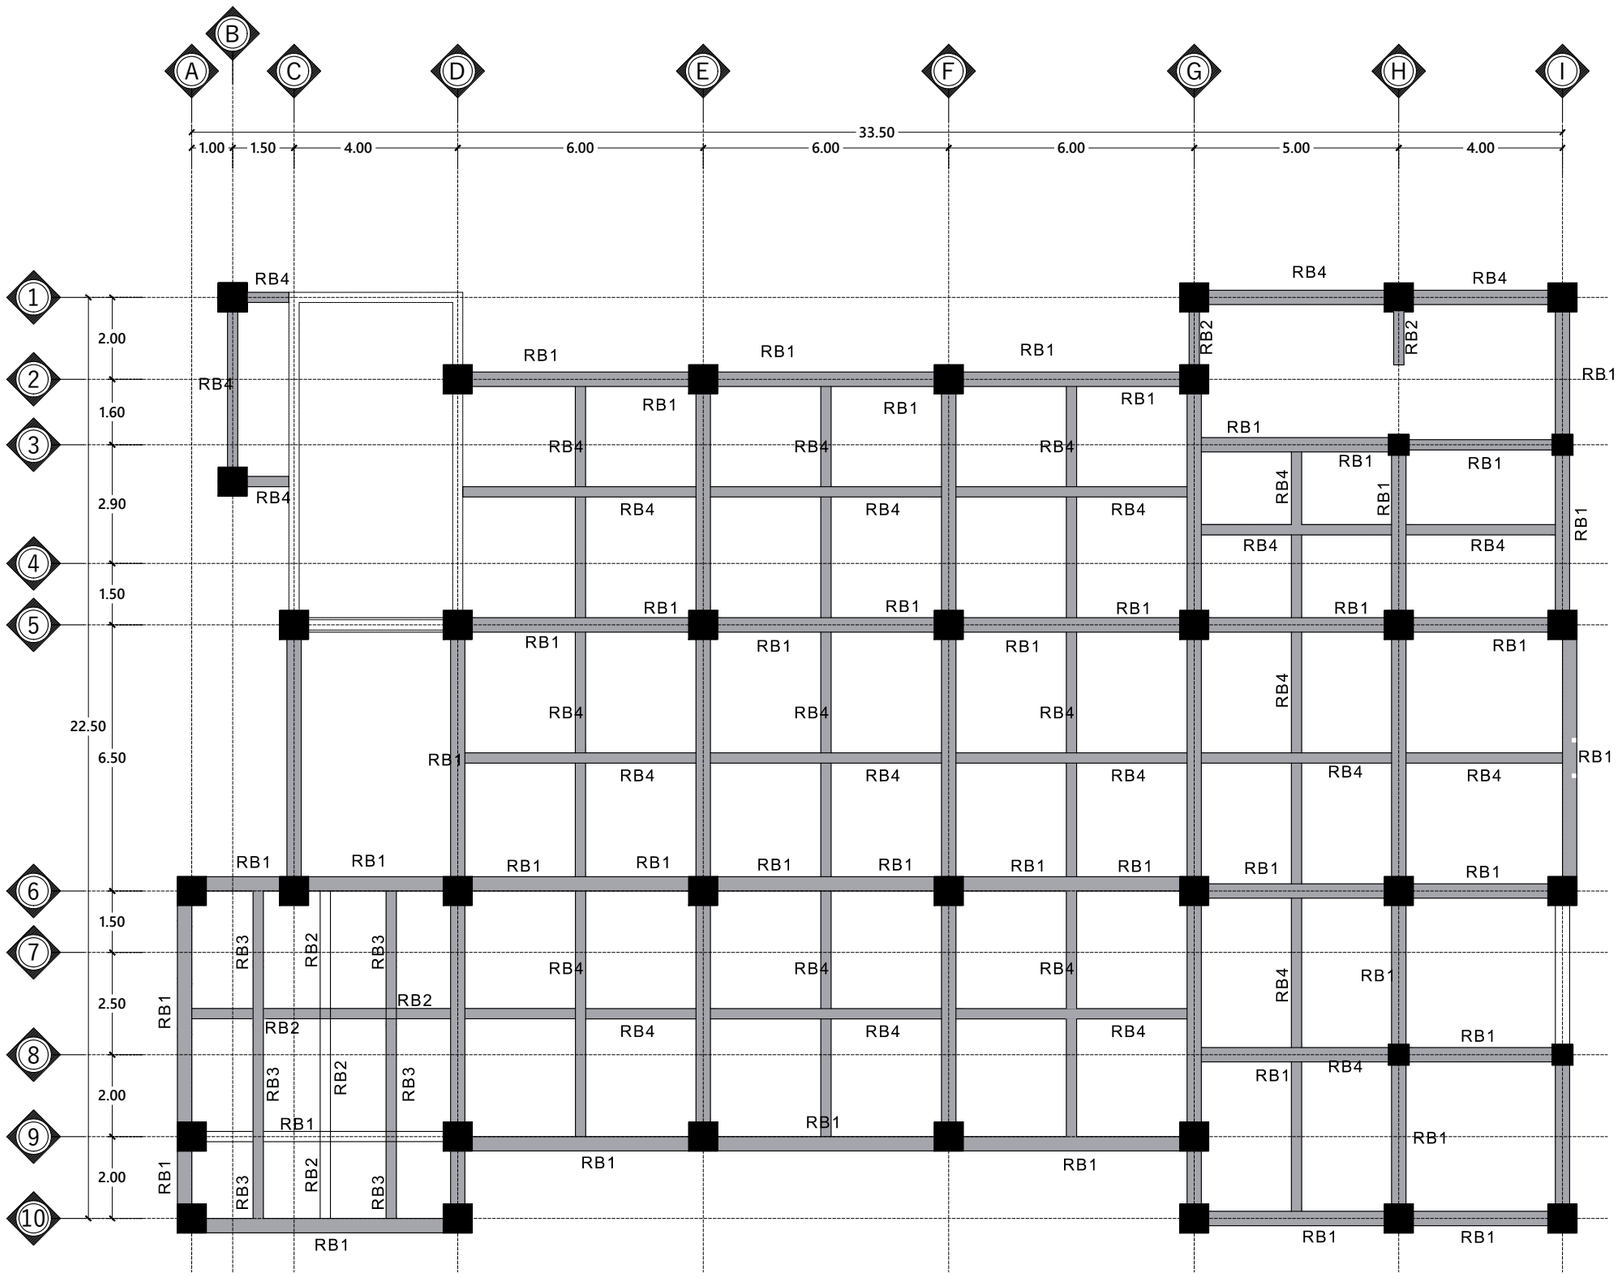

KET.
RB1 - Balok 350 x 550 mm
RB2 - Balok 300 x 500 mm
RB3 - Balok 250 x 450 mm
RB4 - Balok 250 x 350 mm

DENAH RING BALOK ATAP

Skala 1 : 150

INSTANSI

KEMENTERIAN AGAMA REPUBLIK INDONESIA
UNIVERSITAS ISLAM NEGERI (UIN)
SYARIF HIDAYATULLAH JAKARTA

Catatan :

Nama Pekerjaan :

PENGADAAN JASA KONSULTASI
PEMBANGUNAN GEDUNG USHULUDDIN
UNIVERSITAS ISLAM NEGERI (UIN)
SYARIF HIDAYATULLAH JAKARTA

Lokasi :


JALAN MALOKO JL. Ir. H. JUANDA NO. 95
CIPUTAT TANGERANG SELATAN, BANTEN
TANGERANG SELATAN (KOTA)

Nama Gambar : SKALA

NO	TANGGAL	REVISI	DIPERIKSA	DISETUJUI
01				
02				
03				
04				

DIRENCANA	TEAM	
DI GAMBAR	TEAM	
DI PERIKSA	TEAM	

UKURAN KERTAS	NO. GAMBAR	TAHUN
A3		2025

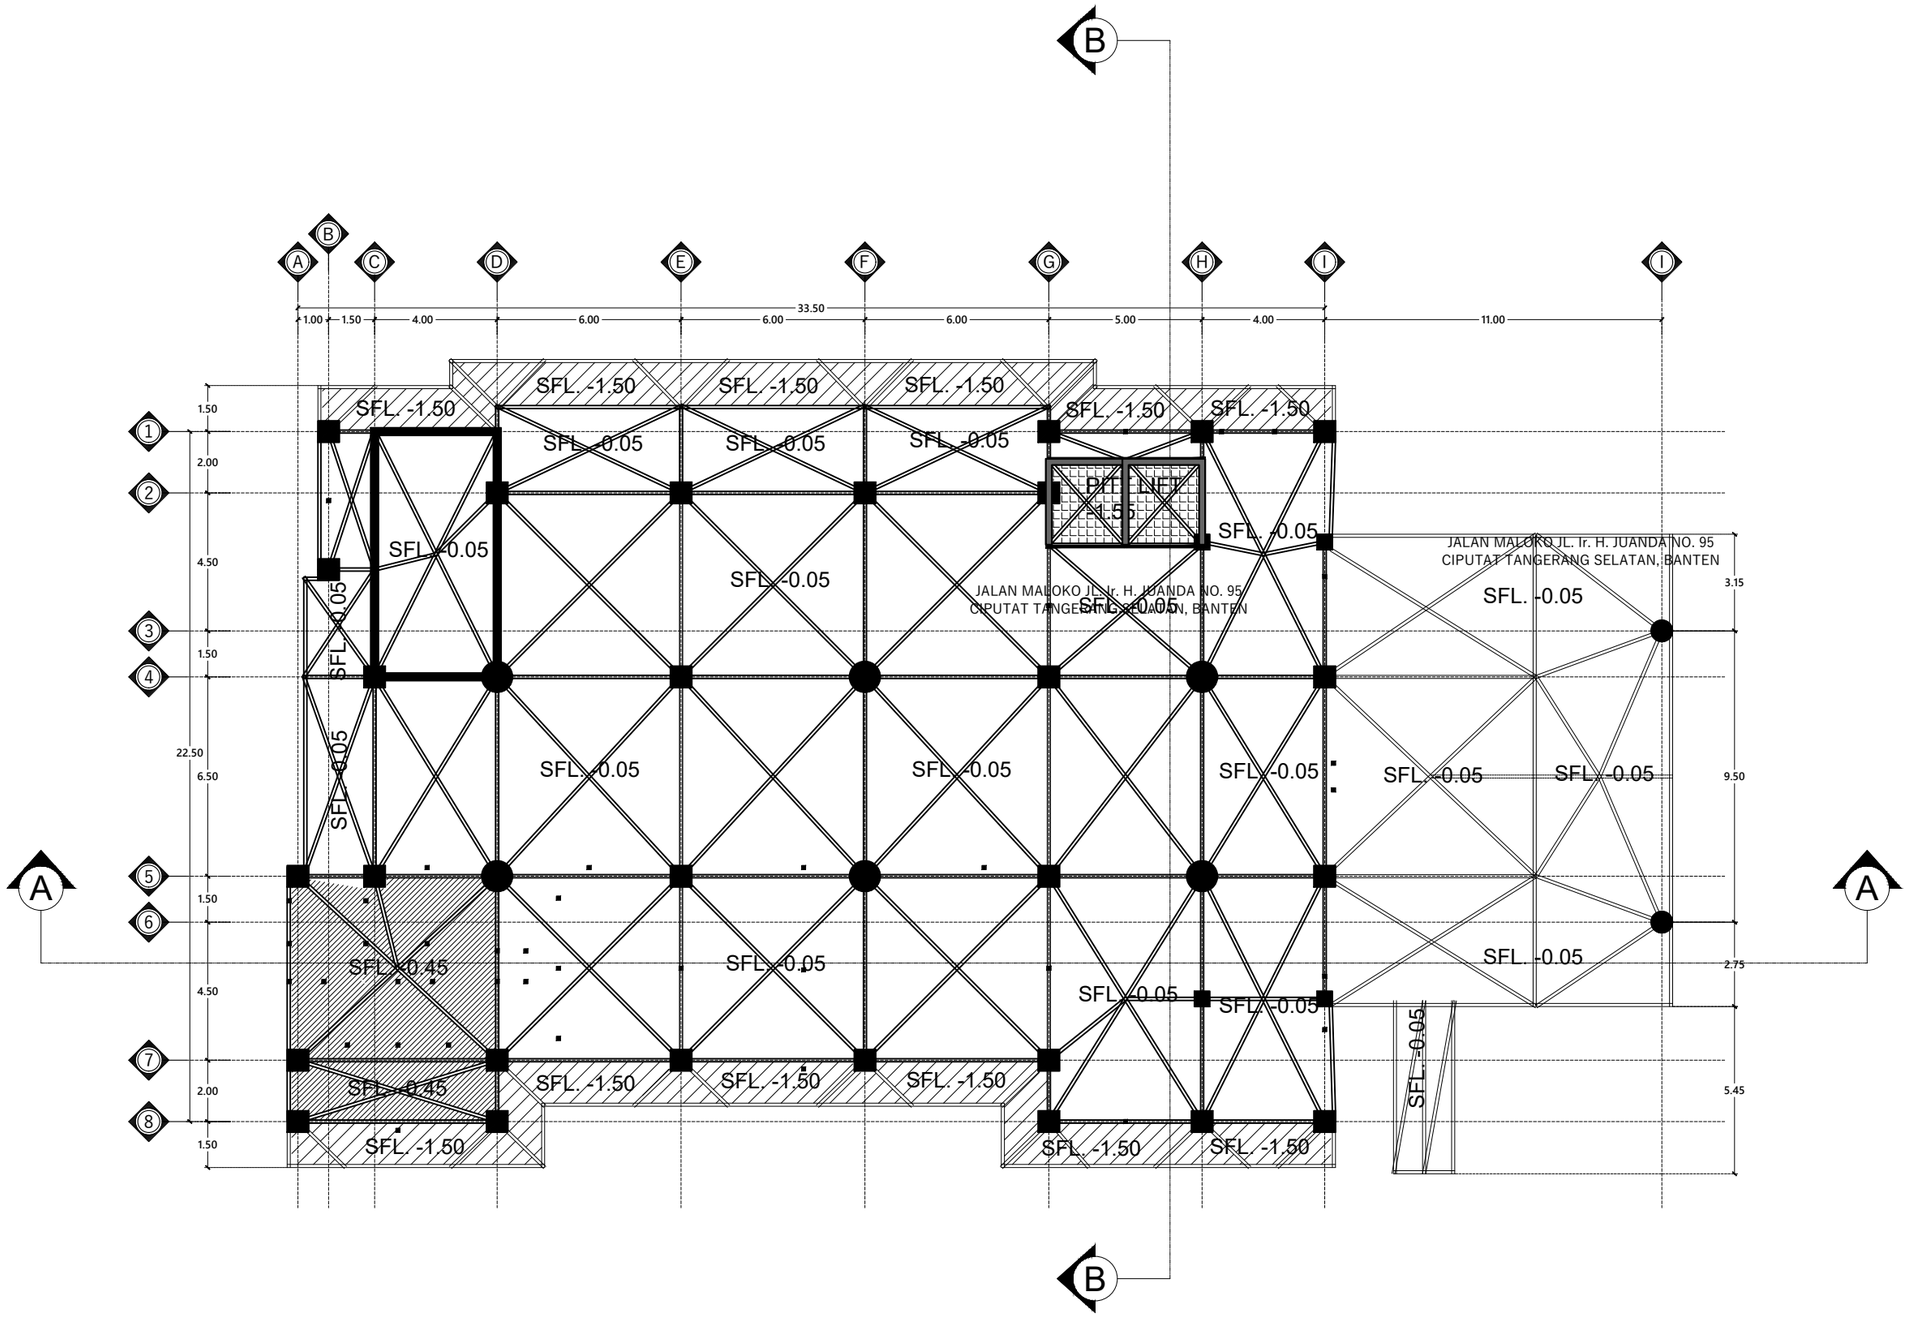

DENAH PONDASI KSLL

Skala 1 : 200

INSTANSI

KEMENTERIAN AGAMA REPUBLIK INDONESIA
UNIVERSITAS ISLAM NEGERI (UIN)
SYARIF HIDAYATULLAH JAKARTA

Catatan :

DESAIN PONDASI UNTUK BEBAN GEDUNG
7 LANTAI ATAP BAJA DAN BETON

RS 1 = 15/370
RS 2 = 14/350
RK 1 = 14/140
RK 2 = 10/100
Rp = 10/100

TEBAL PLAT 15 CM
MUTU BETON RIB K-300
MUTU BETON PLAT K-300

Nama Pekerjaan :

PENGADAAN JASA KONSULTASI
PEMBANGUNAN GEDUNG USHULUDDIN
UNIVERSITAS ISLAM NEGERI (UIN)
SYARIF HIDAYATULLAH JAKARTA

Lokasi :


TANGERANG SELATAN (KOTA)

Nama Gambar : | SKALA

NO	TANGGAL	REVISI	DIPERIKSA	DISETUJUI
01				
02				
03				
04				


DIRENCANA	TEAM	
DI GAMBAR	TEAM	
DI PERIKSA	TEAM	

UKURAN KERTAS	NO. GAMBAR	TAHUN
A3		2025

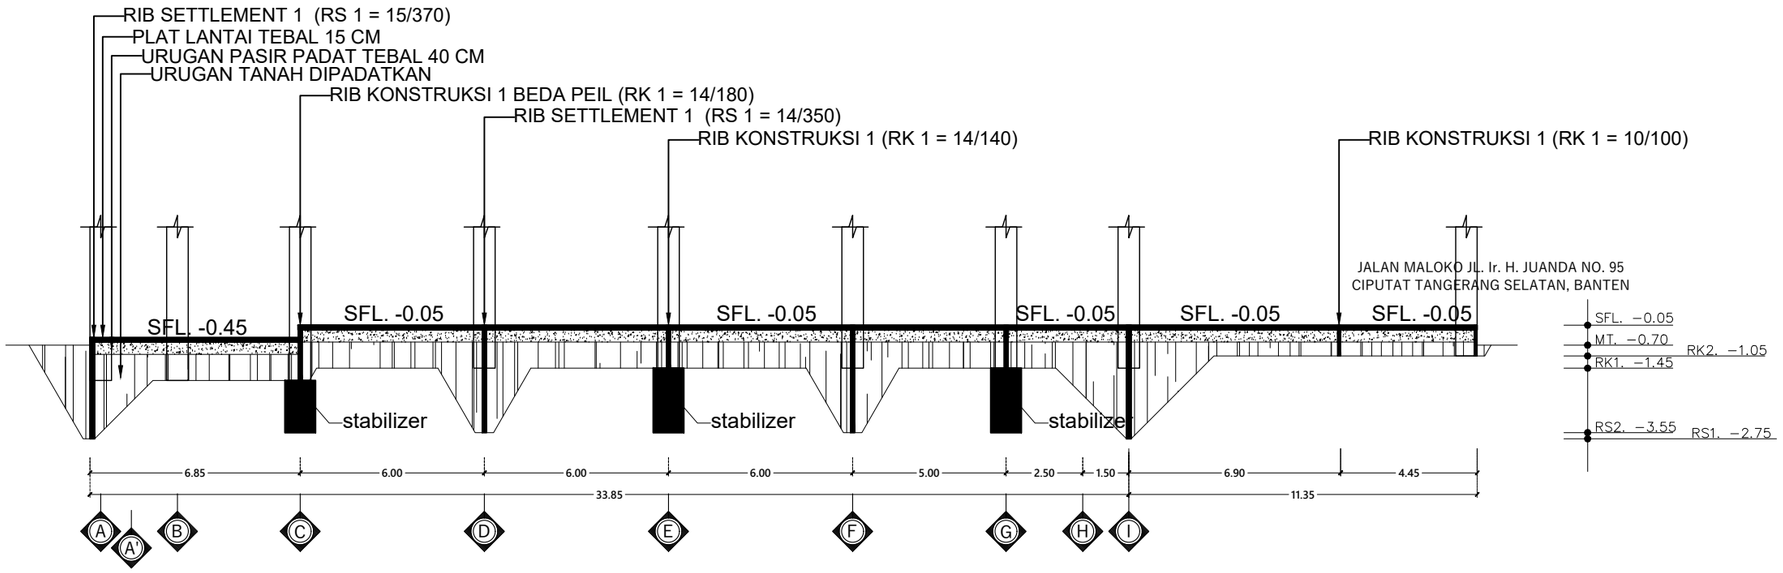

POTONGAN A-A

Skala 1 : 200

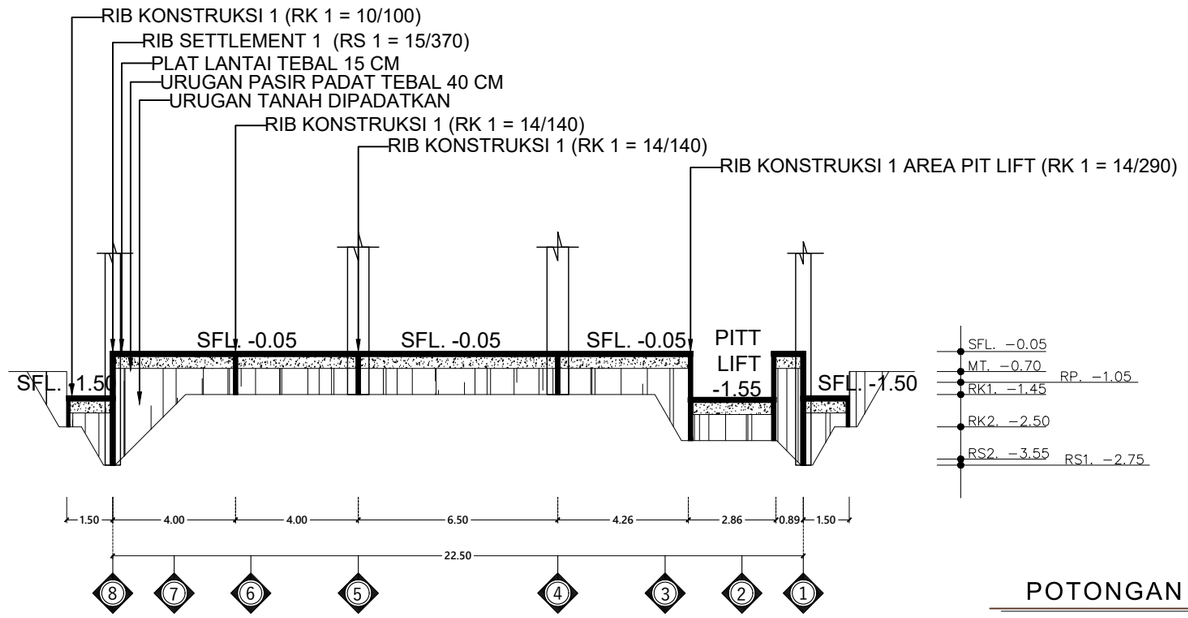

POTONGAN B-B

Skala 1 : 200

INSTANSI

KEMENTERIAN AGAMA REPUBLIK INDONESIA
UNIVERSITAS ISLAM NEGERI (UIN)
SYARIF HIDAYATULLAH JAKARTA

Catatan :

DESAIN PONDASI UNTUK BEBAN GEDUNG
7 LANTAI ATAP BAJA DAN BETON

RS 1 = 15/370
RS 2 = 14/350
RK 1 = 14/140
RK 2 = 10/100
Rp = 10/100

TEBAL PLAT 15 CM
MUTU BETON RIB K-300
MUTU BETON PLAT K-300

Nama Pekerjaan :

PENGADAAN JASA KONSULTASI
PEMBANGUNAN GEDUNG USHULUDDIN
UNIVERSITAS ISLAM NEGERI (UIN)
SYARIF HIDAYATULLAH JAKARTA

Lokasi :

JALAN MALOKO JL. Ir. H. JUANDA NO. 95
CIPUTAT TANGERANG SELATAN, BANTEN

TANGERANG SELATAN (KOTA)

SKALA

NO	TANGGAL	REVISI	DIPERIKSA	DISETUJUI
01				
02				
03				
04				

DIRENCANA	TEAM	
DI GAMBAR	TEAM	
DI PERIKSA	TEAM	
UKURAN KERTAS	NO. GAMBAR	TAHUN
A3		2025

PEMBANGUNAN GEDUNG USHULUDDIN UNIVERSITAS ISLAM NEGERI (UIN) SYARIF HIDAYATULLAH JAKARTA


GAMBAR PRINSIP PENULANGAN
PONDASI KONSTRUKSI SARANG LABA-LABA

PEMEGANG PATEN PONDASI KSLL

KSLL
KOKOH-RAMAH GEMPA

KATAMA SURYABUMI, PT
Gedung Sentra Pemuda
Jl. Pemuda Kav. 61 No.38 JAKARTA TIMUR
Email katama_ksll@yahoo.co.id

2025

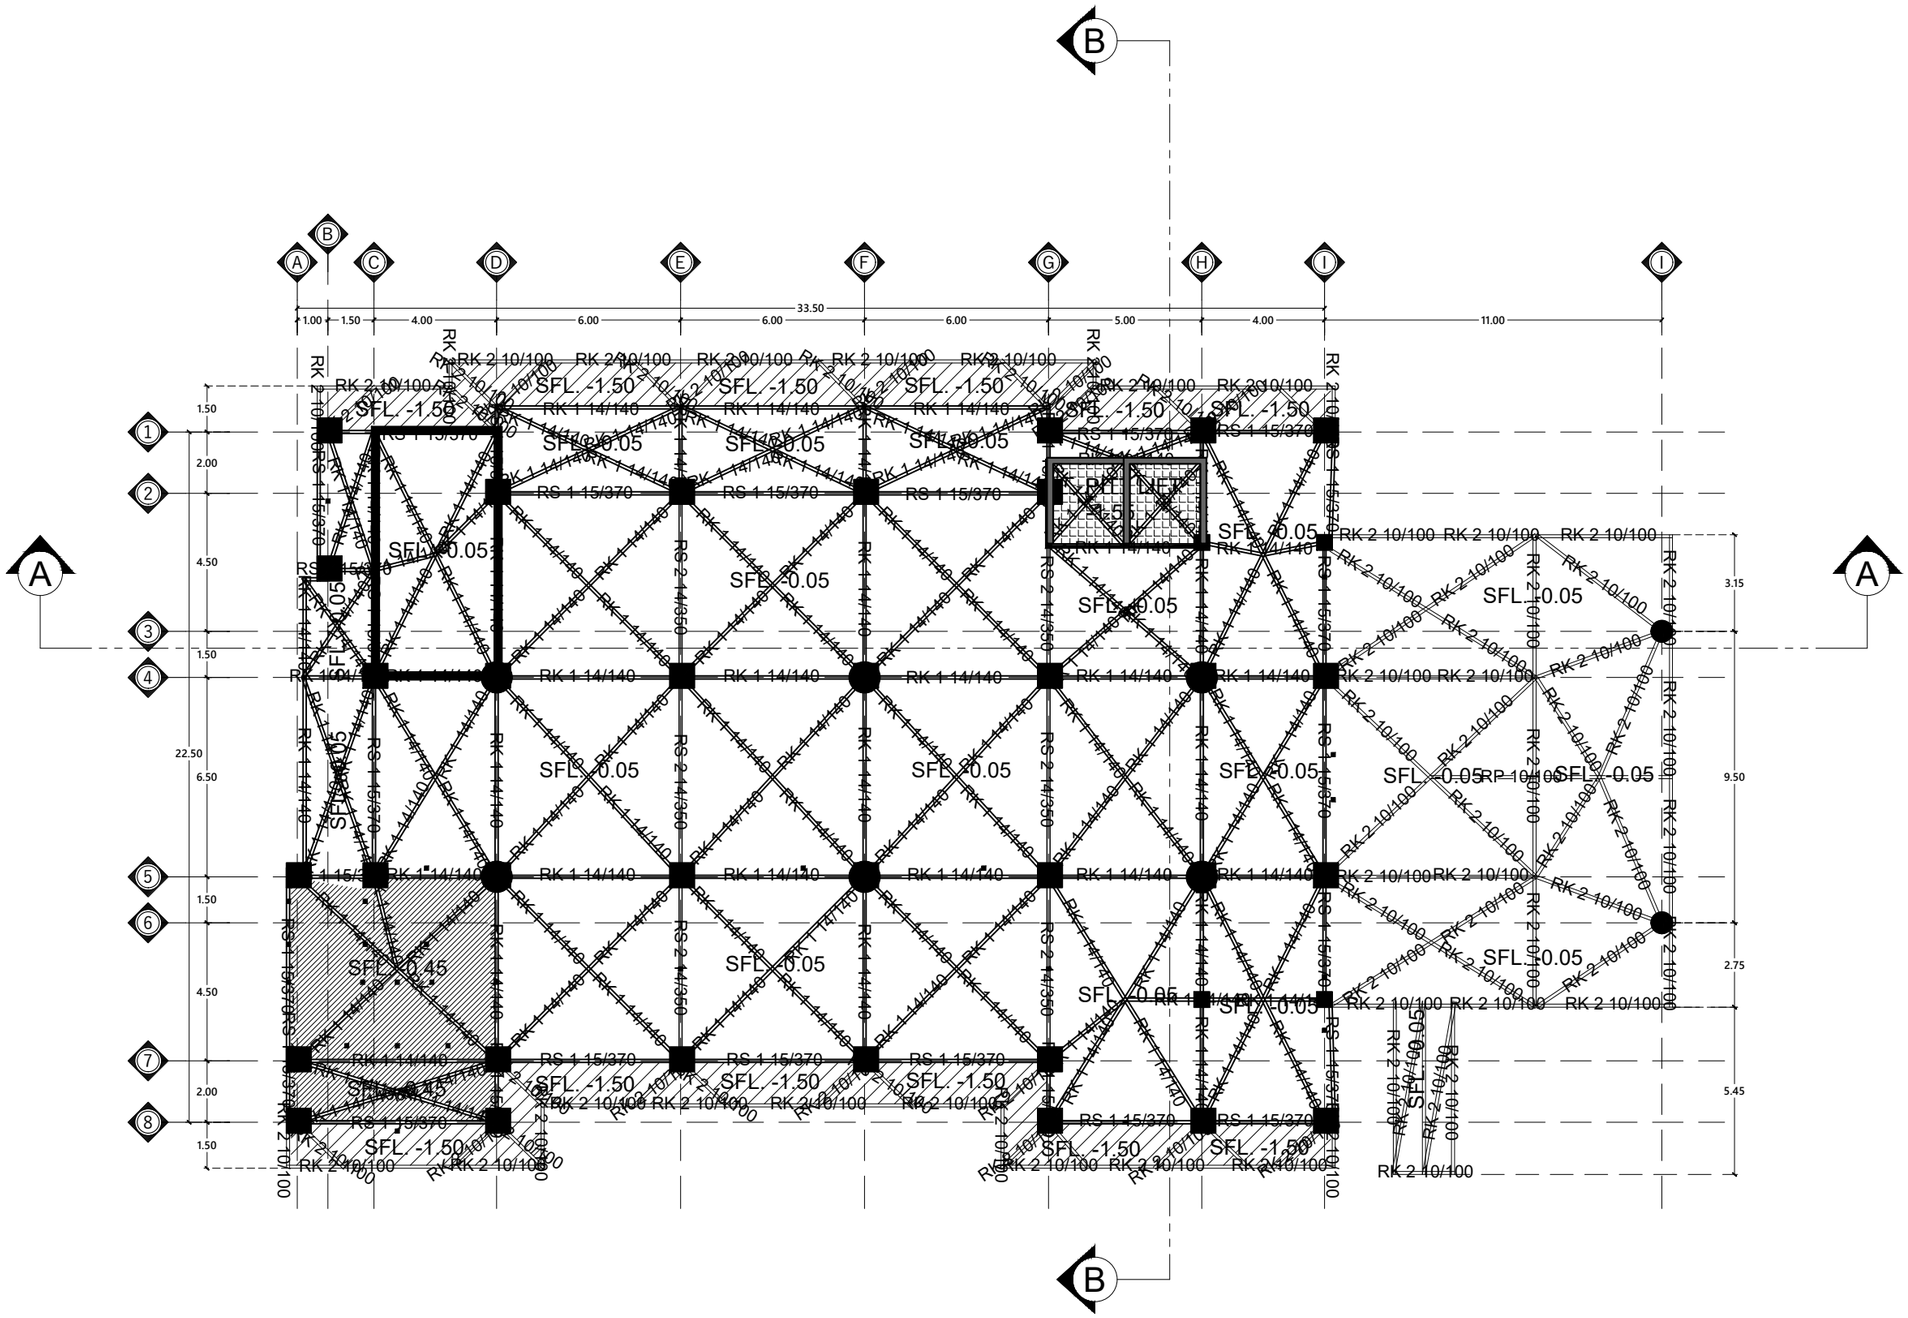

INSTANSI

KEMENTERIAN AGAMA REPUBLIK INDONESIA
UNIVERSITAS ISLAM NEGERI (UIN)
SYARIF HIDAYATULLAH JAKARTA

Catatan :

DESAIN PONDASI UNTUK BEBAN GEDUNG
7 LANTAI ATAP BAJA DAN BETON

RS 1 = 15/370
RS 2 = 14/350
RK 1 = 14/140
RK 2 = 10/100
Rp = 10/100

TEBAL PLAT 15 CM
MUTU BETON RIB K-300
MUTU BETON PLAT K-300

Nama Pekerjaan :

PENGADAAN JASA KONSULTASI
PEMBANGUNAN GEDUNG USHULUDDIN
UNIVERSITAS ISLAM NEGERI (UIN)
SYARIF HIDAYATULLAH JAKARTA


Lokasi :

JALAN MALOKO JL. Ir. H. JUANDA NO. 95
CIPUTAT TANGERANG SELATAN, BANTEN
TANGERANG SELATAN (KOTA)


Nama Gambar : SKALA

NO	TANGGAL	REVISI	DIPERIKSA	DISETUJUI
01				
02				
03				
04				


DIRENCANA	TEAM	
DI GAMBAR	TEAM	
DI PERIKSA	TEAM	
UKURAN KERTAS	NO. GAMBAR	TAHUN
A3		2025

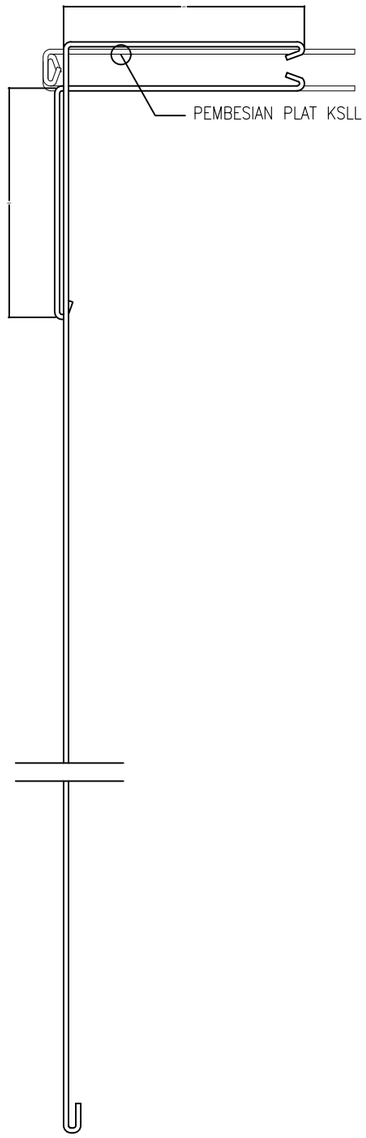

GAMBAR DETAIL PRINSIP PENULANGAN
BEGEL RIB TEPI
SKALA 1:10

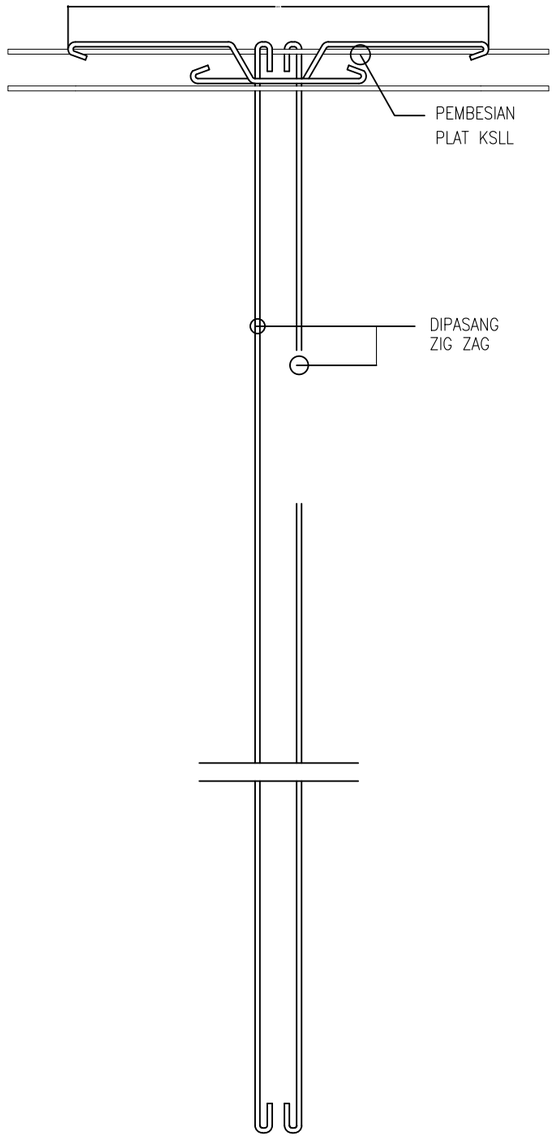

GAMBAR DETAIL PRINSIP PENULANGAN
BEGEL RIB TENGAH
SKALA 1:10

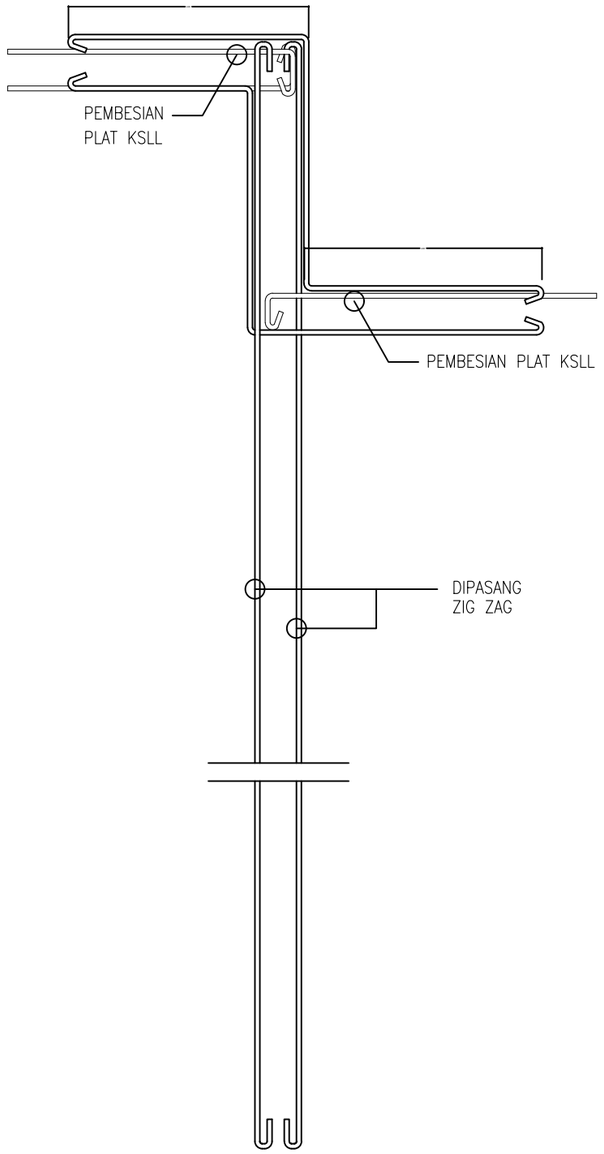

GAMBAR DETAIL PRINSIP PENULANGAN
BEGEL RIB BEDA PEIL
SKALA 1:10

INSTANSI

KEMENTERIAN AGAMA REPUBLIK INDONESIA
UNIVERSITAS ISLAM NEGERI (UIN)
SYARIF HIDAYATULLAH JAKARTA

Catatan :

DESAIN PONDASI UNTUK BEBAN GEDUNG
7 LANTAI ATAP BAJA DAN BETON

RS 1 = 15/370
RS 2 = 14/350
RK 1 = 14/140
RK 2 = 10/100
Rp = 10/100

TEBAL PLAT 15 CM
MUTU BETON RIB K-300
MUTU BETON PLAT K-300

Nama Pekerjaan :

PENGADAAN JASA KONSULTASI
PEMBANGUNAN GEDUNG USHULUDDIN
UNIVERSITAS ISLAM NEGERI (UIN)
SYARIF HIDAYATULLAH JAKARTA


Lokasi :

JALAN MALOKO JL. Ir. H. JUANDA NO. 95
CIPUTAT TANGERANG SELATAN, BANTEN
TANGERANG SELATAN (KOTA)


Nama Gambar : | SKALA

NO	TANGGAL	REVISI	DIPERIKSA	DISETUJUI
01				
02				
03				
04				

DIRENCANA	TEAM	
DI GAMBAR	TEAM	
DI PERIKSA 1:10	TEAM 02	
UKURAN KERTAS	NO. GAMBAR	TAHUN
A3		2025

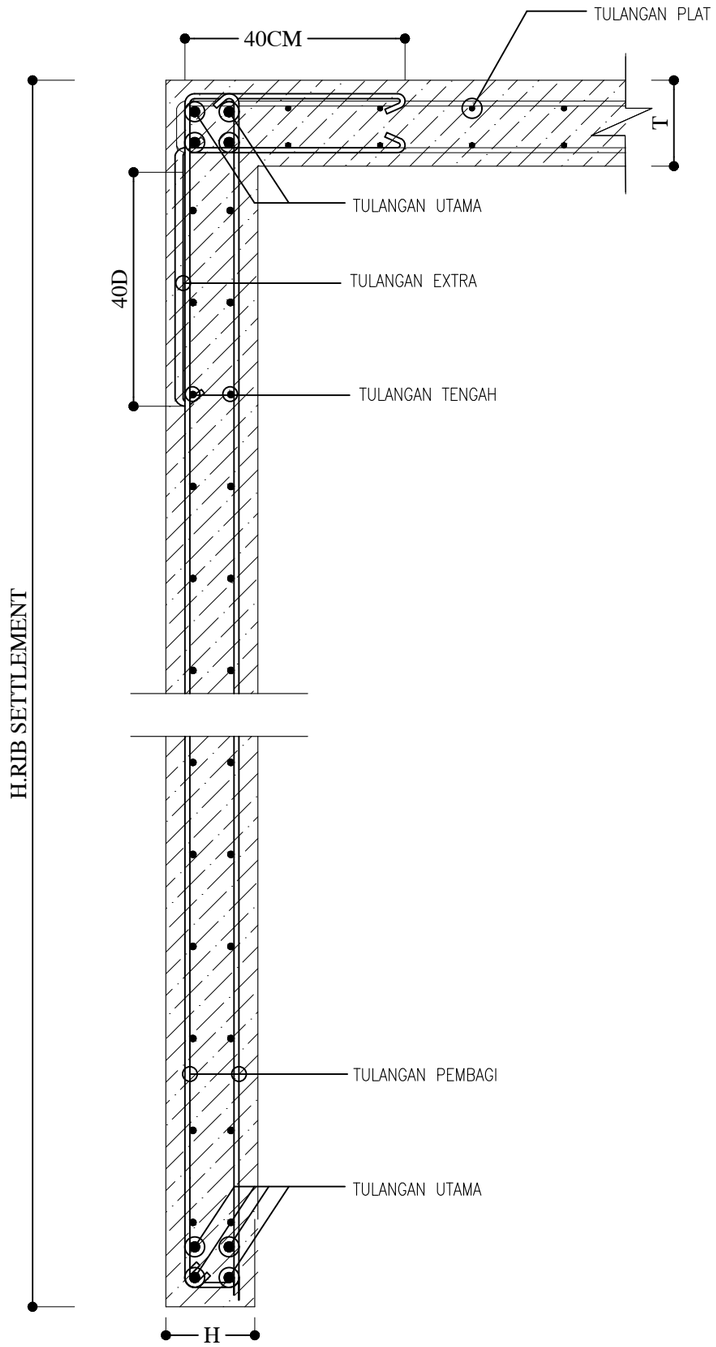

GAMBAR DETAIL PRINSIP PENULANGAN
RIB SETTLEMENT 1 15/370 TEPI
SKALA 1:10

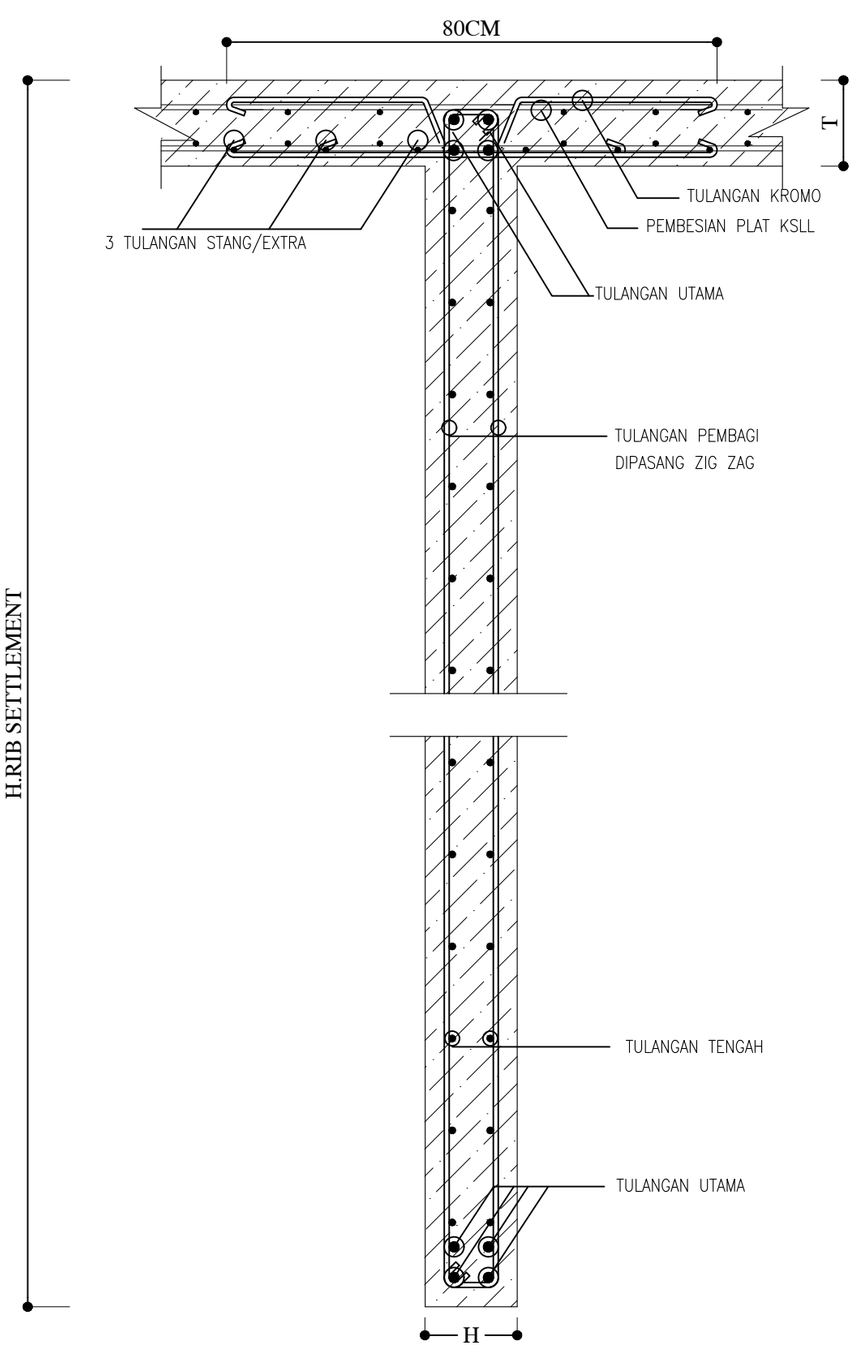

GAMBAR DETAIL PRINSIP PENULANGAN
RIB SETTLEMENT 1 15/370 TENGAH
SKALA 1:10

INSTANSI

KEMENTERIAN AGAMA REPUBLIK INDONESIA
UNIVERSITAS ISLAM NEGERI (UIN)
SYARIF HIDAYATULLAH JAKARTA

Catatan :

DESAIN PONDASI UNTUK BEBAN GEDUNG
7 LANTAI ATAP BAJA DAN BETON

- RS 1 = 15/370
- RS 2 = 14/350
- RK 1 = 14/140
- RK 2 = 10/100
- Rp = 10/100

TEBAL PLAT 15 CM
MUTU BETON RIB K-300
MUTU BETON PLAT K-300

Nama Pekerjaan :

PENGADAAN JASA KONSULTASI
PEMBANGUNAN GEDUNG USHULUDDIN
UNIVERSITAS ISLAM NEGERI (UIN)
SYARIF HIDAYATULLAH JAKARTA


Lokasi :

JALAN MALOKO JL. Ir. H. JUANDA NO. 95
CIPUTAT TANGERANG SELATAN, BANTEN
TANGERANG SELATAN (KOTA)

Nama Gambar : SKALA

NO	TANGGAL	REVISI	DIPERIKSA	DISETUJUI
01				
02				
03				
04				

DIRENCANA	TEAM	
DI GAMBAR	TEAM	
DI PERIKSA	TEAM	
UKURAN KERTAS	NO. GAMBAR	TAHUN
A3		2025

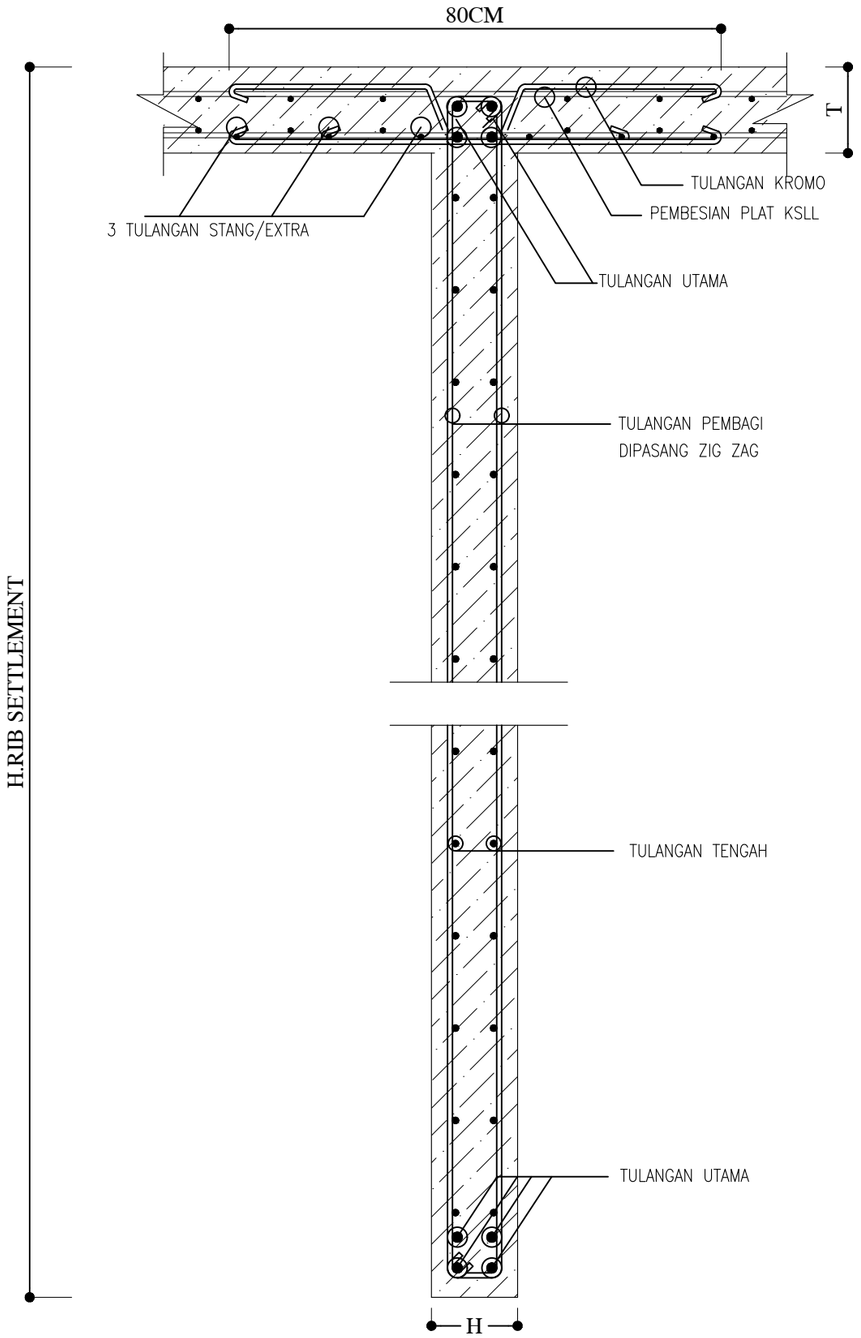

GAMBAR DETAIL PRINSIP PENULANGAN
RIB SETTLEMENT 2 14/350 TENGAH

SKALA 1:10

INSTANSI

KEMENTERIAN AGAMA REPUBLIK INDONESIA
UNIVERSITAS ISLAM NEGERI (UIN)
SYARIF HIDAYATULLAH JAKARTA

Catatan :

DESAIN PONDASI UNTUK BEBAN GEDUNG
7 LANTAI ATAP BAJA DAN BETON

RS 1 = 15/370
RS 2 = 14/350
RK 1 = 14/140
RK 2 = 10/100
Rp = 10/100

TEBAL PLAT 15 CM
MUTU BETON RIB K-300
MUTU BETON PLAT K-300

Nama Pekerjaan :

PENGADAAN JASA KONSULTASI
PEMBANGUNAN GEDUNG USHULUDDIN
UNIVERSITAS ISLAM NEGERI (UIN)
SYARIF HIDAYATULLAH JAKARTA


Lokasi :

JALAN MALOKO JL. Ir. H. JUANDA NO. 95
CIPUTAT TANGERANG SELATAN, BANTEN
TANGERANG SELATAN (KOTA)


SKALA

NO	TANGGAL	REVISI	DIPERIKSA	DISETUJUI
01				
02				
03				
04				

DIRENCANA	TEAM	
DI GAMBAR	TEAM	
DI PERIKSA	TEAM	
UKURAN KERTAS	NO. GAMBAR	TAHUN
A3		2025

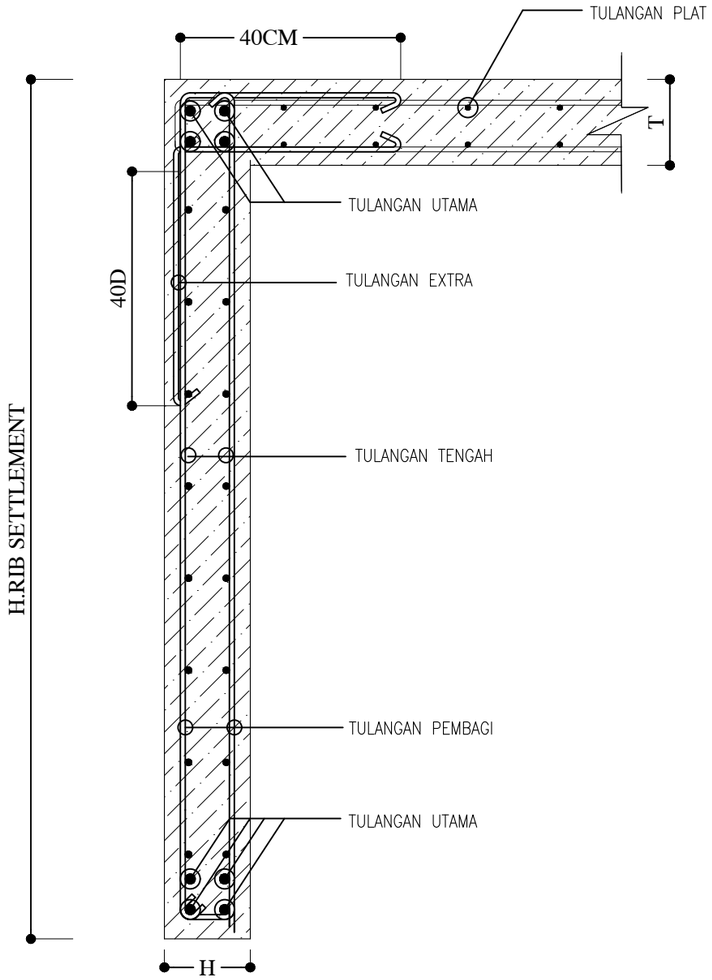

GAMBAR DETAIL PRINSIP PENULANGAN
RIB KONSTRUKSI 1 14/140 TEPI
SKALA 1:10

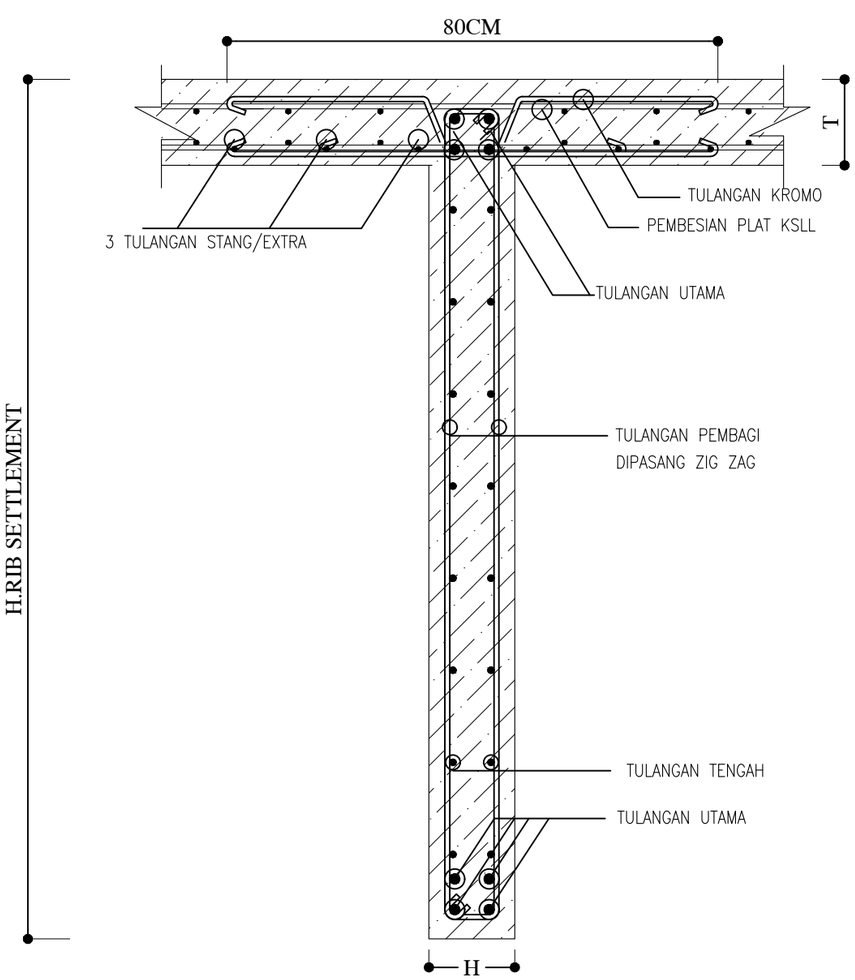

GAMBAR DETAIL PRINSIP PENULANGAN
RIB KONSTRUKSI 1 14/140 TENGAH
SKALA 1:10

INSTANSI

KEMENTERIAN AGAMA REPUBLIK INDONESIA
UNIVERSITAS ISLAM NEGERI (UIN)
SYARIF HIDAYATULLAH JAKARTA

Catatan :

DESAIN PONDASI UNTUK BEBAN GEDUNG
7 LANTAI ATAP BAJA DAN BETON

- RS 1 = 15/370
- RS 2 = 14/350
- RK 1 = 14/140
- RK 2 = 10/100
- Rp = 10/100

TEBAL PLAT 15 CM
MUTU BETON RIB K-300
MUTU BETON PLAT K-300

Nama Pekerjaan :

PENGADAAN JASA KONSULTASI
PEMBANGUNAN GEDUNG USHULUDDIN
UNIVERSITAS ISLAM NEGERI (UIN)
SYARIF HIDAYATULLAH JAKARTA

Lokasi :


JALAN MALOKO JL. Ir. H. JUANDA NO. 95
CIPUTAT TANGERANG SELATAN, BANTEN
TANGERANG SELATAN (KOTA)

Nama Gambar : SKALA

NO	TANGGAL	REVISI	DIPERIKSA	DISETUJUI
01				
02				
03				
04				


DIRENCANA	TEAM	
DI GAMBAR	TEAM	
DI PERIKSA	TEAM	

UKURAN KERTAS	NO. GAMBAR	TAHUN
A3		2025

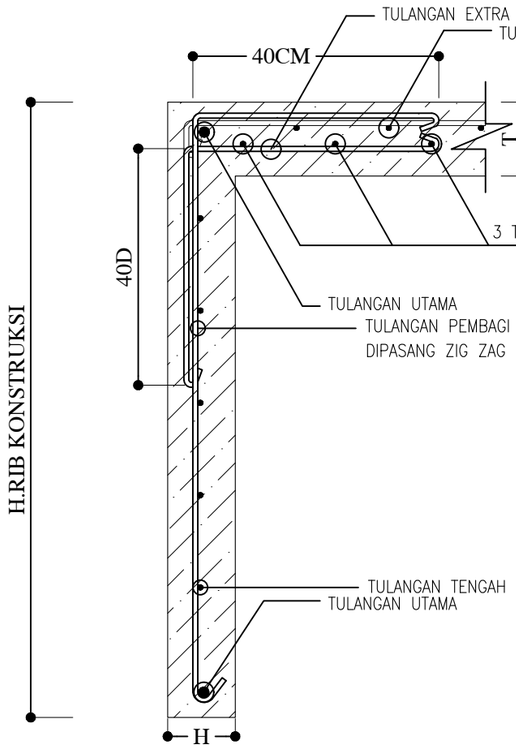

GAMBAR DETAIL PRINSIP PENULANGAN
RIB KONSTRUKI 2 10/100 TEPI

SKALA 1:10

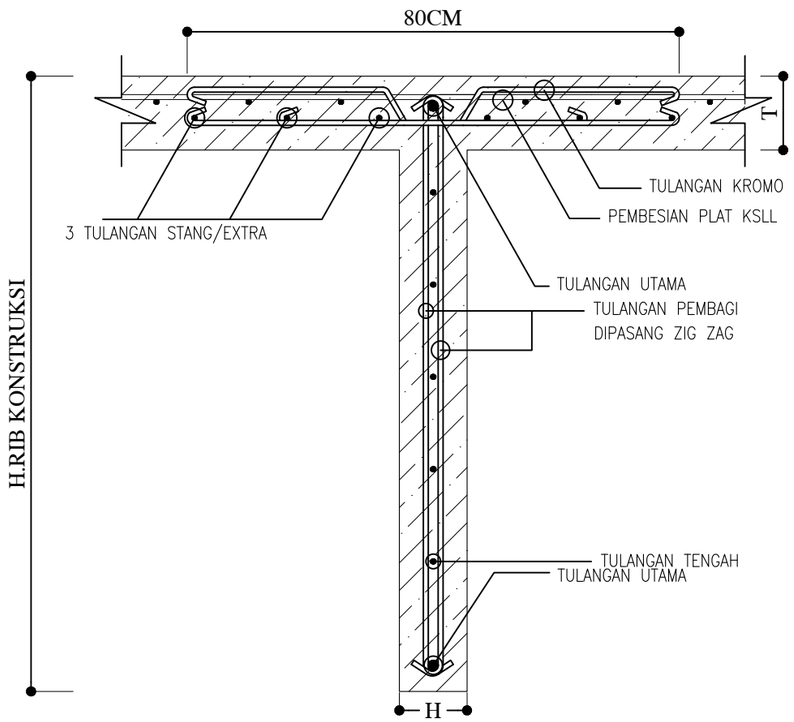

GAMBAR DETAIL PRINSIP PENULANGAN
RIB KONSTRUKSI 2 10/100 TENGAH

SKALA 1:10

INSTANSI

KEMENTERIAN AGAMA REPUBLIK INDONESIA
UNIVERSITAS ISLAM NEGERI (UIN)
SYARIF HIDAYATULLAH JAKARTA

Catatan :

DESAIN PONDASI UNTUK BEBAN GEDUNG
7 LANTAI ATAP BAJA DAN BETON

RS 1 = 15/370
RS 2 = 14/350
RK 1 = 14/140
RK 2 = 10/100
Rp = 10/100

TEBAL PLAT 15 CM
MUTU BETON RIB K-300
MUTU BETON PLAT K-300

Nama Pekerjaan :

PENGADAAN JASA KONSULTASI
PEMBANGUNAN GEDUNG USHULUDDIN
UNIVERSITAS ISLAM NEGERI (UIN)
SYARIF HIDAYATULLAH JAKARTA

Lokasi :

JALAN MALOKO JL. Ir. H. JUANDA NO. 95
CIPUTAT TANGERANG SELATAN, BANTEN
TANGERANG SELATAN (KOTA)


Nama Gambar :

SKALA

NO	TANGGAL	REVISI	DIPERIKSA	DISETUJUI
01				
02				
03				
04				

DIRENCANA	TEAM	
DI GAMBAR	TEAM	
DI PERIKSA	TEAM	

UKURAN KERTAS	NO. GAMBAR	TAHUN
A3		2025

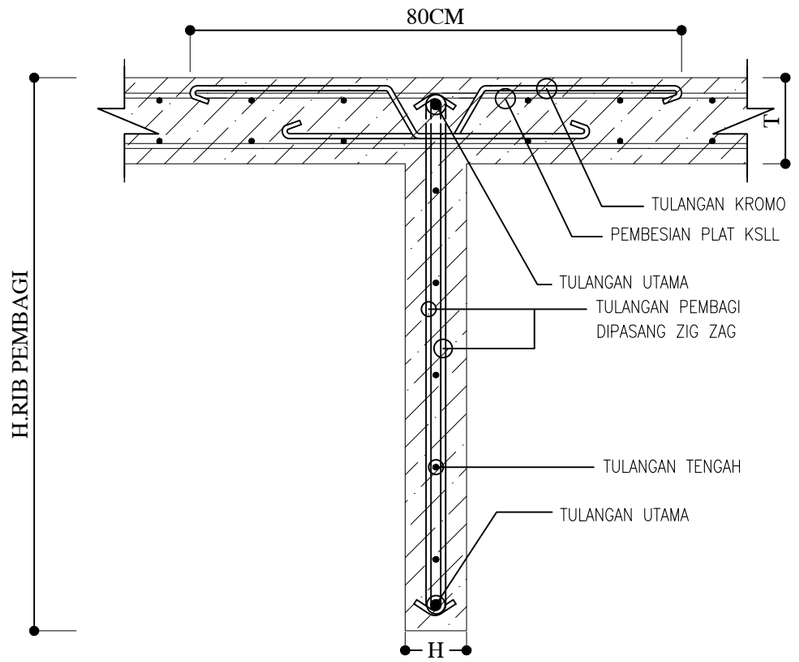

GAMBAR DETAIL PRINSIP PENULANGAN
RIB PEMBAGI 10/100 TENGAH

SKALA 1:10

INSTANSI

KEMENTERIAN AGAMA REPUBLIK INDONESIA
UNIVERSITAS ISLAM NEGERI (UIN)
SYARIF HIDAYATULLAH JAKARTA

Catatan :

DESAIN PONDASI UNTUK BEBAN GEDUNG
7 LANTAI ATAP BAJA DAN BETON

RS 1 = 15/370
RS 2 = 14/350
RK 1 = 14/140
RK 2 = 10/100
Rp = 10/100

TEBAL PLAT 15 CM
MUTU BETON RIB K-300
MUTU BETON PLAT K-300

Nama Pekerjaan :

PENGADAAN JASA KONSULTASI
PEMBANGUNAN GEDUNG USHULUDDIN
UNIVERSITAS ISLAM NEGERI (UIN)
SYARIF HIDAYATULLAH JAKARTA

Lokasi :


JALAN MALOKO JL. Ir. H. JUANDA NO. 95
CIPUTAT TANGERANG SELATAN, BANTEN
TANGERANG SELATAN (KOTA)

Nama Gambar : | SKALA

NO	TANGGAL	REVISI	DIPERIKSA	DISETUJUI
01				
02				
03				
04				

DIRENCANA	TEAM	
DI GAMBAR	TEAM	
DI PERIKSA	TEAM	

UKURAN KERTAS	NO. GAMBAR	TAHUN
A3		2025

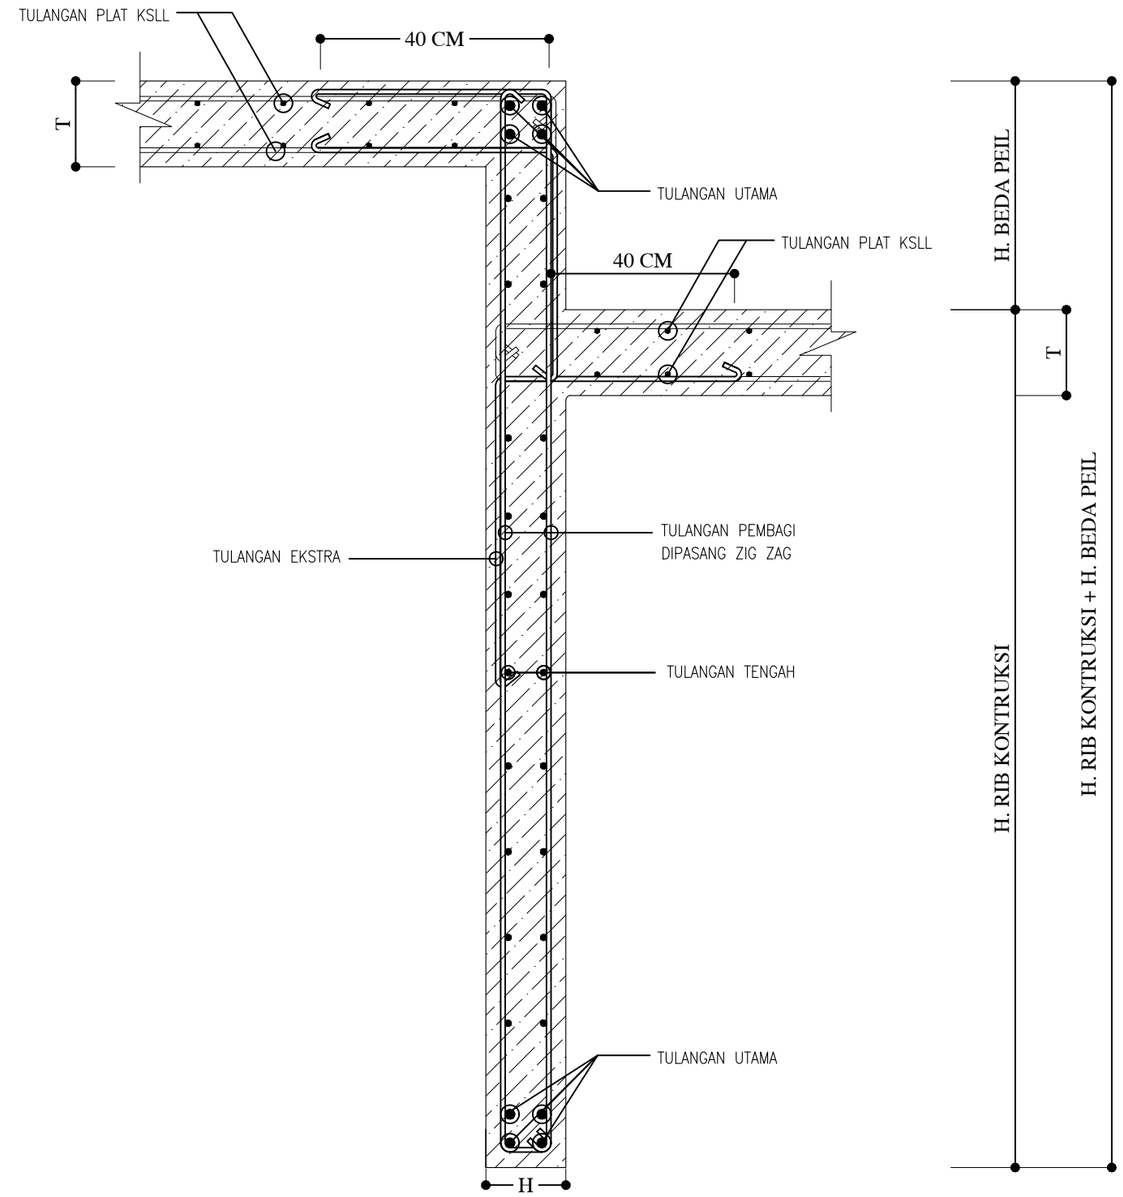

GAMBAR DETAIL PRINSIP PENULANGAN
RIB KONSTRUKSI PADA PLAT BEDA PEIL
SKALA 1:10

INSTANSI

KEMENTERIAN AGAMA REPUBLIK INDONESIA
UNIVERSITAS ISLAM NEGERI (UIN)
SYARIF HIDAYATULLAH JAKARTA

Catatan :

DESAIN PONDASI UNTUK BEBAN GEDUNG
7 LANTAI ATAP BAJA DAN BETON

RS 1 = 15/370
RS 2 = 14/350
RK 1 = 14/140
RK 2 = 10/100
Rp = 10/100

TEBAL PLAT 15 CM
MUTU BETON RIB K-300
MUTU BETON PLAT K-300

Nama Pekerjaan :

PENGADAAN JASA KONSULTASI
PEMBANGUNAN GEDUNG USHULUDDIN
UNIVERSITAS ISLAM NEGERI (UIN)
SYARIF HIDAYATULLAH JAKARTA

Lokasi :


JALAN MALOKO JL. Ir. H. JUANDA NO. 95
CIPUTAT TANGERANG SELATAN, BANTEN
TANGERANG SELATAN (KOTA)


Nama Gambar : | SKALA

NO	TANGGAL	REVISI	DIPERIKSA	DISETUJUI
01				
02				
03				
04				

DIRENCANA	TEAM	
DI GAMBAR	TEAM	
DI PERIKSA	TEAM	

UKURAN KERTAS	NO. GAMBAR	TAHUN
A3		2025

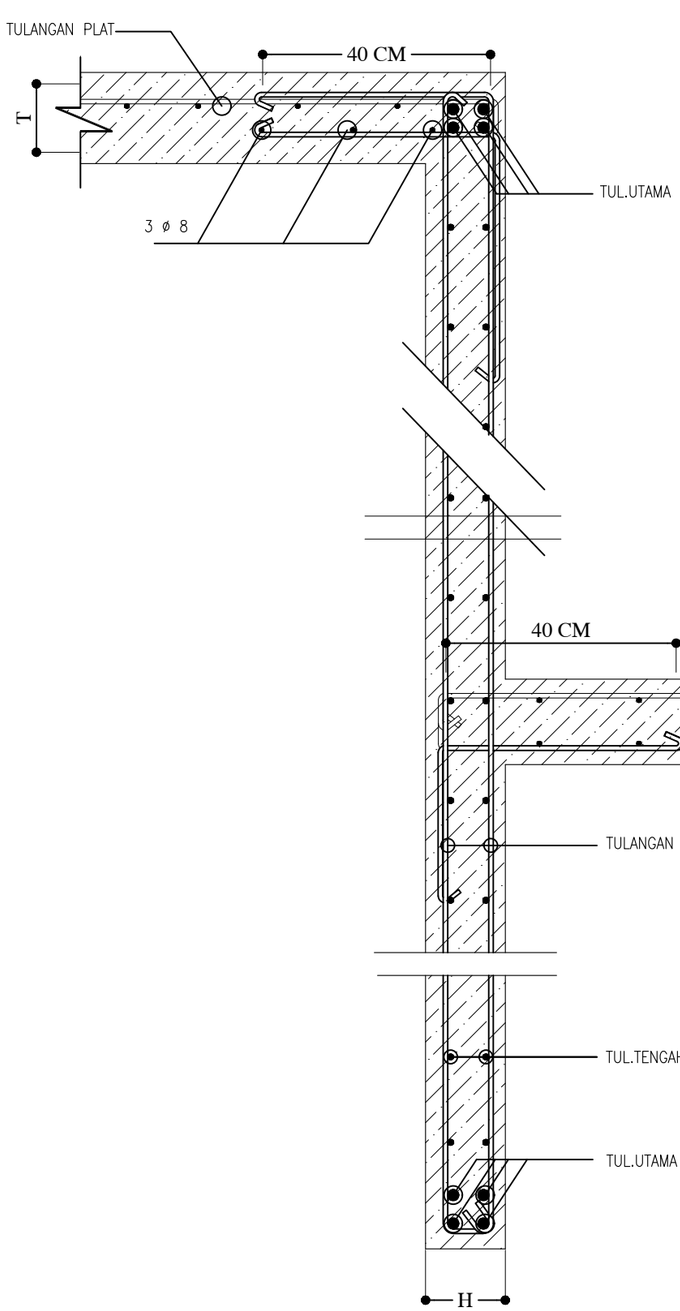

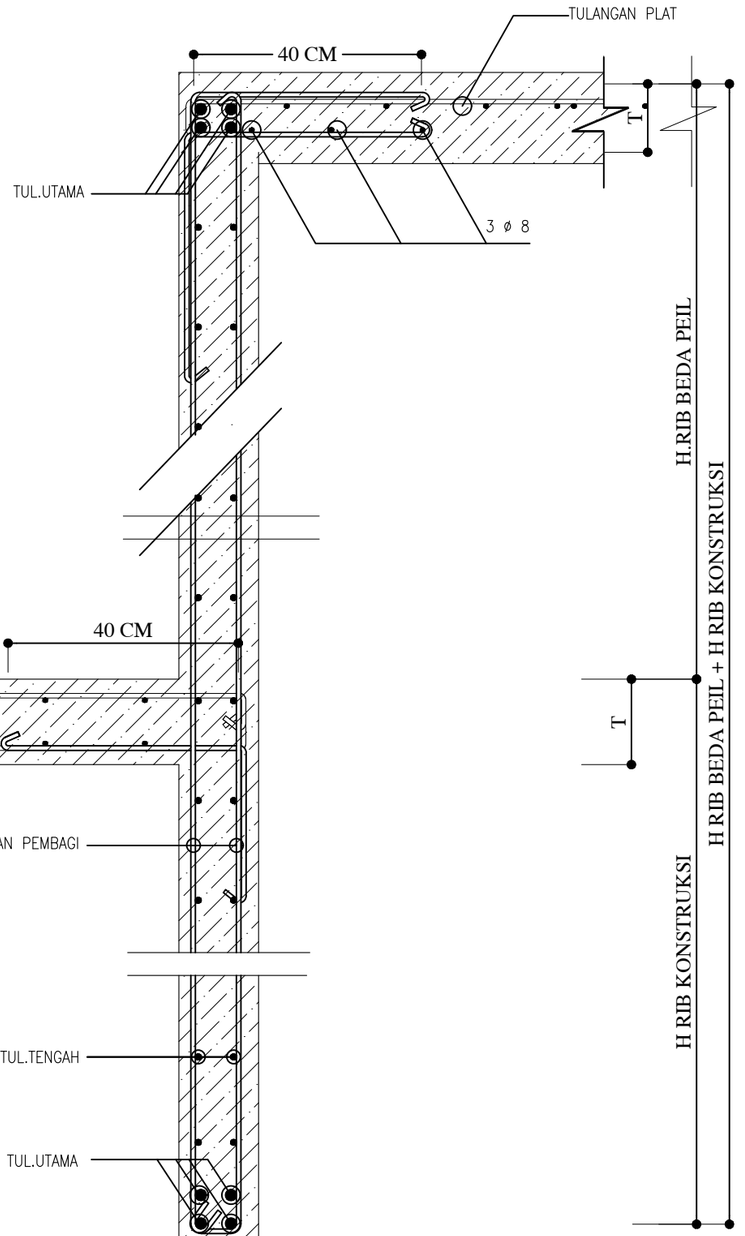

GAMBAR DETAIL PENULANGAN PIT LIFT

SKALA 1:10

INSTANSI

KEMENTERIAN AGAMA REPUBLIK INDONESIA
UNIVERSITAS ISLAM NEGERI (UIN)
SYARIF HIDAYATULLAH JAKARTA

Catatan :

DESAIN PONDASI UNTUK BEBAN GEDUNG
7 LANTAI ATAP BAJA DAN BETON

RS 1 = 15/370
RS 2 = 14/350
RK 1 = 14/140
RK 2 = 10/100
Rp = 10/100

TEBAL PLAT 15 CM
MUTU BETON RIB K-300
MUTU BETON PLAT K-300

Nama Pekerjaan :

PENGADAAN JASA KONSULTASI
PEMBANGUNAN GEDUNG USHULUDDIN
UNIVERSITAS ISLAM NEGERI (UIN)
SYARIF HIDAYATULLAH JAKARTA


Lokasi :

JALAN MALOKO JL. Ir. H. JUANDA NO. 95
CIPUTAT TANGERANG SELATAN, BANTEN
TANGERANG SELATAN (KOTA)


Nama Gambar : SKALA

NO	TANGGAL	REVISI	DIPERIKSA	DISETUJUI
01				
02				
03				
04				

DIRENCANA	TEAM	
DI GAMBAR	TEAM	
DI PERIKSA	TEAM	
UKURAN KERTAS	NO. GAMBAR	TAHUN
A3		2025

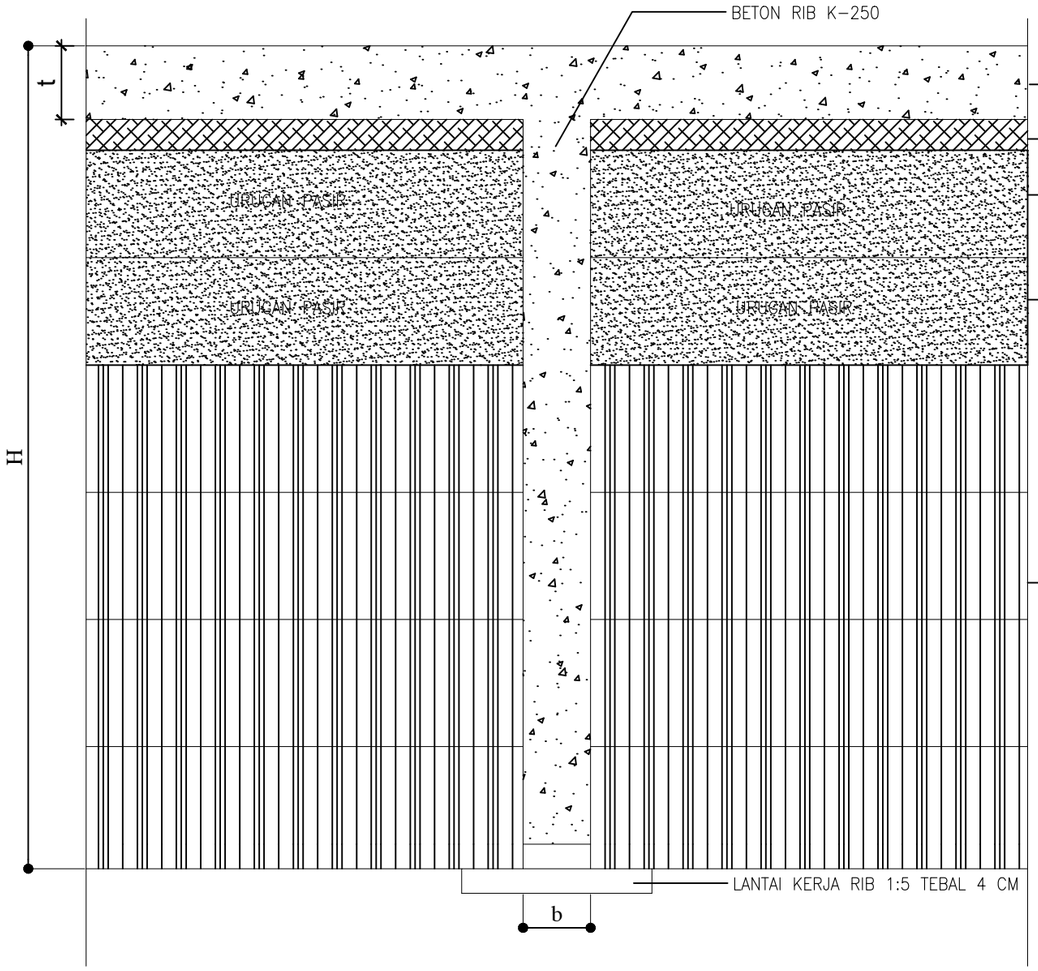

GAMBAR DETAIL PRINSIP PENGURUGAN TANAH,
PASIR DAN LANTAI KERJA PADA RIB
SKALA 1:10

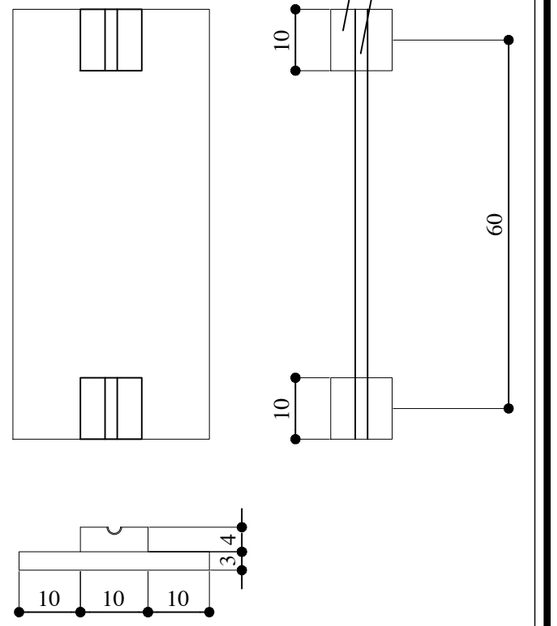

GAMBAR DETAIL PRINSIP LANTAI KERJA
DAN BETON DECKING
SKALA 1:10

INSTANSI

KEMENTERIAN AGAMA REPUBLIK INDONESIA
UNIVERSITAS ISLAM NEGERI (UIN)
SYARIF HIDAYATULLAH JAKARTA

Catatan :

DESAIN PONDASI UNTUK BEBAN GEDUNG
7 LANTAI ATAP BAJA DAN BETON

- RS 1 = 15/370
- RS 2 = 14/350
- RK 1 = 14/140
- RK 2 = 10/100
- Rp = 10/100

TEBAL PLAT 15 CM
MUTU BETON RIB K-300
MUTU BETON PLAT K-300

Nama Pekerjaan :

PENGADAAN JASA KONSULTASI
PEMBANGUNAN GEDUNG USHULUDDIN
UNIVERSITAS ISLAM NEGERI (UIN)
SYARIF HIDAYATULLAH JAKARTA

Lokasi :


JALAN MALOKO JL. Ir. H. JUANDA NO. 95
CIPUTAT TANGERANG SELATAN, BANTEN
TANGERANG SELATAN (KOTA)

Nama Gambar : SKALA

NO	TANGGAL	REVISI	DIPERIKSA	DISETUJUI
01				
02				
03				
04				

DIRENCANA	TEAM	
DI GAMBAR	TEAM	
DI PERIKSA	TEAM	

UKURAN KERTAS	NO. GAMBAR	TAHUN
A3		2025

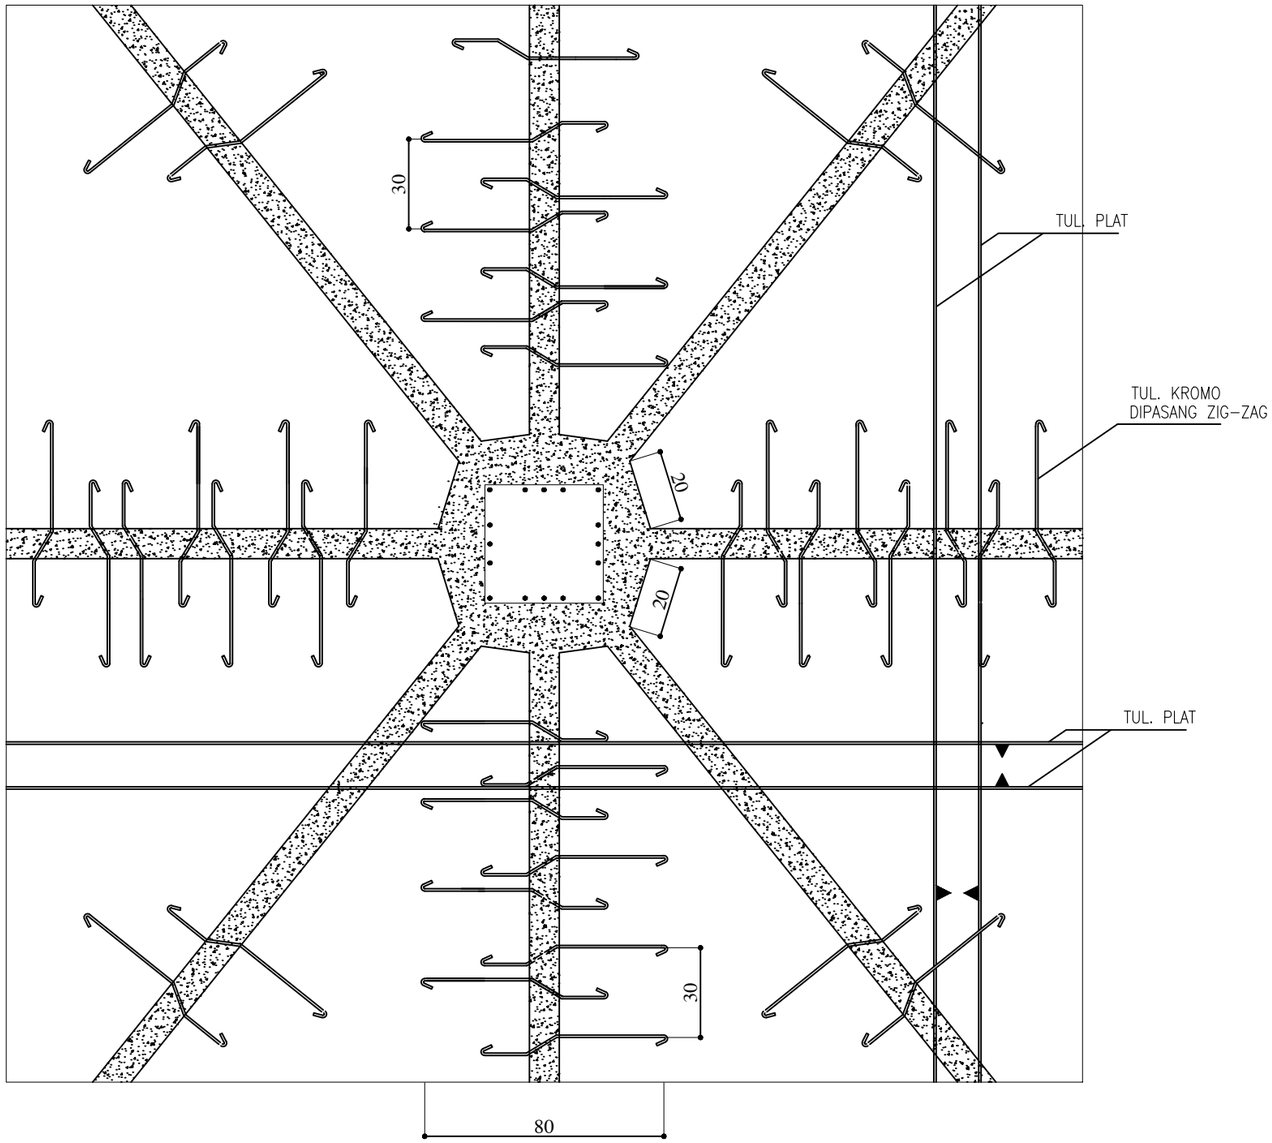

GAMBAR DETAIL PENULANGAN PLAT
PADA DAERAH KOLOM TENGAH RIB KONSTRUKSI
SKALA 1:10

INSTANSI

KEMENTERIAN AGAMA REPUBLIK INDONESIA
UNIVERSITAS ISLAM NEGERI (UIN)
SYARIF HIDAYATULLAH JAKARTA

Catatan :

DESAIN PONDASI UNTUK BEBAN GEDUNG
7 LANTAI ATAP BAJA DAN BETON

RS 1 = 15/370
RS 2 = 14/350
RK 1 = 14/140
RK 2 = 10/100
Rp = 10/100

TEBAL PLAT 15 CM
MUTU BETON RIB K-300
MUTU BETON PLAT K-300

Nama Pekerjaan :

PENGADAAN JASA KONSULTASI
PEMBANGUNAN GEDUNG USHULUDDIN
UNIVERSITAS ISLAM NEGERI (UIN)
SYARIF HIDAYATULLAH JAKARTA

Lokasi :


JALAN MALOKO JL. Ir. H. JUANDA NO. 95
CIPUTAT TANGERANG SELATAN, BANTEN
TANGERANG SELATAN (KOTA)

Nama Gambar : | SKALA

NO	TANGGAL	REVISI	DIPERIKSA	DISETUJUI
01				
02				
03				
04				

DIRENCANA	TEAM	
DI GAMBAR	TEAM	
DI PERIKSA	TEAM	

UKURAN KERTAS	NO. GAMBAR	TAHUN
A3		2025

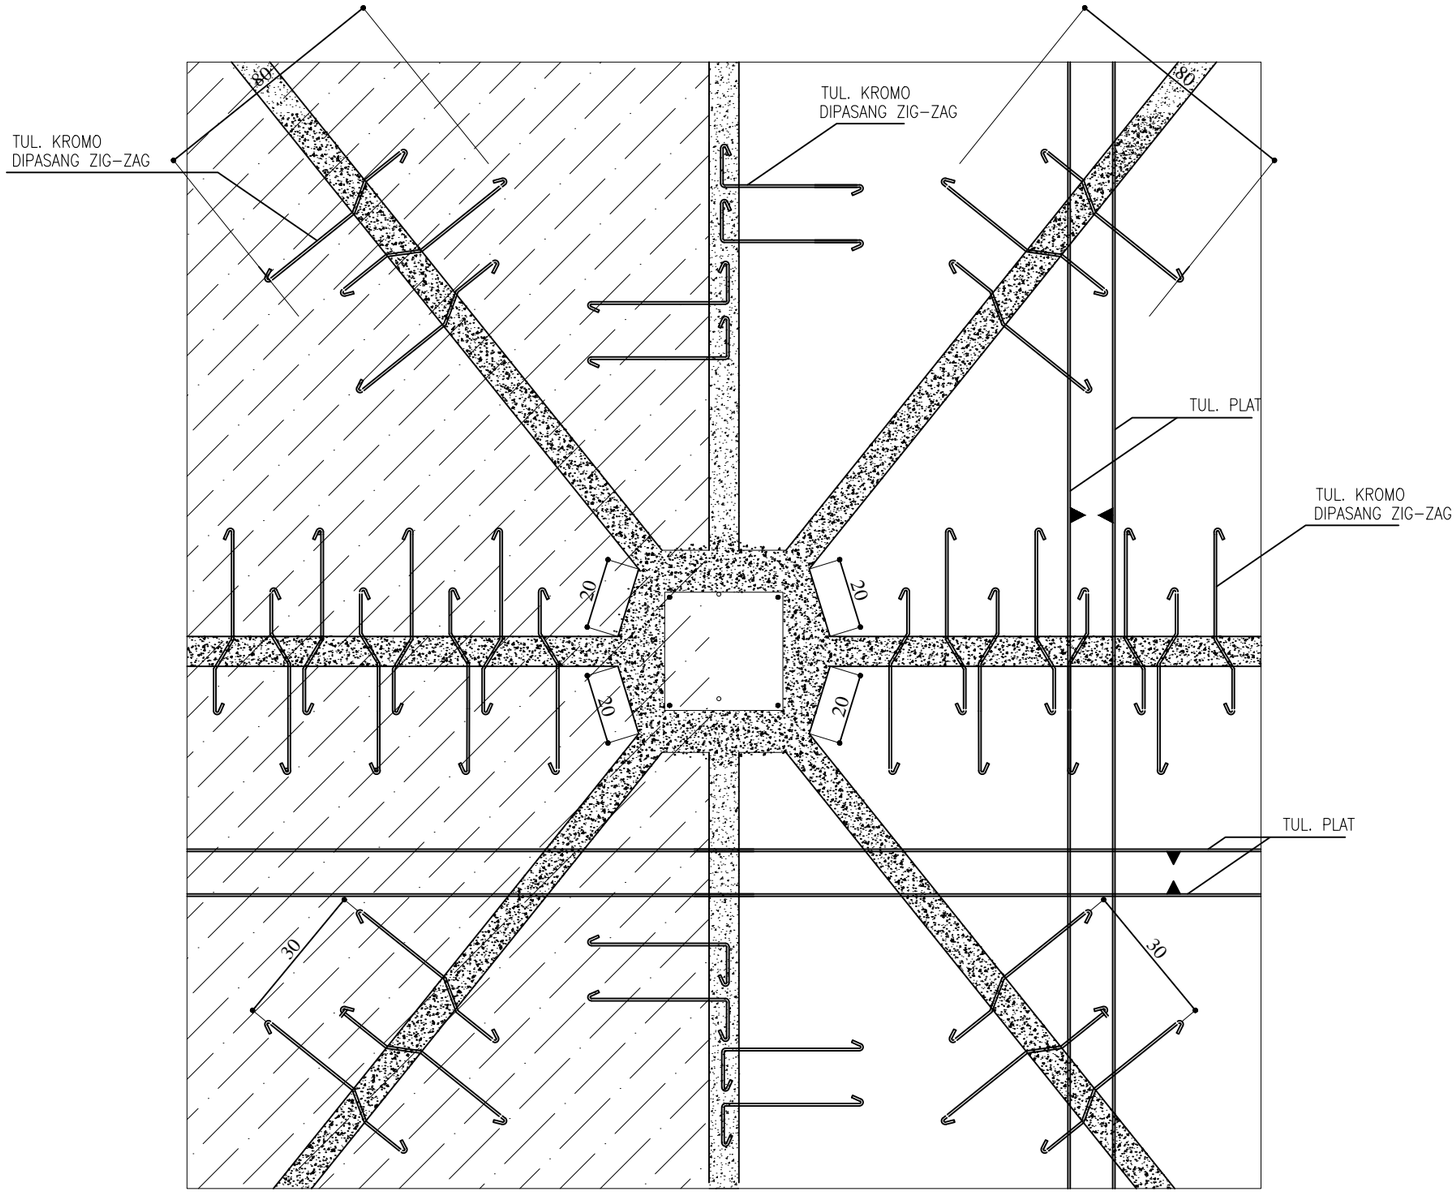

GAMBAR DETAIL PENULANGAN PLAT
PADA DAERAH KOLOM TEPI RIB KONSTRUKSI BEDA PEIL
SKALA 1:10

INSTANSI

KEMENTERIAN AGAMA REPUBLIK INDONESIA
UNIVERSITAS ISLAM NEGERI (UIN)
SYARIF HIDAYATULLAH JAKARTA

Catatan :

DESAIN PONDASI UNTUK BEBAN GEDUNG
7 LANTAI ATAP BAJA DAN BETON

- RS 1 = 15/370
- RS 2 = 14/350
- RK 1 = 14/140
- RK 2 = 10/100
- Rp = 10/100

TEBAL PLAT 15 CM
MUTU BETON RIB K-300
MUTU BETON PLAT K-300

Nama Pekerjaan :

PENGADAAN JASA KONSULTASI
PEMBANGUNAN GEDUNG USHULUDDIN
UNIVERSITAS ISLAM NEGERI (UIN)
SYARIF HIDAYATULLAH JAKARTA


Lokasi :

JALAN MALOKO JL. Ir. H. JUANDA NO. 95
CIPUTAT TANGERANG SELATAN, BANTEN
TANGERANG SELATAN (KOTA)


Nama Gambar : | SKALA

NO	TANGGAL	REVISI	DIPERIKSA	DISETUJUI
01				
02				
03				
04				

DIRENCANA	TEAM	
DI GAMBAR	TEAM	
DI PERIKSA	TEAM	
UKURAN KERTAS	NO. GAMBAR	TAHUN
A3		2025

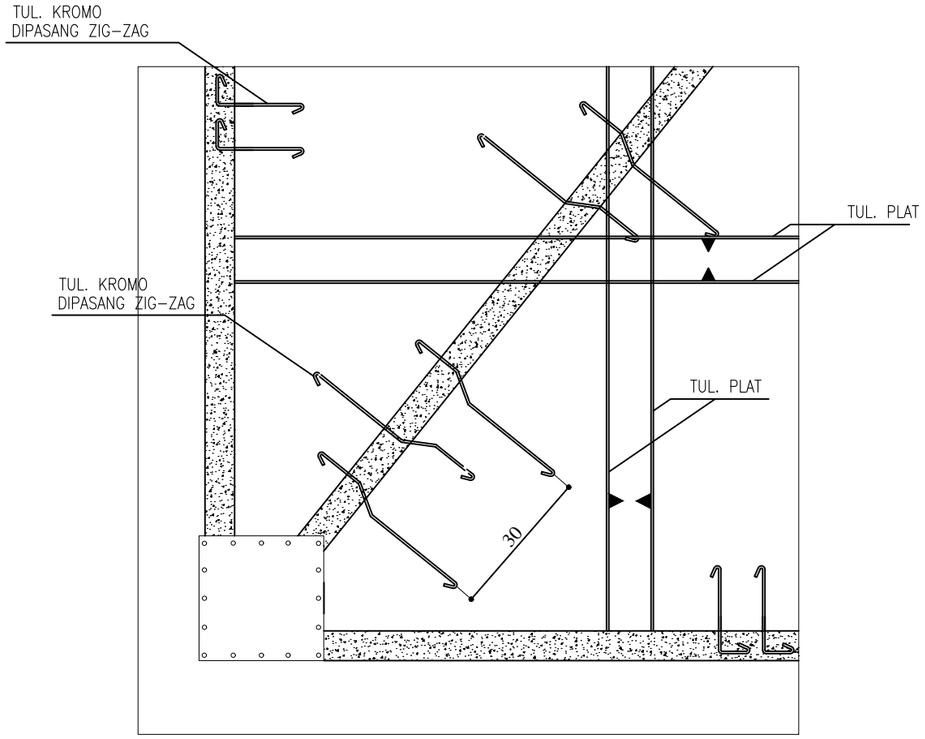

GAMBAR DETAIL PENULANGAN PLAT
PADA DAERAH KOLOM SUDUT RIB KONSTRUKSI
SKALA 1:10

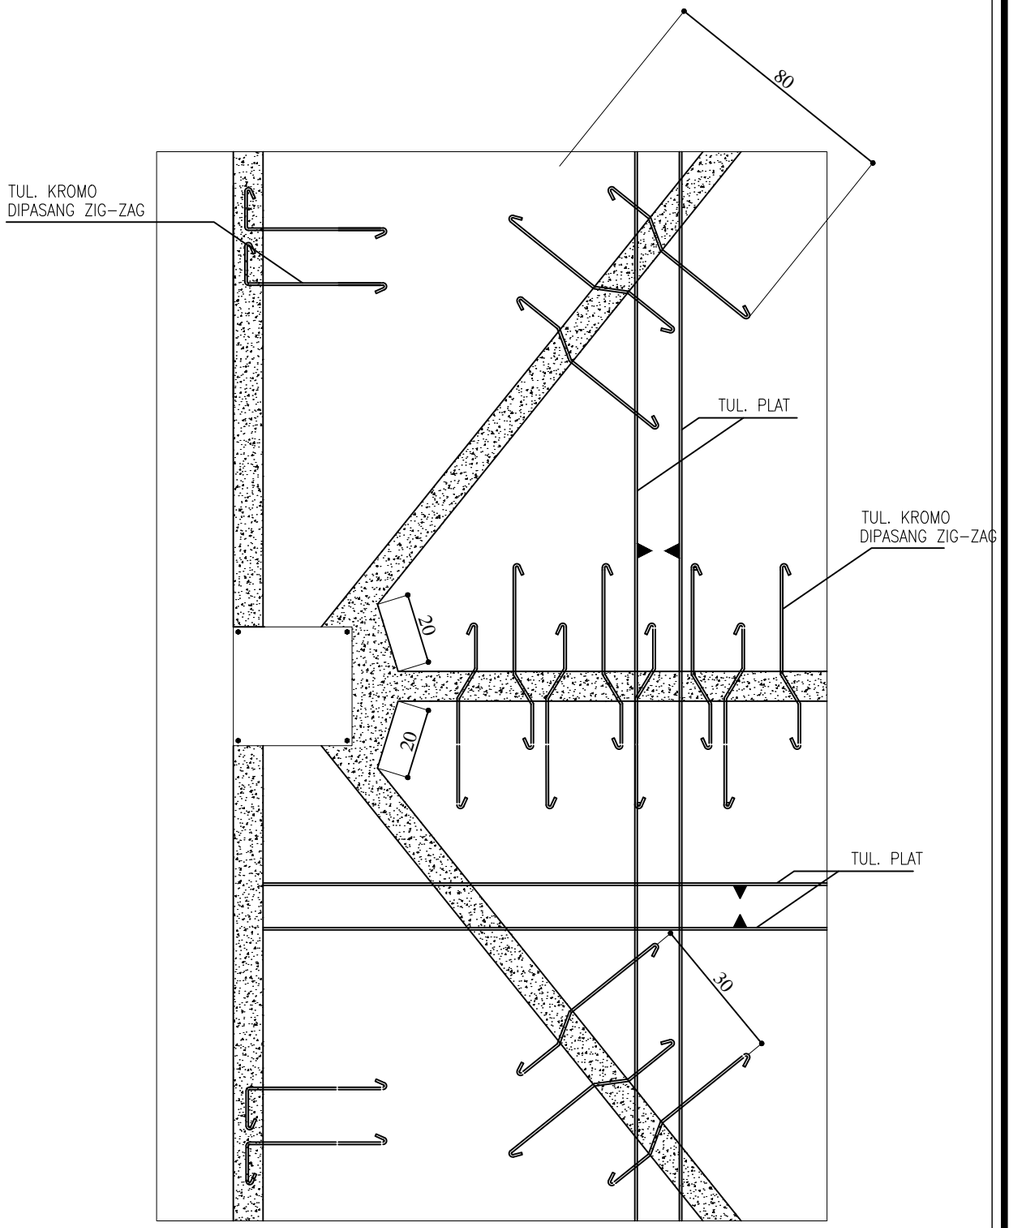

GAMBAR DETAIL PENULANGAN PLAT
PADA DAERAH KOLOM TEPI RIB KONSTRUKSI
SKALA 1:10

INSTANSI

KEMENTERIAN AGAMA REPUBLIK INDONESIA
UNIVERSITAS ISLAM NEGERI (UIN)
SYARIF HIDAYATULLAH JAKARTA

Catatan :

DESAIN PONDASI UNTUK BEBAN GEDUNG
7 LANTAI ATAP BAJA DAN BETON

RS 1 = 15/370
RS 2 = 14/350
RK 1 = 14/140
RK 2 = 10/100
Rp = 10/100

TEBAL PLAT 15 CM
MUTU BETON RIB K-300
MUTU BETON PLAT K-300

Nama Pekerjaan :

PENGADAAN JASA KONSULTASI
PEMBANGUNAN GEDUNG USHULUDDIN
UNIVERSITAS ISLAM NEGERI (UIN)
SYARIF HIDAYATULLAH JAKARTA


Lokasi :

JALAN MALOKO JL. Ir. H. JUANDA NO. 95
CIPUTAT TANGERANG SELATAN, BANTEN
TANGERANG SELATAN (KOTA)


Nama Gambar : SKALA

NO	TANGGAL	REVISI	DIPERIKSA	DISETUJUI
01				
02				
03				
04				


DIRENCANA	TEAM	
DI GAMBAR	TEAM	
DI PERIKSA	TEAM	
UKURAN KERTAS	NO. GAMBAR	TAHUN
A3		2025

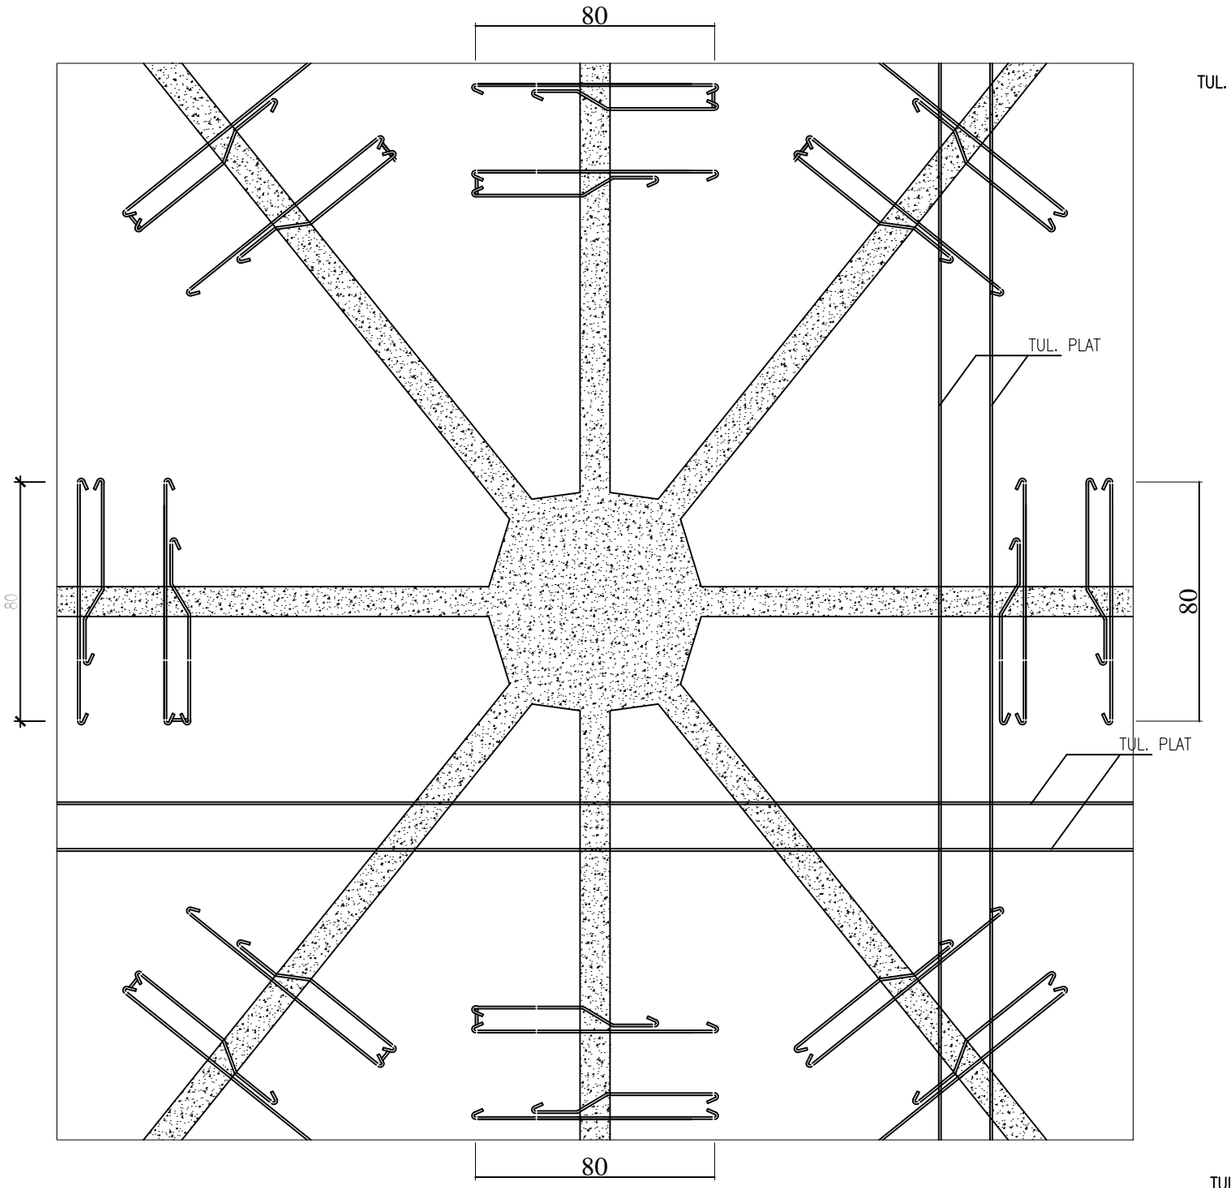

GAMBAR DETAIL PENULANGAN PLAT
PADA DAERAH PERTEMUAN RIB
SKALA 1:10

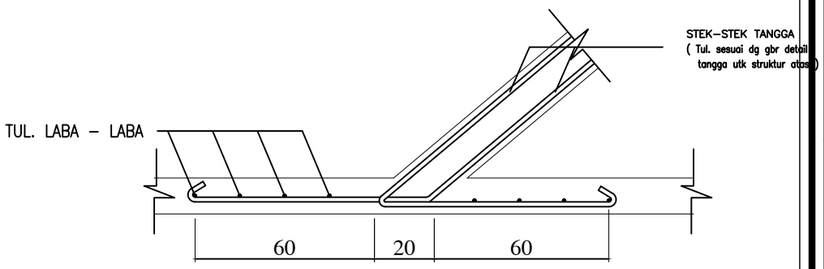

POTONGAN A–A
SKALA 1:10

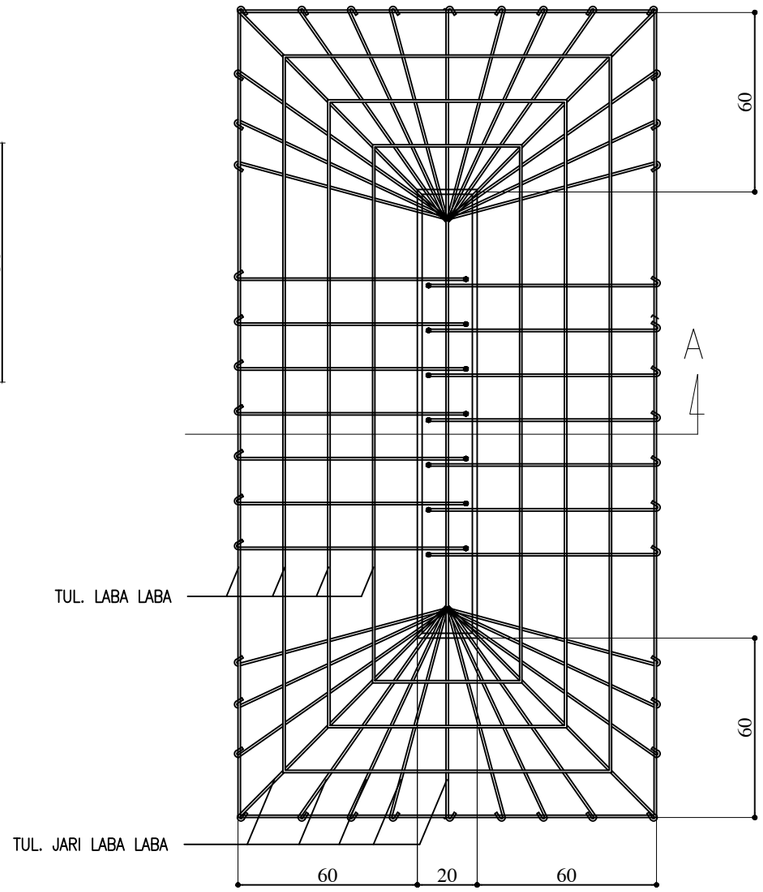

GAMBAR DETAIL PENULANGAN STEK TANGGA
SKALA 1:10

INSTANSI

KEMENTERIAN AGAMA REPUBLIK INDONESIA
UNIVERSITAS ISLAM NEGERI (UIN)
SYARIF HIDAYATULLAH JAKARTA

Catatan :

DESAIN PONDASI UNTUK BEBAN GEDUNG
7 LANTAI ATAP BAJA DAN BETON

RS 1 = 15/370
RS 2 = 14/350
RK 1 = 14/140
RK 2 = 10/100
Rp = 10/100

TEBAL PLAT 15 CM
MUTU BETON RIB K–300
MUTU BETON PLAT K–300

Nama Pekerjaan :

PENGADAAN JASA KONSULTASI
PEMBANGUNAN GEDUNG USHULUDDIN
UNIVERSITAS ISLAM NEGERI (UIN)
SYARIF HIDAYATULLAH JAKARTA


Lokasi :

JALAN MALOKO JL. Ir. H. JUANDA NO. 95
CIPUTAT TANGERANG SELATAN, BANTEN
TANGERANG SELATAN (KOTA)

Nama Gambar : SKALA

NO	TANGGAL	REVISI	DIPERIKSA	DISETUJUI
01				
02				
03				
04				

DIRENCANA	TEAM	
DI GAMBAR	TEAM	
DI PERIKSA	TEAM	
UKURAN KERTAS	NO. GAMBAR	TAHUN
A3		2025

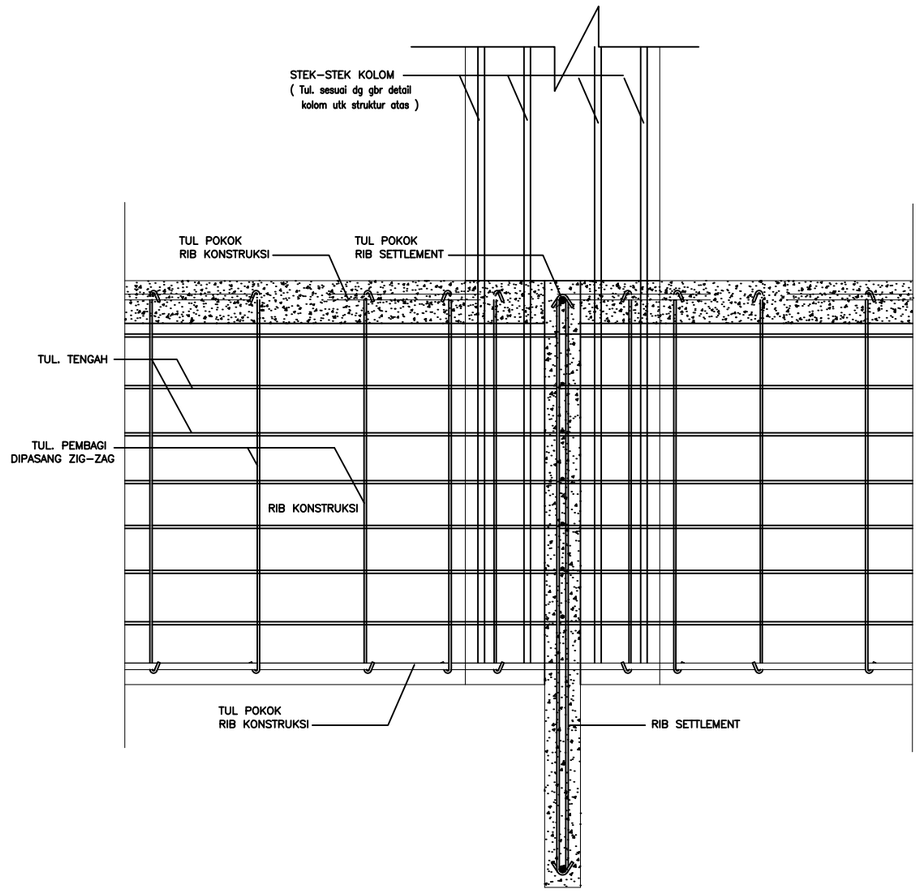

GAMBAR DETAIL PENULANGAN KOLOM
PADA DAERAH PERTEMUAN RIB KONSTRUKSI
SKALA 1:10

INSTANSI

KEMENTERIAN AGAMA REPUBLIK INDONESIA
UNIVERSITAS ISLAM NEGERI (UIN)
SYARIF HIDAYATULLAH JAKARTA

Catatan :

DESAIN PONDASI UNTUK BEBAN GEDUNG
7 LANTAI ATAP BAJA DAN BETON

RS 1 = 15/370
RS 2 = 14/350
RK 1 = 14/140
RK 2 = 10/100
Rp = 10/100

TEBAL PLAT 15 CM
MUTU BETON RIB K–300
MUTU BETON PLAT K–300

Nama Pekerjaan :

PENGADAAN JASA KONSULTASI
PEMBANGUNAN GEDUNG USHULUDDIN
UNIVERSITAS ISLAM NEGERI (UIN)
SYARIF HIDAYATULLAH JAKARTA

Lokasi :


JALAN MALOKO JL. Ir. H. JUANDA NO. 95
CIPUTAT TANGERANG SELATAN, BANTEN
TANGERANG SELATAN (KOTA)

Nama Gambar : SKALA


NO	TANGGAL	REVISI	DIPERIKSA	DISETUJUI
01				
02				
03				
04				

DIRENCANA	TEAM	
DI GAMBAR	TEAM	
DI PERIKSA	TEAM	


UKURAN KERTAS	NO. GAMBAR	TAHUN
A3		2025

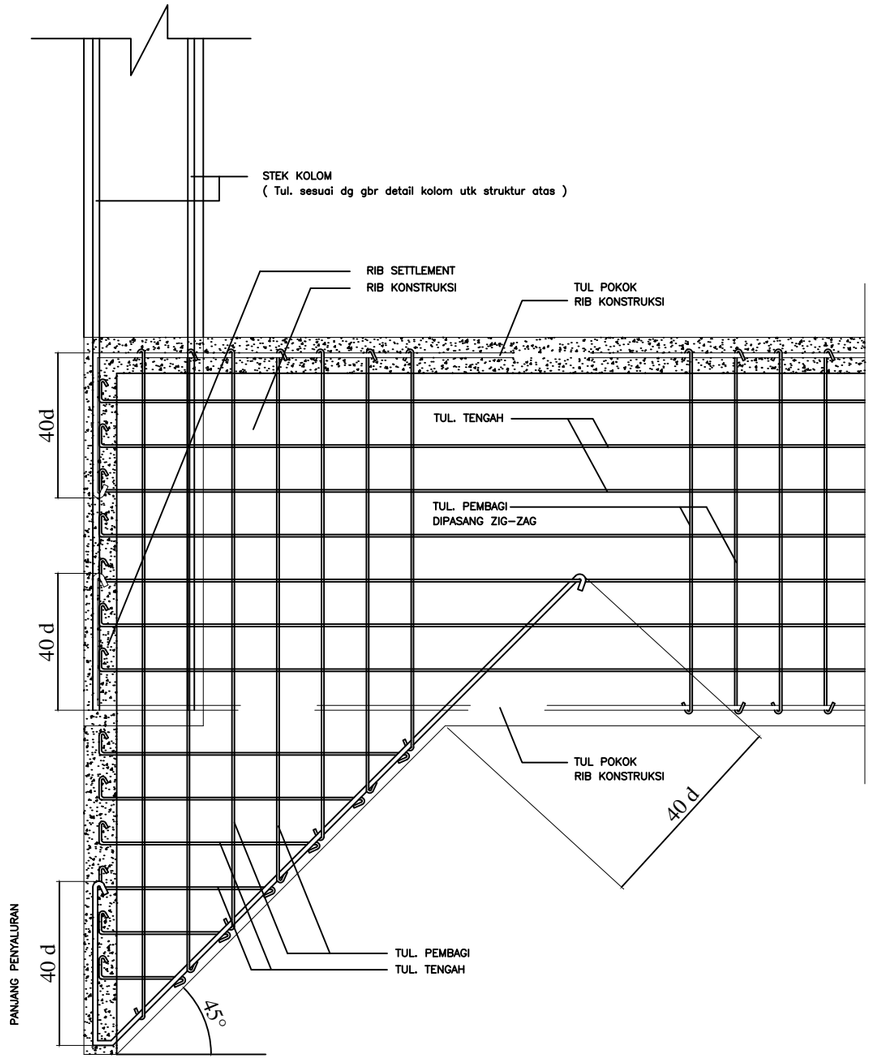

GAMBAR DETAIL PRINSIP PENULANGAN KOLOM DAN VOUTE
PADA PERTEMUAN RIB SETTLEMENT DAN RIB KONSTRUKSI
SKALA 1:10

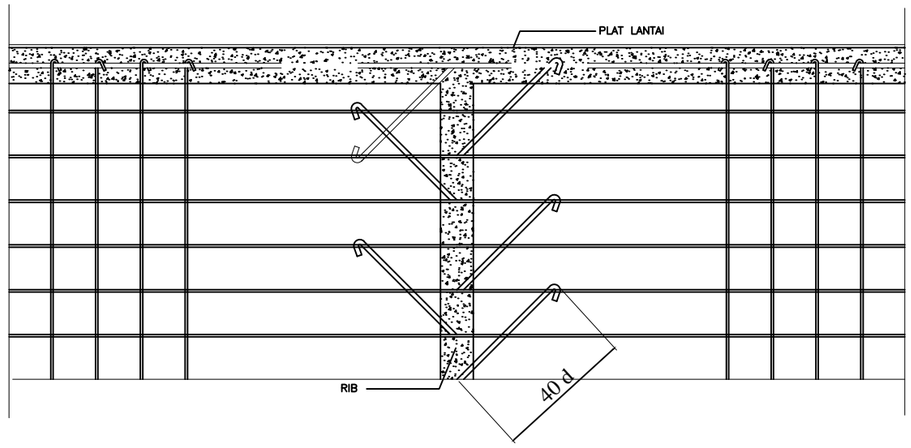

TAMPAK SAMPING

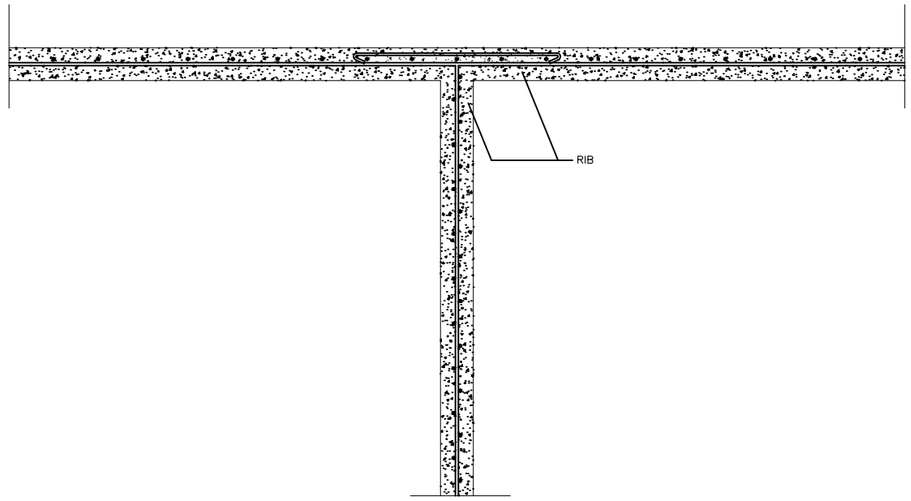

TAMPAK ATAS

GAMBAR DETAIL PRINSIP PANJANG PENYALURAN
TULANGAN PADA PERTEMUAN SUDUT RIB
SKALA 1:10

INSTANSI

KEMENTERIAN AGAMA REPUBLIK INDONESIA
UNIVERSITAS ISLAM NEGERI (UIN)
SYARIF HIDAYATULLAH JAKARTA

Catatan :

DESAIN PONDASI UNTUK BEBAN GEDUNG
7 LANTAI ATAP BAJA DAN BETON

RS 1 = 15/370
RS 2 = 14/350
RK 1 = 14/140
RK 2 = 10/100
Rp = 10/100

TEBAL PLAT 15 CM
MUTU BETON RIB K-300
MUTU BETON PLAT K-300

Nama Pekerjaan :

PENGADAAN JASA KONSULTASI
PEMBANGUNAN GEDUNG USHULUDDIN
UNIVERSITAS ISLAM NEGERI (UIN)
SYARIF HIDAYATULLAH JAKARTA

Lokasi :


JALAN MALOKO JL. Ir. H. JUANDA NO. 95
CIPUTAT TANGERANG SELATAN, BANTEN
TANGERANG SELATAN (KOTA)

Nama Gambar : | SKALA

NO	TANGGAL	REVISI	DIPERIKSA	DISETUJUI
01				
02				
03				
04				

DIRENCANA	TEAM	
DI GAMBAR	TEAM	
DI PERIKSA	TEAM	

UKURAN KERTAS	NO. GAMBAR	TAHUN
A3		2025

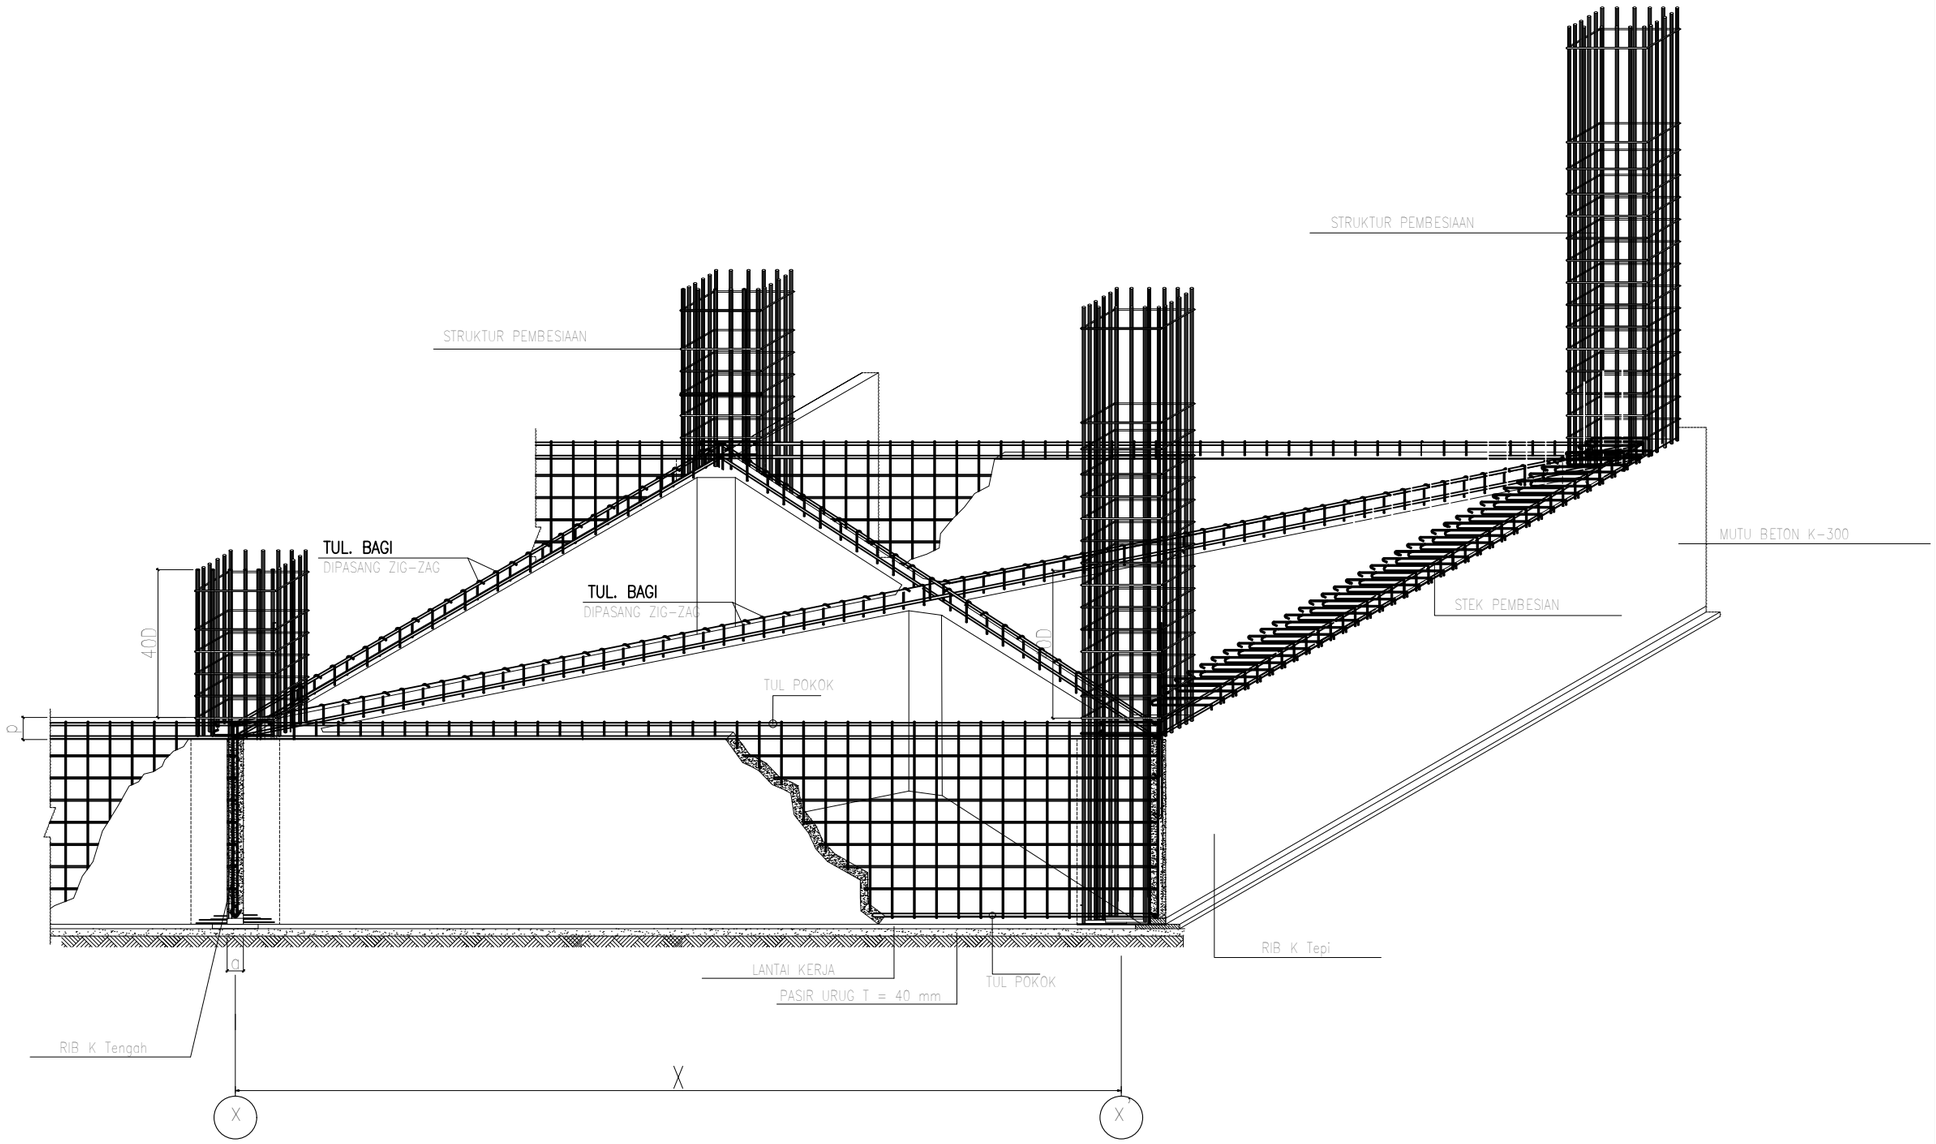

ISOMETRIK PONDASI KSLL

SKALA : NTS

INSTANSI

KEMENTERIAN AGAMA REPUBLIK INDONESIA
UNIVERSITAS ISLAM NEGERI (UIN)
SYARIF HIDAYATULLAH JAKARTA

Catatan :

DESAIN PONDASI UNTUK BEBAN GEDUNG
7 LANTAI ATAP BAJA DAN BETON

RS 1 = 15/370
RS 2 = 14/350
RK 1 = 14/140
RK 2 = 10/100
Rp = 10/100

TEBAL PLAT 15 CM
MUTU BETON RIB K-300
MUTU BETON PLAT K-300

Nama Pekerjaan :

PENGADAAN JASA KONSULTASI
PEMBANGUNAN GEDUNG USHULUDDIN
UNIVERSITAS ISLAM NEGERI (UIN)
SYARIF HIDAYATULLAH JAKARTA

Lokasi :


JALAN MALOKO JL. Ir. H. JUANDA NO. 95
CIPUTAT TANGERANG SELATAN, BANTEN
TANGERANG SELATAN (KOTA)

Nama Gambar : | SKALA

NO	TANGGAL	REVISI	DIPERIKSA	DISETUJUI
01				
02				
03				
04				

DIRENCANA	TEAM	
DI GAMBAR	TEAM	
DI PERIKSA	TEAM	

UKURAN KERTAS	NO. GAMBAR	TAHUN
A3		2025

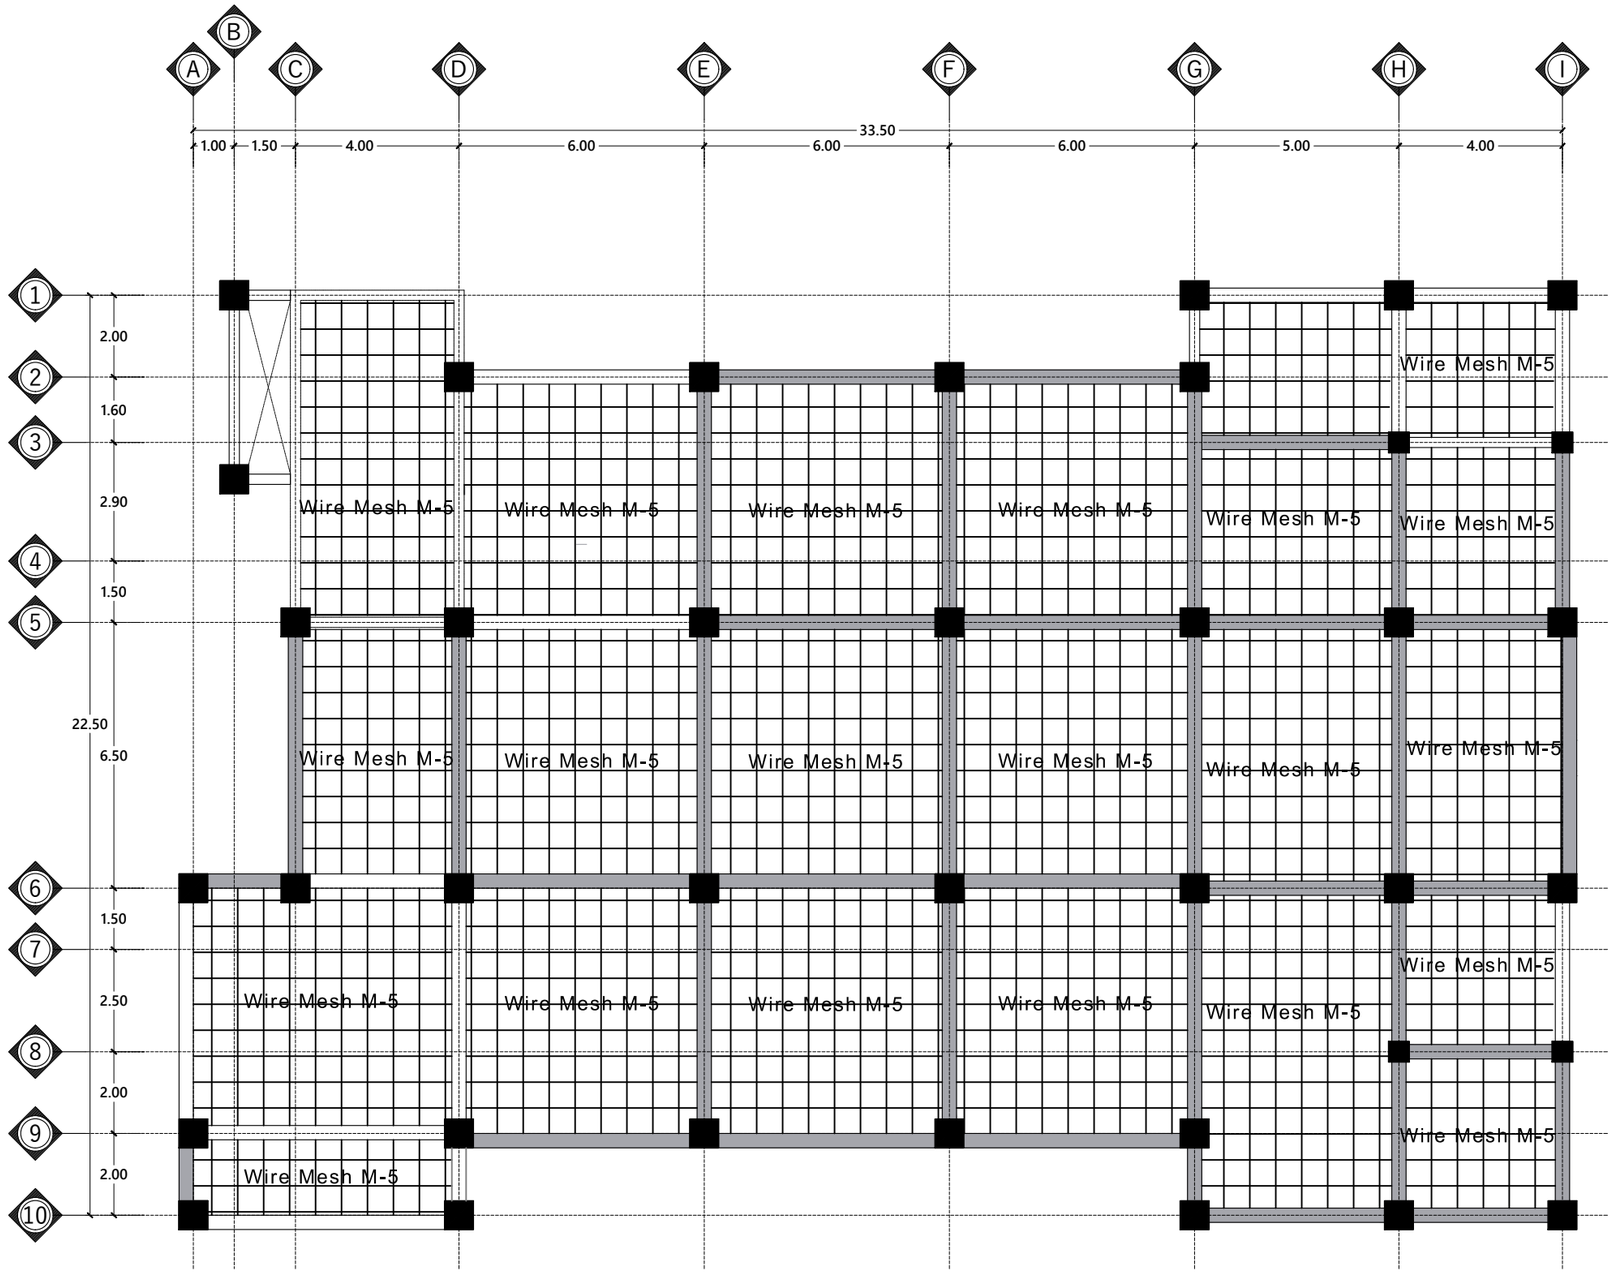

DENAH PEMBESIAN PLAT LANTAI 1

Skala 1 : 150

INSTANSI

KEMENTERIAN AGAMA REPUBLIK INDONESIA
UNIVERSITAS ISLAM NEGERI (UIN)
SYARIF HIDAYATULLAH JAKARTA

Catatan :

Nama Pekerjaan :

PENGADAAN JASA KONSULTASI
PEMBANGUNAN GEDUNG USHULUDDIN
UNIVERSITAS ISLAM NEGERI (UIN)
SYARIF HIDAYATULLAH JAKARTA

Lokasi :


JALAN MALOKO JL. Ir. H. JUANDA NO. 95
CIPUTAT TANGERANG SELATAN, BANTEN
TANGERANG SELATAN (KOTA)

Nama Gambar : | SKALA

NO	TANGGAL	REVISI	DIPERIKSA	DISETUJUI
01				
02				
03				
04				

DIRENCANA	TEAM	
DI GAMBAR	TEAM	
DI PERIKSA	TEAM	

UKURAN KERTAS	NO. GAMBAR	TAHUN
A3		2025

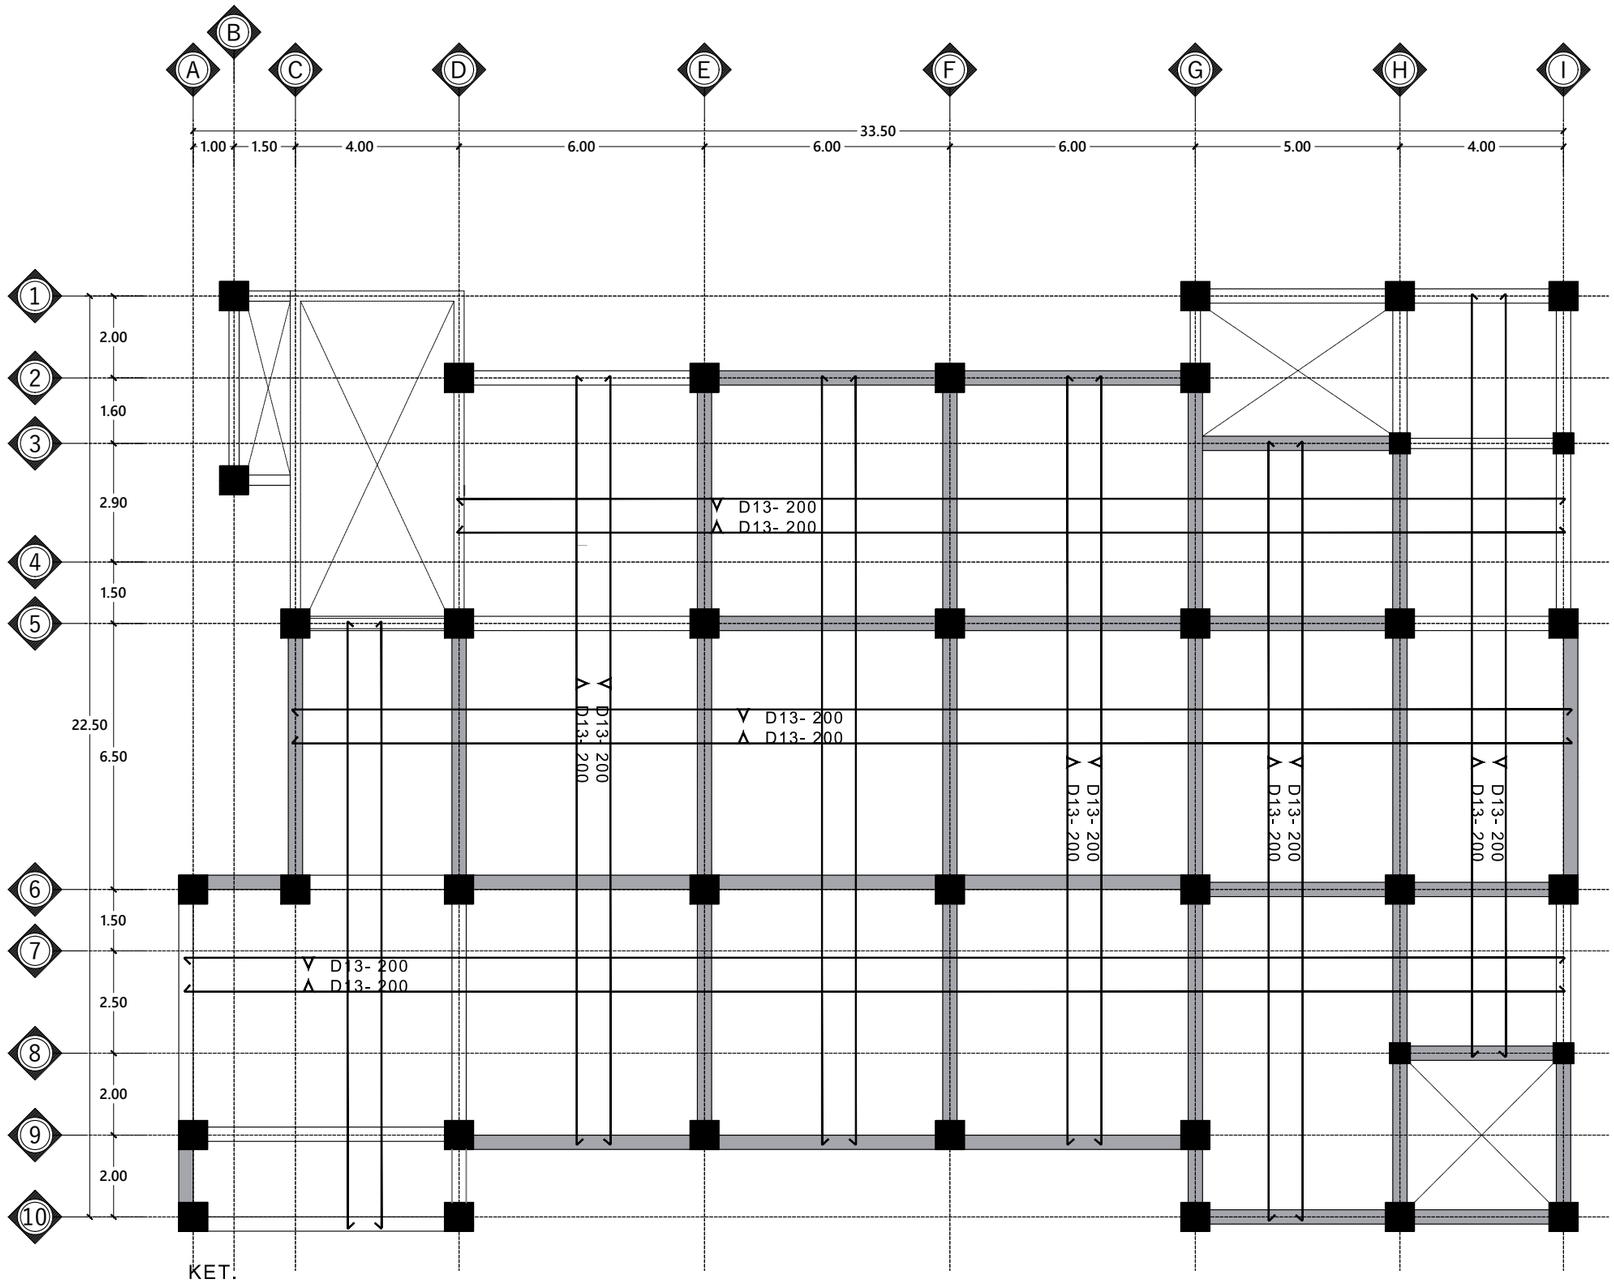

KET.
Tebal Plat Lantai 125 mm

DENAH PEMBESIAN PLAT LANTAI 2

Skala 1 : 150

INSTANSI

KEMENTERIAN AGAMA REPUBLIK INDONESIA
UNIVERSITAS ISLAM NEGERI (UIN)
SYARIF HIDAYATULLAH JAKARTA

Catatan :

Nama Pekerjaan :

PENGADAAN JASA KONSULTASI
PEMBANGUNAN GEDUNG USHULUDDIN
UNIVERSITAS ISLAM NEGERI (UIN)
SYARIF HIDAYATULLAH JAKARTA


Lokasi :

JALAN MALOKO JL. Ir. H. JUANDA NO. 95
CIPUTAT TANGERANG SELATAN, BANTEN
TANGERANG SELATAN (KOTA)

SKALA

NO	TANGGAL	REVISI	DIPERIKSA	DISETUJUI
01				
02				
03				
04				

DIRENCANA	TEAM	
DI GAMBAR	TEAM	
DI PERIKSA	TEAM	
UKURAN KERTAS	NO. GAMBAR	TAHUN
A3		2025

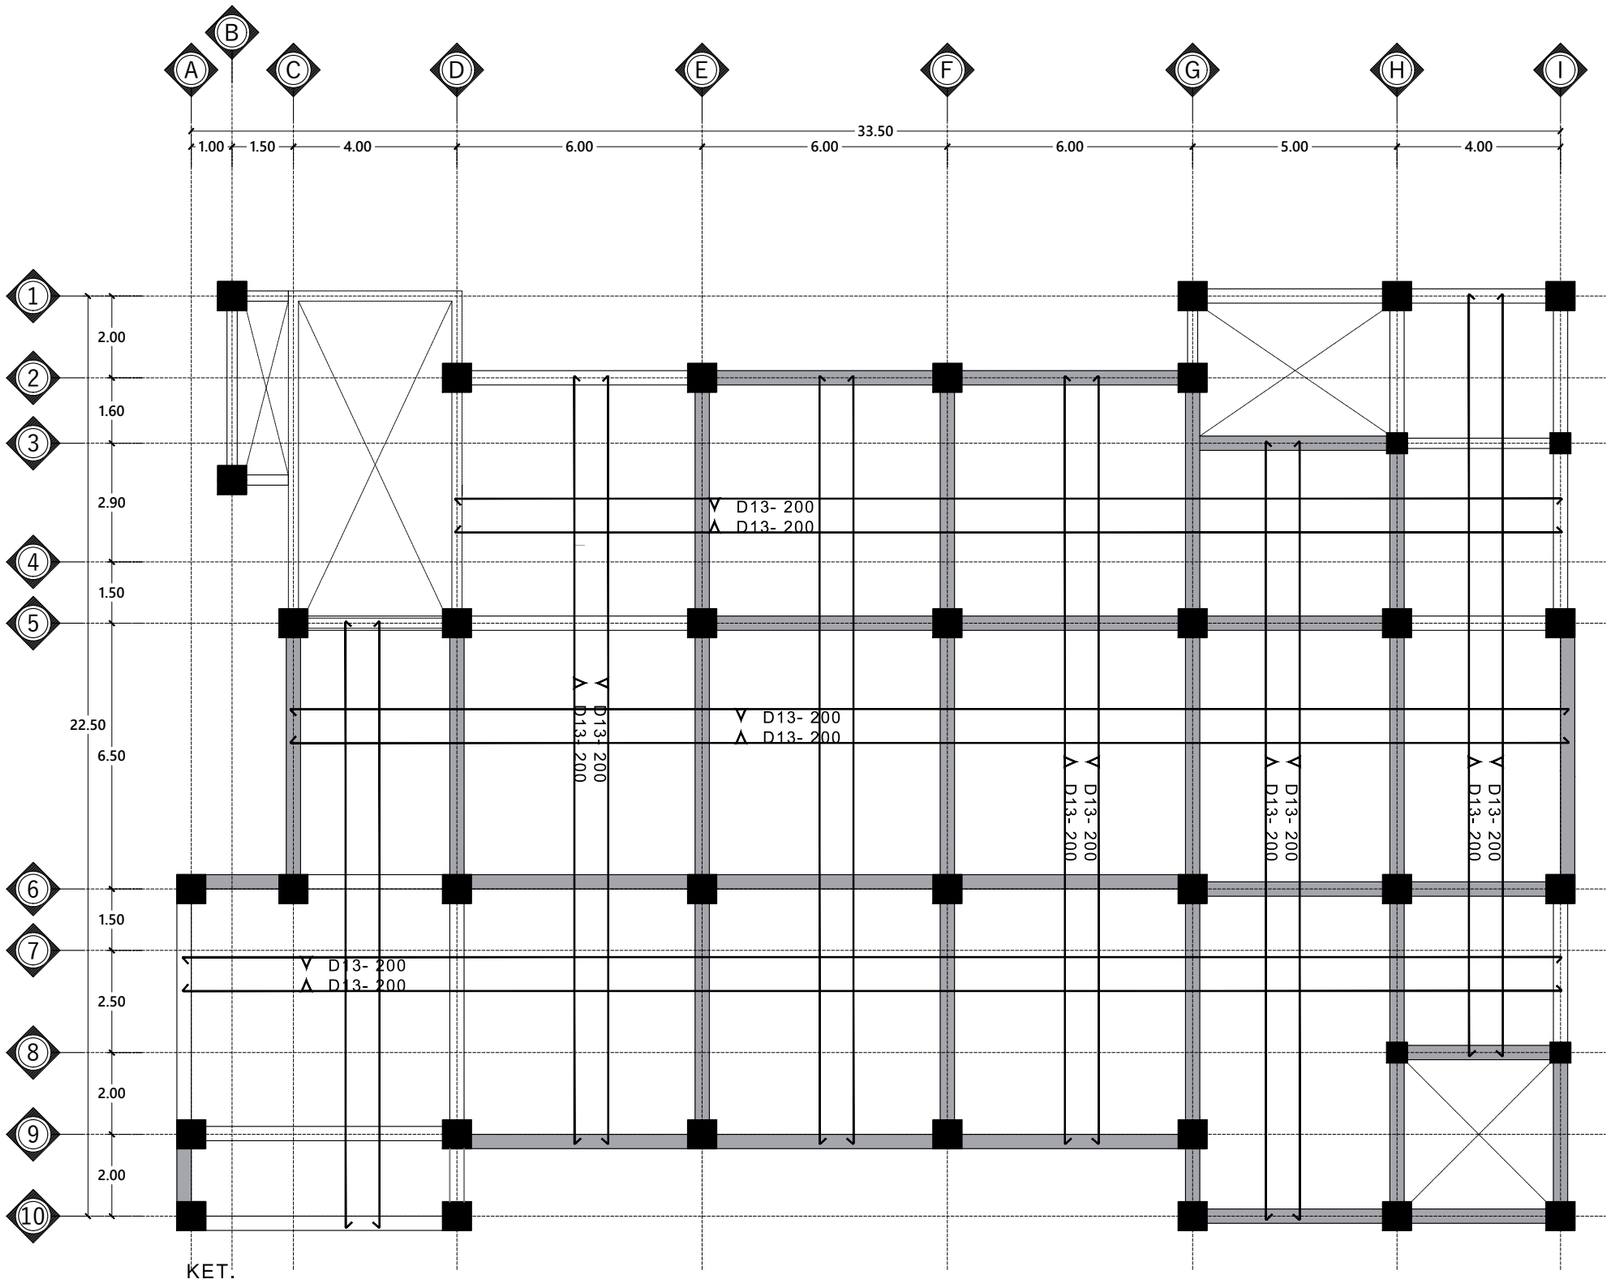

KET.
Tebal Plat Lantai 125 mm

DENAH PEMBESIAN PLAT LANTAI 3

Skala 1 : 150

INSTANSI

KEMENTERIAN AGAMA REPUBLIK INDONESIA
UNIVERSITAS ISLAM NEGERI (UIN)
SYARIF HIDAYATULLAH JAKARTA

Catatan :

Nama Pekerjaan :

PENGADAAN JASA KONSULTASI
PEMBANGUNAN GEDUNG USHULUDDIN
UNIVERSITAS ISLAM NEGERI (UIN)
SYARIF HIDAYATULLAH JAKARTA

Lokasi :


JALAN MALOKO JL. Ir. H. JUANDA NO. 95
CIPUTAT TANGERANG SELATAN, BANTEN
TANGERANG SELATAN (KOTA)

Nama Gambar : SKALA

NO	TANGGAL	REVISI	DIPERIKSA	DISETUJUI
01				
02				
03				
04				

DIRENCANA	TEAM	
DI GAMBAR	TEAM	
DI PERIKSA	TEAM	

UKURAN KERTAS	NO. GAMBAR	TAHUN
A3		2025

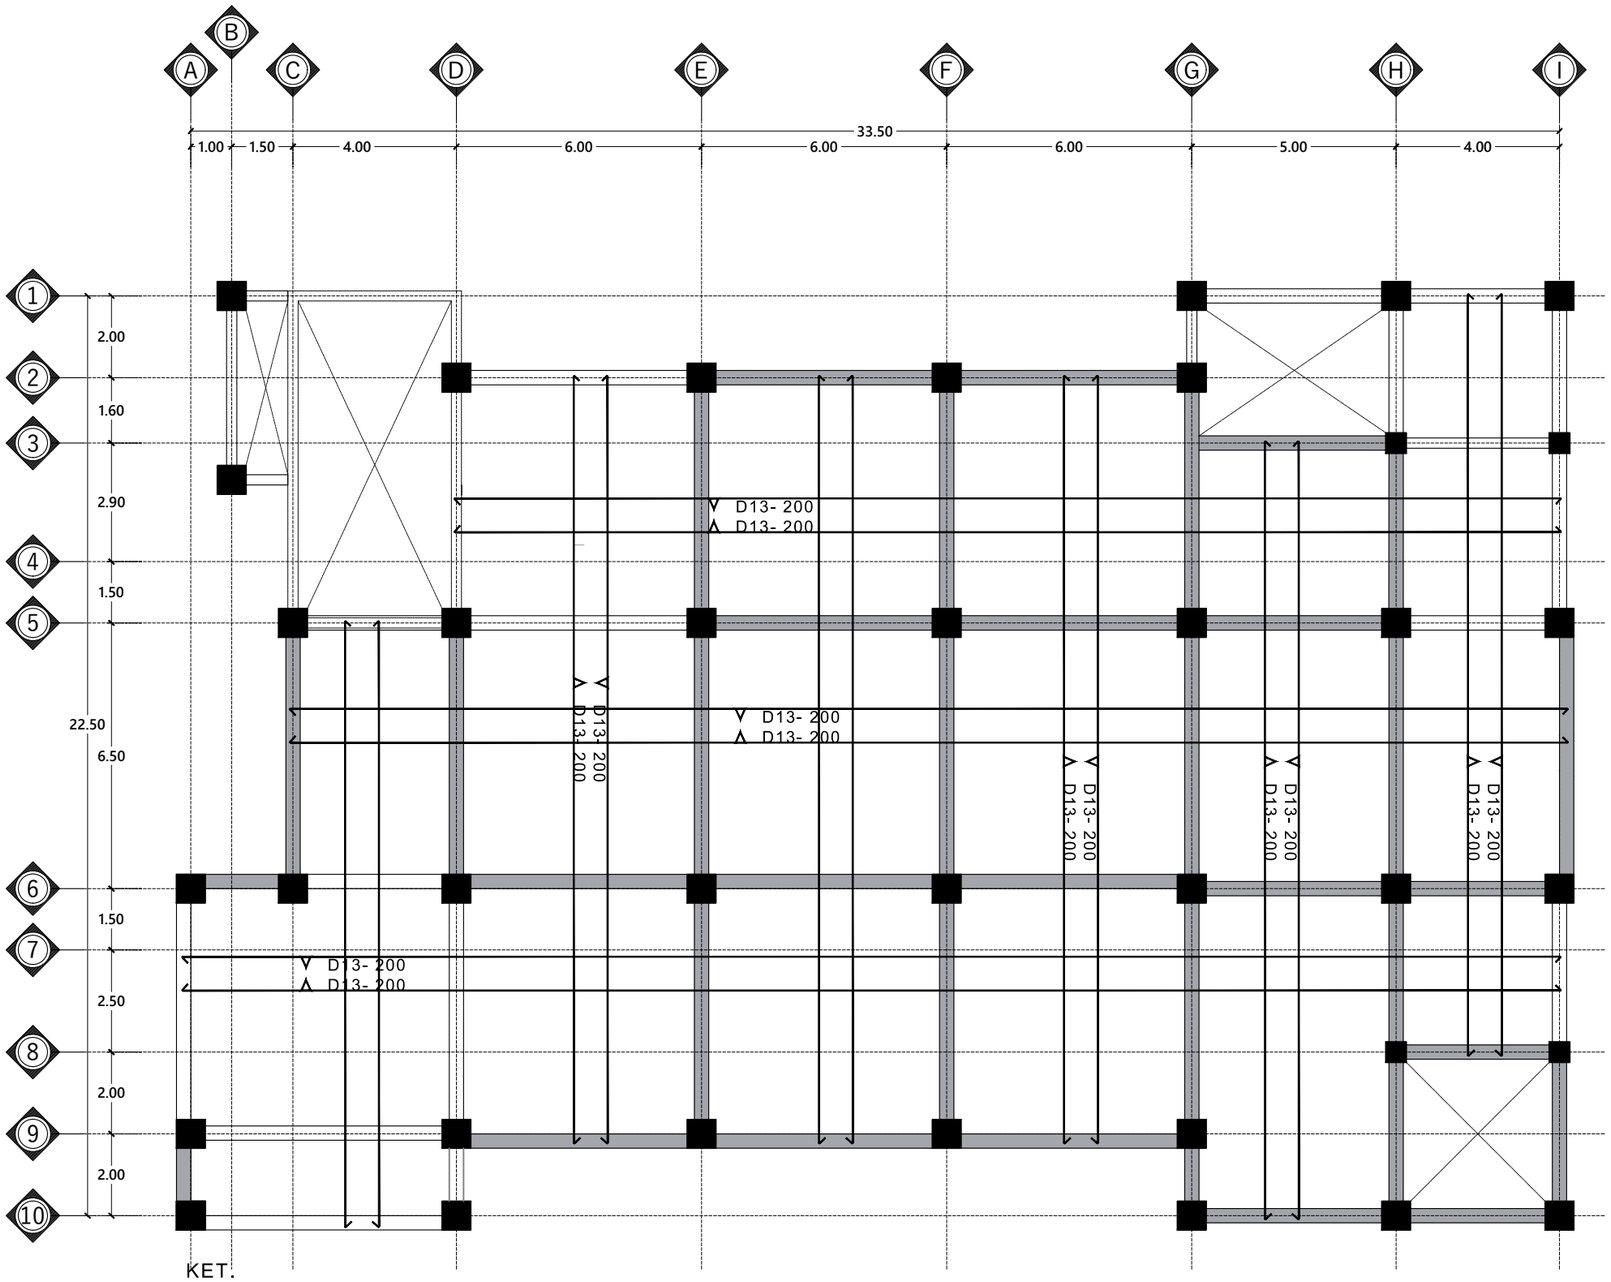

KET.
Tebal Plat Lantai 125 mm

DENAH PEMBESIAN PLAT LANTAI 4

Skala 1 : 150

INSTANSI

KEMENTERIAN AGAMA REPUBLIK INDONESIA
UNIVERSITAS ISLAM NEGERI (UIN)
SYARIF HIDAYATULLAH JAKARTA

Catatan :

Nama Pekerjaan :

PENGADAAN JASA KONSULTASI
PEMBANGUNAN GEDUNG USHULUDDIN
UNIVERSITAS ISLAM NEGERI (UIN)
SYARIF HIDAYATULLAH JAKARTA

Lokasi :


JALAN MALOKO JL. Ir. H. JUANDA NO. 95
CIPUTAT TANGERANG SELATAN, BANTEN
TANGERANG SELATAN (KOTA)

Nama Gambar : | SKALA

NO	TANGGAL	REVISI	DIPERIKSA	DISETUJUI
01				
02				
03				
04				

DIRENCANA	TEAM	
DI GAMBAR	TEAM	
DI PERIKSA	TEAM	

UKURAN KERTAS	NO. GAMBAR	TAHUN
A3		2025

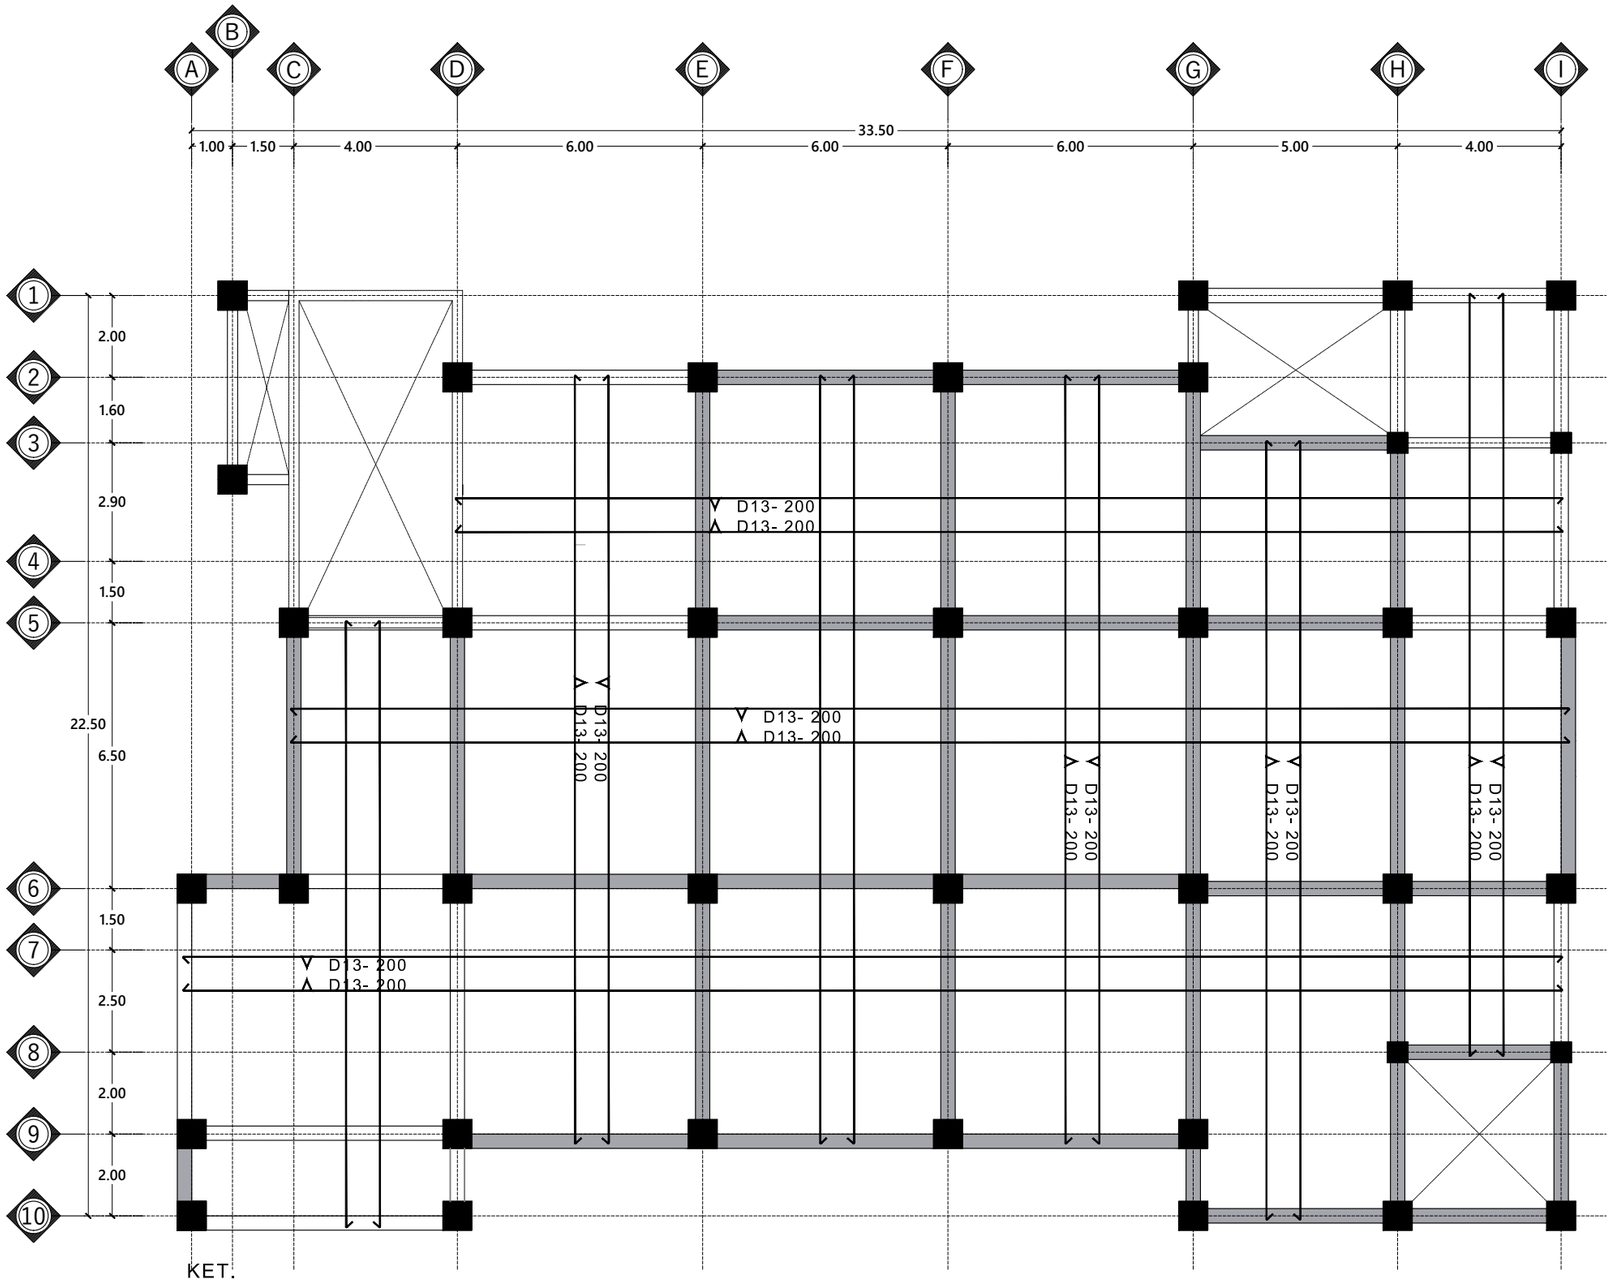

KET.
Tebal Plat Lantai 125 mm

DENAH PEMBESIAN PLAT LANTAI 5

Skala 1 : 150

INSTANSI

KEMENTERIAN AGAMA REPUBLIK INDONESIA
UNIVERSITAS ISLAM NEGERI (UIN)
SYARIF HIDAYATULLAH JAKARTA

Catatan :

Nama Pekerjaan :

PENGADAAN JASA KONSULTASI
PEMBANGUNAN GEDUNG USHULUDDIN
UNIVERSITAS ISLAM NEGERI (UIN)
SYARIF HIDAYATULLAH JAKARTA


Lokasi :

JALAN MALOKO JL. Ir. H. JUANDA NO. 95
CIPUTAT TANGERANG SELATAN, BANTEN
TANGERANG SELATAN (KOTA)

Nama Gambar : SKALA

NO	TANGGAL	REVISI	DIPERIKSA	DISETUJUI
01				
02				
03				
04				

DIRENCANA	TEAM	
DI GAMBAR	TEAM	
DI PERIKSA	TEAM	
UKURAN KERTAS	NO. GAMBAR	TAHUN
A3		2025

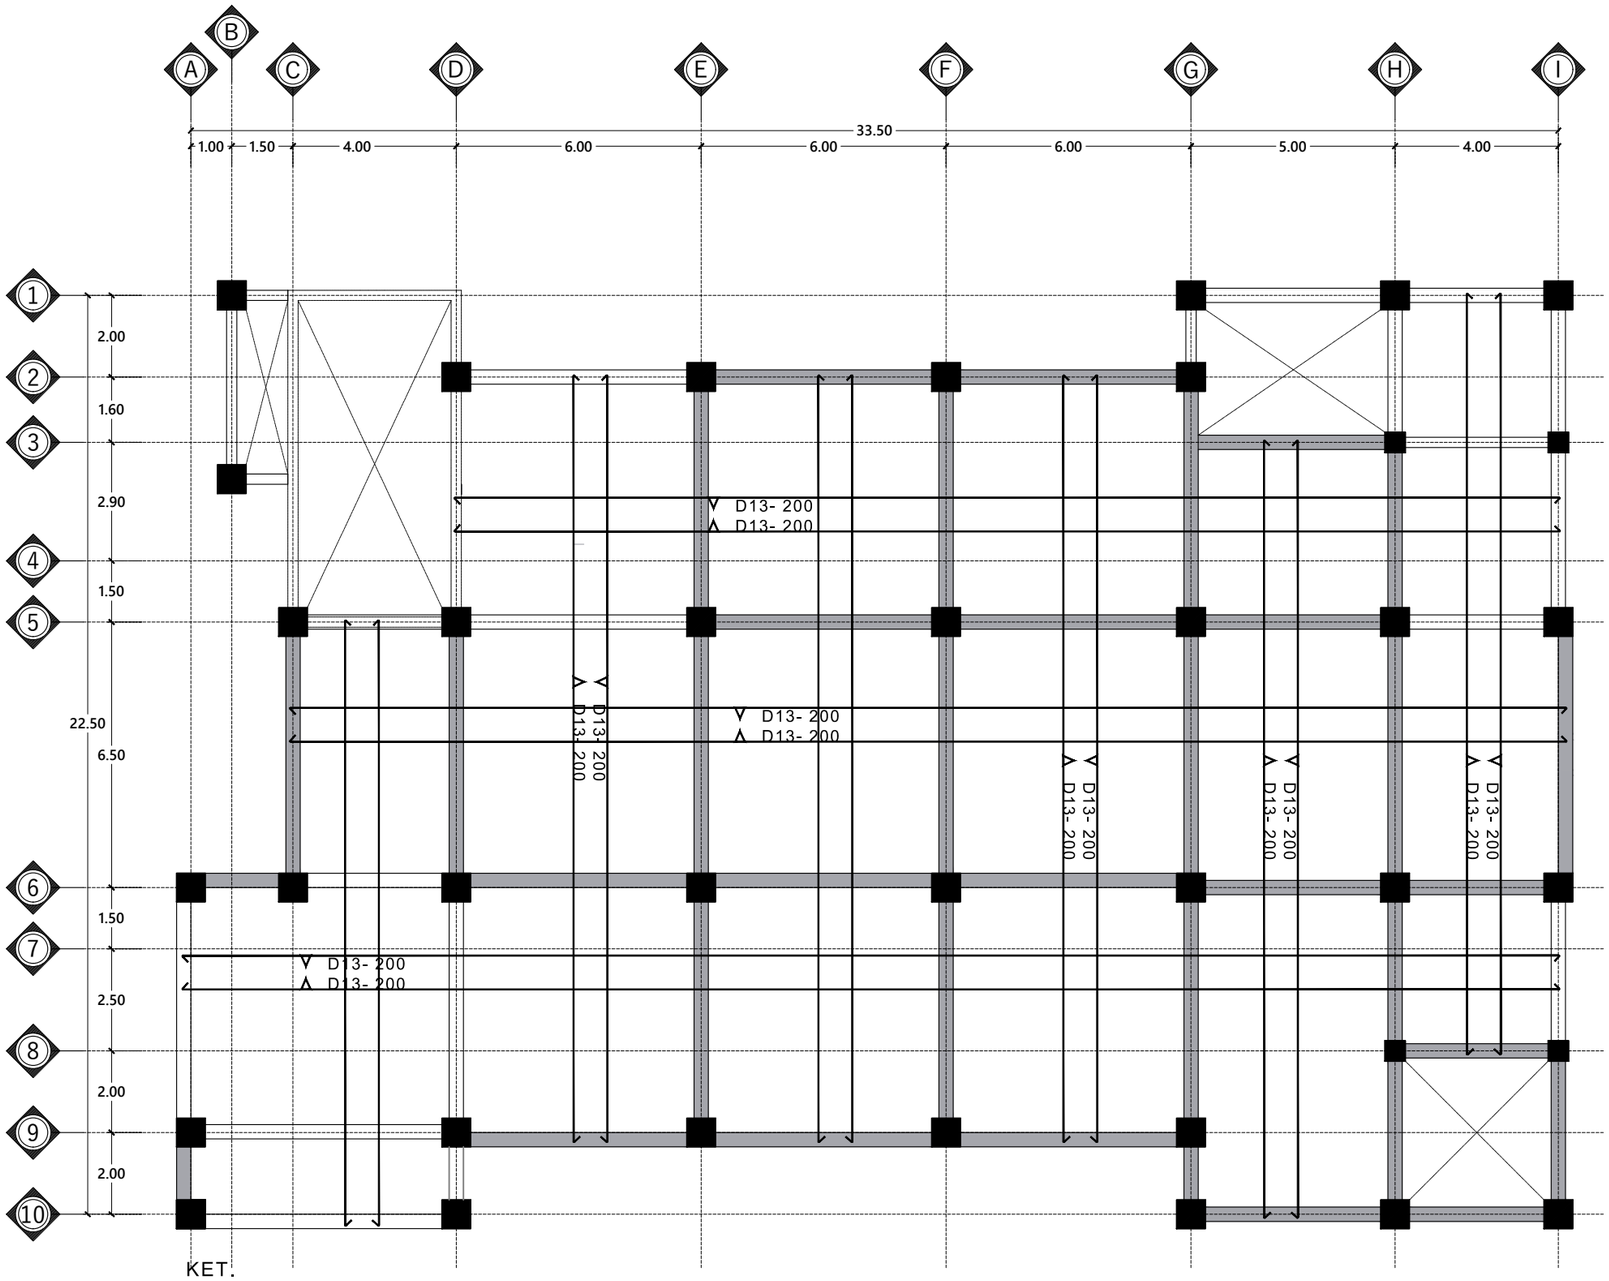

KET.
Tebal Plat Lantai 125 mm

DENAH PEMBESIAN PLAT LANTAI 6

Skala 1 : 150

INSTANSI

KEMENTERIAN AGAMA REPUBLIK INDONESIA
UNIVERSITAS ISLAM NEGERI (UIN)
SYARIF HIDAYATULLAH JAKARTA

Catatan :

Nama Pekerjaan :

PENGADAAN JASA KONSULTASI
PEMBANGUNAN GEDUNG USHULUDDIN
UNIVERSITAS ISLAM NEGERI (UIN)
SYARIF HIDAYATULLAH JAKARTA

Lokasi :


JALAN MALOKO JL. Ir. H. JUANDA NO. 95
CIPUTAT TANGERANG SELATAN, BANTEN
TANGERANG SELATAN (KOTA)

SKALA

NO	TANGGAL	REVISI	DIPERIKSA	DISETUJUI
01				
02				
03				
04				

DIRENCANA	TEAM	
DI GAMBAR	TEAM	
DI PERIKSA	TEAM	

UKURAN KERTAS	NO. GAMBAR	TAHUN
A3		2025

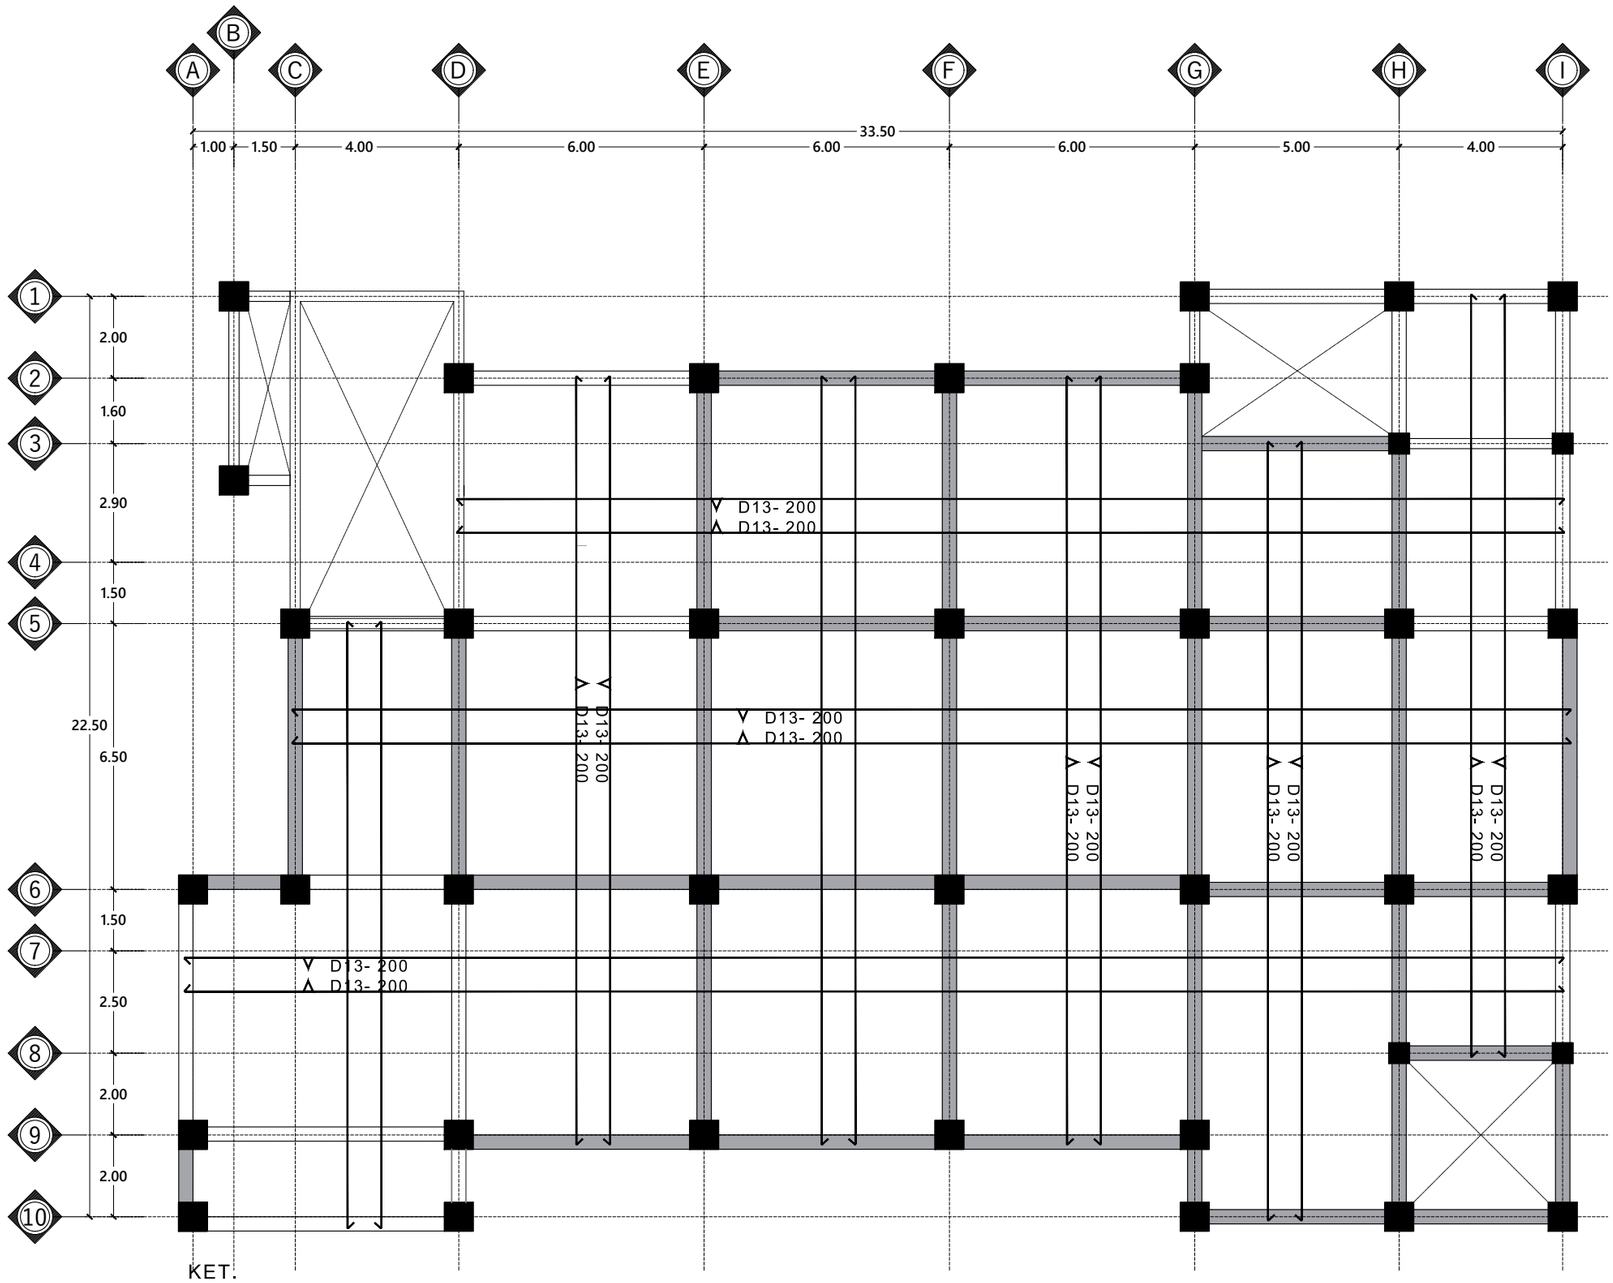

KET.
Tebal Plat Lantai 125 mm

DENAH PEMBESIAN PLAT LANTAI 7

Skala 1 : 150

INSTANSI

KEMENTERIAN AGAMA REPUBLIK INDONESIA
UNIVERSITAS ISLAM NEGERI (UIN)
SYARIF HIDAYATULLAH JAKARTA

Catatan :

Nama Pekerjaan :

PENGADAAN JASA KONSULTASI
PEMBANGUNAN GEDUNG USHULUDDIN
UNIVERSITAS ISLAM NEGERI (UIN)
SYARIF HIDAYATULLAH JAKARTA

Lokasi :

JALAN MALOKO JL. Ir. H. JUANDA NO. 95
CIPUTAT TANGERANG SELATAN, BANTEN
TANGERANG SELATAN (KOTA)


Nama Gambar :

SKALA

NO	TANGGAL	REVISI	DIPERIKSA	DISETUJUI
01				
02				
03				
04				

DIRENCANA	TEAM	
DI GAMBAR	TEAM	
DI PERIKSA	TEAM	

UKURAN KERTAS	NO. GAMBAR	TAHUN
A3		2025

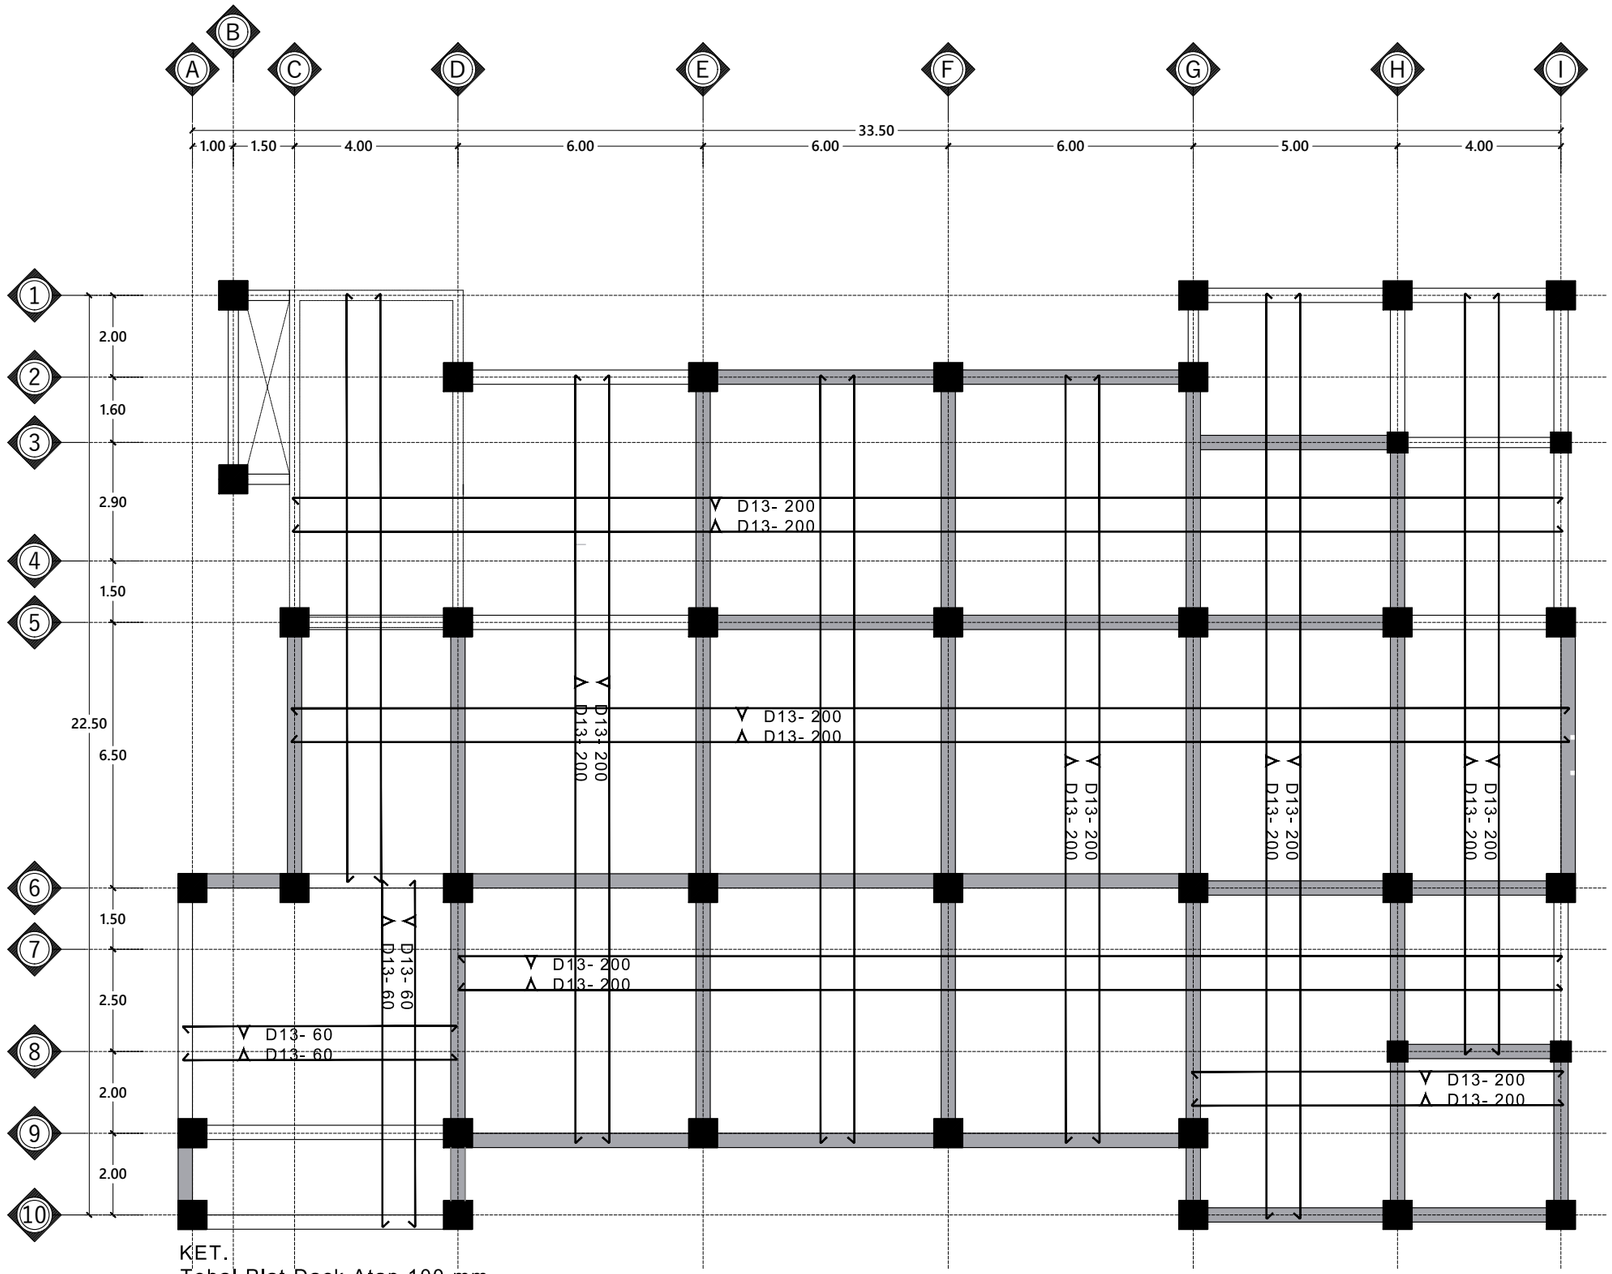

KET.
Tebal Plat Dack Atap 100 mm

DENAH PEMBESIAN PLAT DAK ATAP

Skala 1 : 150

INSTANSI

KEMENTERIAN AGAMA REPUBLIK INDONESIA
UNIVERSITAS ISLAM NEGERI (UIN)
SYARIF HIDAYATULLAH JAKARTA

Catatan :

Nama Pekerjaan :

PENGADAAN JASA KONSULTASI
PEMBANGUNAN GEDUNG USHULUDDIN
UNIVERSITAS ISLAM NEGERI (UIN)
SYARIF HIDAYATULLAH JAKARTA

Lokasi :


JALAN MALOKO JL. Ir. H. JUANDA NO. 95
CIPUTAT TANGERANG SELATAN, BANTEN
TANGERANG SELATAN (KOTA)

Nama Gambar : | SKALA

NO	TANGGAL	REVISI	DIPERIKSA	DISETUJUI
01				
02				
03				
04				


DIRENCANA	TEAM	
DI GAMBAR	TEAM	
DI PERIKSA	TEAM	

UKURAN KERTAS	NO. GAMBAR	TAHUN
A3		2025

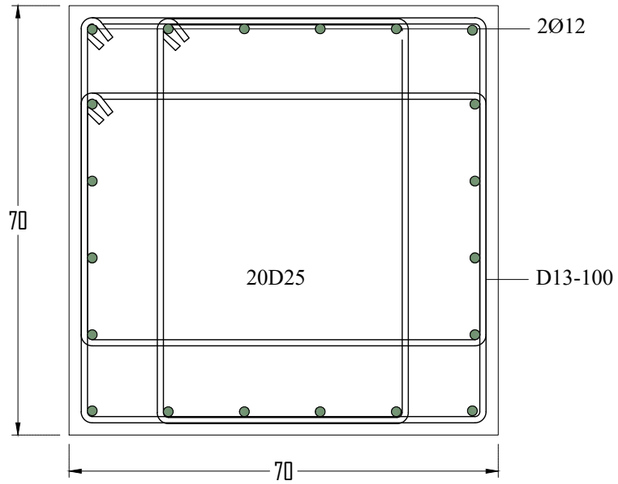

DETAIL KOLOM K-1 (TUMPUAN)

Skala 1 : 10

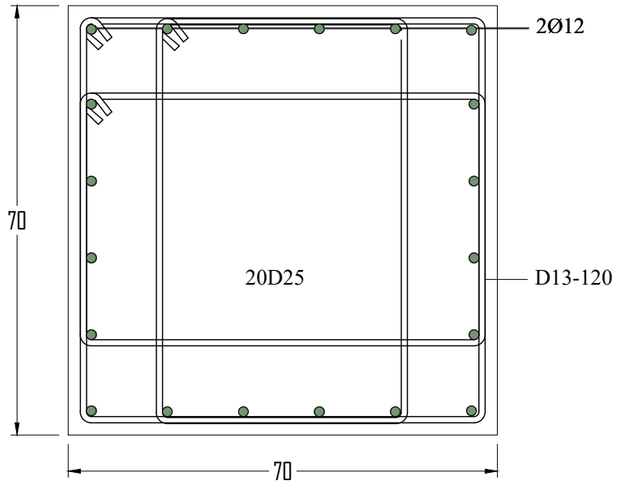

DETAIL KOLOM K-1 (LAPANGAN)

Skala 1 : 10

INSTANSI

KEMENTERIAN AGAMA REPUBLIK INDONESIA
UNIVERSITAS ISLAM NEGERI (UIN)
SYARIF HIDAYATULLAH JAKARTA

Catatan :

Nama Pekerjaan :

PENGADAAN JASA KONSULTASI
PEMBANGUNAN GEDUNG USHULUDDIN
UNIVERSITAS ISLAM NEGERI (UIN)
SYARIF HIDAYATULLAH JAKARTA

Lokasi :

JALAN MALOKO JL. Ir. H. JUANDA NO. 95
CIPUTAT TANGERANG SELATAN, BANTEN
TANGERANG SELATAN (KOTA)


Nama Gambar : | SKALA

NO	TANGGAL	REVISI	DIPERIKSA	DISETUJUI
01				
02				
03				
04				

DIRENCANA	TEAM	
DI GAMBAR	TEAM	
DI PERIKSA	TEAM	


UKURAN KERTAS	NO. GAMBAR	TAHUN
A3		2025

HAK CIPTA :
DILARANG MENIRU ATAU MEMPRODUKSI GAMBAR INI BAIK DALAM BENTUK APAPUN KECUALI DENGAN PERSETUJUAN TERTULIS DARI UIN SYARIF HIDAYATULLAH JAKARTA DAN PT. BENNATIN SURYA CIPTA

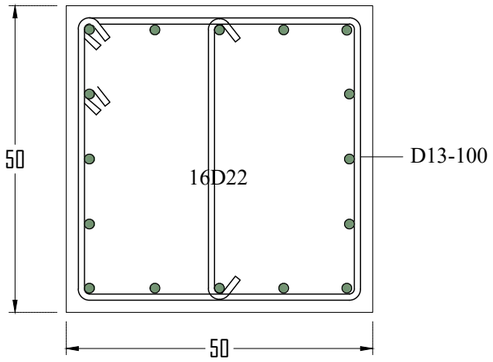

DETAIL KOLOM K-2 (TUMPUAN)

Skala 1 : 10

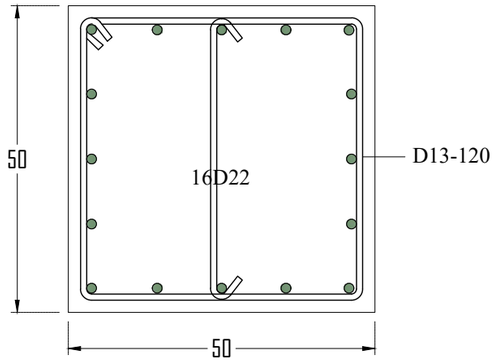

DETAIL KOLOM K-2 (LAPANGAN)

Skala 1 : 10

INSTANSI

KEMENTERIAN AGAMA REPUBLIK INDONESIA
UNIVERSITAS ISLAM NEGERI (UIN)
SYARIF HIDAYATULLAH JAKARTA

Catatan :

Nama Pekerjaan :

PENGADAAN JASA KONSULTASI
PEMBANGUNAN GEDUNG USHULUDDIN
UNIVERSITAS ISLAM NEGERI (UIN)
SYARIF HIDAYATULLAH JAKARTA

Lokasi :


JALAN MALOKO JL. Ir. H. JUANDA NO. 95
CIPUTAT TANGERANG SELATAN, BANTEN
TANGERANG SELATAN (KOTA)

Nama Gambar : | SKALA

NO	TANGGAL	REVISI	DIPERIKSA	DISETUJUI
01				
02				
03				
04				


DIRENCANA	TEAM	
DI GAMBAR	TEAM	
DI PERIKSA	TEAM	

UKURAN KERTAS	NO. GAMBAR	TAHUN
A3		2025

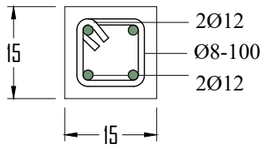

DETAIL KOLOM K-3 (TUMPUAN)

Skala 1 : 10

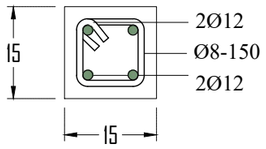

DETAIL KOLOM K-3 (LAPANGAN)

Skala 1 : 10

INSTANSI

KEMENTERIAN AGAMA REPUBLIK INDONESIA
UNIVERSITAS ISLAM NEGERI (UIN)
SYARIF HIDAYATULLAH JAKARTA

Catatan :

Nama Pekerjaan :

PENGADAAN JASA KONSULTASI
PEMBANGUNAN GEDUNG USHULUDDIN
UNIVERSITAS ISLAM NEGERI (UIN)
SYARIF HIDAYATULLAH JAKARTA

Lokasi :


JALAN MALOKO JL. Ir. H. JUANDA NO. 95
CIPUTAT TANGERANG SELATAN, BANTEN
TANGERANG SELATAN (KOTA)

Nama Gambar : | SKALA

NO	TANGGAL	REVISI	DIPERIKSA	DISETUJUI
01				
02				
03				
04				


DIRENCANA	TEAM	
DI GAMBAR	TEAM	
DI PERIKSA	TEAM	

UKURAN KERTAS	NO. GAMBAR	TAHUN
A3		2025

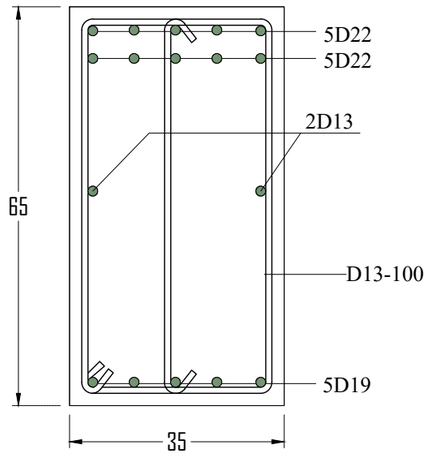

DETAIL BALOK B-1 (TUMPUAN)

Skala 1 : 10

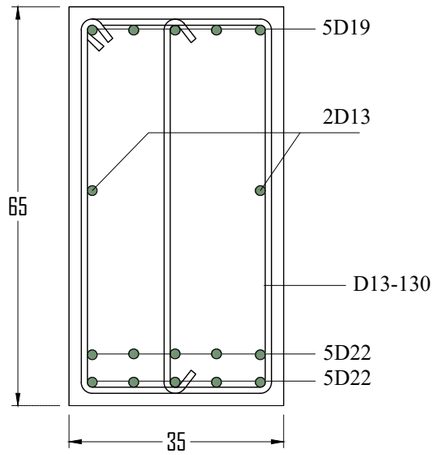

DETAIL BALOK B-1 (LAPANGAN)

Skala 1 : 10

INSTANSI

KEMENTERIAN AGAMA REPUBLIK INDONESIA
UNIVERSITAS ISLAM NEGERI (UIN)
SYARIF HIDAYATULLAH JAKARTA

Catatan :

Nama Pekerjaan :

PENGADAAN JASA KONSULTASI
PEMBANGUNAN GEDUNG USHULUDDIN
UNIVERSITAS ISLAM NEGERI (UIN)
SYARIF HIDAYATULLAH JAKARTA

Lokasi :


JALAN MALOKO JL. Ir. H. JUANDA NO. 95
CIPUTAT TANGERANG SELATAN, BANTEN
TANGERANG SELATAN (KOTA)

Nama Gambar : | SKALA

NO	TANGGAL	REVISI	DIPERIKSA	DISETUJUI
01				
02				
03				
04				


DIRENCANA	TEAM	
DI GAMBAR	TEAM	
DI PERIKSA	TEAM	

UKURAN KERTAS	NO. GAMBAR	TAHUN
A3		2025

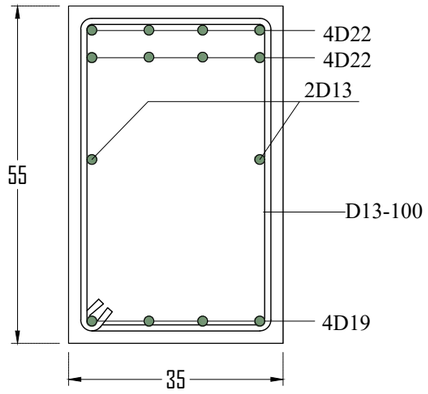

DETAIL BALOK B-2 (TUMPUAN)

Skala 1 : 10

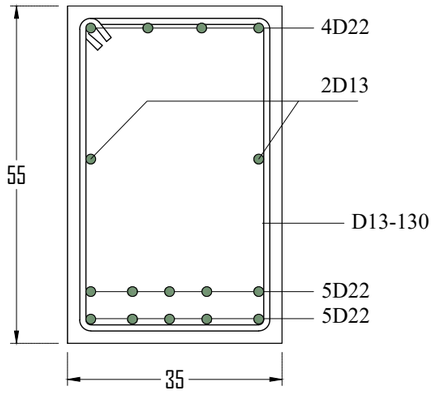

DETAIL BALOK B-2 (LAPANGAN)

Skala 1 : 10

INSTANSI

KEMENTERIAN AGAMA REPUBLIK INDONESIA
UNIVERSITAS ISLAM NEGERI (UIN)
SYARIF HIDAYATULLAH JAKARTA

Catatan :

Nama Pekerjaan :

PENGADAAN JASA KONSULTASI
PEMBANGUNAN GEDUNG USHULUDDIN
UNIVERSITAS ISLAM NEGERI (UIN)
SYARIF HIDAYATULLAH JAKARTA

Lokasi :


JALAN MALOKO JL. Ir. H. JUANDA NO. 95
CIPUTAT TANGERANG SELATAN, BANTEN
TANGERANG SELATAN (KOTA)

Nama Gambar : | SKALA

NO	TANGGAL	REVISI	DIPERIKSA	DISETUJUI
01				
02				
03				
04				


DIRENCANA	TEAM	
DI GAMBAR	TEAM	
DI PERIKSA	TEAM	

UKURAN KERTAS	NO. GAMBAR	TAHUN
A3		2025

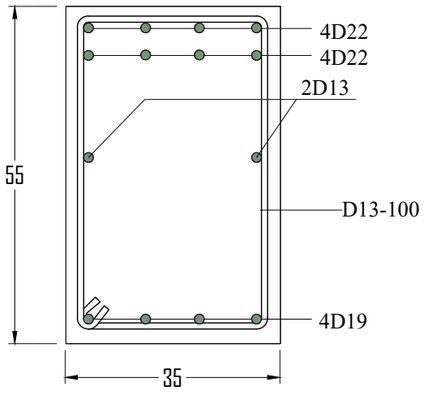

DETAIL BALOK B-3 (TUMPUAN)

Skala 1 : 10

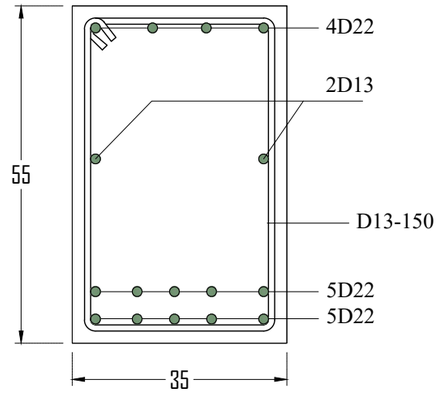

DETAIL BALOK B-3 (LAPANGAN)

Skala 1 : 10

INSTANSI

KEMENTERIAN AGAMA REPUBLIK INDONESIA
UNIVERSITAS ISLAM NEGERI (UIN)
SYARIF HIDAYATULLAH JAKARTA

Catatan :

Nama Pekerjaan :

PENGADAAN JASA KONSULTASI
PEMBANGUNAN GEDUNG USHULUDDIN
UNIVERSITAS ISLAM NEGERI (UIN)
SYARIF HIDAYATULLAH JAKARTA

Lokasi :

JALAN MALOKO JL. Ir. H. JUANDA NO. 95
CIPUTAT TANGERANG SELATAN, BANTEN
TANGERANG SELATAN (KOTA)


Nama Gambar :

SKALA

NO	TANGGAL	REVISI	DIPERIKSA	DISETUJUI
01				
02				
03				
04				


DIRENCANA	TEAM	
DI GAMBAR	TEAM	
DI PERIKSA	TEAM	

UKURAN KERTAS	NO. GAMBAR	TAHUN
A3		2025

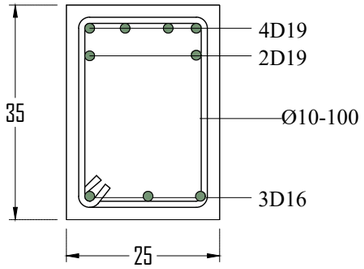

DETAIL BALOK B-4 (TUMPUAN)

Skala 1 : 10

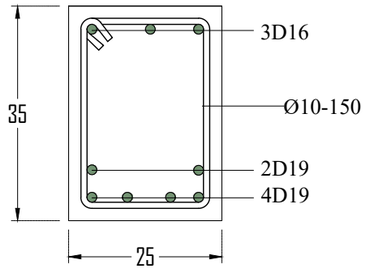

DETAIL BALOK B-4 (LAPANGAN)

Skala 1 : 10

INSTANSI

KEMENTERIAN AGAMA REPUBLIK INDONESIA
UNIVERSITAS ISLAM NEGERI (UIN)
SYARIF HIDAYATULLAH JAKARTA

Catatan :

Nama Pekerjaan :

PENGADAAN JASA KONSULTASI
PEMBANGUNAN GEDUNG USHULUDDIN
UNIVERSITAS ISLAM NEGERI (UIN)
SYARIF HIDAYATULLAH JAKARTA

Lokasi :


JALAN MALOKO JL. Ir. H. JUANDA NO. 95
CIPUTAT TANGERANG SELATAN, BANTEN
TANGERANG SELATAN (KOTA)

Nama Gambar : | SKALA

NO	TANGGAL	REVISI	DIPERIKSA	DISETUJUI
01				
02				
03				
04				


DIRENCANA	TEAM	
DI GAMBAR	TEAM	
DI PERIKSA	TEAM	

UKURAN KERTAS	NO. GAMBAR	TAHUN
A3		2025

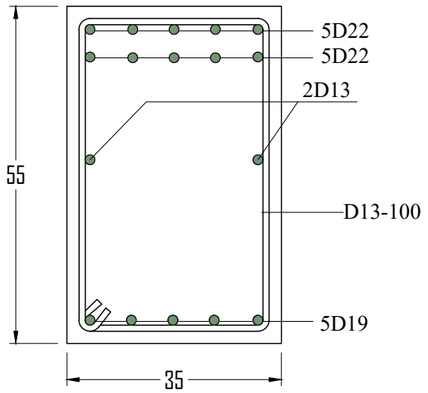

DETAIL BALOK RB-1 (TUMPUAN)

Skala 1 : 10

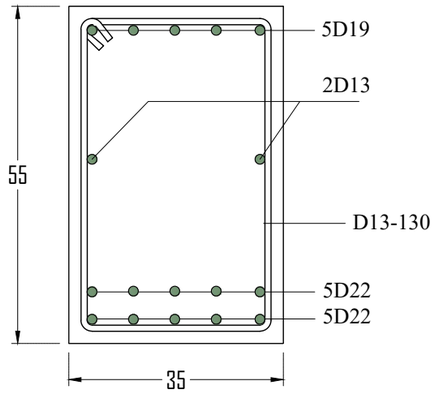

DETAIL BALOK RB-1 (LAPANGAN)

Skala 1 : 10

INSTANSI

KEMENTERIAN AGAMA REPUBLIK INDONESIA
UNIVERSITAS ISLAM NEGERI (UIN)
SYARIF HIDAYATULLAH JAKARTA

Catatan :

Nama Pekerjaan :

PENGADAAN JASA KONSULTASI
PEMBANGUNAN GEDUNG USHULUDDIN
UNIVERSITAS ISLAM NEGERI (UIN)
SYARIF HIDAYATULLAH JAKARTA

Lokasi :

JALAN MALOKO JL. Ir. H. JUANDA NO. 95
CIPUTAT TANGERANG SELATAN, BANTEN
TANGERANG SELATAN (KOTA)


Nama Gambar :

SKALA

NO	TANGGAL	REVISI	DIPERIKSA	DISETUJUI
01				
02				
03				
04				


DIRENCANA	TEAM	
DI GAMBAR	TEAM	
DI PERIKSA	TEAM	

UKURAN KERTAS	NO. GAMBAR	TAHUN
A3		2025

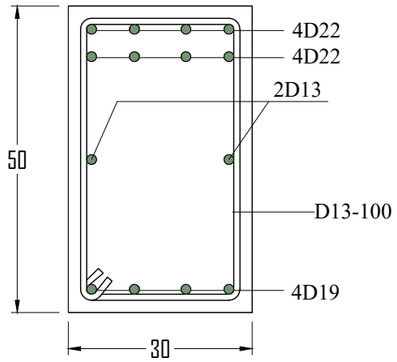

DETAIL BALOK RB-2 (TUMPUAN)

Skala 1 : 10

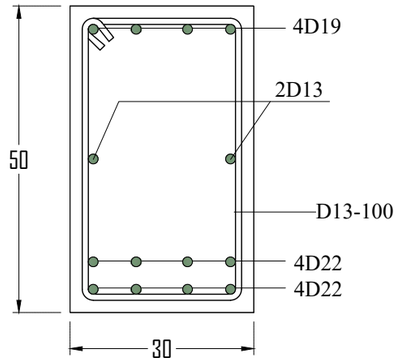

DETAIL BALOK RB-2 (LAPANGAN)

Skala 1 : 10

INSTANSI

KEMENTERIAN AGAMA REPUBLIK INDONESIA
UNIVERSITAS ISLAM NEGERI (UIN)
SYARIF HIDAYATULLAH JAKARTA

Catatan :

Nama Pekerjaan :

PENGADAAN JASA KONSULTASI
PEMBANGUNAN GEDUNG USHULUDDIN
UNIVERSITAS ISLAM NEGERI (UIN)
SYARIF HIDAYATULLAH JAKARTA

Lokasi :


JALAN MALOKO JL. Ir. H. JUANDA NO. 95
CIPUTAT TANGERANG SELATAN, BANTEN
TANGERANG SELATAN (KOTA)

Nama Gambar : | SKALA

NO	TANGGAL	REVISI	DIPERIKSA	DISETUJUI
01				
02				
03				
04				


DIRENCANA	TEAM	
DI GAMBAR	TEAM	
DI PERIKSA	TEAM	

UKURAN KERTAS	NO. GAMBAR	TAHUN
A3		2025

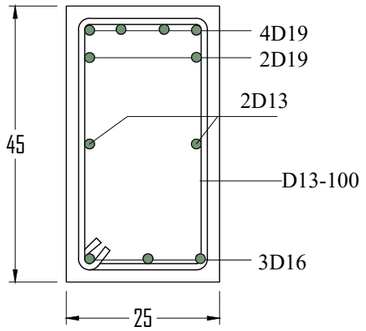

DETAIL BALOK RB-3 (TUMPUAN)

Skala 1 : 10

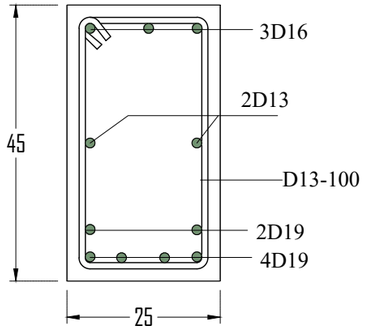

DETAIL BALOK RB-3 (LAPANGAN)

Skala 1 : 10

INSTANSI

KEMENTERIAN AGAMA REPUBLIK INDONESIA
UNIVERSITAS ISLAM NEGERI (UIN)
SYARIF HIDAYATULLAH JAKARTA

Catatan :

Nama Pekerjaan :

PENGADAAN JASA KONSULTASI
PEMBANGUNAN GEDUNG USHULUDDIN
UNIVERSITAS ISLAM NEGERI (UIN)
SYARIF HIDAYATULLAH JAKARTA

Lokasi :


JALAN MALOKO JL. Ir. H. JUANDA NO. 95
CIPUTAT TANGERANG SELATAN, BANTEN
TANGERANG SELATAN (KOTA)

Nama Gambar : | SKALA

NO	TANGGAL	REVISI	DIPERIKSA	DISETUJUI
01				
02				
03				
04				


DIRENCANA	TEAM	
DI GAMBAR	TEAM	
DI PERIKSA	TEAM	

UKURAN KERTAS	NO. GAMBAR	TAHUN
A3		2025

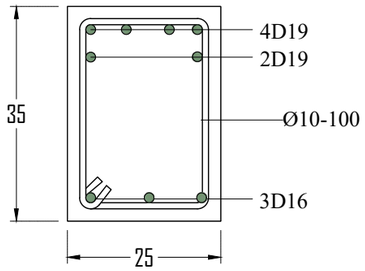

DETAIL BALOK RB-4 (TUMPUAN)

Skala 1 : 10

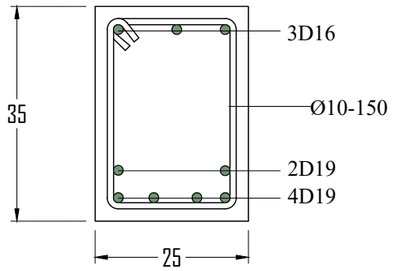

DETAIL BALOK RB-4 (LAPANGAN)

Skala 1 : 10

INSTANSI

KEMENTERIAN AGAMA REPUBLIK INDONESIA
UNIVERSITAS ISLAM NEGERI (UIN)
SYARIF HIDAYATULLAH JAKARTA

Catatan :

Nama Pekerjaan :

PENGADAAN JASA KONSULTASI
PEMBANGUNAN GEDUNG USHULUDDIN
UNIVERSITAS ISLAM NEGERI (UIN)
SYARIF HIDAYATULLAH JAKARTA

Lokasi :


JALAN MALOKO JL. Ir. H. JUANDA NO. 95
CIPUTAT TANGERANG SELATAN, BANTEN
TANGERANG SELATAN (KOTA)

Nama Gambar : | SKALA

NO	TANGGAL	REVISI	DIPERIKSA	DISETUJUI
01				
02				
03				
04				


DIRENCANA	TEAM	
DI GAMBAR	TEAM	
DI PERIKSA	TEAM	

UKURAN KERTAS	NO. GAMBAR	TAHUN
A3		2025

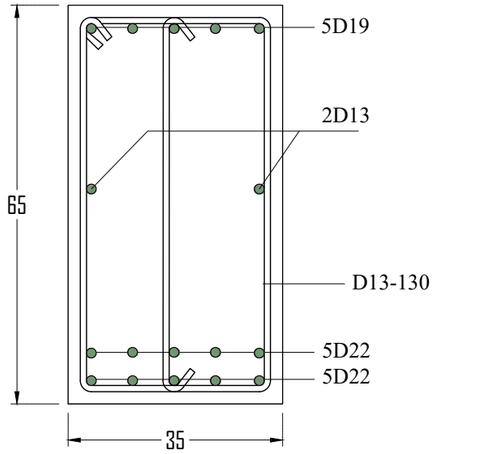

DETAIL SLOOF B-1 (TUMPUAN)

Skala 1 : 10

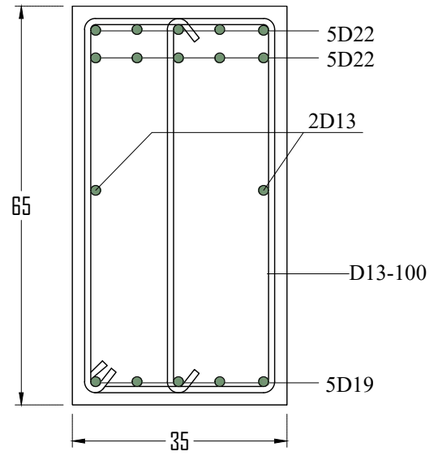

DETAIL SLOOF B-1 (LAPANGAN)

Skala 1 : 10

INSTANSI

KEMENTERIAN AGAMA REPUBLIK INDONESIA
UNIVERSITAS ISLAM NEGERI (UIN)
SYARIF HIDAYATULLAH JAKARTA

Catatan :

Nama Pekerjaan :

PENGADAAN JASA KONSULTASI
PEMBANGUNAN GEDUNG USHULUDDIN
UNIVERSITAS ISLAM NEGERI (UIN)
SYARIF HIDAYATULLAH JAKARTA

Lokasi :


JALAN MALOKO JL. Ir. H. JUANDA NO. 95
CIPUTAT TANGERANG SELATAN, BANTEN
TANGERANG SELATAN (KOTA)

Nama Gambar : | SKALA

NO	TANGGAL	REVISI	DIPERIKSA	DISETUJUI
01				
02				
03				
04				


DIRENCANA	TEAM	
DI GAMBAR	TEAM	
DI PERIKSA	TEAM	

UKURAN KERTAS	NO. GAMBAR	TAHUN
A3		2025

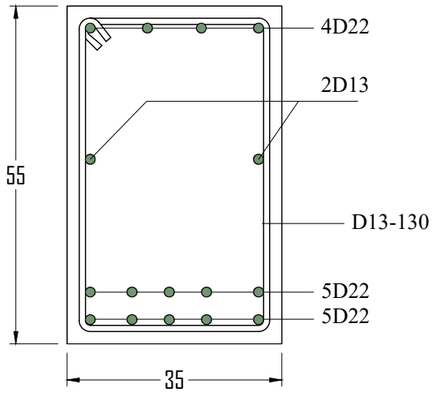

DETAIL SLOOF B-2 (TUMPUAN)

Skala 1 : 10

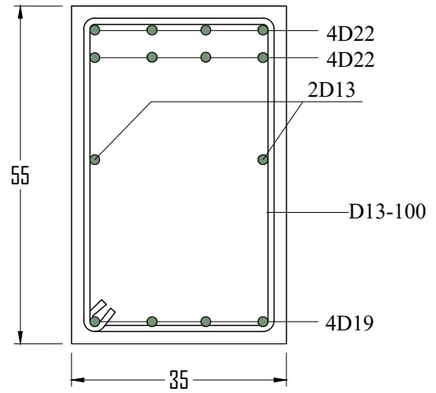

DETAIL SLOOF B-2 (LAPANGAN)

Skala 1 : 10

INSTANSI

KEMENTERIAN AGAMA REPUBLIK INDONESIA
UNIVERSITAS ISLAM NEGERI (UIN)
SYARIF HIDAYATULLAH JAKARTA

Catatan :

Nama Pekerjaan :

PENGADAAN JASA KONSULTASI
PEMBANGUNAN GEDUNG USHULUDDIN
UNIVERSITAS ISLAM NEGERI (UIN)
SYARIF HIDAYATULLAH JAKARTA

Lokasi :


JALAN MALOKO JL. Ir. H. JUANDA NO. 95
CIPUTAT TANGERANG SELATAN, BANTEN
TANGERANG SELATAN (KOTA)

Nama Gambar : SKALA

NO	TANGGAL	REVISI	DIPERIKSA	DISETUJUI
01				
02				
03				
04				


DIRENCANA	TEAM	
DI GAMBAR	TEAM	
DI PERIKSA	TEAM	

UKURAN KERTAS	NO. GAMBAR	TAHUN
A3		2025

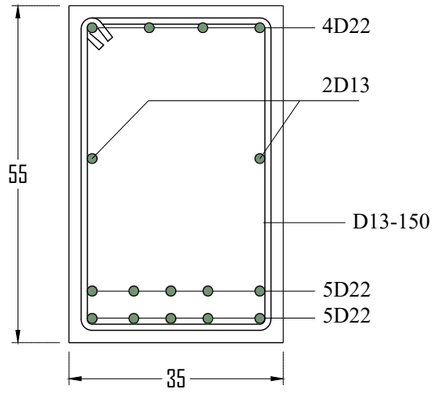

DETAIL SLOOF B-3 (TUMPUAN)

Skala 1 : 10

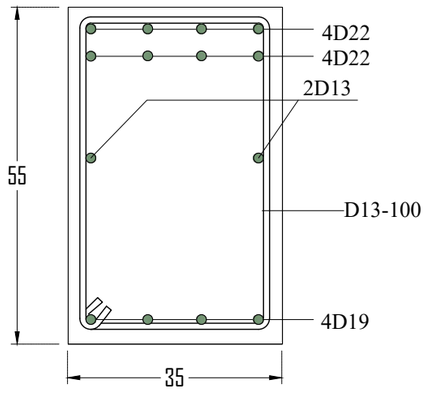

DETAIL SLOOF B-3 (LAPANGAN)

Skala 1 : 10

INSTANSI

KEMENTERIAN AGAMA REPUBLIK INDONESIA
UNIVERSITAS ISLAM NEGERI (UIN)
SYARIF HIDAYATULLAH JAKARTA

Catatan :

Nama Pekerjaan :

PENGADAAN JASA KONSULTASI
PEMBANGUNAN GEDUNG USHULUDDIN
UNIVERSITAS ISLAM NEGERI (UIN)
SYARIF HIDAYATULLAH JAKARTA

Lokasi :

JALAN MALOKO JL. Ir. H. JUANDA NO. 95
CIPUTAT TANGERANG SELATAN, BANTEN
TANGERANG SELATAN (KOTA)


Nama Gambar :

SKALA

NO	TANGGAL	REVISI	DIPERIKSA	DISETUJUI
01				
02				
03				
04				


DIRENCANA	TEAM	
DI GAMBAR	TEAM	
DI PERIKSA	TEAM	

UKURAN KERTAS	NO. GAMBAR	TAHUN
A3		2025

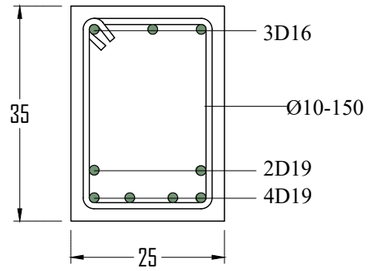


DETAIL SLOOF B-4 (TUMPUAN)

Skala 1 : 10

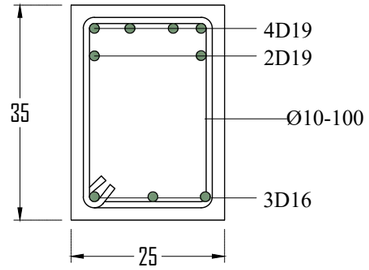

DETAIL SLOOF B-4 (LAPANGAN)

Skala 1 : 10

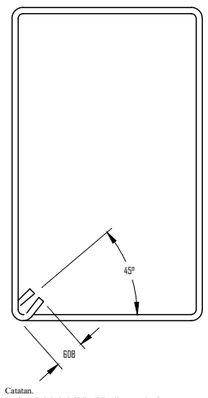

Catatan.
Panjang kait behel 6DB ; DB (diameter besi)

INSTANSI

KEMENTERIAN AGAMA REPUBLIK INDONESIA
UNIVERSITAS ISLAM NEGERI (UIN)
SYARIF HIDAYATULLAH JAKARTA

Catatan :

Nama Pekerjaan :

PENGADAAN JASA KONSULTASI
PEMBANGUNAN GEDUNG USHULUDDIN
UNIVERSITAS ISLAM NEGERI (UIN)
SYARIF HIDAYATULLAH JAKARTA

Lokasi :


JALAN MALOKO JL. Ir. H. JUANDA NO. 95
CIPUTAT TANGERANG SELATAN, BANTEN
TANGERANG SELATAN (KOTA)

Nama Gambar : | SKALA

NO	TANGGAL	REVISI	DIPERIKSA	DISETUJUI
01				
02				
03				
04				


DIRENCANA	TEAM	
DI GAMBAR	TEAM	
DI PERIKSA	TEAM	

UKURAN KERTAS	NO. GAMBAR	TAHUN
A3		2025

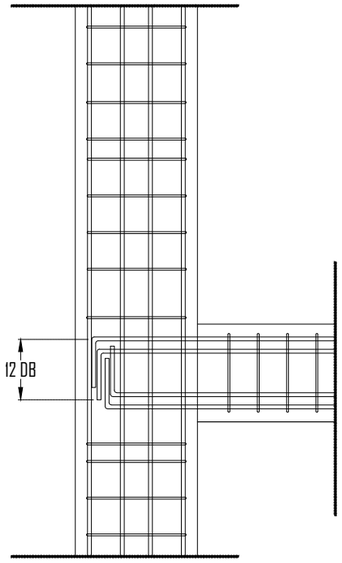

DETAIL PANJANG BESI
JOINT BALOK & KOLOM

NON Skala

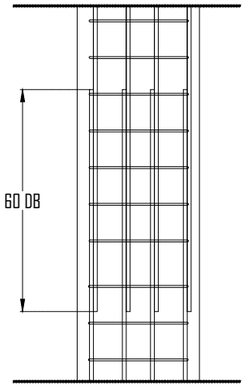

DETAIL PANJANG BESI
OVERLAPPING

NON Skala

INSTANSI

KEMENTERIAN AGAMA REPUBLIK INDONESIA
UNIVERSITAS ISLAM NEGERI (UIN)
SYARIF HIDAYATULLAH JAKARTA

Catatan :

Nama Pekerjaan :

PENGADAAN JASA KONSULTASI
PEMBANGUNAN GEDUNG USHULUDDIN
UNIVERSITAS ISLAM NEGERI (UIN)
SYARIF HIDAYATULLAH JAKARTA

Lokasi :

JALAN MALOKO JL. Ir. H. JUANDA NO. 95
CIPUTAT TANGERANG SELATAN, BANTEN
TANGERANG SELATAN (KOTA)


Nama Gambar :

SKALA

NO	TANGGAL	REVISI	DIPERIKSA	DISETUJUI
01				
02				
03				
04				


DIRENCANA	TEAM	
DI GAMBAR	TEAM	
DI PERIKSA	TEAM	

UKURAN KERTAS	NO. GAMBAR	TAHUN
A3		2025

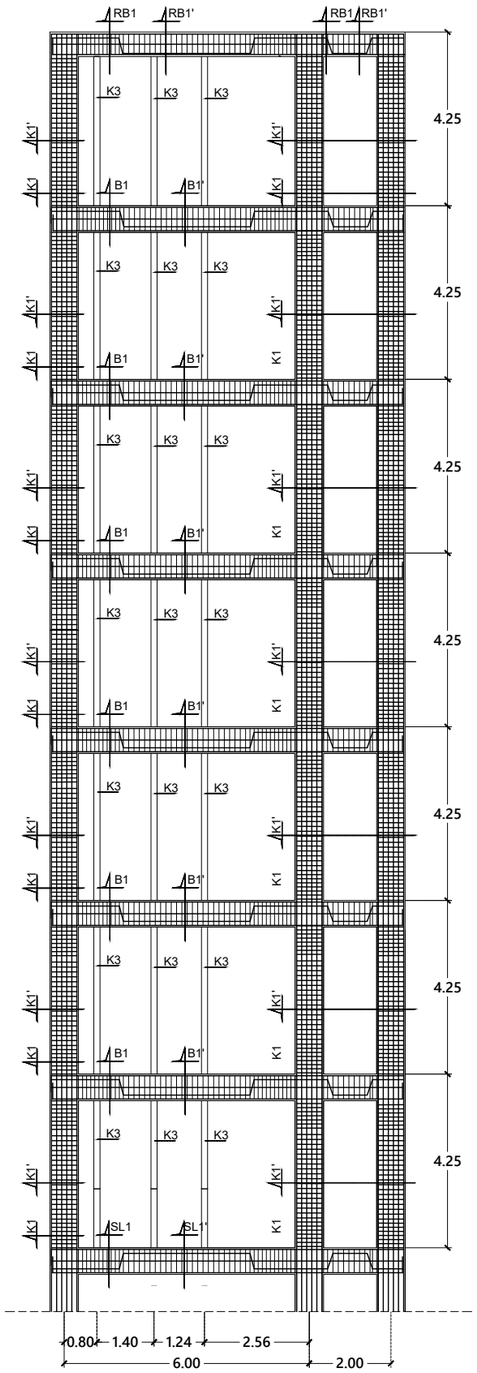

PORTAL AS-A

Skala 1 : 150

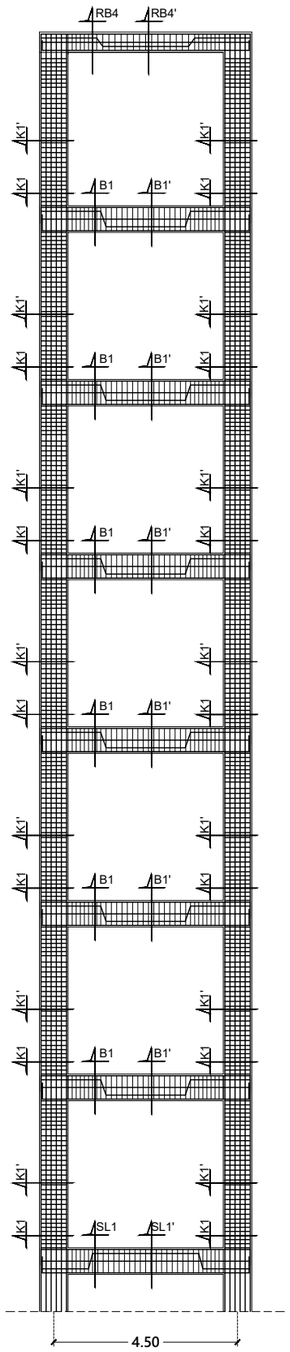

PORTAL AS-B

Skala 1 : 150

INSTANSI

KEMENTERIAN AGAMA REPUBLIK INDONESIA
UNIVERSITAS ISLAM NEGERI (UIN)
SYARIF HIDAYATULLAH JAKARTA

Catatan :

Nama Pekerjaan :

PENGADAAN JASA KONSULTASI
PEMBANGUNAN GEDUNG USHULUDDIN
UNIVERSITAS ISLAM NEGERI (UIN)
SYARIF HIDAYATULLAH JAKARTA

Lokasi :

JALAN MALOKO JL. Ir. H. JUANDA NO. 95
CIPUTAT TANGERANG SELATAN, BANTEN
TANGERANG SELATAN (KOTA)


Nama Gambar :

SKALA

NO	TANGGAL	REVISI	DIPERIKSA	DISETUJUI
01				
02				
03				
04				

DIRENCANA	TEAM	
DI GAMBAR	TEAM	
DI PERIKSA	TEAM	

UKURAN KERTAS	NO. GAMBAR	TAHUN
A3		2025

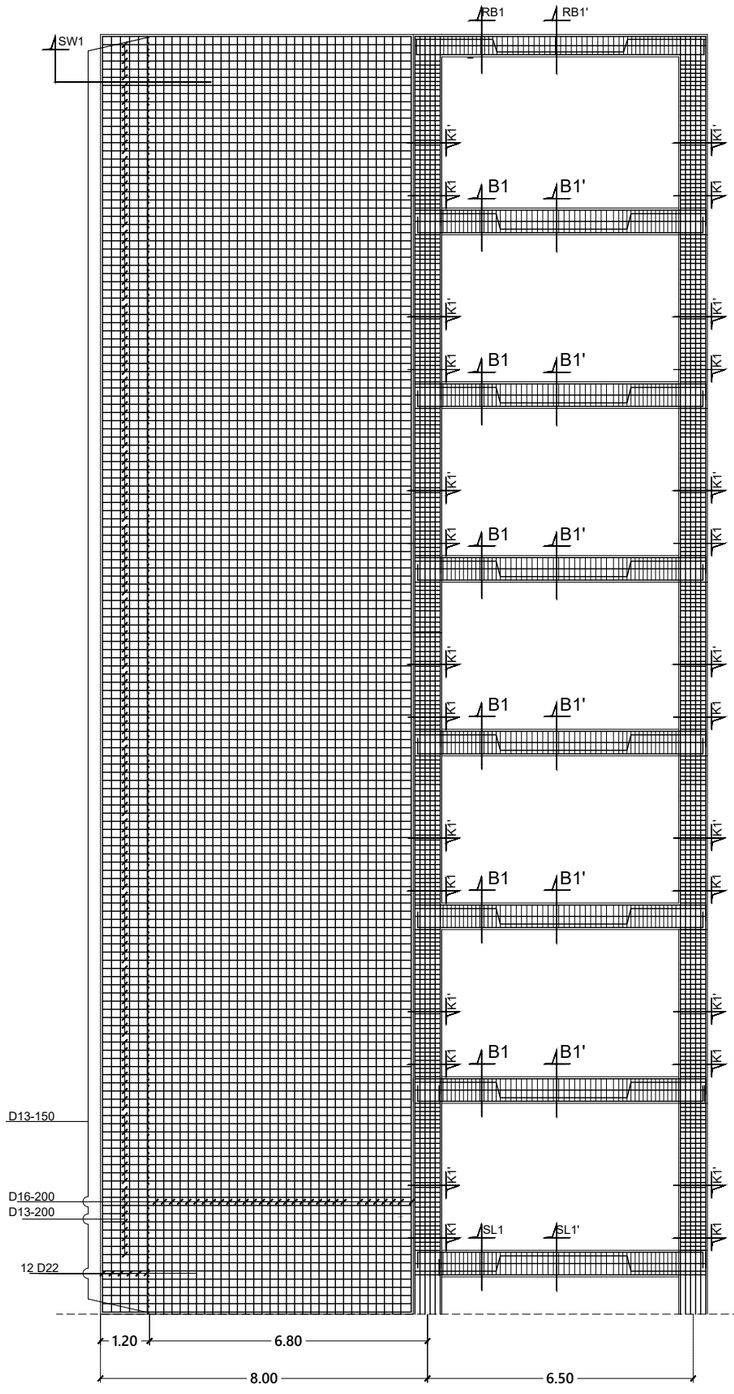

PORTAL AS-C

Skala 1 : 150

INSTANSI

KEMENTERIAN AGAMA REPUBLIK INDONESIA
UNIVERSITAS ISLAM NEGERI (UIN)
SYARIF HIDAYATULLAH JAKARTA

Catatan :

Nama Pekerjaan :

PENGADAAN JASA KONSULTASI
PEMBANGUNAN GEDUNG USHULUDDIN
UNIVERSITAS ISLAM NEGERI (UIN)
SYARIF HIDAYATULLAH JAKARTA

Lokasi :


JALAN MALOKO JL. Ir. H. JUANDA NO. 95
CIPUTAT TANGERANG SELATAN, BANTEN
TANGERANG SELATAN (KOTA)

Nama Gambar : | SKALA

NO	TANGGAL	REVISI	DIPERIKSA	DISETUJUI
01				
02				
03				
04				

DIRENCANA	TEAM	
DI GAMBAR	TEAM	
DI PERIKSA	TEAM	

UKURAN KERTAS	NO. GAMBAR	TAHUN
A3		2025

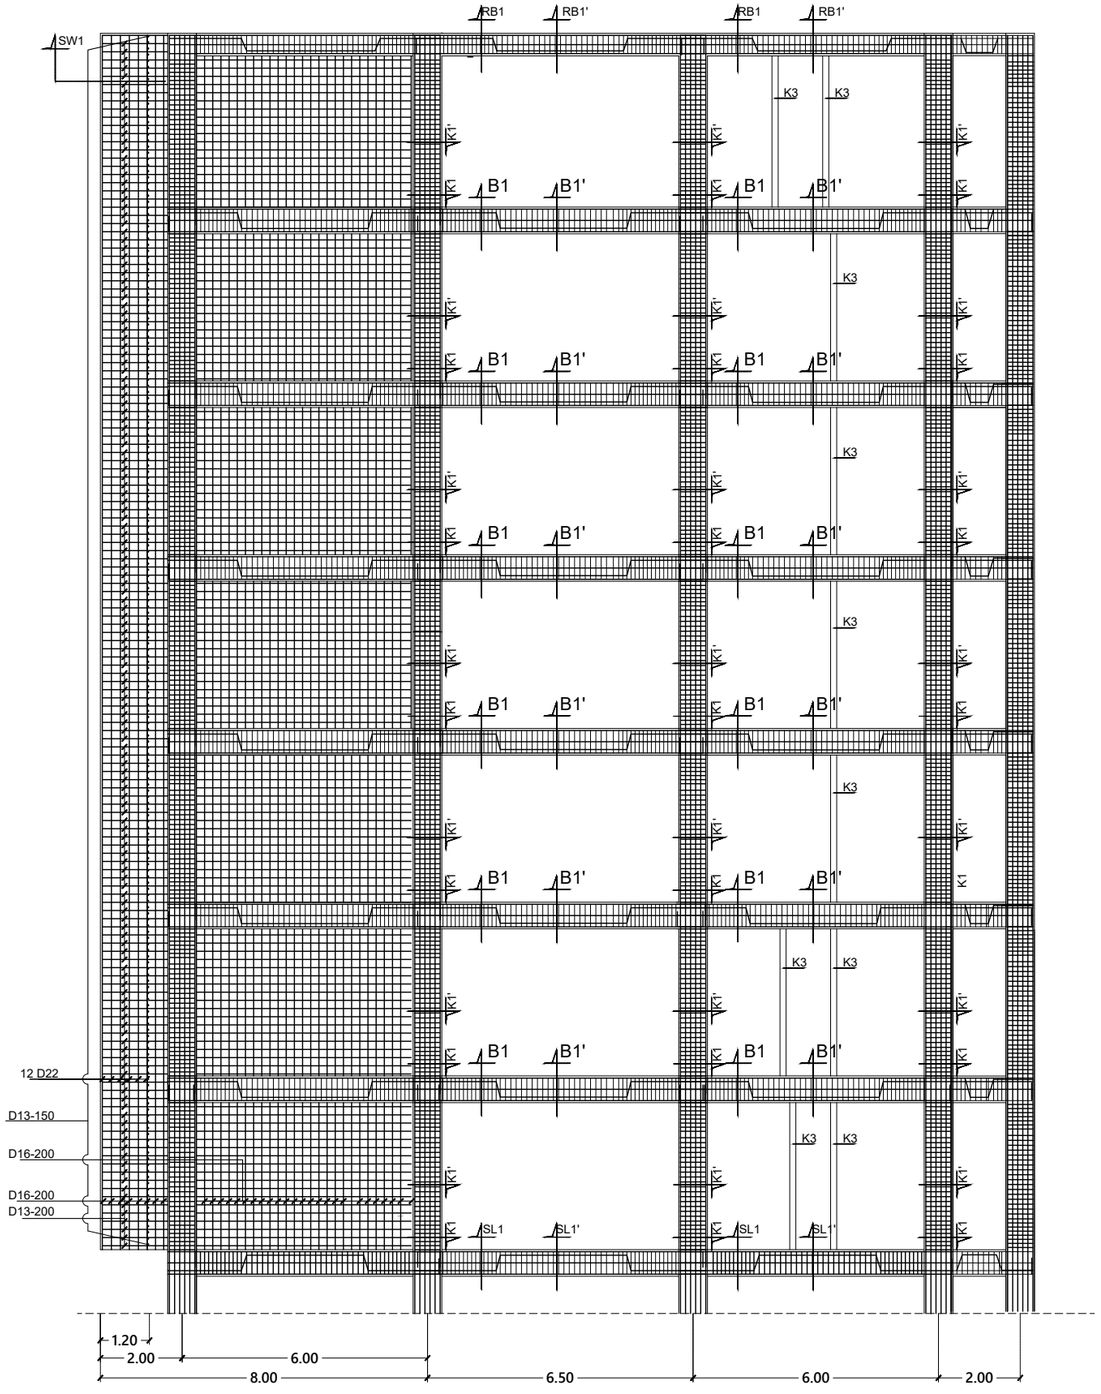

PORTAL AS-D

Skala 1 : 150

INSTANSI

KEMENTERIAN AGAMA REPUBLIK INDONESIA
UNIVERSITAS ISLAM NEGERI (UIN)
SYARIF HIDAYATULLAH JAKARTA

Catatan :

Nama Pekerjaan :

PENGADAAN JASA KONSULTASI
PEMBANGUNAN GEDUNG USHULUDDIN
UNIVERSITAS ISLAM NEGERI (UIN)
SYARIF HIDAYATULLAH JAKARTA

Lokasi :


JALAN MALOKO JL. Ir. H. JUANDA NO. 95
CIPUTAT TANGERANG SELATAN, BANTEN
TANGERANG SELATAN (KOTA)

Nama Gambar : SKALA

NO	TANGGAL	REVISI	DIPERIKSA	DISETUJUI
01				
02				
03				
04				

DIRENCANA	TEAM	
DI GAMBAR	TEAM	
DI PERIKSA	TEAM	

UKURAN KERTAS	NO. GAMBAR	TAHUN
A3		2025

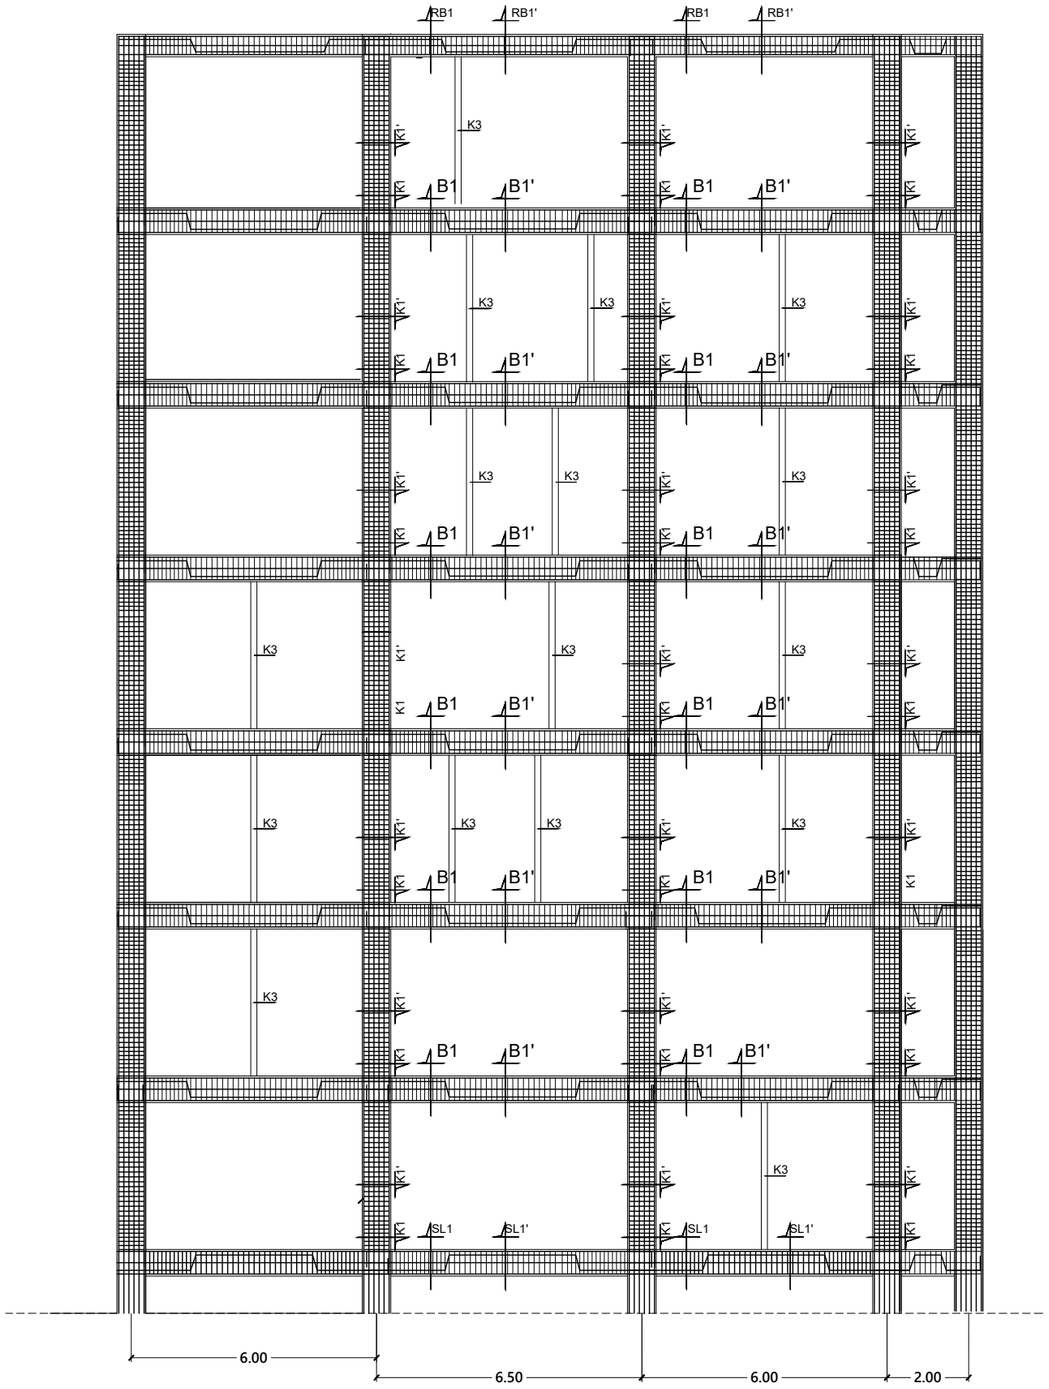

PORTAL AS-E

Skala 1 : 150

INSTANSI

KEMENTERIAN AGAMA REPUBLIK INDONESIA
UNIVERSITAS ISLAM NEGERI (UIN)
SYARIF HIDAYATULLAH JAKARTA

Catatan :

Nama Pekerjaan :

PENGADAAN JASA KONSULTASI
PEMBANGUNAN GEDUNG USHULUDDIN
UNIVERSITAS ISLAM NEGERI (UIN)
SYARIF HIDAYATULLAH JAKARTA

Lokasi :


JALAN MALOKO JL. Ir. H. JUANDA NO. 95
CIPUTAT TANGERANG SELATAN, BANTEN
TANGERANG SELATAN (KOTA)

Nama Gambar : | SKALA

NO	TANGGAL	REVISI	DIPERIKSA	DISETUJUI
01				
02				
03				
04				

DIRENCANA	TEAM	
DI GAMBAR	TEAM	
DI PERIKSA	TEAM	

UKURAN KERTAS	NO. GAMBAR	TAHUN
A3		2025

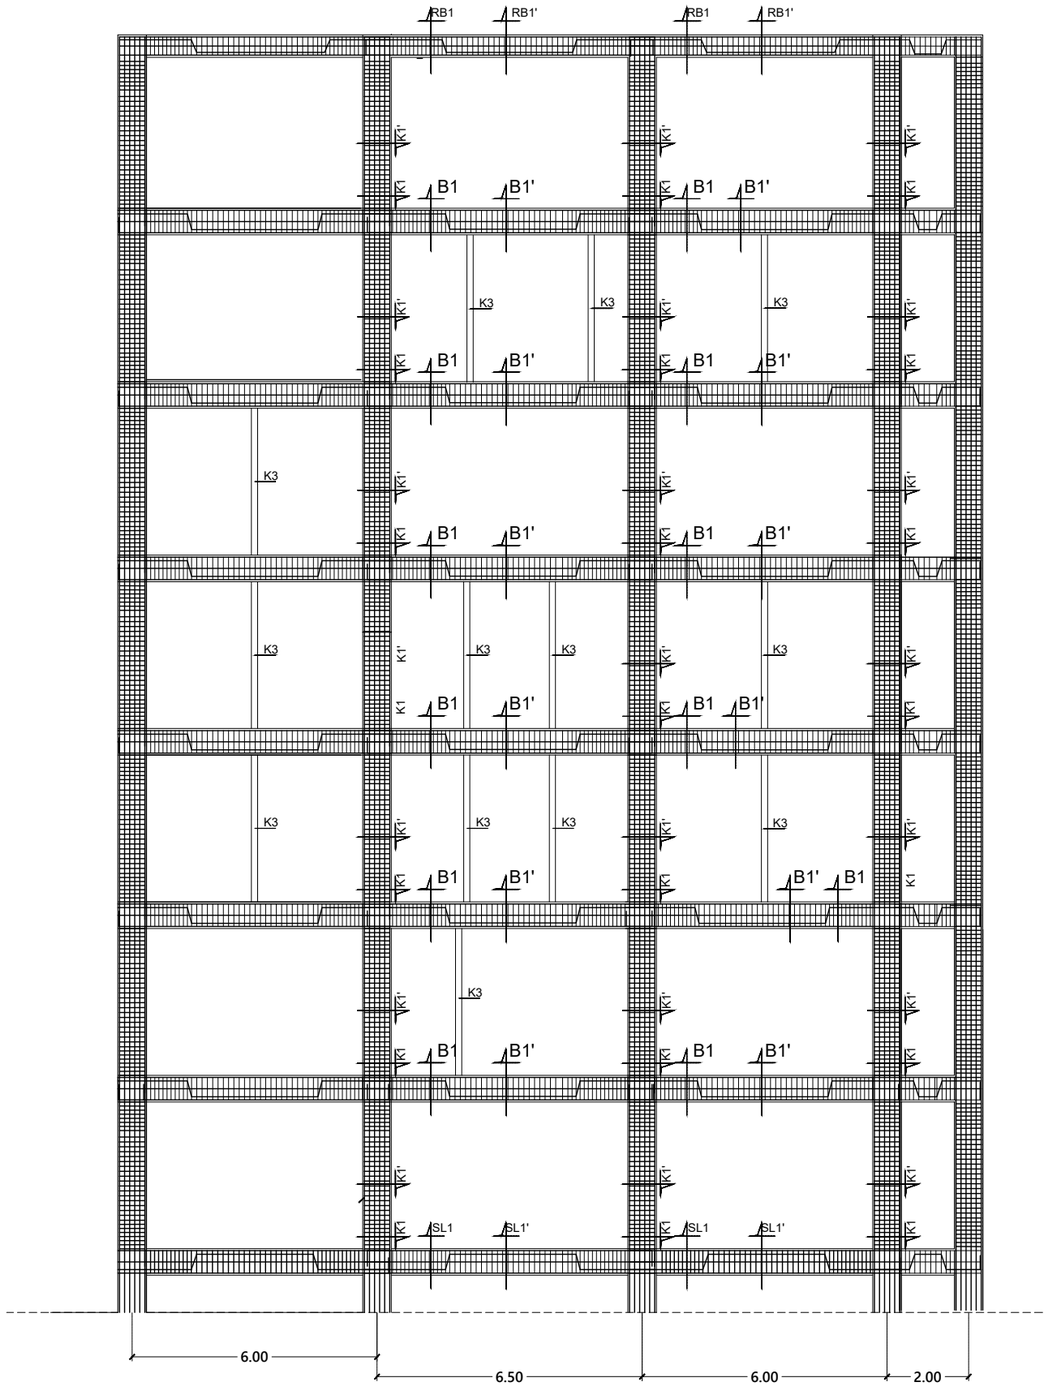

PORTAL AS-F

Skala 1 : 150

INSTANSI

KEMENTERIAN AGAMA REPUBLIK INDONESIA
UNIVERSITAS ISLAM NEGERI (UIN)
SYARIF HIDAYATULLAH JAKARTA

Catatan :

Nama Pekerjaan :

PENGADAAN JASA KONSULTASI
PEMBANGUNAN GEDUNG USHULUDDIN
UNIVERSITAS ISLAM NEGERI (UIN)
SYARIF HIDAYATULLAH JAKARTA

Lokasi :

JALAN MALOKO JL. Ir. H. JUANDA NO. 95
CIPUTAT TANGERANG SELATAN, BANTEN
TANGERANG SELATAN (KOTA)


Nama Gambar :

SKALA

NO	TANGGAL	REVISI	DIPERIKSA	DISETUJUI
01				
02				
03				
04				

DIRENCANA	TEAM	
DI GAMBAR	TEAM	
DI PERIKSA	TEAM	

UKURAN KERTAS	NO. GAMBAR	TAHUN
A3		2025

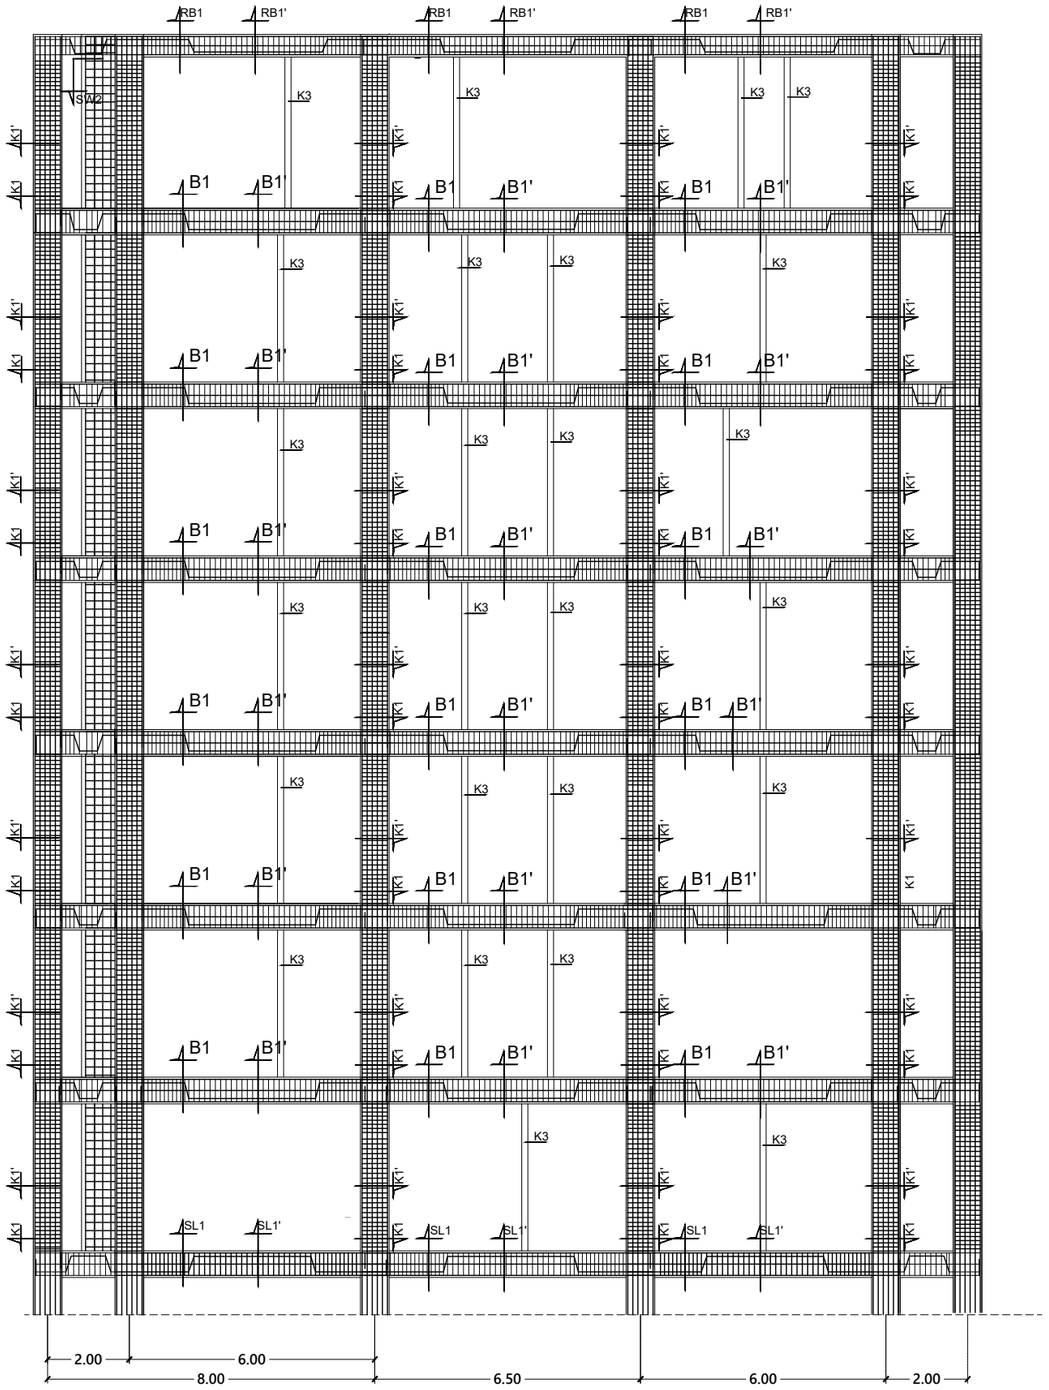

PORTAL AS-G

Skala 1 : 150

INSTANSI

KEMENTERIAN AGAMA REPUBLIK INDONESIA
UNIVERSITAS ISLAM NEGERI (UIN)
SYARIF HIDAYATULLAH JAKARTA

Catatan :

Nama Pekerjaan :

PENGADAAN JASA KONSULTASI
PEMBANGUNAN GEDUNG USHULUDDIN
UNIVERSITAS ISLAM NEGERI (UIN)
SYARIF HIDAYATULLAH JAKARTA

Lokasi :


JALAN MALOKO JL. Ir. H. JUANDA NO. 95
CIPUTAT TANGERANG SELATAN, BANTEN
TANGERANG SELATAN (KOTA)

Nama Gambar : SKALA

NO	TANGGAL	REVISI	DIPERIKSA	DISETUJUI
01				
02				
03				
04				

DIRENCANA	TEAM	
DI GAMBAR	TEAM	
DI PERIKSA	TEAM	

UKURAN KERTAS	NO. GAMBAR	TAHUN
A3		2025

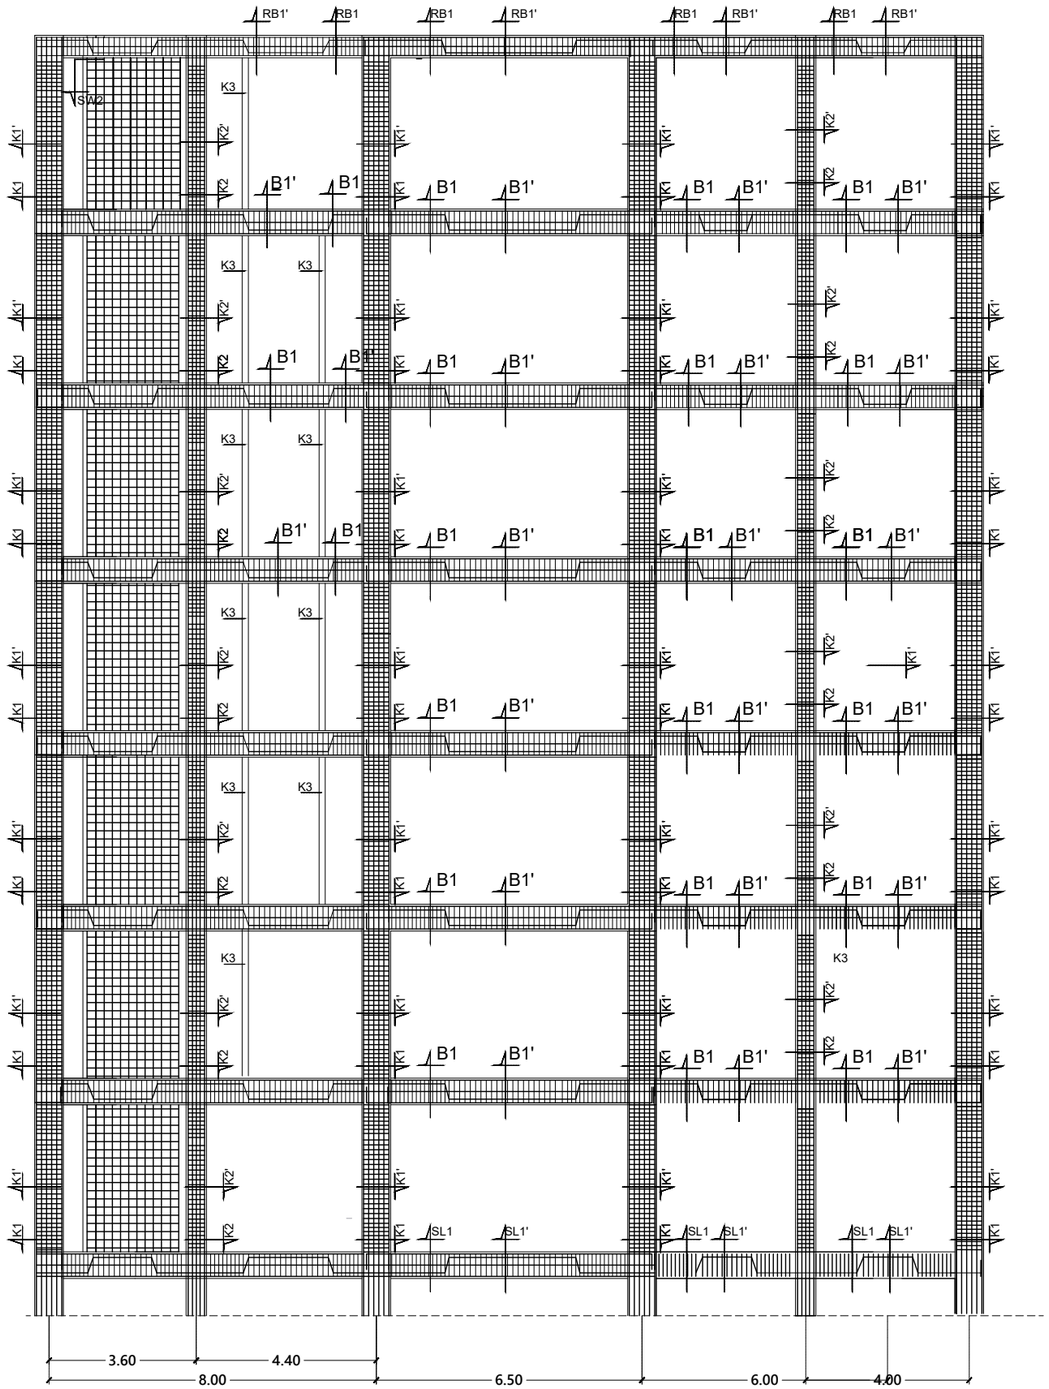

PORTAL AS-H

Skala 1 : 150

INSTANSI

KEMENTERIAN AGAMA REPUBLIK INDONESIA
UNIVERSITAS ISLAM NEGERI (UIN)
SYARIF HIDAYATULLAH JAKARTA

Catatan :

Nama Pekerjaan :

PENGADAAN JASA KONSULTASI
PEMBANGUNAN GEDUNG USHULUDDIN
UNIVERSITAS ISLAM NEGERI (UIN)
SYARIF HIDAYATULLAH JAKARTA

Lokasi :


JALAN MALOKO JL. Ir. H. JUANDA NO. 95
CIPUTAT TANGERANG SELATAN, BANTEN
TANGERANG SELATAN (KOTA)

Nama Gambar : SKALA

NO	TANGGAL	REVISI	DIPERIKSA	DISETUJUI
01				
02				
03				
04				

DIRENCANA	TEAM	
DI GAMBAR	TEAM	
DI PERIKSA	TEAM	

UKURAN KERTAS	NO. GAMBAR	TAHUN
A3		2025

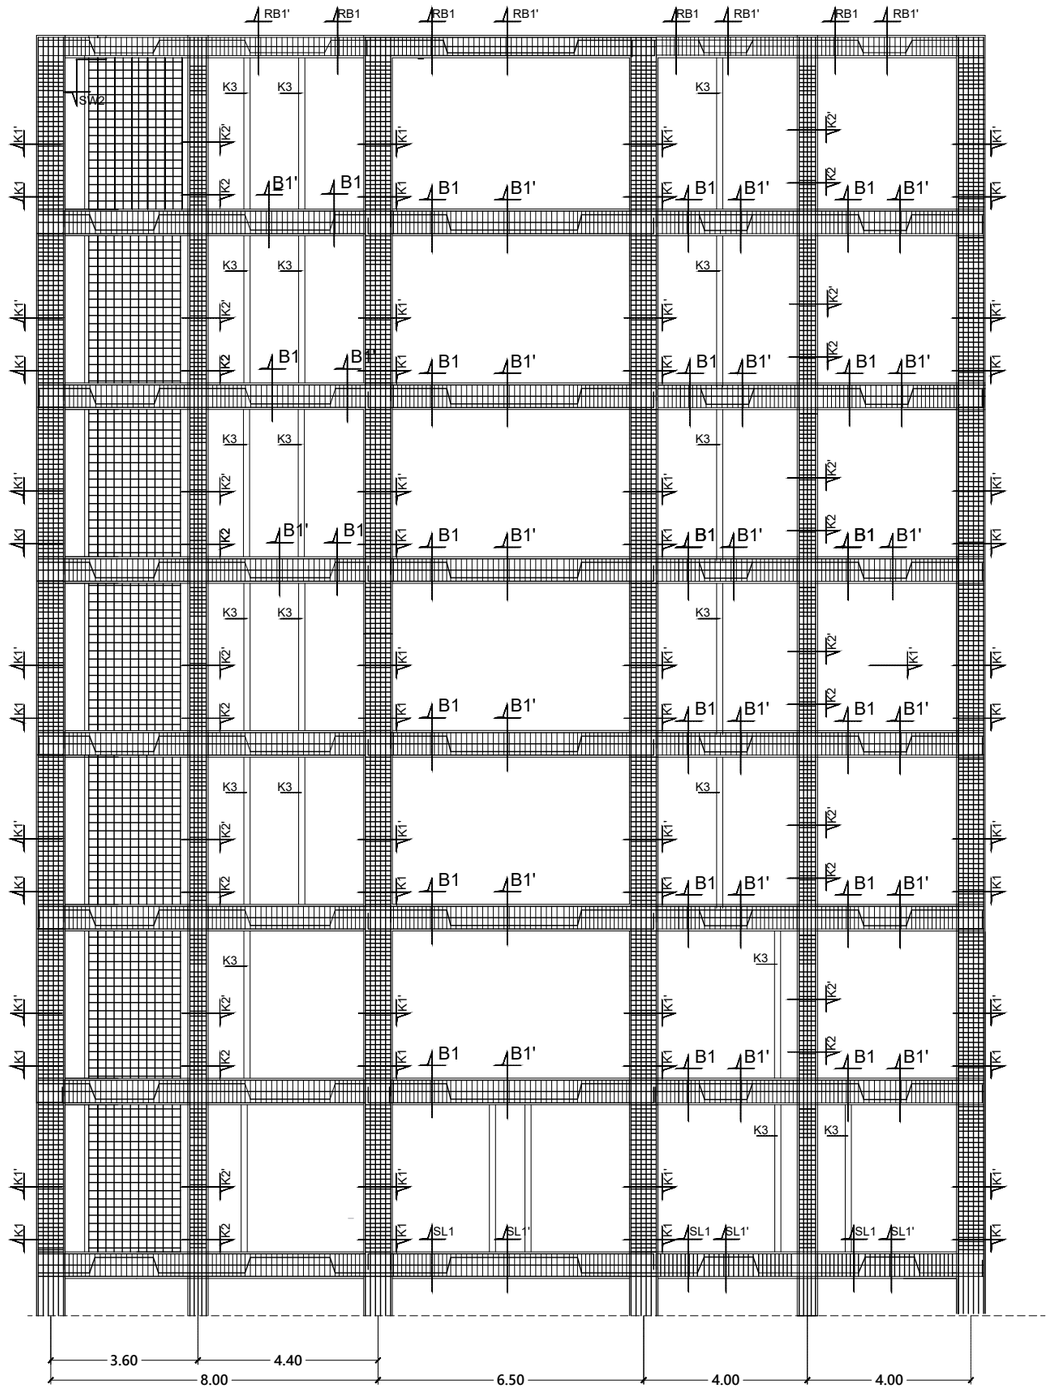

PORTAL AS-I

Skala 1 : 150

INSTANSI

KEMENTERIAN AGAMA REPUBLIK INDONESIA
UNIVERSITAS ISLAM NEGERI (UIN)
SYARIF HIDAYATULLAH JAKARTA

Catatan :

Nama Pekerjaan :

PENGADAAN JASA KONSULTASI
PEMBANGUNAN GEDUNG USHULUDDIN
UNIVERSITAS ISLAM NEGERI (UIN)
SYARIF HIDAYATULLAH JAKARTA

Lokasi :


JALAN MALOKO JL. Ir. H. JUANDA NO. 95
CIPUTAT TANGERANG SELATAN, BANTEN
TANGERANG SELATAN (KOTA)

Nama Gambar : SKALA

NO	TANGGAL	REVISI	DIPERIKSA	DISETUJUI
01				
02				
03				
04				

DIRENCANA	TEAM	
DI GAMBAR	TEAM	
DI PERIKSA	TEAM	

UKURAN KERTAS	NO. GAMBAR	TAHUN
A3		2025

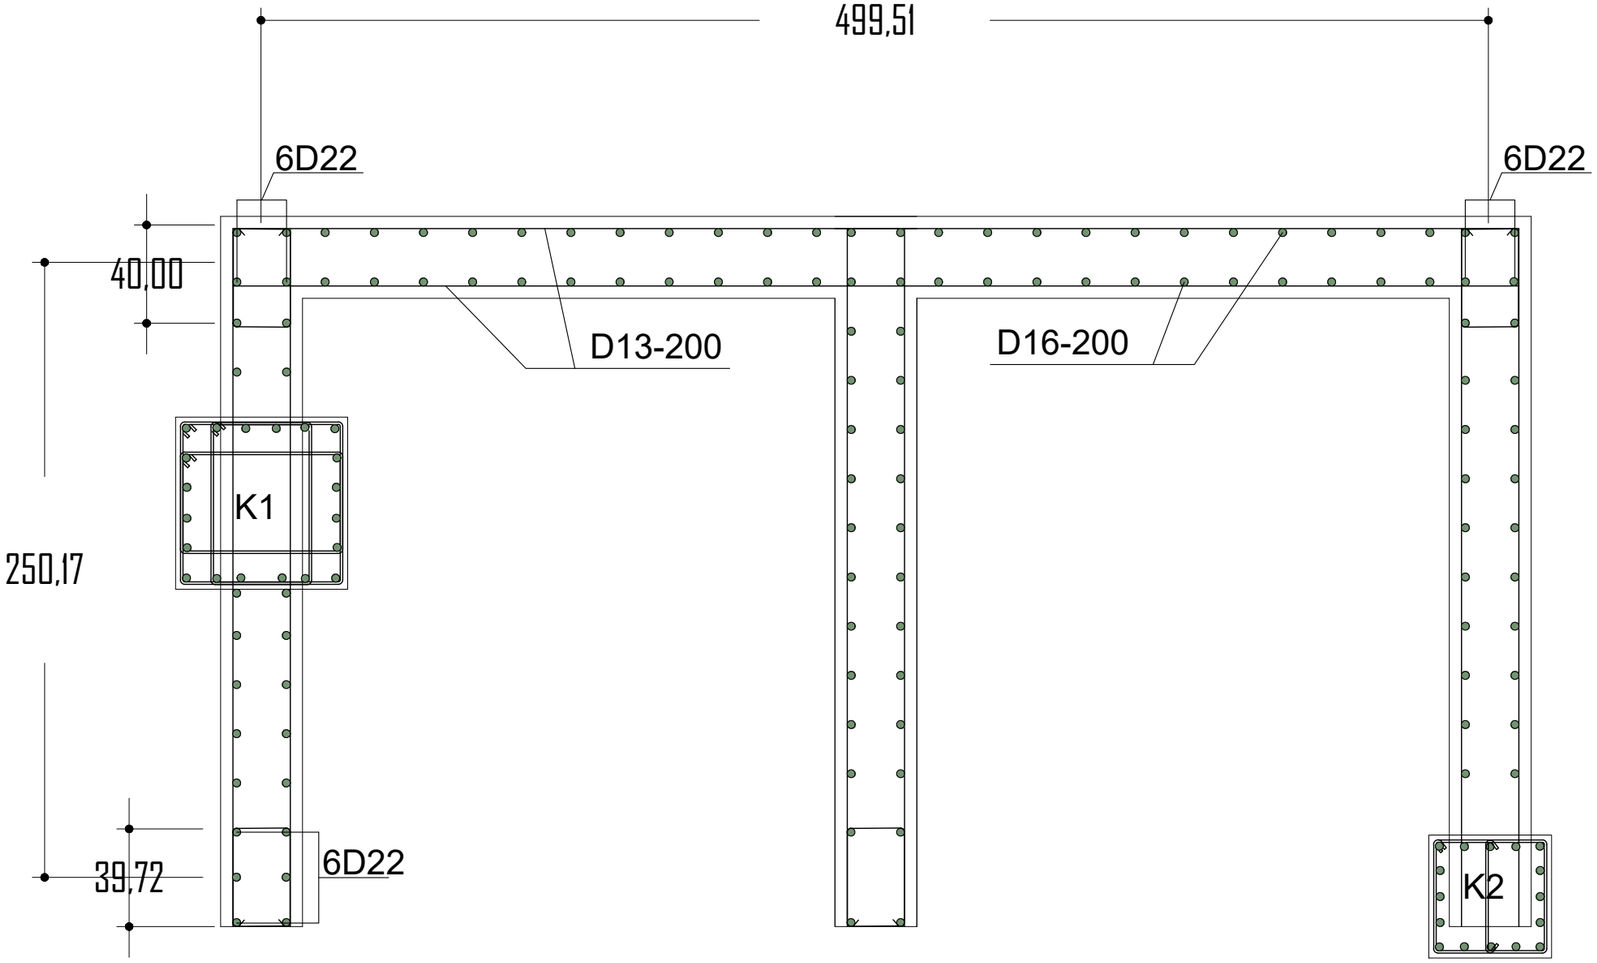

DETAIL SHEAR WALL (SW2)

Skala 1 : 25

INSTANSI

KEMENTERIAN AGAMA REPUBLIK INDONESIA
UNIVERSITAS ISLAM NEGERI (UIN)
SYARIF HIDAYATULLAH JAKARTA

Catatan :

Nama Pekerjaan :

PENGADAAN JASA KONSULTASI
PEMBANGUNAN GEDUNG USHULUDDIN
UNIVERSITAS ISLAM NEGERI (UIN)
SYARIF HIDAYATULLAH JAKARTA

Lokasi :


JALAN MALOKO JL. Ir. H. JUANDA NO. 95
CIPUTAT TANGERANG SELATAN, BANTEN
TANGERANG SELATAN (KOTA)

Nama Gambar :

SKALA

NO	TANGGAL	REVISI	DIPERIKSA	DISETUJUI
01				
02				
03				
04				

DIRENCANA	TEAM	
DI GAMBAR	TEAM	
DI PERIKSA	TEAM	
UKURAN KERTAS	NO. GAMBAR	TAHUN
A3		2025

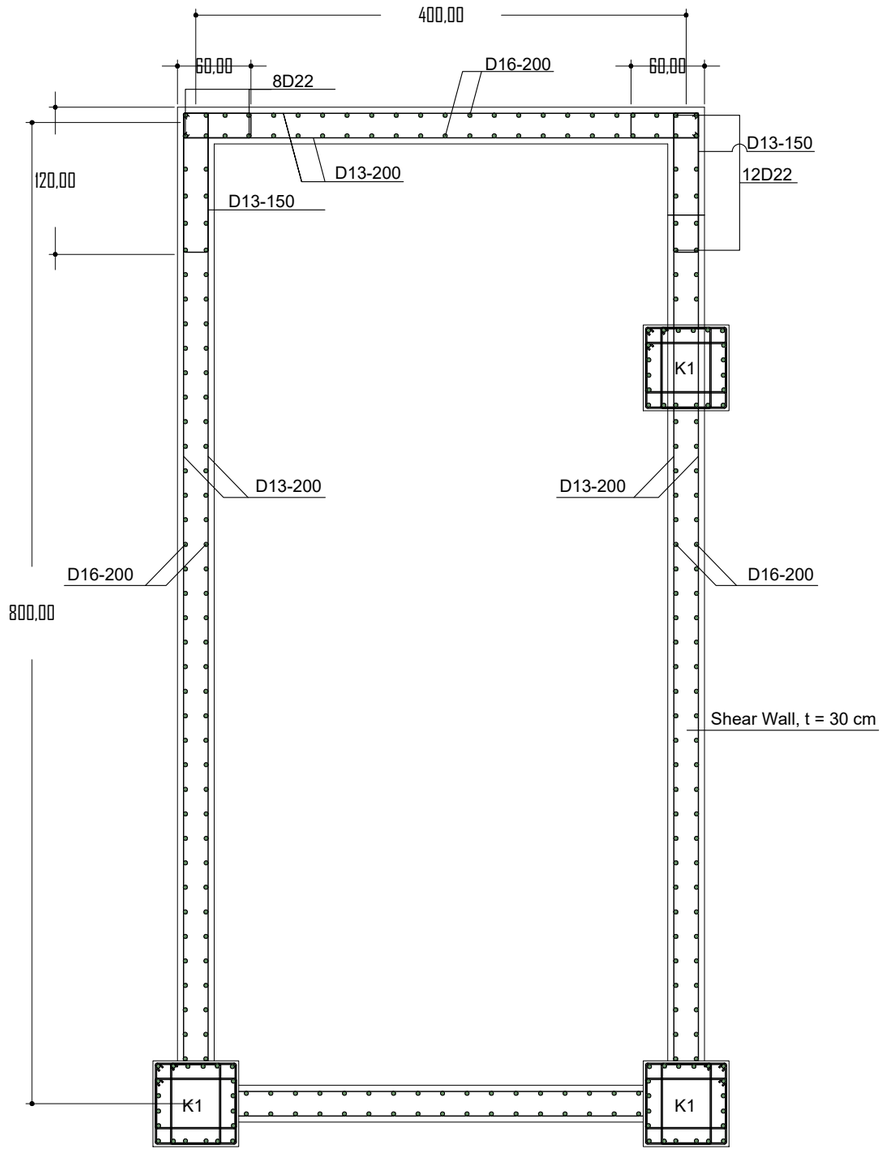

DETAIL SHEAR WALL (SW1)

Skala 1 : 50

INSTANSI

KEMENTERIAN AGAMA REPUBLIK INDONESIA
UNIVERSITAS ISLAM NEGERI (UIN)
SYARIF HIDAYATULLAH JAKARTA

Catatan :

Nama Pekerjaan :

PENGADAAN JASA KONSULTASI
PEMBANGUNAN GEDUNG USHULUDDIN
UNIVERSITAS ISLAM NEGERI (UIN)
SYARIF HIDAYATULLAH JAKARTA

Lokasi :


JALAN MALOKO JL. Ir. H. JUANDA NO. 95
CIPUTAT TANGERANG SELATAN, BANTEN
TANGERANG SELATAN (KOTA)

Nama Gambar : | SKALA

NO	TANGGAL	REVISI	DIPERIKSA	DISETUJUI
01				
02				
03				
04				

DIRENCANA	TEAM	
DI GAMBAR	TEAM	
DI PERIKSA	TEAM	

UKURAN KERTAS	NO. GAMBAR	TAHUN
A3		2025

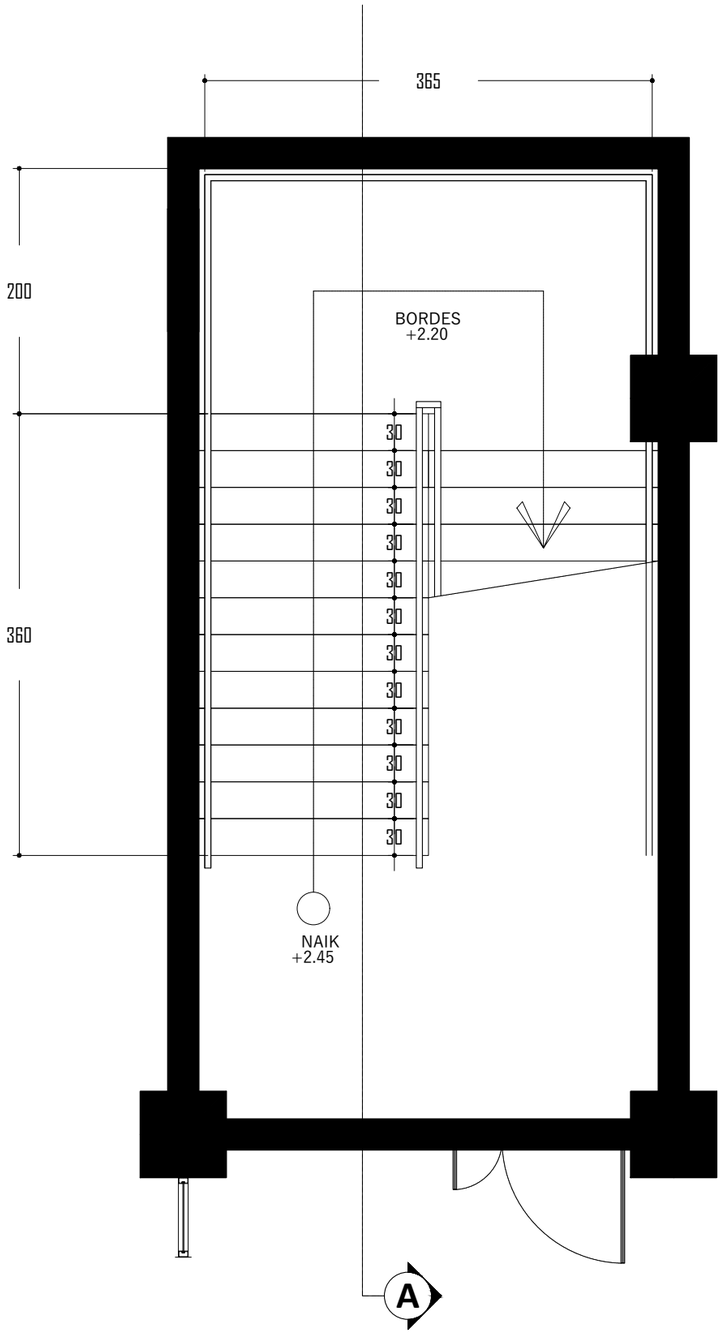

DENAH TANGGA

Skala 1 : 50

INSTANSI

KEMENTERIAN AGAMA REPUBLIK INDONESIA
UNIVERSITAS ISLAM NEGERI (UIN)
SYARIF HIDAYATULLAH JAKARTA

Catatan :

Nama Pekerjaan :

PENGADAAN JASA KONSULTASI
PEMBANGUNAN GEDUNG USHULUDDIN
UNIVERSITAS ISLAM NEGERI (UIN)
SYARIF HIDAYATULLAH JAKARTA

Lokasi :

JALAN MALOKO JL. Ir. H. JUANDA NO. 95
CIPUTAT TANGERANG SELATAN, BANTEN
TANGERANG SELATAN (KOTA)


Nama Gambar :

SKALA

NO	TANGGAL	REVISI	DIPERIKSA	DISETUJUI
01				
02				
03				
04				

DIRENCANA	TEAM	
DI GAMBAR	TEAM	
DI PERIKSA	TEAM	

UKURAN KERTAS	NO. GAMBAR	TAHUN
A3		2025

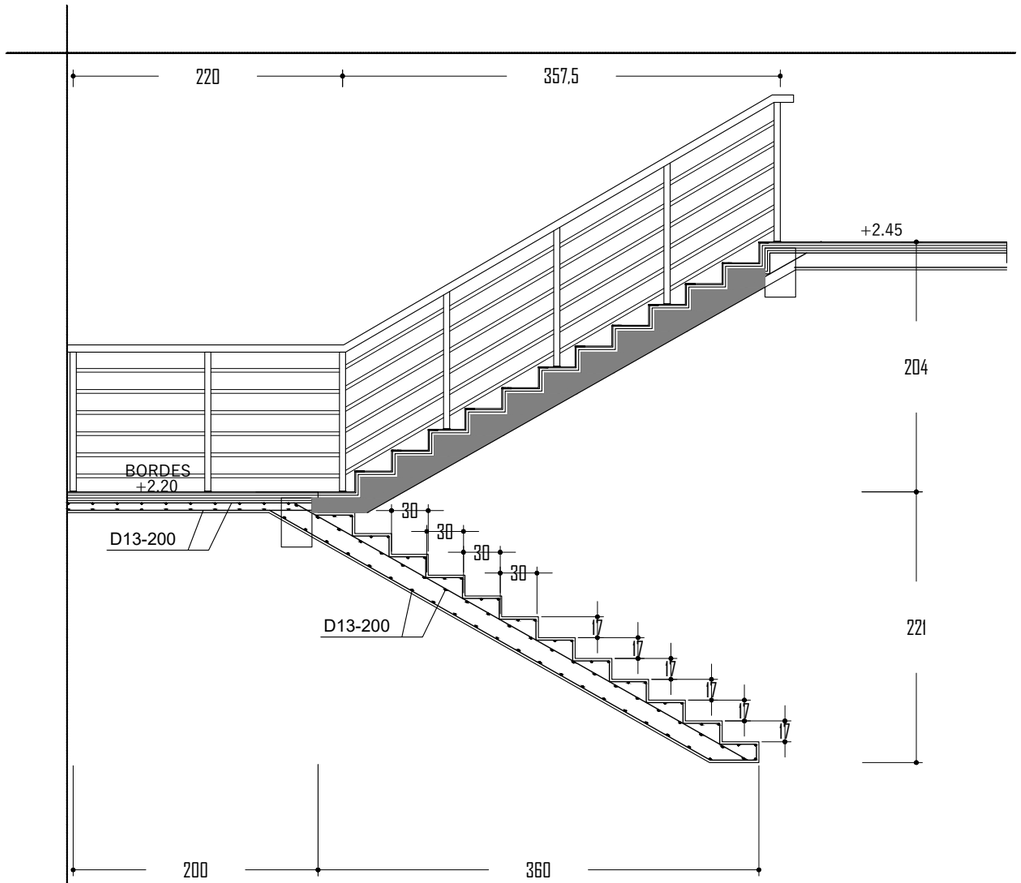

POTONGAN A-A

Skala 1 : 50

INSTANSI

KEMENTERIAN AGAMA REPUBLIK INDONESIA
UNIVERSITAS ISLAM NEGERI (UIN)
SYARIF HIDAYATULLAH JAKARTA

Catatan :

Nama Pekerjaan :

PENGADAAN JASA KONSULTASI
PEMBANGUNAN GEDUNG USHULUDDIN
UNIVERSITAS ISLAM NEGERI (UIN)
SYARIF HIDAYATULLAH JAKARTA

Lokasi :

JALAN MALOKO JL. Ir. H. JUANDA NO. 95
CIPUTAT TANGERANG SELATAN, BANTEN
TANGERANG SELATAN (KOTA)


Nama Gambar :

SKALA

NO	TANGGAL	REVISI	DIPERIKSA	DISETUJUI
01				
02				
03				
04				

DIRENCANA	TEAM	
DI GAMBAR	TEAM	
DI PERIKSA	TEAM	

UKURAN KERTAS	NO. GAMBAR	TAHUN
A3		2025

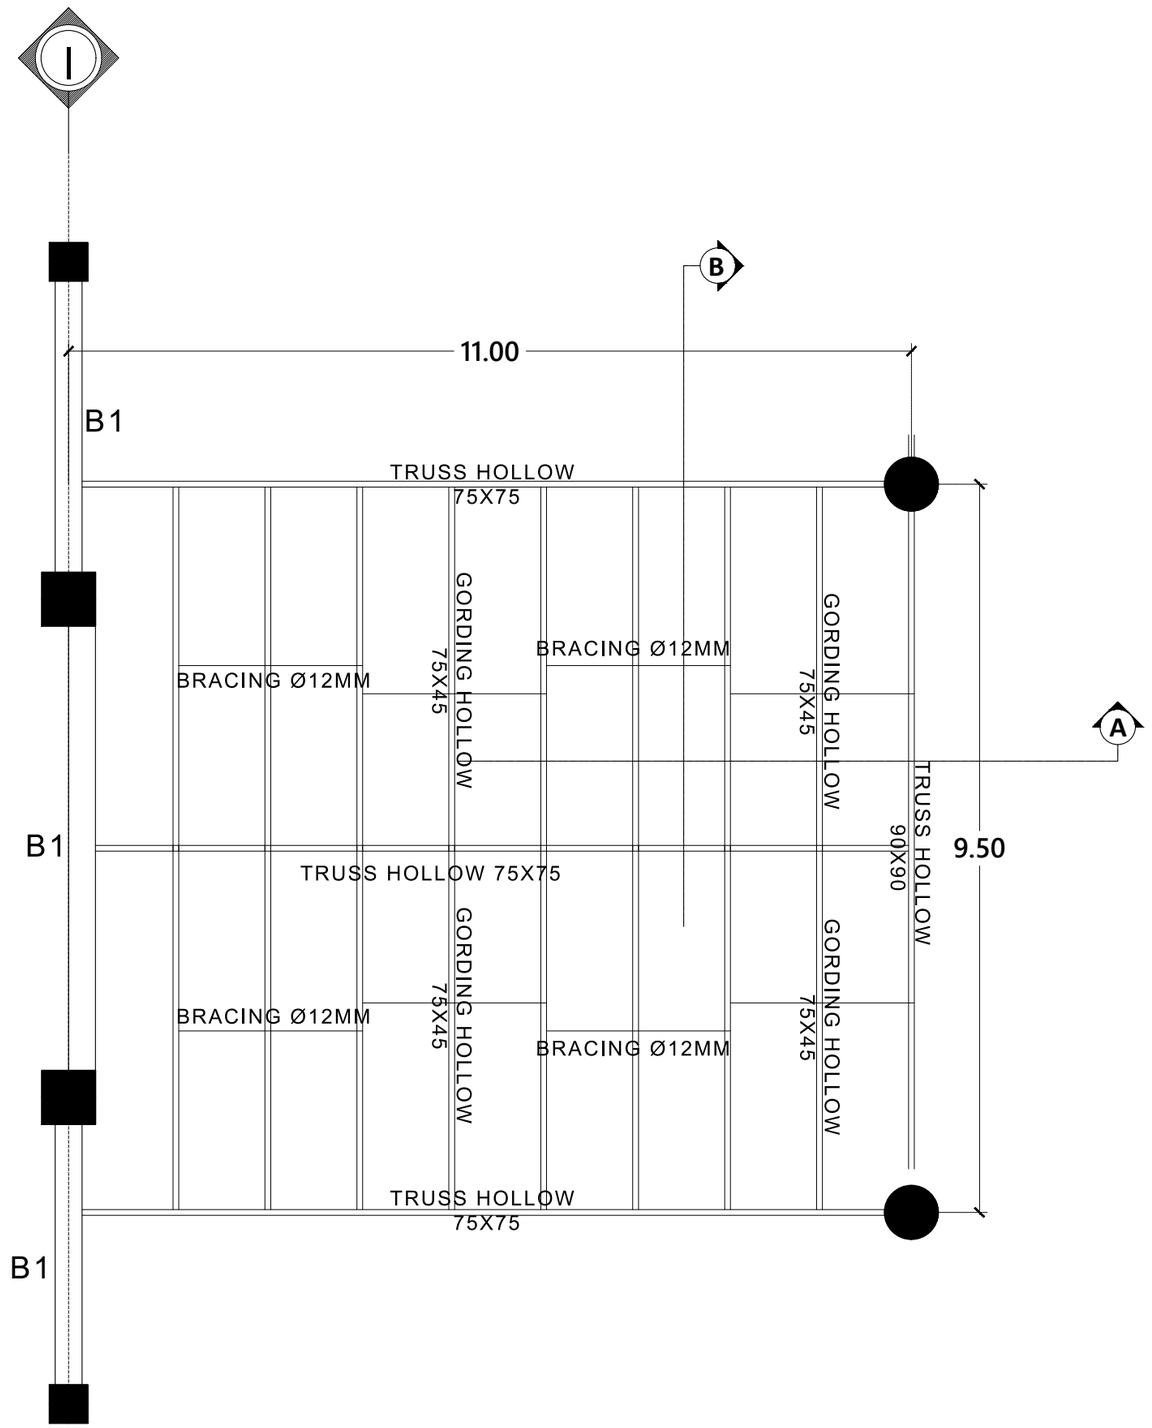

DENAH STRUKTUR DROP OFF

Skala 1 : 80

INSTANSI

KEMENTERIAN AGAMA REPUBLIK INDONESIA
UNIVERSITAS ISLAM NEGERI (UIN)
SYARIF HIDAYATULLAH JAKARTA

Catatan :

Nama Pekerjaan :

PENGADAAN JASA KONSULTASI
PEMBANGUNAN GEDUNG USHULUDDIN
UNIVERSITAS ISLAM NEGERI (UIN)
SYARIF HIDAYATULLAH JAKARTA

Lokasi :


JALAN MALOKO JL. Ir. H. JUANDA NO. 95
CIPUTAT TANGERANG SELATAN, BANTEN
TANGERANG SELATAN (KOTA)

Nama Gambar : | SKALA

NO	TANGGAL	REVISI	DIPERIKSA	DISETUJUI
01				
02				
03				
04				

DIRENCANA	TEAM	
DI GAMBAR	TEAM	
DI PERIKSA	TEAM	

UKURAN KERTAS	NO. GAMBAR	TAHUN
A3		2025

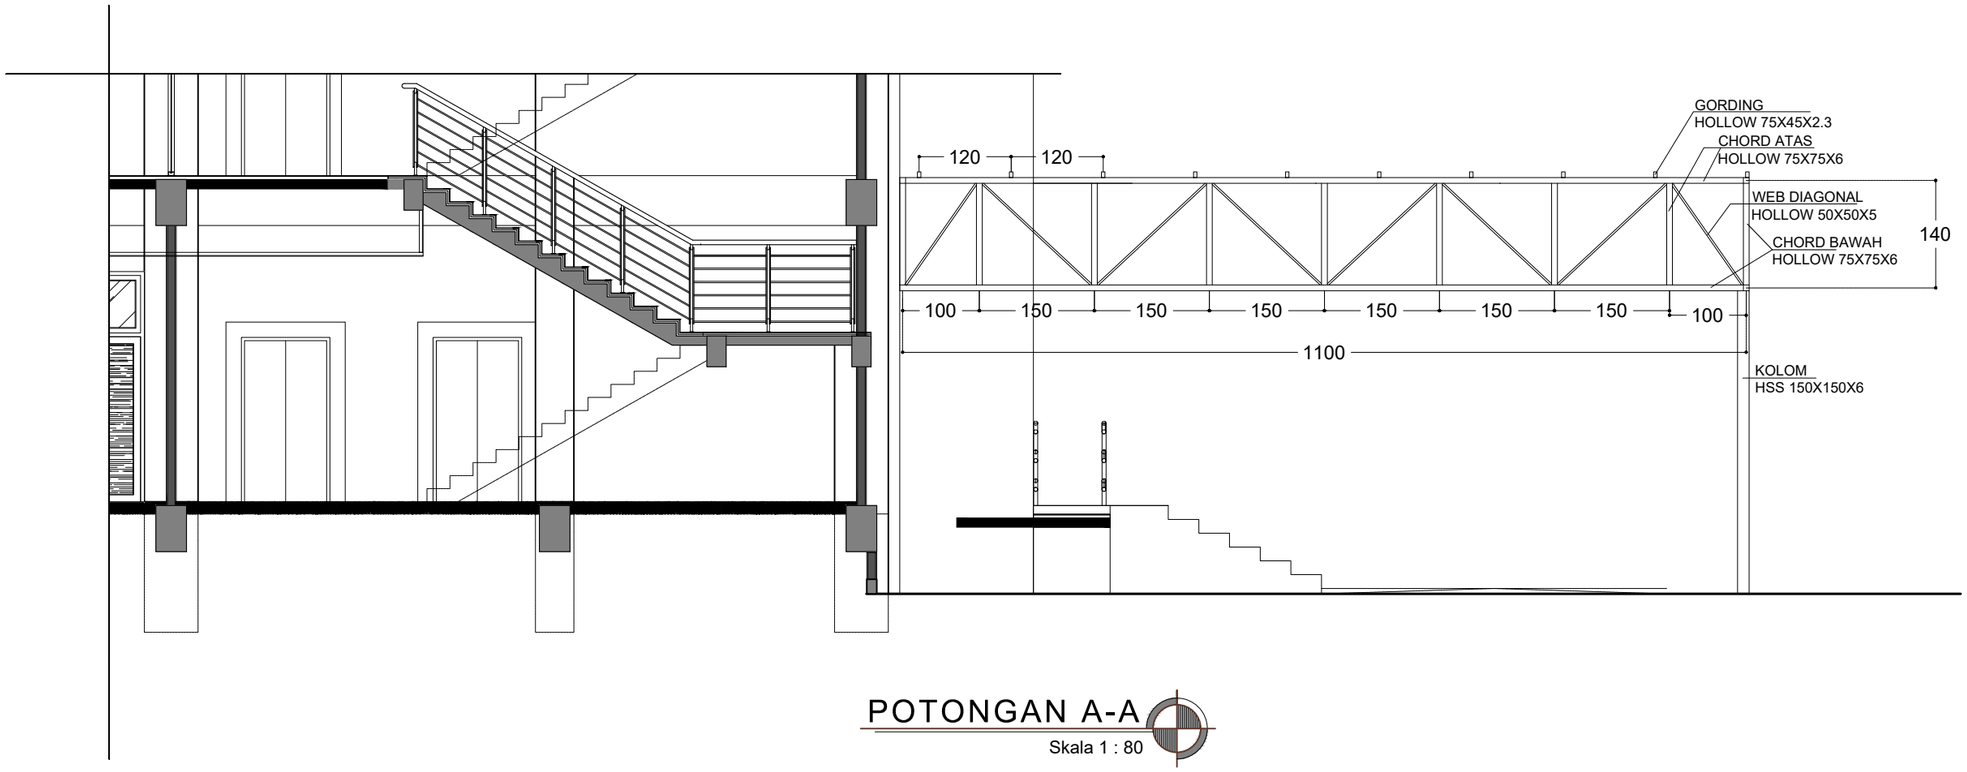

POTONGAN A-A

Skala 1 : 80

INSTANSI

KEMENTERIAN AGAMA REPUBLIK INDONESIA
UNIVERSITAS ISLAM NEGERI (UIN)
SYARIF HIDAYATULLAH JAKARTA

Catatan :

Nama Pekerjaan :

PENGADAAN JASA KONSULTASI
PEMBANGUNAN GEDUNG USHULUDDIN
UNIVERSITAS ISLAM NEGERI (UIN)
SYARIF HIDAYATULLAH JAKARTA

Lokasi :

JALAN MALOKO JL. Ir. H. JUANDA NO. 95
CIPUTAT TANGERANG SELATAN, BANTEN
TANGERANG SELATAN (KOTA)


Nama Gambar :

SKALA

NO	TANGGAL	REVISI	DIPERIKSA	DISETUJUI
01				
02				
03				
04				

DIRENCANA	TEAM	
DI GAMBAR	TEAM	
DI PERIKSA	TEAM	

UKURAN KERTAS	NO. GAMBAR	TAHUN
A3		2025

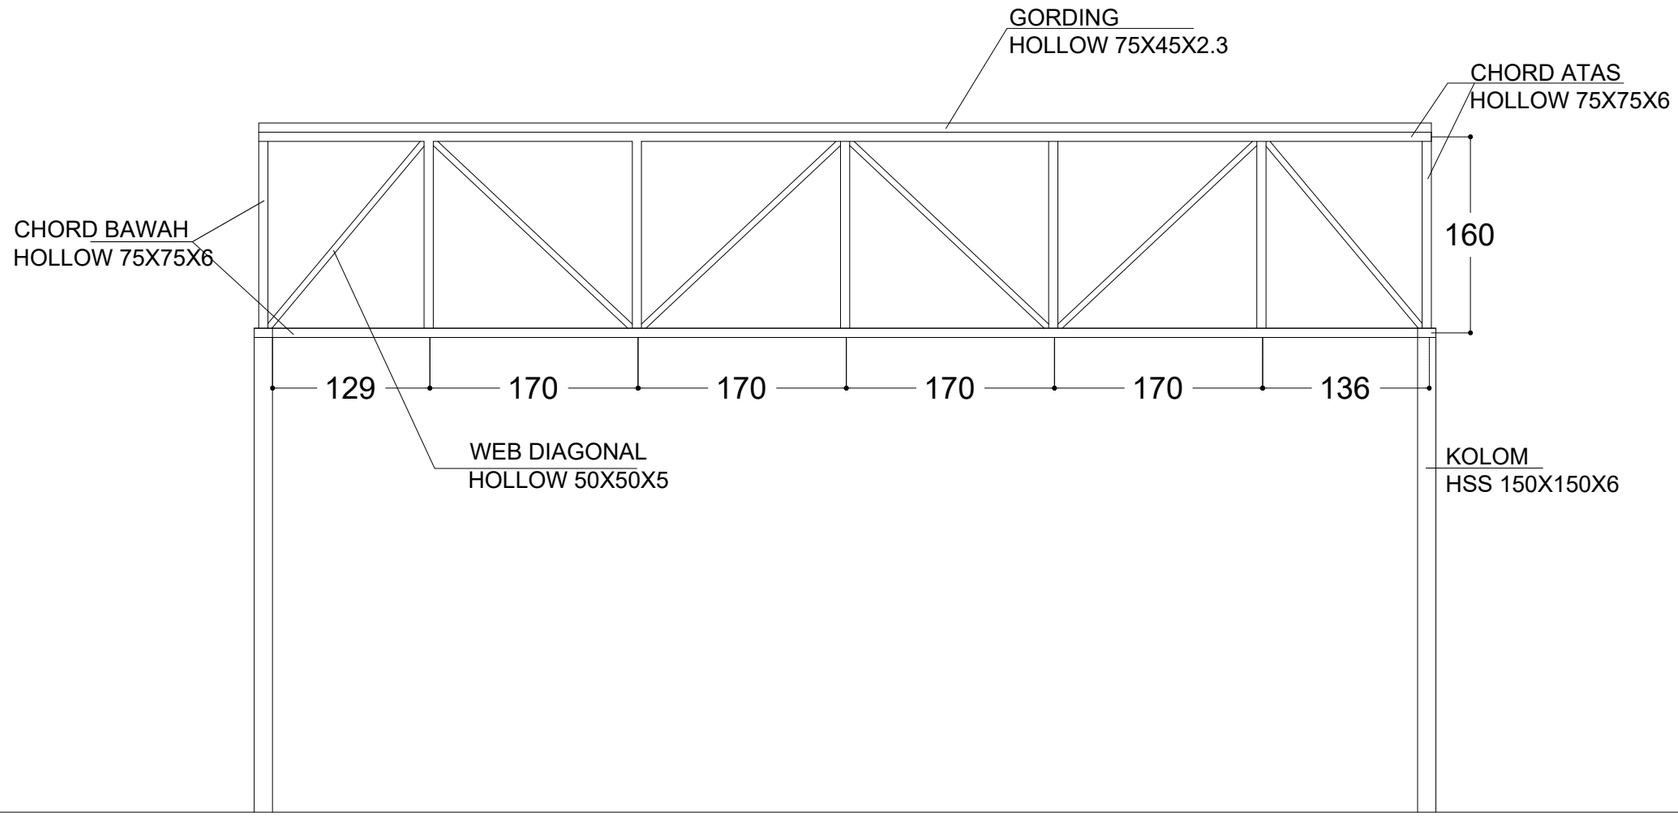

POTONGAN B-B

Skala 1 : 100

INSTANSI

KEMENTERIAN AGAMA REPUBLIK INDONESIA
UNIVERSITAS ISLAM NEGERI (UIN)
SYARIF HIDAYATULLAH JAKARTA

Catatan :

Nama Pekerjaan :

PENGADAAN JASA KONSULTASI
PEMBANGUNAN GEDUNG USHULUDDIN
UNIVERSITAS ISLAM NEGERI (UIN)
SYARIF HIDAYATULLAH JAKARTA

Lokasi :

JALAN MALOKO JL. Ir. H. JUANDA NO. 95
CIPUTAT TANGERANG SELATAN, BANTEN
TANGERANG SELATAN (KOTA)

Nama Gambar : | SKALA

NO	TANGGAL	REVISI	DIPERIKSA	DISETUJUI
01				
02				
03				
04				

DIRENCANA	TEAM	
DI GAMBAR	TEAM	
DI PERIKSA	TEAM	

UKURAN KERTAS	NO. GAMBAR	TAHUN
A3		2025

GAMBAR MEKANIKAL, ELEKTRIKAL, DAN PLUMBING

DAFTAR GAMBAR

NO.	NAMA GAMBAR	SKALA
D. GAMBAR MEKANIKAL, ELEKTRIKAL, PLUMBING		
GAMBAR MEKANIKAL		
1	DENAH RENCANA INSTALASI EXHAUST FAN LANTAI 1	1 : 150
2	DENAH RENCANA INSTALASI EXHAUST FAN LANTAI 2	1 : 150
3	DENAH RENCANA INSTALASI EXHAUST FAN LANTAI 3	1 : 150
4	DENAH RENCANA INSTALASI EXHAUST FAN LANTAI 4	1 : 150
5	DENAH RENCANA INSTALASI EXHAUST FAN LANTAI 5	1 : 150
6	DENAH RENCANA INSTALASI EXHAUST FAN LANTAI 6	1 : 150
7	DENAH RENCANA INSTALASI EXHAUST FAN LANTAI 7	1 : 150
8	DENAH INSTALASI SPRINKLER LANTAI 1	1 : 150
9	DENAH INSTALASI SPRINKLER LANTAI 2	1 : 150
10	DENAH INSTALASI SPRINKLER LANTAI 3	1 : 150
11	DENAH INSTALASI SPRINKLER LANTAI 4	1 : 150
12	DENAH INSTALASI SPRINKLER LANTAI 5	1 : 150
13	DENAH INSTALASI SPRINKLER LANTAI 6	1 : 150
14	DENAH INSTALASI SPRINKLER LANTAI 7	1 : 150
15	DENAH INSTALASI HYDRANT & APAR LANTAI 1	1 : 150
16	DENAH INSTALASI HYDRANT & APAR LANTAI 2	1 : 150
17	DENAH INSTALASI HYDRANT & APAR LANTAI 3	1 : 150
18	DENAH INSTALASI HYDRANT & APAR LANTAI 4	1 : 150
19	DENAH INSTALASI HYDRANT & APAR LANTAI 5	1 : 150
20	DENAH INSTALASI HYDRANT & APAR LANTAI 6	1 : 150
21	DENAH INSTALASI HYDRANT & APAR LANTAI 7	1 : 150
22	DENAH INSTALASI HYDRANT & APAR LANTAI ATAP	1 : 150
23	DETAIL HYDRANT BOX TYPE OUTDOOR (HBO)	1 : 150
24	DETAIL PILLAR HYDRANT	NTS

NO.	NAMA GAMBAR	SKALA
25	DETAIL ACV (ALARM CONTROL VALVE)	NTS
26	DETAIL SAFETY VALVE	NTS
27	DETAIL SIAMASE CONNECTION	NTS
28	DETAIL HYDRANT BOX TRPE INDOOR (HBI)	NTS
29	DETAIL PEMASANGAN FIRE EXTINGUISHER	NTS
30	DETAIL PENDANT TYPE SPRINKLER HEAD	NTS
31	DETAIL BCV (BRANCH CONTROL VALVE)	NTS
32	DETAIL PERALATAN TEST ALIRAN SPRINKLER	NTS
33	TAMPAK DEPAN PIPA DALAM SHAFT	NTS
34	DETAIL SLEEVE DINDING	NTS
35	DETAIL SLEEVE LANTAI	NTS
36	DETAIL SLEEVE TAHANAN	NTS
37	TAMPAK SAMPING PIPA DALAM SHAFT	NTS
38		
39		
40		
41		
42		
43		
44		
45		
46		
47		
48		
49		
50		

INSTANSI

KEMENTERIAN AGAMA REPUBLIK INDONESIA
UNIVERSITAS ISLAM NEGERI (UIN)
SYARIF HIDAYATULLAH JAKARTA

Catatan :

Nama Pekerjaan :

PENGADAAN JASA KONSULTASI
PEMBANGUNAN GEDUNG USHULUDDIN
UNIVERSITAS ISLAM NEGERI (UIN)
SYARIF HIDAYATULLAH JAKARTA

Lokasi :

JALAN MALOKO JL. Ir. H. JUANDA NO. 95
CIPUTAT TANGERANG SELATAN, BANTEN
TANGERANG SELATAN (KOTA)

Nama Gambar :

SKALA

NO	TANGGAL	REVISI	DIPERIKSA	DISETUJUI
01				
02				
03				
04				

DIRENCANA	TEAM	
DI GAMBAR	TEAM	
DI PERIKSA	TEAM	

UKURAN KERTAS	NO. GAMBAR	TAHUN
A3		2025

DAFTAR GAMBAR

NO.	NAMA GAMBAR	SKALA
D. GAMBAR MEKANIKAL, ELEKTRIKAL, PLUMBING		
GAMBAR ELEKTRIKAL		
1	DENAH INSTALASI TRAY KABEL ARUS KUAT LANTAI 1	1 : 150
2	DENAH INSTALASI TRAY KABEL ARUS KUAT LANTAI 2	1 : 150
3	DENAH INSTALASI TRAY KABEL ARUS KUAT LANTAI 3	1 : 150
4	DENAH INSTALASI TRAY KABEL ARUS KUAT LANTAI 4	1 : 150
5	DENAH INSTALASI TRAY KABEL ARUS KUAT LANTAI 5	1 : 150
6	DENAH INSTALASI TRAY KABEL ARUS KUAT LANTAI 6	1 : 150
7	DENAH INSTALASI TRAY KABEL ARUS KUAT LANTAI 7	1 : 150
8	DENAH INSTALASI TRAY KABEL ARUS LEMAH LT. ATAP	1 : 150
9	DENAH INSTALASI TRAY KABEL ARUS LEMAH LANTAI 1	1 : 150
10	DENAH INSTALASI TRAY KABEL ARUS LEMAH LANTAI 2	1 : 150
11	DENAH INSTALASI TRAY KABEL ARUS LEMAH LANTAI 3	1 : 150
12	DENAH INSTALASI TRAY KABEL ARUS LEMAH LANTAI 4	1 : 150
13	DENAH INSTALASI TRAY KABEL ARUS LEMAH LANTAI 5	1 : 150
14	DENAH INSTALASI TRAY KABEL ARUS LEMAH LANTAI 6	1 : 150
15	DENAH INSTALASI TRAY KABEL ARUS LEMAH LANTAI 7	1 : 150
16	DENAH INSTALASI KABEL FEEDER LANTAI 1	1 : 150
17	DENAH INSTALASI KABEL FEEDER LANTAI 2	1 : 150
18	DENAH INSTALASI KABEL FEEDER LANTAI 3	1 : 150
19	DENAH INSTALASI KABEL FEEDER LANTAI 4	1 : 150
20	DENAH INSTALASI KABEL FEEDER LANTAI 5	1 : 150
21	DENAH INSTALASI KABEL FEEDER LANTAI 6	1 : 150
22	DENAH INSTALASI KABEL FEEDER LANTAI 7	1 : 150
23	DENAH INSTALASI KABEL FEEDER LANTAI ATAP	1 : 150
24	DENAH KOMPOSIT LANTAI 1	1 : 150

NO.	NAMA GAMBAR	SKALA
25	DENAH KOMPOSIT LANTAI 2	1 : 150
26	DENAH KOMPOSIT LANTAI 3	1 : 150
27	DENAH KOMPOSIT LANTAI 4	1 : 150
28	DENAH KOMPOSIT LANTAI 5	1 : 150
29	DENAH KOMPOSIT LANTAI 6	1 : 150
30	DENAH KOMPOSIT LANTAI 7	1 : 150
31	DENAH KOMPOSIT LANTAI ATAP	1 : 150
32	ONE LINE DIAGRAM	NTS
33	DENAH INSTALASI PENERANGAN LANTAI 1	1 : 150
34	DENAH INSTALASI PENERANGAN LANTAI 2	1 : 150
35	DENAH INSTALASI PENERANGAN LANTAI 3	1 : 150
36	DENAH INSTALASI PENERANGAN LANTAI 4	1 : 150
37	DENAH INSTALASI PENERANGAN LANTAI 5	1 : 150
38	DENAH INSTALASI PENERANGAN LANTAI 6	1 : 150
39	DENAH INSTALASI PENERANGAN LANTAI 7	1 : 150
40	DENAH INSTALASI PENERANGAN LANTAI ATAP	1 : 150
41	ONE LINE DIAGRAM	NTS
42	DENAH INSTALASI STOP KONTAK LANTAI 1	1 : 150
43	DENAH INSTALASI STOP KONTAK LANTAI 2	1 : 150
44	DENAH INSTALASI STOP KONTAK LANTAI 3	1 : 150
45	DENAH INSTALASI STOP KONTAK LANTAI 4	1 : 150
46	DENAH INSTALASI STOP KONTAK LANTAI 5	1 : 150
47	DENAH INSTALASI STOP KONTAK LANTAI 6	1 : 150
48	DENAH INSTALASI STOP KONTAK LANTAI 7	1 : 150

INSTANSI

KEMENTERIAN AGAMA REPUBLIK INDONESIA
UNIVERSITAS ISLAM NEGERI (UIN)
SYARIF HIDAYATULLAH JAKARTA

Catatan :

Nama Pekerjaan :

PENGADAAN JASA KONSULTASI PEMBANGUNAN GEDUNG USHULUDDIN UNIVERSITAS ISLAM NEGERI (UIN) SYARIF HIDAYATULLAH JAKARTA

Lokasi :

JALAN MALOKO JL. Ir. H. JUANDA NO. 95 CIPUTAT TANGERANG SELATAN, BANTEN TANGERANG SELATAN (KOTA)

Nama Gambar :

SKALA

NO	TANGGAL	REVISI	DIPERIKSA	DISETUJUI
01				
02				
03				
04				

DIRENCANA	TEAM	
DI GAMBAR	TEAM	
DI PERIKSA	TEAM	

UKURAN KERTAS	NO. GAMBAR	TAHUN
A3		2025

DAFTAR GAMBAR

NO.	NAMA GAMBAR	SKALA
GAMBAR ELEKTRONIK		
1	DENAH INSTALASI FIRE ALARM LANTAI 1	1 : 150
2	DENAH INSTALASI FIRE ALARM LANTAI 2	1 : 150
3	DENAH INSTALASI FIRE ALARM LANTAI 3	1 : 150
4	DENAH INSTALASI FIRE ALARM LANTAI 4	1 : 150
5	DENAH INSTALASI FIRE ALARM LANTAI 5	1 : 150
6	DENAH INSTALASI FIRE ALARM LANTAI 6	1 : 150
7	DENAH INSTALASI FIRE ALARM LANTAI 7	1 : 150
8	DETAIL INSTALASI FIRE ALARM	NTS
9	DETAIL TERMINAL BOX 10'' (FIRE ALARM)	NTS
10	DETAIL PEMASANGAN PUSH BUTTON	NTS
11	DETAIL INSTALASI FIRE ALARM PADA PLAT BETON	NTS
12	DETAIL PEMASANGAN TERMINAL BOX (FIRE ALARM)	NTS
13	DENAH INSTALASI WIFI & KABEL DATA LANTAI 1	1 : 150
14	DENAH INSTALASI WIFI & KABEL DATA LANTAI 2	1 : 150
15	DENAH INSTALASI WIFI & KABEL DATA LANTAI 3	1 : 150
16	DENAH INSTALASI WIFI & KABEL DATA LANTAI 4	1 : 150
17	DENAH INSTALASI WIFI & KABEL DATA LANTAI 5	1 : 150
18	DENAH INSTALASI WIFI & KABEL DATA LANTAI 6	1 : 150
19	DENAH INSTALASI WIFI & KABEL DATA LANTAI 7	1 : 150
20	DENAH INSTALASI CCTV LANTAI 1	1 : 150
21	DENAH INSTALASI CCTV LANTAI 2	1 : 150
22	DENAH INSTALASI CCTV LANTAI 3	1 : 150
23	DENAH INSTALASI CCTV LANTAI 4	1 : 150
24	DENAH INSTALASI CCTV LANTAI 5	1 : 150
25	DENAH INSTALASI CCTV LANTAI 6	1 : 150

NO.	NAMA GAMBAR	SKALA
26	DENAH INSTALASI CCTV LANTAI 7	1 : 150
27	DENAH INSTALASI CCTV LANTAI ATAP	1 : 150
28	DETAIL PAN TILT & ZOOM	1 : 150
29	DETAIL CCTV TYPE DOME CAMERA	1 : 150
30	CAMERA INSTALLATION DETAIL	1 : 150
31	DETAIL CCTV FIXED CAMERA	1 : 150
32	DENAH INSTALASI SOUND SYSTEM LANTAI 1	1 : 150
33	DENAH INSTALASI SOUND SYSTEM LANTAI 2	1 : 150
34	DENAH INSTALASI SOUND SYSTEM LANTAI 3	1 : 150
35	DENAH INSTALASI SOUND SYSTEM LANTAI 4	1 : 150
36	DENAH INSTALASI SOUND SYSTEM LANTAI 5	1 : 150
37	DENAH INSTALASI SOUND SYSTEM LANTAI 6	1 : 150
38	DENAH INSTALASI SOUND SYSTEM LANTAI 7	1 : 150
39	DETAIL SOUND SYSTEM (DETAIL CEILING SPEAKER)	NTS
40	DETAIL SOUND SYSTEM (DETAIL TEMINAL BOX)	NTS
41	DETAIL SOUND SYSTEM (DETAIL TEMINAL BOX)	NTS
42	DETAIL SOUND SYSTEM	NTS
43	DENAH RENCANA PROYEKTOR LANTAI 1	1 : 150
44	DENAH RENCANA PROYEKTOR LANTAI 2	1 : 150
45	DENAH RENCANA PROYEKTOR LANTAI 3	1 : 150
46	DENAH RENCANA PROYEKTOR LANTAI 4	1 : 150
47	DENAH RENCANA PROYEKTOR LANTAI 5	1 : 150
48	DENAH RENCANA PROYEKTOR LANTAI 6	1 : 150
49	DENAH RENCANA PROYEKTOR LANTAI 7	1 : 150
50	DENAH PERLETAKAN AC LANTAI 1	1 : 150
51	DENAH PERLETAKAN AC LANTAI 2	1 : 150

INSTANSI

KEMENTERIAN AGAMA REPUBLIK INDONESIA
UNIVERSITAS ISLAM NEGERI (UIN)
SYARIF HIDAYATULLAH JAKARTA

Catatan :

Nama Pekerjaan :

PENGADAAN JASA KONSULTASI
PEMBANGUNAN GEDUNG USHULUDDIN
UNIVERSITAS ISLAM NEGERI (UIN)
SYARIF HIDAYATULLAH JAKARTA

Lokasi :

JALAN MALOKO JL. Ir. H. JUANDA NO. 95
CIPUTAT TANGERANG SELATAN, BANTEN
TANGERANG SELATAN (KOTA)

Nama Gambar :

SKALA

NO	TANGGAL	REVISI	DIPERIKSA	DISETUJUI
01				
02				
03				
04				

DIRENCANA	TEAM	
DI GAMBAR	TEAM	
DI PERIKSA	TEAM	

UKURAN KERTAS	NO. GAMBAR	TAHUN
A3		2025

DAFTAR GAMBAR

NO.	NAMA GAMBAR	SKALA
52	DENAH PERLETAKAN AC LANTAI 3	1 : 150
53	DENAH PERLETAKAN AC LANTAI 4	1 : 150
54	DENAH PERLETAKAN AC LANTAI 5	1 : 150
55	DENAH PERLETAKAN AC LANTAI 6	1 : 150
56	DENAH PERLETAKAN AC LANTAI 7	1 : 150
57		
58		
59		
60		
61		
62		
63		
64		
65		
66		
67		
68		
69		
70		
71		
72		
73		
74		
75		
76		
77		

NO.	NAMA GAMBAR	SKALA
78		
79		
INSTANSI

KEMENTERIAN AGAMA REPUBLIK INDONESIA
UNIVERSITAS ISLAM NEGERI (UIN)
SYARIF HIDAYATULLAH JAKARTA

Catatan :

Nama Pekerjaan :

PENGADAAN JASA KONSULTASI
PEMBANGUNAN GEDUNG USHULUDDIN
UNIVERSITAS ISLAM NEGERI (UIN)
SYARIF HIDAYATULLAH JAKARTA

Lokasi :

JALAN MALOKO JL. Ir. H. JUANDA NO. 95
CIPUTAT TANGERANG SELATAN, BANTEN
TANGERANG SELATAN (KOTA)

Konsultan Perencana:

Nama Gambar :

SKALA

NO	TANGGAL	REVISI	DIPERIKSA	DISETUJUI
01				
02				
03				
04				

DIRENCANA	TEAM	
DI GAMBAR	TEAM	
DI PERIKSA	TEAM	

UKURAN KERTAS	NO. GAMBAR	TAHUN
A3		2025

D A F T A R G A M B A R

NO.	NAMA GAMBAR	SKALA
D. GAMBAR MEKANIKAL, ELEKTRIKAL, PLUMBING		
GAMBAR PLUMBING		
1	LAYOUT PLAN INSTALASI AIR BERSIH	1 : 500
2	DENAH INSTALASI AIR BERSIH LANTAI 1	1 : 150
3	DENAH INSTALASI AIR BERSIH LANTAI 2	1 : 150
4	DENAH INSTALASI AIR BERSIH LANTAI 3	1 : 150
5	DENAH INSTALASI AIR BERSIH LANTAI 4	1 : 150
6	DENAH INSTALASI AIR BERSIH LANTAI 5	1 : 150
7	DENAH INSTALASI AIR BERSIH LANTAI 6	1 : 150
8	DENAH INSTALASI AIR BERSIH LANTAI 7	1 : 150
9	DENAH INSTALASI AIR BERSIH LANTAI ATAP	1 : 150
10	DETAIL WATERTANK	NTS
11	POTONGAN A - A (WATERTANK)	NTS
12	POTONGAN B - B (WATERTANK)	NTS
13	DETAIL BAK METER AIR	NTS
14	DETAIL FLOOR DRAIN (LUBANG BUANGAN LANTAI)	NTS
15	DETAIL LUBANG BUANGAN KANOPI	NTS
16	DETAIL CLEAN OUT	NTS
17	DETAIL PIPA TUNGGAL PADA DINDING	NTS
18	DETAIL PIPA TUNGGAL HORIZONTAL	NTS
19	DETAIL WATER TIGHT SLEEVE	NTS
20	LAYOUT PLAN INSTALASI AIR KOTOR	1 : 500
21	DENAH INSTALASI AIR KOTOR LANTAI 1	1 : 150
22	DENAH INSTALASI AIR KOTOR LANTAI 2	1 : 150
23	DENAH INSTALASI AIR KOTOR LANTAI 3	1 : 150
24	DENAH INSTALASI AIR KOTOR LANTAI 4	1 : 150

NO.	NAMA GAMBAR	SKALA
25	DENAH INSTALASI AIR KOTOR LANTAI 5	1 : 150
26	DENAH INSTALASI AIR KOTOR LANTAI 6	1 : 150
27	DENAH INSTALASI AIR KOTOR LANTAI 7	1 : 150
28	DETAIL WATER CLOSED (WC)	NTS
29	DETAIL WASTAFEL	NTS
30	DETAIL URINOIR	NTS
31	LAYOUT PLAN INSTALASI AIR BILAS	1 : 500
32	DENAH RENCANA SISTEM INSTALASI AIR BILAS LANTAI 1	1 : 150
33	DENAH RENCANA SISTEM INSTALASI AIR BILAS LANTAI 2	1 : 150
34	DENAH RENCANA SISTEM INSTALASI AIR BILAS LANTAI 3	1 : 150
35	DENAH RENCANA SISTEM INSTALASI AIR BILAS LANTAI 4	1 : 150
36	DENAH RENCANA SISTEM INSTALASI AIR BILAS LANTAI 5	1 : 150
37	DENAH RENCANA SISTEM INSTALASI AIR BILAS LANTAI 6	1 : 150
38	DETAIL FLOOR DRAIN / U - TRAP (FD)	1 : 150
39	DETAIL FAUCET (F)	NTS
40		
41		
42		
43		
44		
45		
46		
47		
48		
49		
50		

INSTANSI

KEMENTERIAN AGAMA REPUBLIK INDONESIA
UNIVERSITAS ISLAM NEGERI (UIN)
SYARIF HIDAYATULLAH JAKARTA

Catatan :

Nama Pekerjaan :

PENGADAAN JASA KONSULTASI PEMBANGUNAN GEDUNG USHULUDDIN UNIVERSITAS ISLAM NEGERI (UIN) SYARIF HIDAYATULLAH JAKARTA

Lokasi :

JALAN MALOKO JL. Ir. H. JUANDA NO. 95 CIPUTAT TANGERANG SELATAN, BANTEN TANGERANG SELATAN (KOTA)

Konsultan Perencana:


Nama Gambar :

SKALA

NO	TANGGAL	REVISI	DIPERIKSA	DISETUJUI
01				
02				
03				
04				

DIRENCANA	TEAM	
DI GAMBAR	TEAM	
DI PERIKSA	TEAM	

UKURAN KERTAS	NO. GAMBAR	TAHUN
A3		2025

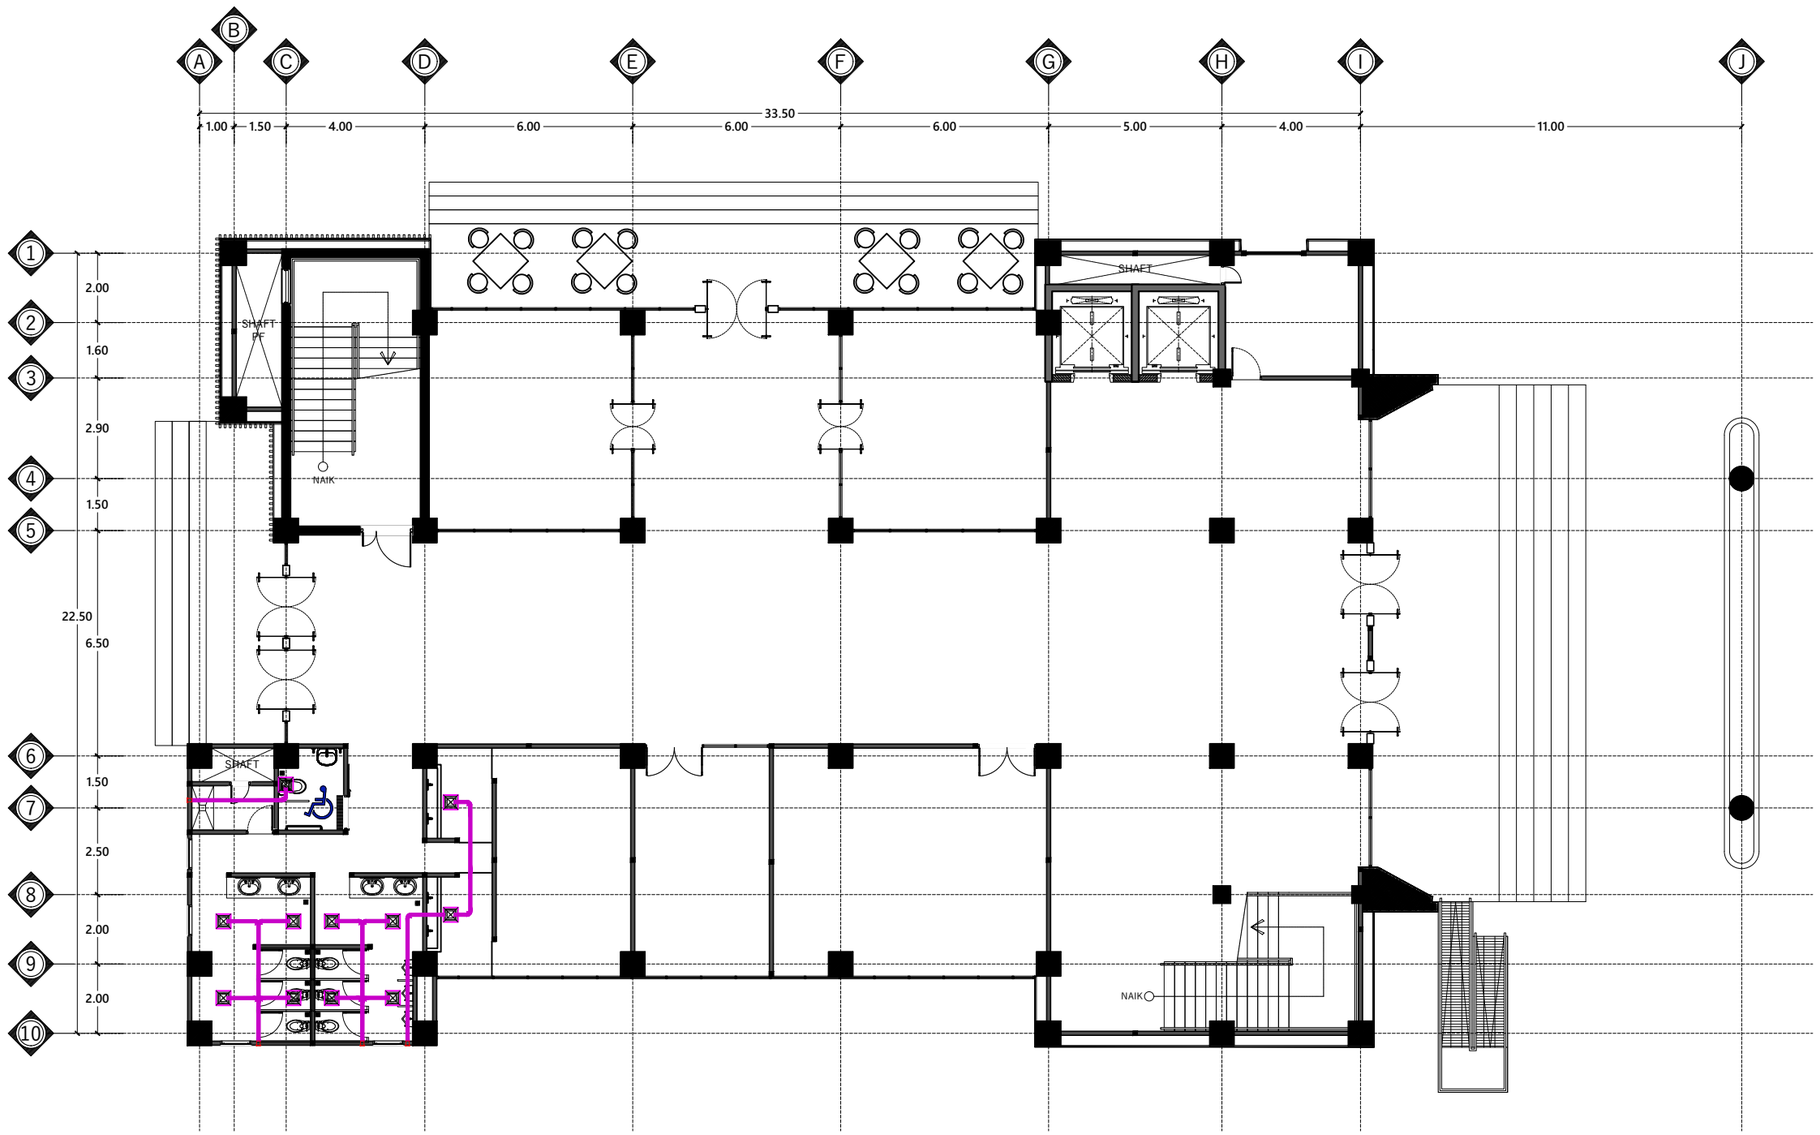

SIMBOL	LEGEND	JUMLAH
	EXHAUST FAN	11 unit
	GRILLE VENT	4 unit
	PIPA UDARA BUANG Ø4"	4 unit

DENAH RENCANA INSTALASI EXHAUST FAN LANTAI 1

Skala 1 : 150

INSTANSI

KEMENTERIAN AGAMA REPUBLIK INDONESIA
UNIVERSITAS ISLAM NEGERI (UIN)
SYARIF HIDAYATULLAH JAKARTA

Catatan :

Nama Pekerjaan :

PENGADAAN JASA KONSULTASI
PEMBANGUNAN GEDUNG USHULUDDIN
UNIVERSITAS ISLAM NEGERI (UIN)
SYARIF HIDAYATULLAH JAKARTA

Lokasi :

JALAN MALOKO JL. Ir. H. JUANDA NO. 95
CIPUTAT TANGERANG SELATAN, BANTEN
TANGERANG SELATAN (KOTA)


Konsultan Perencana:

Nama Gambar : SKALA

NO	TANGGAL	REVISI	DIPERIKSA	DISETUJUI
01				
02				
03				
04				

DIRENCANA	TEAM	
DI GAMBAR	TEAM	
DI PERIKSA	TEAM	

UKURAN KERTAS	NO. GAMBAR	TAHUN
A3		2025

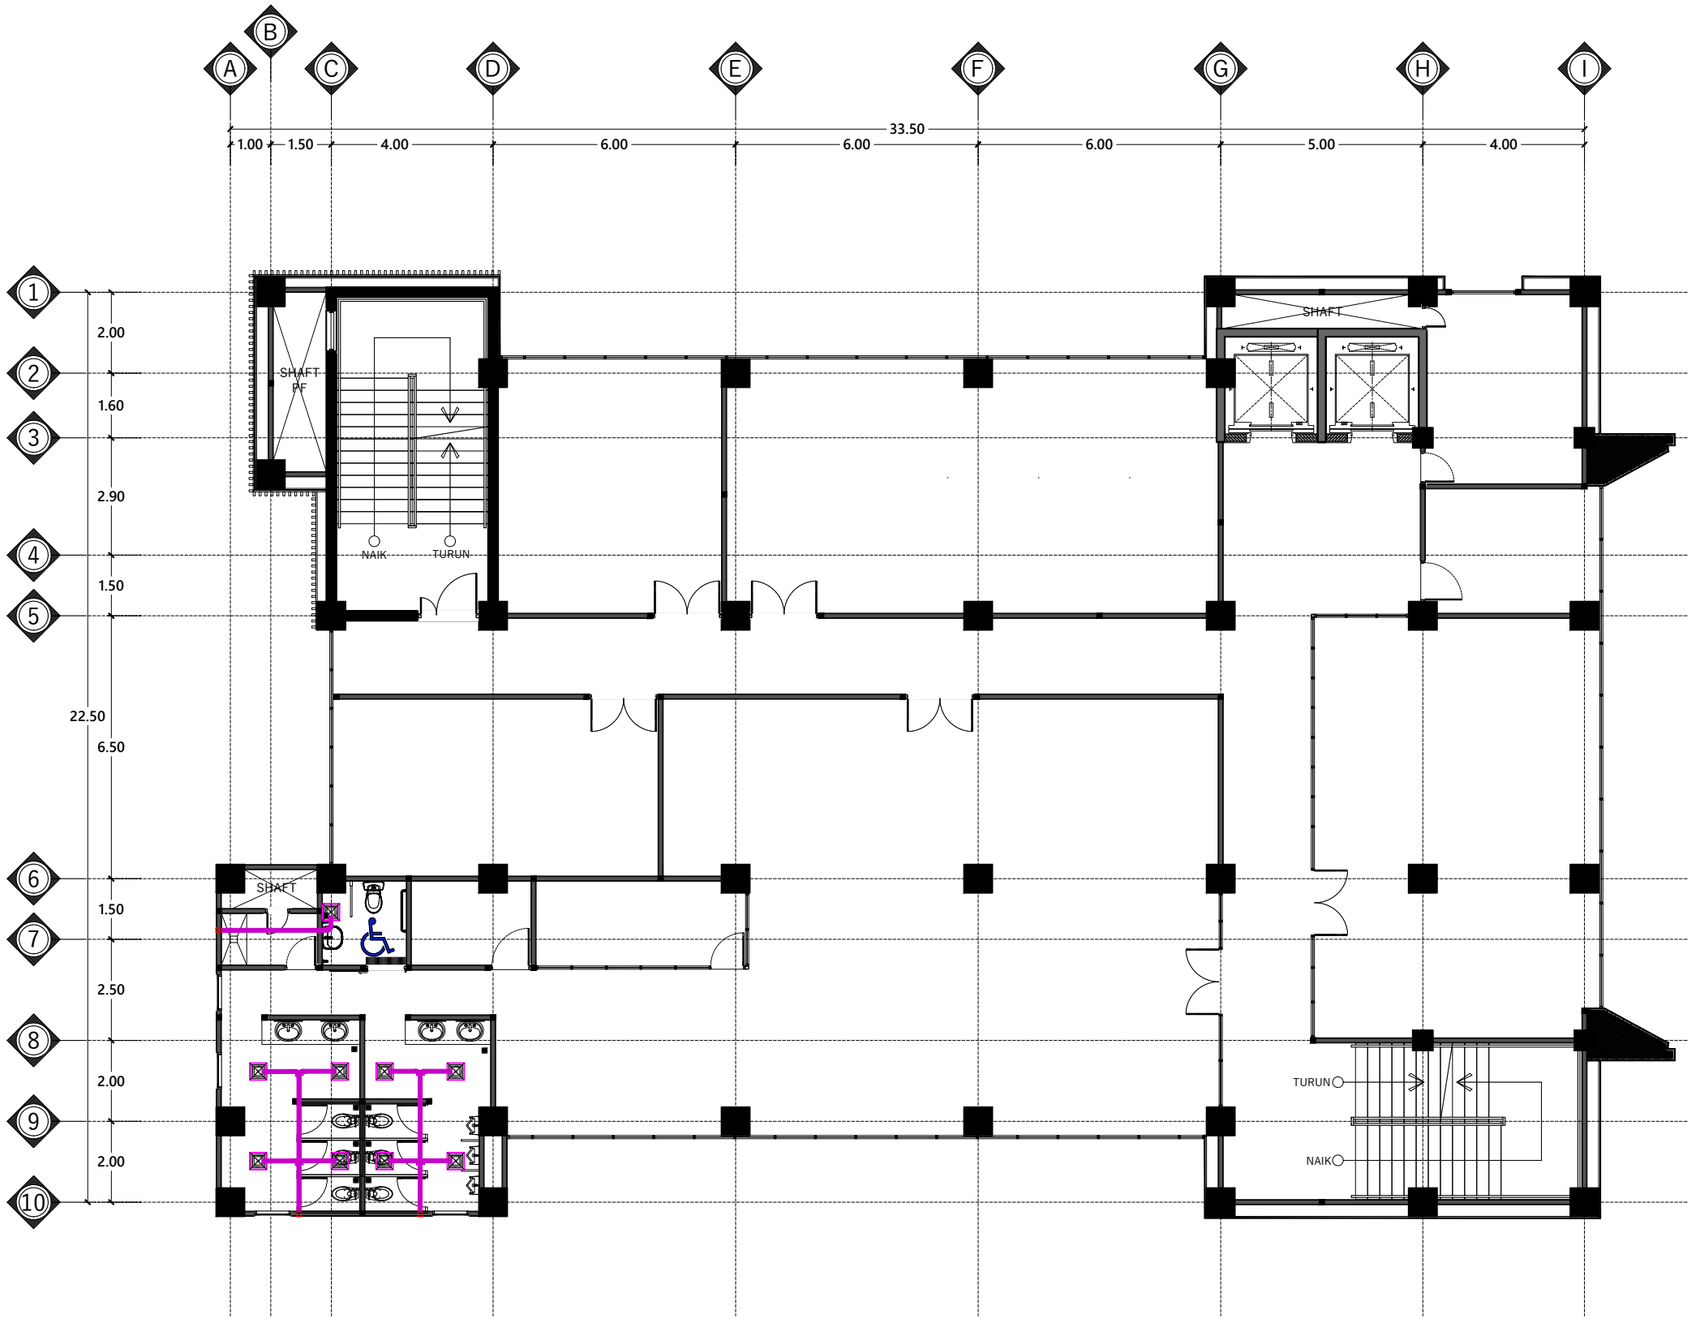

SIMBOL	LEGEND	JUMLAH
	EXHAUST FAN	9 unit
	GRILLE VENT	3 unit
	PIPA UDARA BUANG Ø4"	3 unit

DENAH RENCANA INSTALASI EXHAUST FAN LANTAI 2

Skala 1 : 150

INSTANSI

KEMENTERIAN AGAMA REPUBLIK INDONESIA
UNIVERSITAS ISLAM NEGERI (UIN)
SYARIF HIDAYATULLAH JAKARTA

Catatan :

Nama Pekerjaan :

PENGADAAN JASA KONSULTASI
PEMBANGUNAN GEDUNG USHULUDDIN
UNIVERSITAS ISLAM NEGERI (UIN)
SYARIF HIDAYATULLAH JAKARTA

Lokasi :

JALAN MALOKO JL. Ir. H. JUANDA NO. 95
CIPUTAT TANGERANG SELATAN, BANTEN
TANGERANG SELATAN (KOTA)


Konsultan Perencana:

Nama Gambar : SKALA

NO	TANGGAL	REVISI	DIPERIKSA	DISETUJUI
01				
02				
03				
04				

DIRENCANA	TEAM	
DI GAMBAR	TEAM	
DI PERIKSA	TEAM	

UKURAN KERTAS	NO. GAMBAR	TAHUN
A3		2025

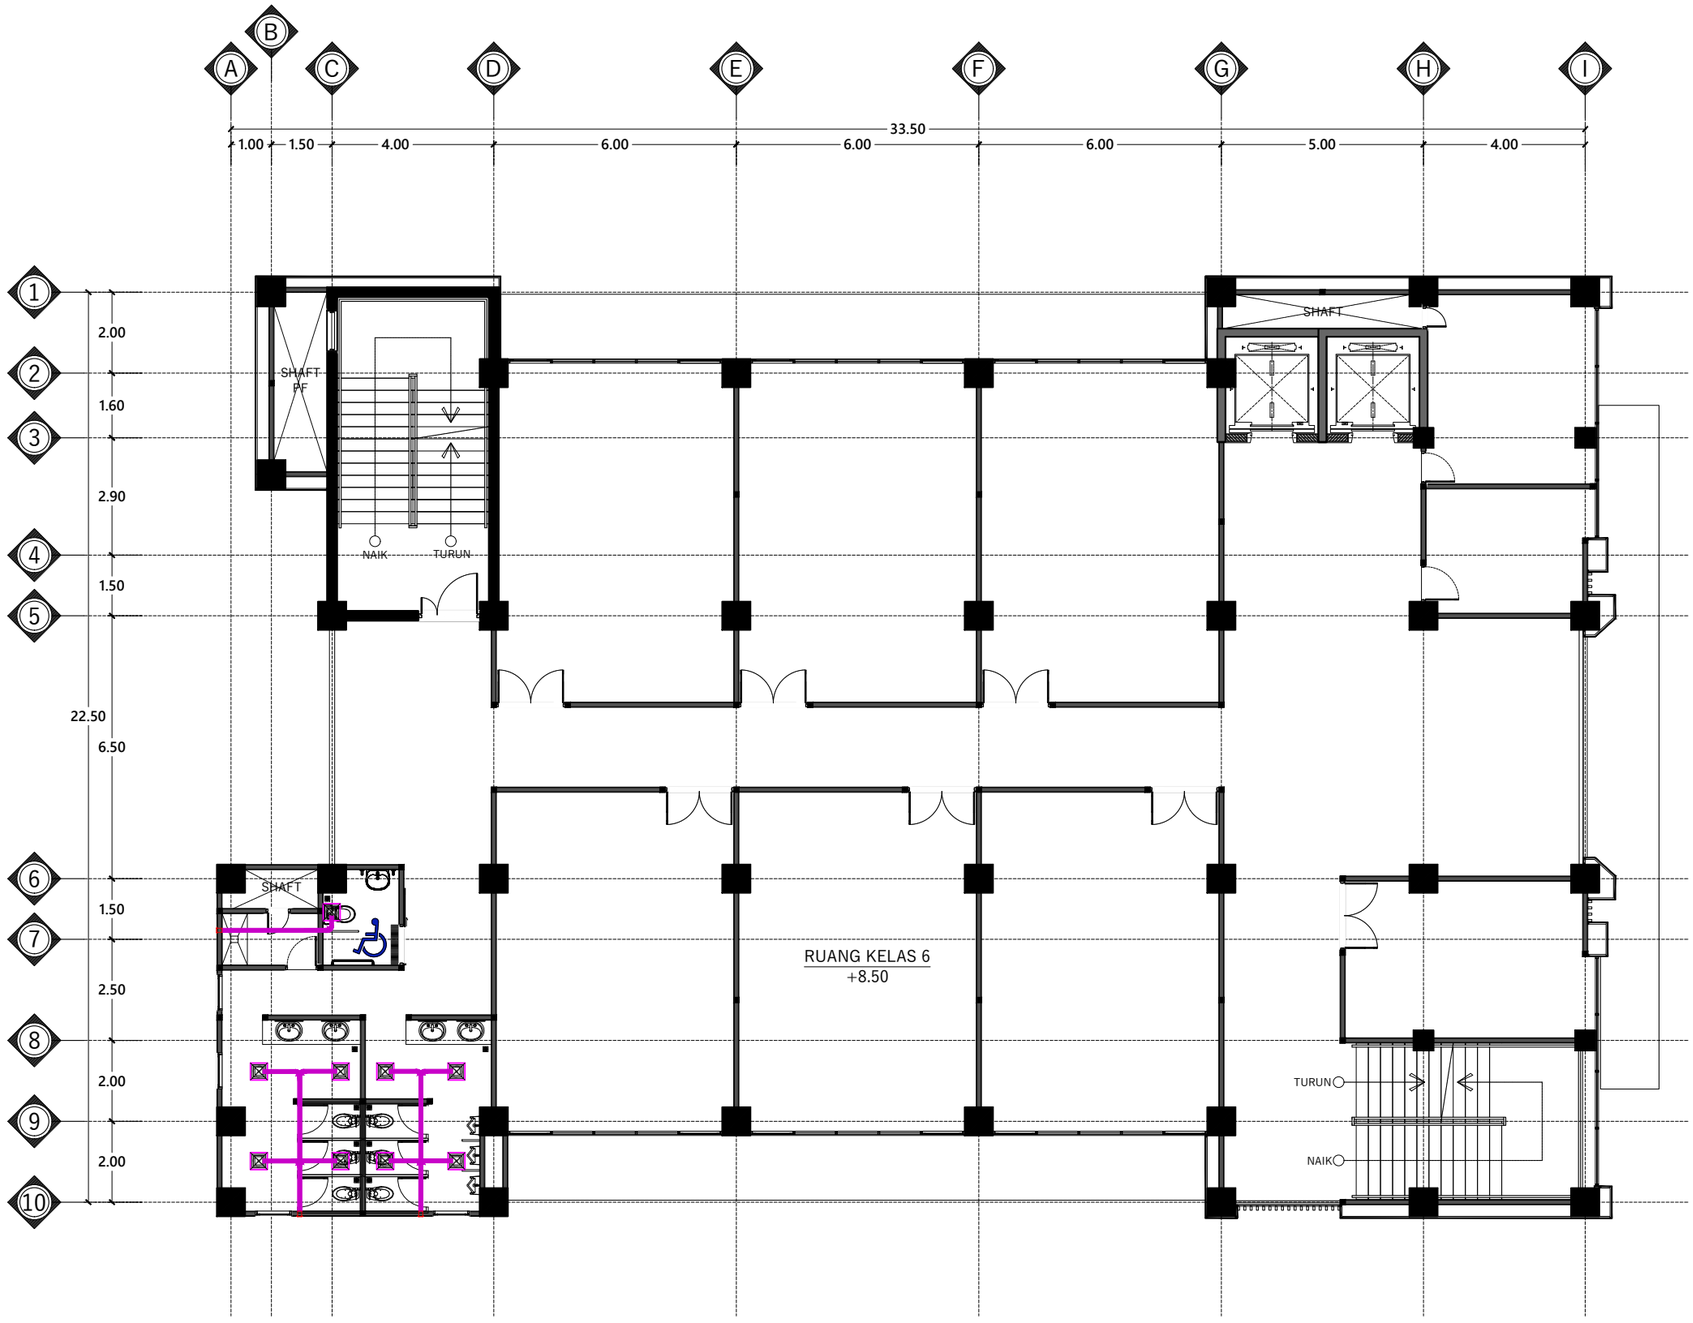

SIMBOL	LEGEND	JUMLAH
	EXHAUST FAN	9 unit
	GRILLE VENT	3 unit
	PIPA UDARA BUANG Ø4"	3 unit

DENAH RENCANA INSTALASI EXHAUST FAN LANTAI 3

Skala 1 : 150

INSTANSI

KEMENTERIAN AGAMA REPUBLIK INDONESIA
UNIVERSITAS ISLAM NEGERI (UIN)
SYARIF HIDAYATULLAH JAKARTA

Catatan :

Nama Pekerjaan :

PENGADAAN JASA KONSULTASI
PEMBANGUNAN GEDUNG USHULUDDIN
UNIVERSITAS ISLAM NEGERI (UIN)
SYARIF HIDAYATULLAH JAKARTA

Lokasi :

JALAN MALOKO JL. Ir. H. JUANDA NO. 95
CIPUTAT TANGERANG SELATAN, BANTEN
TANGERANG SELATAN (KOTA)


Konsultan Perencana:

Nama Gambar : SKALA

NO	TANGGAL	REVISI	DIPERIKSA	DISETUJUI
01				
02				
03				
04				

DIRENCANA	TEAM	
DI GAMBAR	TEAM	
DI PERIKSA	TEAM	

UKURAN KERTAS	NO. GAMBAR	TAHUN
A3		2025

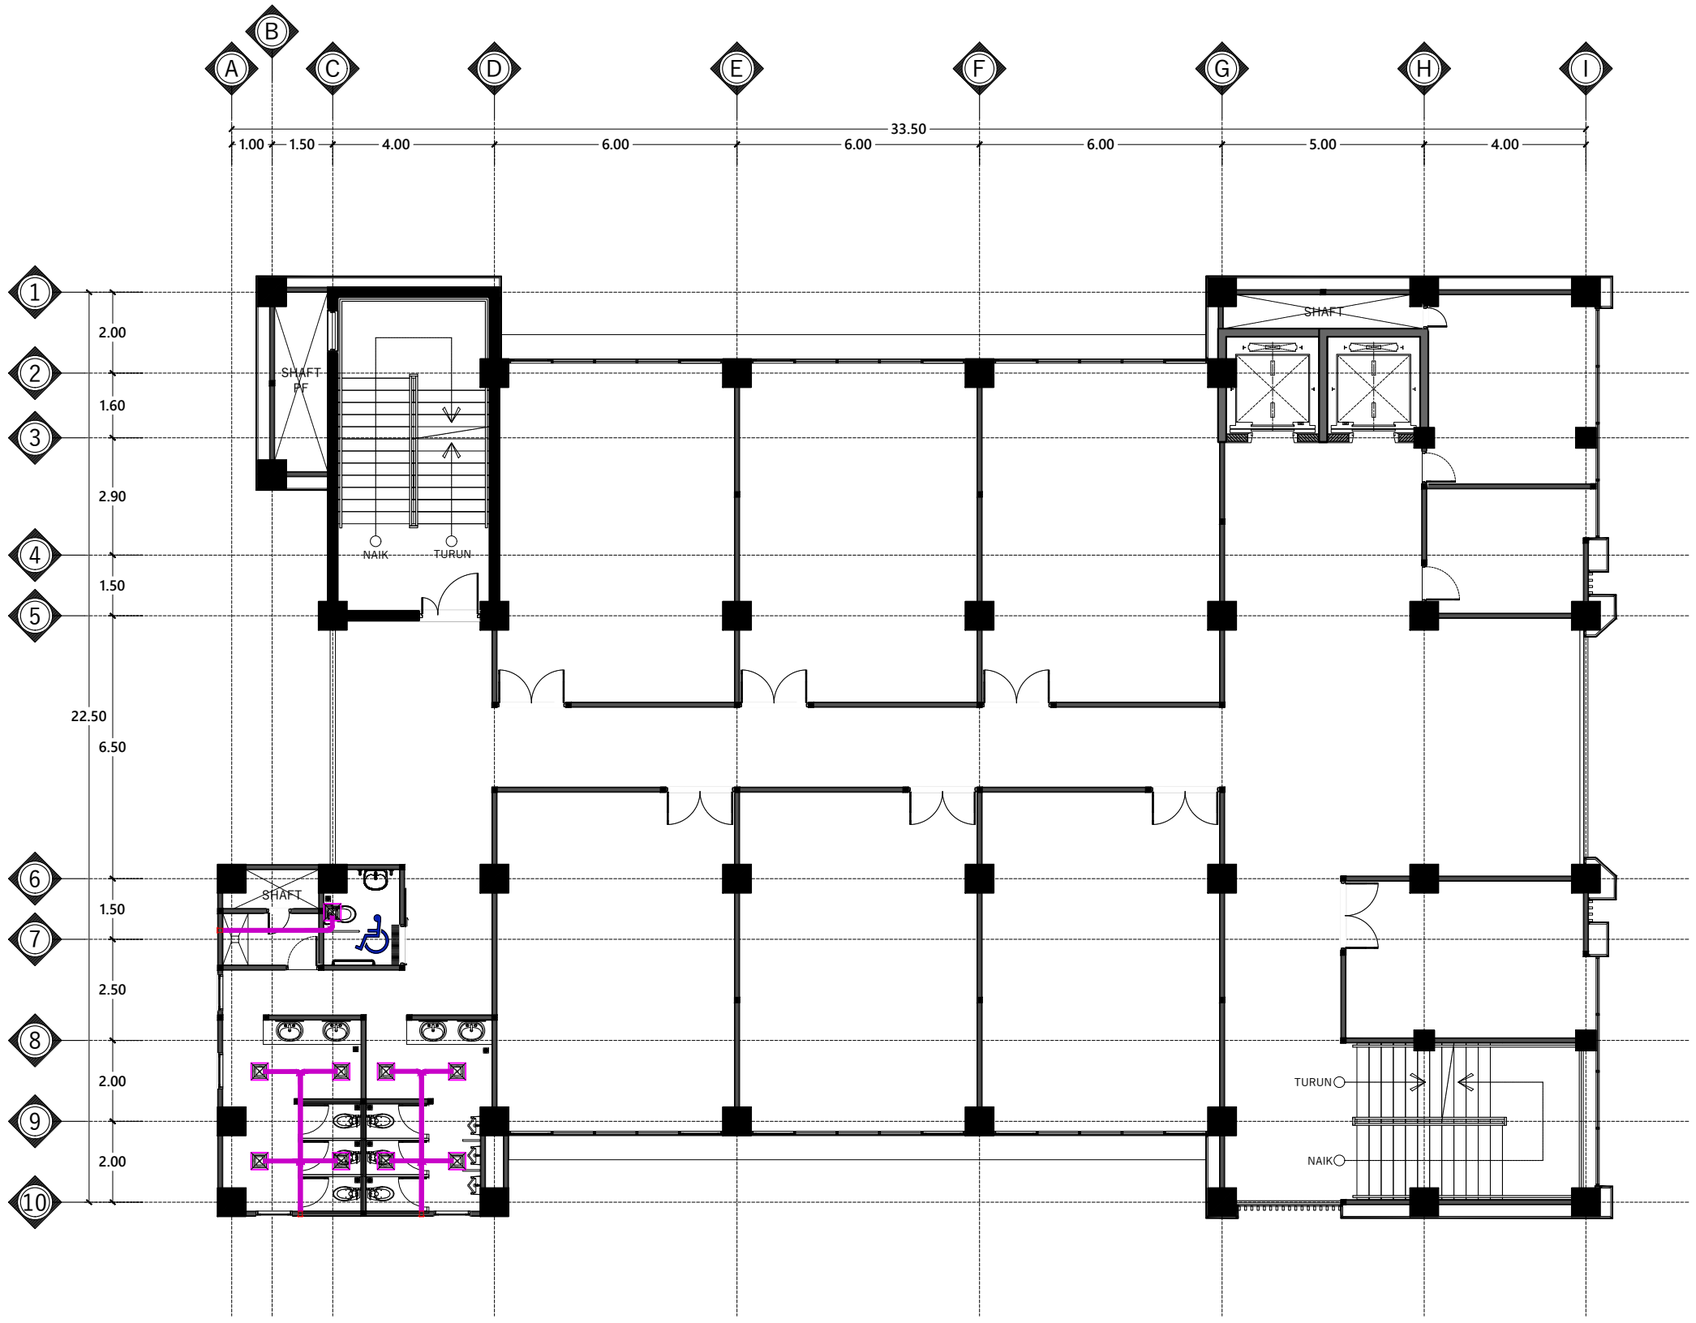

SIMBOL	LEGEND	JUMLAH
	EXHAUST FAN	9 unit
	GRILLE VENT	3 unit
	PIPA UDARA BUANG Ø4"	3 unit

DENAH RENCANA INSTALASI EXHAUST FAN LANTAI 4

Skala 1 : 150

INSTANSI

KEMENTERIAN AGAMA REPUBLIK INDONESIA
UNIVERSITAS ISLAM NEGERI (UIN)
SYARIF HIDAYATULLAH JAKARTA

Catatan :

Nama Pekerjaan :

PENGADAAN JASA KONSULTASI
PEMBANGUNAN GEDUNG USHULUDDIN
UNIVERSITAS ISLAM NEGERI (UIN)
SYARIF HIDAYATULLAH JAKARTA

Lokasi :

JALAN MALOKO JL. Ir. H. JUANDA NO. 95
CIPUTAT TANGERANG SELATAN, BANTEN
TANGERANG SELATAN (KOTA)


Konsultan Perencana:

Nama Gambar : SKALA

NO	TANGGAL	REVISI	DIPERIKSA	DISETUJUI
01				
02				
03				
04				

DIRENCANA	TEAM	
DI GAMBAR	TEAM	
DI PERIKSA	TEAM	

UKURAN KERTAS	NO. GAMBAR	TAHUN
A3		2025

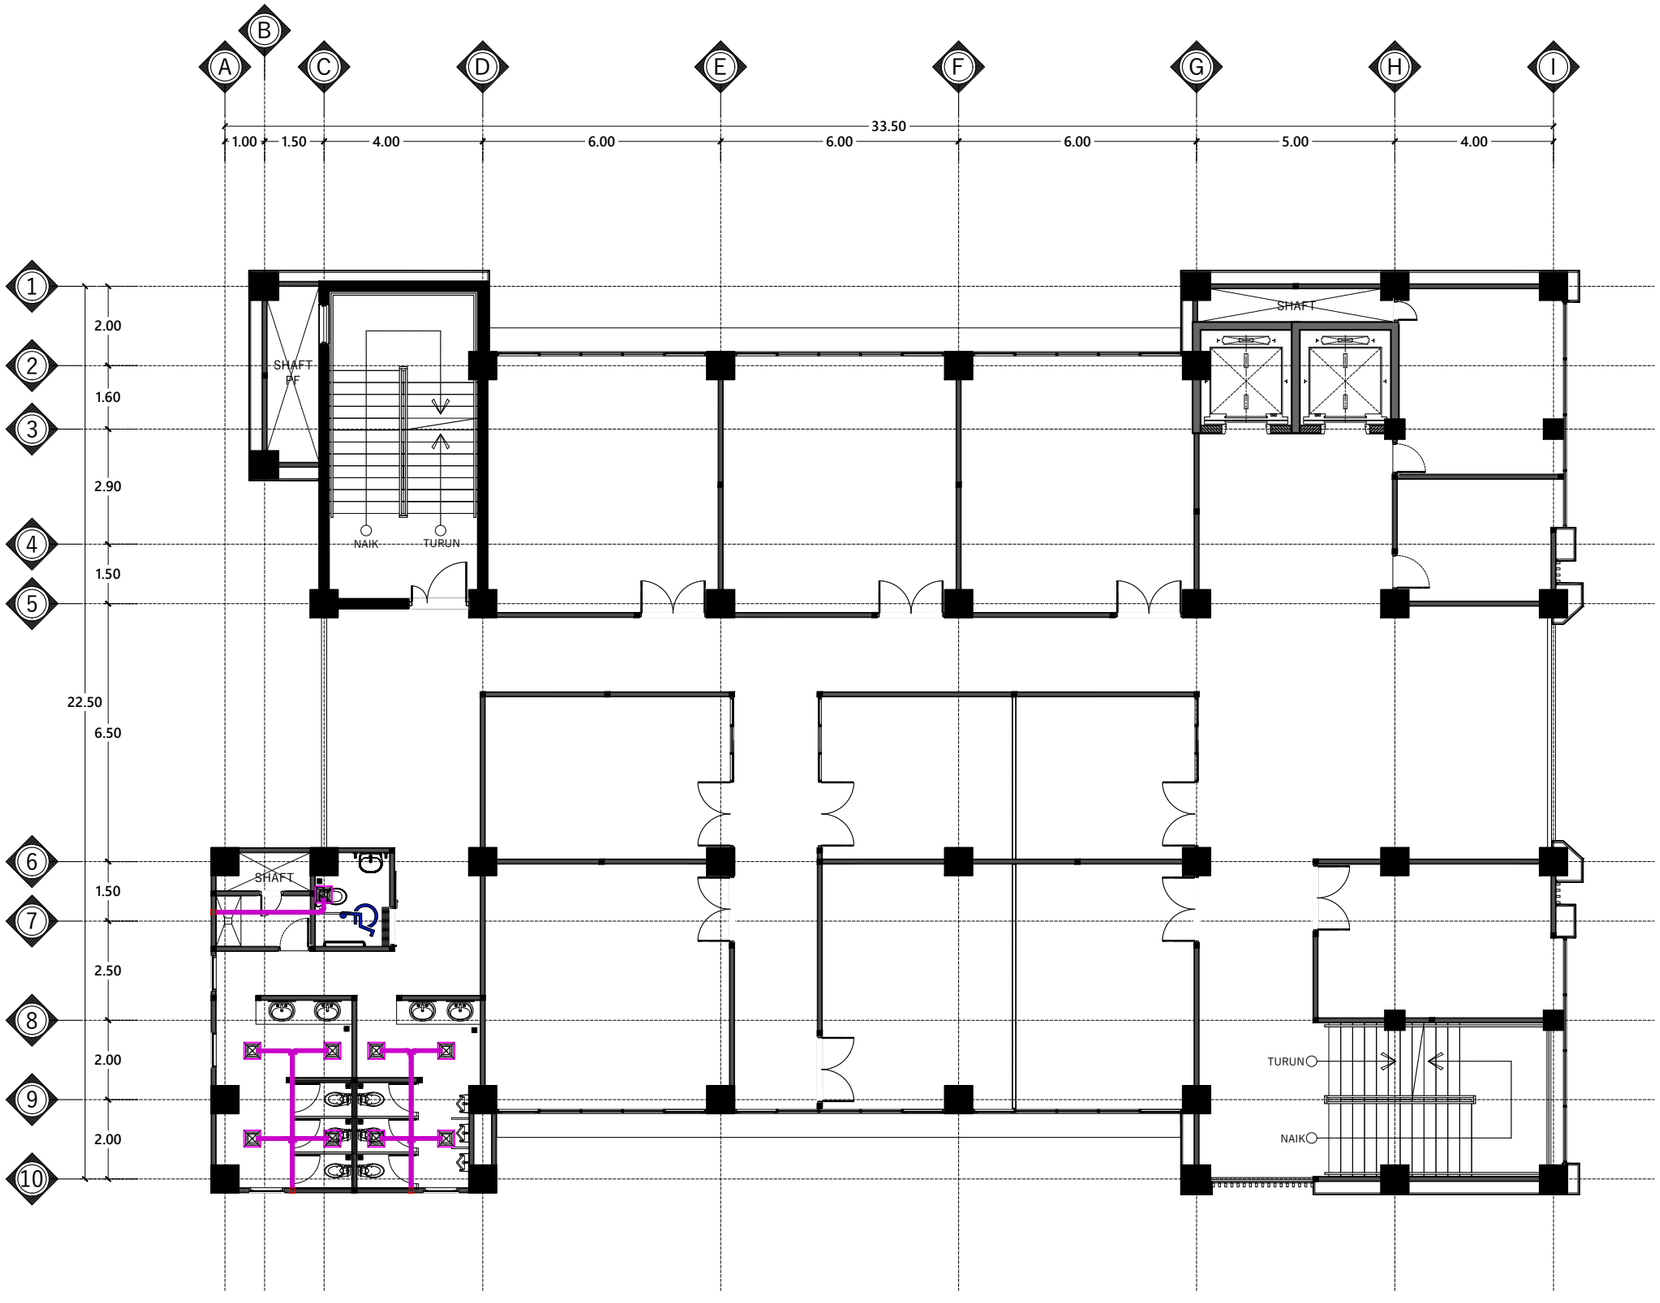

SIMBOL	LEGEND	JUMLAH
	EXHAUST FAN	9 unit
	GRILLE VENT	3 unit
	PIPA UDARA BUANG Ø4"	3 unit

DENAH RENCANA INSTALASI EXHAUST FAN LANTAI 5

Skala 1 : 150

INSTANSI

KEMENTERIAN AGAMA REPUBLIK INDONESIA
UNIVERSITAS ISLAM NEGERI (UIN)
SYARIF HIDAYATULLAH JAKARTA

Catatan :

Nama Pekerjaan :

PENGADAAN JASA KONSULTASI
PEMBANGUNAN GEDUNG USHULUDDIN
UNIVERSITAS ISLAM NEGERI (UIN)
SYARIF HIDAYATULLAH JAKARTA

Lokasi :

JALAN MALOKO JL. Ir. H. JUANDA NO. 95
CIPUTAT TANGERANG SELATAN, BANTEN
TANGERANG SELATAN (KOTA)


Konsultan Perencana:

Nama Gambar : SKALA

NO	TANGGAL	REVISI	DIPERIKSA	DISETUJUI
01				
02				
03				
04				

DIRENCANA	TEAM	
DI GAMBAR	TEAM	
DI PERIKSA	TEAM	

UKURAN KERTAS	NO. GAMBAR	TAHUN
A3		2025

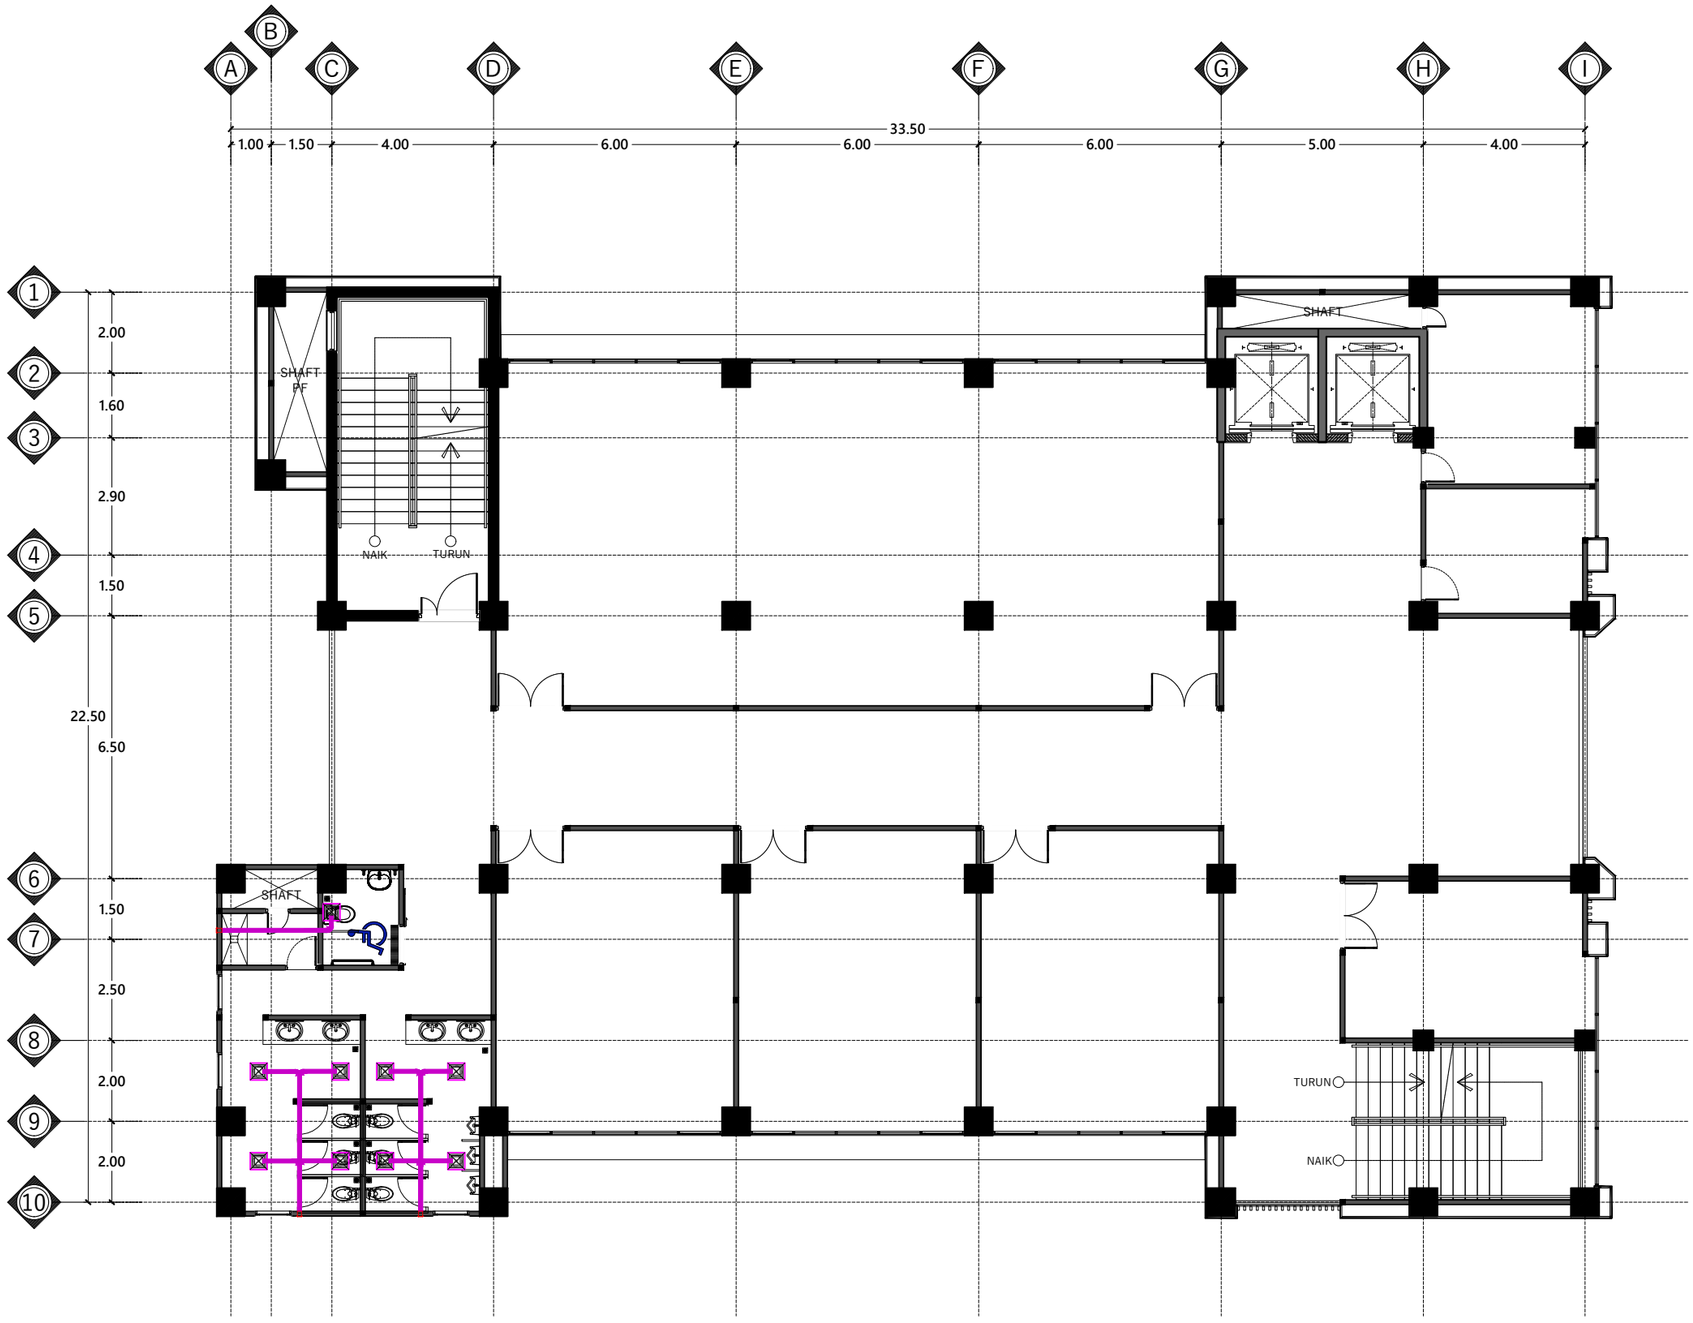

SIMBOL	LEGEND	JUMLAH
	EXHAUST FAN	9 unit
	GRILLE VENT	3 unit
	PIPA UDARA BUANG Ø4"	3 unit

DENAH RENCANA INSTALASI EXHAUST FAN LANTAI 6

Skala 1 : 150

INSTANSI

KEMENTERIAN AGAMA REPUBLIK INDONESIA
UNIVERSITAS ISLAM NEGERI (UIN)
SYARIF HIDAYATULLAH JAKARTA

Catatan :

Nama Pekerjaan :

PENGADAAN JASA KONSULTASI
PEMBANGUNAN GEDUNG USHULUDDIN
UNIVERSITAS ISLAM NEGERI (UIN)
SYARIF HIDAYATULLAH JAKARTA

Lokasi :

JALAN MALOKO JL. Ir. H. JUANDA NO. 95
CIPUTAT TANGERANG SELATAN, BANTEN
TANGERANG SELATAN (KOTA)


Konsultan Perencana:

Nama Gambar : SKALA

NO	TANGGAL	REVISI	DIPERIKSA	DISETUJUI
01				
02				
03				
04				

DIRENCANA	TEAM	
DI GAMBAR	TEAM	
DI PERIKSA	TEAM	

UKURAN KERTAS	NO. GAMBAR	TAHUN
A3		2025

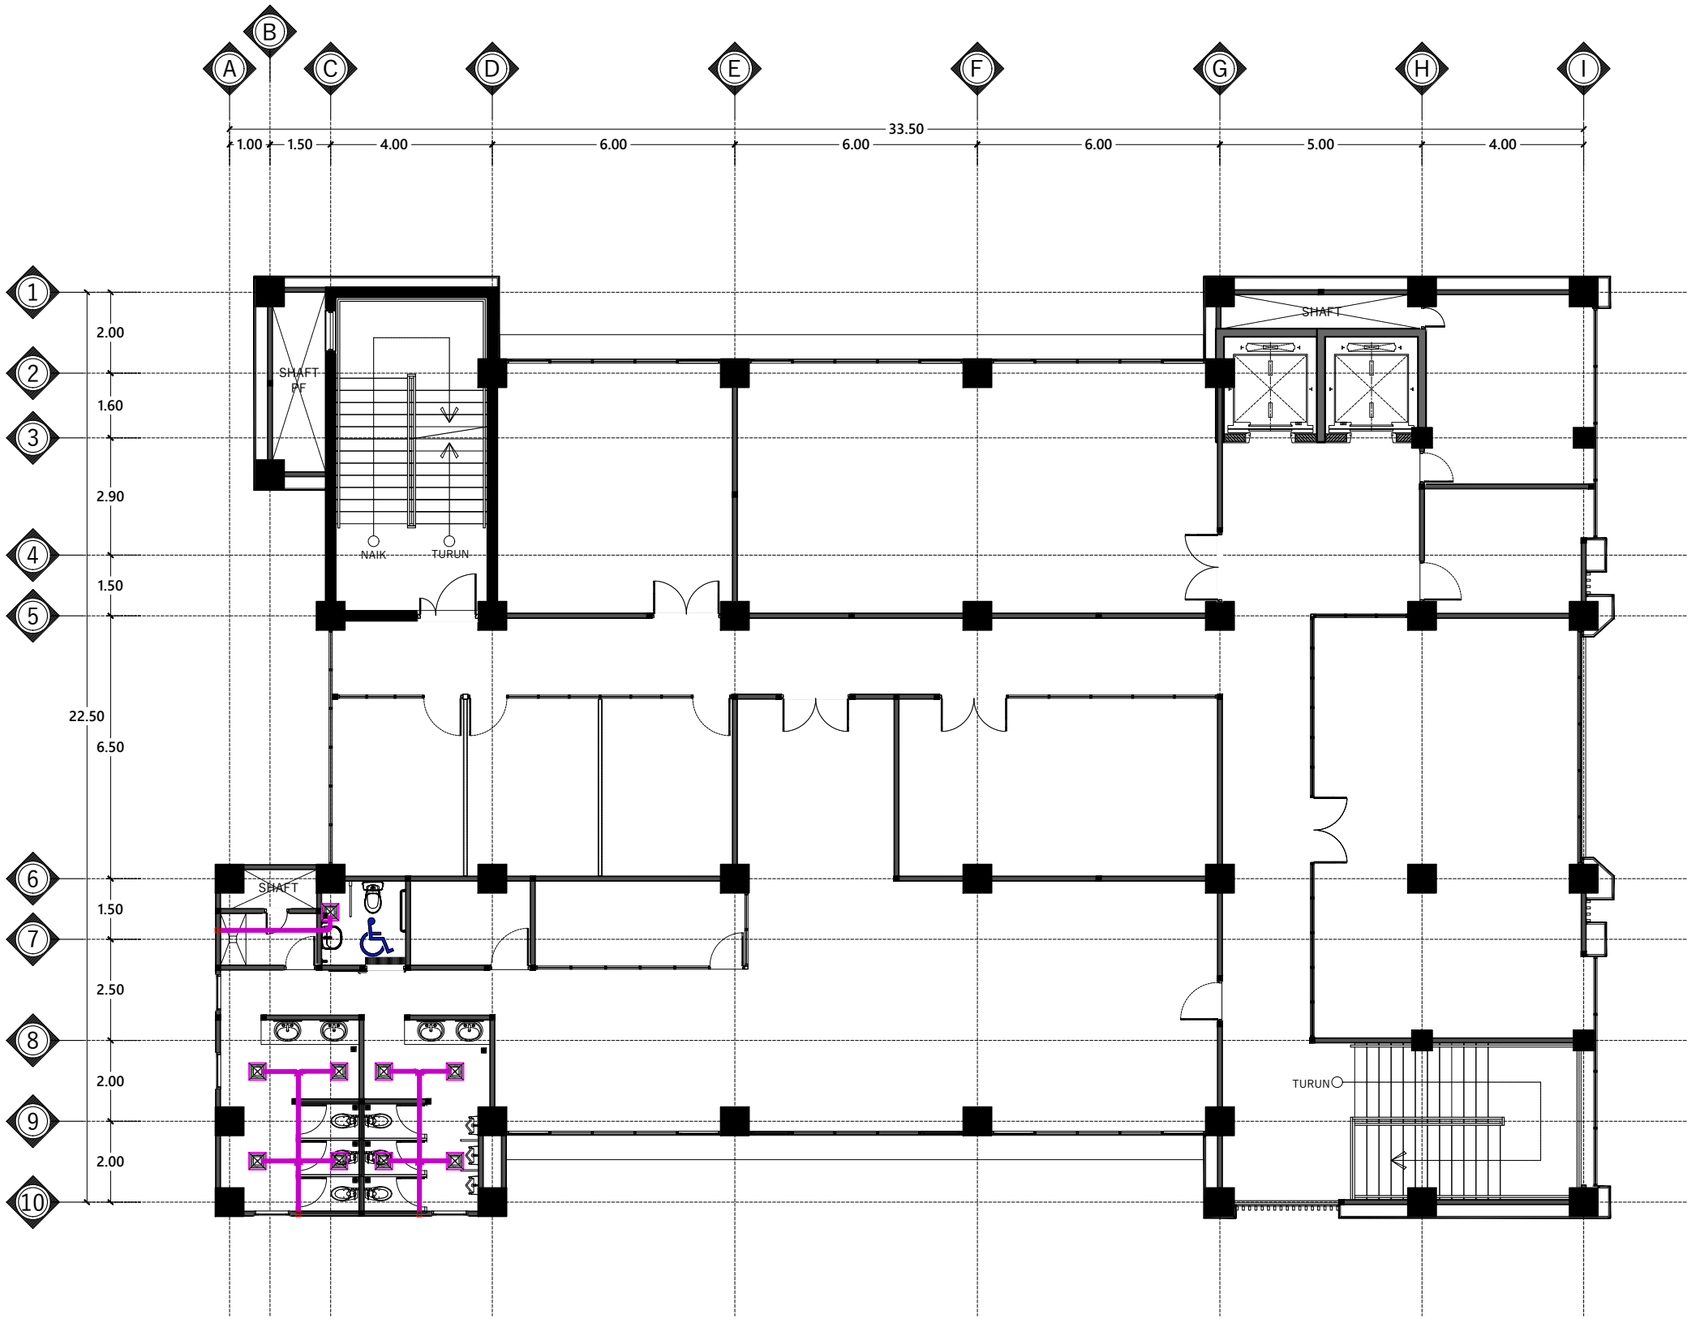

SIMBOL	LEGEND	JUMLAH
	EXHAUST FAN	9 unit
	GRILLE VENT	3 unit
	PIPA UDARA BUANG Ø4"	3 unit

DENAH RENCANA INSTALASI EXHAUST FAN LANTAI 7

Skala 1 : 150

INSTANSI

KEMENTERIAN AGAMA REPUBLIK INDONESIA
UNIVERSITAS ISLAM NEGERI (UIN)
SYARIF HIDAYATULLAH JAKARTA

Catatan :

Nama Pekerjaan :

PENGADAAN JASA KONSULTASI
PEMBANGUNAN GEDUNG USHULUDDIN
UNIVERSITAS ISLAM NEGERI (UIN)
SYARIF HIDAYATULLAH JAKARTA

Lokasi :

JALAN MALOKO JL. Ir. H. JUANDA NO. 95
CIPUTAT TANGERANG SELATAN, BANTEN
TANGERANG SELATAN (KOTA)


Konsultan Perencana:

Nama Gambar : SKALA

NO	TANGGAL	REVISI	DIPERIKSA	DISETUJUI
01				
02				
03				
04				

DIRENCANA	TEAM	
DI GAMBAR	TEAM	
DI PERIKSA	TEAM	

UKURAN KERTAS	NO. GAMBAR	TAHUN
A3		2025

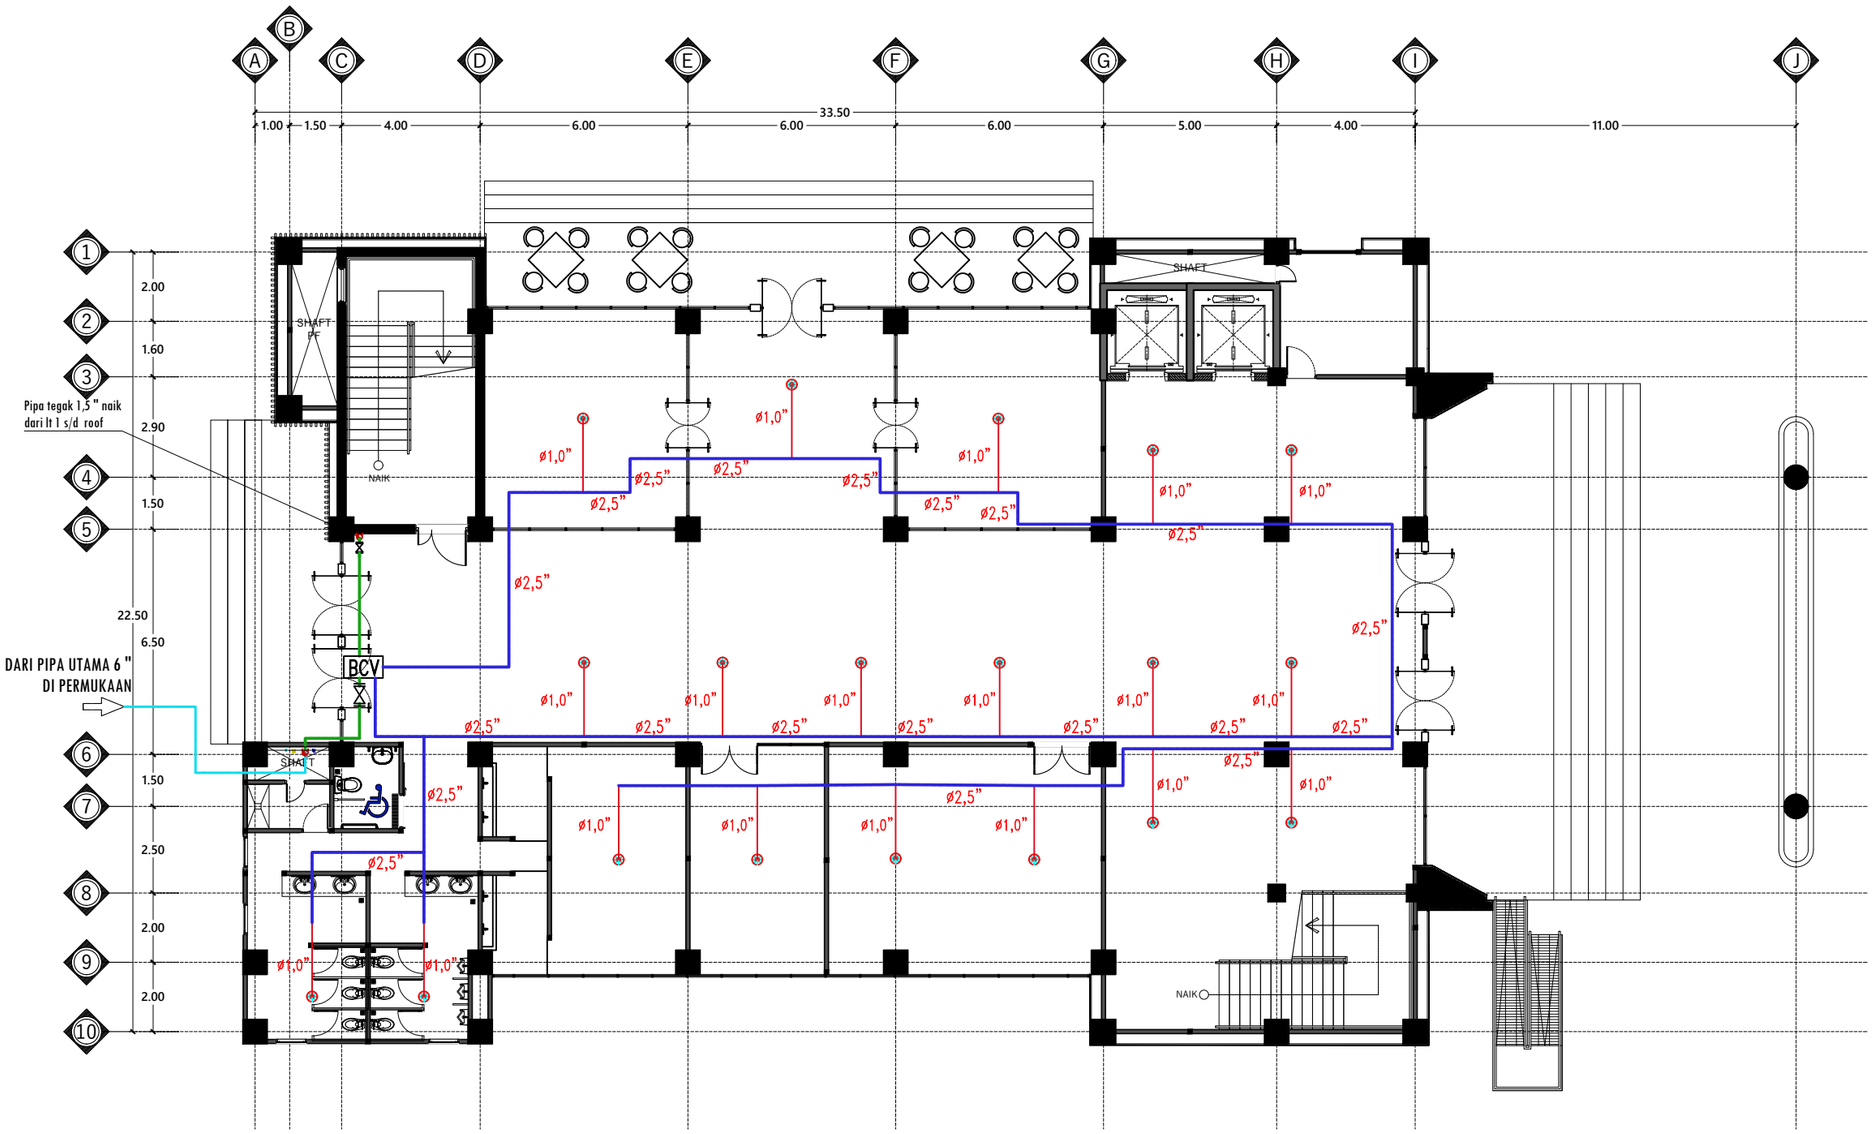

SYMBOL	TYPE
	PIPA Ø6,0" (PERMUKAAN)
	PIPA Ø2,5"
	PIPA Ø1,0"

SYMBOL	TYPE	JUMLAH
	SPRINKLE HEAD	19

DENAH INSTALASI SPRINKLER LANTAI 1

Skala 1 : 150

INSTANSI

KEMENTERIAN AGAMA REPUBLIK INDONESIA
UNIVERSITAS ISLAM NEGERI (UIN)
SYARIF HIDAYATULLAH JAKARTA

Catatan :

Nama Pekerjaan :

PENGADAAN JASA KONSULTASI
PEMBANGUNAN GEDUNG USHULUDDIN
UNIVERSITAS ISLAM NEGERI (UIN)
SYARIF HIDAYATULLAH JAKARTA

Lokasi :


JALAN MALOKO JL. Ir. H. JUANDA NO. 95
CIPUTAT TANGERANG SELATAN, BANTEN
TANGERANG SELATAN (KOTA)

Konsultan Perencana:

Nama Gambar :

NO	TANGGAL	REVISI	DIPERIKSA	DISETUJUI
01				
02				
03				
04				

DIRENCANA	TEAM	
DI GAMBAR	TEAM	
DI PERIKSA	TEAM	
UKURAN KERTAS	NO. GAMBAR	TAHUN
A3		2025

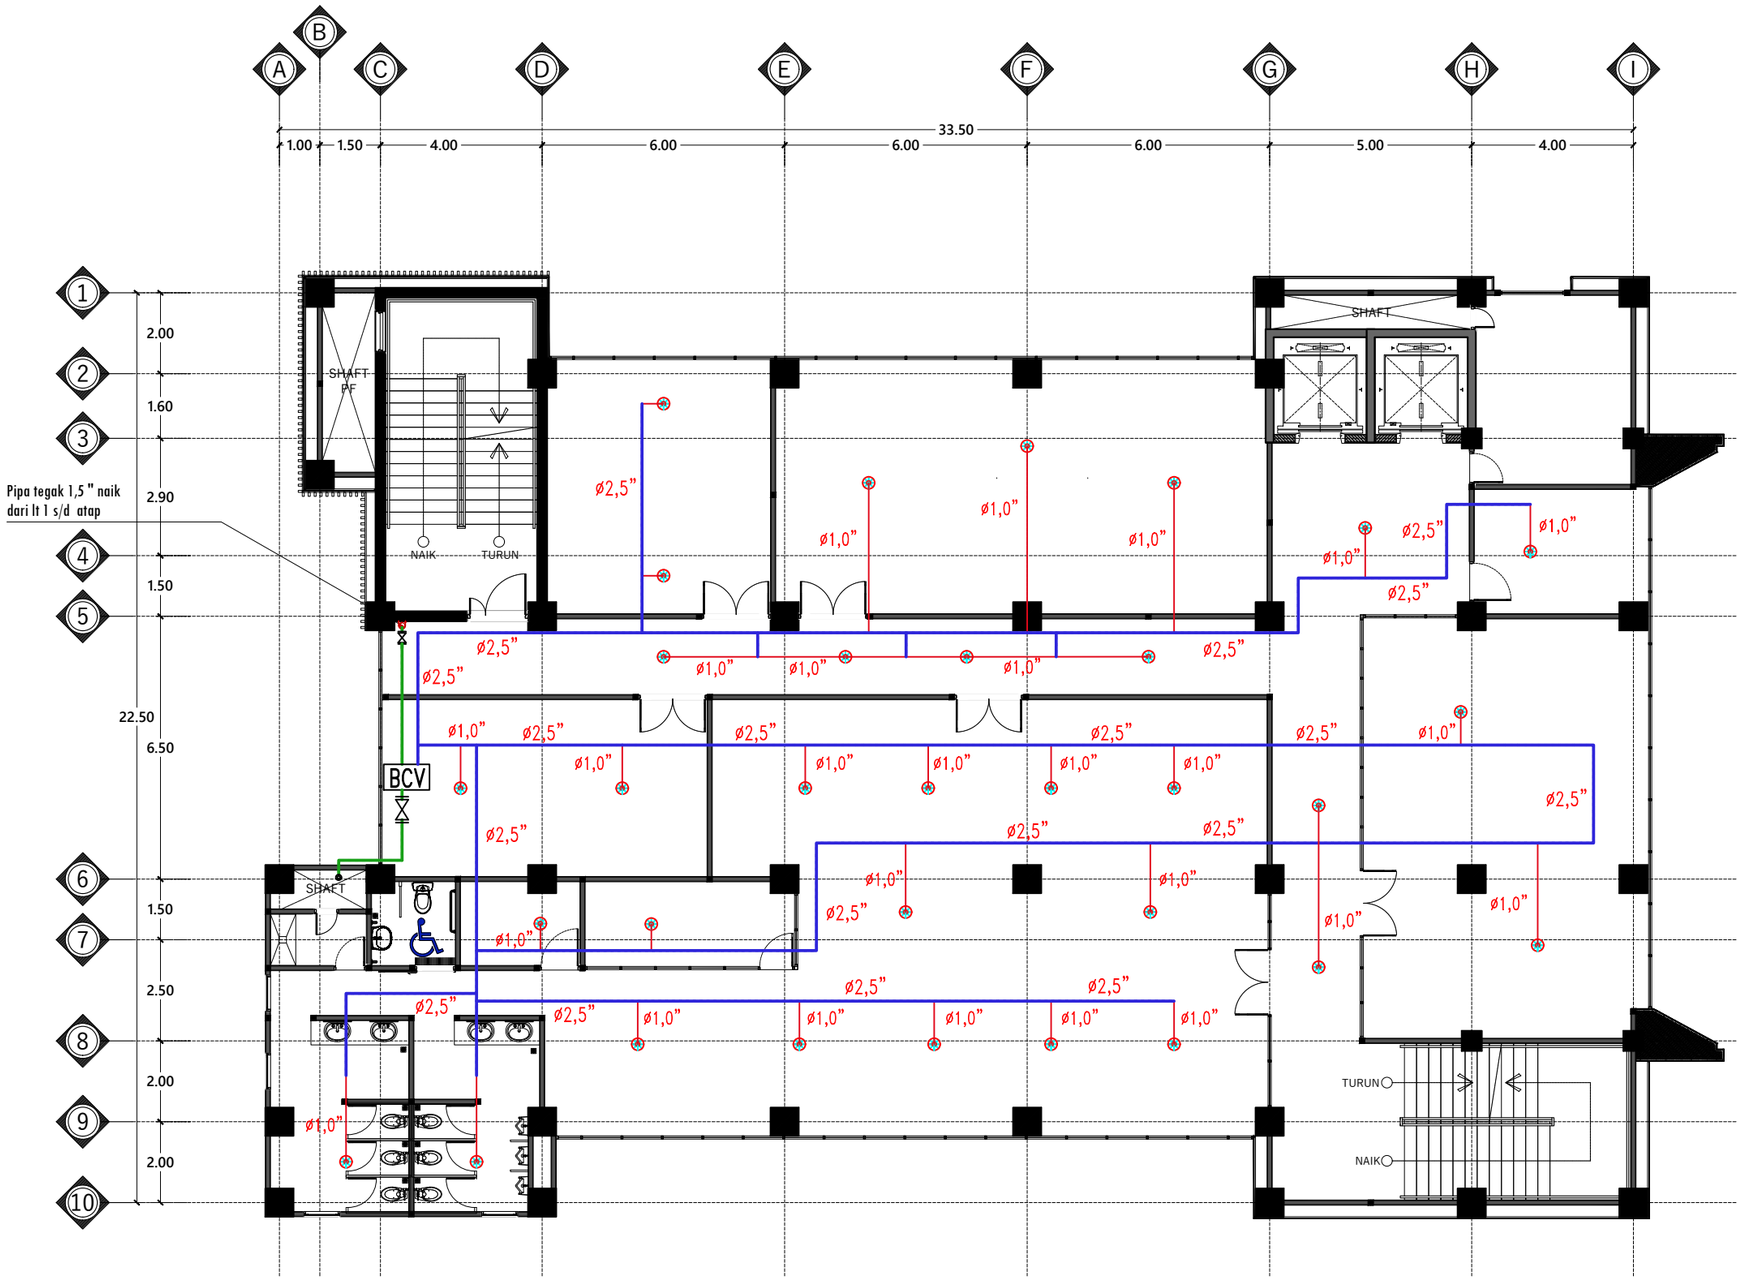

SYMBOL	TYPE
	PIPA Ø6,0" (PERMUKAAN)
	PIPA Ø2,5"
	PIPA Ø1,0"

SYMBOL	TYPE	JUMLAH
	SPRINKLE HEAD	32

DENAH INSTALASI SPRINKLER LANTAI 2

Skala 1 : 150

INSTANSI

KEMENTERIAN AGAMA REPUBLIK INDONESIA
UNIVERSITAS ISLAM NEGERI (UIN)
SYARIF HIDAYATULLAH JAKARTA

Catatan :

Nama Pekerjaan :

PENGADAAN JASA KONSULTASI
PEMBANGUNAN GEDUNG USHULUDDIN
UNIVERSITAS ISLAM NEGERI (UIN)
SYARIF HIDAYATULLAH JAKARTA

Lokasi :


JALAN MALOKO JL. Ir. H. JUANDA NO. 95
CIPUTAT TANGERANG SELATAN, BANTEN
TANGERANG SELATAN (KOTA)

Konsultan Perencana:

Nama Gambar :

NO	TANGGAL	REVISI	DIPERIKSA	DISETUJUI
01				
02				
03				
04				

DIRENCANA	TEAM	
DI GAMBAR	TEAM	
DI PERIKSA	TEAM	
UKURAN KERTAS	NO. GAMBAR	TAHUN
A3		2025

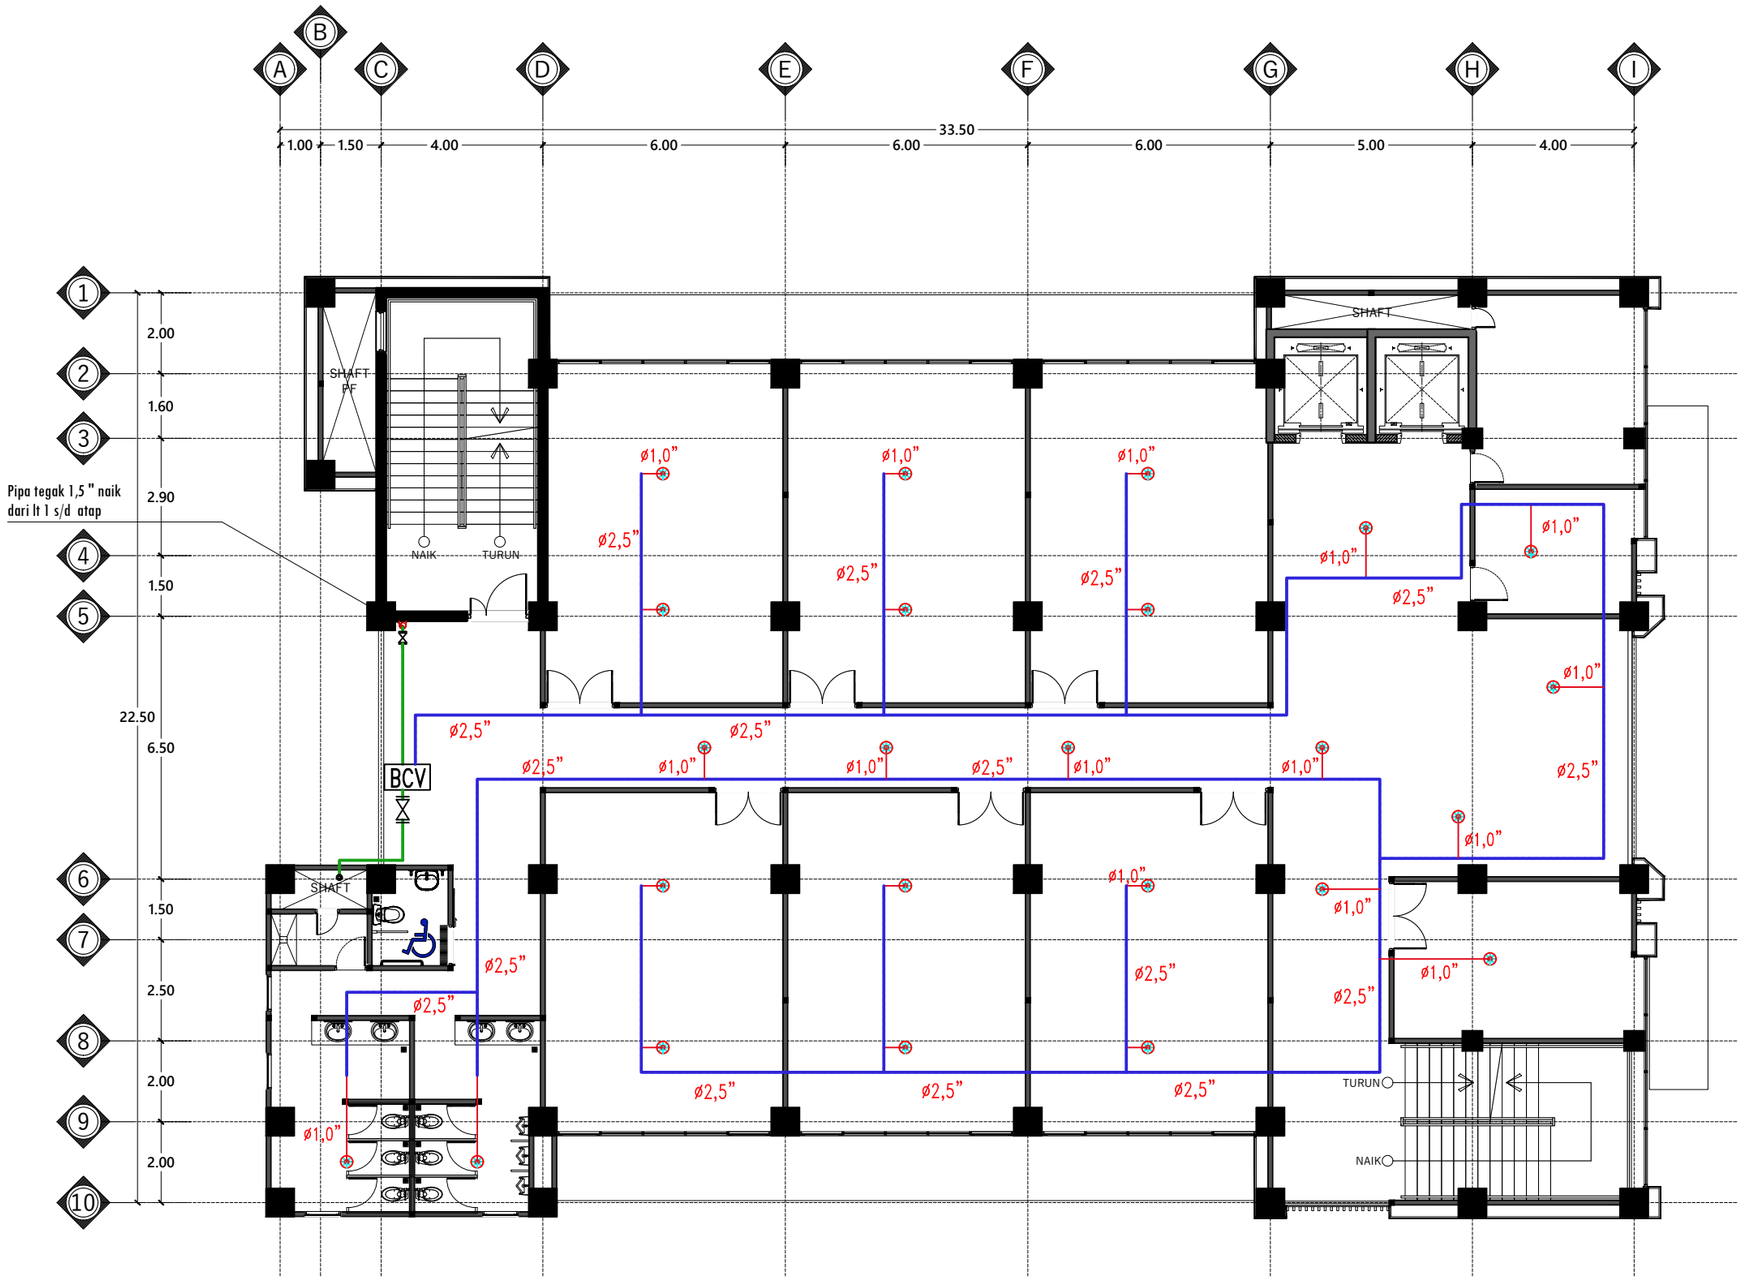

SYMBOL	TYPE
	PIPA Ø6,0" (PERMUKAAN)
	PIPA Ø2,5"
	PIPA Ø1,0"

SYMBOL	TYPE	JUMLAH
	SPRINKLE HEAD	24

DENAH INSTALASI SPRINKLER LANTAI 3

Skala 1 : 150

INSTANSI

KEMENTERIAN AGAMA REPUBLIK INDONESIA
UNIVERSITAS ISLAM NEGERI (UIN)
SYARIF HIDAYATULLAH JAKARTA

Catatan :

Nama Pekerjaan :

PENGADAAN JASA KONSULTASI
PEMBANGUNAN GEDUNG USHULUDDIN
UNIVERSITAS ISLAM NEGERI (UIN)
SYARIF HIDAYATULLAH JAKARTA

Lokasi :


JALAN MALOKO JL. Ir. H. JUANDA NO. 95
CIPUTAT TANGERANG SELATAN, BANTEN
TANGERANG SELATAN (KOTA)

Konsultan Perencana:

Nama Gambar :

NO	TANGGAL	REVISI	DIPERIKSA	DISETUJUI
01				
02				
03				
04				

DIRENCANA	TEAM	
DI GAMBAR	TEAM	
DI PERIKSA	TEAM	
UKURAN KERTAS	NO. GAMBAR	TAHUN
A3		2025

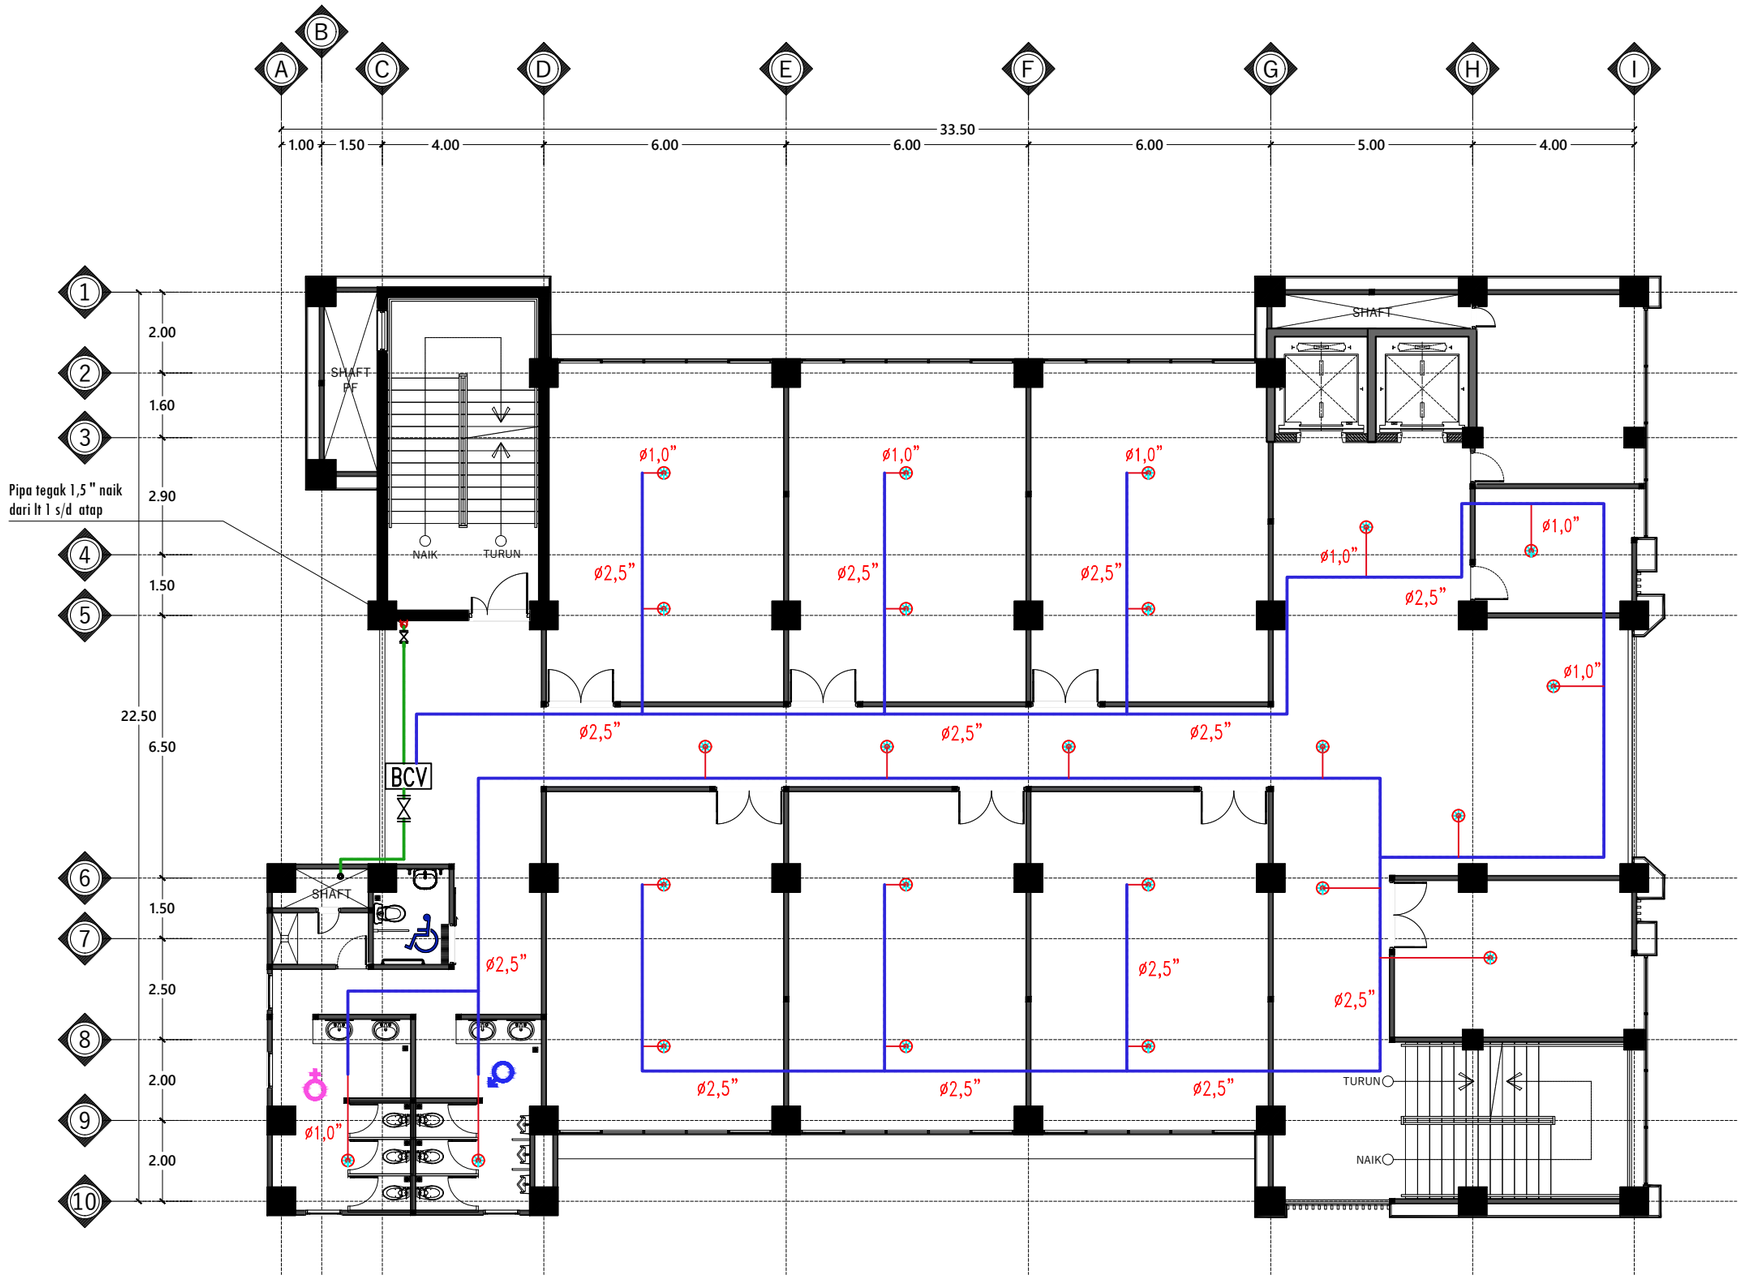

SYMBOL	TYPE
	PIPA Ø6,0" (PERMUKAAN)
	PIPA Ø2,5"
	PIPA Ø1,0"

SYMBOL	TYPE	JUMLAH
	SPRINKLE HEAD	34

DENAH INSTALASI SPRINKLER LANTAI 4

Skala 1 : 150

INSTANSI

KEMENTERIAN AGAMA REPUBLIK INDONESIA
UNIVERSITAS ISLAM NEGERI (UIN)
SYARIF HIDAYATULLAH JAKARTA

Catatan :

Nama Pekerjaan :

PENGADAAN JASA KONSULTASI
PEMBANGUNAN GEDUNG USHULUDDIN
UNIVERSITAS ISLAM NEGERI (UIN)
SYARIF HIDAYATULLAH JAKARTA

Lokasi :


JALAN MALOKO JL. Ir. H. JUANDA NO. 95
CIPUTAT TANGERANG SELATAN, BANTEN
TANGERANG SELATAN (KOTA)

Konsultan Perencana:

Nama Gambar :

NO	TANGGAL	REVISI	DIPERIKSA	DISETUJUI
01				
02				
03				
04				

DIRENCANA	TEAM	
DI GAMBAR	TEAM	
DI PERIKSA	TEAM	
UKURAN KERTAS	NO. GAMBAR	TAHUN
A3		2025

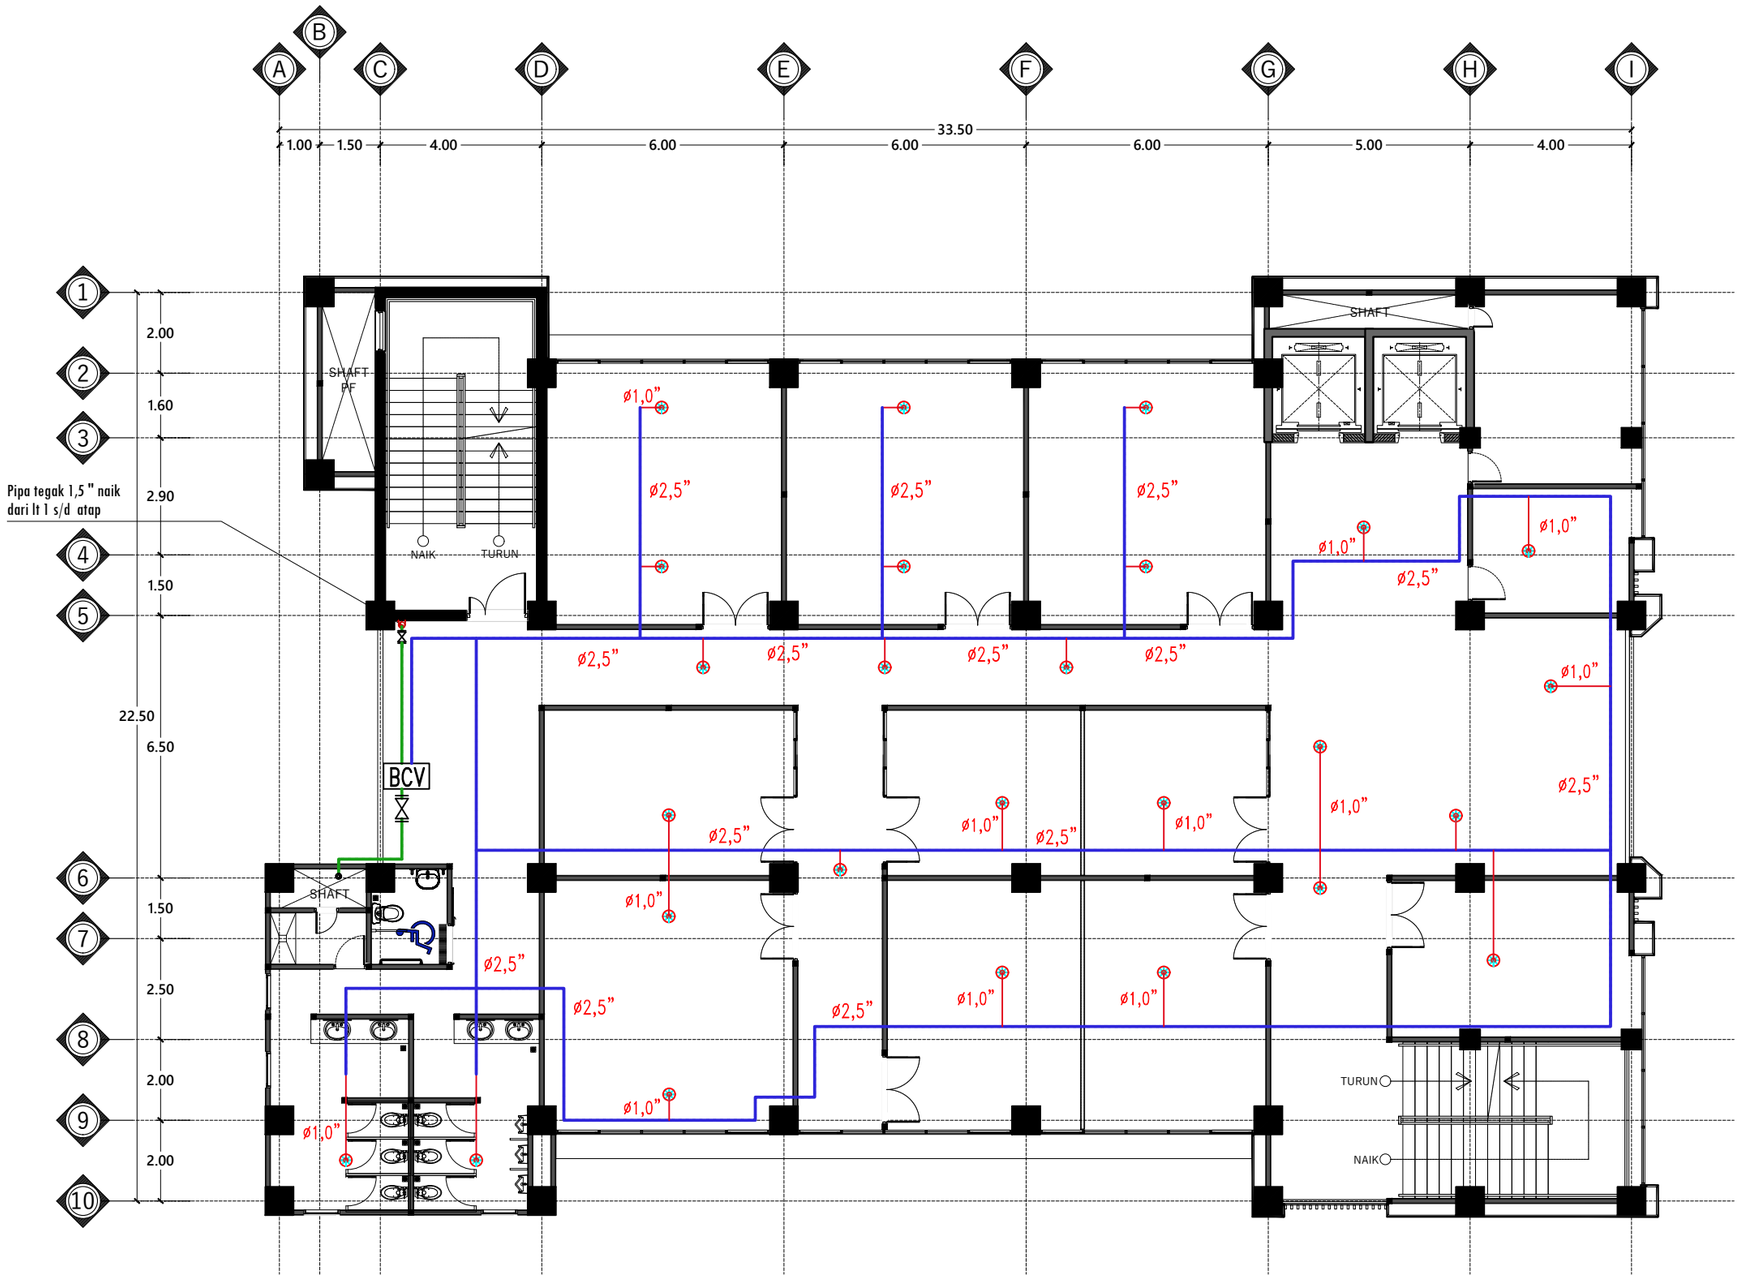

SYMBOL	TYPE
	PIPA Ø6,0" (PERMUKAAN)
	PIPA Ø2,5"
	PIPA Ø1,0"

SYMBOL	TYPE	JUMLAH
	SPRINKLE HEAD	26

DENAH INSTALASI SPRINKLER LANTAI 5

Skala 1 : 150

INSTANSI

KEMENTERIAN AGAMA REPUBLIK INDONESIA
UNIVERSITAS ISLAM NEGERI (UIN)
SYARIF HIDAYATULLAH JAKARTA

Catatan :

Nama Pekerjaan :

PENGADAAN JASA KONSULTASI
PEMBANGUNAN GEDUNG USHULUDDIN
UNIVERSITAS ISLAM NEGERI (UIN)
SYARIF HIDAYATULLAH JAKARTA

Lokasi :

JALAN MALOKO JL. Ir. H. JUANDA NO. 95
CIPUTAT TANGERANG SELATAN, BANTEN
TANGERANG SELATAN (KOTA)

Konsultan Perencana:

ATIN PRIHATIN
Direktur

Tenaga Ahli :


Team Leader : Ir. Lela Kesuma, S.T., M.T	
Ahli Madya Teknik Bangunan Gedung Affif Herman, S.T., M.T	
Ahli Madya Arsitek Armia, S.T. IAI	
Nama Gambar :	

NO	TANGGAL	REVISI	DIPERIKSA	DISETUJUI
01				
02				
03				
04				

DIRENCANA	TEAM	
DI GAMBAR	TEAM	
DI PERIKSA	TEAM	

UKURAN KERTAS	NO. GAMBAR	TAHUN
A3		2025

HAK CIPTA :
DILARANG MENIRU ATAU MEMPRODUKSI GAMBAR INI BAIK DALAM BENTUK APAPUN KECUALI DENGAN PERSETUJUAN TERTULIS DARI UIN SYARIF HIDAYATULLAH JAKARTA DAN PT. BENNATIN SURYA CIPTA

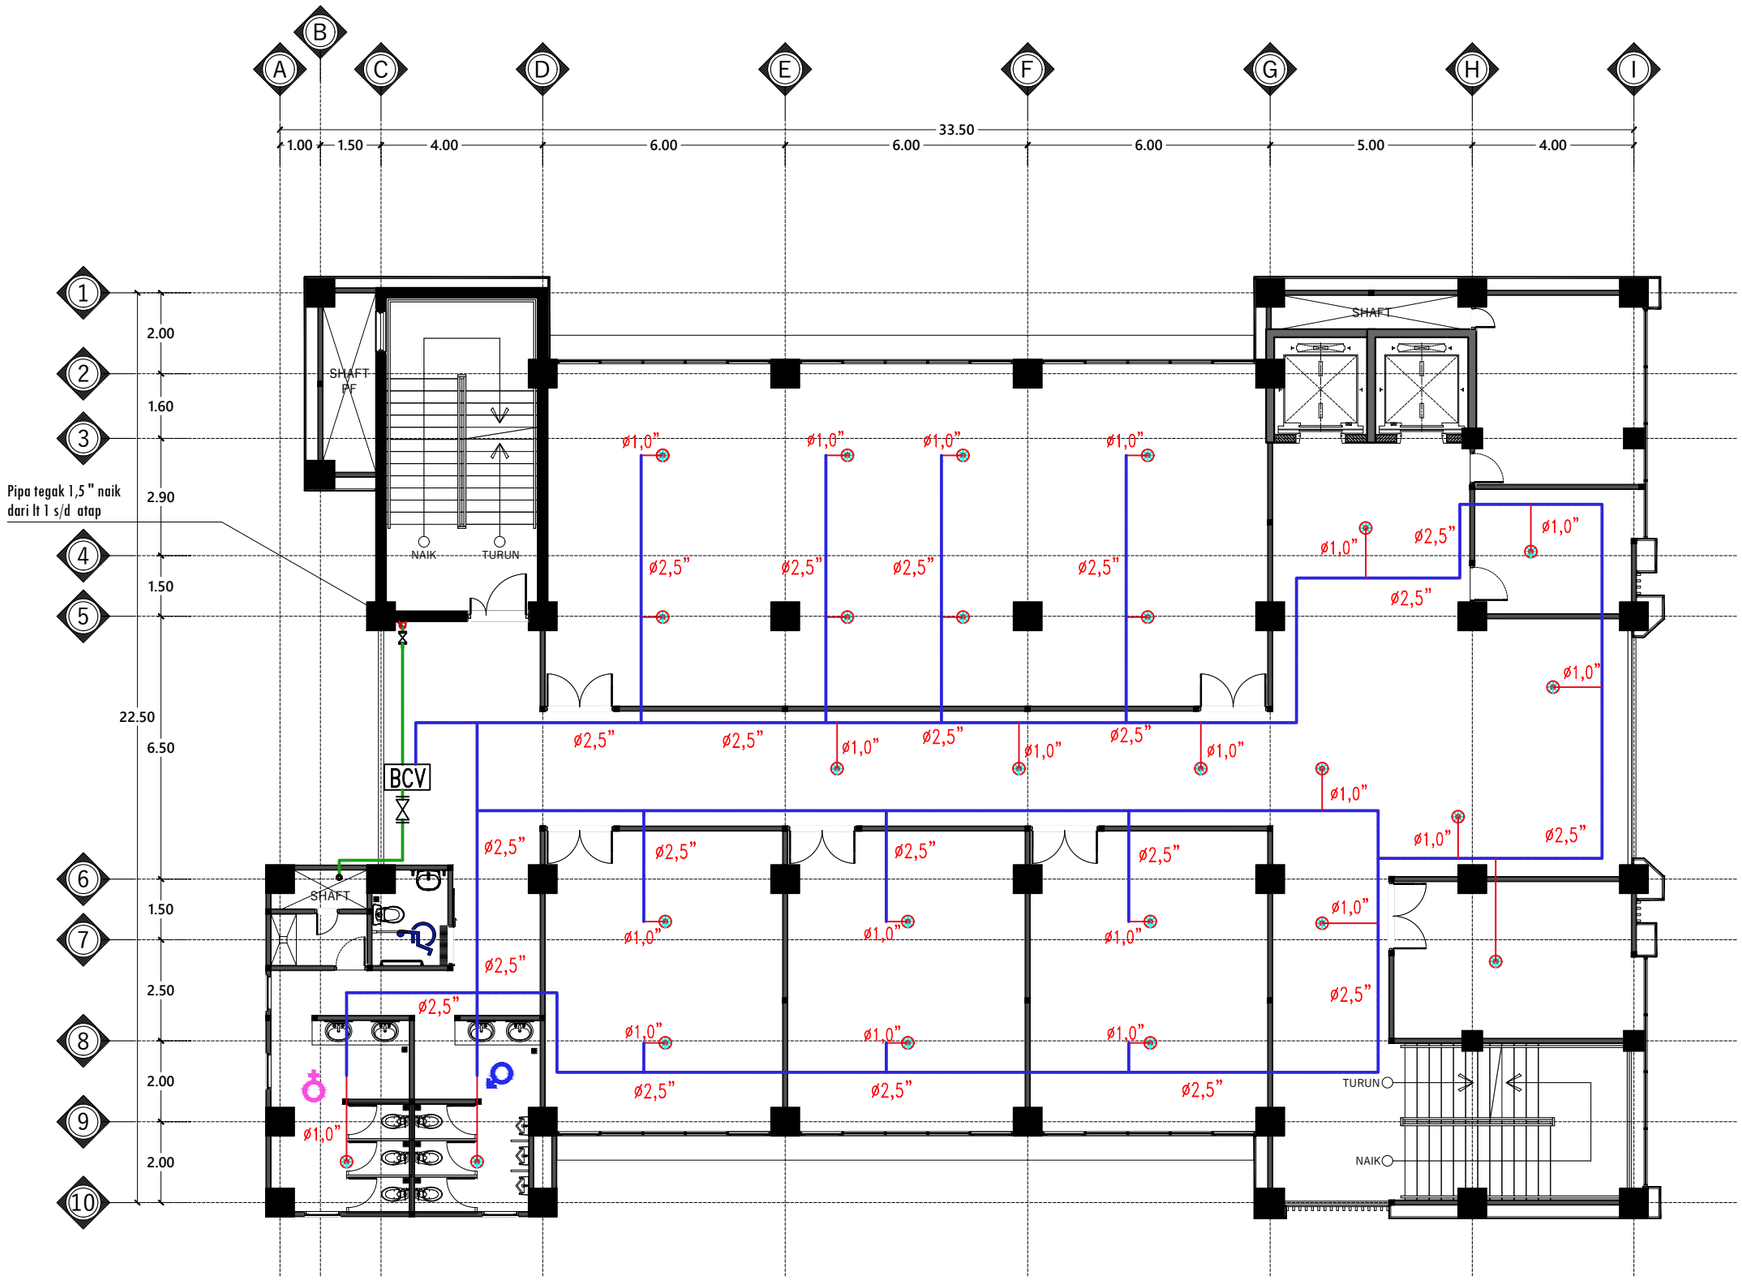

SYMBOL	TYPE
	PIPA Ø6,0" (PERMUKAAN)
	PIPA Ø2,5"
	PIPA Ø1,0"

SYMBOL	TYPE	JUMLAH
	SPRINKLE HEAD	27

DENAH INSTALASI SPRINKLER LANTAI 6

Skala 1 : 150

INSTANSI

KEMENTERIAN AGAMA REPUBLIK INDONESIA
UNIVERSITAS ISLAM NEGERI (UIN)
SYARIF HIDAYATULLAH JAKARTA

Catatan :

Nama Pekerjaan :

PENGADAAN JASA KONSULTASI PEMBANGUNAN GEDUNG USHULUDDIN UNIVERSITAS ISLAM NEGERI (UIN) SYARIF HIDAYATULLAH JAKARTA

Lokasi :


JALAN MALOKO JL. Ir. H. JUANDA NO. 95 CIPUTAT TANGERANG SELATAN, BANTEN TANGERANG SELATAN (KOTA)

Konsultan Perencana:

Nama Gambar :

NO	TANGGAL	REVISI	DIPERIKSA	DISETUJUI
01				
02				
03				
04				

DIRENCANA	TEAM	
DI GAMBAR	TEAM	
DI PERIKSA	TEAM	
UKURAN KERTAS	NO. GAMBAR	TAHUN
A3		2025

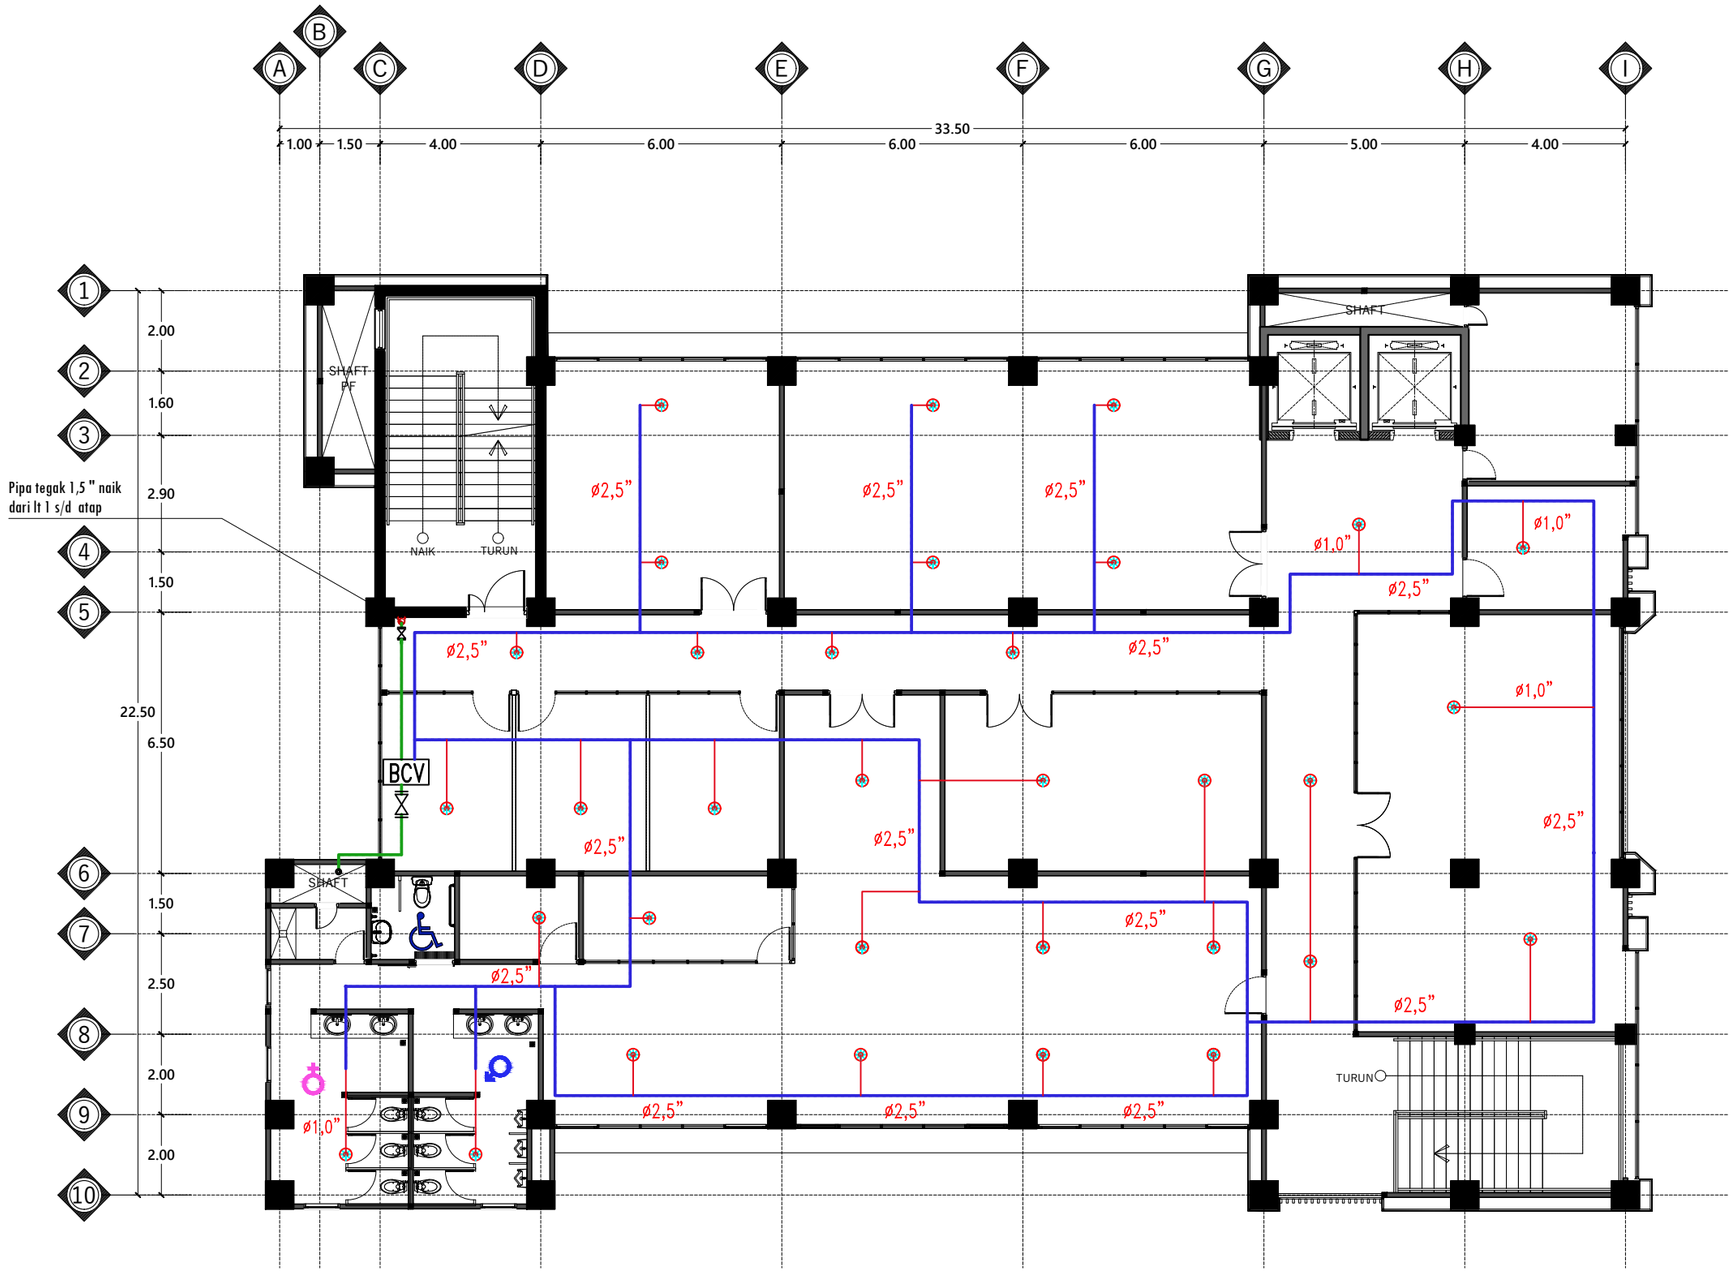

SYMBOL	TYPE
	PIPA Ø6,0" (PERMUKAAN)
	PIPA Ø2,5"
	PIPA Ø1,0"

SYMBOL	TYPE	JUMLAH
	SPRINKLE HEAD	38

DENAH INSTALASI SPRINKLER LANTAI 7

Skala 1 : 150

INSTANSI

KEMENTERIAN AGAMA REPUBLIK INDONESIA
UNIVERSITAS ISLAM NEGERI (UIN)
SYARIF HIDAYATULLAH JAKARTA

Catatan :

Nama Pekerjaan :

PENGADAAN JASA KONSULTASI
PEMBANGUNAN GEDUNG USHULUDDIN
UNIVERSITAS ISLAM NEGERI (UIN)
SYARIF HIDAYATULLAH JAKARTA

Lokasi :

JALAN MALOKO JL. Ir. H. JUANDA NO. 95
CIPUTAT TANGERANG SELATAN, BANTEN
TANGERANG SELATAN (KOTA)


Konsultan Perencana:

Nama Gambar :

NO	TANGGAL	REVISI	DIPERIKSA	DISETUJUI
01				
02				
03				
04				

DIRENCANA	TEAM	
DI GAMBAR	TEAM	
DI PERIKSA	TEAM	

UKURAN KERTAS	NO. GAMBAR	TAHUN
A3		2025

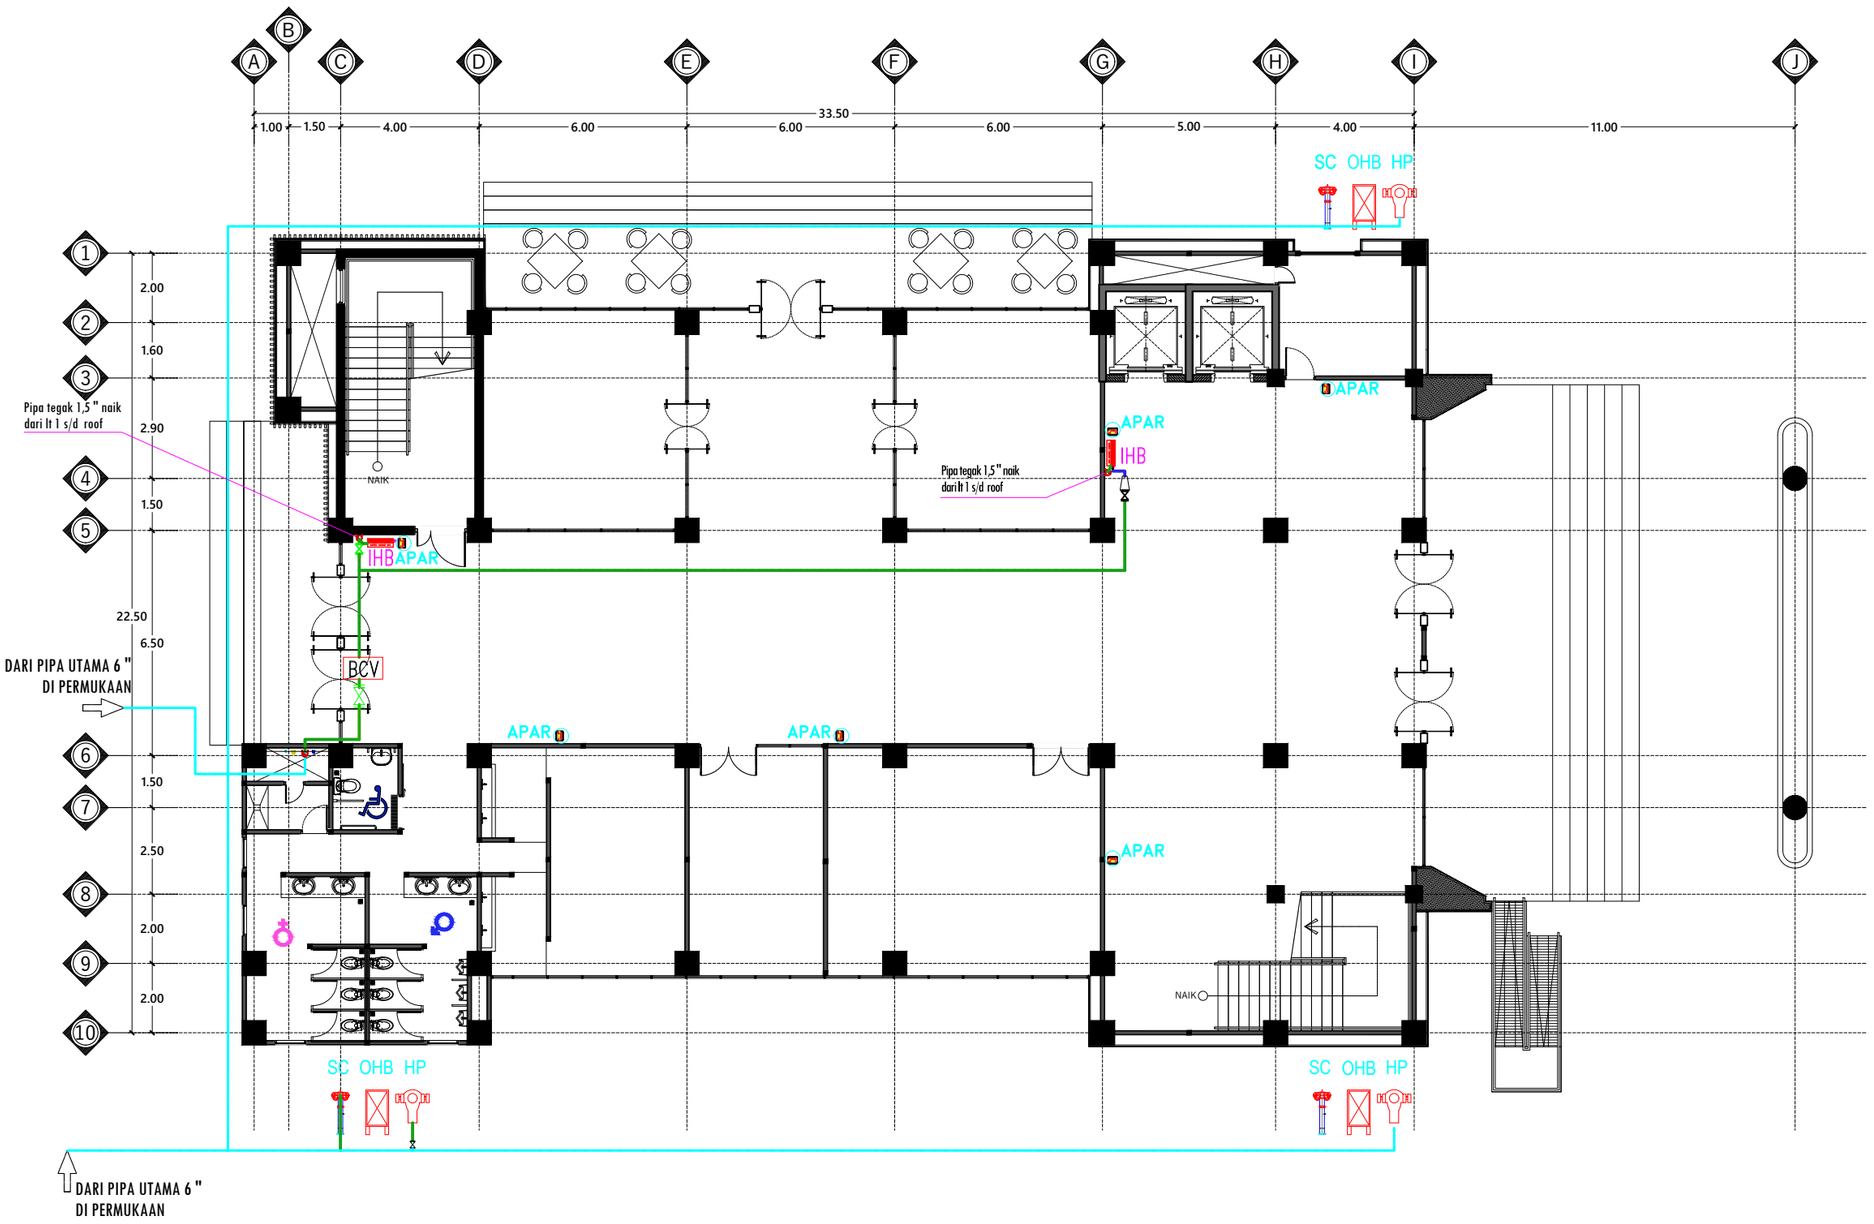

SYMBOL	TYPE
	PIPA Ø6,0" (PERMUKAAN)
	PIPA Ø1,5"

SYMBOL	TYPE	JUMLAH
	OHB/HP	3
	SC	3
	IHB	2
	ARV/PG	-

DENAH INSTALASI HYDRANT & APAR LANTAI 1

Skala 1 : 150

INSTANSI

KEMENTERIAN AGAMA REPUBLIK INDONESIA
UNIVERSITAS ISLAM NEGERI (UIN)
SYARIF HIDAYATULLAH JAKARTA

Catatan :

Nama Pekerjaan :

PENGADAAN JASA KONSULTASI
PEMBANGUNAN GEDUNG USHULUDDIN
UNIVERSITAS ISLAM NEGERI (UIN)
SYARIF HIDAYATULLAH JAKARTA

Lokasi :

JALAN MALOKO JL. Ir. H. JUANDA NO. 95
CIPUTAT TANGERANG SELATAN, BANTEN
TANGERANG SELATAN (KOTA)


Konsultan Perencana:

Nama Gambar : SKALA

NO	TANGGAL	REVISI	DIPERIKSA	DISETUJUI
01				
02				
03				
04				

DIRENCANA	TEAM	
DI GAMBAR	TEAM	
DI PERIKSA	TEAM	

UKURAN KERTAS	NO. GAMBAR	TAHUN
A3		2025

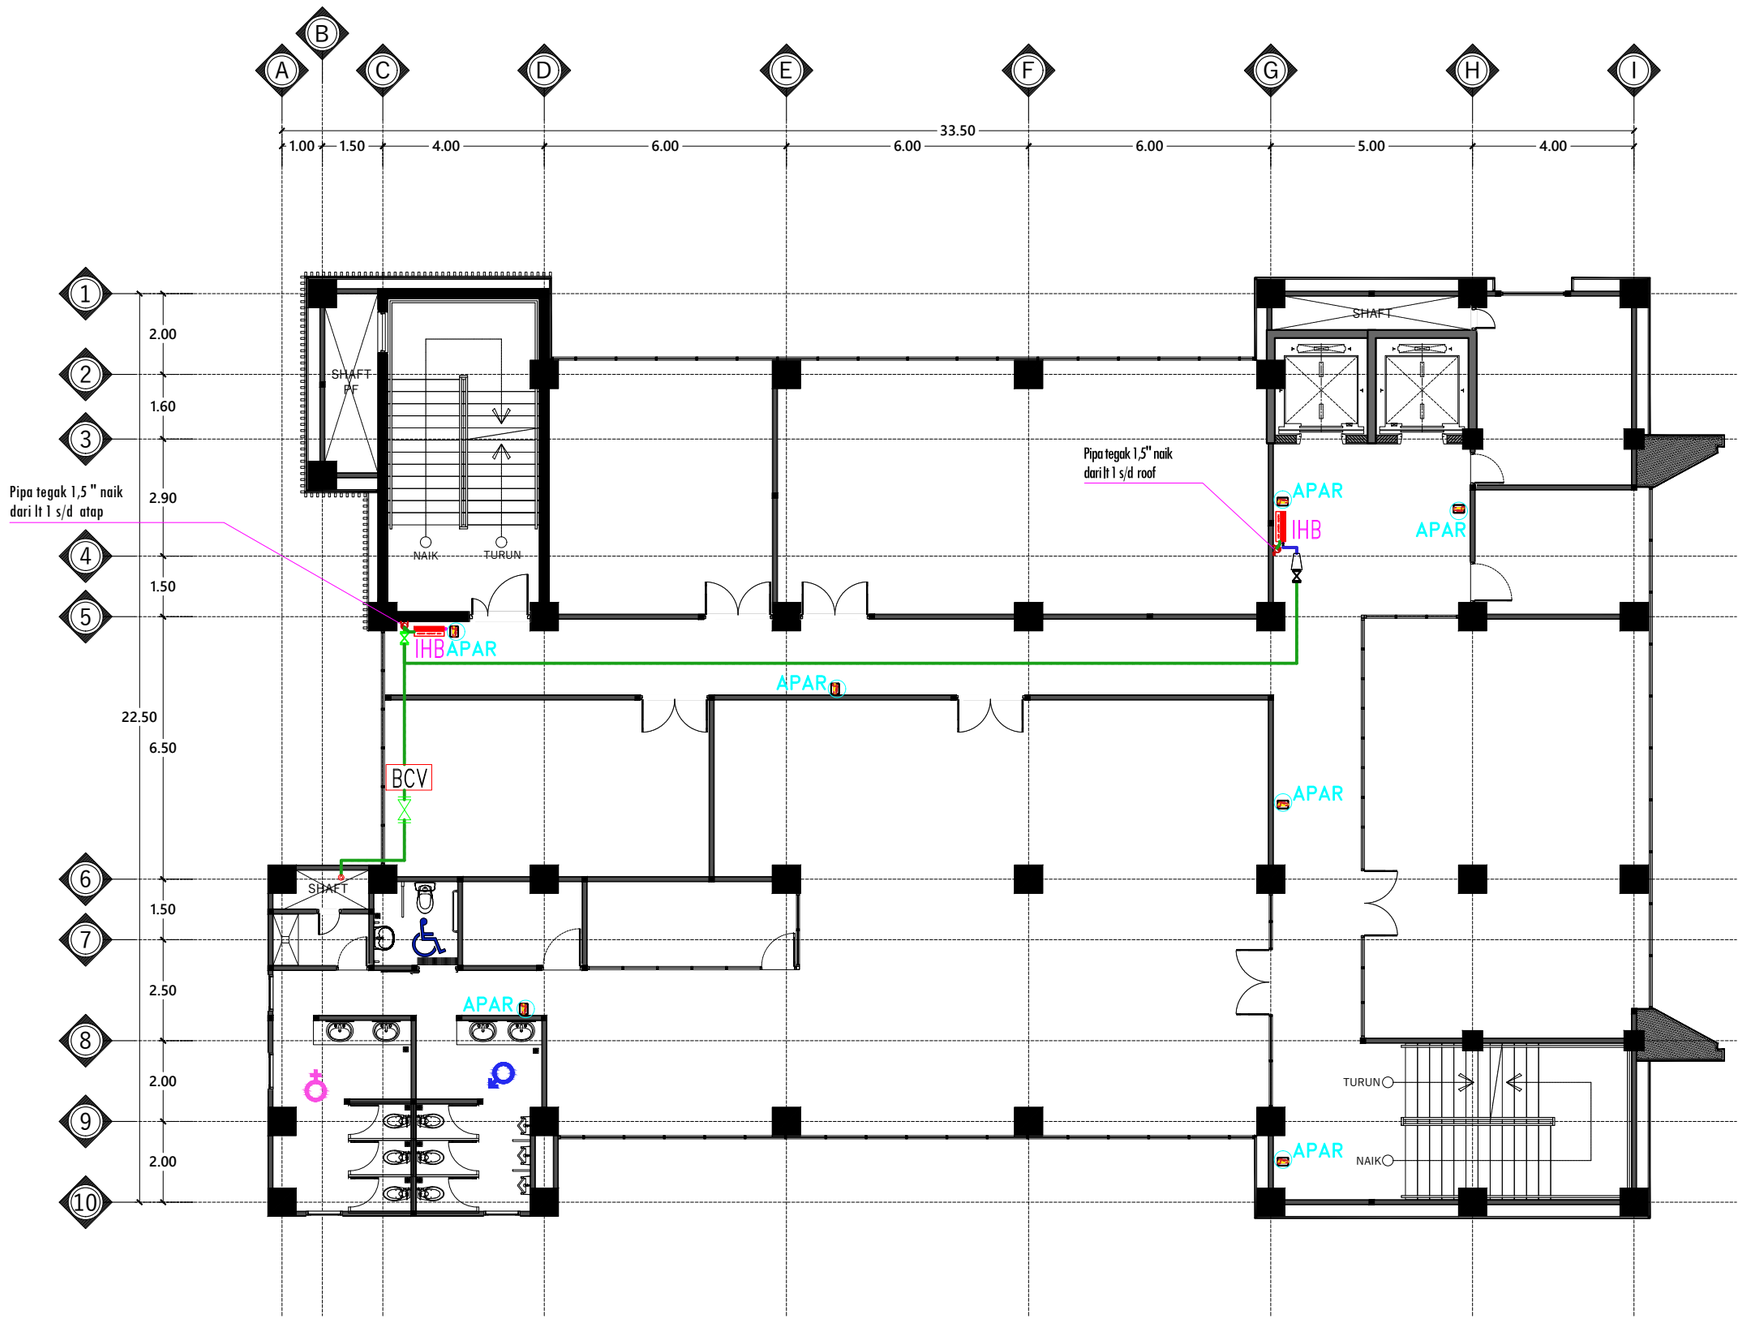

SYMBOL	TYPE
	PIPA Ø6,0" (PERMUKAAN)
	PIPA Ø1,5"

SYMBOL	TYPE	JUMLAH
	OHB/HP	-
	SC	-
	IHB	2
	ARV/PG	-

DENAH INSTALASI HYDRANT & APAR LANTAI 2

Skala 1 : 150

INSTANSI

KEMENTERIAN AGAMA REPUBLIK INDONESIA
UNIVERSITAS ISLAM NEGERI (UIN)
SYARIF HIDAYATULLAH JAKARTA

Catatan :

Nama Pekerjaan :

PENGADAAN JASA KONSULTASI
PEMBANGUNAN GEDUNG USHULUDDIN
UNIVERSITAS ISLAM NEGERI (UIN)
SYARIF HIDAYATULLAH JAKARTA

Lokasi :


JALAN MALOKO JL. Ir. H. JUANDA NO. 95
CIPUTAT TANGERANG SELATAN, BANTEN
TANGERANG SELATAN (KOTA)

Konsultan Perencana:

Nama Gambar : SKALA

NO	TANGGAL	REVISI	DIPERIKSA	DISETUJUI
01				
02				
03				
04				

DIRENCANA	TEAM	
DI GAMBAR	TEAM	
DI PERIKSA	TEAM	
UKURAN KERTAS	NO. GAMBAR	TAHUN
A3		2025

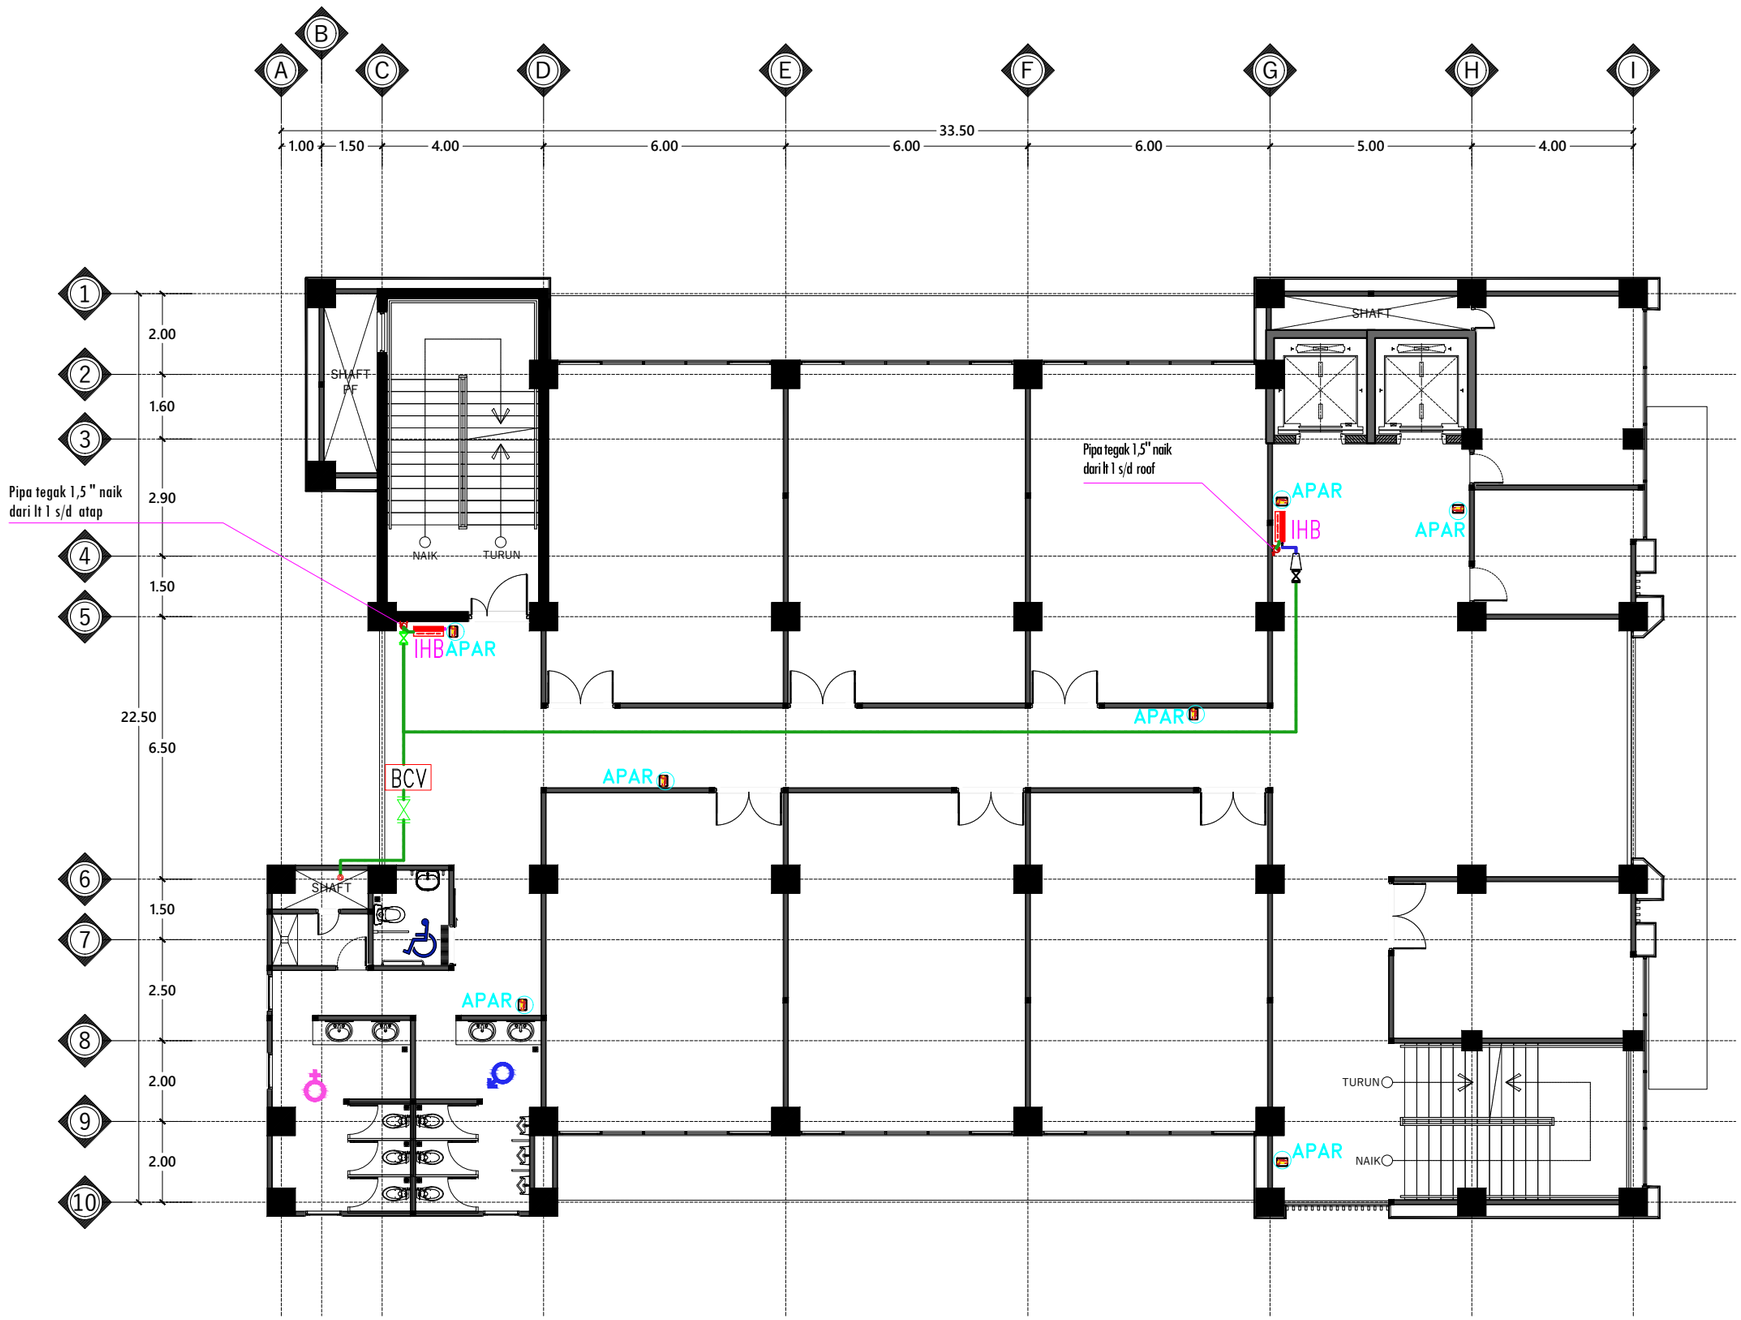

SYMBOL	TYPE
	PIPA Ø6,0" (PERMUKAAN)
	PIPA Ø1,5"

SYMBOL	TYPE	JUMLAH
	OHB/HP	-
	SC	-
	IHB	2
	ARV/PG	-

DENAH INSTALASI HYDRANT & APAR LANTAI 3

Skala 1 : 150

INSTANSI

KEMENTERIAN AGAMA REPUBLIK INDONESIA
UNIVERSITAS ISLAM NEGERI (UIN)
SYARIF HIDAYATULLAH JAKARTA

Catatan :

Nama Pekerjaan :

PENGADAAN JASA KONSULTASI
PEMBANGUNAN GEDUNG USHULUDDIN
UNIVERSITAS ISLAM NEGERI (UIN)
SYARIF HIDAYATULLAH JAKARTA

Lokasi :


JALAN MALOKO JL. Ir. H. JUANDA NO. 95
CIPUTAT TANGERANG SELATAN, BANTEN
TANGERANG SELATAN (KOTA)

Konsultan Perencana:

Nama Gambar : SKALA

NO	TANGGAL	REVISI	DIPERIKSA	DISETUJUI
01				
02				
03				
04				

DIRENCANA	TEAM	
DI GAMBAR	TEAM	
DI PERIKSA	TEAM	
UKURAN KERTAS	NO. GAMBAR	TAHUN
A3		2025

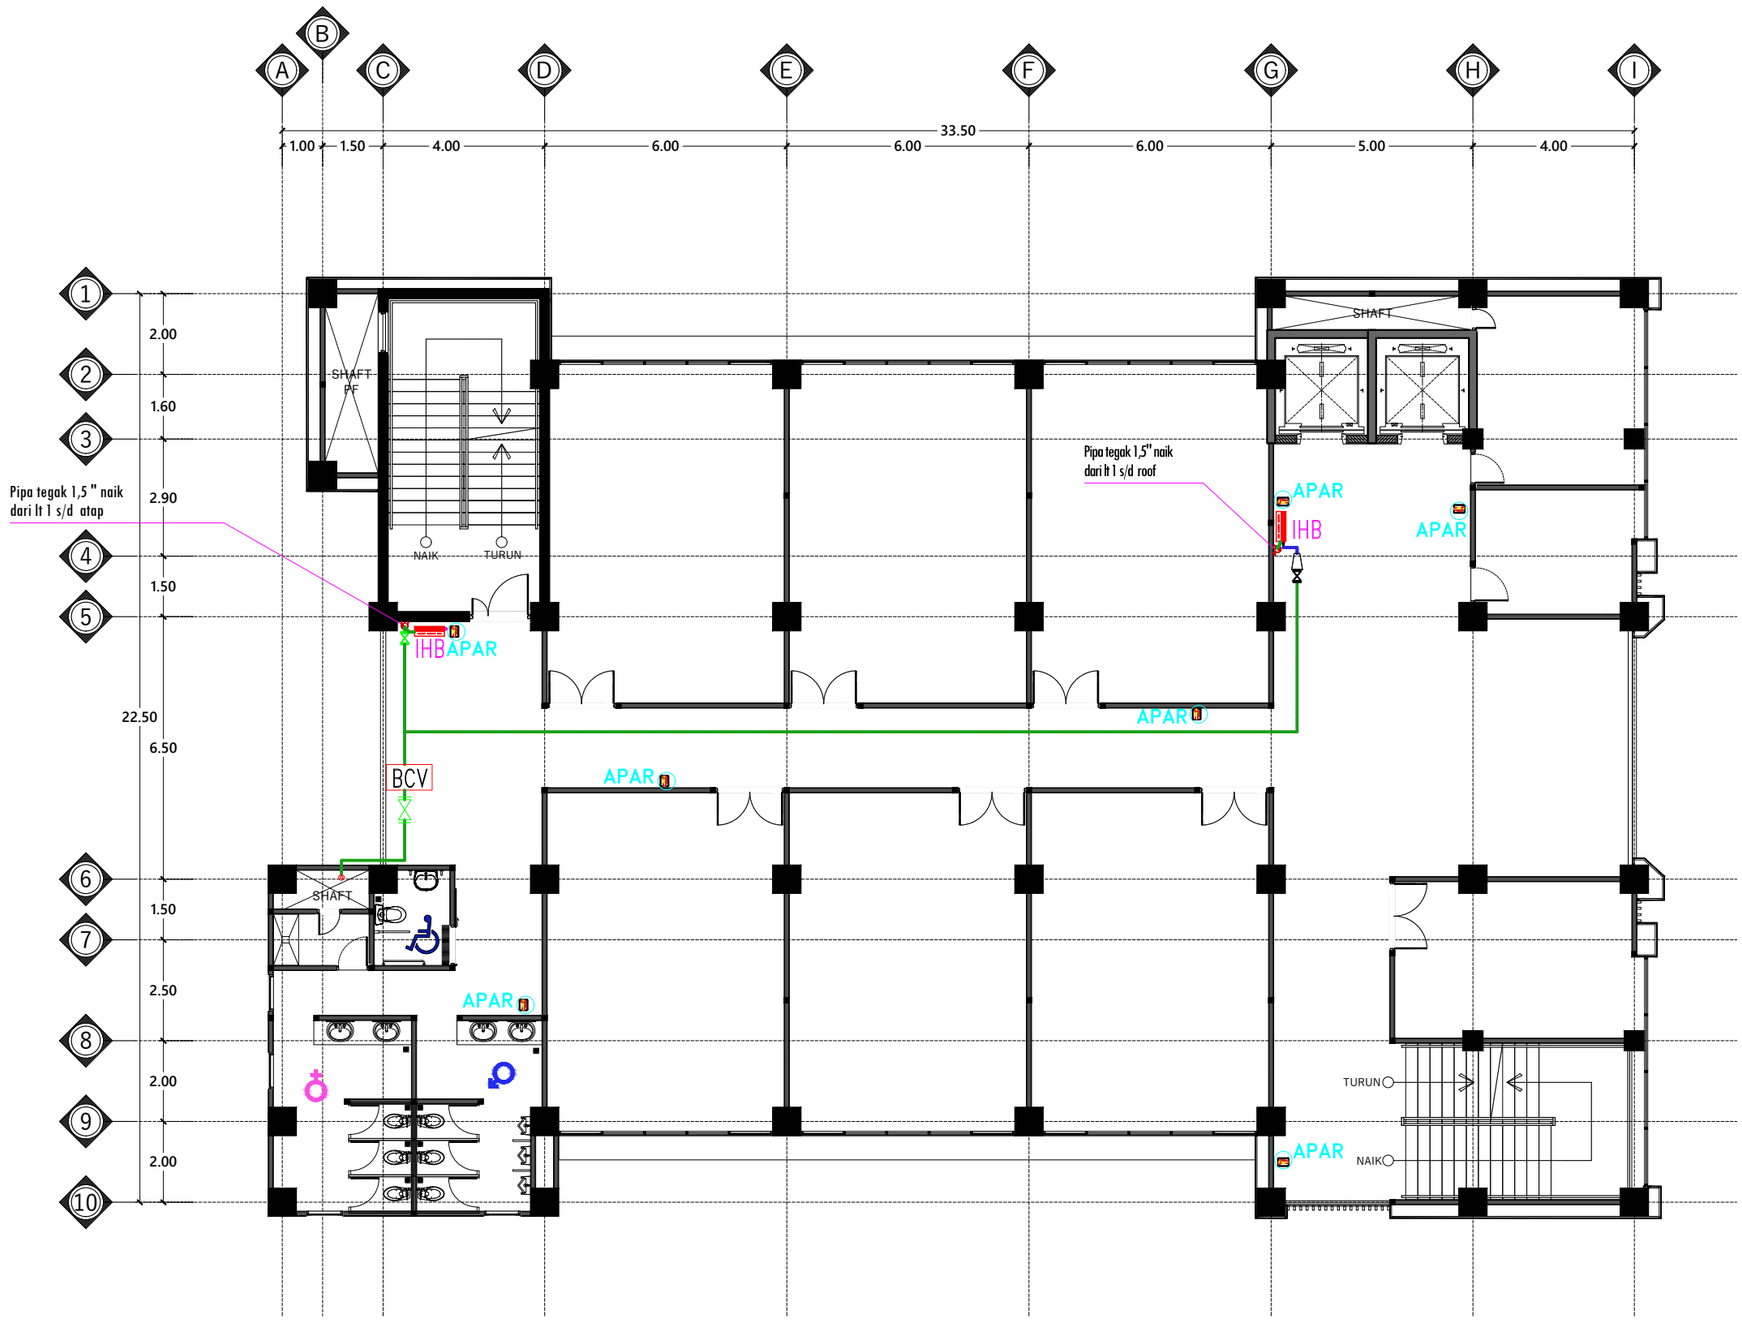

SYMBOL	TYPE
	PIPA Ø6,0" (PERMUKAAN)
	PIPA Ø1,5"

SYMBOL	TYPE	JUMLAH
	OHB/HP	-
	SC	-
	IHB	2
	ARV/PG	-

DENAH INSTALASI HYDRANT & APAR LANTAI 4

Skala 1 : 150

INSTANSI

KEMENTERIAN AGAMA REPUBLIK INDONESIA
UNIVERSITAS ISLAM NEGERI (UIN)
SYARIF HIDAYATULLAH JAKARTA

Catatan :

Nama Pekerjaan :

PENGADAAN JASA KONSULTASI
PEMBANGUNAN GEDUNG USHULUDDIN
UNIVERSITAS ISLAM NEGERI (UIN)
SYARIF HIDAYATULLAH JAKARTA

Lokasi :

JALAN MALOKO JL. Ir. H. JUANDA NO. 95
CIPUTAT TANGERANG SELATAN, BANTEN
TANGERANG SELATAN (KOTA)


Konsultan Perencana:

Nama Gambar :

SKALA

NO	TANGGAL	REVISI	DIPERIKSA	DISETUJUI
01				
02				
03				
04				

DIRENCANA	TEAM	
DI GAMBAR	TEAM	
DI PERIKSA	TEAM	
UKURAN KERTAS	NO. GAMBAR	TAHUN
A3		2025

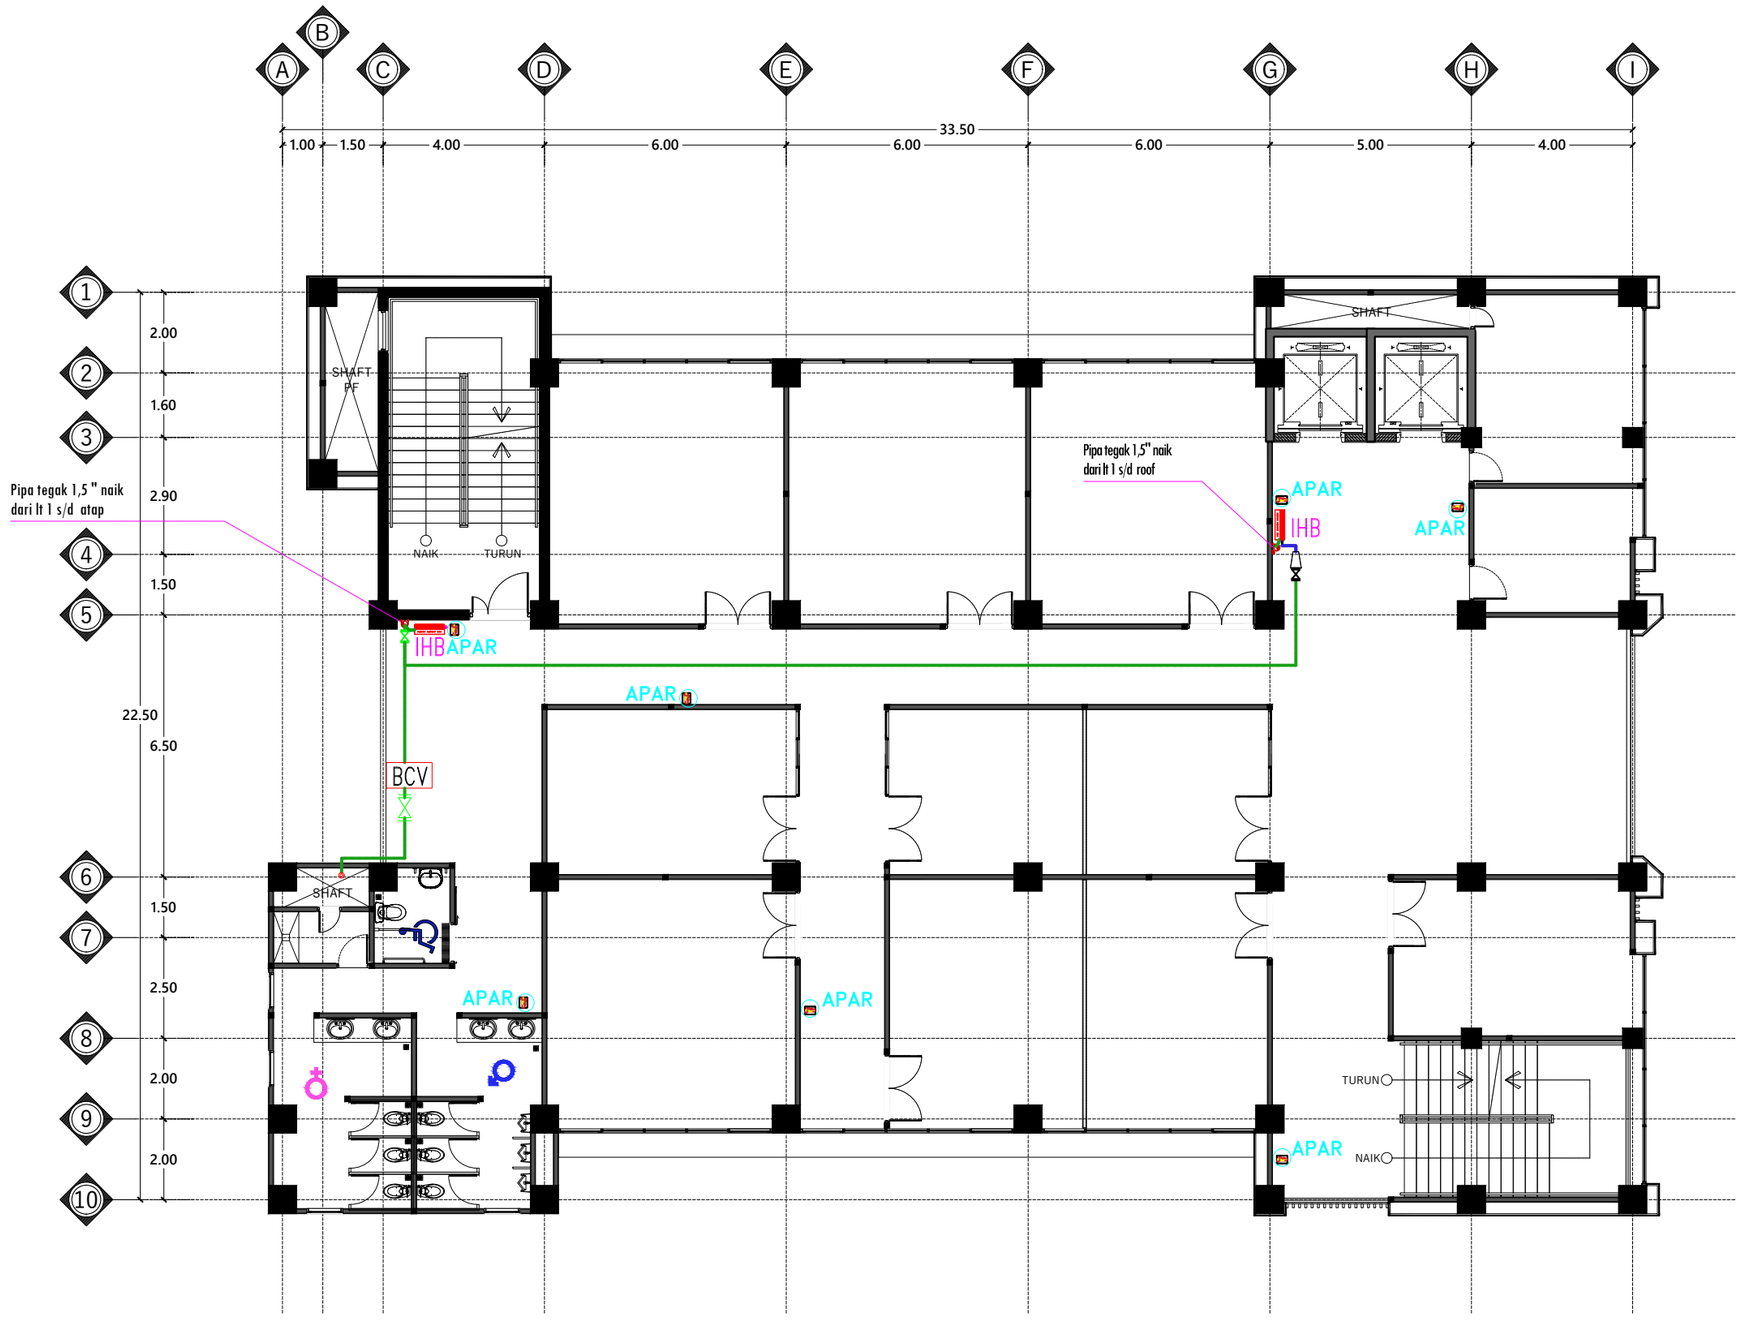

SYMBOL	TYPE
	PIPA Ø6,0" (PERMUKAAN)
	PIPA Ø1,5"

SYMBOL	TYPE	JUMLAH
	OHB/HP	-
	SC	-
	IHB	2
	ARV/PG	-

DENAH INSTALASI HYDRANT & APAR LANTAI 5

Skala 1 : 150

INSTANSI

KEMENTERIAN AGAMA REPUBLIK INDONESIA
UNIVERSITAS ISLAM NEGERI (UIN)
SYARIF HIDAYATULLAH JAKARTA

Catatan :

Nama Pekerjaan :

PENGADAAN JASA KONSULTASI
PEMBANGUNAN GEDUNG USHULUDDIN
UNIVERSITAS ISLAM NEGERI (UIN)
SYARIF HIDAYATULLAH JAKARTA

Lokasi :


JALAN MALOKO JL. Ir. H. JUANDA NO. 95
CIPUTAT TANGERANG SELATAN, BANTEN
TANGERANG SELATAN (KOTA)

Konsultan Perencana:

Nama Gambar : SKALA

NO	TANGGAL	REVISI	DIPERIKSA	DISETUJUI
01				
02				
03				
04				

DIRENCANA	TEAM	
DI GAMBAR	TEAM	
DI PERIKSA	TEAM	
UKURAN KERTAS	NO. GAMBAR	TAHUN
A3		2025

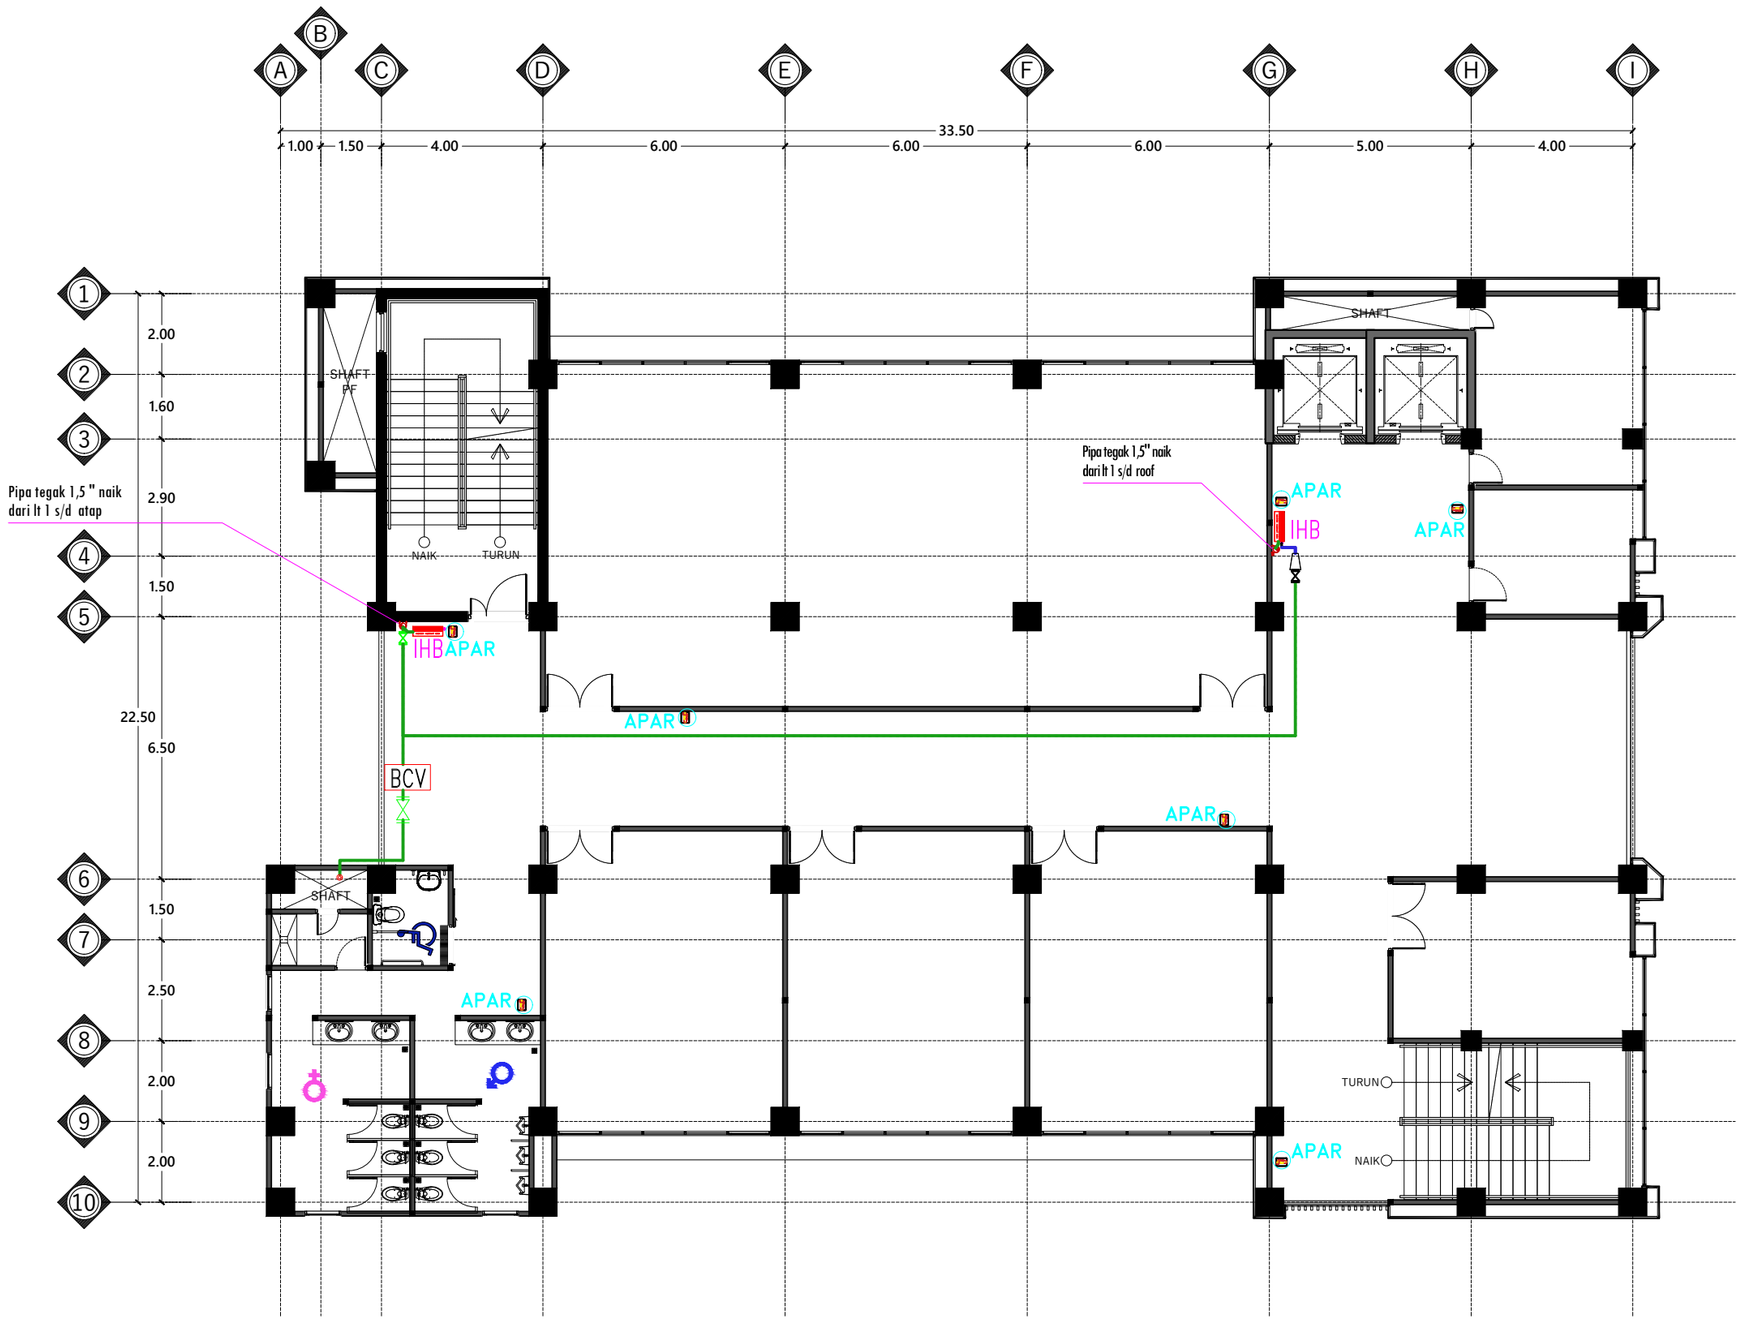

SYMBOL	TYPE
	PIPA Ø6,0" (PERMUKAAN)
	PIPA Ø1,5"

SYMBOL	TYPE	JUMLAH
	OHB/HP	-
	SC	-
	IHB	2
	ARV/PG	-

DENAH INSTALASI HYDRANT & APAR LANTAI 6

Skala 1 : 150

INSTANSI

KEMENTERIAN AGAMA REPUBLIK INDONESIA
UNIVERSITAS ISLAM NEGERI (UIN)
SYARIF HIDAYATULLAH JAKARTA

Catatan :

Nama Pekerjaan :

PENGADAAN JASA KONSULTASI
PEMBANGUNAN GEDUNG USHULUDDIN
UNIVERSITAS ISLAM NEGERI (UIN)
SYARIF HIDAYATULLAH JAKARTA

Lokasi :


JALAN MALOKO JL. Ir. H. JUANDA NO. 95
CIPUTAT TANGERANG SELATAN, BANTEN
TANGERANG SELATAN (KOTA)

Konsultan Perencana:

Nama Gambar : SKALA

NO	TANGGAL	REVISI	DIPERIKSA	DISETUJUI
01				
02				
03				
04				

DIRENCANA	TEAM	
DI GAMBAR	TEAM	
DI PERIKSA	TEAM	
UKURAN KERTAS	NO. GAMBAR	TAHUN
A3		2025

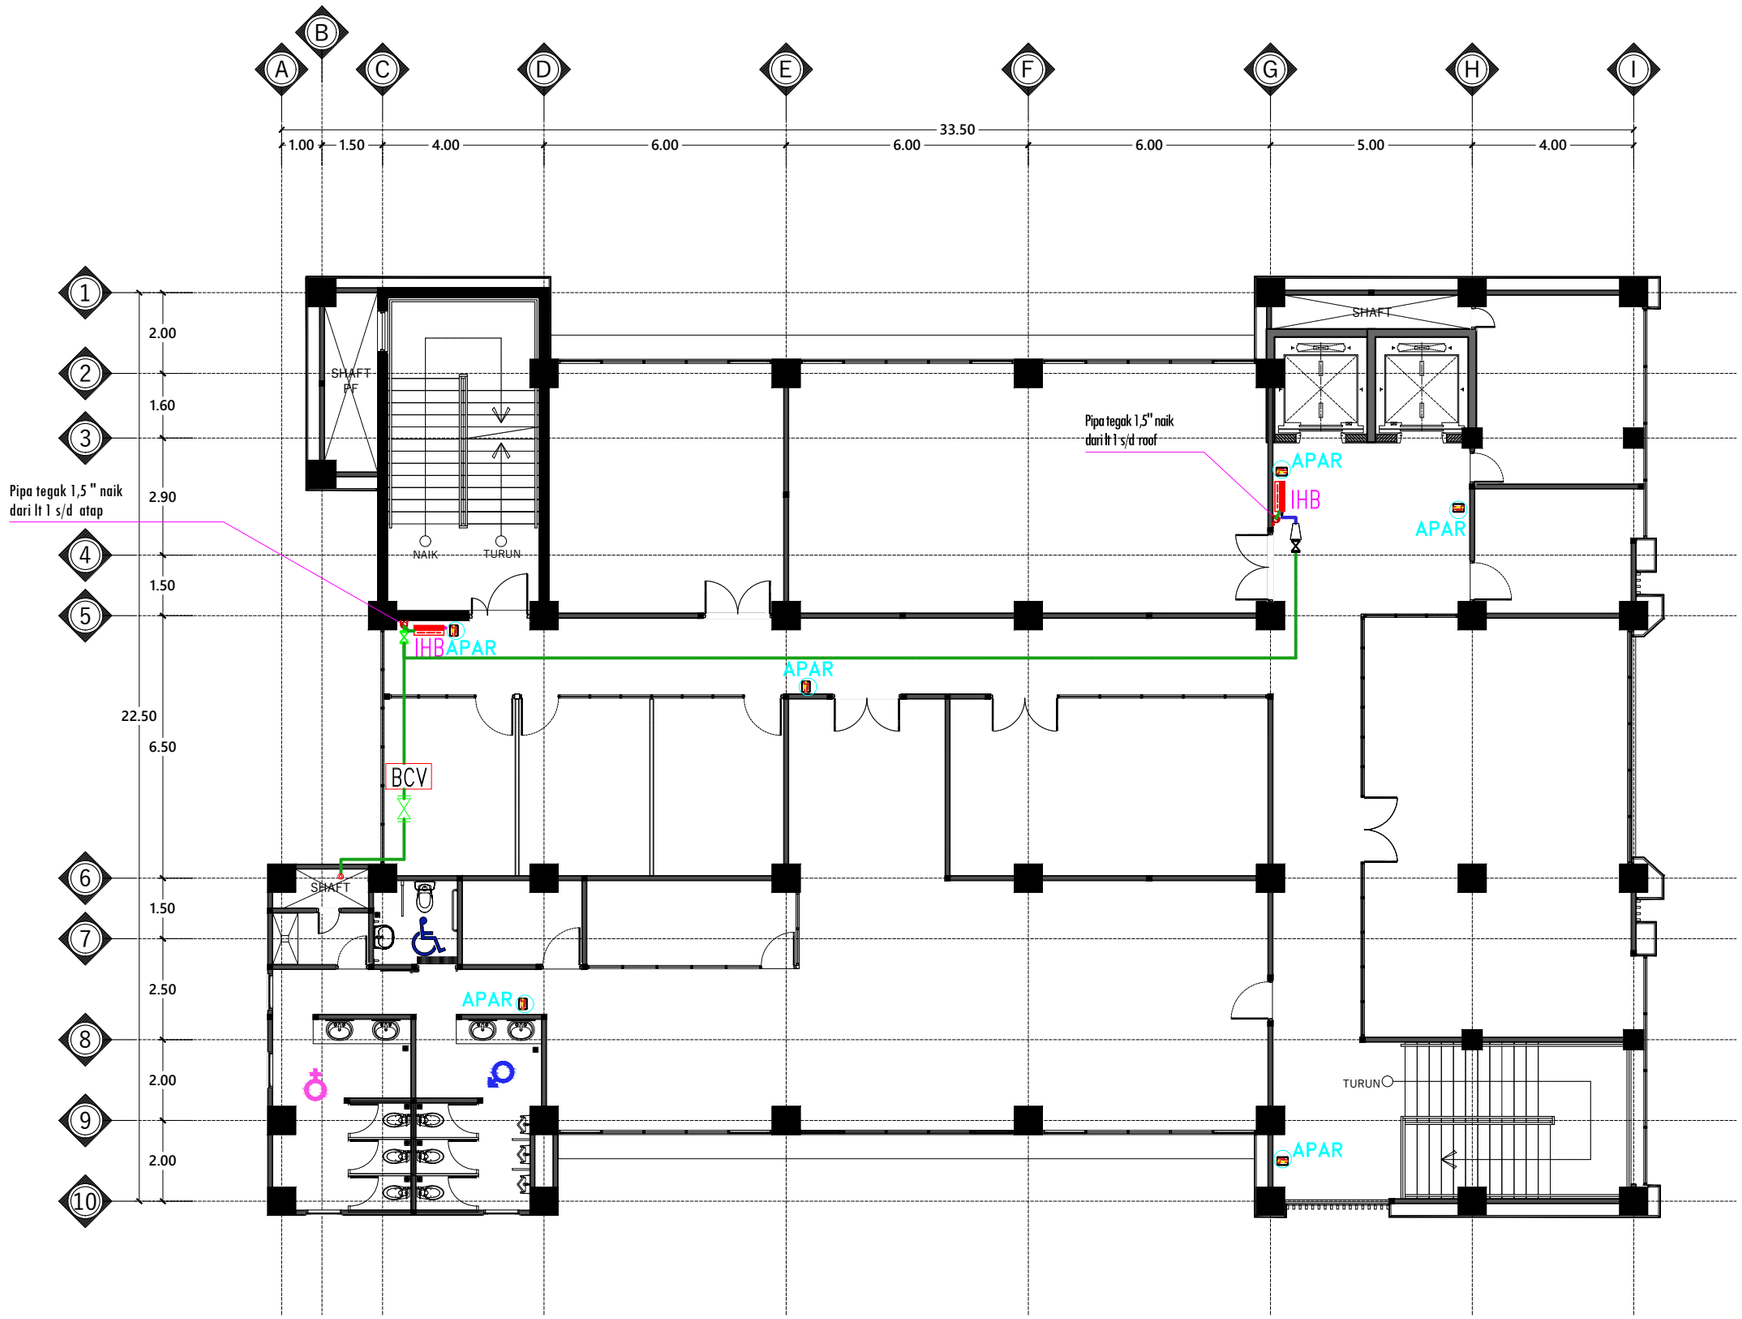

SYMBOL	TYPE
	PIPA Ø6,0" (PERMUKAAN)
	PIPA Ø1,5"

SYMBOL	TYPE	JUMLAH
	OHB/HP	-
	SC	-
	IHB	2
	ARV/PG	-

DENAH INSTALASI HYDRANT & APAR LANTAI 7

Skala 1 : 150

INSTANSI

KEMENTERIAN AGAMA REPUBLIK INDONESIA
UNIVERSITAS ISLAM NEGERI (UIN)
SYARIF HIDAYATULLAH JAKARTA

Catatan :

Nama Pekerjaan :

PENGADAAN JASA KONSULTASI PEMBANGUNAN GEDUNG USHULUDDIN UNIVERSITAS ISLAM NEGERI (UIN) SYARIF HIDAYATULLAH JAKARTA

Lokasi :

JALAN MALOKO JL. Ir. H. JUANDA NO. 95 CIPUTAT TANGERANG SELATAN, BANTEN TANGERANG SELATAN (KOTA)


Konsultan Perencana:

Nama Gambar :

SKALA

NO	TANGGAL	REVISI	DIPERIKSA	DISETUJUI
01				
02				
03				
04				

DIRENCANA	TEAM	
DI GAMBAR	TEAM	
DI PERIKSA	TEAM	
UKURAN KERTAS	NO. GAMBAR	TAHUN
A3		2025

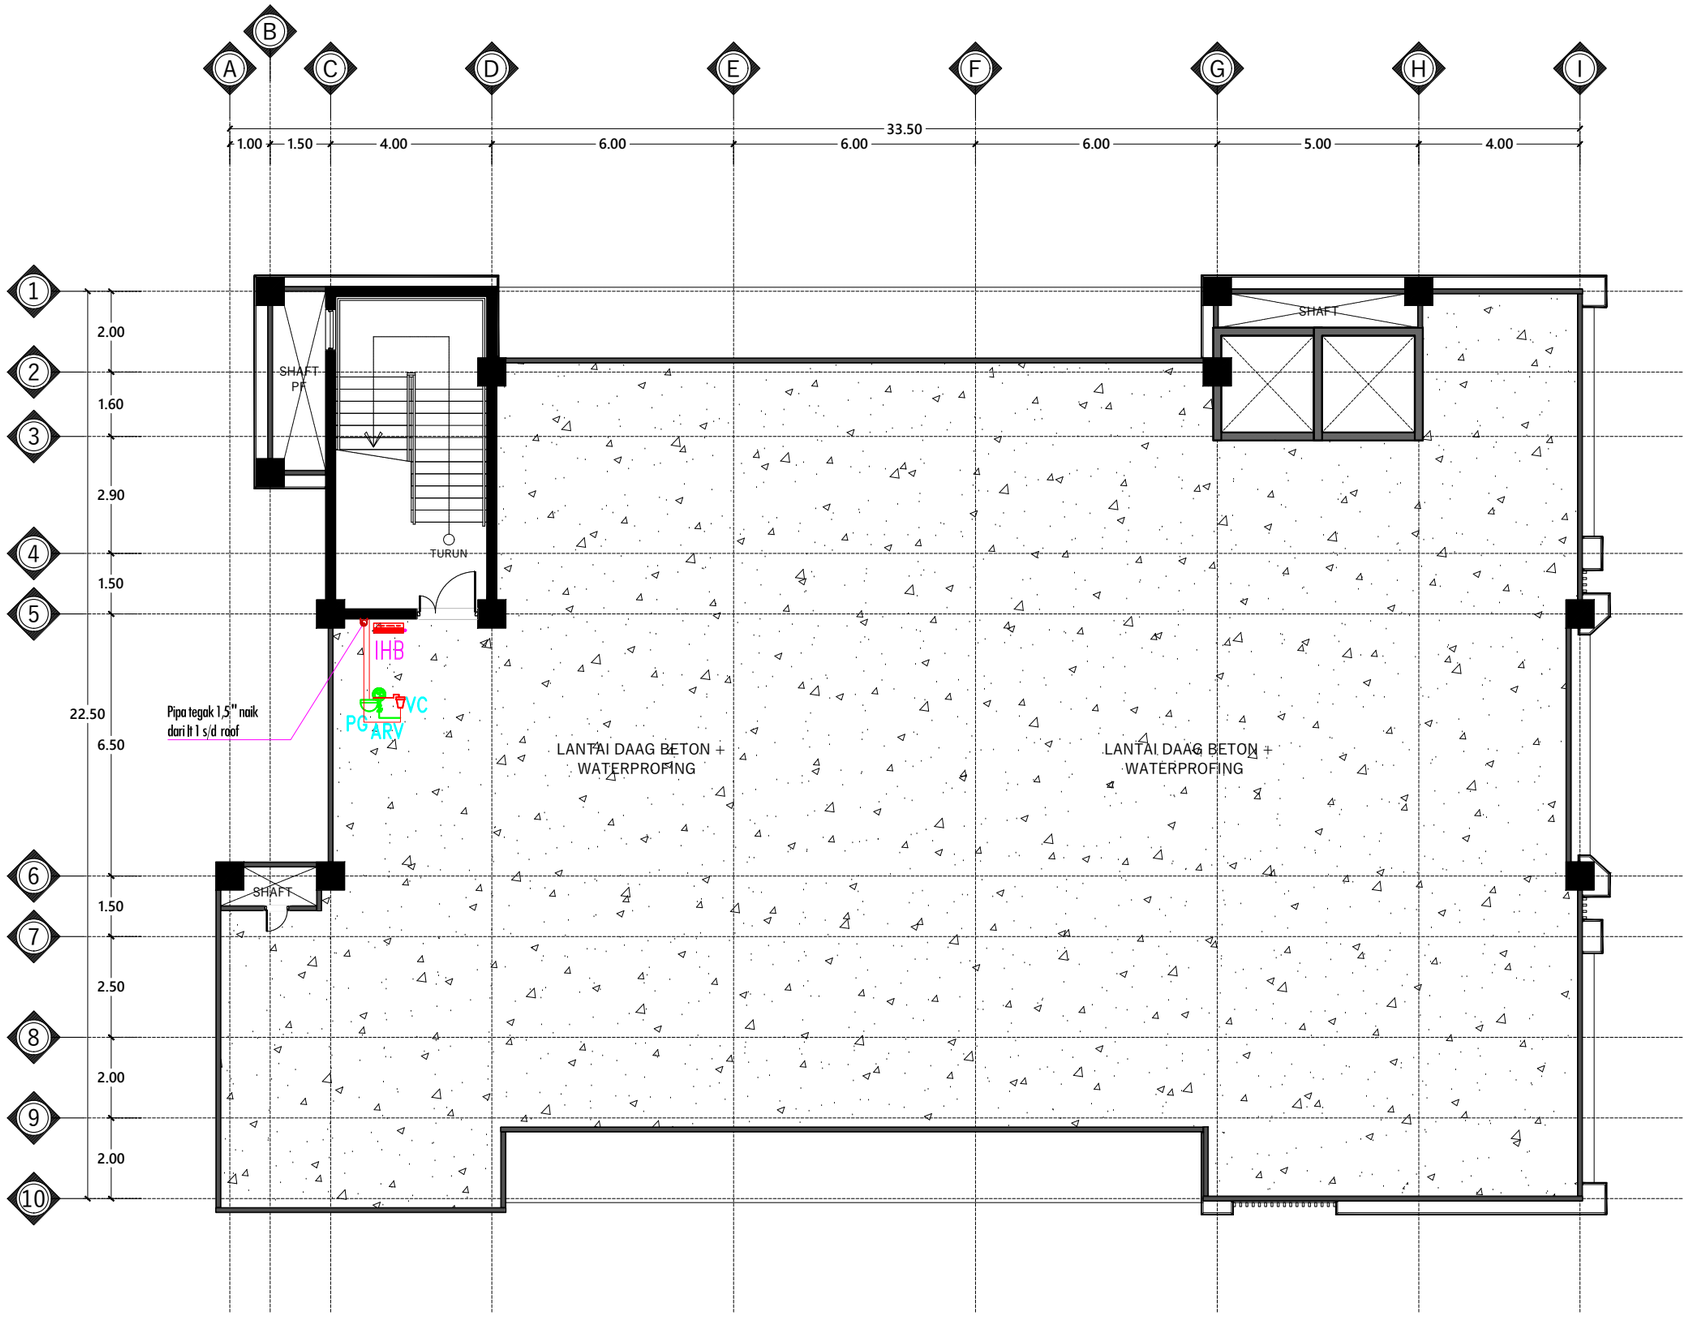

SYMBOL	TYPE
	PIPA Ø6,0" (PERMUKAAN)
	PIPA Ø1,5"

SYMBOL	TYPE	JUMLAH
	OHB/HP	-
	SC	-
	IHB	-
	ARV/PG	1

DENAH INSTALASI HYDRANT & APAR LANTAI ATAP

Skala 1 : 150

INSTANSI

KEMENTERIAN AGAMA REPUBLIK INDONESIA
UNIVERSITAS ISLAM NEGERI (UIN)
SYARIF HIDAYATULLAH JAKARTA

Catatan :

Nama Pekerjaan :

PENGADAAN JASA KONSULTASI
PEMBANGUNAN GEDUNG USHULUDDIN
UNIVERSITAS ISLAM NEGERI (UIN)
SYARIF HIDAYATULLAH JAKARTA

Lokasi :


JALAN MALOKO JL. Ir. H. JUANDA NO. 95
CIPUTAT TANGERANG SELATAN, BANTEN
TANGERANG SELATAN (KOTA)

Konsultan Perencana:

Nama Gambar : | SKALA

NO	TANGGAL	REVISI	DIPERIKSA	DISETUJUI
01				
02				
03				
04				

DIRENCANA	TEAM	
DI GAMBAR	TEAM	
DI PERIKSA	TEAM	
UKURAN KERTAS	NO. GAMBAR	TAHUN
A3		2025

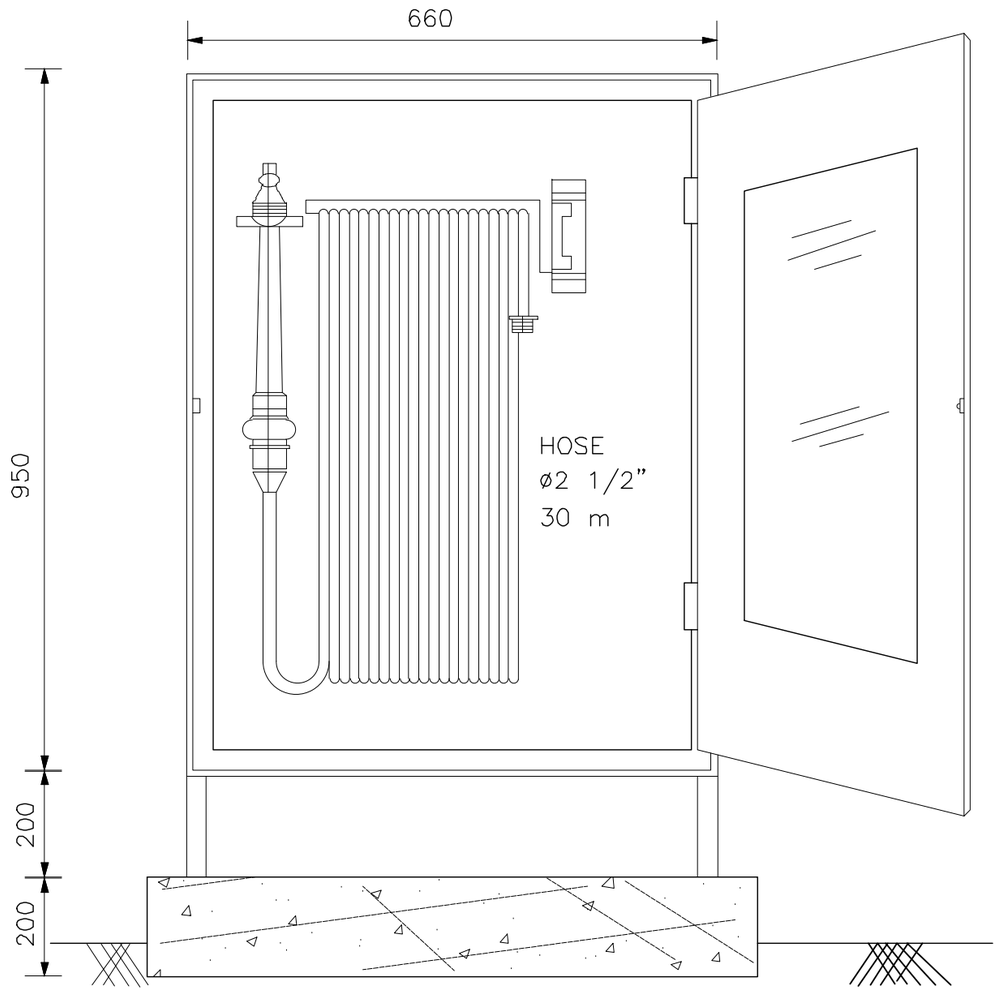

HYDRANT BOX TYPE OUTDOOR (HBO)

SKALA NTS

INSTANSI

KEMENTERIAN AGAMA REPUBLIK INDONESIA
UNIVERSITAS ISLAM NEGERI (UIN)
SYARIF HIDAYATULLAH JAKARTA

Catatan :

Nama Pekerjaan :

PENGADAAN JASA KONSULTASI
PEMBANGUNAN GEDUNG USHULUDDIN
UNIVERSITAS ISLAM NEGERI (UIN)
SYARIF HIDAYATULLAH JAKARTA

Lokasi :

JALAN MALOKO JL. Ir. H. JUANDA NO. 95
CIPUTAT TANGERANG SELATAN, BANTEN
TANGERANG SELATAN (KOTA)


Konsultan Perencana:

Nama Gambar : SKALA

NO	TANGGAL	REVISI	DIPERIKSA	DISETUJUI
01				
02				
03				
04				

DIRENCANA	TEAM	
DI GAMBAR	TEAM	
DI PERIKSA	TEAM	

UKURAN KERTAS	NO. GAMBAR	TAHUN
A3		2025

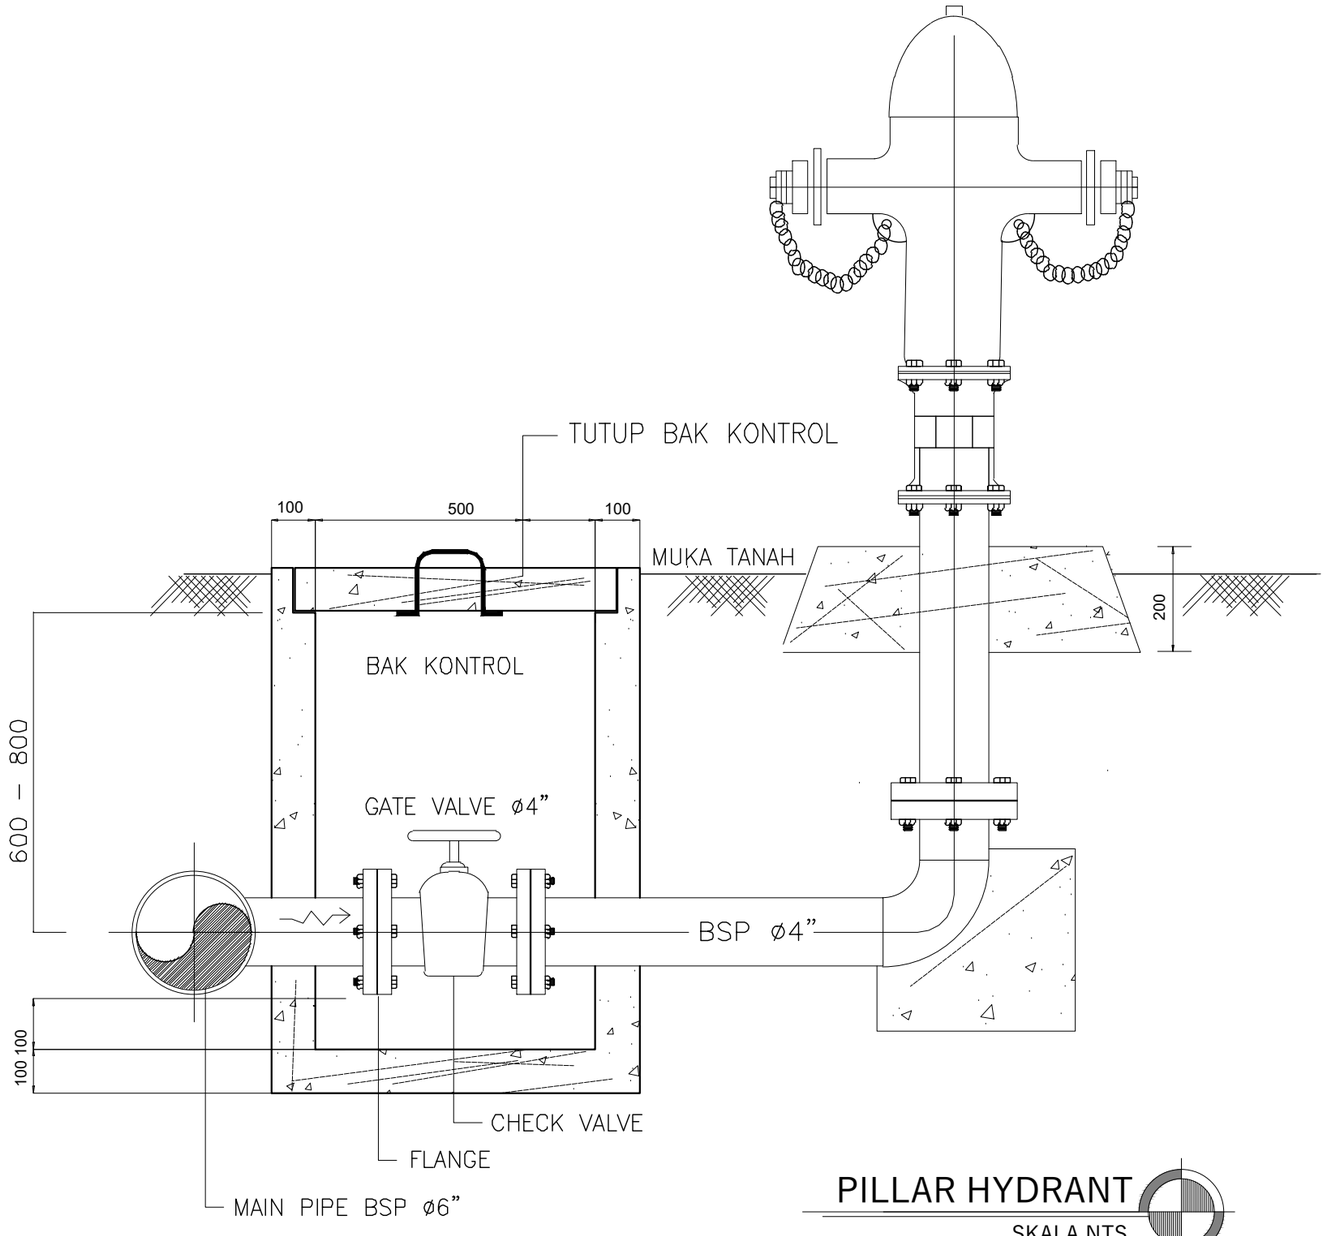

PILLAR HYDRANT

SKALA NTS

INSTANSI

KEMENTERIAN AGAMA REPUBLIK INDONESIA
UNIVERSITAS ISLAM NEGERI (UIN)
SYARIF HIDAYATULLAH JAKARTA

Catatan :

Nama Pekerjaan :

PENGADAAN JASA KONSULTASI
PEMBANGUNAN GEDUNG USHULUDDIN
UNIVERSITAS ISLAM NEGERI (UIN)
SYARIF HIDAYATULLAH JAKARTA

Lokasi :

JALAN MALOKO JL. Ir. H. JUANDA NO. 95
CIPUTAT TANGERANG SELATAN, BANTEN
TANGERANG SELATAN (KOTA)

Konsultan Perencana:


Nama Gambar :

SKALA

NO	TANGGAL	REVISI	DIPERIKSA	DISETUJUI
01				
02				
03				
04				

DIRENCANA	TEAM	
DI GAMBAR	TEAM	
DI PERIKSA	TEAM	

UKURAN KERTAS	NO. GAMBAR	TAHUN
A3		2025

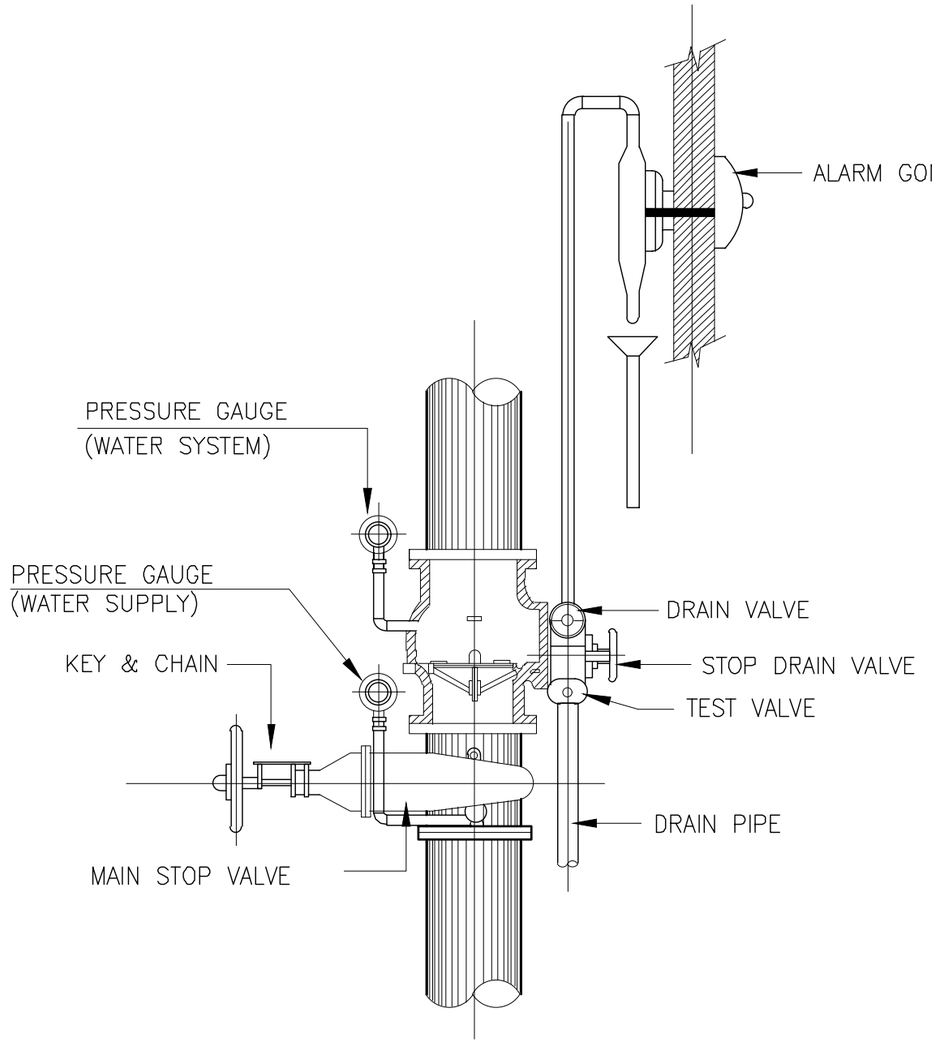

ACV (ALARM CONTROL VALVE)

SKALA NTS

INSTANSI

KEMENTERIAN AGAMA REPUBLIK INDONESIA
UNIVERSITAS ISLAM NEGERI (UIN)
SYARIF HIDAYATULLAH JAKARTA

Catatan :

Nama Pekerjaan :

PENGADAAN JASA KONSULTASI
PEMBANGUNAN GEDUNG USHULUDDIN
UNIVERSITAS ISLAM NEGERI (UIN)
SYARIF HIDAYATULLAH JAKARTA

Lokasi :

JALAN MALOKO JL. Ir. H. JUANDA NO. 95
CIPUTAT TANGERANG SELATAN, BANTEN
TANGERANG SELATAN (KOTA)


Konsultan Perencana:

Nama Gambar : | SKALA

NO	TANGGAL	REVISI	DIPERIKSA	DISETUJUI
01				
02				
03				
04				

DIRENCANA	TEAM	
DI GAMBAR	TEAM	
DI PERIKSA	TEAM	

UKURAN KERTAS	NO. GAMBAR	TAHUN
A3		2025

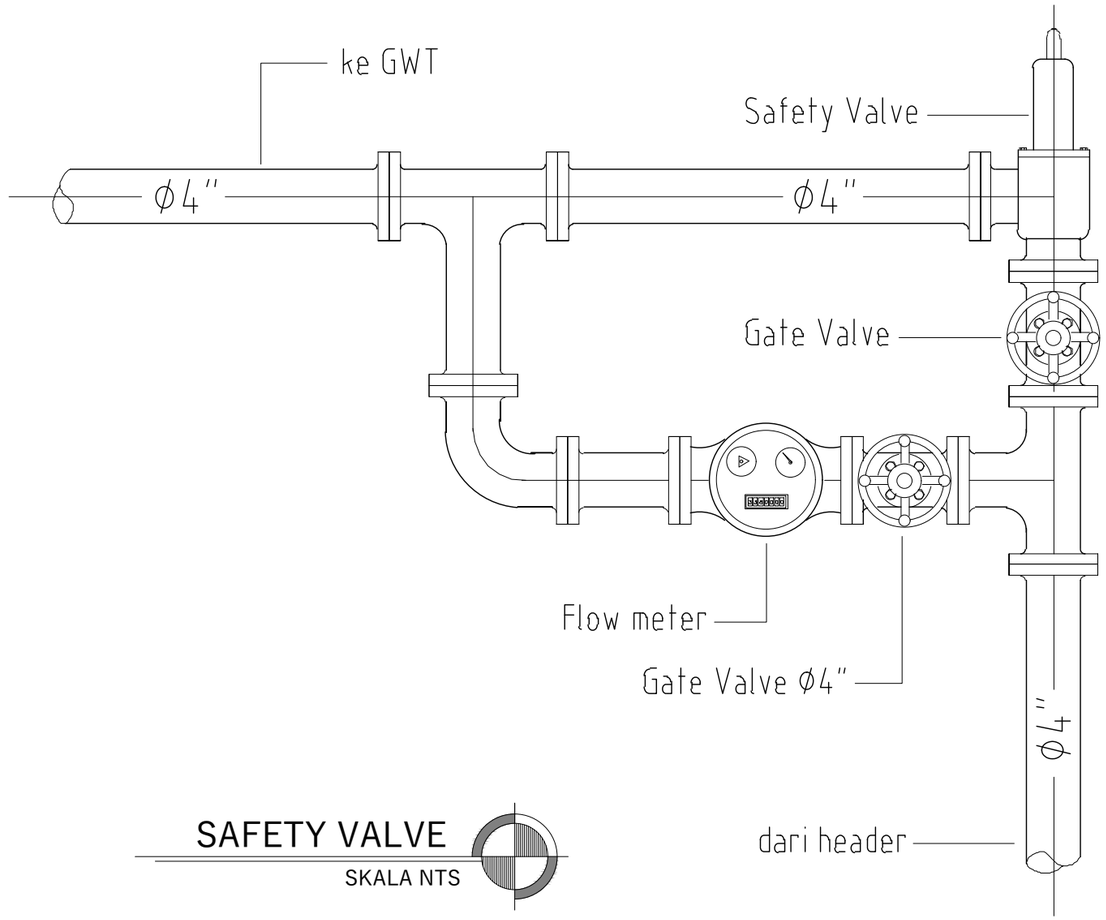

SAFETY VALVE

SKALA NTS

INSTANSI

KEMENTERIAN AGAMA REPUBLIK INDONESIA
UNIVERSITAS ISLAM NEGERI (UIN)
SYARIF HIDAYATULLAH JAKARTA

Catatan :

Nama Pekerjaan :

PENGADAAN JASA KONSULTASI
PEMBANGUNAN GEDUNG USHULUDDIN
UNIVERSITAS ISLAM NEGERI (UIN)
SYARIF HIDAYATULLAH JAKARTA

Lokasi :

JALAN MALOKO JL. Ir. H. JUANDA NO. 95
CIPUTAT TANGERANG SELATAN, BANTEN
TANGERANG SELATAN (KOTA)

Konsultan Perencana:


Nama Gambar :

SKALA

NO	TANGGAL	REVISI	DIPERIKSA	DISETUJUI
01				
02				
03				
04				

DIRENCANA	TEAM	
DI GAMBAR	TEAM	
DI PERIKSA	TEAM	

UKURAN KERTAS	NO. GAMBAR	TAHUN
A3		2025

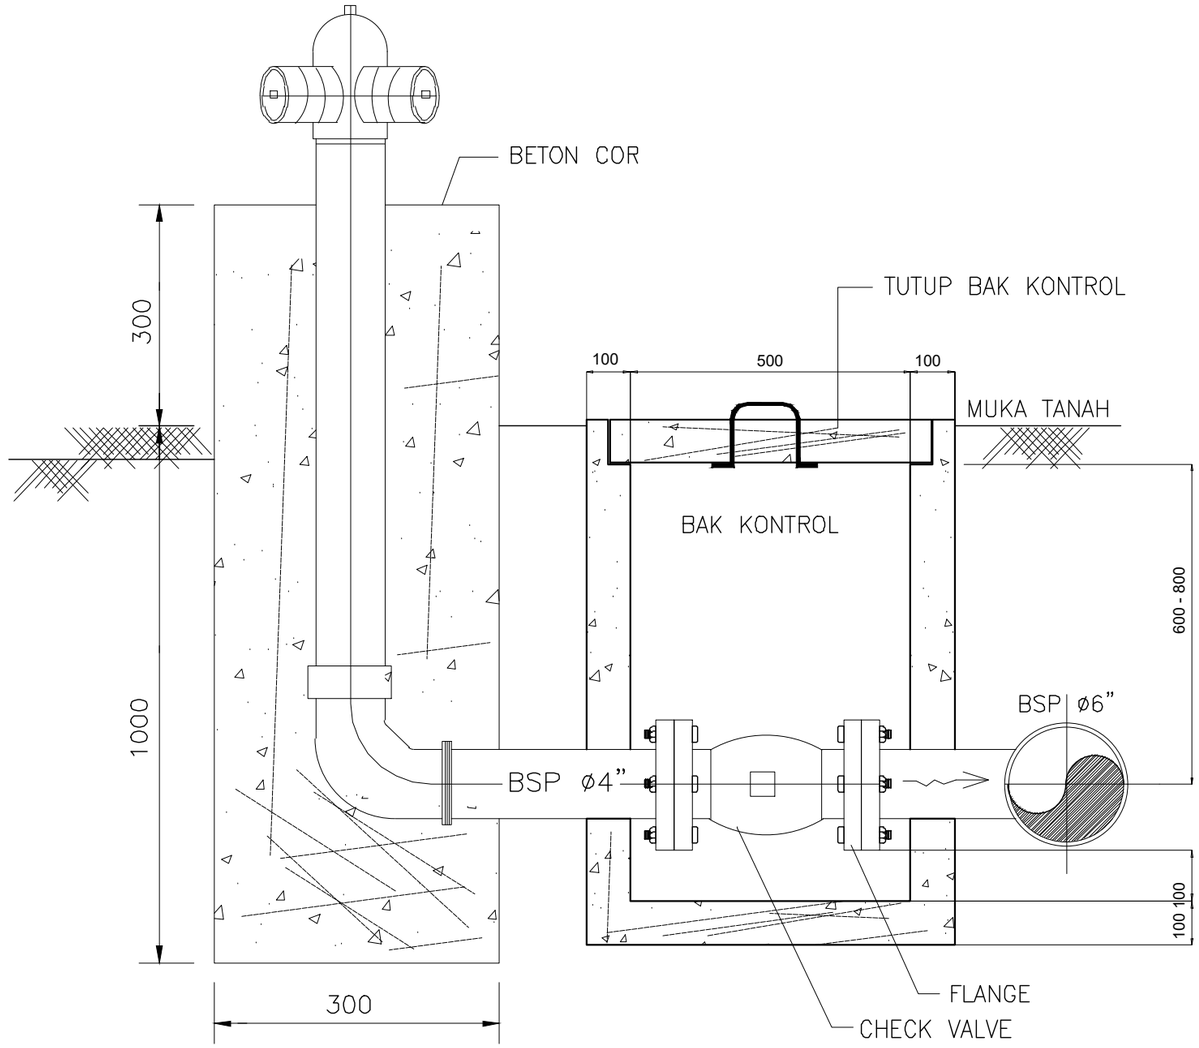

SIAMASE CONNECTION

SKALA NTS

INSTANSI

KEMENTERIAN AGAMA REPUBLIK INDONESIA
UNIVERSITAS ISLAM NEGERI (UIN)
SYARIF HIDAYATULLAH JAKARTA

Catatan :

Nama Pekerjaan :

PENGADAAN JASA KONSULTASI
PEMBANGUNAN GEDUNG USHULUDDIN
UNIVERSITAS ISLAM NEGERI (UIN)
SYARIF HIDAYATULLAH JAKARTA

Lokasi :

JALAN MALOKO JL. Ir. H. JUANDA NO. 95
CIPUTAT TANGERANG SELATAN, BANTEN
TANGERANG SELATAN (KOTA)

Konsultan Perencana:


Nama Gambar :

SKALA

NO	TANGGAL	REVISI	DIPERIKSA	DISETUJUI
01				
02				
03				
04				

DIRENCANA	TEAM	
DI GAMBAR	TEAM	
DI PERIKSA	TEAM	

UKURAN KERTAS	NO. GAMBAR	TAHUN
A3		2025

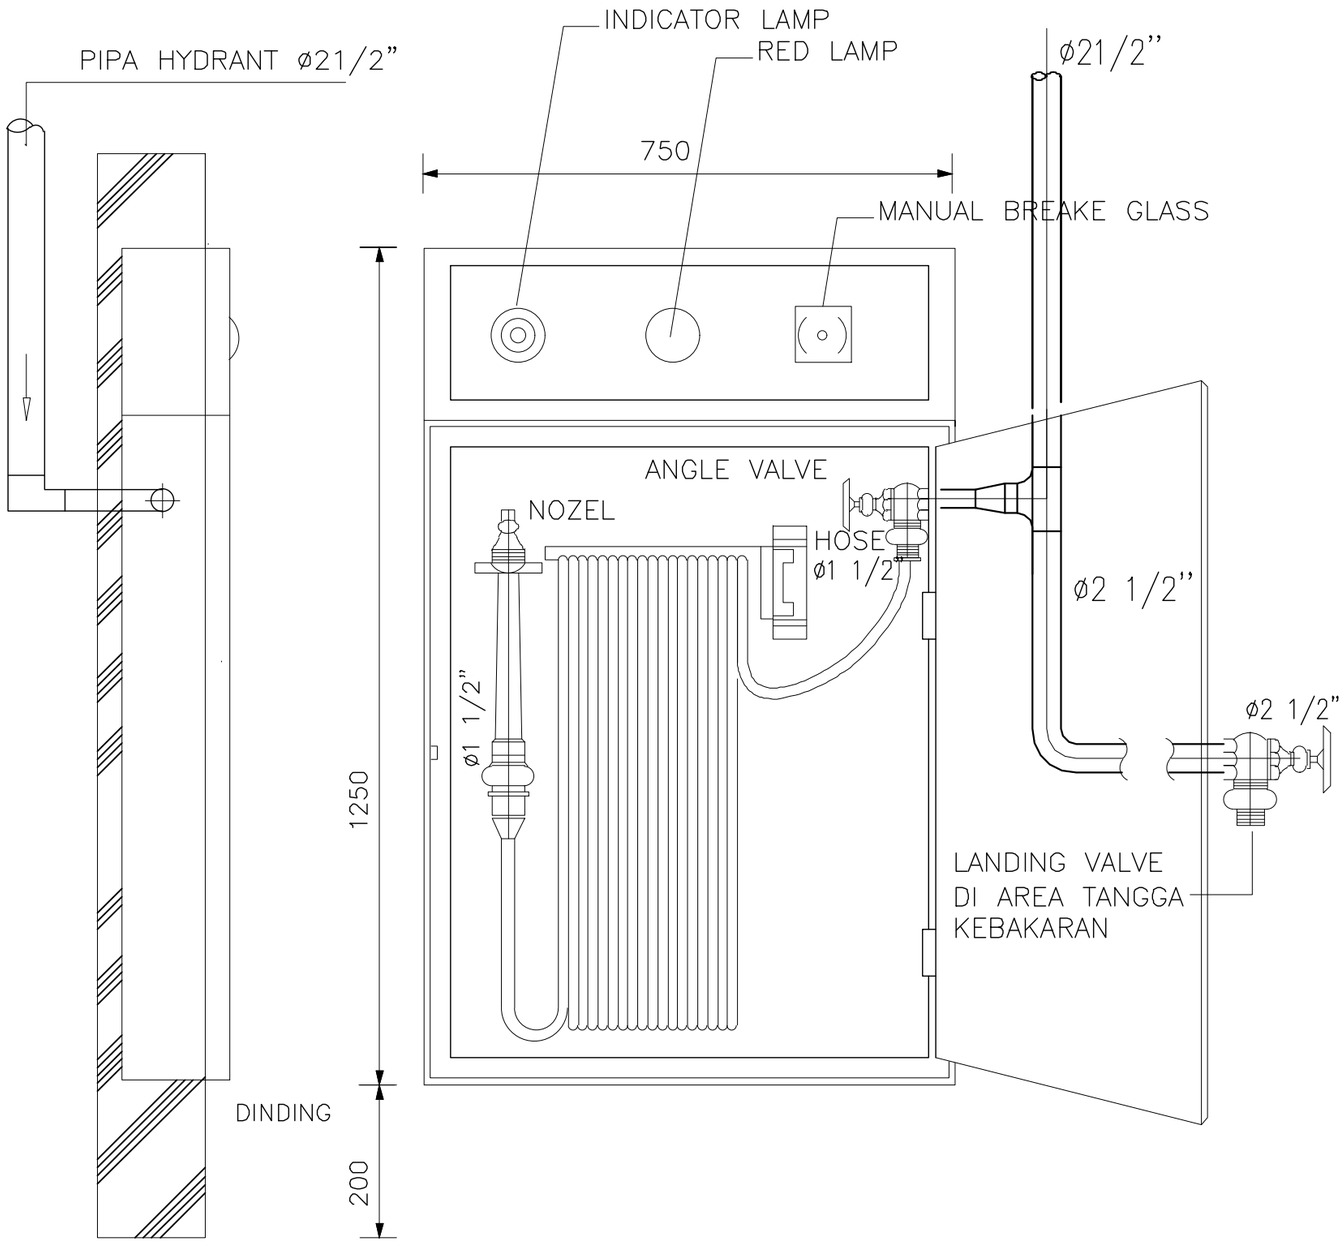

HYDRANT BOX TYPE INDOOR (HBI)

SKALA NTS

INSTANSI

KEMENTERIAN AGAMA REPUBLIK INDONESIA
UNIVERSITAS ISLAM NEGERI (UIN)
SYARIF HIDAYATULLAH JAKARTA

Catatan :

Nama Pekerjaan :

PENGADAAN JASA KONSULTASI
PEMBANGUNAN GEDUNG USHULUDDIN
UNIVERSITAS ISLAM NEGERI (UIN)
SYARIF HIDAYATULLAH JAKARTA

Lokasi :

JALAN MALOKO JL. Ir. H. JUANDA NO. 95
CIPUTAT TANGERANG SELATAN, BANTEN
TANGERANG SELATAN (KOTA)

Konsultan Perencana:


N

Nama Gambar :

SKALA

NO	TANGGAL	REVISI	DIPERIKSA	DISETUJUI
01				
02				
03				
04				

DIRENCANA	TEAM	
DI GAMBAR	TEAM	
DI PERIKSA	TEAM	
UKURAN KERTAS	NO. GAMBAR	TAHUN
A3		2025

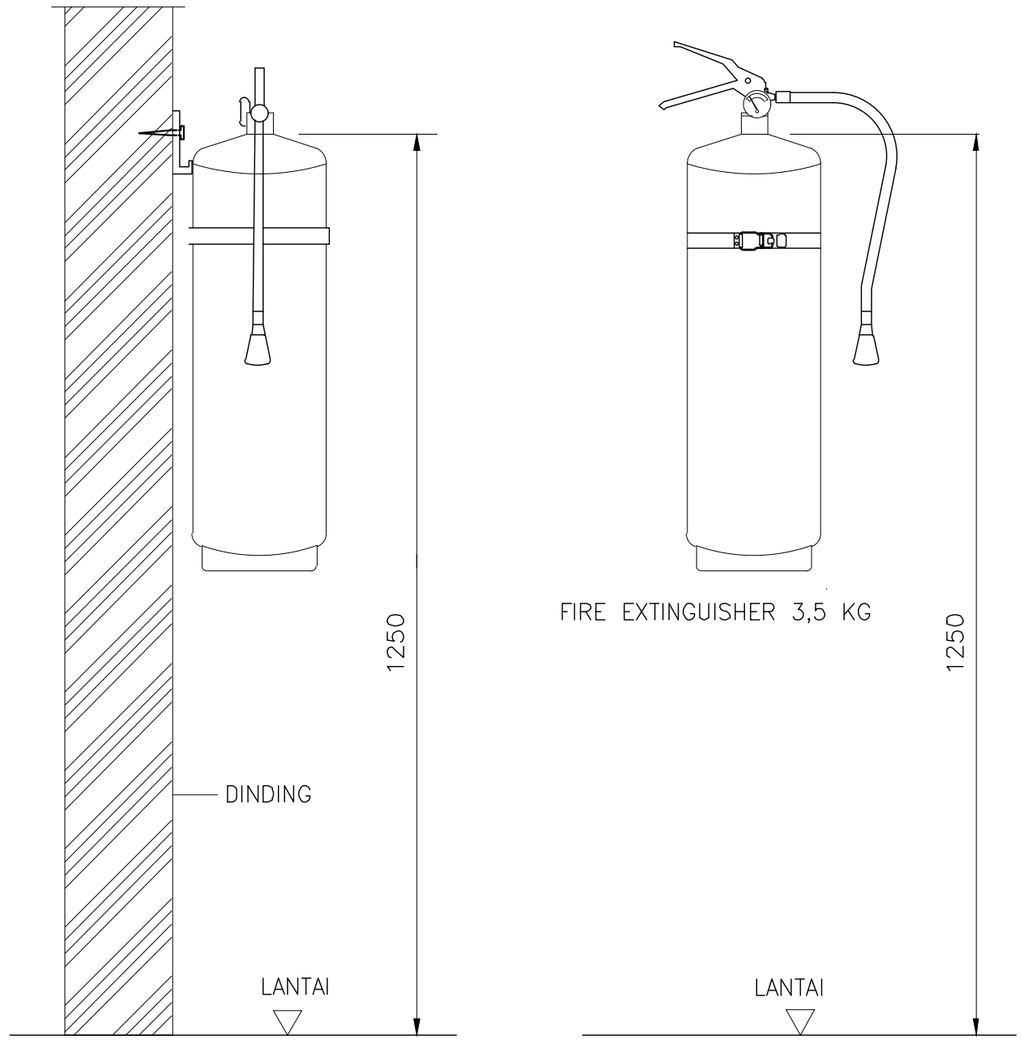

DETAIL PEMASANGAN FIRE EXTINGUISHER

SKALA NTS

INSTANSI

KEMENTERIAN AGAMA REPUBLIK INDONESIA
UNIVERSITAS ISLAM NEGERI (UIN)
SYARIF HIDAYATULLAH JAKARTA

Catatan :

Nama Pekerjaan :

PENGADAAN JASA KONSULTASI
PEMBANGUNAN GEDUNG USHULUDDIN
UNIVERSITAS ISLAM NEGERI (UIN)
SYARIF HIDAYATULLAH JAKARTA

Lokasi :

JALAN MALOKO JL. Ir. H. JUANDA NO. 95
CIPUTAT TANGERANG SELATAN, BANTEN
TANGERANG SELATAN (KOTA)


Konsultan Perencana:

Nama Gambar : | SKALA

NO	TANGGAL	REVISI	DIPERIKSA	DISETUJUI
01				
02				
03				
04				

DIRENCANA	TEAM	
DI GAMBAR	TEAM	
DI PERIKSA	TEAM	

UKURAN KERTAS	NO. GAMBAR	TAHUN
A3		2025

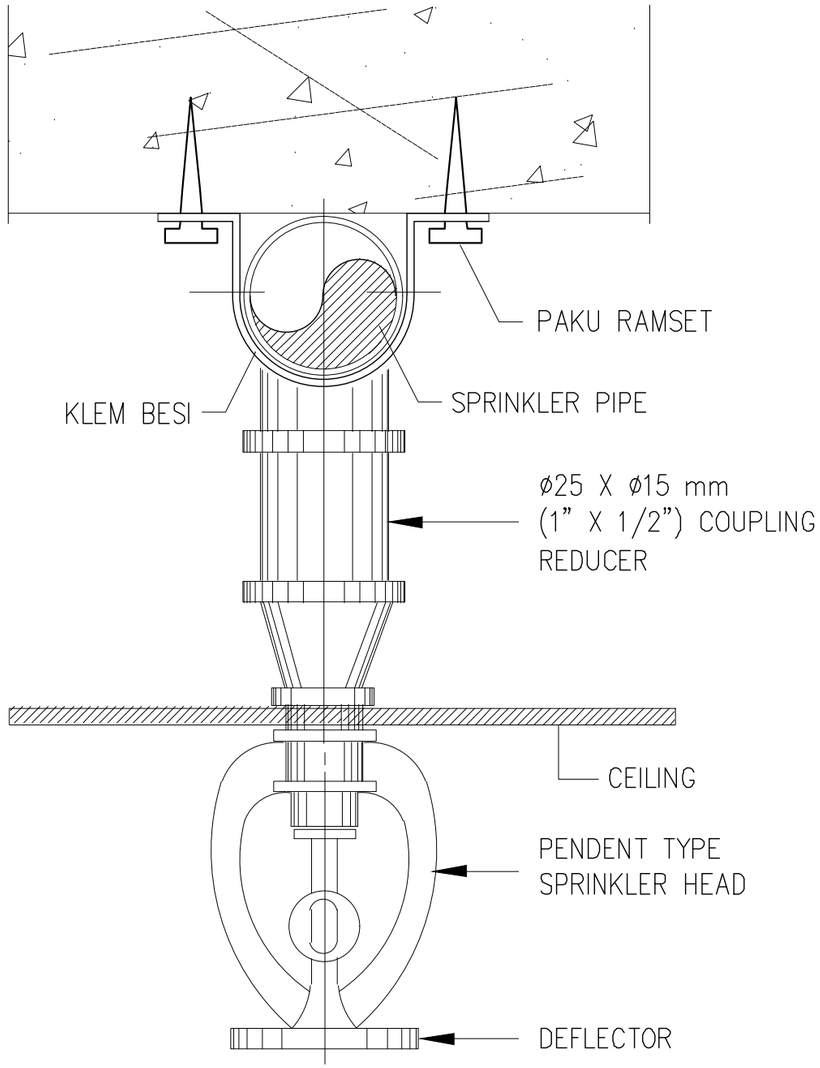

PENDANT TYPE SPRINKLER HEAD DETAIL

SKALA NTS

INSTANSI

KEMENTERIAN AGAMA REPUBLIK INDONESIA
UNIVERSITAS ISLAM NEGERI (UIN)
SYARIF HIDAYATULLAH JAKARTA

Catatan :

Nama Pekerjaan :

PENGADAAN JASA KONSULTASI
PEMBANGUNAN GEDUNG USHULUDDIN
UNIVERSITAS ISLAM NEGERI (UIN)
SYARIF HIDAYATULLAH JAKARTA

Lokasi :

JALAN MALOKO JL. Ir. H. JUANDA NO. 95
CIPUTAT TANGERANG SELATAN, BANTEN
TANGERANG SELATAN (KOTA)

Konsultan Perencana:


Nama Gambar :

SKALA

NO	TANGGAL	REVISI	DIPERIKSA	DISETUJUI
01				
02				
03				
04				

DIRENCANA	TEAM	
DI GAMBAR	TEAM	
DI PERIKSA	TEAM	

UKURAN KERTAS	NO. GAMBAR	TAHUN
A3		2025

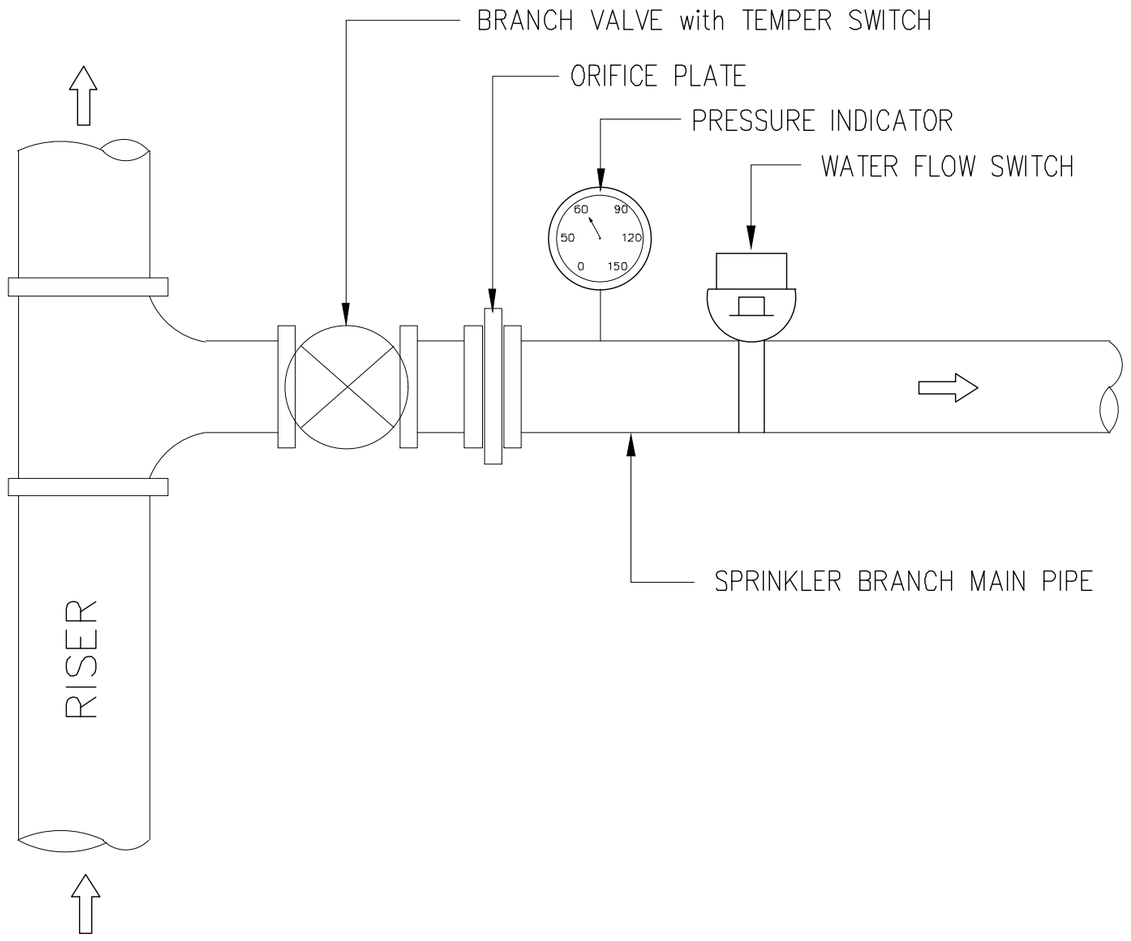

DETAIL BCV (BRANCH CONTROL VALVE)

SKALA NTS

INSTANSI

KEMENTERIAN AGAMA REPUBLIK INDONESIA
UNIVERSITAS ISLAM NEGERI (UIN)
SYARIF HIDAYATULLAH JAKARTA

Catatan :

Nama Pekerjaan :

PENGADAAN JASA KONSULTASI
PEMBANGUNAN GEDUNG USHULUDDIN
UNIVERSITAS ISLAM NEGERI (UIN)
SYARIF HIDAYATULLAH JAKARTA

Lokasi :

JALAN MALOKO JL. Ir. H. JUANDA NO. 95
CIPUTAT TANGERANG SELATAN, BANTEN
TANGERANG SELATAN (KOTA)

Konsultan Perencana:


Nama Gambar :

SKALA

NO	TANGGAL	REVISI	DIPERIKSA	DISETUJUI
01				
02				
03				
04				

DIRENCANA	TEAM	
DI GAMBAR	TEAM	
DI PERIKSA	TEAM	

UKURAN KERTAS	NO. GAMBAR	TAHUN
A3		2025

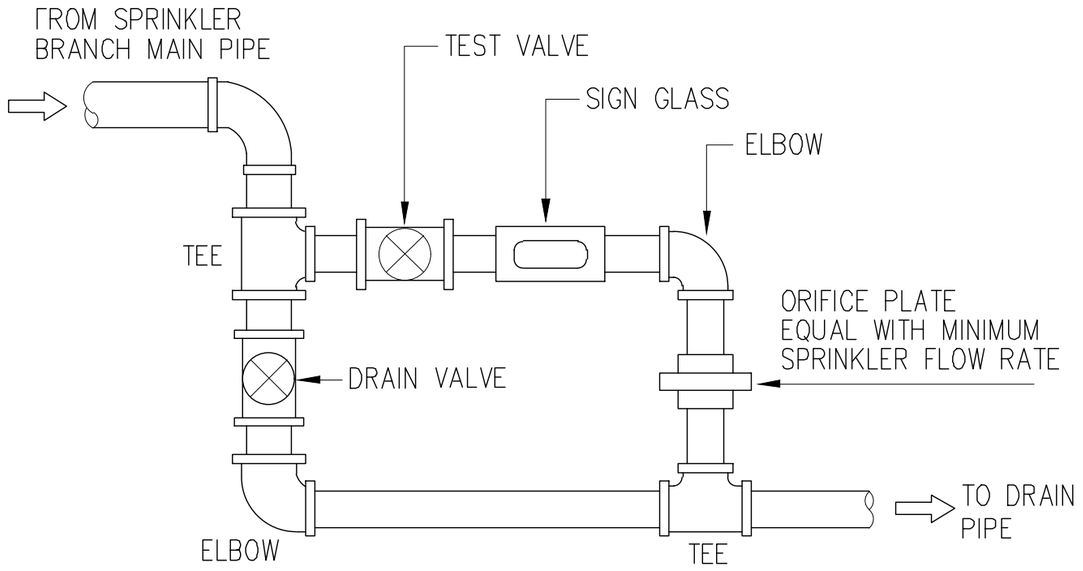

DETAIL PERALATAN TEST ALIRAN SPRINKLER

SKALA NTS

INSTANSI

KEMENTERIAN AGAMA REPUBLIK INDONESIA
UNIVERSITAS ISLAM NEGERI (UIN)
SYARIF HIDAYATULLAH JAKARTA

Catatan :

Nama Pekerjaan :

PENGADAAN JASA KONSULTASI
PEMBANGUNAN GEDUNG USHULUDDIN
UNIVERSITAS ISLAM NEGERI (UIN)
SYARIF HIDAYATULLAH JAKARTA

Lokasi :

JALAN MALOKO JL. Ir. H. JUANDA NO. 95
CIPUTAT TANGERANG SELATAN, BANTEN
TANGERANG SELATAN (KOTA)


Konsultan Perencana:

Nama Gambar : | SKALA

NO	TANGGAL	REVISI	DIPERIKSA	DISETUJUI
01				
02				
03				
04				

DIRENCANA	TEAM	
DI GAMBAR	TEAM	
DI PERIKSA	TEAM	

UKURAN KERTAS	NO. GAMBAR	TAHUN
A3		2025

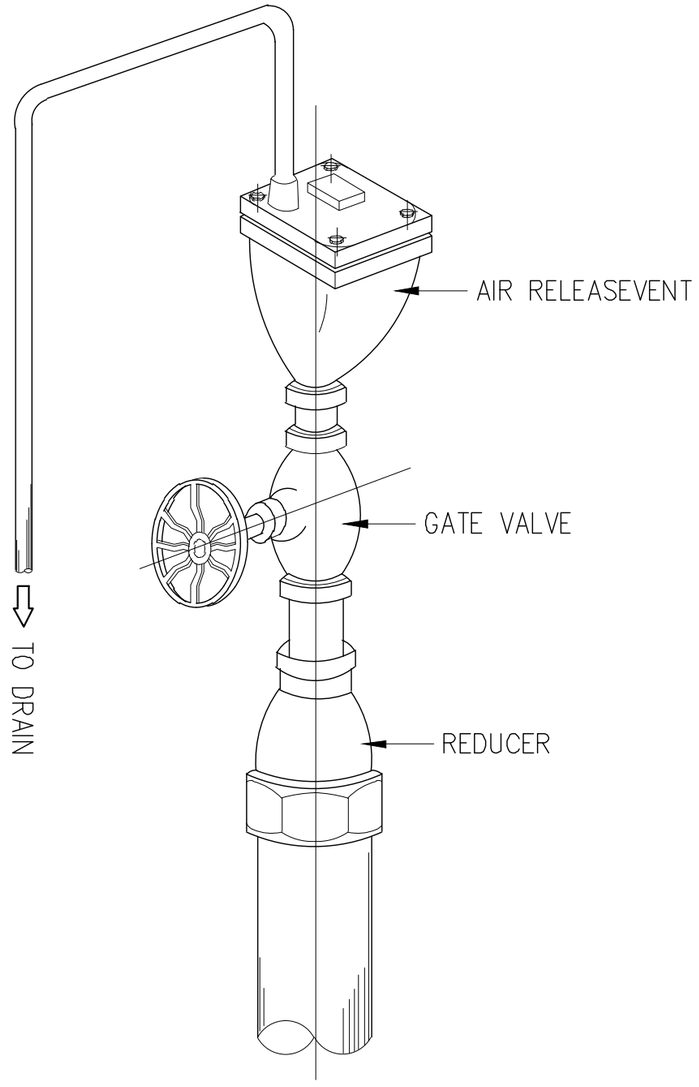

AUTOMATIC RELEASE AIR VENT

SKALA NTS

INSTANSI

KEMENTERIAN AGAMA REPUBLIK INDONESIA
UNIVERSITAS ISLAM NEGERI (UIN)
SYARIF HIDAYATULLAH JAKARTA

Catatan :

Nama Pekerjaan :

PENGADAAN JASA KONSULTASI
PEMBANGUNAN GEDUNG USHULUDDIN
UNIVERSITAS ISLAM NEGERI (UIN)
SYARIF HIDAYATULLAH JAKARTA

Lokasi :

JALAN MALOKO JL. Ir. H. JUANDA NO. 95
CIPUTAT TANGERANG SELATAN, BANTEN
TANGERANG SELATAN (KOTA)


Konsultan Perencana:

Nama Gambar : | SKALA

NO	TANGGAL	REVISI	DIPERIKSA	DISETUJUI
01				
02				
03				
04				

DIRENCANA	TEAM	
DI GAMBAR	TEAM	
DI PERIKSA	TEAM	

UKURAN KERTAS	NO. GAMBAR	TAHUN
A3		2025

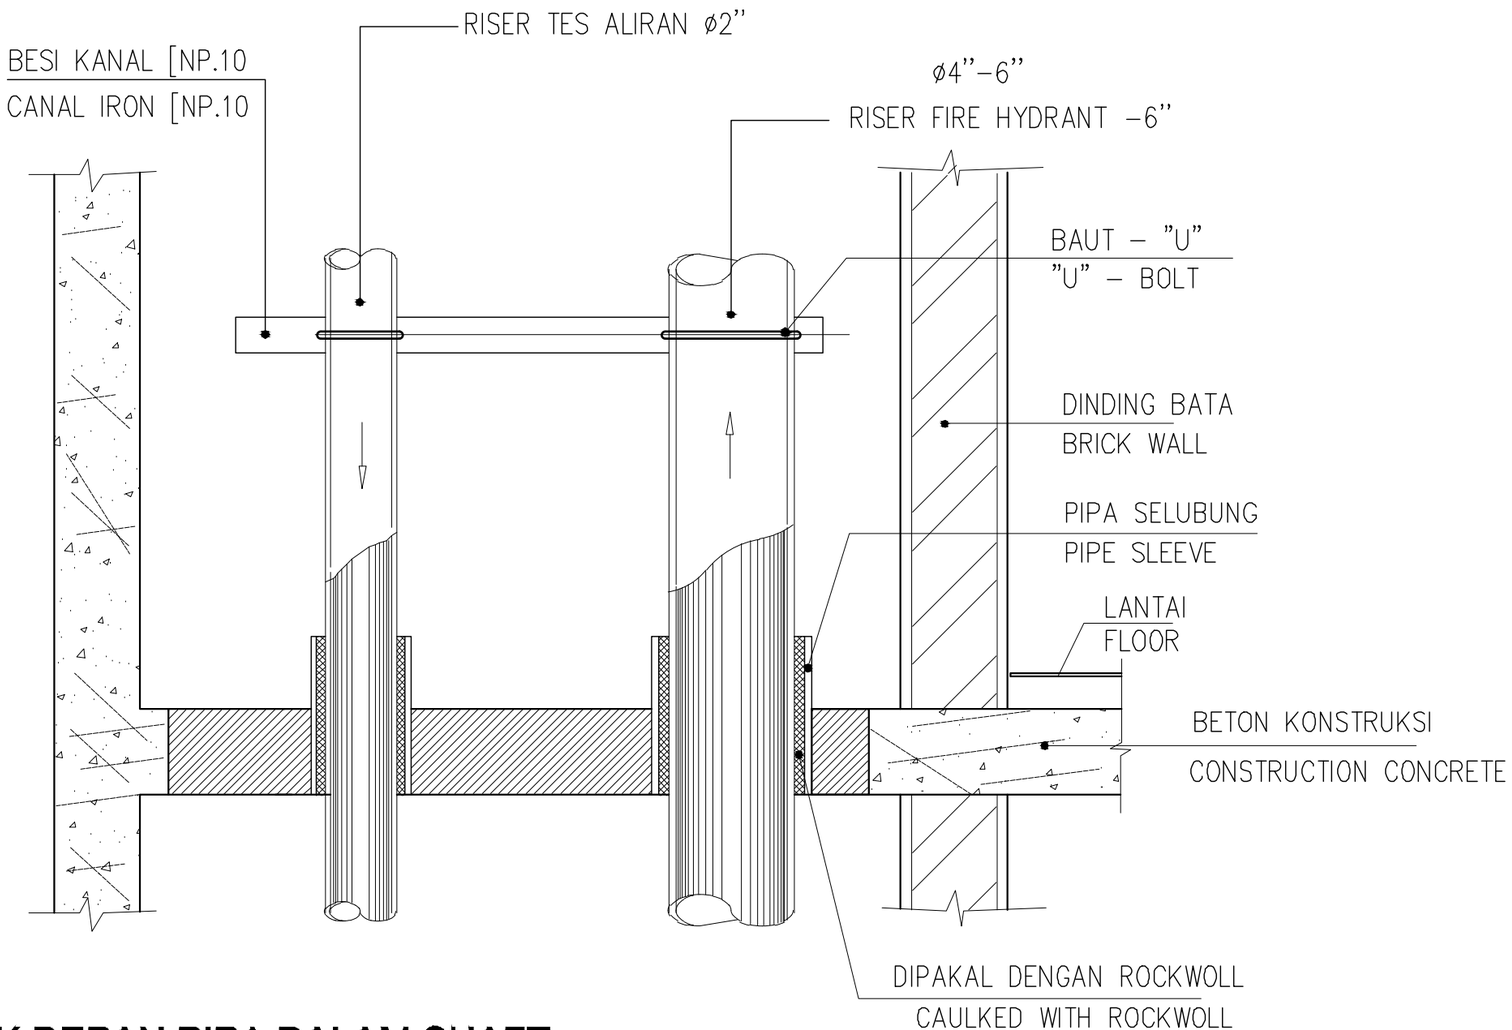

TAMPAK DEPAN PIPA DALAM SHAFT

NOT TO SCALE

INSTANSI

KEMENTERIAN AGAMA REPUBLIK INDONESIA
UNIVERSITAS ISLAM NEGERI (UIN)
SYARIF HIDAYATULLAH JAKARTA

Catatan :

Nama Pekerjaan :

PENGADAAN JASA KONSULTASI
PEMBANGUNAN GEDUNG USHULUDDIN
UNIVERSITAS ISLAM NEGERI (UIN)
SYARIF HIDAYATULLAH JAKARTA

Lokasi :

JALAN MALOKO JL. Ir. H. JUANDA NO. 95
CIPUTAT TANGERANG SELATAN, BANTEN
TANGERANG SELATAN (KOTA)

Konsultan Perencana:


H

Nama Gambar : | SKALA

NO	TANGGAL	REVISI	DIPERIKSA	DISETUJUI
01				
02				
03				
04				

DIRENCANA	TEAM	
DI GAMBAR	TEAM	
DI PERIKSA	TEAM	

UKURAN KERTAS	NO. GAMBAR	TAHUN
A3		2025

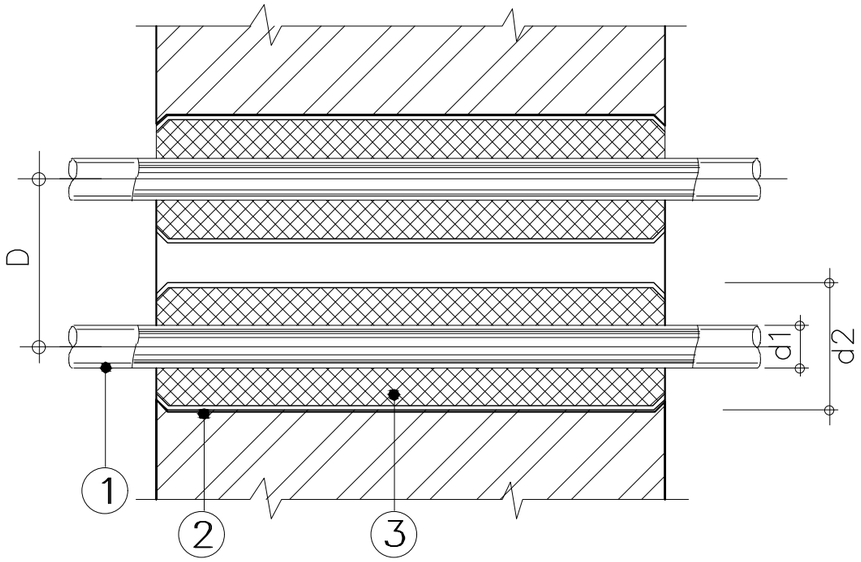

SLEEVE DINDING

SKALA NTS

DAFTAR GAMBAR
SLEEVE SCHEDULE

d.1	d.2	D
15	50	100
20	50	100
25	65	120
32	80	120
40	80	130
50	100	160
65	100	160
80	125	180
100	150	210
125	200	260
150	200	260

SIZE IN (mm)

INSTANSI

KEMENTERIAN AGAMA REPUBLIK INDONESIA
UNIVERSITAS ISLAM NEGERI (UIN)
SYARIF HIDAYATULLAH JAKARTA

Catatan :

Nama Pekerjaan :

PENGADAAN JASA KONSULTASI
PEMBANGUNAN GEDUNG USHULUDDIN
UNIVERSITAS ISLAM NEGERI (UIN)
SYARIF HIDAYATULLAH JAKARTA

Lokasi :


JALAN MALOKO JL. Ir. H. JUANDA NO. 95
CIPUTAT TANGERANG SELATAN, BANTEN
TANGERANG SELATAN (KOTA)

Konsultan Perencana:

Nama Gambar : SKALA

NO	TANGGAL	REVISI	DIPERIKSA	DISETUJUI
01				
02				
03				
04				

DIRENCANA	TEAM	
DI GAMBAR	TEAM	
DI PERIKSA	TEAM	
UKURAN KERTAS	NO. GAMBAR	TAHUN
A3		2025

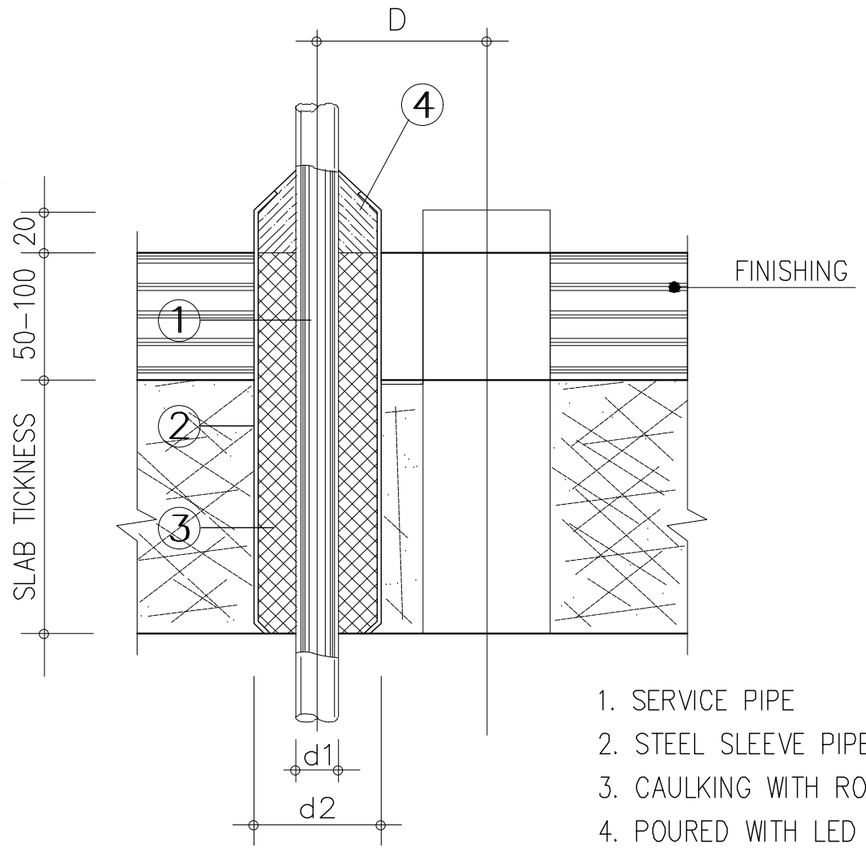

1. SERVICE PIPE
2. STEEL SLEEVE PIPE WITH CONICAL ENDS
3. CAULKING WITH ROCKWOLL FROM BOTH ENDS
4. POURED WITH LED 30mm DEPTH

SLEEVE LANTAI

SKALA NTS

INSTANSI

KEMENTERIAN AGAMA REPUBLIK INDONESIA
UNIVERSITAS ISLAM NEGERI (UIN)
SYARIF HIDAYATULLAH JAKARTA

Catatan :

Nama Pekerjaan :

PENGADAAN JASA KONSULTASI
PEMBANGUNAN GEDUNG USHULUDDIN
UNIVERSITAS ISLAM NEGERI (UIN)
SYARIF HIDAYATULLAH JAKARTA

Lokasi :

JALAN MALOKO JL. Ir. H. JUANDA NO. 95
CIPUTAT TANGERANG SELATAN, BANTEN
TANGERANG SELATAN (KOTA)


Konsultan Perencana:

Nama Gambar : | SKALA

NO	TANGGAL	REVISI	DIPERIKSA	DISETUJUI
01				
02				
03				
04				

DIRENCANA	TEAM	
DI GAMBAR	TEAM	
DI PERIKSA	TEAM	

UKURAN KERTAS	NO. GAMBAR	TAHUN
A3		2025

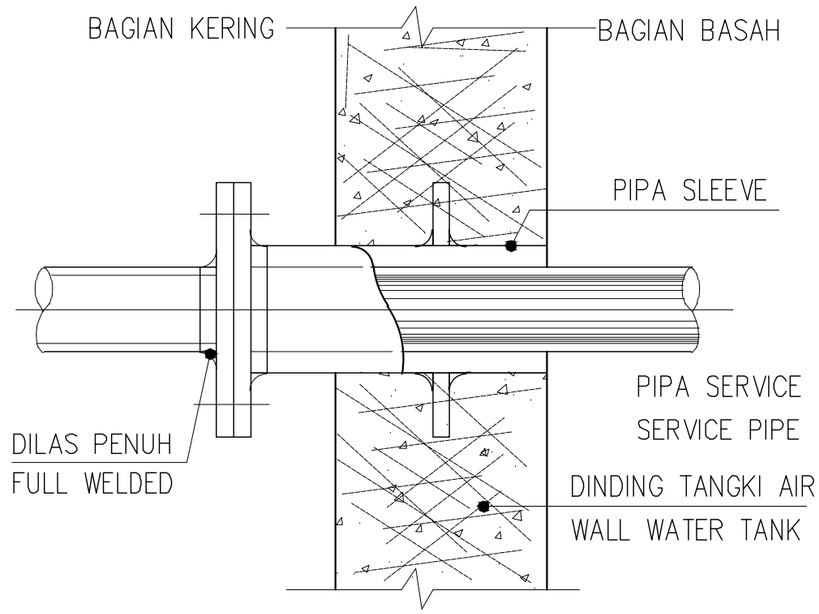

SIZE IN (mm)

PIPA SERVICE	50	65	80	100	125	150	200	250
SLEEVE & FLANGE	150	150	150	150	200	200	250	300

SLEEVE TAHANAN AIR

SKALA NTS

INSTANSI

KEMENTERIAN AGAMA REPUBLIK INDONESIA
UNIVERSITAS ISLAM NEGERI (UIN)
SYARIF HIDAYATULLAH JAKARTA

Catatan :

Nama Pekerjaan :

PENGADAAN JASA KONSULTASI
PEMBANGUNAN GEDUNG USHULUDDIN
UNIVERSITAS ISLAM NEGERI (UIN)
SYARIF HIDAYATULLAH JAKARTA

Lokasi :


JALAN MALOKO JL. Ir. H. JUANDA NO. 95
CIPUTAT TANGERANG SELATAN, BANTEN
TANGERANG SELATAN (KOTA)

Konsultan Perencana:

Nama Gambar : | SKALA

NO	TANGGAL	REVISI	DIPERIKSA	DISETUJUI
01				
02				
03				
04				

DIRENCANA	TEAM	
DI GAMBAR	TEAM	
DI PERIKSA	TEAM	
UKURAN KERTAS	NO. GAMBAR	TAHUN
A3		2025

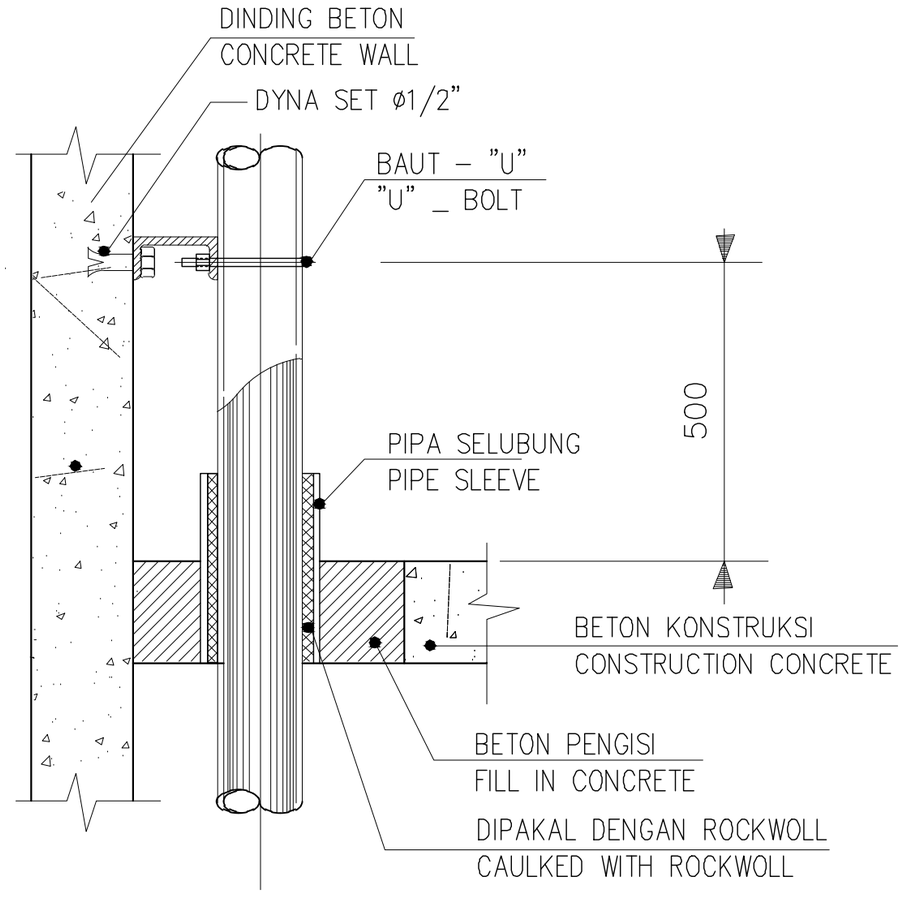

TAMPAK SAMPING PIPA DALAM SHAFT

SKALA NTS

INSTANSI

KEMENTERIAN AGAMA REPUBLIK INDONESIA
UNIVERSITAS ISLAM NEGERI (UIN)
SYARIF HIDAYATULLAH JAKARTA

Catatan :

Nama Pekerjaan :

PENGADAAN JASA KONSULTASI
PEMBANGUNAN GEDUNG USHULUDDIN
UNIVERSITAS ISLAM NEGERI (UIN)
SYARIF HIDAYATULLAH JAKARTA

Lokasi :

JALAN MALOKO JL. Ir. H. JUANDA NO. 95
CIPUTAT TANGERANG SELATAN, BANTEN
TANGERANG SELATAN (KOTA)

Konsultan Perencana:


Nama Gambar :

SKALA

NO	TANGGAL	REVISI	DIPERIKSA	DISETUJUI
01				
02				
03				
04				

DIRENCANA	TEAM	
DI GAMBAR	TEAM	
DI PERIKSA	TEAM	

UKURAN KERTAS	NO. GAMBAR	TAHUN
A3		2025

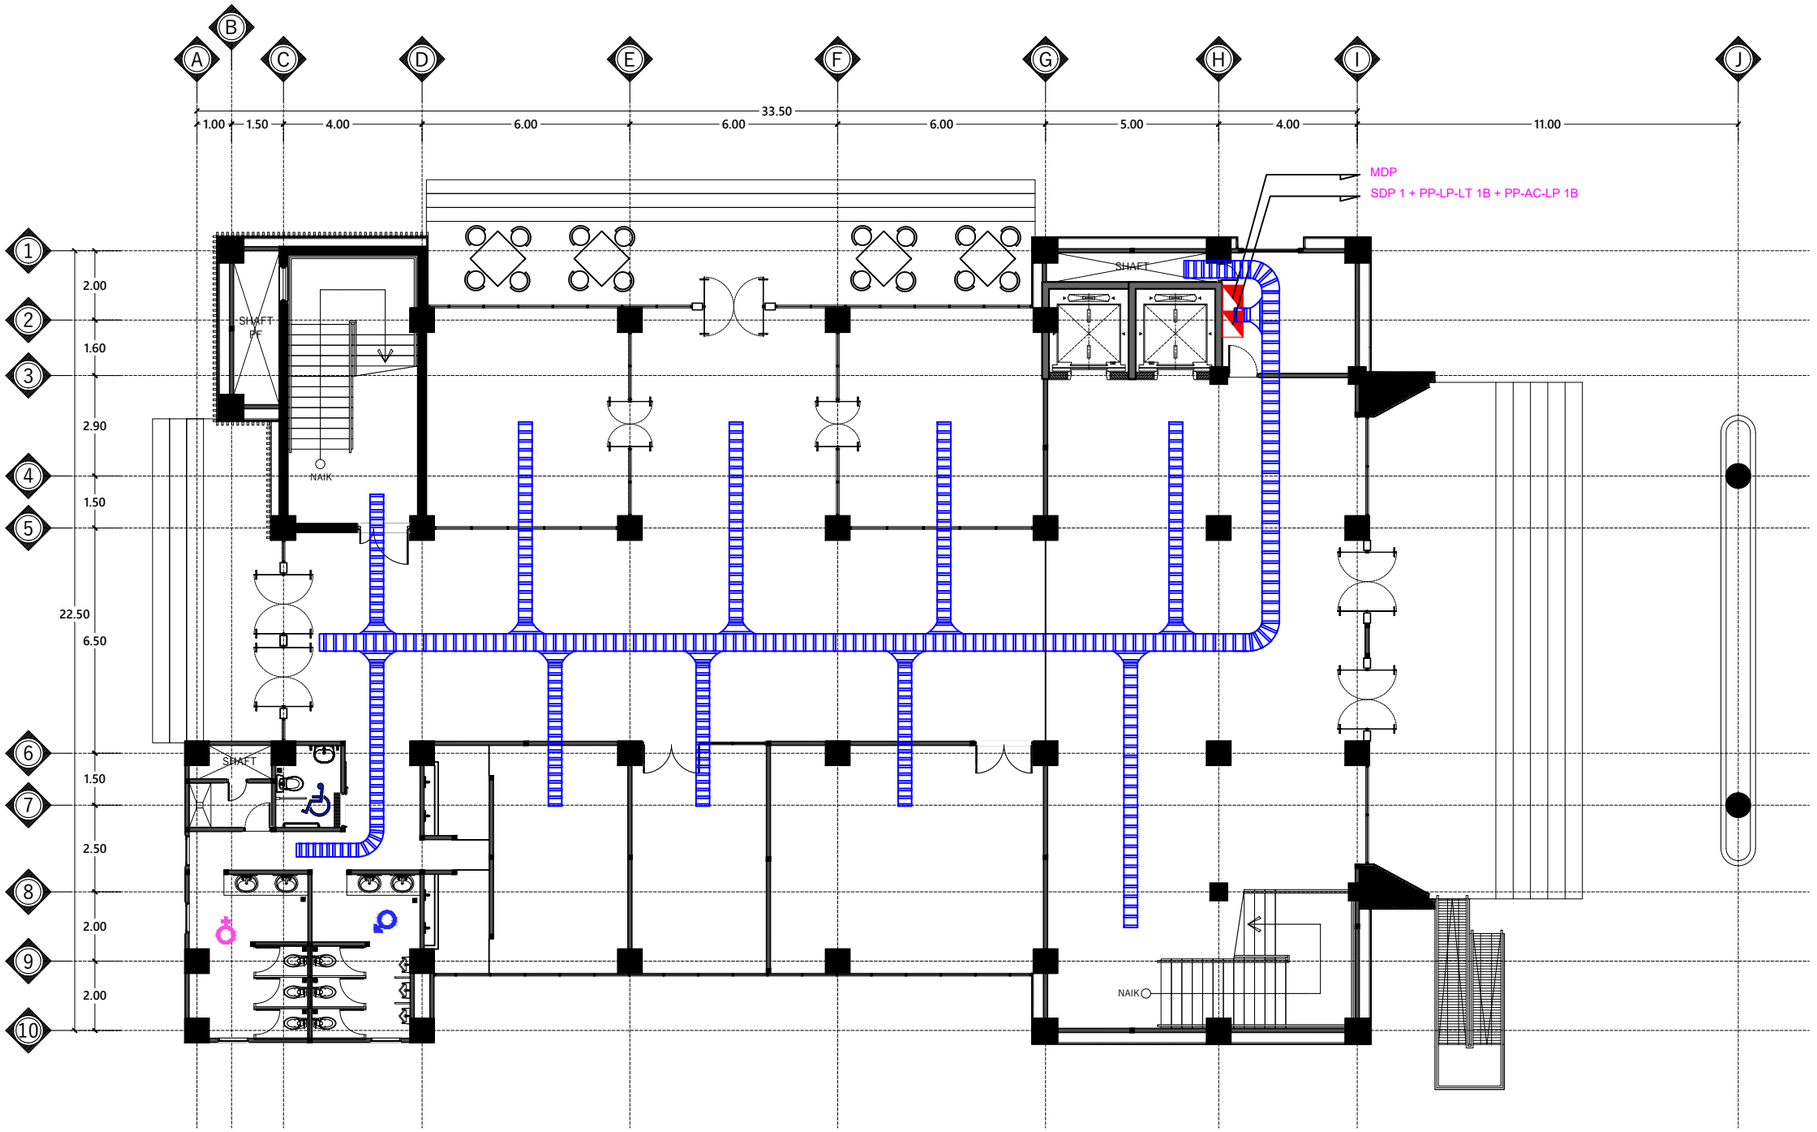

DENAH TRAY KABEL ARUS KUAT LANTAI 1

Skala 1 : 150

INSTANSI

KEMENTERIAN AGAMA REPUBLIK INDONESIA
UNIVERSITAS ISLAM NEGERI (UIN)
SYARIF HIDAYATULLAH JAKARTA

Catatan :

Nama Pekerjaan :

PENGADAAN JASA KONSULTASI
PEMBANGUNAN GEDUNG USHULUDDIN
UNIVERSITAS ISLAM NEGERI (UIN)
SYARIF HIDAYATULLAH JAKARTA

Lokasi :

JALAN MALOKO JL. Ir. H. JUANDA NO. 95
CIPUTAT TANGERANG SELATAN, BANTEN
TANGERANG SELATAN (KOTA)


Konsultan Perencana:

Nama Gambar : SKALA

NO	TANGGAL	REVISI	DIPERIKSA	DISETUJUI
01				
02				
03				
04				

DIRENCANA	TEAM	
DI GAMBAR	TEAM	
DI PERIKSA	TEAM	

UKURAN KERTAS	NO. GAMBAR	TAHUN
A3		2025

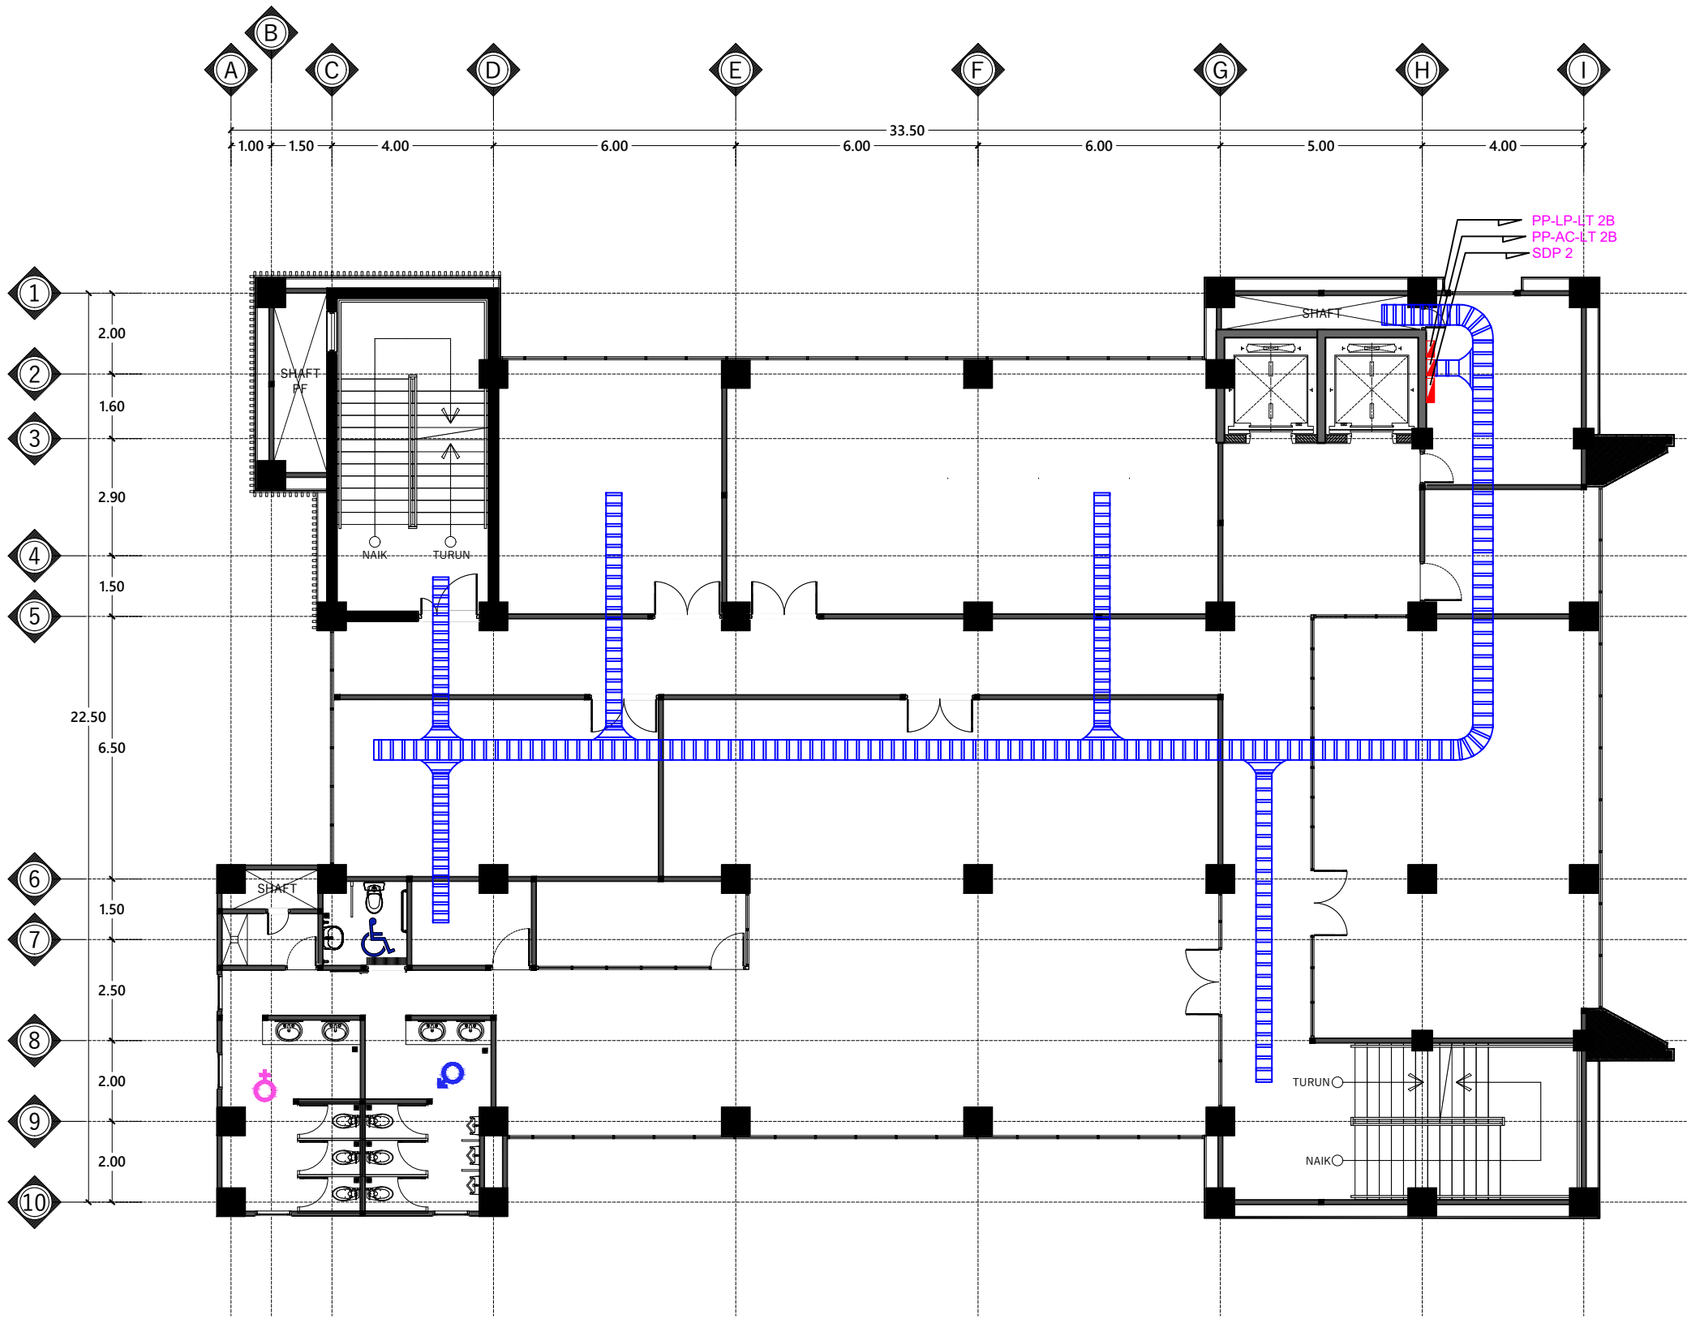

DENAH TRAY KABEL ARUS KUAT LANTAI 2

Skala 1 : 150

INSTANSI

KEMENTERIAN AGAMA REPUBLIK INDONESIA
UNIVERSITAS ISLAM NEGERI (UIN)
SYARIF HIDAYATULLAH JAKARTA

Catatan :

Nama Pekerjaan :

PENGADAAN JASA KONSULTASI
PEMBANGUNAN GEDUNG USHULUDDIN
UNIVERSITAS ISLAM NEGERI (UIN)
SYARIF HIDAYATULLAH JAKARTA

Lokasi :


JALAN MALOKO JL. Ir. H. JUANDA NO. 95
CIPUTAT TANGERANG SELATAN, BANTEN
TANGERANG SELATAN (KOTA)

Konsultan Perencana:

Nama Gambar : SKALA

NO	TANGGAL	REVISI	DIPERIKSA	DISETUJUI
01				
02				
03				
04				

DIRENCANA	TEAM	
DI GAMBAR	TEAM	
DI PERIKSA	TEAM	
UKURAN KERTAS	NO. GAMBAR	TAHUN
A3		2025

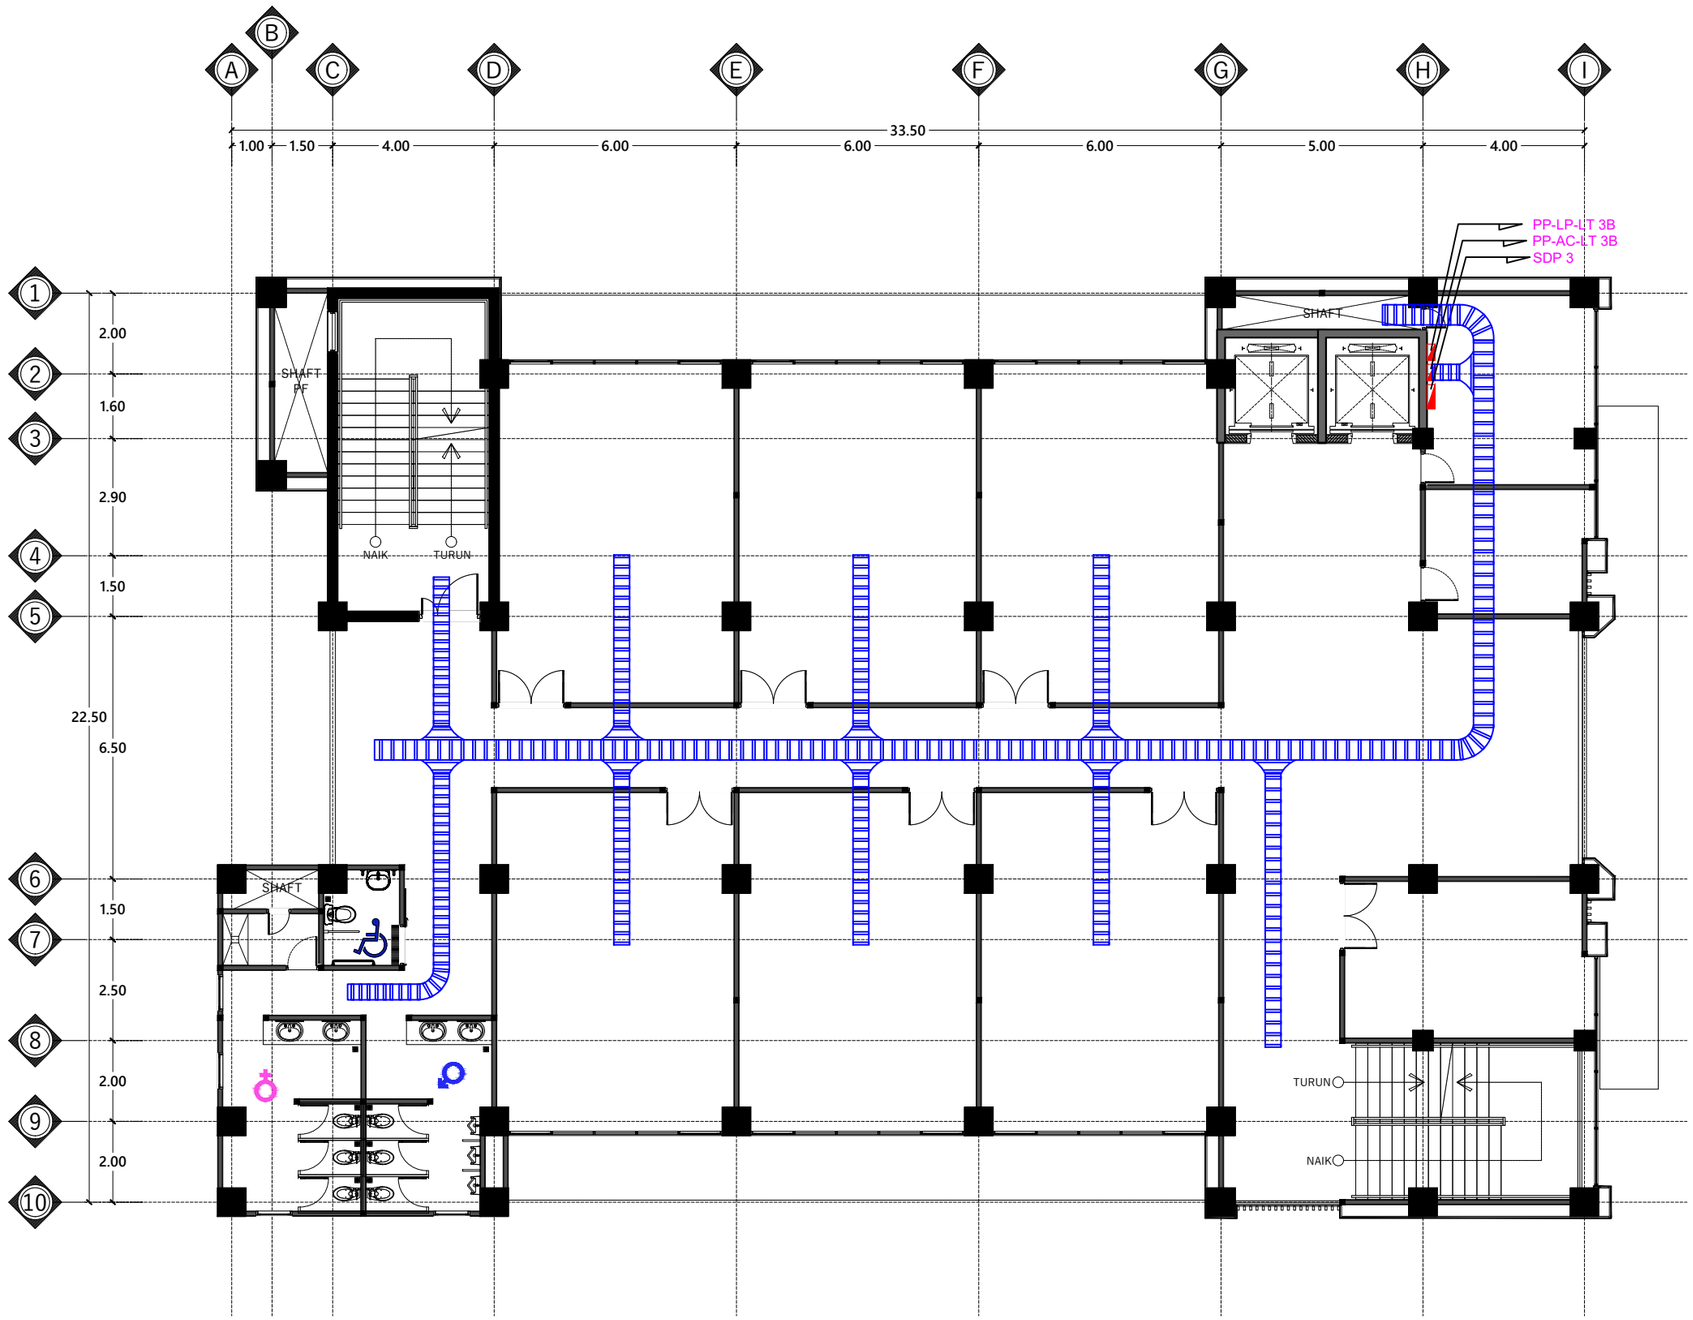

DENAH TRAY KABEL ARUS KUAT LANTAI 3

Skala 1 : 150

INSTANSI

KEMENTERIAN AGAMA REPUBLIK INDONESIA
UNIVERSITAS ISLAM NEGERI (UIN)
SYARIF HIDAYATULLAH JAKARTA

Catatan :

Nama Pekerjaan :

PENGADAAN JASA KONSULTASI
PEMBANGUNAN GEDUNG USHULUDDIN
UNIVERSITAS ISLAM NEGERI (UIN)
SYARIF HIDAYATULLAH JAKARTA

Lokasi :


JALAN MALOKO JL. Ir. H. JUANDA NO. 95
CIPUTAT TANGERANG SELATAN, BANTEN
TANGERANG SELATAN (KOTA)

Konsultan Perencana:

Nama Gambar : SKALA

NO	TANGGAL	REVISI	DIPERIKSA	DISETUJUI
01				
02				
03				
04				

DIRENCANA	TEAM	
DI GAMBAR	TEAM	
DI PERIKSA	TEAM	
UKURAN KERTAS	NO. GAMBAR	TAHUN
A3		2025

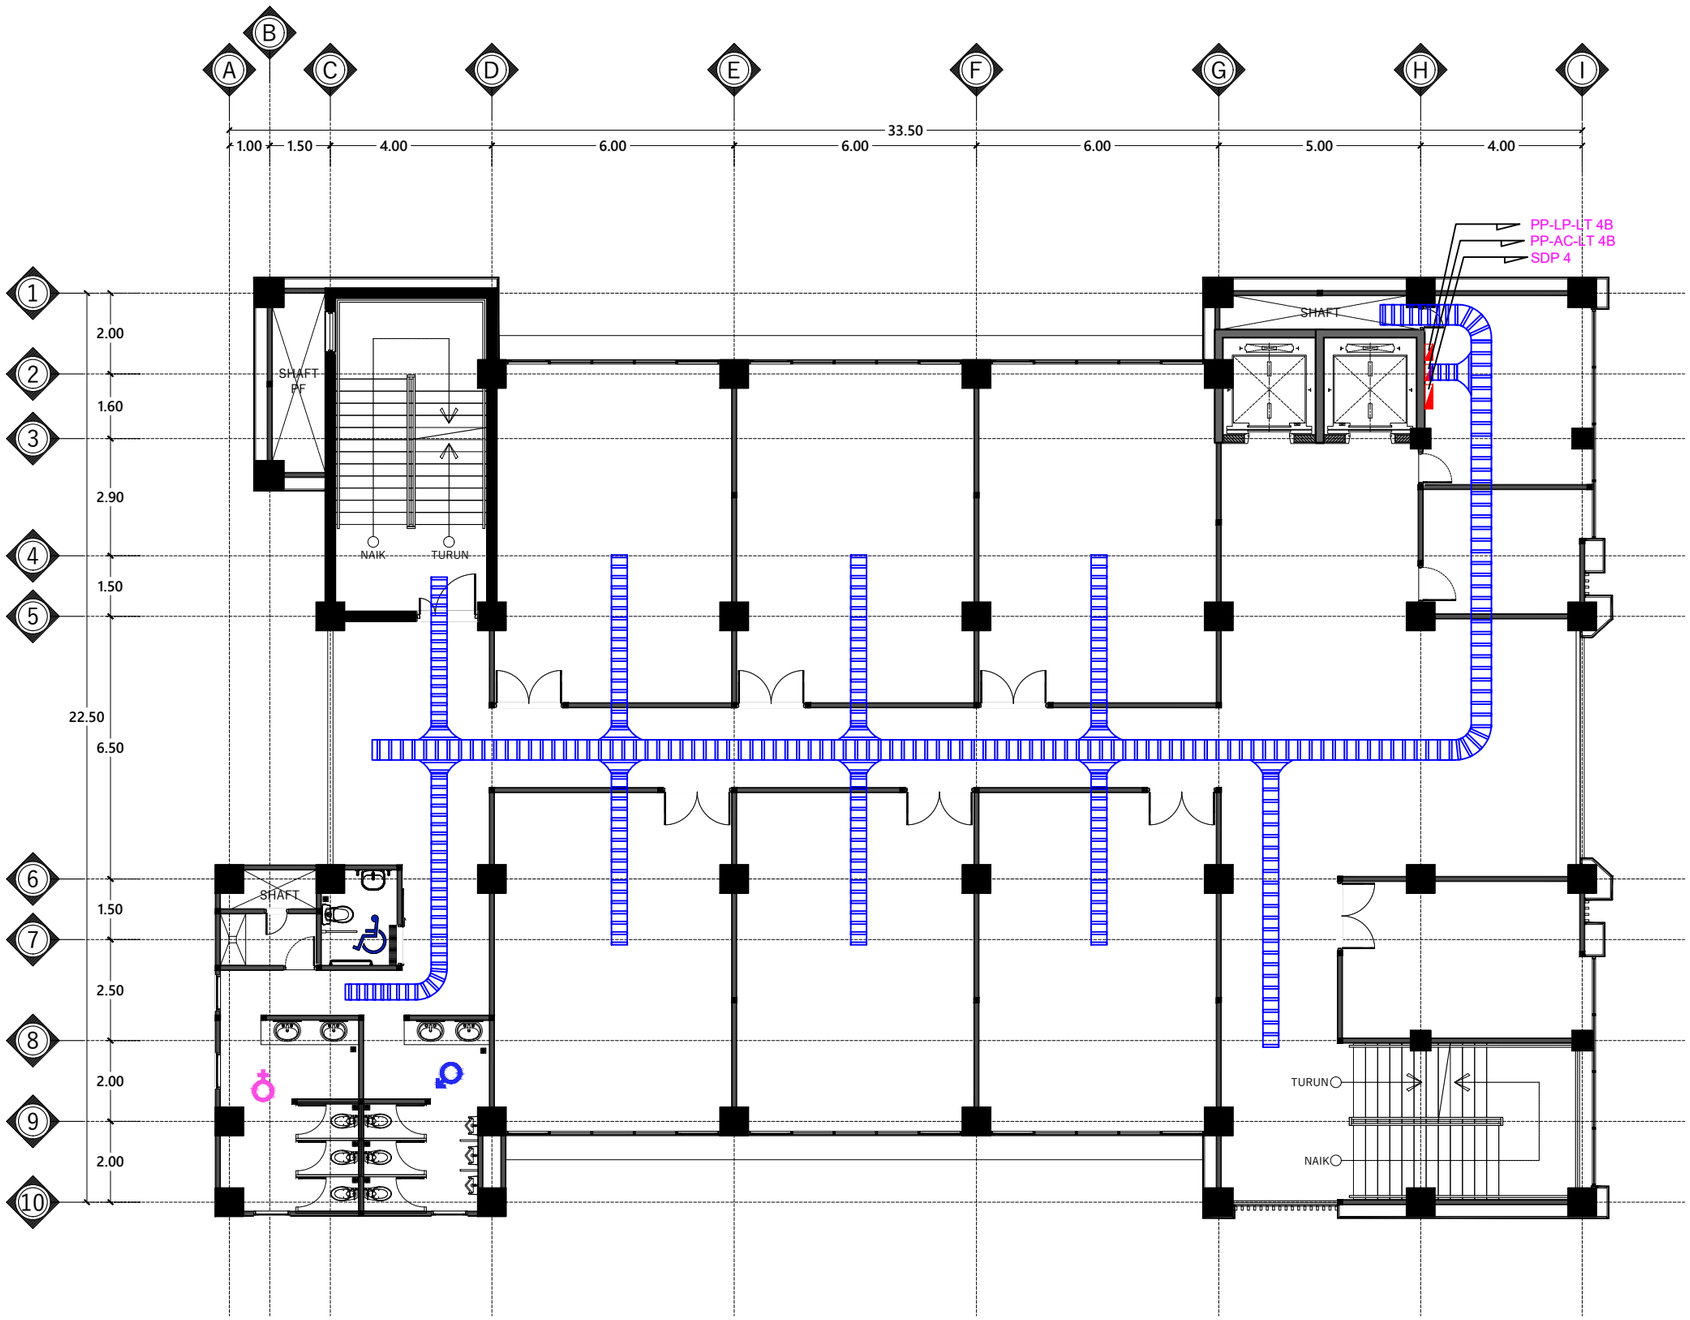

DENAH TRAY KABEL ARUS KUAT LANTAI 4

Skala 1 : 150

INSTANSI

KEMENTERIAN AGAMA REPUBLIK INDONESIA
UNIVERSITAS ISLAM NEGERI (UIN)
SYARIF HIDAYATULLAH JAKARTA

Catatan :

Nama Pekerjaan :

PENGADAAN JASA KONSULTASI
PEMBANGUNAN GEDUNG USHULUDDIN
UNIVERSITAS ISLAM NEGERI (UIN)
SYARIF HIDAYATULLAH JAKARTA

Lokasi :


JALAN MALOKO JL. Ir. H. JUANDA NO. 95
CIPUTAT TANGERANG SELATAN, BANTEN
TANGERANG SELATAN (KOTA)

Konsultan Perencana:

Nama Gambar : SKALA

NO	TANGGAL	REVISI	DIPERIKSA	DISETUJUI
01				
02				
03				
04				

DIRENCANA	TEAM	
DI GAMBAR	TEAM	
DI PERIKSA	TEAM	
UKURAN KERTAS	NO. GAMBAR	TAHUN
A3		2025

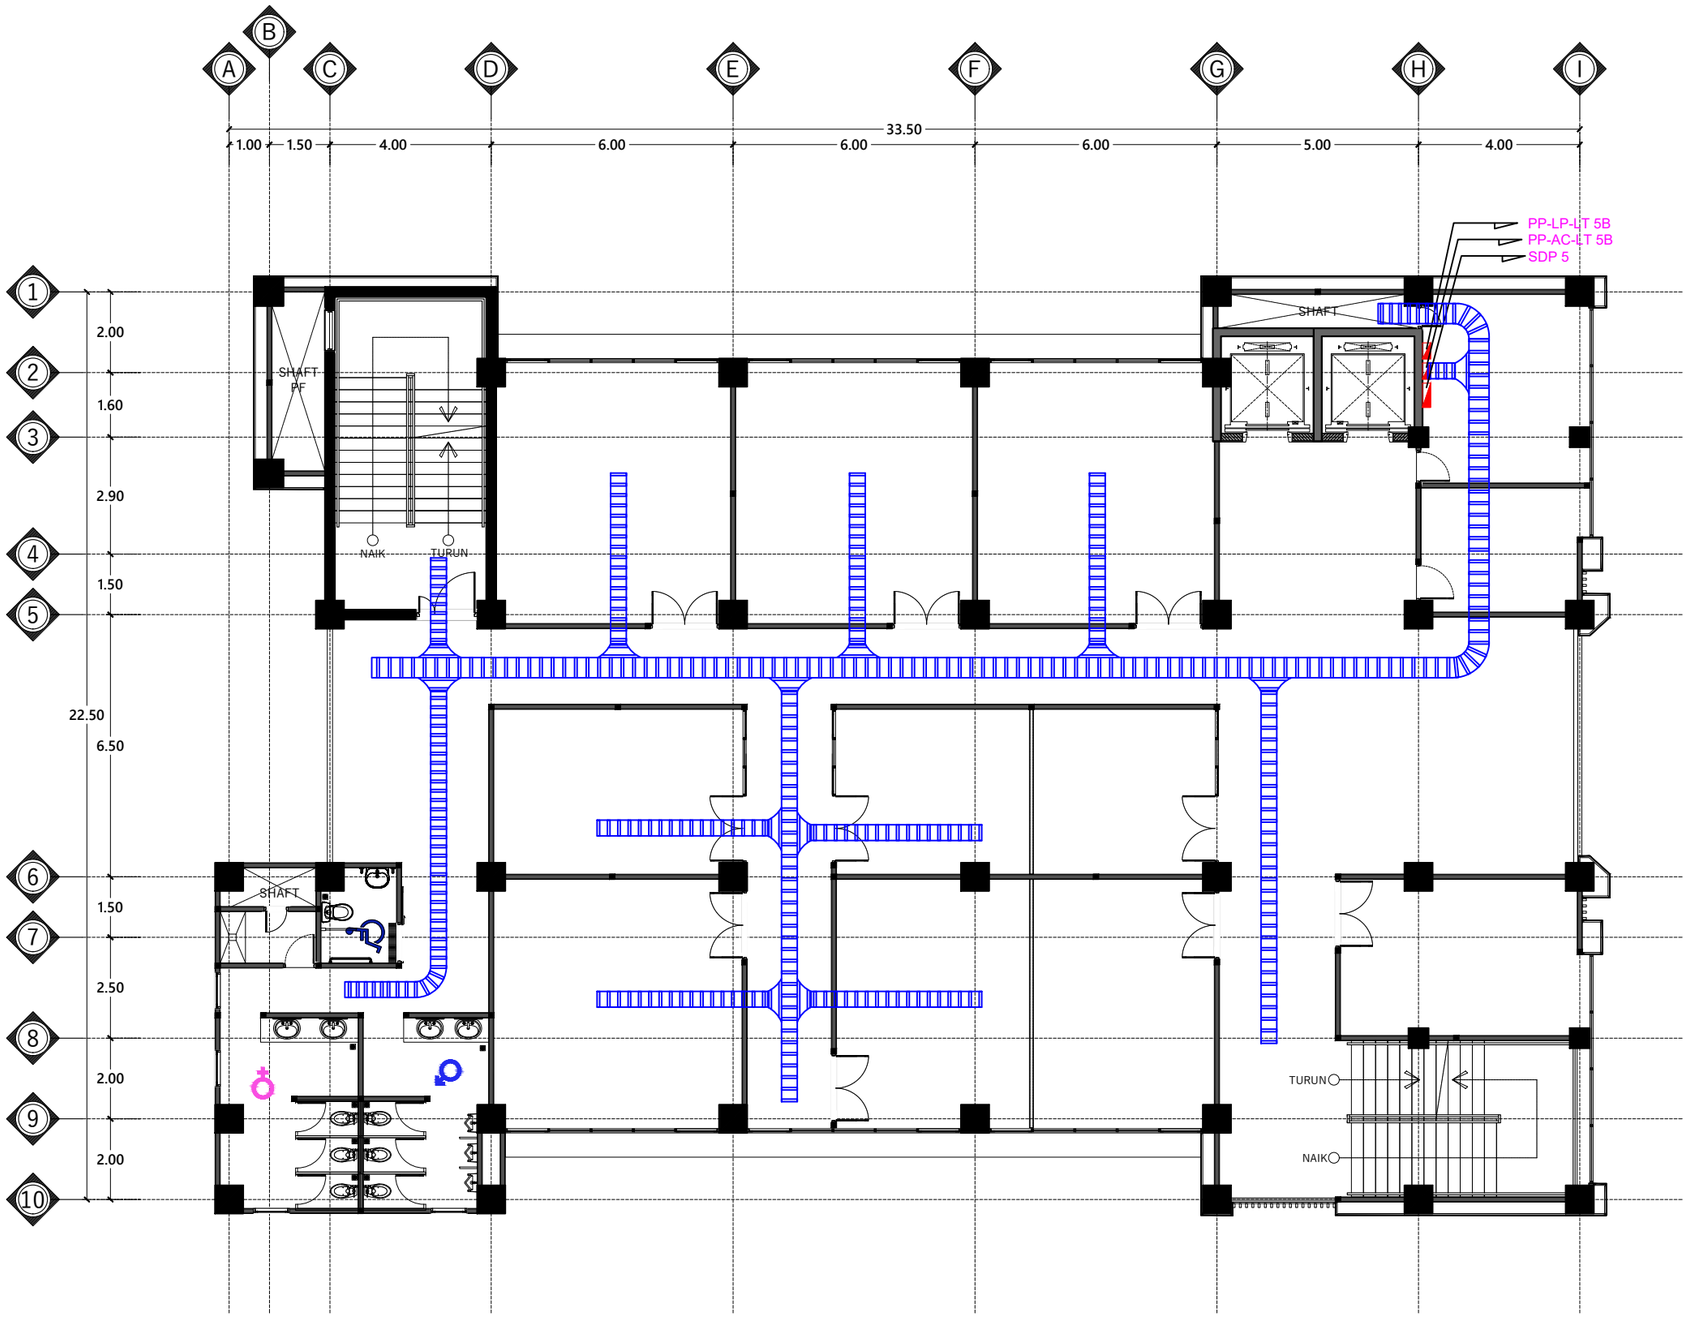

DENAH TRAY KABEL ARUS KUAT LANTAI 5

Skala 1 : 150

INSTANSI

KEMENTERIAN AGAMA REPUBLIK INDONESIA
UNIVERSITAS ISLAM NEGERI (UIN)
SYARIF HIDAYATULLAH JAKARTA

Catatan :

Nama Pekerjaan :

PENGADAAN JASA KONSULTASI
PEMBANGUNAN GEDUNG USHULUDDIN
UNIVERSITAS ISLAM NEGERI (UIN)
SYARIF HIDAYATULLAH JAKARTA

Lokasi :


JALAN MALOKO JL. Ir. H. JUANDA NO. 95
CIPUTAT TANGERANG SELATAN, BANTEN
TANGERANG SELATAN (KOTA)

Konsultan Perencana:

Nama Gambar : SKALA

NO	TANGGAL	REVISI	DIPERIKSA	DISETUJUI
01				
02				
03				
04				

DIRENCANA	TEAM	
DI GAMBAR	TEAM	
DI PERIKSA	TEAM	
UKURAN KERTAS	NO. GAMBAR	TAHUN
A3		2025

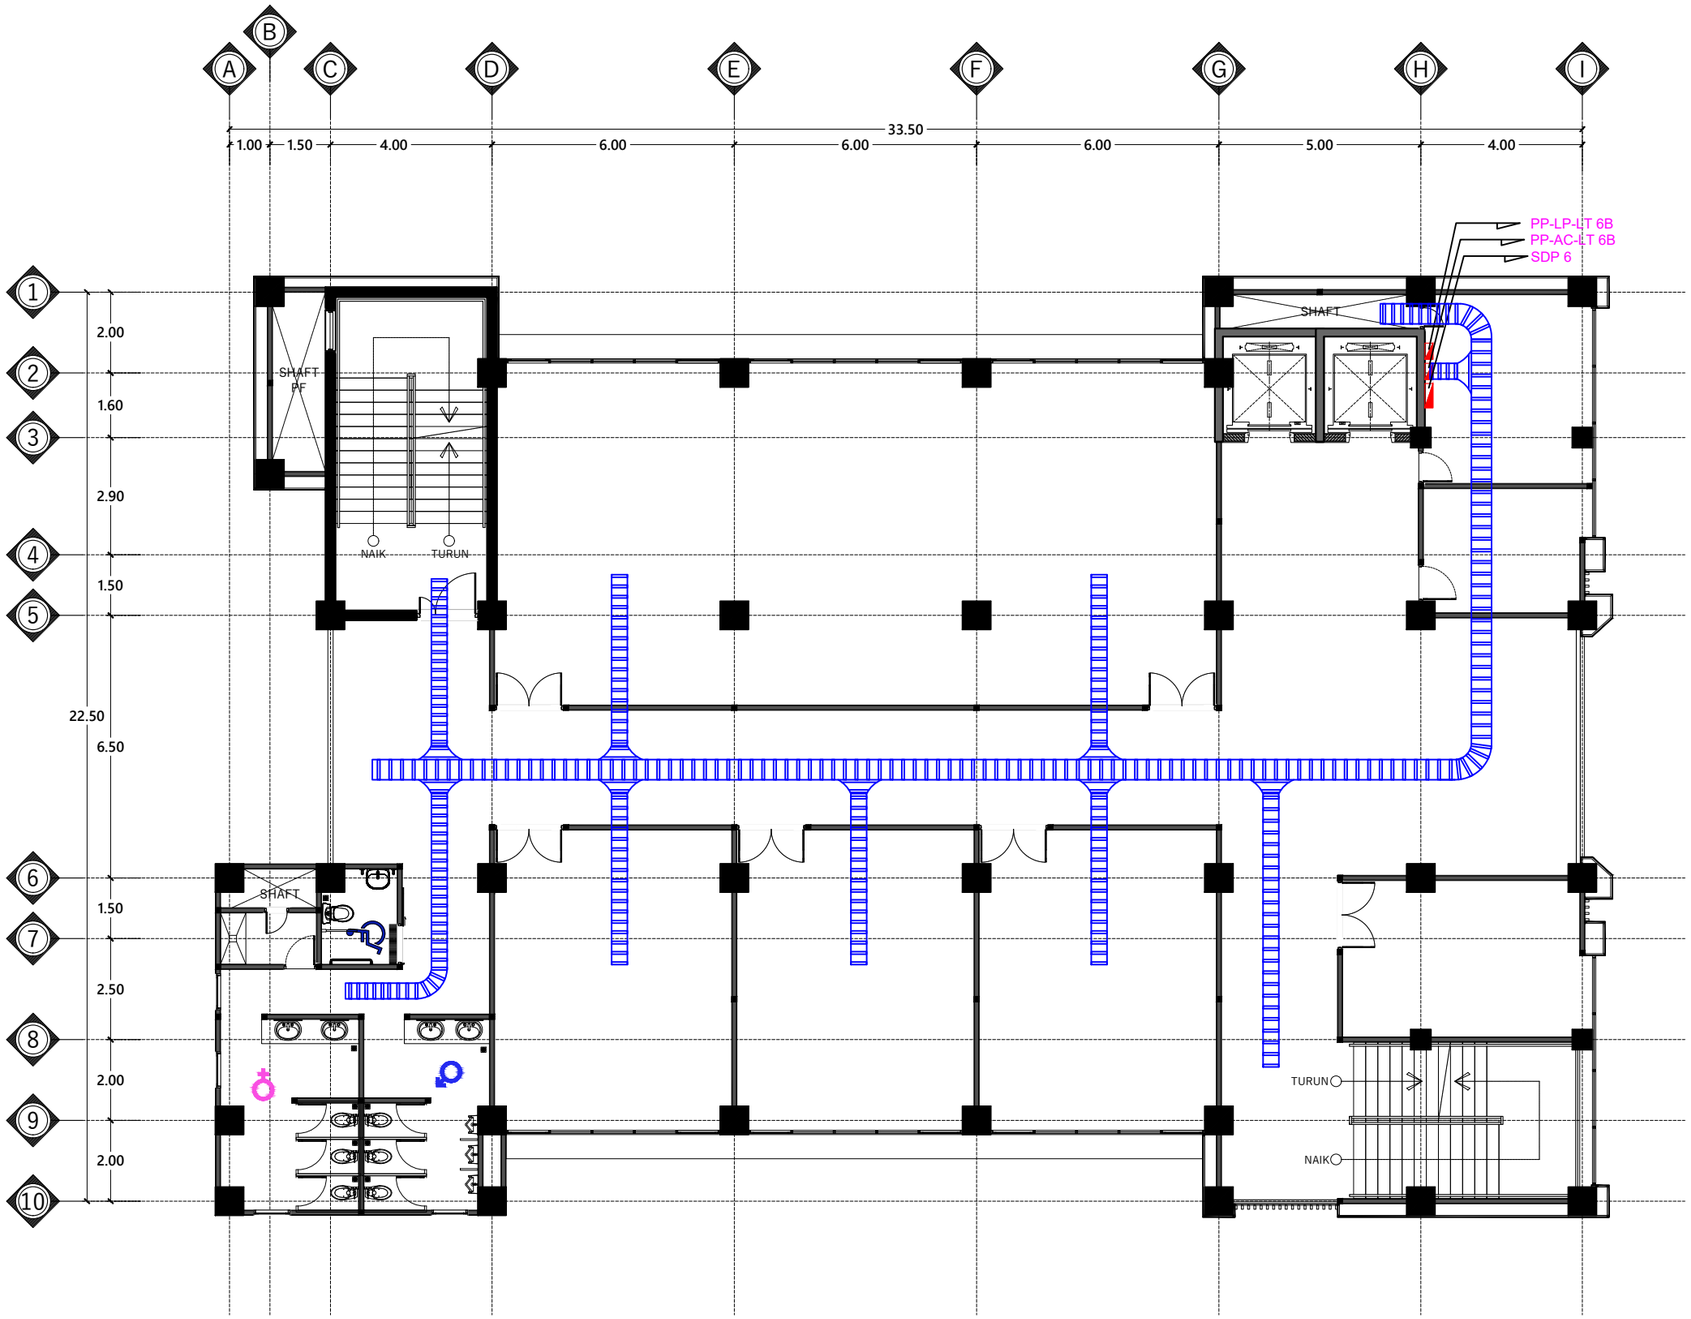

DENAH TRAY KABEL ARUS KUAT LANTAI 6

Skala 1 : 150

INSTANSI

KEMENTERIAN AGAMA REPUBLIK INDONESIA
UNIVERSITAS ISLAM NEGERI (UIN)
SYARIF HIDAYATULLAH JAKARTA

Catatan :

Nama Pekerjaan :

PENGADAAN JASA KONSULTASI
PEMBANGUNAN GEDUNG USHULUDDIN
UNIVERSITAS ISLAM NEGERI (UIN)
SYARIF HIDAYATULLAH JAKARTA

Lokasi :

JALAN MALOKO JL. Ir. H. JUANDA NO. 95
CIPUTAT TANGERANG SELATAN, BANTEN
TANGERANG SELATAN (KOTA)

Konsultan Perencana:


Nama Gambar :

SKALA

NO	TANGGAL	REVISI	DIPERIKSA	DISETUJUI
01				
02				
03				
04				

DIRENCANA	TEAM	
DI GAMBAR	TEAM	
DI PERIKSA	TEAM	

UKURAN KERTAS	NO. GAMBAR	TAHUN
A3		2025

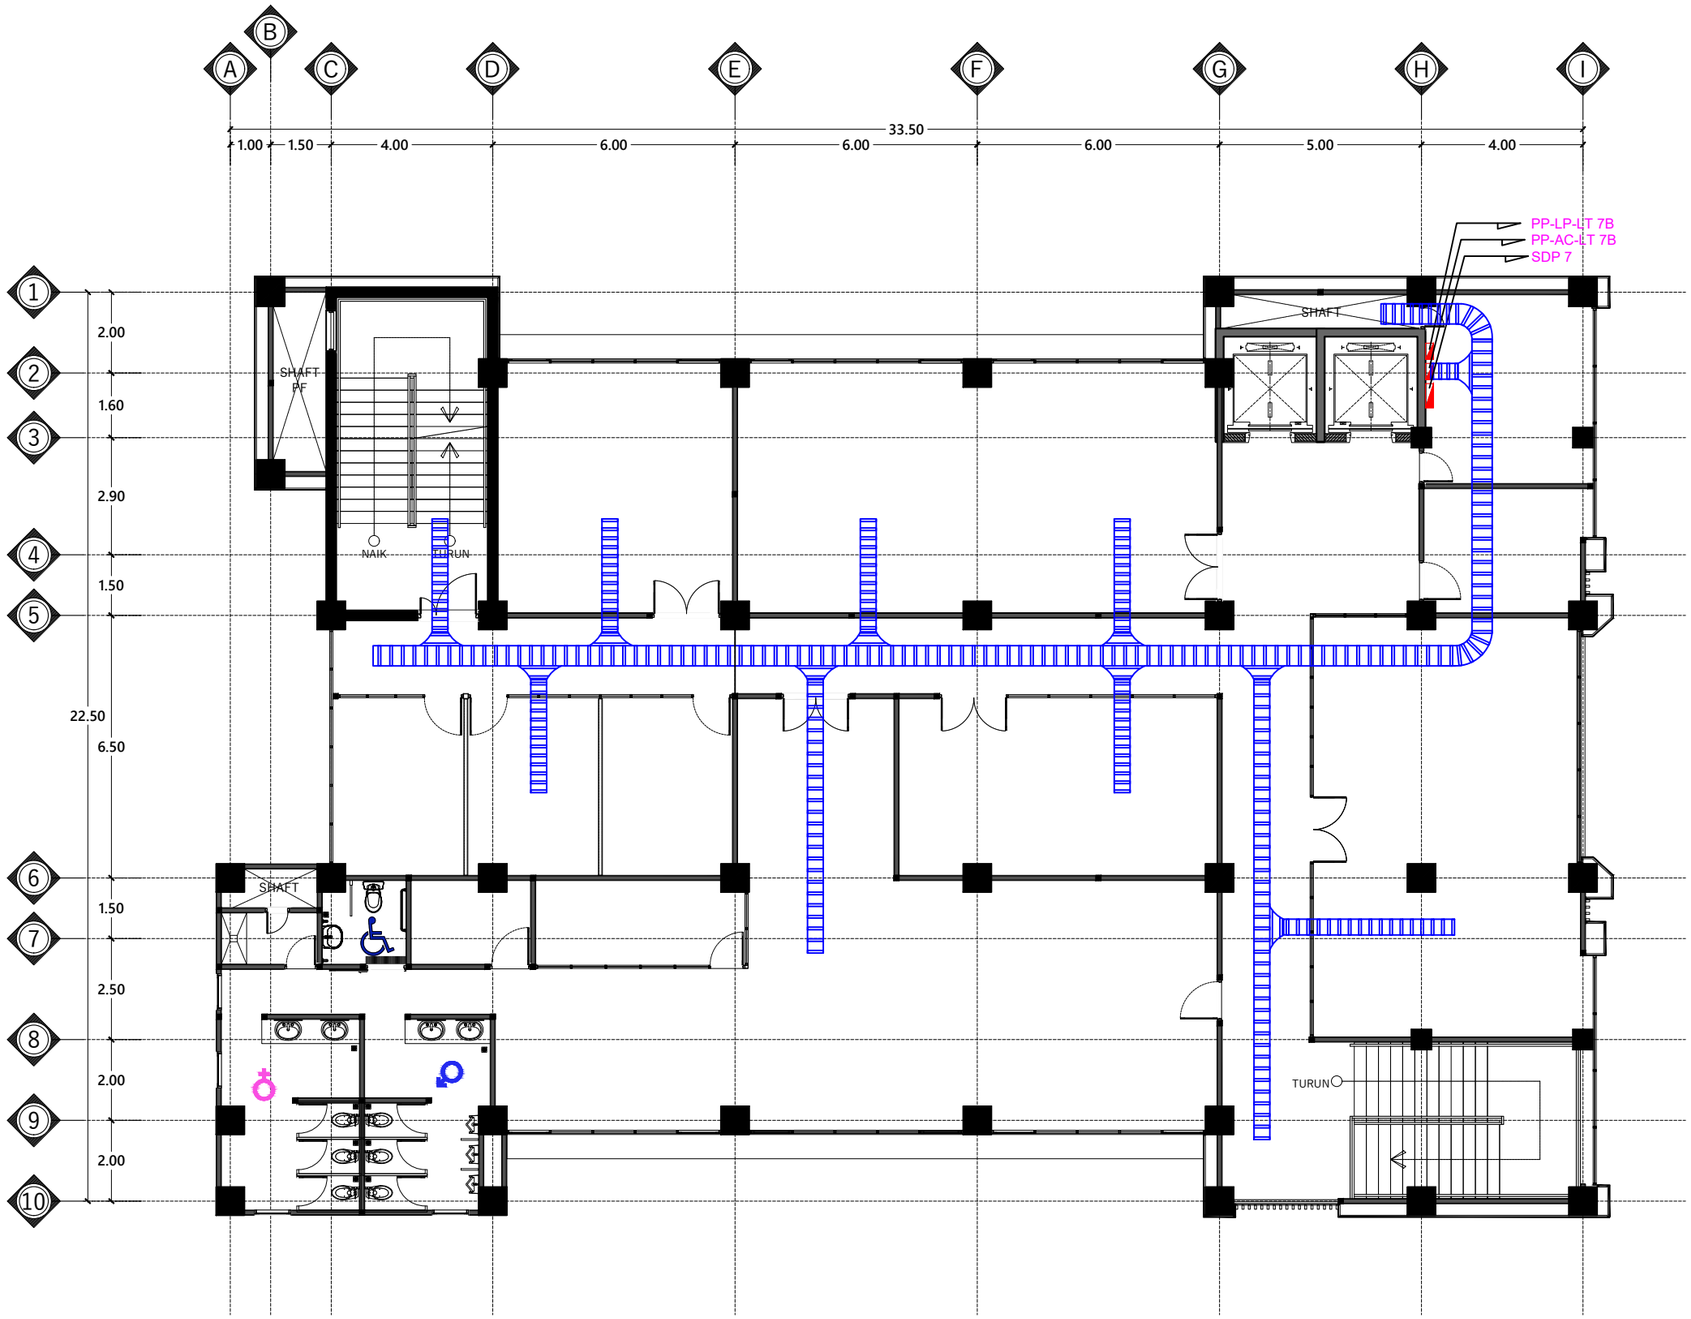

DENAH TRAY KABEL ARUS KUAT LANTAI 7

Skala 1 : 150

INSTANSI

KEMENTERIAN AGAMA REPUBLIK INDONESIA
UNIVERSITAS ISLAM NEGERI (UIN)
SYARIF HIDAYATULLAH JAKARTA

Catatan :

Nama Pekerjaan :

PENGADAAN JASA KONSULTASI
PEMBANGUNAN GEDUNG USHULUDDIN
UNIVERSITAS ISLAM NEGERI (UIN)
SYARIF HIDAYATULLAH JAKARTA

Lokasi :

JALAN MALOKO JL. Ir. H. JUANDA NO. 95
CIPUTAT TANGERANG SELATAN, BANTEN
TANGERANG SELATAN (KOTA)

Konsultan Perencana:


Nama Gambar :

SKALA

NO	TANGGAL	REVISI	DIPERIKSA	DISETUJUI
01				
02				
03				
04				

DIRENCANA	TEAM	
DI GAMBAR	TEAM	
DI PERIKSA	TEAM	

UKURAN KERTAS	NO. GAMBAR	TAHUN
A3		2025

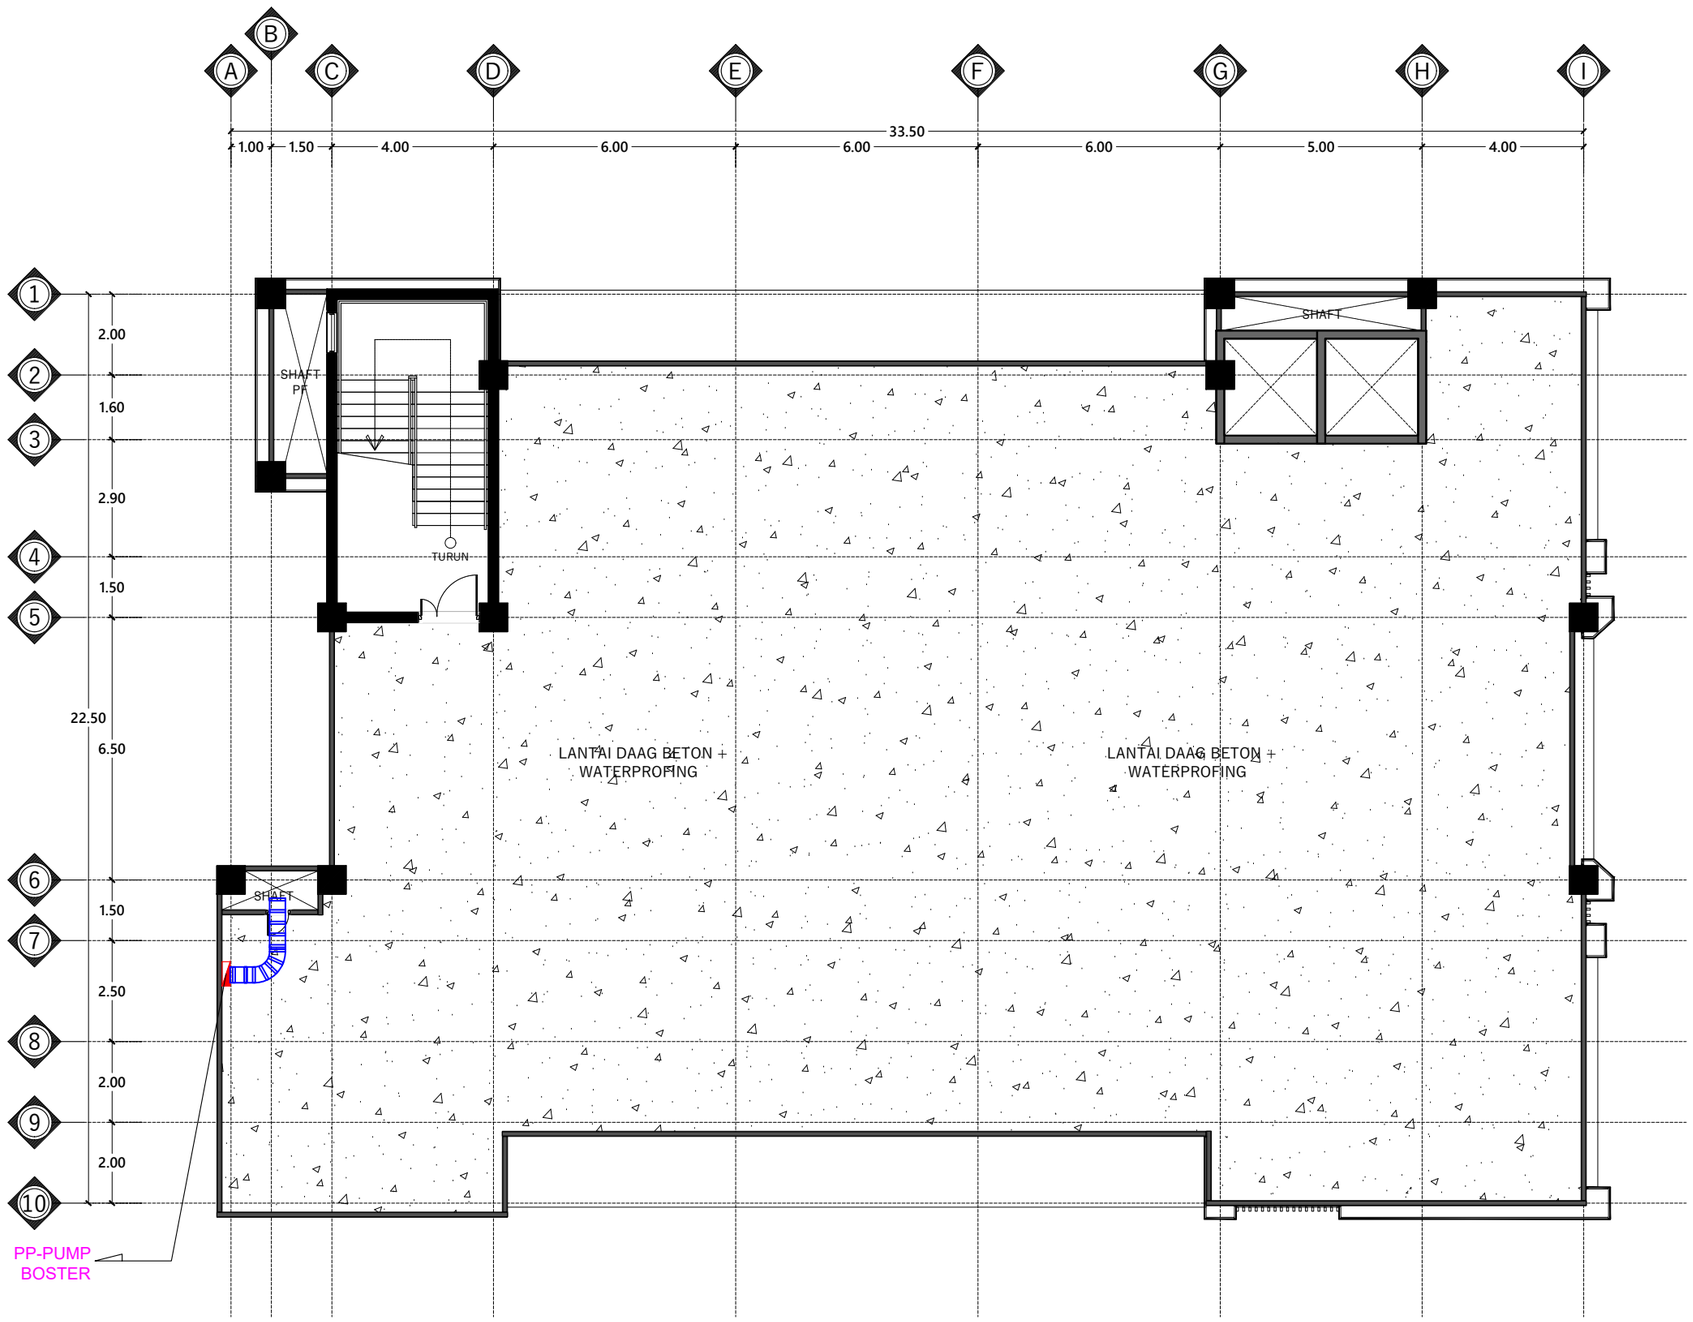

DENAH TRAY KABEL ARUS KUAT LANTAI ATAP

Skala 1 : 150

INSTANSI

KEMENTERIAN AGAMA REPUBLIK INDONESIA
UNIVERSITAS ISLAM NEGERI (UIN)
SYARIF HIDAYATULLAH JAKARTA

Catatan :

Nama Pekerjaan :

PENGADAAN JASA KONSULTASI
PEMBANGUNAN GEDUNG USHULUDDIN
UNIVERSITAS ISLAM NEGERI (UIN)
SYARIF HIDAYATULLAH JAKARTA

Lokasi :

JALAN MALOKO JL. Ir. H. JUANDA NO. 95
CIPUTAT TANGERANG SELATAN, BANTEN
TANGERANG SELATAN (KOTA)


Konsultan Perencana:

Nama Gambar : | SKALA

NO	TANGGAL	REVISI	DIPERIKSA	DISETUJUI
01				
02				
03				
04				

DIRENCANA	TEAM	
DI GAMBAR	TEAM	
DI PERIKSA	TEAM	

UKURAN KERTAS	NO. GAMBAR	TAHUN
A3		2025

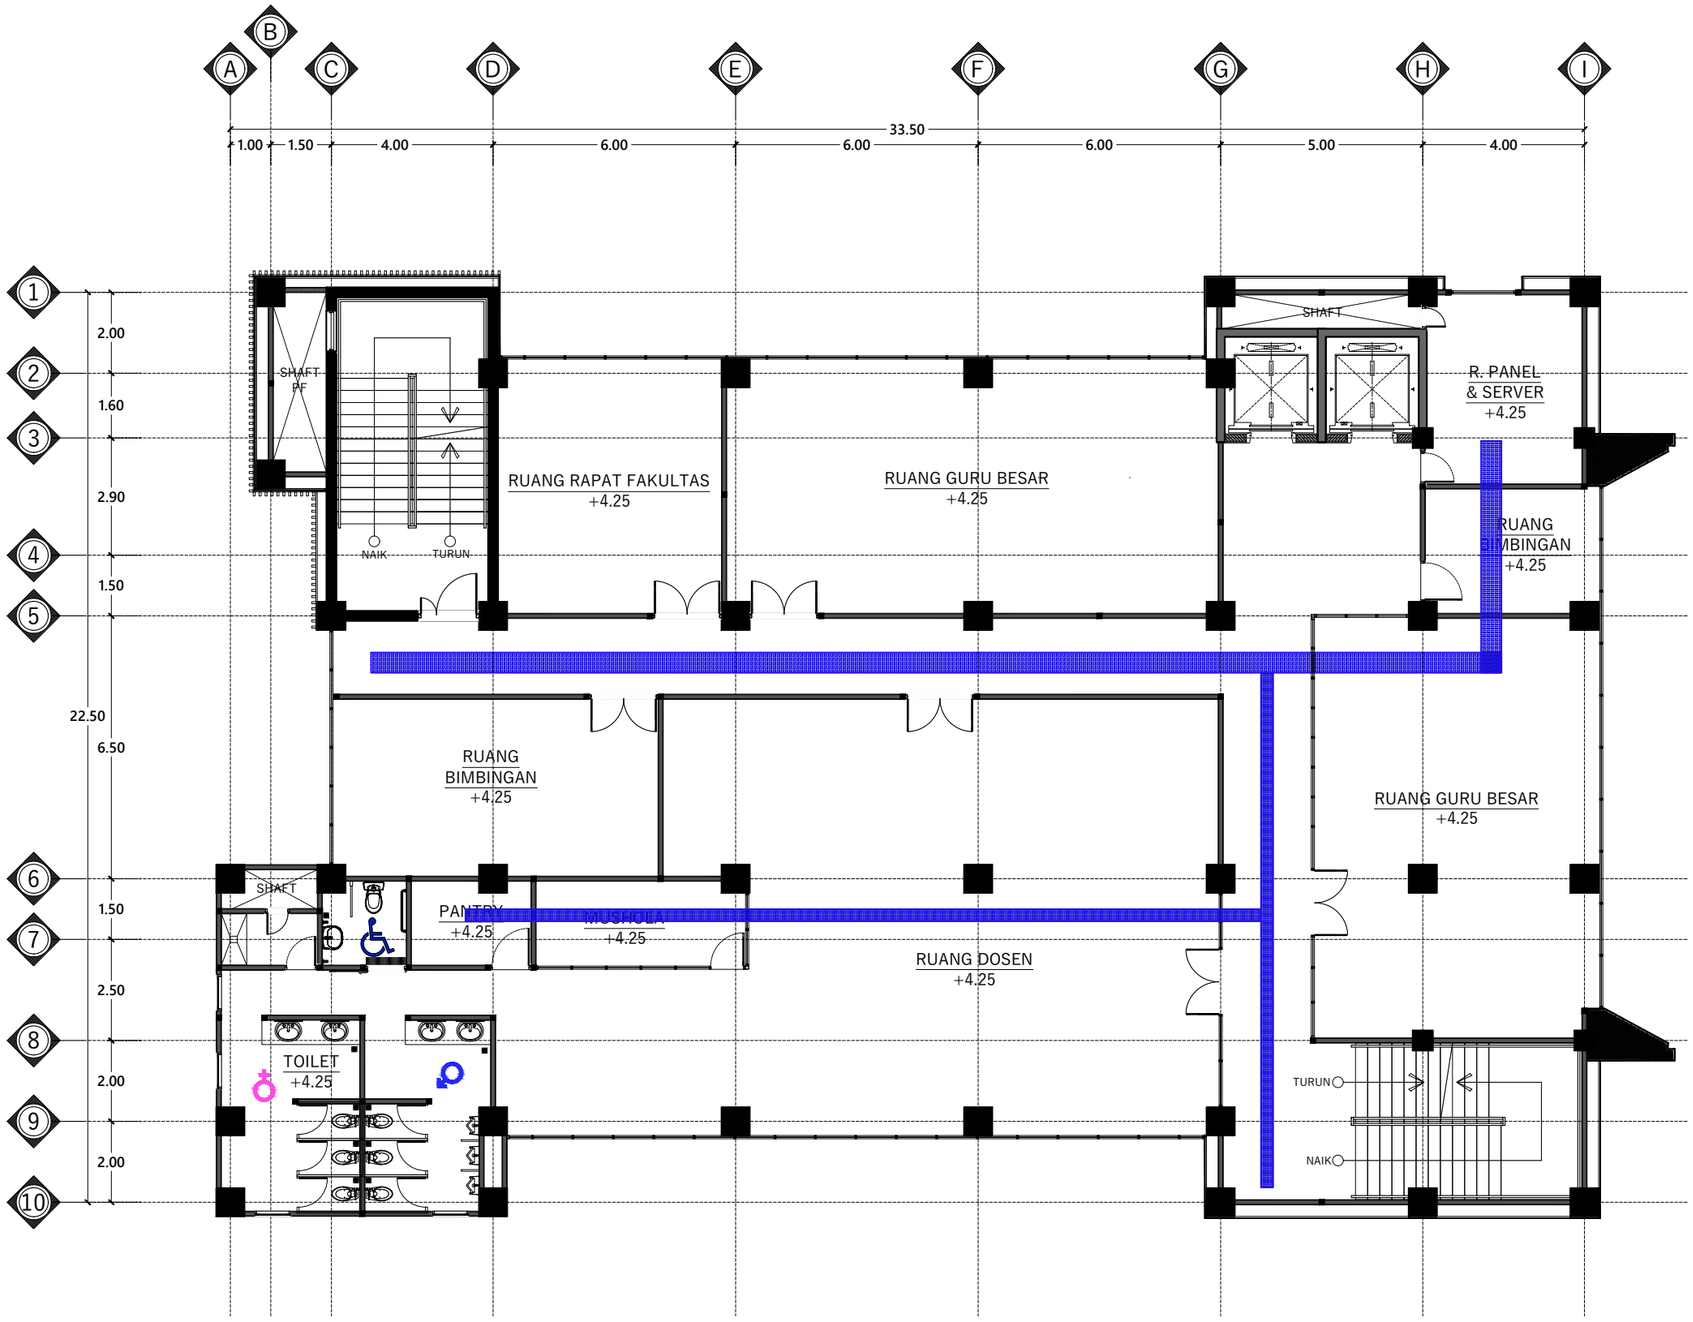

DENAH TRAY KABEL ELEKTRONIK LANTAI 2

Skala 1 : 150

INSTANSI

KEMENTERIAN AGAMA REPUBLIK INDONESIA
UNIVERSITAS ISLAM NEGERI (UIN)
SYARIF HIDAYATULLAH JAKARTA

Catatan :

Nama Pekerjaan :

PENGADAAN JASA KONSULTASI
PEMBANGUNAN GEDUNG USHULUDDIN
UNIVERSITAS ISLAM NEGERI (UIN)
SYARIF HIDAYATULLAH JAKARTA

Lokasi :

JALAN MALOKO JL. Ir. H. JUANDA NO. 95
CIPUTAT TANGERANG SELATAN, BANTEN
TANGERANG SELATAN (KOTA)


Konsultan Perencana:

Nama Gambar : SKALA

NO	TANGGAL	REVISI	DIPERIKSA	DISETUJUI
01				
02				
03				
04				

DIRENCANA	TEAM	
DI GAMBAR	TEAM	
DI PERIKSA	TEAM	

UKURAN KERTAS	NO. GAMBAR	TAHUN
A3		2025

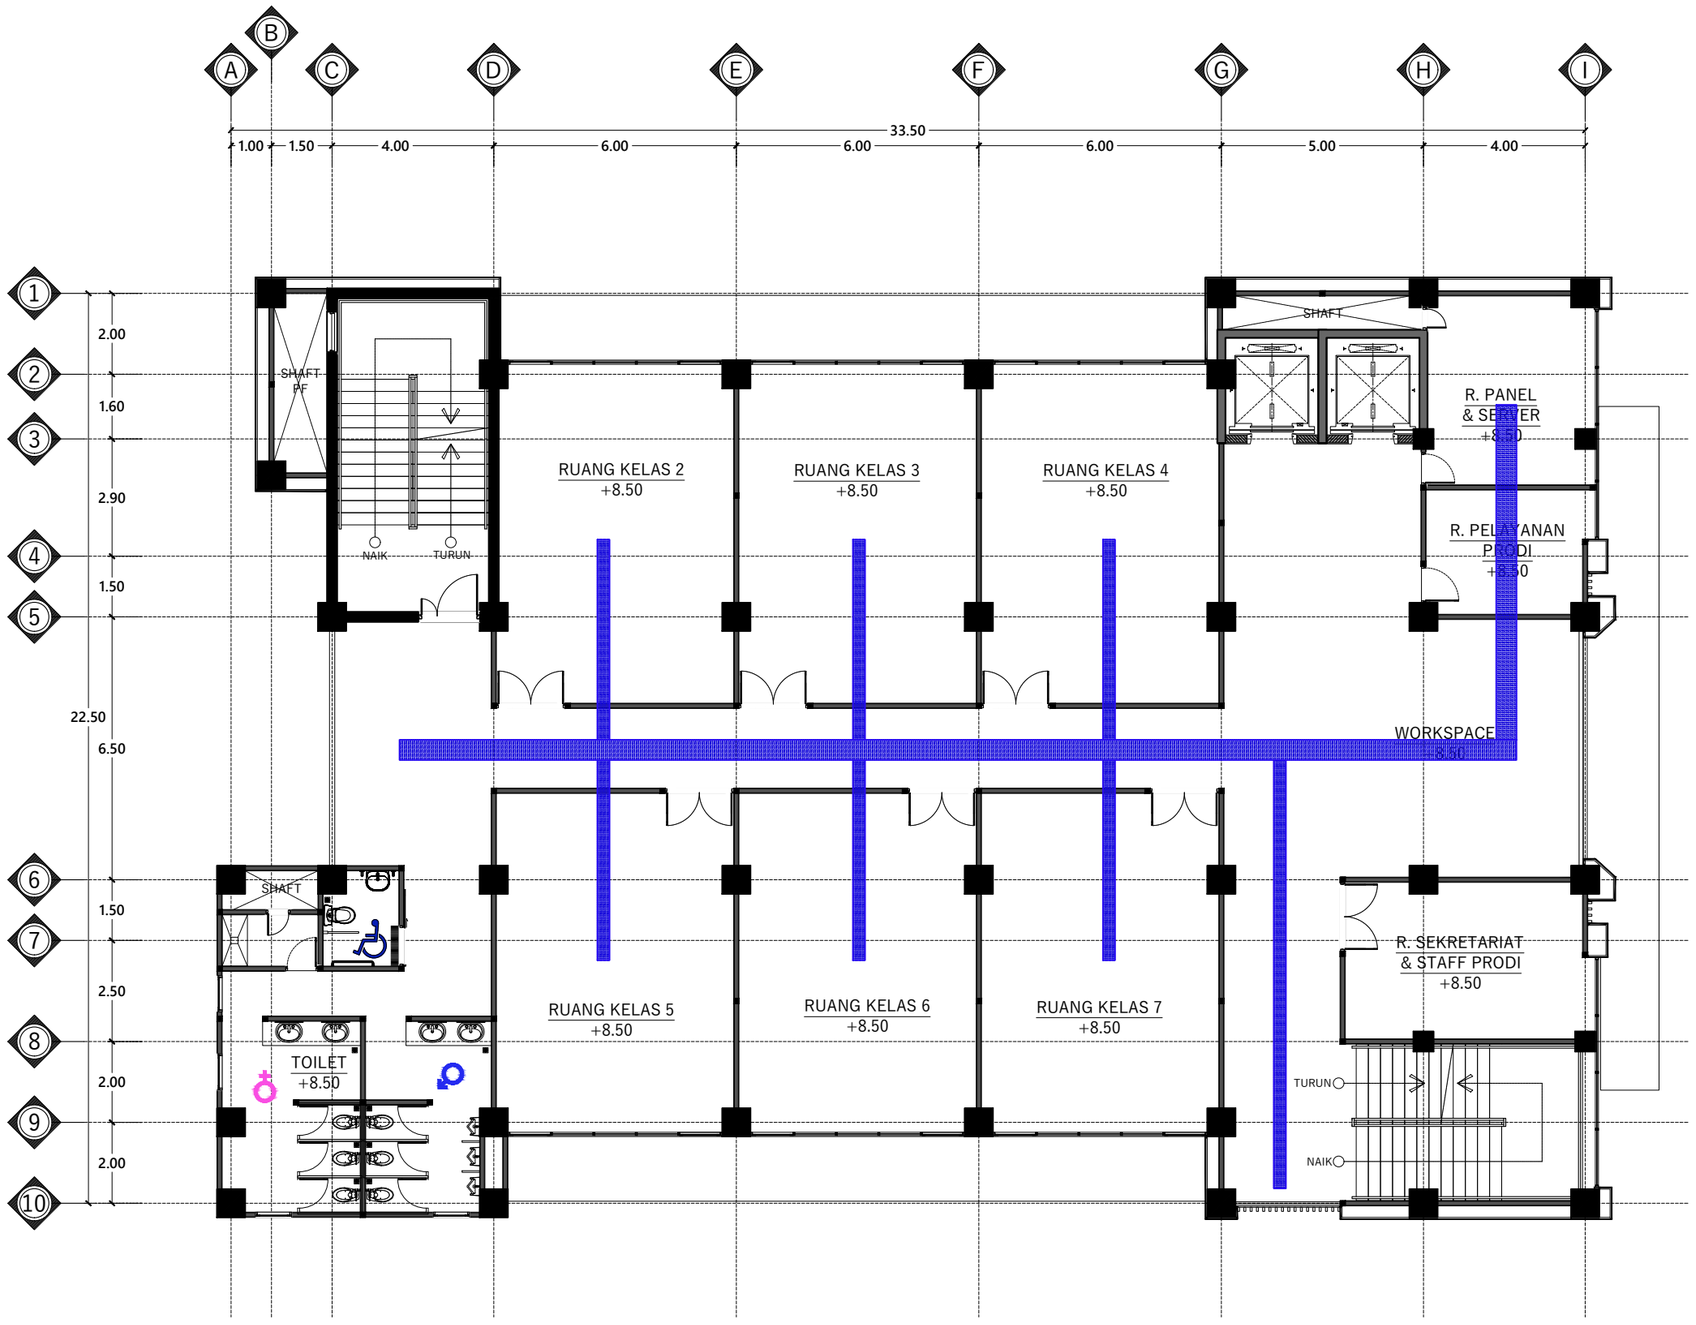

DENAH TRAY KABEL ELEKTRONIK LANTAI 3

Skala 1 : 150

INSTANSI

KEMENTERIAN AGAMA REPUBLIK INDONESIA
UNIVERSITAS ISLAM NEGERI (UIN)
SYARIF HIDAYATULLAH JAKARTA

Catatan :

Nama Pekerjaan :

PENGADAAN JASA KONSULTASI
PEMBANGUNAN GEDUNG USHULUDDIN
UNIVERSITAS ISLAM NEGERI (UIN)
SYARIF HIDAYATULLAH JAKARTA

Lokasi :

JALAN MALOKO JL. Ir. H. JUANDA NO. 95
CIPUTAT TANGERANG SELATAN, BANTEN
TANGERANG SELATAN (KOTA)


Konsultan Perencana:

Nama Gambar : SKALA

NO	TANGGAL	REVISI	DIPERIKSA	DISETUJUI
01				
02				
03				
04				

DIRENCANA	TEAM	
DI GAMBAR	TEAM	
DI PERIKSA	TEAM	

UKURAN KERTAS	NO. GAMBAR	TAHUN
A3		2025

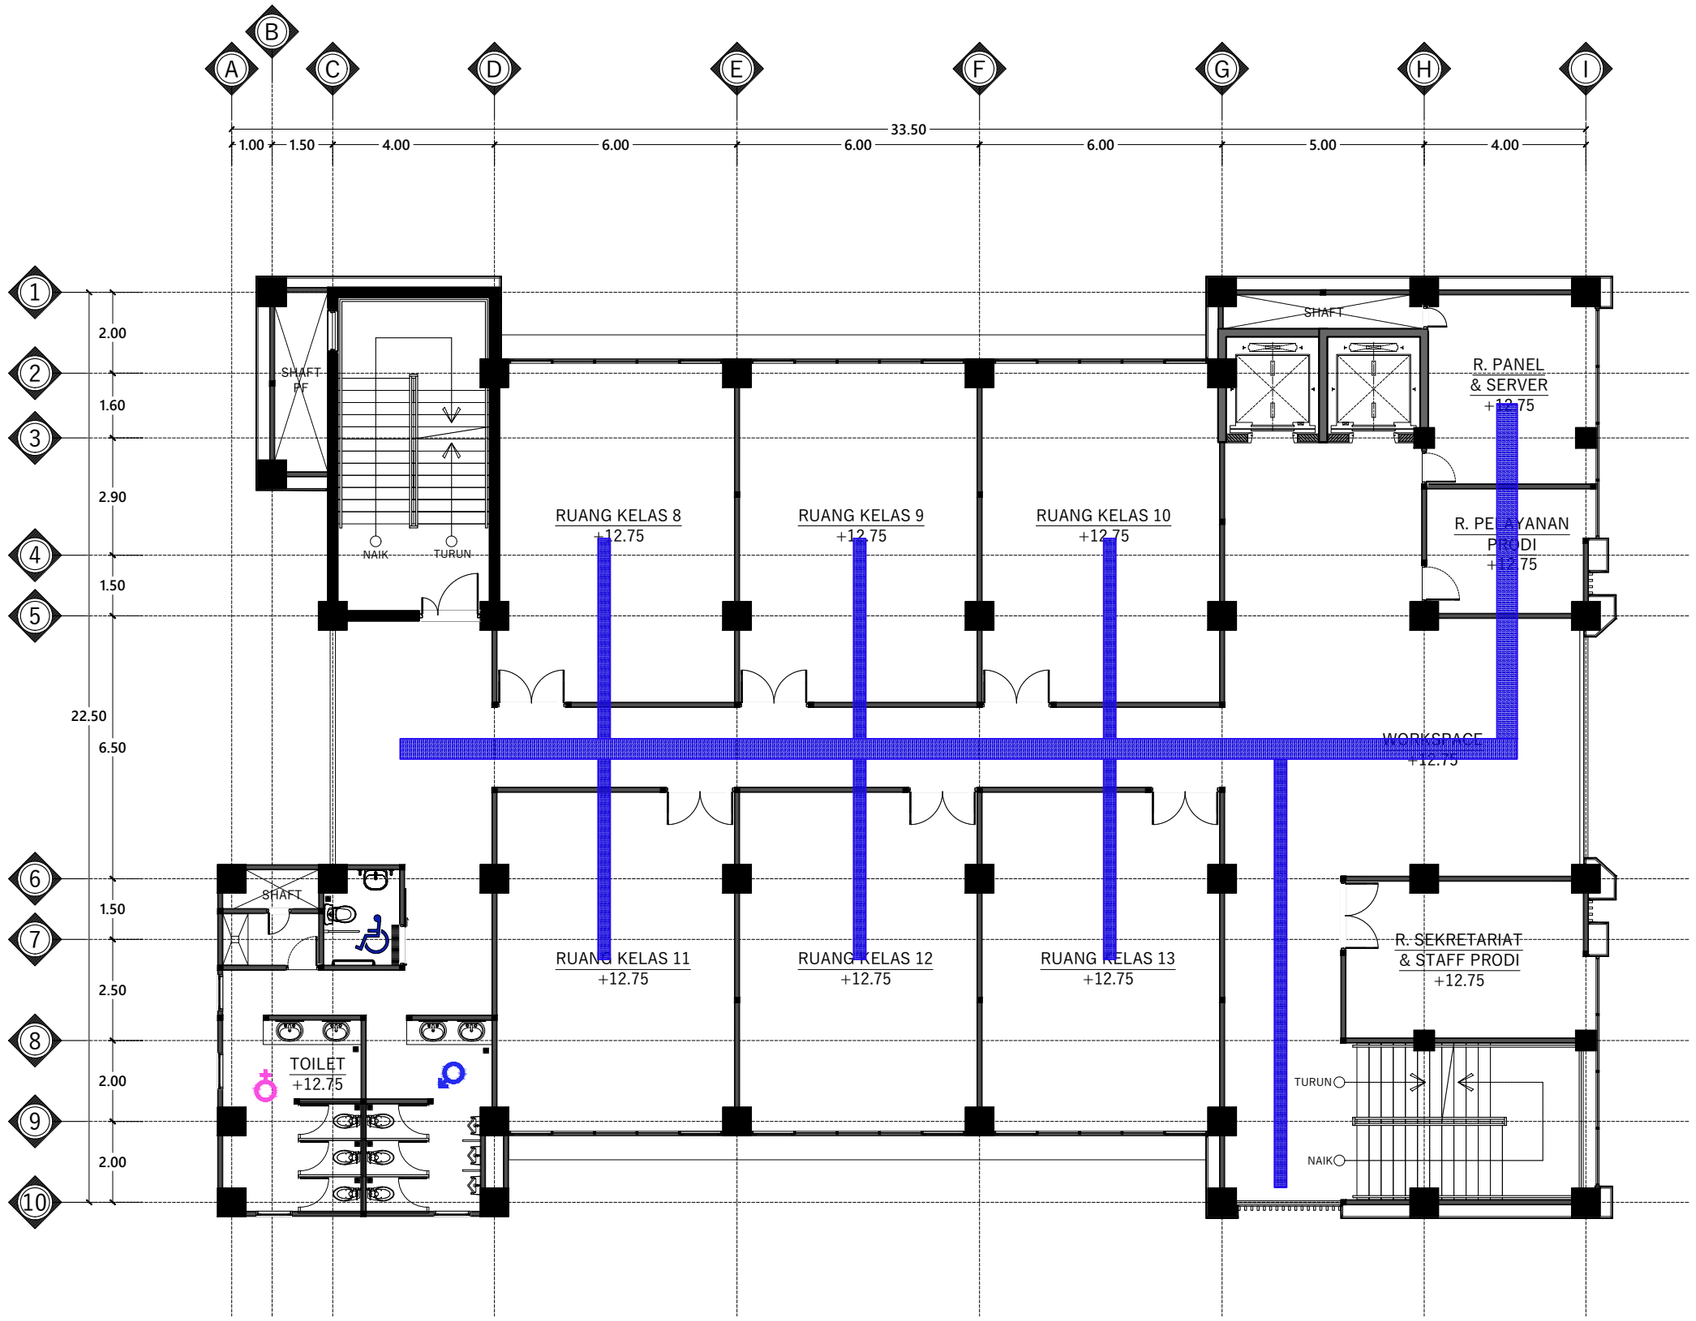

DENAH TRAY KABEL ELEKTRONIK LANTAI 4

Skala 1 : 150

INSTANSI

KEMENTERIAN AGAMA REPUBLIK INDONESIA
UNIVERSITAS ISLAM NEGERI (UIN)
SYARIF HIDAYATULLAH JAKARTA

Catatan :

Nama Pekerjaan :

PENGADAAN JASA KONSULTASI
PEMBANGUNAN GEDUNG USHULUDDIN
UNIVERSITAS ISLAM NEGERI (UIN)
SYARIF HIDAYATULLAH JAKARTA

Lokasi :


JALAN MALOKO JL. Ir. H. JUANDA NO. 95
CIPUTAT TANGERANG SELATAN, BANTEN
TANGERANG SELATAN (KOTA)

Konsultan Perencana:

Nama Gambar : SKALA

NO	TANGGAL	REVISI	DIPERIKSA	DISETUJUI
01				
02				
03				
04				

DIRENCANA	TEAM	
DI GAMBAR	TEAM	
DI PERIKSA	TEAM	
UKURAN KERTAS	NO. GAMBAR	TAHUN
A3		2025

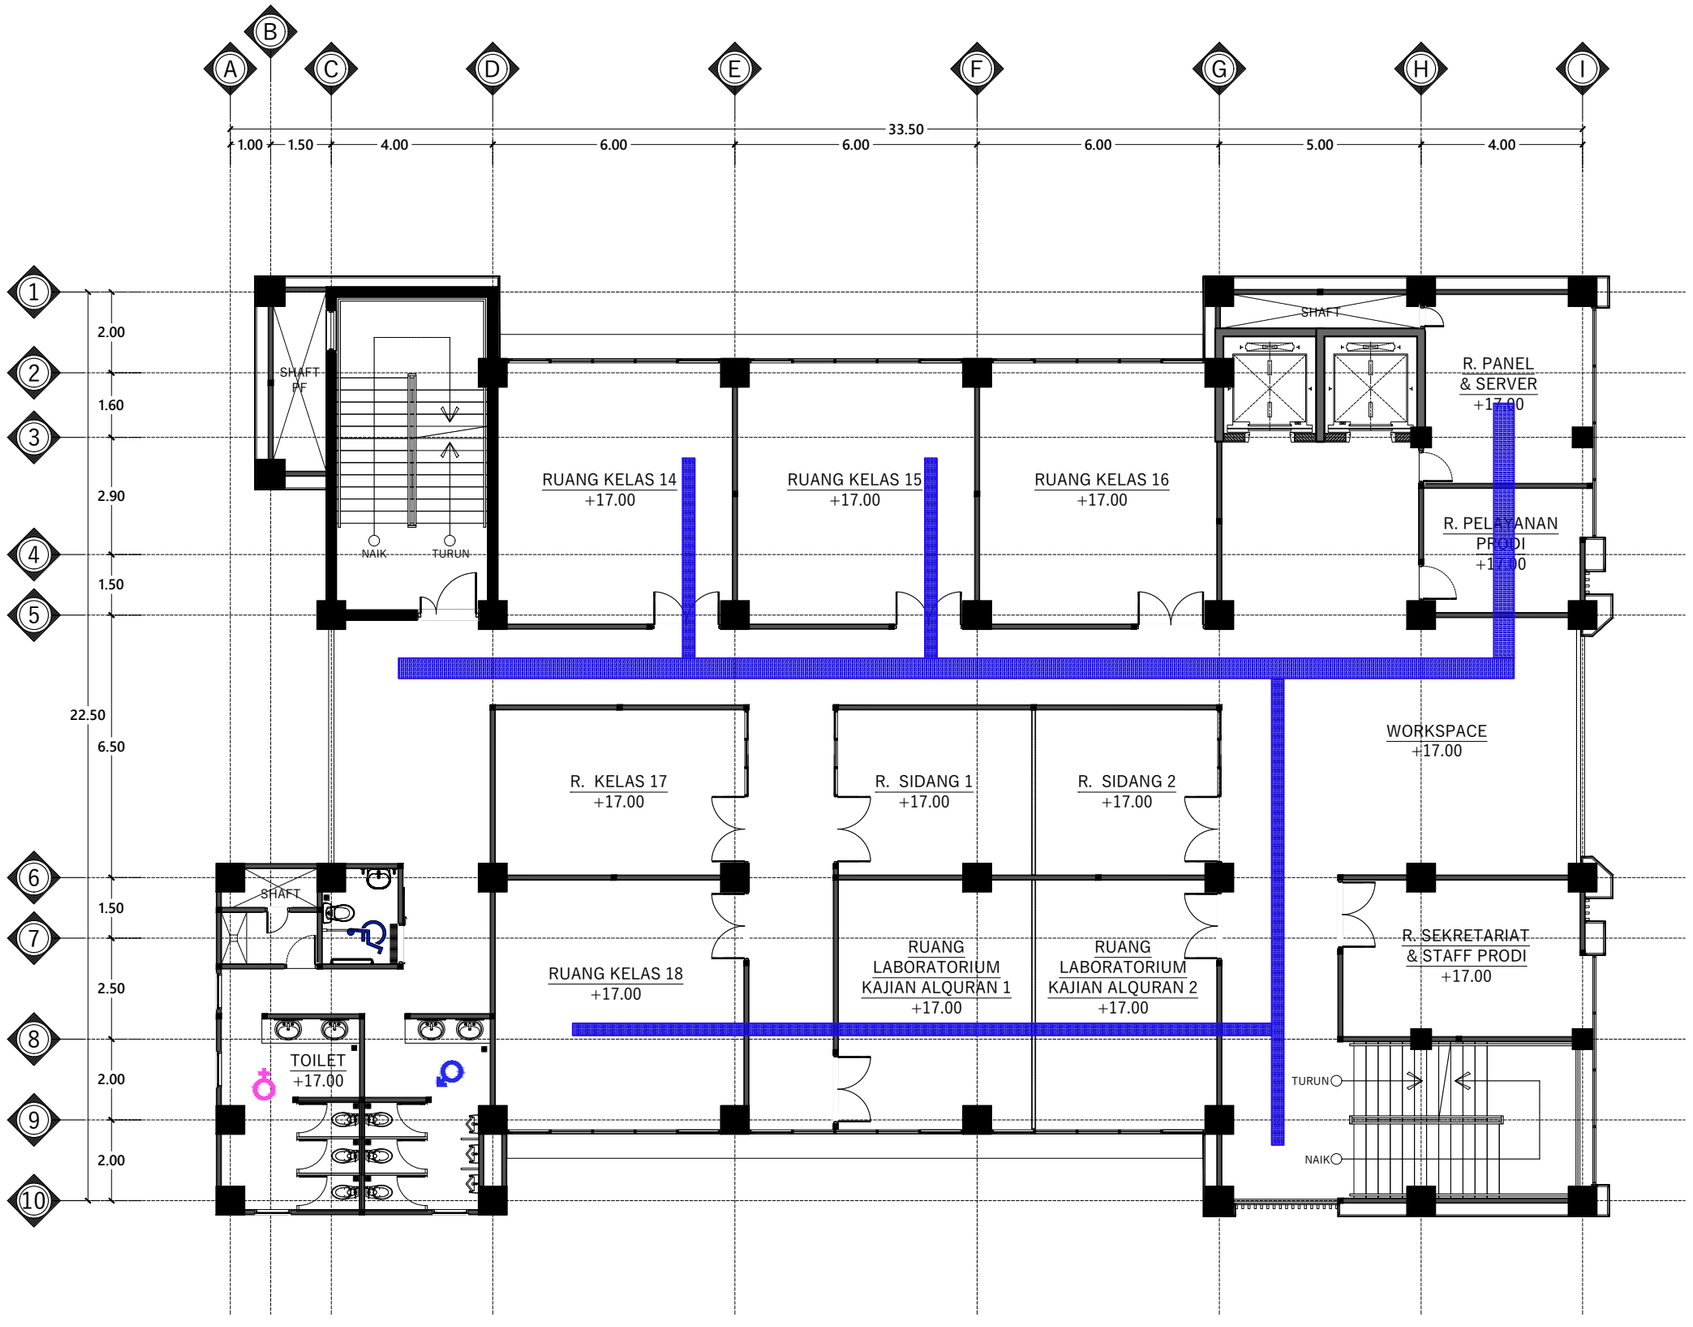

DENAH TRAY KABEL ELEKTRONIK LANTAI 5

Skala 1 : 150

INSTANSI

KEMENTERIAN AGAMA REPUBLIK INDONESIA
UNIVERSITAS ISLAM NEGERI (UIN)
SYARIF HIDAYATULLAH JAKARTA

Catatan :

Nama Pekerjaan :

PENGADAAN JASA KONSULTASI
PEMBANGUNAN GEDUNG USHULUDDIN
UNIVERSITAS ISLAM NEGERI (UIN)
SYARIF HIDAYATULLAH JAKARTA

Lokasi :

JALAN MALOKO JL. Ir. H. JUANDA NO. 95
CIPUTAT TANGERANG SELATAN, BANTEN
TANGERANG SELATAN (KOTA)


Konsultan Perencana:

Nama Gambar : SKALA

NO	TANGGAL	REVISI	DIPERIKSA	DISETUJUI
01				
02				
03				
04				

DIRENCANA	TEAM	
DI GAMBAR	TEAM	
DI PERIKSA	TEAM	

UKURAN KERTAS	NO. GAMBAR	TAHUN
A3		2025

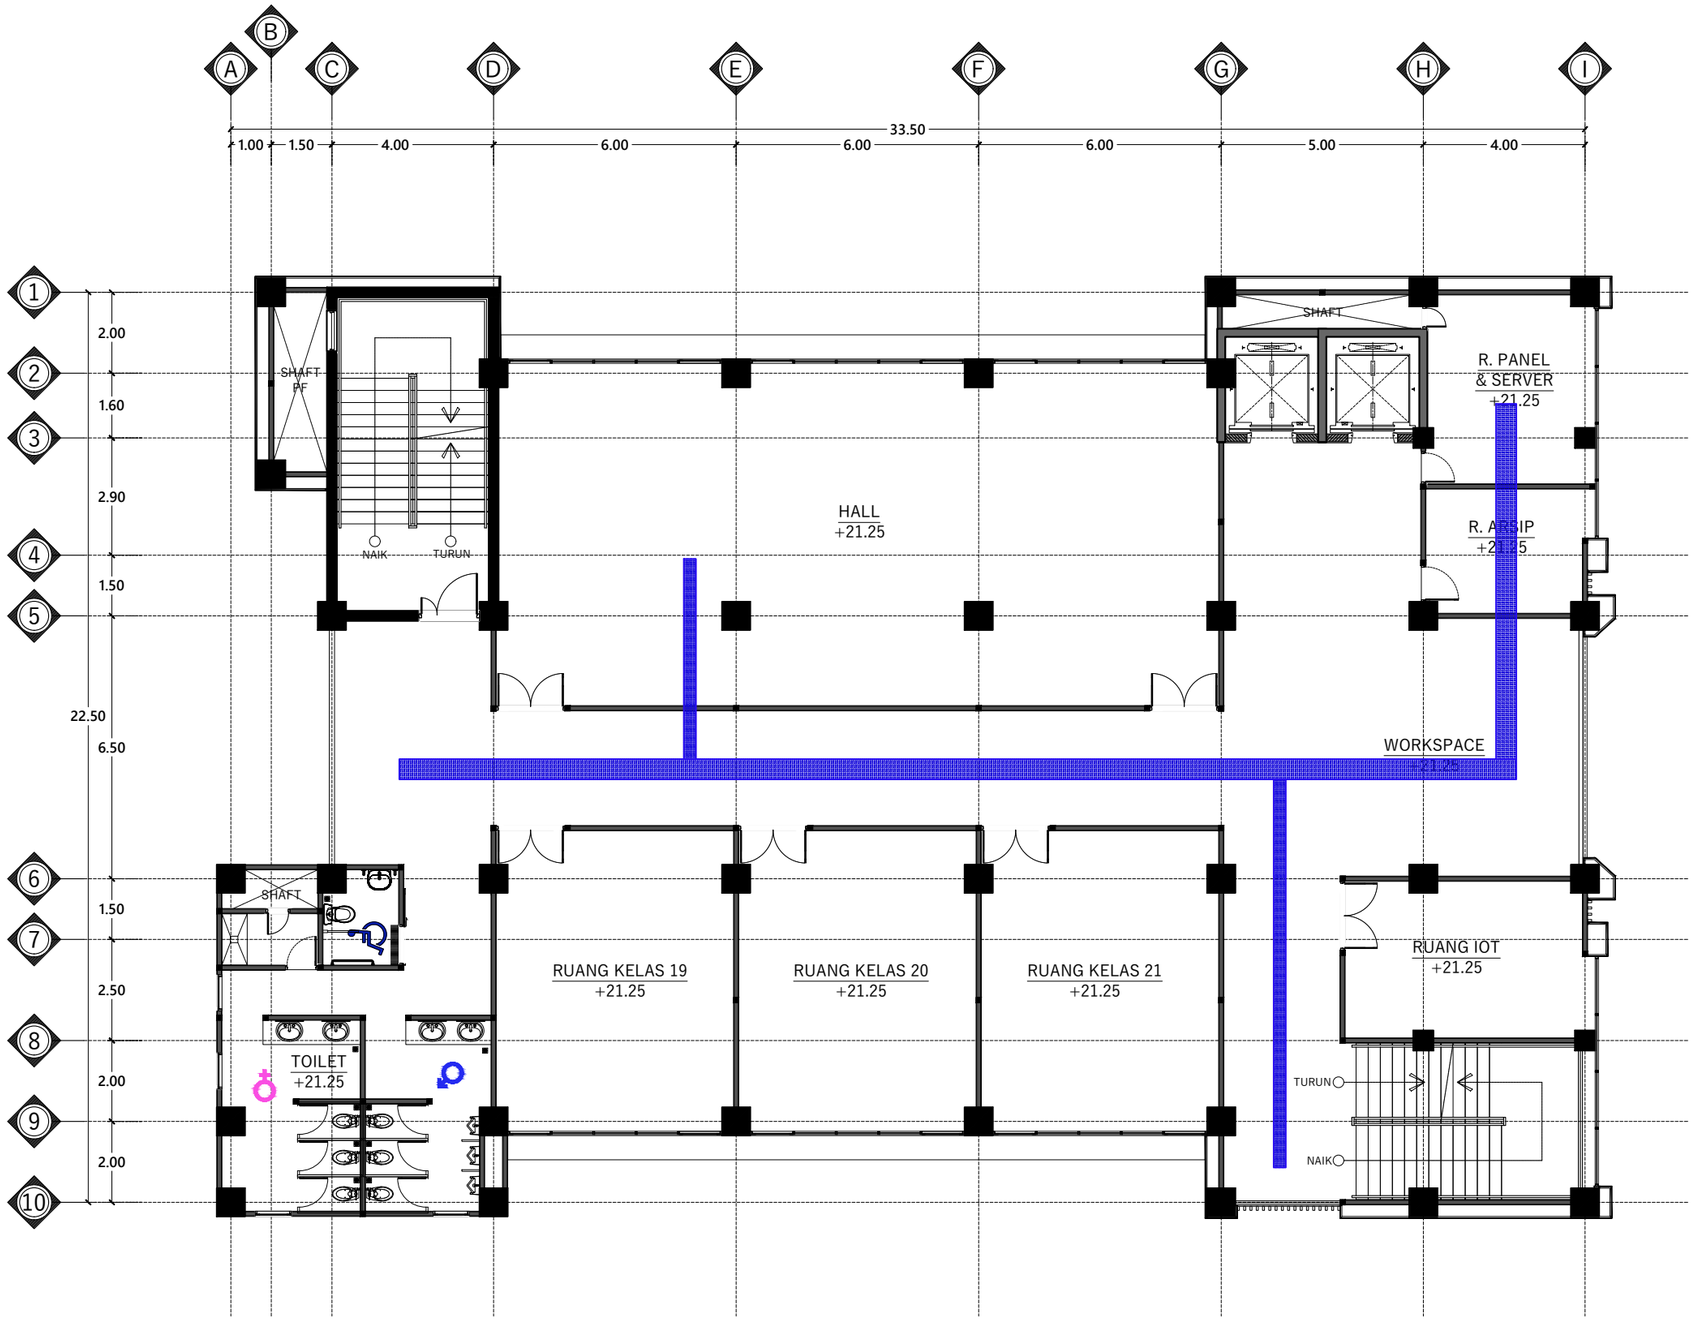

DENAH TRAY KABEL ELEKTRONIK LANTAI 6

Skala 1 : 150

INSTANSI

KEMENTERIAN AGAMA REPUBLIK INDONESIA
UNIVERSITAS ISLAM NEGERI (UIN)
SYARIF HIDAYATULLAH JAKARTA

Catatan :

Nama Pekerjaan :

PENGADAAN JASA KONSULTASI
PEMBANGUNAN GEDUNG USHULUDDIN
UNIVERSITAS ISLAM NEGERI (UIN)
SYARIF HIDAYATULLAH JAKARTA

Lokasi :

JALAN MALOKO JL. Ir. H. JUANDA NO. 95
CIPUTAT TANGERANG SELATAN, BANTEN
TANGERANG SELATAN (KOTA)

Konsultan Perencana:


Nama Gambar :

SKALA

NO	TANGGAL	REVISI	DIPERIKSA	DISETUJUI
01				
02				
03				
04				

DIRENCANA	TEAM	
DI GAMBAR	TEAM	
DI PERIKSA	TEAM	

UKURAN KERTAS	NO. GAMBAR	TAHUN
A3		2025

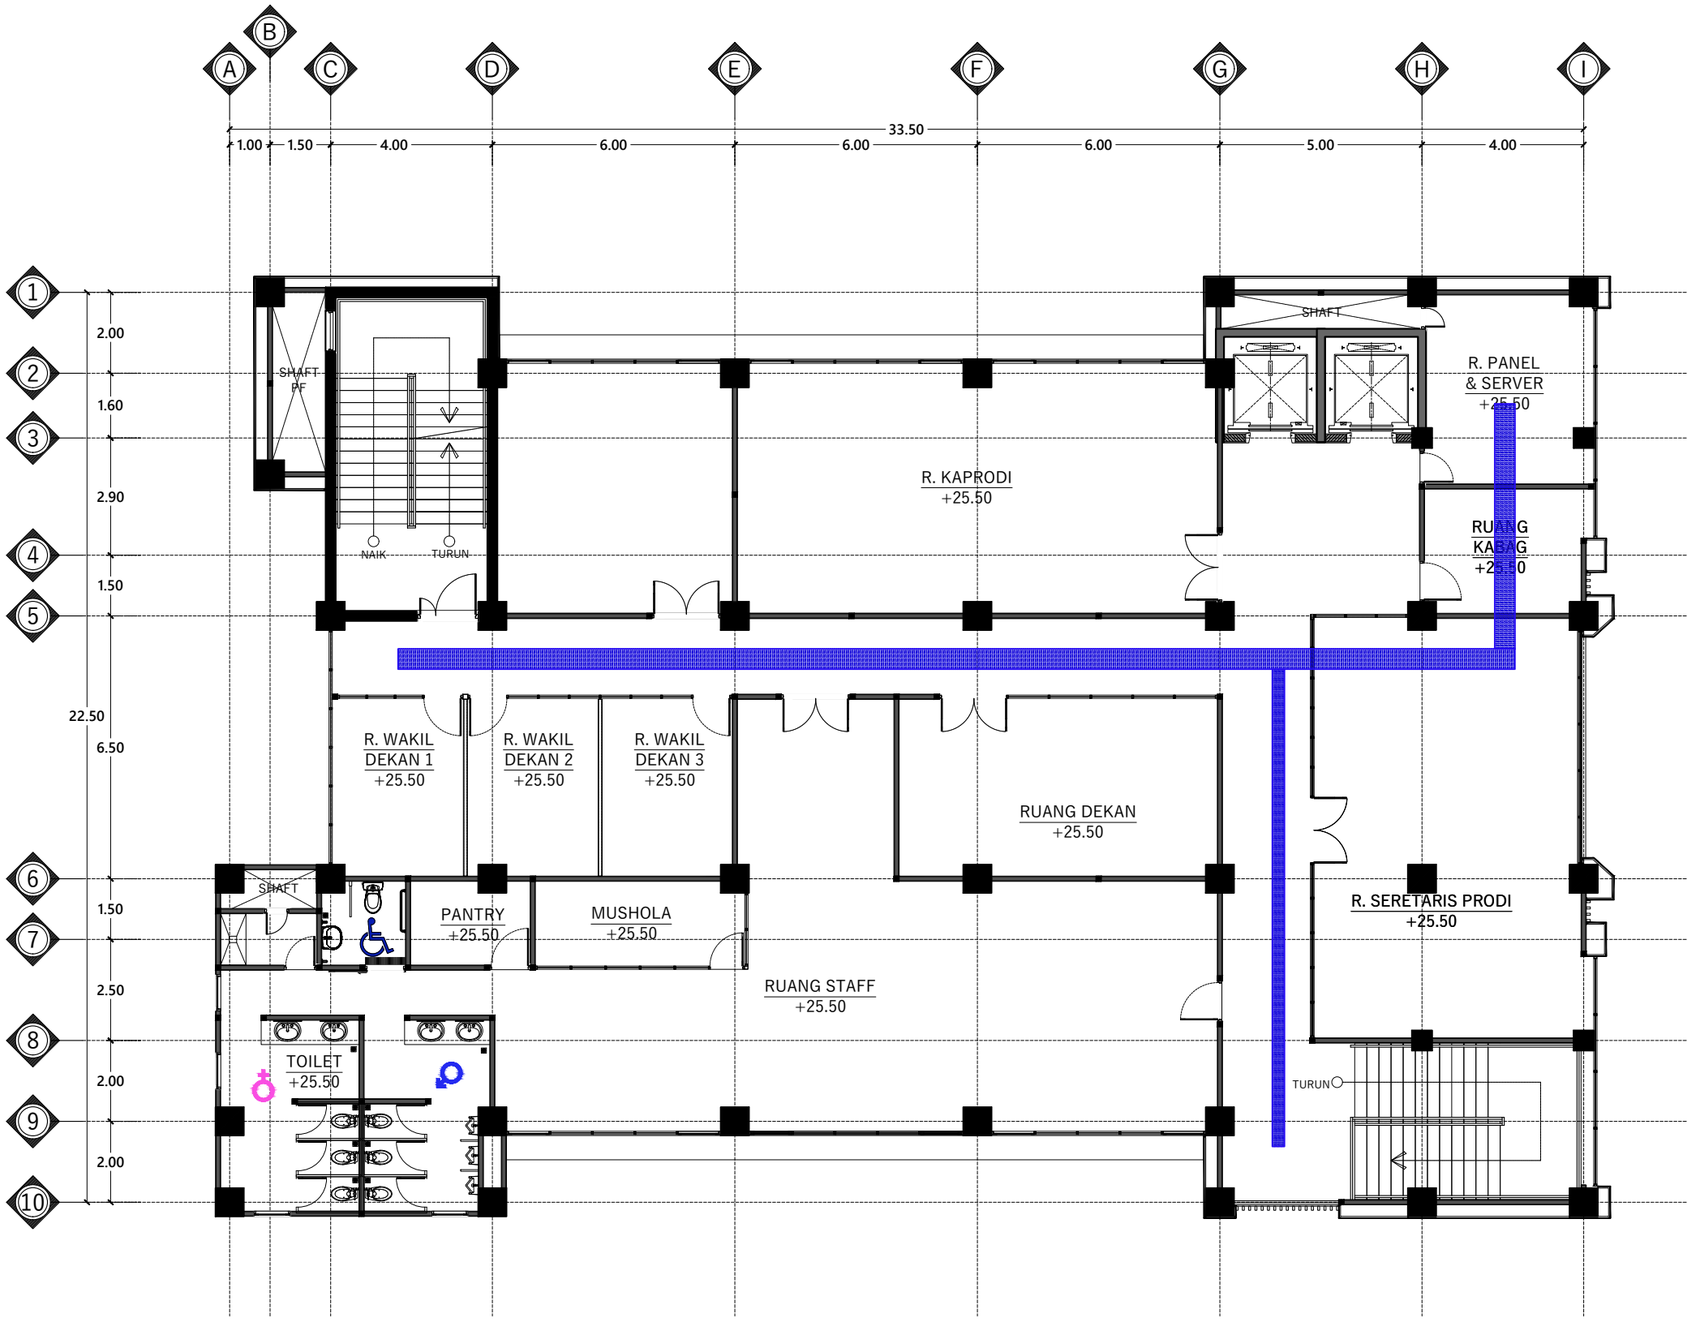

DENAH TRAY KABEL ELEKTRONIK LANTAI 7

Skala 1 : 150

INSTANSI

KEMENTERIAN AGAMA REPUBLIK INDONESIA
UNIVERSITAS ISLAM NEGERI (UIN)
SYARIF HIDAYATULLAH JAKARTA

Catatan :

Nama Pekerjaan :

PENGADAAN JASA KONSULTASI
PEMBANGUNAN GEDUNG USHULUDDIN
UNIVERSITAS ISLAM NEGERI (UIN)
SYARIF HIDAYATULLAH JAKARTA

Lokasi :

JALAN MALOKO JL. Ir. H. JUANDA NO. 95
CIPUTAT TANGERANG SELATAN, BANTEN
TANGERANG SELATAN (KOTA)

Konsultan Perencana:


Nama Gambar :

SKALA

NO	TANGGAL	REVISI	DIPERIKSA	DISETUJUI
01				
02				
03				
04				

DIRENCANA	TEAM	
DI GAMBAR	TEAM	
DI PERIKSA	TEAM	

UKURAN KERTAS	NO. GAMBAR	TAHUN
A3		2025

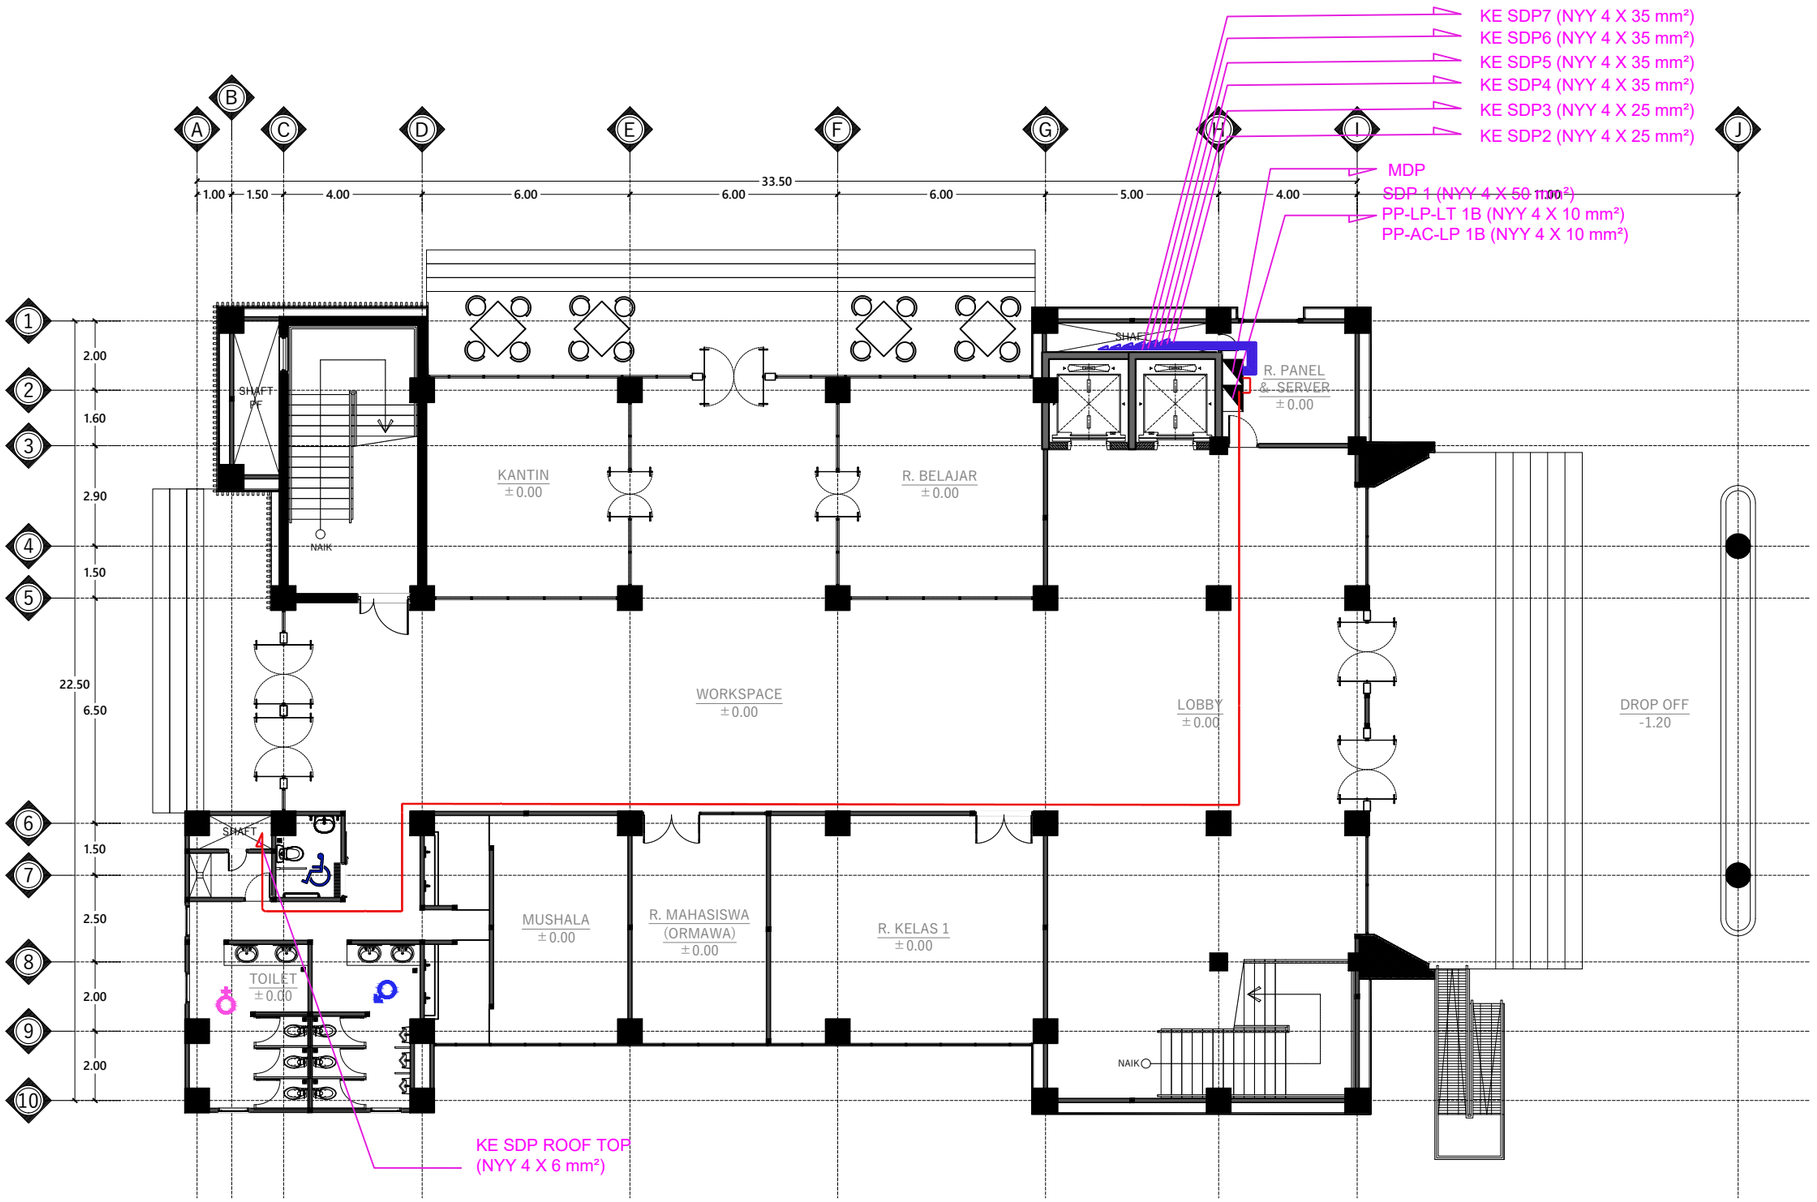

DENAH INSTALASI KABEL FEEDER LANTAI 1

Skala 1 : 150

INSTANSI

KEMENTERIAN AGAMA REPUBLIK INDONESIA
UNIVERSITAS ISLAM NEGERI (UIN)
SYARIF HIDAYATULLAH JAKARTA

Catatan :

Nama Pekerjaan :

PENGADAAN JASA KONSULTASI
PEMBANGUNAN GEDUNG USHULUDDIN
UNIVERSITAS ISLAM NEGERI (UIN)
SYARIF HIDAYATULLAH JAKARTA

Lokasi :

JALAN MALOKO JL. Ir. H. JUANDA NO. 95
CIPUTAT TANGERANG SELATAN, BANTEN
TANGERANG SELATAN (KOTA)


Konsultan Perencana:

Nama Gambar :

SKALA

NO	TANGGAL	REVISI	DIPERIKSA	DISETUJUI
01				
02				
03				
04				

DIRENCANA	TEAM	
DI GAMBAR	TEAM	
DI PERIKSA	TEAM	
UKURAN KERTAS	NO. GAMBAR	TAHUN
A3		2025

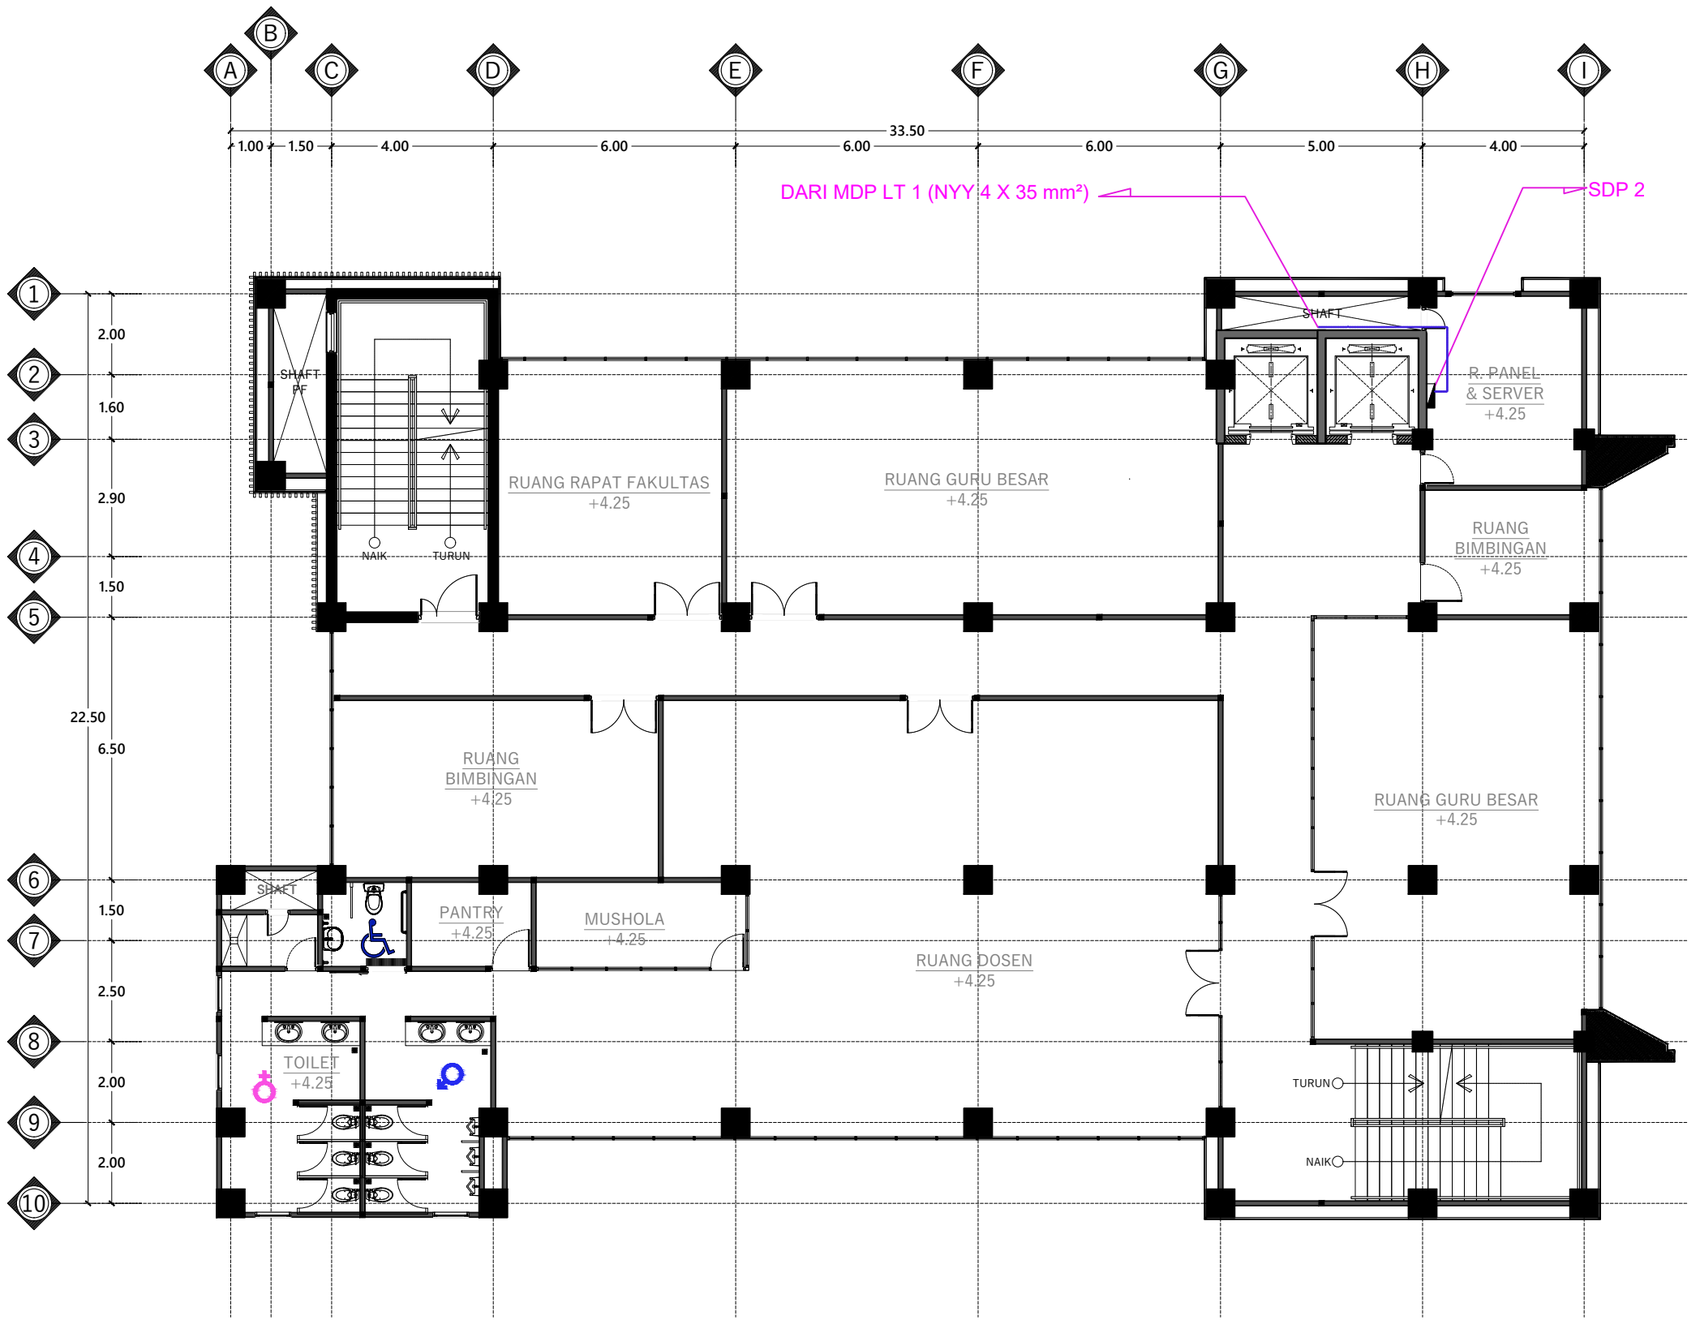

DENAH INSTALASI KABEL FEEDER LANTAI 2

Skala 1 : 150

INSTANSI

KEMENTERIAN AGAMA REPUBLIK INDONESIA
UNIVERSITAS ISLAM NEGERI (UIN)
SYARIF HIDAYATULLAH JAKARTA

Catatan :

Nama Pekerjaan :

PENGADAAN JASA KONSULTASI PEMBANGUNAN GEDUNG USHULUDDIN UNIVERSITAS ISLAM NEGERI (UIN) SYARIF HIDAYATULLAH JAKARTA

Lokasi :

JALAN MALOKO JL. Ir. H. JUANDA NO. 95 CIPUTAT TANGERANG SELATAN, BANTEN TANGERANG SELATAN (KOTA)


Konsultan Perencana:

Nama Gambar : SKALA

NO	TANGGAL	REVISI	DIPERIKSA	DISETUJUI
01				
02				
03				
04				

DIRENCANA	TEAM	
DI GAMBAR	TEAM	
DI PERIKSA	TEAM	

UKURAN KERTAS	NO. GAMBAR	TAHUN
A3		2025

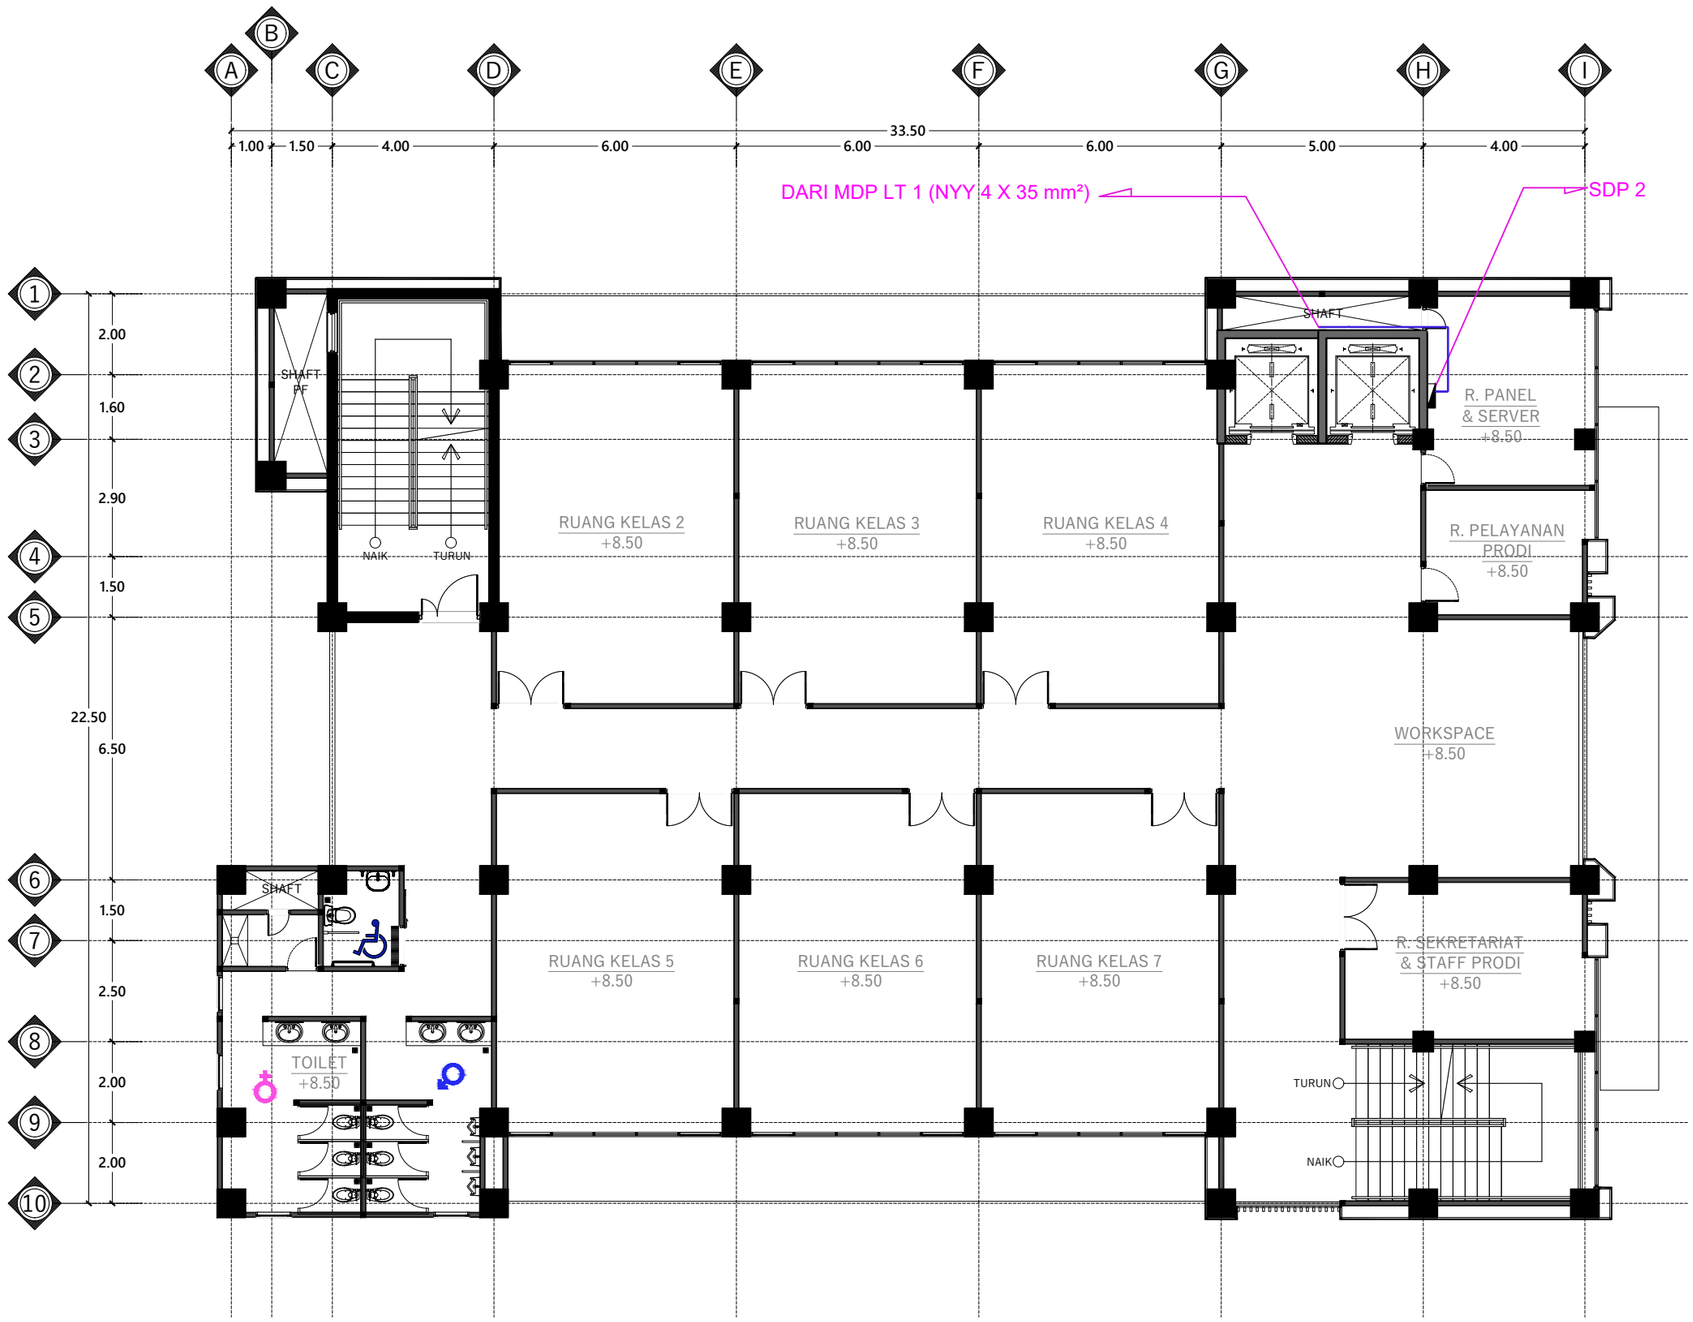

DENAH INSTALASI KABEL FEEDER LANTAI 3

Skala 1 : 150

INSTANSI

KEMENTERIAN AGAMA REPUBLIK INDONESIA
UNIVERSITAS ISLAM NEGERI (UIN)
SYARIF HIDAYATULLAH JAKARTA

Catatan :

Nama Pekerjaan :

PENGADAAN JASA KONSULTASI
PEMBANGUNAN GEDUNG USHULUDDIN
UNIVERSITAS ISLAM NEGERI (UIN)
SYARIF HIDAYATULLAH JAKARTA

Lokasi :


JALAN MALOKO JL. Ir. H. JUANDA NO. 95
CIPUTAT TANGERANG SELATAN, BANTEN
TANGERANG SELATAN (KOTA)

Konsultan Perencana:

Nama Gambar : SKALA

NO	TANGGAL	REVISI	DIPERIKSA	DISETUJUI
01				
02				
03				
04				

DIRENCANA	TEAM	
DI GAMBAR	TEAM	
DI PERIKSA	TEAM	
UKURAN KERTAS	NO. GAMBAR	TAHUN
A3		2025

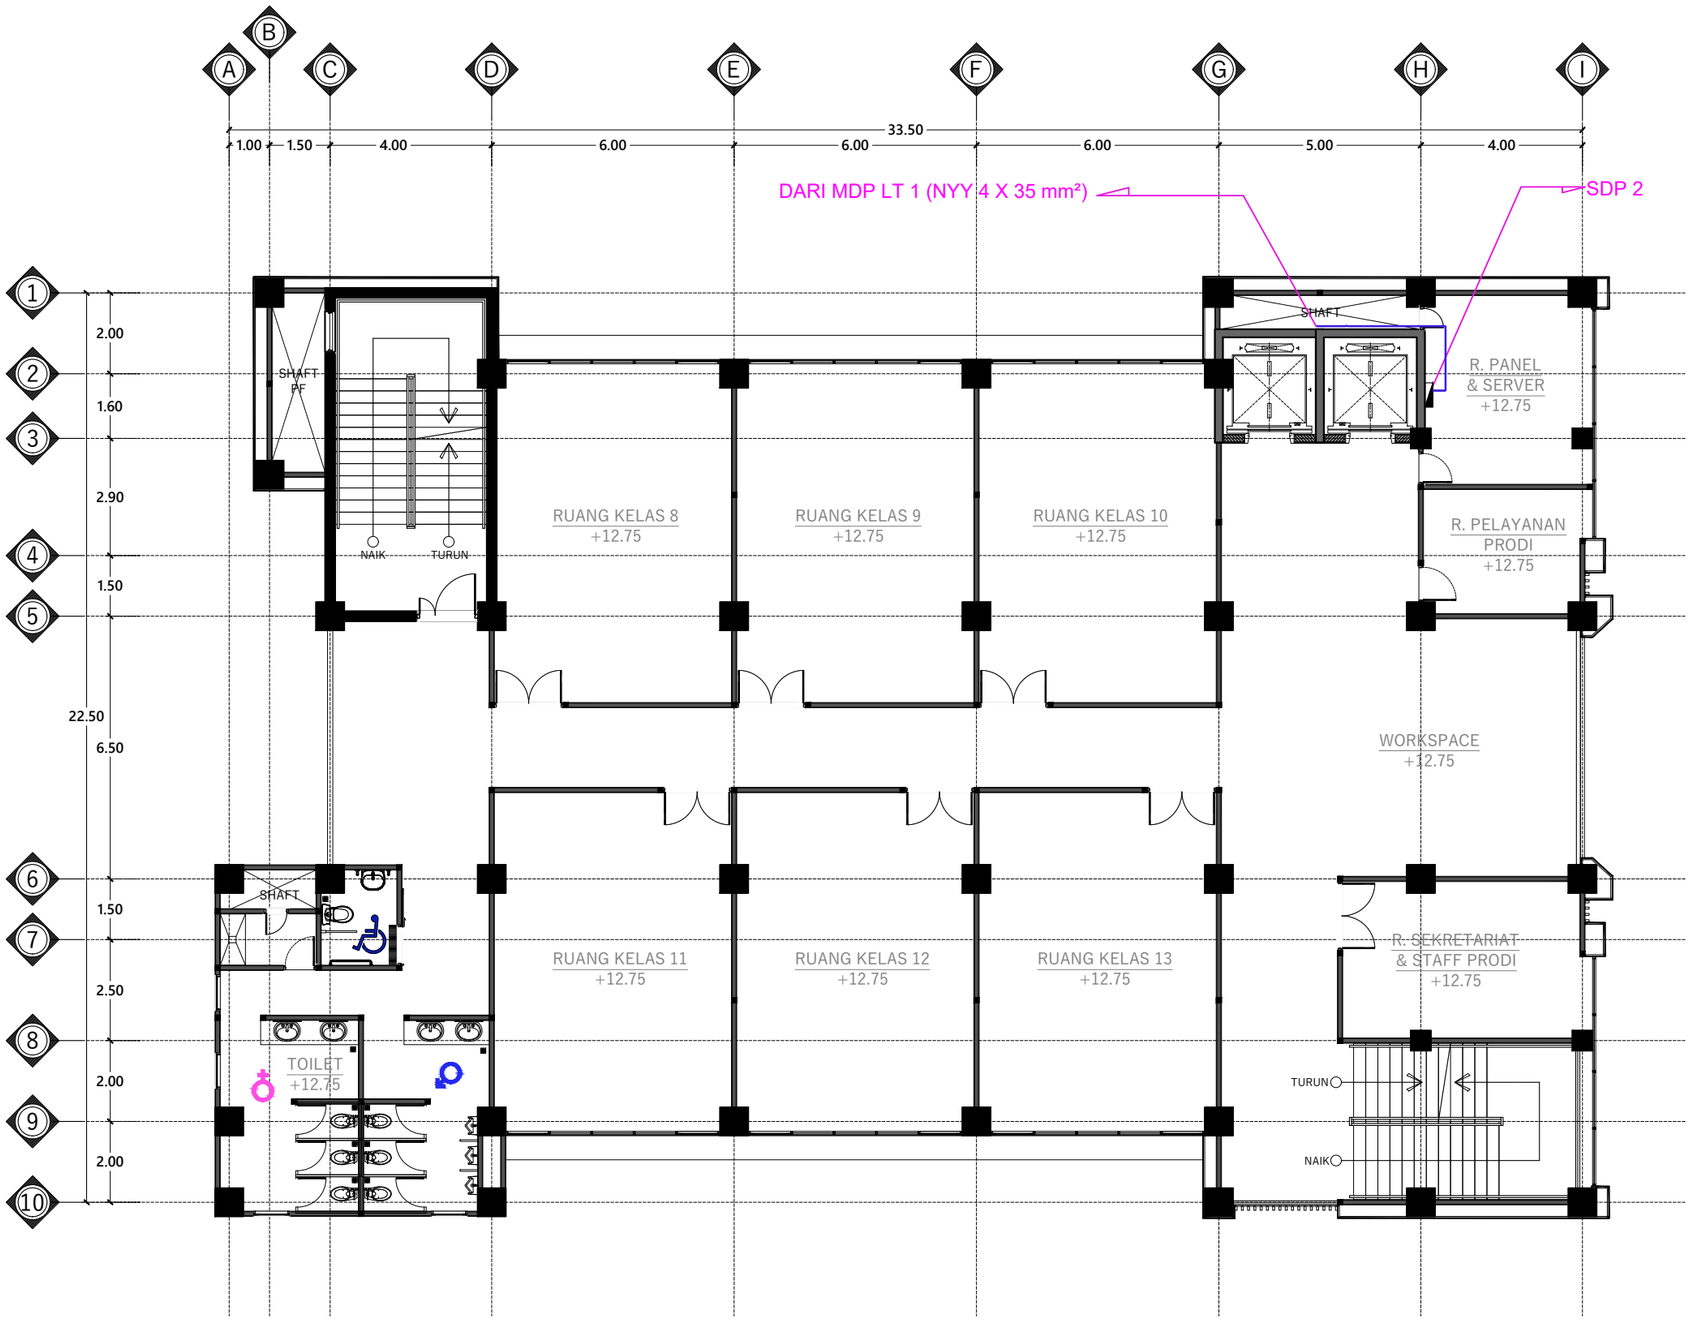

DENAH INSTALASI KABEL FEEDER LANTAI 4

Skala 1 : 150

INSTANSI

KEMENTERIAN AGAMA REPUBLIK INDONESIA
UNIVERSITAS ISLAM NEGERI (UIN)
SYARIF HIDAYATULLAH JAKARTA

Catatan :

Nama Pekerjaan :

PENGADAAN JASA KONSULTASI PEMBANGUNAN GEDUNG USHULUDDIN UNIVERSITAS ISLAM NEGERI (UIN) SYARIF HIDAYATULLAH JAKARTA

Lokasi :


JALAN MALOKO JL. Ir. H. JUANDA NO. 95 CIPUTAT TANGERANG SELATAN, BANTEN TANGERANG SELATAN (KOTA)

Konsultan Perencana:

Nama Gambar : SKALA

NO	TANGGAL	REVISI	DIPERIKSA	DISETUJUI
01				
02				
03				
04				

DIRENCANA	TEAM	
DI GAMBAR	TEAM	
DI PERIKSA	TEAM	
UKURAN KERTAS	NO. GAMBAR	TAHUN
A3		2025

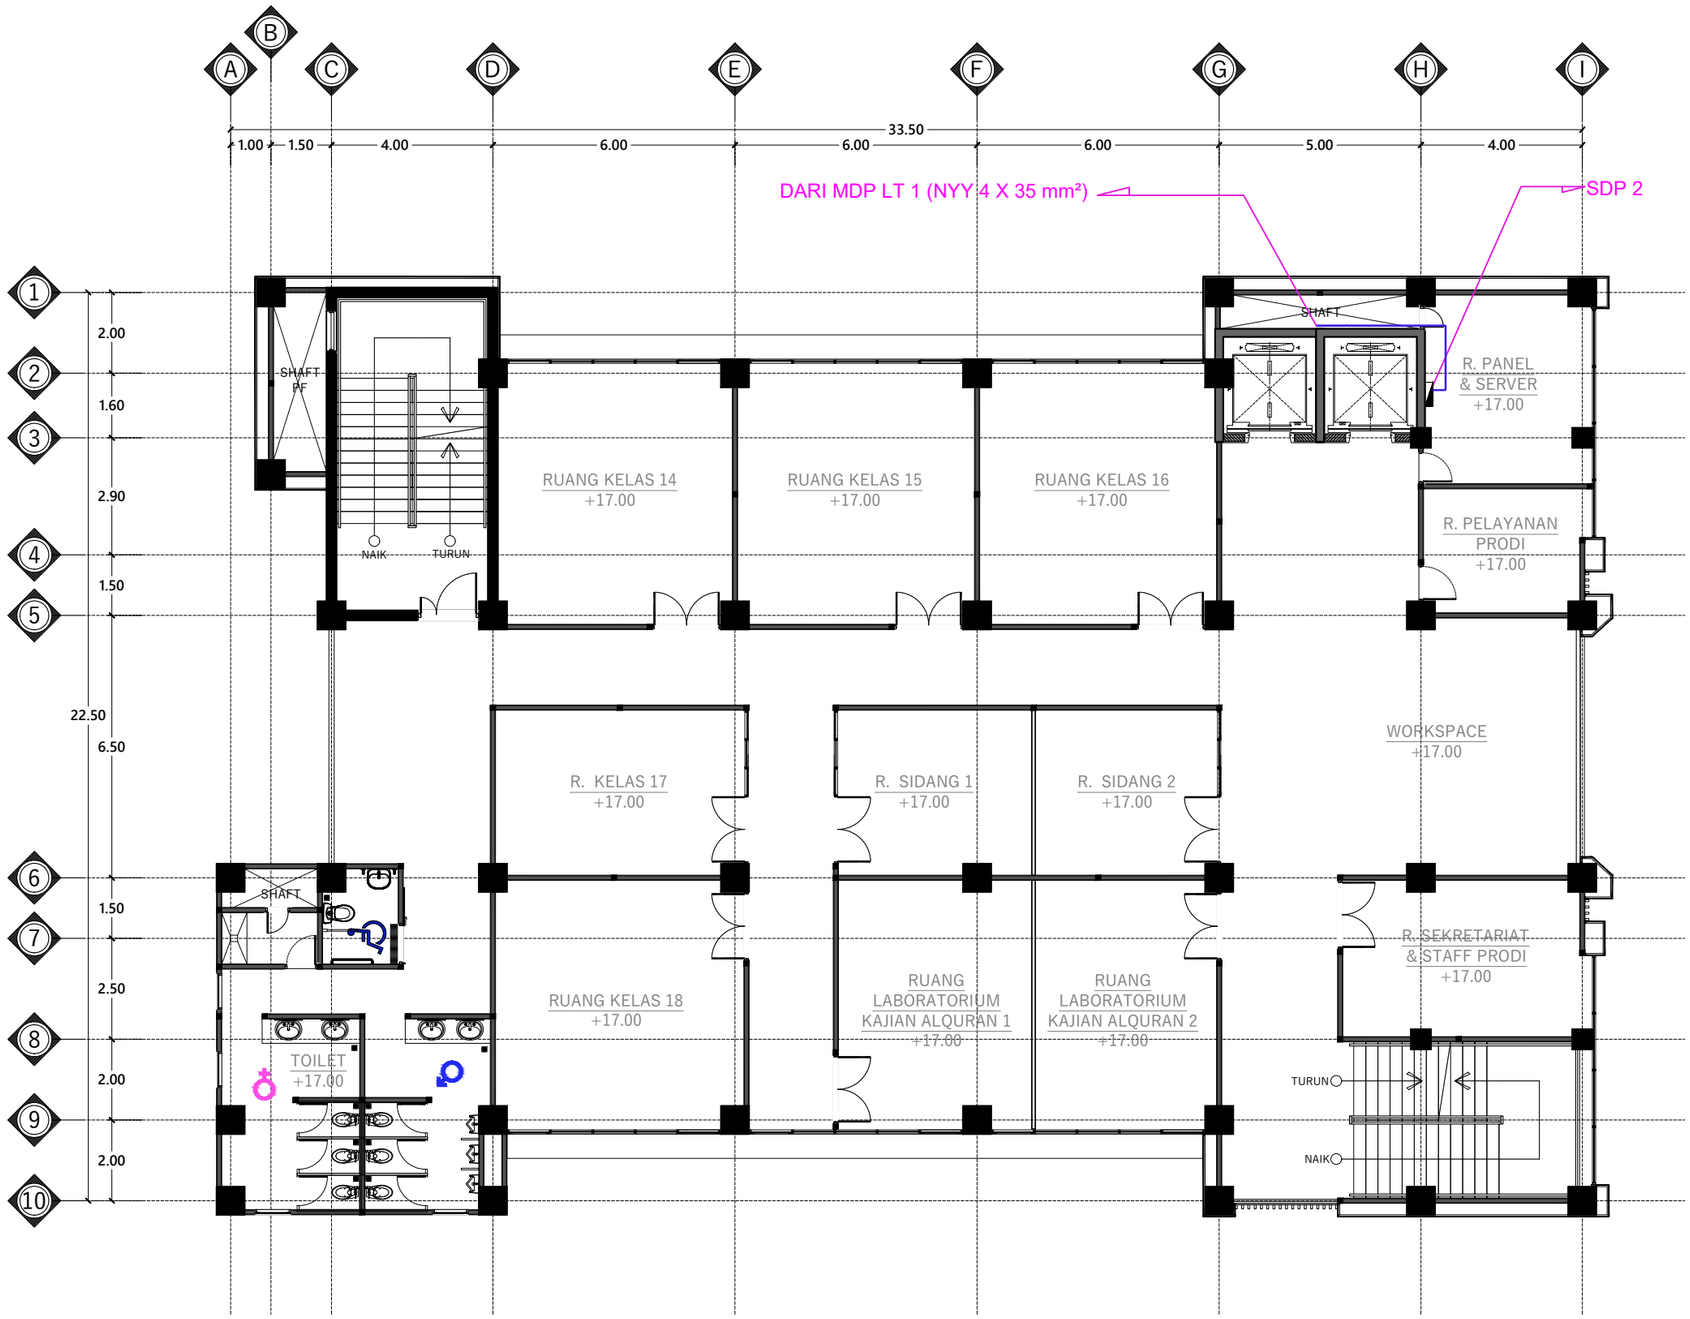

DENAH INSTALASI KABEL FEEDER LANTAI 5

Skala 1 : 150

INSTANSI

KEMENTERIAN AGAMA REPUBLIK INDONESIA
UNIVERSITAS ISLAM NEGERI (UIN)
SYARIF HIDAYATULLAH JAKARTA

Catatan :

Nama Pekerjaan :

PENGADAAN JASA KONSULTASI PEMBANGUNAN GEDUNG USHULUDDIN UNIVERSITAS ISLAM NEGERI (UIN) SYARIF HIDAYATULLAH JAKARTA

Lokasi :


JALAN MALOKO JL. Ir. H. JUANDA NO. 95 CIPUTAT TANGERANG SELATAN, BANTEN TANGERANG SELATAN (KOTA)

Konsultan Perencana:

Nama Gambar : SKALA

NO	TANGGAL	REVISI	DIPERIKSA	DISETUJUI
01				
02				
03				
04				

DIRENCANA	TEAM	
DI GAMBAR	TEAM	
DI PERIKSA	TEAM	
UKURAN KERTAS	NO. GAMBAR	TAHUN
A3		2025

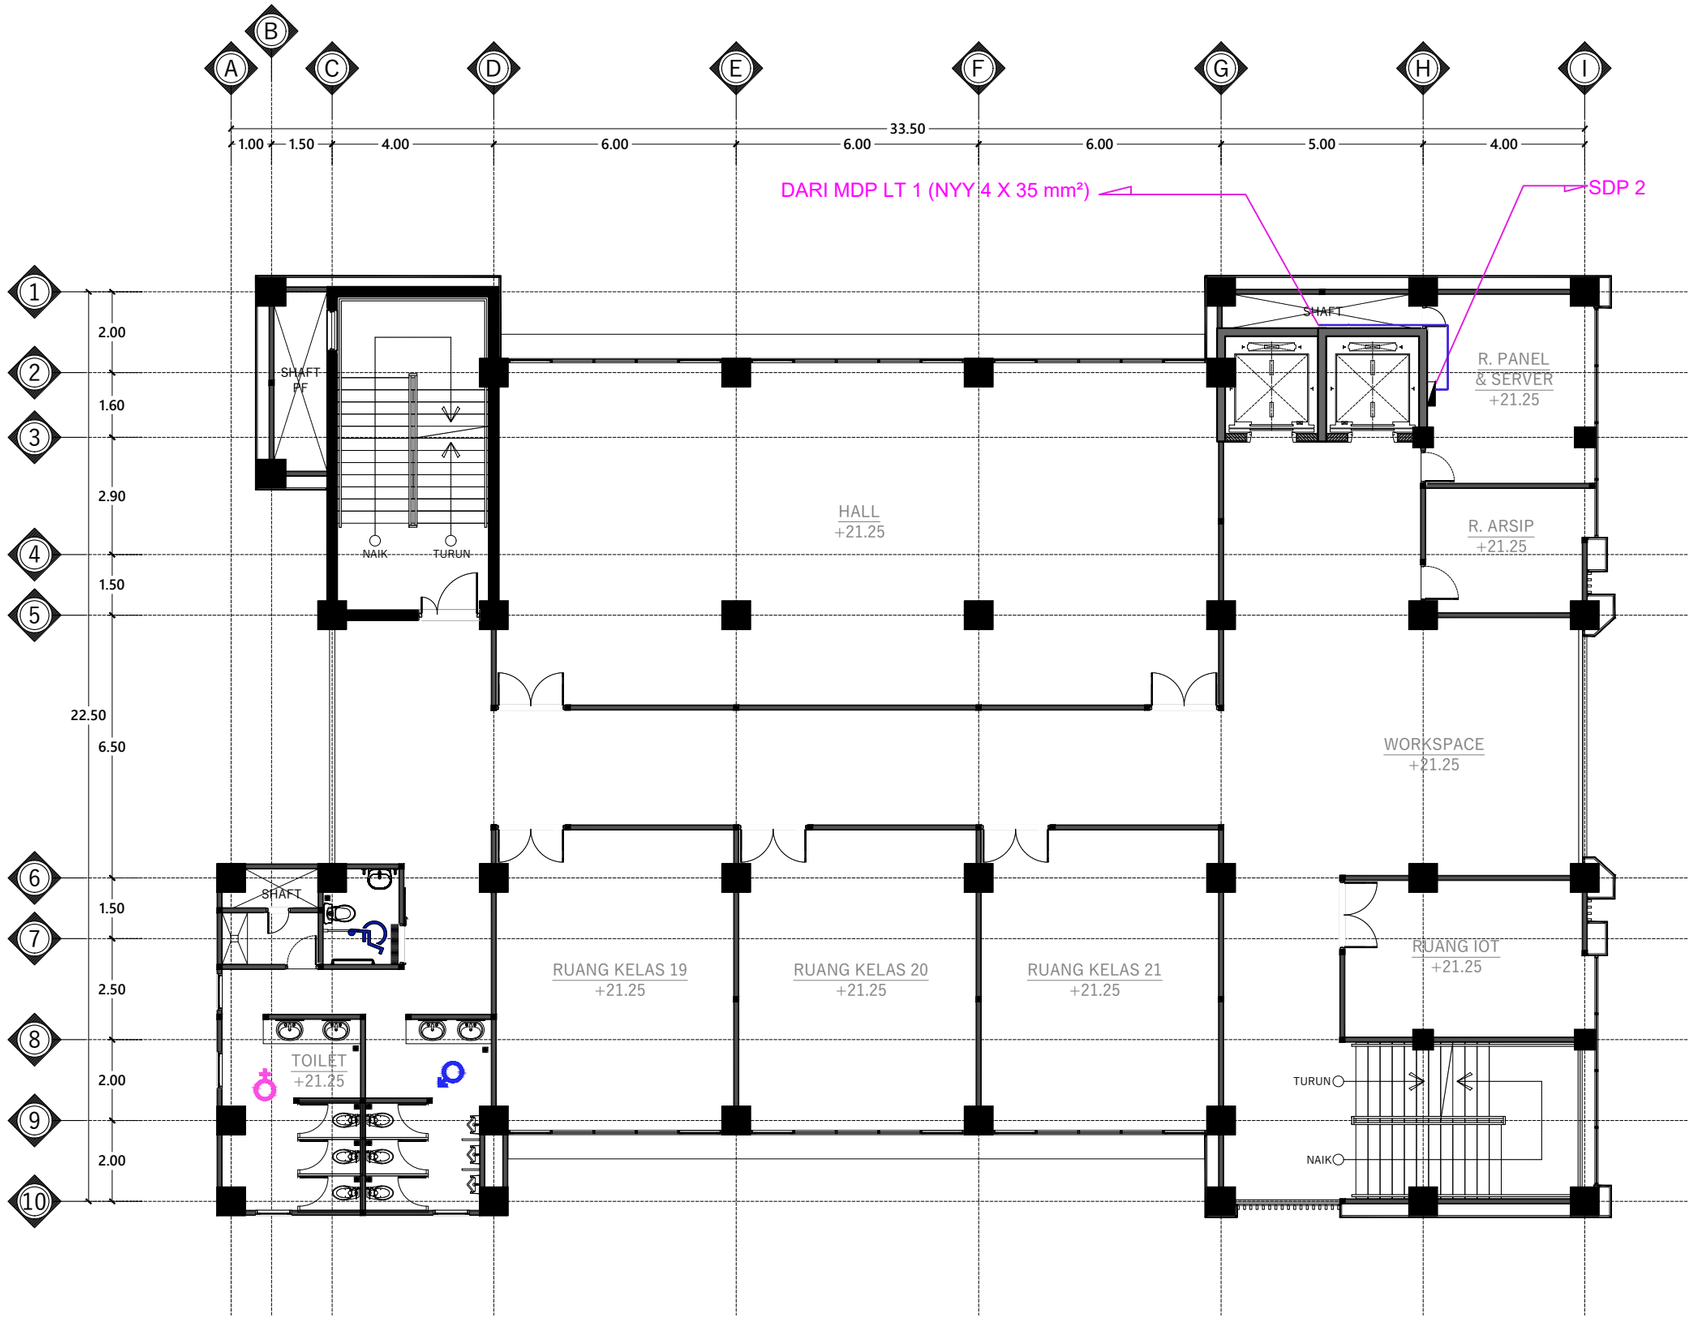

DENAH INSTALASI KABEL FEEDER LANTAI 6

Skala 1 : 150

INSTANSI

KEMENTERIAN AGAMA REPUBLIK INDONESIA
UNIVERSITAS ISLAM NEGERI (UIN)
SYARIF HIDAYATULLAH JAKARTA

Catatan :

Nama Pekerjaan :

PENGADAAN JASA KONSULTASI
PEMBANGUNAN GEDUNG USHULUDDIN
UNIVERSITAS ISLAM NEGERI (UIN)
SYARIF HIDAYATULLAH JAKARTA

Lokasi :


JALAN MALOKO JL. Ir. H. JUANDA NO. 95
CIPUTAT TANGERANG SELATAN, BANTEN
TANGERANG SELATAN (KOTA)

Konsultan Perencana:

Nama Gambar : SKALA

NO	TANGGAL	REVISI	DIPERIKSA	DISETUJUI
01				
02				
03				
04				

DIRENCANA	TEAM	
DI GAMBAR	TEAM	
DI PERIKSA	TEAM	
UKURAN KERTAS	NO. GAMBAR	TAHUN
A3		2025

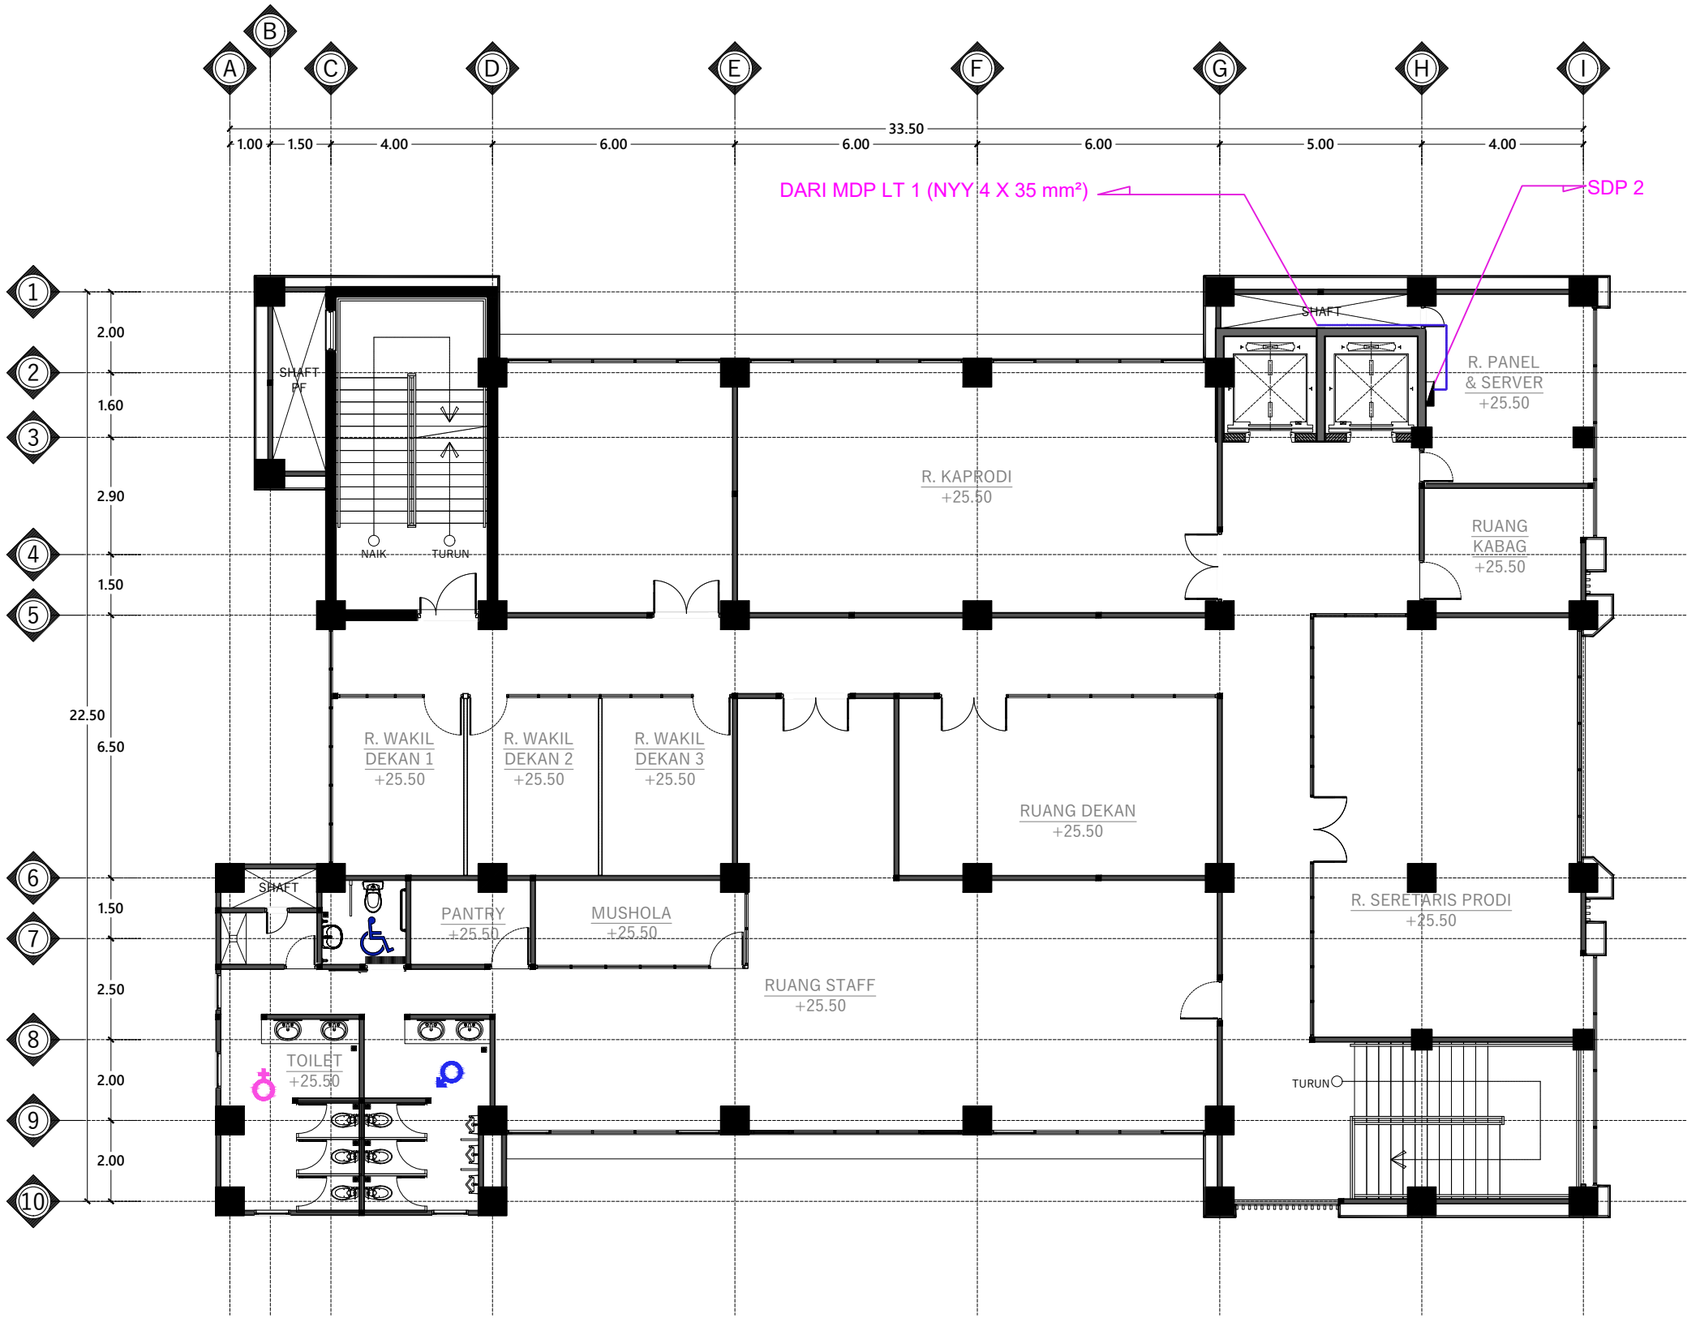

DENAH INSTALASI KABEL FEEDER LANTAI 7

Skala 1 : 150

INSTANSI

KEMENTERIAN AGAMA REPUBLIK INDONESIA
UNIVERSITAS ISLAM NEGERI (UIN)
SYARIF HIDAYATULLAH JAKARTA

Catatan :

Nama Pekerjaan :

PENGADAAN JASA KONSULTASI
PEMBANGUNAN GEDUNG USHULUDDIN
UNIVERSITAS ISLAM NEGERI (UIN)
SYARIF HIDAYATULLAH JAKARTA

Lokasi :

JALAN MALOKO JL. Ir. H. JUANDA NO. 95
CIPUTAT TANGERANG SELATAN, BANTEN
TANGERANG SELATAN (KOTA)


Konsultan Perencana:

Nama Gambar : SKALA

NO	TANGGAL	REVISI	DIPERIKSA	DISETUJUI
01				
02				
03				
04				

DIRENCANA	TEAM	
DI GAMBAR	TEAM	
DI PERIKSA	TEAM	

UKURAN KERTAS	NO. GAMBAR	TAHUN
A3		2025

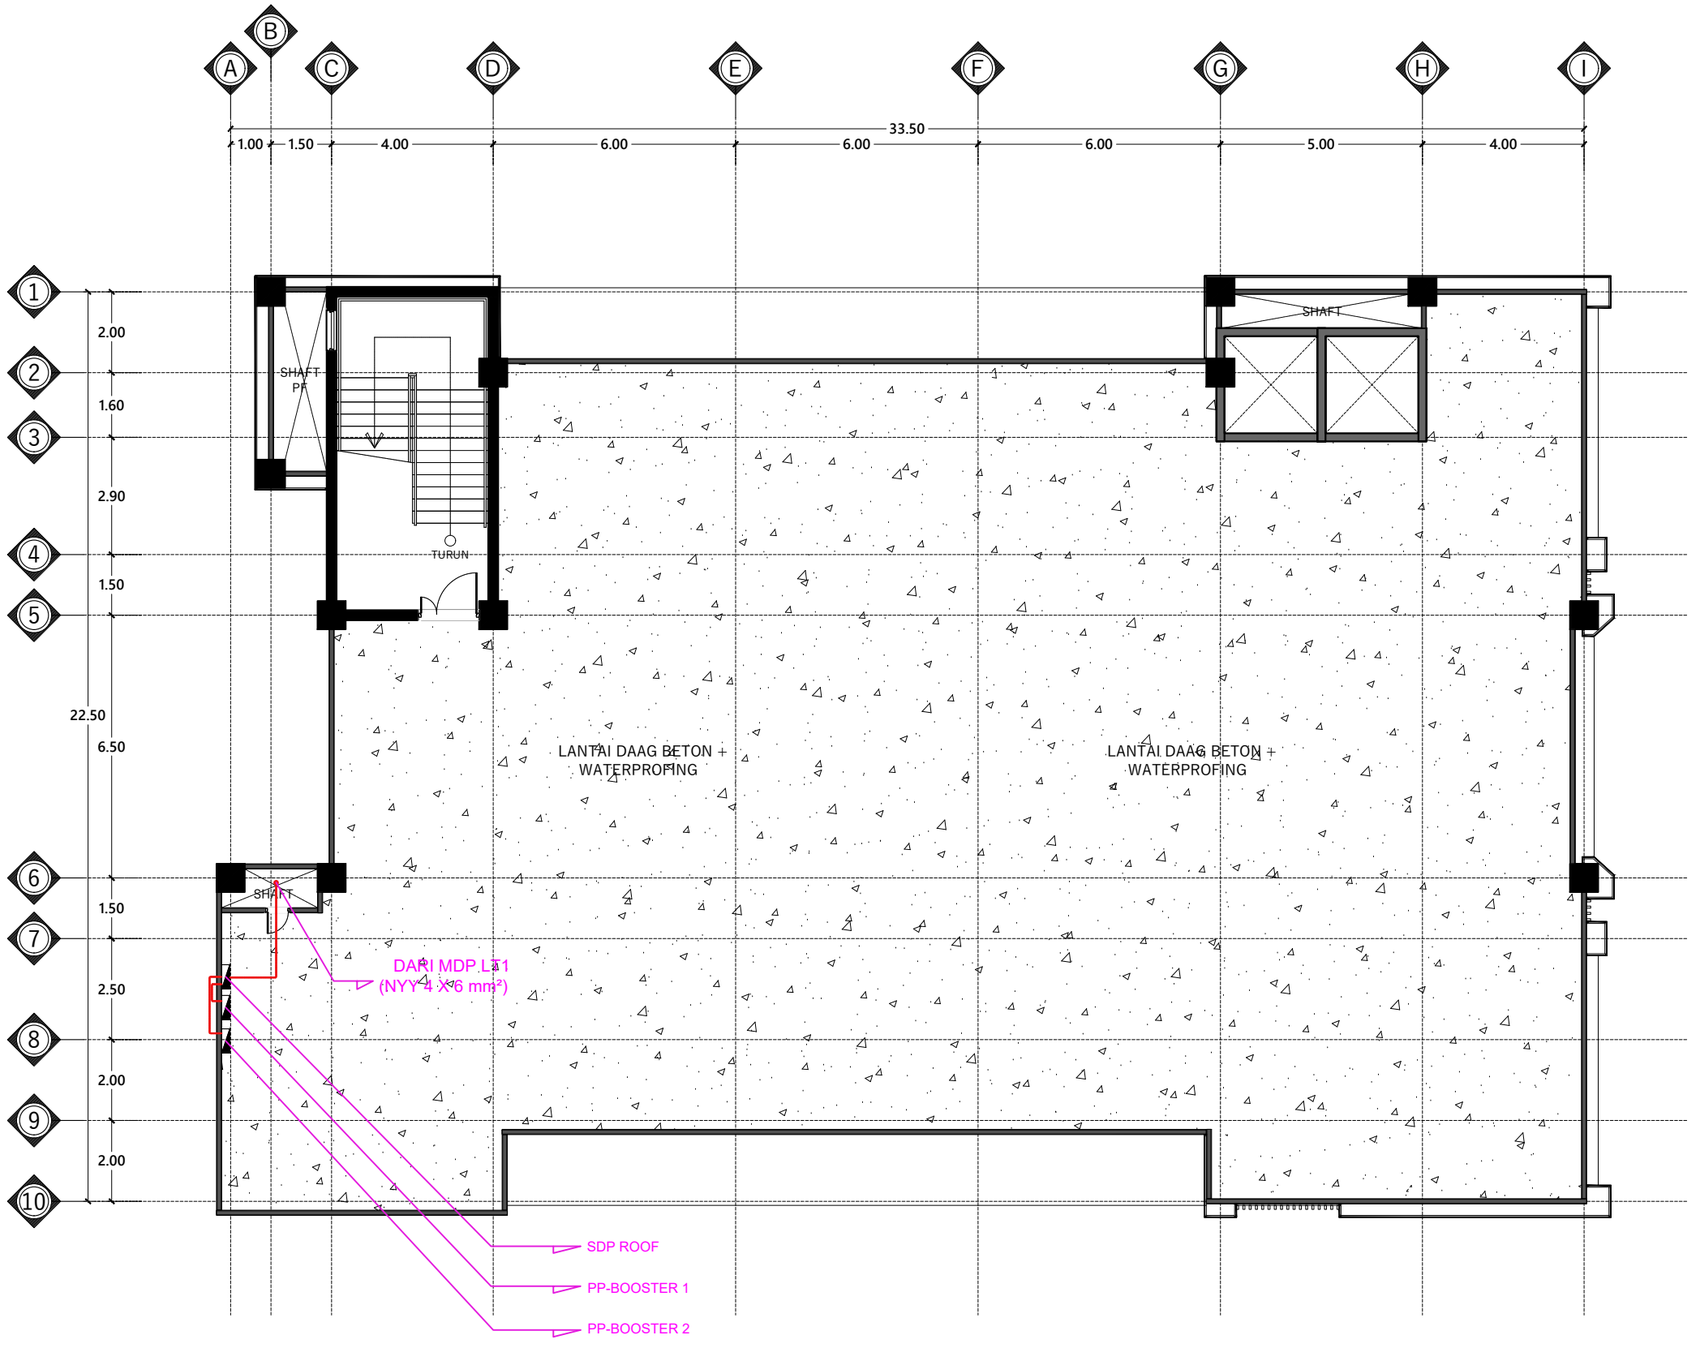

DENAH INSTALASI KABEL FEEDER LANTAI ATAP

Skala 1 : 150

INSTANSI

KEMENTERIAN AGAMA REPUBLIK INDONESIA
UNIVERSITAS ISLAM NEGERI (UIN)
SYARIF HIDAYATULLAH JAKARTA

Catatan :

Nama Pekerjaan :

PENGADAAN JASA KONSULTASI
PEMBANGUNAN GEDUNG USHULUDDIN
UNIVERSITAS ISLAM NEGERI (UIN)
SYARIF HIDAYATULLAH JAKARTA

Lokasi :

JALAN MALOKO JL. Ir. H. JUANDA NO. 95
CIPUTAT TANGERANG SELATAN, BANTEN
TANGERANG SELATAN (KOTA)

Konsultan Perencana:


Nama Gambar :

SKALA

NO	TANGGAL	REVISI	DIPERIKSA	DISETUJUI
01				
02				
03				
04				

DIRENCANA	TEAM	
DI GAMBAR	TEAM	
DI PERIKSA	TEAM	

UKURAN KERTAS	NO. GAMBAR	TAHUN
A3		2025

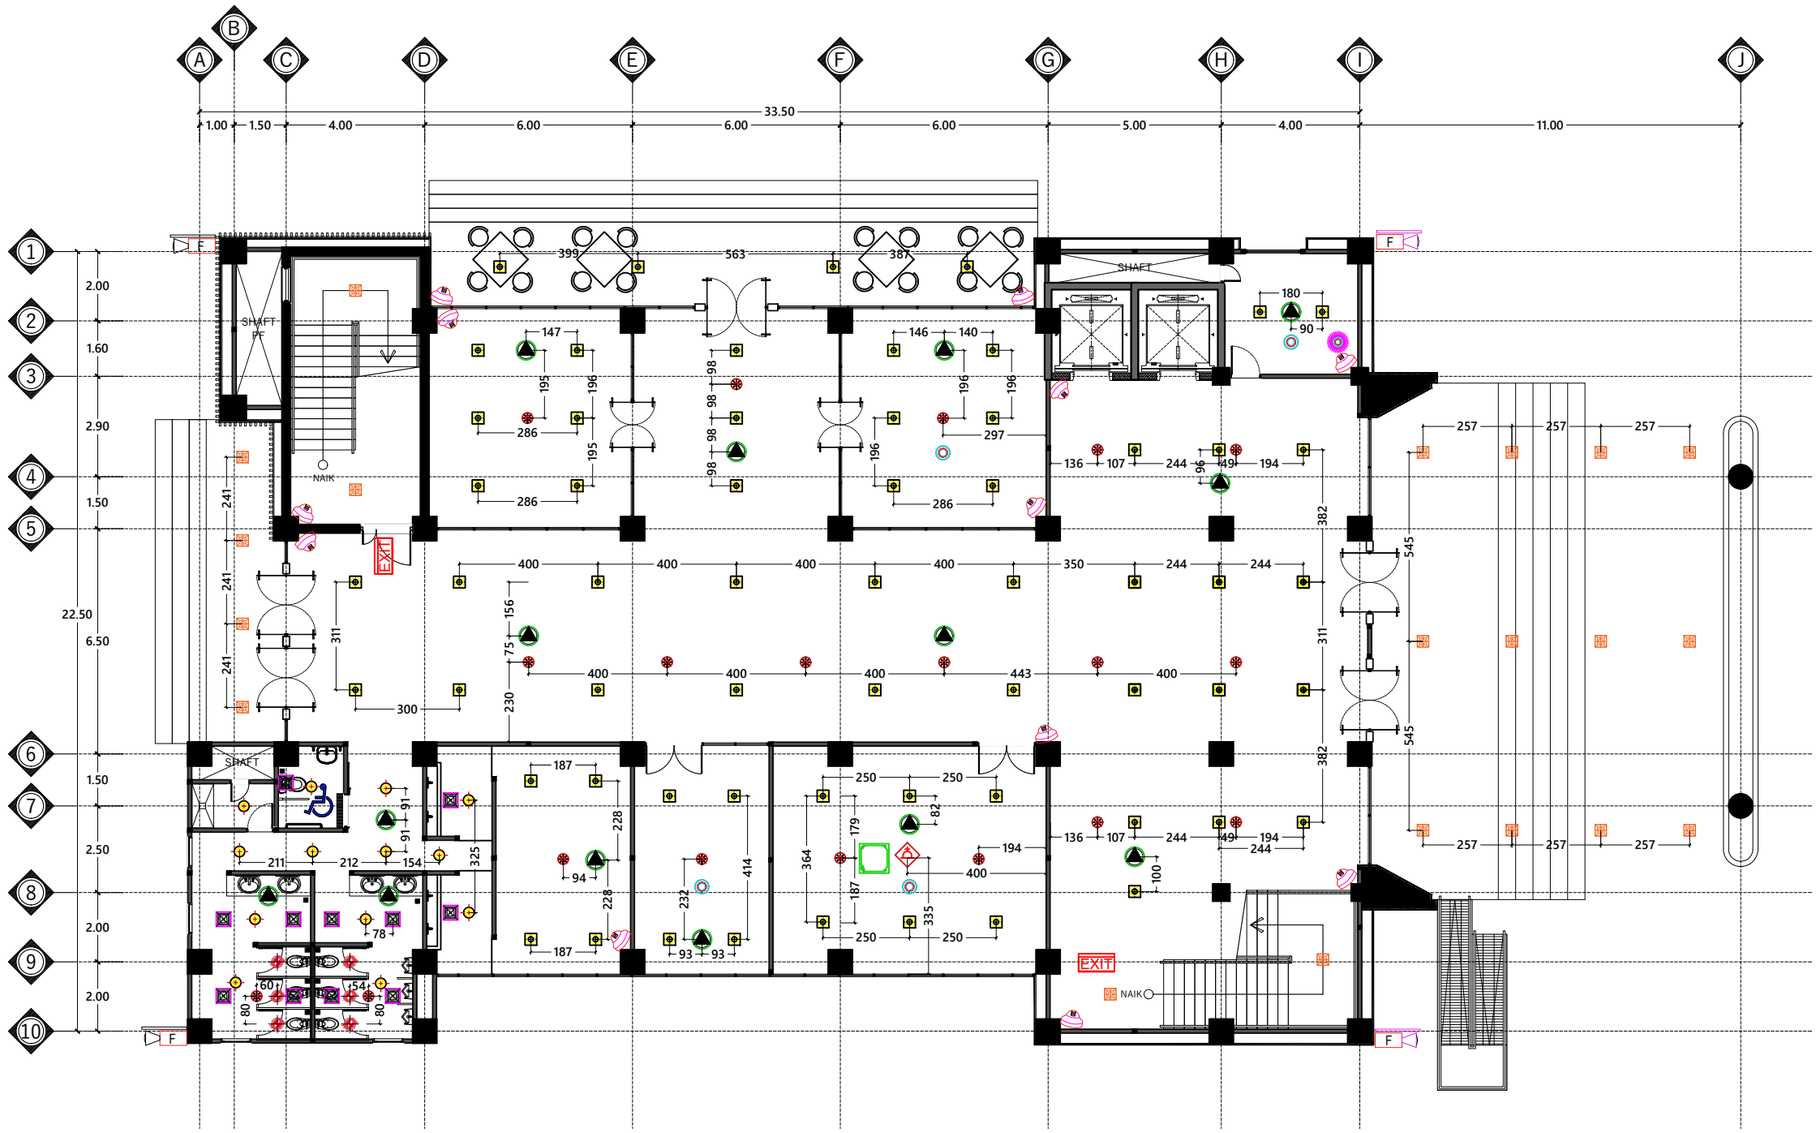

No.	KETERANGAN		JUMLAH
1		Lampu 3600 Lumen (40 Watt)	66 Unit
2		Lampu 2000 Lumen (20 Watt)	20 Unit
3		Lampu 1000 Lumen (15 Watt)	13 Unit
4		Lampu Down Light LED 400 Lumen (5 Watt)	06 Unit
5	EXIT	Lampu Exit + Battery	02 Unit
6		Exhaust Fan 8"	11 Unit
7		Ceiling Speaker 6 Watt	14 Unit

No.	KETERANGAN		JUMLAH
8		CCTV Indoor 2 Megapixel	12 Unit
9	F	CCTV Outdoor 2 Megapixel	04 Unit
10		Smoke Detector Konvensional	04 Unit
11		Fixed Heat Detector Konvensional	01 Unit
12		Head Sprinkler	19 Unit
13		Stop Kontak Plafond	01 Unit
14		AC Cassette	01 Unit

DENAH KOMPOSIT LANTAI 1

Skala 1 : 150

INSTANSI

KEMENTERIAN AGAMA REPUBLIK INDONESIA
UNIVERSITAS ISLAM NEGERI (UIN)
SYARIF HIDAYATULLAH JAKARTA

Catatan :

Nama Pekerjaan :

PENGADAAN JASA KONSULTASI
PEMBANGUNAN GEDUNG USHULUDDIN
UNIVERSITAS ISLAM NEGERI (UIN)
SYARIF HIDAYATULLAH JAKARTA

Lokasi :

JALAN MALOKO JL. Ir. H. JUANDA NO. 95
CIPUTAT TANGERANG SELATAN, BANTEN
TANGERANG SELATAN (KOTA)

Konsultan Perencana:

Nama Gambar :

SKALA

NO	TANGGAL	REVISI	DIPERIKSA	DISETUJUI
01				
02				
03				
04				

DIRENCANA	TEAM	
DI GAMBAR	TEAM	
DI PERIKSA	TEAM	

UKURAN KERTAS	NO. GAMBAR	TAHUN
A3		2025



No.	KETERANGAN		JUMLAH
1		Lampu 3600 Lumen (40 Watt)	80 Unit
2		Lampu 2000 Lumen (20 Watt)	04 Unit
3		Lampu 1000 Lumen (15 Watt)	09 Unit
4		Lampu Down Light LED 400 Lumen (5 Watt)	06 Unit
5	EXIT	Lampu Exit + Battery	02 Unit
6		Exhaust Fan 8"	09 Unit
7		Ceiling Speaker 6 Watt	15 Unit

No.	KETERANGAN		JUMLAH
8		CCTV Indoor 2 Megapixel	13 Unit
9	F	CCTV Outdoor 2 Megapixel	-
10		Smoke Detector Konvensional	08 Unit
11		Fixed Heat Detector Konvensional	01 Unit
12		Head Sprinkler	32 Unit
13		Stop Kontak Plafond	01 Unit
14		AC Cassette	06 Unit

DENAH KOMPOSIT LANTAI 2

Skala 1 : 150

INSTANSI

KEMENTERIAN AGAMA REPUBLIK INDONESIA
UNIVERSITAS ISLAM NEGERI (UIN)
SYARIF HIDAYATULLAH JAKARTA

Catatan :

Nama Pekerjaan :

PENGADAAN JASA KONSULTASI
PEMBANGUNAN GEDUNG USHULUDDIN
UNIVERSITAS ISLAM NEGERI (UIN)
SYARIF HIDAYATULLAH JAKARTA

Lokasi :

JALAN MALOKO JL. Ir. H. JUANDA NO. 95
CIPUTAT TANGERANG SELATAN, BANTEN
TANGERANG SELATAN (KOTA)

Konsultan Perencana:

Nama Gambar : SKALA

NO	TANGGAL	REVISI	DIPERIKSA	DISETUJUI
01				
02				
03				
04				

DIRENCANA	TEAM	
DI GAMBAR	TEAM	
DI PERIKSA	TEAM	

UKURAN KERTAS	NO. GAMBAR	TAHUN
A3		2025



No.	KETERANGAN		JUMLAH
1		Lampu 3600 Lumen (40 Watt)	79 Unit
2		Lampu 2000 Lumen (20 Watt)	04 Unit
3		Lampu 1000 Lumen (15 Watt)	10 Unit
4		Lampu Down Light LED 400 Lumen (5 Watt)	06 Unit
5	EXIT	Lampu Exit + Battery	02 Unit
6		Exhaust Fan 8"	09 Unit
7		Ceiling Speaker 6 Watt	16 Unit

No.	KETERANGAN		JUMLAH
8		CCTV Indoor 2 Megapixel	15 Unit
9	F	CCTV Outdoor 2 Megapixel	-
10		Smoke Detector Konvensional	09 Unit
11		Fixed Heat Detector Konvensional	01 Unit
12		Head Sprinkler	24 Unit
13		Stop Kontak Plafond	06 Unit
14		AC Cassette	06 Unit

DENAH KOMPOSIT LANTAI 3

Skala 1 : 150

INSTANSI

KEMENTERIAN AGAMA REPUBLIK INDONESIA
UNIVERSITAS ISLAM NEGERI (UIN)
SYARIF HIDAYATULLAH JAKARTA

Catatan :

Nama Pekerjaan :

PENGADAAN JASA KONSULTASI
PEMBANGUNAN GEDUNG USHULUDDIN
UNIVERSITAS ISLAM NEGERI (UIN)
SYARIF HIDAYATULLAH JAKARTA

Lokasi :

JALAN MALOKO JL. Ir. H. JUANDA NO. 95
CIPUTAT TANGERANG SELATAN, BANTEN
TANGERANG SELATAN (KOTA)

Konsultan Perencana:

Nama Gambar : SKALA

NO	TANGGAL	REVISI	DIPERIKSA	DISETUJUI
01				
02				
03				
04				

DIRENCANA	TEAM	
DI GAMBAR	TEAM	
DI PERIKSA	TEAM	
UKURAN KERTAS	NO. GAMBAR	TAHUN
A3		2025



No.	KETERANGAN		JUMLAH
1		Lampu 3600 Lumen (40 Watt)	79 Unit
2		Lampu 2000 Lumen (20 Watt)	04 Unit
3		Lampu 1000 Lumen (15 Watt)	10 Unit
4		Lampu Down Light LED 400 Lumen (5 Watt)	06 Unit
5	EXIT	Lampu Exit + Battery	02 Unit
6		Exhaust Fan 8"	09 Unit
7		Ceiling Speaker 6 Watt	16 Unit

No.	KETERANGAN		JUMLAH
8		CCTV Indoor 2 Megapixel	15 Unit
9	F	CCTV Outdoor 2 Megapixel	-
10		Smoke Detector Konvensional	09 Unit
11		Fixed Heat Detector Konvensional	01 Unit
12		Head Sprinkler	24 Unit
13		Stop Kontak Plafond	06 Unit
14		AC Cassette	06 Unit

DENAH KOMPOSIT LANTAI 4

Skala 1 : 150

INSTANSI

KEMENTERIAN AGAMA REPUBLIK INDONESIA
UNIVERSITAS ISLAM NEGERI (UIN)
SYARIF HIDAYATULLAH JAKARTA

Catatan :

Nama Pekerjaan :

PENGADAAN JASA KONSULTASI
PEMBANGUNAN GEDUNG USHULUDDIN
UNIVERSITAS ISLAM NEGERI (UIN)
SYARIF HIDAYATULLAH JAKARTA

Lokasi :

JALAN MALOKO JL. Ir. H. JUANDA NO. 95
CIPUTAT TANGERANG SELATAN, BANTEN
TANGERANG SELATAN (KOTA)

Konsultan Perencana:

Nama Gambar : SKALA

NO	TANGGAL	REVISI	DIPERIKSA	DISETUJUI
01				
02				
03				
04				

DIRENCANA	TEAM	
DI GAMBAR	TEAM	
DI PERIKSA	TEAM	
UKURAN KERTAS	NO. GAMBAR	TAHUN
A3		2025



No.	KETERANGAN		JUMLAH
1		Lampu 3600 Lumen (40 Watt)	77 Unit
2		Lampu 2000 Lumen (20 Watt)	04 Unit
3		Lampu 1000 Lumen (15 Watt)	10 Unit
4		Lampu Down Light LED 400 Lumen (5 Watt)	06 Unit
5	EXIT	Lampu Exit + Battery	02 Unit
6		Exhaust Fan 8"	09 Unit
7		Ceiling Speaker 6 Watt	20 Unit

No.	KETERANGAN		JUMLAH
8		CCTV Indoor 2 Megapixel	18 Unit
9	F	CCTV Outdoor 2 Megapixel	-
10		Smoke Detector Konvensional	10 Unit
11		Fixed Heat Detector Konvensional	03 Unit
12		Head Sprinkler	26 Unit
13		Stop Kontak Plafond	07 Unit
14		AC Cassette	04 Unit

DENAH KOMPOSIT LANTAI 5

Skala 1 : 150

INSTANSI

KEMENTERIAN AGAMA REPUBLIK INDONESIA
UNIVERSITAS ISLAM NEGERI (UIN)
SYARIF HIDAYATULLAH JAKARTA

Catatan :

Nama Pekerjaan :

PENGADAAN JASA KONSULTASI
PEMBANGUNAN GEDUNG USHULUDDIN
UNIVERSITAS ISLAM NEGERI (UIN)
SYARIF HIDAYATULLAH JAKARTA

Lokasi :

JALAN MALOKO JL. Ir. H. JUANDA NO. 95
CIPUTAT TANGERANG SELATAN, BANTEN
TANGERANG SELATAN (KOTA)

Konsultan Perencana:

Nama Gambar : SKALA

NO	TANGGAL	REVISI	DIPERIKSA	DISETUJUI
01				
02				
03				
04				

DIRENCANA	TEAM	
DI GAMBAR	TEAM	
DI PERIKSA	TEAM	

UKURAN KERTAS	NO. GAMBAR	TAHUN
A3		2025



No.	KETERANGAN		JUMLAH
1		Lampu 3600 Lumen (40 Watt)	75 Unit
2		Lampu 2000 Lumen (20 Watt)	04 Unit
3		Lampu 1000 Lumen (15 Watt)	10 Unit
4		Lampu Down Light LED 400 Lumen (5 Watt)	06 Unit
5	EXIT	Lampu Exit + Battery	02 Unit
6		Exhaust Fan 8"	09 Unit
7		Ceiling Speaker 6 Watt	16 Unit

No.	KETERANGAN		JUMLAH
8		CCTV Indoor 2 Megapixel	14 Unit
9	F	CCTV Outdoor 2 Megapixel	-
10		Smoke Detector Konvensional	08 Unit
11		Fixed Heat Detector Konvensional	-
12		Head Sprinkler	27 Unit
13		Stop Kontak Plafond	04 Unit
14		AC Cassette	06 Unit

DENAH KOMPOSIT LANTAI 6

Skala 1 : 150

INSTANSI

KEMENTERIAN AGAMA REPUBLIK INDONESIA
UNIVERSITAS ISLAM NEGERI (UIN)
SYARIF HIDAYATULLAH JAKARTA

Catatan :

Nama Pekerjaan :

PENGADAAN JASA KONSULTASI PEMBANGUNAN GEDUNG USHULUDDIN UNIVERSITAS ISLAM NEGERI (UIN) SYARIF HIDAYATULLAH JAKARTA

Lokasi :

JALAN MALOKO JL. Ir. H. JUANDA NO. 95 CIPUTAT TANGERANG SELATAN, BANTEN TANGERANG SELATAN (KOTA)

Konsultan Perencana:

Nama Gambar : SKALA

NO	TANGGAL	REVISI	DIPERIKSA	DISETUJUI
01				
02				
03				
04				

DIRENCANA	TEAM	
DI GAMBAR	TEAM	
DI PERIKSA	TEAM	
UKURAN KERTAS	NO. GAMBAR	TAHUN
A3		2025



No.	KETERANGAN		JUMLAH
1		Lampu 3600 Lumen (40 Watt)	76 Unit
2		Lampu 2000 Lumen (20 Watt)	04 Unit
3		Lampu 1000 Lumen (15 Watt)	09 Unit
4		Lampu Down Light LED 400 Lumen (5 Watt)	06 Unit
5	EXIT	Lampu Exit + Battery	02 Unit
6		Exhaust Fan 8"	09 Unit
7		Ceiling Speaker 6 Watt	15 Unit

No.	KETERANGAN		JUMLAH
8		CCTV Indoor 2 Megapixel	13 Unit
9	F	CCTV Outdoor 2 Megapixel	-
10		Smoke Detector Konvensional	07 Unit
11		Fixed Heat Detector Konvensional	01 Unit
12		Head Sprinkler	38 Unit
13		Stop Kontak Plafond	01 Unit
14		AC Cassette	05 Unit

DENAH KOMPOSIT LANTAI 7

Skala 1 : 150

INSTANSI

KEMENTERIAN AGAMA REPUBLIK INDONESIA
UNIVERSITAS ISLAM NEGERI (UIN)
SYARIF HIDAYATULLAH JAKARTA

Catatan :

Nama Pekerjaan :

PENGADAAN JASA KONSULTASI
PEMBANGUNAN GEDUNG USHULUDDIN
UNIVERSITAS ISLAM NEGERI (UIN)
SYARIF HIDAYATULLAH JAKARTA

Lokasi :

JALAN MALOKO JL. Ir. H. JUANDA NO. 95
CIPUTAT TANGERANG SELATAN, BANTEN
TANGERANG SELATAN (KOTA)

Konsultan Perencana:


Nama Gambar :

SKALA

NO	TANGGAL	REVISI	DIPERIKSA	DISETUJUI
01				
02				
03				
04				

DIRENCANA	TEAM	
DI GAMBAR	TEAM	
DI PERIKSA	TEAM	

UKURAN KERTAS	NO. GAMBAR	TAHUN
A3		2025

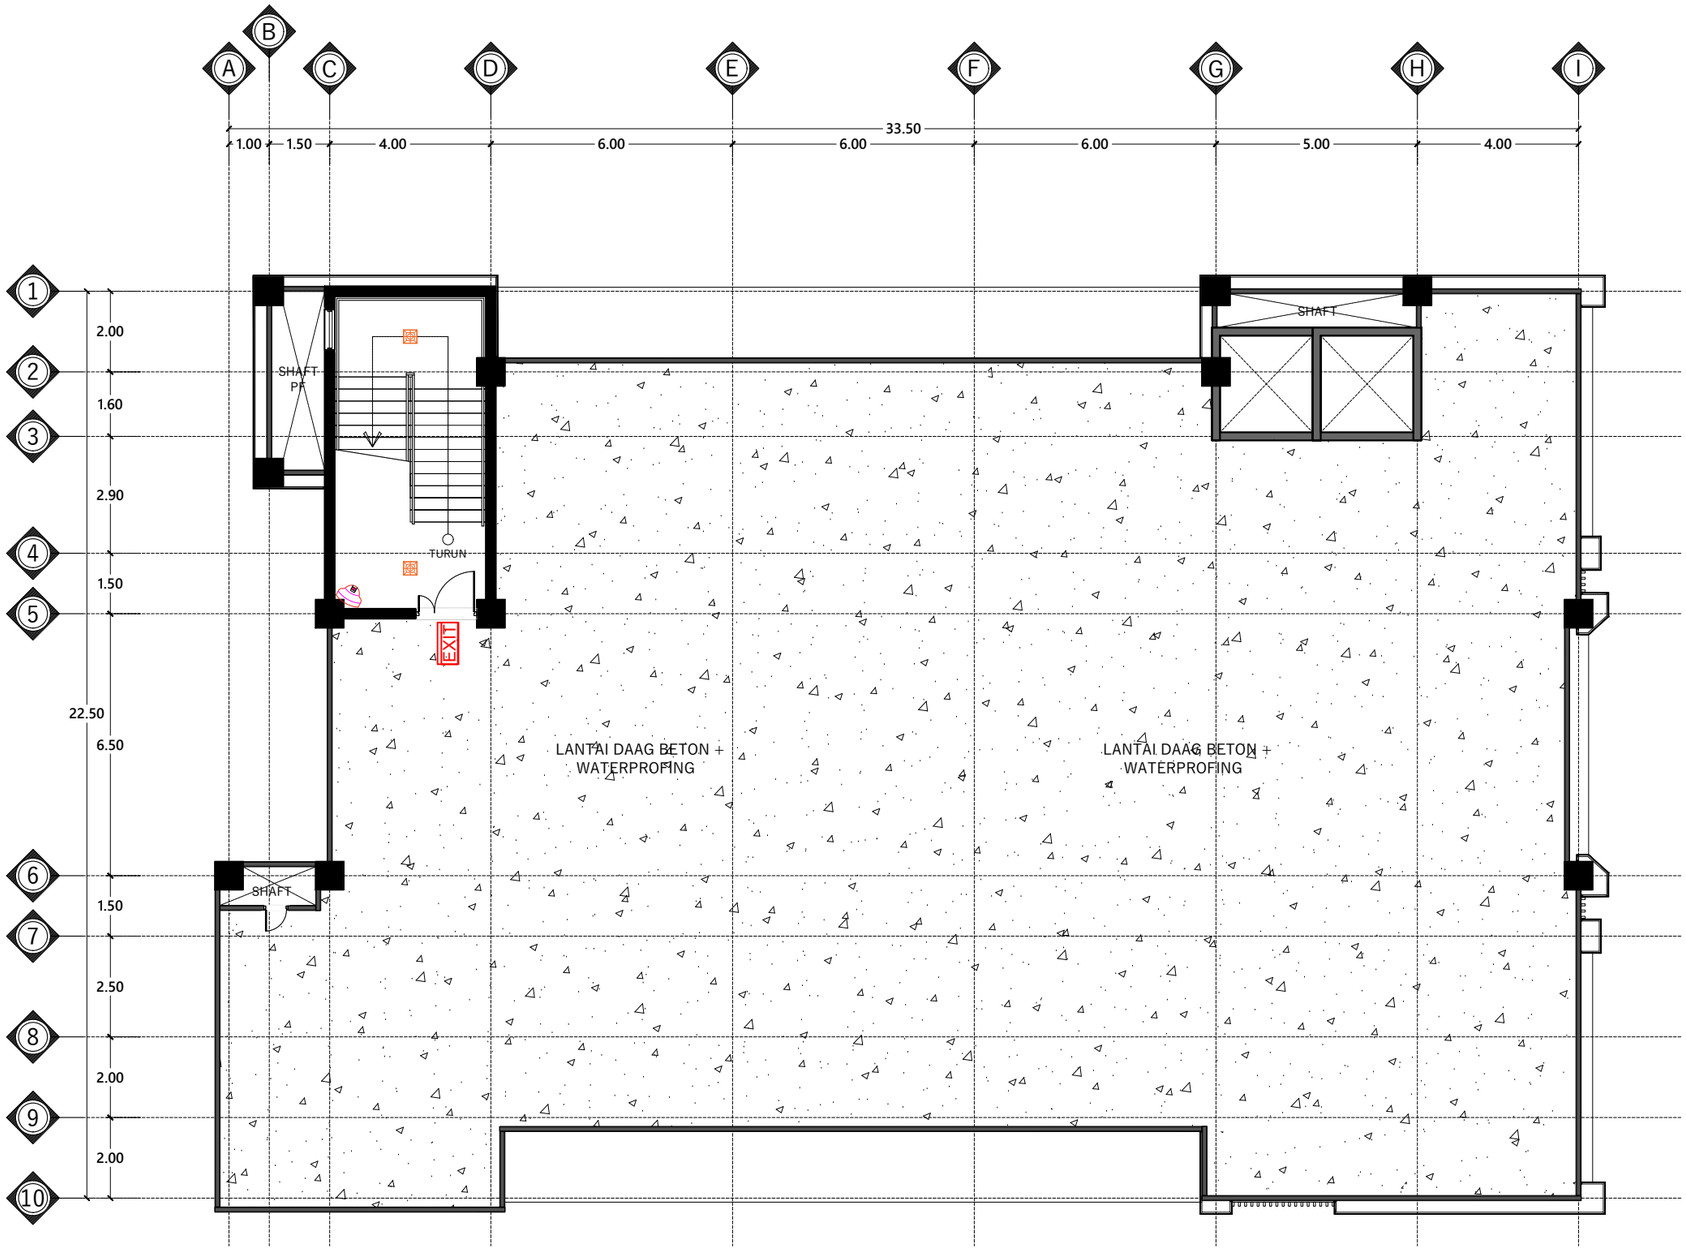

No.	KETERANGAN		JUMLAH
1		Lampu 3600 Lumen (40 Watt)	-
2		Lampu 2000 Lumen (20 Watt)	02 Unit
3		Lampu 1000 Lumen (15 Watt)	-
4		Lampu Down Light LED 400 Lumen (5 Watt)	-
5	EXIT	Lampu Exit + Battery	01 Unit
6		Exhaust Fan 8"	-
7		Ceiling Speaker 6 Watt	-

No.	KETERANGAN		JUMLAH
8		CCTV Indoor 2 Megapixel	-
9	F	CCTV Outdoor 2 Megapixel	-
10		Smoke Detector Konvensional	-
11		Fixed Heat Detector Konvensional	-
12		Head Sprinkler	-
13		Stop Kontak Plafond	-
14		AC Cassette	-

DENAH KOMPOSIT LANTAI ATAP

Skala 1 : 150

INSTANSI

KEMENTERIAN AGAMA REPUBLIK INDONESIA
UNIVERSITAS ISLAM NEGERI (UIN)
SYARIF HIDAYATULLAH JAKARTA

Catatan :

Nama Pekerjaan :

PENGADAAN JASA KONSULTASI PEMBANGUNAN GEDUNG USHULUDDIN UNIVERSITAS ISLAM NEGERI (UIN) SYARIF HIDAYATULLAH JAKARTA

Lokasi :


JALAN MALOKO JL. Ir. H. JUANDA NO. 95 CIPUTAT TANGERANG SELATAN, BANTEN TANGERANG SELATAN (KOTA)

Konsultan Perencana:

Nama Gambar : SKALA

NO	TANGGAL	REVISI	DIPERIKSA	DISETUJUI
01				
02				
03				
04				


DIRENCANA	TEAM	
DI GAMBAR	TEAM	
DI PERIKSA	TEAM	
UKURAN KERTAS	NO. GAMBAR	TAHUN
A3		2025

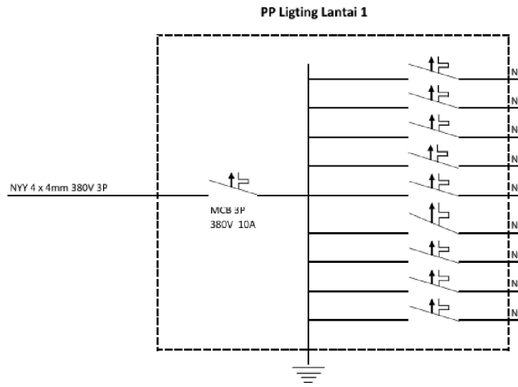

No MCB		Voltage (V)	MCB (A)	Merek	Ruang Yang digunakan	Beban Lampu (watt)			Kapasitas beban per fasa			keterangan
						40 watt	20 watt	15 watt	R	S	T	
1	NYM 2x1.5 mm	1P 220V	MCB 1P 4A	Schneider	lobby segmen 1	13			520			
2	NYM 2x1.5 mm	1P 220V	MCB 1P 4A	Schneider	lobby segmen 2, tangga lt. 1-7	12	11		700			
3	NYM 2x1.5 mm	1P 220V	MCB 1P 4A	Schneider	Lobby Segmen 3, R. Server, Drop off,	17				680		
4	NYM 2x1.5 mm	1P 220V	MCB 1P 4A	Schneider	Workspace, R.Belajar, lobby tangga darurat 1, lobby kamar mandi	10	1	5		495		
5	NYM 2x1.5 mm	1P 220V	MCB 1P 4A	Schneider	R. Kelas, R. Mahasiswa (ORMAWA), Kantin	18					720	
6	NYM 2x1.5 mm	1P 220V	MCB 1P 4A	Schneider	Tangga darurat L. 1-7, Wudhu, mushola, Toilet LK&PR, Toilet disabilitas, Shaft	4	17				500	
7	NYM 2x1.5 mm	1P 220V	MCB 1P 4A	Schneider	Spare							
8	NYM 2x1.5 mm	1P 220V	MCB 1P 4A	Schneider	spare							
9	NYM 2x1.5 mm	1P 220V	MCB 1P 4A	Schneider	spare							
					Total				1220	1175	1220	
					daya (watt) 3P				3615			
					daya (VA) 3P				4519			
					Arus (A) 3P				7			

ONE LINE DIAGRAM PENERANGAN LANTAI 1

Skala 1 : 150

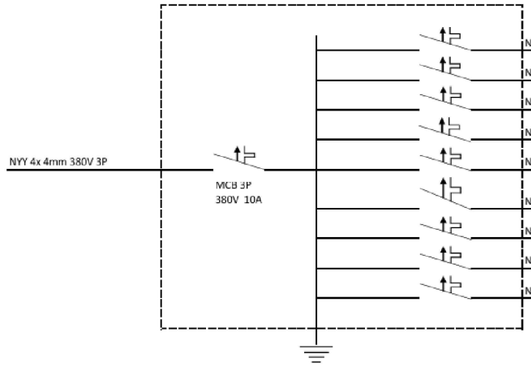

No MCB		Voltage (V)	MCB (A)	Merek	Ruang Yang digunakan	Beban Lampu (watt)			Kapasitas beban per fasa			keterangan
						40 watt	20 watt	15 watt	R	S	T	
1	NYM 2x1.5 mm	1P 220V	MCB 1P 4A	Schneider	lobby, R. Bimbingan	17			680			
2	NYM 2x1.5 mm	1P 220V	MCB 1P 4A	Schneider	R. Guru Besar 1	12			480			
3	NYM 2x1.5 mm	1P 220V	MCB 1P 4A	Schneider	R. Dosen Segmen 1 & 2	19				760		
4	NYM 2x1.5 mm	1P 220V	MCB 1P 4A	Schneider	R. Dosen segmen 3, Mushola, Pantry	10				400		
5	NYM 2x1.5 mm	1P 220V	MCB 1P 4A	Schneider	R. Server/panel, R. Guru Besar 2	14					560	
6	NYM 2x1.5 mm	1P 220V	MCB 1P 4A	Schneider	R. Rapat Fakultas, R. Dosen Segmen 4, Toilet Disabilitas, Shat, Toilet PR/LK, Loby toilet	10	8	3			605	
7	NYM 2x1.5 mm	1P 220V	MCB 1P 4A	Schneider	Spare							
8	NYM 2x1.5 mm	1P 220V	MCB 1P 4A	Schneider	spare							
9	NYM 2x1.5 mm	1P 220V	MCB 1P 4A	Schneider	spare							
					Total				1160	1160	1165	
					daya (watt) 3P				3485			
					daya (VA) 3P				4356			
					Arus (A) 3P				7			

ONE LINE DIAGRAM PENERANGAN LANTAI 2

Skala 1 : 150

INSTANSI

KEMENTERIAN AGAMA REPUBLIK INDONESIA
UNIVERSITAS ISLAM NEGERI (UIN)
SYARIF HIDAYATULLAH JAKARTA

Catatan :

Nama Pekerjaan :

PENGADAAN JASA KONSULTASI PEMBANGUNAN GEDUNG USHULUDDIN UNIVERSITAS ISLAM NEGERI (UIN) SYARIF HIDAYATULLAH JAKARTA

Lokasi :

JALAN MALOKO JL. Ir. H. JUANDA NO. 95 CIPUTAT TANGERANG SELATAN, BANTEN TANGERANG SELATAN (KOTA)


Konsultan Perencana:

Nama Gambar : SKALA

NO	TANGGAL	REVISI	DIPERIKSA	DISETUJUI
01				
02				
03				
04				

DIRENCANA	TEAM	
DI GAMBAR	TEAM	
DI PERIKSA	TEAM	
UKURAN KERTAS	NO. GAMBAR	TAHUN
A3		2025

PP Lampu Lantai 3

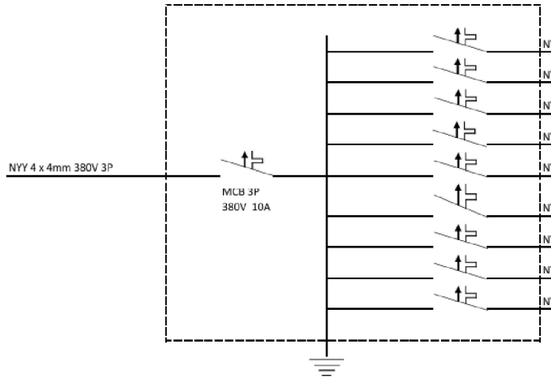


	No MCB	Voltage (V)	MCB (A)	Merek	Ruang Yang digunakan	Beban Lampu (watt)			Kapasitas beban per fasa			keterangan
						40 watt	20 watt	15 watt	R	S	T	
NYM 2x1.5 mm	1	1P 220V	MCB 1P 4A	Schneider	Lobby	13			520			
NYM 2x1.5 mm	2	1P 220V	MCB 1P 4A	Schneider	R. Pelayanan Prodi, R. sekretariat & staff prodi, Kelas 11	15			600			
NYM 2x1.5 mm	3	1P 220V	MCB 1P 4A	Schneider	Lobby depan Lift, R. server/panel, Kelas 10	14				560		
NYM 2x1.5 mm	4	1P 220V	MCB 1P 4A	Schneider	kelas 9, Toilet Disabilitas, Shaft, Toilet PR & LK, Lobby Toilet	9	6	4		540		
NYM 2x1.5 mm	5	1P 220V	MCB 1P 4A	Schneider	Kelas 8, Kelas 7	18					720	
NYM 2x1.5 mm	6	1P 220V	MCB 1P 4A	Schneider	Kelas 6, Toilet PR (Urinoir)	9	2				400	
NYM 2x1.5 mm	7	1P 220V	MCB 1P 4A	Schneider	Spare							
NYM 2x1.5 mm	8	1P 220V	MCB 1P 4A	Schneider	spare							
NYM 2x1.5 mm	9	1P 220V	MCB 1P 4A	Schneider	spare							
					Total				1120	1100	1120	
					daya (watt) 3P				3340			
					daya (VA) 3P				4175			
					Arus (A) 3P				6			

ONE LINE DIAGRAM PENERANGAN LANTAI 3

Skala 1 : 150

PP Ligting Lantai 4

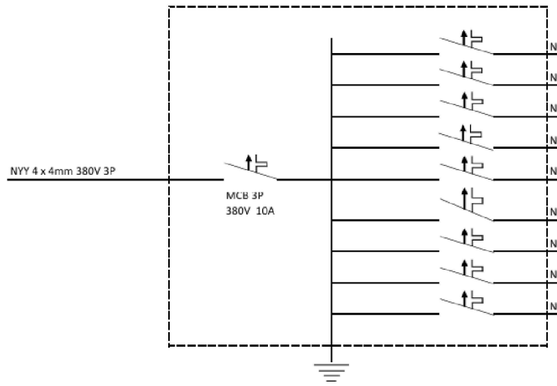

	No MCB	Voltage (V)	MCB (A)	Merek	Ruang Yang digunakan	Beban Lampu (watt)			Kapasitas beban per fasa			keterangan
						40 watt	20 watt	15 watt	R	S	T	
NYM 2x1.5 mm	1	1P 220V	MCB 1P 4A	Schneider	Lobby	13			520			
NYM 2x1.5 mm	2	1P 220V	MCB 1P 4A	Schneider	R. Pelayanan Prodi, R. sekretariat & staff prodi, Kelas 17	15			600			
NYM 2x1.5 mm	3	1P 220V	MCB 1P 4A	Schneider	Lobby depan Lift, R. server/panel, Kelas 16	14				560		
NYM 2x1.5 mm	4	1P 220V	MCB 1P 4A	Schneider	kelas 15, Toilet Disabilitas, Shaft, Toilet PR & LK, Lobby Toilet	9	6	4		540		
NYM 2x1.5 mm	5	1P 220V	MCB 1P 4A	Schneider	Kelas 14, Kelas 13	18					720	
NYM 2x1.5 mm	6	1P 220V	MCB 1P 4A	Schneider	Kelas 12, Toilet PR (Urinoir)	9	2				400	
NYM 2x1.5 mm	7	1P 220V	MCB 1P 4A	Schneider	Spare							
NYM 2x1.5 mm	8	1P 220V	MCB 1P 4A	Schneider	spare							
NYM 2x1.5 mm	9	1P 220V	MCB 1P 4A	Schneider	spare							
					Total				1120	1100	1120	
					daya (watt) 3P				3340			
					daya (VA) 3P				4175			
					Arus (A) 3P				6			

ONE LINE DIAGRAM PENERANGAN LANTAI 4

Skala 1 : 150

INSTANSI

KEMENTERIAN AGAMA REPUBLIK INDONESIA
UNIVERSITAS ISLAM NEGERI (UIN)
SYARIF HIDAYATULLAH JAKARTA

Catatan :

Nama Pekerjaan :

PENGADAAN JASA KONSULTASI PEMBANGUNAN GEDUNG USHULUDDIN UNIVERSITAS ISLAM NEGERI (UIN) SYARIF HIDAYATULLAH JAKARTA

Lokasi :


JALAN MALOKO JL. Ir. H. JUANDA NO. 95 CIPUTAT TANGERANG SELATAN, BANTEN TANGERANG SELATAN (KOTA)

Konsultan Perencana:

Nama Gambar : SKALA

NO	TANGGAL	REVISI	DIPERIKSA	DISETUJUI
01				
02				
03				
04				


DIRENCANA	TEAM	
DI GAMBAR	TEAM	
DI PERIKSA	TEAM	
UKURAN KERTAS	NO. GAMBAR	TAHUN
A3		2025

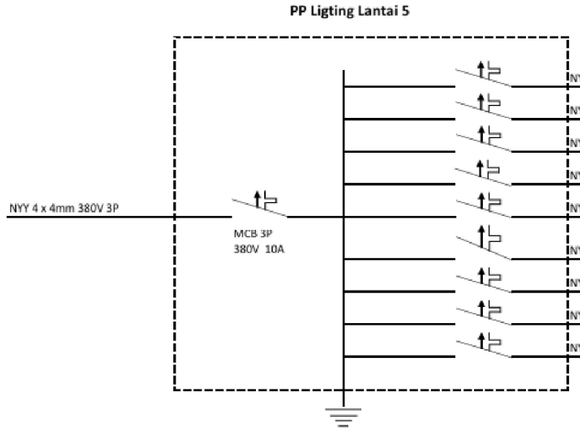

No MCB		Voltage (V)	MCB (A)	Merek	Ruang Yang digunakan	Beban Lampu (watt)			Kapasitas beban per fasa			keterangan
						40 watt	20 watt	15 watt	R	S	T	
	NYM 2x1.5 mm	1	1P 220V	MCB 1P 4A	Schneider	Lobby	13			520			
	NYM 2x1.5 mm	2	1P 220V	MCB 1P 4A	Schneider	R. Pelayanan Prodi, kelas 16, R. server	11			440			
	NYM 2x1.5 mm	3	1P 220V	MCB 1P 4A	Schneider	R. sekretariat Prodi & staff, R. Kelas 15 & 14	16				640		
	NYM 2x1.5 mm	4	1P 220V	MCB 1P 4A	Schneider	R. kelas 17 & 18	10				400		
	NYM 2x1.5 mm	5	1P 220V	MCB 1P 4A	Schneider	Lobby depan Lift, R. Sidang 1 & 2, R. Lab quran 1	15					600	
	NYM 2x1.5 mm	6	1P 220V	MCB 1P 4A	Schneider	R. lab Quran 2, Toilet Disabilitas, Shaft, Toilet PR & LK	5	8	4			420	
	NYM 2x1.5 mm	7	1P 220V	MCB 1P 4A	Schneider	Spare							
	NYM 2x1.5 mm	8	1P 220V	MCB 1P 4A	Schneider	spare							
	NYM 2x1.5 mm	9	1P 220V	MCB 1P 4A	Schneider	spare							
						Total			960	1040	1020	
						daya (watt) 3P			3020			
						daya (VA) 3P			3775			
						Arus (A) 3P			6			

ONE LINE DIAGRAM PENERANGAN LANTAI 5

Skala 1 : 150

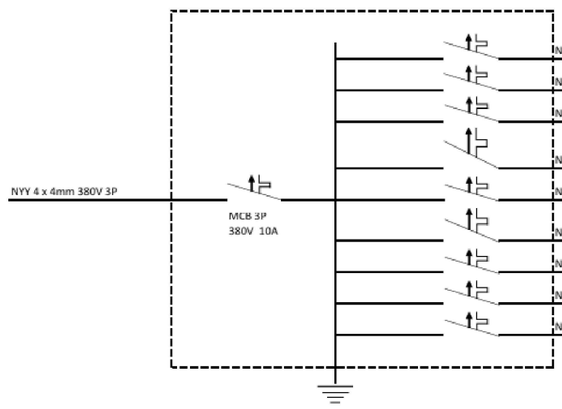

No MCB		Voltage (V)	MCB (A)	Merek	Ruang Yang digunakan	Beban Lampu (watt)			Kapasitas beban per fasa			keterangan
						40 watt	20 watt	15 watt	R	S	T	
	NYM 2x1.5 mm	1	1P 220V	MCB 1P 4A	Schneider	Lobby	13			520			
	NYM 2x1.5 mm	2	1P 220V	MCB 1P 4A	Schneider	R. Arsip, R IOT, Hall segmen 1	15			600			
	NYM 2x1.5 mm	3	1P 220V	MCB 1P 4A	Schneider	Hall	18				720		
	NYM 2x1.5 mm	4	1P 220V	MCB 1P 4A	Schneider	R. Server, Lobby depan Lift, Toilet Disabilitas, Shaft, Lorong toilet, Toilet LK	5	5	4		360		
	NYM 2x1.5 mm	5	1P 220V	MCB 1P 4A	Schneider	kelas 19 & 20	18					720	
	NYM 2x1.5 mm	6	1P 220V	MCB 1P 4A	Schneider	Kelas 21, Toilet PR	9	3				420	
	NYM 2x1.5 mm	7	1P 220V	MCB 1P 4A	Schneider	Spare							
	NYM 2x1.5 mm	8	1P 220V	MCB 1P 4A	Schneider	spare							
	NYM 2x1.5 mm	9	1P 220V	MCB 1P 4A	Schneider	spare							
						Total			1120	1080	1140	
						daya (watt) 3P			3340			
						daya (VA) 3P			4175			
						Arus (A) 3P			6			

ONE LINE DIAGRAM PENERANGAN LANTAI 6

Skala 1 : 150

INSTANSI

KEMENTERIAN AGAMA REPUBLIK INDONESIA
UNIVERSITAS ISLAM NEGERI (UIN)
SYARIF HIDAYATULLAH JAKARTA

Catatan :

Nama Pekerjaan :

PENGADAAN JASA KONSULTASI PEMBANGUNAN GEDUNG USHULUDDIN UNIVERSITAS ISLAM NEGERI (UIN) SYARIF HIDAYATULLAH JAKARTA

Lokasi :


JALAN MALOKO JL. Ir. H. JUANDA NO. 95 CIPUTAT TANGERANG SELATAN, BANTEN TANGERANG SELATAN (KOTA)

Konsultan Perencana:

Nama Gambar : SKALA

NO	TANGGAL	REVISI	DIPERIKSA	DISETUJUI
01				
02				
03				
04				

DIRENCANA	TEAM	
DI GAMBAR	TEAM	
DI PERIKSA	TEAM	
UKURAN KERTAS	NO. GAMBAR	TAHUN
A3		2025

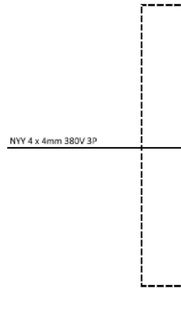

No MCB		Voltage (V)	MCB (A)	Merek	Ruang Yang digunakan	Beban Lampu (watt)			Kapasitas beban per fasa			keterangan
						40 watt	20 watt	15 watt	R	S	T	
1	NYM 2x1.5 mm	1P 220V	MCB 1P 4A	Schneider	Lobby, R. Kaprodi 1	15			600			
2	NYM 2x1.5 mm	1P 220V	MCB 1P 4A	Schneider	R. Kabag, R. Sekretaris Prodi	14			560			
3	NYM 2x1.5 mm	1P 220V	MCB 1P 4A	Schneider	R. server, R. Kaprodi 2, R. Rapat	15				600		
4	NYM 2x1.5 mm	1P 220V	MCB 1P 4A	Schneider	R. Dekan, R. WD 1, R. WD 2, R. WD 3	15				600		
5	NYM 2x1.5 mm	1P 220V	MCB 1P 4A	Schneider	R. Staff	19					760	
6	NYM 2x1.5 mm	1P 220V	MCB 1P 4A	Schneider	Mushola, Pantry, Toilet Disabilitas, Shaft, Toilet PR & LK	3	8	3			325	
7	NYM 2x1.5 mm	1P 220V	MCB 1P 4A	Schneider	Spare							
8	NYM 2x1.5 mm	1P 220V	MCB 1P 4A	Schneider	spare							
9	NYM 2x1.5 mm	1P 220V	MCB 1P 4A	Schneider	spare							
					Total				1160	1200	1085	
					daya (watt) 3P				3445			
					daya (VA) 3P				4306			
					Arus (A) 3P				7			

ONE LINE DIAGRAM PENERANGAN LANTAI 7

Skala 1 : 150

INSTANSI

KEMENTERIAN AGAMA REPUBLIK INDONESIA
UNIVERSITAS ISLAM NEGERI (UIN)
SYARIF HIDAYATULLAH JAKARTA

Catatan :

Nama Pekerjaan :

PENGADAAN JASA KONSULTASI PEMBANGUNAN GEDUNG USHULUDDIN UNIVERSITAS ISLAM NEGERI (UIN) SYARIF HIDAYATULLAH JAKARTA

Lokasi :

JALAN MALOKO JL. Ir. H. JUANDA NO. 95 CIPUTAT TANGERANG SELATAN, BANTEN TANGERANG SELATAN (KOTA)


Konsultan Perencana:

Nama Gambar :

SKALA

NO	TANGGAL	REVISI	DIPERIKSA	DISETUJUI
01				
02				
03				
04				

DIRENCANA	TEAM	
DI GAMBAR	TEAM	
DI PERIKSA	TEAM	
UKURAN KERTAS	NO. GAMBAR	TAHUN
A3		2025

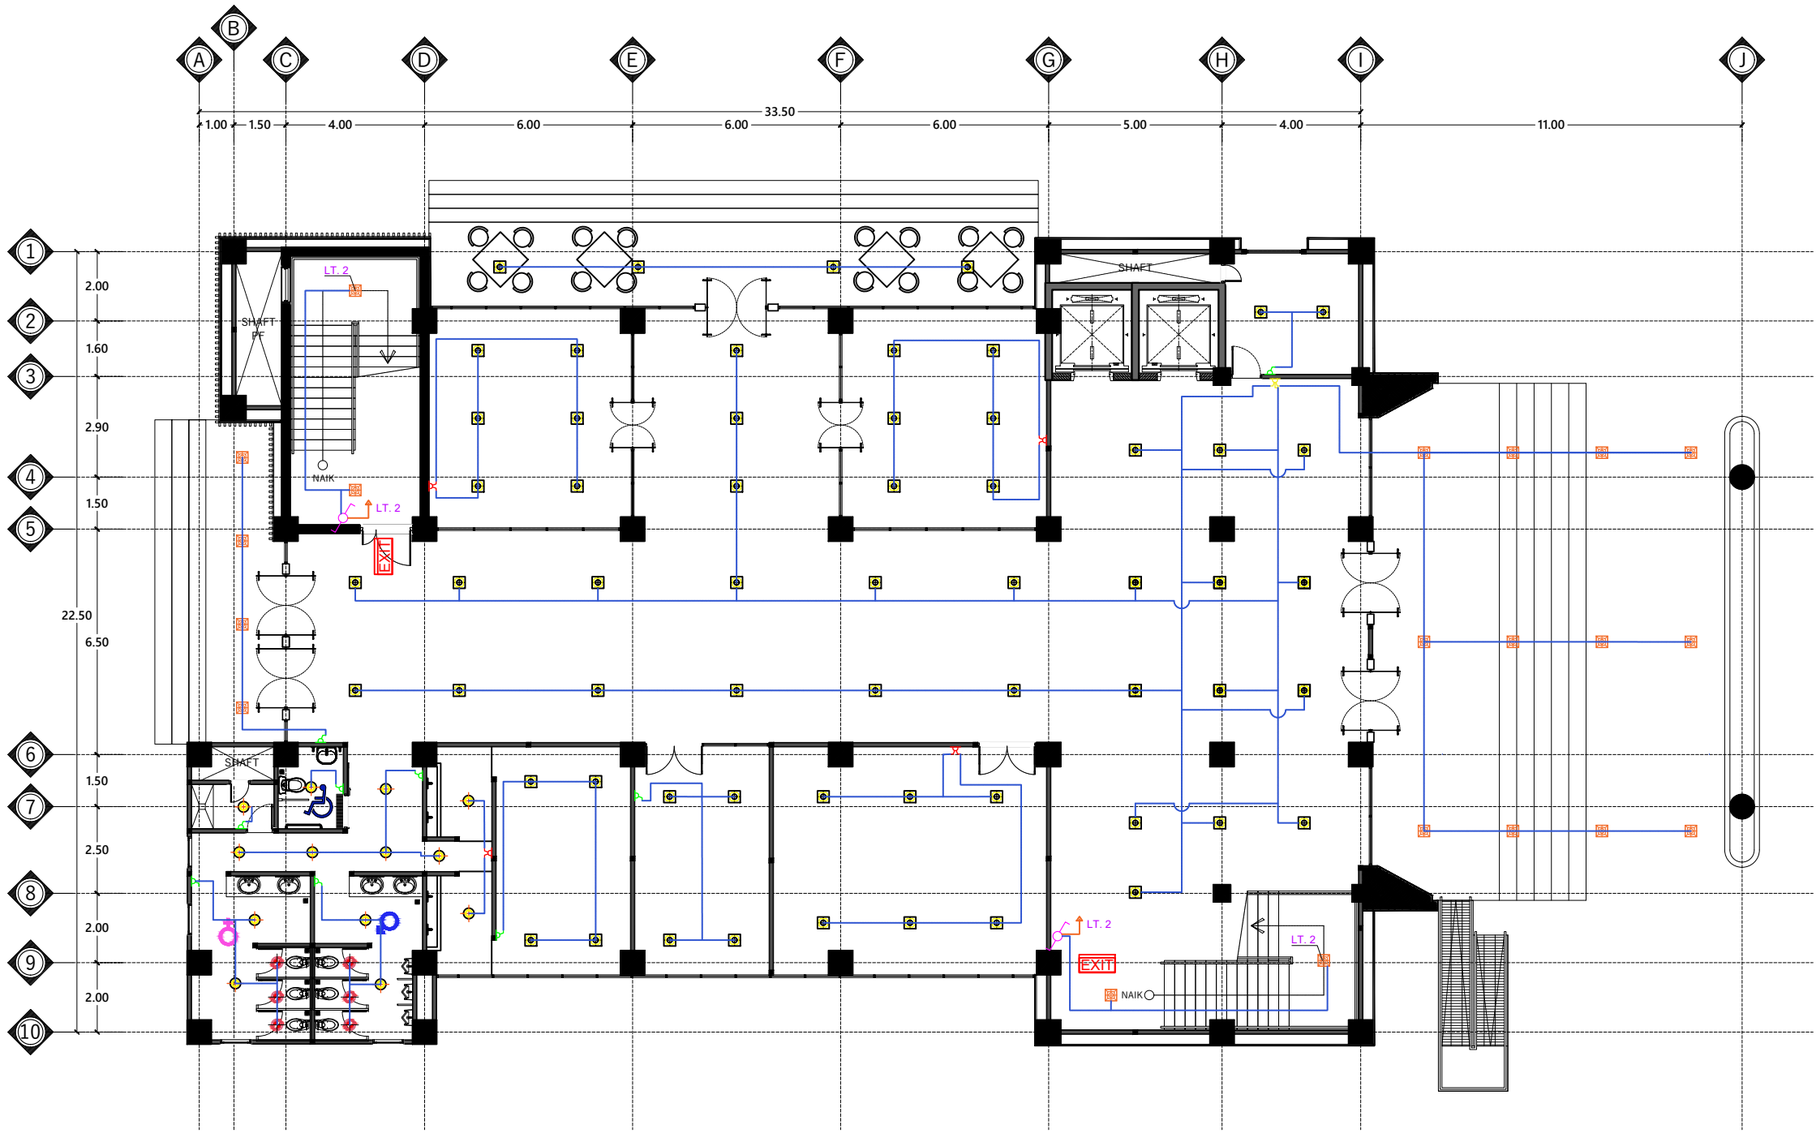

No.	KETERANGAN		JUMLAH
1		Lampu 3600 Lumen (40 Watt)	66 Unit
2		Lampu 2000 Lumen (20 Watt)	20 Unit
3		Lampu 1000 Lumen (15 Watt)	13 Unit
4		Lampu Down Light LED 400 Lumen (5 Watt)	06 Unit
5	EXIT	Lampu Exit + Battery	02 Unit

No.	KETERANGAN		JUMLAH
6		Saklar Tunggal	66 Unit
7		Saklar Ganda	20 Unit
8		Saklar Tiga Seri	13 Unit
9		Saklar Tukar	01 Unit
10		Saklar Silang	01 Unit

DENAH INSTALASI PENERANGAN LANTAI 1

Skala 1 : 150

INSTANSI

KEMENTERIAN AGAMA REPUBLIK INDONESIA
UNIVERSITAS ISLAM NEGERI (UIN)
SYARIF HIDAYATULLAH JAKARTA

Catatan :

Nama Pekerjaan :

PENGADAAN JASA KONSULTASI
PEMBANGUNAN GEDUNG USHULUDDIN
UNIVERSITAS ISLAM NEGERI (UIN)
SYARIF HIDAYATULLAH JAKARTA

Lokasi :


JALAN MALOKO JL. Ir. H. JUANDA NO. 95
CIPUTAT TANGERANG SELATAN, BANTEN
TANGERANG SELATAN (KOTA)

Konsultan Perencana:

Nama Gambar : SKALA

NO	TANGGAL	REVISI	DIPERIKSA	DISETUJUI
01				
02				
03				
04				

DIRENCANA	TEAM	
DI GAMBAR	TEAM	
DI PERIKSA	TEAM	
UKURAN KERTAS	NO. GAMBAR	TAHUN
A3		2025

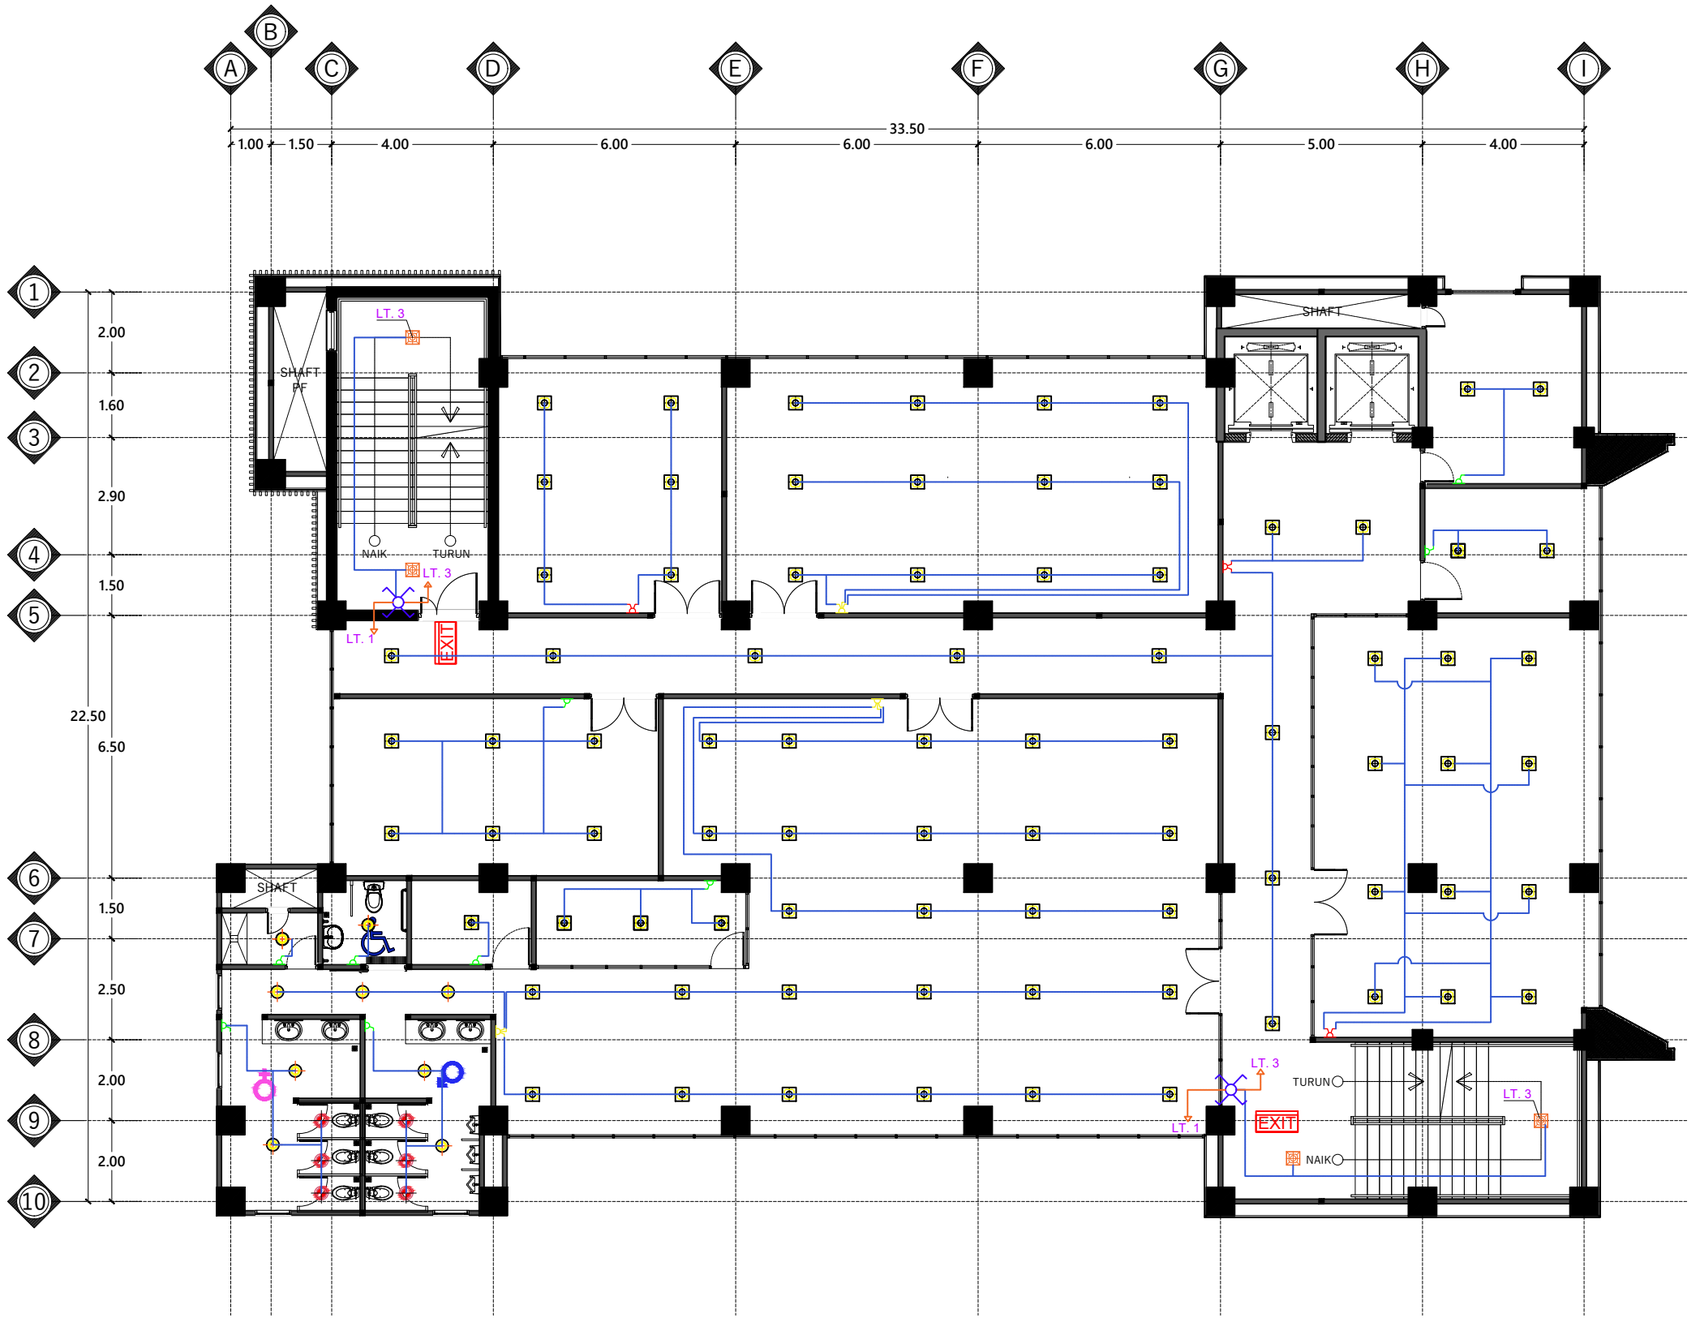

No.	KETERANGAN		JUMLAH
1		Lampu 3600 Lumen (40 Watt)	66 Unit
2		Lampu 2000 Lumen (20 Watt)	20 Unit
3		Lampu 1000 Lumen (15 Watt)	13 Unit
4		Lampu Down Light LED 400 Lumen (5 Watt)	06 Unit
5	EXIT	Lampu Exit + Battery	02 Unit

No.	KETERANGAN		JUMLAH
6		Saklar Tunggal	66 Unit
7		Saklar Ganda	20 Unit
8		Saklar Tiga Seri	13 Unit
9		Saklar Tukar	01 Unit
10		Saklar Silang	01 Unit

DENAH INSTALASI PENERANGAN LANTAI 2

Skala 1 : 150

INSTANSI

KEMENTERIAN AGAMA REPUBLIK INDONESIA
UNIVERSITAS ISLAM NEGERI (UIN)
SYARIF HIDAYATULLAH JAKARTA

Catatan :

Nama Pekerjaan :

PENGADAAN JASA KONSULTASI
PEMBANGUNAN GEDUNG USHULUDDIN
UNIVERSITAS ISLAM NEGERI (UIN)
SYARIF HIDAYATULLAH JAKARTA

Lokasi :


JALAN MALOKO JL. Ir. H. JUANDA NO. 95
CIPUTAT TANGERANG SELATAN, BANTEN
TANGERANG SELATAN (KOTA)

Konsultan Perencana:

Nama Gambar : SKALA

NO	TANGGAL	REVISI	DIPERIKSA	DISETUJUI
01				
02				
03				
04				

DIRENCANA	TEAM	
DI GAMBAR	TEAM	
DI PERIKSA	TEAM	
UKURAN KERTAS	NO. GAMBAR	TAHUN
A3		2025

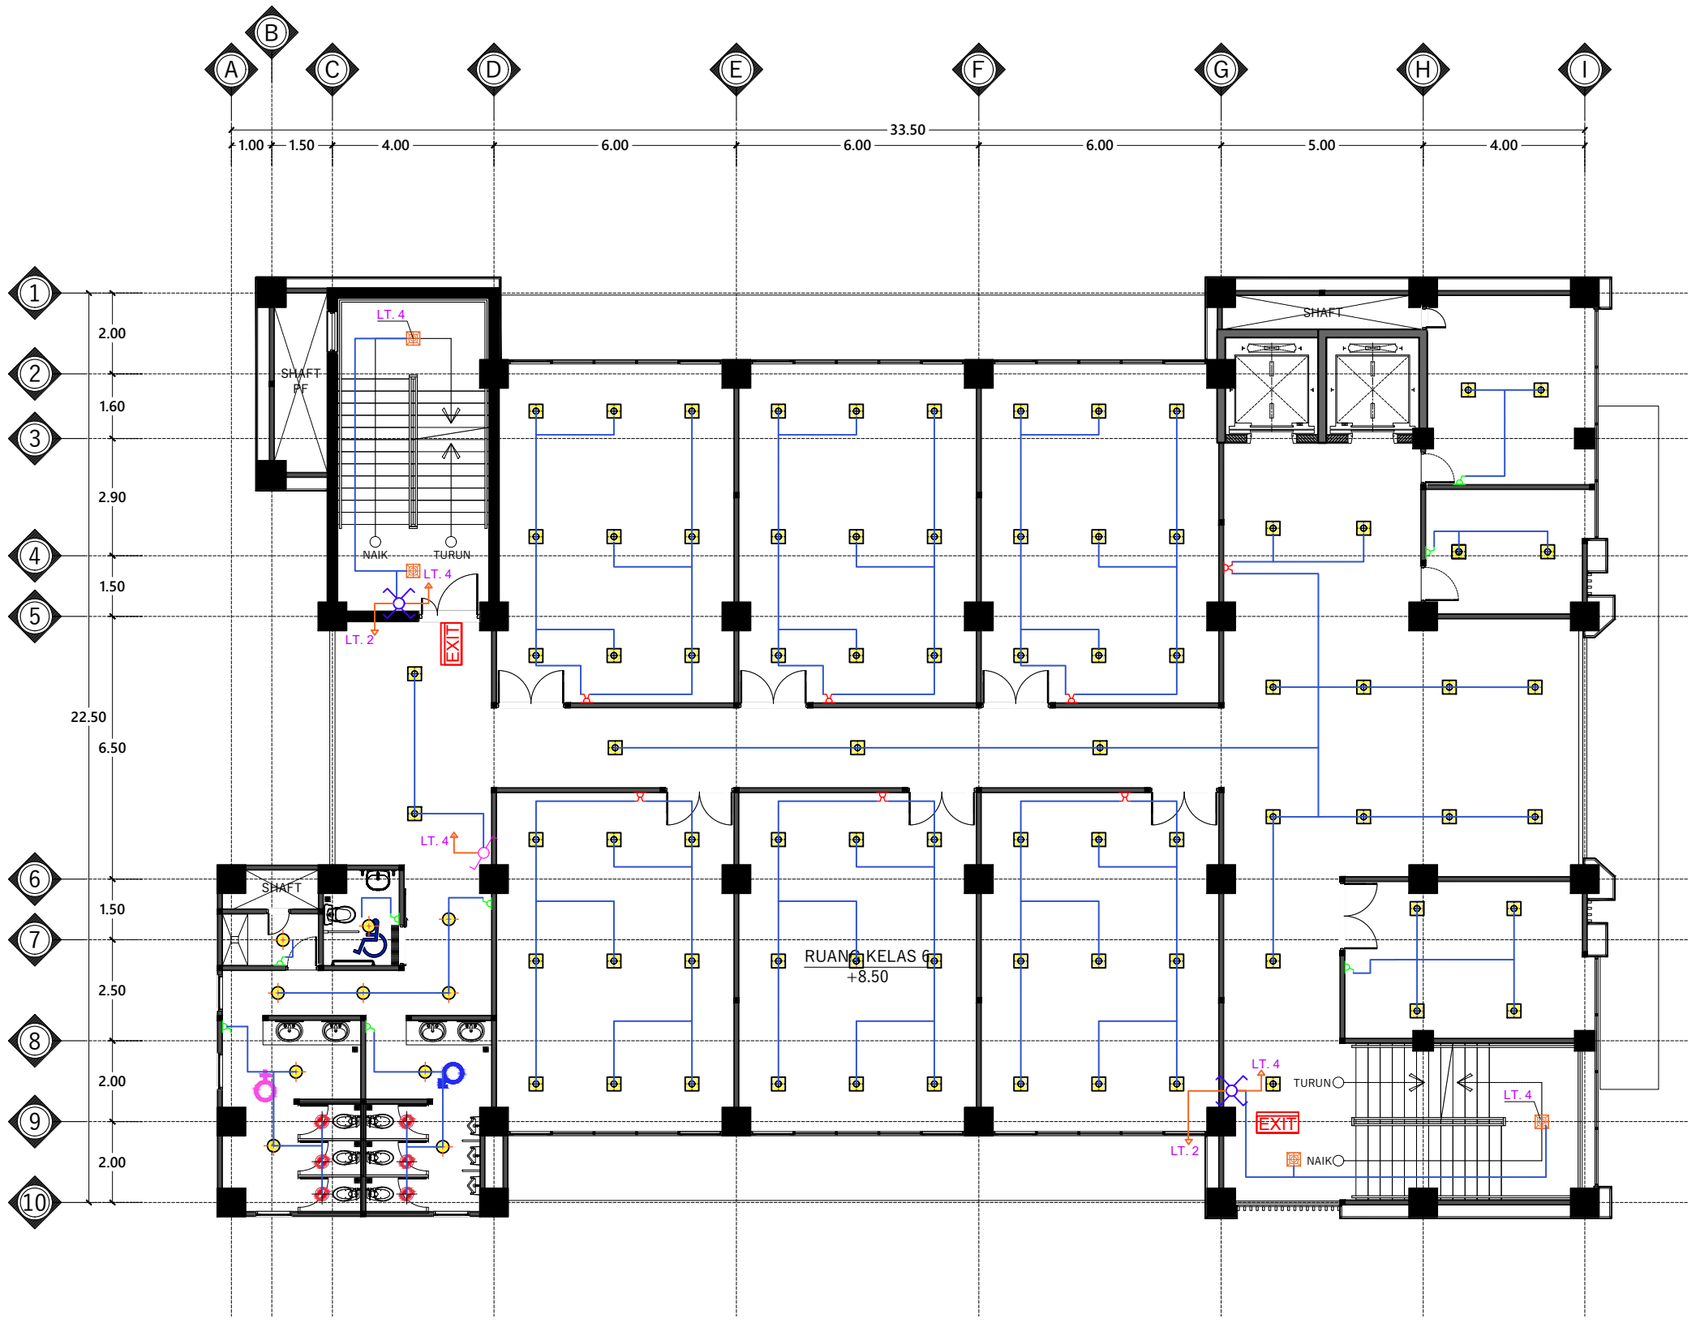

No.	KETERANGAN		JUMLAH
1		Lampu 3600 Lumen (40 Watt)	66 Unit
2		Lampu 2000 Lumen (20 Watt)	20 Unit
3		Lampu 1000 Lumen (15 Watt)	13 Unit
4		Lampu Down Light LED 400 Lumen (5 Watt)	06 Unit
5	EXIT	Lampu Exit + Battery	02 Unit

No.	KETERANGAN		JUMLAH
6		Saklar Tunggal	66 Unit
7		Saklar Ganda	20 Unit
8		Saklar Tiga Seri	13 Unit
9		Saklar Tukar	01 Unit
10		Saklar Silang	01 Unit

DENAH INSTALASI PENERANGAN LANTAI 3

Skala 1 : 150

INSTANSI

KEMENTERIAN AGAMA REPUBLIK INDONESIA
UNIVERSITAS ISLAM NEGERI (UIN)
SYARIF HIDAYATULLAH JAKARTA

Catatan :

Nama Pekerjaan :

PENGADAAN JASA KONSULTASI PEMBANGUNAN GEDUNG USHULUDDIN UNIVERSITAS ISLAM NEGERI (UIN) SYARIF HIDAYATULLAH JAKARTA

Lokasi :

JALAN MALOKO JL. Ir. H. JUANDA NO. 95 CIPUTAT TANGERANG SELATAN, BANTEN TANGERANG SELATAN (KOTA)


Konsultan Perencana:

Nama Gambar : | SKALA

NO	TANGGAL	REVISI	DIPERIKSA	DISETUJUI
01				
02				
03				
04				

DIRENCANA	TEAM	
DI GAMBAR	TEAM	
DI PERIKSA	TEAM	

UKURAN KERTAS	NO. GAMBAR	TAHUN
A3		2025

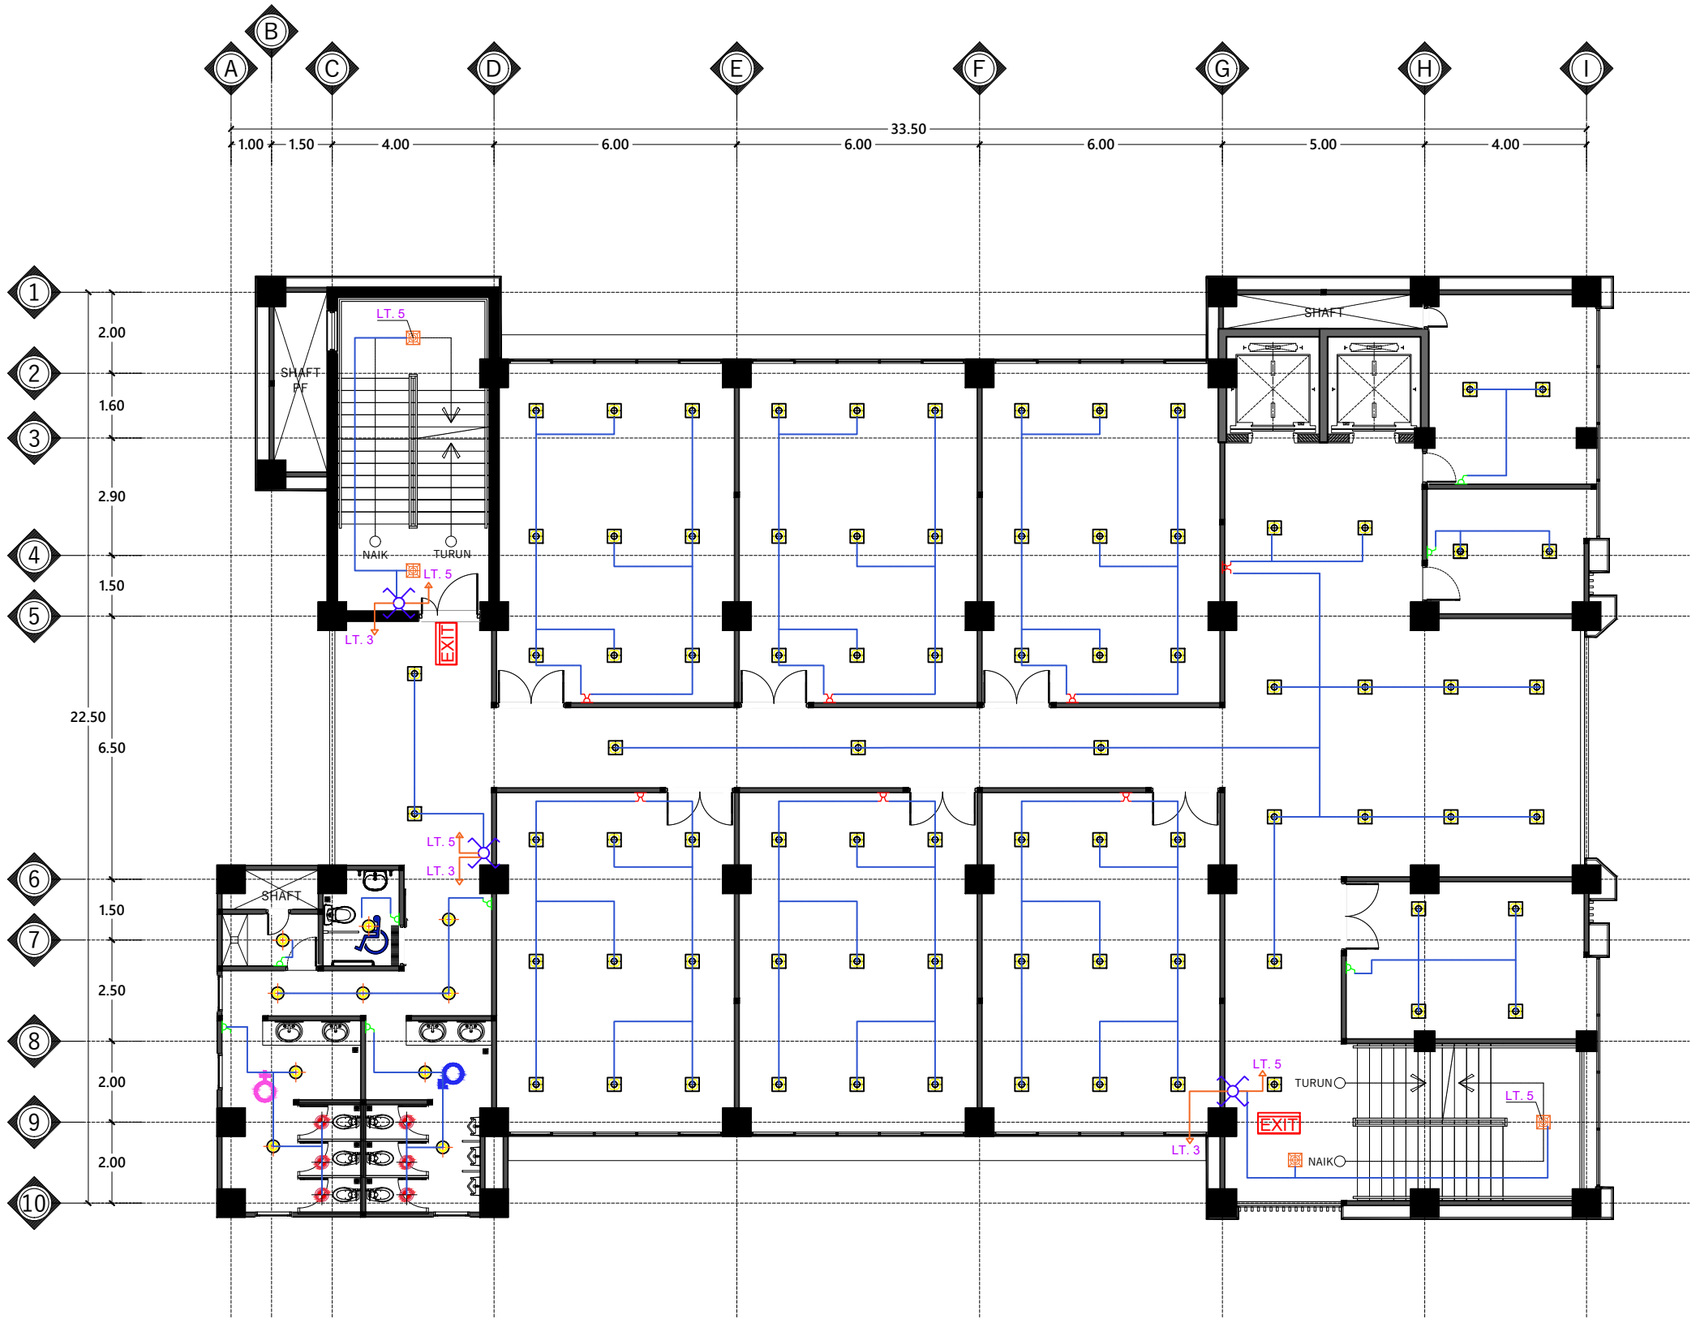

No.	KETERANGAN		JUMLAH
1		Lampu 3600 Lumen (40 Watt)	66 Unit
2		Lampu 2000 Lumen (20 Watt)	20 Unit
3		Lampu 1000 Lumen (15 Watt)	13 Unit
4		Lampu Down Light LED 400 Lumen (5 Watt)	06 Unit
5	EXIT	Lampu Exit + Battery	02 Unit

No.	KETERANGAN		JUMLAH
6		Saklar Tunggal	66 Unit
7		Saklar Ganda	20 Unit
8		Saklar Tiga Seri	13 Unit
9		Saklar Tukar	01 Unit
10		Saklar Silang	01 Unit

DENAH INSTALASI PENERANGAN LANTAI 4

Skala 1 : 150

INSTANSI

KEMENTERIAN AGAMA REPUBLIK INDONESIA
UNIVERSITAS ISLAM NEGERI (UIN)
SYARIF HIDAYATULLAH JAKARTA

Catatan :

Nama Pekerjaan :

PENGADAAN JASA KONSULTASI
PEMBANGUNAN GEDUNG USHULUDDIN
UNIVERSITAS ISLAM NEGERI (UIN)
SYARIF HIDAYATULLAH JAKARTA

Lokasi :


JALAN MALOKO JL. Ir. H. JUANDA NO. 95
CIPUTAT TANGERANG SELATAN, BANTEN
TANGERANG SELATAN (KOTA)

Konsultan Perencana:

Nama Gambar : SKALA

NO	TANGGAL	REVISI	DIPERIKSA	DISETUJUI
01				
02				
03				
04				

DIRENCANA	TEAM	
DI GAMBAR	TEAM	
DI PERIKSA	TEAM	
UKURAN KERTAS	NO. GAMBAR	TAHUN
A3		2025

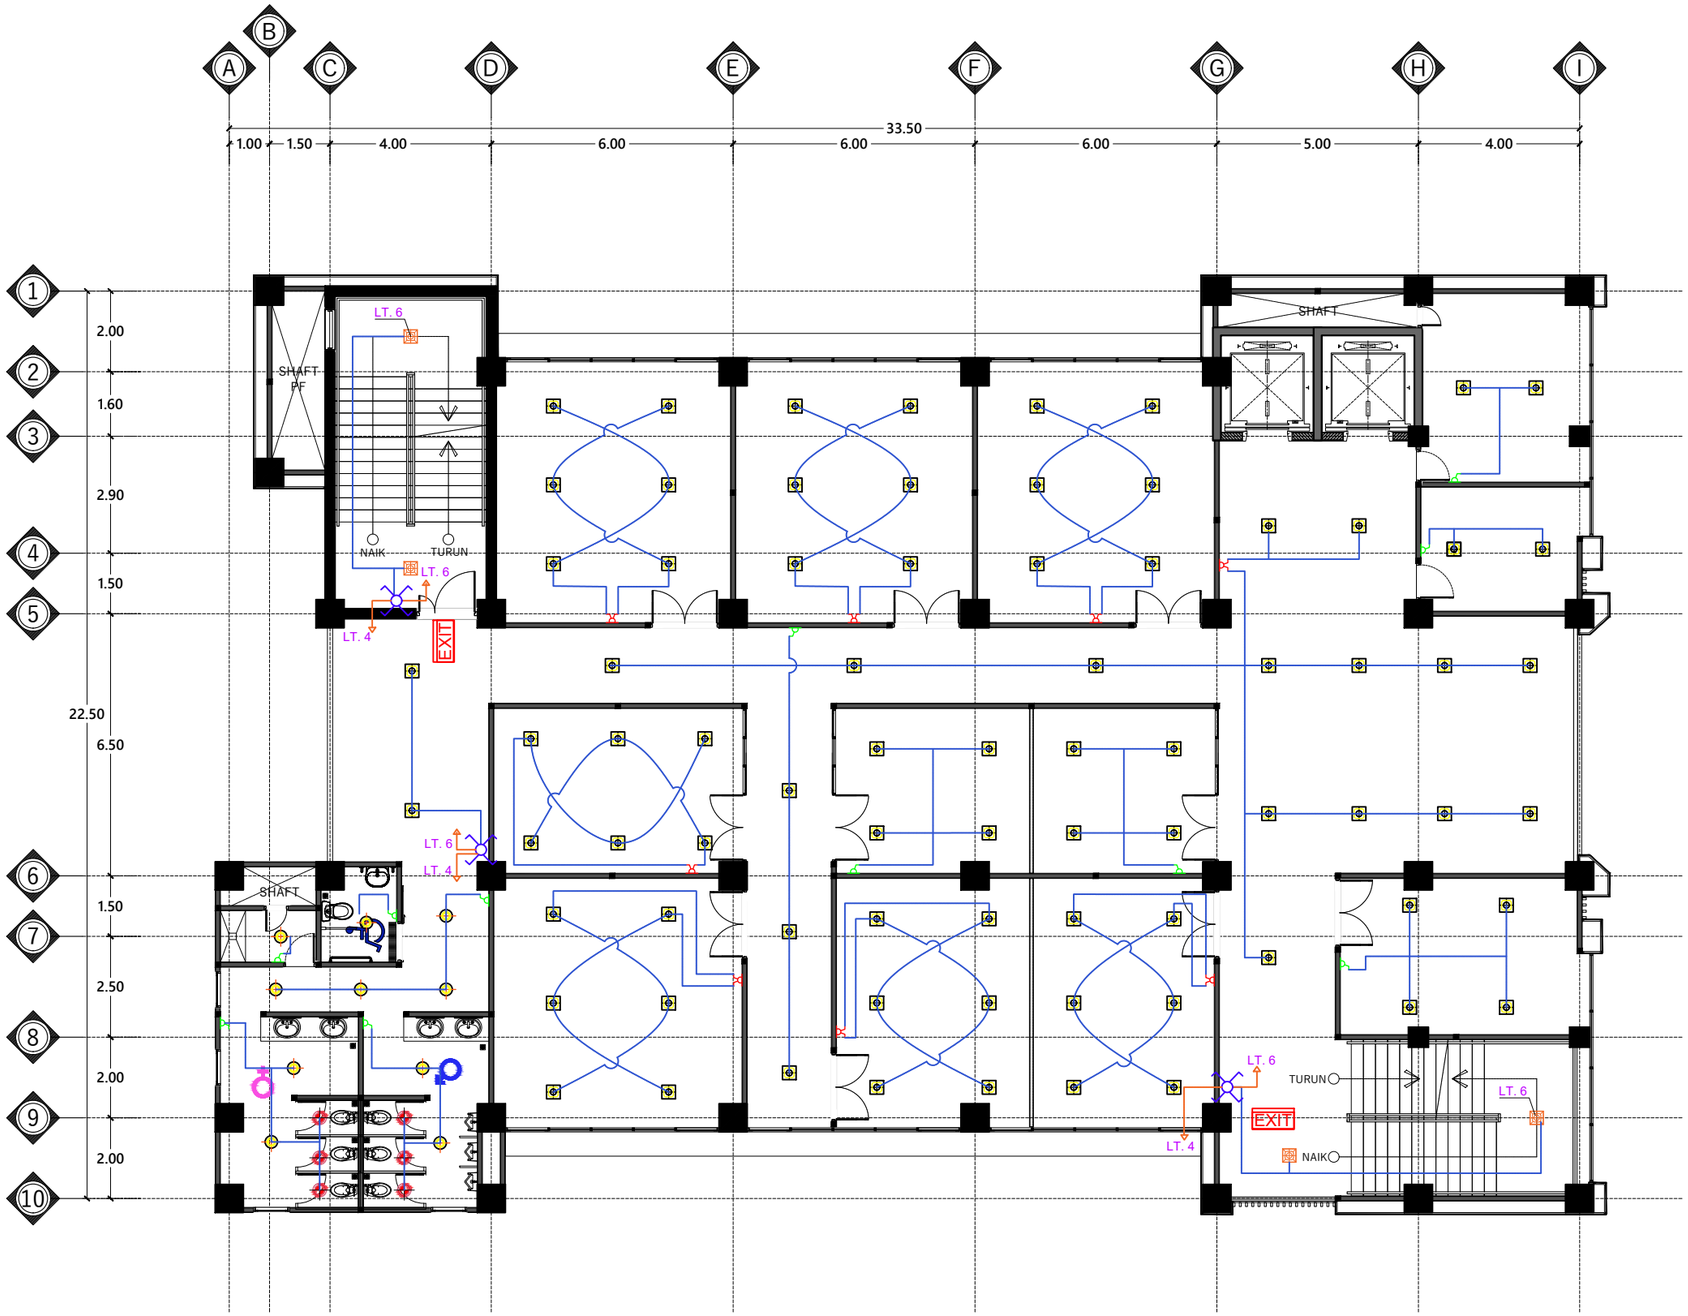

No.	KETERANGAN		JUMLAH
1		Lampu 3600 Lumen (40 Watt)	66 Unit
2		Lampu 2000 Lumen (20 Watt)	20 Unit
3		Lampu 1000 Lumen (15 Watt)	13 Unit
4		Lampu Down Light LED 400 Lumen (5 Watt)	06 Unit
5	EXIT	Lampu Exit + Battery	02 Unit

No.	KETERANGAN		JUMLAH
6		Saklar Tunggal	66 Unit
7		Saklar Ganda	20 Unit
8		Saklar Tiga Seri	13 Unit
9		Saklar Tukar	01 Unit
10		Saklar Silang	01 Unit

DENAH INSTALASI PENERANGAN LANTAI 5

Skala 1 : 150

INSTANSI

KEMENTERIAN AGAMA REPUBLIK INDONESIA
UNIVERSITAS ISLAM NEGERI (UIN)
SYARIF HIDAYATULLAH JAKARTA

Catatan :

Nama Pekerjaan :

PENGADAAN JASA KONSULTASI PEMBANGUNAN GEDUNG USHULUDDIN UNIVERSITAS ISLAM NEGERI (UIN) SYARIF HIDAYATULLAH JAKARTA

Lokasi :


JALAN MALOKO JL. Ir. H. JUANDA NO. 95 CIPUTAT TANGERANG SELATAN, BANTEN TANGERANG SELATAN (KOTA)

Konsultan Perencana:

Nama Gambar : SKALA

NO	TANGGAL	REVISI	DIPERIKSA	DISETUJUI
01				
02				
03				
04				

DIRENCANA	TEAM	
DI GAMBAR	TEAM	
DI PERIKSA	TEAM	
UKURAN KERTAS	NO. GAMBAR	TAHUN
A3		2025

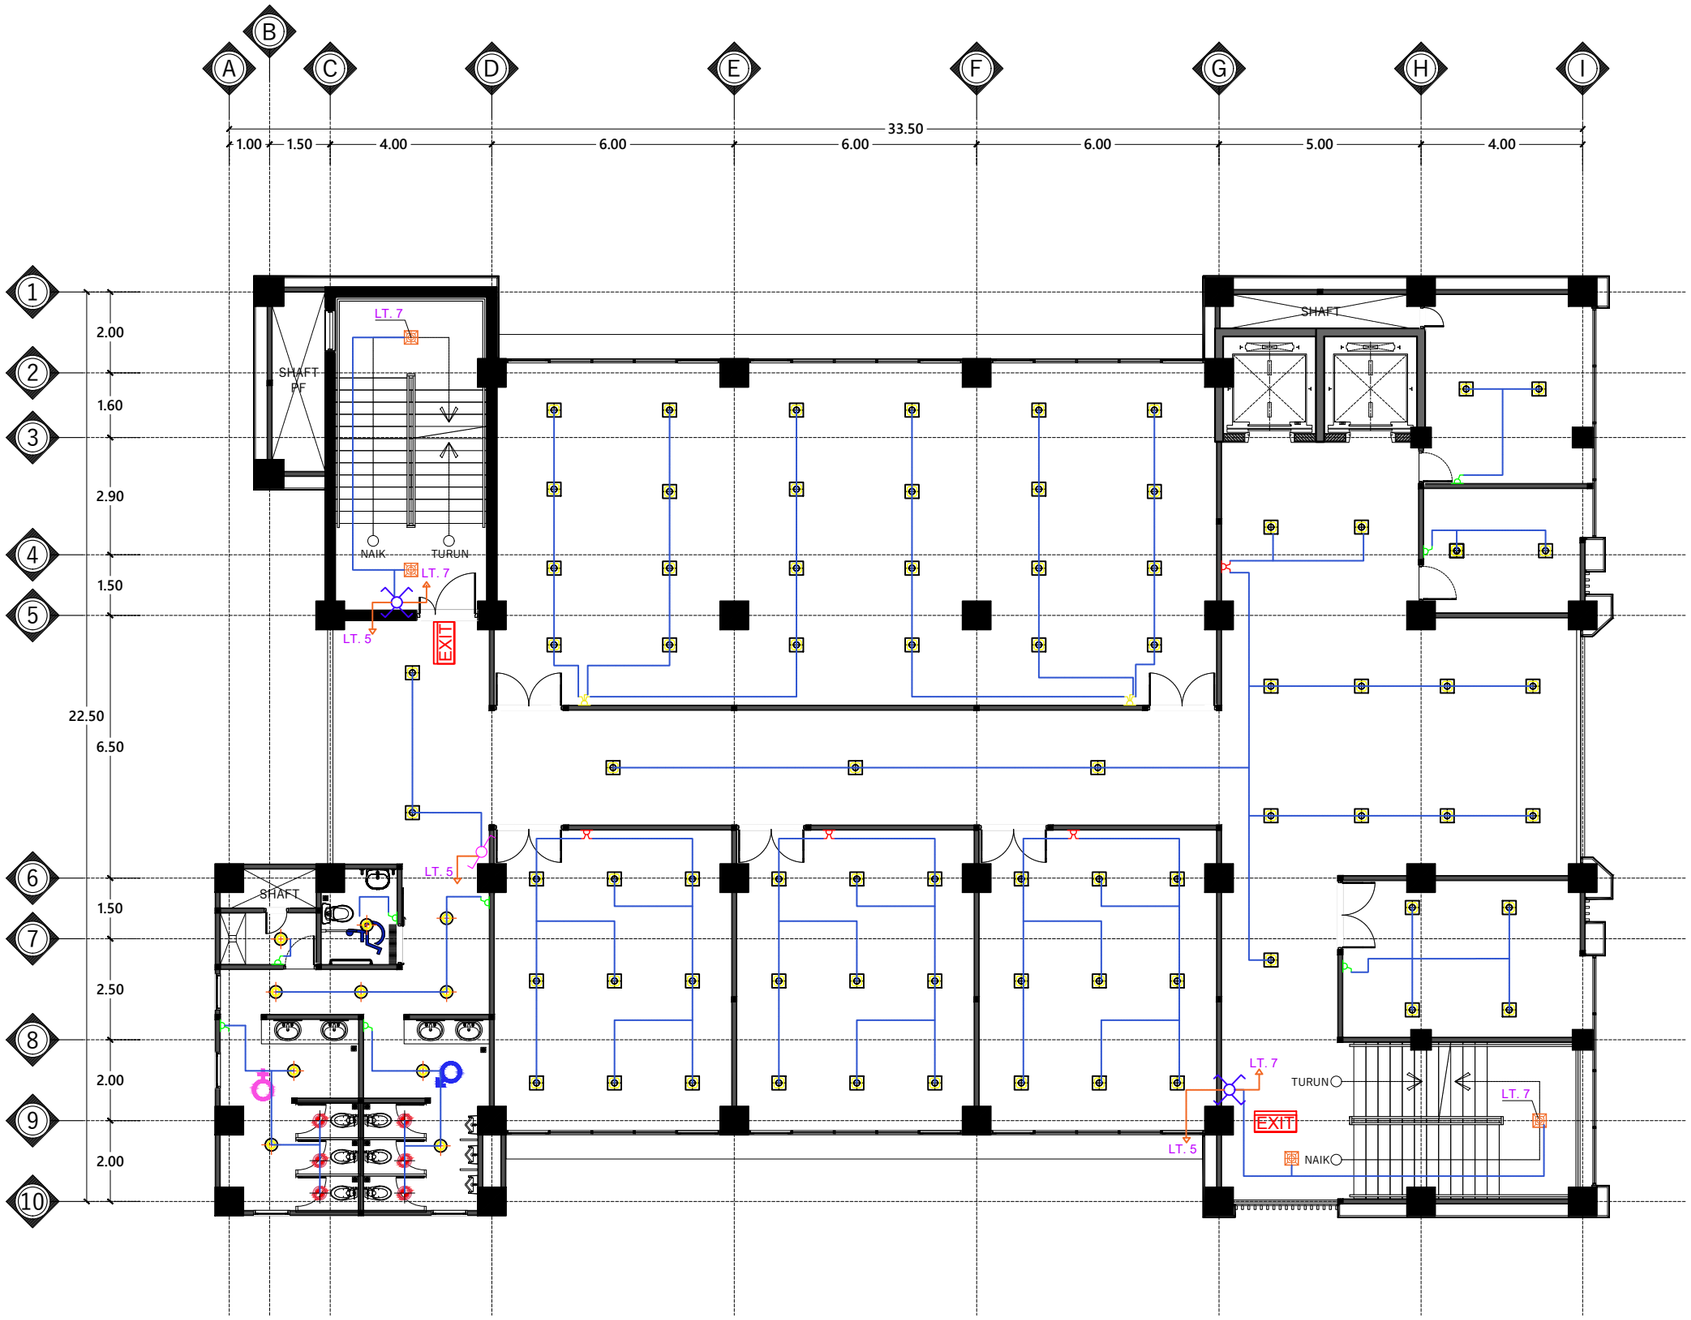

No.	KETERANGAN		JUMLAH
1		Lampu 3600 Lumen (40 Watt)	66 Unit
2		Lampu 2000 Lumen (20 Watt)	20 Unit
3		Lampu 1000 Lumen (15 Watt)	13 Unit
4		Lampu Down Light LED 400 Lumen (5 Watt)	06 Unit
5	EXIT	Lampu Exit + Battery	02 Unit

No.	KETERANGAN		JUMLAH
6		Saklar Tunggal	66 Unit
7		Saklar Ganda	20 Unit
8		Saklar Tiga Seri	13 Unit
9		Saklar Tukar	01 Unit
10		Saklar Silang	01 Unit

DENAH INSTALASI PENERANGAN LANTAI 6

Skala 1 : 150

INSTANSI

KEMENTERIAN AGAMA REPUBLIK INDONESIA
UNIVERSITAS ISLAM NEGERI (UIN)
SYARIF HIDAYATULLAH JAKARTA

Catatan :

Nama Pekerjaan :

PENGADAAN JASA KONSULTASI PEMBANGUNAN GEDUNG USHULUDDIN UNIVERSITAS ISLAM NEGERI (UIN) SYARIF HIDAYATULLAH JAKARTA

Lokasi :


JALAN MALOKO JL. Ir. H. JUANDA NO. 95 CIPUTAT TANGERANG SELATAN, BANTEN TANGERANG SELATAN (KOTA)

Konsultan Perencana:

Nama Gambar : SKALA

NO	TANGGAL	REVISI	DIPERIKSA	DISETUJUI
01				
02				
03				
04				

DIRENCANA	TEAM	
DI GAMBAR	TEAM	
DI PERIKSA	TEAM	
UKURAN KERTAS	NO. GAMBAR	TAHUN
A3		2025

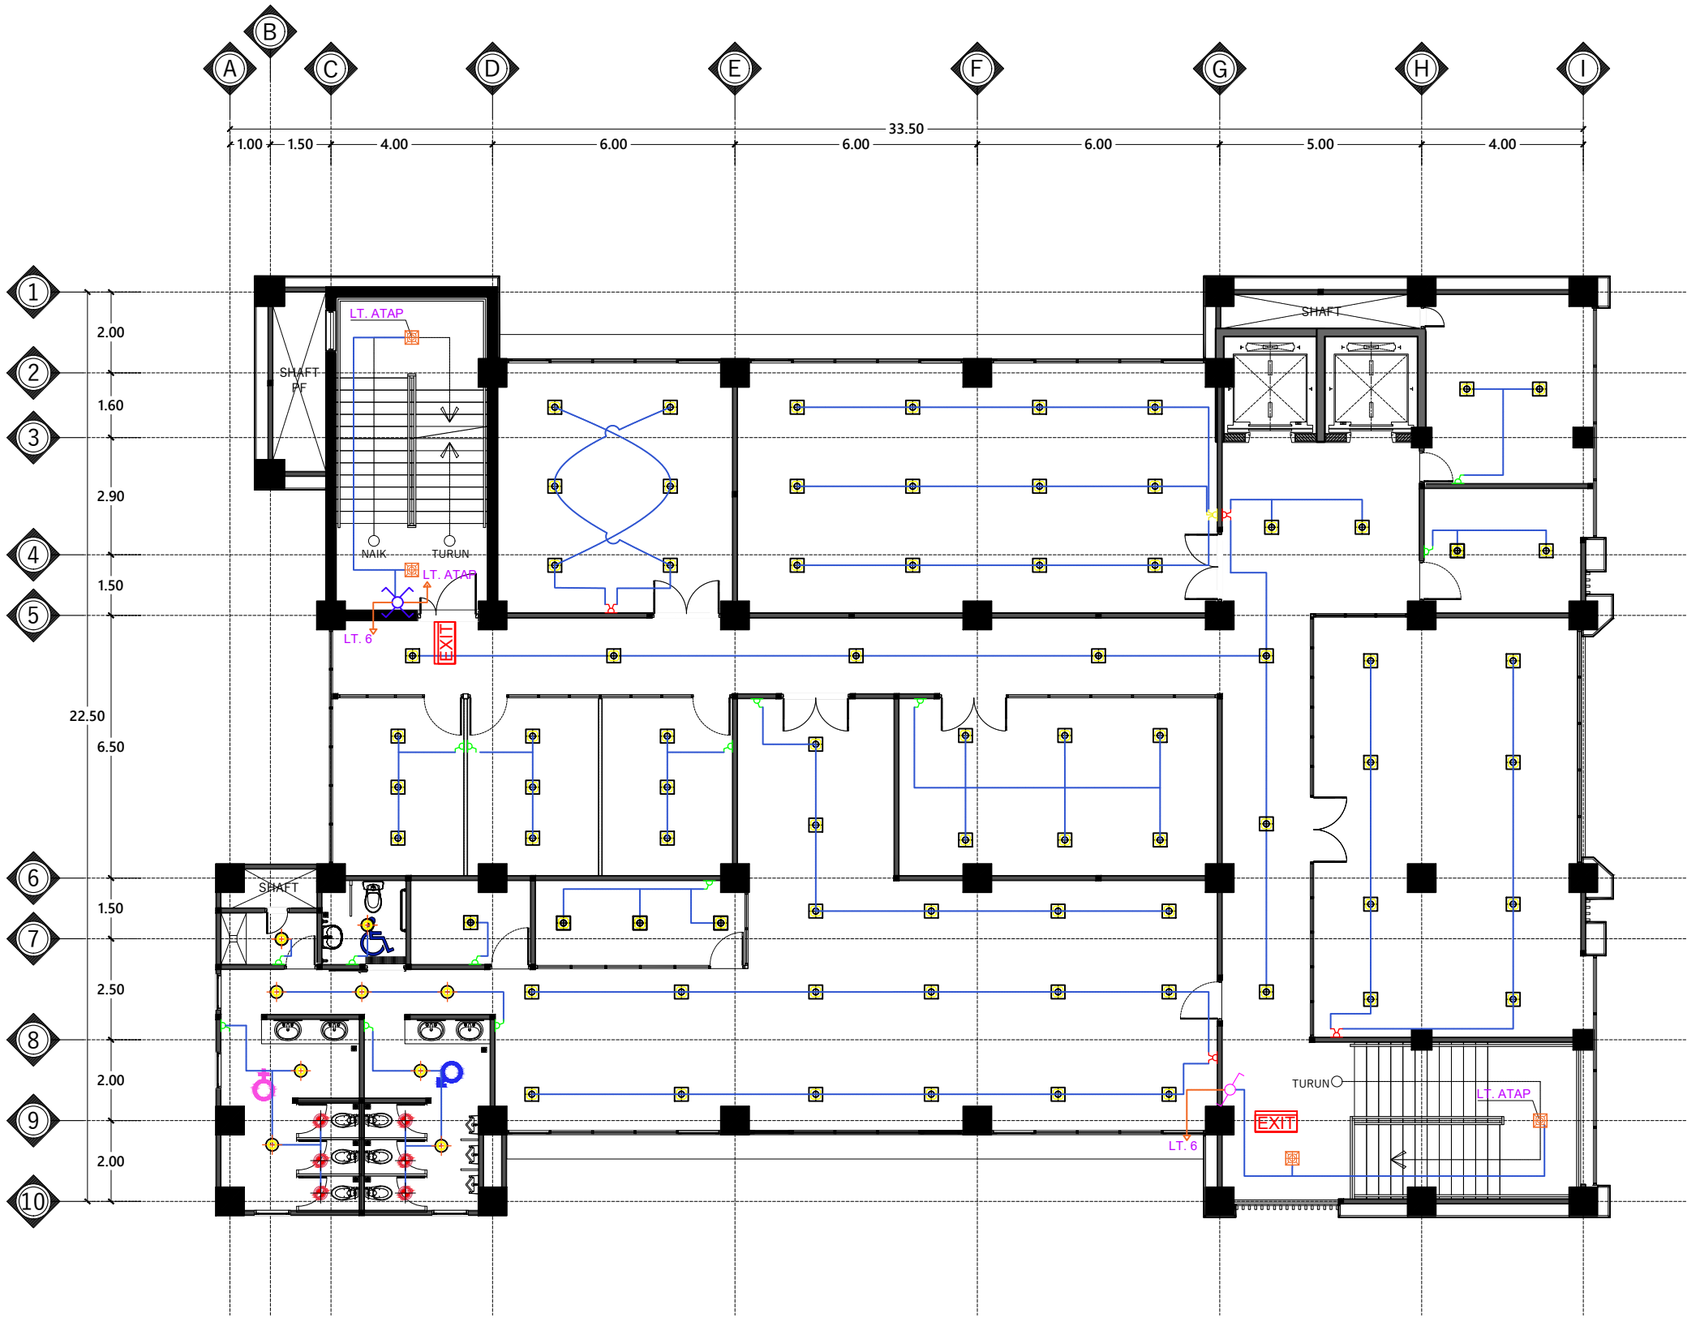

No.	KETERANGAN		JUMLAH
1		Lampu 3600 Lumen (40 Watt)	66 Unit
2		Lampu 2000 Lumen (20 Watt)	20 Unit
3		Lampu 1000 Lumen (15 Watt)	13 Unit
4		Lampu Down Light LED 400 Lumen (5 Watt)	06 Unit
5	EXIT	Lampu Exit + Battery	02 Unit

No.	KETERANGAN		JUMLAH
6		Saklar Tunggal	66 Unit
7		Saklar Ganda	20 Unit
8		Saklar Tiga Seri	13 Unit
9		Saklar Tukar	01 Unit
10		Saklar Silang	01 Unit

DENAH INSTALASI PENERANGAN LANTAI 7

Skala 1 : 150

INSTANSI

KEMENTERIAN AGAMA REPUBLIK INDONESIA
UNIVERSITAS ISLAM NEGERI (UIN)
SYARIF HIDAYATULLAH JAKARTA

Catatan :

Nama Pekerjaan :

PENGADAAN JASA KONSULTASI
PEMBANGUNAN GEDUNG USHULUDDIN
UNIVERSITAS ISLAM NEGERI (UIN)
SYARIF HIDAYATULLAH JAKARTA

Lokasi :


JALAN MALOKO JL. Ir. H. JUANDA NO. 95
CIPUTAT TANGERANG SELATAN, BANTEN
TANGERANG SELATAN (KOTA)

Konsultan Perencana:

Nama Gambar : SKALA

NO	TANGGAL	REVISI	DIPERIKSA	DISETUJUI
01				
02				
03				
04				

DIRENCANA	TEAM	
DI GAMBAR	TEAM	
DI PERIKSA	TEAM	
UKURAN KERTAS	NO. GAMBAR	TAHUN
A3		2025

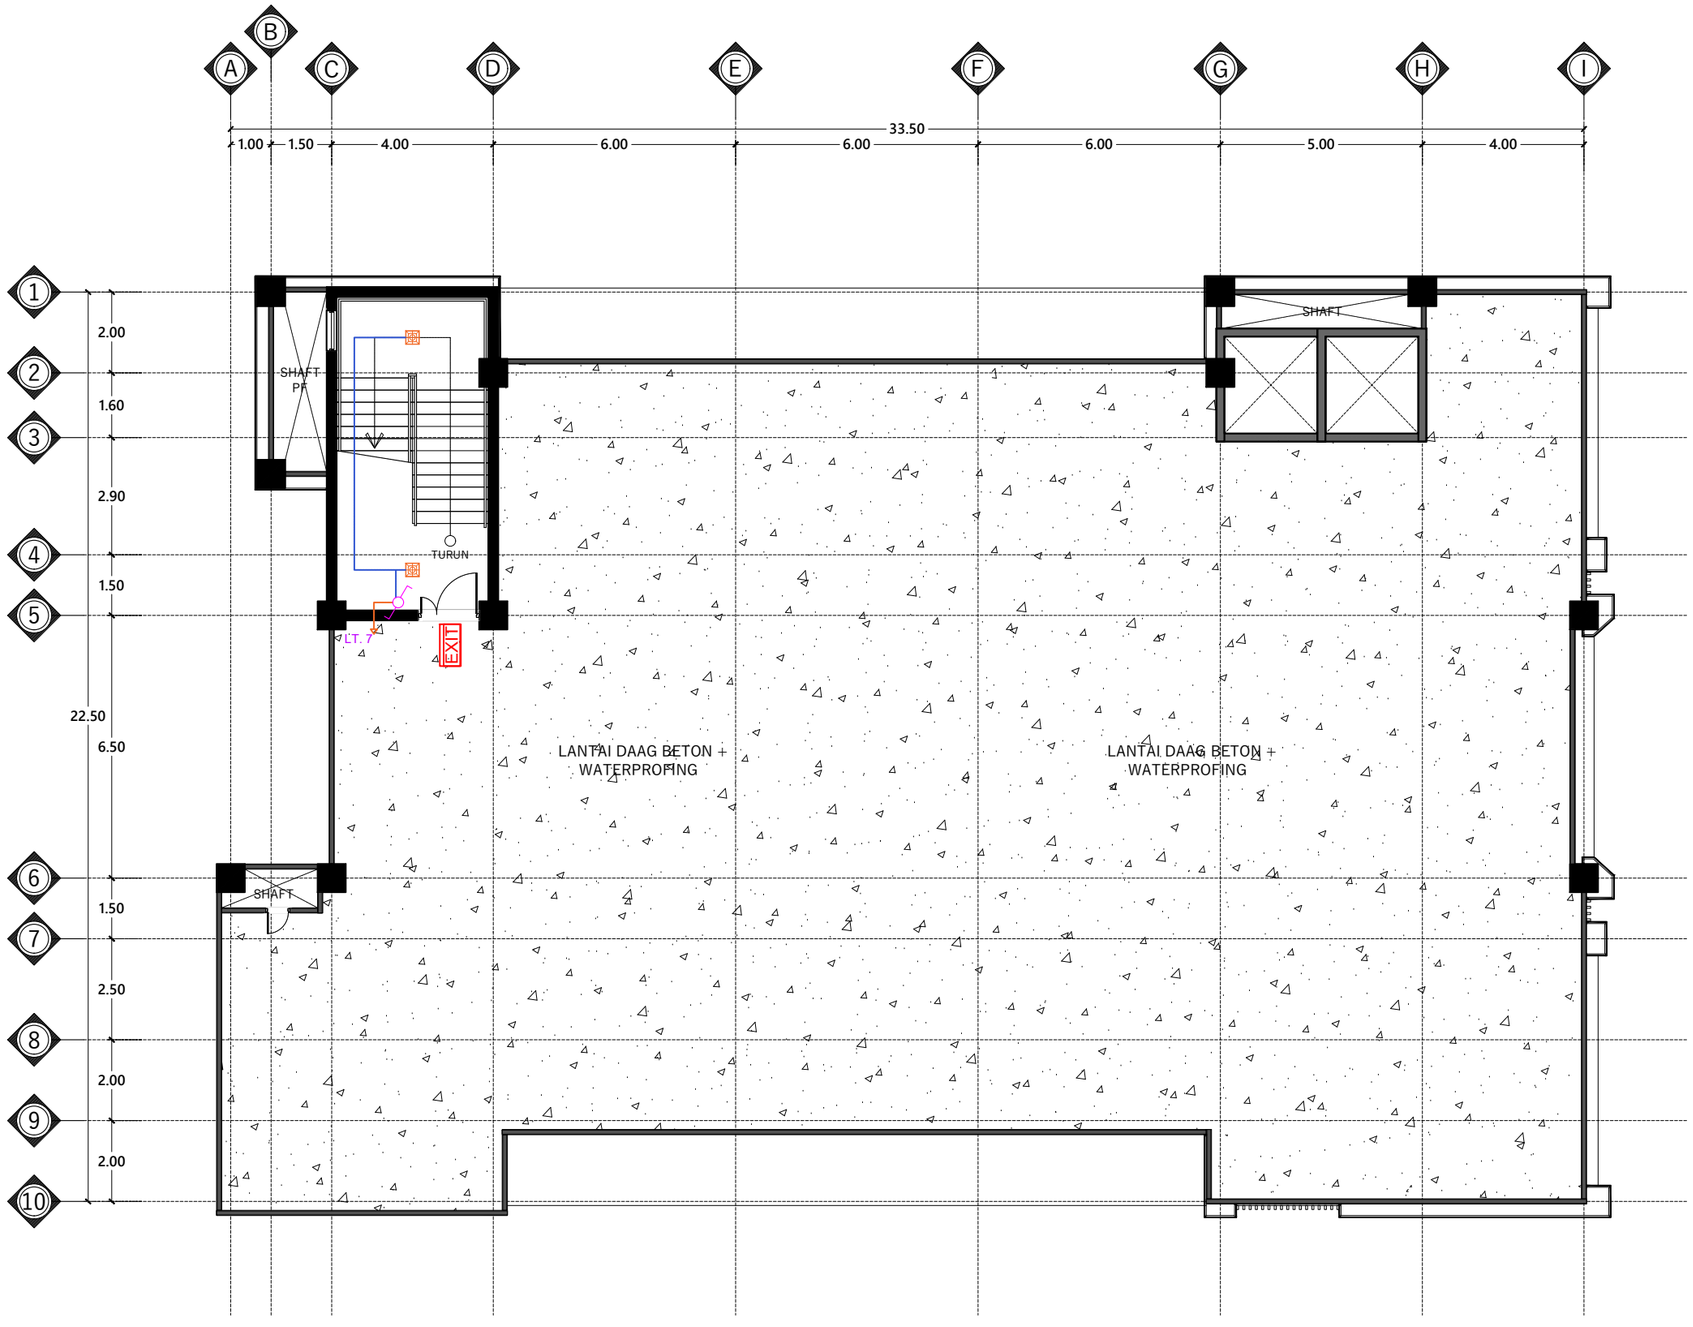

No.	KETERANGAN		JUMLAH
1		Lampu 3600 Lumen (40 Watt)	66 Unit
2		Lampu 2000 Lumen (20 Watt)	20 Unit
3		Lampu 1000 Lumen (15 Watt)	13 Unit
4		Lampu Down Light LED 400 Lumen (5 Watt)	06 Unit
5	EXIT	Lampu Exit + Battery	02 Unit

No.	KETERANGAN		JUMLAH
6		Saklar Tunggal	66 Unit
7		Saklar Ganda	20 Unit
8		Saklar Tiga Seri	13 Unit
9		Saklar Tukar	01 Unit
10		Saklar Silang	01 Unit

DENAH INSTALASI PENERANGAN LANTAI ATAP

Skala 1 : 150

INSTANSI

KEMENTERIAN AGAMA REPUBLIK INDONESIA
UNIVERSITAS ISLAM NEGERI (UIN)
SYARIF HIDAYATULLAH JAKARTA

Catatan :

Nama Pekerjaan :

PENGADAAN JASA KONSULTASI PEMBANGUNAN GEDUNG USHULUDDIN UNIVERSITAS ISLAM NEGERI (UIN) SYARIF HIDAYATULLAH JAKARTA

Lokasi :

JALAN MALOKO JL. Ir. H. JUANDA NO. 95 CIPUTAT TANGERANG SELATAN, BANTEN TANGERANG SELATAN (KOTA)

Konsultan Perencana:


Nama Gambar :

SKALA

NO	TANGGAL	REVISI	DIPERIKSA	DISETUJUI
01				
02				
03				
04				

DIRENCANA	TEAM	
DI GAMBAR	TEAM	
DI PERIKSA	TEAM	
UKURAN KERTAS	NO. GAMBAR	TAHUN
A3		2025

PP Stopkontak Lantai 1

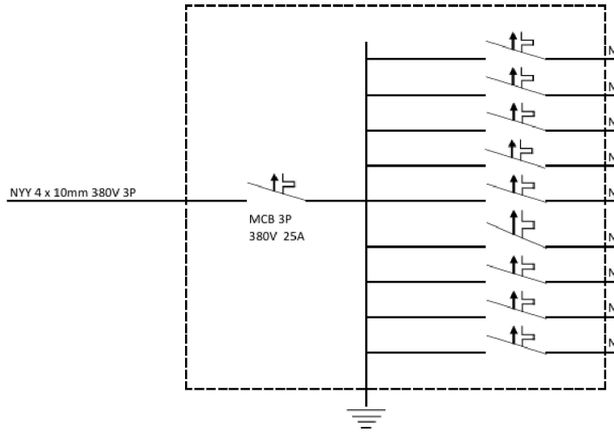


	No MCB	Voltage (V)	MCB (A)	Merek	Ruang Yang digunakan	Beban Stopkontak (watt)	Kapasitas beban per fasa			keterangan
						220	R	S	T	
NYM 3x2.5 mm	1	1P 220V	MCB 1P 10A	Schneider	lobby	5	1100			
NYM 3x2.5 mm	2	1P 220V	MCB 1P 10A	Schneider	R. Server, R. Belajar, R. Ormawa	5	1100			
NYM 3x2.5 mm	3	1P 220V	MCB 1P 10A	Schneider	R. KELAS 1	4		880		
NYM 3x2.5 mm	4	1P 220V	MCB 1P 10A	Schneider	Kantin, Mushola	6		1320		
NYM 3x2.5 mm	5	1P 220V	MCB 1P 10A	Schneider	Wudhu PR & LK, Toilet LK	5			1100	
NYM 3x2.5 mm	6	1P 220V	MCB 1P 10A	Schneider	Toilet PR, Shaft, Toilet Disabilitas	5			1100	
NYM 3x2.5 mm	7	1P 220V	MCB 1P 6A	Schneider	spare		1320			
NYM 3x2.5 mm	8	1P 220V	MCB 1P 6A	Schneider	spare			1320		
NYM 3x2.5 mm	9	1P 220V	MCB 1P 6A	Schneider	spare				1320	
					Total		3520	3520	3520	
					daya (watt) 3P		10560			
					daya (VA) 3P		13200			
					Arus (A) 3P		20			

ONE LINE DIAGRAM STOP KONTAK LANTAI 1

Skala 1 : 150

PP Stopkontak Lantai 2

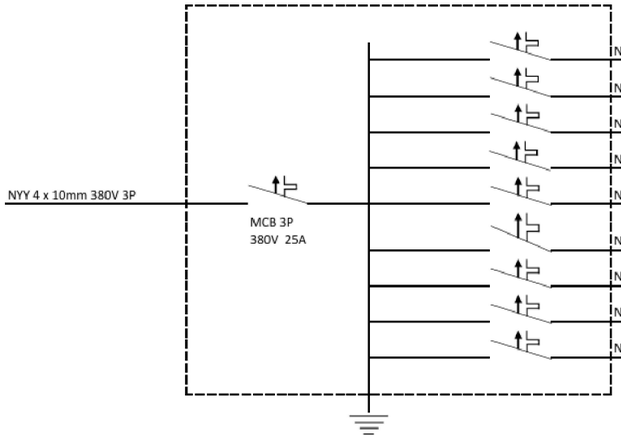

	No MCB	Voltage (V)	MCB (A)	Merek	Ruang Yang digunakan	Beban Stopkontak (watt)	Kapasitas beban per fasa			keterangan
						220	R	S	T	
NYM 3x2.5 mm	1	1P 220V	MCB 1P 10A	Schneider	R. SERVER, R. GURU BESAR	5	1100			
NYM 3x2.5 mm	2	1P 220V	MCB 1P 10A	Schneider	R. BIMBINGAN, R, FAKULTAS	6	1320			
NYM 3x2.5 mm	3	1P 220V	MCB 1P 10A	Schneider	R. DOSEN SEGMEN 1, MUSHOLA	6		1320		
NYM 3x2.5 mm	4	1P 220V	MCB 1P 10A	Schneider	R. DOSEN SEGMEN 2	5		1100		
NYM 3x2.5 mm	5	1P 220V	MCB 1P 10A	Schneider	R. DOSEN SEGMEN 4, PANTRY, TOILET DISABILITAS, SHAFT (TOILET)	5			1100	
NYM 3x2.5 mm	6	1P 220V	MCB 1P 10A	Schneider	TOILET LK & PR	6			1320	
NYM 3x2.5 mm	7	1P 220V	MCB 1P 6A	Schneider	spare		1320			
NYM 3x2.5 mm	8	1P 220V	MCB 1P 6A	Schneider	spare			1320		
NYM 3x2.5 mm	9	1P 220V	MCB 1P 6A	Schneider	spare				1320	
					Total		3740	3740	3740	
					daya (watt) 3P		11220			
					daya (VA) 3P		14025			
					Arus (A) 3P		21			

ONE LINE DIAGRAM STOP KONTAK LANTAI 2

Skala 1 : 150

INSTANSI

KEMENTERIAN AGAMA REPUBLIK INDONESIA
UNIVERSITAS ISLAM NEGERI (UIN)
SYARIF HIDAYATULLAH JAKARTA

Catatan :

Nama Pekerjaan :

PENGADAAN JASA KONSULTASI
PEMBANGUNAN GEDUNG USHULUDDIN
UNIVERSITAS ISLAM NEGERI (UIN)
SYARIF HIDAYATULLAH JAKARTA

Lokasi :

JALAN MALOKO JL. Ir. H. JUANDA NO. 95
CIPUTAT TANGERANG SELATAN, BANTEN
TANGERANG SELATAN (KOTA)

Konsultan Perencana:

Nama Gambar :


SKALA

NO	TANGGAL	REVISI	DIPERIKSA	DISETUJUI
01				
02				
03				
04				

DIRENCANA	TEAM	
DI GAMBAR	TEAM	
DI PERIKSA	TEAM	

UKURAN KERTAS	NO. GAMBAR	TAHUN
A3		2025

PP Stopkontak Lantai 3

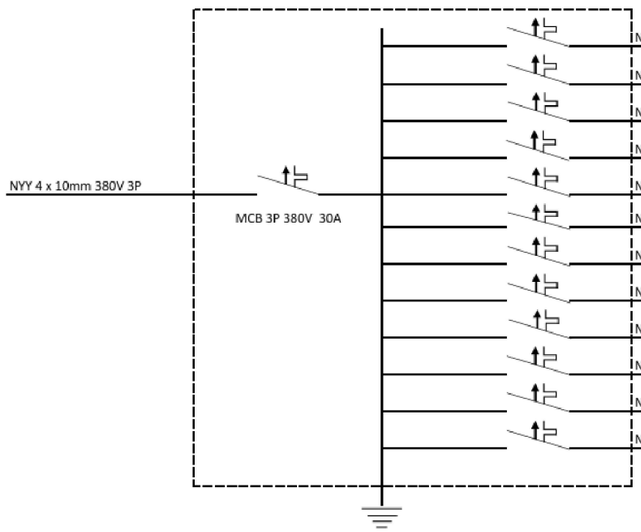


	No MCB	Voltage (V)	MCB (A)	Merek	Ruang Yang digunakan	Beban Stopkontak (watt)	Kapasitas beban per fasa			keterangan
						220	R	S	T	
NYM 3x2.5 mm	1	1P 220V	MCB 1P 10A	Schneider	R. PANEL, R. PELAYANAN PRODI, WORKSPACE	6	1320			
NYM 3x2.5 mm	2	1P 220V	MCB 1P 10A	Schneider	R. STAFF PRODI & SEKRETARIAT, LOBBY, TOILET DISABILITAS	5	1100			
NYM 3x2.5 mm	3	1P 220V	MCB 1P 10A	Schneider	R. KELAS 5	5	1100			
NYM 3x2.5 mm	4	1P 220V	MCB 1P 10A	Schneider	R. KELAS 6	5		1100		
NYM 3x2.5 mm	5	1P 220V	MCB 1P 10A	Schneider	R. KELAS 7	5		1100		
NYM 3x2.5 mm	6	1P 220V	MCB 1P 10A	Schneider	R. KELAS 2, SHAFT (TOILET)	6		1320		
NYM 3x2.5 mm	7	1P 220V	MCB 1P 10A	Schneider	R. KELAS 3	5			1100	
NYM 3x2.5 mm	8	1P 220V	MCB 1P 10A	Schneider	R. KELAS 4	5			1100	
NYM 3x2.5 mm	9	1P 220V	MCB 1P 10A	Schneider	TOILET LK & PR	6			1320	
NYM 3x2.5 mm	10	1P 220V	MCB 1P 6A	Schneider	SPARE		1320			
NYM 3x2.5 mm	11	1P 220V	MCB 1P 6A	Schneider	SPARE			1320		
NYM 3x2.5 mm	12	1P 220V	MCB 1P 6A	Schneider	SPARE				1320	
					Total		4840	4840	4840	
					daya (watt) 3P		14520			
					daya (VA) 3P		18150			
					Arus (A) 3P		28			

ONE LINE DIAGRAM STOP KONTAK LANTAI 3

Skala 1 : 150

PP Stopkontak Lantai 4

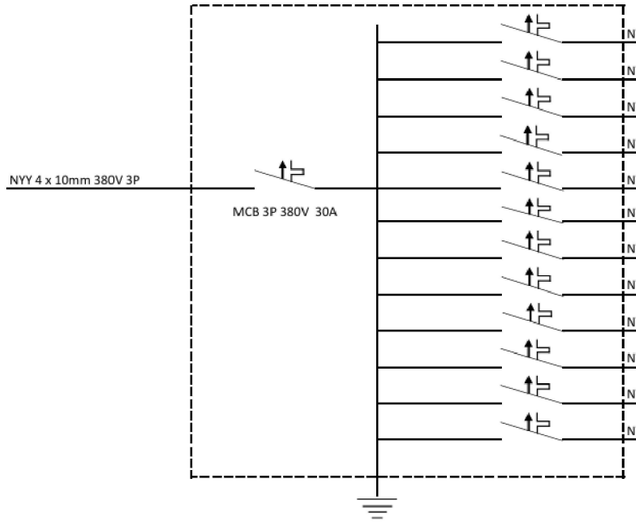

	No MCB	Voltage (V)	MCB (A)	Merek	Ruang Yang digunakan	Beban Stopkontak (watt)	Kapasitas beban per fasa			keterangan
						220	R	S	T	
NYM 3x2.5 mm	1	1P 220V	MCB 1P 10A	Schneider	R. PANEL, R. PELAYANAN PRODI, WORKSPACE	6	1320			
NYM 3x2.5 mm	2	1P 220V	MCB 1P 10A	Schneider	R. STAFF PRODI & SEKRETARIAT, LOBBY, TOILET DISABILITAS	5	1100			
NYM 3x2.5 mm	3	1P 220V	MCB 1P 10A	Schneider	R. KELAS 11	5	1100			
NYM 3x2.5 mm	4	1P 220V	MCB 1P 10A	Schneider	R. KELAS 12	5		1100		
NYM 3x2.5 mm	5	1P 220V	MCB 1P 10A	Schneider	R. KELAS 13	5		1100		
NYM 3x2.5 mm	6	1P 220V	MCB 1P 10A	Schneider	R. KELAS 8, SHAFT (TOILET)	6		1320		
NYM 3x2.5 mm	7	1P 220V	MCB 1P 10A	Schneider	R. KELAS 9	5			1100	
NYM 3x2.5 mm	8	1P 220V	MCB 1P 10A	Schneider	R. KELAS 10	5			1100	
NYM 3x2.5 mm	9	1P 220V	MCB 1P 10A	Schneider	TOILET LK & PR	6			1320	
NYM 3x2.5 mm	10	1P 220V	MCB 1P 6A	Schneider	SPARE		1320			
NYM 3x2.5 mm	11	1P 220V	MCB 1P 6A	Schneider	SPARE			1320		
NYM 3x2.5 mm	12	1P 220V	MCB 1P 6A	Schneider	SPARE				1320	
					Total		4840	4840	4840	
					daya (watt) 3P		14520			
					daya (VA) 3P		18150			
					Arus (A) 3P		28			

ONE LINE DIAGRAM STOP KONTAK LANTAI 4

Skala 1 : 150

INSTANSI

KEMENTERIAN AGAMA REPUBLIK INDONESIA
UNIVERSITAS ISLAM NEGERI (UIN)
SYARIF HIDAYATULLAH JAKARTA

Catatan :

Nama Pekerjaan :

PENGADAAN JASA KONSULTASI PEMBANGUNAN GEDUNG USHULUDDIN UNIVERSITAS ISLAM NEGERI (UIN) SYARIF HIDAYATULLAH JAKARTA

Lokasi :

JALAN MALOKO JL. Ir. H. JUANDA NO. 95 CIPUTAT TANGERANG SELATAN, BANTEN TANGERANG SELATAN (KOTA)

Konsultan Perencana:


Nama Gambar :

SKALA

NO	TANGGAL	REVISI	DIPERIKSA	DISETUJUI
01				
02				
03				
04				

DIRENCANA	TEAM	
DI GAMBAR	TEAM	
DI PERIKSA	TEAM	
UKURAN KERTAS	NO. GAMBAR	TAHUN
A3		2025

PP Stopkontak Lantai 5

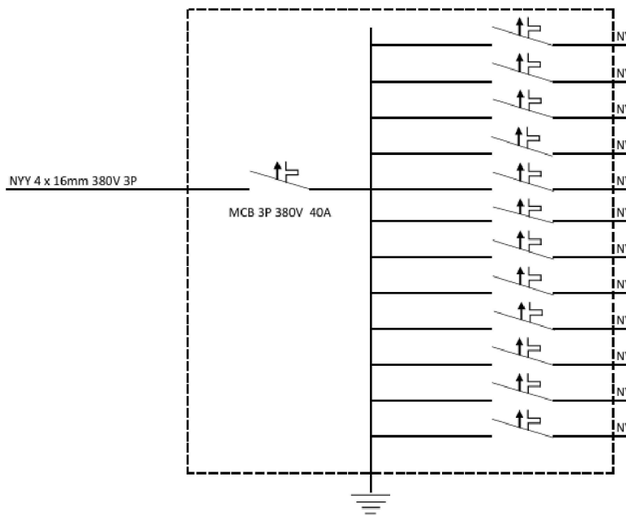


	No MCB	Voltage (V)	MCB (A)	Merek	Ruang Yang digunakan	Beban Stopkontak (watt)	Kapasitas beban per fasa			keterangan
						220	R	S	T	
NYM 3x2.5 mm	1	1P 220V	MCB 1P 10A	Schneider	R. PANEL, R. PELAYANAN PRODI, WORKSPACE	6	1320			
NYM 3x2.5 mm	2	1P 220V	MCB 1P 10A	Schneider	R. STAFF PRODI & SEKRETARIAT, R. KELAS 14	7	1540			
NYM 3x2.5 mm	3	1P 220V	MCB 1P 10A	Schneider	R. KELAS 15	5	1100			
NYM 3x2.5 mm	4	1P 220V	MCB 1P 10A	Schneider	R. KELAS 16	5		1100		
NYM 3x2.5 mm	5	1P 220V	MCB 1P 10A	Schneider	R. KELAS 17, R. KELAS 18	8		1760		
NYM 3x2.5 mm	6	1P 220V	MCB 1P 10A	Schneider	LOBBY, R. SIDANG 1	5		1100		
NYM 3x2.5 mm	7	1P 220V	MCB 1P 10A	Schneider	R. SIDANG 2, R. LAB QUR'AN 1	7			1540	
NYM 3x2.5 mm	8	1P 220V	MCB 1P 10A	Schneider	R. LAB. QUR,AN 2, TOILET DISABILITAS, Shaft (TOILET)	5			1100	
NYM 3x2.5 mm	9	1P 220V	MCB 1P 10A	Schneider	TOILET BLK & PR	6			1320	
NYM 3x2.5 mm	10	1P 220V	MCB 1P 6A	Schneider	SPARE		1320			
NYM 3x2.5 mm	11	1P 220V	MCB 1P 6A	Schneider	SPARE			1320		
NYM 3x2.5 mm	12	1P 220V	MCB 1P 6A	Schneider	SPARE				1320	
					Total		5280	5280	5280	
					daya (watt) 3P		15840			
					daya (VA) 3P		19800			
					Arus (A) 3P		30			

ONE LINE DIAGRAM STOP KONTAK LANTAI 5

Skala 1 : 150

PP Stopkontak Lantai 6

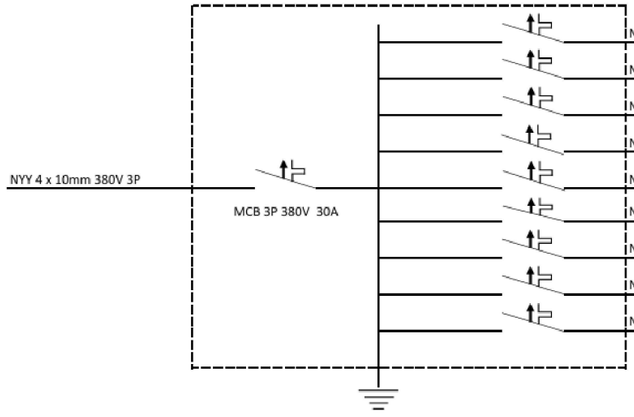

	No MCB	Voltage (V)	MCB (A)	Merek	Ruang Yang digunakan	Beban Stopkontak (watt)	Kapasitas beban per fasa			keterangan
						220	R	S	T	
NYM 3x2.5 mm	1	1P 220V	MCB 1P 10A	Schneider	R. PANEL, R. ARSIP, WORKSPACE	6	1320			
NYM 3x2.5 mm	2	1P 220V	MCB 1P 10A	Schneider	R. IOT, R. KELAS 20	7	1540			
NYM 3x2.5 mm	3	1P 220V	MCB 1P 10A	Schneider	HALL	6		1320		
NYM 3x2.5 mm	4	1P 220V	MCB 1P 10A	Schneider	R. KELAS 19, TOILET DISABILITAS	6		1320		
NYM 3x2.5 mm	5	1P 220V	MCB 1P 10A	Schneider	R. KELAS 21, SHAFT (TOILET)	6			1320	
NYM 3x2.5 mm	6	1P 220V	MCB 1P 10A	Schneider	TOILET LK & PR	6			1320	
NYM 3x2.5 mm	7	1P 220V	MCB 1P 6A	Schneider	SPARE		1320			
NYM 3x2.5 mm	8	1P 220V	MCB 1P 6A	Schneider	SPARE			1320		
NYM 3x2.5 mm	9	1P 220V	MCB 1P 6A	Schneider	SPARE				1320	
					Total		4180	3960	3960	
					daya (watt) 3P		12100			
					daya (VA) 3P		15125			
					Arus (A) 3P		23			

ONE LINE DIAGRAM STOP KONTAK LANTAI 6

Skala 1 : 150

INSTANSI

KEMENTERIAN AGAMA REPUBLIK INDONESIA
UNIVERSITAS ISLAM NEGERI (UIN)
SYARIF HIDAYATULLAH JAKARTA

Catatan :

Nama Pekerjaan :

PENGADAAN JASA KONSULTASI PEMBANGUNAN GEDUNG USHULUDDIN UNIVERSITAS ISLAM NEGERI (UIN) SYARIF HIDAYATULLAH JAKARTA

Lokasi :

JALAN MALOKO JL. Ir. H. JUANDA NO. 95 CIPUTAT TANGERANG SELATAN, BANTEN TANGERANG SELATAN (KOTA)

Konsultan Perencana:


ATIN PRIHATIN

Nama Gambar : SKALA

NO	TANGGAL	REVISI	DIPERIKSA	DISETUJUI
01				
02				
03				
04				

DIRENCANA	TEAM	
DI GAMBAR	TEAM	
DI PERIKSA	TEAM	
UKURAN KERTAS	NO. GAMBAR	TAHUN
A3		2025

PP Stopkontak Lantai 7

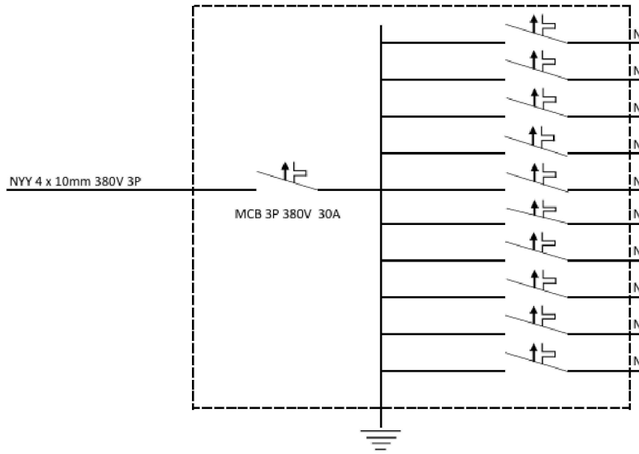

		No MCB	Voltage (V)	MCB (A)	Merek	Ruang Yang digunakan	Beban Stopkontak (watt)	Kapasitas beban per fasa			keterangan
							220	R	S	T	
NYM 3x2.5 mm		1	1P 220V	MCB 1P 10A	Schneider	R. PANEL, R. KABAG, R. DEKAN	6	1320			
NYM 3x2.5 mm		2	1P 220V	MCB 1P 10A	Schneider	R. SEKRETARIS PRODI, LOBBY	6	1320			
NYM 3x2.5 mm		3	1P 220V	MCB 1P 10A	Schneider	R. DEKAN, R. WD 1, R. WD 2	5	1100			
NYM 3x2.5 mm		4	1P 220V	MCB 1P 10A	Schneider	R. RAPAT	4		880		
NYM 3x2.5 mm		5	1P 220V	MCB 1P 16A	Schneider	R. KAPRODI	10		2200		
NYM 3x2.5 mm		6	1P 220V	MCB 1P 10A	Schneider	R. WD 3, R. STAFF, MUSHOLA, PANTRY, TOILET DISABILITAS	7			1540	
NYM 3x2.5 mm		7	1P 220V	MCB 1P 10A	Schneider	SHAFT (TOILET), TOILET PR & LK.	7			1540	
NYM 3x2.5 mm		8	1P 220V	MCB 1P 6A	Schneider	SPARE		1320			
NYM 3x2.5 mm		9	1P 220V	MCB 1P 6A	Schneider	SPARE			1320		
NYM 3x2.5 mm		10	1P 220V	MCB 1P 6A	Schneider	SPARE				1320	
						Total		5060	4400	4400	
						daya (watt) 3P		13860			
						daya (VA) 3P		17325			
						Arus (A) 3P		26			

ONE LINE DIAGRAM STOP KONTAK LANTAI 7

Skala 1 : 150

INSTANSI

KEMENTERIAN AGAMA REPUBLIK INDONESIA
UNIVERSITAS ISLAM NEGERI (UIN)
SYARIF HIDAYATULLAH JAKARTA

Catatan :

Nama Pekerjaan :

PENGADAAN JASA KONSULTASI
PEMBANGUNAN GEDUNG USHULUDDIN
UNIVERSITAS ISLAM NEGERI (UIN)
SYARIF HIDAYATULLAH JAKARTA

Lokasi :

JALAN MALOKO JL. Ir. H. JUANDA NO. 95
CIPUTAT TANGERANG SELATAN, BANTEN
TANGERANG SELATAN (KOTA)


Konsultan Perencana:

Nama Gambar :

SKALA

NO	TANGGAL	REVISI	DIPERIKSA	DISETUJUI
01				
02				
03				
04				

DIRENCANA	TEAM	
DI GAMBAR	TEAM	
DI PERIKSA	TEAM	
UKURAN KERTAS	NO. GAMBAR	TAHUN
A3		2025

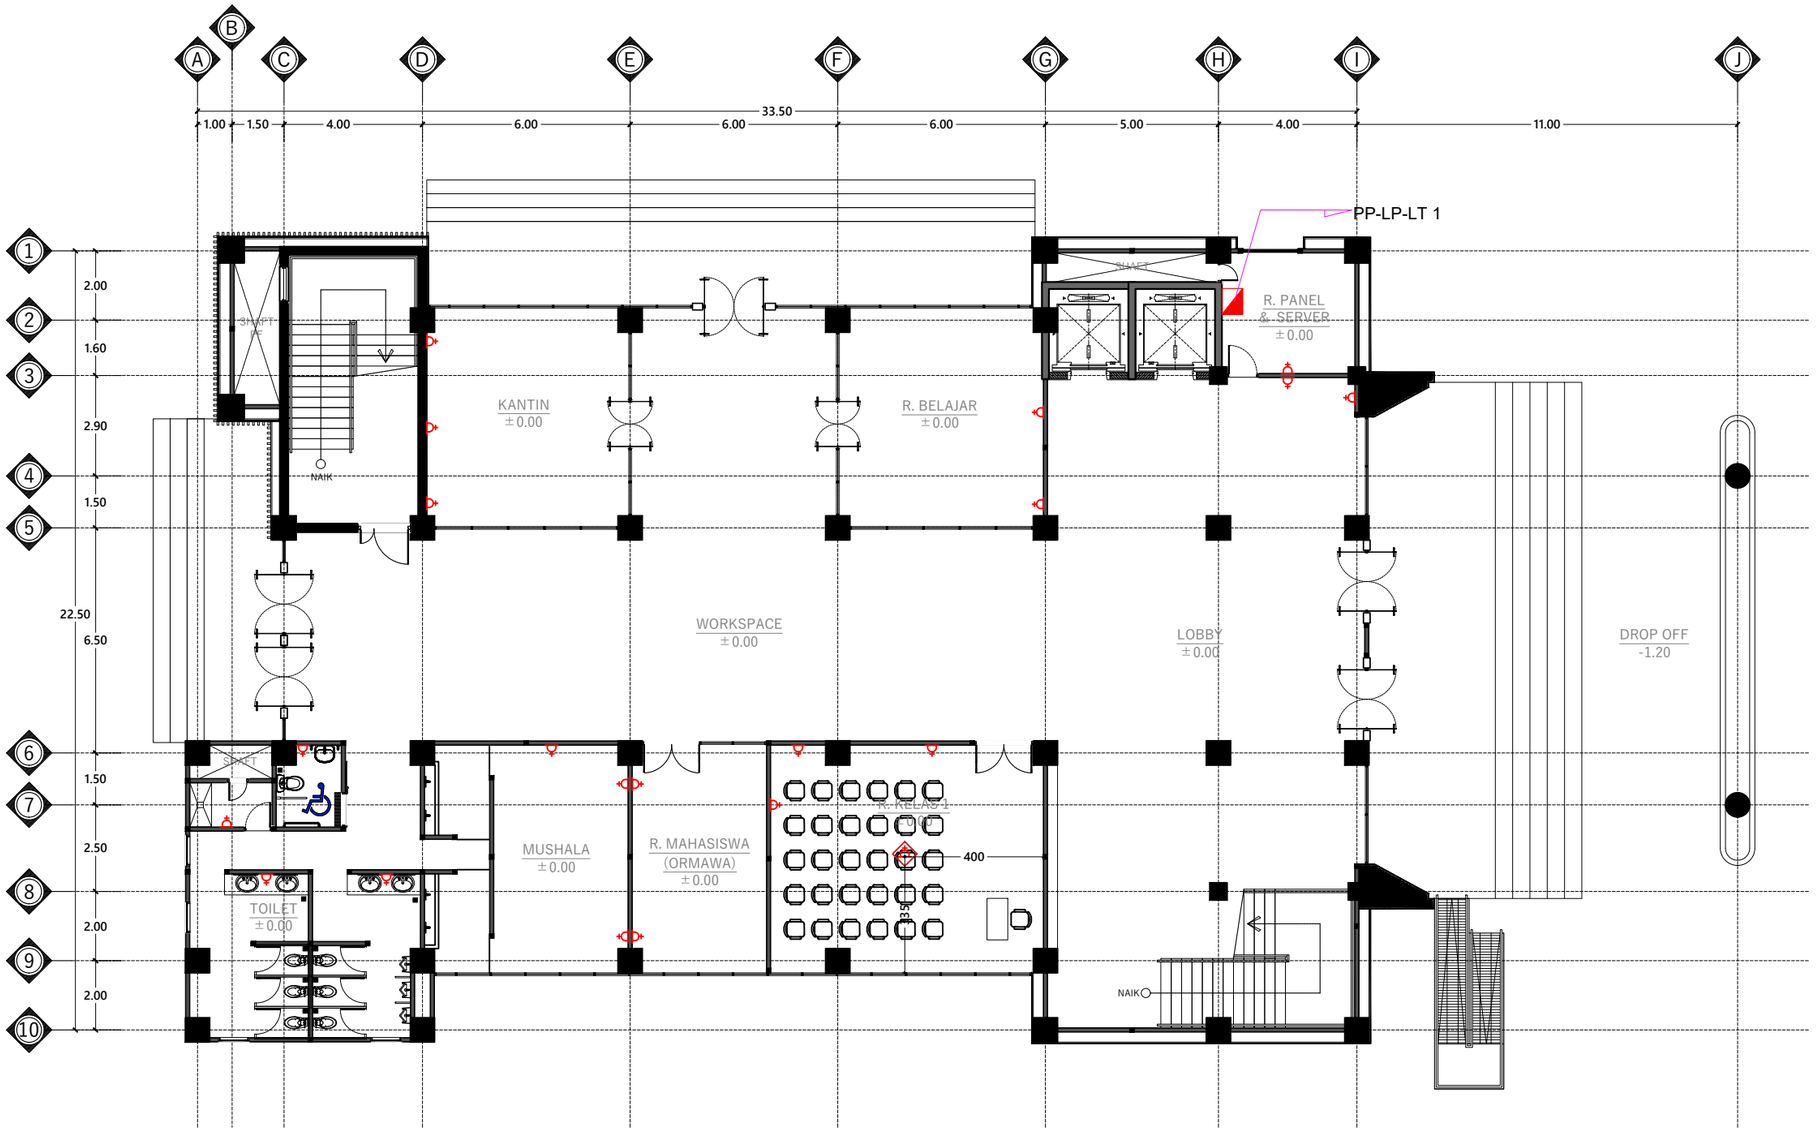

No.	SIMBOL	KETERANGAN	JUMLAH
01.		Stop Kontak (h=30 Cm)	20 Unit
02.		Stop Kontak Meja	-
03.		Stop Kontak Lantai	-
04.		Stop Kontak Plafond	-
05.		Panel (PP-LP-LT 1)	1 Unit

DENAH RENCANA INSTALASI STOP KONTAK LANTAI 1

Skala 1 : 150

INSTANSI

KEMENTERIAN AGAMA REPUBLIK INDONESIA
UNIVERSITAS ISLAM NEGERI (UIN)
SYARIF HIDAYATULLAH JAKARTA

Catatan :

Nama Pekerjaan :

PENGADAAN JASA KONSULTASI
PEMBANGUNAN GEDUNG USHULUDDIN
UNIVERSITAS ISLAM NEGERI (UIN)
SYARIF HIDAYATULLAH JAKARTA

Lokasi :


JALAN MALOKO JL. Ir. H. JUANDA NO. 95
CIPUTAT TANGERANG SELATAN, BANTEN
TANGERANG SELATAN (KOTA)

Konsultan Perencana:

Nama Gambar : SKALA

NO	TANGGAL	REVISI	DIPERIKSA	DISETUJUI
01				
02				
03				
04				

DIRENCANA	TEAM	
DI GAMBAR	TEAM	
DI PERIKSA	TEAM	
UKURAN KERTAS	NO. GAMBAR	TAHUN
A3		2025

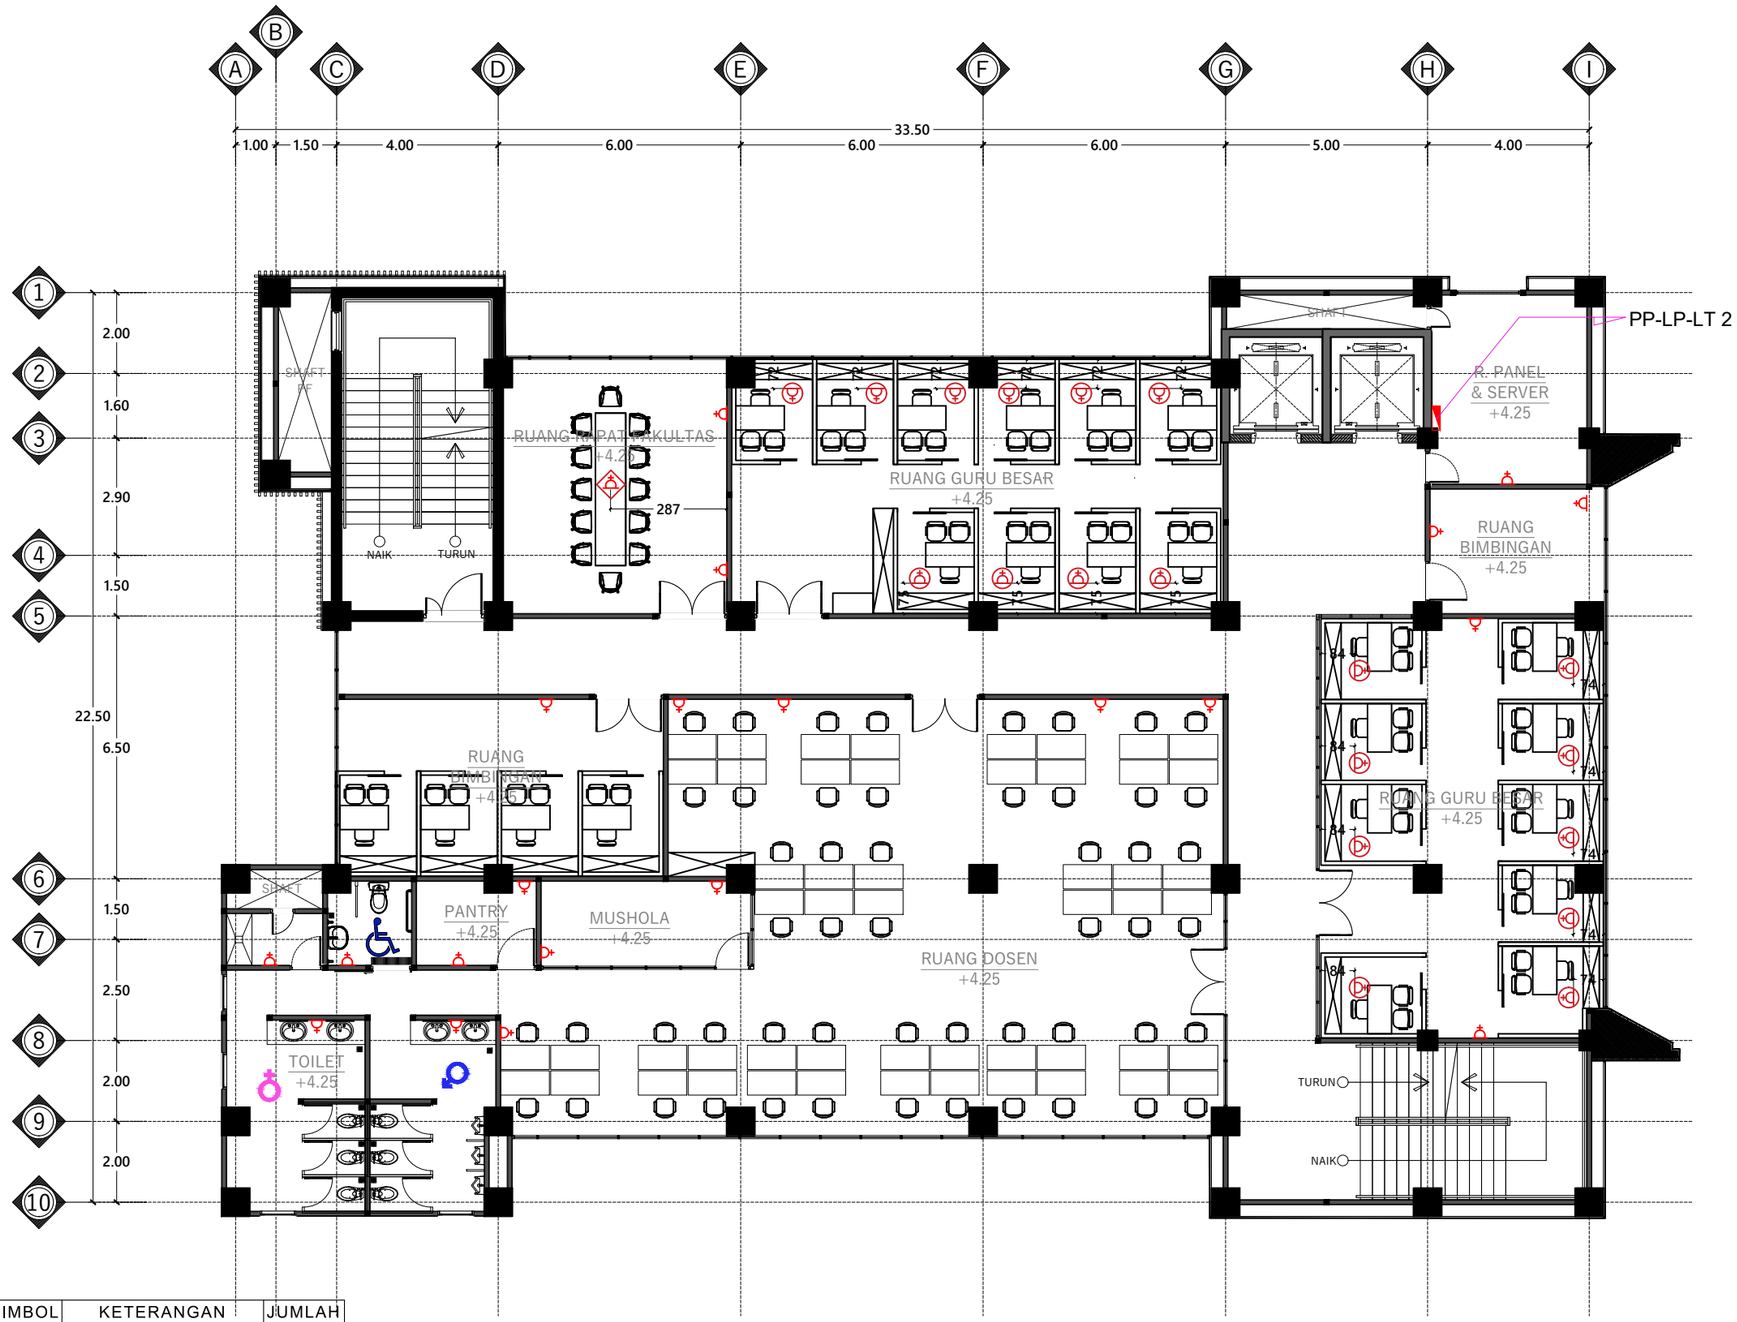

No.	SIMBOL	KETERANGAN	JUMLAH
01.		Stop Kontak (h=30 Cm)	21 Unit
02.		Stop Kontak Meja	-
03.		Stop Kontak Lantai	19 Unit
04.		Stop Kontak Plafond	1 Unit
05.		Panel (PP-LP-LT 2)	1 Unit

DENAH RENCANA INSTALASI STOP KONTAK LANTAI 2

Skala 1 : 150

INSTANSI

KEMENTERIAN AGAMA REPUBLIK INDONESIA
UNIVERSITAS ISLAM NEGERI (UIN)
SYARIF HIDAYATULLAH JAKARTA

Catatan :

Nama Pekerjaan :

PENGADAAN JASA KONSULTASI
PEMBANGUNAN GEDUNG USHULUDDIN
UNIVERSITAS ISLAM NEGERI (UIN)
SYARIF HIDAYATULLAH JAKARTA

Lokasi :

JALAN MALOKO JL. Ir. H. JUANDA NO. 95
CIPUTAT TANGERANG SELATAN, BANTEN
TANGERANG SELATAN (KOTA)


Konsultan Perencana:

Nama Gambar : SKALA

NO	TANGGAL	REVISI	DIPERIKSA	DISETUJUI
01				
02				
03				
04				

DIRENCANA	TEAM	
DI GAMBAR	TEAM	
DI PERIKSA	TEAM	

UKURAN KERTAS	NO. GAMBAR	TAHUN
A3		2025

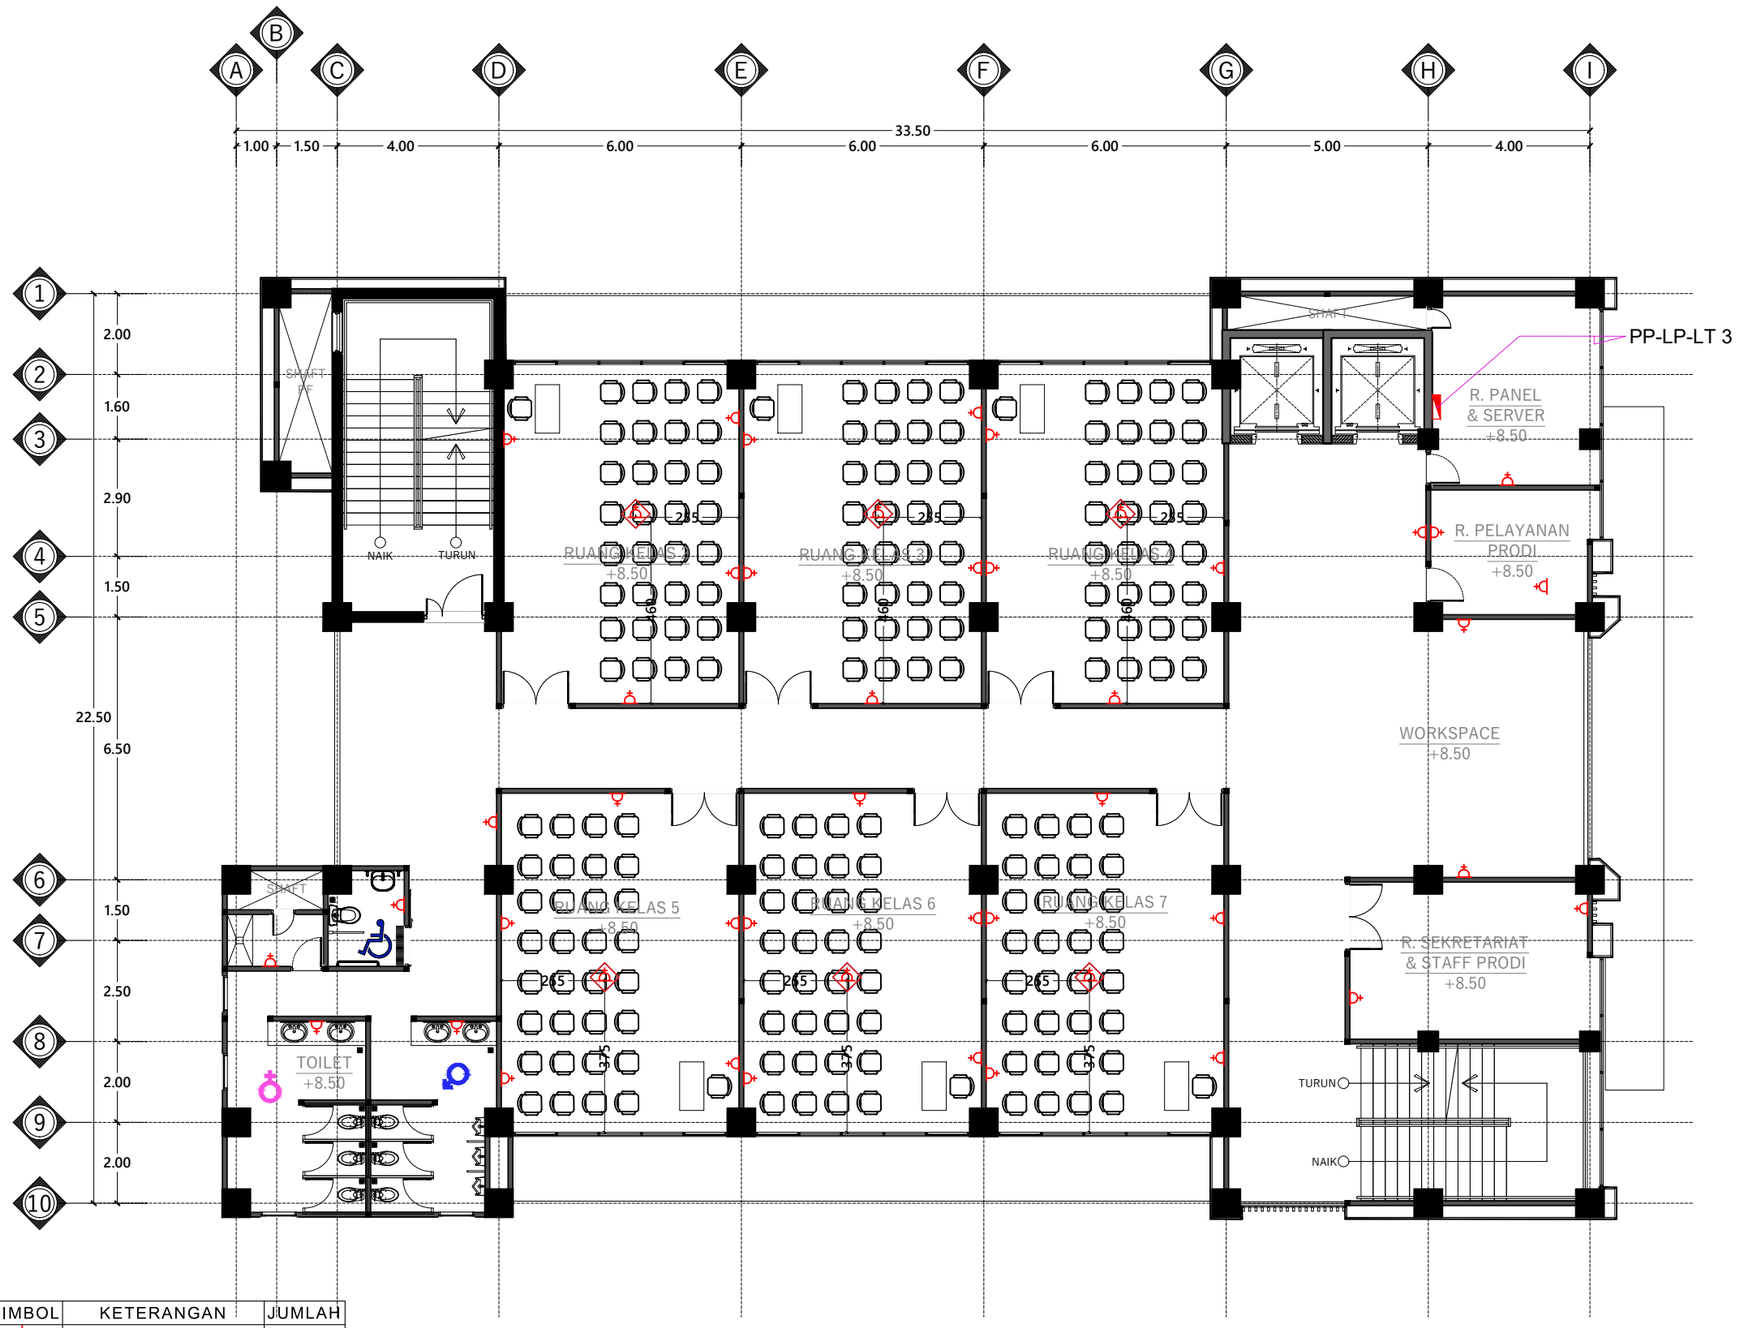

No.	SIMBOL	KETERANGAN	JUMLAH
01.		Stop Kontak (h=30 Cm)	40 Unit
02.		Stop Kontak Meja	-
03.		Stop Kontak Lantai	-
04.		Stop Kontak Plafond	6 Unit
05.		Panel (PP-LP-LT 3)	1 Unit

DENAH RENCANA INSTALASI STOP KONTAK LANTAI 3

Skala 1 : 150

INSTANSI

KEMENTERIAN AGAMA REPUBLIK INDONESIA
UNIVERSITAS ISLAM NEGERI (UIN)
SYARIF HIDAYATULLAH JAKARTA

Catatan :

Nama Pekerjaan :

PENGADAAN JASA KONSULTASI PEMBANGUNAN GEDUNG USHULUDDIN UNIVERSITAS ISLAM NEGERI (UIN) SYARIF HIDAYATULLAH JAKARTA

Lokasi :


JALAN MALOKO JL. Ir. H. JUANDA NO. 95 CIPUTAT TANGERANG SELATAN, BANTEN TANGERANG SELATAN (KOTA)

Konsultan Perencana:

Nama Gambar : | SKALA

NO	TANGGAL	REVISI	DIPERIKSA	DISETUJUI
01				
02				
03				
04				

DIRENCANA	TEAM	
DI GAMBAR	TEAM	
DI PERIKSA	TEAM	
UKURAN KERTAS	NO. GAMBAR	TAHUN
A3		2025

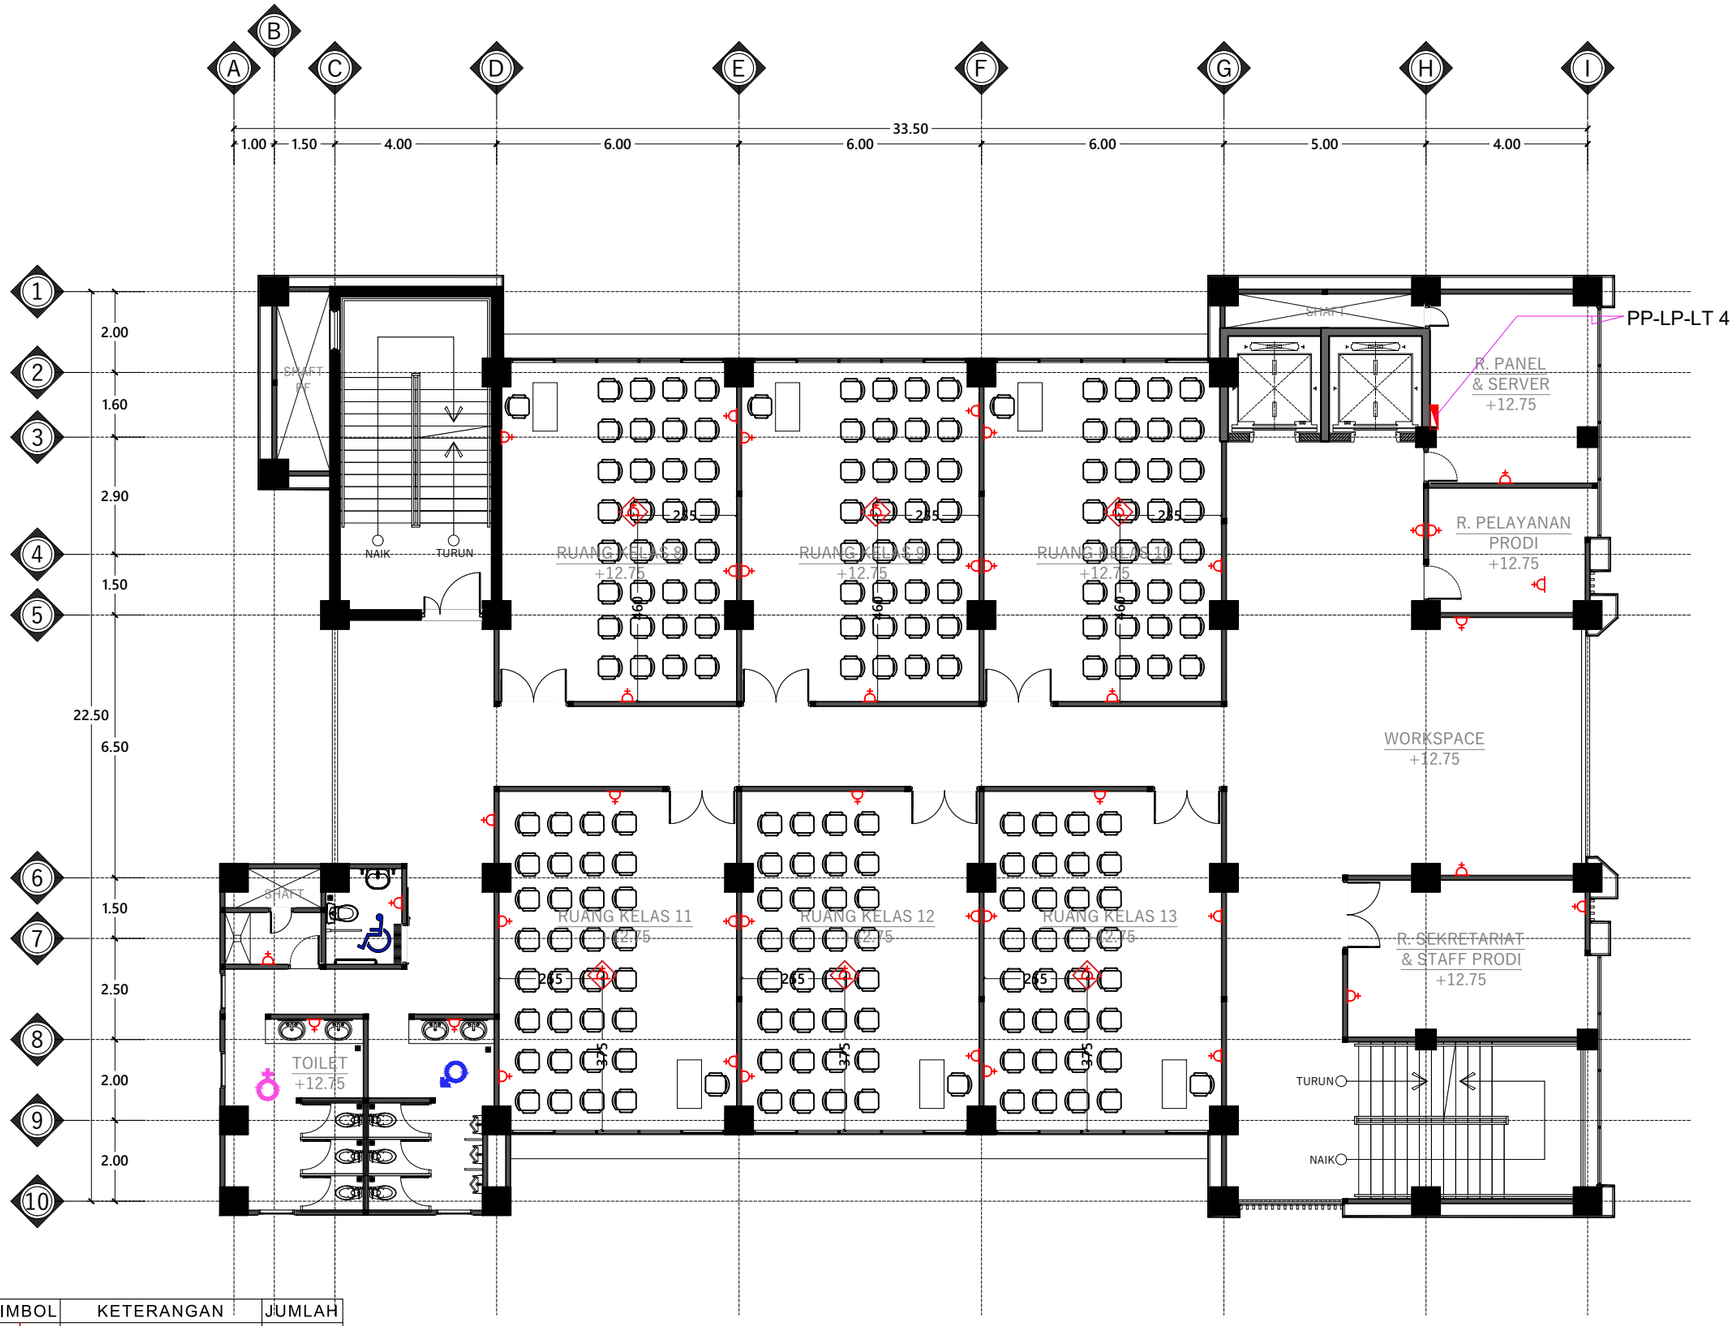

No.	SIMBOL	KETERANGAN	JUMLAH
01.		Stop Kontak (h=30 Cm)	41 Unit
02.		Stop Kontak Meja	-
03.		Stop Kontak Lantai	-
04.		Stop Kontak Plafond	6 Unit
05.		Panel (PP-LP-LT 4)	1 Unit

DENAH RENCANA INSTALASI STOP KONTAK LANTAI 4

Skala 1 : 150

INSTANSI

KEMENTERIAN AGAMA REPUBLIK INDONESIA
UNIVERSITAS ISLAM NEGERI (UIN)
SYARIF HIDAYATULLAH JAKARTA

Catatan :

Nama Pekerjaan :

PENGADAAN JASA KONSULTASI
PEMBANGUNAN GEDUNG USHULUDDIN
UNIVERSITAS ISLAM NEGERI (UIN)
SYARIF HIDAYATULLAH JAKARTA

Lokasi :


JALAN MALOKO JL. Ir. H. JUANDA NO. 95
CIPUTAT TANGERANG SELATAN, BANTEN
TANGERANG SELATAN (KOTA)

Konsultan Perencana:

Nama Gambar : SKALA

NO	TANGGAL	REVISI	DIPERIKSA	DISETUJUI
01				
02				
03				
04				

DIRENCANA	TEAM	
DI GAMBAR	TEAM	
DI PERIKSA	TEAM	
UKURAN KERTAS	NO. GAMBAR	TAHUN
A3		2025

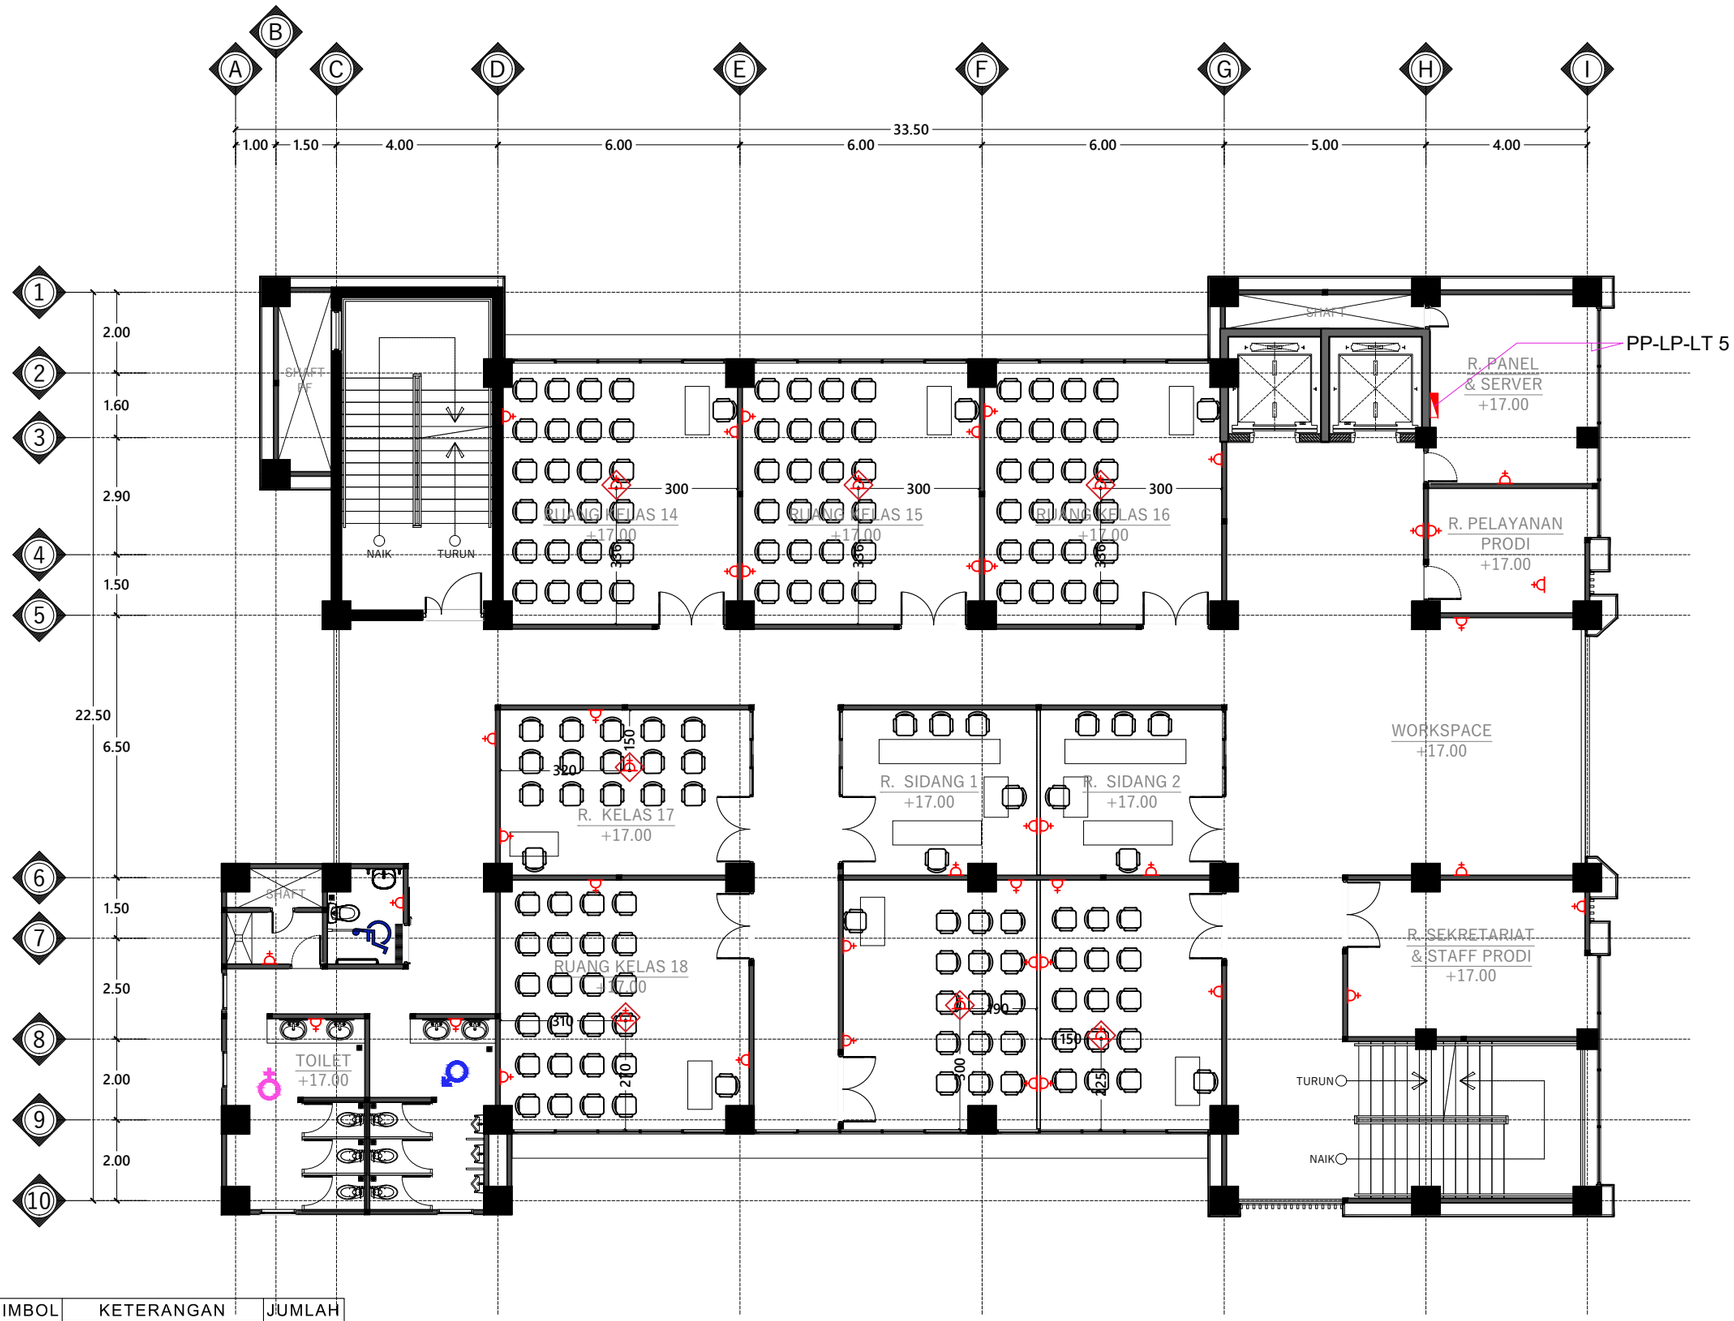

No.	SIMBOL	KETERANGAN	JUMLAH
01.		Stop Kontak (h=30 Cm)	41 Unit
02.		Stop Kontak Meja	-
03.		Stop Kontak Lantai	-
04.		Stop Kontak Plafond	7 Unit
05.		Panel (PP-LP-LT 5)	1 Unit

DENAH RENCANA INSTALASI STOP KONTAK LANTAI 5

Skala 1 : 150

INSTANSI

KEMENTERIAN AGAMA REPUBLIK INDONESIA
UNIVERSITAS ISLAM NEGERI (UIN)
SYARIF HIDAYATULLAH JAKARTA

Catatan :

Nama Pekerjaan :

PENGADAAN JASA KONSULTASI
PEMBANGUNAN GEDUNG USHULUDDIN
UNIVERSITAS ISLAM NEGERI (UIN)
SYARIF HIDAYATULLAH JAKARTA

Lokasi :


JALAN MALOKO JL. Ir. H. JUANDA NO. 95
CIPUTAT TANGERANG SELATAN, BANTEN
TANGERANG SELATAN (KOTA)

Konsultan Perencana:

Nama Gambar : SKALA

NO	TANGGAL	REVISI	DIPERIKSA	DISETUJUI
01				
02				
03				
04				

DIRENCANA	TEAM	
DI GAMBAR	TEAM	
DI PERIKSA	TEAM	
UKURAN KERTAS	NO. GAMBAR	TAHUN
A3		2025

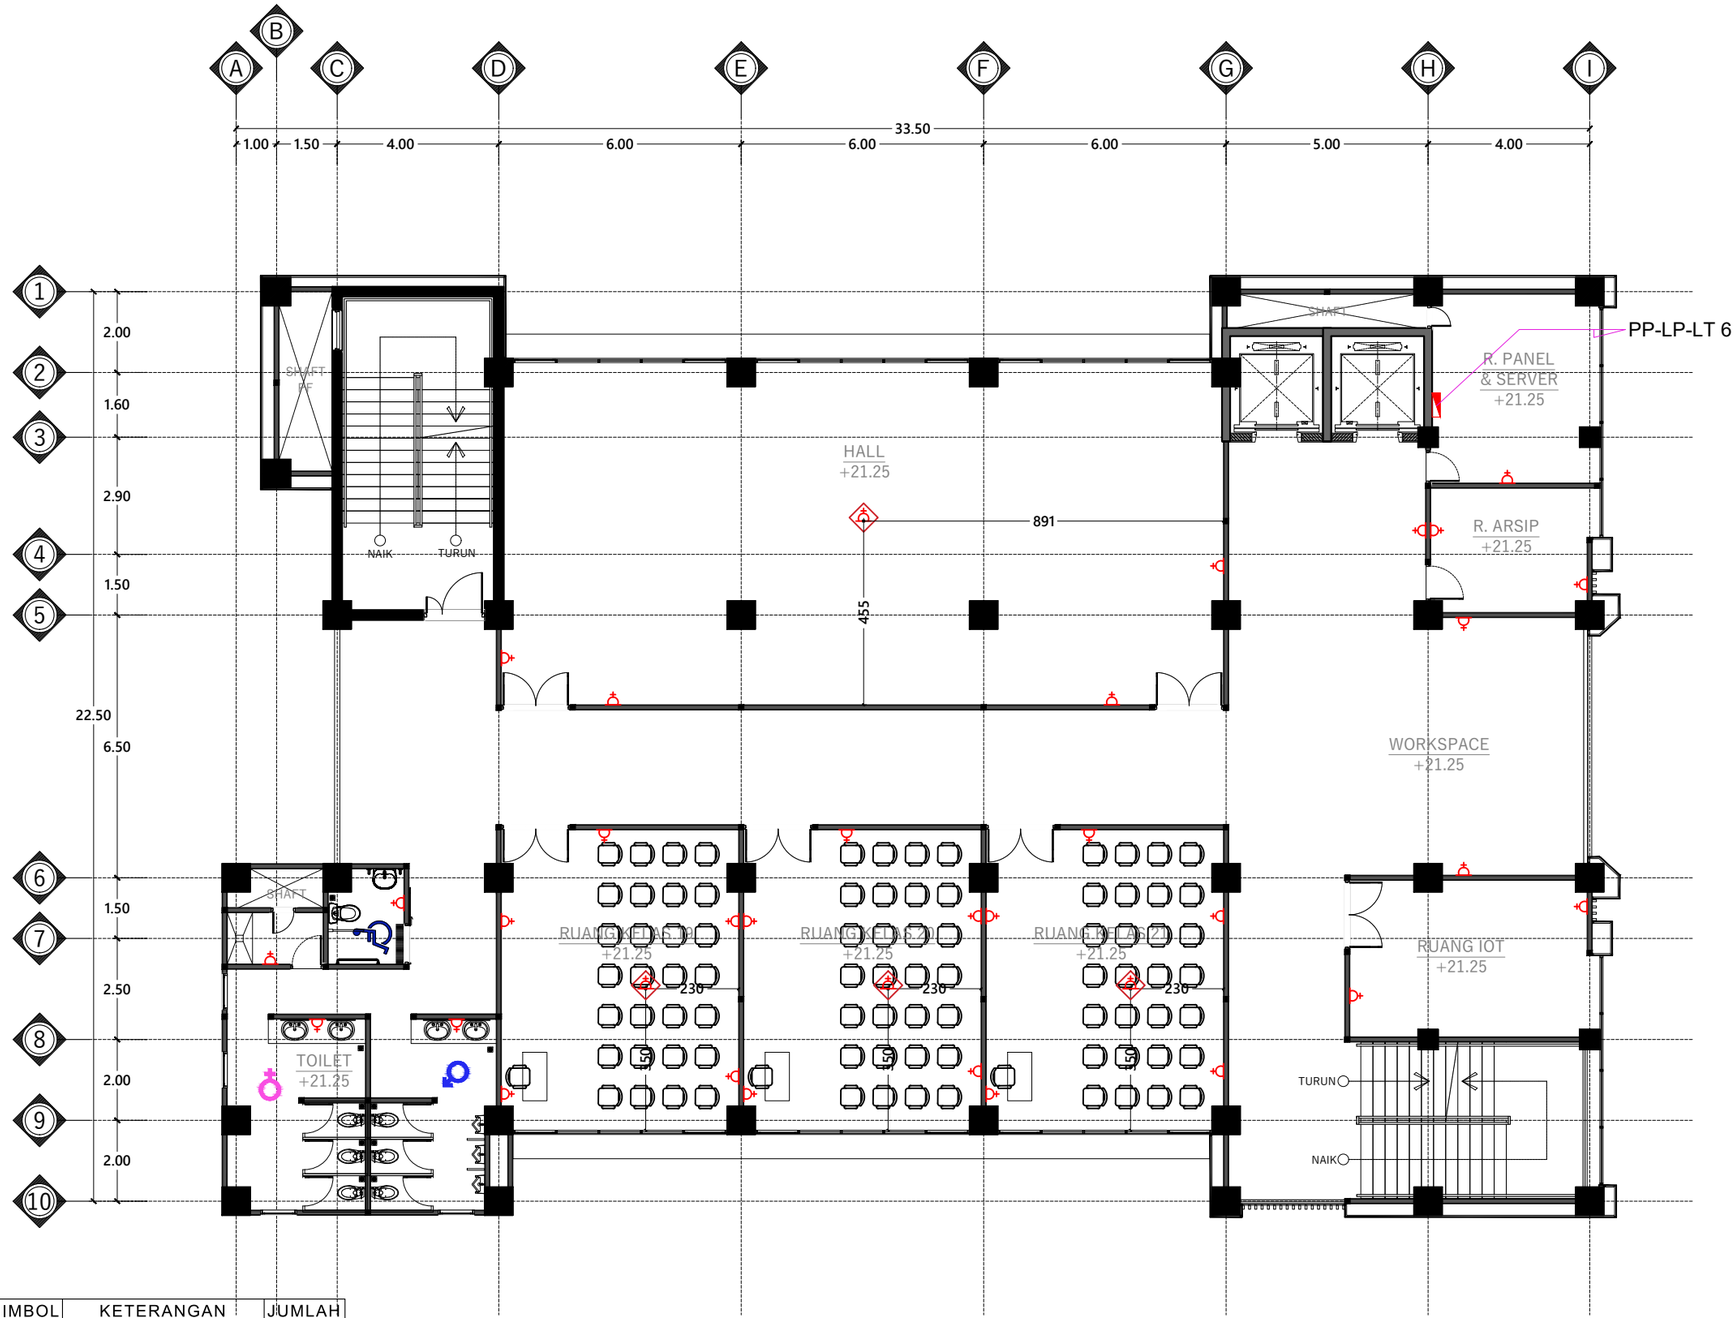

No.	SIMBOL	KETERANGAN	JUMLAH
01.		Stop Kontak (h=30 Cm)	32 Unit
02.		Stop Kontak Meja	-
03.		Stop Kontak Lantai	-
04.		Stop Kontak Plafond	4 Unit
05.		Panel (PP-LP-LT 6)	1 Unit

DENAH RENCANA INSTALASI STOP KONTAK LANTAI 6

Skala 1 : 150

INSTANSI

KEMENTERIAN AGAMA REPUBLIK INDONESIA
UNIVERSITAS ISLAM NEGERI (UIN)
SYARIF HIDAYATULLAH JAKARTA

Catatan :

Nama Pekerjaan :

PENGADAAN JASA KONSULTASI
PEMBANGUNAN GEDUNG USHULUDDIN
UNIVERSITAS ISLAM NEGERI (UIN)
SYARIF HIDAYATULLAH JAKARTA

Lokasi :


JALAN MALOKO JL. Ir. H. JUANDA NO. 95
CIPUTAT TANGERANG SELATAN, BANTEN
TANGERANG SELATAN (KOTA)

Konsultan Perencana:

Nama Gambar : SKALA

NO	TANGGAL	REVISI	DIPERIKSA	DISETUJUI
01				
02				
03				
04				

DIRENCANA	TEAM	
DI GAMBAR	TEAM	
DI PERIKSA	TEAM	
UKURAN KERTAS	NO. GAMBAR	TAHUN
A3		2025

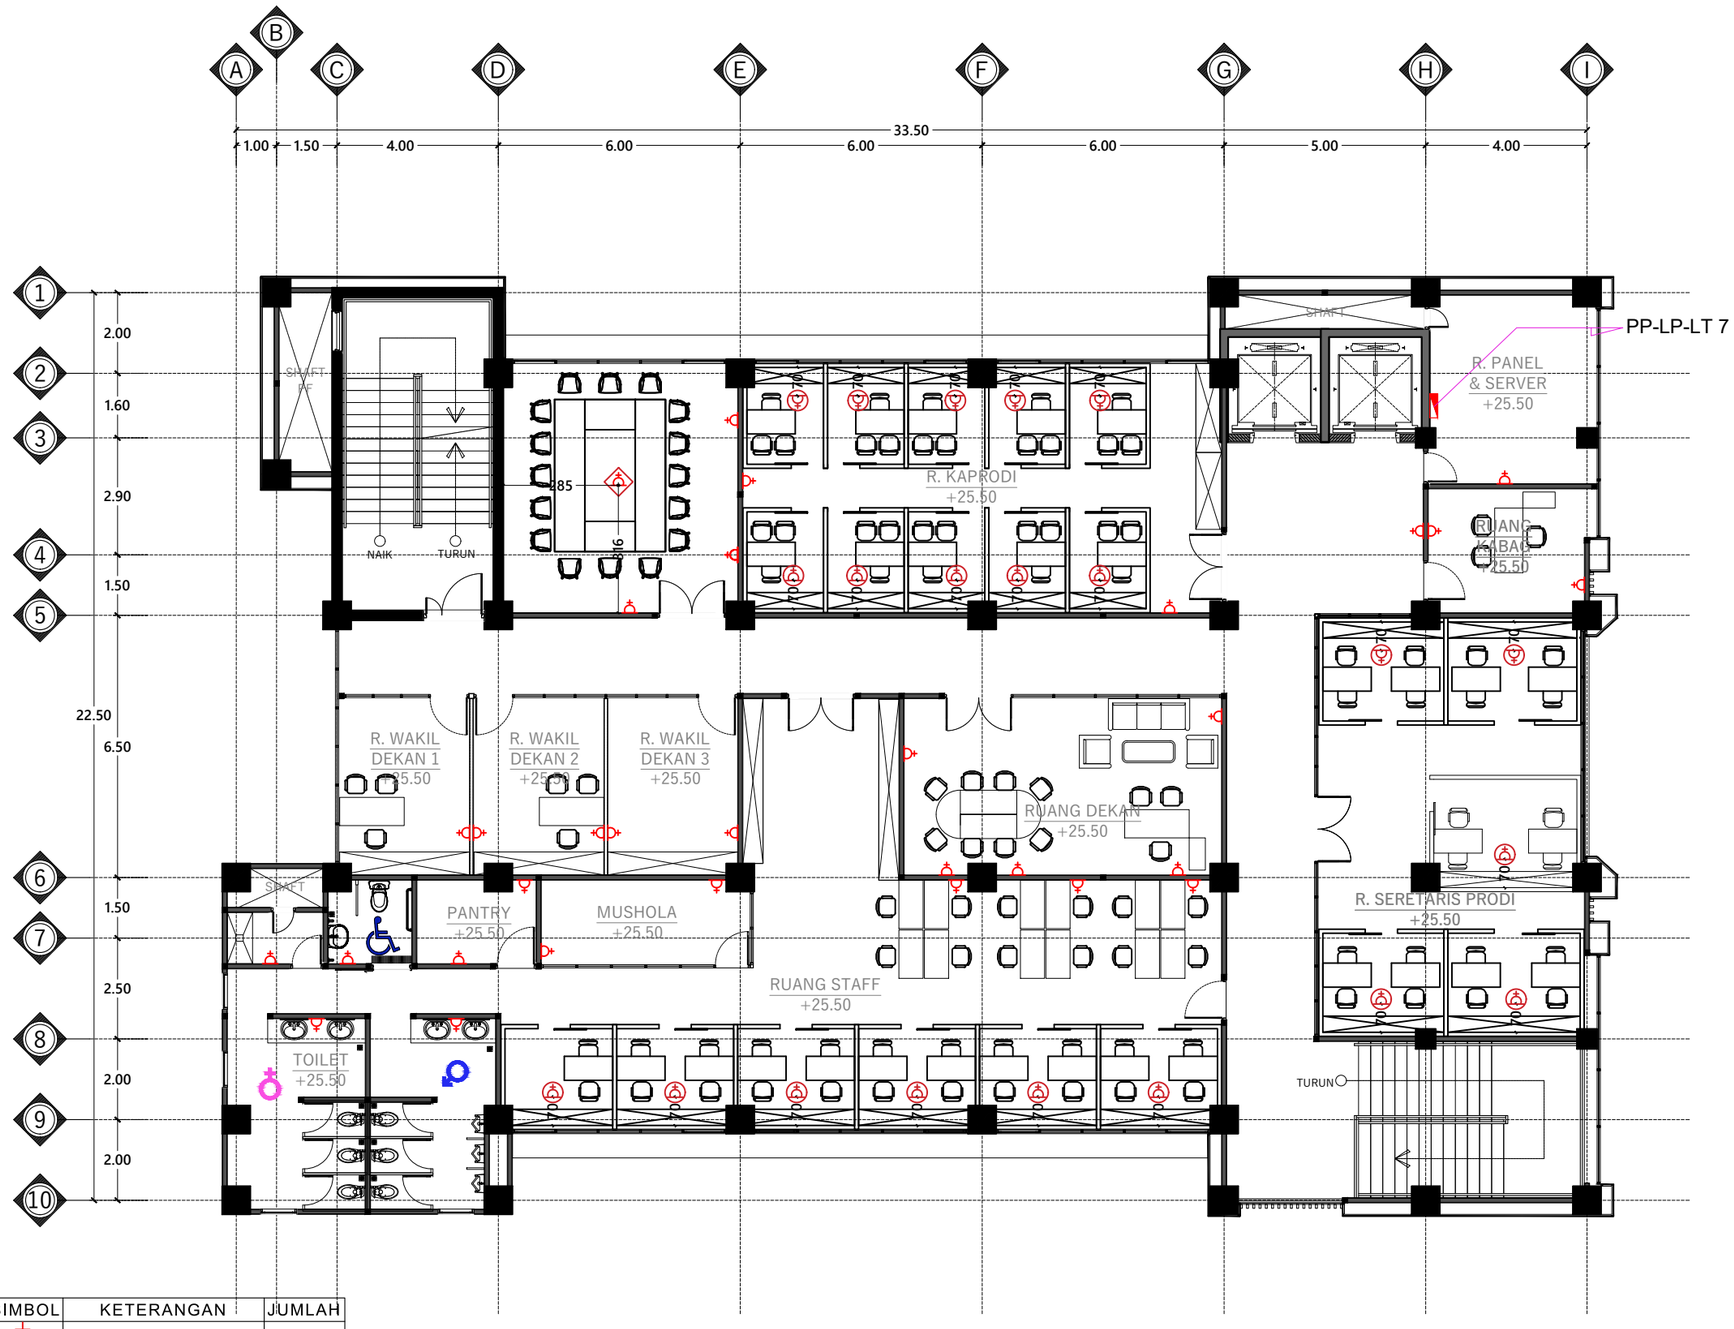

No.	SIMBOL	KETERANGAN	JUMLAH
01.		Stop Kontak (h=30 Cm)	30 Unit
02.		Stop Kontak Meja	-
03.		Stop Kontak Lantai	21 Unit
04.		Stop Kontak Plafond	1 Unit
05.		Panel (PP-LP-LT 7)	1 Unit

DENAH RENCANA INSTALASI STOP KONTAK LANTAI 7

Skala 1 : 150

INSTANSI

KEMENTERIAN AGAMA REPUBLIK INDONESIA
UNIVERSITAS ISLAM NEGERI (UIN)
SYARIF HIDAYATULLAH JAKARTA

Catatan :

Nama Pekerjaan :

PENGADAAN JASA KONSULTASI PEMBANGUNAN GEDUNG USHULUDDIN UNIVERSITAS ISLAM NEGERI (UIN) SYARIF HIDAYATULLAH JAKARTA

Lokasi :

JALAN MALOKO JL. Ir. H. JUANDA NO. 95 CIPUTAT TANGERANG SELATAN, BANTEN TANGERANG SELATAN (KOTA)


Konsultan Perencana:

Nama Gambar : | SKALA

NO	TANGGAL	REVISI	DIPERIKSA	DISETUJUI
01				
02				
03				
04				

DIRENCANA	TEAM	
DI GAMBAR	TEAM	
DI PERIKSA	TEAM	

UKURAN KERTAS	NO. GAMBAR	TAHUN
A3		2025

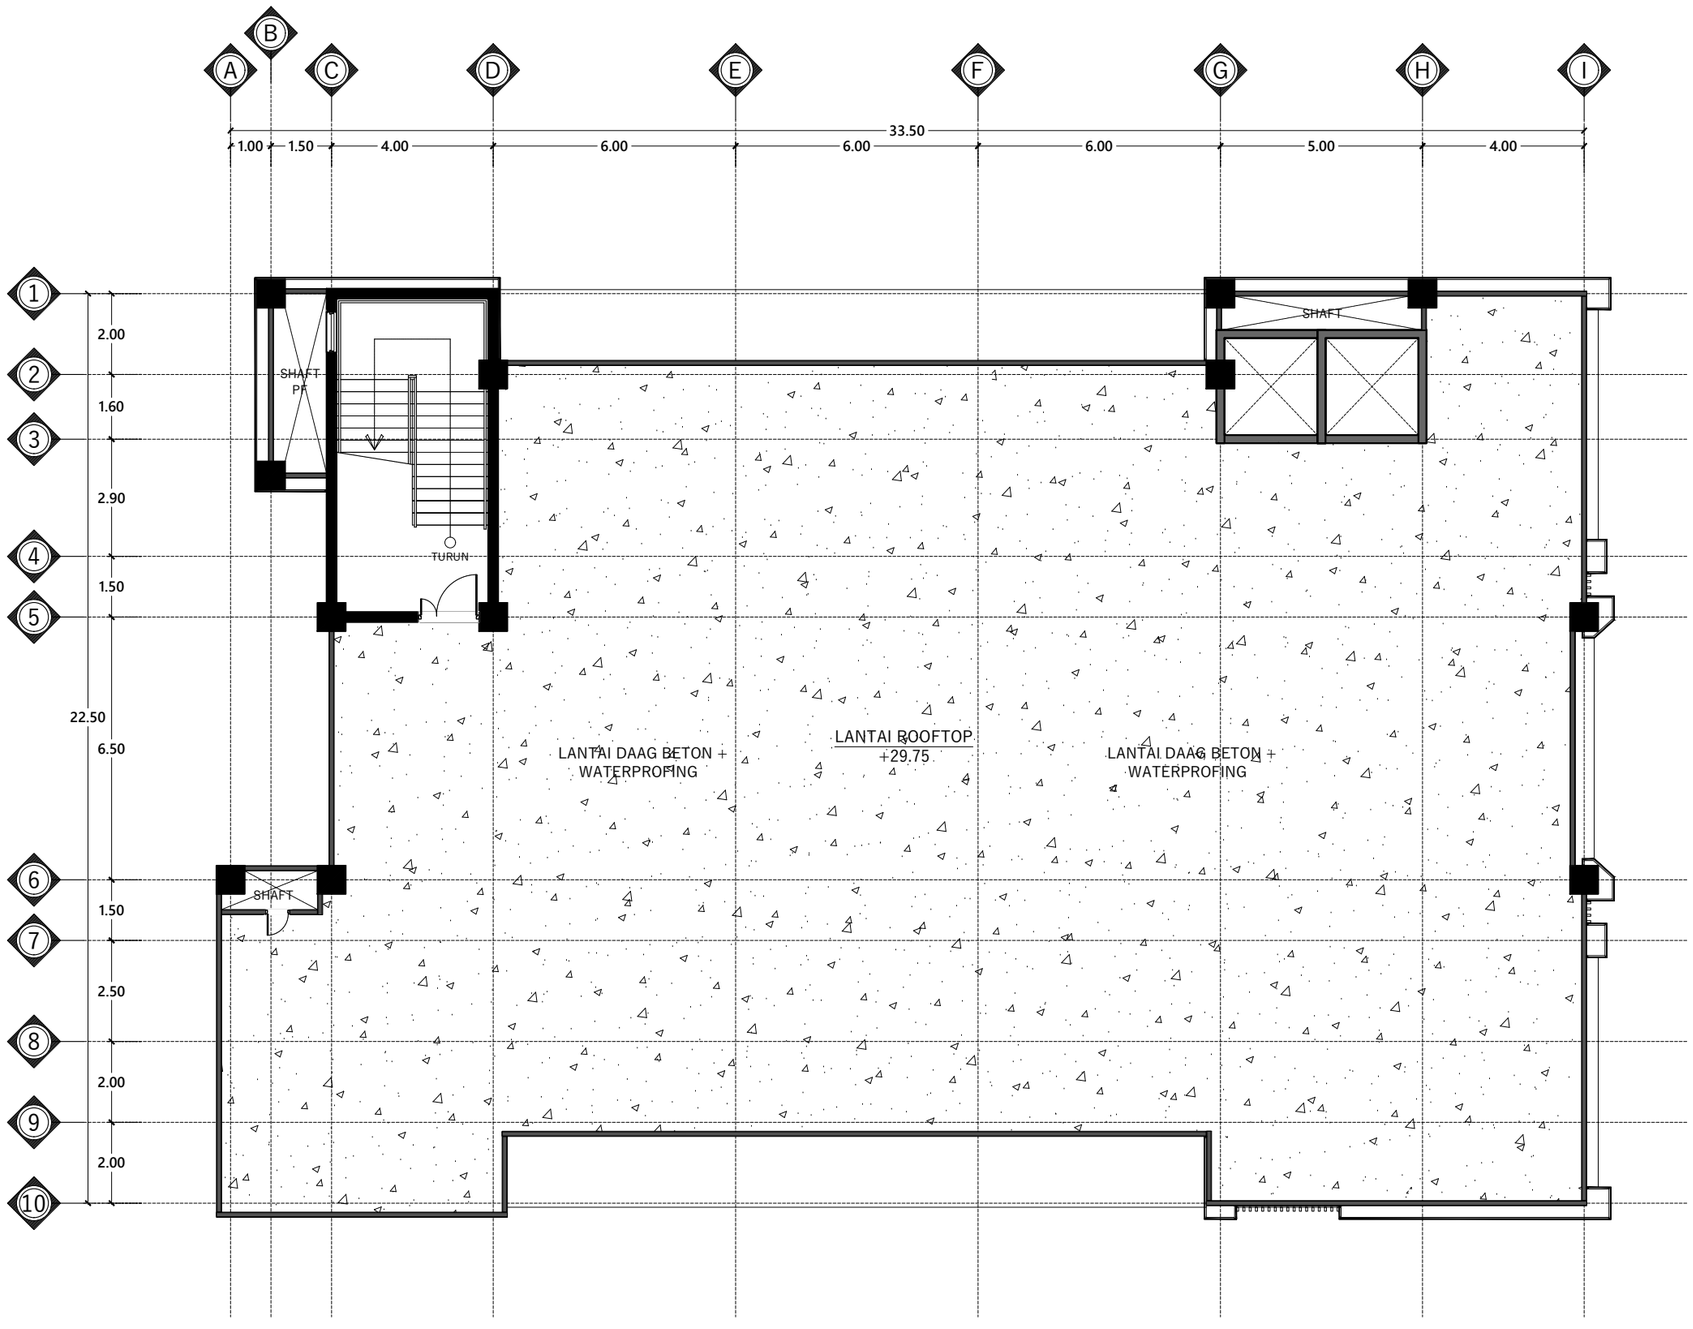

DENAH RENCANA LANTAI ATAP

Skala 1 : 150

INSTANSI

KEMENTERIAN AGAMA REPUBLIK INDONESIA
UNIVERSITAS ISLAM NEGERI (UIN)
SYARIF HIDAYATULLAH JAKARTA

Catatan :

Nama Pekerjaan :

PENGADAAN JASA KONSULTASI
PEMBANGUNAN GEDUNG USHULUDDIN
UNIVERSITAS ISLAM NEGERI (UIN)
SYARIF HIDAYATULLAH JAKARTA

Lokasi :

JALAN MALOKO JL. Ir. H. JUANDA NO. 95
CIPUTAT TANGERANG SELATAN, BANTEN
TANGERANG SELATAN (KOTA)

Konsultan Perencana:


Nama Gambar :

SKALA

NO	TANGGAL	REVISI	DIPERIKSA	DISETUJUI
01				
02				
03				
04				

DIRENCANA	TEAM	
DI GAMBAR	TEAM	
DI PERIKSA	TEAM	

UKURAN KERTAS	NO. GAMBAR	TAHUN
A3		2025

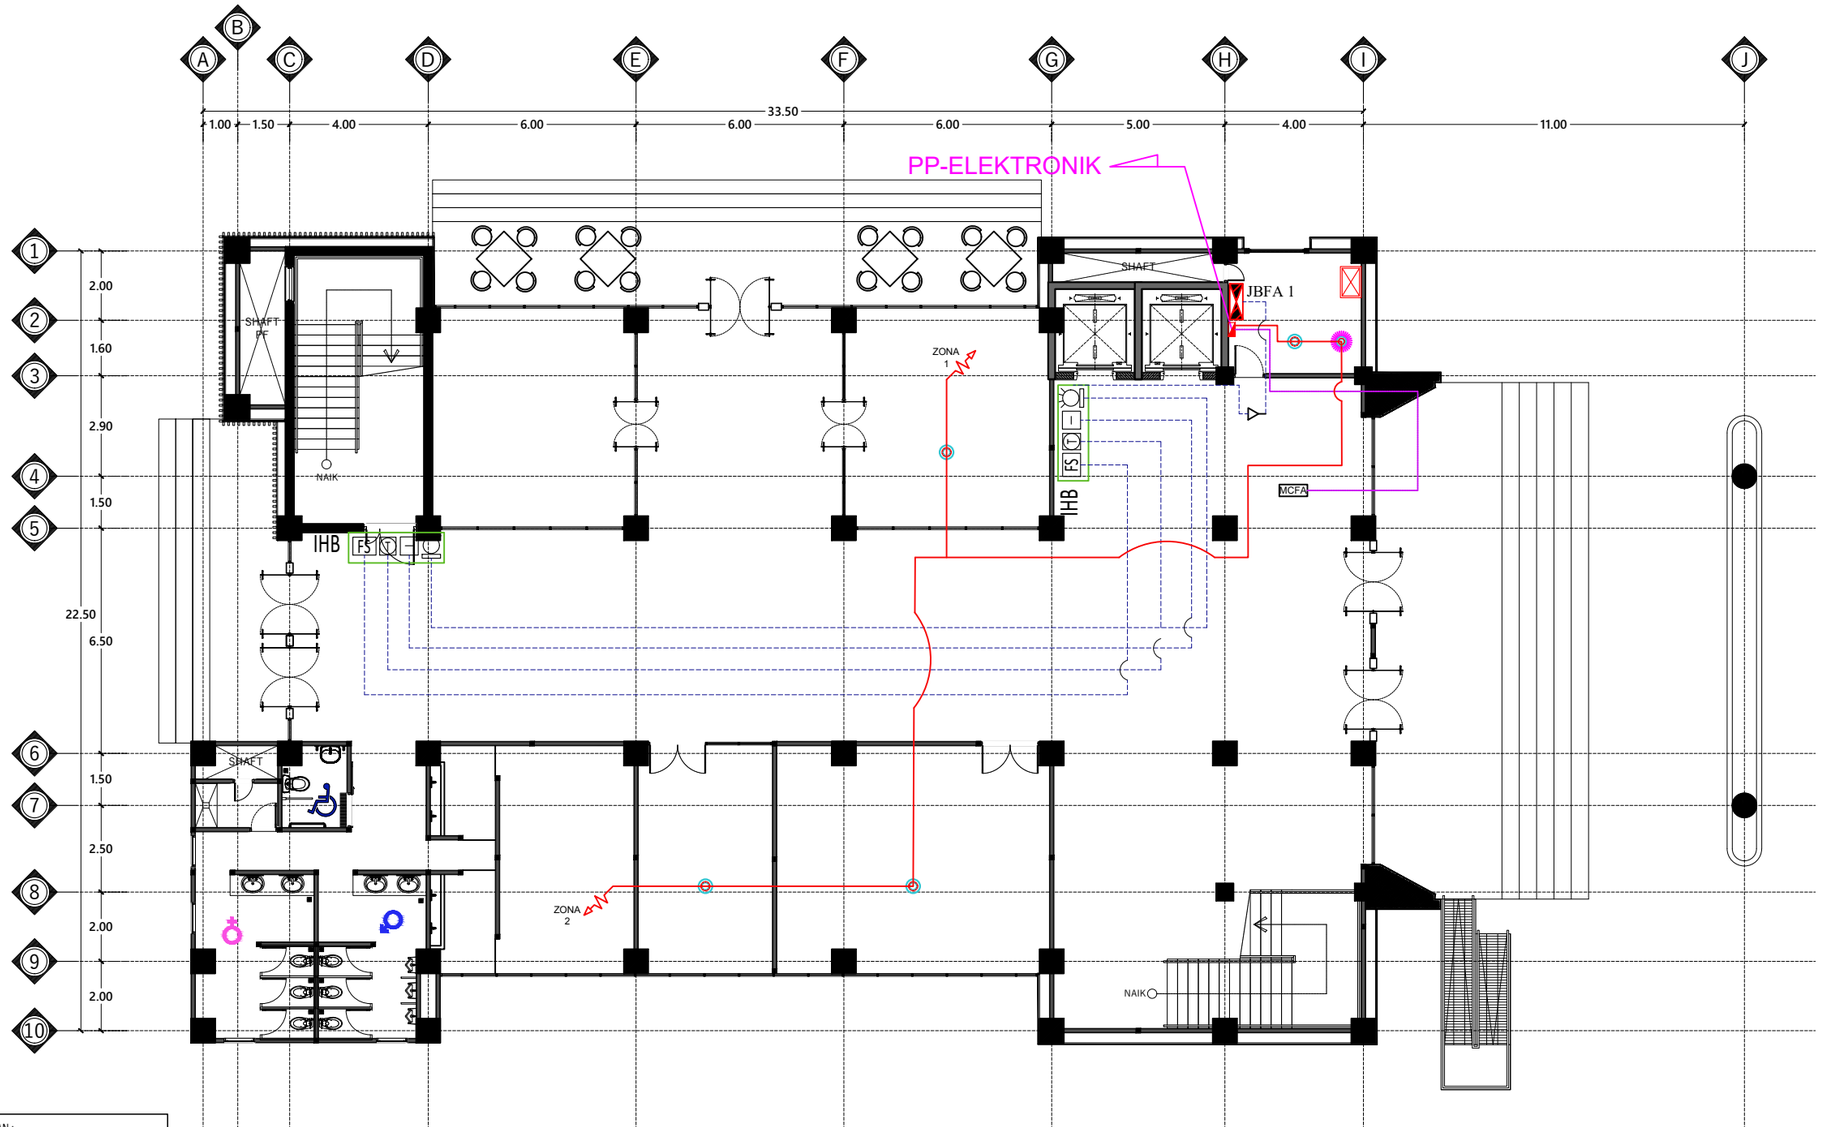

KETERANGAN :

- TBFA : Terminal Box Fire Alarm
- JBFA : Junction Box Fire Alarm
- : Smoke Detector Konvensional
- : Fixed Heat Detector Konvensional
- : Resistor Grounding
- : Horn Strobe
- : Manual Break Glass
- : Fire Fighting Telephone
- FS : Flow Switch
- : End Of Line Resistor
- : FRC 2 x 1,5 mm² dlm Conduit PVC HI Ø20mm
- : AWG 2 x 1,5 mm² dlm Conduit PVC HI Ø20mm

DENAH INSTALASI FIRE ALARM LANTAI 1

Skala 1 : 150

INSTANSI

KEMENTERIAN AGAMA REPUBLIK INDONESIA
UNIVERSITAS ISLAM NEGERI (UIN)
SYARIF HIDAYATULLAH JAKARTA

Catatan :

Nama Pekerjaan :

PENGADAAN JASA KONSULTASI PEMBANGUNAN GEDUNG USHULUDDIN UNIVERSITAS ISLAM NEGERI (UIN) SYARIF HIDAYATULLAH JAKARTA

Lokasi :


JALAN MALOKO JL. Ir. H. JUANDA NO. 95 CIPUTAT TANGERANG SELATAN, BANTEN TANGERANG SELATAN (KOTA)

Konsultan Perencana:

Nama Gambar : SKALA

NO	TANGGAL	REVISI	DIPERIKSA	DISETUJUI
01				
02				
03				
04				

DIRENCANA	TEAM	
DI GAMBAR	TEAM	
DI PERIKSA	TEAM	
UKURAN KERTAS	NO. GAMBAR	TAHUN
A3		2025

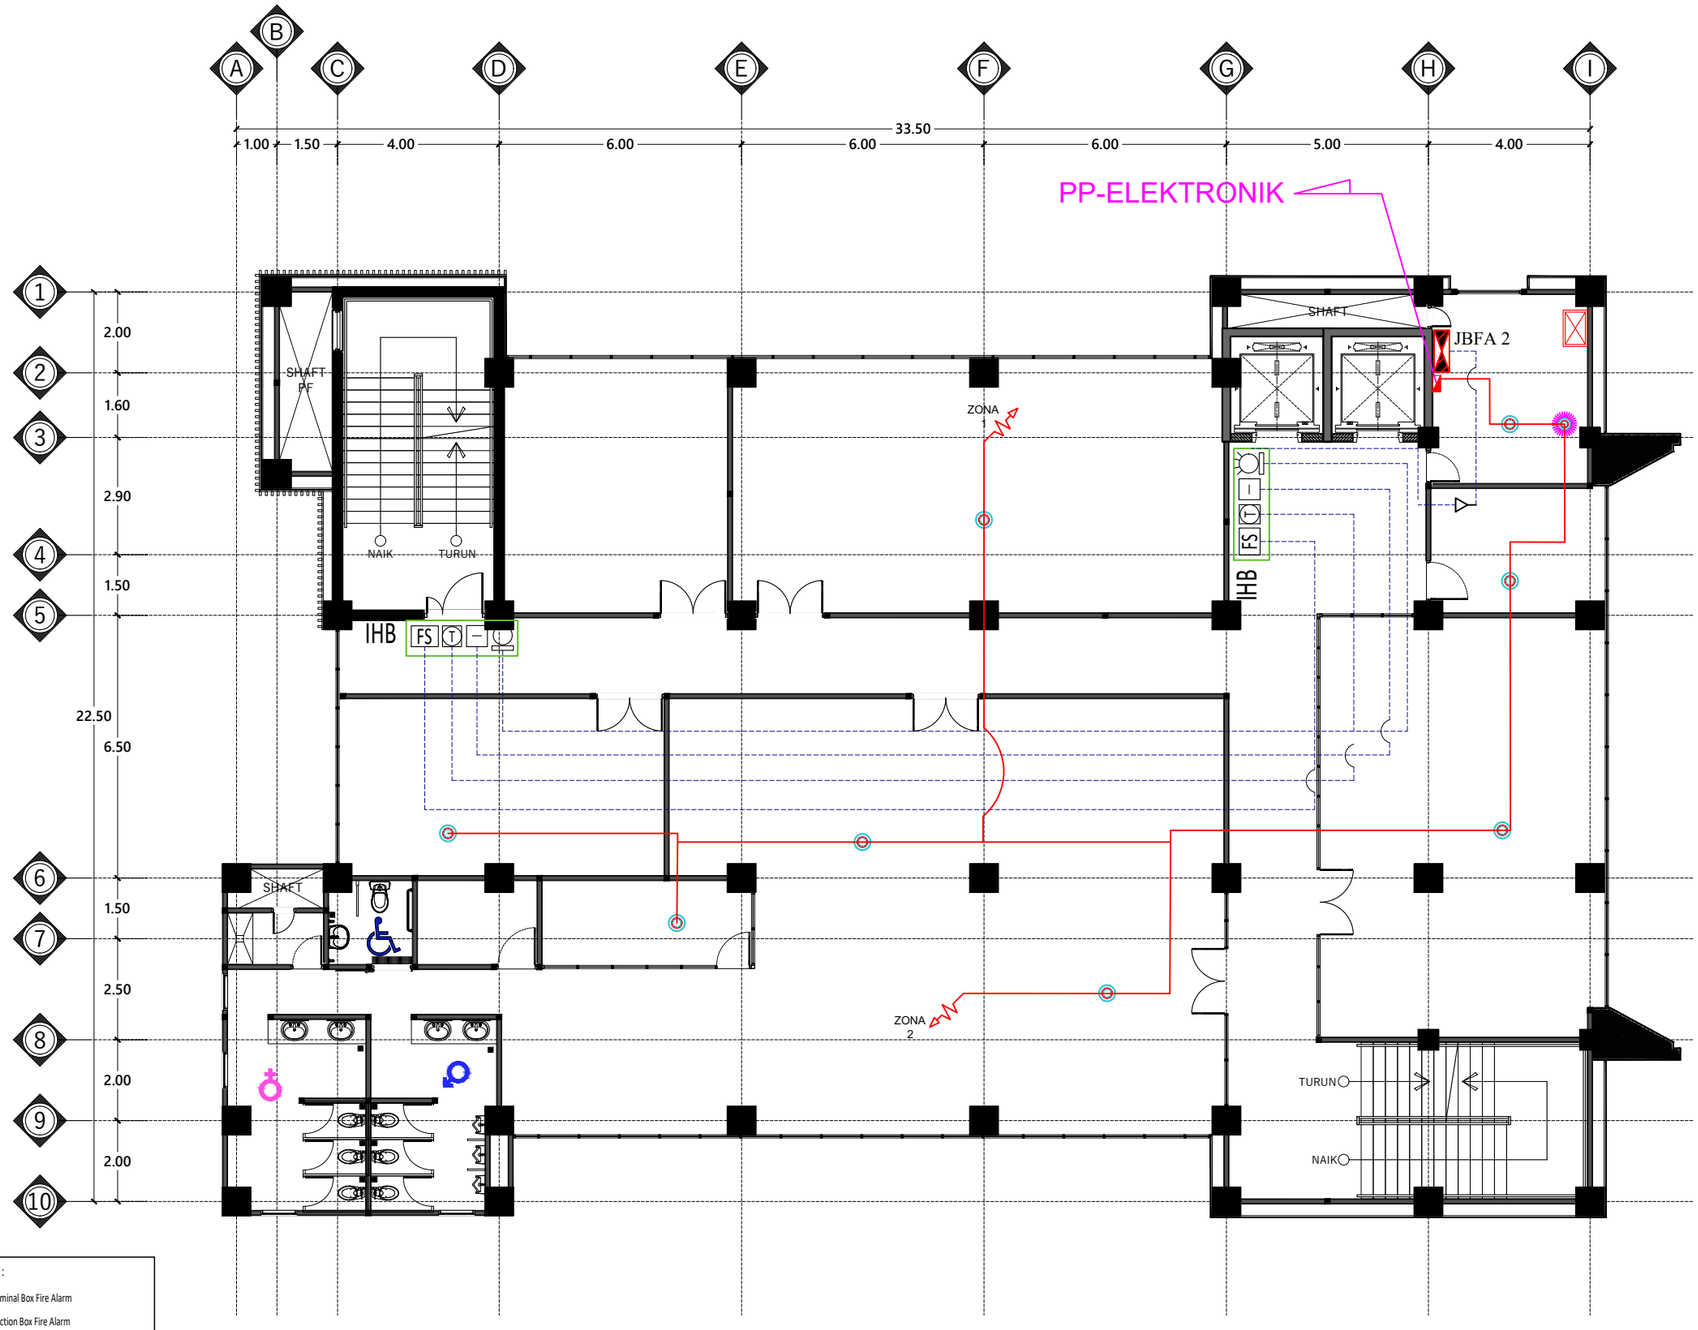

KETERANGAN :

- TBFA : Terminal Box Fire Alarm
- JBFA : Junction Box Fire Alarm
- : Smoke Detector Konvensional
- : Fixed Heat Detector Konvensional
- : Resistor Grounding
- : Horn Strobe
- : Manual Break Glass
- : Fire Fighting Telephone
- FS : Flow Switch
- : End Of Line Resistor
- : FRC 2 x 1,5 mm² dlm Conduit PVC HI Ø20mm
- : AWG 2 x 1,5 mm² dlm Conduit PVC HI Ø20mm

DENAH INSTALASI FIRE ALARM LANTAI 2

Skala 1 : 150

INSTANSI

KEMENTERIAN AGAMA REPUBLIK INDONESIA
UNIVERSITAS ISLAM NEGERI (UIN)
SYARIF HIDAYATULLAH JAKARTA

Catatan :

Nama Pekerjaan :

PENGADAAN JASA KONSULTASI
PEMBANGUNAN GEDUNG USHULUDDIN
UNIVERSITAS ISLAM NEGERI (UIN)
SYARIF HIDAYATULLAH JAKARTA

Lokasi :


JALAN MALOKO JL. Ir. H. JUANDA NO. 95
CIPUTAT TANGERANG SELATAN, BANTEN
TANGERANG SELATAN (KOTA)

Konsultan Perencana:

Nama Gambar : SKALA

NO	TANGGAL	REVISI	DIPERIKSA	DISETUJUI
01				
02				
03				
04				

DIRENCANA	TEAM	
DI GAMBAR	TEAM	
DI PERIKSA	TEAM	
UKURAN KERTAS	NO. GAMBAR	TAHUN
A3		2025

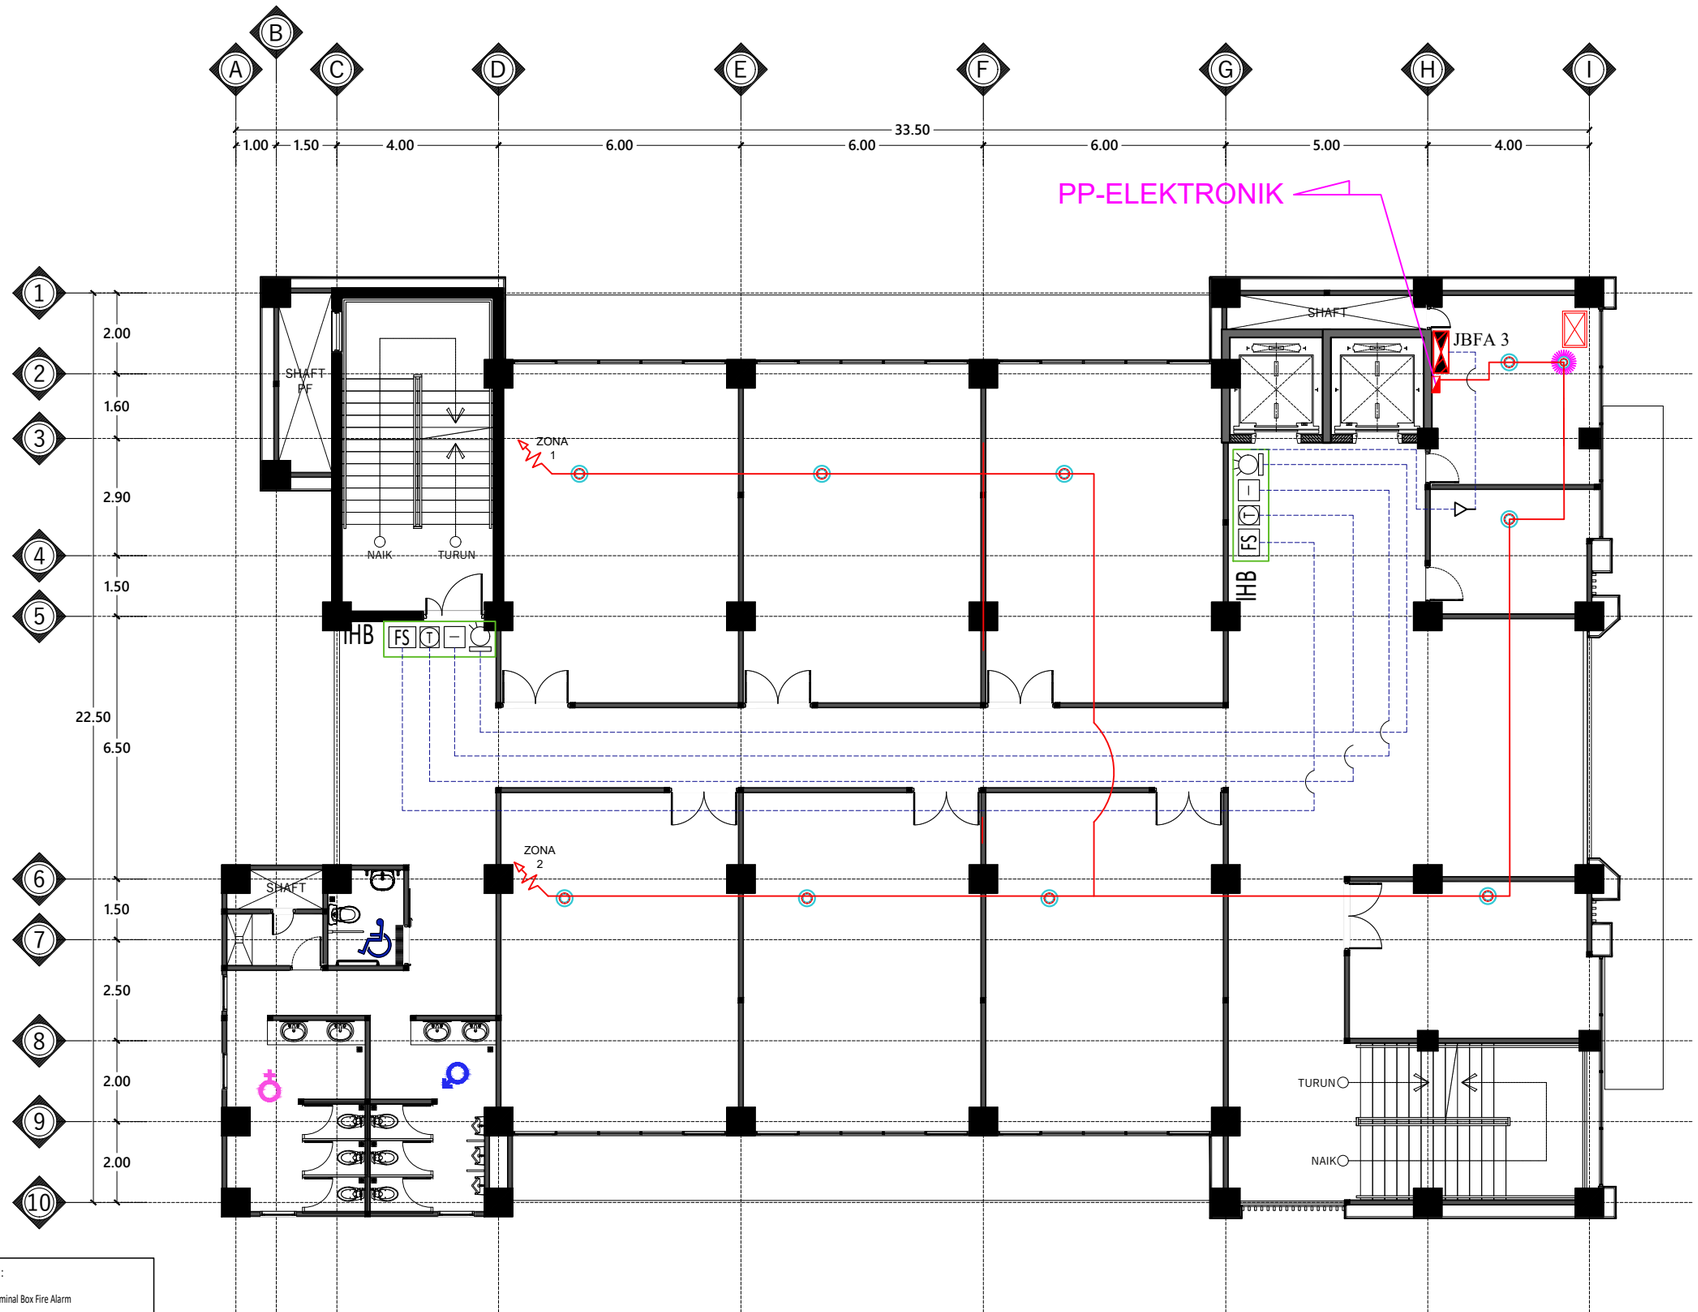

KETERANGAN :

- TBFA : Terminal Box Fire Alarm
- JBFA : Junction Box Fire Alarm
- : Smoke Detector Konvensional
- : Fixed Heat Detector Konvensional
- : Resistor Grounding
- : Horn Strobe
- : Manual Break Glass
- : Fire Fighting Telephone
- FS : Flow Switch
- : End Of Line Resistor
- : FRC 2 x 1,5 mm² dlm Conduit PVC Hl Ø20mm
- : AWG 2 x 1,5 mm² dlm Conduit PVC Hl Ø20mm

DENAH INSTALASI FIRE ALARM LANTAI 3

Skala 1 : 150

INSTANSI

KEMENTERIAN AGAMA REPUBLIK INDONESIA
UNIVERSITAS ISLAM NEGERI (UIN)
SYARIF HIDAYATULLAH JAKARTA

Catatan :

Nama Pekerjaan :

PENGADAAN JASA KONSULTASI
PEMBANGUNAN GEDUNG USHULUDDIN
UNIVERSITAS ISLAM NEGERI (UIN)
SYARIF HIDAYATULLAH JAKARTA

Lokasi :


JALAN MALOKO JL. Ir. H. JUANDA NO. 95
CIPUTAT TANGERANG SELATAN, BANTEN
TANGERANG SELATAN (KOTA)

Konsultan Perencana:

Nama Gambar : SKALA

NO	TANGGAL	REVISI	DIPERIKSA	DISETUJUI
01				
02				
03				
04				

DIRENCANA	TEAM	
DI GAMBAR	TEAM	
DI PERIKSA	TEAM	
UKURAN KERTAS	NO. GAMBAR	TAHUN
A3		2025

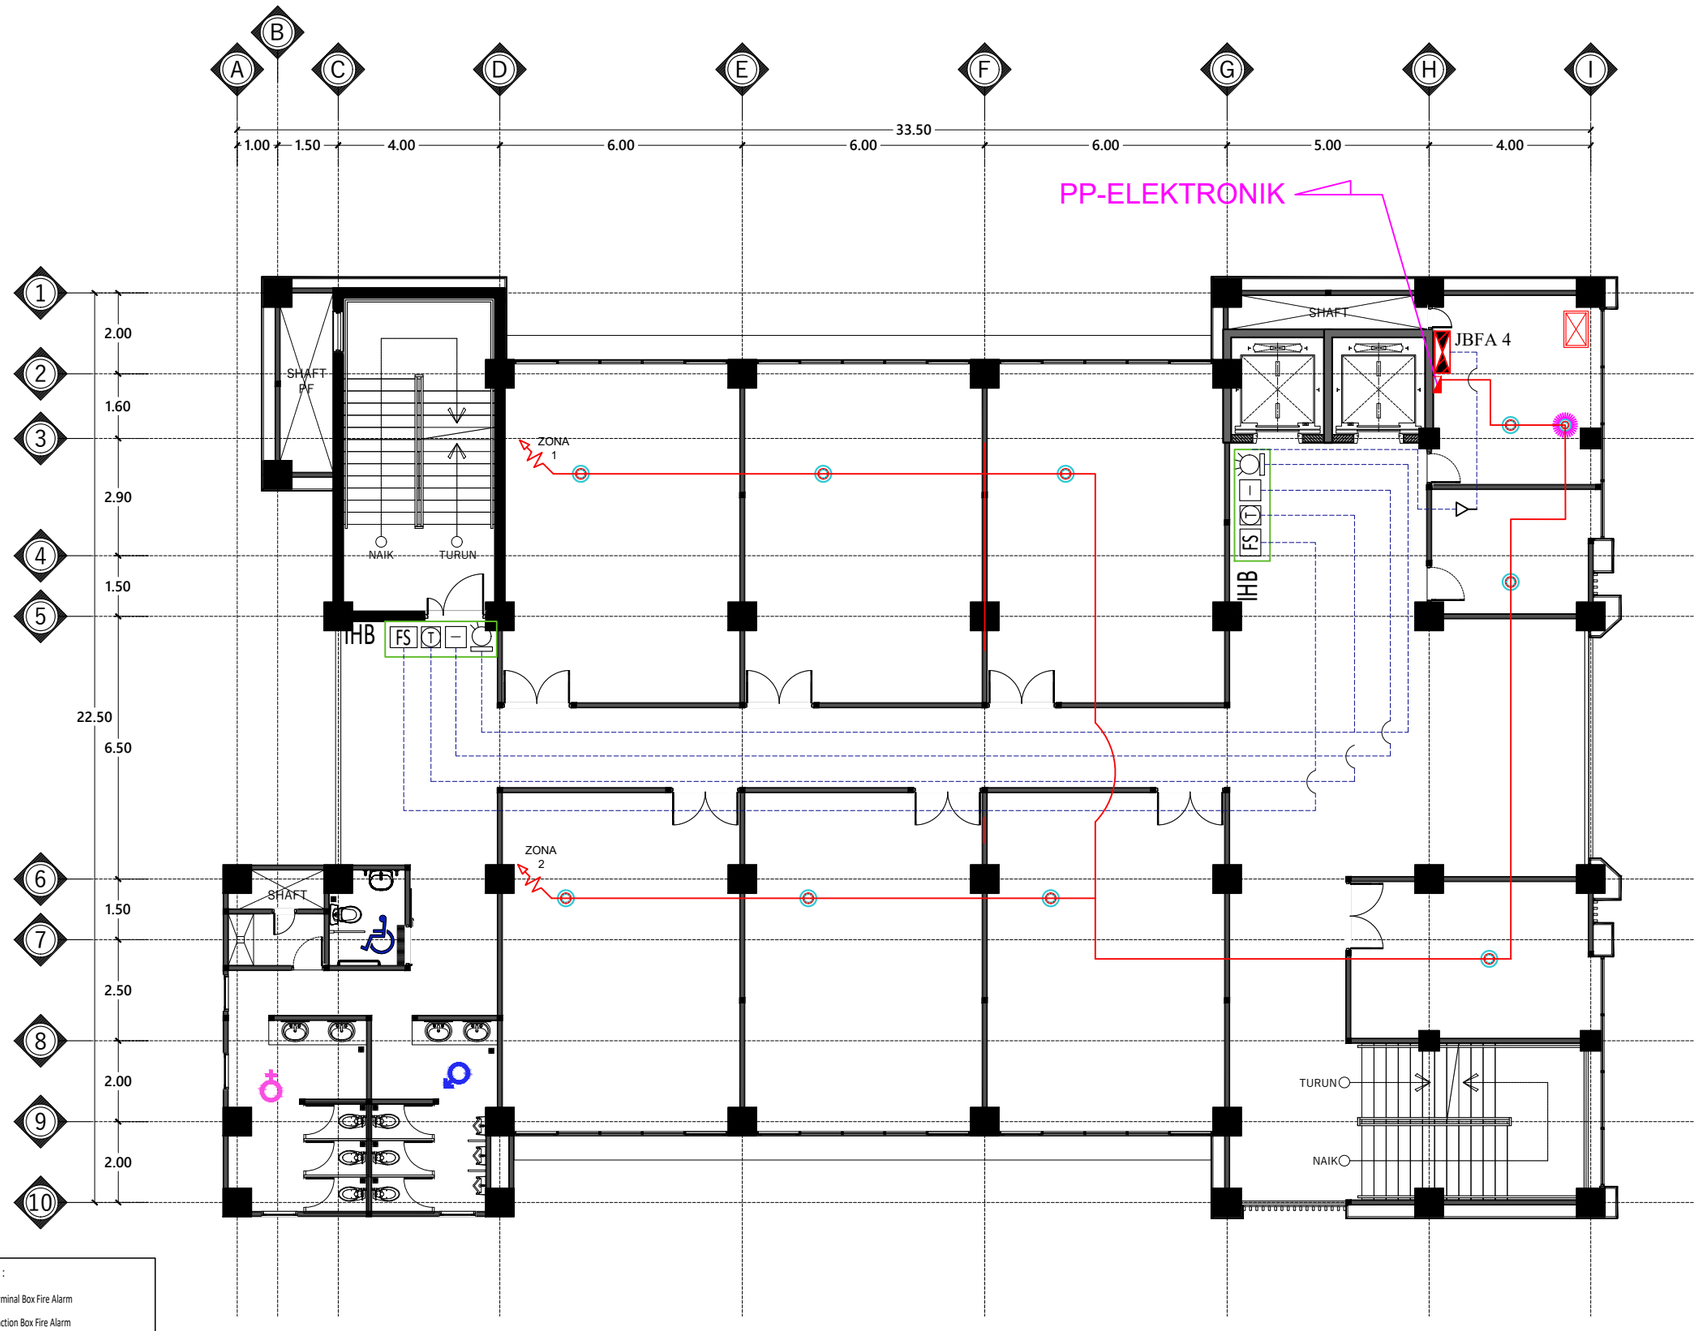

KETERANGAN :

- TBFA : Terminal Box Fire Alarm
- JBFA : Junction Box Fire Alarm
- : Smoke Detector Konvensional
- : Fixed Heat Detector Konvensional
- : Resistor Grounding
- : Horn Strobe
- : Manual Break Glass
- : Fire Fighting Telephone
- FS : Flow Switch
- : End Of Line Resistor
- : FRC 2 x 1,5 mm² dlm Conduit PVC HI Ø20mm
- : AWG 2 x 1,5 mm² dlm Conduit PVC HI Ø20mm

DENAH INSTALASI FIRE ALARM LANTAI 4

Skala 1 : 150

INSTANSI

KEMENTERIAN AGAMA REPUBLIK INDONESIA
UNIVERSITAS ISLAM NEGERI (UIN)
SYARIF HIDAYATULLAH JAKARTA

Catatan :

Nama Pekerjaan :

PENGADAAN JASA KONSULTASI
PEMBANGUNAN GEDUNG USHULUDDIN
UNIVERSITAS ISLAM NEGERI (UIN)
SYARIF HIDAYATULLAH JAKARTA

Lokasi :

JALAN MALOKO JL. Ir. H. JUANDA NO. 95
CIPUTAT TANGERANG SELATAN, BANTEN
TANGERANG SELATAN (KOTA)


Konsultan Perencana:

Nama Gambar : SKALA

NO	TANGGAL	REVISI	DIPERIKSA	DISETUJUI
01				
02				
03				
04				

DIRENCANA	TEAM	
DI GAMBAR	TEAM	
DI PERIKSA	TEAM	

UKURAN KERTAS	NO. GAMBAR	TAHUN
A3		2025

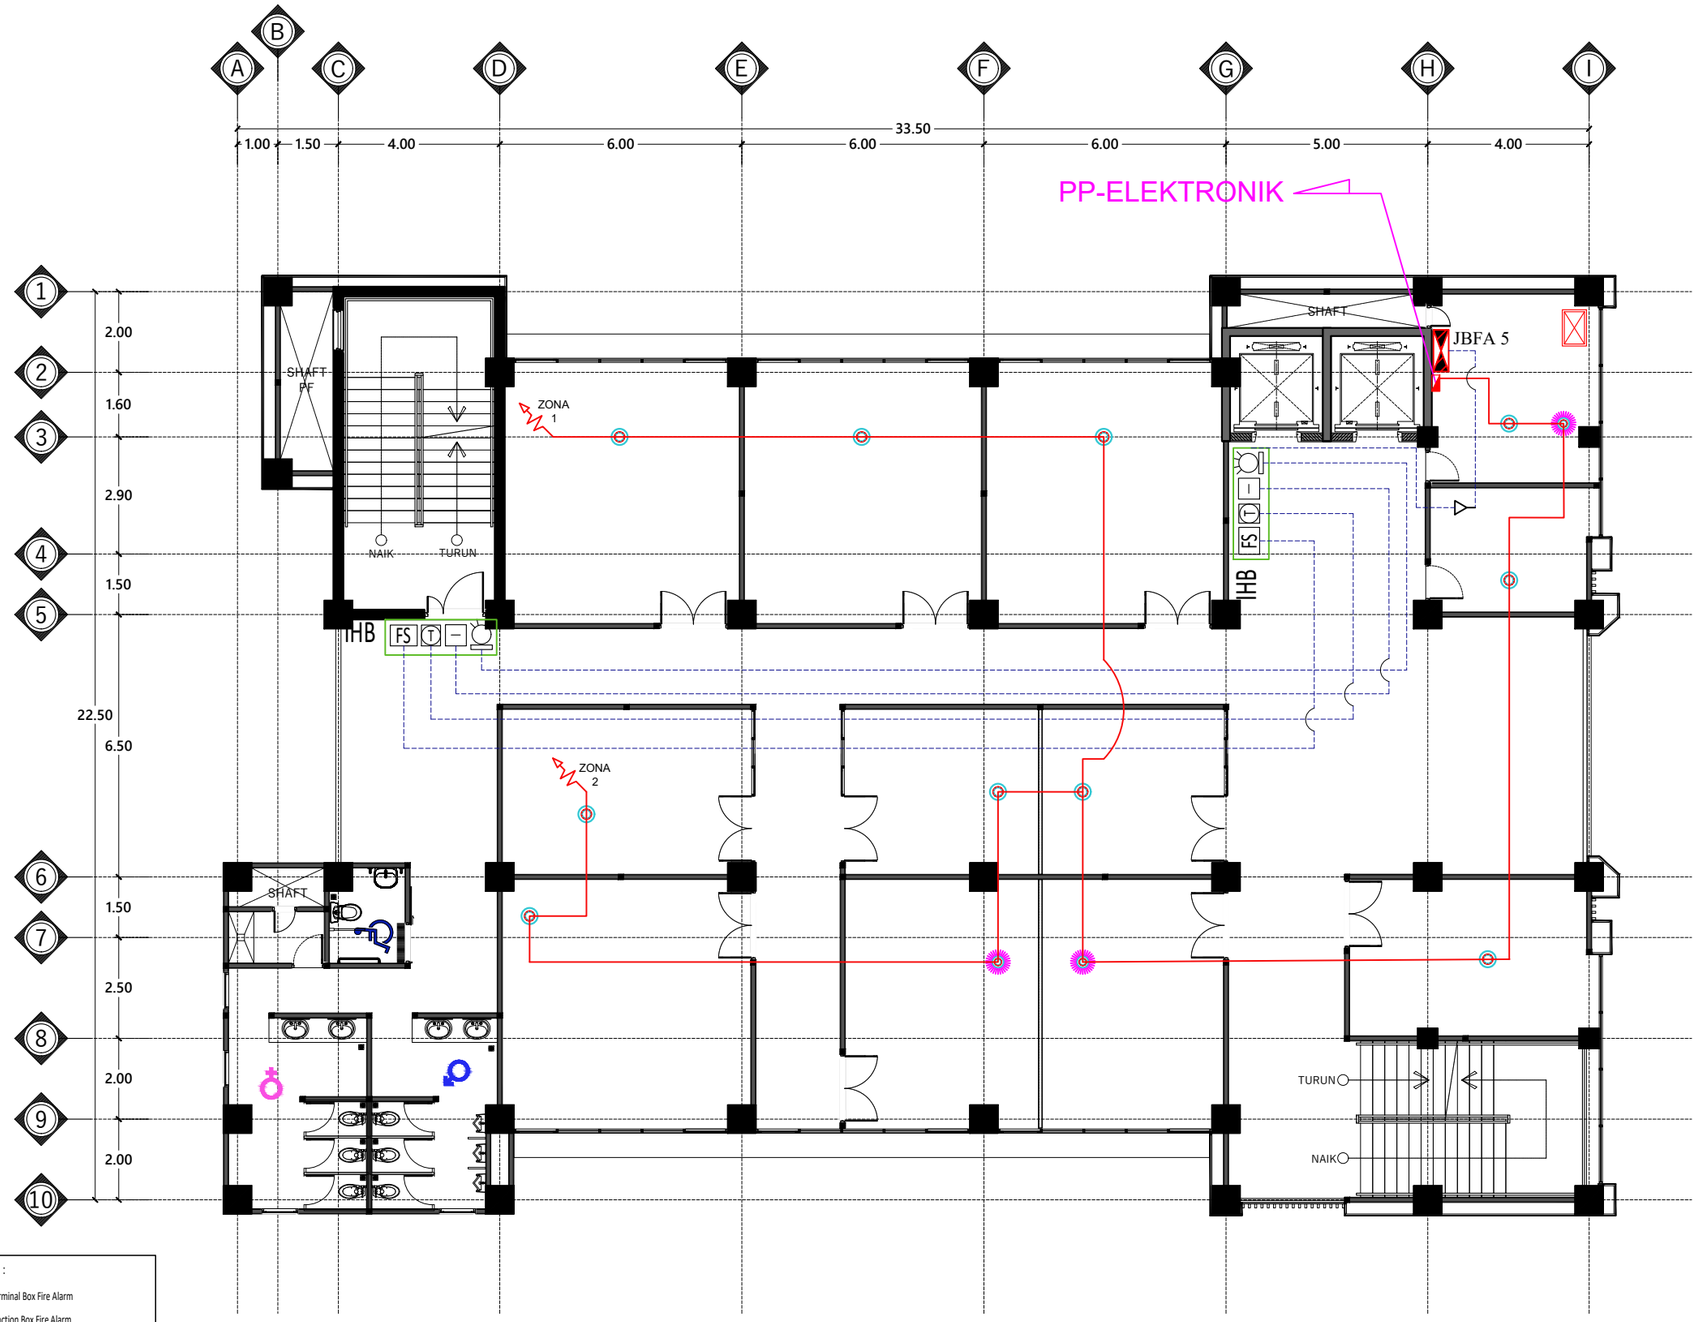

KETERANGAN :

- TBFA : Terminal Box Fire Alarm
- JBFA : Junction Box Fire Alarm
- : Smoke Detector Konvensional
- : Fixed Heat Detector Konvensional
- : Resistor Grounding
- : Horn Strobe
- : Manual Break Glass
- : Fire Fighting Telephone
- FS : Flow Switch
- : End Of Line Resistor
- : FRC 2 x 1,5 mm² dlm Conduit PVC HI Ø20mm
- : AWG 2 x 1,5 mm² dlm Conduit PVC HI Ø20mm

DENAH INSTALASI FIRE ALARM LANTAI 5

Skala 1 : 150

INSTANSI

KEMENTERIAN AGAMA REPUBLIK INDONESIA
UNIVERSITAS ISLAM NEGERI (UIN)
SYARIF HIDAYATULLAH JAKARTA

Catatan :

Nama Pekerjaan :

PENGADAAN JASA KONSULTASI
PEMBANGUNAN GEDUNG USHULUDDIN
UNIVERSITAS ISLAM NEGERI (UIN)
SYARIF HIDAYATULLAH JAKARTA

Lokasi :

JALAN MALOKO JL. Ir. H. JUANDA NO. 95
CIPUTAT TANGERANG SELATAN, BANTEN
TANGERANG SELATAN (KOTA)


Konsultan Perencana:

Nama Gambar : | SKALA

NO	TANGGAL	REVISI	DIPERIKSA	DISETUJUI
01				
02				
03				
04				

DIRENCANA	TEAM	
DI GAMBAR	TEAM	
DI PERIKSA	TEAM	

UKURAN KERTAS	NO. GAMBAR	TAHUN
A3		2025

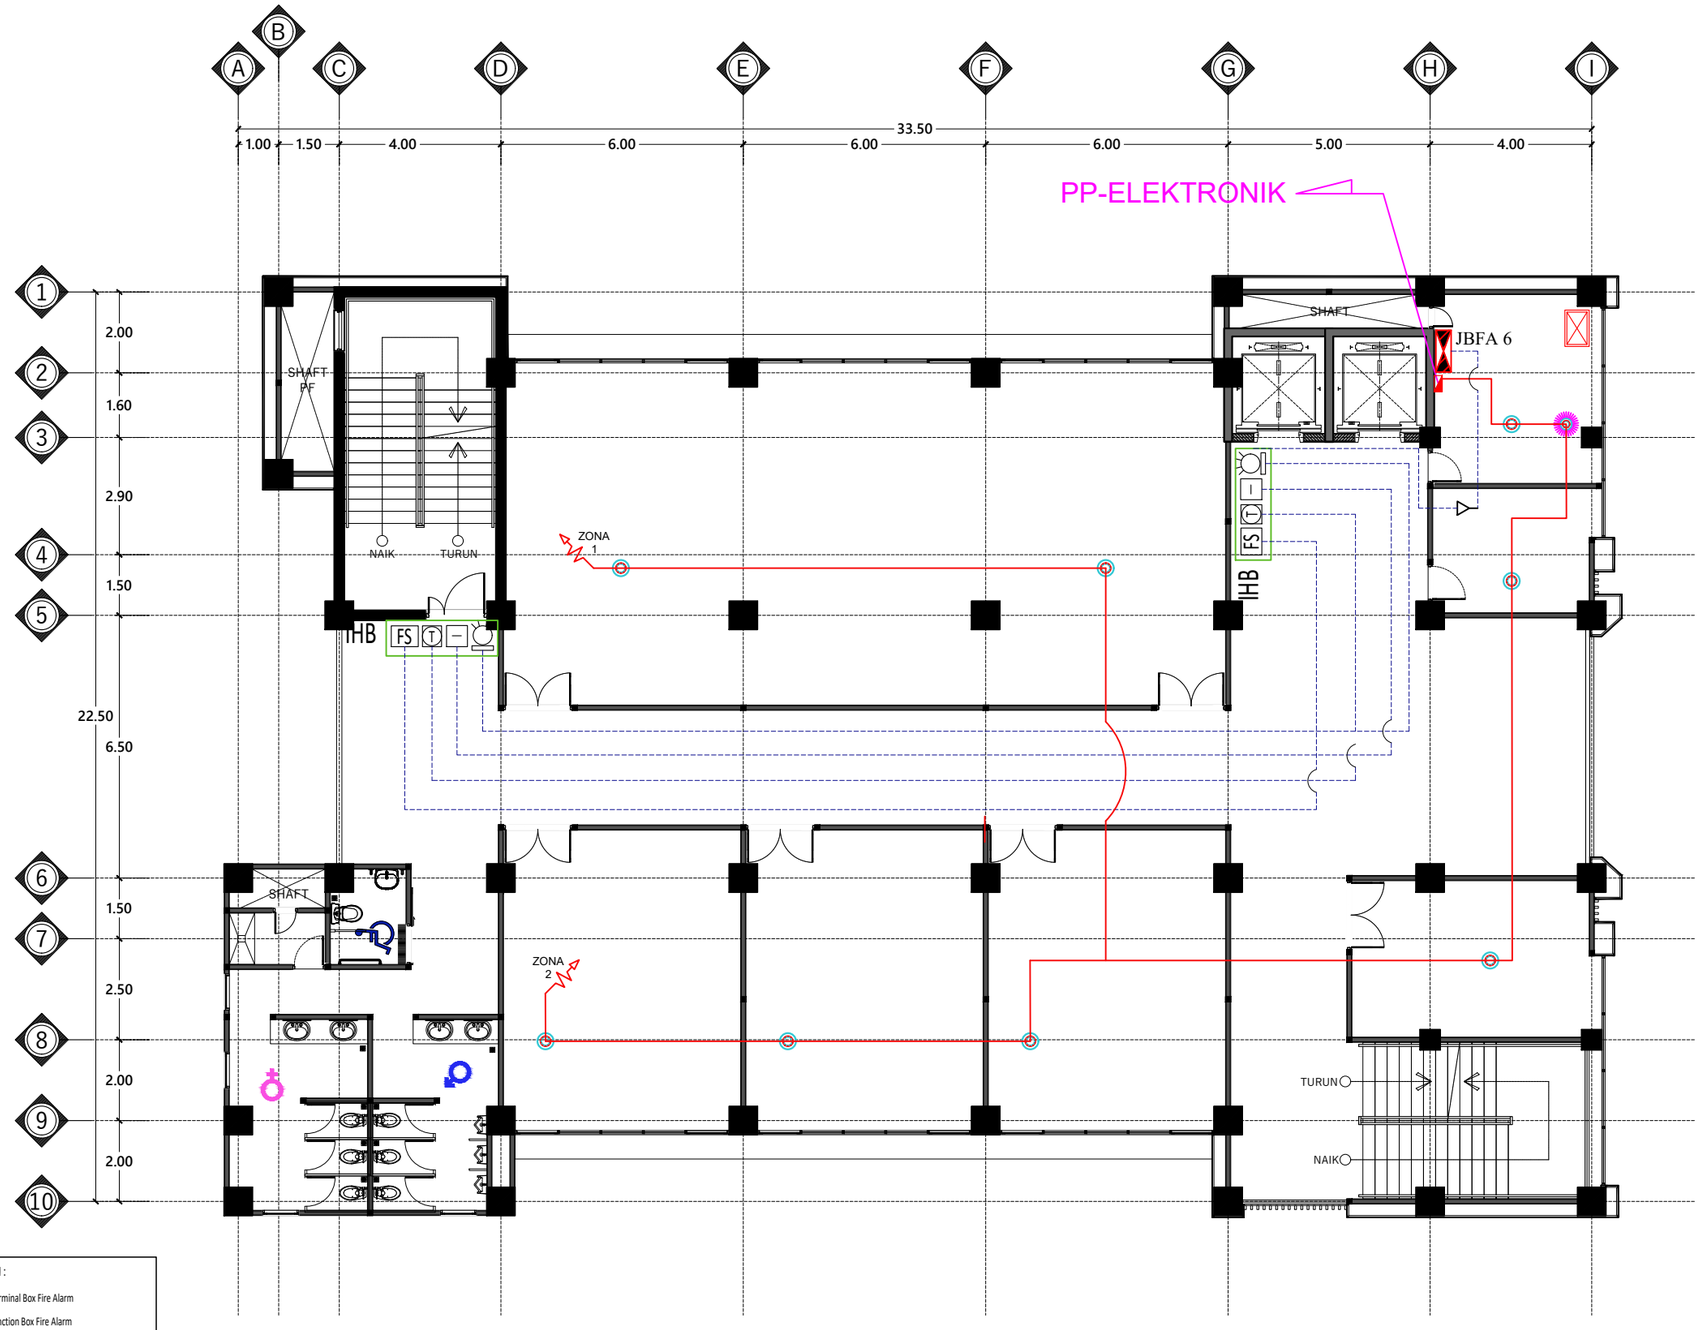

DENAH INSTALASI FIRE ALARM LANTAI 6

Skala 1 : 150

INSTANSI

KEMENTERIAN AGAMA REPUBLIK INDONESIA
UNIVERSITAS ISLAM NEGERI (UIN)
SYARIF HIDAYATULLAH JAKARTA

Catatan :

Nama Pekerjaan :

PENGADAAN JASA KONSULTASI
PEMBANGUNAN GEDUNG USHULUDDIN
UNIVERSITAS ISLAM NEGERI (UIN)
SYARIF HIDAYATULLAH JAKARTA

Lokasi :


JALAN MALOKO JL. Ir. H. JUANDA NO. 95
CIPUTAT TANGERANG SELATAN, BANTEN
TANGERANG SELATAN (KOTA)

Konsultan Perencana:

Nama Gambar : SKALA

NO	TANGGAL	REVISI	DIPERIKSA	DISETUJUI
01				
02				
03				
04				

DIRENCANA	TEAM	
DI GAMBAR	TEAM	
DI PERIKSA	TEAM	
UKURAN KERTAS	NO. GAMBAR	TAHUN
A3		2025

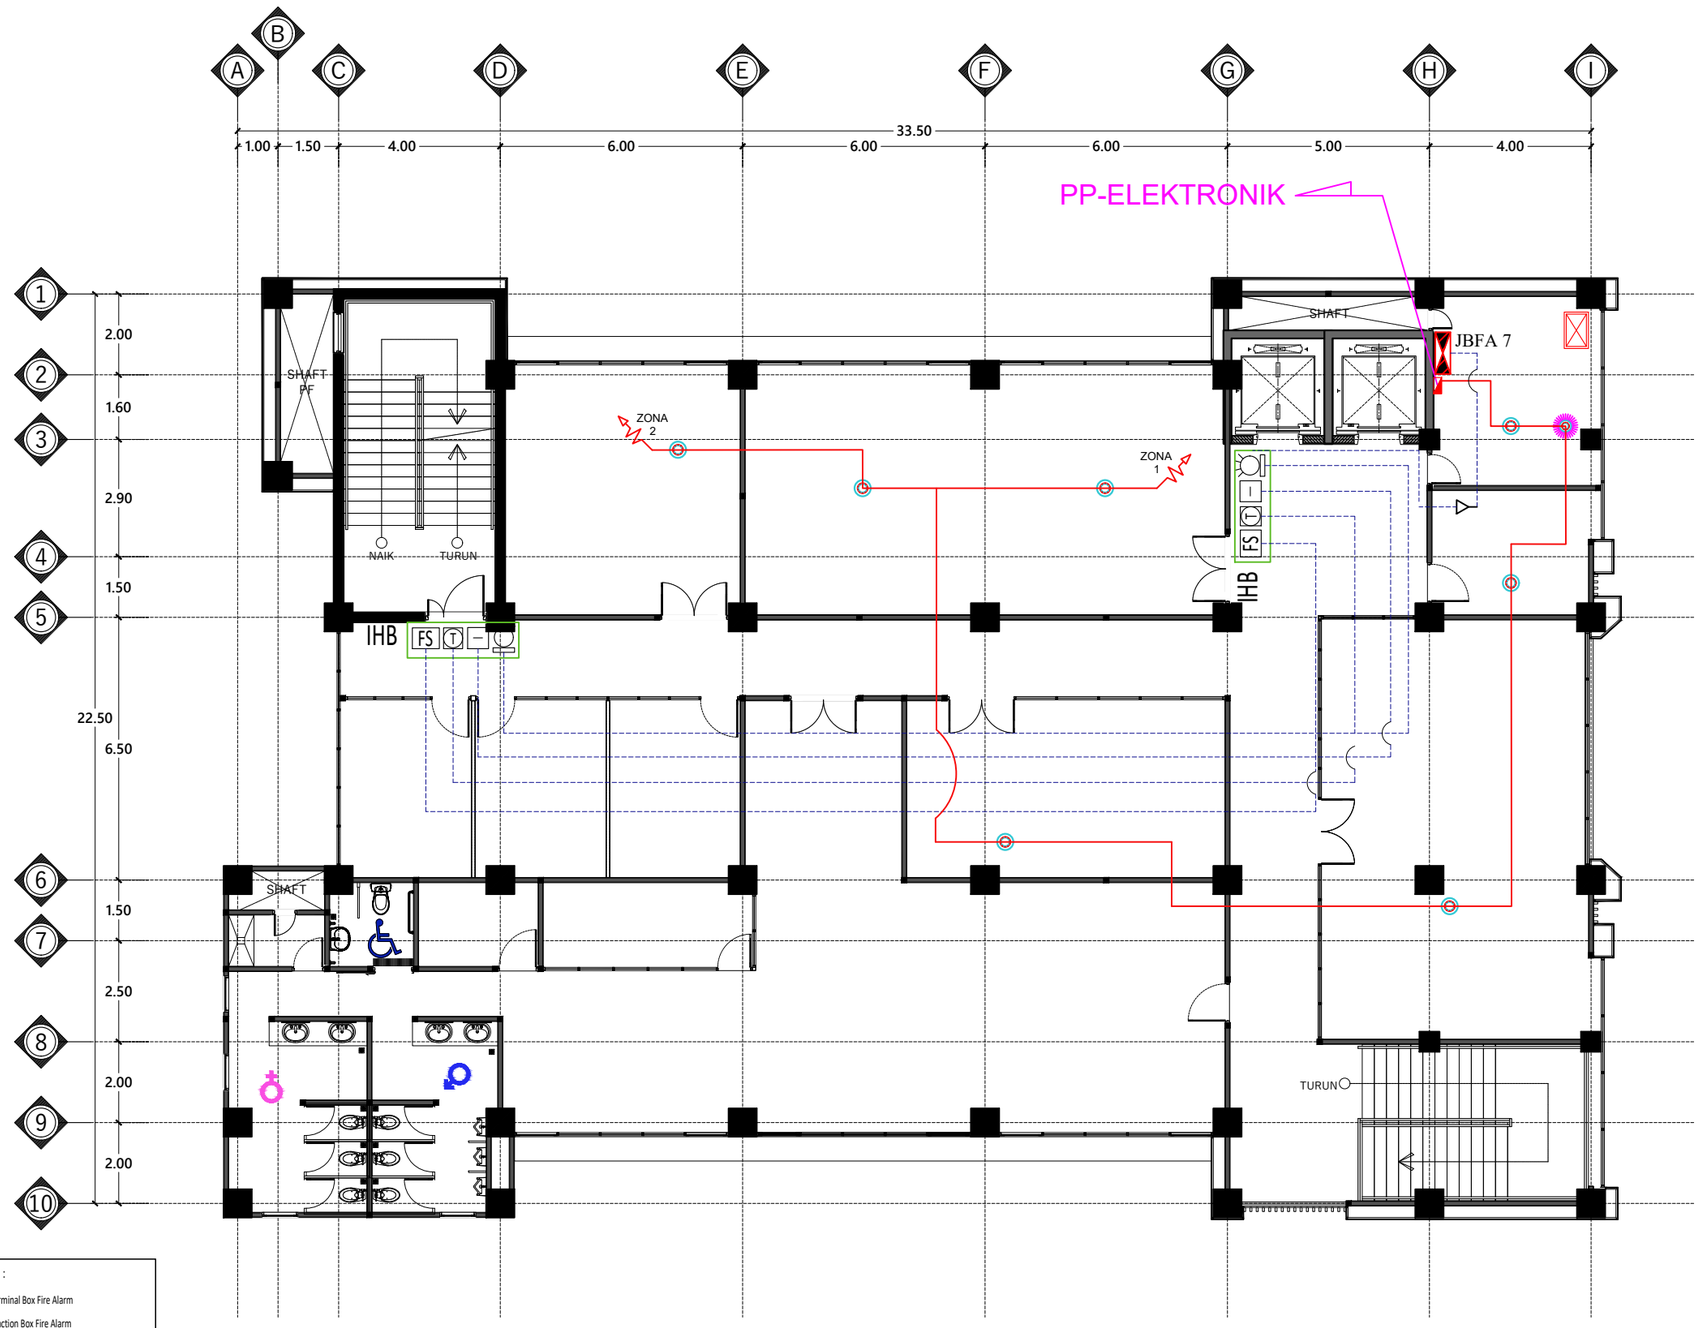

KETERANGAN :

- TBFA : Terminal Box Fire Alarm
- JBFA : Junction Box Fire Alarm
- : Smoke Detector Konvensional
- : Fixed Heat Detector Konvensional
- : Resistor Grounding
- : Horn Strobe
- : Manual Break Glass
- : Fire Fighting Telephone
- FS : Flow Switch
- : End Of Line Resistor
- : FRC 2 x 1,5 mm² dlm Conduit PVC HI Ø20mm
- : AWG 2 x 1,5 mm² dlm Conduit PVC HI Ø20mm

DENAH INSTALASI FIRE ALARM LANTAI 7

Skala 1 : 150

INSTANSI

KEMENTERIAN AGAMA REPUBLIK INDONESIA
UNIVERSITAS ISLAM NEGERI (UIN)
SYARIF HIDAYATULLAH JAKARTA

Catatan :

Nama Pekerjaan :

PENGADAAN JASA KONSULTASI
PEMBANGUNAN GEDUNG USHULUDDIN
UNIVERSITAS ISLAM NEGERI (UIN)
SYARIF HIDAYATULLAH JAKARTA

Lokasi :

JALAN MALOKO JL. Ir. H. JUANDA NO. 95
CIPUTAT TANGERANG SELATAN, BANTEN
TANGERANG SELATAN (KOTA)


Konsultan Perencana:

Nama Gambar : SKALA

NO	TANGGAL	REVISI	DIPERIKSA	DISETUJUI
01				
02				
03				
04				

DIRENCANA	TEAM	
DI GAMBAR	TEAM	
DI PERIKSA	TEAM	

UKURAN KERTAS	NO. GAMBAR	TAHUN
A3		2025

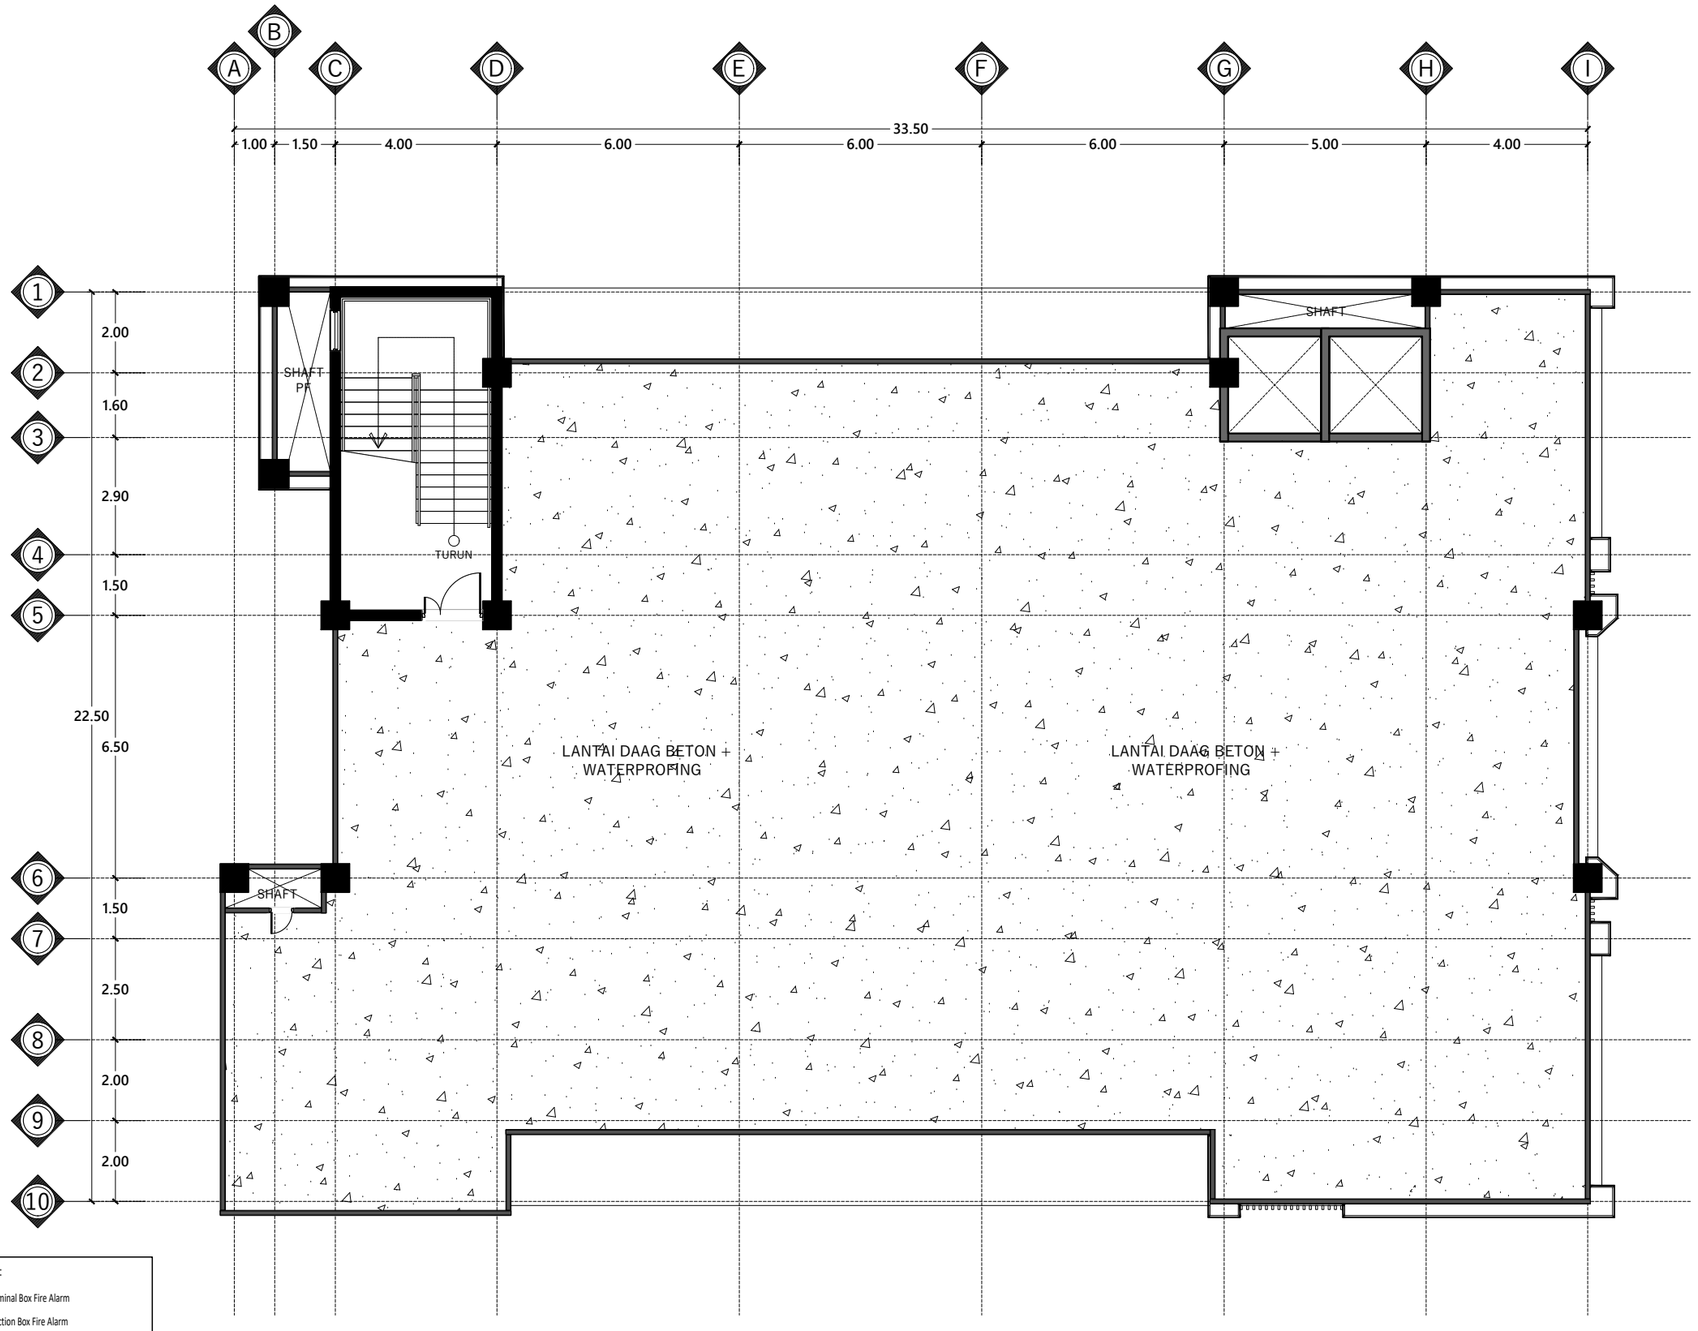

KETERANGAN :

- TBFA : Terminal Box Fire Alarm
- JBFA : Junction Box Fire Alarm
- : Smoke Detector Konvensional
- : Fixed Heat Detector Konvensional
- : Resistor Grounding
- : Horn Strobe
- : Manual Break Glass
- : Fire Fighting Telephone
- FS : Flow Switch
- : End Of Line Resistor
- : FRC 2 x 1,5 mm² dlm Conduit PVC Hl Ø20mm
- : AWG 2 x 1,5 mm² dlm Conduit PVC Hl Ø20mm

DENAH INSTALASI FIRE ALARM LANTAI ATAP

Skala 1 : 150

INSTANSI

KEMENTERIAN AGAMA REPUBLIK INDONESIA
UNIVERSITAS ISLAM NEGERI (UIN)
SYARIF HIDAYATULLAH JAKARTA

Catatan :

Nama Pekerjaan :

PENGADAAN JASA KONSULTASI PEMBANGUNAN GEDUNG USHULUDDIN UNIVERSITAS ISLAM NEGERI (UIN) SYARIF HIDAYATULLAH JAKARTA

Lokasi :

JALAN MALOKO JL. Ir. H. JUANDA NO. 95 CIPUTAT TANGERANG SELATAN, BANTEN TANGERANG SELATAN (KOTA)


Konsultan Perencana:

Nama Gambar :


SKALA

NO	TANGGAL	REVISI	DIPERIKSA	DISETUJUI
01				
02				
03				
04				


DIRENCANA	TEAM	
DI GAMBAR	TEAM	
DI PERIKSA	TEAM	
UKURAN KERTAS	NO. GAMBAR	TAHUN
A3		2025

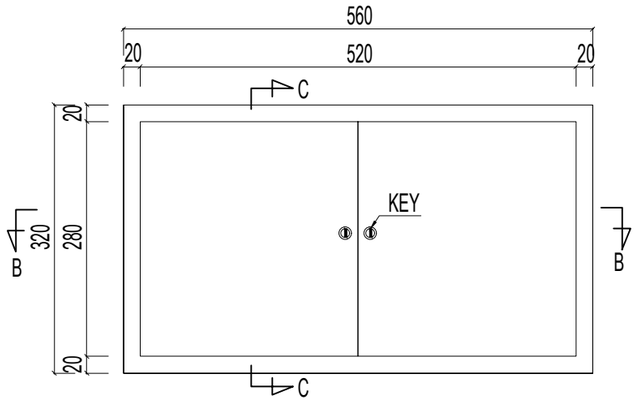


TAMPAK DEPAN

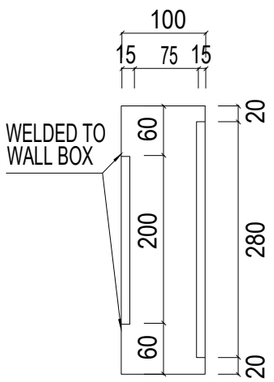

POTONGAN C-C

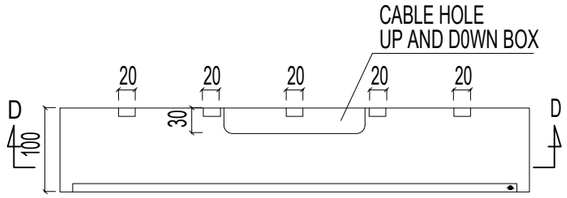


POTONGAN B-B

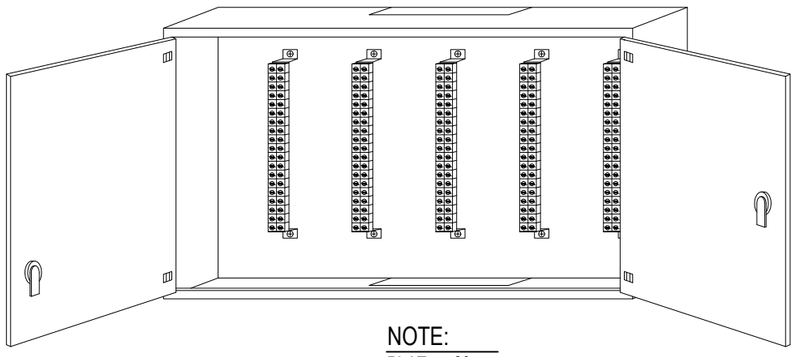

NOTE:
PLAT t = 20mm

DETAIL MDF 50" (FIRE ALARM)

N T S

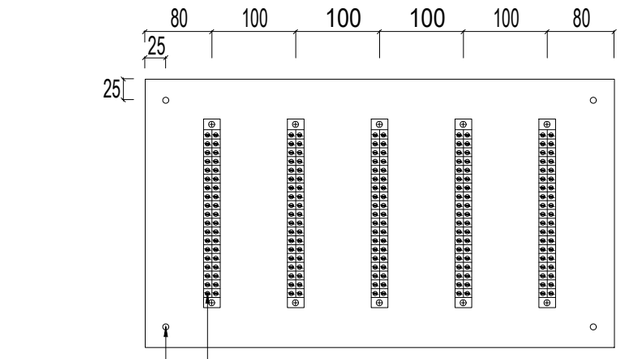

POTONGAN D-D

BOLT HOLE 5mm

PATCH TYPE/LSA PLUS

INSTANSI

KEMENTERIAN AGAMA REPUBLIK INDONESIA
UNIVERSITAS ISLAM NEGERI (UIN)
SYARIF HIDAYATULLAH JAKARTA

Catatan :

Nama Pekerjaan :

PENGADAAN JASA KONSULTASI
PEMBANGUNAN GEDUNG USHULUDDIN
UNIVERSITAS ISLAM NEGERI (UIN)
SYARIF HIDAYATULLAH JAKARTA

Lokasi :


JALAN MALOKO JL. Ir. H. JUANDA NO. 95
CIPUTAT TANGERANG SELATAN, BANTEN
TANGERANG SELATAN (KOTA)

Konsultan Perencana:


Nama Gambar : SKALA


NO	TANGGAL	REVISI	DIPERIKSA	DISETUJUI
01				
02				
03				
04				

DIRENCANA	TEAM	
DI GAMBAR	TEAM	
DI PERIKSA	TEAM	
UKURAN KERTAS	NO. GAMBAR	TAHUN
A3		2025

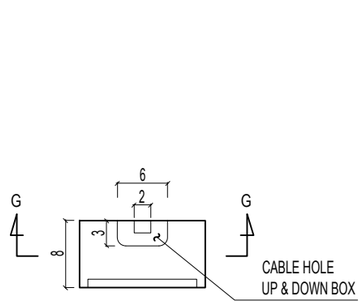


POTONGAN E-E

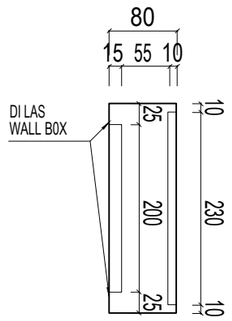

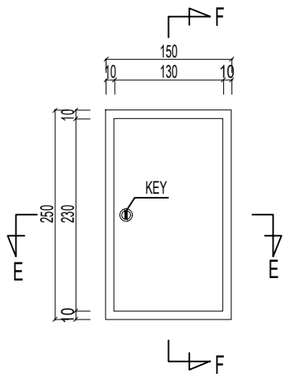


TAMPAK DEPAN

POTONGAN F-F

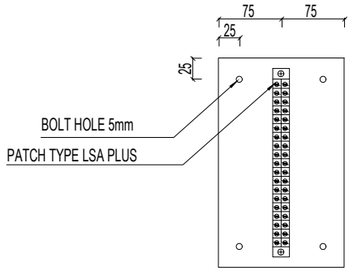

POTONGAN G-G

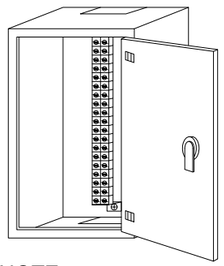

NOTE:
PLAT t = 20mm

DETAIL TERMINAL BOX 10" (FIRE ALARM)

N T S

INSTANSI

KEMENTERIAN AGAMA REPUBLIK INDONESIA
UNIVERSITAS ISLAM NEGERI (UIN)
SYARIF HIDAYATULLAH JAKARTA

Catatan :

Nama Pekerjaan :

PENGADAAN JASA KONSULTASI
PEMBANGUNAN GEDUNG USHULUDDIN
UNIVERSITAS ISLAM NEGERI (UIN)
SYARIF HIDAYATULLAH JAKARTA

Lokasi :

JALAN MALOKO JL. Ir. H. JUANDA NO. 95
CIPUTAT TANGERANG SELATAN, BANTEN
TANGERANG SELATAN (KOTA)

Konsultan Perencana:


Nama Gambar :

SKALA

NO	TANGGAL	REVISI	DIPERIKSA	DISETUJUI
01				
02				
03				
04				

DIRENCANA	TEAM	
DI GAMBAR	TEAM	
DI PERIKSA	TEAM	

UKURAN KERTAS	NO. GAMBAR	TAHUN
A3		2025

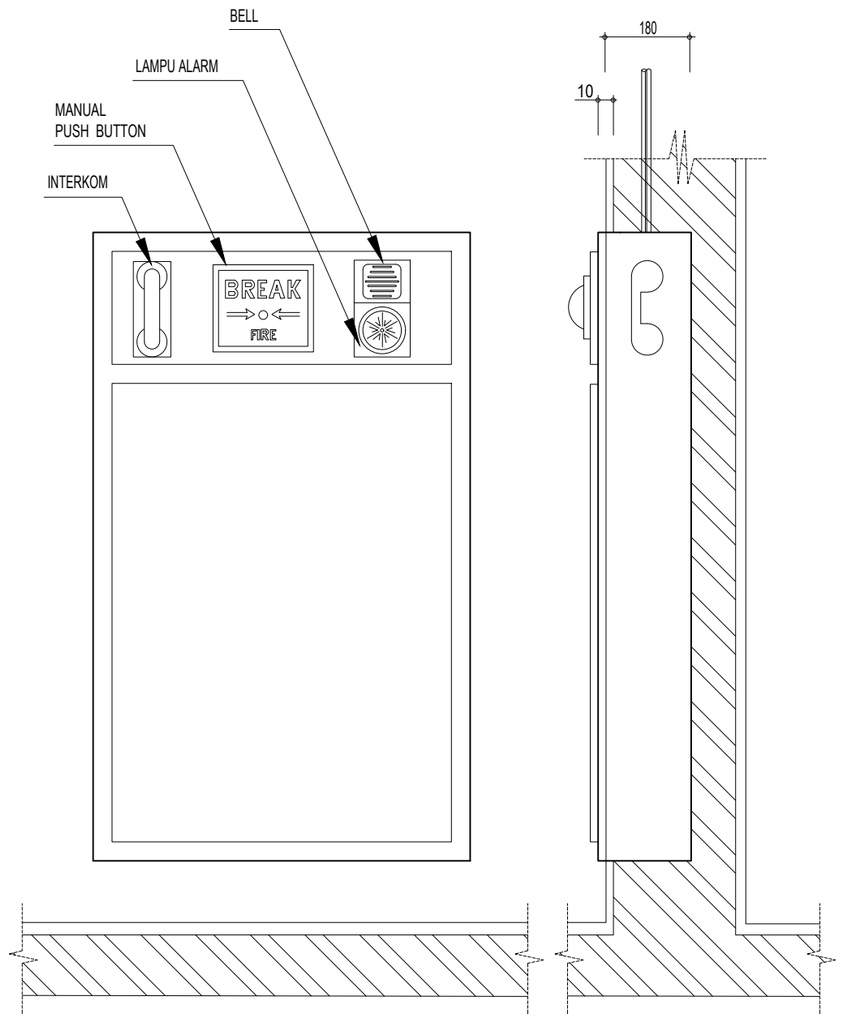

TAMPAK DEPAN

TAMPAK SAMPING

DETAIL PEMASANGAN PUSH BUTTON, BELL LAMPU ALARM & FIRE INTERKOM PADA HYDRANT BOX

N T S

INSTANSI

KEMENTERIAN AGAMA REPUBLIK INDONESIA
UNIVERSITAS ISLAM NEGERI (UIN)
SYARIF HIDAYATULLAH JAKARTA

Catatan :

Nama Pekerjaan :

PENGADAAN JASA KONSULTASI PEMBANGUNAN GEDUNG USHULUDDIN UNIVERSITAS ISLAM NEGERI (UIN) SYARIF HIDAYATULLAH JAKARTA

Lokasi :

JALAN MALOKO JL. Ir. H. JUANDA NO. 95 CIPUTAT TANGERANG SELATAN, BANTEN TANGERANG SELATAN (KOTA)

Konsultan Perencana:


Nama Gambar :

SKALA


NO	TANGGAL	REVISI	DIPERIKSA	DISETUJUI
01				
02				
03				
04				

DIRENCANA	TEAM	
DI GAMBAR	TEAM	
DI PERIKSA	TEAM	

UKURAN KERTAS	NO. GAMBAR	TAHUN
A3		2025

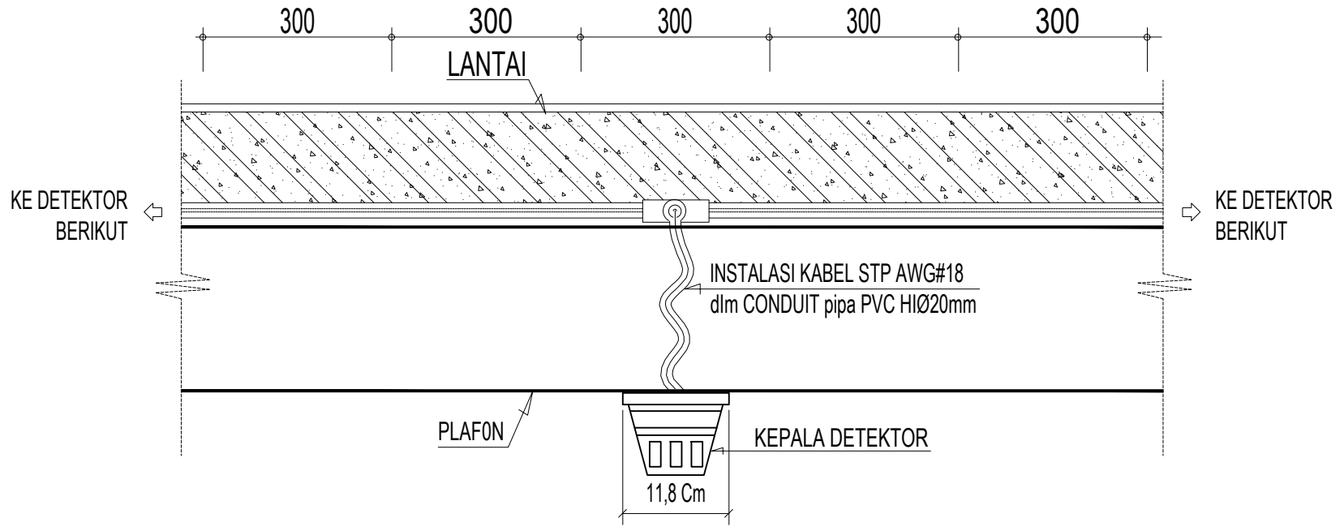

DETAIL INSTALASI FIRE ALARM PADA PLAFON

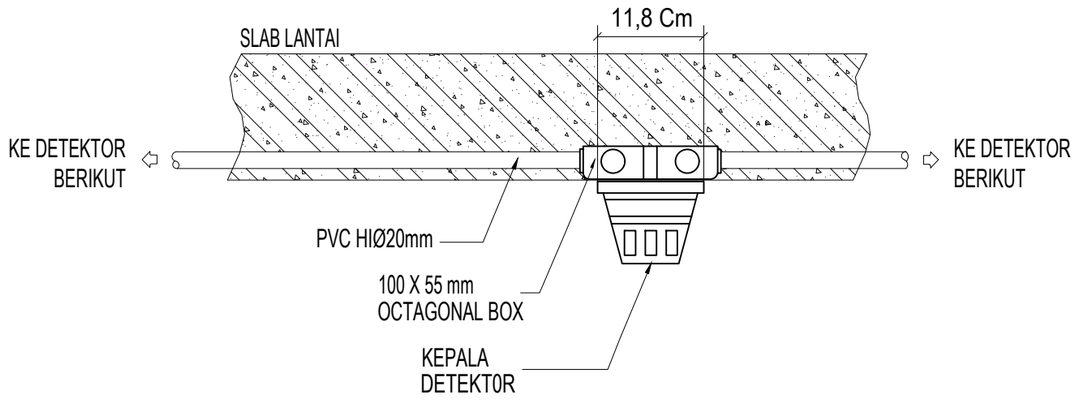

DETAIL INSTALASI FIRE ALARM PADA PLAT BETON

N T S

INSTANSI

KEMENTERIAN AGAMA REPUBLIK INDONESIA
UNIVERSITAS ISLAM NEGERI (UIN)
SYARIF HIDAYATULLAH JAKARTA

Catatan :

Nama Pekerjaan :

PENGADAAN JASA KONSULTASI
PEMBANGUNAN GEDUNG USHULUDDIN
UNIVERSITAS ISLAM NEGERI (UIN)
SYARIF HIDAYATULLAH JAKARTA

Lokasi :

JALAN MALOKO JL. Ir. H. JUANDA NO. 95
CIPUTAT TANGERANG SELATAN, BANTEN
TANGERANG SELATAN (KOTA)


Konsultan Perencana:

Nama Gambar : | SKALA


NO	TANGGAL	REVISI	DIPERIKSA	DISETUJUI
01				
02				
03				
04				

DIRENCANA	TEAM	
DI GAMBAR	TEAM	
DI PERIKSA	TEAM	

UKURAN KERTAS	NO. GAMBAR	TAHUN
A3		2025

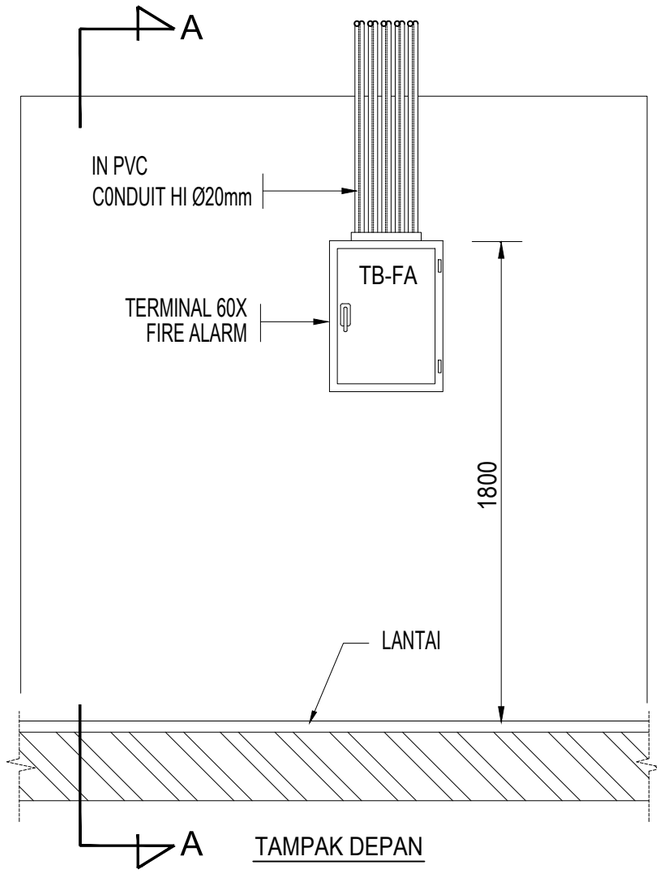

TAMPAK DEPAN

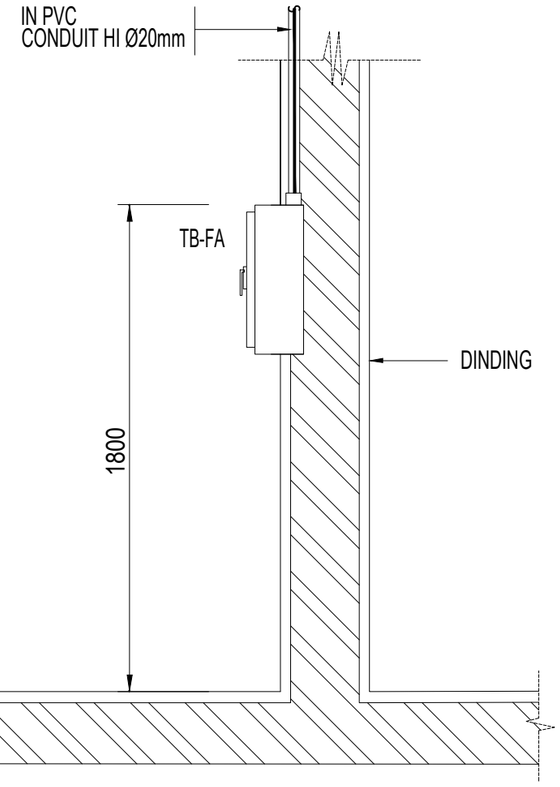

POTONGAN A-A

DETAIL PEMASANGAN TERMINAL BOX (FIRE ALARM)

N T S

INSTANSI

KEMENTERIAN AGAMA REPUBLIK INDONESIA
UNIVERSITAS ISLAM NEGERI (UIN)
SYARIF HIDAYATULLAH JAKARTA

Catatan :

Nama Pekerjaan :

PENGADAAN JASA KONSULTASI
PEMBANGUNAN GEDUNG USHULUDDIN
UNIVERSITAS ISLAM NEGERI (UIN)
SYARIF HIDAYATULLAH JAKARTA

Lokasi :

JALAN MALOKO JL. Ir. H. JUANDA NO. 95
CIPUTAT TANGERANG SELATAN, BANTEN
TANGERANG SELATAN (KOTA)


Konsultan Perencana:

Nama Gambar : | SKALA

NO	TANGGAL	REVISI	DIPERIKSA	DISETUJUI
01				
02				
03				
04				

DIRENCANA	TEAM	
DI GAMBAR	TEAM	
DI PERIKSA	TEAM	

UKURAN KERTAS	NO. GAMBAR	TAHUN
A3		2025

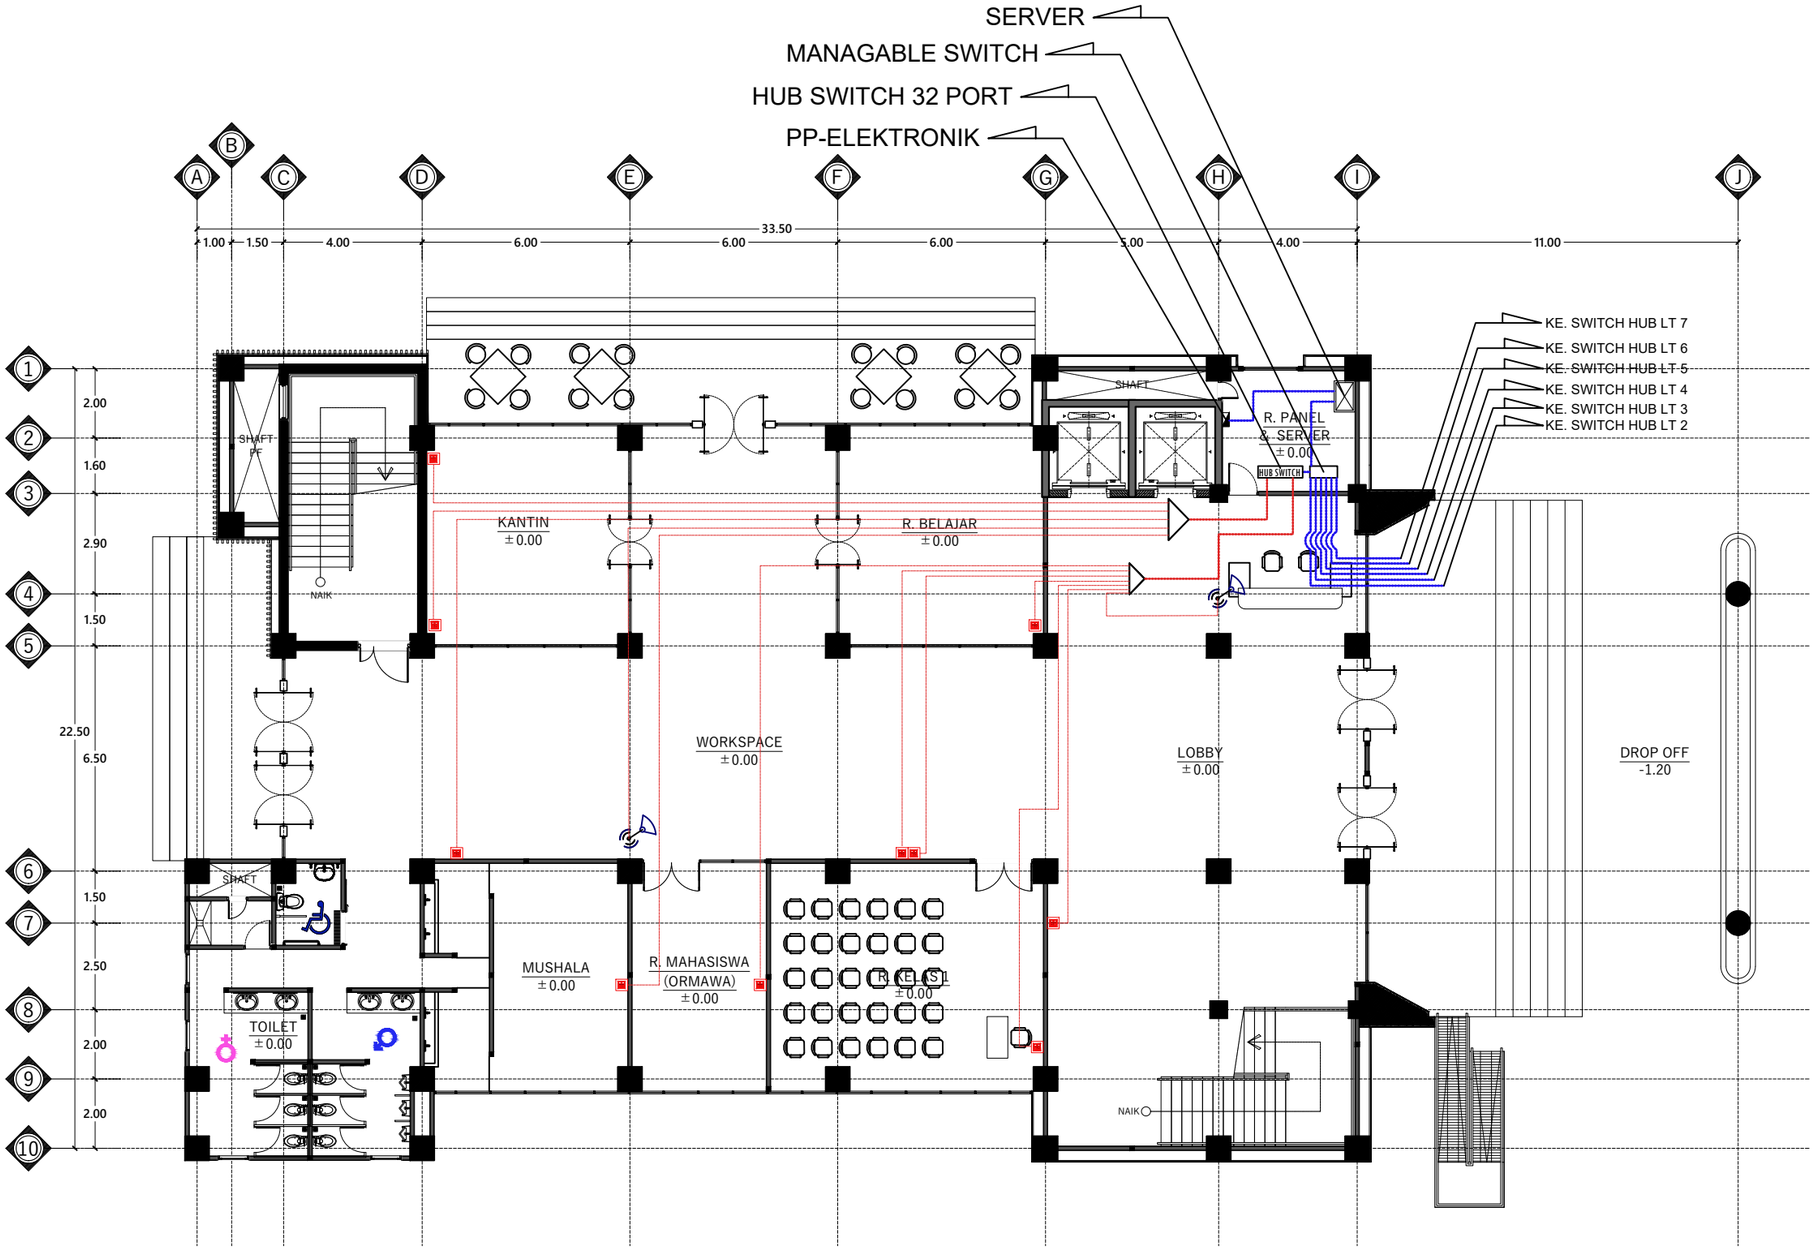

No.	SIMBOL	KETERANGAN	JUMLAH
01.		Single Outlet Data untuk Dinding Partisi	10 Unit
02.		Single Outlet Data untuk Lantai	-
03.		Access Point	02 Unit
04.	HUB SWITCH	Hub Switch	01 Unit

DENAH INSTALASI LAN & WIFI LANTAI 1

Skala 1 : 150

INSTANSI

KEMENTERIAN AGAMA REPUBLIK INDONESIA
UNIVERSITAS ISLAM NEGERI (UIN)
SYARIF HIDAYATULLAH JAKARTA

Catatan :

Nama Pekerjaan :

PENGADAAN JASA KONSULTASI
PEMBANGUNAN GEDUNG USHULUDDIN
UNIVERSITAS ISLAM NEGERI (UIN)
SYARIF HIDAYATULLAH JAKARTA

Lokasi :


JALAN MALOKO JL. Ir. H. JUANDA NO. 95
CIPUTAT TANGERANG SELATAN, BANTEN
TANGERANG SELATAN (KOTA)

Konsultan Perencana:

Nama Gambar : SKALA

NO	TANGGAL	REVISI	DIPERIKSA	DISETUJUI
01				
02				
03				
04				

DIRENCANA	TEAM	
DI GAMBAR	TEAM	
DI PERIKSA	TEAM	
UKURAN KERTAS	NO. GAMBAR	TAHUN
A3		2025

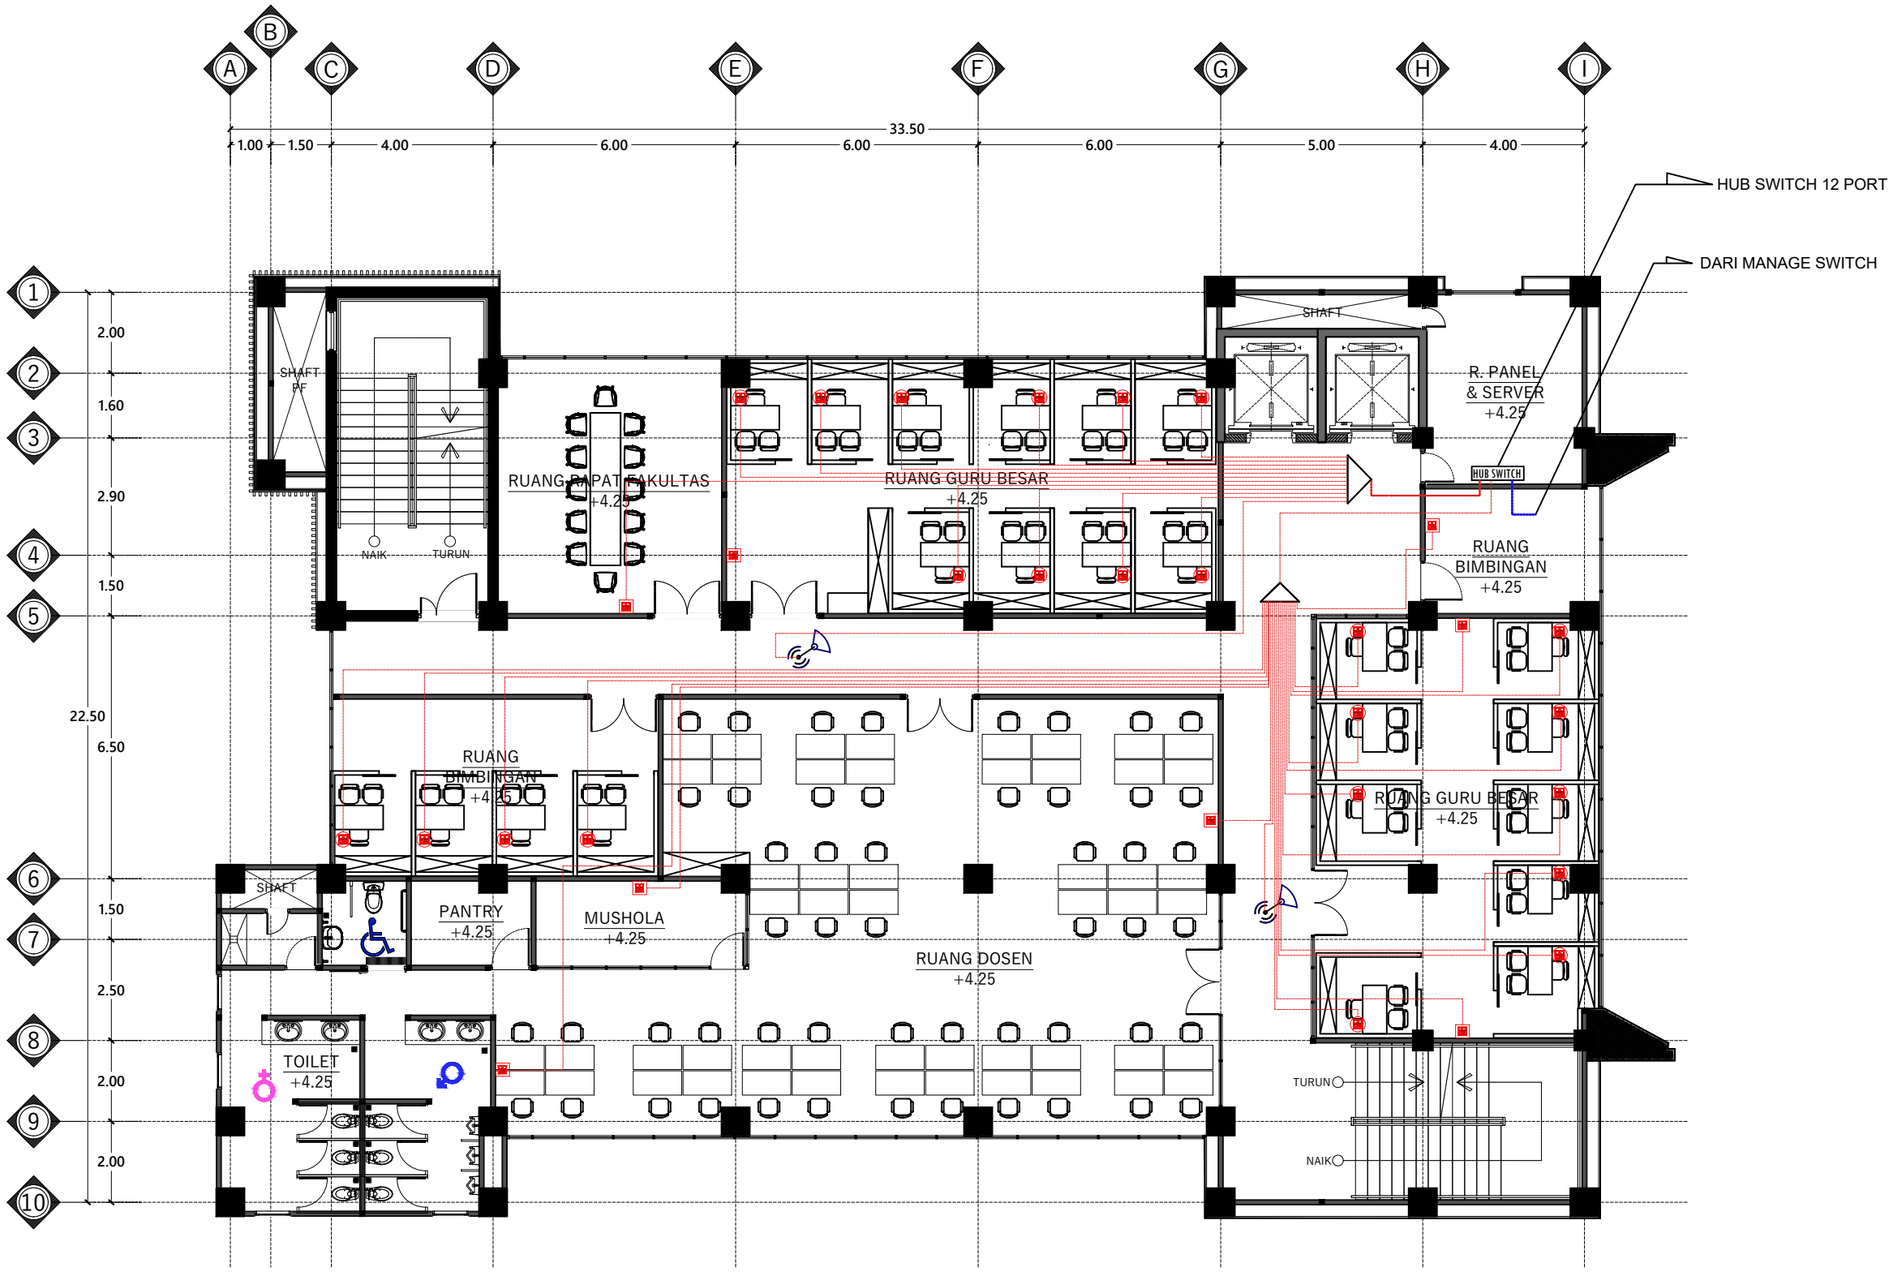

No.	SIMBOL	KETERANGAN	JUMLAH
01.		Single Outlet Data untuk Dinding Partisi	08 Unit
02.		Single Outlet Data untuk Lantai	23 Unit
03.		Access Point	02 Unit
04.	HUB SWITCH	Hub Switch	01 Unit

DENAH INSTALASI LAN & WIFI LANTAI 2

Skala 1 : 150

INSTANSI

KEMENTERIAN AGAMA REPUBLIK INDONESIA
UNIVERSITAS ISLAM NEGERI (UIN)
SYARIF HIDAYATULLAH JAKARTA

Catatan :

Nama Pekerjaan :

PENGADAAN JASA KONSULTASI
PEMBANGUNAN GEDUNG USHULUDDIN
UNIVERSITAS ISLAM NEGERI (UIN)
SYARIF HIDAYATULLAH JAKARTA

Lokasi :

JALAN MALOKO JL. Ir. H. JUANDA NO. 95
CIPUTAT TANGERANG SELATAN, BANTEN
TANGERANG SELATAN (KOTA)

Konsultan Perencana:


Direktur

Nama Gambar :

SKALA

NO	TANGGAL	REVISI	DIPERIKSA	DISETUJUI
01				
02				
03				
04				

DIRENCANA	TEAM	
DI GAMBAR	TEAM	
DI PERIKSA	TEAM	
UKURAN KERTAS	NO. GAMBAR	TAHUN
A3		2025

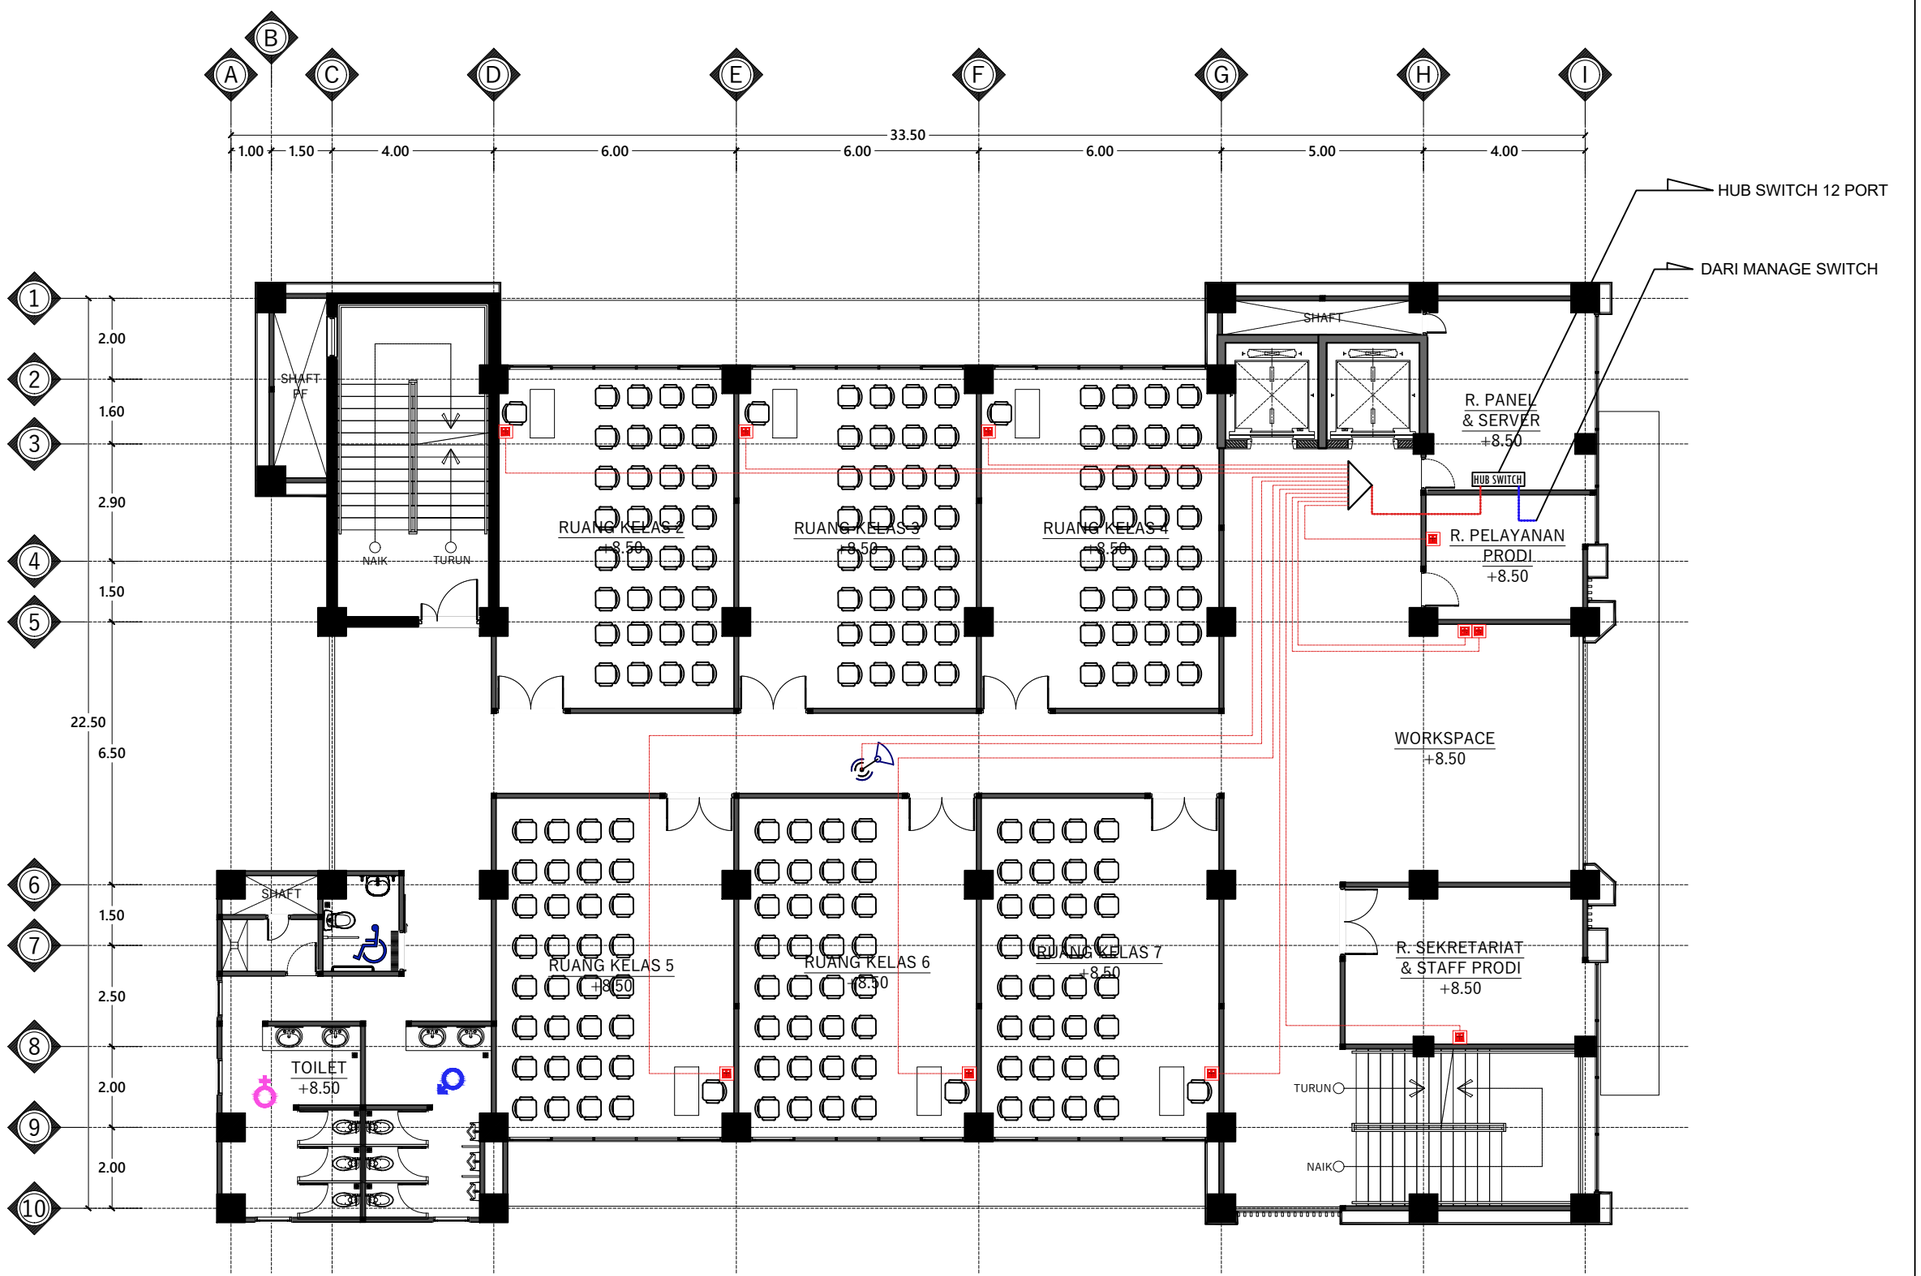

No.	SIMBOL	KETERANGAN	JUMLAH
01.		Single Outlet Data untuk Dinding Partisi	10 Unit
02.		Single Outlet Data untuk Lantai	-
03.		Access Point	01 Unit
04.	HUB SWITCH	Hub Switch	01 Unit

DENAH INSTALASI LAN & WIFI LANTAI 3

Skala 1 : 150

INSTANSI

KEMENTERIAN AGAMA REPUBLIK INDONESIA
UNIVERSITAS ISLAM NEGERI (UIN)
SYARIF HIDAYATULLAH JAKARTA

Catatan :

Nama Pekerjaan :

PENGADAAN JASA KONSULTASI
PEMBANGUNAN GEDUNG USHULUDDIN
UNIVERSITAS ISLAM NEGERI (UIN)
SYARIF HIDAYATULLAH JAKARTA

Lokasi :


JALAN MALOKO JL. Ir. H. JUANDA NO. 95
CIPUTAT TANGERANG SELATAN, BANTEN
TANGERANG SELATAN (KOTA)

Konsultan Perencana:

Nama Gambar : SKALA

NO	TANGGAL	REVISI	DIPERIKSA	DISETUJUI
01				
02				
03				
04				

DIRENCANA	TEAM	
DI GAMBAR	TEAM	
DI PERIKSA	TEAM	
UKURAN KERTAS	NO. GAMBAR	TAHUN
A3		2025

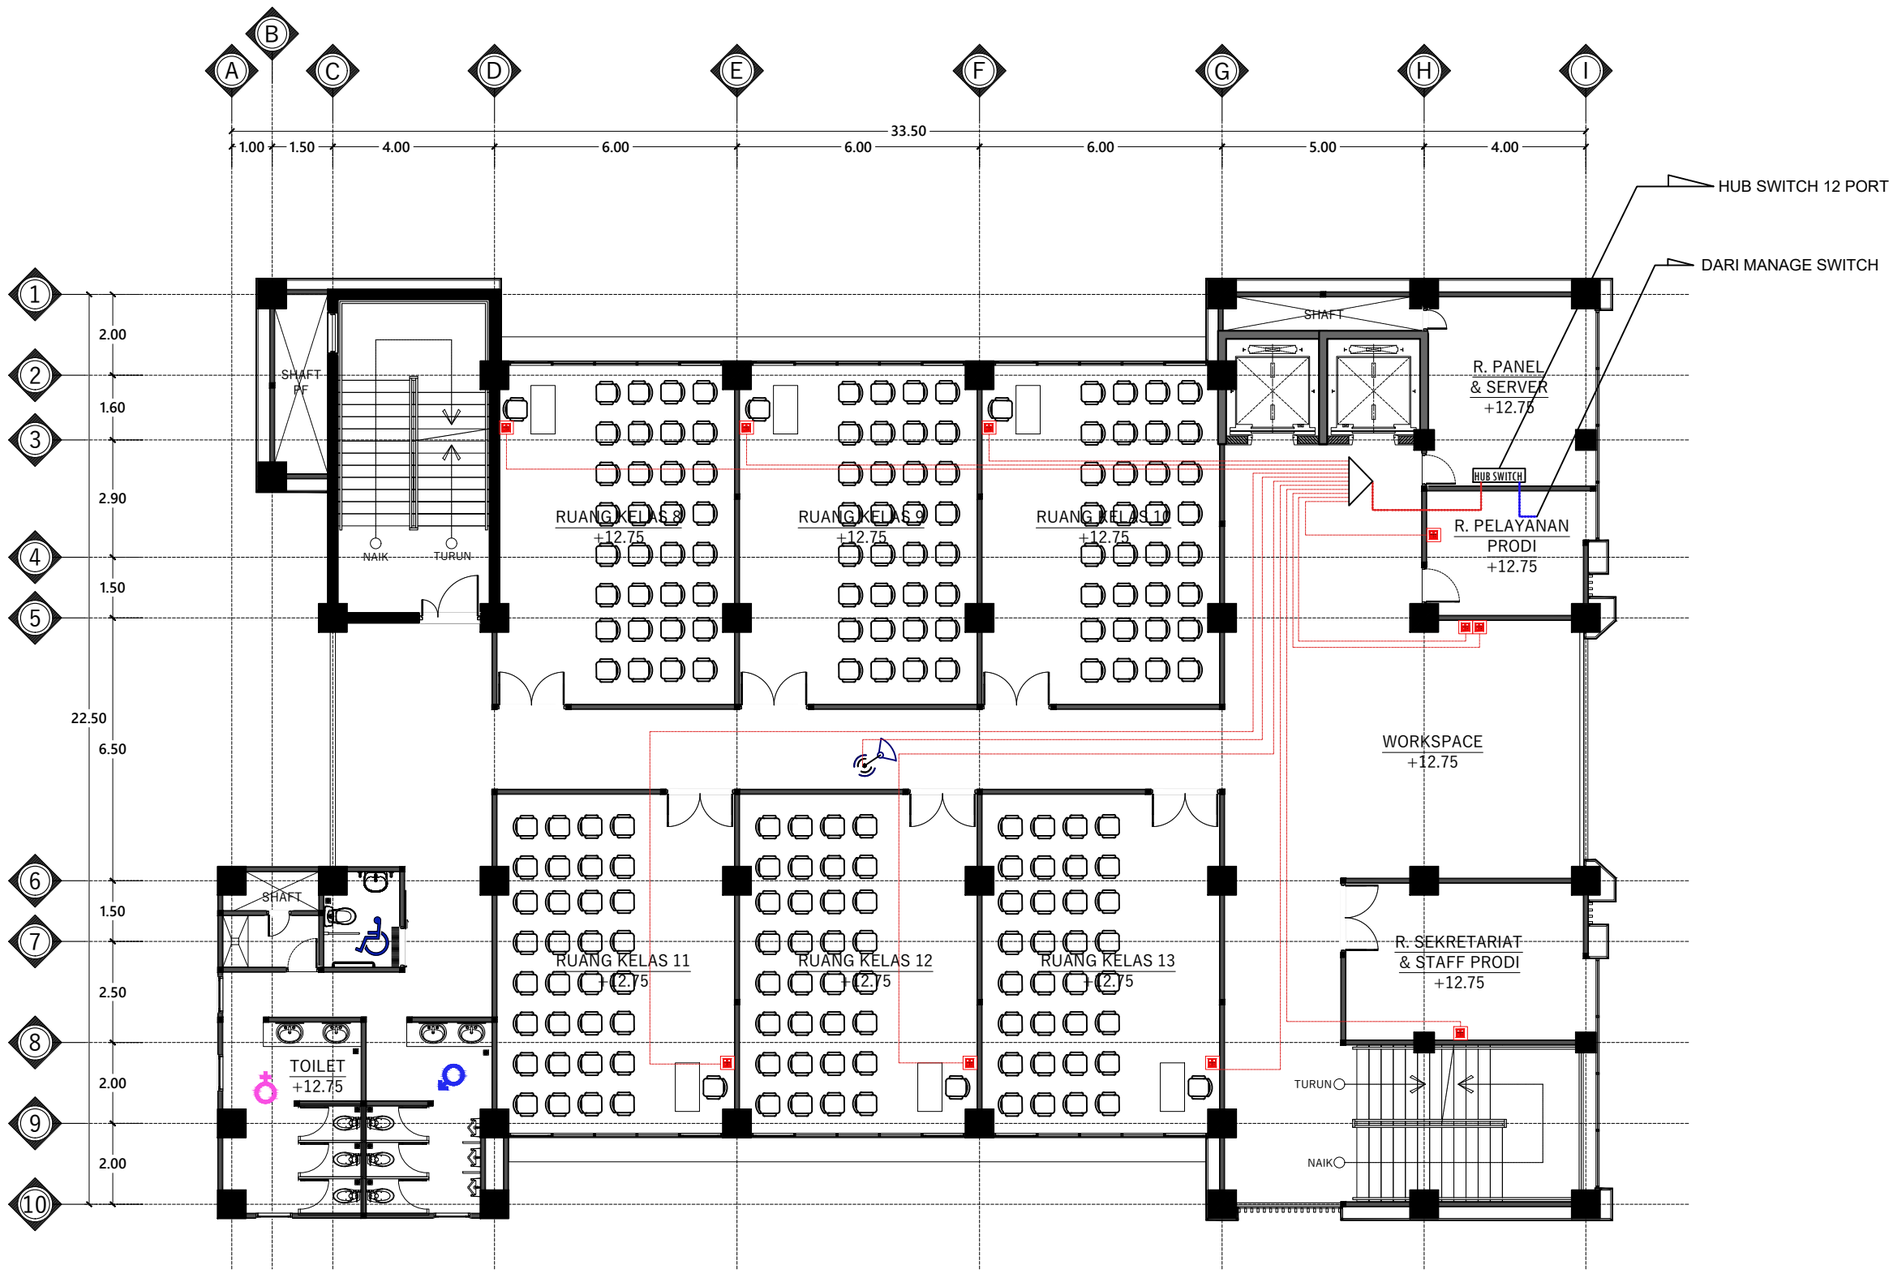

No.	SIMBOL	KETERANGAN	JUMLAH
01.		Single Outlet Data untuk Dinding Partisi	10 Unit
02.		Single Outlet Data untuk Lantai	-
03.		Access Point	01 Unit
04.	HUB SWITCH	Hub Switch	01 Unit

DENAH INSTALASI LAN & WIFI LANTAI 4

Skala 1 : 150

INSTANSI

KEMENTERIAN AGAMA REPUBLIK INDONESIA
UNIVERSITAS ISLAM NEGERI (UIN)
SYARIF HIDAYATULLAH JAKARTA

Catatan :

Nama Pekerjaan :

PENGADAAN JASA KONSULTASI
PEMBANGUNAN GEDUNG USHULUDDIN
UNIVERSITAS ISLAM NEGERI (UIN)
SYARIF HIDAYATULLAH JAKARTA

Lokasi :


JALAN MALOKO JL. Ir. H. JUANDA NO. 95
CIPUTAT TANGERANG SELATAN, BANTEN
TANGERANG SELATAN (KOTA)

Konsultan Perencana:

Nama Gambar : | SKALA

NO	TANGGAL	REVISI	DIPERIKSA	DISETUJUI
01				
02				
03				
04				

DIRENCANA	TEAM	
DI GAMBAR	TEAM	
DI PERIKSA	TEAM	
UKURAN KERTAS	NO. GAMBAR	TAHUN
A3		2025

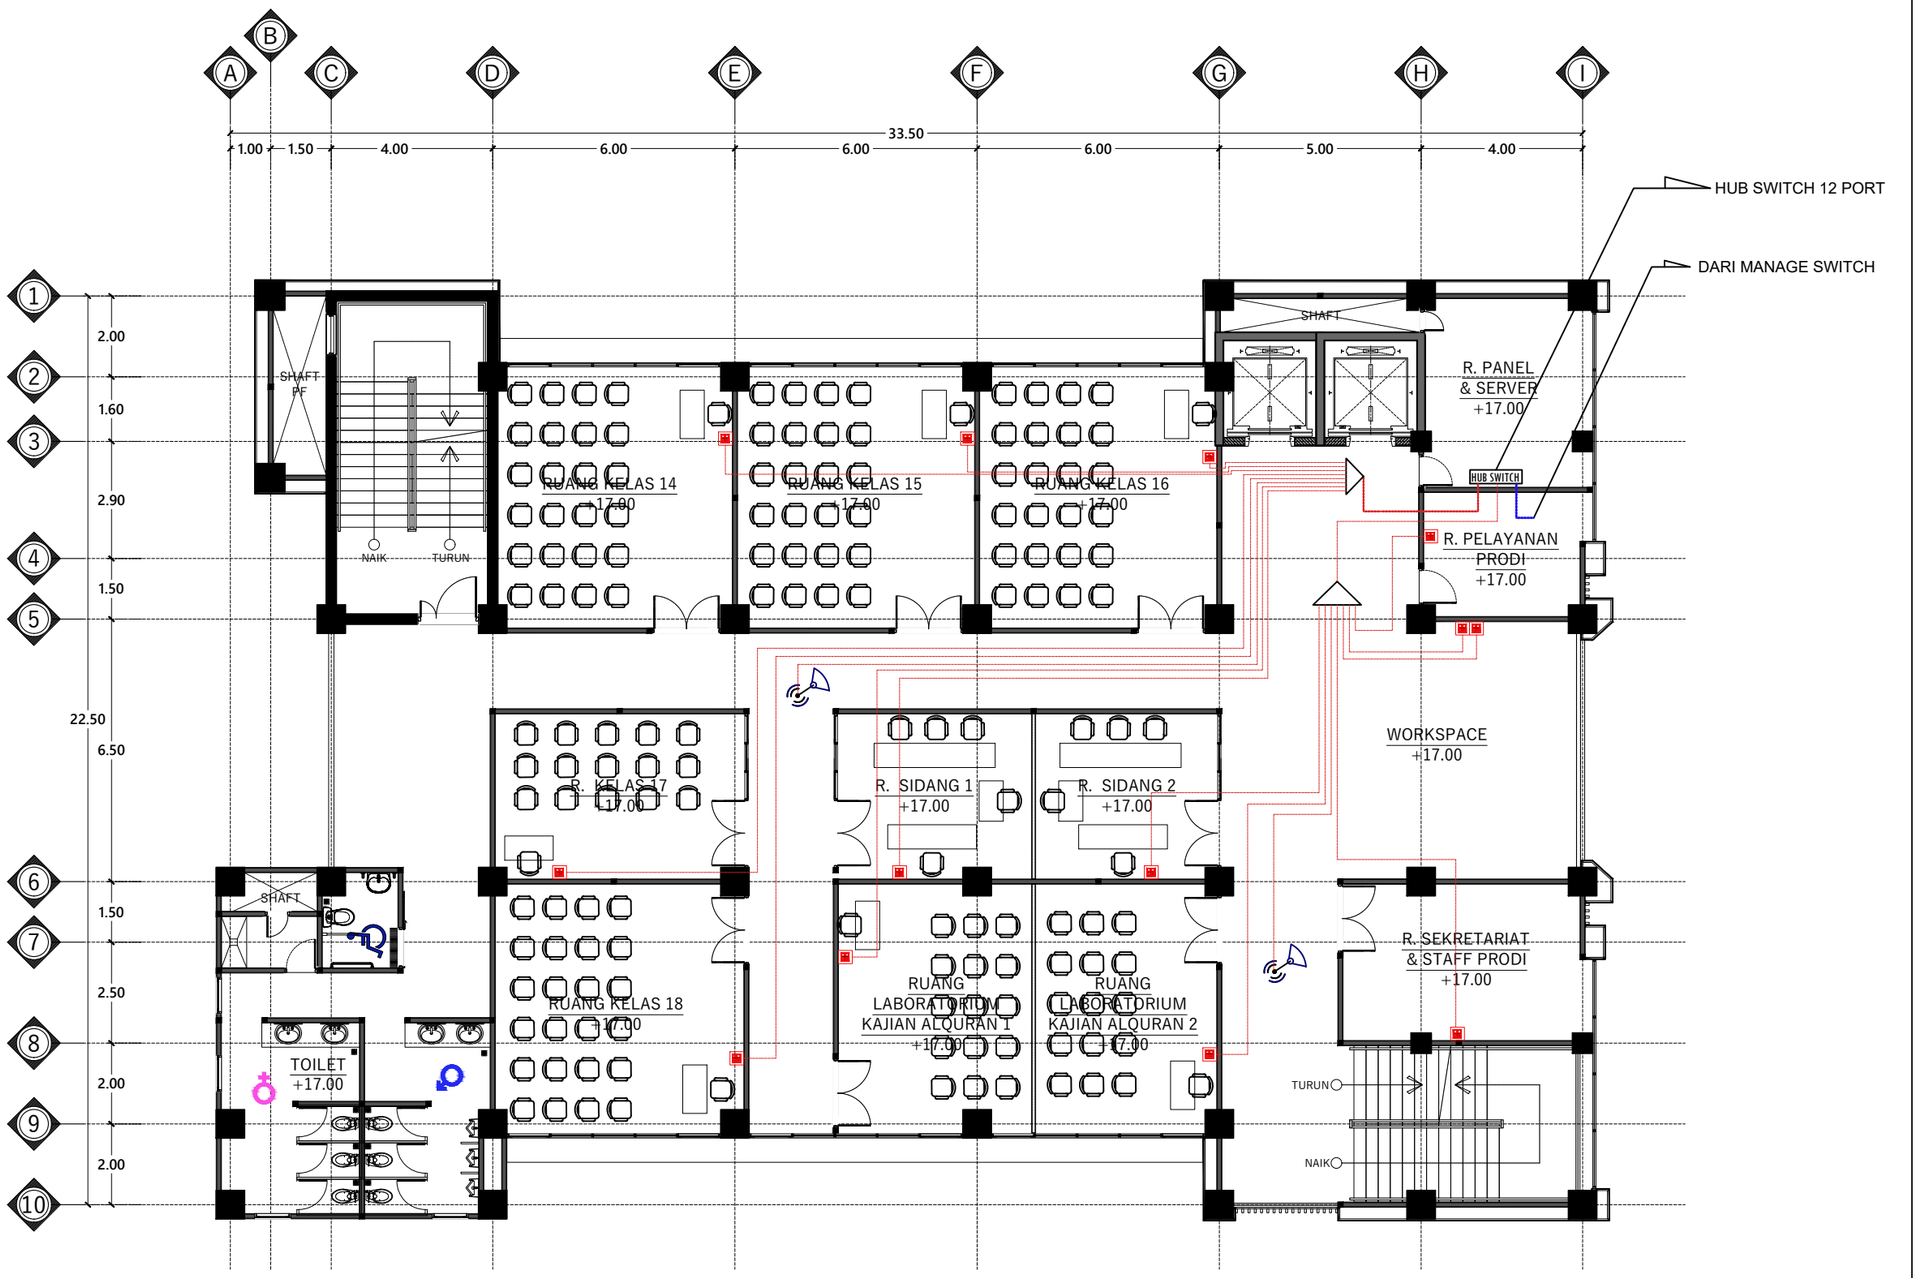

No.	SIMBOL	KETERANGAN	JUMLAH
01.		Single Outlet Data untuk Dinding Partisi	13 Unit
02.		Single Outlet Data untuk Lantai	-
03.		Access Point	02 Unit
04.	HUB SWITCH	Hub Switch	01 Unit

DENAH INSTALASI LAN & WIFI LANTAI 5

Skala 1 : 150

INSTANSI

KEMENTERIAN AGAMA REPUBLIK INDONESIA
UNIVERSITAS ISLAM NEGERI (UIN)
SYARIF HIDAYATULLAH JAKARTA

Catatan :

Nama Pekerjaan :

PENGADAAN JASA KONSULTASI
PEMBANGUNAN GEDUNG USHULUDDIN
UNIVERSITAS ISLAM NEGERI (UIN)
SYARIF HIDAYATULLAH JAKARTA

Lokasi :


JALAN MALOKO JL. Ir. H. JUANDA NO. 95
CIPUTAT TANGERANG SELATAN, BANTEN
TANGERANG SELATAN (KOTA)

Konsultan Perencana:

Nama Gambar : SKALA

NO	TANGGAL	REVISI	DIPERIKSA	DISETUJUI
01				
02				
03				
04				

DIRENCANA	TEAM	
DI GAMBAR	TEAM	
DI PERIKSA	TEAM	
UKURAN KERTAS	NO. GAMBAR	TAHUN
A3		2025

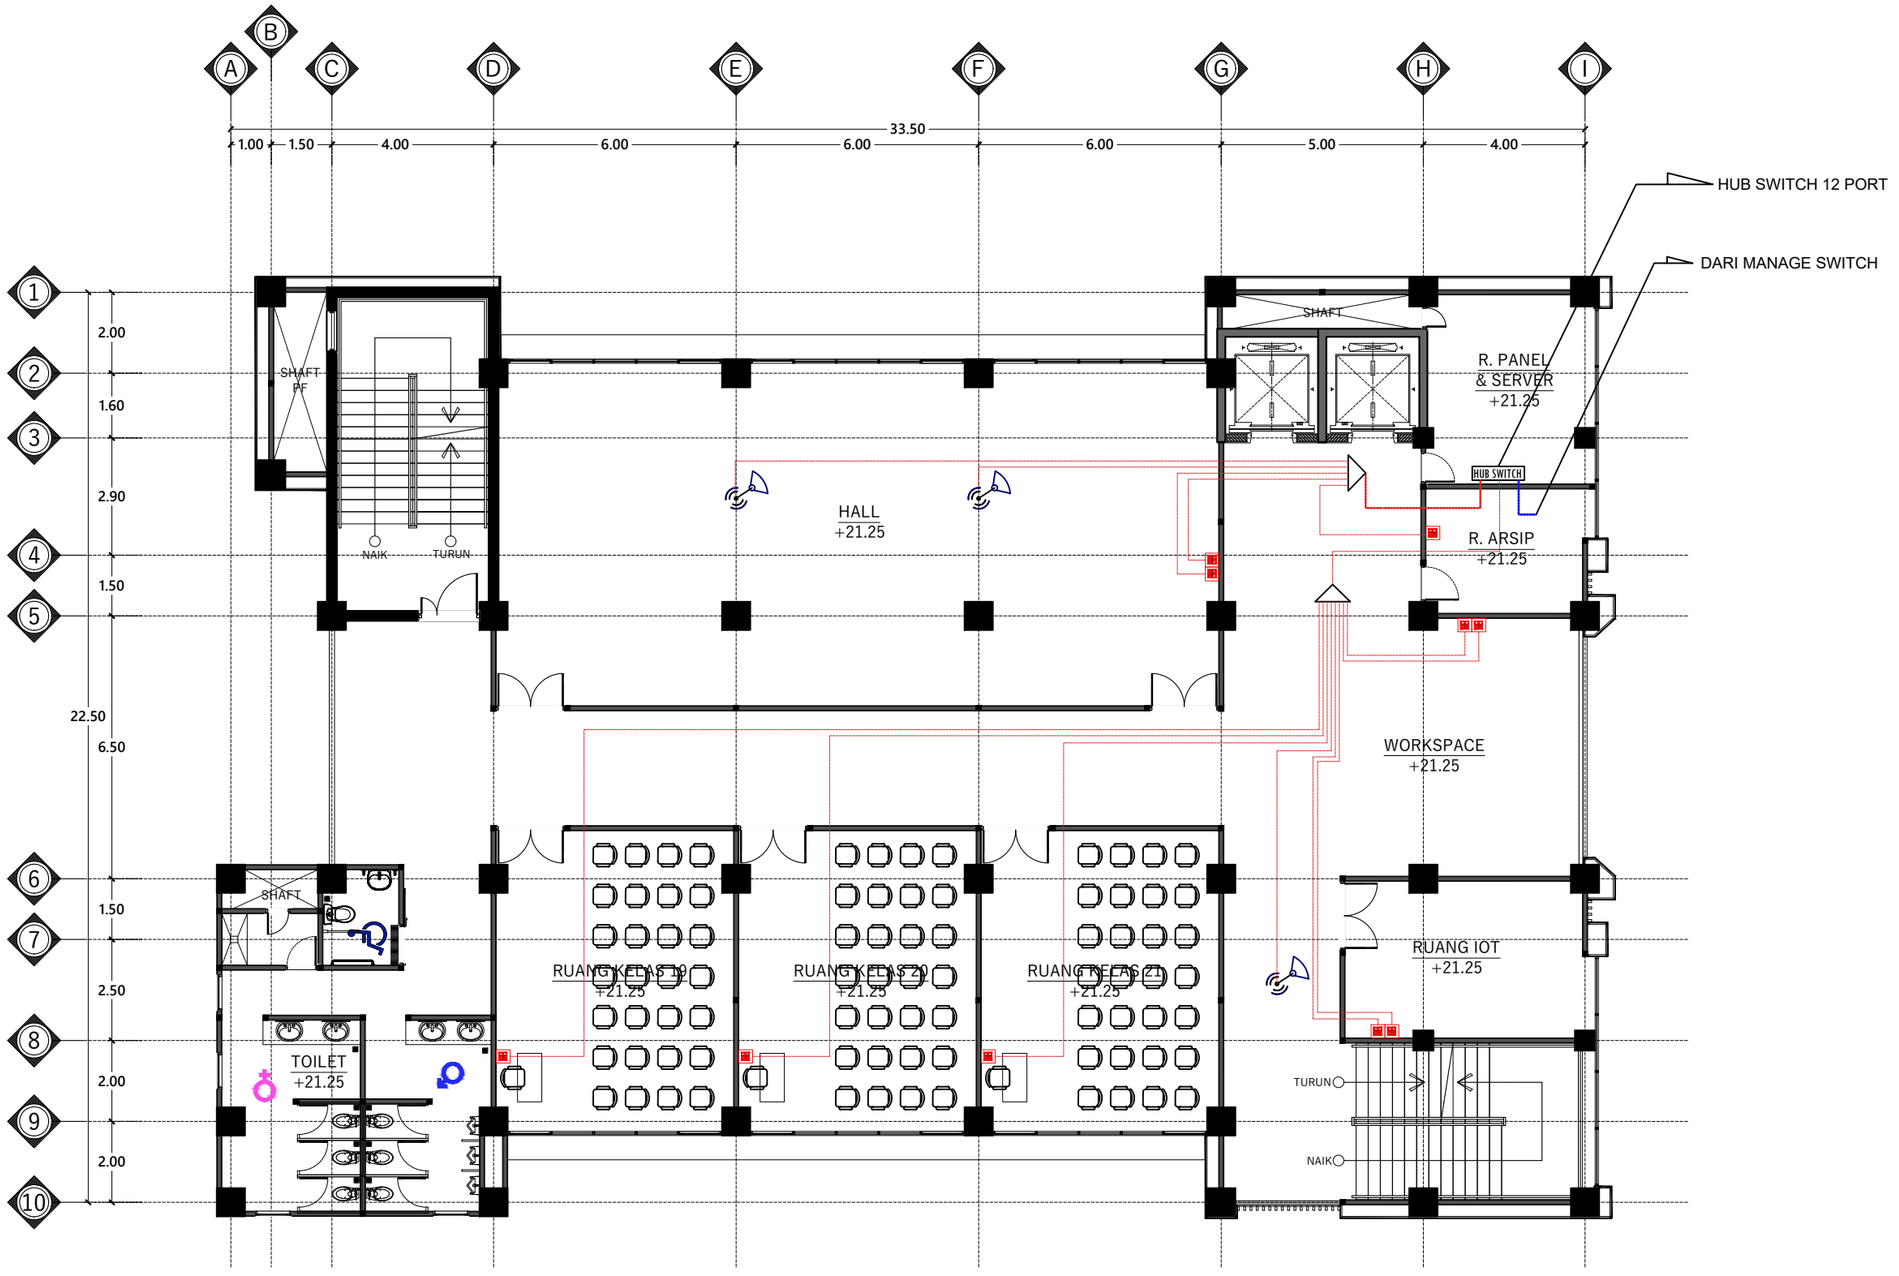

No.	SIMBOL	KETERANGAN	JUMLAH
01.		Single Outlet Data untuk Dinding Partisi	10 Unit
02.		Single Outlet Data untuk Lantai	-
03.		Access Point	03 Unit
04.	HUB SWITCH	Hub Switch	01 Unit

DENAH INSTALASI LAN & WIFI LANTAI 6

Skala 1 : 150

INSTANSI

KEMENTERIAN AGAMA REPUBLIK INDONESIA
UNIVERSITAS ISLAM NEGERI (UIN)
SYARIF HIDAYATULLAH JAKARTA

Catatan :

Nama Pekerjaan :

PENGADAAN JASA KONSULTASI
PEMBANGUNAN GEDUNG USHULUDDIN
UNIVERSITAS ISLAM NEGERI (UIN)
SYARIF HIDAYATULLAH JAKARTA

Lokasi :

JALAN MALOKO JL. Ir. H. JUANDA NO. 95
CIPUTAT TANGERANG SELATAN, BANTEN
TANGERANG SELATAN (KOTA)

Konsultan Perencana:


Nama Gambar :

SKALA

NO	TANGGAL	REVISI	DIPERIKSA	DISETUJUI
01				
02				
03				
04				

DIRENCANA	TEAM	
DI GAMBAR	TEAM	
DI PERIKSA	TEAM	

UKURAN KERTAS	NO. GAMBAR	TAHUN
A3		2025

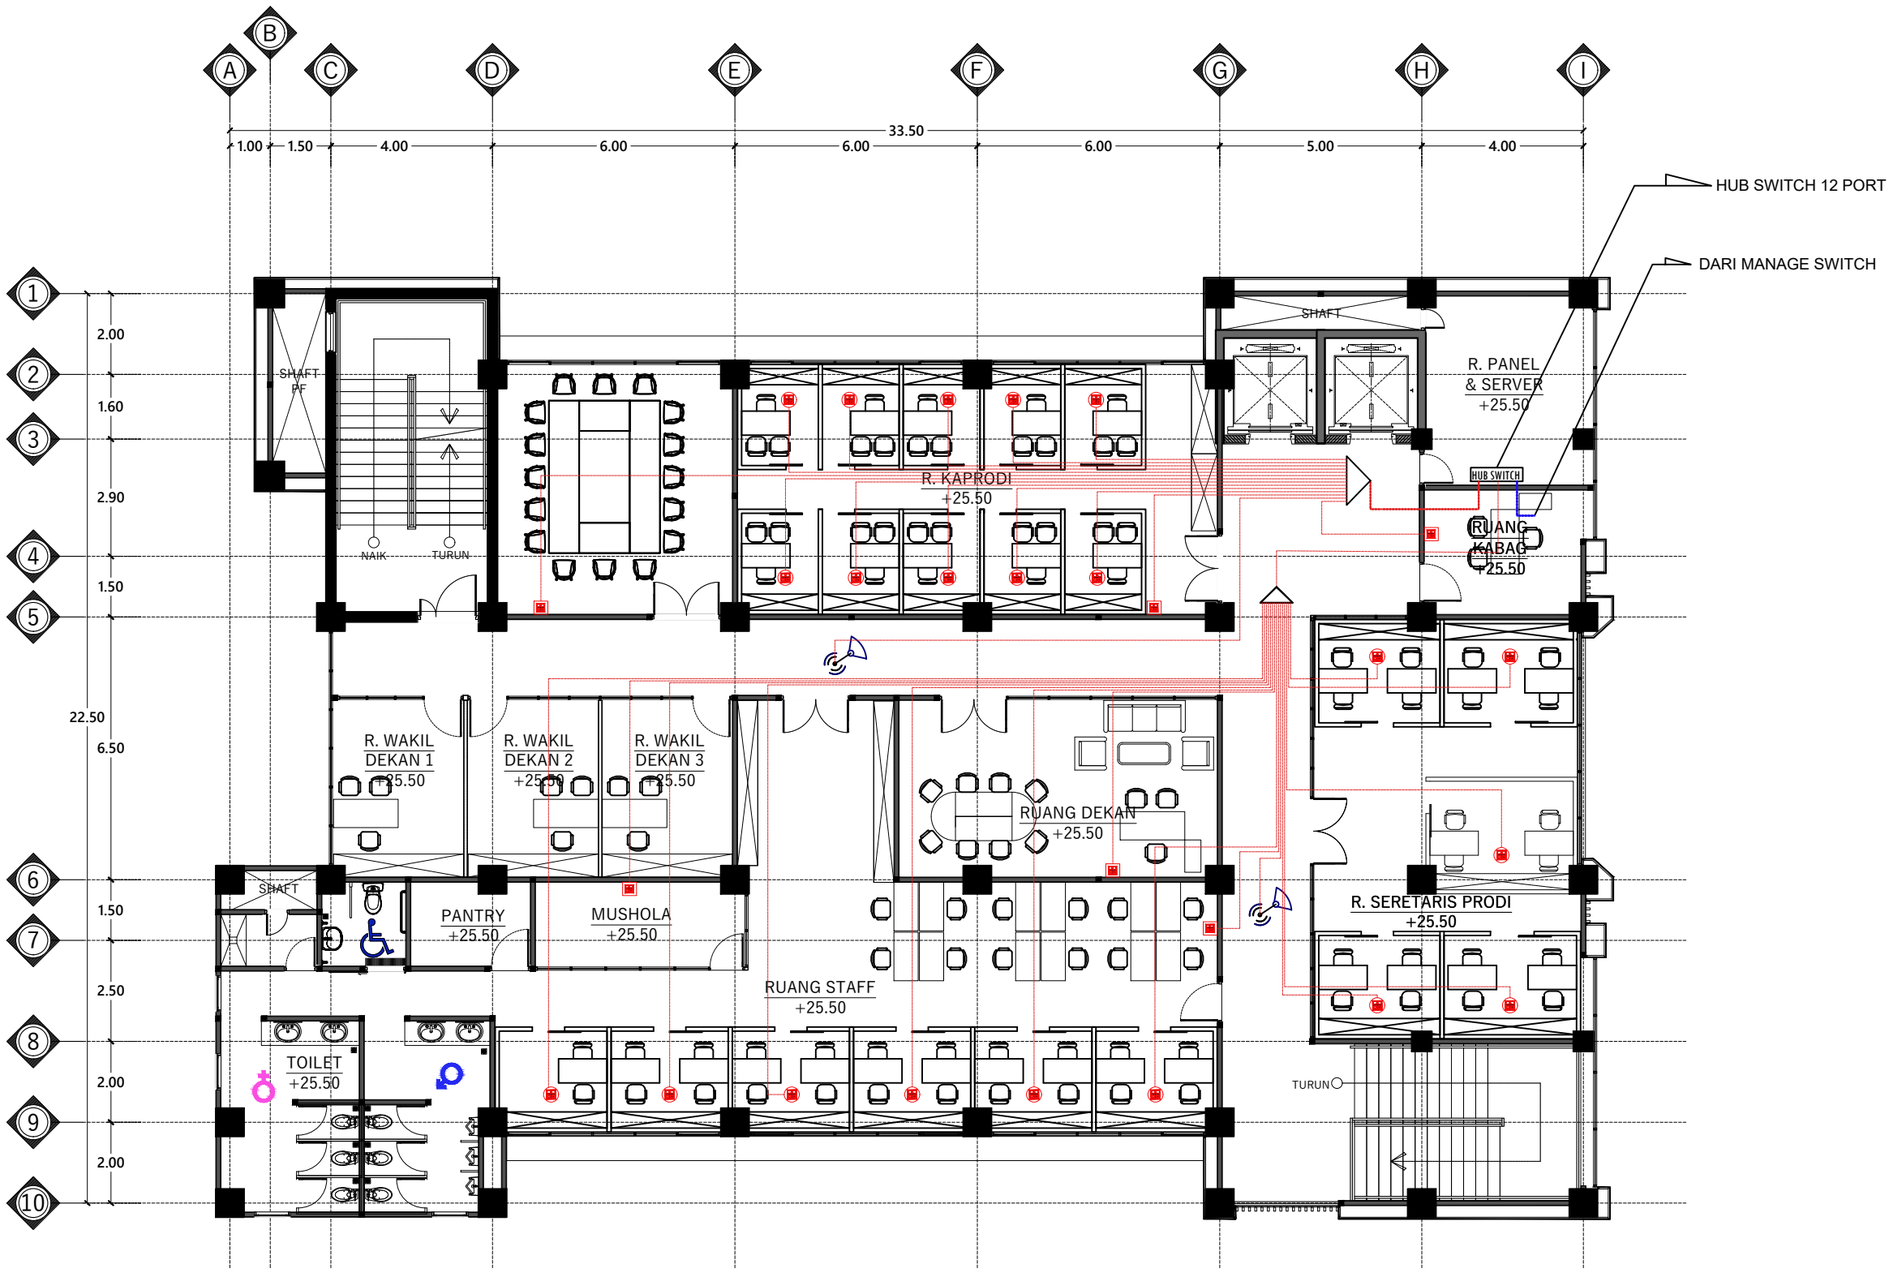

No.	SIMBOL	KETERANGAN	JUMLAH
01.		Single Outlet Data untuk Dinding Partisi	06 Unit
02.		Single Outlet Data untuk Lantai	21 Unit
03.		Access Point	02 Unit
04.	HUB SWITCH	Hub Switch	01 Unit

DENAH INSTALASI LAN & WIFI LANTAI 7

Skala 1 : 150

INSTANSI

KEMENTERIAN AGAMA REPUBLIK INDONESIA
UNIVERSITAS ISLAM NEGERI (UIN)
SYARIF HIDAYATULLAH JAKARTA

Catatan :

Nama Pekerjaan :

PENGADAAN JASA KONSULTASI
PEMBANGUNAN GEDUNG USHULUDDIN
UNIVERSITAS ISLAM NEGERI (UIN)
SYARIF HIDAYATULLAH JAKARTA

Lokasi :

JALAN MALOKO JL. Ir. H. JUANDA NO. 95
CIPUTAT TANGERANG SELATAN, BANTEN
TANGERANG SELATAN (KOTA)


Konsultan Perencana:

A

Nama Gambar : | SKALA

NO	TANGGAL	REVISI	DIPERIKSA	DISETUJUI
01				
02				
03				
04				

DIRENCANA	TEAM	
DI GAMBAR	TEAM	
DI PERIKSA	TEAM	
UKURAN KERTAS	NO. GAMBAR	TAHUN
A3		2025

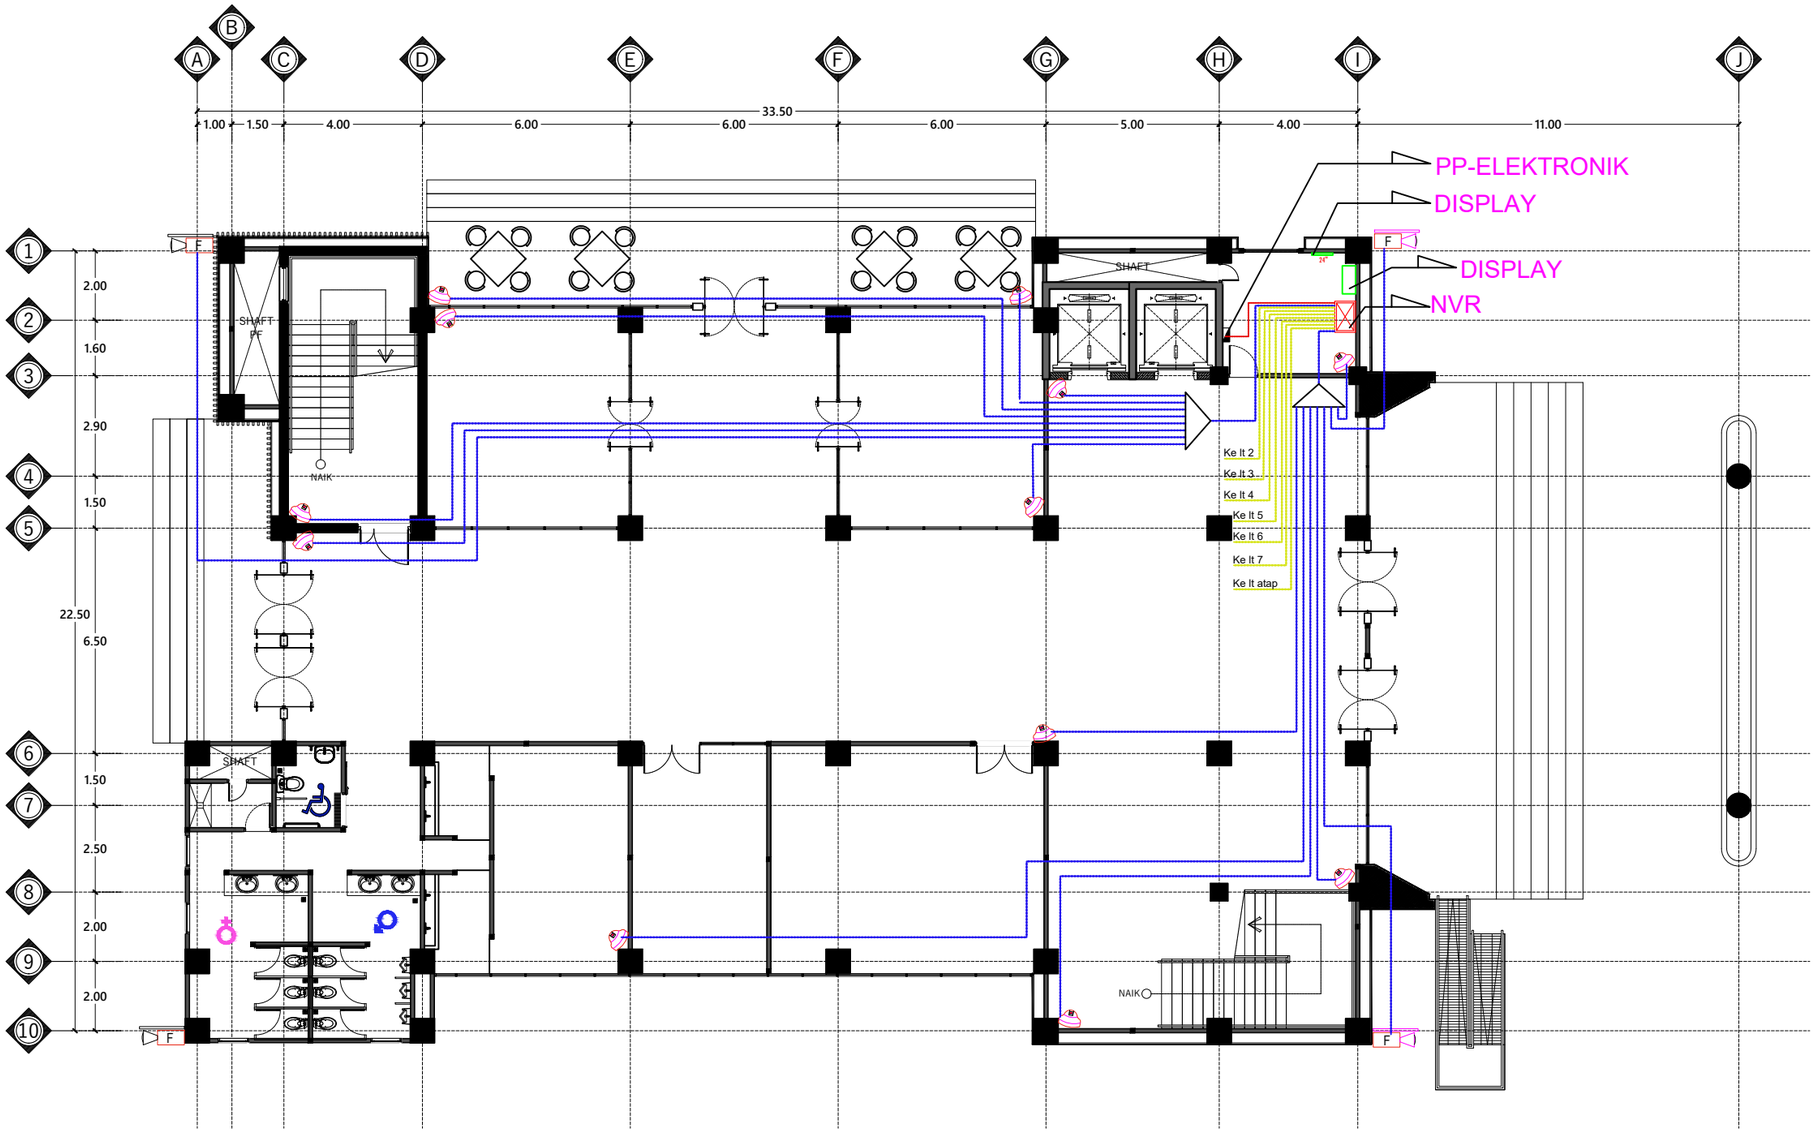

LEGENDA		
NO	SKET	JUMLAH
1.		12
2.	F	4
3.		1

DENAH INSTALASI CCTV LANTAI 1

Skala 1 : 150

INSTANSI

KEMENTERIAN AGAMA REPUBLIK INDONESIA
UNIVERSITAS ISLAM NEGERI (UIN)
SYARIF HIDAYATULLAH JAKARTA

Catatan :

Nama Pekerjaan :

PENGADAAN JASA KONSULTASI PEMBANGUNAN GEDUNG USHULUDDIN UNIVERSITAS ISLAM NEGERI (UIN) SYARIF HIDAYATULLAH JAKARTA

Lokasi :


JALAN MALOKO JL. Ir. H. JUANDA NO. 95 CIPUTAT TANGERANG SELATAN, BANTEN TANGERANG SELATAN (KOTA)

Konsultan Perencana:

Nama Gambar : SKALA

NO	TANGGAL	REVISI	DIPERIKSA	DISETUJUI
01				
02				
03				
04				

DIRENCANA	TEAM	
DI GAMBAR	TEAM	
DI PERIKSA	TEAM	
UKURAN KERTAS	NO. GAMBAR	TAHUN
A3		2025

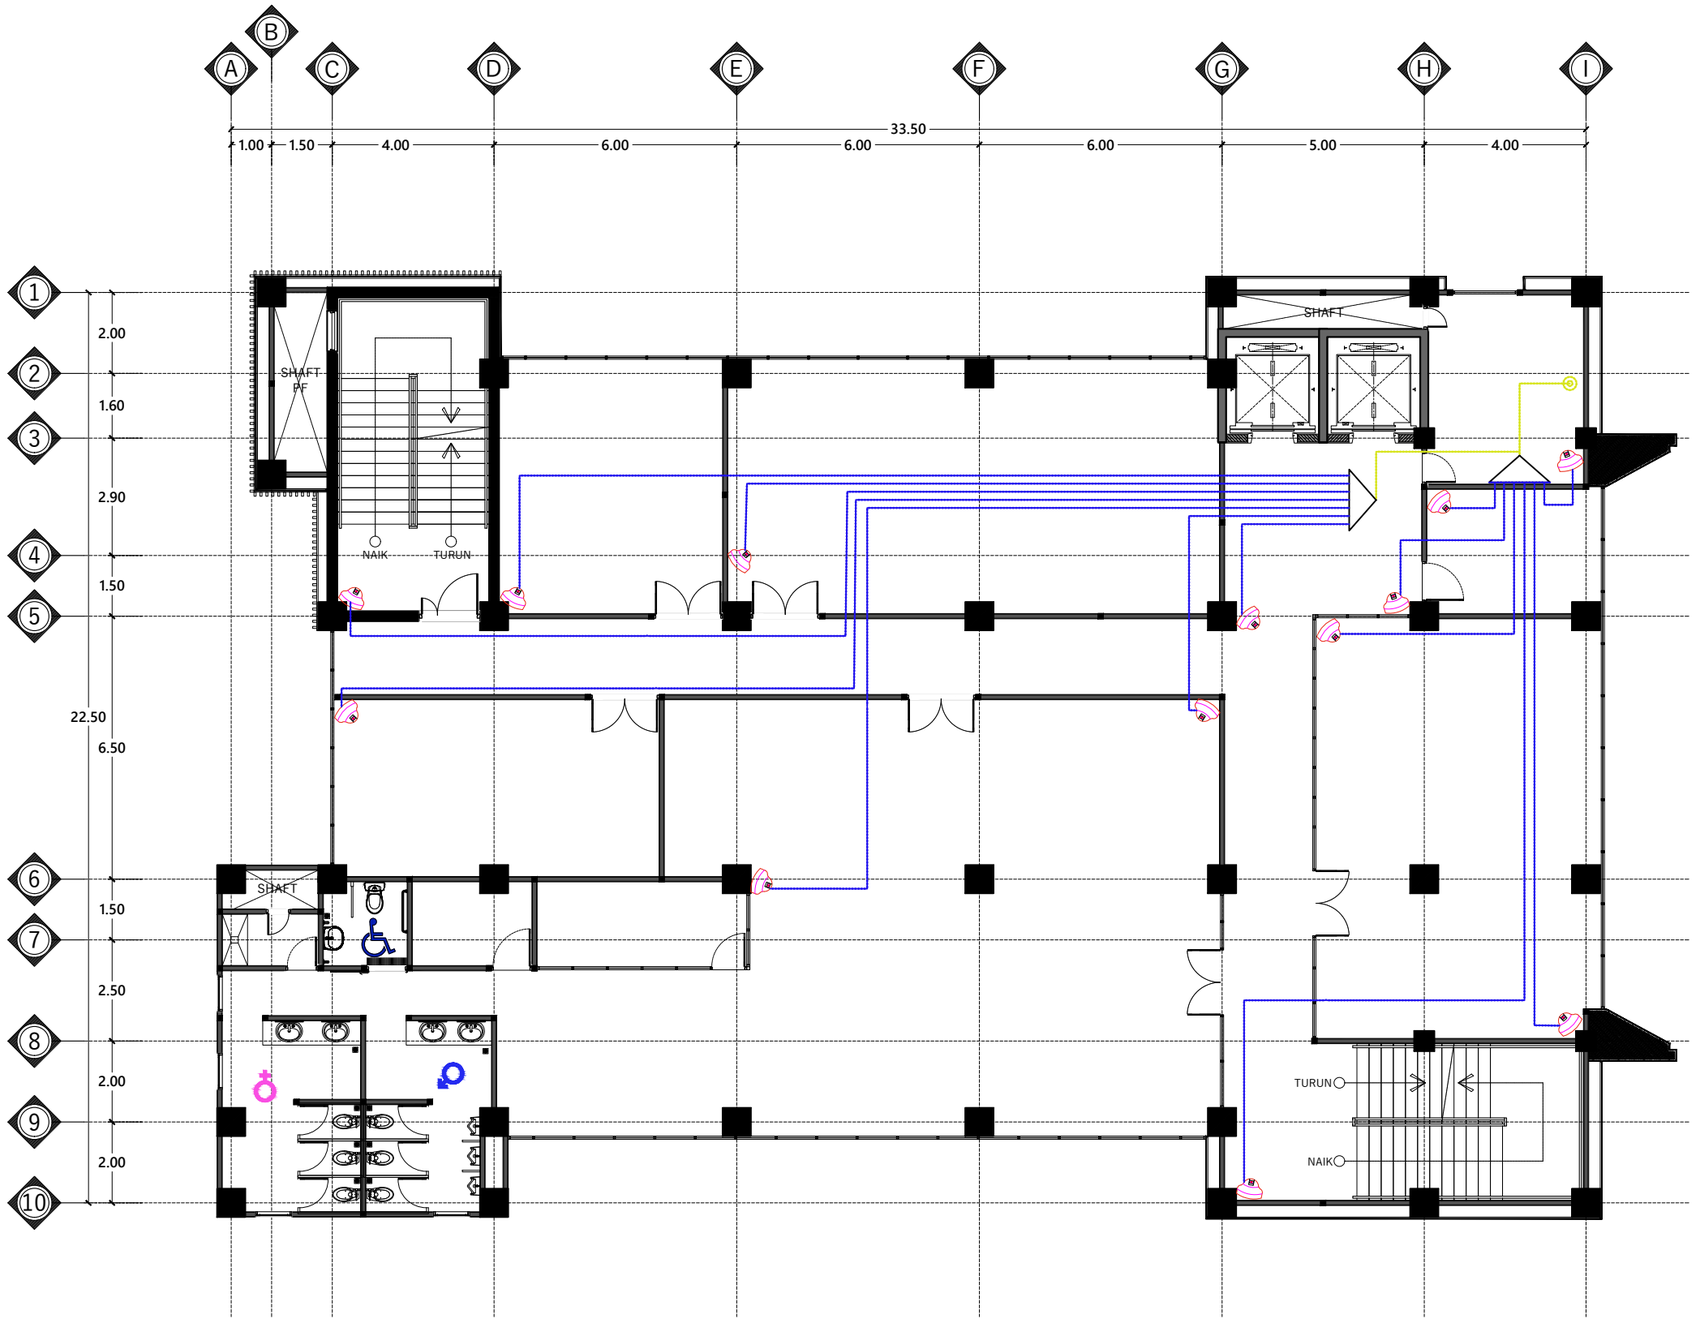

LEGENDA		
NO	SKET	JUMLAH
1.		13
2.	F	0

DENAH INSTALASI CCTV LANTAI 2

Skala 1 : 150

INSTANSI

KEMENTERIAN AGAMA REPUBLIK INDONESIA
UNIVERSITAS ISLAM NEGERI (UIN)
SYARIF HIDAYATULLAH JAKARTA

Catatan :

Nama Pekerjaan :

PENGADAAN JASA KONSULTASI
PEMBANGUNAN GEDUNG USHULUDDIN
UNIVERSITAS ISLAM NEGERI (UIN)
SYARIF HIDAYATULLAH JAKARTA

Lokasi :


JALAN MALOKO JL. Ir. H. JUANDA NO. 95
CIPUTAT TANGERANG SELATAN, BANTEN
TANGERANG SELATAN (KOTA)

Konsultan Perencana:

Nama Gambar : SKALA

NO	TANGGAL	REVISI	DIPERIKSA	DISETUJUI
01				
02				
03				
04				

DIRENCANA	TEAM	
DI GAMBAR	TEAM	
DI PERIKSA	TEAM	
UKURAN KERTAS	NO. GAMBAR	TAHUN
A3		2025

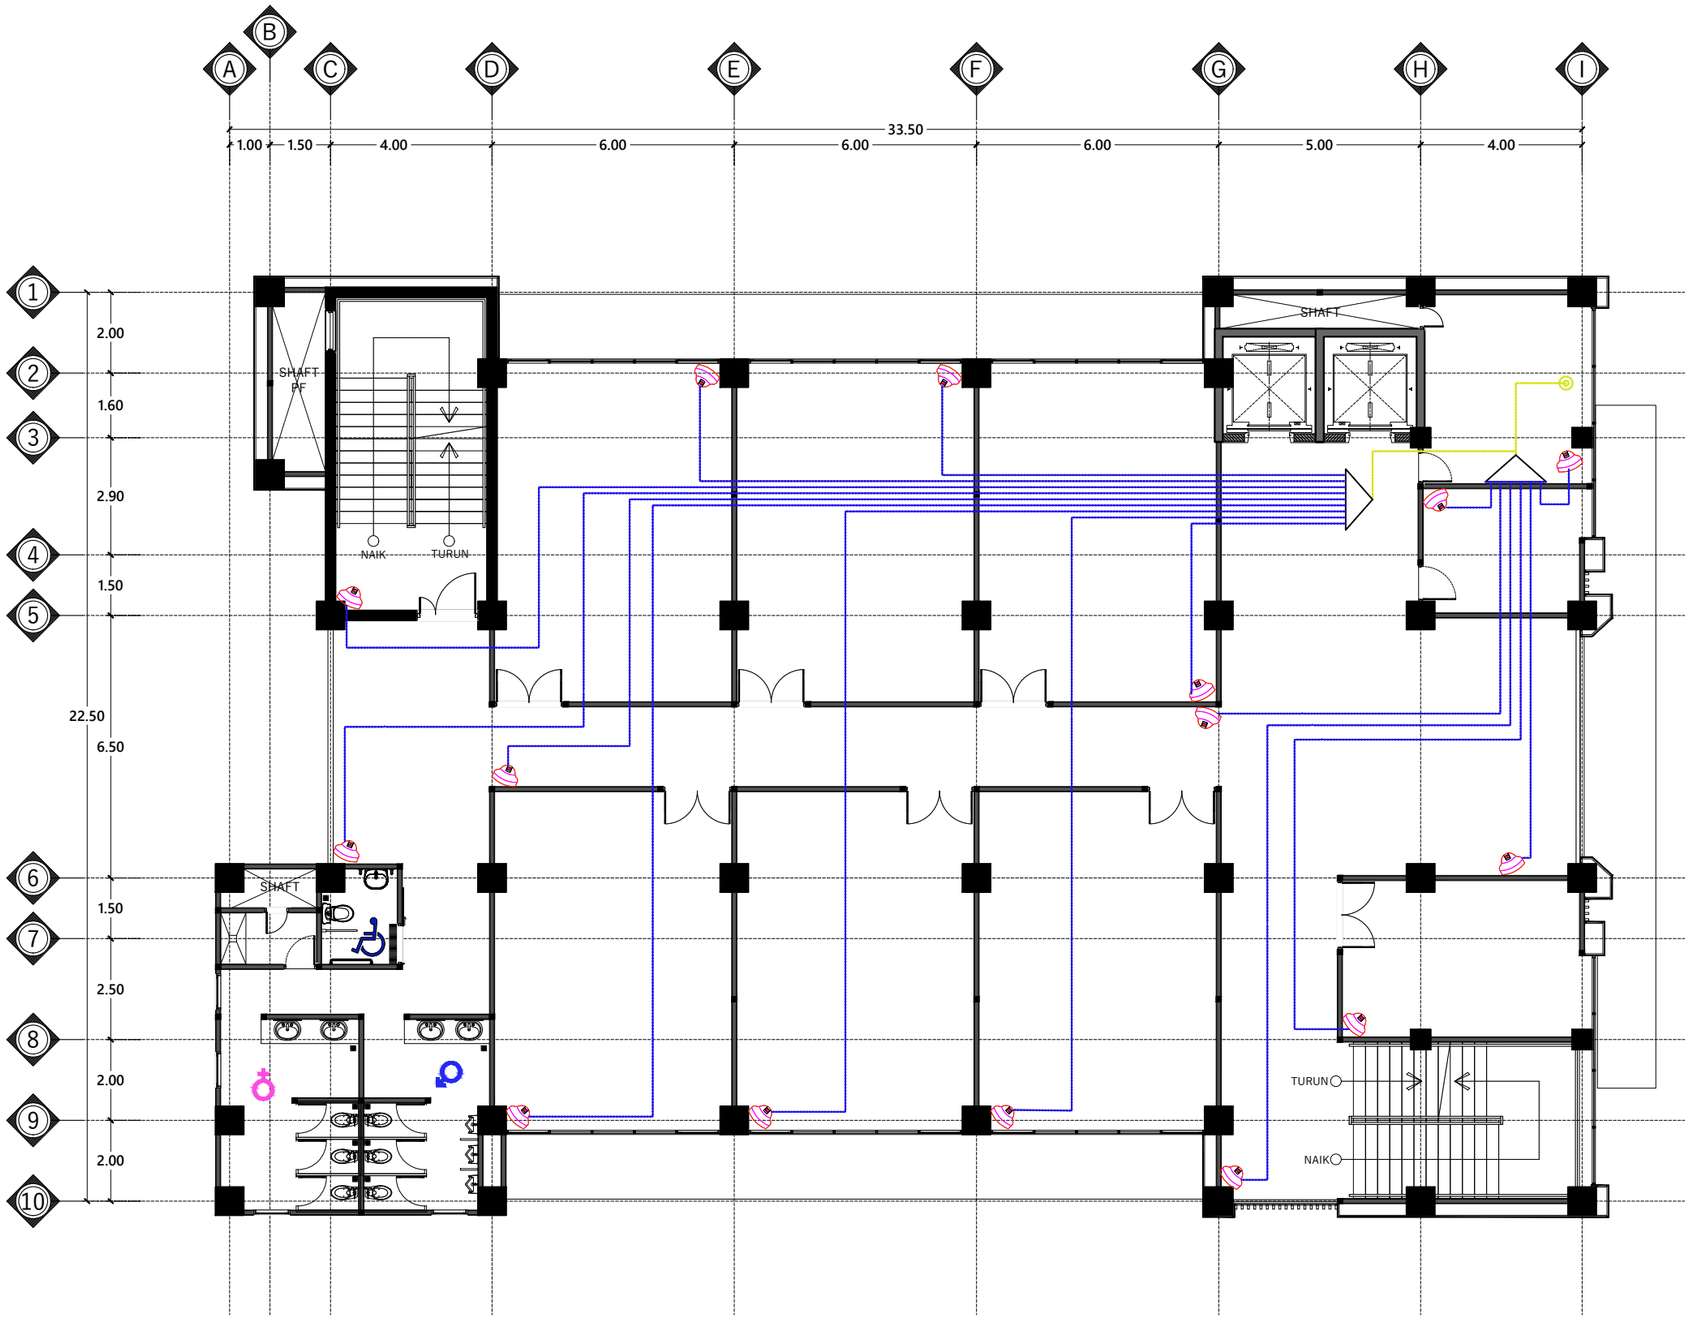

LEGENDA		
NO	SKET	JUMLAH
1.		15
2.	F	0

DENAH INSTALASI CCTV LANTAI 3

Skala 1 : 150

INSTANSI

KEMENTERIAN AGAMA REPUBLIK INDONESIA
UNIVERSITAS ISLAM NEGERI (UIN)
SYARIF HIDAYATULLAH JAKARTA

Catatan :

Nama Pekerjaan :

PENGADAAN JASA KONSULTASI
PEMBANGUNAN GEDUNG USHULUDDIN
UNIVERSITAS ISLAM NEGERI (UIN)
SYARIF HIDAYATULLAH JAKARTA

Lokasi :


JALAN MALOKO JL. Ir. H. JUANDA NO. 95
CIPUTAT TANGERANG SELATAN, BANTEN
TANGERANG SELATAN (KOTA)

Konsultan Perencana:

Nama Gambar : SKALA

NO	TANGGAL	REVISI	DIPERIKSA	DISETUJUI
01				
02				
03				
04				

DIRENCANA	TEAM	
DI GAMBAR	TEAM	
DI PERIKSA	TEAM	
UKURAN KERTAS	NO. GAMBAR	TAHUN
A3		2025

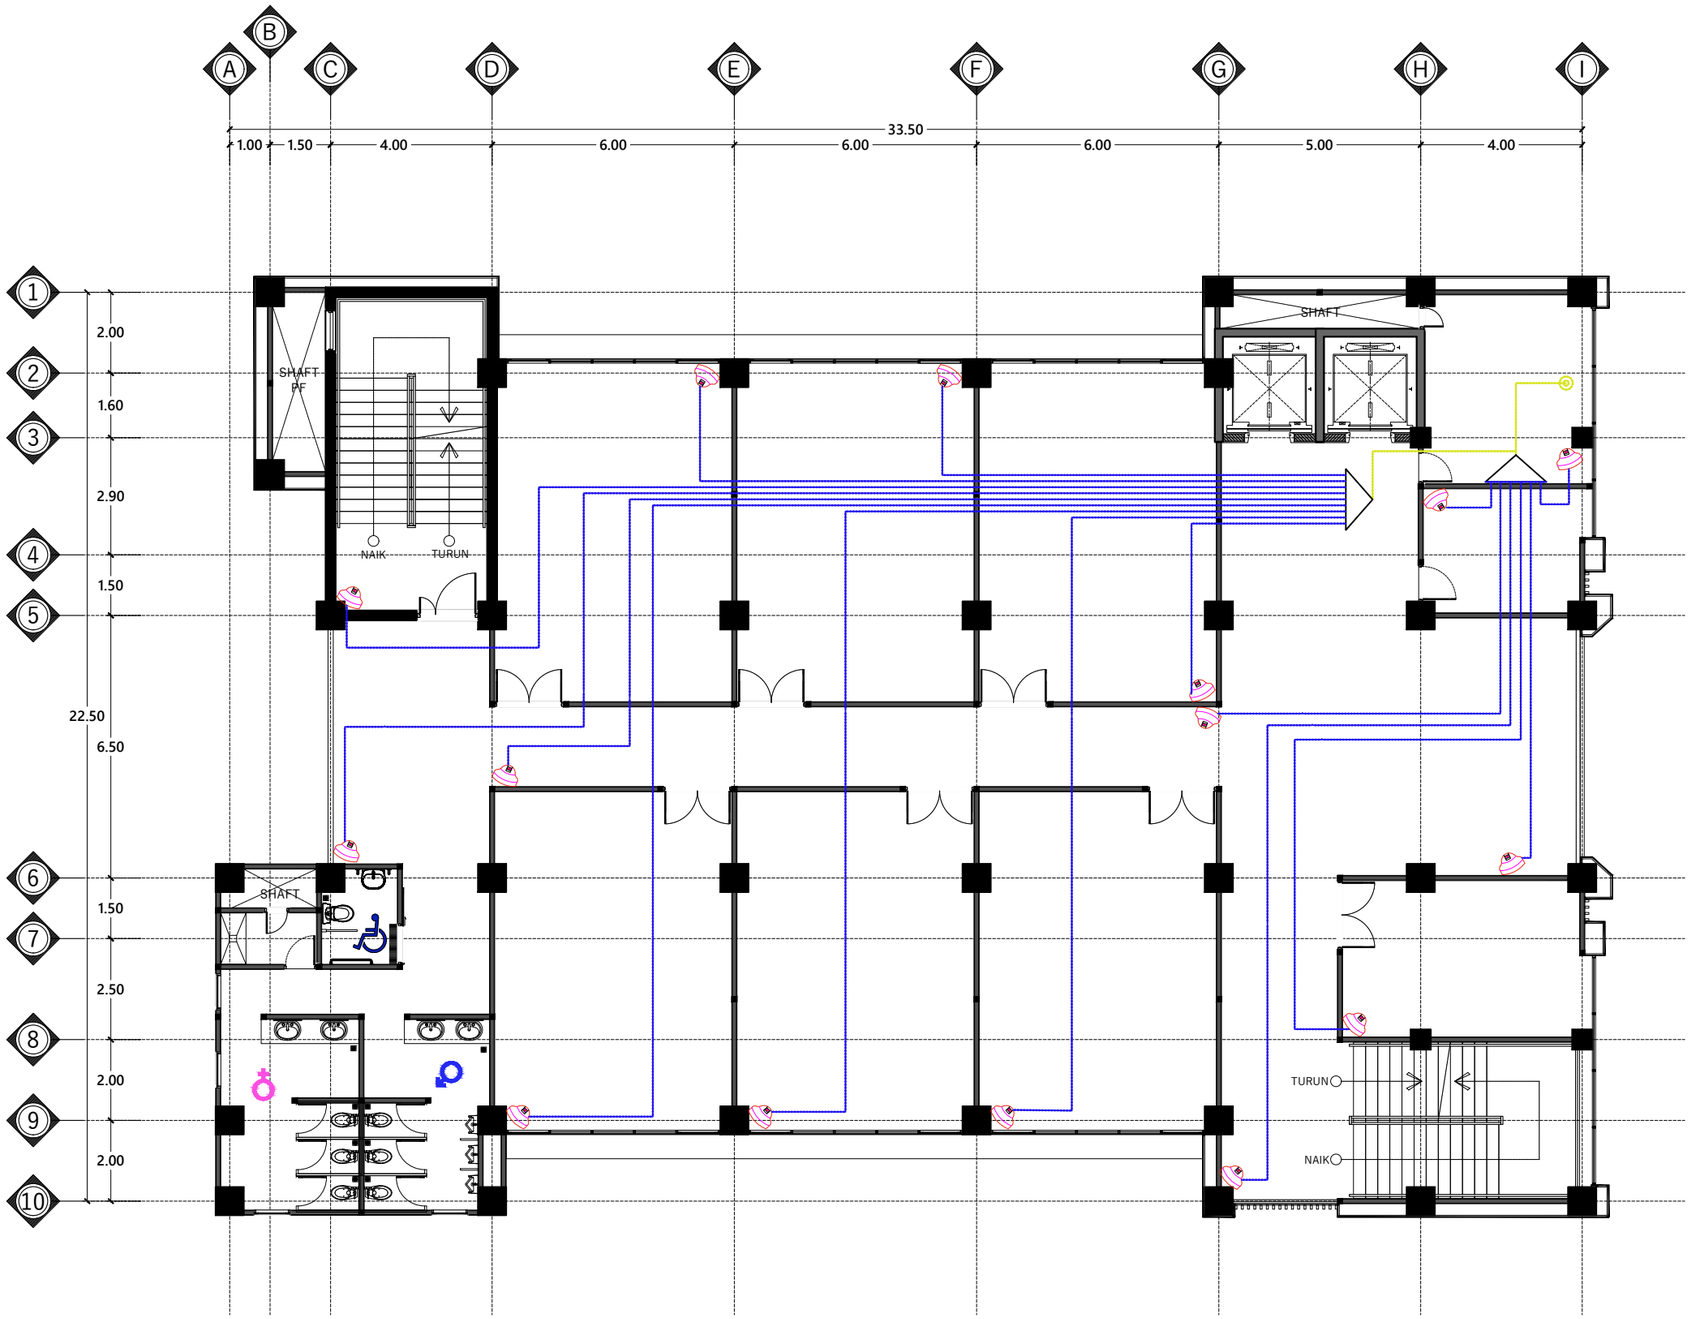

LEGENDA		
NO	SKET	JUMLAH
1.		15
2.	F	0

DENAH INSTALASI CCTV LANTAI 4

Skala 1 : 150

INSTANSI

KEMENTERIAN AGAMA REPUBLIK INDONESIA
UNIVERSITAS ISLAM NEGERI (UIN)
SYARIF HIDAYATULLAH JAKARTA

Catatan :

Nama Pekerjaan :

PENGADAAN JASA KONSULTASI
PEMBANGUNAN GEDUNG USHULUDDIN
UNIVERSITAS ISLAM NEGERI (UIN)
SYARIF HIDAYATULLAH JAKARTA

Lokasi :


JALAN MALOKO JL. Ir. H. JUANDA NO. 95
CIPUTAT TANGERANG SELATAN, BANTEN
TANGERANG SELATAN (KOTA)

Konsultan Perencana:

Nama Gambar : SKALA

NO	TANGGAL	REVISI	DIPERIKSA	DISETUJUI
01				
02				
03				
04				

DIRENCANA	TEAM	
DI GAMBAR	TEAM	
DI PERIKSA	TEAM	
UKURAN KERTAS	NO. GAMBAR	TAHUN
A3		2025

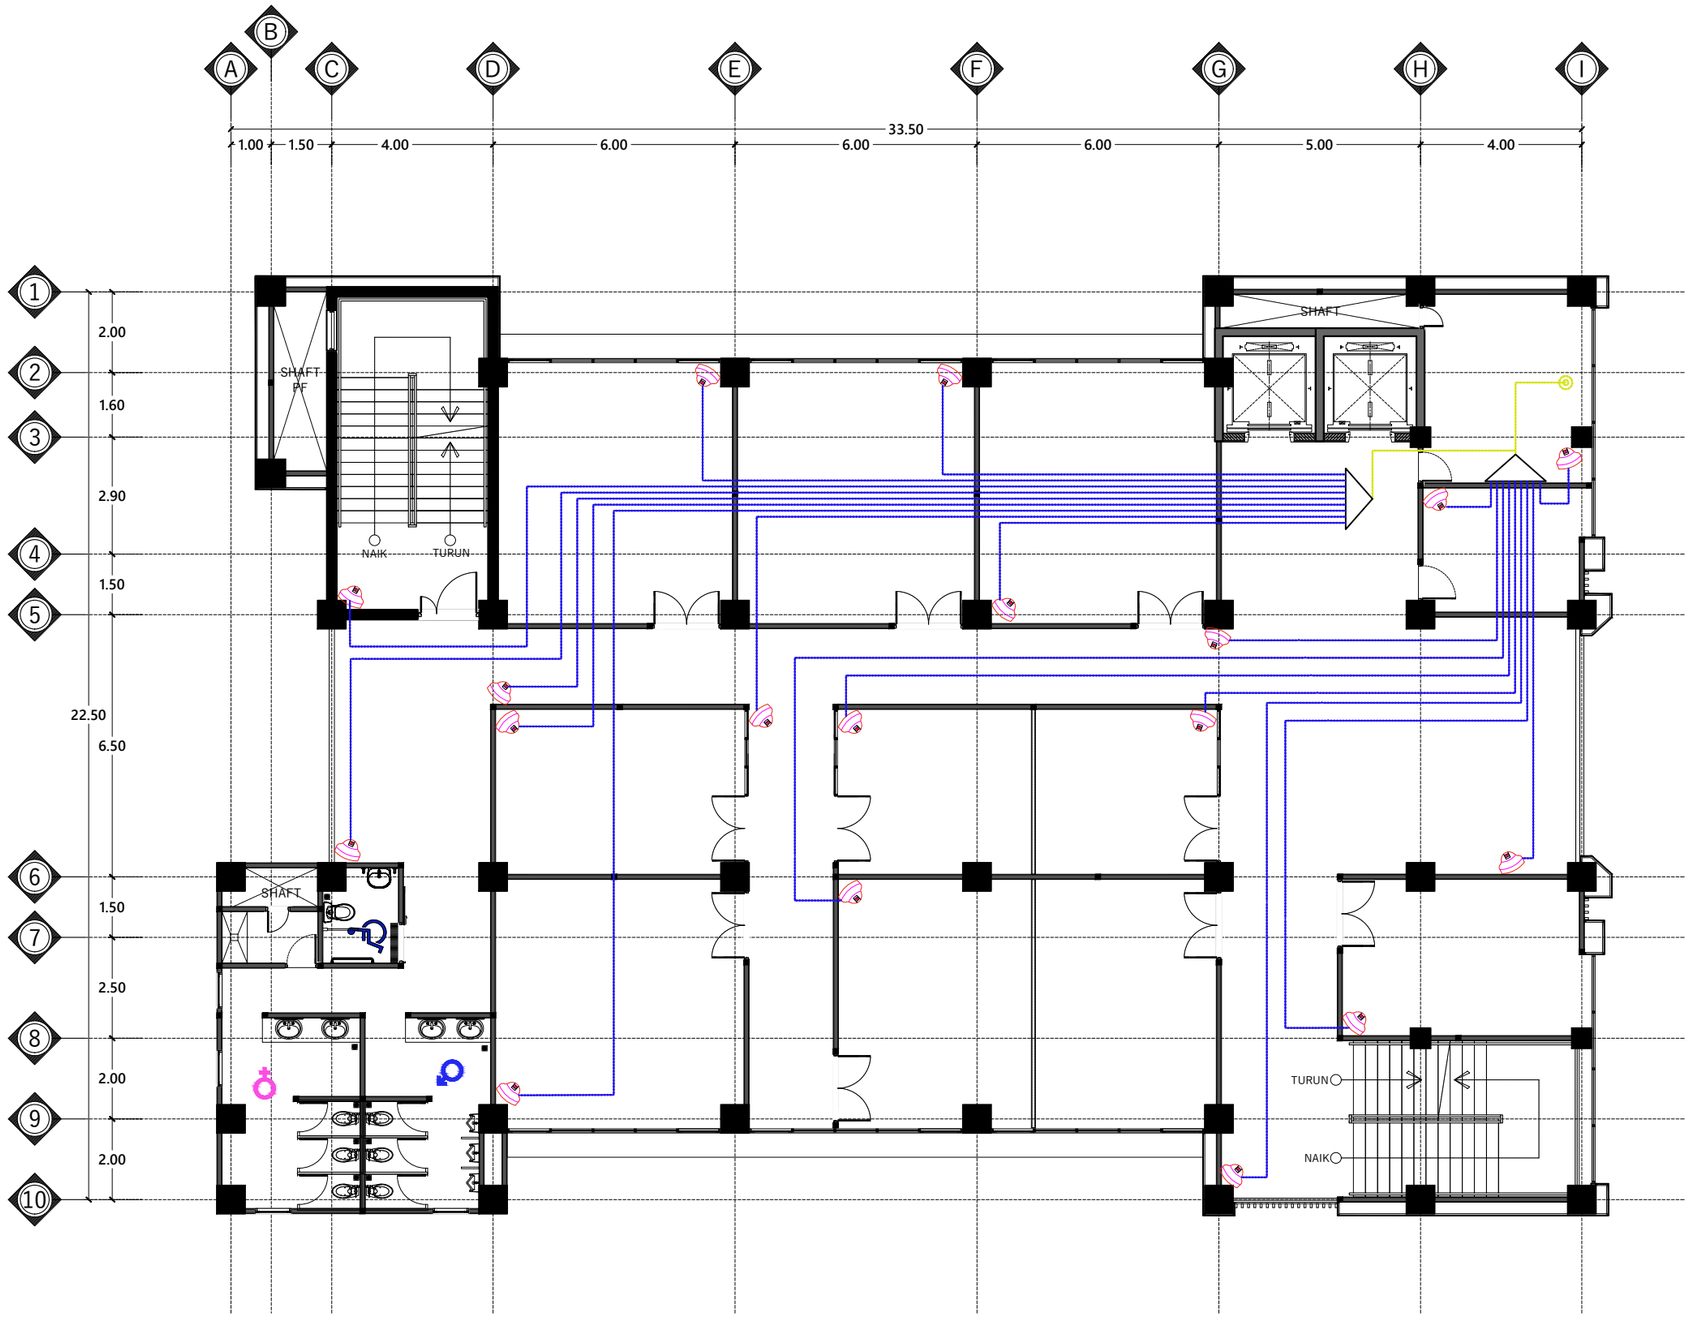

LEGENDA		
NO	SKET	JUMLAH
1.		18
2.	F	0

DENAH INSTALASI CCTV LANTAI 5

Skala 1 : 150

INSTANSI

KEMENTERIAN AGAMA REPUBLIK INDONESIA
UNIVERSITAS ISLAM NEGERI (UIN)
SYARIF HIDAYATULLAH JAKARTA

Catatan :

Nama Pekerjaan :

PENGADAAN JASA KONSULTASI
PEMBANGUNAN GEDUNG USHULUDDIN
UNIVERSITAS ISLAM NEGERI (UIN)
SYARIF HIDAYATULLAH JAKARTA

Lokasi :


JALAN MALOKO JL. Ir. H. JUANDA NO. 95
CIPUTAT TANGERANG SELATAN, BANTEN
TANGERANG SELATAN (KOTA)

Konsultan Perencana:

Nama Gambar : SKALA

NO	TANGGAL	REVISI	DIPERIKSA	DISETUJUI
01				
02				
03				
04				

DIRENCANA	TEAM	
DI GAMBAR	TEAM	
DI PERIKSA	TEAM	
UKURAN KERTAS	NO. GAMBAR	TAHUN
A3		2025

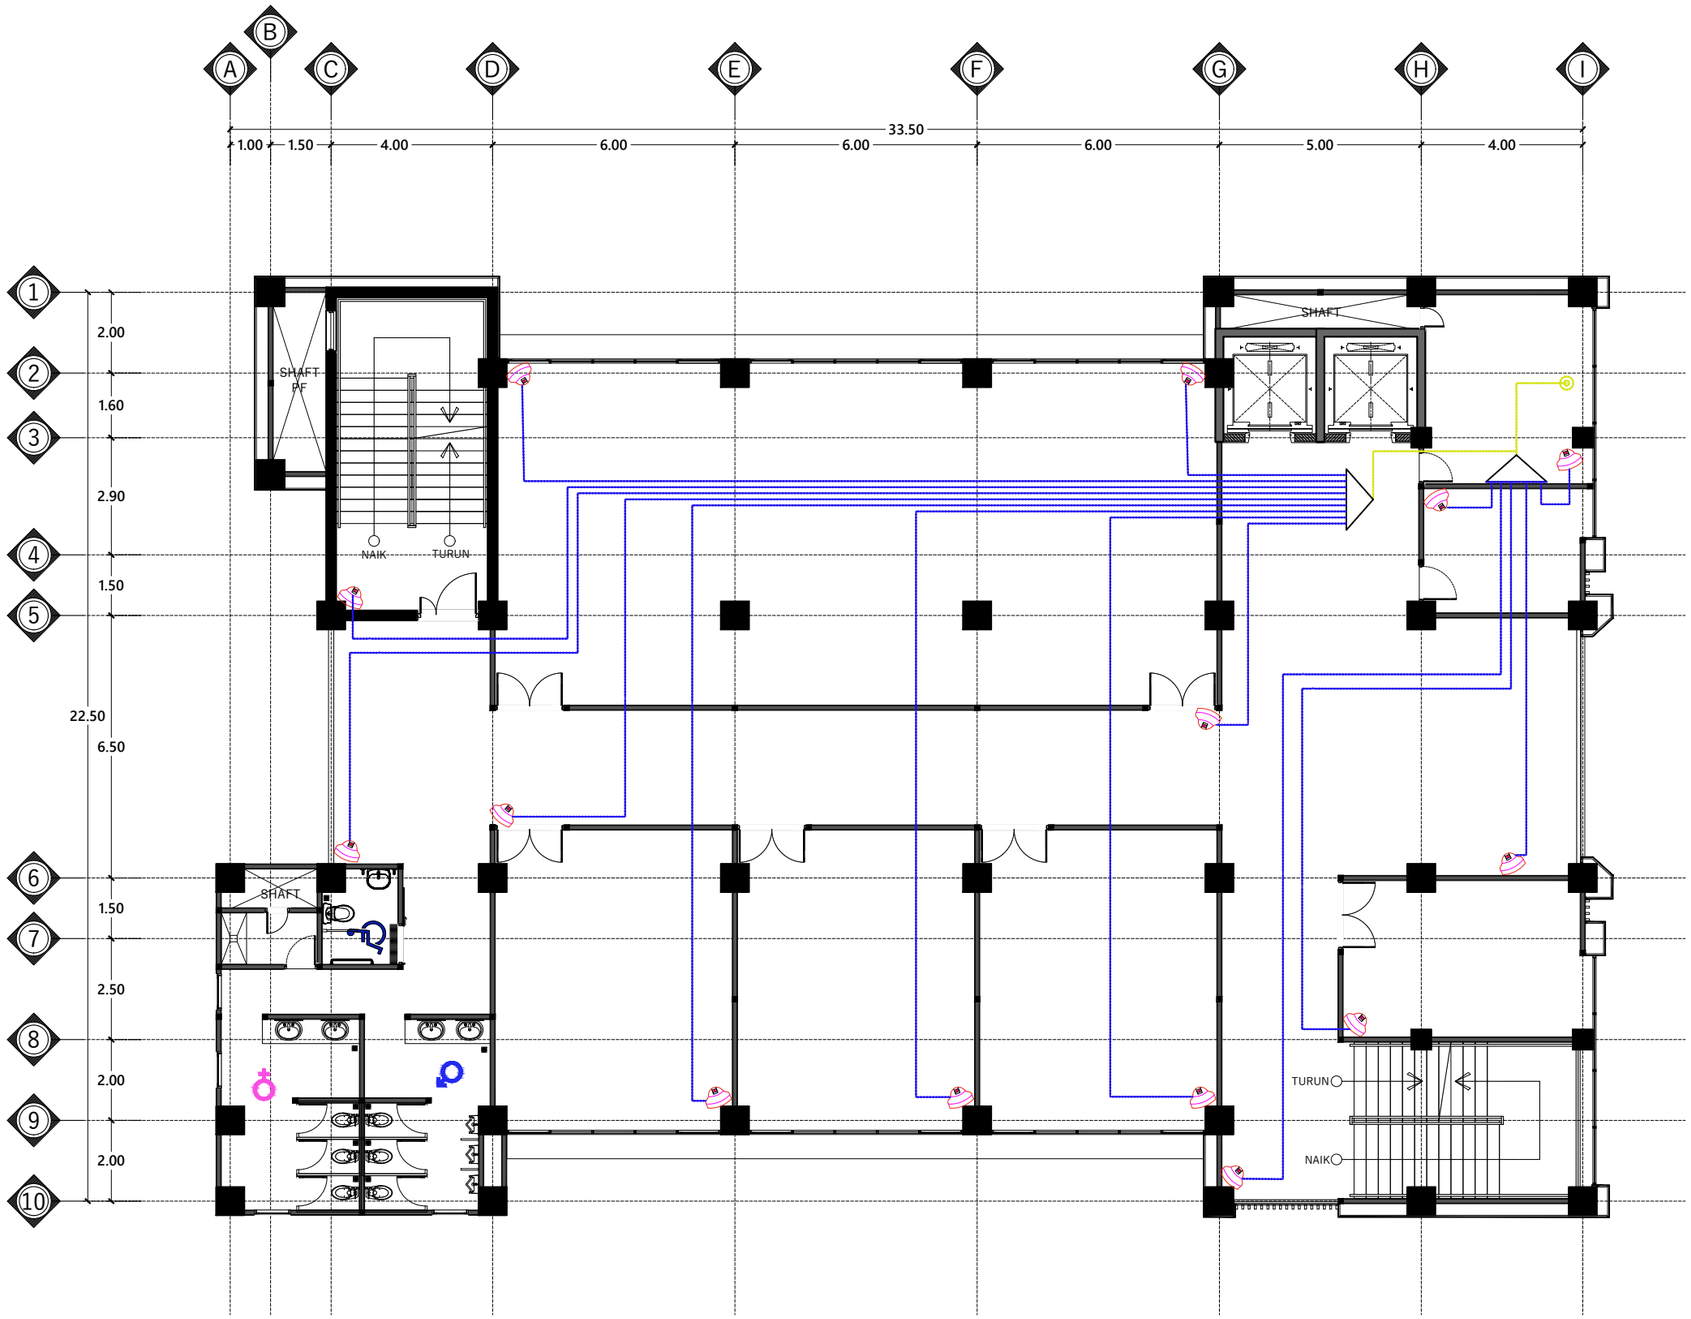

LEGENDA		
NO	SKET	JUMLAH
1.		14
2.	F	0

DENAH INSTALASI CCTV LANTAI 6

Skala 1 : 150

INSTANSI

KEMENTERIAN AGAMA REPUBLIK INDONESIA
UNIVERSITAS ISLAM NEGERI (UIN)
SYARIF HIDAYATULLAH JAKARTA

Catatan :

Nama Pekerjaan :

PENGADAAN JASA KONSULTASI
PEMBANGUNAN GEDUNG USHULUDDIN
UNIVERSITAS ISLAM NEGERI (UIN)
SYARIF HIDAYATULLAH JAKARTA

Lokasi :


JALAN MALOKO JL. Ir. H. JUANDA NO. 95
CIPUTAT TANGERANG SELATAN, BANTEN
TANGERANG SELATAN (KOTA)

Konsultan Perencana:

Nama Gambar : SKALA

NO	TANGGAL	REVISI	DIPERIKSA	DISETUJUI
01				
02				
03				
04				

DIRENCANA	TEAM	
DI GAMBAR	TEAM	
DI PERIKSA	TEAM	
UKURAN KERTAS	NO. GAMBAR	TAHUN
A3		2025

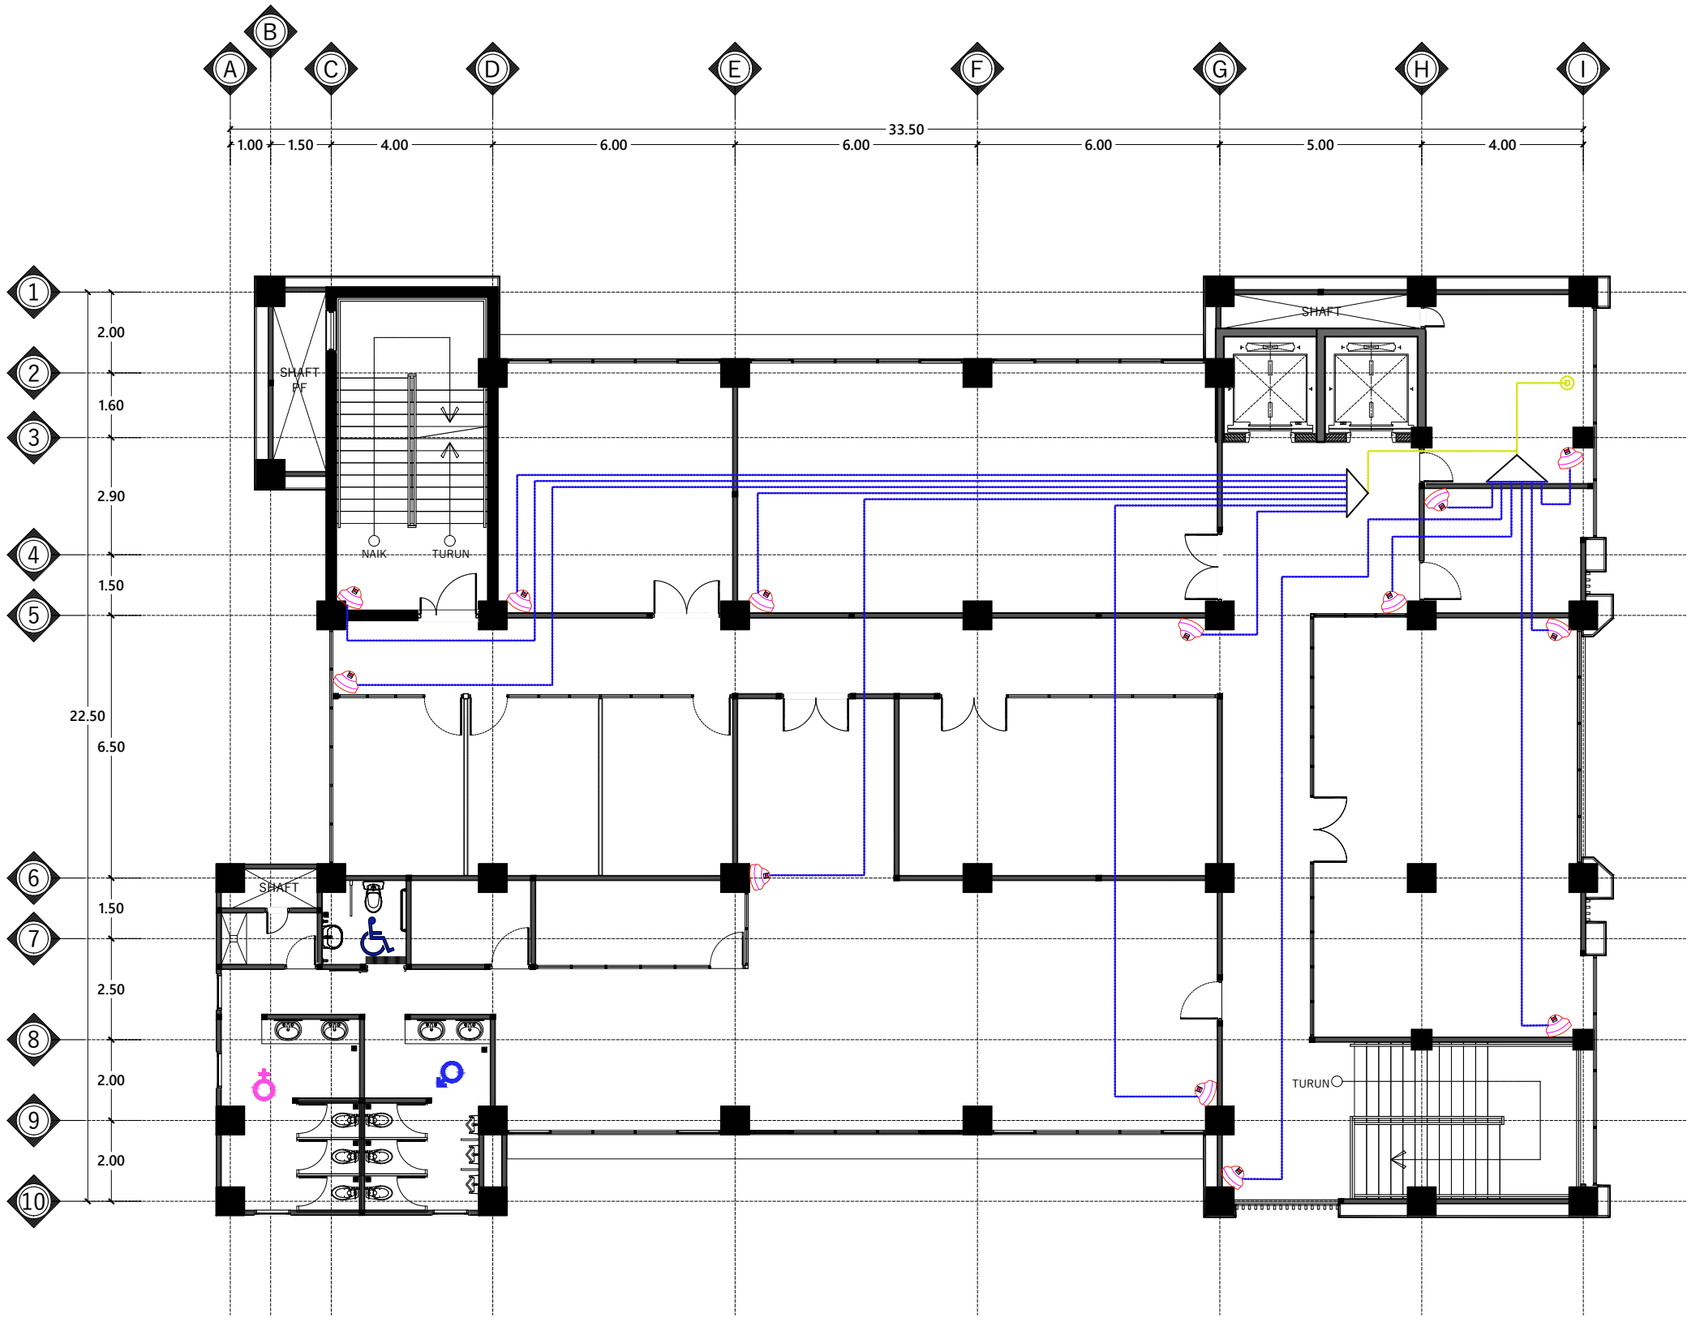

LEGENDA		
NO	SKET	JUMLAH
1.		13
2.	F	0

DENAH INSTALASI CCTV LANTAI 7

Skala 1 : 150

INSTANSI

KEMENTERIAN AGAMA REPUBLIK INDONESIA
UNIVERSITAS ISLAM NEGERI (UIN)
SYARIF HIDAYATULLAH JAKARTA

Catatan :

Nama Pekerjaan :

PENGADAAN JASA KONSULTASI
PEMBANGUNAN GEDUNG USHULUDDIN
UNIVERSITAS ISLAM NEGERI (UIN)
SYARIF HIDAYATULLAH JAKARTA

Lokasi :


JALAN MALOKO JL. Ir. H. JUANDA NO. 95
CIPUTAT TANGERANG SELATAN, BANTEN
TANGERANG SELATAN (KOTA)

Konsultan Perencana:

Nama Gambar : SKALA

NO	TANGGAL	REVISI	DIPERIKSA	DISETUJUI
01				
02				
03				
04				

DIRENCANA	TEAM	
DI GAMBAR	TEAM	
DI PERIKSA	TEAM	
UKURAN KERTAS	NO. GAMBAR	TAHUN
A3		2025

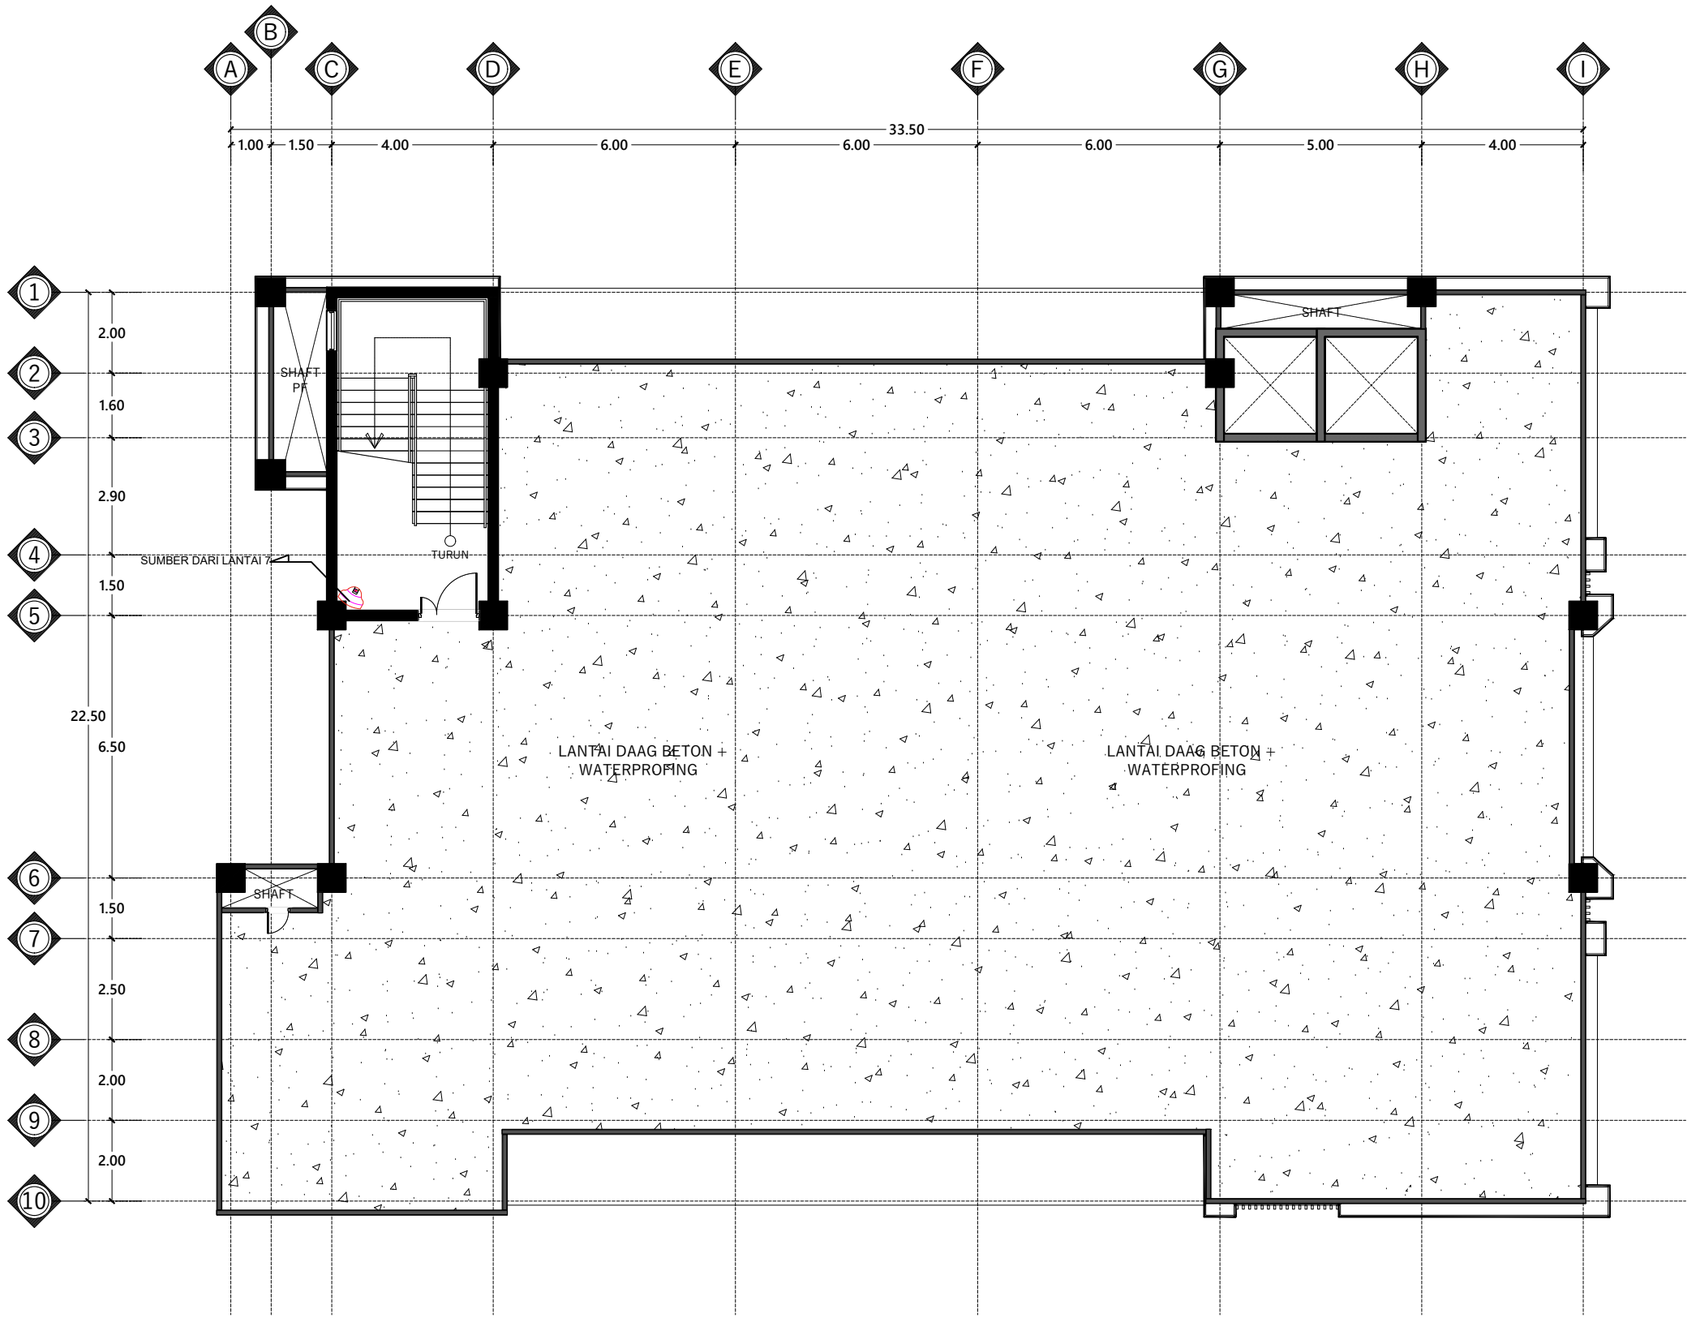

LEGENDA		
NO	SKET	JUMLAH
1.		1
2.	F	0

DENAH INSTALASI CCTV LANTAI ATAP

Skala 1 : 150

INSTANSI

KEMENTERIAN AGAMA REPUBLIK INDONESIA
UNIVERSITAS ISLAM NEGERI (UIN)
SYARIF HIDAYATULLAH JAKARTA

Catatan :

Nama Pekerjaan :

PENGADAAN JASA KONSULTASI
PEMBANGUNAN GEDUNG USHULUDDIN
UNIVERSITAS ISLAM NEGERI (UIN)
SYARIF HIDAYATULLAH JAKARTA

Lokasi :


JALAN MALOKO JL. Ir. H. JUANDA NO. 95
CIPUTAT TANGERANG SELATAN, BANTEN
TANGERANG SELATAN (KOTA)

Konsultan Perencana:

Nama Gambar : SKALA

NO	TANGGAL	REVISI	DIPERIKSA	DISETUJUI
01				
02				
03				
04				

DIRENCANA	TEAM	
DI GAMBAR	TEAM	
DI PERIKSA	TEAM	
UKURAN KERTAS	NO. GAMBAR	TAHUN
A3		2025

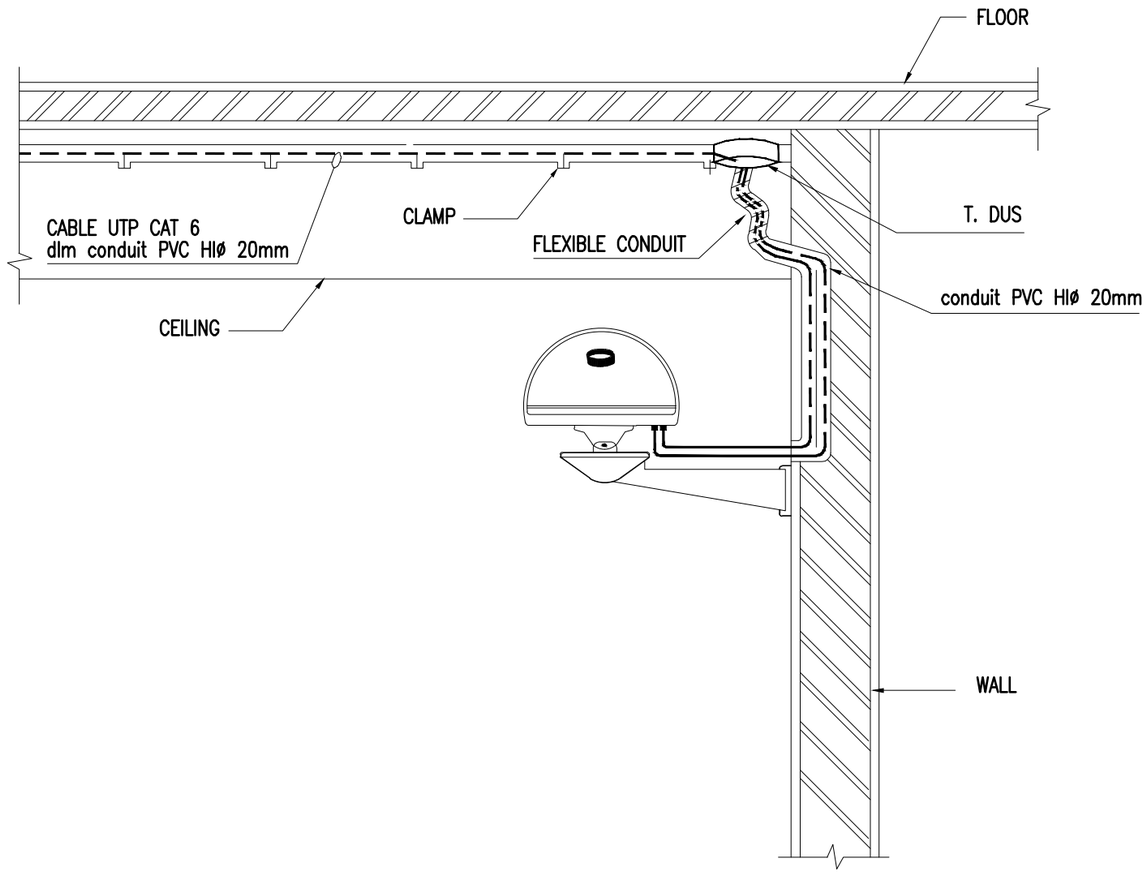

DETAIL PAN TILT & ZOOM

NTS

INSTANSI

KEMENTERIAN AGAMA REPUBLIK INDONESIA
UNIVERSITAS ISLAM NEGERI (UIN)
SYARIF HIDAYATULLAH JAKARTA

Catatan :

Nama Pekerjaan :

PENGADAAN JASA KONSULTASI
PEMBANGUNAN GEDUNG USHULUDDIN
UNIVERSITAS ISLAM NEGERI (UIN)
SYARIF HIDAYATULLAH JAKARTA

Lokasi :

JALAN MALOKO JL. Ir. H. JUANDA NO. 95
CIPUTAT TANGERANG SELATAN, BANTEN
TANGERANG SELATAN (KOTA)


Konsultan Perencana:

Nama Gambar : SKALA

NO	TANGGAL	REVISI	DIPERIKSA	DISETUJUI
01				
02				
03				
04				

DIRENCANA	TEAM	
DI GAMBAR	TEAM	
DI PERIKSA	TEAM	

UKURAN KERTAS	NO. GAMBAR	TAHUN
A3		2025

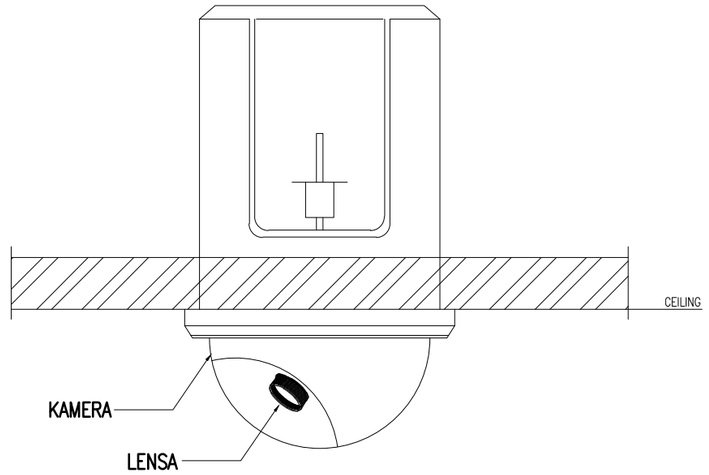

DETAIL CCTV TYPE DOME CAMERA

NTS

INSTANSI

KEMENTERIAN AGAMA REPUBLIK INDONESIA
UNIVERSITAS ISLAM NEGERI (UIN)
SYARIF HIDAYATULLAH JAKARTA

Catatan :

Nama Pekerjaan :

PENGADAAN JASA KONSULTASI
PEMBANGUNAN GEDUNG USHULUDDIN
UNIVERSITAS ISLAM NEGERI (UIN)
SYARIF HIDAYATULLAH JAKARTA

Lokasi :

JALAN MALOKO JL. Ir. H. JUANDA NO. 95
CIPUTAT TANGERANG SELATAN, BANTEN
TANGERANG SELATAN (KOTA)

Konsultan Perencana:

PT. BENNATIN SURYA CIPTA
ENGINEERING & MANAGEMENT CONSULTANT
Jl. Raya Pasar Minggu Km.18 No. 1 Pasar Minggu Jakarta 12510
Jl. Warung Jati Timur No. 9C Kalibata - Pancoran Jakarta 12740
Telp/Fax. 021-7981047-79197959
E-mail : bennagroup@yahoo.com/bennatin@telkom.net

Penanggung Jawab:

PT. BENNATIN SURYA CIPTA

ATIN PRIHATIN
Direktur

Tenaga Ahli :

Team Leader : Ir. Lela Kesuma, S.T., M.T	
Ahli Madya Teknik Bangunan Gedung Affif Herman, S.T., M.T	
Ahli Madya Arsitek Armia, S.T. IAI	


Nama Gambar :	SKALA

NO	TANGGAL	REVISI	DIPERIKSA	DISETUJUI
01				
02				
03				
04				

DIRENCANA	TEAM	
DI GAMBAR	TEAM	
DI PERIKSA	TEAM	

UKURAN KERTAS	NO. GAMBAR	TAHUN
A3		2025

HAK CIPTA :
DILARANG MENIRU ATAU MEMPRODUKSI GAMBAR INI BAIK DALAM BENTUK APAPUN KECUALI DENGAN PERSETUJUAN TERTULIS DARI UIN SYARIF HIDAYATULLAH JAKARTA DAN PT. BENNATIN SURYA CIPTA

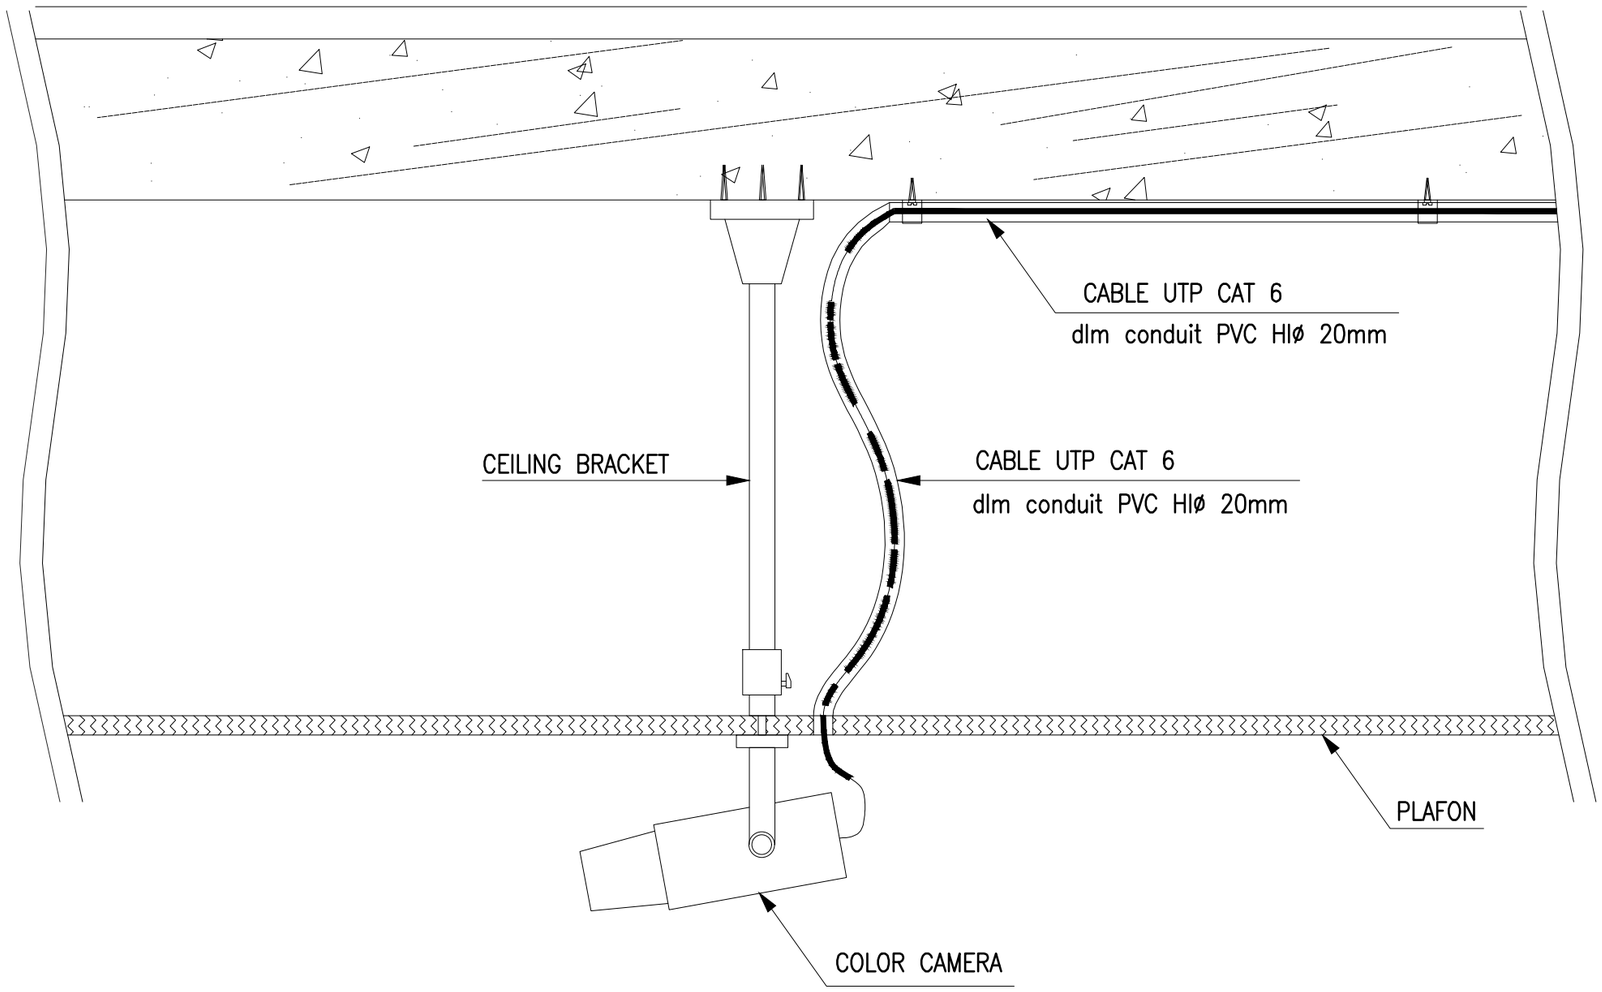

CAMERA INSTALLATION DETAIL

NTS

INSTANSI

KEMENTERIAN AGAMA REPUBLIK INDONESIA
UNIVERSITAS ISLAM NEGERI (UIN)
SYARIF HIDAYATULLAH JAKARTA

Catatan :

Nama Pekerjaan :

PENGADAAN JASA KONSULTASI
PEMBANGUNAN GEDUNG USHULUDDIN
UNIVERSITAS ISLAM NEGERI (UIN)
SYARIF HIDAYATULLAH JAKARTA

Lokasi :

JALAN MALOKO JL. Ir. H. JUANDA NO. 95
CIPUTAT TANGERANG SELATAN, BANTEN
TANGERANG SELATAN (KOTA)

Konsultan Perencana:


Nama Gambar :

SKALA

NO	TANGGAL	REVISI	DIPERIKSA	DISETUJUI
01				
02				
03				
04				

DIRENCANA	TEAM	
DI GAMBAR	TEAM	
DI PERIKSA	TEAM	

UKURAN KERTAS	NO. GAMBAR	TAHUN
A3		2025

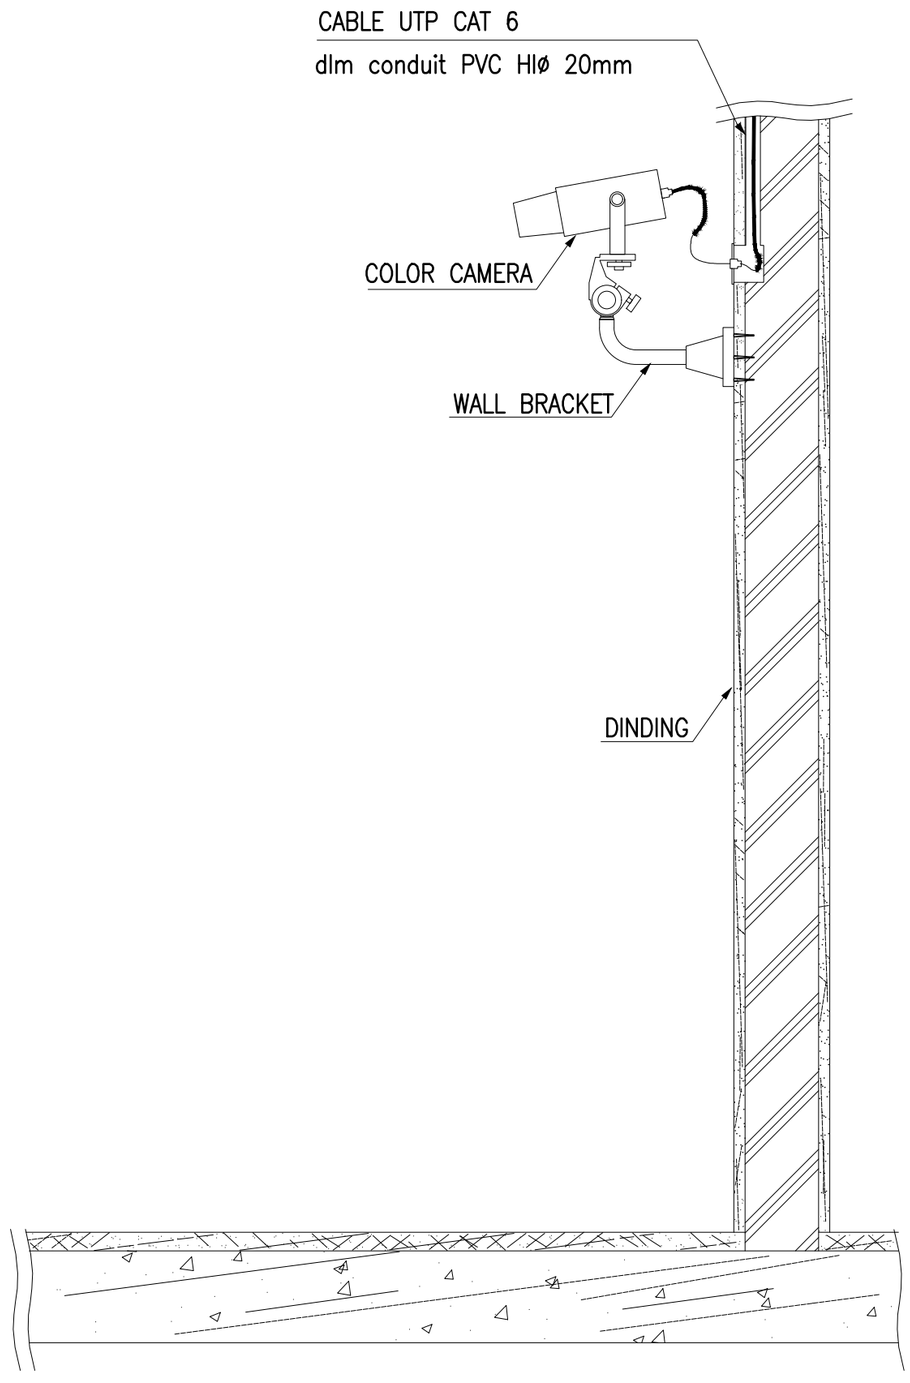

DETAIL CCTV FIXED CAMERA

NTS

INSTANSI

KEMENTERIAN AGAMA REPUBLIK INDONESIA
UNIVERSITAS ISLAM NEGERI (UIN)
SYARIF HIDAYATULLAH JAKARTA

Catatan :

Nama Pekerjaan :

PENGADAAN JASA KONSULTASI
PEMBANGUNAN GEDUNG USHULUDDIN
UNIVERSITAS ISLAM NEGERI (UIN)
SYARIF HIDAYATULLAH JAKARTA

Lokasi :

JALAN MALOKO JL. Ir. H. JUANDA NO. 95
CIPUTAT TANGERANG SELATAN, BANTEN
TANGERANG SELATAN (KOTA)

Konsultan Perencana:


Nama Gambar :

SKALA

NO	TANGGAL	REVISI	DIPERIKSA	DISETUJUI
01				
02				
03				
04				

DIRENCANA	TEAM	
DI GAMBAR	TEAM	
DI PERIKSA	TEAM	

UKURAN KERTAS	NO. GAMBAR	TAHUN
A3		2025

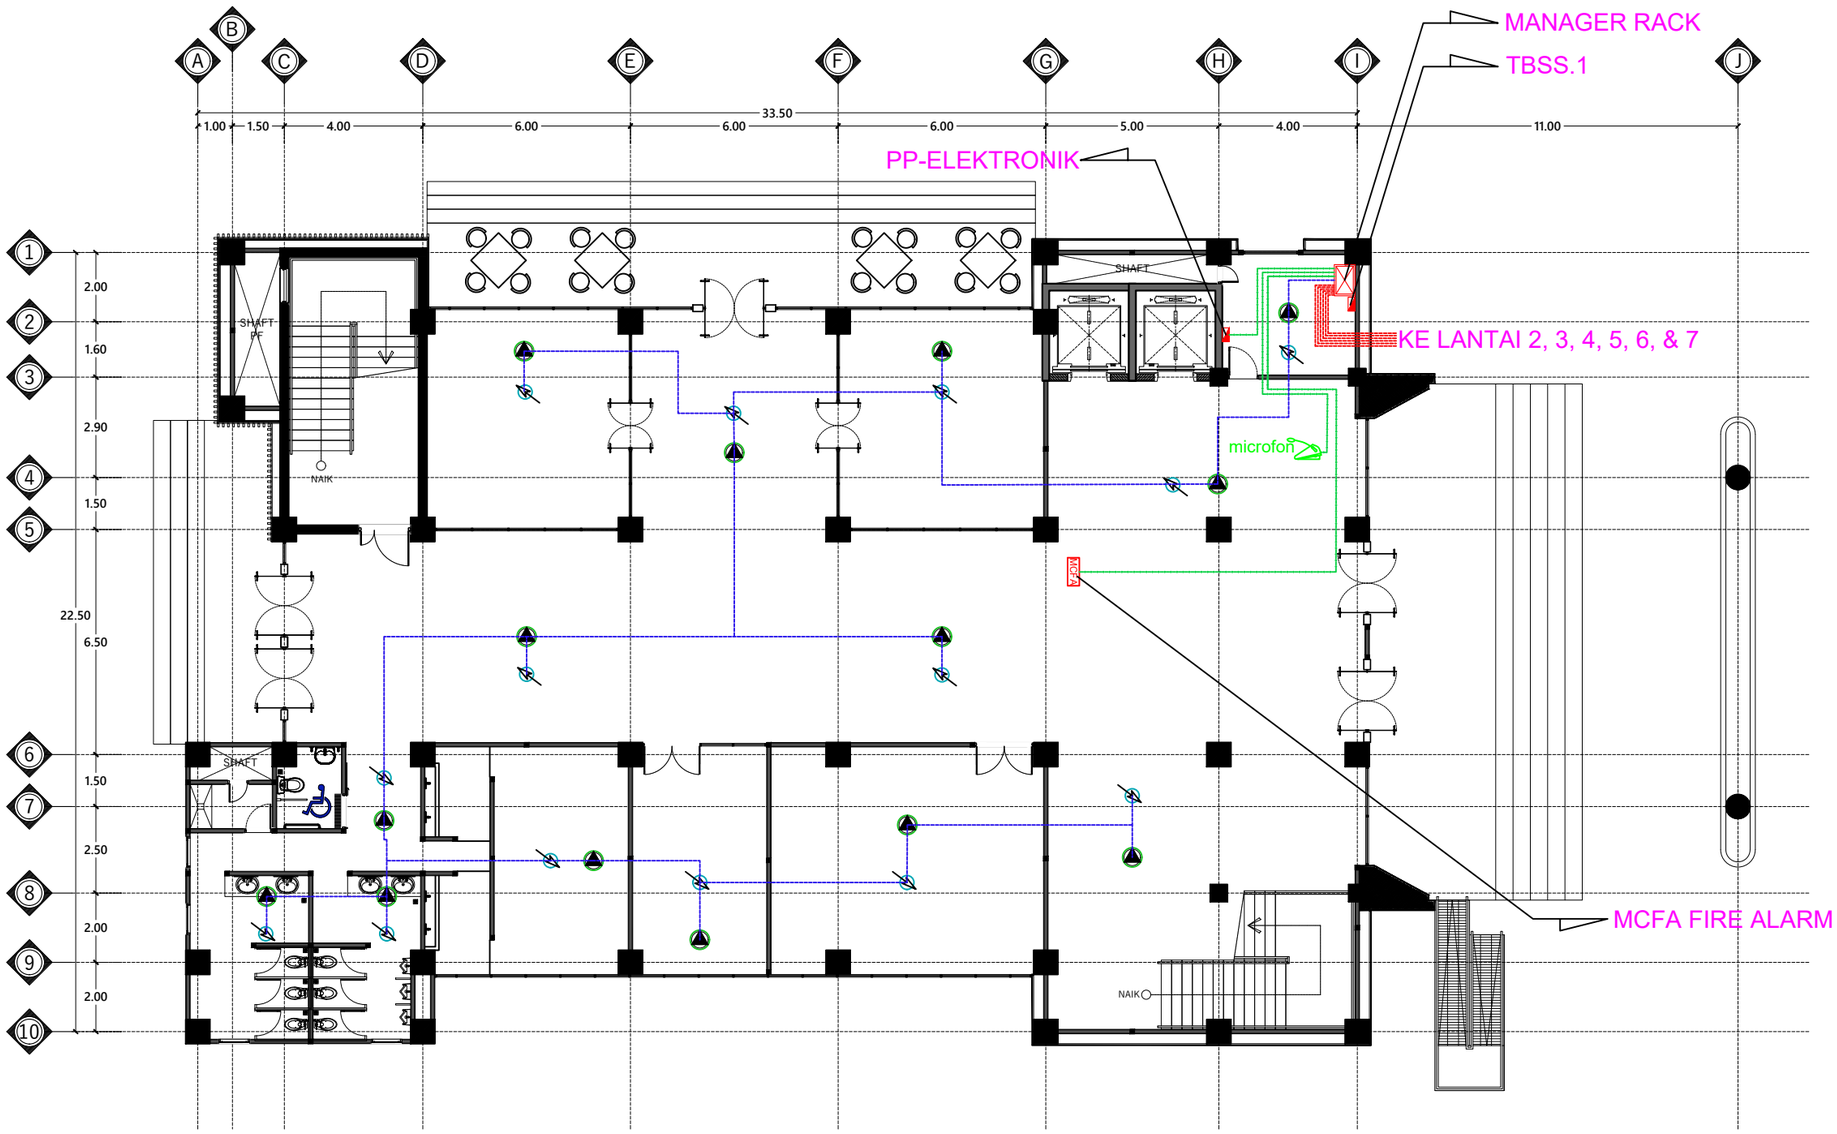

KETERANGAN :

TBSS	: Terminal Box Sound System
	: Ceilling Speaker 6 Watt
	: Volume Control
	: NYMHY 3 x 1,5 mm² dlm Conduit PVC HI Ø20mm
	: NYMHY 3 x 1,5 mm² dlm Conduit PVC HI Ø20mm

DENAH INSTALASI SOUND SYSTEM LANTAI 1

Skala 1 : 150

INSTANSI

KEMENTERIAN AGAMA REPUBLIK INDONESIA
UNIVERSITAS ISLAM NEGERI (UIN)
SYARIF HIDAYATULLAH JAKARTA

Catatan :

Nama Pekerjaan :

PENGADAAN JASA KONSULTASI
PEMBANGUNAN GEDUNG USHULUDDIN
UNIVERSITAS ISLAM NEGERI (UIN)
SYARIF HIDAYATULLAH JAKARTA

Lokasi :


JALAN MALOKO JL. Ir. H. JUANDA NO. 95
CIPUTAT TANGERANG SELATAN, BANTEN
TANGERANG SELATAN (KOTA)

Konsultan Perencana:

Nama Gambar : | SKALA

NO	TANGGAL	REVISI	DIPERIKSA	DISETUJUI
01				
02				
03				
04				

DIRENCANA	TEAM	
DI GAMBAR	TEAM	
DI PERIKSA	TEAM	
UKURAN KERTAS	NO. GAMBAR	TAHUN
A3		2025

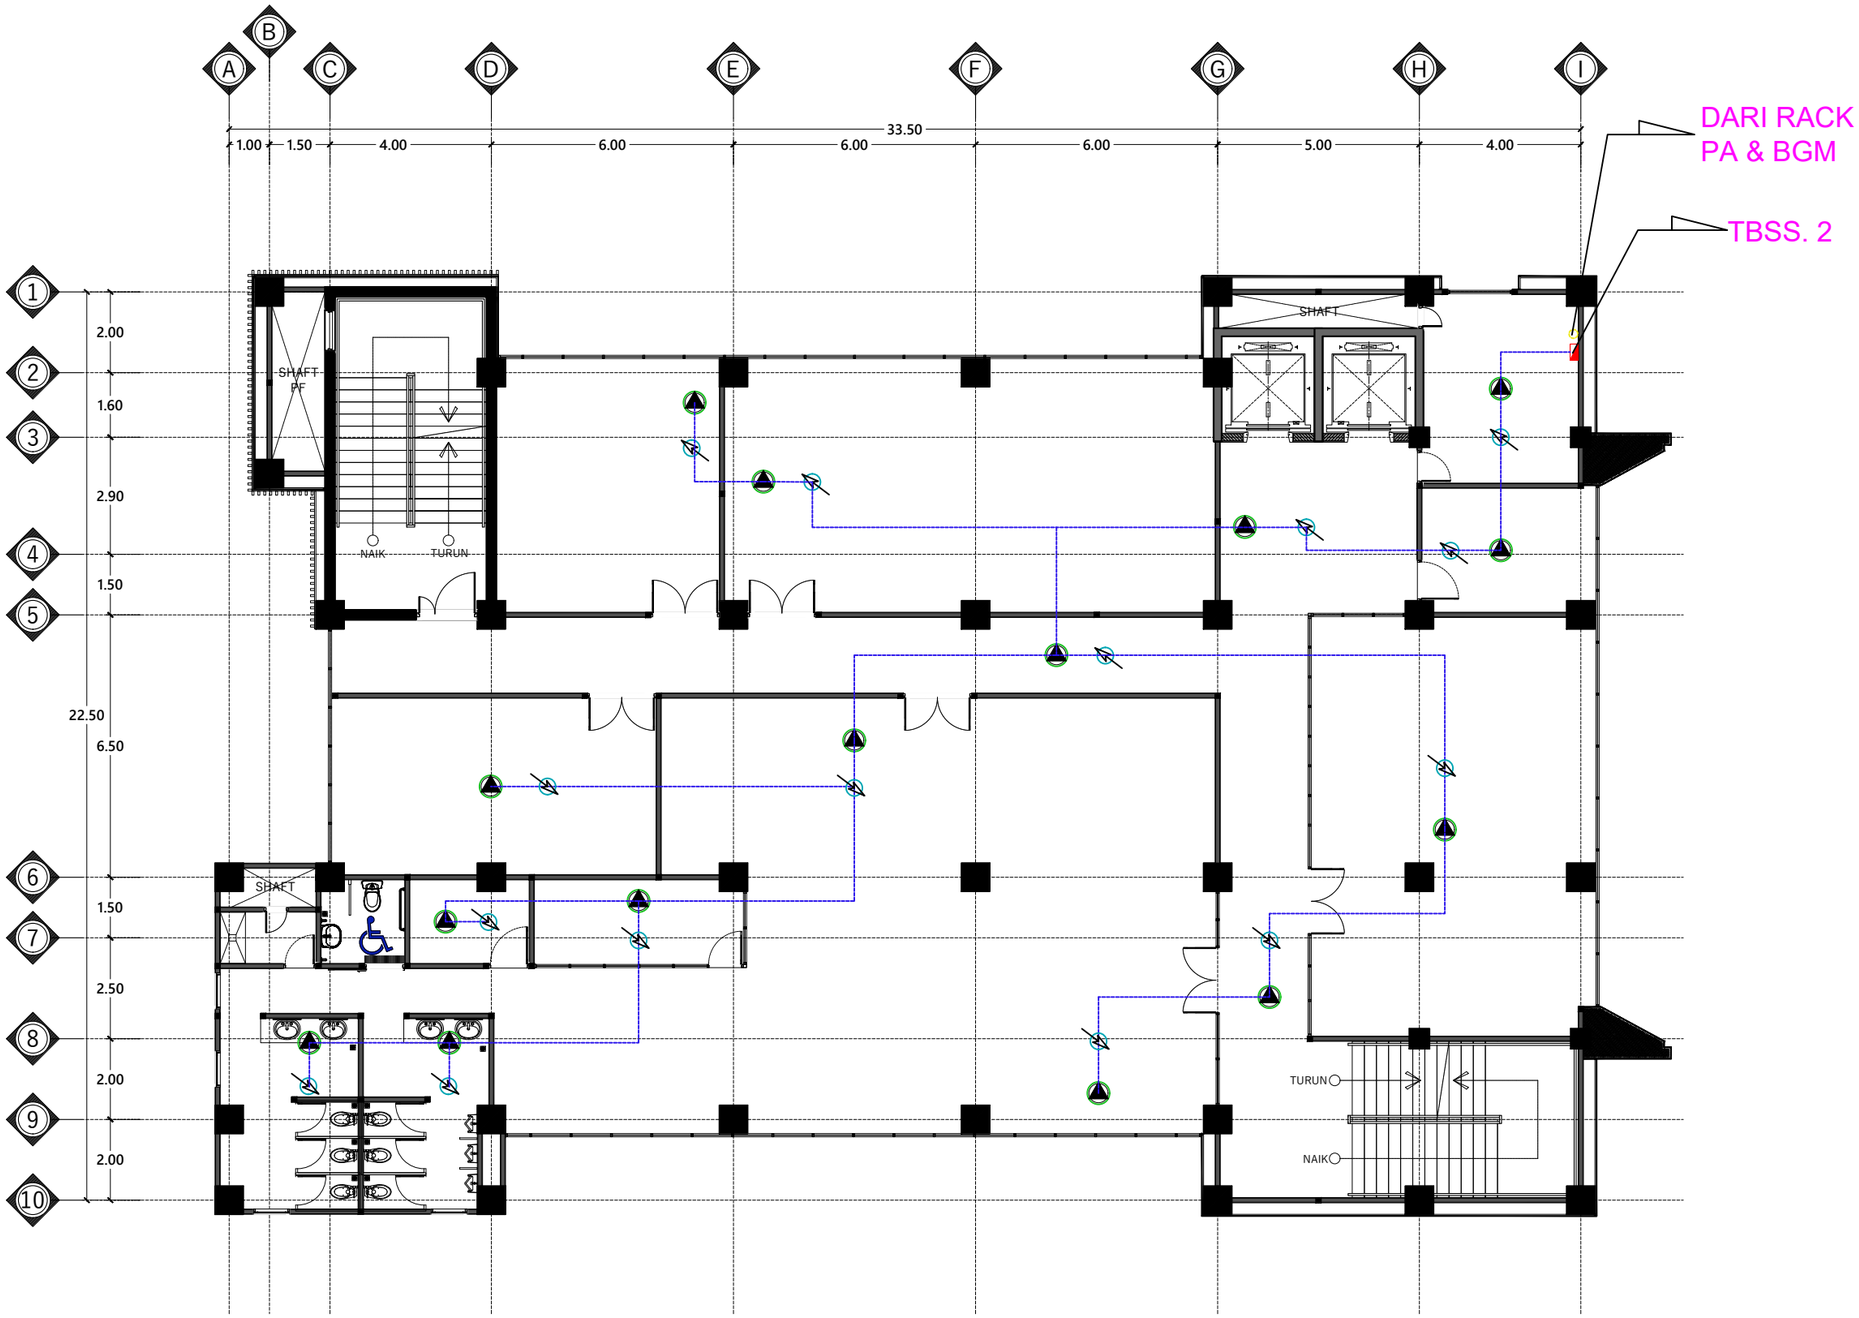

KETERANGAN :

TBSS	: Terminal Box Sound System
	: Ceilling Speaker 6 Watt
	: Volume Control
	: NYMHY 3 x 1,5 mm² dlm Conduit PVC HI Ø20mm
	: NYMHY 3 x 1,5 mm² dlm Conduit PVC HI Ø20mm

DENAH INSTALASI SOUND SYSTEM LANTAI 2

Skala 1 : 150

INSTANSI

KEMENTERIAN AGAMA REPUBLIK INDONESIA
UNIVERSITAS ISLAM NEGERI (UIN)
SYARIF HIDAYATULLAH JAKARTA

Catatan :

Nama Pekerjaan :

PENGADAAN JASA KONSULTASI
PEMBANGUNAN GEDUNG USHULUDDIN
UNIVERSITAS ISLAM NEGERI (UIN)
SYARIF HIDAYATULLAH JAKARTA

Lokasi :

JALAN MALOKO JL. Ir. H. JUANDA NO. 95
CIPUTAT TANGERANG SELATAN, BANTEN
TANGERANG SELATAN (KOTA)


Konsultan Perencana:

Nama Gambar : SKALA

NO	TANGGAL	REVISI	DIPERIKSA	DISETUJUI
01				
02				
03				
04				

DIRENCANA	TEAM	
DI GAMBAR	TEAM	
DI PERIKSA	TEAM	

UKURAN KERTAS	NO. GAMBAR	TAHUN
A3		2025

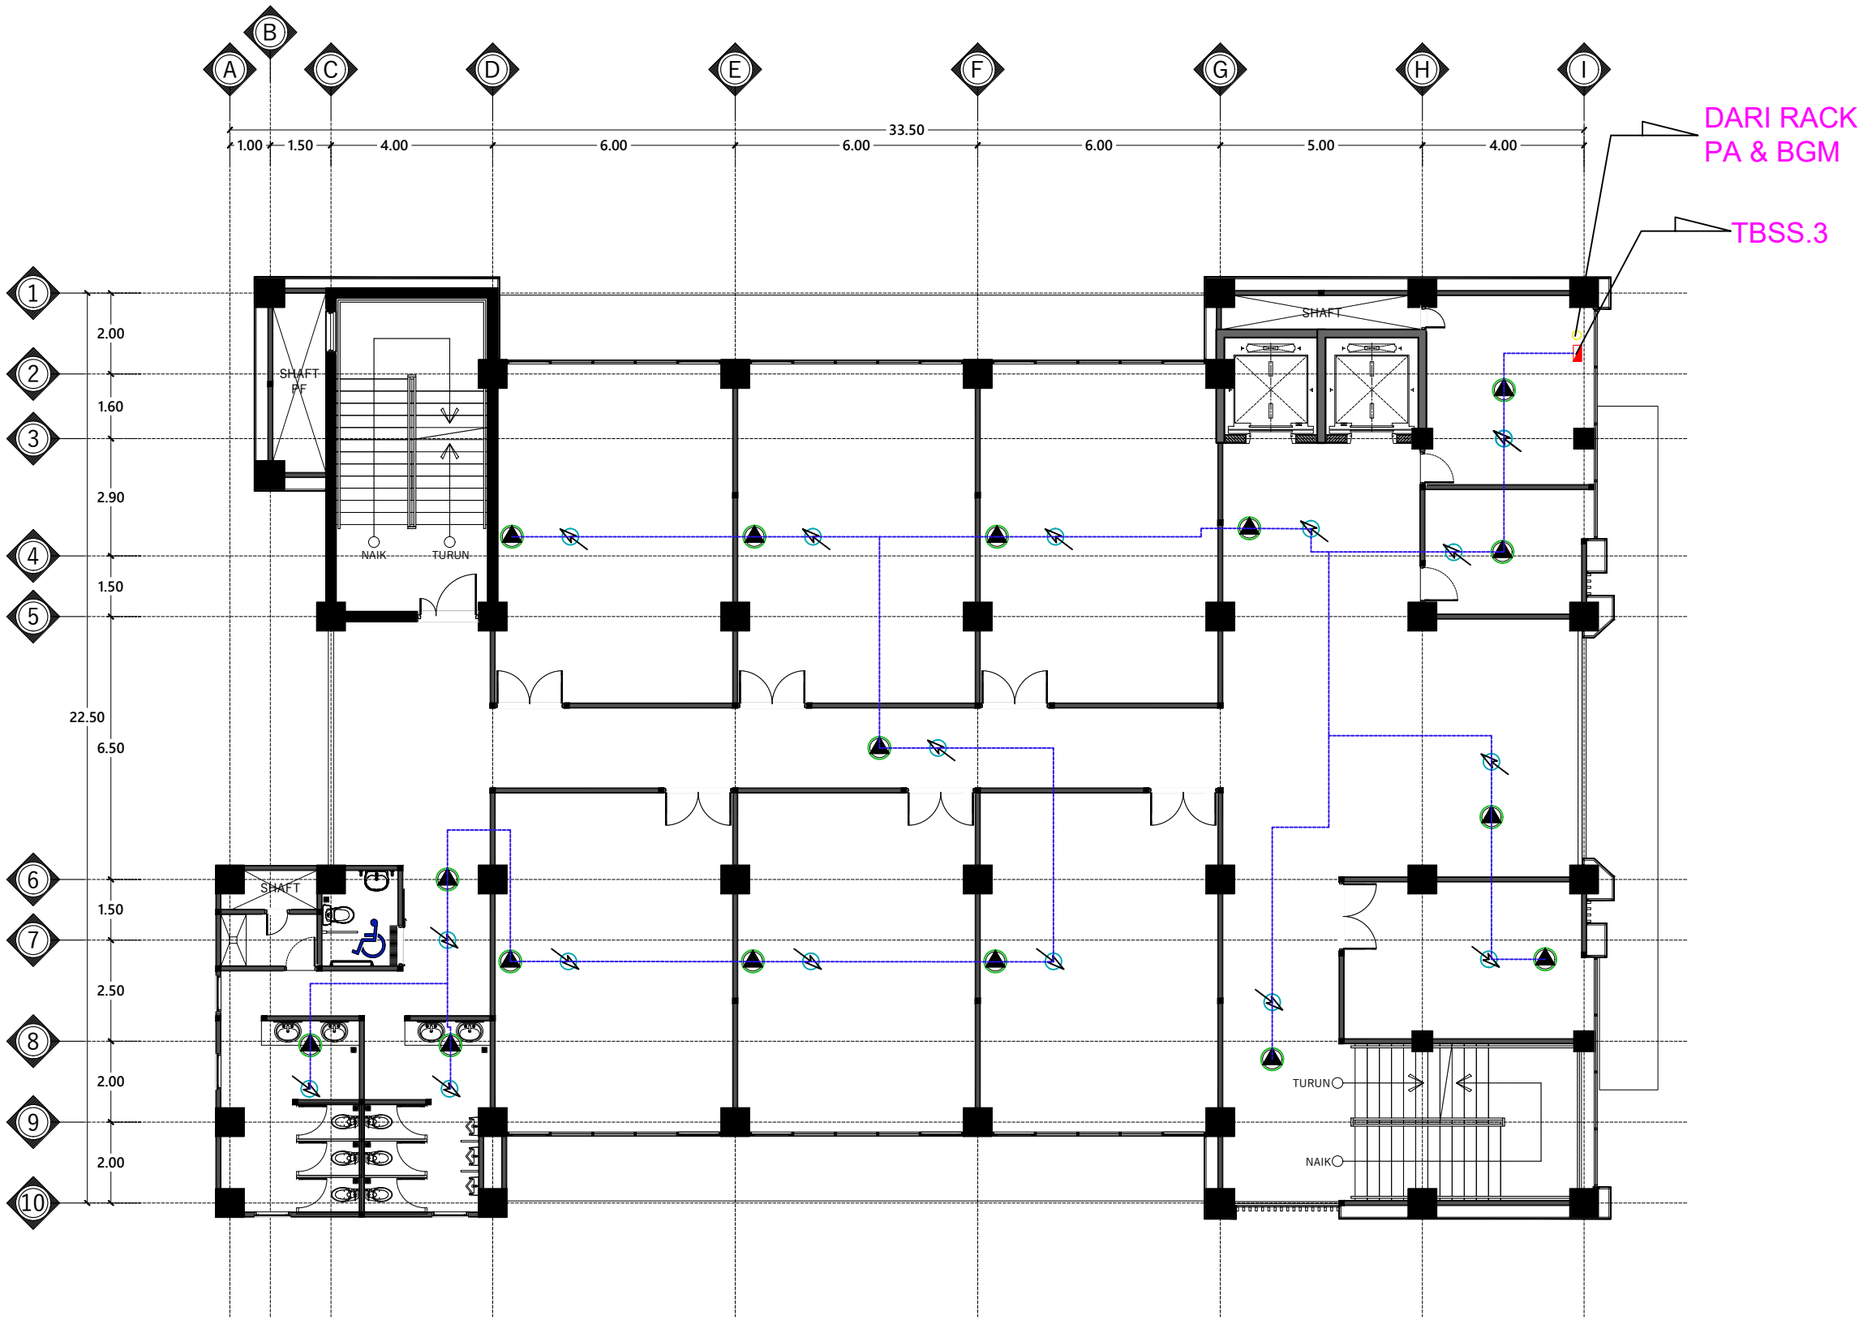

KETERANGAN :

TBSS	: Terminal Box Sound System
	: Ceilling Speaker 6 Watt
	: Volume Control
	: NYMHY 3 x 1,5 mm² dlm Conduit PVC HI Ø20mm
	: NYMHY 3 x 1,5 mm² dlm Conduit PVC HI Ø20mm

DENAH INSTALASI SOUND SYSTEM LANTAI 3

Skala 1 : 150

INSTANSI

KEMENTERIAN AGAMA REPUBLIK INDONESIA
UNIVERSITAS ISLAM NEGERI (UIN)
SYARIF HIDAYATULLAH JAKARTA

Catatan :

Nama Pekerjaan :

PENGADAAN JASA KONSULTASI
PEMBANGUNAN GEDUNG USHULUDDIN
UNIVERSITAS ISLAM NEGERI (UIN)
SYARIF HIDAYATULLAH JAKARTA

Lokasi :


JALAN MALOKO JL. Ir. H. JUANDA NO. 95
CIPUTAT TANGERANG SELATAN, BANTEN
TANGERANG SELATAN (KOTA)

Konsultan Perencana:

Nama Gambar : SKALA

NO	TANGGAL	REVISI	DIPERIKSA	DISETUJUI
01				
02				
03				
04				

DIRENCANA	TEAM	
DI GAMBAR	TEAM	
DI PERIKSA	TEAM	
UKURAN KERTAS	NO. GAMBAR	TAHUN
A3		2025

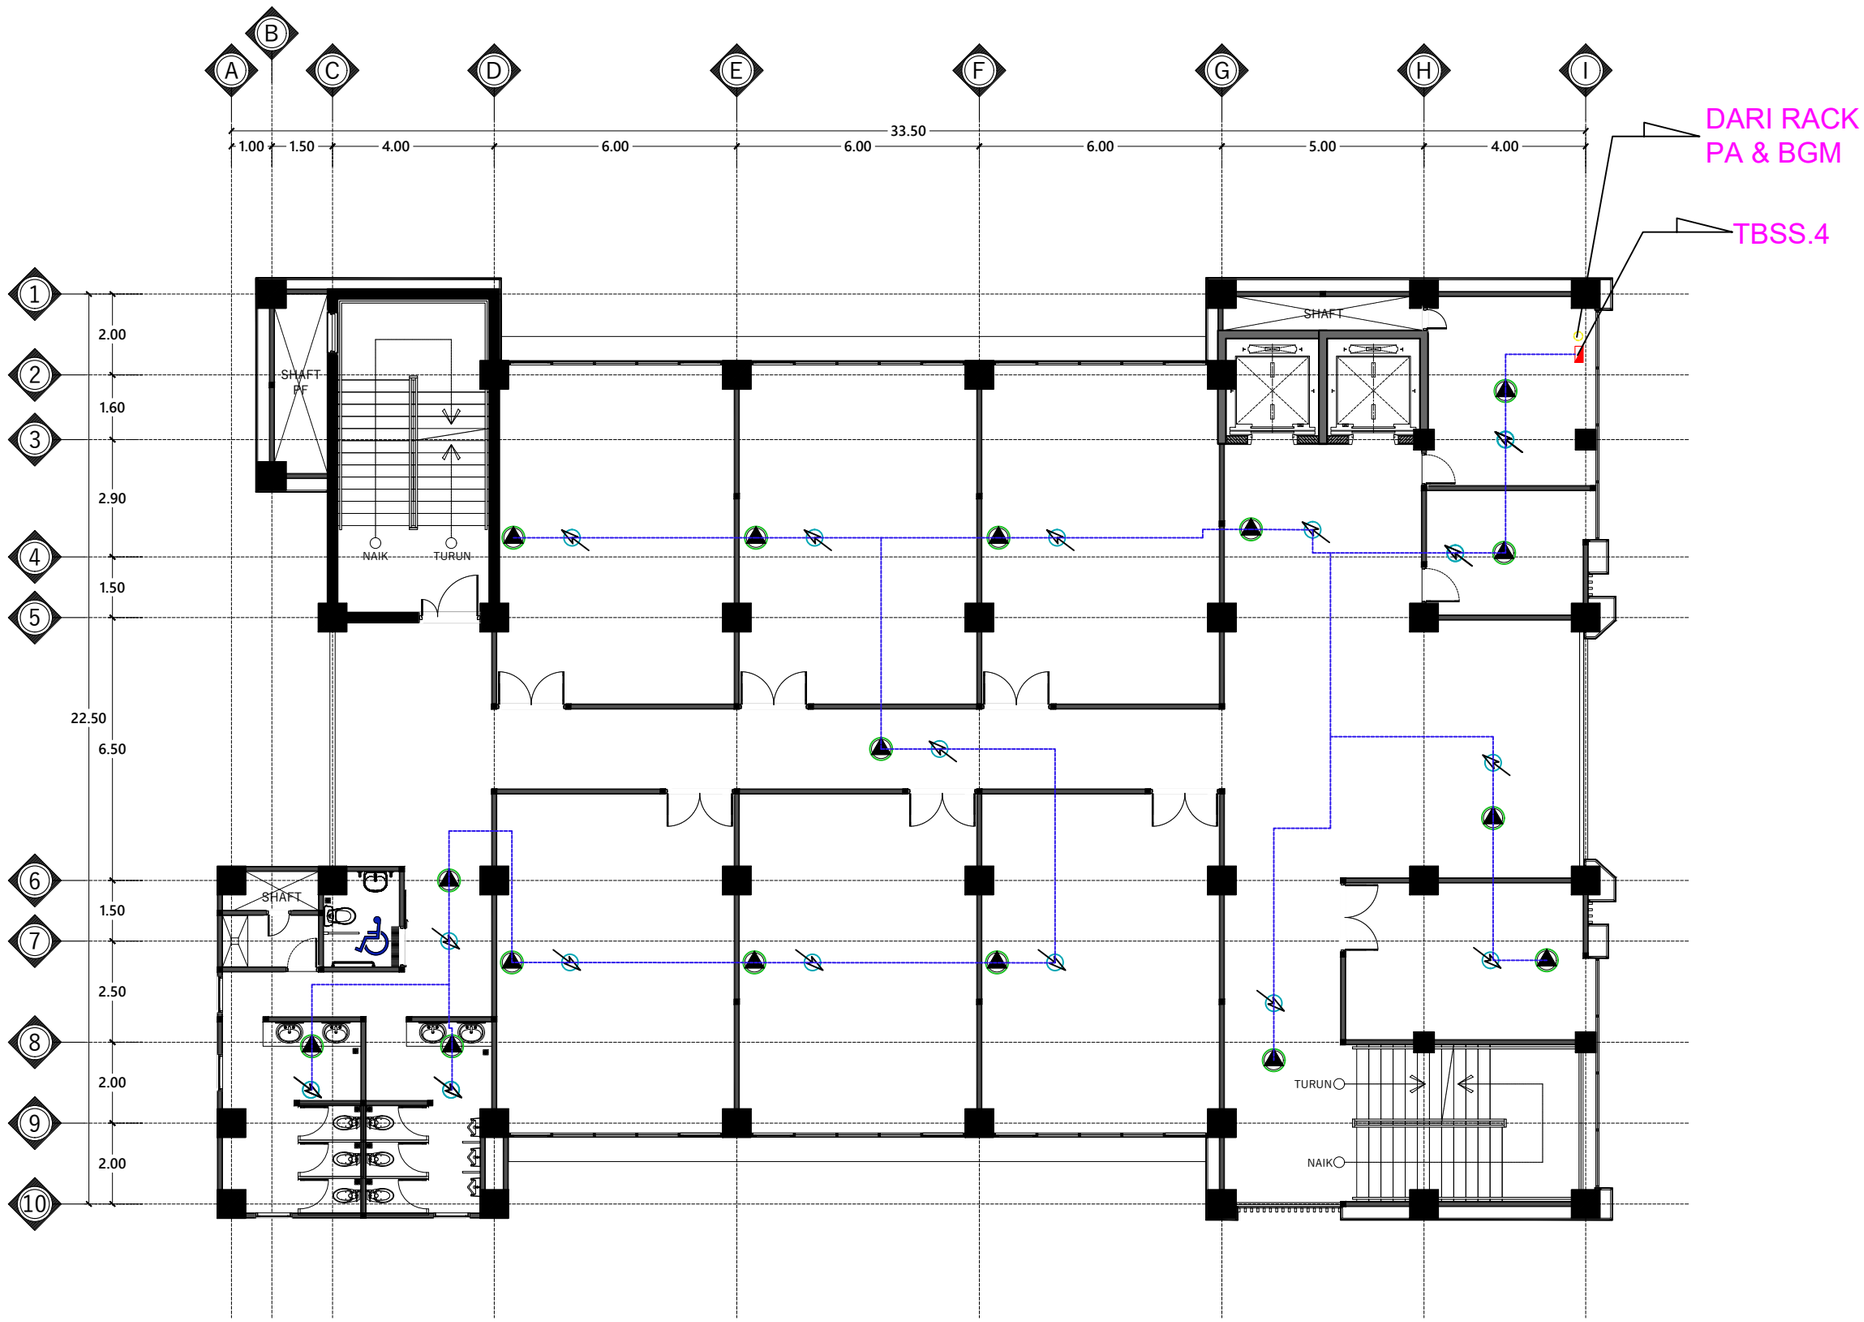

KETERANGAN :

TBSS	: Terminal Box Sound System
	: Ceilling Speaker 6 Watt
	: Volume Control
	: NYMHY 3 x 1,5 mm² dlm Conduit PVC HI Ø20mm
	: NYMHY 3 x 1,5 mm² dlm Conduit PVC HI Ø20mm

DENAH INSTALASI SOUND SYSTEM LANTAI 4

Skala 1 : 150

INSTANSI

KEMENTERIAN AGAMA REPUBLIK INDONESIA
UNIVERSITAS ISLAM NEGERI (UIN)
SYARIF HIDAYATULLAH JAKARTA

Catatan :

Nama Pekerjaan :

PENGADAAN JASA KONSULTASI
PEMBANGUNAN GEDUNG USHULUDDIN
UNIVERSITAS ISLAM NEGERI (UIN)
SYARIF HIDAYATULLAH JAKARTA

Lokasi :


JALAN MALOKO JL. Ir. H. JUANDA NO. 95
CIPUTAT TANGERANG SELATAN, BANTEN
TANGERANG SELATAN (KOTA)

Konsultan Perencana:

Nama Gambar : SKALA

NO	TANGGAL	REVISI	DIPERIKSA	DISETUJUI
01				
02				
03				
04				

DIRENCANA	TEAM	
DI GAMBAR	TEAM	
DI PERIKSA	TEAM	
UKURAN KERTAS	NO. GAMBAR	TAHUN
A3		2025

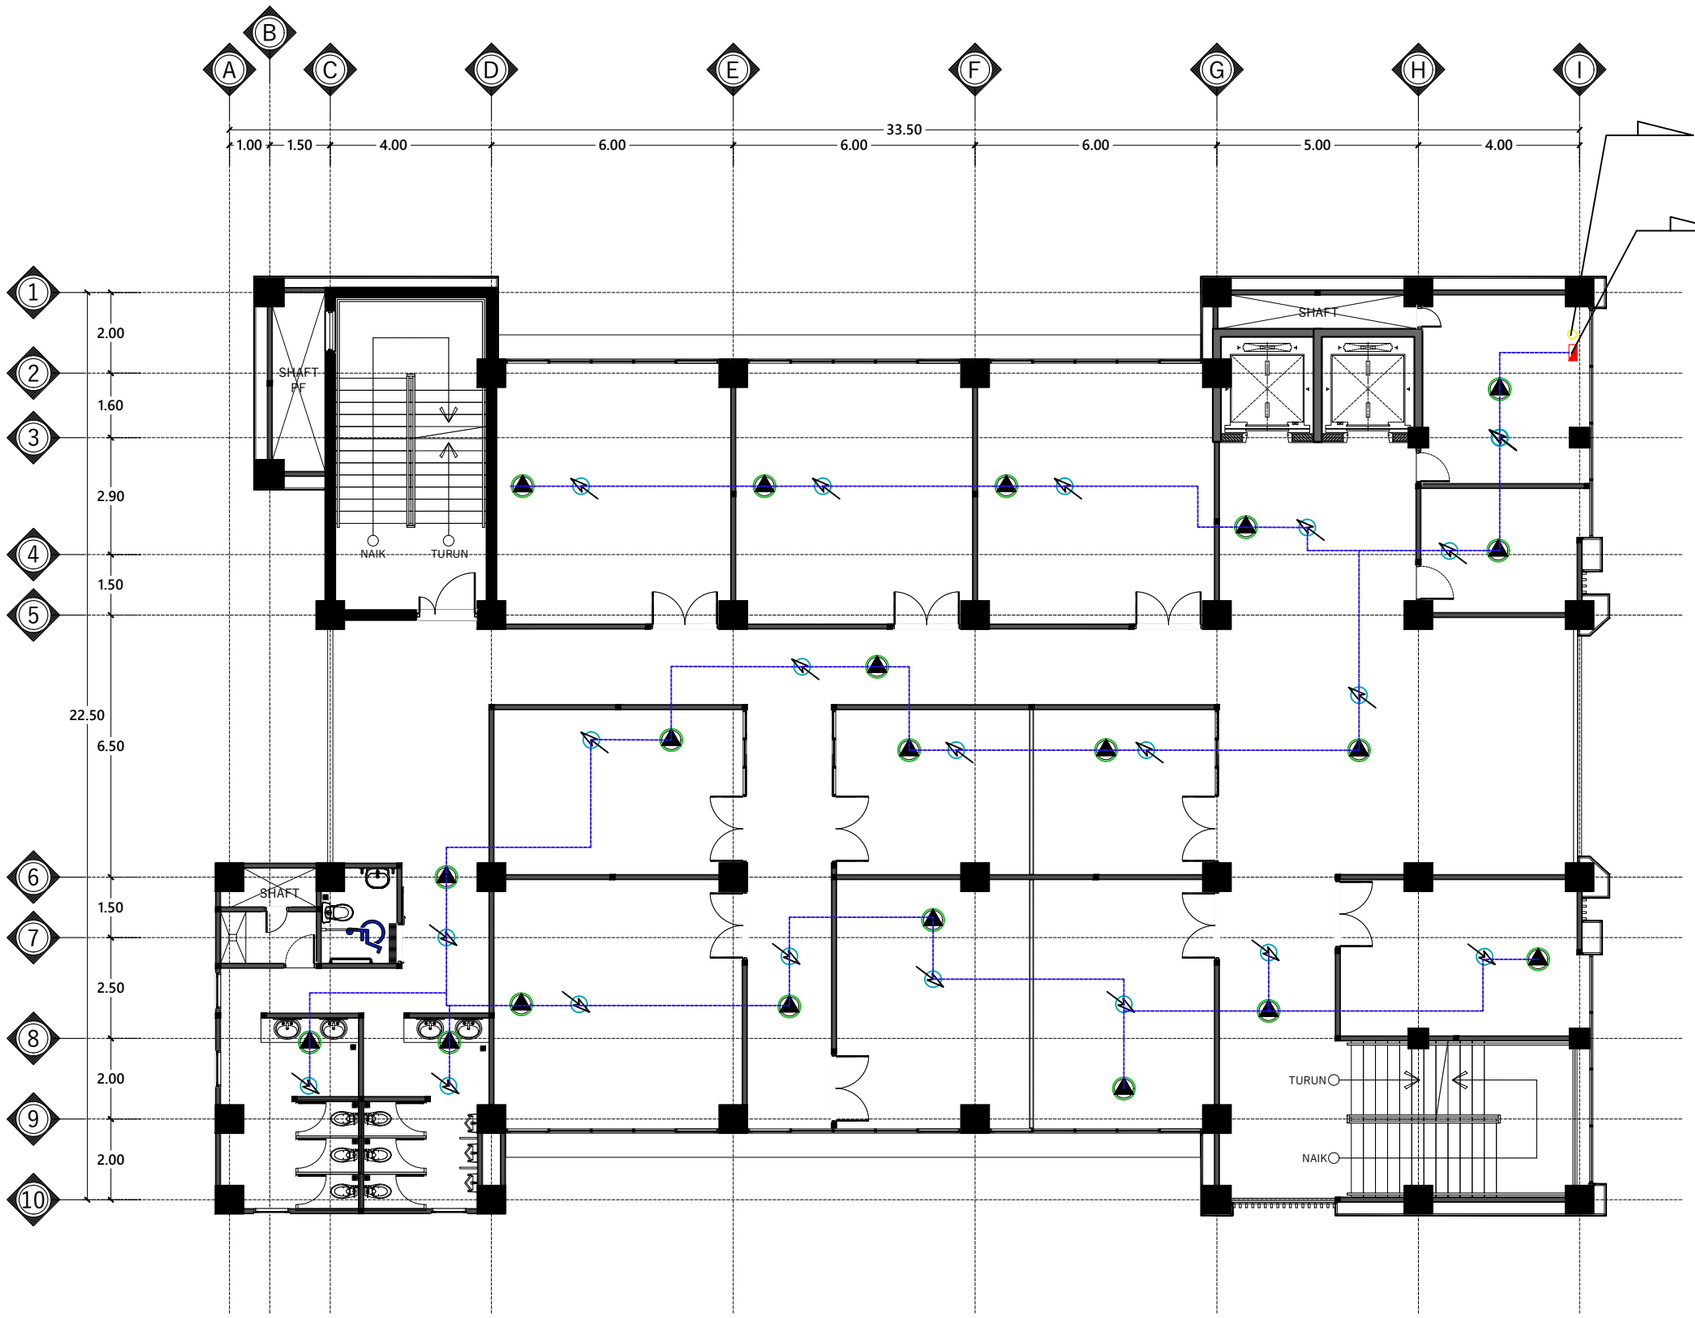

KETERANGAN :

TBSS	: Terminal Box Sound System
	: Ceilling Speaker 6 Watt
	: Volume Control
	: NYMHY 3 x 1,5 mm² dlm Conduit PVC HI Ø20mm
	: NYMHY 3 x 1,5 mm² dlm Conduit PVC HI Ø20mm

DENAH INSTALASI SOUND SYSTEM LANTAI 5

Skala 1 : 150

INSTANSI

KEMENTERIAN AGAMA REPUBLIK INDONESIA
UNIVERSITAS ISLAM NEGERI (UIN)
SYARIF HIDAYATULLAH JAKARTA

Catatan :

Nama Pekerjaan :

PENGADAAN JASA KONSULTASI
PEMBANGUNAN GEDUNG USHULUDDIN
UNIVERSITAS ISLAM NEGERI (UIN)
SYARIF HIDAYATULLAH JAKARTA

Lokasi :


JALAN MALOKO JL. Ir. H. JUANDA NO. 95
CIPUTAT TANGERANG SELATAN, BANTEN
TANGERANG SELATAN (KOTA)

Konsultan Perencana:

Nama Gambar : SKALA

NO	TANGGAL	REVISI	DIPERIKSA	DISETUJUI
01				
02				
03				
04				

DIRENCANA	TEAM	
DI GAMBAR	TEAM	
DI PERIKSA	TEAM	
UKURAN KERTAS	NO. GAMBAR	TAHUN
A3		2025

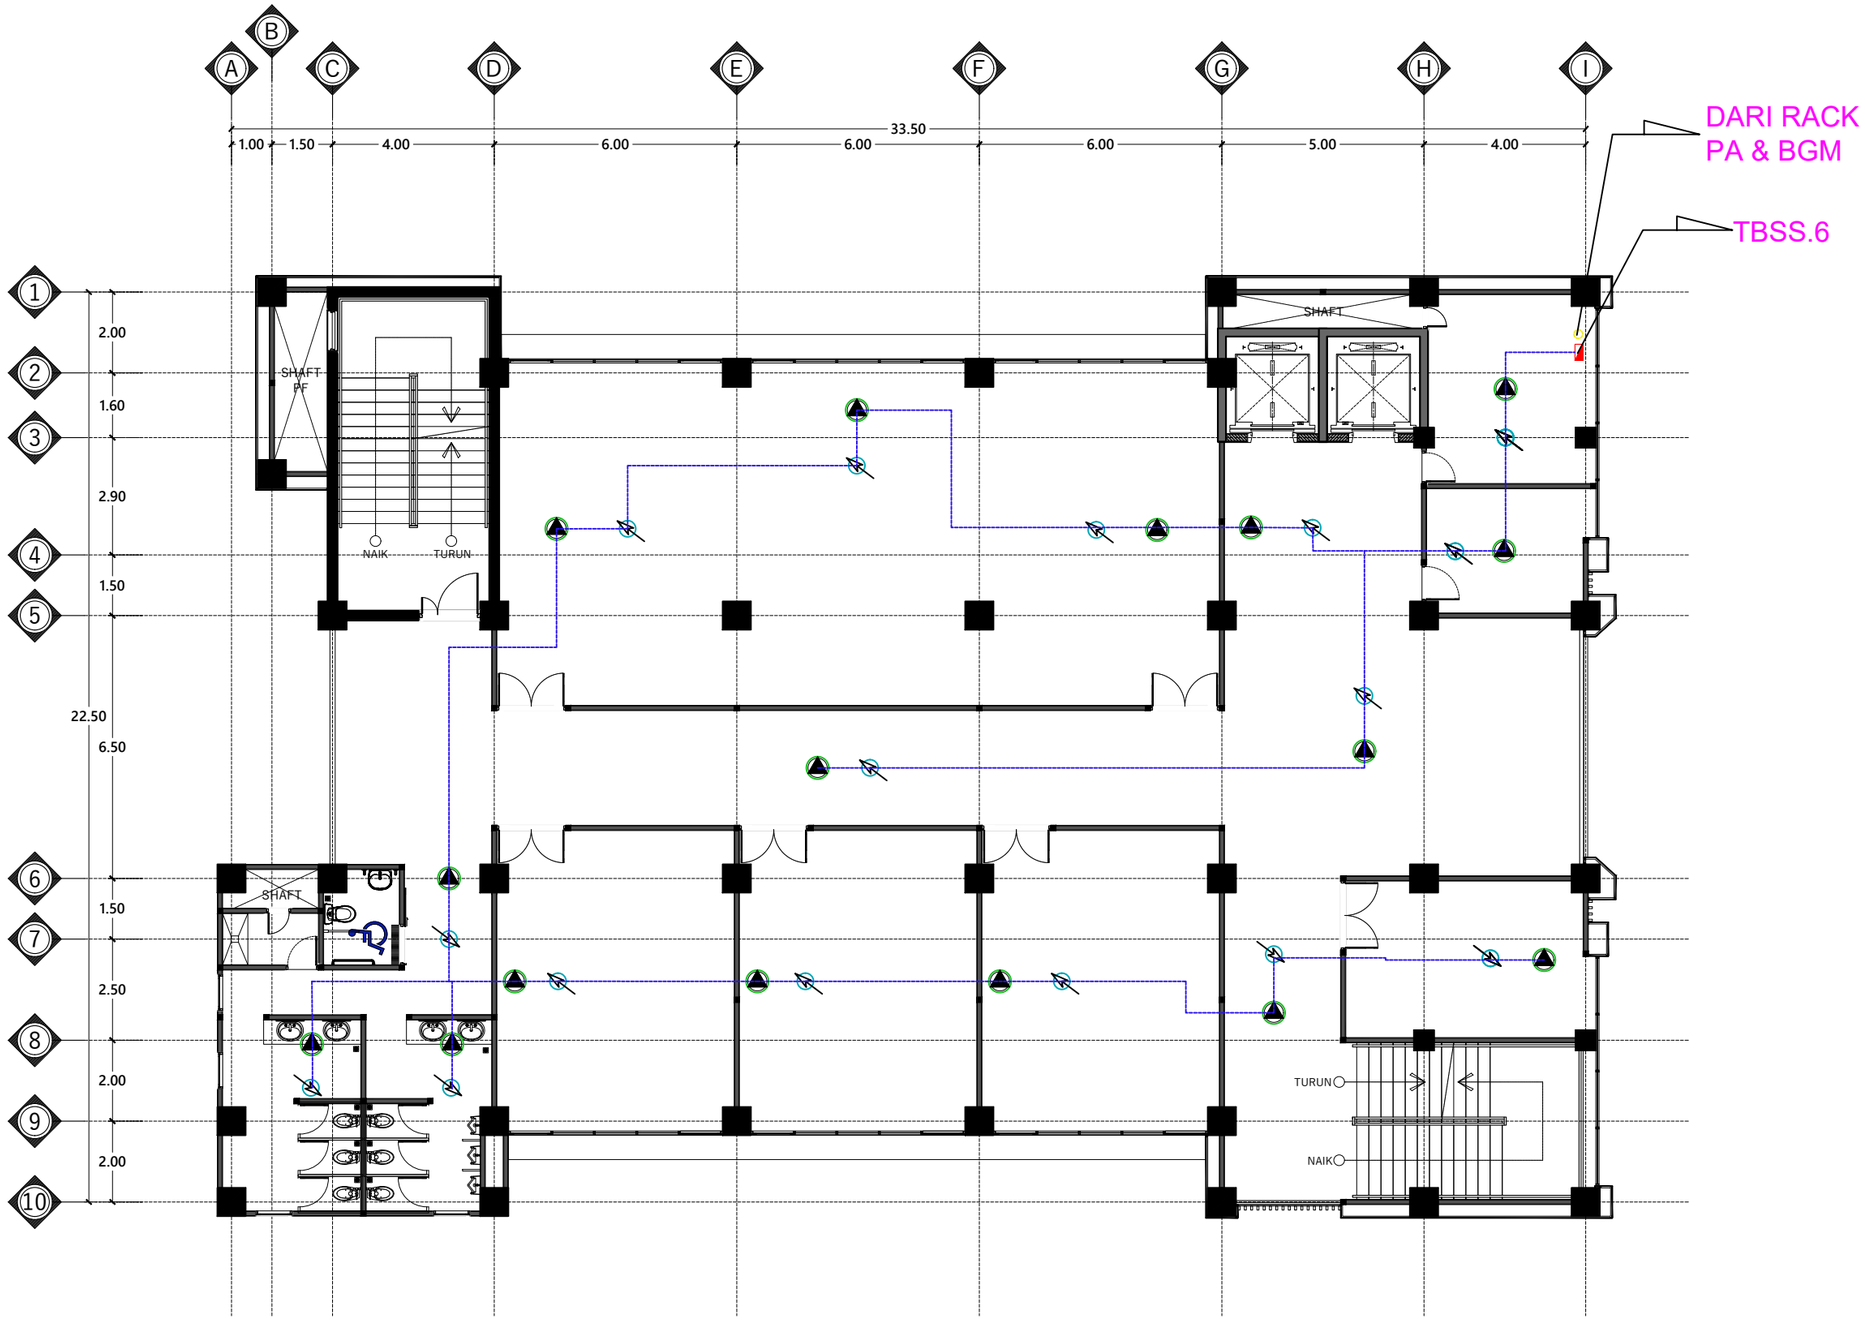

KETERANGAN :

TBSS	: Terminal Box Sound System
	: Ceilling Speaker 6 Watt
	: Volume Control
	: NYMHY 3 x 1,5 mm² dlm Conduit PVC HI Ø20mm
	: NYMHY 3 x 1,5 mm² dlm Conduit PVC HI Ø20mm

DENAH INSTALASI SOUND SYSTEM LANTAI 6

Skala 1 : 150

INSTANSI

KEMENTERIAN AGAMA REPUBLIK INDONESIA
UNIVERSITAS ISLAM NEGERI (UIN)
SYARIF HIDAYATULLAH JAKARTA

Catatan :

Nama Pekerjaan :

PENGADAAN JASA KONSULTASI
PEMBANGUNAN GEDUNG USHULUDDIN
UNIVERSITAS ISLAM NEGERI (UIN)
SYARIF HIDAYATULLAH JAKARTA

Lokasi :

JALAN MALOKO JL. Ir. H. JUANDA NO. 95
CIPUTAT TANGERANG SELATAN, BANTEN
TANGERANG SELATAN (KOTA)


Konsultan Perencana:

Nama Gambar : SKALA

NO	TANGGAL	REVISI	DIPERIKSA	DISETUJUI
01				
02				
03				
04				

DIRENCANA	TEAM	
DI GAMBAR	TEAM	
DI PERIKSA	TEAM	

UKURAN KERTAS	NO. GAMBAR	TAHUN
A3		2025

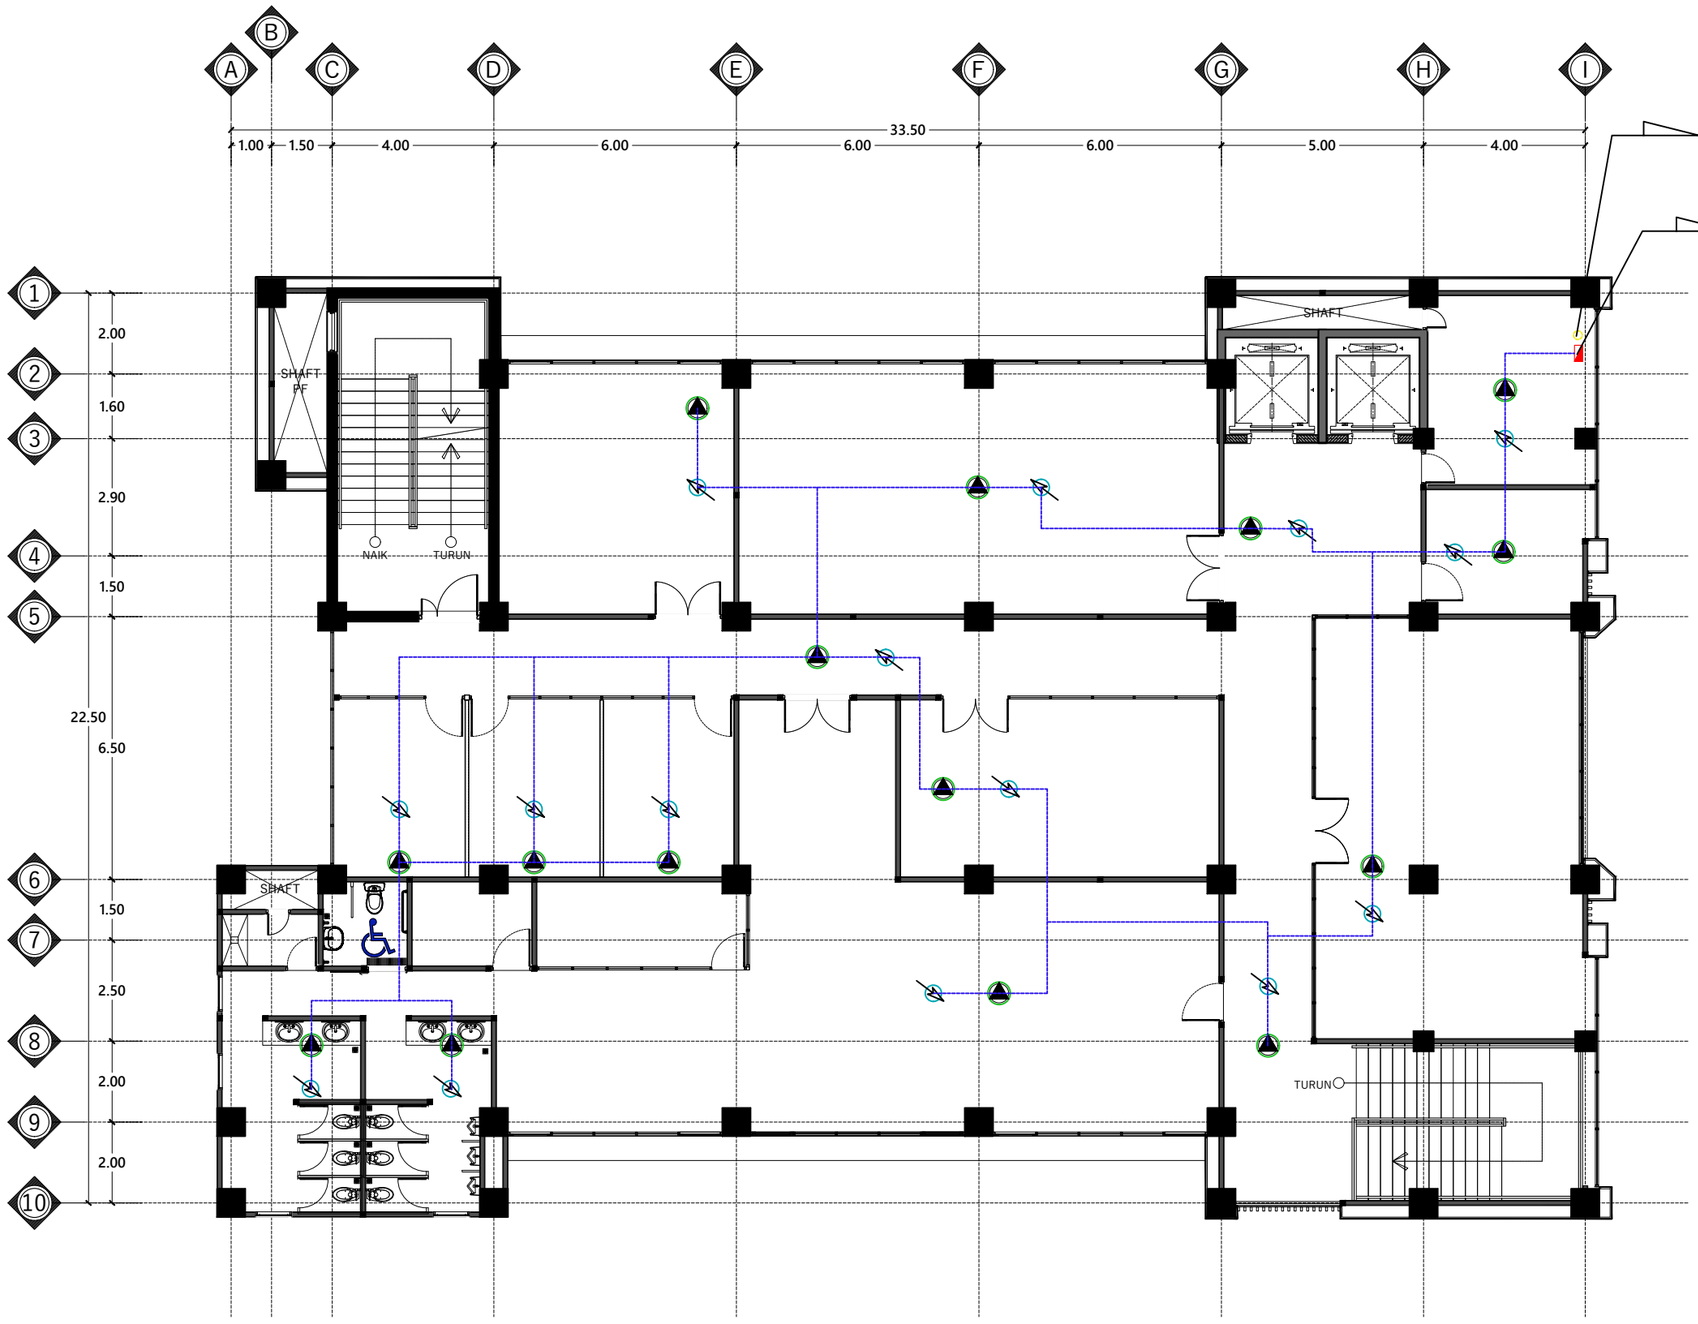

KETERANGAN :

TBSS	: Terminal Box Sound System
	: Ceilling Speaker 6 Watt
	: Volume Control
	: NYMHY 3 x 1,5 mm² dlm Conduit PVC HI Ø20mm
	: NYMHY 3 x 1,5 mm² dlm Conduit PVC HI Ø20mm

DENAH INSTALASI SOUND SYSTEM LANTAI 7

Skala 1 : 150

INSTANSI

KEMENTERIAN AGAMA REPUBLIK INDONESIA
UNIVERSITAS ISLAM NEGERI (UIN)
SYARIF HIDAYATULLAH JAKARTA

Catatan :

Nama Pekerjaan :

PENGADAAN JASA KONSULTASI
PEMBANGUNAN GEDUNG USHULUDDIN
UNIVERSITAS ISLAM NEGERI (UIN)
SYARIF HIDAYATULLAH JAKARTA

Lokasi :

JALAN MALOKO JL. Ir. H. JUANDA NO. 95
CIPUTAT TANGERANG SELATAN, BANTEN
TANGERANG SELATAN (KOTA)


Konsultan Perencana:

Nama Gambar : SKALA

NO	TANGGAL	REVISI	DIPERIKSA	DISETUJUI
01				
02				
03				
04				

DIRENCANA	TEAM	
DI GAMBAR	TEAM	
DI PERIKSA	TEAM	

UKURAN KERTAS	NO. GAMBAR	TAHUN
A3		2025

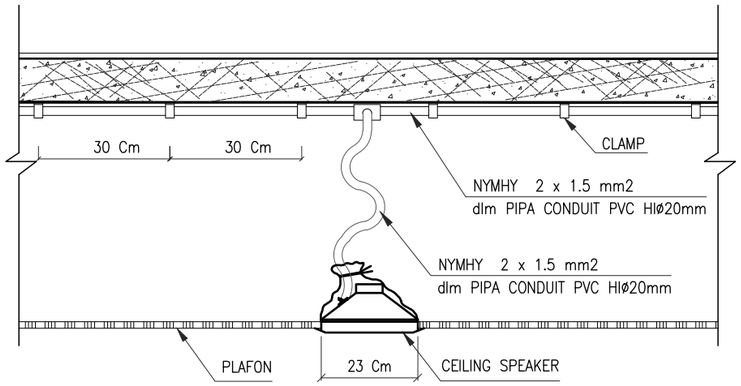

DETAIL CEILING SPEAKER

N T S

DETAIL SOUND SYSTEM

SKALA NTS

INSTANSI

KEMENTERIAN AGAMA REPUBLIK INDONESIA
UNIVERSITAS ISLAM NEGERI (UIN)
SYARIF HIDAYATULLAH JAKARTA

Catatan :

Nama Pekerjaan :

PENGADAAN JASA KONSULTASI
PEMBANGUNAN GEDUNG USHULUDDIN
UNIVERSITAS ISLAM NEGERI (UIN)
SYARIF HIDAYATULLAH JAKARTA

Lokasi :

JALAN MALOKO JL. Ir. H. JUANDA NO. 95
CIPUTAT TANGERANG SELATAN, BANTEN
TANGERANG SELATAN (KOTA)


Konsultan Perencana:

Nama Gambar : | SKALA

NO	TANGGAL	REVISI	DIPERIKSA	DISETUJUI
01				
02				
03				
04				

DIRENCANA	TEAM	
DI GAMBAR	TEAM	
DI PERIKSA	TEAM	

UKURAN KERTAS	NO. GAMBAR	TAHUN
A3		2025

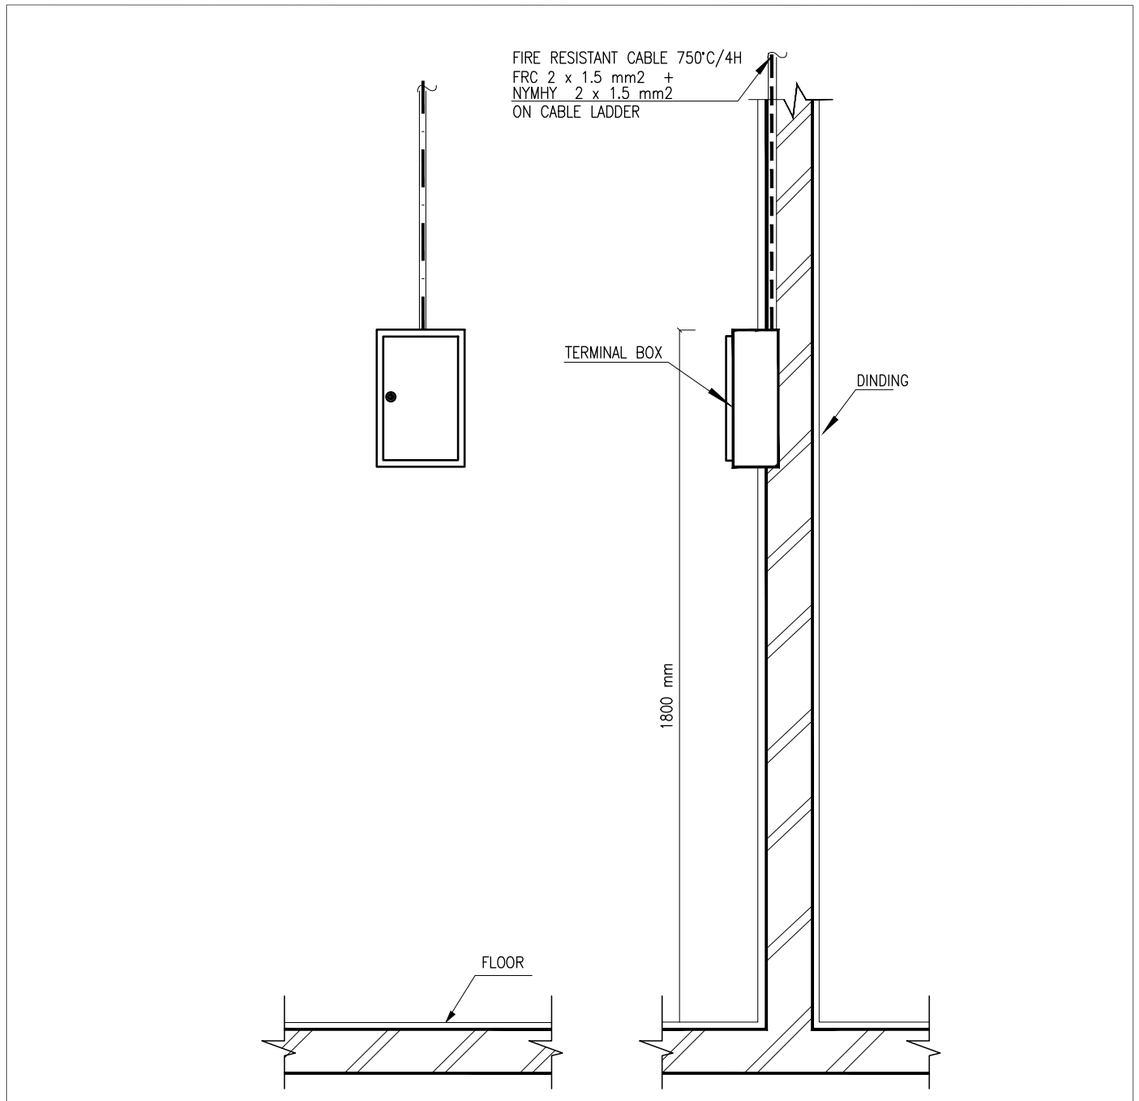

DETAIL PEMASANGAN TERMINAL BOX (SOUND SYSTEM)

N T S

DETAIL SOUND SYSTEM

SKALA NTS

INSTANSI

KEMENTERIAN AGAMA REPUBLIK INDONESIA
UNIVERSITAS ISLAM NEGERI (UIN)
SYARIF HIDAYATULLAH JAKARTA

Catatan :

Nama Pekerjaan :

PENGADAAN JASA KONSULTASI
PEMBANGUNAN GEDUNG USHULUDDIN
UNIVERSITAS ISLAM NEGERI (UIN)
SYARIF HIDAYATULLAH JAKARTA

Lokasi :

JALAN MALOKO JL. Ir. H. JUANDA NO. 95
CIPUTAT TANGERANG SELATAN, BANTEN
TANGERANG SELATAN (KOTA)


Konsultan Perencana:

Nama Gambar : | SKALA


NO	TANGGAL	REVISI	DIPERIKSA	DISETUJUI
01				
02				
03				
04				

DIRENCANA	TEAM	
DI GAMBAR	TEAM	
DI PERIKSA	TEAM	


UKURAN KERTAS	NO. GAMBAR	TAHUN
A3		2025

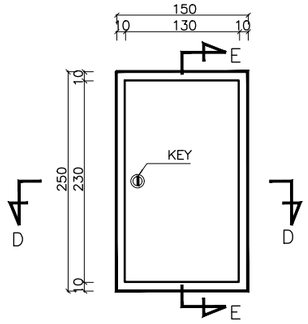


TAMPAK DEPAN

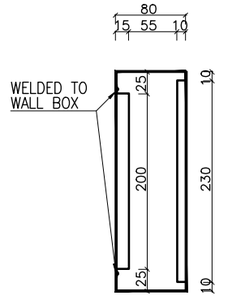


POTONGAN E–E

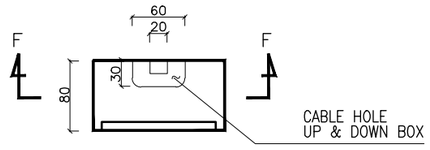

POTONGAN D–D

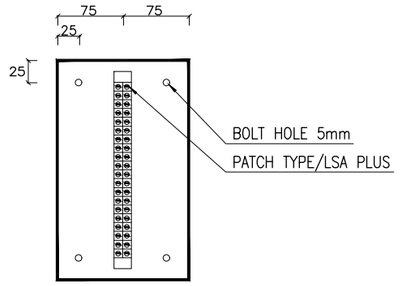

POTONGAN F–F

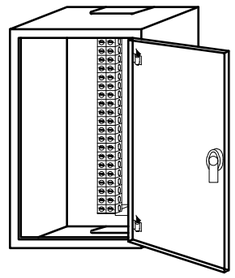

NOTE :
PLATE t = 20mm

ETAIL TERMINAL BOX 10" (BOX SOUND SYSTEM)

- S

DETAIL SOUND SYSTEM

SKALA NTS

INSTANSI

KEMENTERIAN AGAMA REPUBLIK INDONESIA
UNIVERSITAS ISLAM NEGERI (UIN)
SYARIF HIDAYATULLAH JAKARTA

Catatan :

Nama Pekerjaan :

PENGADAAN JASA KONSULTASI
PEMBANGUNAN GEDUNG USHULUDDIN
UNIVERSITAS ISLAM NEGERI (UIN)
SYARIF HIDAYATULLAH JAKARTA

Lokasi :

JALAN MALOKO JL. Ir. H. JUANDA NO. 95
CIPUTAT TANGERANG SELATAN, BANTEN
TANGERANG SELATAN (KOTA)


Konsultan Perencana:

Nama Gambar : SKALA


NO	TANGGAL	REVISI	DIPERIKSA	DISETUJUI
01				
02				
03				
04				

DIRENCANA	TEAM	
DI GAMBAR	TEAM	
DI PERIKSA	TEAM	


UKURAN KERTAS	NO. GAMBAR	TAHUN
A3		2025

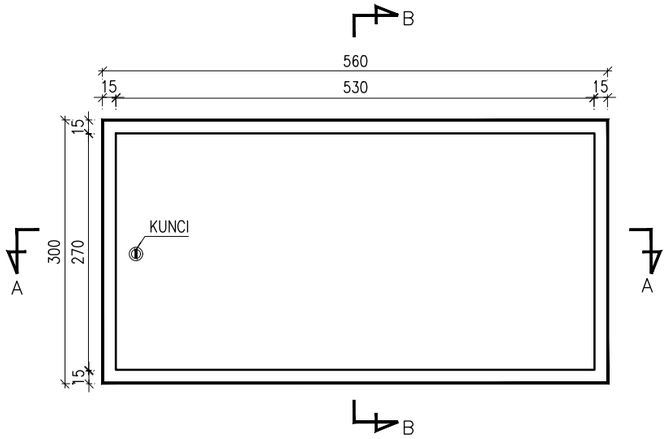


TAMPAK DEPAN

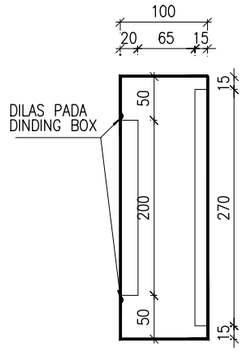


POTONGAN B–B

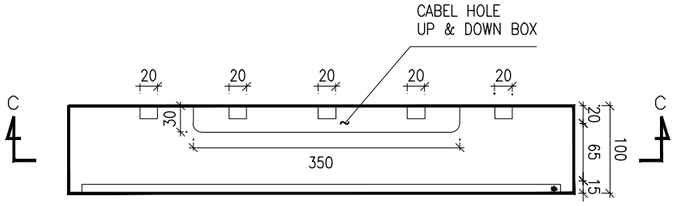

POTONGAN A–A

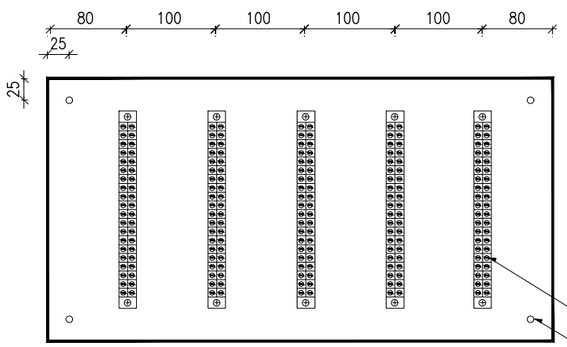

POTONGAN C–C

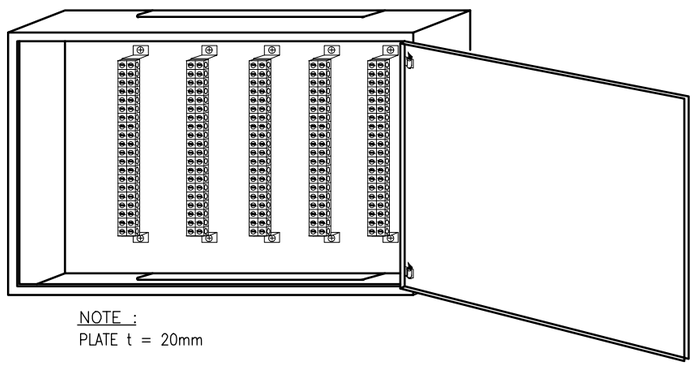

NOTE :
PLATE t = 20mm

DETAIL MDF 50” SOUND SYSTEM

N T S

DETAIL SOUND SYSTEM

SKALA NTS

INSTANSI

KEMENTERIAN AGAMA REPUBLIK INDONESIA
UNIVERSITAS ISLAM NEGERI (UIN)
SYARIF HIDAYATULLAH JAKARTA

Catatan :

Nama Pekerjaan :

PENGADAAN JASA KONSULTASI
PEMBANGUNAN GEDUNG USHULUDDIN
UNIVERSITAS ISLAM NEGERI (UIN)
SYARIF HIDAYATULLAH JAKARTA

Lokasi :


JALAN MALOKO JL. Ir. H. JUANDA NO. 95
CIPUTAT TANGERANG SELATAN, BANTEN
TANGERANG SELATAN (KOTA)

Konsultan Perencana:

Nama Gambar : SKALA

NO	TANGGAL	REVISI	DIPERIKSA	DISETUJUI
01				
02				
03				
04				

DIRENCANA	TEAM	
DI GAMBAR	TEAM	
DI PERIKSA	TEAM	
UKURAN KERTAS	NO. GAMBAR	TAHUN
A3		2025

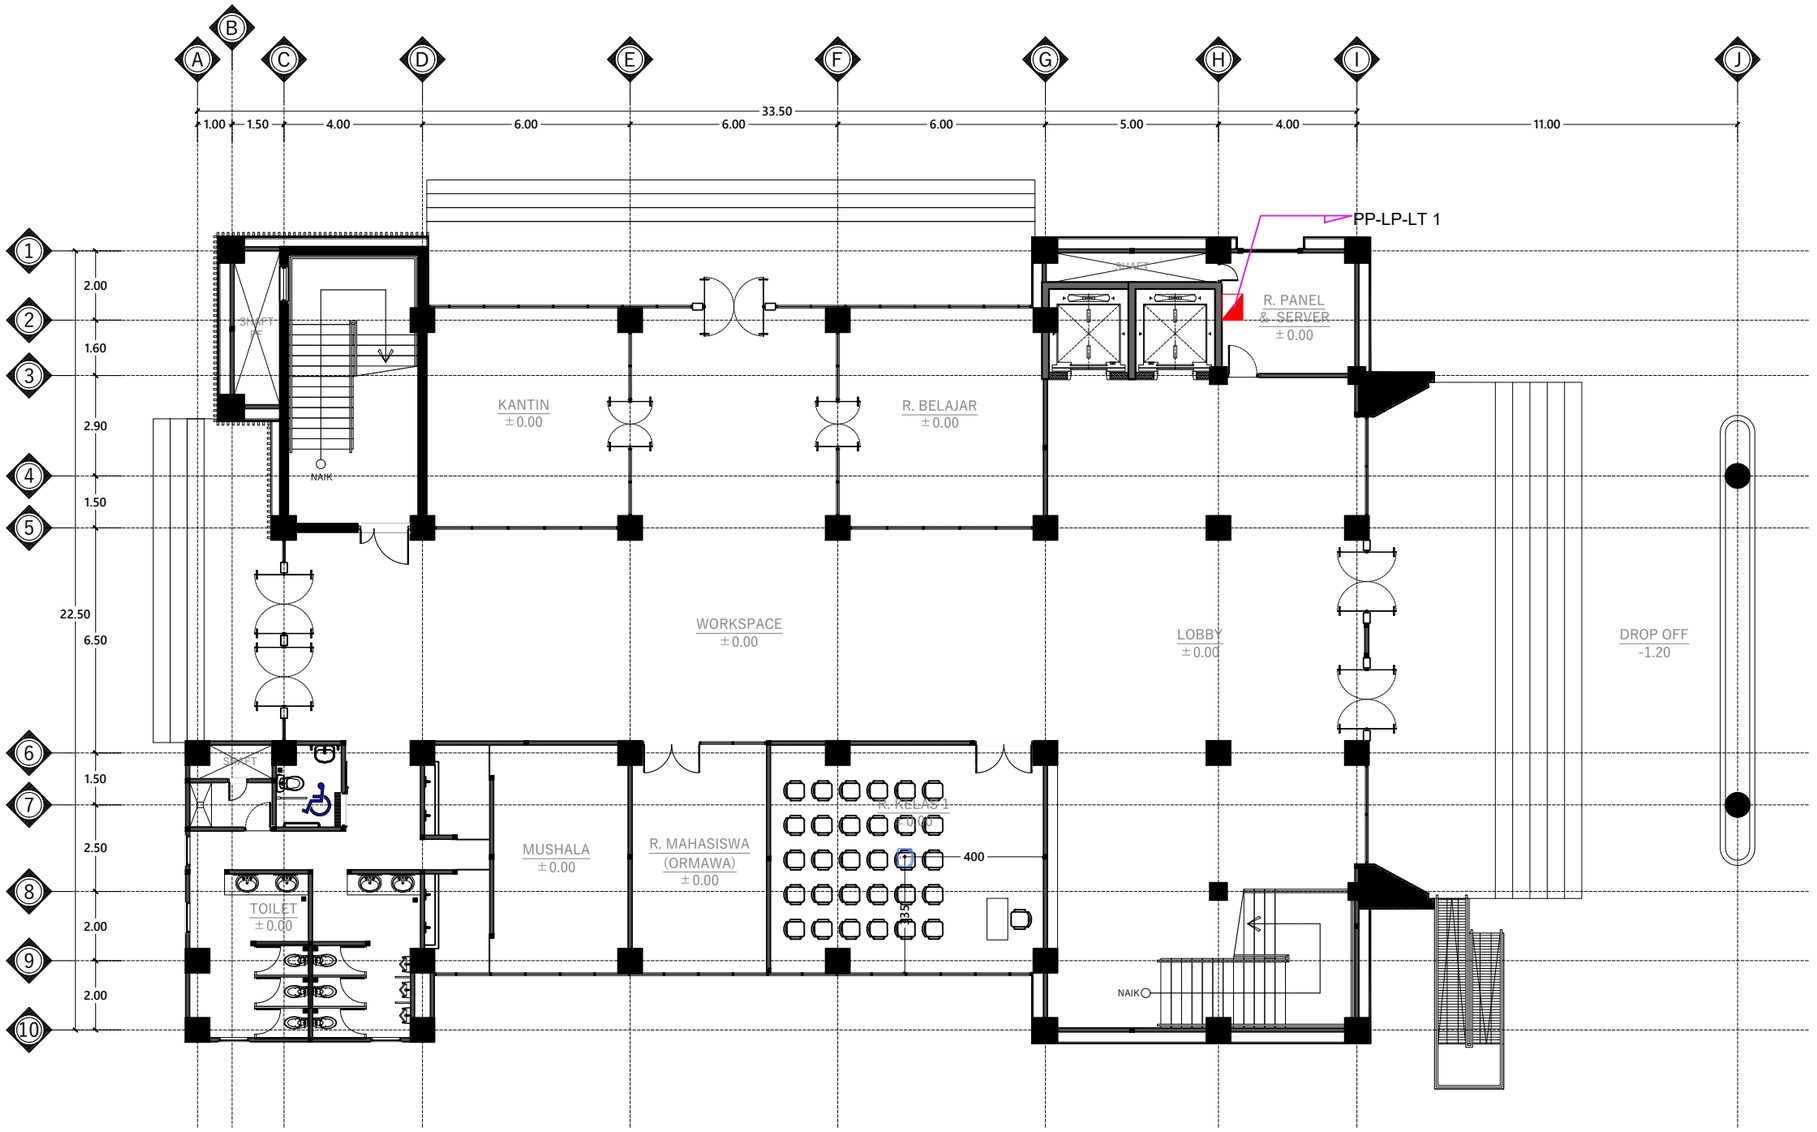

No.	SIMBOL	KETERANGAN	JUMLAH
01.		Proyektor	01 Unit

DENAH RENCANA PROYEKTOR LANTAI 1

Skala 1 : 150

INSTANSI

KEMENTERIAN AGAMA REPUBLIK INDONESIA
UNIVERSITAS ISLAM NEGERI (UIN)
SYARIF HIDAYATULLAH JAKARTA

Catatan :

Nama Pekerjaan :

PENGADAAN JASA KONSULTASI
PEMBANGUNAN GEDUNG USHULUDDIN
UNIVERSITAS ISLAM NEGERI (UIN)
SYARIF HIDAYATULLAH JAKARTA

Lokasi :


JALAN MALOKO JL. Ir. H. JUANDA NO. 95
CIPUTAT TANGERANG SELATAN, BANTEN
TANGERANG SELATAN (KOTA)

Konsultan Perencana:

Nama Gambar : SKALA

NO	TANGGAL	REVISI	DIPERIKSA	DISETUJUI
01				
02				
03				
04				

DIRENCANA	TEAM	
DI GAMBAR	TEAM	
DI PERIKSA	TEAM	
UKURAN KERTAS	NO. GAMBAR	TAHUN
A3		2025

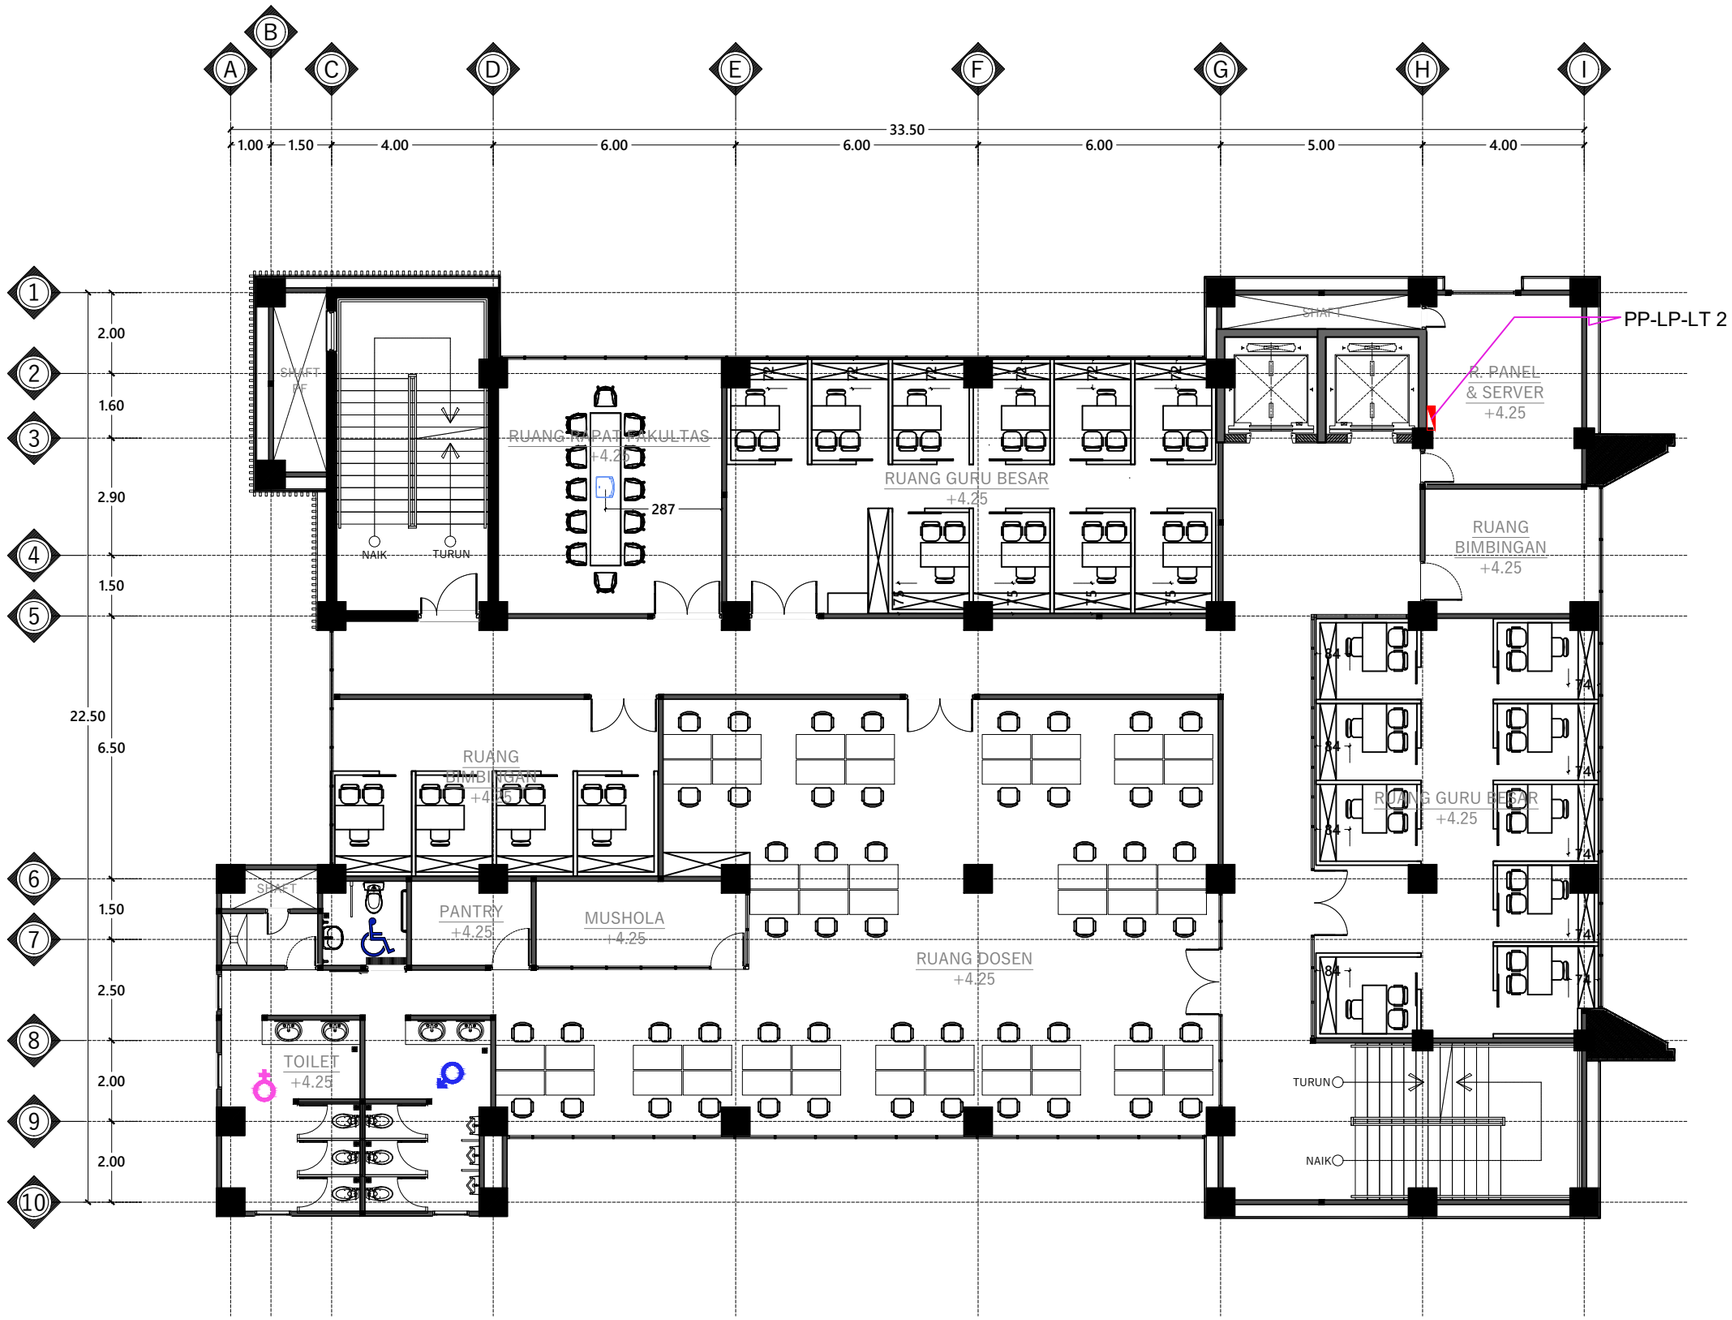

No.	SIMBOL	KETERANGAN	JUMLAH
01.		Proyektor	01 Unit

DENAH RENCANA PROYEKTOR LANTAI 2

Skala 1 : 150

INSTANSI

KEMENTERIAN AGAMA REPUBLIK INDONESIA
UNIVERSITAS ISLAM NEGERI (UIN)
SYARIF HIDAYATULLAH JAKARTA

Catatan :

Nama Pekerjaan :

PENGADAAN JASA KONSULTASI
PEMBANGUNAN GEDUNG USHULUDDIN
UNIVERSITAS ISLAM NEGERI (UIN)
SYARIF HIDAYATULLAH JAKARTA

Lokasi :

JALAN MALOKO JL. Ir. H. JUANDA NO. 95
CIPUTAT TANGERANG SELATAN, BANTEN
TANGERANG SELATAN (KOTA)


Konsultan Perencana:

Nama Gambar :

SKALA

NO	TANGGAL	REVISI	DIPERIKSA	DISETUJUI
01				
02				
03				
04				

DIRENCANA	TEAM	
DI GAMBAR	TEAM	
DI PERIKSA	TEAM	
UKURAN KERTAS	NO. GAMBAR	TAHUN
A3		2025

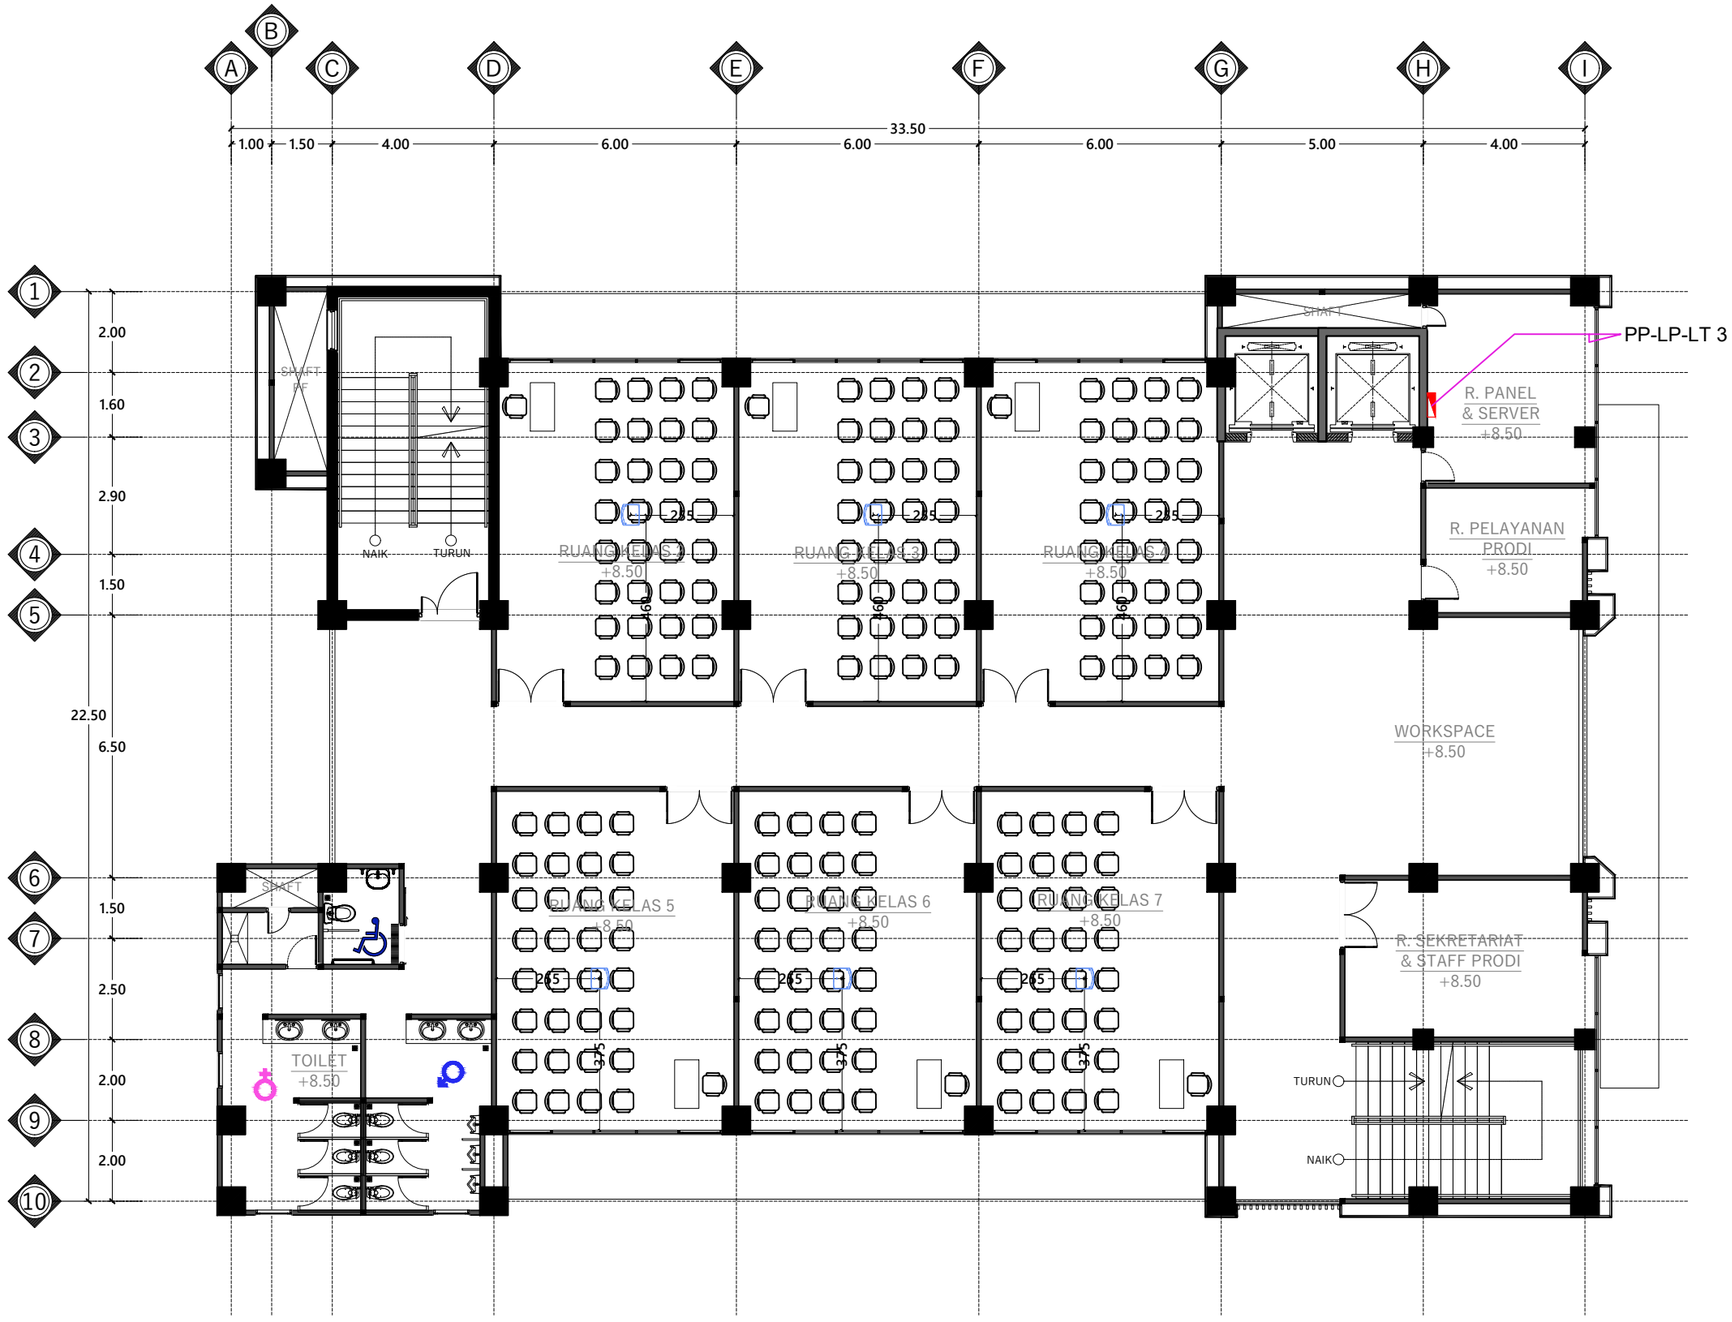

No.	SIMBOL	KETERANGAN	JUMLAH
01.		Proyektor	06 Unit

DENAH RENCANA PROYEKTOR LANTAI 3

Skala 1 : 150

INSTANSI

KEMENTERIAN AGAMA REPUBLIK INDONESIA
UNIVERSITAS ISLAM NEGERI (UIN)
SYARIF HIDAYATULLAH JAKARTA

Catatan :

Nama Pekerjaan :

PENGADAAN JASA KONSULTASI
PEMBANGUNAN GEDUNG USHULUDDIN
UNIVERSITAS ISLAM NEGERI (UIN)
SYARIF HIDAYATULLAH JAKARTA

Lokasi :


JALAN MALOKO JL. Ir. H. JUANDA NO. 95
CIPUTAT TANGERANG SELATAN, BANTEN
TANGERANG SELATAN (KOTA)

Konsultan Perencana:

Nama Gambar : SKALA

NO	TANGGAL	REVISI	DIPERIKSA	DISETUJUI
01				
02				
03				
04				

DIRENCANA	TEAM	
DI GAMBAR	TEAM	
DI PERIKSA	TEAM	
UKURAN KERTAS	NO. GAMBAR	TAHUN
A3		2025

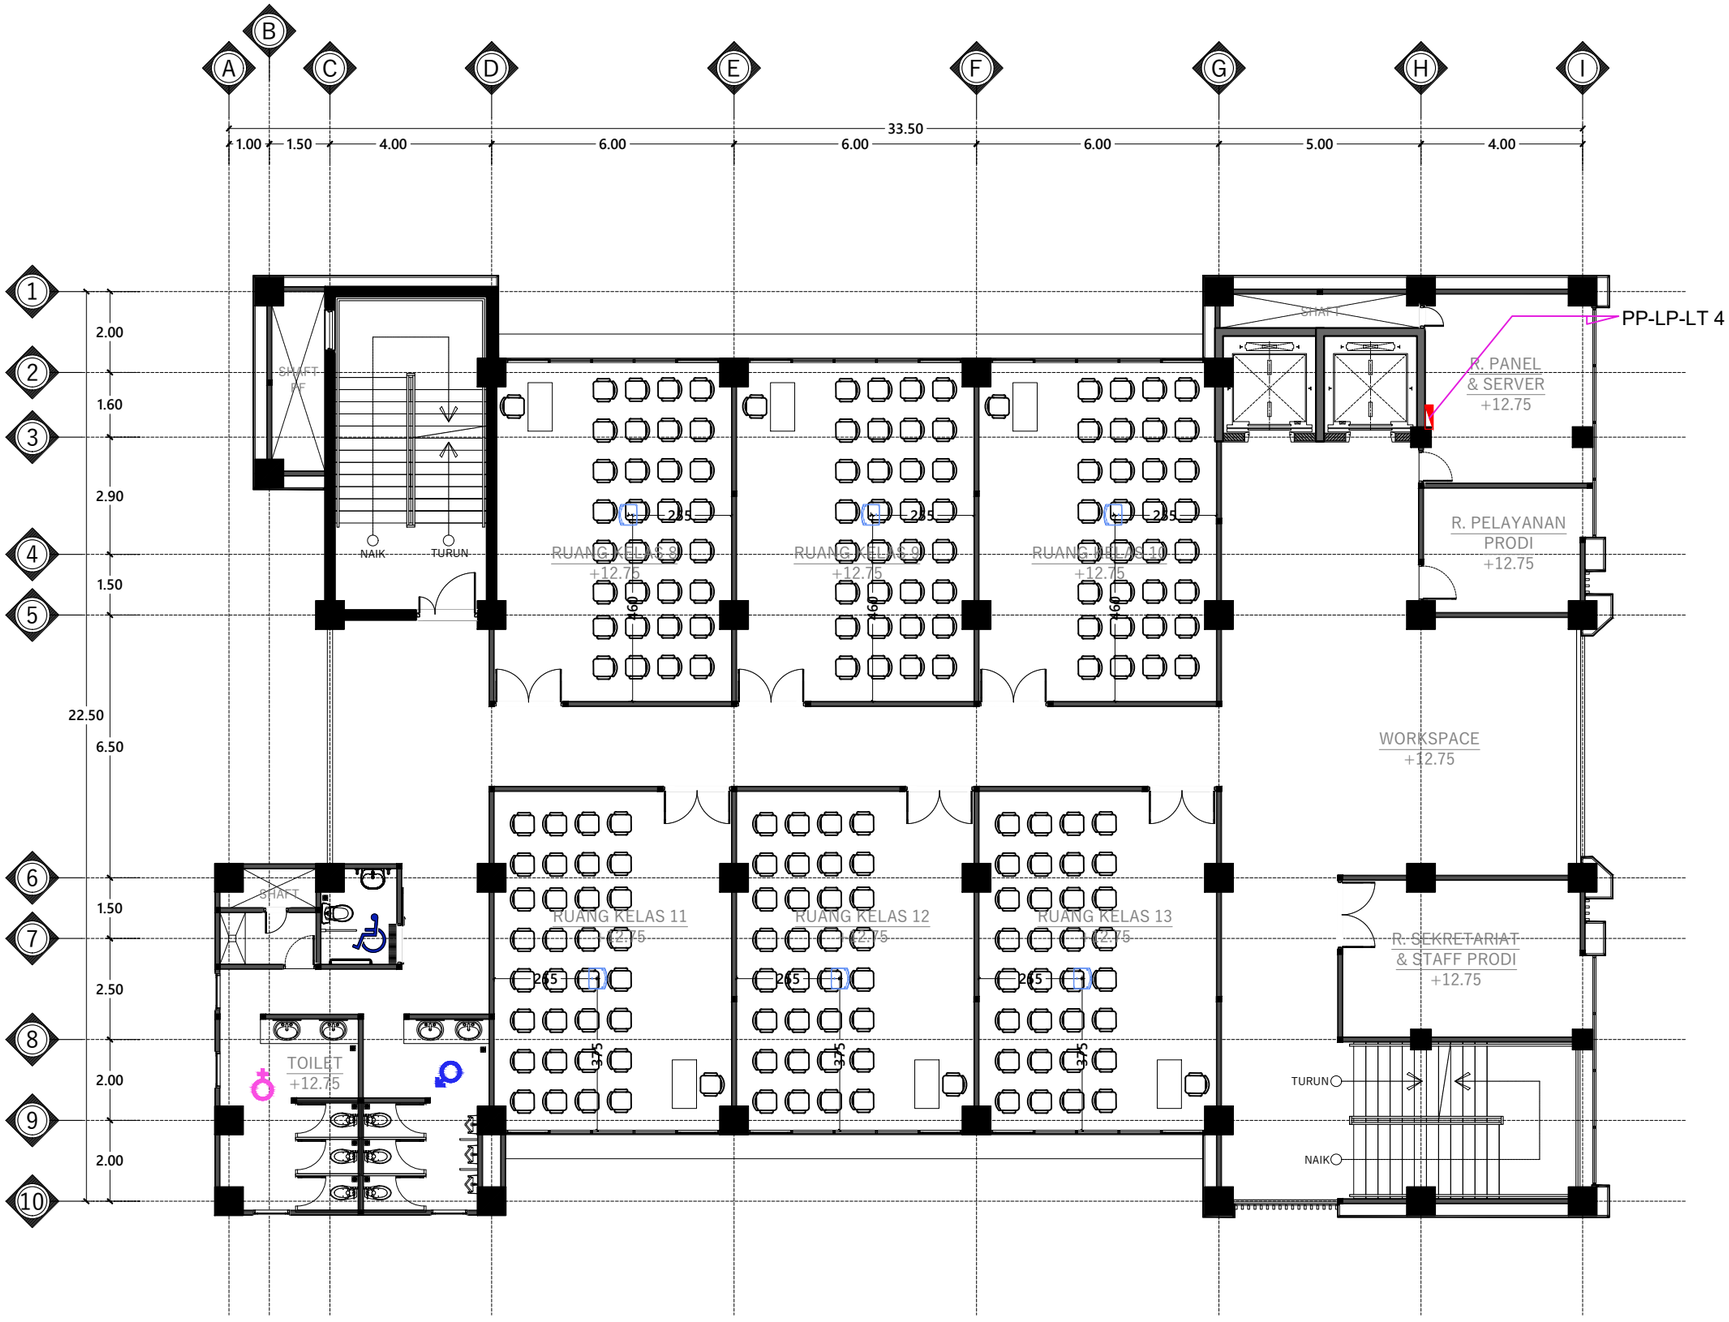

No.	SIMBOL	KETERANGAN	JUMLAH
01.		Proyektor	06 Unit

DENAH RENCANA PROYEKTOR LANTAI 4

Skala 1 : 150

INSTANSI

KEMENTERIAN AGAMA REPUBLIK INDONESIA
UNIVERSITAS ISLAM NEGERI (UIN)
SYARIF HIDAYATULLAH JAKARTA

Catatan :

Nama Pekerjaan :

PENGADAAN JASA KONSULTASI PEMBANGUNAN GEDUNG USHULUDDIN UNIVERSITAS ISLAM NEGERI (UIN) SYARIF HIDAYATULLAH JAKARTA

Lokasi :


JALAN MALOKO JL. Ir. H. JUANDA NO. 95 CIPUTAT TANGERANG SELATAN, BANTEN TANGERANG SELATAN (KOTA)

Konsultan Perencana:

Nama Gambar : SKALA

NO	TANGGAL	REVISI	DIPERIKSA	DISETUJUI
01				
02				
03				
04				

DIRENCANA	TEAM	
DI GAMBAR	TEAM	
DI PERIKSA	TEAM	
UKURAN KERTAS	NO. GAMBAR	TAHUN
A3		2025

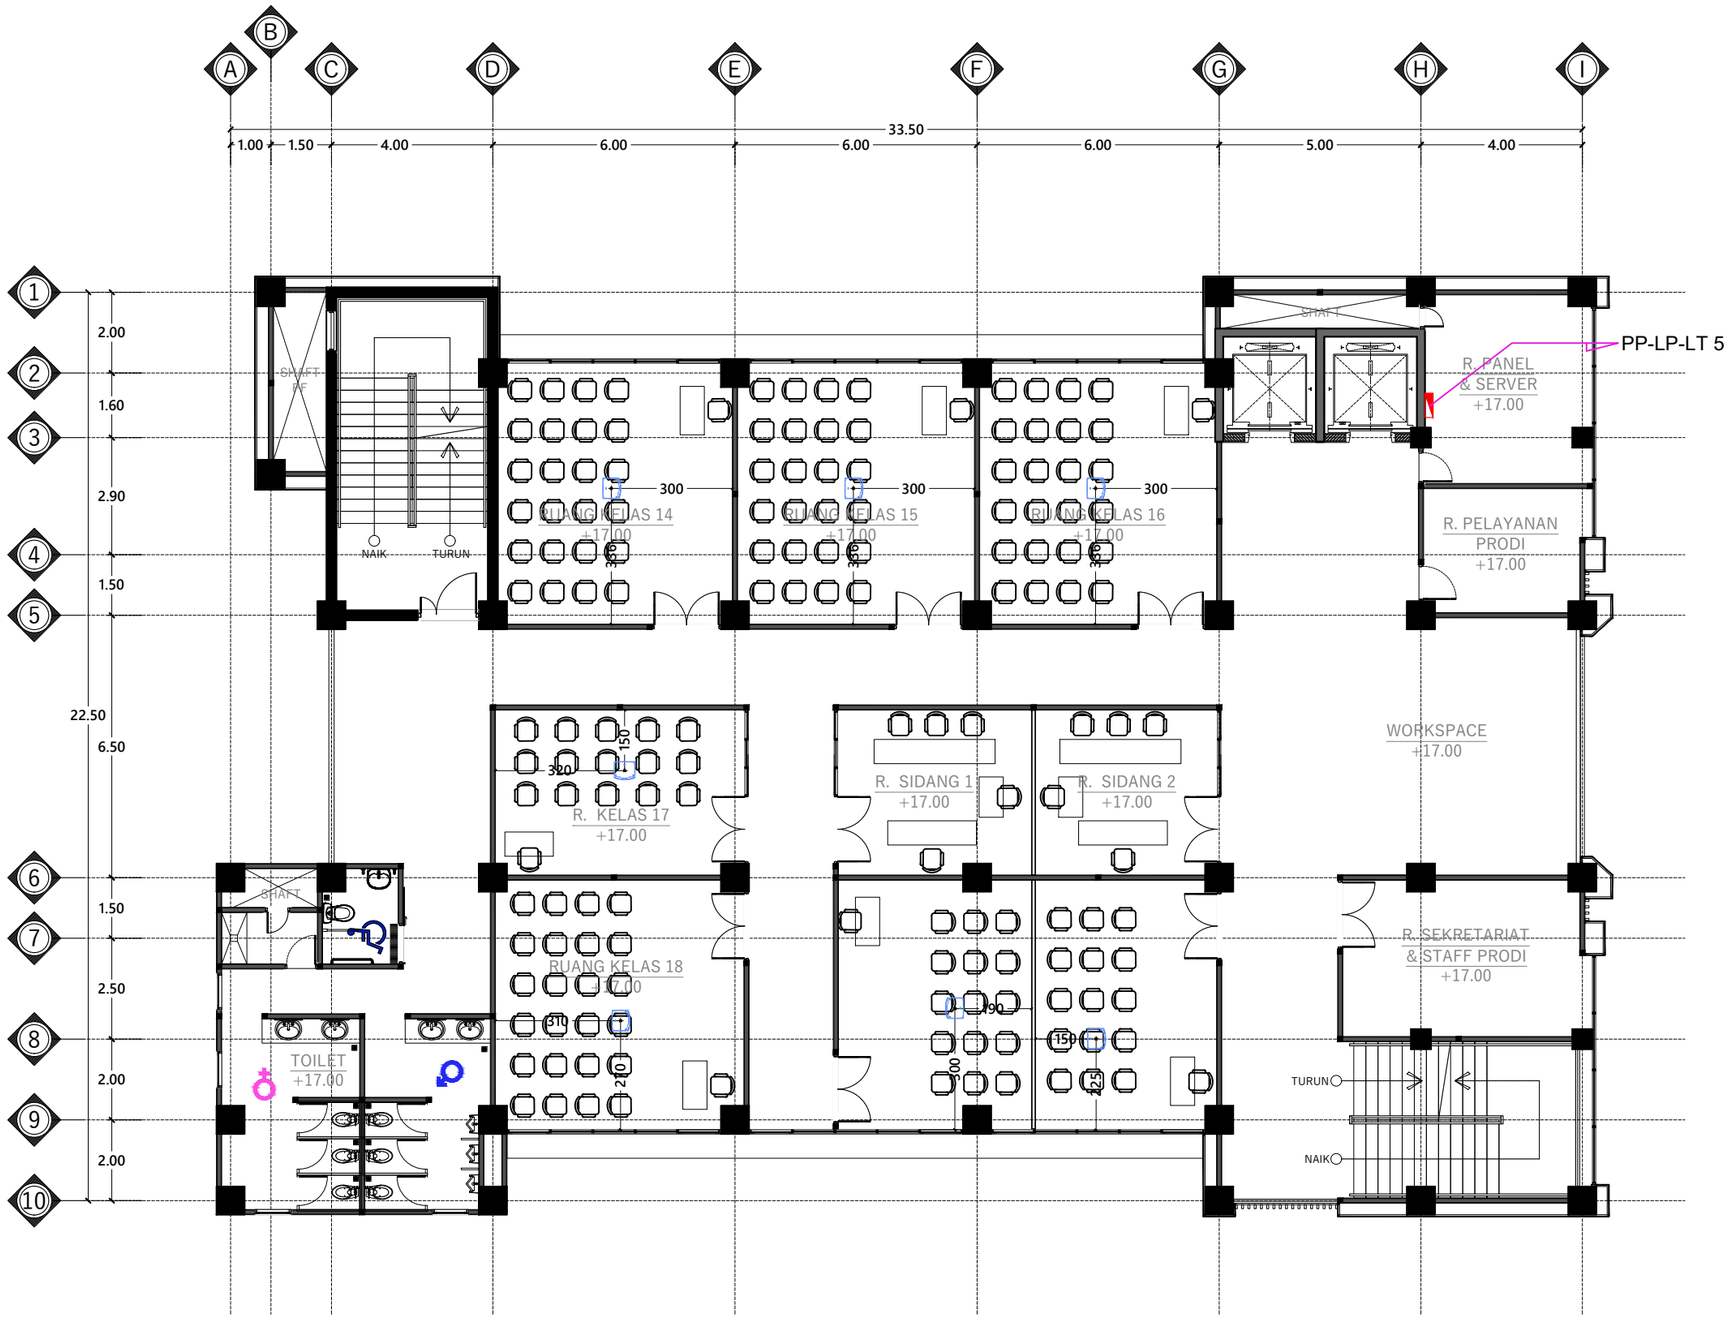

No.	SIMBOL	KETERANGAN	JUMLAH
01.		Proyektor	07 Unit

DENAH RENCANA PROYEKTOR LANTAI 5

Skala 1 : 150

INSTANSI

KEMENTERIAN AGAMA REPUBLIK INDONESIA
UNIVERSITAS ISLAM NEGERI (UIN)
SYARIF HIDAYATULLAH JAKARTA

Catatan :

Nama Pekerjaan :

PENGADAAN JASA KONSULTASI
PEMBANGUNAN GEDUNG USHULUDDIN
UNIVERSITAS ISLAM NEGERI (UIN)
SYARIF HIDAYATULLAH JAKARTA

Lokasi :


JALAN MALOKO JL. Ir. H. JUANDA NO. 95
CIPUTAT TANGERANG SELATAN, BANTEN
TANGERANG SELATAN (KOTA)

Konsultan Perencana:

Nama Gambar : SKALA

NO	TANGGAL	REVISI	DIPERIKSA	DISETUJUI
01				
02				
03				
04				

DIRENCANA	TEAM	
DI GAMBAR	TEAM	
DI PERIKSA	TEAM	
UKURAN KERTAS	NO. GAMBAR	TAHUN
A3		2025

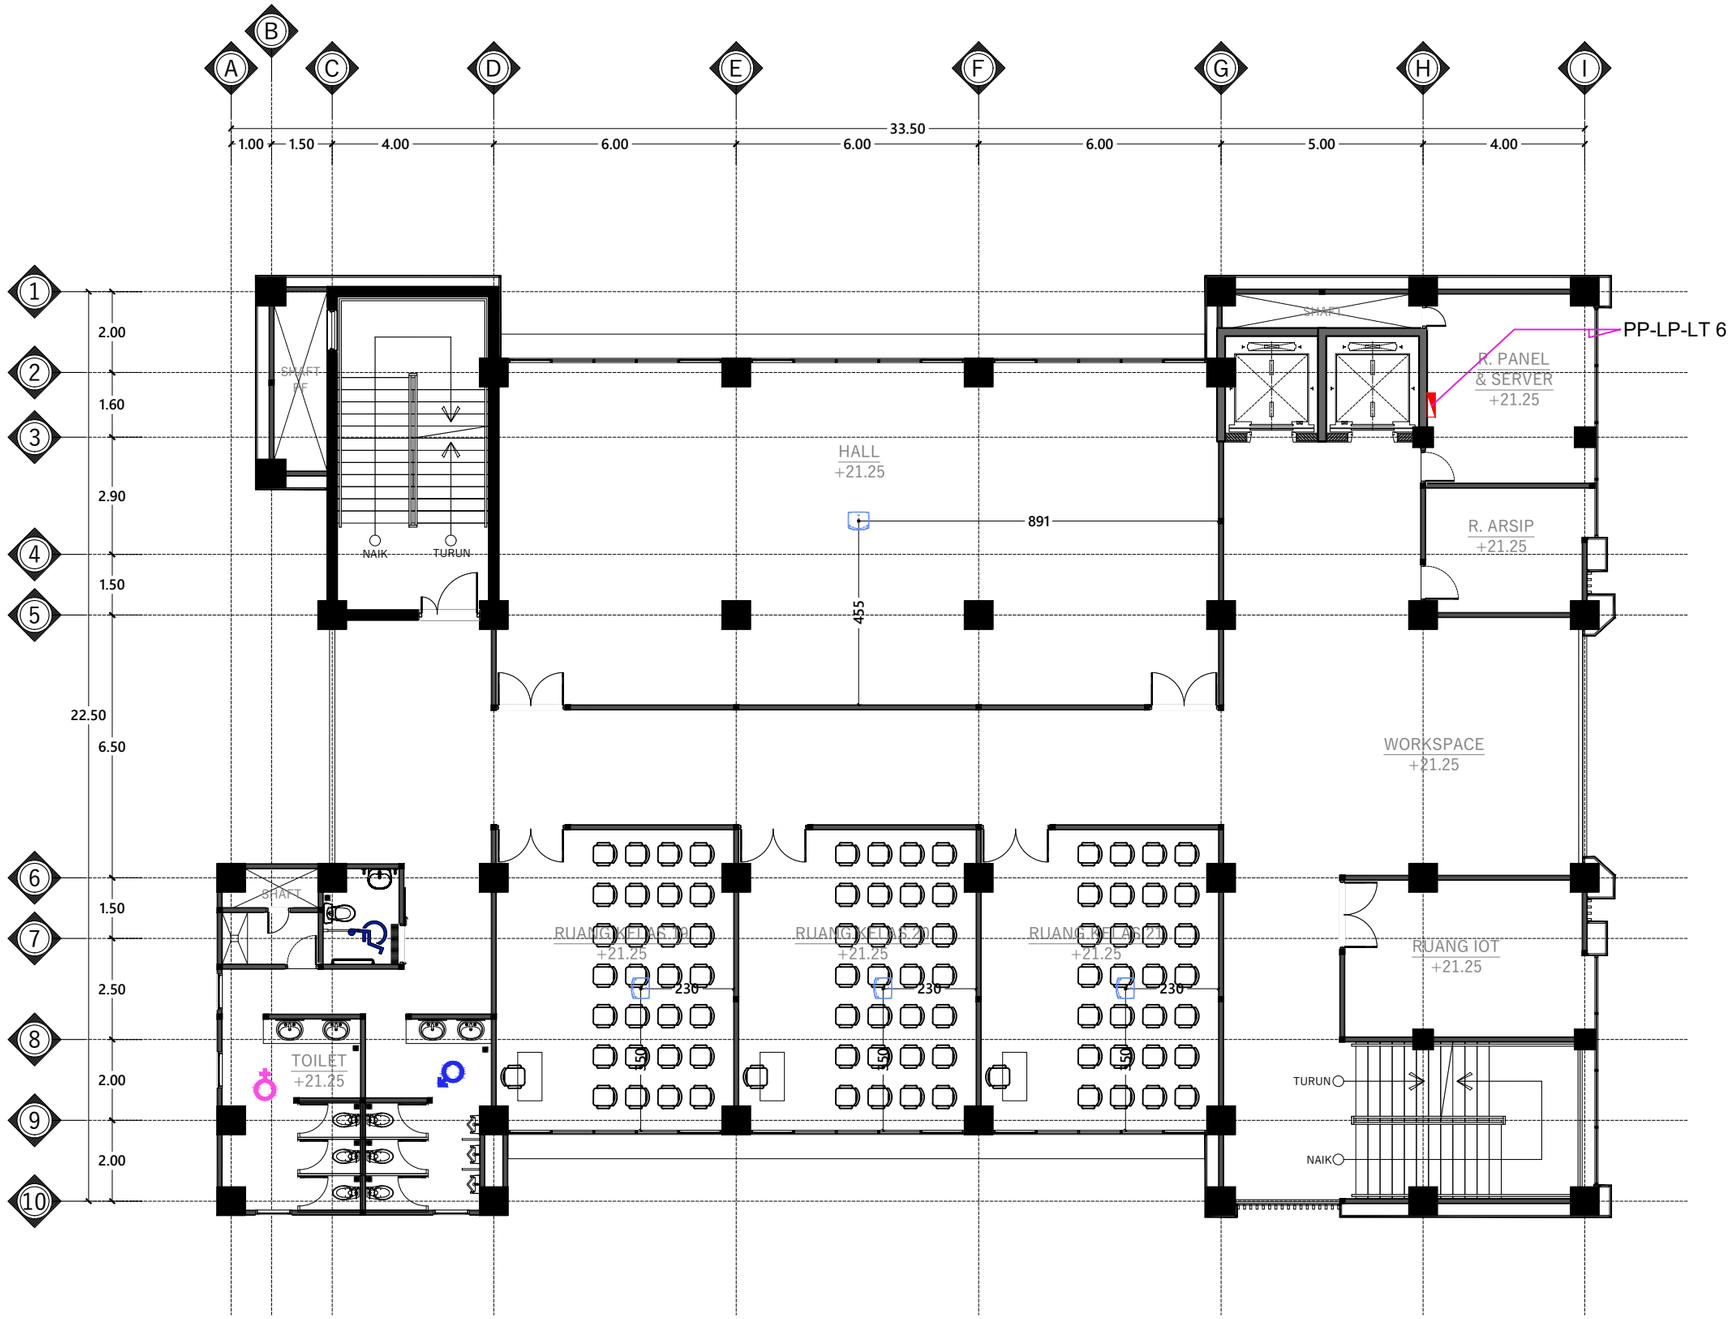

No.	SIMBOL	KETERANGAN	JUMLAH
01.		Proyektor	04 Unit

DENAH RENCANA PROYEKTOR LANTAI 6

Skala 1 : 150

INSTANSI

KEMENTERIAN AGAMA REPUBLIK INDONESIA
UNIVERSITAS ISLAM NEGERI (UIN)
SYARIF HIDAYATULLAH JAKARTA

Catatan :

Nama Pekerjaan :

PENGADAAN JASA KONSULTASI
PEMBANGUNAN GEDUNG USHULUDDIN
UNIVERSITAS ISLAM NEGERI (UIN)
SYARIF HIDAYATULLAH JAKARTA

Lokasi :


JALAN MALOKO JL. Ir. H. JUANDA NO. 95
CIPUTAT TANGERANG SELATAN, BANTEN
TANGERANG SELATAN (KOTA)

Konsultan Perencana:

Nama Gambar : SKALA

NO	TANGGAL	REVISI	DIPERIKSA	DISETUJUI
01				
02				
03				
04				

DIRENCANA	TEAM	
DI GAMBAR	TEAM	
DI PERIKSA	TEAM	
UKURAN KERTAS	NO. GAMBAR	TAHUN
A3		2025

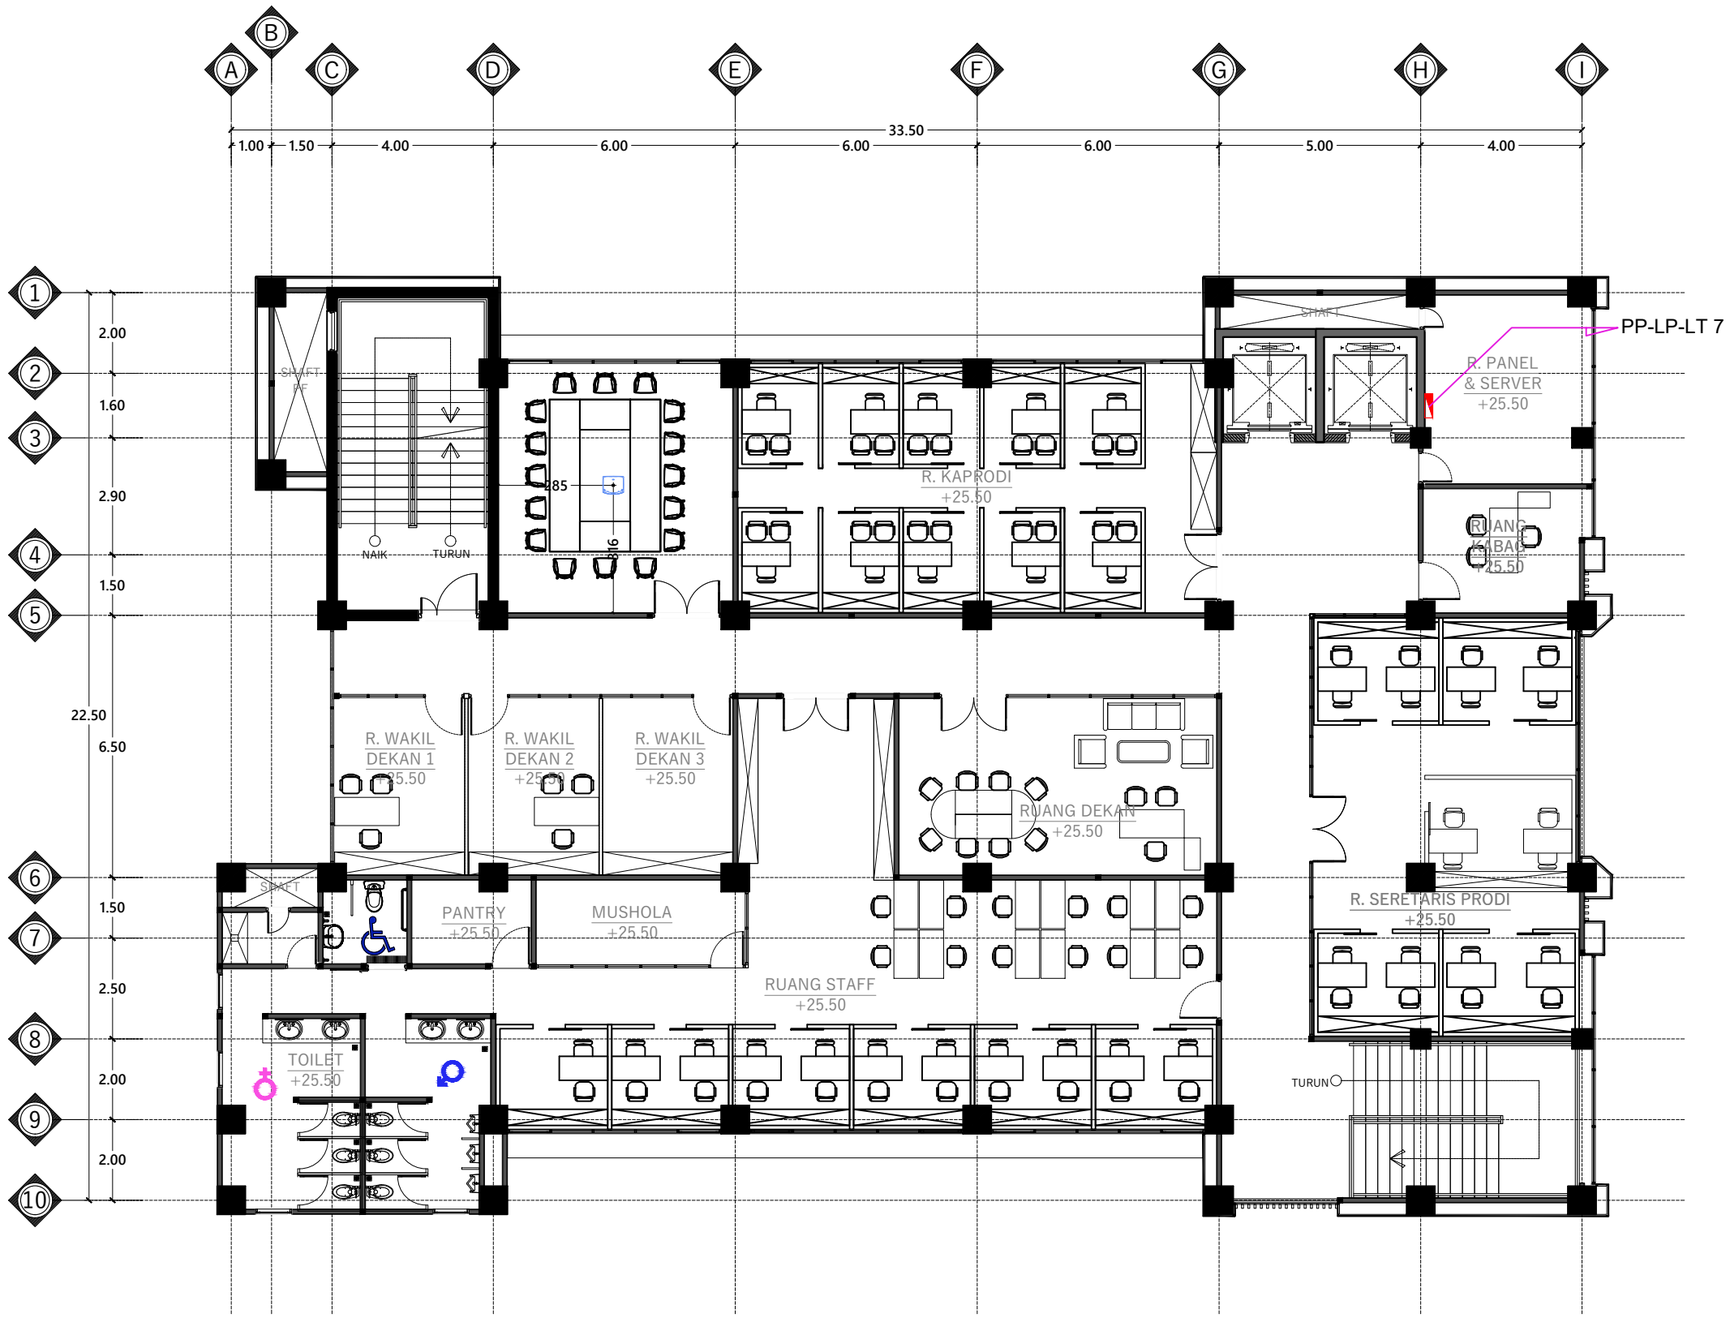

No.	SIMBOL	KETERANGAN	JUMLAH
01.		Proyektor	01 Unit

DENAH RENCANA PROYEKTOR LANTAI 7

Skala 1 : 150

INSTANSI

KEMENTERIAN AGAMA REPUBLIK INDONESIA
UNIVERSITAS ISLAM NEGERI (UIN)
SYARIF HIDAYATULLAH JAKARTA

Catatan :

Nama Pekerjaan :

PENGADAAN JASA KONSULTASI
PEMBANGUNAN GEDUNG USHULUDDIN
UNIVERSITAS ISLAM NEGERI (UIN)
SYARIF HIDAYATULLAH JAKARTA

Lokasi :

JALAN MALOKO JL. Ir. H. JUANDA NO. 95
CIPUTAT TANGERANG SELATAN, BANTEN
TANGERANG SELATAN (KOTA)

Konsultan Perencana:


P

Nama Gambar : | SKALA

NO	TANGGAL	REVISI	DIPERIKSA	DISETUJUI
01				
02				
03				
04				

DIRENCANA	TEAM	
DI GAMBAR	TEAM	
DI PERIKSA	TEAM	

UKURAN KERTAS	NO. GAMBAR	TAHUN
A3		2025

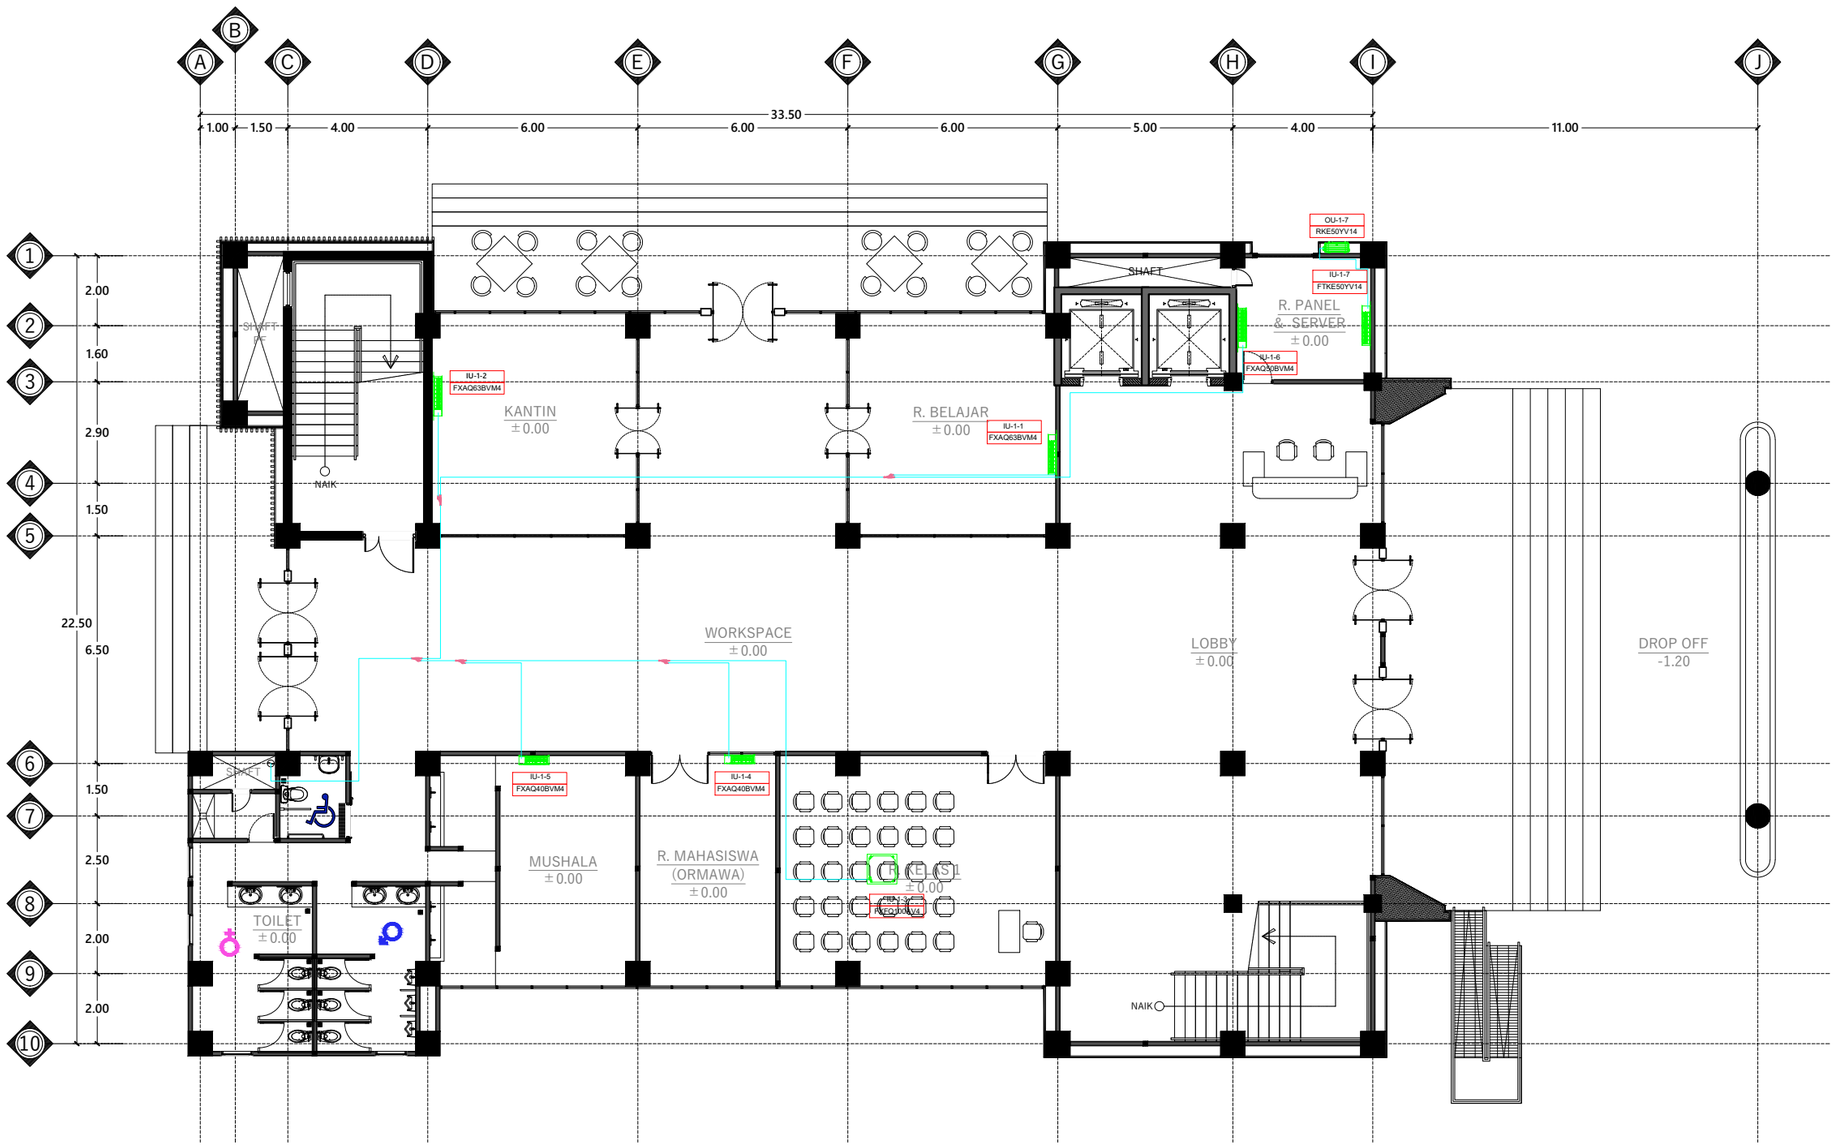

DENAH PERLETAKAN AC LANTAI 1

Skala 1 : 150

INSTANSI

KEMENTERIAN AGAMA REPUBLIK INDONESIA
UNIVERSITAS ISLAM NEGERI (UIN)
SYARIF HIDAYATULLAH JAKARTA

Catatan :

Nama Pekerjaan :

PENGADAAN JASA KONSULTASI
PEMBANGUNAN GEDUNG USHULUDDIN
UNIVERSITAS ISLAM NEGERI (UIN)
SYARIF HIDAYATULLAH JAKARTA

Lokasi :


JALAN MALOKO JL. Ir. H. JUANDA NO. 95
CIPUTAT TANGERANG SELATAN, BANTEN
TANGERANG SELATAN (KOTA)

Konsultan Perencana:

Nama Gambar : SKALA

NO	TANGGAL	REVISI	DIPERIKSA	DISETUJUI
01				
02				
03				
04				

DIRENCANA	TEAM	
DI GAMBAR	TEAM	
DI PERIKSA	TEAM	
UKURAN KERTAS	NO. GAMBAR	TAHUN
A3		2025

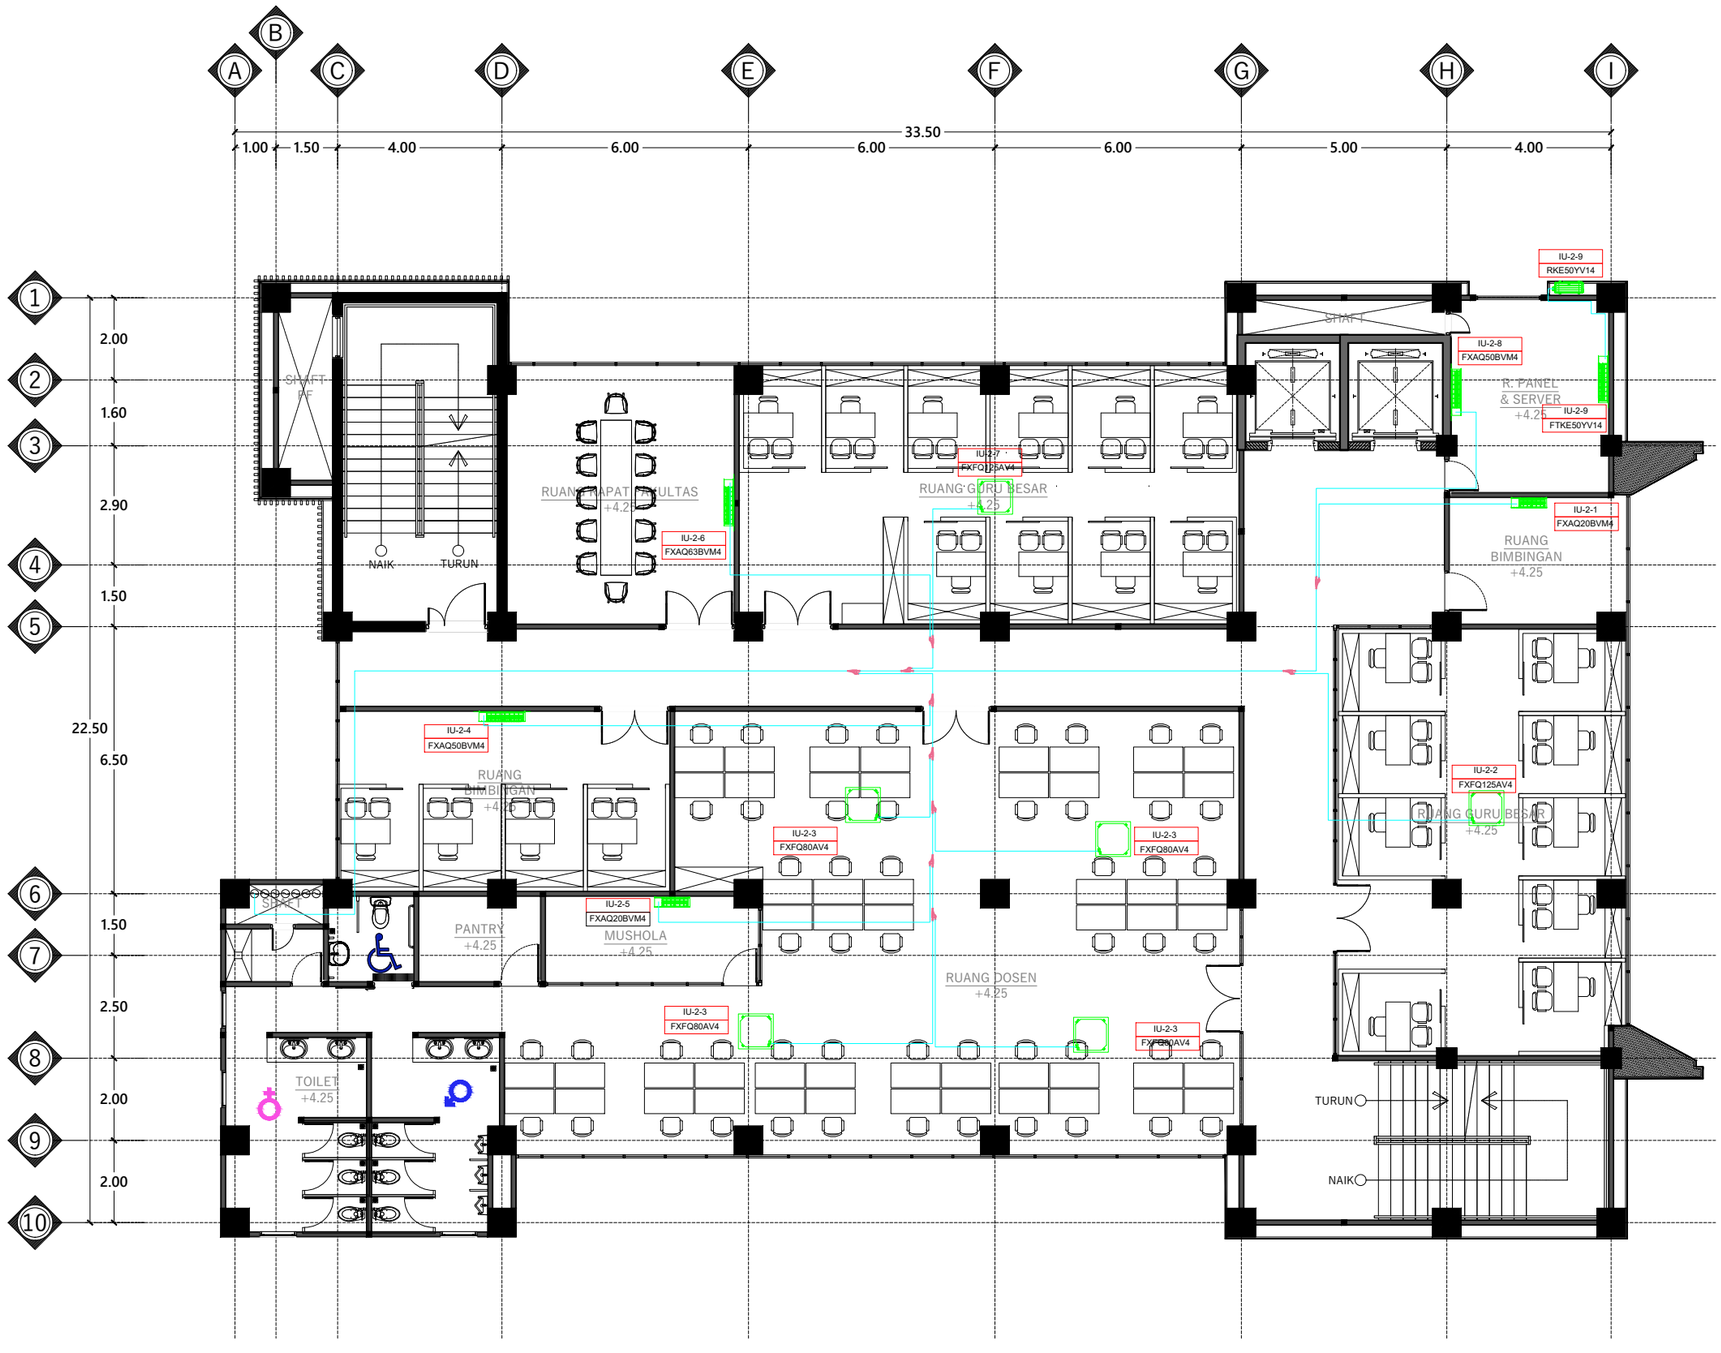

DENAH PERLETAKAN AC LANTAI 2

Skala 1 : 150

INSTANSI

KEMENTERIAN AGAMA REPUBLIK INDONESIA
UNIVERSITAS ISLAM NEGERI (UIN)
SYARIF HIDAYATULLAH JAKARTA

Catatan :

Nama Pekerjaan :

PENGADAAN JASA KONSULTASI
PEMBANGUNAN GEDUNG USHULUDDIN
UNIVERSITAS ISLAM NEGERI (UIN)
SYARIF HIDAYATULLAH JAKARTA

Lokasi :

JALAN MALOKO JL. Ir. H. JUANDA NO. 95
CIPUTAT TANGERANG SELATAN, BANTEN
TANGERANG SELATAN (KOTA)

Konsultan Perencana:


Nama Gambar :

SKALA

NO	TANGGAL	REVISI	DIPERIKSA	DISETUJUI
01				
02				
03				
04				

DIRENCANA	TEAM	
DI GAMBAR	TEAM	
DI PERIKSA	TEAM	

UKURAN KERTAS	NO. GAMBAR	TAHUN
A3		2025

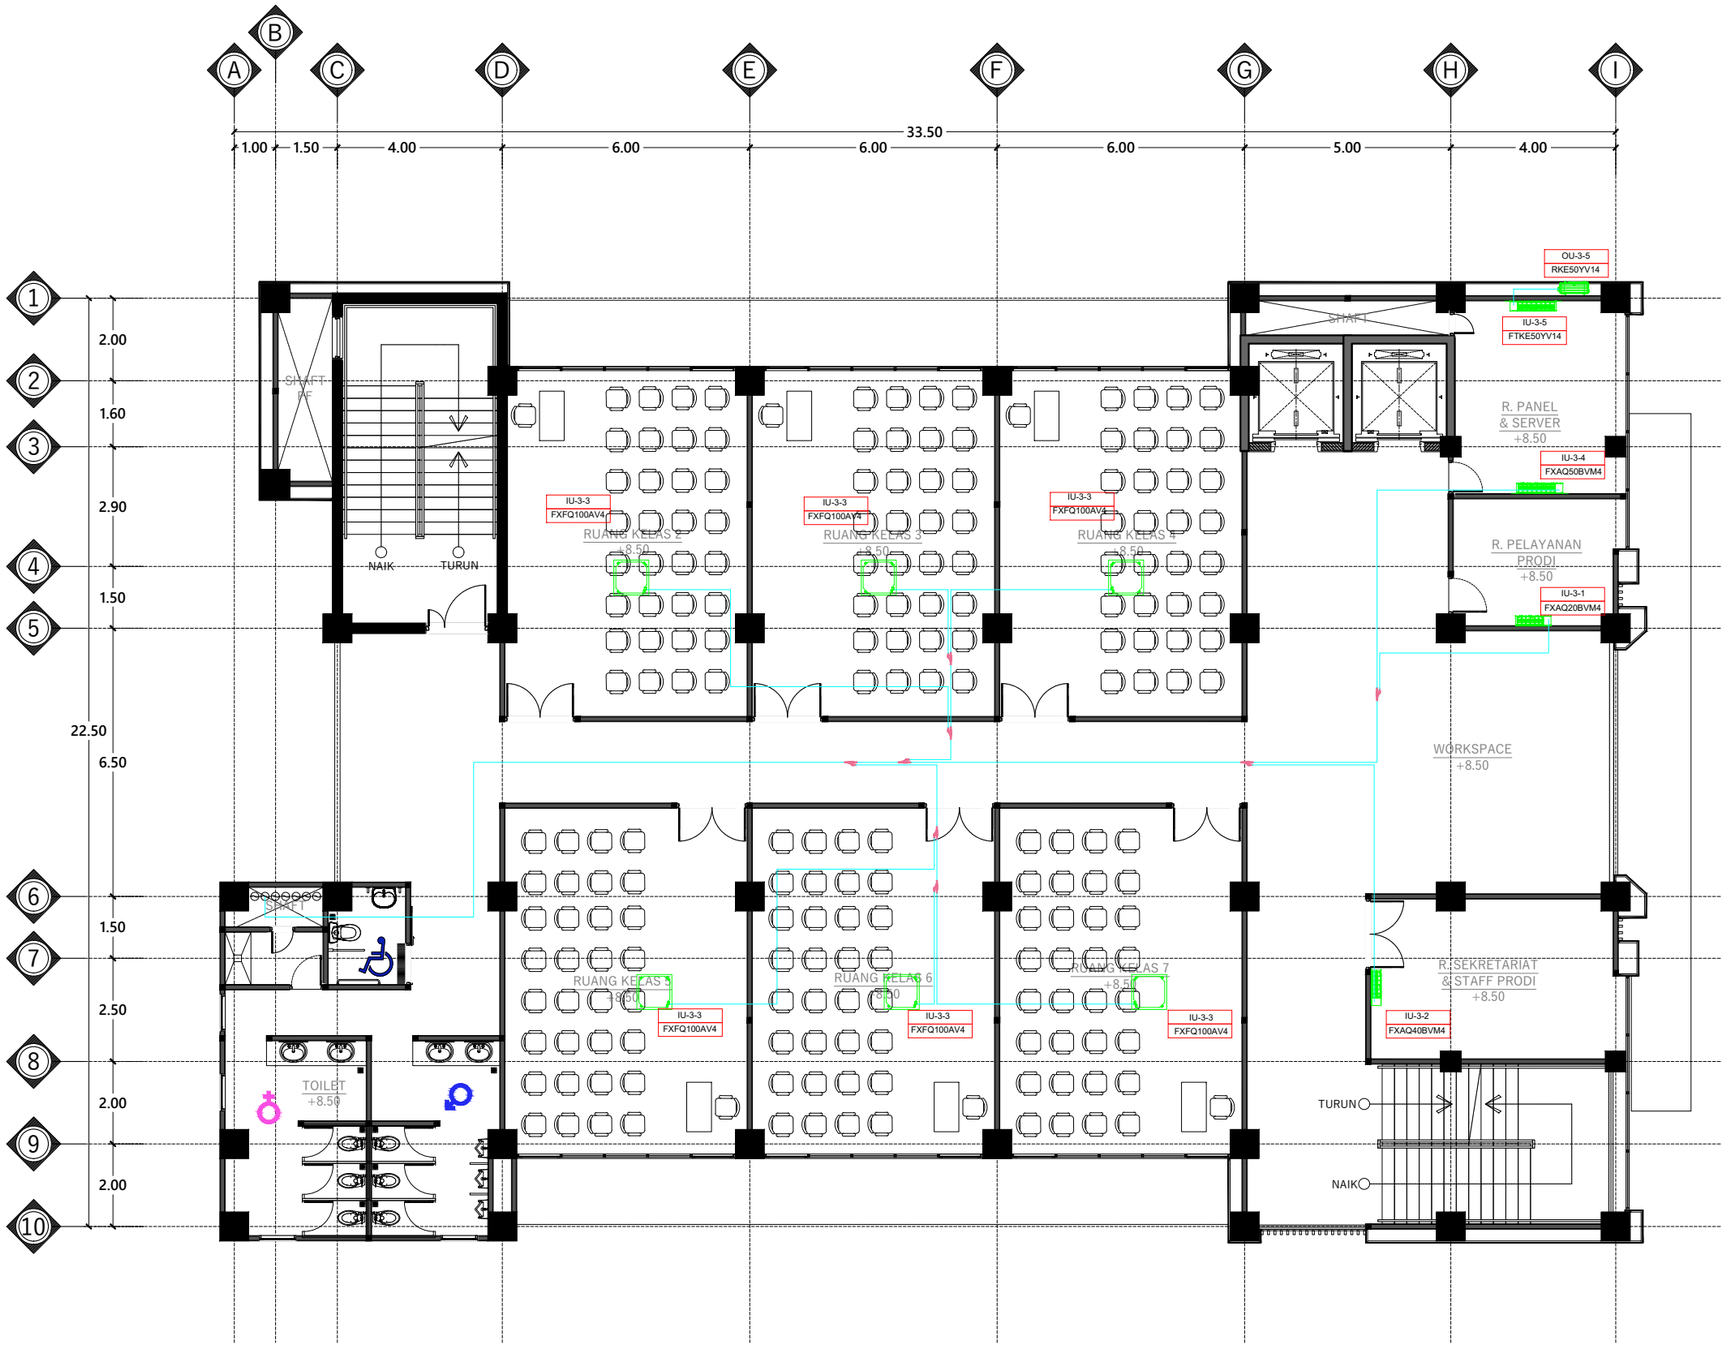

DENAH PERLETAKAN AC LANTAI 3

Skala 1 : 150

INSTANSI

KEMENTERIAN AGAMA REPUBLIK INDONESIA
UNIVERSITAS ISLAM NEGERI (UIN)
SYARIF HIDAYATULLAH JAKARTA

Catatan :

Nama Pekerjaan :

PENGADAAN JASA KONSULTASI
PEMBANGUNAN GEDUNG USHULUDDIN
UNIVERSITAS ISLAM NEGERI (UIN)
SYARIF HIDAYATULLAH JAKARTA

Lokasi :

JALAN MALOKO JL. Ir. H. JUANDA NO. 95
CIPUTAT TANGERANG SELATAN, BANTEN
TANGERANG SELATAN (KOTA)

Konsultan Perencana:

N


Nama Gambar :

SKALA

NO	TANGGAL	REVISI	DIPERIKSA	DISETUJUI
01				
02				
03				
04				

DIRENCANA	TEAM	
DI GAMBAR	TEAM	
DI PERIKSA	TEAM	

UKURAN KERTAS	NO. GAMBAR	TAHUN
A3		2025

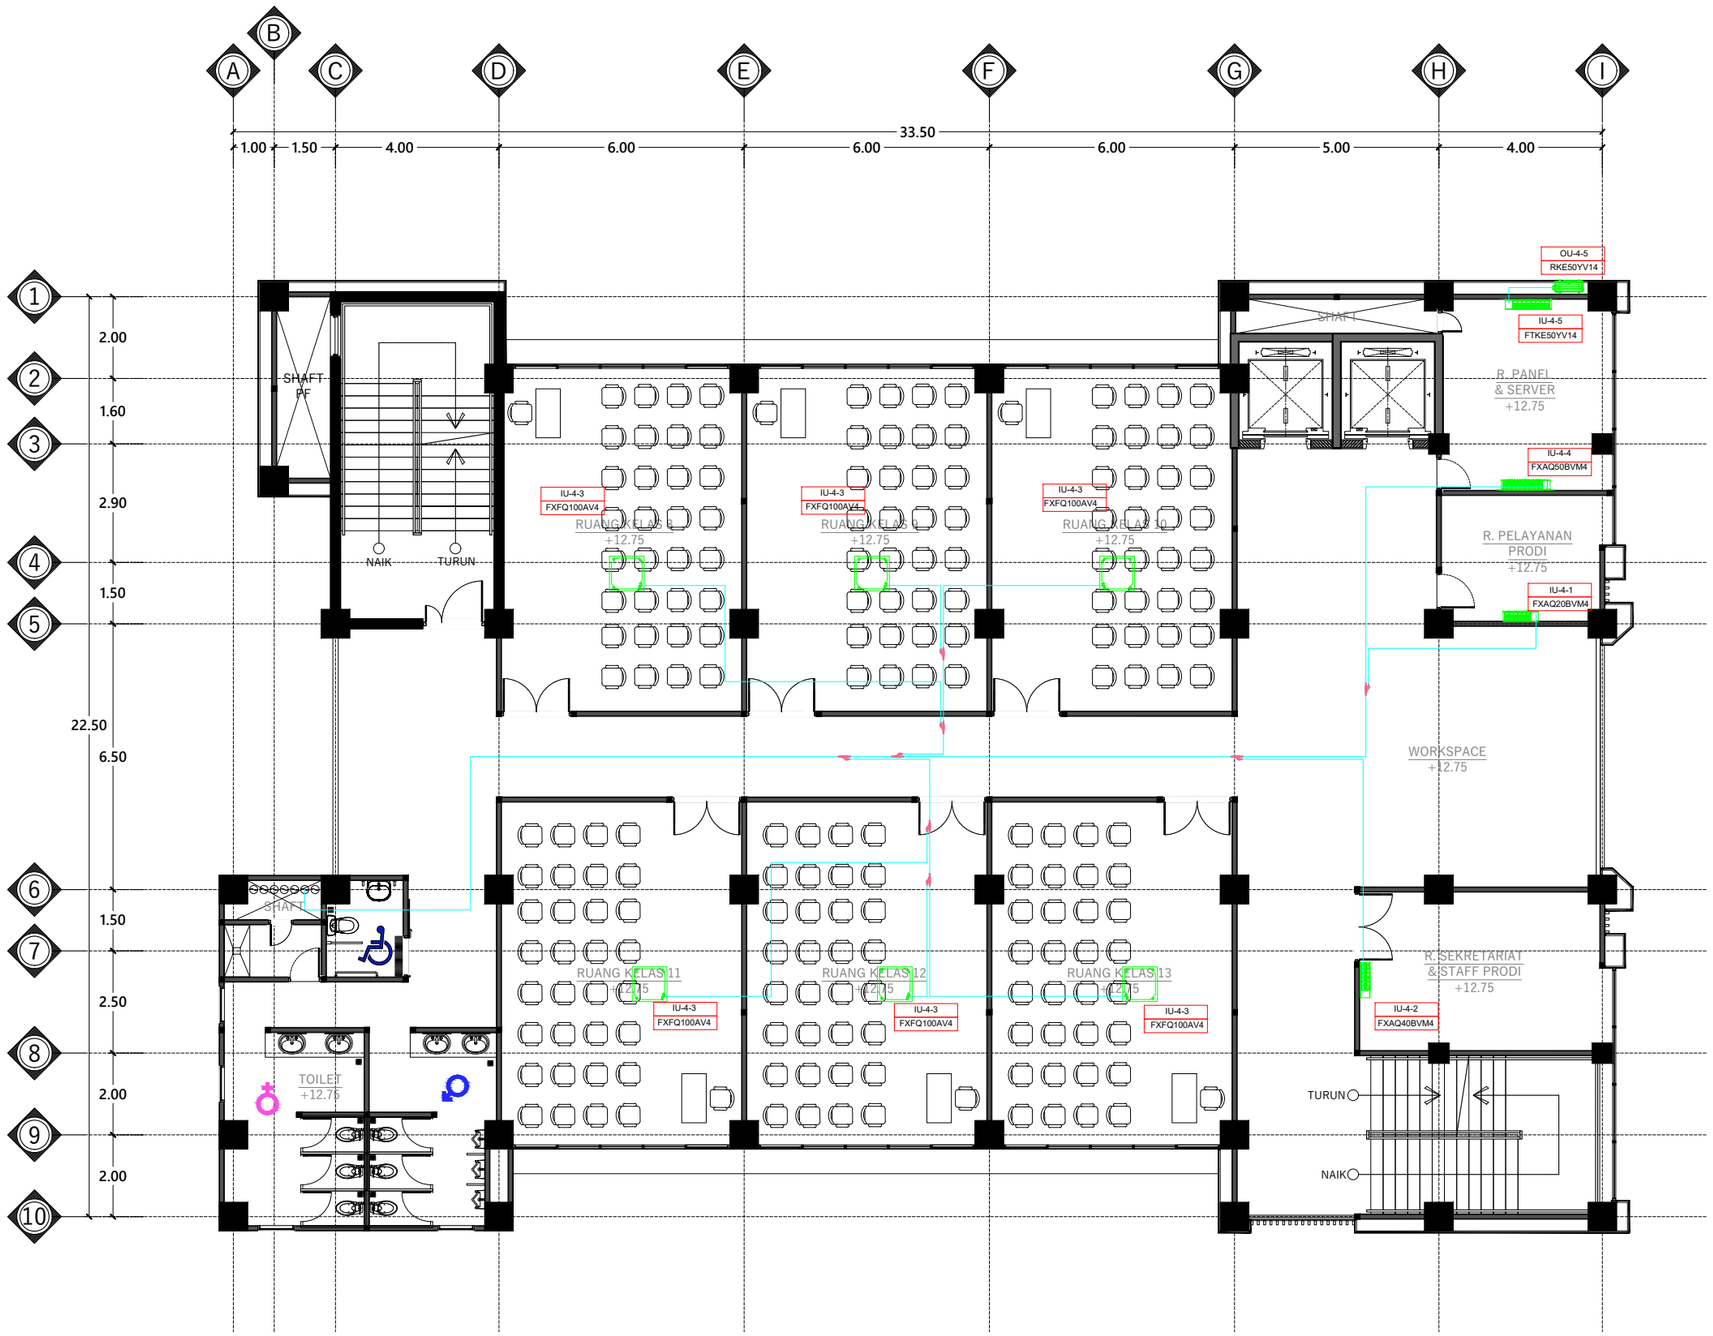

DENAH PERLETAKAN AC LANTAI 4

Skala 1 : 150

INSTANSI

KEMENTERIAN AGAMA REPUBLIK INDONESIA
UNIVERSITAS ISLAM NEGERI (UIN)
SYARIF HIDAYATULLAH JAKARTA

Catatan :

Nama Pekerjaan :

PENGADAAN JASA KONSULTASI
PEMBANGUNAN GEDUNG USHULUDDIN
UNIVERSITAS ISLAM NEGERI (UIN)
SYARIF HIDAYATULLAH JAKARTA

Lokasi :

JALAN MALOKO JL. Ir. H. JUANDA NO. 95
CIPUTAT TANGERANG SELATAN, BANTEN
TANGERANG SELATAN (KOTA)

Konsultan Perencana:


Nama Gambar :

SKALA

NO	TANGGAL	REVISI	DIPERIKSA	DISETUJUI
01				
02				
03				
04				

DIRENCANA	TEAM	
DI GAMBAR	TEAM	
DI PERIKSA	TEAM	

UKURAN KERTAS	NO. GAMBAR	TAHUN
A3		2025

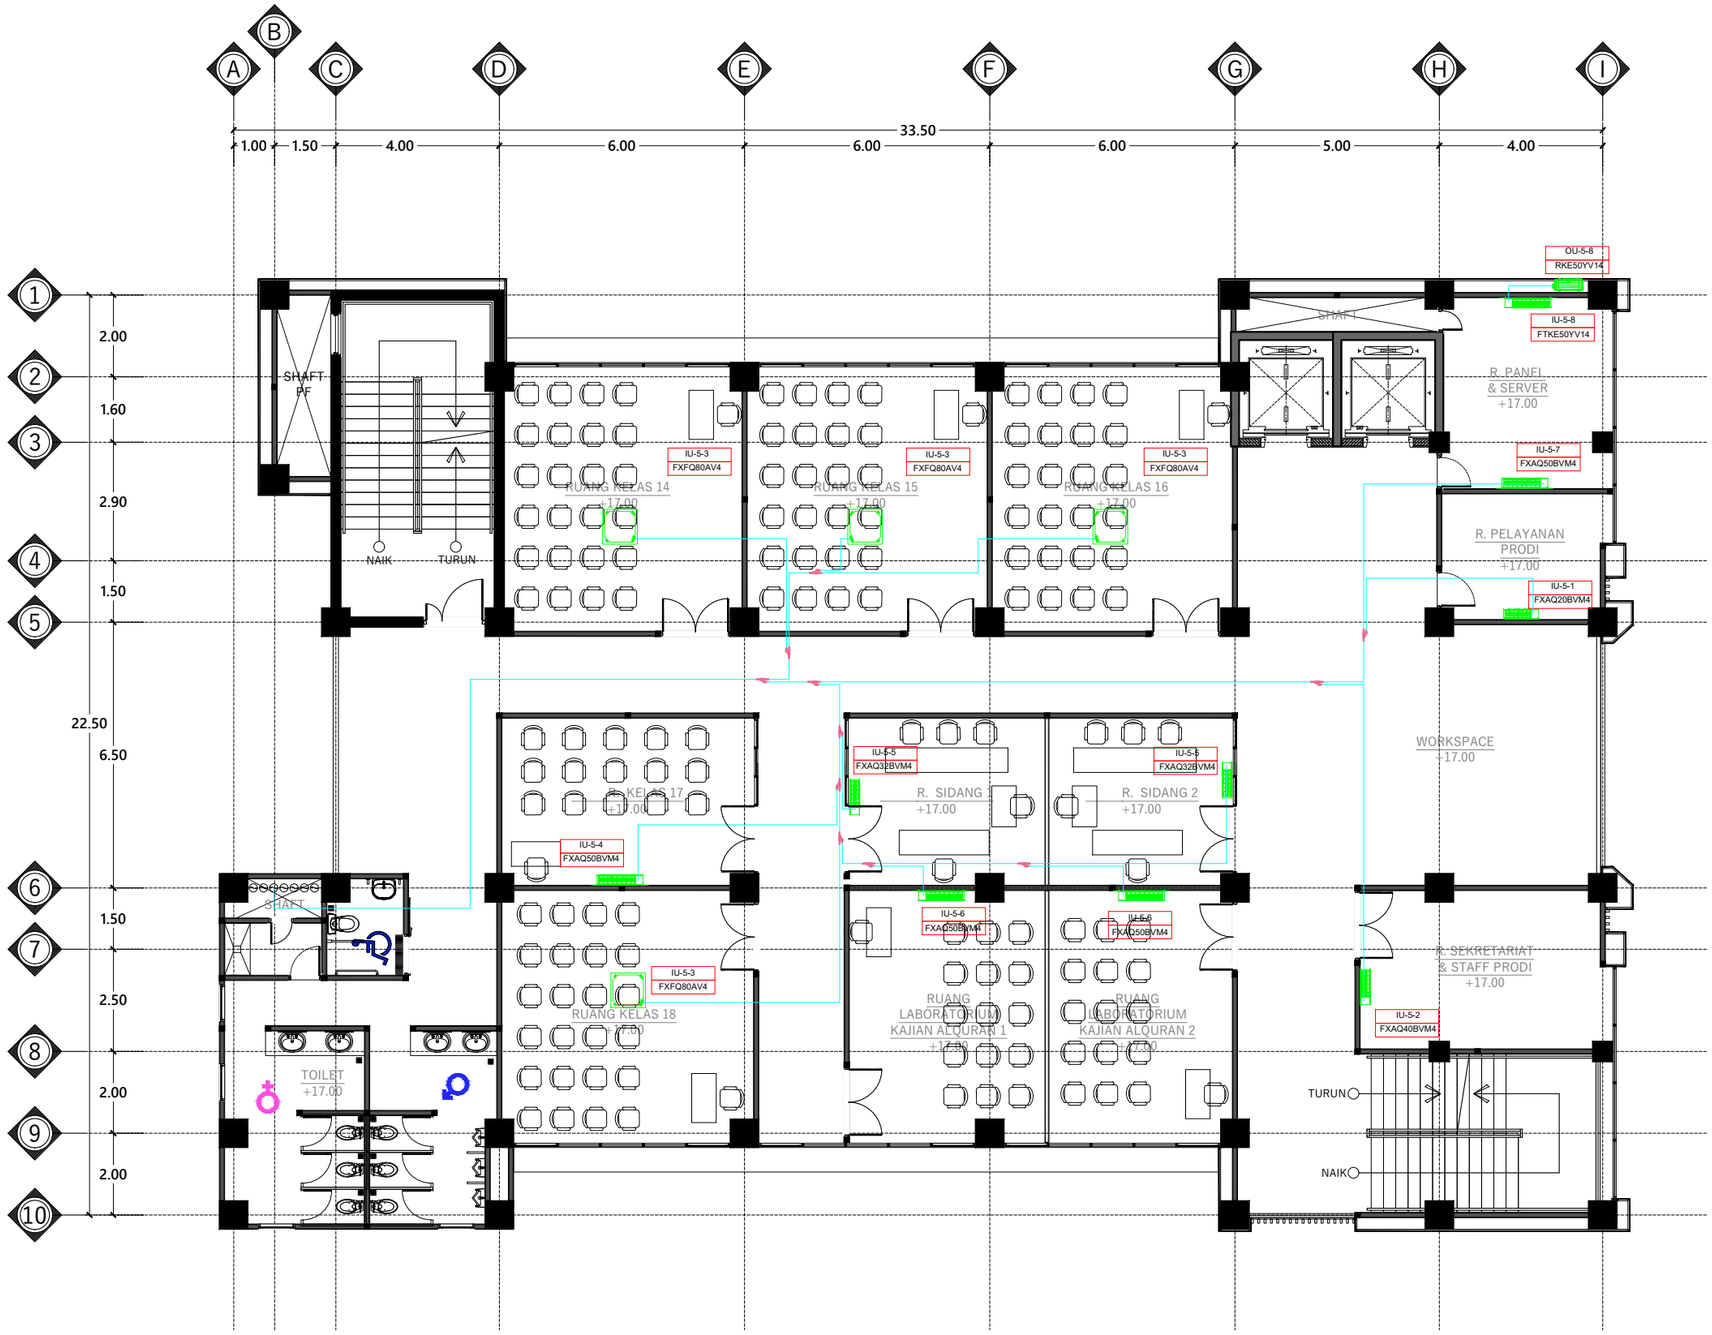

DENAH PERLETAKAN AC LANTAI 5

Skala 1 : 150

INSTANSI

KEMENTERIAN AGAMA REPUBLIK INDONESIA
UNIVERSITAS ISLAM NEGERI (UIN)
SYARIF HIDAYATULLAH JAKARTA

Catatan :

Nama Pekerjaan :

PENGADAAN JASA KONSULTASI
PEMBANGUNAN GEDUNG USHULUDDIN
UNIVERSITAS ISLAM NEGERI (UIN)
SYARIF HIDAYATULLAH JAKARTA

Lokasi :


JALAN MALOKO JL. Ir. H. JUANDA NO. 95
CIPUTAT TANGERANG SELATAN, BANTEN
TANGERANG SELATAN (KOTA)

Konsultan Perencana:

Nama Gambar : SKALA

NO	TANGGAL	REVISI	DIPERIKSA	DISETUJUI
01				
02				
03				
04				

DIRENCANA	TEAM	
DI GAMBAR	TEAM	
DI PERIKSA	TEAM	
UKURAN KERTAS	NO. GAMBAR	TAHUN
A3		2025

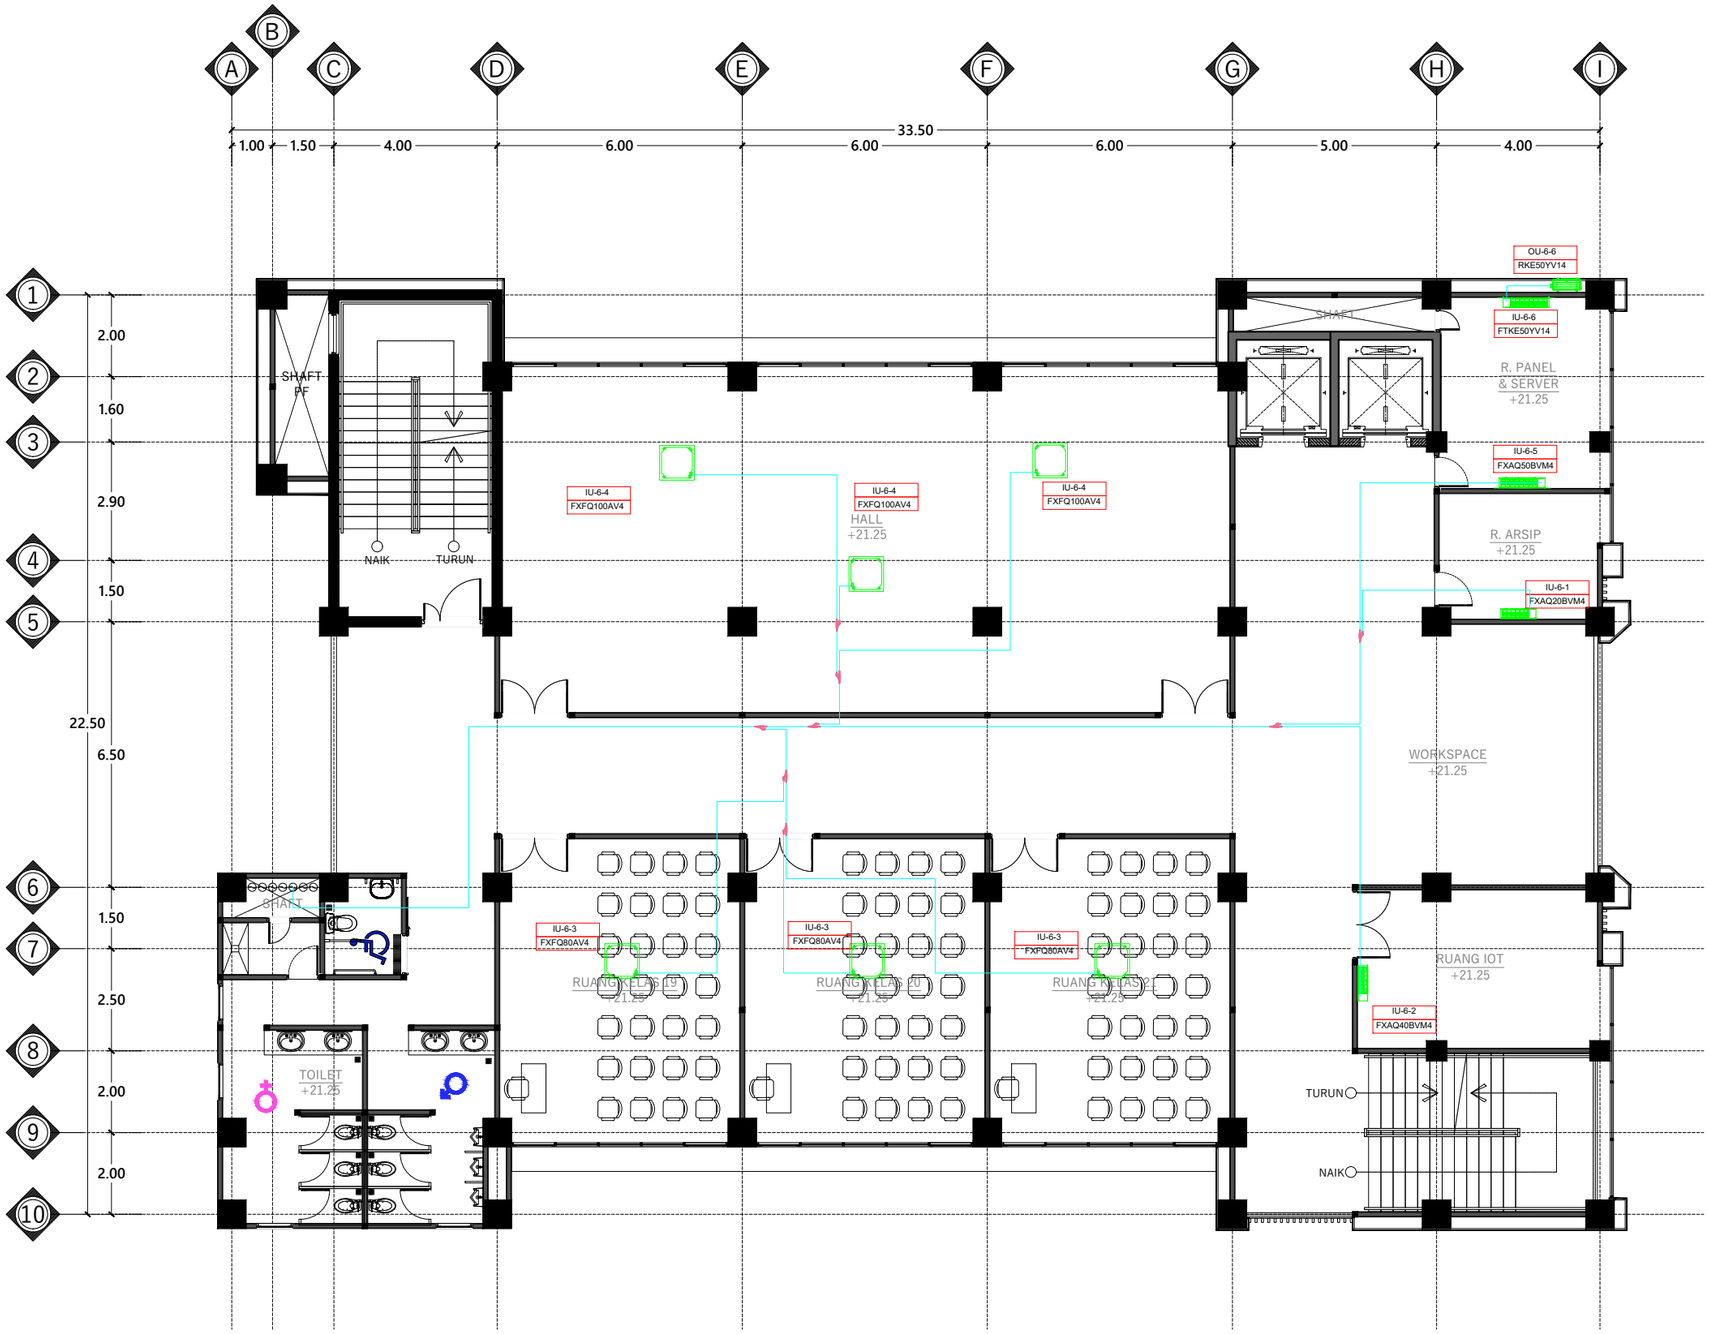

DENAH PERLETAKAN AC LANTAI 6

Skala 1 : 150

INSTANSI

KEMENTERIAN AGAMA REPUBLIK INDONESIA
UNIVERSITAS ISLAM NEGERI (UIN)
SYARIF HIDAYATULLAH JAKARTA

Catatan :

Nama Pekerjaan :

PENGADAAN JASA KONSULTASI
PEMBANGUNAN GEDUNG USHULUDDIN
UNIVERSITAS ISLAM NEGERI (UIN)
SYARIF HIDAYATULLAH JAKARTA

Lokasi :

JALAN MALOKO JL. Ir. H. JUANDA NO. 95
CIPUTAT TANGERANG SELATAN, BANTEN
TANGERANG SELATAN (KOTA)


Konsultan Perencana:

Nama Gambar : SKALA

NO	TANGGAL	REVISI	DIPERIKSA	DISETUJUI
01				
02				
03				
04				

DIRENCANA	TEAM	
DI GAMBAR	TEAM	
DI PERIKSA	TEAM	

UKURAN KERTAS	NO. GAMBAR	TAHUN
A3		2025

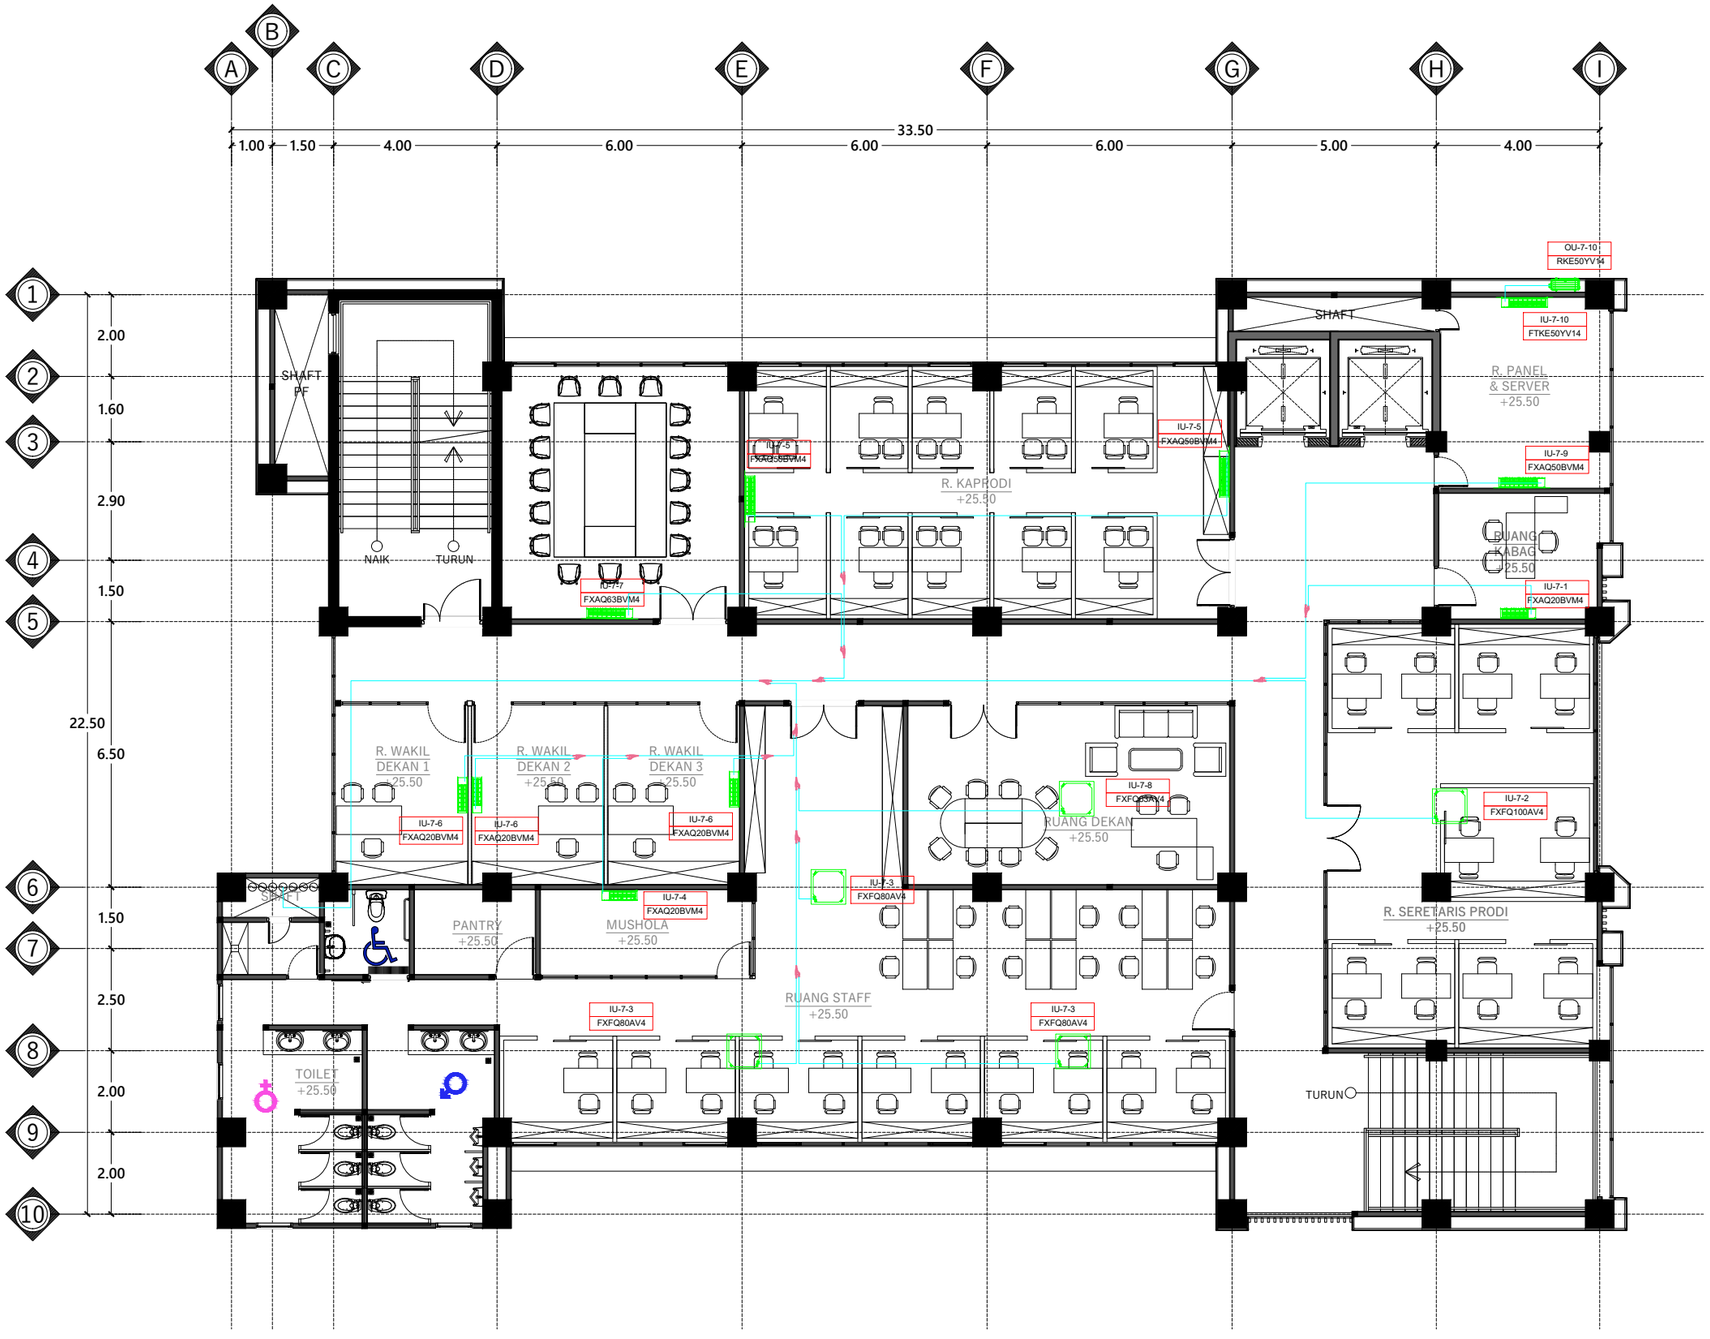

DENAH PERLETAKAN AC LANTAI 7

Skala 1 : 150

INSTANSI

KEMENTERIAN AGAMA REPUBLIK INDONESIA
UNIVERSITAS ISLAM NEGERI (UIN)
SYARIF HIDAYATULLAH JAKARTA

Catatan :

Nama Pekerjaan :

PENGADAAN JASA KONSULTASI
PEMBANGUNAN GEDUNG USHULUDDIN
UNIVERSITAS ISLAM NEGERI (UIN)
SYARIF HIDAYATULLAH JAKARTA

Lokasi :

JALAN MALOKO JL. Ir. H. JUANDA NO. 95
CIPUTAT TANGERANG SELATAN, BANTEN
TANGERANG SELATAN (KOTA)


Konsultan Perencana:

Nama Gambar : SKALA

NO	TANGGAL	REVISI	DIPERIKSA	DISETUJUI
01				
02				
03				
04				

DIRENCANA	TEAM	
DI GAMBAR	TEAM	
DI PERIKSA	TEAM	

UKURAN KERTAS	NO. GAMBAR	TAHUN
A3		2025

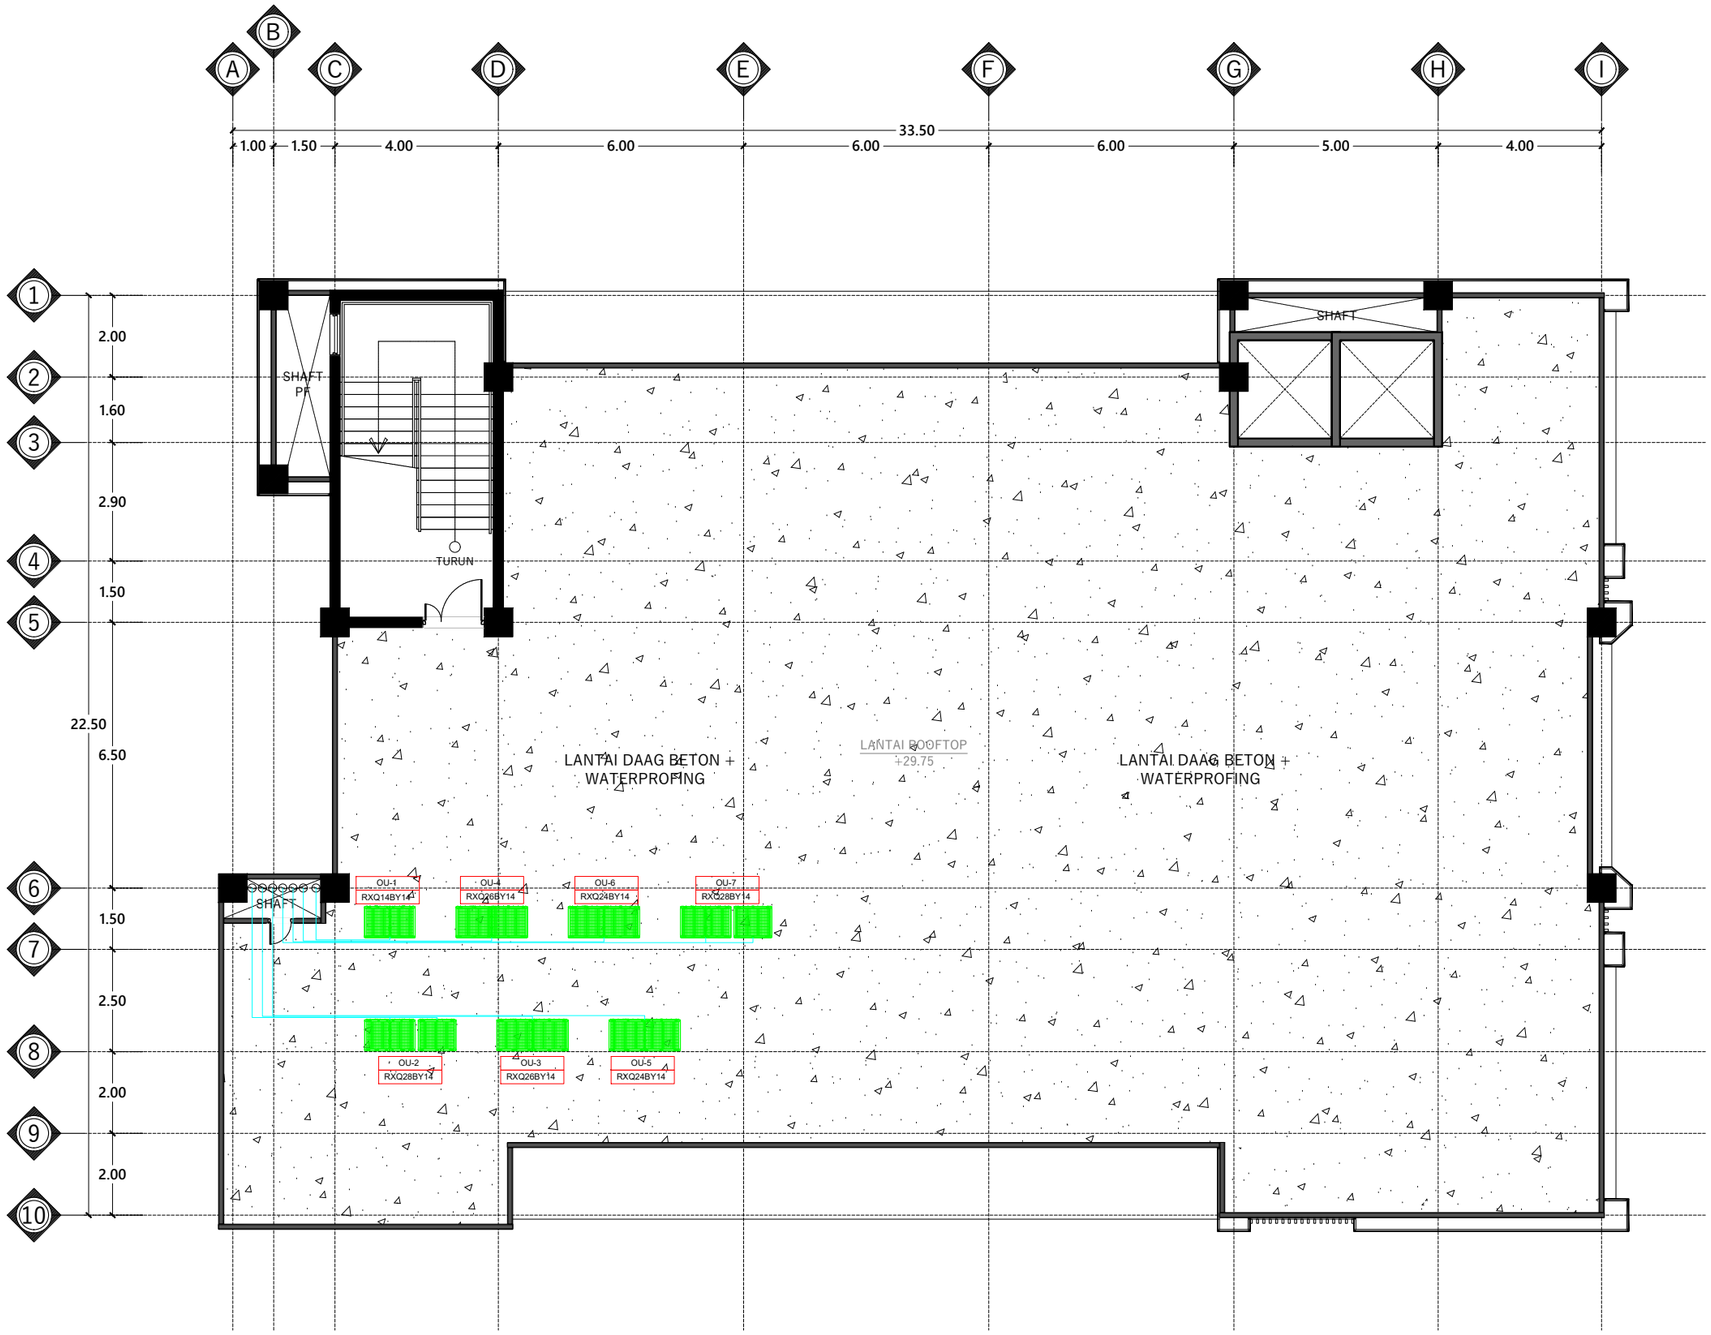

DENAH PERLETAKAN AC LANTAI ATAP

Skala 1 : 150

INSTANSI

KEMENTERIAN AGAMA REPUBLIK INDONESIA
UNIVERSITAS ISLAM NEGERI (UIN)
SYARIF HIDAYATULLAH JAKARTA

Catatan :

Nama Pekerjaan :

PENGADAAN JASA KONSULTASI PEMBANGUNAN GEDUNG USHULUDDIN UNIVERSITAS ISLAM NEGERI (UIN) SYARIF HIDAYATULLAH JAKARTA

Lokasi :


JALAN MALOKO JL. Ir. H. JUANDA NO. 95 CIPUTAT TANGERANG SELATAN, BANTEN TANGERANG SELATAN (KOTA)

Konsultan Perencana:

Nama Gambar : SKALA

NO	TANGGAL	REVISI	DIPERIKSA	DISETUJUI
01				
02				
03				
04				

DIRENCANA	TEAM	
DI GAMBAR	TEAM	
DI PERIKSA	TEAM	
UKURAN KERTAS	NO. GAMBAR	TAHUN
A3		2025

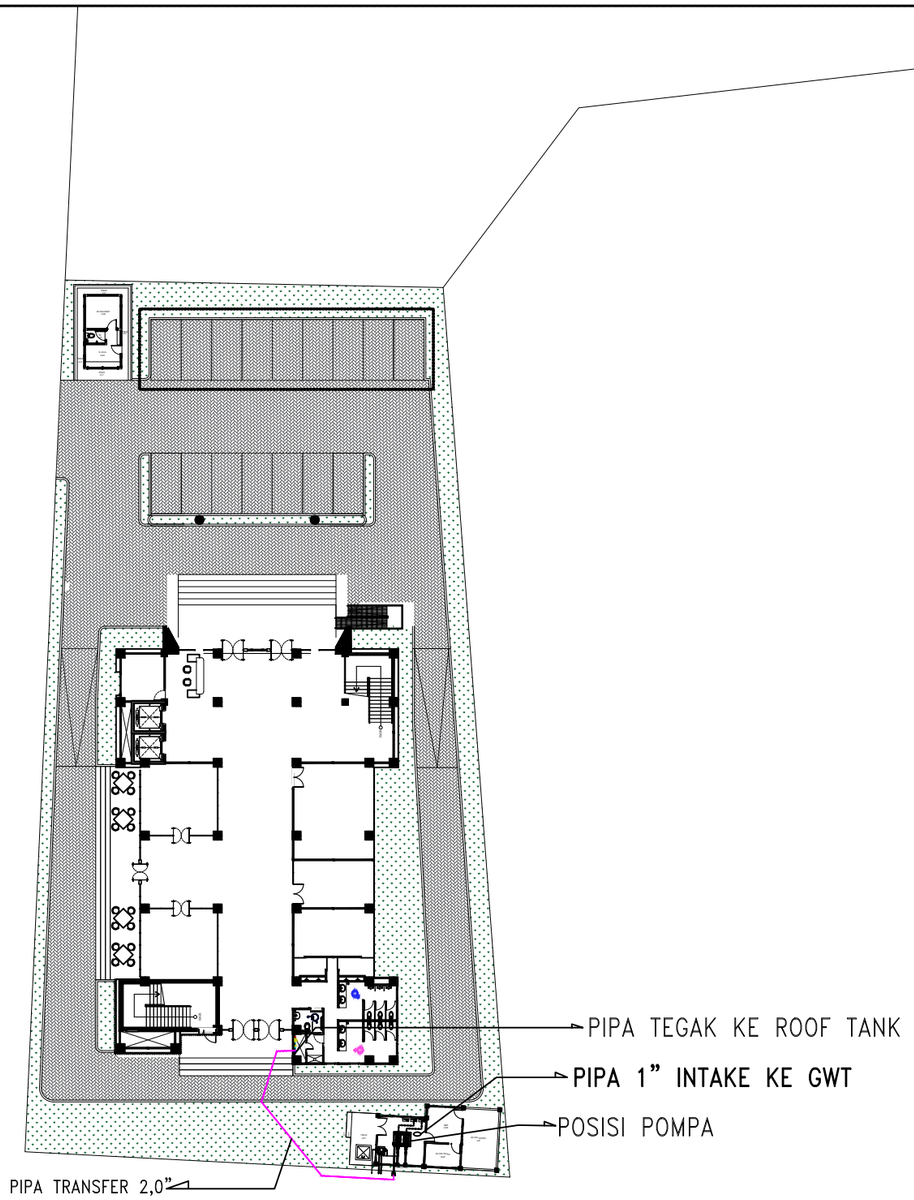

LAYOUT PLAN INSTALASI AIR BERSIH

Skala 1 : 500

INSTANSI

KEMENTERIAN AGAMA REPUBLIK INDONESIA
UNIVERSITAS ISLAM NEGERI (UIN)
SYARIF HIDAYATULLAH JAKARTA

Catatan :

Nama Pekerjaan :

PENGADAAN JASA KONSULTASI
PEMBANGUNAN GEDUNG USHULUDDIN
UNIVERSITAS ISLAM NEGERI (UIN)
SYARIF HIDAYATULLAH JAKARTA

Lokasi :


JALAN MALOKO JL. Ir. H. JUANDA NO. 95
CIPUTAT TANGERANG SELATAN, BANTEN
TANGERANG SELATAN (KOTA)

Konsultan Perencana:

Nama Gambar : | SKALA

NO	TANGGAL	REVISI	DIPERIKSA	DISETUJUI
01				
02				
03				
04				

DIRENCANA	TEAM	
DI GAMBAR	TEAM	
DI PERIKSA	TEAM	
UKURAN KERTAS	NO. GAMBAR	TAHUN
A3		2025

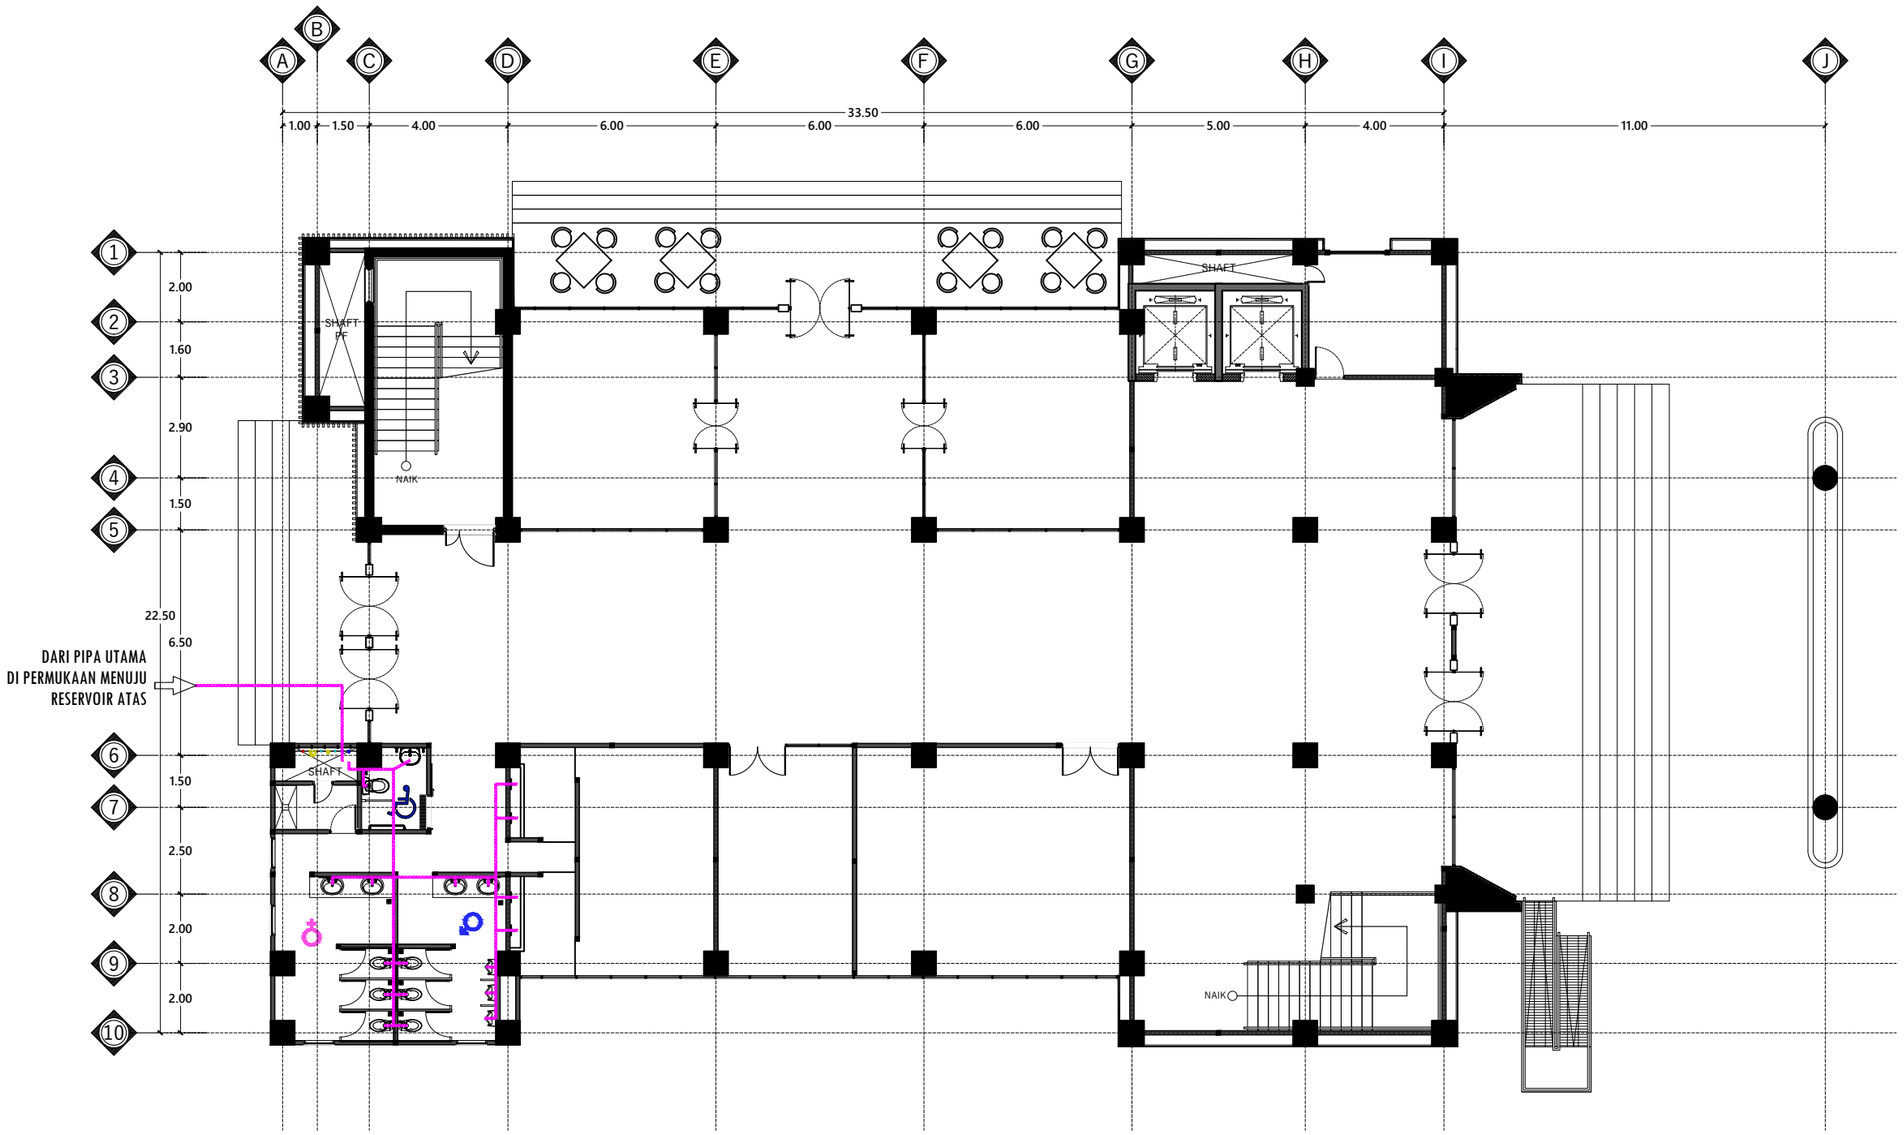

DENAH INSTALASI AIR BERSIH LANTAI 1

Skala 1 : 150

INSTANSI

KEMENTERIAN AGAMA REPUBLIK INDONESIA
UNIVERSITAS ISLAM NEGERI (UIN)
SYARIF HIDAYATULLAH JAKARTA

Catatan :

Nama Pekerjaan :

PENGADAAN JASA KONSULTASI
PEMBANGUNAN GEDUNG USHULUDDIN
UNIVERSITAS ISLAM NEGERI (UIN)
SYARIF HIDAYATULLAH JAKARTA

Lokasi :

JALAN MALOKO JL. Ir. H. JUANDA NO. 95
CIPUTAT TANGERANG SELATAN, BANTEN
TANGERANG SELATAN (KOTA)


Konsultan Perencana:

Nama Gambar : SKALA

NO	TANGGAL	REVISI	DIPERIKSA	DISETUJUI
01				
02				
03				
04				

DIRENCANA	TEAM	
DI GAMBAR	TEAM	
DI PERIKSA	TEAM	

UKURAN KERTAS	NO. GAMBAR	TAHUN
A3		2025

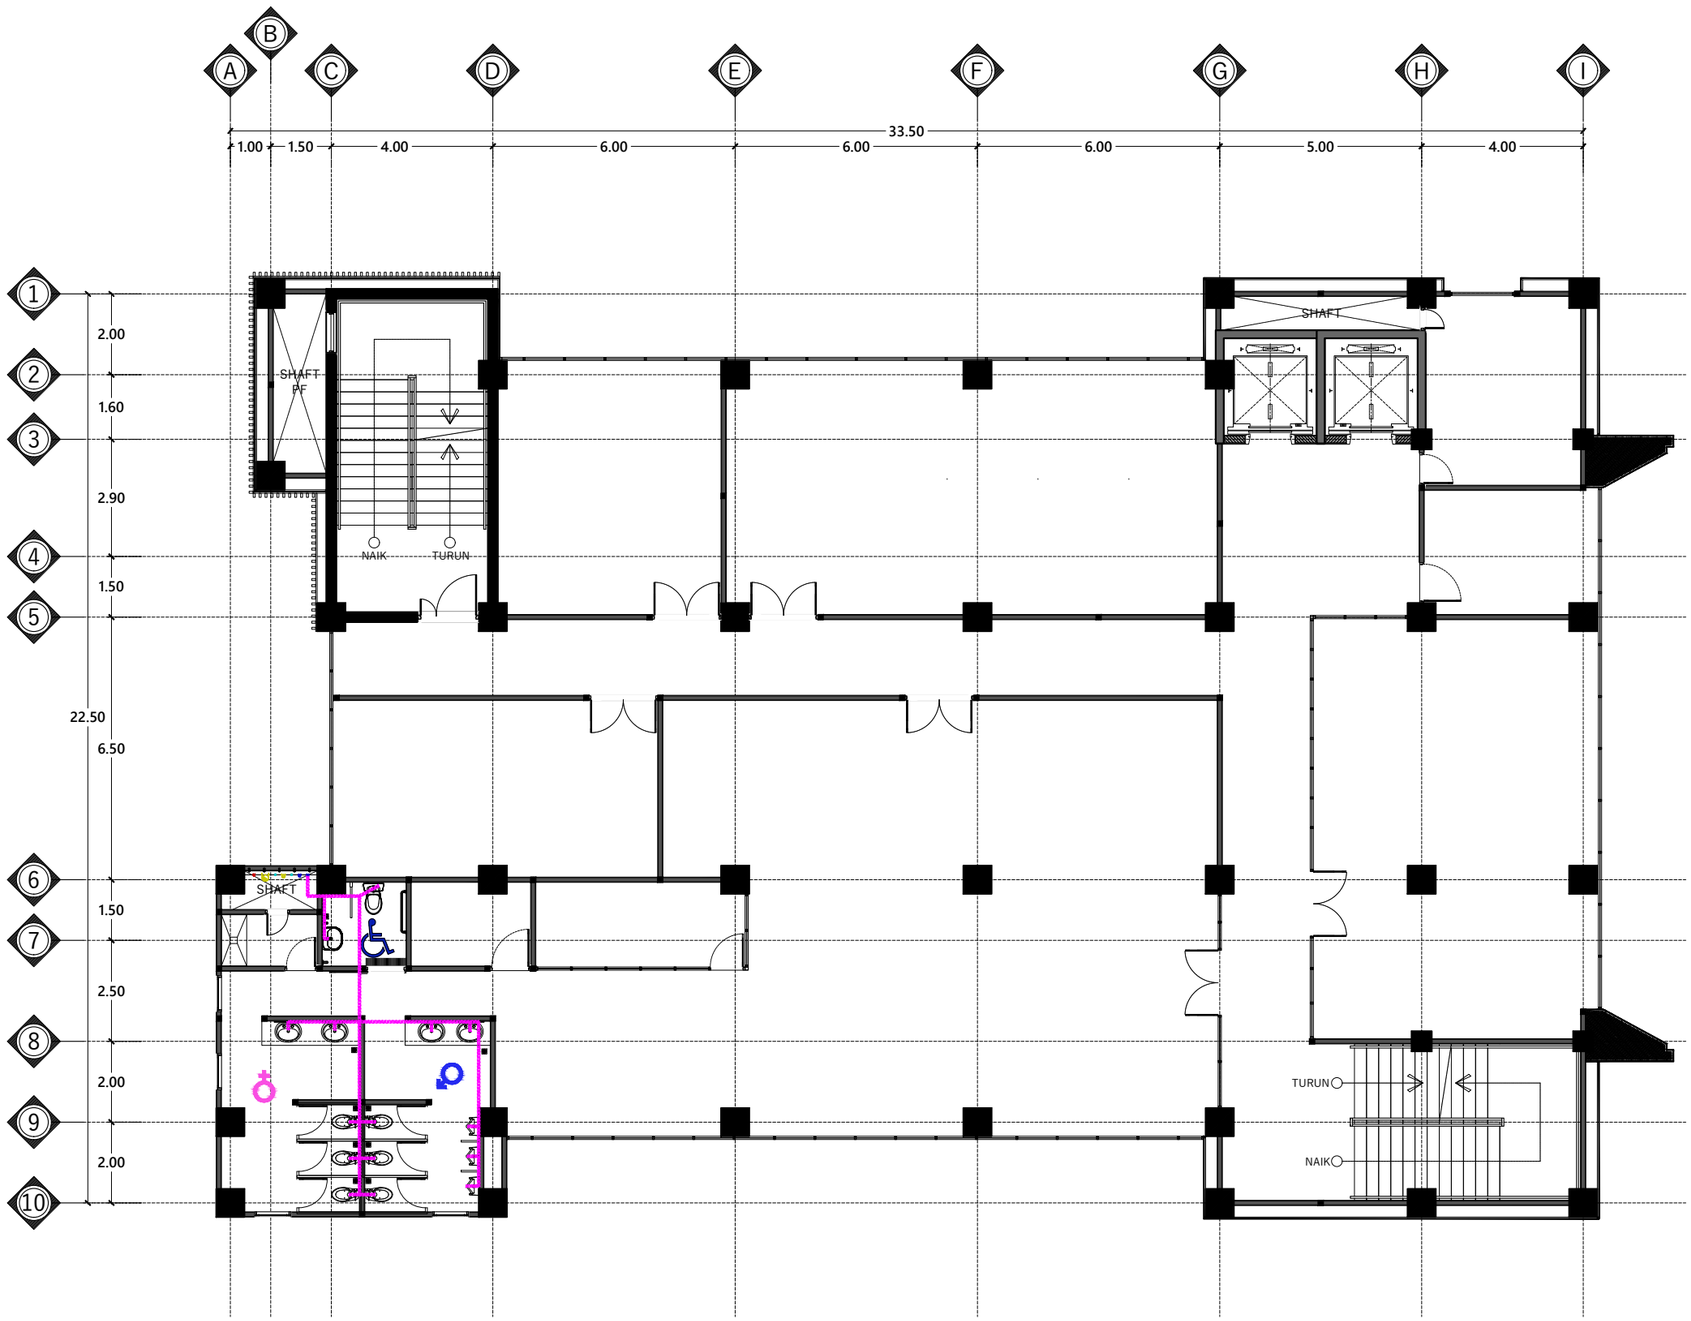

DENAH INSTALASI AIR BERSIH LANTAI 2

Skala 1 : 150

INSTANSI

KEMENTERIAN AGAMA REPUBLIK INDONESIA
UNIVERSITAS ISLAM NEGERI (UIN)
SYARIF HIDAYATULLAH JAKARTA

Catatan :

Nama Pekerjaan :

PENGADAAN JASA KONSULTASI
PEMBANGUNAN GEDUNG USHULUDDIN
UNIVERSITAS ISLAM NEGERI (UIN)
SYARIF HIDAYATULLAH JAKARTA

Lokasi :

JALAN MALOKO JL. Ir. H. JUANDA NO. 95
CIPUTAT TANGERANG SELATAN, BANTEN
TANGERANG SELATAN (KOTA)


Konsultan Perencana:

Nama Gambar : SKALA

NO	TANGGAL	REVISI	DIPERIKSA	DISETUJUI
01				
02				
03				
04				

DIRENCANA	TEAM	
DI GAMBAR	TEAM	
DI PERIKSA	TEAM	

UKURAN KERTAS	NO. GAMBAR	TAHUN
A3		2025

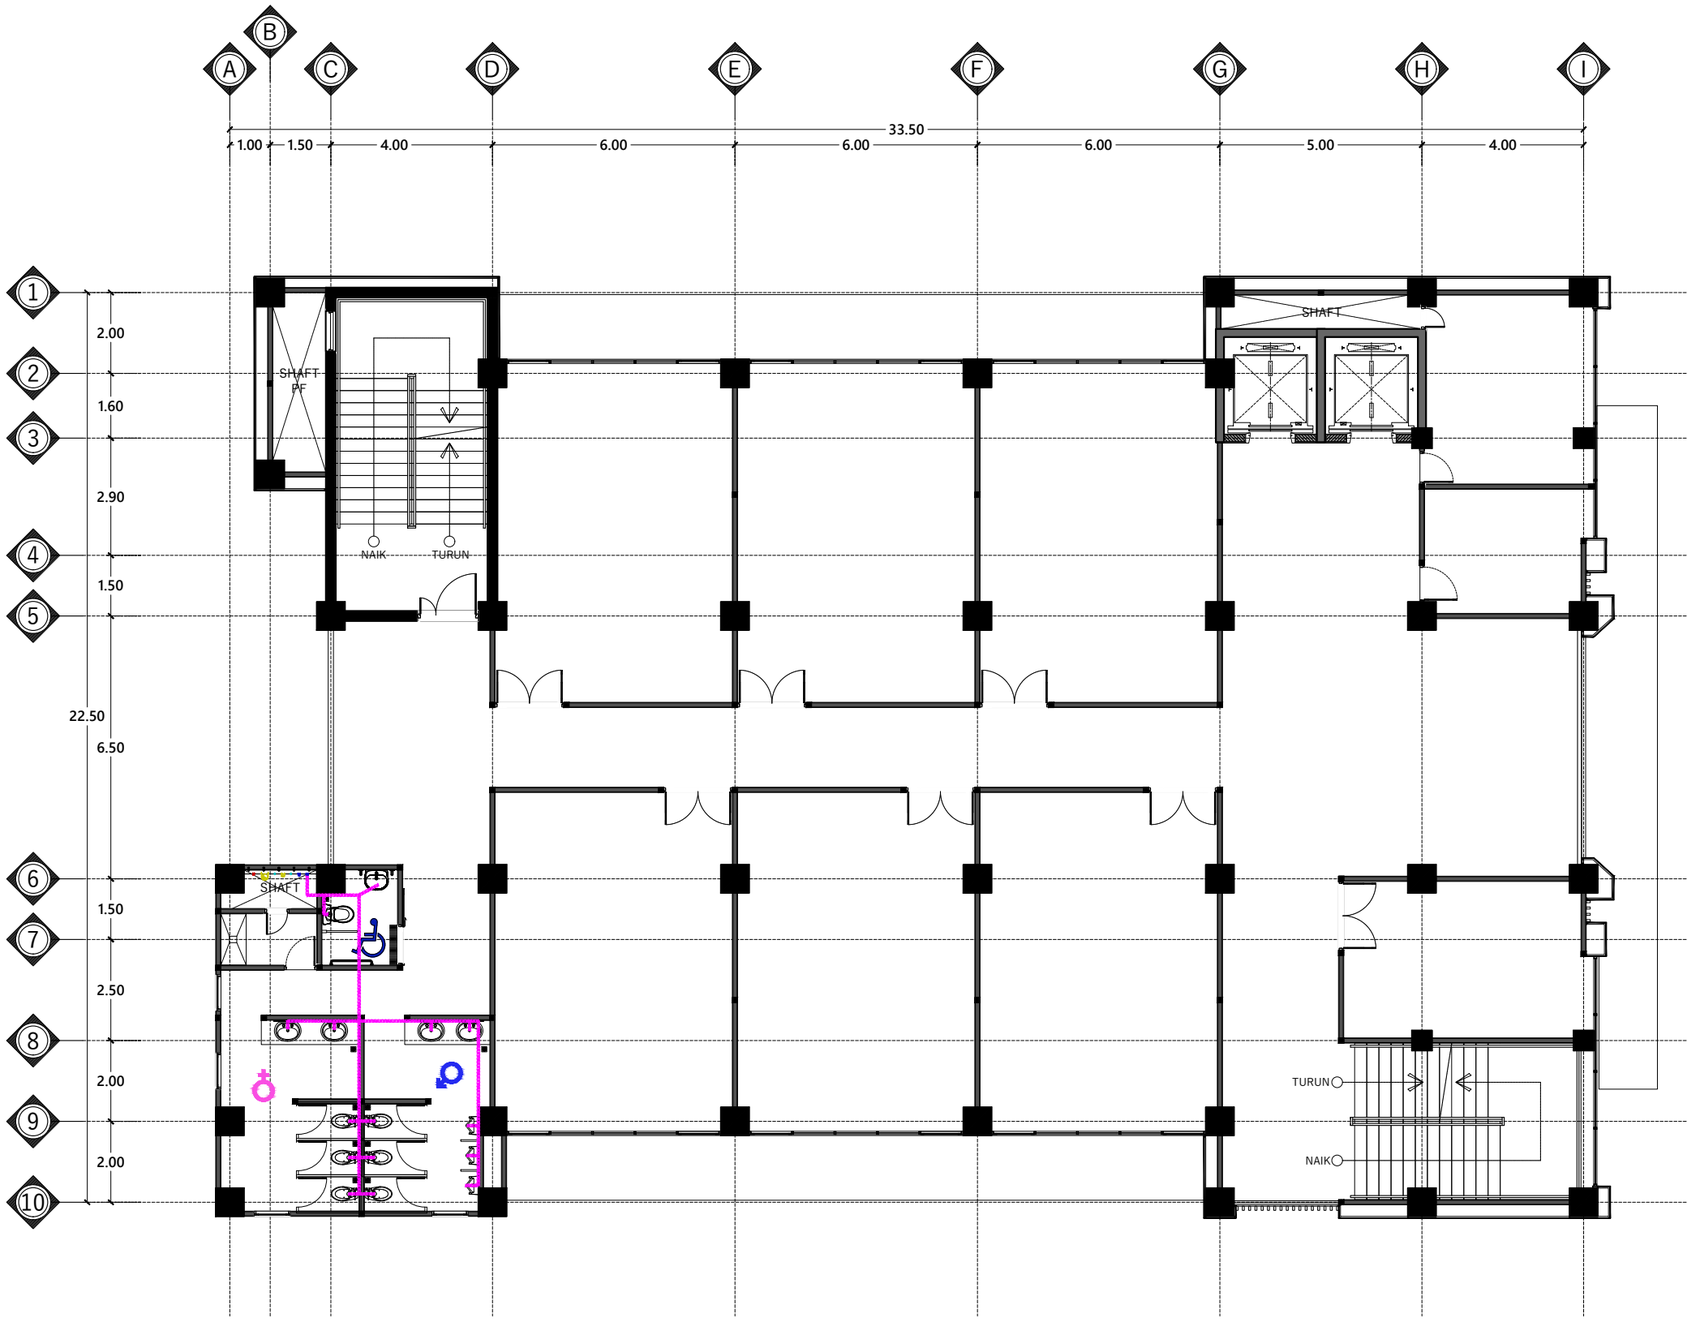

DENAH INSTALASI AIR BERSIH LANTAI 3

Skala 1 : 150

INSTANSI

KEMENTERIAN AGAMA REPUBLIK INDONESIA
UNIVERSITAS ISLAM NEGERI (UIN)
SYARIF HIDAYATULLAH JAKARTA

Catatan :

Nama Pekerjaan :

PENGADAAN JASA KONSULTASI
PEMBANGUNAN GEDUNG USHULUDDIN
UNIVERSITAS ISLAM NEGERI (UIN)
SYARIF HIDAYATULLAH JAKARTA

Lokasi :

JALAN MALOKO JL. Ir. H. JUANDA NO. 95
CIPUTAT TANGERANG SELATAN, BANTEN
TANGERANG SELATAN (KOTA)


Konsultan Perencana:

Nama Gambar : SKALA

NO	TANGGAL	REVISI	DIPERIKSA	DISETUJUI
01				
02				
03				
04				

DIRENCANA	TEAM	
DI GAMBAR	TEAM	
DI PERIKSA	TEAM	

UKURAN KERTAS	NO. GAMBAR	TAHUN
A3		2025

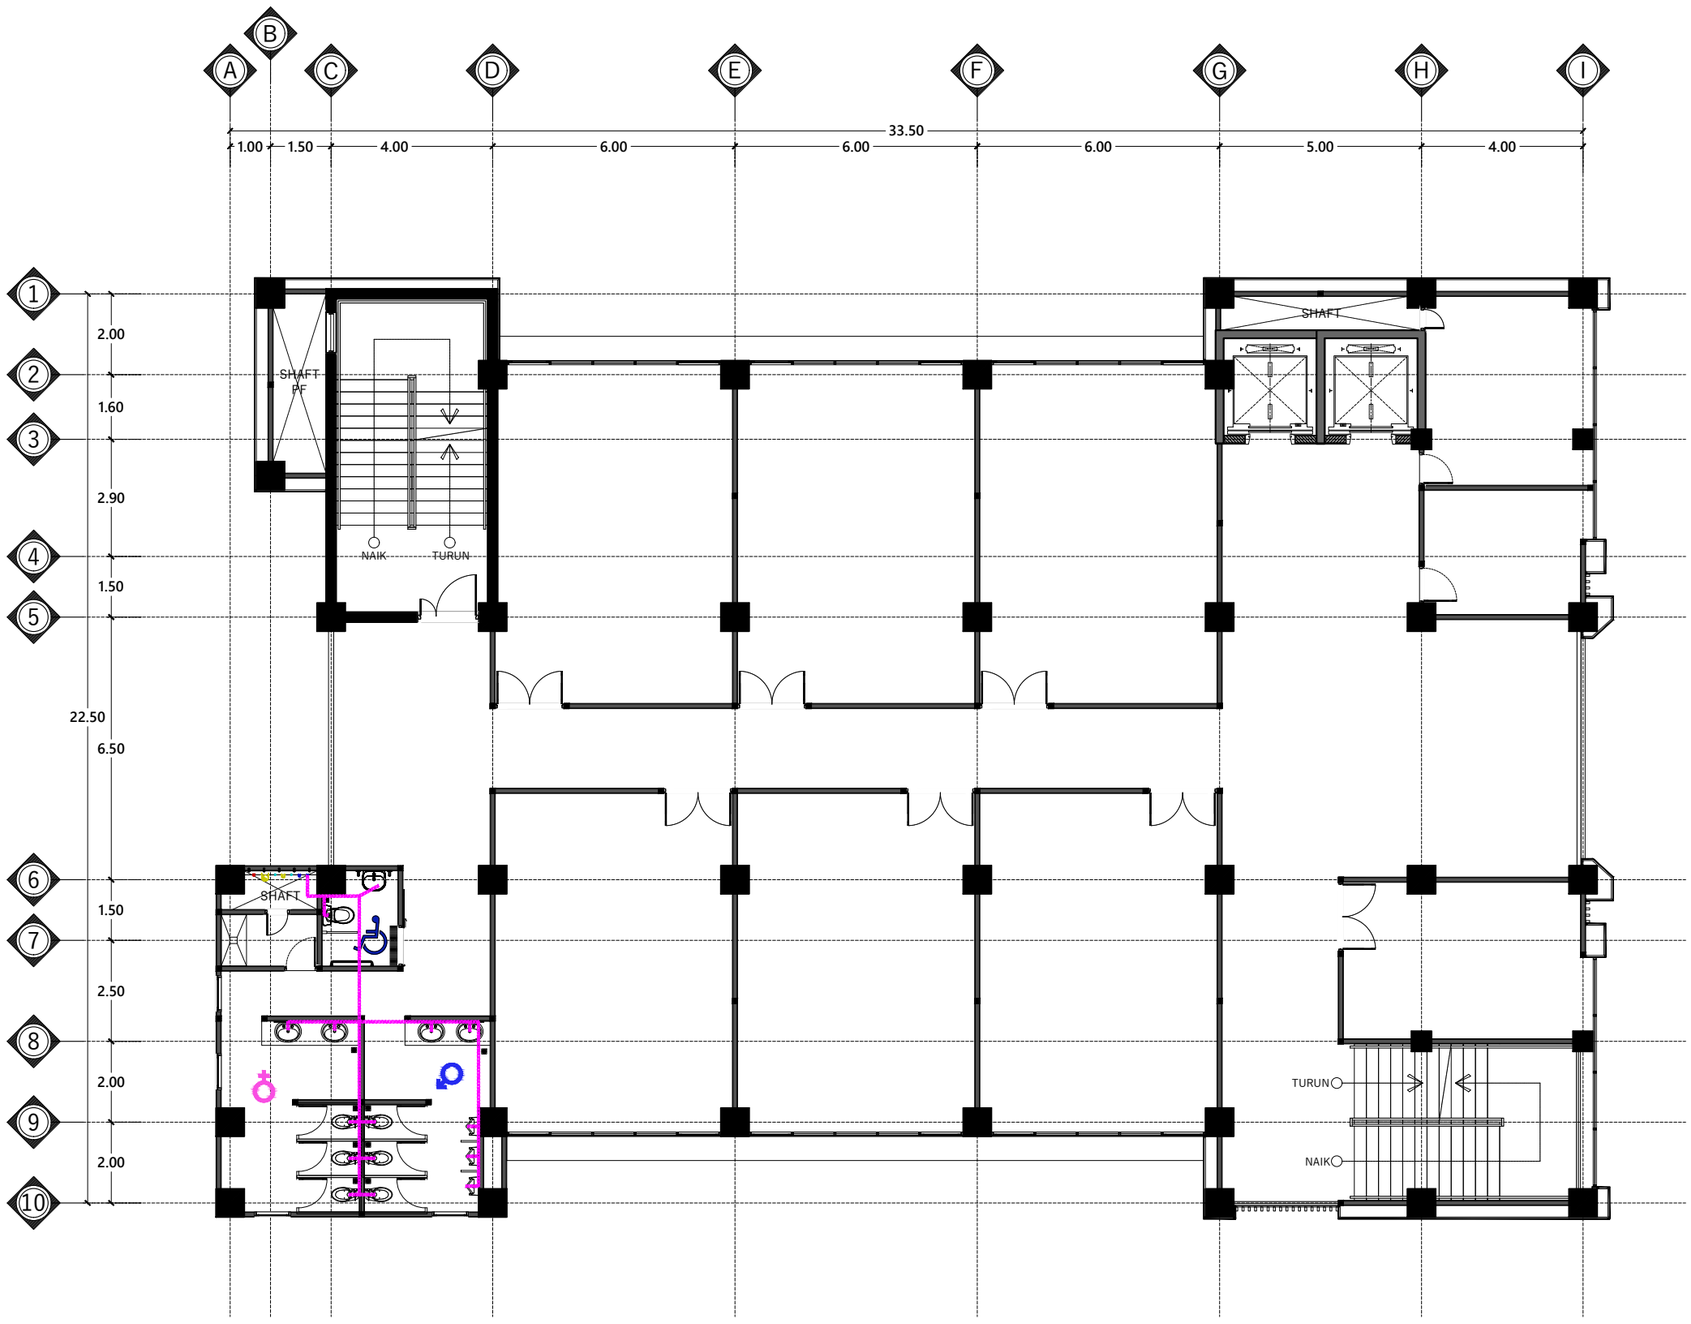

DENAH INSTALASI AIR BERSIH LANTAI 4

Skala 1 : 150

INSTANSI

KEMENTERIAN AGAMA REPUBLIK INDONESIA
UNIVERSITAS ISLAM NEGERI (UIN)
SYARIF HIDAYATULLAH JAKARTA

Catatan :

Nama Pekerjaan :

PENGADAAN JASA KONSULTASI
PEMBANGUNAN GEDUNG USHULUDDIN
UNIVERSITAS ISLAM NEGERI (UIN)
SYARIF HIDAYATULLAH JAKARTA

Lokasi :

JALAN MALOKO JL. Ir. H. JUANDA NO. 95
CIPUTAT TANGERANG SELATAN, BANTEN
TANGERANG SELATAN (KOTA)


Konsultan Perencana:

Nama Gambar : SKALA

NO	TANGGAL	REVISI	DIPERIKSA	DISETUJUI
01				
02				
03				
04				

DIRENCANA	TEAM	
DI GAMBAR	TEAM	
DI PERIKSA	TEAM	

UKURAN KERTAS	NO. GAMBAR	TAHUN
A3		2025

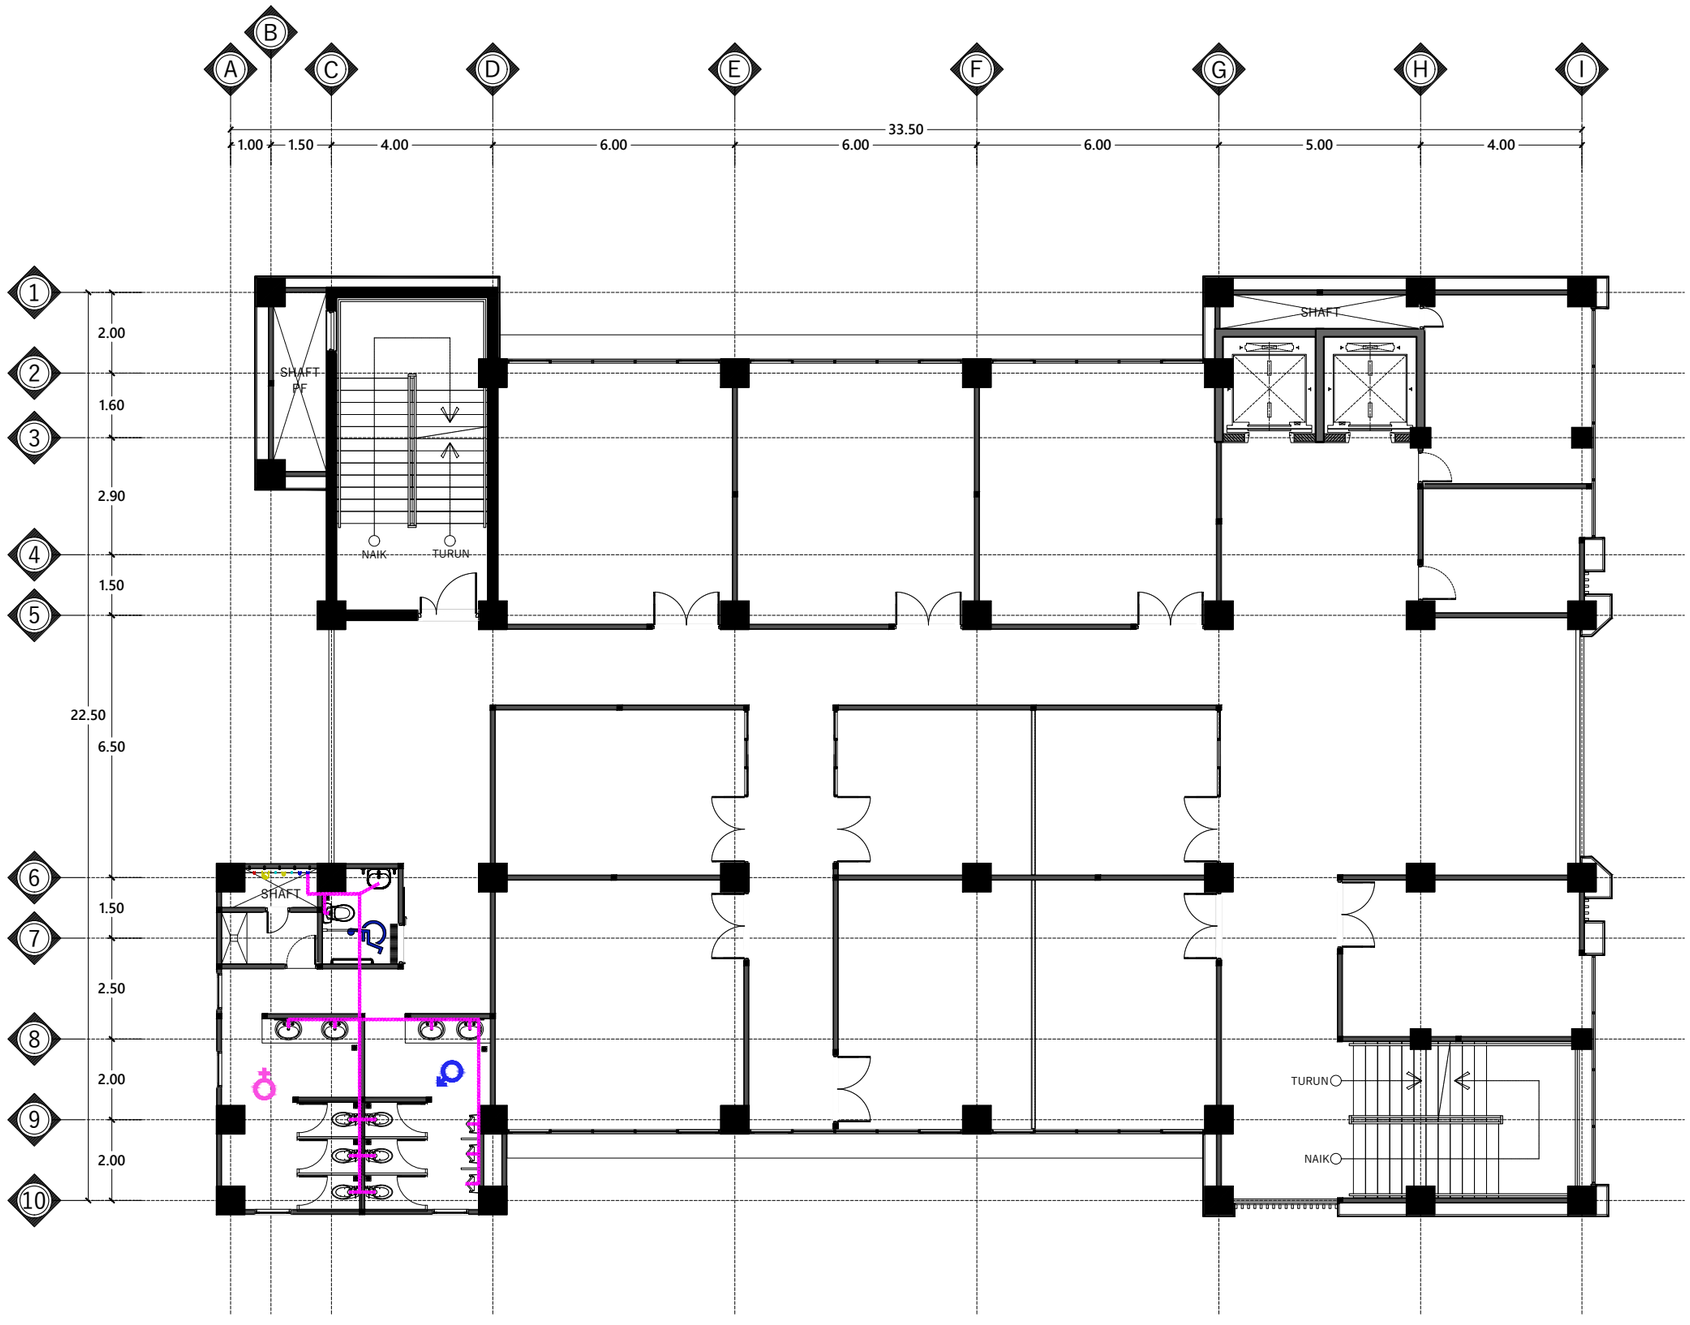

DENAH INSTALASI AIR BERSIH LANTAI 5

Skala 1 : 150

INSTANSI

KEMENTERIAN AGAMA REPUBLIK INDONESIA
UNIVERSITAS ISLAM NEGERI (UIN)
SYARIF HIDAYATULLAH JAKARTA

Catatan :

Nama Pekerjaan :

PENGADAAN JASA KONSULTASI
PEMBANGUNAN GEDUNG USHULUDDIN
UNIVERSITAS ISLAM NEGERI (UIN)
SYARIF HIDAYATULLAH JAKARTA

Lokasi :


JALAN MALOKO JL. Ir. H. JUANDA NO. 95
CIPUTAT TANGERANG SELATAN, BANTEN
TANGERANG SELATAN (KOTA)

Konsultan Perencana:

Nama Gambar : SKALA

NO	TANGGAL	REVISI	DIPERIKSA	DISETUJUI
01				
02				
03				
04				

DIRENCANA	TEAM	
DI GAMBAR	TEAM	
DI PERIKSA	TEAM	
UKURAN KERTAS	NO. GAMBAR	TAHUN
A3		2025

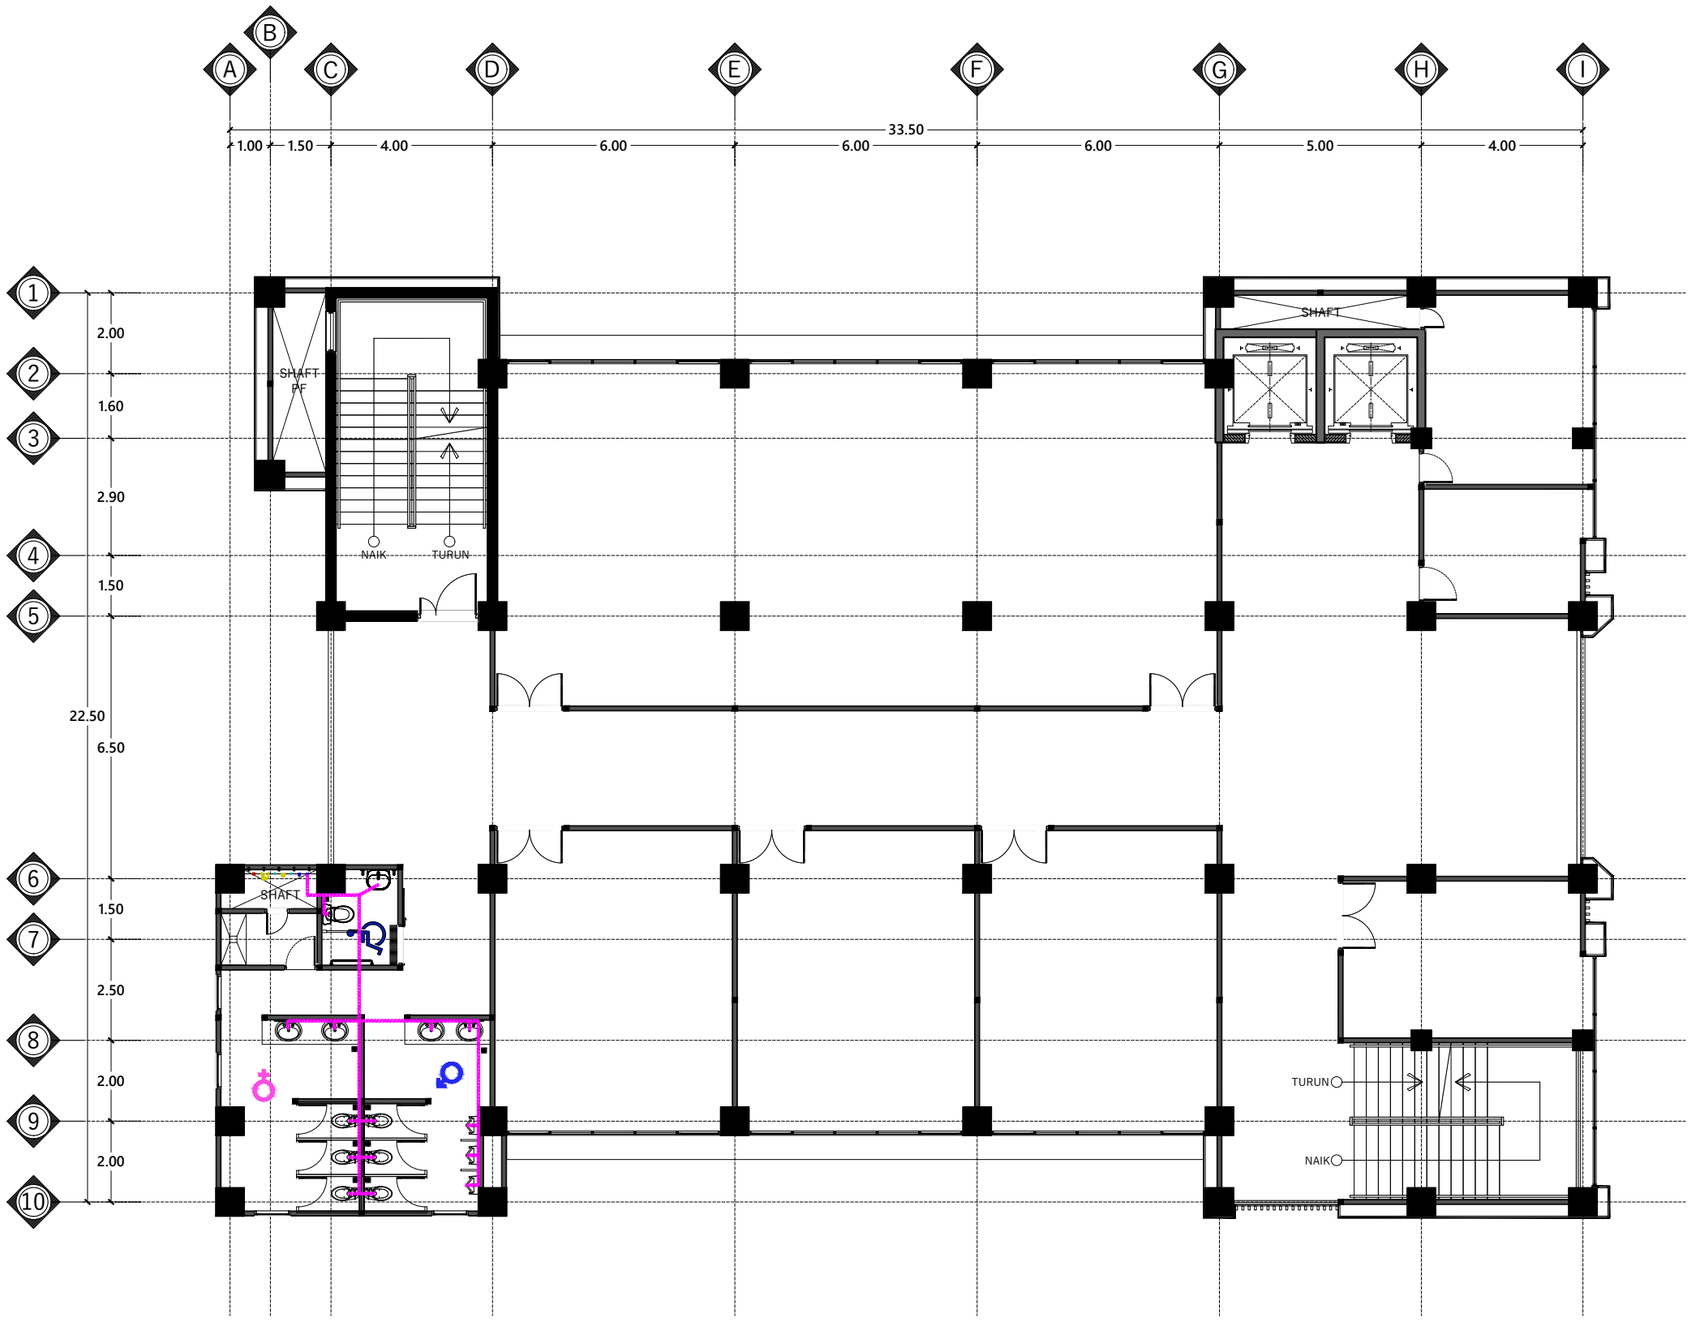

DENAH INSTALASI AIR BERSIH LANTAI 6

Skala 1 : 150

INSTANSI

KEMENTERIAN AGAMA REPUBLIK INDONESIA
UNIVERSITAS ISLAM NEGERI (UIN)
SYARIF HIDAYATULLAH JAKARTA

Catatan :

Nama Pekerjaan :

PENGADAAN JASA KONSULTASI
PEMBANGUNAN GEDUNG USHULUDDIN
UNIVERSITAS ISLAM NEGERI (UIN)
SYARIF HIDAYATULLAH JAKARTA

Lokasi :

JALAN MALOKO JL. Ir. H. JUANDA NO. 95
CIPUTAT TANGERANG SELATAN, BANTEN
TANGERANG SELATAN (KOTA)


Konsultan Perencana:

Nama Gambar : SKALA

NO	TANGGAL	REVISI	DIPERIKSA	DISETUJUI
01				
02				
03				
04				

DIRENCANA	TEAM	
DI GAMBAR	TEAM	
DI PERIKSA	TEAM	

UKURAN KERTAS	NO. GAMBAR	TAHUN
A3		2025

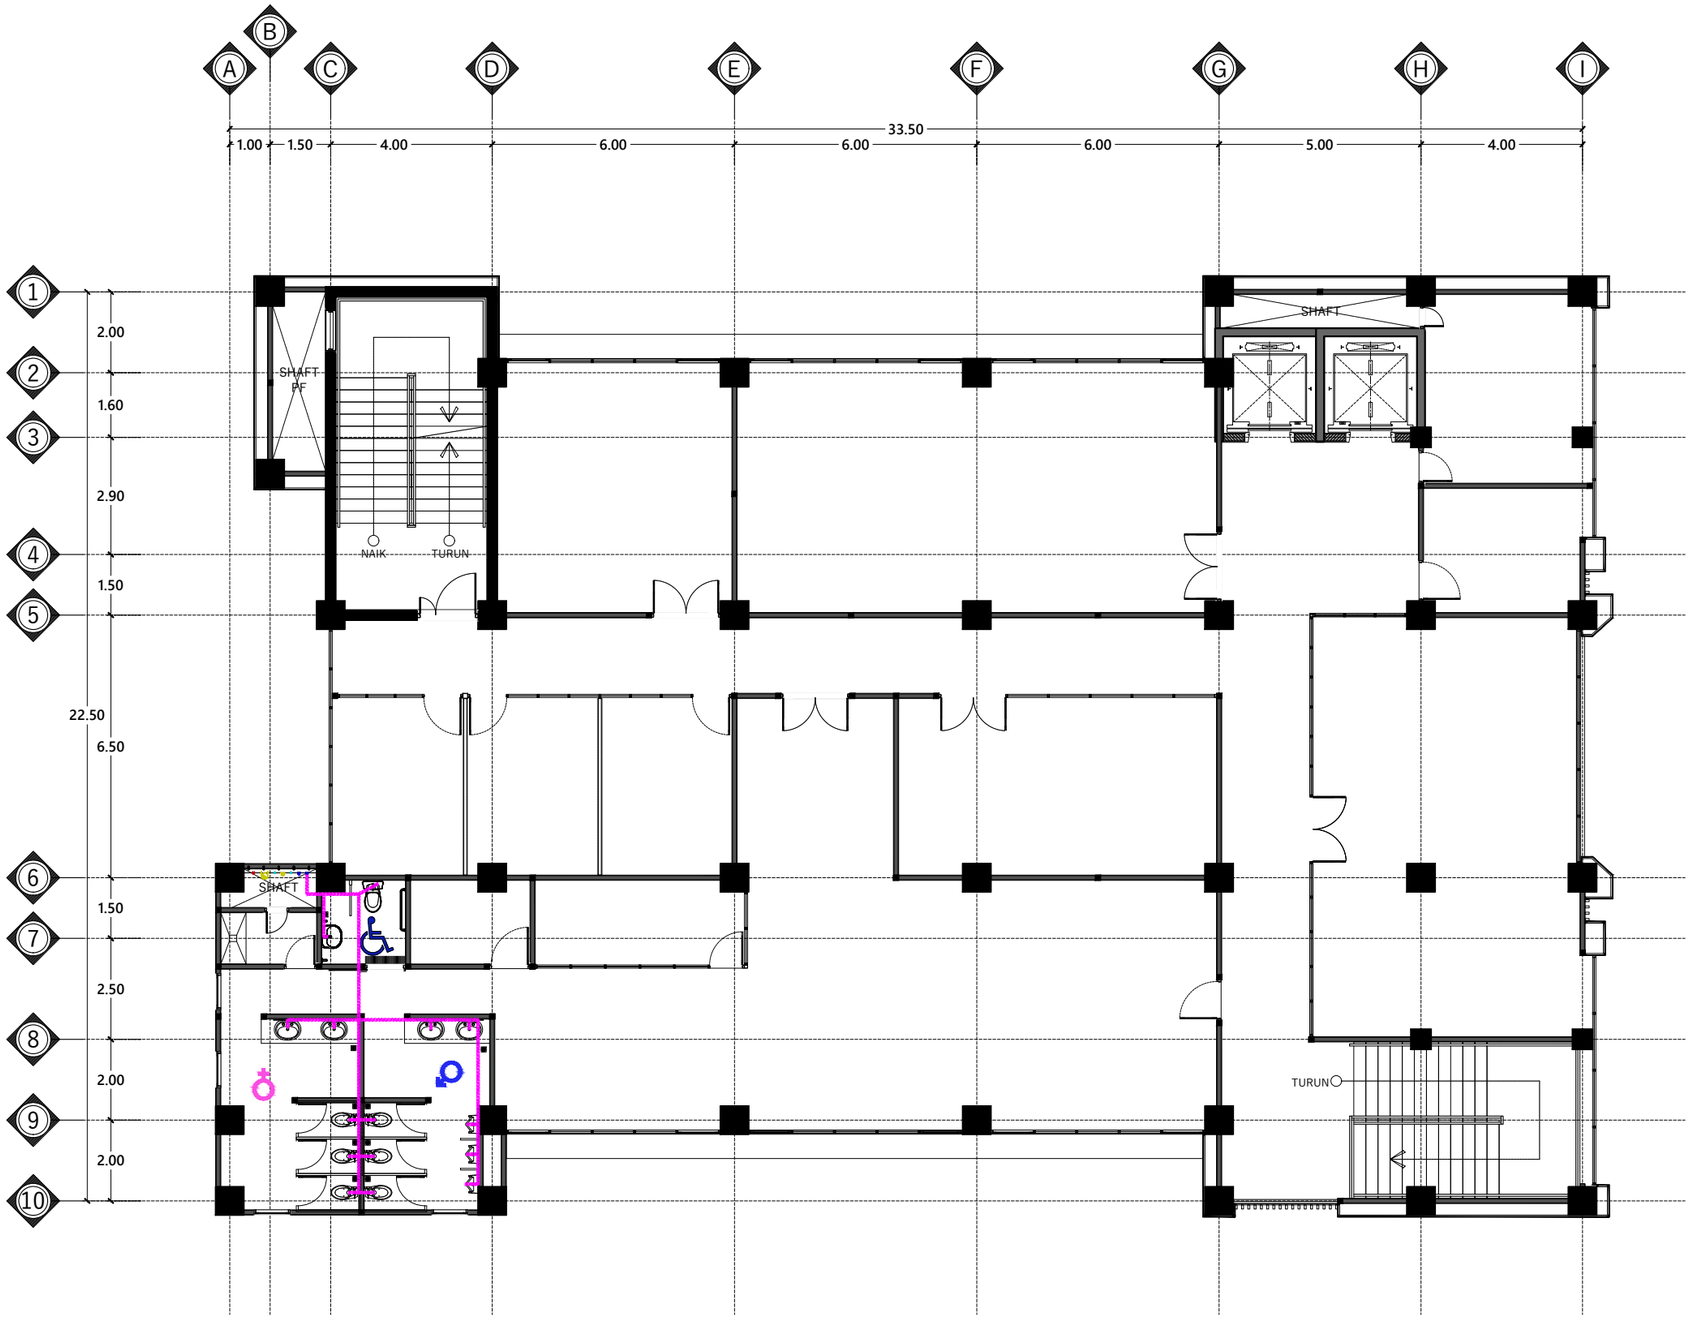

DENAH INSTALASI AIR BERSIH LANTAI 7

Skala 1 : 150

INSTANSI

KEMENTERIAN AGAMA REPUBLIK INDONESIA
UNIVERSITAS ISLAM NEGERI (UIN)
SYARIF HIDAYATULLAH JAKARTA

Catatan :

Nama Pekerjaan :

PENGADAAN JASA KONSULTASI
PEMBANGUNAN GEDUNG USHULUDDIN
UNIVERSITAS ISLAM NEGERI (UIN)
SYARIF HIDAYATULLAH JAKARTA

Lokasi :

JALAN MALOKO JL. Ir. H. JUANDA NO. 95
CIPUTAT TANGERANG SELATAN, BANTEN
TANGERANG SELATAN (KOTA)


Konsultan Perencana:

Nama Gambar : SKALA

NO	TANGGAL	REVISI	DIPERIKSA	DISETUJUI
01				
02				
03				
04				

DIRENCANA	TEAM	
DI GAMBAR	TEAM	
DI PERIKSA	TEAM	

UKURAN KERTAS	NO. GAMBAR	TAHUN
A3		2025

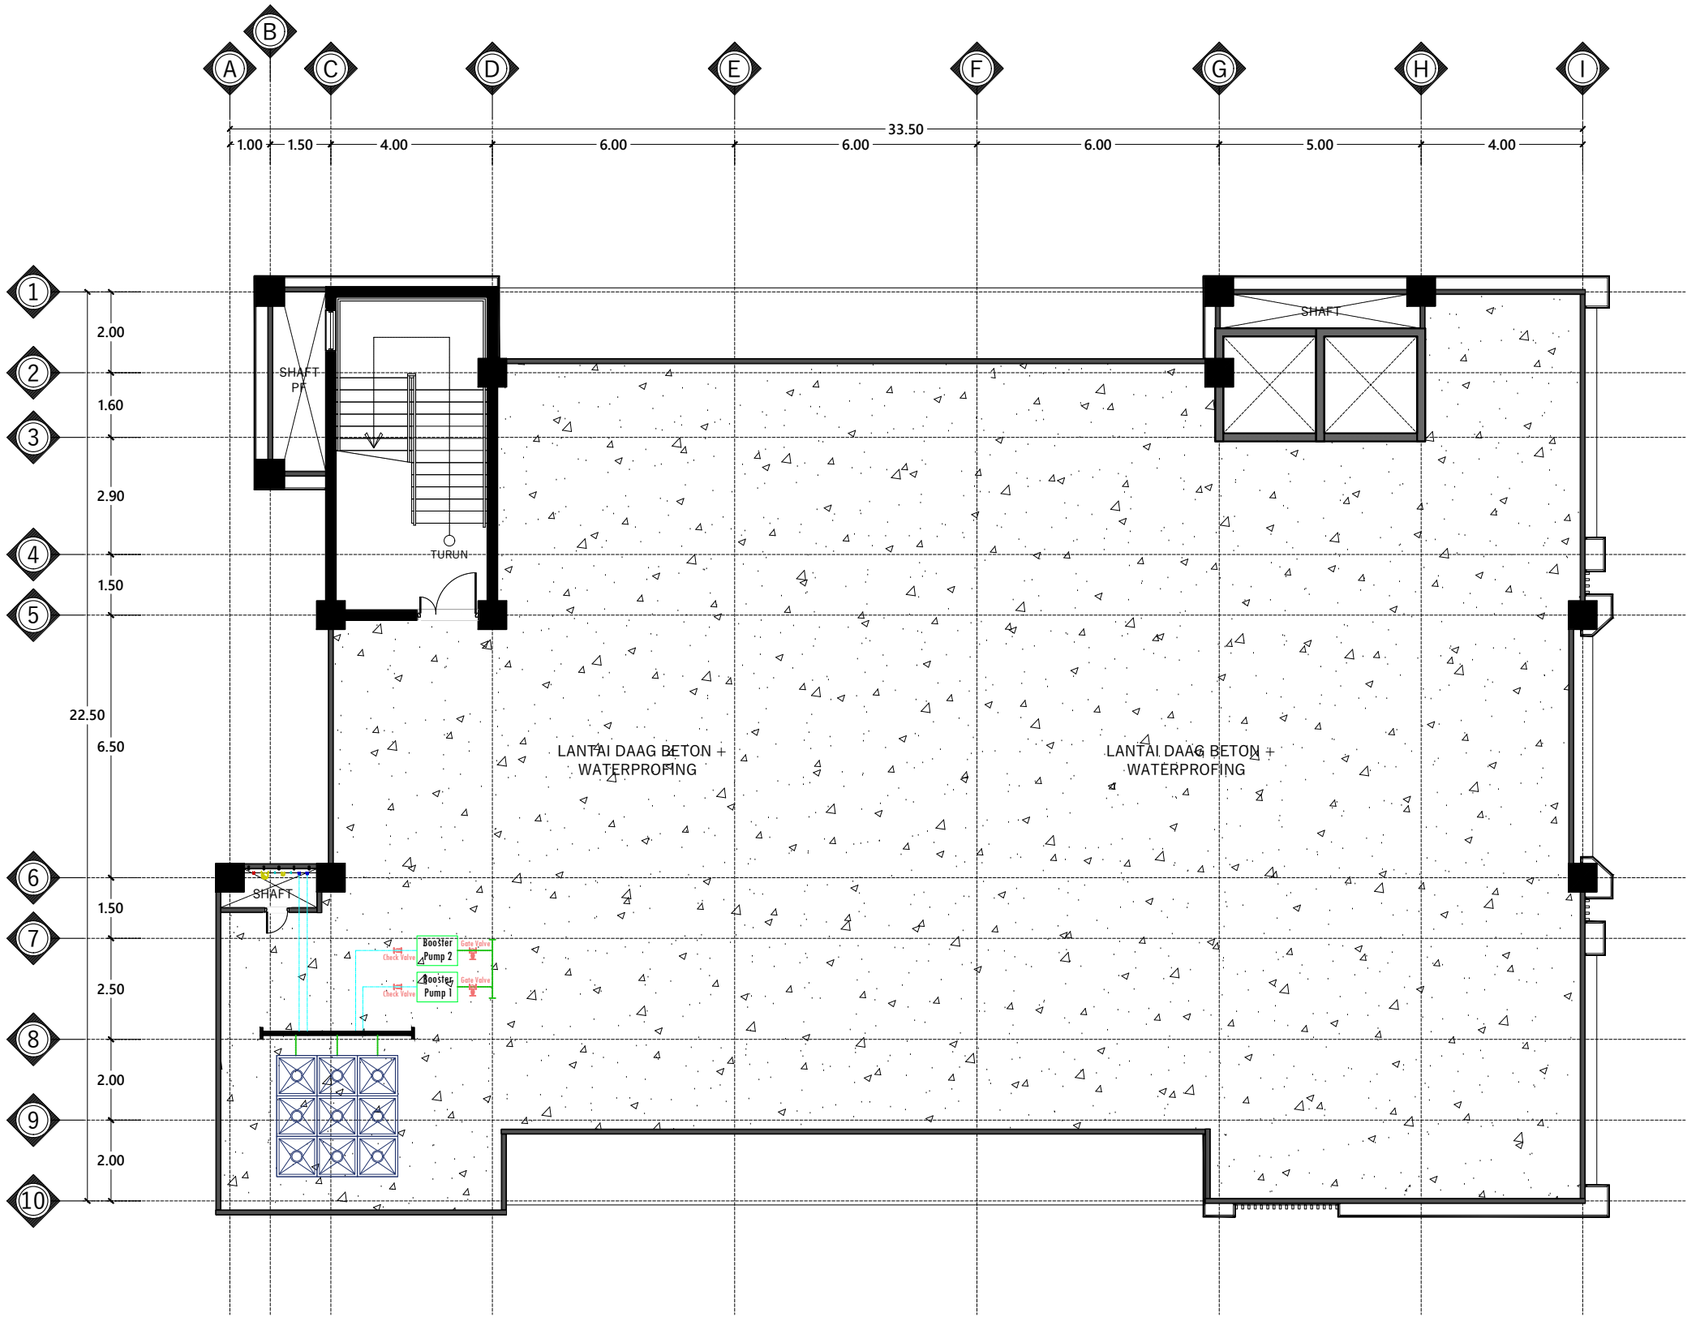

DENAH INSTALASI AIR BERSIH LANTAI ATAP

Skala 1 : 150

INSTANSI

KEMENTERIAN AGAMA REPUBLIK INDONESIA
UNIVERSITAS ISLAM NEGERI (UIN)
SYARIF HIDAYATULLAH JAKARTA

Catatan :

Nama Pekerjaan :

PENGADAAN JASA KONSULTASI
PEMBANGUNAN GEDUNG USHULUDDIN
UNIVERSITAS ISLAM NEGERI (UIN)
SYARIF HIDAYATULLAH JAKARTA

Lokasi :

JALAN MALOKO JL. Ir. H. JUANDA NO. 95
CIPUTAT TANGERANG SELATAN, BANTEN
TANGERANG SELATAN (KOTA)


Konsultan Perencana:

Nama Gambar :

SKALA


NO	TANGGAL	REVISI	DIPERIKSA	DISETUJUI
01				
02				
03				
04				

DIRENCANA	TEAM	
DI GAMBAR	TEAM	
DI PERIKSA	TEAM	
UKURAN KERTAS	NO. GAMBAR	TAHUN
A3		2025

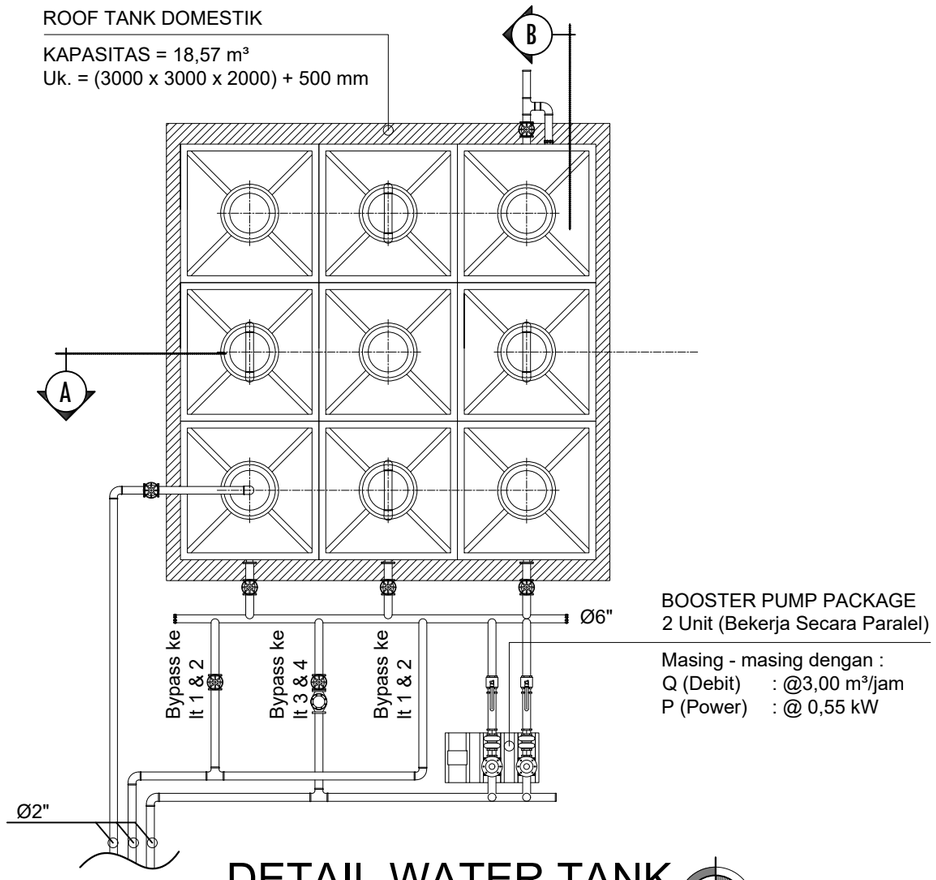

DETAIL WATER TANK

SKALA 1 : 50

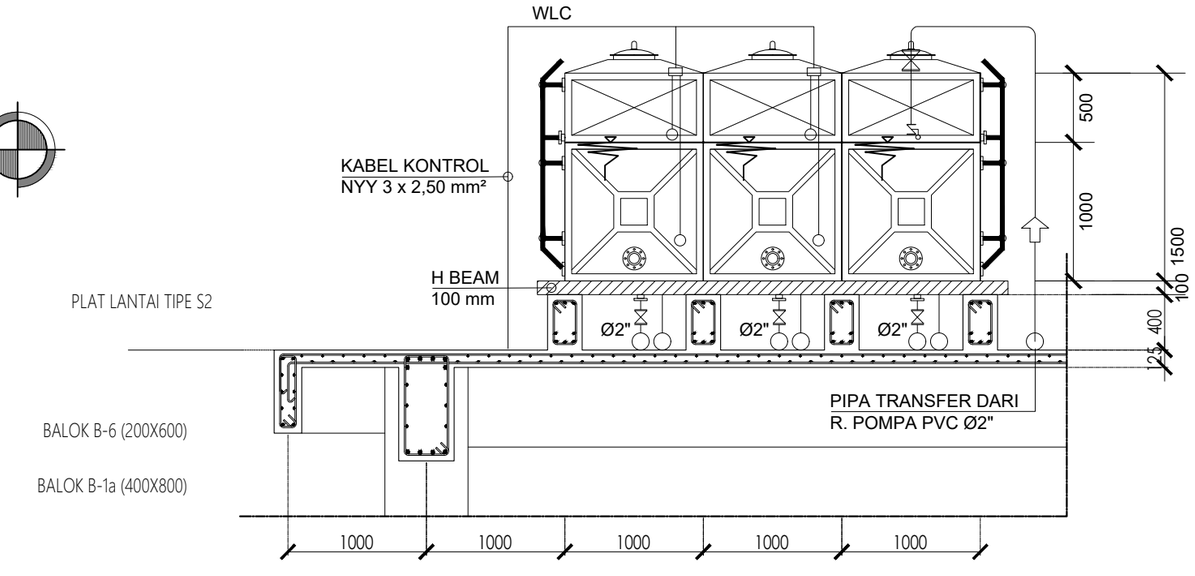

POTONGAN A - A (WATERTANK)

SKALA 1 : 50

INSTANSI

KEMENTERIAN AGAMA REPUBLIK INDONESIA
UNIVERSITAS ISLAM NEGERI (UIN)
SYARIF HIDAYATULLAH JAKARTA

Catatan :

Nama Pekerjaan :

PENGADAAN JASA KONSULTASI
PEMBANGUNAN GEDUNG USHULUDDIN
UNIVERSITAS ISLAM NEGERI (UIN)
SYARIF HIDAYATULLAH JAKARTA

Lokasi :

JALAN MALOKO JL. Ir. H. JUANDA NO. 95
CIPUTAT TANGERANG SELATAN, BANTEN
TANGERANG SELATAN (KOTA)


Konsultan Perencana:

Nama Gambar : SKALA

NO	TANGGAL	REVISI	DIPERIKSA	DISETUJUI
01				
02				
03				
04				

DIRENCANA	TEAM	
DI GAMBAR	TEAM	
DI PERIKSA	TEAM	

UKURAN KERTAS	NO. GAMBAR	TAHUN
A3		2025

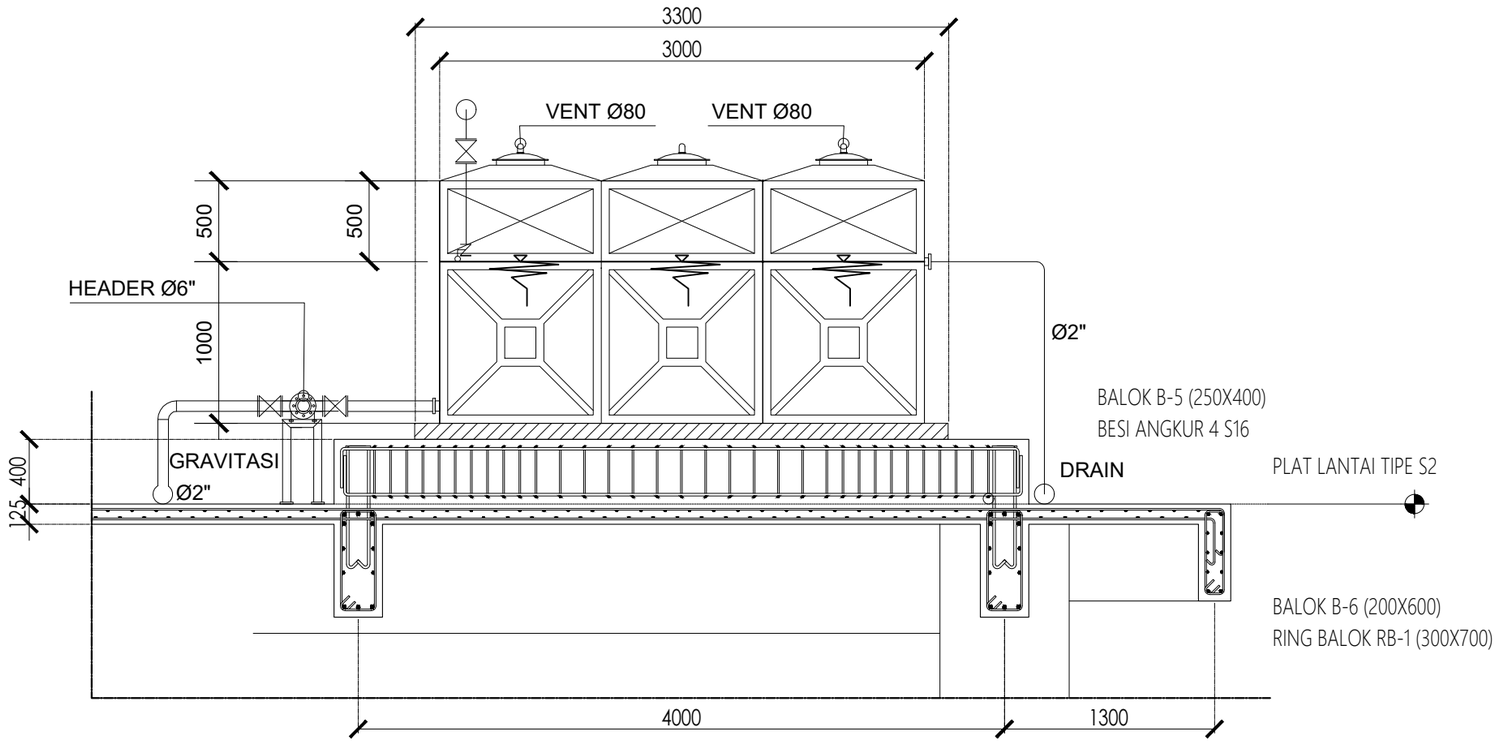

POTONGAN B - B (WATERTANK)

SKALA 1 : 50

INSTANSI

KEMENTERIAN AGAMA REPUBLIK INDONESIA
UNIVERSITAS ISLAM NEGERI (UIN)
SYARIF HIDAYATULLAH JAKARTA

Catatan :

Nama Pekerjaan :

PENGADAAN JASA KONSULTASI
PEMBANGUNAN GEDUNG USHULUDDIN
UNIVERSITAS ISLAM NEGERI (UIN)
SYARIF HIDAYATULLAH JAKARTA

Lokasi :

JALAN MALOKO JL. Ir. H. JUANDA NO. 95
CIPUTAT TANGERANG SELATAN, BANTEN
TANGERANG SELATAN (KOTA)


Konsultan Perencana:

Nama Gambar : | SKALA


NO	TANGGAL	REVISI	DIPERIKSA	DISETUJUI
01				
02				
03				
04				

DIRENCANA	TEAM	
DI GAMBAR	TEAM	
DI PERIKSA	TEAM	

UKURAN KERTAS	NO. GAMBAR	TAHUN
A3		2025

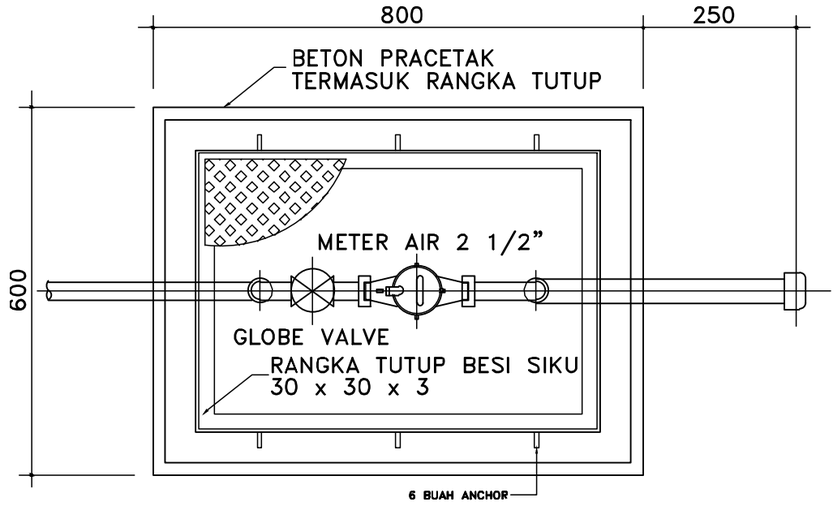

TAMPAK ATAS

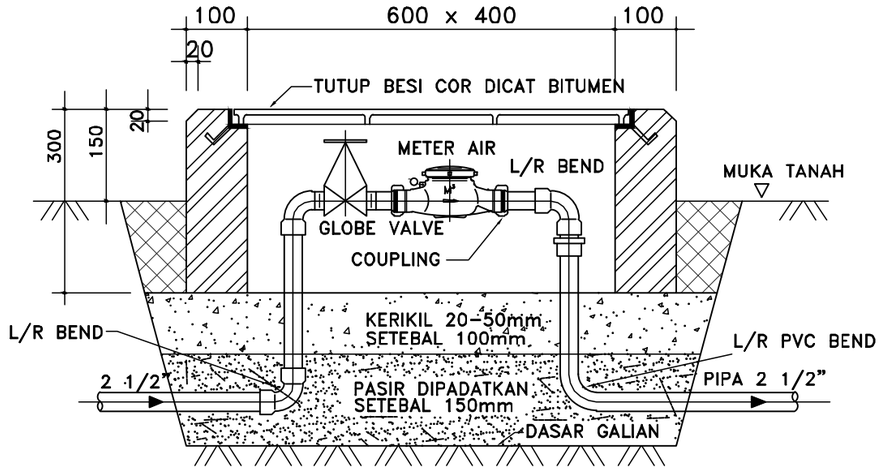

TAMPAK SAMPING

DETAIL BAK METER AIR

SCALE : NTS

INSTANSI

KEMENTERIAN AGAMA REPUBLIK INDONESIA
UNIVERSITAS ISLAM NEGERI (UIN)
SYARIF HIDAYATULLAH JAKARTA

Catatan :

Nama Pekerjaan :

PENGADAAN JASA KONSULTASI
PEMBANGUNAN GEDUNG USHULUDDIN
UNIVERSITAS ISLAM NEGERI (UIN)
SYARIF HIDAYATULLAH JAKARTA

Lokasi :

JALAN MALOKO JL. Ir. H. JUANDA NO. 95
CIPUTAT TANGERANG SELATAN, BANTEN
TANGERANG SELATAN (KOTA)

Konsultan Perencana:


Nama Gambar :

SKALA

NO	TANGGAL	REVISI	DIPERIKSA	DISETUJUI
01				
02				
03				
04				

DIRENCANA	TEAM	
DI GAMBAR	TEAM	
DI PERIKSA	TEAM	

UKURAN KERTAS	NO. GAMBAR	TAHUN
A3		2025

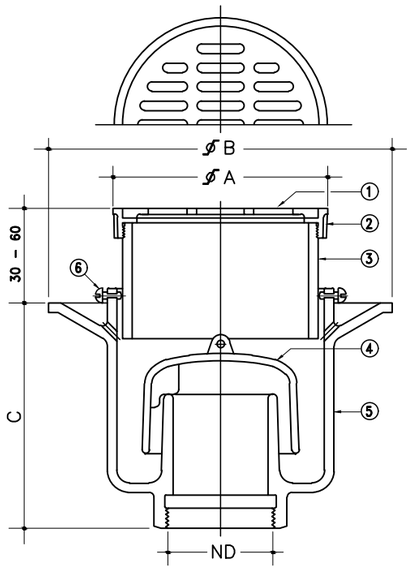


DIMENSI

ND		A	B	C	D
Inci	mm	(mm)	(mm)	(mm)	(mm)
2	50	125	240	110	300
3	80	175	290	190	350
4	100	230	340	190	400

KETERANGAN

NO.	NAMA	BAHAN
1	TUTUP	CHROMIUM PLATED BRONZE
2	RING	CHROMIUM PLATED BRONZE
3	LEHER	PVC KLAS AZ
4	MANGKOK	COATED CAST IRON
5	BADAN	COATED CAST IRON
6	BAUT	BAJA GALVANIS

- FDA INI DIRANCANG UNTUK DAPAT DIPASANG PADA LANTAI KEDAP AIR
- KEDALAMAN AIR PERANGKAP 50 mm
- TUTUP DILENGKAPI KAITAN
- FDA INI JUGA DAPAT BERFUNGSI SEBAGAI CLEAN OUT

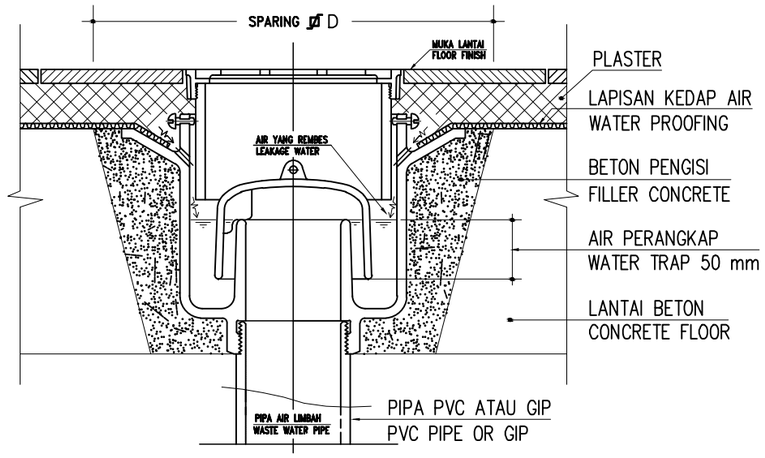

FLOOR DRAIN
LUBANG BUANGAN LANTAI

SCALE : N.T.S

INSTANSI

KEMENTERIAN AGAMA REPUBLIK INDONESIA
UNIVERSITAS ISLAM NEGERI (UIN)
SYARIF HIDAYATULLAH JAKARTA

Catatan :

Nama Pekerjaan :

PENGADAAN JASA KONSULTASI
PEMBANGUNAN GEDUNG USHULUDDIN
UNIVERSITAS ISLAM NEGERI (UIN)
SYARIF HIDAYATULLAH JAKARTA

Lokasi :


JALAN MALOKO JL. Ir. H. JUANDA NO. 95
CIPUTAT TANGERANG SELATAN, BANTEN
TANGERANG SELATAN (KOTA)


Konsultan Perencana:

Nama Gambar : SKALA

NO	TANGGAL	REVISI	DIPERIKSA	DISETUJUI
01				
02				
03				
04				

DIRENCANA	TEAM	
DI GAMBAR	TEAM	
DI PERIKSA	TEAM	
UKURAN KERTAS	NO. GAMBAR	TAHUN
A3		2025

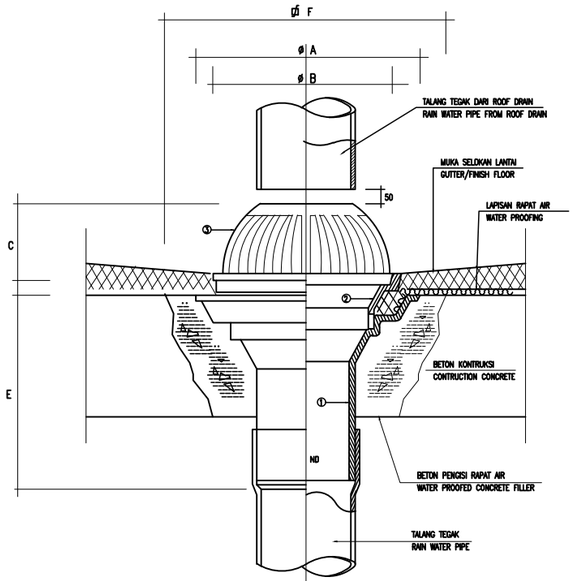

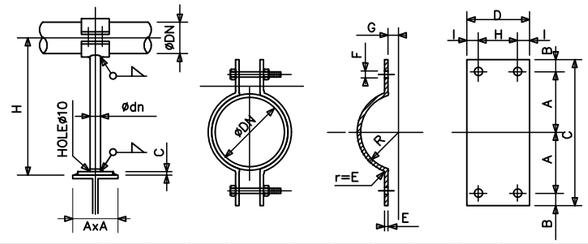


ØDN	A	B	C	D x E	F	G	H	I	R	BOLTS ø inch	BOLTS L mm
1/2" / 15											
3/4"/20											
1 / 25											
1 1/4"/32											
1 1/2"/40											
2 / 50	55	15	140	100X5	16	7	70	15	31	1/2	45
2 1/2"/65	65	15	150	100X5	16	7	70	15	37	1/2	45
3 / 80	70	15	170	100X5	16	7	70	15	45	1/2	45
4 / 100	85	15	200	100X5	16	7	70	15	58	1/2	45
5 / 125	100	15	230	100X5	16	7	70	15	72	1/2	45
6/ / 150	120	15	280	100x6	16	7	120	20	85	1/2	50

SPESIFIKASI/SPECIFICATION

KODE/CODE	NAMA/NAME	BAHAN/MATERIAL
1	BADAN/BODY	CAST IRON EPOXY COATED *
2	LEHER/NECK	CAST IRON EPOXY COATED *
3	SARINGAN/STAINER	CAST IRON EPOXY COATED
* HANYA BAGIAN BASAH / WET PART ONLY		

UKURAN / DIMENSION (mm)

ND	A	B	C	D	E	F
50 & 65	190	146		15-30	180	200
80 & 100	260	220		25-40	224	300
UKURAN / DIMENSION (mm)						

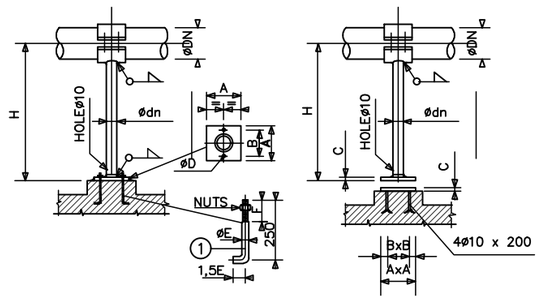

LUBANG BUANGAN KANOPI

SCALE : NT.S

INSTANSI

KEMENTERIAN AGAMA REPUBLIK INDONESIA
UNIVERSITAS ISLAM NEGERI (UIN)
SYARIF HIDAYATULLAH JAKARTA

Catatan :

Nama Pekerjaan :

PENGADAAN JASA KONSULTASI
PEMBANGUNAN GEDUNG USHULUDDIN
UNIVERSITAS ISLAM NEGERI (UIN)
SYARIF HIDAYATULLAH JAKARTA

Lokasi :


JALAN MALOKO JL. Ir. H. JUANDA NO. 95
CIPUTAT TANGERANG SELATAN, BANTEN
TANGERANG SELATAN (KOTA)


Konsultan Perencana:

Nama Gambar : SKALA

NO	TANGGAL	REVISI	DIPERIKSA	DISETUJUI
01				
02				
03				
04				


DIRENCANA	TEAM	
DI GAMBAR	TEAM	
DI PERIKSA	TEAM	
UKURAN KERTAS	NO. GAMBAR	TAHUN
A3		2025

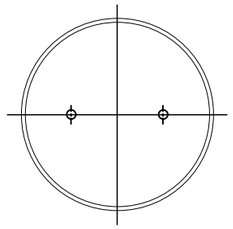

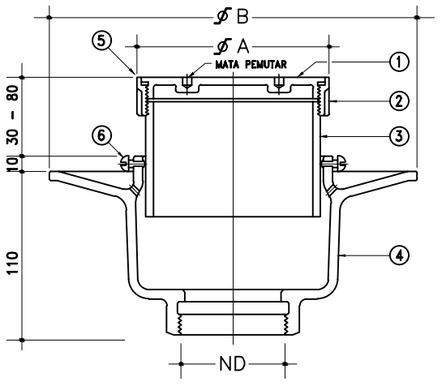


DIMENSI

ND		A	B	C
Inch	mm	(mm)	(mm)	(mm)
2	50	128	240	300
3	80	128	240	300
4	100	128	240	300

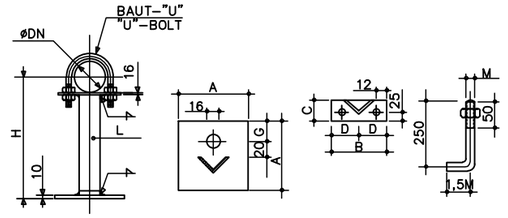

ØDN	DIMENSIONS						
	L	A	B	C	D	M	G
1/2"/15	30x30x3	90	80	60	17	1/2"	25
3/4"/20	30x30x3	90	80	60	19	1/2"	25
1"/25	30x30x3	90	90	60	22	1/2"	25
1 1/4"/32	30x30x3	90	100	60	27	1/2"	25
1 1/2"/40	30x30x3	90	110	60	31	1/2"	25

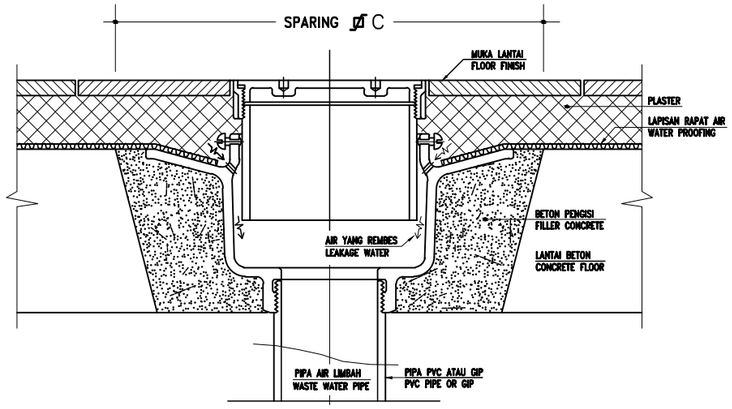

CLEAN OUT

SCALE : NTS

KETERANGAN

NO.	NAMA	BAHAN
1	TUTUP	CHROMIUM PLATED BRONZE
2	RING	CHROMIUM PLATED BRONZE
3	LEHER	PVC KLAS AZ
4	BADAN	COATED CAST IRON
5	PERAPAT	KARET
6	BAUT	BAJA GALVANIS

FCA INI DIRANCANG UNTUK DAPAT
DIPASANG PADA LANTAI RAPAT AIR

INSTANSI

KEMENTERIAN AGAMA REPUBLIK INDONESIA
UNIVERSITAS ISLAM NEGERI (UIN)
SYARIF HIDAYATULLAH JAKARTA

Catatan :

Nama Pekerjaan :

PENGADAAN JASA KONSULTASI
PEMBANGUNAN GEDUNG USHULUDDIN
UNIVERSITAS ISLAM NEGERI (UIN)
SYARIF HIDAYATULLAH JAKARTA

Lokasi :


JALAN MALOKO JL. Ir. H. JUANDA NO. 95
CIPUTAT TANGERANG SELATAN, BANTEN
TANGERANG SELATAN (KOTA)

Konsultan Perencana:

Nama Gambar : SKALA


NO	TANGGAL	REVISI	DIPERIKSA	DISETUJUI
01				
02				
03				
04				

DIRENCANA	TEAM	
DI GAMBAR	TEAM	
DI PERIKSA	TEAM	
UKURAN KERTAS	NO. GAMBAR	TAHUN
A3		2025

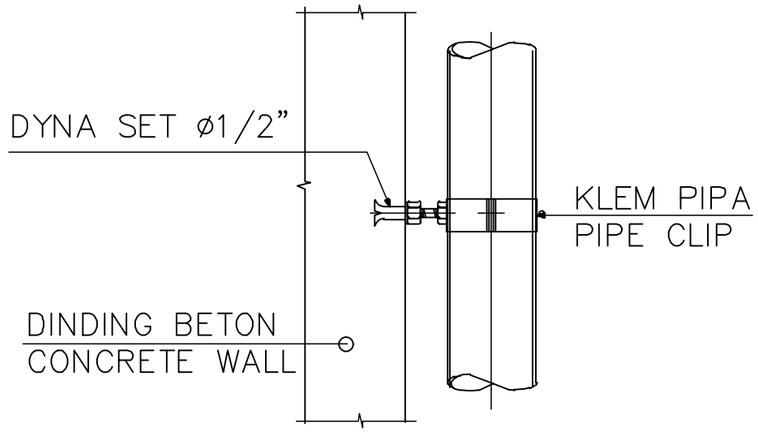

PIPA DALAM SHAFT


SCALE : NTS

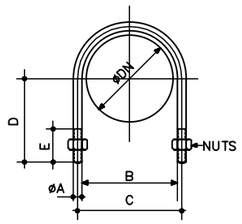

øDN	øA	B	C	D	E
1/2"/15	1/4"	24	30	31	60
3/4"/20	1/4"	30	36	34	65
1"/25	1/4"	36	42	37	65
1 1/4"/32	3/8"	45	55	51	65
1 1/2"/40	3/8"	51	61	54	65
2"/50	3/8"	63	73	60	65
2 1/2"/65	1/2"	77	89	73	75
3"/80	1/2"	93	105	81	75
4"/100	1/2"	118	130	93	75
5"/125	1/2"	145	157	117	75
6"/150	5/6"	172	188	129	95

VERTICAL SUPPORT FOR
SINGLE HORIZONTAL PIPE

SCALE : NTS

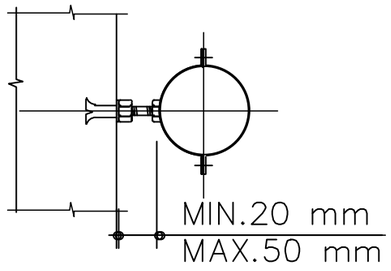

PIPA TUNGGAL PADA DINDING
SINGLE PIPE FIXED TO THE WALL

SCALE : NTS

INSTANSI

KEMENTERIAN AGAMA REPUBLIK INDONESIA
UNIVERSITAS ISLAM NEGERI (UIN)
SYARIF HIDAYATULLAH JAKARTA

Catatan :

Nama Pekerjaan :

PENGADAAN JASA KONSULTASI
PEMBANGUNAN GEDUNG USHULUDDIN
UNIVERSITAS ISLAM NEGERI (UIN)
SYARIF HIDAYATULLAH JAKARTA

Lokasi :

JALAN MALOKO JL. Ir. H. JUANDA NO. 95
CIPUTAT TANGERANG SELATAN, BANTEN
TANGERANG SELATAN (KOTA)


Konsultan Perencana:

Nama Gambar : SKALA

NO	TANGGAL	REVISI	DIPERIKSA	DISETUJUI
01				
02				
03				
04				

DIRENCANA	TEAM	
DI GAMBAR	TEAM	
DI PERIKSA	TEAM	

UKURAN KERTAS	NO. GAMBAR	TAHUN
A3		2025

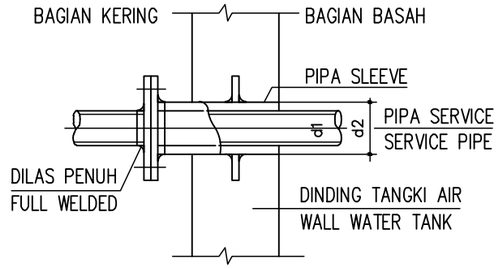


SIZE IN (mm)

PIPA SERVICE	50	65	80	100	125	150	200	250
SLEEVE & FLANGE	150	150	150	150	200	200	250	300


WATER TIGHT SLEEVE

SCALE : NTS

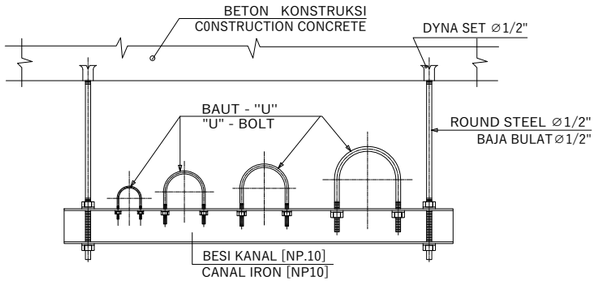

HORIZONTAL PIPE HANGER

SCALE : NTS.

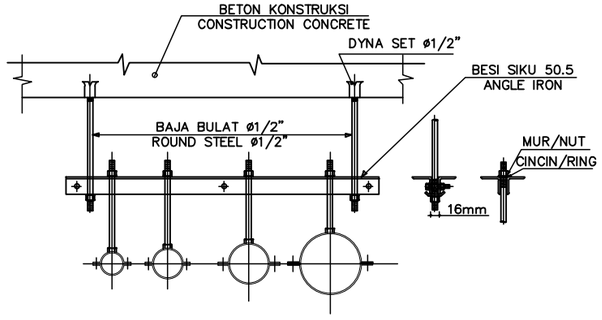

HORIZONTAL PIPE HANGER

SCALE : 1 : 10

INSTANSI

KEMENTERIAN AGAMA REPUBLIK INDONESIA
UNIVERSITAS ISLAM NEGERI (UIN)
SYARIF HIDAYATULLAH JAKARTA

Catatan :

Nama Pekerjaan :

PENGADAAN JASA KONSULTASI
PEMBANGUNAN GEDUNG USHULUDDIN
UNIVERSITAS ISLAM NEGERI (UIN)
SYARIF HIDAYATULLAH JAKARTA

Lokasi :

JALAN MALOKO JL. Ir. H. JUANDA NO. 95
CIPUTAT TANGERANG SELATAN, BANTEN
TANGERANG SELATAN (KOTA)

Konsultan Perencana:


Nama Gambar :

SKALA


NO	TANGGAL	REVISI	DIPERIKSA	DISETUJUI
01				
02				
03				
04				

DIRENCANA	TEAM	
DI GAMBAR	TEAM	
DI PERIKSA	TEAM	


UKURAN KERTAS	NO. GAMBAR	TAHUN
A3		2025

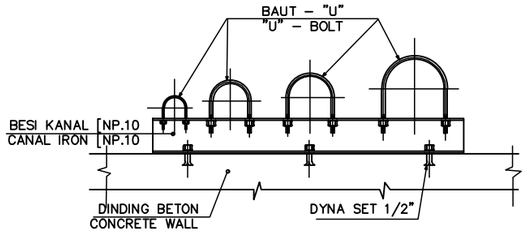

PIPA TEGAK PADA DINDING
VERTICAL PIPE FIXED TO THE WALL
SCALE : NTS

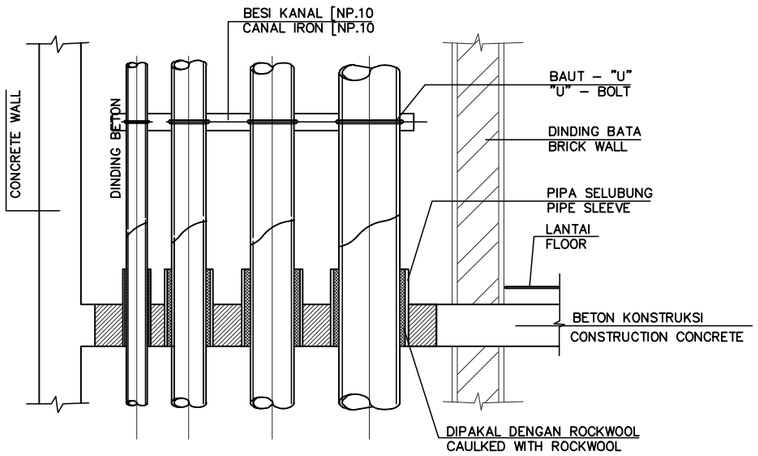

TAMPAK DEPAN / FRONT VIEW
SCALE : NTS

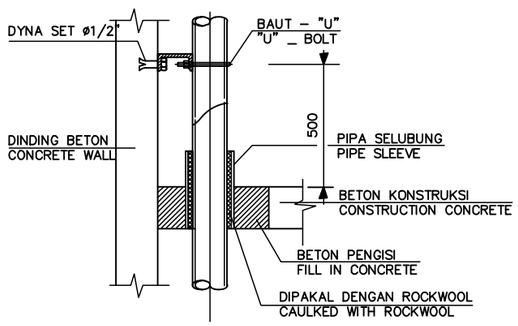

TAMPAK SAMPING
SCALE : NTS

INSTANSI

KEMENTERIAN AGAMA REPUBLIK INDONESIA
UNIVERSITAS ISLAM NEGERI (UIN)
SYARIF HIDAYATULLAH JAKARTA

Catatan :

Nama Pekerjaan :

PENGADAAN JASA KONSULTASI
PEMBANGUNAN GEDUNG USHULUDDIN
UNIVERSITAS ISLAM NEGERI (UIN)
SYARIF HIDAYATULLAH JAKARTA

Lokasi :

JALAN MALOKO JL. Ir. H. JUANDA NO. 95
CIPUTAT TANGERANG SELATAN, BANTEN
TANGERANG SELATAN (KOTA)


Konsultan Perencana:

Nama Gambar : | SKALA

NO	TANGGAL	REVISI	DIPERIKSA	DISETUJUI
01				
02				
03				
04				

DIRENCANA	TEAM	
DI GAMBAR	TEAM	
DI PERIKSA	TEAM	

UKURAN KERTAS	NO. GAMBAR	TAHUN
A3		2025

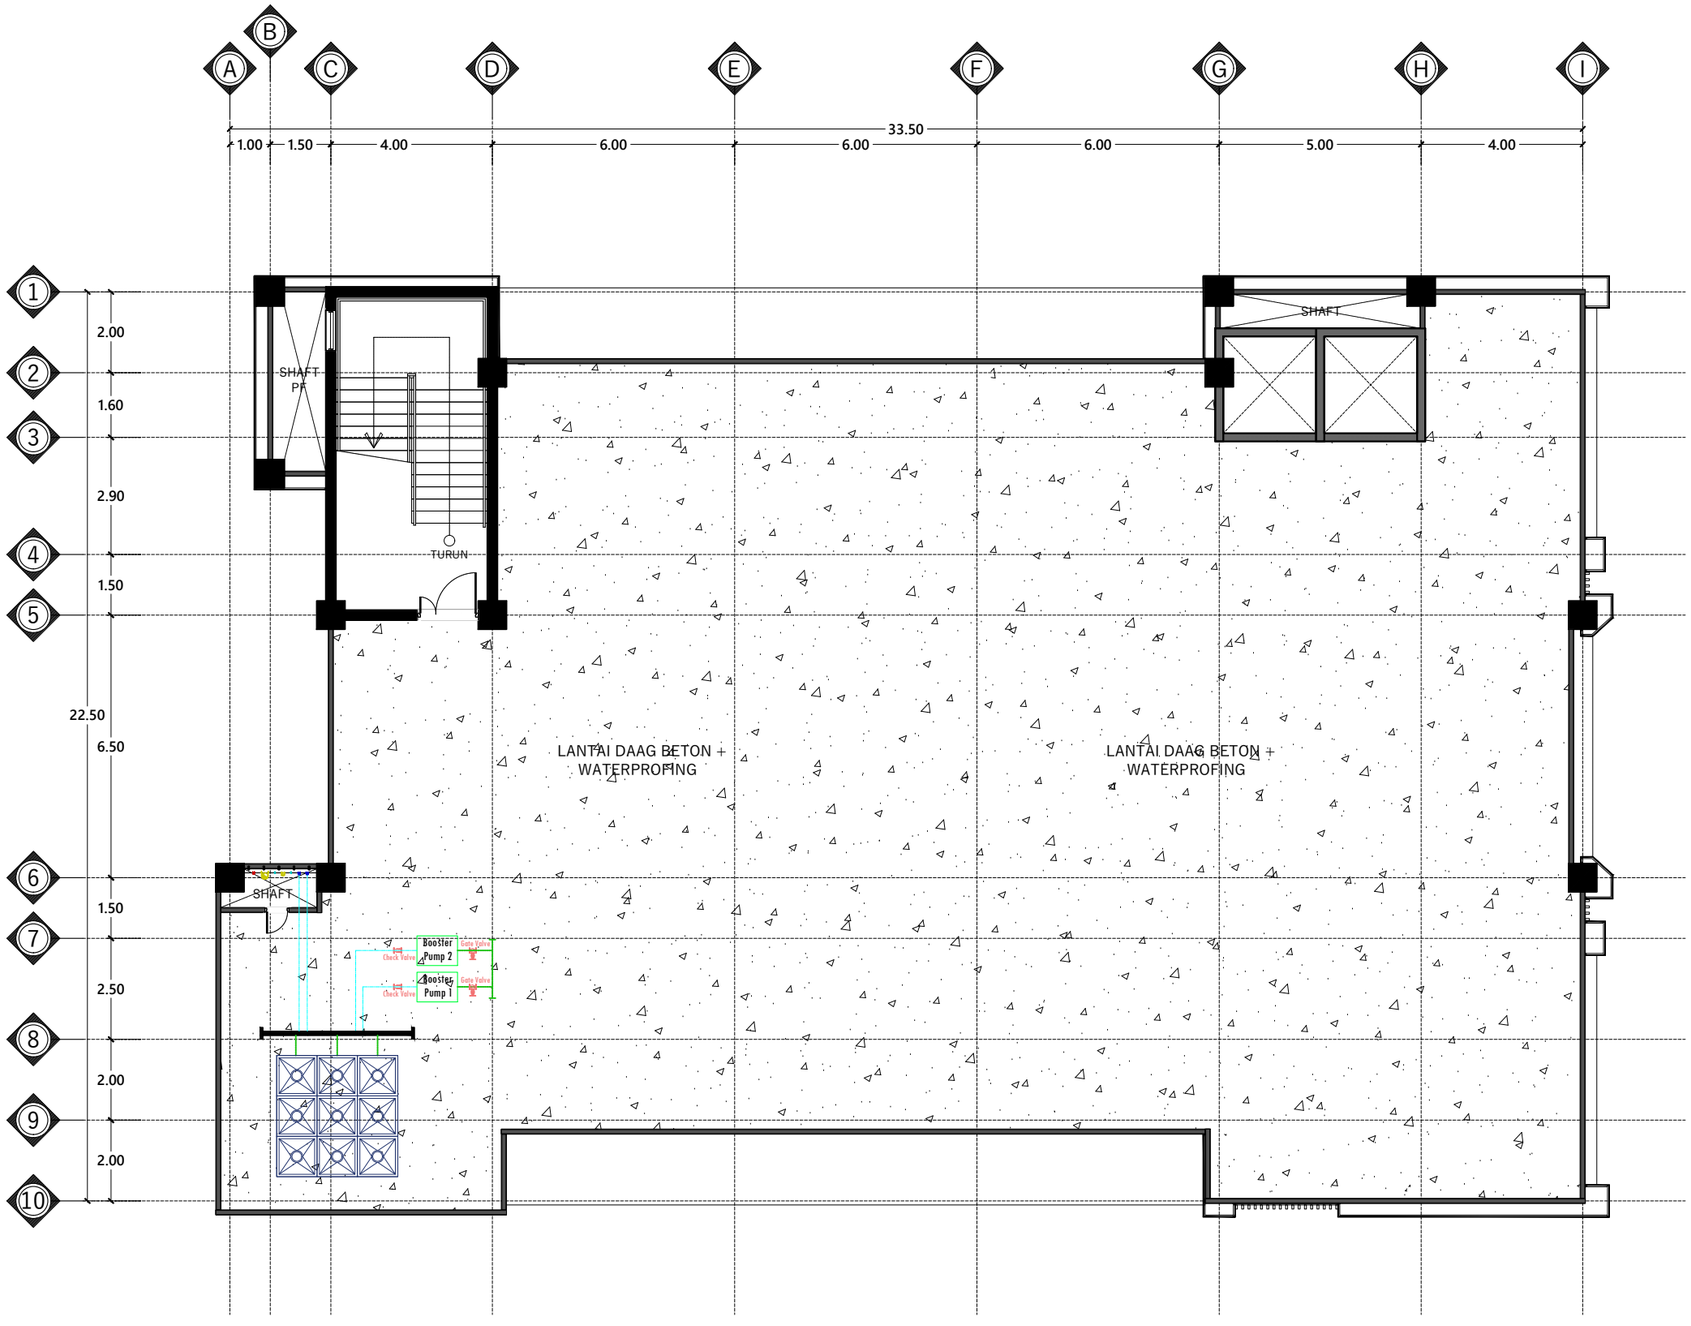

DENAH INSTALASI AIR BERSIH LANTAI ATAP

Skala 1 : 150

INSTANSI

KEMENTERIAN AGAMA REPUBLIK INDONESIA
UNIVERSITAS ISLAM NEGERI (UIN)
SYARIF HIDAYATULLAH JAKARTA

Catatan :

Nama Pekerjaan :

PENGADAAN JASA KONSULTASI
PEMBANGUNAN GEDUNG USHULUDDIN
UNIVERSITAS ISLAM NEGERI (UIN)
SYARIF HIDAYATULLAH JAKARTA

Lokasi :

JALAN MALOKO JL. Ir. H. JUANDA NO. 95
CIPUTAT TANGERANG SELATAN, BANTEN
TANGERANG SELATAN (KOTA)


Konsultan Perencana:

Nama Gambar :

SKALA

NO	TANGGAL	REVISI	DIPERIKSA	DISETUJUI
01				
02				
03				
04				

DIRENCANA	TEAM	
DI GAMBAR	TEAM	
DI PERIKSA	TEAM	
UKURAN KERTAS	NO. GAMBAR	TAHUN
A3		2025

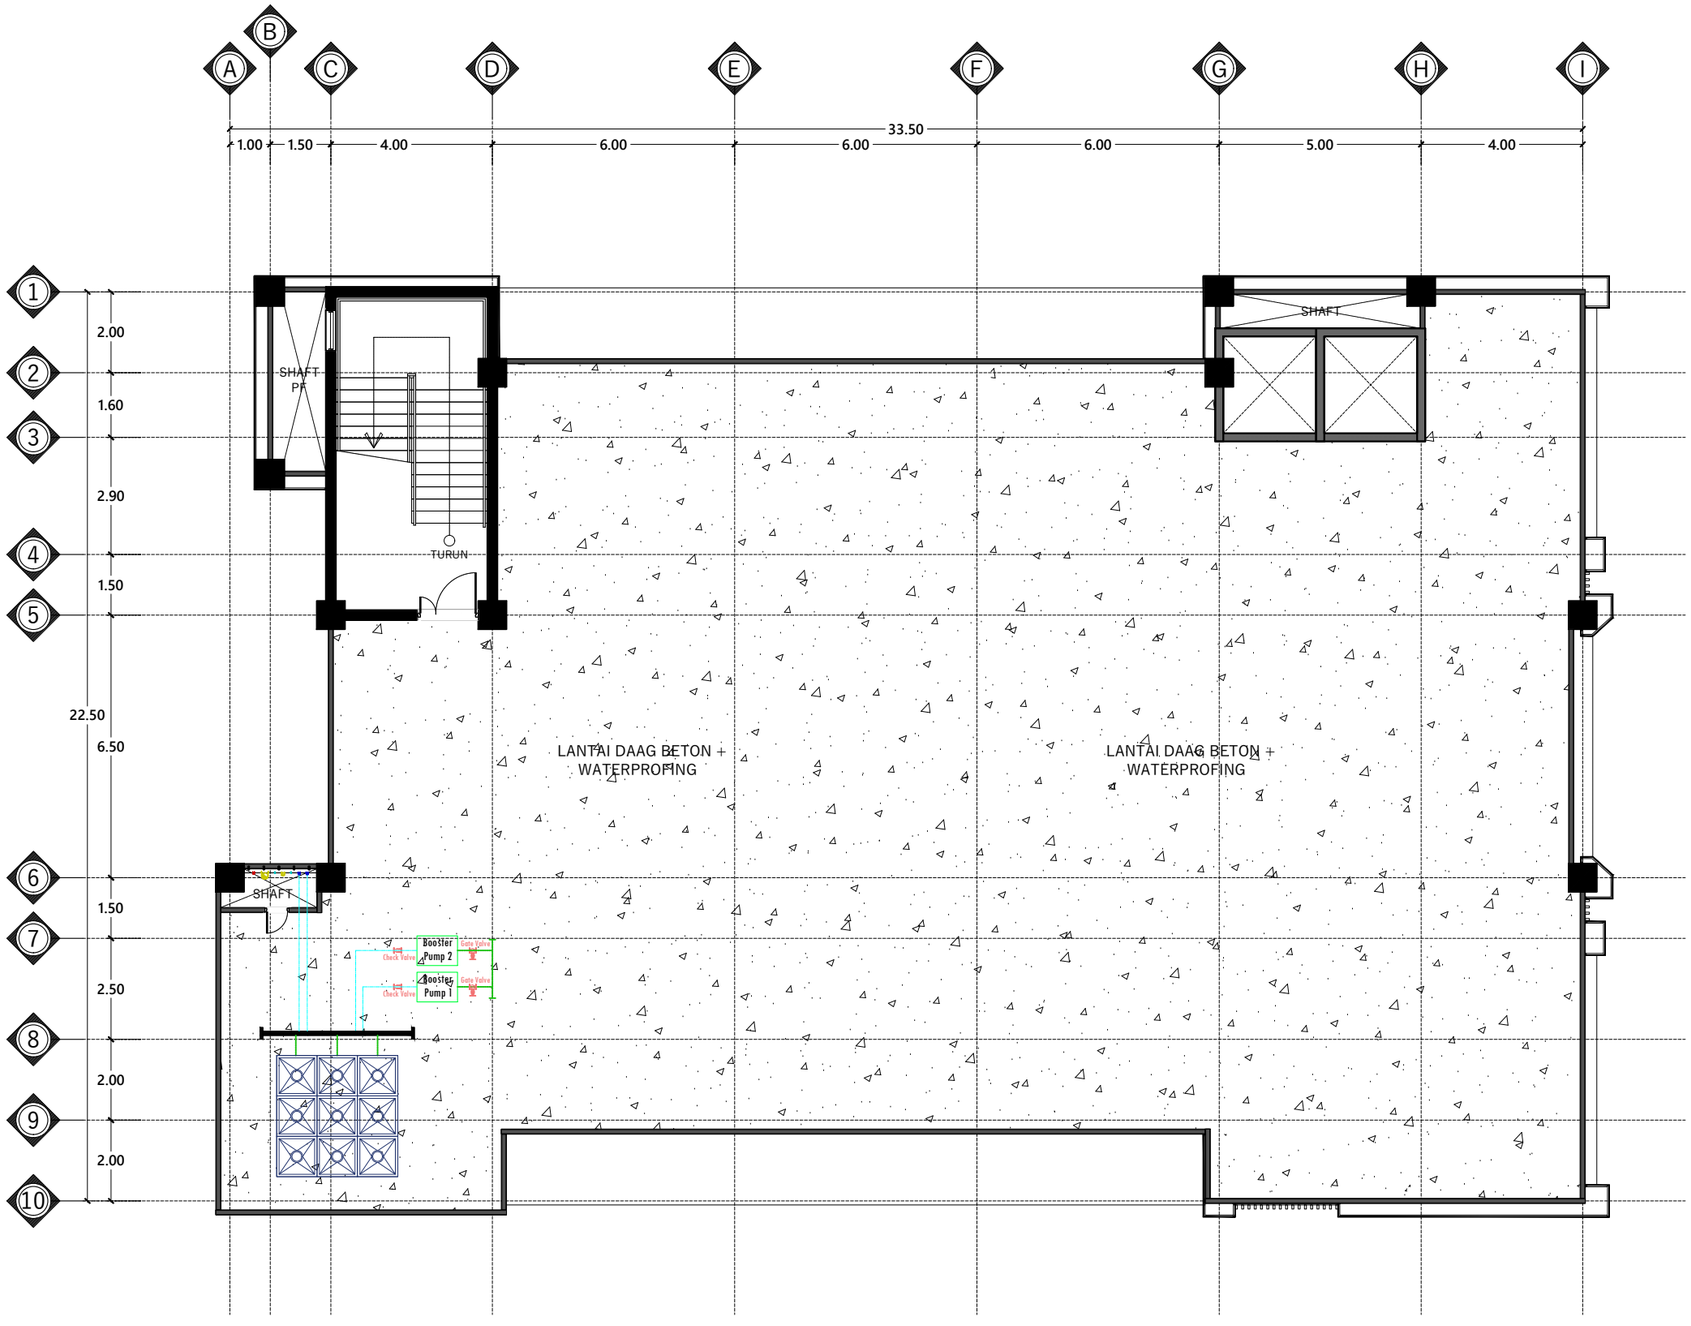

DENAH INSTALASI AIR BERSIH LANTAI ATAP

Skala 1 : 150

INSTANSI

KEMENTERIAN AGAMA REPUBLIK INDONESIA
UNIVERSITAS ISLAM NEGERI (UIN)
SYARIF HIDAYATULLAH JAKARTA

Catatan :

Nama Pekerjaan :

PENGADAAN JASA KONSULTASI
PEMBANGUNAN GEDUNG USHULUDDIN
UNIVERSITAS ISLAM NEGERI (UIN)
SYARIF HIDAYATULLAH JAKARTA

Lokasi :

JALAN MALOKO JL. Ir. H. JUANDA NO. 95
CIPUTAT TANGERANG SELATAN, BANTEN
TANGERANG SELATAN (KOTA)


Konsultan Perencana:

Nama Gambar :

SKALA

NO	TANGGAL	REVISI	DIPERIKSA	DISETUJUI
01				
02				
03				
04				

DIRENCANA	TEAM	
DI GAMBAR	TEAM	
DI PERIKSA	TEAM	
UKURAN KERTAS	NO. GAMBAR	TAHUN
A3		2025

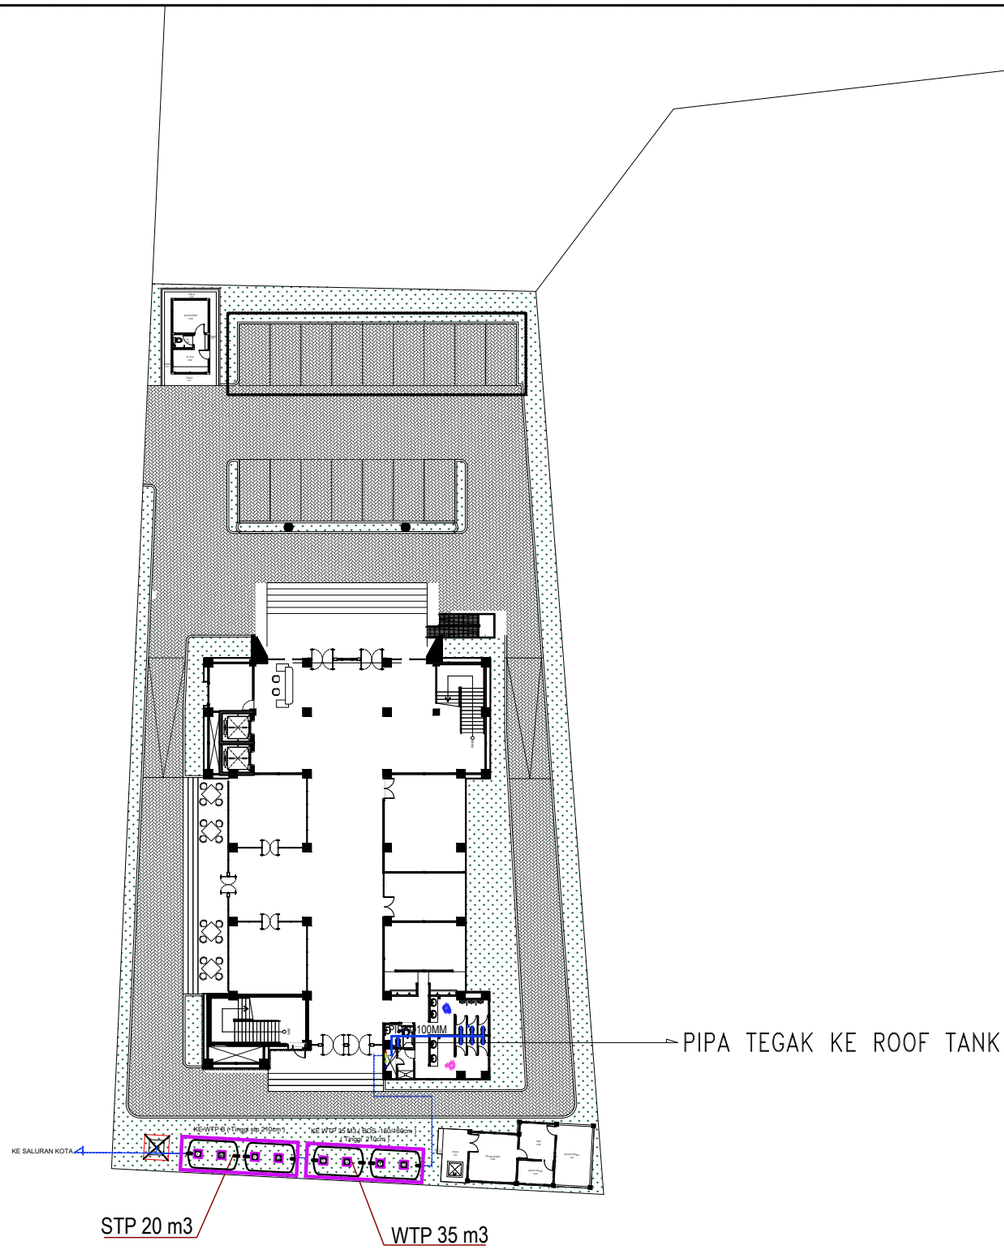

LEGENDA		
NO	SKET	KETERANGAN
1	———	PIPA 4.0 "

LAYOUT PLAN INSTALASI AIR KOTOR

Skala 1 : 500

INSTANSI

KEMENTERIAN AGAMA REPUBLIK INDONESIA
UNIVERSITAS ISLAM NEGERI (UIN)
SYARIF HIDAYATULLAH JAKARTA

Catatan :

Nama Pekerjaan :

PENGADAAN JASA KONSULTASI
PEMBANGUNAN GEDUNG USHULUDDIN
UNIVERSITAS ISLAM NEGERI (UIN)
SYARIF HIDAYATULLAH JAKARTA

Lokasi :

JALAN MALOKO JL. Ir. H. JUANDA NO. 95
CIPUTAT TANGERANG SELATAN, BANTEN
TANGERANG SELATAN (KOTA)


Konsultan Perencana:

Nama Gambar : | SKALA

NO	TANGGAL	REVISI	DIPERIKSA	DISETUJUI
01				
02				
03				
04				

DIRENCANA	TEAM	
DI GAMBAR	TEAM	
DI PERIKSA	TEAM	

UKURAN KERTAS	NO. GAMBAR	TAHUN
A3		2025

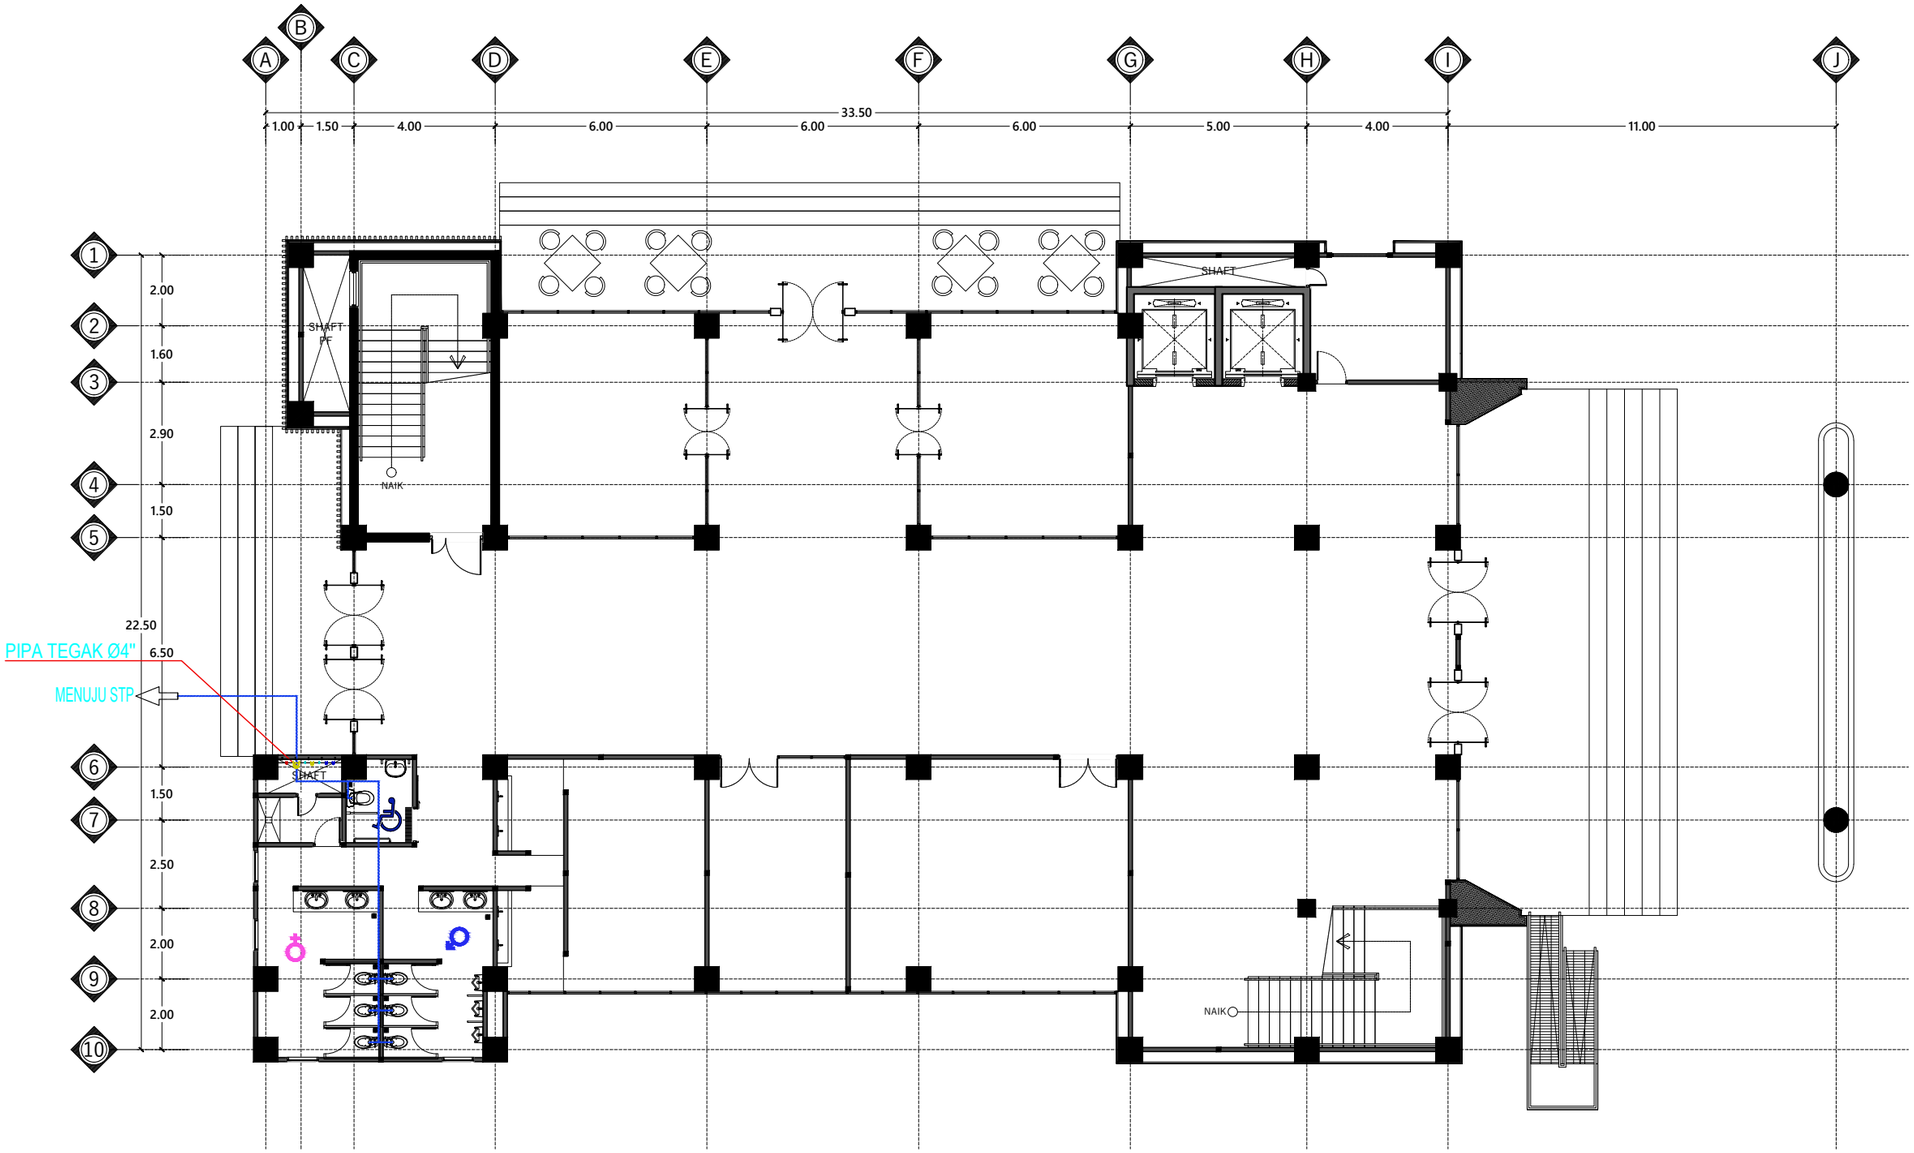

LEGENDA			
NO	SKET	KETERANGAN	JUMLAH
1.		Closet Difable	1
2.		Closet Duduk	6

LEGENDA		
NO	SKET	KETERANGAN
1		PIPA 4 "

DENAH INSTALASI AIR KOTOR LANTAI 1

Skala 1 : 150

INSTANSI

KEMENTERIAN AGAMA REPUBLIK INDONESIA
UNIVERSITAS ISLAM NEGERI (UIN)
SYARIF HIDAYATULLAH JAKARTA

Catatan :

Nama Pekerjaan :

PENGADAAN JASA KONSULTASI
PEMBANGUNAN GEDUNG USHULUDDIN
UNIVERSITAS ISLAM NEGERI (UIN)
SYARIF HIDAYATULLAH JAKARTA

Lokasi :


JALAN MALOKO JL. Ir. H. JUANDA NO. 95
CIPUTAT TANGERANG SELATAN, BANTEN
TANGERANG SELATAN (KOTA)

Konsultan Perencana:

Nama Gambar : SKALA

NO	TANGGAL	REVISI	DIPERIKSA	DISETUJUI
01				
02				
03				
04				

DIRENCANA	TEAM	
DI GAMBAR	TEAM	
DI PERIKSA	TEAM	
UKURAN KERTAS	NO. GAMBAR	TAHUN
A3		2025

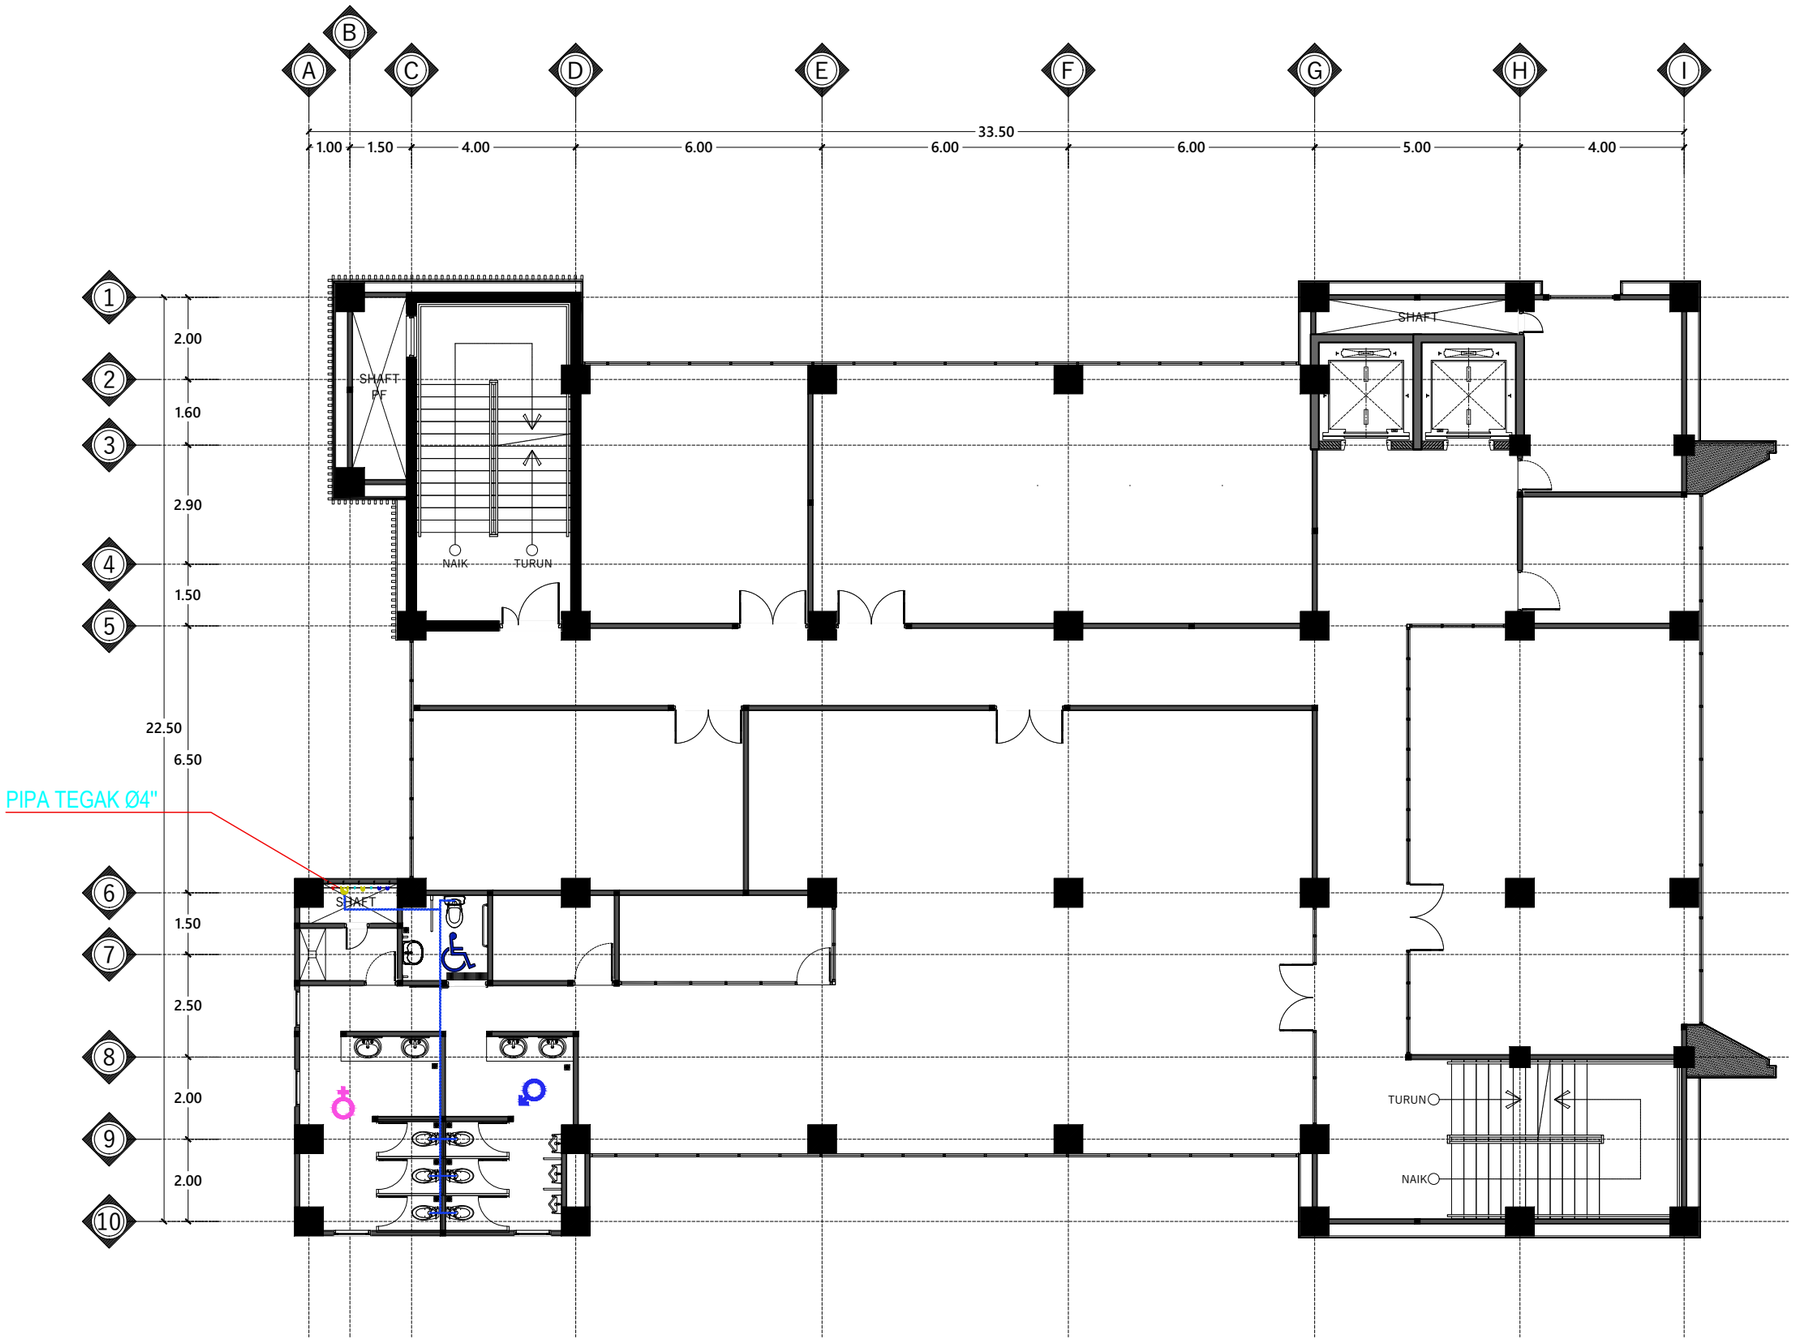

LEGENDA			
NO	SKET	KETERANGAN	JUMLAH
1.		Closet Difable	1
2.		Closet Duduk	6

LEGENDA		
NO	SKET	KETERANGAN
1		PIPA 4 "

DENAH INSTALASI AIR KOTOR LANTAI 2

Skala 1 : 150

INSTANSI

KEMENTERIAN AGAMA REPUBLIK INDONESIA
UNIVERSITAS ISLAM NEGERI (UIN)
SYARIF HIDAYATULLAH JAKARTA

Catatan :

Nama Pekerjaan :

PENGADAAN JASA KONSULTASI
PEMBANGUNAN GEDUNG USHULUDDIN
UNIVERSITAS ISLAM NEGERI (UIN)
SYARIF HIDAYATULLAH JAKARTA

Lokasi :


JALAN MALOKO JL. Ir. H. JUANDA NO. 95
CIPUTAT TANGERANG SELATAN, BANTEN
TANGERANG SELATAN (KOTA)

Konsultan Perencana:

Nama Gambar : SKALA

NO	TANGGAL	REVISI	DIPERIKSA	DISETUJUI
01				
02				
03				
04				

DIRENCANA	TEAM	
DI GAMBAR	TEAM	
DI PERIKSA	TEAM	
UKURAN KERTAS	NO. GAMBAR	TAHUN
A3		2025

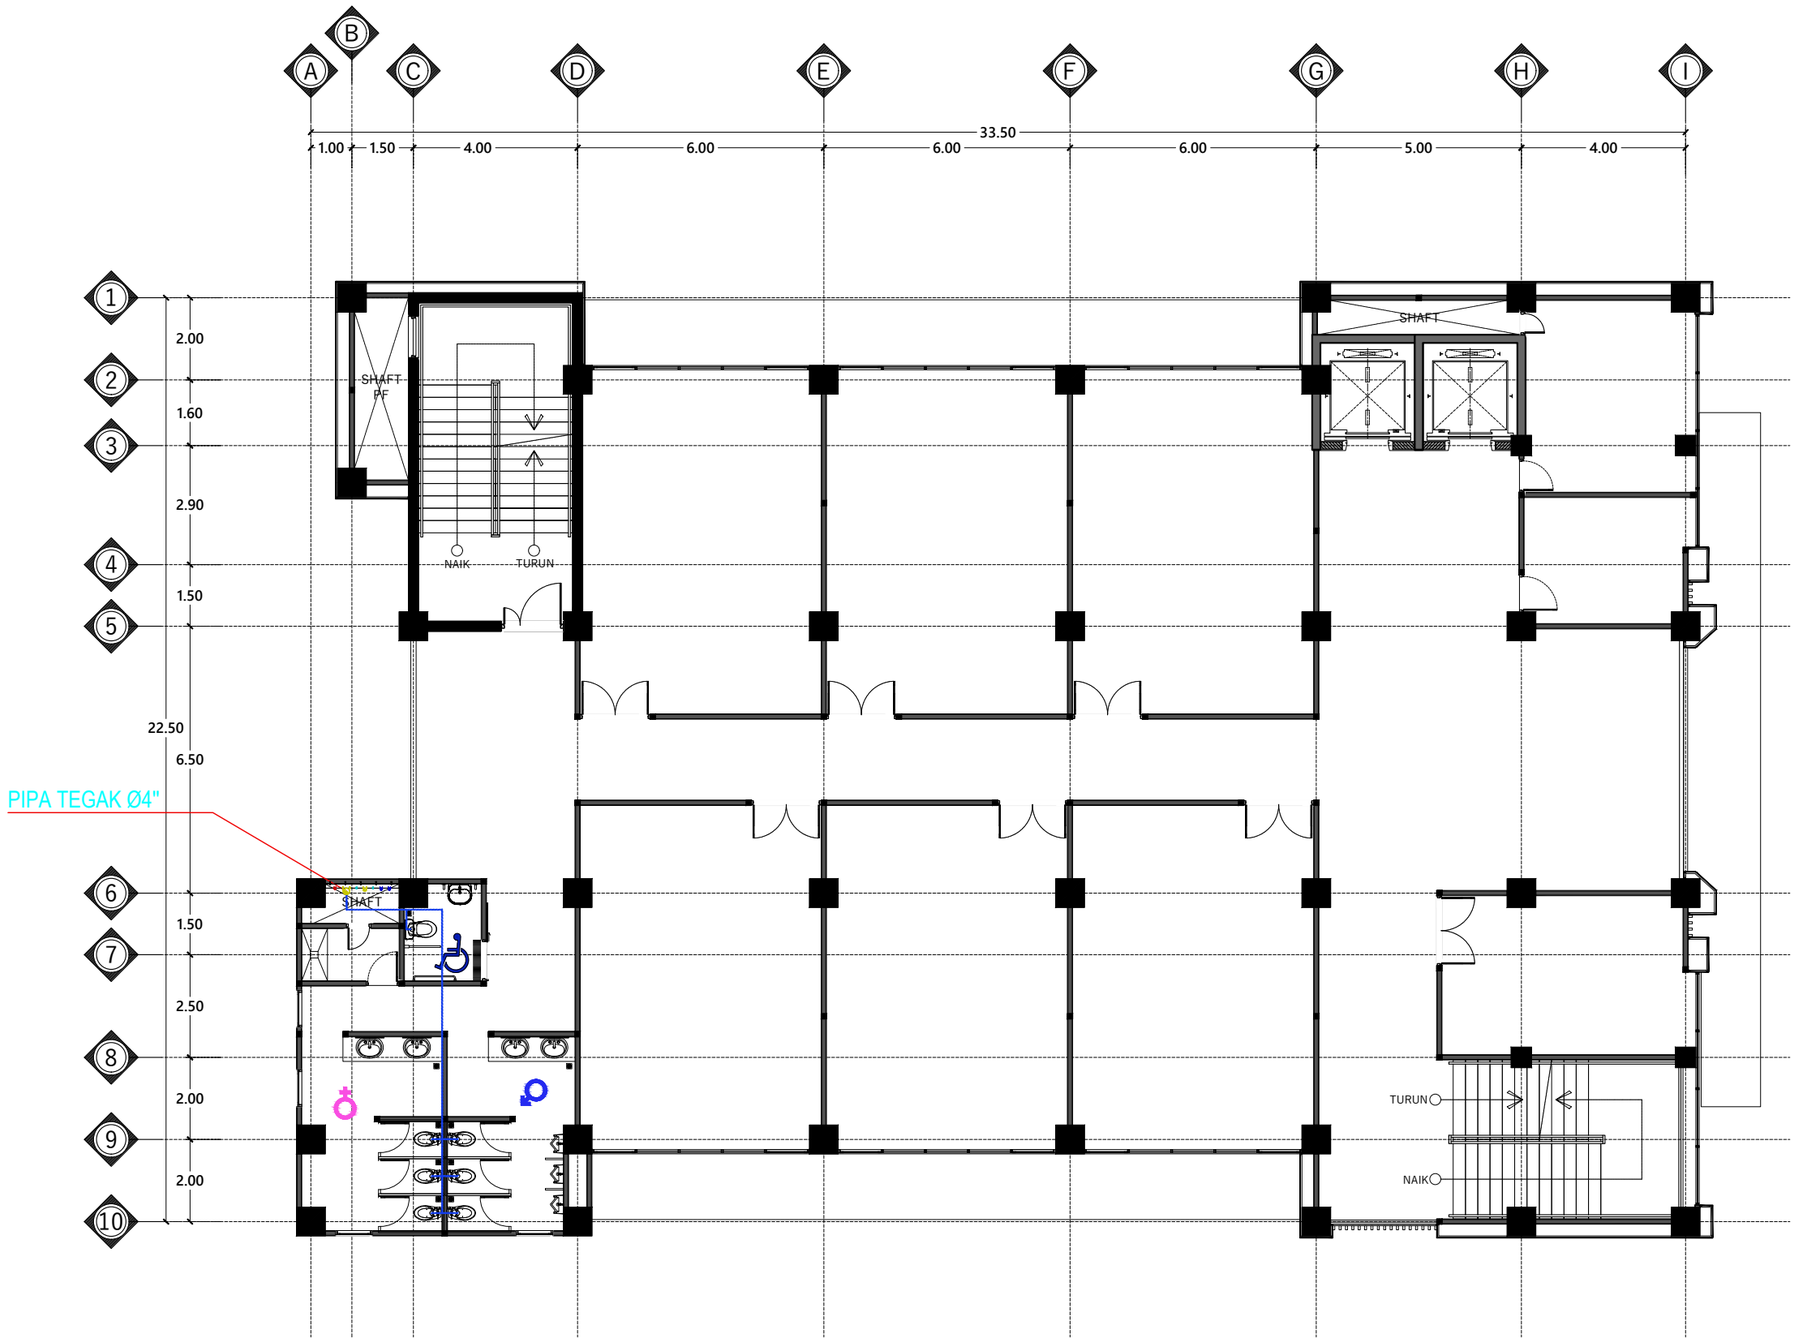

LEGENDA			
NO	SKET	KETERANGAN	JUMLAH
1.		Closet Difable	1
2.		Closet Duduk	6

LEGENDA		
NO	SKET	KETERANGAN
1		PIPA 4 "

DENAH INSTALASI AIR KOTOR LANTAI 3

Skala 1 : 150

INSTANSI

KEMENTERIAN AGAMA REPUBLIK INDONESIA
UNIVERSITAS ISLAM NEGERI (UIN)
SYARIF HIDAYATULLAH JAKARTA

Catatan :

Nama Pekerjaan :

PENGADAAN JASA KONSULTASI
PEMBANGUNAN GEDUNG USHULUDDIN
UNIVERSITAS ISLAM NEGERI (UIN)
SYARIF HIDAYATULLAH JAKARTA

Lokasi :


JALAN MALOKO JL. Ir. H. JUANDA NO. 95
CIPUTAT TANGERANG SELATAN, BANTEN
TANGERANG SELATAN (KOTA)

Konsultan Perencana:

Nama Gambar : SKALA

NO	TANGGAL	REVISI	DIPERIKSA	DISETUJUI
01				
02				
03				
04				

DIRENCANA	TEAM	
DI GAMBAR	TEAM	
DI PERIKSA	TEAM	
UKURAN KERTAS	NO. GAMBAR	TAHUN
A3		2025

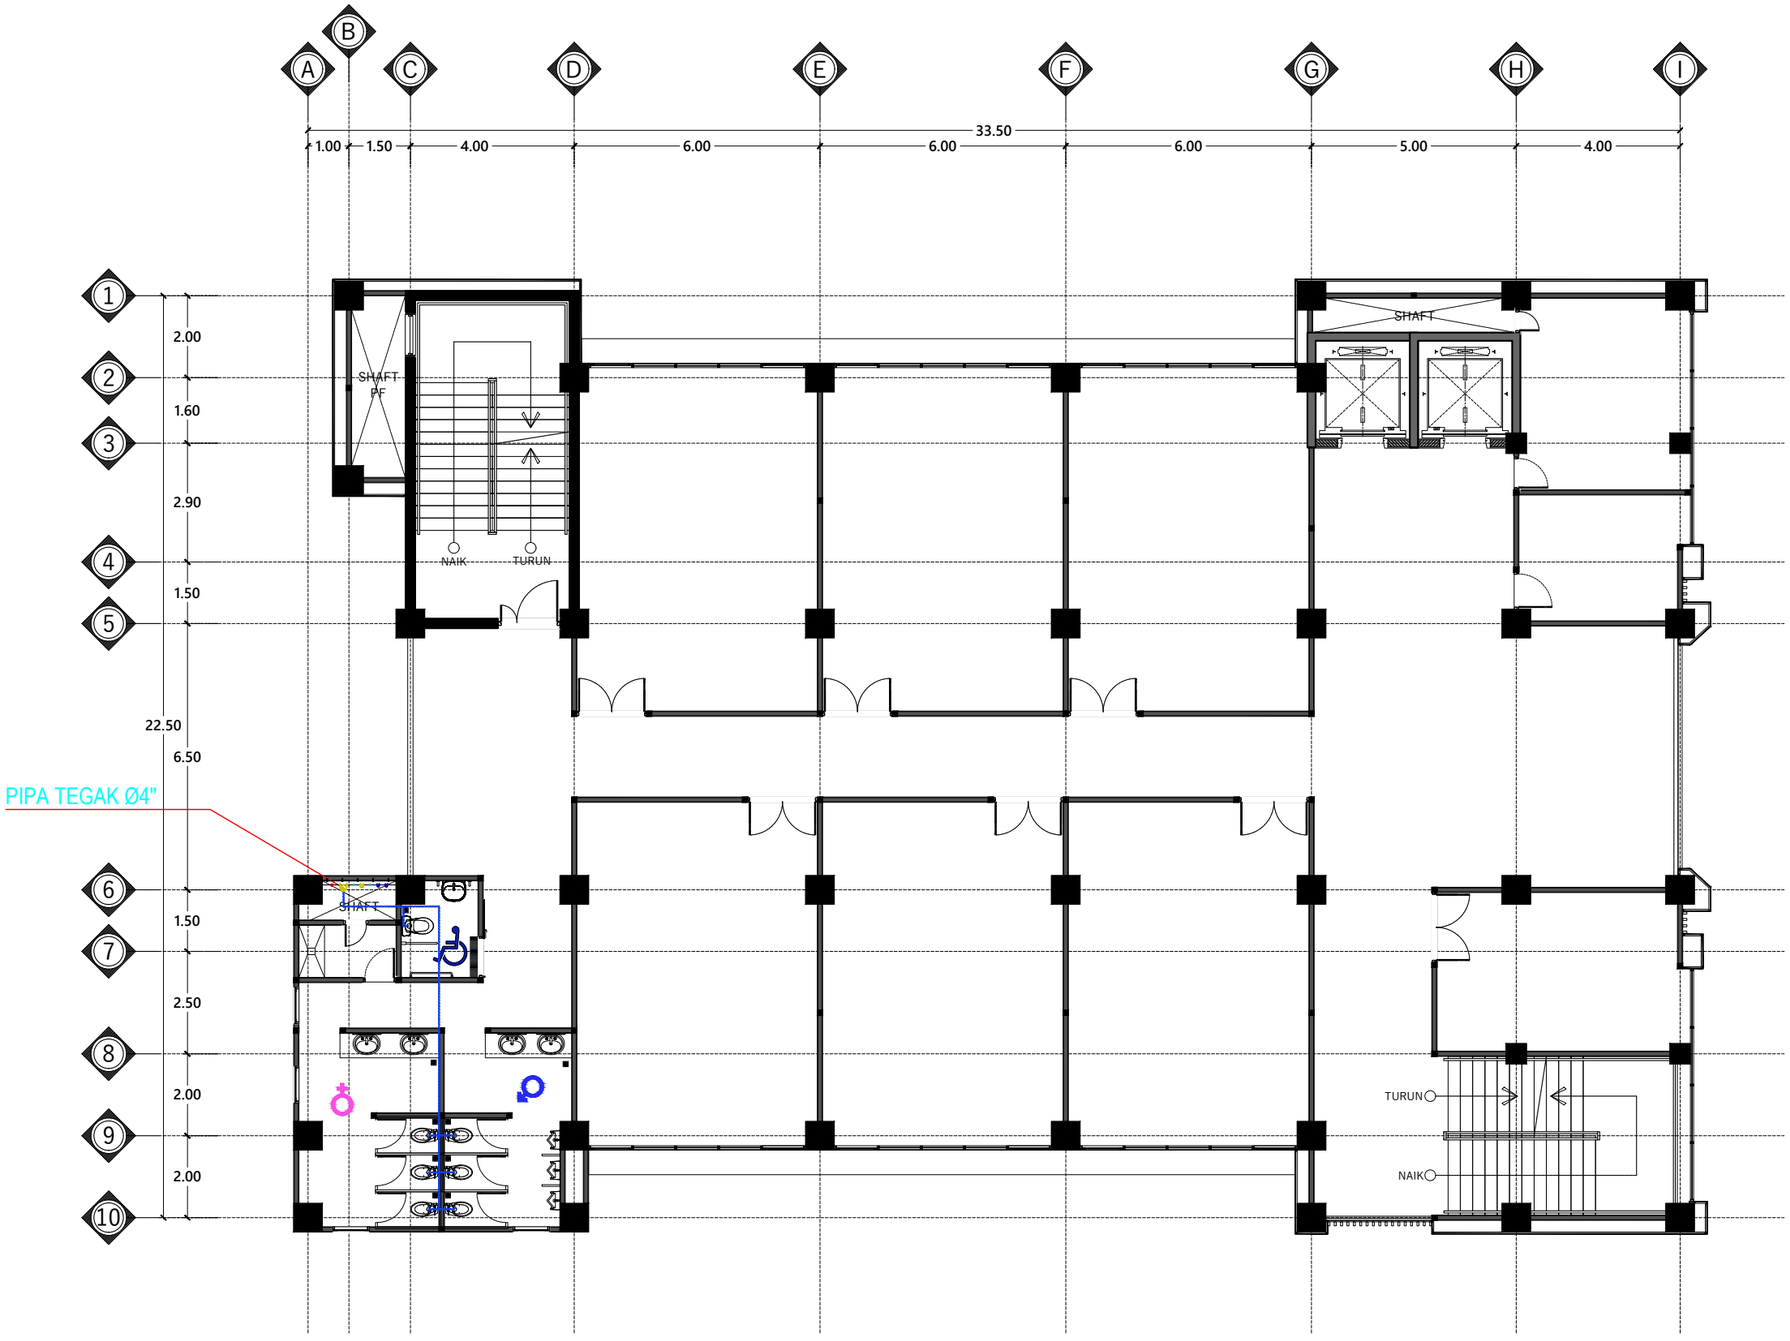

LEGENDA			
NO	SKET	KETERANGAN	JUMLAH
1.		Closet Difable	1
2.		Closet Duduk	6

LEGENDA		
NO	SKET	KETERANGAN
1		PIPA 4 "

DENAH INSTALASI AIR KOTOR LANTAI 4

Skala 1 : 150

INSTANSI

KEMENTERIAN AGAMA REPUBLIK INDONESIA
UNIVERSITAS ISLAM NEGERI (UIN)
SYARIF HIDAYATULLAH JAKARTA

Catatan :

Nama Pekerjaan :

PENGADAAN JASA KONSULTASI
PEMBANGUNAN GEDUNG USHULUDDIN
UNIVERSITAS ISLAM NEGERI (UIN)
SYARIF HIDAYATULLAH JAKARTA

Lokasi :


JALAN MALOKO JL. Ir. H. JUANDA NO. 95
CIPUTAT TANGERANG SELATAN, BANTEN
TANGERANG SELATAN (KOTA)

Konsultan Perencana:

Nama Gambar : SKALA

NO	TANGGAL	REVISI	DIPERIKSA	DISETUJUI
01				
02				
03				
04				

DIRENCANA	TEAM	
DI GAMBAR	TEAM	
DI PERIKSA	TEAM	
UKURAN KERTAS	NO. GAMBAR	TAHUN
A3		2025

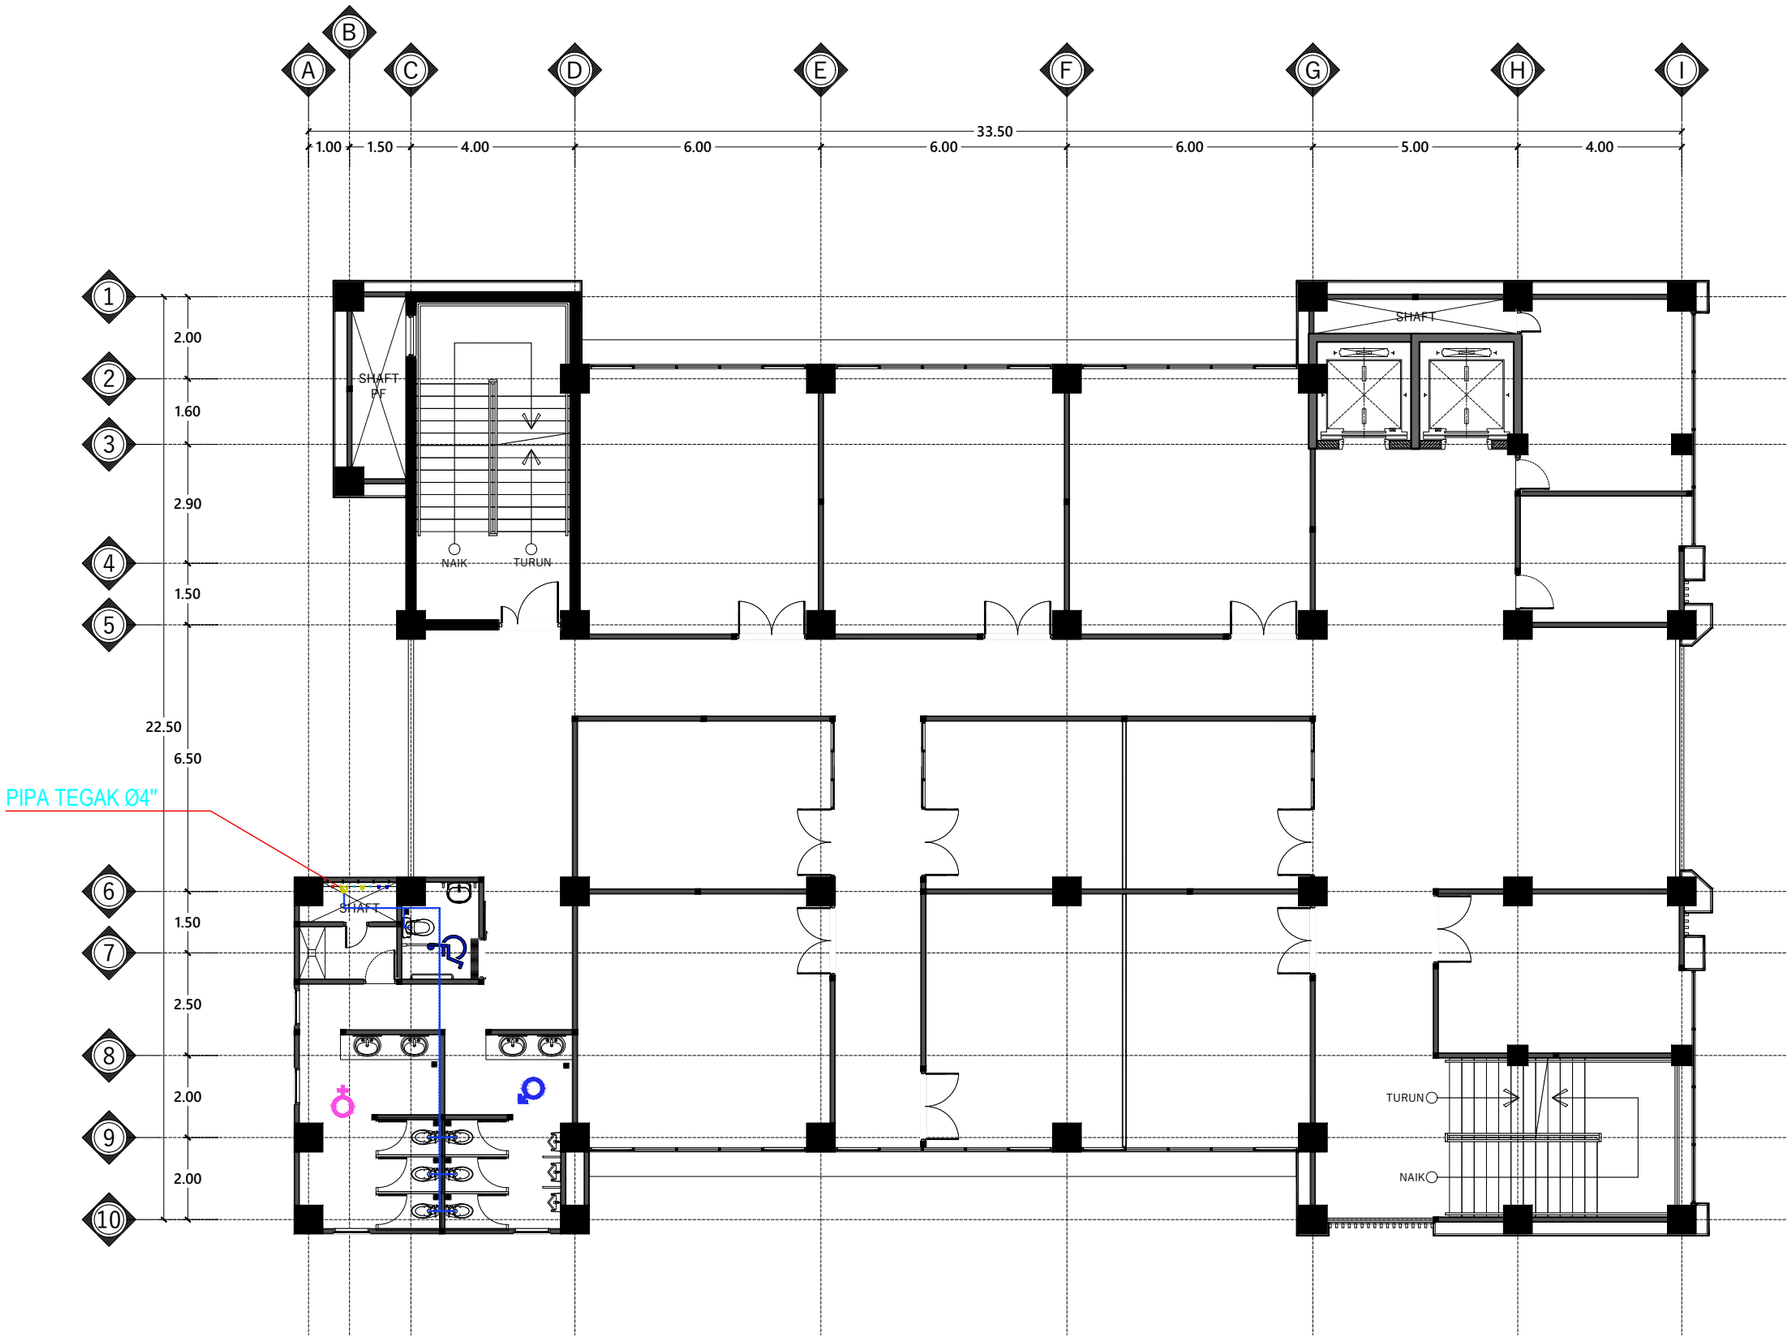

LEGENDA			
NO	SKET	KETERANGAN	JUMLAH
1.		Closet Difable	1
2.		Closet Duduk	6

LEGENDA		
NO	SKET	KETERANGAN
1		PIPA 4 "

DENAH INSTALASI AIR KOTOR LANTAI 5

Skala 1 : 150

INSTANSI

KEMENTERIAN AGAMA REPUBLIK INDONESIA
UNIVERSITAS ISLAM NEGERI (UIN)
SYARIF HIDAYATULLAH JAKARTA

Catatan :

Nama Pekerjaan :

PENGADAAN JASA KONSULTASI
PEMBANGUNAN GEDUNG USHULUDDIN
UNIVERSITAS ISLAM NEGERI (UIN)
SYARIF HIDAYATULLAH JAKARTA

Lokasi :


JALAN MALOKO JL. Ir. H. JUANDA NO. 95
CIPUTAT TANGERANG SELATAN, BANTEN
TANGERANG SELATAN (KOTA)

Konsultan Perencana:

Nama Gambar : SKALA

NO	TANGGAL	REVISI	DIPERIKSA	DISETUJUI
01				
02				
03				
04				

DIRENCANA	TEAM	
DI GAMBAR	TEAM	
DI PERIKSA	TEAM	
UKURAN KERTAS	NO. GAMBAR	TAHUN
A3		2025

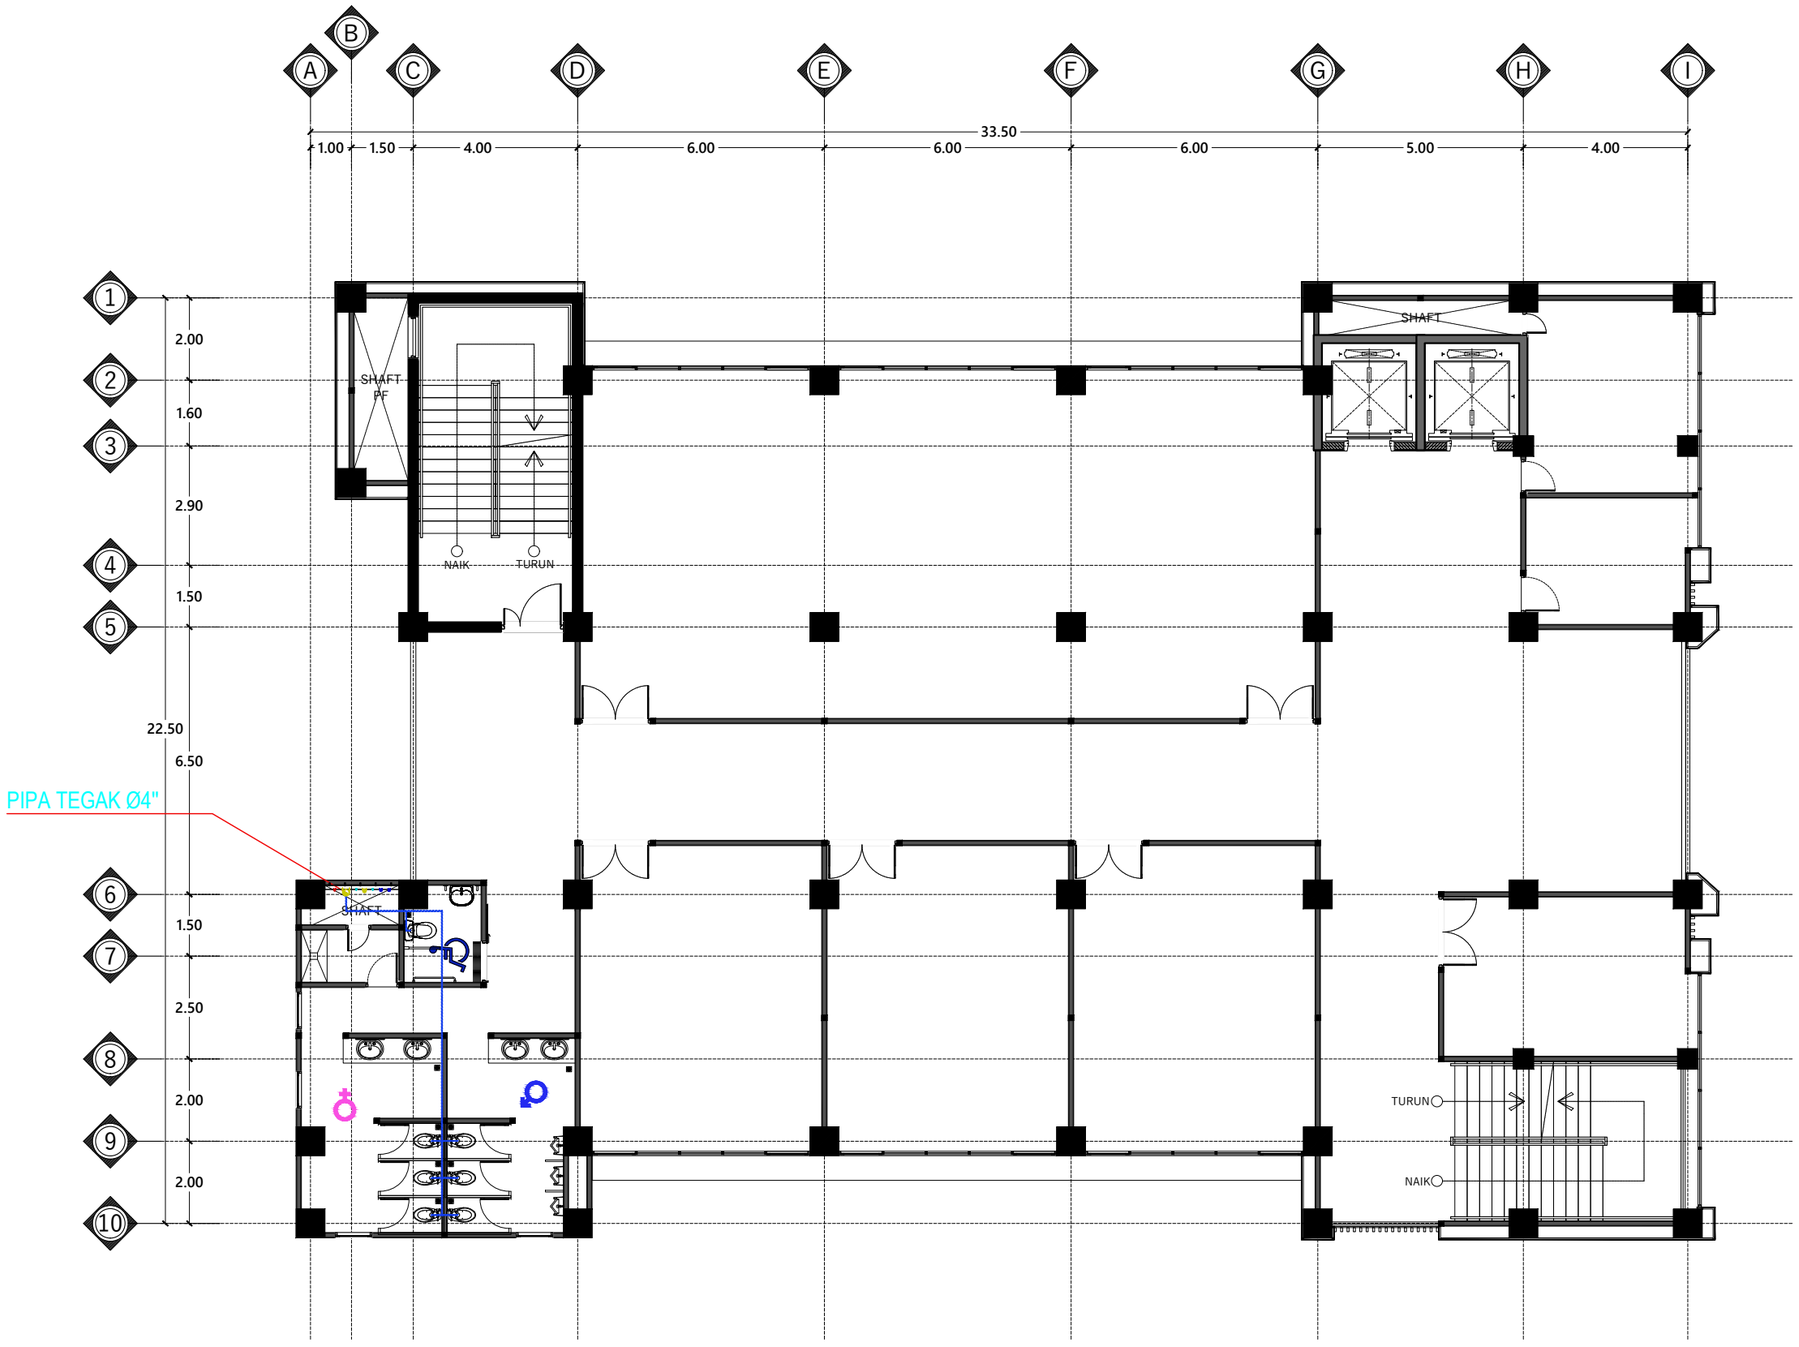

LEGENDA			
NO	SKET	KETERANGAN	JUMLAH
1.		Closet Difable	1
2.		Closet Duduk	6

LEGENDA		
NO	SKET	KETERANGAN
1		PIPA 4 "

DENAH INSTALASI AIR KOTOR LANTAI 6

Skala 1 : 150

INSTANSI

KEMENTERIAN AGAMA REPUBLIK INDONESIA
UNIVERSITAS ISLAM NEGERI (UIN)
SYARIF HIDAYATULLAH JAKARTA

Catatan :

Nama Pekerjaan :

PENGADAAN JASA KONSULTASI
PEMBANGUNAN GEDUNG USHULUDDIN
UNIVERSITAS ISLAM NEGERI (UIN)
SYARIF HIDAYATULLAH JAKARTA

Lokasi :


JALAN MALOKO JL. Ir. H. JUANDA NO. 95
CIPUTAT TANGERANG SELATAN, BANTEN
TANGERANG SELATAN (KOTA)

Konsultan Perencana:

Nama Gambar : SKALA

NO	TANGGAL	REVISI	DIPERIKSA	DISETUJUI
01				
02				
03				
04				

DIRENCANA	TEAM	
DI GAMBAR	TEAM	
DI PERIKSA	TEAM	
UKURAN KERTAS	NO. GAMBAR	TAHUN
A3		2025

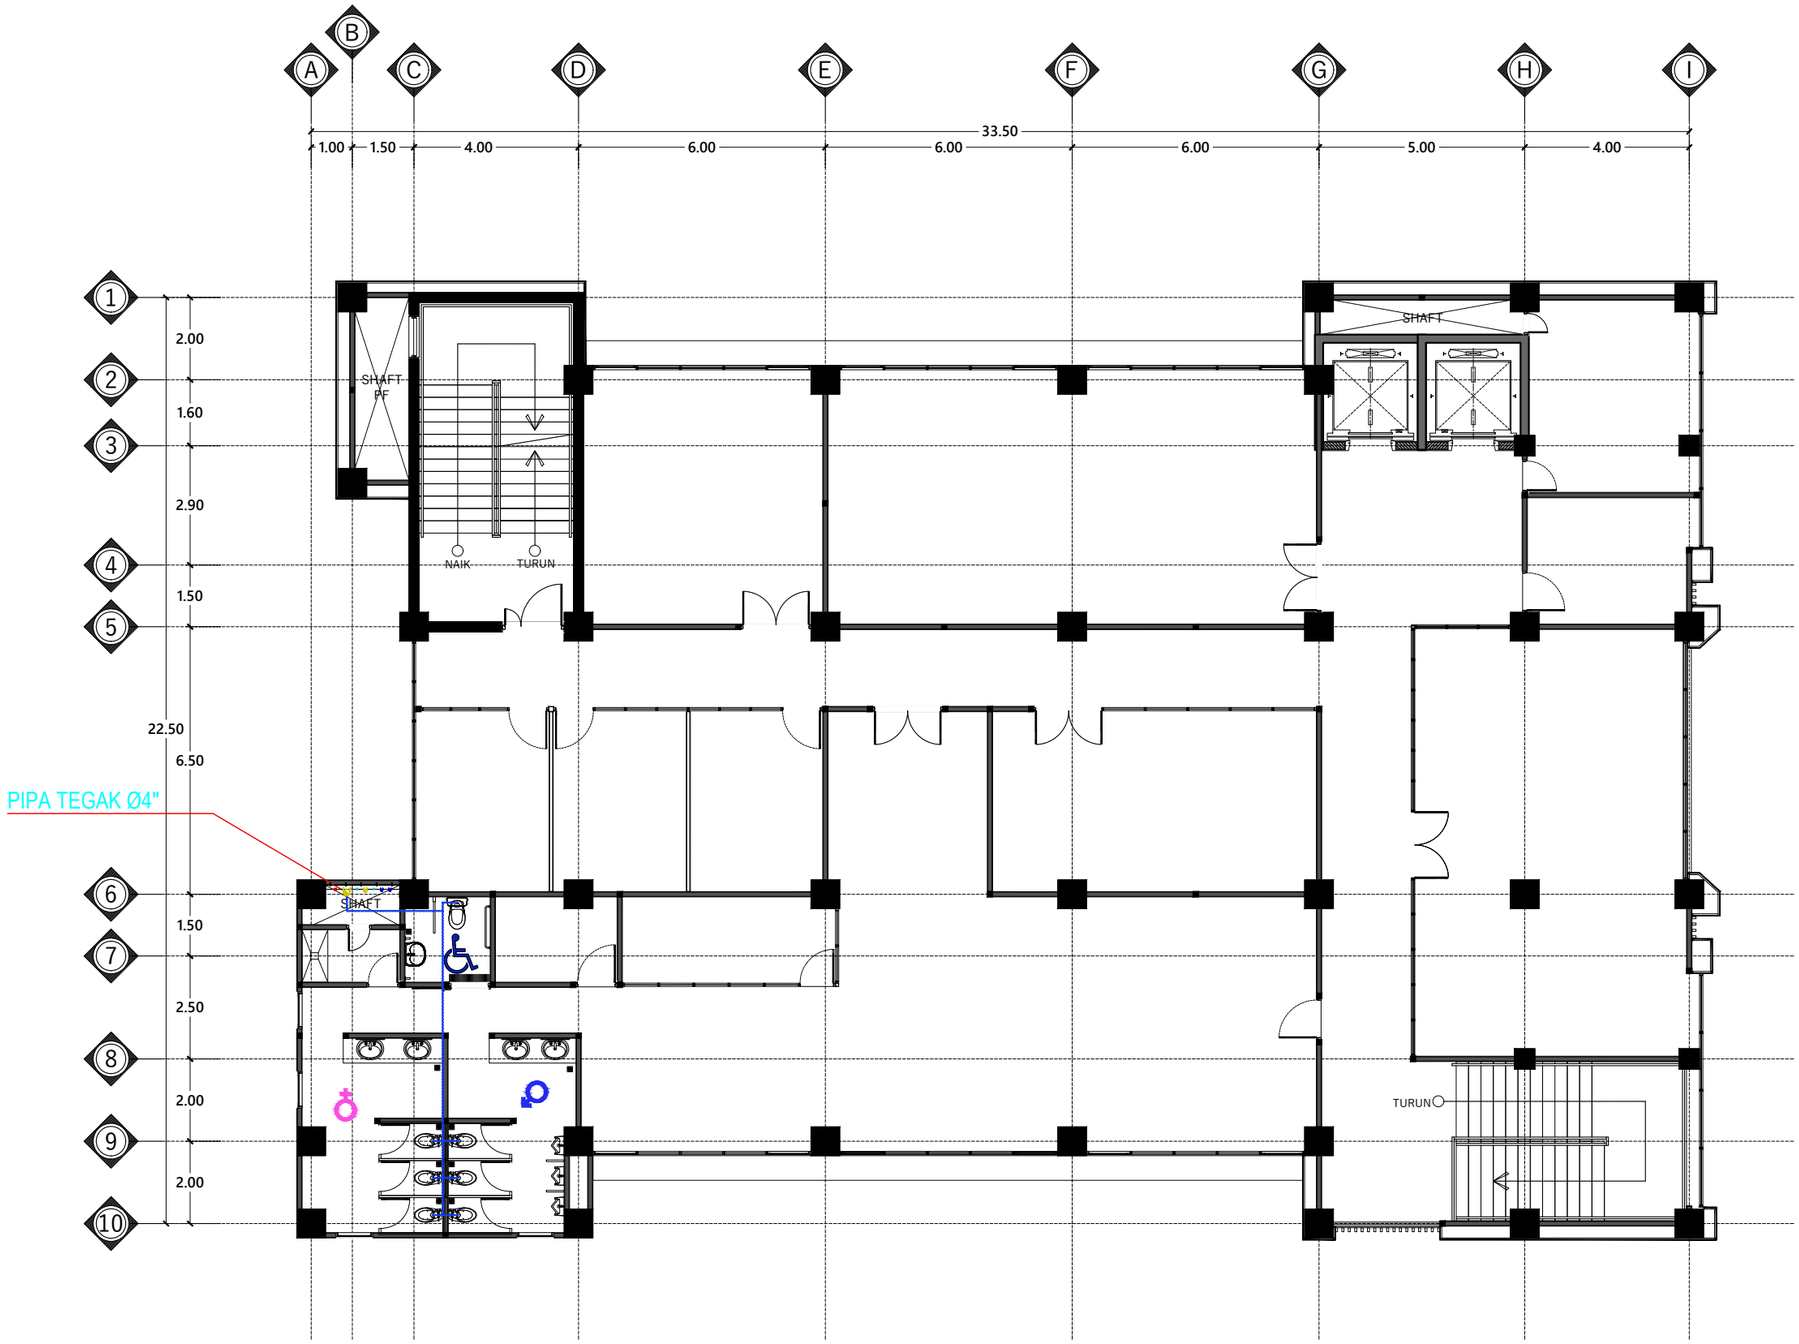

LEGENDA			
NO	SKET	KETERANGAN	JUMLAH
1.		Closet Difable	1
2.		Closet Duduk	6

LEGENDA		
NO	SKET	KETERANGAN
1		PIPA 4 "

DENAH INSTALASI AIR KOTOR LANTAI 7

Skala 1 : 150

INSTANSI

KEMENTERIAN AGAMA REPUBLIK INDONESIA
UNIVERSITAS ISLAM NEGERI (UIN)
SYARIF HIDAYATULLAH JAKARTA

Catatan :

Nama Pekerjaan :

PENGADAAN JASA KONSULTASI
PEMBANGUNAN GEDUNG USHULUDDIN
UNIVERSITAS ISLAM NEGERI (UIN)
SYARIF HIDAYATULLAH JAKARTA

Lokasi :


JALAN MALOKO JL. Ir. H. JUANDA NO. 95
CIPUTAT TANGERANG SELATAN, BANTEN
TANGERANG SELATAN (KOTA)

Konsultan Perencana:

Nama Gambar : SKALA

NO	TANGGAL	REVISI	DIPERIKSA	DISETUJUI
01				
02				
03				
04				

DIRENCANA	TEAM	
DI GAMBAR	TEAM	
DI PERIKSA	TEAM	
UKURAN KERTAS	NO. GAMBAR	TAHUN
A3		2025

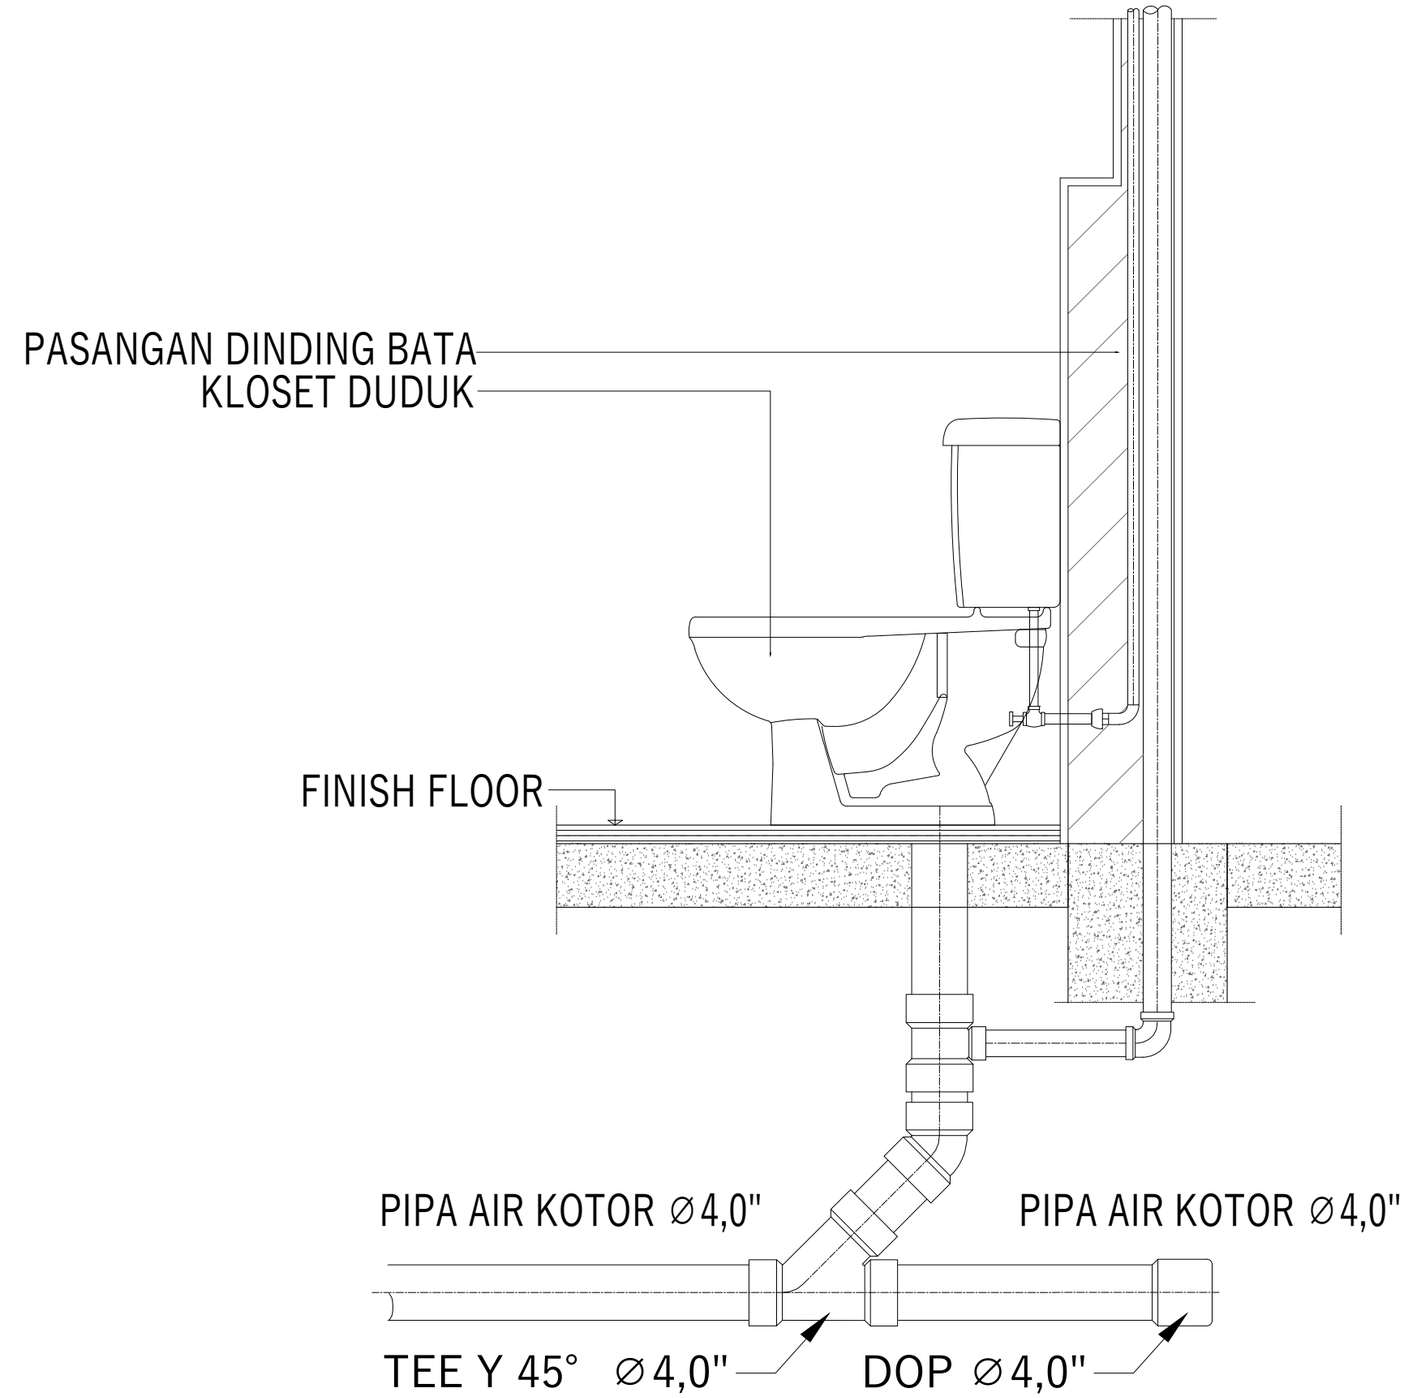

WATER CLOSED (WC)

SKALA NTS

INSTANSI

KEMENTERIAN AGAMA REPUBLIK INDONESIA
UNIVERSITAS ISLAM NEGERI (UIN)
SYARIF HIDAYATULLAH JAKARTA

Catatan :

Nama Pekerjaan :

PENGADAAN JASA KONSULTASI
PEMBANGUNAN GEDUNG USHULUDDIN
UNIVERSITAS ISLAM NEGERI (UIN)
SYARIF HIDAYATULLAH JAKARTA

Lokasi :

JALAN MALOKO JL. Ir. H. JUANDA NO. 95
CIPUTAT TANGERANG SELATAN, BANTEN
TANGERANG SELATAN (KOTA)

Konsultan Perencana:


Nama Gambar :

SKALA

NO	TANGGAL	REVISI	DIPERIKSA	DISETUJUI
01				
02				
03				
04				

DIRENCANA	TEAM	
DI GAMBAR	TEAM	
DI PERIKSA	TEAM	

UKURAN KERTAS	NO. GAMBAR	TAHUN
A3		2025

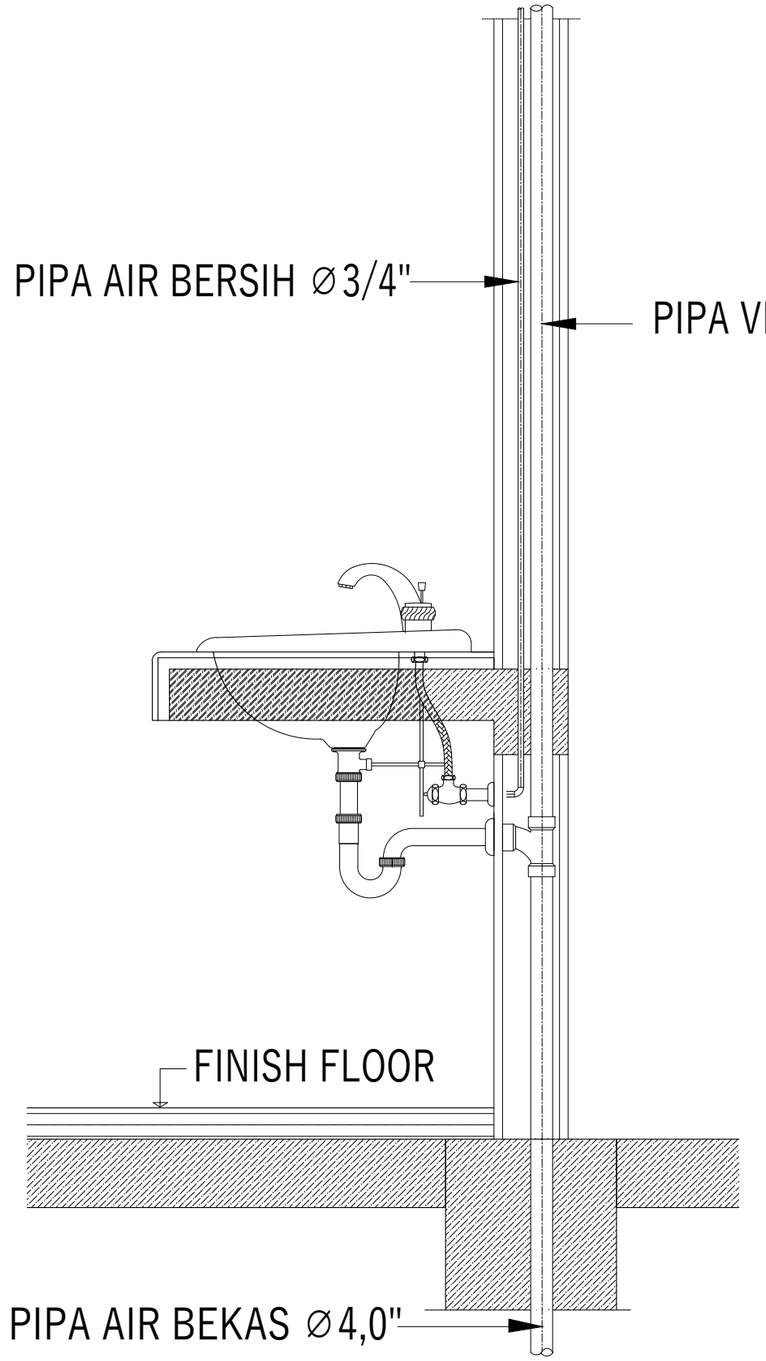

WASTAFEL (W)

SKALA NTS

INSTANSI

KEMENTERIAN AGAMA REPUBLIK INDONESIA
UNIVERSITAS ISLAM NEGERI (UIN)
SYARIF HIDAYATULLAH JAKARTA

Catatan :

Nama Pekerjaan :

PENGADAAN JASA KONSULTASI
PEMBANGUNAN GEDUNG USHULUDDIN
UNIVERSITAS ISLAM NEGERI (UIN)
SYARIF HIDAYATULLAH JAKARTA

Lokasi :

JALAN MALOKO JL. Ir. H. JUANDA NO. 95
CIPUTAT TANGERANG SELATAN, BANTEN
TANGERANG SELATAN (KOTA)

Konsultan Perencana:


Nama Gambar :

SKALA

NO	TANGGAL	REVISI	DIPERIKSA	DISETUJUI
01				
02				
03				
04				

DIRENCANA	TEAM	
DI GAMBAR	TEAM	
DI PERIKSA	TEAM	

UKURAN KERTAS	NO. GAMBAR	TAHUN
A3		2025

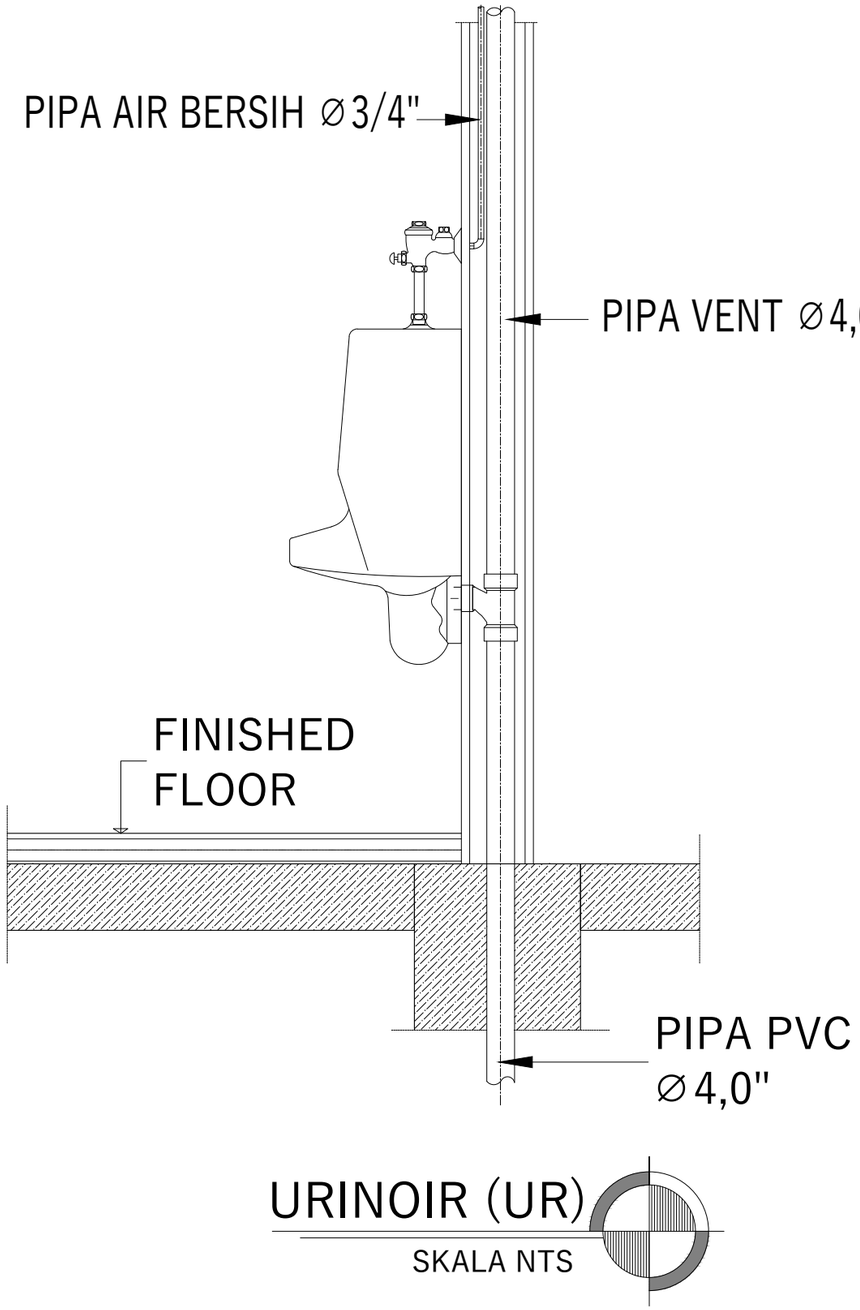

URINOIR (UR)

SKALA NTS

INSTANSI

KEMENTERIAN AGAMA REPUBLIK INDONESIA
UNIVERSITAS ISLAM NEGERI (UIN)
SYARIF HIDAYATULLAH JAKARTA

Catatan :

Nama Pekerjaan :

PENGADAAN JASA KONSULTASI
PEMBANGUNAN GEDUNG USHULUDDIN
UNIVERSITAS ISLAM NEGERI (UIN)
SYARIF HIDAYATULLAH JAKARTA

Lokasi :


JALAN MALOKO JL. Ir. H. JUANDA NO. 95
CIPUTAT TANGERANG SELATAN, BANTEN
TANGERANG SELATAN (KOTA)

Konsultan Perencana:

Nama Gambar : SKALA

NO	TANGGAL	REVISI	DIPERIKSA	DISETUJUI
01				
02				
03				
04				

DIRENCANA	TEAM	
DI GAMBAR	TEAM	
DI PERIKSA	TEAM	
UKURAN KERTAS	NO. GAMBAR	TAHUN
A3		2025

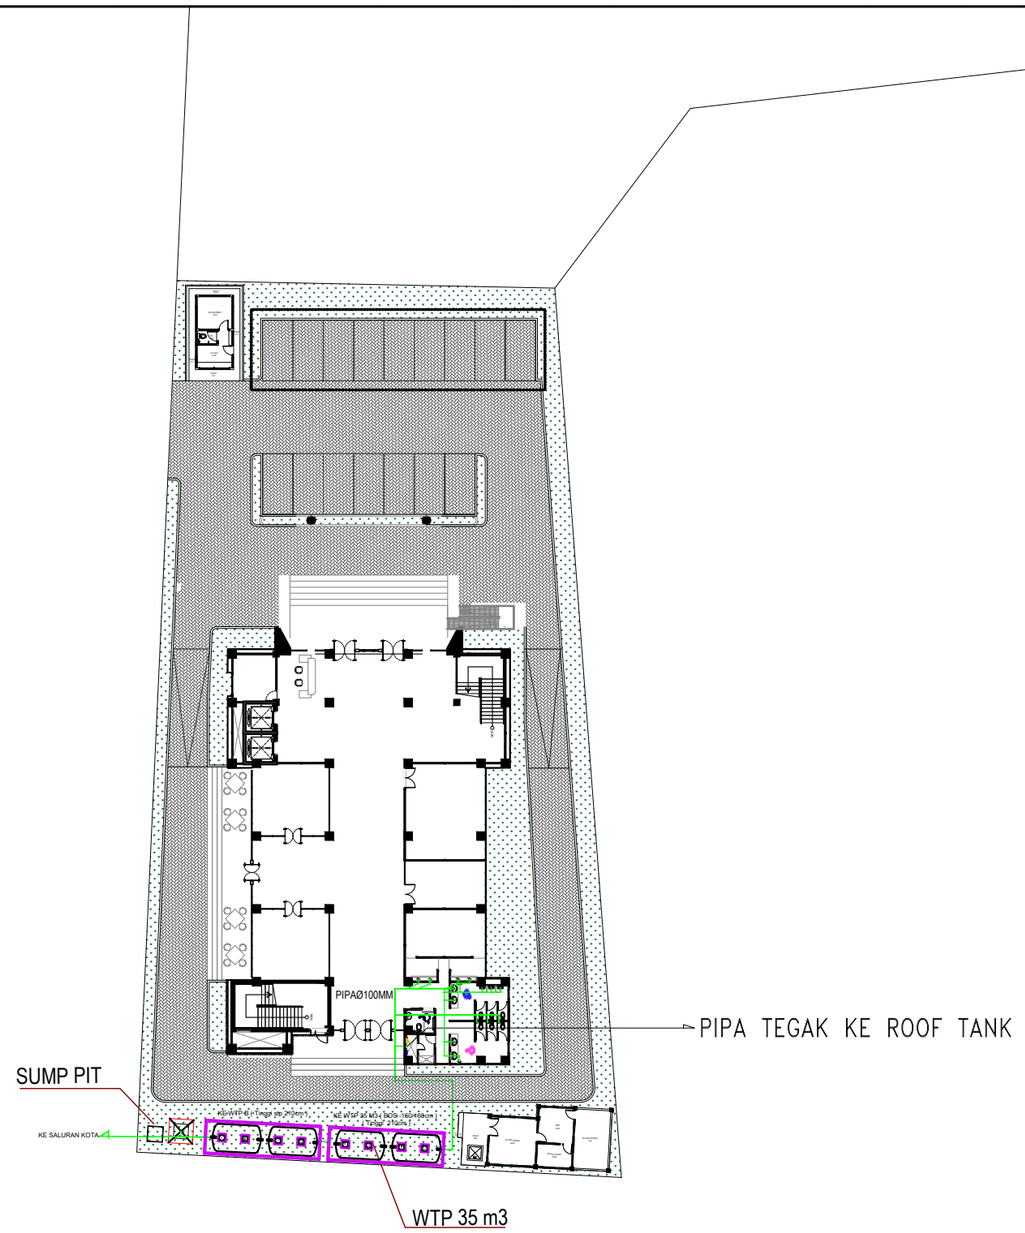

LEGENDA		
NO	SKET	KETERANGAN
1	———	PIPA 4.0 "

LAYOUT PLAN INSTALASI AIR KOTOR

Skala 1 : 500

INSTANSI

KEMENTERIAN AGAMA REPUBLIK INDONESIA
UNIVERSITAS ISLAM NEGERI (UIN)
SYARIF HIDAYATULLAH JAKARTA

Catatan :

Nama Pekerjaan :

PENGADAAN JASA KONSULTASI
PEMBANGUNAN GEDUNG USHULUDDIN
UNIVERSITAS ISLAM NEGERI (UIN)
SYARIF HIDAYATULLAH JAKARTA

Lokasi :


JALAN MALOKO JL. Ir. H. JUANDA NO. 95
CIPUTAT TANGERANG SELATAN, BANTEN
TANGERANG SELATAN (KOTA)

Konsultan Perencana:

Nama Gambar : SKALA

NO	TANGGAL	REVISI	DIPERIKSA	DISETUJUI
01				
02				
03				
04				

DIRENCANA	TEAM	
DI GAMBAR	TEAM	
DI PERIKSA	TEAM	
UKURAN KERTAS	NO. GAMBAR	TAHUN
A3		2025

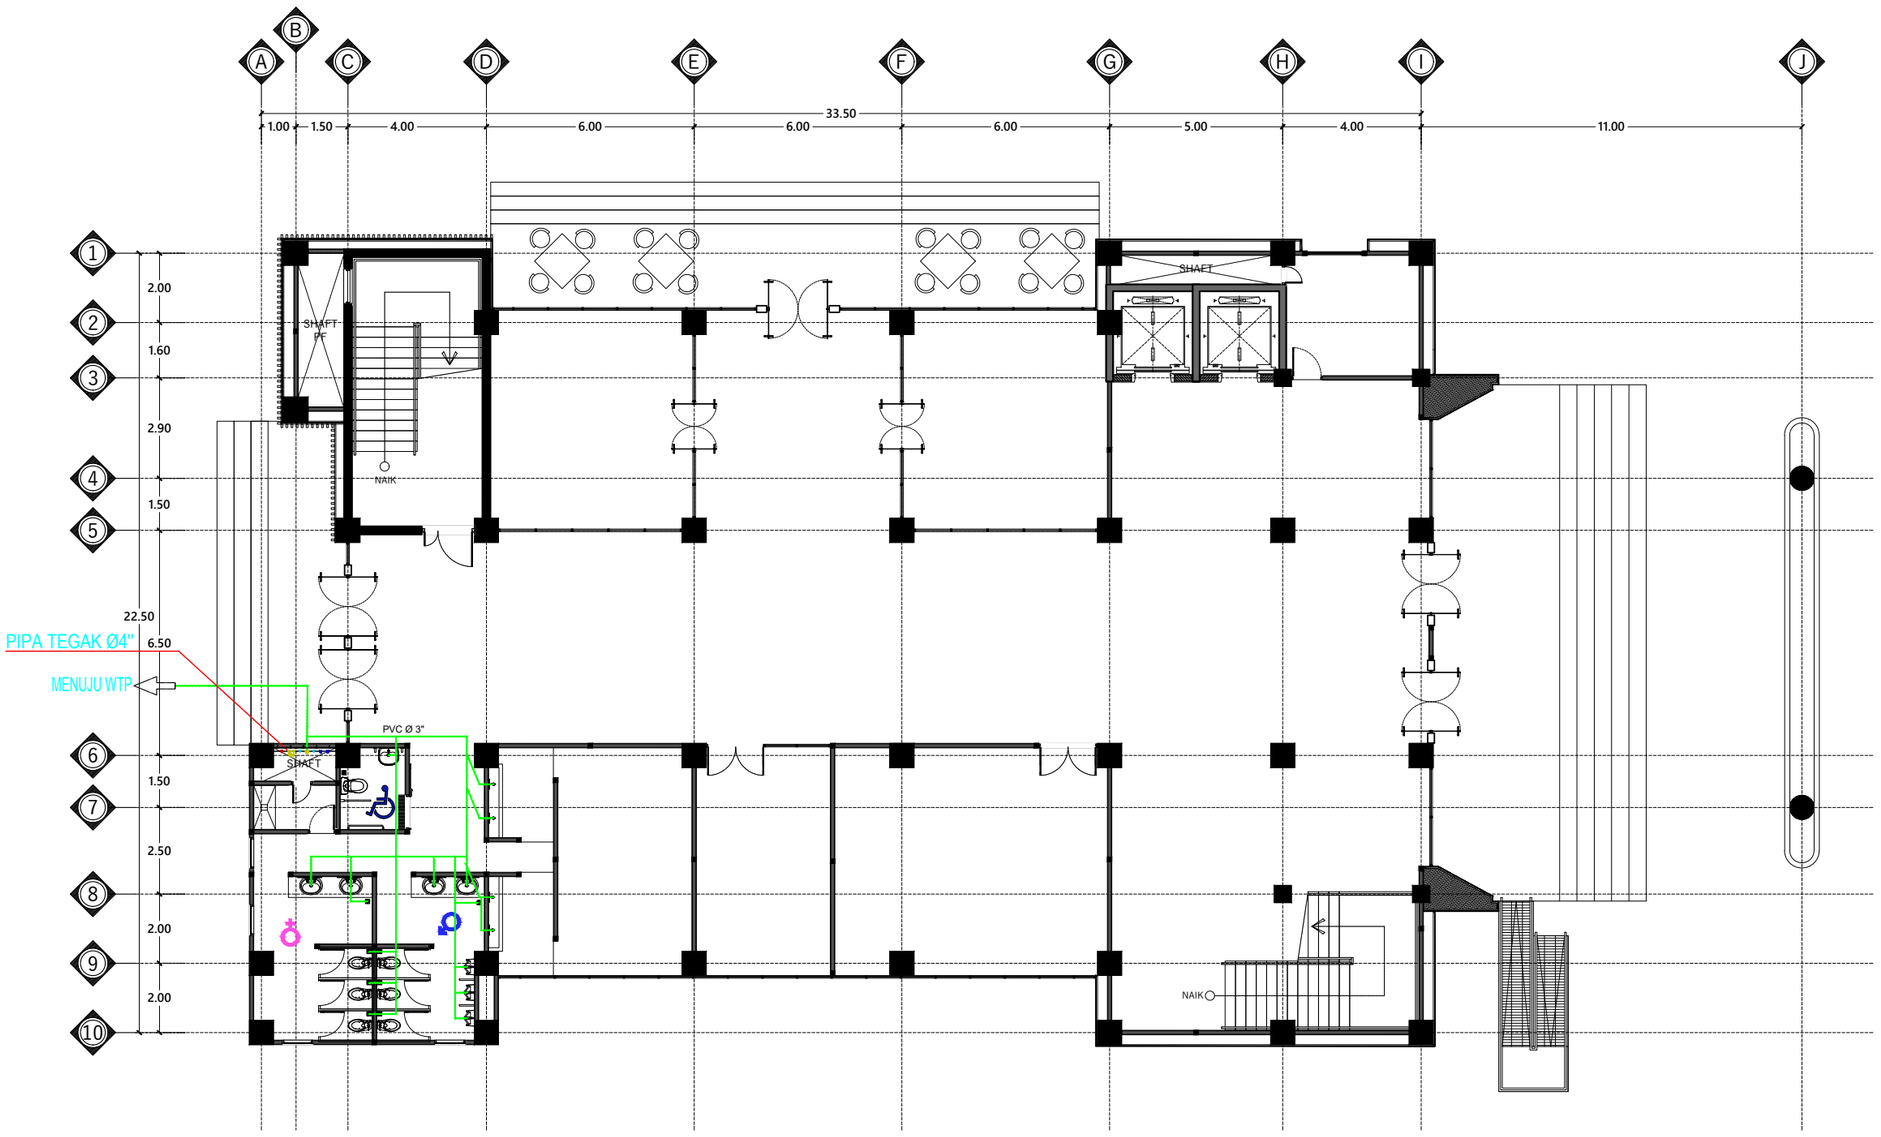

LEGENDA		
NO	SKET	KETERANGAN
1	----------	PIPA 3 "

DENAH INSTALASI AIR BILAS LANTAI 1

Skala 1 : 150

INSTANSI

KEMENTERIAN AGAMA REPUBLIK INDONESIA
UNIVERSITAS ISLAM NEGERI (UIN)
SYARIF HIDAYATULLAH JAKARTA

Catatan :

Nama Pekerjaan :

PENGADAAN JASA KONSULTASI
PEMBANGUNAN GEDUNG USHULUDDIN
UNIVERSITAS ISLAM NEGERI (UIN)
SYARIF HIDAYATULLAH JAKARTA

Lokasi :


JALAN MALOKO JL. Ir. H. JUANDA NO. 95
CIPUTAT TANGERANG SELATAN, BANTEN
TANGERANG SELATAN (KOTA)

Konsultan Perencana:

Nama Gambar : SKALA

NO	TANGGAL	REVISI	DIPERIKSA	DISETUJUI
01				
02				
03				
04				

DIRENCANA	TEAM	
DI GAMBAR	TEAM	
DI PERIKSA	TEAM	
UKURAN KERTAS	NO. GAMBAR	TAHUN
A3		2025

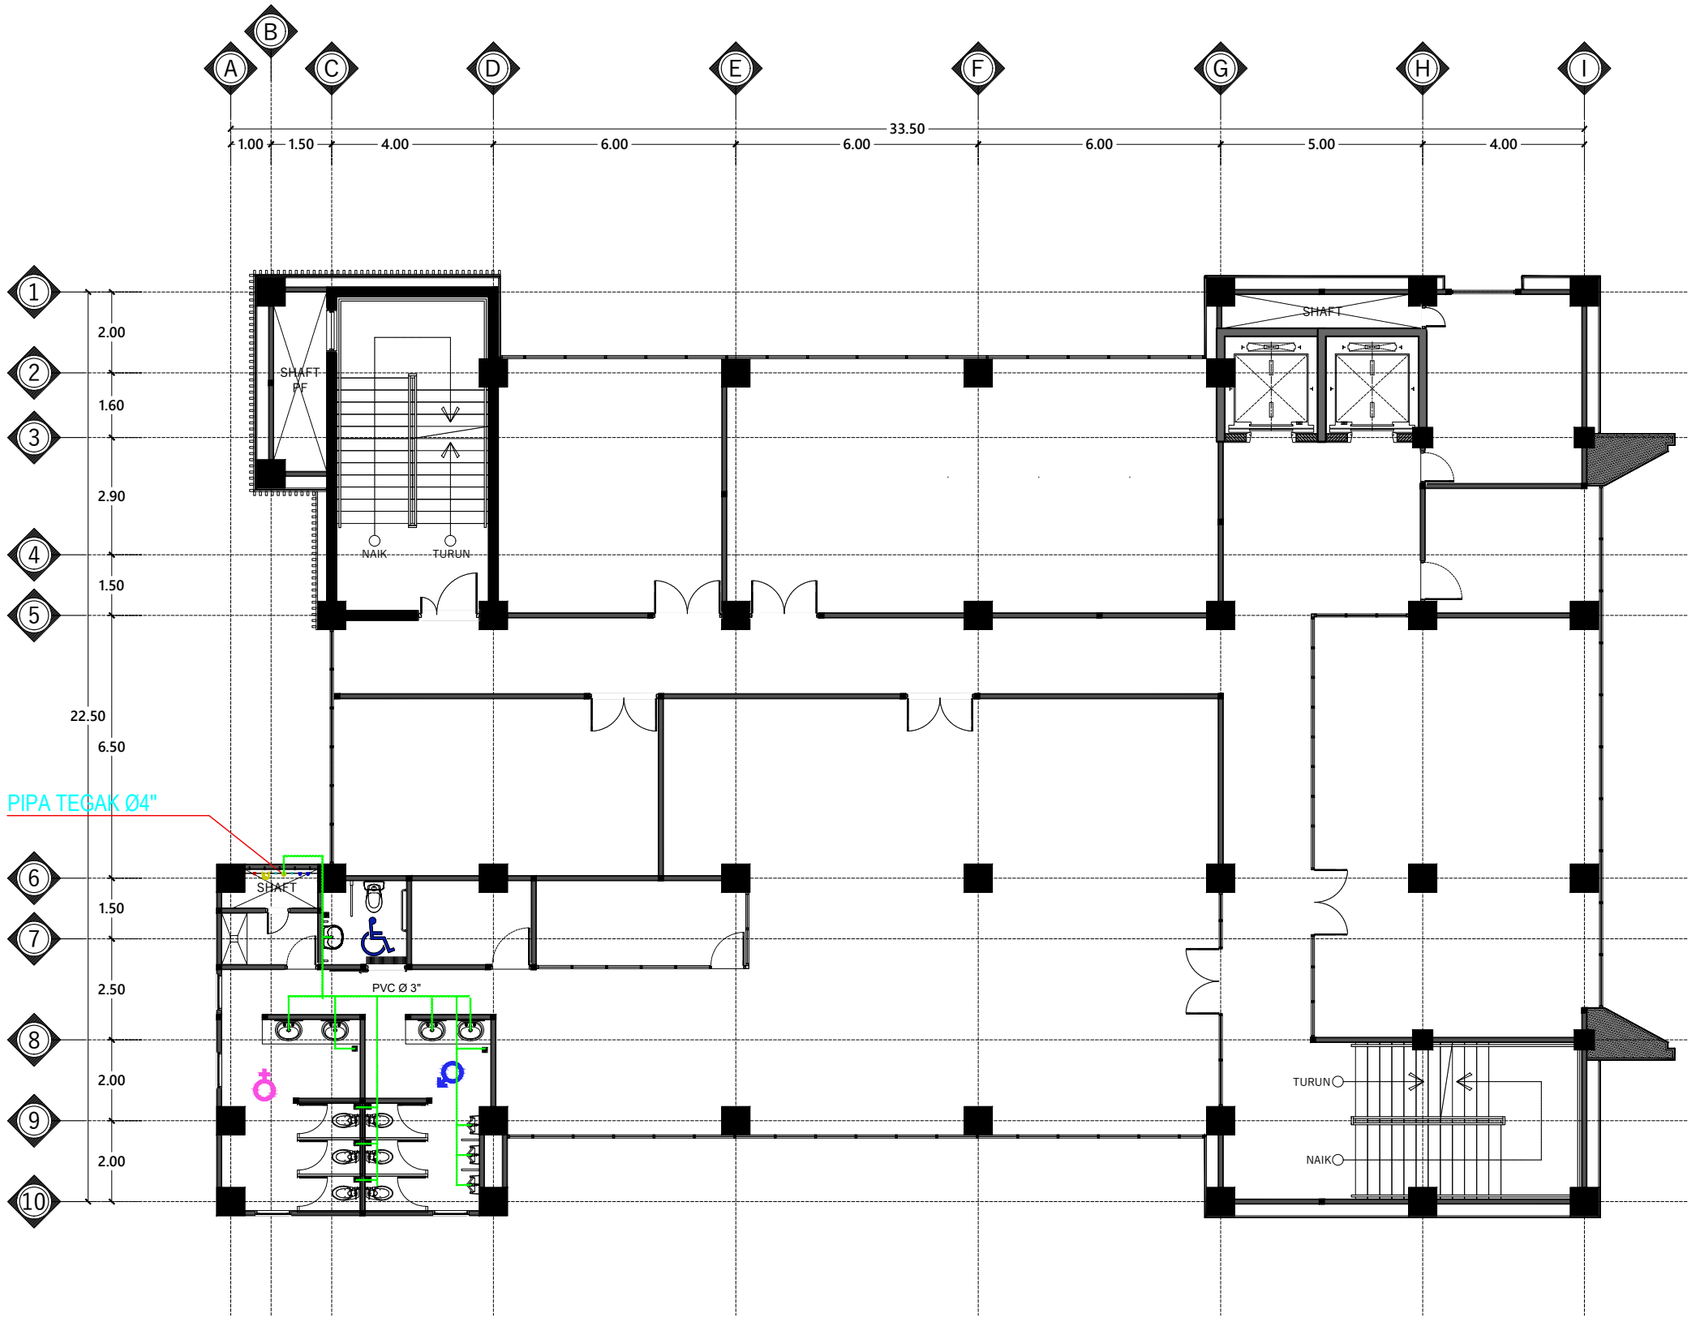

LEGENDA		
NO	SKET	KETERANGAN
1	----------	PIPA 3 "

DENAH INSTALASI AIR BILAS LANTAI 2

Skala 1 : 150

INSTANSI

KEMENTERIAN AGAMA REPUBLIK INDONESIA
UNIVERSITAS ISLAM NEGERI (UIN)
SYARIF HIDAYATULLAH JAKARTA

Catatan :

Nama Pekerjaan :

PENGADAAN JASA KONSULTASI
PEMBANGUNAN GEDUNG USHULUDDIN
UNIVERSITAS ISLAM NEGERI (UIN)
SYARIF HIDAYATULLAH JAKARTA

Lokasi :


JALAN MALOKO JL. Ir. H. JUANDA NO. 95
CIPUTAT TANGERANG SELATAN, BANTEN
TANGERANG SELATAN (KOTA)

Konsultan Perencana:

Nama Gambar : SKALA

NO	TANGGAL	REVISI	DIPERIKSA	DISETUJUI
01				
02				
03				
04				

DIRENCANA	TEAM	
DI GAMBAR	TEAM	
DI PERIKSA	TEAM	
UKURAN KERTAS	NO. GAMBAR	TAHUN
A3		2025

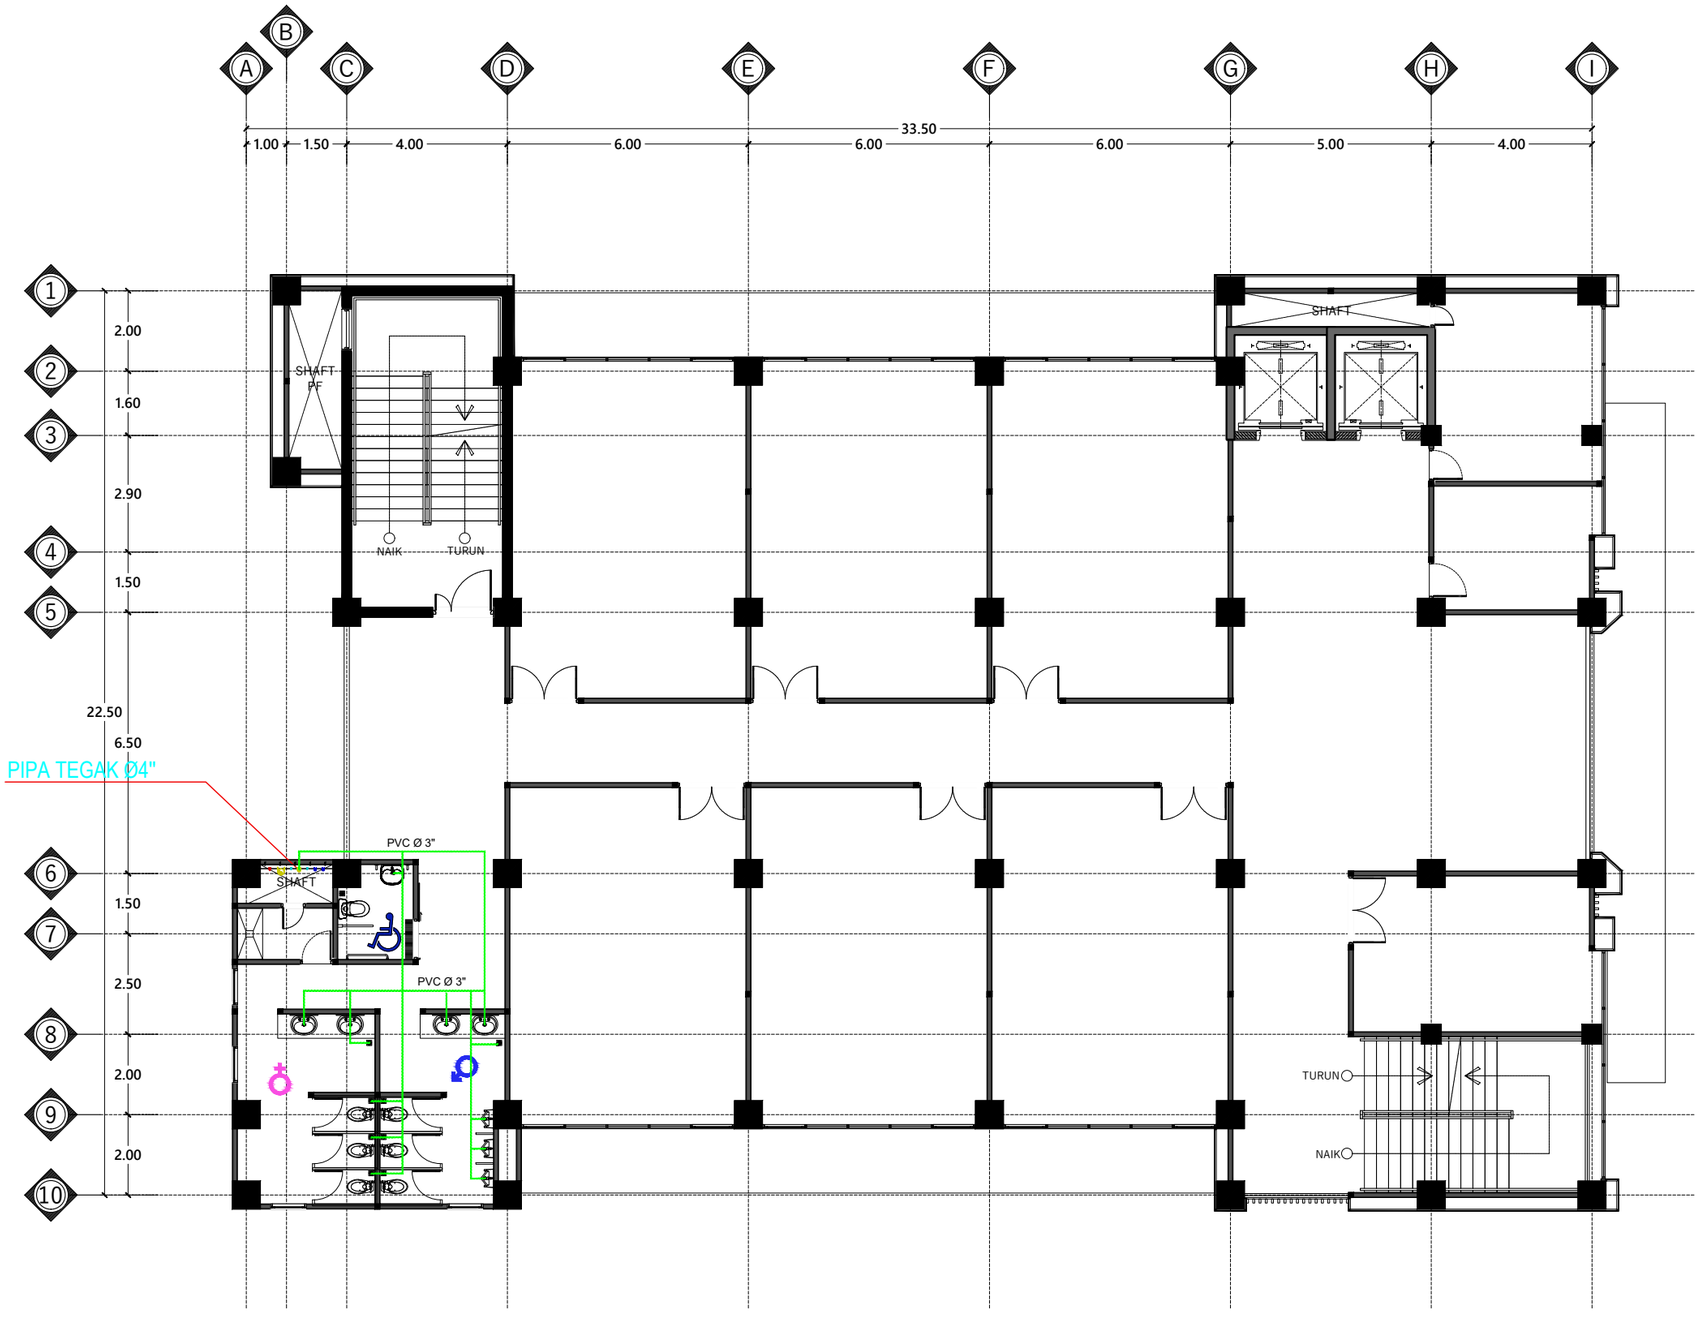

LEGENDA		
NO	SKET	KETERANGAN
1	----------	PIPA 3 "

DENAH INSTALASI AIR BILAS LANTAI 3

Skala 1 : 150

INSTANSI

KEMENTERIAN AGAMA REPUBLIK INDONESIA
UNIVERSITAS ISLAM NEGERI (UIN)
SYARIF HIDAYATULLAH JAKARTA

Catatan :

Nama Pekerjaan :

PENGADAAN JASA KONSULTASI
PEMBANGUNAN GEDUNG USHULUDDIN
UNIVERSITAS ISLAM NEGERI (UIN)
SYARIF HIDAYATULLAH JAKARTA

Lokasi :


JALAN MALOKO JL. Ir. H. JUANDA NO. 95
CIPUTAT TANGERANG SELATAN, BANTEN
TANGERANG SELATAN (KOTA)

Konsultan Perencana:

Nama Gambar : SKALA

NO	TANGGAL	REVISI	DIPERIKSA	DISETUJUI
01				
02				
03				
04				

DIRENCANA	TEAM	
DI GAMBAR	TEAM	
DI PERIKSA	TEAM	
UKURAN KERTAS	NO. GAMBAR	TAHUN
A3		2025

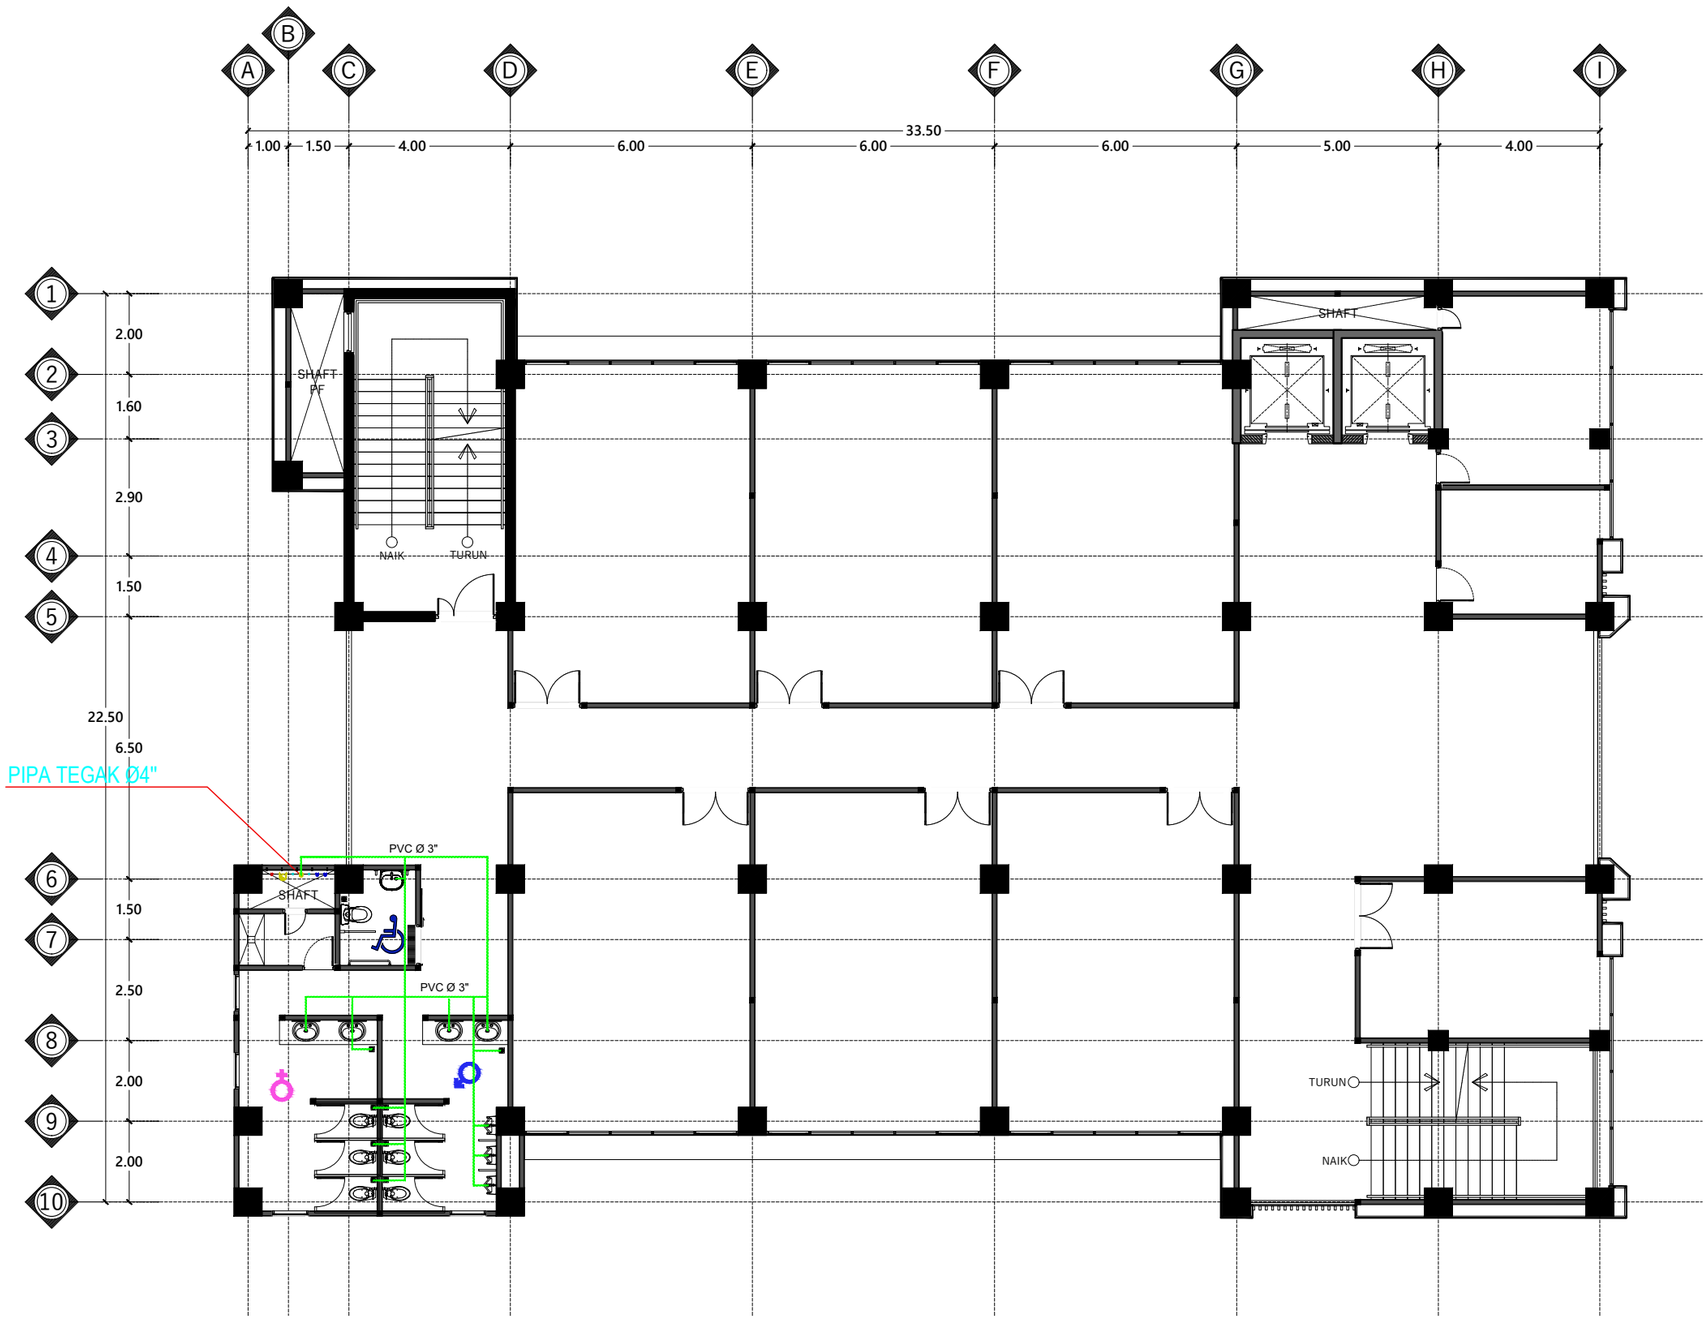

LEGENDA		
NO	SKET	KETERANGAN
1	----------	PIPA 3 "

DENAH INSTALASI AIR BILAS LANTAI 4

Skala 1 : 150

INSTANSI

KEMENTERIAN AGAMA REPUBLIK INDONESIA
UNIVERSITAS ISLAM NEGERI (UIN)
SYARIF HIDAYATULLAH JAKARTA

Catatan :

Nama Pekerjaan :

PENGADAAN JASA KONSULTASI
PEMBANGUNAN GEDUNG USHULUDDIN
UNIVERSITAS ISLAM NEGERI (UIN)
SYARIF HIDAYATULLAH JAKARTA

Lokasi :


JALAN MALOKO JL. Ir. H. JUANDA NO. 95
CIPUTAT TANGERANG SELATAN, BANTEN
TANGERANG SELATAN (KOTA)

Konsultan Perencana:

Nama Gambar : SKALA

NO	TANGGAL	REVISI	DIPERIKSA	DISETUJUI
01				
02				
03				
04				

DIRENCANA	TEAM	
DI GAMBAR	TEAM	
DI PERIKSA	TEAM	
UKURAN KERTAS	NO. GAMBAR	TAHUN
A3		2025

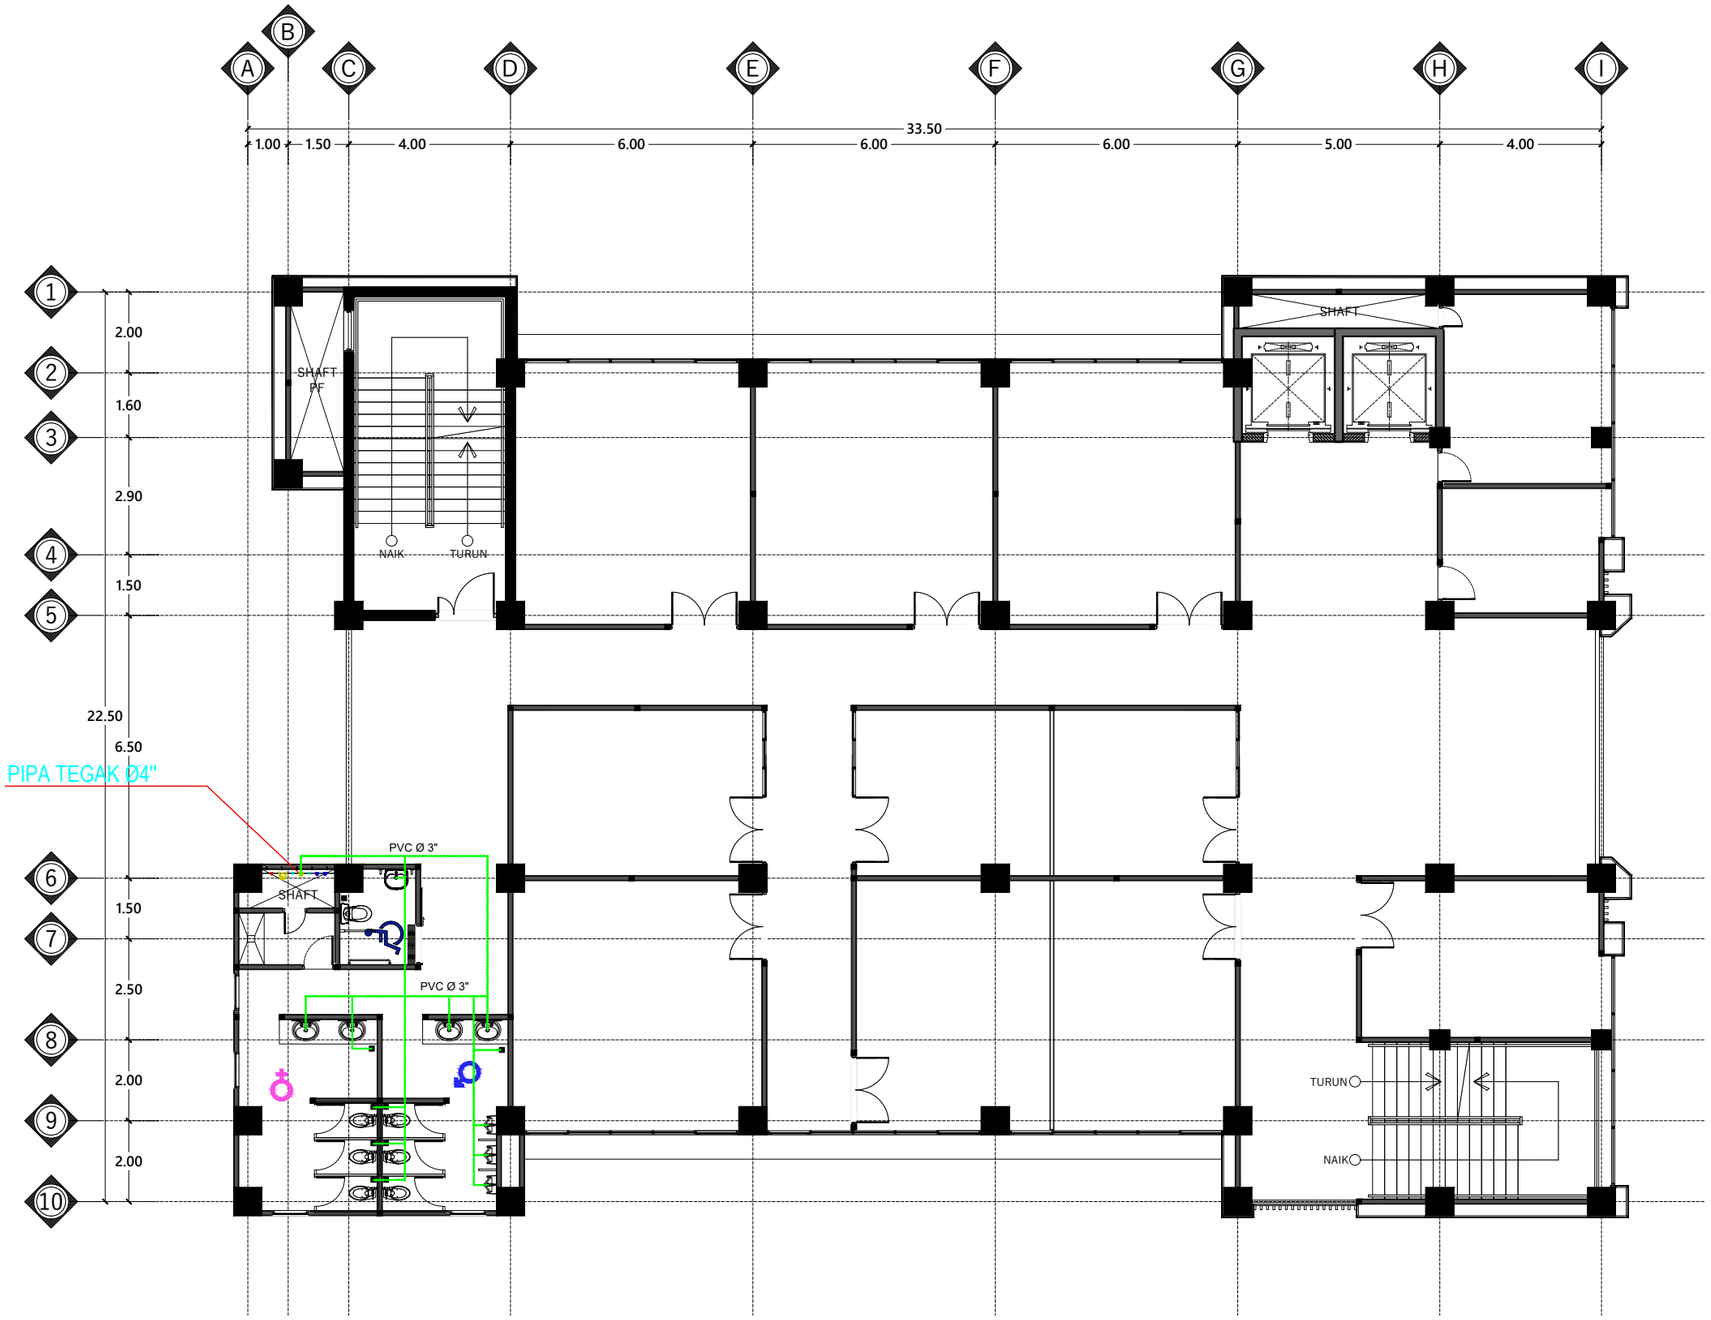

LEGENDA		
NO	SKET	KETERANGAN
1	----------	PIPA 3 "

DENAH INSTALASI AIR BILAS LANTAI 5

Skala 1 : 150

INSTANSI

KEMENTERIAN AGAMA REPUBLIK INDONESIA
UNIVERSITAS ISLAM NEGERI (UIN)
SYARIF HIDAYATULLAH JAKARTA

Catatan :

Nama Pekerjaan :

PENGADAAN JASA KONSULTASI
PEMBANGUNAN GEDUNG USHULUDDIN
UNIVERSITAS ISLAM NEGERI (UIN)
SYARIF HIDAYATULLAH JAKARTA

Lokasi :


JALAN MALOKO JL. Ir. H. JUANDA NO. 95
CIPUTAT TANGERANG SELATAN, BANTEN
TANGERANG SELATAN (KOTA)

Konsultan Perencana:

Nama Gambar : SKALA

NO	TANGGAL	REVISI	DIPERIKSA	DISETUJUI
01				
02				
03				
04				

DIRENCANA	TEAM	
DI GAMBAR	TEAM	
DI PERIKSA	TEAM	
UKURAN KERTAS	NO. GAMBAR	TAHUN
A3		2025

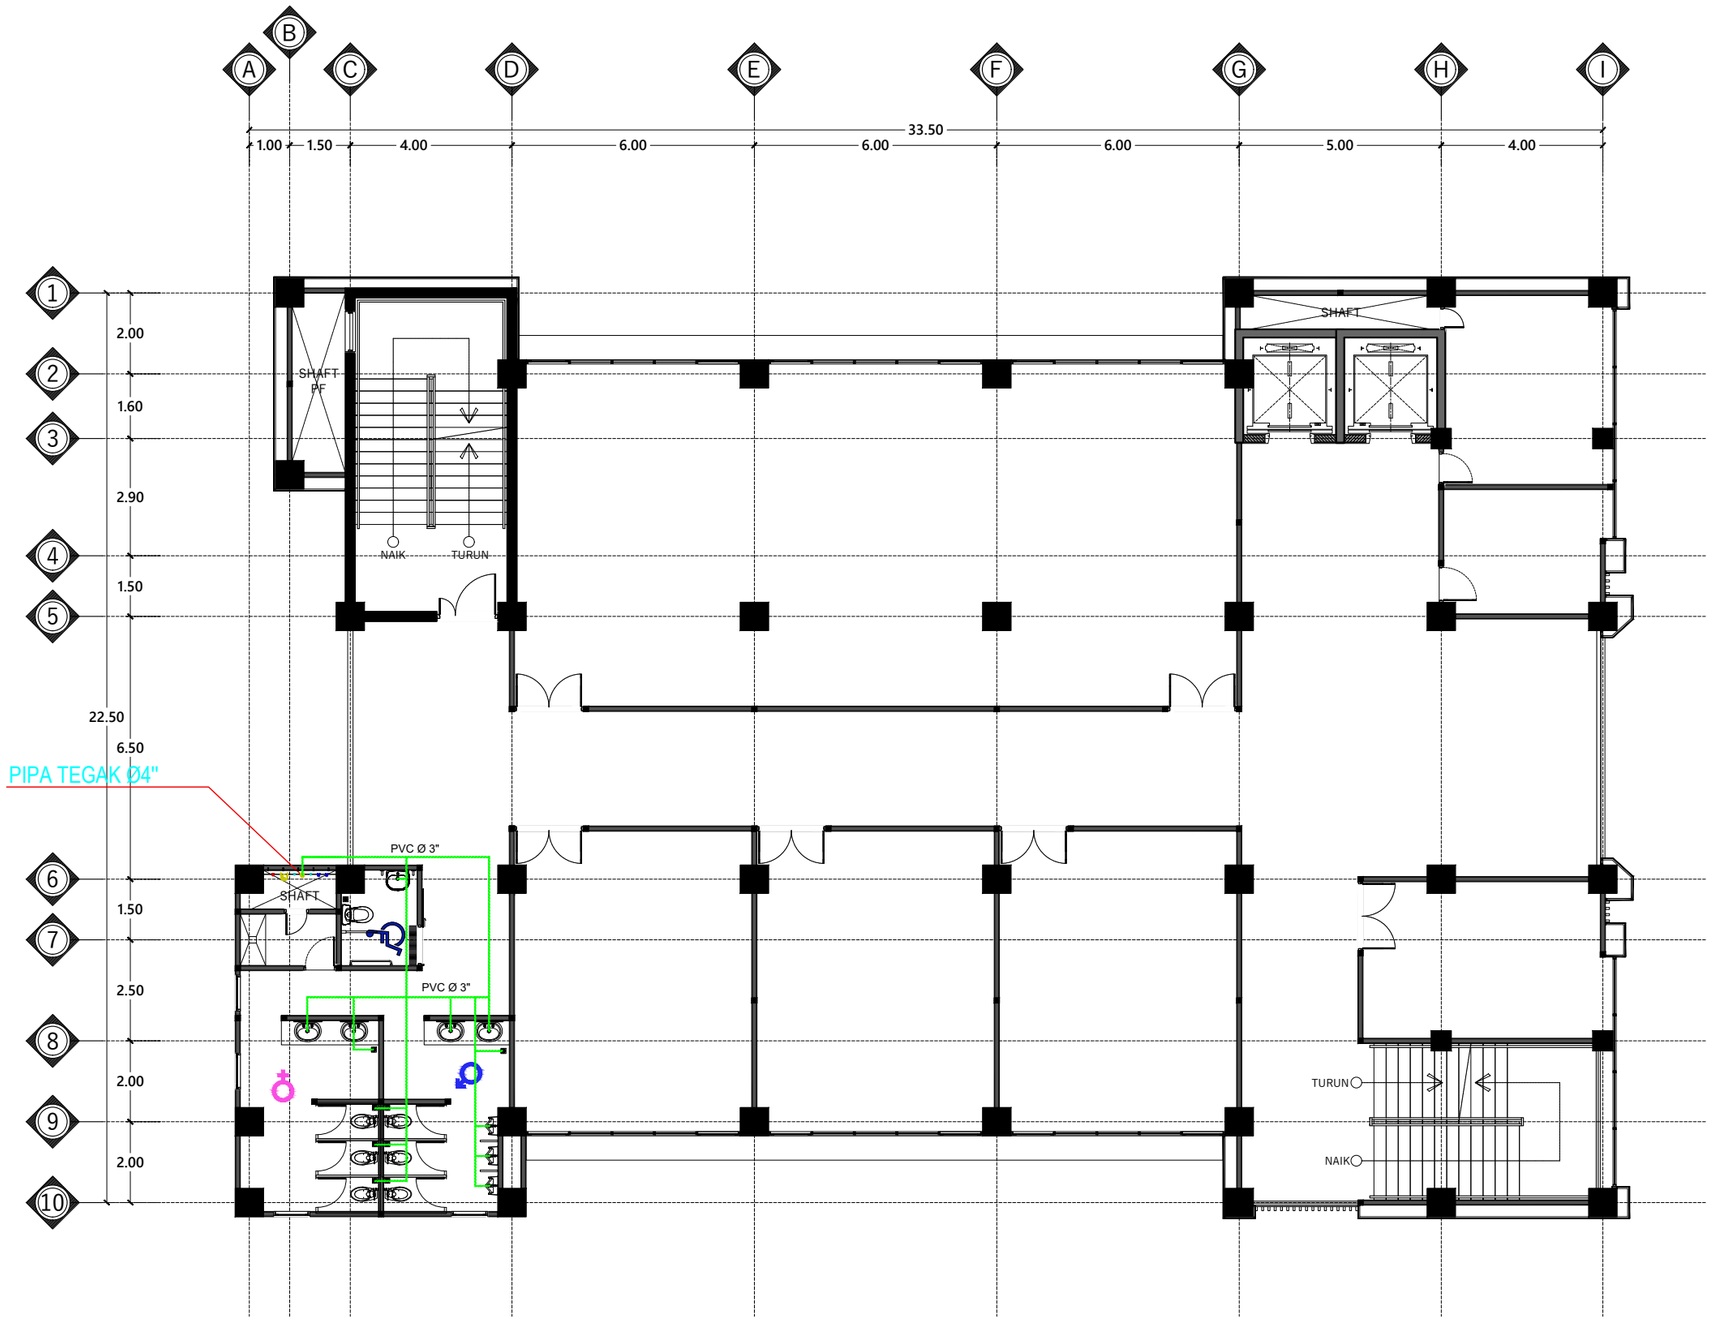

LEGENDA		
NO	SKET	KETERANGAN
1	----------	PIPA 3 "

DENAH INSTALASI AIR BILAS LANTAI 6

Skala 1 : 150

INSTANSI

KEMENTERIAN AGAMA REPUBLIK INDONESIA
UNIVERSITAS ISLAM NEGERI (UIN)
SYARIF HIDAYATULLAH JAKARTA

Catatan :

Nama Pekerjaan :

PENGADAAN JASA KONSULTASI
PEMBANGUNAN GEDUNG USHULUDDIN
UNIVERSITAS ISLAM NEGERI (UIN)
SYARIF HIDAYATULLAH JAKARTA

Lokasi :


JALAN MALOKO JL. Ir. H. JUANDA NO. 95
CIPUTAT TANGERANG SELATAN, BANTEN
TANGERANG SELATAN (KOTA)

Konsultan Perencana:

Nama Gambar : SKALA

NO	TANGGAL	REVISI	DIPERIKSA	DISETUJUI
01				
02				
03				
04				

DIRENCANA	TEAM	
DI GAMBAR	TEAM	
DI PERIKSA	TEAM	
UKURAN KERTAS	NO. GAMBAR	TAHUN
A3		2025

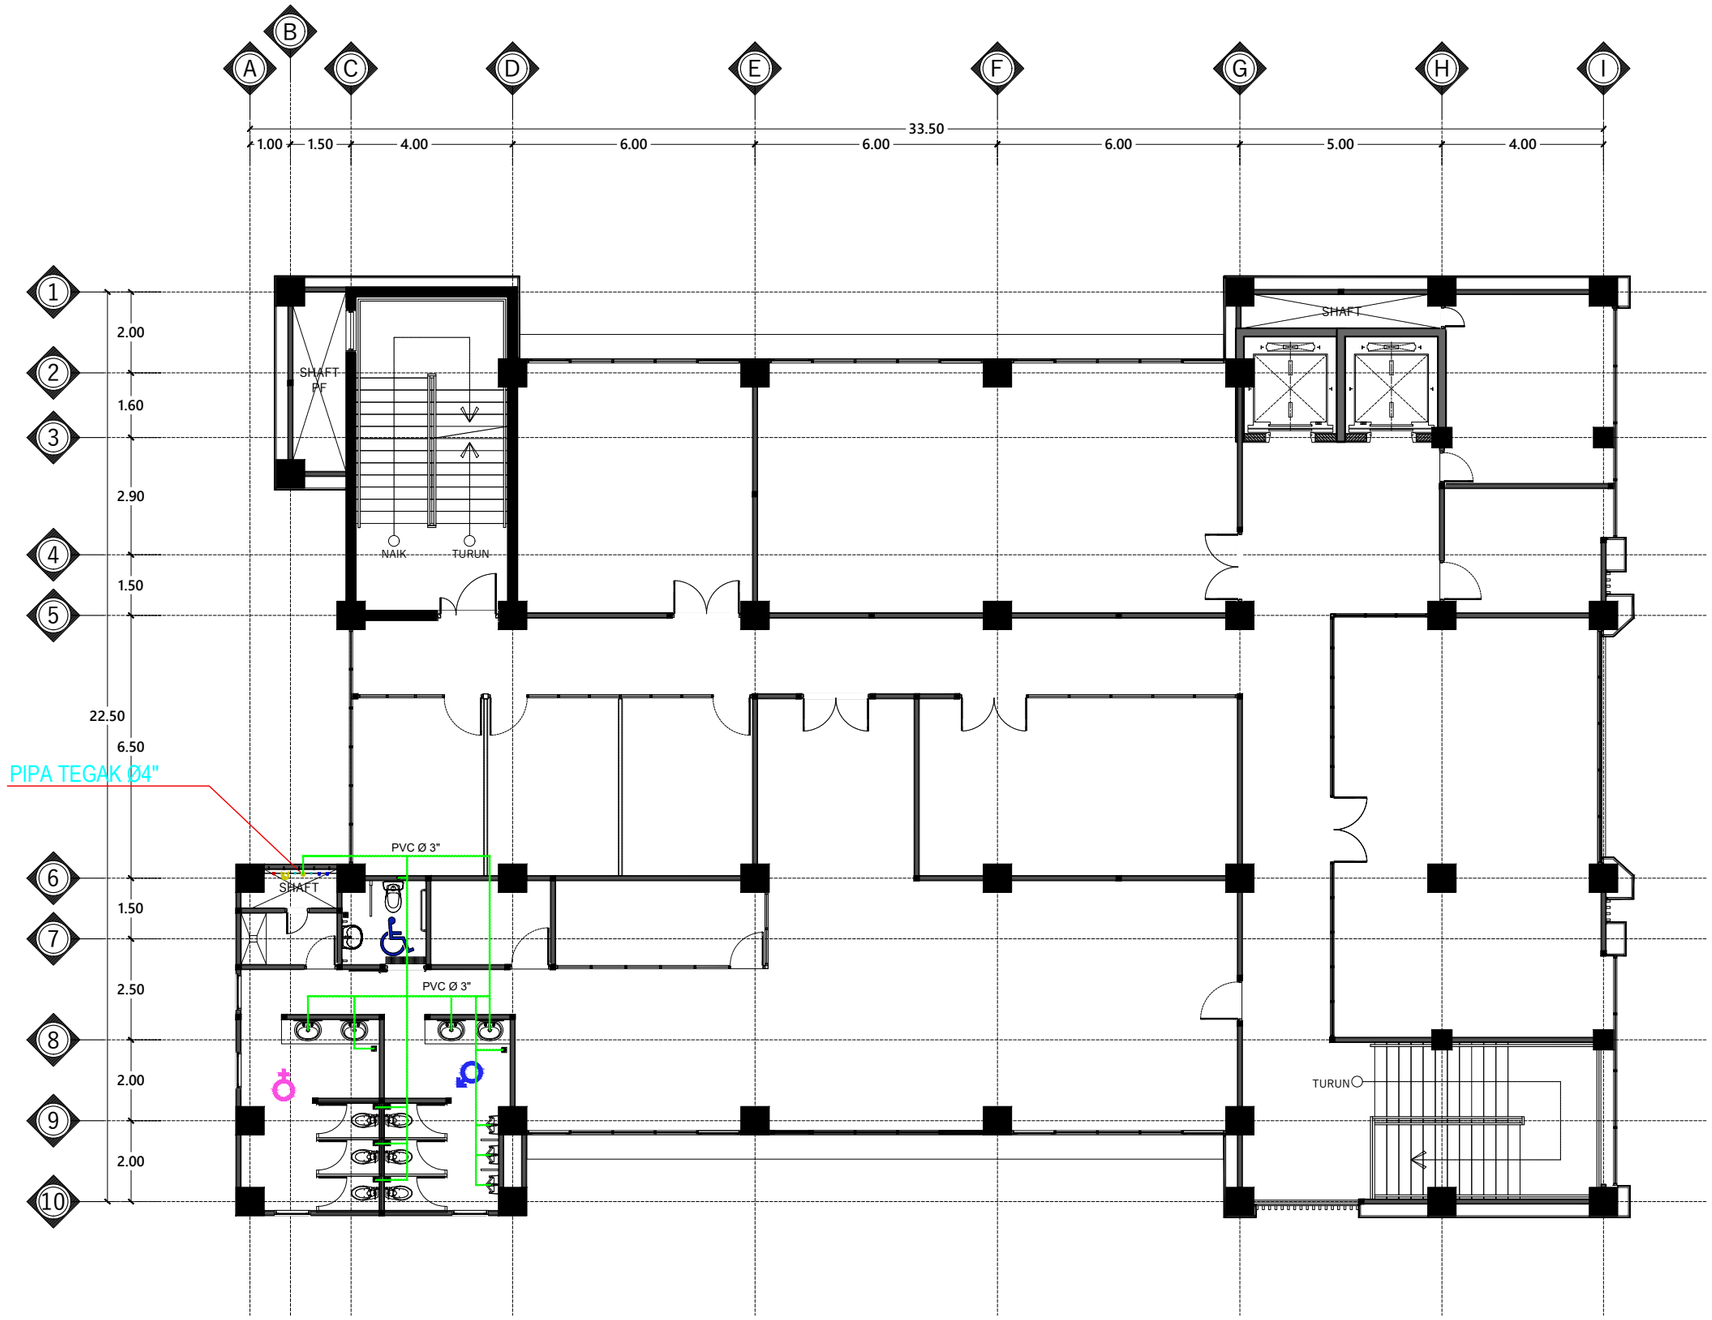

LEGENDA		
NO	SKET	KETERANGAN
1	----------	PIPA 3 "

DENAH INSTALASI AIR BILAS LANTAI 7

Skala 1 : 150

INSTANSI

KEMENTERIAN AGAMA REPUBLIK INDONESIA
UNIVERSITAS ISLAM NEGERI (UIN)
SYARIF HIDAYATULLAH JAKARTA

Catatan :

Nama Pekerjaan :

PENGADAAN JASA KONSULTASI
PEMBANGUNAN GEDUNG USHULUDDIN
UNIVERSITAS ISLAM NEGERI (UIN)
SYARIF HIDAYATULLAH JAKARTA

Lokasi :


JALAN MALOKO JL. Ir. H. JUANDA NO. 95
CIPUTAT TANGERANG SELATAN, BANTEN
TANGERANG SELATAN (KOTA)

Konsultan Perencana:

Nama Gambar : SKALA


NO	TANGGAL	REVISI	DIPERIKSA	DISETUJUI
01				
02				
03				
04				

DIRENCANA	TEAM	
DI GAMBAR	TEAM	
DI PERIKSA	TEAM	
UKURAN KERTAS	NO. GAMBAR	TAHUN
A3		2025

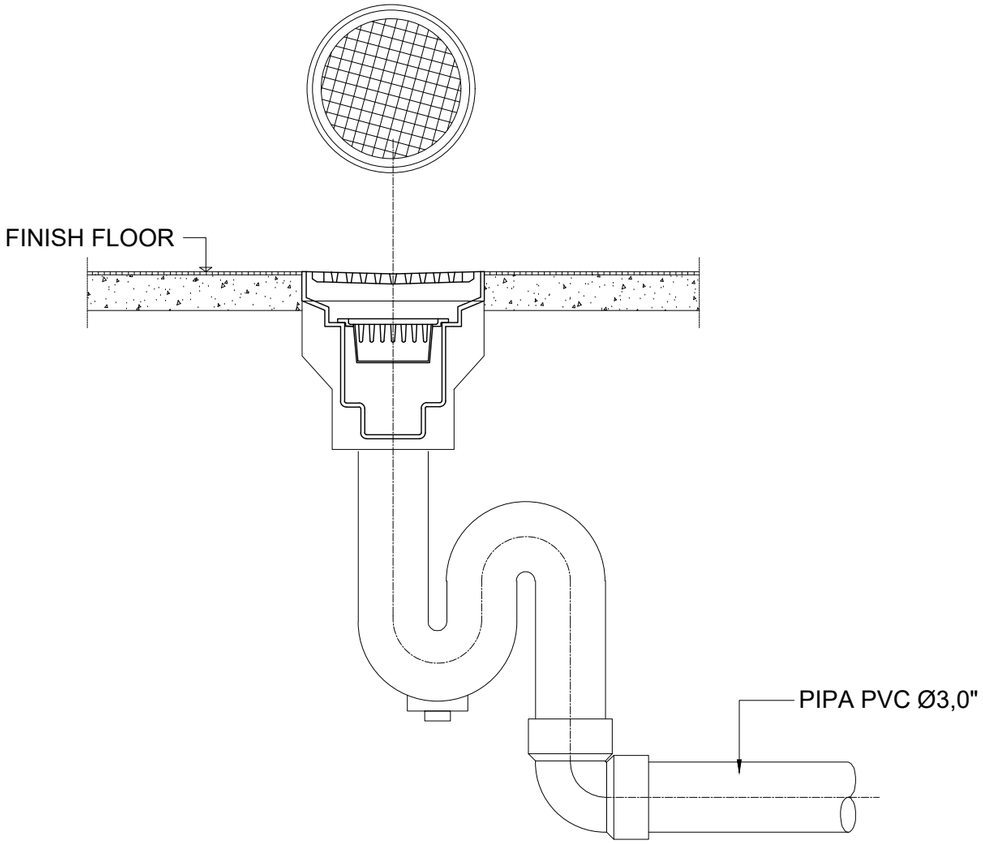

FLOOR DRAIN / U-TRAP (FD)

SKALA NTS

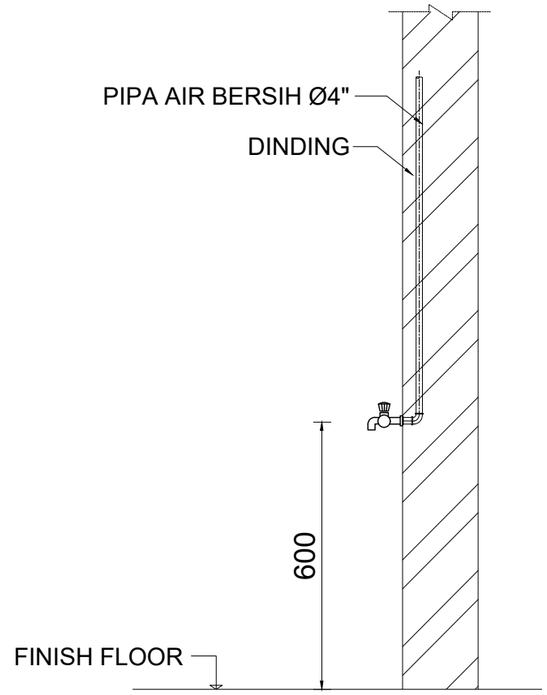

FAUCET (F)

SKALA NTS

INSTANSI

KEMENTERIAN AGAMA REPUBLIK INDONESIA
UNIVERSITAS ISLAM NEGERI (UIN)
SYARIF HIDAYATULLAH JAKARTA

Catatan :

Nama Pekerjaan :

PENGADAAN JASA KONSULTASI
PEMBANGUNAN GEDUNG USHULUDDIN
UNIVERSITAS ISLAM NEGERI (UIN)
SYARIF HIDAYATULLAH JAKARTA

Lokasi :

JALAN MALOKO JL. Ir. H. JUANDA NO. 95
CIPUTAT TANGERANG SELATAN, BANTEN
TANGERANG SELATAN (KOTA)

Konsultan Perencana:

Nama Gambar :

SKALA

NO	TANGGAL	REVISI	DIPERIKSA	DISETUJUI
01				
02				
03				
04				

DIRENCANA	TEAM	
DI GAMBAR	TEAM	
DI PERIKSA	TEAM	

UKURAN KERTAS	NO. GAMBAR	TAHUN
A3		2025